AEV-PND-O287

PROYECTO DE VIVIENDA NUEVA EN EL MUNICIPIO DE EL SENA -FASE(XVI) 2024-PANDO

AEVIVIENDA
AGENCIA ESTATAL DE VIVIENDA

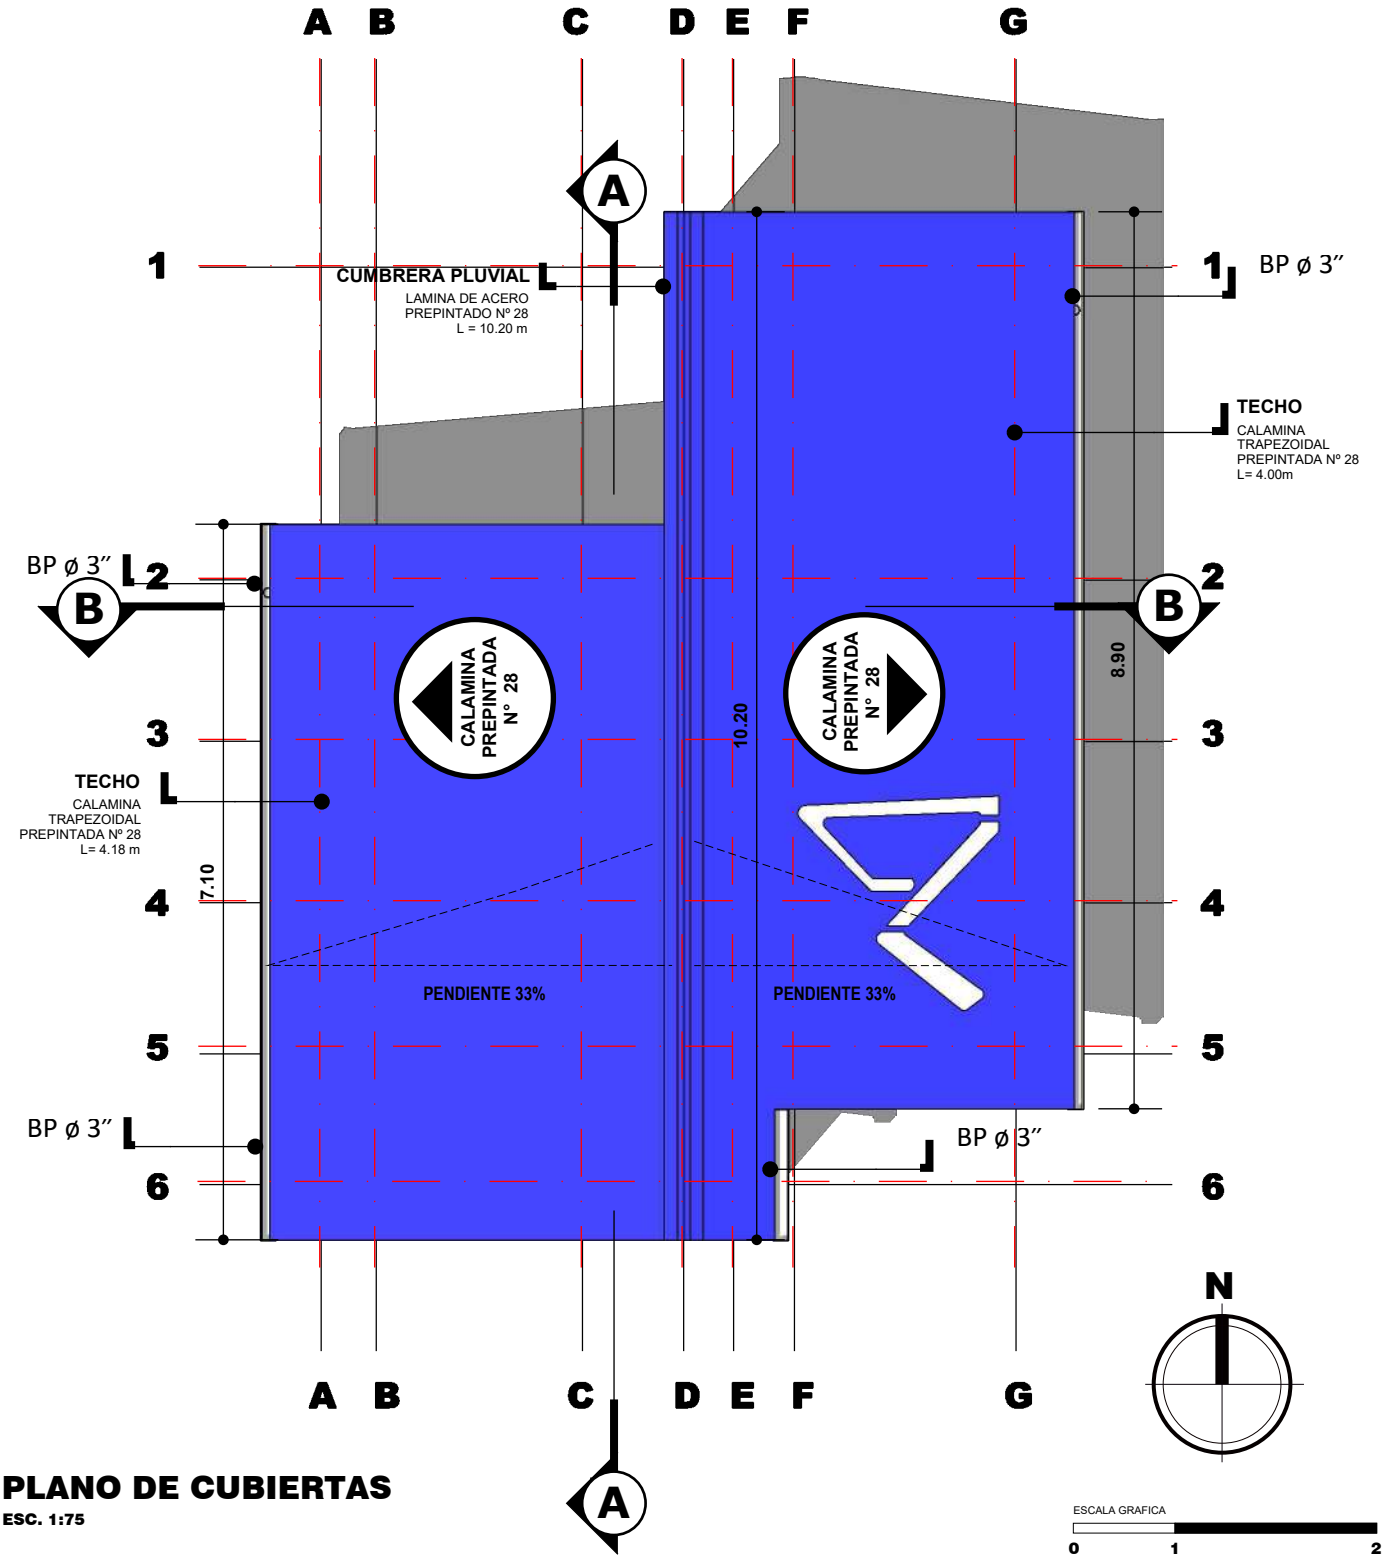

PLANO DE CUBIERTAS

ESC. 1:75

NOMBRE DEL PROYECTO: **PROYECTO DE VIVIENDA NUEVA EN EL MUNICIPIO DE EL SENA -FASE(XVI) 2024- PANDO**	DISEÑO ARQUITECTONICO:	REVISADO Y APROBADO:	FECHA: SEPTIEMBRE DEL 2024
			SUPERFICIE CONST. : 48.06 m2
COMUNIDADES:	MUNICIPIO: **EL SENA**		LAMINA N° : **1 /33**
PROVINCIA: **MADRE DE DIOS**	DEPARTAMENTO: **PANDO**		

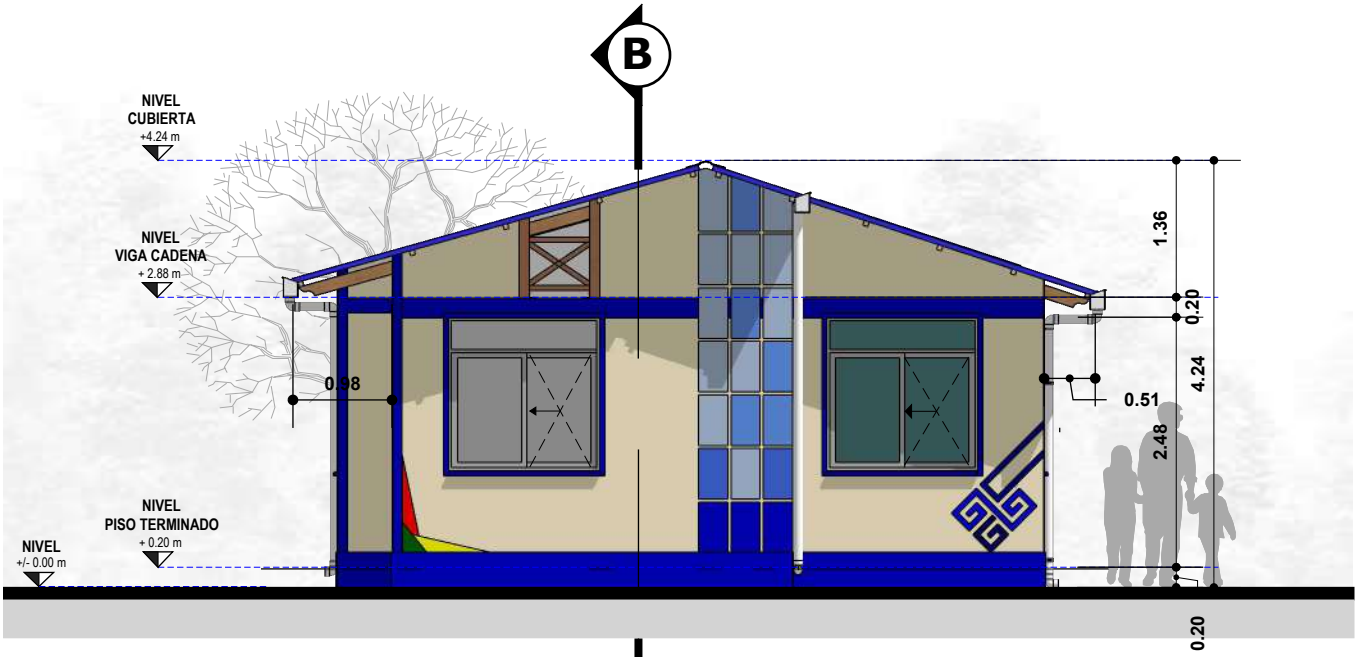

ELEVACION FRONTAL

ESC. 1:75

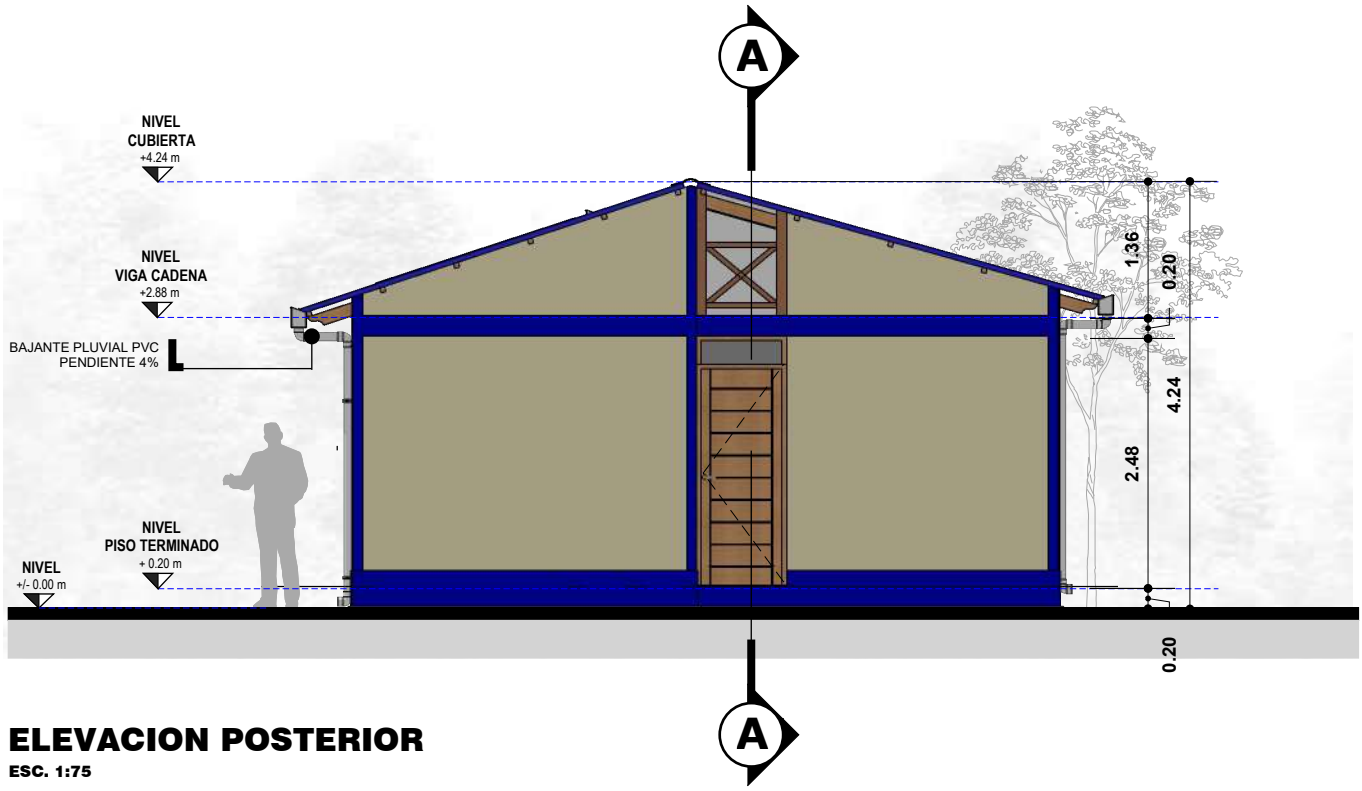

ELEVACION POSTERIOR

ESC. 1:75

ESCALA GRAFICA

0 1 2

NOMBRE DEL PROYECTO: **PROYECTO DE VIVIENDA NUEVA EN EL MUNICIPIO DE EL SENA -FASE(XVI) 2024- PANDO**	DISEÑO ARQUITECTONICO:	REVISADO Y APROBADO:	FECHA: SEPTIEMBRE DEL 2024
			SUPERFICIE CONST. : 48.06 m2
COMUNIDADES:	MUNICIPIO: **EL SENA**		LAMINA N° : **2 /33**
PROVINCIA: **MADRE DE DIOS**	DEPARTAMENTO: **PANDO**		

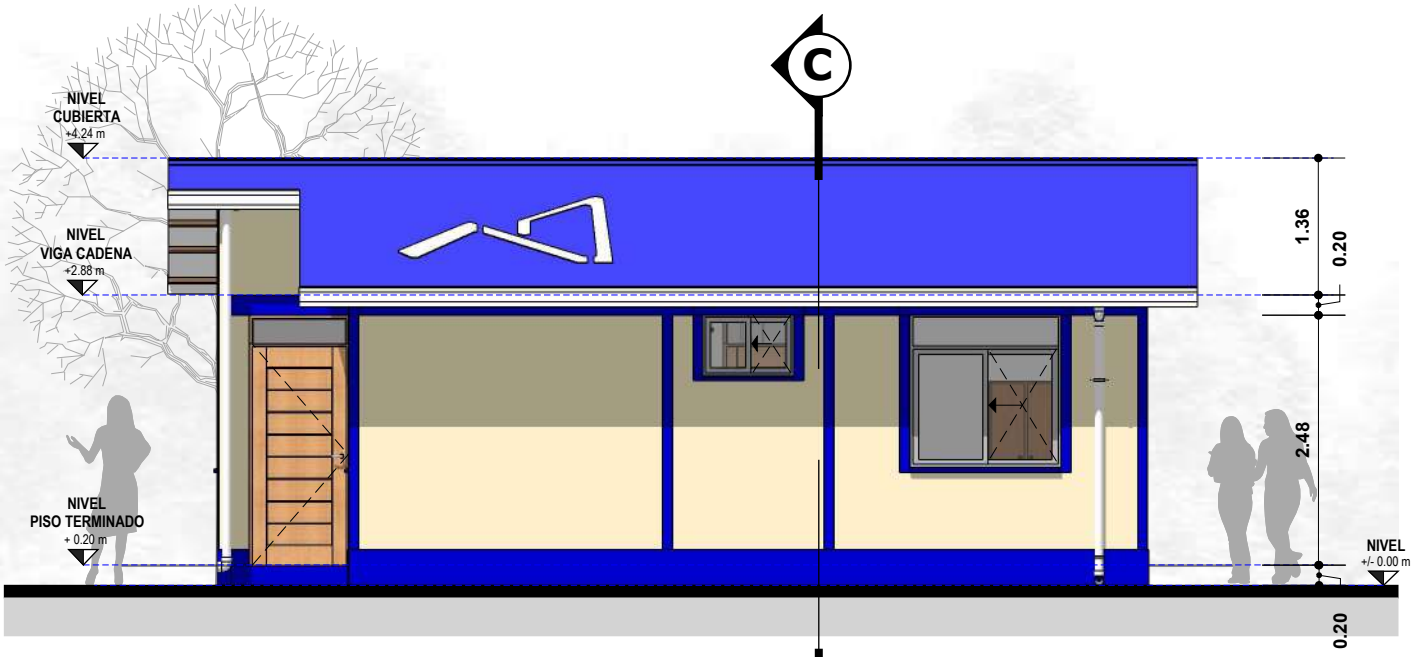

ELEVACION LATERAL

ESC. 1:75

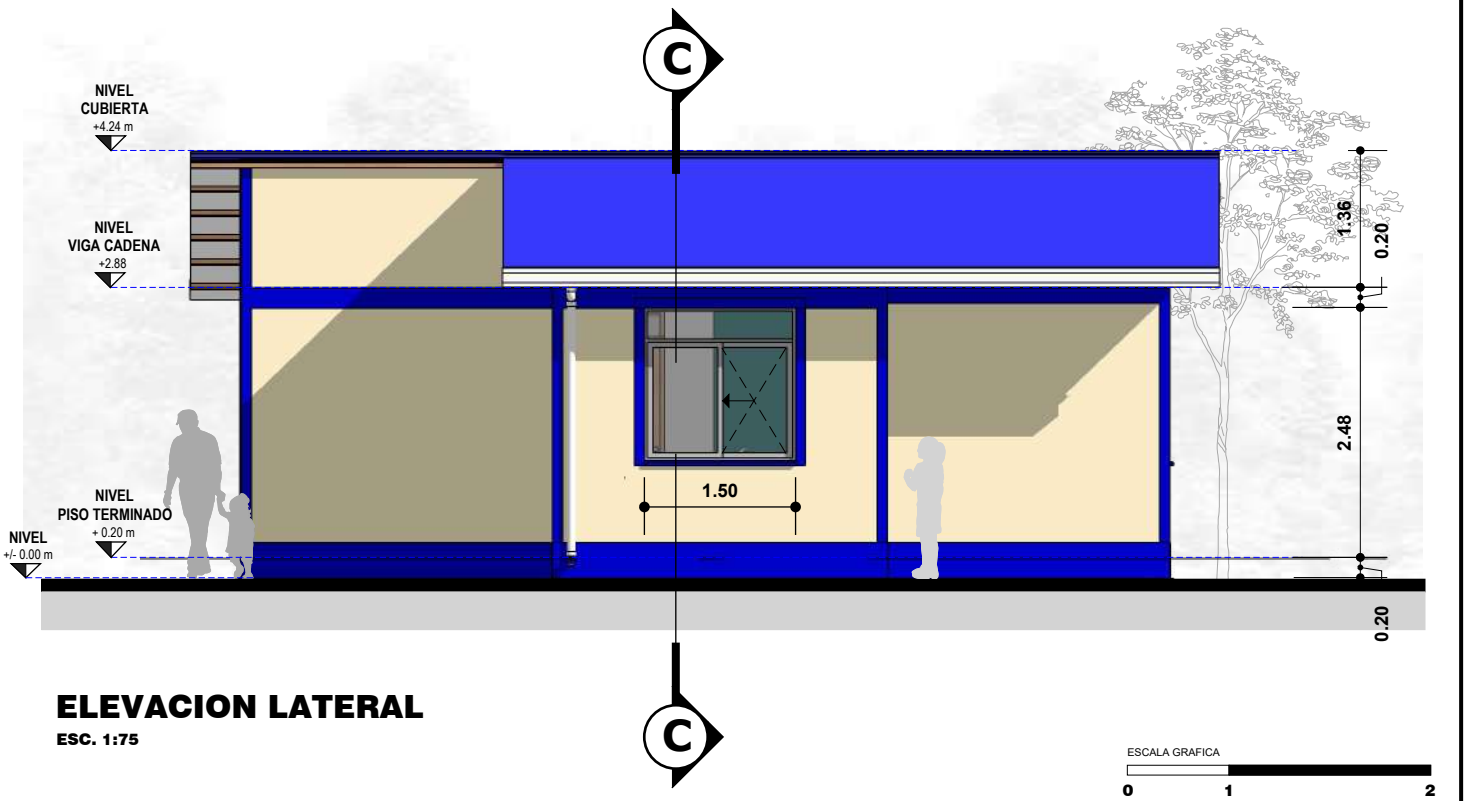

ELEVACION LATERAL

ESC. 1:75

ESCALA GRAFICA

0 1 2

NOMBRE DEL PROYECTO: **PROYECTO DE VIVIENDA NUEVA EN EL MUNICIPIO DE EL SENA -FASE(XVI) 2024- PANDO**	DISEÑO ARQUITECTONICO:	REVISADO Y APROBADO:	FECHA: SEPTIEMBRE DEL 2024
			SUPERFICIE CONST. : 48.06 m2
COMUNIDADES:	MUNICIPIO: **EL SENA**		LAMINA N° : **3 /33**
PROVINCIA: **MADRE DE DIOS**	DEPARTAMENTO: **PANDO**		

PERSPECTIVAS

ESC. PROPORCIONAL

PERSPECTIVAS

ESC. PROPORCIONAL

NOMBRE DEL PROYECTO: **PROYECTO DE VIVIENDA NUEVA EN EL MUNICIPIO DE EL SENA -FASE(XVI) 2024- PANDO**	DISEÑO ARQUITECTONICO:	REVISADO Y APROBADO:	FECHA: SEPTIEMBRE DEL 2024
			SUPERFICIE CONST. : 48.06 m2
COMUNIDADES:	MUNICIPIO: **EL SENA**		LAMINA N° : **4 /33**
PROVINCIA: **MADRE DE DIOS**	DEPARTAMENTO: **PANDO**		

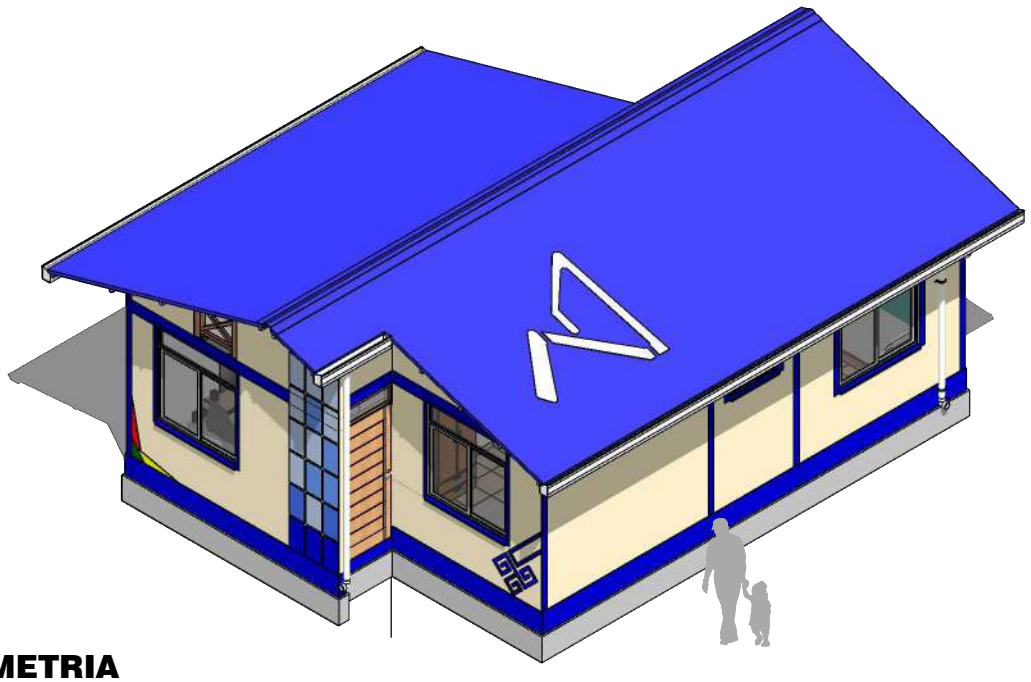

AXONOMETRIA

ESC. 1:100

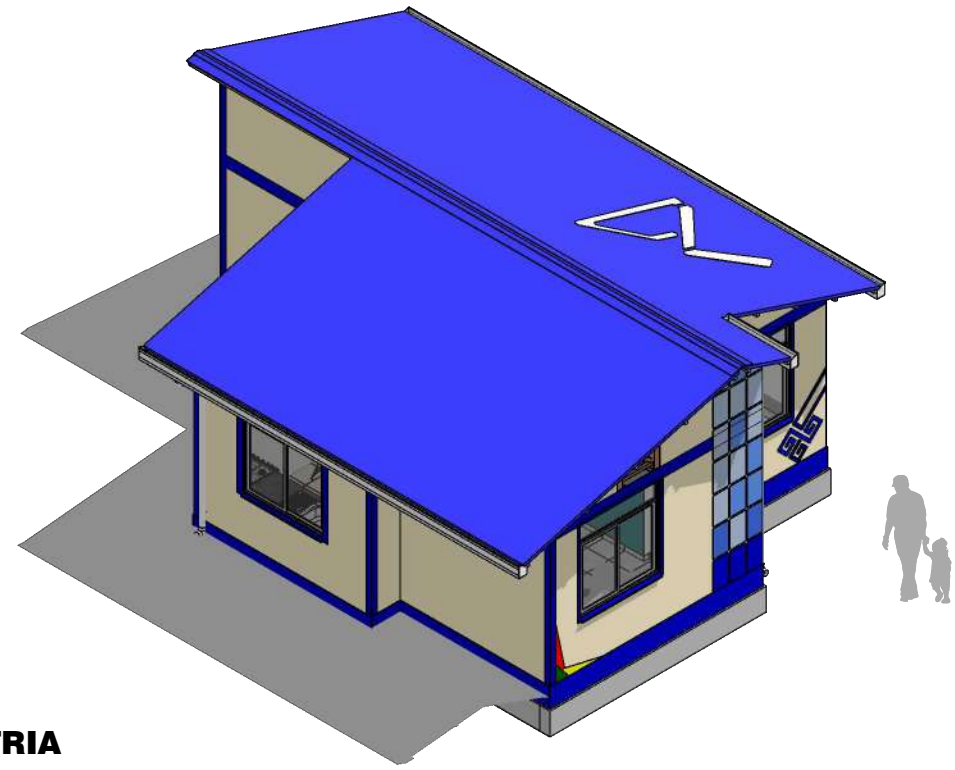

AXONOMETRIA

ESC. 1:100

NOMBRE DEL PROYECTO: **PROYECTO DE VIVIENDA NUEVA EN EL MUNICIPIO DE EL SENA -FASE(XVI) 2024- PANDO**	DISEÑO ARQUITECTONICO:	REVISADO Y APROBADO:	FECHA: SEPTIEMBRE DEL 2024
			SUPERFICIE CONST. : 48.06 m2
COMUNIDADES:	MUNICIPIO: EL SENA		LAMINA N° : **5 /33**
PROVINCIA: MADRE DE DIOS	DEPARTAMENTO: PANDO		

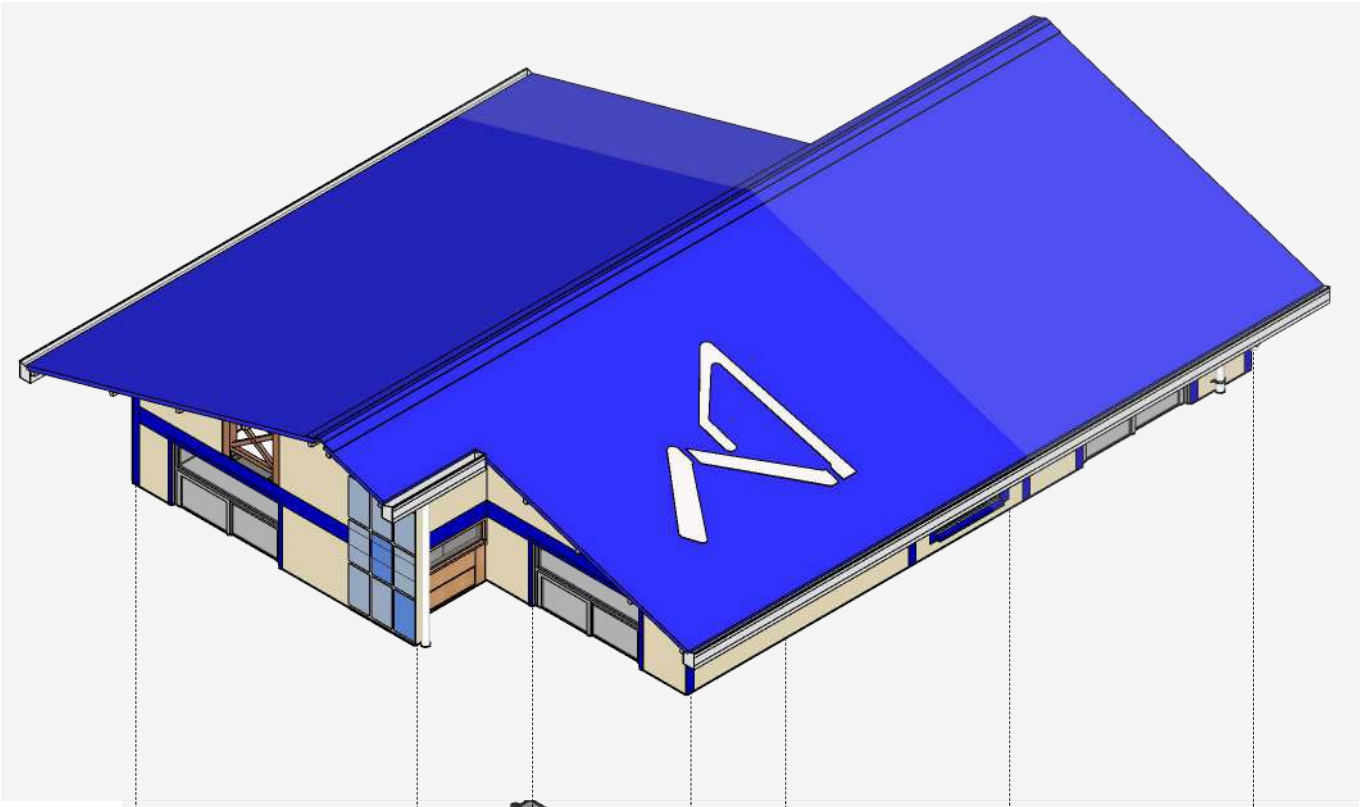

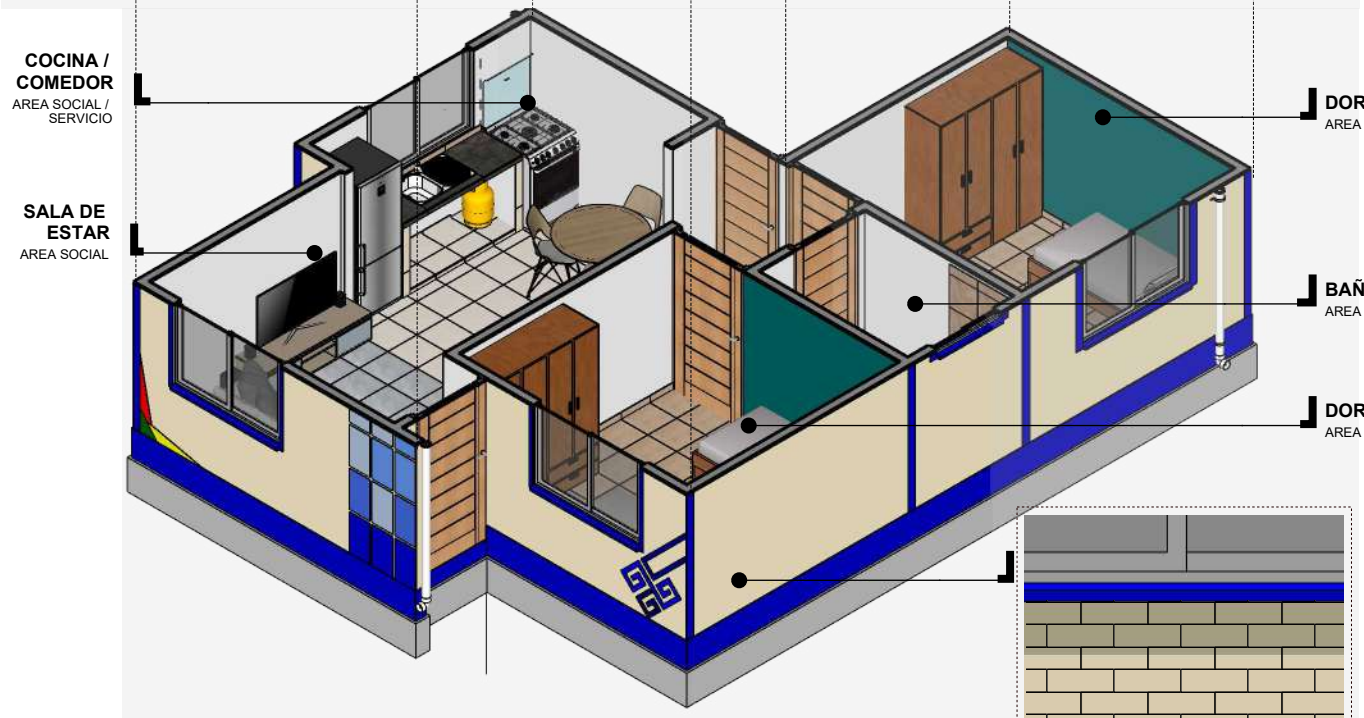

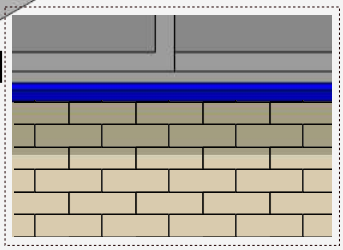

MURO DE LADRILLO
IMPERMEABILIZANTE PARA MURO DE LADRILLO VISTO

PLANTA AXONOMETRICA

ESC. 1:75

ESCALA GRAFICA

0 1 2

NOMBRE DEL PROYECTO: **PROYECTO DE VIVIENDA NUEVA EN EL MUNICIPIO DE EL SENA -FASE(XVI) 2024- PANDO**	DISEÑO ARQUITECTONICO:	REVISADO Y APROBADO:	FECHA: SEPTIEMBRE DEL 2024
			SUPERFICIE CONST. : 48.06 m2
COMUNIDADES:	MUNICIPIO: **EL SENA**		LAMINA N° : **6 /33**
PROVINCIA: **MADRE DE DIOS**	DEPARTAMENTO: **PANDO**		

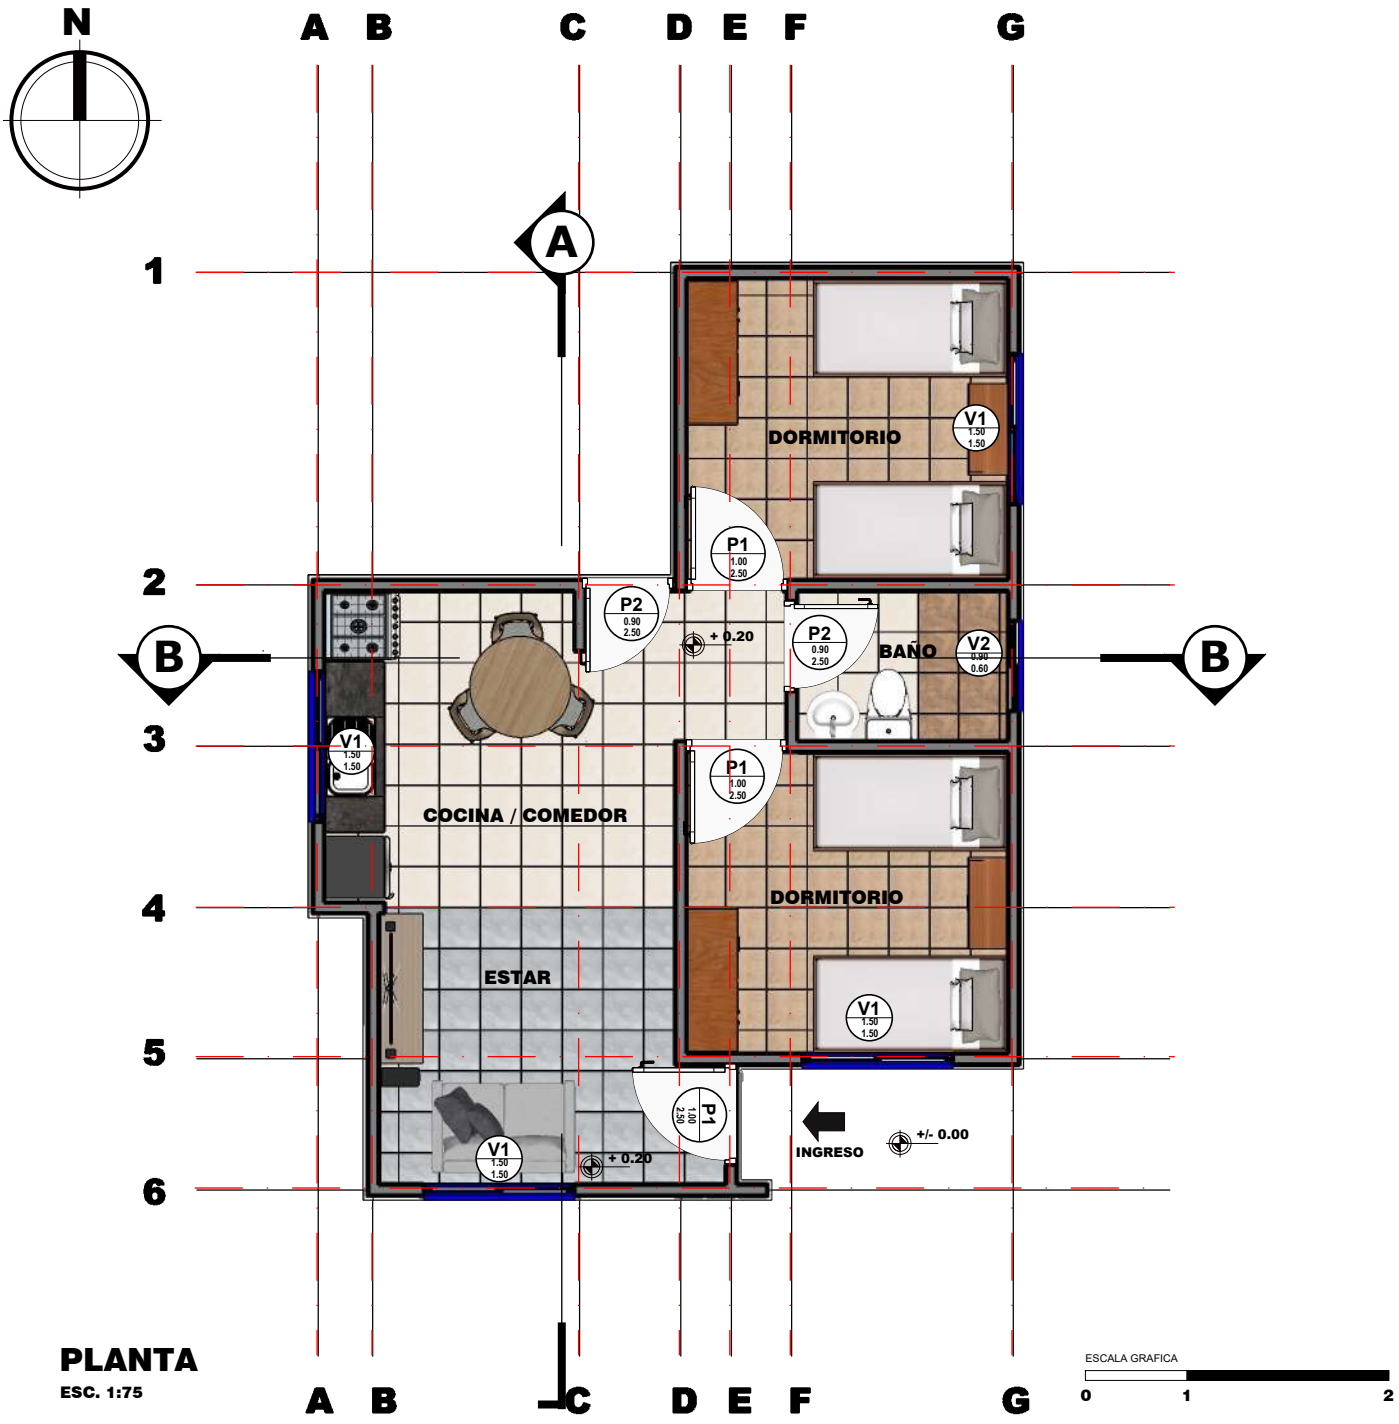

PLANTA

ESC. 1:75

SUPERFICIE CONSTRUIDA

SALA / COMEDOR / COCINA	16.23
PASILLO	5.04
BAÑO	3.15
DORMITORIO 1	9.6
DORMITORIO 2	9.6
SUP. MUROS	4.44
TOTAL	48.06 m2

ZONIFICACION VIVIENDA

- ZONA SOCIAL
- ZONA SERVICIO
- ZONA INTIMA

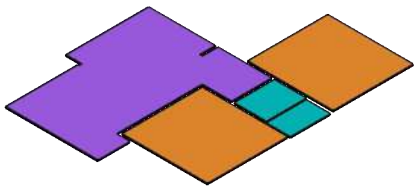

NOMBRE DEL PROYECTO: PROYECTO DE VIVIENDA NUEVA EN EL MUNICIPIO DE EL SENA -FASE(XVI) 2024- PANDO		DISEÑO ARQUITECTONICO:	REVISADO Y APROBADO:	FECHA: SEPTIEMBRE DEL 2024
				SUPERFICIE CONST. : 48.06 m2
COMUNIDADES:	MUNICIPIO: EL SENA			LAMINA N° : 7 /33
PROVINCIA: MADRE DE DIOS	DEPARTAMENTO: PANDO			

TECHO
CALAMINA
TRAPEZOIDAL
PREPINTADA Nº 28
L= 4.18 m

MADERAMEN
VIGAS DE MADERA DURA
ESCUADRIA 2x6"
L = 4.18 m

LISTONES
MADERA DURA
ESCUADRIA 2x2"

CELOSIA DE MADERA
CELOSIA DE MADERA
DURA (1.27X0.90)

VENTANA
CORREDIZA
MARCO DE ALUMINIO
VIDRIO AHUMADO 4 mm

COCINA / COMEDOR
AREA SOCIAL /
SERVICIO

SALA DE ESTAR
AREA SOCIAL

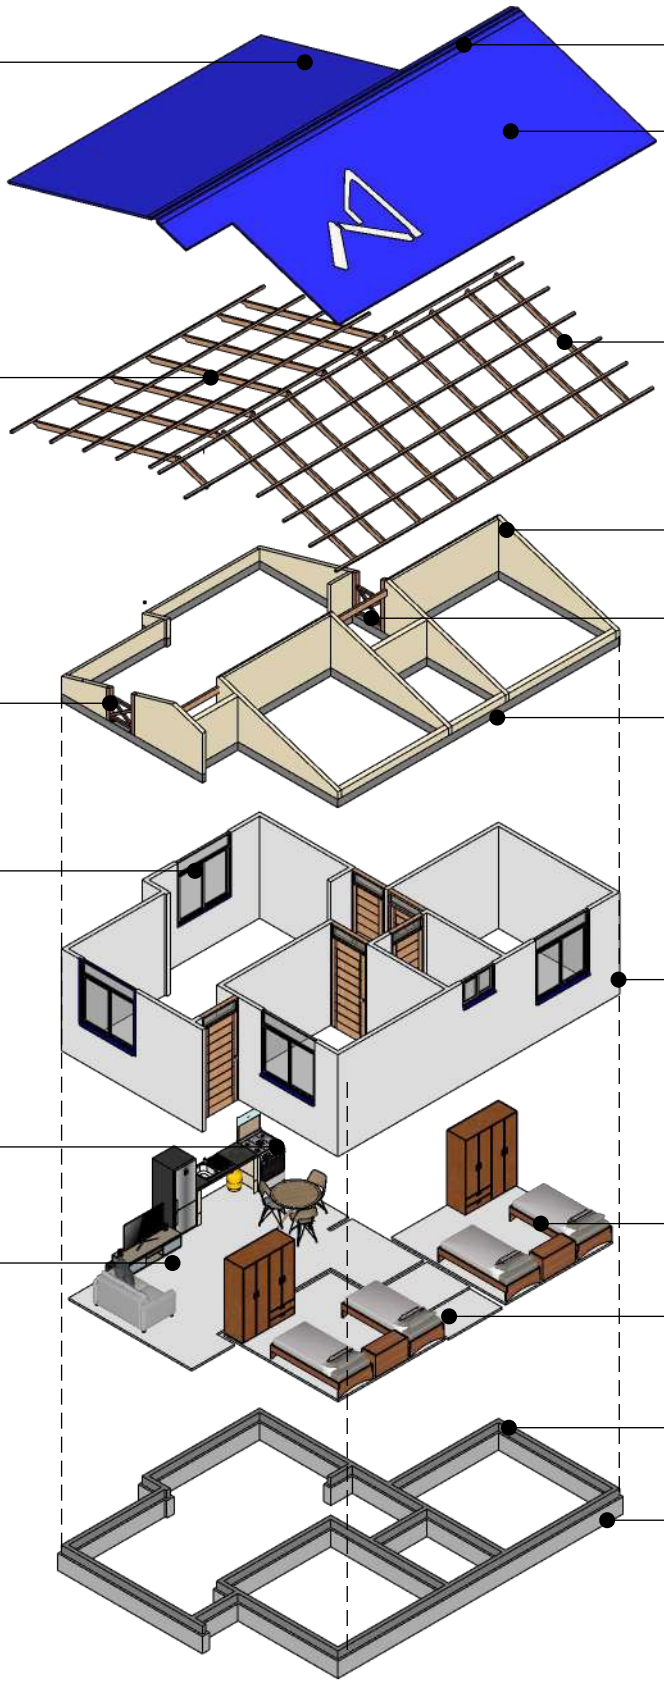

CUMBRERA
LAMINA DE ACERO
PREPINTADO Nº 28
L = 10.20 m

TECHO
CALAMINA
TRAPEZOIDAL
PREPINTADA Nº 28
L= 4.00 m

MADERAMEN
VIGAS DE MADERA DURA
ESCUADRIA 2x6"
L = 4.00 m

LISTONES
MADERA DURA
ESCUADRIA 2x2"

MOJINETE
LADRILLO 6H
10 CORRIDAS
APAREJO TABIQUE

CELOSIA DE MADERA
CELOSIA DE MADERA
DURA (1.27X0.90)

VIGA CADENA
H° A°
DIMENSIONES
0.10 x 0.20 m

MURO
LADRILLO 6H
16 CORRIDAS
APAREJO TABIQUE
ALTURA 2.48 m

COCINA / COMEDOR
AREA SOCIAL /
SERVICIO

BAÑO
AREA SERVICIO

VIGA ARRIOSTRE
H° A°
DIMENSIONES
0.10 x 0.20 m

CIMIENTO
LADRILLO 6H
4 CORRIDAS
APAREJO CARGA
0.20 m x 0.42 m

AXONOMETRIA EXPLOTADA

ESC. 1:130

NOMBRE DEL PROYECTO: **PROYECTO DE VIVIENDA NUEVA EN EL MUNICIPIO DE EL SENA -FASE(XVI) 2024- PANDO**	DISEÑO ARQUITECTONICO:	REVISADO Y APROBADO:	FECHA: SEPTIEMBRE DEL 2024
			SUPERFICIE CONST. : 48.06 m2
COMUNIDADES:	MUNICIPIO: **EL SENA**		LAMINA N° : **8 /33**
PROVINCIA: **MADRE DE DIOS**	DEPARTAMENTO: **PANDO**		

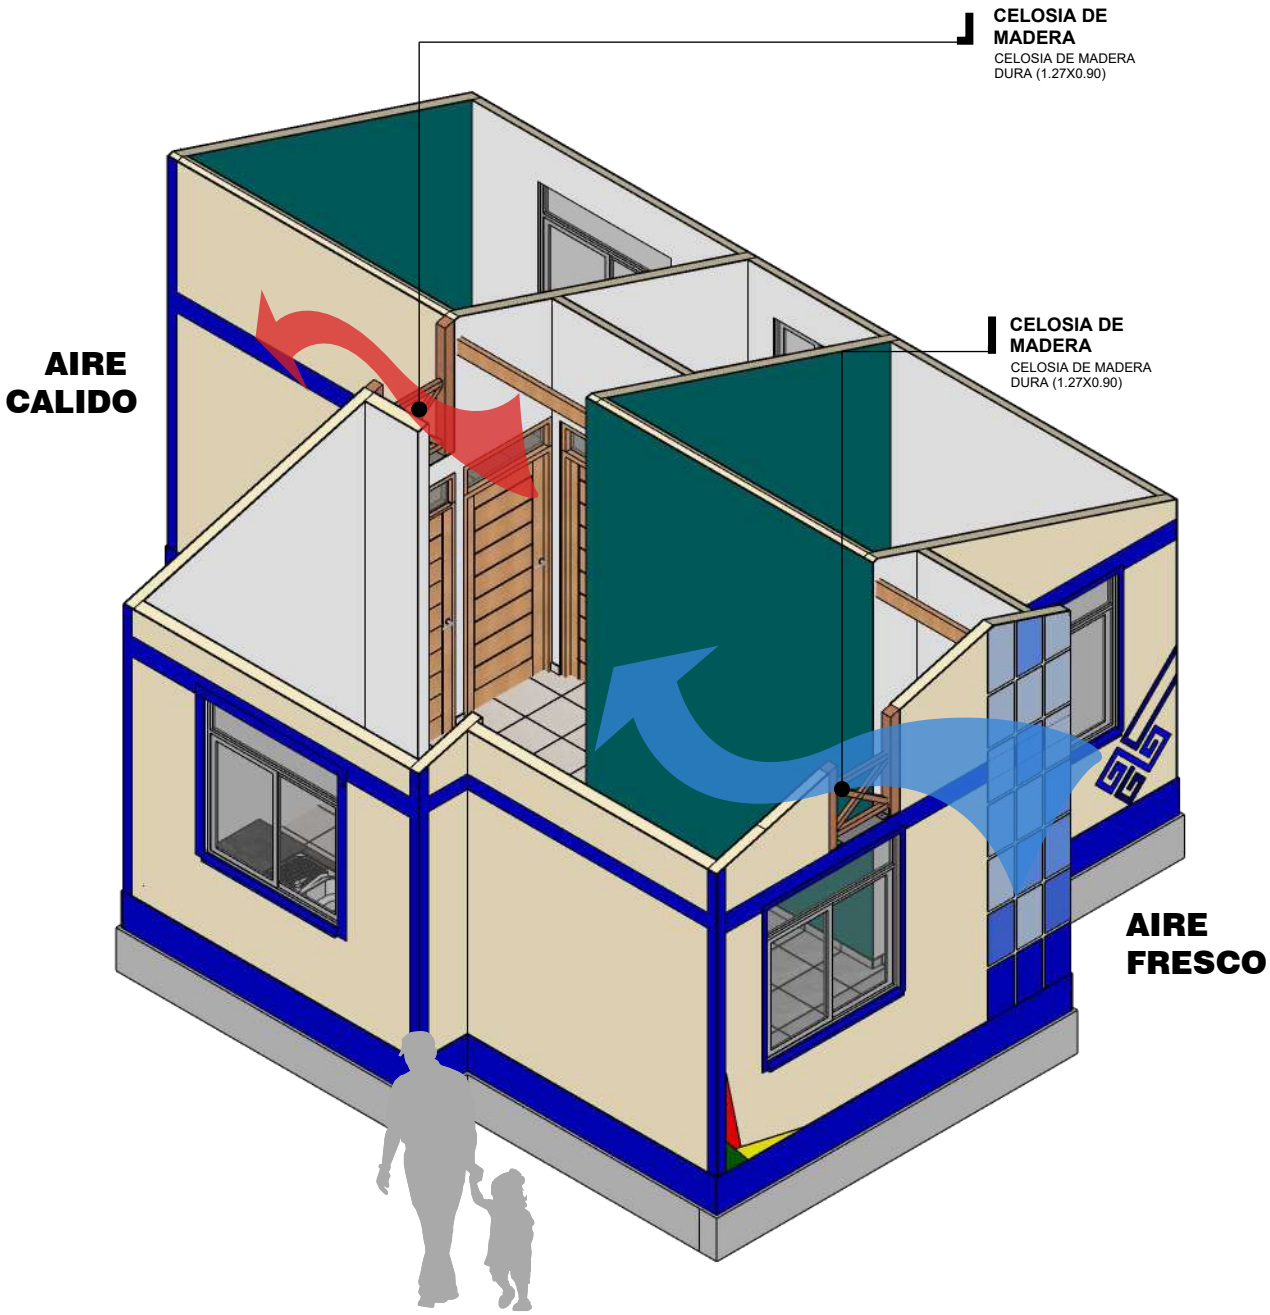

ESQUEMA

ESC. 1:60

NOMBRE DEL PROYECTO: **PROYECTO DE VIVIENDA NUEVA EN EL MUNICIPIO DE EL SENA -FASE(XVI) 2024- PANDO**	DISEÑO ARQUITECTONICO:	REVISADO Y APROBADO:	FECHA: SEPTIEMBRE DEL 2024
			SUPERFICIE CONST. : 48.06 m2
COMUNIDADES:	MUNICIPIO: **EL SENA**		LAMINA N° : **9 /33**
PROVINCIA: **MADRE DE DIOS**	DEPARTAMENTO: **PANDO**		

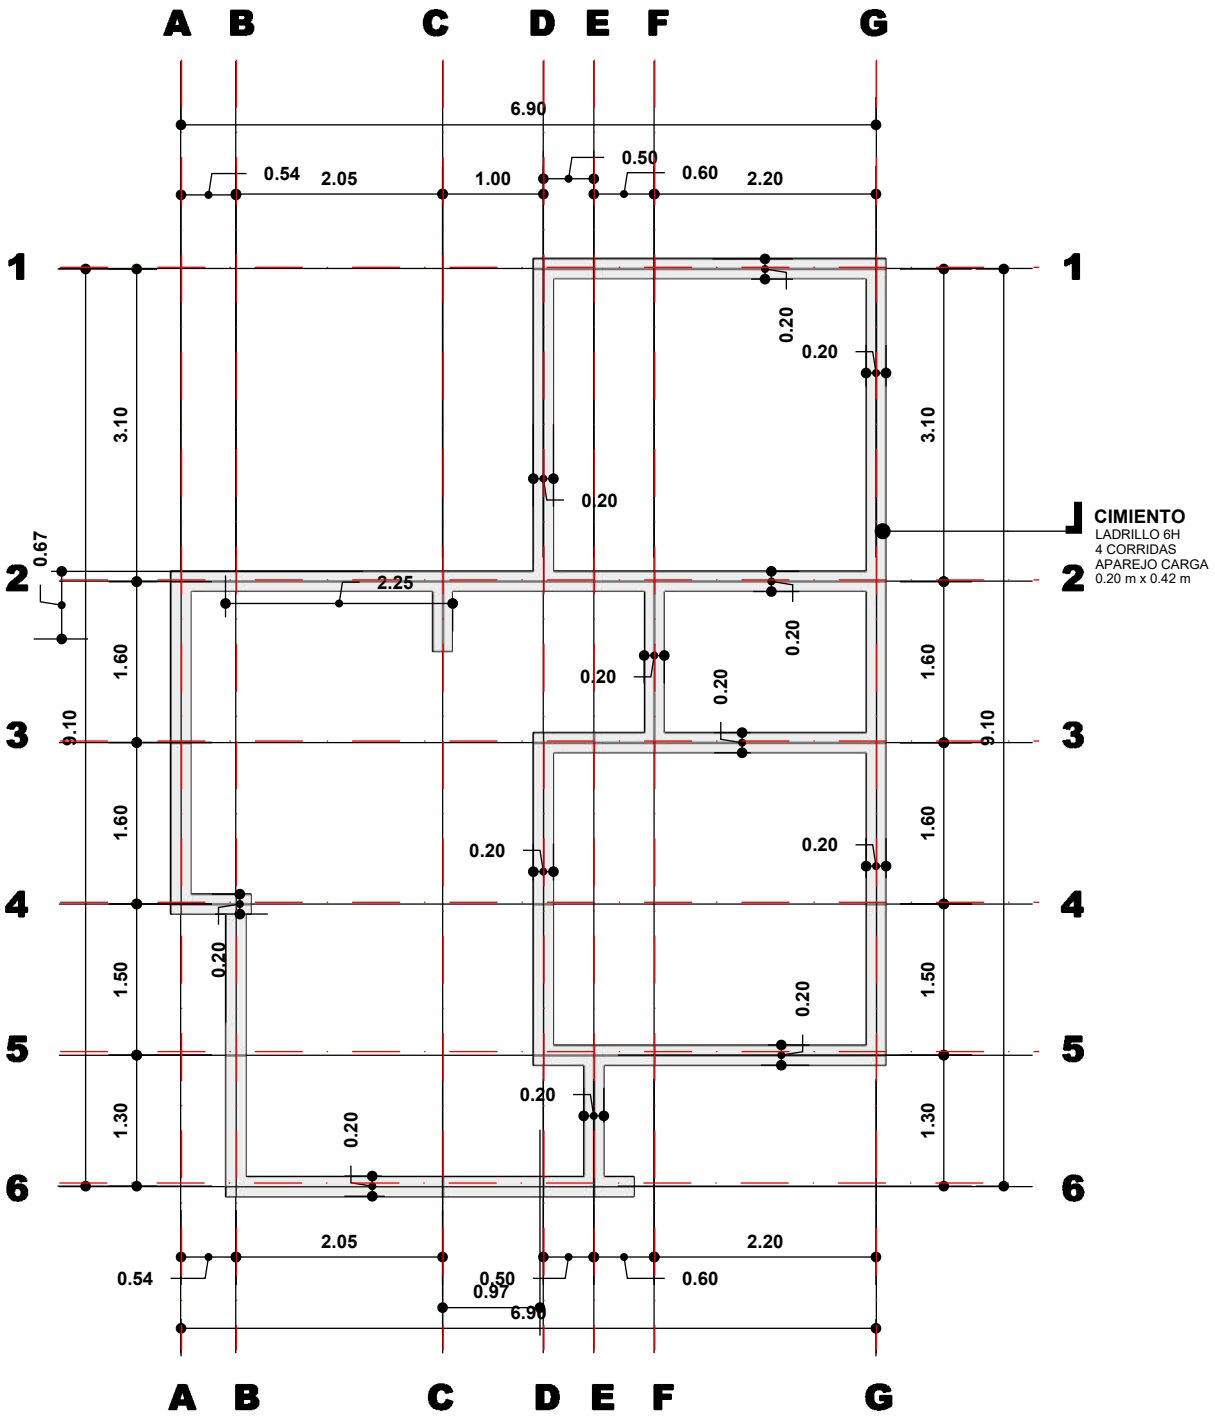

CIMIENTO LADRILLO

ESC. 1:75

ESCALA GRAFICA

0 1 2

NOMBRE DEL PROYECTO: **PROYECTO DE VIVIENDA NUEVA EN EL MUNICIPIO DE EL SENA -FASE(XVI) 2024- PANDO**	DISEÑO ARQUITECTONICO:	REVISADO Y APROBADO:	FECHA: SEPTIEMBRE DEL 2024
			SUPERFICIE CONST. : 48.06 m2
COMUNIDADES:	MUNICIPIO: **EL SENA**		LAMINA N° : **10/33**
PROVINCIA: **MADRE DE DIOS**	DEPARTAMENTO: **PANDO**		

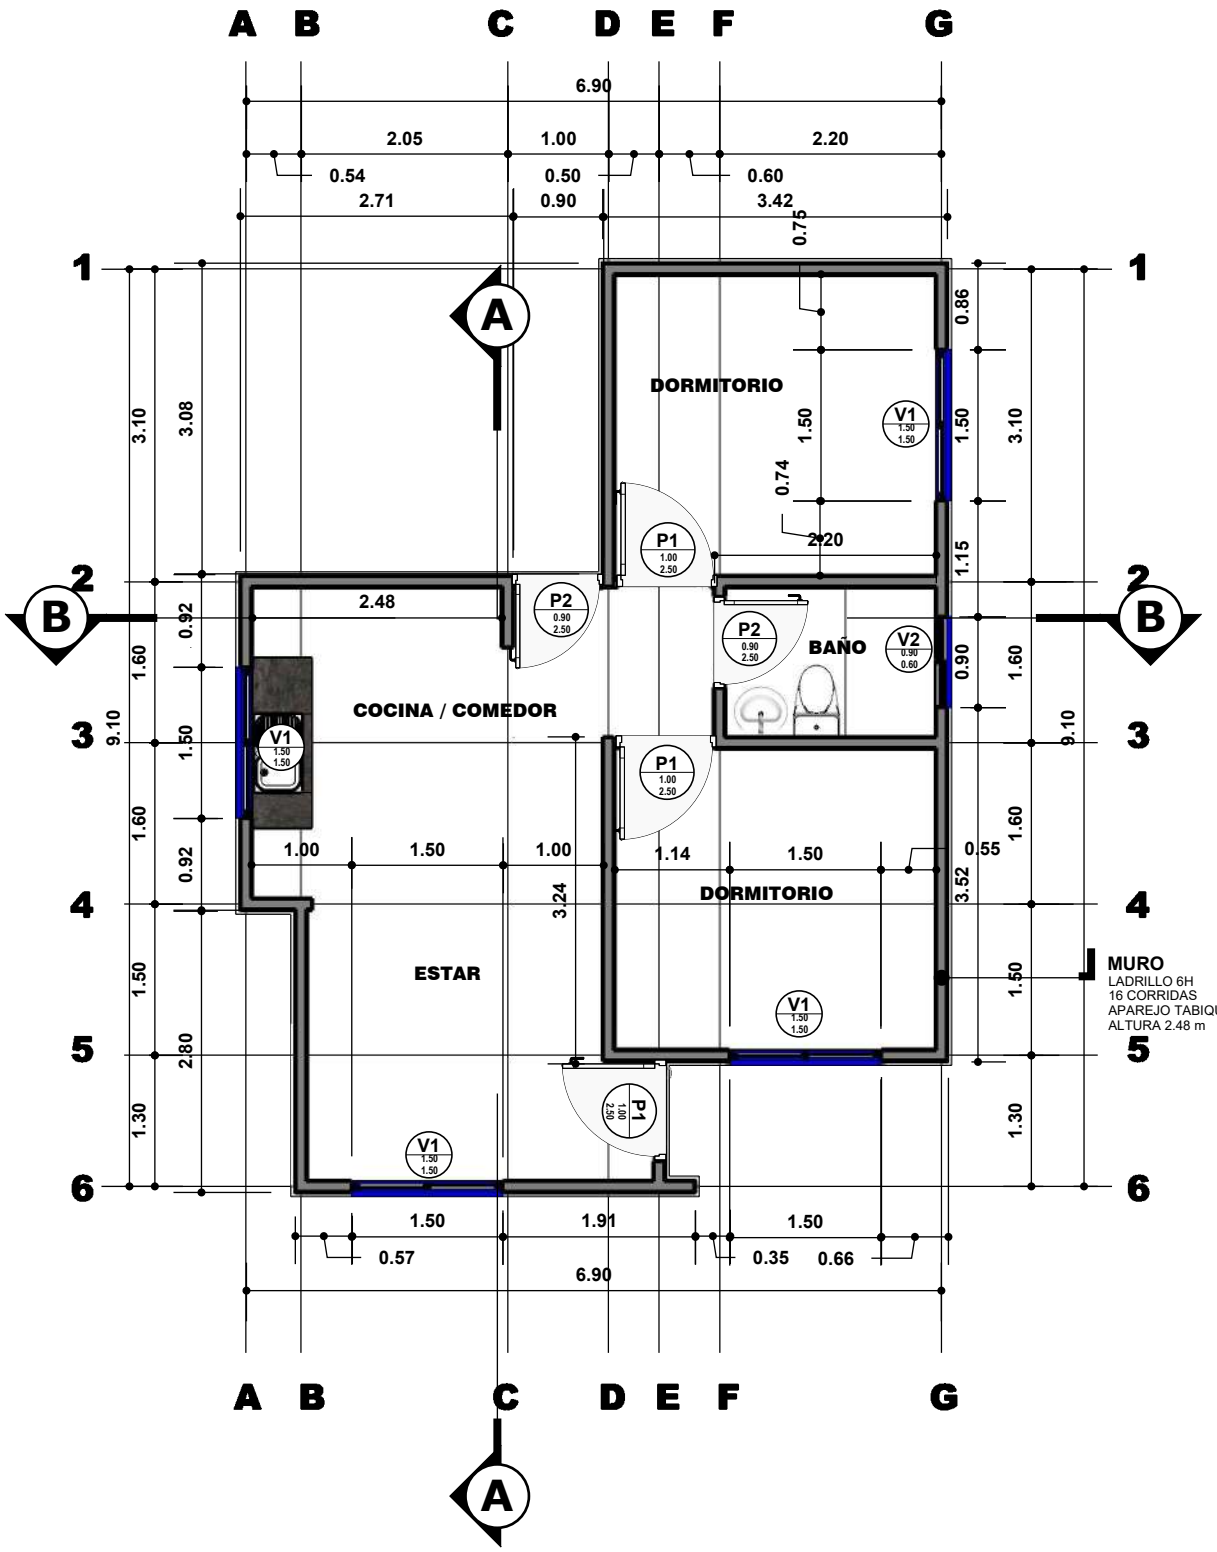

PLANTA ACOTADA

ESC. 1:75

ESCALA GRAFICA

0 1 2

NOMBRE DEL PROYECTO: PROYECTO DE VIVIENDA NUEVA EN EL MUNICIPIO DE EL SENA -FASE(XVI) 2024- PANDO	DISEÑO ARQUITECTONICO:	REVISADO Y APROBADO:	FECHA: SEPTIEMBRE DEL 2024
			SUPERFICIE CONST. : 48.06 m2
COMUNIDADES:	MUNICIPIO: EL SENA		LAMINA N° : 11/33
PROVINCIA: MADRE DE DIOS	DEPARTAMENTO: PANDO		

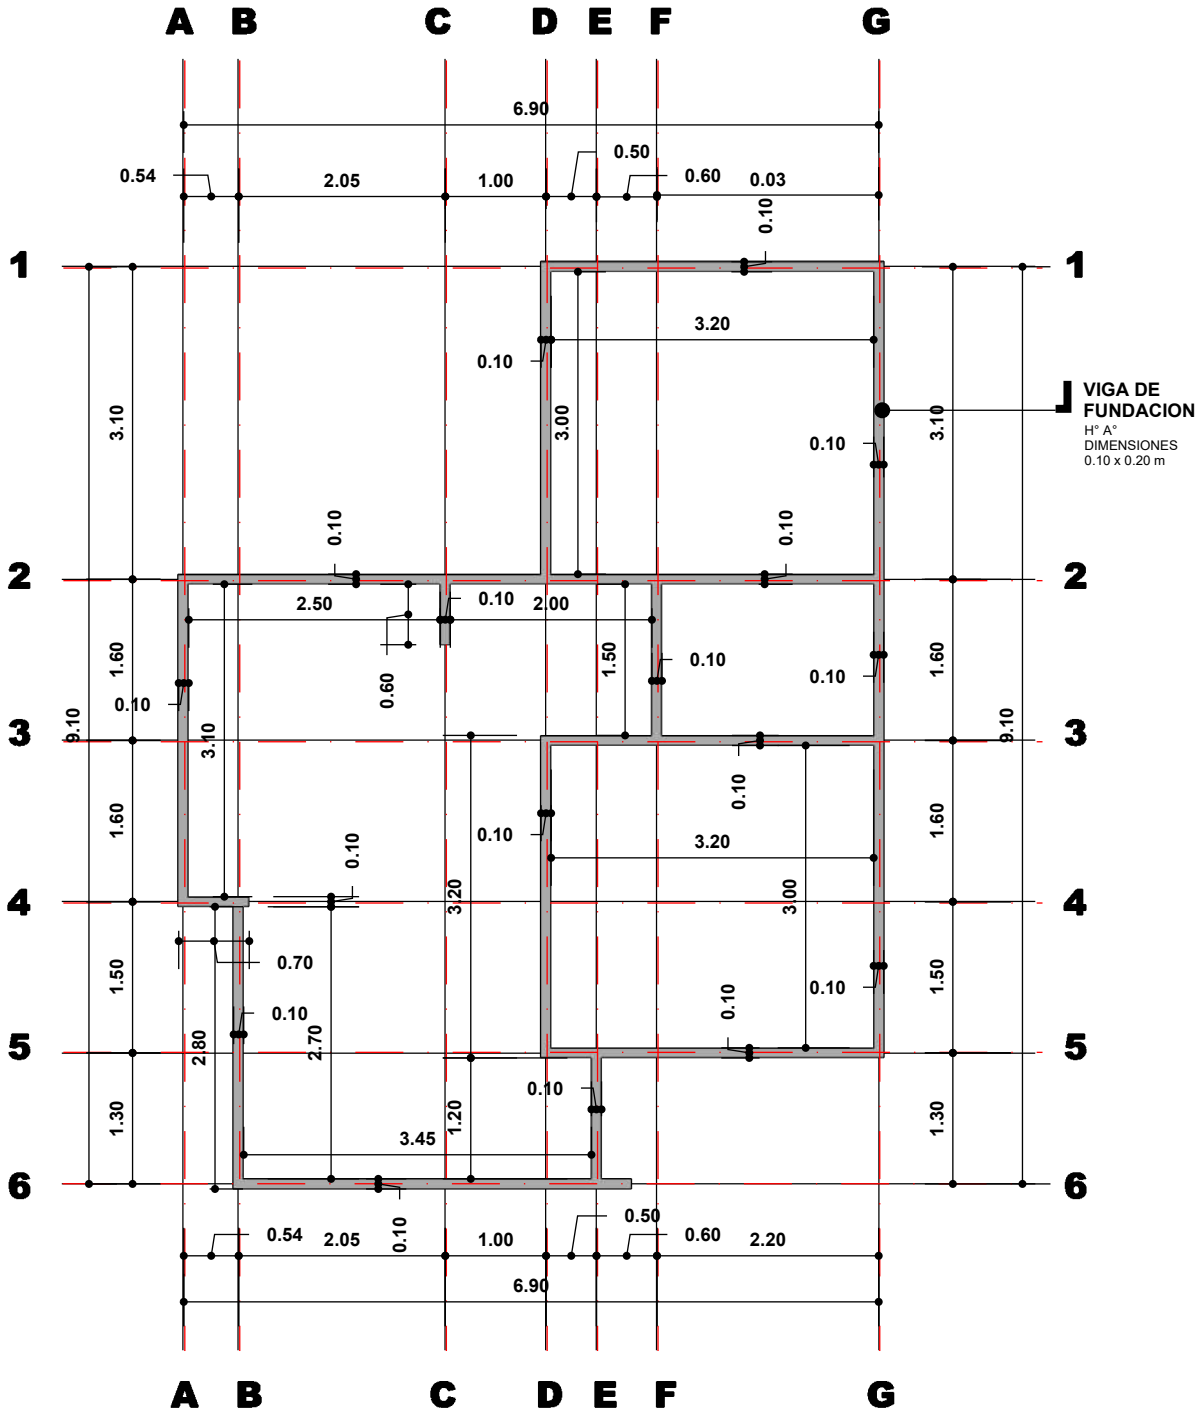

VIGA DE FUNDACIÓN

ESC. 1:75

ESCALA GRAFICA

0 1 2

NOMBRE DEL PROYECTO: **PROYECTO DE VIVIENDA NUEVA EN EL MUNICIPIO DE EL SENA -FASE(XVI) 2024- PANDO**	DISEÑO ARQUITECTONICO:	REVISADO Y APROBADO:	FECHA: SEPTIEMBRE DEL 2024
			SUPERFICIE CONST. : 48.06 m2
COMUNIDADES:	MUNICIPIO: **EL SENA**		LAMINA N° : **12/33**
PROVINCIA: **MADRE DE DIOS**	DEPARTAMENTO: **PANDO**		

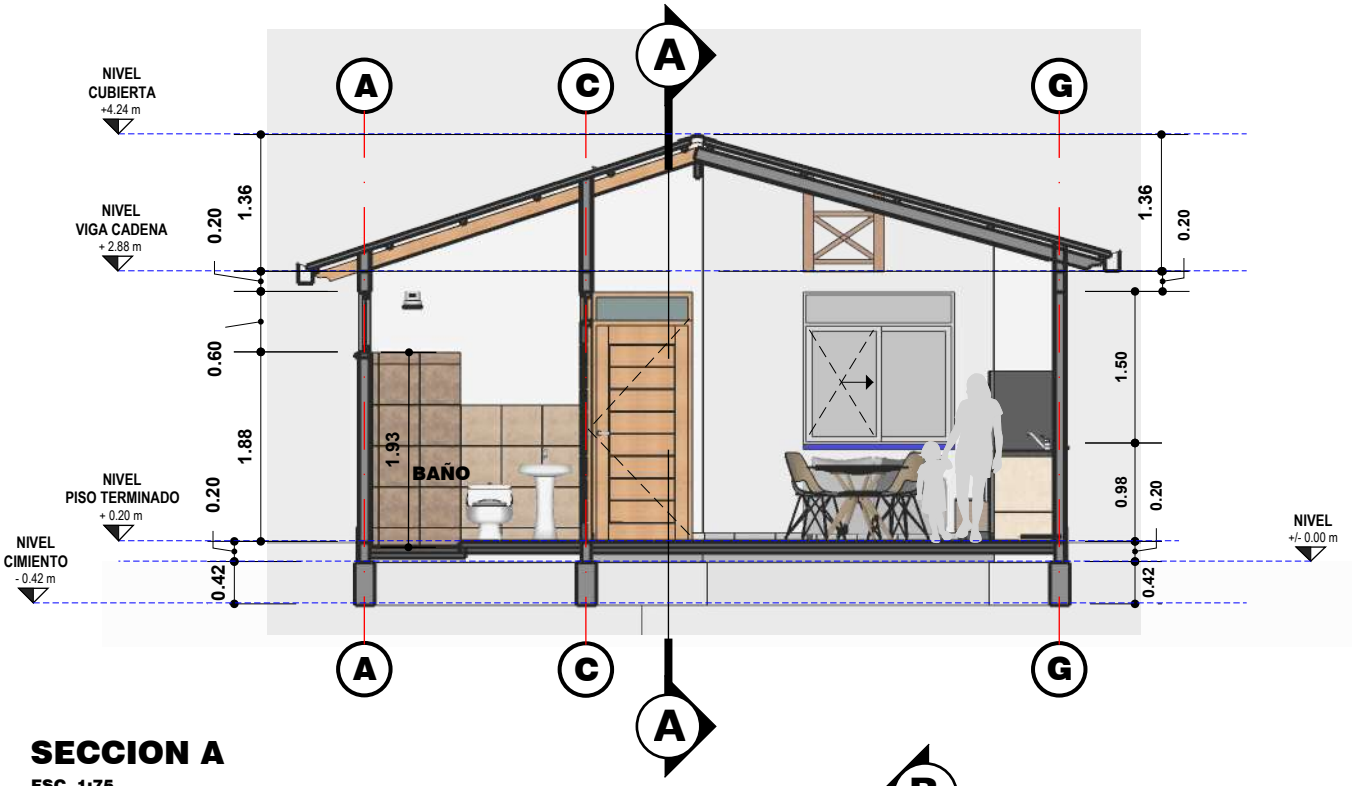

SECCION A

ESC. 1:75

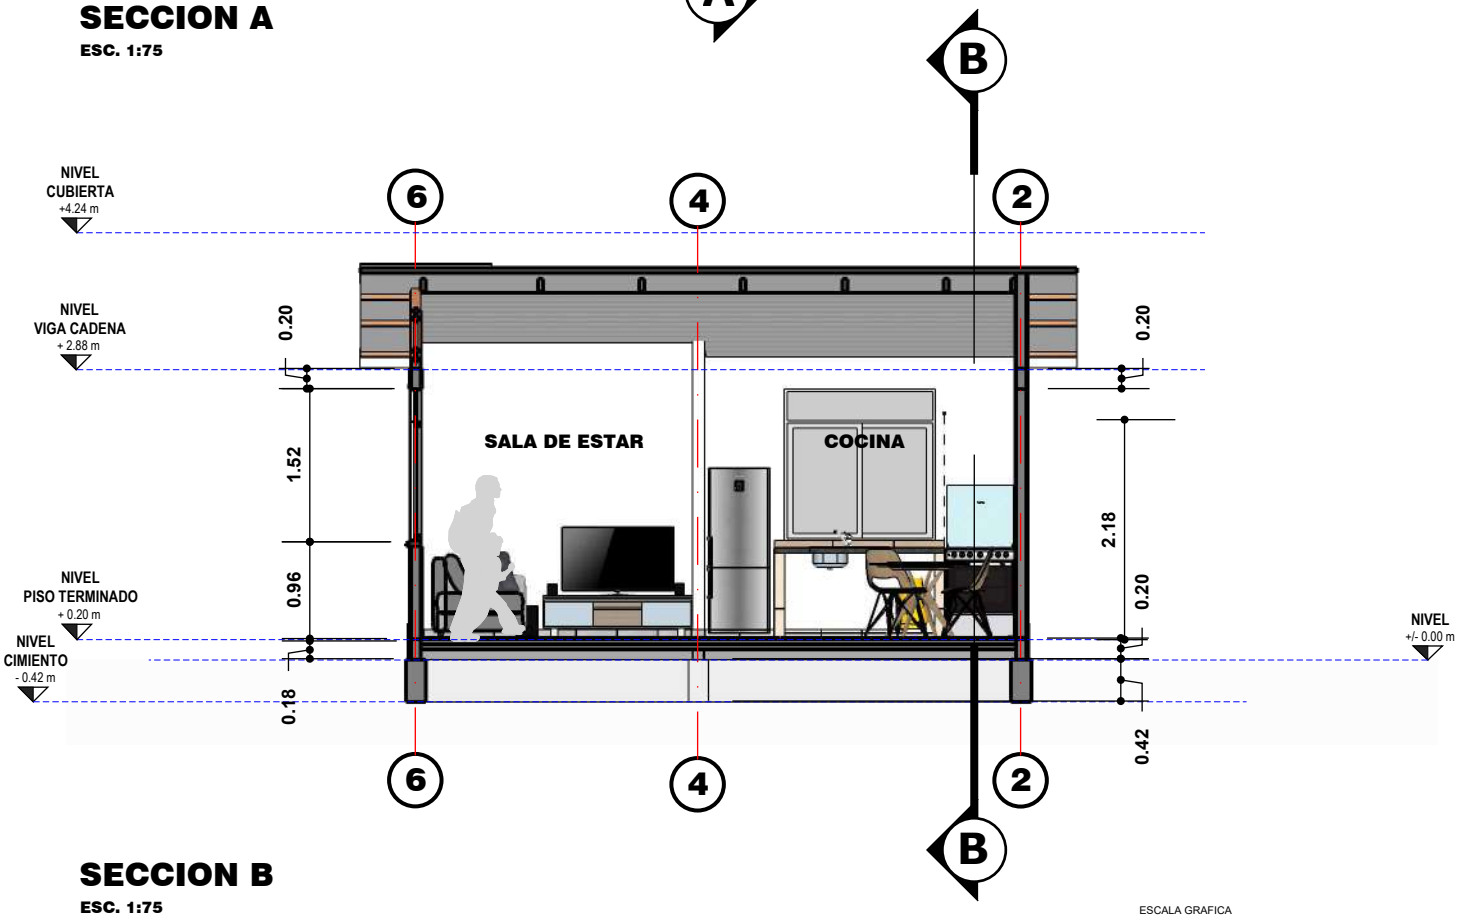

SECCION B

ESC. 1:75

ESCALA GRAFICA

0 1 2

NOMBRE DEL PROYECTO: **PROYECTO DE VIVIENDA NUEVA EN EL MUNICIPIO DE EL SENA -FASE(XVI) 2024- PANDO**	DISEÑO ARQUITECTONICO:	REVISADO Y APROBADO:	FECHA: SEPTIEMBRE DEL 2024
			SUPERFICIE CONST. : 48.06 m2
COMUNIDADES:	MUNICIPIO: **EL SENA**		LAMINA N° : **13/33**
PROVINCIA: **MADRE DE DIOS**	DEPARTAMENTO: **PANDO**		

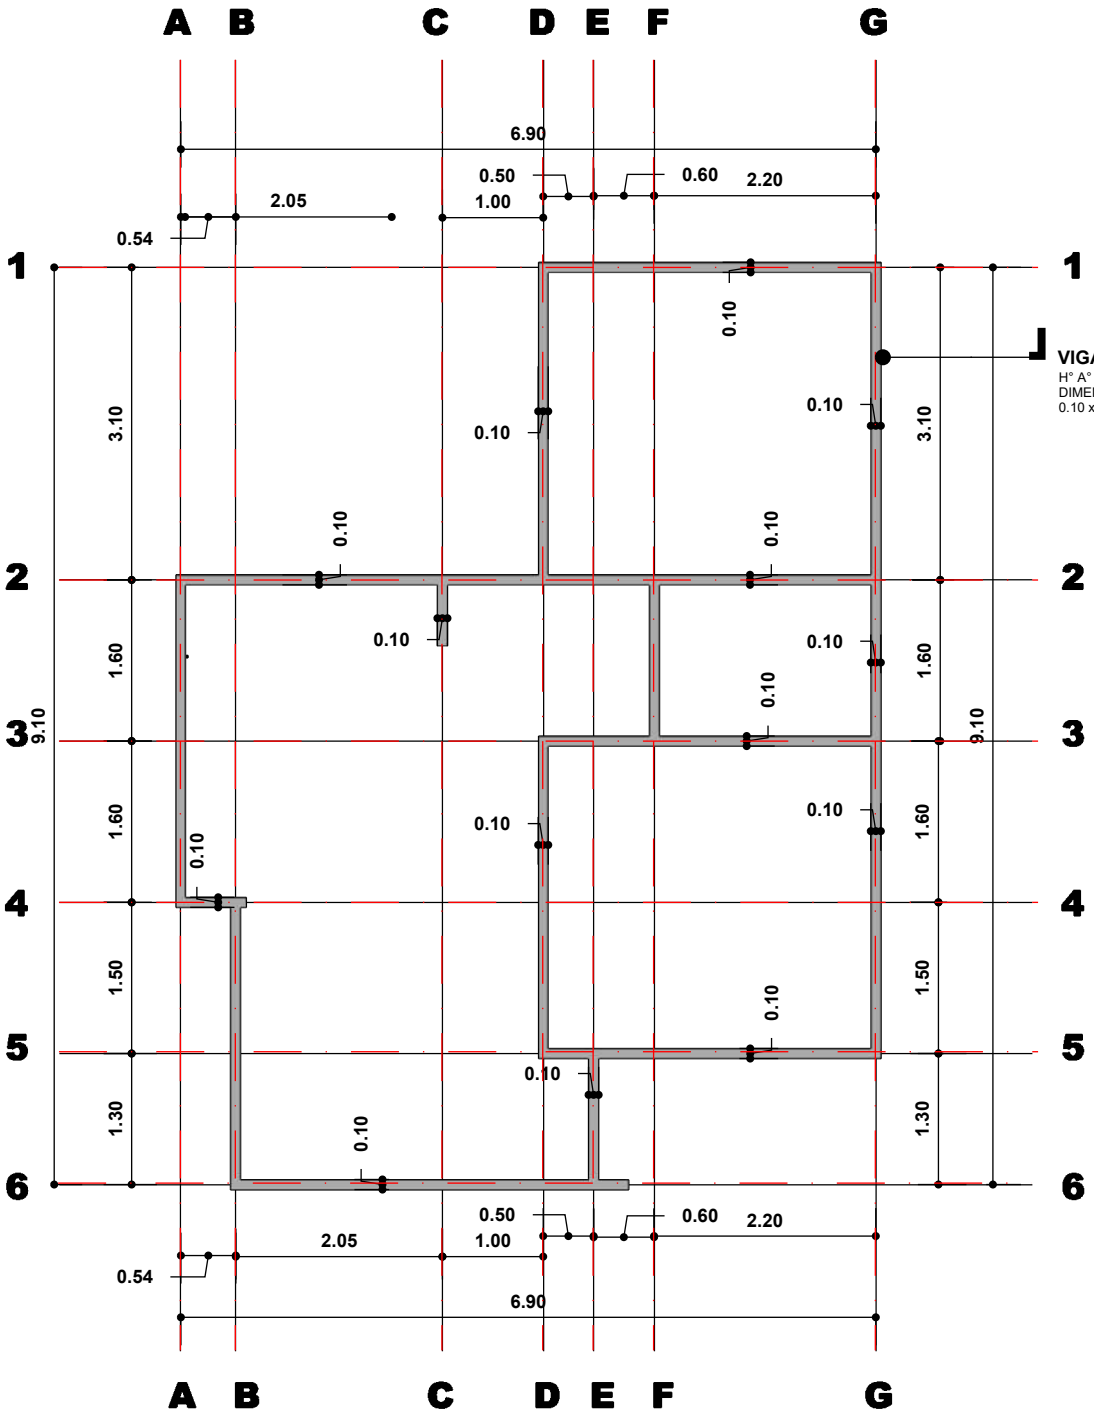

VIGA CADENA

ESC. 1:75

ESCALA GRAFICA

0 1 2

NOMBRE DEL PROYECTO: PROYECTO DE VIVIENDA NUEVA EN EL MUNICIPIO DE EL SENA -FASE(XVI) 2024- PANDO	DISEÑO ARQUITECTONICO:	REVISADO Y APROBADO:	FECHA: SEPTIEMBRE DEL 2024
			SUPERFICIE CONST. : 48.06 m2
COMUNIDADES: / MUNICIPIO: EL SENA			LAMINA N° : 14/33
PROVINCIA: MADRE DE DIOS / DEPARTAMENTO: PANDO			

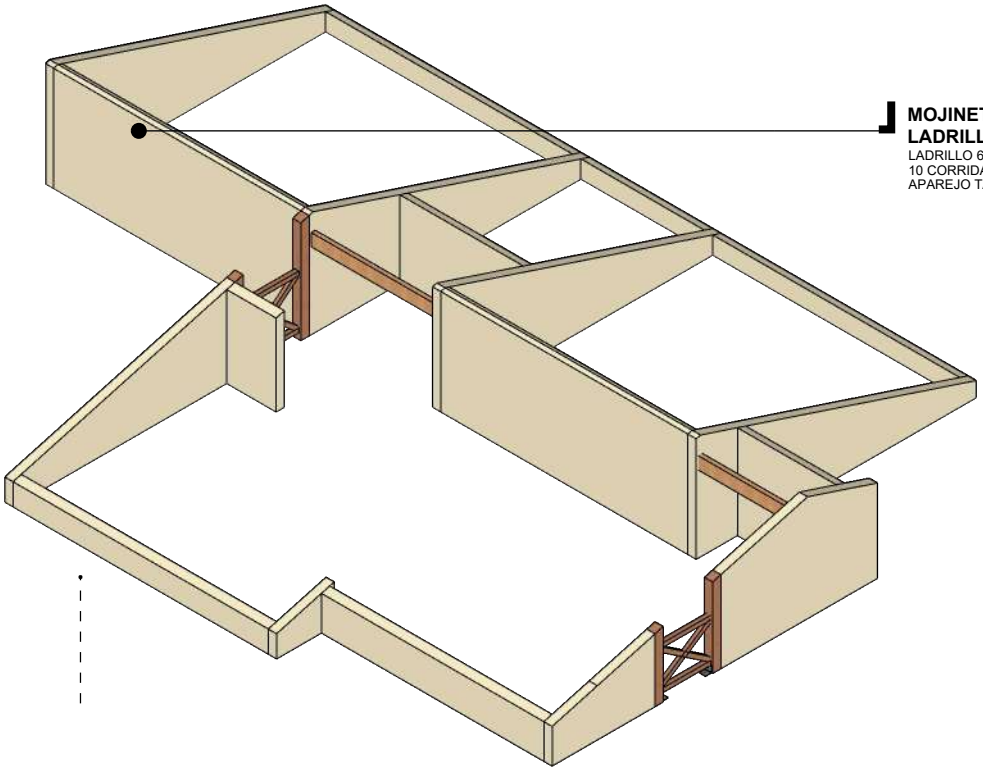

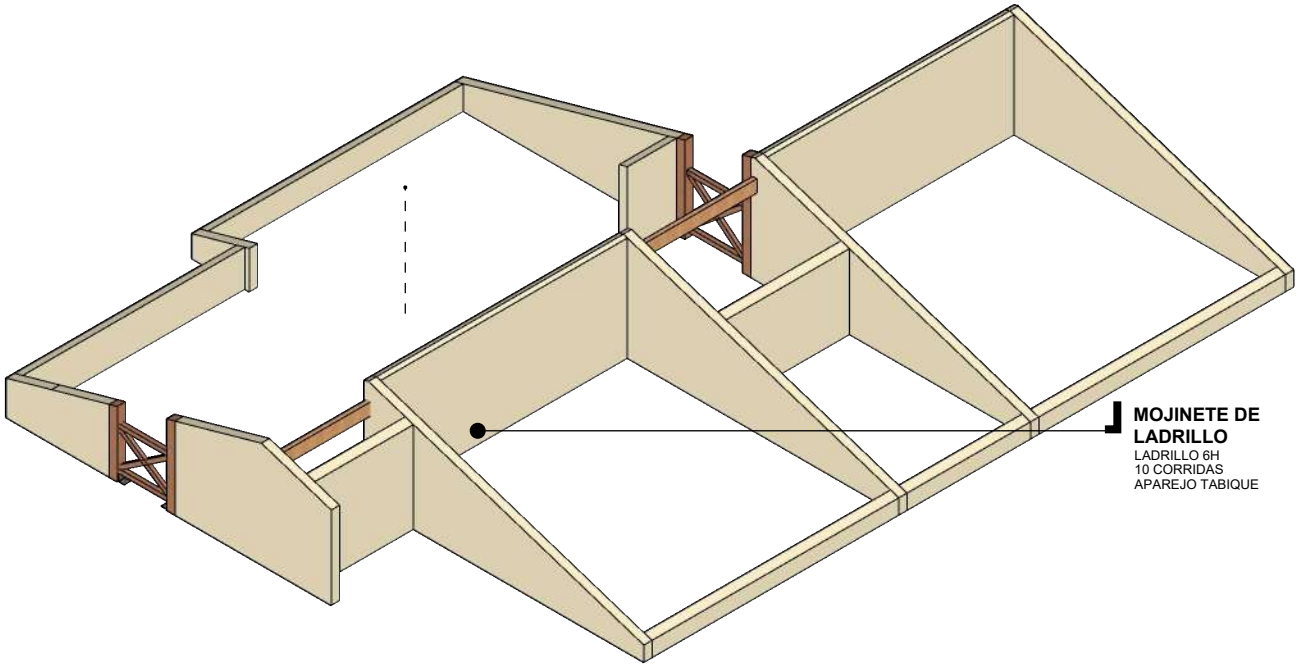

DETALLE DE MOJINETE

ESC. 1:60

NOMBRE DEL PROYECTO: **PROYECTO DE VIVIENDA NUEVA EN EL MUNICIPIO DE EL SENA -FASE(XVI) 2024- PANDO**	DISEÑO ARQUITECTONICO:	REVISADO Y APROBADO:	FECHA: SEPTIEMBRE DEL 2024
			SUPERFICIE CONST. : 48.06 m2
COMUNIDADES:	MUNICIPIO: **EL SENA**		LAMINA N° : **15/33**
PROVINCIA: **MADRE DE DIOS**	DEPARTAMENTO: **PANDO**		

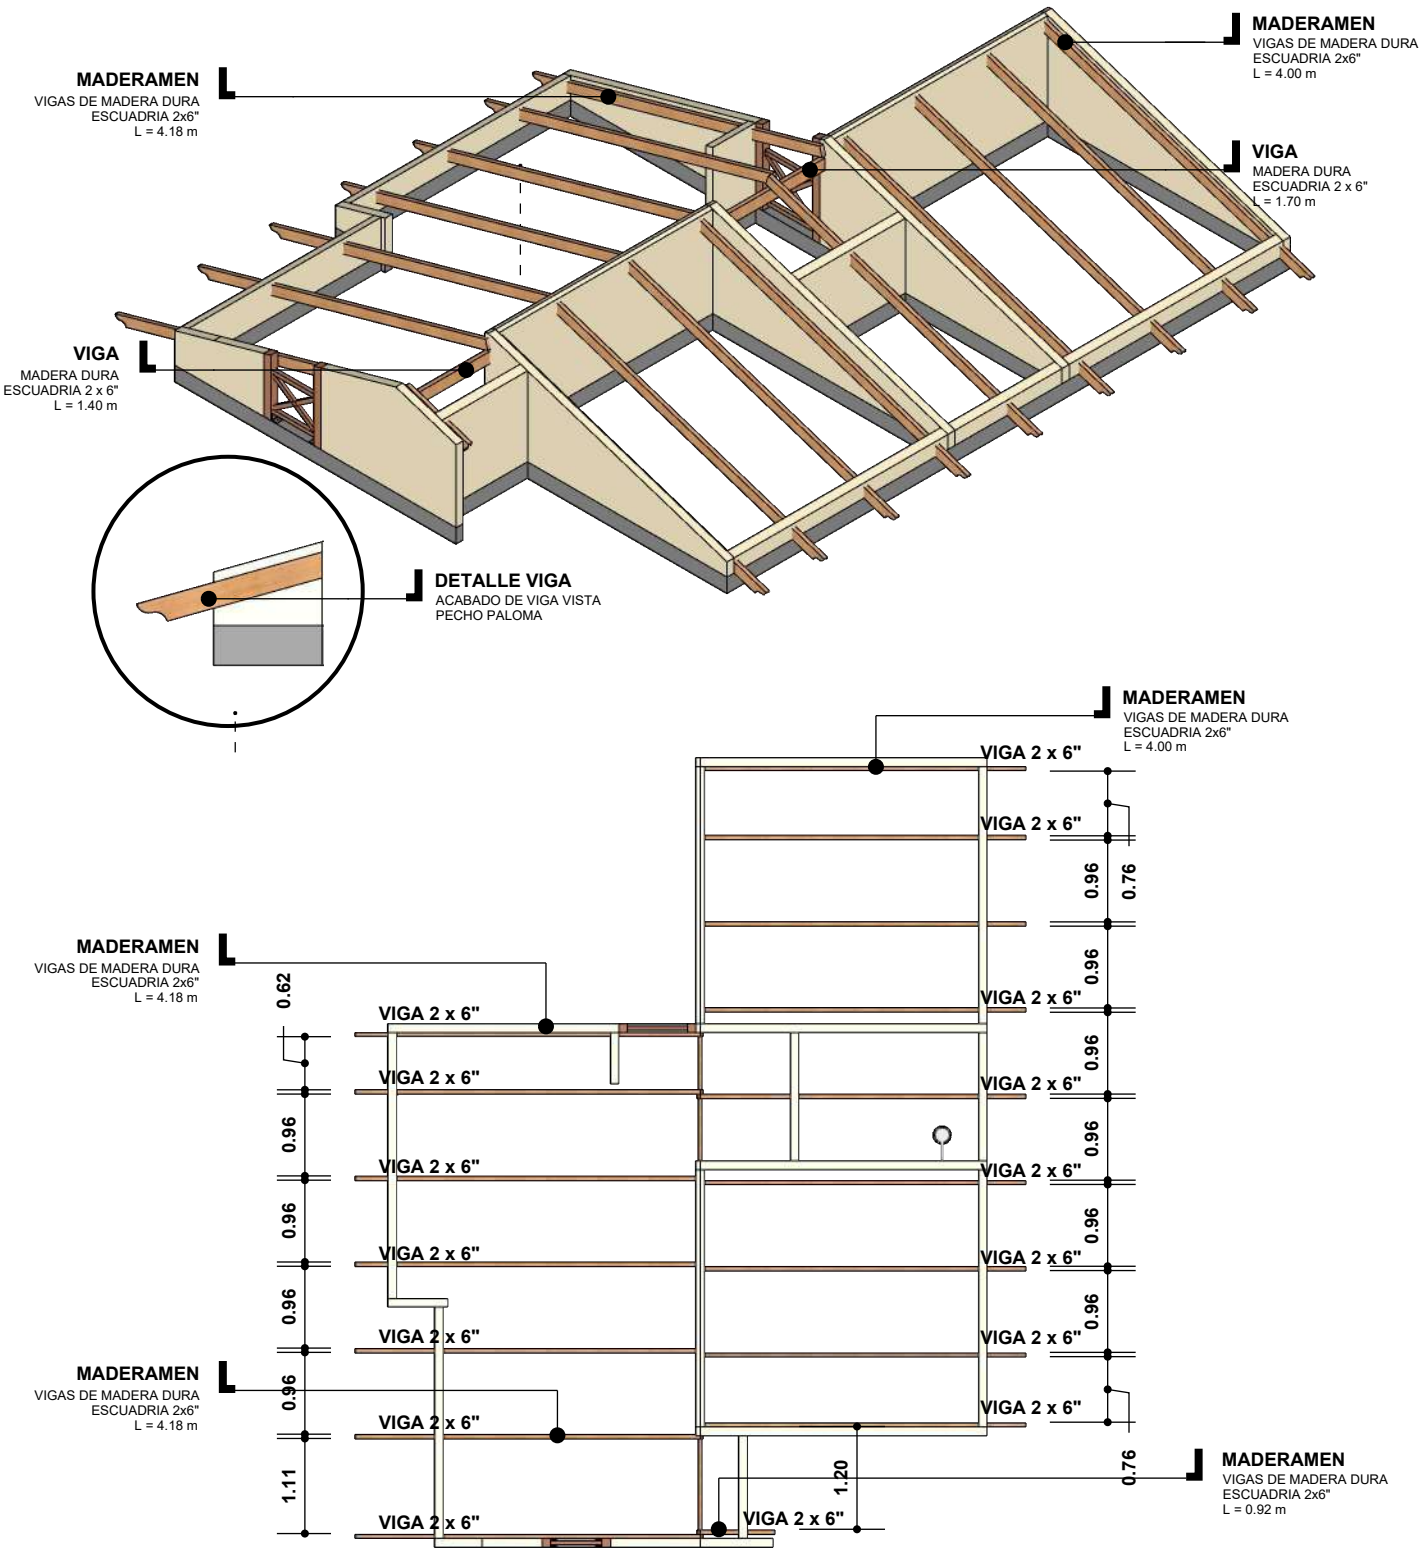

MADERAMEN

ESC. 1:65

NOMBRE DEL PROYECTO: **PROYECTO DE VIVIENDA NUEVA EN EL MUNICIPIO DE EL SENA -FASE(XVI) 2024- PANDO**	DISEÑO ARQUITECTONICO:	REVISADO Y APROBADO:	FECHA: SEPTIEMBRE DEL 2024
			SUPERFICIE CONST. : 48.06 m2
COMUNIDADES:	MUNICIPIO: **EL SENA**		LAMINA N° : **16/33**
PROVINCIA: **MADRE DE DIOS**	DEPARTAMENTO: **PANDO**		

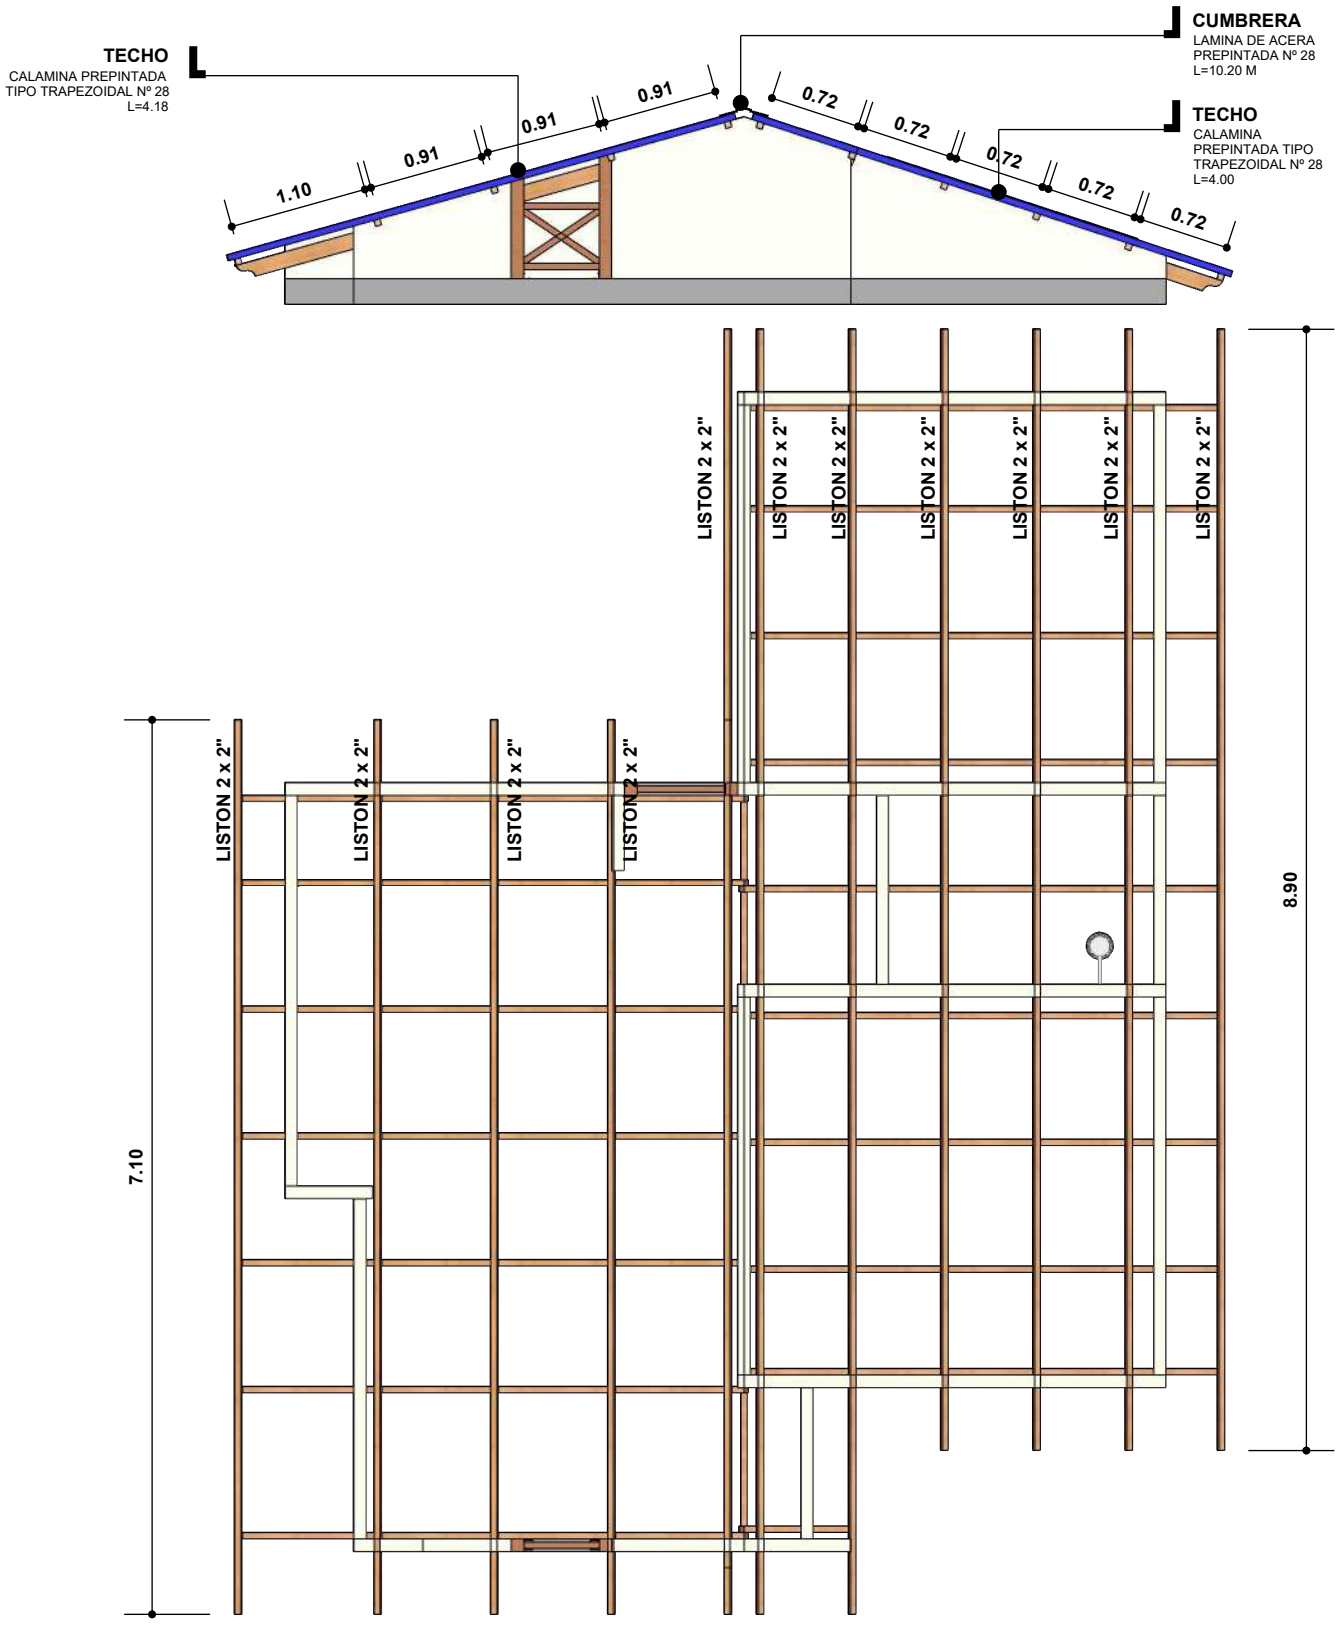

MADERAMEN 2

ESC. 1:75

NOMBRE DEL PROYECTO: **PROYECTO DE VIVIENDA NUEVA EN EL MUNICIPIO DE EL SENA -FASE(XVI) 2024- PANDO**	DISEÑO ARQUITECTONICO:	REVISADO Y APROBADO:	FECHA: SEPTIEMBRE DEL 2024
			SUPERFICIE CONST. : 48.06 m2
COMUNIDADES:	MUNICIPIO: **EL SENA**		LAMINA N° : **17/33**
PROVINCIA: **MADRE DE DIOS**	DEPARTAMENTO: **PANDO**		

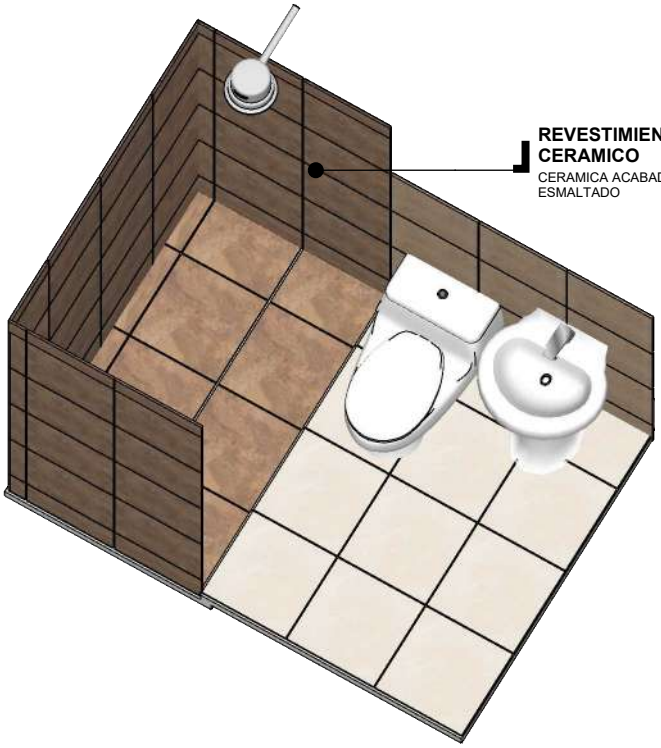

ISOMETRIA

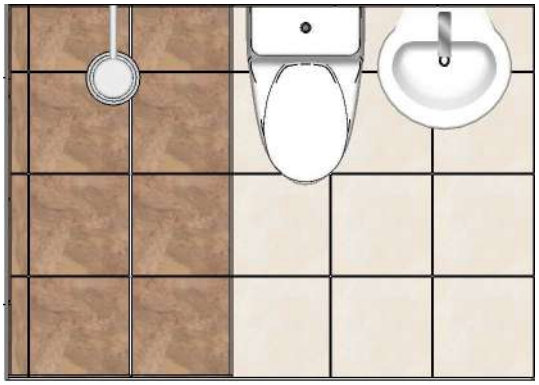

PLANTA

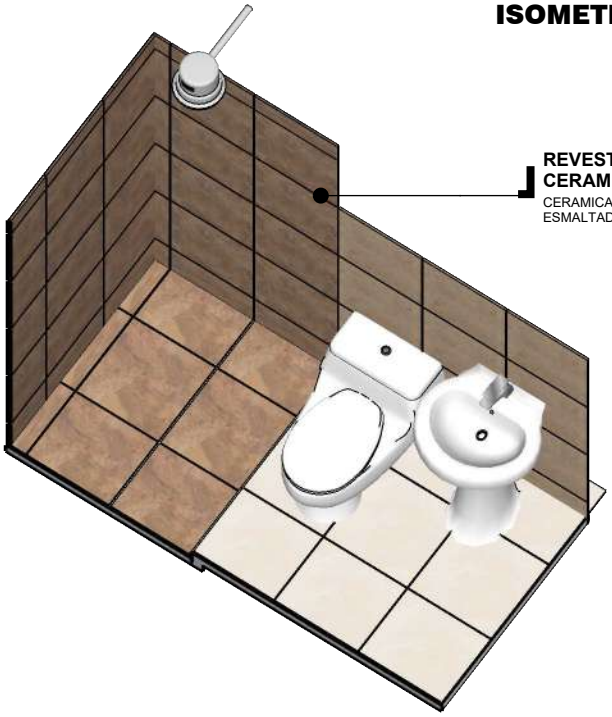

ISOMETRIA

CORTE

DETALLE CERAMICA

ESC. 1:30

NOMBRE DEL PROYECTO: **PROYECTO DE VIVIENDA NUEVA EN EL MUNICIPIO DE EL SENA -FASE(XVI) 2024- PANDO**	DISEÑO ARQUITECTONICO:	REVISADO Y APROBADO:	FECHA: SEPTIEMBRE DEL 2024
			SUPERFICIE CONST. : 48.06 m2
COMUNIDADES:	MUNICIPIO: **EL SENA**		LAMINA N° : **18/33**
PROVINCIA: **MADRE DE DIOS**	DEPARTAMENTO: **PANDO**		

ALTURAS DE PUNTOS

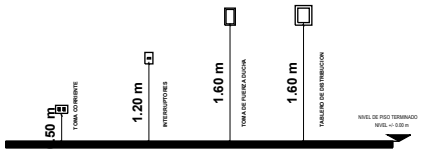

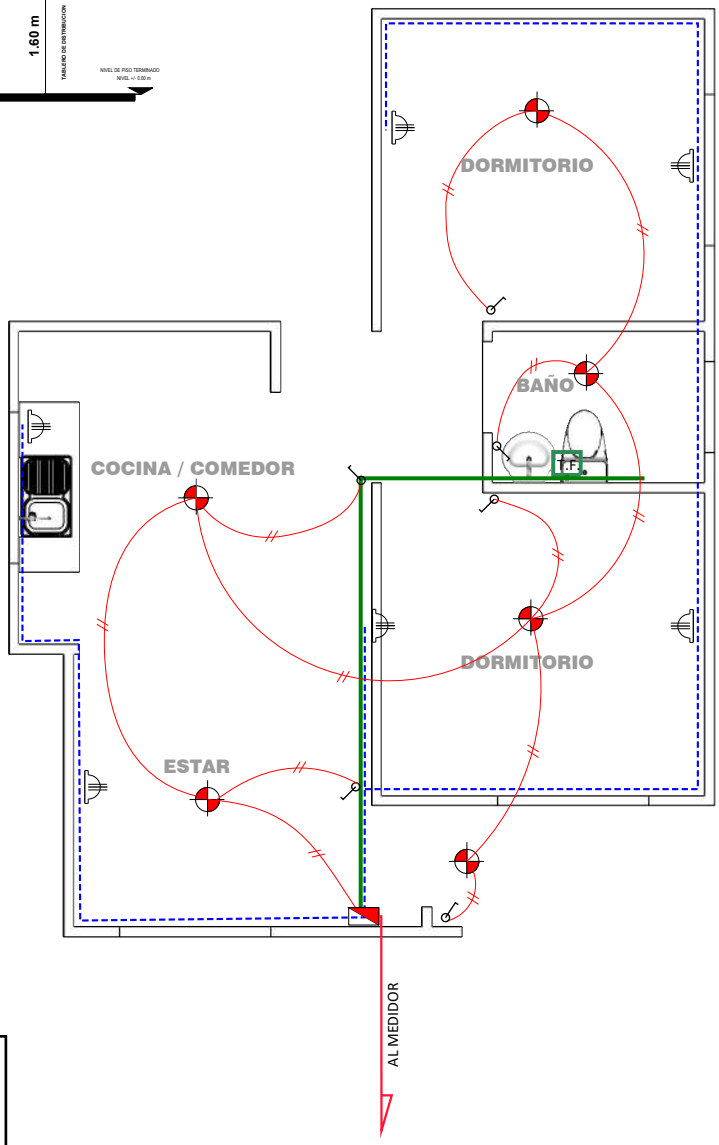

SIMBOLOGIA Y REFERENCIA

- TABLERO DE DISTRIBUCIÓN
- TOMACORRIENTES DOBLE
- ILUMINACION INCANDESCENTE
- INTERUPTOR SIMPLE
- T.F. TOMA DE FUERZA DUCHA
- CIRCUITO DE TOMA DE ILUMINACION AWG N°14
- CIRCUITO DE TOMA CORRIENTE AWG N°12
- CIRCUITO DUCHA AWG N° 10
- CIRCUITO DUCHA AWG N° 10

DIAGRAMA UNIFILAR

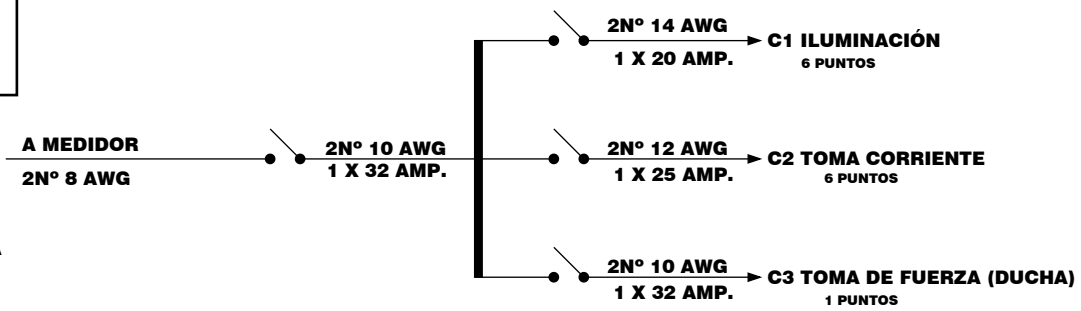

INST. ELECTRICA

ESC. 1:75

NOMBRE DEL PROYECTO: PROYECTO DE VIVIENDA NUEVA EN EL MUNICIPIO DE EL SENA -FASE(XVI) 2024- PANDO		DISEÑO ARQUITECTONICO:	REVISADO Y APROBADO:
COMUNIDADES:	MUNICIPIO: EL SENA		
PROVINCIA: MADRE DE DIOS	DEPARTAMENTO: PANDO		

FECHA: SEPTIEMBRE DEL 2024

SUPERFICIE CONST. : 48.06 m2

LAMINA N° :

19/33

REFENCIAS

1. TAP. PVC. ø 1/2" L= 5.57 m
2. TAP. PVC. ø 1/2" L= 6.69m
3. TAP. PVC. ø 1/2" L= 0.31 m
4. TAP. PVC. ø 1/2" L= 0.50m
5. TAP. PVC. ø 1/2" L= 0.17 m
6. TAP. PVC. ø 1/2" L= 0.15 m
7. TAP. PVC. ø 1/2" L= 0.77m

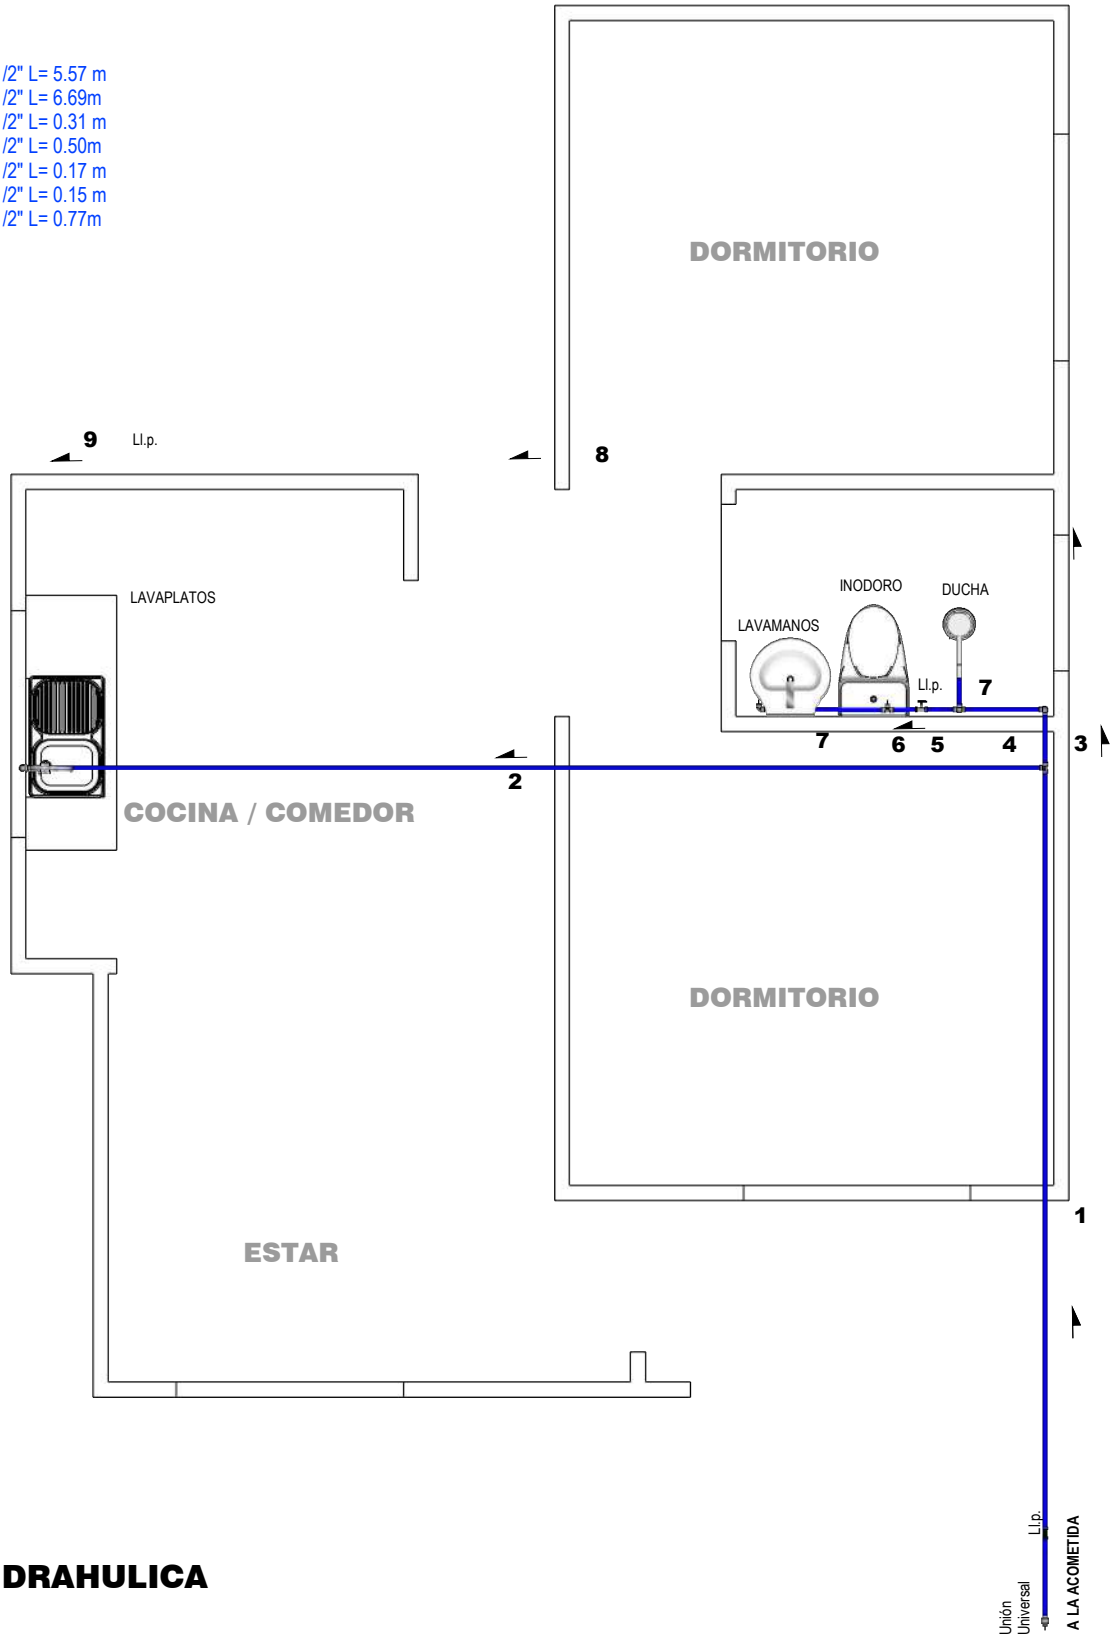

INST. HIDRAHULICA

ESC. 1:50

NOMBRE DEL PROYECTO: PROYECTO DE VIVIENDA NUEVA EN EL MUNICIPIO DE EL SENA -FASE(XVI) 2024- PANDO	DISEÑO ARQUITECTONICO:	REVISADO Y APROBADO:	FECHA: SEPTIEMBRE DEL 2024
			SUPERFICIE CONST. : 48.06 m2
COMUNIDADES:	MUNICIPIO: EL SENA		LAMINA N° : 20/33
PROVINCIA: MADRE DE DIOS	DEPARTAMENTO: PANDO		

REFENCIAS

1. TAP. PVC. ø 1/2" L= 5.57 m
2. TAP. PVC. ø 1/2" L= 6.69m
3. TAP. PVC. ø 1/2" L= 0.31 m
4. TAP. PVC. ø 1/2" L= 0.50m
5. TAP. PVC. ø 1/2" L= 0.17 m
6. TAP. PVC. ø 1/2" L= 0.15 m
7. TAP. PVC. ø 1/2" L= 0.77m

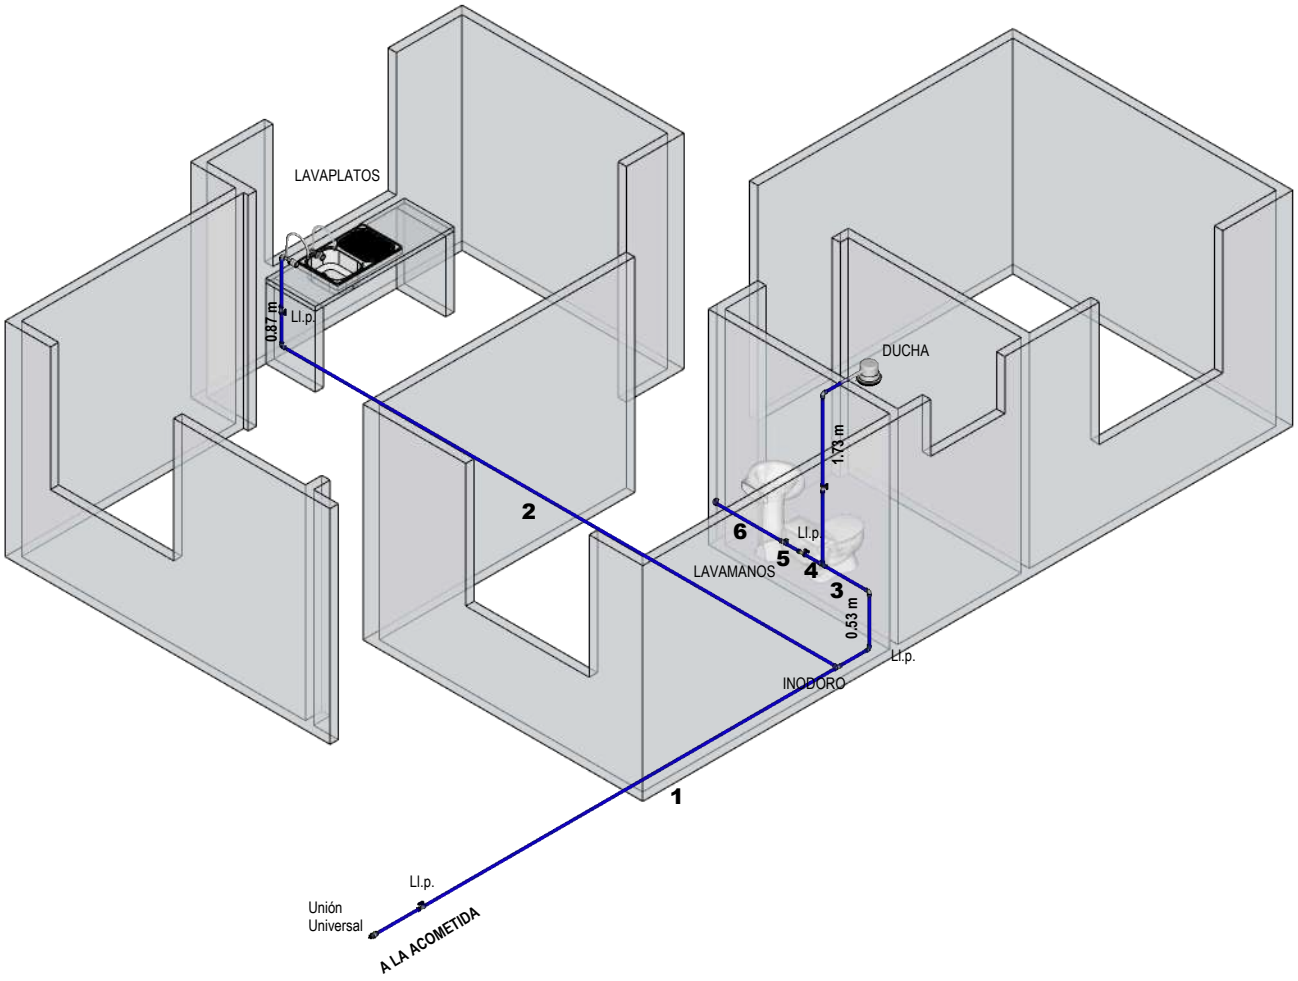

INST. HIDRAULICA ISOMETRICO

ESC. 1:65

NOMBRE DEL PROYECTO: **PROYECTO DE VIVIENDA NUEVA EN EL MUNICIPIO DE EL SENA -FASE(XVI) 2024- PANDO**	DISEÑO ARQUITECTONICO:	REVISADO Y APROBADO:	FECHA: SEPTIEMBRE DEL 2024
			SUPERFICIE CONST. : 48.06 m2
COMUNIDADES:	MUNICIPIO: **EL SENA**		LAMINA N° : **21/33**
PROVINCIA: **MADRE DE DIOS**	DEPARTAMENTO: **PANDO**		

REFERENCIAS

1.	TS. PVC. ø 2"	L= 0.21m
2.	TS. PVC. ø 4"	L= 4.02m
3.	TS. PVC. ø 4"	L= 6.71m
4.	TS. PVC. ø 4"	L= 4.72m
5.	TS. PVC. ø 2"	L= 0.94m
6.	TS. PVC. ø 4"	L= 1.39m
7.	TS. PVC. ø 2"	L= 0.56m
8.	TS. PVC. ø 2"	L= 1.28m
9.	TS. PVC. ø 4"	L= 4.07m
10.	TS. PVC. ø 4"	L= 3.88m

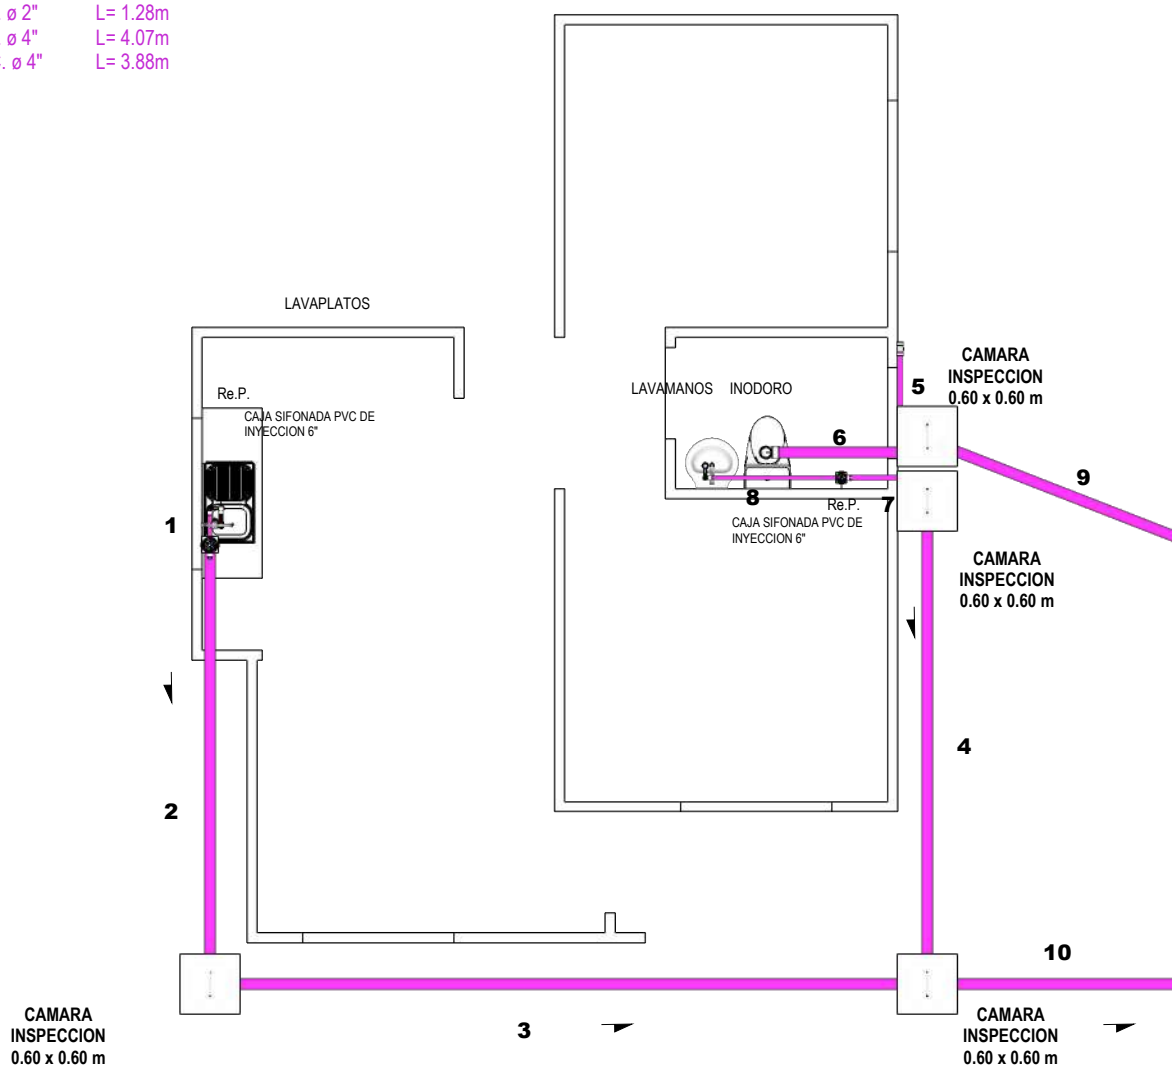

INSTALACION SANITARIA

ESC. 1:65

NOMBRE DEL PROYECTO: **PROYECTO DE VIVIENDA NUEVA EN EL MUNICIPIO DE EL SENA -FASE(XVI) 2024- PANDO**	DISEÑO ARQUITECTONICO:	REVISADO Y APROBADO:	FECHA: SEPTIEMBRE DEL 2024
			SUPERFICIE CONST. : 48.06 m2
COMUNIDADES:	MUNICIPIO: **EL SENA**		LAMINA N° : **22/33**
PROVINCIA: **MADRE DE DIOS**	DEPARTAMENTO: **PANDO**		

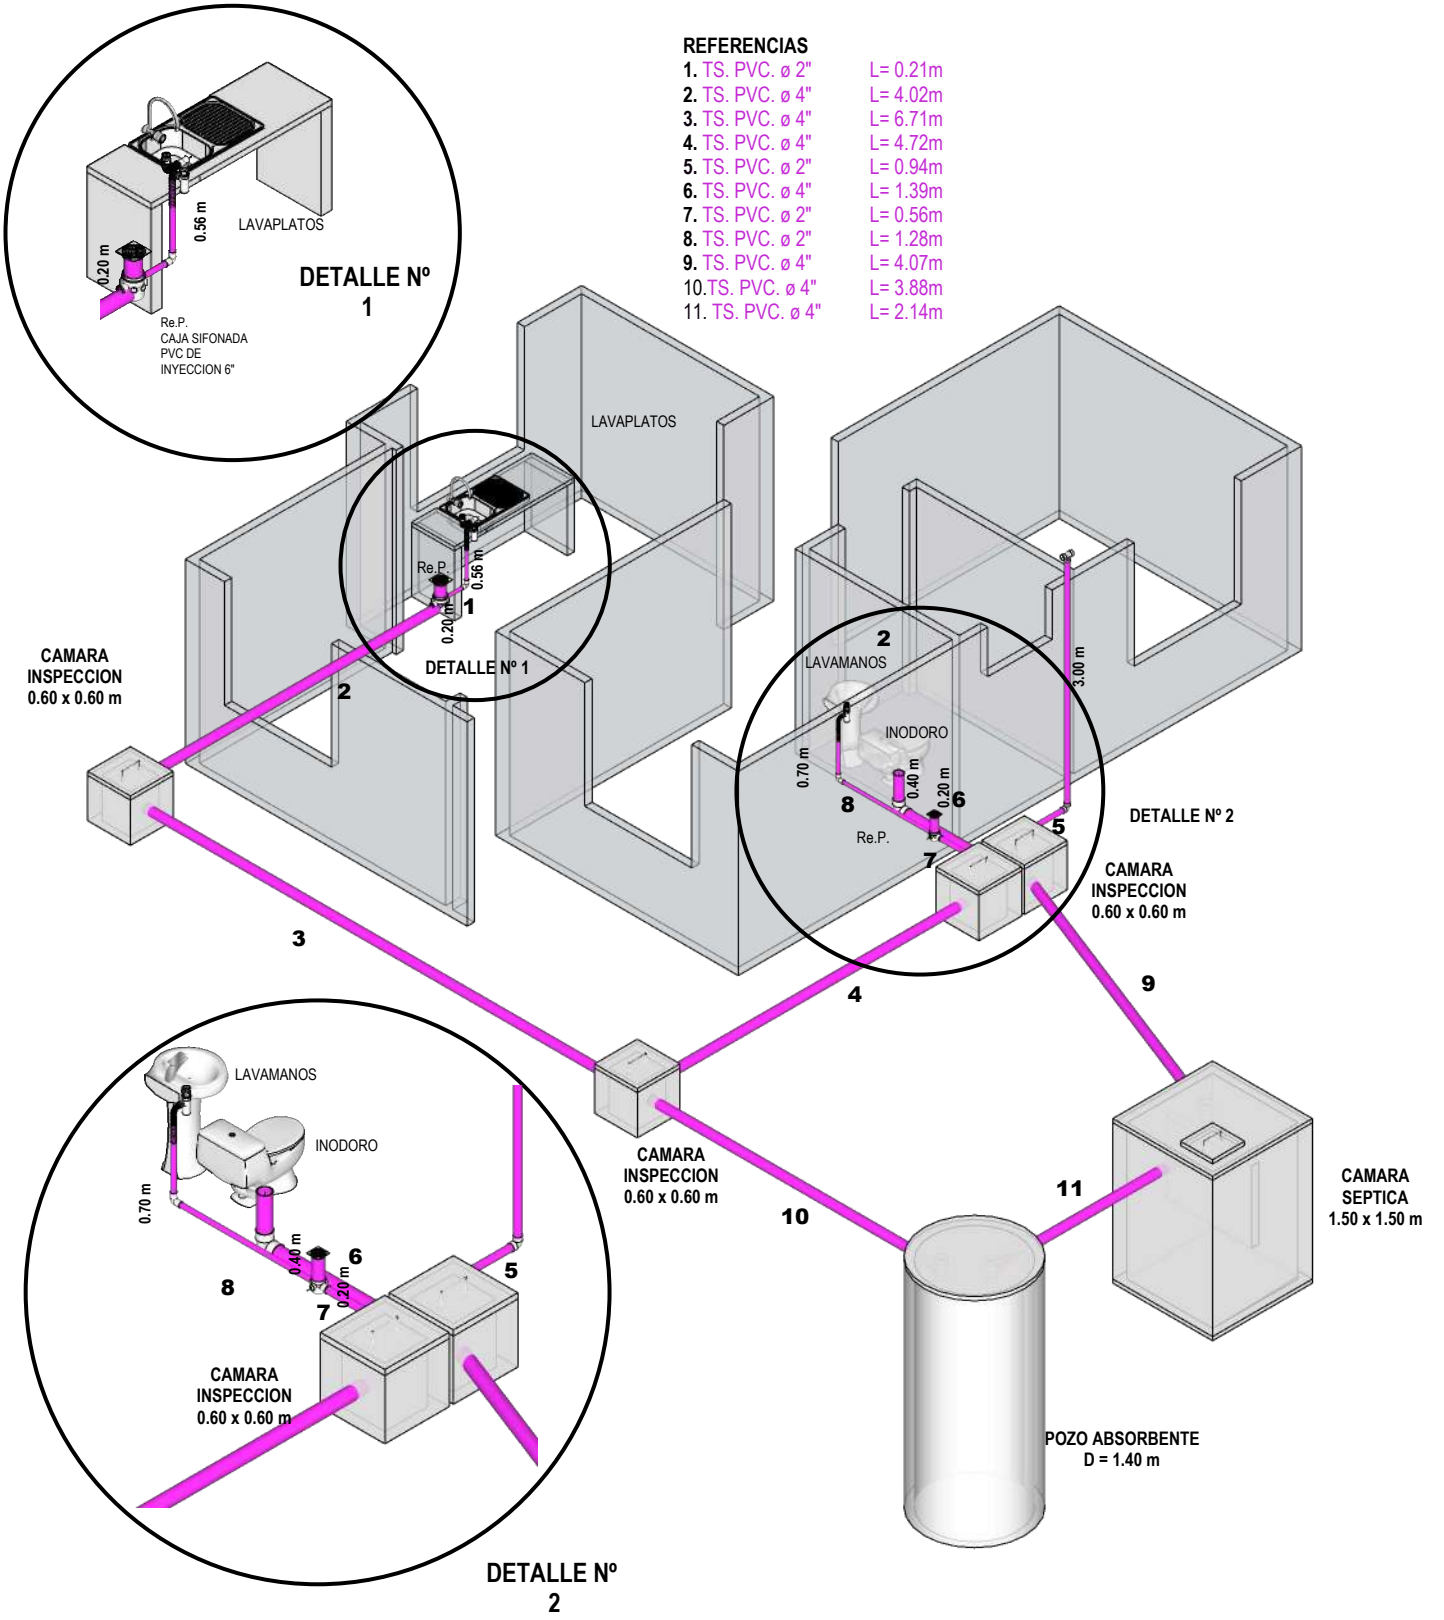

INST. SANITARIA ISOMETRICO

ESC. 1:65

NOMBRE DEL PROYECTO: PROYECTO DE VIVIENDA NUEVA EN EL MUNICIPIO DE EL SENA -FASE(XVI) 2024- PANDO	DISEÑO ARQUITECTONICO:	REVISADO Y APROBADO:	FECHA: SEPTIEMBRE DEL 2024
			SUPERFICIE CONST. : 48.06 m2
COMUNIDADES:	MUNICIPIO: EL SENA		LAMINA N° : 23/33
PROVINCIA: MADRE DE DIOS	DEPARTAMENTO: PANDO		

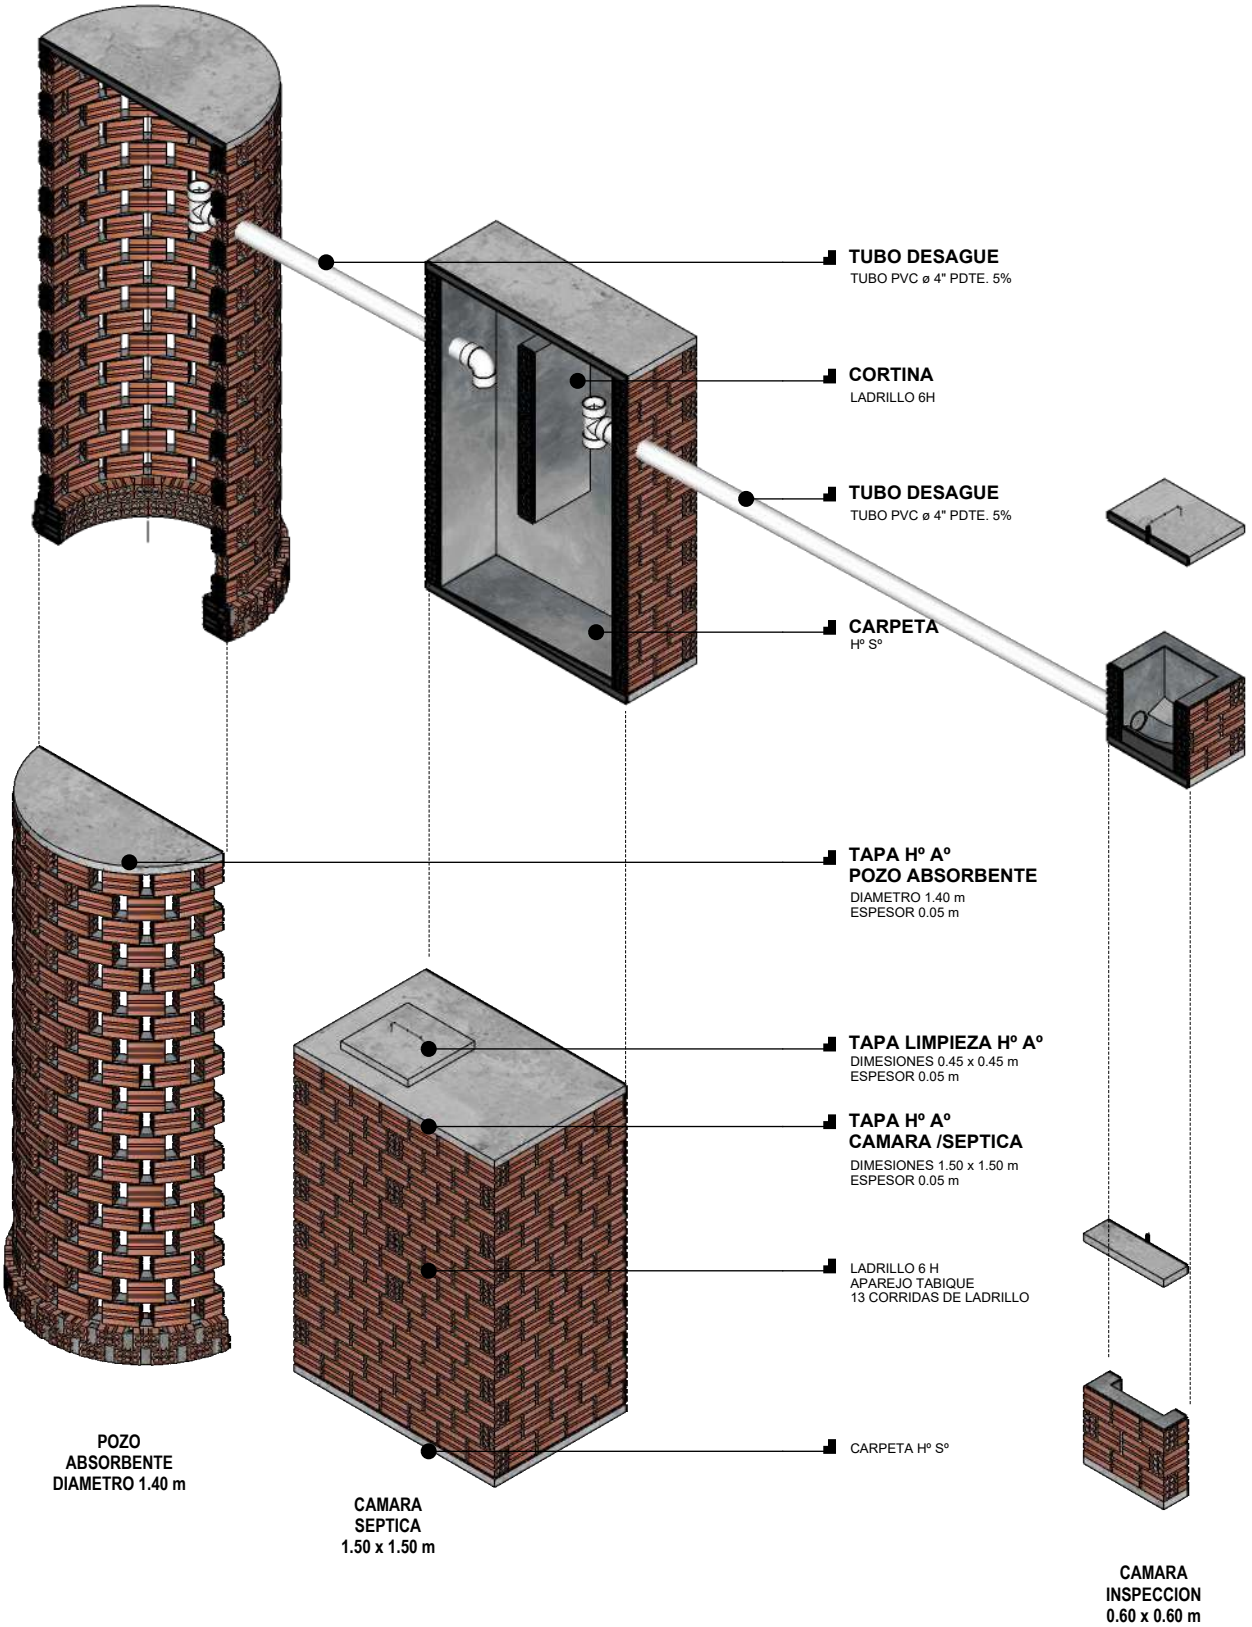

SISTEMA DE TRATAMIENTO DE AGUAS RESIDUALES

ESC. 1:40

NOMBRE DEL PROYECTO: **PROYECTO DE VIVIENDA NUEVA EN EL MUNICIPIO DE EL SENA -FASE(XVI) 2024- PANDO**	DISEÑO ARQUITECTONICO:	REVISADO Y APROBADO:	FECHA: SEPTIEMBRE DEL 2024
			SUPERFICIE CONST. : 48.06 m2
COMUNIDADES:	MUNICIPIO: **EL SENA**		LAMINA N° : **24/33**
PROVINCIA: **MADRE DE DIOS**	DEPARTAMENTO: **PANDO**		

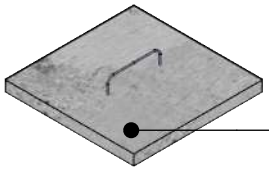

TAPA Hº Aº
DIMENSIONES 0.60 x 0.60 m
ESPESOR 0.05 m

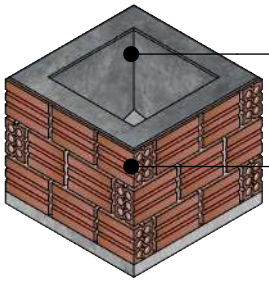

REVOQUE INTERIOR
MORTERO DE CEMENTO

LADRILLO 6H
APAREJO TABIQUE
3 CORRIDAS

DETALLE CAMARA INSPECCION
ESC. 1:25

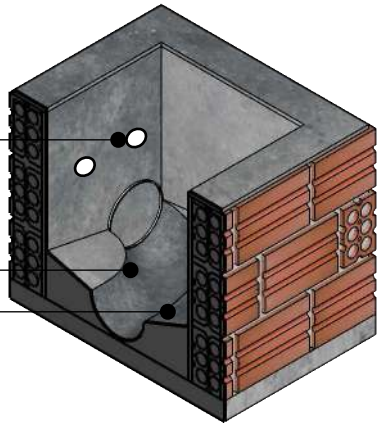

TUBOS DE DESAGUE

CANALETA

BANQUETA PDTE. 2.5 %

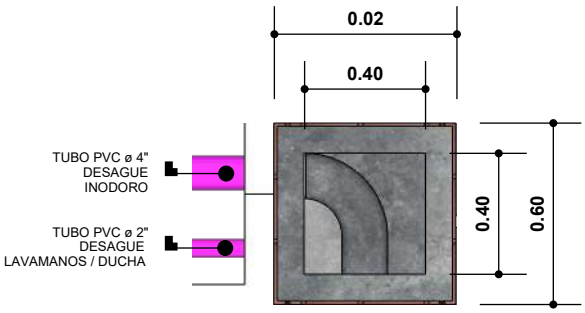

TUBO PVC ø 4"
DESAGUE
INODORO

TUBO PVC ø 2"
DESAGUE
LAVAMANOS / DUCHA

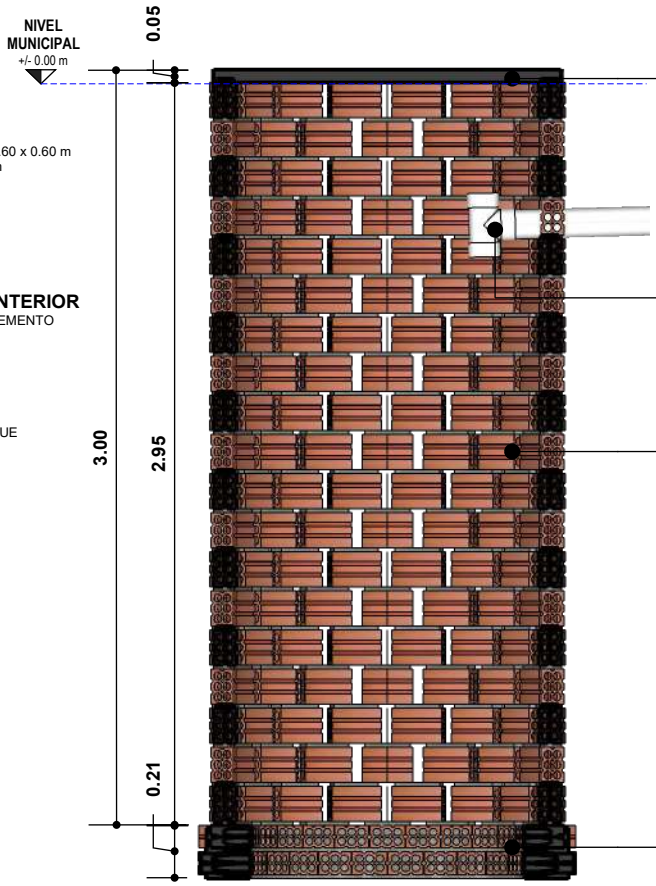

TAPA Hº Aº
DIAMETRO = 1.4 m
ESPESOR = 0.05 m

DESAGUE DE CAMARA SEPTICA
TUBO PVC ø 4"
TEE PVC ø 4"

MURO LADRILLO
LADRILLO 6 H
APAREJO TABIQUE
19 CORRIDAS
ALTURA 2.95 m

CIMIENTO LADRILLO
LADRILLO 6 H
APAREJO CARGA
2 CORRIDAS
ALTURA 0.21 m

DETALLE POZO ABSORBENTE
ESC. 1:30

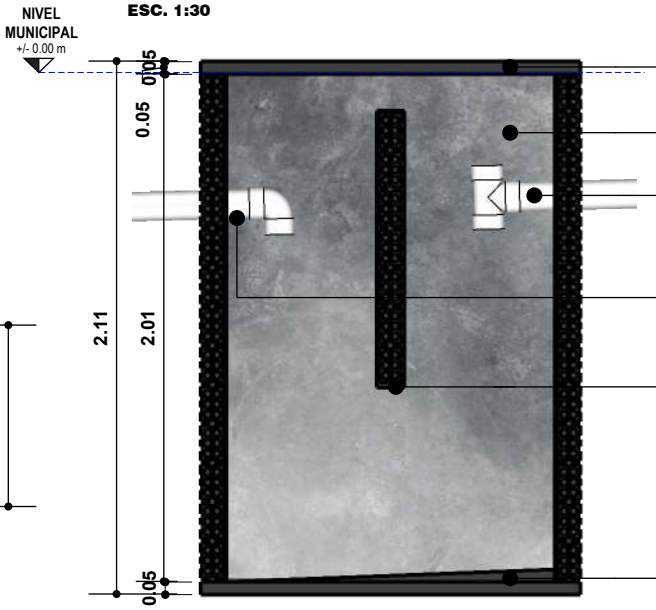

TAPA Hº Aº
DIMENSIONES 1.5 x 1.5 m
ESPESOR = 0.05 m

REVOQUE INTERIOR
MORTERO DE CEMENTO

DESAGUE DE CAMARA INSPECCION
TUBO PVC ø 4"
TEE PVC ø 4"

DESAGUE A POZO ABSORBENTE
TUBO PVC ø 4"
TEE PVC ø 4"

CORTINA
MURO LADRILLO 6H
APAREJO TABIQUE
7 CORRIDAS
DINTEL DE Hº Aº
REVOQUE DE CEMENTO

CARPETA
PDTE. 2%

DETALLE CAMARA SEPTICA
ESC. 1:30

SISTEMA DE TRATAMIENTO DE AGUA RESIDUALES

NOMBRE DEL PROYECTO: **PROYECTO DE VIVIENDA NUEVA EN EL MUNICIPIO DE EL SENA -FASE(XVI) 2024- PANDO**	DISEÑO ARQUITECTONICO:	REVISADO Y APROBADO:	FECHA: SEPTIEMBRE DEL 2024
			SUPERFICIE CONST. : 48.06 m2
COMUNIDADES:	MUNICIPIO: **EL SENA**		LAMINA N° : **25/33**
PROVINCIA: **MADRE DE DIOS**	DEPARTAMENTO: **PANDO**		

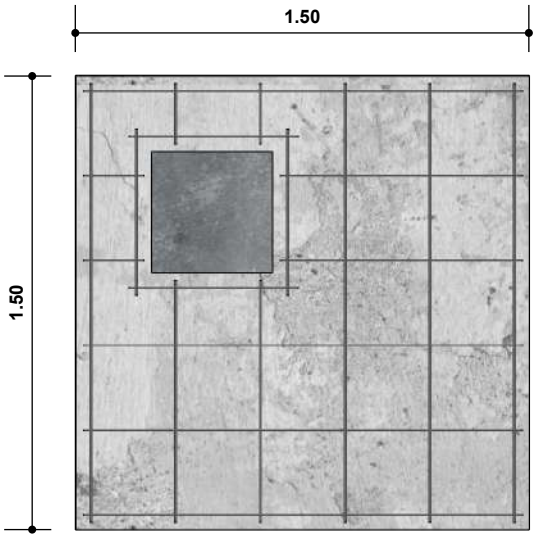

150 x 150 x 5

TAPA DE CAMARA SEPTICA Hº Aº

ESC. 1:25

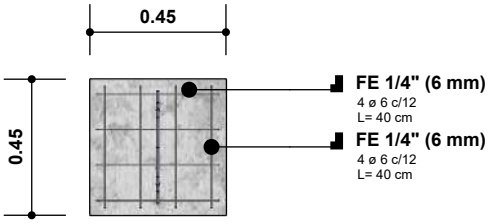

45 x 45 x 5

TAPA DE LIMPIEZA CAMARA SEPTICA Hº Aº

ESC. 1:25

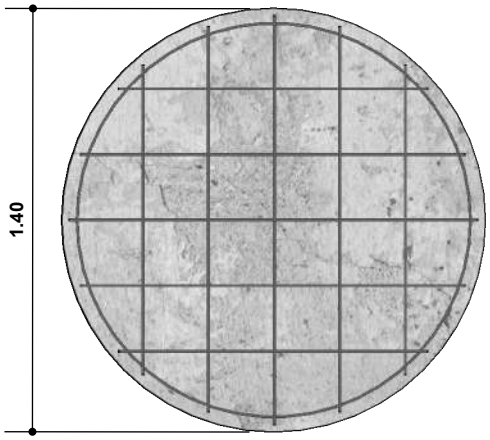

140 x 5

TAPA DE POZO ABSORBENTE Hº Aº

ESC. 1:25

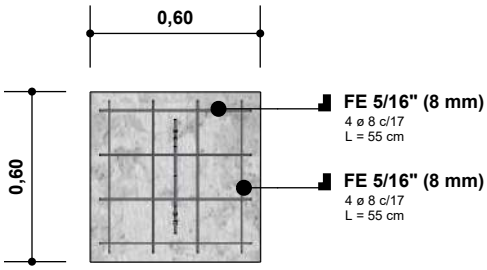

60 x 60 x 5

TAPA DE CAMARA INSPECCION Hº Aº

ESC. 1:25

DETALLE DE ARMADURA DE ACERO

NOMBRE DEL PROYECTO: PROYECTO DE VIVIENDA NUEVA EN EL MUNICIPIO DE EL SENA -FASE(XVI) 2024- PANDO	DISEÑO ARQUITECTONICO:	REVISADO Y APROBADO:	FECHA: SEPTIEMBRE DEL 2024
			SUPERFICIE CONST. : 48.06 m2
COMUNIDADES:	MUNICIPIO: EL SENA		LAMINA N° : 26/33
PROVINCIA: MADRE DE DIOS	DEPARTAMENTO: PANDO		

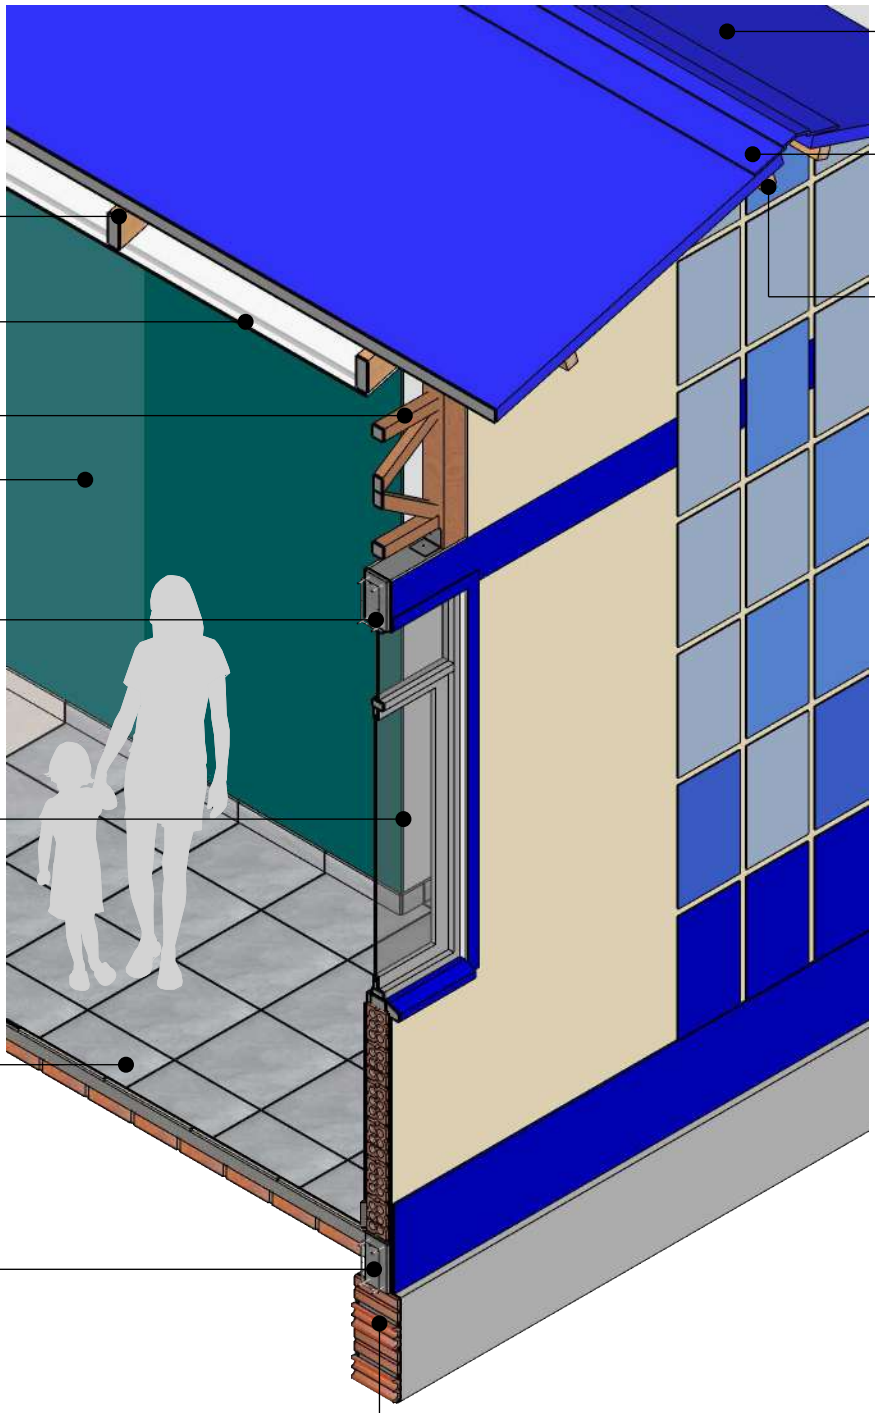

TECHO
CALAMINA
PREPINTADA TIPO
TRAPEZOIDAL #28
L= 4.00 m

CUMBRERA PLUVIAL
LAMINA DE ACERAO
PREPINTADO
Nº 28 L=10.20

LISTON
MADERA DURA
ESCUADRIA 2x2"

VIGA DE MADERA INCLINADA
VIGAS DE MADERA
DURA ESCUADRIA
2X6
L=4.18m

CIELO FALSO
PVC TIPO
MACHIMBRE 1 cm

CESLOSIA DE MADERA
DIMENSIONES
0.90X1.27

MURO
LADRILLO 6H
16 CORRIDAS
APAREJO TABIQUE
ALTURA 2.48 m
REVOQUE INTERIOR CEMENTO
PINTURA INTERIOR LATEX

VIGA CADENA
H° A°
DIMENSIONES
0.10 x 0.20 m

VENTANA
CORREDIZA
MARCO DE ALUMINIO
VIDRIO 4 mm

PISO
RELLENO Y COMPACTADO
CONTRAPISO LADRILLO ADOBITO
CARPETA NIVELACION
PISO ACABADO CERAMICO
ZOCALO CERAMICO 0.08 cm

VIGA FUNDACION
H° A°
DIMENSIONES
0.10 x 0.20 m

CIMIENTO
LADRILLO 6H
4 CORRIDAS
APAREJO CARGA
0.20 m x 0.42 m

CORTE DE BORDE AXONOMETRICO

ESC. 1:25

NOMBRE DEL PROYECTO: **PROYECTO DE VIVIENDA NUEVA EN EL MUNICIPIO DE EL SENA -FASE(XVI) 2024- PANDO**	DISEÑO ARQUITECTONICO:	REVISADO Y APROBADO:	FECHA: SEPTIEMBRE DEL 2024
			SUPERFICIE CONST. : 48.06 m2
COMUNIDADES:	MUNICIPIO: **EL SENA**		LAMINA N° : **27/33**
PROVINCIA: **MADRE DE DIOS**	DEPARTAMENTO: **PANDO**		

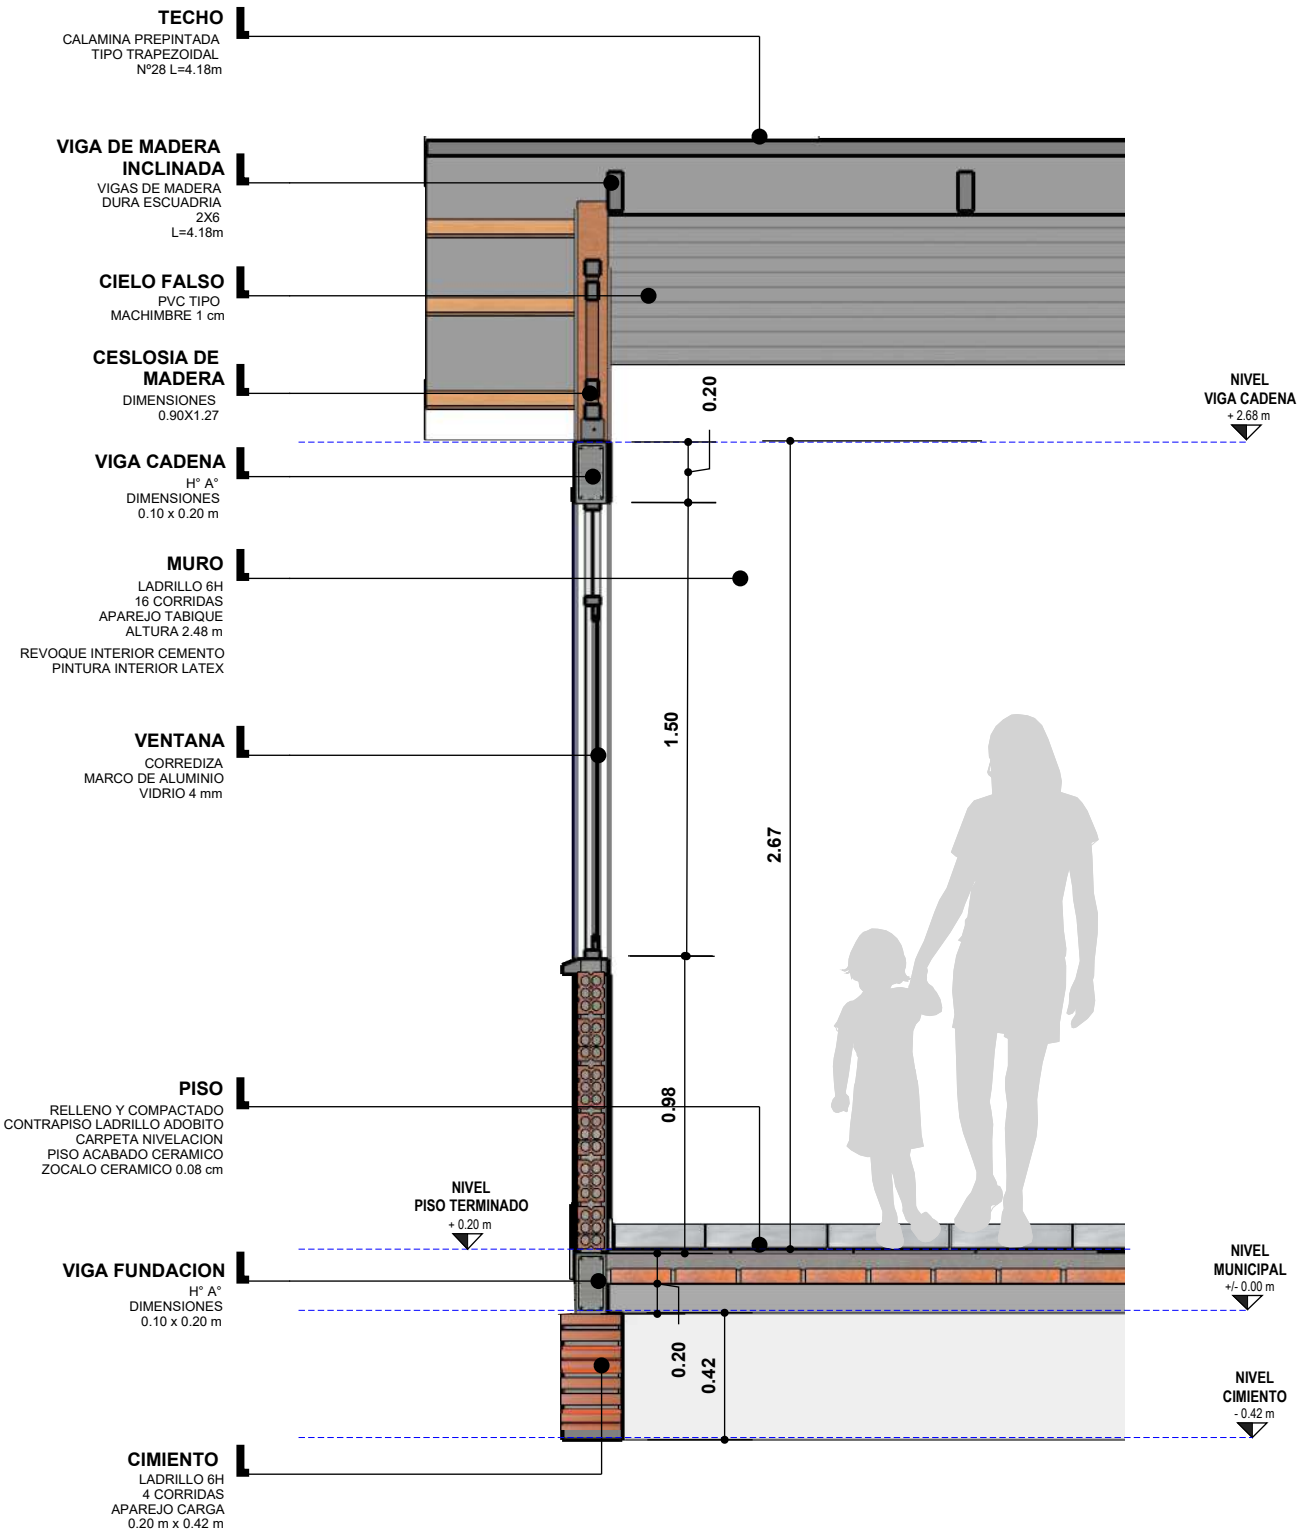

CORTE DE BORDE

ESC. 1:25

NOMBRE DEL PROYECTO: **PROYECTO DE VIVIENDA NUEVA EN EL MUNICIPIO DE EL SENA -FASE(XVI) 2024- PANDO**	DISEÑO ARQUITECTONICO:	REVISADO Y APROBADO:	FECHA: SEPTIEMBRE DEL 2024
			SUPERFICIE CONST. : 48.06 m2
COMUNIDADES:	MUNICIPIO: **EL SENA**		LAMINA N° : **28/33**
PROVINCIA: **MADRE DE DIOS**	DEPARTAMENTO: **PANDO**		

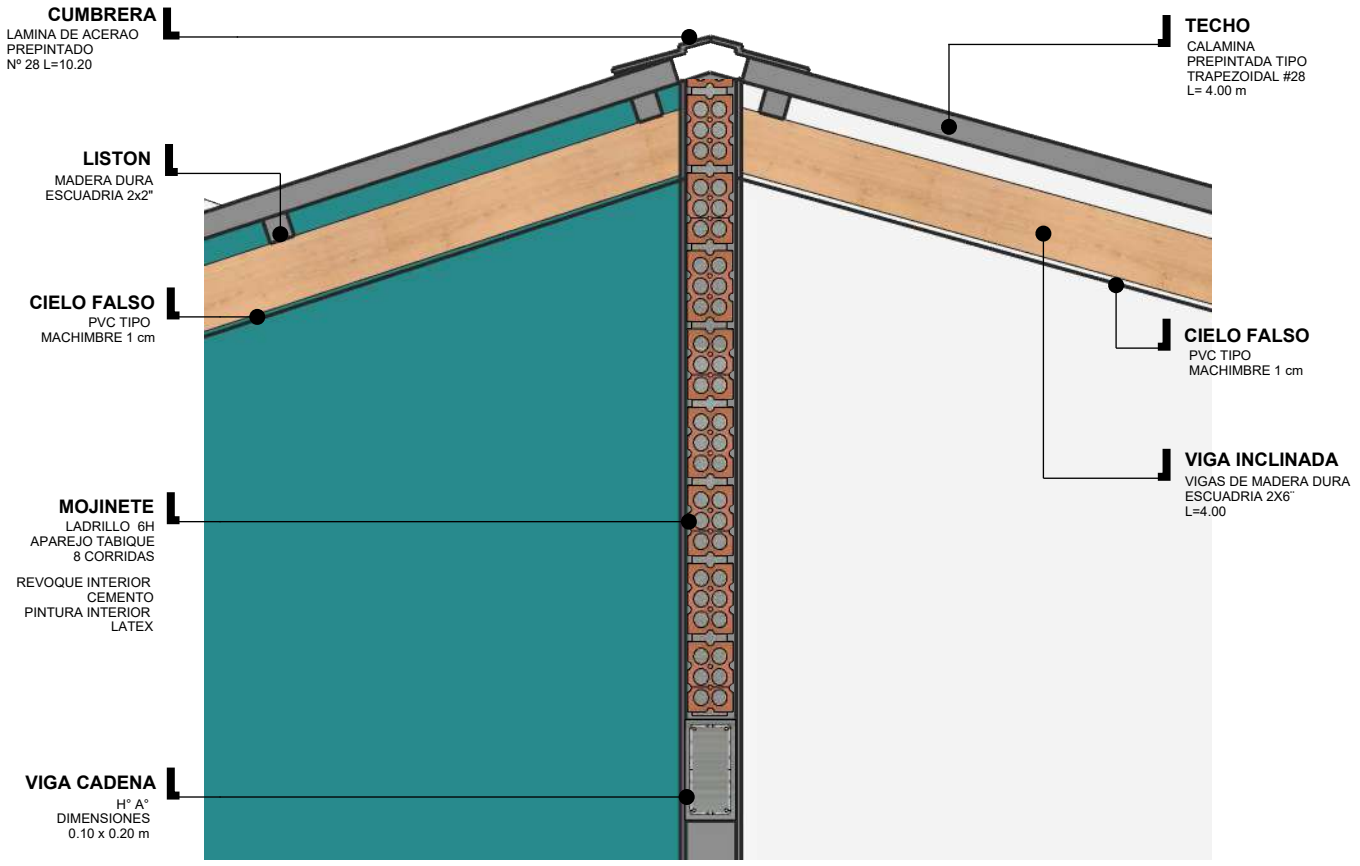

DETALLE MOJINETE
ESC. 1:15

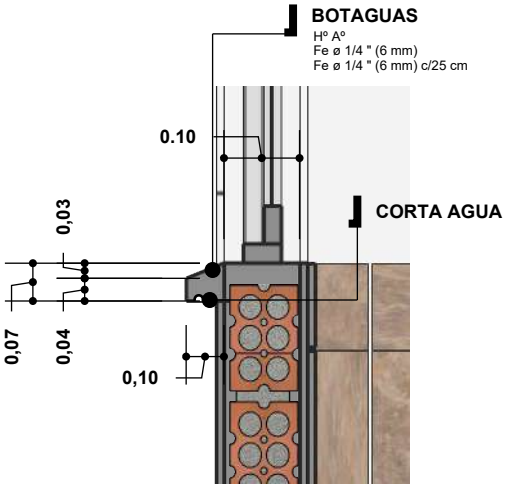

DETALLE BOTAGUAS
ESC. 1:10

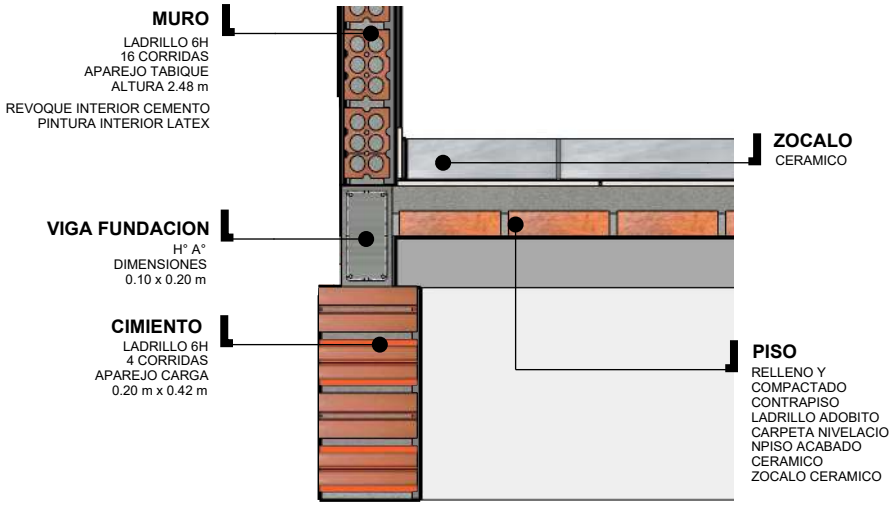

DETALLE CIMIENTO
ESC. 1:15

DETALLES CONSTRUCTIVOS
ESC. 1:25

NOMBRE DEL PROYECTO: **PROYECTO DE VIVIENDA NUEVA EN EL MUNICIPIO DE EL SENA -FASE(XVI) 2024- PANDO**	DISEÑO ARQUITECTONICO:	REVISADO Y APROBADO:	FECHA: SEPTIEMBRE DEL 2024
			SUPERFICIE CONST. : 48.06 m2
COMUNIDADES:	MUNICIPIO: **EL SENA**		LAMINA N° : **29/33**
PROVINCIA: **MADRE DE DIOS**	DEPARTAMENTO: **PANDO**		

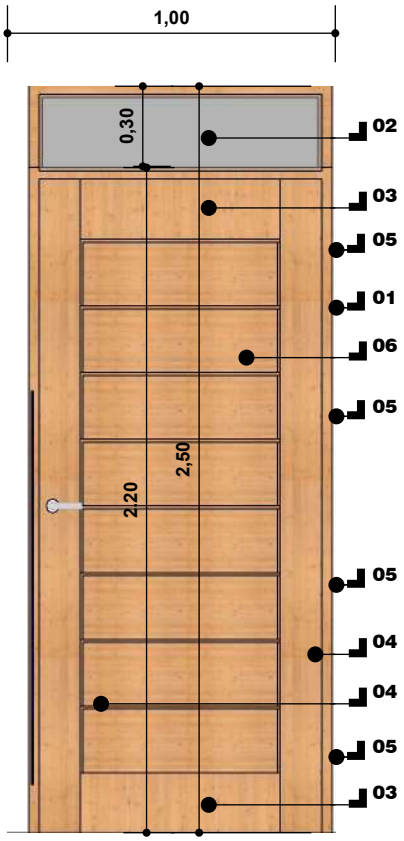

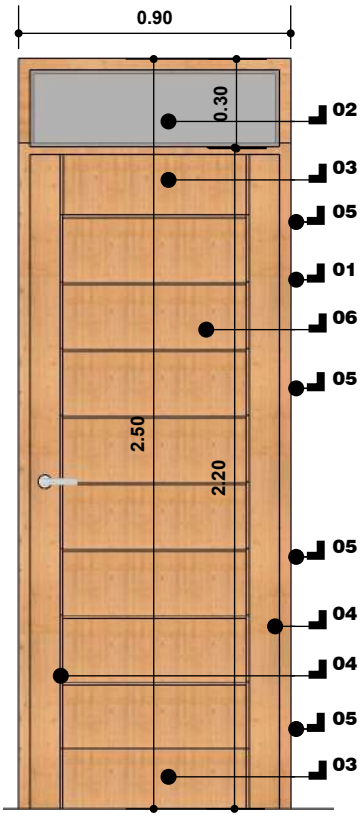

REFERENCIAS PUERTA 1.00X2.50
01 MARCO DE MADERA DURA ESCUADRIA 2"x4"
02 VIDRIO DOBLE AHUMADO
03 TRAVESAÑO MADERA DURA ESPESOR 1 1/4" ANCHO 18 cm
04 LARGUERO MADERA DURA ESPESOR 1 1/4" ANCHO 15 cm
05 BISAGRA 4" (SUPERIOR)
06 TABLERO ESPESOR 1"
07 LARGUERO MADERA DURA ESPESOR 1 1/4" ANCHO 15 cm
08 BISAGRA 4" (CENTRAL)
09 CHAPA INTERIOR (DOS GOLPES)
10 BISAGRA 4" (CENTRAL)
11 BISAGRA 4" (INFERIOR)
12 TRAVESAÑO MADERA DURA ESPESOR 1 1/4" ANCHO 29.5 cm
13 ESPESOR DE LENGUETA 0.5 cm ALTURA DE LENGUETA 1.50 cm a 2 cm

REFERENCIAS PUERTA 0.90X2.50
01 MARCO DE MADERA DURA ESCUADRIA 2"x4"
02 VIDRIO 3 mm AHUMADO
03 TRAVESAÑO MADERA DURA ESPESOR 1 1/4" ANCHO 18 cm
04 LARGUERO MADERA DURA ESPESOR 1 1/4" ANCHO 15 cm
05 BISAGRA 4" (SUPERIOR)
06 TABLERO ESPESOR 1"
07 LARGUERO MADERA DURA ESPESOR 1 1/4" ANCHO 15 cm
08 BISAGRA 4" (CENTRAL)
09 CHAPA INTERIOR (DOS GOLPES)
10 BISAGRA 4" (CENTRAL)
11 BISAGRA 4" (INFERIOR)
12 TRAVESAÑO MADERA DURA ESPESOR 1 1/4" ANCHO 29.5 cm
13 ESPESOR DE LENGUETA 0.5 cm ALTURA DE LENGUETA 1.50 cm a 2 cm

DETALLE PUERTAS
ESC. 1:25

NOMBRE DEL PROYECTO: **PROYECTO DE VIVIENDA NUEVA EN EL MUNICIPIO DE EL SENA -FASE(XVI) 2024- PANDO**	DISEÑO ARQUITECTONICO:	REVISADO Y APROBADO:	FECHA: SEPTIEMBRE DEL 2024
			SUPERFICIE CONST. : 48.06 m2
COMUNIDADES:	MUNICIPIO: **EL SENA**		LAMINA N° : **30/33**
PROVINCIA: **MADRE DE DIOS**	DEPARTAMENTO: **PANDO**		

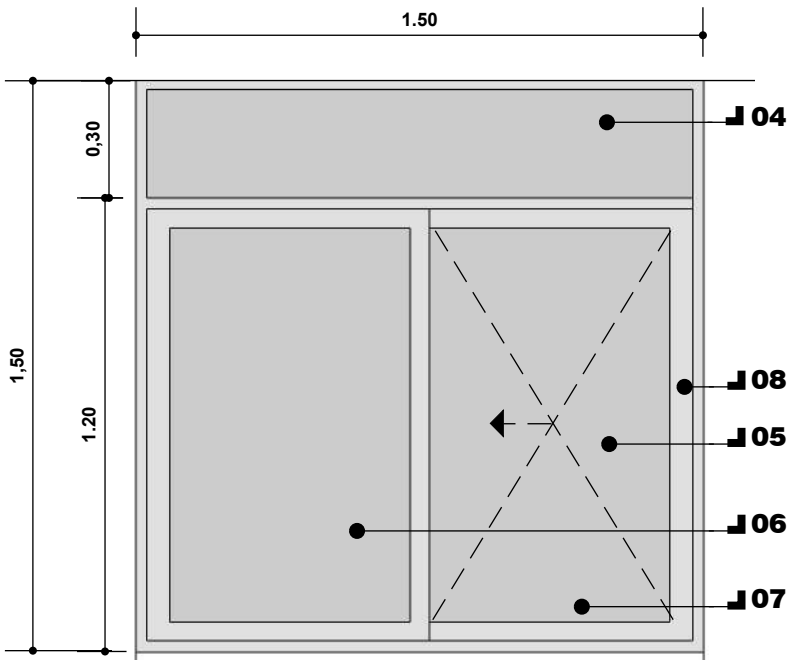

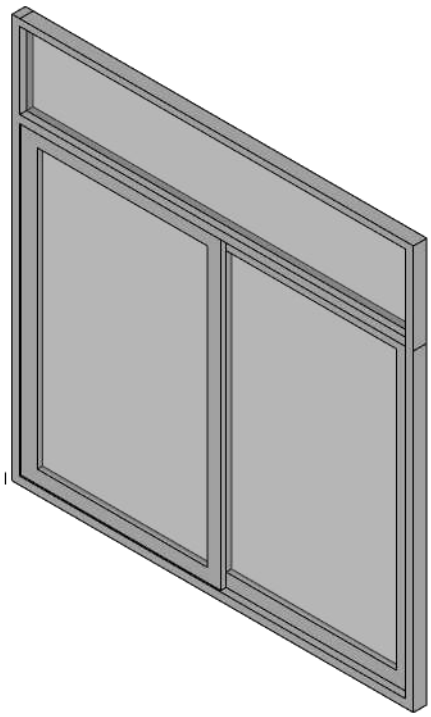

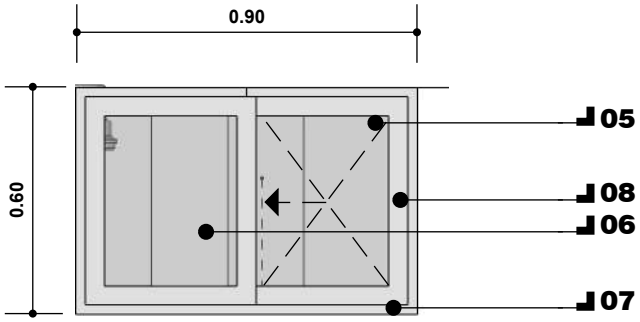

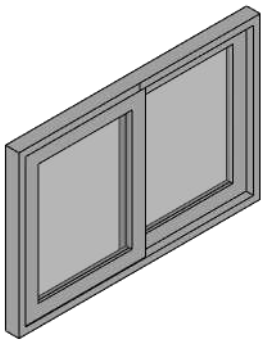

REFERENCIAS
04 VIDRIO DOBLE AHUMADO
05 HOJA DE VENTANA CORREDIZA
06 HOJA DE VENTANA FIJA
07 MARCO DE ALUMINIO
08 MANILLA DE PLASTICO (ACCESORIO PARA ABRIR LA HOJA)

DETALLE VENTANAS
ESC. 1:20

NOMBRE DEL PROYECTO: **PROYECTO DE VIVIENDA NUEVA EN EL MUNICIPIO DE EL SENA -FASE(XVI) 2024- PANDO**	DISEÑO ARQUITECTONICO:	REVISADO Y APROBADO:	FECHA: SEPTIEMBRE DEL 2024
			SUPERFICIE CONST. : 48.06 m2
COMUNIDADES: / MUNICIPIO: **EL SENA**			LAMINA N° : **31/33**
PROVINCIA: **MADRE DE DIOS** / DEPARTAMENTO: **PANDO**			

COLUMNA
HORCON DE MADERA DURA
ESCUADRIA 2"X2"
LARGO 1.27 m

COLUMNA
HORCON DE MADERA DURA
ESCUADRIA 2"X2"
LARGO 1.05 m

TRAVESAÑO DIAGONAL
HORCON DE MADERA DURA
ESCUADRIA 2"X2"
LARGO 0.87m

TRAVESAÑO
HORCON DE MADERA DURA
ESCUADRIA 2"X2"
LARGO 0.70m

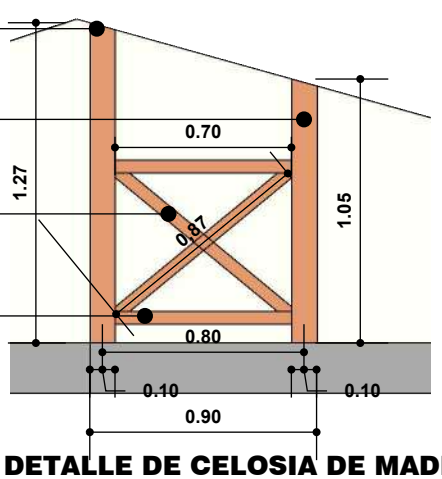

DETALLE DE CELOSIA DE MADERA
ESC. 1:30

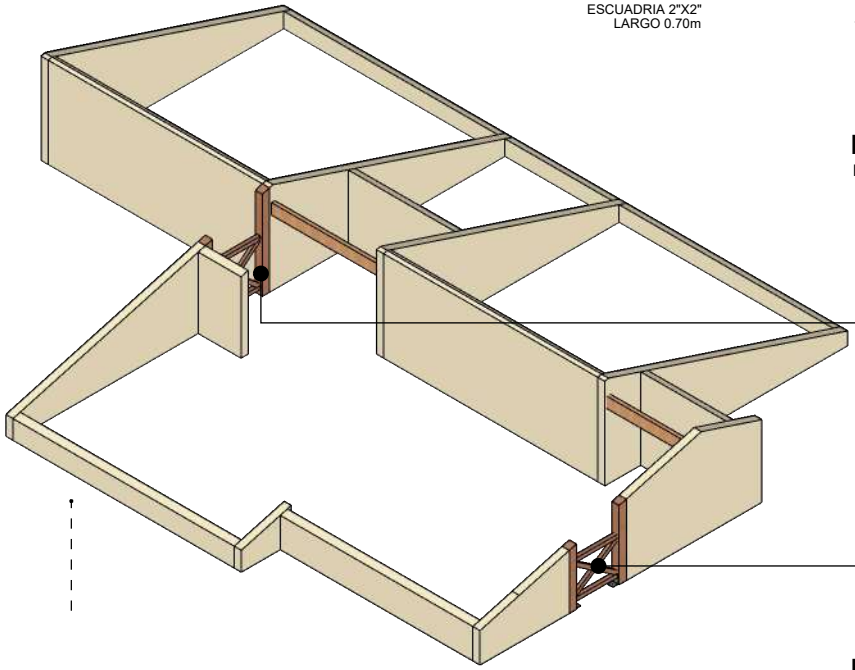

CELOSIA DE MADERA

CELOSIA DE MADERA

DETALLE DE MOJINETE
ESC. 1:75

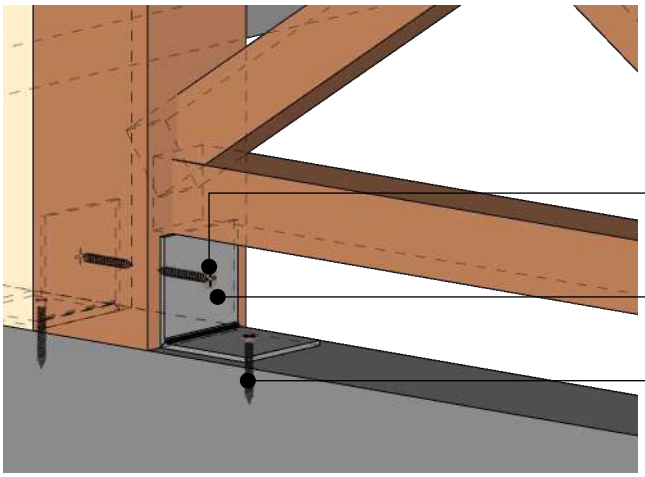

4 TORNILLOS DE ENCARNE 2"

ACERO ANGULAR 3"X1/4"

4 TORNILLOS DE ENCARNE 3"
INC. TACO DE PLASTICO

DETALLE DE ANCLAJE

DETALLE DE CELOSIA DE MADERA
ESC. 1:30

NOMBRE DEL PROYECTO: **PROYECTO DE VIVIENDA NUEVA EN EL MUNICIPIO DE EL SENA -FASE(XVI) 2024- PANDO**	DISEÑO ARQUITECTONICO:	REVISADO Y APROBADO:	FECHA: SEPTIEMBRE DEL 2024
			SUPERFICIE CONST. : 48.06 m2
COMUNIDADES:	MUNICIPIO: **EL SENA**		LAMINA N° : **32/33**
PROVINCIA: **MADRE DE DIOS**	DEPARTAMENTO: **PANDO**		

PERSPECTIVAS

NOMBRE DEL PROYECTO: **PROYECTO DE VIVIENDA NUEVA EN EL MUNICIPIO DE EL SENA -FASE(XVI) 2024- PANDO**	DISEÑO ARQUITECTONICO:	REVISADO Y APROBADO:	**FECHA: SEPTIEMBRE DEL 2024**
			SUPERFICIE CONST. : 48.06 m2
COMUNIDADES:	MUNICIPIO: **EL SENA**		LAMINA N° : **33/33**
PROVINCIA: **MADRE DE DIOS**	DEPARTAMENTO: **PANDO**		