



AEV-PND-O300

PROYECTO DE VIVIENDA NUEVA EN EL
MUNICIPIO DE SANTA ROSA DEL ABUNA -
FASE(VII) 2024- PANDO




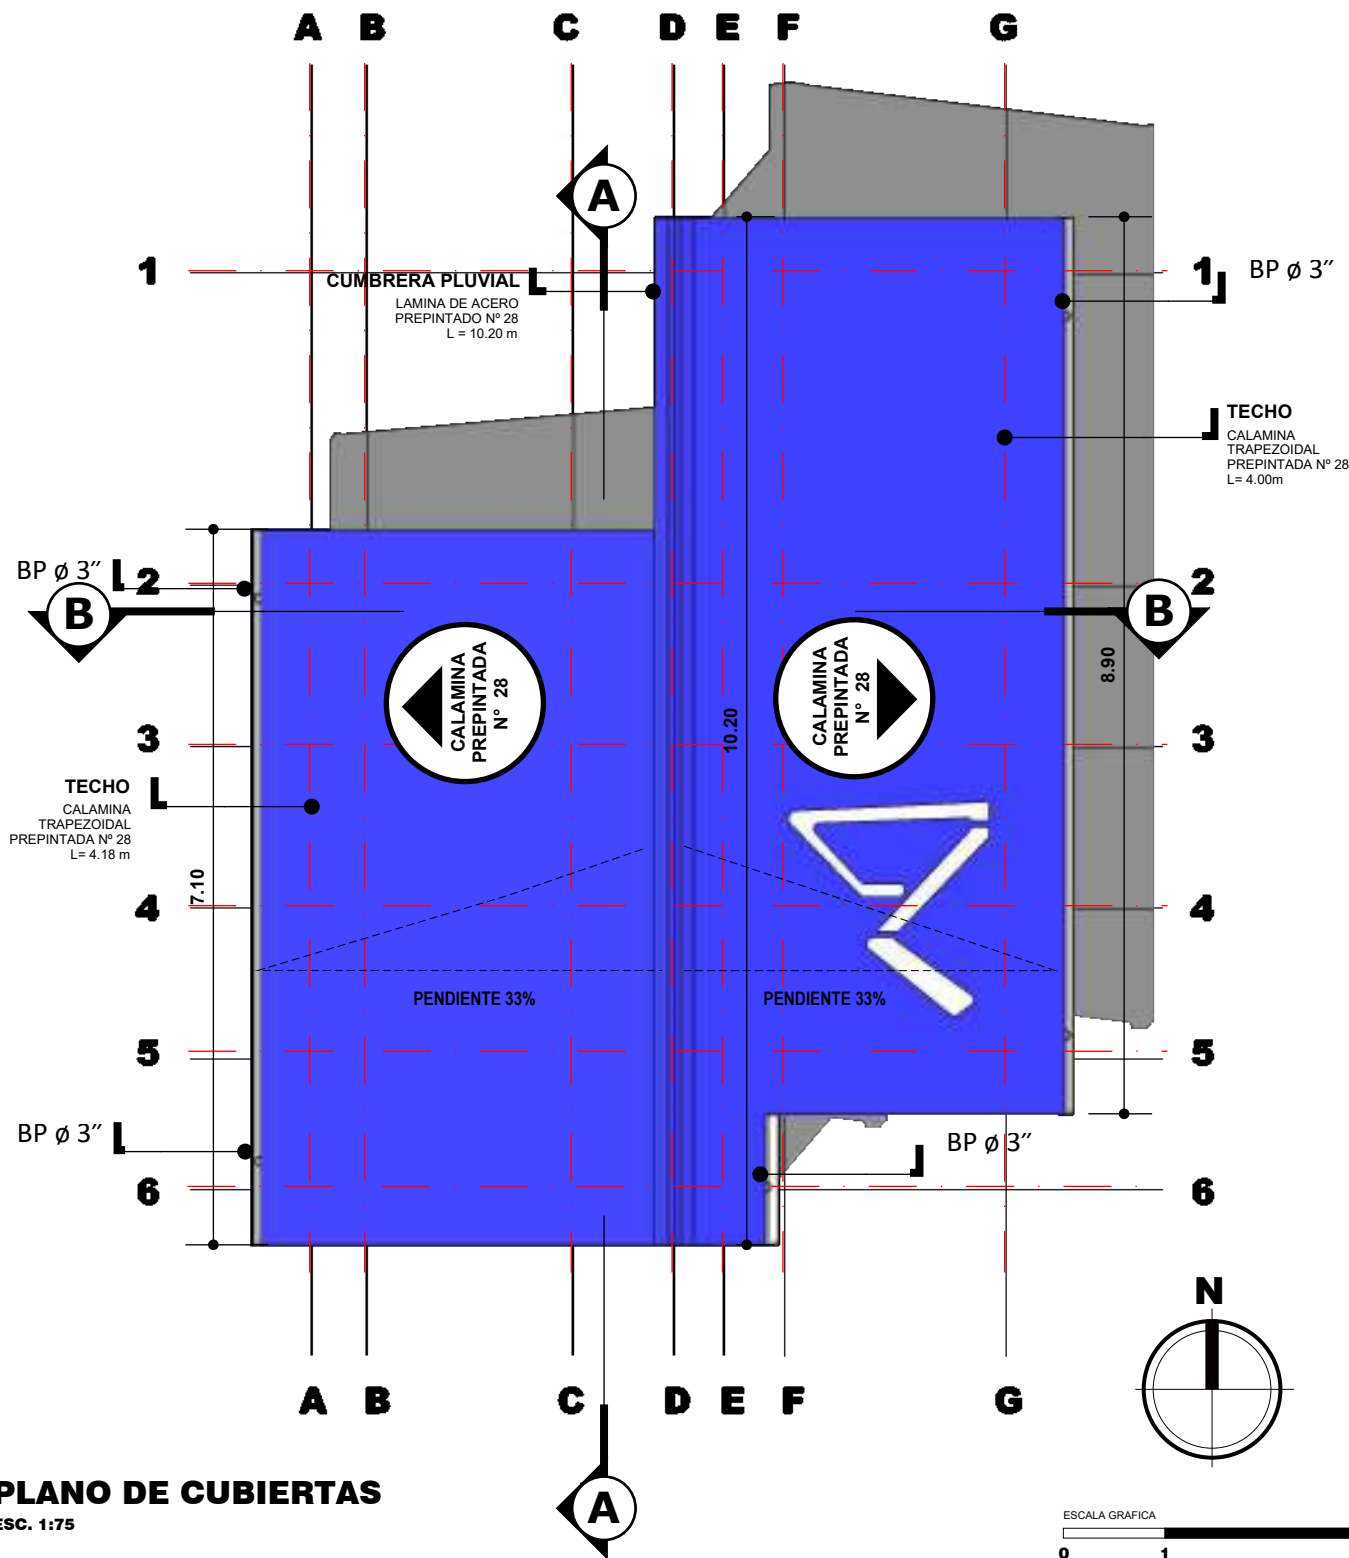

NOMBRE DEL PROYECTO: PROYECTO DE VIVIENDA NUEVA EN EL MUNICIPIO DE SANTA ROSA DEL ABUNA -FASE(VII) 2024- PANDO		DISEÑO ARQUITECTONICO:	REVISADO Y APROBADO:	FECHA: JULIO DEL 2024
COMUNIDADES:	MUNICIPIO: SANTA ROSA DEL ABUNA			SUPERFICIE CONST. : 48.06 m2
PROVINCIA: ABUNA	DEPARTAMENTO: PANDO			LAMINA N°: 1 / 33

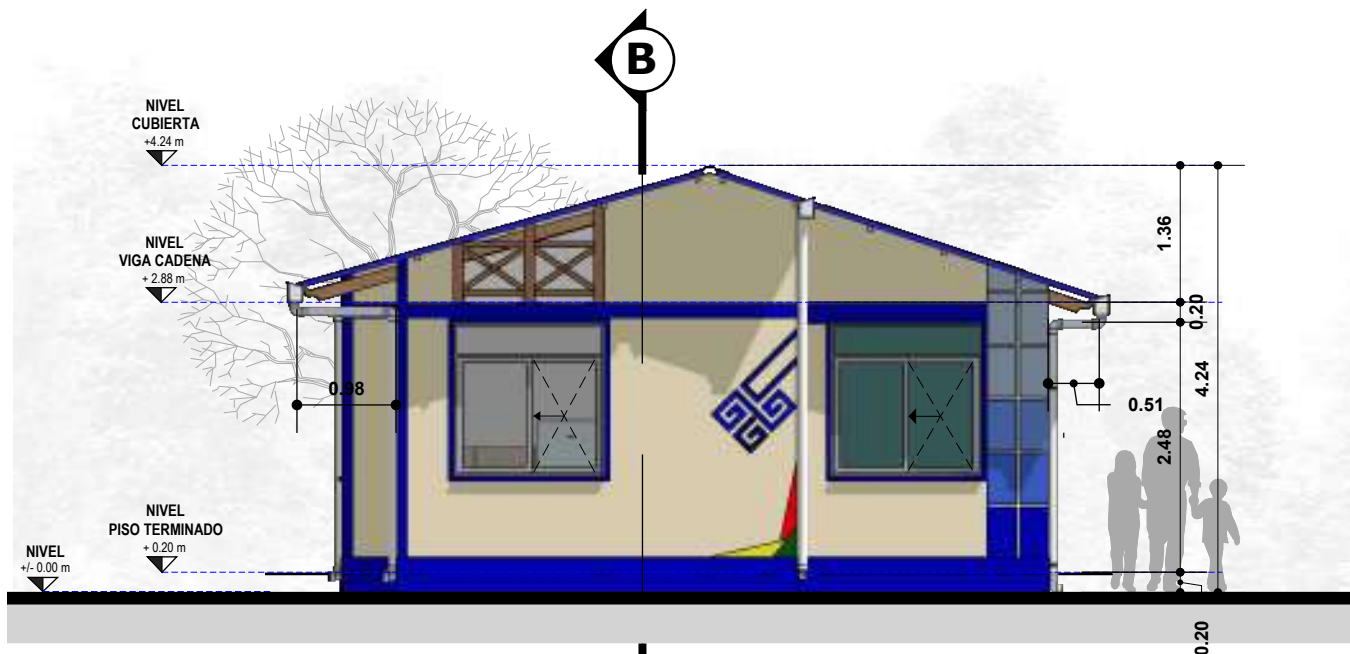


ELEVACION FRONTAL
ESC. 1:75

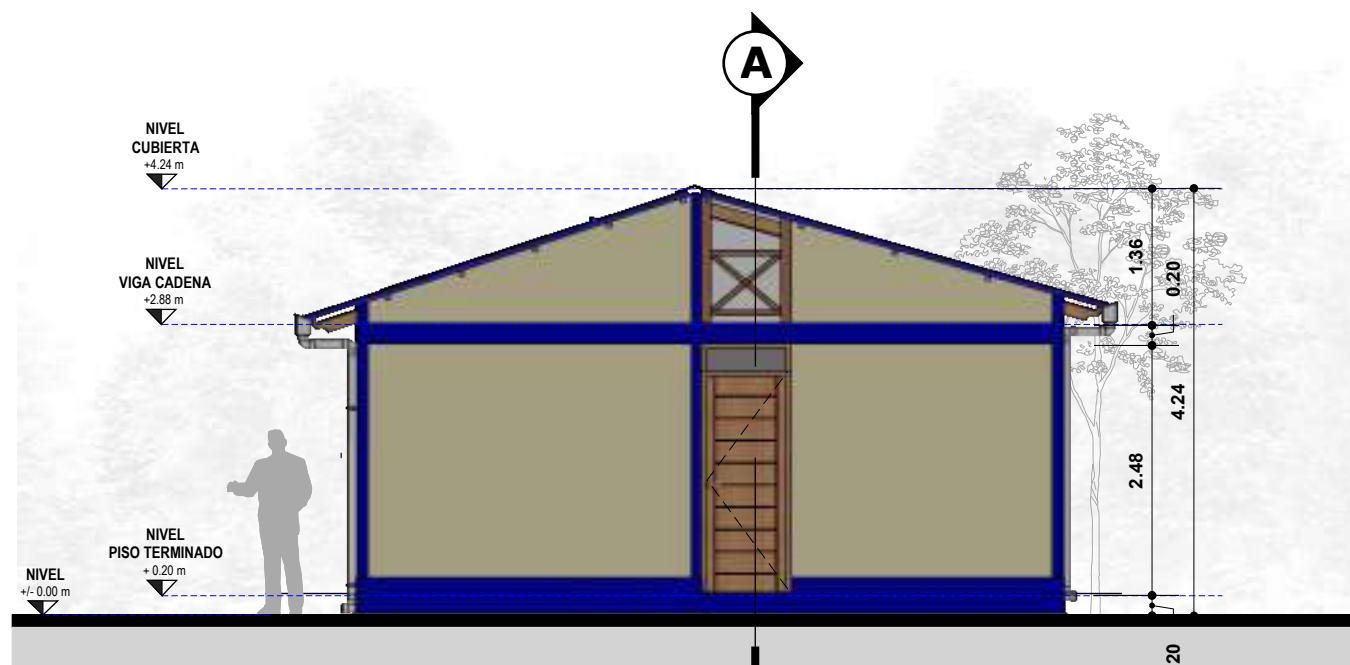


ELEVACION POSTERIOR
ESC. 1:75



NOMBRE DEL PROYECTO: PROYECTO DE VIVIENDA NUEVA EN EL MUNICIPIO DE SANTA ROSA DEL ABUNA -FASE(VII) 2024- PANDO		DISEÑO ARQUITECTONICO:	REVISADO Y APROBADO:	FECHA: JULIO DEL 2024
COMUNIDADES:	MUNICIPIO: SANTA ROSA DEL ABUNA			SUPERFICIE CONST. : 48.06 m2
PROVINCIA: ABUNA	DEPARTAMENTO: PANDO			LAMINA N° : 2 /33

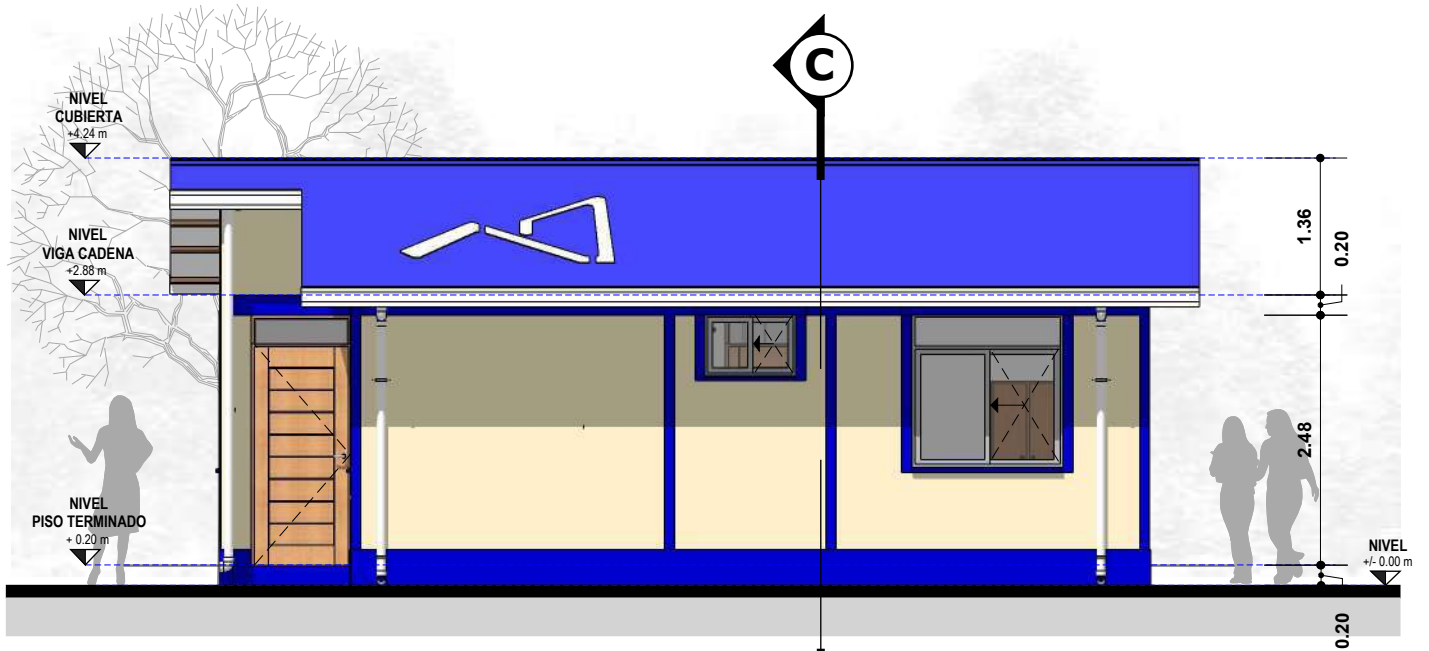

ELEVACION LATERAL
ESC. 1:75

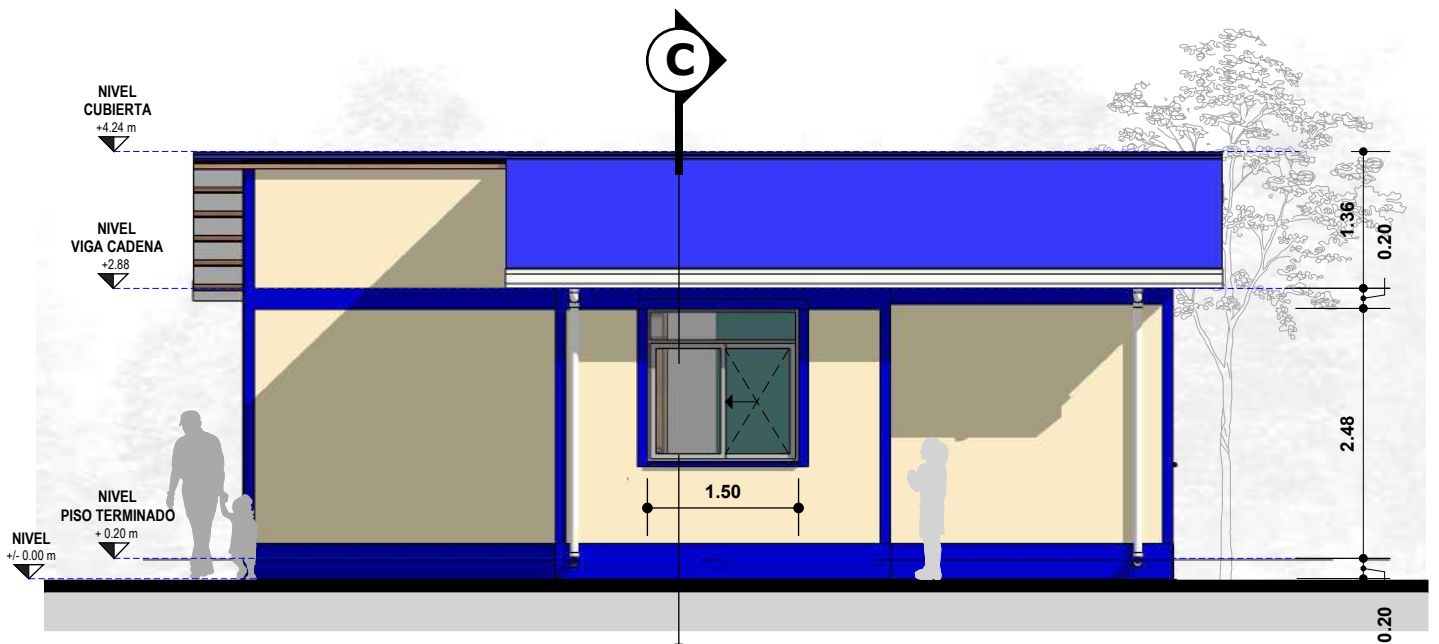

ELEVACION LATERAL
ESC. 1:75



NOMBRE DEL PROYECTO: PROYECTO DE VIVIENDA NUEVA EN EL MUNICIPIO DE SANTA ROSA DEL ABUNA -FASE(VII) 2024- PANDO		DISEÑO ARQUITECTONICO:	REVISADO Y APROBADO:	FECHA: JULIO DEL 2024
COMUNIDADES:	MUNICIPIO: SANTA ROSA DEL ABUNA			SUPERFICIE CONST. : 48.06 m2
PROVINCIA: ABUNA	DEPARTAMENTO: PANDO			LAMINA N°: 3 /33



PERSPECTIVAS

ESC. PROPORCIONAL




PERSPECTIVAS

ESC. PROPORCIONAL

NOMBRE DEL PROYECTO: PROYECTO DE VIVIENDA NUEVA EN EL MUNICIPIO DE SANTA ROSA DEL ABUNA -FASE(VII) 2024- PANDO		DISEÑO ARQUITECTONICO:	REVISADO Y APROBADO:	FECHA: JULIO DEL 2024
COMUNIDADES:	MUNICIPIO: SANTA ROSA DEL ABUNA			SUPERFICIE CONST. : 48.06 m2
PROVINCIA: ABUNA	DEPARTAMENTO: PANDO			LAMINA N° : 4 /33




AXONOMETRIA
ESC. 1:100

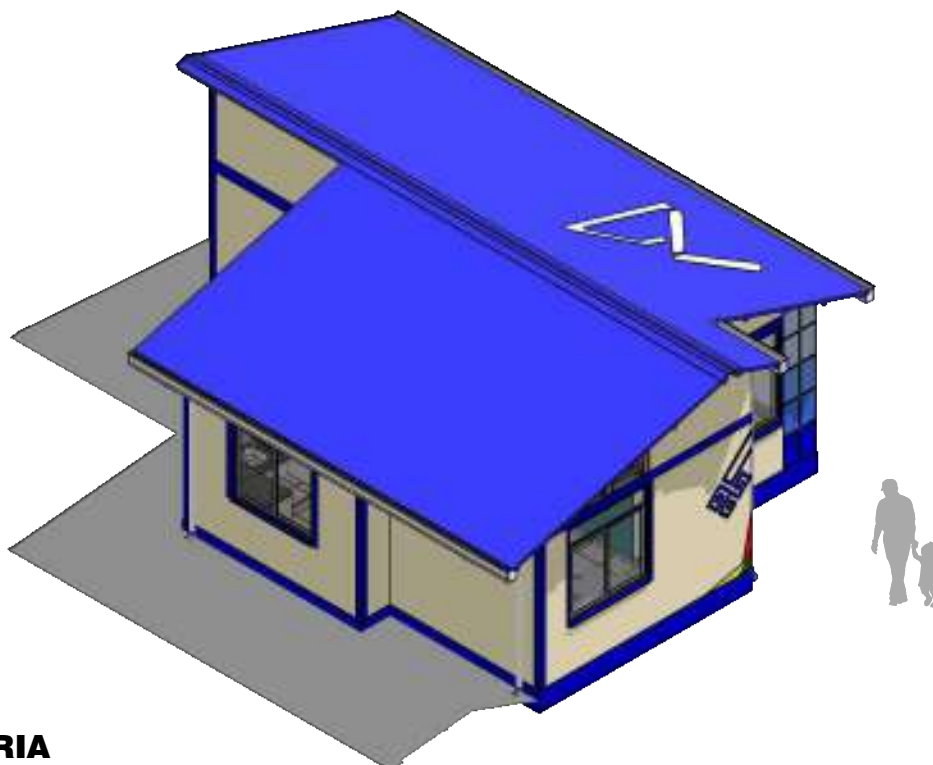

AXONOMETRIA
ESC. 1:100

NOMBRE DEL PROYECTO: PROYECTO DE VIVIENDA NUEVA EN EL MUNICIPIO DE SANTA ROSA DEL ABUNA -FASE(VII) 2024- PANDO		DISEÑO ARQUITECTONICO:	REVISADO Y APROBADO:	FECHA: JULIO DEL 2024
COMUNIDADES:	MUNICIPIO: SANTA ROSA DEL ABUNA			SUPERFICIE CONST. : 48.06 m2
PROVINCIA: ABUNA	DEPARTAMENTO: PANDO			LAMINA N° : 5 /33

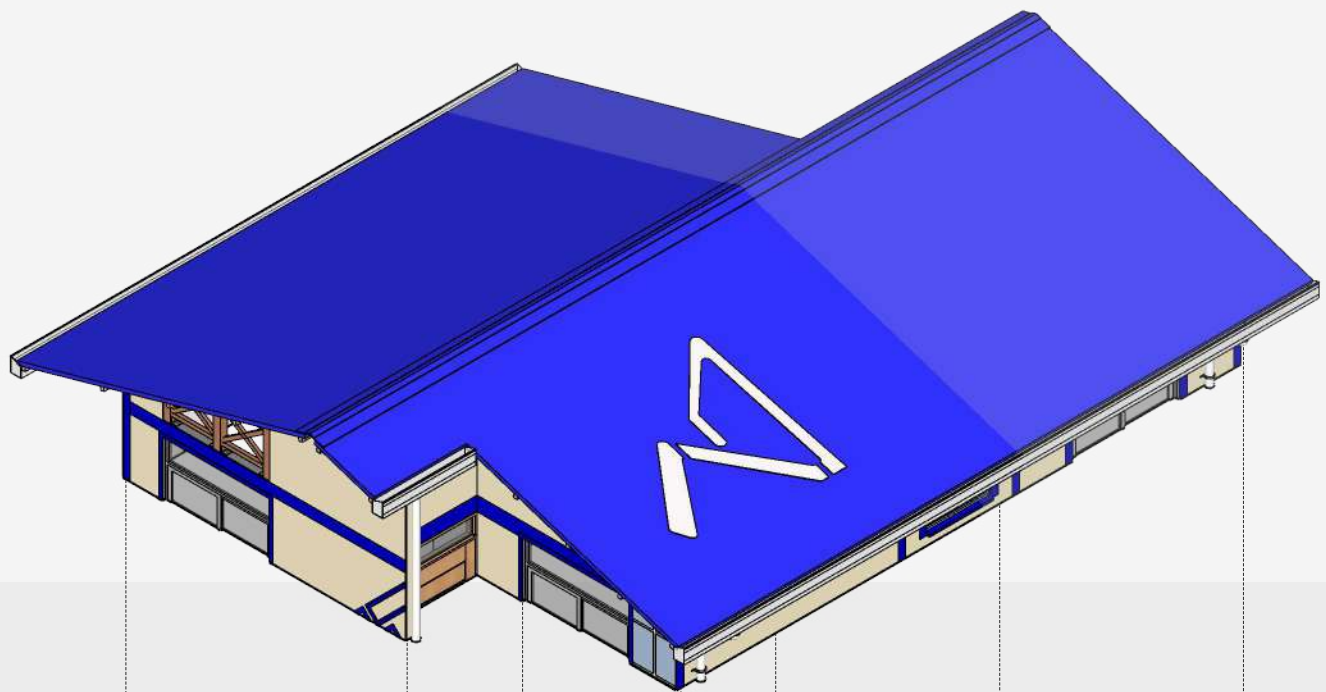


COCINA /
COMEDOR
AREA SOCIAL /
SERVICIO

SALA DE
ESTAR
AREA SOCIAL

DORMITORIO
AREA INTIMA

BAÑO
AREA SERVICIO

DORMITORIO
AREA INTIMA

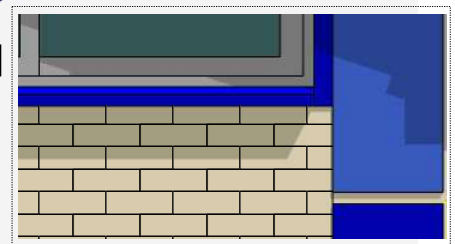

MURO DE LADRILLO
IMPERMEABILIZANTE
PARA MURO
LADRILLO VISTO



ESCALA GRAFICA

0 1 2

PLANTA AXONOMETRICA

ESC. 1:75

NOMBRE DEL PROYECTO: PROYECTO DE VIVIENDA NUEVA EN EL MUNICIPIO DE SANTA ROSA DEL ABUNA -FASE(VII) 2024- PANDO		DISEÑO ARQUITECTONICO:	REVISADO Y APROBADO:	FECHA: JULIO DEL 2024
COMUNIDADES:	MUNICIPIO: SANTA ROSA DEL ABUNA			SUPERFICIE CONST. : 48.06 m2
PROVINCIA: ABUNA	DEPARTAMENTO: PANDO			LAMINA N°: 6 /33

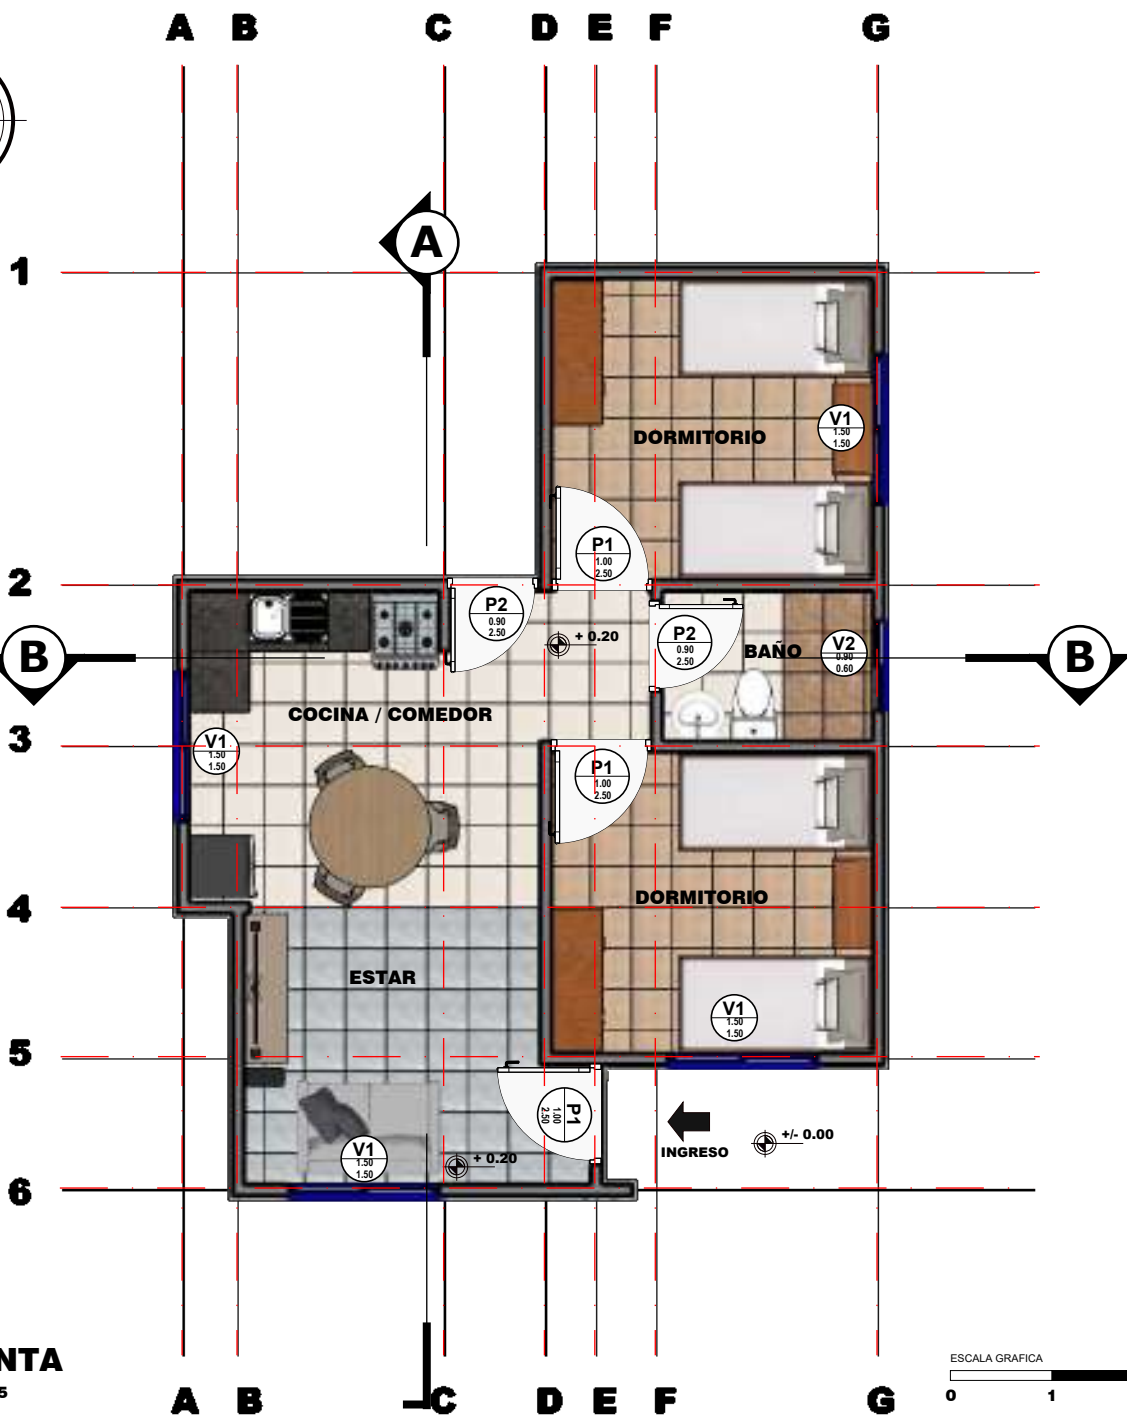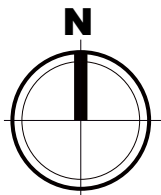


PLANTA
ESC. 1:75

SUPERFICIE CONSTRUIDA

SALA / COMEDOR / COCINA	16.23
PASILLO	5.04
BAÑO	3.15
DORMITORIO 1	9.6
DORMITORIO 2	9.6
SUP. MUROS	4.44
TOTAL	48.06 m2

ZONIFICACION VIVIENDA

ZONA SOCIAL
ZONA SERVICIO
ZONA INTIMA

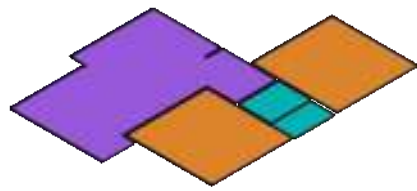

NOMBRE DEL PROYECTO: PROYECTO DE VIVIENDA NUEVA EN EL MUNICIPIO DE SANTA ROSA DEL ABUNA -FASE(VII) 2024- PANDO		DISEÑO ARQUITECTONICO:	REVISADO Y APROBADO:	FECHA: JULIO DEL 2024
COMUNIDADES:	MUNICIPIO: SANTA ROSA DEL ABUNA			SUPERFICIE CONST. : 48.06 m2
PROVINCIA: ABUNA	DEPARTAMENTO: PANDO			LAMINA N°: 7 /33

TECHO
CALAMINA
TRAPEZOIDAL
PREPINTADA N° 28
L = 4.18 m

CUMBRERA
LAMINA DE ACERO
PREPINTADO N° 28
L = 10.20 m

TECHO
CALAMINA
TRAPEZOIDAL
PREPINTADA N° 28
L = 4.00 m

MADERAMEN
VIGAS DE MADERA DURA
ESCUADRIA 2x6"
L = 4.18 m

LISTONES
MADERA DURA
ESCUADRIA 2x2"

MADERAMEN
VIGAS DE MADERA DURA
ESCUADRIA 2x6"
L = 4.00 m

LISTONES
MADERA DURA
ESCUADRIA 2x2"

CELOSIA DE MADERA
CELOSIA DE MADERA
DURA (1.50X1.00)

MOJINETE
LADRILLO 6H
10 CORRIDAS
APAREJO TABIQUE

CELOSIA DE MADERA
CELOSIA DE MADERA
DURA (1.27X0.90)

VIGA CADENA
H" A"
DIMENSIONES
0.10 x 0.20 m

VENTANA
CORREDIZA
MARCO DE ALUMINIO
VIDRIO AHUMADO 4 mm

MURO
LADRILLO 6H
16 CORRIDAS
APAREJO TABIQUE
ALTURA 2.48 m

COCINA / COMEDOR
AREA SOCIAL /
SERVICIO

COCINA / COMEDOR
AREA SOCIAL /
SERVICIO

SALA DE ESTAR
AREA SOCIAL

BAÑO
AREA SERVICIO

VIGA ARRIOSTRE
H" A"
DIMENSIONES
0.10 x 0.20 m


CIMIENTO
LADRILLO 6H
4 CORRIDAS
APAREJO CARGA
0.20 m x 0.42 m

AXONOMETRIA EXPLOTADA

ESC. 1:130

NOMBRE DEL PROYECTO: PROYECTO DE VIVIENDA NUEVA EN EL MUNICIPIO DE SANTA ROSA DEL ABUNA -FASE(VII) 2024- PANDO		DISEÑO ARQUITECTONICO:	REVISADO Y APROBADO:	FECHA: JULIO DEL 2024
COMUNIDADES:	MUNICIPIO: SANTA ROSA DEL ABUNA			SUPERFICIE CONST. : 48.06 m2
PROVINCIA: ABUNA	DEPARTAMENTO: PANDO			LAMINA N° : 8 / 33


**AIRE
CALIDO**

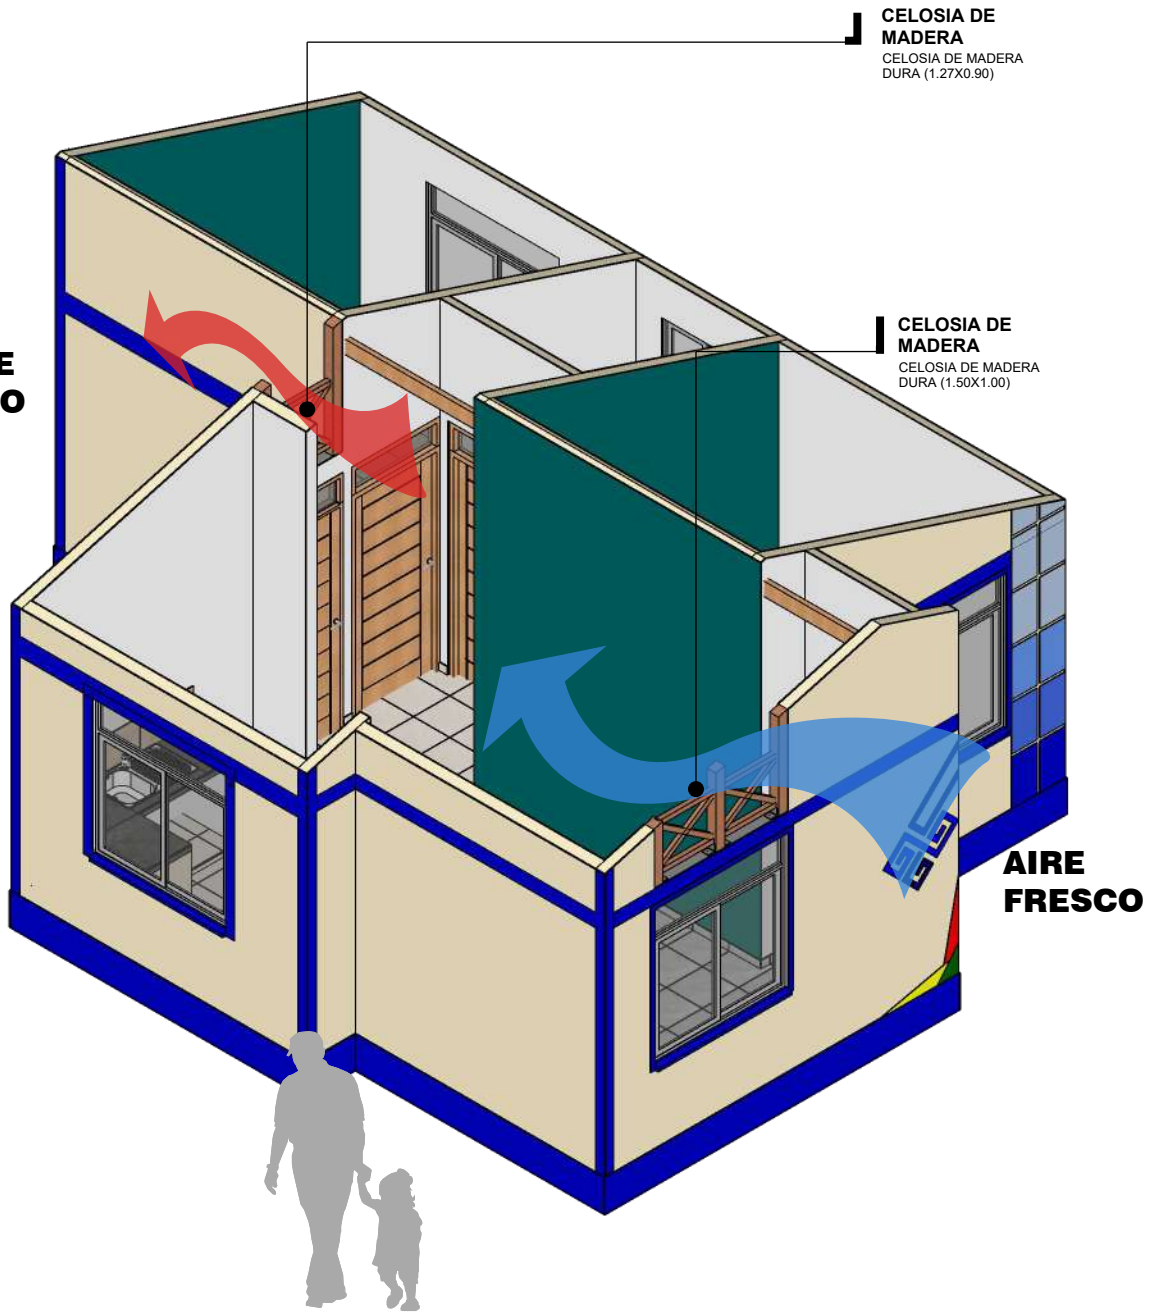

ESQUEMA

ESC. 1:60

NOMBRE DEL PROYECTO: PROYECTO DE VIVIENDA NUEVA EN EL MUNICIPIO DE SANTA ROSA DEL ABUNA -FASE(VII) 2024- PANDO		DISEÑO ARQUITECTONICO:	REVISADO Y APROBADO:	FECHA: JULIO DEL 2024
COMUNIDADES:	MUNICIPIO: SANTA ROSA DEL ABUNA			SUPERFICIE CONST. : 48.06 m2
PROVINCIA: ABUNA	DEPARTAMENTO: PANDO			LAMINA N°: 9 /33

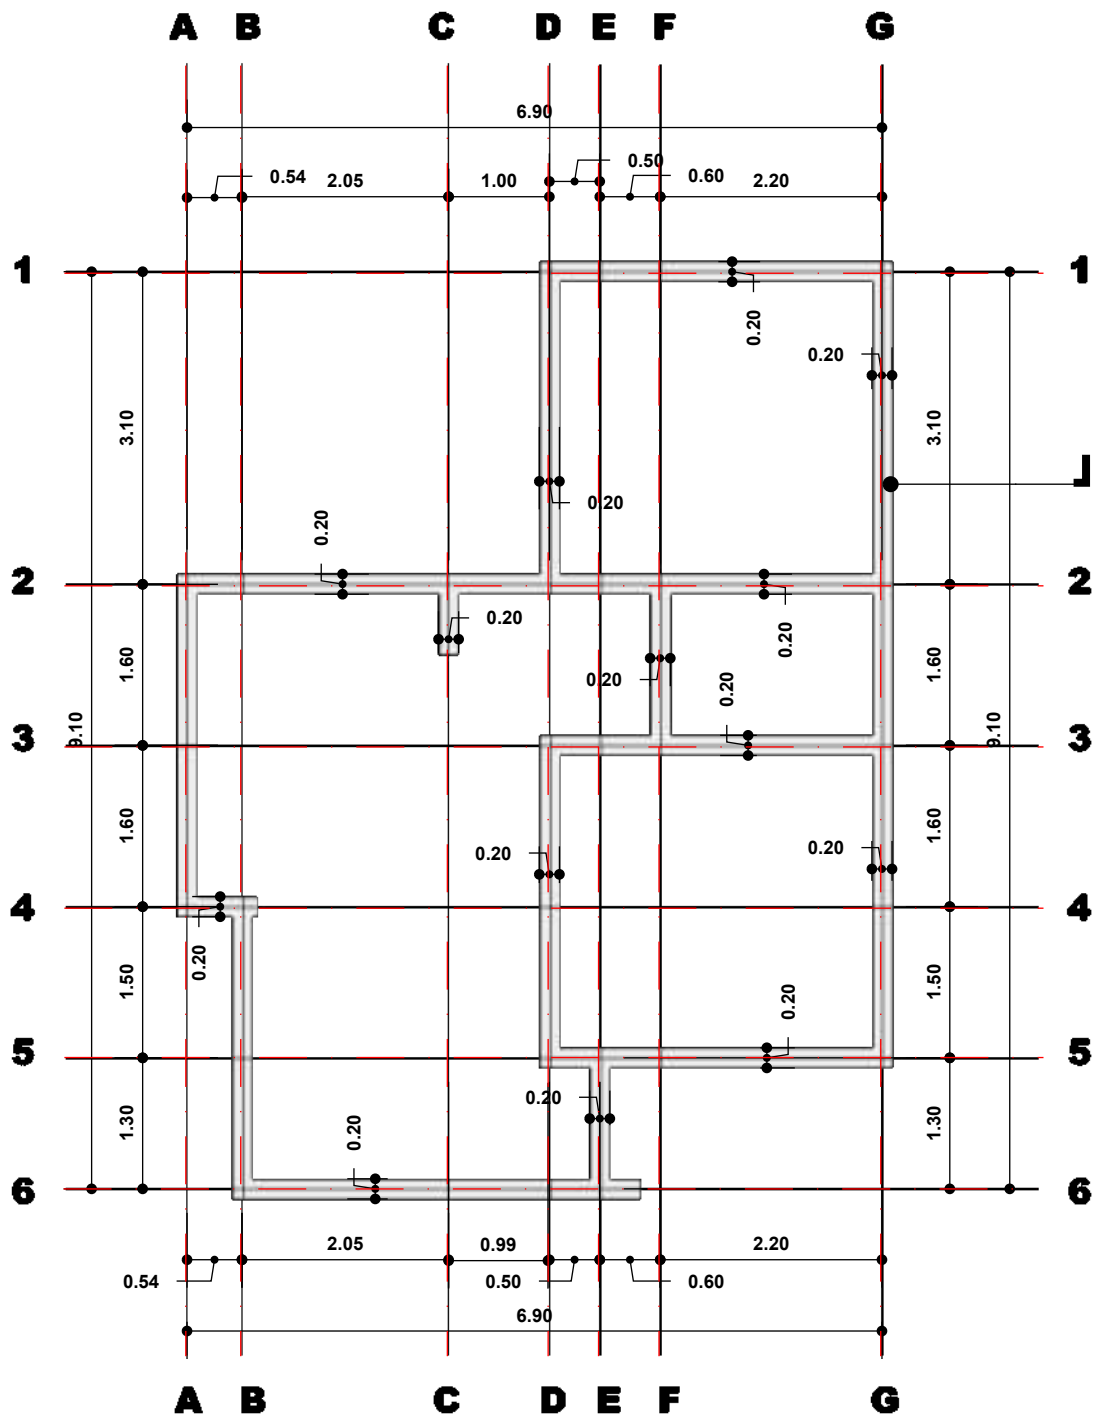

CIMIENTO
LADRILLO 6H
4 CORRIDAS
APAREJO CARGA
0.20 m x 0.42 m


CIMIENTO LADRILLO

ESC. 1:75

ESCALA GRAFICA

0 1 2


NOMBRE DEL PROYECTO: PROYECTO DE VIVIENDA NUEVA EN EL MUNICIPIO DE SANTA ROSA DEL ABUNA -FASE(VII) 2024- PANDO		DISEÑO ARQUITECTONICO:	REVISADO Y APROBADO:	FECHA: JULIO DEL 2024
COMUNIDADES:	MUNICIPIO: SANTA ROSA DEL ABUNA			SUPERFICIE CONST. : 48.06 m2
PROVINCIA: ABUNA	DEPARTAMENTO: PANDO			LAMINA N° : 10/33

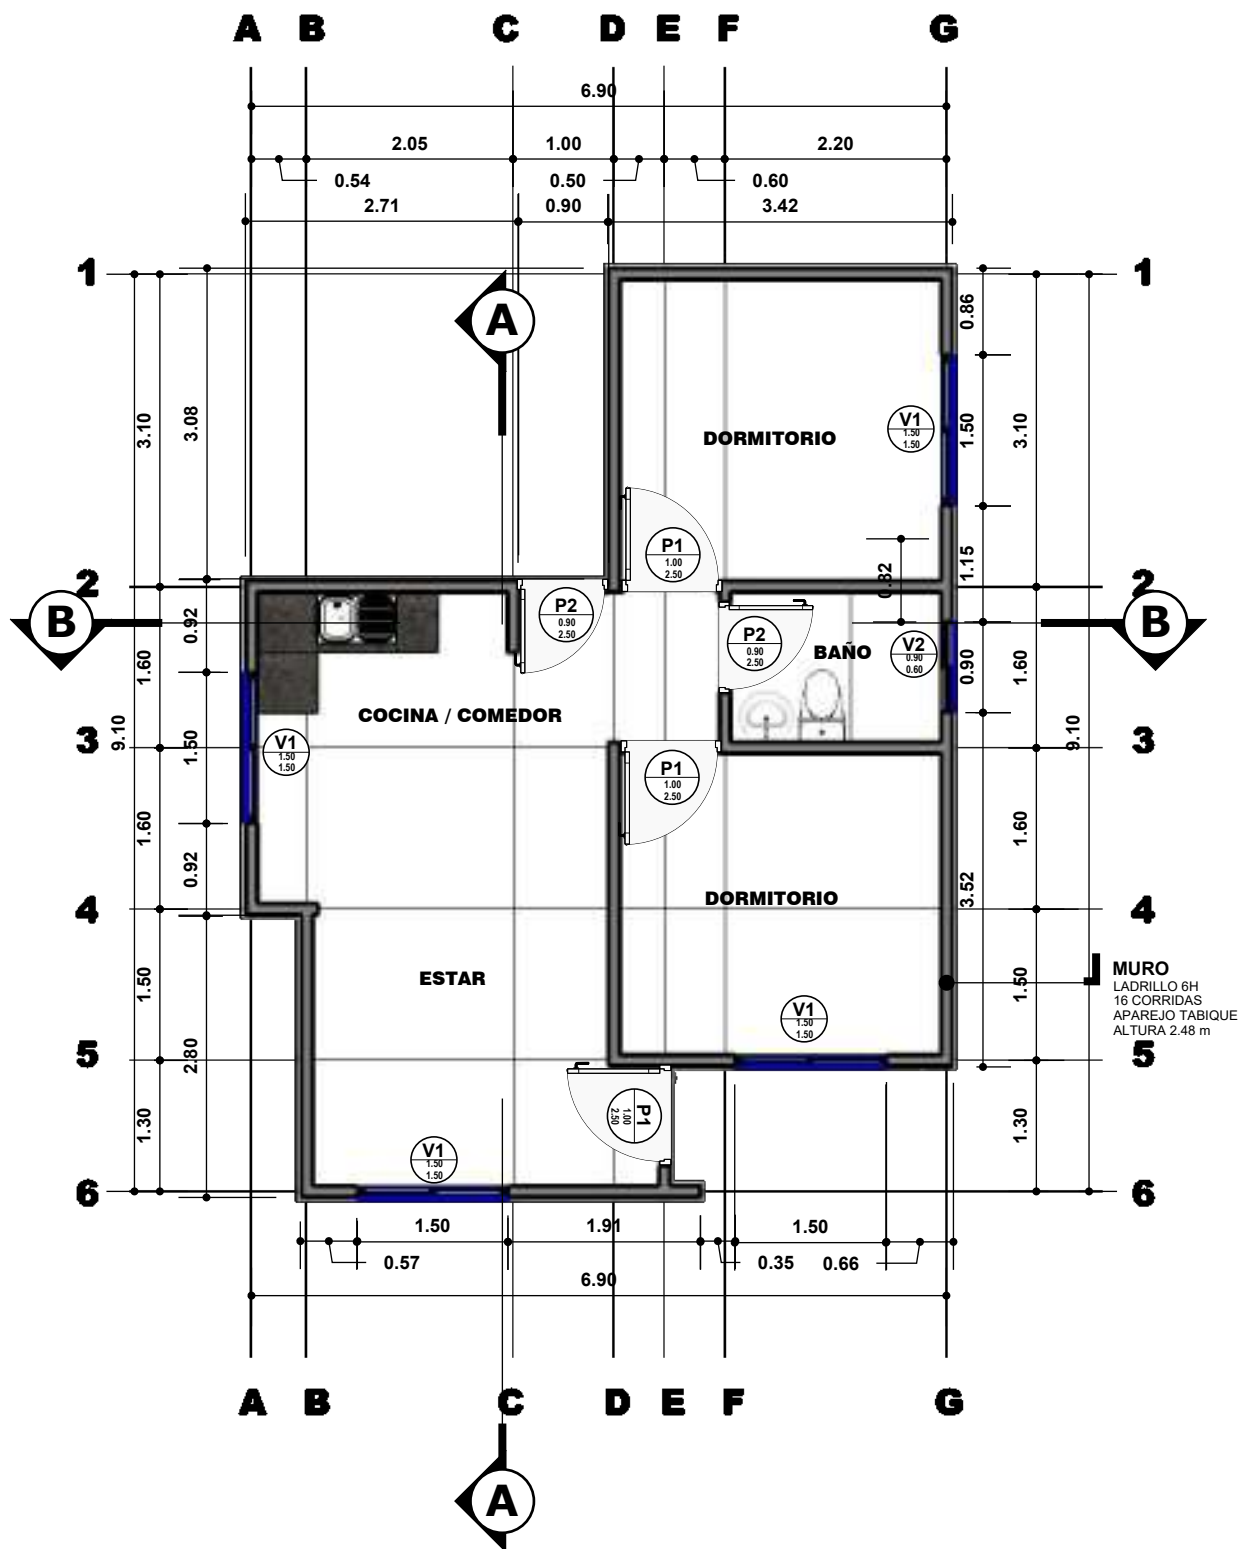

PLANTA ACOTADA
ESC. 1:75




NOMBRE DEL PROYECTO: PROYECTO DE VIVIENDA NUEVA EN EL MUNICIPIO DE SANTA ROSA DEL ABUNA -FASE(VII) 2024- PANDO		DISEÑO ARQUITECTONICO:	REVISADO Y APROBADO:	FECHA: JULIO DEL 2024
COMUNIDADES:	MUNICIPIO: SANTA ROSA DEL ABUNA			SUPERFICIE CONST. : 48.06 m2
PROVINCIA: ABUNA	DEPARTAMENTO: PANDO			LAMINA N°: 11/33

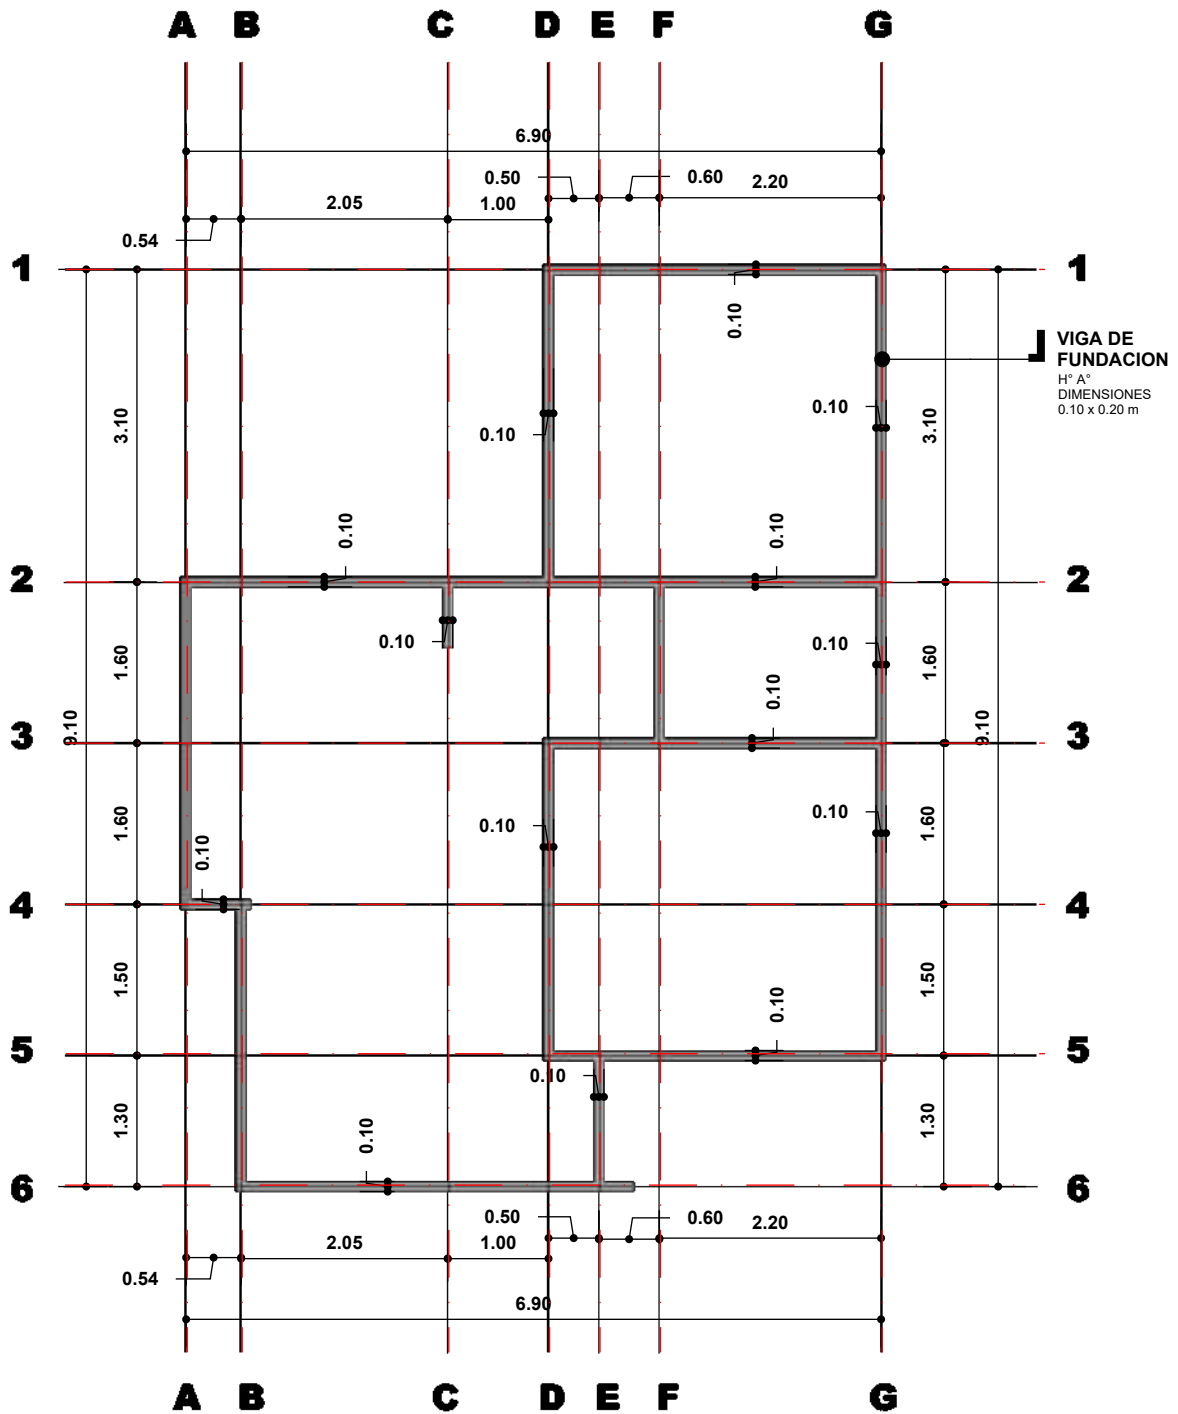

VIGA DE FUNDACIÓN
ESC. 1:75




NOMBRE DEL PROYECTO: PROYECTO DE VIVIENDA NUEVA EN EL MUNICIPIO DE SANTA ROSA DEL ABUNA -FASE(VII) 2024- PANDO		DISEÑO ARQUITECTONICO:	REVISADO Y APROBADO:	FECHA: JULIO DEL 2024	
				SUPERFICIE CONST. : 48.06 m2	
COMUNIDADES:	MUNICIPIO: SANTA ROSA DEL ABUNA			LAMINA N° :	
PROVINCIA: ABUNA	DEPARTAMENTO: PANDO			12/33	

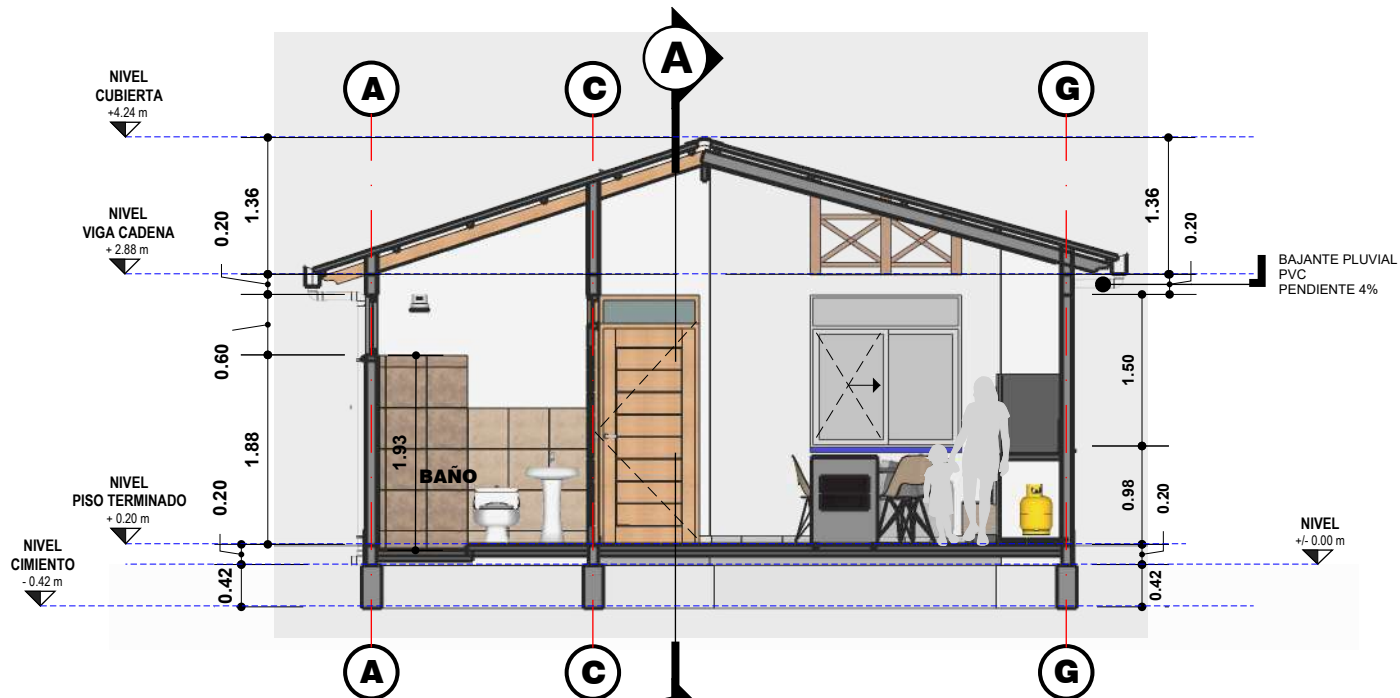

SECCION A

ESC. 1:75

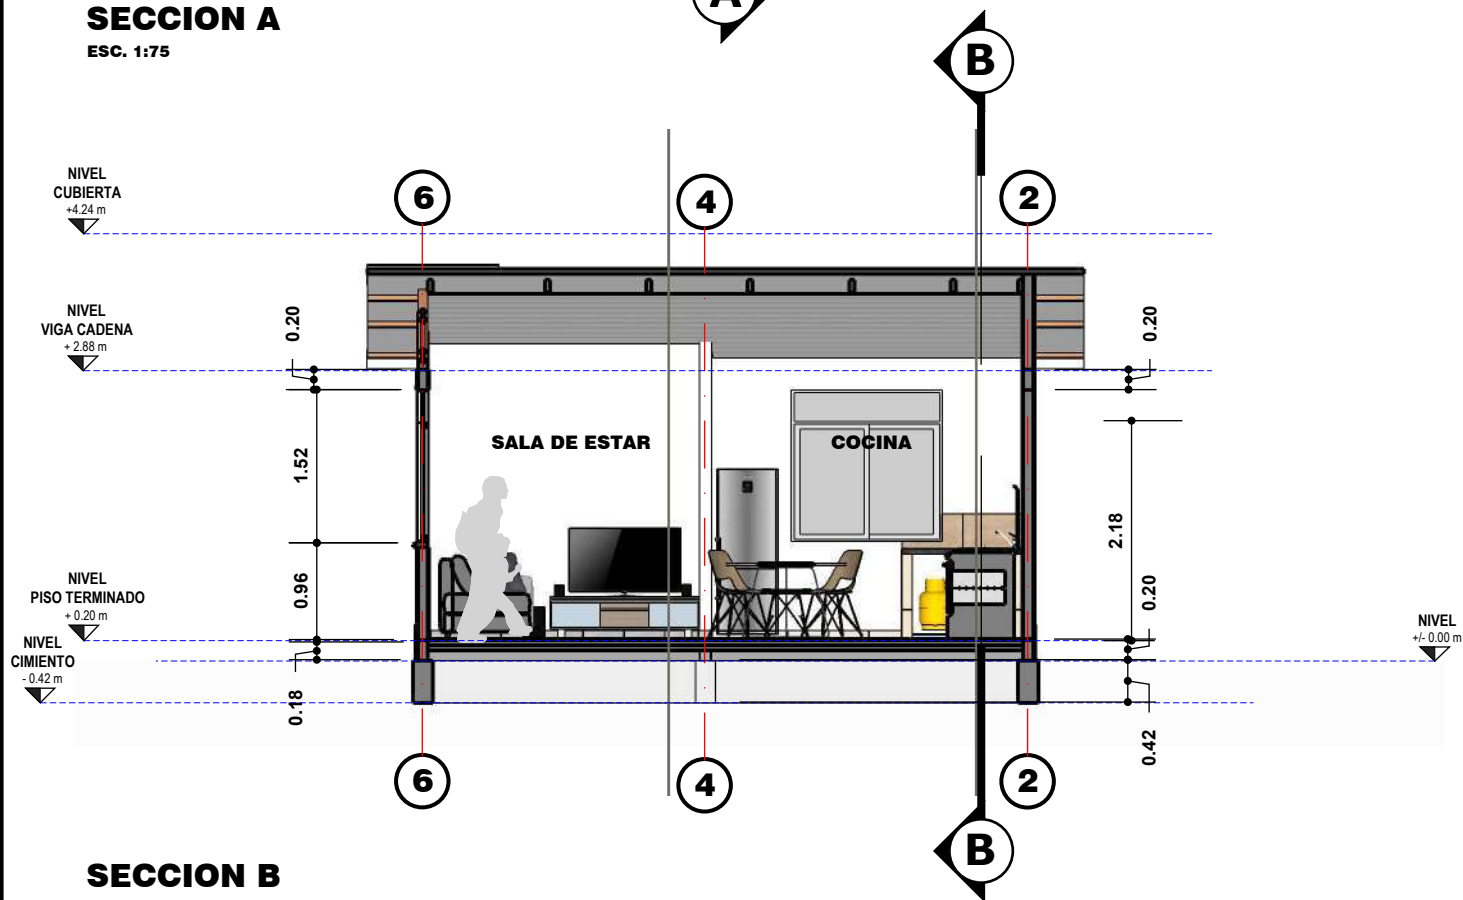


SECCION B

ESC. 1:75




NOMBRE DEL PROYECTO: PROYECTO DE VIVIENDA NUEVA EN EL MUNICIPIO DE SANTA ROSA DEL ABUNA -FASE(VII) 2024- PANDO		DISEÑO ARQUITECTONICO:	REVISADO Y APROBADO:	FECHA: JULIO DEL 2024
COMUNIDADES:	MUNICIPIO: SANTA ROSA DEL ABUNA			SUPERFICIE CONST. : 48.06 m2
PROVINCIA: ABUNA	DEPARTAMENTO: PANDO			LAMINA N°: 13/33

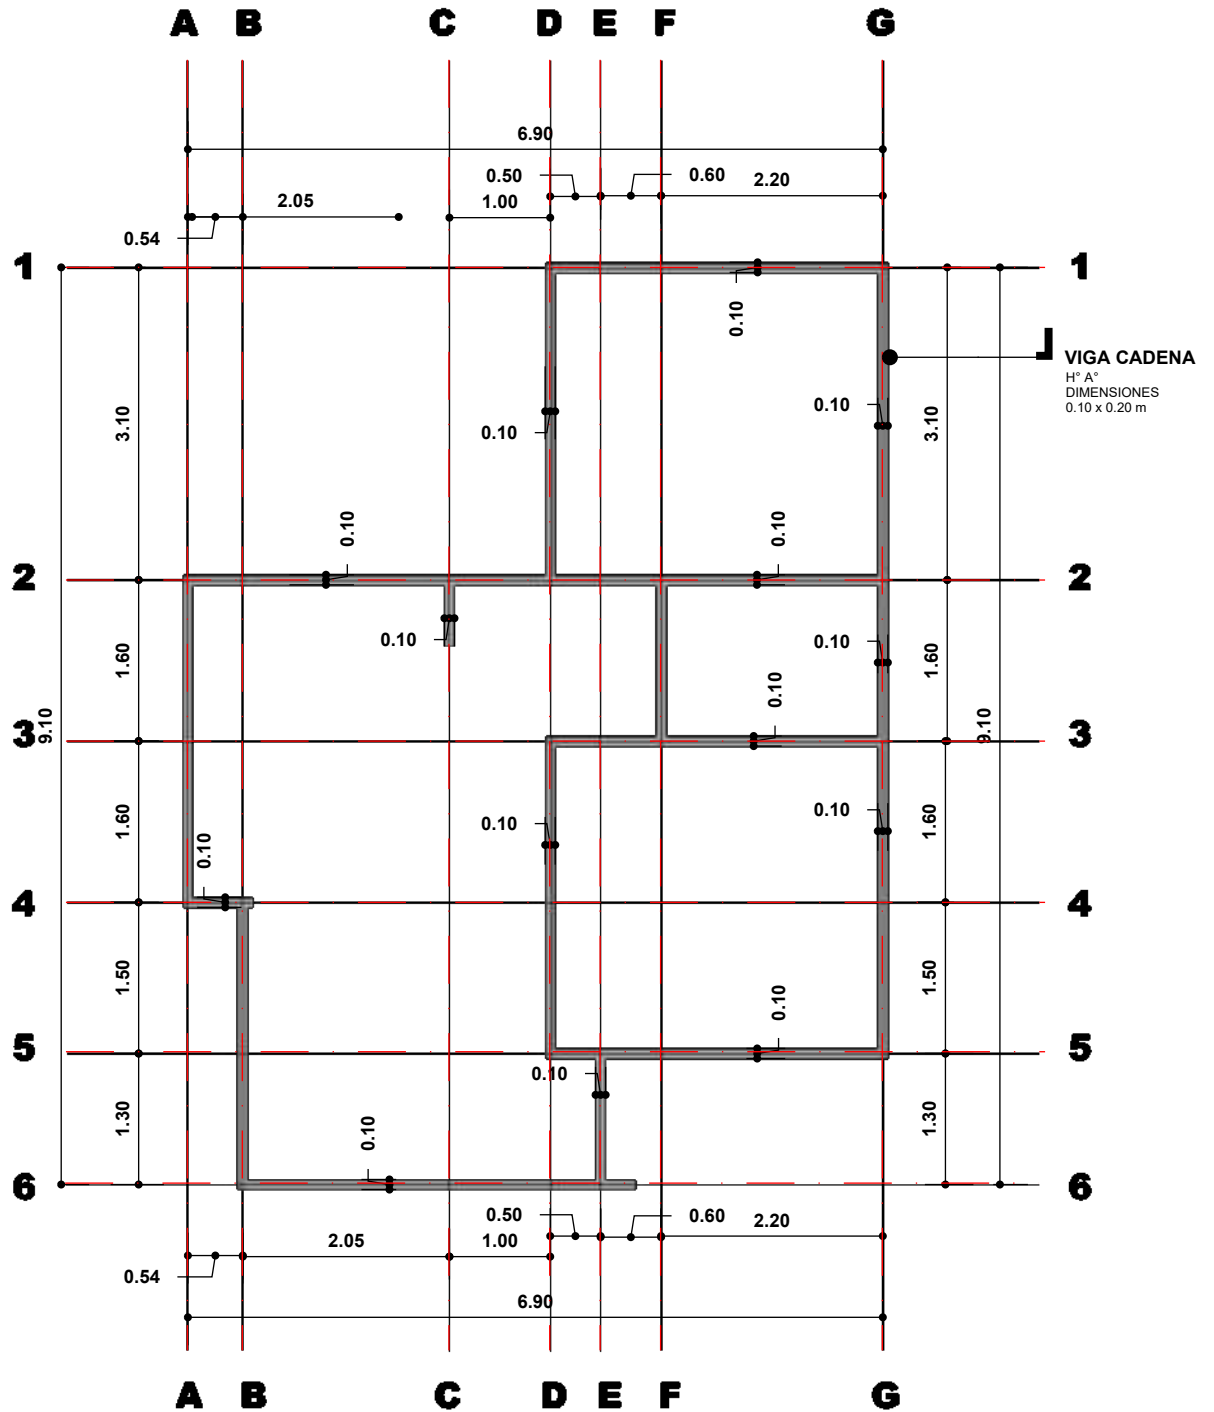


VIGA CADENA
ESC. 1:75



NOMBRE DEL PROYECTO: PROYECTO DE VIVIENDA NUEVA EN EL MUNICIPIO DE SANTA ROSA DEL ABUNA -FASE(VII) 2024- PANDO		DISEÑO ARQUITECTONICO:	REVISADO Y APROBADO:	FECHA: JULIO DEL 2024
				SUPERFICIE CONST. : 48.06 m2
COMUNIDADES:	MUNICIPIO: SANTA ROSA DEL ABUNA			LAMINA N° :
PROVINCIA: ABUNA	DEPARTAMENTO: PANDO			14/33

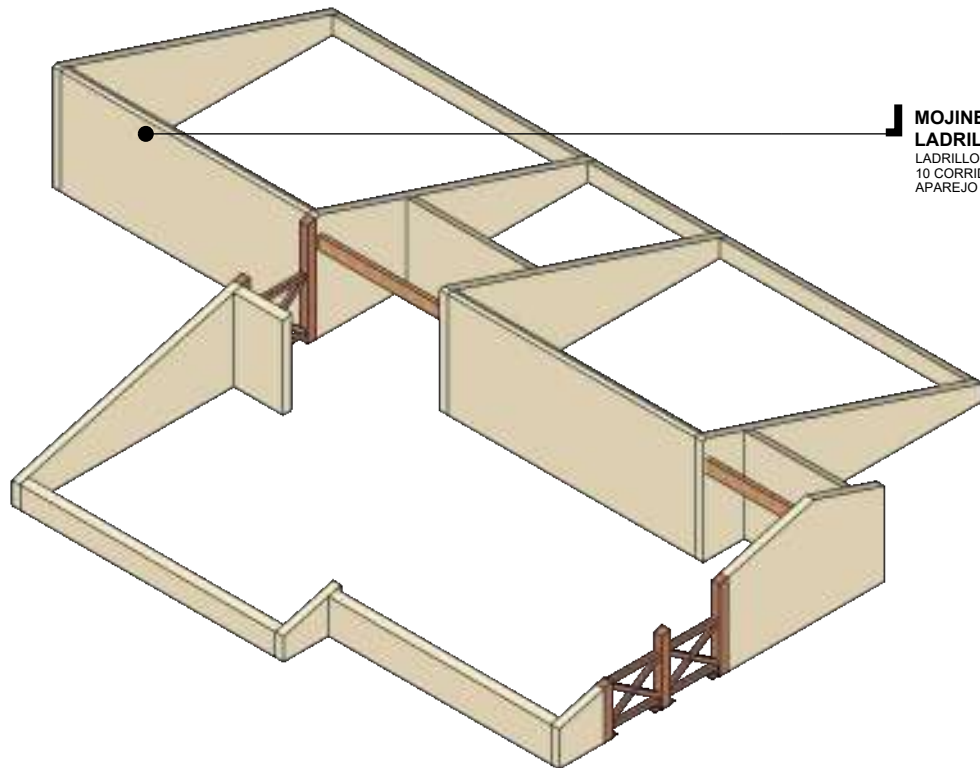

MOJINETE DE LADRILLO
LADRILLO 6H
10 CORRIDAS
APAREJO TABIQUE



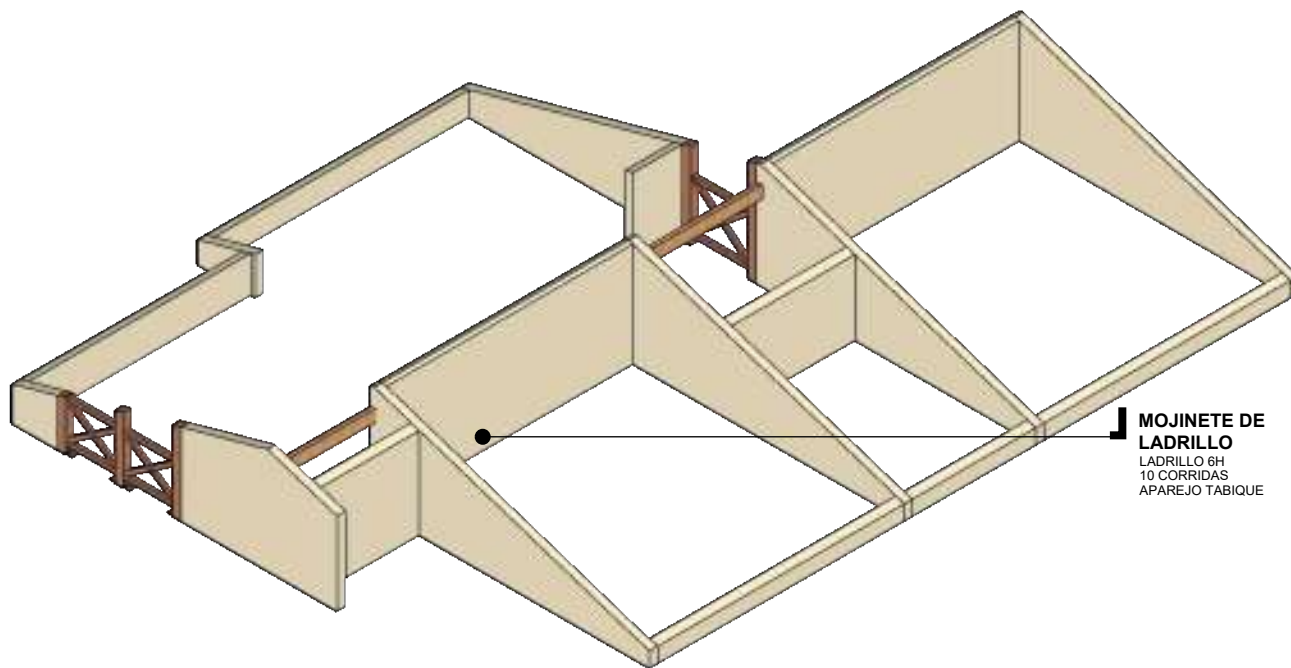


MOJINETE DE LADRILLO
LADRILLO 6H
10 CORRIDAS
APAREJO TABIQUE

DETALLE DE MOJINETE

ESC. 1:60



NOMBRE DEL PROYECTO: PROYECTO DE VIVIENDA NUEVA EN EL MUNICIPIO DE SANTA ROSA DEL ABUNA -FASE(VII) 2024- PANDO		DISEÑO ARQUITECTONICO:	REVISADO Y APROBADO:	FECHA: JULIO DEL 2024
COMUNIDADES:	MUNICIPIO: SANTA ROSA DEL ABUNA			SUPERFICIE CONST. : 48.06 m2
PROVINCIA: ABUNA	DEPARTAMENTO: PANDO			LAMINA N° : 15/33

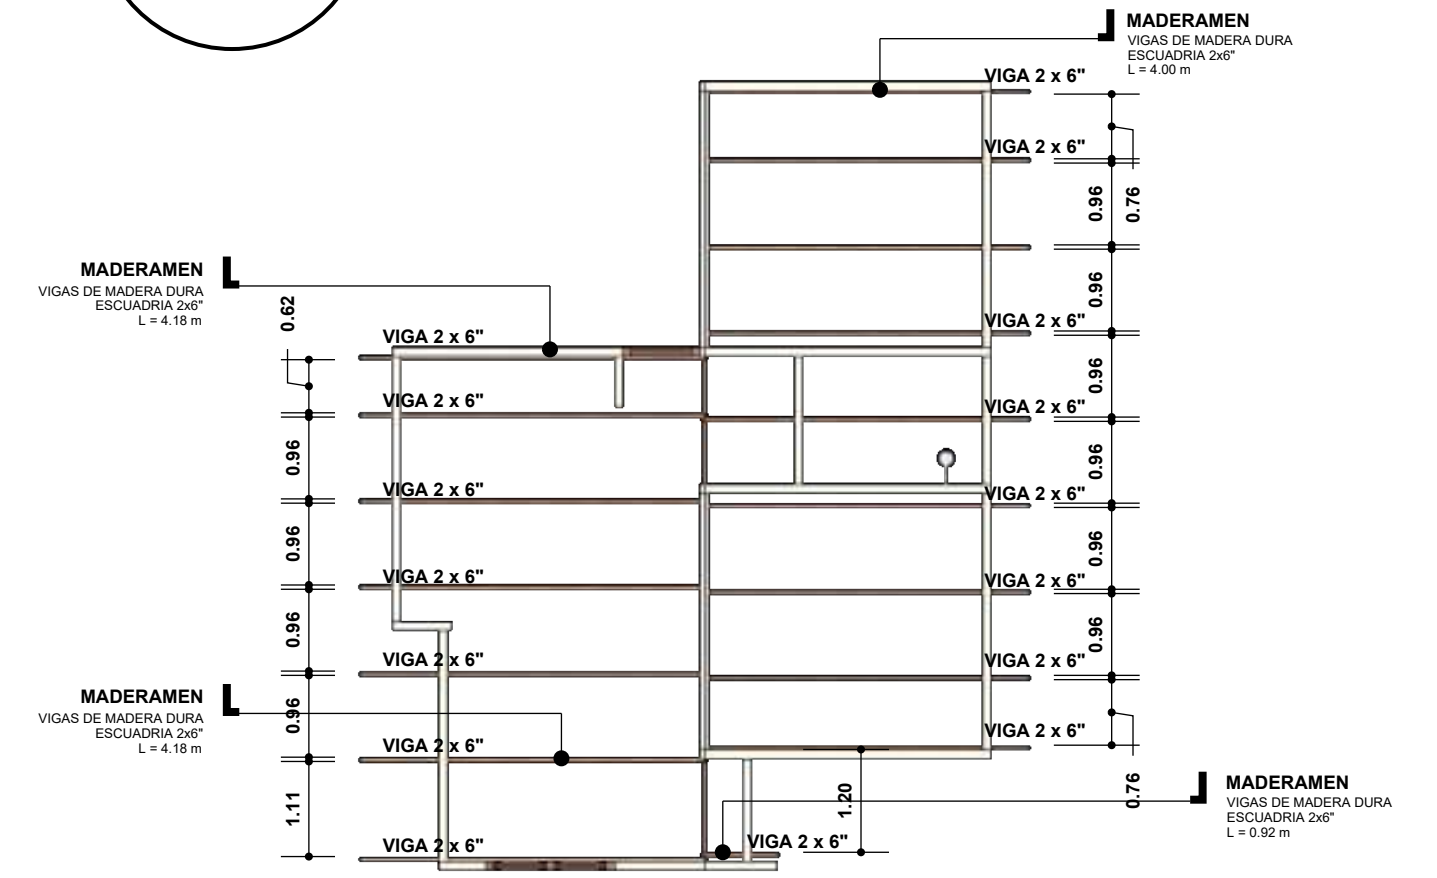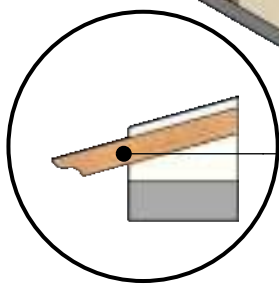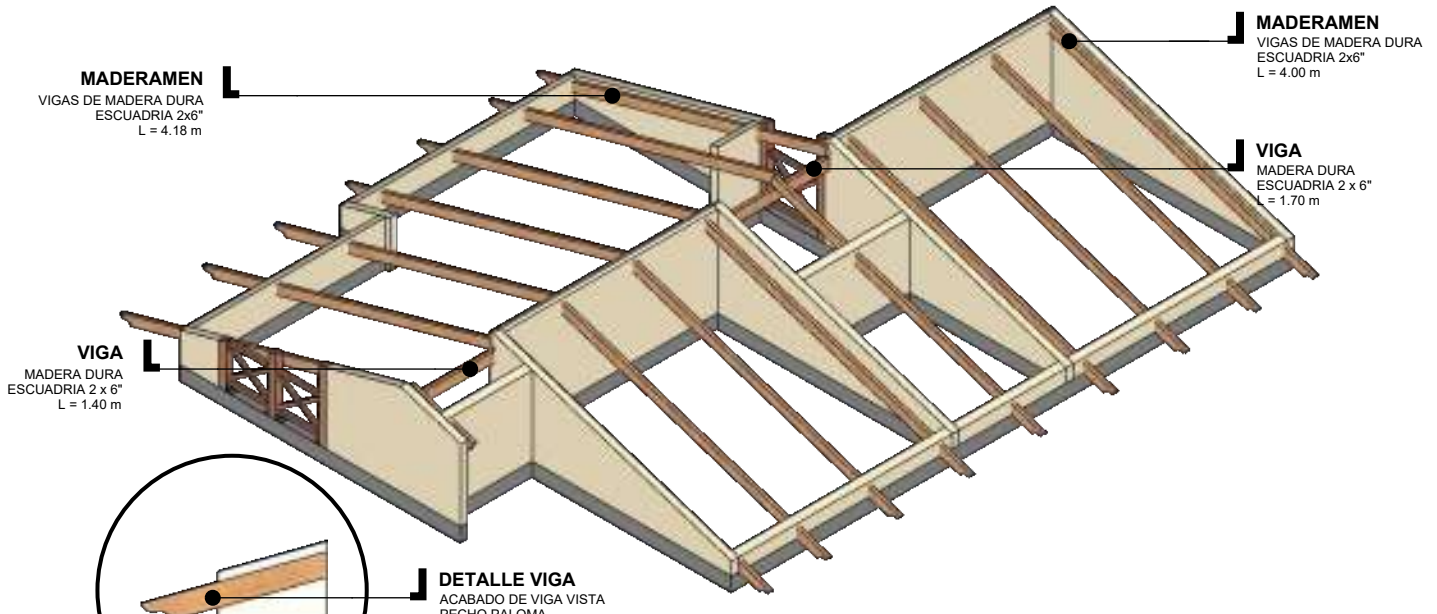

MADERAMEN
ESC. 1:65

NOMBRE DEL PROYECTO: PROYECTO DE VIVIENDA NUEVA EN EL MUNICIPIO DE SANTA ROSA DEL ABUNA -FASE(VII) 2024- PANDO		DISEÑO ARQUITECTONICO:	REVISADO Y APROBADO:	FECHA: JULIO DEL 2024
COMUNIDADES:	MUNICIPIO: SANTA ROSA DEL ABUNA			SUPERFICIE CONST. : 48.06 m2
PROVINCIA: ABUNA	DEPARTAMENTO: PANDO			LAMINA N° : 16/33


TECHO
CALAMINA PREPINTADA
TIPO TRAPEZOIDAL N° 28
L=4.18

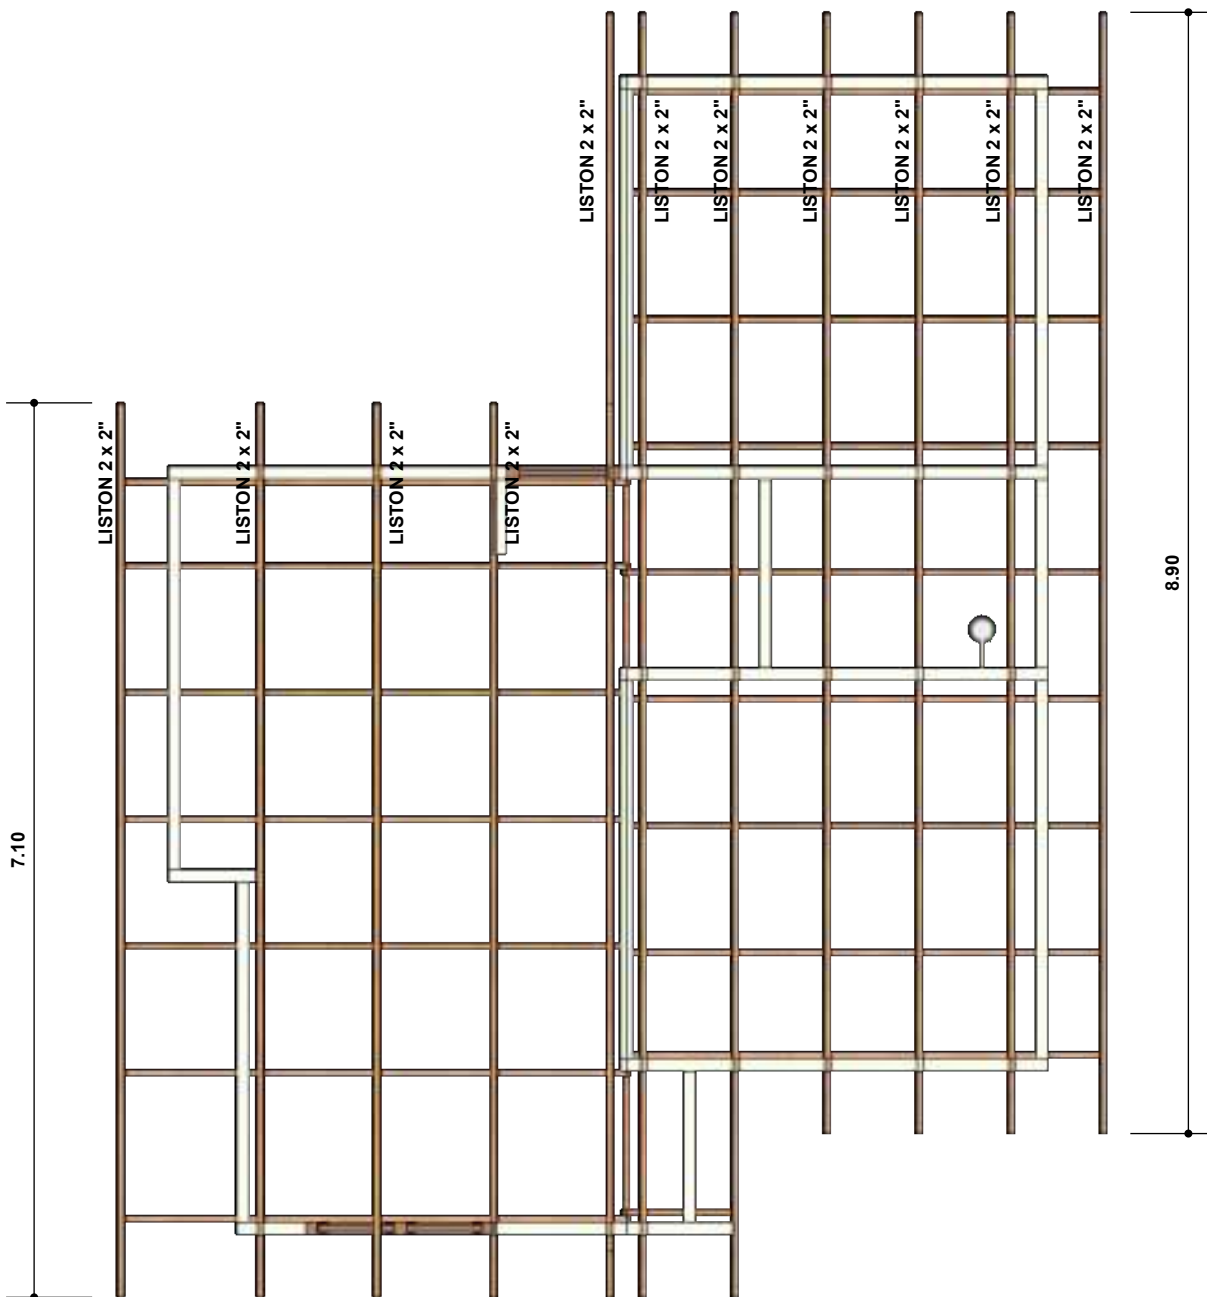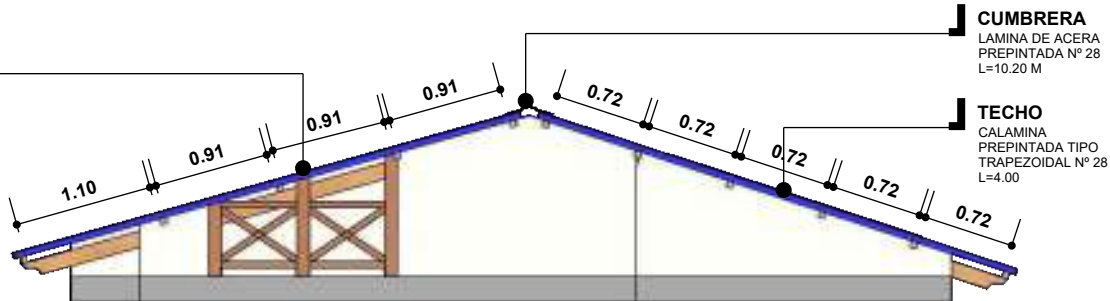

MADERAMEN 2

ESC. 1:75


NOMBRE DEL PROYECTO: PROYECTO DE VIVIENDA NUEVA EN EL MUNICIPIO DE SANTA ROSA DEL ABUNA -FASE(VII) 2024- PANDO		DISEÑO ARQUITECTONICO:	REVISADO Y APROBADO:	FECHA: JULIO DEL 2024
COMUNIDADES:	MUNICIPIO: SANTA ROSA DEL ABUNA			SUPERFICIE CONST. : 48.06 m2
PROVINCIA: ABUNA	DEPARTAMENTO: PANDO			LAMINA N° : 17/33

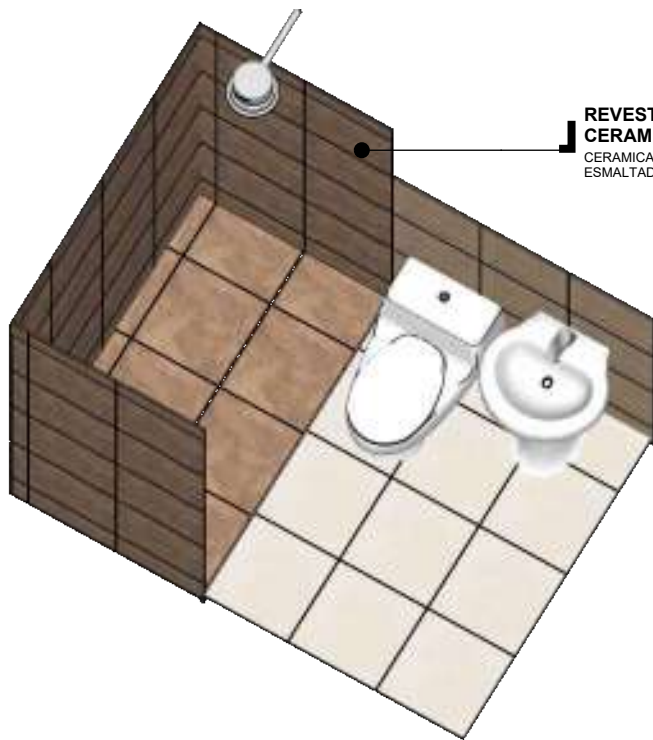

ISOMETRIA



PLANTA

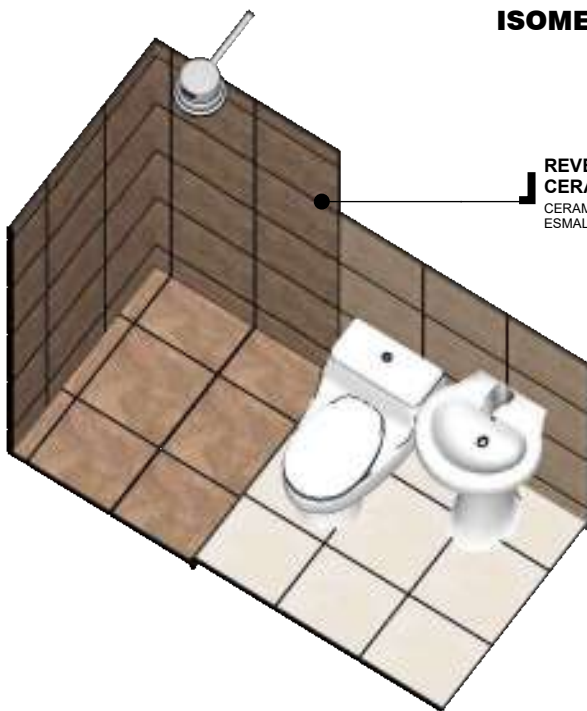

ISOMETRIA





CORTE

DETALLE CERAMICA

ESC. 1:30

NOMBRE DEL PROYECTO: PROYECTO DE VIVIENDA NUEVA EN EL MUNICIPIO DE SANTA ROSA DEL ABUNA -FASE(VII) 2024- PANDO		DISEÑO ARQUITECTONICO:	REVISADO Y APROBADO:	FECHA: JULIO DEL 2024
COMUNIDADES:	MUNICIPIO: SANTA ROSA DEL ABUNA			SUPERFICIE CONST. : 48.06 m2
PROVINCIA: ABUNA	DEPARTAMENTO: PANDO			LAMINA N° : 18/33


ALTURAS DE PUNTOS

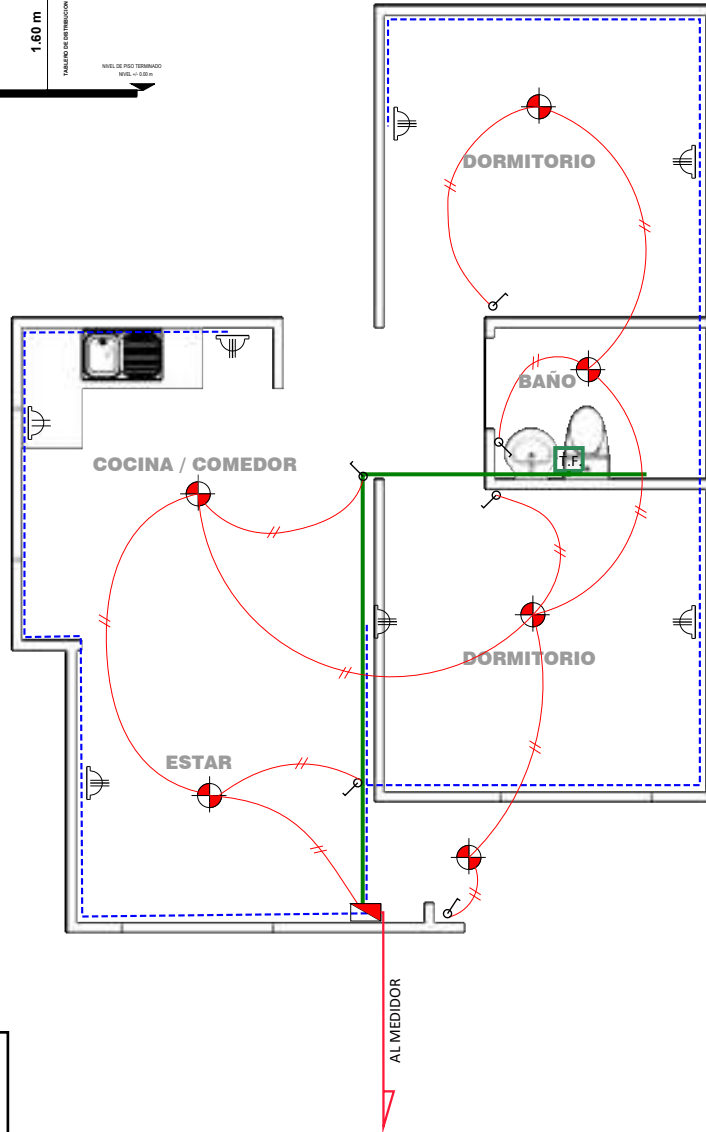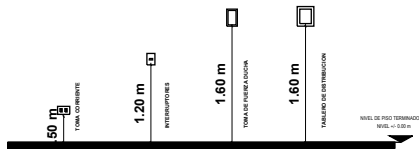

SIMBOLOGIA Y REFERENCIA

- TABLERO DE DISTRIBUCIÓN
- TOMACORRIENTES DOBLE
- ILUMINACION INCANDESCENTE
- INTERRUPTOR SIMPLE
- TOMA DE FUERZA DUCHA
- CIRCUITO DE TOMA DE ILUMINACION AWG N°14
- CIRCUITO DE TOMA CORRIENTE AWG N°12
- CIRCUITO DUCHA AWG N° 10
- CIRCUITO DUCHA AWG N° 10

DIAGRAMA UNIFILAR

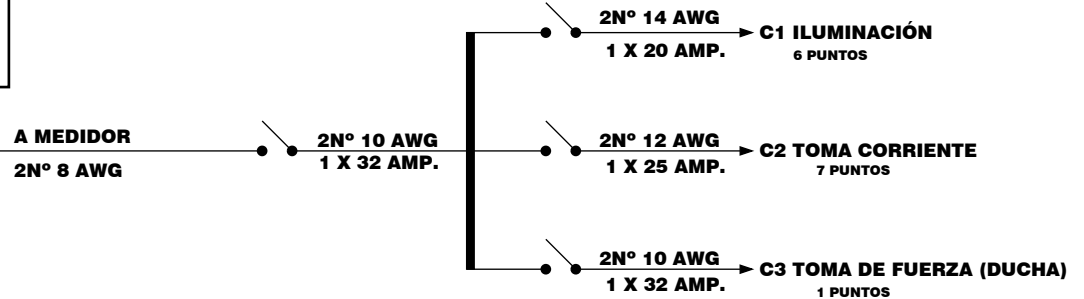


INST. ELECTRICA

ESC. 1:75

NOMBRE DEL PROYECTO: PROYECTO DE VIVIENDA NUEVA EN EL MUNICIPIO DE SANTA ROSA DEL ABUNA -FASE(VII) 2024- PANDO		DISEÑO ARQUITECTONICO:		REVISADO Y APROBADO:		FECHA: JULIO DEL 2024	
COMUNIDADES:		MUNICIPIO: SANTA ROSA DEL ABUNA				SUPERFICIE CONST. : 48.06 m2	
PROVINCIA: ABUNA		DEPARTAMENTO: PANDO				LAMINA N°:	
						19/33	


REFERENCIAS

1. TAP. PVC. ø 1/2" L= 5.36 m
2. TAP. PVC. ø 1/2" L= 1.53 m
3. TAP. PVC. ø 1/2" L= 0.50 m
4. TAP. PVC. ø 1/2" L= 0.17 m
5. TAP. PVC. ø 1/2" L= 0.15 m
6. TAP. PVC. ø 1/2" L= 0.77 m
7. TAP. PVC. ø 1/2" L= 0.26m
8. TAP. PVC. ø 1/2" L= 5.87m
9. TAP. PVC. ø 1/2" L= 0.85 m

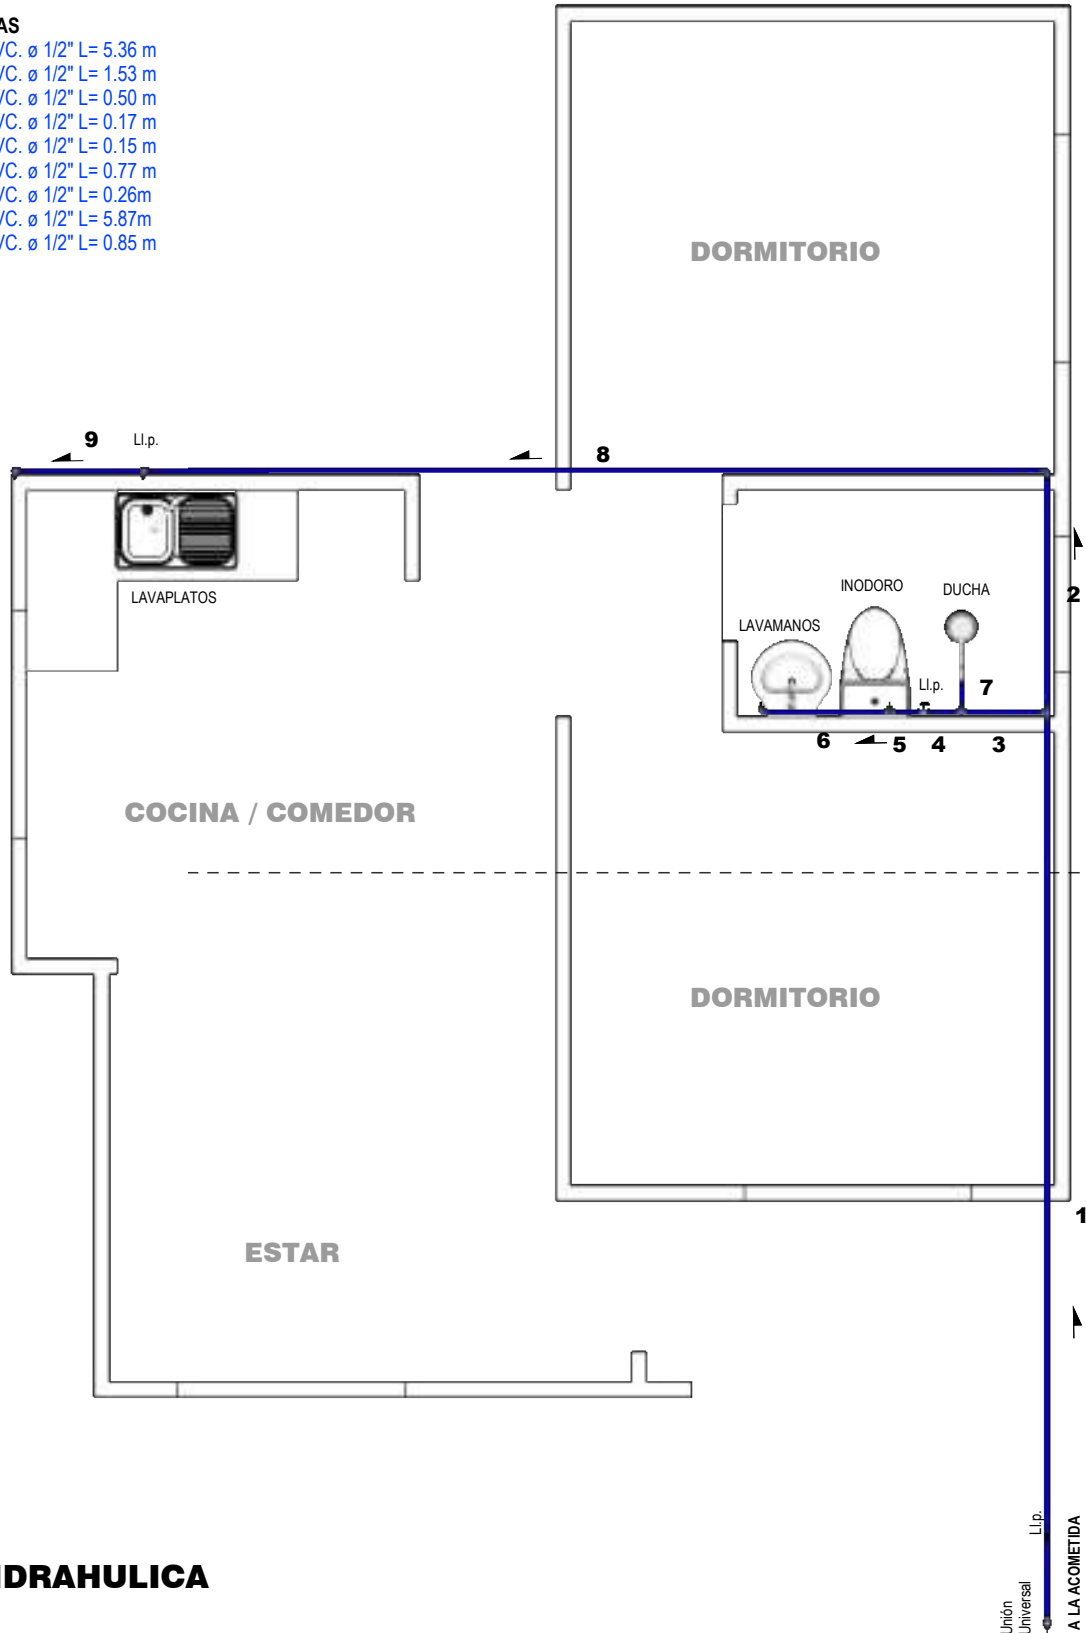

INST. HIDRAHULICA
ESC. 1:50

NOMBRE DEL PROYECTO: PROYECTO DE VIVIENDA NUEVA EN EL MUNICIPIO DE SANTA ROSA DEL ABUNA -FASE(VII) 2024- PANDO		DISEÑO ARQUITECTONICO:	REVISADO Y APROBADO:	FECHA: JULIO DEL 2024
COMUNIDADES:	MUNICIPIO: SANTA ROSA DEL ABUNA			SUPERFICIE CONST. : 48.06 m2
PROVINCIA: ABUNA	DEPARTAMENTO: PANDO			LAMINA N° : 20/33

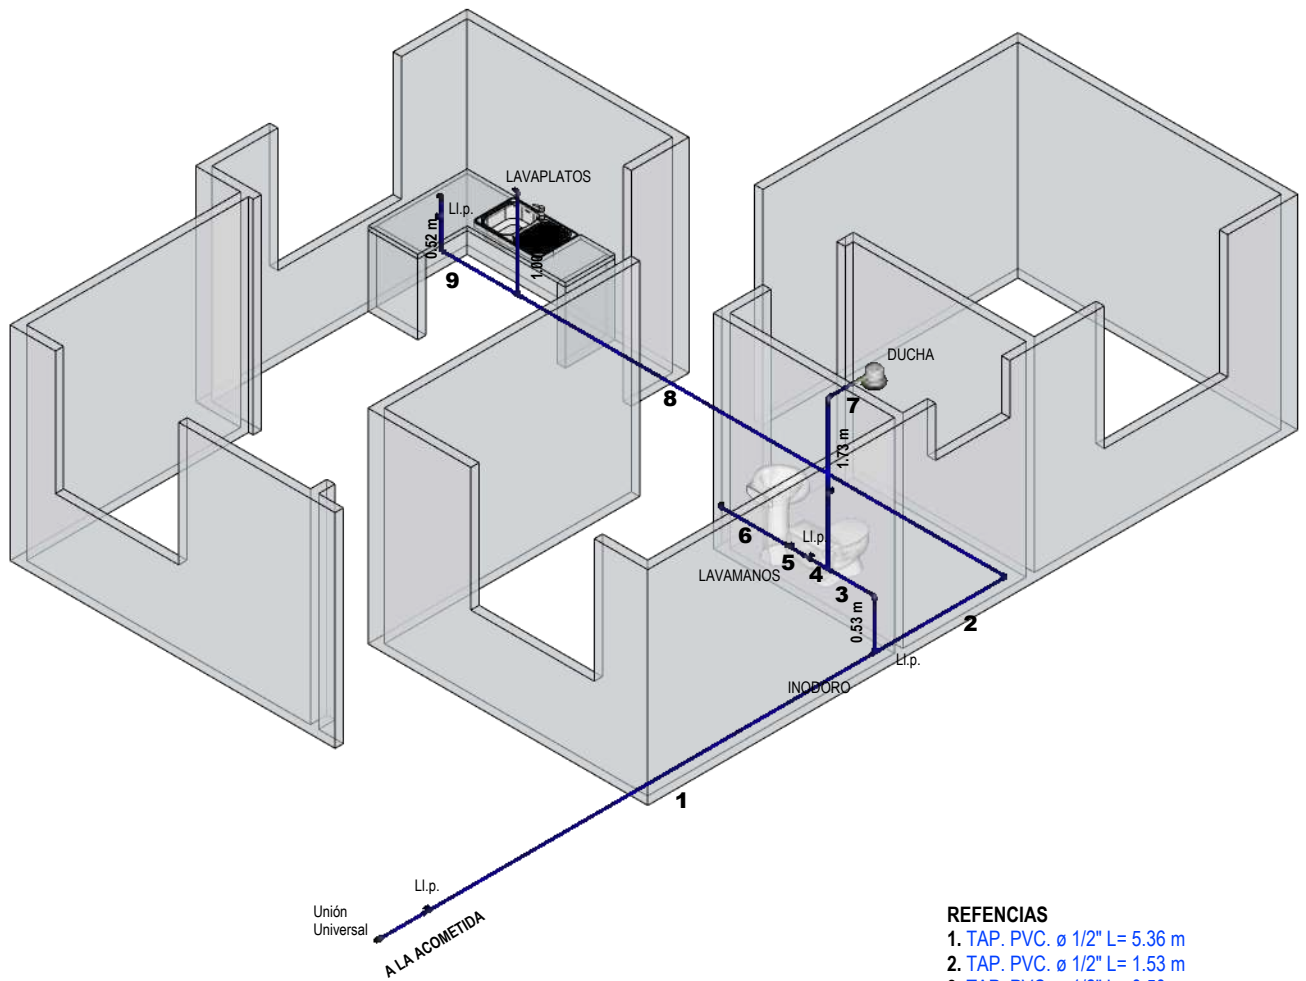

REFERENCIAS

1. TAP. PVC. ϕ 1/2" L= 5.36 m
2. TAP. PVC. ϕ 1/2" L= 1.53 m
3. TAP. PVC. ϕ 1/2" L= 0.50 m
4. TAP. PVC. ϕ 1/2" L= 0.17 m
5. TAP. PVC. ϕ 1/2" L= 0.15 m
6. TAP. PVC. ϕ 1/2" L= 0.77 m
7. TAP. PVC. ϕ 1/2" L= 0.26m
8. TAP. PVC. ϕ 1/2" L= 5.87m
9. TAP. PVC. ϕ 1/2" L= 0.85 m


INST. HIDRAULICA ISOMETRICO

ESC. 1:65

NOMBRE DEL PROYECTO: PROYECTO DE VIVIENDA NUEVA EN EL MUNICIPIO DE SANTA ROSA DEL ABUNA -FASE(VII) 2024- PANDO		DISEÑO ARQUITECTONICO:	REVISADO Y APROBADO:	FECHA: JULIO DEL 2024
COMUNIDADES:	MUNICIPIO: SANTA ROSA DEL ABUNA			SUPERFICIE CONST. : 48.06 m2
PROVINCIA: ABUNA	DEPARTAMENTO: PANDO			LAMINA N°: 21/33


- REFERENCIAS
- 1. TS. PVC. ø 2" L= 0.60m
 - 2. TS. PVC. ø 2" L= 0.57m
 - 3. TS. PVC. ø 4" L= 6.12m
 - 4. TS. PVC. ø 4" L= 7.50m
 - 5. TS. PVC. ø 4" L= 4.72m
 - 6. TS. PVC. ø 2" L= 0.94m
 - 7. TS. PVC. ø 4" L= 1.39m
 - 8. TS. PVC. ø 2" L= 0.56m
 - 9. TS. PVC. ø 2" L= 1.28m
 - 10. TS. PVC. ø 4" L= 4.30m

CAMARA
INSPECCION
0.60 x 0.60 m

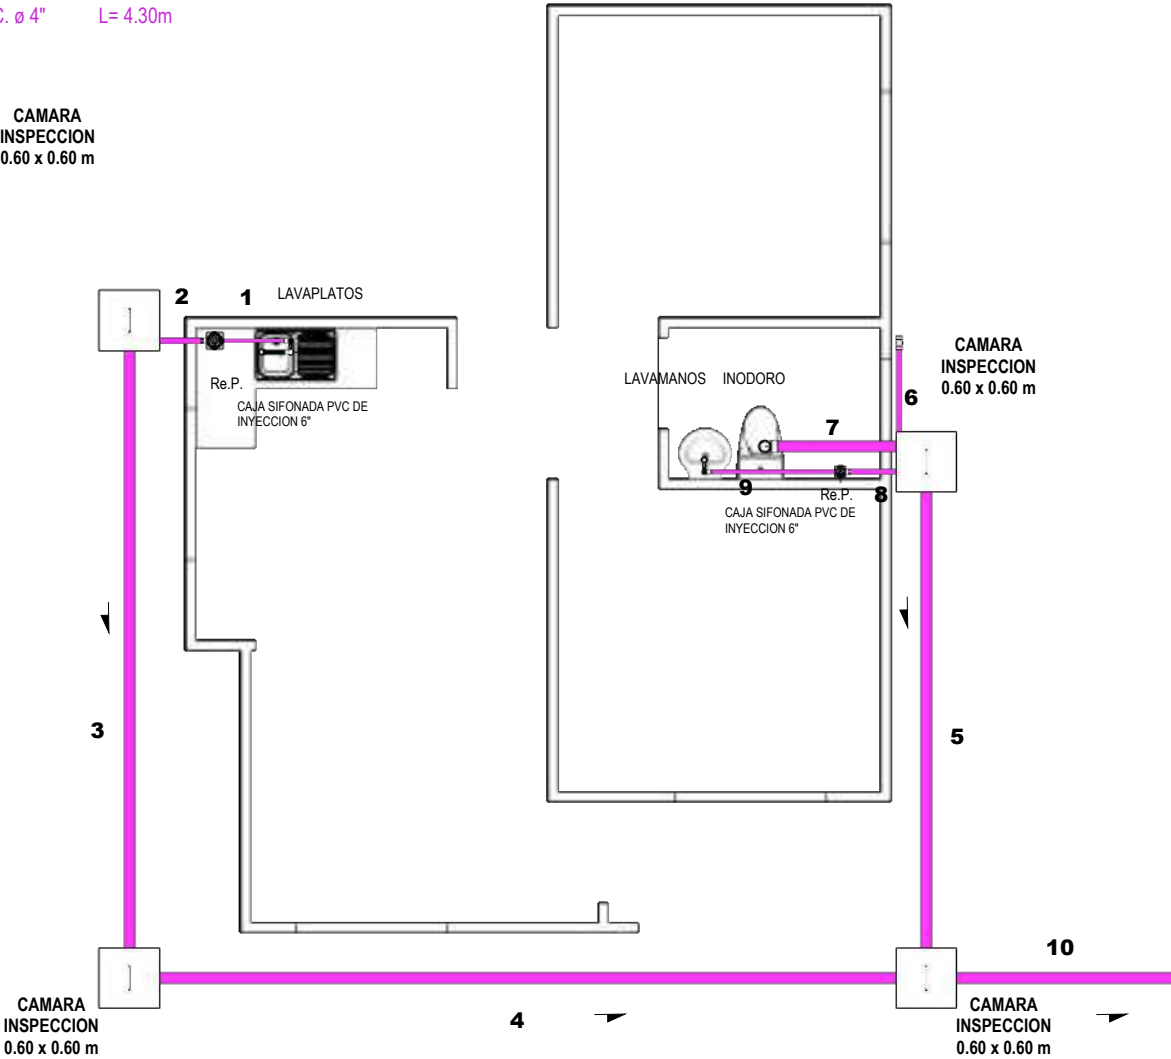

INSTALACION SANITARIA
ESC. 1:65


NOMBRE DEL PROYECTO: PROYECTO DE VIVIENDA NUEVA EN EL MUNICIPIO DE SANTA ROSA DEL ABUNA -FASE(VII) 2024- PANDO		DISEÑO ARQUITECTONICO:	REVISADO Y APROBADO:	FECHA: JULIO DEL 2024
COMUNIDADES:	MUNICIPIO: SANTA ROSA DEL ABUNA			SUPERFICIE CONST. : 48.06 m2
PROVINCIA: ABUNA	DEPARTAMENTO: PANDO			LAMINA N° : 22/33

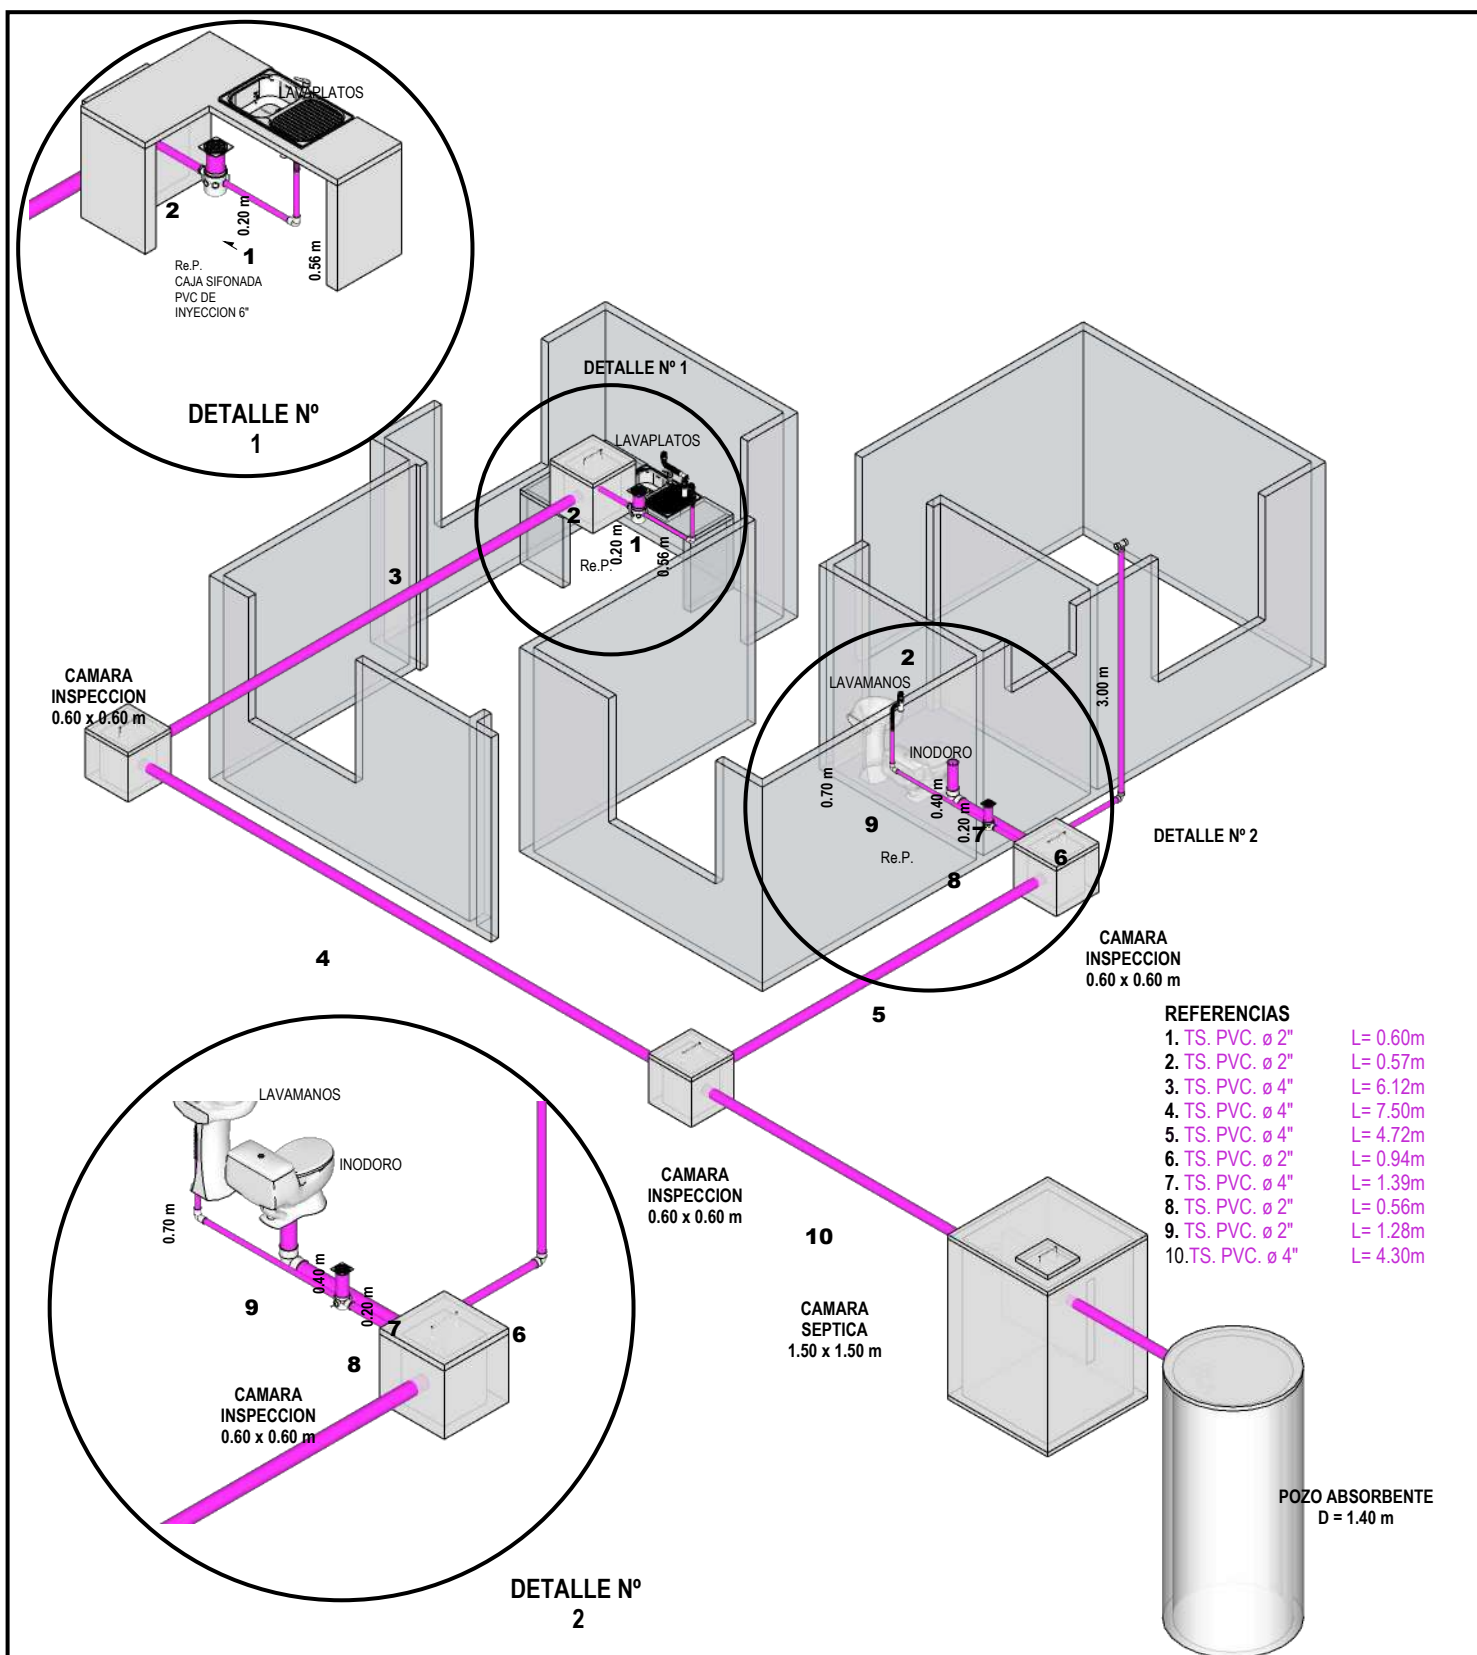

INST. SANITARIA ISOMETRICO

ESC. 1:65


NOMBRE DEL PROYECTO: PROYECTO DE VIVIENDA NUEVA EN EL MUNICIPIO DE SANTA ROSA DEL ABUNA -FASE(VII) 2024- PANDO		DISEÑO ARQUITECTONICO:	REVISADO Y APROBADO:	FECHA: JULIO DEL 2024
COMUNIDADES:	MUNICIPIO: SANTA ROSA DEL ABUNA			SUPERFICIE CONST. : 48.06 m2
PROVINCIA: ABUNA	DEPARTAMENTO: PANDO			LAMINA N°: 23/33

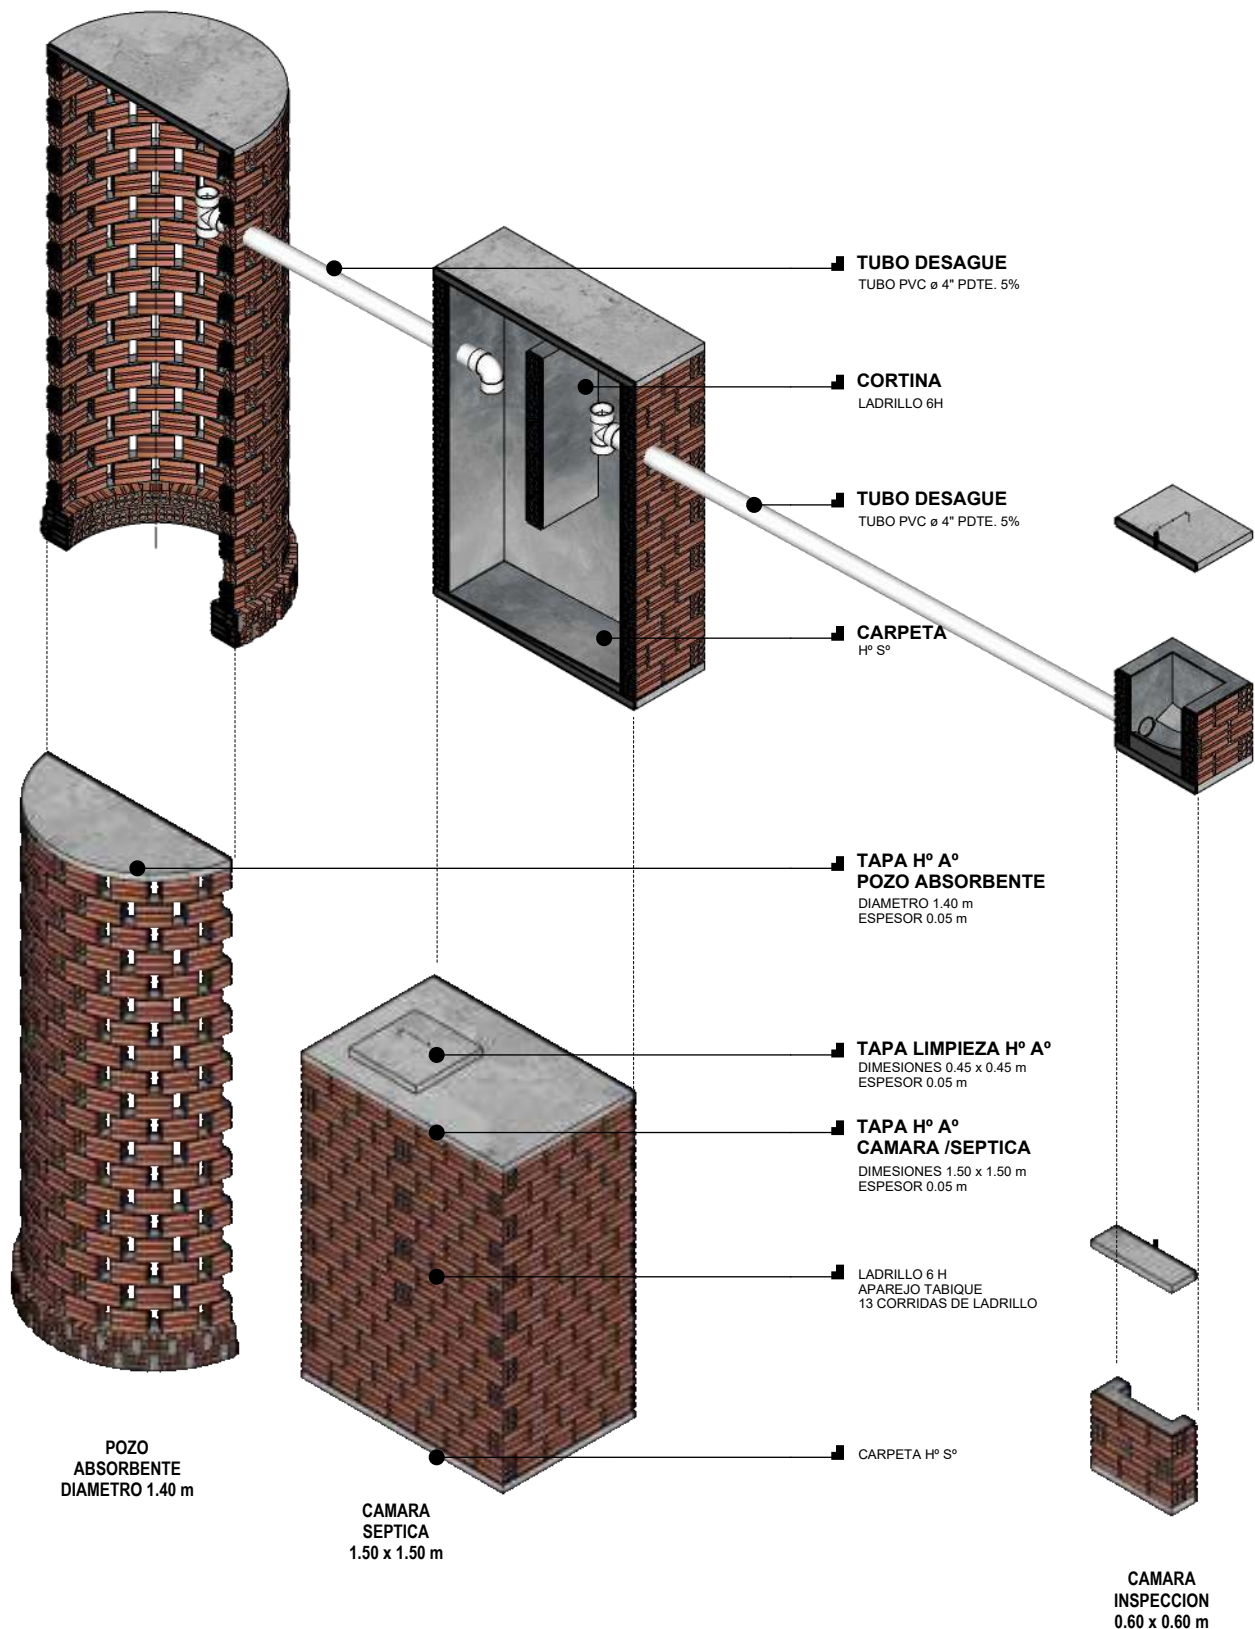


SISTEMA DE TRATAMIENTO DE AGUAS RESIDUALES

ESC. 1:40

NOMBRE DEL PROYECTO: PROYECTO DE VIVIENDA NUEVA EN EL MUNICIPIO DE SANTA ROSA DEL ABUNA -FASE(VII) 2024- PANDO		DISEÑO ARQUITECTONICO:	REVISADO Y APROBADO:	FECHA: JULIO DEL 2024
COMUNIDADES:	MUNICIPIO: SANTA ROSA DEL ABUNA			SUPERFICIE CONST. : 48.06 m2
PROVINCIA: ABUNA	DEPARTAMENTO: PANDO			LAMINA N°: 24/33

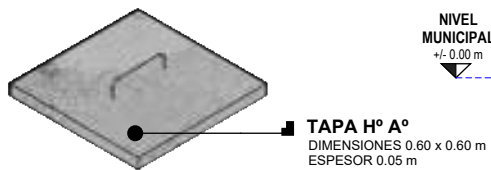

TAPA Hº Aº
DIMENSIONES 0.60 x 0.60 m
ESPESOR 0.05 m


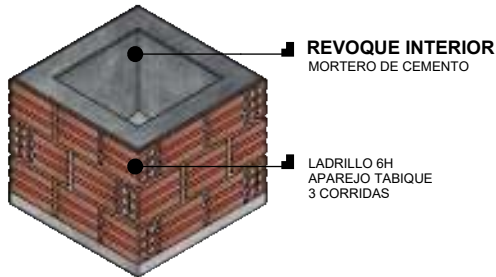


REVOQUE INTERIOR
MORTERO DE CEMENTO

LADRILLO 6H
APAREJO TABIQUE
3 CORRIDAS

DETALLE CAMARA INSPECCION

ESC. 1:25

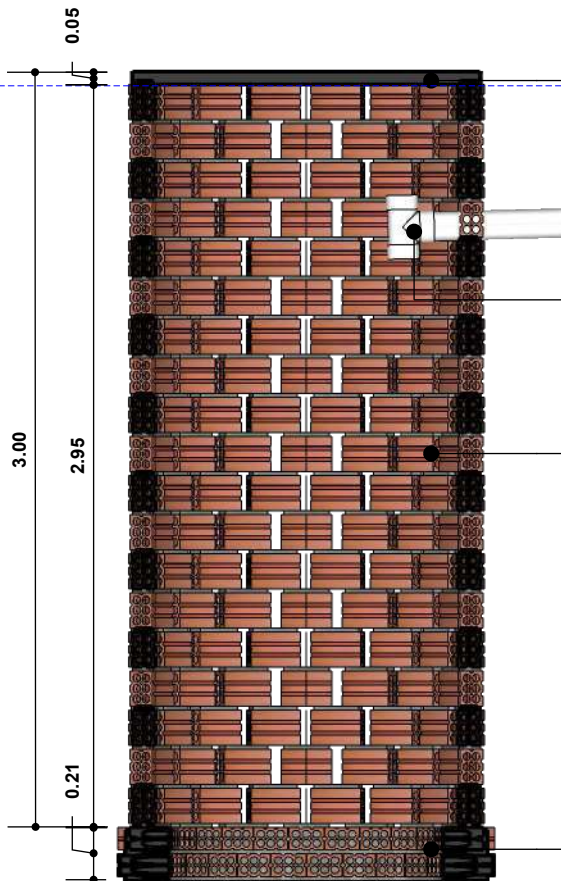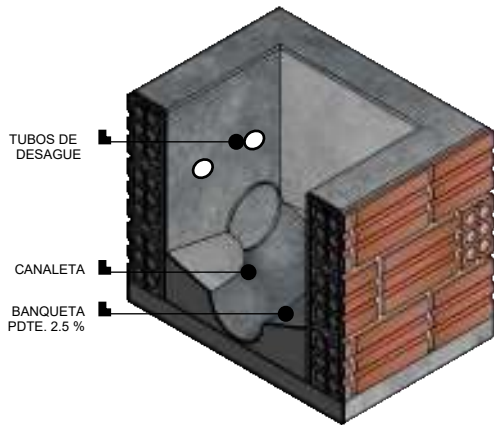

TAPA Hº Aº
DIAMETRO = 1.4 m
ESPESOR = 0.05 m


DESAGUE DE CAMARA SEPTICA
TUBO PVC ø 4"
TEE PVC ø 4"

MURO LADRILLO
LADRILLO 6 H
APAREJO TABIQUE
19 CORRIDAS
ALTURA 2.95 m

CIMIENTO LADRILLO
LADRILLO 6 H
APAREJO CARGA
2 CORRIDAS
ALTURA 0.21 m

DETALLE POZO ABSORBENTE

ESC. 1:30

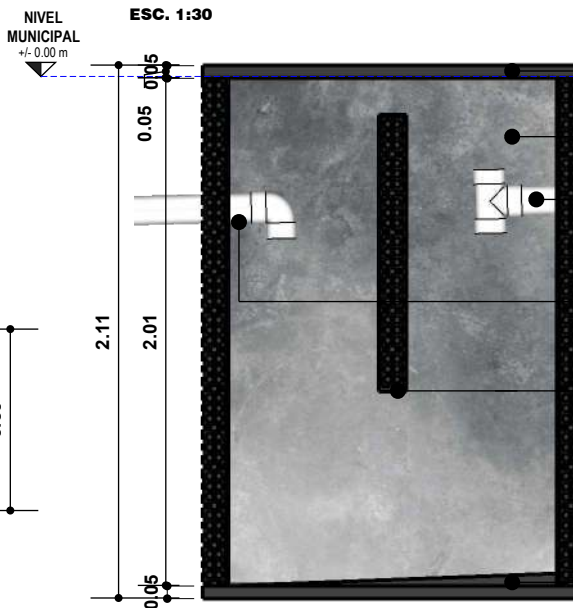

TAPA Hº Aº
DIMENSIONES 1.5 x 1.5 m
ESPESOR = 0.05 m

REVOQUE INTERIOR
MORTERO DE CEMENTO

DESAGUE DE CAMARA INSPECCION
TUBO PVC ø 4"
TEE PVC ø 4"


DESAGUE A POZO ABSORBENTE
TUBO PVC ø 4"
TEE PVC ø 4"

CORTINA
MURO LADRILLO 6H
APAREJO TABIQUE
7 CORRIDAS
DINTEL DE Hº Aº
REVOQUE DE CEMENTO

CARPETA
PDTE. 2%


DETALLE CAMARA SEPTICA

ESC. 1:30

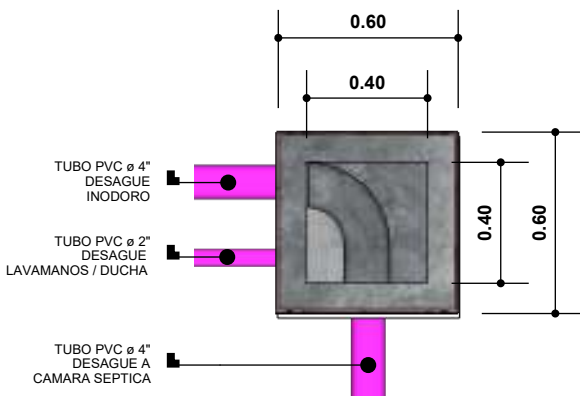


SISTEMA DE TRATAMIENTO DE AGUA RESIDUALES

NOMBRE DEL PROYECTO: PROYECTO DE VIVIENDA NUEVA EN EL MUNICIPIO DE SANTA ROSA DEL ABUNA -FASE(VII) 2024- PANDO		DISEÑO ARQUITECTONICO:	REVISADO Y APROBADO:	FECHA: JULIO DEL 2024
COMUNIDADES:	MUNICIPIO: SANTA ROSA DEL ABUNA			SUPERFICIE CONST. : 48.06 m2
PROVINCIA: ABUNA	DEPARTAMENTO: PANDO			LAMINA N°: 25/33

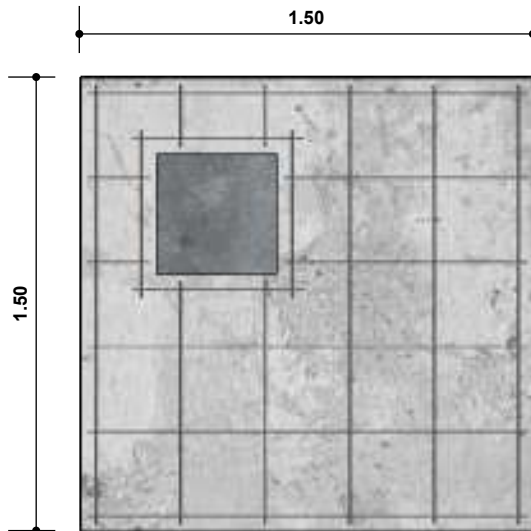


150 x 150 x 5

TAPA DE CAMARA SEPTICA H° A°
ESC. 1:25

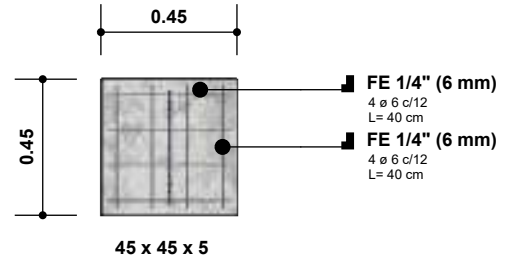


TAPA DE LIMPIEZA CAMARA SEPTICA H° A°
ESC. 1:25

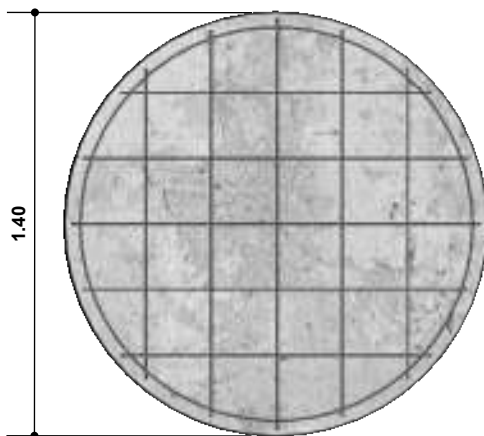

140 x 5


TAPA DE POZO ABSORBENTE H° A°
ESC. 1:25

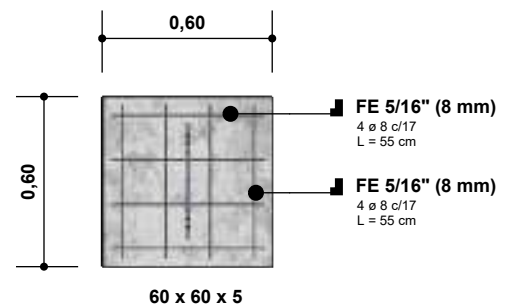

TAPA DE CAMARA INSPECCION H° A°
ESC. 1:25


DETALLE DE ARMADURA DE ACERO

NOMBRE DEL PROYECTO: PROYECTO DE VIVIENDA NUEVA EN EL MUNICIPIO DE SANTA ROSA DEL ABUNA -FASE(VII) 2024- PANDO		DISEÑO ARQUITECTONICO:	REVISADO Y APROBADO:	FECHA: JULIO DEL 2024
COMUNIDADES:	MUNICIPIO: SANTA ROSA DEL ABUNA			SUPERFICIE CONST. : 48.06 m2
PROVINCIA: ABUNA	DEPARTAMENTO: PANDO			LAMINA N° : 26/33

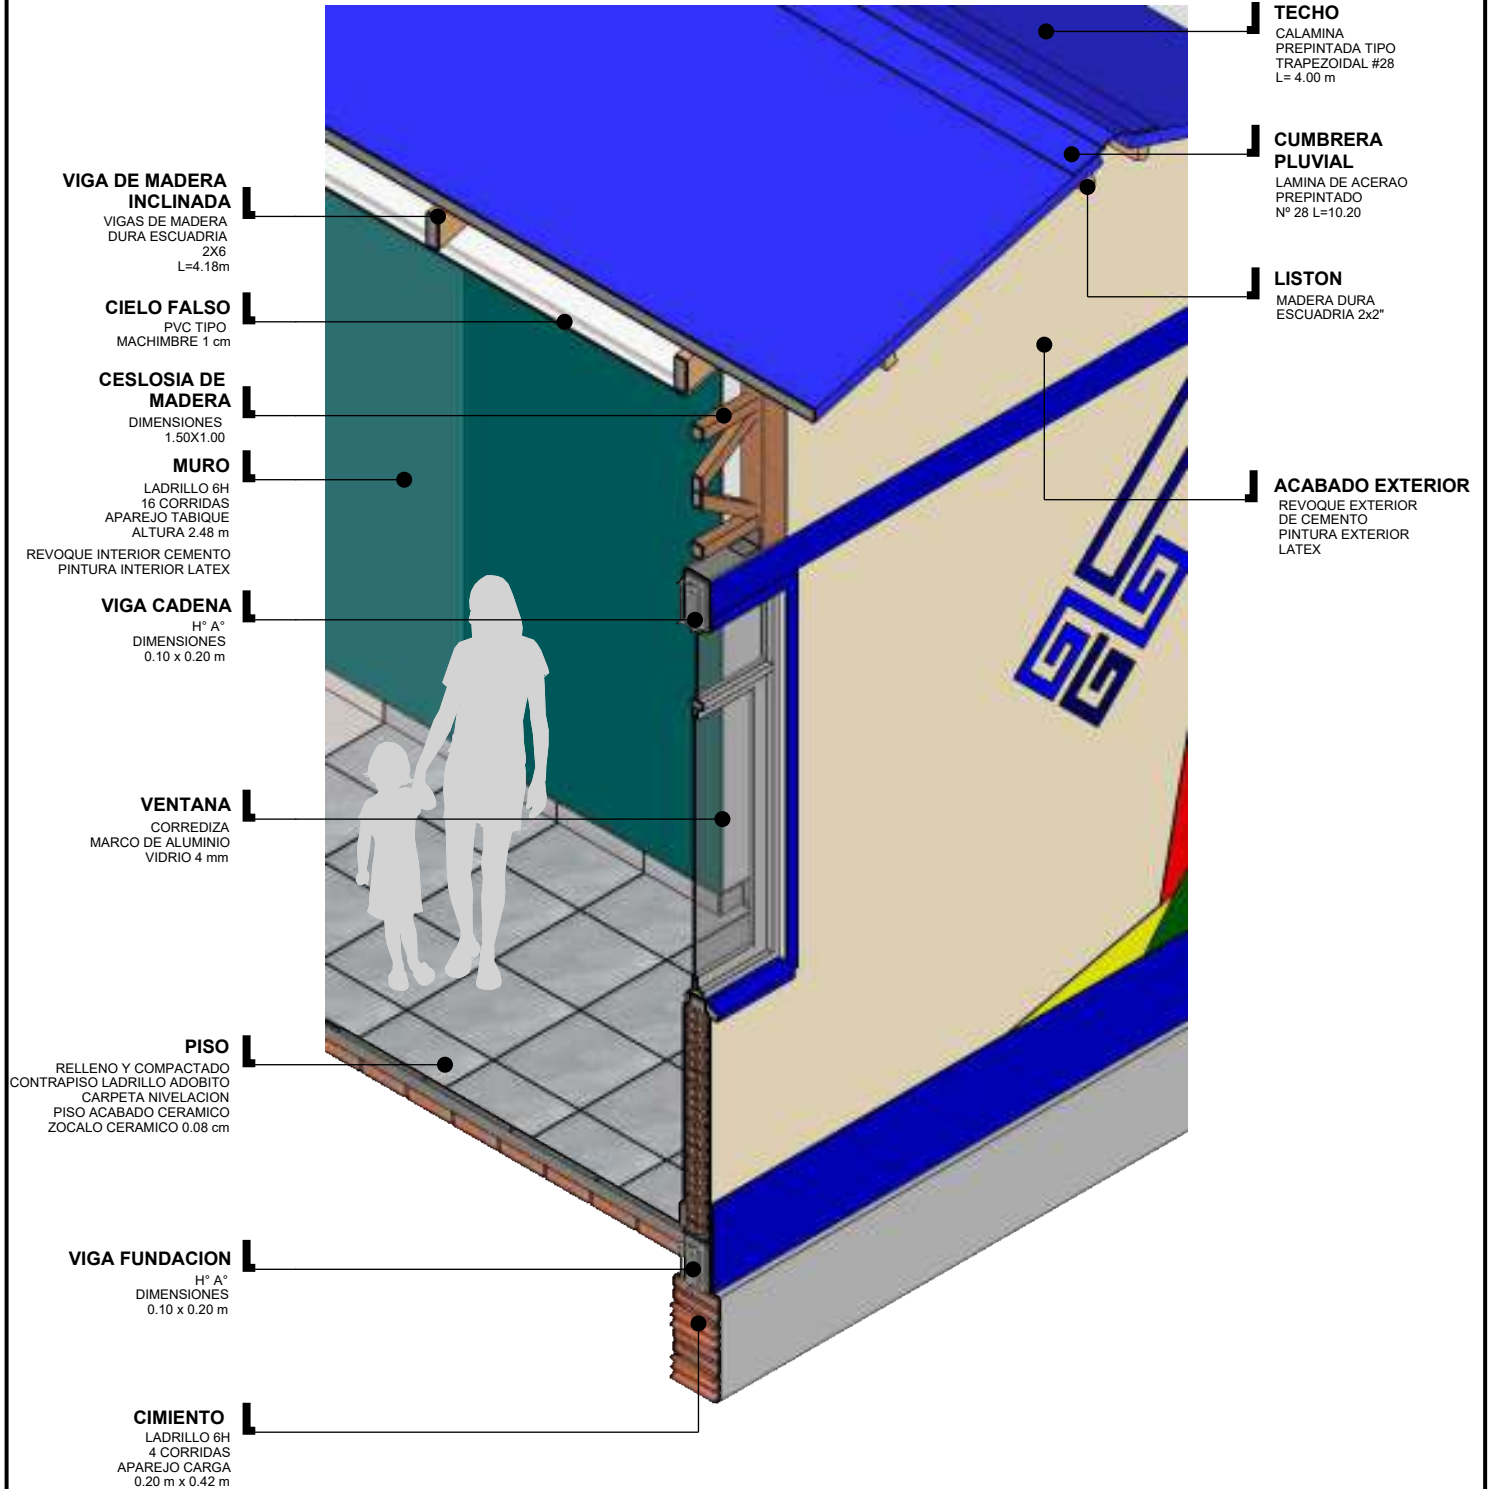


CORTE DE BORDE AXONOMETRICO
ESC. 1:25

NOMBRE DEL PROYECTO: PROYECTO DE VIVIENDA NUEVA EN EL MUNICIPIO DE SANTA ROSA DEL ABUNA -FASE(VII) 2024- PANDO		DISEÑO ARQUITECTONICO:	REVISADO Y APROBADO:	FECHA: JULIO DEL 2024
				SUPERFICIE CONST. : 48.06 m2
COMUNIDADES:	MUNICIPIO: SANTA ROSA DEL ABUNA			LAMINA N° : 27/33
PROVINCIA: ABUNA	DEPARTAMENTO: PANDO			

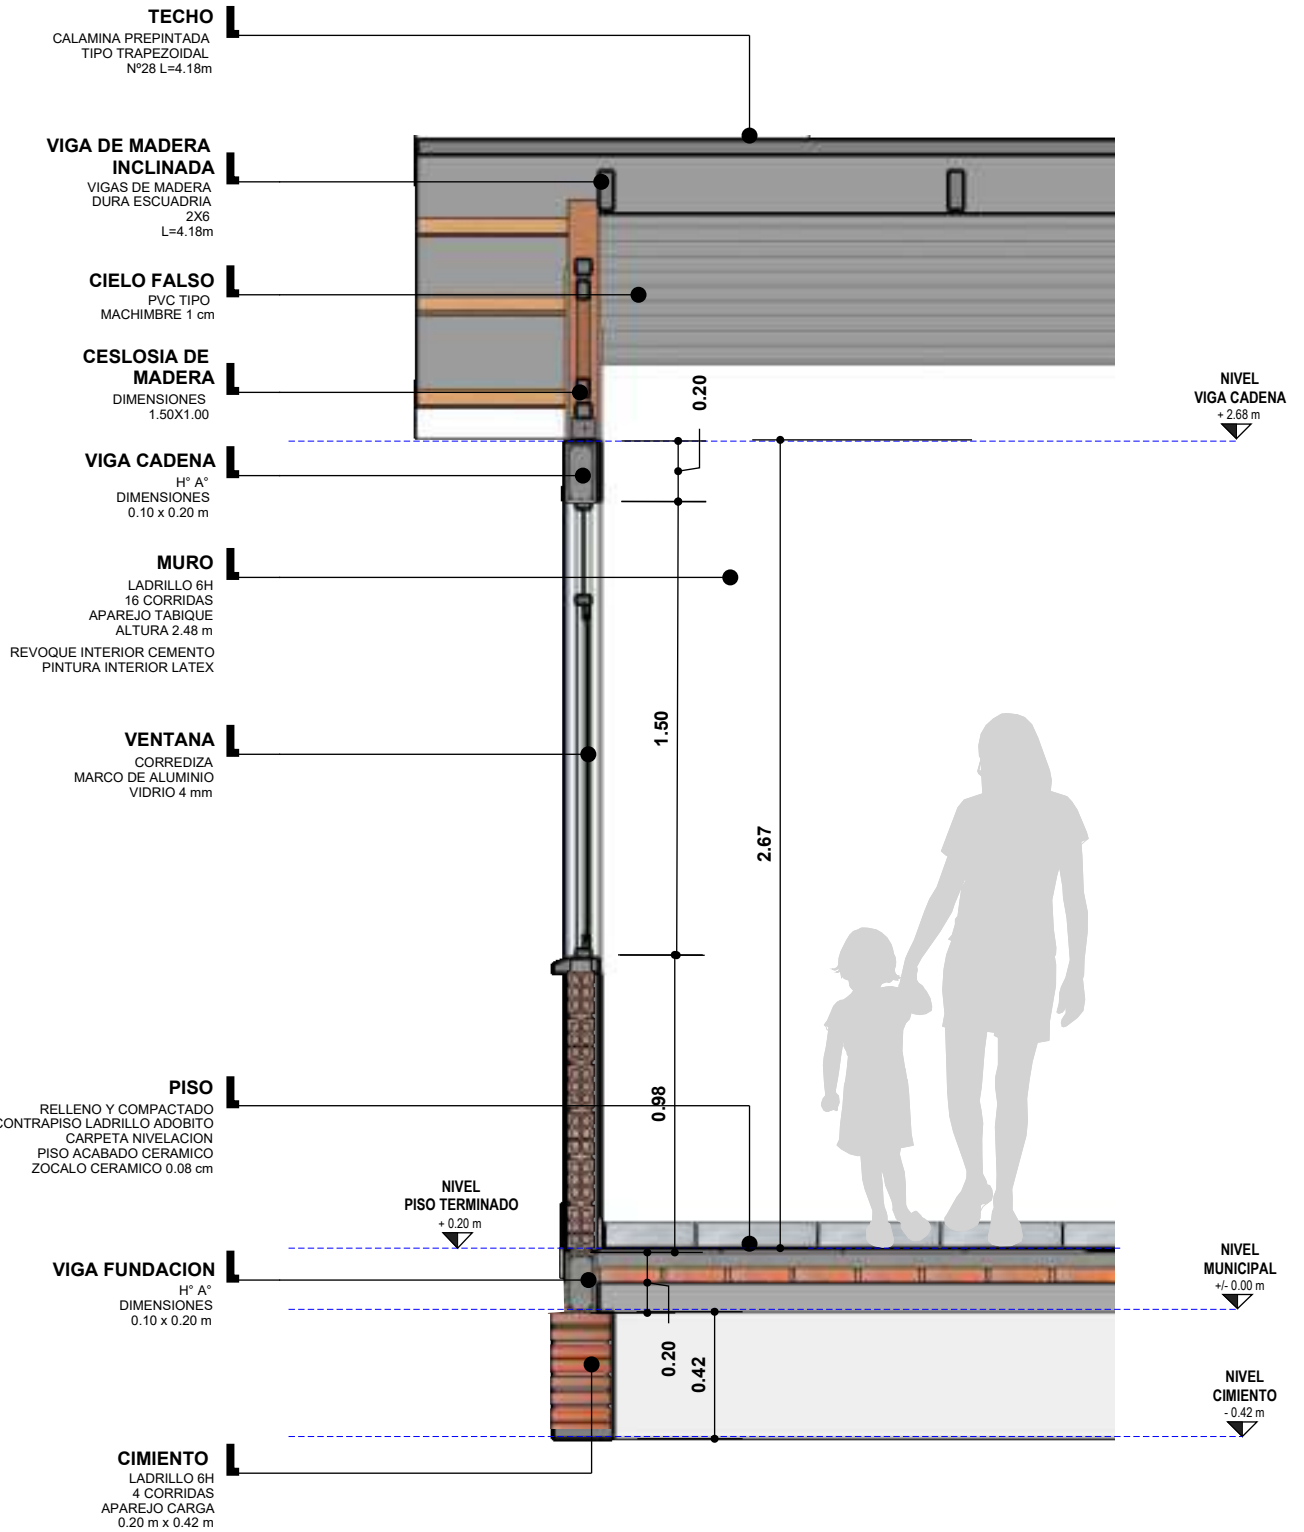


CORTE DE BORDE
ESC. 1:25


NOMBRE DEL PROYECTO: PROYECTO DE VIVIENDA NUEVA EN EL MUNICIPIO DE SANTA ROSA DEL ABUNA -FASE(VII) 2024- PANDO		DISEÑO ARQUITECTONICO:	REVISADO Y APROBADO:	FECHA: JULIO DEL 2024
				SUPERFICIE CONST. : 48.06 m2
COMUNIDADES:	MUNICIPIO: SANTA ROSA DEL ABUNA			LAMINA N° :
PROVINCIA: ABUNA	DEPARTAMENTO: PANDO			28/33

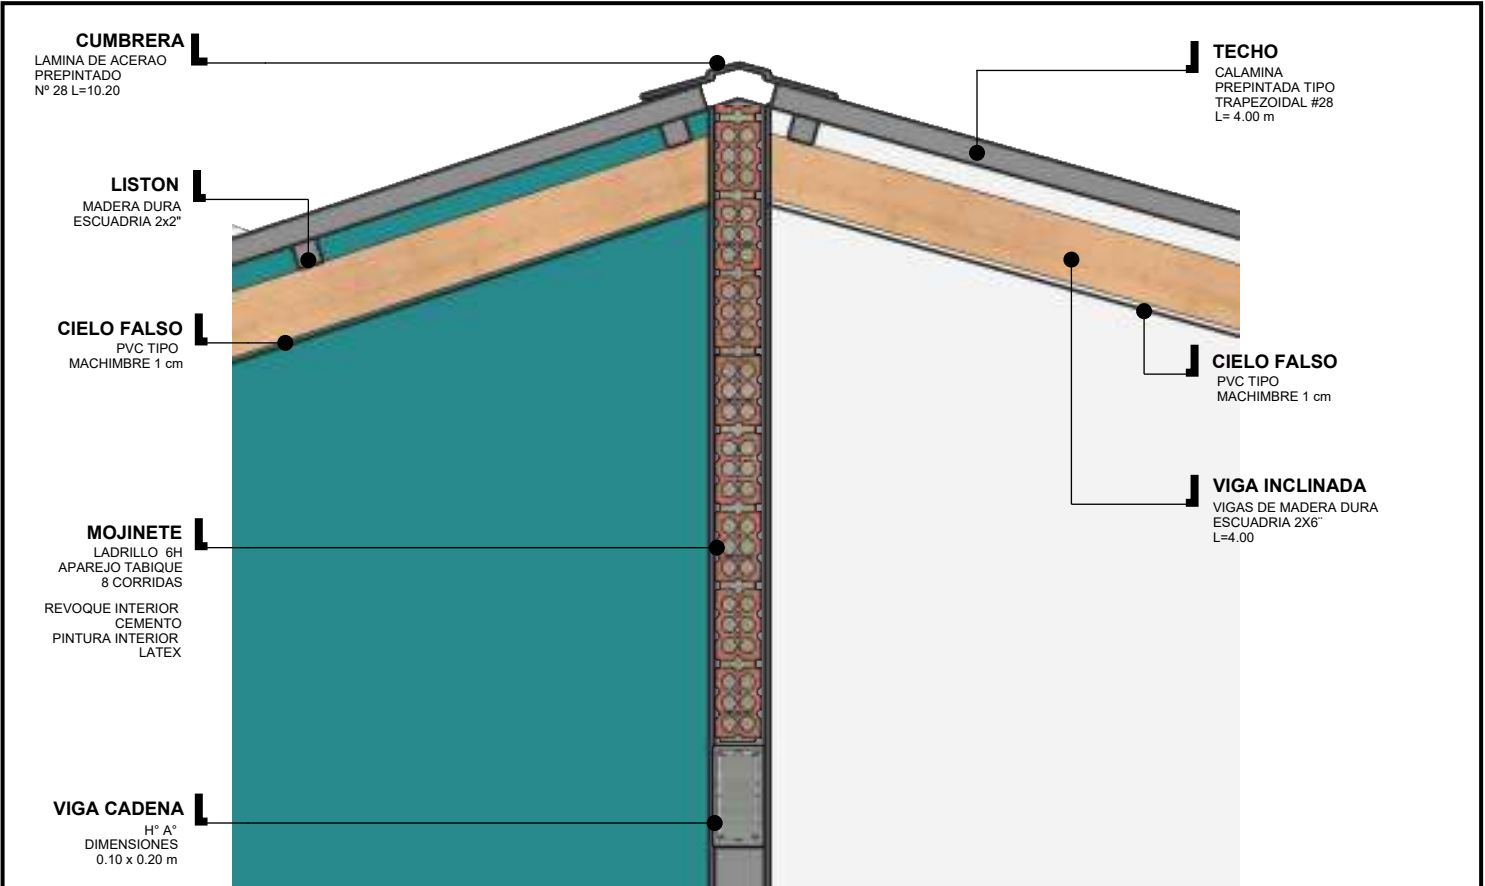

DETALLE MOJINETE
ESC. 1:15

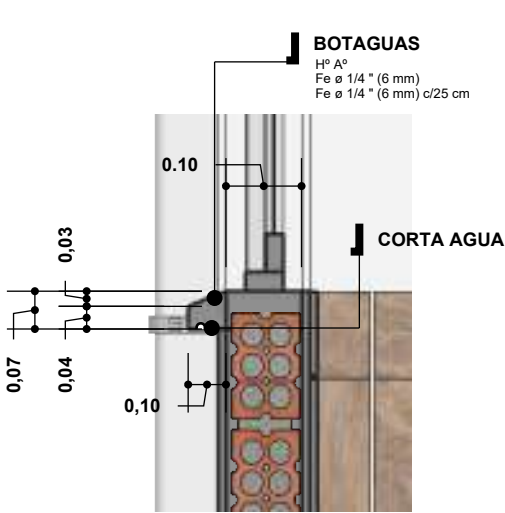


DETALLE BOTAGUAS
ESC. 1:10

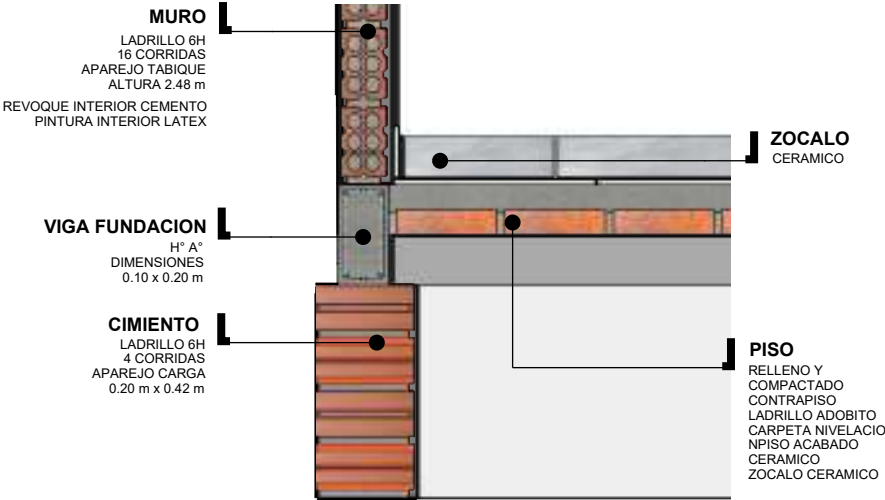


DETALLE CIMIENTO
ESC. 1:15

DETALLES CONSTRUCTIVOS
ESC. 1:25

NOMBRE DEL PROYECTO: PROYECTO DE VIVIENDA NUEVA EN EL MUNICIPIO DE SANTA ROSA DEL ABUNA -FASE(VII) 2024- PANDO		DISEÑO ARQUITECTONICO:	REVISADO Y APROBADO:	FECHA: JULIO DEL 2024
COMUNIDADES:	MUNICIPIO: SANTA ROSA DEL ABUNA			SUPERFICIE CONST. : 48.06 m2
PROVINCIA: ABUNA	DEPARTAMENTO: PANDO			LAMINA Nº : 29/33

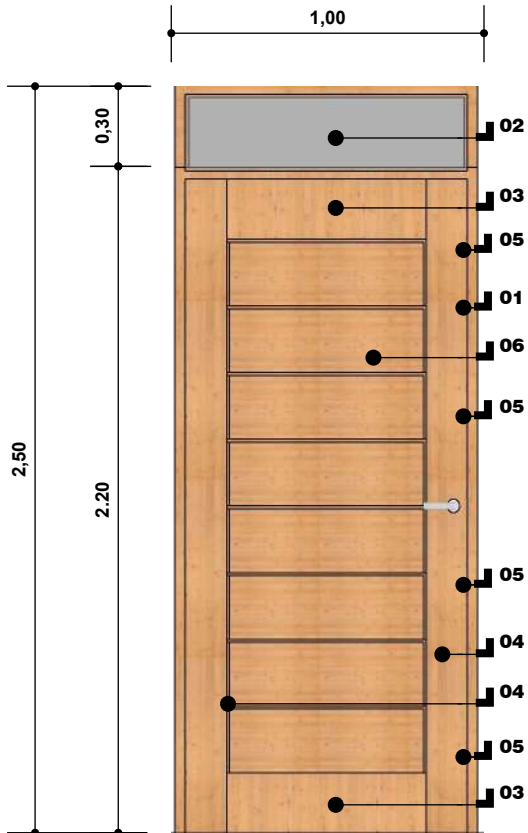





REFERENCIAS PUERTA 1.00X2.50
 01 MARCO DE MADERA DURA ESCUADRIA 2"x4"
 02 VIDRIO DOBLE AHUMADO
 03 TRAVESAÑO MADERA DURA ESPESOR 1 1/4"
 ANCHO 18 cm
 04 LARGUERO MADERA DURA ESPESOR 1 1/4"
 ANCHO 15 cm
 05 BISAGRA 4" (SUPERIOR)
 06 TABLERO ESPESOR 1"
 07 LARGUERO MADERA DURA ESPESOR 1 1/4"
 ANCHO 15 cm
 08 BISAGRA 4" (CENTRAL)
 09 CHAPA INTERIOR (DOS GOLPES)
 10 BISAGRA 4" (CENTRAL)
 11 BISAGRA 4" (INFERIOR)
 12 TRAVESAÑO MADERA DURA ESPESOR 1 1/4"
 ANCHO 29.5 cm
 13 ESPESOR DE LENGUETA 0.5 cm
 ALTURA DE LENGUETA 1.50 cm a 2 cm

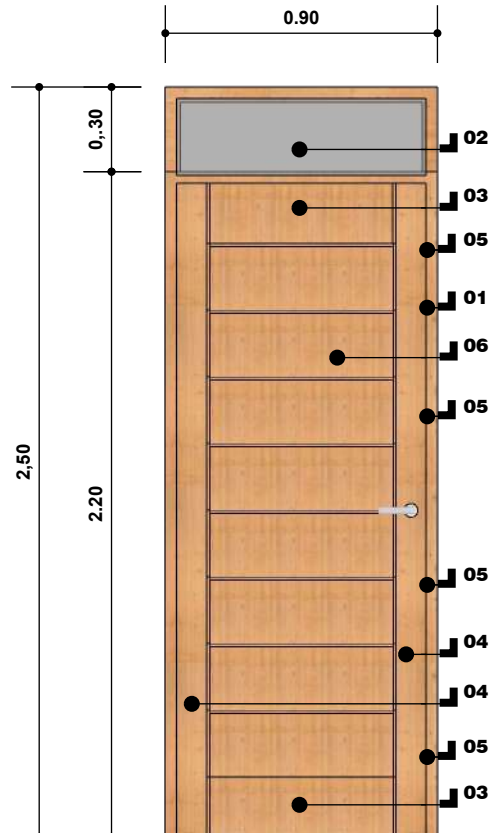

REFERENCIAS PUERTA 0.90X2.50
 01 MARCO DE MADERA DURA ESCUADRIA 2"x4"
 02 VIDRIO 3 mm AHUMADO
 03 TRAVESAÑO MADERA DURA ESPESOR 1 1/4"
 ANCHO 18 cm
 04 LARGUERO MADERA DURA ESPESOR 1 1/4"
 ANCHO 15 cm
 05 BISAGRA 4" (SUPERIOR)
 06 TABLERO ESPESOR 1"
 07 LARGUERO MADERA DURA ESPESOR 1 1/4"
 ANCHO 15 cm
 08 BISAGRA 4" (CENTRAL)
 09 CHAPA INTERIOR (DOS GOLPES)
 10 BISAGRA 4" (CENTRAL)
 11 BISAGRA 4" (INFERIOR)
 12 TRAVESAÑO MADERA DURA ESPESOR 1 1/4"
 ANCHO 29.5 cm
 13 ESPESOR DE LENGUETA 0.5 cm
 ALTURA DE LENGUETA 1.50 cm a 2 cm

DETALLE PUERTAS ESC. 1:25

NOMBRE DEL PROYECTO: PROYECTO DE VIVIENDA NUEVA EN EL MUNICIPIO DE SANTA ROSA DEL ABUNA -FASE(VII) 2024- PANDO		DISEÑO ARQUITECTONICO:	REVISADO Y APROBADO:	FECHA: JULIO DEL 2024 SUPERFICIE CONST. : 48.06 m2
COMUNIDADES:	MUNICIPIO: SANTA ROSA DEL ABUNA			LAMINA N° : 30/33
PROVINCIA: ABUNA	DEPARTAMENTO: PANDO			

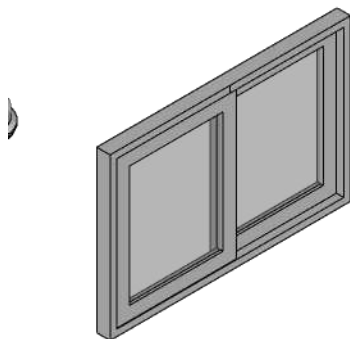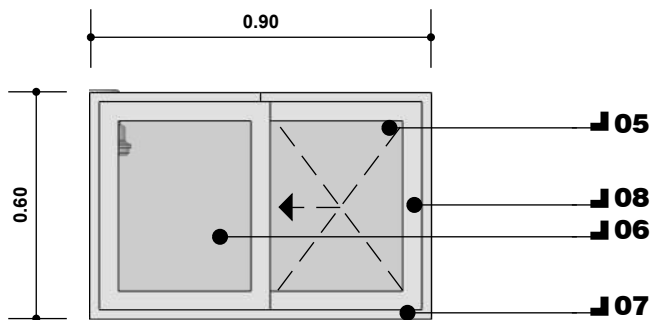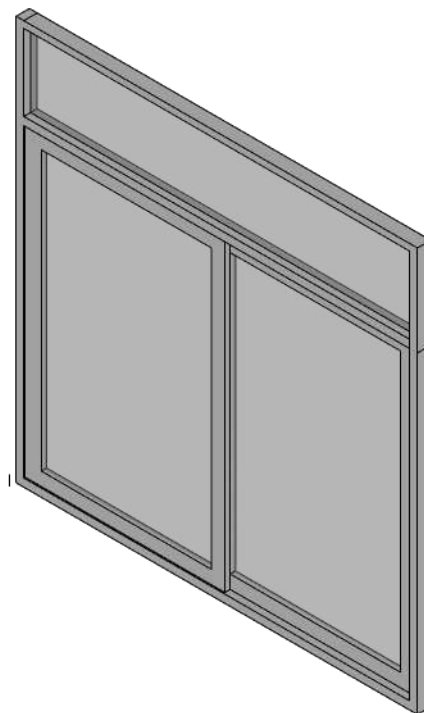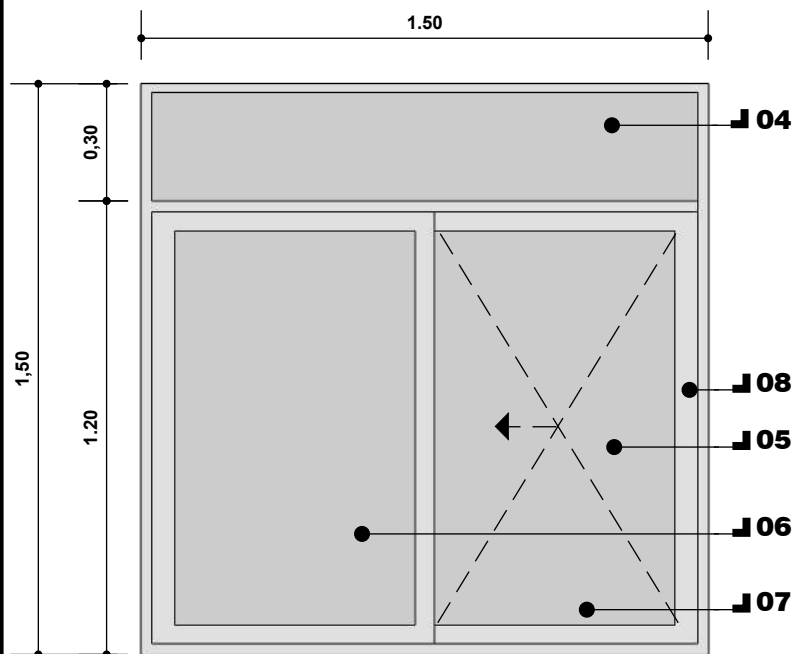


REFERENCIAS
 04 VIDRIO DOBLE AHUMADO
 05 HOJA DE VENTANA CORREDIZA
 06 HOJA DE VENTANA FIJA
 07 MARCO DE ALUMINIO
 08 MANILLA DE PLASTICO (ACCESORIO PARA ABRIR LA HOJA)

DETALLE VENTANAS


ESC. 1:20

NOMBRE DEL PROYECTO: PROYECTO DE VIVIENDA NUEVA EN EL MUNICIPIO DE SANTA ROSA DEL ABUNA -FASE(VII) 2024- PANDO		DISEÑO ARQUITECTONICO:	REVISADO Y APROBADO:	FECHA: JULIO DEL 2024
COMUNIDADES:	MUNICIPIO: SANTA ROSA DEL ABUNA			SUPERFICIE CONST. : 48.06 m2
PROVINCIA: ABUNA	DEPARTAMENTO: PANDO			LAMINA N° : 31/33

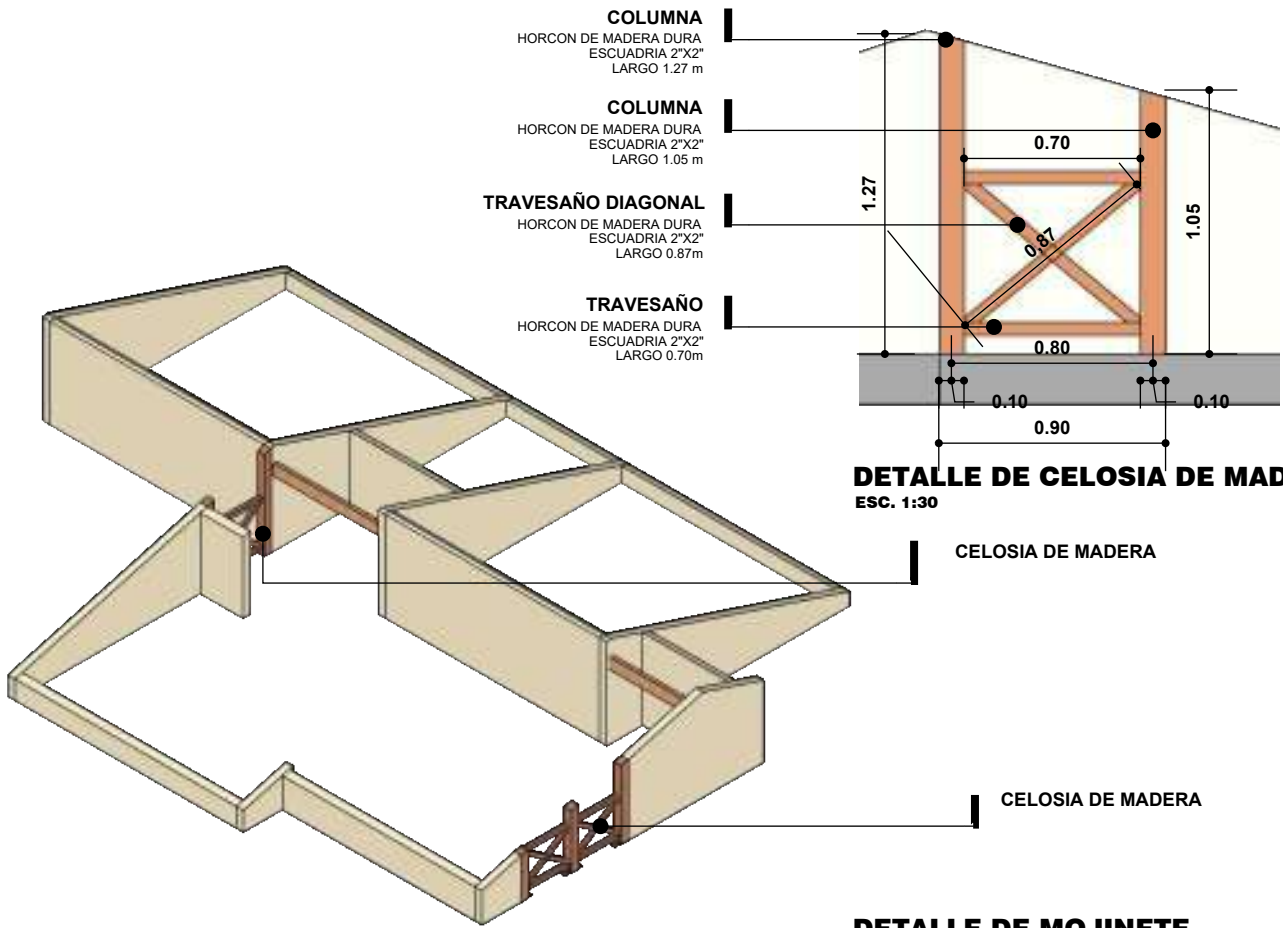


DETALLE DE CELOSIA DE MADERA
ESC. 1:30

DETALLE DE MOJINETE
ESC. 1:75

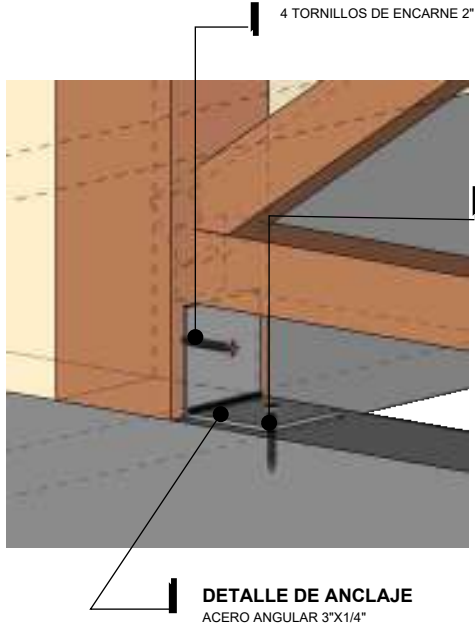

DETALLE DE CELOSIA DE MADERA
ESC. 1:30

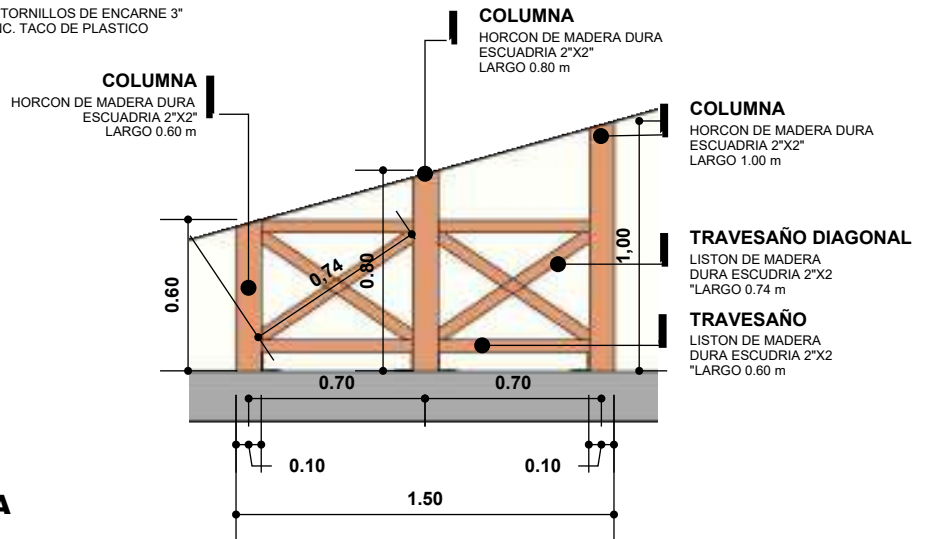

NOMBRE DEL PROYECTO: PROYECTO DE VIVIENDA NUEVA EN EL MUNICIPIO DE SANTA ROSA DEL ABUNA -FASE(VII) 2024- PANDO		DISEÑO ARQUITECTONICO:	REVISADO Y APROBADO:	FECHA: JULIO DEL 2024	
COMUNIDADES:	MUNICIPIO: SANTA ROSA DEL ABUNA			SUPERFICIE CONST. : 48.06 m2	
PROVINCIA: ABUNA	DEPARTAMENTO: PANDO			LAMINA N° : 32/33	



PERSPECTIVAS

NOMBRE DEL PROYECTO: PROYECTO DE VIVIENDA NUEVA EN EL MUNICIPIO DE SANTA ROSA DEL ABUNA -FASE(VII) 2024- PANDO		DISEÑO ARQUITECTONICO:	REVISADO Y APROBADO:	FECHA: JULIO DEL 2024
COMUNIDADES:	MUNICIPIO: SANTA ROSA DEL ABUNA			SUPERFICIE CONST. : 48.06 m2
PROVINCIA: ABUNA	DEPARTAMENTO: PANDO			LAMINA N° : 33/33