



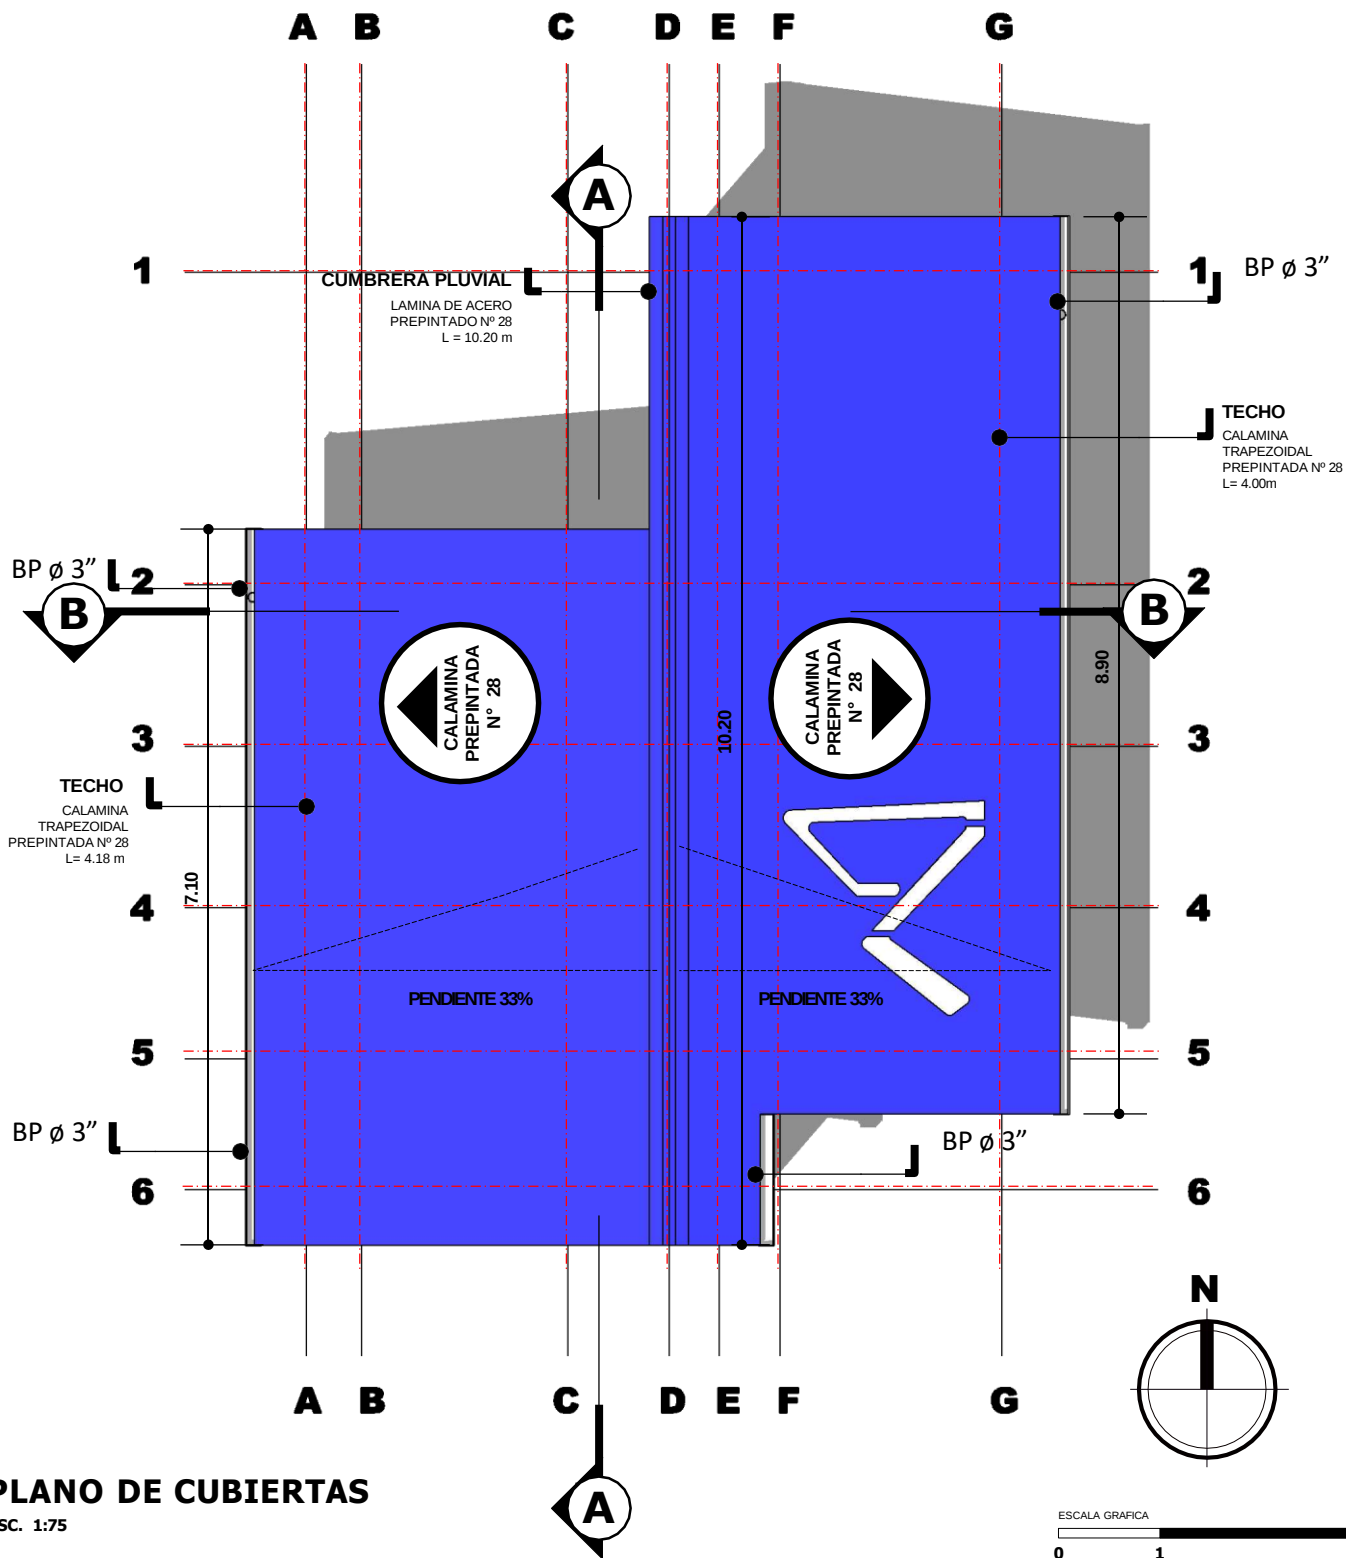


PLANO DE CUBIERTAS
ESC. 1:75

NOMBRE DEL PROYECTO: PROYECTO DE VIVIENDA NUEVA EN EL MUNICIPIO DE SAN PEDRO -FASE(IV) 2024- PANDO		DISEÑO ARQUITECTONICO:	REVISADO Y APROBADO:	FECHA: SEPTIEMBRE DEL 2024
COMUNIDADES:	MUNICIPIO: SAN PEDRO			SUPERFICIE CONST. : 48.06 m2
PROVINCIA: MANURIPI	DEPARTAMENTO: PANDO			LAMINA N° : 1 / 34

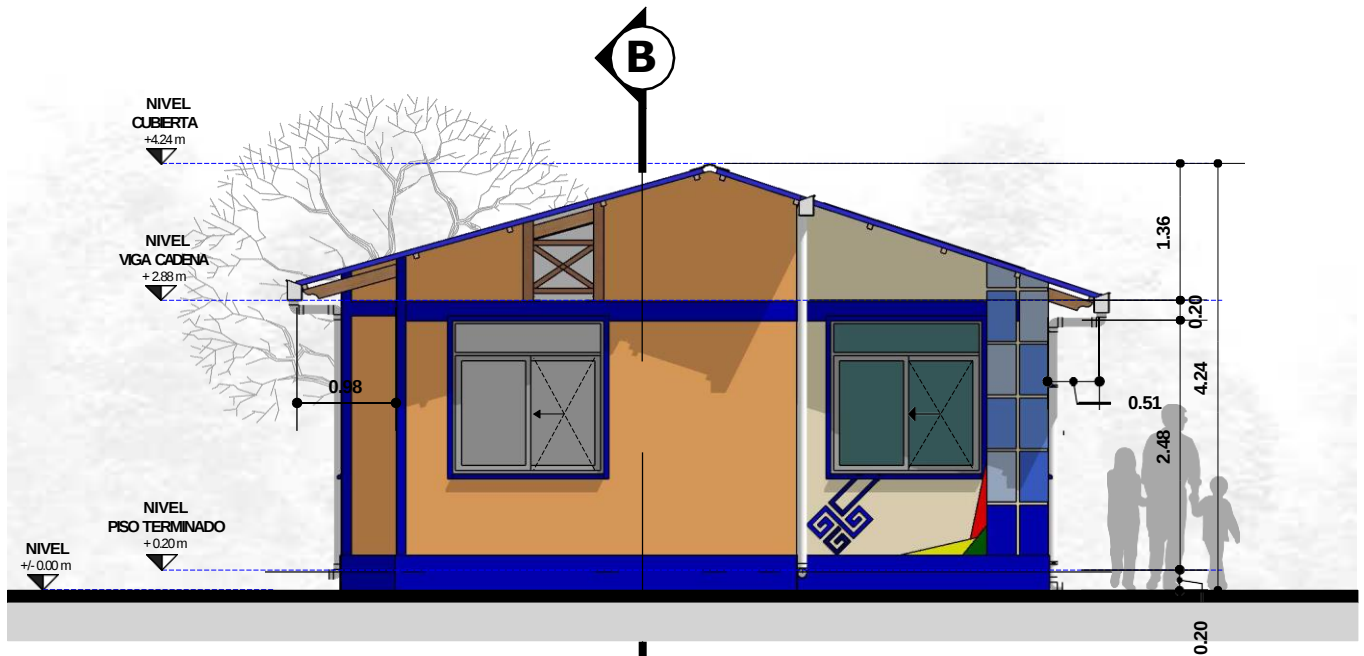


ELEVACION FRONTAL
ESC. 1:75

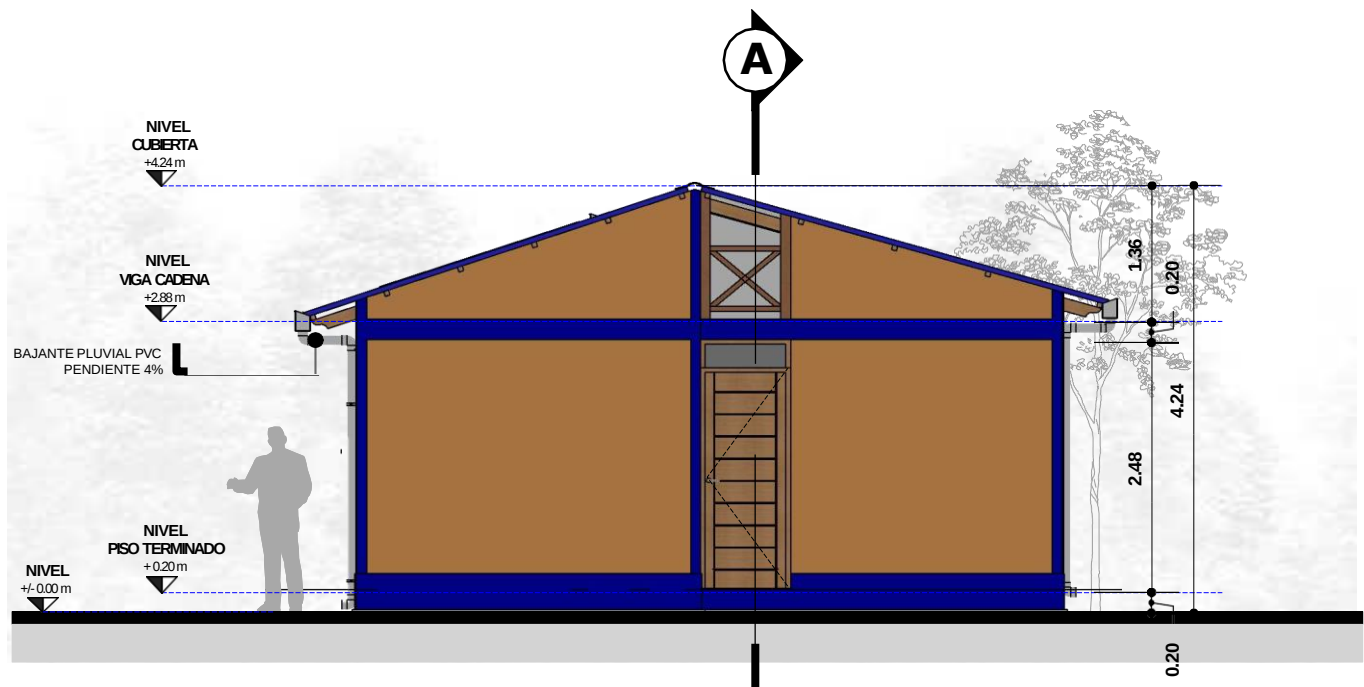


ELEVACION POSTERIOR
ESC. 1:75



NOMBRE DEL PROYECTO: PROYECTO DE VIVIENDA NUEVA EN EL MUNICIPIO DE SAN PEDRO -FASE(IV) 2024- PANDO		DISEÑO ARQUITECTONICO:	REVISADO Y APROBADO:	FECHA: SEPTIEMBRE DEL 2024
COMUNIDADES:	MUNICIPIO: SAN PEDRO			SUPERFICIE CONST. : 48.06 m2
PROVINCIA: MANURIPI	DEPARTAMENTO: PANDO			LAMINA N° : 2 / 34

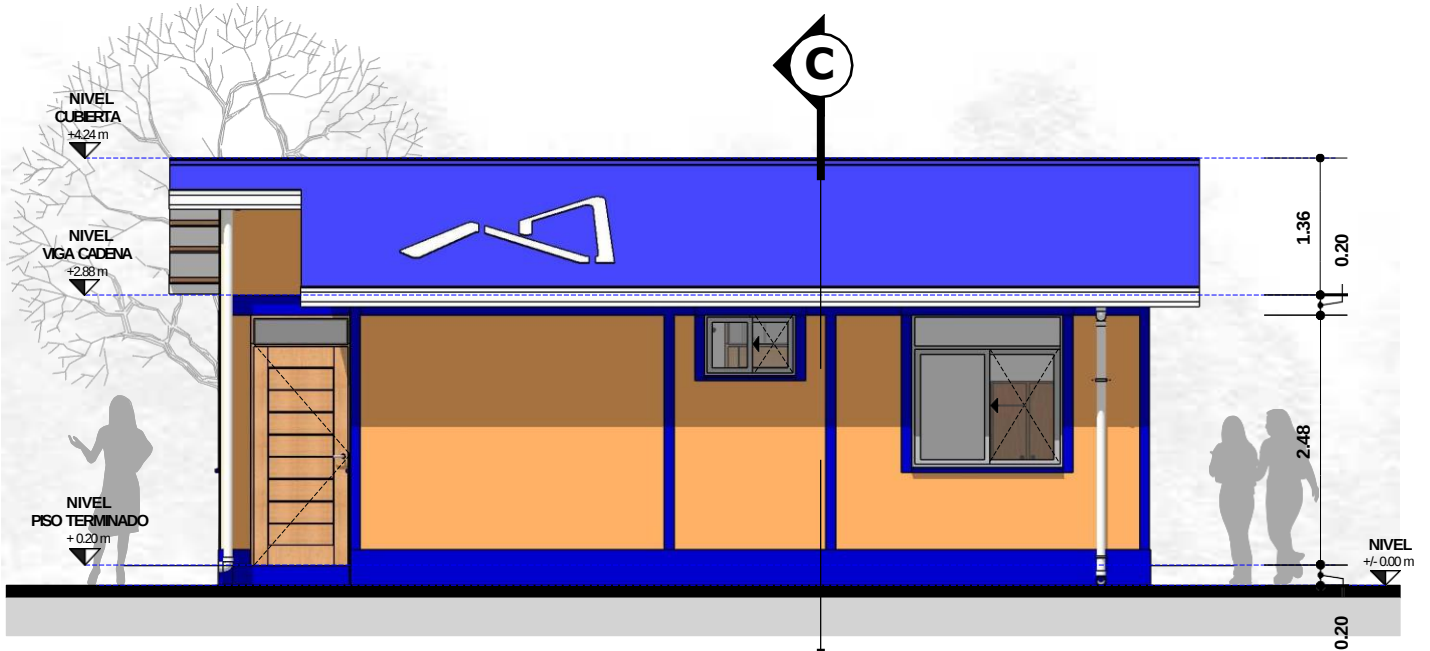

ELEVACION LATERAL
ESC. 1:75

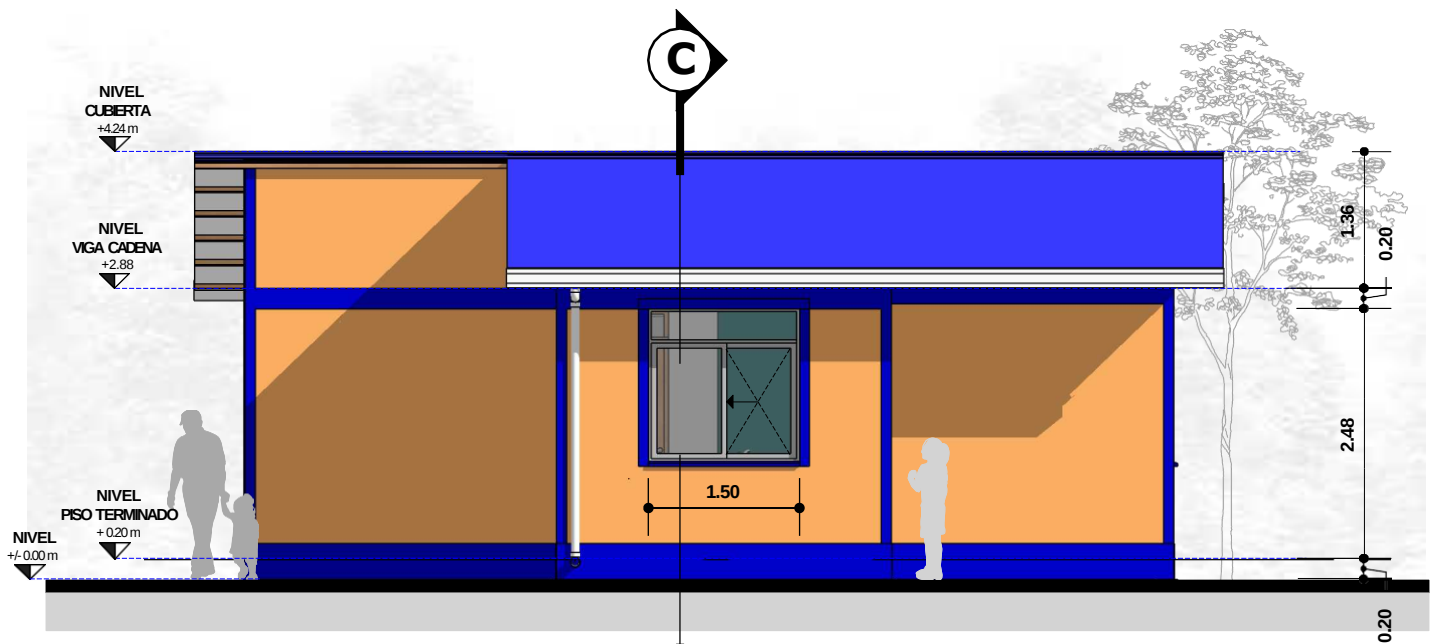

ELEVACION LATERAL
ESC. 1:75



NOMBRE DEL PROYECTO: PROYECTO DE VIVIENDA NUEVA EN EL MUNICIPIO DE SAN PEDRO -FASE(IV) 2024- PANDO		DISEÑO ARQUITECTONICO:	REVISADO Y APROBADO:	FECHA: SEPTIEMBRE DEL 2024
COMUNIDADES:	MUNICIPIO: SAN PEDRO			SUPERFICIE CONST. : 48.06 m2
PROVINCIA: MANURIPI	DEPARTAMENTO: PANDO			LAMINA N° : 3 /34




PERSPECTIVAS
ESC. PROPORCIONAL




PERSPECTIVAS
ESC. PROPORCIONAL

NOMBRE DEL PROYECTO: PROYECTO DE VIVIENDA NUEVA EN EL MUNICIPIO DE SAN PEDRO -FASE(IV) 2024- PANDO		DISEÑO ARQUITECTONICO:	REVISADO Y APROBADO:	FECHA: SEPTIEMBRE DEL 2024
COMUNIDADES:	MUNICIPIO: SAN PEDRO			SUPERFICIE CONST. : 48.06 m2
PROVINCIA: MANURIPI	DEPARTAMENTO: PANDO			LAMINA N° : 4 /34

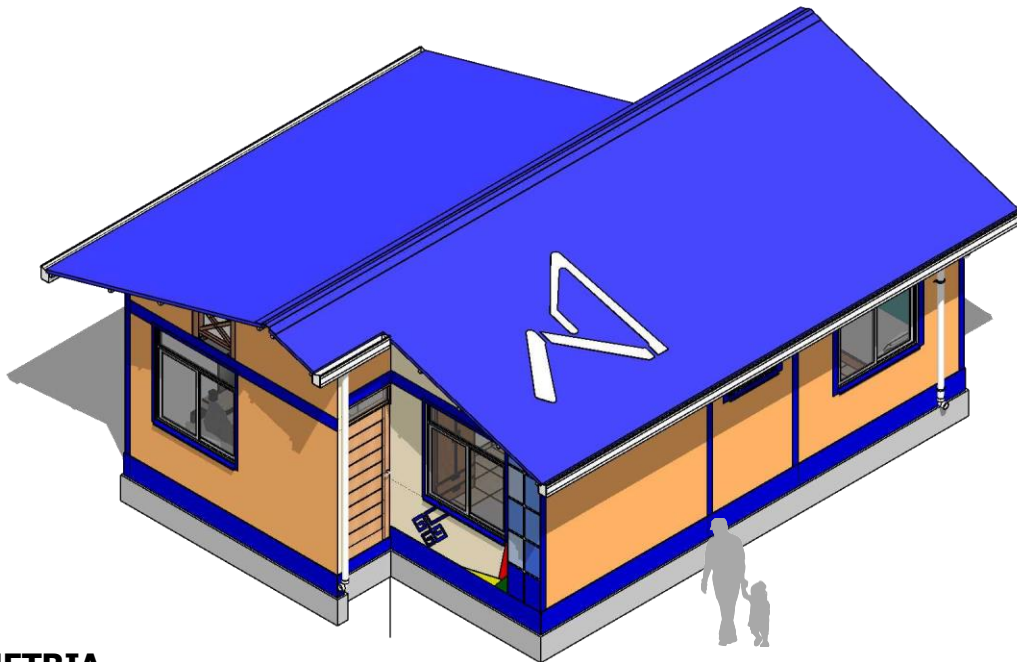


AXONOMETRIA
ESC. 1:100

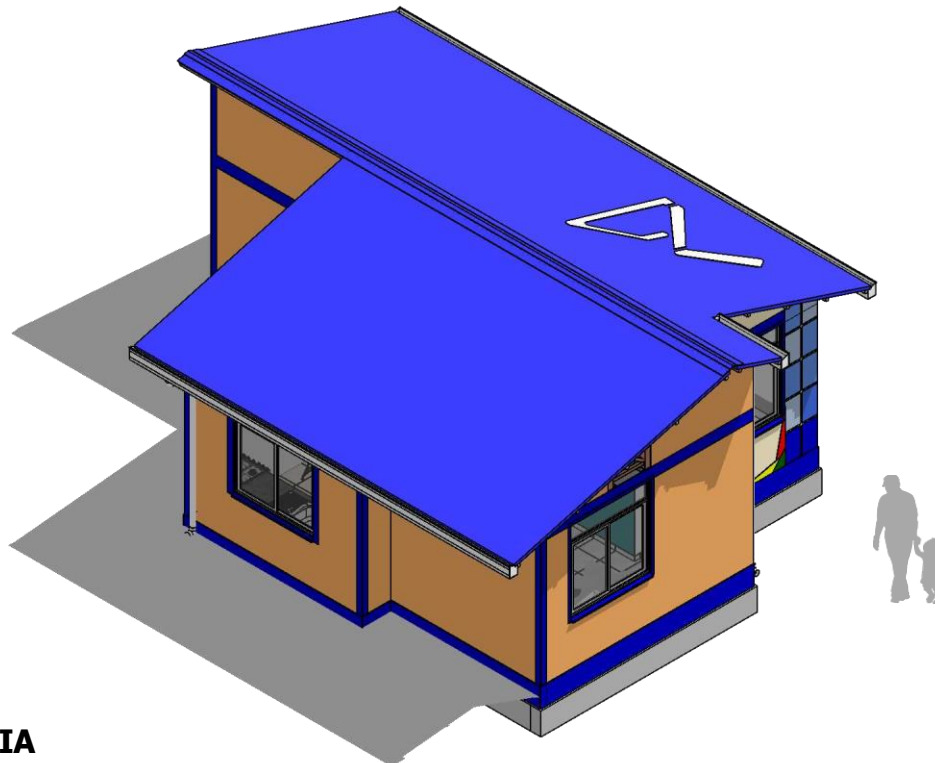

AXONOMETRIA
ESC. 1:100

NOMBRE DEL PROYECTO: PROYECTO DE VIVIENDA NUEVA EN EL MUNICIPIO DE SAN PEDRO -FASE(IV) 2024- PANDO		DISEÑO ARQUITECTONICO:	REVISADO Y APROBADO:	FECHA: SEPTIEMBRE DEL 2024
COMUNIDADES:	MUNICIPIO: SAN PEDRO			SUPERFICIE CONST. : 48.06 m2
PROVINCIA: MANURIPI	DEPARTAMENTO: PANDO			LAMINA Nº : 5 /34

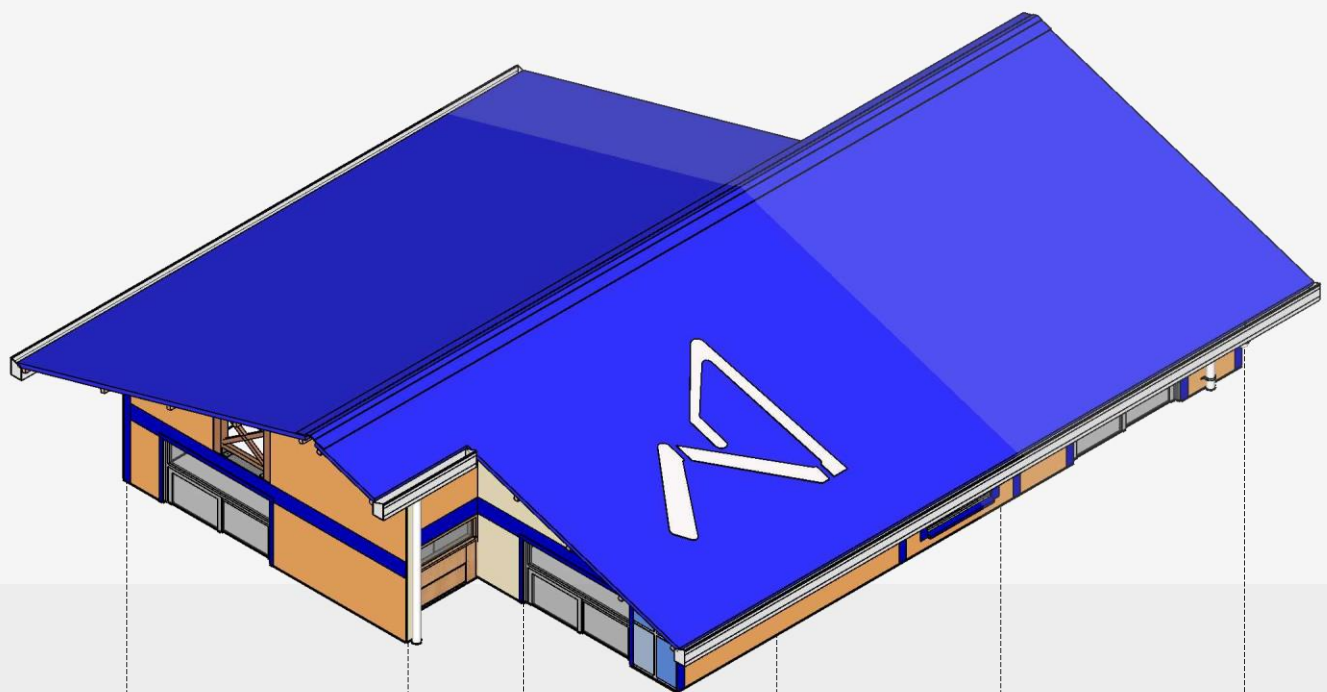


COCINA /
COMEDOR
AREA SOCIAL /
SERVICIO

SALA DE
ESTAR
AREA SOCIAL

DORMITORIO
AREA INTIMA

BAÑO
AREA SERVICIO

DORMITORIO
AREA INTIMA

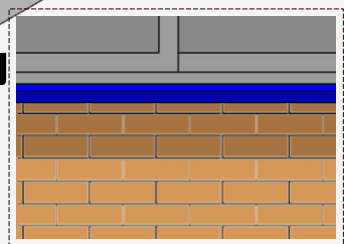

MURO DE LADRILLO
MURO LADRILLO VISTO



PLANTA AXONOMETRICA

ESC. 1:75

ESCALA GRAFICA

0 1 2

NOMBRE DEL PROYECTO: PROYECTO DE VIVIENDA NUEVA EN EL MUNICIPIO DE SAN PEDRO -FASE(IV) 2024- PANDO		DISEÑO ARQUITECTONICO:	REVISADO Y APROBADO:	FECHA: SEPTIEMBRE DEL 2024
COMUNIDADES:	MUNICIPIO: SAN PEDRO			SUPERFICIE CONST. : 48.06 m2
PROVINCIA: MANURIPI	DEPARTAMENTO: PANDO			LAMINA N° : 6 /34

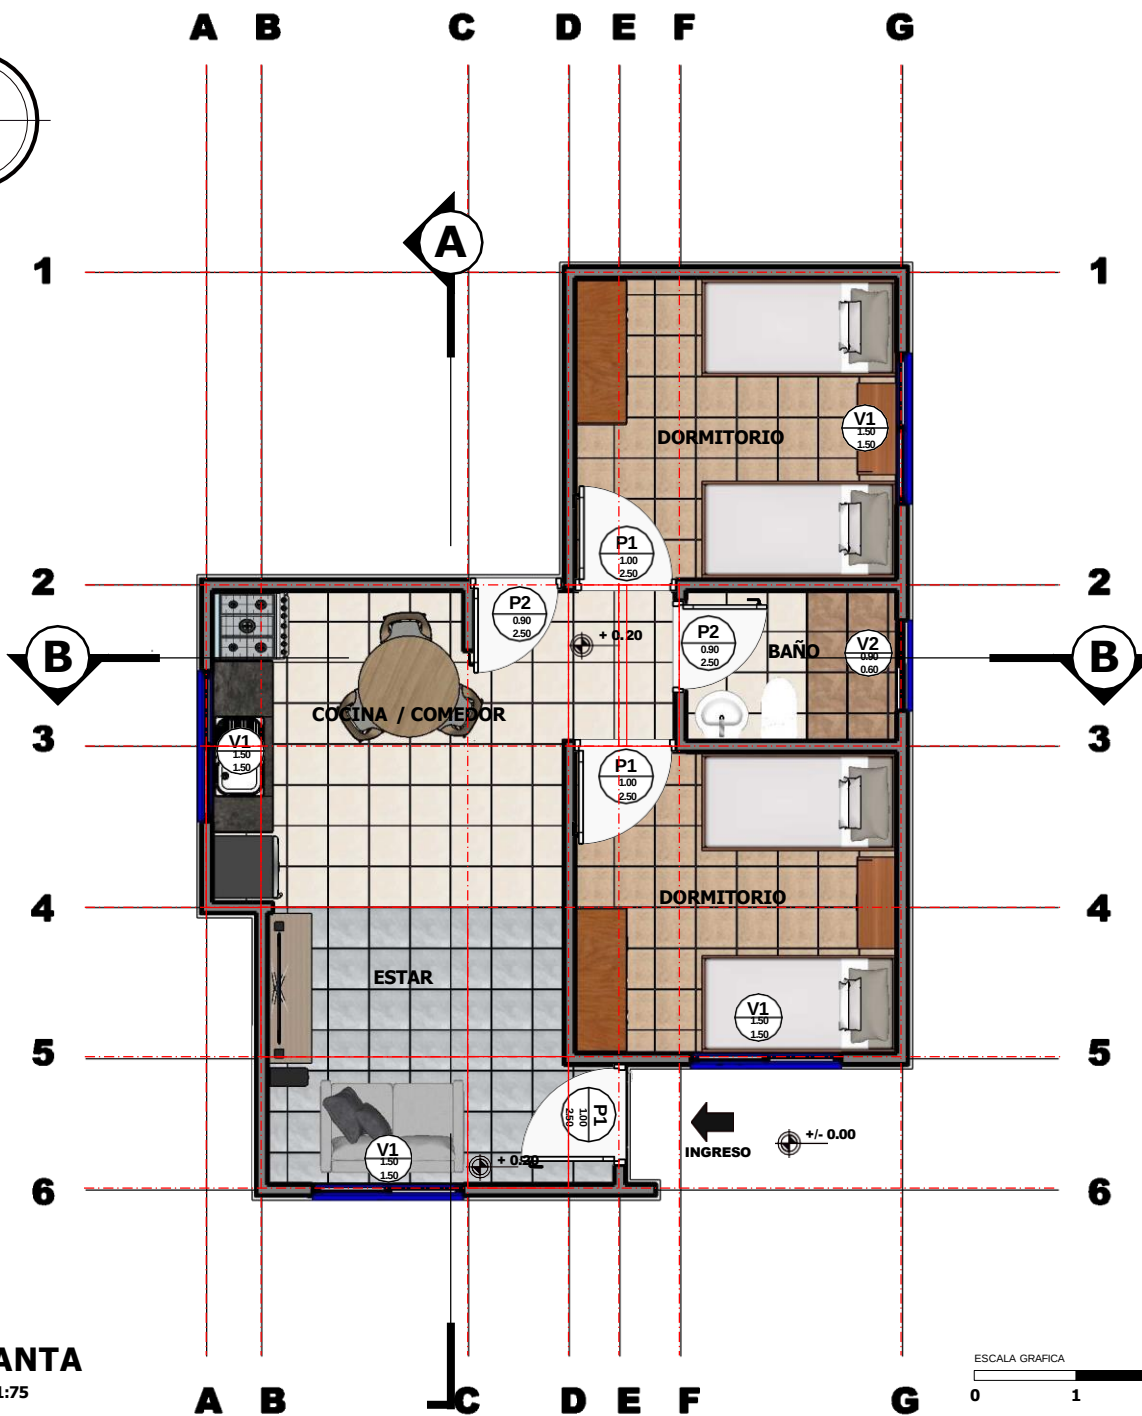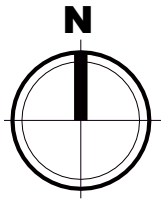

PLANTA


ESC. 1:75

SUPERFICIE CONSTRUIDA

SALA / COMEDOR / COCINA	16.23
PASILLO	5.04
BAÑO	3.15
DORMITORIO 1	9.6
DORMITORIO 2	9.6
SUP. MUROS	4.44
TOTAL	48.06 m2

ZONIFICACION VIVIENDA

ZONA SOCIAL
ZONA SERVICIO
ZONA INTIMA

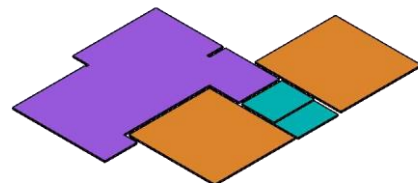

NOMBRE DEL PROYECTO: PROYECTO DE VIVIENDA NUEVA EN EL MUNICIPIO DE SAN PEDRO -FASE(IV) 2024- PANDO		DISEÑO ARQUITECTONICO:	REVISADO Y APROBADO:	FECHA: SEPTIEMBRE DEL 2024
COMUNIDADES:	MUNICIPIO: SAN PEDRO			SUPERFICIE CONST. : 48.06 m2
PROVINCIA: MANURIPI	DEPARTAMENTO: PANDO			LAMINA N° : 7 /34

TECHO
CALAMINA
TRAPEZOIDAL
PREPINTADA Nº 28
L = 4.18 m

CUMBRERA
LAMINA DE ACERO
PREPINTADO Nº 28
L = 10.20 m

TECHO
CALAMINA
TRAPEZOIDAL
PREPINTADA Nº 28
L = 4.00 m

MADERAMEN
VIGAS DE MADERA DURA
ESCUADRIA 2x6"
L = 4.18 m

LISTONES
MADERA DURA
ESCUADRIA 2x2"

MADERAMEN
VIGAS DE MADERA DURA
ESCUADRIA 2x6"
L = 4.00 m

LISTONES
MADERA DURA
ESCUADRIA 2x2"

CELOSIA DE MADERA
CELOSIA DE MADERA
DURA (1.27X0.90)

MOJINETE
LADRILLO 6H
10 CORRIDAS
APAREJO TABIQUE

CELOSIA DE MADERA
CELOSIA DE MADERA
DURA (1.27X0.90)

VIGA CADENA
H" A"
DIMENSIONES
0.10 x 0.20 m

VENTANA
CORREDIZA
MARCO DE ALUMINIO
VIDRIO 4 mm

MURO
LADRILLO 6H
16 CORRIDAS
APAREJO TABIQUE
ALTURA 2.48 m

COCINA / COMEDOR
AREA SOCIAL /
SERVICIO

COCINA / COMEDOR
AREA SOCIAL /
SERVICIO

SALA DE ESTAR
AREA SOCIAL

BAÑO
AREA SERVICIO

VIGA ARRIOSTRE
H" A"
DIMENSIONES
0.10 x 0.20 m

CIMIENTO
LADRILLO 6H
4 CORRIDAS
APAREJO CARGA
0.20 m x 0.42 m

AXONOMETRIA EXPLOTADA

ESC. 1:130

NOMBRE DEL PROYECTO: PROYECTO DE VIVIENDA NUEVA EN EL MUNICIPIO DE SAN PEDRO -FASE(IV) 2024- PANDO		DISEÑO ARQUITECTONICO:	REVISADO Y APROBADO:	FECHA: SEPTIEMBRE DEL 2024
COMUNIDADES:	MUNICIPIO: SAN PEDRO			SUPERFICIE CONST. : 48.06 m2
PROVINCIA: MANURIPI	DEPARTAMENTO: PANDO			LAMINA Nº : 8 / 34

**AIRE
CALIDO**


**CELOSIA DE
MADERA**
CELOSIA DE MADERA
DURA (1.27X0.90)

**CELOSIA DE
MADERA**
CELOSIA DE MADERA
DURA (1.27X0.90)

**AIRE
FRESCO**

ESQUEMA
ESC. 1:60

NOMBRE DEL PROYECTO: PROYECTO DE VIVIENDA NUEVA EN EL MUNICIPIO DE SAN PEDRO -FASE(IV) 2024- PANDO		DISEÑO ARQUITECTONICO:	REVISADO Y APROBADO:	FECHA: SEPTIEMBRE DEL 2024
COMUNIDADES:	MUNICIPIO: SAN PEDRO			SUPERFICIE CONST. : 48.06 m2
PROVINCIA: MANURIPI	DEPARTAMENTO: PANDO			LAMINA N° : 9 /34

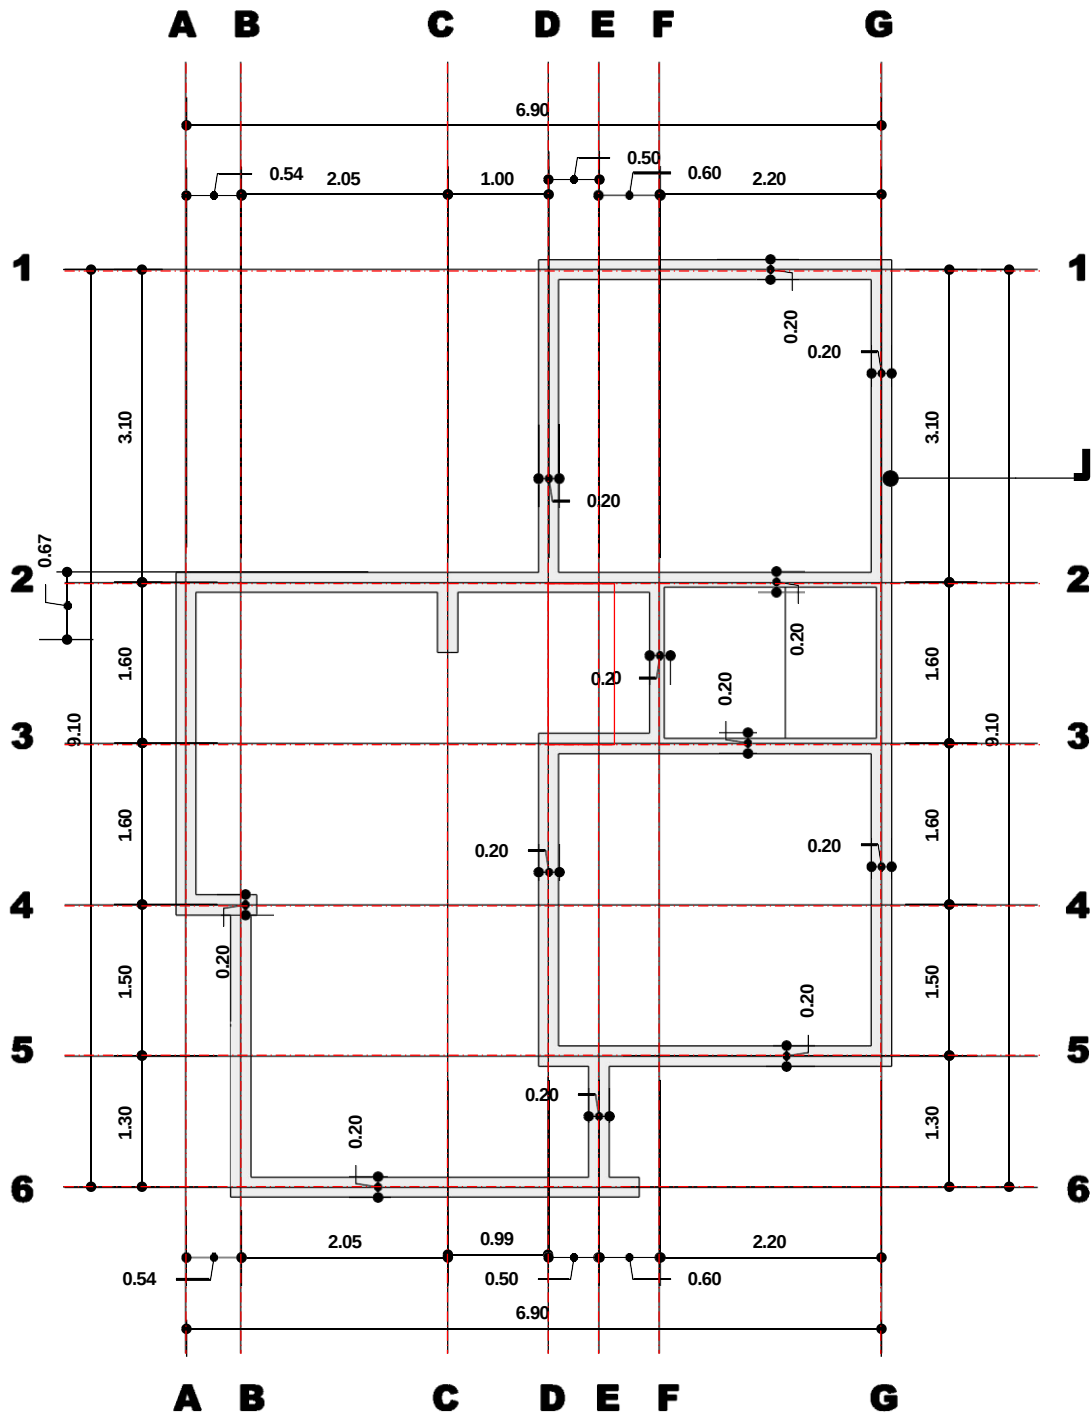

CIMENTO
LADRILLO 6H
4 CORRIDAS
APAREJO CARGA
0.20 m x 0.42 m


CIMENTO LADRILLO

ESC. 1:75

ESCALA GRAFICA

0 1 2


NOMBRE DEL PROYECTO: PROYECTO DE VIVIENDA NUEVA EN EL MUNICIPIO DE SAN PEDRO -FASE(IV) 2024- PANDO		DISEÑO ARQUITECTONICO:	REVISADO Y APROBADO:	FECHA: SEPTIEMBRE DEL 2024
COMUNIDADES:	MUNICIPIO: SAN PEDRO			SUPERFICIE CONST. : 48.06 m2
PROVINCIA: MANURIPI	DEPARTAMENTO: PANDO			LAMINA N° : 10/34

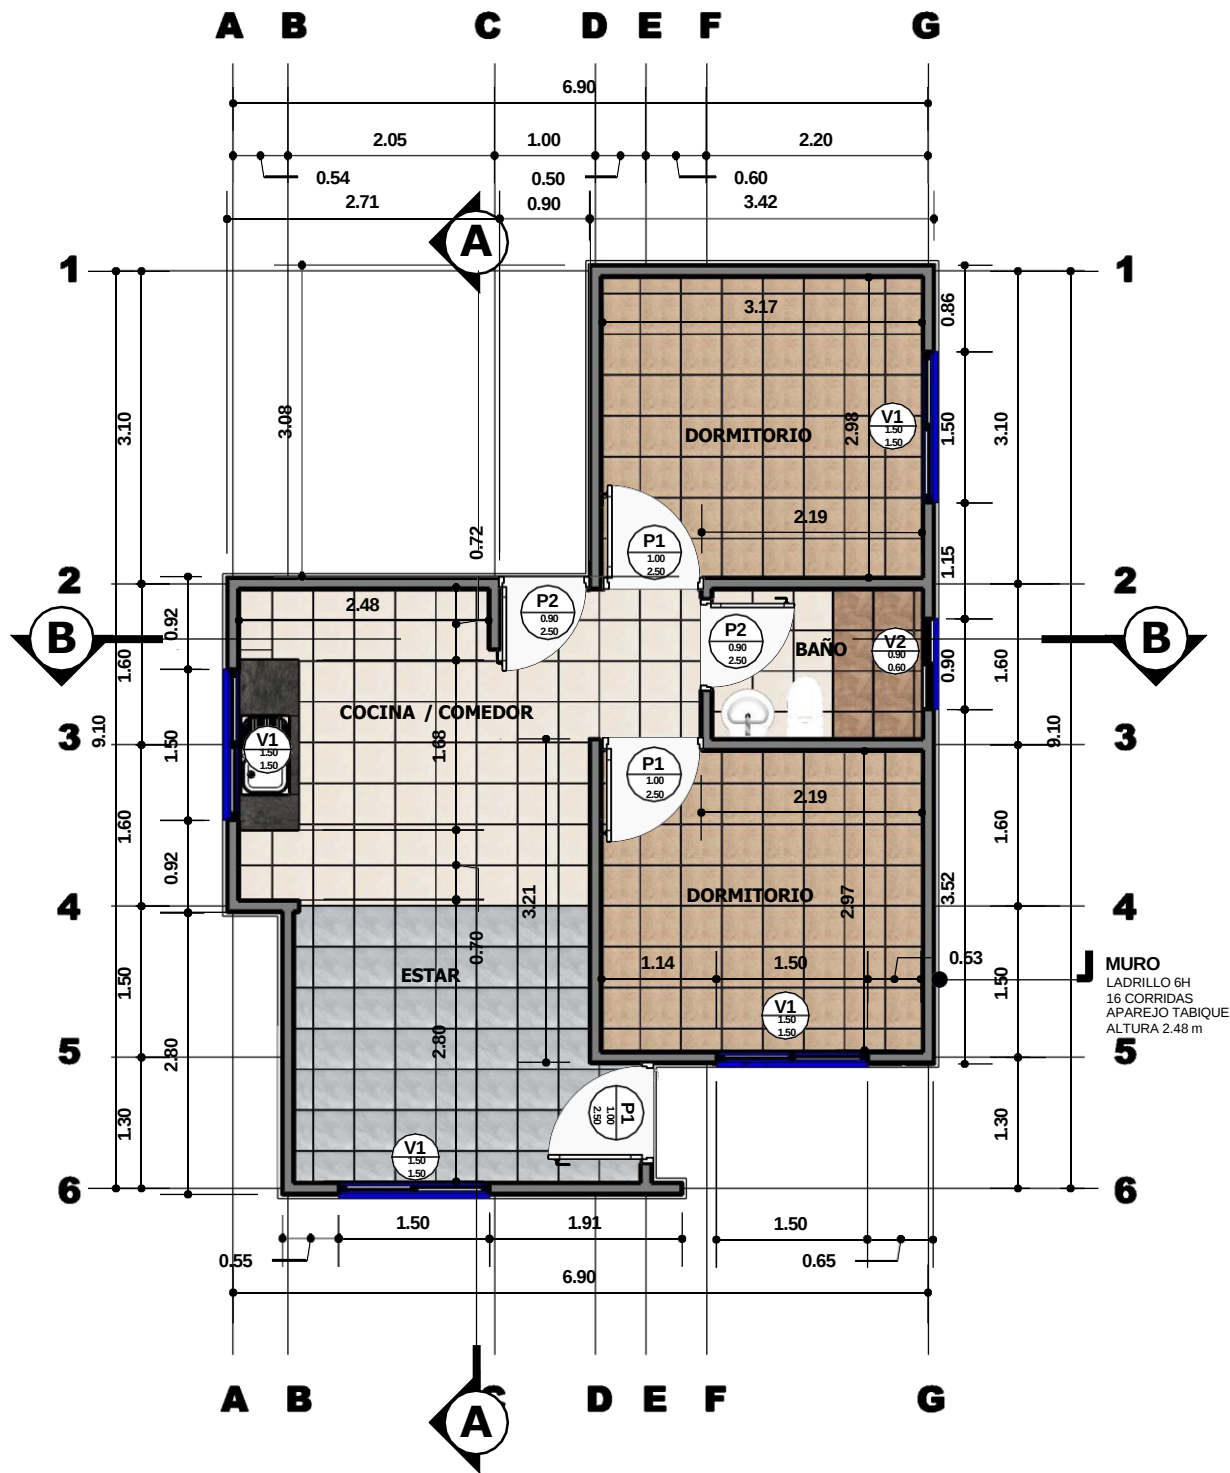

PLANTA ACOTADA
ESC. 1:75




NOMBRE DEL PROYECTO: PROYECTO DE VIVIENDA NUEVA EN EL MUNICIPIO DE SAN PEDRO -FASE(IV) 2024- PANDO		DISEÑO ARQUITECTONICO:	REVISADO Y APROBADO:	FECHA: SEPTIEMBRE DEL 2024
COMUNIDADES:	MUNICIPIO: SAN PEDRO			SUPERFICIE CONST. : 48.06 m2
PROVINCIA: MANURIPI	DEPARTAMENTO: PANDO			LAMINA N° : 11/34

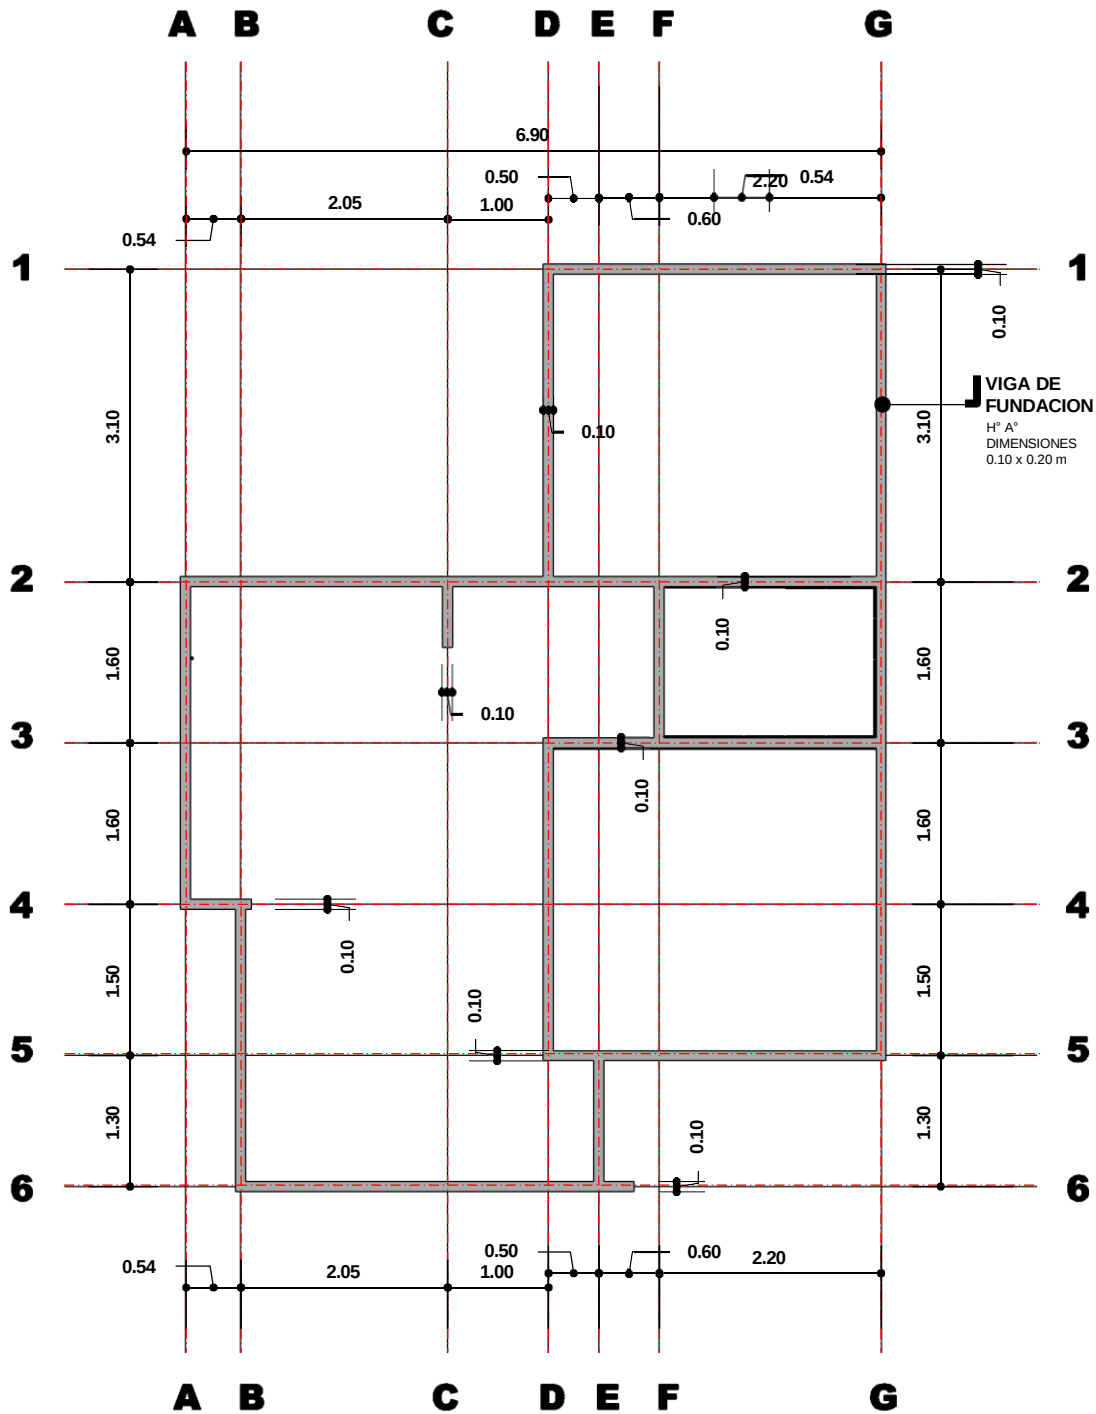


VIGA DE FUNDACIÓN

ESC. 1:75

NOMBRE DEL PROYECTO: PROYECTO DE VIVIENDA NUEVA EN EL MUNICIPIO DE SAN PEDRO -FASE(IV) 2024- PANDO		DISEÑO ARQUITECTONICO:	REVISADO Y APROBADO:	FECHA: SEPTIEMBRE DEL 2024
COMUNIDADES:	MUNICIPIO: SAN PEDRO			SUPERFICIE CONST. : 48.06 m2
PROVINCIA: MANURIPI	DEPARTAMENTO: PANDO			LAMINA Nº : 12/34

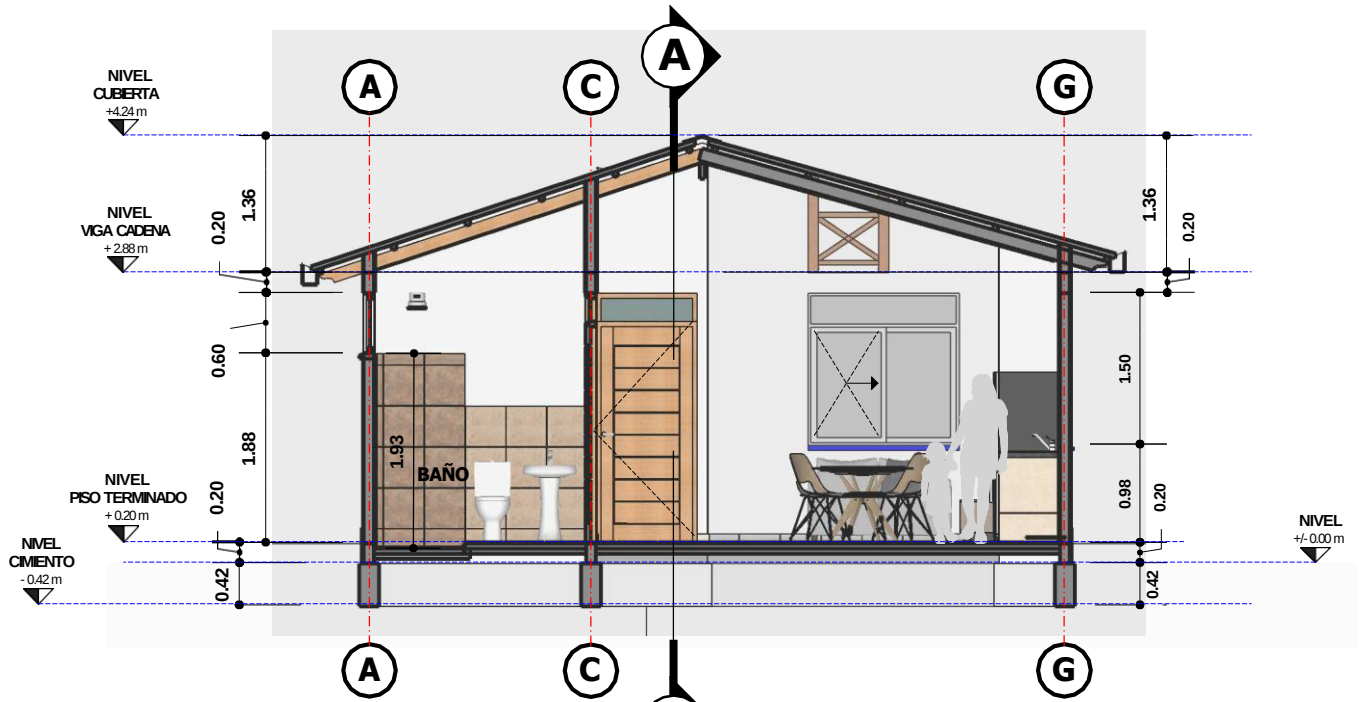


SECCION A
ESC. 1:75

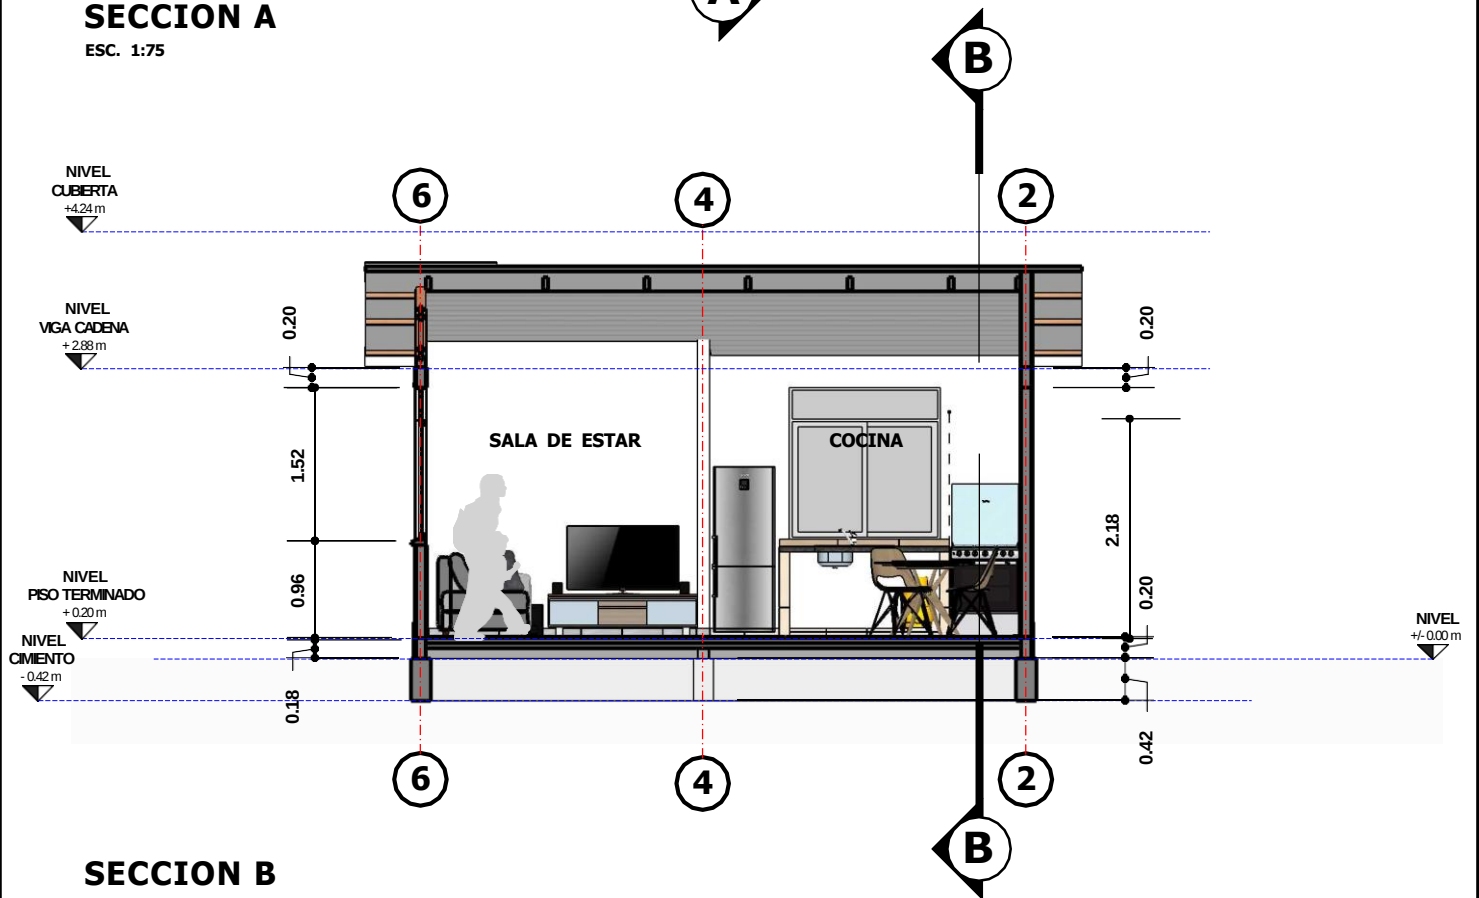

SECCION B
ESC. 1:75




NOMBRE DEL PROYECTO: PROYECTO DE VIVIENDA NUEVA EN EL MUNICIPIO DE SAN PEDRO -FASE(IV) 2024- PANDO		DISEÑO ARQUITECTONICO:	REVISADO Y APROBADO:	FECHA: SEPTIEMBRE DEL 2024
COMUNIDADES:	MUNICIPIO: SAN PEDRO			SUPERFICIE CONST. : 48.06 m2
PROVINCIA: MANURIPI	DEPARTAMENTO: PANDO			LAMINA N° : 13/34

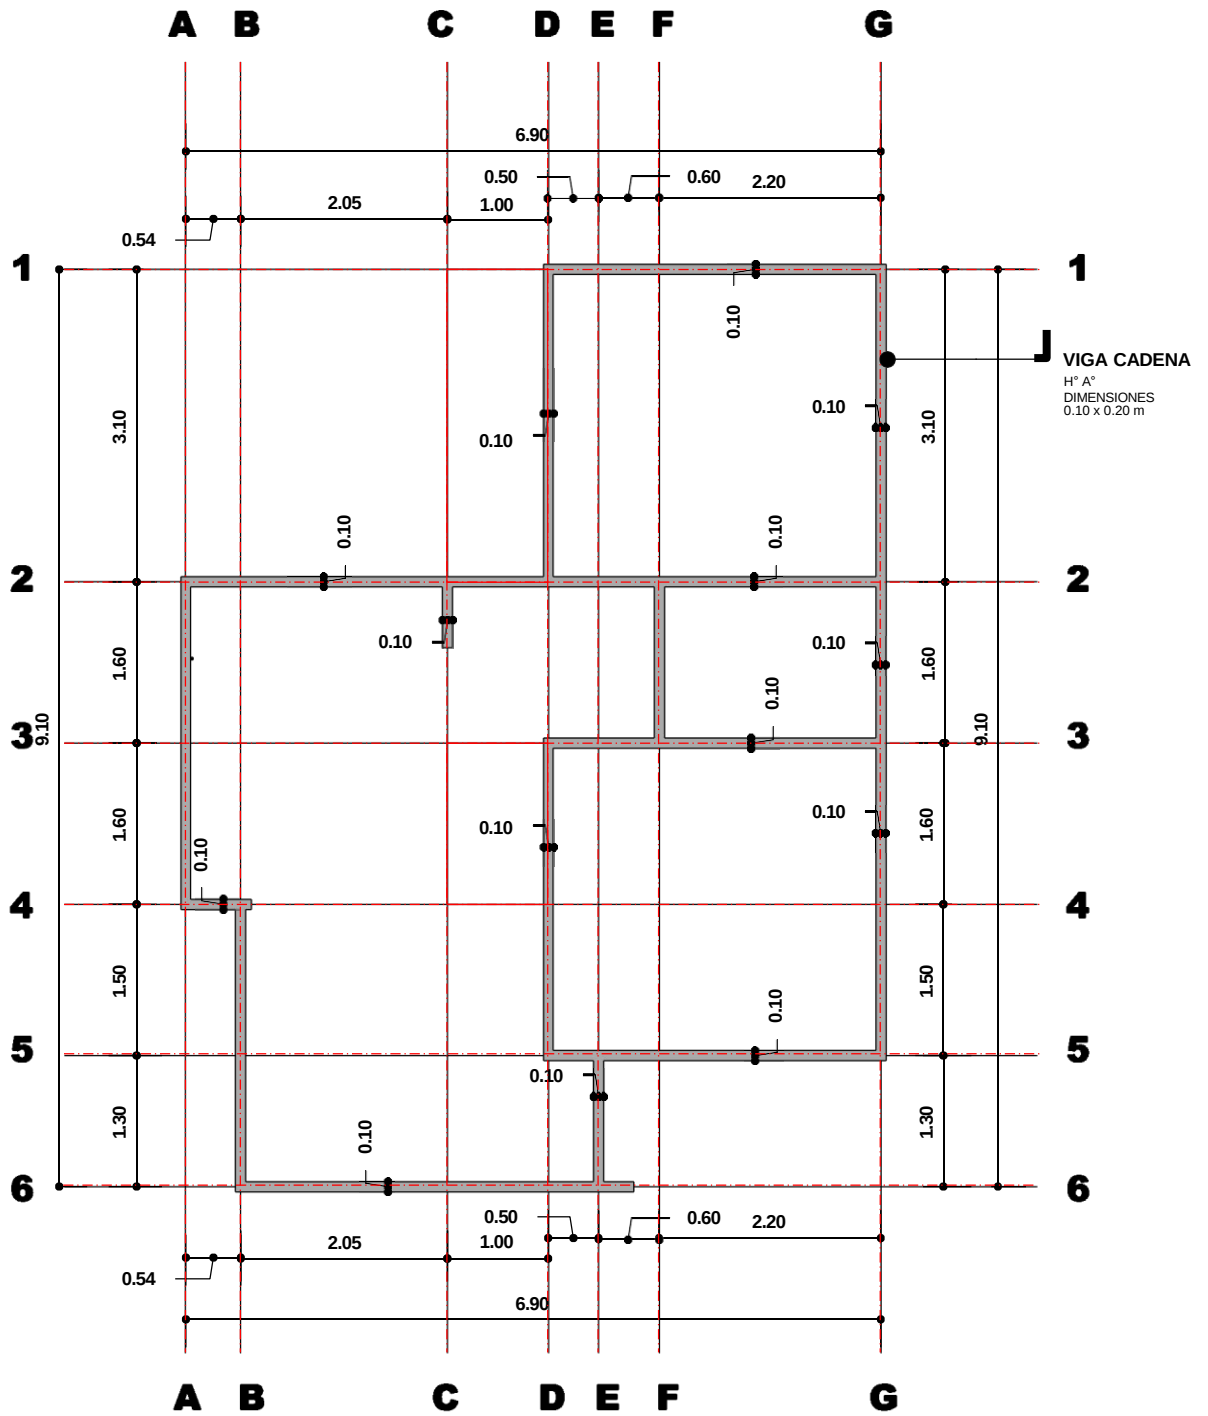


VIGA CADENA
ESC. 1:75

NOMBRE DEL PROYECTO: PROYECTO DE VIVIENDA NUEVA EN EL MUNICIPIO DE SAN PEDRO -FASE(IV) 2024- PANDO		DISEÑO ARQUITECTONICO:	REVISADO Y APROBADO:	FECHA: SEPTIEMBRE DEL 2024
COMUNIDADES:	MUNICIPIO: SAN PEDRO			SUPERFICIE CONST. : 48.06 m2
PROVINCIA: MANURIPI	DEPARTAMENTO: PANDO			LAMINA N° : 14/34

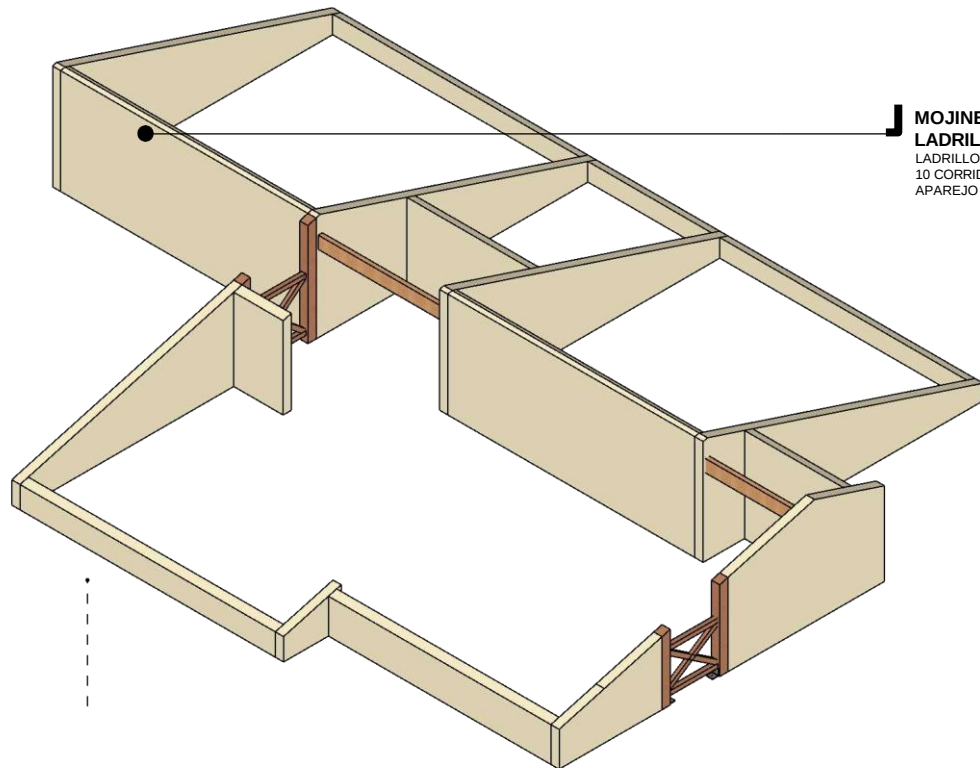

MOJINETE DE LADRILLO
LADRILLO 6H
10 CORRIDAS
APAREJO TABIQUE


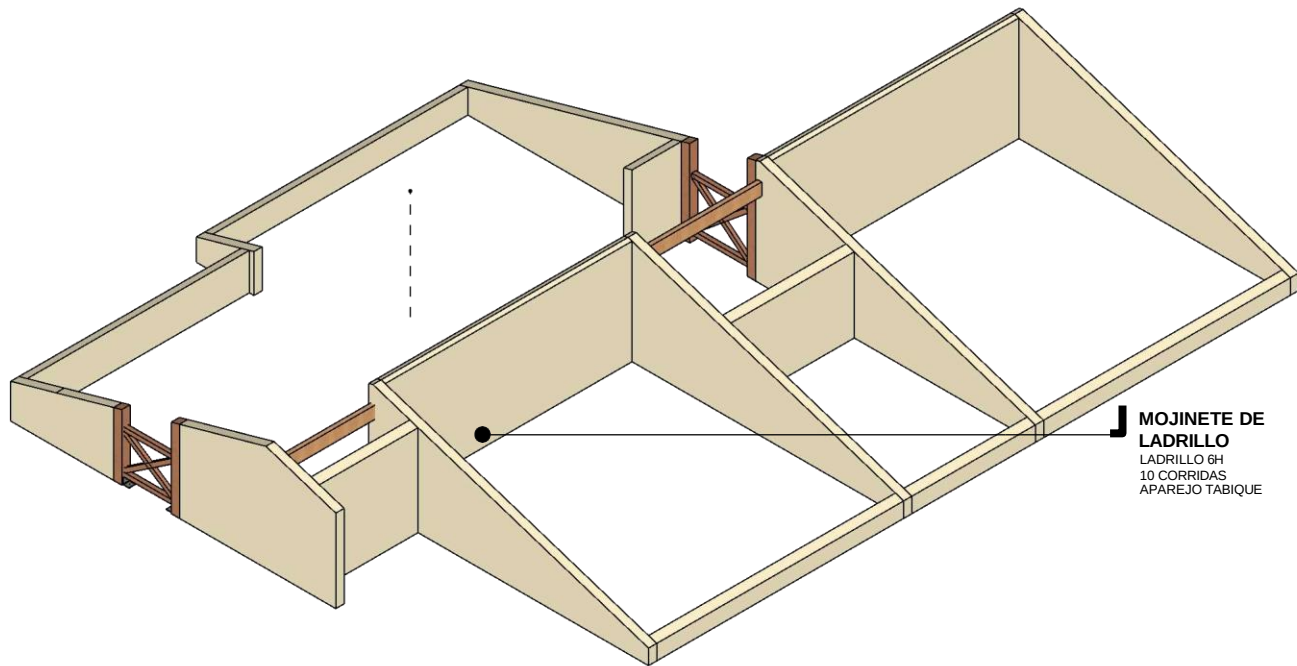


MOJINETE DE LADRILLO
LADRILLO 6H
10 CORRIDAS
APAREJO TABIQUE

DETALLE DE MOJINETE


ESC. 1:60

NOMBRE DEL PROYECTO: PROYECTO DE VIVIENDA NUEVA EN EL MUNICIPIO DE SAN PEDRO -FASE(IV) 2024- PANDO		DISEÑO ARQUITECTONICO:	REVISADO Y APROBADO:	FECHA: SEPTIEMBRE DEL 2024
COMUNIDADES:	MUNICIPIO: SAN PEDRO			SUPERFICIE CONST. : 48.06 m2
PROVINCIA: MANURIPI	DEPARTAMENTO: PANDO			LAMINA N° : 15/34

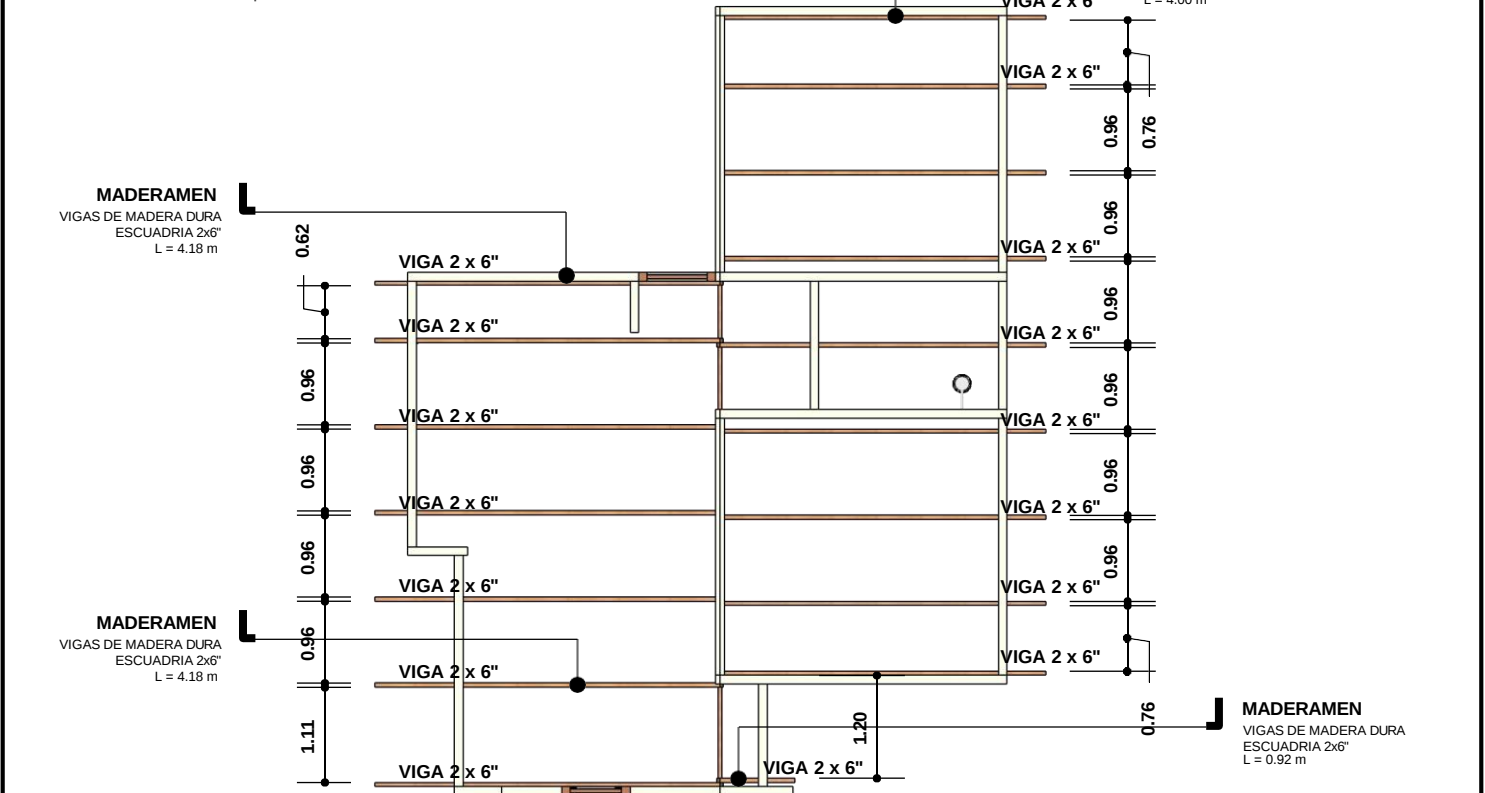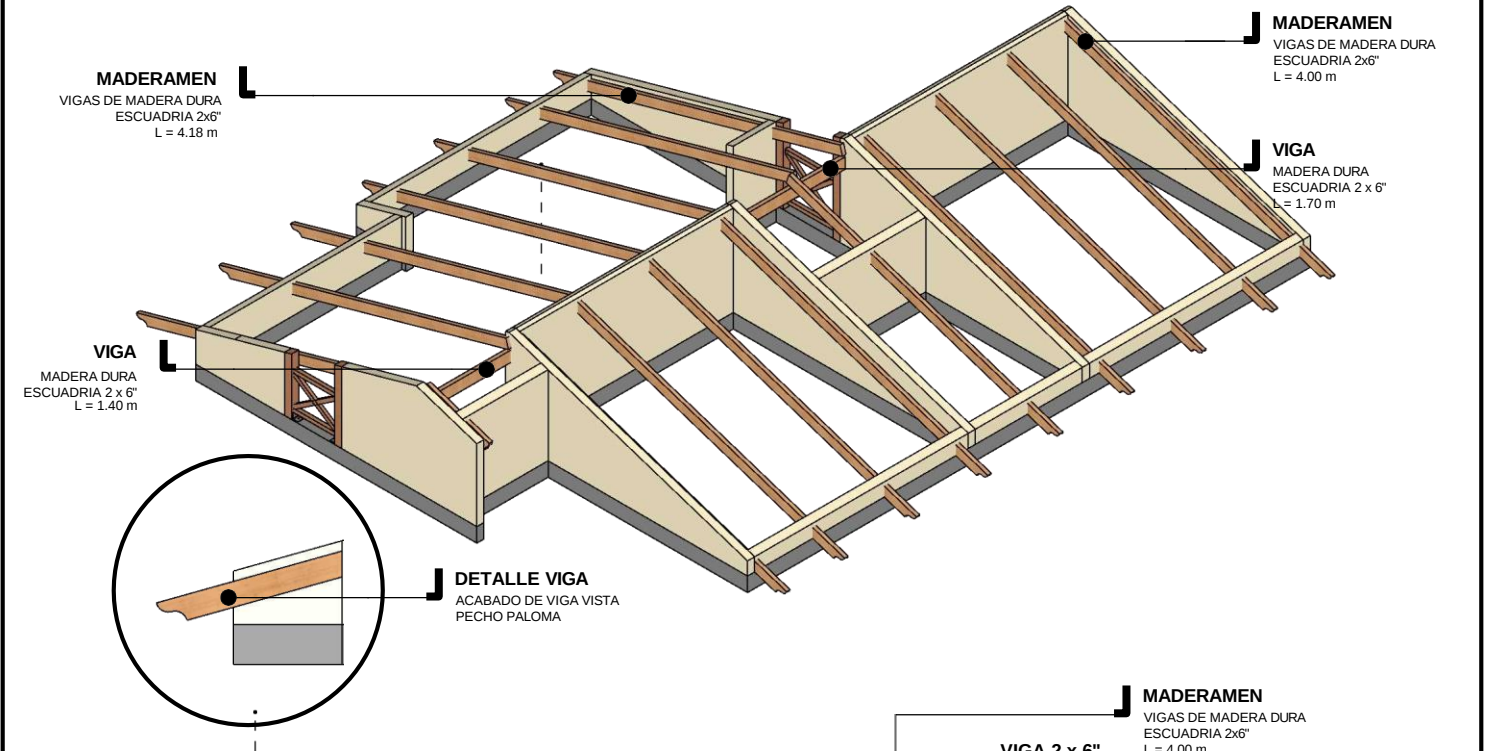

MADERAMEN
ESC. 1:65


NOMBRE DEL PROYECTO: PROYECTO DE VIVIENDA NUEVA EN EL MUNICIPIO DE SAN PEDRO -FASE(IV) 2024- PANDO		DISEÑO ARQUITECTONICO:	REVISADO Y APROBADO:	FECHA: SEPTIEMBRE DEL 2024
COMUNIDADES:	MUNICIPIO: SAN PEDRO			SUPERFICIE CONST. : 48.06 m2
PROVINCIA: MANURIPI	DEPARTAMENTO: PANDO			LAMINA N° : 16/34

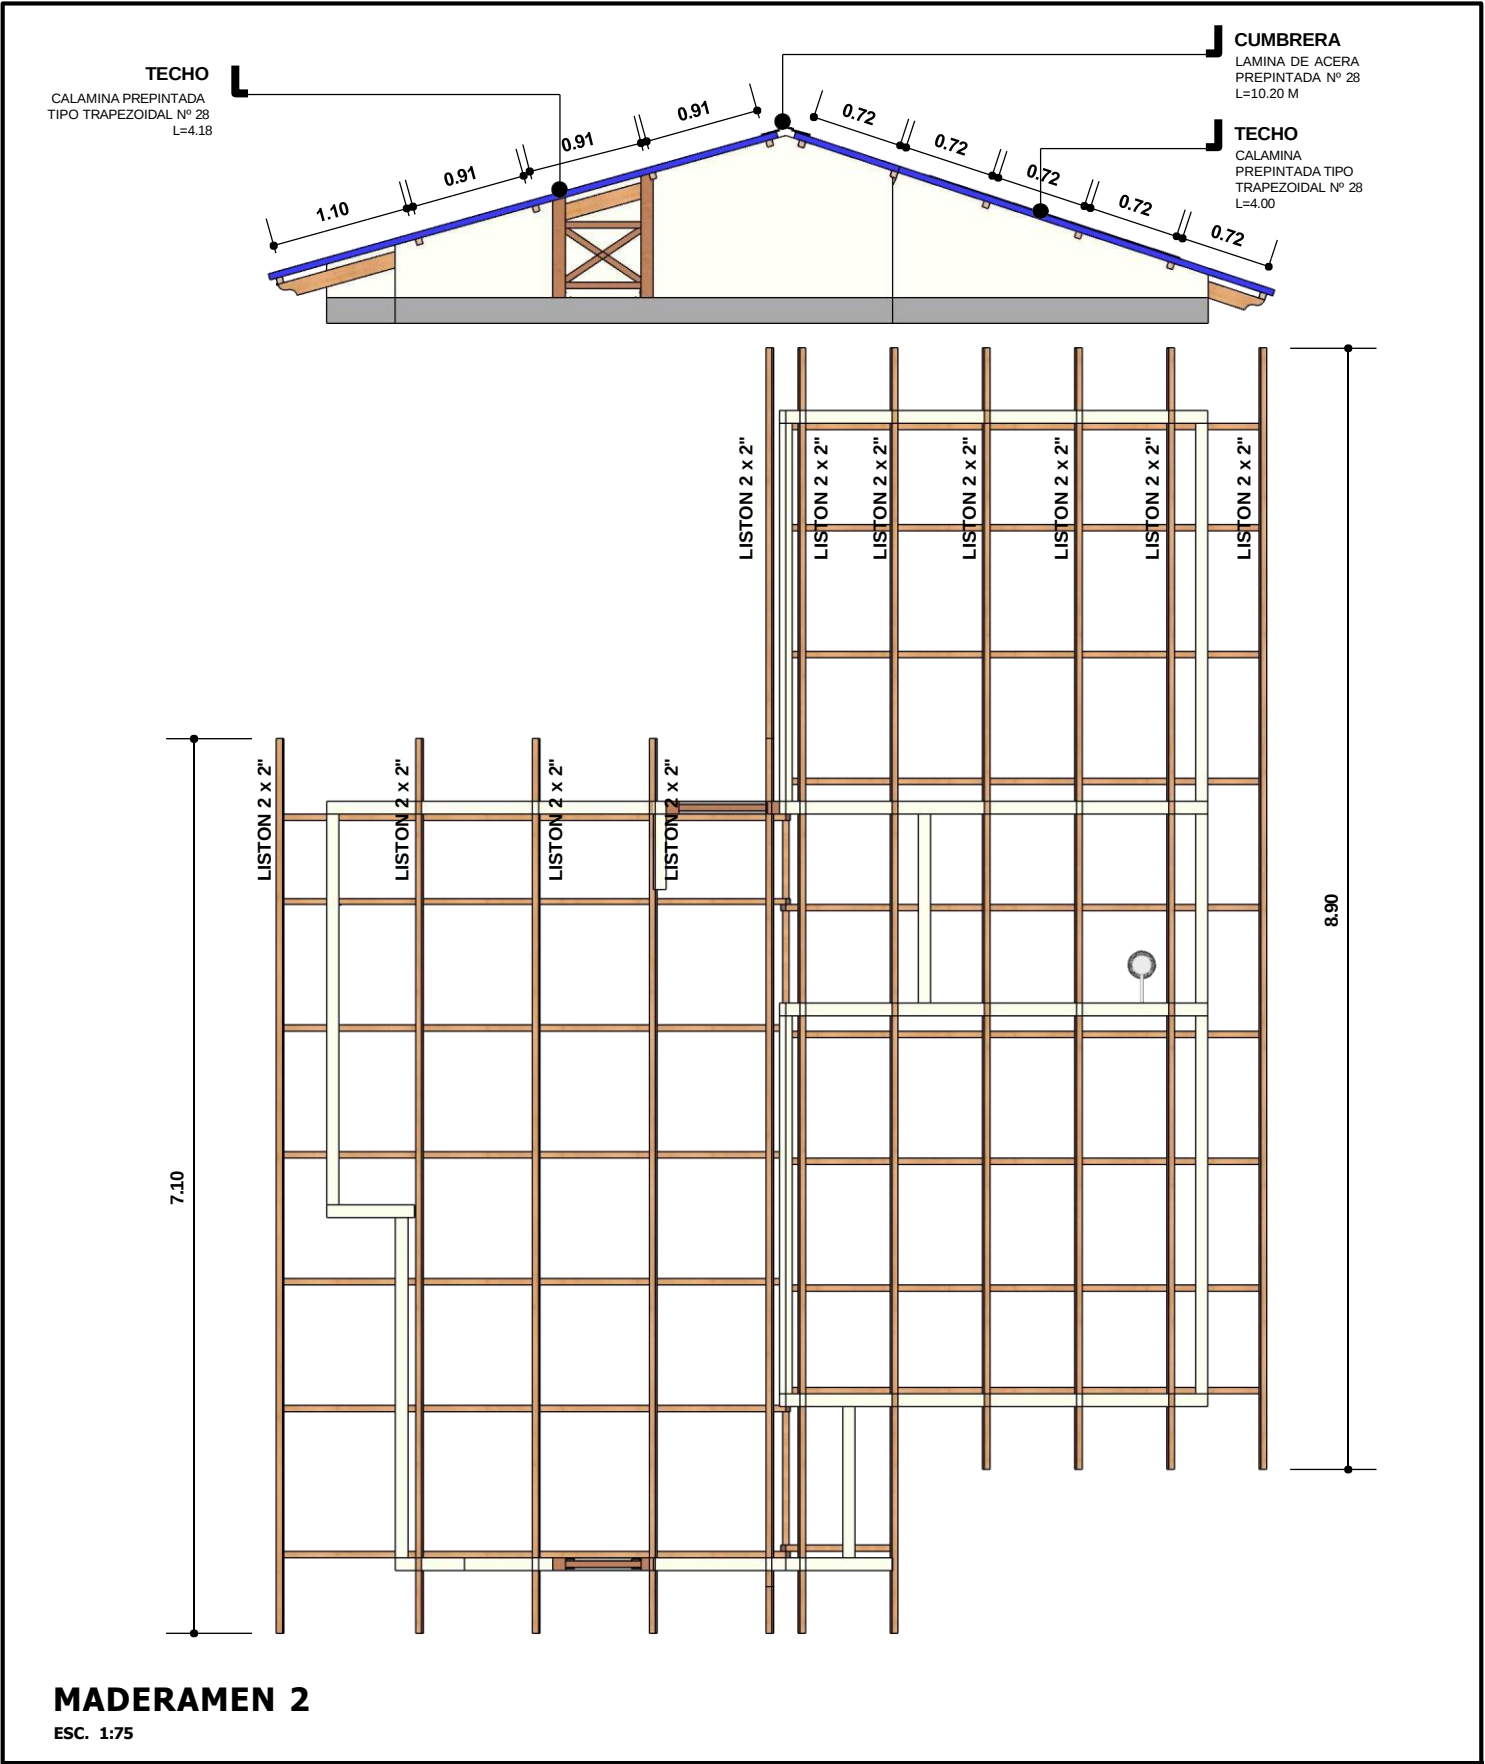


MADERAMEN 2

ESC. 1:75


NOMBRE DEL PROYECTO: PROYECTO DE VIVIENDA NUEVA EN EL MUNICIPIO DE SAN PEDRO -FASE(IV) 2024- PANDO		DISEÑO ARQUITECTONICO:	REVISADO Y APROBADO:	FECHA: SEPTIEMBRE DEL 2024
COMUNIDADES:	MUNICIPIO: SAN PEDRO			SUPERFICIE CONST. : 48.06 m2
PROVINCIA: MANURIPI	DEPARTAMENTO: PANDO			LAMINA Nº : 17/34

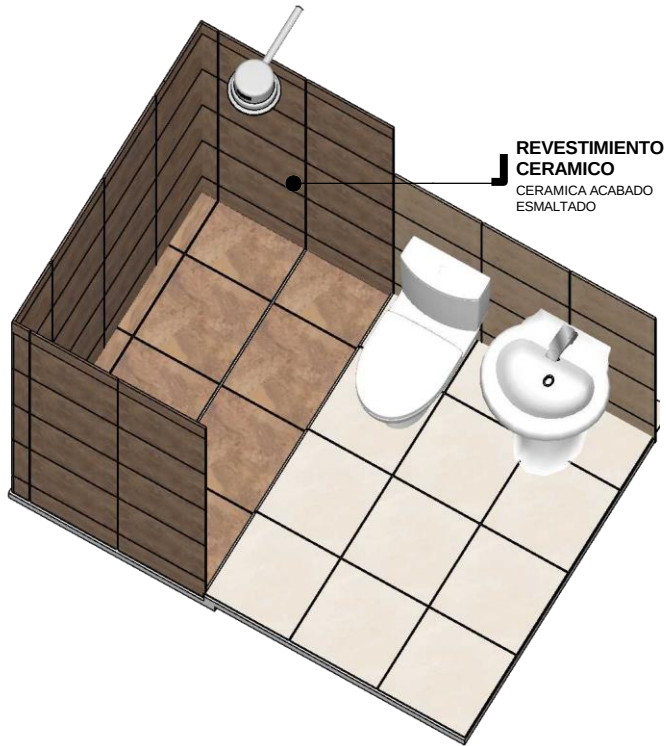


ISOMETRIA

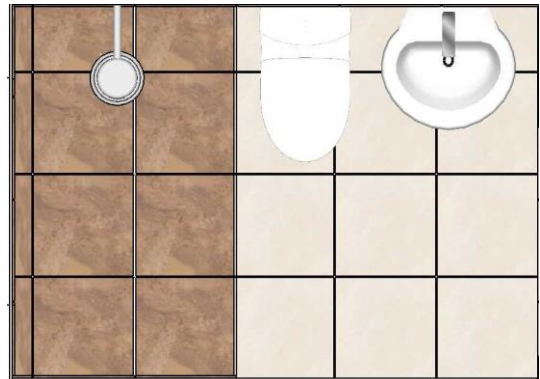

PLANTA

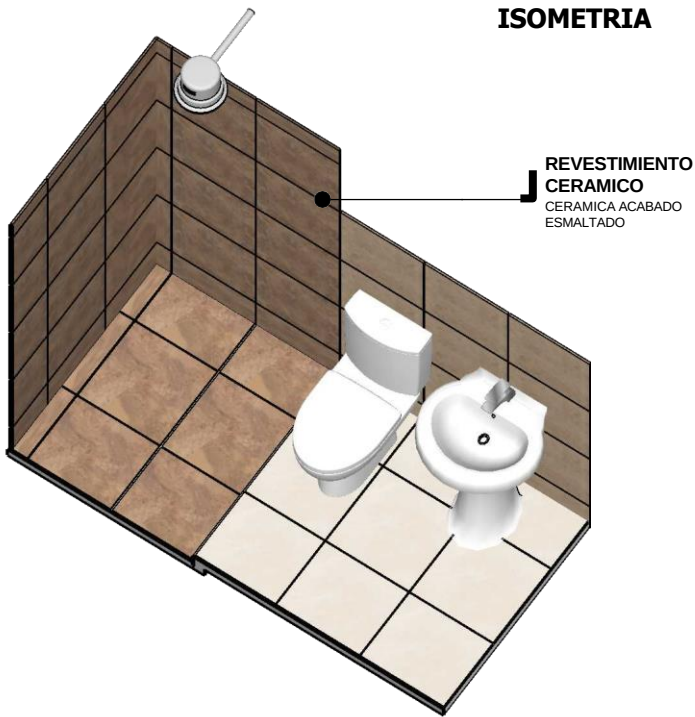

ISOMETRIA

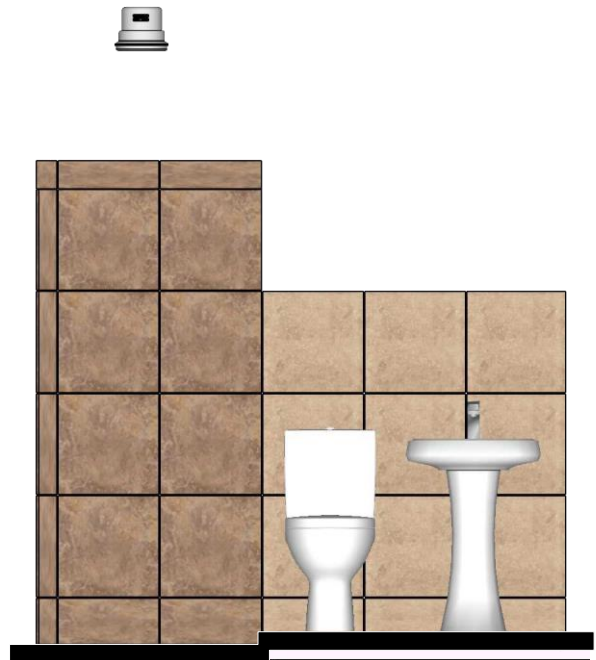



CORTE

DETALLE CERAMICA

ESC. 1:30

NOMBRE DEL PROYECTO: PROYECTO DE VIVIENDA NUEVA EN EL MUNICIPIO DE SAN PEDRO -FASE(IV) 2024- PANDO		DISEÑO ARQUITECTONICO:	REVISADO Y APROBADO:	FECHA: SEPTIEMBRE DEL 2024
COMUNIDADES:	MUNICIPIO: SAN PEDRO			SUPERFICIE CONST. : 48.06 m2
PROVINCIA: MANURIPI	DEPARTAMENTO: PANDO			LAMINA N° : 18/34


ALTURAS DE PUNTOS

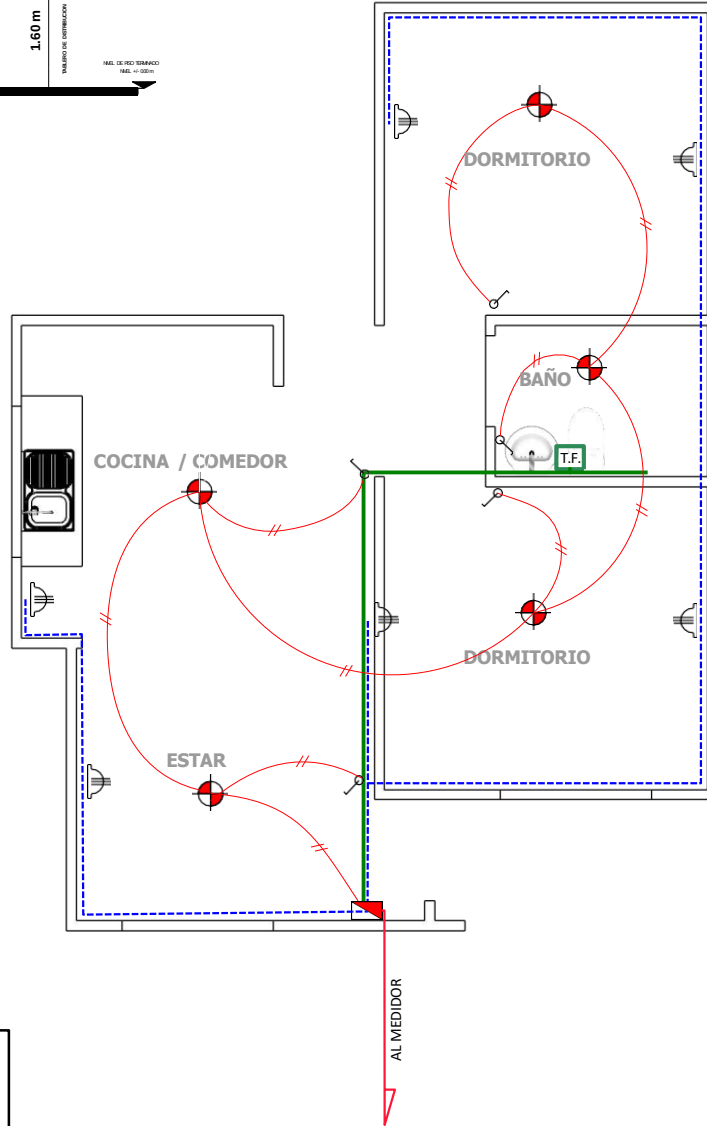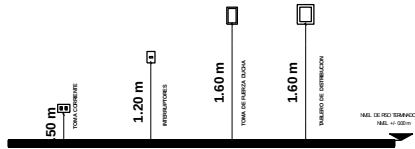

SIMBOLOGIA Y REFERENCIA

- TABLERO DE DISTRIBUCIÓN
- TOMACORRIENTES DOBLE
- ILUMINACION INCANDESCENTE
- INTERRUPTOR SIMPLE
- TOMA DE FUERZA DUCHA
- CIRCUITO DE TOMA DE ILUMINACION AWG N°14
- CIRCUITO DE TOMA CORRIENTE AWG N°12
- CIRCUITO DUCHA AWG N° 10
- CIRCUITO DUCHA AWG N° 10


DIAGRAMA UNIFILAR

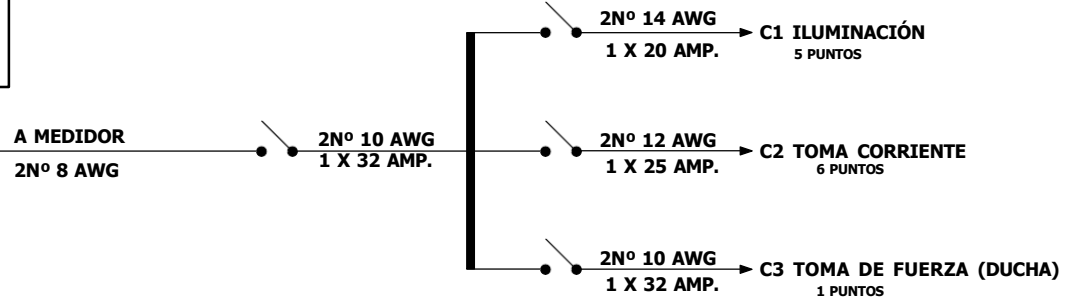


INST. ELECTRICA

ESC. 1:75

NOMBRE DEL PROYECTO: PROYECTO DE VIVIENDA NUEVA EN EL MUNICIPIO DE SAN PEDRO -FASE(IV) 2024- PANDO		DISEÑO ARQUITECTONICO:	REVISADO Y APROBADO:	FECHA: SEPTIEMBRE DEL 2024
COMUNIDADES:	MUNICIPIO: SAN PEDRO			SUPERFICIE CONST. : 48.06 m2
PROVINCIA: MANURIPI	DEPARTAMENTO: PANDO			LAMINA N° : 19/34

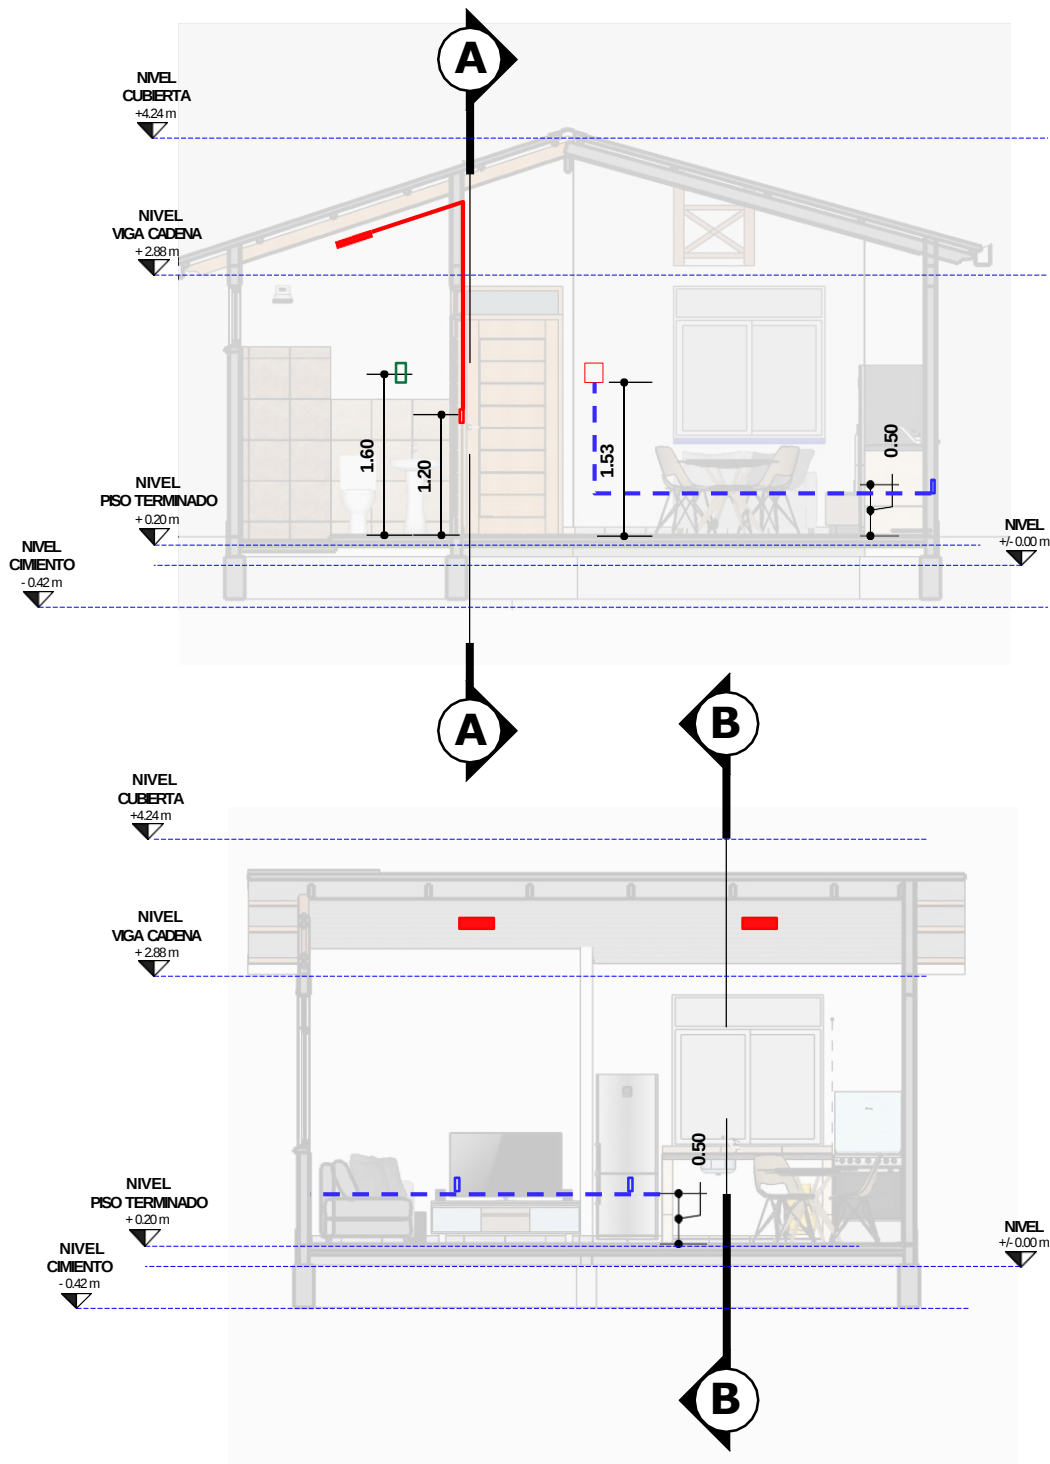

ALTURAS DE PUNTOS

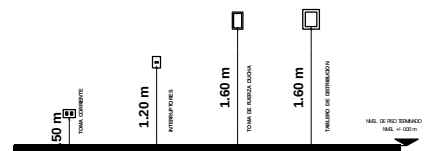


INST. ELECTRICA

ESC. 1:75

NOMBRE DEL PROYECTO: PROYECTO DE VIVIENDA NUEVA EN EL MUNICIPIO DE SAN PEDRO -FASE(IV) 2024- PANDO		DISEÑO ARQUITECTONICO:	REVISADO Y APROBADO:	FECHA: SEPTIEMBRE DEL 2024
COMUNIDADES:	MUNICIPIO: SAN PEDRO			SUPERFICIE CONST. : 48.06 m2
PROVINCIA: MANURIPI	DEPARTAMENTO: PANDO			LAMINA N° : 20/34

REFERENCIAS

1. TAP. PVC. $\varnothing$ 1/2" L= 5.57 m
2. TAP. PVC. $\varnothing$ 1/2" L= 1.64 m
3. TAP. PVC. $\varnothing$ 1/2" L= 6.69 m
4. TAP. PVC. $\varnothing$ 1/2" L= 0.50 m
5. TAP. PVC. $\varnothing$ 1/2" L= 0.17 m
6. TAP. PVC. $\varnothing$ 1/2" L= 0.15 m
7. TAP. PVC. $\varnothing$ 1/2" L= 0.77 m
8. TAP. PVC. $\varnothing$ 1/2" L= 1.93 m

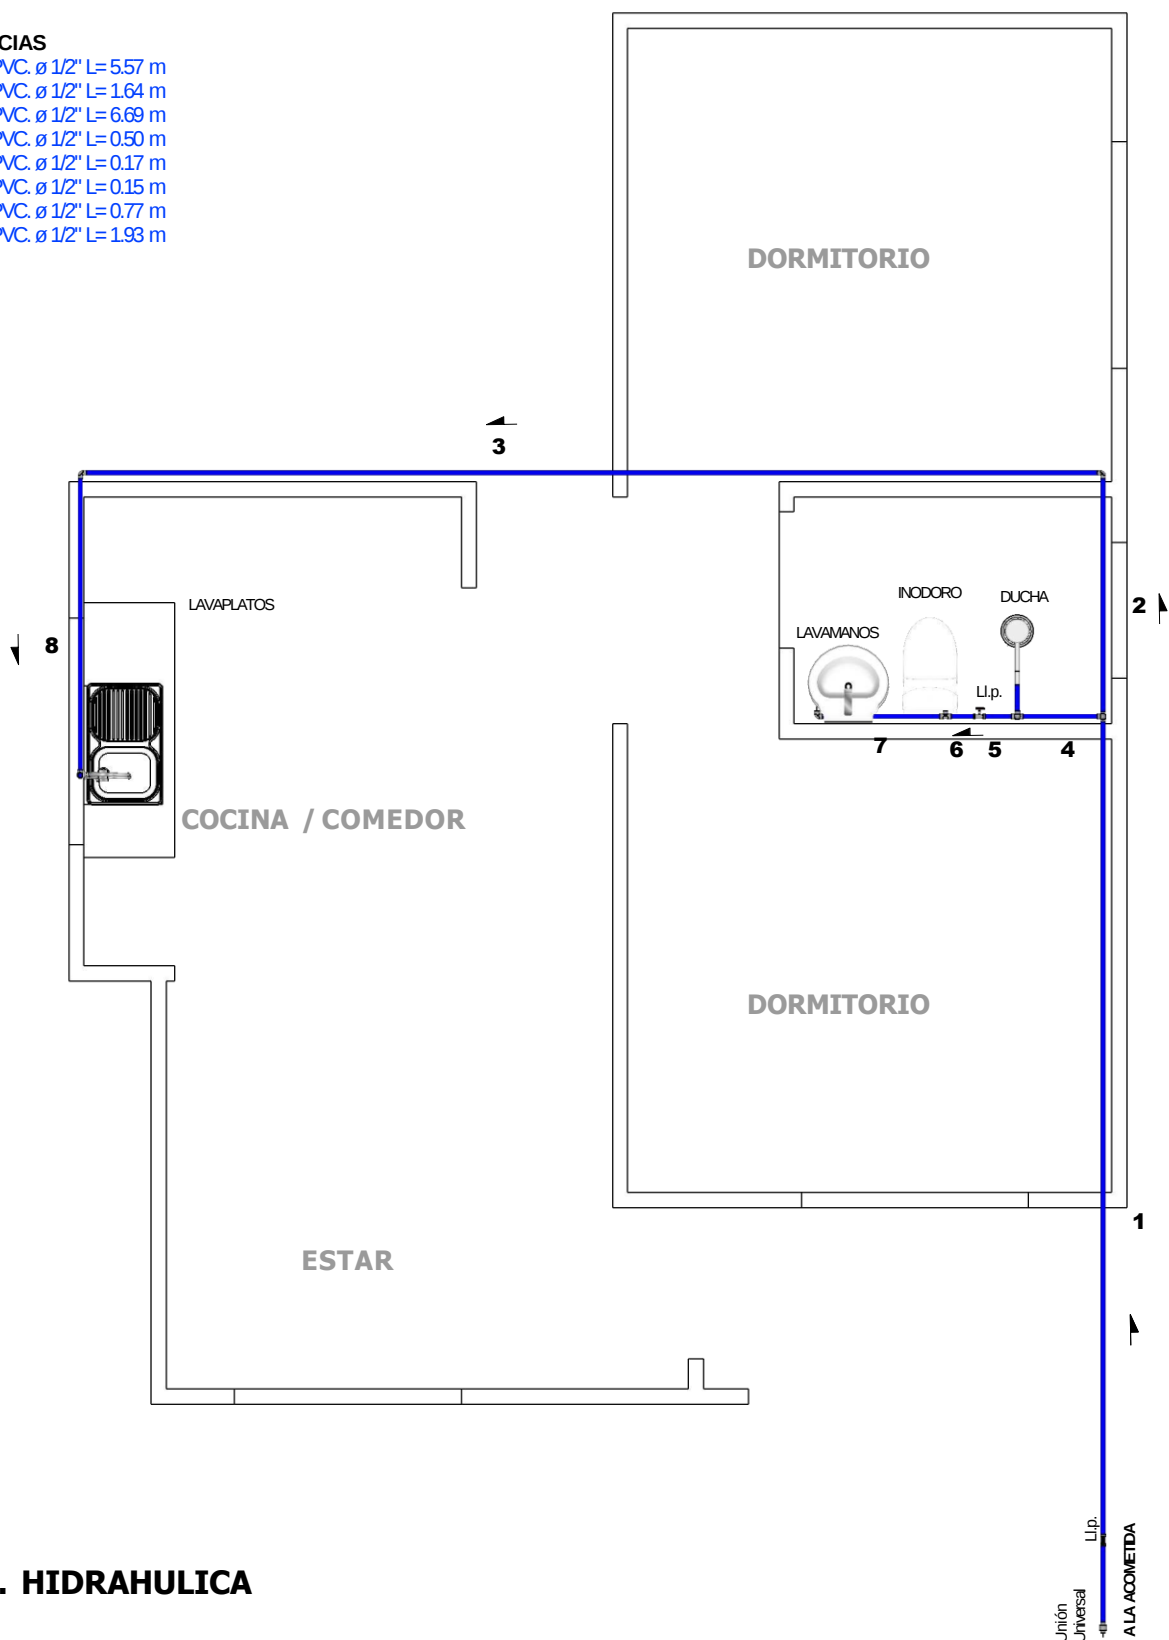


INST. HIDRAHULICA

ESC. 1:50

NOMBRE DEL PROYECTO: PROYECTO DE VIVIENDA NUEVA EN EL MUNICIPIO DE SAN PEDRO -FASE(IV) 2024- PANDO		DISEÑO ARQUITECTONICO:	REVISADO Y APROBADO:	FECHA: SEPTIEMBRE DEL 2024
COMUNIDADES:	MUNICIPIO: SAN PEDRO			SUPERFICIE CONST. : 48.06 m2
PROVINCIA: MANURIPI	DEPARTAMENTO: PANDO			LAMINA N° : 21/34

REFERENCIAS

1. TAP. PVC. ϕ 1/2" L=5.57 m
2. TAP. PVC. ϕ 1/2" L=1.64 m
3. TAP. PVC. ϕ 1/2" L=6.69 m
4. TAP. PVC. ϕ 1/2" L=0.50 m
5. TAP. PVC. ϕ 1/2" L=0.17 m
6. TAP. PVC. ϕ 1/2" L=0.15 m
7. TAP. PVC. ϕ 1/2" L=0.77 m
8. TAP. PVC. ϕ 1/2" L=1.93 m

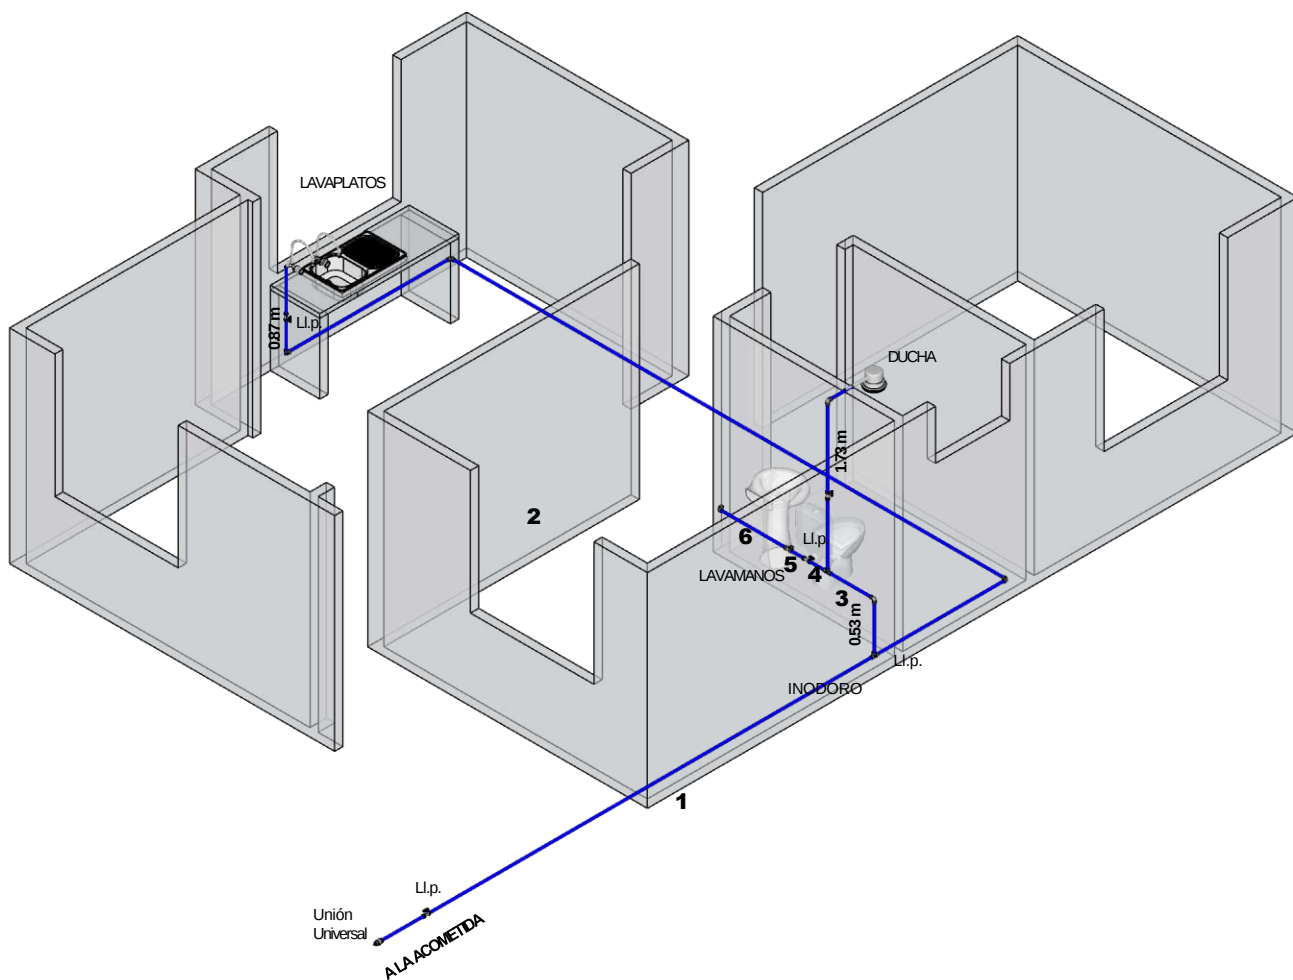


INST. HIDRAULICA ISOMETRICO

ESC. 1:65

NOMBRE DEL PROYECTO: PROYECTO DE VIVIENDA NUEVA EN EL MUNICIPIO DE SAN PEDRO -FASE(IV) 2024- PANDO		DISEÑO ARQUITECTONICO:	REVISADO Y APROBADO:	FECHA: SEPTIEMBRE DEL 2024
COMUNIDADES:	MUNICIPIO: SAN PEDRO			SUPERFICIE CONST. : 48.06 m2
PROVINCIA: MANURIPI	DEPARTAMENTO: PANDO			LAMINA N° : 22/34

REFERENCIAS

- 1. TS. PVC. Ø 2" L= 0.21m
- 2. TS. PVC. Ø 4" L= 4.02m
- 3. TS. PVC. Ø 4" L= 6.71m
- 4. TS. PVC. Ø 4" L= 4.72m
- 5. TS. PVC. Ø 2" L= 0.94m
- 6. TS. PVC. Ø 4" L= 1.39m
- 7. TS. PVC. Ø 2" L= 0.56m
- 8. TS. PVC. Ø 2" L= 1.28m
- 9. TS. PVC. Ø 4" L= 4.07m
- 10. TS. PVC. Ø 4" L= 3.88m

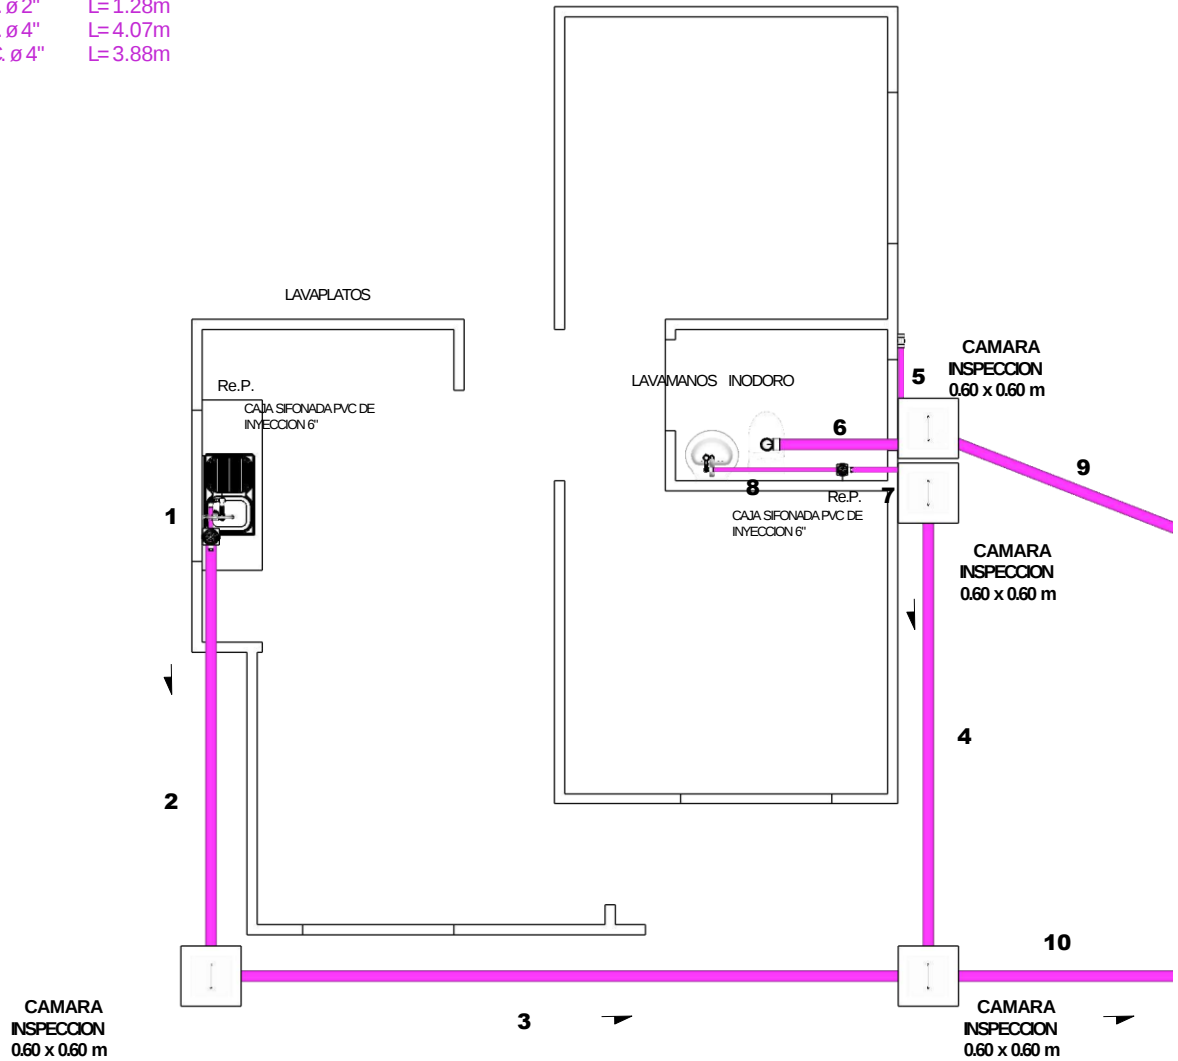


INSTALACION SANITARIA

ESC. 1:65

NOMBRE DEL PROYECTO: PROYECTO DE VIVIENDA NUEVA EN EL MUNICIPIO DE SAN PEDRO -FASE(IV) 2024- PANDO		DISEÑO ARQUITECTONICO:	REVISADO Y APROBADO:	FECHA: SEPTIEMBRE DEL 2024
COMUNIDADES:	MUNICIPIO: SAN PEDRO			SUPERFICIE CONST. : 48.06 m2
PROVINCIA: MANURIPI	DEPARTAMENTO: PANDO			LAMINA N° : 23/34

REFERENCIAS


1. TS. PVC. $\varnothing 2"$ L= 0.21m
2. TS. PVC. $\varnothing 4"$ L= 4.02m
3. TS. PVC. $\varnothing 4"$ L= 6.71m
4. TS. PVC. $\varnothing 4"$ L= 4.72m
5. TS. PVC. $\varnothing 2"$ L= 0.94m
6. TS. PVC. $\varnothing 4"$ L= 1.39m
7. TS. PVC. $\varnothing 2"$ L= 0.56m
8. TS. PVC. $\varnothing 2"$ L= 1.28m
9. TS. PVC. $\varnothing 4"$ L= 4.07m
10. TS. PVC. $\varnothing 4"$ L= 3.88m
11. TS. PVC. $\varnothing 4"$ L= 2.14m

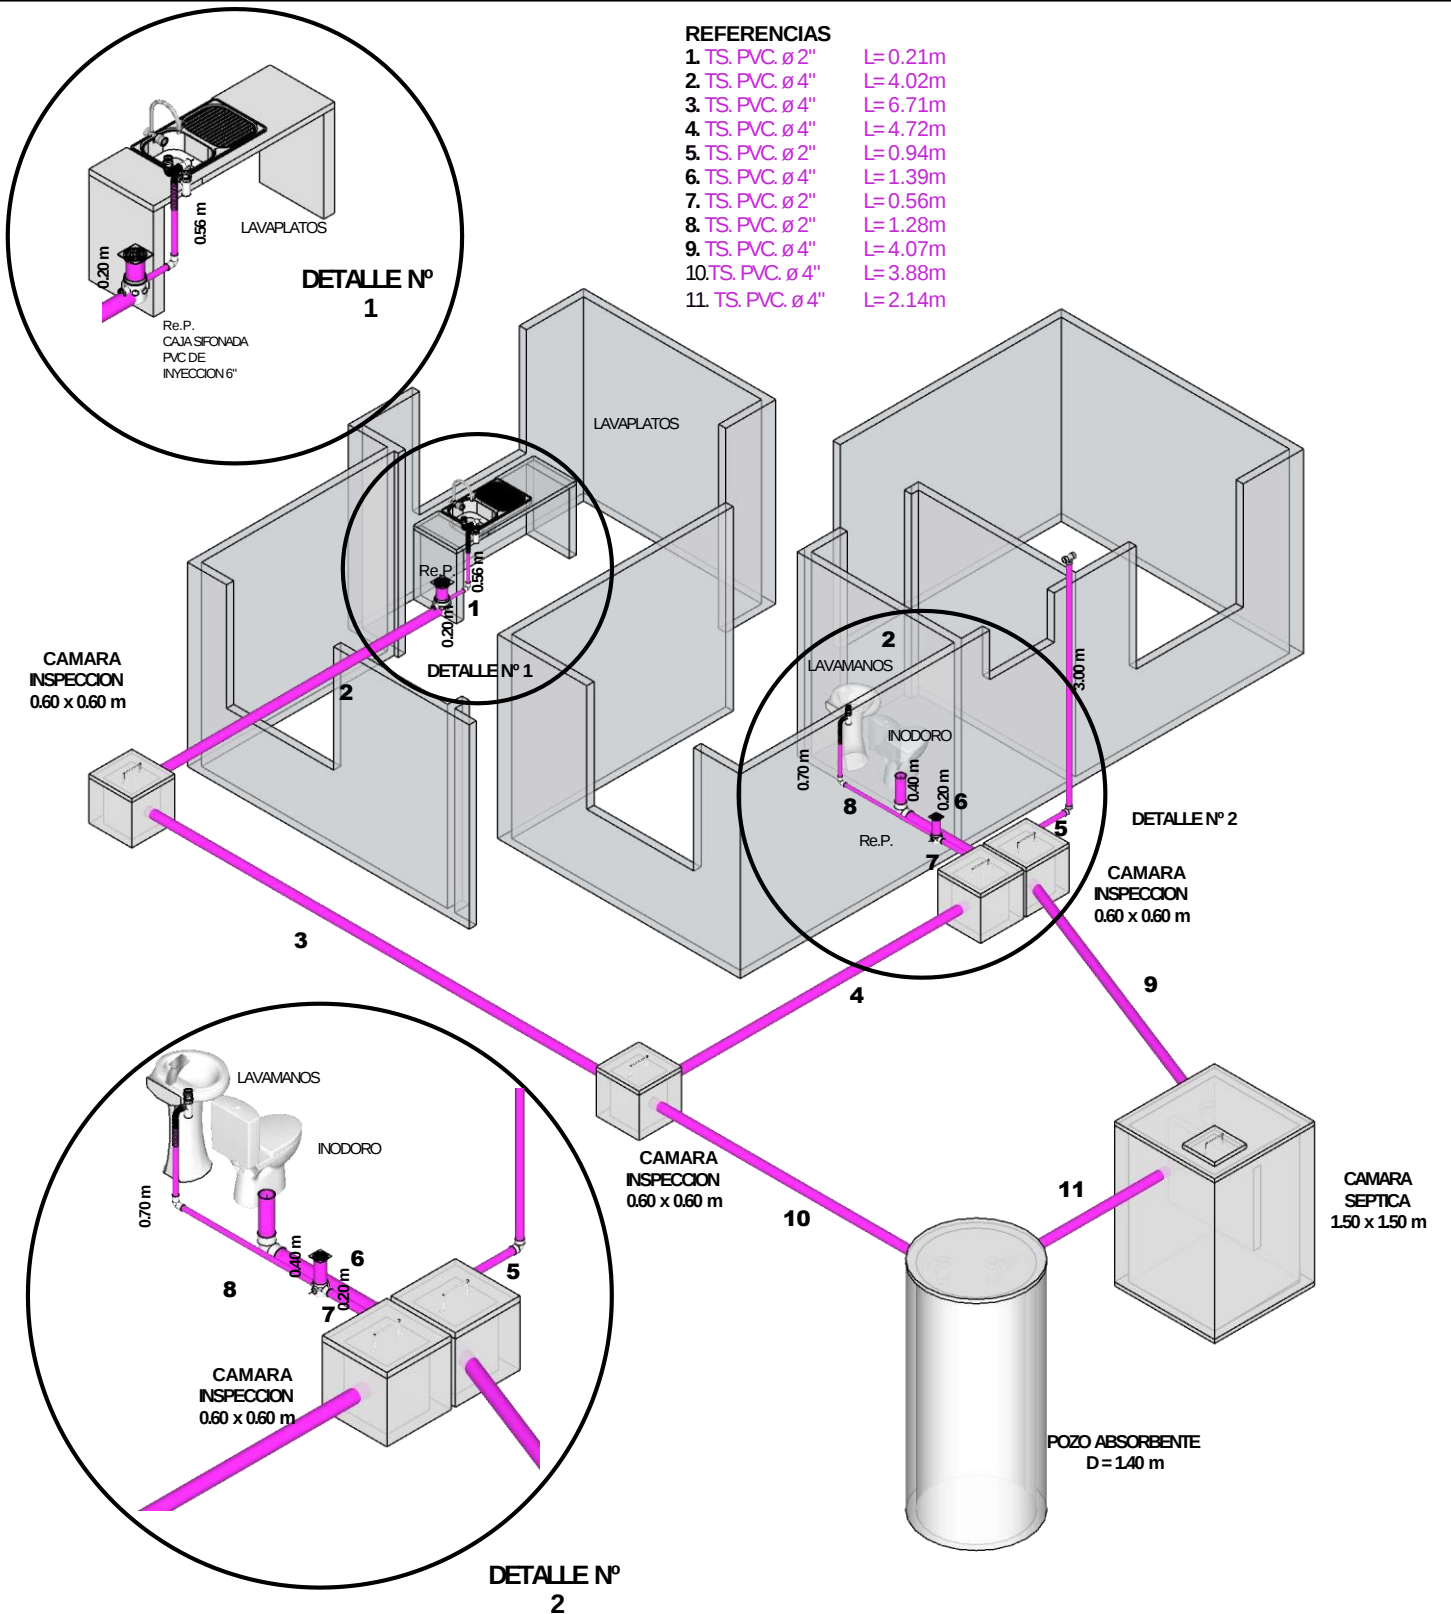

INST. SANITARIA ISOMETRICO

ESC. 1:65


NOMBRE DEL PROYECTO: PROYECTO DE VIVIENDA NUEVA EN EL MUNICIPIO DE SAN PEDRO -FASE(IV) 2024- PANDO		DISEÑO ARQUITECTONICO:	REVISADO Y APROBADO:	FECHA: SEPTIEMBRE DEL 2024
COMUNIDADES:	MUNICIPIO: SAN PEDRO			SUPERFICIE CONST. : 48.06 m2
PROVINCIA: MANURIPI	DEPARTAMENTO: PANDO			LAMINA N° : 24/34

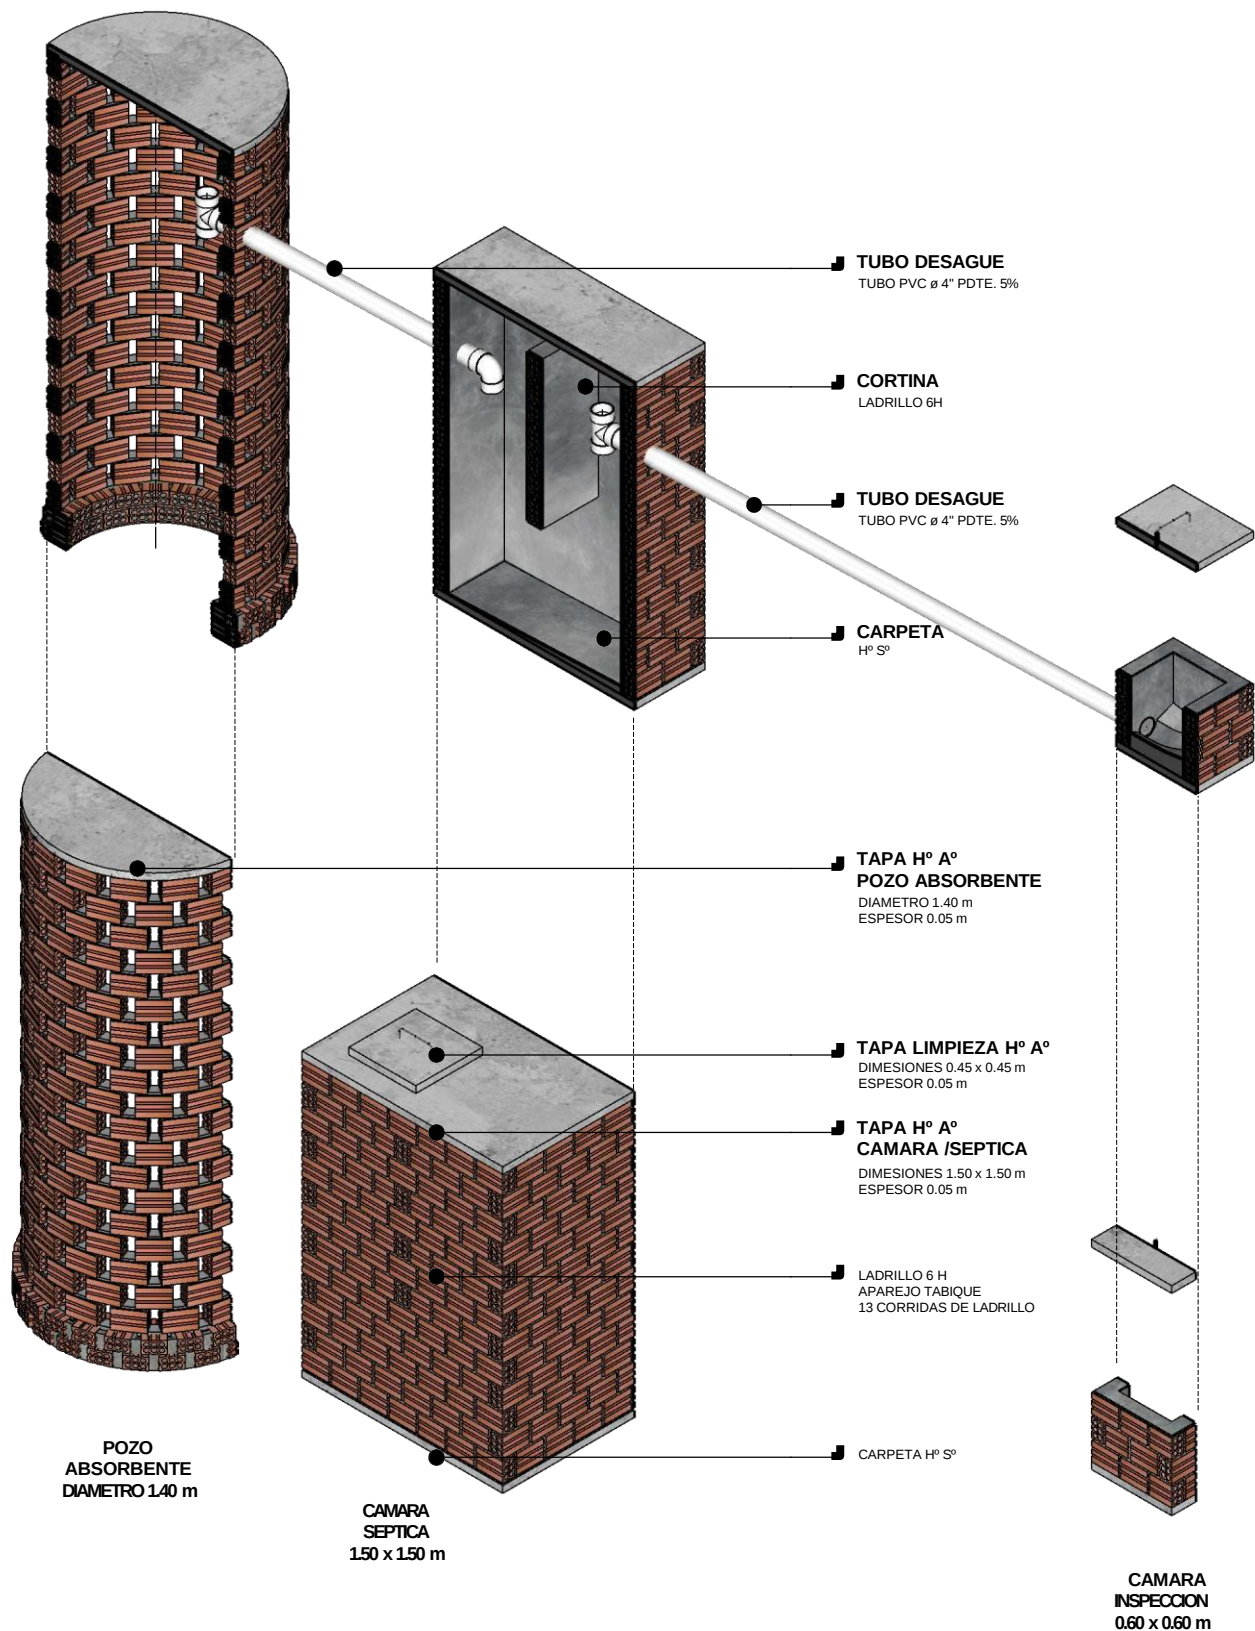


SISTEMA DE TRATAMIENTO DE AGUAS RESIDUALES

ESC. 1:40

NOMBRE DEL PROYECTO: PROYECTO DE VIVIENDA NUEVA EN EL MUNICIPIO DE SAN PEDRO -FASE(IV) 2024- PANDO		DISEÑO ARQUITECTONICO:	REVISADO Y APROBADO:	FECHA: SEPTIEMBRE DEL 2024
COMUNIDADES:	MUNICIPIO: SAN PEDRO			SUPERFICIE CONST. : 48.06 m2
PROVINCIA: MANURIPI	DEPARTAMENTO: PANDO			LAMINA Nº : 25/34

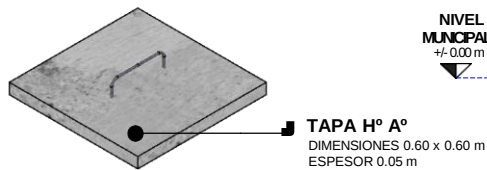

TAPA Hº Aº
DIMENSIONES 0.60 x 0.60 m
ESPESOR 0.05 m


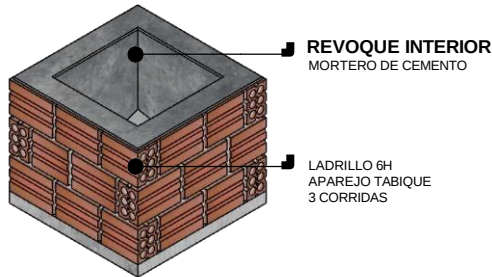


REVOQUE INTERIOR
MORTERO DE CEMENTO

LADRILLO 6H
APAREJO TABIQUE
3 CORRIDAS

DETALLE CAMARA INSPECCION

ESC. 1:25

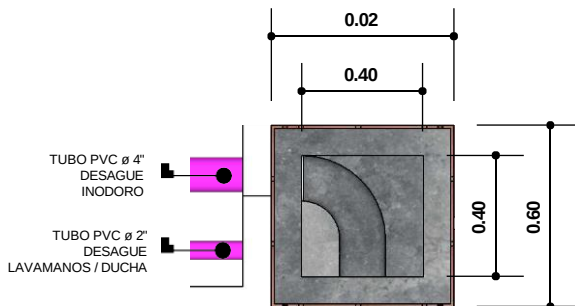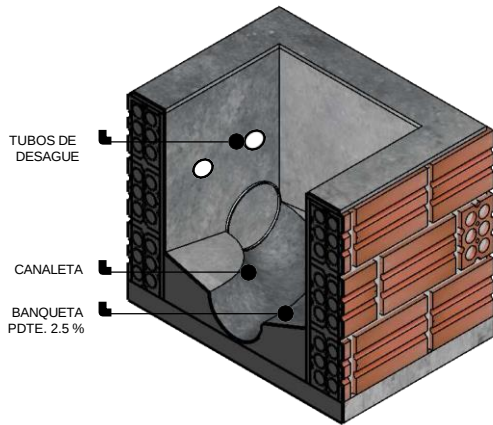

DETALLE POZO ABSORBENTE


ESC. 1:30

TAPA Hº Aº
DIAMETRO = 1.4 m
ESPESOR = 0.05 m

DESAGUE DE CAMARA SEPTICA
TUBO PVC ø 4"
TEE PVC ø 4"

MURO LADRILLO
LADRILLO 6 H
APAREJO TABIQUE
19 CORRIDAS
ALTURA 2.95 m

CIMIENTO LADRILLO
LADRILLO 6 H
APAREJO CARGA
2 CORRIDAS
ALTURA 0.21 m

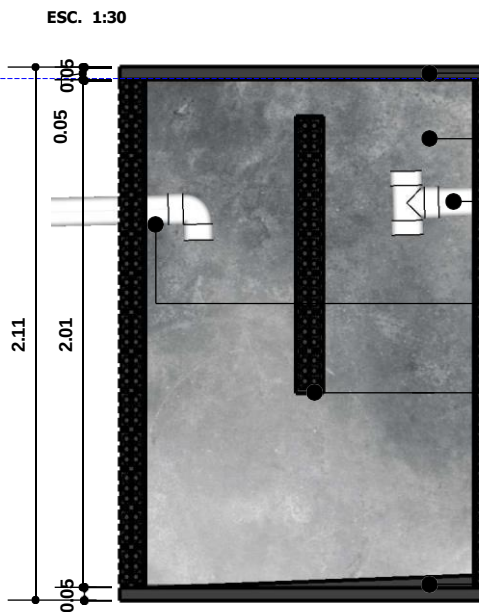

DETALLE CAMARA SEPTICA

ESC. 1:30

TAPA Hº Aº
DIMENSIONES 1.5 x 1.5 m
ESPESOR = 0.05 m

REVOQUE INTERIOR
MORTERO DE CEMENTO

DESAGUE DE CAMARA INSPECCION
TUBO PVC ø 4"
TEE PVC ø 4"


DESAGUE A POZO ABSORBENTE
TUBO PVC ø 4"
TEE PVC ø 4"

CORTINA
MURO LADRILLO 6H
APAREJO TABIQUE
7 CORRIDAS
DINTEL DE Hº Aº
REVOQUE DE CEMENTO

CARPETA
PDTE. 2%


SISTEMA DE TRATAMIENTO DE AGUA RESIDUALES

NOMBRE DEL PROYECTO: PROYECTO DE VIVIENDA NUEVA EN EL MUNICIPIO DE SAN PEDRO -FASE(IV) 2024- PANDO		DISEÑO ARQUITECTONICO:	REVISADO Y APROBADO:	FECHA: SEPTIEMBRE DEL 2024
COMUNIDADES:	MUNICIPIO: SAN PEDRO			SUPERFICIE CONST. : 48.06 m2
PROVINCIA: MANURIPI	DEPARTAMENTO: PANDO			LAMINA Nº : 26/34

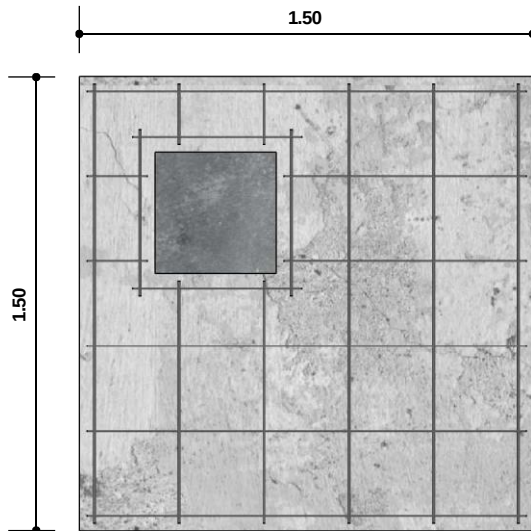


150 x 150 x 5

TAPA DE CAMARA SEPTICA Hº Aº
ESC. 1:25

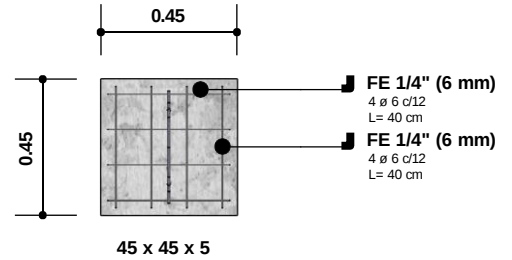


TAPA DE LIMPIEZA CAMARA SEPTICA Hº Aº
ESC. 1:25

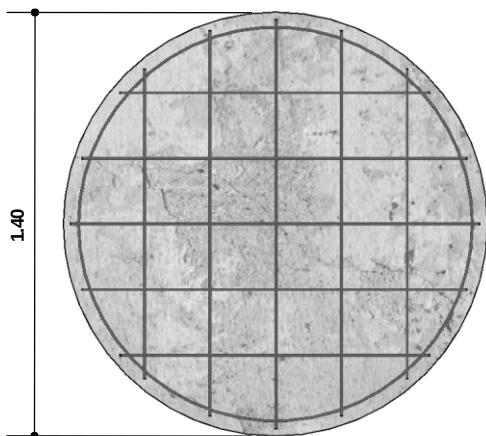

140 x 5


TAPA DE POZO ABSORBENTE Hº Aº
ESC. 1:25

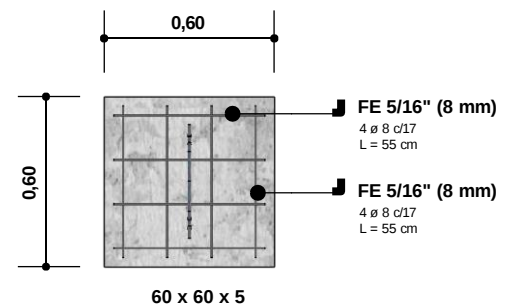


TAPA DE CAMARA INSPECCION Hº Aº
ESC. 1:25

DETALLE DE ARMADURA DE ACERO

NOMBRE DEL PROYECTO: PROYECTO DE VIVIENDA NUEVA EN EL MUNICIPIO DE SAN PEDRO -FASE(IV) 2024- PANDO		DISEÑO ARQUITECTONICO:	REVISADO Y APROBADO:	FECHA: SEPTIEMBRE DEL 2024
COMUNIDADES:	MUNICIPIO: SAN PEDRO			SUPERFICIE CONST. : 48.06 m2
PROVINCIA: MANURIPI	DEPARTAMENTO: PANDO			LAMINA Nº : 27/34

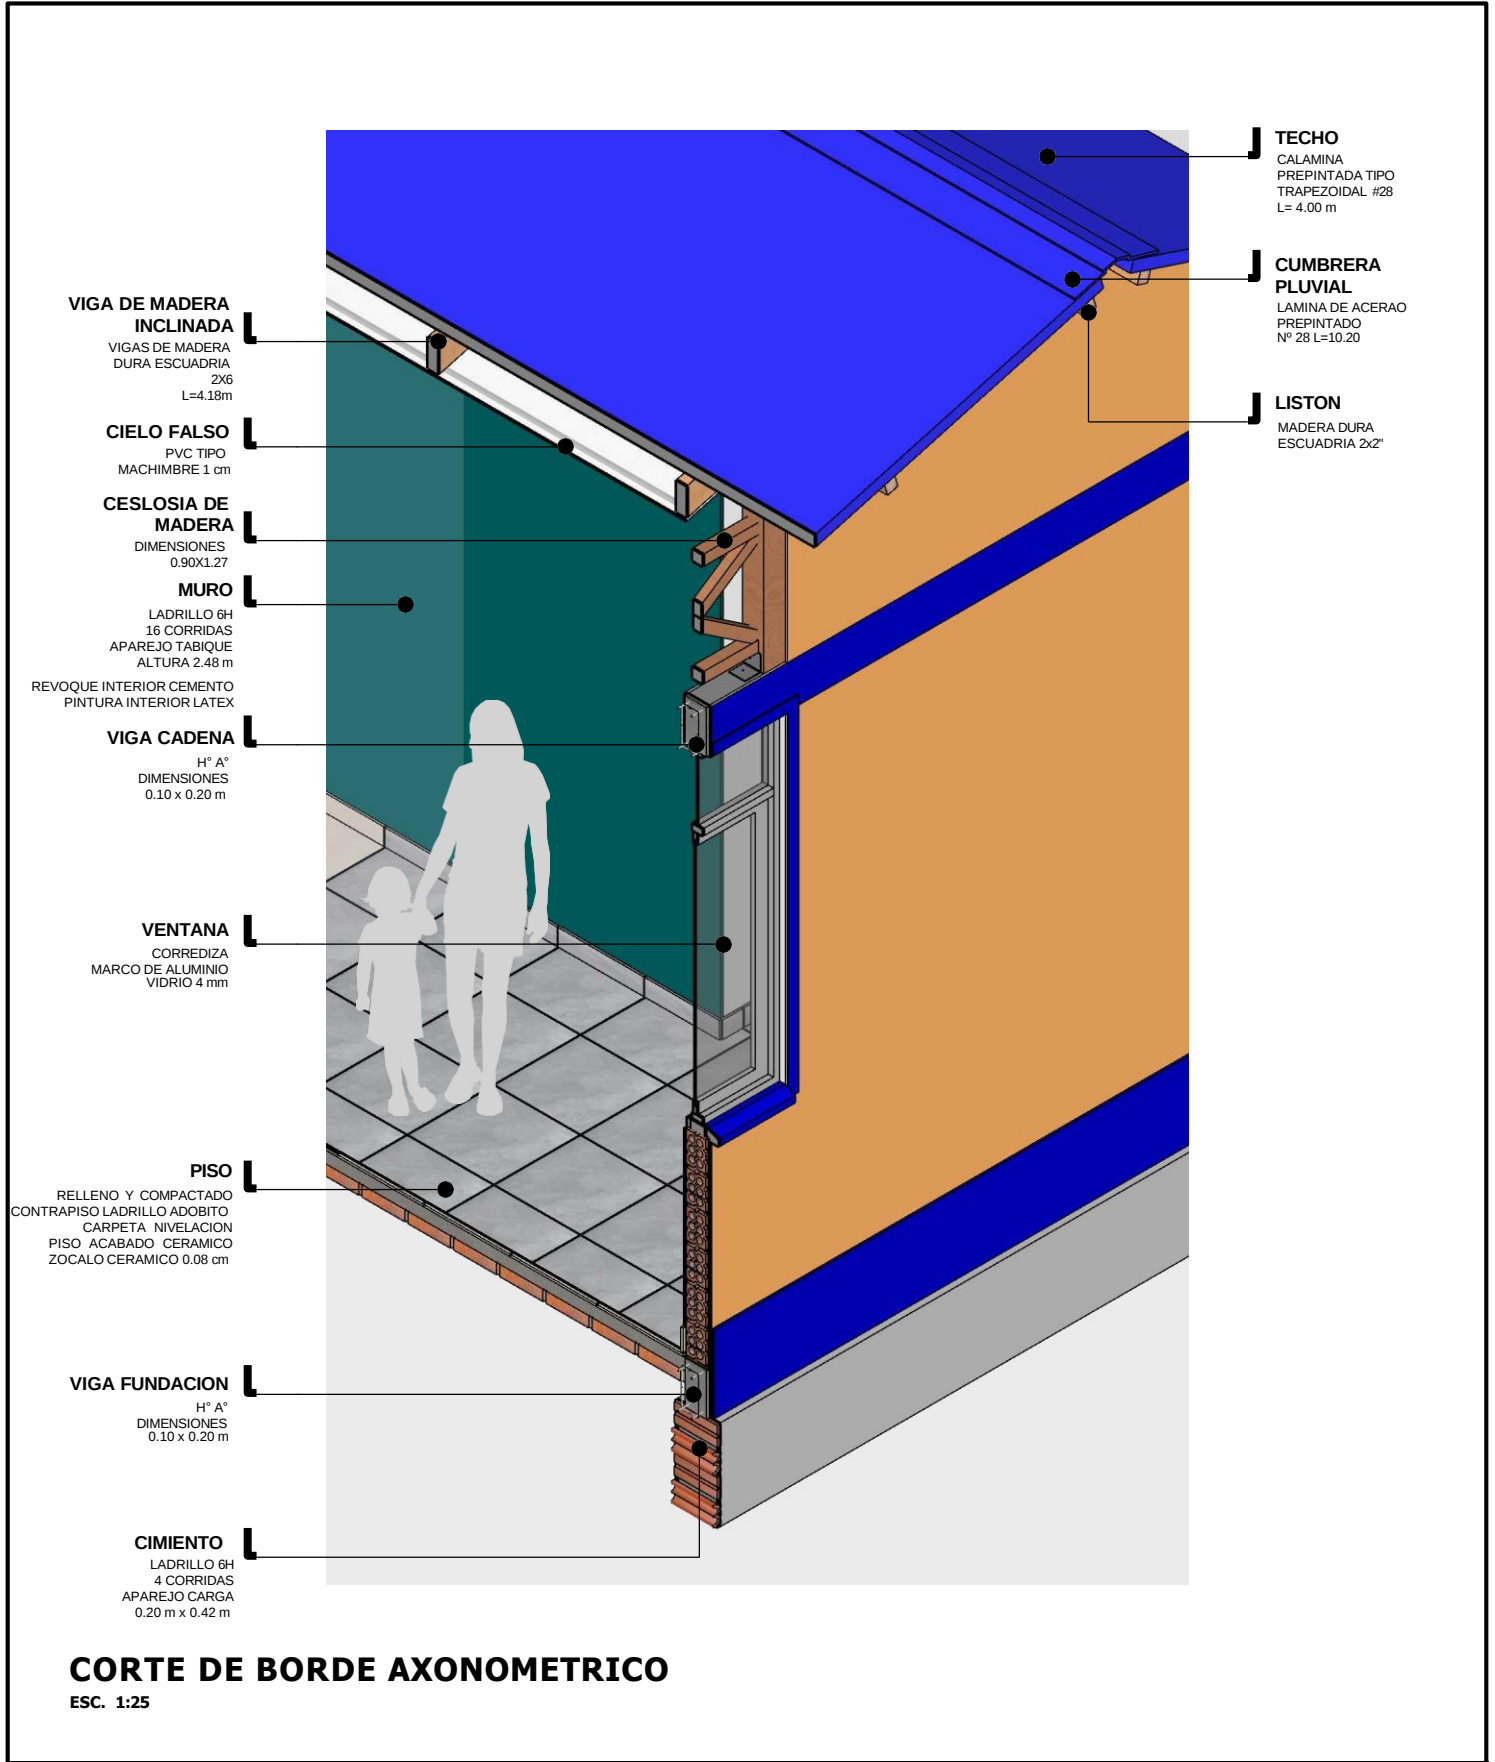


NOMBRE DEL PROYECTO: PROYECTO DE VIVIENDA NUEVA EN EL MUNICIPIO DE SAN PEDRO -FASE(IV) 2024- PANDO		DISEÑO ARQUITECTONICO:	REVISADO Y APROBADO:	FECHA: SEPTIEMBRE DEL 2024
COMUNIDADES:	MUNICIPIO: SAN PEDRO			SUPERFICIE CONST. : 48.06 m2
PROVINCIA: MANURIPI	DEPARTAMENTO: PANDO			LAMINA Nº : 28/34

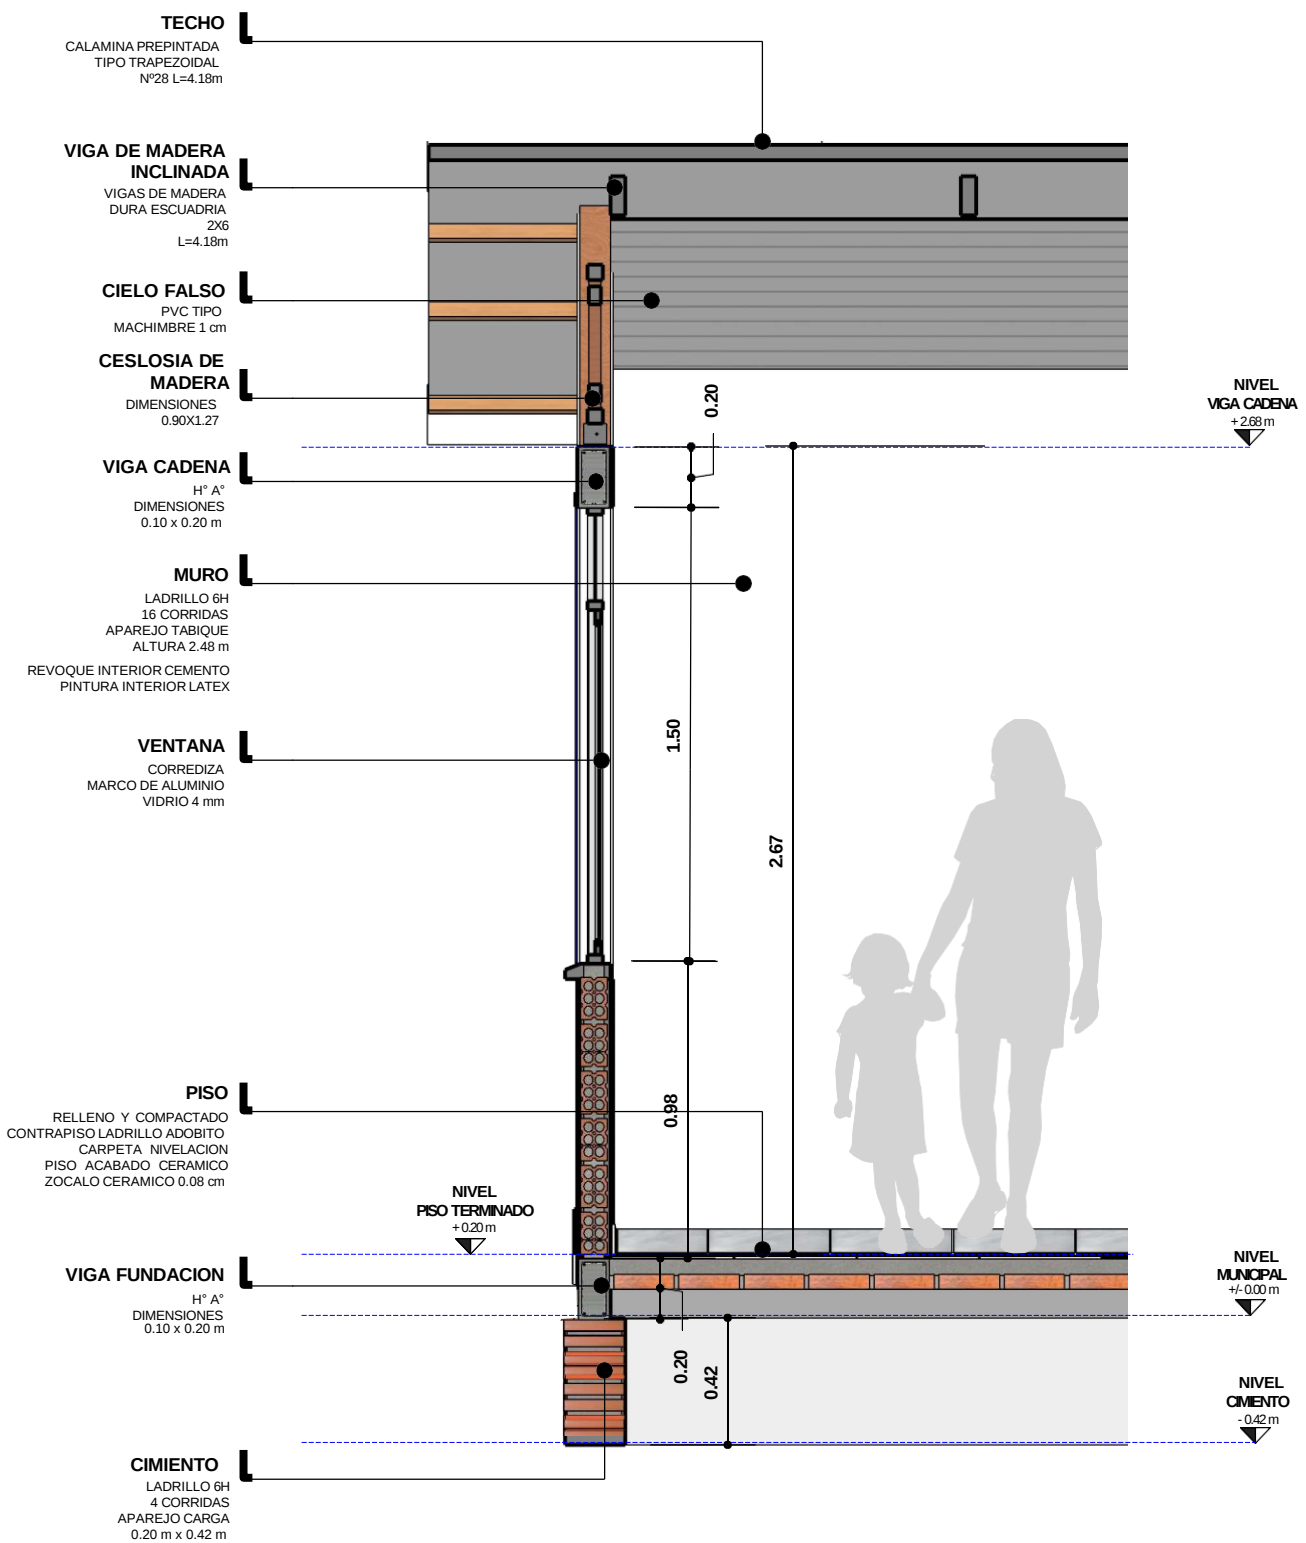


CORTE DE BORDE
ESC. 1:25


NOMBRE DEL PROYECTO: PROYECTO DE VIVIENDA NUEVA EN EL MUNICIPIO DE SAN PEDRO -FASE(IV) 2024- PANDO		DISEÑO ARQUITECTONICO:	REVISADO Y APROBADO:	FECHA: SEPTIEMBRE DEL 2024
				SUPERFICIE CONST. : 48.06 m2
COMUNIDADES:	MUNICIPIO: SAN PEDRO			LAMINA N° : 29/34
PROVINCIA: MANURIPI	DEPARTAMENTO: PANDO			

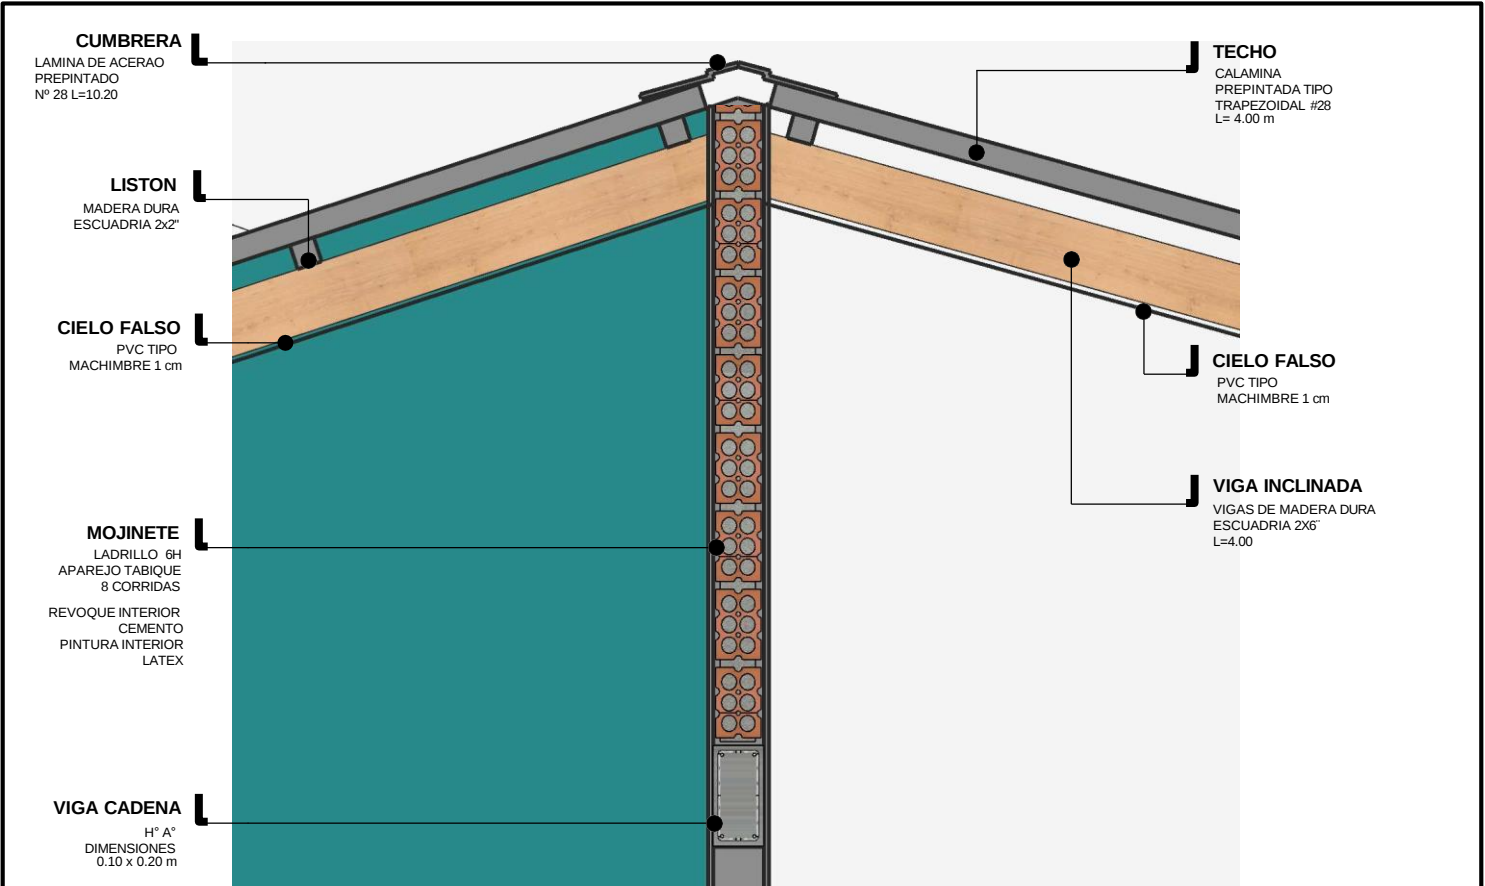

DETALLE MOJINETE
ESC. 1:15

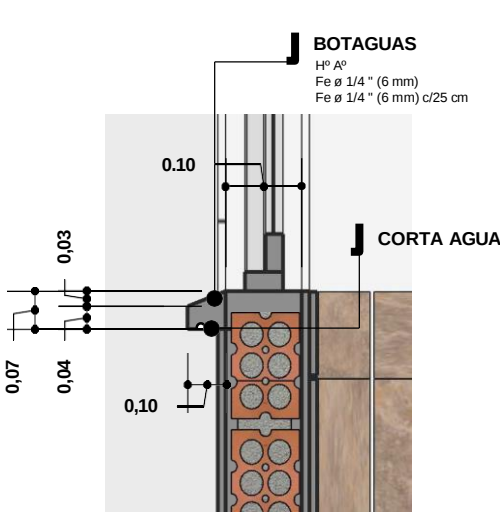


DETALLE BOTAGUAS
ESC. 1:10

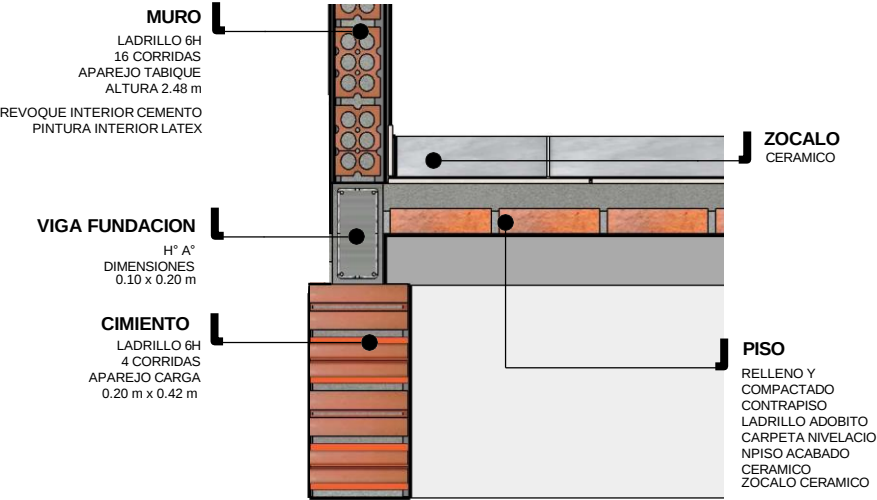

DETALLE CIMIENTO
ESC. 1:15


DETALLES CONSTRUCTIVOS
ESC. 1:25

NOMBRE DEL PROYECTO: PROYECTO DE VIVIENDA NUEVA EN EL MUNICIPIO DE SAN PEDRO -FASE(IV) 2024- PANDO		DISEÑO ARQUITECTONICO:	REVISADO Y APROBADO:	FECHA: SEPTIEMBRE DEL 2024
COMUNIDADES:	MUNICIPIO: SAN PEDRO			SUPERFICIE CONST. : 48.06 m2
PROVINCIA: MANURIPI	DEPARTAMENTO: PANDO			LAMINA Nº : 30/34

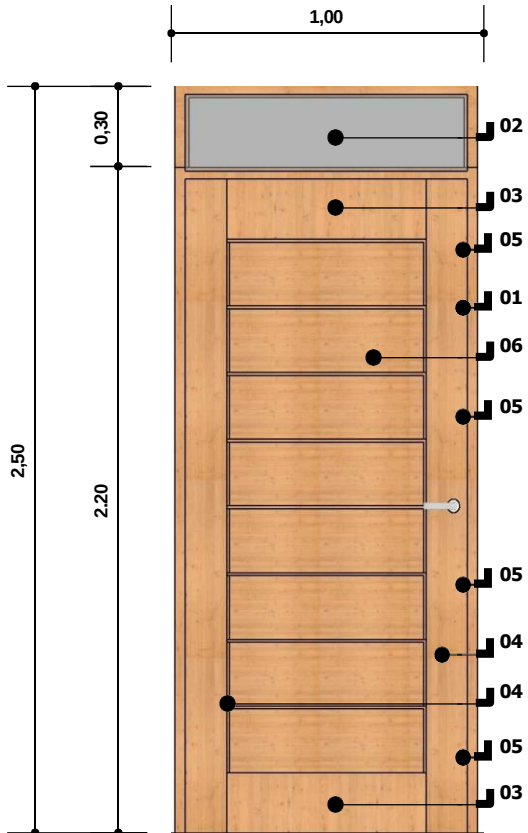

REFERENCIAS PUERTA 1.00X2.50

1. MARCO DE MADERA DURA ESCUADRIA 2"x4"
2. VIDRIO DOBLE
3. TRAVESAÑO MADERA DURA ESPESOR 1 1/4"
ANCHO 18 cm
4. LARGUERO MADERA DURA ESPESOR 1 1/4"
ANCHO 15 cm
5. BISAGRA 4" (SUPERIOR)
6. TABLERO ESPESOR 1"
7. LARGUERO MADERA DURA ESPESOR 1 1/4"
ANCHO 15 cm
8. BISAGRA 4" (CENTRAL)
9. CHAPA INTERIOR (DOS GOLPES)
- 10 BISAGRA 4" (CENTRAL)
- 11 BISAGRA 4" (INFERIOR)
- 12 TRAVESAÑO MADERA DURA ESPESOR 1 1/4"
ANCHO 29.5 cm
- 13 ESPESOR DE LENGUETA 0.5 cm
ALTURA DE LENGUETA 1.50 cm a 2 cm

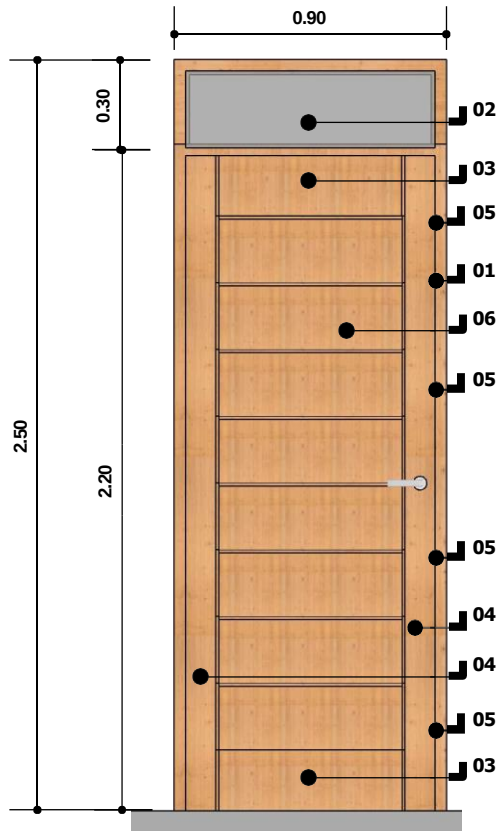





REFERENCIAS PUERTA 0.90X2.50

1. MARCO DE MADERA DURA ESCUADRIA 2"x4"
2. VIDRIO 3 mm
3. TRAVESAÑO MADERA DURA ESPESOR 1 1/4"
ANCHO 18 cm
4. LARGUERO MADERA DURA ESPESOR 1 1/4"
ANCHO 15 cm
5. BISAGRA 4" (SUPERIOR)
6. TABLERO ESPESOR 1"
7. LARGUERO MADERA DURA ESPESOR 1 1/4"
ANCHO 15 cm
8. BISAGRA 4" (CENTRAL)
9. CHAPA INTERIOR (DOS GOLPES)
- 10 BISAGRA 4" (CENTRAL)
- 11 BISAGRA 4" (INFERIOR)
- 12 TRAVESAÑO MADERA DURA ESPESOR 1 1/4"
ANCHO 29.5 cm
- 13 ESPESOR DE LENGUETA 0.5 cm
ALTURA DE LENGUETA 1.50 cm a 2 cm

DETALLE PUERTAS

ESC. 1:25

NOMBRE DEL PROYECTO: PROYECTO DE VIVIENDA NUEVA EN EL MUNICIPIO DE SAN PEDRO -FASE(IV) 2024- PANDO		DISEÑO ARQUITECTONICO:	REVISADO Y APROBADO:	FECHA: SEPTIEMBRE DEL 2024
COMUNIDADES:	MUNICIPIO: SAN PEDRO			SUPERFICIE CONST. : 48.06 m2
PROVINCIA: MANURIPI	DEPARTAMENTO: PANDO			LAMINA N° : 31/34

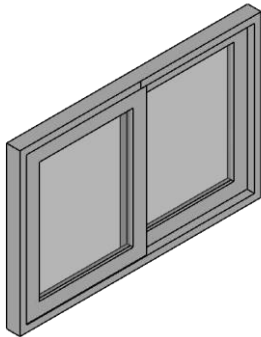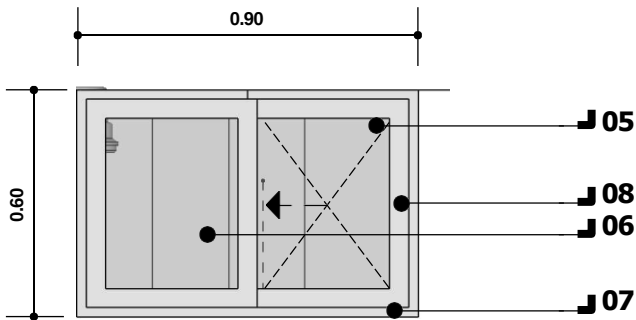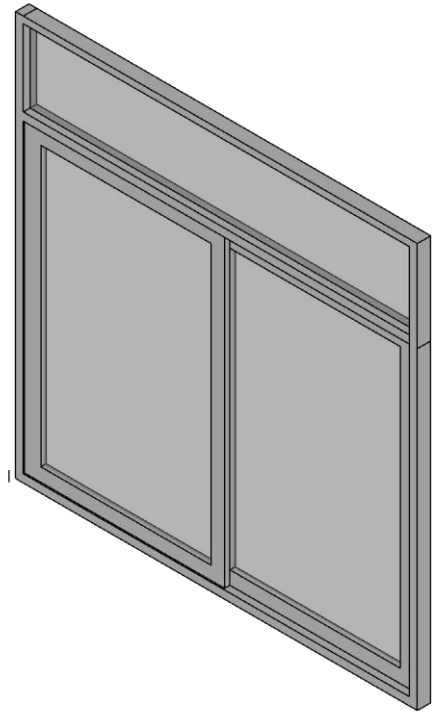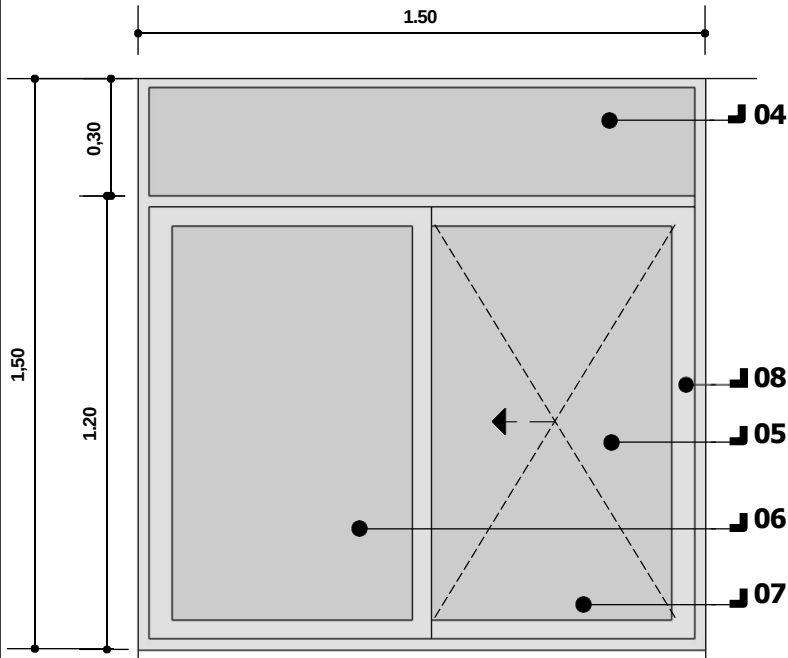

- REFERENCIAS**
- 4. VIDRIO DOBLE
 - 5. HOJA DE VENTANA CORREDIZA
 - 6. HOJA DE VENTANA FIJA
 - 7. MARCO DE ALUMINIO
 - 8. MANILLA DE PLASTICO (ACCESORIO PARA ABRIR LA HOJA)

DETALLE VENTANAS

ESC. 1:20


NOMBRE DEL PROYECTO: PROYECTO DE VIVIENDA NUEVA EN EL MUNICIPIO DE SAN PEDRO -FASE(IV) 2024- PANDO		DISEÑO ARQUITECTONICO:	REVISADO Y APROBADO:	FECHA: SEPTIEMBRE DEL 2024
COMUNIDADES:	MUNICIPIO: SAN PEDRO			SUPERFICIE CONST. : 48.06 m2
PROVINCIA: MANURIPI	DEPARTAMENTO: PANDO			LAMINA N° : 32/34

COLUMNA
HORCON DE MADERA DURA
ESCUADRIA 2"X2"
LARGO 1.27 m


COLUMNA
HORCON DE MADERA DURA
ESCUADRIA 2"X2"
LARGO 1.05 m

TRAVESAÑO DIAGONAL
HORCON DE MADERA DURA
ESCUADRIA 2"X2"
LARGO 0.87m

TRAVESAÑO
HORCON DE MADERA DURA
ESCUADRIA 2"X2"
LARGO 0.70m

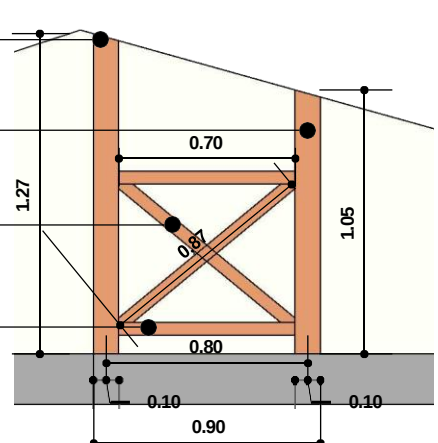


DETALLE DE CELOSIA DE MADERA
ESC. 1:30

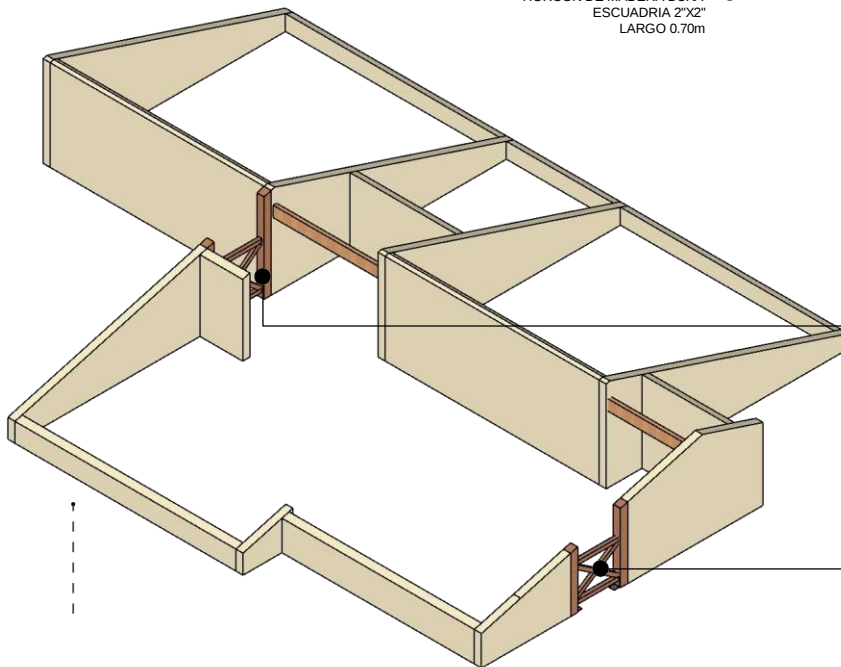

CELOSIA DE MADERA

CELOSIA DE MADERA

DETALLE DE MOJINETE
ESC. 1:75

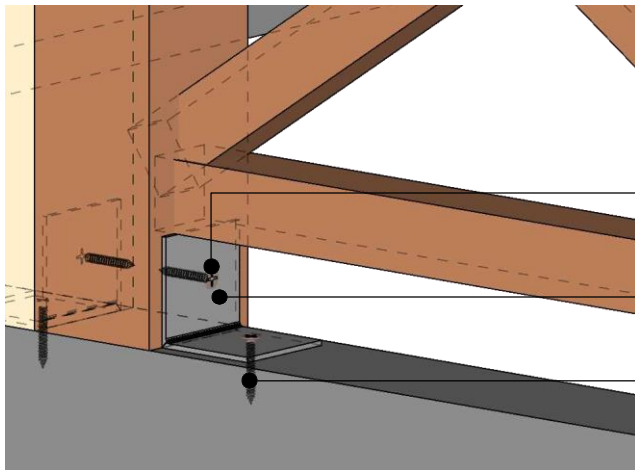

4 TORNILLOS DE ENCARNE 2"

ACERO ANGULAR 3"X1/4"

4 TORNILLOS DE ENCARNE 3"
INC. TACO DE PLASTICO

DETALLE DE ANCLAJE

DETALLE DE CELOSIA DE MADERA
ESC. 1:30

NOMBRE DEL PROYECTO: PROYECTO DE VIVIENDA NUEVA EN EL MUNICIPIO DE SAN PEDRO -FASE(IV) 2024- PANDO		DISEÑO ARQUITECTONICO:	REVISADO Y APROBADO:	FECHA: SEPTIEMBRE DEL 2024
COMUNIDADES:	MUNICIPIO: SAN PEDRO			SUPERFICIE CONST. : 48.06 m2
PROVINCIA: MANURIPI	DEPARTAMENTO: PANDO			LAMINA N° : 33/34



PERSPECTIVAS

NOMBRE DEL PROYECTO: PROYECTO DE VIVIENDA NUEVA EN EL MUNICIPIO DE SAN PEDRO -FASE(IV) 2024- PANDO		DISEÑO ARQUITECTONICO:	REVISADO Y APROBADO:	FECHA: SEPTIEMBRE DEL 2024
COMUNIDADES:	MUNICIPIO: SAN PEDRO			SUPERFICIE CONST. : 48.06 m2
PROVINCIA: MANURIPI	DEPARTAMENTO: PANDO			LAMINA N° : 34/34