




VISTA EXTERIOR



VISTA EXTERIOR



VISTA INTERIOR

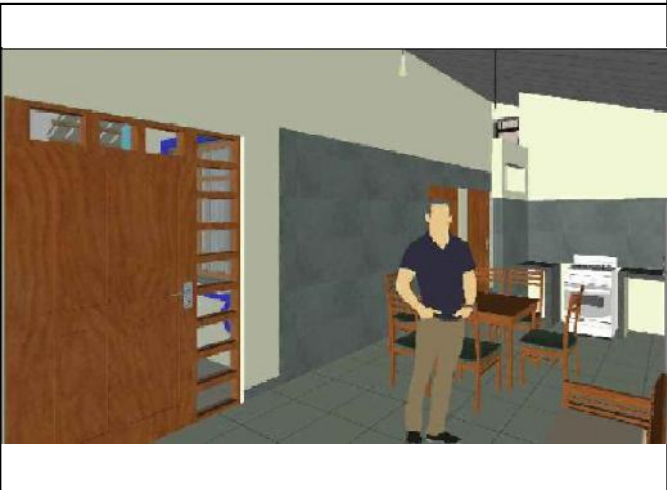


VISTA INTERIOR

AGENCIA ESTATAL DE VIVIENDA - AEVIVIENDA	
PROYECTO DE VIVIENDA CUALITATIVA EN EL MUNICIPIO DE SAN ANDRES -FASE(XX) 2025- BENI	
COMUNIDADES:	MUNICIPIO: SAN ANDRES
PROVINCIA: MARBAN	DEPARTAMENTO: BENI

DISEÑO ARQUITECTÓNICO:	REVISADO Y APROBADO :	FECHA: MARZO/ 2025
		SUPERFICIE CONSTRUIDA: 62.32 m²
		LAMINA: 1 /23

TIPO 2 VIVIENDA NUEVA

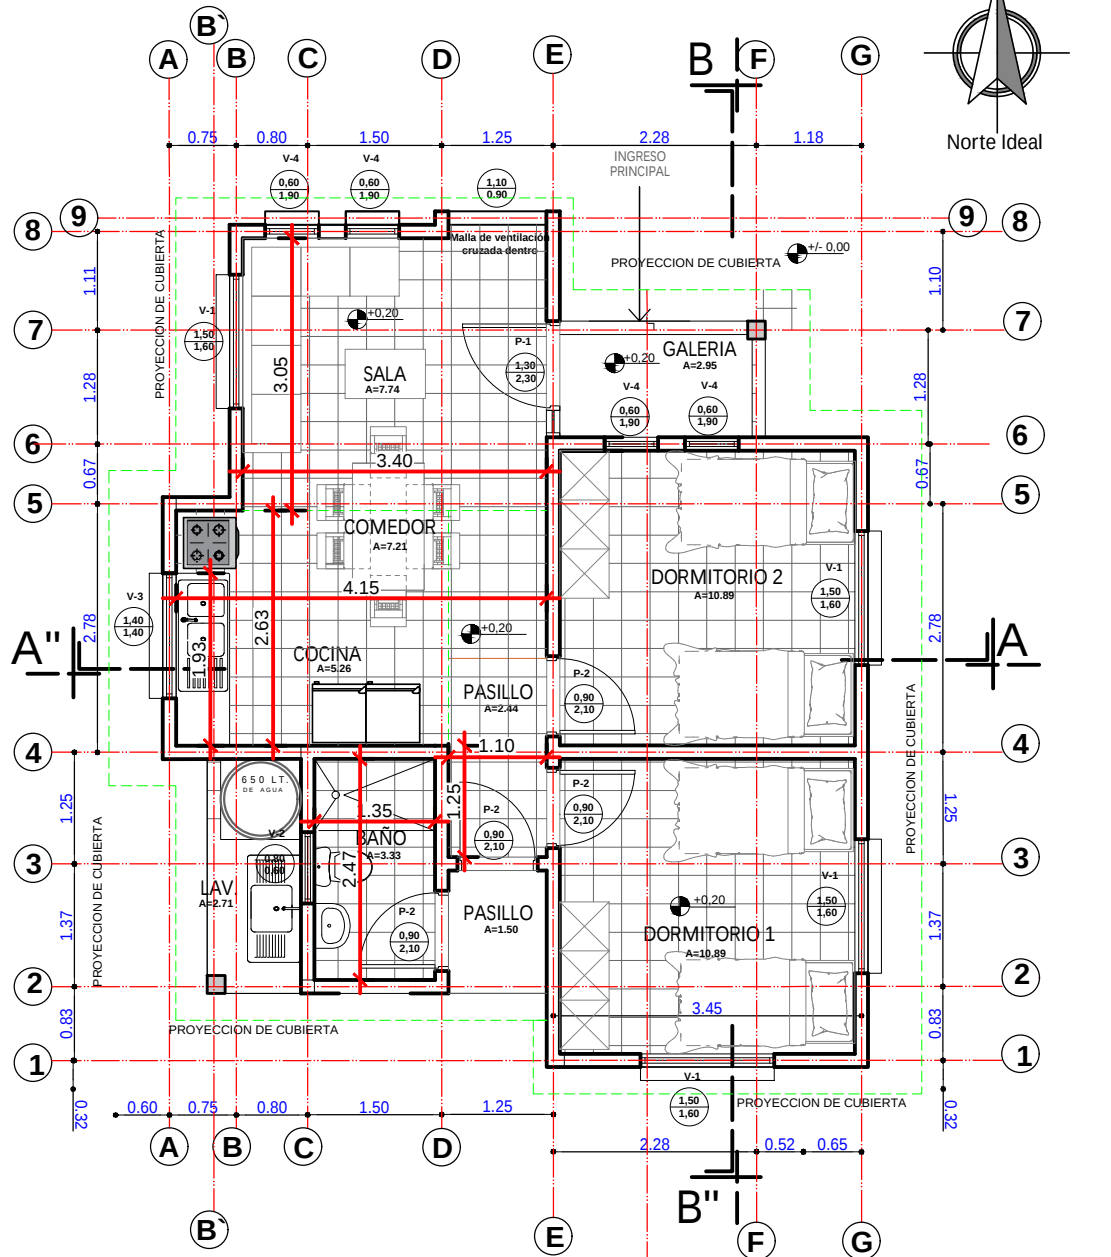



PLANTA AMOBLADA
ESC. 1:75

ESC. Gráfica

AGENCIA ESTATAL DE VIVIENDA - AEVIVIENDA	
PROYECTO DE VIVIENDA CUALITATIVA EN EL MUNICIPIO DE SAN ANDRES -FASE(xx) 2025- BENI	
COMUNIDADES:	MUNICIPIO: SAN ANDRES
PROVINCIA: MARBAN	DEPARTAMENTO: BENI

DISEÑO ARQUITECTÓNICO:	REVISADO Y APROBADO:	FECHA: MARZO/ 2025
		SUPERFICIE CONSTRUIDA: 62.32 m ²
		LAMINA: 2 /23

TIPO 2 VIVIENDA NUEVA

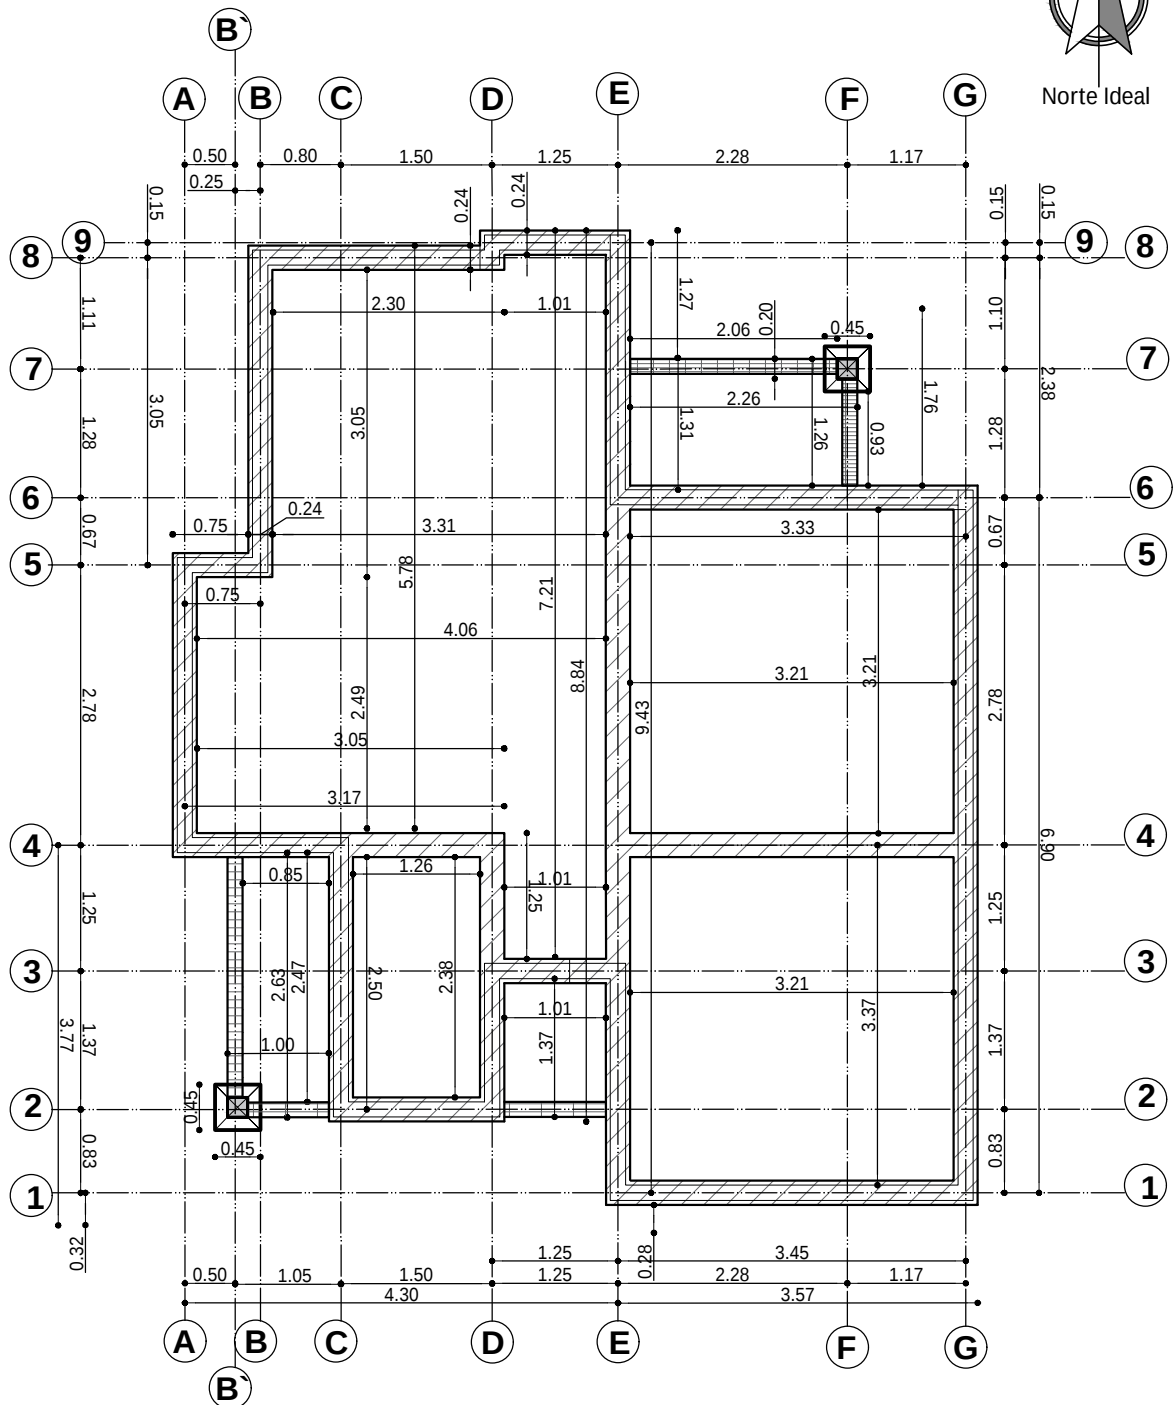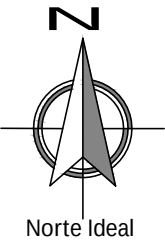

PLANO EXCAVACION-CIMIENTOS




ESC. 1:75

AGENCIA ESTATAL DE VIVIENDA - AEVIVIENDA	
PROYECTO DE VIVIENDA CUALITATIVA EN EL MUNICIPIO DE SAN ANDRES -FASE(XX) 2025- BENI	
COMUNIDADES:	MUNICIPIO: SAN ANDRES
PROVINCIA: MARBAN	DEPARTAMENTO: BENI

DISEÑO ARQUITECTÓNICO:	REVISADO Y APROBADO :	FECHA: MARZO/ 2025
		SUPERFICIE CONSTRUIDA: 62.32 m²
		LAMINA: 3 /23

TIPO 2 VIVIENDA NUEVA

DETALLE DE VIGA DE ARRIOSTRE

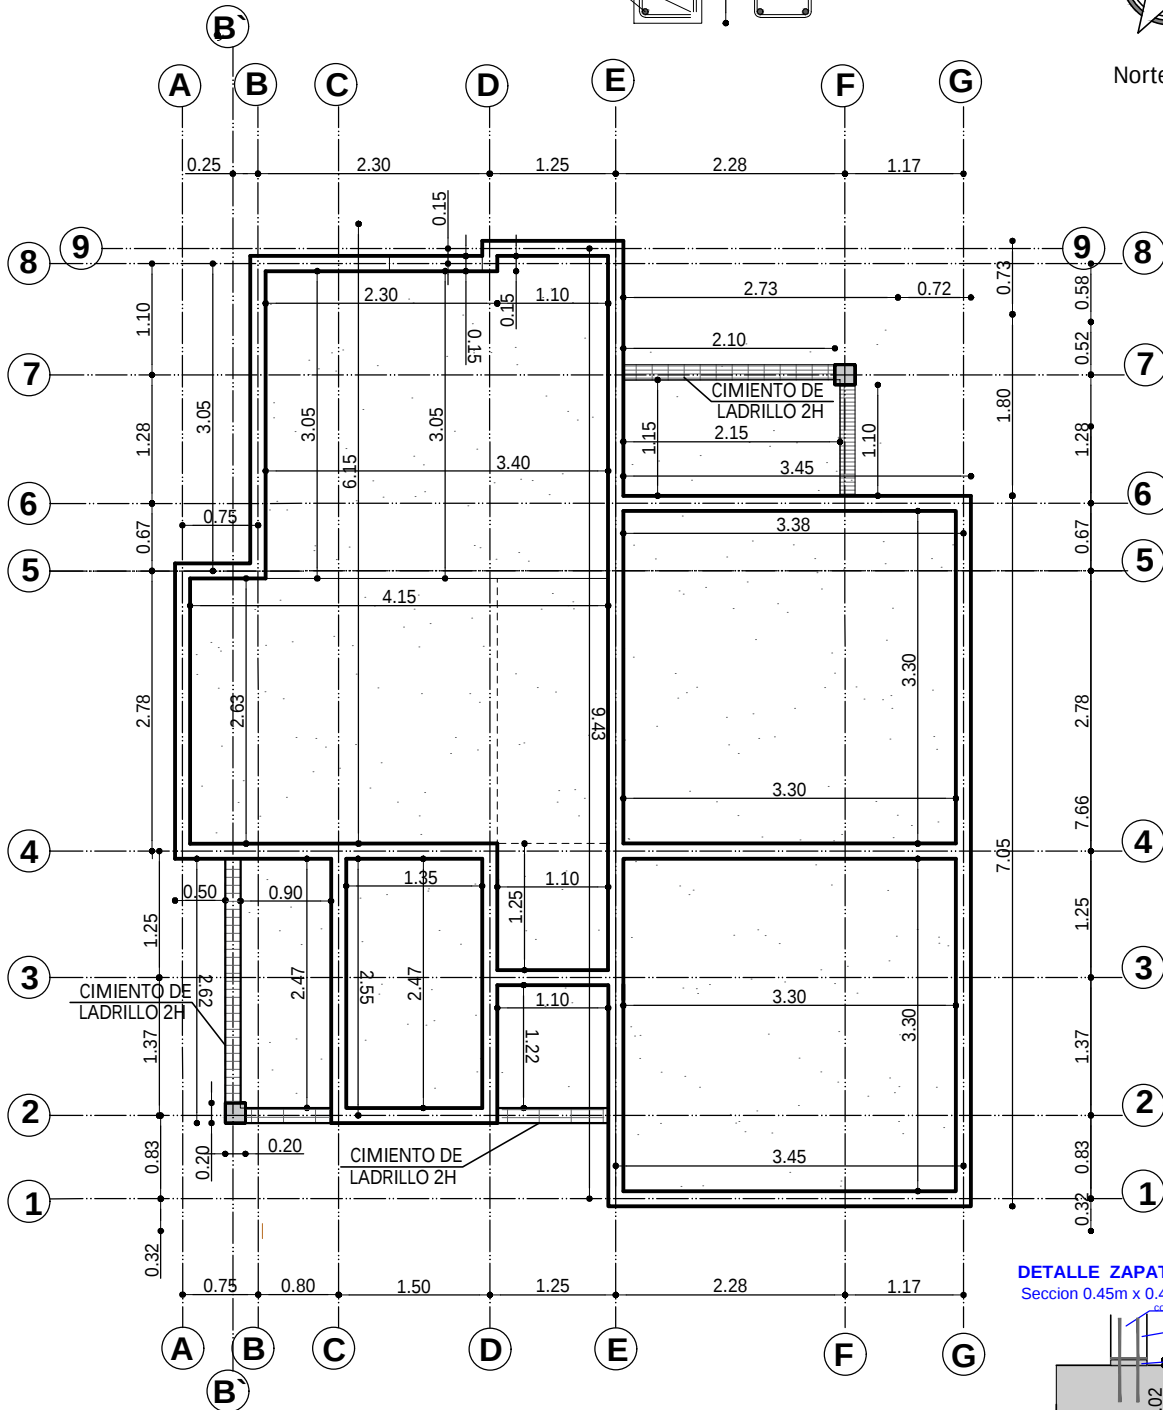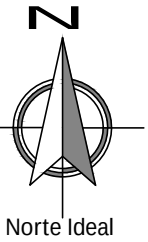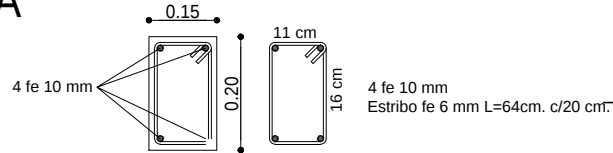


DETALLE ZAPATA DE Hº Aº

Seccion 0.45m x 0.45m x 0.30m

columna de HºAº de 20x20 cm.

traslapado min de 30 cm

concreto de cemento

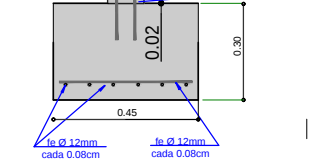

PLANO VIGA DE ARRIOSTRE

ESC. 1:75

AGENCIA ESTATAL DE VIVIENDA - AEVIVIENDA

PROYECTO DE VIVIENDA CUALITATIVA EN EL MUNICIPIO DE SAN ANDRES -FASE(XX) 2025- BENI

COMUNIDADES:

MUNICIPIO: SAN ANDRES

PROVINCIA: MARBAN

DEPARTAMENTO: BENI

DISEÑO ARQUITECTÓNICO:

REVISADO Y APROBADO :


FECHA: MARZO/ 2025

SUPERFICIE CONSTRUIDA: 62.32 m²

LAMINA:

4 /23


TIPO 2 VIVIENDA NUEVA

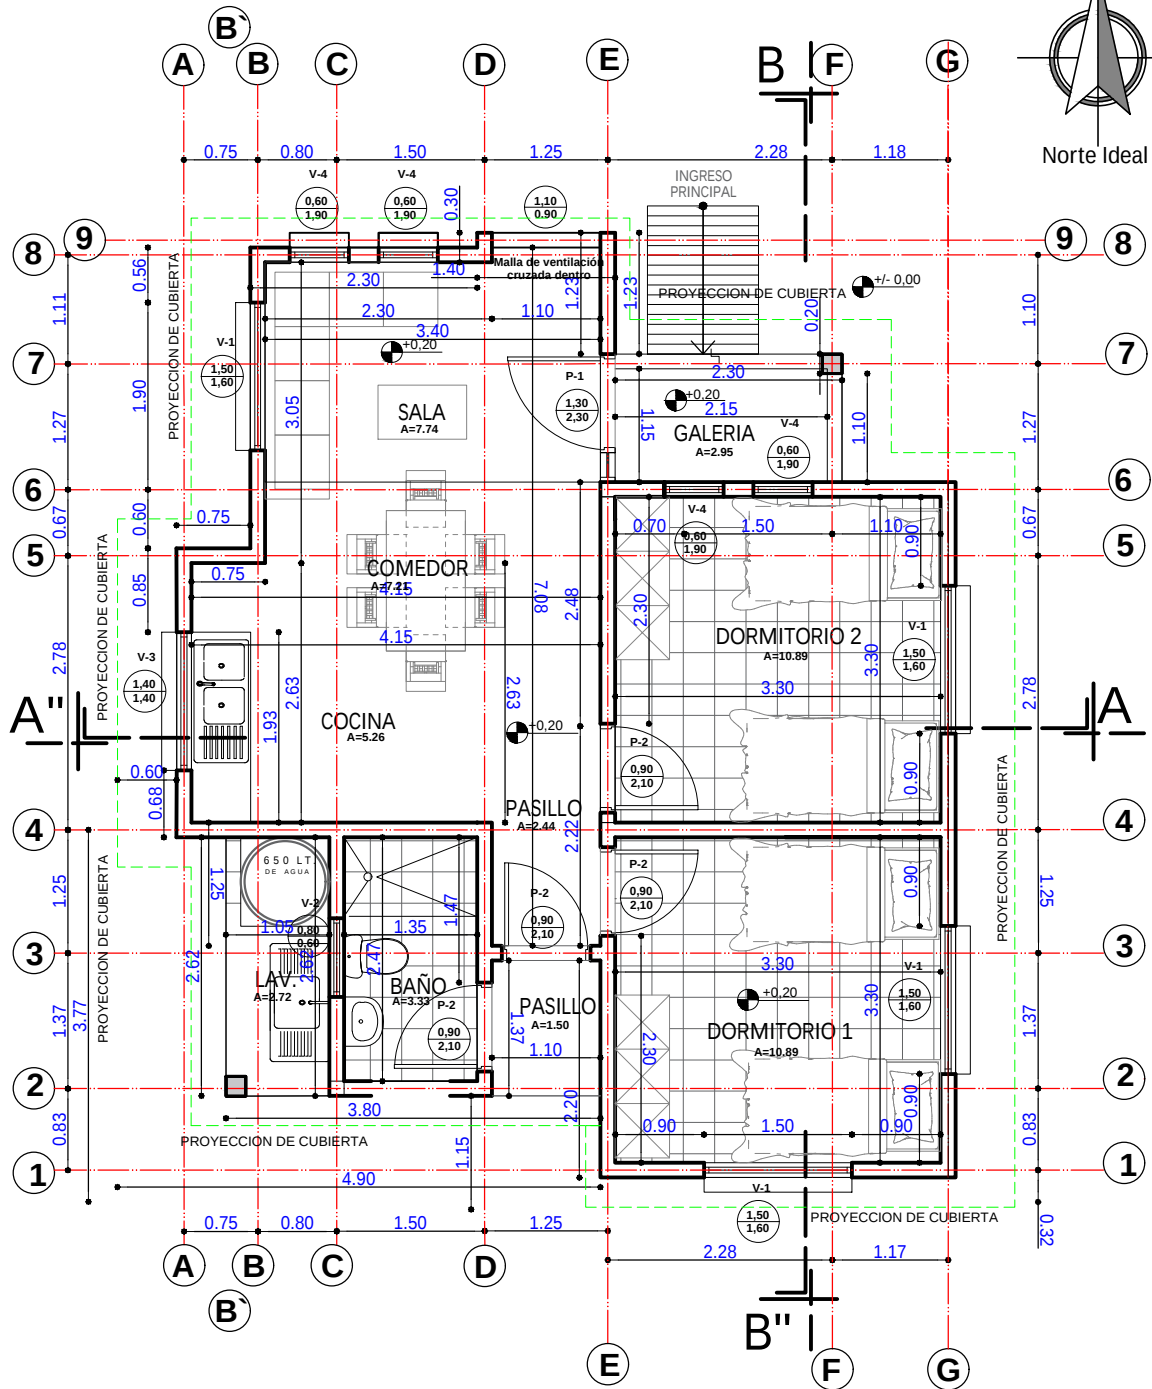

PLANTA ACOTADA
ESC. 1:75

AGENCIA ESTATAL DE VIVIENDA - AEVIVIENDA		DISEÑO ARQUITECTÓNICO:	REVISADO Y APROBADO:	FECHA: MARZO/ 2025
PROYECTO DE VIVIENDA CUALITATIVA EN EL MUNICIPIO DE SAN ANDRES -FASE(XX) 2025- BENI				SUPERFICIE CONSTRUIDA: 62.32 m²
COMUNIDADES:	MUNICIPIO: SAN ANDRES			LAMINA:
PROVINCIA: MARBAN	DEPARTAMENTO: BENI			5 /23



TIPO 2 VIVIENDA NUEVA

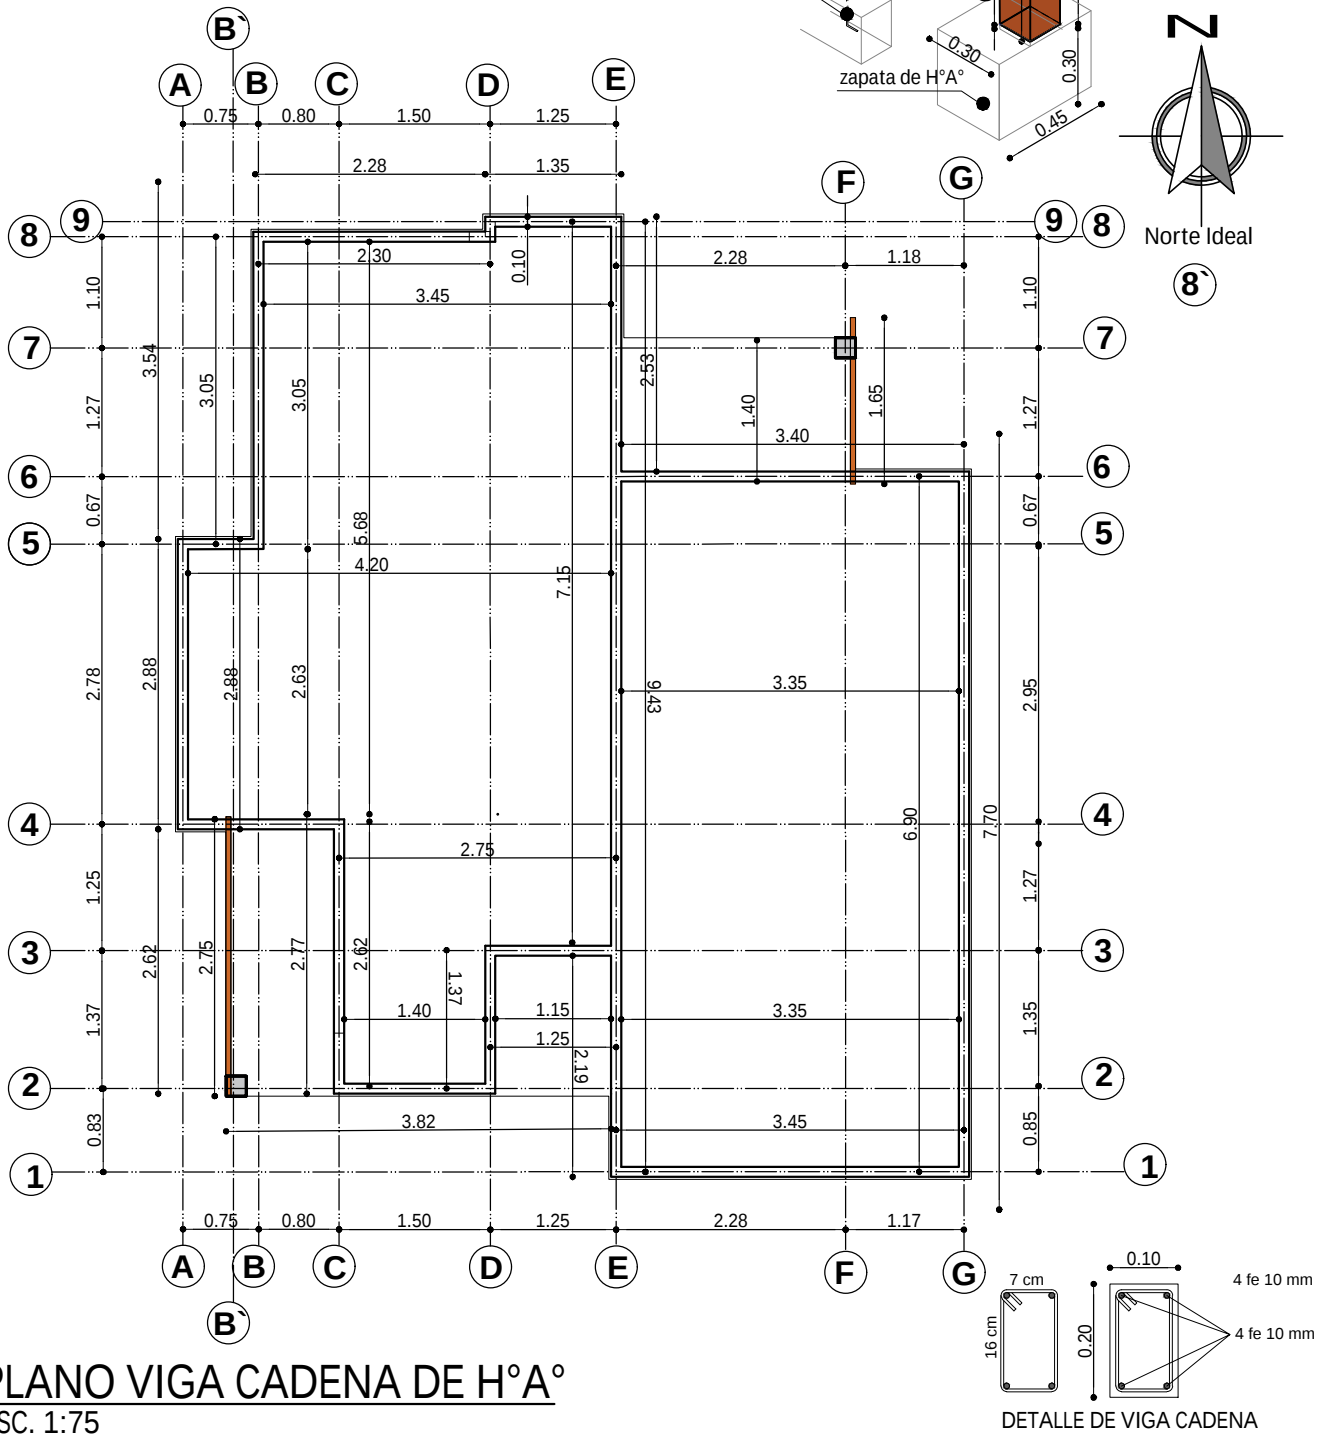

AGENCIA ESTATAL DE VIVIENDA - AEVIVIENDA	
PROYECTO DE VIVIENDA CUALITATIVA EN EL MUNICIPIO DE SAN ANDRES -FASE(XX) 2025- BENI	
COMUNIDADES:	MUNICIPIO: SAN ANDRES
PROVINCIA: MARBAN	DEPARTAMENTO: BENI

DISEÑO ARQUITECTÓNICO:	REVISADO Y APROBADO :	FECHA: MARZO/ 2025
		SUPERFICIE CONSTRUIDA: 62.32 m²
		LAMINA: 6 /23

TIPO 2 VIVIENDA NUEVA

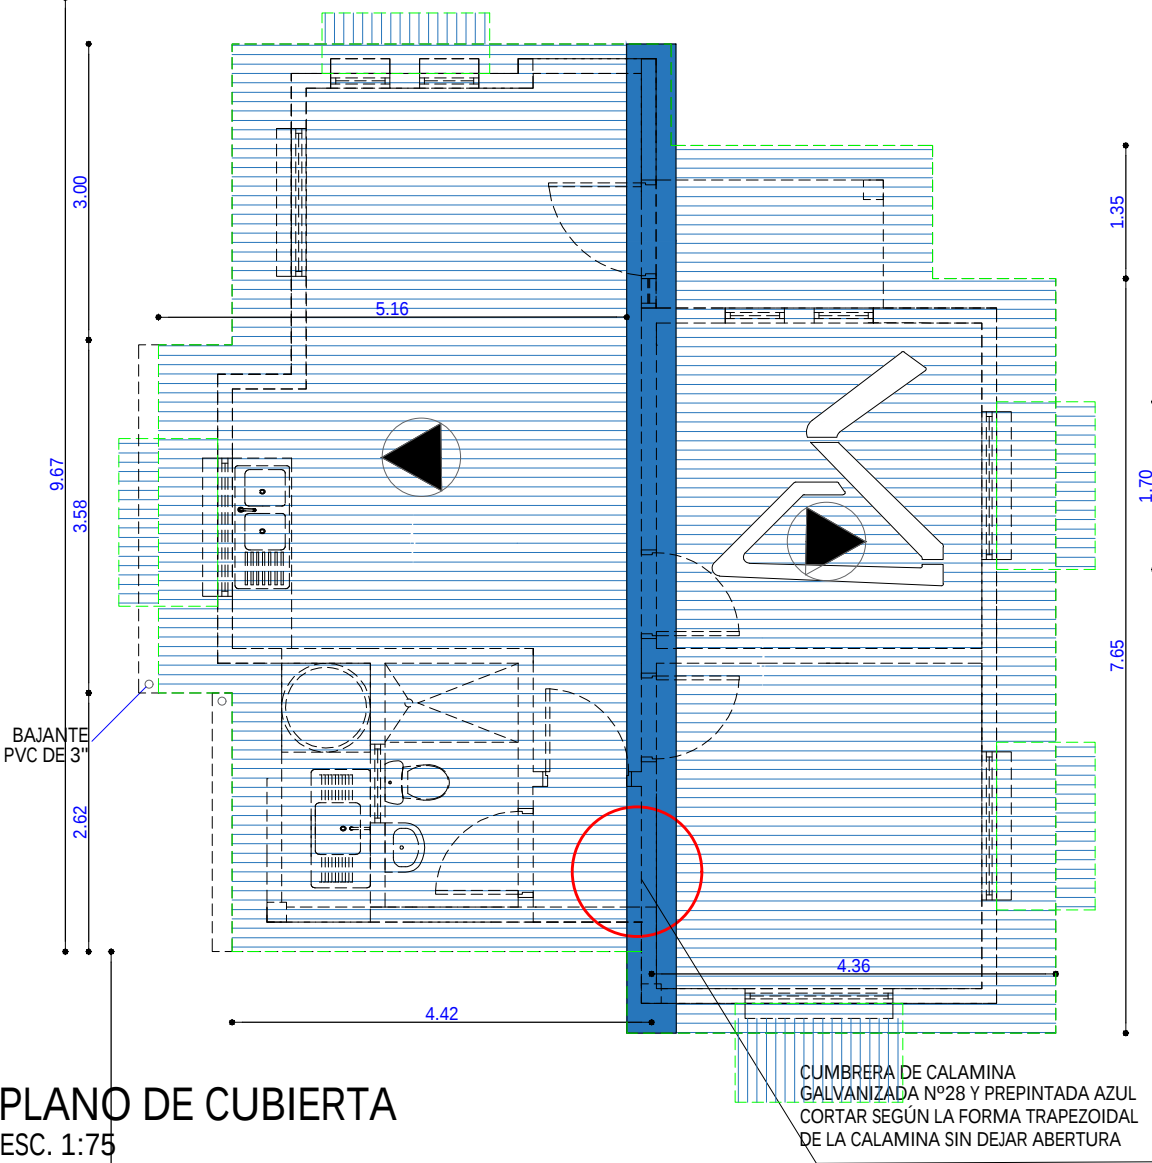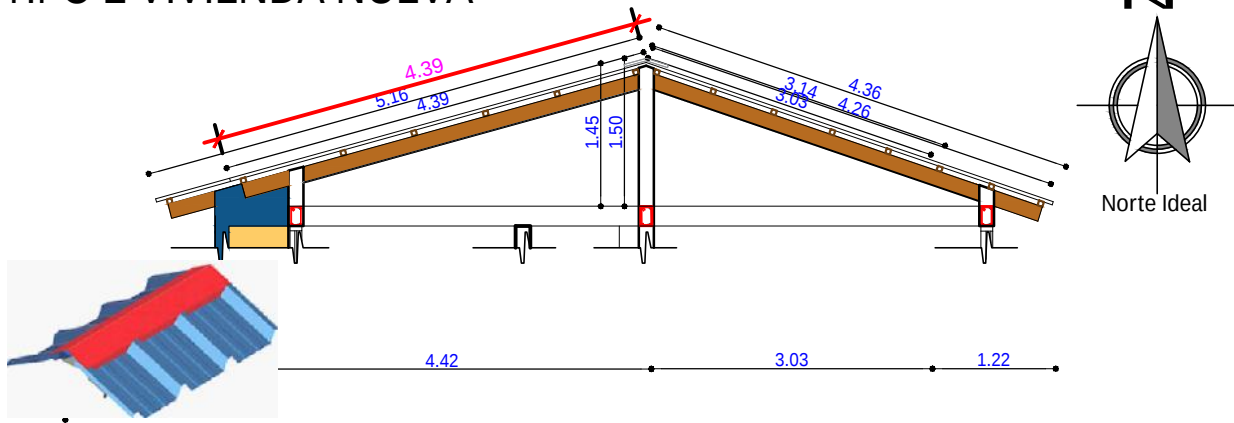


PLANO DE CUBIERTA
ESC. 1:75

AGENCIA ESTATAL DE VIVIENDA - AEVIVIENDA		
PROYECTO DE VIVIENDA CUALITATIVA EN EL MUNICIPIO DE SAN ANDRES -FASE(XX) 2025- BENI		
COMUNIDADES:	MUNICIPIO: SAN ANDRES	
PROVINCIA: MARBAN	DEPARTAMENTO: BENI	

DISEÑO ARQUITECTÓNICO:	REVISADO Y APROBADO :	FECHA: MARZO/ 2025
		SUPERFICIE CONSTRUIDA: 62.32 m²
		LAMINA: 7 /23

TIPO 2 VIVIENDA NUEVA


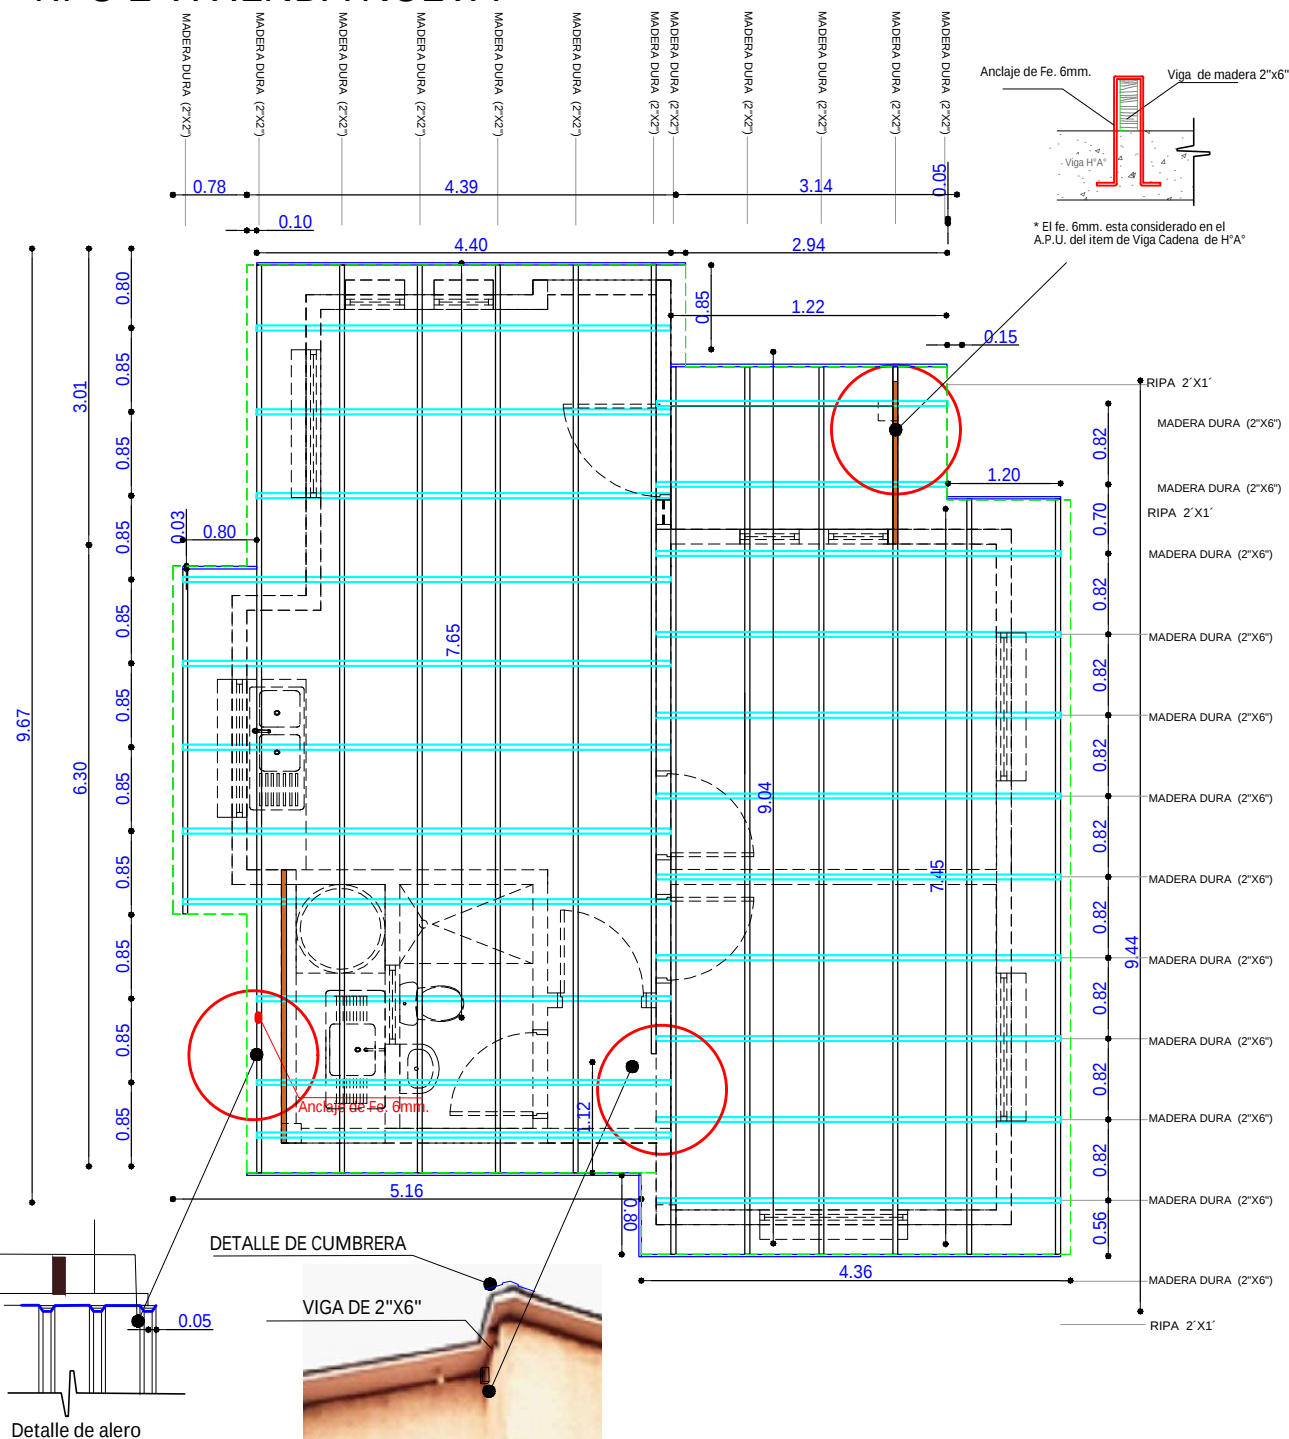


PLANO DE VIGAS EN CUBIERTA


AGENCIA ESTATAL DE VIVIENDA - AEVIVIENDA	
PROYECTO DE VIVIENDA CUALITATIVA EN EL MUNICIPIO DE SAN ANDRES -FASE(XX) 2025- BENI	
COMUNIDADES:	MUNICIPIO: SAN ANDRES
PROVINCIA: MARBAN	DEPARTAMENTO: BENI

DISEÑO ARQUITECTÓNICO:	REVISADO Y APROBADO :	FECHA: MARZO/ 2025
		SUPERFICIE CONSTRUIDA: 62.32 m ²
		LAMINA: 8 /23

TIPO 2 VIVIENDA NUEVA

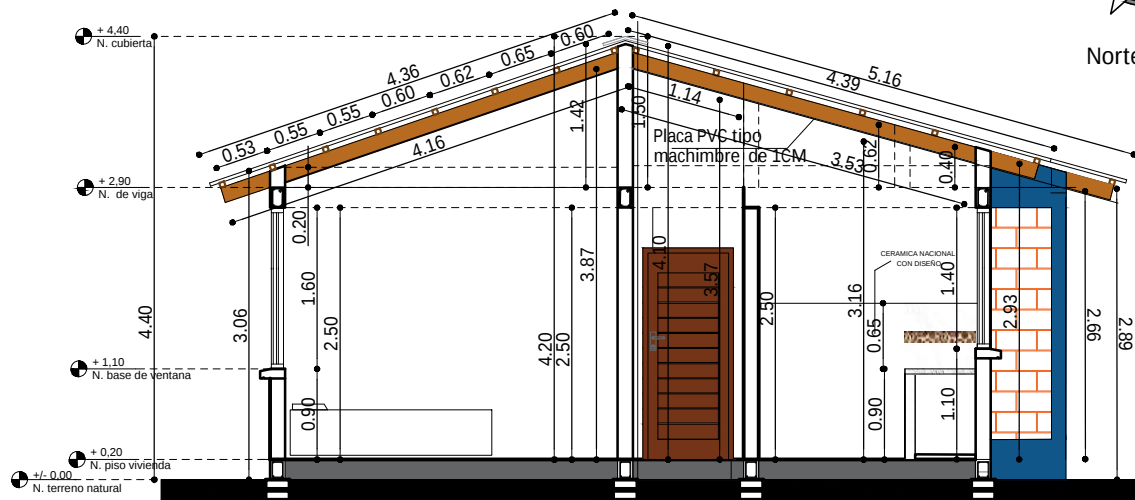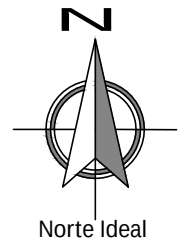

CORTE A - A'
ESC. 1:75

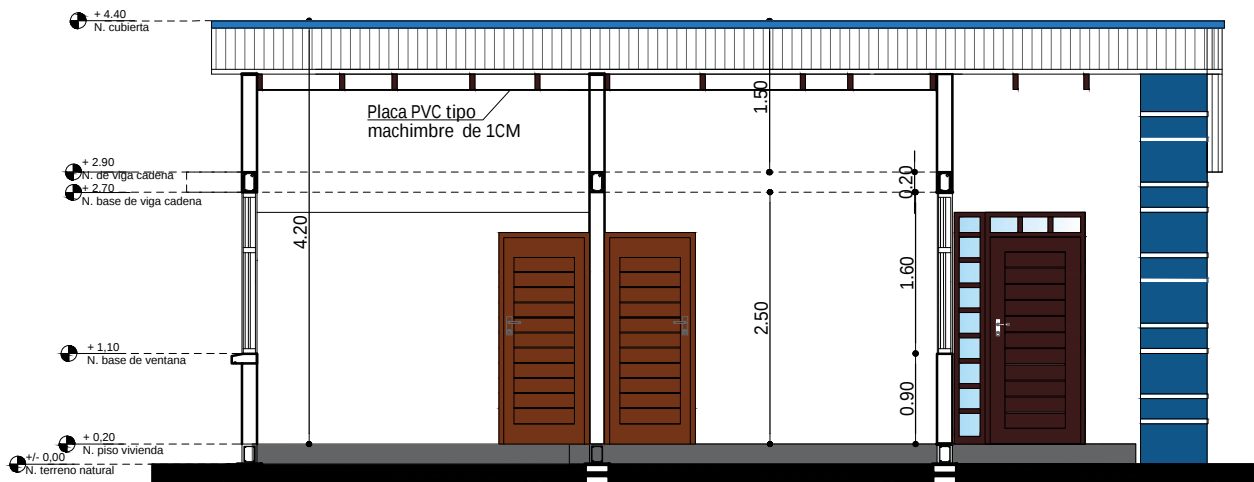


CORTE B - B'
ESC. 1:75

AGENCIA ESTATAL DE VIVIENDA - AEVIVIENDA	
PROYECTO DE VIVIENDA CUALITATIVA EN EL MUNICIPIO DE SAN ANDRES -FASE(XX) 2025- BENI	
COMUNIDADES:	MUNICIPIO: SAN ANDRES
PROVINCIA: MARBAN	DEPARTAMENTO: BENI

DISEÑO ARQUITECTÓNICO:	REVISADO Y APROBADO :	FECHA: MARZO/ 2025
		SUPERFICIE CONSTRUIDA: 62.32 m²
		LAMINA: 9 /23

TIPO 2 VIVIENDA NUEVA

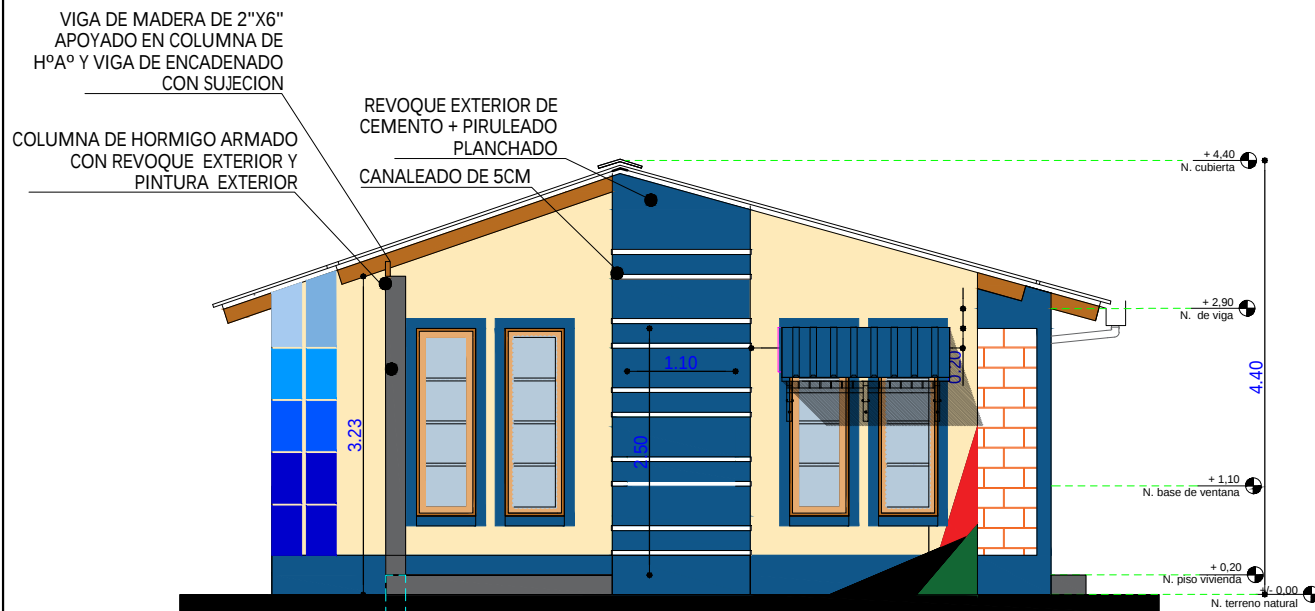

ELEVACION FRONTAL

ESC. 1:75




ELEVACION LATERAL DERECHA

ESC. 1:75


AGENCIA ESTATAL DE VIVIENDA - AEVIVIENDA	
PROYECTO DE VIVIENDA CUALITATIVA EN EL MUNICIPIO DE SAN ANDRES -FASE(XX) 2025- BENI	
COMUNIDADES:	MUNICIPIO: SAN ANDRES
PROVINCIA: MARBAN	DEPARTAMENTO: BENI

DISEÑO ARQUITECTÓNICO:	REVISADO Y APROBADO :	FECHA: MARZO/ 2025
		SUPERFICIE CONSTRUIDA: 62.32 m²
		LAMINA: 10/23

TIPO 2 VIVIENDA NUEVA

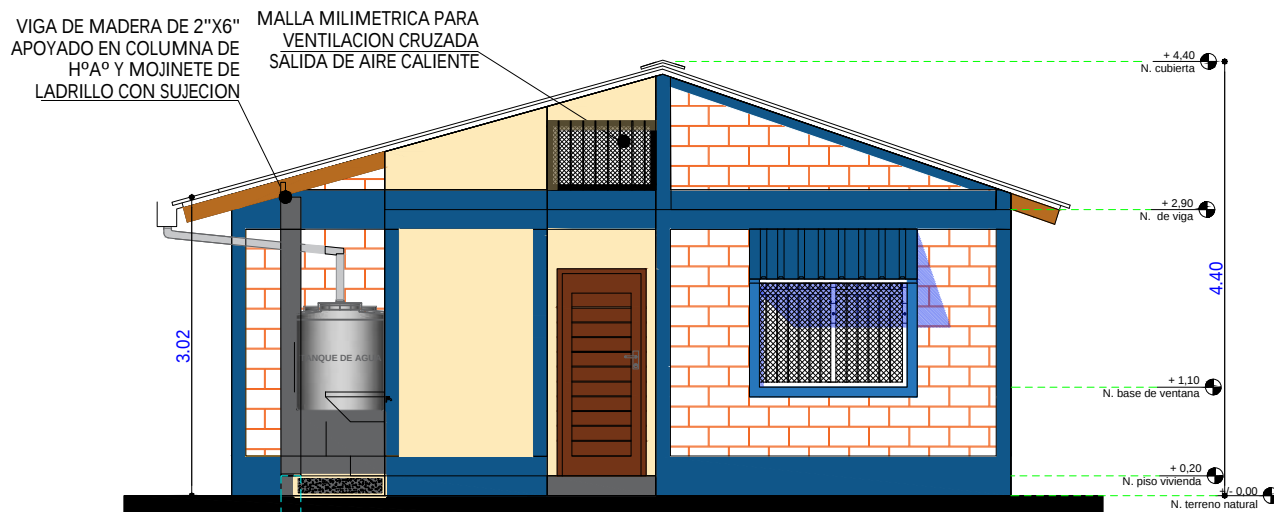

ELEVACION POSTERIOR
SC. 1:75

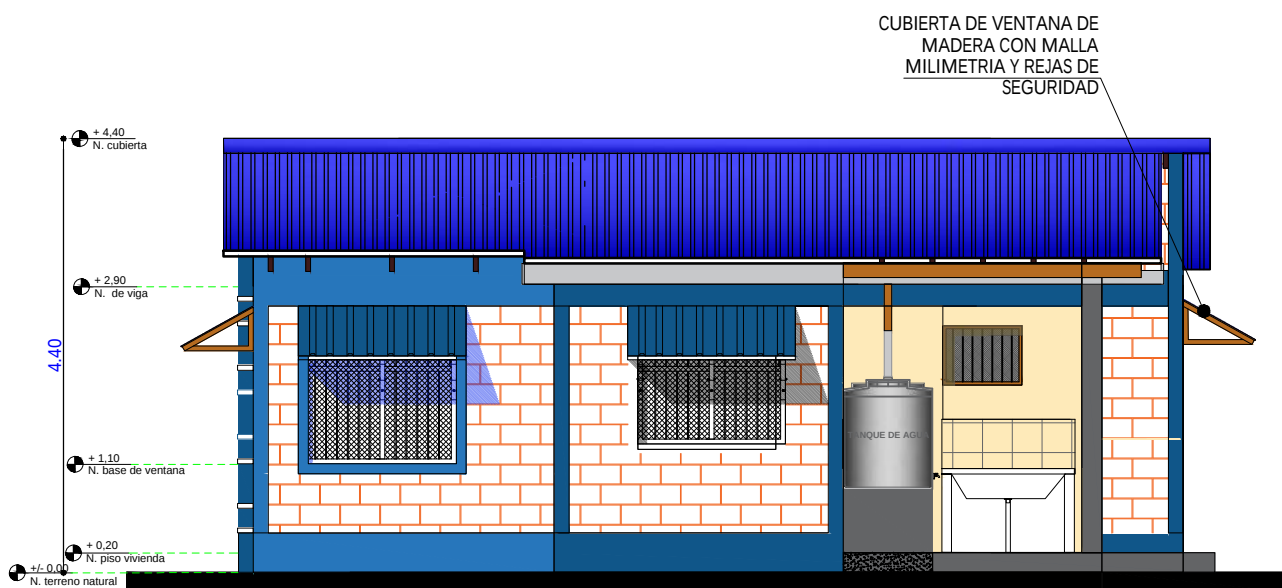


ELEVACION LATERAL IZQUIERDA
ESC. 1:75

AGENCIA ESTATAL DE VIVIENDA - AEVIVIENDA	
PROYECTO DE VIVIENDA CUALITATIVA EN EL MUNICIPIO DE SAN ANDRES -FASE(XX) 2025- BENI	
COMUNIDADES:	MUNICIPIO: SAN ANDRES
PROVINCIA: MARBAN	DEPARTAMENTO: BENI

DISEÑO ARQUITECTÓNICO:	REVISADO Y APROBADO :	FECHA: MARZO/ 2025
		SUPERFICIE CONSTRUIDA: 62.32 m ²
		LAMINA: 11 /23

TIPO 2 VIVIENDA NUEVA



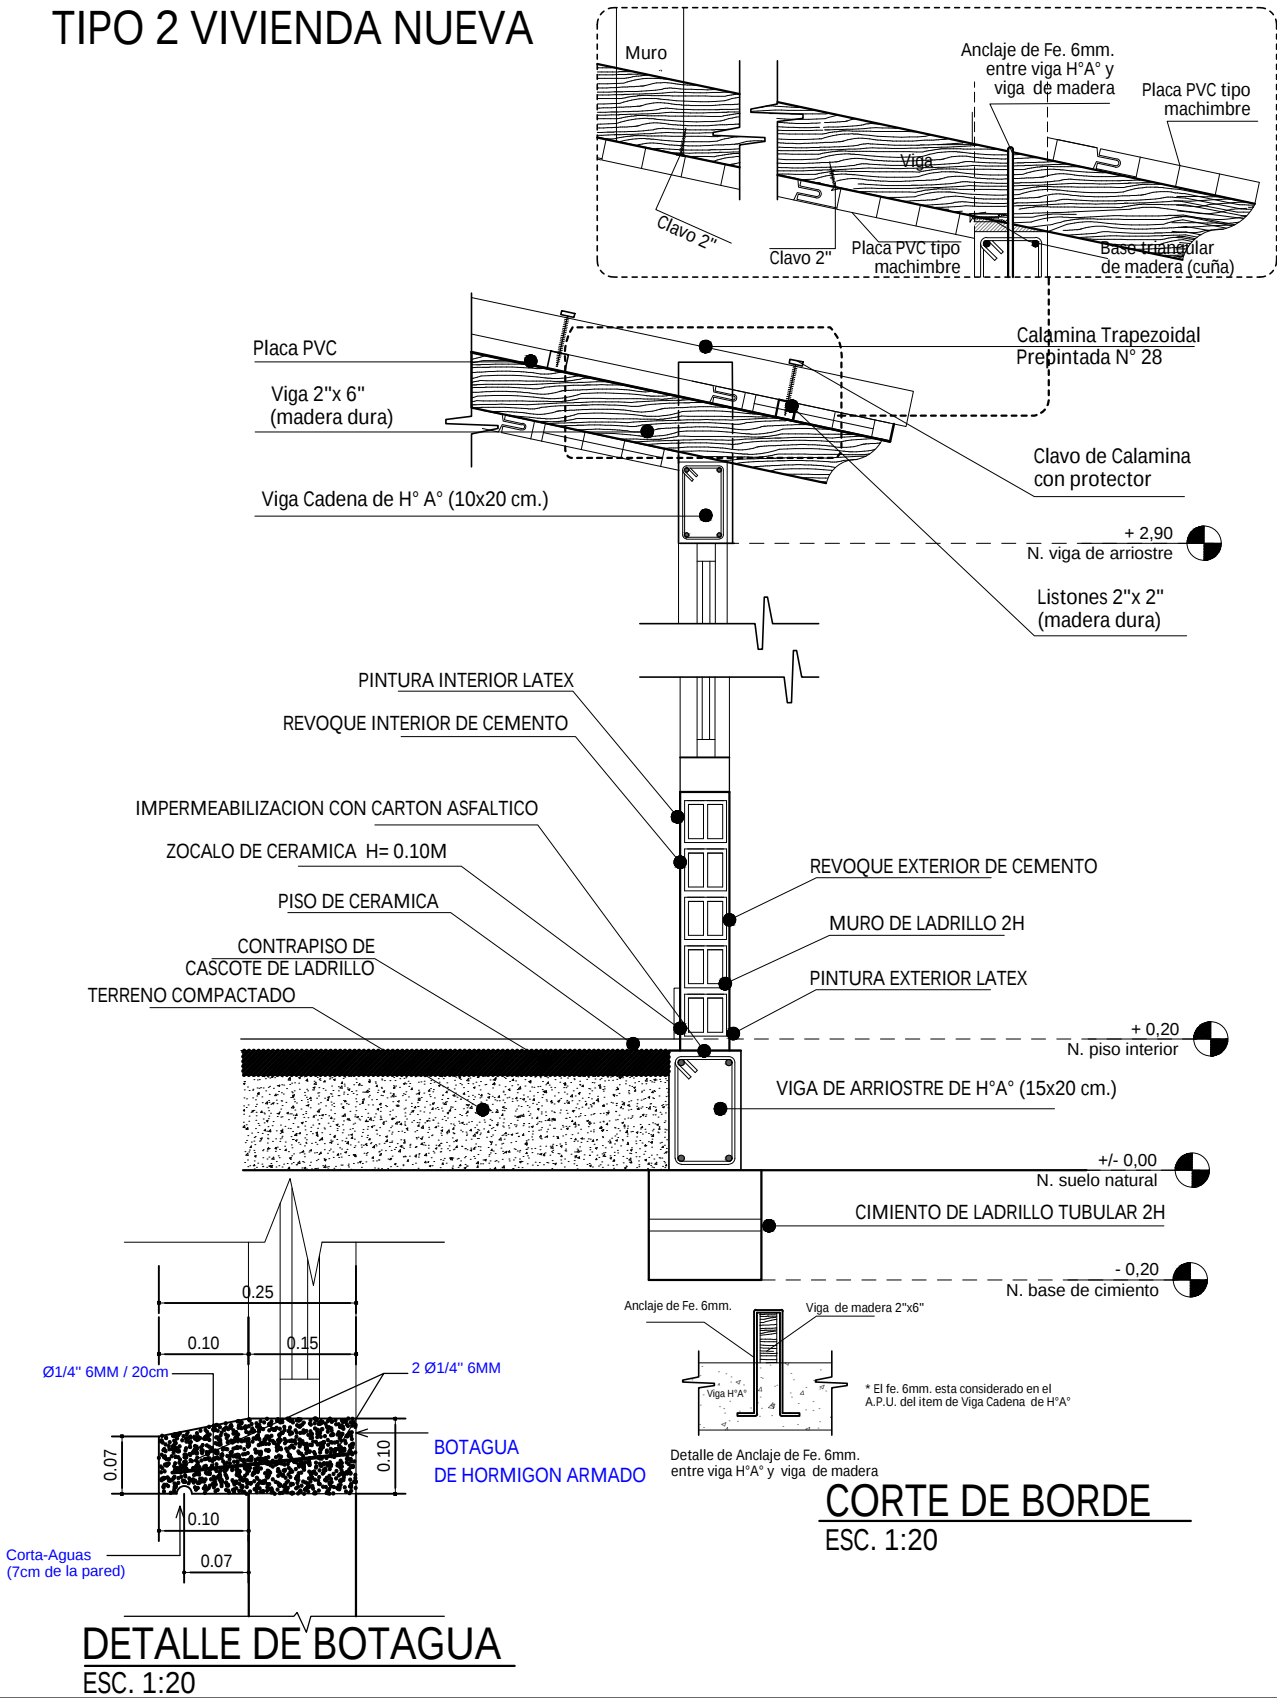


AGENCIA ESTATAL DE VIVIENDA - AEVIVIENDA	
PROYECTO DE VIVIENDA CUALITATIVA EN EL MUNICIPIO DE SAN ANDRES -FASE(XX) 2025- BENI	
COMUNIDADES:	MUNICIPIO: SAN ANDRES
PROVINCIA: MARBAN	DEPARTAMENTO: BENI

DISEÑO ARQUITECTÓNICO:	REVISADO Y APROBADO :	FECHA: MARZO/ 2025
		SUPERFICIE CONSTRUIDA: 62.32 m²
		LAMINA:
		12/23


TIPO 2 VIVIENDA NUEVA

DIAGRAMA UNIFILIAR

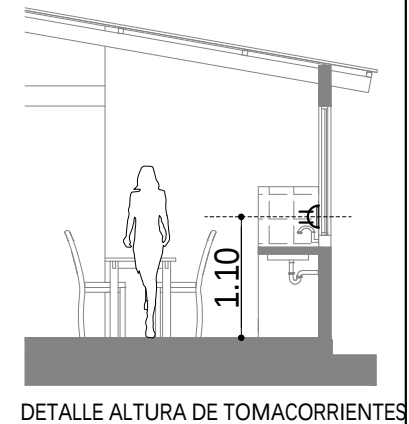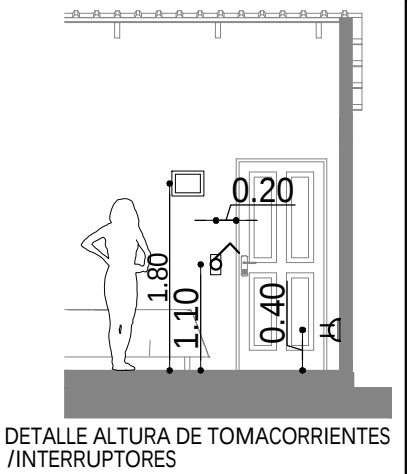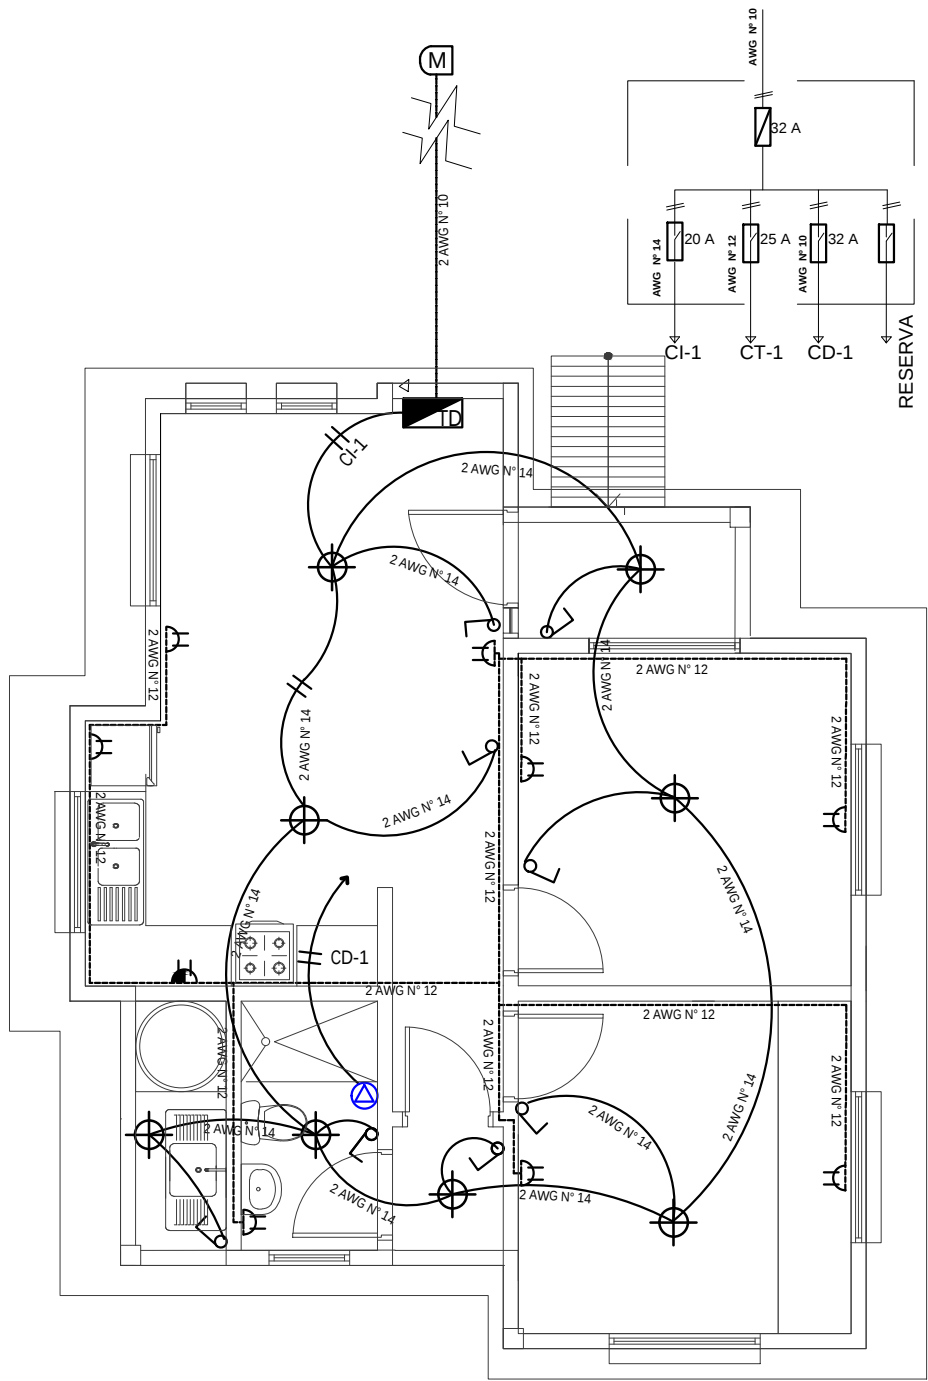



REFERENCIAS	
	MEDIDOR
	TABLERO DE DISTRIBUCIÓN
	PUNTO DE ILUMINACION PANEL LED 24W
	INTERRUPTOR DOBLE H=1,30 M
	INTERRUPTOR SIMPLE H=1,30 M
	TOMACORRIENTE DOBLE H=0,40 M
	TOMACORRIENTE DOBLE H= 1,10M
	TOMA DE FUERZA DUCHA
	ALIMENTADOR
	2 Alambre Aislado CU AWG N° 14 C1 Iluminacion
	2 Alambre Aislado CU AWG N° 12 C2 Tomacorriente
	2 Alambre Aislado CU AWG N° 10 A Medidor

PLANO INSTALACION ELECTRICA
ESC. 1:75

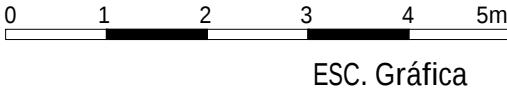



AGENCIA ESTATAL DE VIVIENDA - AEVIVIENDA		DISEÑO ARQUITECTÓNICO:		REVISADO Y APROBADO :		FECHA: MARZO/ 2025	
PROYECTO DE VIVIENDA CUALITATIVA EN EL MUNICIPIO DE SAN ANDRES -FASE(XX) 2025- BENI						SUPERFICIE CONSTRUIDA: 62.32 m²	
COMUNIDADES:		MUNICIPIO: SAN ANDRES				LAMINA:	
PROVINCIA: MARBAN		DEPARTAMENTO: BENI				13/23	

TIPO 2 VIVIENDA NUEVA

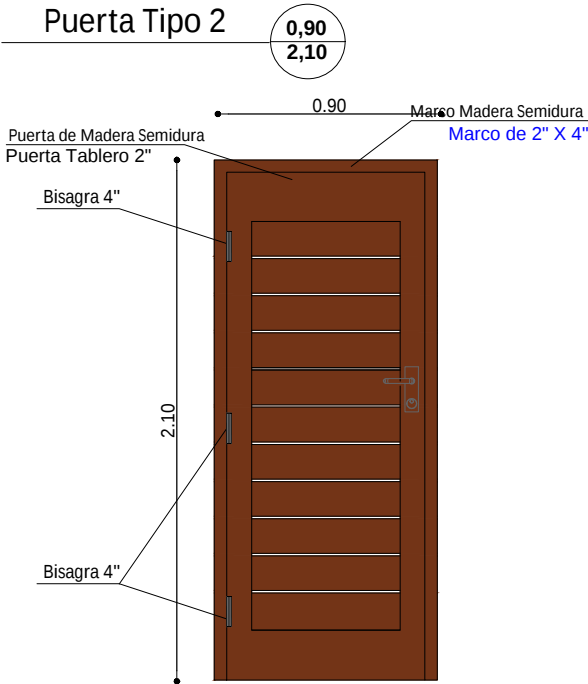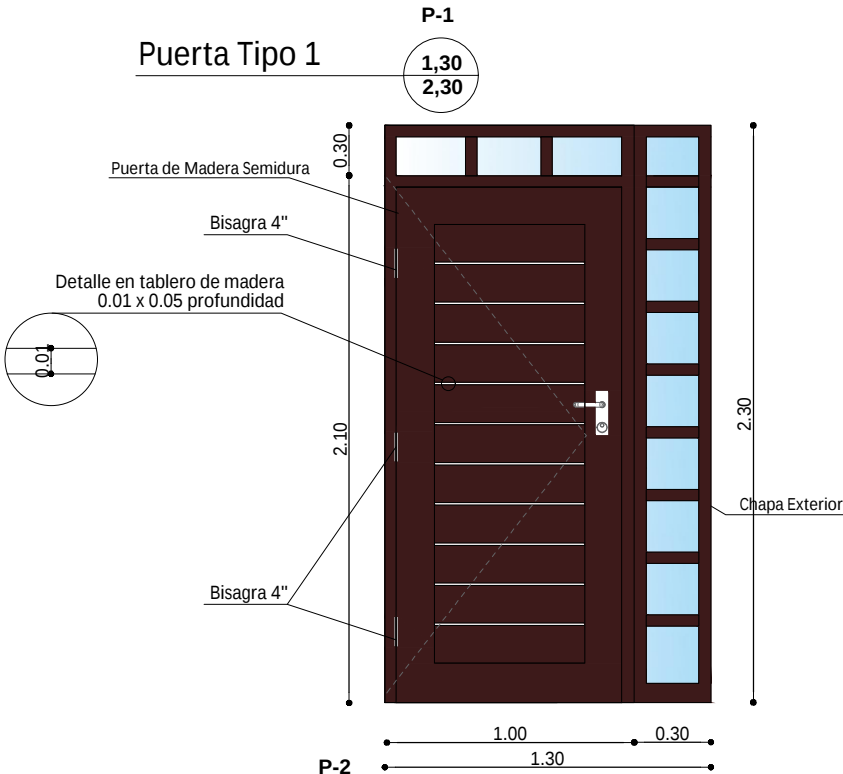


DETALLE DE PUERTAS

ESC. 1:25

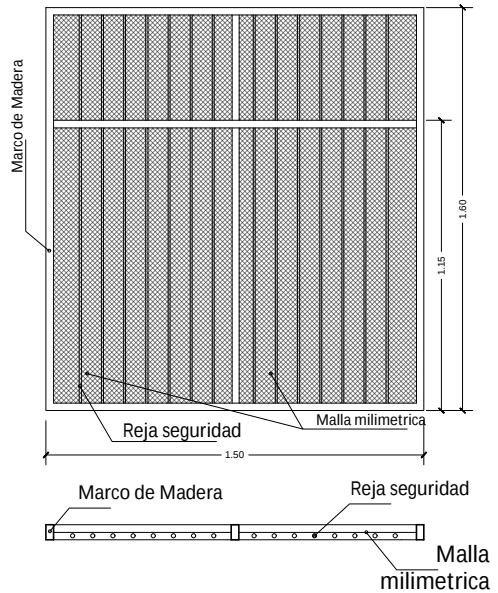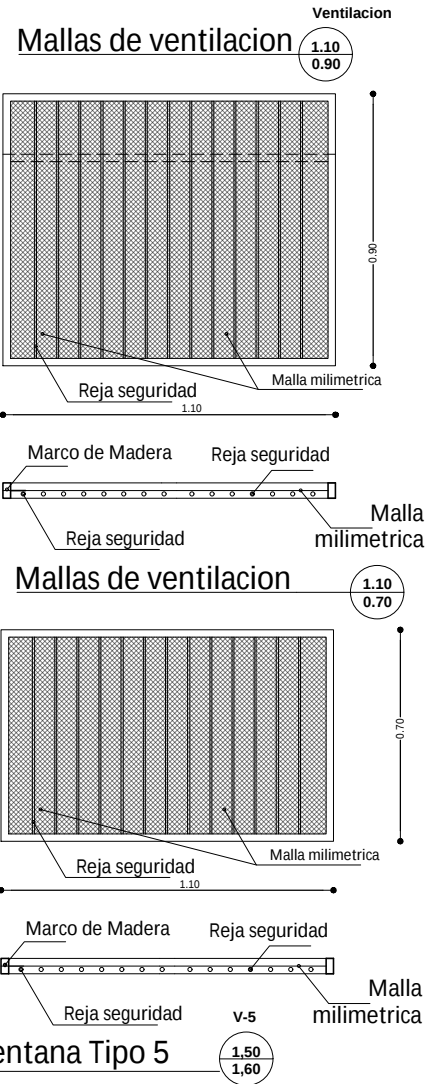

AGENCIA ESTATAL DE VIVIENDA - AEVIVIENDA	
PROYECTO DE VIVIENDA CUALITATIVA EN EL MUNICIPIO DE SAN ANDRES -FASE(XX) 2025- BENI	
COMUNIDADES:	MUNICIPIO: SAN ANDRES
PROVINCIA: MARBAN	DEPARTAMENTO: BENI

DISEÑO ARQUITECTÓNICO:	REVISADO Y APROBADO :	FECHA: MARZO/ 2025
		SUPERFICIE CONSTRUIDA: 62.32 m²
		LAMINA: 14/23

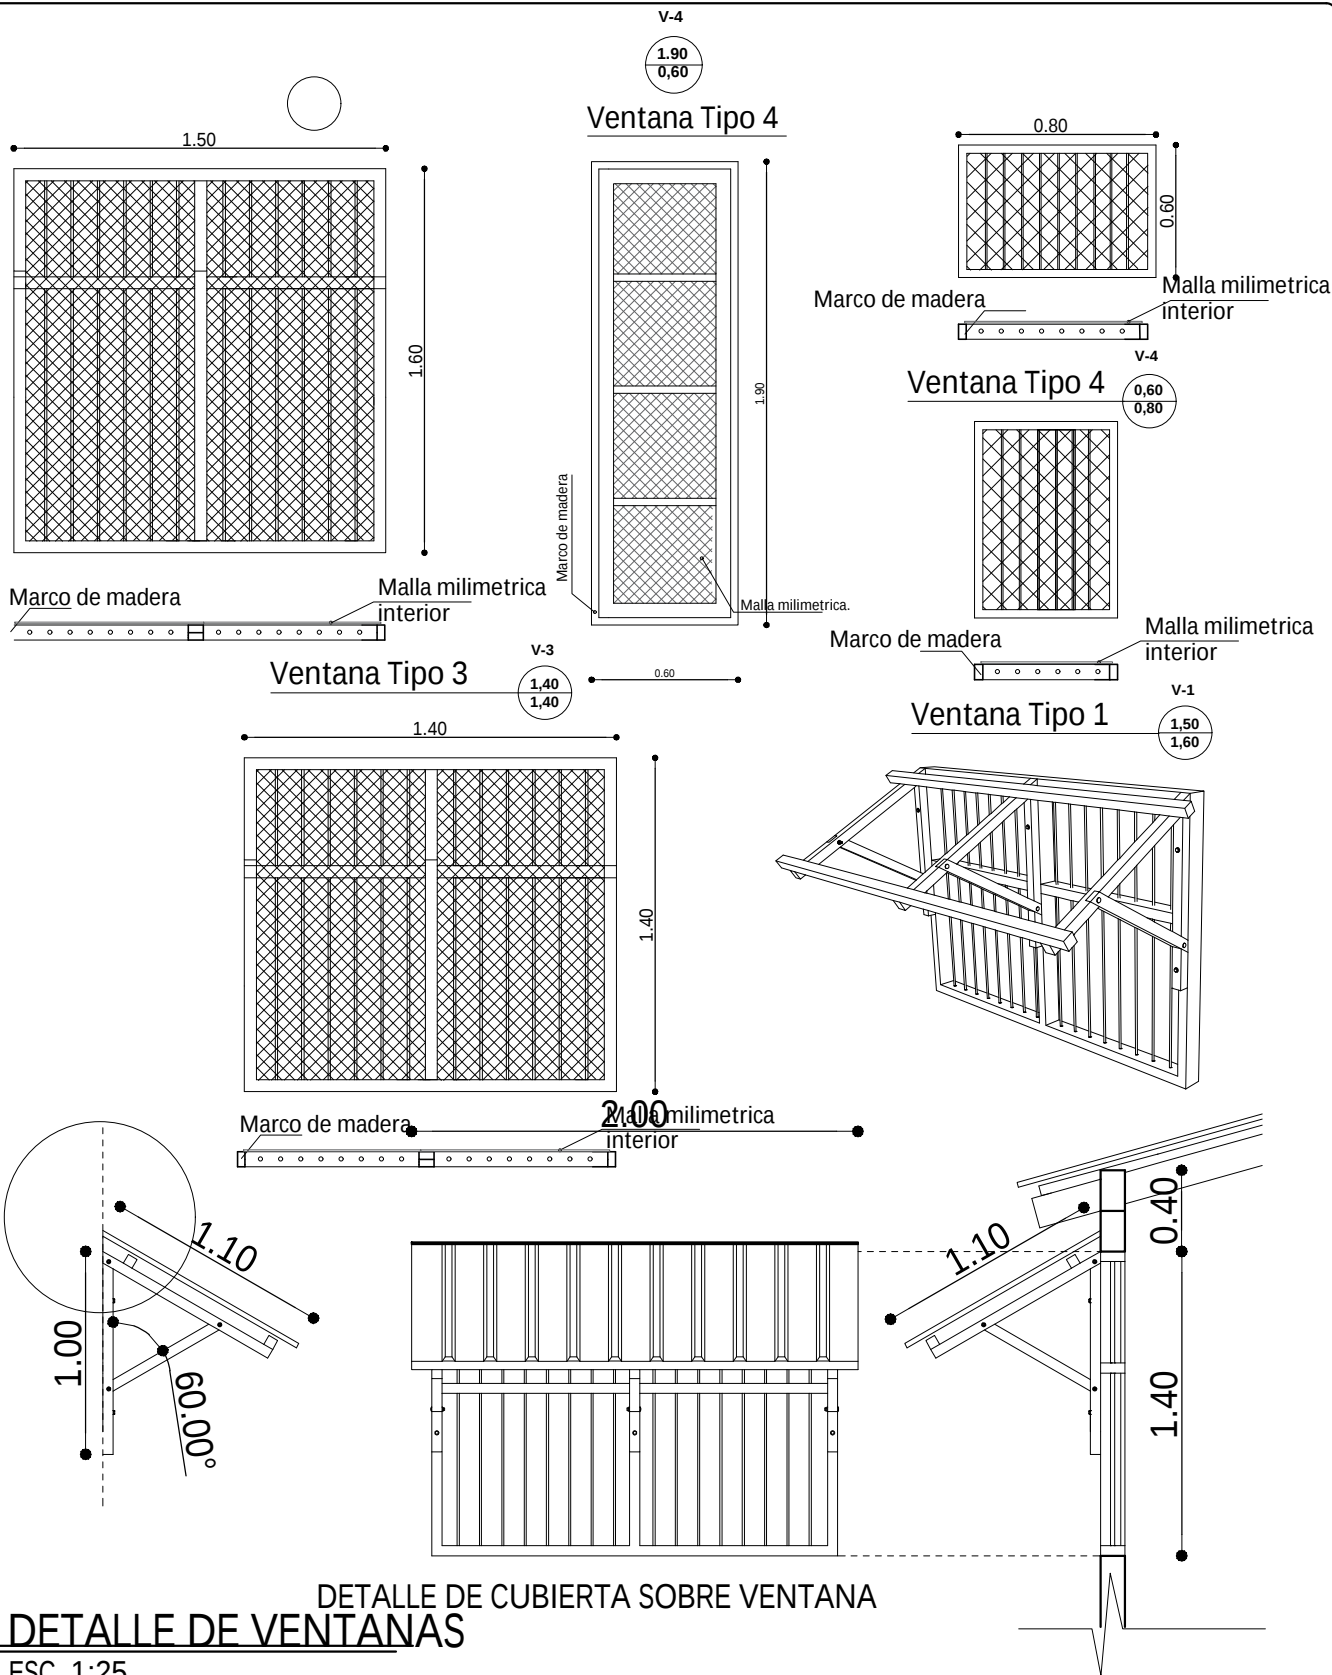

AGENCIA ESTATAL DE VIVIENDA - AEVIVIENDA	
PROYECTO DE VIVIENDA CUALITATIVA EN EL MUNICIPIO DE SAN ANDRES -FASE(XX) 2025- BENI	
COMUNIDADES:	MUNICIPIO: SAN ANDRES
PROVINCIA: MARBAN	DEPARTAMENTO: BENI

DISEÑO ARQUITECTÓNICO:	REVISADO Y APROBADO :	FECHA: MARZO/ 2025
		SUPERFICIE CONSTRUIDA: 62.32 m²
		LAMINA: 15/23


TIPO 2 VIVIENDA NUEVA

SIMBOLOGIA

	ESQUINERO EXTERIOR DE PVC
	PLAFÓN DE PVC



DETALLE DE ESQUINERO

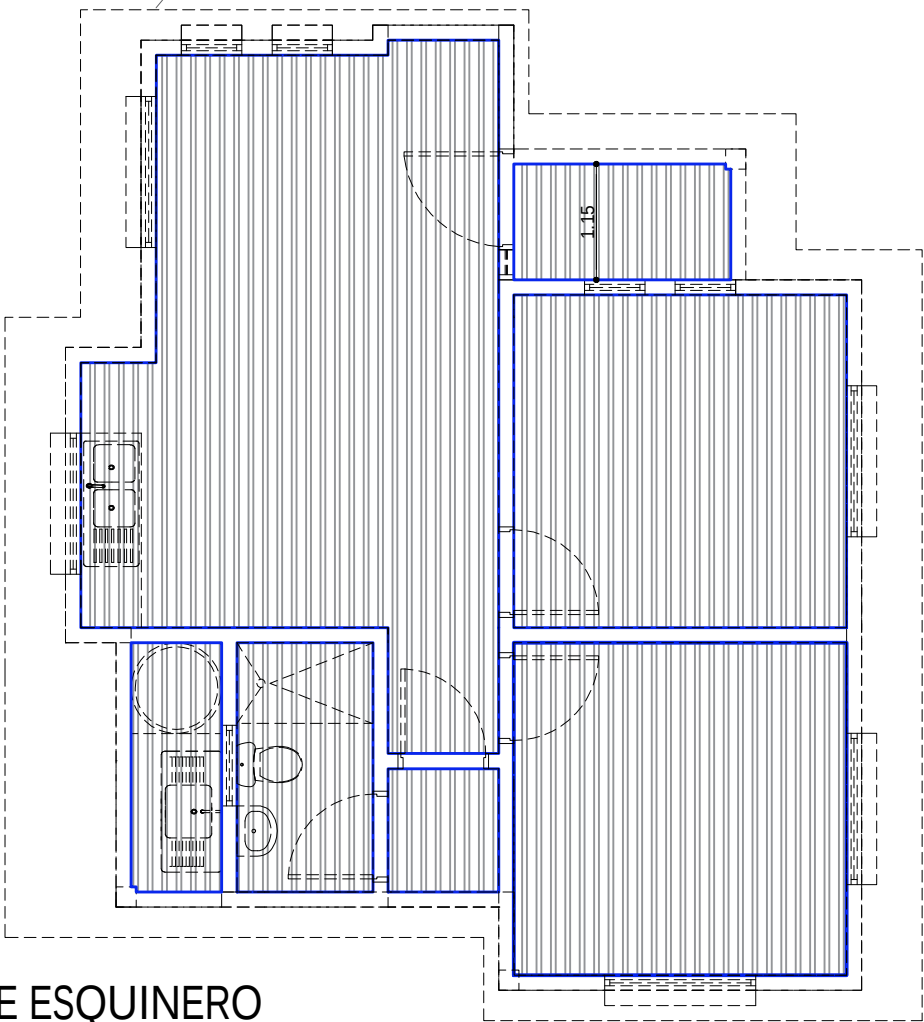


PLANO DE ESQUINERO
DE PVC
ESC. 1:75

AGENCIA ESTATAL DE VIVIENDA - AEVIVIENDA	
PROYECTO DE VIVIENDA CUALITATIVA EN EL MUNICIPIO DE SAN ANDRES -FASE(XX) 2025- BENI	
COMUNIDADES:	MUNICIPIO: SAN ANDRES
PROVINCIA: MARBAN	DEPARTAMENTO: BENI


DISEÑO ARQUITECTÓNICO:	REVISADO Y APROBADO :	FECHA: MARZO/ 2025
		SUPERFICIE CONSTRUIDA: 62.32 m²
		LAMINA: 16/23

TIPO 2 VIVIENDA NUEVA

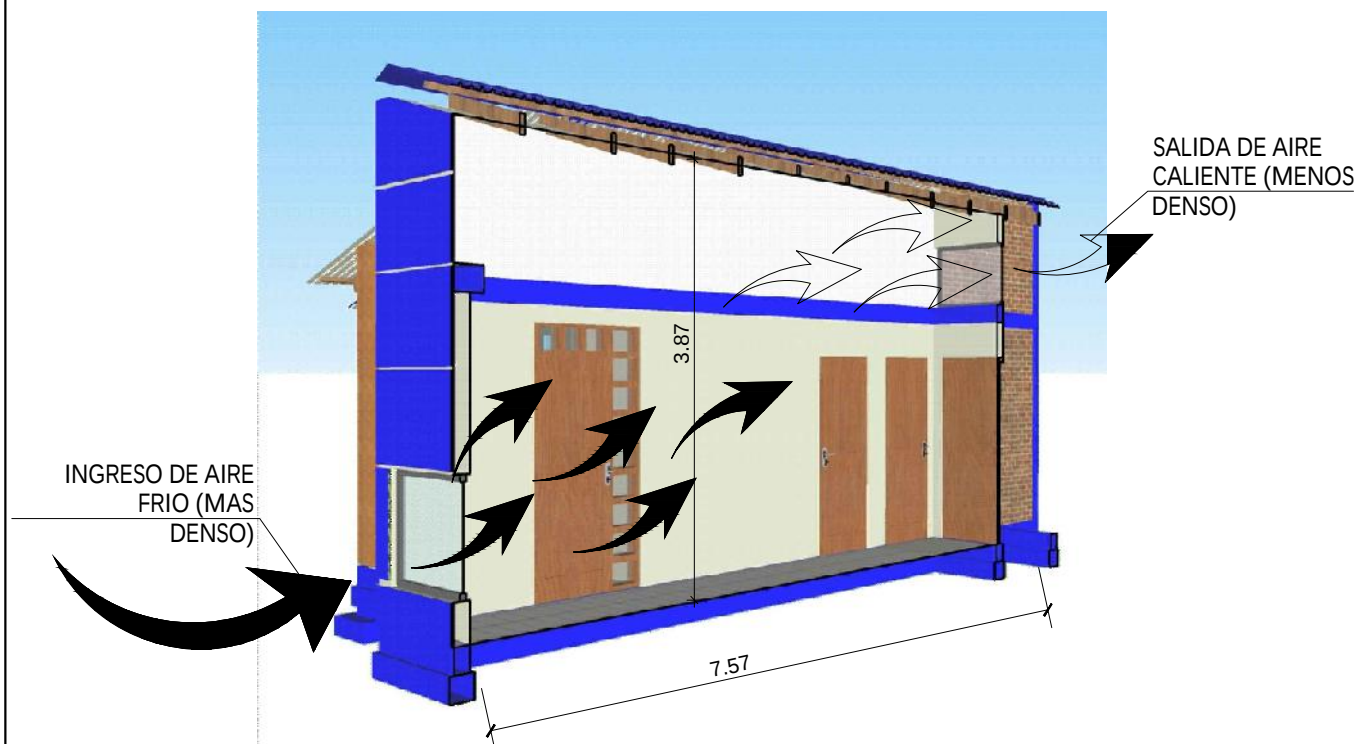

ESQUEMA PASILLO DE CIRCULACION GRUZADA

ESC. S/E

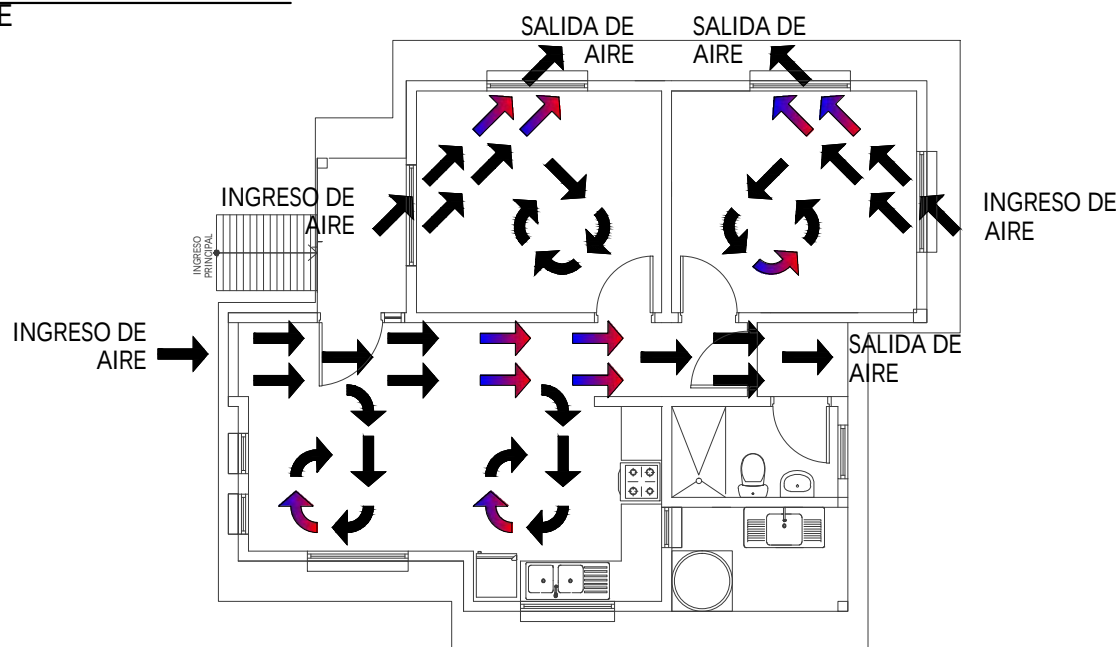

PLANTA CIRCULACION CRUZADA DE AIRE

ESC. 1:100

0 1 2 3 4 5m

ESC. Gráfica

AGENCIA ESTATAL DE VIVIENDA - AEVIVIENDA

PROYECTO DE VIVIENDA CUALITATIVA EN EL MUNICIPIO DE SAN ANDRES -FASE(XX) 2025- BENI

COMUNIDADES:

MUNICIPIO: SAN ANDRES

PROVINCIA: MARBAN

DEPARTAMENTO: BENI

DISEÑO ARQUITECTÓNICO:

REVISADO Y APROBADO :



FECHA: MARZO/ 2025

SUPERFICIE CONSTRUIDA: 62.32 m²

LAMINA:

17/23


TIPO 2 VIVIENDA NUEVA

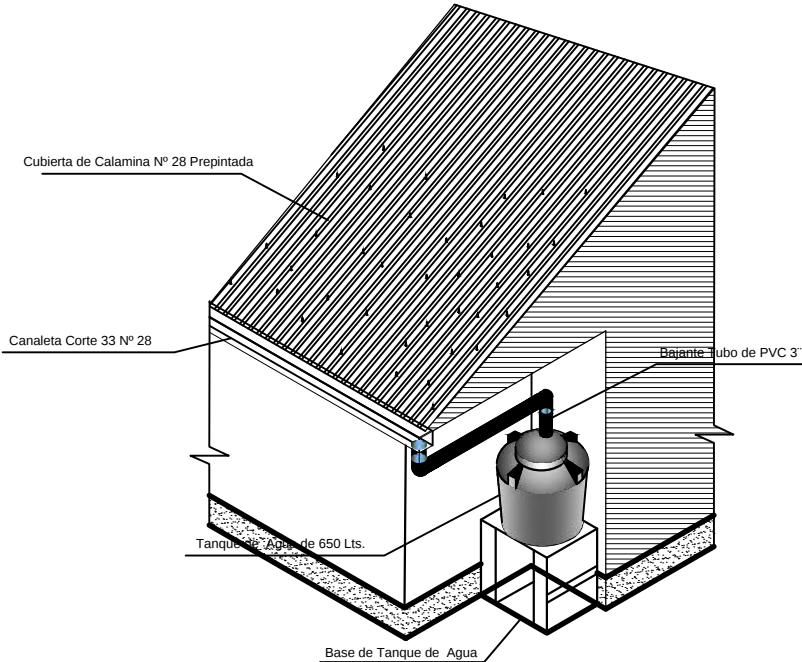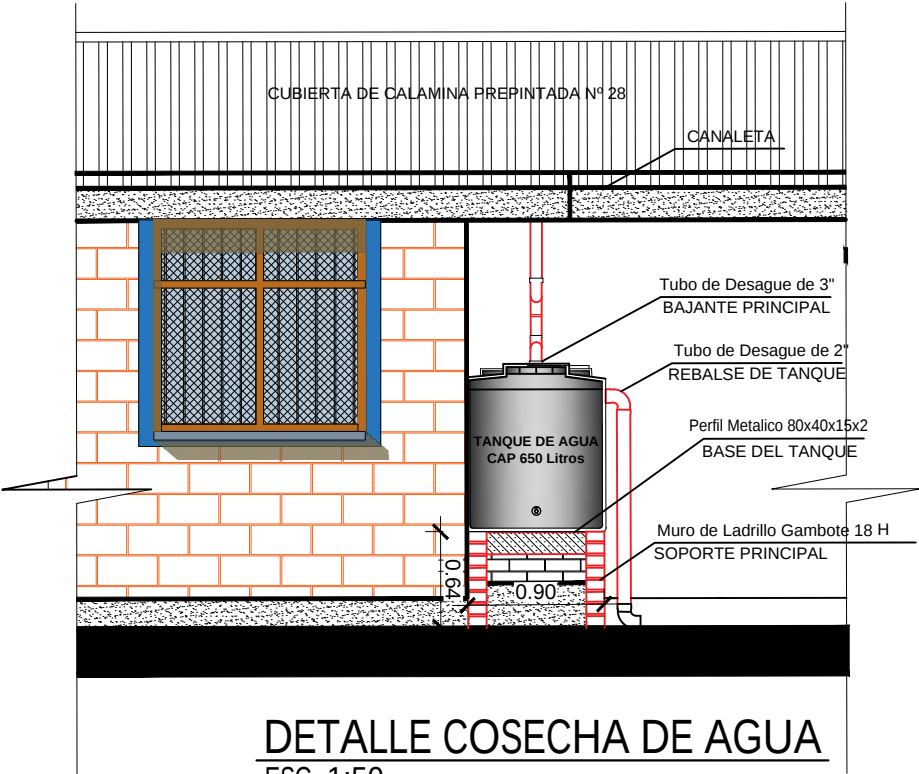

AGENCIA ESTATAL DE VIVIENDA - AEVIVIENDA	
PROYECTO DE VIVIENDA CUALITATIVA EN EL MUNICIPIO DE SAN ANDRES -FASE(xx) 2025- BENI	
COMUNIDADES:	MUNICIPIO: SAN ANDRES
PROVINCIA: MARBAN	DEPARTAMENTO: BENI

DISEÑO ARQUITECTÓNICO:	REVISADO Y APROBADO :	FECHA: MARZO/ 2025
		SUPERFICIE CONSTRUIDA: 62.32 m²
		LAMINA: 18/23

TIPO 2 VIVIENDA NUEVA

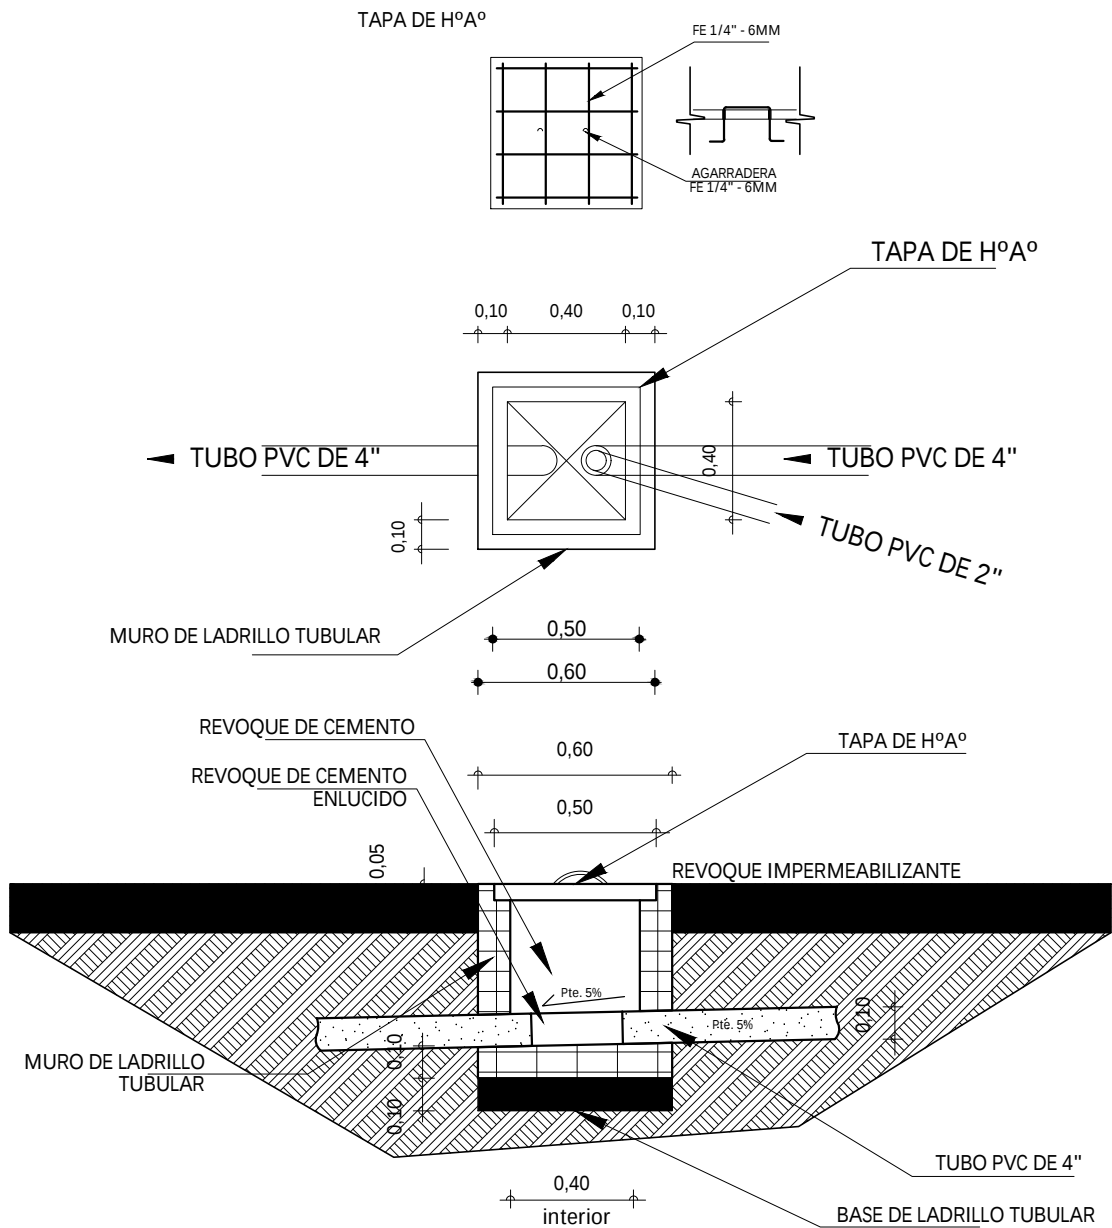


DETALLE CAMARA
DE INSPECCION

ESC. 1:35

AGENCIA ESTATAL DE VIVIENDA - AEVIVIENDA	
PROYECTO DE VIVIENDA CUALITATIVA EN EL MUNICIPIO DE SAN ANDRES -FASE(XX) 2025- BENI	
COMUNIDADES:	MUNICIPIO: SAN ANDRES
PROVINCIA: MARBAN	DEPARTAMENTO: BENI

DISEÑO ARQUITECTÓNICO:	REVISADO Y APROBADO :	FECHA: MARZO/ 2025
		SUPERFICIE CONSTRUIDA: 62.32 m²
		LAMINA: 19/23


TIPO 2 VIVIENDA NUEVA

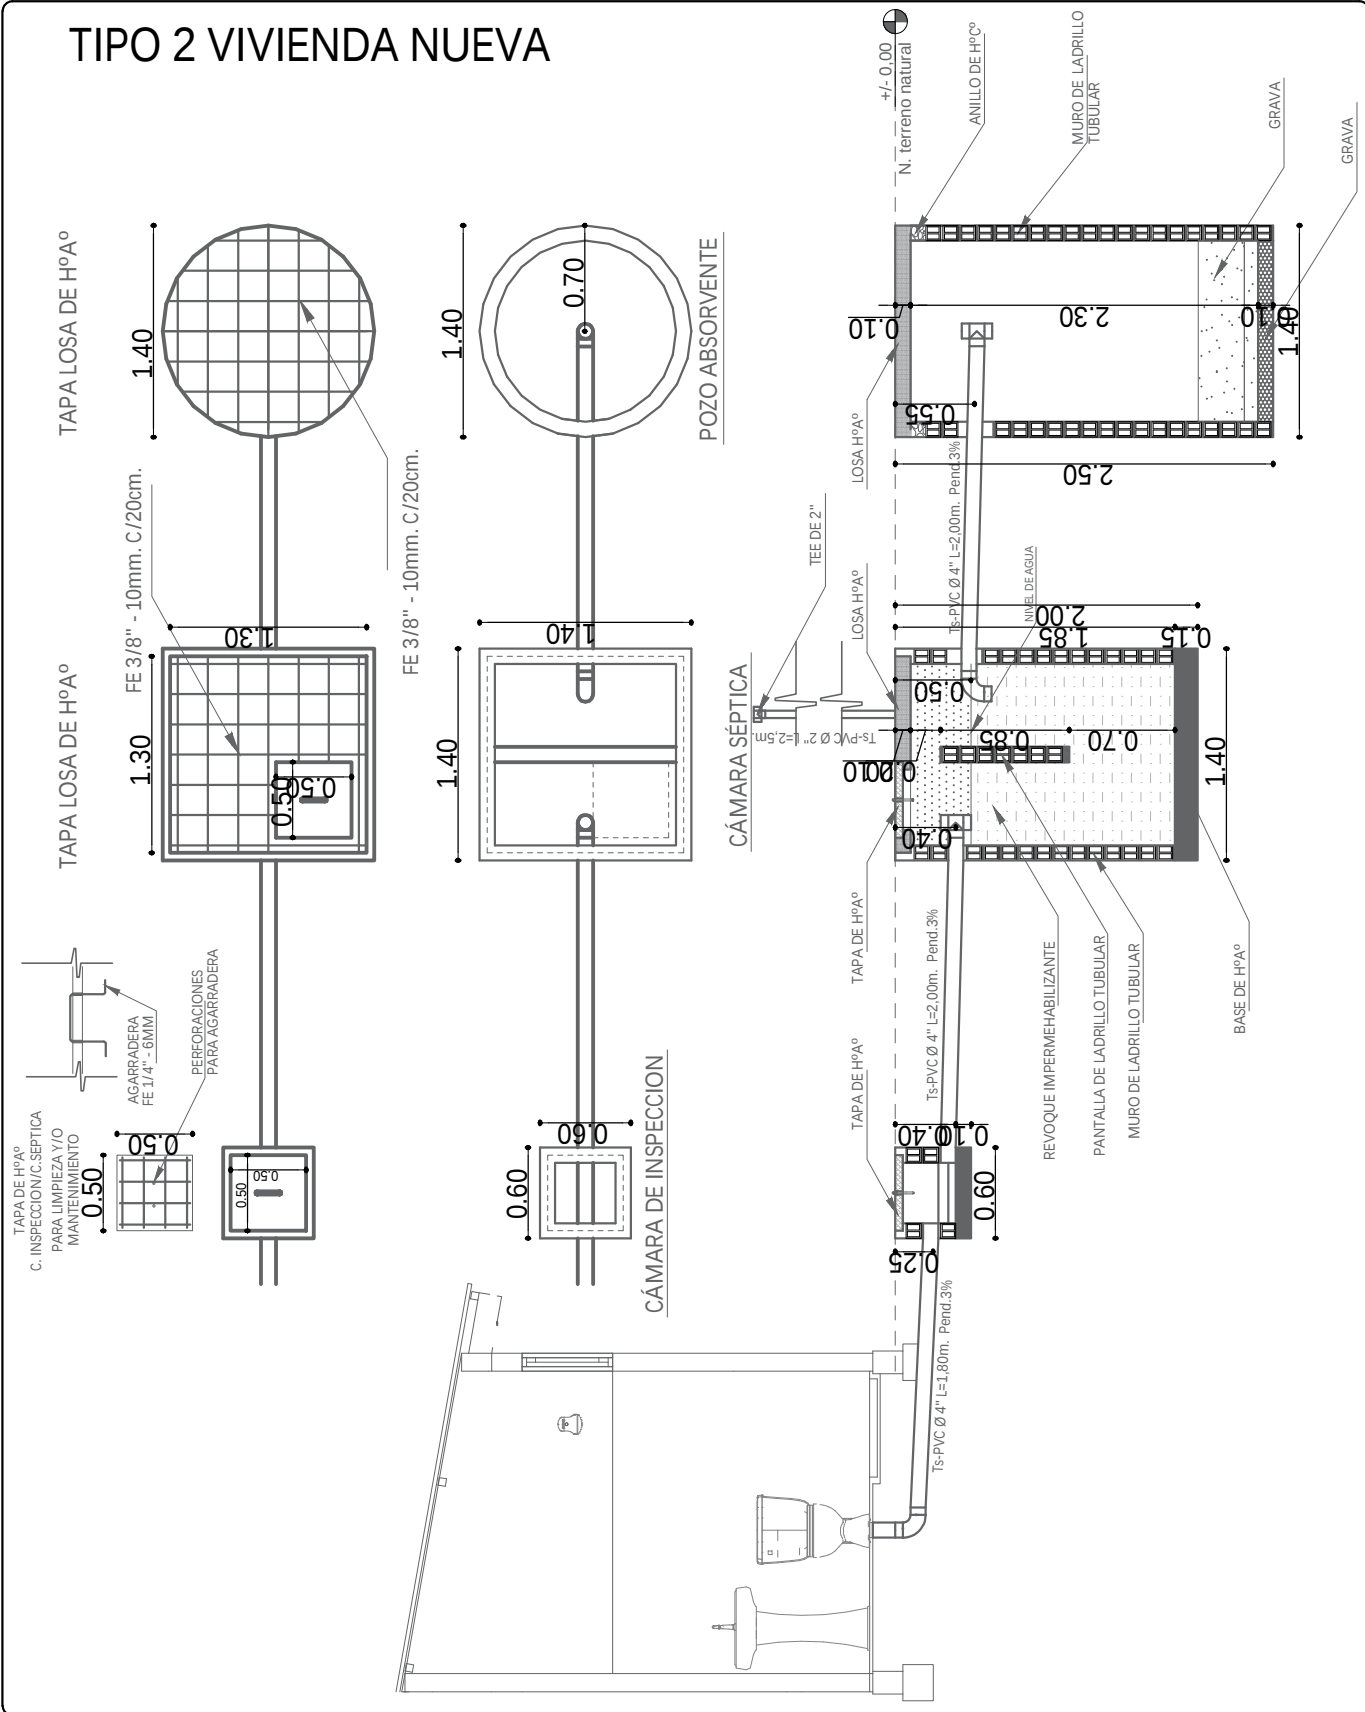

AGENCIA ESTATAL DE VIVIENDA - AEVIVIENDA	
PROYECTO DE VIVIENDA CUALITATIVA EN EL MUNICIPIO DE SAN ANDRES -FASE(XX) 2025- BENI	
MUNICIPIO: SAN ANDRES	DEPARTAMENTO: BENI
PROVINCIA: MARBAN	

DISEÑO ARQUITECTÓNICO:	REVISADO Y APROBADO :	FECHA: MARZO/ 2025
		SUPERFICIE CONSTRUIDA: 62.32 m²
		LAMINA: 20/23


TIPO 2 VIVIENDA NUEVA

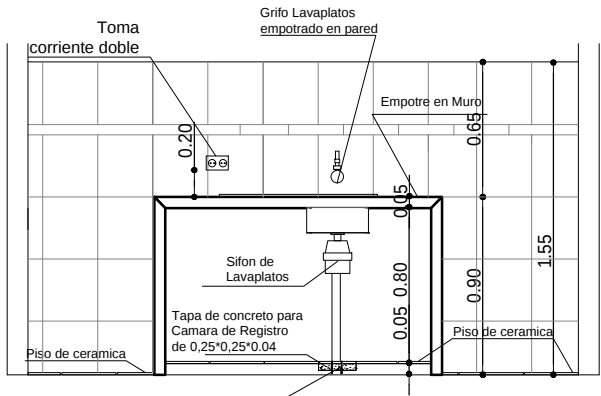

REFERENCIAS

- Medidor
- Tubería de Agua Potable
- Llave de Paso
- Lm - Lavamanos
- In - Inodoro
- Lp - Lavaplatos
- Du - Ducha
- Lp - Lavaplatos

DETALLE TAPA DE CR

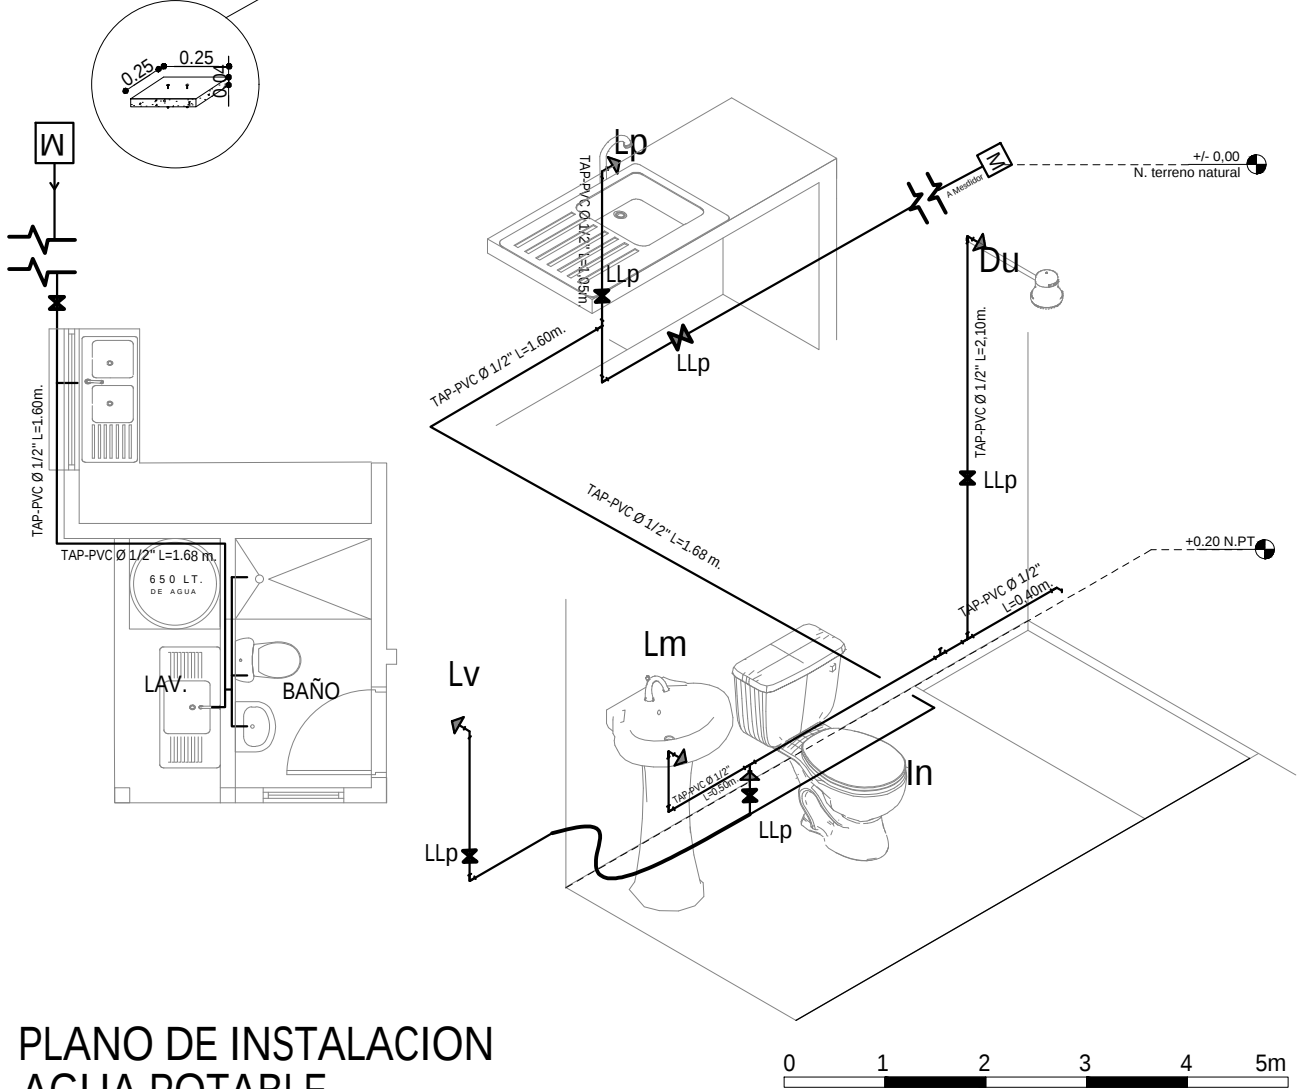

PLANO DE INSTALACION
AGUA POTABLE

ESC. 1:75




ESC. Gráfica


AGENCIA ESTATAL DE VIVIENDA - AEVIVIENDA	
PROYECTO DE VIVIENDA CUALITATIVA EN EL MUNICIPIO DE SAN ANDRES -FASE(XX) 2025- BENI	
COMUNIDADES:	MUNICIPIO: SAN ANDRES
PROVINCIA: MARBAN	DEPARTAMENTO: BENI

DISEÑO ARQUITECTÓNICO:	REVISADO Y APROBADO :	FECHA: MARZO/ 2025
		SUPERFICIE CONSTRUIDA: 62.32 m²
		LAMINA: 21 /23

TIPO 2 VIVIENDA NUEVA

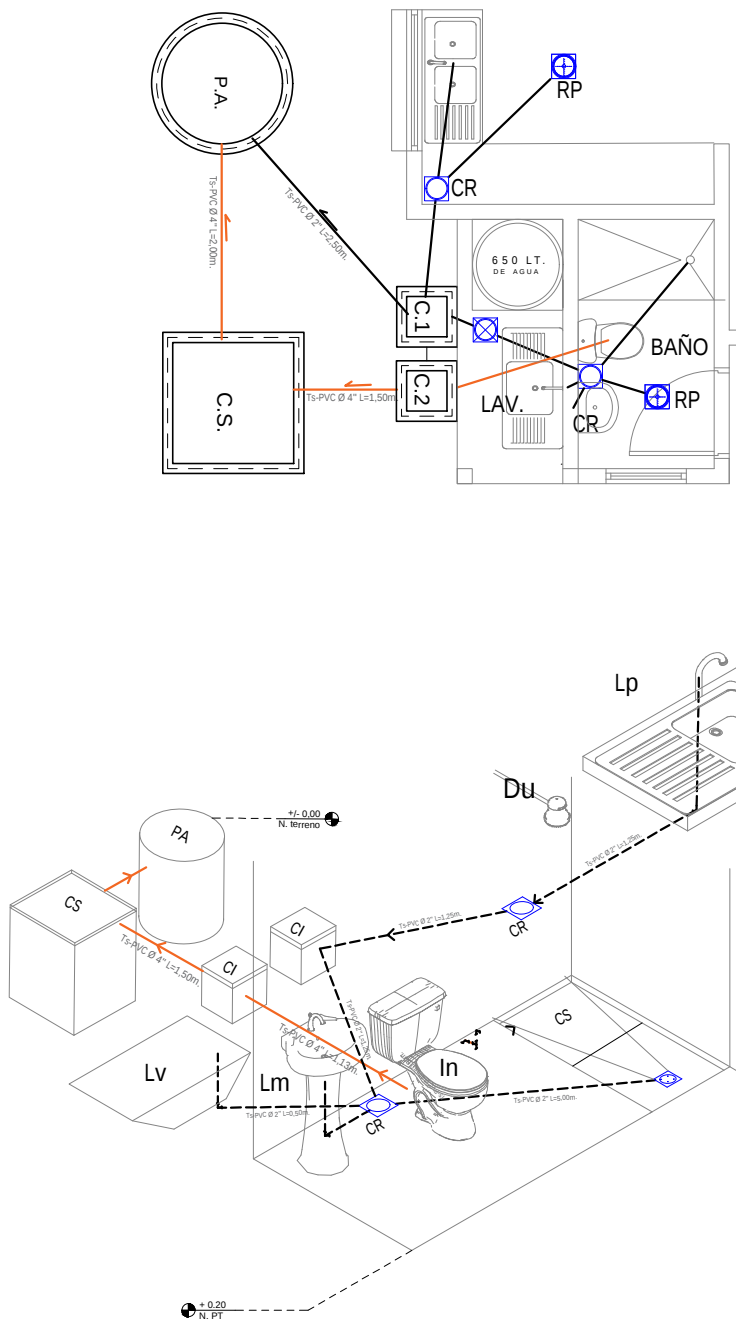


COCINA

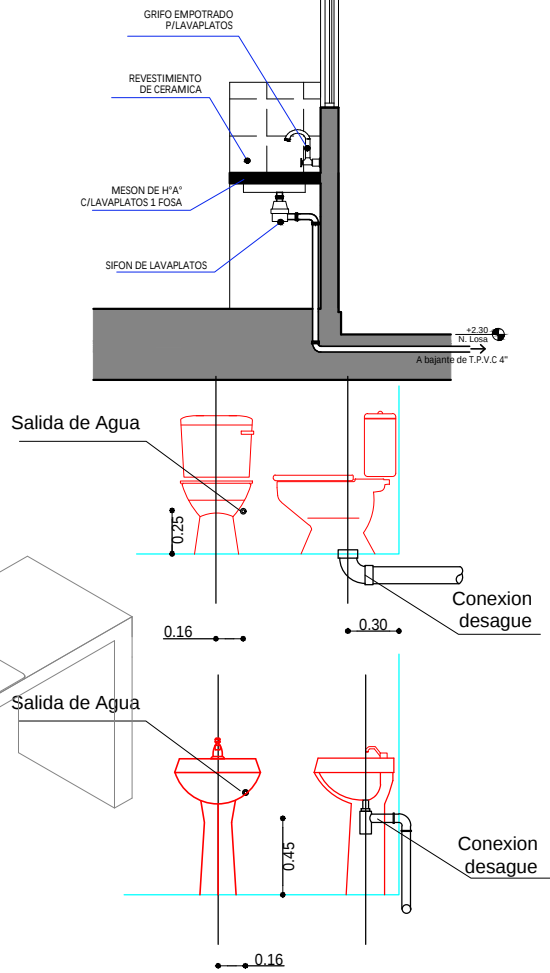

REFERENCIAS

Lm	LAVAMANOS
In	INODORO
Lp	LAVAPLATOS
Du	DUCHA
Lv	LAVANDERIA
⊕	REJILLA DE PISO METALICA
⊗	CAJA SIFONADA PVC
⊙	REJILLA DE PISO
⊖	CAJA DE REGISTRO DE PVC
---	TUBO Ø 2\"/>
---	TUBO Ø 4\"/>
P.A.	POZO ABSORBENTE
C.S.	CAMARA SEPTICA
C.I.	CAMARA DE INSPECCION

PLANO INSTALACION SANITARIA
ESC. 1:75


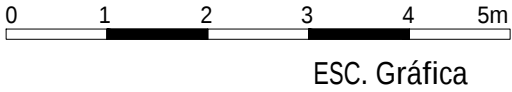


AGENCIA ESTATAL DE VIVIENDA - AEVIVIENDA	
PROYECTO DE VIVIENDA CUALITATIVA EN EL MUNICIPIO DE SAN ANDRES -FASE(XX) 2025- BENI	
COMUNIDADES:	MUNICIPIO: SAN ANDRES
PROVINCIA: MARBAN	DEPARTAMENTO: BENI




DISEÑO ARQUITECTÓNICO:	REVISADO Y APROBADO :	FECHA: MARZO/ 2025
		SUPERFICIE CONSTRUIDA: 62.32 m²
		LAMINA: 22 /23

TIPO 2 VIVIENDA NUEVA

ZAPATAS DE 0.45 X 0.45 COLUMNA DE GALERIA Y LAVANDERIA

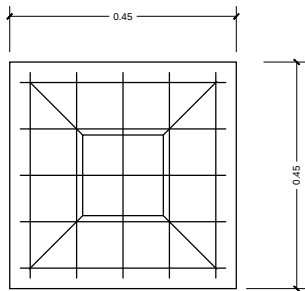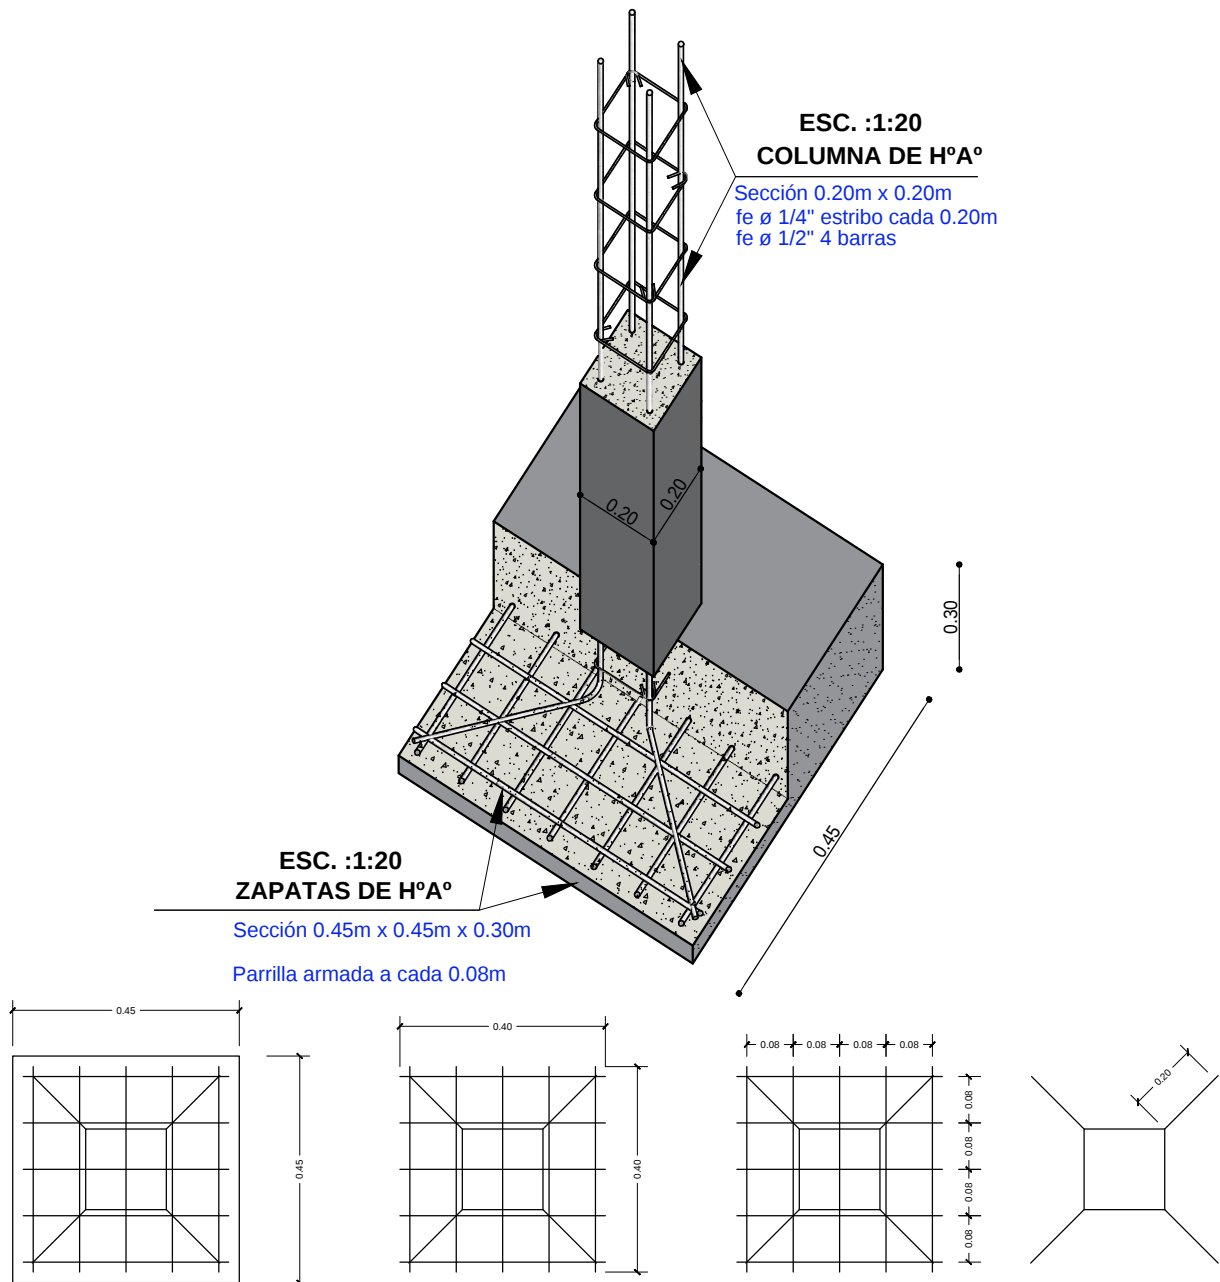

SEPARACION DE
ARAMADURA LOSA

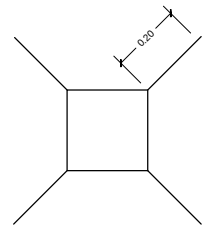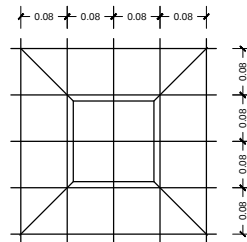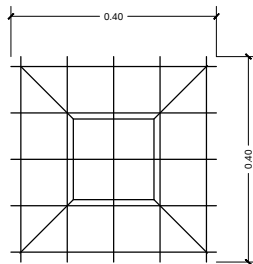

ZAPATA: DISPOSICION DE FIERROS
DE 12 mm - $\frac{1}{2}$ EN DOS DIRECCIONES

DETALLE DE ZAPATA

ESC. 1:25

AGENCIA ESTATAL DE VIVIENDA - AEVIVIENDA	
PROYECTO DE VIVIENDA CUALITATIVA EN EL MUNICIPIO DE SAN ANDRES -FASE(XX) 2025- BENI	
COMUNIDADES:	MUNICIPIO: SAN ANDRES
PROVINCIA: MARBAN	DEPARTAMENTO: BENI

DISEÑO ARQUITECTÓNICO:	REVISADO Y APROBADO :	FECHA: MARZO/ 2025
		SUPERFICIE CONSTRUIDA: 62.32 m²
		LAMINA: 23/23