



MODULO 1: VIVIENDA NUEVA AUTOCONSTRUCCION ASISTIDA TIPO 1

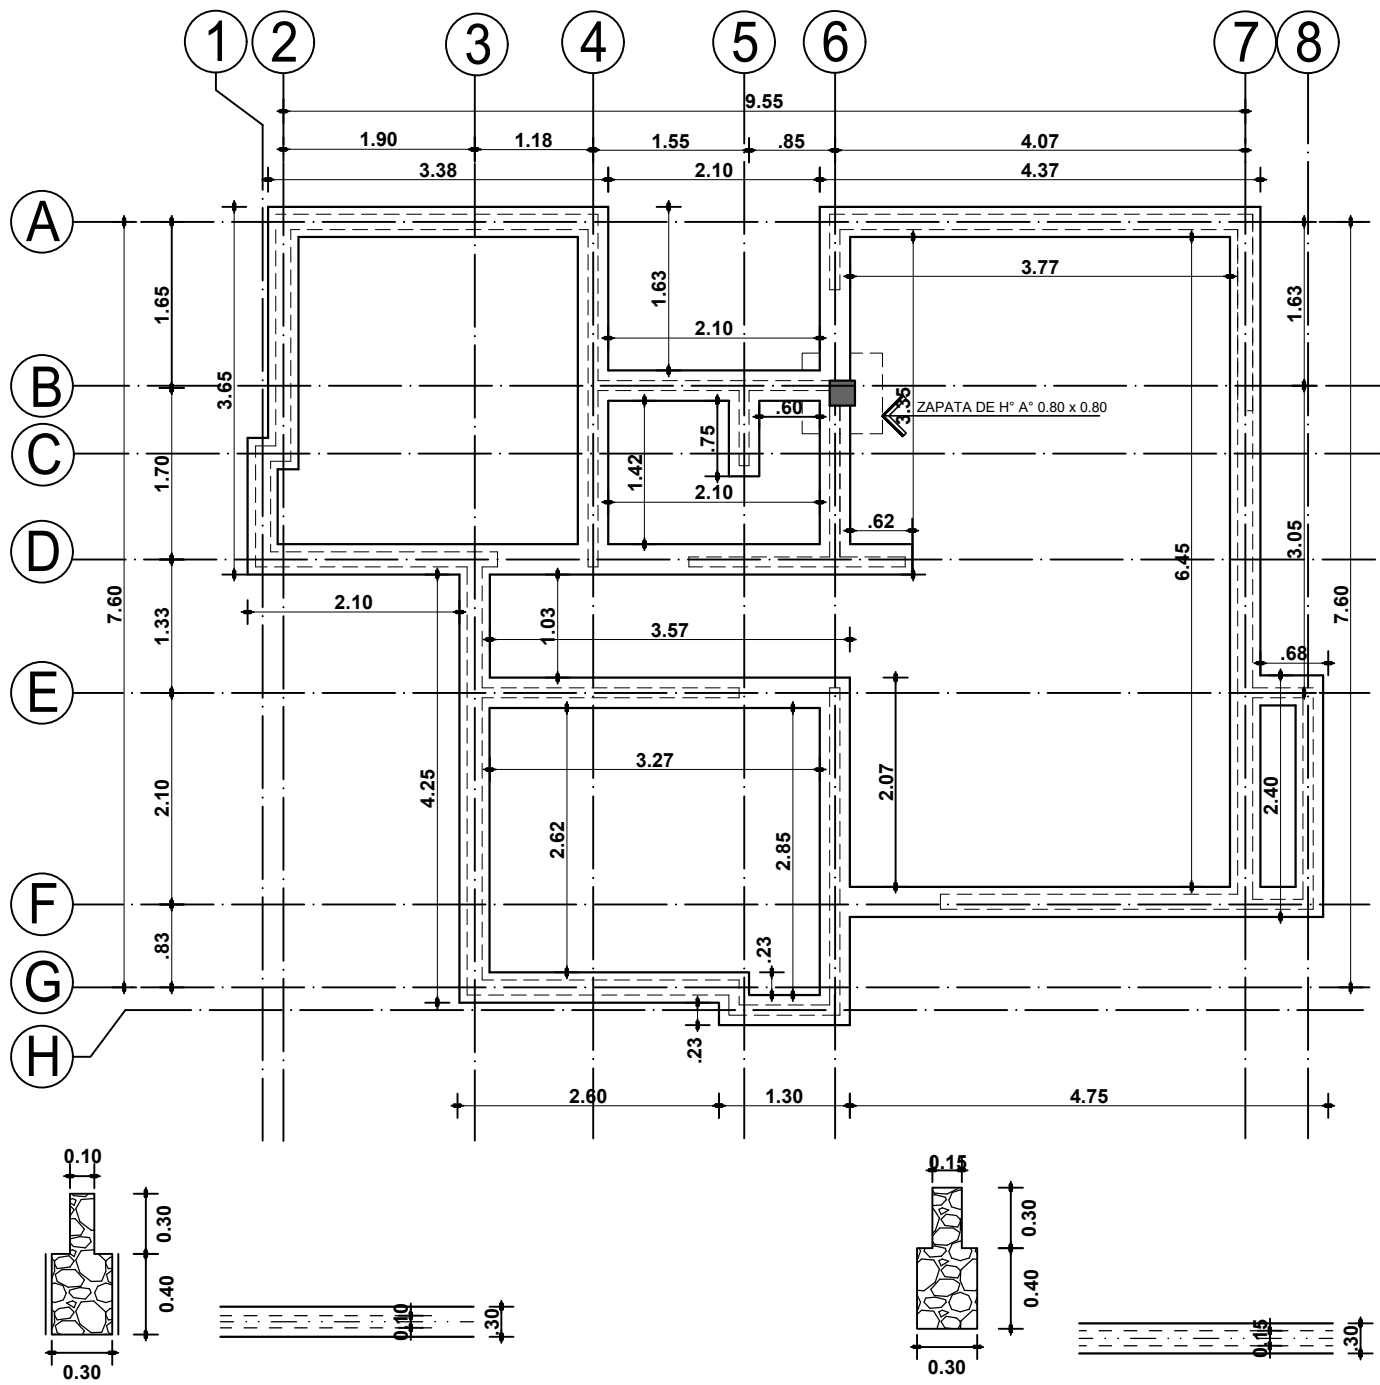

PLANO DE CIMIENTOS

ESC. 1:75

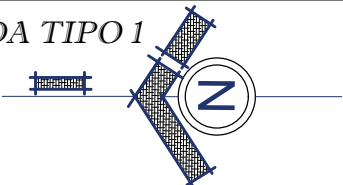

AGENCIA ESTATAL DE VIVIENDA-AEVIVIENDA

PROYECTO: PROYECTO DE VIVIENDA NUEVA AUTOCONSTRUCCION EN EL MUNICIPIO DE CHUQUIHUTA AYLLU JUCUMANI -FASE(X) 2024- POTOSI

MUNICIPIO: CHUQUIHUTA AYLLU JUCUMANI

PROVINCIA: RAFAEL BUSTILLO



DEPARTAMENTO: POTOSI

DISEÑO ARQUITECTONICO

REVISADO Y APROBADO

FECHA: DICIEMBRE/2024
SUPERFICIE: 68.88 M2
LAMINA: 1/28

MODULO 1: VIVIENDA NUEVA AUTOCONSTRUCCION ASISTIDA TIPO 1

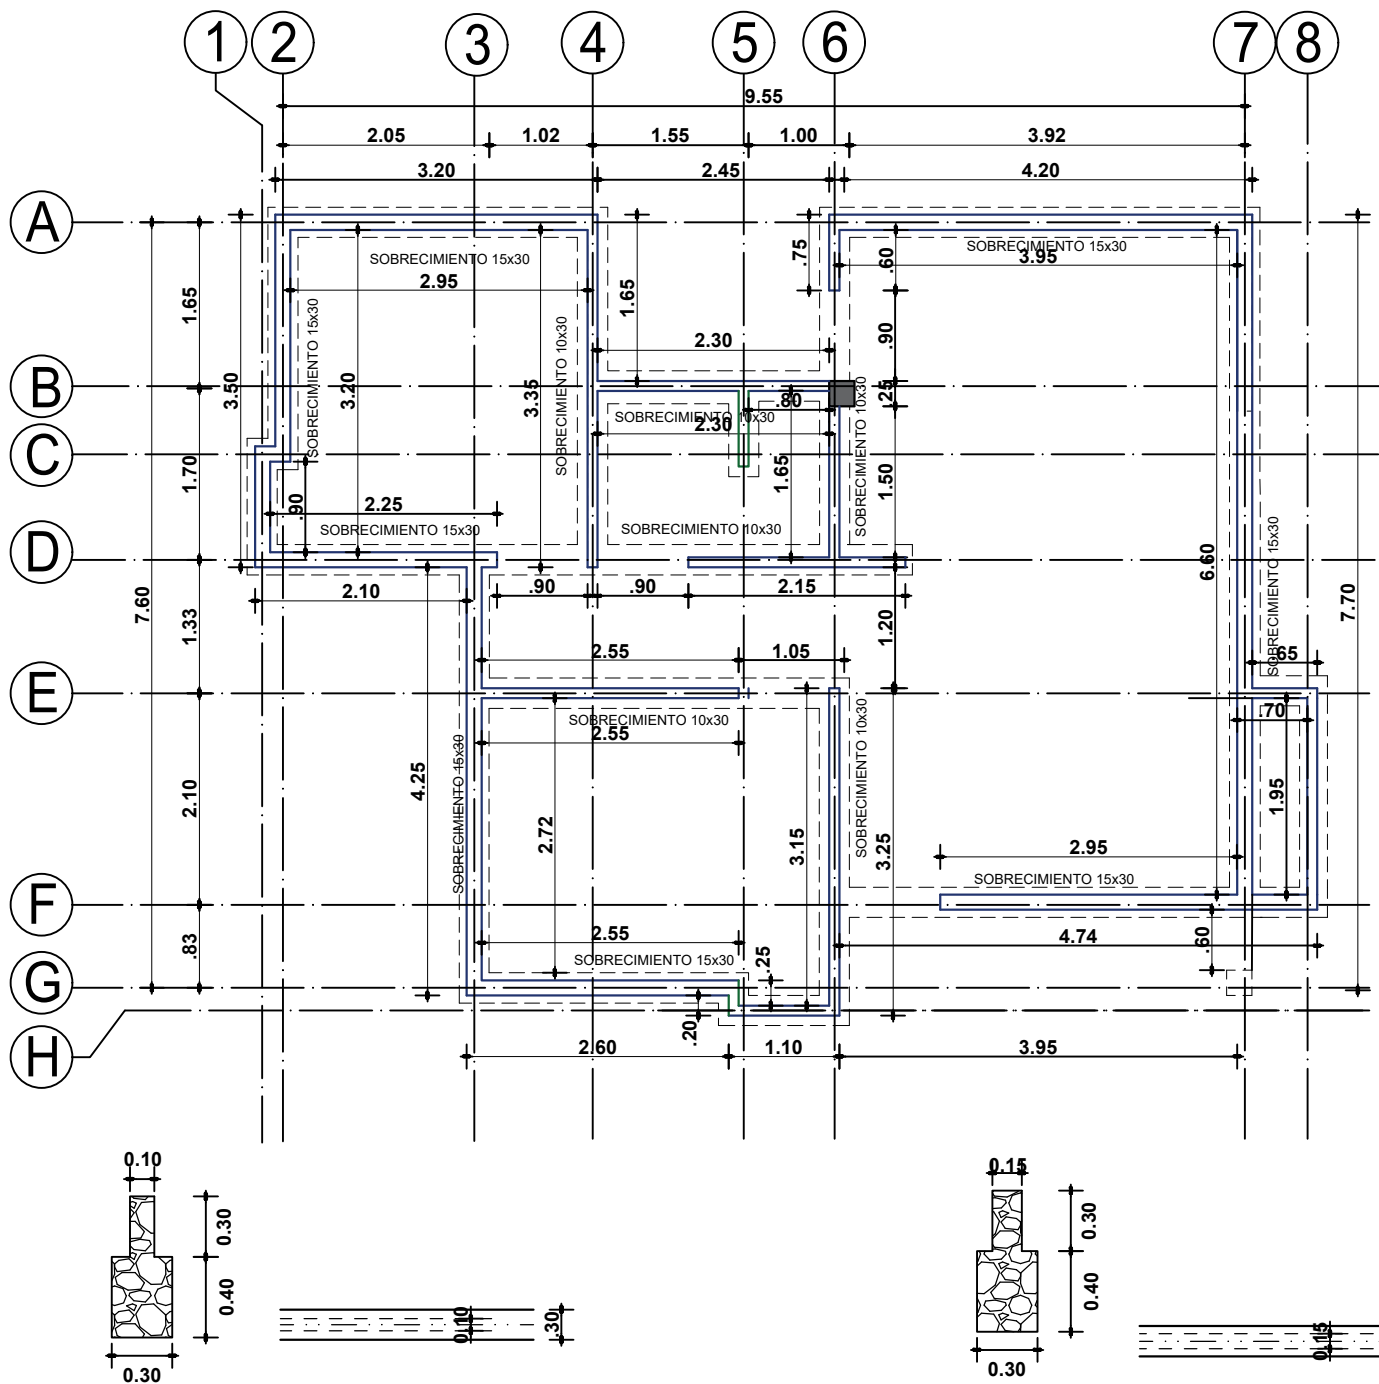
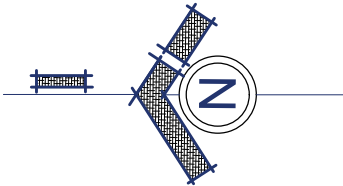


PLANO DE SOBRECIMIENTOS

ESC. 1:75

	AGENCIA ESTATAL DE VIVIENDA-AEVIVIENDA		DISEÑO ARQUITECTONICO	REVISADO Y APROBADO	FECHA: DICIEMBRE/2024
	PROYECTO: PROYECTO DE VIVIENDA NUEVA AUTOCONSTRUCCION EN EL MUNICIPIO DE CHUQUIHUTA AYLLU JUCUMANI -FASE(X) 2024- POTOSI				SUPERFICIE: 68.88 M2
	MUNICIPIO: CHUQUIHUTA AYLLU JUCUMANI				LAMINA: 2/28
	PROVINCIA: RAFAEL BUSTILLO	DEPARTAMENTO: POTOSI			

MODULO 1: VIVIENDA NUEVA AUTOCONSTRUCCION ASISTIDA TIPO 1

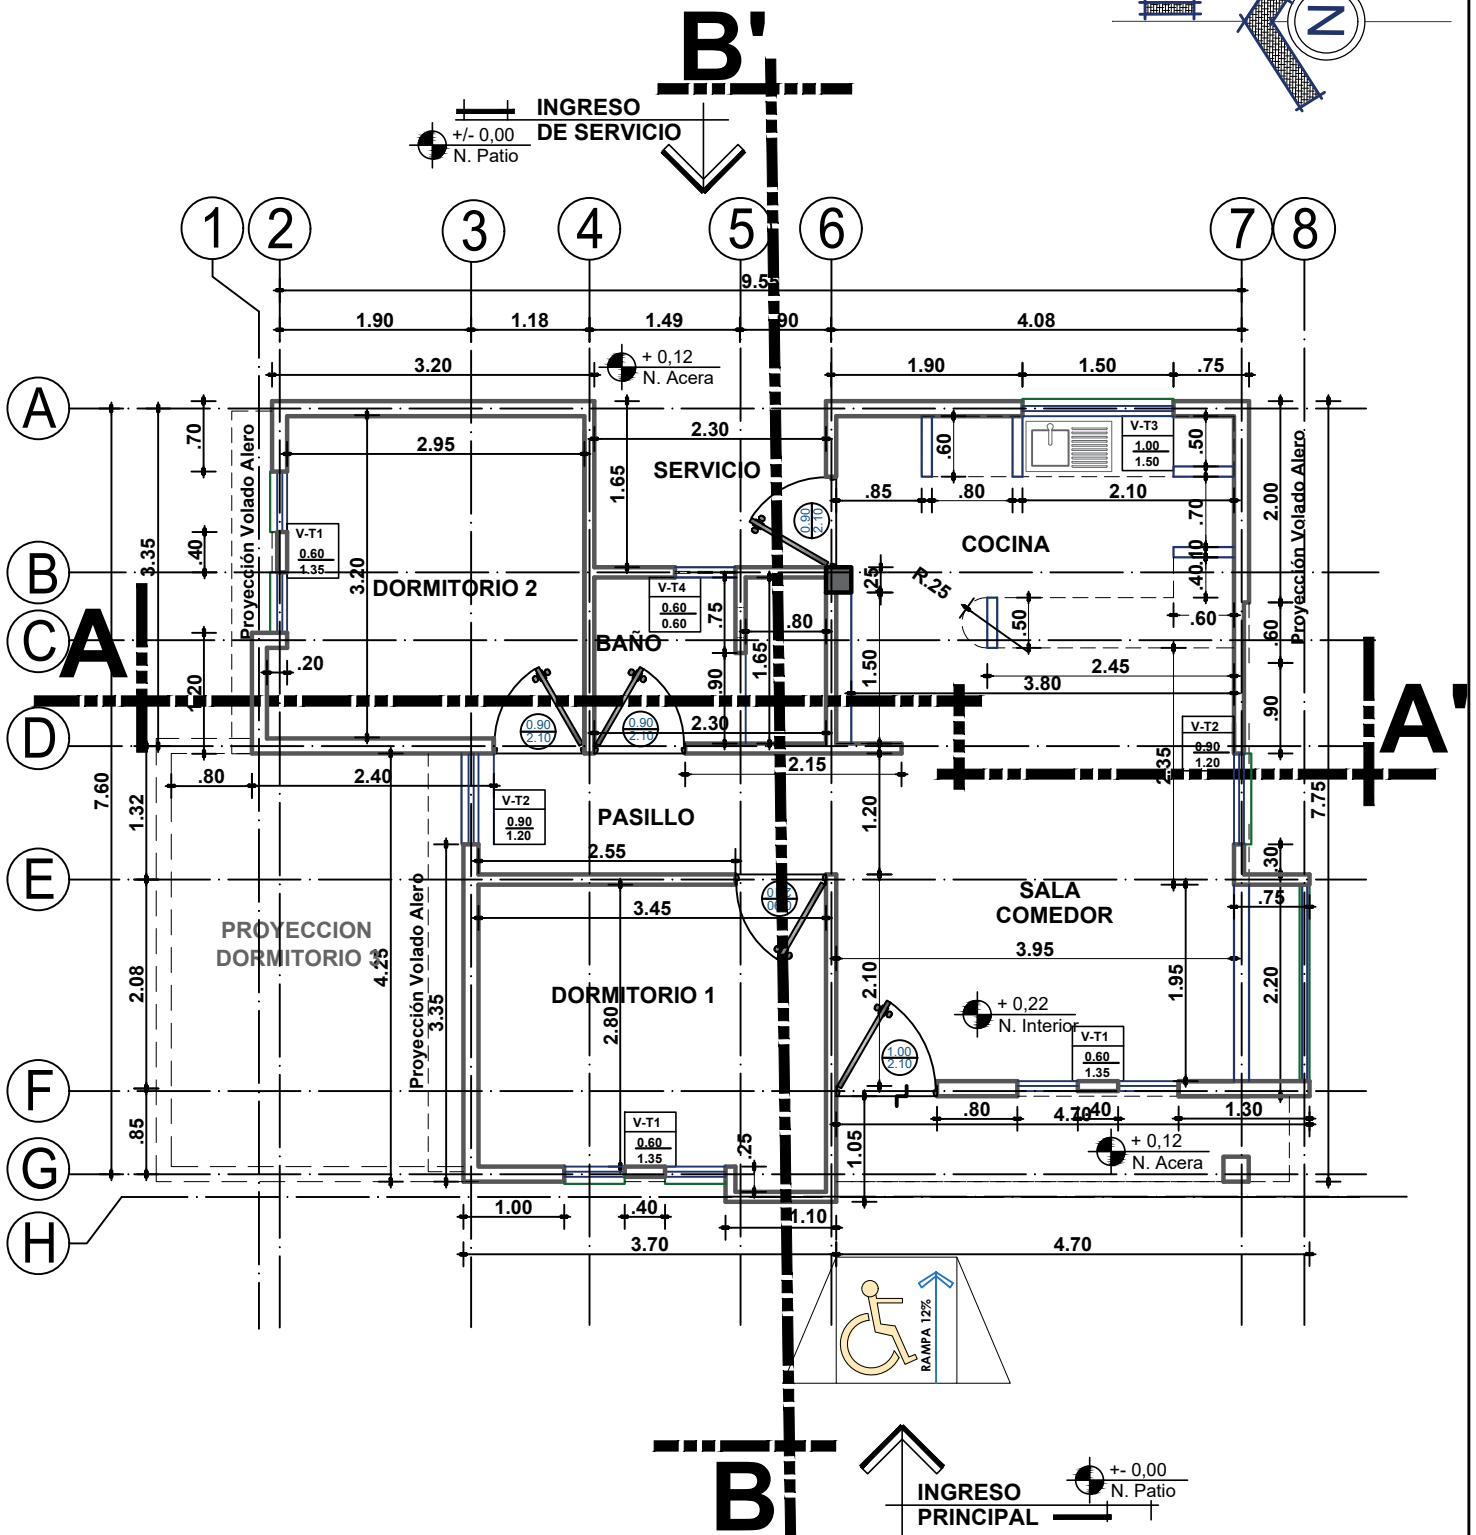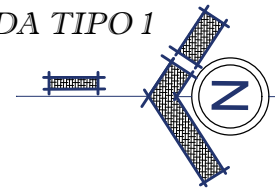

PLANTA UNICA ACOTADA

ESC. 1:75



AGENCIA ESTATAL DE VIVIENDA-AEVIVIENDA

PROYECTO: PROYECTO DE VIVIENDA NUEVA AUTOCONSTRUCCION EN EL MUNICIPIO DE CHUQUIHUTA AYLLU JUCUMANI -FASE(X) 2024- POTOSI

MUNICIPIO: CHUQUIHUTA AYLLU JUCUMANI

PROVINCIA: RAFAEL BUSTILLO

DEPARTAMENTO: POTOSI

DISEÑO ARQUITECTONICO


REVISADO Y APROBADO

FECHA: DICIEMBRE/2024

SUPERFICIE: 68.88 M2

LAMINA: 3/28


MODULO 1: VIVIENDA NUEVA AUTOCONSTRUCCION ASISTIDA TIPO 1

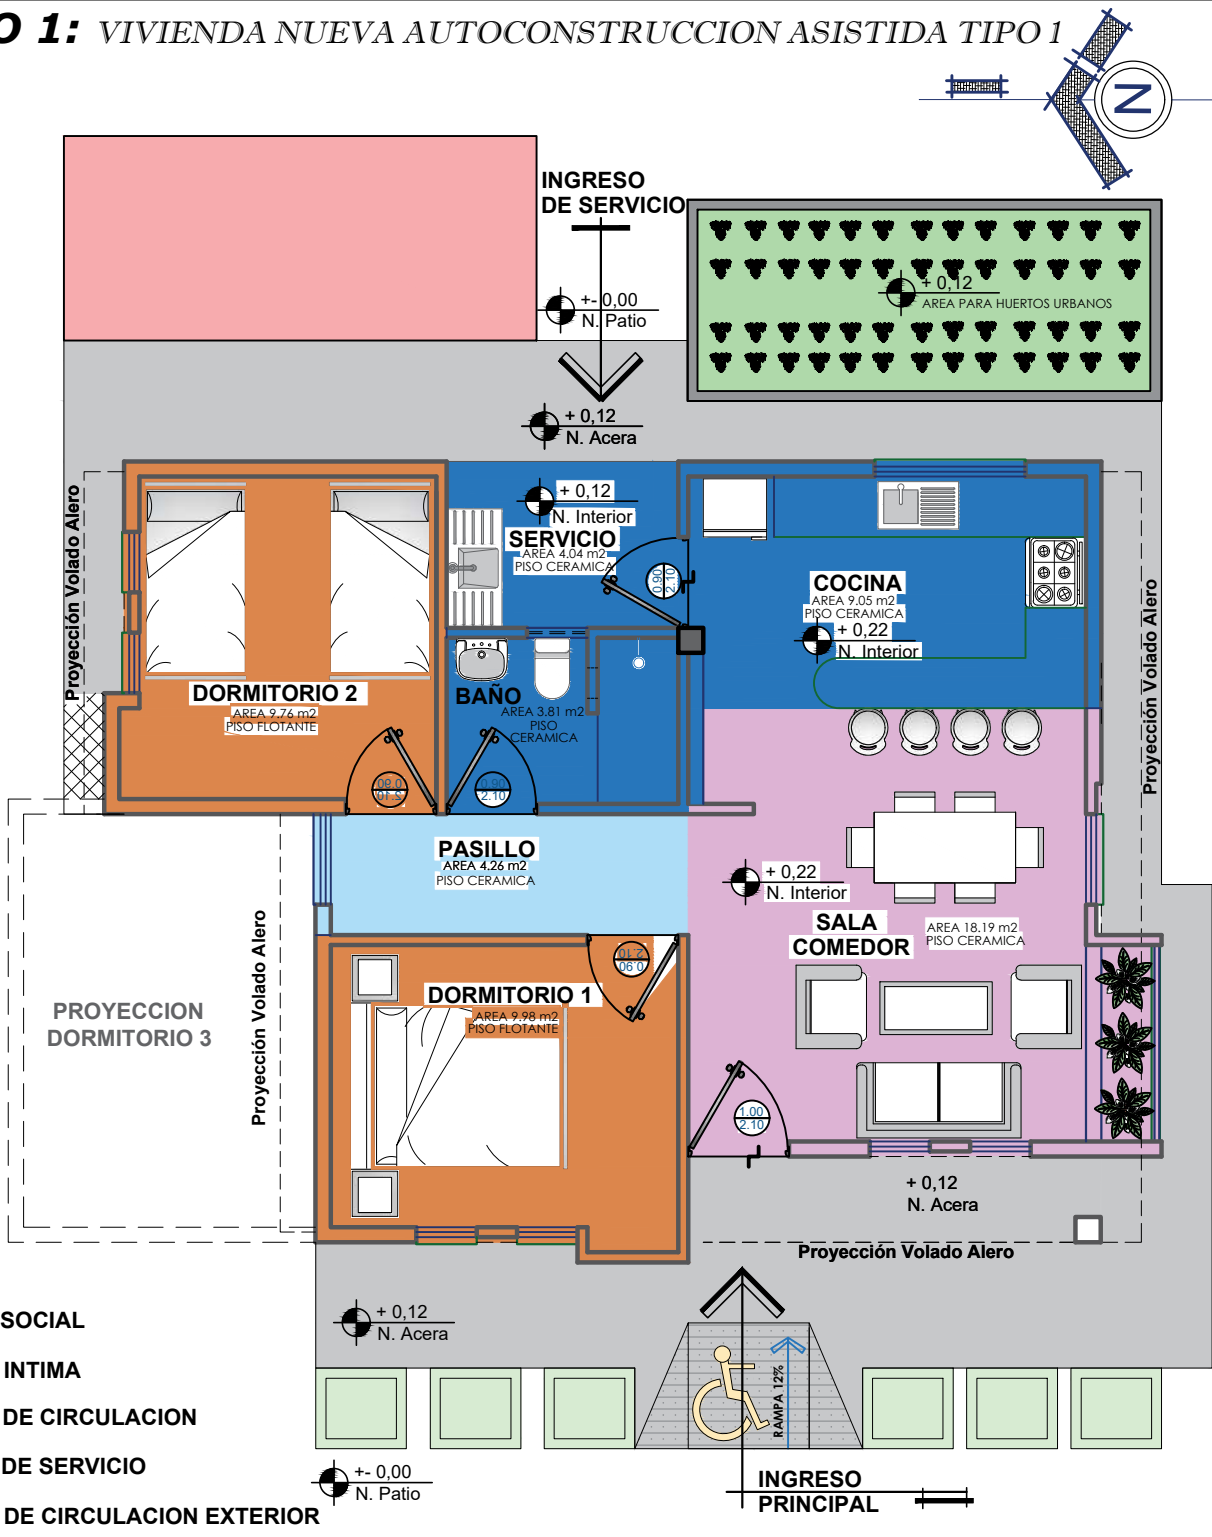

PLANO DE ZONIFICACION ESC. 1:75

	AGENCIA ESTATAL DE VIVIENDA-AEVIVIENDA		DISEÑO ARQUITECTONICO	REVISADO Y APROBADO	FECHA: DICIEMBRE/2024
	PROYECTO: PROYECTO DE VIVIENDA NUEVA AUTOCONSTRUCCION EN EL MUNICIPIO DE CHUQUIHUTA AYLLU JUCUMANI -FASE(X) 2024- POTOSI				SUPERFICIE: 68.88 M2
	MUNICIPIO: CHUQUIHUTA AYLLU JUCUMANI				LAMINA: 4/28
	PROVINCIA: RAFAEL BUSTILLO	DEPARTAMENTO: POTOSI			

MODULO 1: VIVIENDA NUEVA AUTOCONSTRUCCION ASISTIDA TIPO 1

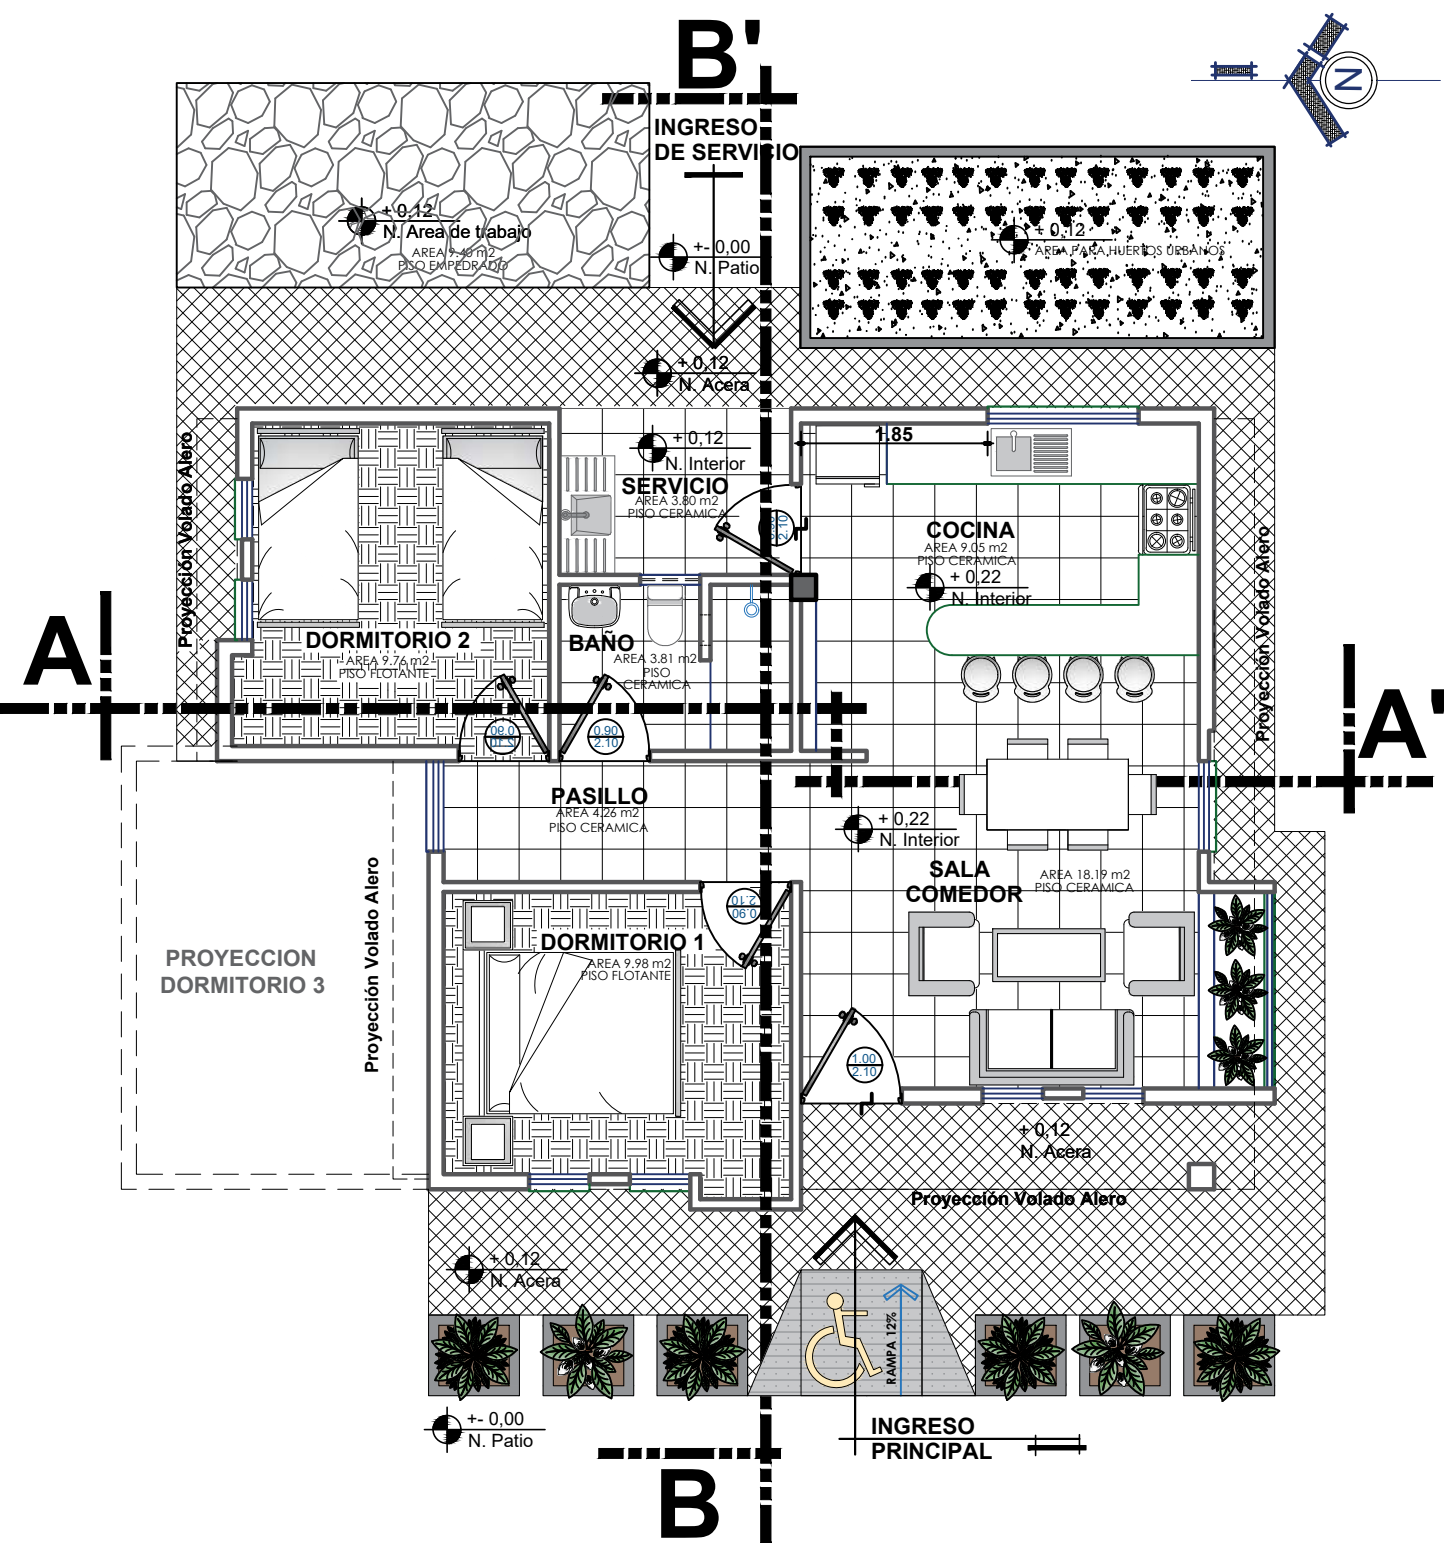


PLANTA UNICA AMOBLADA




ESC. 1:75

 AE VIVIENDA AGENCIA ESTATAL DE VIVIENDA	AGENCIA ESTATAL DE VIVIENDA-AEVIVIENDA PROYECTO: PROYECTO DE VIVIENDA NUEVA AUTOCONSTRUCCION EN EL MUNICIPIO DE CHUQUIHUTA AYLLU JUCUMANI -FASE(X) 2024- POTOSI MUNICIPIO: CHUQUIHUTA AYLLU JUCUMANI PROVINCIA: RAFAEL BUSTILLO DEPARTAMENTO: POTOSI	DISEÑO ARQUITECTONICO	REVISADO Y APROBADO	FECHA: DICIEMBRE/2024 SUPERFICIE: 68.88 M2 LAMINA: 5 / 28
--	--	-------------------------------------	-----------------------------------	---

MODULO 1: VIVIENDA NUEVA AUTOCONSTRUCCION ASISTIDA TIPO 1

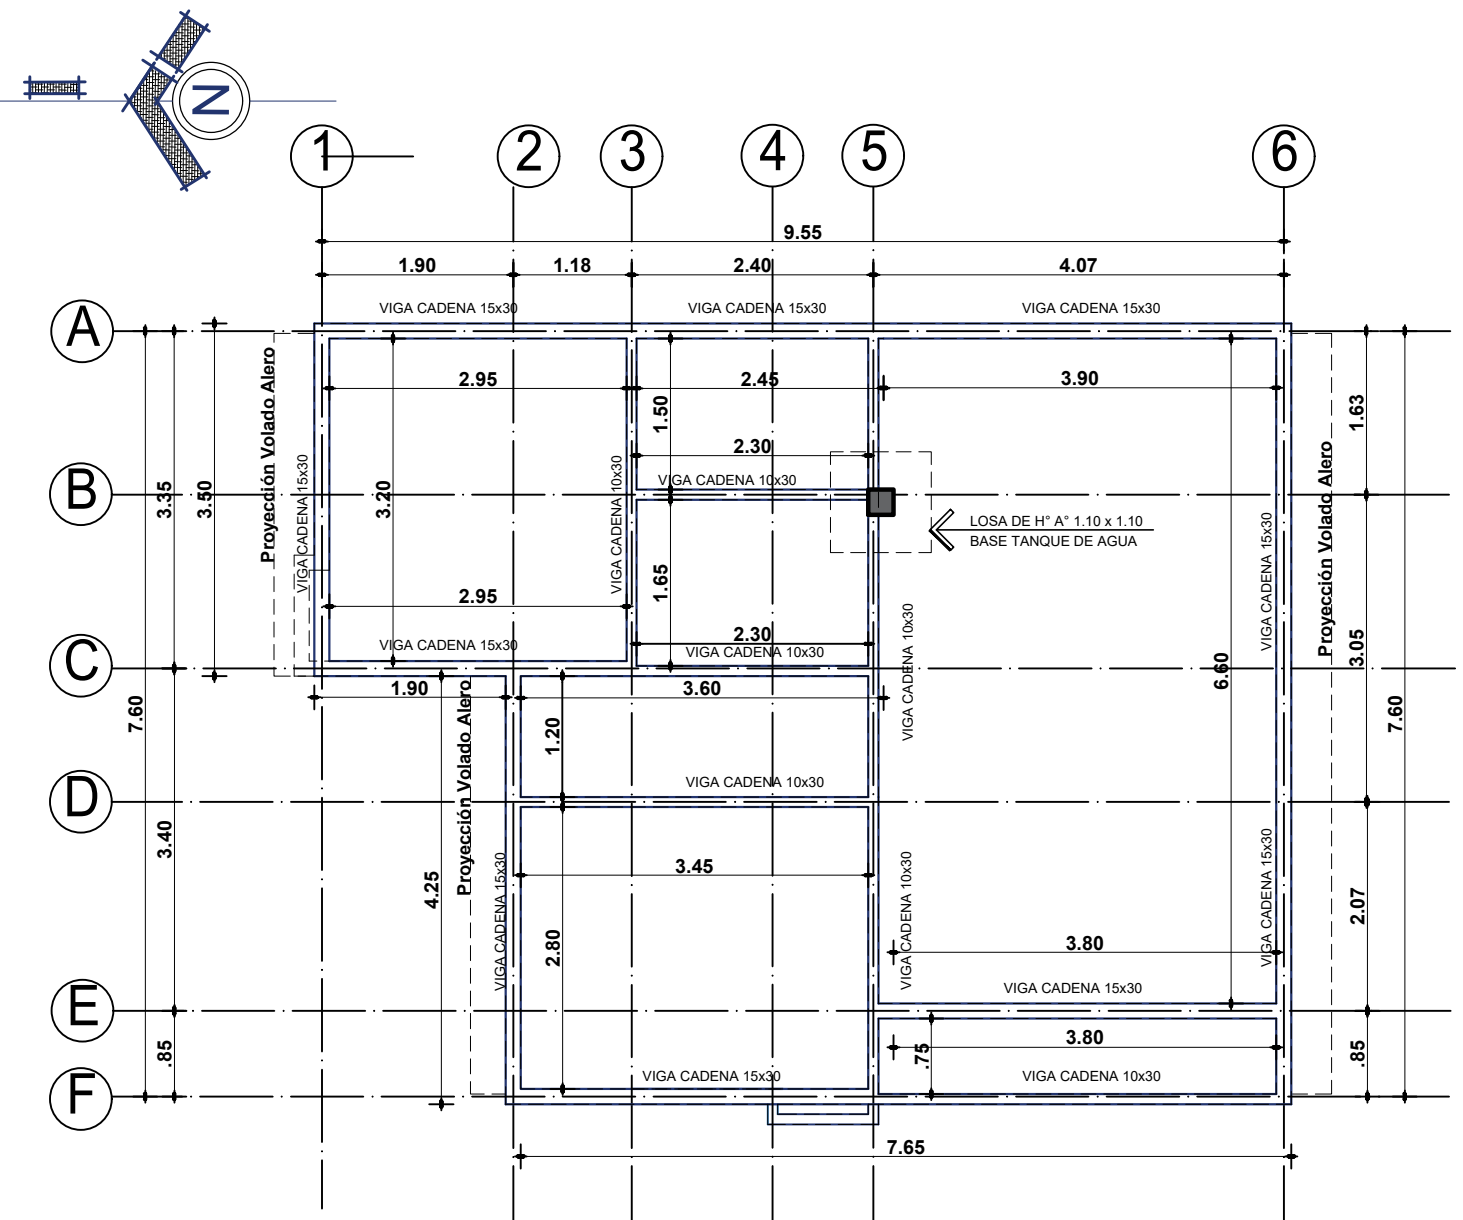

DETALLE DE VIGA 1

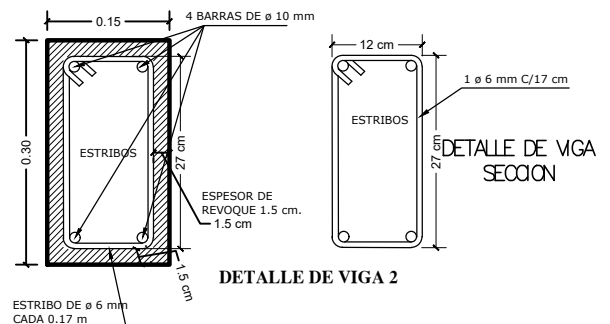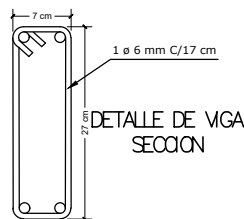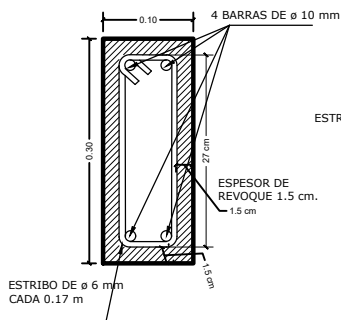

PLANO DE VIGAS

ESC. 1:75



AGENCIA ESTATAL DE VIVIENDA-AEVIVIENDA

PROYECTO: PROYECTO DE VIVIENDA NUEVA AUTOCONSTRUCCION EN EL MUNICIPIO DE CHUQUIHUTA AYLLU JUCUMANI -FASE(X) 2024- POTOSI

MUNICIPIO: CHUQUIHUTA AYLLU JUCUMANI

PROVINCIA: RAFAEL BUSTILLO



DEPARTAMENTO: POTOSI

DISEÑO ARQUITECTONICO

REVISADO Y APROBADO

FECHA: DICIEMBRE/2024
SUPERFICIE: 68.88 M2
LAMINA: 6/28

MODULO 1: VIVIENDA NUEVA AUTOCONSTRUCCION ASISTIDA TIPO 1

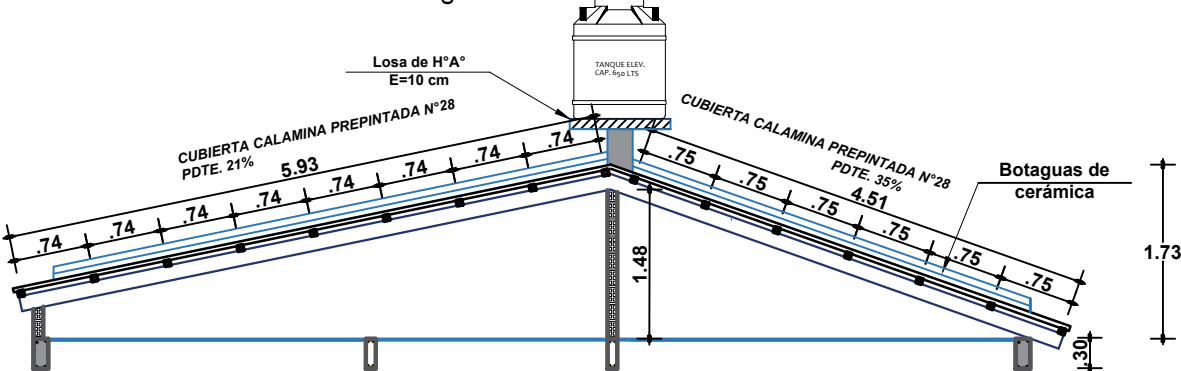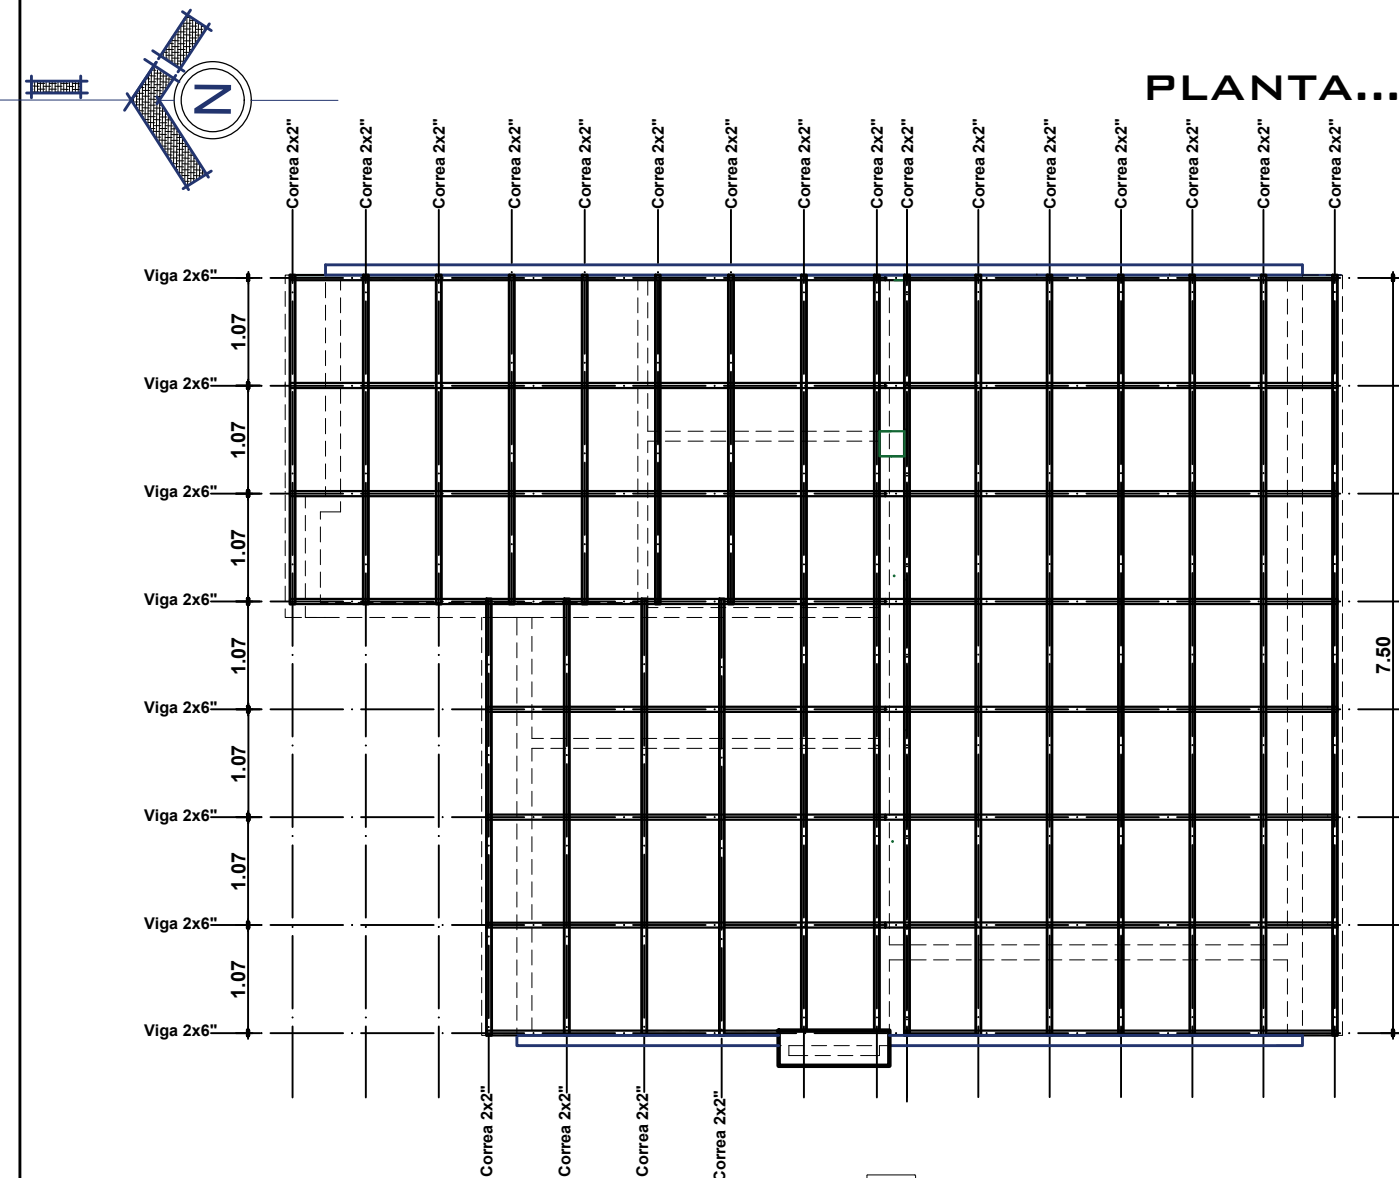


PLANO DE ESTRUCTURA DE MADERAMEN

ESC. 1:75

	AGENCIA ESTATAL DE VIVIENDA-AEVIVIENDA		DISEÑO ARQUITECTONICO	REVISADO Y APROBADO	FECHA: DICIEMBRE/2024 SUPERFICIE: 68.88 M2 LAMINA: 7/28
	PROYECTO: PROYECTO DE VIVIENDA NUEVA AUTOCONSTRUCCION EN EL MUNICIPIO DE CHUQUIHUTA AYLLU JUCUMANI -FASE(X) 2024- POTOSI				
	MUNICIPIO: CHUQUIHUTA AYLLU JUCUMANI				
	PROVINCIA: RAFAEL BUSTILLO	DEPARTAMENTO: POTOSI			

MODULO 1: VIVIENDA NUEVA AUTOCONSTRUCCION ASISTIDA TIPO 1

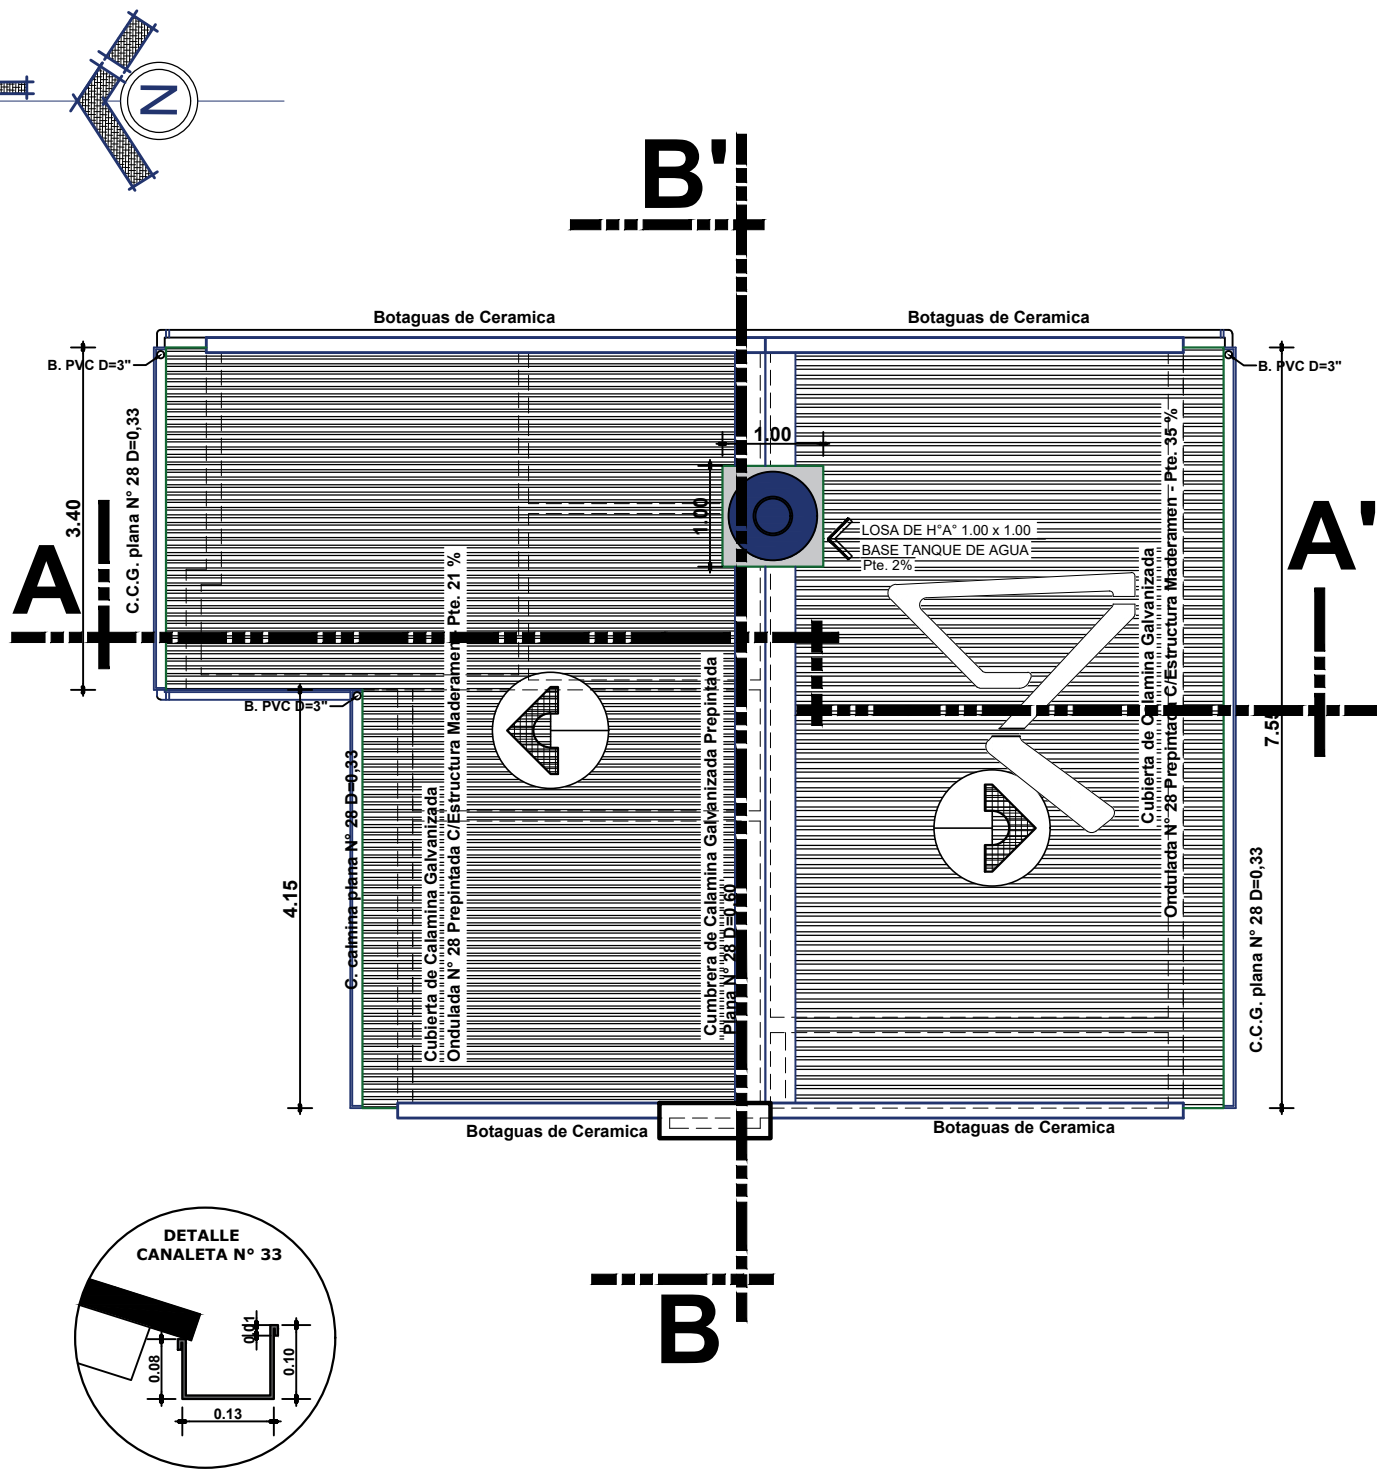


PLANO DE CUBIERTAS

ESC. 1:75


	AGENCIA ESTATAL DE VIVIENDA-AEVIVIENDA		DISEÑO ARQUITECTONICO	REVISADO Y APROBADO	FECHA: DICIEMBRE/2024
	PROYECTO: PROYECTO DE VIVIENDA NUEVA AUTOCONSTRUCCION EN EL MUNICIPIO DE CHUQUIHUTA AYLLU JUCUMANI -FASE(X) 2024- POTOSI				SUPERFICIE: 68.88 M2
	MUNICIPIO: CHUQUIHUTA AYLLU JUCUMANI				LAMINA: 8/28
	PROVINCIA: RAFAEL BUSTILLO	DEPARTAMENTO: POTOSI			

MODULO 1: VIVIENDA NUEVA AUTOCONSTRUCCION ASISTIDA TIPO 1

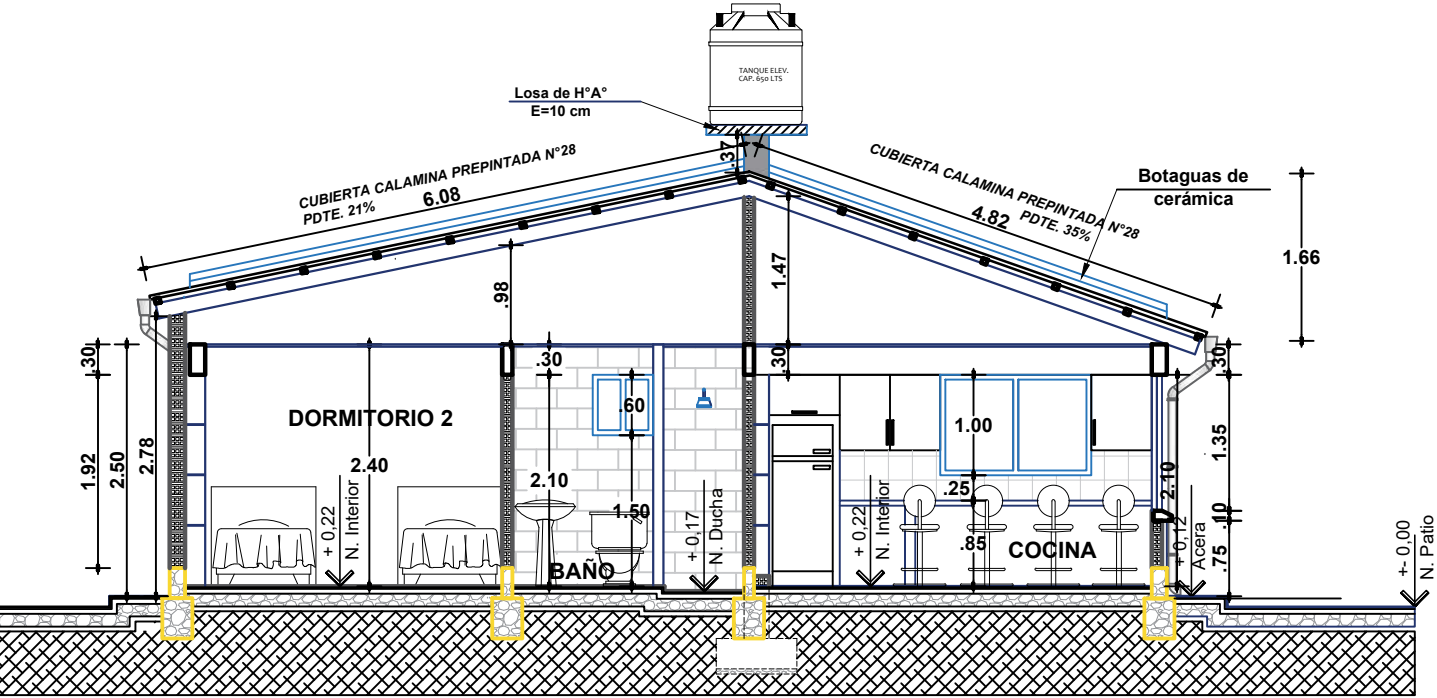

CORTE A-A'

ESC. 1:75

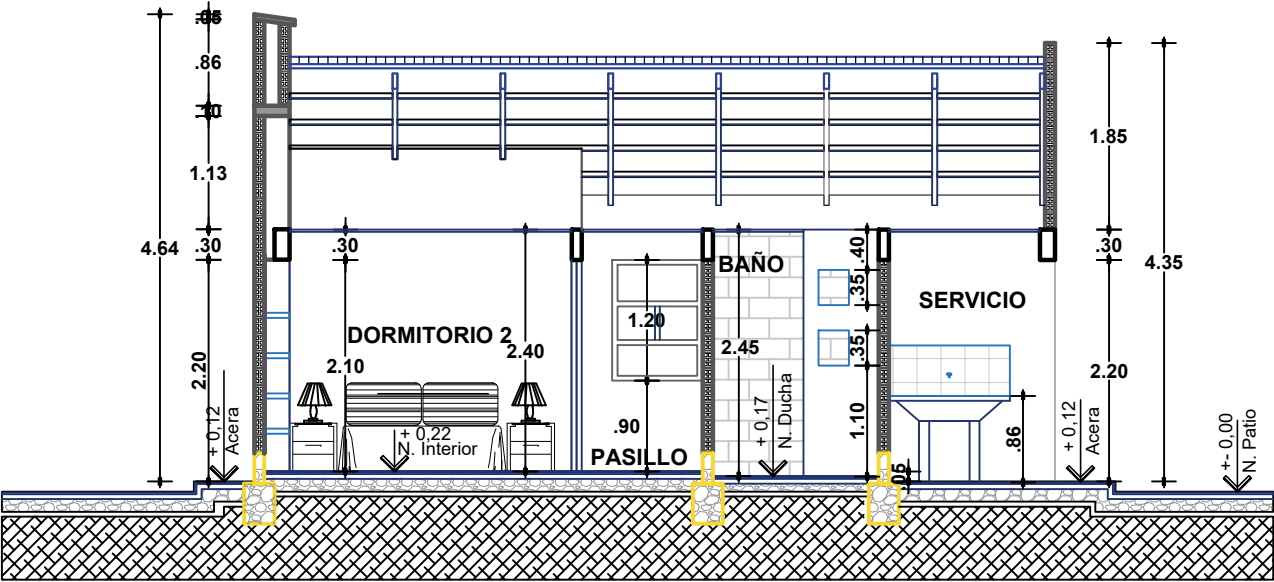


CORTE B-B'

ESC. 1:75


 AE VIVIENDA AGENCIA ESTATAL DE VIVIENDA	AGENCIA ESTATAL DE VIVIENDA-AEVIVIENDA		DISEÑO ARQUITECTONICO	REVISADO Y APROBADO	FECHA: DICIEMBRE/2024 SUPERFICIE: 68.88 M2 LAMINA: 9/28
	PROYECTO: PROYECTO DE VIVIENDA NUEVA AUTOCONSTRUCCION EN EL MUNICIPIO DE CHUQUIHUTA AYLLU JUCUMANI -FASE(X) 2024- POTOSI				
	MUNICIPIO: CHUQUIHUTA AYLLU JUCUMANI				
	PROVINCIA: RAFAEL BUSTILLO		DEPARTAMENTO: POTOSI		

MODULO 1: VIVIENDA NUEVA AUTOCONSTRUCCION ASISTIDA TIPO 1

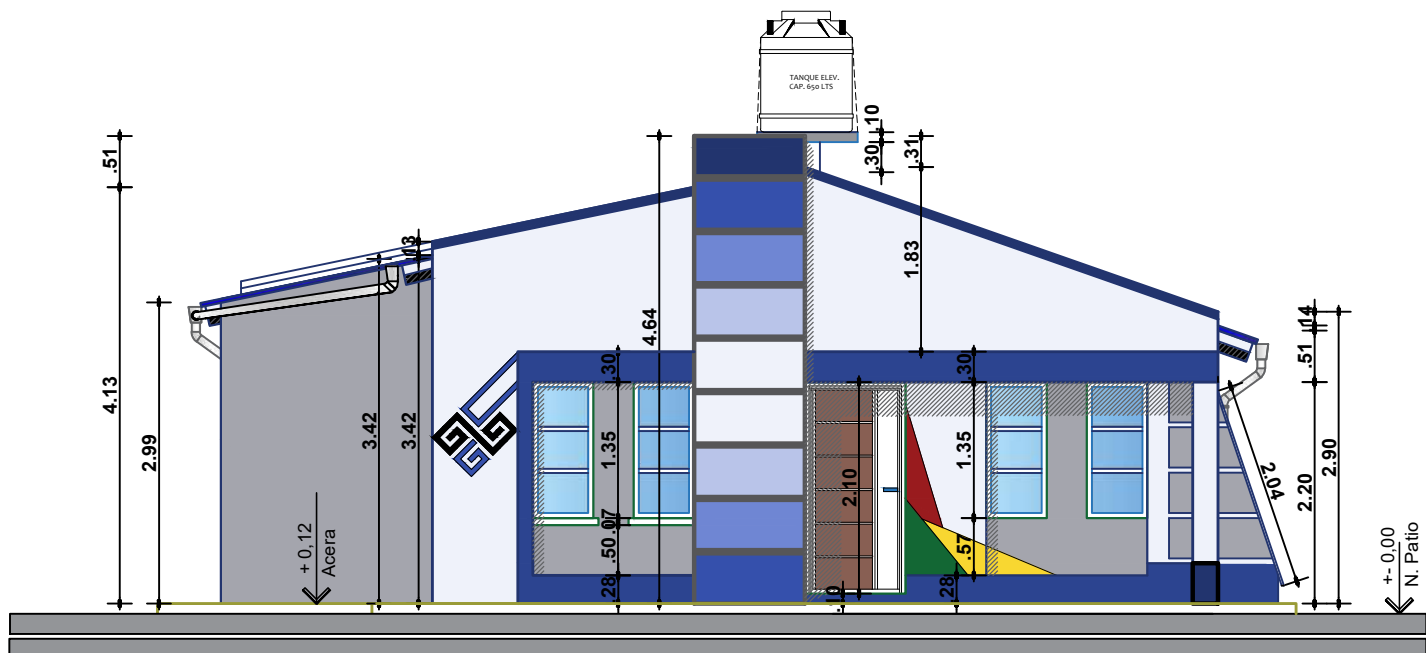

ELEVACION PRINCIPAL

ESC. 1:75

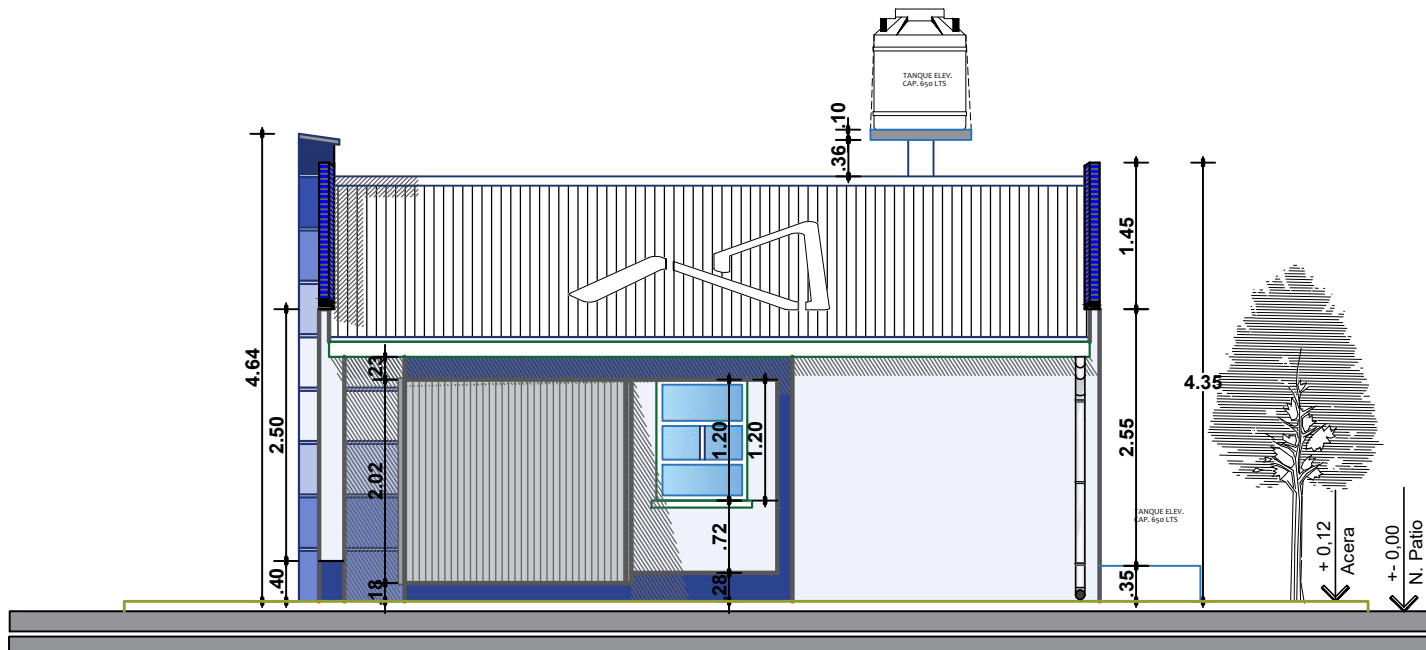


ELEVACION LATERAL DERECHO


ESC. 1:75

 AE VIVIENDA AGENCIA ESTATAL DE VIVIENDA	AGENCIA ESTATAL DE VIVIENDA-AEVIVIENDA		DISEÑO ARQUITECTONICO	REVISADO Y APROBADO	FECHA: DICIEMBRE/2024 SUPERFICIE: 68.88 M2 LAMINA: 10/28
	PROYECTO: PROYECTO DE VIVIENDA NUEVA AUTOCONSTRUCCION EN EL MUNICIPIO DE CHUQUIHUTA AYLLU JUCUMANI -FASE(X) 2024- POTOSI				
	MUNICIPIO: CHUQUIHUTA AYLLU JUCUMANI				
	PROVINCIA: RAFAEL BUSTILLO	DEPARTAMENTO: POTOSI			

MODULO 1: VIVIENDA NUEVA AUTOCONSTRUCCION ASISTIDA TIPO 1

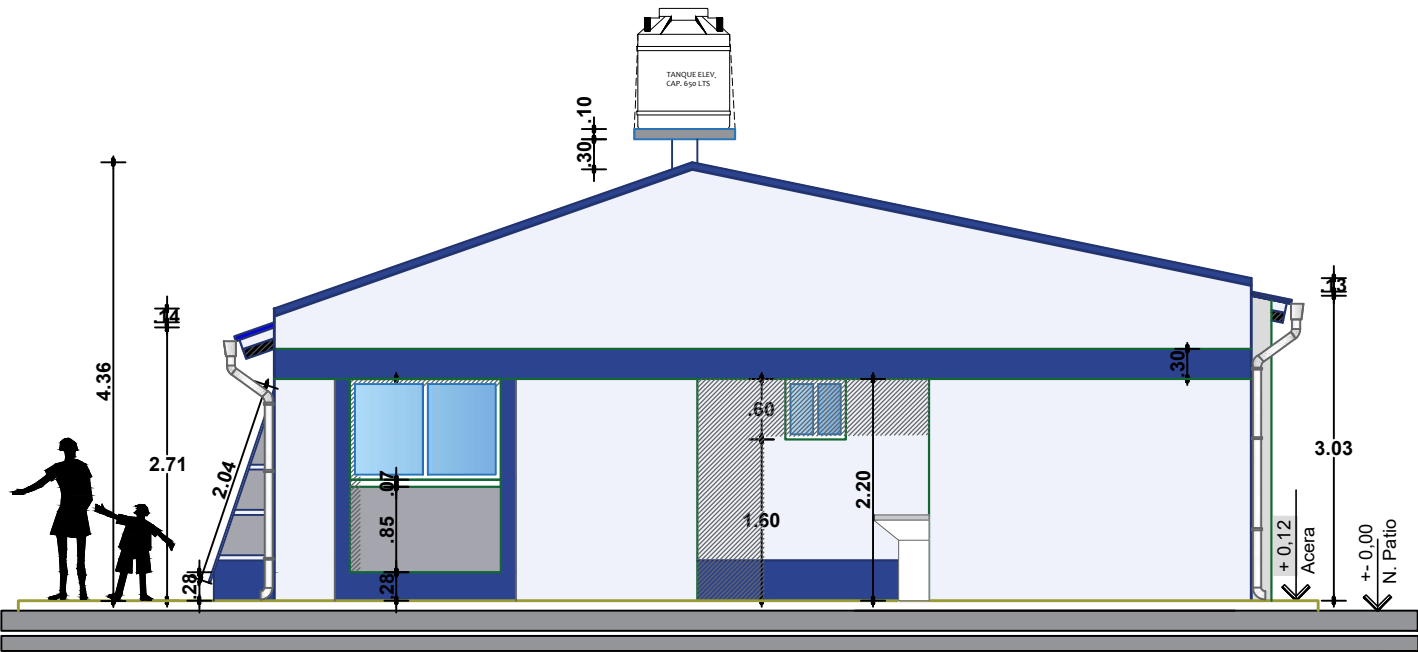



ELEVACION POSTERIOR ESC. 1:75

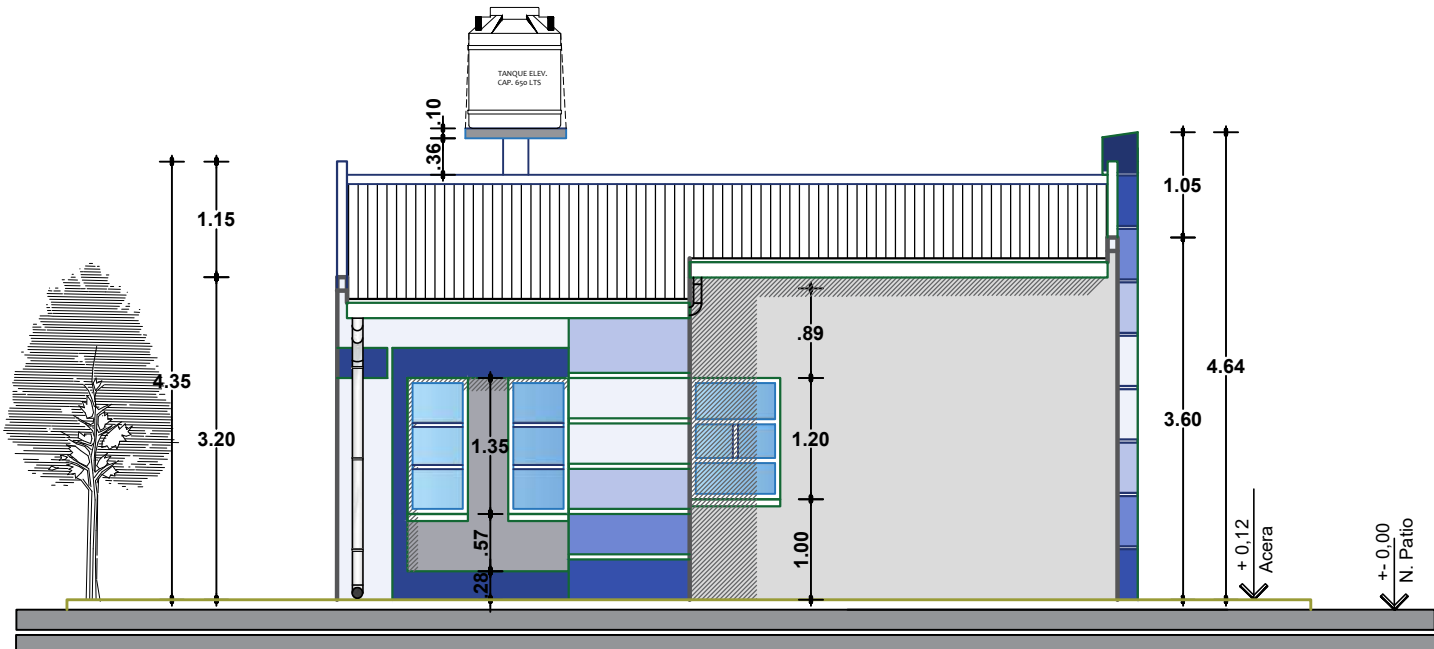

ELEVACION LATERAL IZQUIERDO ESC. 1:75

	AGENCIA ESTATAL DE VIVIENDA-AEVIVIENDA		DISEÑO ARQUITECTONICO	REVISADO Y APROBADO	FECHA: DICIEMBRE/2024
	PROYECTO: PROYECTO DE VIVIENDA NUEVA AUTOCONSTRUCCION EN EL MUNICIPIO DE CHUQUIHUTA AYLLU JUCUMANI -FASE(X) 2024- POTOSI				SUPERFICIE: 68.88 M2
	MUNICIPIO: CHUQUIHUTA AYLLU JUCUMANI				LAMINA: 11/28
	PROVINCIA: RAFAEL BUSTILLO	DEPARTAMENTO: POTOSI			

MODULO 1: VIVIENDA NUEVA AUTOCONSTRUCCION ASISTIDA TIPO 1

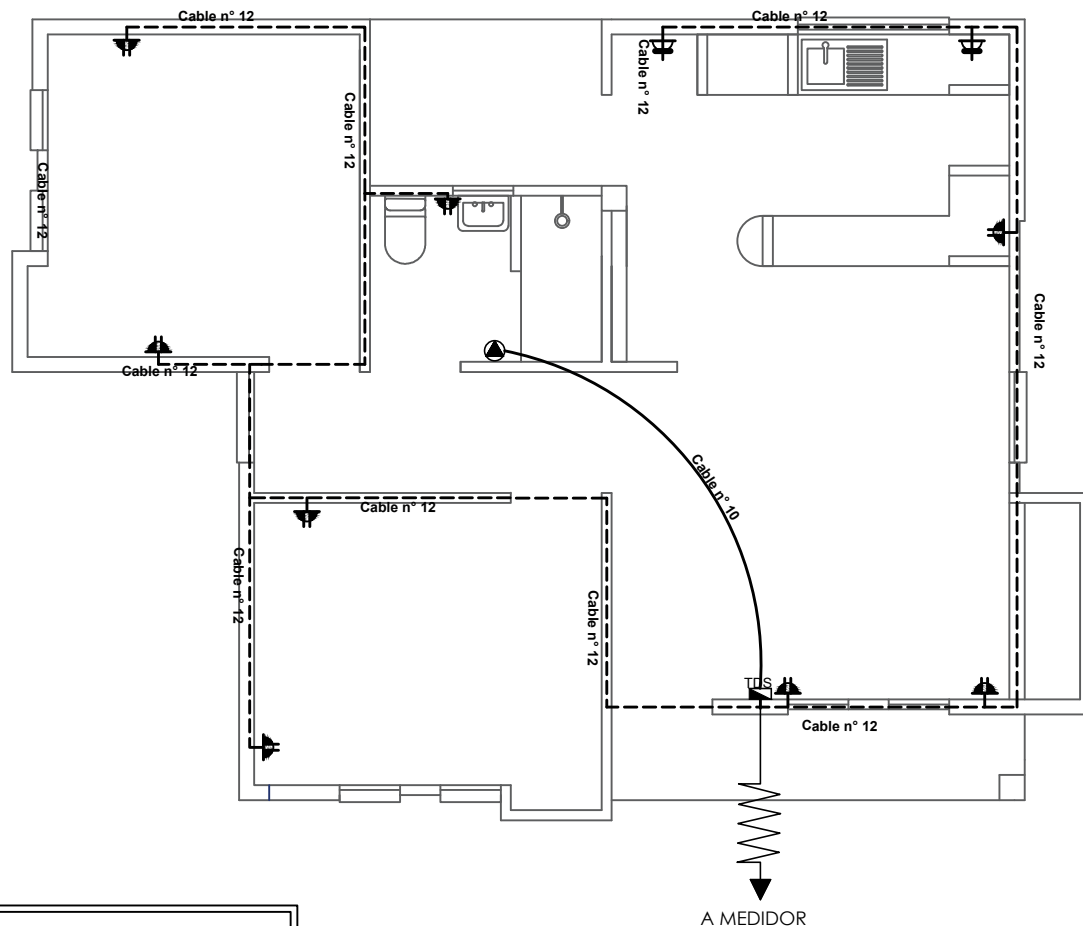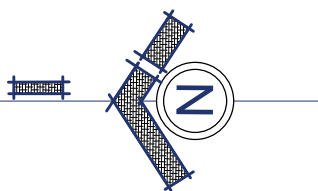

SIMBOLOGIA

	TDS	TABLERO DE DISTRIBUCION SECUNDARIO
		CIRCUITO DE TOMA CORRIENTES
		TOMA CORRIENTE DOBLE
		TOMA CORRIENTE SHUKO
		TOMA DE FUERZA

PLANO DE INSTALACIONES ELECTRICAS TOMACORRIENTES

ESC. 1:75



AGENCIA ESTATAL DE VIVIENDA-AEVIVIENDA

PROYECTO:
PROYECTO DE VIVIENDA NUEVA AUTOCONSTRUCCION EN EL MUNICIPIO
DE CHUQUIHUTA AYLLU JUCUMANI -FASE(X) 2024- POTOSI

MUNICIPIO: CHUQUIHUTA AYLLU JUCUMANI

PROVINCIA: RAFAEL BUSTILLO

DEPARTAMENTO: POTOSI

DISEÑO ARQUITECTONICO



REVISADO Y APROBADO

FECHA:
DICIEMBRE/2024

SUPERFICIE:
68.88 M2

LAMINA:
12/28

MODULO 1: VIVIENDA NUEVA AUTOCONSTRUCCION ASISTIDA TIPO 1

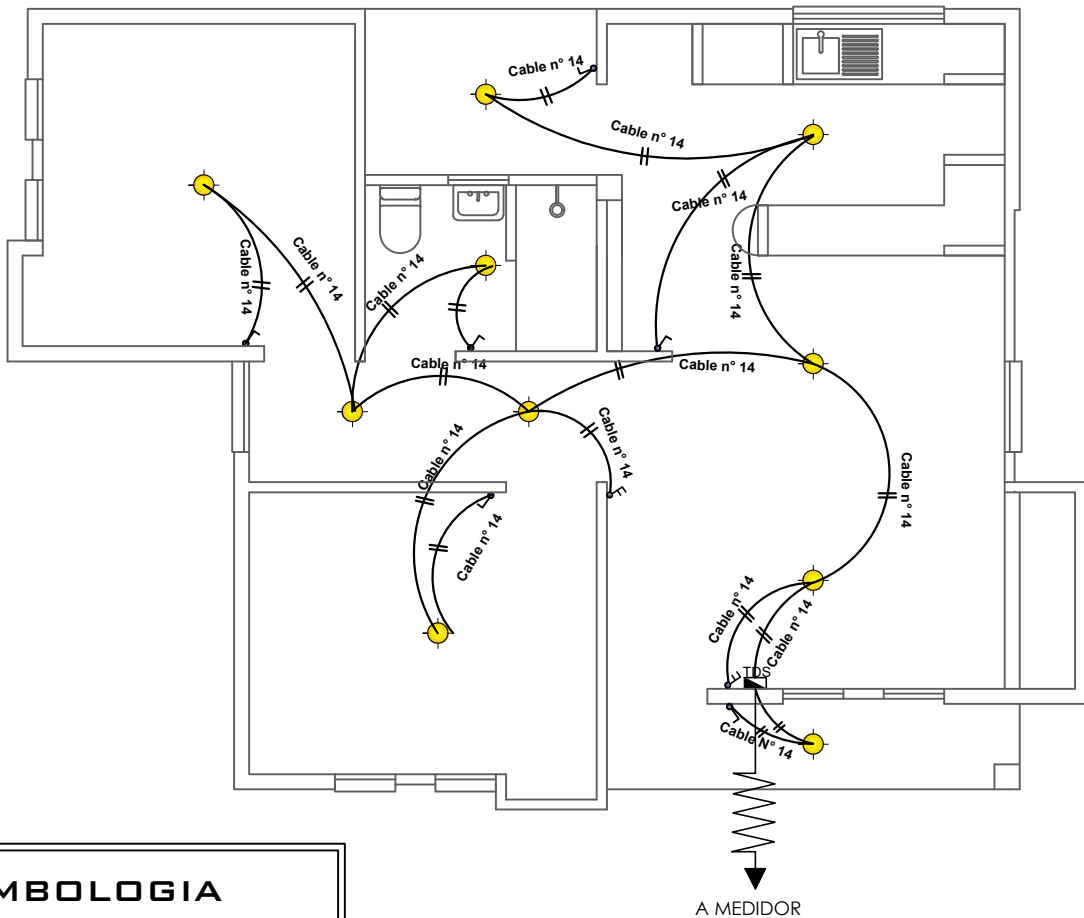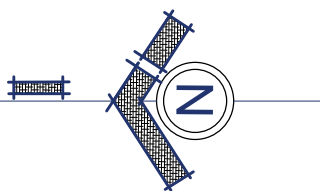

SIMBOLOGIA	
	TDS TABLERO DE DISTRIBUCION SECUNDARIO
	CIRCUITO DE ILUMINACION
	PUNTO DE ILUMINACION
	INTERRUPTOR SIMPLE
	INTERRUPTOR DOBLE

PLANO DE INSTALACIONES ELECTRICAS
ILUMINACION

ESC. 1:75



AGENCIA ESTATAL DE VIVIENDA-AEVIVIENDA

PROYECTO:
PROYECTO DE VIVIENDA NUEVA AUTOCONSTRUCCION EN EL MUNICIPIO
DE CHUQUIHUTA AYLLU JUCUMANI -FASE(X) 2024- POTOSI

MUNICIPIO: CHUQUIHUTA AYLLU JUCUMANI

PROVINCIA: RAFAEL BUSTILLO

DEPARTAMENTO: POTOSI

DISEÑO ARQUITECTONICO


REVISADO Y APROBADO

FECHA:
DICIEMBRE/2024

SUPERFICIE:
68.88 M2

LAMINA:
13/28

MODULO 1: VIVIENDA NUEVA AUTOCONSTRUCCION ASISTIDA TIPO 1

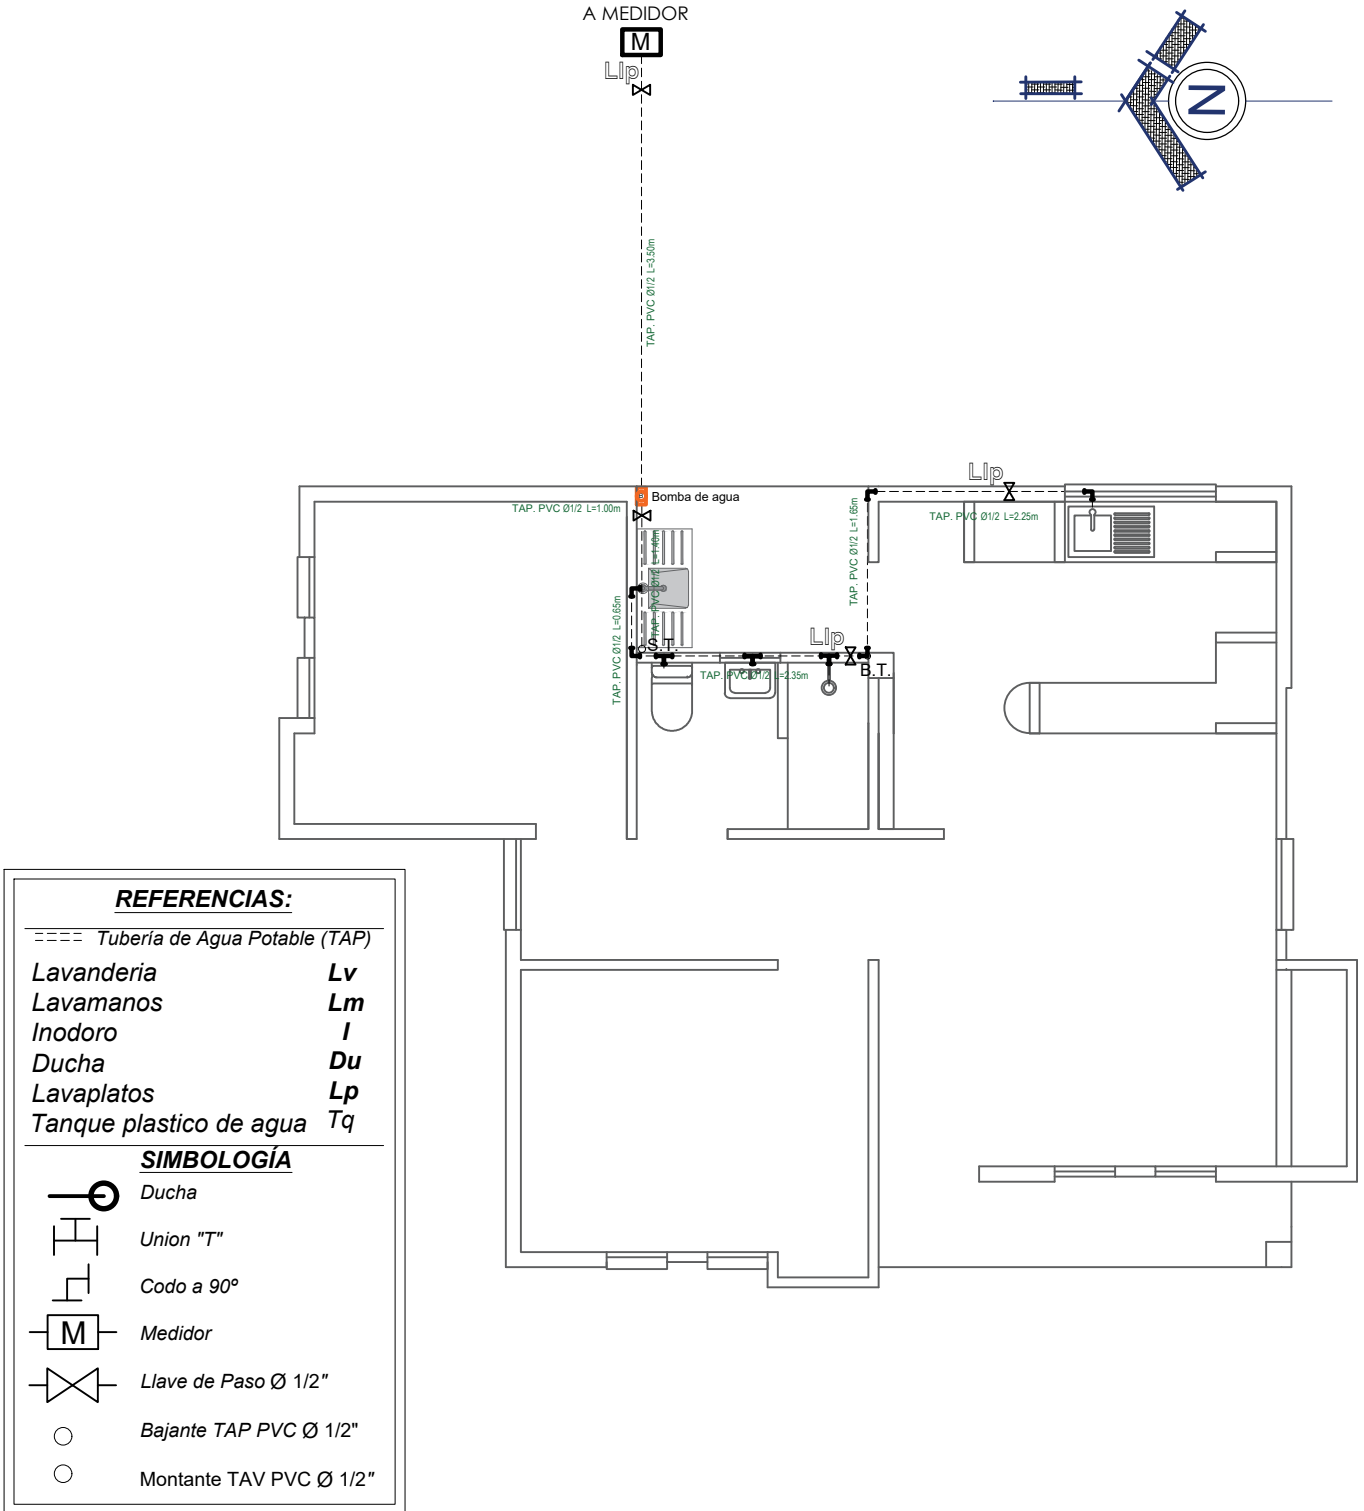


PLANO DE INSTALACION
AGUA POTABLE

ESC. 1:75

	AGENCIA ESTATAL DE VIVIENDA-AEVIVIENDA		DISEÑO ARQUITECTONICO	REVISADO Y APROBADO	FECHA: DICIEMBRE/2024
	PROYECTO: PROYECTO DE VIVIENDA NUEVA AUTOCONSTRUCCION EN EL MUNICIPIO DE CHUQUIHUTA AYLLU JUCUMANI -FASE(X) 2024- POTOSI				SUPERFICIE: 68.88 M2
	MUNICIPIO: CHUQUIHUTA AYLLU JUCUMANI				LAMINA: 14/28
	PROVINCIA: RAFAEL BUSTILLO	DEPARTAMENTO: POTOSI			


MODULO 1: VIVIENDA NUEVA AUTOCONSTRUCCION ASISTIDA TIPO 1

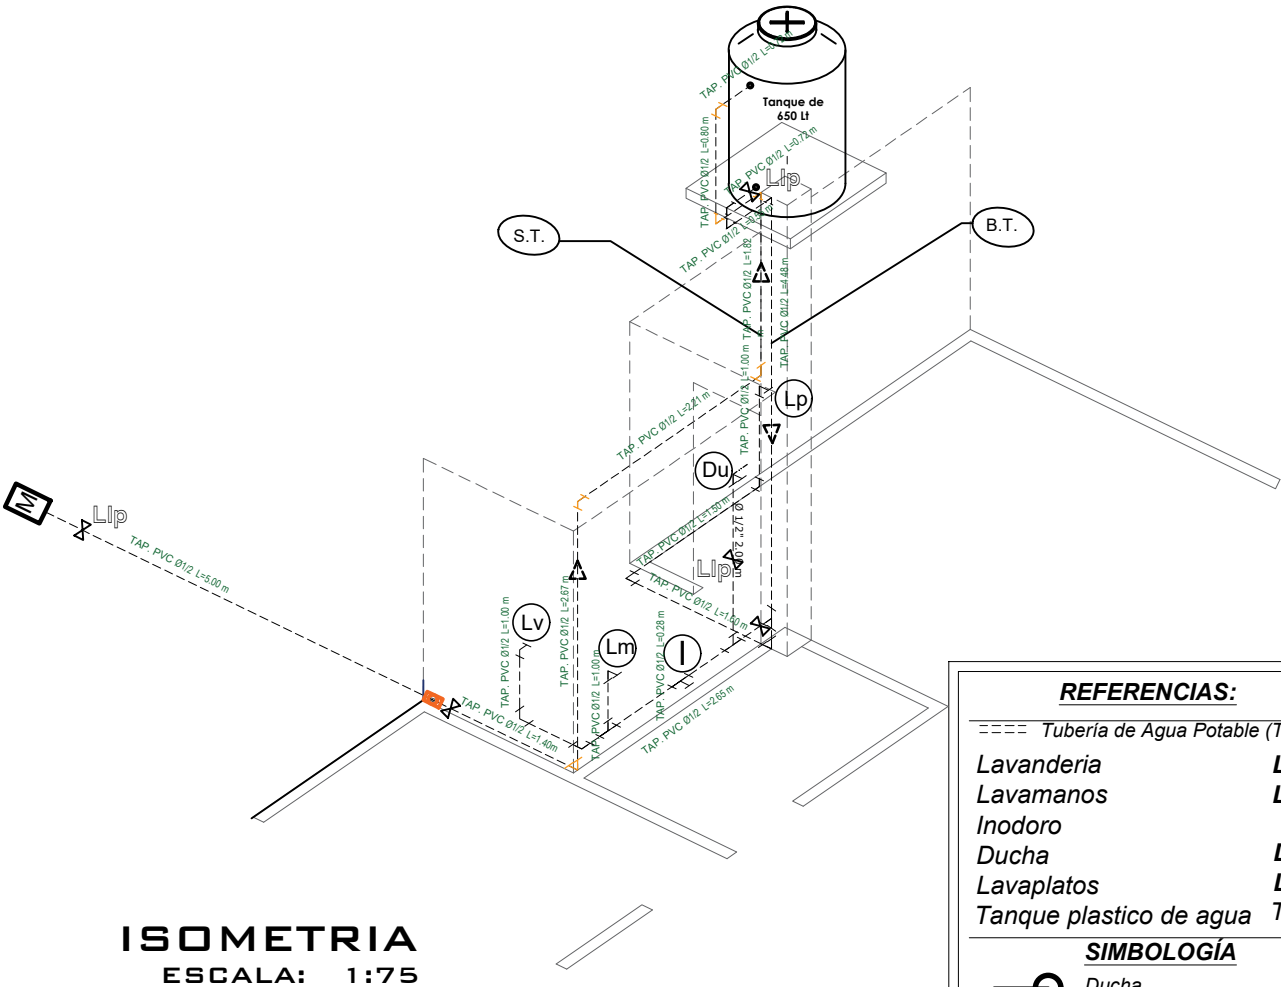

ISOMETRIA

ESC. 1:75

MODULO 1: VIVIENDA NUEVA AUTOCONSTRUCCION ASISTIDA TIPO 1


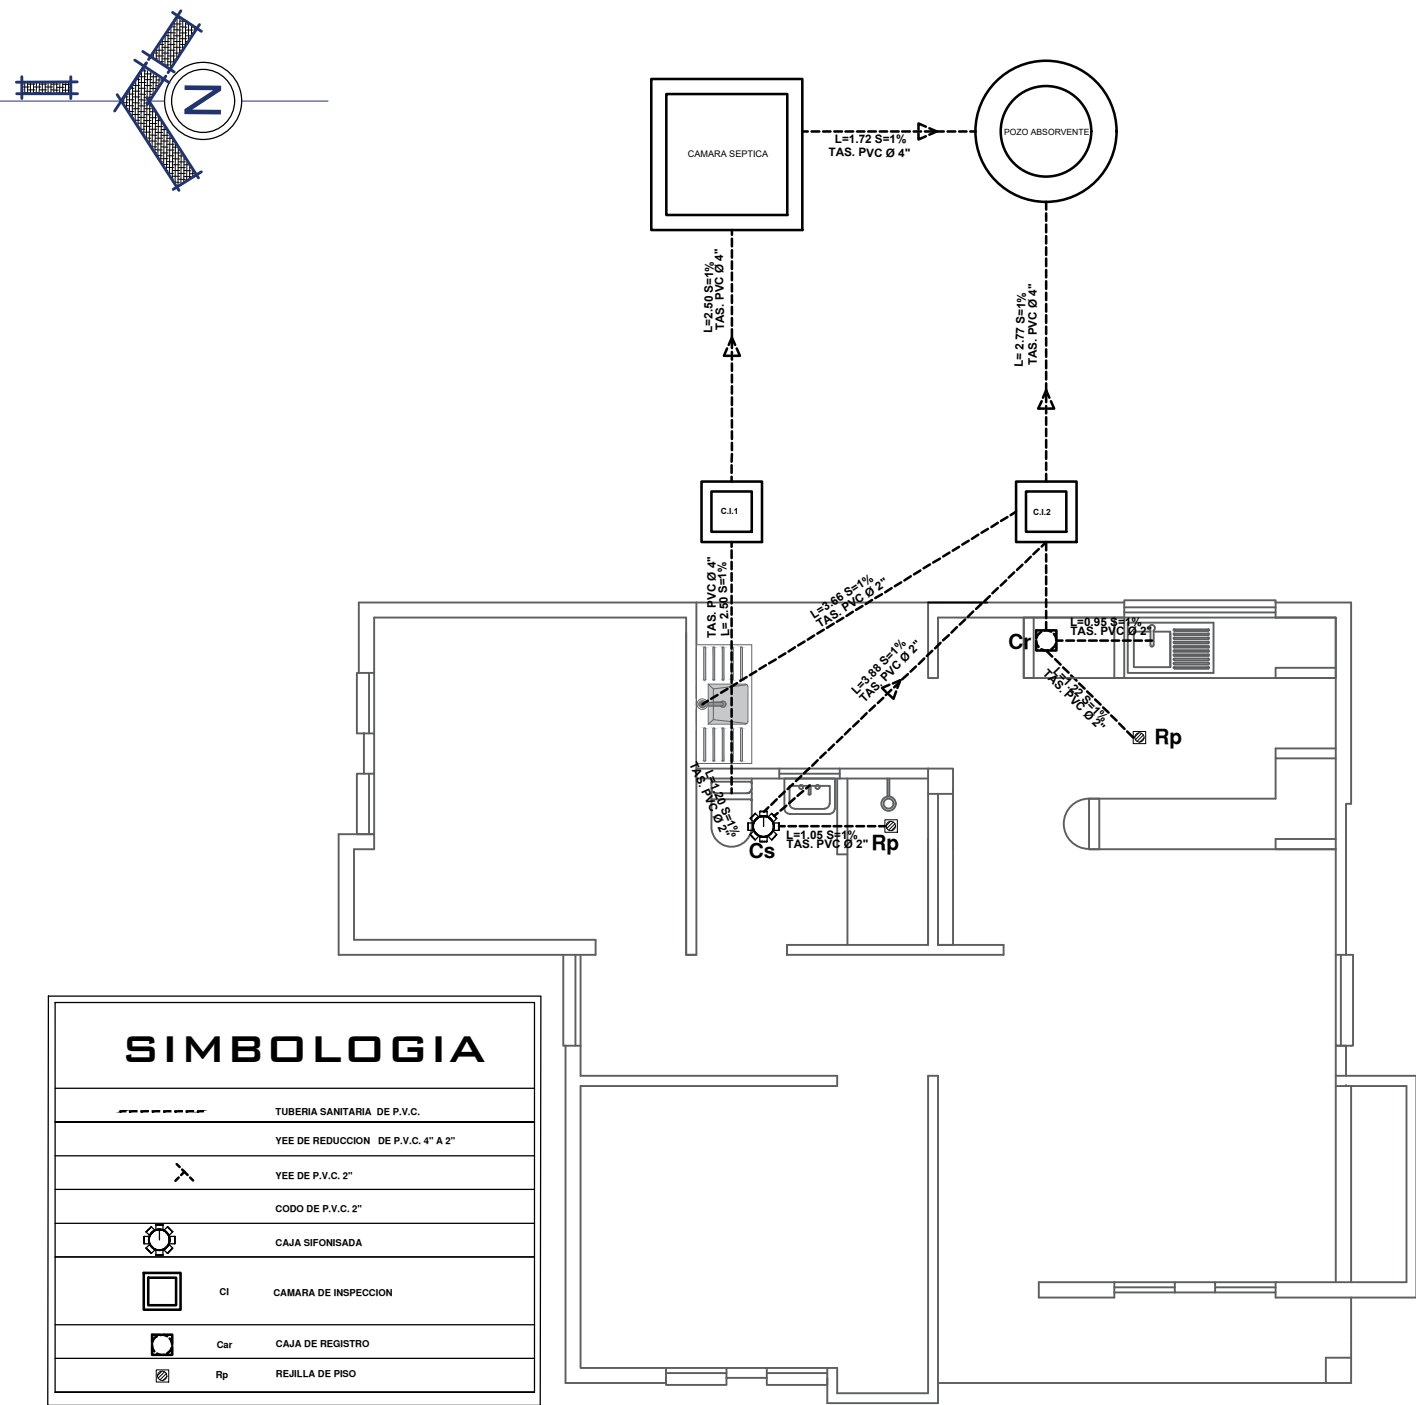


PLANO DE INSTALACION
SANITARIA

ESC. 1:75

 AE VIVIENDA AGENCIA ESTATAL DE VIVIENDA	AGENCIA ESTATAL DE VIVIENDA-AEVIVIENDA		DISEÑO ARQUITECTONICO	REVISADO Y APROBADO	FECHA: DICIEMBRE/2024
	PROYECTO: PROYECTO DE VIVIENDA NUEVA AUTOCONSTRUCCION EN EL MUNICIPIO DE CHUQUIHUTA AYLLU JUCUMANI -FASE(X) 2024- POTOSI				SUPERFICIE: 68.88 M2
	MUNICIPIO: CHUQUIHUTA AYLLU JUCUMANI				LAMINA: 16/28
	PROVINCIA: RAFAEL BUSTILLO	DEPARTAMENTO: POTOSI			



MODULO 1: VIVIENDA NUEVA AUTOCONSTRUCCION ASISTIDA TIPO 1

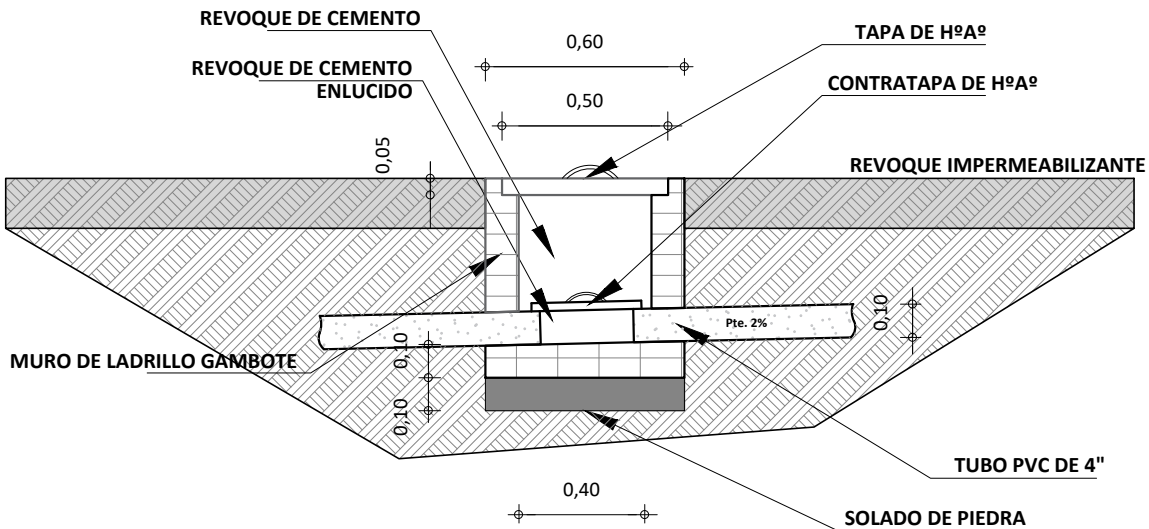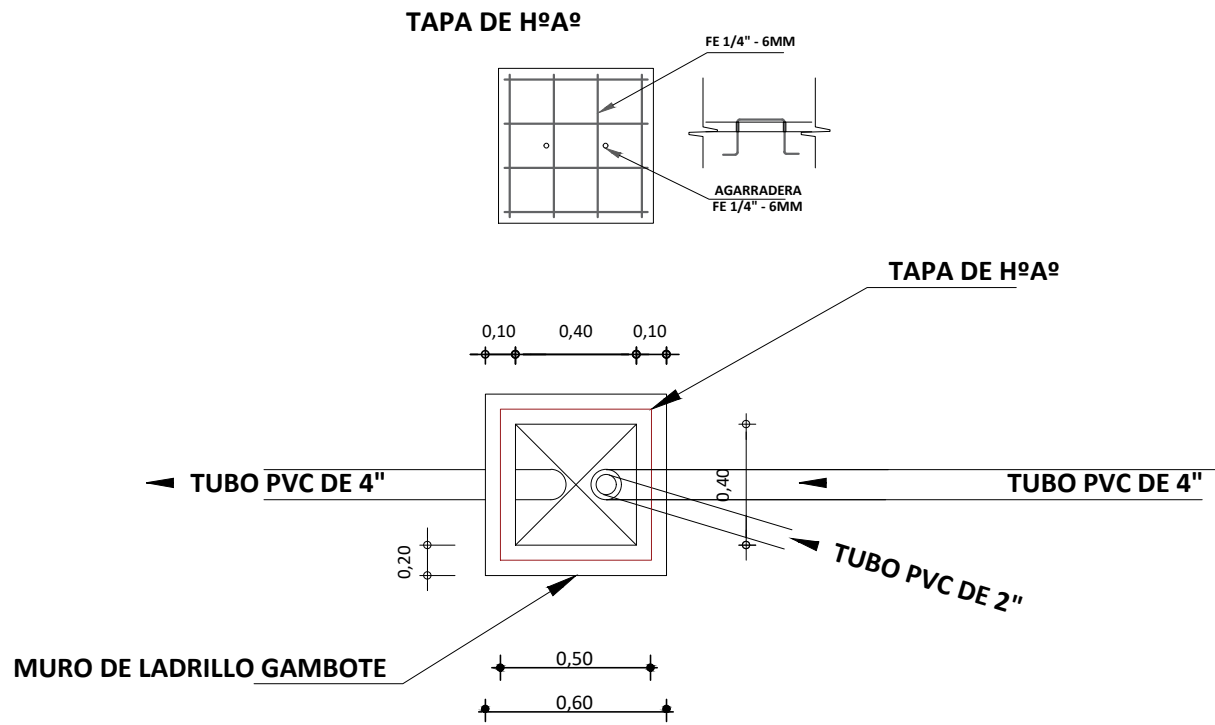

DETALLE DE CAMARA DE INSPECCION
ESCALA: 1:25

	AGENCIA ESTATAL DE VIVIENDA-AEVIVIENDA		DISEÑO ARQUITECTONICO	REVISADO Y APROBADO	FECHA: DICIEMBRE/2024
	PROYECTO: PROYECTO DE VIVIENDA NUEVA AUTOCONSTRUCCION EN EL MUNICIPIO DE CHUQUIHUTA AYLLU JUCUMANI -FASE(X) 2024- POTOSI				SUPERFICIE: 68.88 M2
	MUNICIPIO: CHUQUIHUTA AYLLU JUCUMANI				LAMINA: 17/28
	PROVINCIA: RAFAEL BUSTILLO	DEPARTAMENTO: POTOSI			

MODULO 1: VIVIENDA NUEVA AUTOCONSTRUCCION ASISTIDA TIPO 1

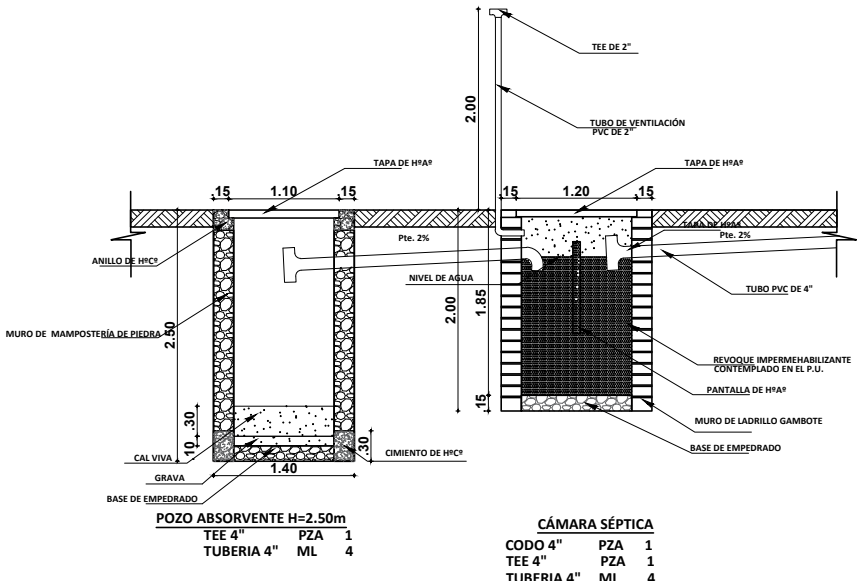
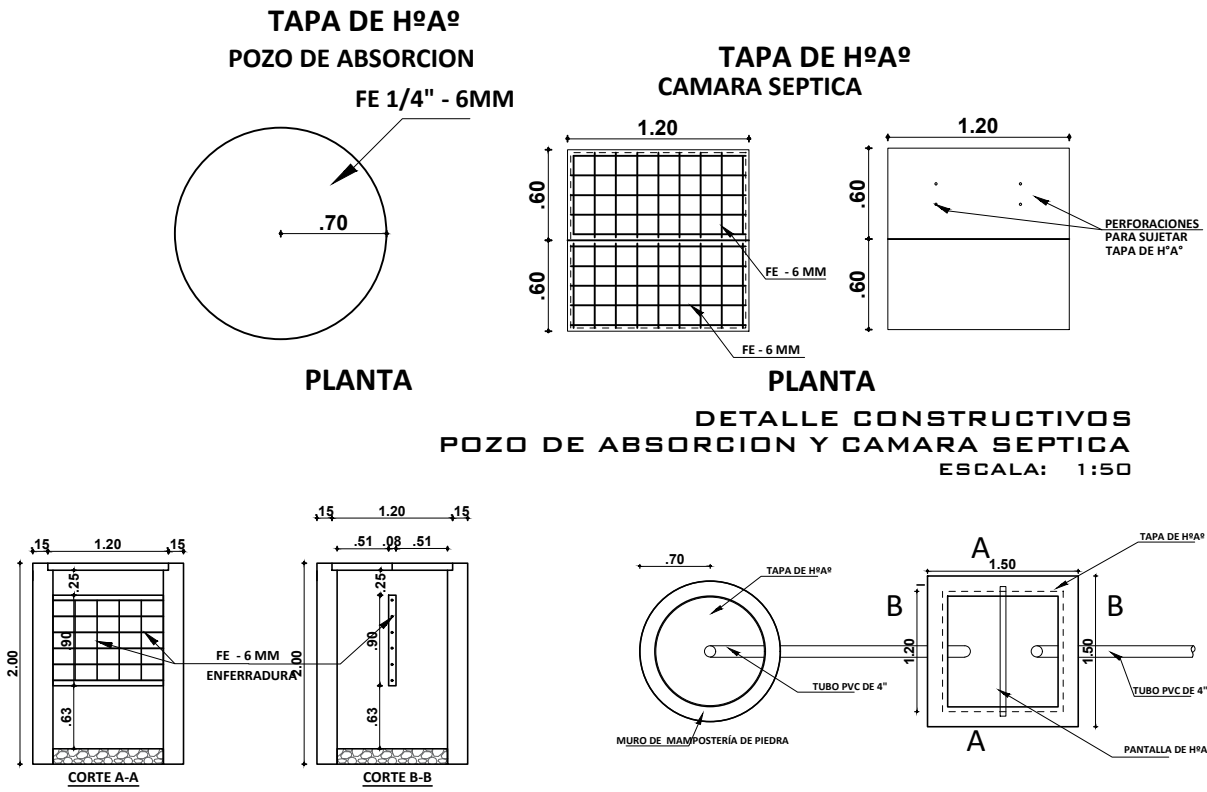


PLANO INSTALACION CAMARA Y POZO ABSORVENTE
ESCALA: 1:75

INSTALACION SANITARIA
ESCALA: 1:75




 AE VIVIENDA AGENCIA ESTATAL DE VIVIENDA	AGENCIA ESTATAL DE VIVIENDA-AEVIVIENDA		DISEÑO ARQUITECTONICO	REVISADO Y APROBADO	FECHA: DICIEMBRE/2024
	PROYECTO: PROYECTO DE VIVIENDA NUEVA AUTOCONSTRUCCION EN EL MUNICIPIO DE CHUQUIHUTA AYLLU JUCUMANI -FASE(X) 2024- POTOSI				SUPERFICIE: 68.88 M2
	MUNICIPIO: CHUQUIHUTA AYLLU JUCUMANI				LAMINA: 18/28
	PROVINCIA: RAFAEL BUSTILLO	DEPARTAMENTO: POTOSI			

MODULO 1: VIVIENDA NUEVA AUTOCONSTRUCCION ASISTIDA TIPO 1

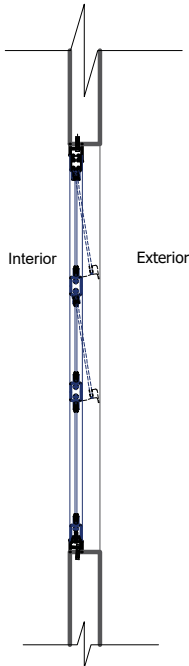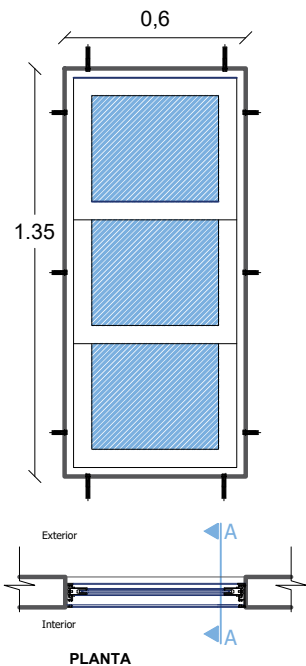

VENTANA TIPO 1
DETALLE VENTANA DE ALUMINIO 0,60 x 1,35
ESC: 1:25


VENTANA TIPO 2
DETALLE VENTANA DE ALUMINIO 0.90 x 1.20
ESC: 1:25

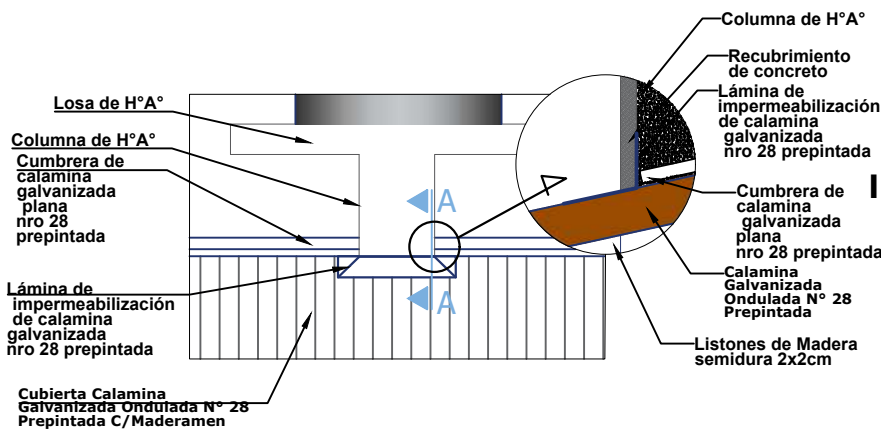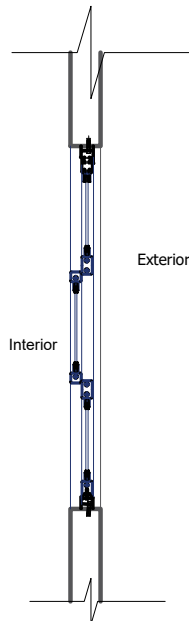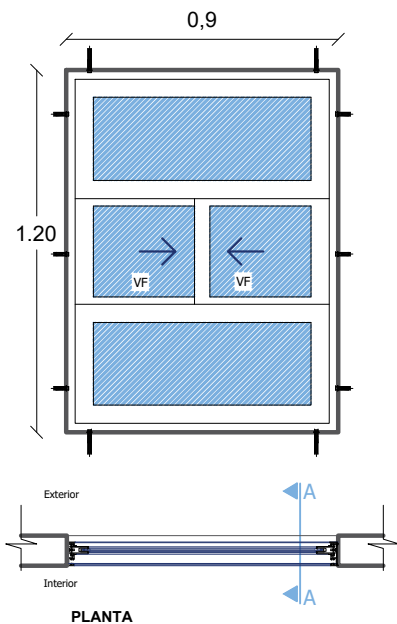


DETALLE DE IMPERMEABILIZACIÓN DE CUBIERTA
ESC: 1:100

 AE VIVIENDA AGENCIA ESTATAL DE VIVIENDA	AGENCIA ESTATAL DE VIVIENDA-AEVIVIENDA		DISEÑO ARQUITECTONICO	REVISADO Y APROBADO	FECHA: DICIEMBRE/2024
	PROYECTO: PROYECTO DE VIVIENDA NUEVA AUTOCONSTRUCCION EN EL MUNICIPIO DE CHUQUIHUTA AYLLU JUCUMANI -FASE(X) 2024- POTOSI				SUPERFICIE: 68.88 M2
	MUNICIPIO: CHUQUIHUTA AYLLU JUCUMANI				LAMINA: 19/28
	PROVINCIA: RAFAEL BUSTILLO	DEPARTAMENTO: POTOSI			


MODULO 1: VIVIENDA NUEVA AUTOCONSTRUCCION ASISTIDA TIPO 1

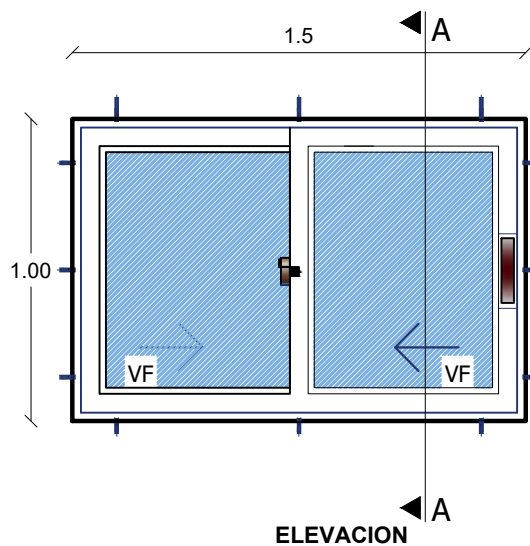



ELEVACION

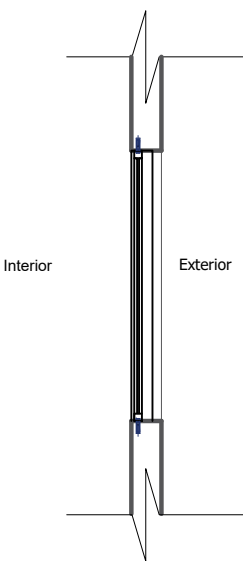

SECCION A-A

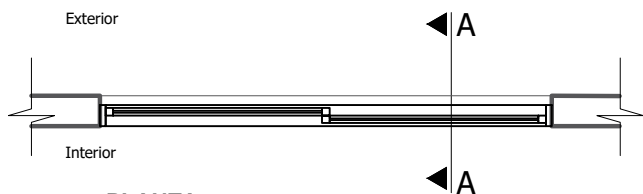

PLANTA

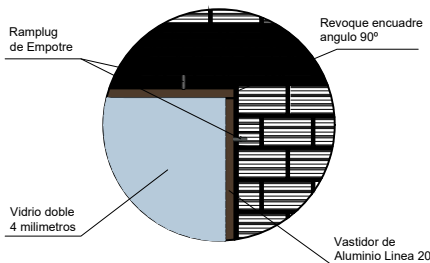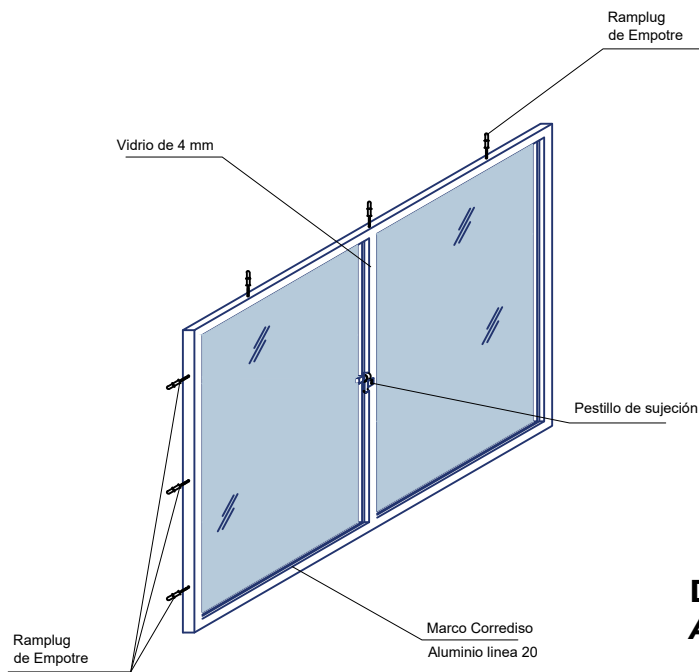

VENTANA TIPO 3
DETALLE VENTANA DE
ALUMINIO 1.00 X 1.50

ESC: 1:25



AGENCIA ESTATAL DE VIVIENDA-AEVIVIENDA

PROYECTO: PROYECTO DE VIVIENDA NUEVA AUTOCONSTRUCCION EN EL MUNICIPIO DE CHUQUIHUTA AYLLU JUCUMANI -FASE(X) 2024- POTOSI

MUNICIPIO: CHUQUIHUTA AYLLU JUCUMANI

PROVINCIA: RAFAEL BUSTILLO

DEPARTAMENTO: POTOSI

DISEÑO ARQUITECTONICO

REVISADO Y APROBADO


FECHA: DICIEMBRE/2024

SUPERFICIE: 68.88 M2


LAMINA:

20/28


MODULO 1: VIVIENDA NUEVA AUTOCONSTRUCCION ASISTIDA TIPO 1

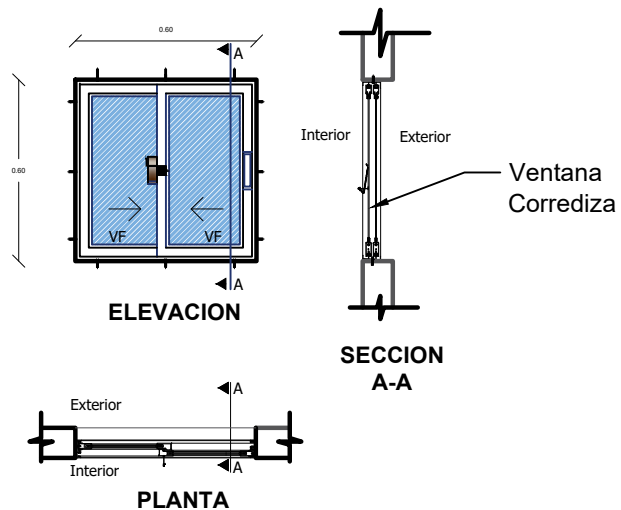

VENTANA TIPO 4
DETALLE VENTANA DE
ALUMINIO 0.60 X 0.60
ESC: 1:25

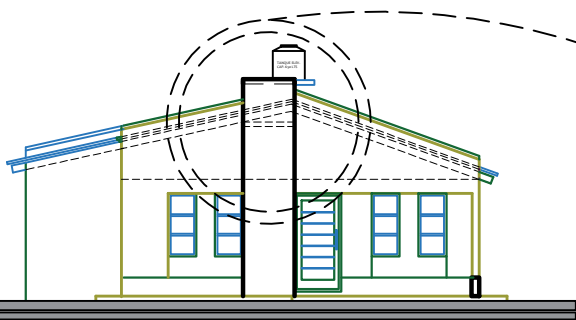

DETALLE CONSTRUCTIVO
PARAPETO CENTRAL
ESC: 1:75

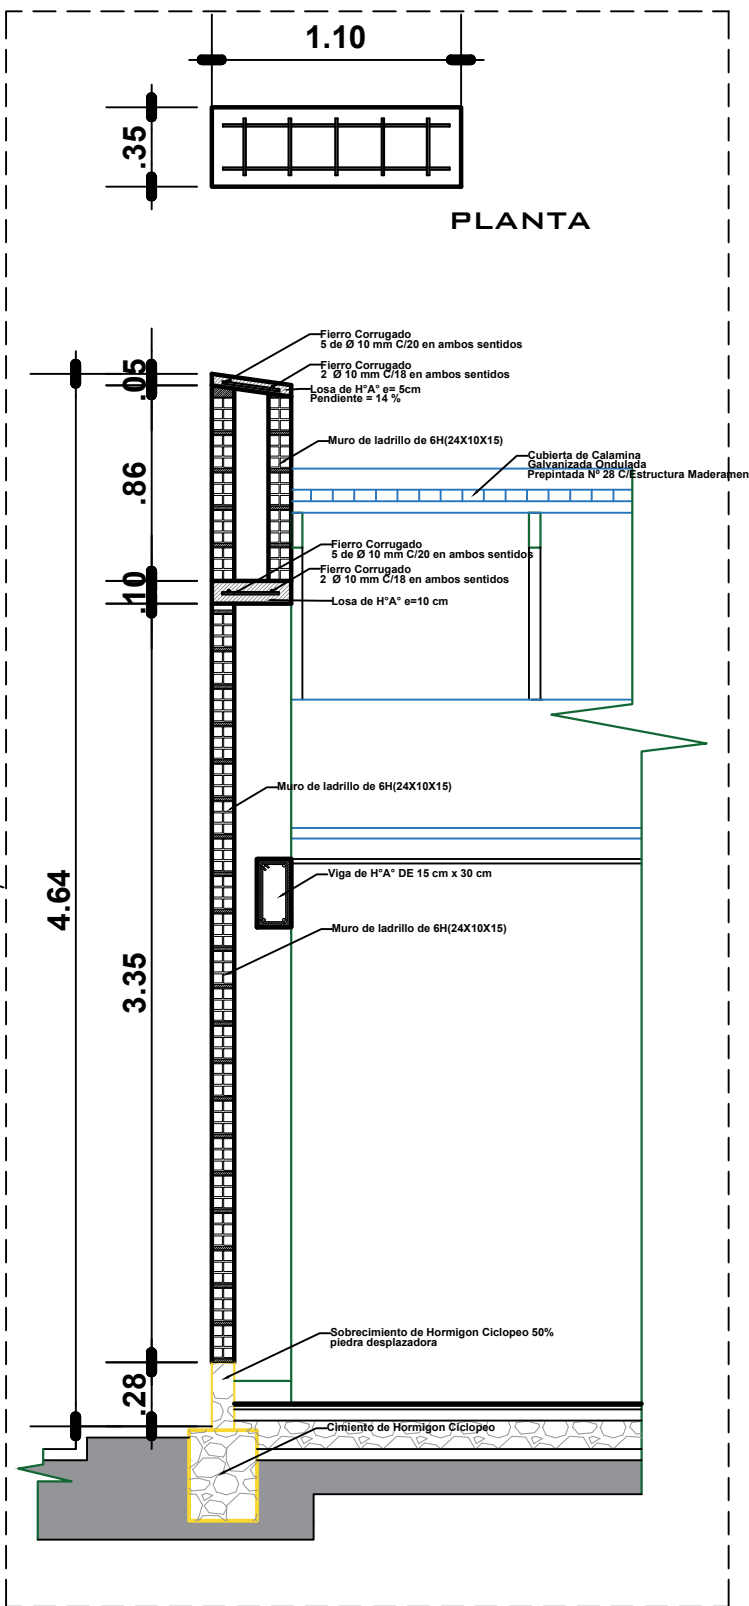

AGENCIA ESTATAL DE VIVIENDA-AEVIVIENDA

PROYECTO: PROYECTO DE VIVIENDA NUEVA AUTOCONSTRUCCION EN EL MUNICIPIO DE CHUQUIHUTA AYLLU JUCUMANI -FASE(X) 2024- POTOSI

MUNICIPIO: CHUQUIHUTA AYLLU JUCUMANI

PROVINCIA: RAFAEL BUSTILLO

DEPARTAMENTO: POTOSI

DISEÑO ARQUITECTONICO

REVISADO Y APROBADO


FECHA: DICIEMBRE/2024

SUPERFICIE: 68.88 M2

LAMINA: 21/28

MODULO 1: VIVIENDA NUEVA AUTOCONSTRUCCION ASISTIDA TIPO 1

PUERTA INTERIOR DE MADERA

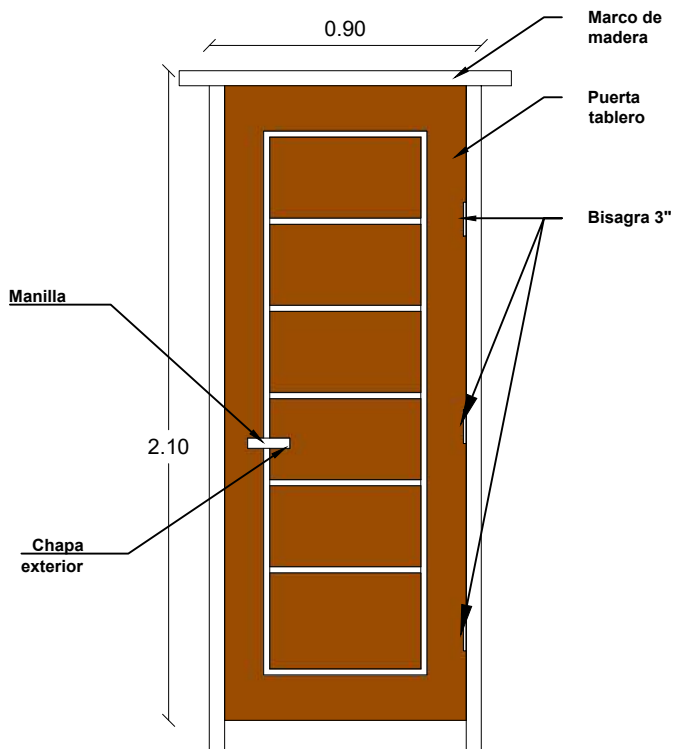

PUERTA DE 0.90X2.10


Nota: El material de madera, debera ser pintada y barnizada 3 veces (3 manos)

PUERTA 0.90 x 2,10


ESC: 1:25

DETALLE EMPOTRADO DE CALAMINA


ESC: 1:50

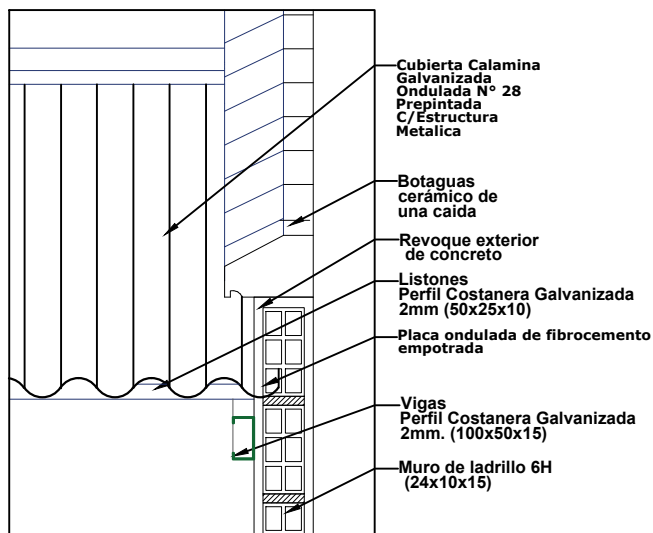

PUERTA MIXTA EXTERIOR MADERA Y METAL DE

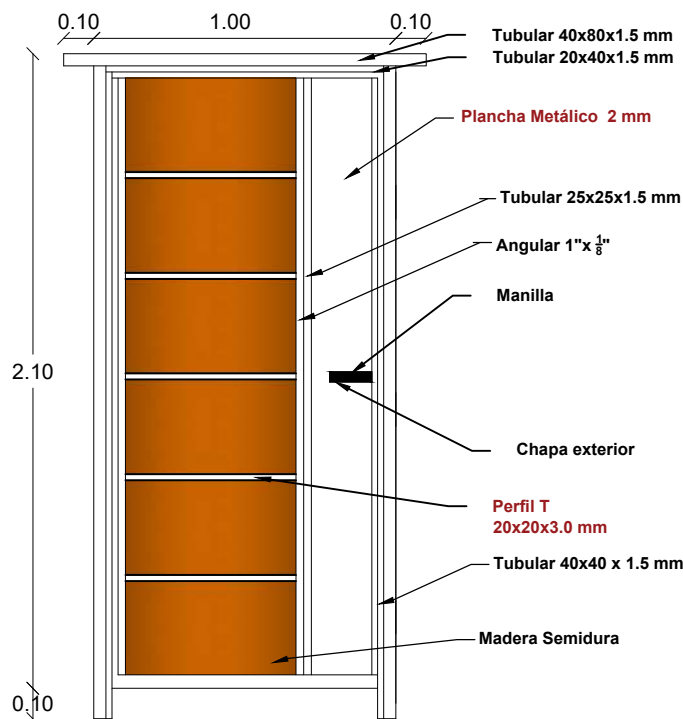

Plancha Metálico 2 mm

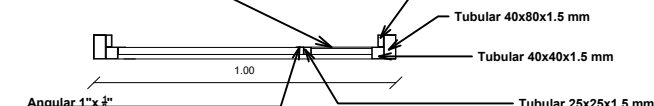

Nota: El material de madera y metal, debera ser pintada y barnizada 3 veces (3 manos)

PUERTA 1.00 x 2,10

ESC: 1:25

VISTAS DE PUERTA MIXTA EXTERIOR



AGENCIA ESTATAL DE VIVIENDA-AEVIVIENDA

PROYECTO: PROYECTO DE VIVIENDA NUEVA AUTOCONSTRUCCION EN EL MUNICIPIO DE CHUQUIHUTA AYLLU JUCUMANI -FASE(X) 2024- POTOSI

MUNICIPIO: CHUQUIHUTA AYLLU JUCUMANI

PROVINCIA: RAFAEL BUSTILLO

DEPARTAMENTO: POTOSI

DISEÑO ARQUITECTONICO

REVISADO Y APROBADO


FECHA: DICIEMBRE/2024

SUPERFICIE: 68.88 M2

LAMINA:

22/28

MODULO 1: VIVIENDA NUEVA AUTOCONSTRUCCION ASISTIDA TIPO 1

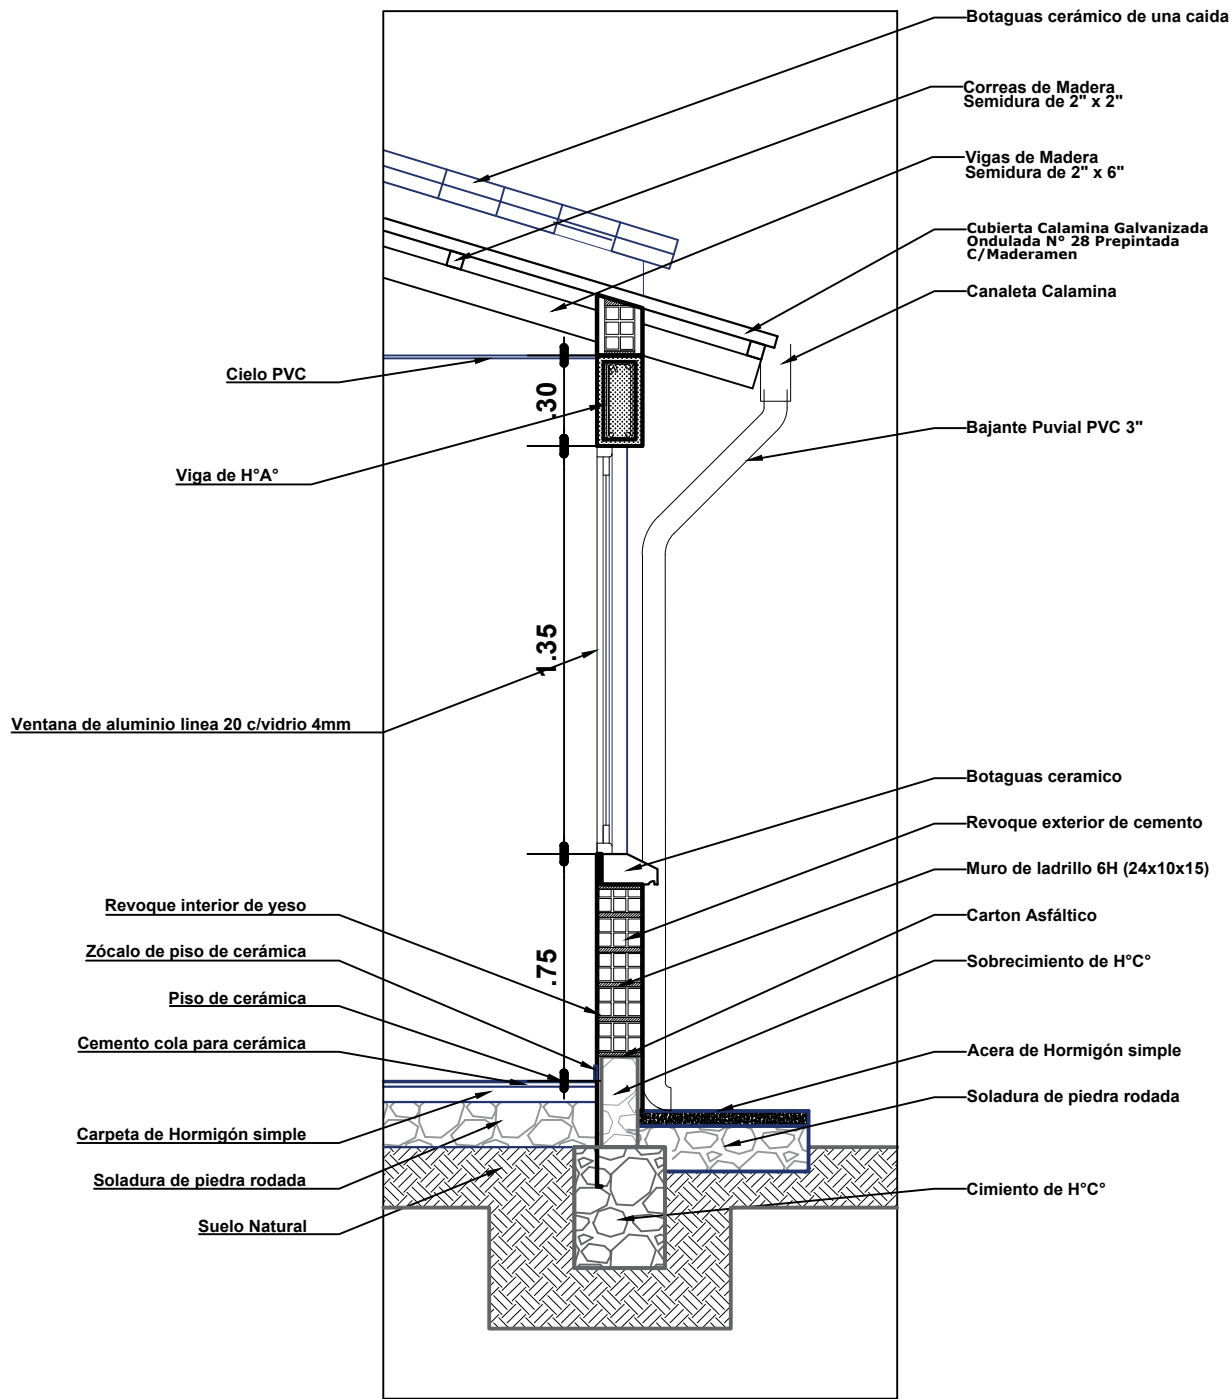


DETALLE CORTE DE BORDE

ESC: 1:25

	AGENCIA ESTATAL DE VIVIENDA-AEVIVIENDA		DISEÑO ARQUITECTONICO	REVISADO Y APROBADO	FECHA: DICIEMBRE/2024
	PROYECTO: PROYECTO DE VIVIENDA NUEVA AUTOCONSTRUCCION EN EL MUNICIPIO DE CHUQUIHUTA AYLLU JUCUMANI -FASE(X) 2024- POTOSI				SUPERFICIE: 68.88 M2
	MUNICIPIO: CHUQUIHUTA AYLLU JUCUMANI				LAMINA: 23/28
	PROVINCIA: RAFAEL BUSTILLO	DEPARTAMENTO: POTOSI			

MODULO 1: VIVIENDA NUEVA AUTOCONSTRUCCION ASISTIDA TIPO 1

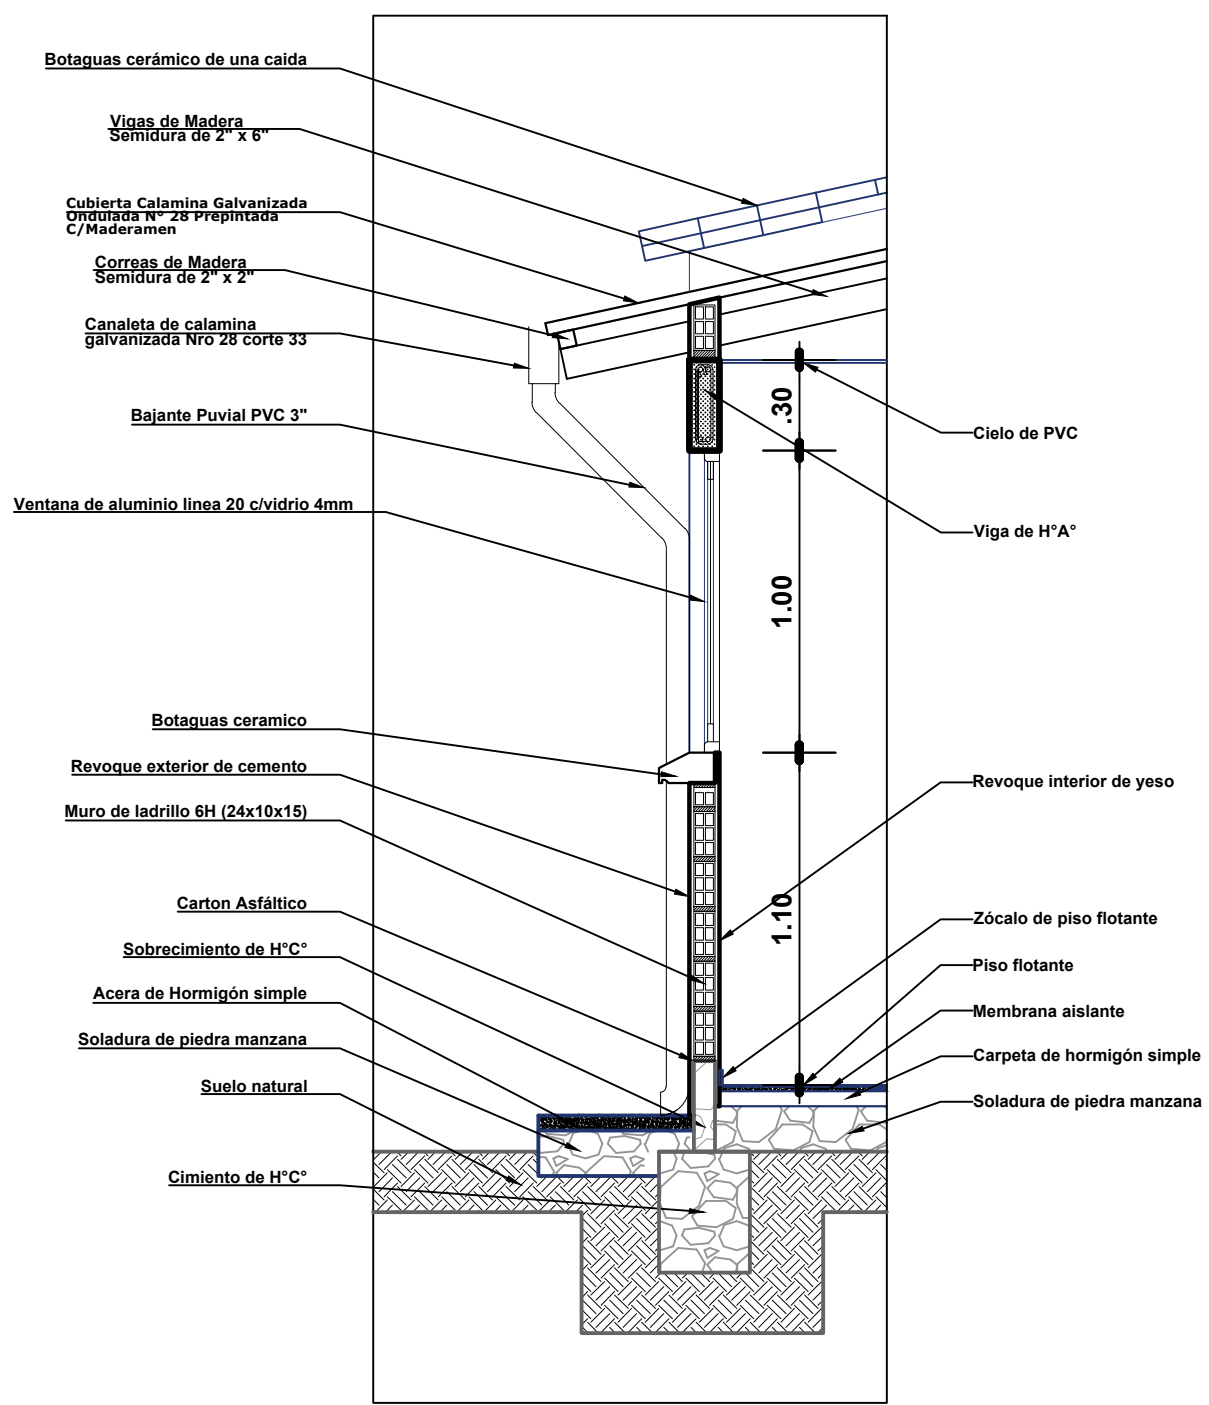


DETALLE CORTE DE BORDE

ESC: 1:25

 AE VIVIENDA AGENCIA ESTATAL DE VIVIENDA	AGENCIA ESTATAL DE VIVIENDA-AEVIVIENDA		DISEÑO ARQUITECTONICO	REVISADO Y APROBADO	FECHA: DICIEMBRE/2024
	PROYECTO: PROYECTO DE VIVIENDA NUEVA AUTOCONSTRUCCION EN EL MUNICIPIO DE CHUQUIHUTA AYLLU JUCUMANI -FASE(X) 2024- POTOSI				SUPERFICIE: 68.88 M2
	MUNICIPIO: CHUQUIHUTA AYLLU JUCUMANI				LAMINA: 24/28
	PROVINCIA: RAFAEL BUSTILLO	DEPARTAMENTO: POTOSI			

MODULO 1: VIVIENDA NUEVA AUTOCONSTRUCCION ASISTIDA TIPO 1

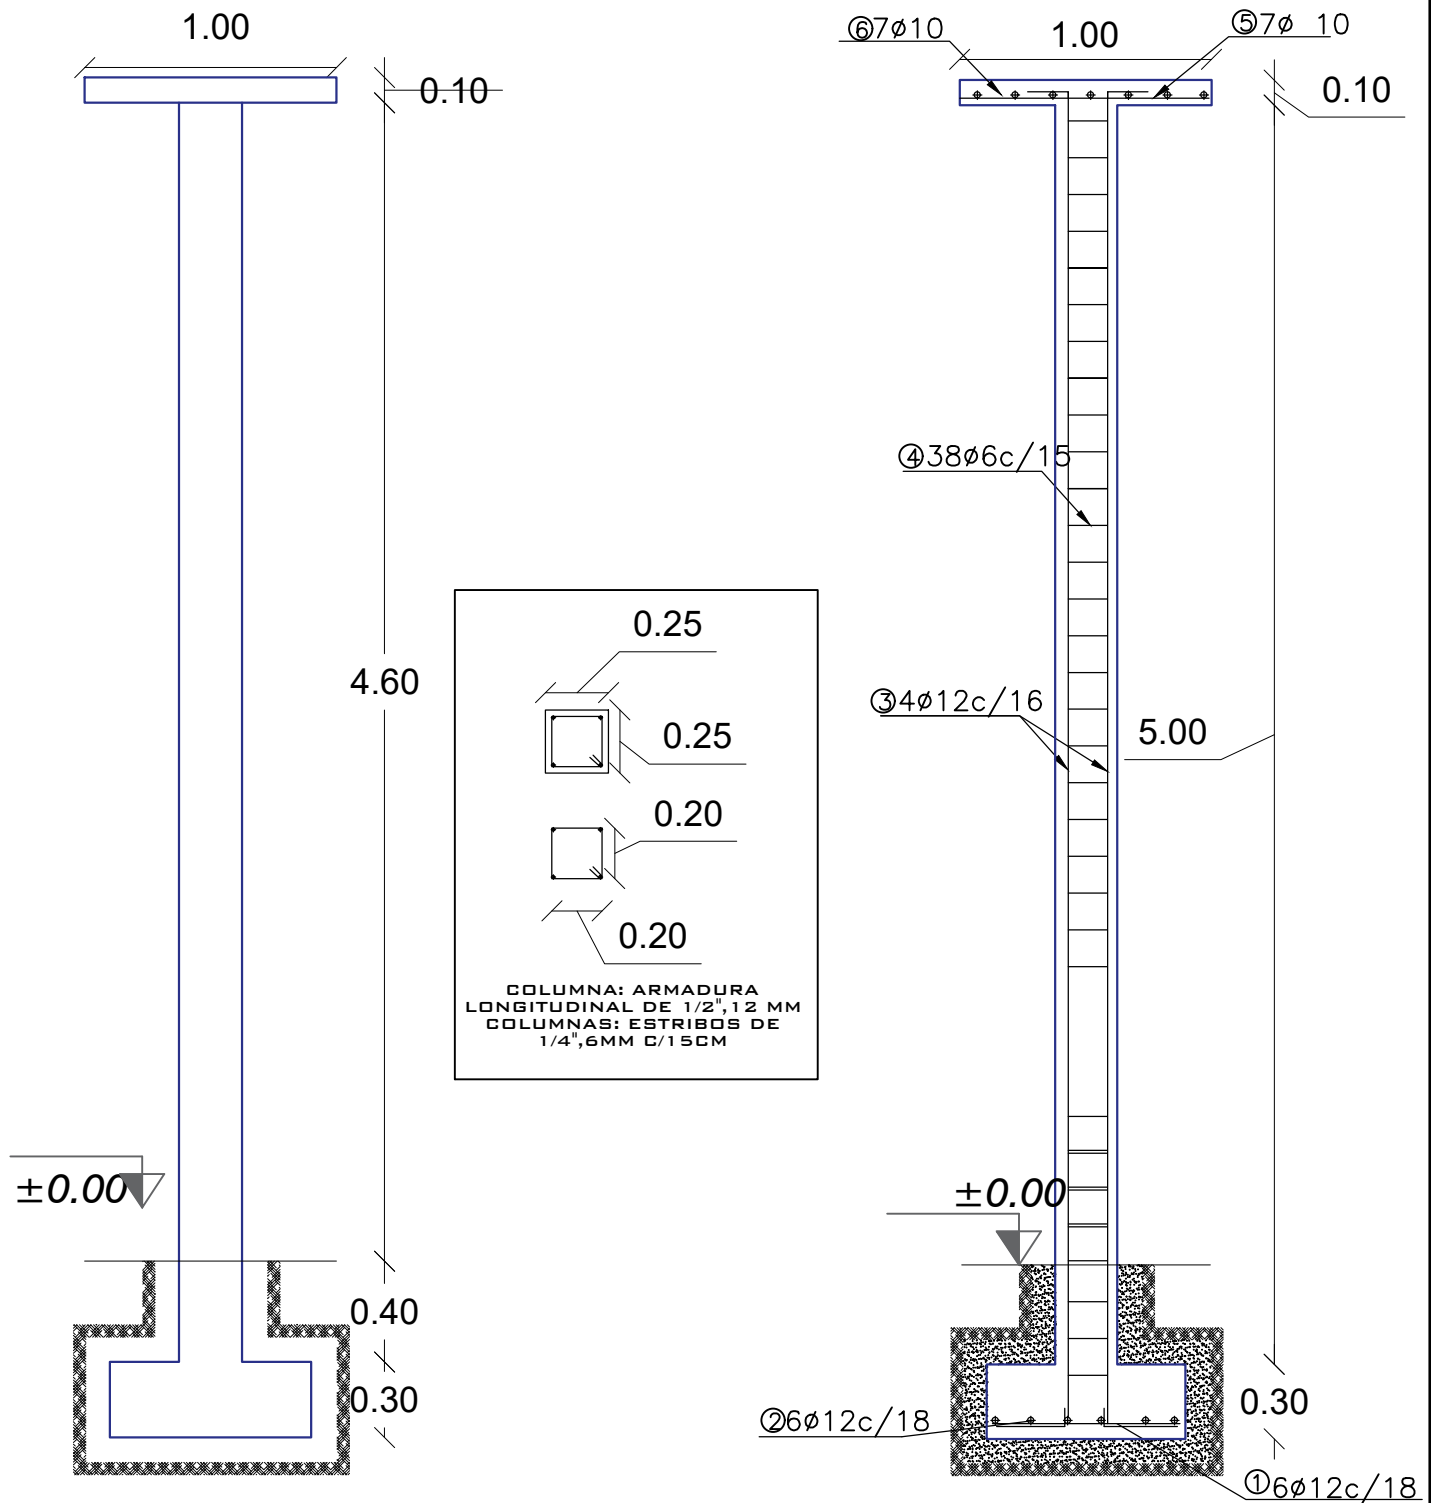

DETALLE ARMADURA DE COLUMNA

ESC: 1:30



AGENCIA ESTATAL DE VIVIENDA-AEVIVIENDA

PROYECTO: PROYECTO DE VIVIENDA NUEVA AUTOCONSTRUCCION EN EL MUNICIPIO DE CHUQUIHUTA AYLLU JUCUMANI -FASE(X) 2024- POTOSI

MUNICIPIO: CHUQUIHUTA AYLLU JUCUMANI

PROVINCIA: RAFAEL BUSTILLO

DEPARTAMENTO: POTOSI

DISEÑO ARQUITECTONICO



REVISADO Y APROBADO

FECHA: DICIEMBRE/2024

SUPERFICIE: 68.88 M2

LAMINA: 25/28

MODULO 1: VIVIENDA NUEVA AUTOCONSTRUCCION ASISTIDA TIPO 1

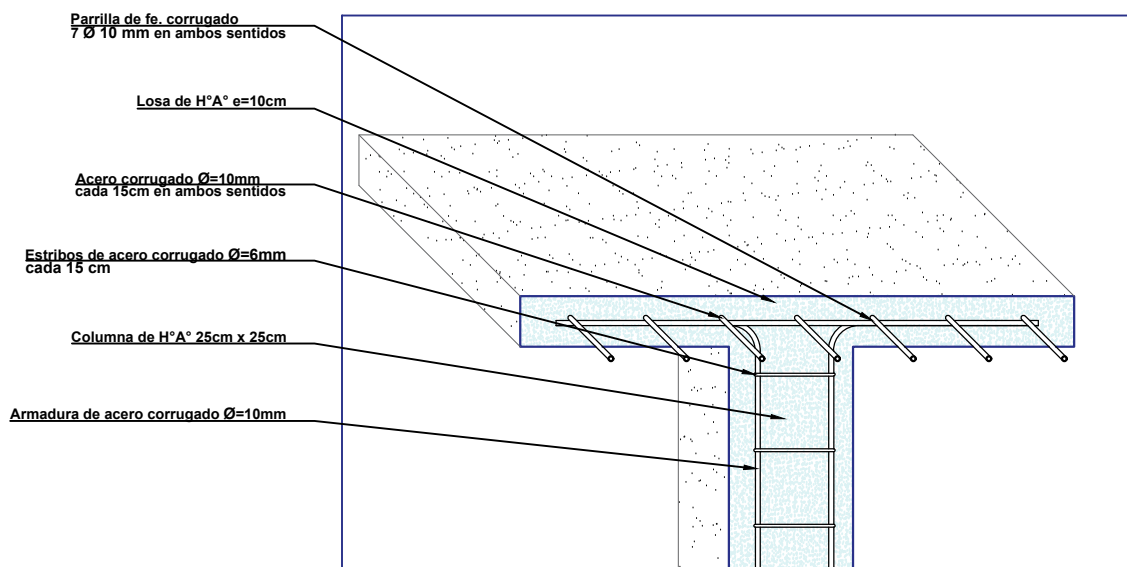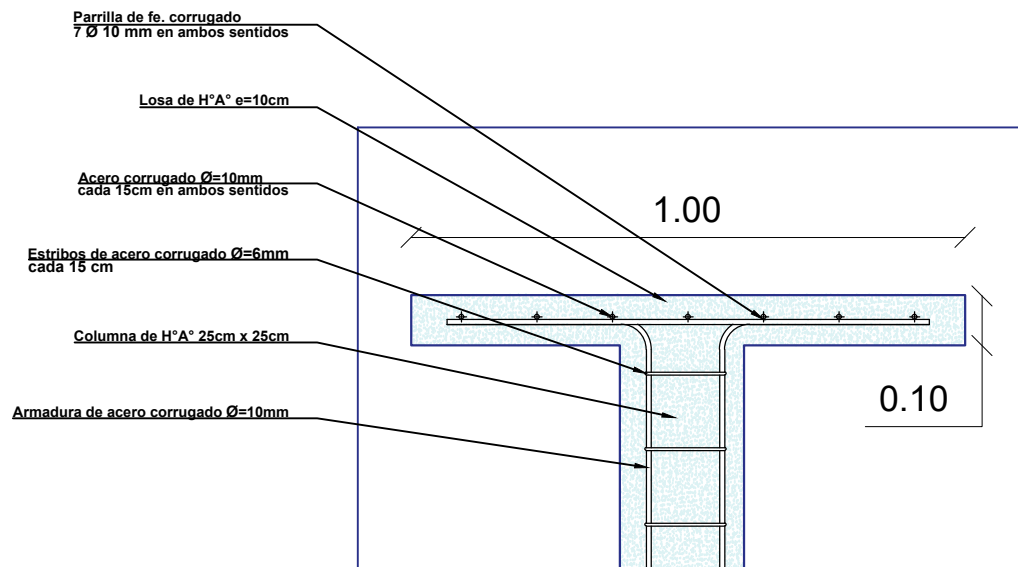

DETALLE DE LOSA PARA TANQUE ELEVADO
ESC: 1:15



AGENCIA ESTATAL DE VIVIENDA-AEVIVIENDA

PROYECTO:
PROYECTO DE VIVIENDA NUEVA AUTOCONSTRUCCION EN EL MUNICIPIO
DE CHUQUIHUTA AYLLU JUCUMANI -FASE(X) 2024- POTOSI

MUNICIPIO: CHUQUIHUTA AYLLU JUCUMANI

PROVINCIA: RAFAEL BUSTILLO

DEPARTAMENTO: POTOSI

DISEÑO ARQUITECTONICO



REVISADO Y APROBADO

FECHA:
DICIEMBRE/2024

SUPERFICIE:
68.88 M2


LAMINA:
26/28

MODULO 1: VIVIENDA NUEVA AUTOCONSTRUCCION ASISTIDA TIPO 1

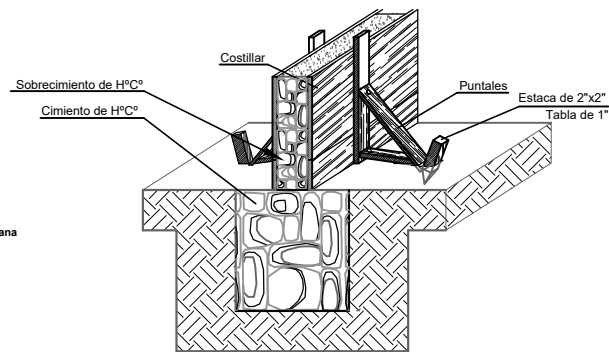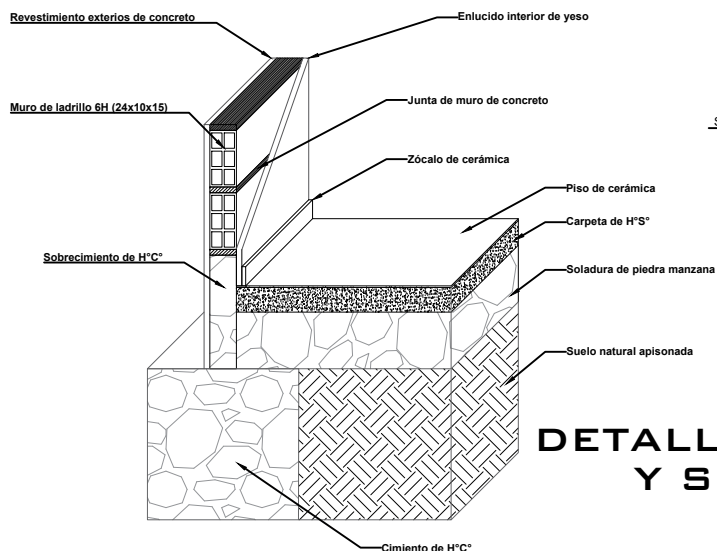

DETALLE ARMADO DE CIMIENTO Y SOBRECIMIENTO DE H² C²

DETALLE CIMIENTO Y SUELO DE CERÁMICA DETALLE DE CONTRAPISO

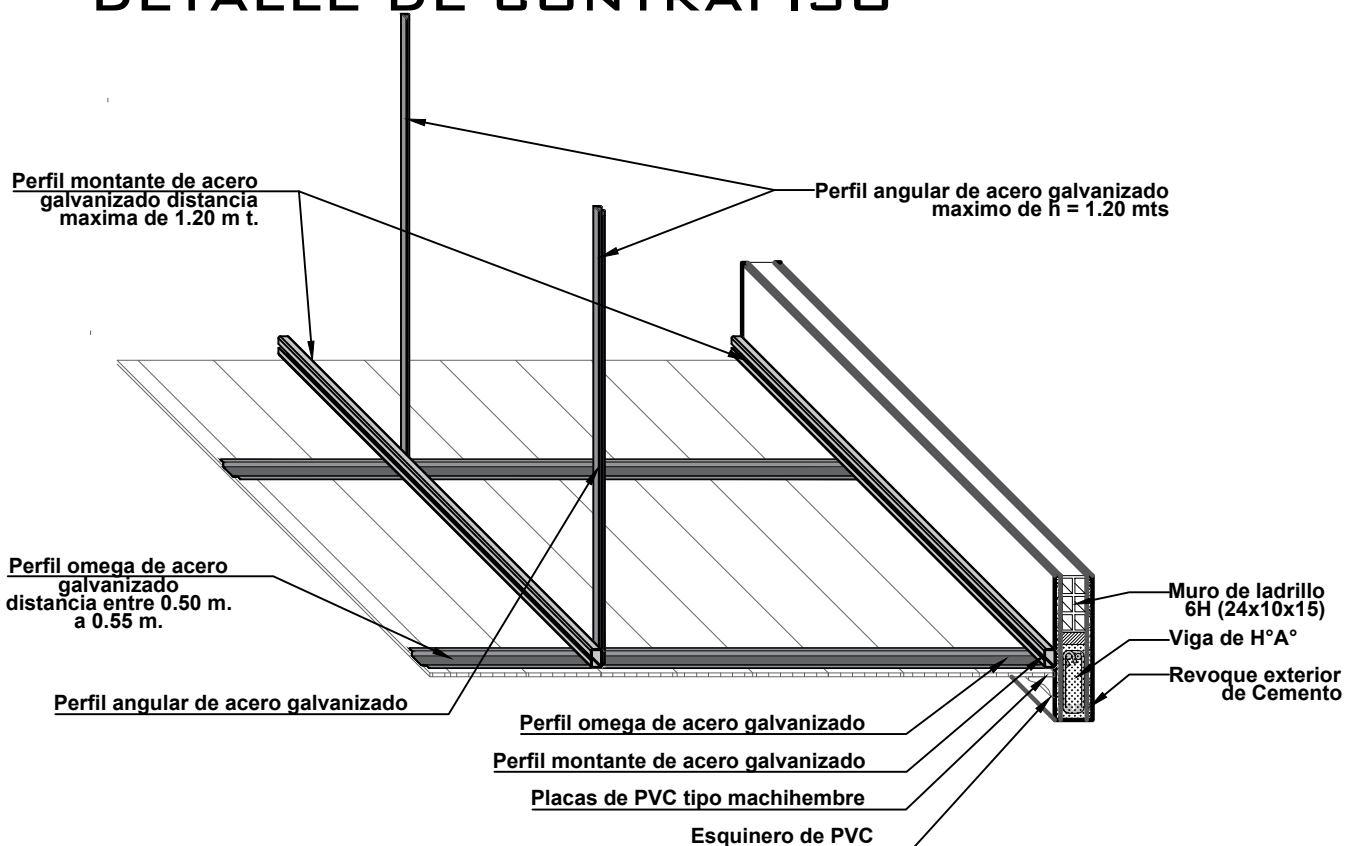

DETALLE DE CIELO FALSO DE PVC ESC: 1:20



AGENCIA ESTATAL DE VIVIENDA-AEVIVIENDA

PROYECTO:
PROYECTO DE VIVIENDA NUEVA AUTOCONSTRUCCION EN EL MUNICIPIO DE CHUQUIHUTA AYLLU JUCUMANI -FASE(X) 2024- POTOSI

MUNICIPIO: CHUQUIHUTA AYLLU JUCUMANI

PROVINCIA: RAFAEL BUSTILLO

DEPARTAMENTO: POTOSI

DISEÑO ARQUITECTONICO


REVISADO Y APROBADO

FECHA:
DICIEMBRE/2024


SUPERFICIE:
68.88 M2

LAMINA:
27/28

MODULO 1: VIVIENDA NUEVA AUTOCONSTRUCCION ASISTIDA TIPO 1

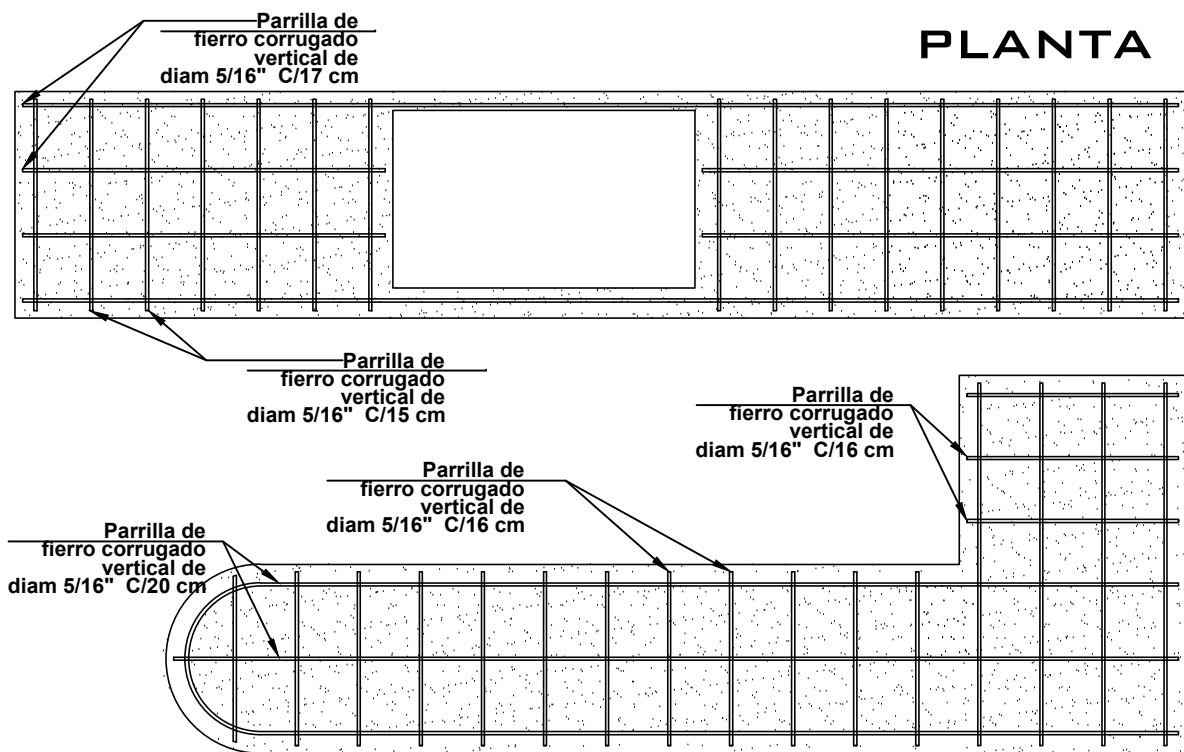

DETALLE DE MESON DE H°A° DE LA COCINA
ESC: 1:20

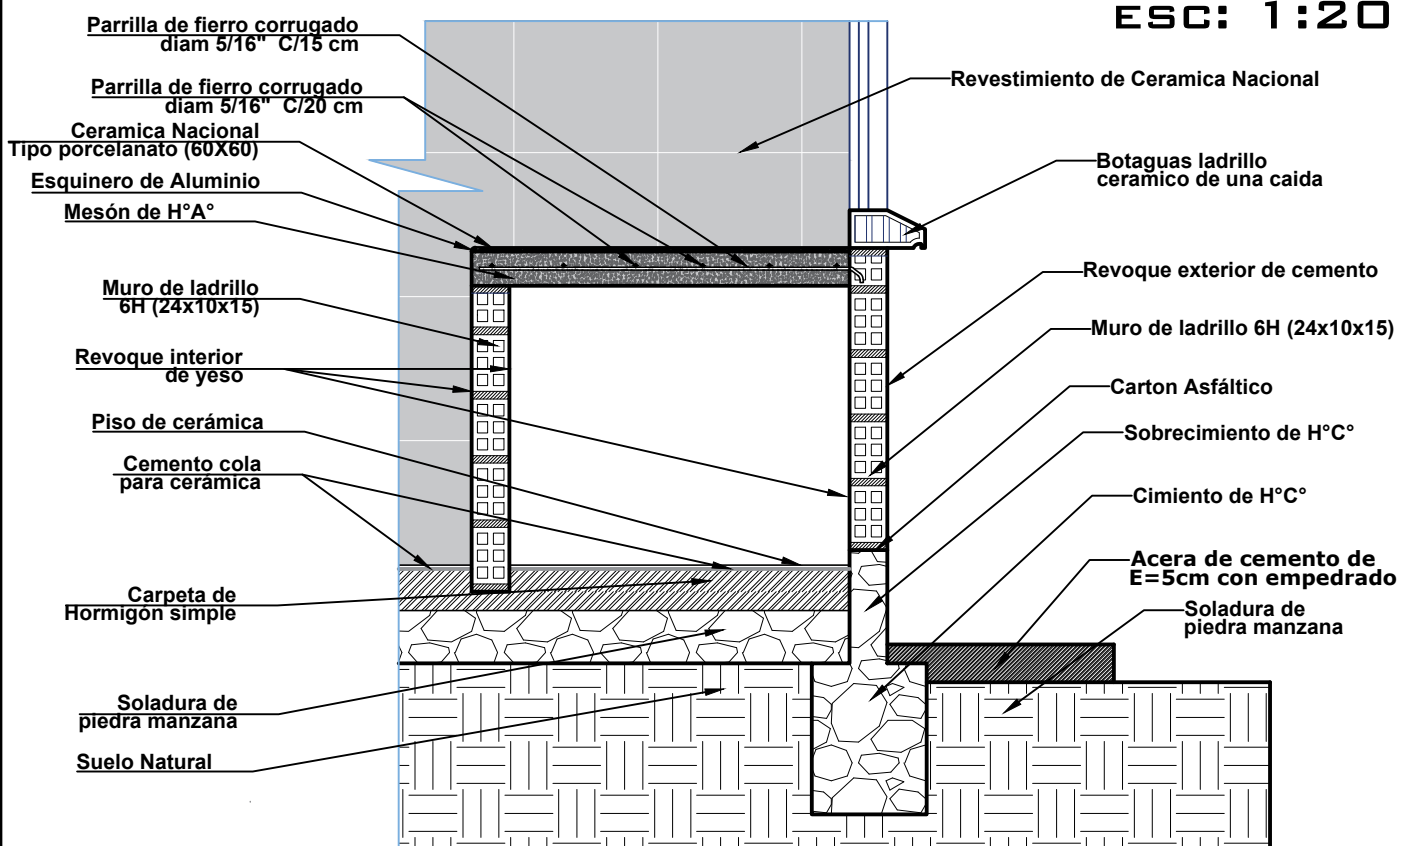

	AGENCIA ESTATAL DE VIVIENDA-AEVIVIENDA		DISEÑO ARQUITECTONICO	REVISADO Y APROBADO	FECHA: DICIEMBRE/2024
	PROYECTO: PROYECTO DE VIVIENDA NUEVA AUTOCONSTRUCCION EN EL MUNICIPIO DE CHUQUIHUTA AYLLU JUCUMANI -FASE(X) 2024- POTOSI				SUPERFICIE: 68.88 M2
	MUNICIPIO: CHUQUIHUTA AYLLU JUCUMANI				LAMINA: 28/28
	PROVINCIA: RAFAEL BUSTILLO	DEPARTAMENTO: POTOSI			

MODULO 1: RENDERS

ELEVACION FRONTAL



ELEVACION
LATERAL

ELEVACION
LATERAL



PERSPECTIVAS EXTERIORES



AGENCIA ESTATAL DE VIVIENDA - AEVIVIENDA

PROYECTO:
PROYECTO DE VIVIENDA NUEVA AUTOCONSTRUCCION EN EL
MUNICIPIO DE CHUQUIHUTA AYLLU JUCUMANI -FASE(X) 2024- POTOSI

MUNICIPIO: CHUQUIHUTA AYLLU JUCUMANI

PROVINCIA:
RAFAEL BUSTILLO

DEPARTAMENTO: POTOSI

DISEÑO ARQUITECTÓNICO:

REVISADO Y APROBADO:

FECHA:
DICIEMBRE/2024

MODULO: 1

LAMINA:
1/2

MODULO 1: RENDERS




ESTAR - COMEDOR

COCINA



DORMITORIO 2

DORMITORIO 1

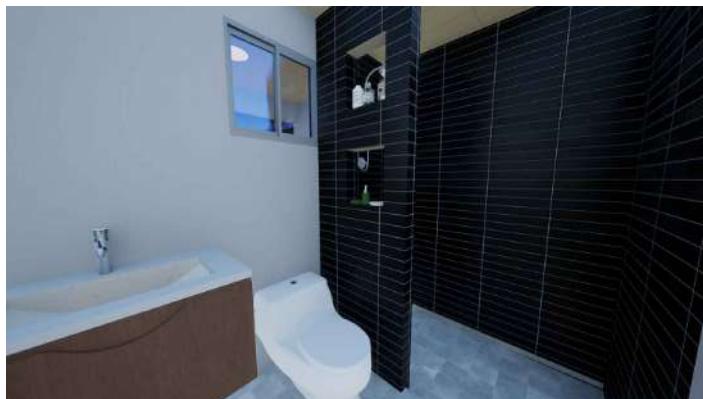

BAÑO

VISTAS INTERIORES



AGENCIA ESTATAL DE VIVIENDA - AEVIVIENDA

PROYECTO: PROYECTO DE VIVIENDA NUEVA AUTOCONSTRUCCION EN EL MUNICIPIO DE CHUQUIHUTA AYLLU JUCUMANI -FASE(X) 2024- POTOSI

MUNICIPIO: CHUQUIHUTA AYLLU JUCUMANI

PROVINCIA: RAFAEL BUSTILLO

DEPARTAMENTO: POTOSI

DISEÑO ARQUITECTÓNICO:

REVISADO Y APROBADO:

FECHA: DICIEMBRE/2024

MODULO: 1

LAMINA: 2/2