



**PLANO DE EXCAVACION**

ESCALA: 1:75


**DETALLE DE EXCAVACIONES**

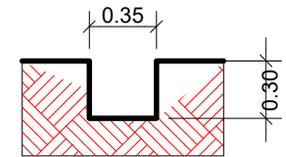

EXCAVACIONE DE CIMENTOS  
ESC: 1:40

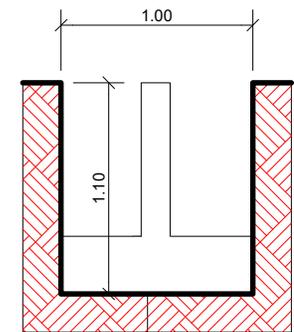

EXCAVACIONE DE ZAPATA  
ESC: 1:40

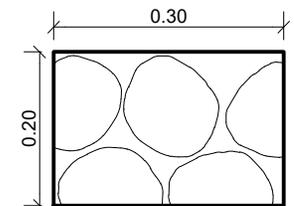

CICMIENTO DE H° C°  
ESC: 1:10


<b>AGENCIA ESTATAL DE VIVIENDA - AEVIVIENDA</b>		
NOMBRE DEL PROYECTO: PROYECTO DE VIVIENDA CUALITATIVA EN EL MUNICIPIO DE EL PUENTE -FASE (XIX) 2024- TARIJA		
MUNICIPIO: EL PUENTE	VIVIENDAS: 40 U.H.	PLANO DE VIVIENDA: 2 DORMITORIOS, COCINA-COMEDOR Y BAÑO
PROVINCIA: MENDEZ	DEPARTAMENTO: TARIJA	MODULO: 1.RENOVACION

**DISEÑADO POR:**


**REVISADO Y APROBADO POR:**

FECHA:	JULIO 2025
SUPERFICIE:	49,67m <sup>2</sup> AREA UTIL 71,87m <sup>2</sup> AREA CONST.
LAMINA:	<b>01/55</b>




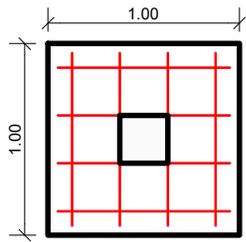

ZAPATA  
ESC: 1:40

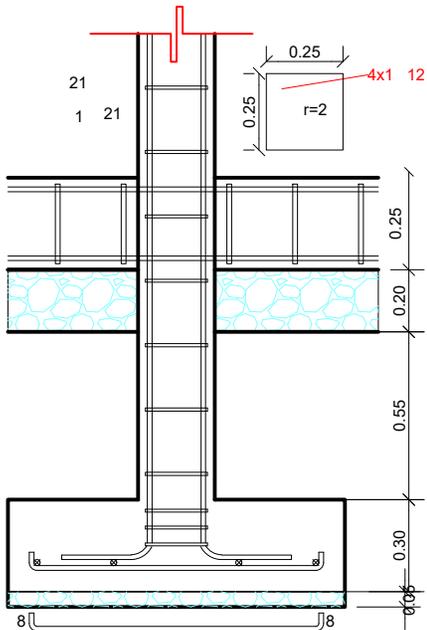


DETALLE DE ZAPATA  
ESC: 1:25

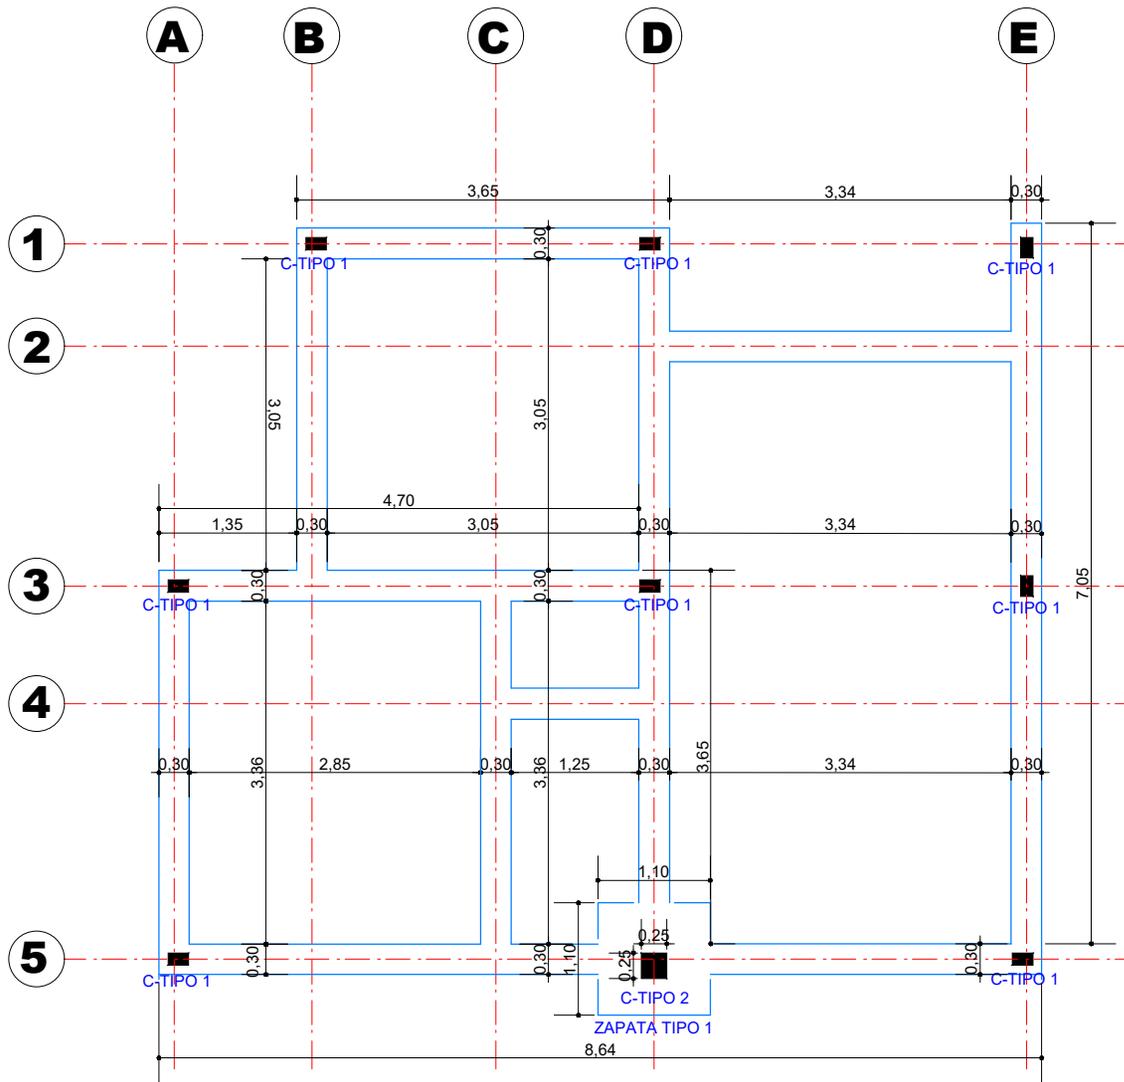



PLANO DE CIMIENTO DE H° C°

ESCALA: 1:75

**SECCION DE CIMIENTOS DE H° C°**

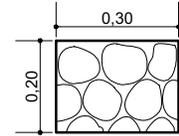

**SECCIÓN DE COLUMNA SIN VINCULACIÓN EXTERIOR DE H° A°**

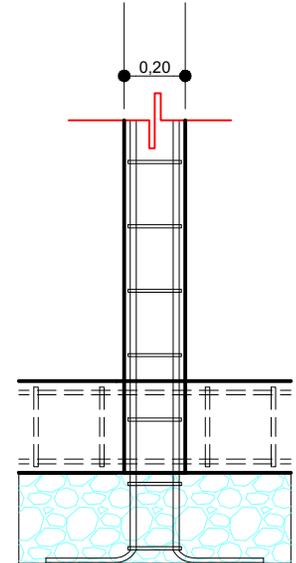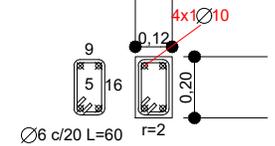

**AGENCIA ESTATAL DE VIVIENDA - AEVIVIENDA**

**NOMBRE DEL PROYECTO:**

PROYECTO DE VIVIENDA CUALITATIVA EN EL MUNICIPIO DE EL PUENTE -FASE (XIX) 2024- TARIJA

**MUNICIPIO:**

EL PUENTE

**VIVIENDAS:**

40 U.H.

**PLANO DE VIVIENDA:**

2 DORMITORIOS, COCINA-COMEDOR Y BAÑO

**PROVINCIA:**

MEÑEZ

**DEPARTAMENTO:**

TARIJA

**MÓDULO:**

1. RENOVACION

**DISEÑADO POR:**

**REVISADO Y APROBADO POR:**

**FECHA:** JULIO 2025


**SUPERFICIE:**

49,67m<sup>2</sup> AREA UTIL  
71,87m<sup>2</sup> AREA CONST.


**LAMINA:**

**02/55**




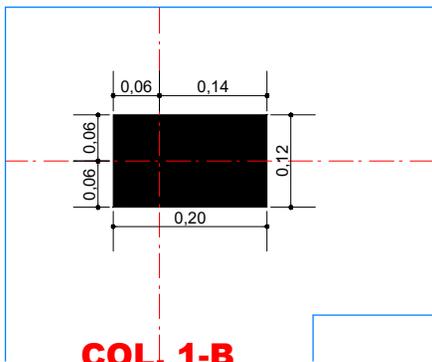


**COL. 1-B**

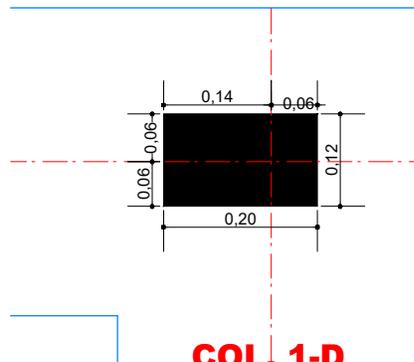


**COL. 1-D**

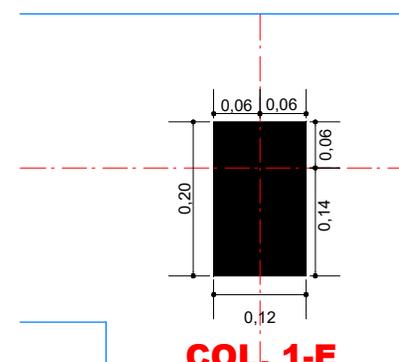


**COL. 1-E**

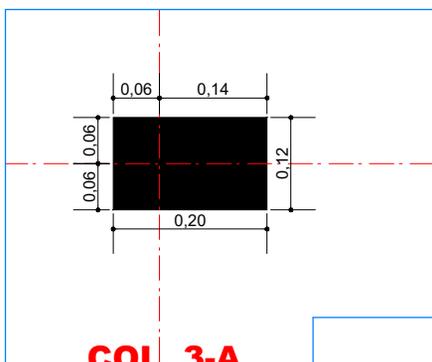


**COL. 3-A**

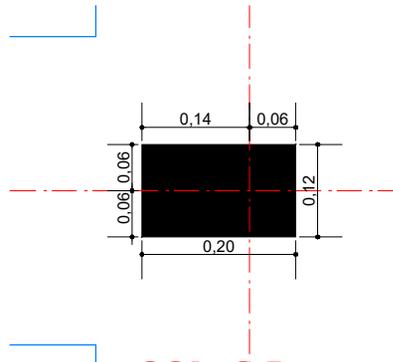


**COL. 3-D**

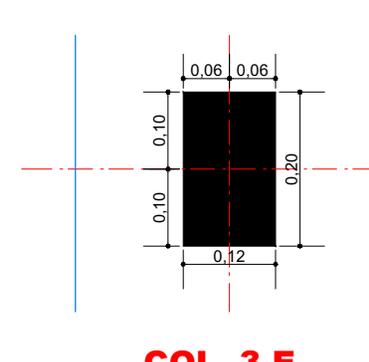


**COL. 3-E**

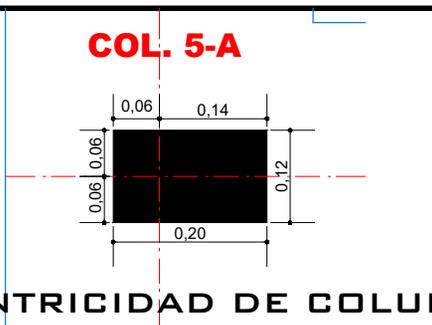

**COL. 5-A**

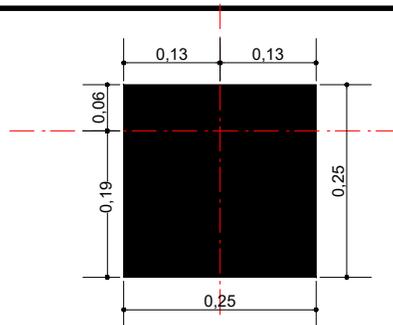

**COL. 5-D**

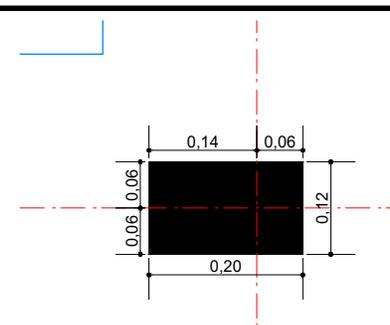

**COL. 5-E**

**EXCENTRICIDAD DE COLUMNAS**

ESCALA: 1 : 10

**AGENCIA ESTATAL DE VIVIENDA - AEVIVIENDA**

NOMBRE DEL PROYECTO: PROYECTO DE VIVIENDA CUALITATIVA EN EL MUNICIPIO DE EL PUENTE -FASE (XIX) 2024- TARIJA

MUNICIPIO: EL PUENTE

VIVIENDAS: 40 U.H.

PLANO DE VIVIENDA: 2 DORMITORIOS, COCINA-COMEDOR Y BAÑO

PROVINCIA: MENDEZ

DEPARTAMENTO: TARIJA

MODULO: 1. RENOVACION

**DISEÑADO POR:**



**REVISADO Y APROBADO POR:**

FECHA: JULIO 2025


SUPERFICIE:  
49,67m2 AREA UTIL  
71,87m2 AREA CONST.

LAMINA:  
**03/55**




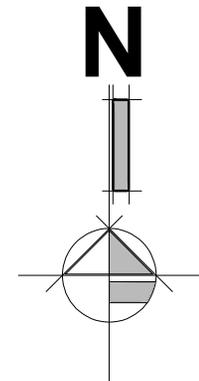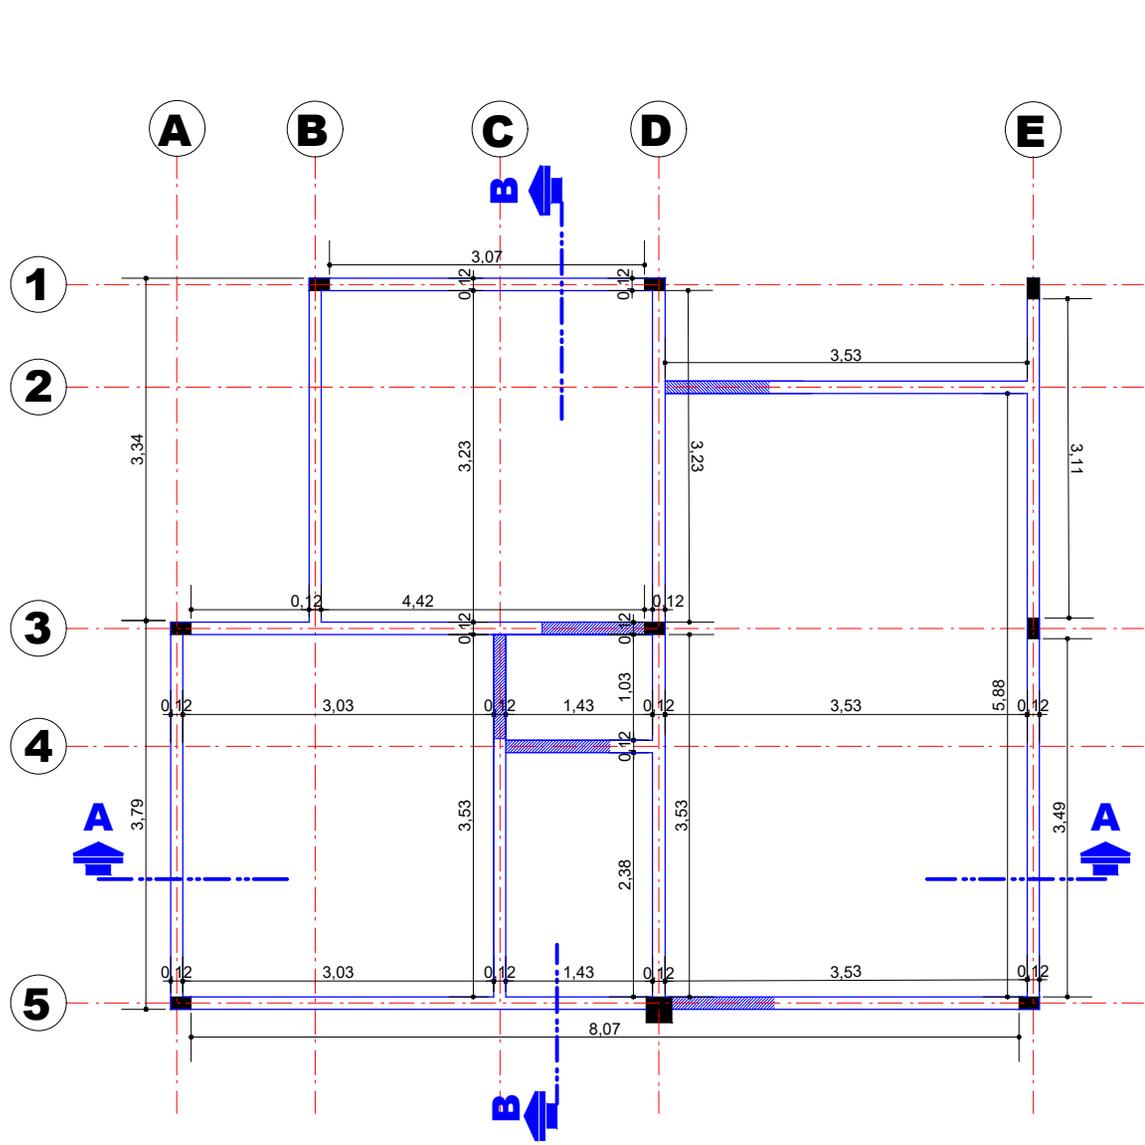


**COLUMNA DE H²A² DE 0.20 x 0.12 (NO ESTRUCTURAL)**

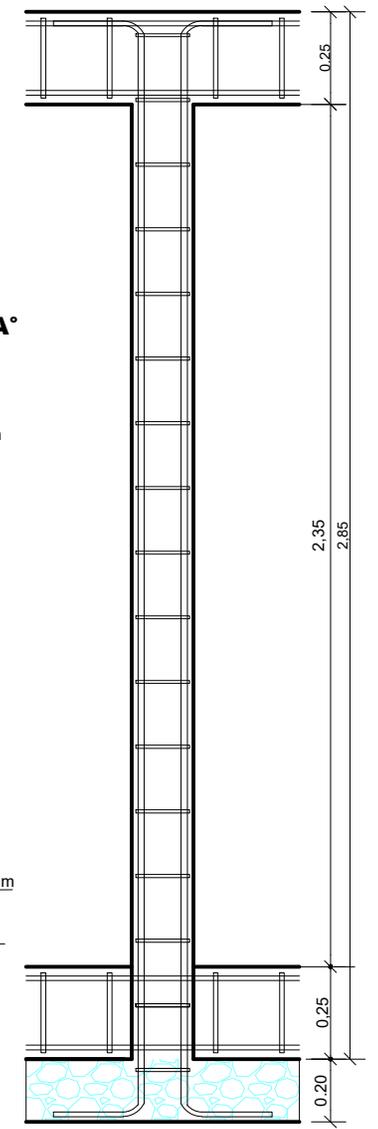

**VIGA DE ARRIOSTRE DE H²A² SECCIÓN TRANSVERSAL**

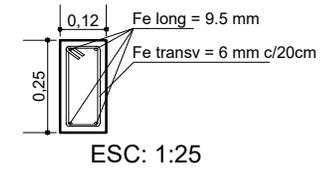

**SECCIÓN LOGINTUDINAL**

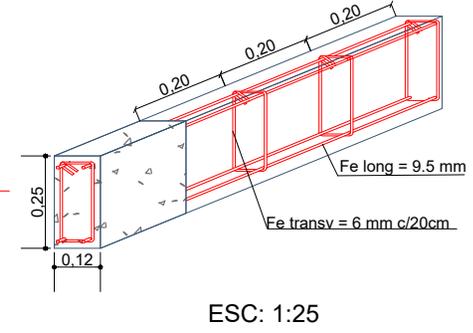

**VIGA DE ARRIOSTRE DE H²A² (SOBRECIMIENTO)**

ESCALA: 1:75



<b>AGENCIA ESTATAL DE VIVIENDA - AEVIVIENDA</b>		
NOMBRE DEL PROYECTO: PROYECTO DE VIVIENDA CUALITATIVA EN EL MUNICIPIO DE EL PUEBLO -FASE (XIX) 2024- TARIJA		
MUNICIPIO: EL PUEBLO	VIVIENDAS: 40 U.H.	PLANO DE VIVIENDA: 2 DORMITORIOS, COCINA-COMEDOR Y BAÑO
PROVINCIA: MENDEZ	DEPARTAMENTO: TARIJA	MODULO: 1. RENOVACION

**DISEÑADO POR:**

**REVISADO Y APROBADO POR:**

FECHA:	JULIO 2025
SUPERFICIE:	49,67m² AREA UTIL. 71,87m² AREA CONST.
LAMINA:	<b>04/55</b>



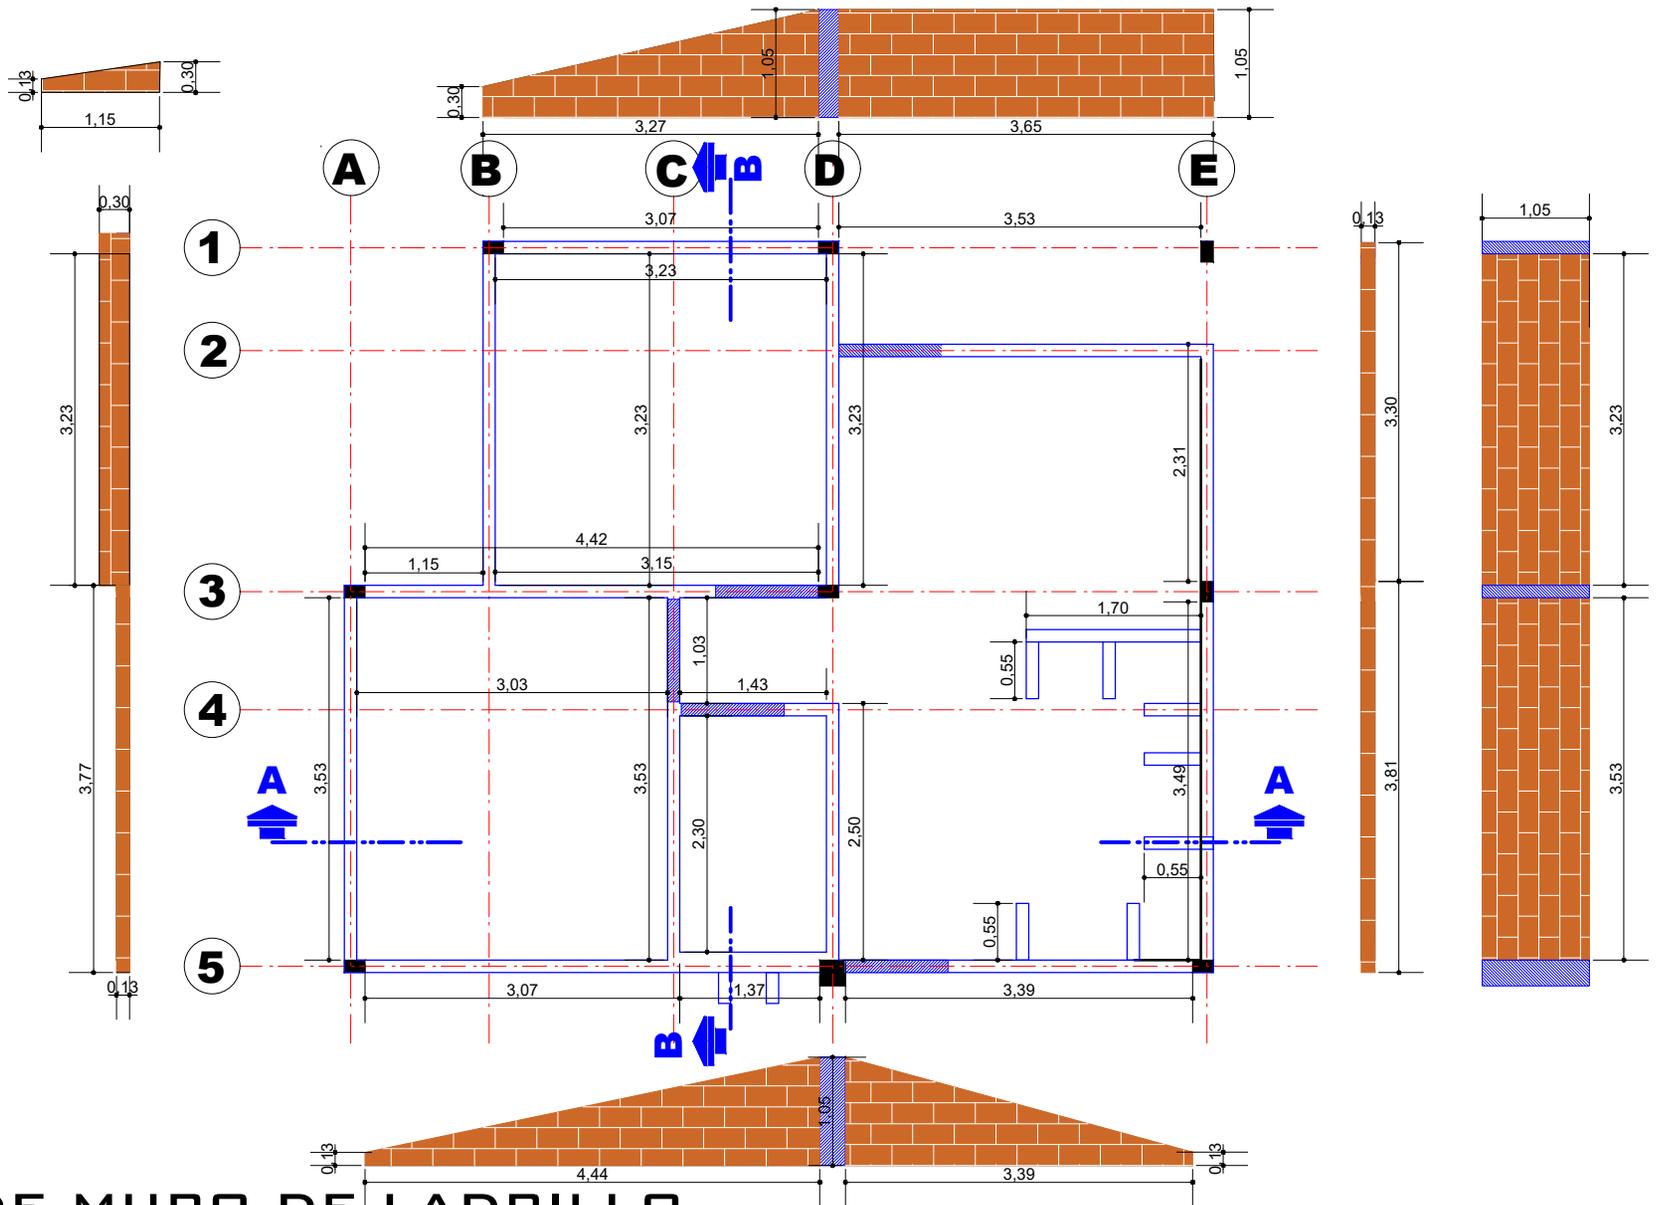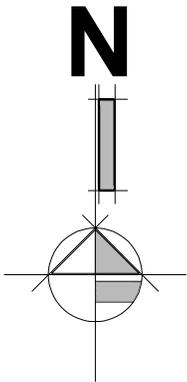

# PLANO DE MURO DE LADRILLO

ESCALA: 1:75

<b>AGENCIA ESTATAL DE VIVIENDA - AEVIVIENDA</b>		
<b>NOMBRE DEL PROYECTO:</b> PROYECTO DE VIVIENDA CUALITATIVA EN EL MUNICIPIO DE EL PUENTE -FASE (XIX) 2024- TARIJA		
<b>MUNICIPIO:</b> EL PUENTE	<b>VIVIENDAS:</b> 40 U.H.	<b>PLANO DE VIVIENDA:</b> 2 DORMITORIOS, COCINA-COMEDOR Y BAÑO
<b>PROVINCIA:</b> MEÑEZ	<b>DEPARTAMENTO:</b> TARIJA	<b>MODULO:</b> 1.RENOVACION

**DISEÑADO POR:**



**REVISADO Y APROBADO POR:**

**FECHA:** JULIO 2025

**SUPERFICIE:**  
49,67m2 AREA UTIL  
71,87m2 AREA CONST.

**LAMINA:**  
**05/55**



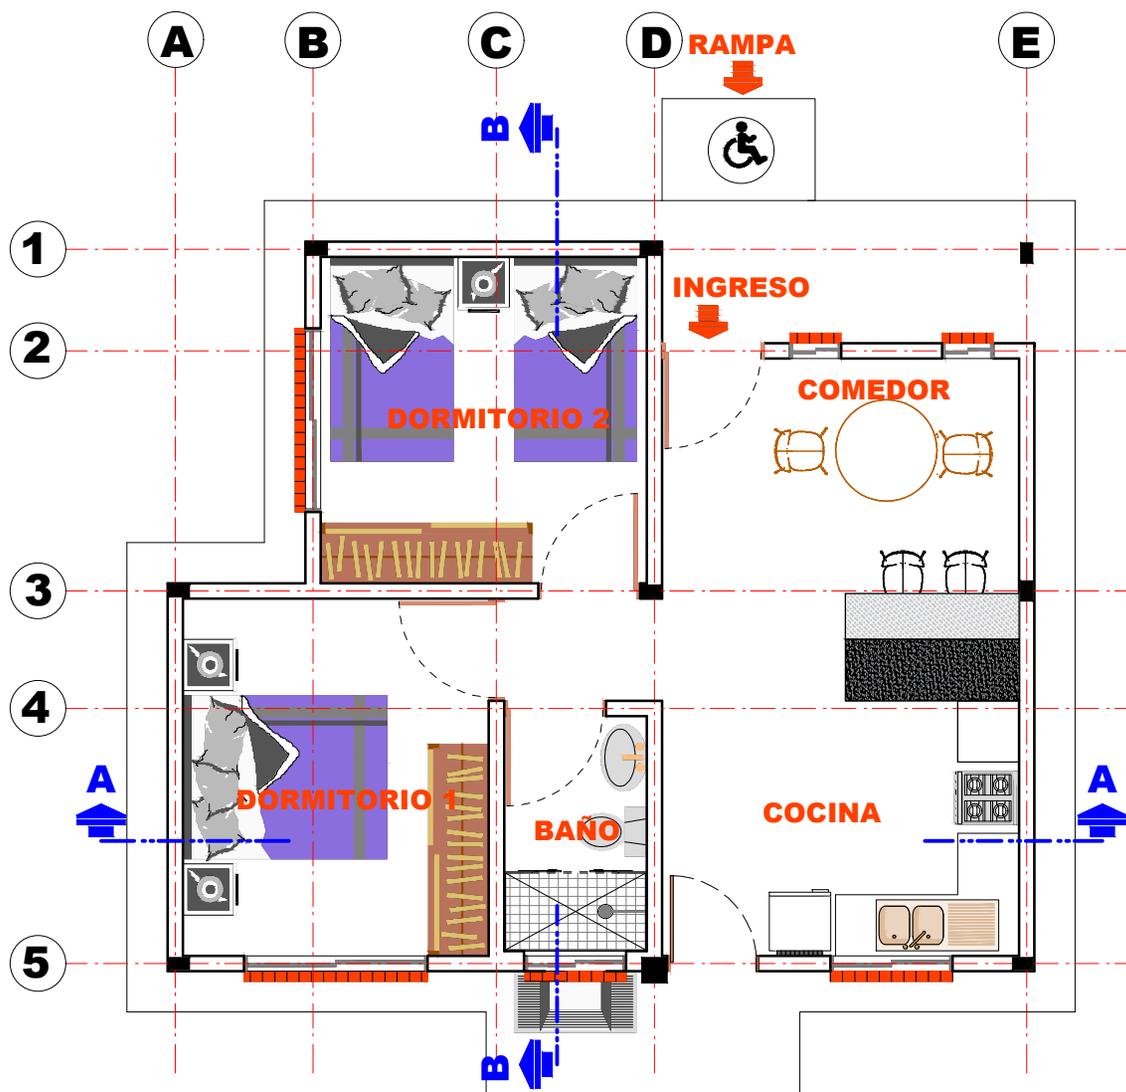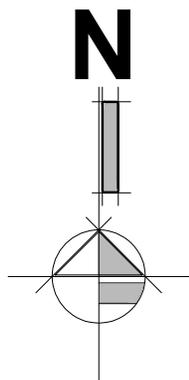

# PLANTA AMOBLADA

ESCALA: 1:75


<b>AGENCIA ESTATAL DE VIVIENDA - AEVIVIENDA</b>		
NOMBRE DEL PROYECTO: PROYECTO DE VIVIENDA CUALITATIVA EN EL MUNICIPIO DE EL PUENTE -FASE (XIX) 2024- TARIJA		
MUNICIPIO: EL PUENTE	VIVIENDAS: 40 U.H.	PLANO DE VIVIENDA: 2 DORMITORIOS, COCINA-COMEDOR Y BAÑO
PROVINCIA: MENDEZ	DEPARTAMENTO: TARIJA	MODULO: 1.RENOVACION

<b>DISEÑADO POR:</b>

<b>REVISADO Y APROBADO POR:</b>

FECHA:	JULIO 2025
SUPERFICIE:	49,67m2 AREA UTIL 71,87m2 AREA CONST.
LAMINA:	<b>06/55</b>



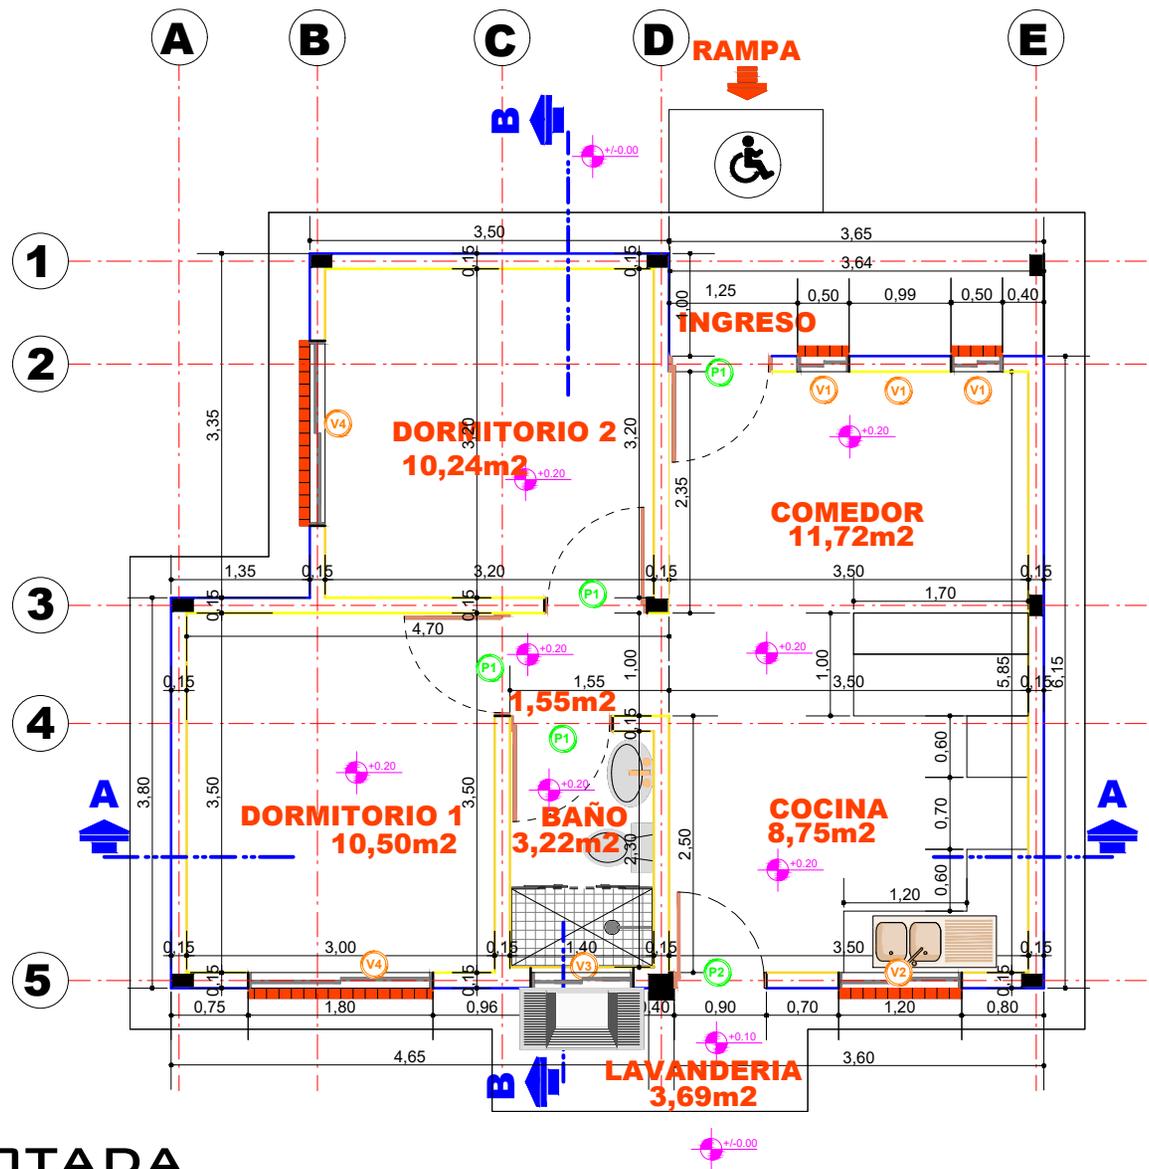

# PLANTA ACOTADA

ESCALA: 1:75



<b>AGENCIA ESTATAL DE VIVIENDA - AEVIVIENDA</b>		
<b>NOMBRE DEL PROYECTO:</b> PROYECTO DE VIVIENDA CUALITATIVA EN EL MUNICIPIO DE EL PUENTE -FASE (XIX) 2024- TARIJA		
<b>MUNICIPIO:</b> EL PUENTE	<b>VIVIENDAS:</b> 40 U.H.	<b>PLANO DE VIVIENDA:</b> 2 DORMITORIOS, COCINA-COMEDOR Y BAÑO
<b>PROVINCIA:</b> MENDEZ	<b>DEPARTAMENTO:</b> TARIJA	<b>MÓDULO:</b> 1. RENOVACION

**DISEÑADO POR:**

**REVISADO Y APROBADO POR:**

<b>FECHA:</b>	JULIO 2025
<b>SUPERFICIE:</b>	49,67m <sup>2</sup> AREA UTIL 71,87m <sup>2</sup> AREA CONST.
<b>LAMINA:</b>	<b>07/55</b>



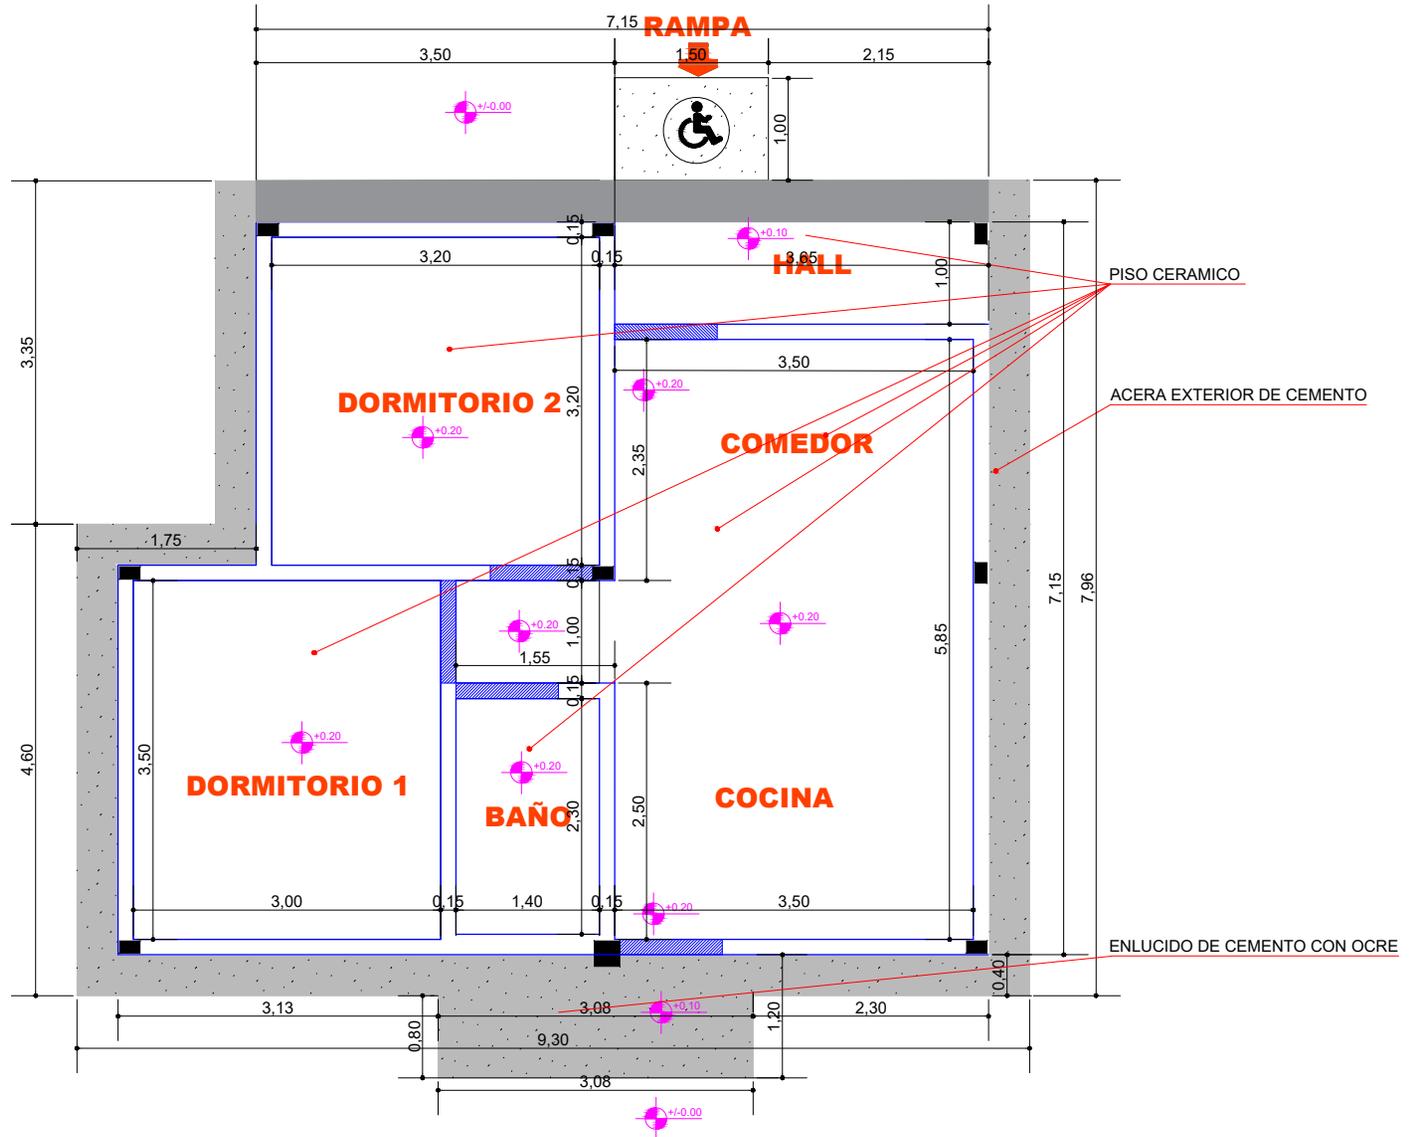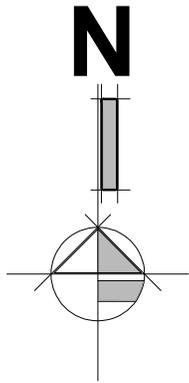

# PLANO DE PISOS Y ACERA

ESCALA: 1:75




<b>AGENCIA ESTATAL DE VIVIENDA - AEVIVIENDA</b>		
NOMBRE DEL PROYECTO: PROYECTO DE VIVIENDA CUALITATIVA EN EL MUNICIPIO DE EL PUENTE -FASE (XIX) 2024- TARIJA		
MUNICIPIO: EL PUENTE	VIVIENDAS: 40 U.H.	PLANO DE VIVIENDA: 2 DORMITORIOS, COCINA-COMEDOR Y BAÑO
PROVINCIA: MENDEZ	DEPARTAMENTO: TARIJA	MODULO: 1. RENOVACION

**DISEÑADO POR:**

**REVISADO Y APROBADO POR:**


FECHA:	JULIO 2025
SUPERFICIE:	49,67m <sup>2</sup> AREA UTIL 71,87m <sup>2</sup> AREA CONST.
LAMINA:	<b>08/55</b>



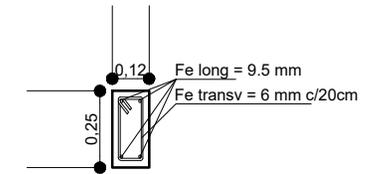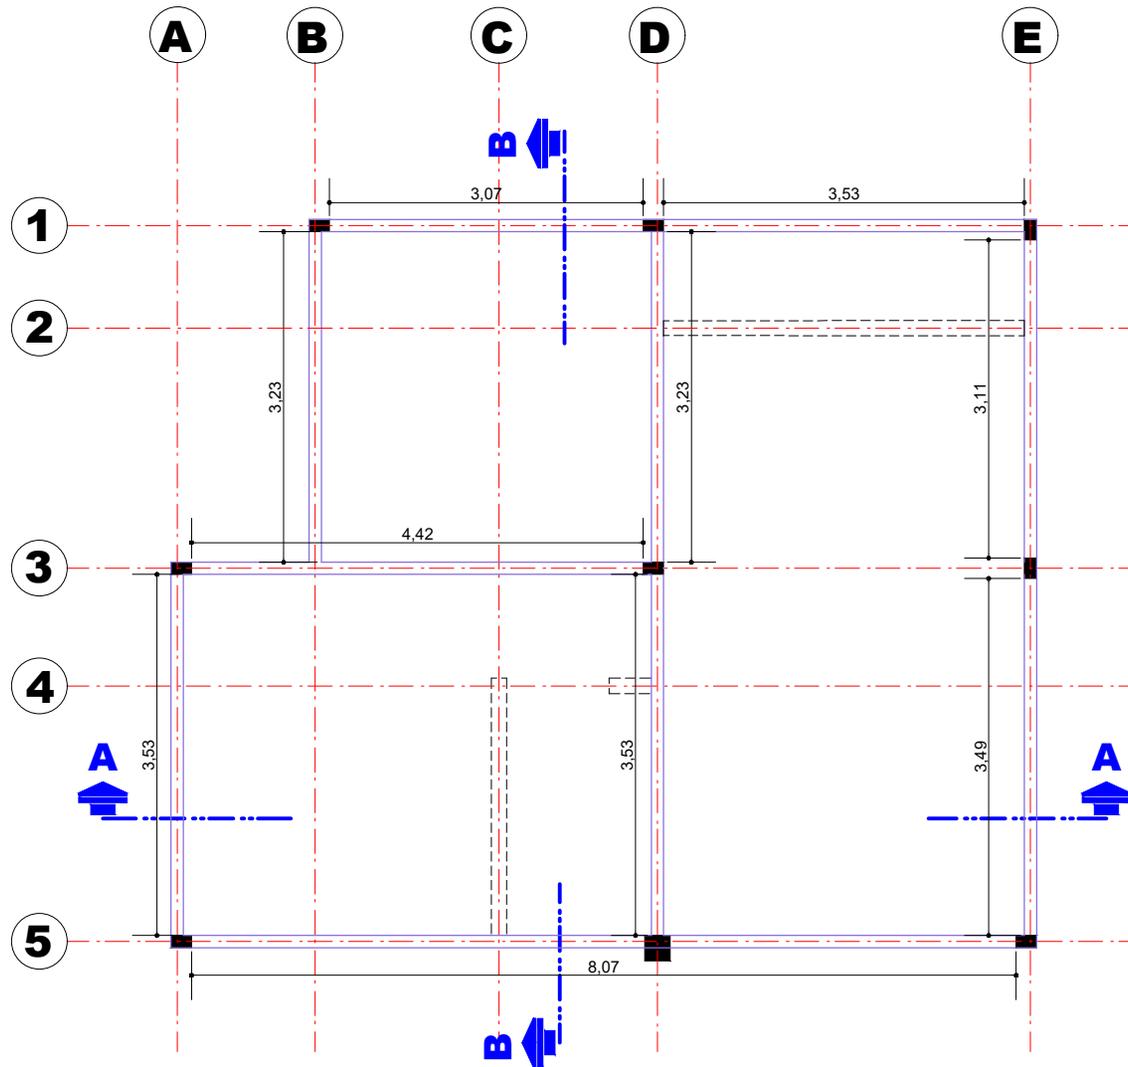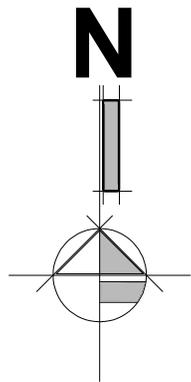

**SECCION DE VIGA CADENA DE H°A°**

**SECCIÓN LOGINTUDINAL**

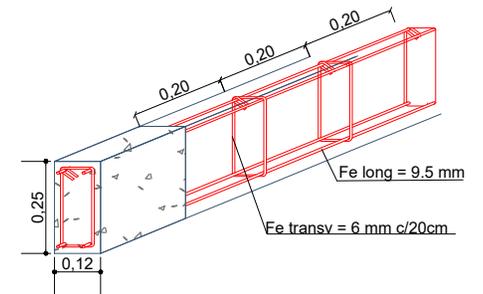

ESC: 1:20

## PLANO Y DETALLE DE VIGA

ESCALA: 1:75




<b>AGENCIA ESTATAL DE VIVIENDA - AEVIVIENDA</b>		
NOMBRE DEL PROYECTO: PROYECTO DE VIVIENDA CUALITATIVA EN EL MUNICIPIO DE EL PUENTE -FASE (XIX) 2024- TARIJA		
MUNICIPIO: EL PUENTE	VIVIENDAS: 40 U.H.	PLANO DE VIVIENDA: 2 DORMITORIOS, COCINA-COMEDOR Y BAÑO
PROVINCIA: MENDEZ	DEPARTAMENTO: TARIJA	MODULO: I. RENOVACION

<b>DISEÑADO POR:</b>

<b>REVISADO Y APROBADO POR:</b>

FECHA:	JULIO 2025
SUPERFICIE:	49,67m <sup>2</sup> AREA UTIL 71,87m <sup>2</sup> AREA CONST.
LAMINA:	<b>09/55</b>



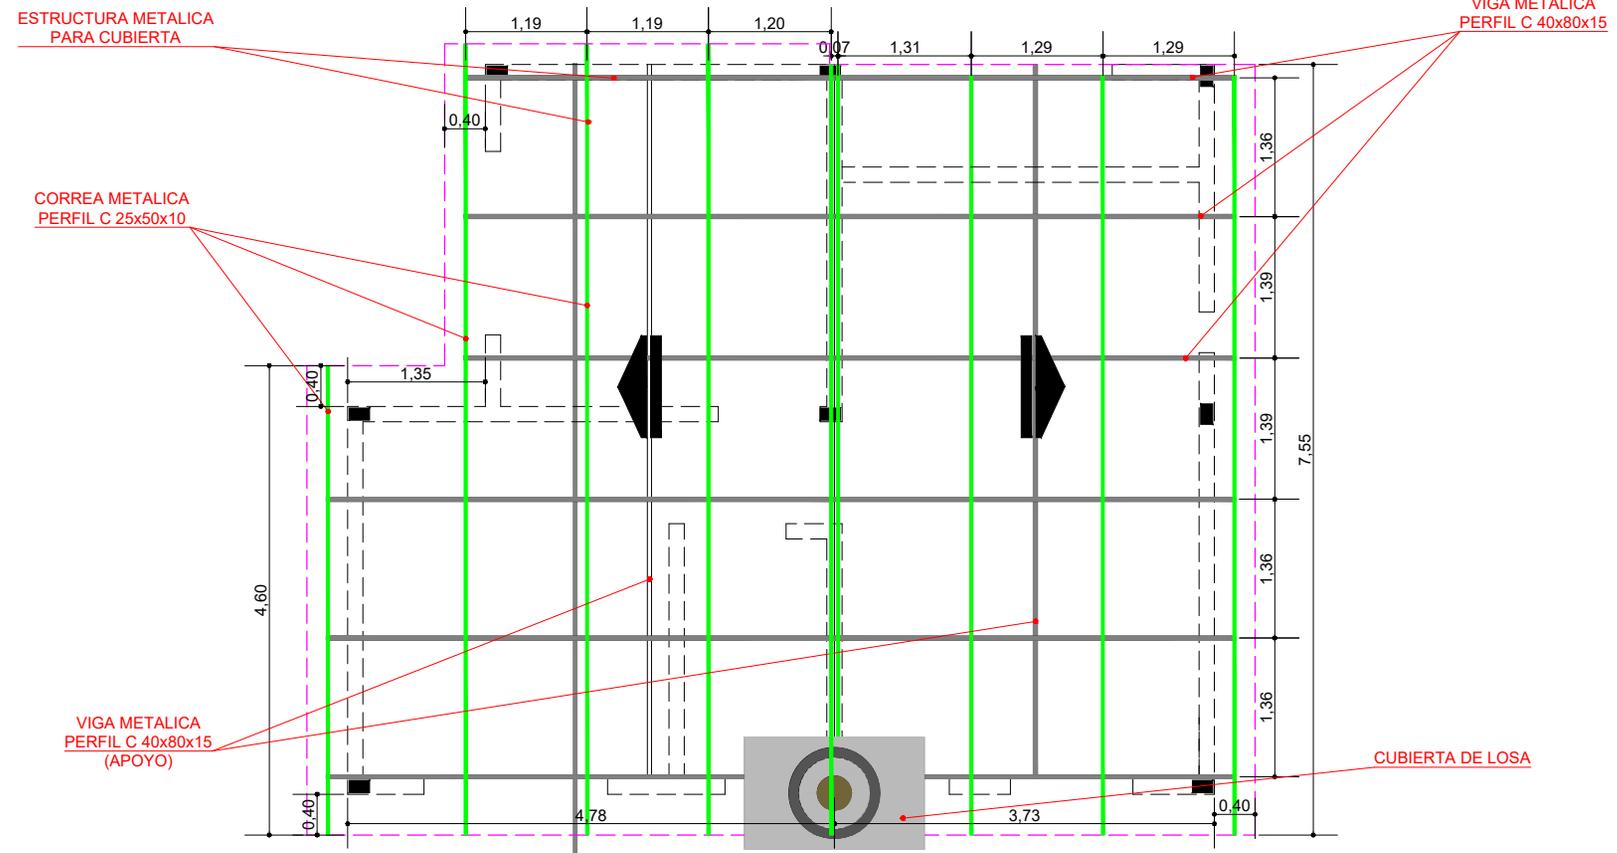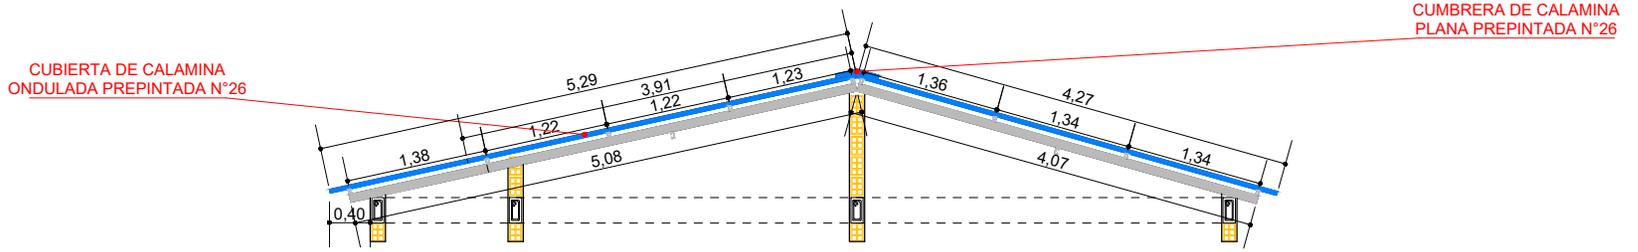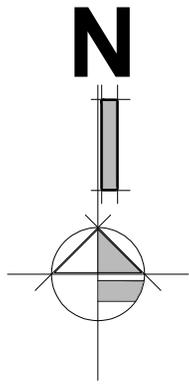

# PLANO DE VIGAS Y CUBIERTA

ESCALA: 1:75

<b>AGENCIA ESTATAL DE VIVIENDA - AEVIVIENDA</b>		
NOMBRE DEL PROYECTO: PROYECTO DE VIVIENDA CUALITATIVA EN EL MUNICIPIO DE EL PUENTE -FASE (XIX) 2024- TARIJA		
MUNICIPIO: EL PUENTE	VIVIENDAS: 40 U.H.	PLANO DE VIVIENDA: 2 DORMITORIOS, COCINA-COMEDOR Y BAÑO
PROVINCIA: MENDEZ	DEPARTAMENTO: TARIJA	MODULO: 1. RENOVACION

**DISEÑADO POR:**

**REVISADO Y APROBADO POR:**




FECHA: JULIO 2025

SUPERFICIE:  
49,67m<sup>2</sup> AREA UTIL  
71,87m<sup>2</sup> AREA CONST.

LAMINA:  
**10/55**



N

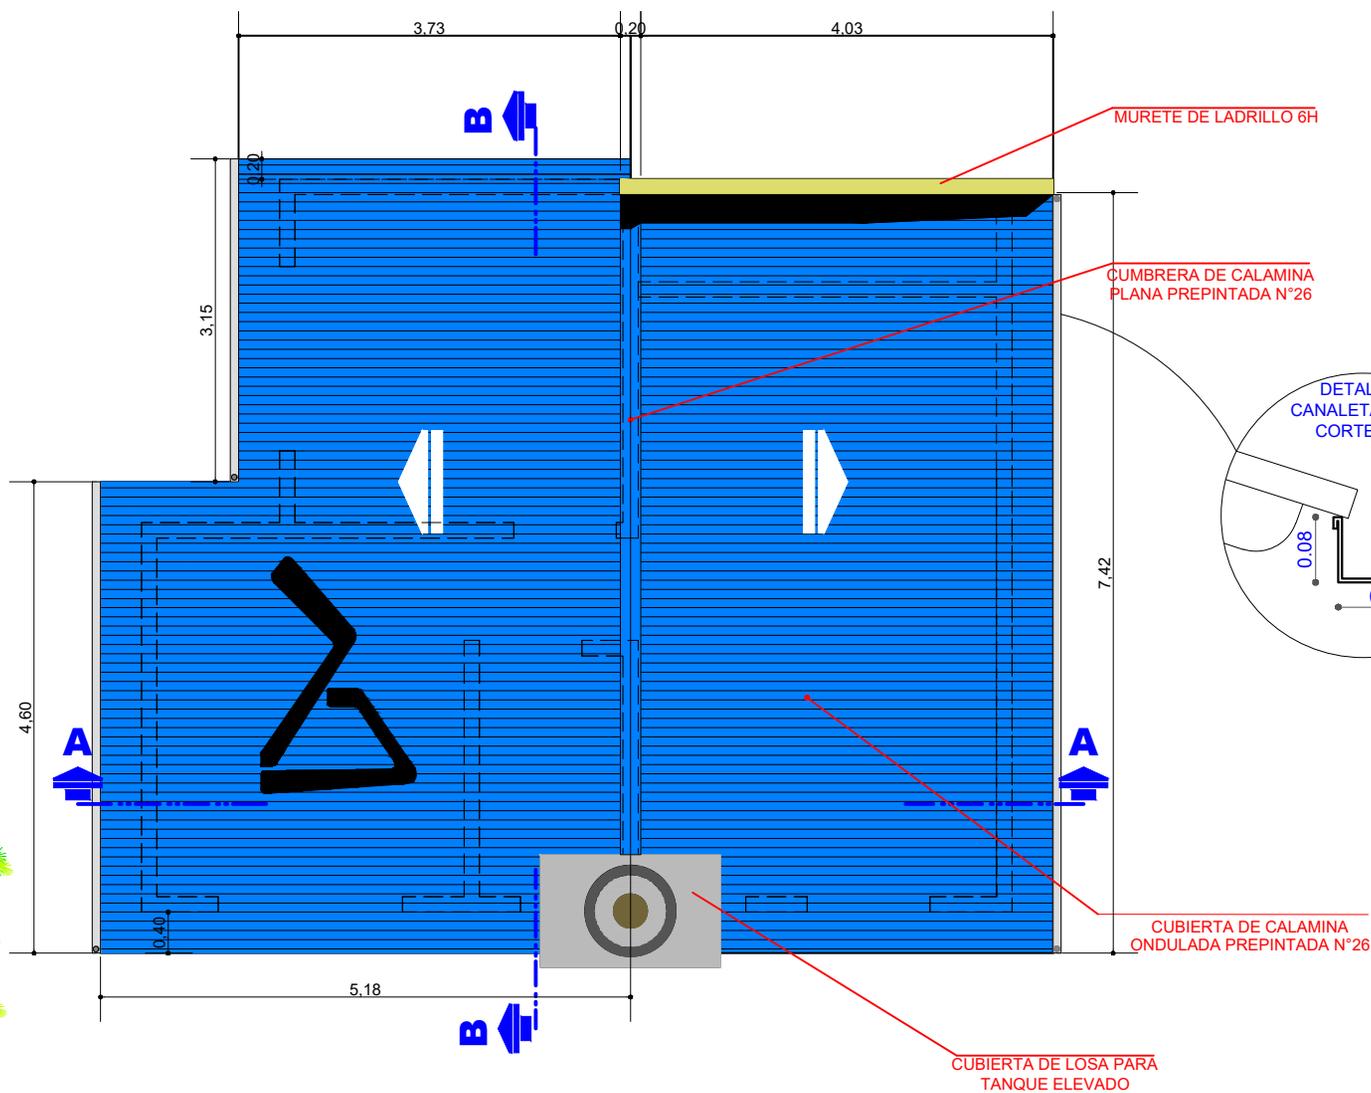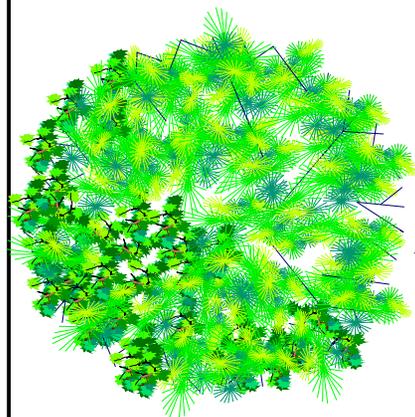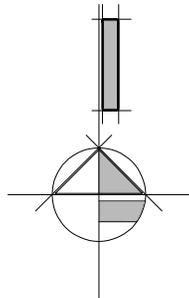

**AGENCIA ESTATAL DE VIVIENDA - AEVIVIENDA**

**NOMBRE DEL PROYECTO:**

PROYECTO DE VIVIENDA CUALITATIVA EN EL MUNICIPIO DE EL PUENTE -FASE (XIX) 2024- TARIJA

**MUNICIPIO:**

EL PUENTE

**VIVIENDAS:**

40 U.H.

**PLANO DE VIVIENDA:**

2 DORMITORIOS, COCINA-COMEDOR Y BAÑO

**PROVINCIA:**

MEÑEZ

**DEPARTAMENTO:**

TARIJA

**MODULO:**

1.RENOVACION

**DISEÑADO POR:**

**REVISADO Y APROBADO POR:**

FECHA: JULIO 2025


**SUPERFICIE:**

49,67m<sup>2</sup> AREA UTIL  
71,87m<sup>2</sup> AREA CONST.

**LAMINA:**


**11/55**



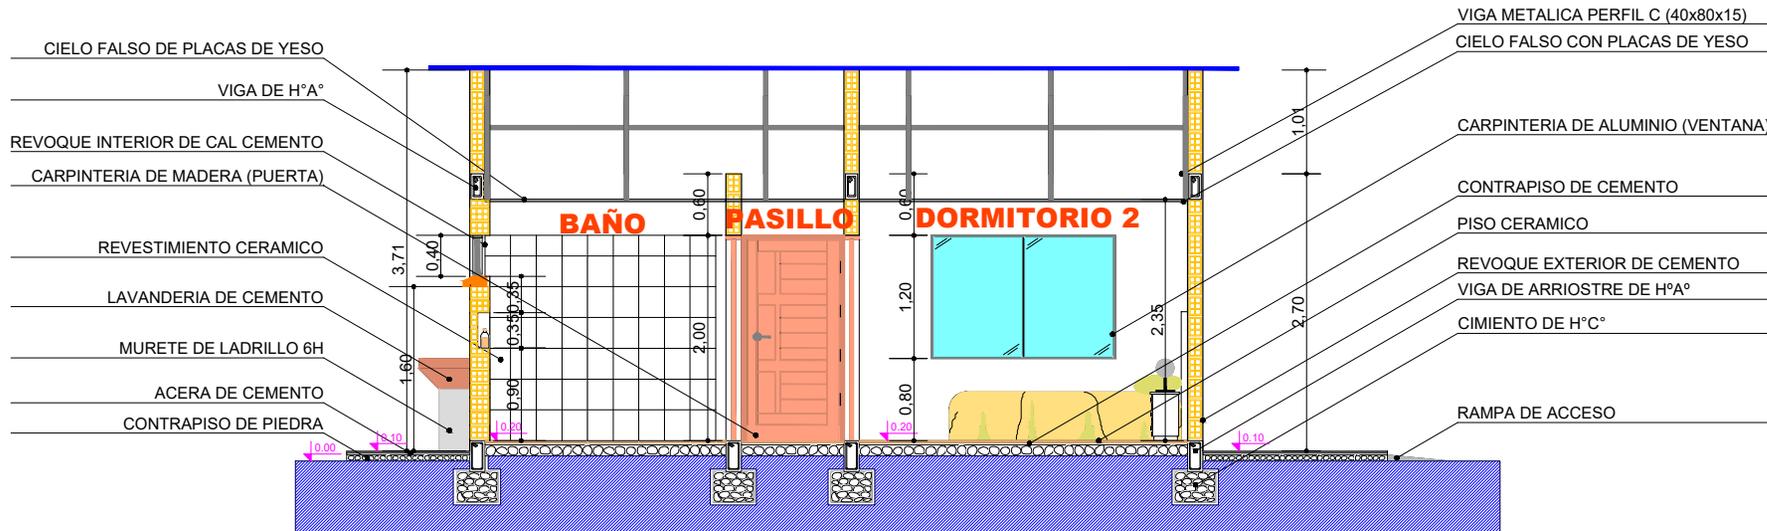

## CORTE B-B

ESCALA: 1:75

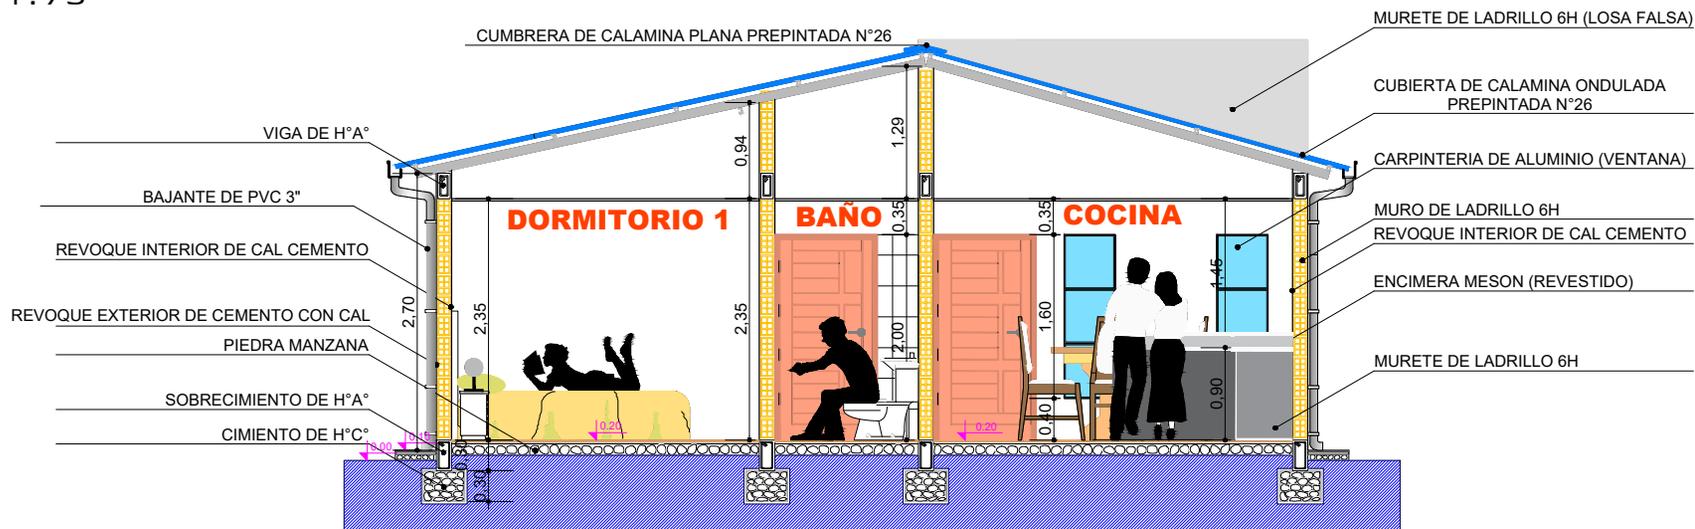

## CORTE A-A

ESCALA: 1:75

### AGENCIA ESTATAL DE VIVIENDA - AEVIVIENDA

**NOMBRE DEL PROYECTO:**

PROYECTO DE VIVIENDA CUALITATIVA EN EL MUNICIPIO DE EL PUENTE -FASE (XIX) 2024- TARIJA

**MUNICIPIO:**

EL PUENTE

**VIVIENDAS:**

40 U.H.

**PLANO DE VIVIENDA:**

2 DORMITORIOS, COCINA-COMEDOR Y BAÑO

**PROVINCIA:**

MEÑEZ

**DEPARTAMENTO:**

TARIJA

**MODULO:**

1. RENOVACION

**DISEÑADO POR:**

**REVISADO Y APROBADO POR:**

FECHA: JULIO 2025

**SUPERFICIE:**

49,67m<sup>2</sup> AREA UTIL  
71,87m<sup>2</sup> AREA CONST.

**LAMINA:**

12/55




# FACHADA FRONTAL

ESCALA: 1:75



# FACHADA POSTERIOR

ESCALA: 1:75

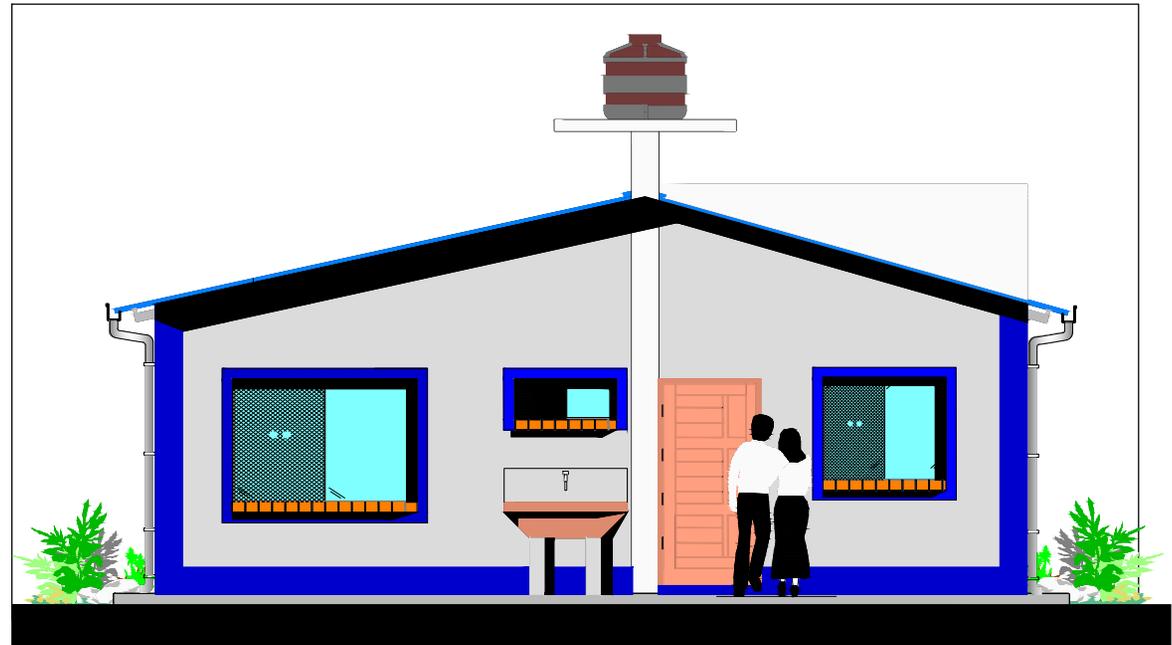

## AGENCIA ESTATAL DE VIVIENDA - AEVIENDA

### NOMBRE DEL PROYECTO:

PROYECTO DE VIVIENDA CUALITATIVA EN EL MUNICIPIO DE EL PUENTE -FASE (XIX) 2024- TARIJA

### MUNICIPIO:

EL PUENTE

### VIVIENDAS:

40 U.H.

### PLANO DE VIVIENDA:

2 DORMITORIOS, COCINA-COMEDOR Y BAÑO

### PROVINCIA:

MEÑEZ

### DEPARTAMENTO:

TARIJA

### MODULO:

1. RENOVACION

## DISEÑADO POR:

## REVISADO Y APROBADO POR:

FECHA: JULIO 2025

### SUPERFICIE:

49,67m2 AREA UTIL  
71,87m2 AREA CONST.

### LAMINA:

13/55



AEVIENDA


# FACHADA LATERAL DERECHA

ESCALA: 1:75



# FACHADA LATERAL IZQUIERDA

ESCALA: 1:75

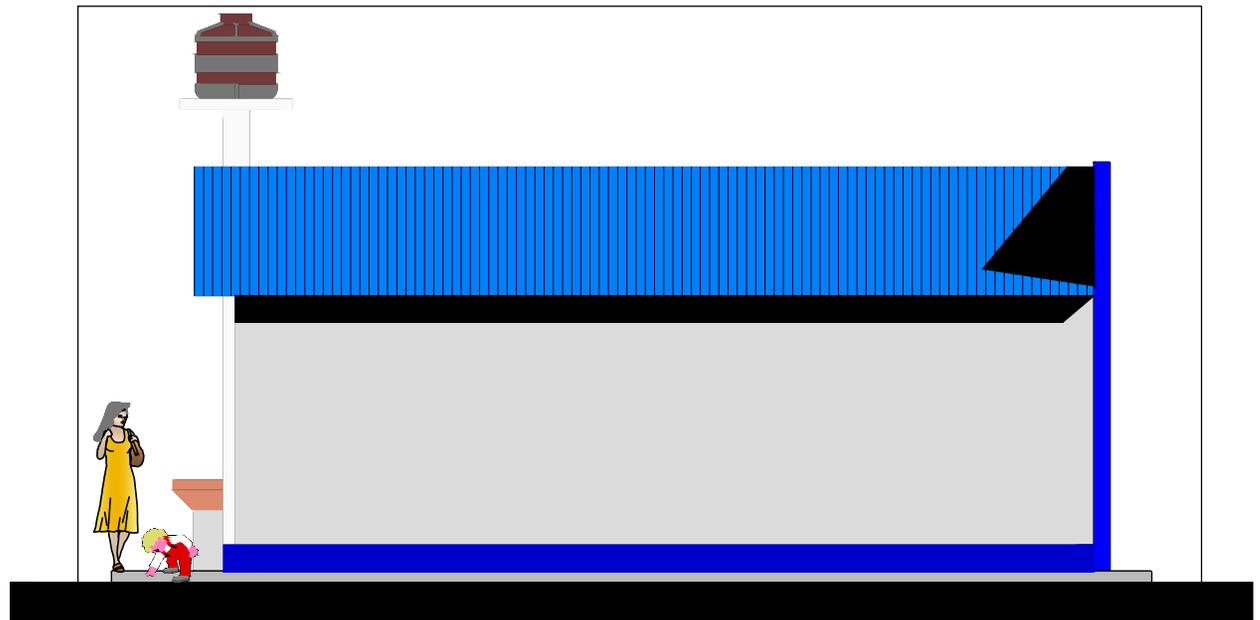

<b>AGENCIA ESTATAL DE VIVIENDA - AEVIVIENDA</b>			
<b>NOMBRE DEL PROYECTO:</b> PROYECTO DE VIVIENDA CUALITATIVA EN EL MUNICIPIO DE EL PUENTE -FASE (XIX) 2024- TARIJA			
<b>MUNICIPIO:</b> EL PUENTE	<b>VIVIENDAS:</b> 40 U.H.	<b>PLANO DE VIVIENDA:</b> 2 DORMITORIOS, COCINA-COMEDOR Y BAÑO	
<b>PROVINCIA:</b> MENDEZ	<b>DEPARTAMENTO:</b> TARIJA	<b>MODULO:</b> 1.RENOVACION	

**DISEÑADO POR:**


**REVISADO Y APROBADO POR:**

**FECHA:** JULIO 2025

**SUPERFICIE:**  
49,67m<sup>2</sup> AREA UTIL.  
71,87m<sup>2</sup> AREA CONST.

**LAMINA:**  
**14/55**



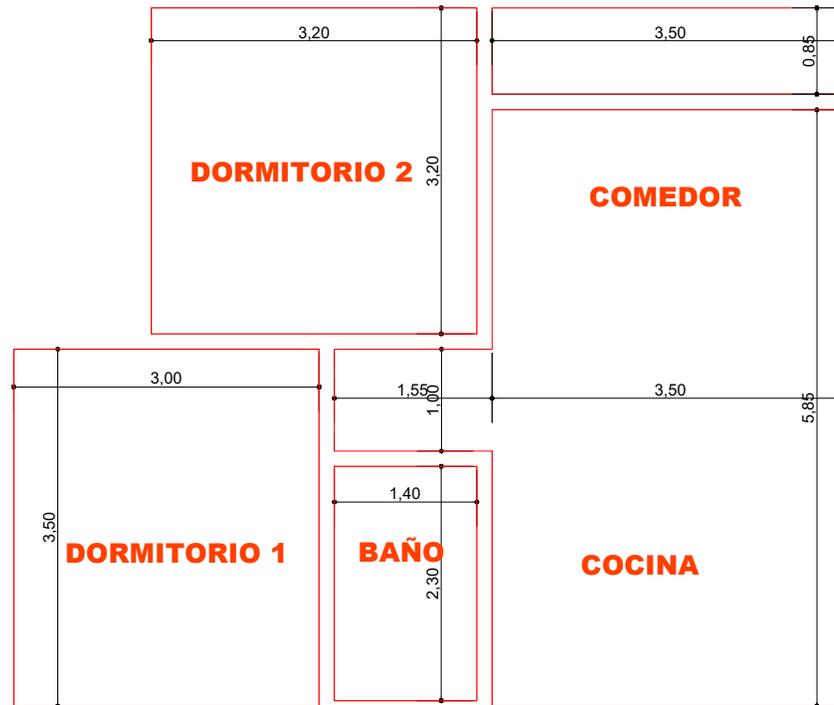

## PLANO DE INSTALACION CIELO FALSO

ESCALA: 1:75


<b>AGENCIA ESTATAL DE VIVIENDA - AEVIVIENDA</b>		
<b>NOMBRE DEL PROYECTO:</b> PROYECTO DE VIVIENDA CUALITATIVA EN EL MUNICIPIO DE EL PUENTE -FASE (XIX) 2024- TARIJA		
<b>MUNICIPIO:</b> EL PUENTE	<b>VIVIENDAS:</b> 40 U.H.	<b>PLANO DE VIVIENDA:</b> 2 DORMITORIOS, COCINA-COMEDOR Y BAÑO
<b>PROVINCIA:</b> MENDEZ	<b>DEPARTAMENTO:</b> TARIJA	<b>MODULO:</b> 1. RENOVACION

<b>DISEÑADO POR:</b>

<b>REVISADO Y APROBADO POR:</b>

<b>FECHA:</b> JULIO 2025
<b>SUPERFICIE:</b> 49,67m2 AREA UTIL 71,87m2 AREA CONST.
<b>LAMINA:</b> <b>15/55</b>



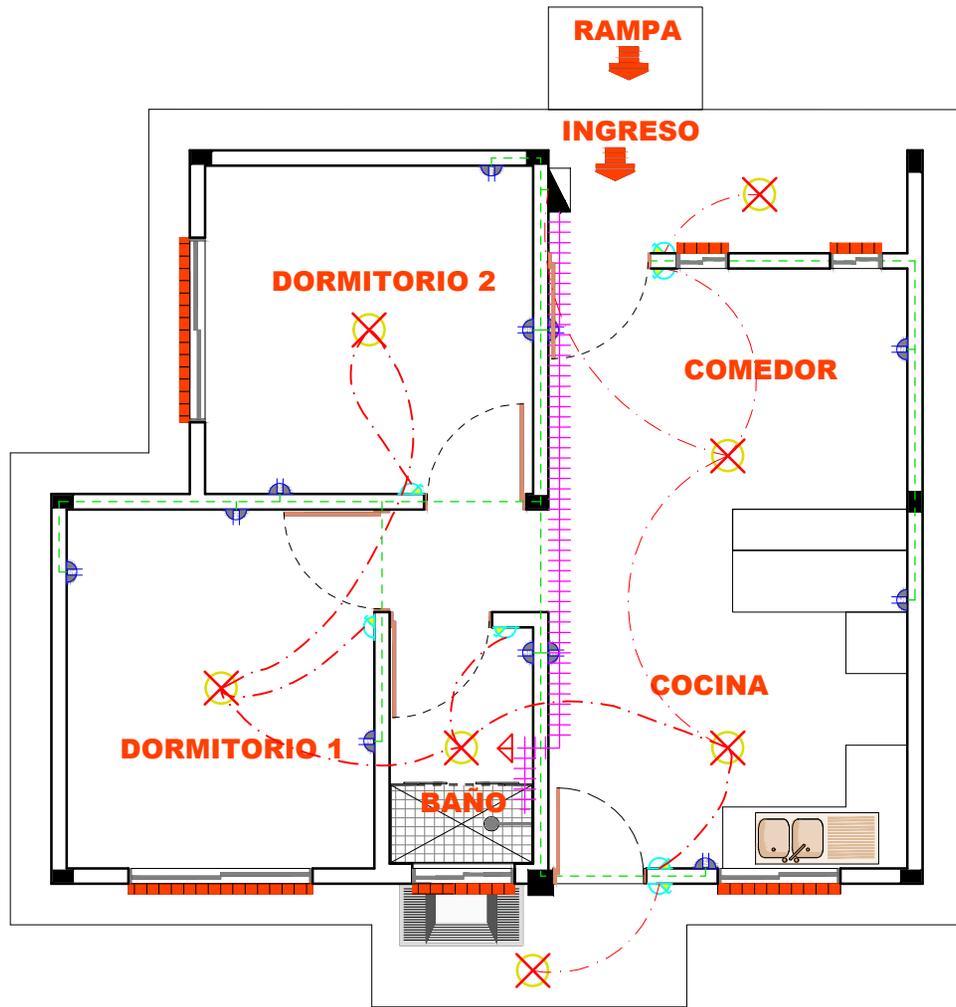

SIMBOLOGIA Y REFERENCIAS			
	TABLERO DE DISTRIBUCION		INTERRUPTOR SIMPLE
C1 C2 C3	CIRCUITO DE ILUMINACION		TABLERO PARA DUCHA
	CIRCUITO DE TOMA CORRIENTE		CIRCUITO DE ILUMINACION
	TOMACORRIENTES DOBLE		CIRCUITO DE TOMACORRIENTES
	ILUMINACION INCANDESCENTE		CIRCUITO PARA DUCHA

<b>AGENCIA ESTATAL DE VIVIENDA - AEVIVIENDA</b>			
<b>NOMBRE DEL PROYECTO:</b> PROYECTO DE VIVIENDA CUALITATIVA EN EL MUNICIPIO DE EL PUENTE -FASE (XIX) 2024- TARIJA			
<b>MUNICIPIO:</b> EL PUENTE	<b>VIVIENDAS:</b> 40 U.H.	<b>PLANO DE VIVIENDA:</b> 2 DORMITORIOS, COCINA-COMEDOR Y BAÑO	
<b>PROVINCIA:</b> MENDEZ	<b>DEPARTAMENTO:</b> TARIJA	<b>MODULO:</b> 1.RENOVACION	



**DISEÑADO POR:**

**REVISADO Y APROBADO POR:**

<b>FECHA:</b>	JULIO 2025
<b>SUPERFICIE:</b>	49,67m2 AREA UTIL 71,87m2 AREA CONST.
<b>LAMINA:</b>	<b>16/55</b>



REF	ARTEFACTO ACCESORIO
LD	LAVANDERIA
LM	LAVA MANOS
I	INODORO
Rp	REJILLA DE PISO
LP	LAVAPLATOS
DU	DUCHA
LLP	LLAVE DE PASO
M	MEDIDOR DE AGUA

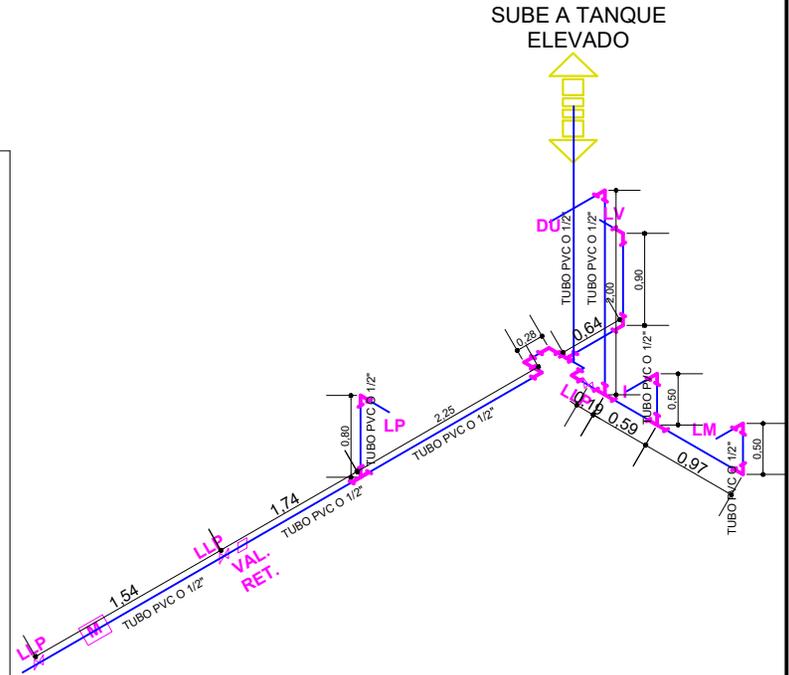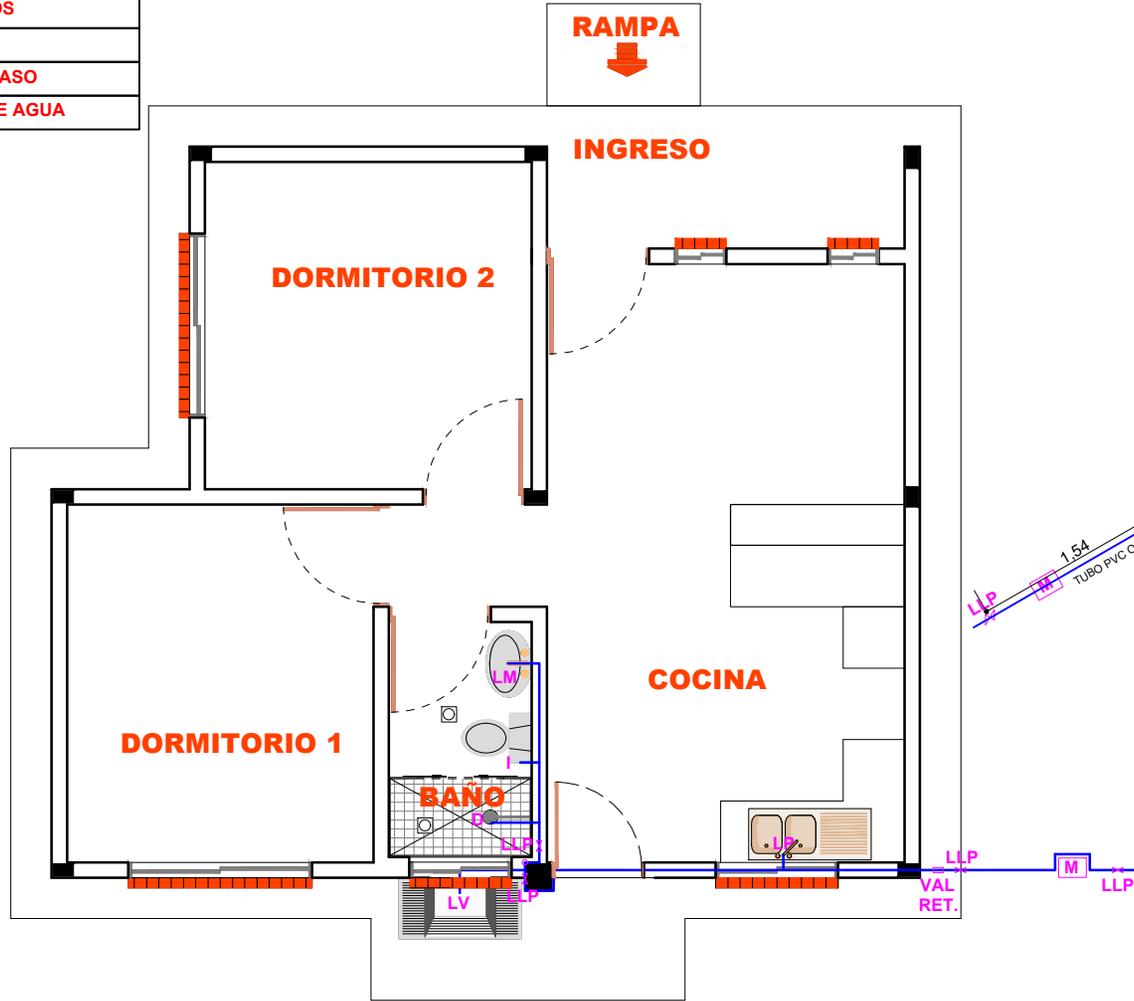

<b>AGENCIA ESTATAL DE VIVIENDA - AEVIVIENDA</b>		
NOMBRE DEL PROYECTO: PROYECTO DE VIVIENDA CUALITATIVA EN EL MUNICIPIO DE EL PUENTE -FASE (XIX) 2024- TARIJA		
MUNICIPIO: EL PUENTE	VIVIENDAS: 40 U.H.	PLANO DE VIVIENDA: 2 DORMITORIOS, COCINA-COMEDOR Y BAÑO
PROVINCIA: MEÑEZ	DEPARTAMENTO: TARIJA	MODULO: 1.RENOVACION


**DISEÑADO POR:**

**REVISADO Y APROBADO POR:**

FECHA:	JULIO 2025
SUPERFICIE:	49,67m <sup>2</sup> AREA UTIL 71,87m <sup>2</sup> AREA CONST.
LAMINA:	<b>17/55</b>



REF	SIMBOLOGIA
---	TUBERIA SANITARIA DE PVC 2"
---	TUBERIA SANITARIA DE PVC 4"
□	CAMARA DE INSPECCION
⊗	REJILLA DE PISO

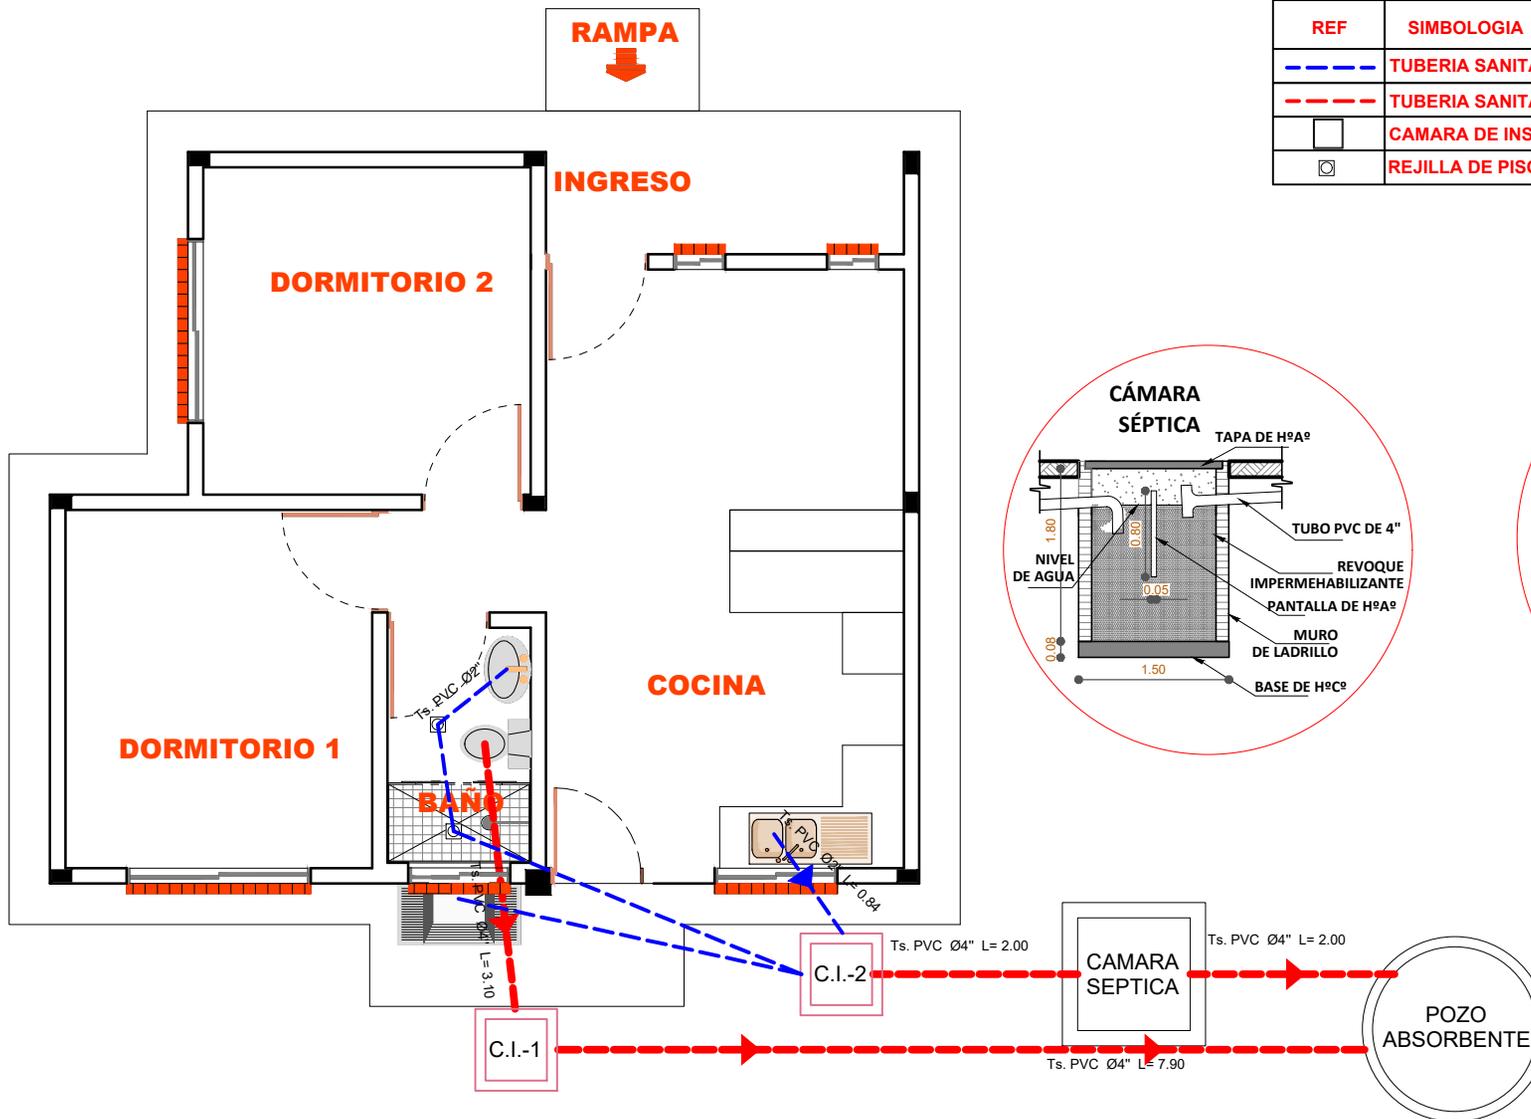



<b>AGENCIA ESTATAL DE VIVIENDA - AEVIVIENDA</b>		
NOMBRE DEL PROYECTO: PROYECTO DE VIVIENDA CUALITATIVA EN EL MUNICIPIO DE EL PUENTE -FASE (XIX) 2024- TARIJA		
MUNICIPIO: EL PUENTE	VIVIENDAS: 40 U.H.	PLANO DE VIVIENDA: 2 DORMITORIOS, COCINA-COMEDOR Y BAÑO
PROVINCIA: MENDEZ	DEPARTAMENTO: TARIJA	MÓDULO: 1.RENOVACION

**DISEÑADO POR:**


**REVISADO Y APROBADO POR:**

FECHA:	JULIO 2025
SUPERFICIE:	49,67m2 AREA UTIL 71,87m2 AREA CONST.
LAMINA:	<b>18/55</b>



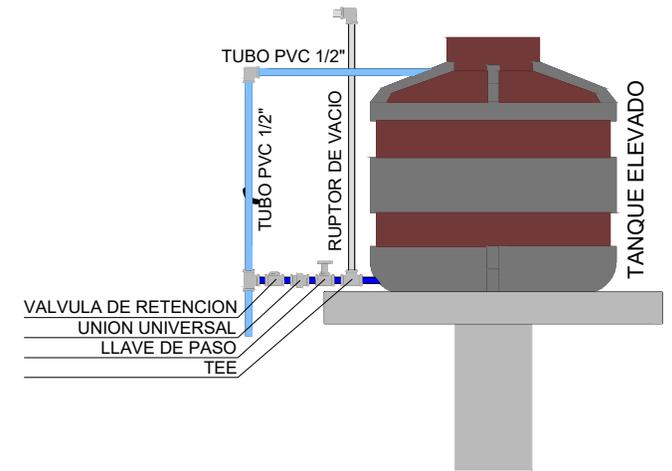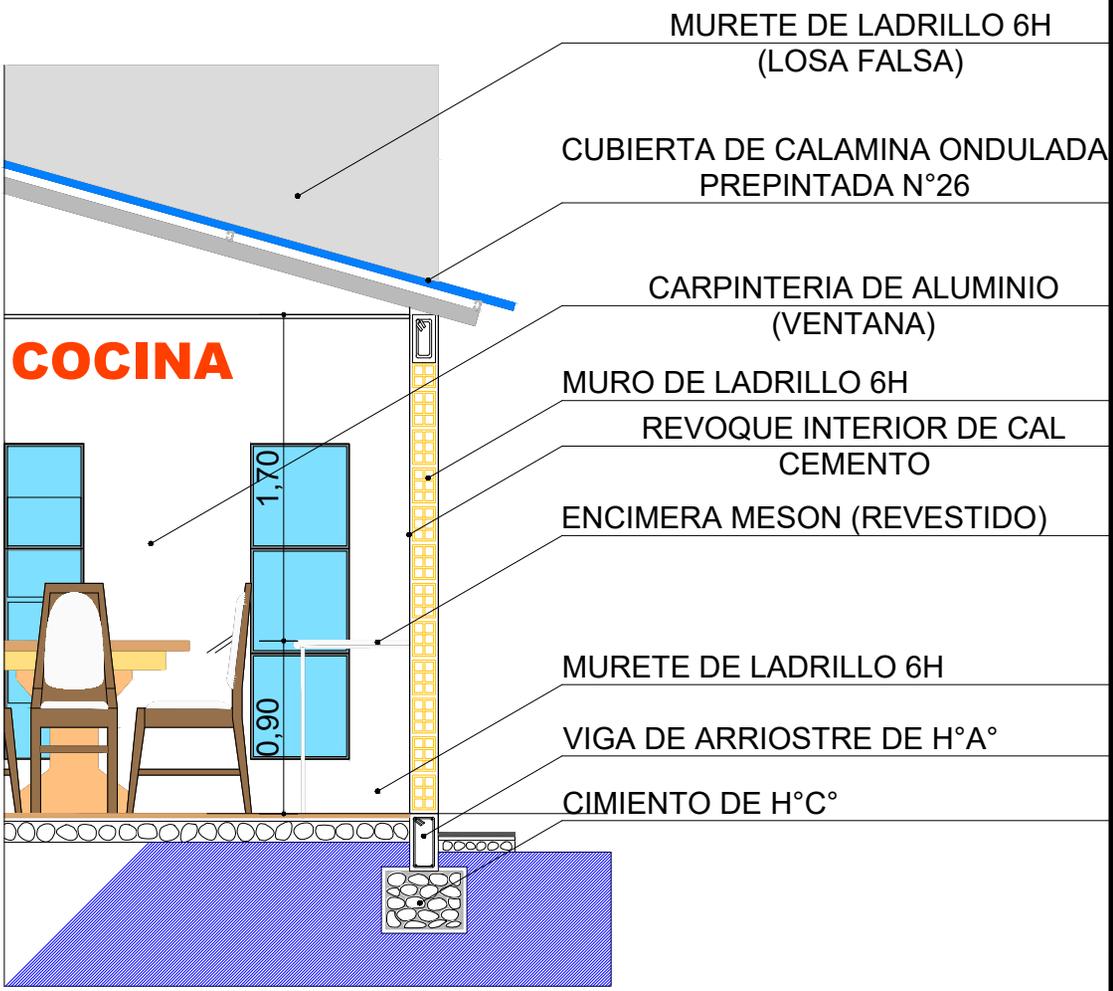

**DETALLE TANQUE ELEVADO**

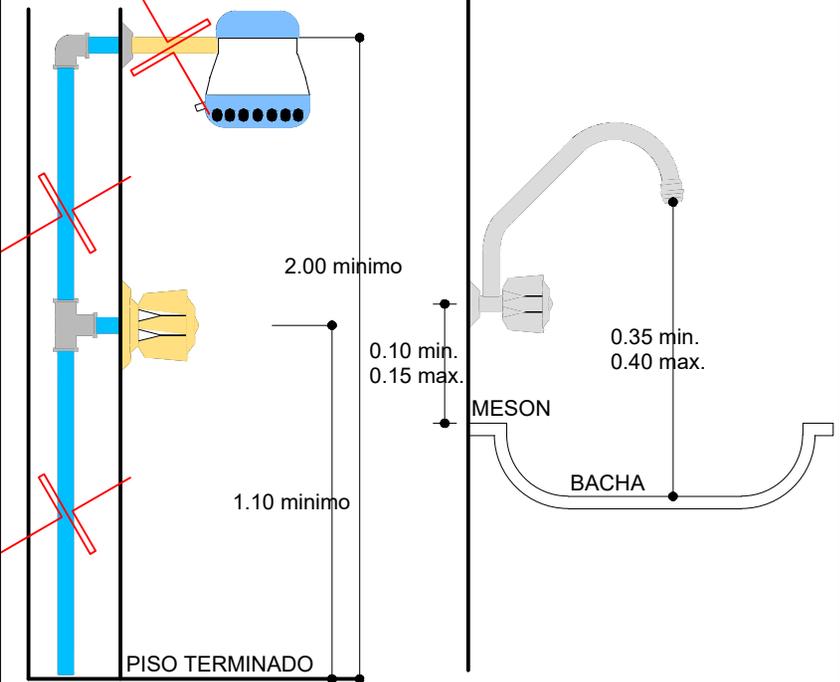

**DETALLE DUCHA**

**DETALLE GRIFO**






<b>AGENCIA ESTATAL DE VIVIENDA - AEVIENDA</b>			
NOMBRE DEL PROYECTO: PROYECTO DE VIVIENDA CUALITATIVA EN EL MUNICIPIO DE EL PUEBLO - FASE (XIX) 2024- TARIJA			
MUNICIPIO: EL PUEBLO	VIVIENDAS: 40 U.H.	PLANO DE VIVIENDA: 2 DORMITORIOS, COCINA-COMEDOR Y BAÑO	
PROVINCIA: MENDEZ	DEPARTAMENTO: TARIJA	MÓDULO: 1. RENOVACION	

**DISEÑADO POR:**




**REVISADO Y APROBADO POR:**

FECHA:	JULIO 2025
SUPERFICIE:	49,67m <sup>2</sup> AREA UTIL 71,87m <sup>2</sup> AREA CONST.
LAMINA:	<b>19/55</b>



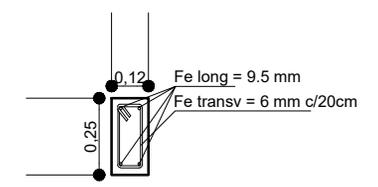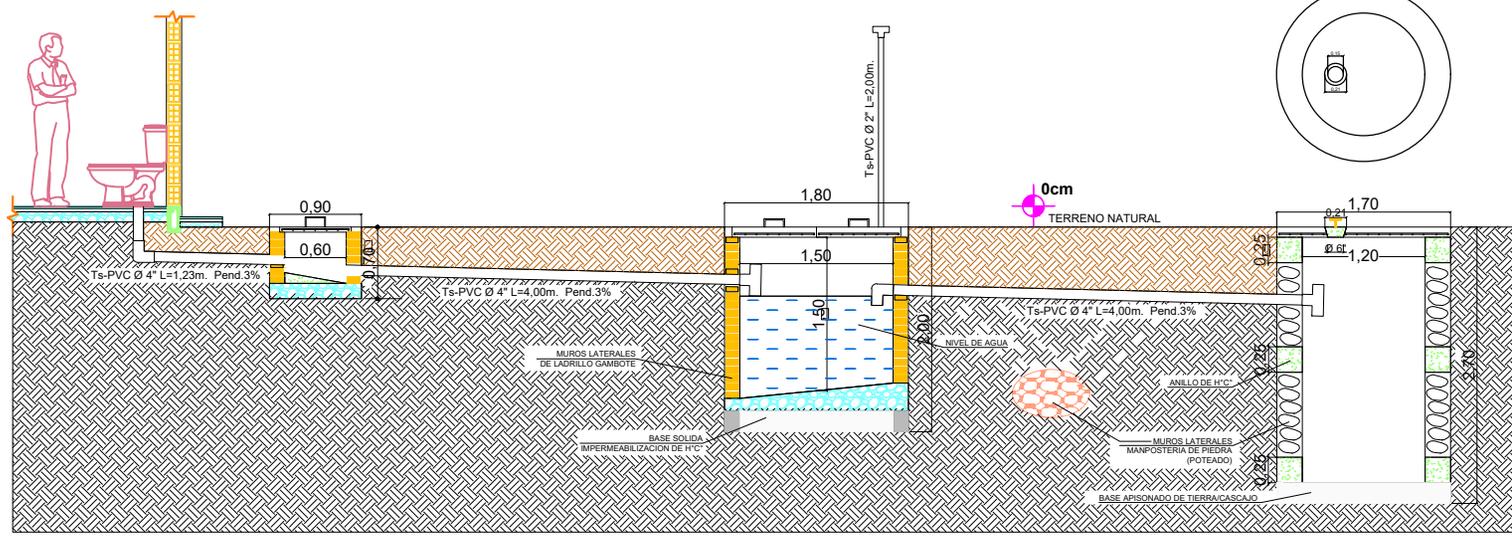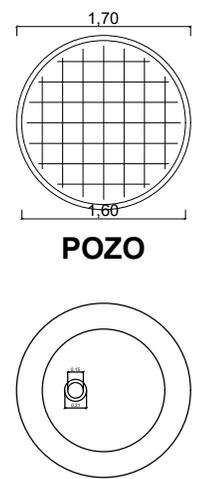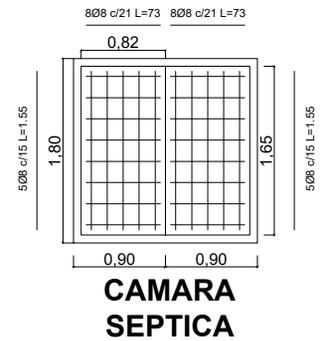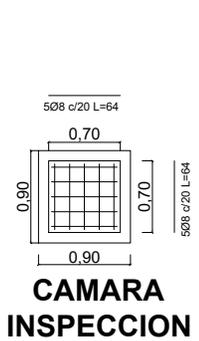

**SECCION DE VIGA CADENA DE H°A°**

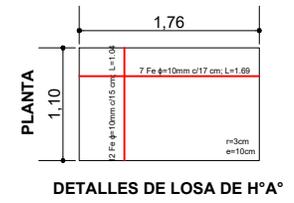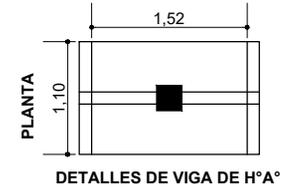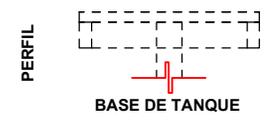

**DETALLES LOSA**

<b>AGENCIA ESTATAL DE VIVIENDA - AEVIVIENDA</b>		
<b>NOMBRE DEL PROYECTO:</b> PROYECTO DE VIVIENDA CUALITATIVA EN EL MUNICIPIO DE EL PUENTE -FASE (XIX) 2024- TARIJA		
<b>MUNICIPIO:</b> EL PUENTE	<b>VIVIENDAS:</b> 40 U.H.	<b>PLANO DE VIVIENDA:</b> 2 DORMITORIOS, COCINA-COMEDOR Y BAÑO
<b>PROVINCIA:</b> MENDEZ	<b>DEPARTAMENTO:</b> TARIJA	<b>MODULO:</b> 1. RENOVACION


**DISEÑADO POR:**

**REVISADO Y APROBADO POR:**


<b>FECHA:</b>	JULIO 2025
<b>SUPERFICIE:</b>	49,67m2 AREA UTIL. 71,87m2 AREA CONST.
<b>LAMINA:</b>	<b>20/55</b>




**P1 PUERTA TIPO 1**  
PUERTA DE MADERA TIPO TABLERO

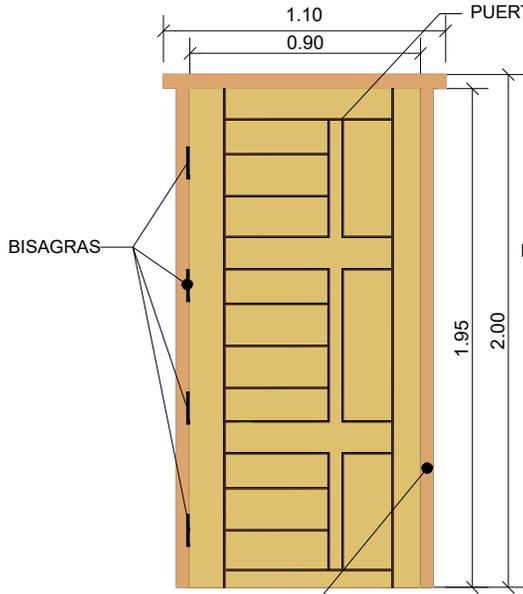


**P2 PUERTA TIPO 2**  
PUERTA DE MADERA TIPO TABLERO

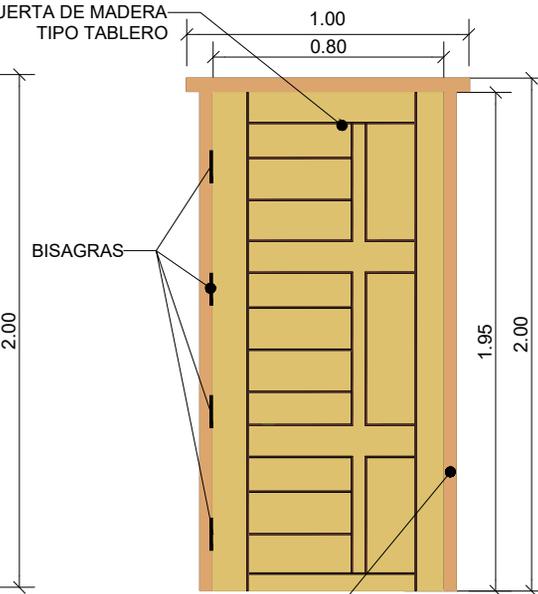


**V1 VENTANA TIPO 1**  
SALA-COMEDOR

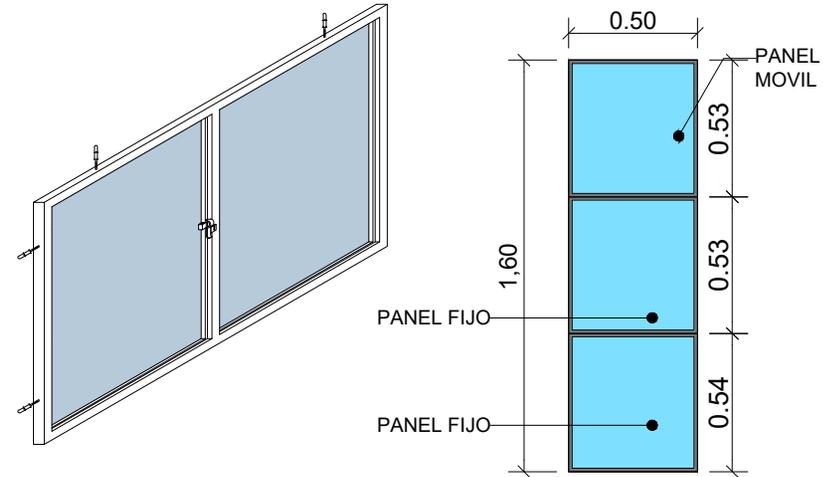


**V3 VENTANA TIPO 3**  
BAÑO

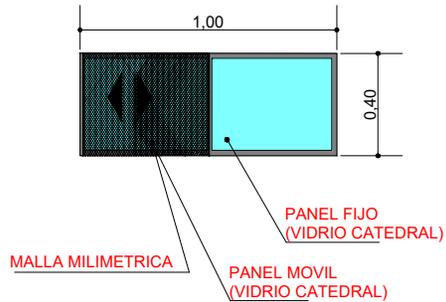

**V2 VENTANA TIPO 2**  
COCINA

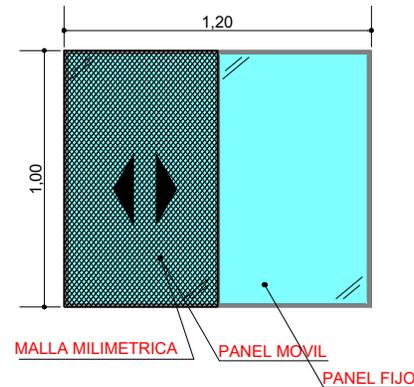

**V4 VENTANA TIPO 4**  
DORMITORIO

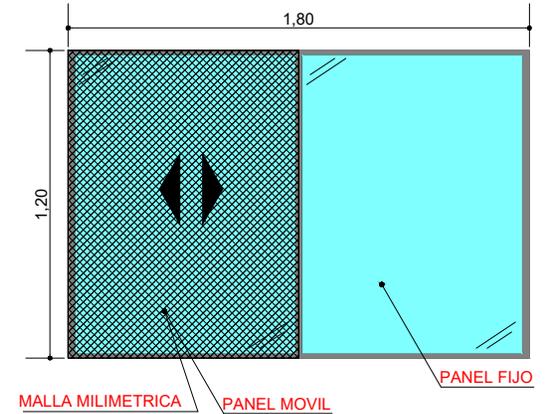

# DETALLES CARPINTERIA DE PUERTAS Y VENTANAS

ESCALA: 1:30

<b>AGENCIA ESTATAL DE VIVIENDA - AEVIENDA</b>		
<b>NOMBRE DEL PROYECTO:</b> PROYECTO DE VIVIENDA CUALITATIVA EN EL MUNICIPIO DE EL PUENTE -FASE (XIX) 2024- TARIJA		
<b>MUNICIPIO:</b> EL PUENTE	<b>VIVIENDAS:</b> 40 U.H.	<b>PLANO DE VIVIENDA:</b> 2 DORMITORIOS, COCINA-COMEDOR Y BAÑO
<b>PROVINCIA:</b> MENDEZ	<b>DEPARTAMENTO:</b> TARIJA	<b>MÓDULO:</b> 1.RENOVACION


**DISEÑADO POR:**

**REVISADO Y APROBADO POR:**

<b>FECHA:</b>	JULIO 2025
<b>SUPERFICIE:</b>	49,67m <sup>2</sup> AREA UTIL 71,87m <sup>2</sup> AREA CONST.
<b>LAMINA:</b>	<b>21/55</b>



# REVESTIMIENTO CERÁMICO BAÑO

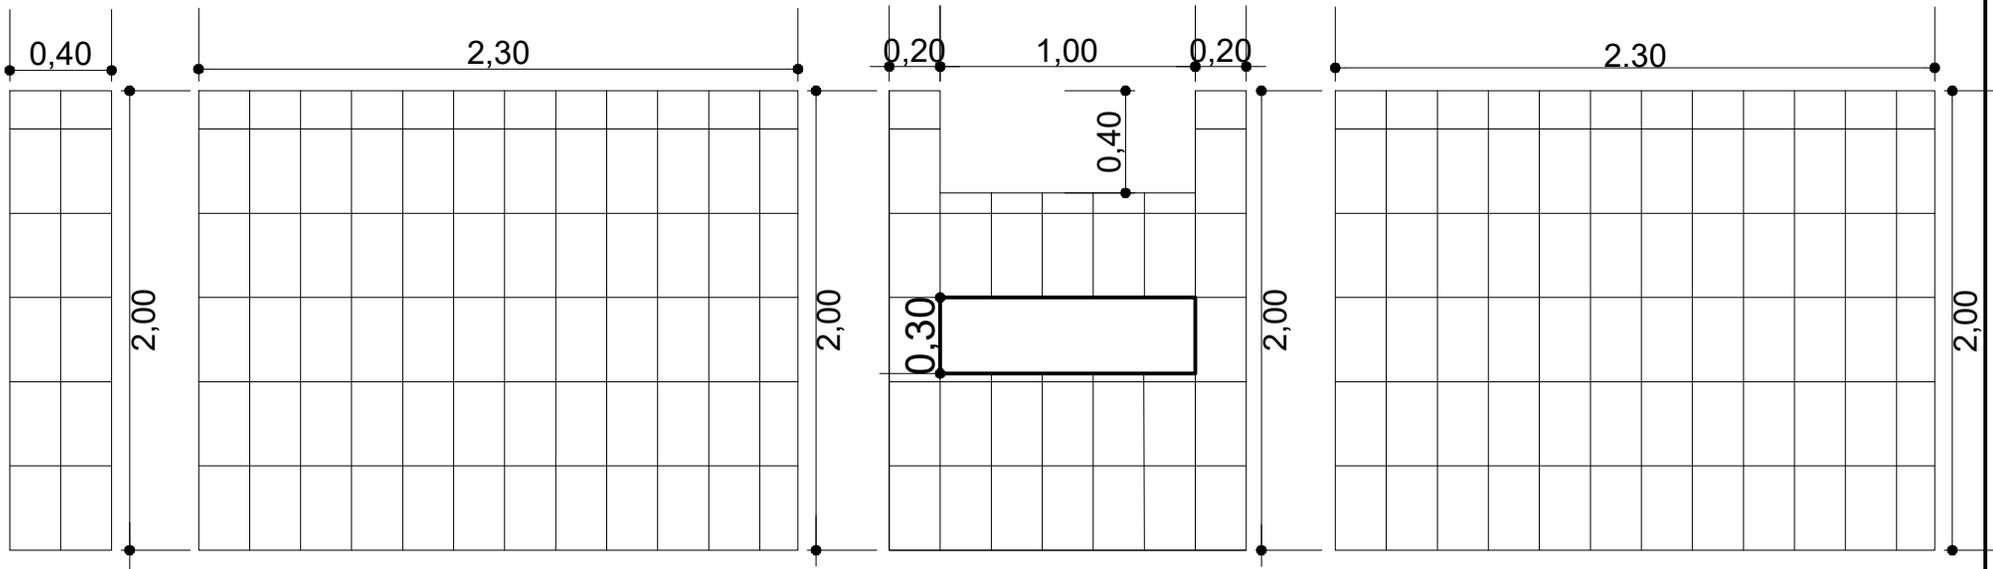


EJE 4 (C-D)

EJE D (4-5)


EJE 5 (C-D)

EJE C (4-5)

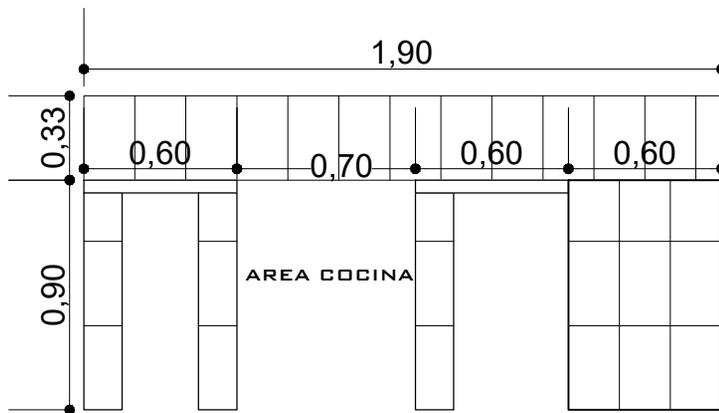


AREA COCINA

MESON COCINA

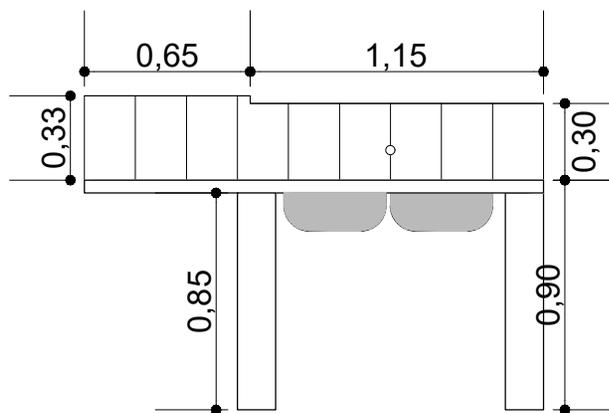

DETALLE REVESTIMIENTO CERAMICO

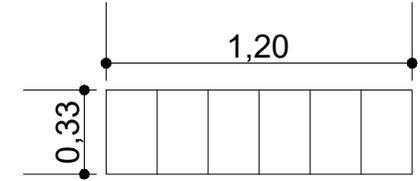

LAVANDERIA

ESCALA: 1:30

AGENCIA ESTATAL DE VIVIENDA - AEVIVIENDA

NOMBRE DEL PROYECTO:

PROYECTO DE VIVIENDA CUALITATIVA EN EL MUNICIPIO DE EL PUENTE -FASE (XIX) 2024- TARIJA

MUNICIPIO:

EL PUENTE

VIVIENDAS:

40 U.H.

PLANO DE VIVIENDA:

2 DORMITORIOS, COCINA-COMEDOR Y BAÑO

PROVINCIA:

MEÑEZ

DEPARTAMENTO:

TARIJA

MODULO:

1.RENOVACION

DISEÑADO POR:

REVISADO Y APROBADO POR:

FECHA: JULIO 2025

SUPERFICIE:




49,67m<sup>2</sup> AREA UTIL  
71,87m<sup>2</sup> AREA CONST.

LAMINA:

22/55



AEVIVIENDA

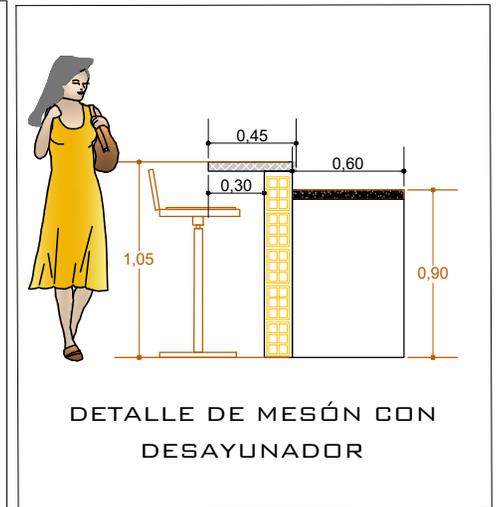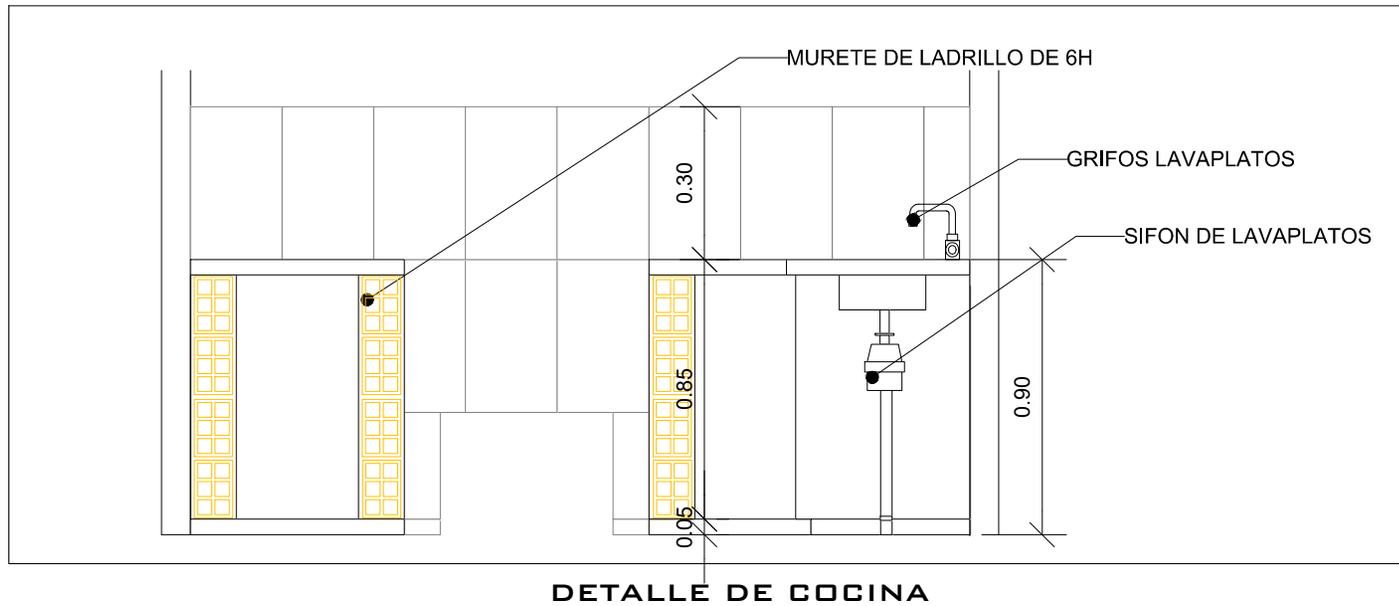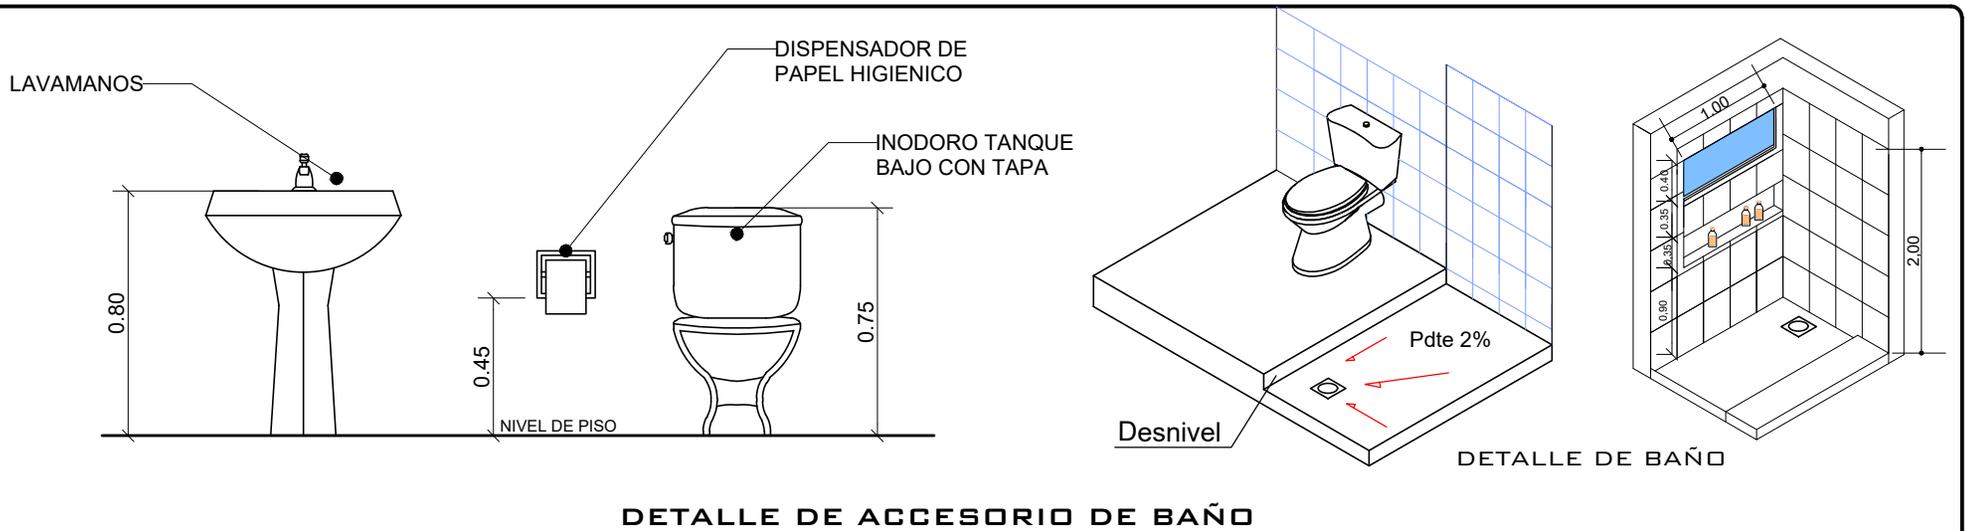

# PLANO DE DETALLES CONSTRUCTIVOS

ESCALA: 1:30


<b>AGENCIA ESTATAL DE VIVIENDA - AEVIVIENDA</b>		
NOMBRE DEL PROYECTO: PROYECTO DE VIVIENDA CUALITATIVA EN EL MUNICIPIO DE EL PUENTE -FASE (XIX) 2024- TARIJA		
MUNICIPIO: EL PUENTE	VIVIENDAS: 40 U.H.	PLANO DE VIVIENDA: 2 DORMITORIOS, COCINA-COMEDOR Y BAÑO
PROVINCIA: MENDEZ	DEPARTAMENTO: TARIJA	MODULO: 1.RENOVACION

**DISEÑADO POR:**

**REVISADO Y APROBADO POR:**

FECHA:	JULIO 2025
SUPERFICIE:	49,67m <sup>2</sup> AREA UTIL 71,87m <sup>2</sup> AREA CONST.
LAMINA:	<b>23/55</b>



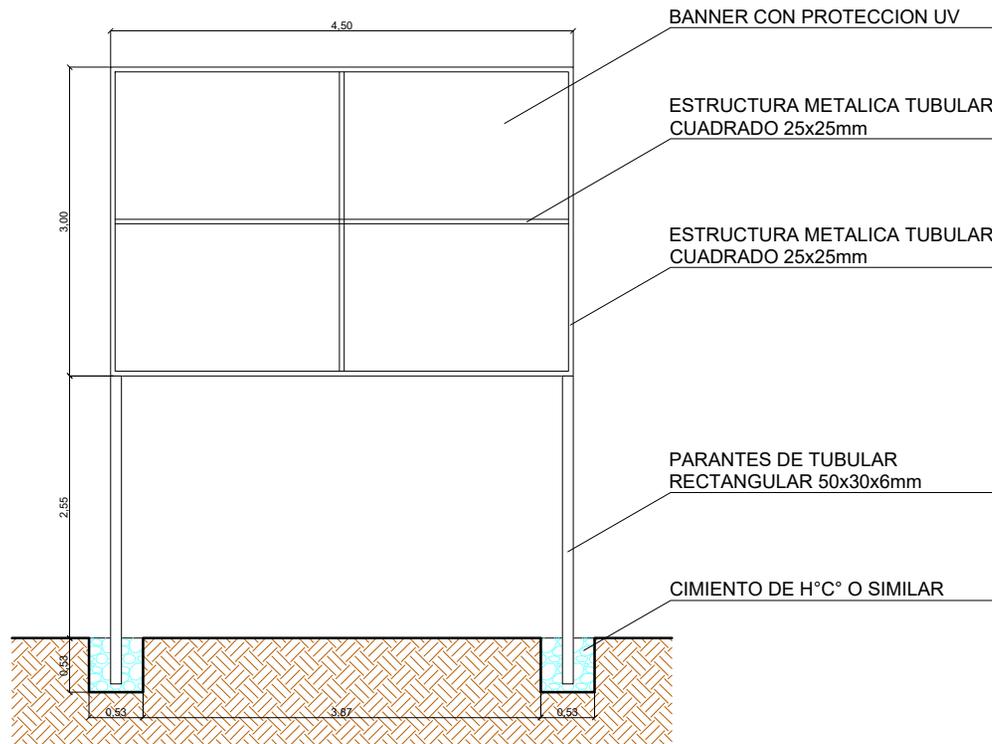

ESTADO PLURINACIONAL DE BOLIVIA  
MINISTERIO DE OBRAS PUBLICAS, SERVICIOS Y VIVIENDA  
AGENCIA ESTATAL DE VIVIENDA

"NOMBRE DEL PROYECTO" (MAYÚSCULAS Y ENTRE COMILLAS)  
XXX SOLUCIONES HABITACIONALES (CANTIDAD EN NÚMEROS, TODO MAYÚSCULA)

FECHA DE INICIO: XX DE XXXXX DE XXXX  
PLAZO DE EJECUCIÓN: XXX DÍAS CALENDARIO  
COSTO TOTAL: Bs. XXXXXXXXXXXX  
ENTIDAD EJECUTORA/ EMPRESA  
CONSTRUCTORA: XXXXXXXX XXXXXXXX  
INSPECTORÍA/ SUPERVISIÓN: XXXXXXXX  
FISCAL DE OBRA AEVIVIENDA: XXXXXXXX XXXXX  
TÉCNICO SOCIAL AEVIVIENDA: XXXXXXXX XXXXXXXX  
N° SOLUCIONES HABITACIONALES: XXXXXX  
DEPARTAMENTO: XXXXXXXX XXXXXXXX  
PROVINCIA: XXXXXXXX XXXXXXXX  
MUNICIPIO: XXXXXXXX XXXXXXXX

EJECUCIÓN DE OBRA DURANTE LA GESTIÓN DEL PRESIDENTE DEL ESTADO PLURINACIONAL DE BOLIVIA, LUIS ARCE CATAORA

# LETRERO DE OBRA VALLAS DE GESTION

ESCALA: 1:50

<b>AGENCIA ESTATAL DE VIVIENDA - AEVIVIENDA</b>		
<b>NOMBRE DEL PROYECTO:</b> PROYECTO DE VIVIENDA CUALITATIVA EN EL MUNICIPIO DE EL PUENTE -FASE (XIX) 2024- TARIJA		
<b>MUNICIPIO:</b> EL PUENTE	<b>VIVIENDAS:</b> 40 U.H.	<b>PLANO DE VIVIENDA:</b> 2 DORMITORIOS, COCINA-COMEDOR Y BAÑO
<b>PROVINCIA:</b> MEÑEZ	<b>DEPARTAMENTO:</b> TARIJA	<b>MODULO:</b> 1.RENOVACION

**DISEÑADO POR:**

**REVISADO Y APROBADO POR:**


**FECHA:** JULIO 2025

**SUPERFICIE:**  
49,67m<sup>2</sup> AREA UTIL  
71,87m<sup>2</sup> AREA CONST.


**LAMINA:**  
**24/55**




### DETALLE - ELEVACION FRONTAL

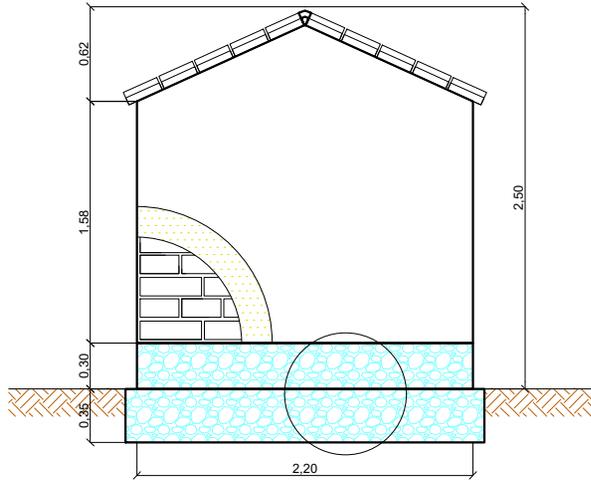


### DETALLE - ELEVACION POSTERIOR

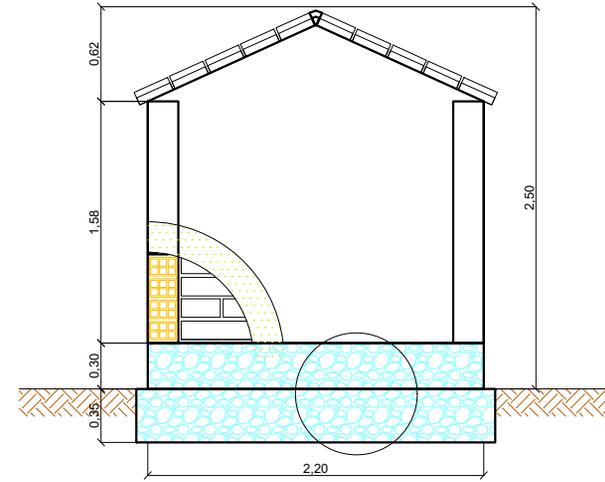

### DETALLE - ELEVACION LATERAL

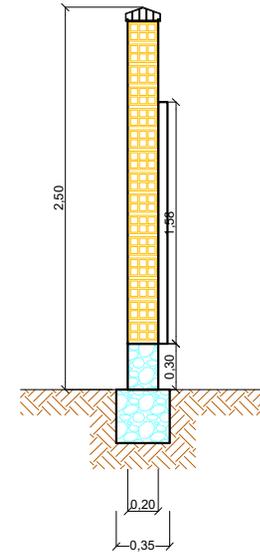

A B

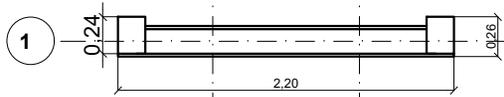

### DETALLE PLANTA - MURO

A B



### DETALLE PLANTA - CIMIENTOS - SOBRECIMENTOS

## LETRERO DE OBRA

ESCALA: 1:50


<b>AGENCIA ESTATAL DE VIVIENDA - AEVIVIENDA</b>		
NOMBRE DEL PROYECTO: PROYECTO DE VIVIENDA CUALITATIVA EN EL MUNICIPIO DE EL PUENTE -FASE (XIX) 2024- TARIJA		
MUNICIPIO: EL PUENTE	VIVIENDAS: 40 U.H.	PLANO DE VIVIENDA: 2 DORMITORIOS, COCINA-COMEDOR Y BAÑO
PROVINCIA: MENEZ	DEPARTAMENTO: TARIJA	MÓDULO: 1. RENOVACION

<b>DISEÑADO POR:</b>


<b>REVISADO Y APROBADO POR:</b>

FECHA:	JULIO 2025
SUPERFICIE:	49,67m2 AREA UTIL 71,87m2 AREA CONST.
LAMINA:	<b>25/55</b>




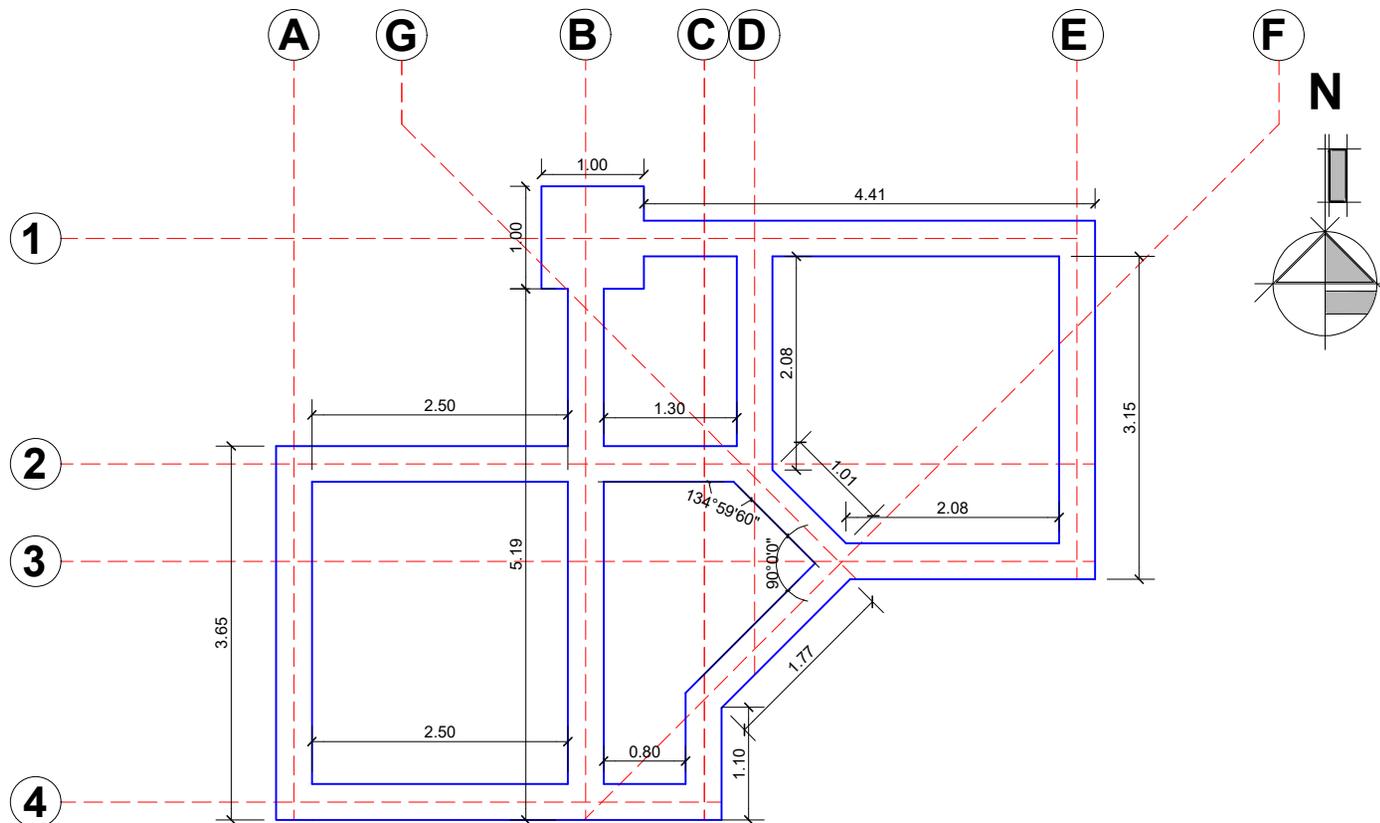


DETALLE DE EXCAVACIONES

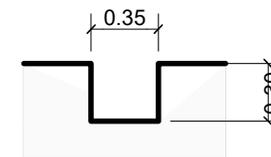

EXCAVACIÓN DE CIMIENTOS  
ESC: 1:40

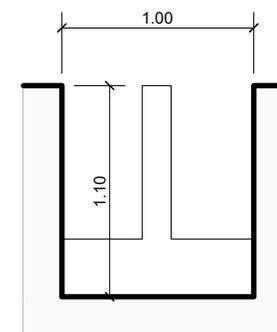

EXCAVACIÓN DE ZAPATA  
ESC: 1:40

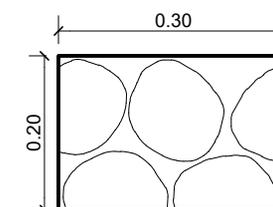

CIMIENTO DE H°A°  
ESC: 1:10

PLANO DE EXCAVACION

ESCALA: 1:75


<b>AGENCIA ESTATAL DE VIVIENDA - AEVIVIENDA</b>		
NOMBRE DEL PROYECTO: PROYECTO DE VIVIENDA CUALITATIVA EN EL MUNICIPIO DE EL PUEBLO -FASE(XIX) 2024- TARIJA		
MUNICIPIO: EL PUEBLO	VIVIENDAS: 40 U.H.	PLANO DE VIVIENDA: DORMITORIO, COCINA-COMEDOR Y BAÑO
PROVINCIA: MENDEZ	DEPARTAMENTO: TARIJA	MÓDULO: 1. AMPLIACIÓN

DISEÑADO POR:

REVISADO Y APROBADO POR:


FECHA: JULIO 2025
SUPERFICIE: 30.14 m <sup>2</sup>
LAMINA: 26/55



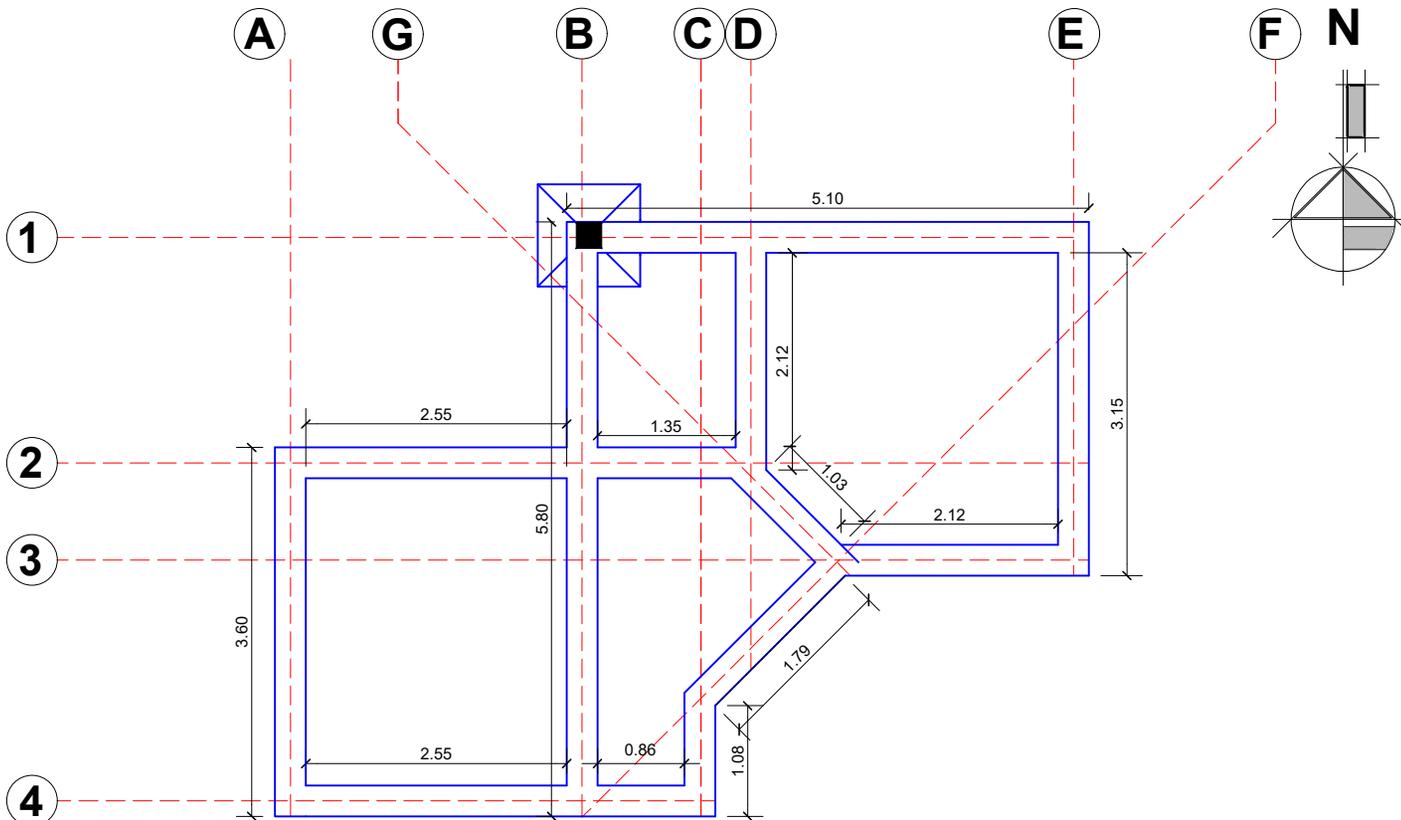


**PLANO DE CIMIENTO DE H° C°**

ESCALA: 1:75

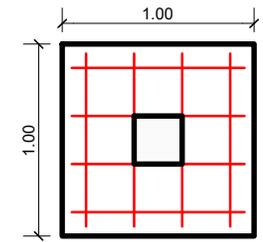

ZAPATA  
ESC: 1:40

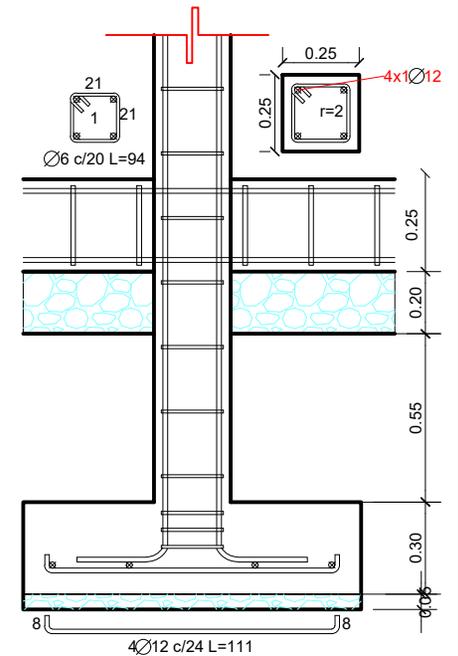

DETALLE DE ZAPATA  
ESC: 1:25


<b>AGENCIA ESTATAL DE VIVIENDA - AEVIVIENDA</b>			
<b>NOMBRE DEL PROYECTO:</b> PROYECTO DE VIVIENDA CUALITATIVA EN EL MUNICIPIO DE EL PUENTE -FASE(XIX) 2024- TARIJA			
<b>MUNICIPIO:</b> EL PUENTE	<b>VIVIENDAS:</b> 40 U.H.	<b>PLANO DE VIVIENDA:</b> DORMITORIO, COCINA-COMEDOR Y BAÑO	
<b>PROVINCIA:</b> MENDEZ	<b>DEPARTAMENTO:</b> TARIJA	<b>MODULO:</b> 1. AMPLIACIÓN	

**DISEÑADO POR:**

**REVISADO Y APROBADO POR:**


<b>FECHA:</b> JULIO 2025
<b>SUPERFICIE:</b> 30.14 m <sup>2</sup>
<b>LAMINA:</b> 27/55



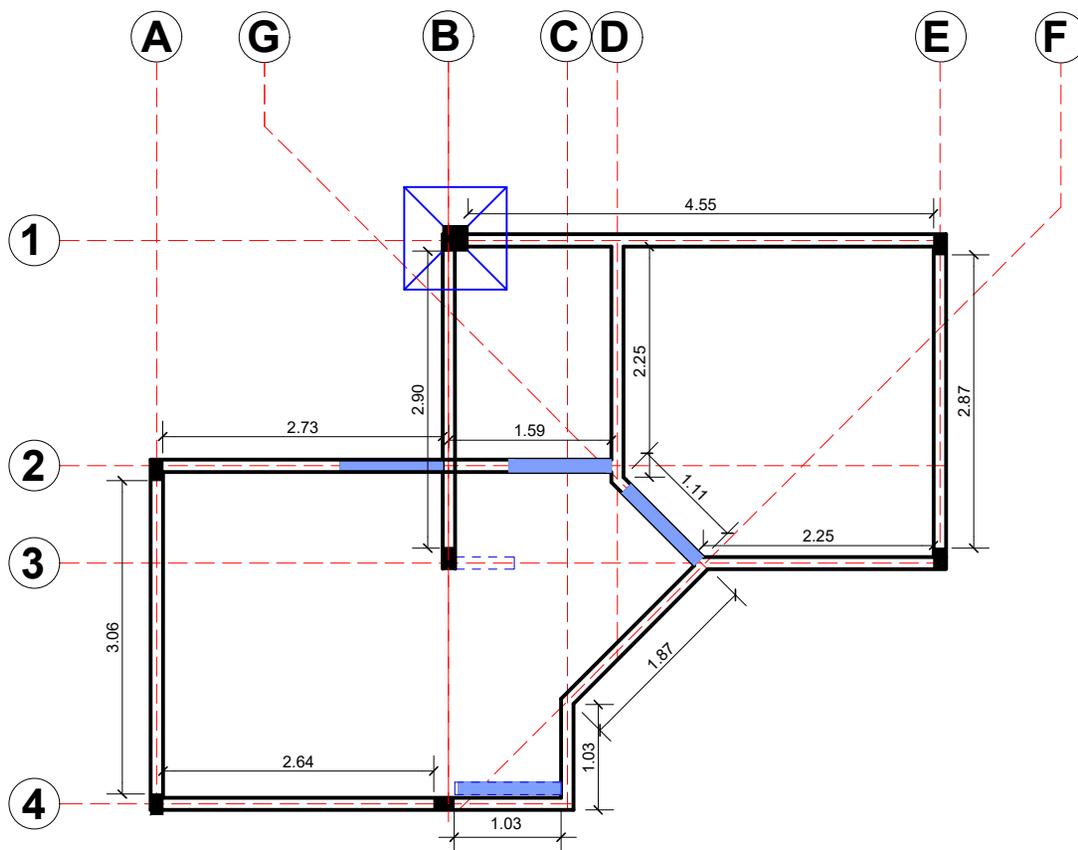


**PLANO DE VIGA DE ARRIOSTRE Y COLUMNAS**

ESCALA: 1:75

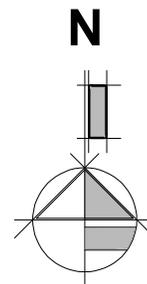


**COLUMNA DE H°A° DE 0.20 x 0.12  
(NO ESTRUCTURAL)**

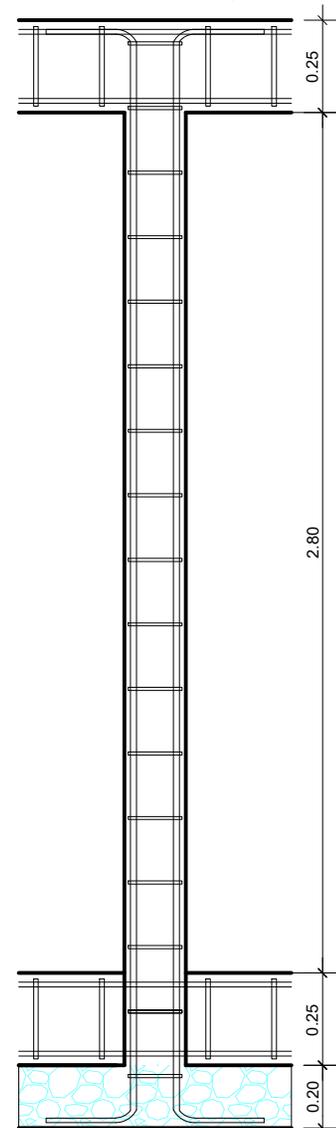


**VIGA DE ARRIOSTRE DE H°A°**

**SECCIÓN TRANSVERSAL**

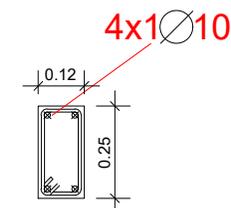

ESC: 1:25

**SECCIÓN LOGINTUDINAL**

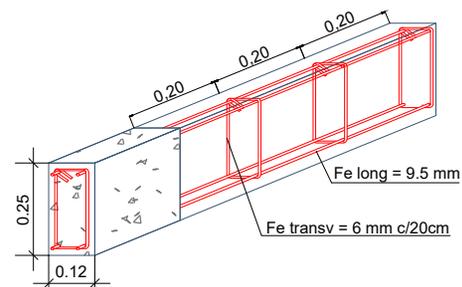

ESC: 1:25

ESC: 1:25

<b>AGENCIA ESTATAL DE VIVIENDA - AEVIENDA</b>			
<b>NOMBRE DEL PROYECTO:</b> PROYECTO DE VIVIENDA CUALITATIVA EN EL MUNICIPIO DE EL PUENTE -FASE(XIX) 2024- TARIJA			
<b>MUNICIPIO:</b> EL PUENTE	<b>VIVIENDAS:</b> 40 U.H.	<b>PLANO DE VIVIENDA:</b> DORMITORIO, COCINA-COMEDOR Y BAÑO	
<b>PROVINCIA:</b> MENDEZ	<b>DEPARTAMENTO:</b> TARIJA	<b>MODULO:</b> 1. AMPLIACIÓN	


**DISEÑADO POR:**

**REVISADO Y APROBADO POR:**

<b>FECHA:</b> JULIO 2025
<b>SUPERFICIE:</b> 30.14 m2
<b>LAMINA:</b> 28/55





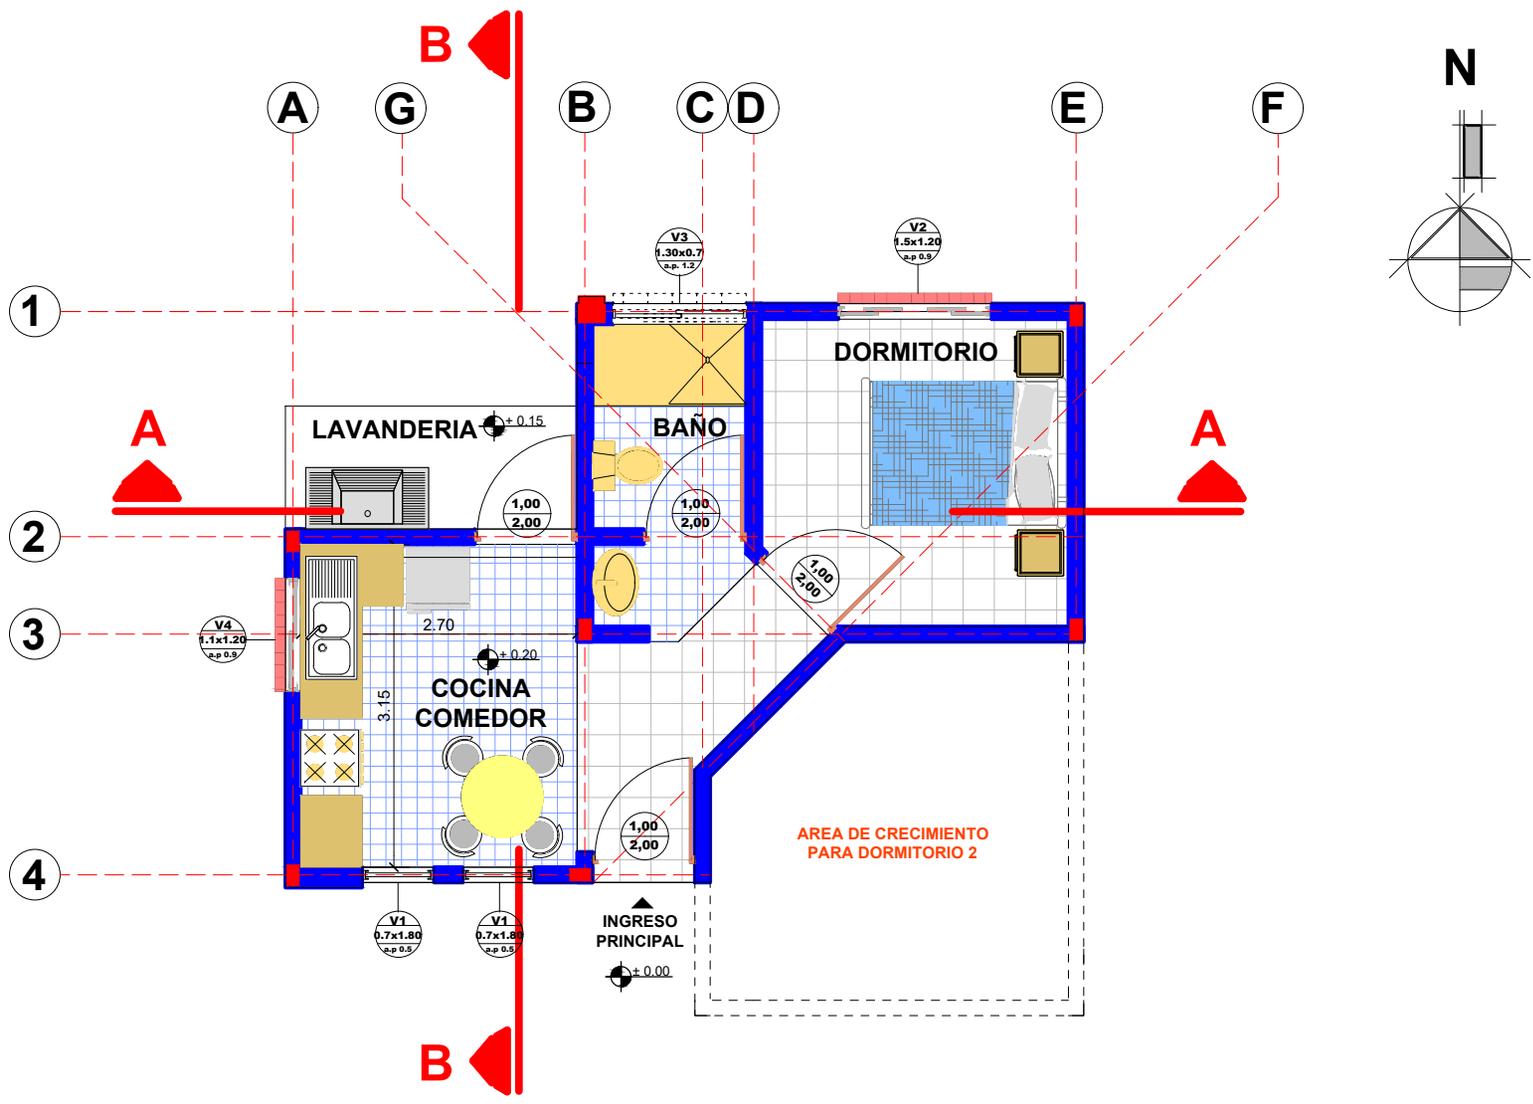

# PLANO AMOBLADO

ESCALA: 1:75



<b>AGENCIA ESTATAL DE VIVIENDA - AEVIVIENDA</b>		
<b>NOMBRE DEL PROYECTO:</b> PROYECTO DE VIVIENDA CUALITATIVA EN EL MUNICIPIO DE EL PUENTE -FASE (XIX) 2024- TARIJA		
<b>MUNICIPIO:</b> EL PUENTE	<b>VIVIENDAS:</b> 40 U.H.	<b>PLANO DE VIVIENDA:</b> DORMITORIO, COCINA-COMEDOR Y BAÑO
<b>PROVINCIA:</b> MENDEZ	<b>DEPARTAMENTO:</b> TARIJA	<b>MODULO:</b> 1. AMPLIACIÓN

**DISEÑADO POR:**

**REVISADO Y APROBADO POR:**

<b>FECHA:</b> JULIO 2025
<b>SUPERFICIE:</b> 30.14 m <sup>2</sup>
<b>LAMINA:</b> 30/55




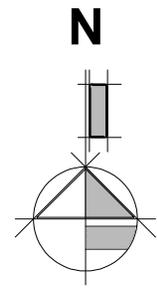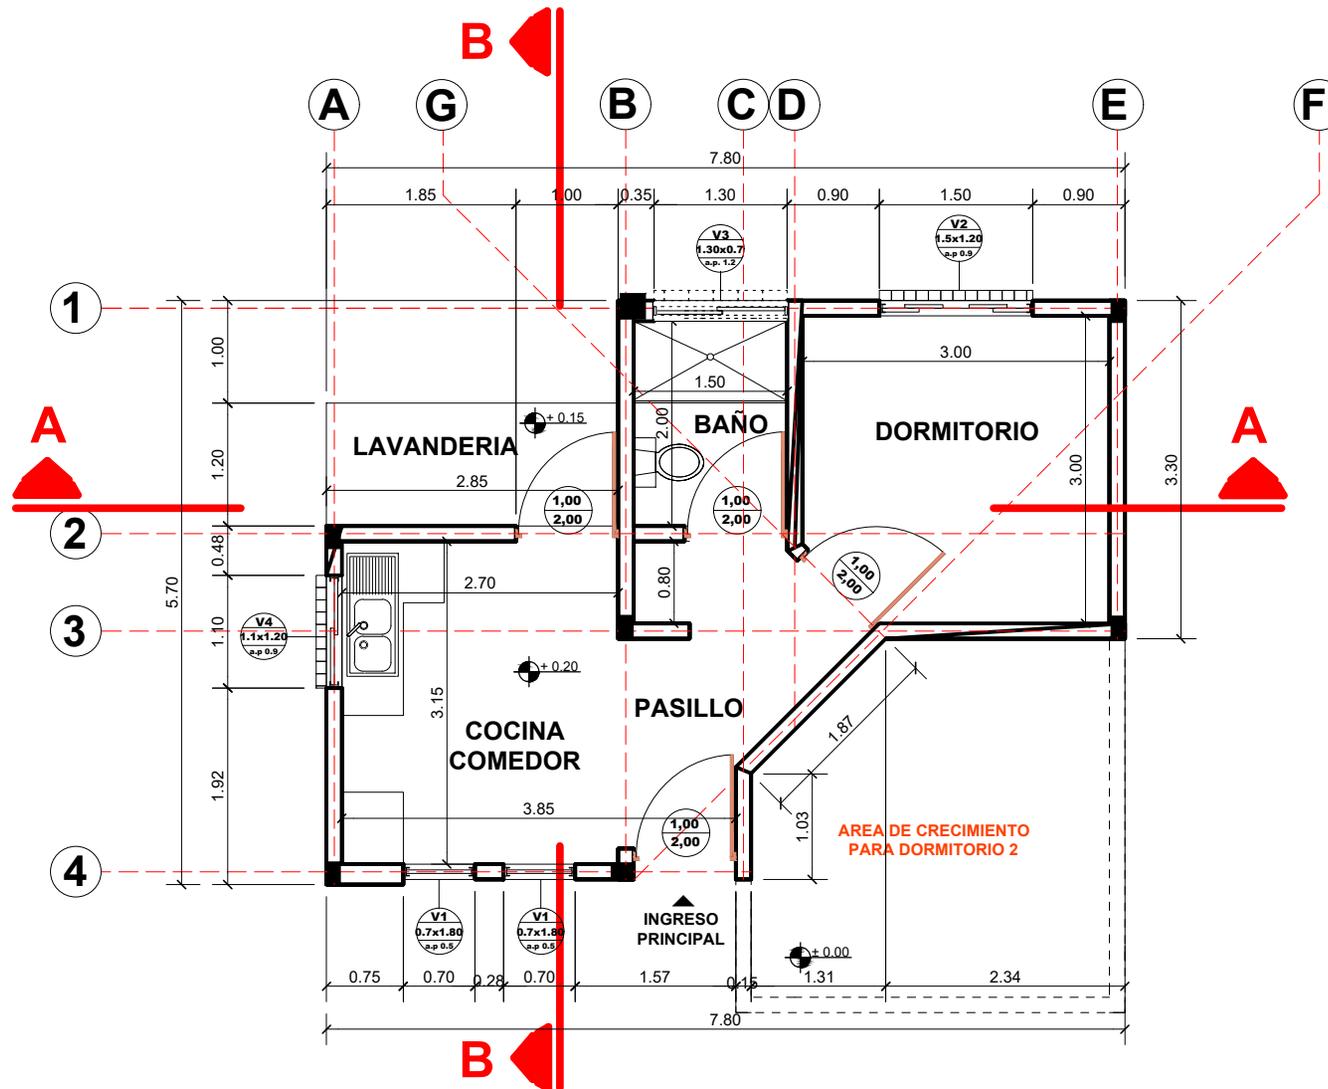

# PLANO ACOTADO


ESCALA: 1:75

<b>AGENCIA ESTATAL DE VIVIENDA - AEVIVIENDA</b>			<b>DISEÑADO POR:</b>		<b>REVISADO Y APROBADO POR:</b>		<b>FECHA:</b> JULIO 2025		
<b>NOMBRE DEL PROYECTO:</b> PROYECTO DE VIVIENDA CUALITATIVA EN EL MUNICIPIO DE EL PUENTE -FASE(XIX) 2024- TARIJA							<b>SUPERFICIE:</b> 30.14 m <sup>2</sup>		
<b>MUNICIPIO:</b> EL PUENTE		<b>VIVIENDAS:</b> 40 U.H.					<b>PLANO DE VIVIENDA:</b> DORMITORIO, COCINA-COMEDOR Y BAÑO	<b>LAMINA:</b> 31/55	
<b>PROVINCIA:</b> MENDEZ		<b>DEPARTAMENTO:</b> TARIJA					<b>MÓDULO:</b> 1. AMPLIACIÓN		

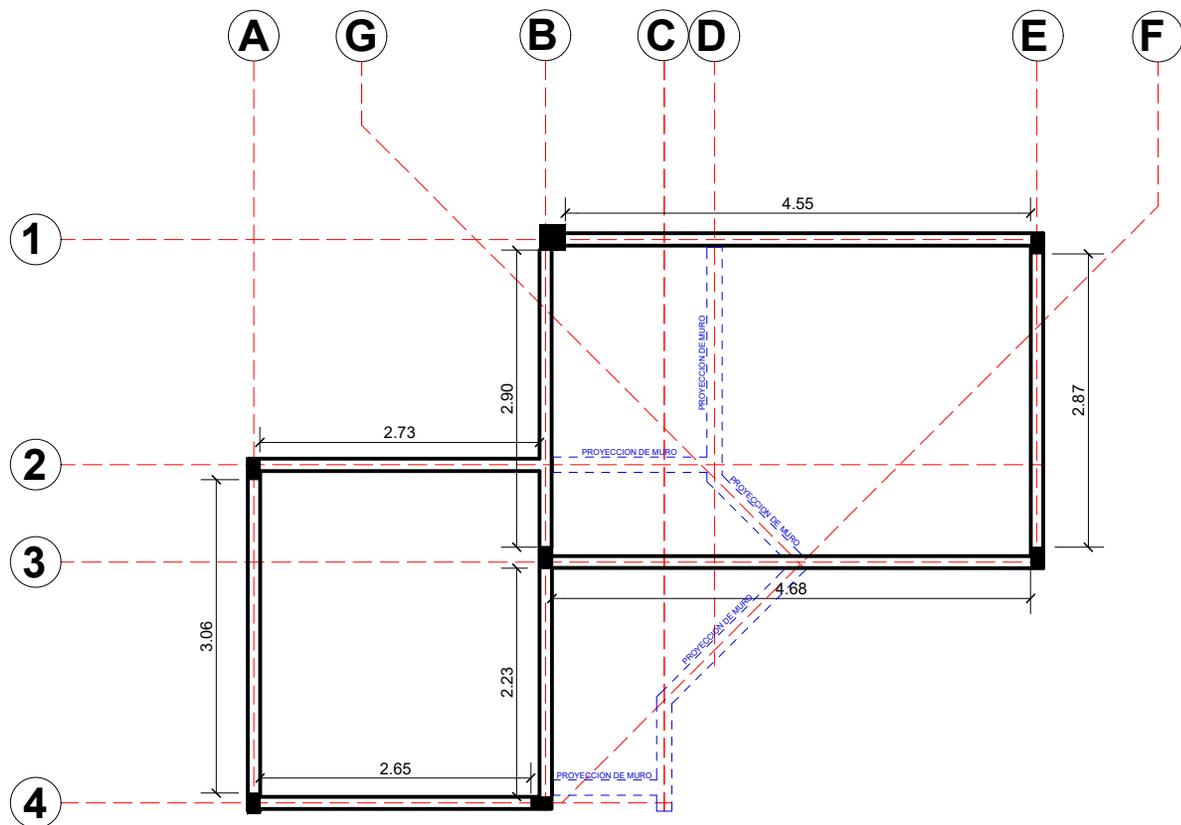


## PLANO DE VIGA CADENA

ESCALA: 1:75

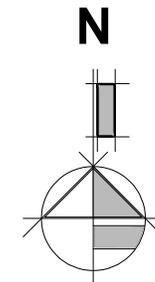


### DETALLE DE VIGA CADENA

#### SECCIÓN TRANSVERSAL

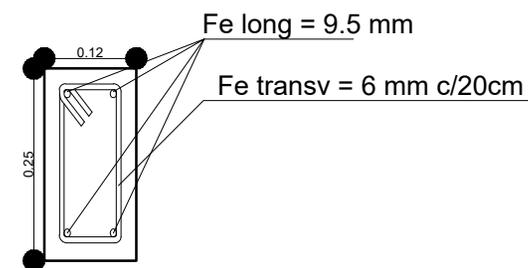

ESC: 1:10

#### SECCIÓN LOGINTUDINAL

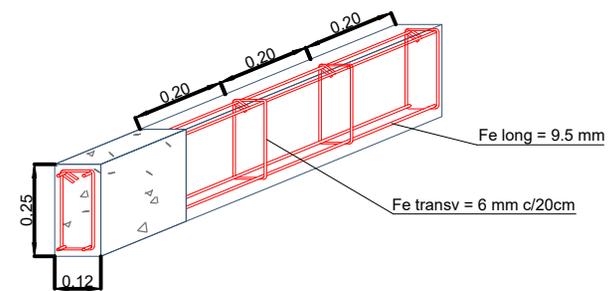

ESC: 1:20

### AGENCIA ESTATAL DE VIVIENDA - AEVIENDA

#### NOMBRE DEL PROYECTO:

PROYECTO DE VIVIENDA CUALITATIVA EN EL MUNICIPIO DE EL PUENTE -FASE (XIX) 2024- TARIJA

#### MUNICIPIO:

EL PUENTE

#### VIVIENDAS:

40 U.H.

#### PLANO DE VIVIENDA:

DORMITORIO, COCINA-COMEDOR Y BAÑO

#### PROVINCIA:

MENDEZ

#### DEPARTAMENTO:

TARIJA

#### MODULO:

1. AMPLIACIÓN

### DISEÑADO POR:

### REVISADO Y APROBADO POR:

FECHA: JULIO 2025


#### SUPERFICIE:

30.14 m<sup>2</sup>

#### LAMINA:

32/55



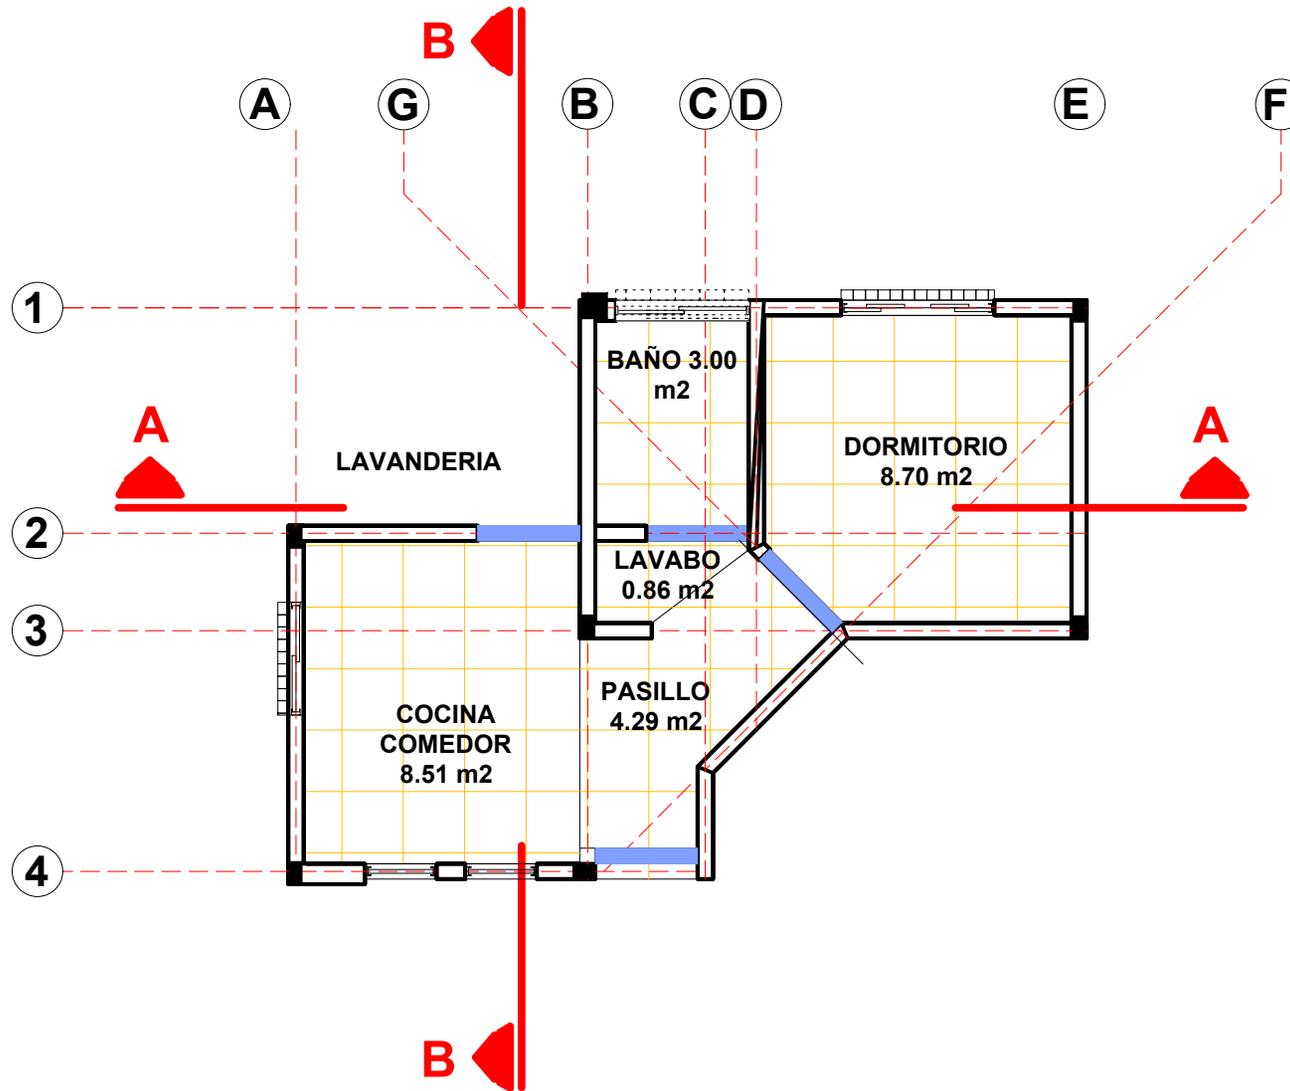

**PLANO DE CIELO FALSO DE PLAFÓN DE YESO TIPO ARMSTRONS**  
 ESCALA: 1:75



<b>AGENCIA ESTATAL DE VIVIENDA - AEVIENDA</b>		
NOMBRE DEL PROYECTO: PROYECTO DE VIVIENDA CUALITATIVA EN EL MUNICIPIO DE EL PUEBLO -FASE (XIX) 2024- TARIJA		
MUNICIPIO: EL PUEBLO	VIVIENDAS: 40 U.H.	PLANO DE VIVIENDA: DORMITORIO, COCINA-COMEDOR Y BAÑO
PROVINCIA: MENDEZ	DEPARTAMENTO: TARIJA	MÓDULO: 1. AMPLIACIÓN

**DISEÑADO POR:**


**REVISADO Y APROBADO POR:**

FECHA: JULIO 2025
SUPERFICIE: 30.14 m <sup>2</sup>
LAMINA: <b>33/55</b>



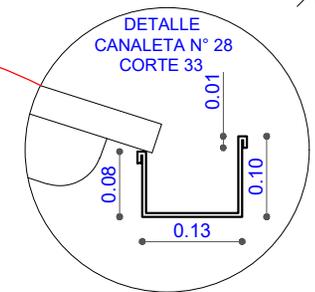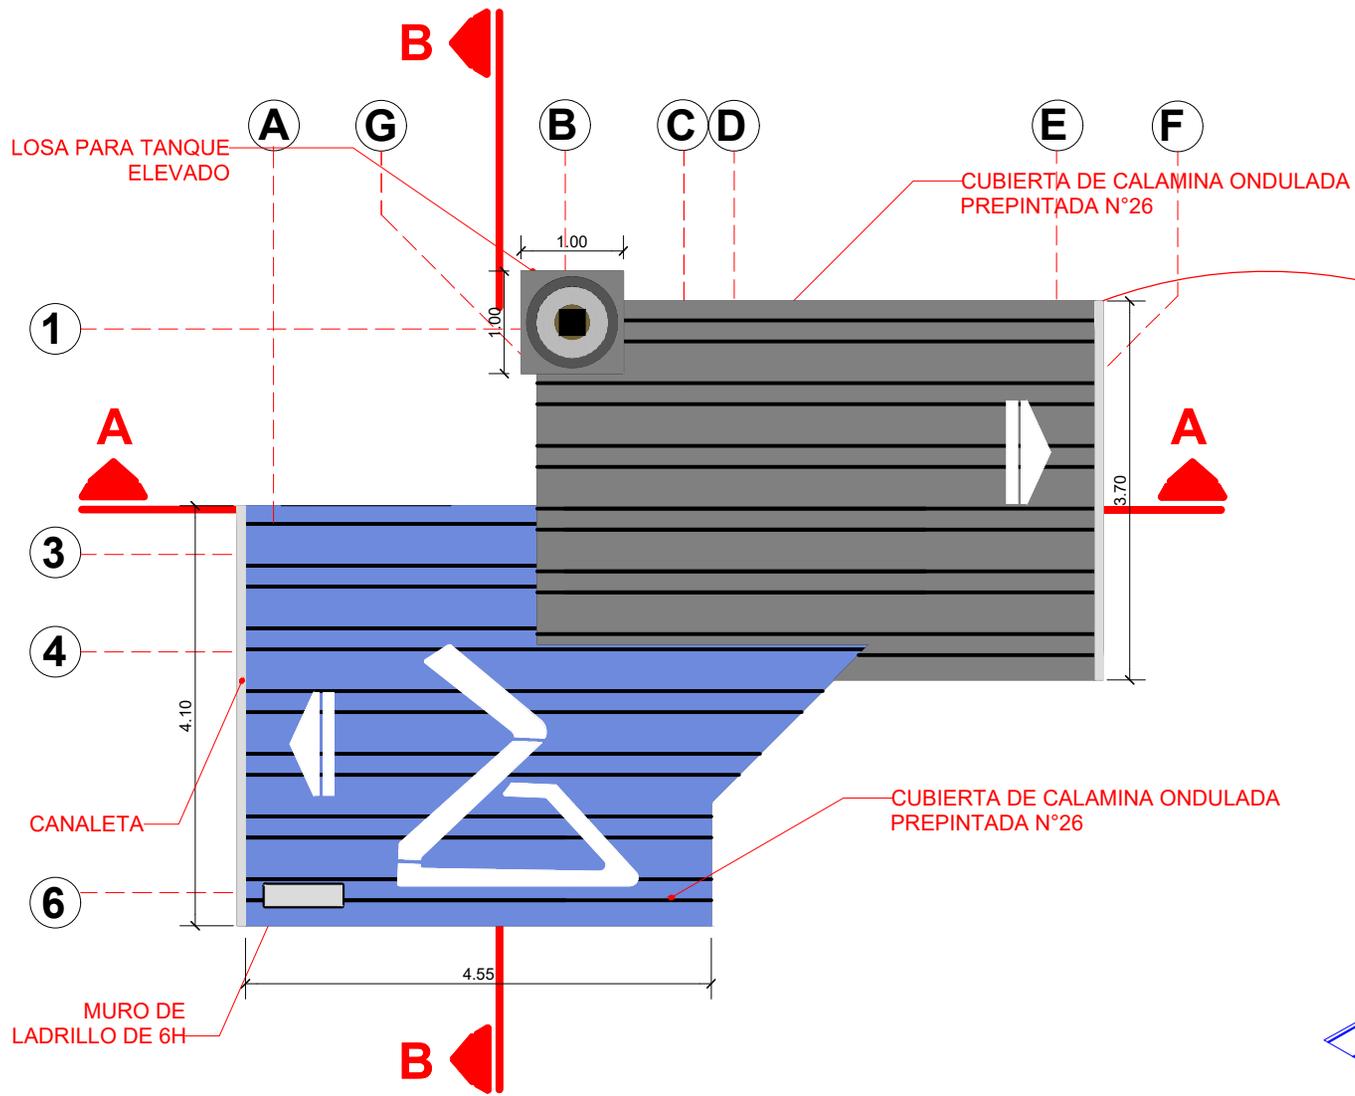

**CUBIERTA SECTOR LOSA DEL TANQUE ELEVADO**

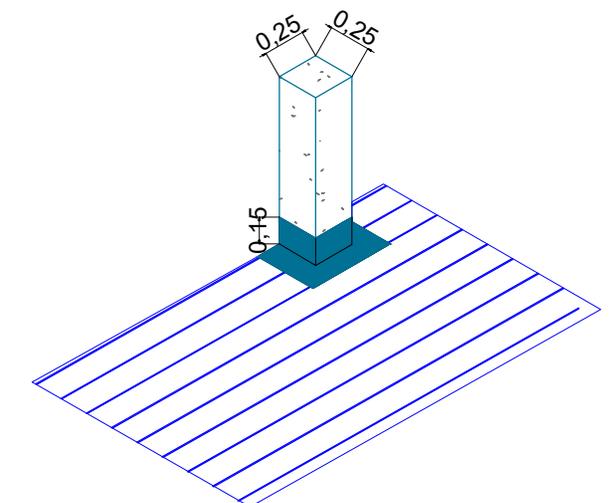

**PLANO DE CUBIERTA**  
 ESCALA: 1:75


<b>AGENCIA ESTATAL DE VIVIENDA - AEVIENDA</b>			
NOMBRE DEL PROYECTO: PROYECTO DE VIVIENDA CUALITATIVA EN EL MUNICIPIO DE EL PUEBLO -FASE(XIX) 2024- TARIJA			
MUNICIPIO: EL PUEBLO	VIVIENDAS: 40 U.H.	PLANO DE VIVIENDA: DORMITORIO, COCINA-COMEDOR Y BAÑO	
PROVINCIA: MENDEZ	DEPARTAMENTO: TARIJA	MÓDULO: 1. AMPLIACIÓN	

**DISEÑADO POR:**

**REVISADO Y APROBADO POR:**

FECHA:	JULIO 2025
SUPERFICIE:	30.14 m2
LAMINA:	34/55



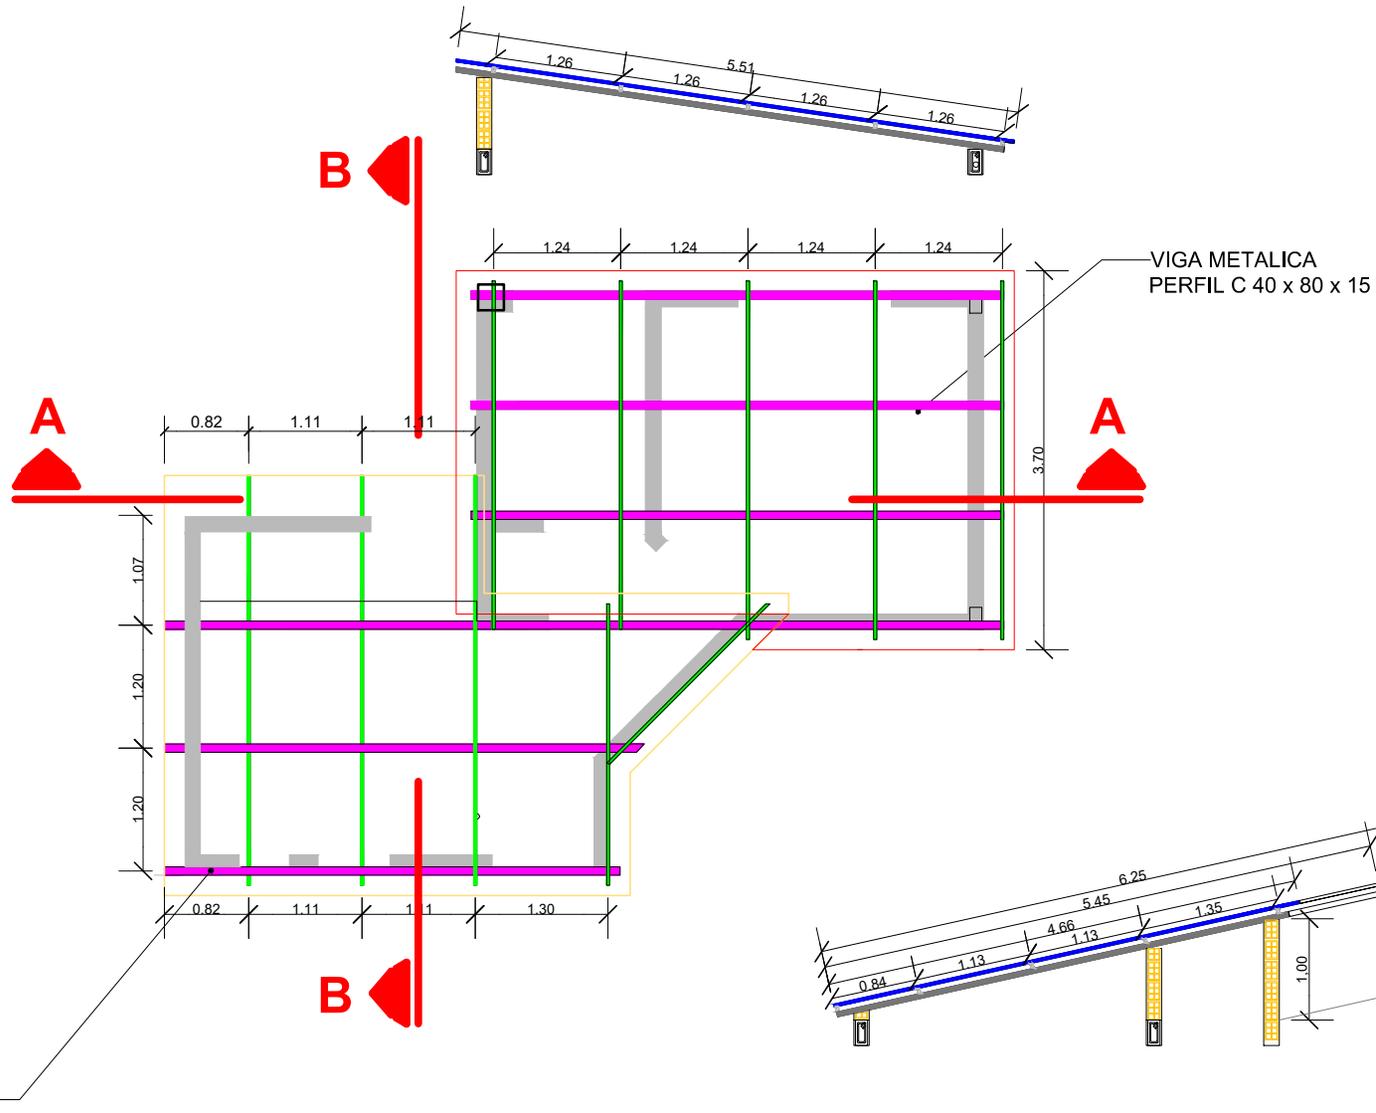


## PLANO DE ESTRUCTURA DE CUBIERTA

ESCALA: 1:75

<b>AGENCIA ESTATAL DE VIVIENDA - AEVIENDA</b>		<b>DISEÑADO POR:</b>	<b>REVISADO Y APROBADO POR:</b>	<b>FECHA:</b> JULIO 2025	
<b>NOMBRE DEL PROYECTO:</b> PROYECTO DE VIVIENDA CUALITATIVA EN EL MUNICIPIO DE EL PUENTE -FASE(XIX) 2024- TARIJA				<b>SUPERFICIE:</b> 30.14 m <sup>2</sup>	
<b>MUNICIPIO:</b> EL PUENTE	<b>VIVIENDAS:</b> 40 U.H.			<b>PLANO DE VIVIENDA:</b> DORMITORIO, COCINA-COMEDOR Y BAÑO	<b>LAMINA:</b> 35/55
<b>PROVINCIA:</b> MENDEZ	<b>DEPARTAMENTO:</b> TARIJA			<b>MÓDULO:</b> 1. AMPLIACIÓN	



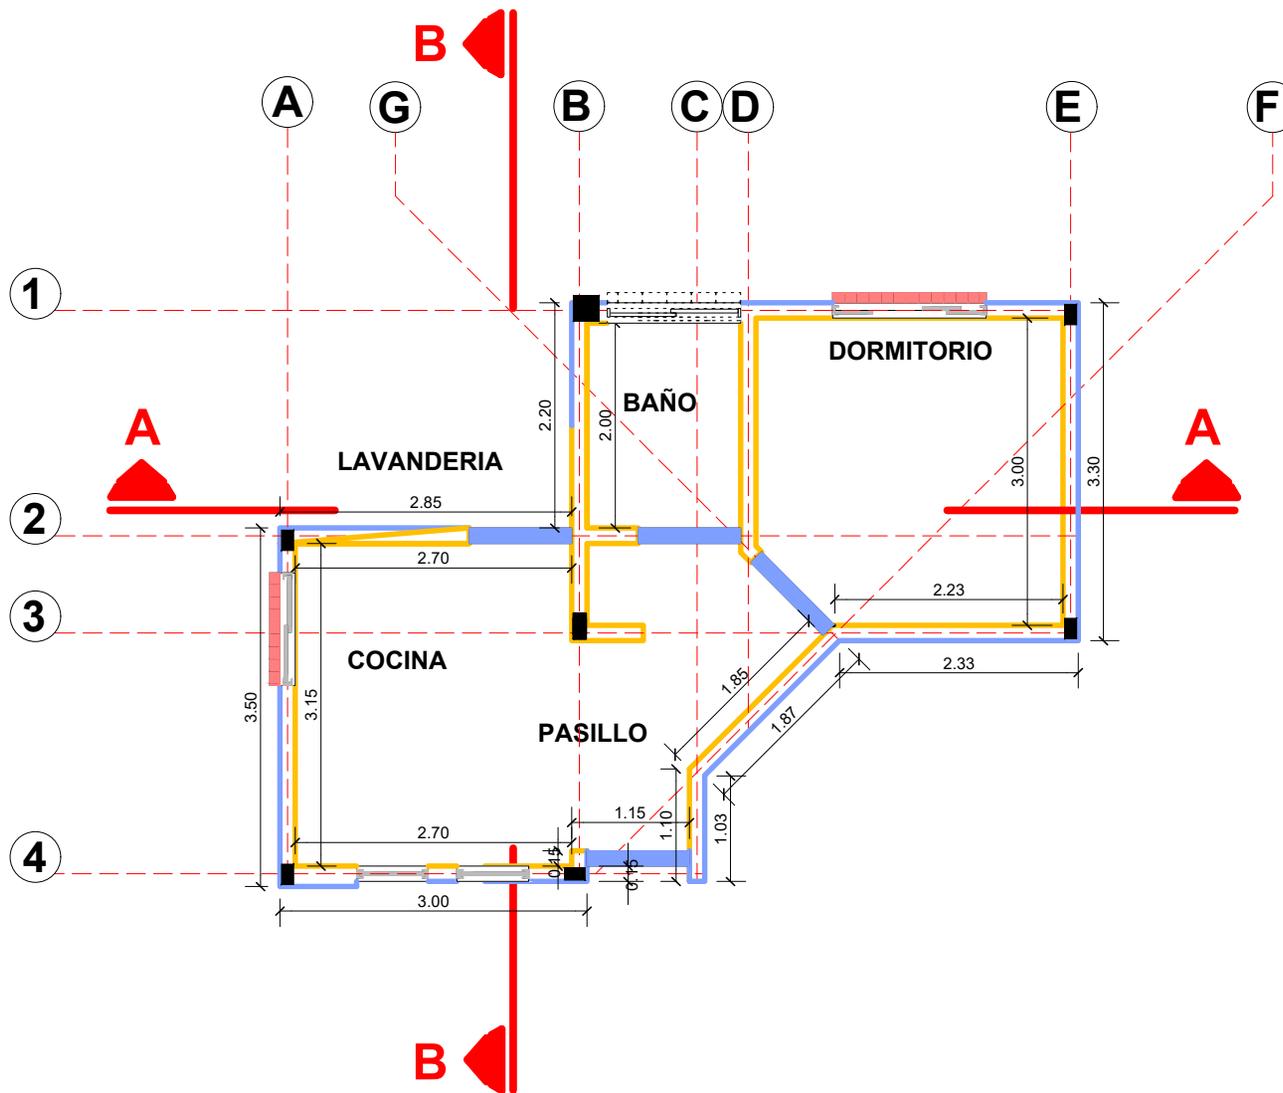

## PLANO DE REVOQUE INTERIOR Y EXTERIOR

ESCALA: 1:75


<b>AGENCIA ESTATAL DE VIVIENDA - AEVIENDA</b>			
<b>NOMBRE DEL PROYECTO:</b> PROYECTO DE VIVIENDA CUALITATIVA EN EL MUNICIPIO DE EL PUENTE -FASE(XIX) 2024- TARIJA			
<b>MUNICIPIO:</b> EL PUENTE	<b>VIVIENDAS:</b> 40 U.H.	<b>PLANO DE VIVIENDA:</b> DORMITORIO, COCINA-COMEDOR Y BAÑO	
<b>PROVINCIA:</b> MENDEZ	<b>DEPARTAMENTO:</b> TARIJA	<b>MÓDULO:</b> 1. AMPLIACIÓN	

**DISEÑADO POR:**

**REVISADO Y APROBADO POR:**

<b>FECHA:</b> JULIO 2025
<b>SUPERFICIE:</b> 30.14 m <sup>2</sup>
<b>LAMINA:</b> 36/55



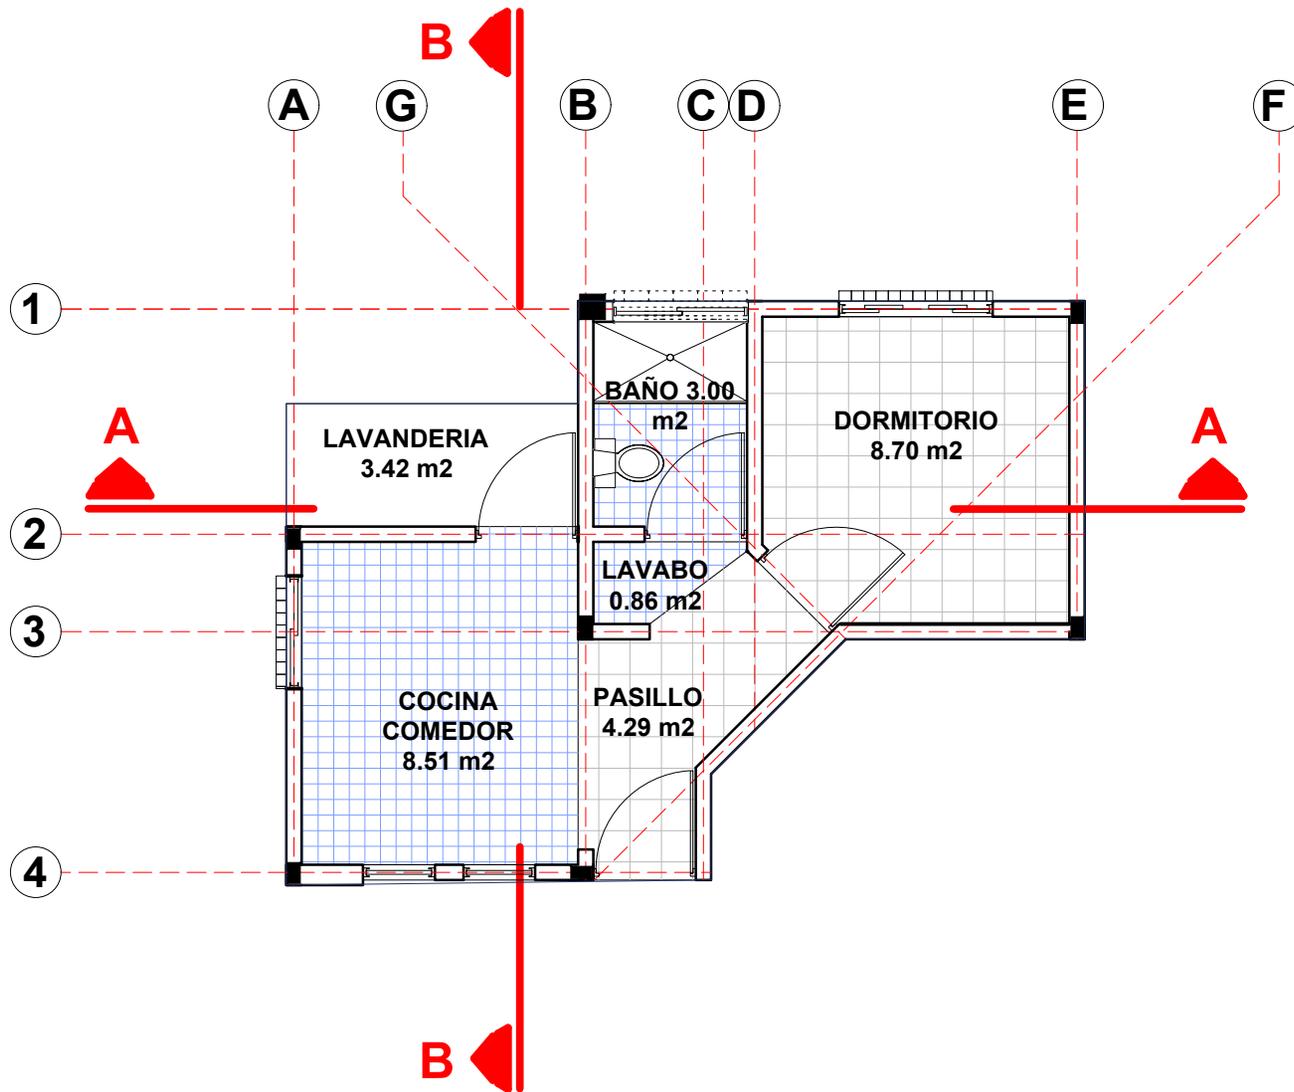

## PLANO DE PISOS-ZOCALOS Y ACERAS

ESCALA: 1:40


<b>AGENCIA ESTATAL DE VIVIENDA - AEVIVIENDA</b>		
NOMBRE DEL PROYECTO: PROYECTO DE VIVIENDA CUALITATIVA EN EL MUNICIPIO DE EL PUENTE -FASE(XIX) 2024- TARIJA		
MUNICIPIO: EL PUENTE	VIVIENDAS: 40 U.H.	PLANO DE VIVIENDA: DORMITORIO, COCINA-COMEDOR Y BAÑO
PROVINCIA: MENDEZ	DEPARTAMENTO: TARIJA	MODULO: 1. AMPLIACIÓN

**DISEÑADO POR:**

**REVISADO Y APROBADO POR:**


FECHA: JULIO 2025
SUPERFICIE: 30.14 m2
LAMINA: <b>37/55</b>



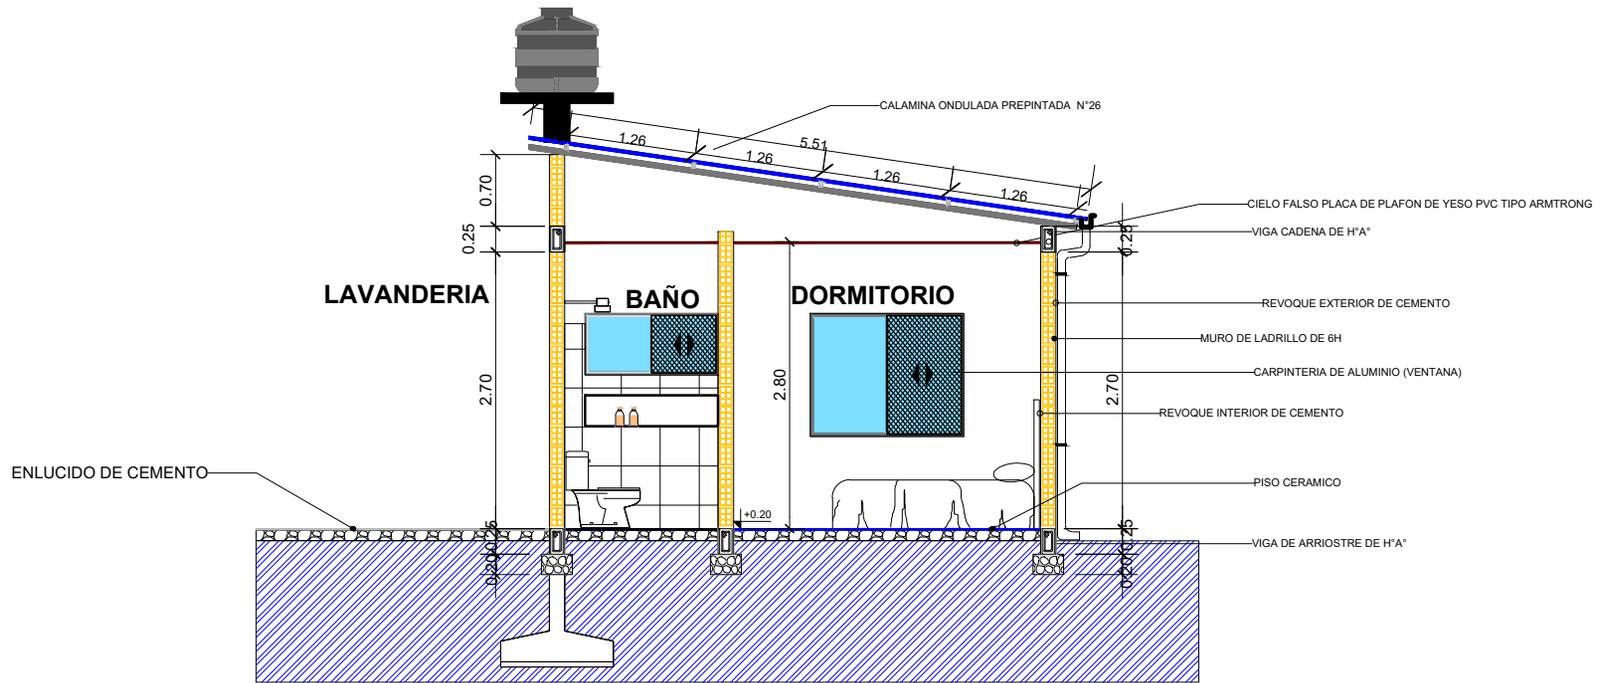

**CORTE A-A**

ESCALA: 1:75

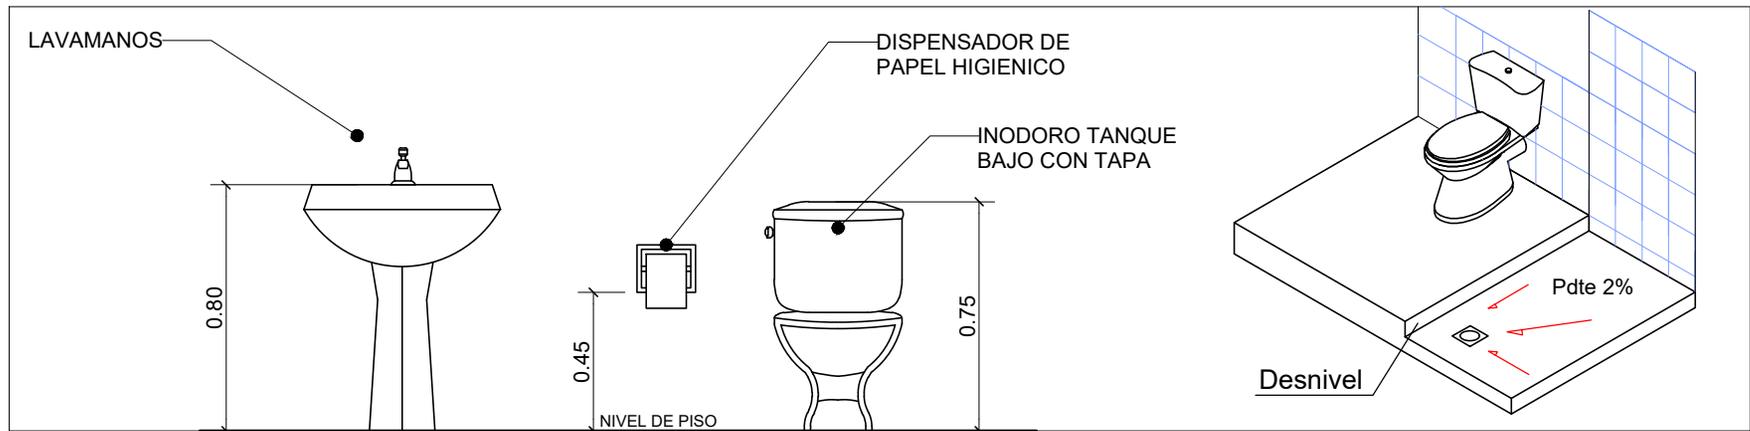

**DETALLE DE ACCESORIO DE BAÑO**


<b>AGENCIA ESTATAL DE VIVIENDA - AEVIENDA</b>		
NOMBRE DEL PROYECTO: PROYECTO DE VIVIENDA CUALITATIVA EN EL MUNICIPIO DE EL PUENTE -FASE(XIX) 2024- TARIJA		
MUNICIPIO: EL PUENTE	VIVIENDAS: 40 U.H.	PLANO DE VIVIENDA: DORMITORIO, COCINA-COMEDOR Y BAÑO
PROVINCIA: MENDEZ	DEPARTAMENTO: TARIJA	MÓDULO: 1. AMPLIACIÓN

<b>DISEÑADO POR:</b>

<b>REVISADO Y APROBADO POR:</b>


FECHA:	JULIO 2025
SUPERFICIA:	30.14 m2
LAMINA:	38/55



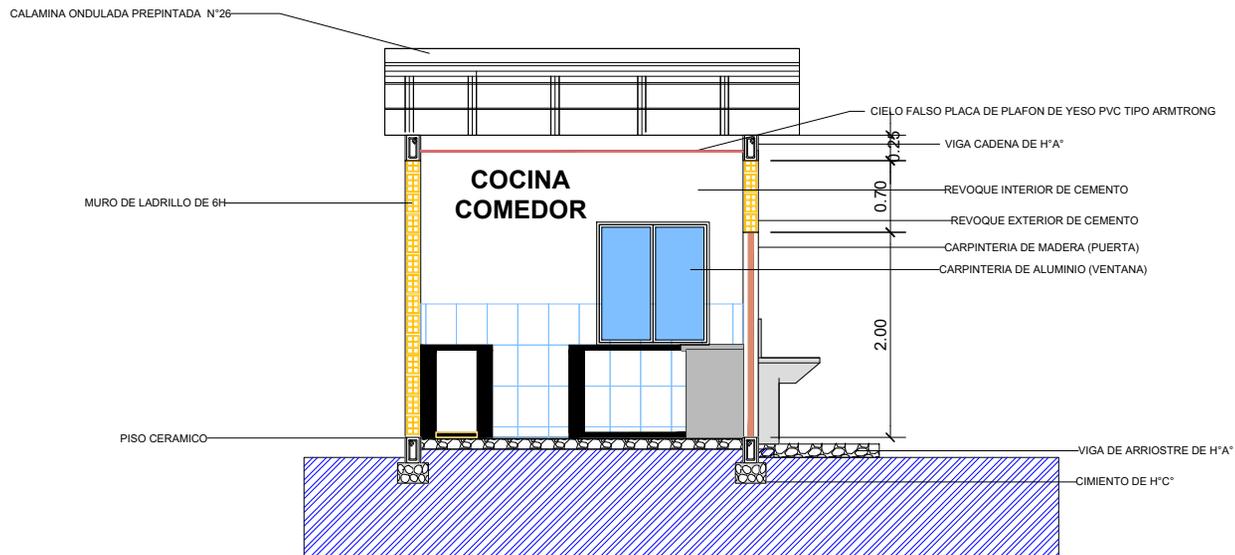

## CORTE B-B

ESCALA: 1:75

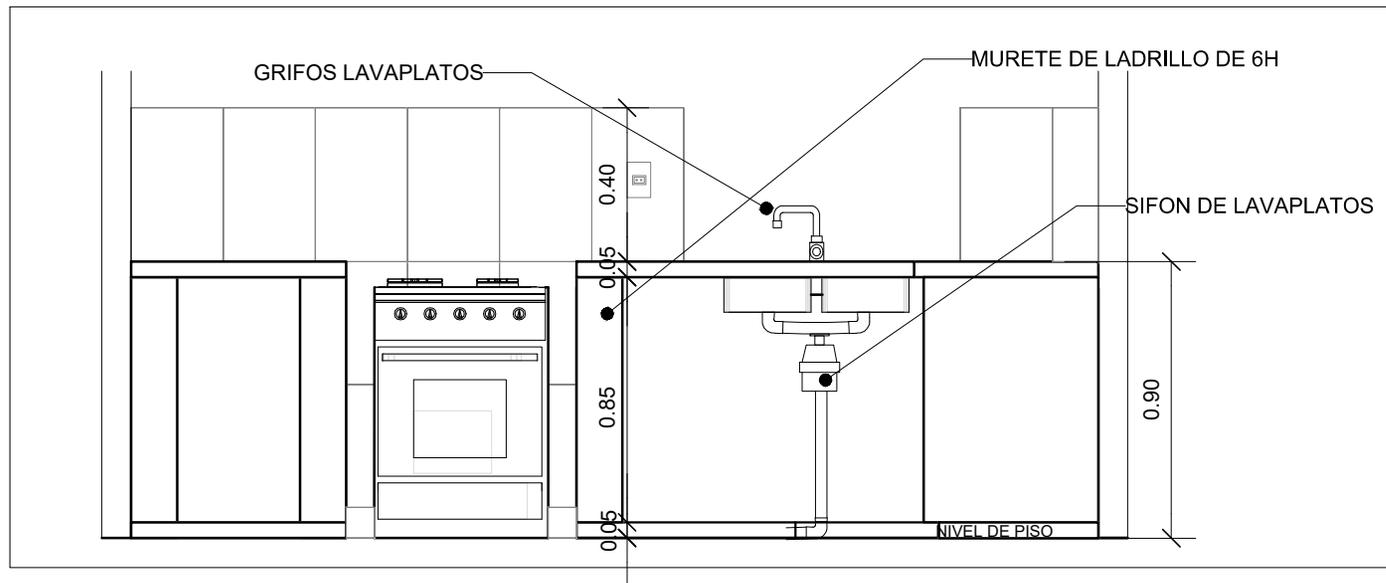

DETALLE DE COCINA

<b>AGENCIA ESTATAL DE VIVIENDA - AEVIVIENDA</b>			
<b>NOMBRE DEL PROYECTO:</b> PROYECTO DE VIVIENDA CUALITATIVA EN EL MUNICIPIO DE EL PUENTE -FASE (XIX) 2024- TARIJA			
<b>MUNICIPIO:</b> EL PUENTE	<b>VIVIENDAS:</b> 40 U.H.	<b>PLANO DE VIVIENDA:</b> DORMITORIO, COCINA-COMEDOR Y BAÑO	
<b>PROVINCIA:</b> MENDEZ	<b>DEPARTAMENTO:</b> TARIJA	<b>MÓDULO:</b> 1. AMPLIACIÓN	

**DISEÑADO POR:**


**REVISADO Y APROBADO POR:**

<b>FECHA:</b> JULIO 2025
<b>SUPERFICIE:</b> 30.14 m <sup>2</sup>
<b>LAMINA:</b> 39/55





FACHADA FRONTAL

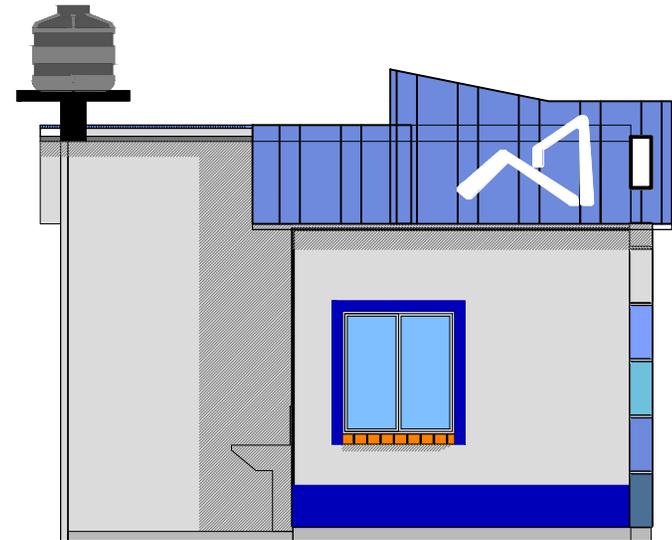

FACHADA LATERAL


## FACHADAS

ESCALA: 1:75


<b>AGENCIA ESTATAL DE VIVIENDA - AEVIVIENDA</b>			<b>DISEÑADO POR:</b>	<b>REVISADO Y APROBADO POR:</b>	<b>FECHA:</b> JULIO 2025
<b>NOMBRE DEL PROYECTO:</b> PROYECTO DE VIVIENDA CUALITATIVA EN EL MUNICIPIO DE EL PUENTE -FASE (XIX) 2024- TARIJA					<b>SUPERFICIE:</b> 30.14 m2
<b>MUNICIPIO:</b> EL PUENTE	<b>VIVIENDAS:</b> 40 U.H.	<b>PLANO DE VIVIENDA:</b> DORMITORIO, COCINA-COMEDOR Y BAÑO			<b>LAMINA:</b> 40/55
<b>PROVINCIA:</b> MENDEZ	<b>DEPARTAMENTO:</b> TARIJA	<b>MÓDULO:</b> 1. AMPLIACIÓN			




**P1 PUERTA TIPO 1**  
PUERTA DE MADERA TIPO TABLERO

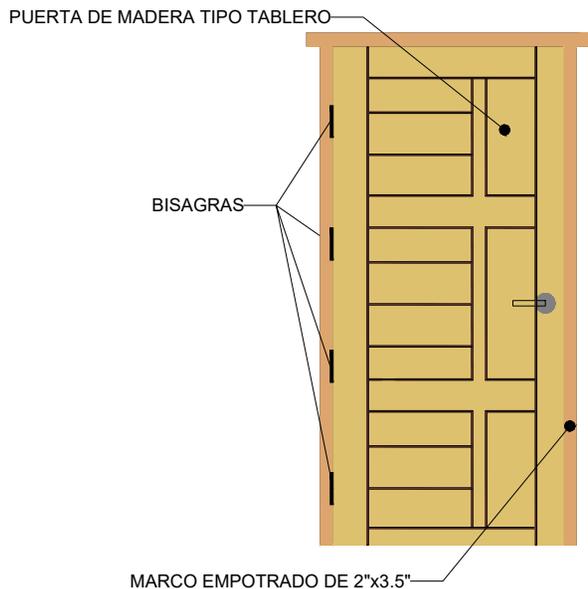


**V1 VENTANA TIPO 1**  
AMBIENTE MULTIUSO

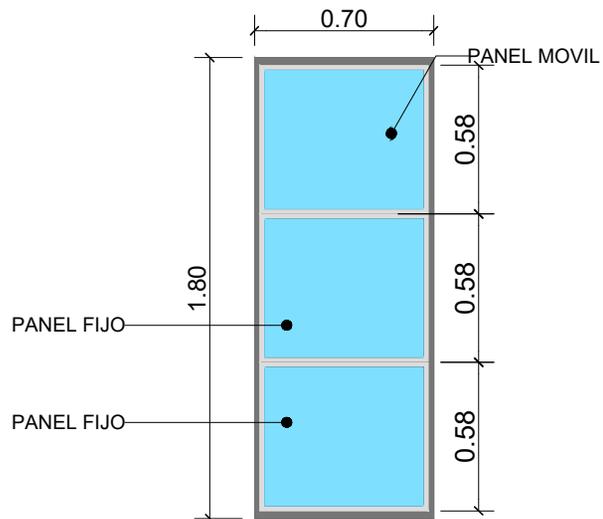



**V2 VENTANA TIPO 2**  
DORMITORIO - AMBIENTE MULTIUSO

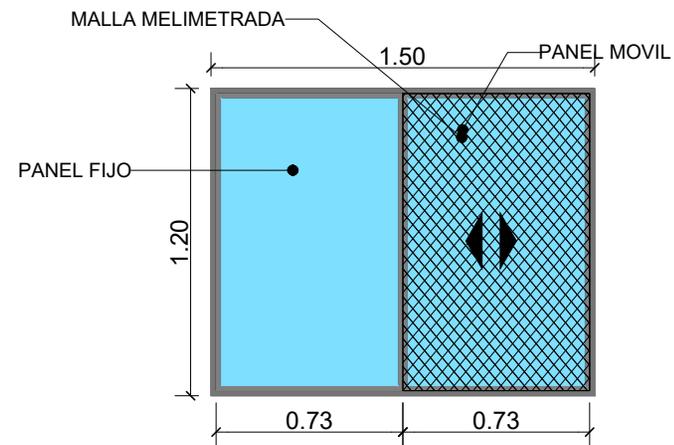

**V3 VENTANA TIPO 3**  
AMBIENTE MULTIUSO

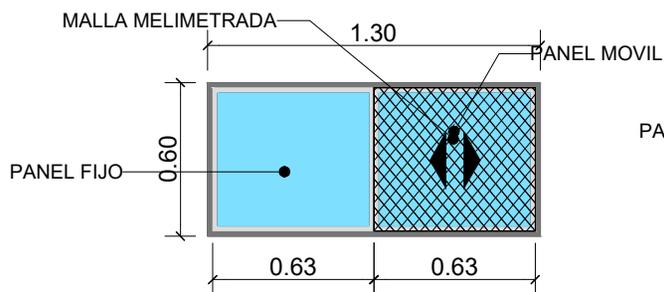

**V4 VENTANA TIPO 4**  
DORMITORIO - AMBIENTE MULTIUSO

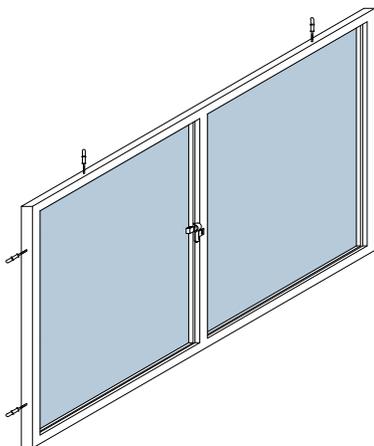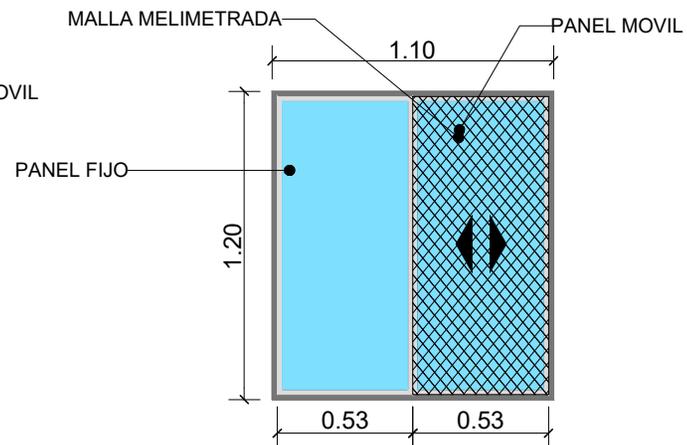

## DETALLE DE PUERTAS Y VENTANAS

ESCALA: 1:30



<b>AGENCIA ESTATAL DE VIVIENDA - AEVIENDA</b>		
NOMBRE DEL PROYECTO: PROYECTO DE VIVIENDA CUALITATIVA EN EL MUNICIPIO DE EL PUEBLO -FASE(XIX) 2024- TARIJA		
MUNICIPIO: EL PUEBLO	VIVIENDAS: 40 U.H.	PLANO DE VIVIENDA: DORMITORIO, COCINA-COMEDOR Y BAÑO
PROVINCIA: MENDEZ	DEPARTAMENTO: TARIJA	MODULO: 1. AMPLIACIÓN

**DISEÑADO POR:**

**REVISADO Y APROBADO POR:**


FECHA: JULIO 2025
SUPERFICIE: 30.14 m <sup>2</sup>
LAMINA: <b>41/55</b>



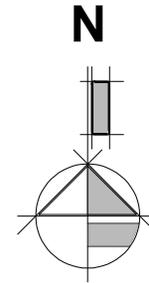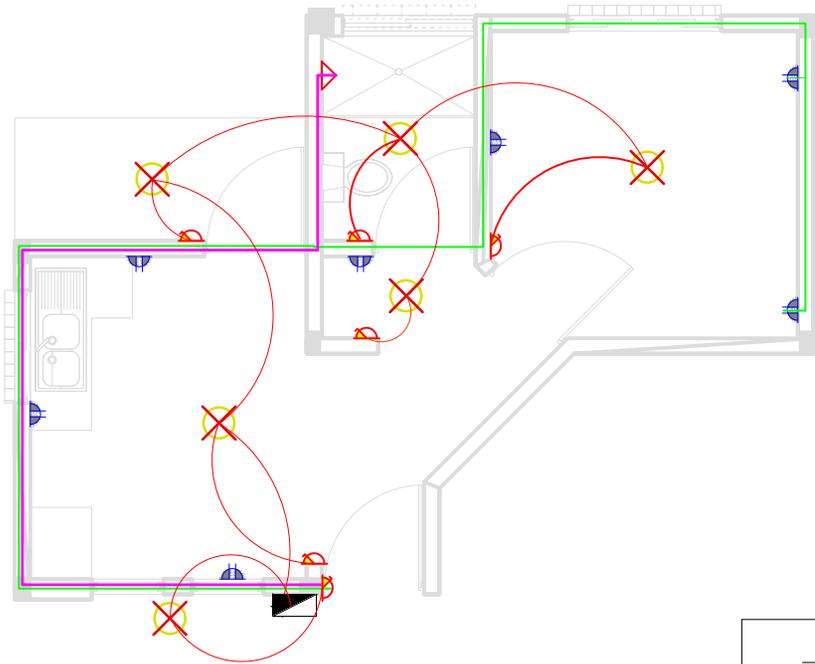

SIMBOLOGIA Y REFERENCIAS			
	TABLERO DE DISTRIBUCION		INTERRUPTOR SIMPLE
C1	CIRCUITO DE ILUMINACION		TABLERO PARA DUCHA
C2	CIRCUITO DE TOMA CORRIENTE		CIRCUITO DE ILUMINACION
C3	CIRCUITO PARA DUCHA		CIRCUITO DE TOMACORRIENTES
	TOMACORRIENTES DOBLE		CIRCUITO PARA DUCHA
	ILUMINACION FOCO LED		

DETALLE DE NIVELES EN INTERRUPTORES, TOMA CORRIENTE Y CAJA DE TERMICOS

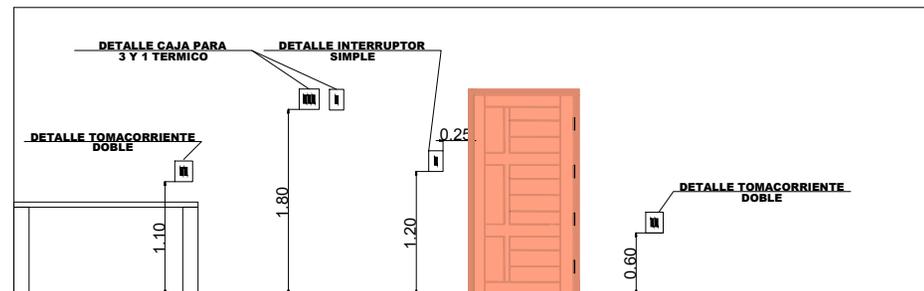

# PLANO DE INSTALACION ELECTRICA

ESCALA: 1:75

<b>AGENCIA ESTATAL DE VIVIENDA - AEVIVIENDA</b>			
<b>NOMBRE DEL PROYECTO:</b> PROYECTO DE VIVIENDA CUALITATIVA EN EL MUNICIPIO DE EL PUENTE -FASE(XIX) 2024- TARIJA			
<b>MUNICIPIO:</b> EL PUENTE	<b>VIVIENDAS:</b> 40 U.H.	<b>PLANO DE VIVIENDA:</b> DORMITORIO, COCINA-COMEDOR Y BAÑO	
<b>PROVINCIA:</b> MENDEZ	<b>DEPARTAMENTO:</b> TARIJA	<b>MÓDULO:</b> 1. AMPLIACIÓN	





**DISEÑADO POR:**

**REVISADO Y APROBADO POR:**

<b>FECHA:</b> JULIO 2025
<b>SUPERFICIE:</b> 30.14 m <sup>2</sup>
<b>LAMINA:</b> 42/55



N

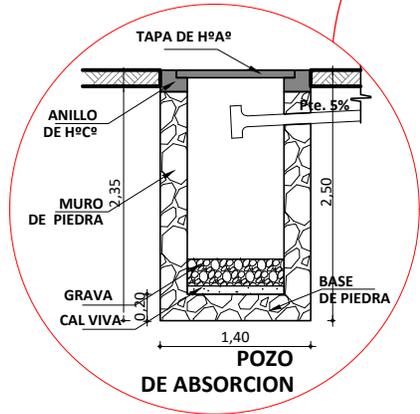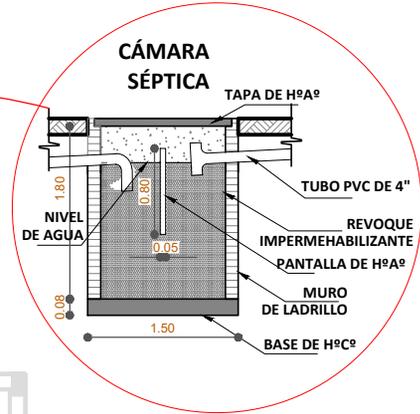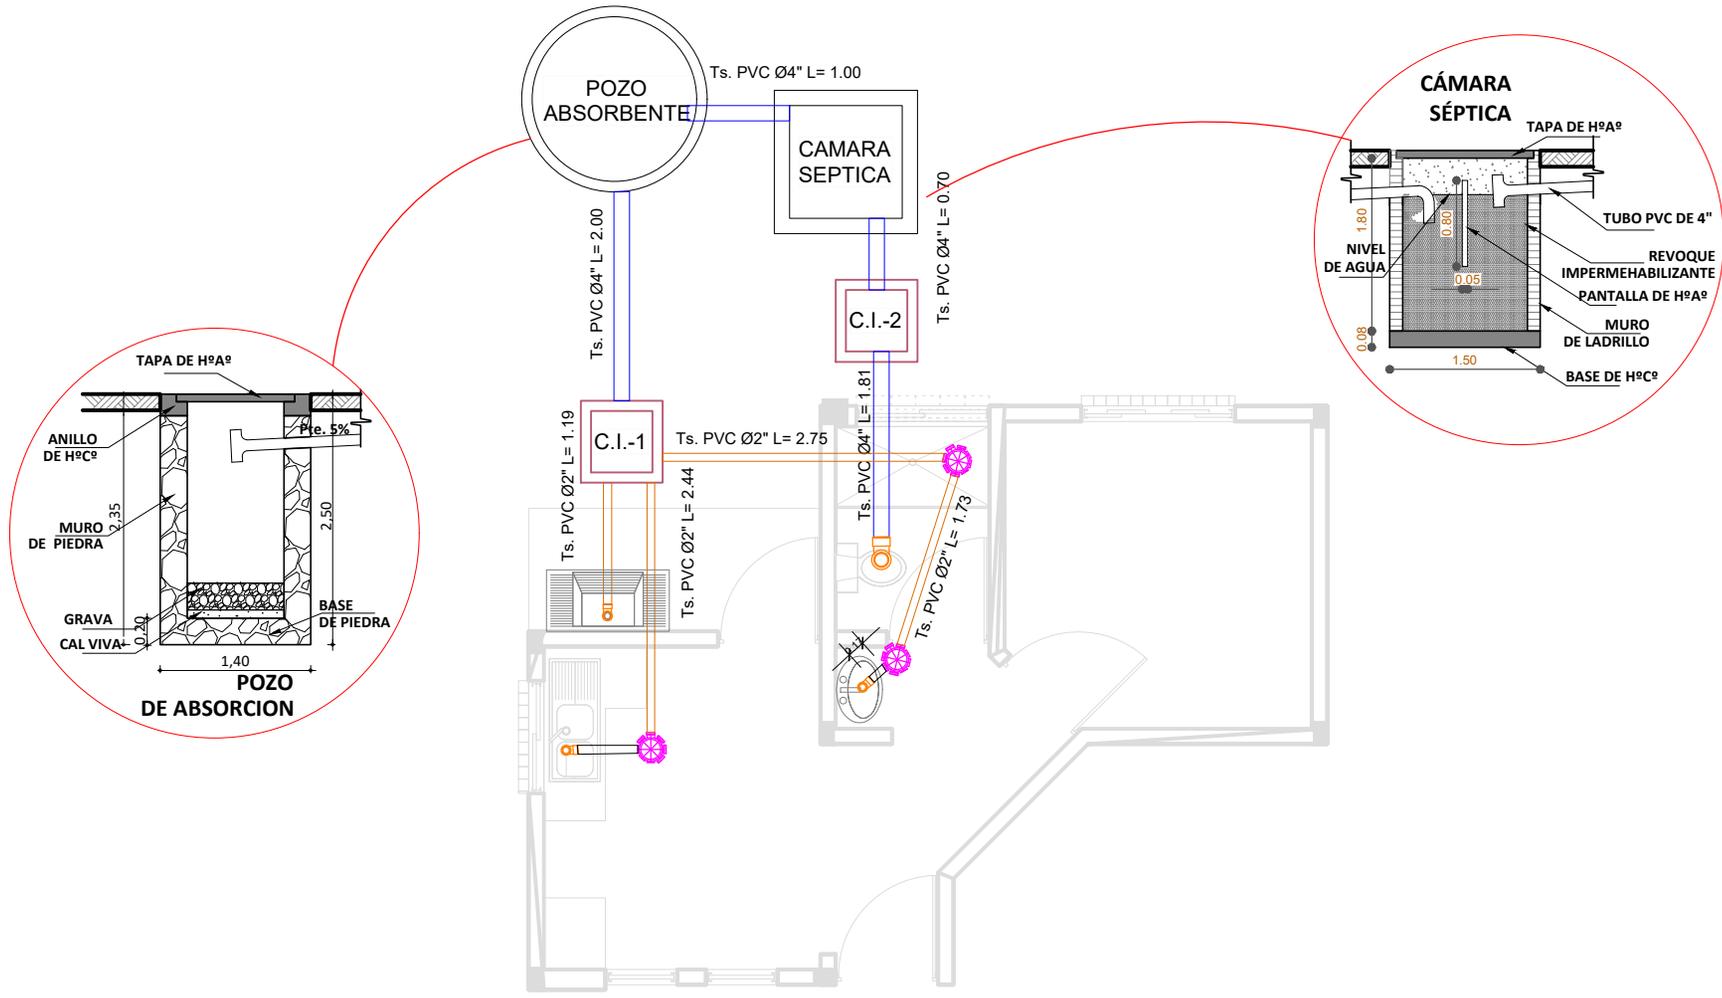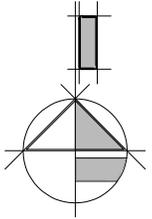

# PLANO DE INSTALACION SANITARIA

ESCALA: 1:75

<b>AGENCIA ESTATAL DE VIVIENDA - AEVIENDA</b>			
NOMBRE DEL PROYECTO: PROYECTO DE VIVIENDA CUALITATIVA EN EL MUNICIPIO DE EL PUENTE -FASE(XIX) 2024- TARIJA			
MUNICIPIO: EL PUENTE	VIVIENDAS: 40 U.H.	PLANO DE VIVIENDA: DORMITORIO, COCINA-COMEDOR Y BAÑO	
PROVINCIA: MENDEZ	DEPARTAMENTO: TARIJA	MODULO: 1. AMPLIACIÓN	



<b>DISEÑADO POR:</b>

<b>REVISADO Y APROBADO POR:</b>

FECHA: JULIO 2025
SUPERFICIE: 30.14 m2
LAMINA: 43/55



REF	ARTEFACTO ACCESORIO
LD	LAVANDERIA
LM	LAVA MANOS
IN	INODORO
Rp	REJILLA DE PISO
LP	LAVAPLATOS
DU	DUCHA
LLP	LLAVE DE PASO
M	MEDIDOR DE AGUA

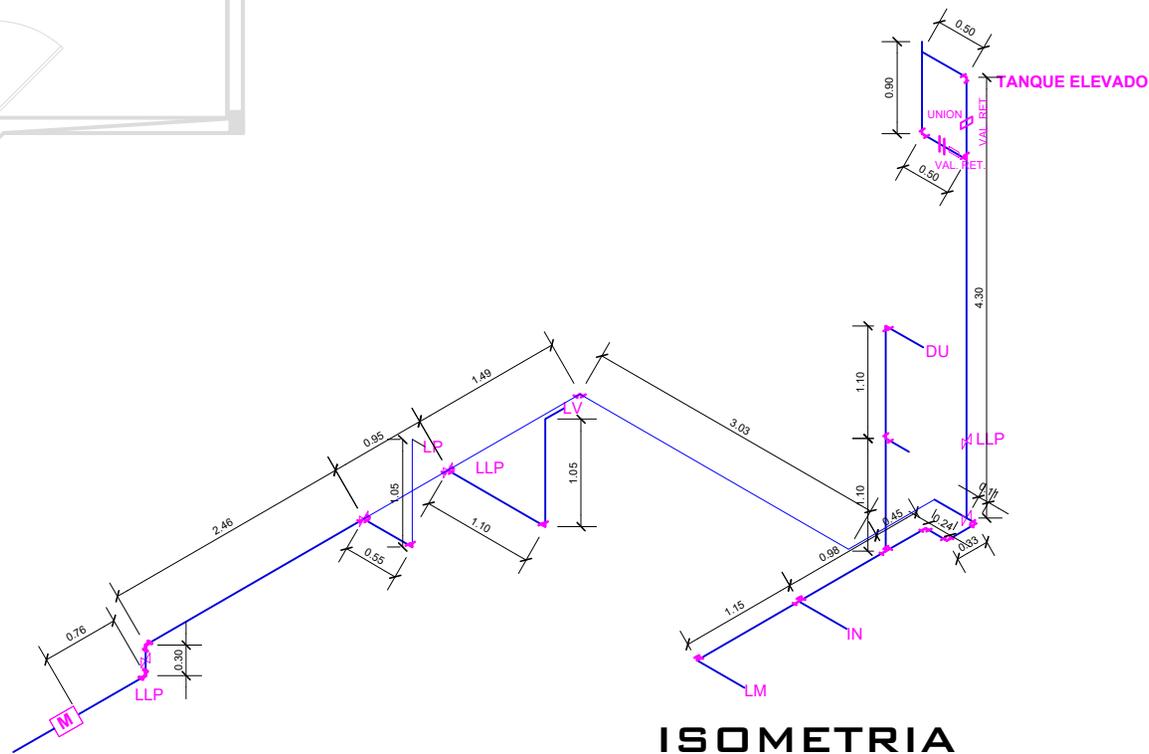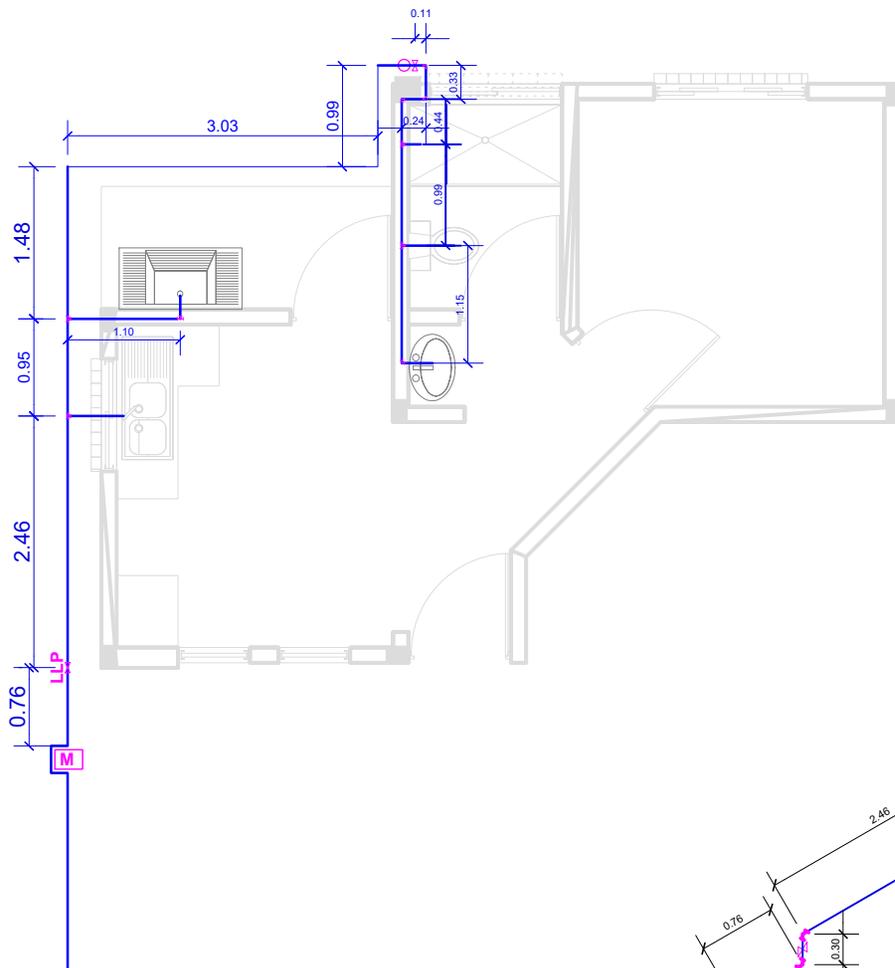

## PLANO DE INSTALACION DE AGUA POTABLE

ESCALA: 1:75


<b>AGENCIA ESTATAL DE VIVIENDA - AEVIVIENDA</b>		
NOMBRE DEL PROYECTO: PROYECTO DE VIVIENDA CUALITATIVA EN EL MUNICIPIO DE EL PUEBLO -FASE(XIX) 2024- TARIJA		
MUNICIPIO: EL PUEBLO	VIVIENDAS: 40 U.H.	PLANO DE VIVIENDA: DORMITORIO, COCINA-COMEDOR Y BAÑO
PROVINCIA: MENDEZ	DEPARTAMENTO: TARIJA	MODULO: 1. AMPLIACIÓN

<b>DISEÑADO POR:</b>


<b>REVISADO Y APROBADO POR:</b>

FECHA: JULIO 2025
SUPERFICIE: 30.14 m <sup>2</sup>
LAMINA: 44/55




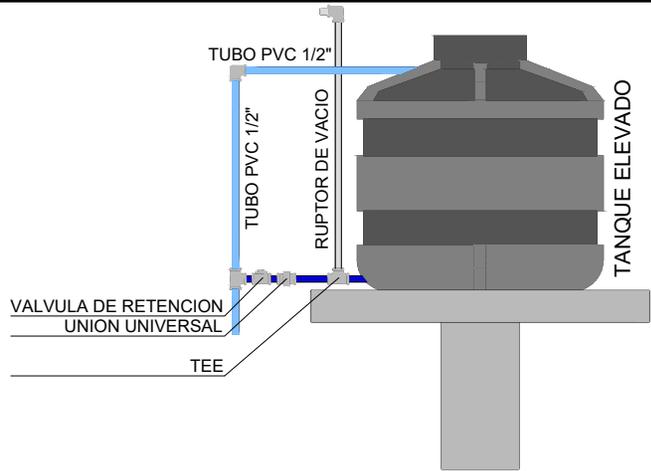


**DETALLE TANQUE ELEVADO**

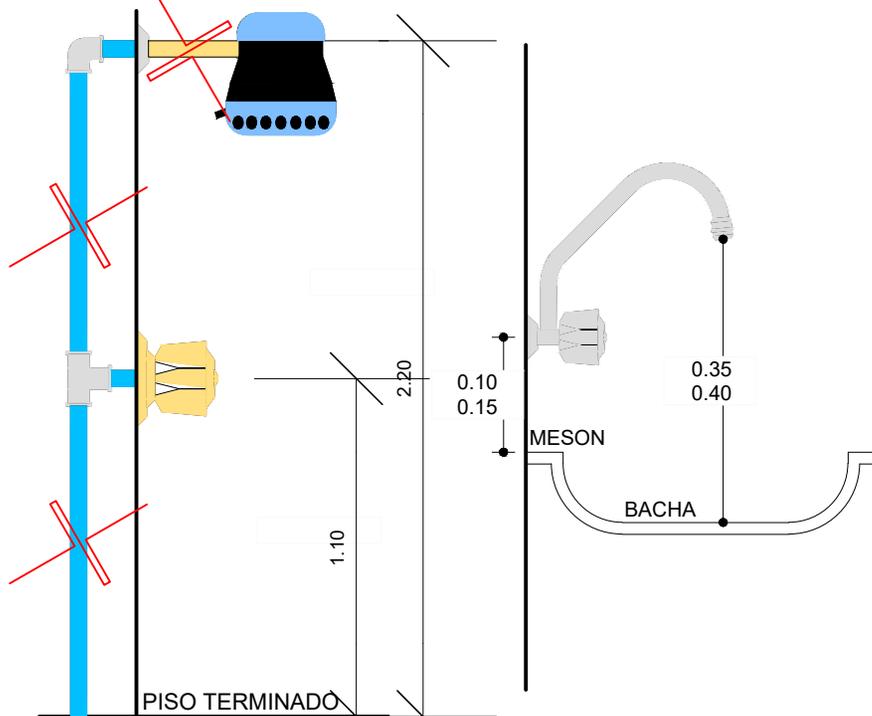

**DETALLE DUCHA**

**DETALLE GRIFO**

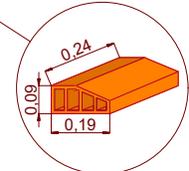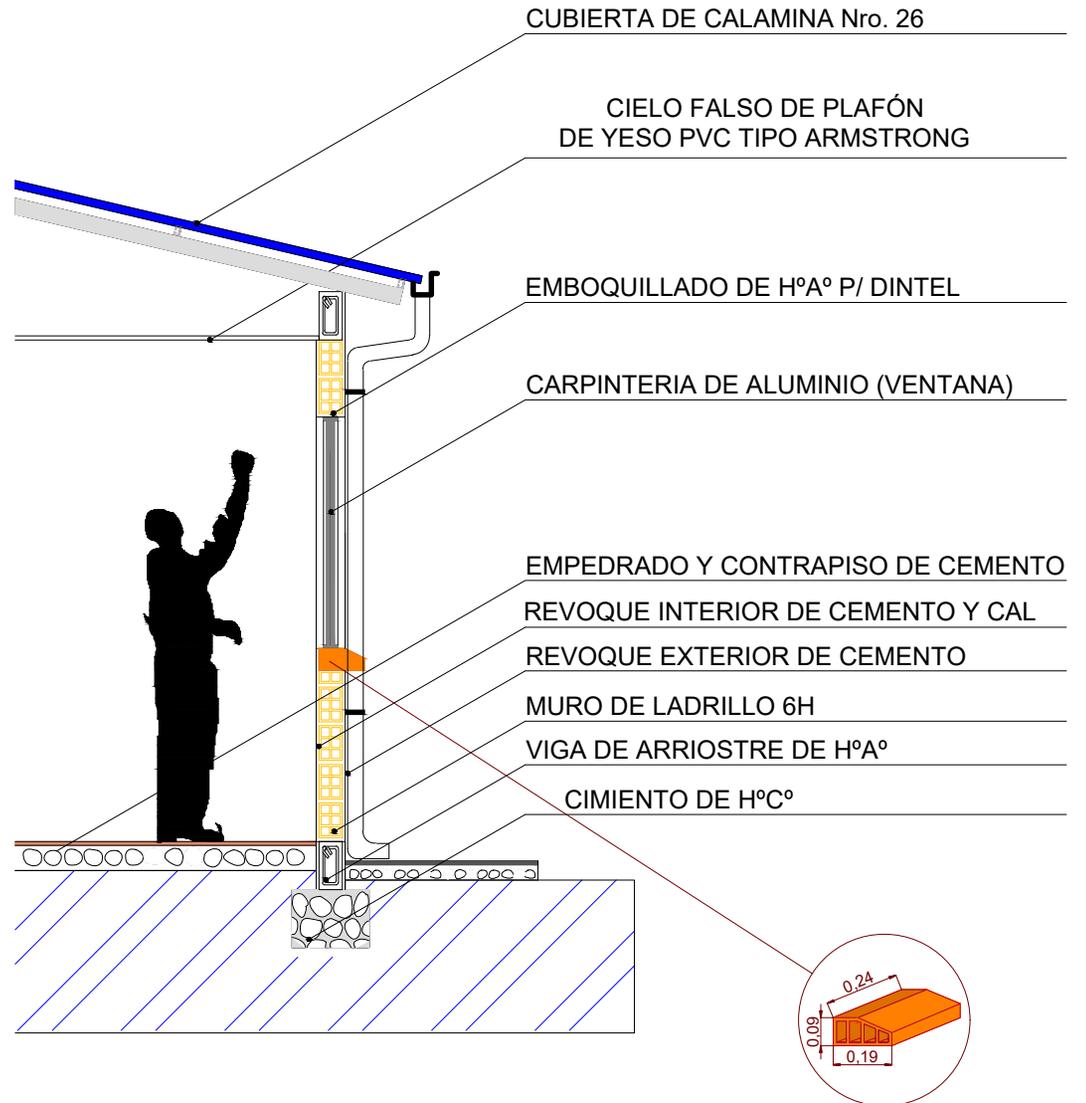

**BOTAGUA DE LADRILLO CERAMICO**

**DETALLES Y CORTE DE BORDE**

ESCALA: 1:40

<b>AGENCIA ESTATAL DE VIVIENDA - AEVIENDA</b>		
NOMBRE DEL PROYECTO: PROYECTO DE VIVIENDA CUALITATIVA EN EL MUNICIPIO DE EL PUEBLO -FASE (XIX) 2024- TARIJA		
MUNICIPIO: EL PUEBLO	VIVIENDAS: 40 U.H.	PLANO DE VIVIENDA: DORMITORIO, COCINA-COMEDOR Y BAÑO
PROVINCIA: MENDEZ	DEPARTAMENTO: TARIJA	MODULO: 1. AMPLIACIÓN









<b>DISEÑADO POR:</b>

<b>REVISADO Y APROBADO POR:</b>

FECHA: JULIO 2025
SUPERFICIE: 30.14 m2
LAMINA: <b>45/55</b>



## DETALLES DE LOSA PARA TANQUE ELEVADO

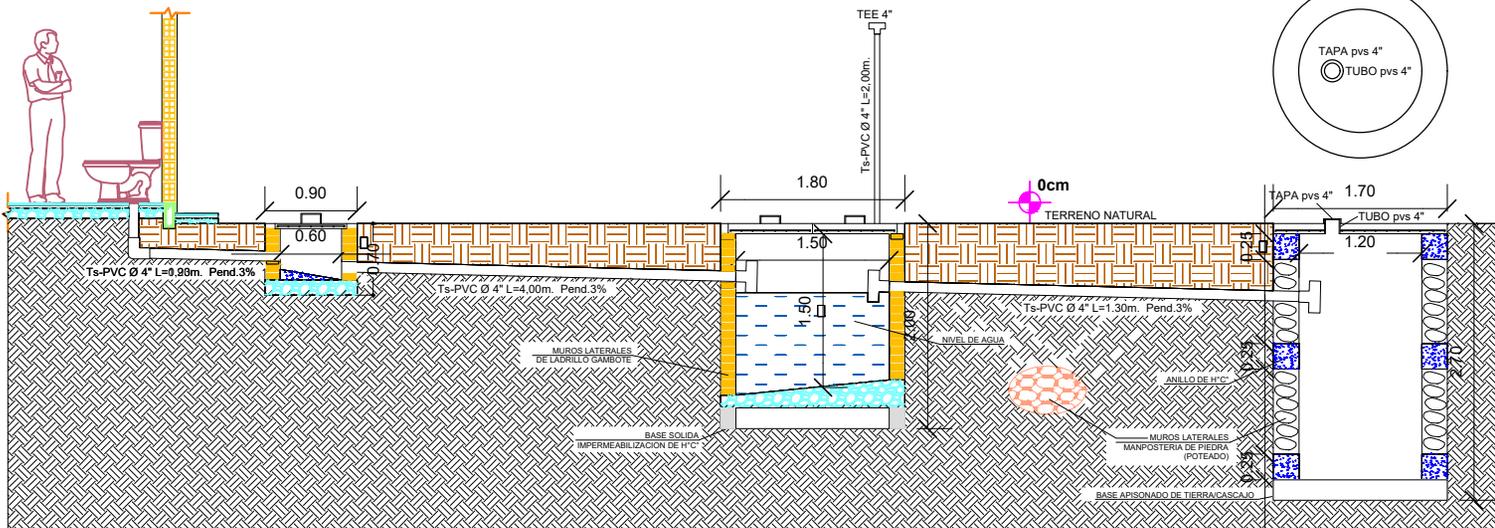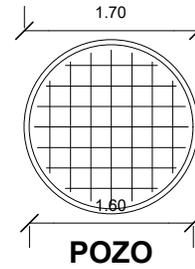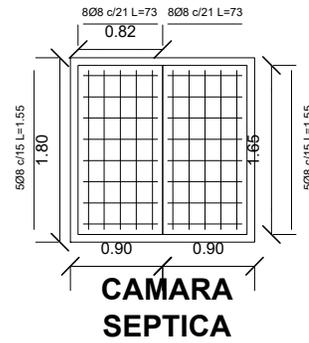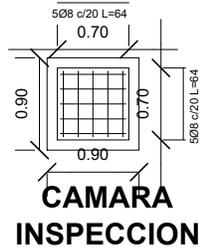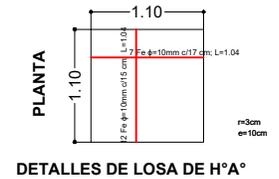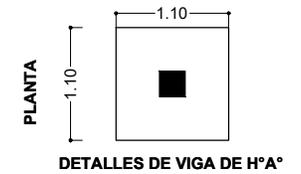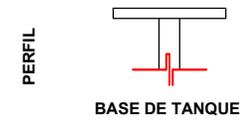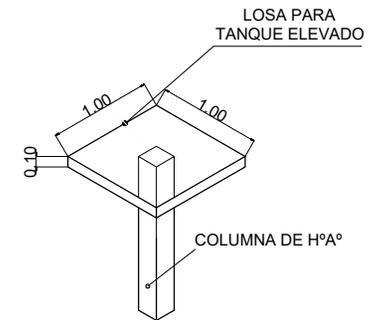

## DETALLE DE CAMARA

ESCALA: 1:75

### AGENCIA ESTATAL DE VIVIENDA - AEVIVIENDA

#### NOMBRE DEL PROYECTO:

PROYECTO DE VIVIENDA CUALITATIVA EN EL MUNICIPIO DE EL PUENTE -FASE(XIX) 2024- TARIJA

#### MUNICIPIO:

EL PUENTE

#### VIVIENDAS:

40 U.H.

#### PLANO DE VIVIENDA:

DORMITORIO, COCINA-COMEDOR Y BAÑO

#### PROVINCIA:

MELENDEZ

#### DEPARTAMENTO:

TARIJA

#### MODULO:

1. AMPLIACION

### DISEÑADO POR:

### REVISADO Y APROBADO POR:

FECHA: JULIO 2025

#### SUPERFICIE:


30.14 m<sup>2</sup>

#### LAMINA:


46/55




### DETALLE - ELEVACION FRONTAL

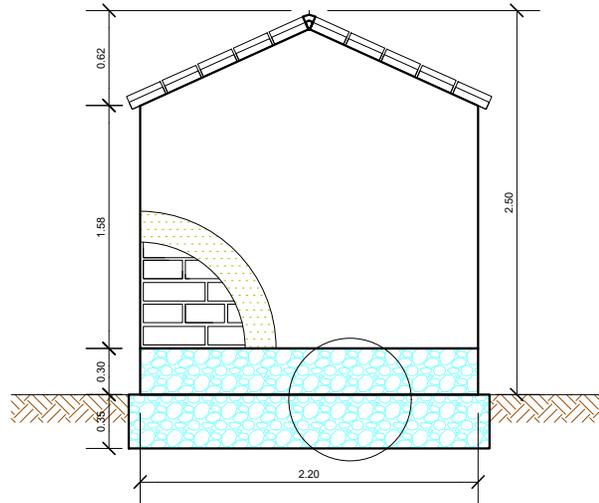

DETALLE PLANTA - MURO

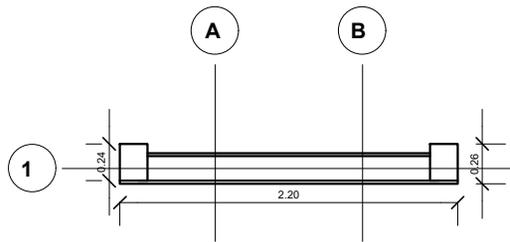


DETALLE PLANTA - CIMIENTOS - SOBRECIMENTOS

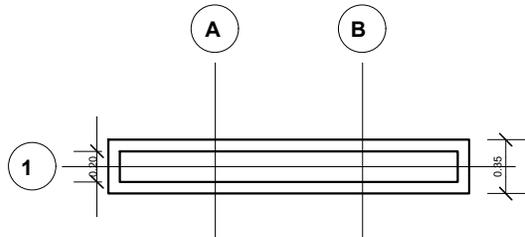


## PLANO DE LETRERO DE OBRA

ESCALA: 1:50

### DETALLE - ELEVACION POSTERIOR

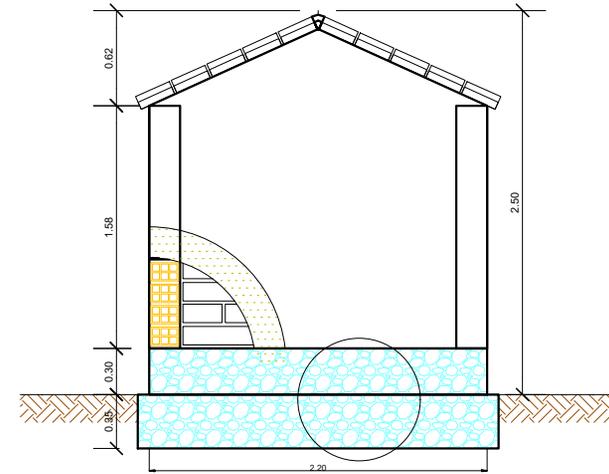


DETALLE - ELEVACION LATERAL

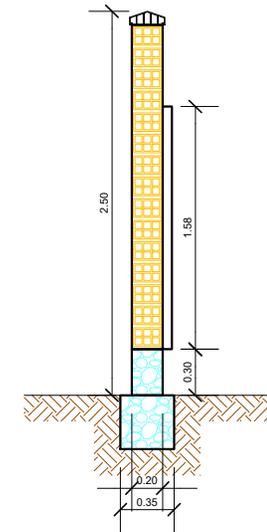

<b>AGENCIA ESTATAL DE VIVIENDA - AEVIENDA</b>		<b>DISEÑADO POR:</b>	<b>REVISADO Y APROBADO POR:</b>	<b>FECHA:</b> JULIO 2025	
<b>NOMBRE DEL PROYECTO:</b> PROYECTO DE VIVIENDA CUALITATIVA EN EL MUNICIPIO DE EL PUENTE -FASE(XIX) 2024- TARIJA				<b>SUPERFICIE:</b> 30.14 m2	
<b>MUNICIPIO:</b> EL PUENTE	<b>VIVIENDAS:</b> 40 U.H.			<b>PLANO DE VIVIENDA:</b> DORMITORIO, COCINA-COMEDOR Y BAÑO	<b>LAMINA:</b> 47/55
<b>PROVINCIA:</b> MENDEZ	<b>DEPARTAMENTO:</b> TARIJA			<b>MÓDULO:</b> 1. AMPLIACIÓN	



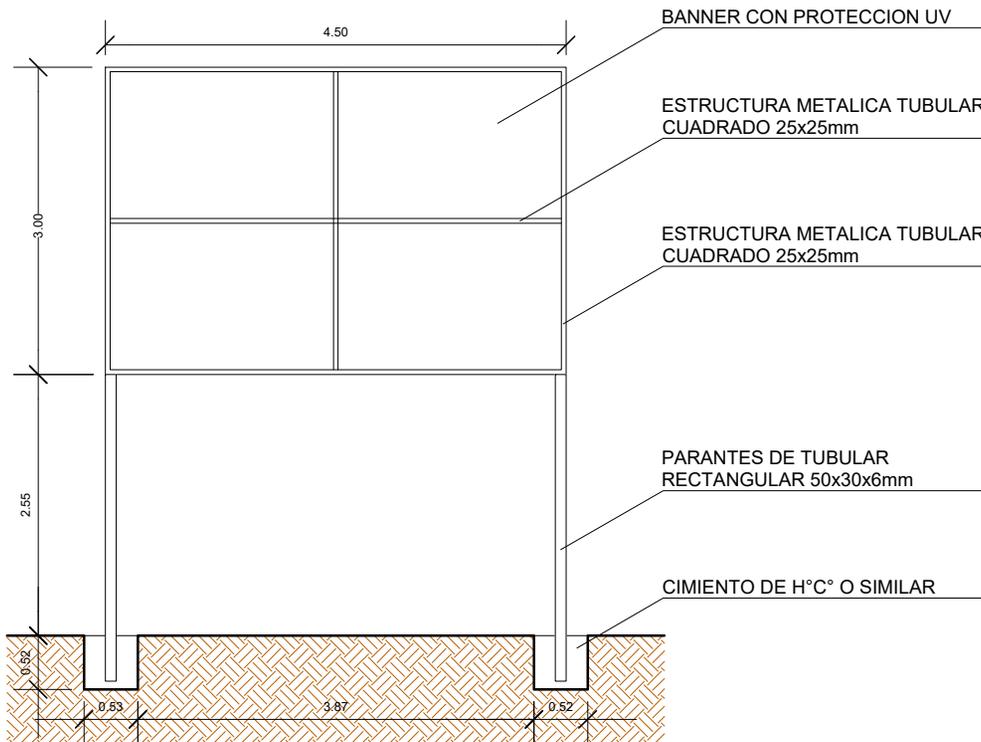

ESTADO PLURINACIONAL DE BOLIVIA  
MINISTERIO DE OBRAS PÚBLICAS, SERVICIOS Y VIVIENDA  
AGENCIA ESTATAL DE VIVIENDA

"NOMBRE DEL PROYECTO" (MAYÚSCULAS Y ENTRE COMILLAS)  
XXX SOLUCIONES HABITACIONALES (CANTIDAD EN NÚMEROS, TODO MAYÚSCULA)

FECHA DE INICIO: XX DE XXXXX DE XXXX  
PLAZO DE EJECUCIÓN: XXX DÍAS CALENDARIO  
COSTO TOTAL: Bs. XXXXXXXXXXXX  
ENTIDAD EJECUTORA/ EMPRESA: XXXXXXXX XXXXXXXX  
CONSTRUCTORA: XXXXXXXX XXXXXXXX  
INSPECTORIA/ SUPERVISIÓN: XXXXXXXX  
FISCAL DE OBRA AEVIVIENDA: XXXXXXXX XXXXXX  
TÉCNICO SOCIAL AEVIVIENDA: XXXXXXXX XXXXXX  
N° SOLUCIONES HABITACIONALES: XXXXXX  
DEPARTAMENTO: XXXXXXXX XXXXXXXX  
PROVINCIA: XXXXXXXX XXXXXXXX  
MUNICIPIO: XXXXXXXX XXXXXX

EJECUCIÓN DE OBRA DURANTE LA GESTIÓN DEL PRESIDENTE DEL ESTADO PLURINACIONAL DE BOLIVIA, LUIS ARCE CATACORA

## PLANO DE VALLA DE GESTIÓN

ESCALA: 1:75

<b>AGENCIA ESTATAL DE VIVIENDA - AEVIVIENDA</b>		
<b>NOMBRE DEL PROYECTO:</b> PROYECTO DE VIVIENDA CUALITATIVA EN EL MUNICIPIO DE EL PUEBLO -FASE(XIX) 2024- TARIJA		
<b>MUNICIPIO:</b> EL PUEBLO	<b>VIVIENDAS:</b> 40 U.H.	<b>PLANO DE VIVIENDA:</b> DORMITORIO, COCINA-COMEDOR Y BAÑO
<b>PROVINCIA:</b> MENDEZ	<b>DEPARTAMENTO:</b> TARIJA	<b>MODULO:</b> 1. AMPLIACIÓN

**DISEÑADO POR:**


**REVISADO Y APROBADO POR:**

**FECHA:** JULIO 2025

**SUPERFICIE:**  
30.14 m<sup>2</sup>


**LAMINA:**  
**48/55**



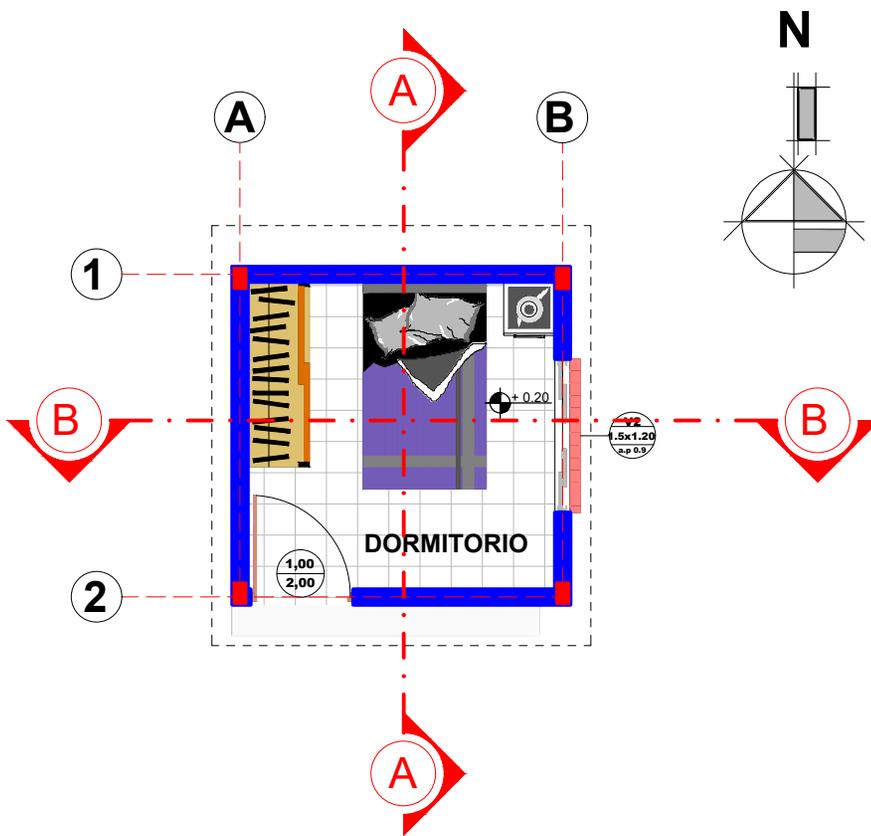

**PLANO AMOBLADO**

ESCALA: 1:75

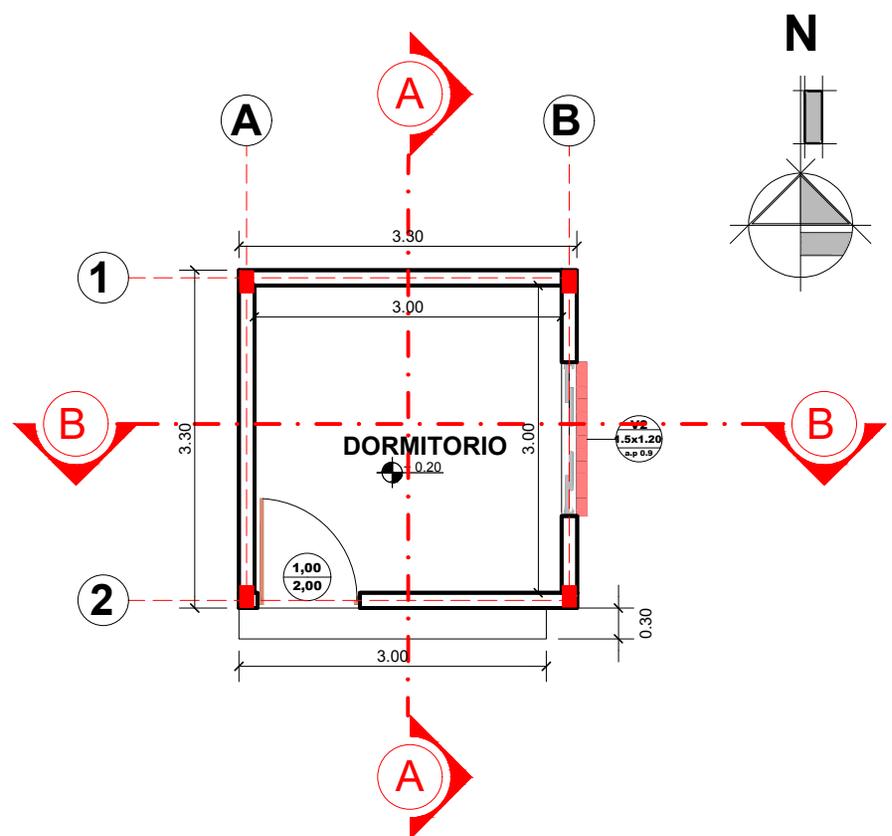

**PLANO ACOTADO**

ESCALA: 1:75


<b>AGENCIA ESTATAL DE VIVIENDA - AEVIVIENDA</b>		
NOMBRE DEL PROYECTO: PROYECTO DE VIVIENDA CUALITATIVA EN EL MUNICIPIO DE EL PUENTE -FASE (XIX) 2024- TARIJA		
MUNICIPIO: EL PUENTE	VIVIENDAS: 40 U.H.	PLANO DE VIVIENDA: DORMITORIO
PROVINCIA: MEÑEZ	DEPARTAMENTO: TARIJA	MÓDULO: 2. MEJORAMIENTO

**DISEÑADO POR:**


**REVISADO Y APROBADO POR:**

FECHA: JULIO 2025
SUPERFICIE: 10.90 m2
LAMINA: <b>49/55</b>



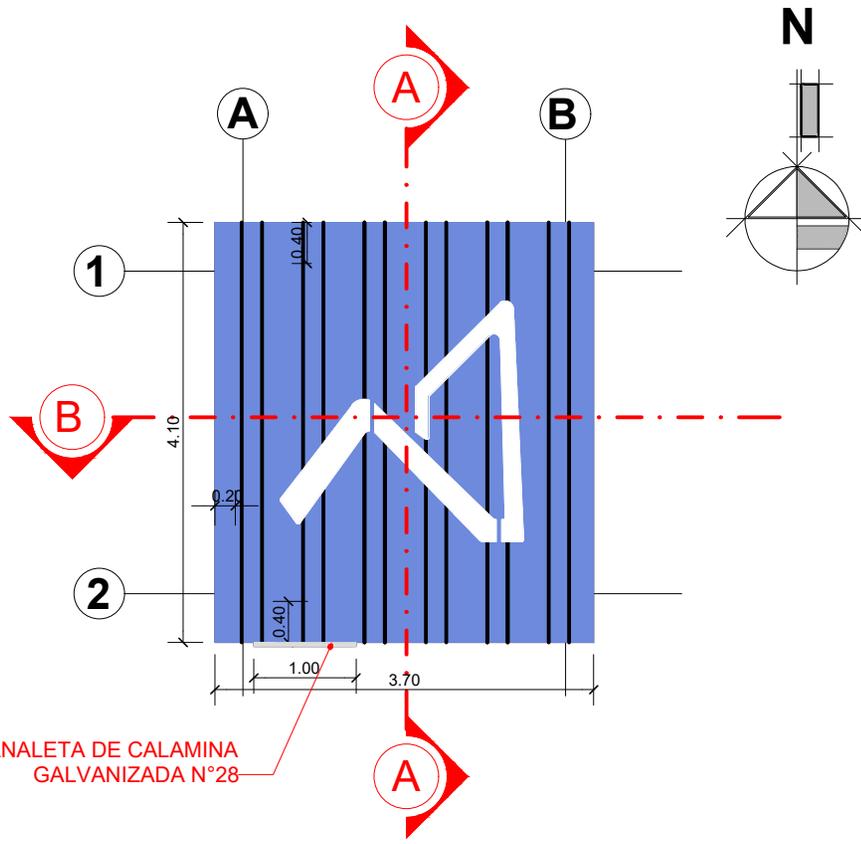

CANALETA DE CALAMINA GALVANIZADA N°28

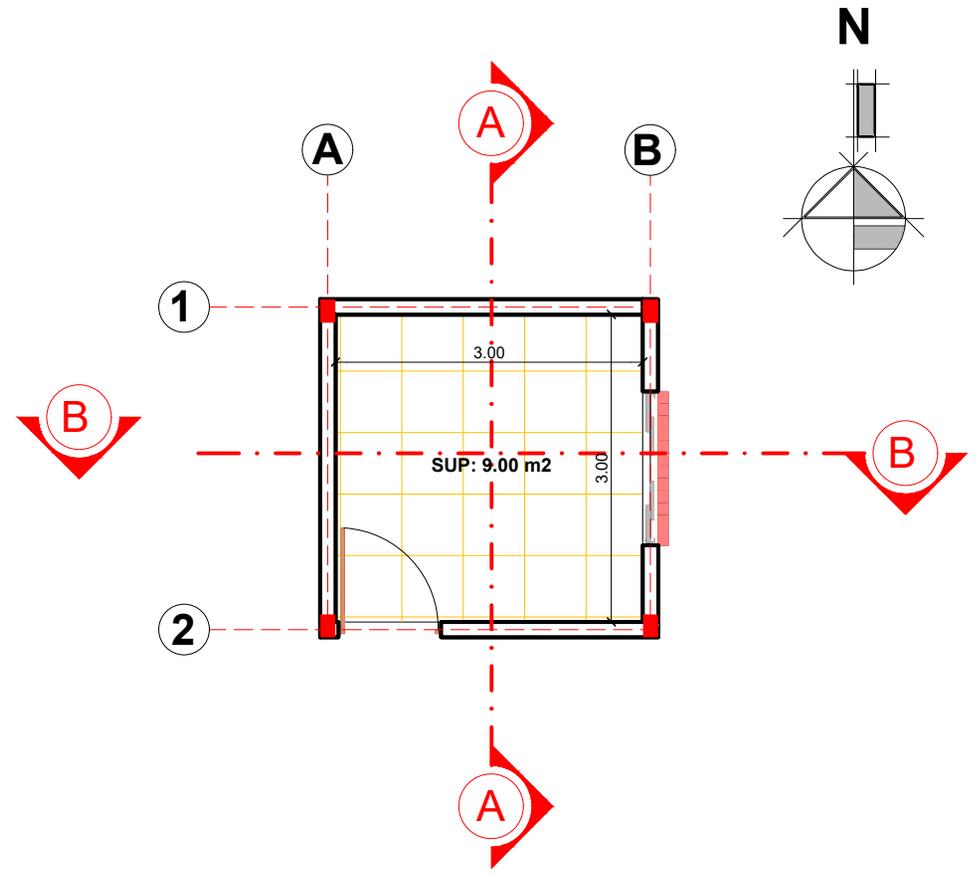

PLANO DE CIELO FALSO DE YESO

ESCALA: 1:75

PLANO DETALLE DE CUBIERTA

ESCALA: 1:75



<b>AGENCIA ESTATAL DE VIVIENDA - AEVIENDA</b>		
NOMBRE DEL PROYECTO: PROYECTO DE VIVIENDA CUALITATIVA EN EL MUNICIPIO DE EL PUEBLO -FASE (XIX) 2024- TARIJA		
MUNICIPIO: EL PUEBLO	VIVIENDAS: 40 U.H.	PLANO DE VIVIENDA: DORMITORIO
PROVINCIA: MENDEZ	DEPARTAMENTO: TARIJA	MODULO: 2. MEJORAMIENTO

<b>DISEÑADO POR:</b>

<b>REVISADO Y APROBADO POR:</b>

FECHA: JULIO 2025
SUPERFICIE: 10.90 m2
LAMINA: 50/55



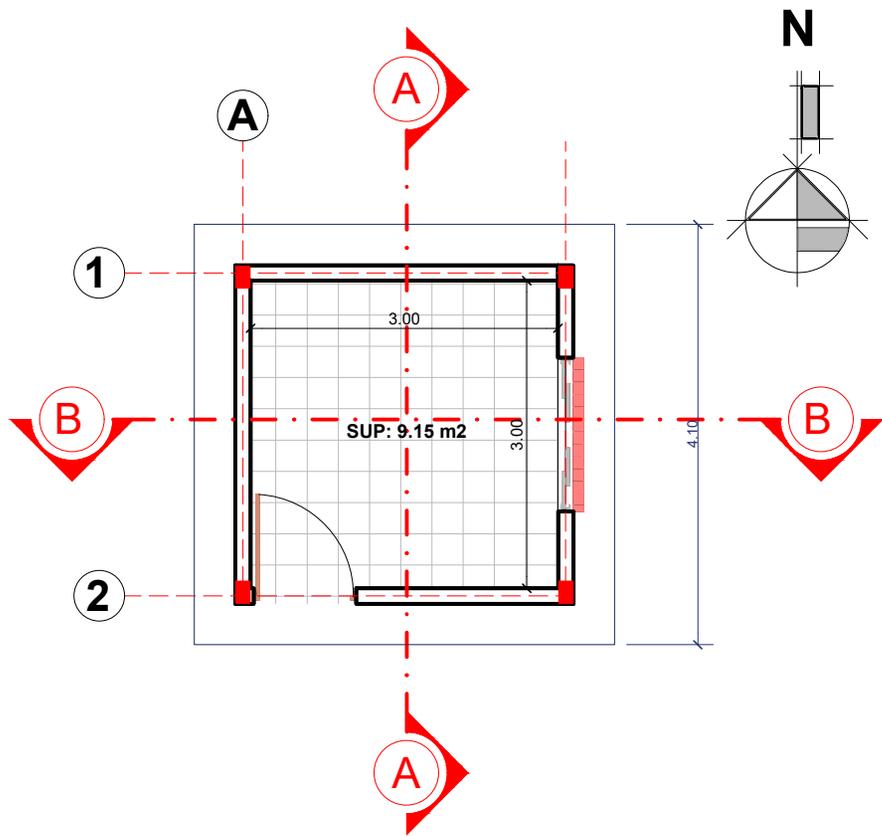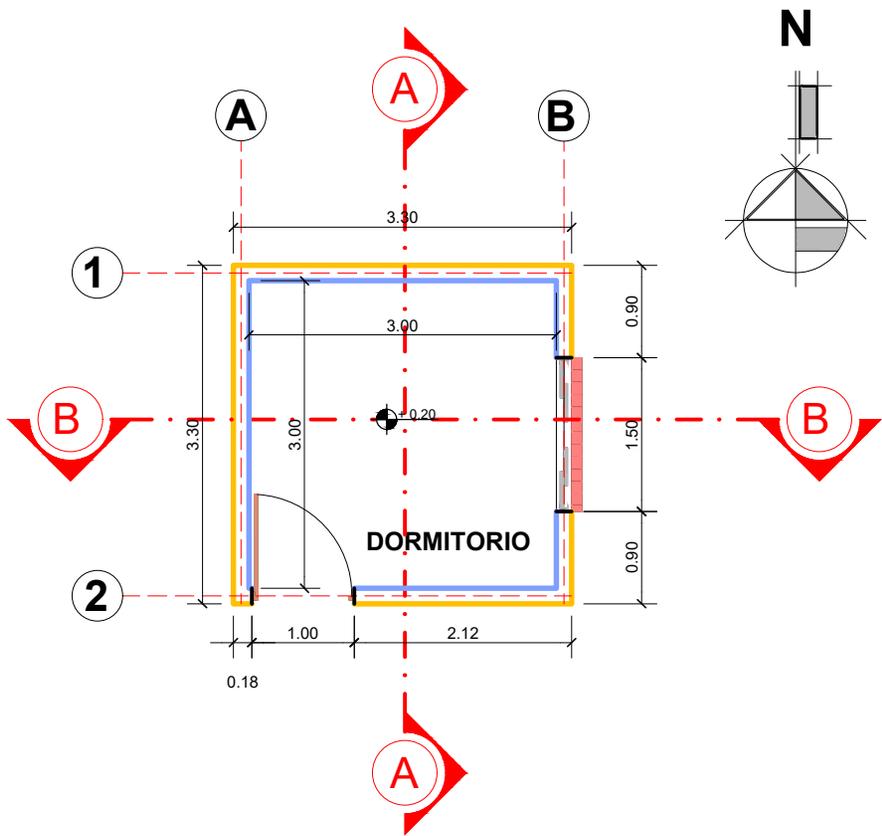

**PLANO DE REVOQUE INTERIOR Y EXTERIOR**


ESCALA: 1:75

**PLANO DE DETALLE DE PISO**

ESCALA: 1:75


<b>AGENCIA ESTATAL DE VIVIENDA - AEVIENDA</b>			<b>DISEÑADO POR:</b>	<b>REVISADO Y APROBADO POR:</b>	<b>FECHA:</b> JULIO 2025
<b>NOMBRE DEL PROYECTO:</b> PROYECTO DE VIVIENDA CUALITATIVA EN EL MUNICIPIO DE EL PUENTE -FASE (XIX) 2024- TARIJA					<b>SUPERFICIE:</b> 10.90 m2
<b>MUNICIPIO:</b> EL PUENTE	<b>VIVIENDAS:</b> 40 U.H.	<b>PLANO DE VIVIENDA:</b> DORMITORIO			<b>LAMINA:</b> 51/55
<b>PROVINCIA:</b> MENDEZ	<b>DEPARTAMENTO:</b> TARIJA	<b>MODULO:</b> 2. MEJORAMIENTO			



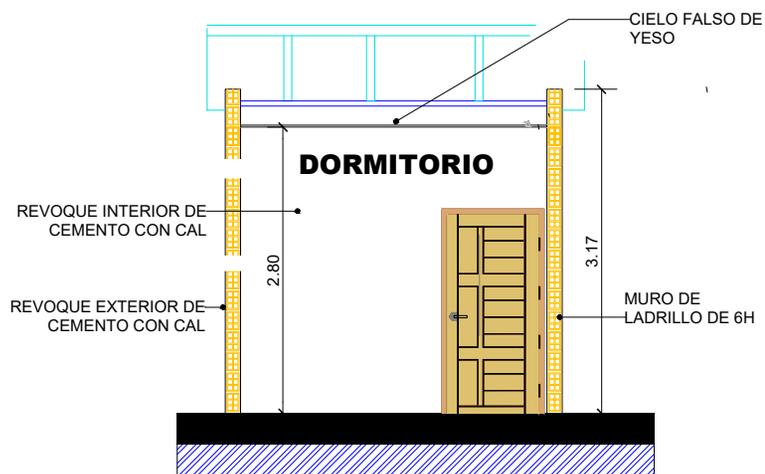

### CORTE A-A

ESCALA: 1:75

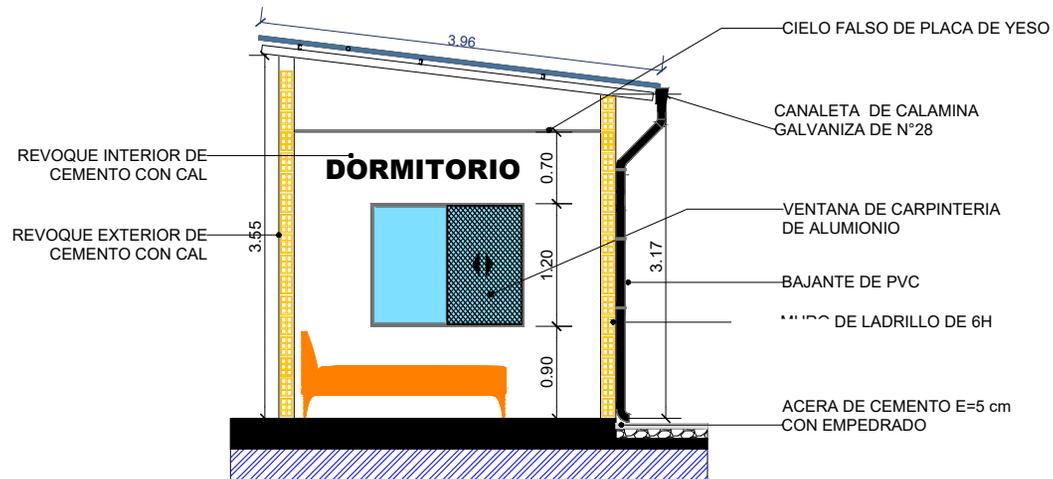

### CORTE B-B

ESCALA: 1:75

<b>AGENCIA ESTATAL DE VIVIENDA - AEVIENDA</b>		
NOMBRE DEL PROYECTO: PROYECTO DE VIVIENDA CUALITATIVA EN EL MUNICIPIO DE EL PUENTE -FASE (XIX) 2024- TARIJA		
MUNICIPIO: EL PUENTE	VIVIENDAS: 40 U.H.	PLANO DE VIVIENDA: DORMITORIO
PROVINCIA: MENDEZ	DEPARTAMENTO: TARIJA	MODULO: 2. MEJORAMIENTO

<b>DISEÑO POR:</b>

<b>REVISADO Y APROBADO POR:</b>


FECHA: JULIO 2025
SUPERFICIE: 10.90 m <sup>2</sup>
LAMINA: 52/55





**FACHADA FRONTAL**

ESCALA: 1:75

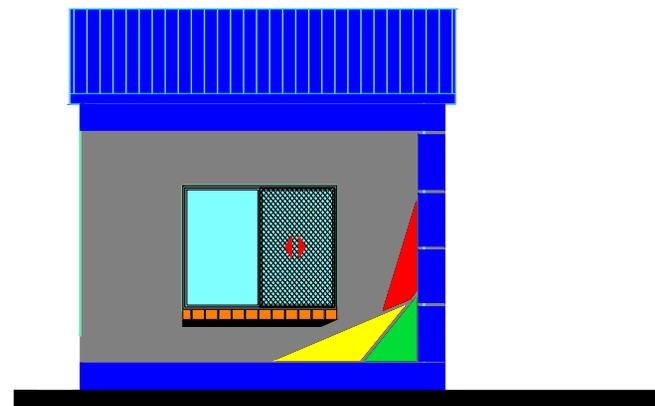

**FACHADA LATERAL**

ESCALA: 1:75

**AGENCIA ESTATAL DE VIVIENDA - AEVIVIENDA**

**NOMBRE DEL PROYECTO:**

PROYECTO DE VIVIENDA CUALITATIVA EN EL MUNICIPIO DE EL PUENTE -FASE (XIX) 2024- TARIJA

**MUNICIPIO:**

EL PUENTE

**VIVIENDAS:**

40 U.H.

**PLANO DE VIVIENDA:**

DORMITORIO

**PROVINCIA:**

MEÑEZ

**DEPARTAMENTO:**

TARIJA

**MODULO:**

2. MEJORAMIENTO

**DISEÑADO POR:**

**REVISADO Y APROBADO POR:**

FECHA: JULIO 2025

**SUPERFICIE:**

10.90 m2



**LAMINA:**

**53/55**



**P1 PUERTA TIPO 1**  
 PUERTA DE MADERA TIPO TABLERO

**V2 VENTANA PERFIL DE ALUMINIO**  
 COMEDOR-COCINA

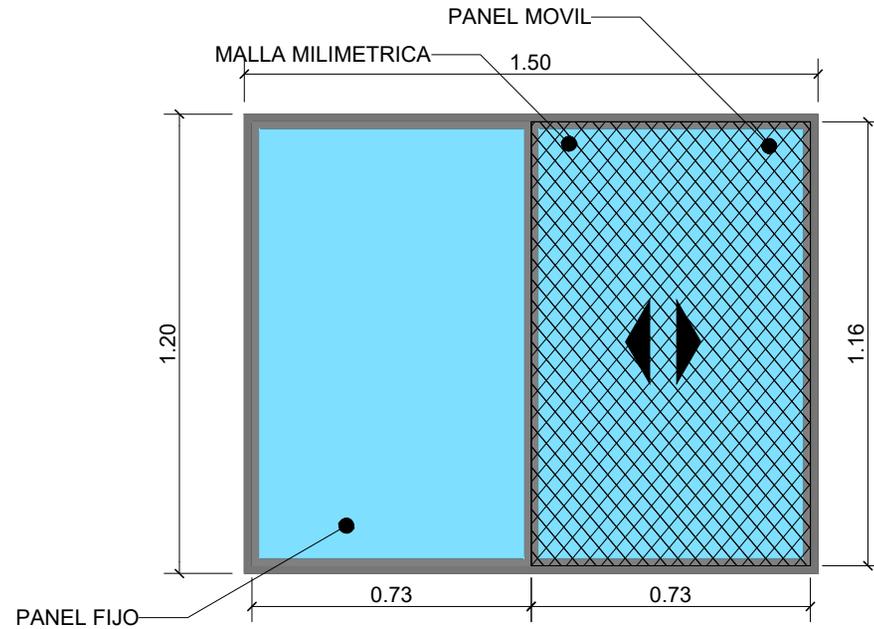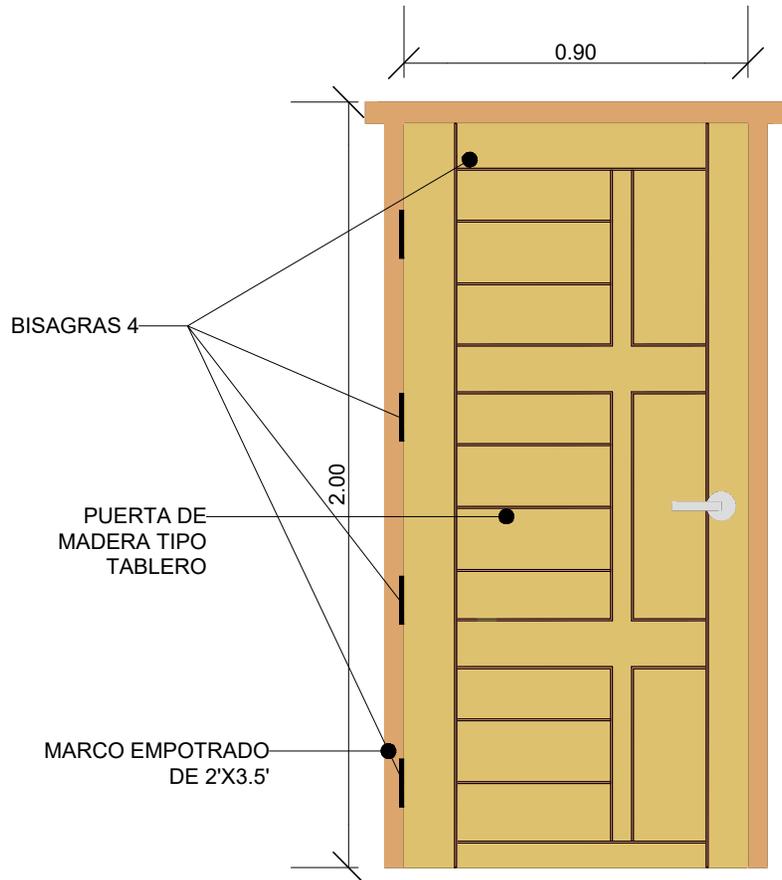

**DETALLE DE PUERTA Y VENTANA**

ESCALA: 1:20


<b>AGENCIA ESTATAL DE VIVIENDA - AEVIVIENDA</b>		
NOMBRE DEL PROYECTO: PROYECTO DE VIVIENDA CUALITATIVA EN EL MUNICIPIO DE EL PUENTE -FASE (XIX) 2024- TARIJA		
MUNICIPIO: EL PUENTE	VIVIENDAS: 40 U.H.	PLANO DE VIVIENDA: DORMITORIO
PROVINCIA: MENDEZ	DEPARTAMENTO: TARIJA	MODULO: 2. MEJORAMIENTO

**DISEÑADO POR:**


**REVISADO Y APROBADO POR:**

FECHA: JULIO 2025
SUPERFICIE: 10.90 m <sup>2</sup>
LAMINA: <b>54/55</b>



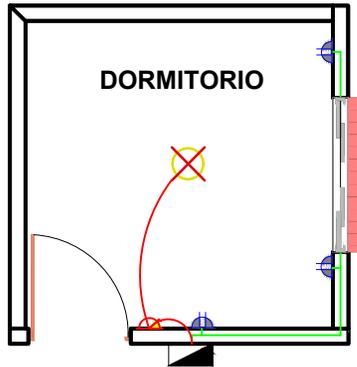

**DETALLE DE NIVELES EN INTERRUPTORES**

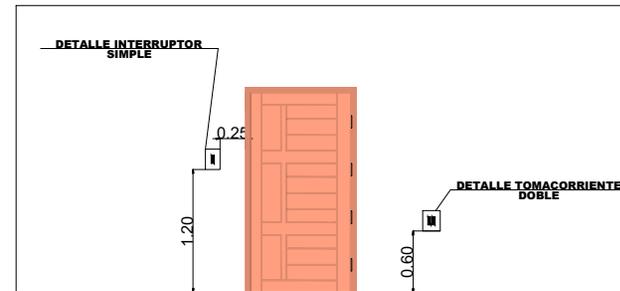

SIMBOLOGIA Y REFERENCIAS			
	TABLERO DE DISTRIBUCION		INTERRUPTOR SIMPLE
C1	CIRCUITO DE ILUMINACION		TABLERO PARA DUCHA
C2	CIRCUITO DE TOMA CORRIENTE		CIRCUITO DE ILUMINACION
C3	CIRCUITO PARA DUCHA		CIRCUITO DE TOMACORRIENTES
	TOMACORRIENTES DOBLE		CIRCUITO PARA DUCHA
	ILUMINACION INCANDESCENTE		

## PLANO DE INSTALACIÓN ELECTRICA

ESCALA: 1:75

<b>AGENCIA ESTATAL DE VIVIENDA - AEVIENDA</b>		
NOMBRE DEL PROYECTO: PROYECTO DE VIVIENDA CUALITATIVA EN EL MUNICIPIO DE EL PUENTE -FASE (XIX) 2024- TARIJA		
MUNICIPIO: EL PUENTE	VIVIENDAS: 40 U.H.	PLANO DE VIVIENDA: DORMITORIO
PROVINCIA: MENDEZ	DEPARTAMENTO: TARIJA	MÓDULO: 2. MEJORAMIENTO

**DISEÑADO POR:**

**REVISADO Y APROBADO POR:**

FECHA: JULIO 2025
SUPERFICIE: 10.90 m2
LAMINA: <b>55/55</b>

