

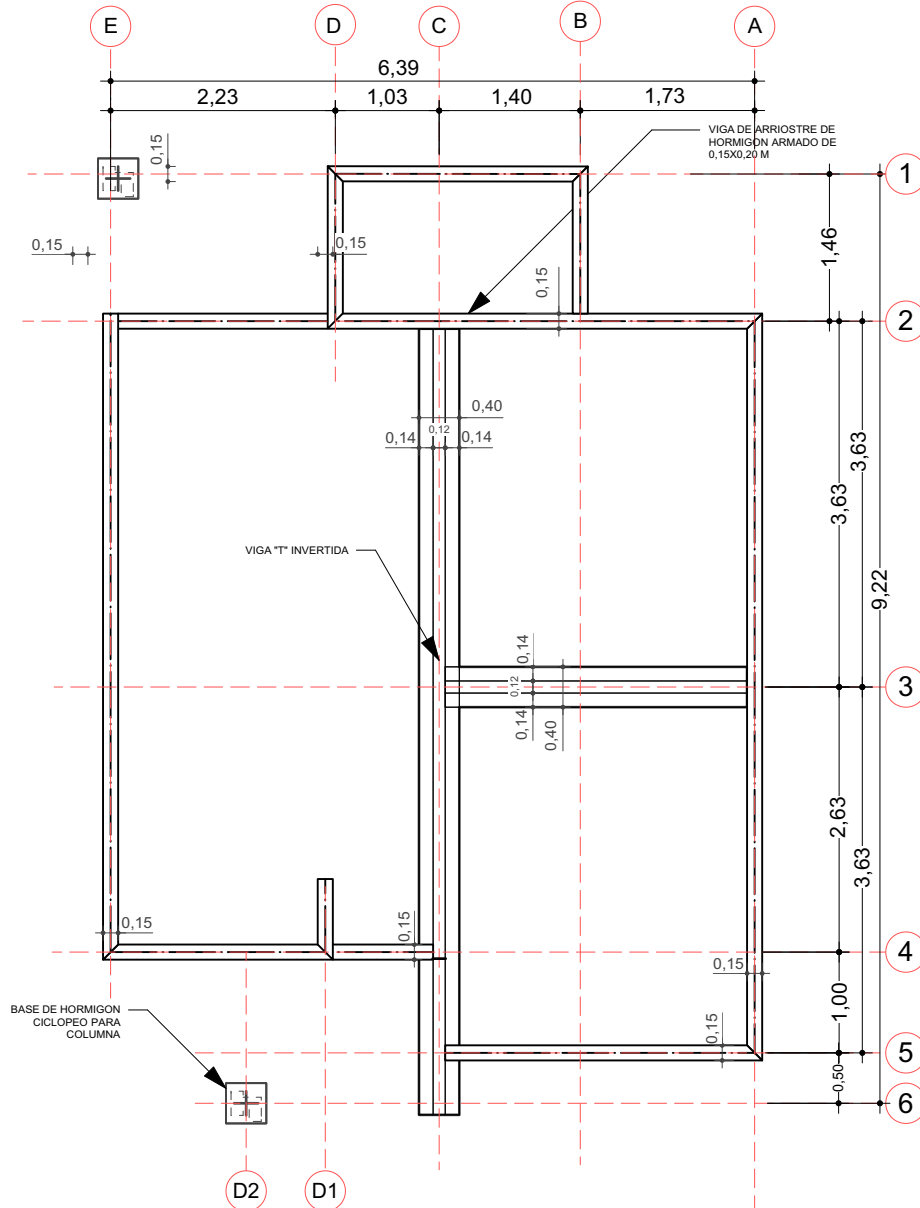


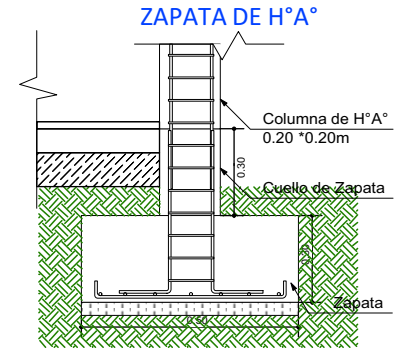


1 PLANO DE CIMENTACION
Scale: 1:75

VIGA DE ARRIOSTRE DE HORMIGÓN
ARMADO DE 0,15X0,20 M


BASE DE HORMIGÓN
CICLOPEO PARA COLUMNA

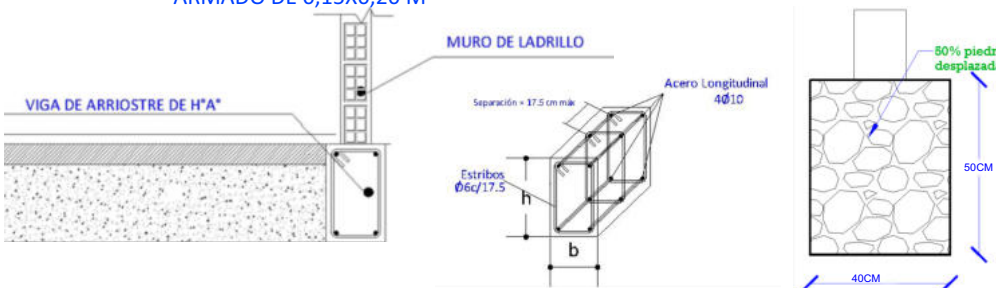


DETALLE VIGA "T" INVERTIDA

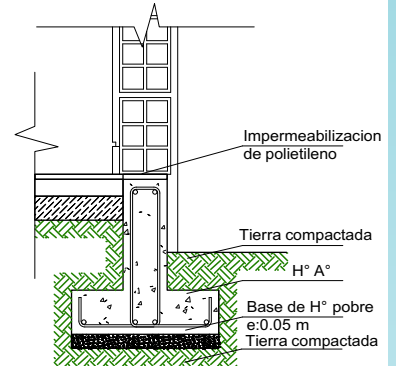

SECCIÓN
ESTRIBO

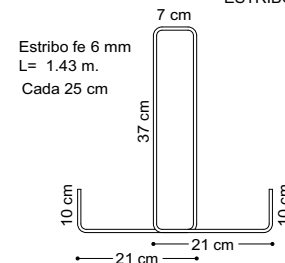

SECCION
VIGA T

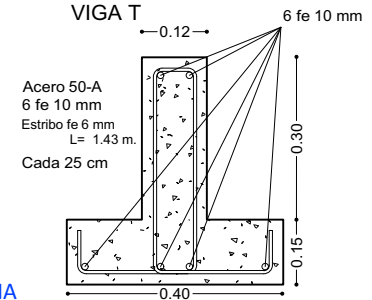

AGENCIA ESTATAL DE VIVIENDA - AEVIVIENDA SCZ

NOMBRE DEL PROYECTO:

PROYECTO DE VIVIENDA NUEVA EN EL MUNICIPIO DE GAIOC
KEREIMBA IYAMBAE -FASE(II) 2025- SANTA CRUZ

ZONAS Y COMUNIDADES:

COMUNIDAD SAUSALITO
COMUNIDAD ITAHI
COMUNIDAD ITAIMBEMI
COMUNIDAD ITAIMBEGUASU

MODALIDAD DE INTERVENCIÓN:

VIVIENDA NUEVA

MUNICIPIO:

GAIOC KEREIMBA
IYAMBAE

PROVINCIA:

CORDILLERA

DEPARTAMENTO:

SANTA CRUZ

DISEÑO ARQUITECTÓNICO:

REVISADO Y APROBADO:

FECHA:


MAYO/2025

SUPERFICIE NETA:

52,68 m²

LAMINA:

1/19

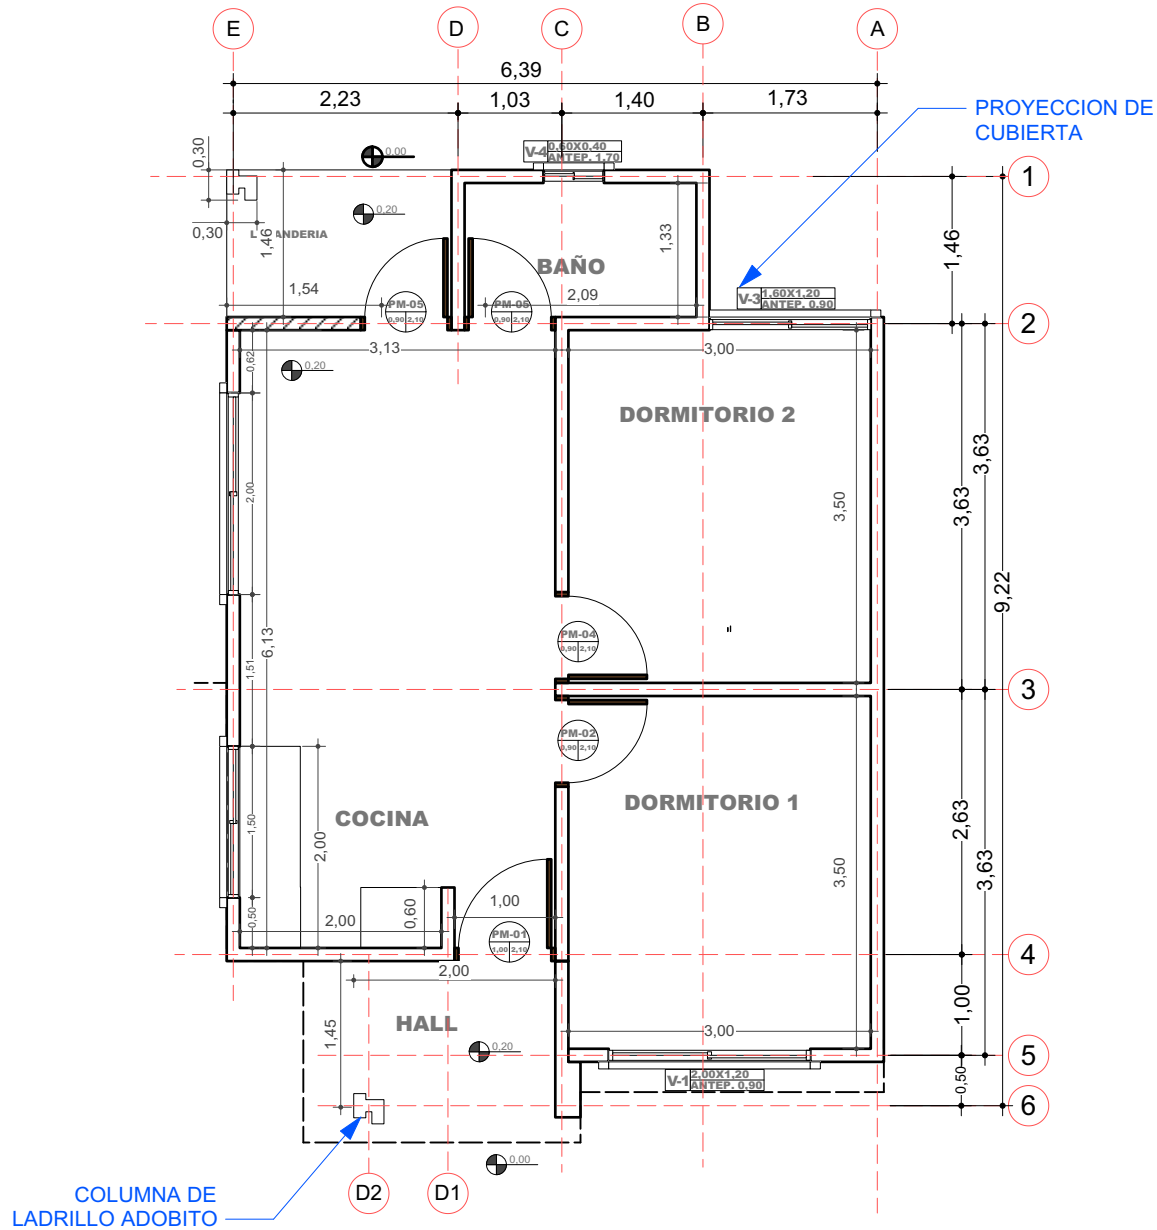

2 PLANO EN PLANTA - TECNICO
Scale: 1:75

AGENCIA ESTATAL DE VIVIENDA - AEVIVIENDA SCZ

NOMBRE DEL PROYECTO:

PROYECTO DE VIVIENDA NUEVA EN EL MUNICIPIO DE GAIOC
KEREIMBA IYAMBAE -FASE(II) 2025- SANTA CRUZ

ZONAS Y COMUNIDADES:

COMUNIDAD SAUSALITO
COMUNIDAD ITAHI
COMUNIDAD ITAIMBEMI
COMUNIDAD ITAIMBEGUASU

MODALIDAD DE INTERVENCIÓN:

VIVIENDA NUEVA

MUNICIPIO:

GAIOC KEREIMBA
IYAMBAE

PROVINCIA:

CORDILLERA

DEPARTAMENTO:

SANTA CRUZ

DISEÑO ARQUITECTÓNICO:

REVISADO Y APROBADO:

FECHA:


MAYO/2025

SUPERFICIE NETA:

52,68 m²

LAMINA:

2/19

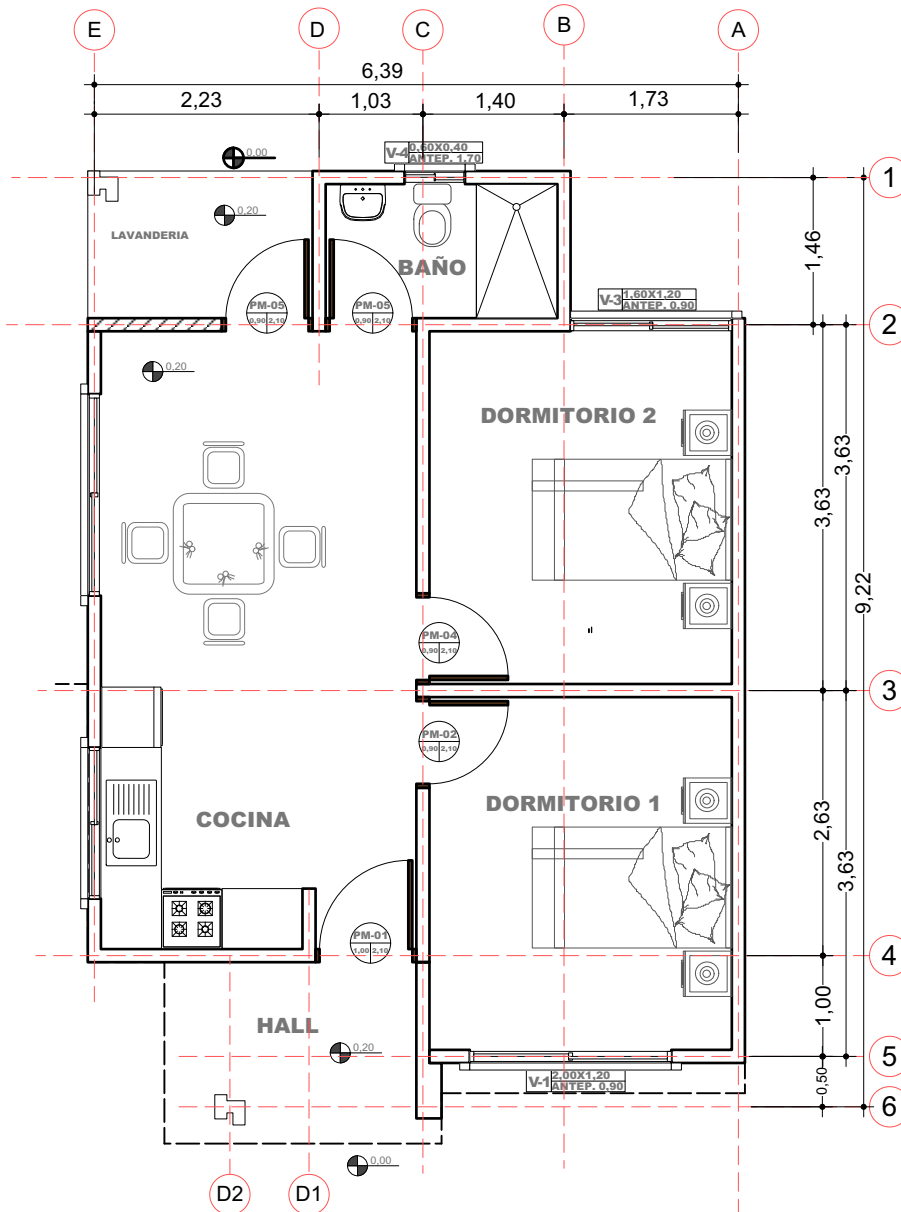

3 PLANO EN PLANTA AMOBLADO
Scale: 1:75

PROYECTO DE VIVIENDA CUALITATIVA



AGENCIA ESTATAL DE VIVIENDA - AEVIVIENDA SCZ

NOMBRE DEL PROYECTO:

PROYECTO DE VIVIENDA NUEVA EN EL MUNICIPIO DE GAIOC
KEREIMBA IYAMBAE -FASE(II) 2025- SANTA CRUZ

ZONAS Y COMUNIDADES:

COMUNIDAD SAUSALITO
COMUNIDAD ITAHI
COMUNIDAD ITAIMBEMI
COMUNIDAD ITAIMBEGUASU

MODALIDAD DE INTERVENCIÓN:

VIVIENDA NUEVA

MUNICIPIO:

GAIOC KEREIMBA
IYAMBAE

PROVINCIA:

CORDILLERA

DEPARTAMENTO:

SANTA CRUZ

DISEÑO ARQUITECTÓNICO:

REVISADO Y APROBADO:

FECHA:




MAYO/2025

SUPERFICIE NETA:

52,68 m²

LAMINA:

3/19

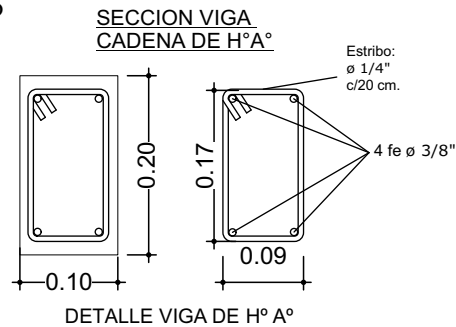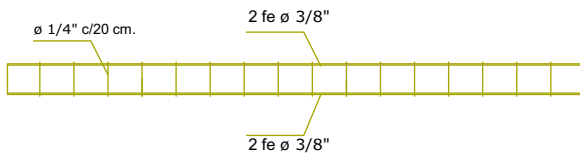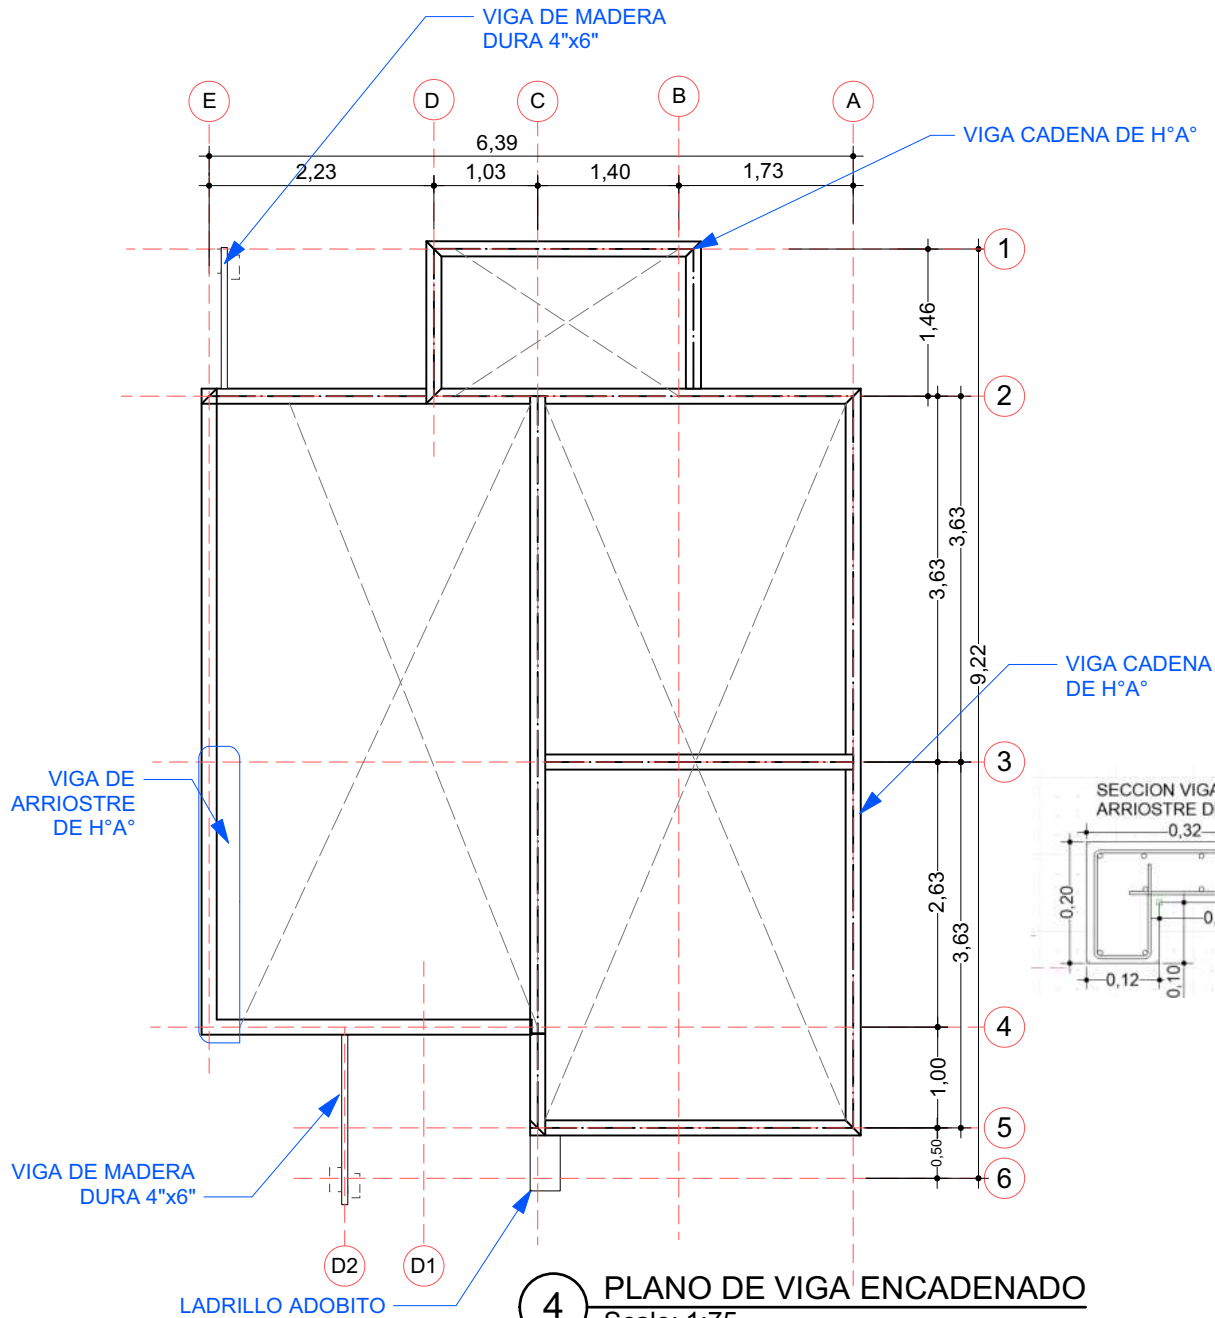

AGENCIA ESTATAL DE VIVIENDA - AEVIVIENDA SCZ

NOMBRE DEL PROYECTO:

PROYECTO DE VIVIENDA NUEVA EN EL MUNICIPIO DE GAIOC
KEREIMBA IYAMBAE -FASE(II) 2025- SANTA CRUZ

ZONAS Y COMUNIDADES:

COMUNIDAD SAUSALITO
COMUNIDAD ITAHI
COMUNIDAD ITAIMBEMI
COMUNIDAD ITAIMBEGUASU

MODALIDAD DE INTERVENCIÓN:

VIVIENDA NUEVA

MUNICIPIO:

GAIOC KEREIMBA

PROVINCIA:

CORDILLERA

DEPARTAMENTO:

SANTA CRUZ

DISEÑO ARQUITECTÓNICO:

REVISADO Y APROBADO:

FECHA:


MAYO/2025

SUPERFICIE NETA:

52,68 m²

LAMINA:

4/19

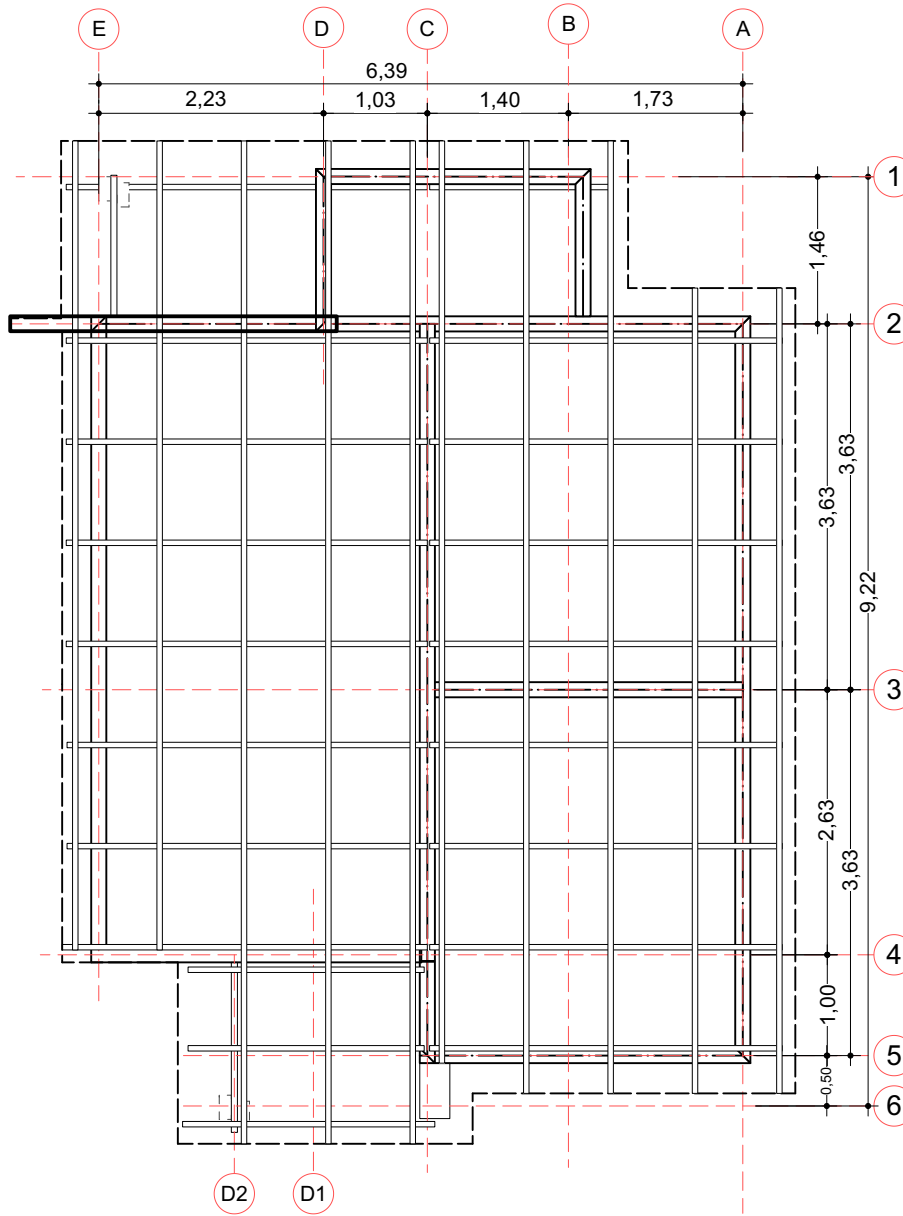

5 PLANO EN PLANTA AMOBLADO
Scale: 1:75

PROYECTO DE VIVIENDA CUALITATIVA



AGENCIA ESTATAL DE VIVIENDA - AEVIVIENDA SCZ

NOMBRE DEL PROYECTO:

PROYECTO DE VIVIENDA NUEVA EN EL MUNICIPIO DE GAIOC
KEREIMBA IYAMBAE -FASE(II) 2025- SANTA CRUZ

ZONAS Y COMUNIDADES:

COMUNIDAD SAUSALITO
COMUNIDAD ITAHI
COMUNIDAD ITAIMBEMI
COMUNIDAD ITAIMBEGUASU

MODALIDAD DE INTERVENCIÓN:

VIVIENDA NUEVA

MUNICIPIO:

GAIOC KEREIMBA
IYAMBAE

PROVINCIA:

CORDILLERA

DEPARTAMENTO:

SANTA CRUZ

DISEÑO ARQUITECTÓNICO:

REVISADO Y APROBADO:

FECHA:


MAYO/2025

SUPERFICIE NETA:

52,68 m²

LAMINA:

5/19

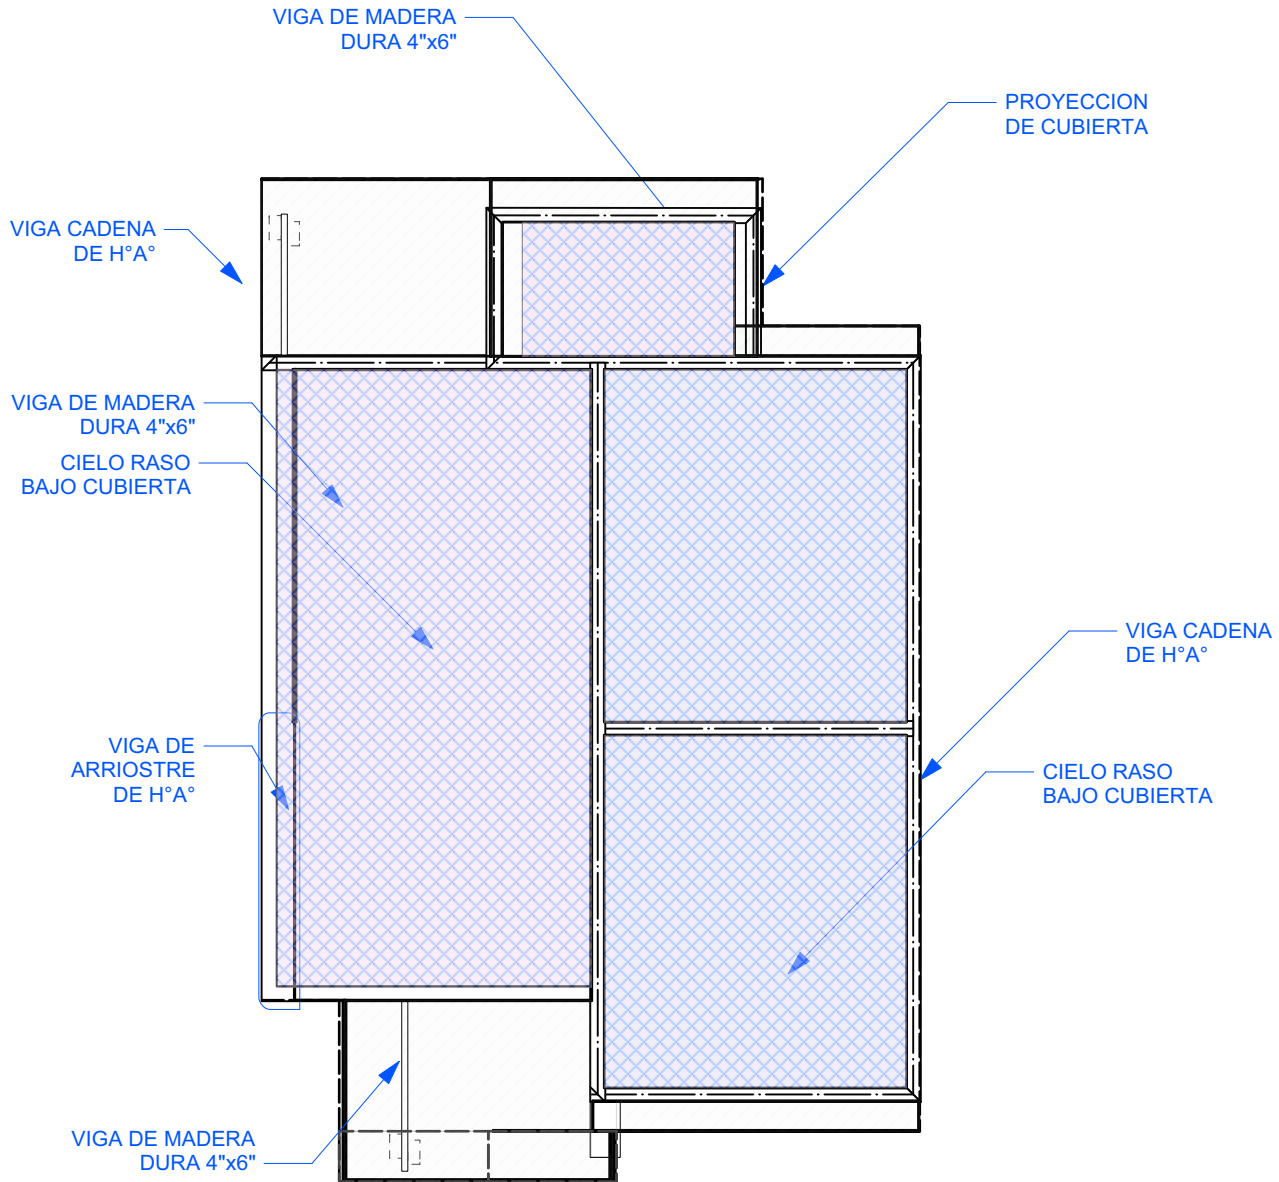

6

PLANO - DISTRIBUCION DE CIELO RASO

Scale: 1:75

AGENCIA ESTATAL DE VIVIENDA - AEVIVIENDA SCZ

NOMBRE DEL PROYECTO:

PROYECTO DE VIVIENDA NUEVA EN EL MUNICIPIO DE GAIOC
KEREIMBA IYAMBAE -FASE(II) 2025- SANTA CRUZ



ZONAS Y COMUNIDADES:

COMUNIDAD SAUSALITO
COMUNIDAD ITAHI
COMUNIDAD ITAIMBEMI
COMUNIDAD ITAIMBEGUASU

MODALIDAD DE INTERVENCIÓN:

VIVIENDA NUEVA

MUNICIPIO:

GAIOC KEREIMBA
IYAMBAE

PROVINCIA:

CORDILLERA

DEPARTAMENTO:

SANTA CRUZ

DISEÑO ARQUITECTÓNICO:

REVISADO Y APROBADO:

FECHA:

MAYO/2025

SUPERFICIE NETA:


52,68 m²

LAMINA:

6/19

PROYECTO DE VIVIENDA CUALITATIVA



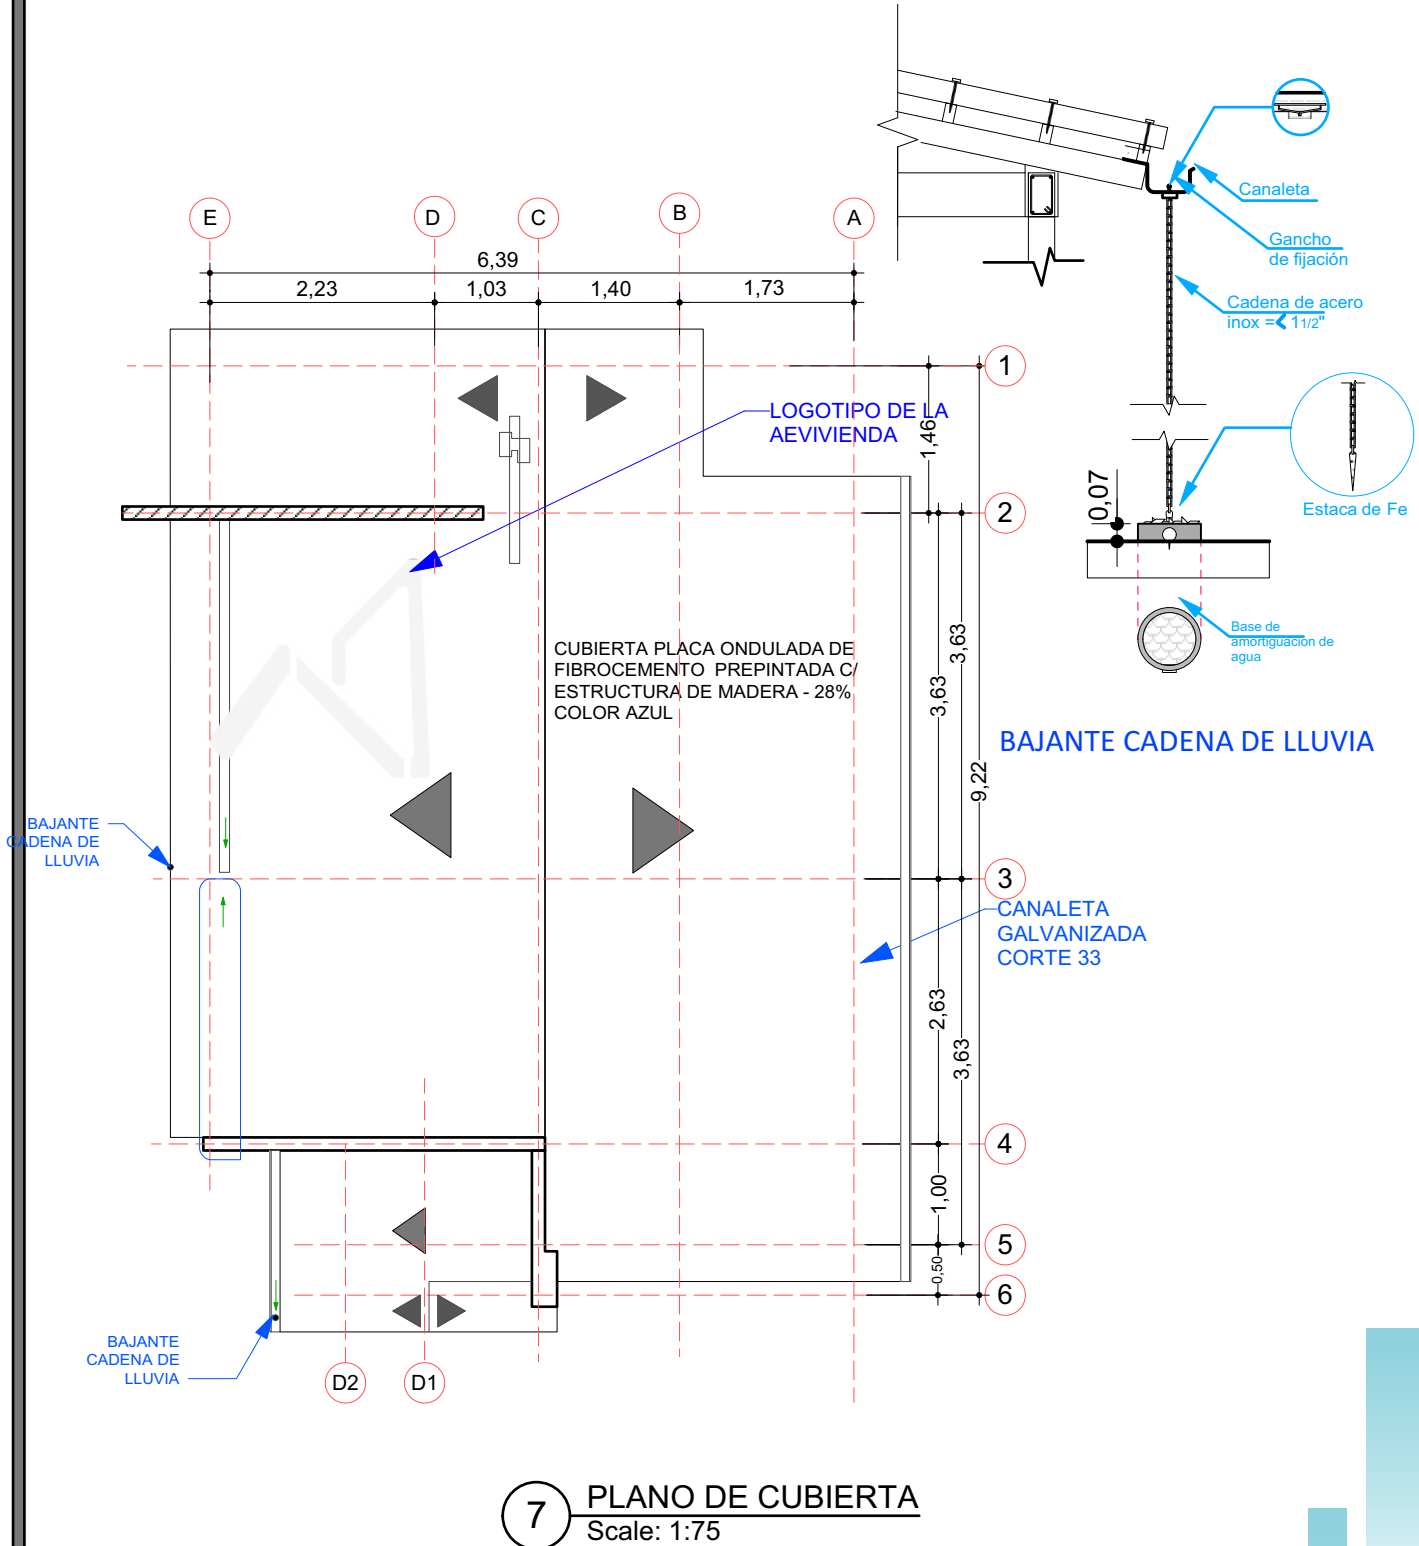

AGENCIA ESTATAL DE VIVIENDA - AEVIVIENDA SCZ

NOMBRE DEL PROYECTO:

PROYECTO DE VIVIENDA NUEVA EN EL MUNICIPIO DE GAIOC
KEREIMBA IYAMBAE -FASE(II) 2025- SANTA CRUZ

ZONAS Y COMUNIDADES:

COMUNIDAD SAUSALITO
COMUNIDAD ITAHI
COMUNIDAD ITAIMBEMI
COMUNIDAD ITAIMBEGUASU

MODALIDAD DE INTERVENCIÓN:

VIVIENDA NUEVA

MUNICIPIO:

GAIOC KEREIMBA
IYAMBAE

PROVINCIA:

CORDILLERA

DEPARTAMENTO:

SANTA CRUZ

DISEÑO ARQUITECTÓNICO:

REVISADO Y APROBADO:

FECHA:


MAYO/2025

SUPERFICIE NETA:

52,68 m²


LAMINA:

7/19

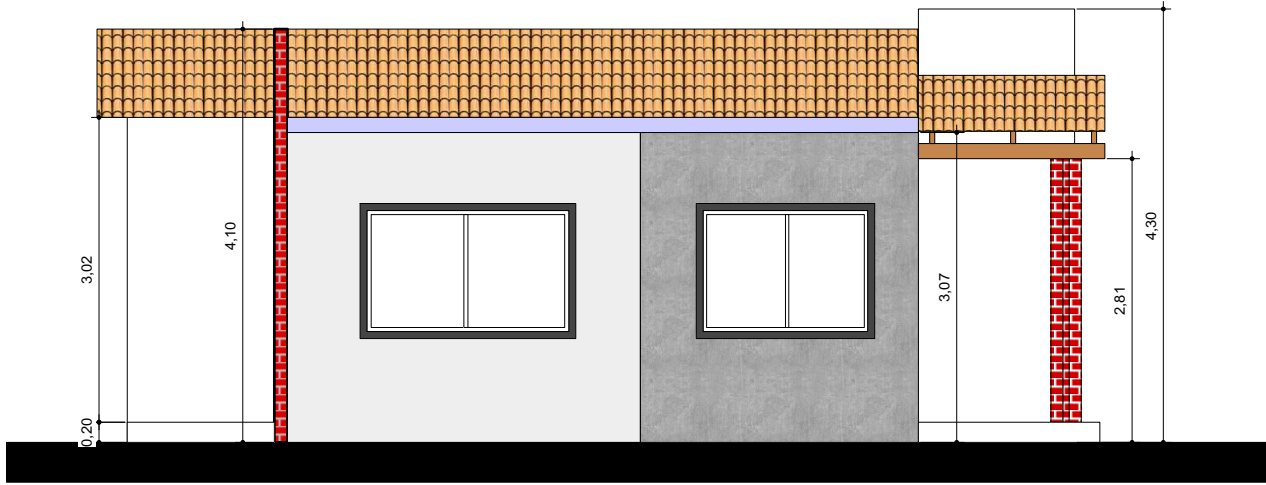

8

FACHADAS
Scale: 1:75

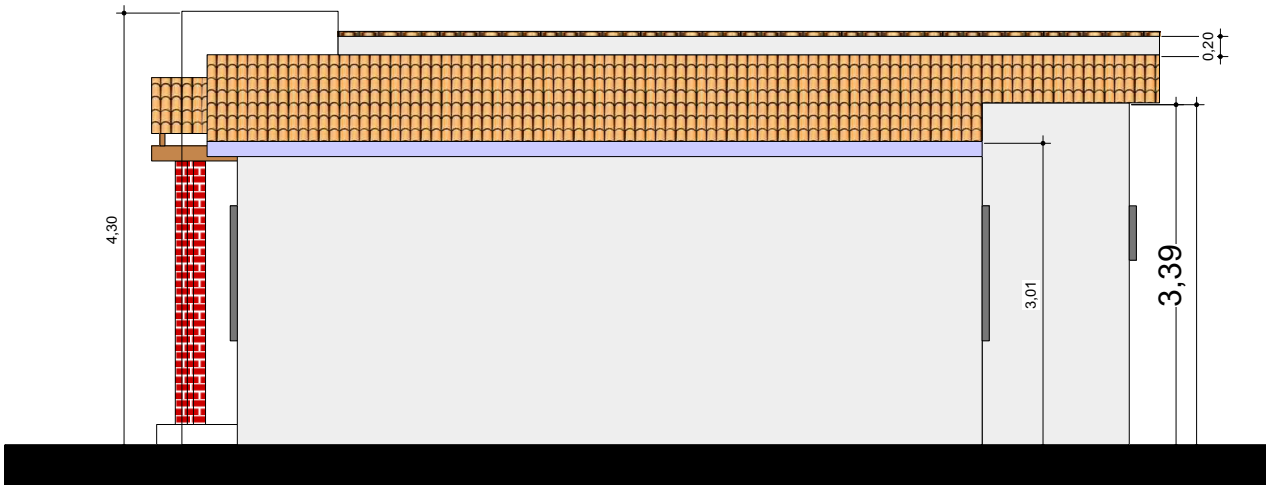

9

FACHADAS
Scale: 1:75

AGENCIA ESTATAL DE VIVIENDA - AEVIVIENDA SCZ

NOMBRE DEL PROYECTO:

PROYECTO DE VIVIENDA NUEVA EN EL MUNICIPIO DE GAIOC
KEREIMBA IYAMBAE -FASE(II) 2025- SANTA CRUZ



ZONAS Y COMUNIDADES:

COMUNIDAD SAUSALITO
COMUNIDAD ITAHI
COMUNIDAD ITAIMBEMI
COMUNIDAD ITAIMBEGUASU

MODALIDAD DE
INTERVENCIÓN:

VIVIENDA NUEVA

MUNICIPIO:

GAIOC KEREIMBA
IYAMBAE

PROVINCIA:

CORDILLERA

DEPARTAMENTO:

SANTA CRUZ

DISEÑO ARQUITECTÓNICO:

REVISADO Y APROBADO:

FECHA:

MAYO/2025

SUPERFICIE NETA:


52,68 m²

LAMINA:

8/19


PROYECTO DE VIVIENDA CUALITATIVA



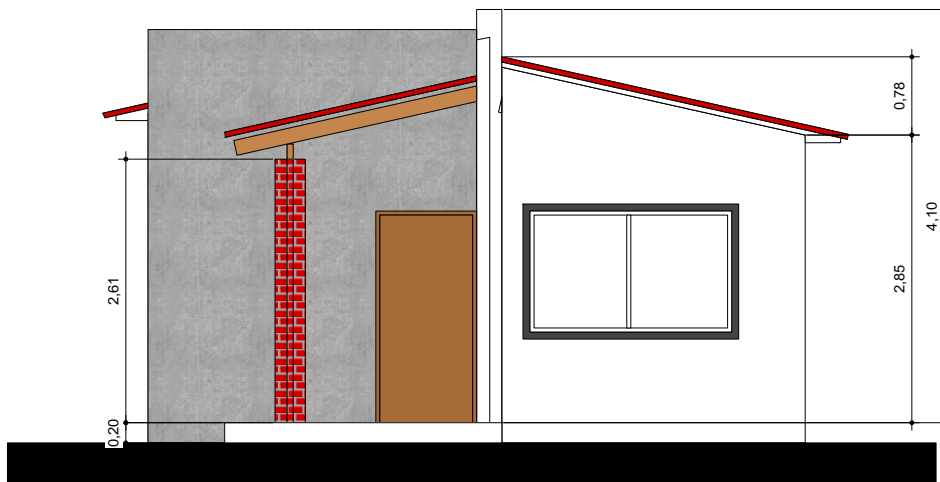

10

FACHADAS
Scale: 1:75

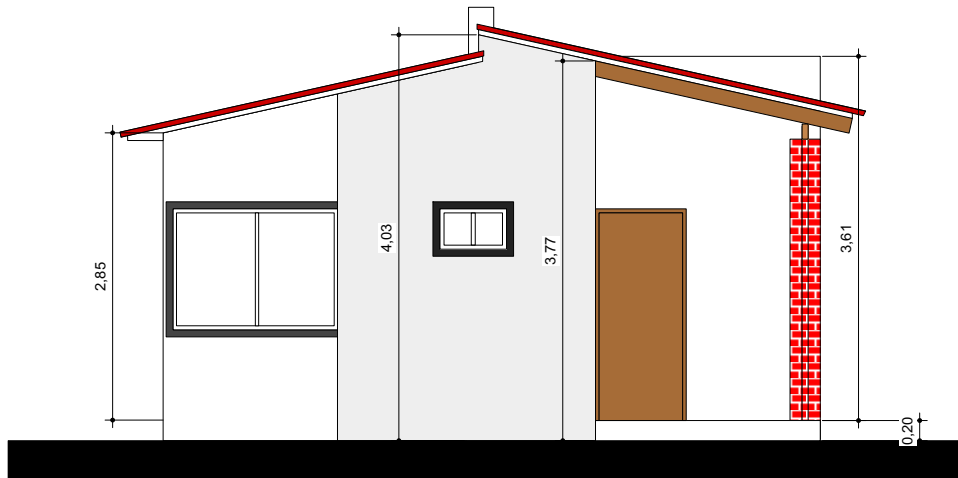

11

FACHADAS
Scale: 1:75

AGENCIA ESTATAL DE VIVIENDA - AEVIVIENDA SCZ

NOMBRE DEL PROYECTO:

PROYECTO DE VIVIENDA NUEVA EN EL MUNICIPIO DE GAIOC
KEREIMBA IYAMBAE -FASE(II) 2025- SANTA CRUZ



ZONAS Y COMUNIDADES:

COMUNIDAD SAUSALITO
COMUNIDAD ITAHI
COMUNIDAD ITAIMBEMI
COMUNIDAD ITAIMBEGUASU

MODALIDAD DE
INTERVENCIÓN:

VIVIENDA NUEVA

MUNICIPIO:

GAIOC KEREIMBA
IYAMBAE

PROVINCIA:

CORDILLERA

DEPARTAMENTO:

SANTA CRUZ

DISEÑO ARQUITECTÓNICO:

REVISADO Y APROBADO:

FECHA:

MAYO/2025

SUPERFICIE NETA:


52,68 m²

LAMINA:

9/19


PROYECTO DE VIVIENDA CUALITATIVA



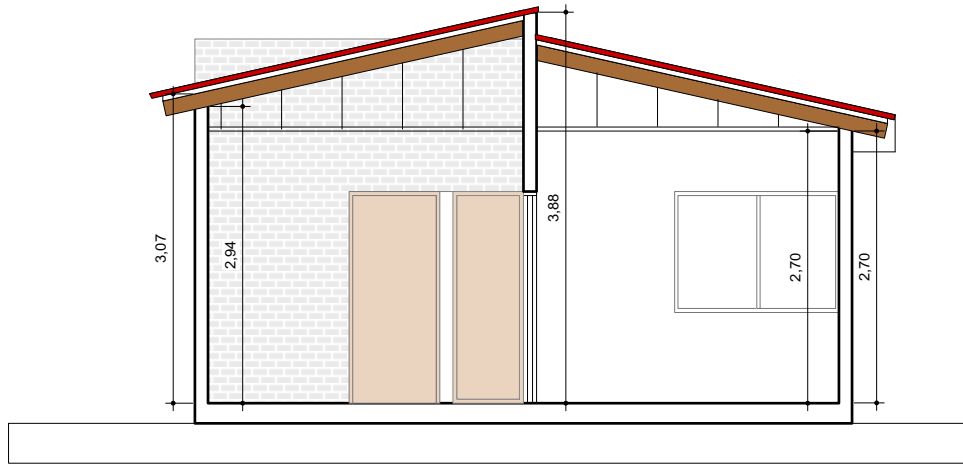

12

CORTES
Scale: 1:75

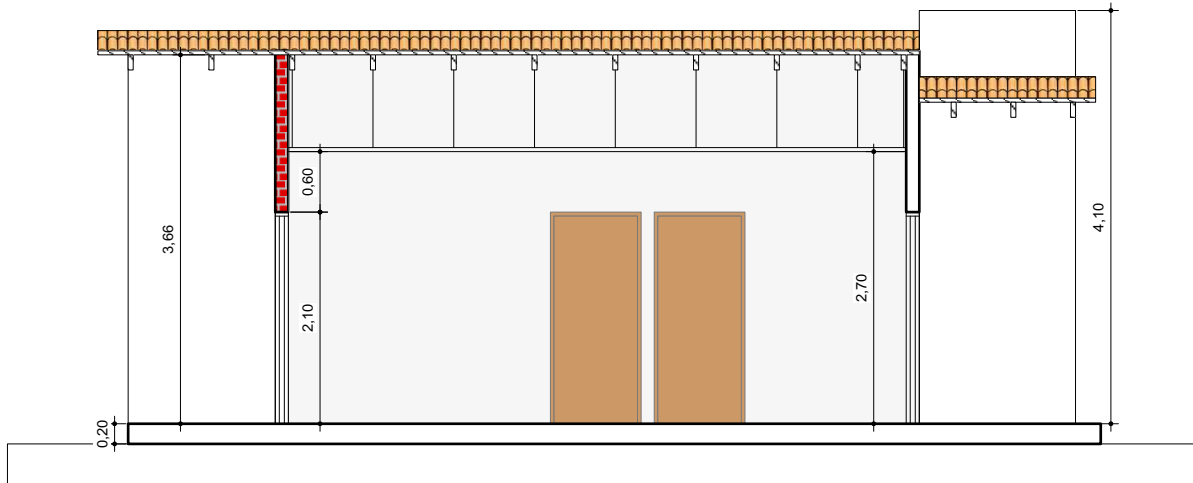

13

CORTES
Scale: 1:75

AGENCIA ESTATAL DE VIVIENDA - AEVIVIENDA SCZ

NOMBRE DEL PROYECTO:

PROYECTO DE VIVIENDA NUEVA EN EL MUNICIPIO DE GAIOC
KEREIMBA IYAMBAE -FASE(II) 2025- SANTA CRUZ

ZONAS Y COMUNIDADES:

COMUNIDAD SAUSALITO
COMUNIDAD ITAHI
COMUNIDAD ITAIMBEMI
COMUNIDAD ITAIMBEGUASU

MODALIDAD DE
INTERVENCIÓN:

VIVIENDA NUEVA

MUNICIPIO:

GAIOC KEREIMBA
IYAMBAE

PROVINCIA:

CORDILLERA

DEPARTAMENTO:

SANTA CRUZ

DISEÑO ARQUITECTÓNICO:

REVISADO Y APROBADO:

FECHA:


MAYO/2025

SUPERFICIE NETA:


52,68 m²

LAMINA:

10/19

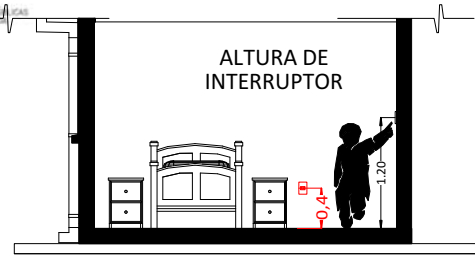

CORTE REFERENCIAL

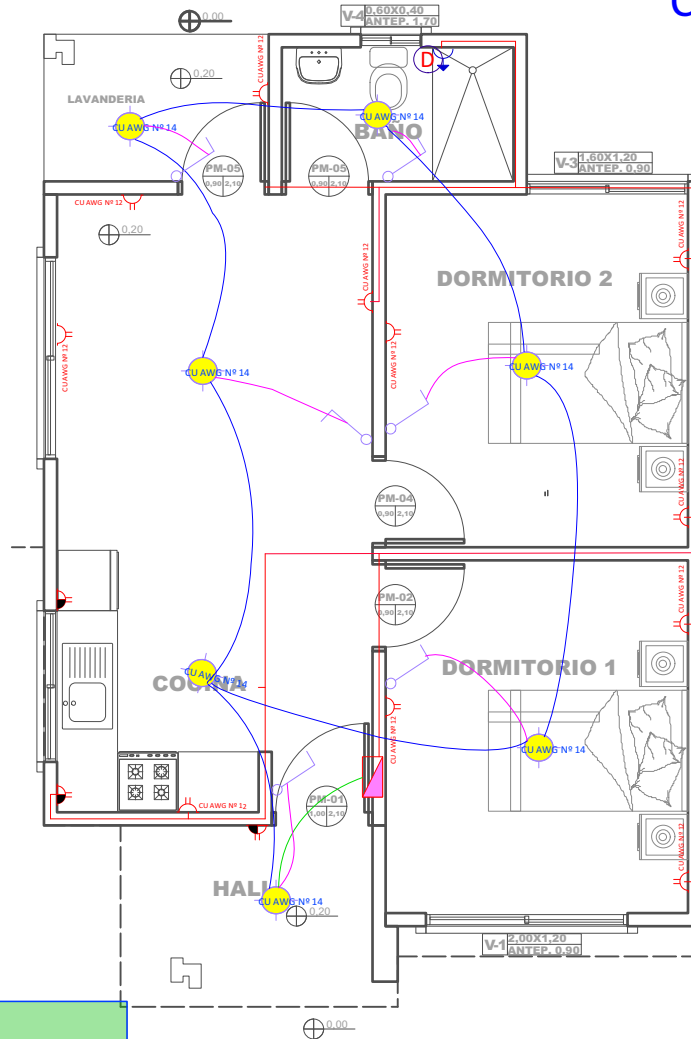

REFERENCIAS

- Tablero de Distribución
- Iluminación Led
- Interruptor simple
- Tomacorriente Doble H= 0.40 m
- Tomacorriente Doble H= 1.20 m
- Térmico Ducha
- CIRCUITO Iluminación
- 2 Alambre Aislado CU AWG Nº 14 Tomacorriente
- 2 Alambre Aislado CU AWG Nº 10 Ducha

14 PLANO DE INSTALACIONES ELECTRICAS
Scale: 1:75

AGENCIA ESTATAL DE VIVIENDA - AEVIVIENDA SCZ

NOMBRE DEL PROYECTO:

PROYECTO DE VIVIENDA NUEVA EN EL MUNICIPIO DE GAIOC
KEREIMBA IYAMBAE -FASE(II) 2025- SANTA CRUZ

ZONAS Y COMUNIDADES:

COMUNIDAD SAUSALITO
COMUNIDAD ITAHI
COMUNIDAD ITAIMBEMI
COMUNIDAD ITAIMBEGUASU

MODALIDAD DE INTERVENCIÓN:

VIVIENDA NUEVA

MUNICIPIO:

GAIOC KEREIMBA

YAMBAE

PROVINCIA:

CORDILLERA

DEPARTAMENTO:

SANTA CRUZ

DISEÑO ARQUITECTÓNICO:

REVISADO Y APROBADO:

FECHA:

MAYO/2025

SUPERFICIE NETA:

52,68 m²


LAMINA:

11/19


PROYECTO DE VIVIENDA CUALITATIVA



REFERENCIAS	
	TAP -Tubería de Agua Potable
	LLp - Llave de Paso
	Lm - Lavamanos
	In - Inodoro
	Lp - Lavaplatos
	Du - Ducha
	Lv - Lavanderia (punto p/ futura lav.)

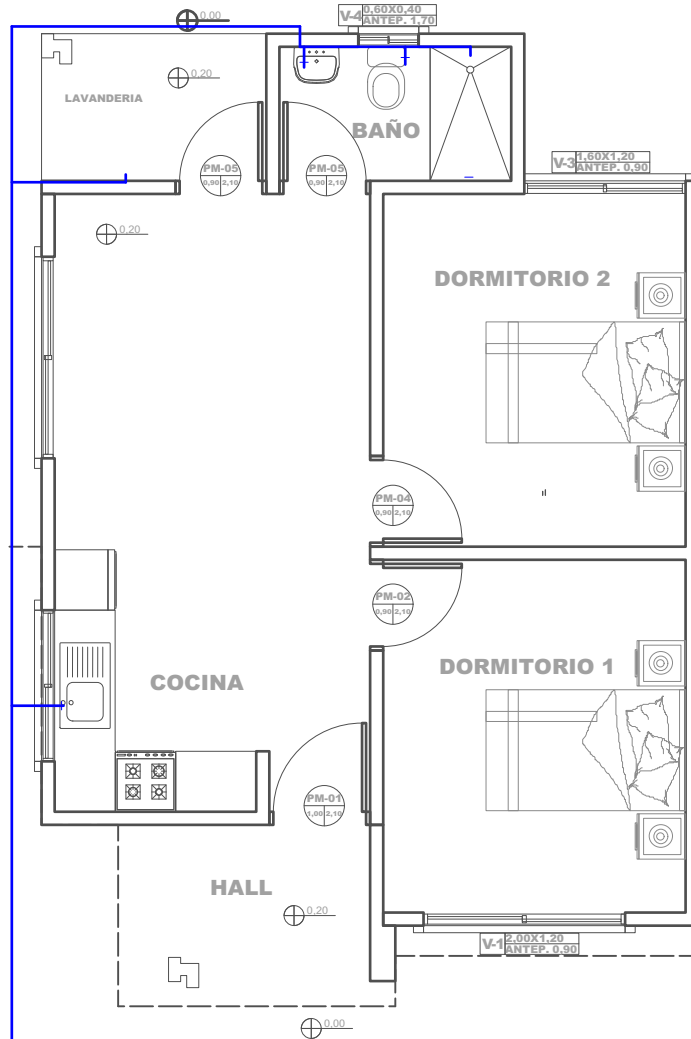

15 PLANO DE INSTALACIONES HIDRAULICAS
Scale: 1:75

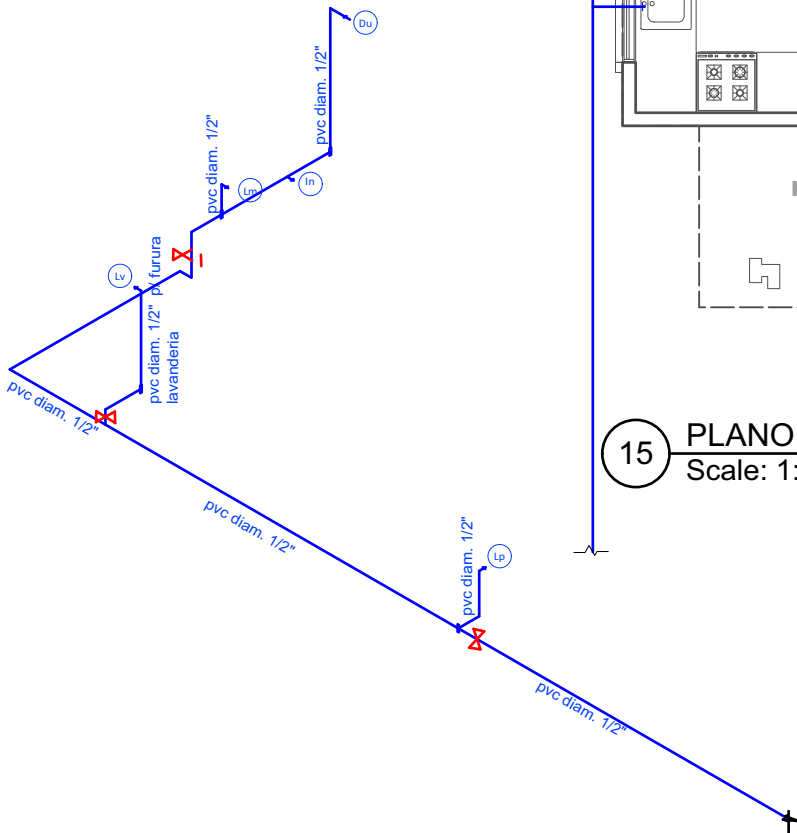

16 PLANO ESQUEMATICO ISOMETRICO - DE INSTALACION HIDRAULICA
Scale: 1:100

AGENCIA ESTATAL DE VIVIENDA - AEVIVIENDA SCZ

NOMBRE DEL PROYECTO:

PROYECTO DE VIVIENDA NUEVA EN EL MUNICIPIO DE GAIOC
KEREIMBA IYAMBÆ -FASE(II) 2025- SANTA CRUZ



ZONAS Y COMUNIDADES:

COMUNIDAD SAUSALITO
COMUNIDAD ITAHI
COMUNIDAD ITAIMBEMI
COMUNIDAD ITAIMBEGUASU

MODALIDAD DE INTERVENCIÓN:

VIVIENDA NUEVA

MUNICIPIO:

GAIOC KEREIMBA

PROVINCIA:

YAMBÆ

CORDILLERA:

CORDILLERA

DEPARTAMENTO:

SANTA CRUZ

DISEÑO ARQUITECTÓNICO:

REVISADO Y APROBADO:

FECHA:


MAYO/2025

SUPERFICIE NETA:

52,68 m²

LAMINA:

12/19

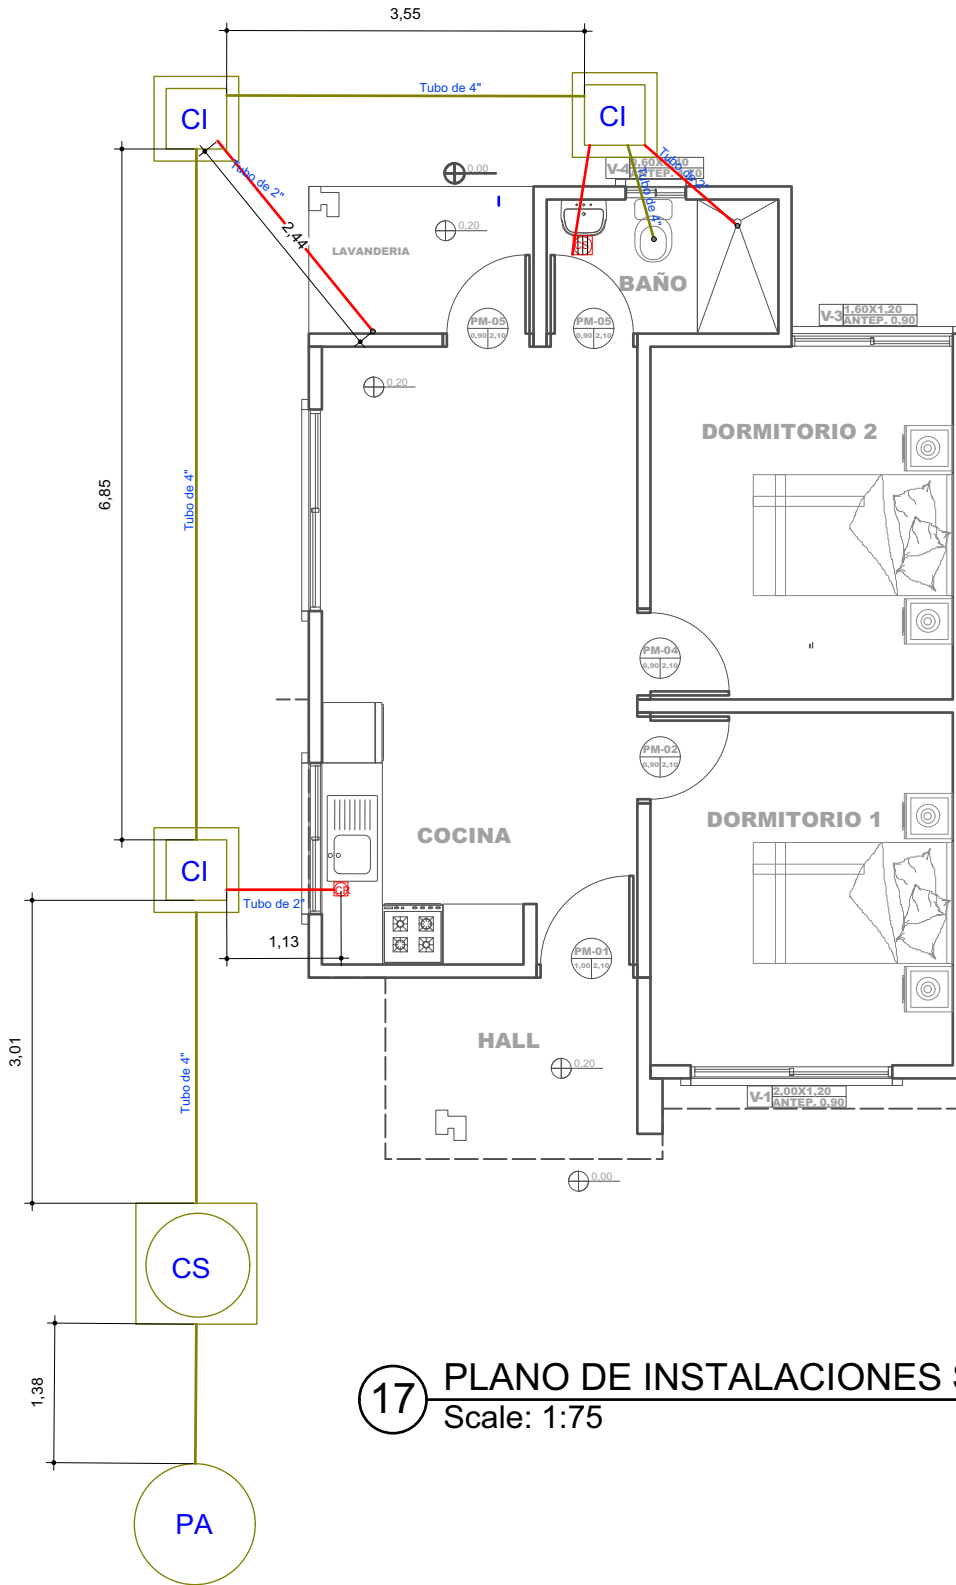

17 PLANO DE INSTALACIONES SANITARIAS
Scale: 1:75

AGENCIA ESTATAL DE VIVIENDA - AEVIVIENDA SCZ

NOMBRE DEL PROYECTO:

PROYECTO DE VIVIENDA NUEVA EN EL MUNICIPIO DE GAIOC
KEREIMBA IYAMBAE -FASE(II) 2025- SANTA CRUZ

ZONAS Y COMUNIDADES:

COMUNIDAD SAUSALITO
COMUNIDAD ITAHI
COMUNIDAD ITAIMBEMI
COMUNIDAD ITAIMBEGUASU

MODALIDAD DE INTERVENCIÓN:

VIVIENDA NUEVA

MUNICIPIO:

GAIOC KEREIMBA
IYAMBAE

PROVINCIA:

CORDILLERA

DEPARTAMENTO:

SANTA CRUZ

DISEÑO ARQUITECTÓNICO:

REVISADO Y APROBADO:

FECHA:

MAYO/2025


SUPERFICIE NETA:

52,68 m²

LAMINA:

13/19


LADRILLO
ADOBITO

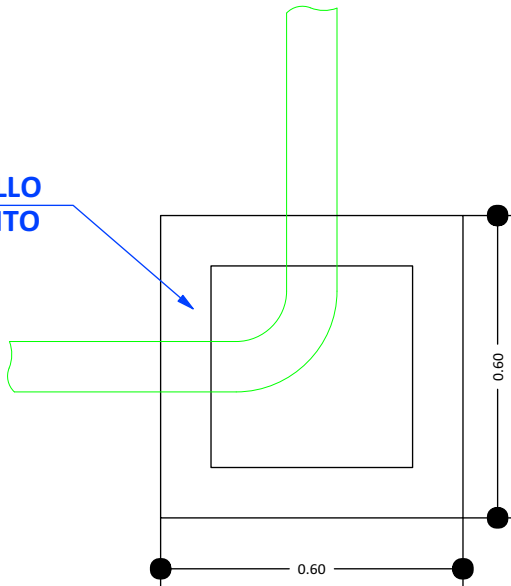


CÁMARA DE INSPECCIÓN
(0,60 x 0,60)

AGARRADERA
Fe 5/16"

Fe 5/16"
c/10 cm

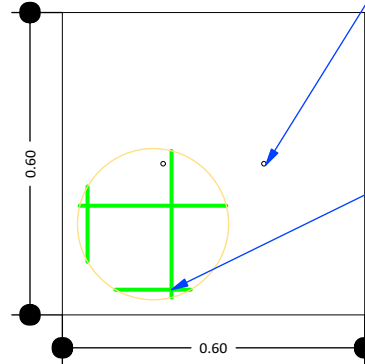

TAPA DE HªAº

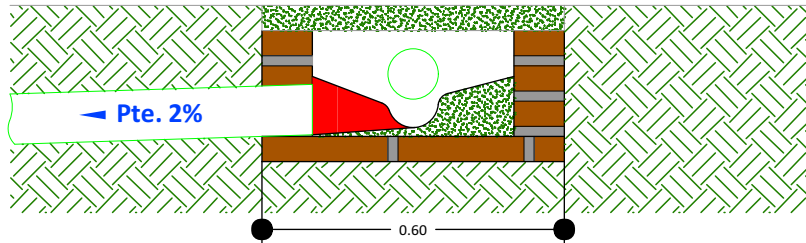

DETALLE CÁMARA DE
INSPECCIÓN (0,60 x 0,60)

18

DETALLE DE LA CAMARA DE INSPECCION
Scale: 1:75

AGENCIA ESTATAL DE VIVIENDA - AEVIVIENDA SCZ

NOMBRE DEL PROYECTO:

PROYECTO DE VIVIENDA NUEVA EN EL MUNICIPIO DE GAIOC
KEREIMBA IYAMBAE -FASE(II) 2025- SANTA CRUZ

ZONAS Y COMUNIDADES:

COMUNIDAD SAUSALITO
COMUNIDAD ITAHI
COMUNIDAD ITAIMBEMI
COMUNIDAD ITAIMBEGUASU

MODALIDAD DE
INTERVENCIÓN:

VIVIENDA NUEVA

MUNICIPIO:

GAIOC KEREIMBA
IYAMBAE

PROVINCIA:

CORDILLERA

DEPARTAMENTO:

SANTA CRUZ

DISEÑO ARQUITECTÓNICO:

REVISADO Y APROBADO:

FECHA:


MAYO/2025

SUPERFICIE NETA:

52,68 m²

LAMINA:

14/19

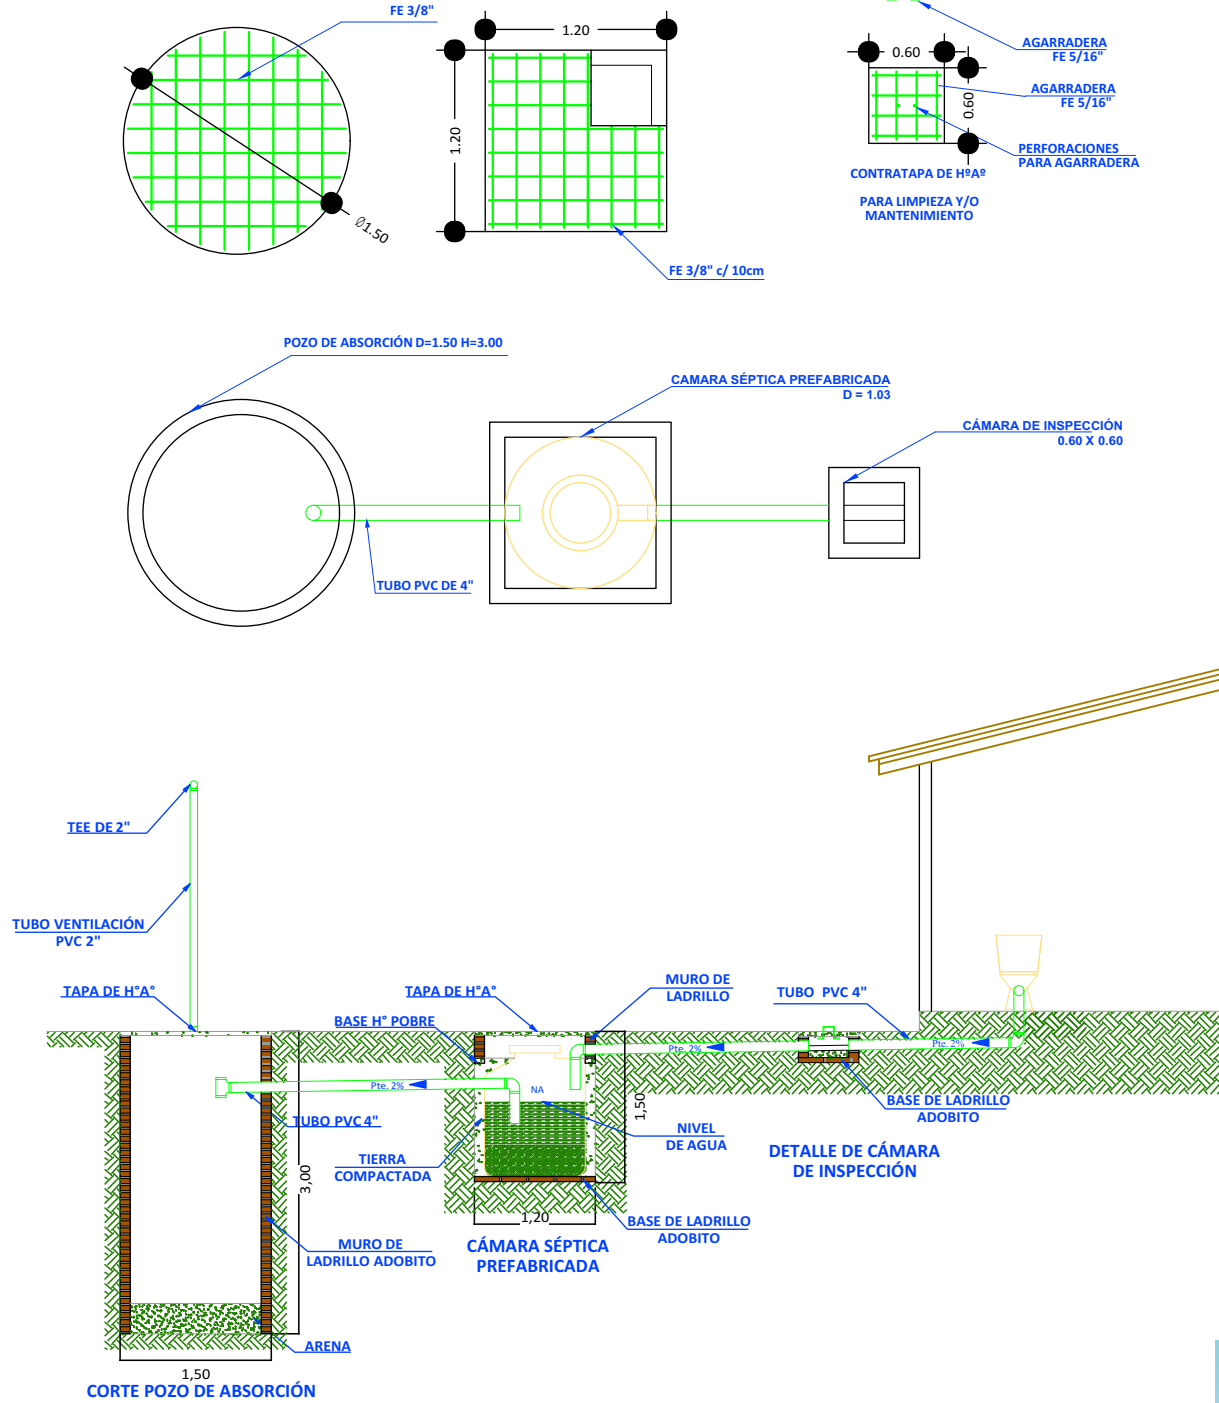

19 SISTEMA DE DESCARGA SANITARIO
Scale: 1:75

AGENCIA ESTATAL DE VIVIENDA - AEVIVIENDA SCZ

NOMBRE DEL PROYECTO:

PROYECTO DE VIVIENDA NUEVA EN EL MUNICIPIO DE GAIOC
KEREIMBA IYAMBAE -FASE(II) 2025- SANTA CRUZ

ZONAS Y COMUNIDADES:

COMUNIDAD SAUSALITO
COMUNIDAD ITAHI
COMUNIDAD ITAIMBEMI
COMUNIDAD ITAIMBEGUASU

MODALIDAD DE INTERVENCIÓN:

VIVIENDA NUEVA

MUNICIPIO:

GAIOC KEREIMBA
IYAMBAE

PROVINCIA:

CORDILLERA

DEPARTAMENTO:

SANTA CRUZ

DISEÑO ARQUITECTÓNICO:

REVISADO Y APROBADO:

FECHA:

MAYO/2025

SUPERFICIE NETA:



52,68 m²

LAMINA:



15/19

PROYECTO DE VIVIENDA CUALITATIVA

VENTANAS DE ALUMINIO LINEA 20 C/ VIDRIO 4 mm

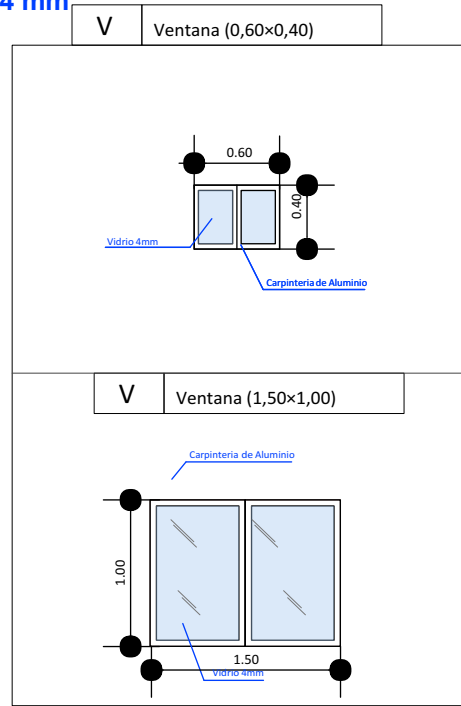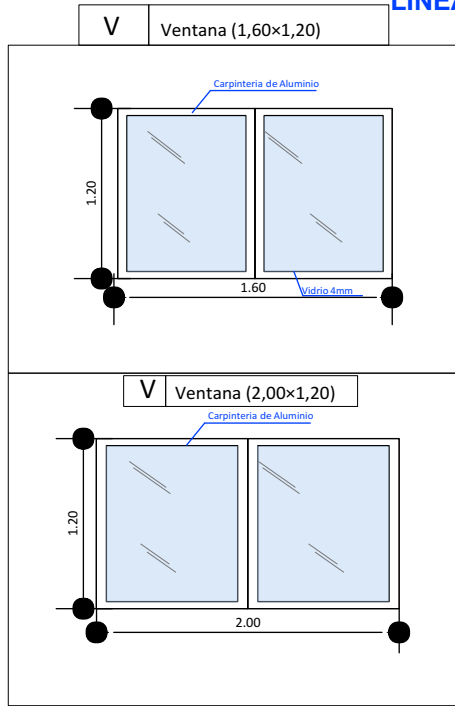

DETALLE DE PUERTA TABLERO MADERA SEMIDURA Y PUERTA PLACA PREFABRICADA ESTILO MINIMALISTA

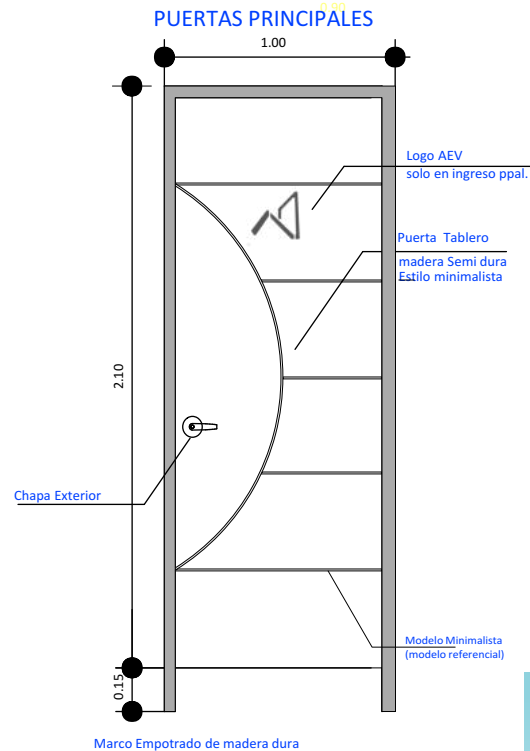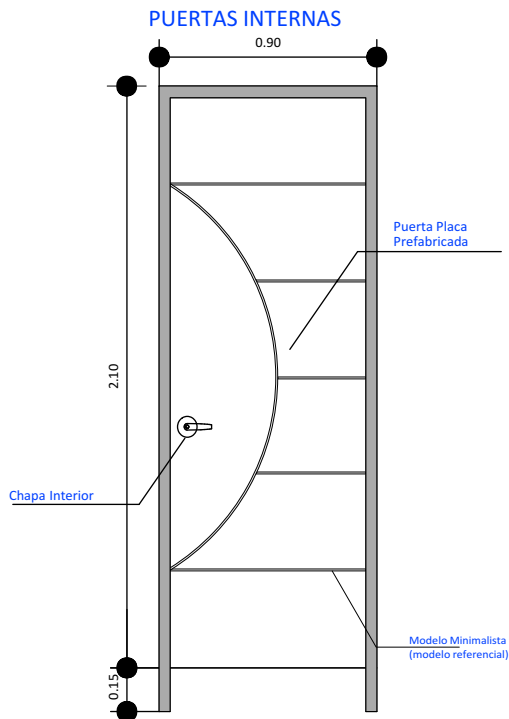

AGENCIA ESTATAL DE VIVIENDA - AEVIVIENDA SCZ

NOMBRE DEL PROYECTO:

PROYECTO DE VIVIENDA NUEVA EN EL MUNICIPIO DE GAIOC
KEREIMBA IYAMBAE -FASE(II) 2025- SANTA CRUZ

ZONAS Y COMUNIDADES:

COMUNIDAD SAUSALITO
COMUNIDAD ITAHI
COMUNIDAD ITAIMBEMI
COMUNIDAD ITAIMBEGUASU

MODALIDAD DE INTERVENCIÓN:

VIVIENDA NUEVA

MUNICIPIO:

GAIOC KEREIMBA
IYAMBAE

PROVINCIA:

CORDILLERA

DEPARTAMENTO:

SANTA CRUZ

DISEÑO ARQUITECTÓNICO:

REVISADO Y APROBADO:

FECHA:


MAYO/2025

SUPERFICIE NETA:

52,68 m²

LAMINA:

16/19

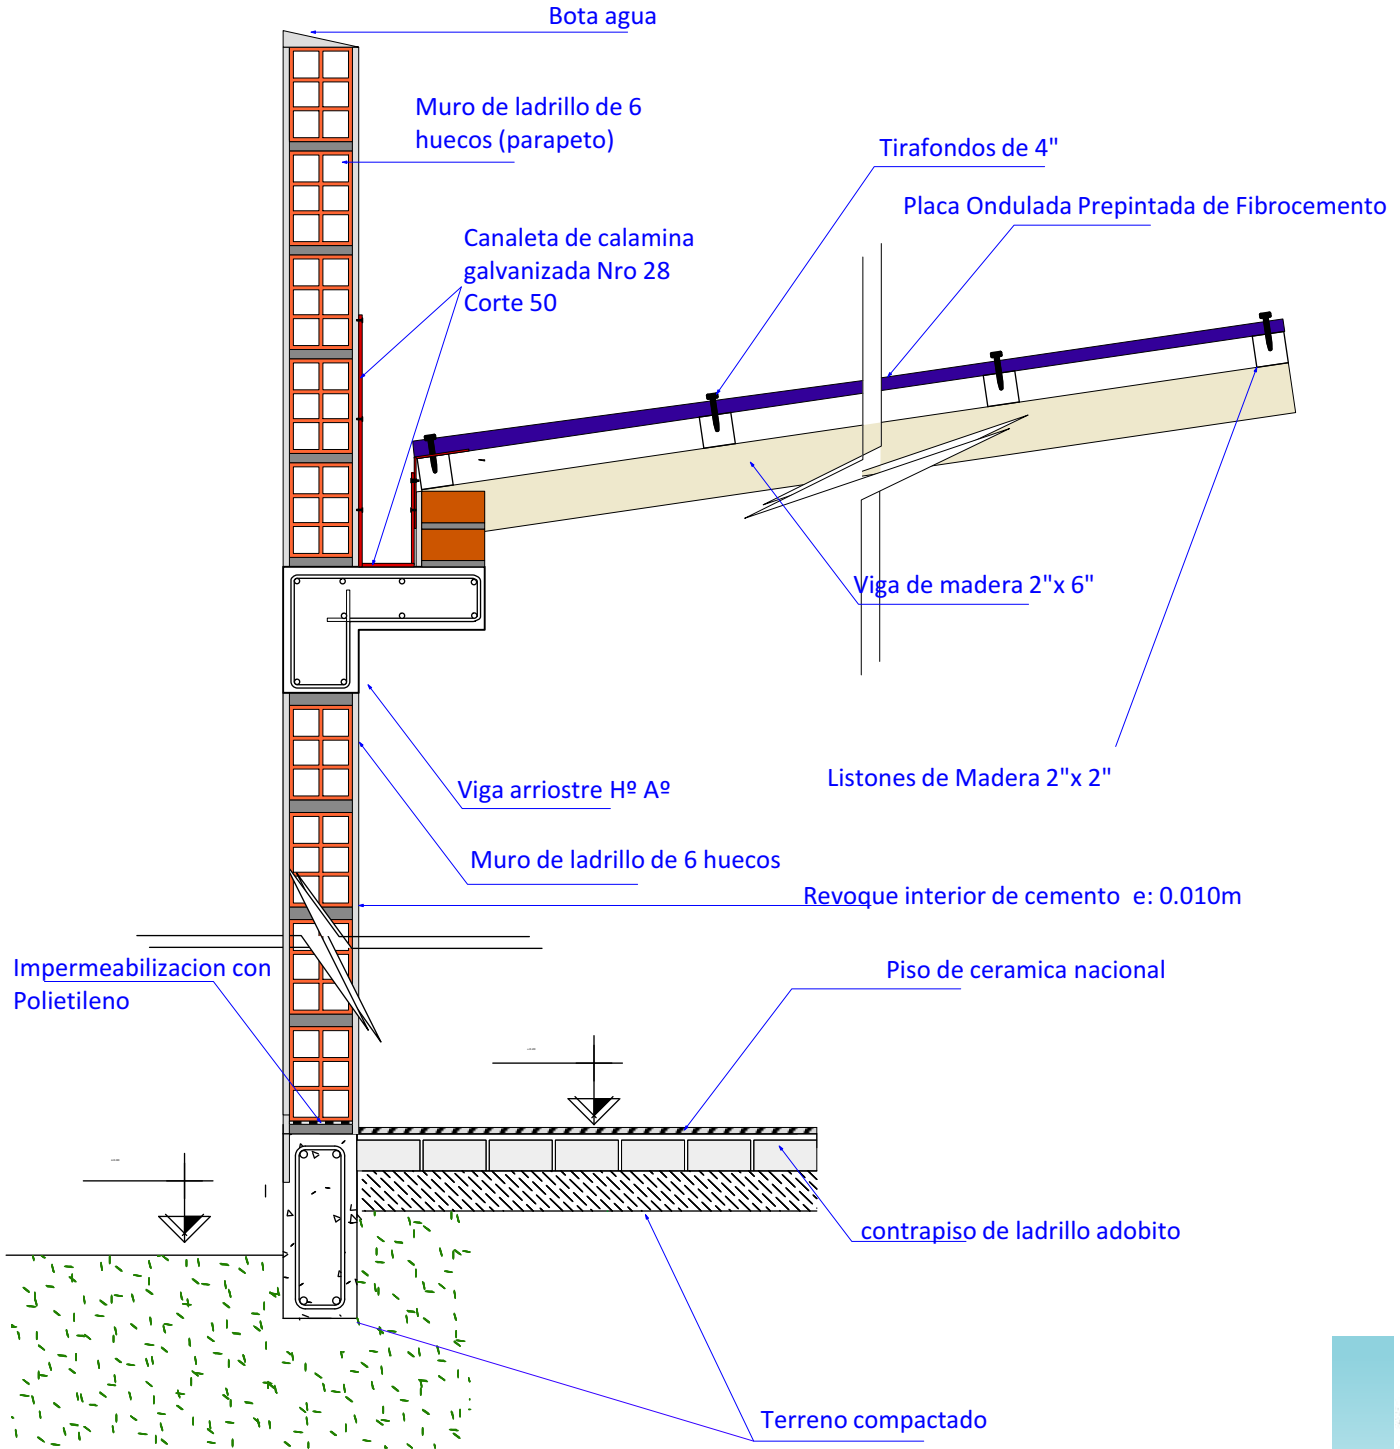

20

DETALLE DE CORTE
Scale: 1:12

AGENCIA ESTATAL DE VIVIENDA - AEVIVIENDA SCZ

NOMBRE DEL PROYECTO:

PROYECTO DE VIVIENDA NUEVA EN EL MUNICIPIO DE GAIOC
KEREIMBA IYAMBAE -FASE(II) 2025- SANTA CRUZ



ZONAS Y COMUNIDADES:

COMUNIDAD SAUSALITO
COMUNIDAD ITAHI
COMUNIDAD ITAIMBEMI
COMUNIDAD ITAIMBEGUASU

MODALIDAD DE INTERVENCIÓN:

VIVIENDA NUEVA

MUNICIPIO:

GAIOC KEREIMBA
IYAMBAE

PROVINCIA:

CORDILLERA

DEPARTAMENTO:

SANTA CRUZ

DISEÑO ARQUITECTÓNICO:

REVISADO Y APROBADO:

FECHA:

MAYO/2025

SUPERFICIE NETA:

52,68 m²

LAMINA:

17/19

PROYECTO DE VIVIENDA CUALITATIVA





IMAGENES 3D - EXTERIORES

PROYECTO DE VIVIENDA CUALITATIVA



AGENCIA ESTATAL DE VIVIENDA - AEVIVIENDA SCZ

NOMBRE DEL PROYECTO:

**PROYECTO DE VIVIENDA NUEVA EN EL MUNICIPIO DE GAIOC
KEREIMBA IYAMBAE -FASE(II) 2025- SANTA CRUZ**



ZONAS Y COMUNIDADES:

COMUNIDAD SAUSALITO
COMUNIDAD ITAHI
COMUNIDAD ITAIMBEMI
COMUNIDAD ITAIMBEGUASU

MODALIDAD DE INTERVENCIÓN:

VIVIENDA NUEVA

MUNICIPIO:

GAIOC KEREIMBA
IYAMBAE

PROVINCIA:

CORDILLERA

DEPARTAMENTO:

SANTA CRUZ

DISEÑO ARQUITECTÓNICO:

REVISADO Y APROBADO:

FECHA:

MAYO/2025

SUPERFICIE NETA:

52,68 m²

LAMINA:

18/19



IMAGENES 3D - EXTERIORES

PROYECTO DE VIVIENDA CUALITATIVA



AGENCIA ESTATAL DE VIVIENDA - AEVIVIENDA SCZ

NOMBRE DEL PROYECTO:

**PROYECTO DE VIVIENDA NUEVA EN EL MUNICIPIO DE GAIOC
KEREIMBA IYAMBAE -FASE(II) 2025- SANTA CRUZ**



ZONAS Y COMUNIDADES:

COMUNIDAD SAUSALITO
COMUNIDAD ITAHI
COMUNIDAD ITAIMBEMI
COMUNIDAD ITAIMBEGUASU

MODALIDAD DE INTERVENCIÓN:

VIVIENDA NUEVA

MUNICIPIO:

GAIOC KEREIMBA
IYAMBAE

PROVINCIA:

CORDILLERA

DEPARTAMENTO:

SANTA CRUZ

DISEÑO ARQUITECTÓNICO:

REVISADO Y APROBADO:

FECHA:

MAYO/2025

SUPERFICIE NETA:

52,68 m²

LAMINA:

19/19