
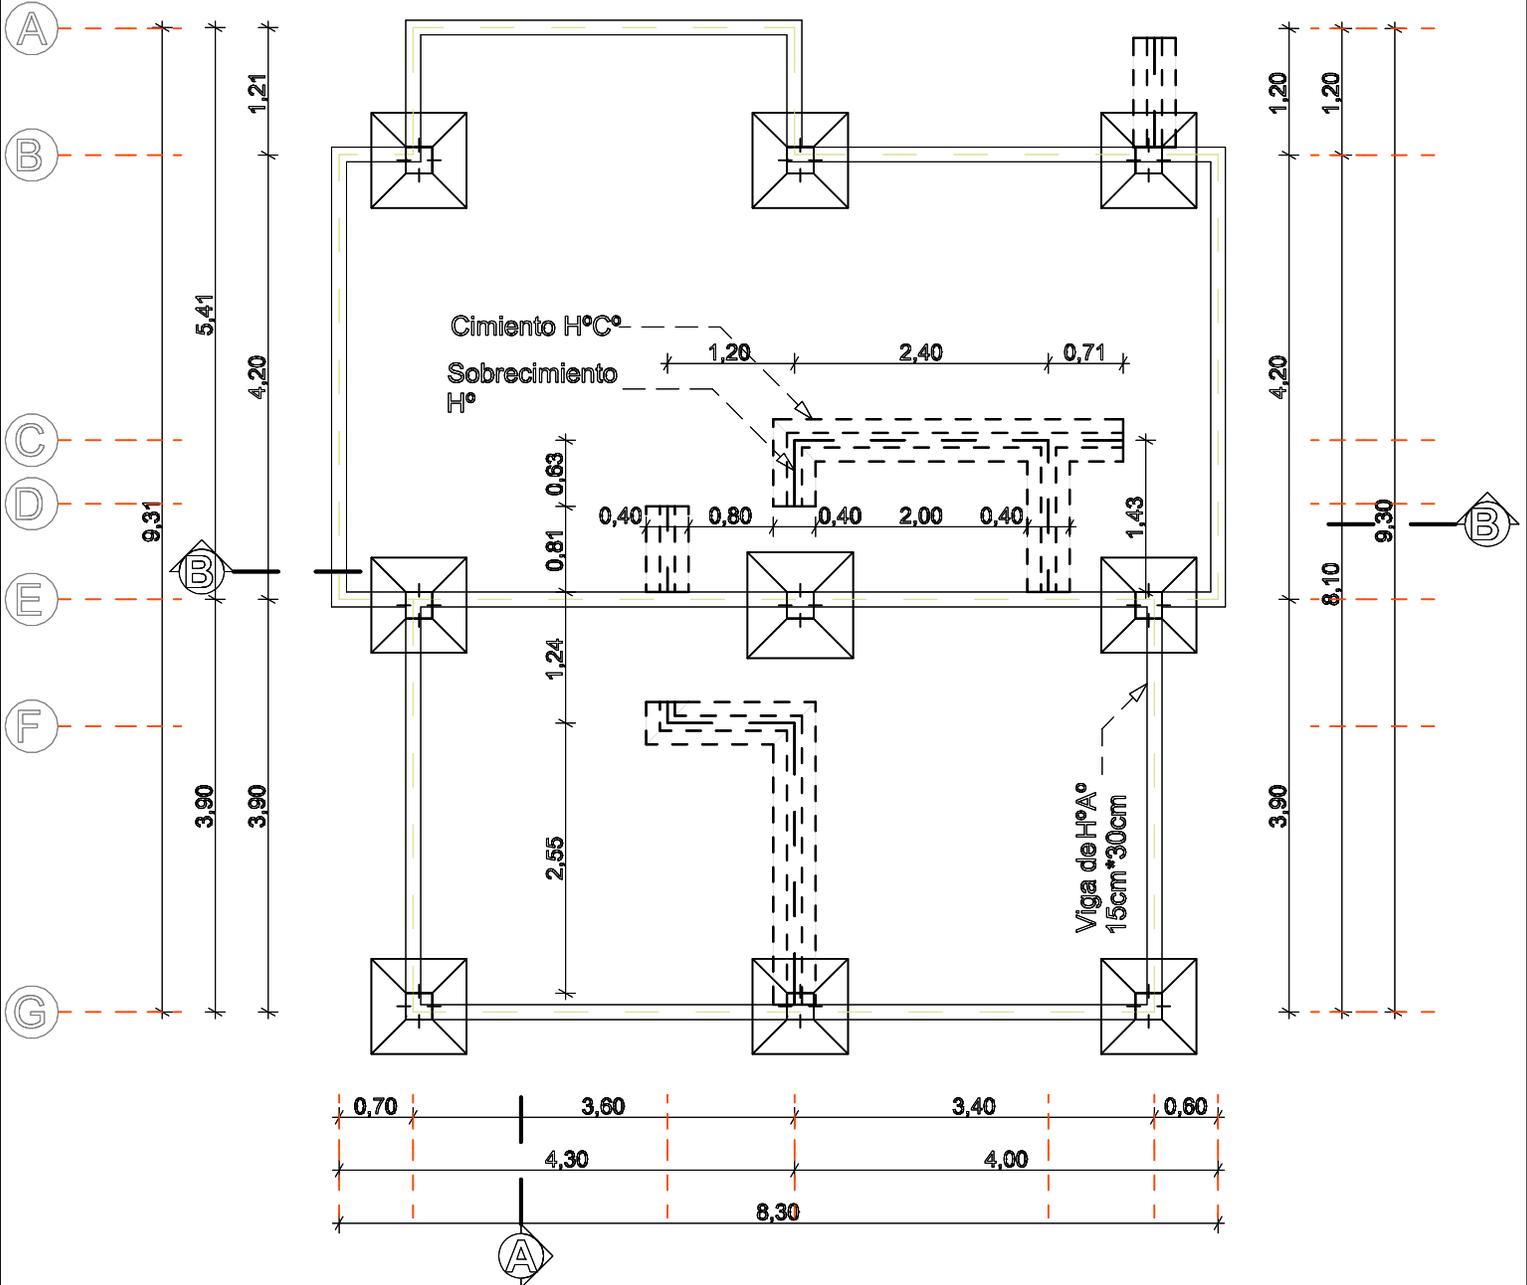


MODULO: RENOVACION  
DOS DORMITORIOS, BAÑO Y COCINA COMEDOR





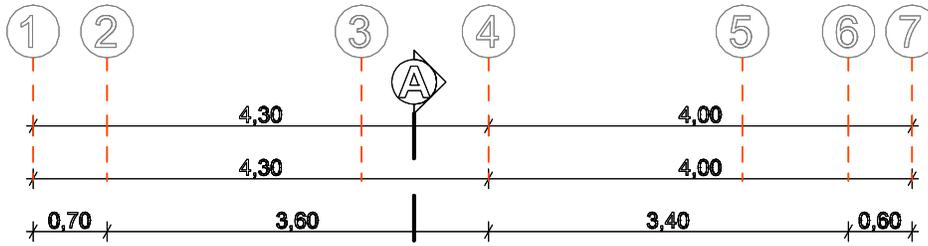


PLANO ZAPATA, CIMIENTO,  
SOBRECIMIENTO Y VIGA ARRIOSTRE

AGENCIA ESTATAL DE VIVIENDA	
NOMBRE DEL PROYECTO: PROYECTO DE VIVIENDA CUALITATIVA EN EL MUNICIPIO DE VILLA RIVERO -FASE(VIII) 2025- COCHABAMBA	
COMUNIDADES: VARIOS	MUNICIPIO: VILLA RIVERO
PROVINCIA: PUNATA	DEPARTAMENTO: COCHABAMBA

DISEÑO ARQUITECTONICO:	REVISADO Y APROBADO:	FECHA: Gestión 2025
		SUPERFICIE: 71.55 M2
		ESCALA: 1:100
		LAMINA:

MODULO: RENOVACION  
 DOS DORMITORIOS, BAÑO Y COCINA COMEDOR

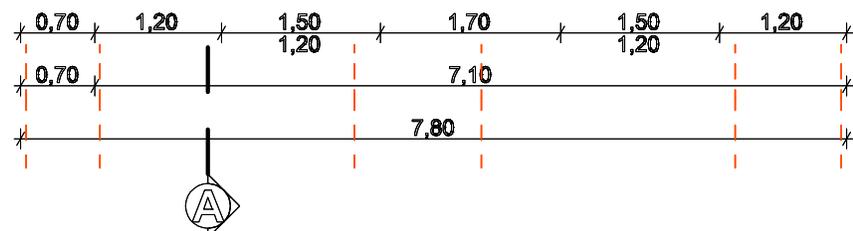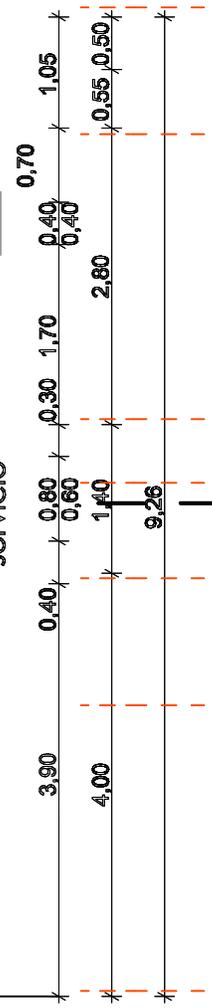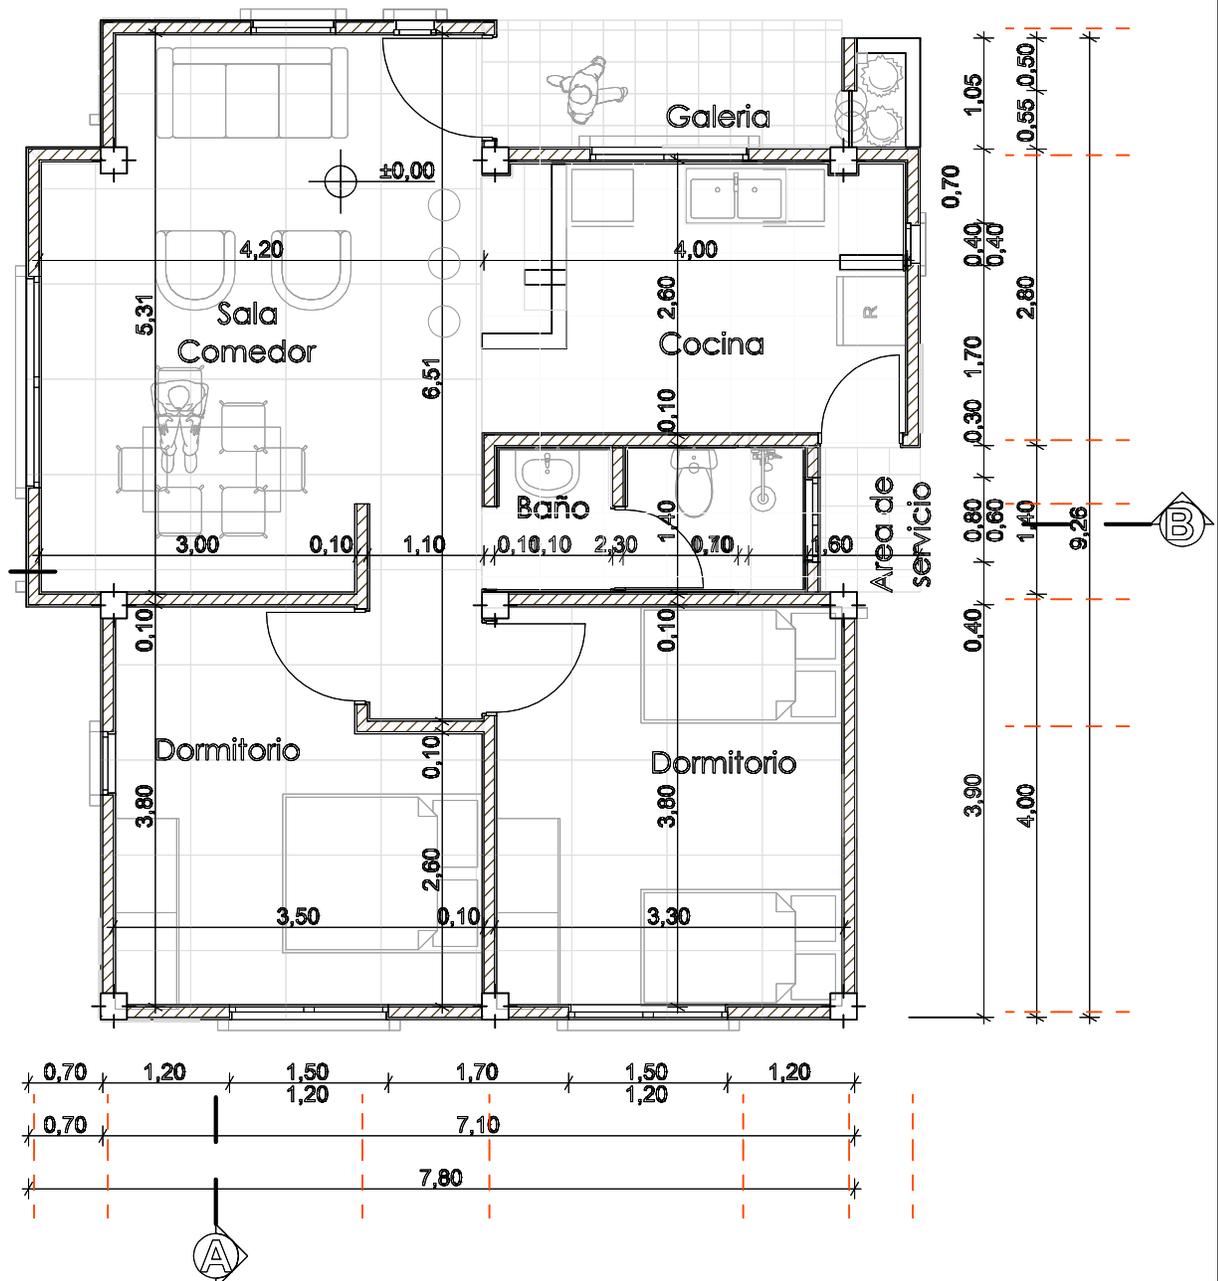
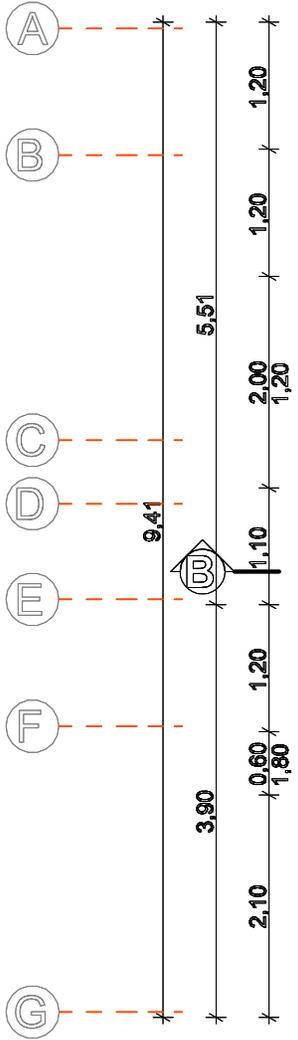
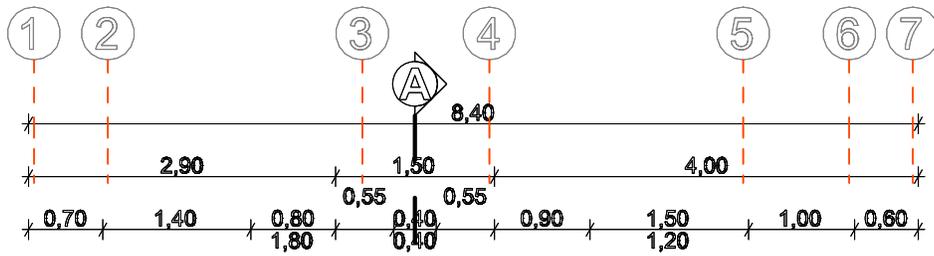


PLANTA ARQUITECTONICA

AGENCIA ESTATAL DE VIVIENDA	
NOMBRE DEL PROYECTO: PROYECTO DE VIVIENDA CUALITATIVA EN EL MUNICIPIO DE VILLA RIVERO -FASE(VIII) 2025- COCHABAMBA	
COMUNIDADES : VARIOS	MUNICIPIO : VILLA RIVERO
PROVINCIA : PUNATA	DEPARTAMENTO : COCHABAMBA

DISEÑO ARQUITECTONICO :	REVISADO Y APROBADO :	FECHA : Gestión 2025
		SUPERFICIE : 71.55 M2
		ESCALA : 1:100
		LAMINA :

MODULO: RENOVACION  
DOS DORMITORIOS, BAÑO Y COCINA COMEDOR

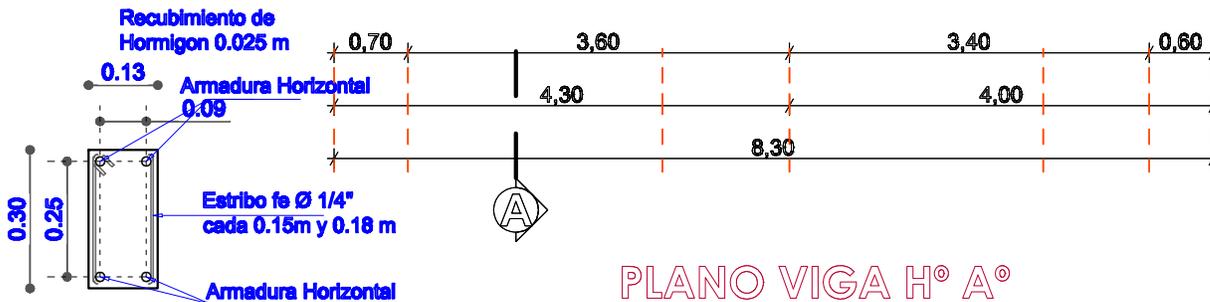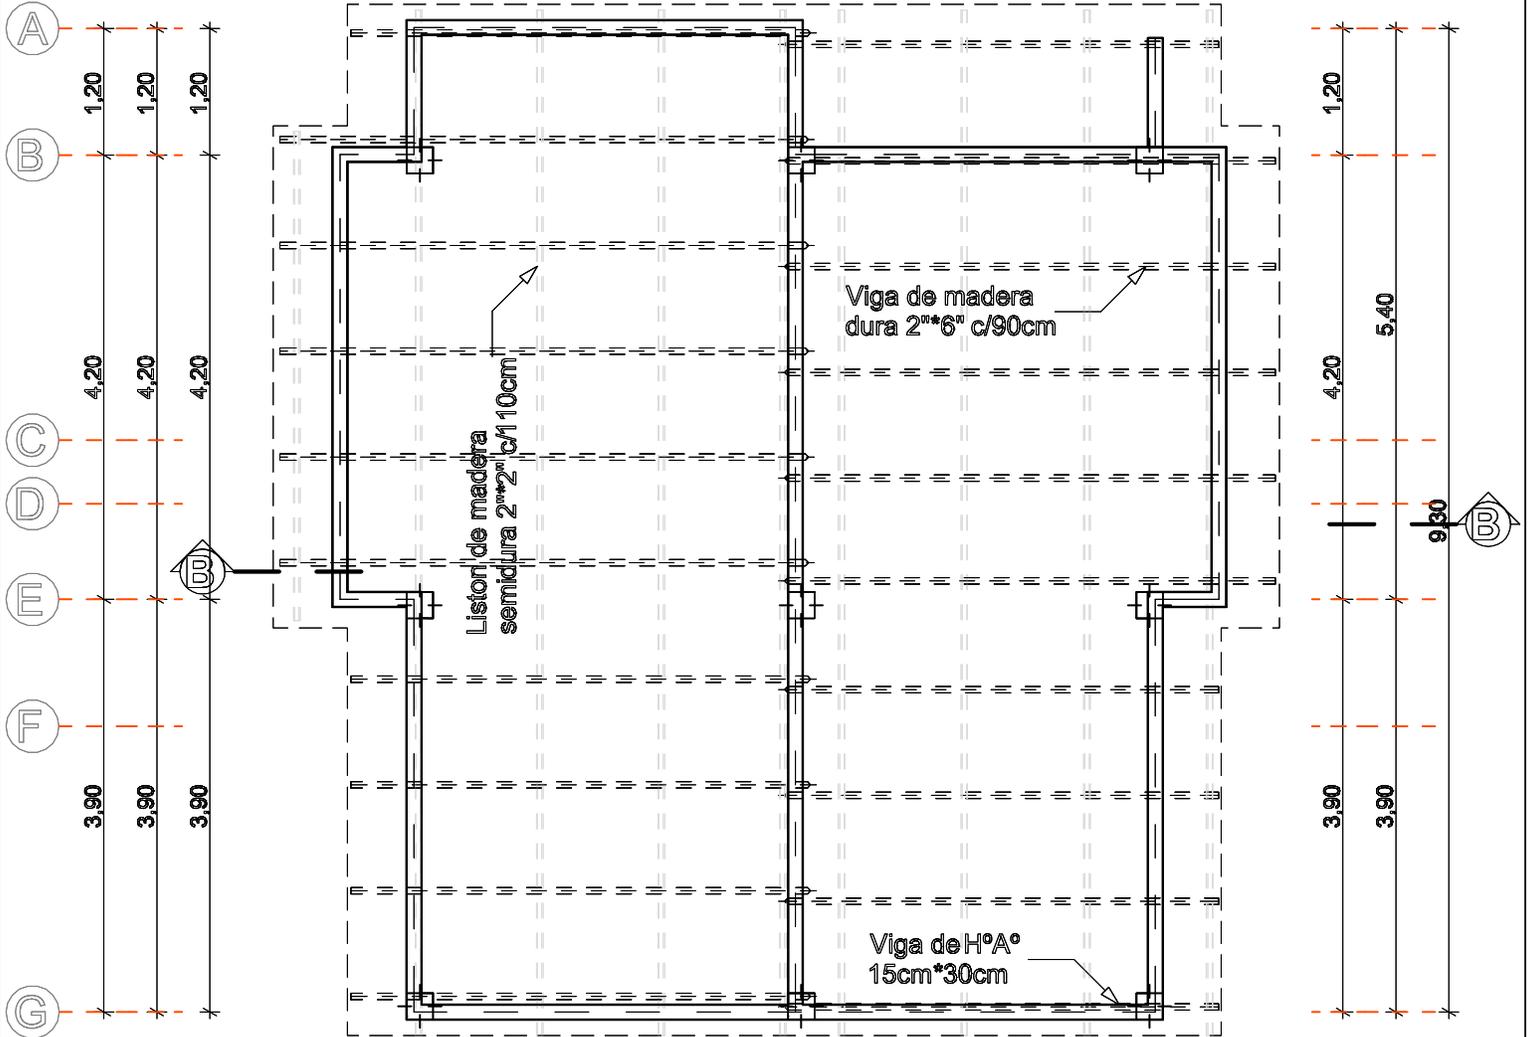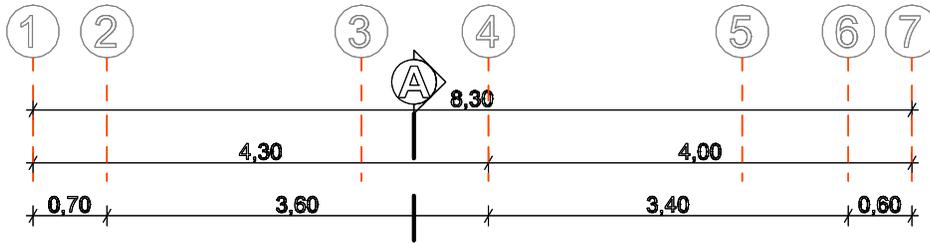


PLANO VIGA H° A°

AGENCIA ESTATAL DE VIVIENDA	
NOMBRE DEL PROYECTO: PROYECTO DE VIVIENDA CUALITATIVA EN EL MUNICIPIO DE VILLA RIVERO -FASE(VIII) 2025- COCHABAMBA	
COMUNIDADES : VARIOS	MUNICIPIO : VILLA RIVERO
PROVINCIA : PUNATA	DEPARTAMENTO : COCHABAMBA

DISEÑO ARQUITECTONICO :	REVISADO Y APROBADO :	FECHA : Gestión 2025
		SUPERFICIE : 71.55 M2
		ESCALA : 1:100
		LAMINA :


**MODULO: RENOVACION**  
**DOS DORMITORIOS, BAÑO Y COCINA COMEDOR**

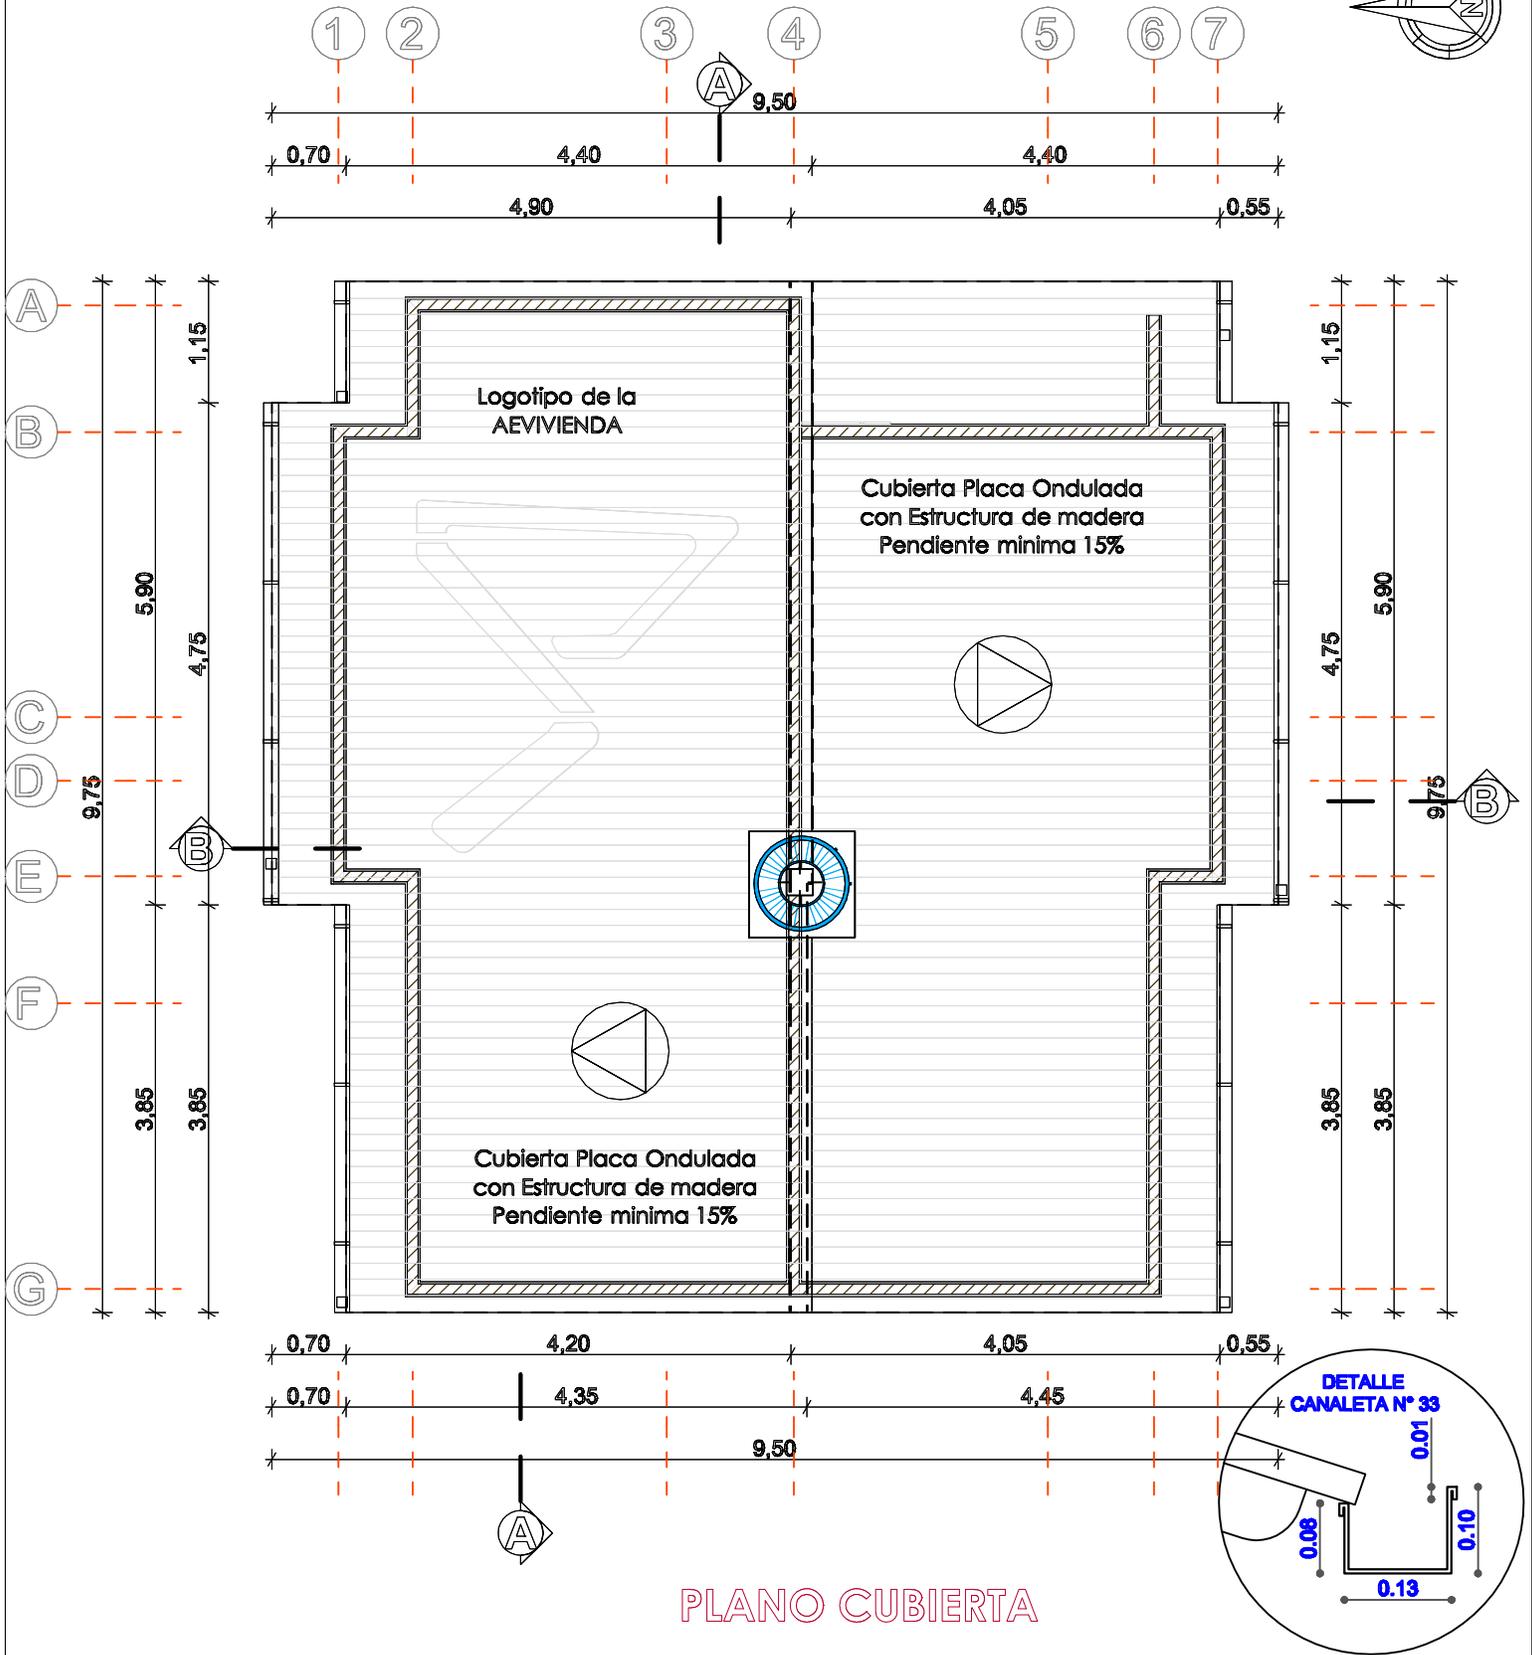


<b>AGENCIA ESTATAL DE VIVIENDA</b>	
<b>NOMBRE DEL PROYECTO:</b> PROYECTO DE VIVIENDA CUALITATIVA EN EL MUNICIPIO DE VILLA RIVERO -FASE(VIII) 2025- COCHABAMBA	
<b>COMUNIDADES:</b> VARIOS	<b>MUNICIPIO:</b> VILLA RIVERO
<b>PROVINCIA:</b> PUNATA	<b>DEPARTAMENTO:</b> COCHABAMBA

<b>DISEÑO ARQUITECTONICO:</b>	<b>REVISADO Y APROBADO:</b>	<b>FECHA:</b> Gestión 2025
		<b>SUPERFICIE:</b> 71.55 M2
		<b>ESCALA:</b> 1:100
		<b>LAMINA:</b>

**MODULO: RENOVACION  
DOS DORMITORIOS, BAÑO Y COCINA COMEDOR**

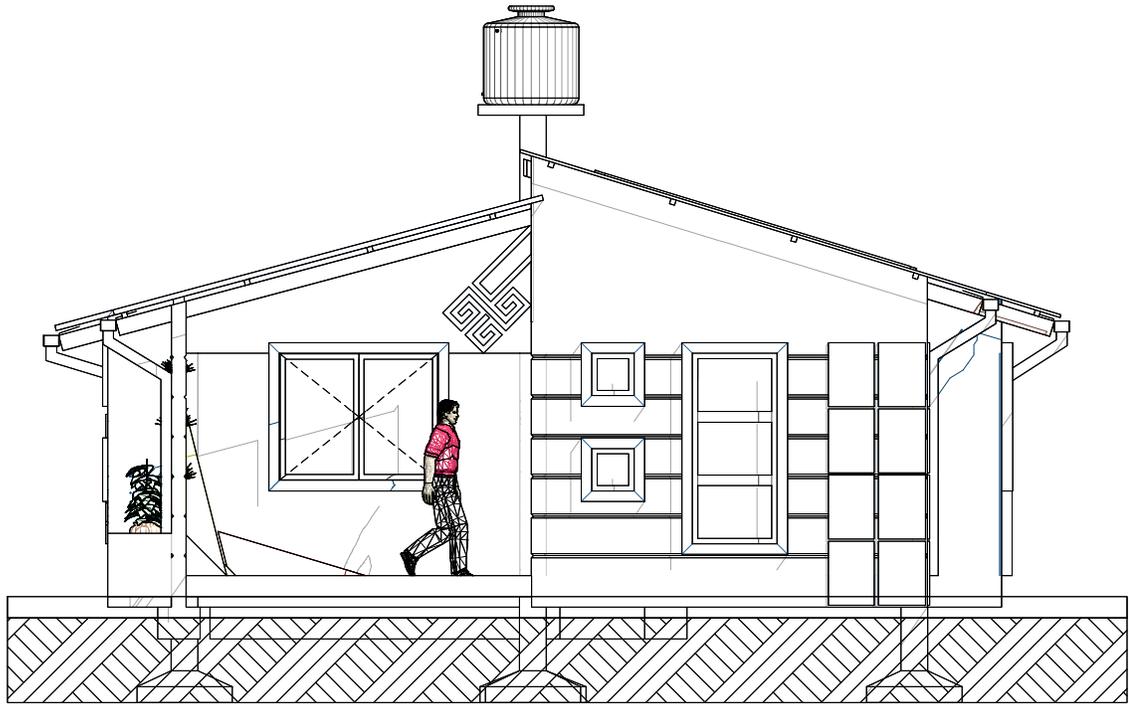

**FACHADA ESTE**

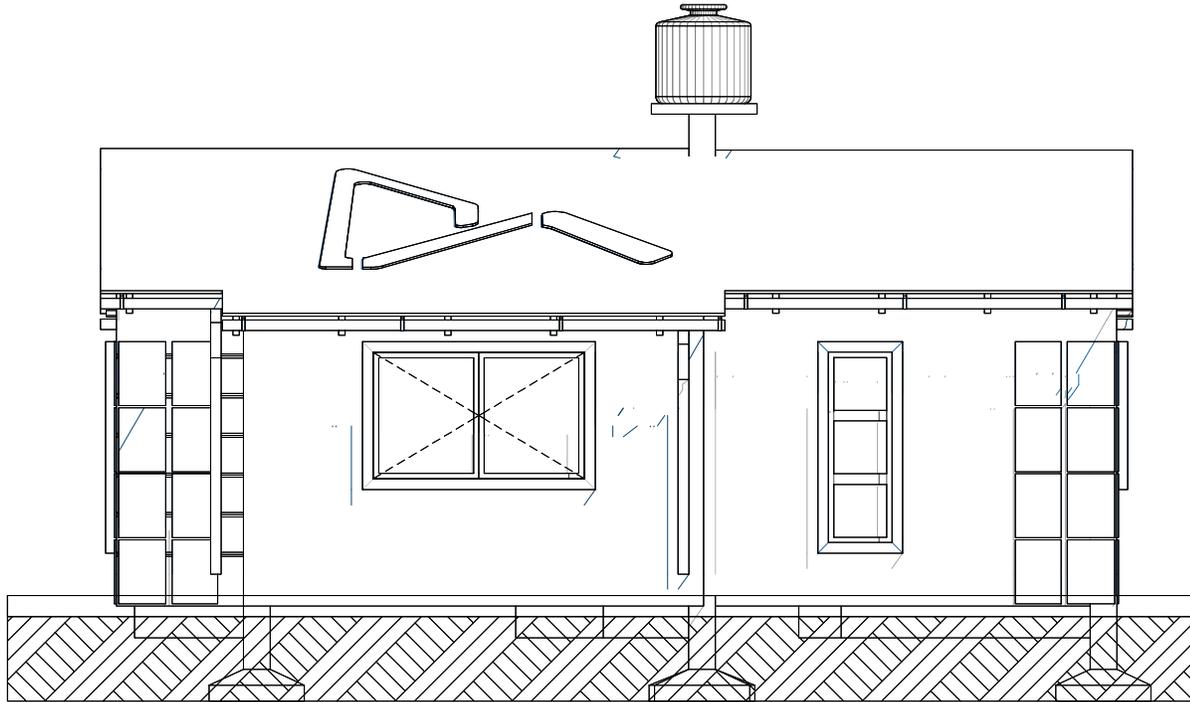


**FACHADA NORTE**


<b>AGENCIA ESTATAL DE VIVIENDA</b>	
<b>NOMBRE DEL PROYECTO:</b> PROYECTO DE VIVIENDA CUALITATIVA EN EL MUNICIPIO DE VILLA RIVERO -FASE(VIII) 2025- COCHABAMBA	
<b>COMUNIDADES:</b> VARIOS	<b>MUNICIPIO:</b> VILLA RIVERO
<b>PROVINCIA:</b> PUNATA	<b>DEPARTAMENTO:</b> COCHABAMBA

<b>DISEÑO ARQUITECTONICO:</b>	<b>REVISADO Y APROBADO:</b>	<b>FECHA:</b> Gestión 2025
		<b>SUPERFICIE:</b> 71.55 M2
		<b>ESCALA:</b> 1:100
		<b>LAMINA:</b>

MODULO: RENOVACION  
DOS DORMITORIOS, BAÑO Y COCINA COMEDOR

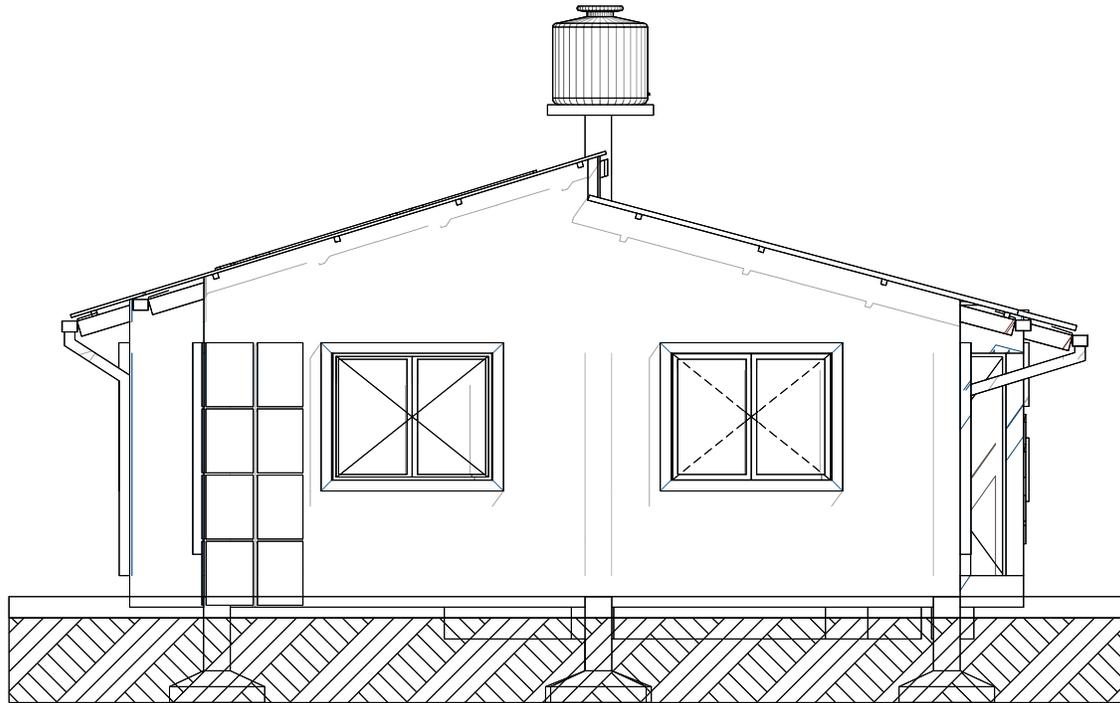

FACHADA OESTE

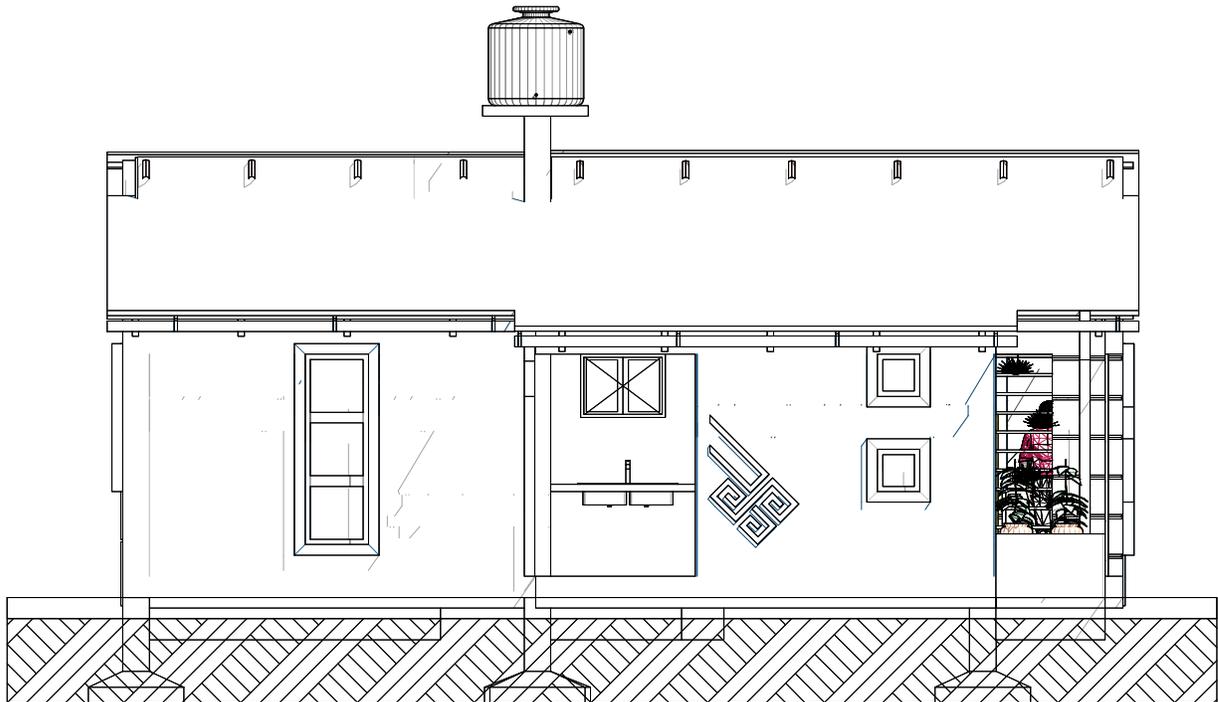


FACHADA SUR


AGENCIA ESTATAL DE VIVIENDA	
NOMBRE DEL PROYECTO: PROYECTO DE VIVIENDA CUALITATIVA EN EL MUNICIPIO DE VILLA RIVERO -FASE(VIII) 2025- COCHABAMBA	
COMUNIDADES : VARIOS	MUNICIPIO : VILLA RIVERO
PROVINCIA : PUNATA	DEPARTAMENTO : COCHABAMBA

DISEÑO ARQUITECTONICO :	REVISADO Y APROBADO :	FECHA : Gestión 2025
		SUPERFICIE : 71.55 M2
		ESCALA : 1:100
		LAMINA :

**MODULO: RENOVACION**  
**DOS DORMITORIOS, BAÑO Y COCINA COMEDOR**

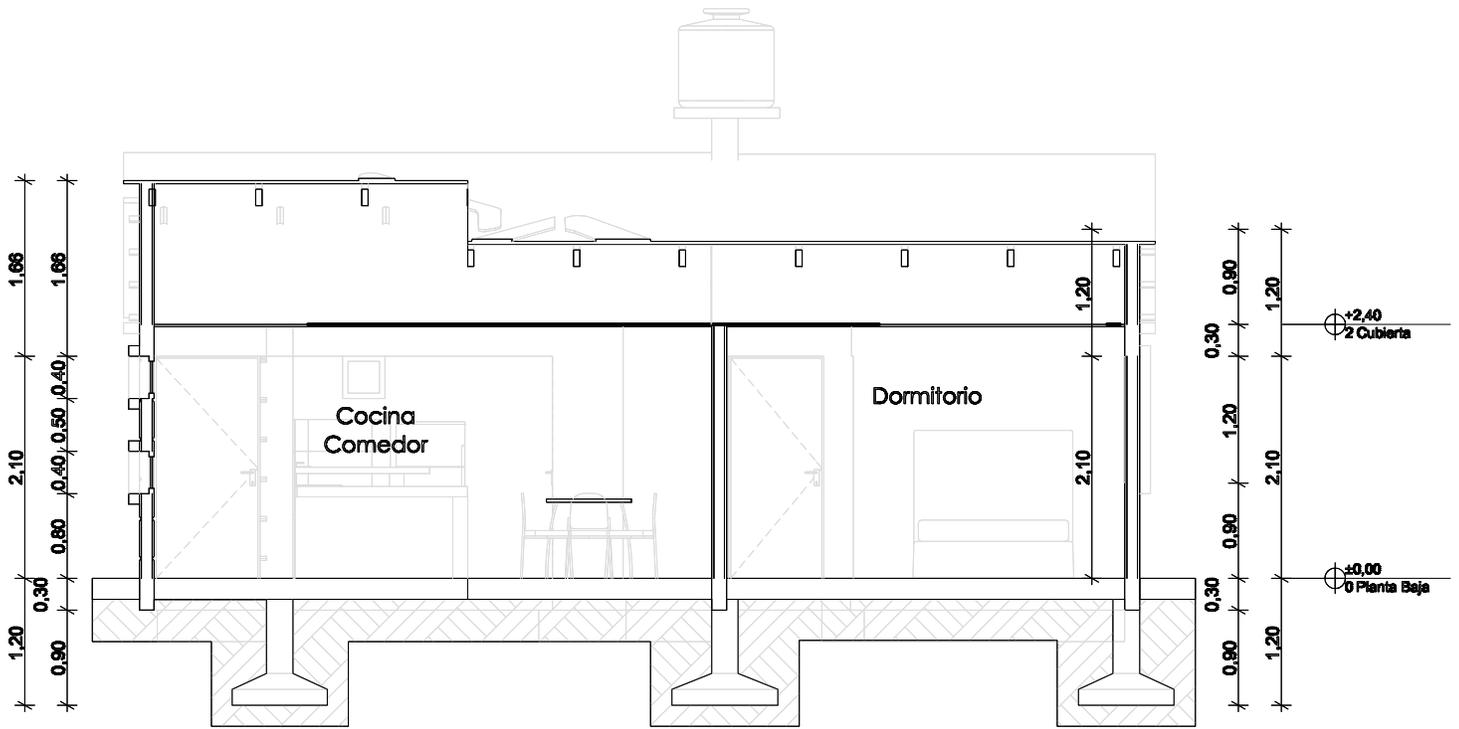

**CORTE A° - A**

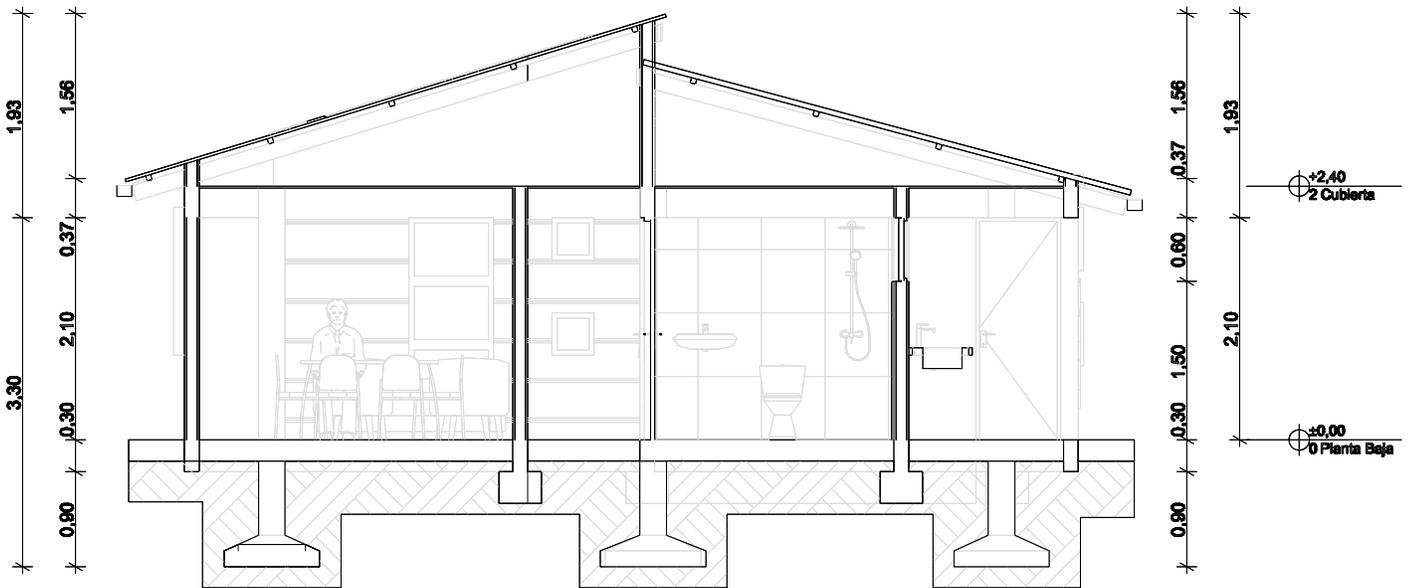


**CORTE B° - B**

<b>AGENCIA ESTATAL DE VIVIENDA</b>	
<b>NOMBRE DEL PROYECTO:</b> PROYECTO DE VIVIENDA CUALITATIVA EN EL MUNICIPIO DE VILLA RIVERO -FASE(VIII) 2025- COCHABAMBA	
<b>COMUNIDADES:</b> VARIOS	<b>MUNICIPIO:</b> VILLA RIVERO
<b>PROVINCIA:</b> PUNATA	<b>DEPARTAMENTO:</b> COCHABAMBA

<b>DISEÑO ARQUITECTONICO:</b>	<b>REVISADO Y APROBADO:</b>	<b>FECHA:</b> Gestión 2025
		<b>SUPERFICIE:</b> 71.56 M2
		<b>ESCALA:</b> 1:100
		<b>LAMINA:</b>

MODULO: RENOVACION  
 DOS DORMITORIOS, BAÑO Y COCINA COMEDOR

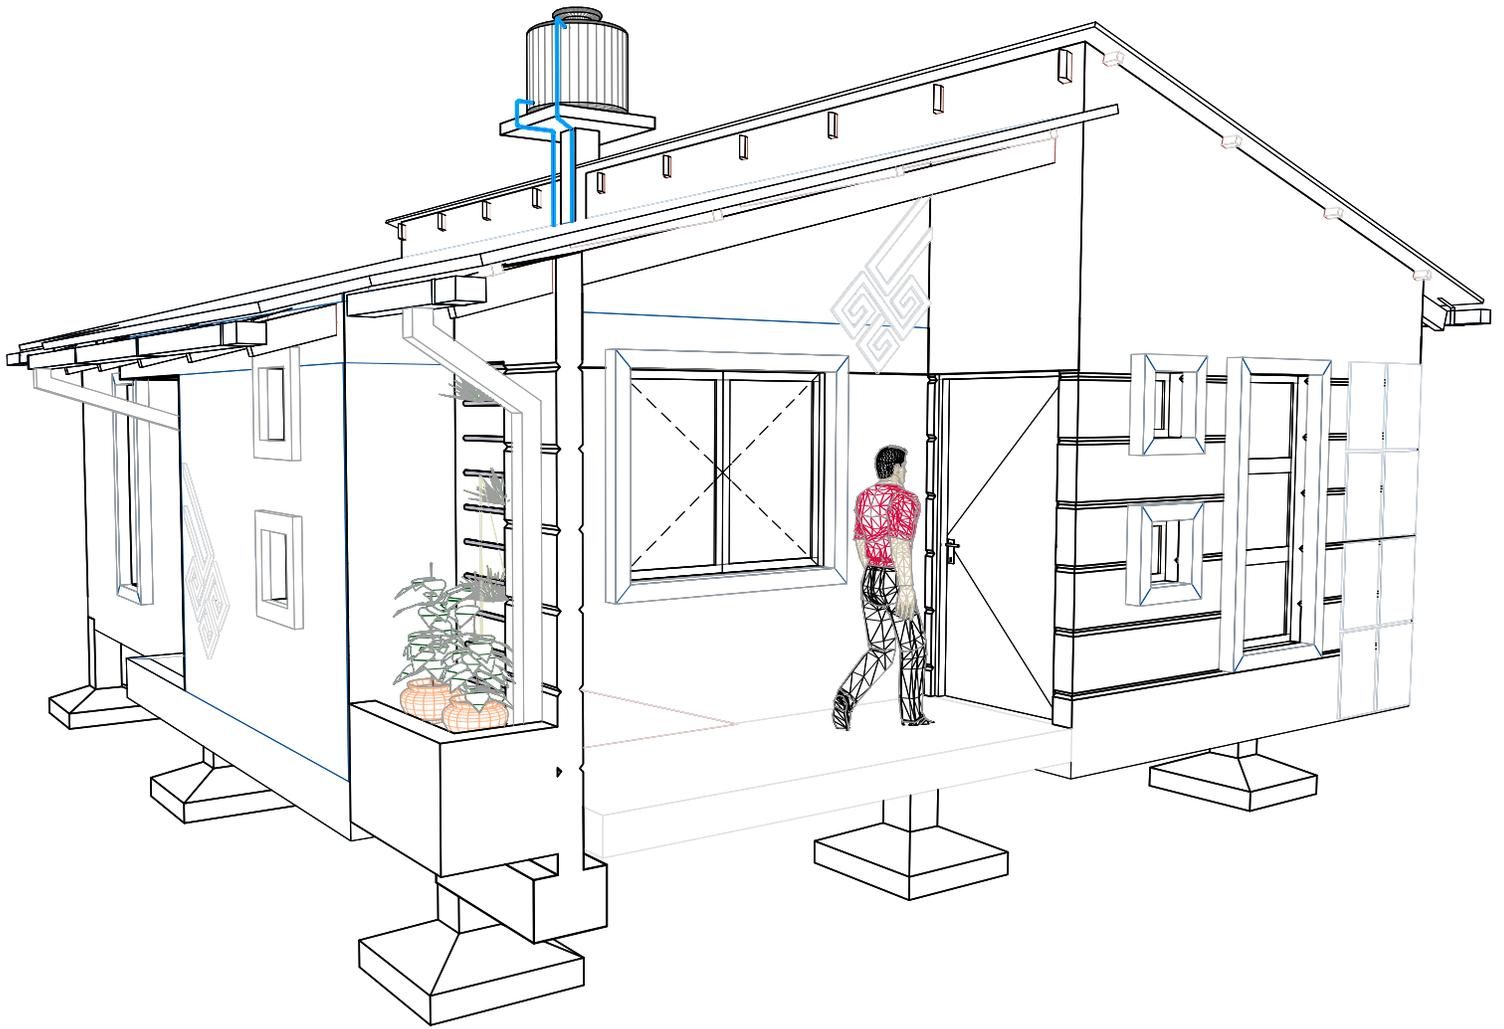


VISTA GENERAL DE  
 LA VIVIENDA

AGENCIA ESTATAL DE VIVIENDA	
NOMBRE DEL PROYECTO: PROYECTO DE VIVIENDA CUALITATIVA EN EL MUNICIPIO DE VILLA RIVERO -FASE(VIII) 2025- COCHABAMBA	
COMUNIDADES : VARIOS	MUNICIPIO : VILLA RIVERO
PROVINCIA : PUNATA	DEPARTAMENTO : COCHABAMBA

DISEÑO ARQUITECTONICO :	REVISADO Y APROBADO :	FECHA : Gestión 2025
		SUPERFICIE : 71.56 M2
		ESCALA : 1:100
		LAMINA :

MODULO: RENOVACION  
DOS DORMITORIOS, BAÑO Y COCINA COMEDOR

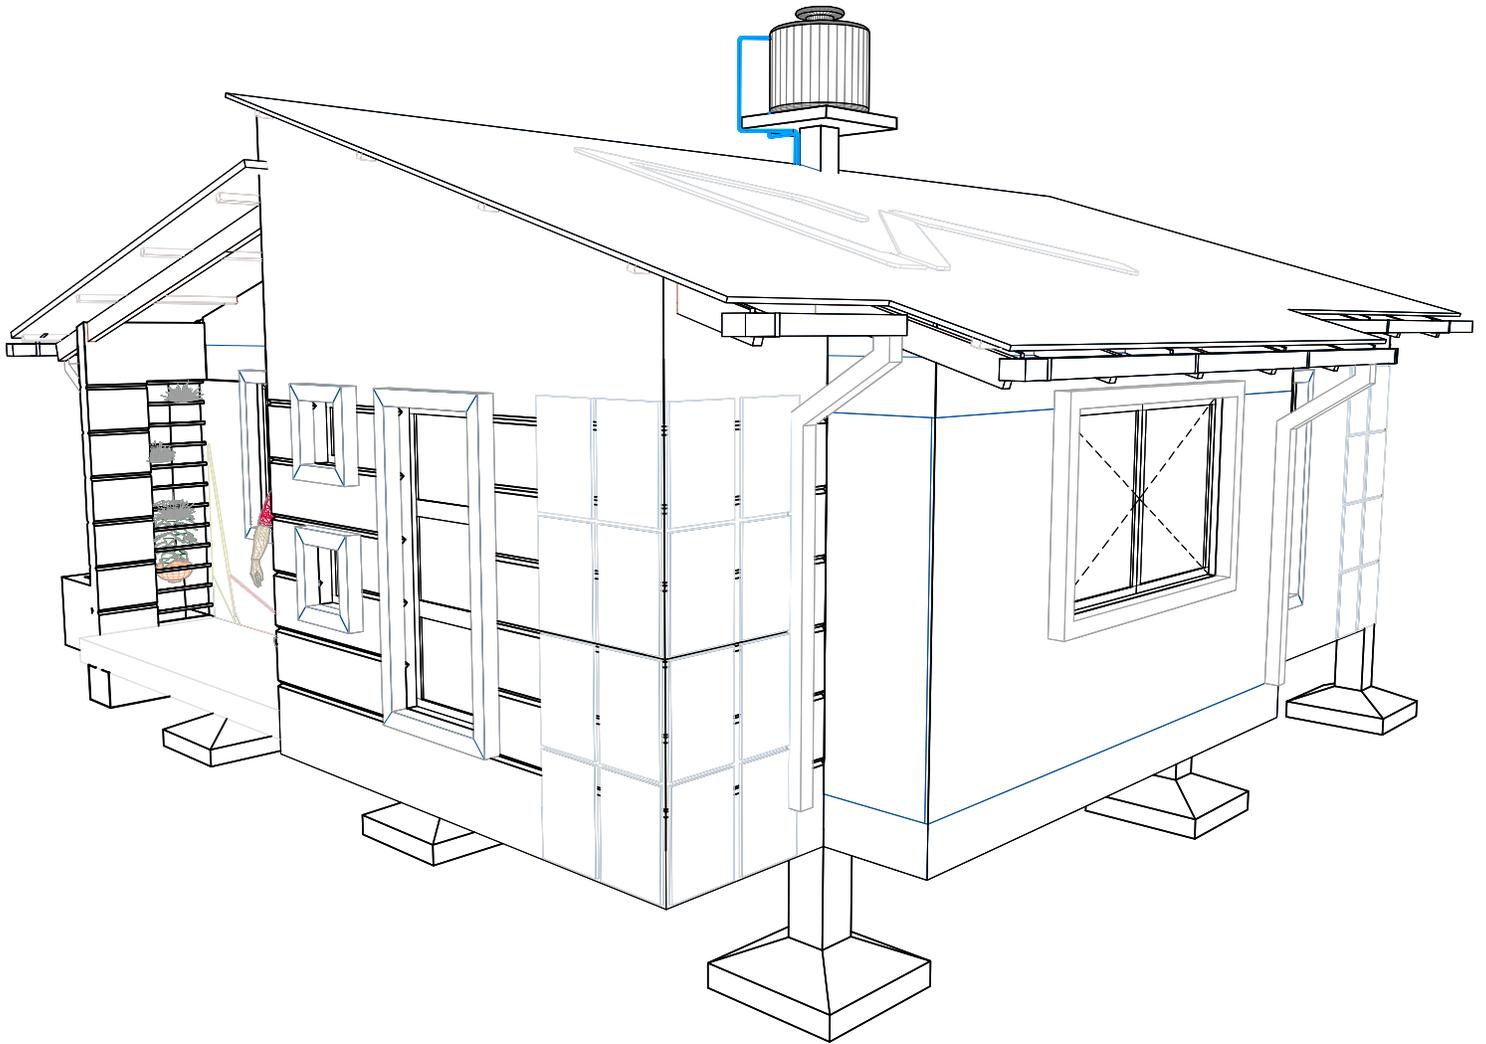

VISTA GENERAL DE  
LA VIVIENDA


AGENCIA ESTATAL DE VIVIENDA	
NOMBRE DEL PROYECTO: PROYECTO DE VIVIENDA CUALITATIVA EN EL MUNICIPIO DE VILLA RIVERO -FASE(VIII) 2025- COCHABAMBA	
COMUNIDADES : VARIOS	MUNICIPIO : VILLA RIVERO
PROVINCIA : PUNATA	DEPARTAMENTO : COCHABAMBA

DISEÑO ARQUITECTONICO :	REVISADO Y APROBADO :	FECHA : Gestión 2025
		SUPERFICIE : 71.55 M2
		ESCALA : 1:100
		LAMINA :

MODULO: RENOVACION  
DOS DORMITORIOS, BAÑO Y COCINA COMEDOR



	POCO AMORADOR
	TABLERO GENERAL
	INTERRUPTOR DOBLE
	INTERRUPTOR SIMPLE
	ACOMETIDA
AWG N°8	CIRCUITO TOMA DE FUERZA
AWG N°12	CIRCUITO TOMA CORRIENTE
AWG N°14	CIRCUITO ILUMINACION

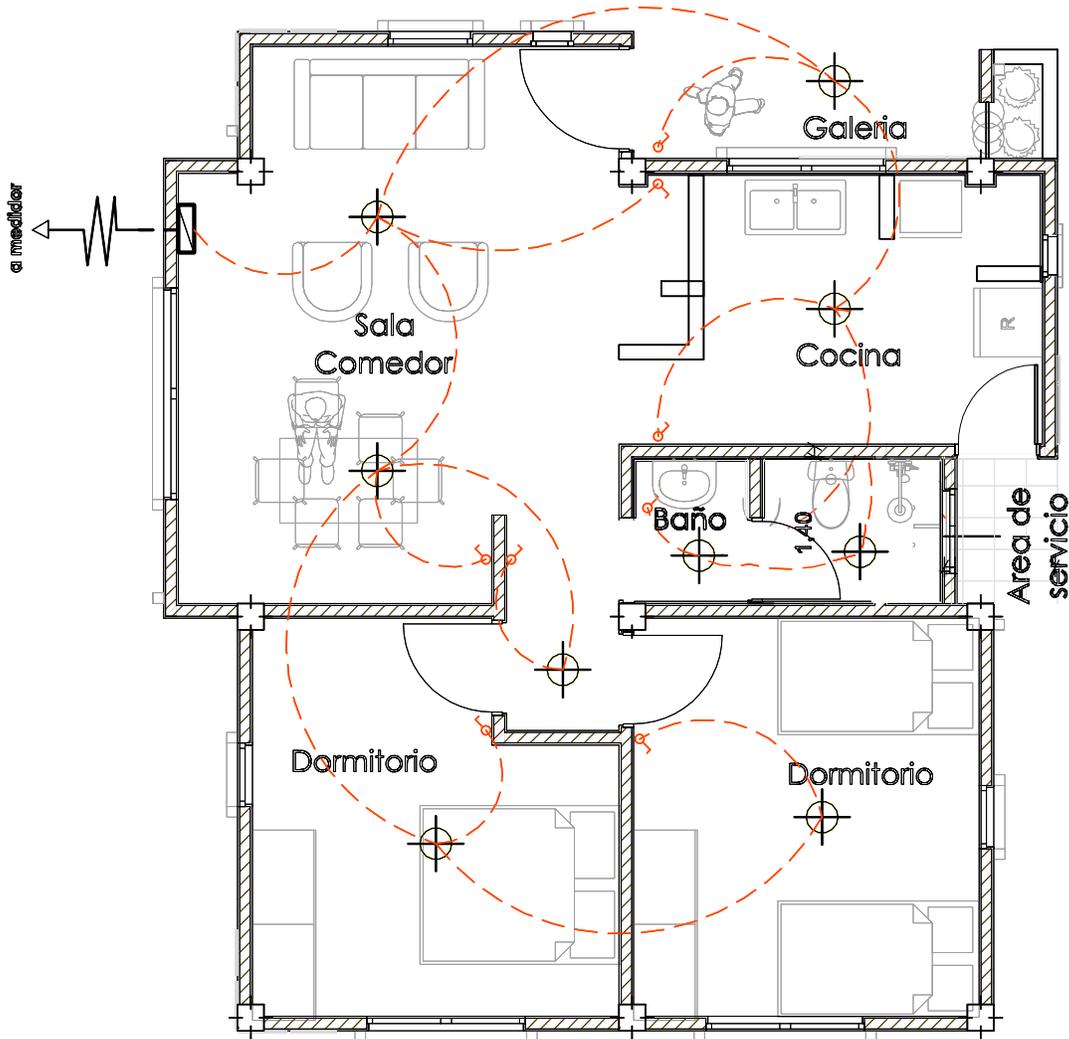


PLANTA INSTALACION ELECTRICA  
ILUMINACION

AGENCIA ESTATAL DE VIVIENDA	
NOMBRE DEL PROYECTO: PROYECTO DE VIVIENDA CUALITATIVA EN EL MUNICIPIO DE VILLA RIVERO -FASE(VIII) 2025- COCHABAMBA	
COMUNIDADES : VARIOS	MUNICIPIO : VILLA RIVERO
PROVINCIA : PUNATA	DEPARTAMENTO : COCHABAMBA

DISEÑO ARQUITECTONICO :	REVISADO Y APROBADO :	FECHA : Gestión 2025
		SUPERFICIE : 71.56 M2
		ESCALA : 1:100
		LAMINA :

MODULO: RENOVACION

DOS DORMITORIOS, BAÑO Y COCINA COMEDOR

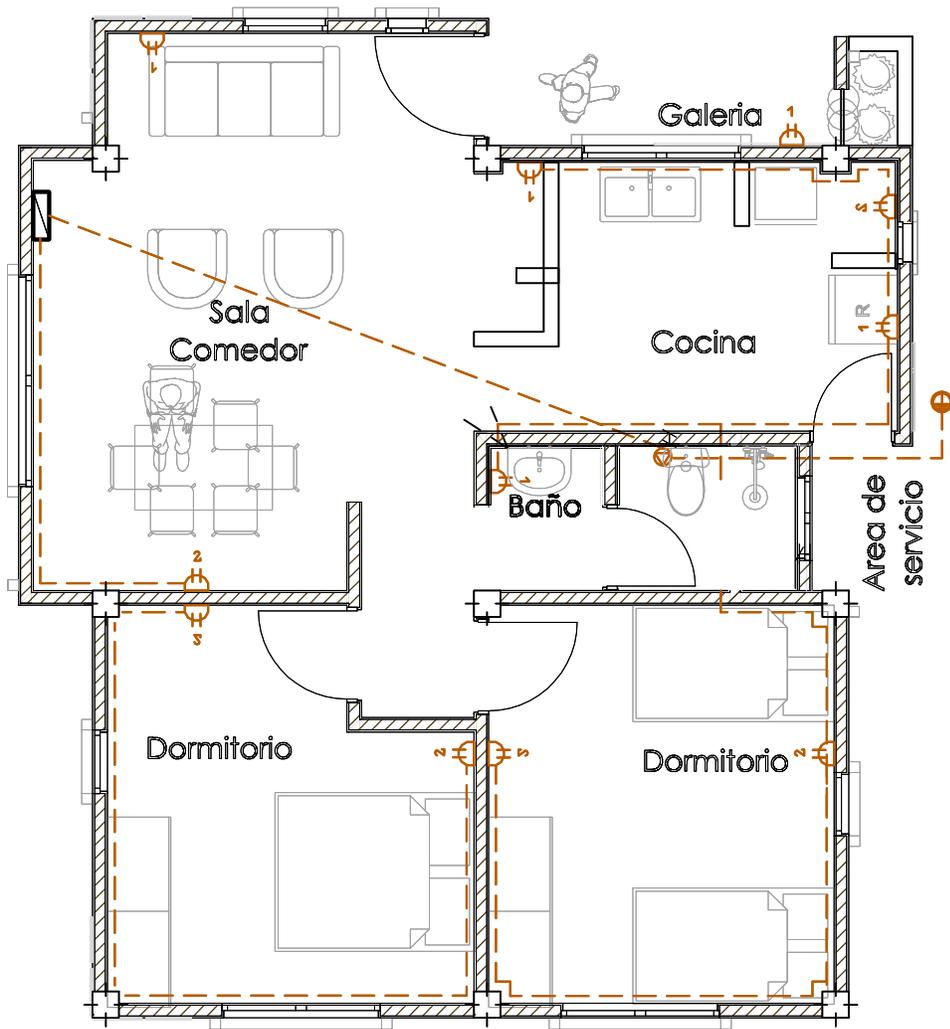

	FOCO AHORRADOR
	TABLERO GENERAL
	INTERRUPTOR DOBLE
	INTERRUPTOR SIMPLE
	ACOMETIDA
	AWG N°10 CIRCUITO TOMA DE FUERZA
	AWG N°12 CIRCUITO TOMACORRIENTE
	AWG N°14 CIRCUITO ILUMINACION
	TOMACORRIENTE SIMPLE
	TOMACORRIENTE DOBLE
	TOMA DE FUERZA
	PUESTA TIERRA

PLANTA INSTALACION ELECTRICA  
TOMACORRIENTE



AGENCIA ESTATAL DE VIVIENDA	
NOMBRE DEL PROYECTO: PROYECTO DE VIVIENDA CUALITATIVA EN EL MUNICIPIO DE VILLA RIVERO -FASE(VIII) 2025- COCHABAMBA	
COMUNIDADES : VARIOS	MUNICIPIO : VILLA RIVERO
PROVINCIA : PUNATA	DEPARTAMENTO : COCHABAMBA

DISEÑO ARQUITECTONICO :

REVISADO Y APROBADO :

FECHA : Gestión 2025
SUPERFICIE : 71.56 M2
ESCALA : 1:100
LAMINA :

MODULO: RENOVACION  
 DOS DORMITORIOS, BAÑO Y COCINA COMEDOR

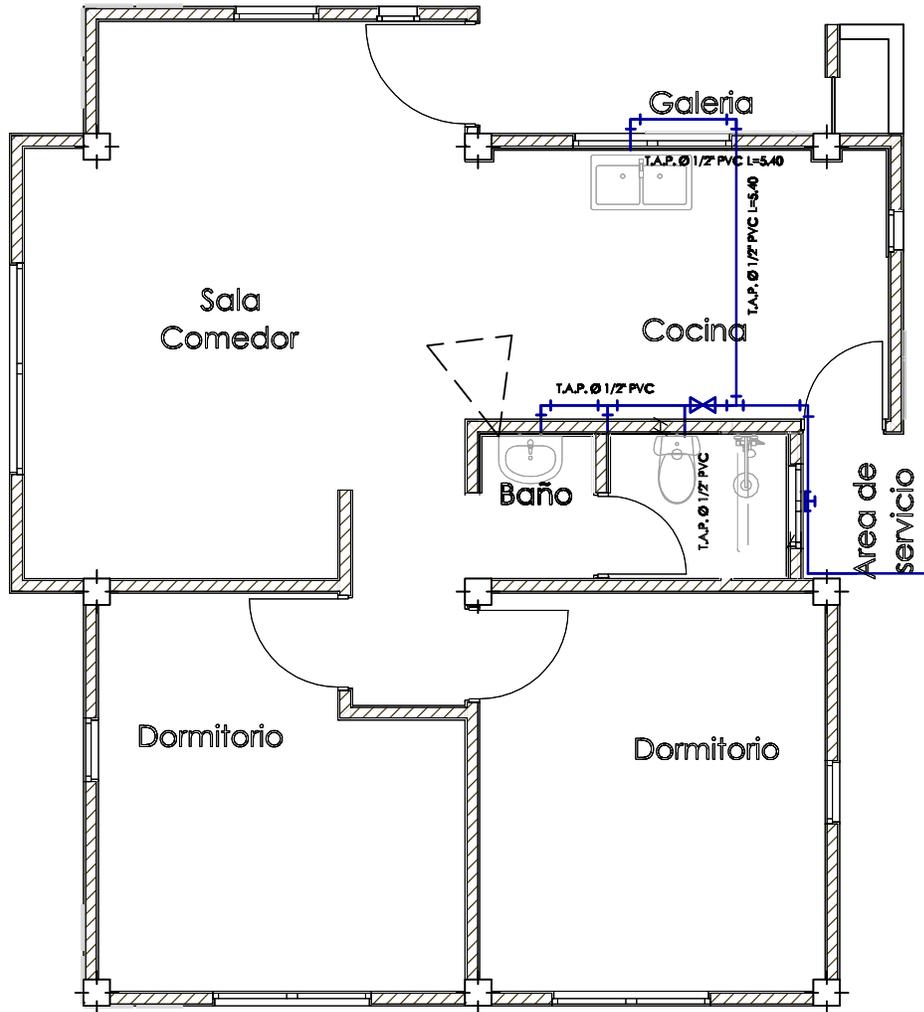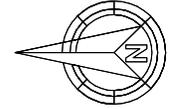


Ø 1/2" PVC	Tubería agua fría 1/2" PVC
Ø 2" PVC	Tubería desague 2" PVC
Ø 4" PVC	Tubería desague 4" PVC
└┘	Codo PVC
┌┐	Tee PVC
⋈	Llave de paso tipo Cortina 1/2"

PLANTA INSTALACION SANITARIA  
 AGUA POTABLE

AGENCIA ESTATAL DE VIVIENDA	
NOMBRE DEL PROYECTO: PROYECTO DE VIVIENDA CUALITATIVA EN EL MUNICIPIO DE VILLA RIVERO -FASE(VIII) 2025- COCHABAMBA	
COMUNIDADES : VARIOS	MUNICIPIO : VILLA RIVERO
PROVINCIA : PUNATA	DEPARTAMENTO : COCHABAMBA

DISEÑO ARQUITECTONICO :	REVISADO Y APROBADO :	FECHA : Gestión 2025
		SUPERFICIE : 71.56 M2
		ESCALA : 1:100
		LAMINA :

**MODULO: RENOVACION  
DOS DORMITORIOS, BAÑO Y COCINA COMEDOR**


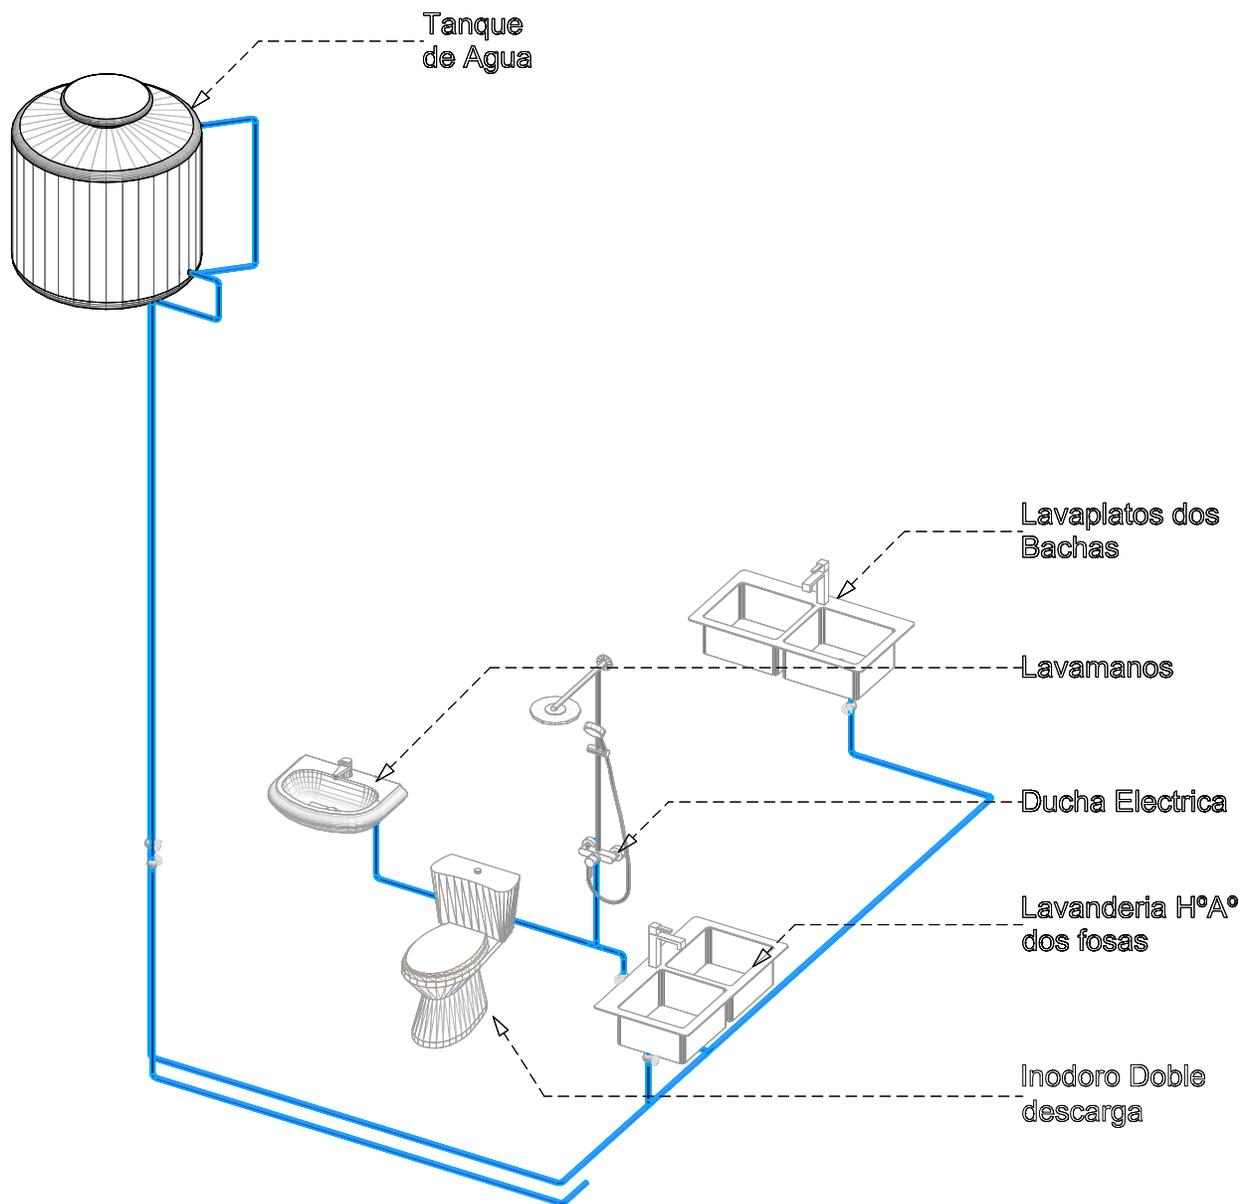


**ISOMETRICO INSTALACION AGUA POTABLE**

<b>AGENCIA ESTATAL DE VIVIENDA</b>	
<b>NOMBRE DEL PROYECTO:</b> PROYECTO DE VIVIENDA CUALITATIVA EN EL MUNICIPIO DE VILLA RIVERO -FASE(VIII) 2025- COCHABAMBA	
<b>COMUNIDADES:</b> VARIOS	<b>MUNICIPIO:</b> VILLA RIVERO
<b>PROVINCIA:</b> PUNATA	<b>DEPARTAMENTO:</b> COCHABAMBA

<b>DISEÑO ARQUITECTONICO:</b>	<b>REVISADO Y APROBADO:</b>	<b>FECHA:</b> Gestión 2025
		<b>SUPERFICIE:</b> 71.55 M2
		<b>ESCALA:</b> 1:100
		<b>LAMINA:</b>

MODULO: RENOVACION  
 DOS DORMITORIOS, BAÑO Y COCINA COMEDOR

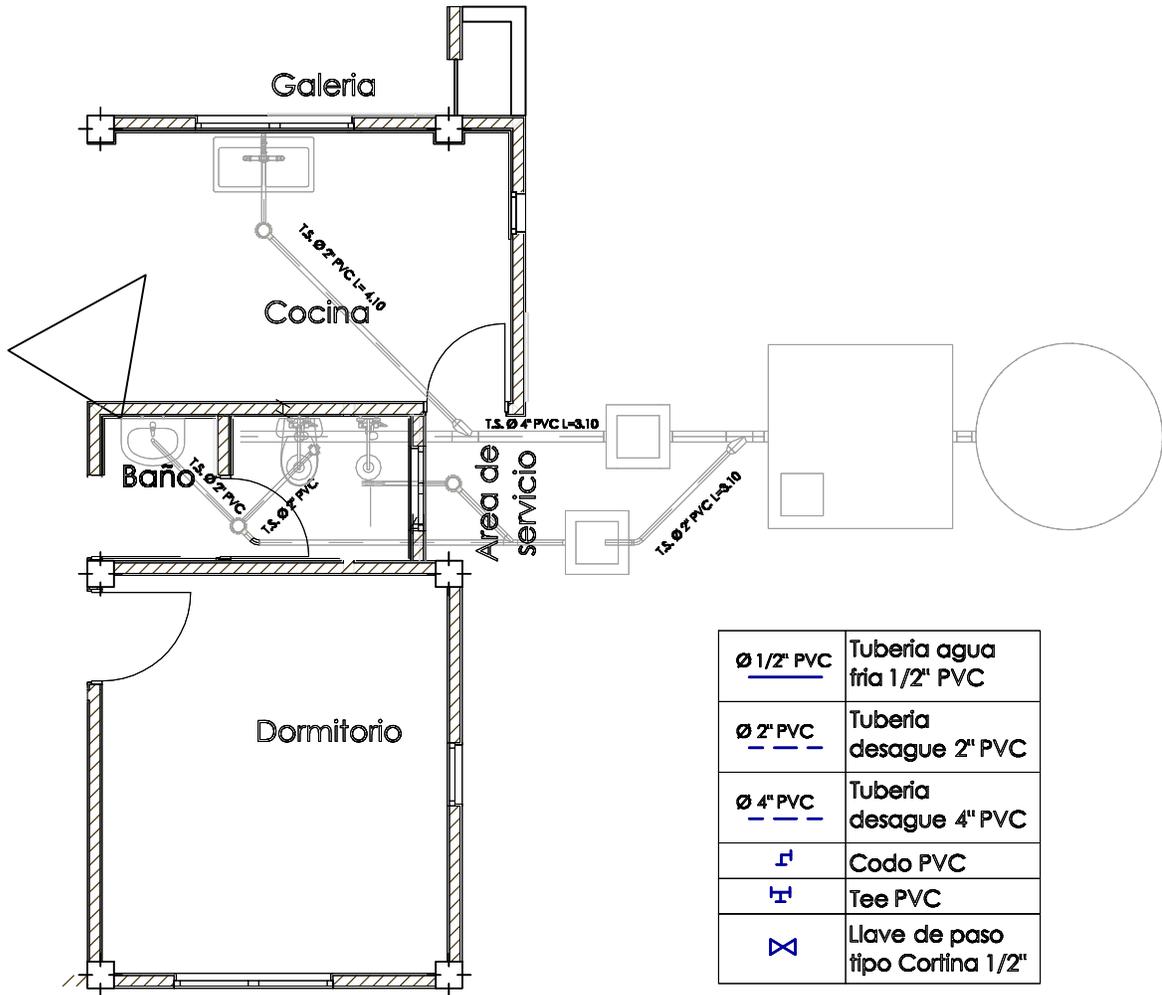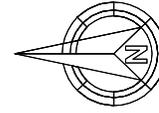


PLANTA INSTALACION SANITARIA  
 DESAGUE

AGENCIA ESTATAL DE VIVIENDA	
NOMBRE DEL PROYECTO: PROYECTO DE VIVIENDA CUALITATIVA EN EL MUNICIPIO DE VILLA RIVERO -FASE(VIII) 2025- COCHABAMBA	
COMUNIDADES : VARIOS	MUNICIPIO : VILLA RIVERO
PROVINCIA : PUNATA	DEPARTAMENTO : COCHABAMBA

DISEÑO ARQUITECTONICO :	REVISADO Y APROBADO :	FECHA : Gestión 2025
		SUPERFICIE : 71.56 M2
		ESCALA : 1:100
		LAMINA :

**MODULO: RENOVACION  
DOS DORMITORIOS, BAÑO Y COCINA COMEDOR**

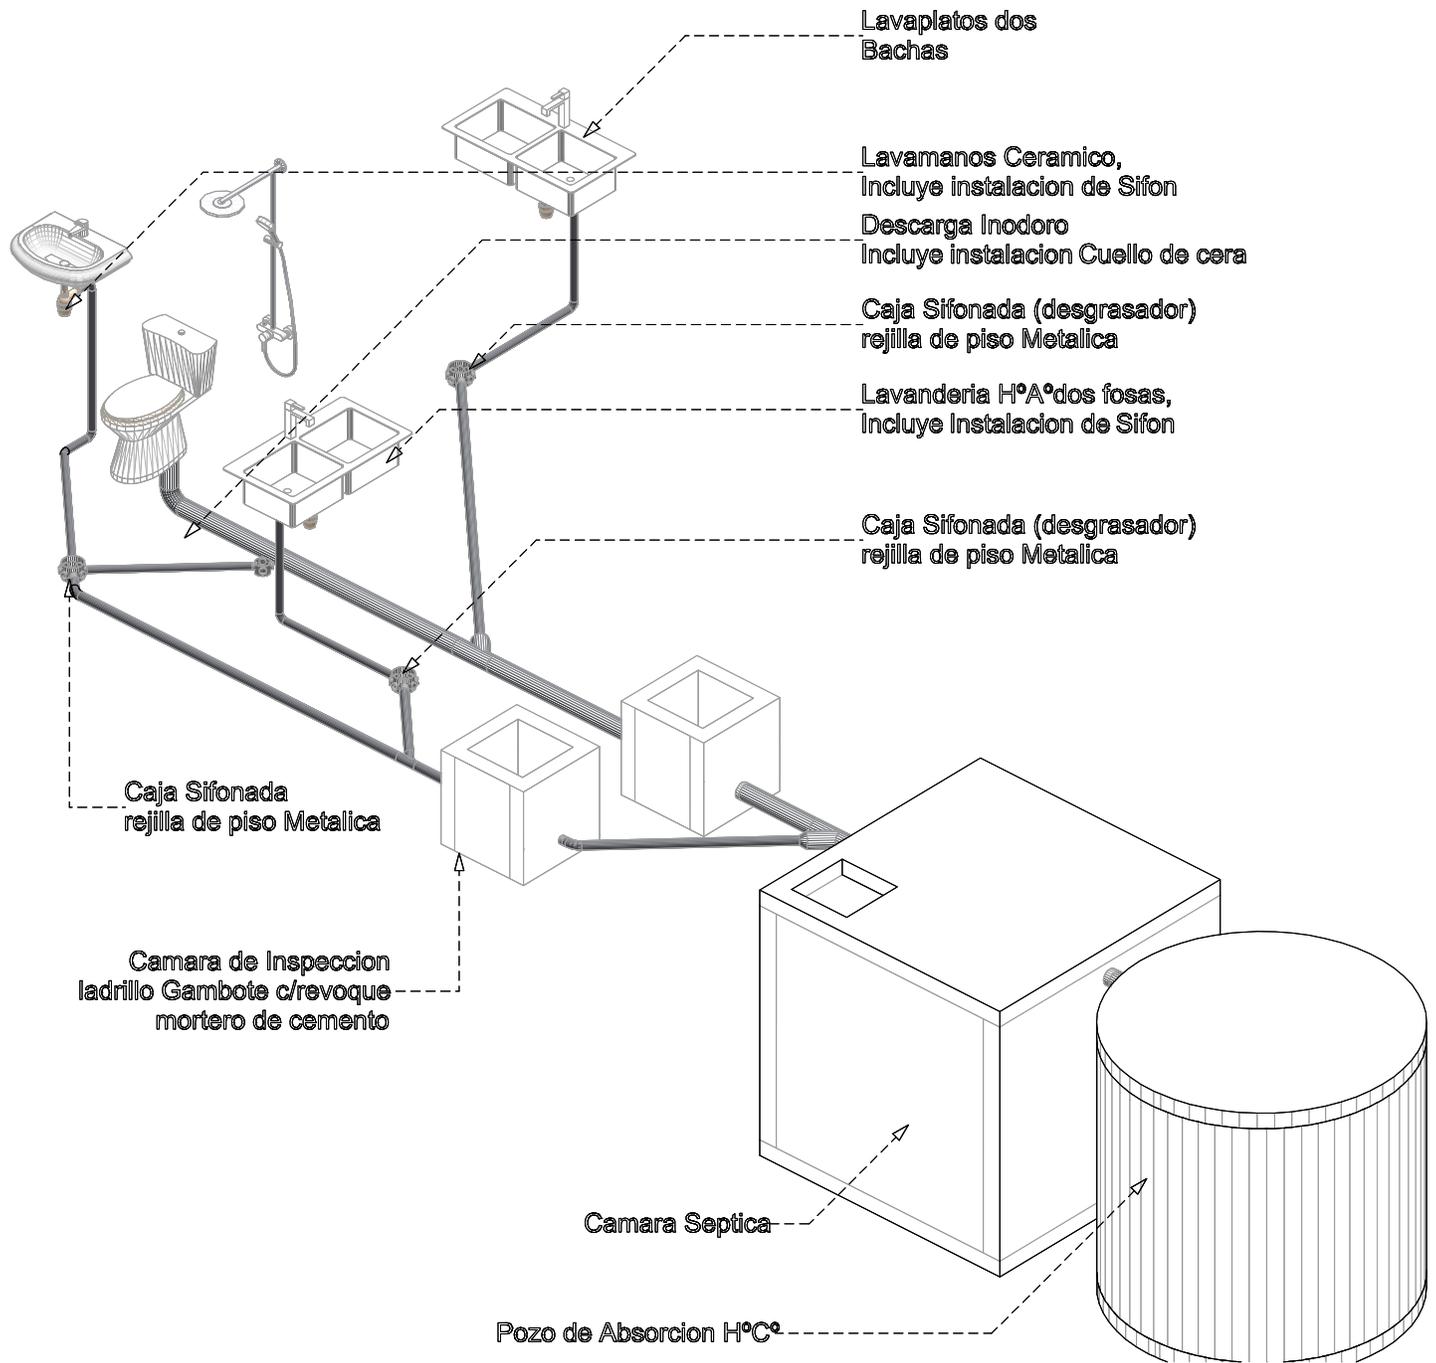


**ISOMETRICO INSTALACION AGUA  
POTABLE**

<b>AGENCIA ESTATAL DE VIVIENDA</b>	
<b>NOMBRE DEL PROYECTO:</b> PROYECTO DE VIVIENDA CUALITATIVA EN EL MUNICIPIO DE VILLA RIVERO -FASE(VIII) 2025- COCHABAMBA	
<b>COMUNIDADES:</b> VARIOS	<b>MUNICIPIO:</b> VILLA RIVERO
<b>PROVINCIA:</b> PUNATA	<b>DEPARTAMENTO:</b> COCHABAMBA

<b>DISEÑO ARQUITECTONICO:</b>	<b>REVISADO Y APROBADO:</b>	<b>FECHA:</b> Gestión 2025
		<b>SUPERFICIE:</b> 71.56 M2
		<b>ESCALA:</b> 1:100
		<b>LAMINA:</b>




# DETALLES CONSTRUCTIVOS

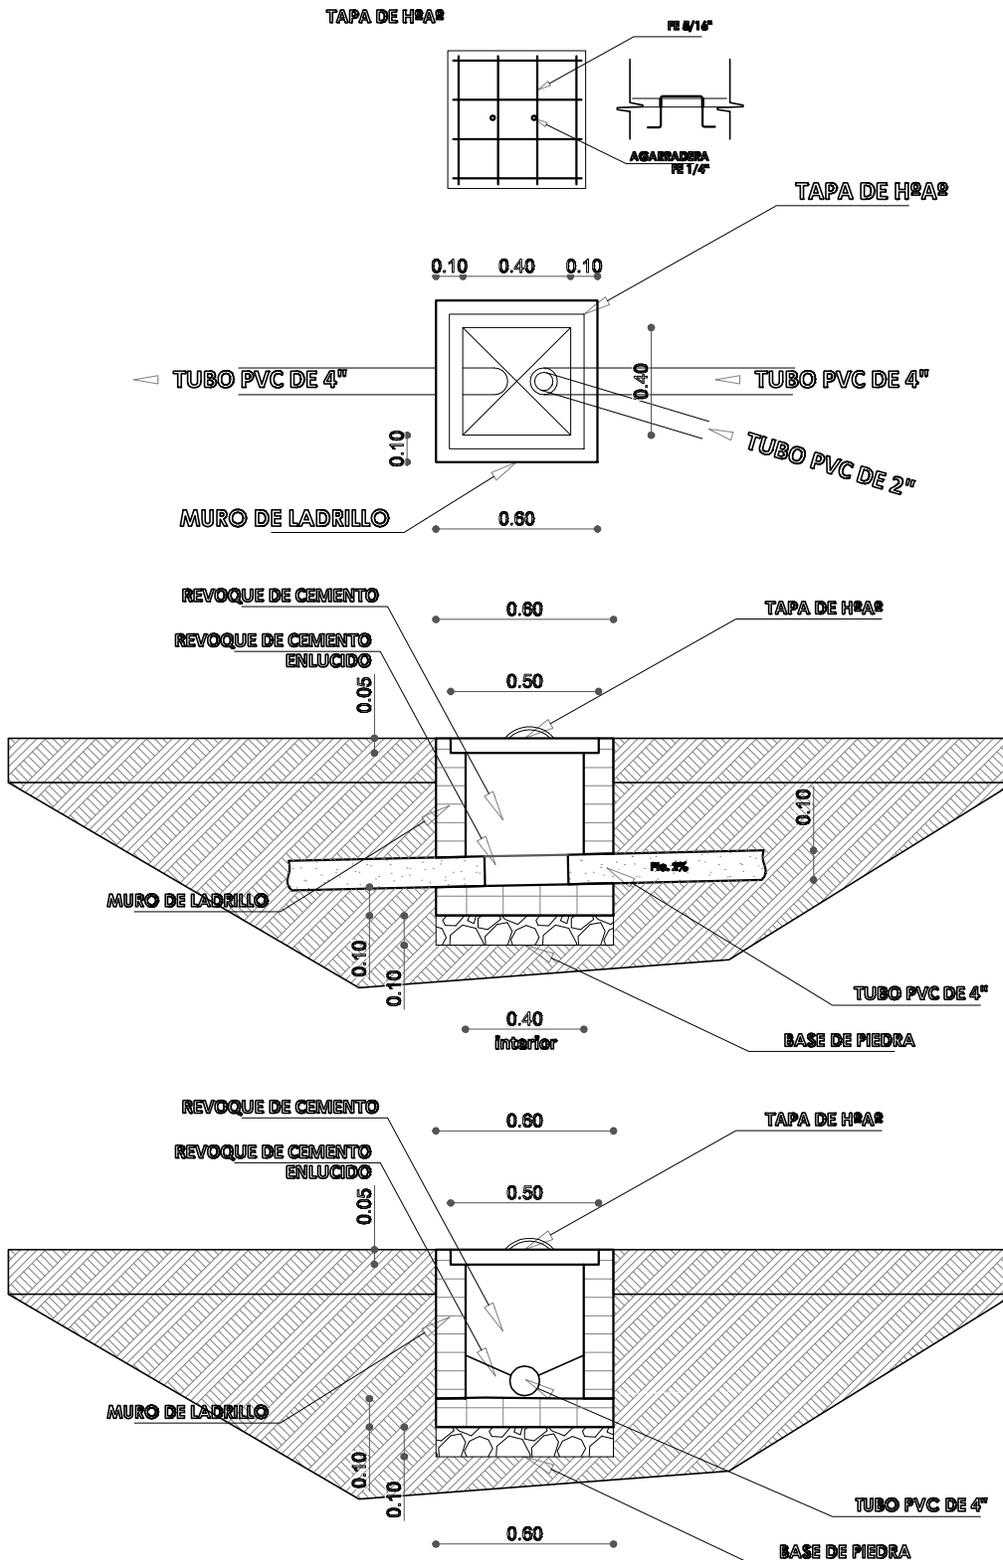

<b>AGENCIA ESTATAL DE VIVIENDA</b>	
<b>NOMBRE DEL PROYECTO:</b> PROYECTO DE VIVIENDA CUALITATIVA EN EL MUNICIPIO DE VILLA RIVERO -FASE(VIII) 2025- COCHABAMBA	
<b>COMUNIDADES:</b> VARIOS	<b>MUNICIPIO:</b> VILLA RIVERO
<b>PROVINCIA:</b> PUNATA	<b>DEPARTAMENTO:</b> COCHABAMBA

<b>DISEÑO ARQUITECTONICO:</b>	<b>REVISADO Y APROBADO:</b>	<b>FECHA:</b> Gestión 2025
		<b>SUPERFICIE:</b> 71.56 M2
		<b>ESCALA:</b> 1:100
		<b>LAMINA:</b>

# DETALLES CONSTRUCTIVOS

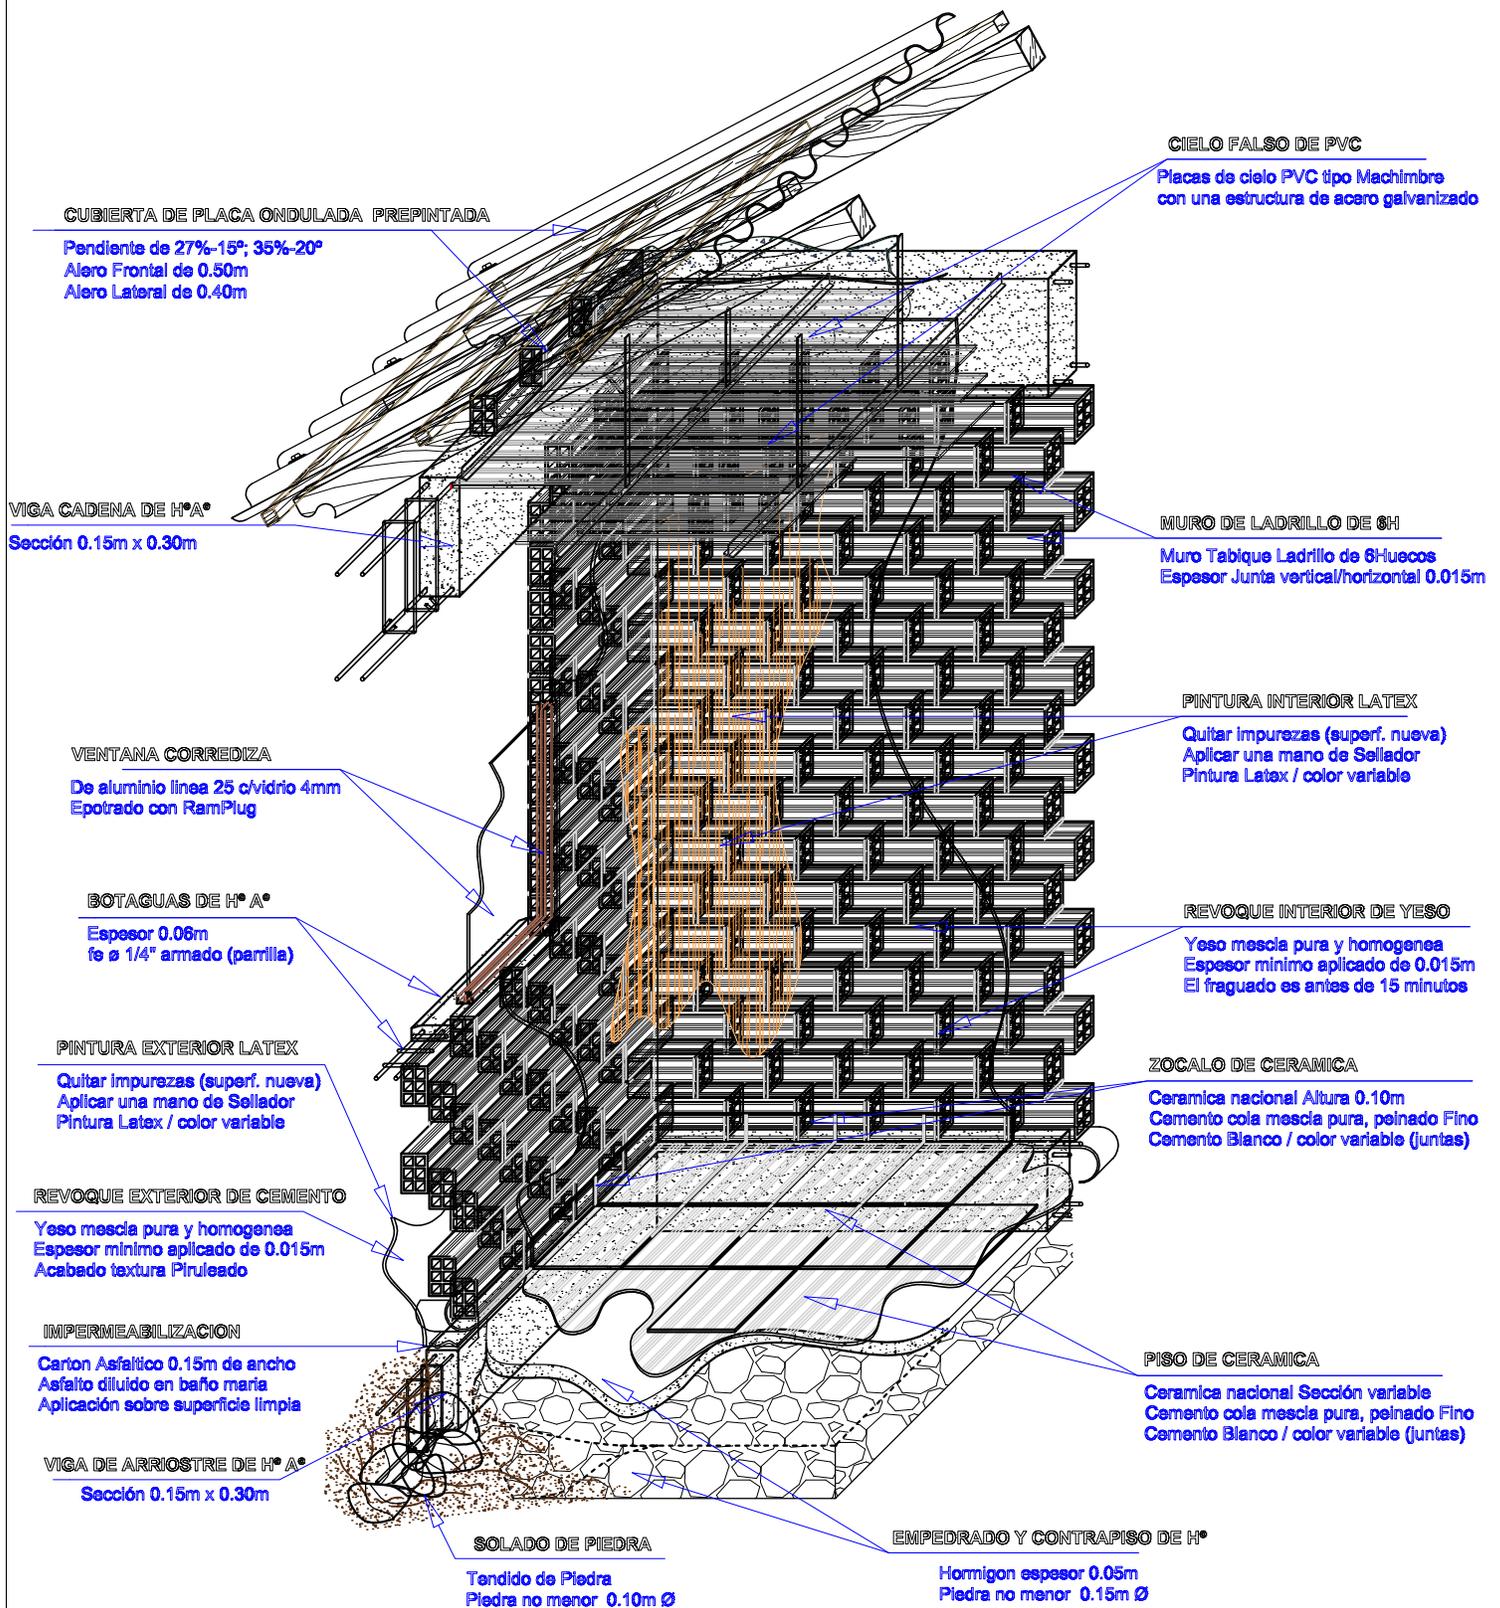


# DETALLE DISTRIBUCION ITEMS

<b>AGENCIA ESTATAL DE VIVIENDA</b>	
<b>NOMBRE DEL PROYECTO:</b> PROYECTO DE VIVIENDA CUALITATIVA EN EL MUNICIPIO DE VILLA RIVERO -FASE(VIII) 2025- COCHABAMBA	
<b>COMUNIDADES:</b> VARIOS	<b>MUNICIPIO:</b> VILLA RIVERO
<b>PROVINCIA:</b> PUNATA	<b>DEPARTAMENTO:</b> COCHABAMBA

<b>DISEÑO ARQUITECTÓNICO:</b>	<b>REVISADO Y APROBADO:</b>	<b>FECHA:</b> Gestión 2025
		<b>SUPERFICIE:</b> 71.56 M2
		<b>ESCALA:</b> 1:100
		<b>LAMINA:</b>

# DETALLES CONSTRUCTIVOS

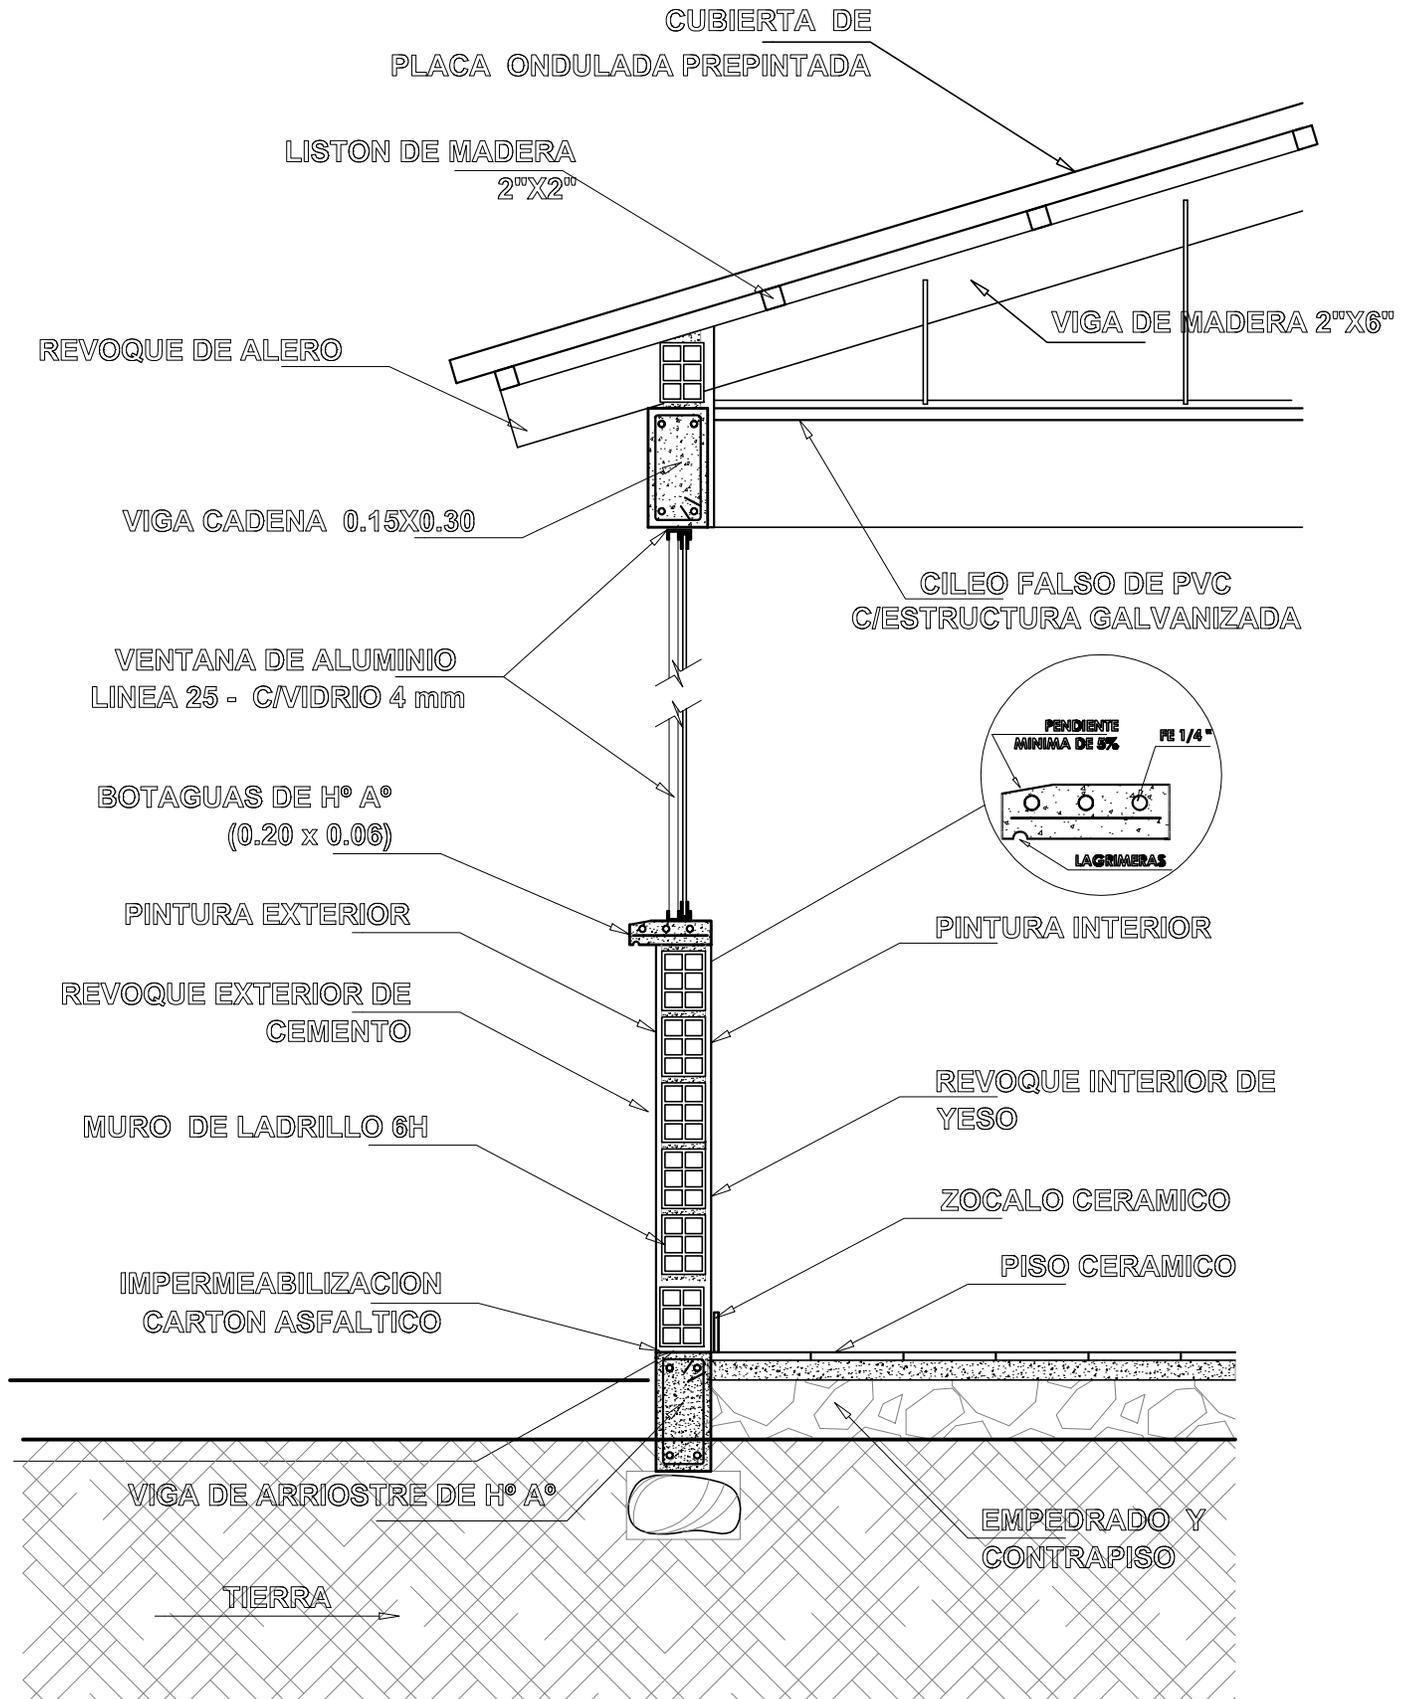


AGENCIA ESTATAL DE VIVIENDA	
NOMBRE DEL PROYECTO: PROYECTO DE VIVIENDA CUALITATIVA EN EL MUNICIPIO DE VILLA RIVERO -FASE(VIII) 2025- COCHABAMBA	
COMUNIDADES: VARIOS	MUNICIPIO: VILLA RIVERO
PROVINCIA: PUNATA	DEPARTAMENTO: COCHABAMBA



DISEÑO ARQUITECTONICO:	REVISADO Y APROBADO:	FECHA: Gestión 2025
		SUPERFICIE: 71.56 M2
		ESCALA: 1:100
		LAMINA:

# DETALLES CONSTRUCTIVOS

## DETALLE VIGA ARRIOSTRE DE H° A°

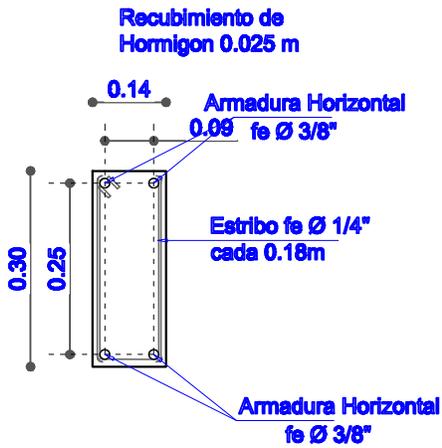


## DETALLE VIGA CADENA DE H° A°

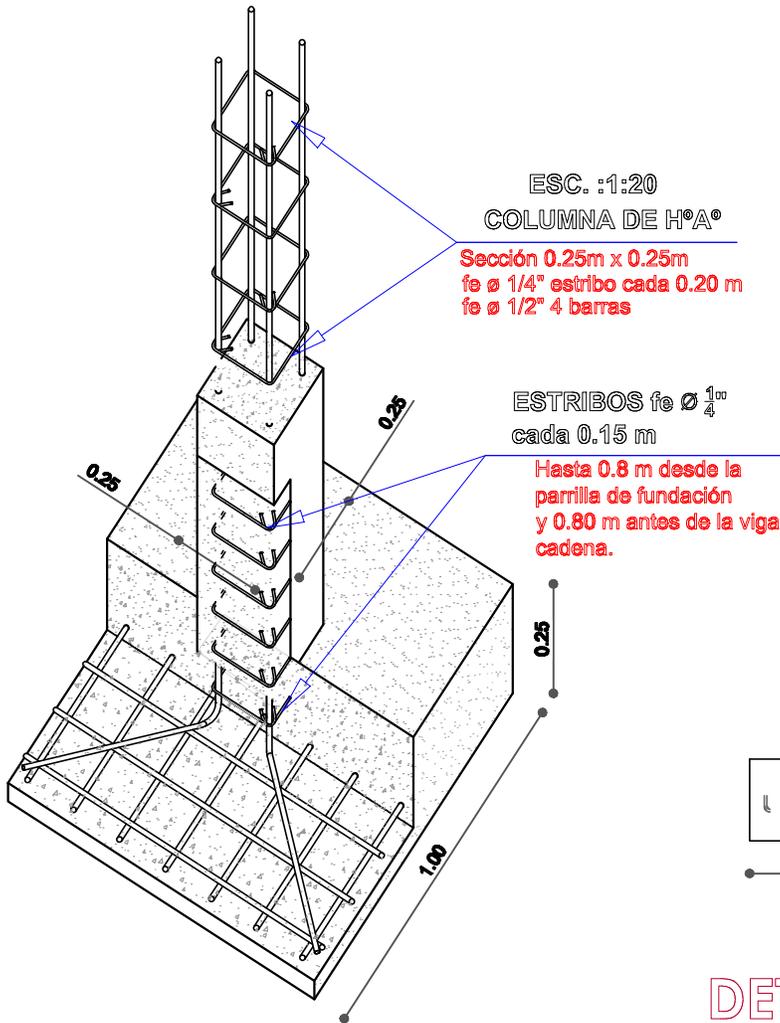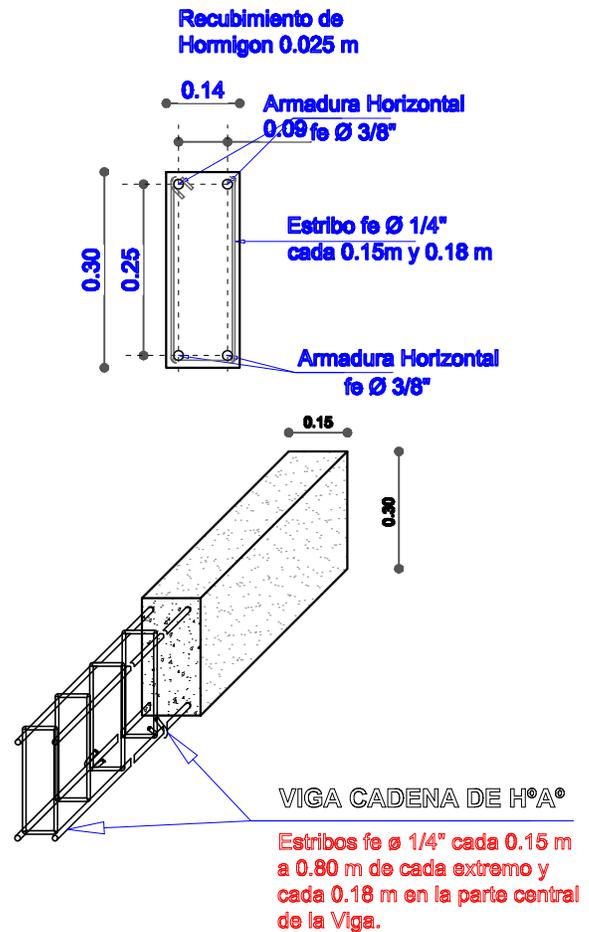

## DETALLE ZAPATA DE H° A°

Sección 1.00m x 1.00m x 0.25m

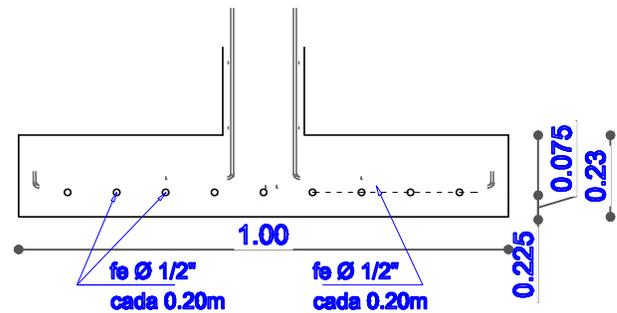


# DETALLE ESTRUCTURA


AGENCIA ESTATAL DE VIVIENDA	
NOMBRE DEL PROYECTO: PROYECTO DE VIVIENDA CUALITATIVA EN EL MUNICIPIO DE VILLA RIVERO -FASE(VIII) 2025- COCHABAMBA	
COMUNIDADES : VARIOS	MUNICIPIO : VILLA RIVERO
PROVINCIA : PUNATA	DEPARTAMENTO : COCHABAMBA

DISEÑO ARQUITECTÓNICO :	REVISADO Y APROBADO :	FECHA : Gestión 2025
		SUPERFICIE : 71.56 M2
		ESCALA : 1:100
		LAMINA :


# DETALLES CONSTRUCTIVOS

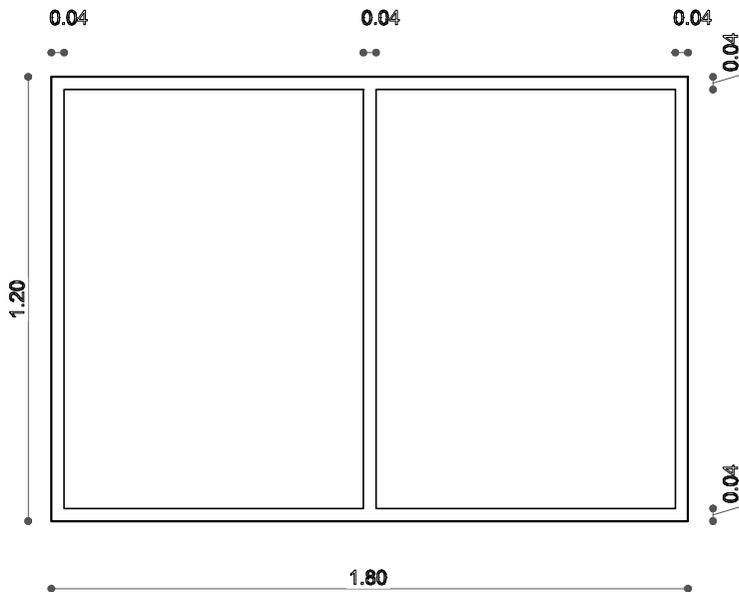

VENTANA COCINA  
COMEDOR

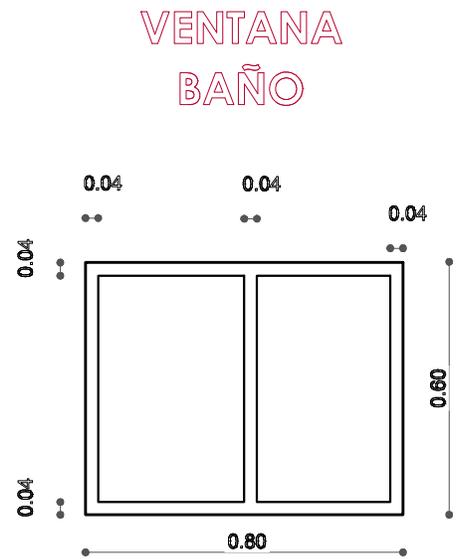


VENTANA  
BAÑO

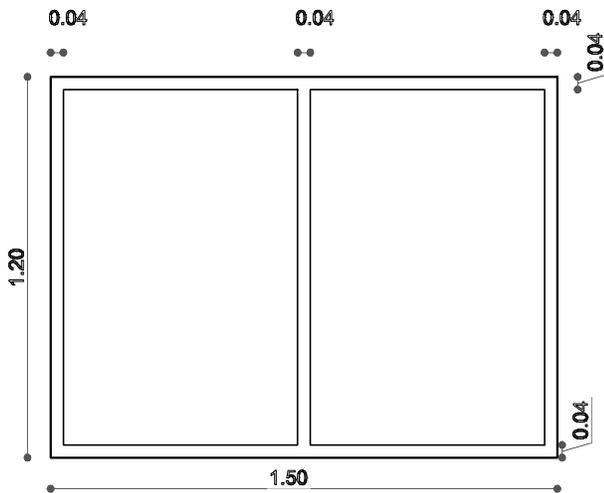

VENTANA DORMITORIO

VENTANA  
DORMITORIO

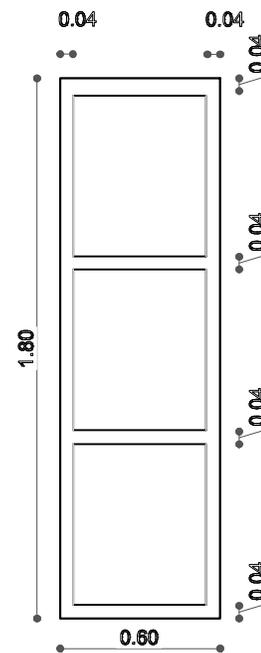


## DETALLE CARPINTERIA ALUMINIO

AGENCIA ESTATAL DE VIVIENDA	
NOMBRE DEL PROYECTO: PROYECTO DE VIVIENDA CUALITATIVA EN EL MUNICIPIO DE VILLA RIVERO -FASE(VIII) 2025- COCHABAMBA	
COMUNIDADES : VARIOS	MUNICIPIO : VILLA RIVERO
PROVINCIA : PUNATA	DEPARTAMENTO : COCHABAMBA

DISEÑO ARQUITECTONICO :	REVISADO Y APROBADO :	FECHA : Gestión 2025
		SUPERFICIE : 71.55 M2
		ESCALA : 1:100
		LAMINA :

# DETALLES CONSTRUCTIVOS

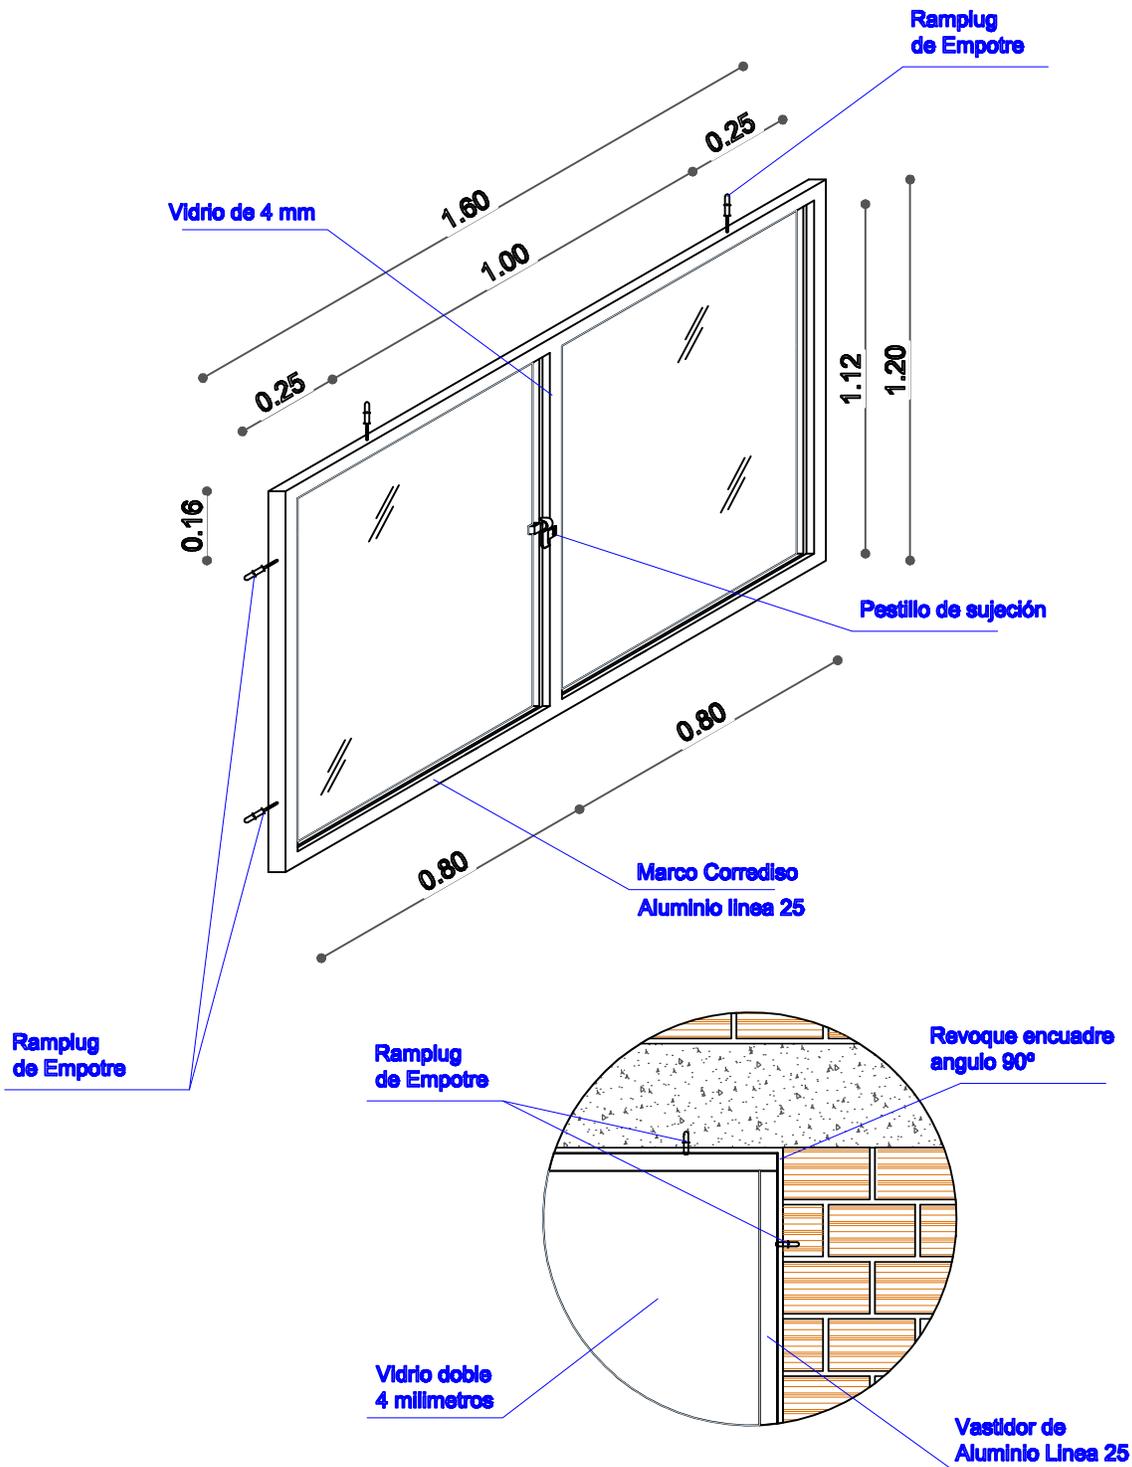


## DETALLE CARPINTERIA ALUMINIO

<b>AGENCIA ESTATAL DE VIVIENDA</b>	
<b>NOMBRE DEL PROYECTO:</b> PROYECTO DE VIVIENDA CUALITATIVA EN EL MUNICIPIO DE VILLA RIVERO -FASE(VIII) 2025- COCHABAMBA	
<b>COMUNIDADES:</b> VARIOS	<b>MUNICIPIO:</b> VILLA RIVERO
<b>PROVINCIA:</b> PUNATA	<b>DEPARTAMENTO:</b> COCHABAMBA

<b>DISEÑO ARQUITECTÓNICO:</b>	<b>REVISADO Y APROBADO:</b>	<b>FECHA:</b> Gestión 2025
		<b>SUPERFICIE:</b> 71.56 M2
		<b>ESCALA:</b> 1:100
		<b>LAMINA:</b>

# DETALLES CONSTRUCTIVOS


## DETALLE: PUERTA DE MADERA

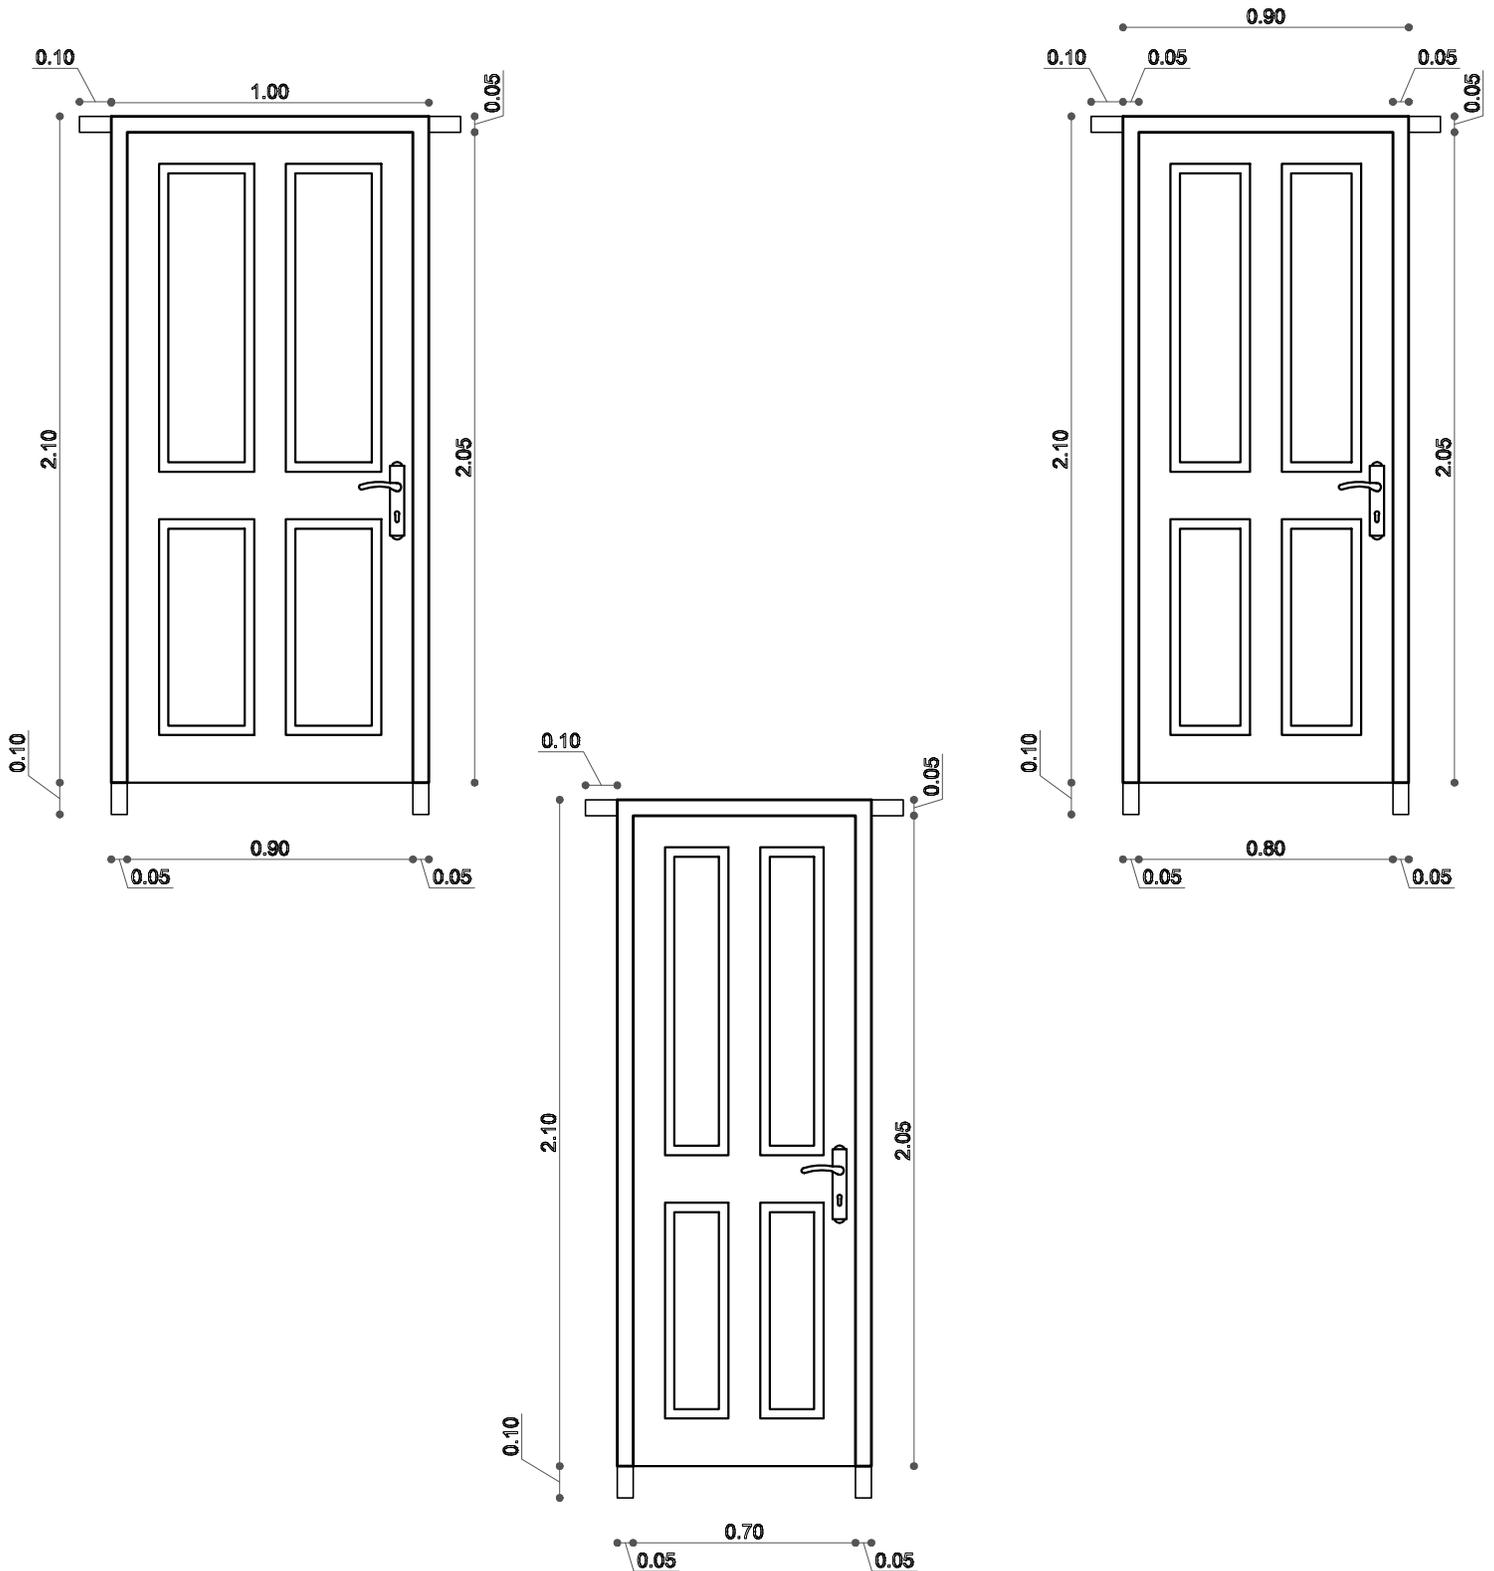

<b>AGENCIA ESTATAL DE VIVIENDA</b>	
<b>NOMBRE DEL PROYECTO:</b> PROYECTO DE VIVIENDA CUALITATIVA EN EL MUNICIPIO DE VILLA RIVERO -FASE(VIII) 2025- COCHABAMBA	
<b>COMUNIDADES:</b> VARIOS	<b>MUNICIPIO:</b> VILLA RIVERO
<b>PROVINCIA:</b> PUNATA	<b>DEPARTAMENTO:</b> COCHABAMBA

<b>DISEÑO ARQUITECTONICO:</b>	<b>REVISADO Y APROBADO:</b>	<b>FECHA:</b> Gestión 2025
		<b>SUPERFICIE:</b> 71.55 M2
		<b>ESCALA:</b> 1:100
		<b>LAMINA:</b>

# DETALLES CONSTRUCTIVOS

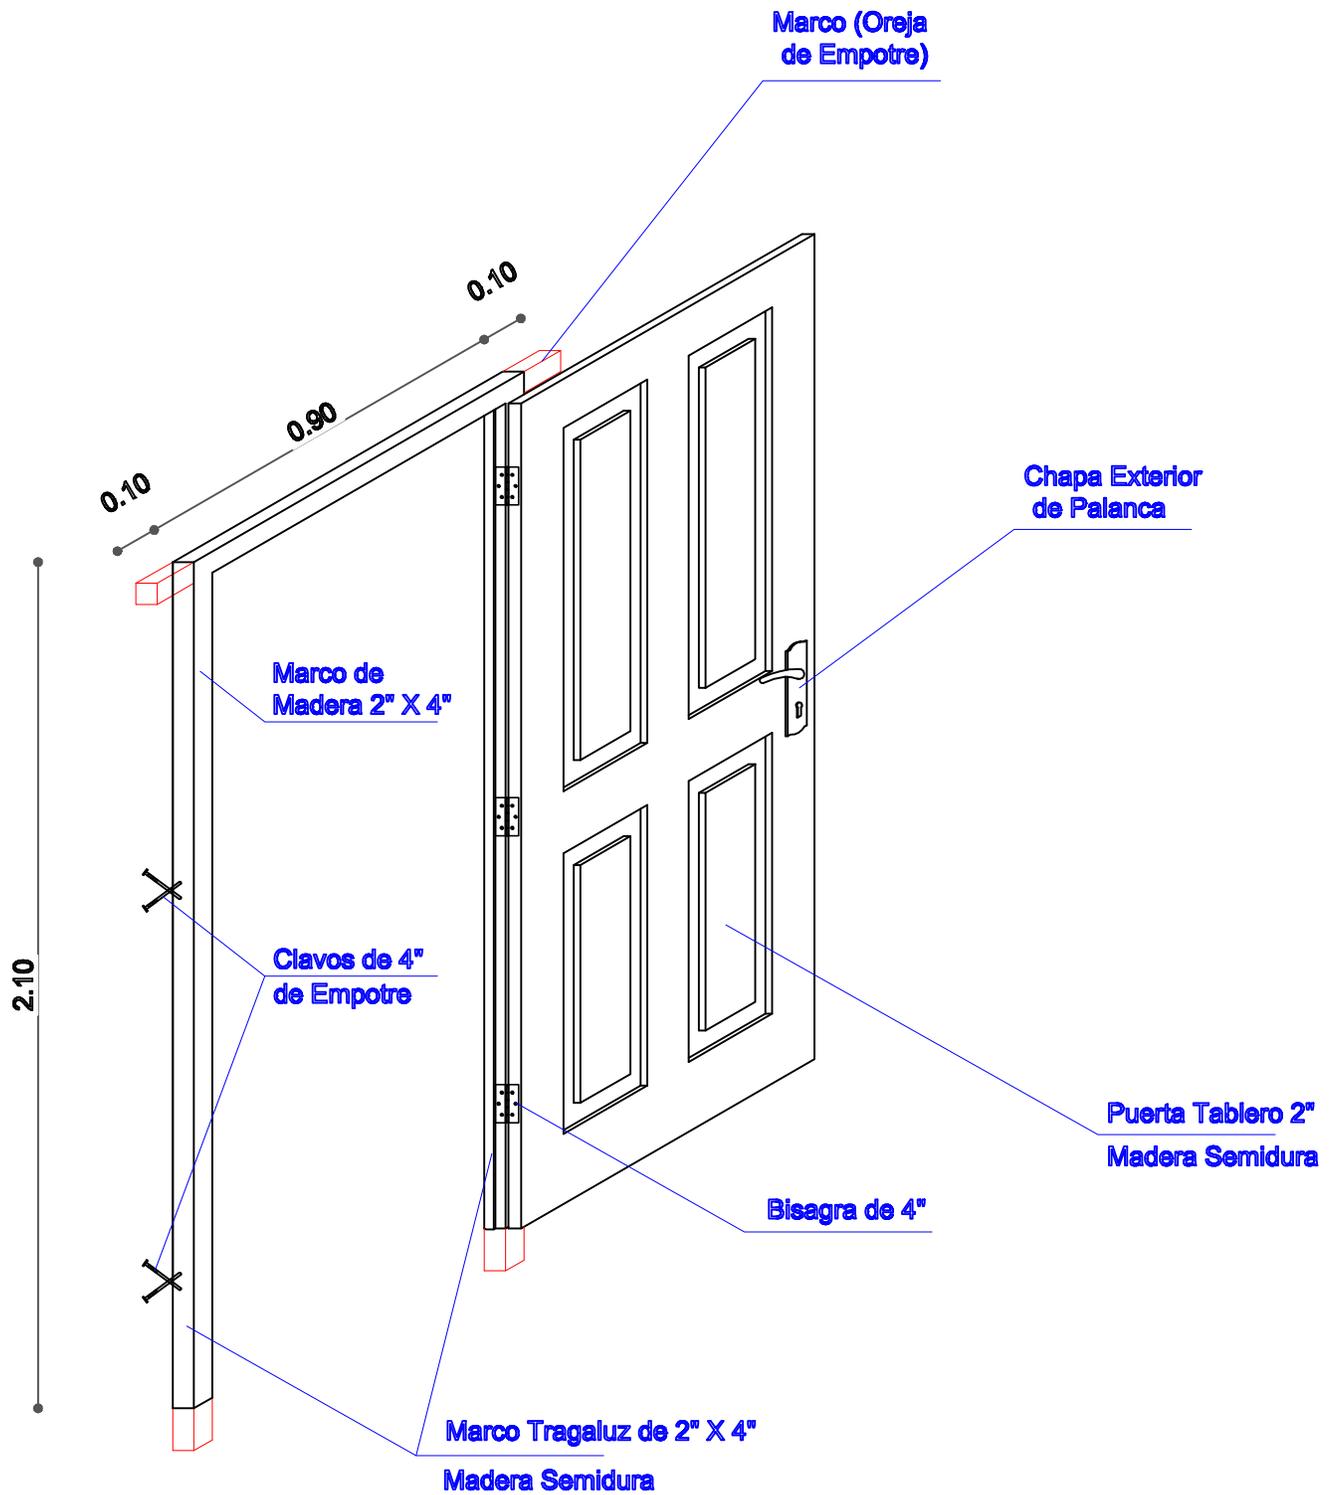


## DETALLE: PUERTA DE MADERA

<b>AGENCIA ESTATAL DE VIVIENDA</b>	
<b>NOMBRE DEL PROYECTO:</b> PROYECTO DE VIVIENDA CUALITATIVA EN EL MUNICIPIO DE VILLA RIVERO -FASE(VIII) 2025- COCHABAMBA	
<b>COMUNIDADES:</b> VARIOS	<b>MUNICIPIO:</b> VILLA RIVERO
<b>PROVINCIA:</b> PUNATA	<b>DEPARTAMENTO:</b> COCHABAMBA

<b>DISEÑO ARQUITECTONICO:</b>	<b>REVISADO Y APROBADO:</b>	<b>FECHA:</b> Gestión 2025
		<b>SUPERFICIE:</b> 7100.00 m <sup>2</sup>
		<b>ESCALA:</b> 1:100
		<b>LAMINA:</b>


# DETALLES CONSTRUCTIVOS

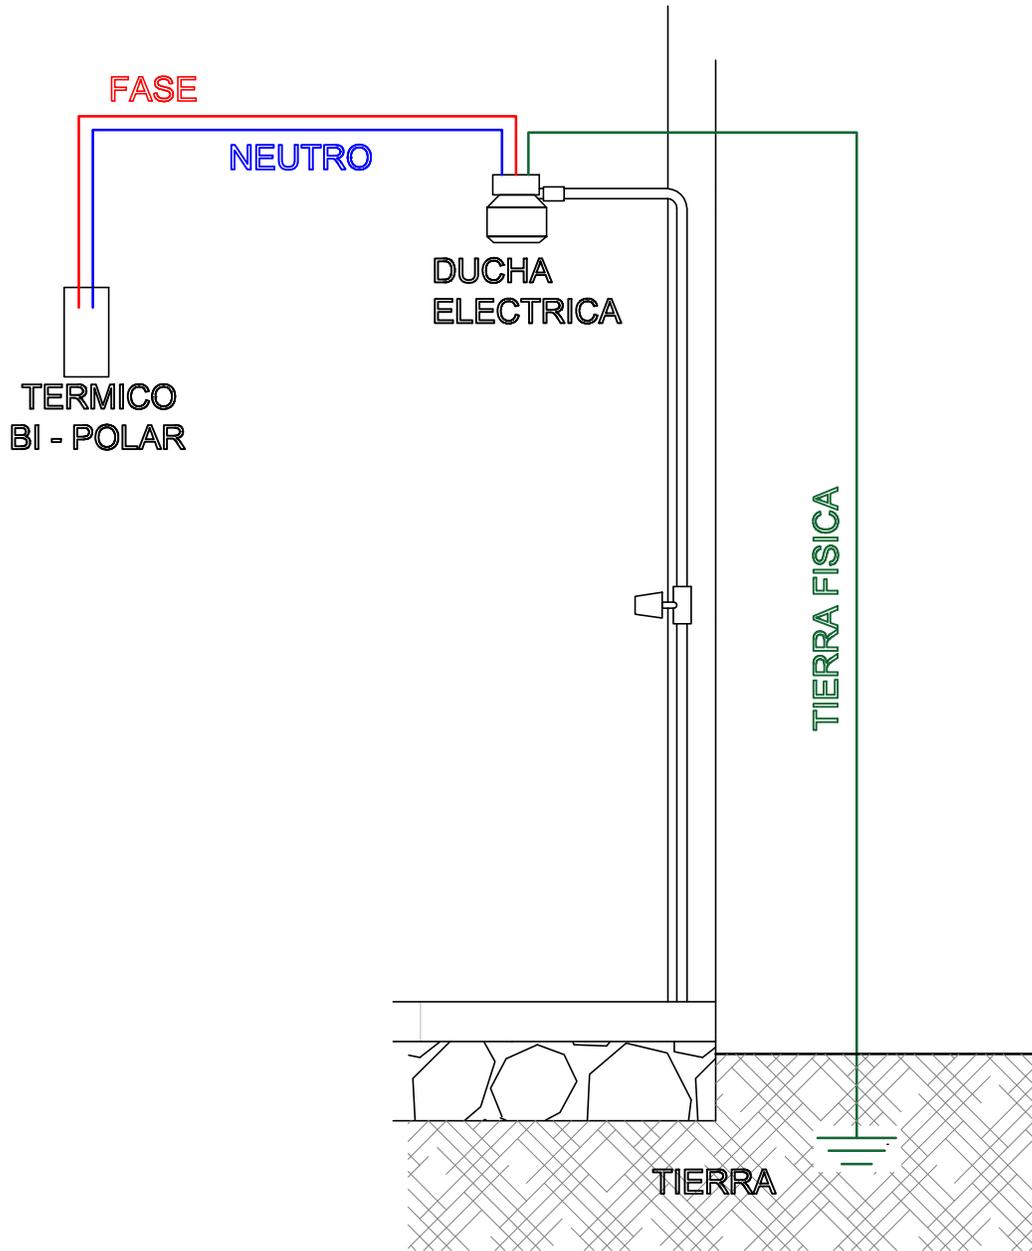


AGENCIA ESTATAL DE VIVIENDA	
NOMBRE DEL PROYECTO: PROYECTO DE VIVIENDA CUALITATIVA EN EL MUNICIPIO DE VILLA RIVERO -FASE(VIII) 2025- COCHABAMBA	
COMUNIDADES : VARIOS	MUNICIPIO : VILLA RIVERO
PROVINCIA : PUNATA	DEPARTAMENTO : COCHABAMBA

DISEÑO ARQUITECTONICO :	REVISADO Y APROBADO :	FECHA : Gestión 2025
		SUPERFICIE : 71.56 M2
		ESCALA : 1:100
		LAMINA :

# DETALLES CONSTRUCTIVOS

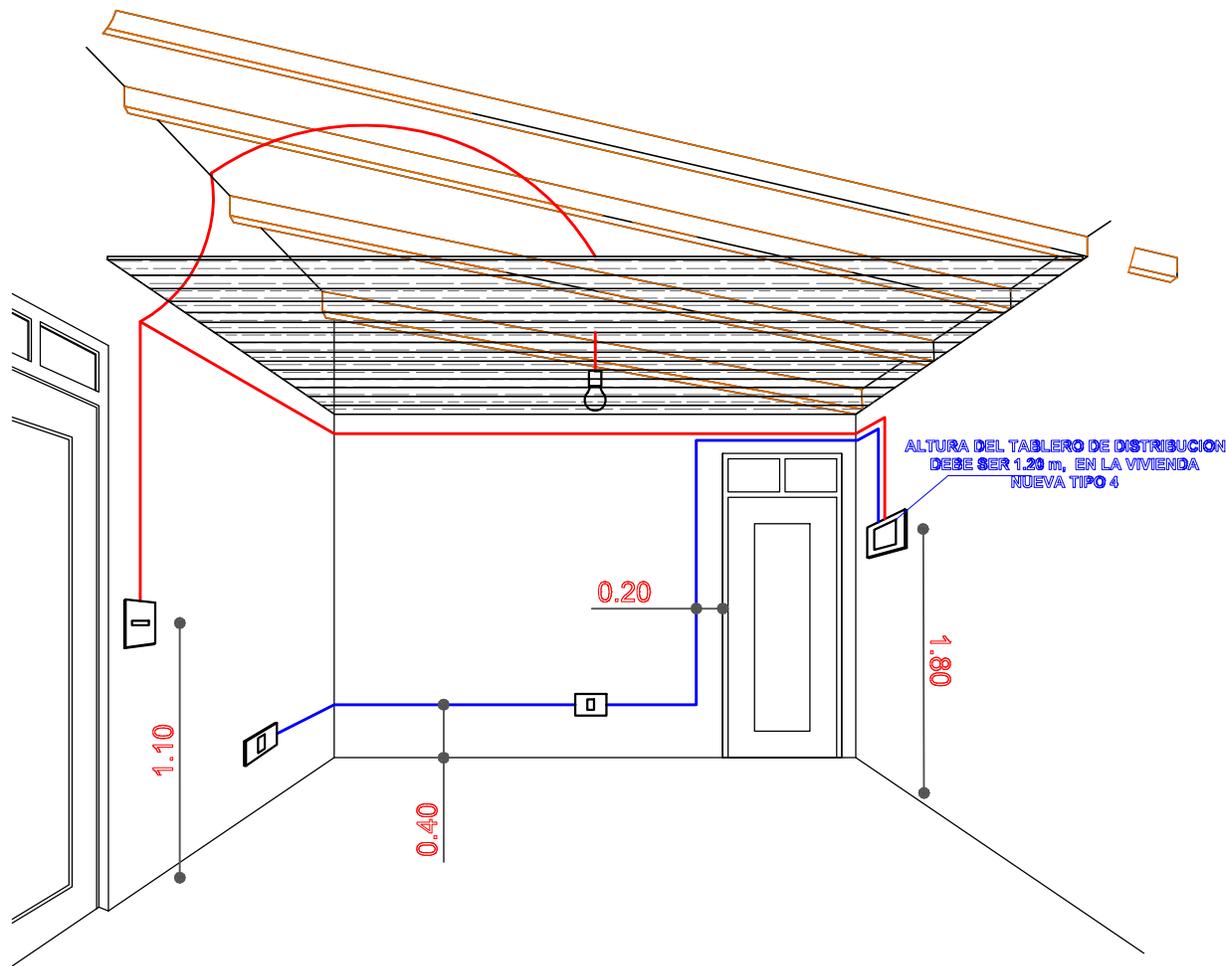

DETALLE: INSTALACION ELECTRICA

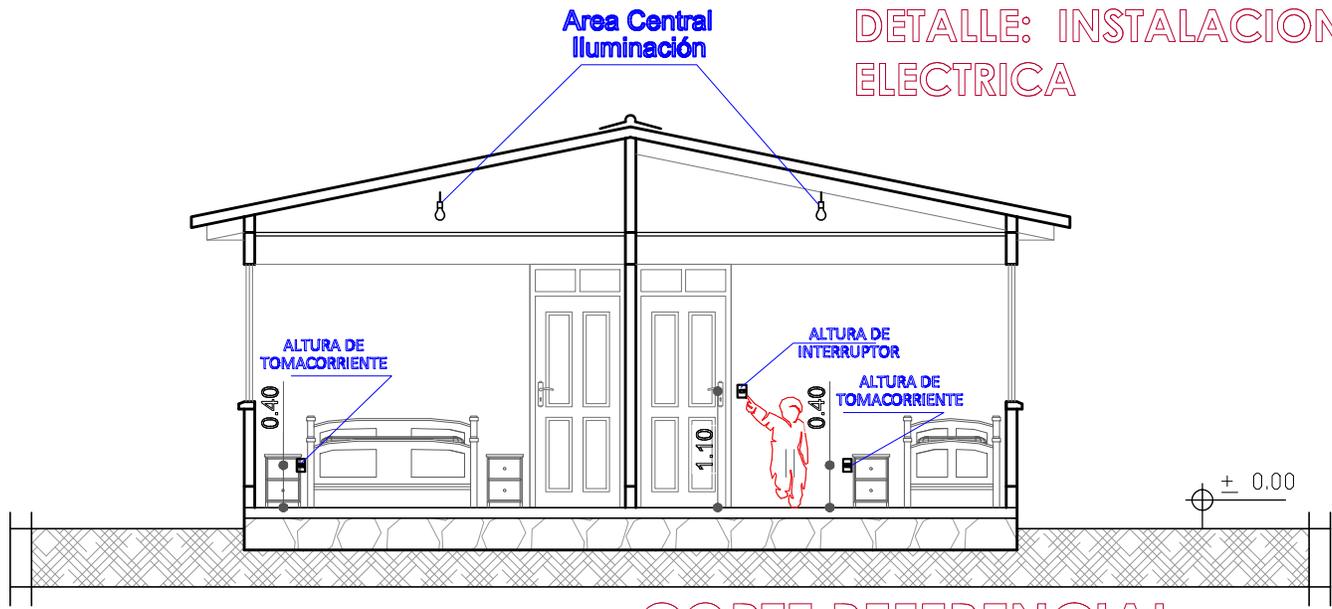

CORTE REFERENCIAL



<b>AGENCIA ESTATAL DE VIVIENDA</b>	
<b>NOMBRE DEL PROYECTO:</b> PROYECTO DE VIVIENDA CUALITATIVA EN EL MUNICIPIO DE VILLA RIVERO -FASE(VIII) 2025- COCHABAMBA	
<b>COMUNIDADES:</b> VARIOS	<b>MUNICIPIO:</b> VILLA RIVERO
<b>PROVINCIA:</b> PUNATA	<b>DEPARTAMENTO:</b> COCHABAMBA

<b>DISEÑO ARQUITECTONICO:</b>


<b>REVISADO Y APROBADO:</b>

<b>FECHA:</b> Gestión 2025
<b>SUPERFICIE:</b> 71.55 M2
<b>ESCALA:</b> 1:100
<b>LAMINA:</b>

# DETALLES CONSTRUCTIVOS

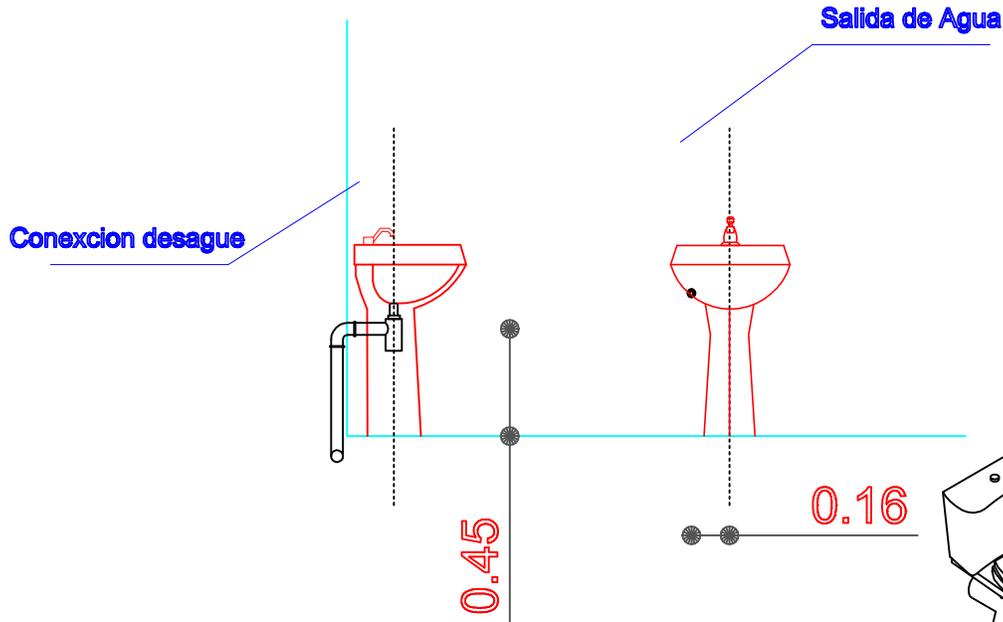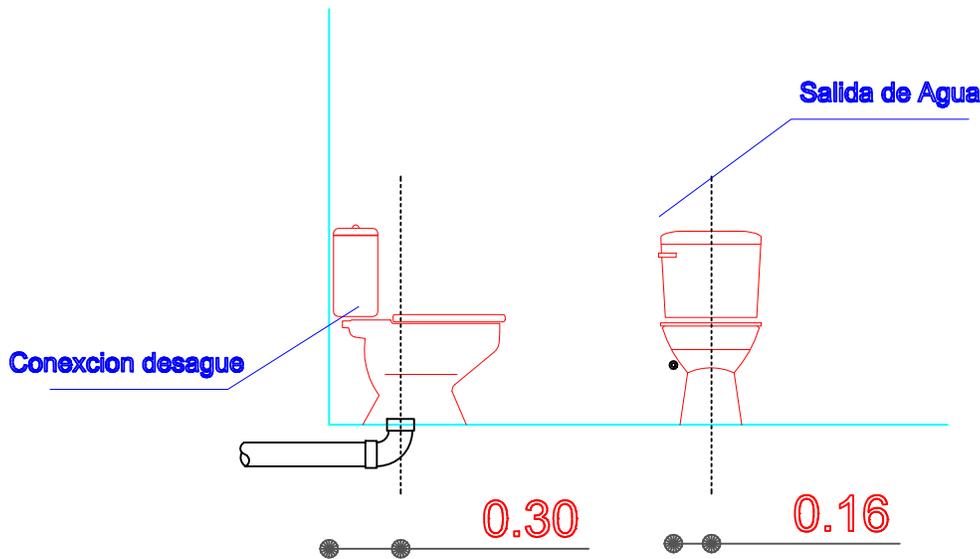

Se debe realizar un desnivel de 5 cm en lo que corresponde a la ducha, que impida el rebalse de agua en el piso del baño.

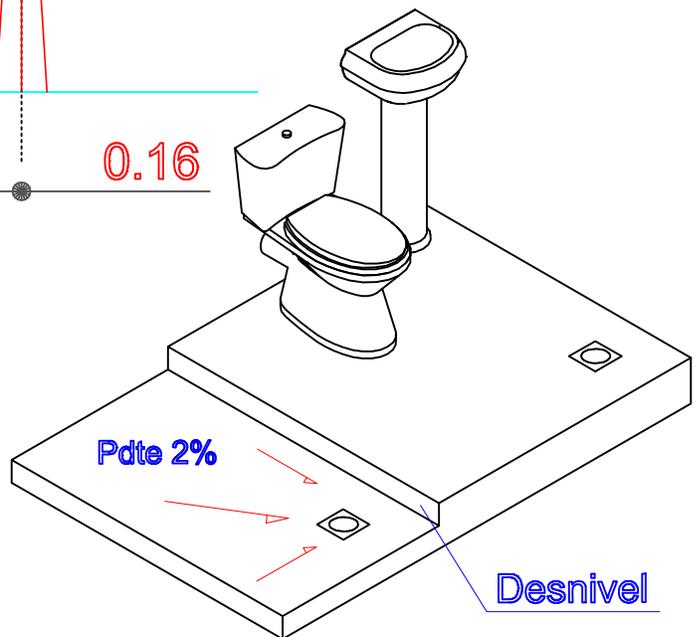



## DETALLE: ACCESOS DE AGUA

AGENCIA ESTATAL DE VIVIENDA	
NOMBRE DEL PROYECTO: PROYECTO DE VIVIENDA CUALITATIVA EN EL MUNICIPIO DE VILLA RIVERO -FASE(VIII) 2025- COCHABAMBA	
COMUNIDADES : VARIOS	MUNICIPIO : VILLA RIVERO
PROVINCIA : PUNATA	DEPARTAMENTO : COCHABAMBA

DISEÑO ARQUITECTONICO :	REVISADO Y APROBADO :	FECHA : Gestión 2025
		SUPERFICIE : 71.56 M2
		ESCALA : 1:100
		LAMINA :

# DETALLES CONSTRUCTIVOS

## DETALLE: MESON DE H°A°

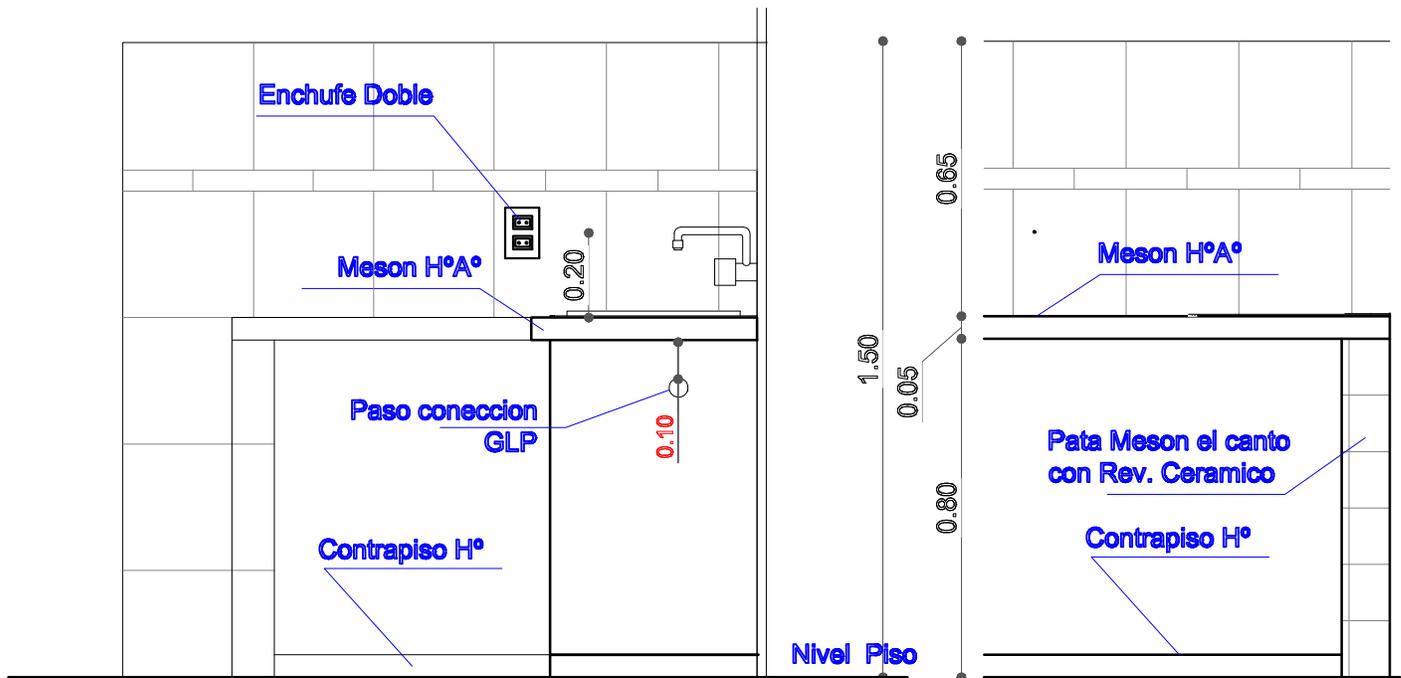
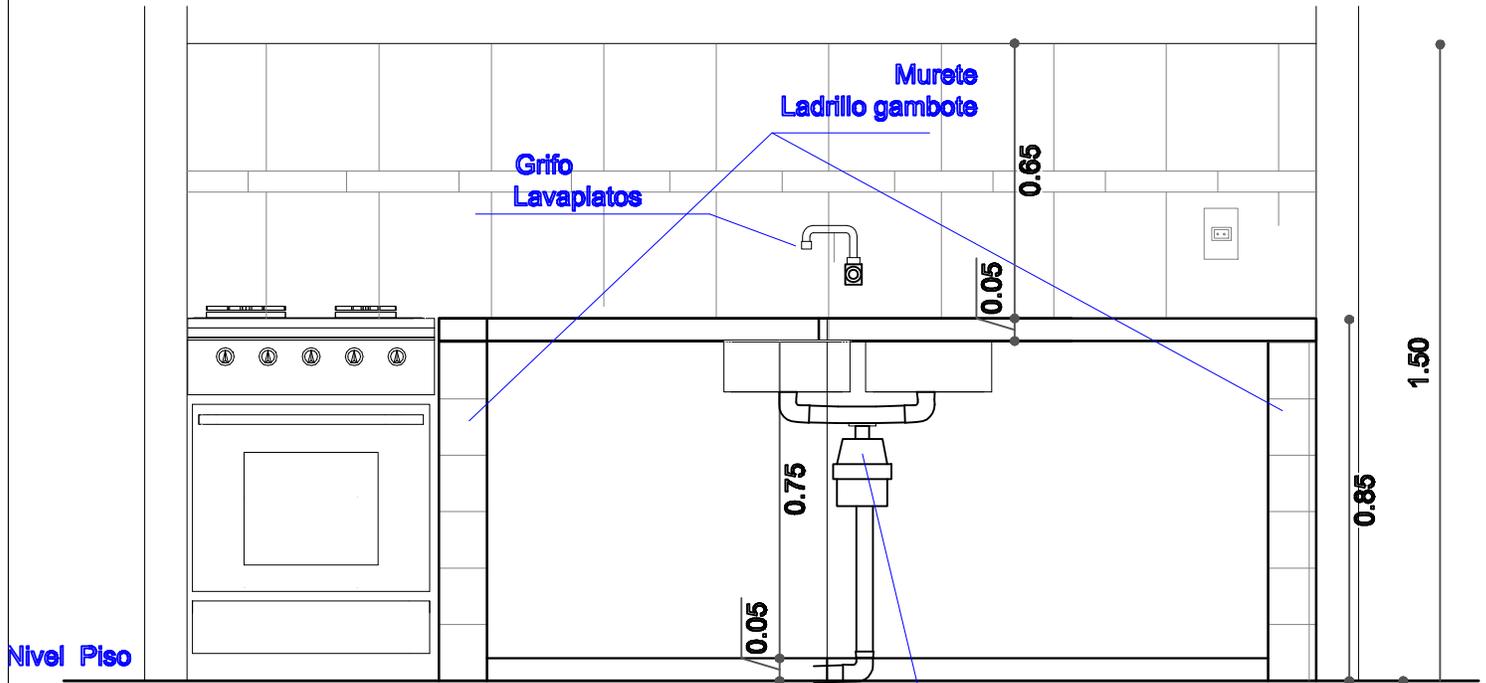


AGENCIA ESTATAL DE VIVIENDA	
NOMBRE DEL PROYECTO: PROYECTO DE VIVIENDA CUALITATIVA EN EL MUNICIPIO DE VILLA RIVERO -FASE(VIII) 2025- COCHABAMBA	
COMUNIDADES : VARIOS	MUNICIPIO : VILLA RIVERO
PROVINCIA : PUNATA	DEPARTAMENTO : COCHABAMBA

DISEÑO ARQUITECTONICO :	REVISADO Y APROBADO :	FECHA : Gestión 2025
		SUPERFICIE : 71.55 M2
		ESCALA : 1:100
		LAMINA :

# DETALLES CONSTRUCTIVOS

## DETALLE: ACCESORIOS BAÑO

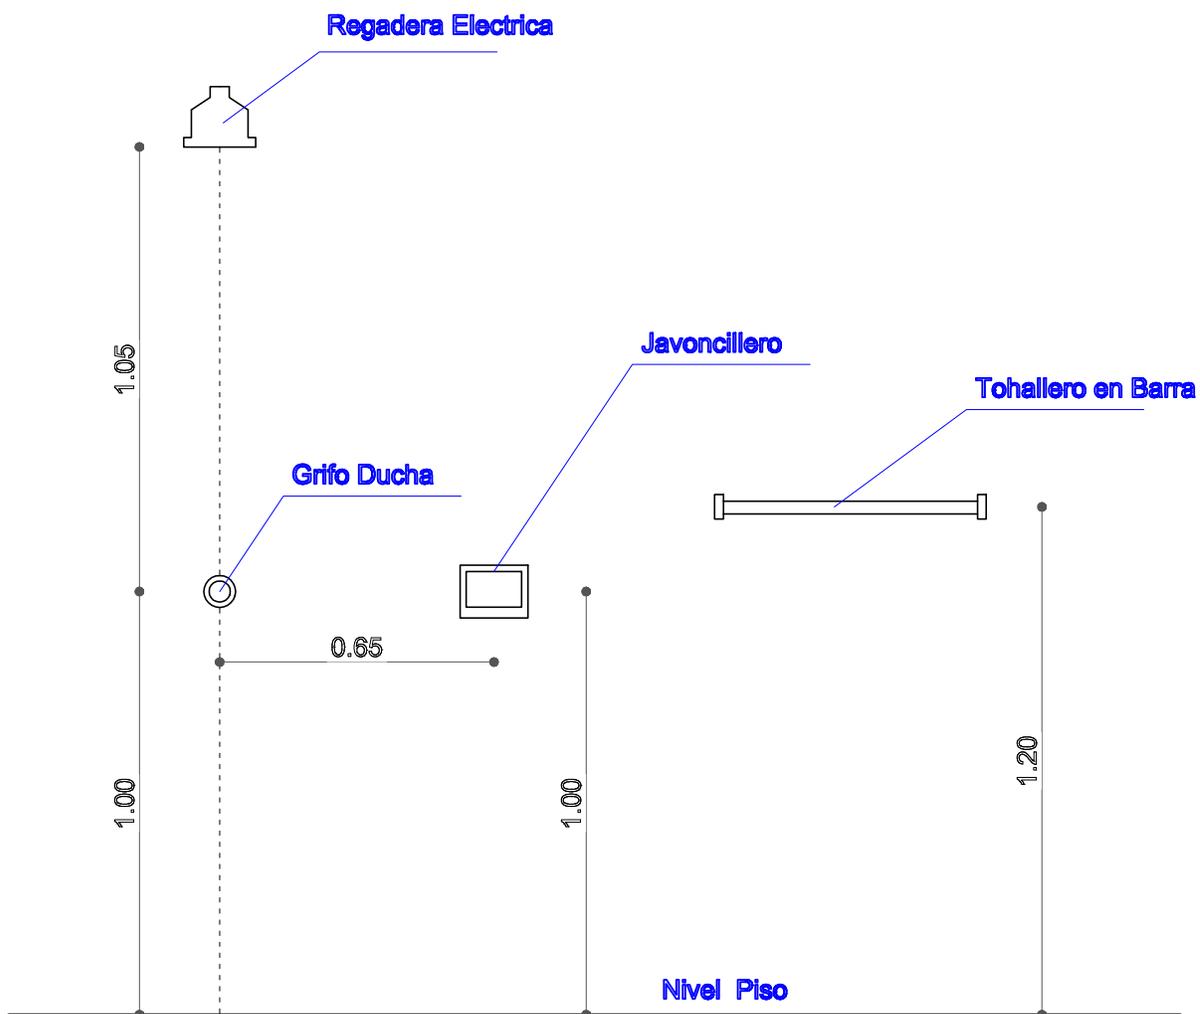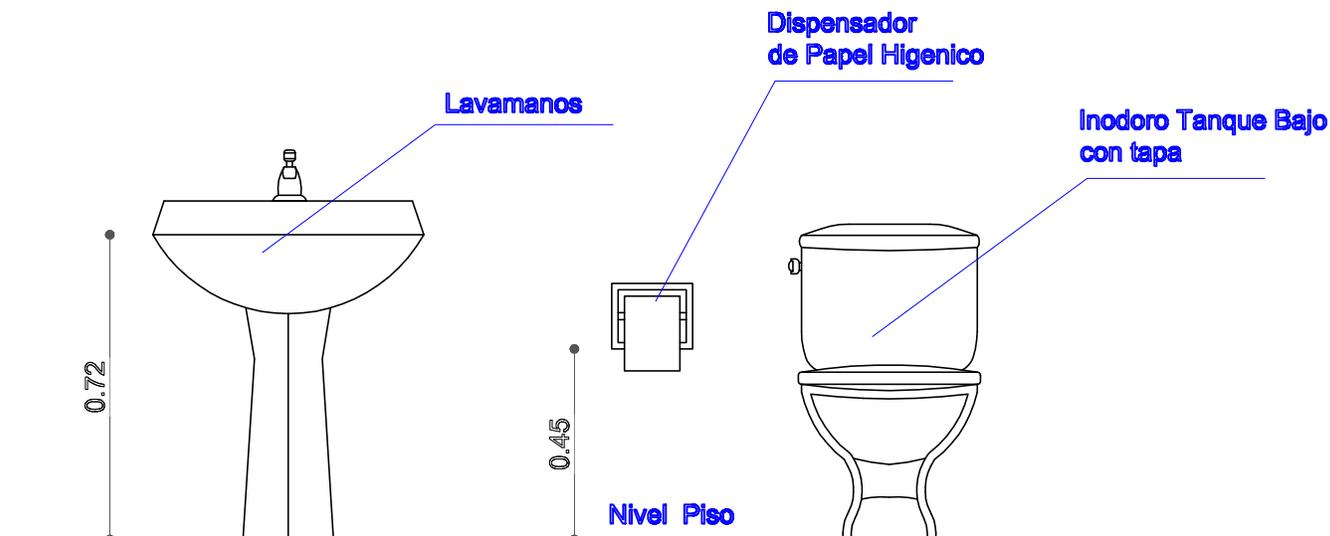

AGENCIA ESTATAL DE VIVIENDA	
NOMBRE DEL PROYECTO: PROYECTO DE VIVIENDA CUALITATIVA EN EL MUNICIPIO DE VILLA RIVERO -FASE(VIII) 2025- COCHABAMBA	
COMUNIDADES : VARIOS	MUNICIPIO : VILLA RIVERO
PROVINCIA : PUNATA	DEPARTAMENTO : COCHABAMBA

DISEÑO ARQUITECTONICO :	REVISADO Y APROBADO :	FECHA : Gestión 2025
		SUPERFICIE : 71.55 M2
		ESCALA : 1:100
		LAMINA :