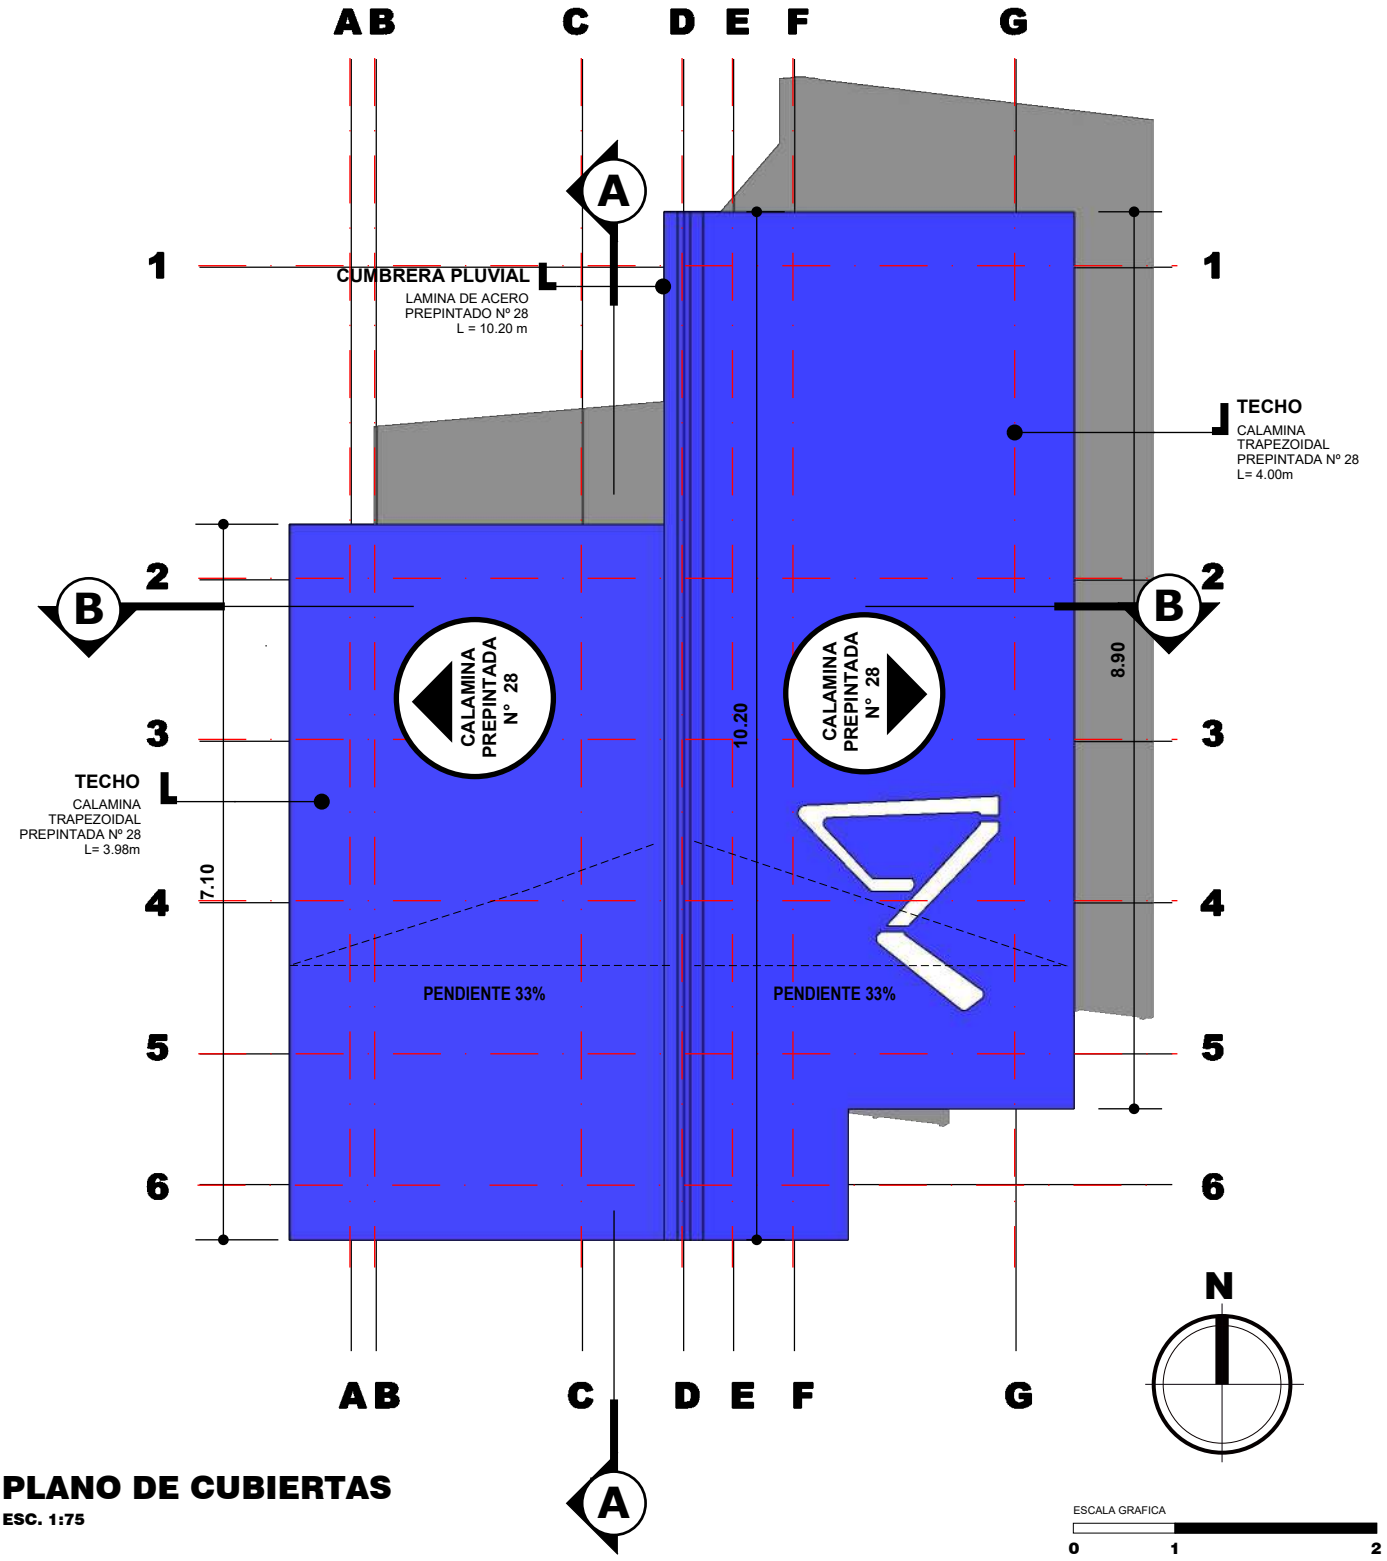

PLANO DE CUBIERTAS

ESC. 1:75

NOMBRE DEL PROYECTO: **PROYECTO DE VIVIENDA NUEVA EN EL MUNICIPIO DE SAN PEDRO -FASE(VI) 2024- PANDO**	DISEÑO ARQUITECTONICO:	REVISADO Y APROBADO:	FECHA: DICIEMBRE DEL 2024
			SUPERFICIE CONST. : 47.15 m2
COMUNIDADES:	MUNICIPIO: **SAN PEDRO**		LAMINA N° : **1 /34**
PROVINCIA: **MANURIPI**	DEPARTAMENTO: **PANDO**		

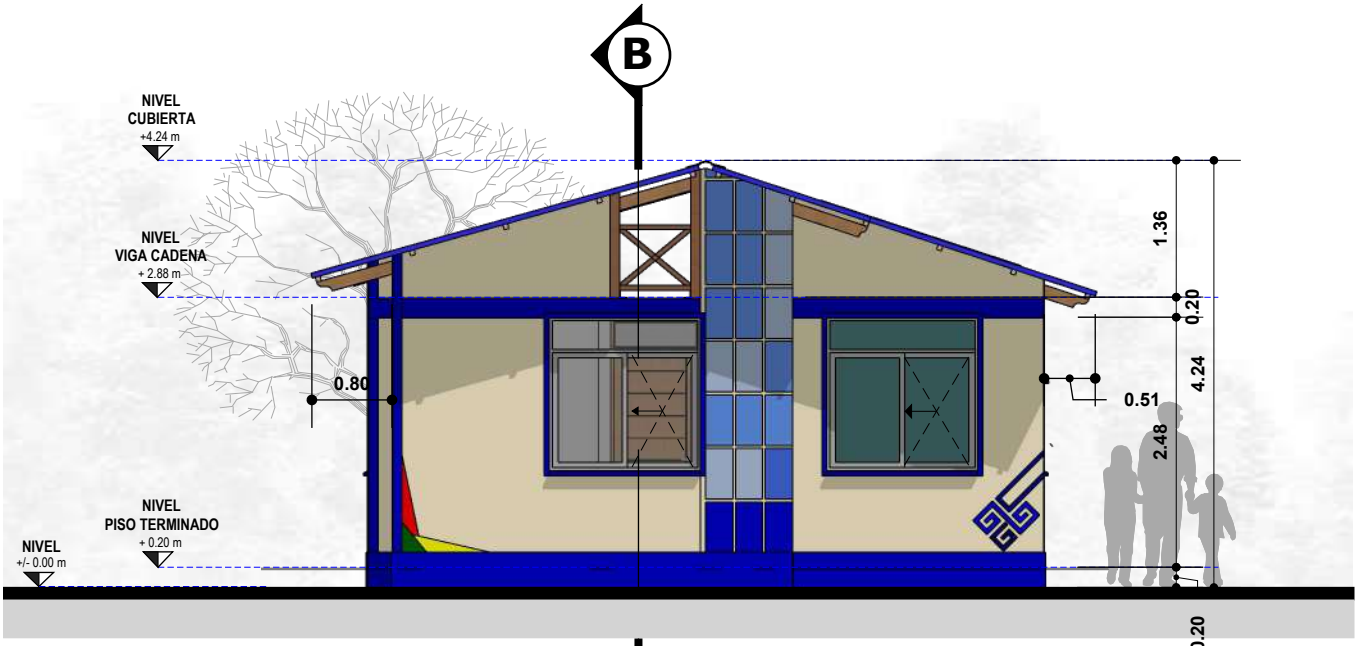

ELEVACION FRONTAL

ESC. 1:75

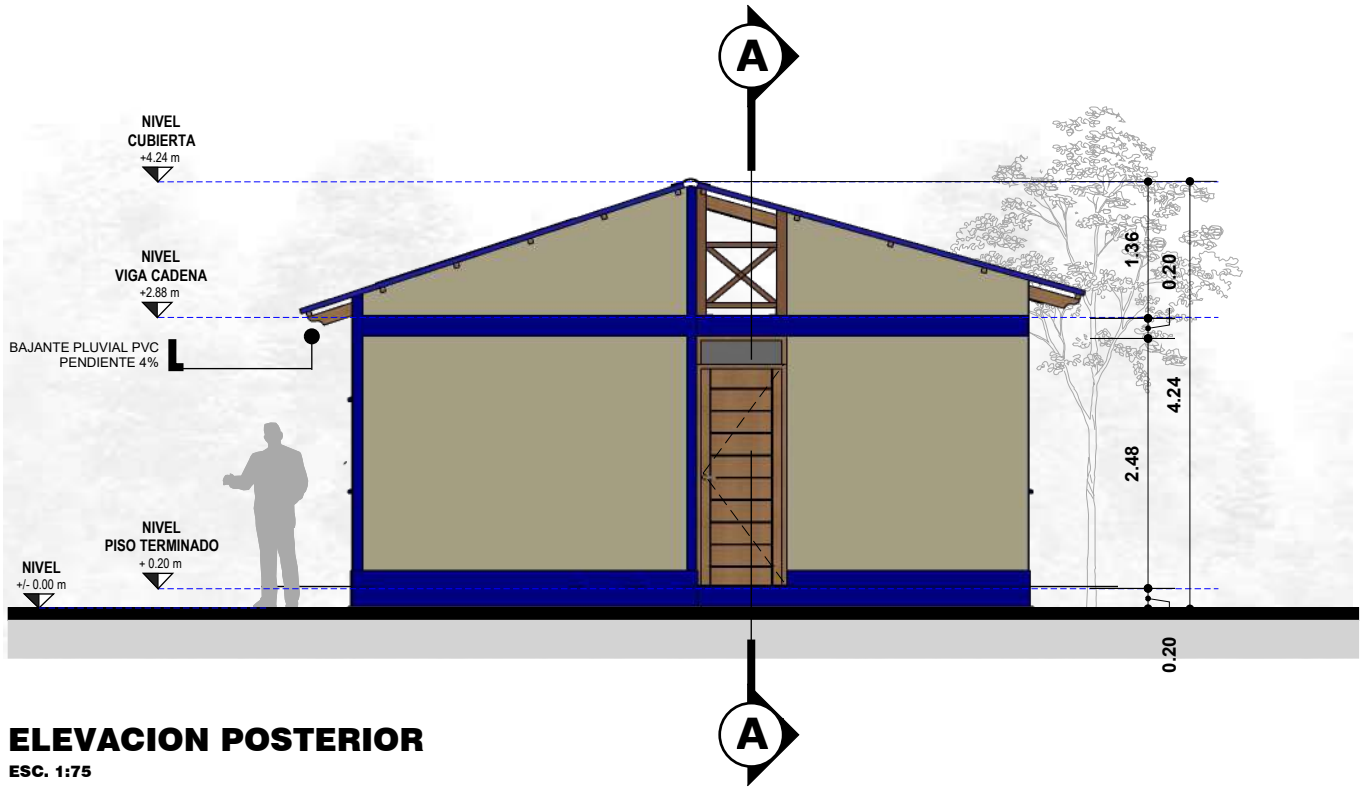

ELEVACION POSTERIOR

ESC. 1:75

ESCALA GRAFICA

0 1 2

NOMBRE DEL PROYECTO: **PROYECTO DE VIVIENDA NUEVA EN EL MUNICIPIO DE SAN PEDRO -FASE(VI) 2024- PANDO**	DISEÑO ARQUITECTONICO:	REVISADO Y APROBADO:	FECHA: DICIEMBRE DEL 2024
			SUPERFICIE CONST. : 47.15 m2
COMUNIDADES:	MUNICIPIO: **SAN PEDRO**		LAMINA N° : **2 /34**
PROVINCIA: **MANURIPI**	DEPARTAMENTO: **PANDO**		

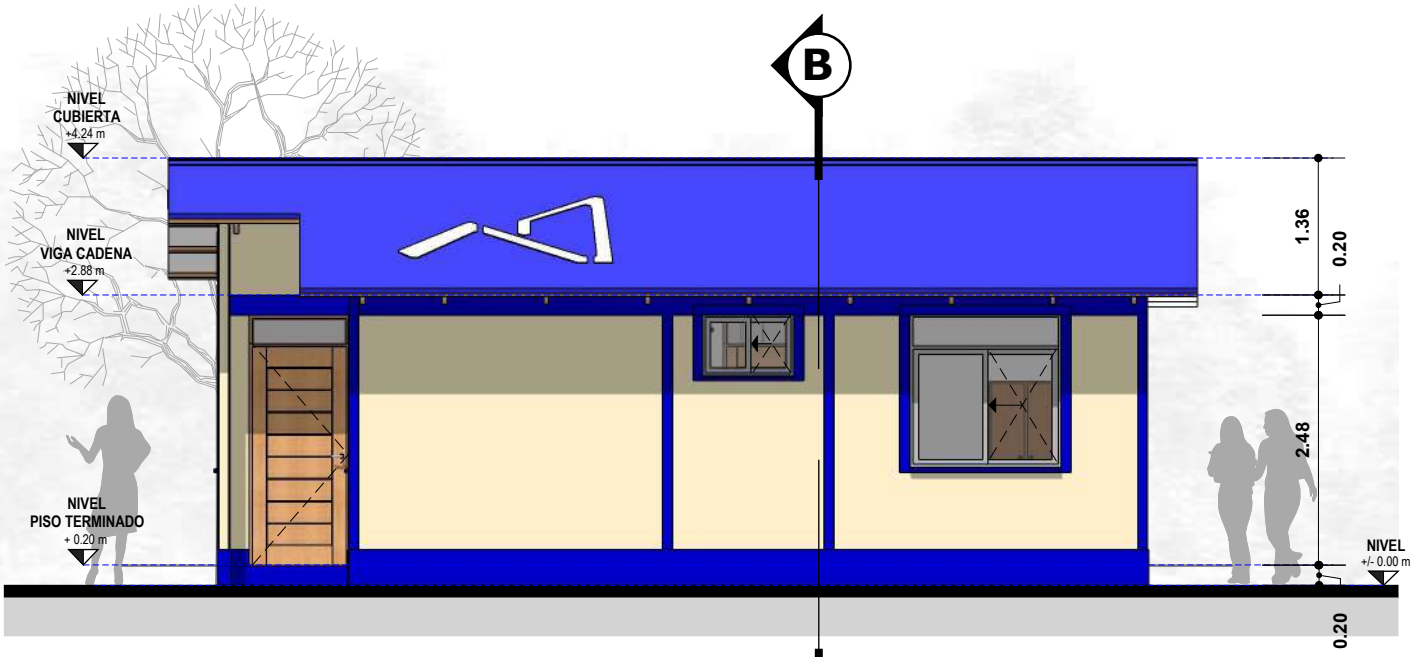

ELEVACION LATERAL

ESC. 1:75

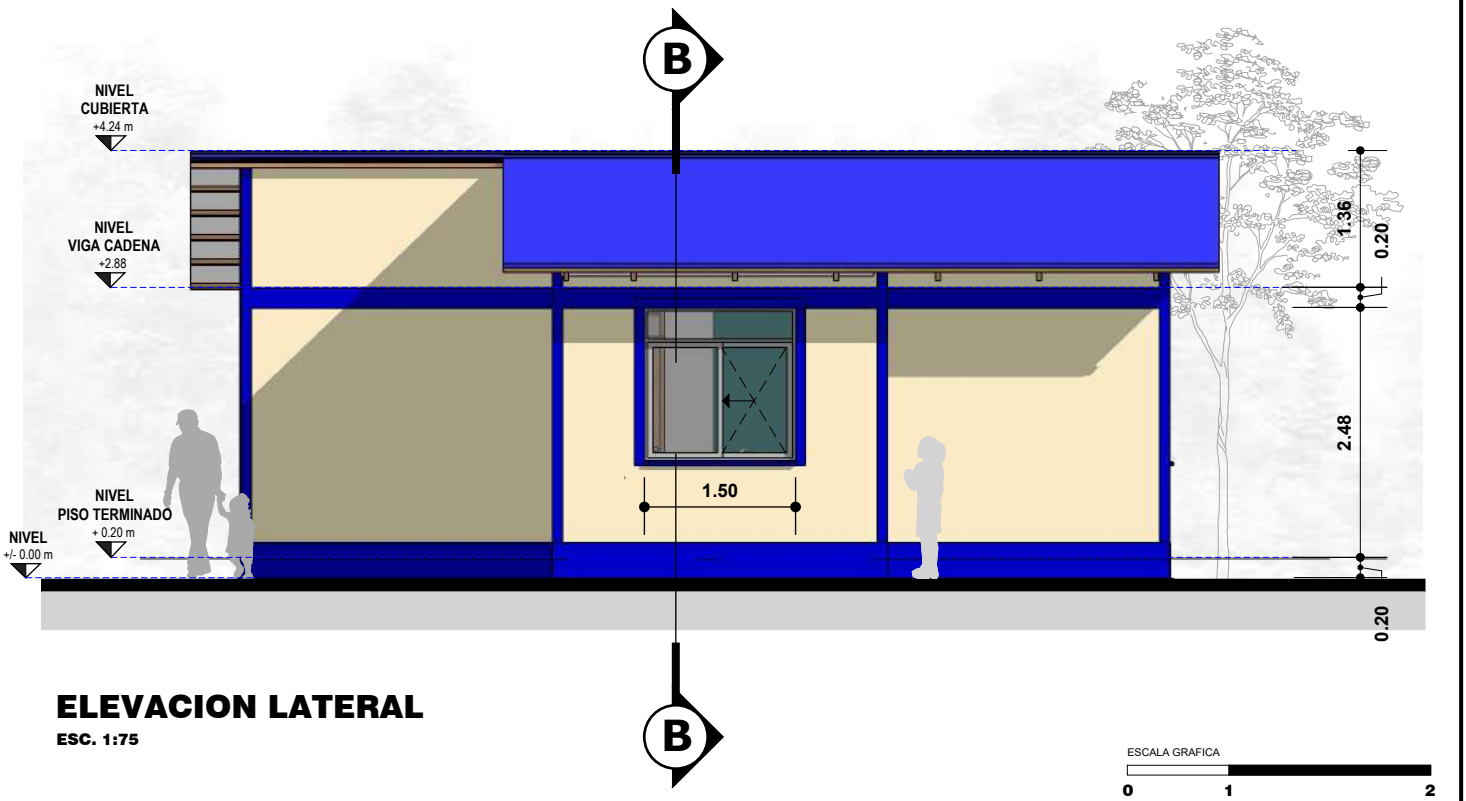

ELEVACION LATERAL

ESC. 1:75

ESCALA GRAFICA

0 1 2

NOMBRE DEL PROYECTO: **PROYECTO DE VIVIENDA NUEVA EN EL MUNICIPIO DE SAN PEDRO -FASE(VI) 2024- PANDO**	DISEÑO ARQUITECTONICO:	REVISADO Y APROBADO:	FECHA: DICIEMBRE DEL 2024
			SUPERFICIE CONST. : 47.15 m2
COMUNIDADES:	MUNICIPIO: **SAN PEDRO**		LAMINA N° : **3 /34**
PROVINCIA: **MANURIPI**	DEPARTAMENTO: **PANDO**		

PERSPECTIVAS

ESC. PROPORCIONAL

PERSPECTIVAS

ESC. PROPORCIONAL

NOMBRE DEL PROYECTO: **PROYECTO DE VIVIENDA NUEVA EN EL MUNICIPIO DE SAN PEDRO -FASE(VI) 2024- PANDO**	DISEÑO ARQUITECTONICO:	REVISADO Y APROBADO:	FECHA: DICIEMBRE DEL 2024
			SUPERFICIE CONST. : 47.15 m2
COMUNIDADES:	MUNICIPIO: **SAN PEDRO**		LAMINA N° : **4 /34**
PROVINCIA: **MANURIPI**	DEPARTAMENTO: **PANDO**		

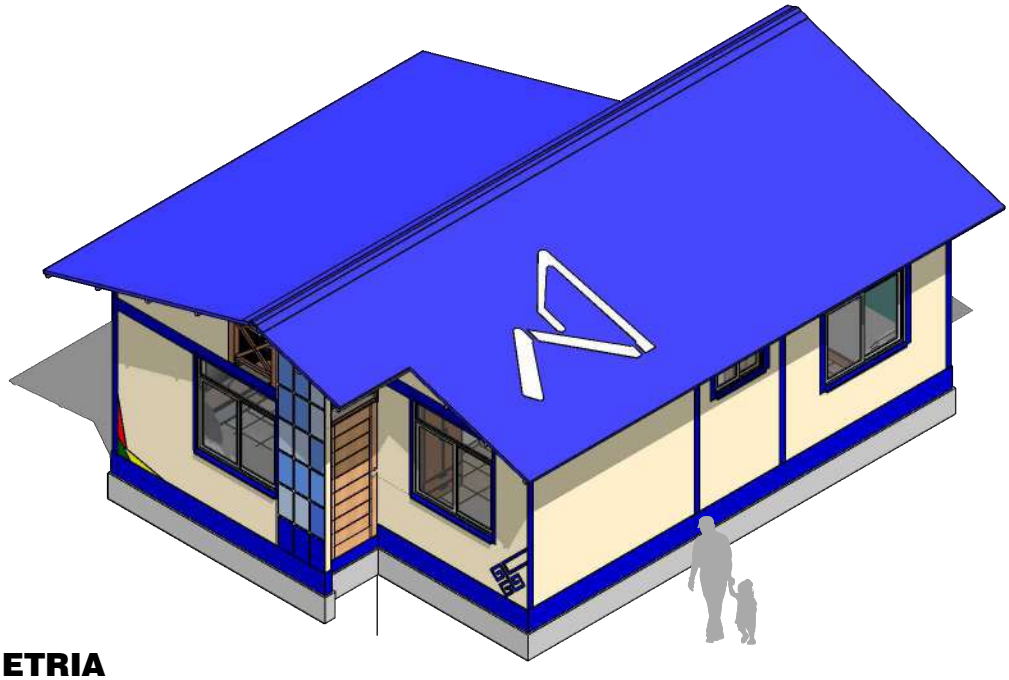

AXONOMETRIA

ESC. 1:100

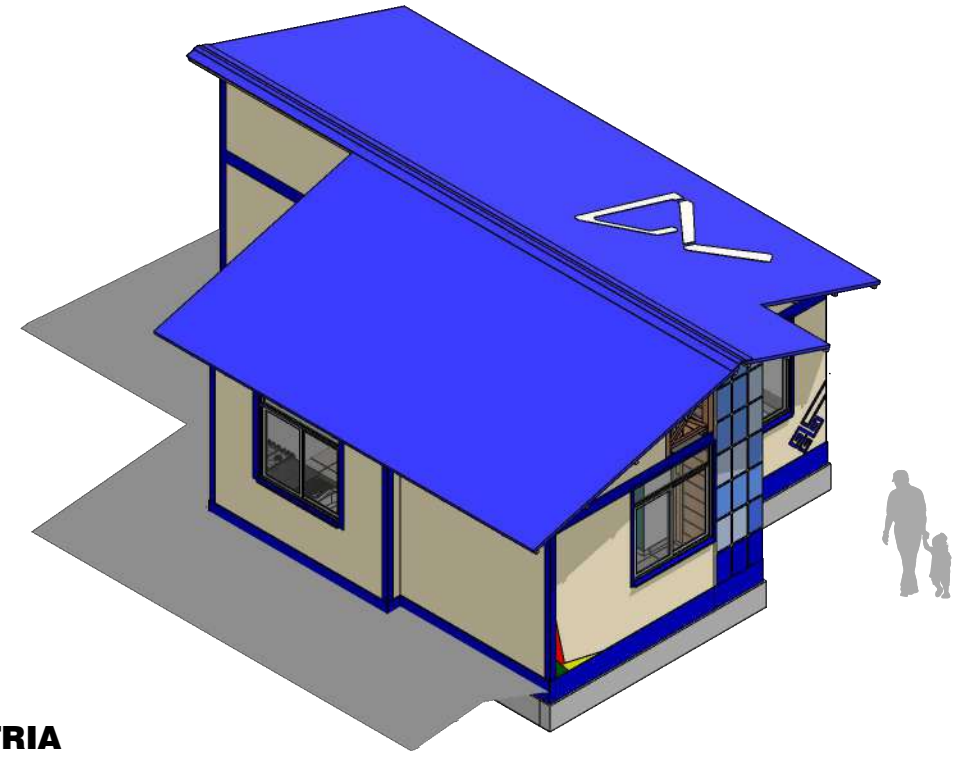

AXONOMETRIA

ESC. 1:100

NOMBRE DEL PROYECTO: **PROYECTO DE VIVIENDA NUEVA EN EL MUNICIPIO DE SAN PEDRO -FASE(VI) 2024- PANDO**	DISEÑO ARQUITECTONICO:	REVISADO Y APROBADO:	FECHA: DICIEMBRE DEL 2024
			SUPERFICIE CONST. : 47.15 m2
COMUNIDADES: / MUNICIPIO: **SAN PEDRO**			LAMINA N° : **5 /34**
PROVINCIA: **MANURIPI** / DEPARTAMENTO: **PANDO**			

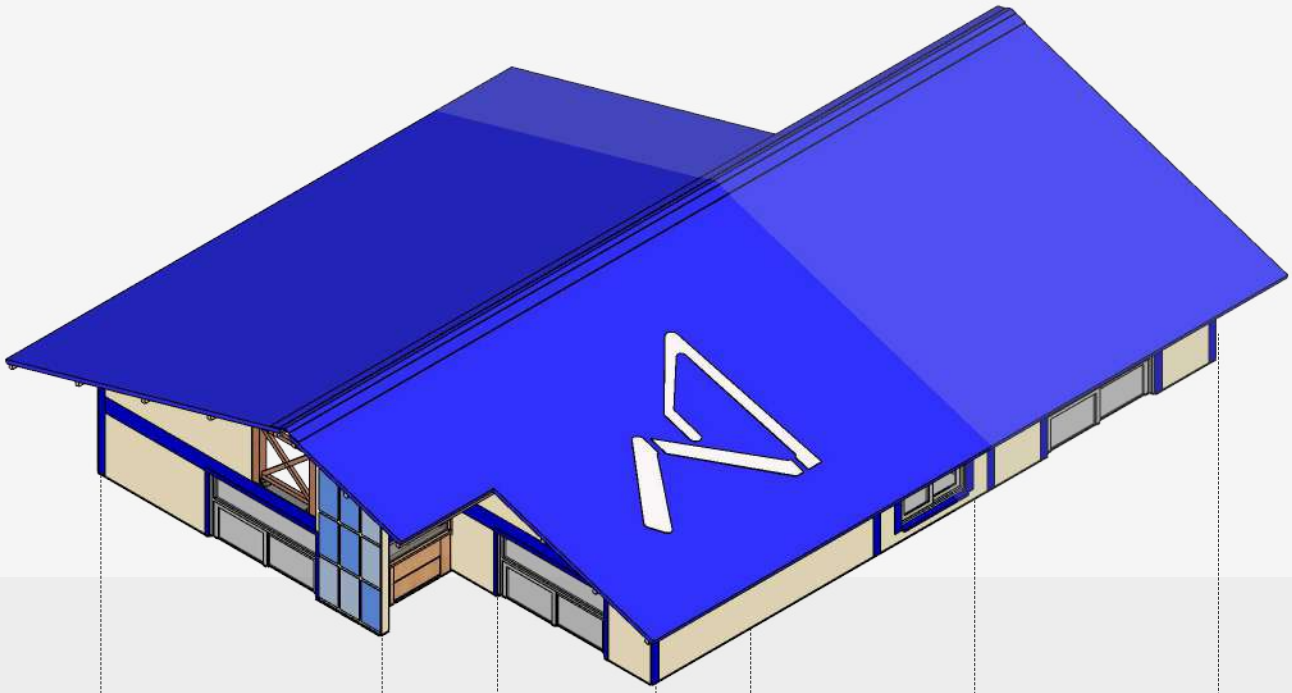

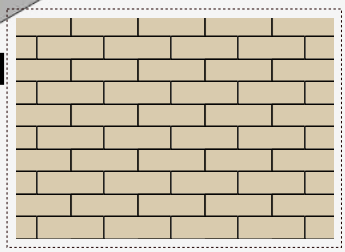

MURO DE LADRILLO
IMPERMEABILIZANTE PARA MURO
LADRILLO VISTO

PLANTA AXONOMETRICA

ESC. 1:75

ESCALA GRAFICA

0 1 2

NOMBRE DEL PROYECTO: **PROYECTO DE VIVIENDA NUEVA EN EL MUNICIPIO DE SAN PEDRO -FASE(VI) 2024- PANDO**	DISEÑO ARQUITECTONICO:	REVISADO Y APROBADO:	FECHA: DICIEMBRE DEL 2024
			SUPERFICIE CONST. : 47.15 m2
COMUNIDADES: / MUNICIPIO: **SAN PEDRO**			LAMINA N° : **6 /34**
PROVINCIA: **MANURIPI** / DEPARTAMENTO: **PANDO**			

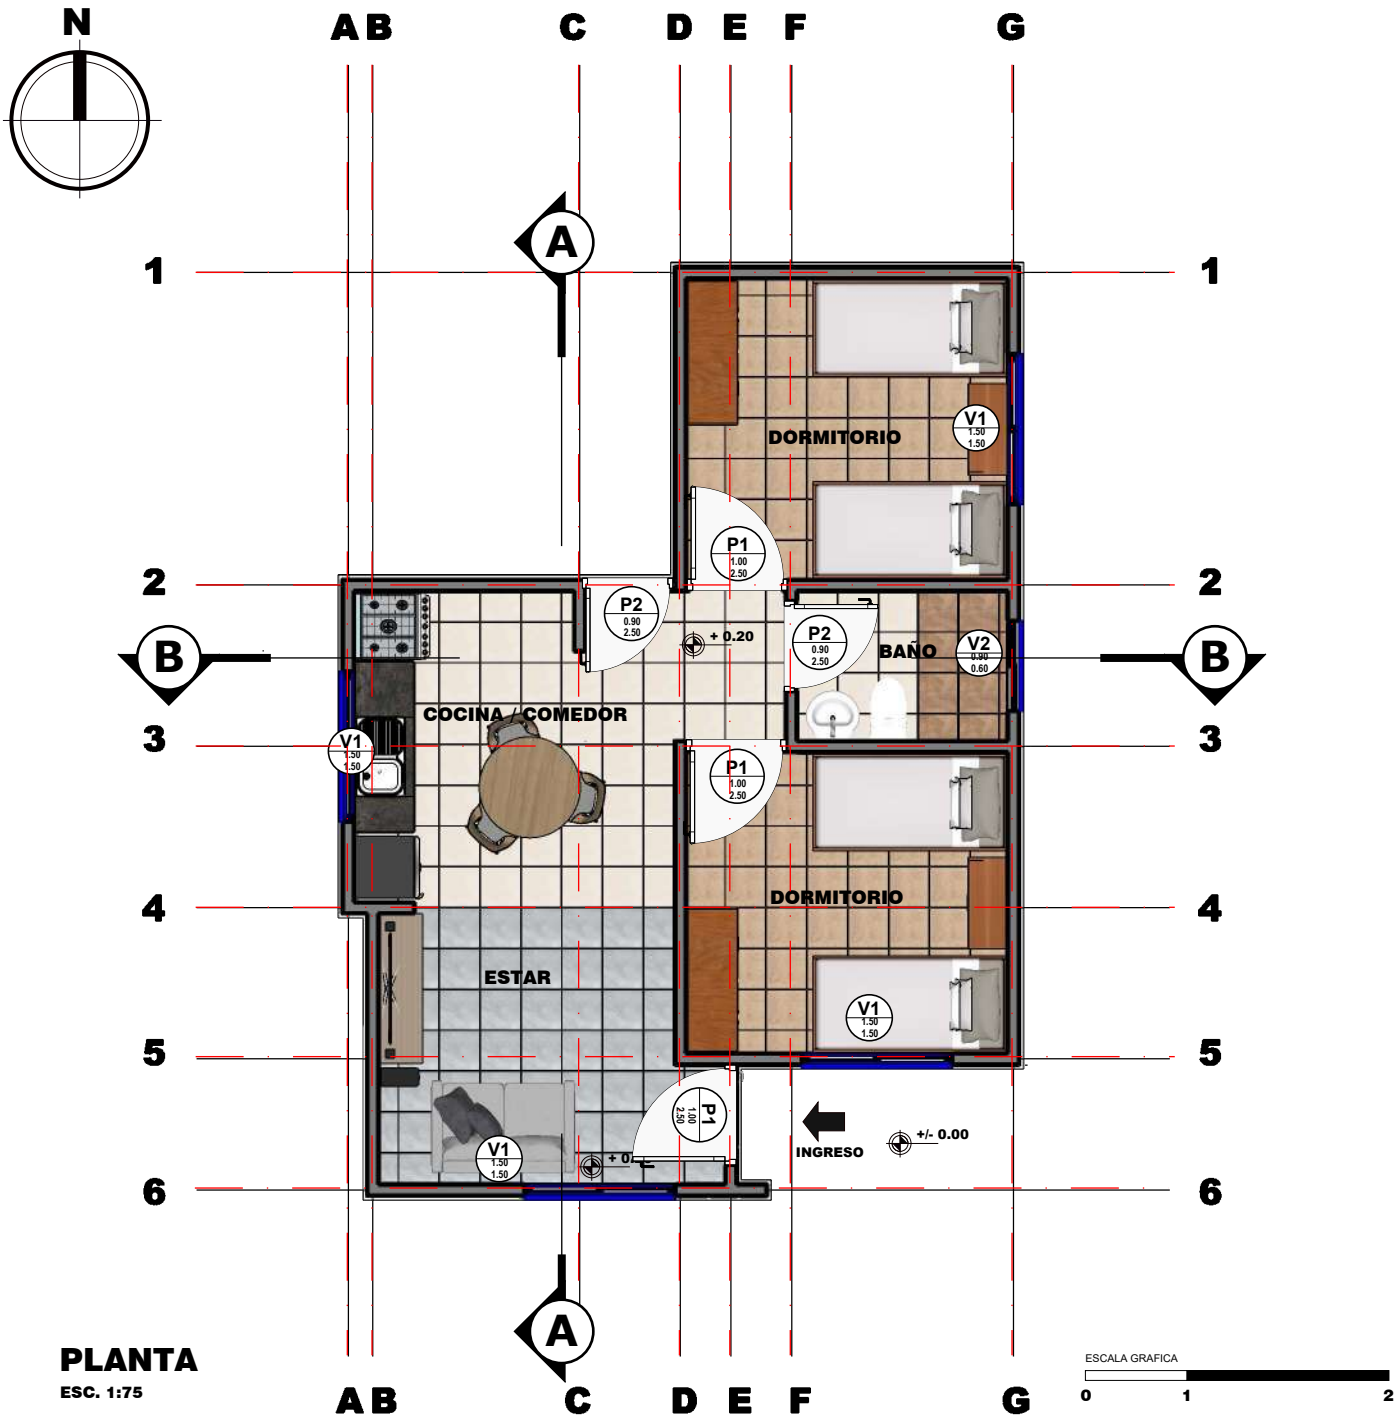

PLANTA

ESC. 1:75

SUPERFICIE CONSTRUIDA

SALA / COMEDOR / COCINA	15.35
PASILLO	5.04
BAÑO	3.15
DORMITORIO 1	9.6
DORMITORIO 2	9.6
SUP. MUROS	4.41
TOTAL	47.15 m2

ZONIFICACION VIVIENDA

- ZONA SOCIAL
- ZONA SERVICIO
- ZONA INTIMA

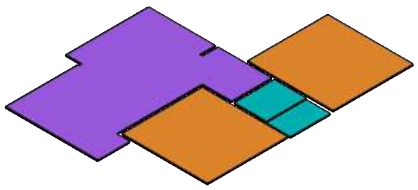

NOMBRE DEL PROYECTO: PROYECTO DE VIVIENDA NUEVA EN EL MUNICIPIO DE SAN PEDRO -FASE(VI) 2024- PANDO		DISEÑO ARQUITECTONICO:	REVISADO Y APROBADO:	FECHA: DICIEMBRE DEL 2024
				SUPERFICIE CONST. : 47.15 m2
COMUNIDADES:	MUNICIPIO: SAN PEDRO			LAMINA N° : 7 /34
PROVINCIA: MANURIPI	DEPARTAMENTO: PANDO			

TECHO
CALAMINA
TRAPEZOIDAL
PREPINTADA Nº 28
L= 3.98 m

MADERAMEN
VIGAS DE MADERA DURA
ESCUADRIA 2x6"
L = 3.98 m

LISTONES
MADERA DURA
ESCUADRIA 2x2"

CELOSIA DE MADERA
CELOSIA DE MADERA
DURA (1.27X0.90)

VENTANA
CORREDIZA
MARCO DE ALUMINIO
VIDRIO 4 mm

COCINA / COMEDOR
AREA SOCIAL /
SERVICIO

SALA DE ESTAR
AREA SOCIAL

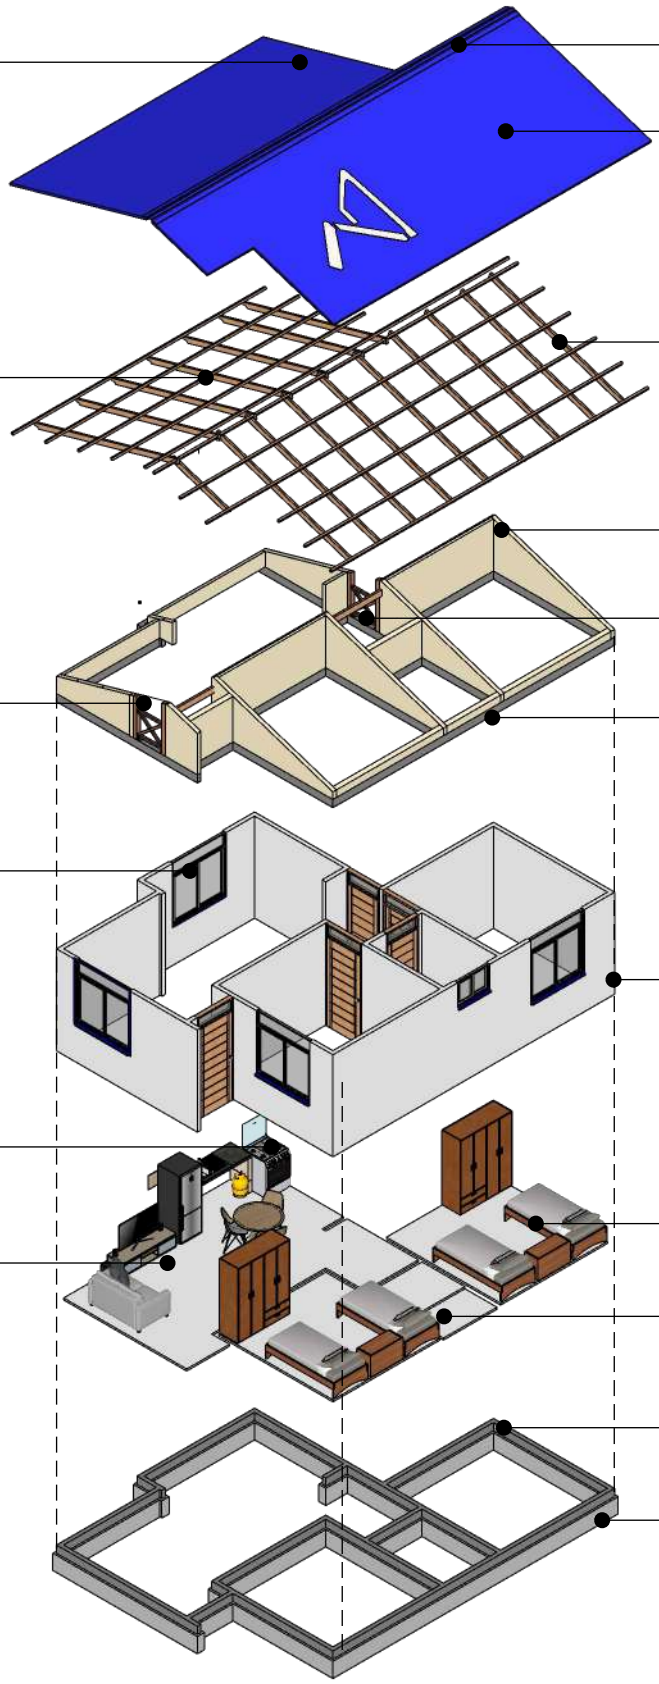

CUMBRERA
LAMINA DE ACERO
PREPINTADO Nº 28
L = 10.20 m

TECHO
CALAMINA
TRAPEZOIDAL
PREPINTADA Nº 28
L= 4.00 m

MADERAMEN
VIGAS DE MADERA DURA
ESCUADRIA 2x6"
L = 4.00 m

LISTONES
MADERA DURA
ESCUADRIA 2x2"

MOJINETE
LADRILLO 6H
10 CORRIDAS
APAREJO TABIQUE

CELOSIA DE MADERA
CELOSIA DE MADERA
DURA (1.27X0.90)

VIGA CADENA
H° A°
DIMENSIONES
0.10 x 0.20 m

MURO
LADRILLO 6H
16 CORRIDAS
APAREJO TABIQUE
ALTURA 2.48 m

COCINA / COMEDOR
AREA SOCIAL /
SERVICIO

BAÑO
AREA SERVICIO

VIGA ARRIOSTRE
H° A°
DIMENSIONES
0.10 x 0.20 m

CIMIENTO
LADRILLO 6H
4 CORRIDAS
APAREJO CARGA
0.20 m x 0.42 m

AXONOMETRIA EXPLOTADA

ESC. 1:130

NOMBRE DEL PROYECTO: **PROYECTO DE VIVIENDA NUEVA EN EL MUNICIPIO DE SAN PEDRO -FASE(VI) 2024- PANDO**	DISEÑO ARQUITECTONICO:	REVISADO Y APROBADO:	FECHA: DICIEMBRE DEL 2024
			SUPERFICIE CONST. : 47.15 m2
COMUNIDADES:	MUNICIPIO: **SAN PEDRO**		LAMINA N° : **8 /34**
PROVINCIA: **MANURIPI**	DEPARTAMENTO: **PANDO**		

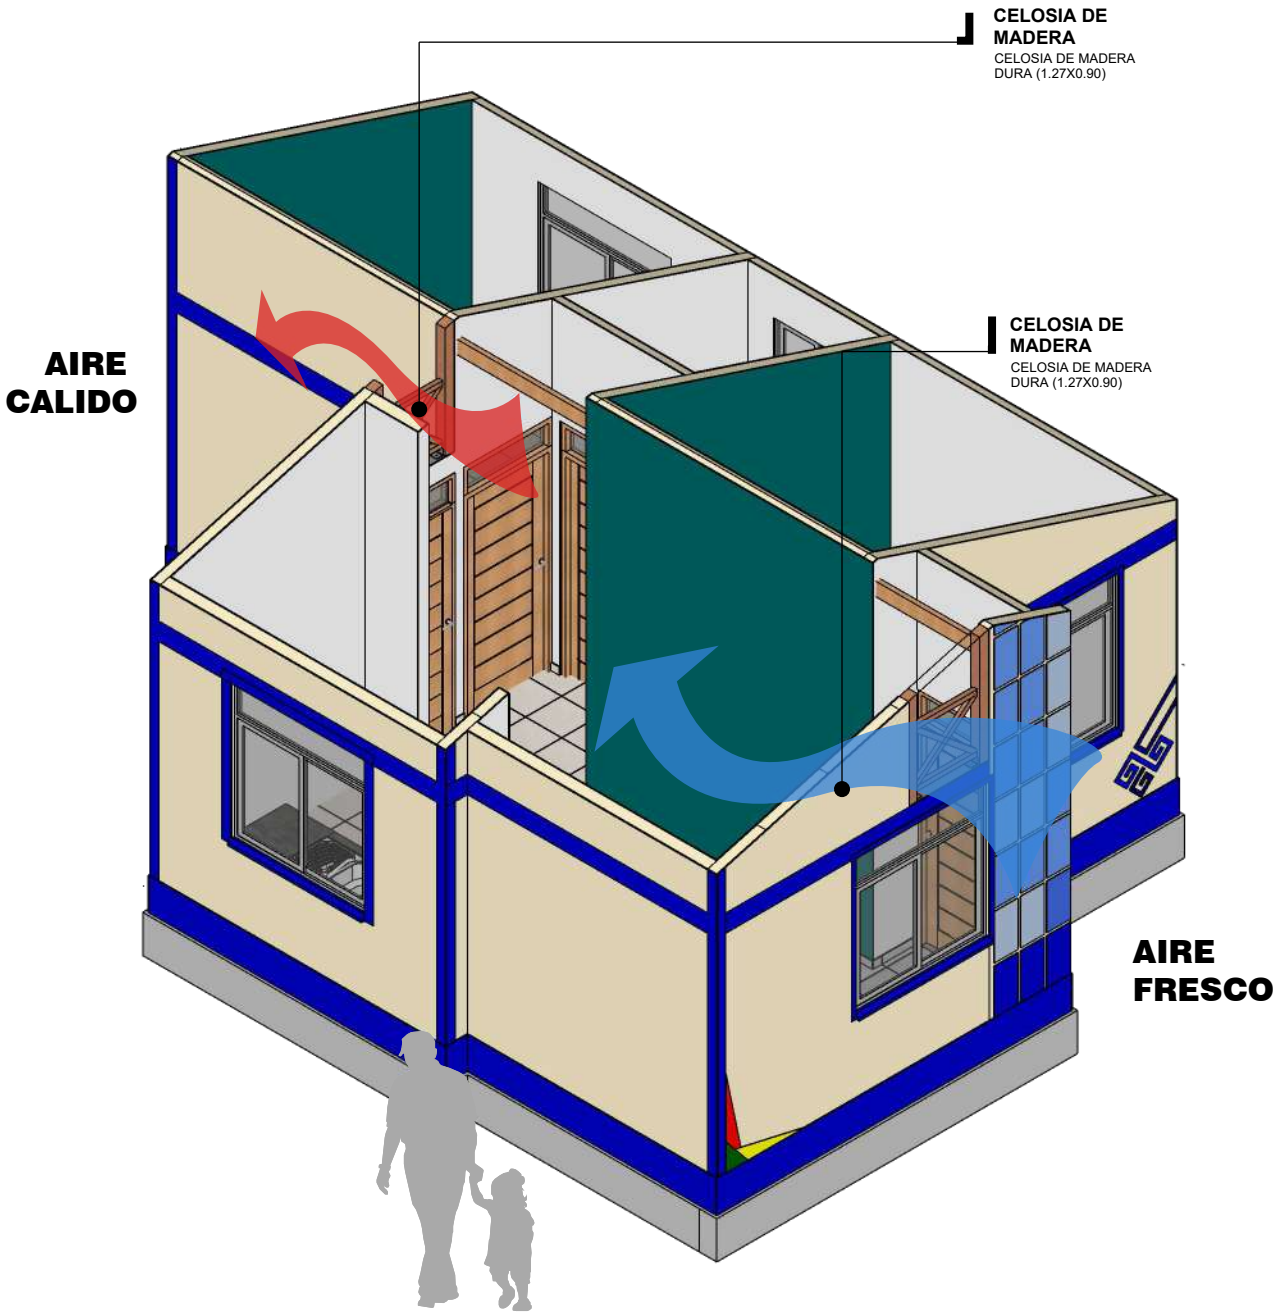

ESQUEMA

ESC. 1:60

NOMBRE DEL PROYECTO: PROYECTO DE VIVIENDA NUEVA EN EL MUNICIPIO DE SAN PEDRO -FASE(VI) 2024- PANDO	DISEÑO ARQUITECTONICO:	REVISADO Y APROBADO:	FECHA: DICIEMBRE DEL 2024
			SUPERFICIE CONST. : 47.15 m2
COMUNIDADES: / MUNICIPIO: SAN PEDRO			LAMINA N° : 9 /34
PROVINCIA: MANURIPI / DEPARTAMENTO: PANDO			

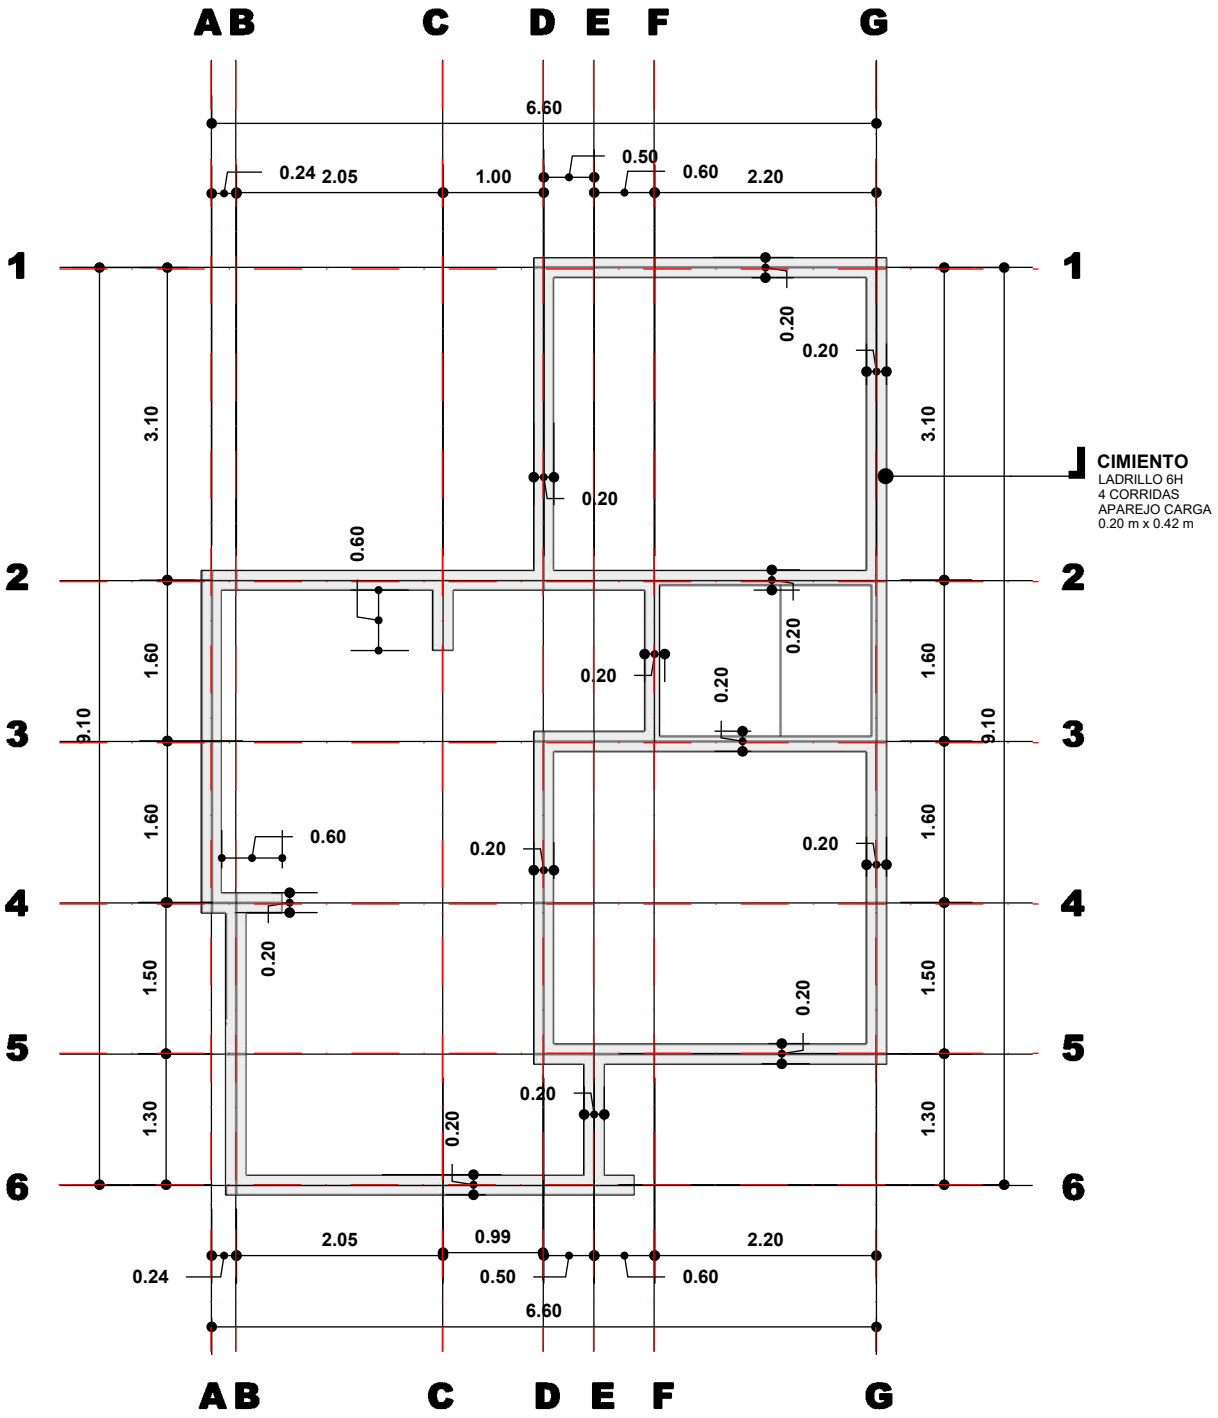

CIMIENTO LADRILLO

ESC. 1:75

ESCALA GRAFICA

0 1 2

NOMBRE DEL PROYECTO: **PROYECTO DE VIVIENDA NUEVA EN EL MUNICIPIO DE SAN PEDRO -FASE(VI) 2024- PANDO**	DISEÑO ARQUITECTONICO:	REVISADO Y APROBADO:	FECHA: DICIEMBRE DEL 2024
			SUPERFICIE CONST. : 47.15 m2
COMUNIDADES:	MUNICIPIO: **SAN PEDRO**		LAMINA N° : **10/34**
PROVINCIA: **MANURIPI**	DEPARTAMENTO: **PANDO**		

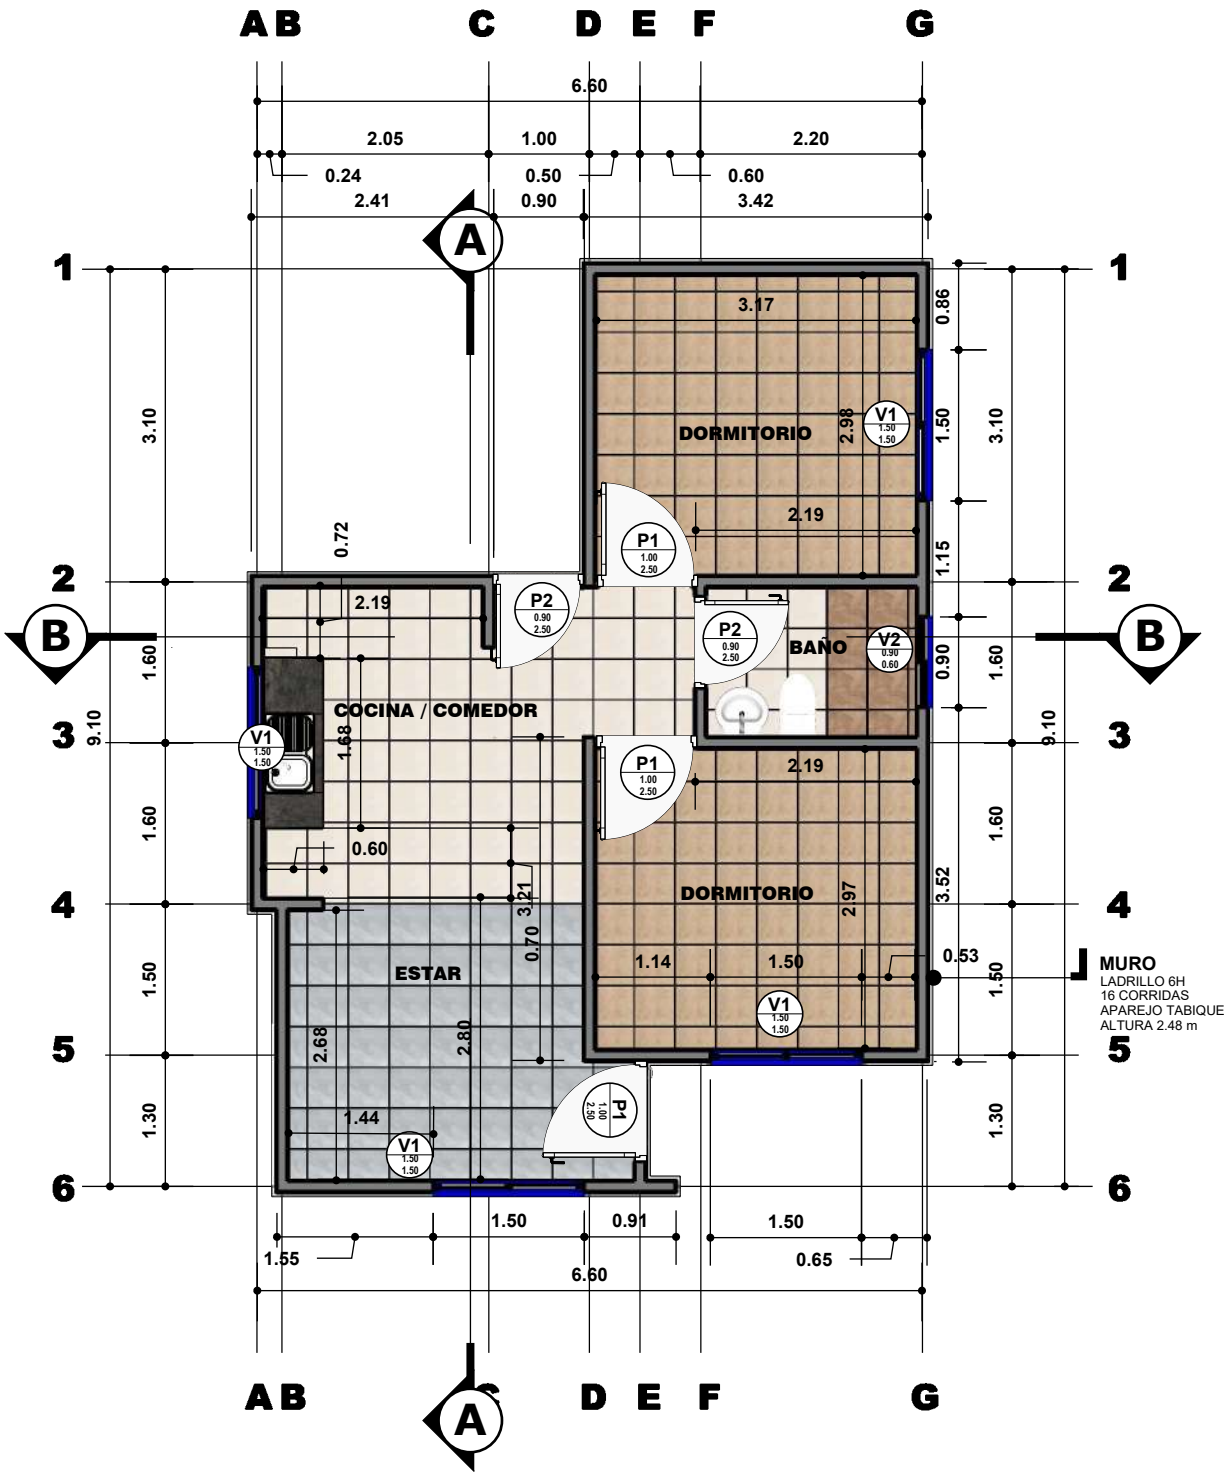

MURO
LADRILLO 6H
16 CORRIDAS
APAREJO TABIQUE
ALTURA 2.48 m

PLANTA ACOTADA

ESC. 1:75

ESCALA GRAFICA

0 1 2

NOMBRE DEL PROYECTO: PROYECTO DE VIVIENDA NUEVA EN EL MUNICIPIO DE SAN PEDRO -FASE(VI) 2024- PANDO	DISEÑO ARQUITECTONICO:	REVISADO Y APROBADO:	FECHA: DICIEMBRE DEL 2024
			SUPERFICIE CONST. : 47.15 m2
COMUNIDADES:	MUNICIPIO: SAN PEDRO		LAMINA N° : 11/34
PROVINCIA: MANURIPI	DEPARTAMENTO: PANDO		

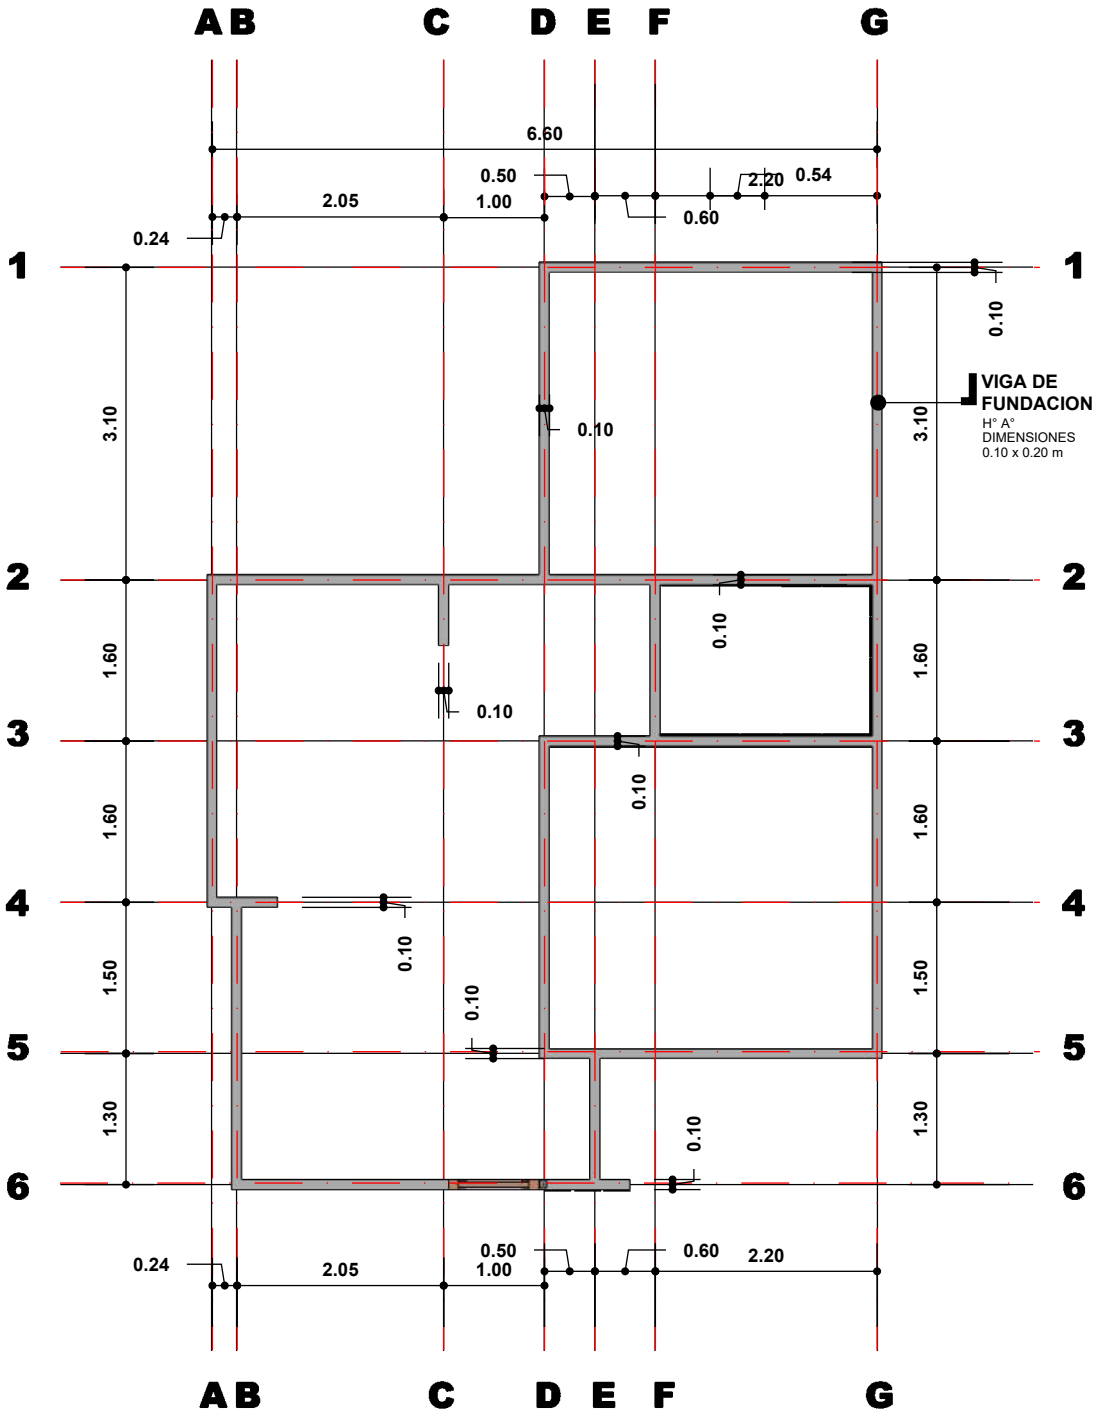

VIGA DE FUNDACIÓN

ESC. 1:75

ESCALA GRAFICA

0 1 2

NOMBRE DEL PROYECTO: PROYECTO DE VIVIENDA NUEVA EN EL MUNICIPIO DE SAN PEDRO -FASE(VI) 2024- PANDO	DISEÑO ARQUITECTONICO:	REVISADO Y APROBADO:	FECHA: DICIEMBRE DEL 2024
			SUPERFICIE CONST. : 47.15 m2
COMUNIDADES:	MUNICIPIO: SAN PEDRO		LAMINA N° : 12/34
PROVINCIA: MANURIPI	DEPARTAMENTO: PANDO		

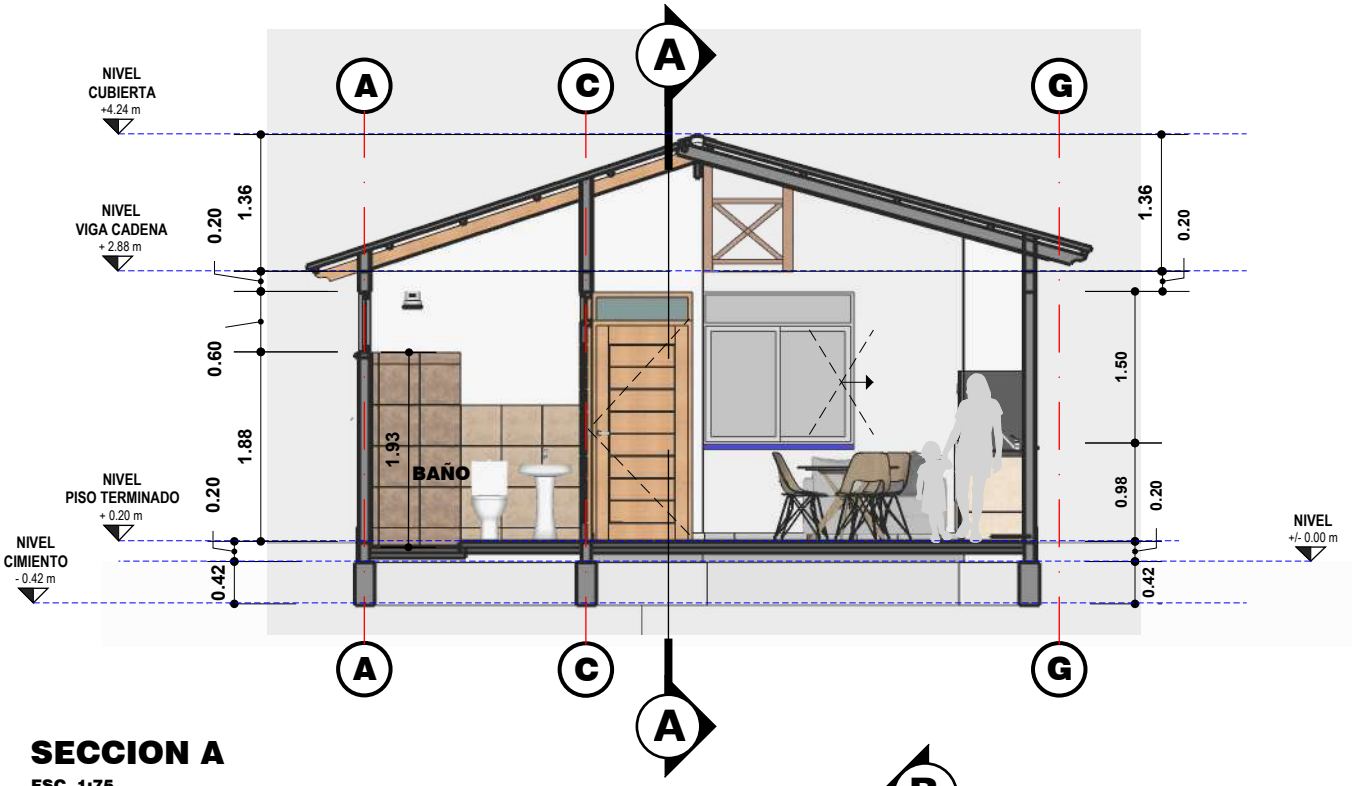

SECCION A

ESC. 1:75

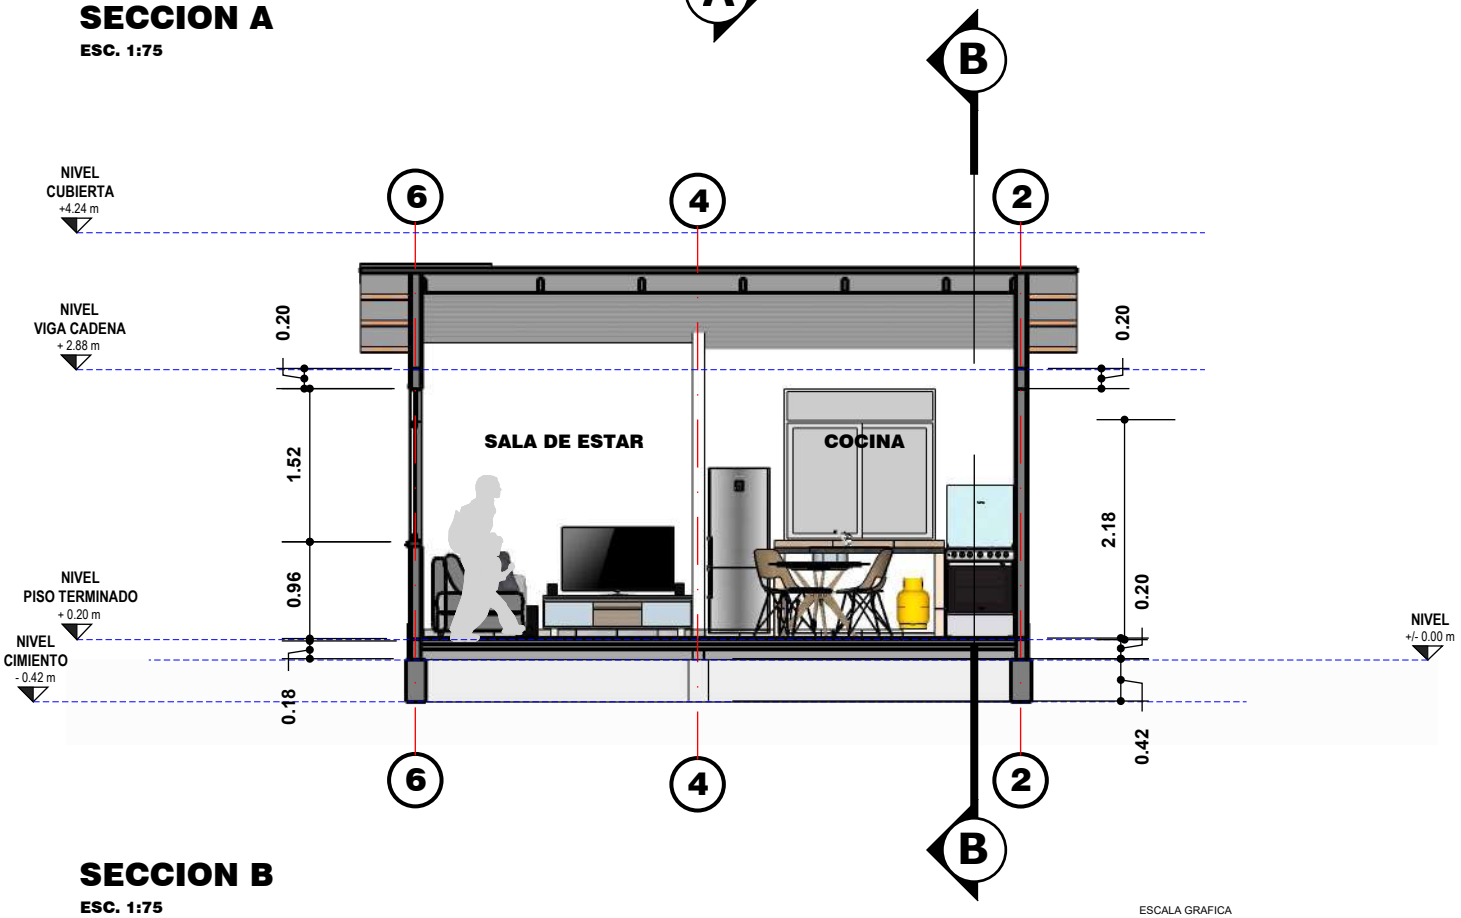

SECCION B

ESC. 1:75

ESCALA GRAFICA

0 1 2

NOMBRE DEL PROYECTO: **PROYECTO DE VIVIENDA NUEVA EN EL MUNICIPIO DE SAN PEDRO -FASE(VI) 2024- PANDO**	DISEÑO ARQUITECTONICO:	REVISADO Y APROBADO:	FECHA: DICIEMBRE DEL 2024
			SUPERFICIE CONST. : 47.15 m2
COMUNIDADES:	MUNICIPIO: **SAN PEDRO**		LAMINA N° : **13/34**
PROVINCIA: **MANURIPI**	DEPARTAMENTO: **PANDO**		

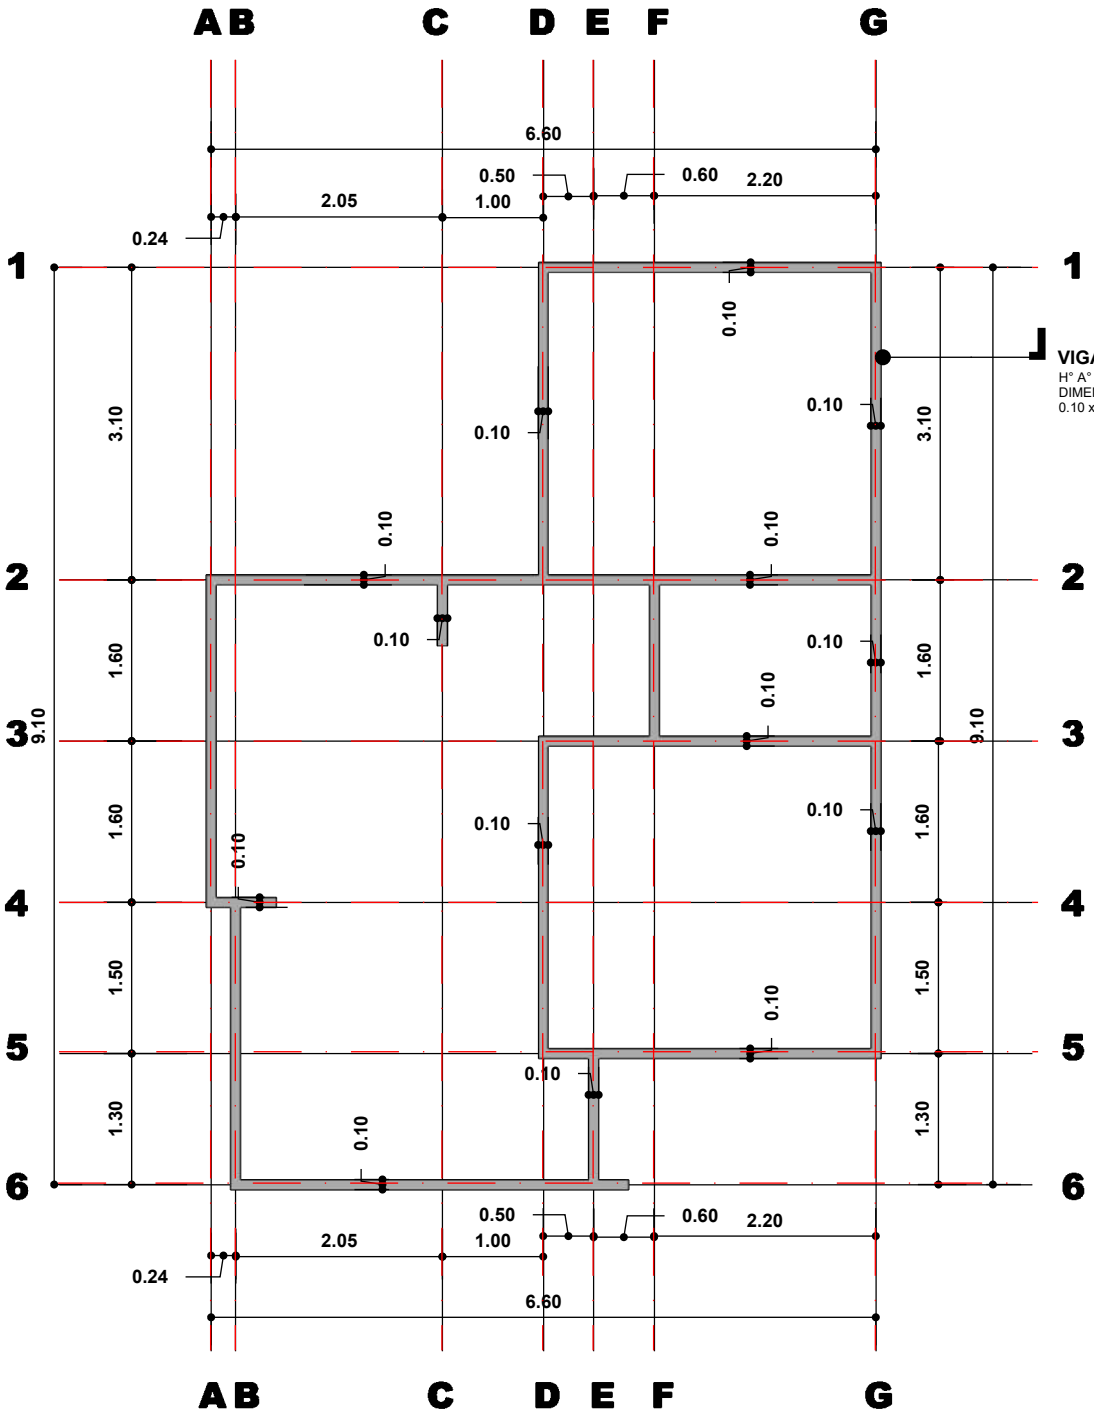

VIGA CADENA

ESC. 1:75

ESCALA GRAFICA

0 1 2

NOMBRE DEL PROYECTO: **PROYECTO DE VIVIENDA NUEVA EN EL MUNICIPIO DE SAN PEDRO -FASE(VI) 2024- PANDO**	DISEÑO ARQUITECTONICO:	REVISADO Y APROBADO:	FECHA: DICIEMBRE DEL 2024
			SUPERFICIE CONST. : 47.15 m2
COMUNIDADES:	MUNICIPIO: **SAN PEDRO**		LAMINA N° : **14/34**
PROVINCIA: **MANURIPI**	DEPARTAMENTO: **PANDO**		

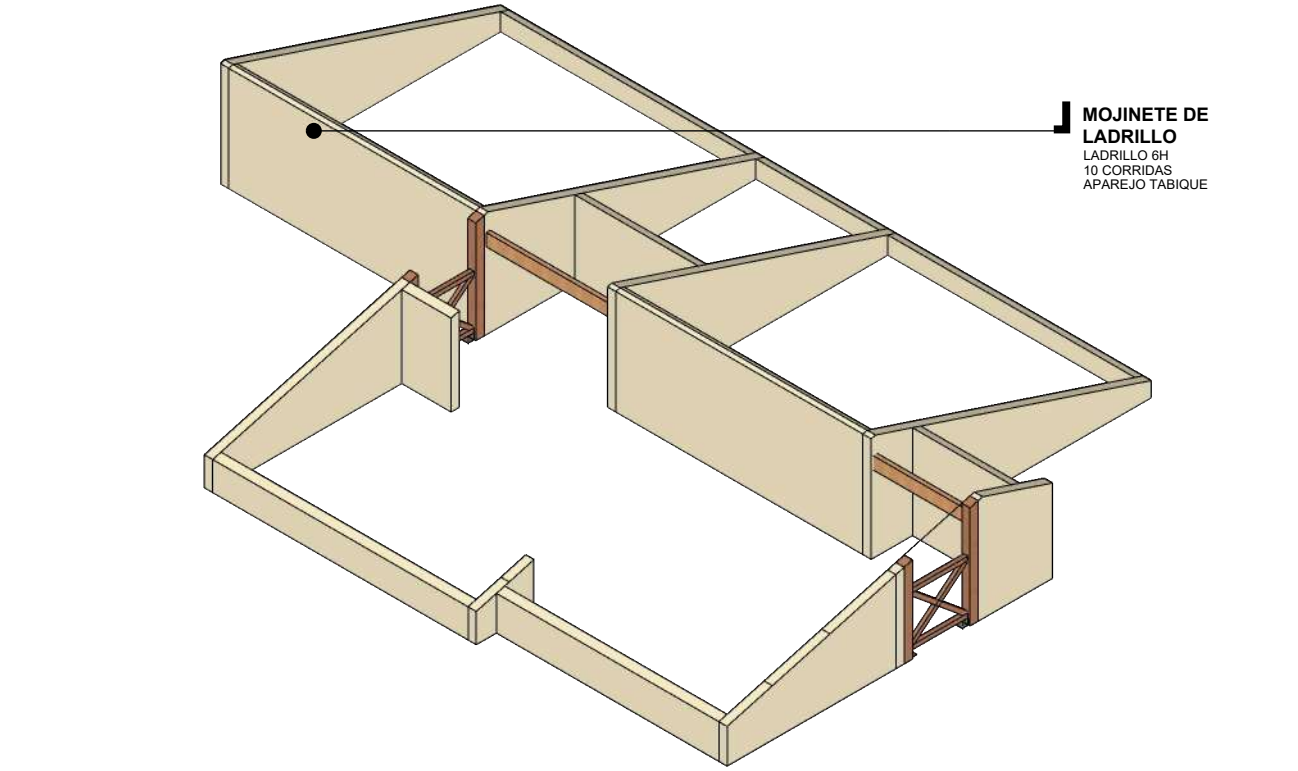

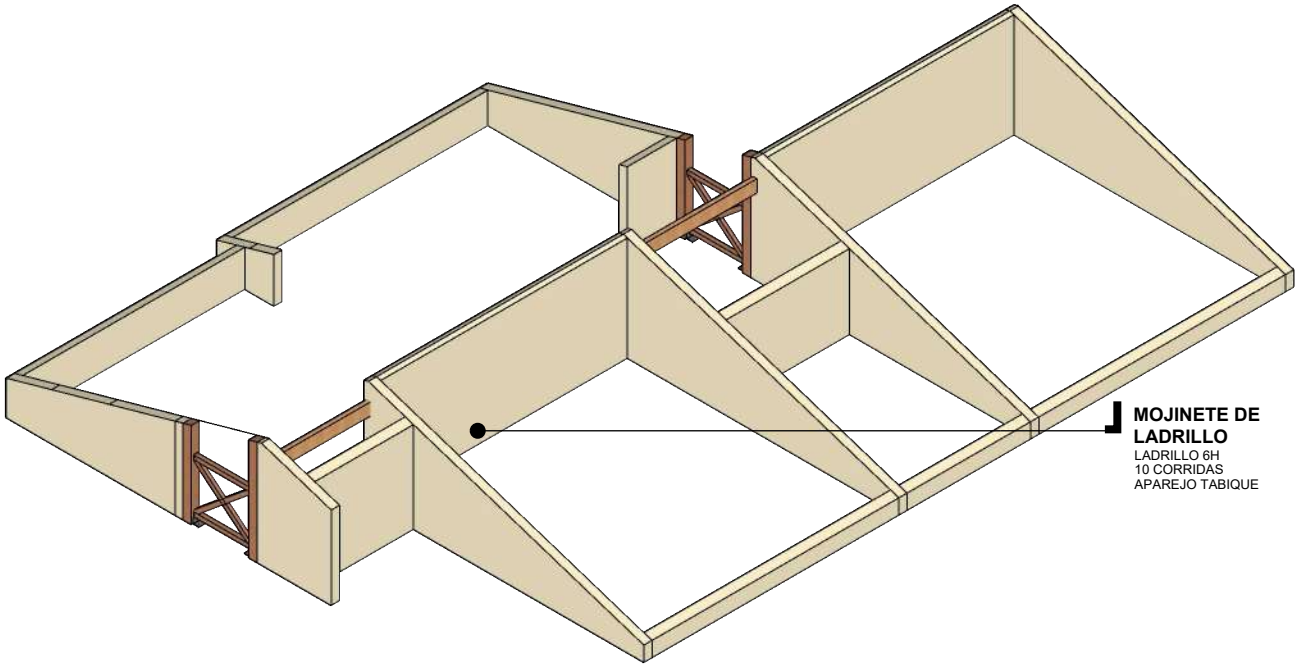

DETALLE DE MOJINETE

ESC. 1:60

NOMBRE DEL PROYECTO: **PROYECTO DE VIVIENDA NUEVA EN EL MUNICIPIO DE SAN PEDRO -FASE(VI) 2024- PANDO**	DISEÑO ARQUITECTONICO:	REVISADO Y APROBADO:	FECHA: DICIEMBRE DEL 2024
			SUPERFICIE CONST. : 47.15 m2
COMUNIDADES:	MUNICIPIO: **SAN PEDRO**		LAMINA N° : **15/34**
PROVINCIA: **MANURIPI**	DEPARTAMENTO: **PANDO**		

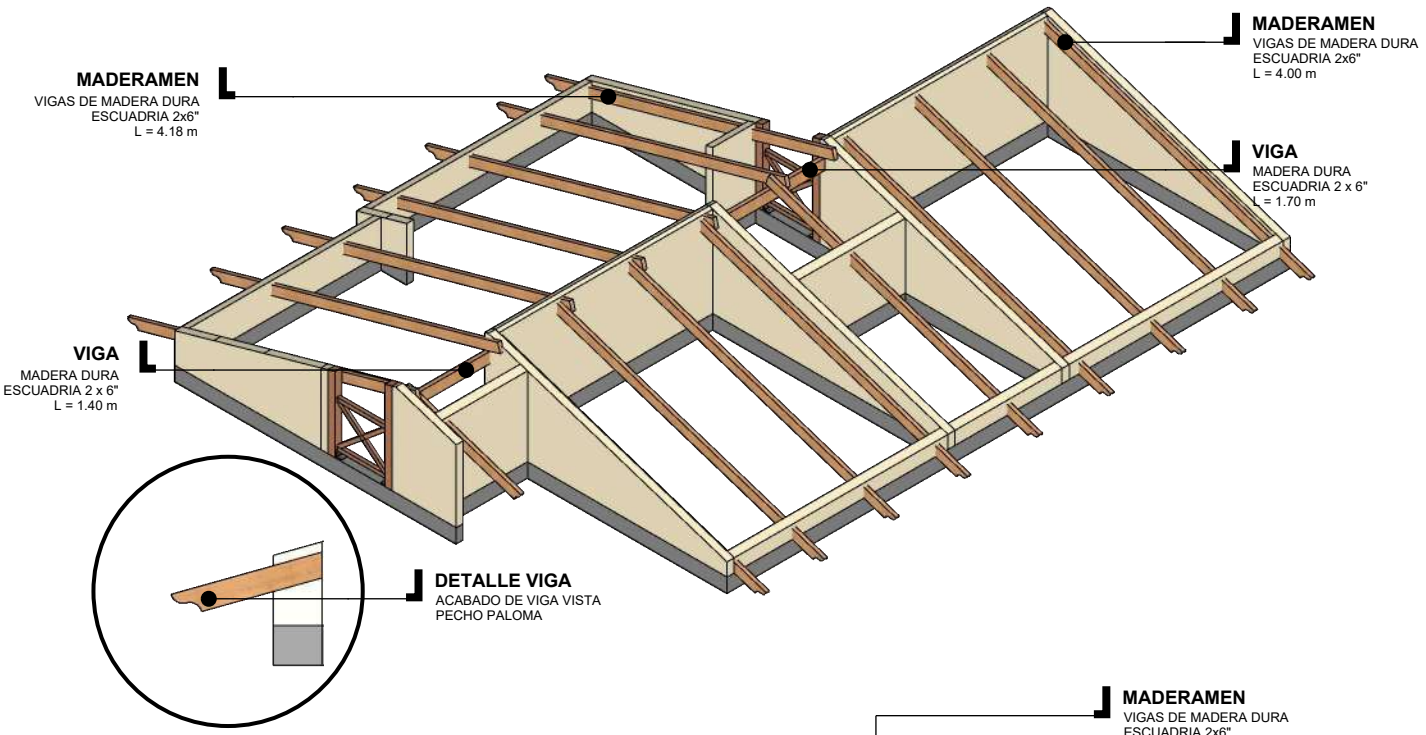

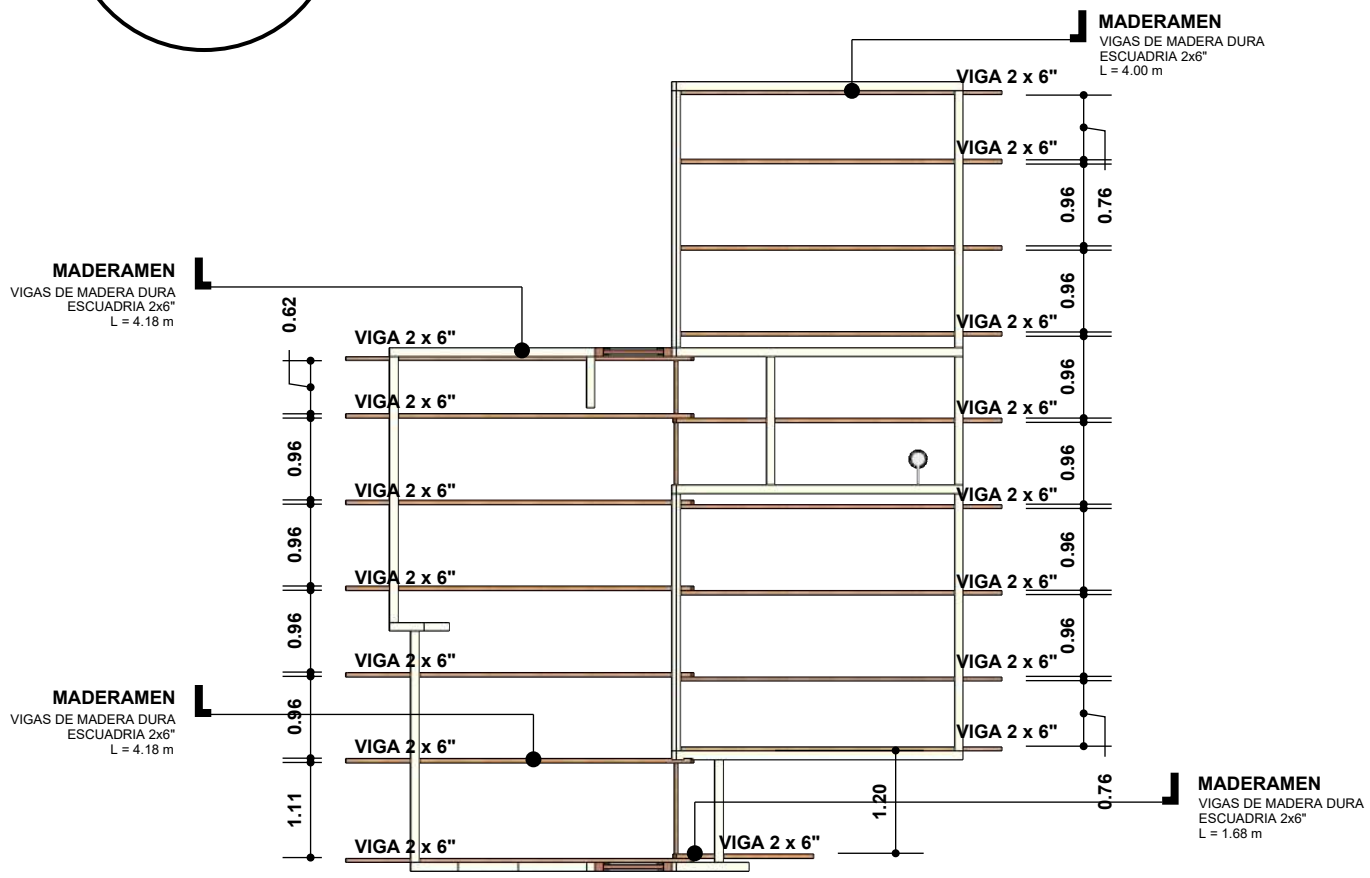

MADERAMEN

ESC. 1:65

NOMBRE DEL PROYECTO: **PROYECTO DE VIVIENDA NUEVA EN EL MUNICIPIO DE SAN PEDRO -FASE(VI) 2024- PANDO**	DISEÑO ARQUITECTONICO:	REVISADO Y APROBADO:	FECHA: DICIEMBRE DEL 2024
			SUPERFICIE CONST. : 47.15 m2
COMUNIDADES:	MUNICIPIO: **SAN PEDRO**		LAMINA N° : **16/34**
PROVINCIA: **MANURIPI**	DEPARTAMENTO: **PANDO**		

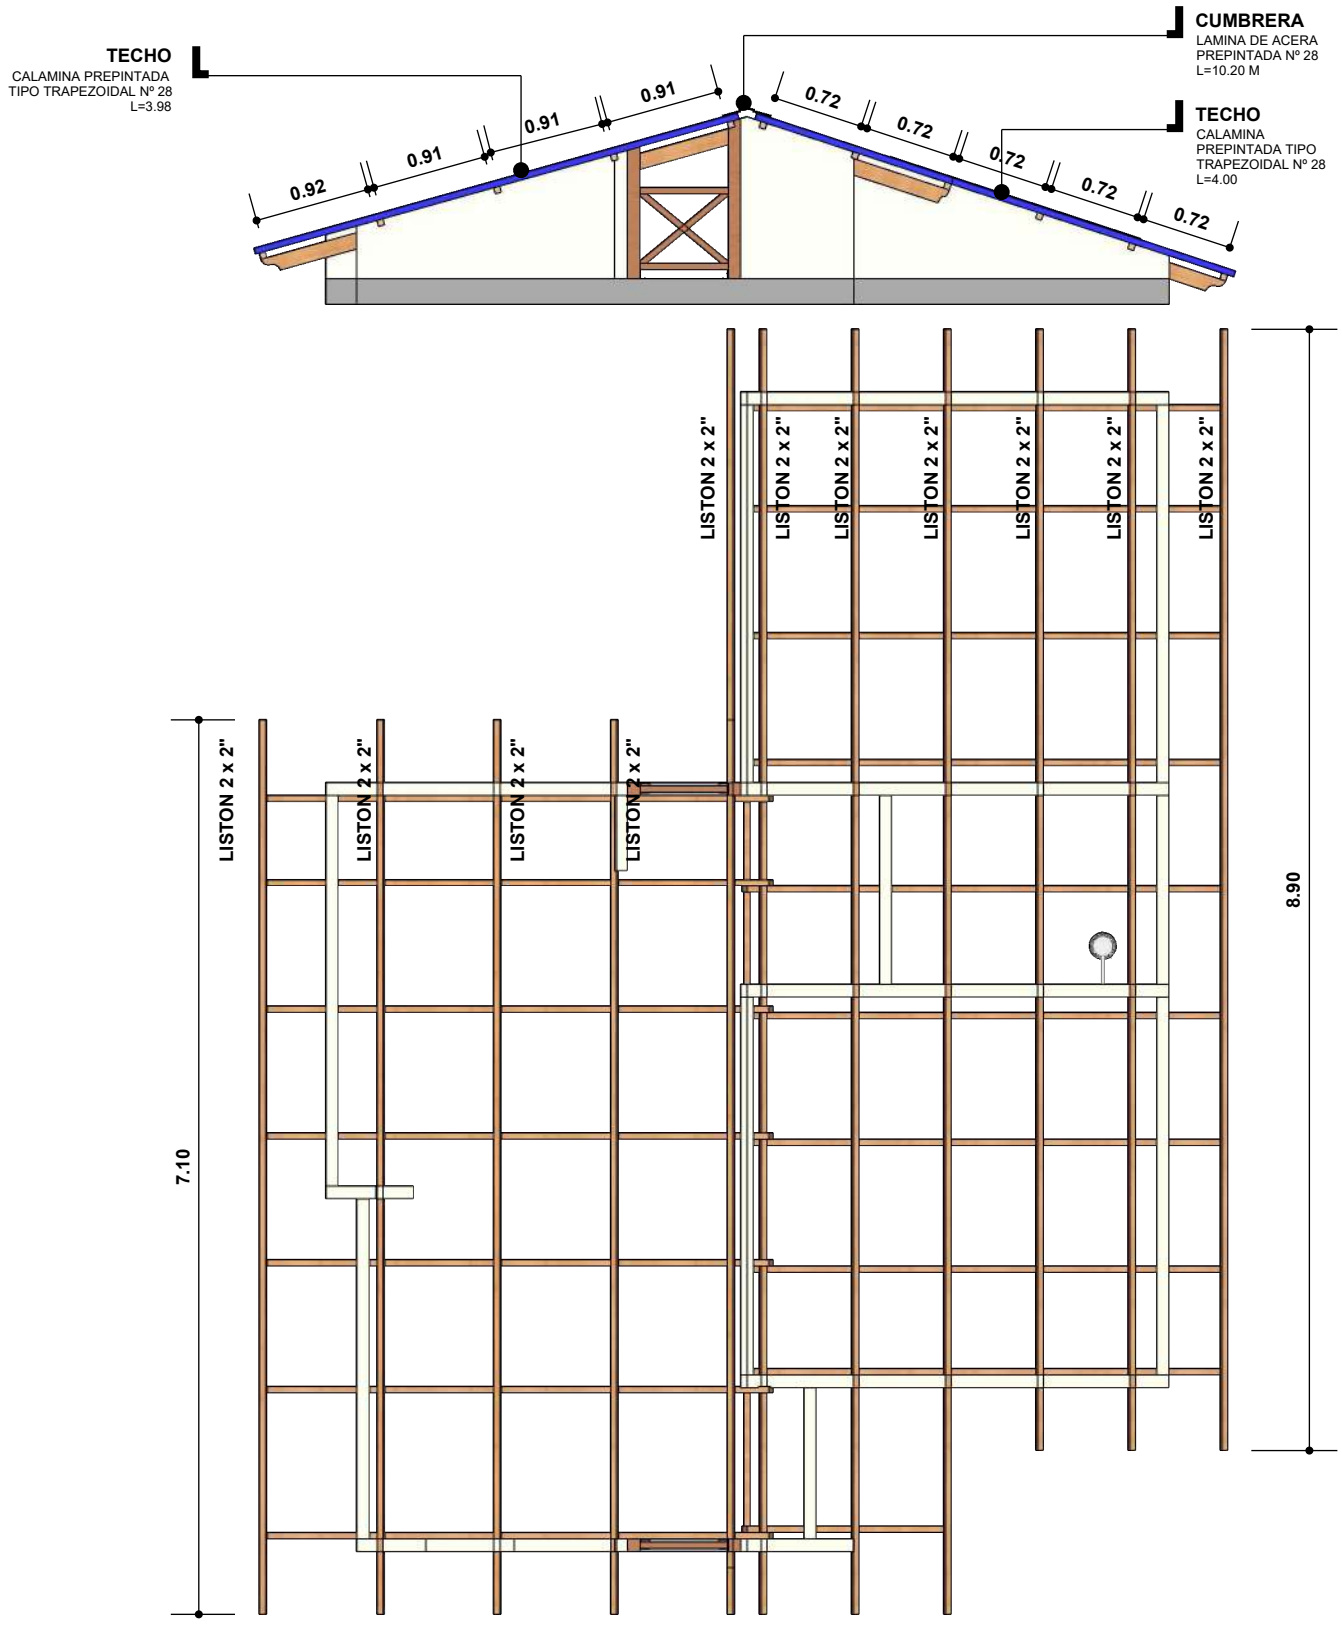

MADERAMEN 2

ESC. 1:75

NOMBRE DEL PROYECTO: **PROYECTO DE VIVIENDA NUEVA EN EL MUNICIPIO DE SAN PEDRO -FASE(VI) 2024- PANDO**	DISEÑO ARQUITECTONICO:	REVISADO Y APROBADO:	FECHA: DICIEMBRE DEL 2024
			SUPERFICIE CONST. : 47.15 m2
COMUNIDADES:	MUNICIPIO: **SAN PEDRO**		LAMINA N° : **17/34**
PROVINCIA: **MANURIPI**	DEPARTAMENTO: **PANDO**		

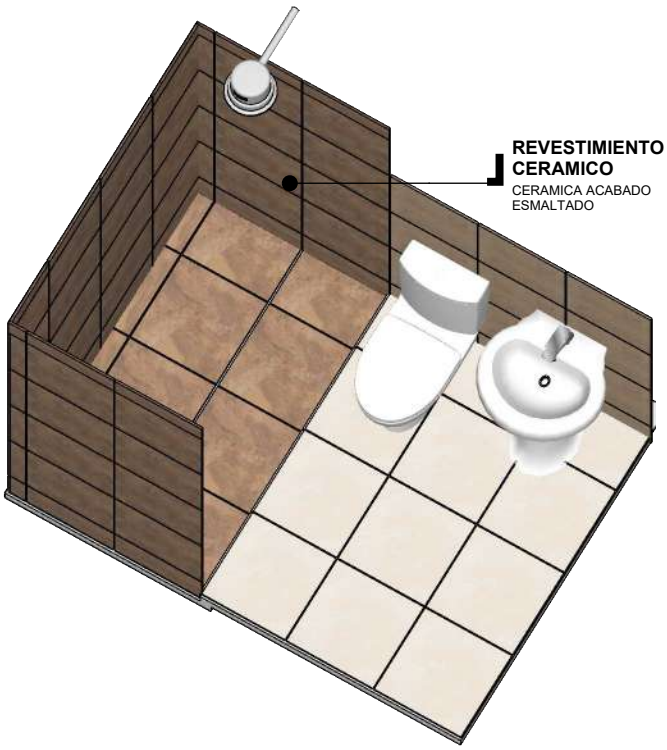

ISOMETRIA

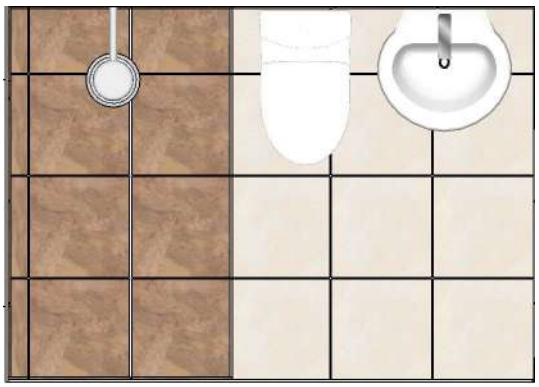

PLANTA

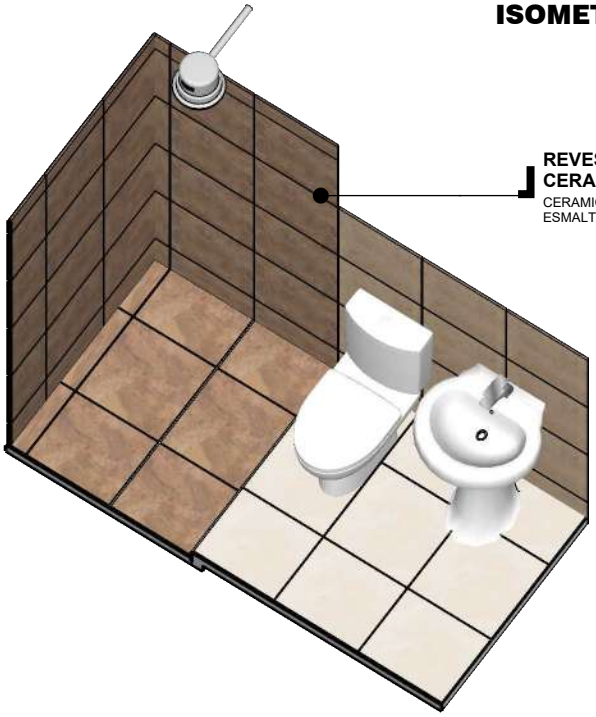

ISOMETRIA

CORTE

DETALLE CERAMICA

ESC. 1:30

NOMBRE DEL PROYECTO: **PROYECTO DE VIVIENDA NUEVA EN EL MUNICIPIO DE SAN PEDRO -FASE(VI) 2024- PANDO**	DISEÑO ARQUITECTONICO:	REVISADO Y APROBADO:	FECHA: DICIEMBRE DEL 2024
			SUPERFICIE CONST. : 47.15 m2
COMUNIDADES: / MUNICIPIO: **SAN PEDRO**			LAMINA N° : **18/34**
PROVINCIA: **MANURIPI** / DEPARTAMENTO: **PANDO**			

ALTURAS DE PUNTOS

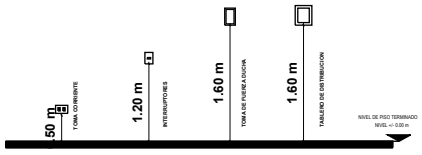

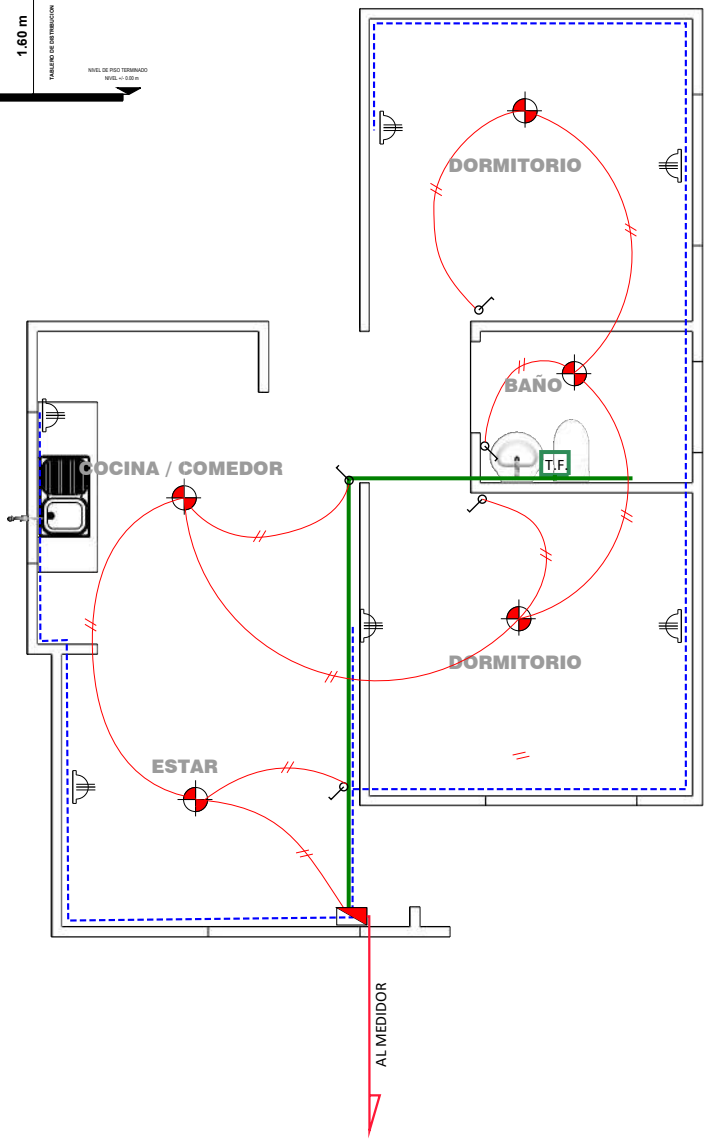

SIMBOLOGIA Y REFERENCIA

- TABLERO DE DISTRIBUCIÓN
- TOMACORRIENTES DOBLE
- ILUMINACION INCANDESCENTE
- INTERUPTOR SIMPLE
- T.F. TOMA DE FUERZA DUCHA
- CIRCUITO DE TOMA DE ILUMINACION AWG N°14
- CIRCUITO DE TOMA CORRIENTE AWG N°12
- CIRCUITO DUCHA AWG N° 10
- CIRCUITO DUCHA AWG N° 10

DIAGRAMA UNIFILAR

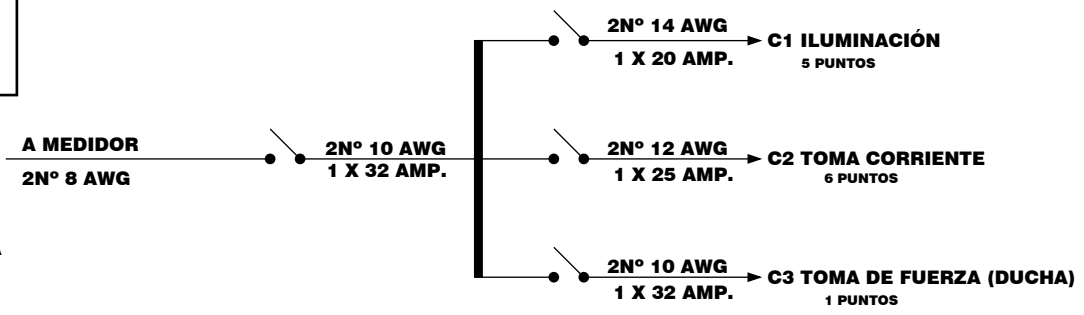

INST. ELECTRICA

ESC. 1:75

NOMBRE DEL PROYECTO: PROYECTO DE VIVIENDA NUEVA EN EL MUNICIPIO DE SAN PEDRO -FASE(VI) 2024- PANDO		DISEÑO ARQUITECTONICO:	REVISADO Y APROBADO:
COMUNIDADES:	MUNICIPIO: SAN PEDRO		
PROVINCIA: MANURIPI	DEPARTAMENTO: PANDO		

FECHA: DICIEMBRE DEL 2024

SUPERFICIE CONST. : 47.15 m2

LAMINA N° :

19/34

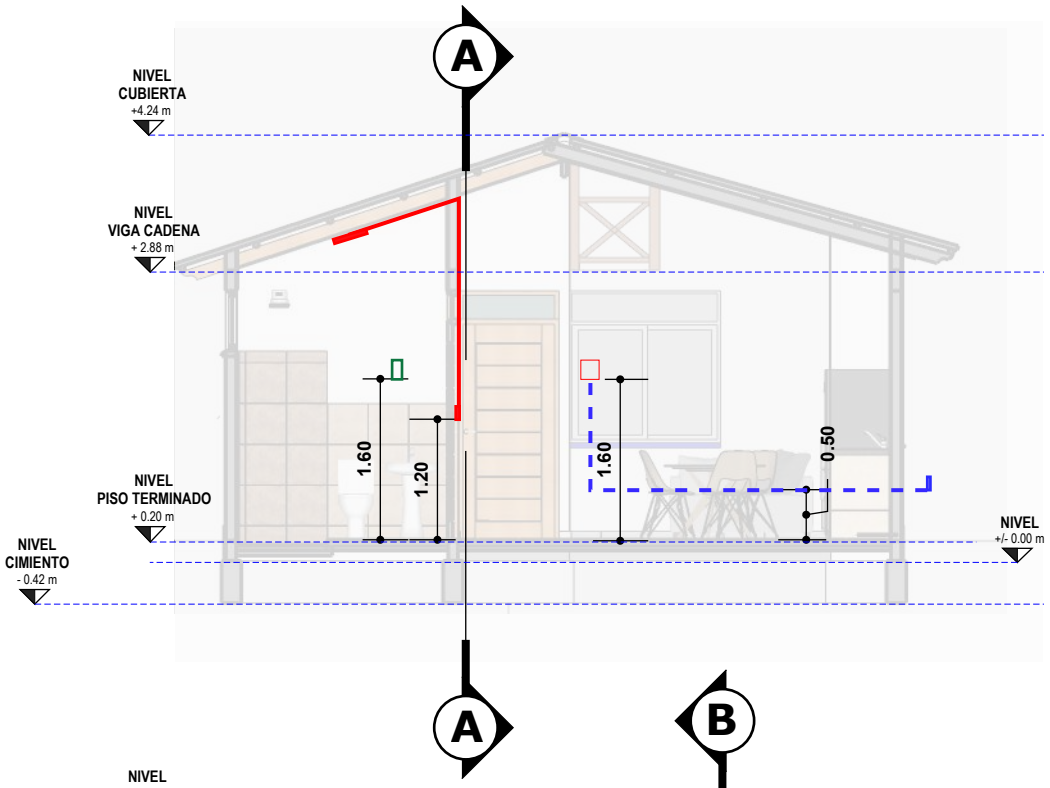

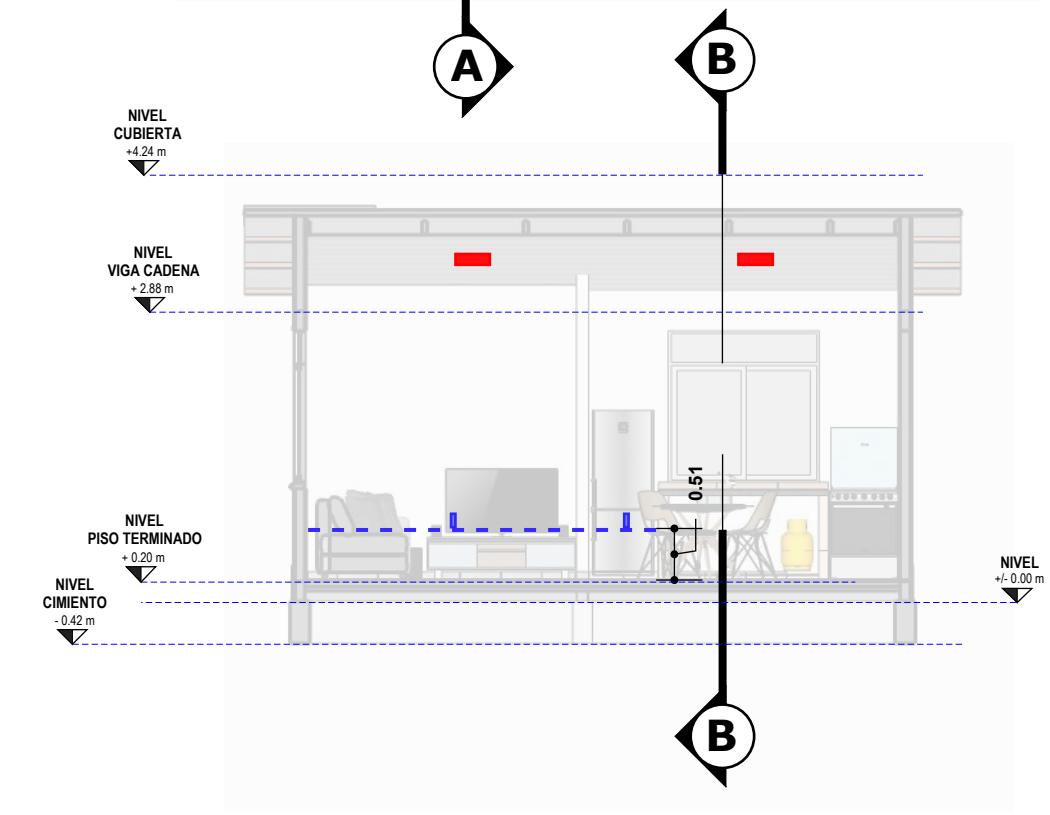

ALTURAS DE PUNTOS

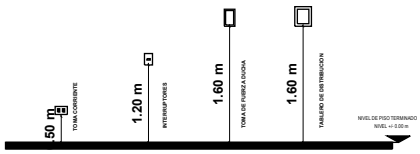

INST. ELECTRICA

ESC. 1:75

NOMBRE DEL PROYECTO: **PROYECTO DE VIVIENDA NUEVA EN EL MUNICIPIO DE SAN PEDRO -FASE(VI) 2024- PANDO**	DISEÑO ARQUITECTONICO:	REVISADO Y APROBADO:	FECHA: DICIEMBRE DEL 2024
			SUPERFICIE CONST. : 47.15 m2
COMUNIDADES:	MUNICIPIO: **SAN PEDRO**		LAMINA N° : **20/34**
PROVINCIA: **MANURIPI**	DEPARTAMENTO: **PANDO**		

REFENCIAS

1. TAP. PVC. ø 1/2" L= 5.57 m
2. TAP. PVC. ø 1/2" L= 1.54 m
3. TAP. PVC. ø 1/2" L= 6.69 m
4. TAP. PVC. ø 1/2" L= 0.50 m
5. TAP. PVC. ø 1/2" L= 0.17 m
6. TAP. PVC. ø 1/2" L= 0.15 m
7. TAP. PVC. ø 1/2" L= 0.77 m
8. TAP. PVC. ø 1/2" L= 1.93 m

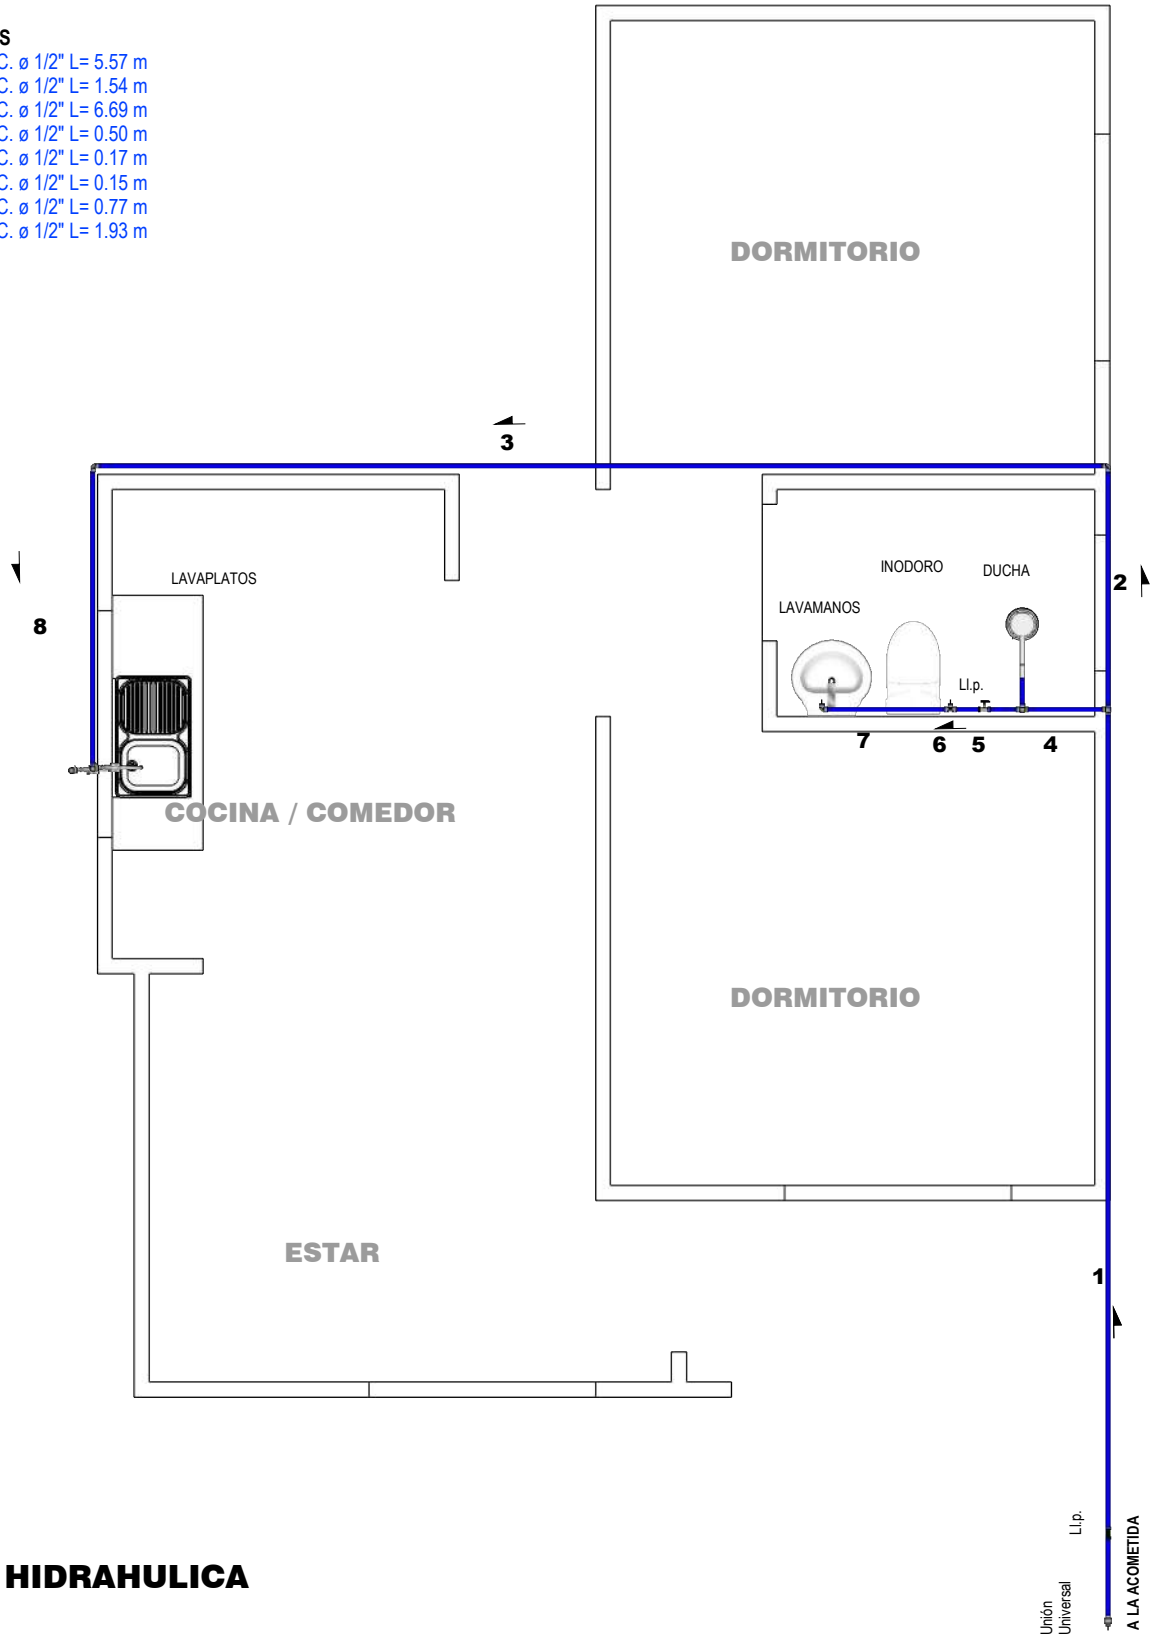

INST. HIDRAHULICA

ESC. 1:50

NOMBRE DEL PROYECTO: **PROYECTO DE VIVIENDA NUEVA EN EL MUNICIPIO DE SAN PEDRO -FASE(VI) 2024- PANDO**	DISEÑO ARQUITECTONICO:	REVISADO Y APROBADO:	FECHA: DICIEMBRE DEL 2024
			SUPERFICIE CONST. : 47.15 m2
COMUNIDADES:	MUNICIPIO: **SAN PEDRO**		LAMINA N° : **21/34**
PROVINCIA: **MANURIPI**	DEPARTAMENTO: **PANDO**		

REFENCIAS

1. TAP. PVC. ø 1/2" L= 5.57 m
2. TAP. PVC. ø 1/2" L= 1.54 m
3. TAP. PVC. ø 1/2" L= 6.69 m
4. TAP. PVC. ø 1/2" L= 0.50 m
5. TAP. PVC. ø 1/2" L= 0.17 m
6. TAP. PVC. ø 1/2" L= 0.15 m
7. TAP. PVC. ø 1/2" L= 0.77 m
8. TAP. PVC. ø 1/2" L= 1.93 m

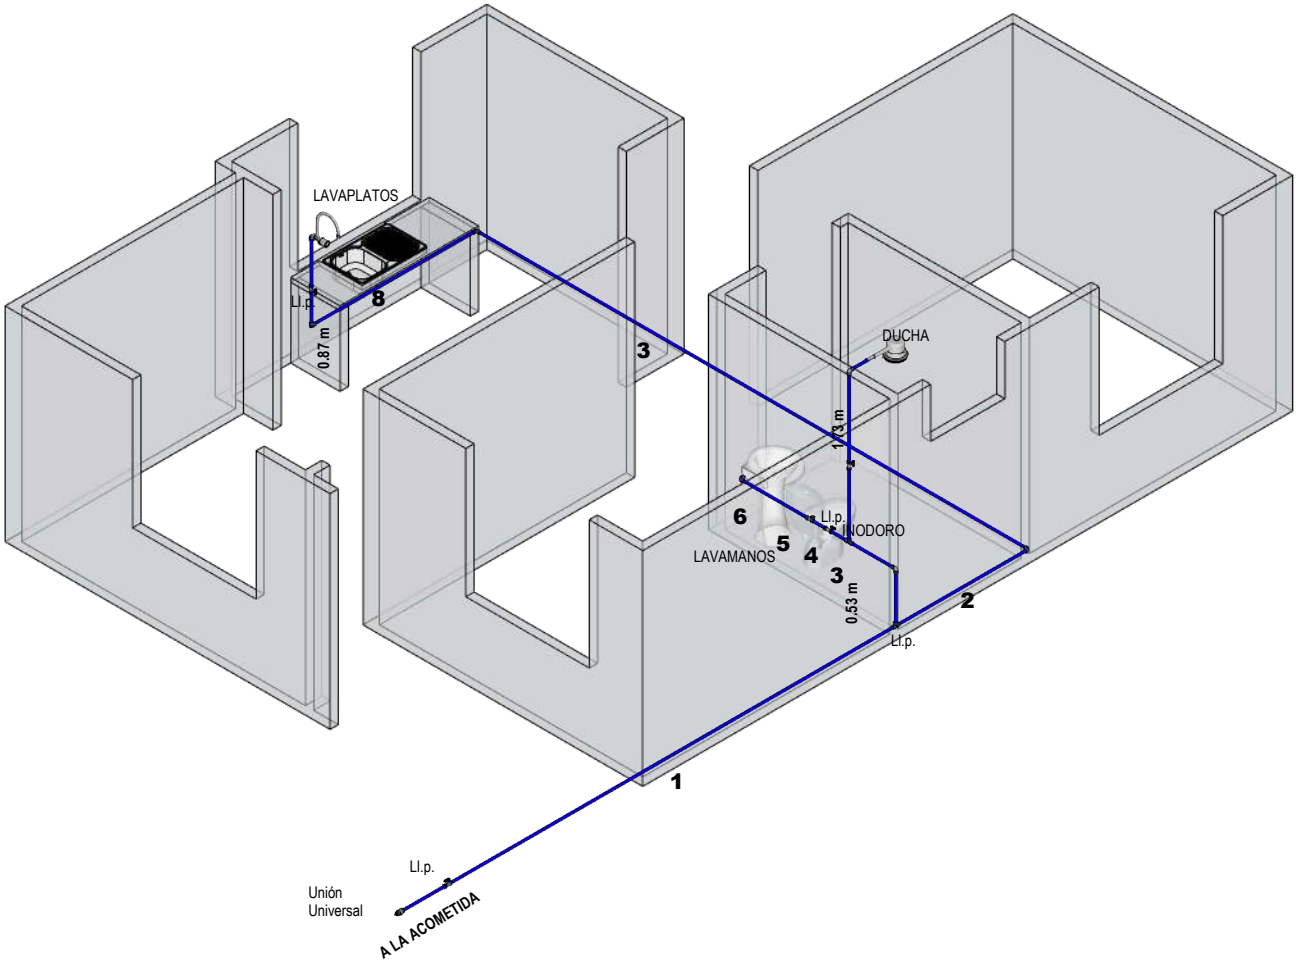

INST. HIDRAULICA ISOMETRICO

ESC. 1:65

NOMBRE DEL PROYECTO: **PROYECTO DE VIVIENDA NUEVA EN EL MUNICIPIO DE SAN PEDRO -FASE(VI) 2024- PANDO**	DISEÑO ARQUITECTONICO:	REVISADO Y APROBADO:	FECHA: DICIEMBRE DEL 2024
			SUPERFICIE CONST. : 47.15 m2
COMUNIDADES:	MUNICIPIO: **SAN PEDRO**		LAMINA N° : **22/34**
PROVINCIA: **MANURIPI**	DEPARTAMENTO: **PANDO**		

REFERENCIAS

1.	TS. PVC. ø 2"	L= 0.21m
2.	TS. PVC. ø 4"	L= 4.02m
3.	TS. PVC. ø 4"	L= 6.06m
4.	TS. PVC. ø 4"	L= 4.72m
5.	TS. PVC. ø 2"	L= 0.94m
6.	TS. PVC. ø 4"	L= 1.39m
7.	TS. PVC. ø 2"	L= 0.56m
8.	TS. PVC. ø 2"	L= 1.28m
9.	TS. PVC. ø 4"	L= 4.07m
10.	TS. PVC. ø 4"	L= 3.88m

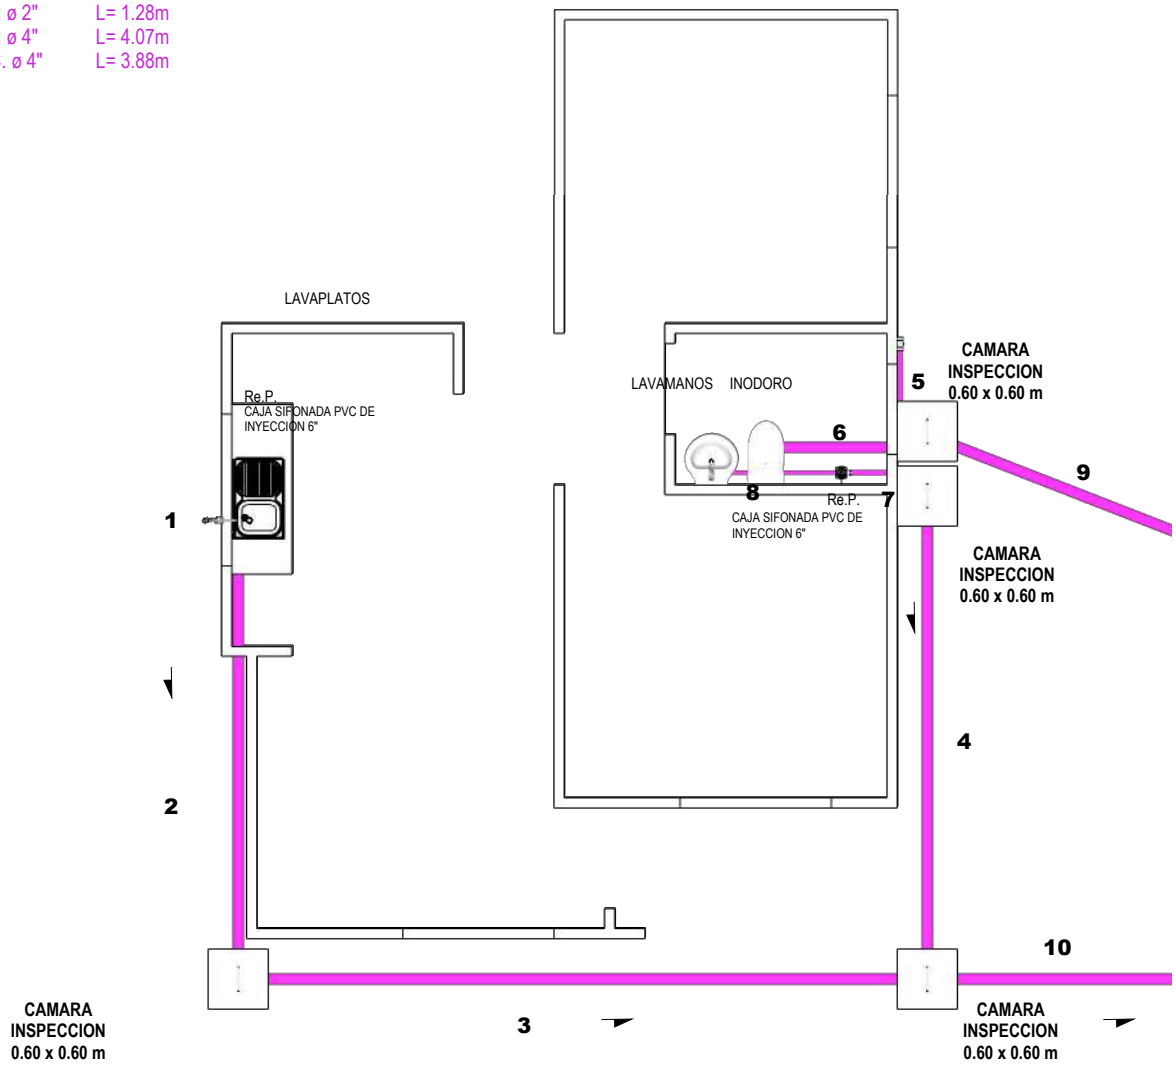

INSTALACION SANITARIA

ESC. 1:65

NOMBRE DEL PROYECTO: **PROYECTO DE VIVIENDA NUEVA EN EL MUNICIPIO DE SAN PEDRO -FASE(VI) 2024- PANDO**	DISEÑO ARQUITECTONICO:	REVISADO Y APROBADO:	FECHA: DICIEMBRE DEL 2024
			SUPERFICIE CONST. : 47.15 m2
COMUNIDADES:	MUNICIPIO: **SAN PEDRO**		LAMINA N° : **23/34**
PROVINCIA: **MANURIPI**	DEPARTAMENTO: **PANDO**		

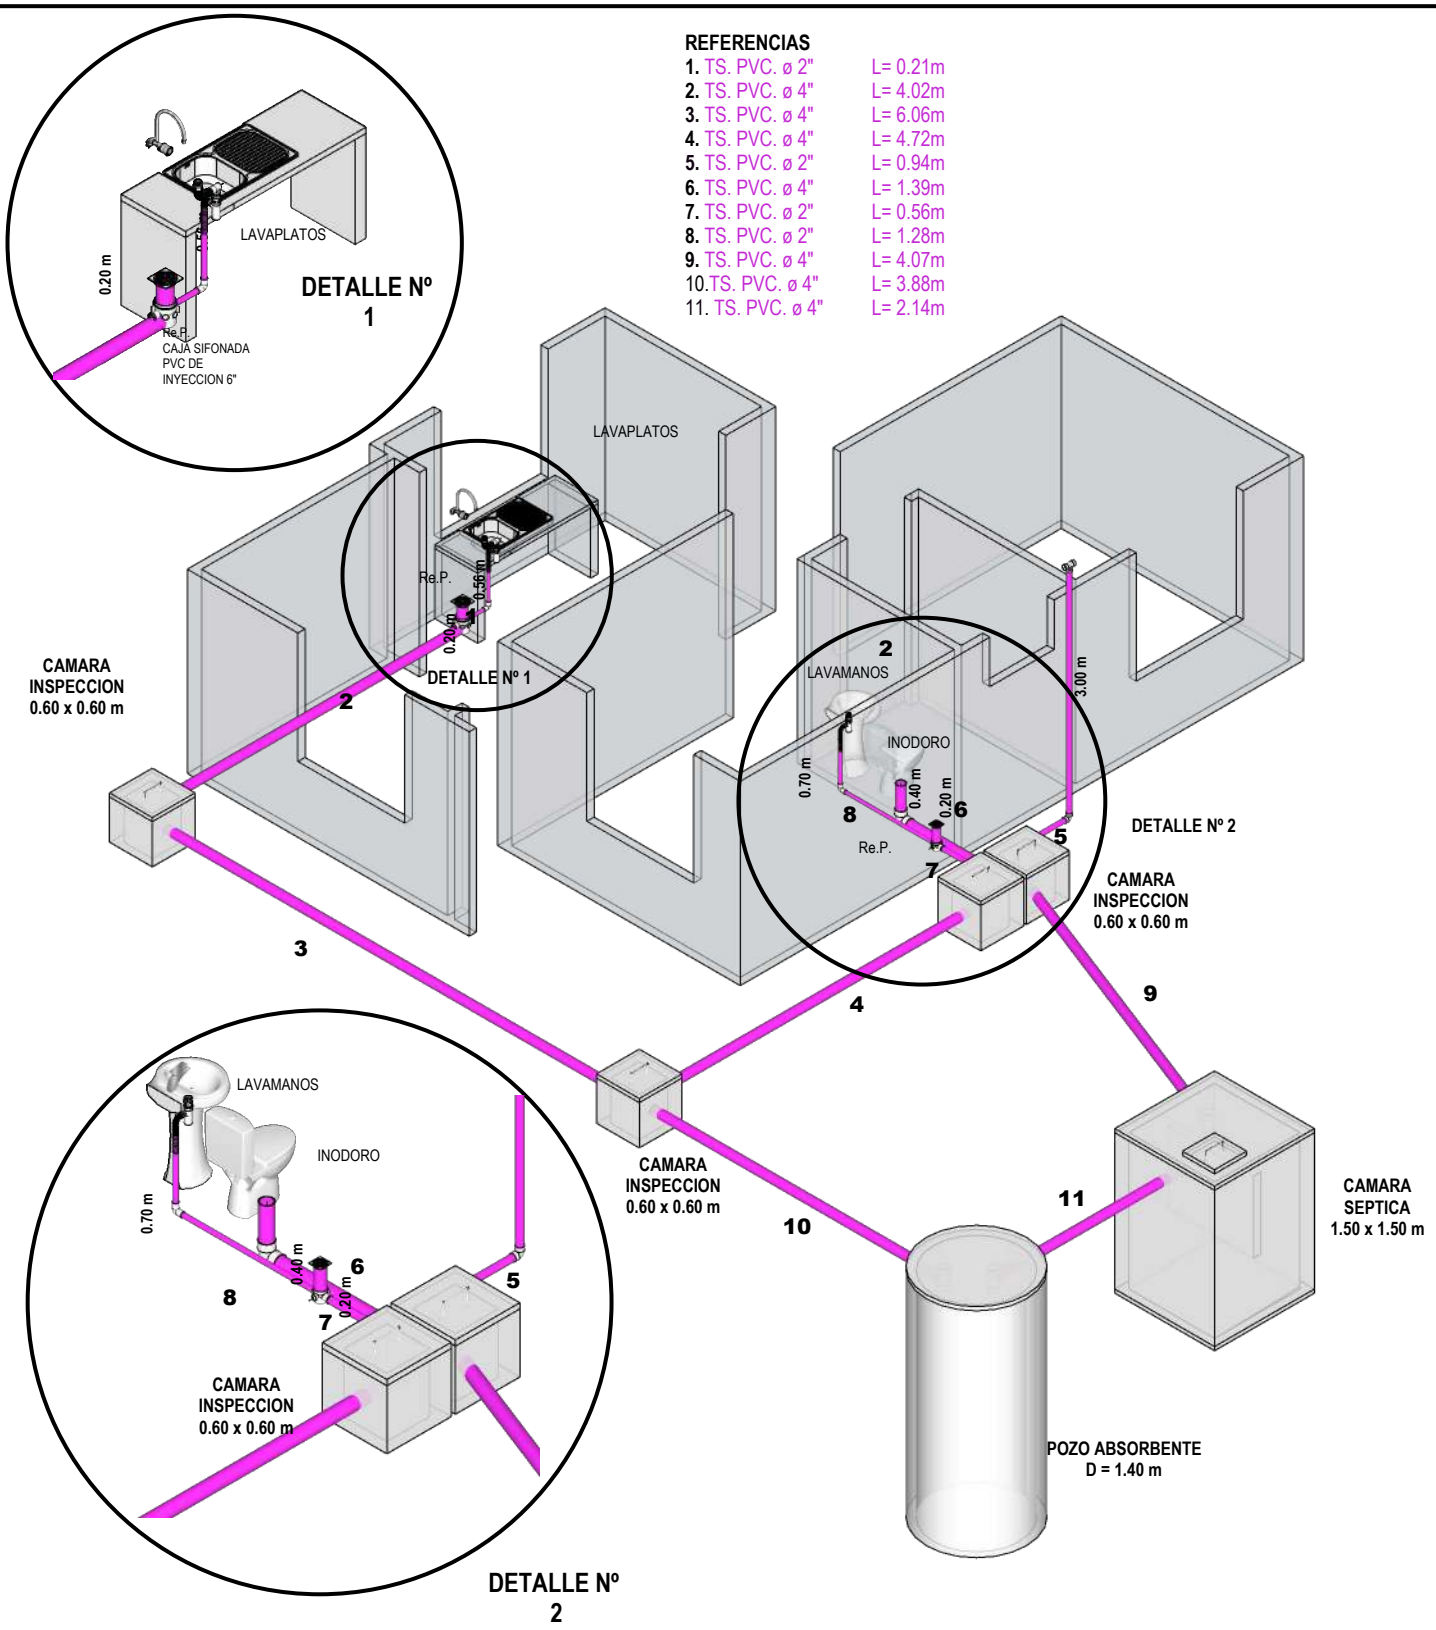

INST. SANITARIA ISOMETRICO

ESC. 1:65

NOMBRE DEL PROYECTO: **PROYECTO DE VIVIENDA NUEVA EN EL MUNICIPIO DE SAN PEDRO -FASE(VI) 2024- PANDO**	DISEÑO ARQUITECTONICO:	REVISADO Y APROBADO:	FECHA: DICIEMBRE DEL 2024
			SUPERFICIE CONST. : 47.15 m2
COMUNIDADES:	MUNICIPIO: **SAN PEDRO**		LAMINA N° : **24/34**
PROVINCIA: **MANURIPI**	DEPARTAMENTO: **PANDO**		

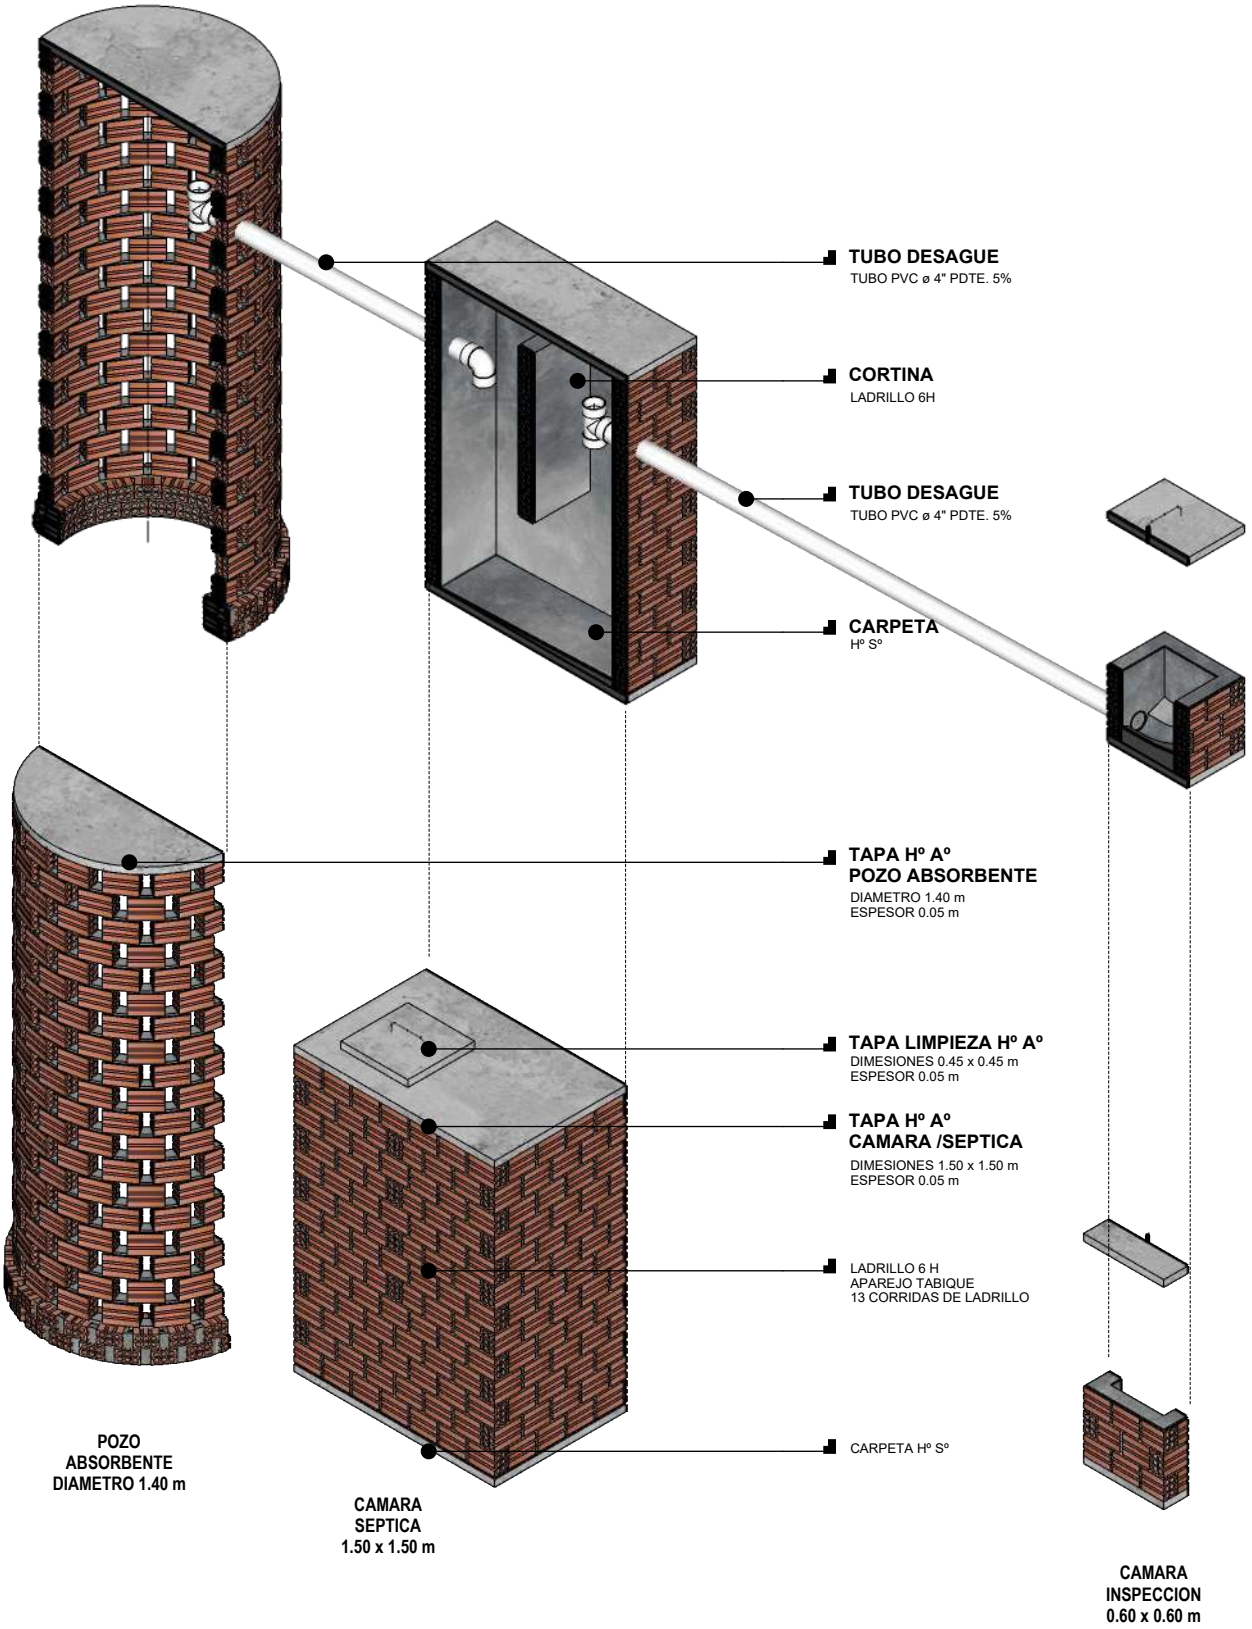

SISTEMA DE TRATAMIENTO DE AGUAS RESIDUALES

ESC. 1:40

NOMBRE DEL PROYECTO: **PROYECTO DE VIVIENDA NUEVA EN EL MUNICIPIO DE SAN PEDRO -FASE(VI) 2024- PANDO**	DISEÑO ARQUITECTONICO:	REVISADO Y APROBADO:	FECHA: DICIEMBRE DEL 2024
			SUPERFICIE CONST. : 47.15 m2
COMUNIDADES:	MUNICIPIO: **SAN PEDRO**		LAMINA N° : **25/34**
PROVINCIA: **MANURIPI**	DEPARTAMENTO: **PANDO**		

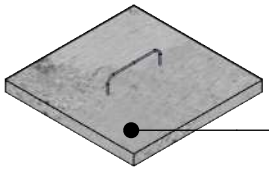

TAPA Hº Aº
DIMENSIONES 0.60 x 0.60 m
ESPESOR 0.05 m

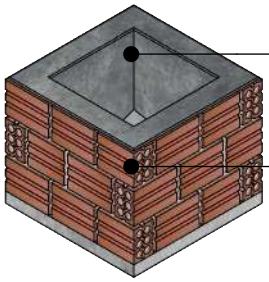

REVOQUE INTERIOR
MORTERO DE CEMENTO

LADRILLO 6H
APAREJO TABIQUE
3 CORRIDAS

DETALLE CAMARA INSPECCION
ESC. 1:25

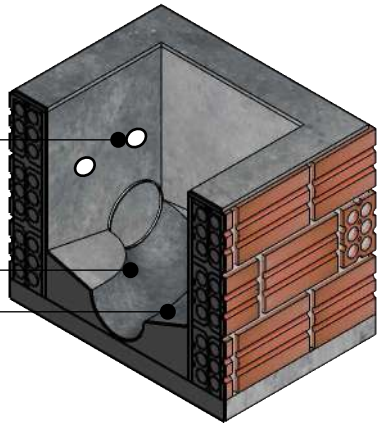

TUBOS DE DESAGUE

CANALETA

BANQUETA PDTE. 2.5 %

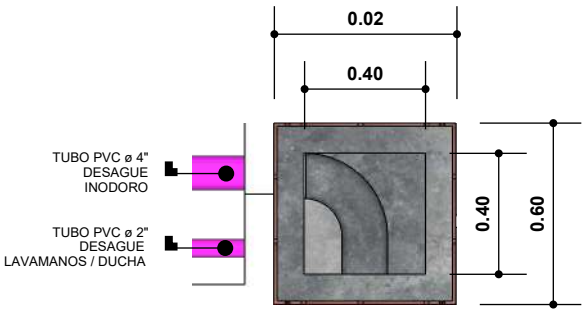

TUBO PVC ø 4"
DESAGUE
INODORO

TUBO PVC ø 2"
DESAGUE
LAVAMANOS / DUCHA

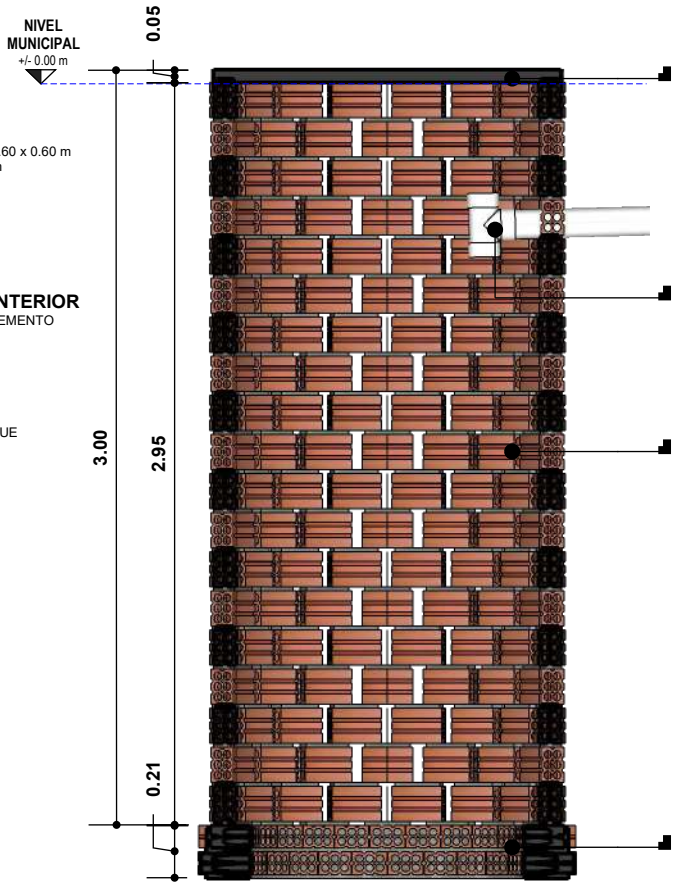

TAPA Hº Aº
DIAMETRO = 1.4 m
ESPESOR = 0.05 m

DESAGUE DE CAMARA SEPTICA
TUBO PVC ø 4"
TEE PVC ø 4"

MURO LADRILLO
LADRILLO 6 H
APAREJO TABIQUE
19 CORRIDAS
ALTURA 2.95 m

CIMIENTO LADRILLO
LADRILLO 6 H
APAREJO CARGA
2 CORRIDAS
ALTURA 0.21 m

DETALLE POZO ABSORBENTE
ESC. 1:30

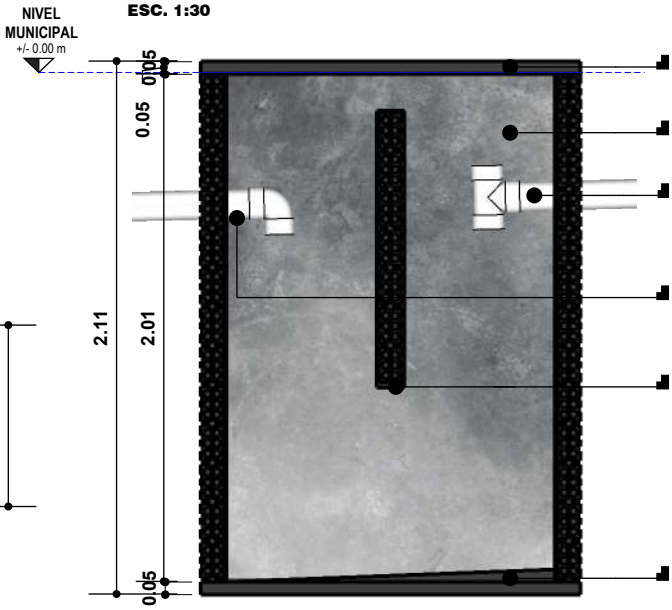

TAPA Hº Aº
DIMENSIONES 1.5 x 1.5 m
ESPESOR = 0.05 m

REVOQUE INTERIOR
MORTERO DE CEMENTO

DESAGUE DE CAMARA INSPECCION
TUBO PVC ø 4"
TEE PVC ø 4"

DESAGUE A POZO ABSORBENTE
TUBO PVC ø 4"
TEE PVC ø 4"

CORTINA
MURO LADRILLO 6H
APAREJO TABIQUE
7 CORRIDAS
DINTEL DE Hº Aº
REVOQUE DE CEMENTO

CARPETA
PDTE. 2%

DETALLE CAMARA SEPTICA
ESC. 1:30

SISTEMA DE TRATAMIENTO DE AGUA RESIDUALES

NOMBRE DEL PROYECTO: **PROYECTO DE VIVIENDA NUEVA EN EL MUNICIPIO DE SAN PEDRO -FASE(VI) 2024- PANDO**	DISEÑO ARQUITECTONICO:	REVISADO Y APROBADO:	FECHA: DICIEMBRE DEL 2024
			SUPERFICIE CONST. : 47.15 m2
COMUNIDADES:	MUNICIPIO: **SAN PEDRO**		LAMINA N° : **26/34**
PROVINCIA: **MANURIPI**	DEPARTAMENTO: **PANDO**		

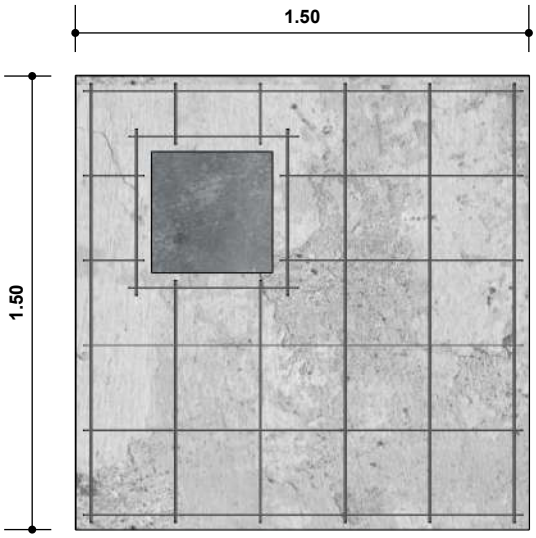

150 x 150 x 5

TAPA DE CAMARA SEPTICA Hº Aº

ESC. 1:25

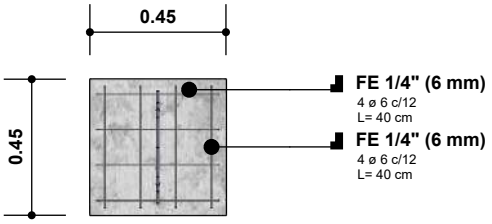

45 x 45 x 5

TAPA DE LIMPIEZA CAMARA SEPTICA Hº Aº

ESC. 1:25

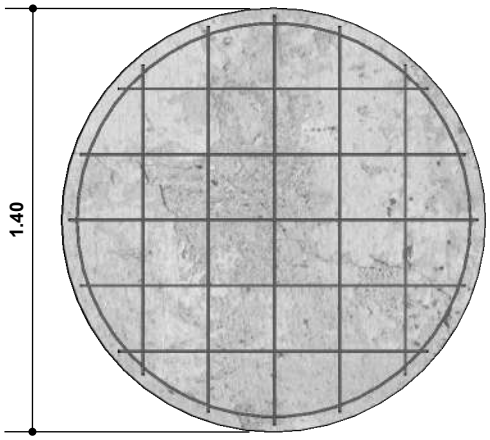

140 x 5

TAPA DE POZO ABSORBENTE Hº Aº

ESC. 1:25

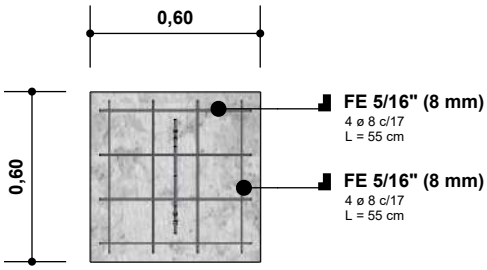

60 x 60 x 5

TAPA DE CAMARA INSPECCION Hº Aº

ESC. 1:25

DETALLE DE ARMADURA DE ACERO

NOMBRE DEL PROYECTO: PROYECTO DE VIVIENDA NUEVA EN EL MUNICIPIO DE SAN PEDRO -FASE(VI) 2024- PANDO	DISEÑO ARQUITECTONICO:	REVISADO Y APROBADO:	FECHA: DICIEMBRE DEL 2024
			SUPERFICIE CONST. : 47.15 m2
COMUNIDADES: / MUNICIPIO: SAN PEDRO			LAMINA N° : 27/34
PROVINCIA: MANURIPI / DEPARTAMENTO: PANDO			

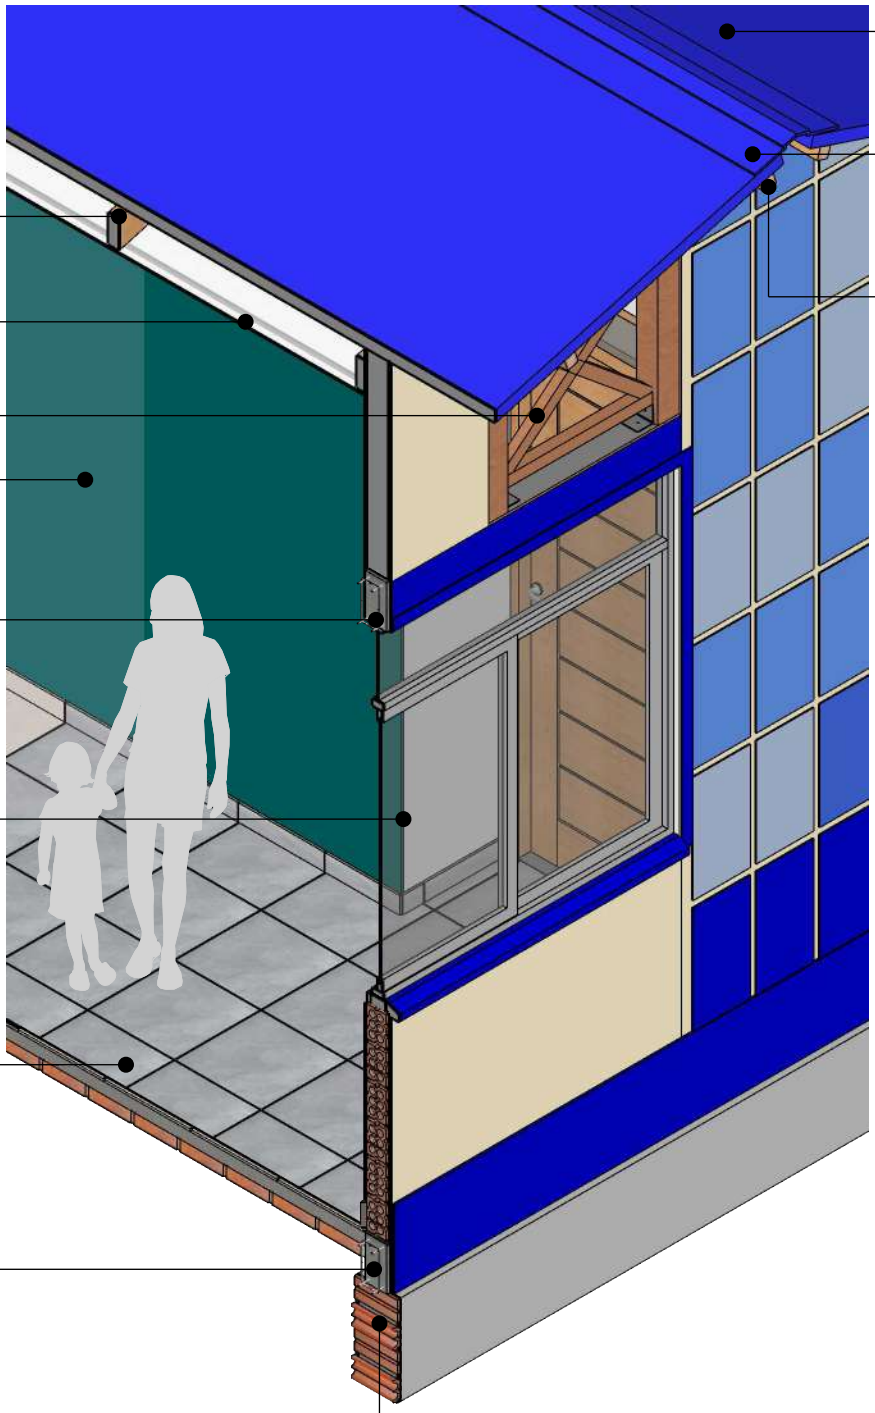

TECHO
CALAMINA
PREPINTADA TIPO
TRAPEZOIDAL #28
L= 4.00 m

CUMBRERA PLUVIAL
LAMINA DE ACERAO
PREPINTADO
Nº 28 L=10.20

LISTON
MADERA DURA
ESCUADRIA 2x2"

VIGA DE MADERA INCLINADA
VIGAS DE MADERA
DURA ESCUADRIA
2X6
L=3.98m

CIELO FALSO
PVC TIPO
MACHIMBRE 1 cm

CESLOSIA DE MADERA
DIMENSIONES
0.90X1.27

MURO
LADRILLO 6H
16 CORRIDAS
APAREJO TABIQUE
ALTURA 2.48 m
REVOQUE INTERIOR CEMENTO
PINTURA INTERIOR LATEX

VIGA CADENA
H° A°
DIMENSIONES
0.10 x 0.20 m

VENTANA
CORREDIZA
MARCO DE ALUMINIO
VIDRIO 4 mm

PISO
RELLENO Y COMPACTADO
CONTRAPISO LADRILLO ADOBITO
CARPETA NIVELACION
PISO ACABADO CERAMICO
ZOCALO CERAMICO 0.08 cm

VIGA FUNDACION
H° A°
DIMENSIONES
0.10 x 0.20 m

CIMIENTO
LADRILLO 6H
4 CORRIDAS
APAREJO CARGA
0.20 m x 0.42 m

CORTE DE BORDE AXONOMETRICO

ESC. 1:25

NOMBRE DEL PROYECTO: **PROYECTO DE VIVIENDA NUEVA EN EL MUNICIPIO DE SAN PEDRO -FASE(VI) 2024- PANDO**	DISEÑO ARQUITECTONICO:	REVISADO Y APROBADO:	FECHA: DICIEMBRE DEL 2024
			SUPERFICIE CONST. : 47.15 m2
COMUNIDADES:	MUNICIPIO: **SAN PEDRO**		LAMINA N° : **28/34**
PROVINCIA: **MANURIPI**	DEPARTAMENTO: **PANDO**		

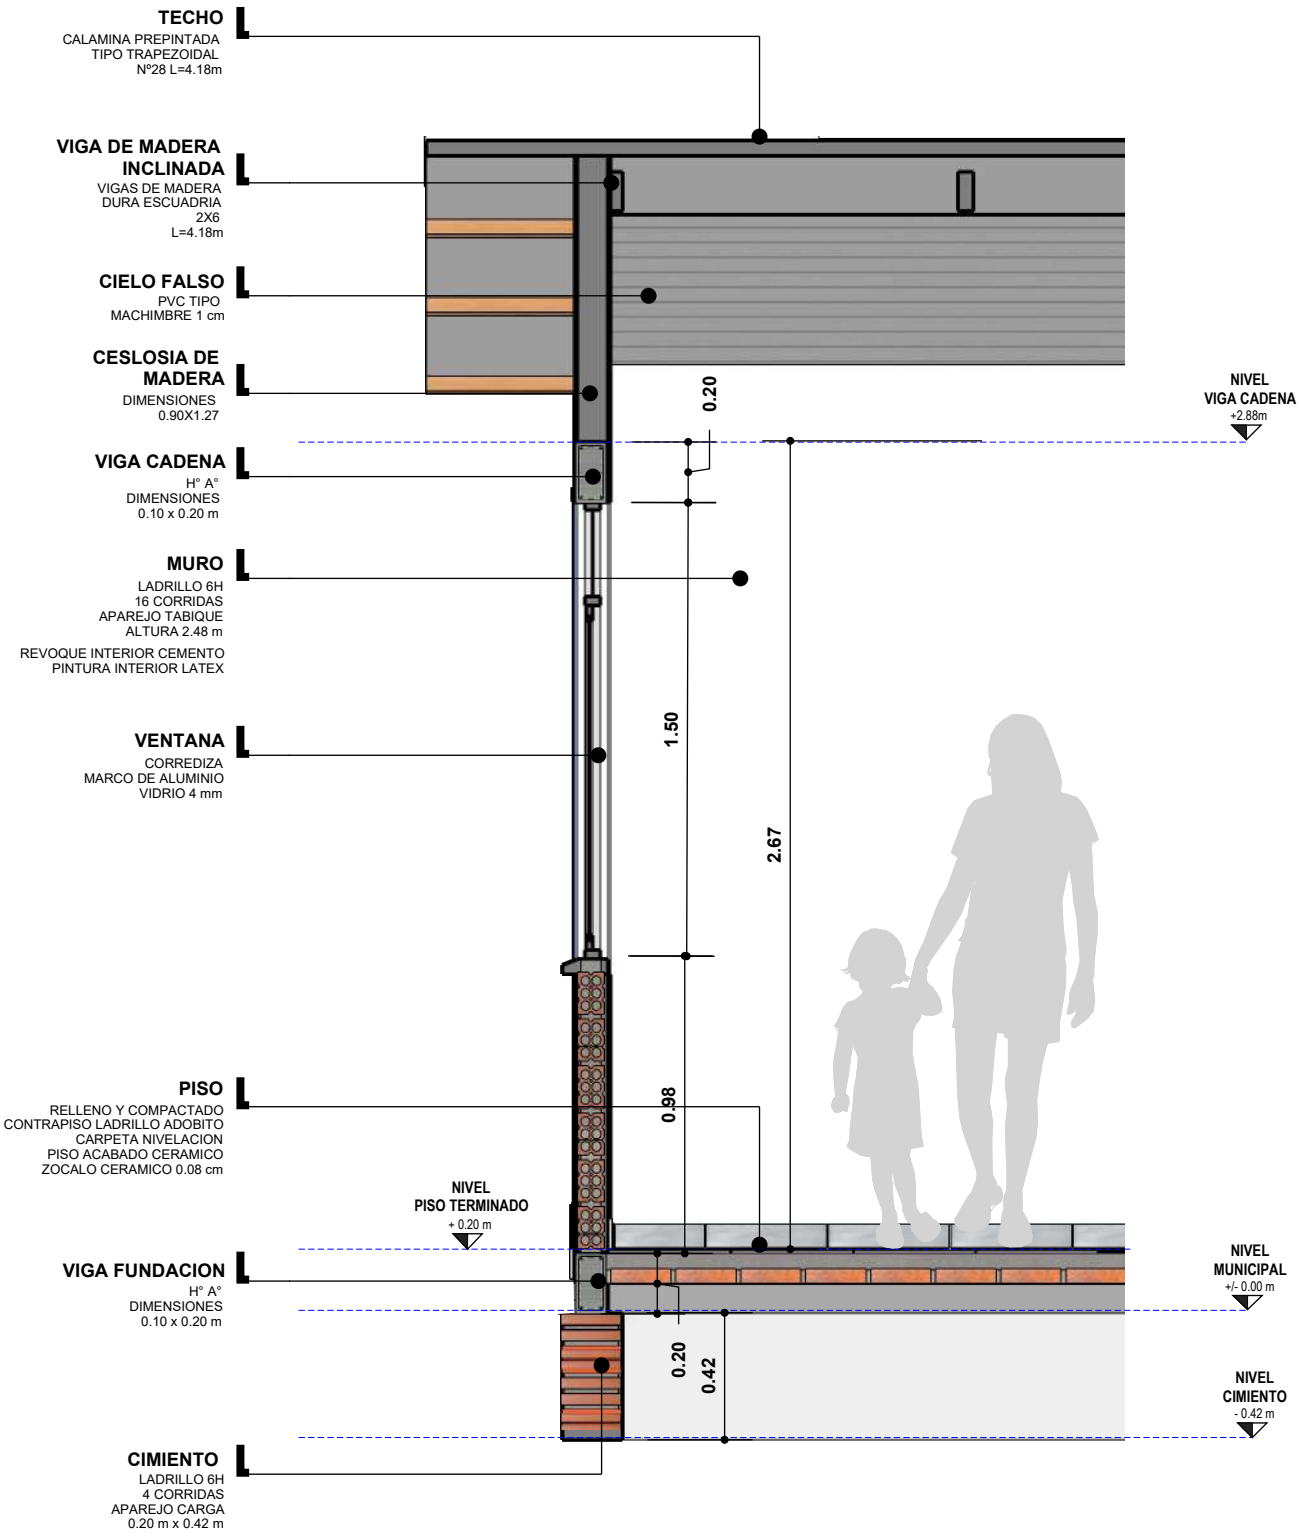

CORTE DE BORDE

ESC. 1:25

NOMBRE DEL PROYECTO: **PROYECTO DE VIVIENDA NUEVA EN EL MUNICIPIO DE SAN PEDRO -FASE(VI) 2024- PANDO**	DISEÑO ARQUITECTONICO:	REVISADO Y APROBADO:	FECHA: DICIEMBRE DEL 2024
			SUPERFICIE CONST. : 47.15 m2
COMUNIDADES:	MUNICIPIO: **SAN PEDRO**		LAMINA N° : **29/34**
PROVINCIA: **MANURIPI**	DEPARTAMENTO: **PANDO**		

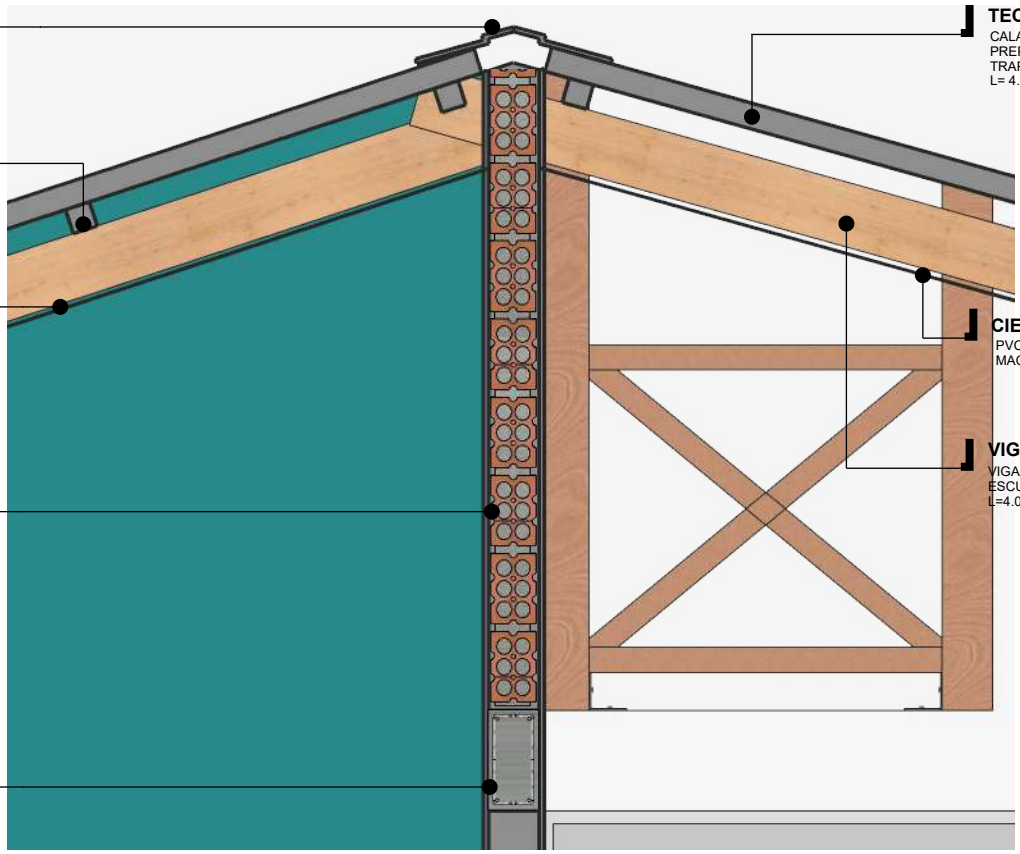

DETALLE MOJINETE
ESC. 1:15

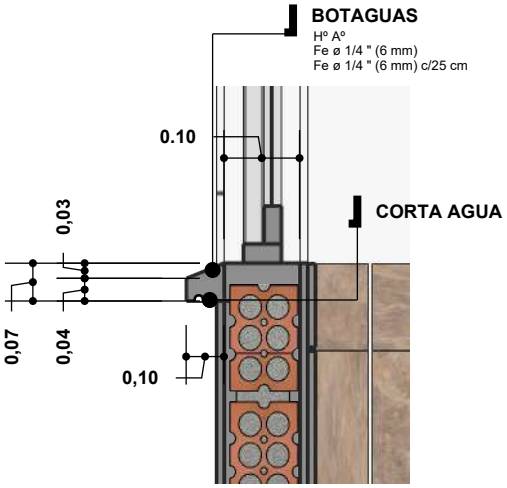

DETALLE BOTAGUAS
ESC. 1:10

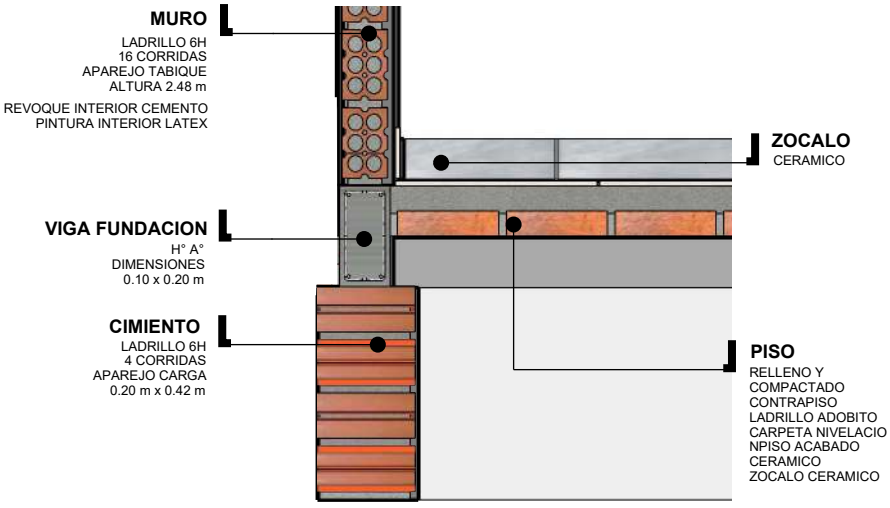

DETALLE CIMIENTO
ESC. 1:15

DETALLES CONSTRUCTIVOS
ESC. 1:25

NOMBRE DEL PROYECTO: **PROYECTO DE VIVIENDA NUEVA EN EL MUNICIPIO DE SAN PEDRO -FASE(VI) 2024- PANDO**	DISEÑO ARQUITECTONICO:	REVISADO Y APROBADO:	FECHA: DICIEMBRE DEL 2024
			SUPERFICIE CONST. : 47.15 m2
COMUNIDADES:	MUNICIPIO: **SAN PEDRO**		LAMINA N° : **30/34**
PROVINCIA: **MANURIPI**	DEPARTAMENTO: **PANDO**		

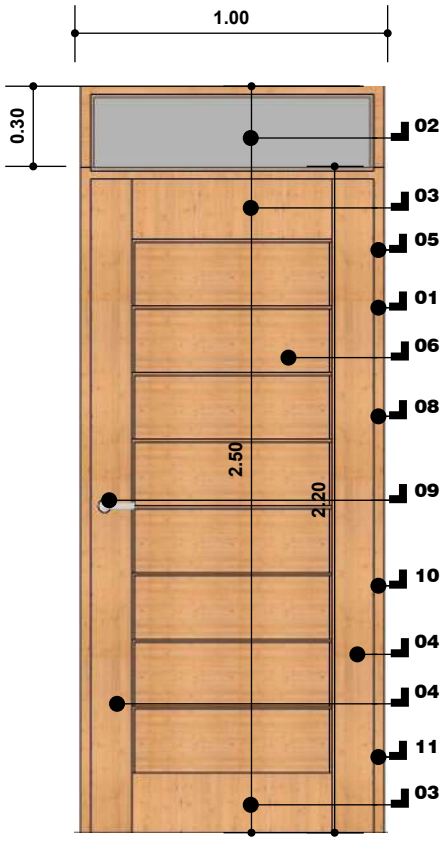

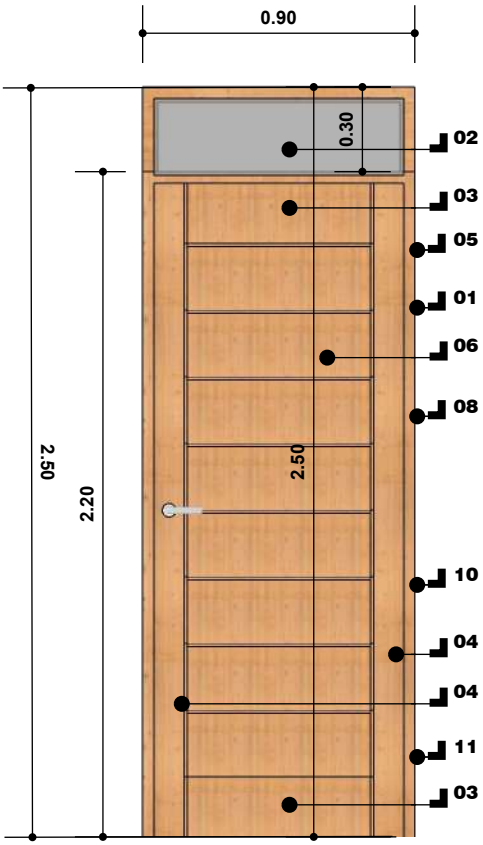

REFERENCIAS PUERTA 1.00X2.50
01 MARCO DE MADERA DURA ESCUADRIA 2"x4"
02 VIDRIO DOBLE
03 TRAVESAÑO MADERA DURA ESPESOR 1 1/4" ANCHO 18 cm
04 LARGUERO MADERA DURA ESPESOR 1 1/4" ANCHO 15 cm
05 BISAGRA 4" (SUPERIOR)
06 TABLERO ESPESOR 1"
07 LARGUERO MADERA DURA ESPESOR 1 1/4" ANCHO 15 cm
08 BISAGRA 4" (CENTRAL)
09 CHAPA INTERIOR (DOS GOLPES)
10 BISAGRA 4" (CENTRAL)
11 BISAGRA 4" (INFERIOR)
12 TRAVESAÑO MADERA DURA ESPESOR 1 1/4" ANCHO 29.5 cm
13 ESPESOR DE LENGUETA 0.5 cm ALTURA DE LENGUETA 1.50 cm a 2 cm

REFERENCIAS PUERTA 0.90X2.50
01 MARCO DE MADERA DURA ESCUADRIA 2"x4"
02 VIDRIO 3 mm
03 TRAVESAÑO MADERA DURA ESPESOR 1 1/4" ANCHO 18 cm
04 LARGUERO MADERA DURA ESPESOR 1 1/4" ANCHO 15 cm
05 BISAGRA 4" (SUPERIOR)
06 TABLERO ESPESOR 1"
07 LARGUERO MADERA DURA ESPESOR 1 1/4" ANCHO 15 cm
08 BISAGRA 4" (CENTRAL)
09 CHAPA INTERIOR (DOS GOLPES)
10 BISAGRA 4" (CENTRAL)
11 BISAGRA 4" (INFERIOR)
12 TRAVESAÑO MADERA DURA ESPESOR 1 1/4" ANCHO 29.5 cm
13 ESPESOR DE LENGUETA 0.5 cm ALTURA DE LENGUETA 1.50 cm a 2 cm

DETALLE PUERTAS
ESC. 1:25

NOMBRE DEL PROYECTO: **PROYECTO DE VIVIENDA NUEVA EN EL MUNICIPIO DE SAN PEDRO -FASE(VI) 2024- PANDO**	DISEÑO ARQUITECTONICO:	REVISADO Y APROBADO:	FECHA: DICIEMBRE DEL 2024
			SUPERFICIE CONST. : 47.15 m2
COMUNIDADES:	MUNICIPIO: **SAN PEDRO**		LAMINA N° : **31/34**
PROVINCIA: **MANURIPI**	DEPARTAMENTO: **PANDO**		

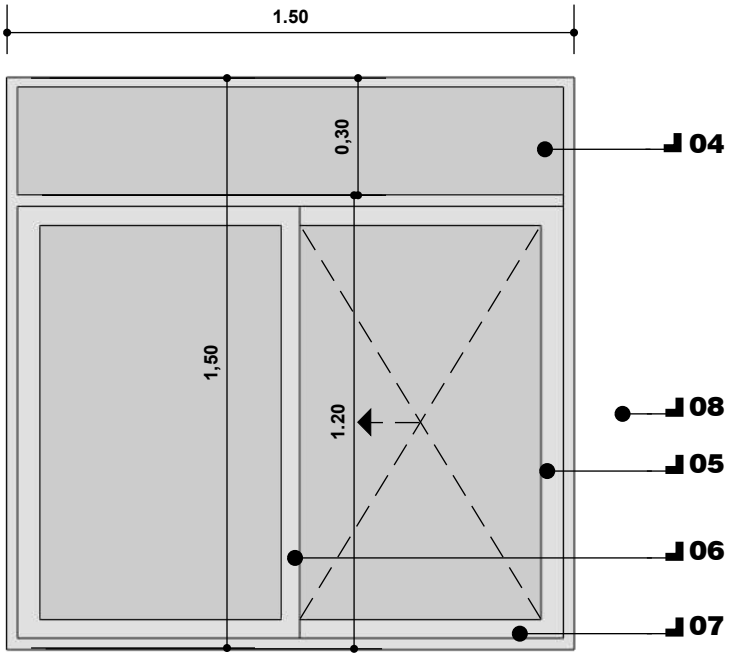

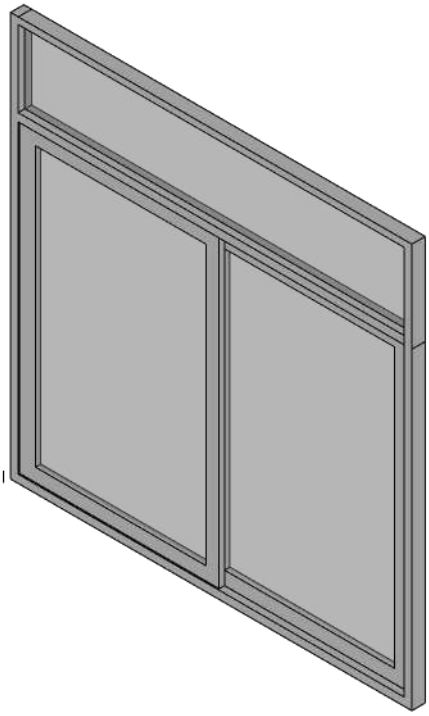

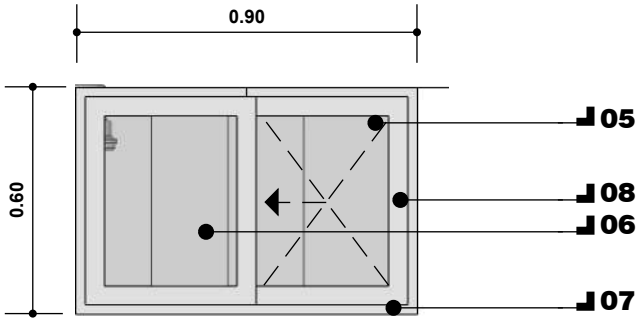

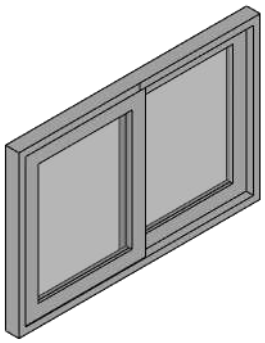

REFERENCIAS
04 VIDRIO DOBLE
05 HOJA DE VENTANA CORREDIZA
06 HOJA DE VENTANA FIJA
07 MARCO DE ALUMINIO
08 MANILLA DE PLASTICO (ACCESORIO PARA ABRIR LA HOJA)

DETALLE VENTANAS
ESC. 1:20

NOMBRE DEL PROYECTO: **PROYECTO DE VIVIENDA NUEVA EN EL MUNICIPIO DE SAN PEDRO -FASE(VI) 2024- PANDO**	DISEÑO ARQUITECTONICO:	REVISADO Y APROBADO:	FECHA: DICIEMBRE DEL 2024
			SUPERFICIE CONST. : 47.15 m2
COMUNIDADES:	MUNICIPIO: **SAN PEDRO**		LAMINA N° : **32/34**
PROVINCIA: **MANURIPI**	DEPARTAMENTO: **PANDO**		

COLUMNA
HORCON DE MADERA DURA
ESCUADRIA 2"X2"
LARGO 1.27 m

COLUMNA
HORCON DE MADERA DURA
ESCUADRIA 2"X2"
LARGO 1.05 m

TRAVESAÑO DIAGONAL
HORCON DE MADERA DURA
ESCUADRIA 2"X2"
LARGO 0.87m

TRAVESAÑO
HORCON DE MADERA DURA
ESCUADRIA 2"X2"
LARGO 0.70m

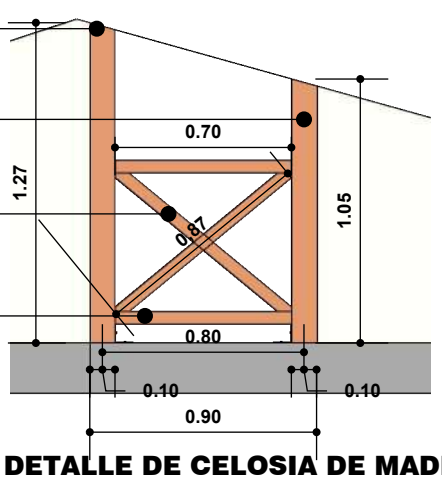

DETALLE DE CELOSIA DE MADERA
ESC. 1:30

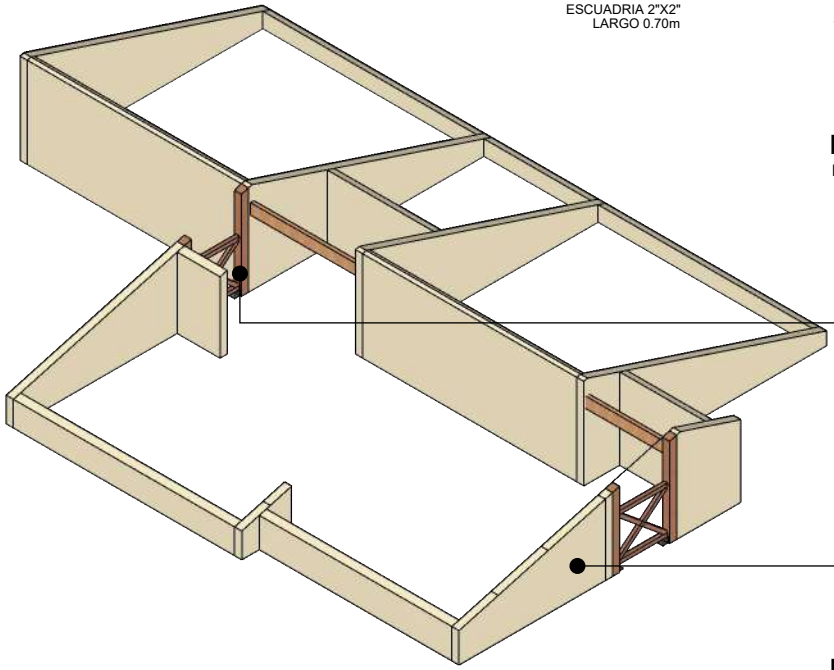

CELOSIA DE MADERA

CELOSIA DE MADERA

DETALLE DE MOJINETE
ESC. 1:75

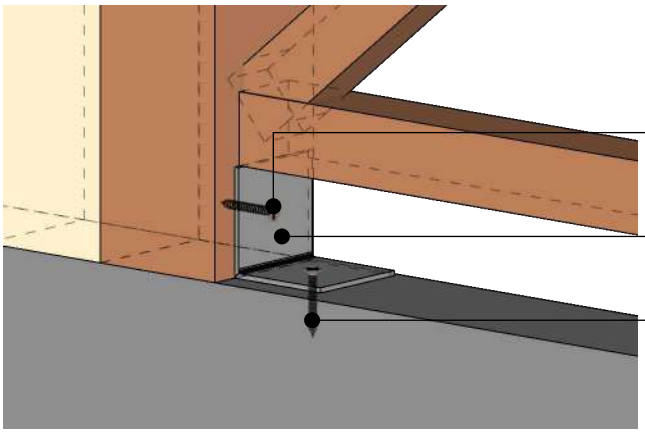

4 TORNILLOS DE ENCARNE 2"

ACERO ANGULAR 3"X1/4"

4 TORNILLOS DE ENCARNE 3"
INC. TACO DE PLASTICO

DETALLE DE ANCLAJE

DETALLE DE CELOSIA DE MADERA
ESC. 1:30

NOMBRE DEL PROYECTO: **PROYECTO DE VIVIENDA NUEVA EN EL MUNICIPIO DE SAN PEDRO -FASE(VI) 2024- PANDO**	DISEÑO ARQUITECTONICO:	REVISADO Y APROBADO:	FECHA: DICIEMBRE DEL 2024
			SUPERFICIE CONST. : 47.15 m2
COMUNIDADES:	MUNICIPIO: **SAN PEDRO**		LAMINA N° : **33/34**
PROVINCIA: **MANURIPI**	DEPARTAMENTO: **PANDO**		

PERSPECTIVAS

NOMBRE DEL PROYECTO: **PROYECTO DE VIVIENDA NUEVA EN EL MUNICIPIO DE SAN PEDRO -FASE(VI) 2024- PANDO**	DISEÑO ARQUITECTONICO:	REVISADO Y APROBADO:	FECHA: DICIEMBRE DEL 2024
			SUPERFICIE CONST. : 47.15 m2
COMUNIDADES:	MUNICIPIO: **SAN PEDRO**		LAMINA N° : **34/34**
PROVINCIA: **MANURIPI**	DEPARTAMENTO: **PANDO**		