


MODULO: RENOVACION
DOS DORMITORIOS, BAÑO Y COCINA COMEDOR

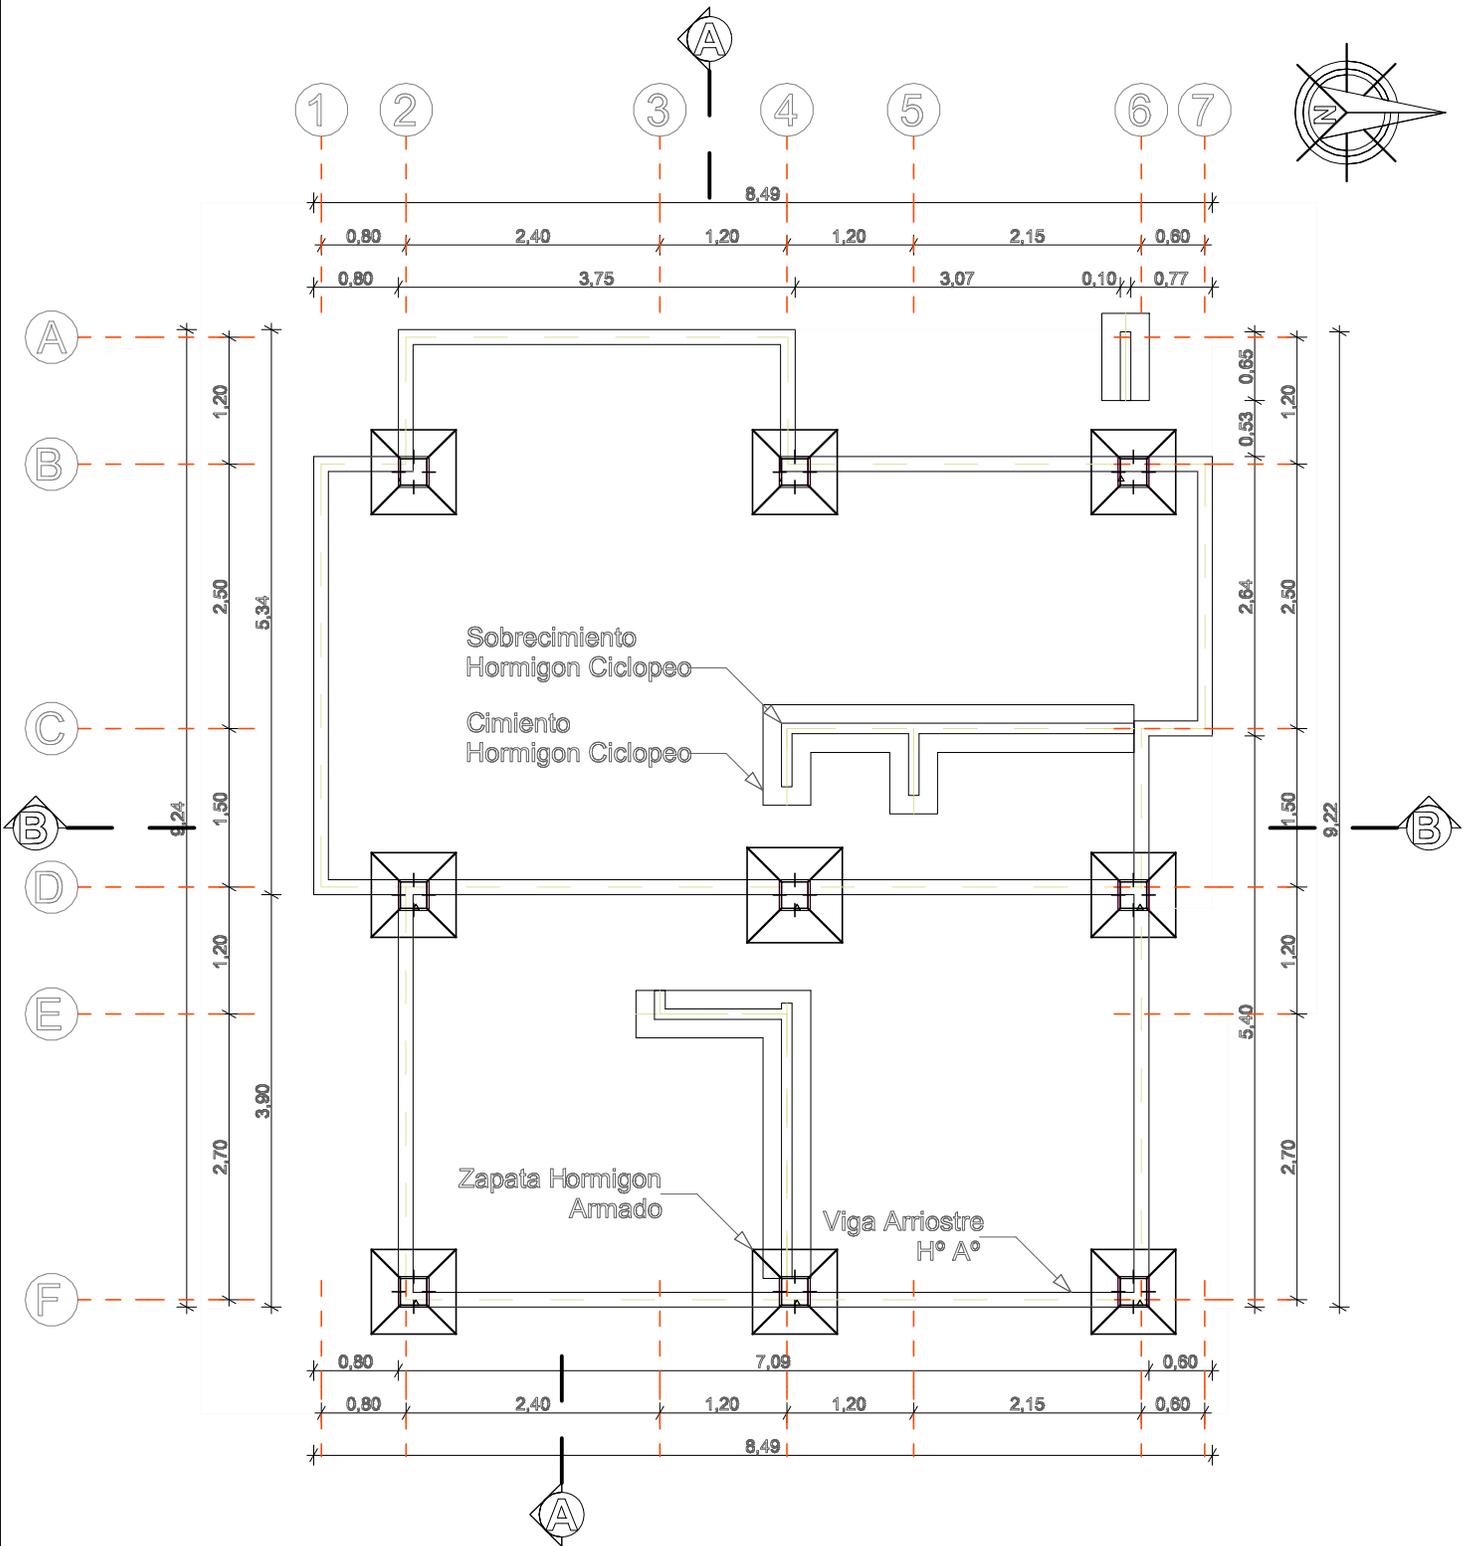


PLANO ZAPATA, CIMIENTO,
SOBRECIMIENTO Y VIGA ARRIOSTRE

AGENCIA ESTATAL DE VIVIENDA	
NOMBRE DEL PROYECTO: PROYECTO DE VIVIENDA CUALITATIVA EN EL MUNICIPIO DE SANTIVAÑEZ -FASE(X) 2025- COCHABAMBA	
COMUNIDADES: VARIOS	MUNICIPIO: SANTIVAÑEZ
PROVINCIA: CAPINOTA	DEPARTAMENTO: COCHABAMBA

DISEÑO ARQUITECTONICO:	REVISADO Y APROBADO:	FECHA: Gestión 2025
		SUPERFICIE: 69.90 m ²
		ESCALA: 1:100
		LAMINA:

MODULO: RENOVACION
DOS DORMITORIOS, BAÑO Y COCINA COMEDOR

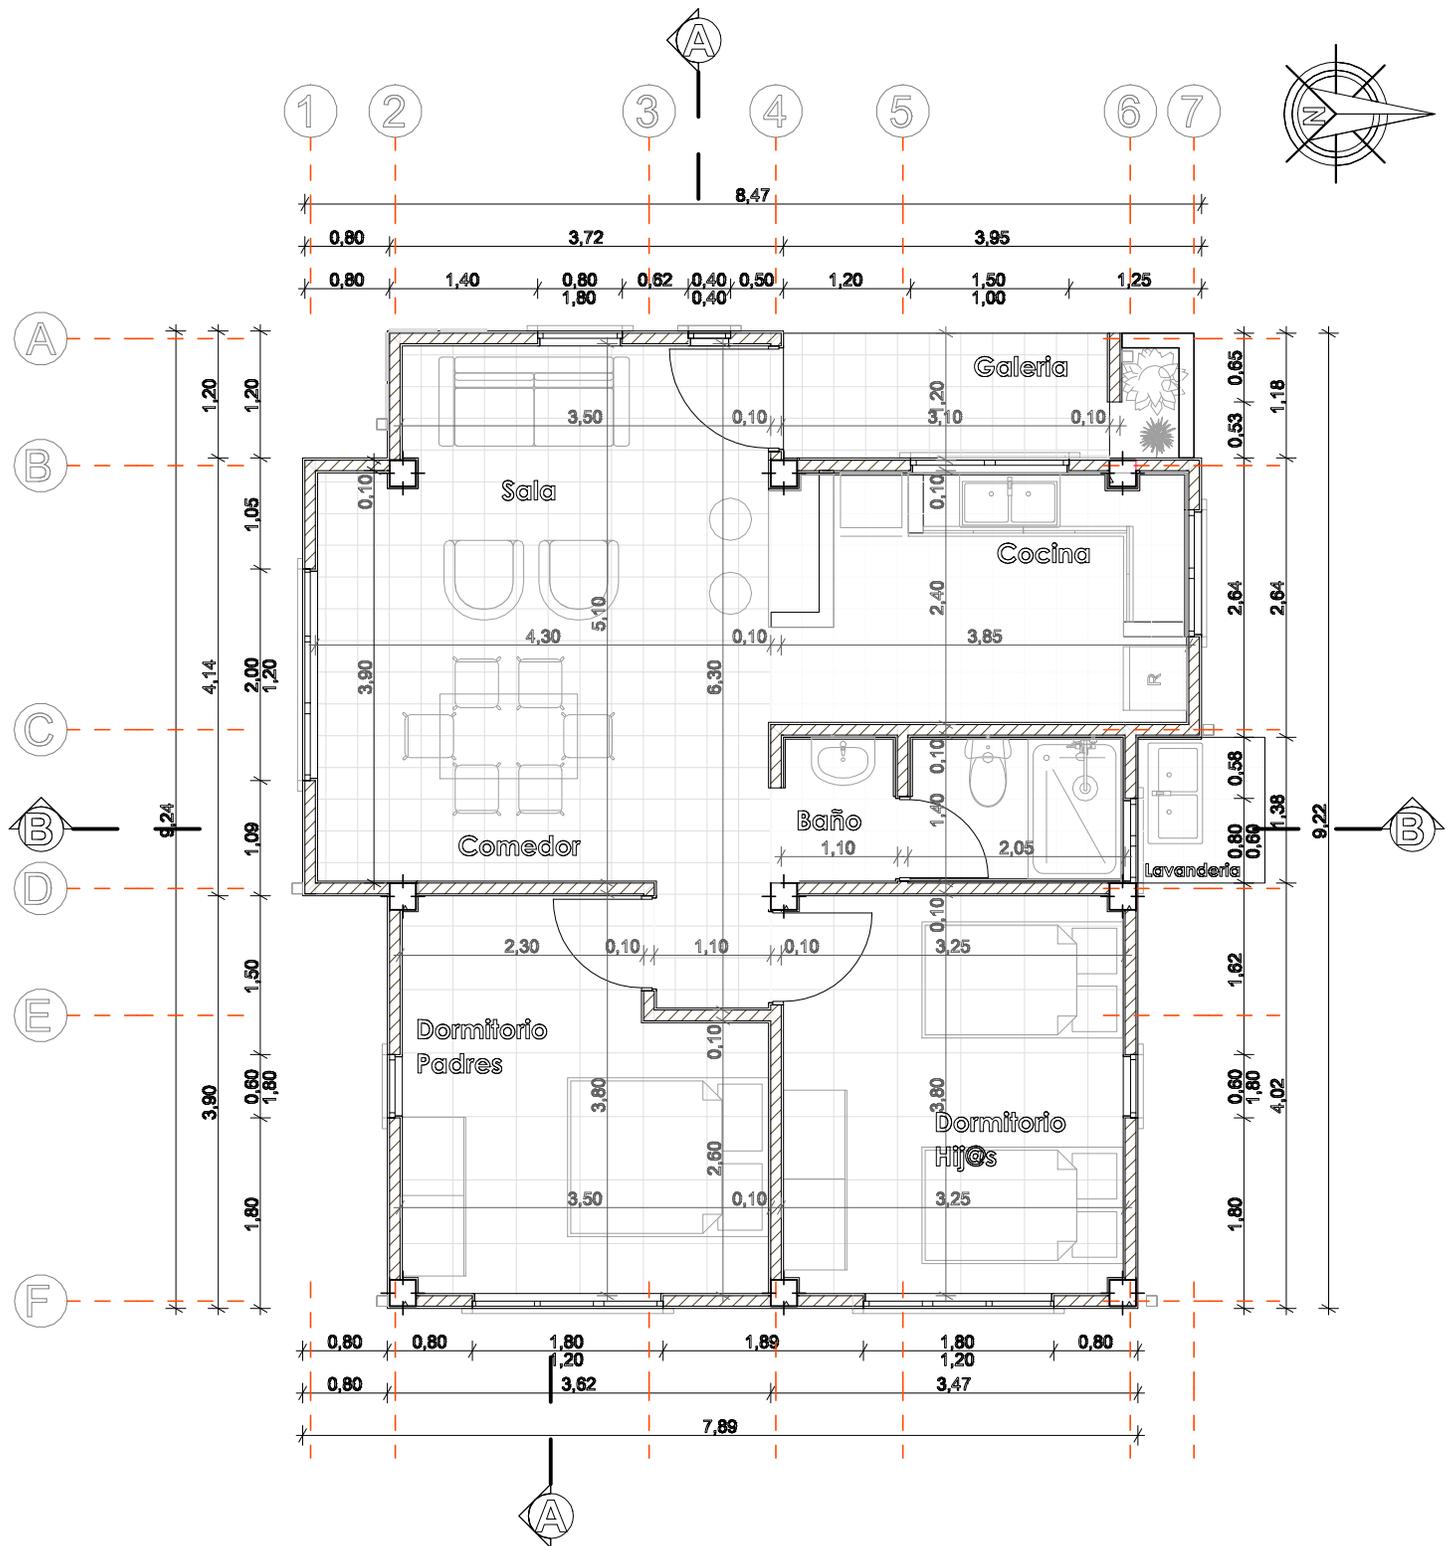


PLANTA ARQUITECTONICA

AGENCIA ESTATAL DE VIVIENDA	
NOMBRE DEL PROYECTO: PROYECTO DE VIVIENDA CUALITATIVA EN EL MUNICIPIO DE SANTIVANEZ -FASE(X) 2025- COCHABAMBA	
COMUNIDADES: VARIOS	MUNICIPIO: SANTIVANEZ
PROVINCIA: CAPINOTA	DEPARTAMENTO: COCHABAMBA

DISEÑO ARQUITECTONICO:	REVISADO Y APROBADO:	FECHA: Gestión 2025
		SUPERFICIE: 69,90 m ²
		ESCALA: 1:100
		LAMINA:


**MODULO: RENOVACION
DOS DORMITORIOS, BAÑO Y COCINA COMEDOR**

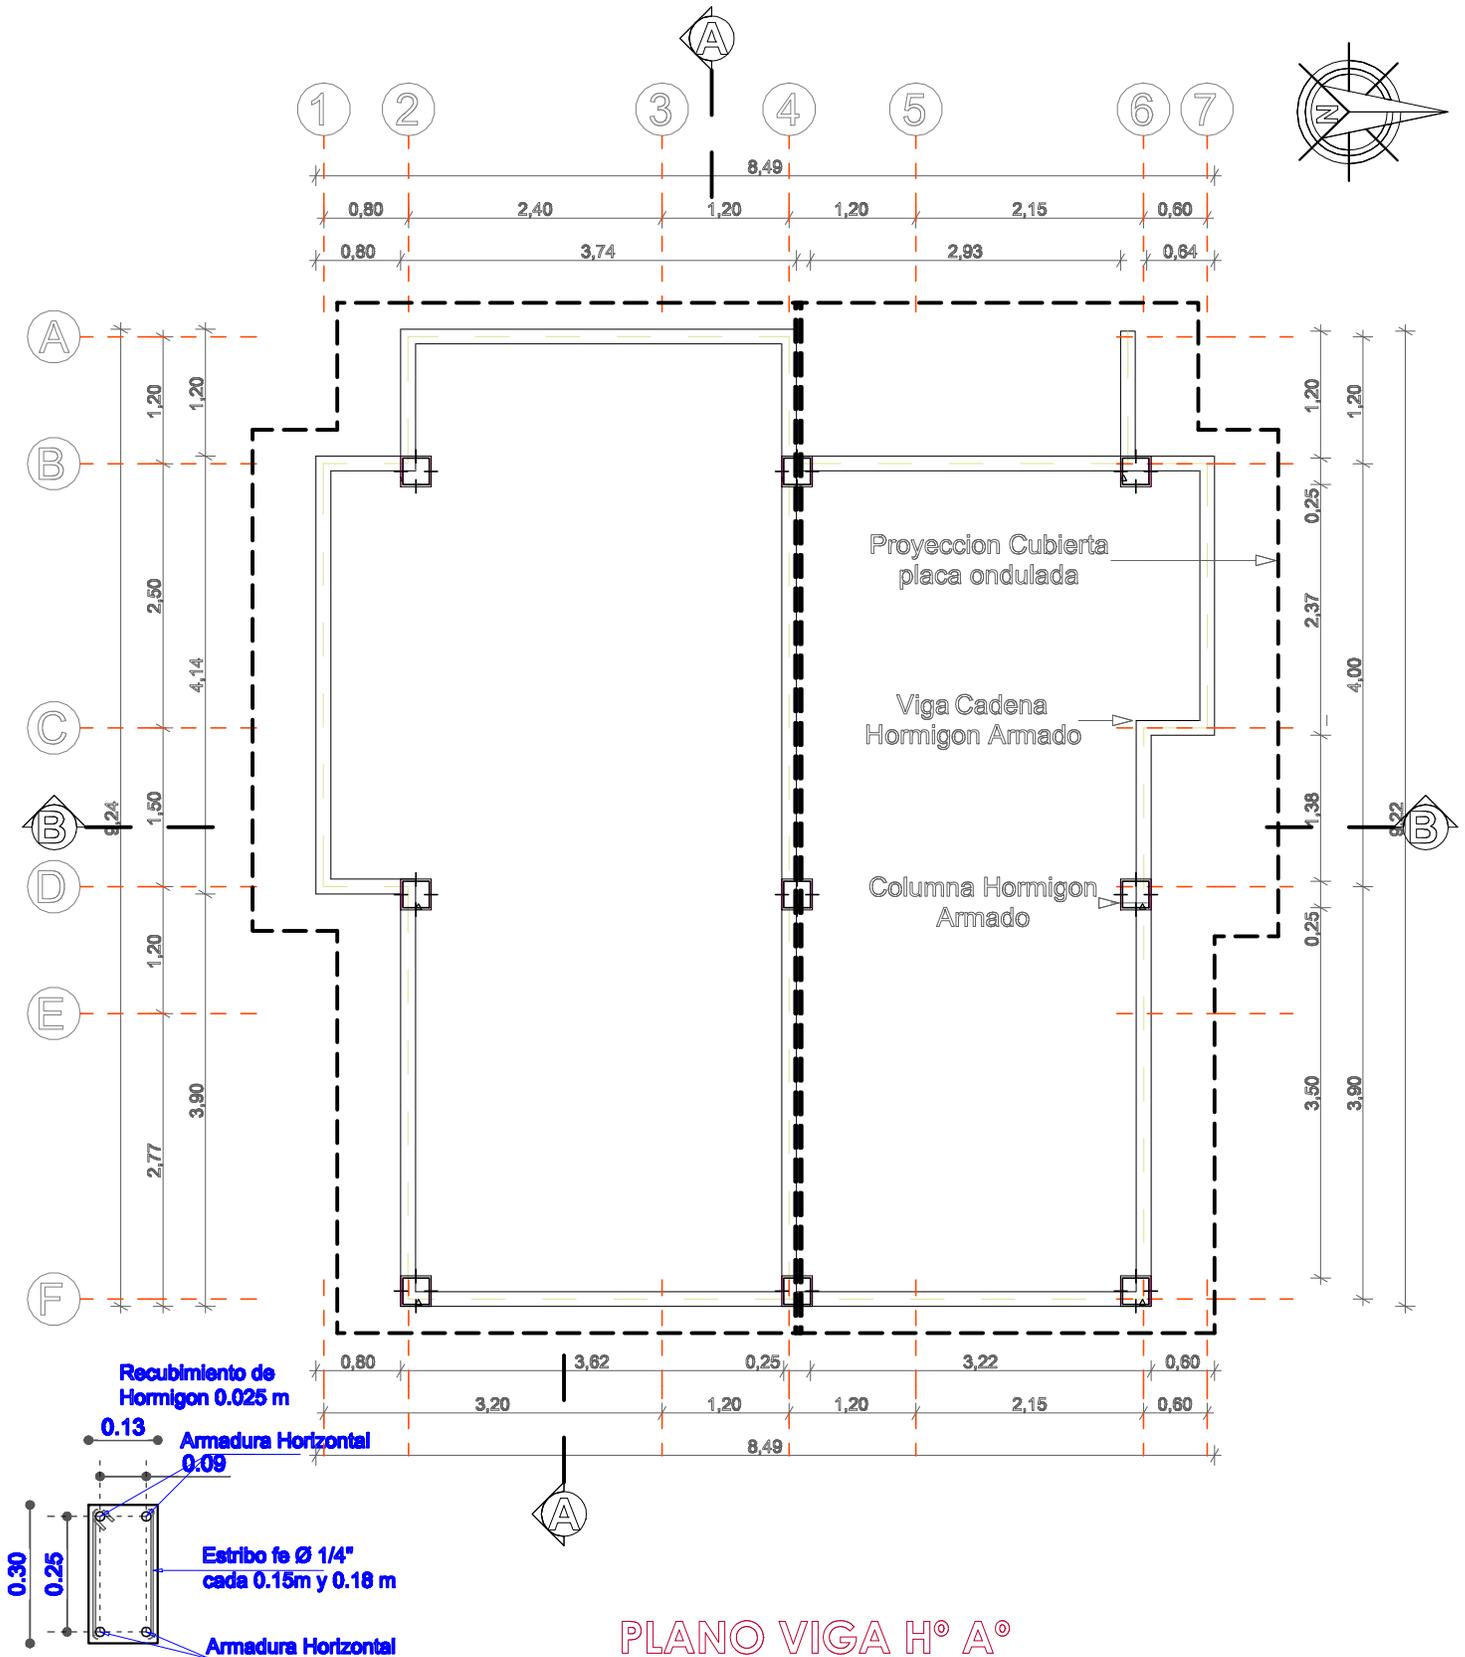

AGENCIA ESTATAL DE VIVIENDA	
NOMBRE DEL PROYECTO: PROYECTO DE VIVIENDA CUALITATIVA EN EL MUNICIPIO DE SANTIVAÑEZ -FASE(X) 2025- COCHABAMBA	
COMUNIDADES: VARIOS	MUNICIPIO: SANTIVAÑEZ
PROVINCIA: CAPINOTA	DEPARTAMENTO: COCHABAMBA

DISEÑO ARQUITECTONICO:	REVISADO Y APROBADO:	FECHA: Gestión 2025
		SUPERFICIE: 69.90 m ²
		ESCALA: 1:100
		LAMINA:

MODULO: RENOVACION
DOS DORMITORIOS, BAÑO Y COCINA COMEDOR

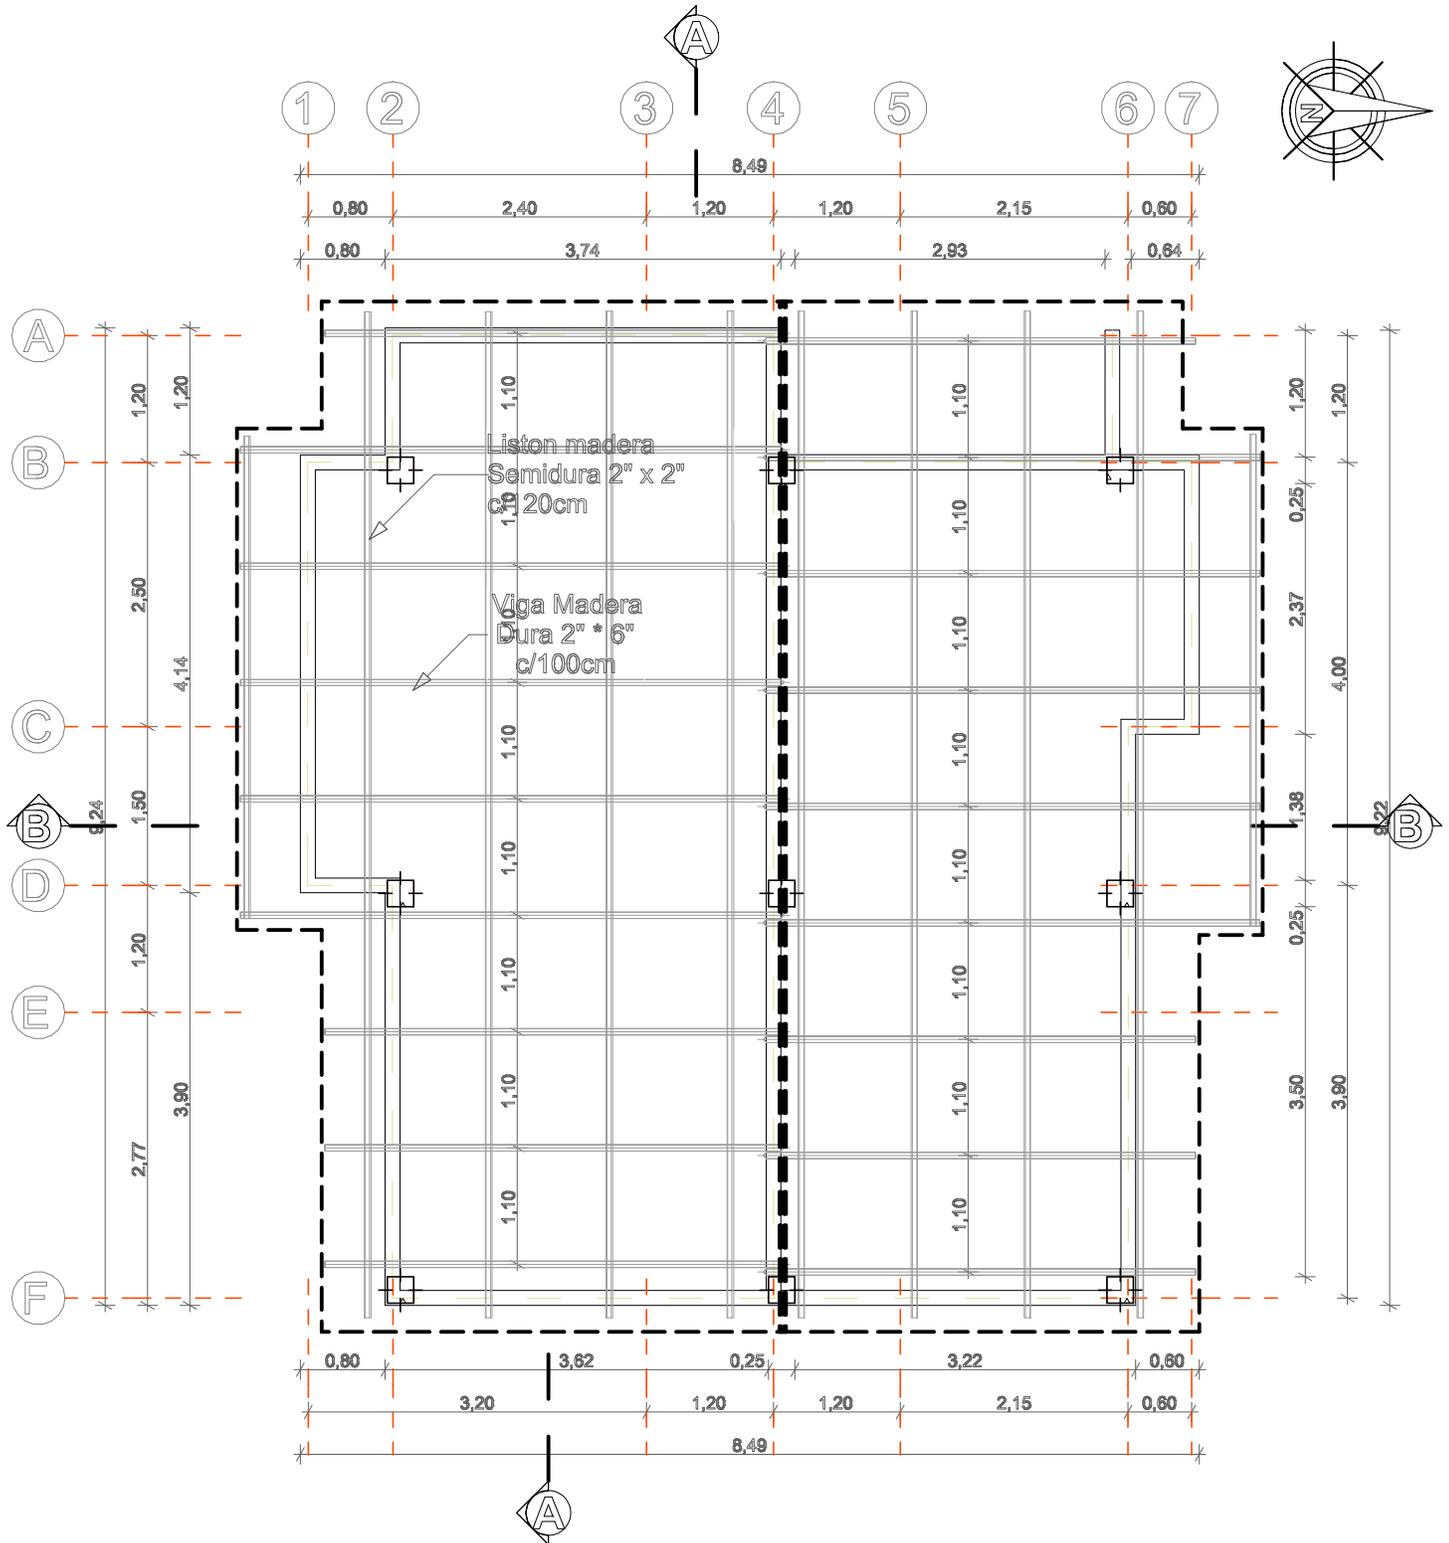


PLANO CUBIERTA

AGENCIA ESTATAL DE VIVIENDA	
NOMBRE DEL PROYECTO: PROYECTO DE VIVIENDA CUALITATIVA EN EL MUNICIPIO DE SANTIVANEZ -FASE(X) 2025- COCHABAMBA	
COMUNIDADES: VARIOS	MUNICIPIO: SANTIVANEZ
PROVINCIA: CAPINOTA	DEPARTAMENTO: COCHABAMBA

DISEÑO ARQUITECTONICO:	REVISADO Y APROBADO:	FECHA: Gestión 2025
		SUPERFICIE: 69,90 m2
		ESCALA: 1:100
		LAMINA:

MODULO: RENOVACION DOS DORMITORIOS, BAÑO Y COCINA COMEDOR

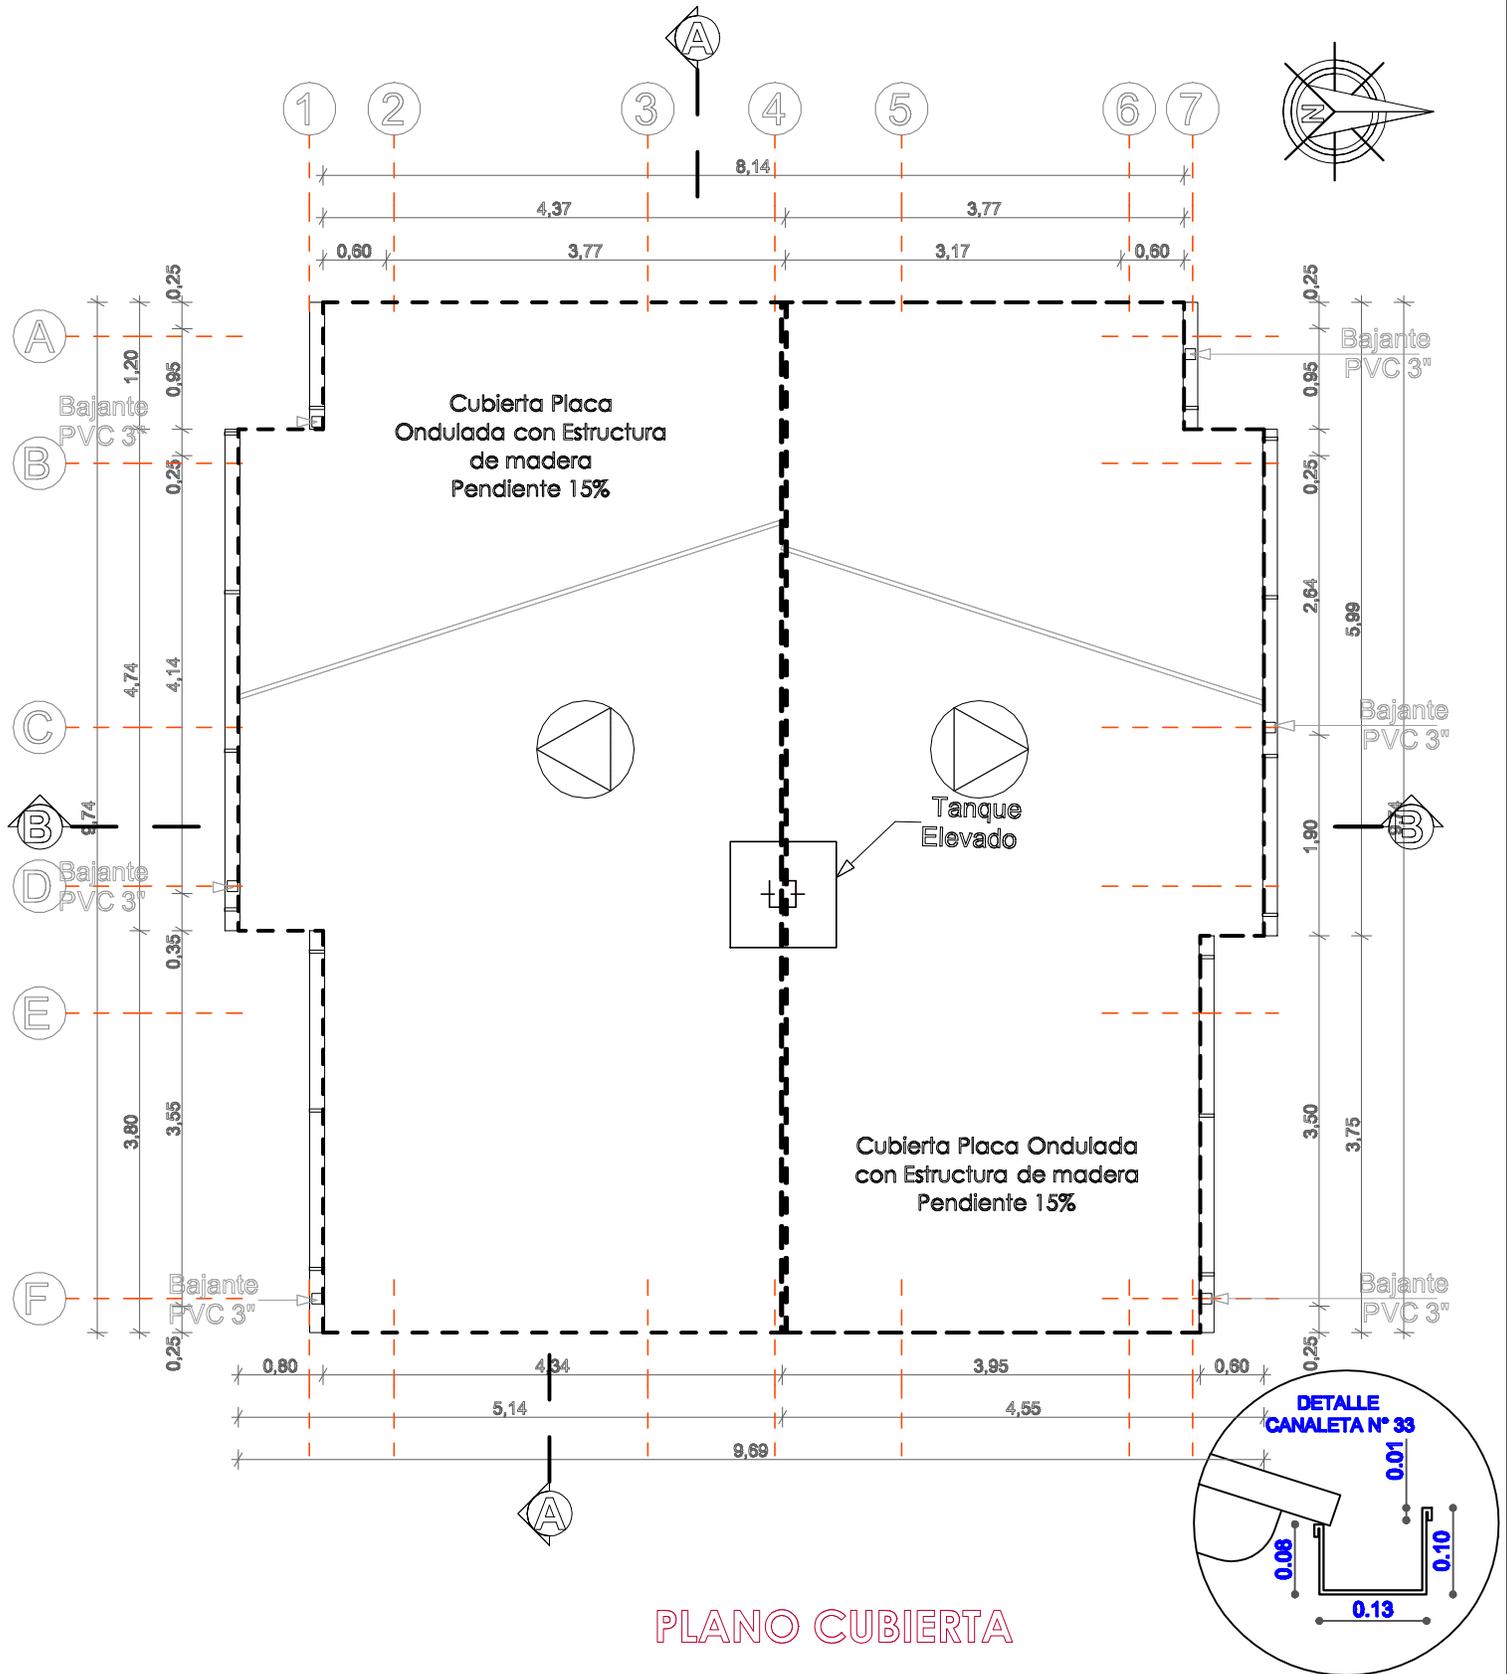


PLANO CUBIERTA


AGENCIA ESTATAL DE VIVIENDA	
NOMBRE DEL PROYECTO: PROYECTO DE VIVIENDA CUALITATIVA EN EL MUNICIPIO DE SANTIVAÑEZ -FASE(X) 2025- COCHABAMBA	
COMUNIDADES: VARIOS	MUNICIPIO: SANTIVAÑEZ
PROVINCIA: CAPINOTA	DEPARTAMENTO: COCHABAMBA

DISEÑO ARQUITECTONICO:	REVISADO Y APROBADO:	FECHA: Gestión 2025
		SUPERFICIE: 69,90 m ²
		ESCALA: 1:100
		LAMINA:

MODULO: RENOVACION
DOS DORMITORIOS, BAÑO Y COCINA COMEDOR

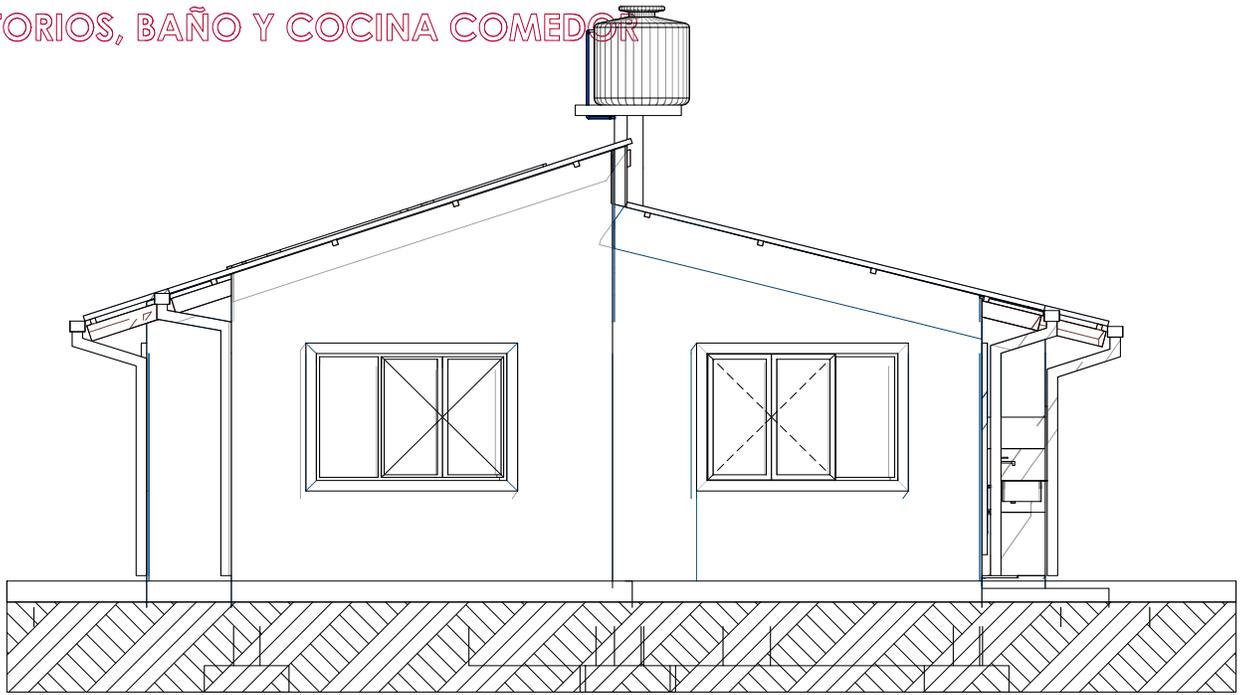

FACHADA ESTE

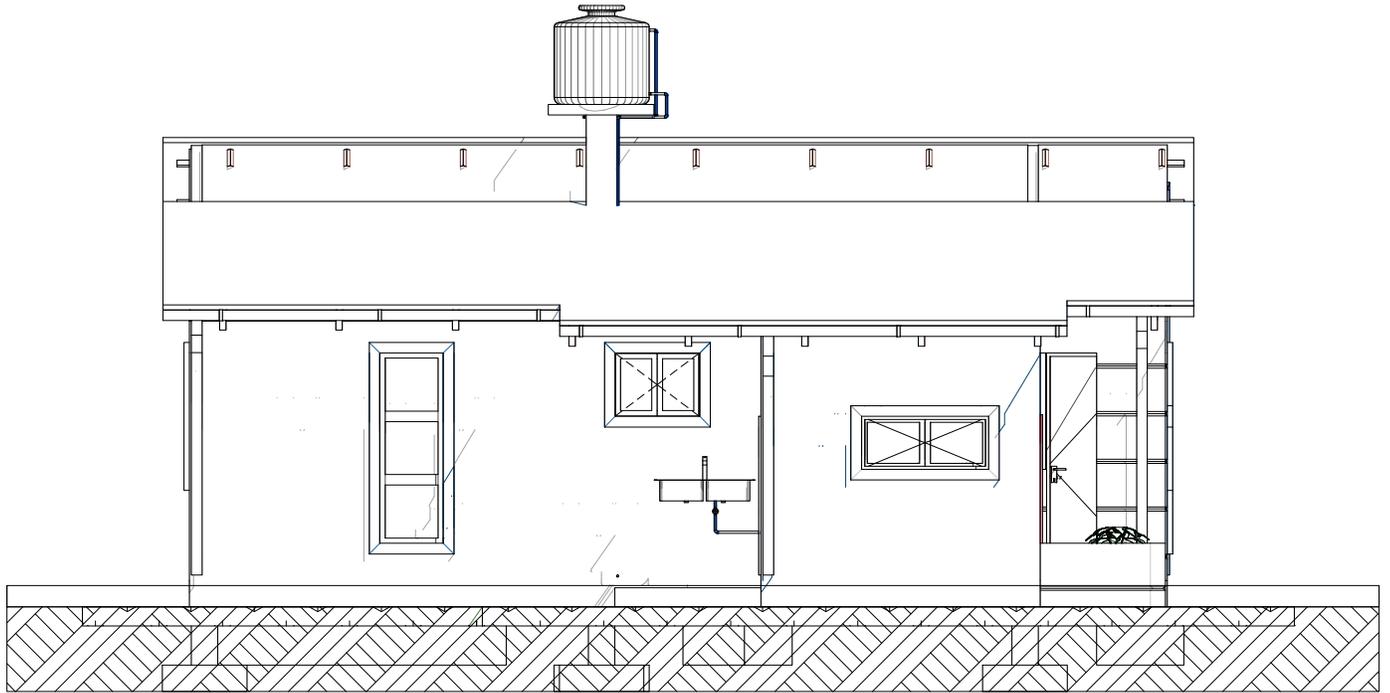


FACHADA NORTE


AGENCIA ESTATAL DE VIVIENDA	
NOMBRE DEL PROYECTO: PROYECTO DE VIVIENDA CUALITATIVA EN EL MUNICIPIO DE SANTIVAÑEZ -FASE(X) 2025- COCHABAMBA	
COMUNIDADES : VARIOS	MUNICIPIO : SANTIVAÑEZ
PROVINCIA : CAPINOTA	DEPARTAMENTO : COCHABAMBA

DISEÑO ARQUITECTONICO :	REVISADO Y APROBADO :	FECHA : Gestión 2025
		SUPERFICIE : 69.90 m2
		ESCALA : 1:100
		LAMINA :

MODULO: RENOVACION
DOS DORMITORIOS, BAÑO Y COCINA COMEDOR

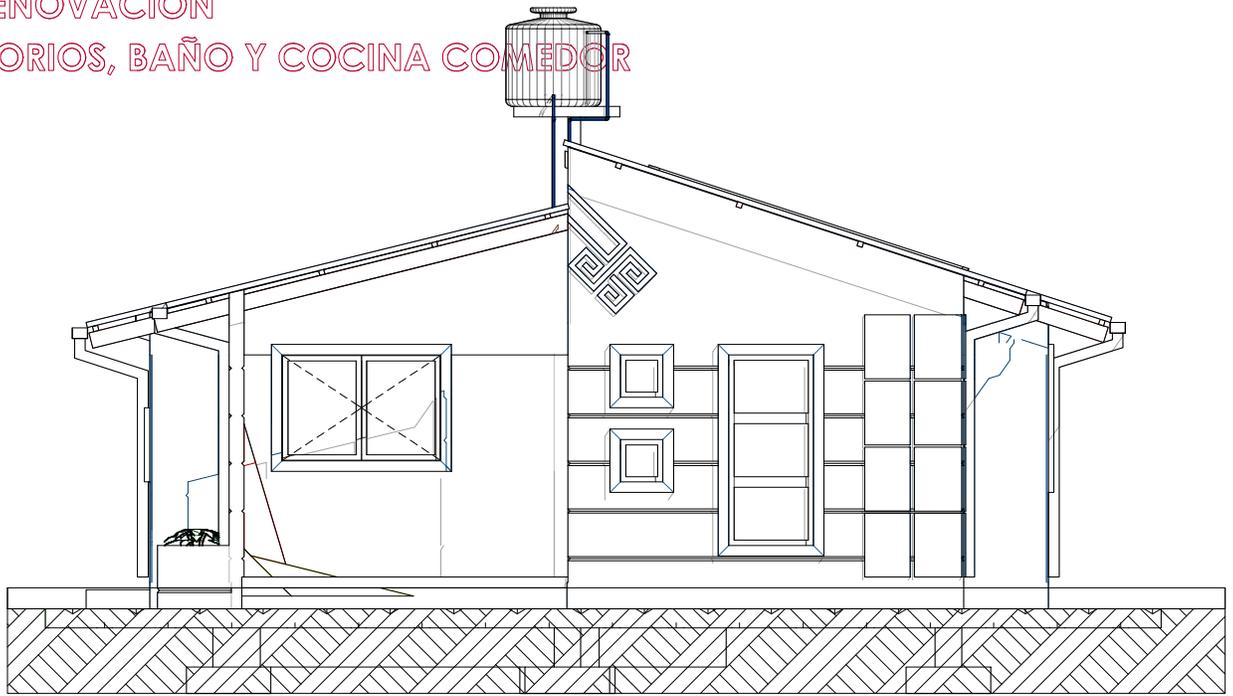

FACHADA OESTE

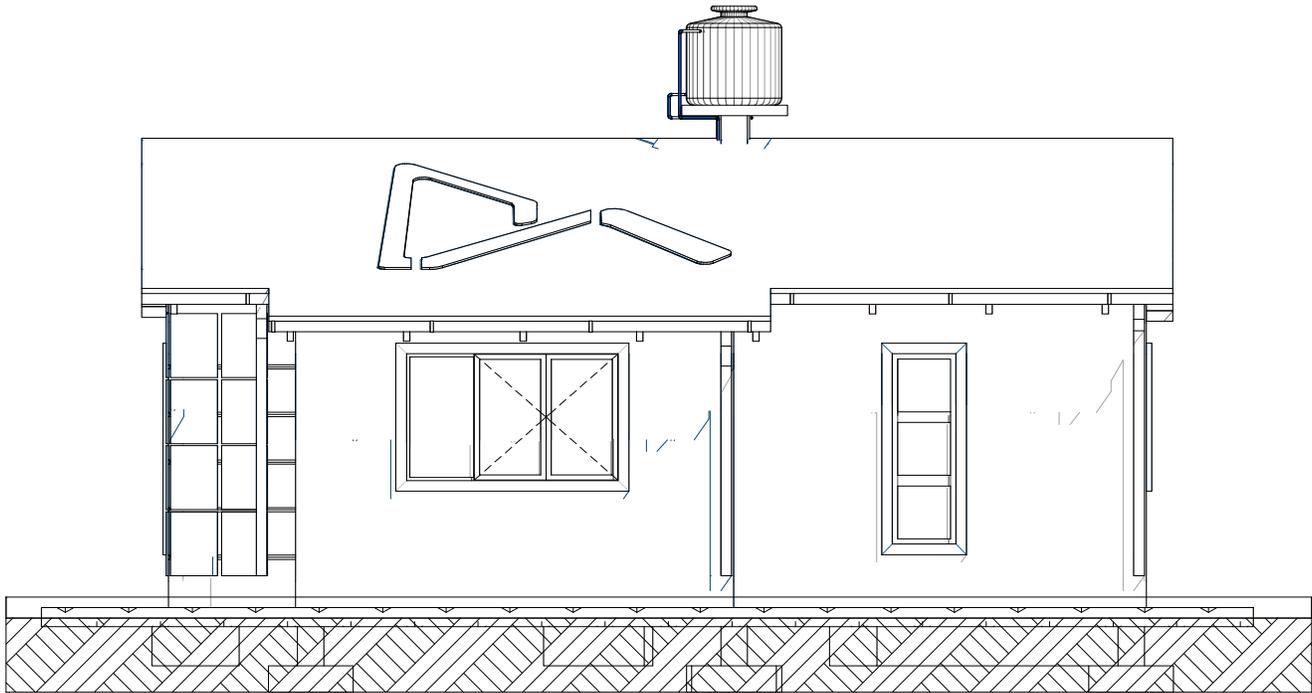


FACHADA SUR


AGENCIA ESTATAL DE VIVIENDA	
NOMBRE DEL PROYECTO: PROYECTO DE VIVIENDA CUALITATIVA EN EL MUNICIPIO DE SANTIVANEZ -FASE(X) 2025- COCHABAMBA	
COMUNIDADES : VARIOS	MUNICIPIO : SANTIVANEZ
PROVINCIA : CAPINOTA	DEPARTAMENTO : COCHABAMBA

DISEÑO ARQUITECTONICO :	REVISADO Y APROBADO :	FECHA : Gestión 2025
		SUPERFICIE : 69.90 m2
		ESCALA : 1:100
		LAMINA :

MODULO: RENOVACION
DOS DORMITORIOS, BAÑO Y COCINA COMEDOR

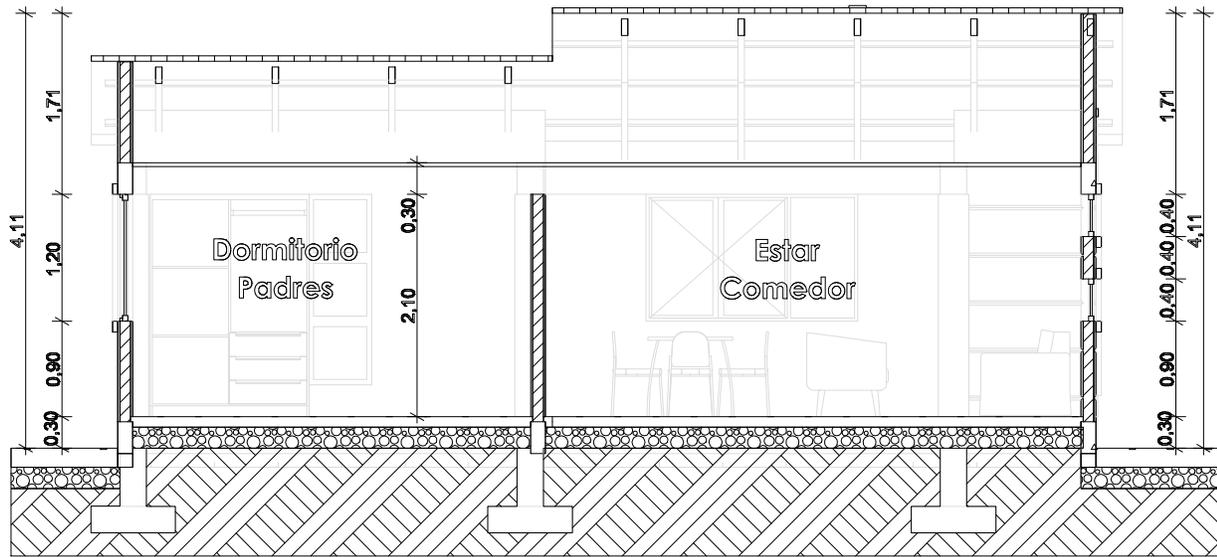

CORTE A° - A

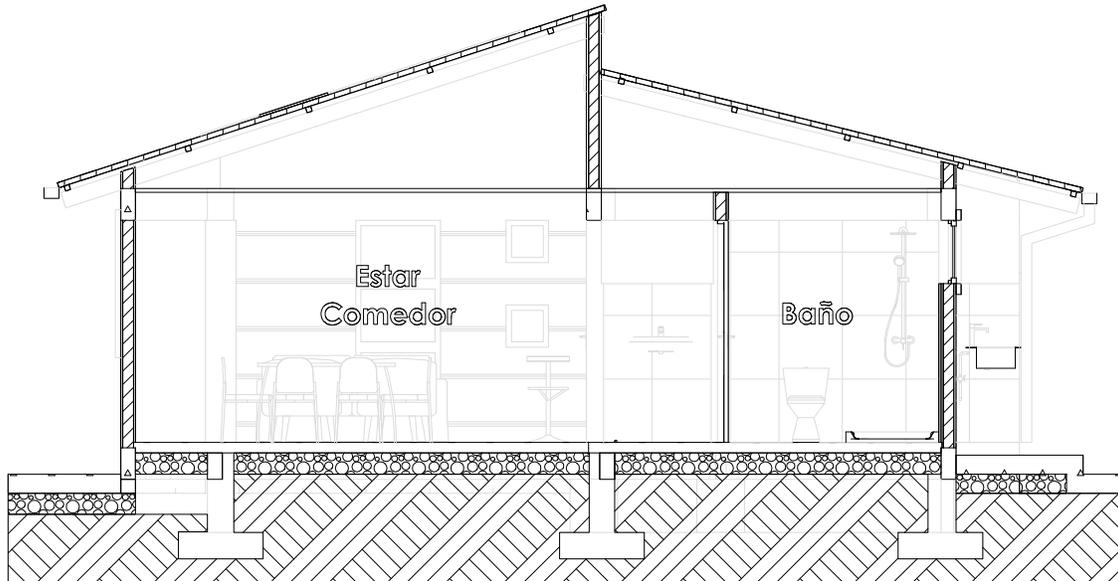


CORTE B° - B

AGENCIA ESTATAL DE VIVIENDA	
NOMBRE DEL PROYECTO: PROYECTO DE VIVIENDA CUALITATIVA EN EL MUNICIPIO DE SANTIVAÑEZ -FASE(X) 2025- COCHABAMBA	
COMUNIDADES: VARIOS	MUNICIPIO: SANTIVAÑEZ
PROVINCIA: CAPINOTA	DEPARTAMENTO: COCHABAMBA

DISEÑO ARQUITECTONICO:	REVISADO Y APROBADO:	FECHA: Gestión 2025
		SUPERFICIE: 69.90 m ²
		ESCALA: 1:100
		LAMINA:

MODULO: RENOVACION
DOS DORMITORIOS, BAÑO Y COCINA COMEDOR

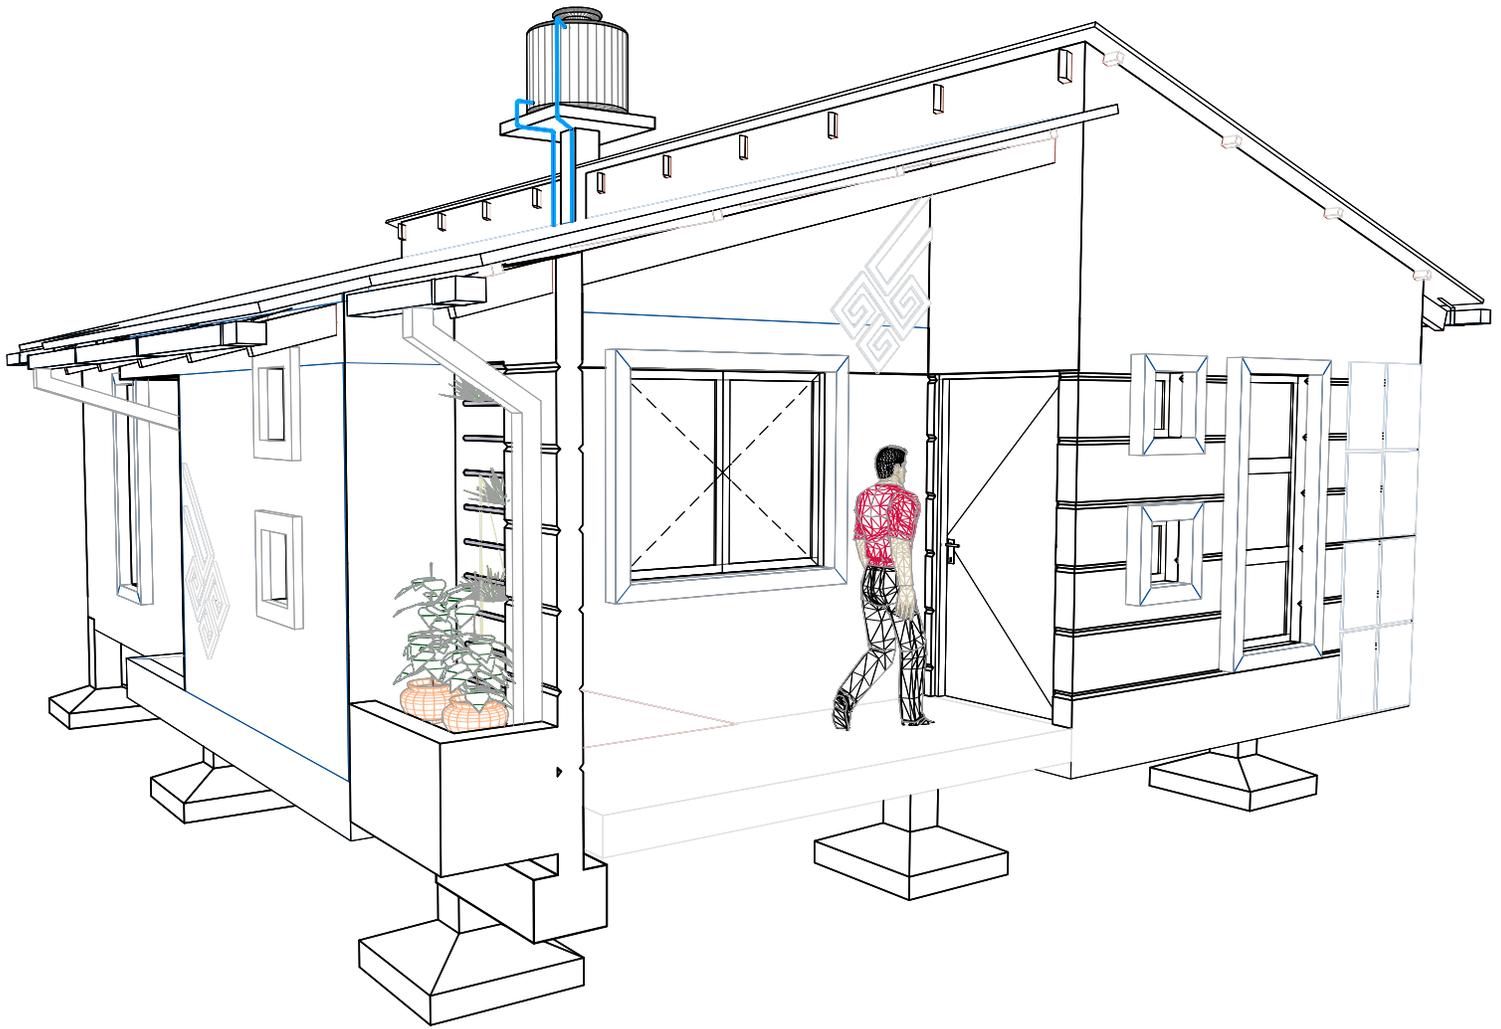


VISTA GENERAL DE
LA VIVIENDA

AGENCIA ESTATAL DE VIVIENDA	
NOMBRE DEL PROYECTO: PROYECTO DE VIVIENDA CUALITATIVA EN EL MUNICIPIO DE SANTIVAÑEZ -FASE(X) 2025- COCHABAMBA	
COMUNIDADES : VARIOS	MUNICIPIO : SANTIVAÑEZ
PROVINCIA : CAPINOTA	DEPARTAMENTO : COCHABAMBA

DISEÑO ARQUITECTONICO :	REVISADO Y APROBADO :	FECHA : Gestión 2025
		SUPERFICIE : 69.90 m2
		ESCALA : 1:100
		LAMINA :

MODULO: RENOVACION
DOS DORMITORIOS, BAÑO Y COCINA COMEDOR

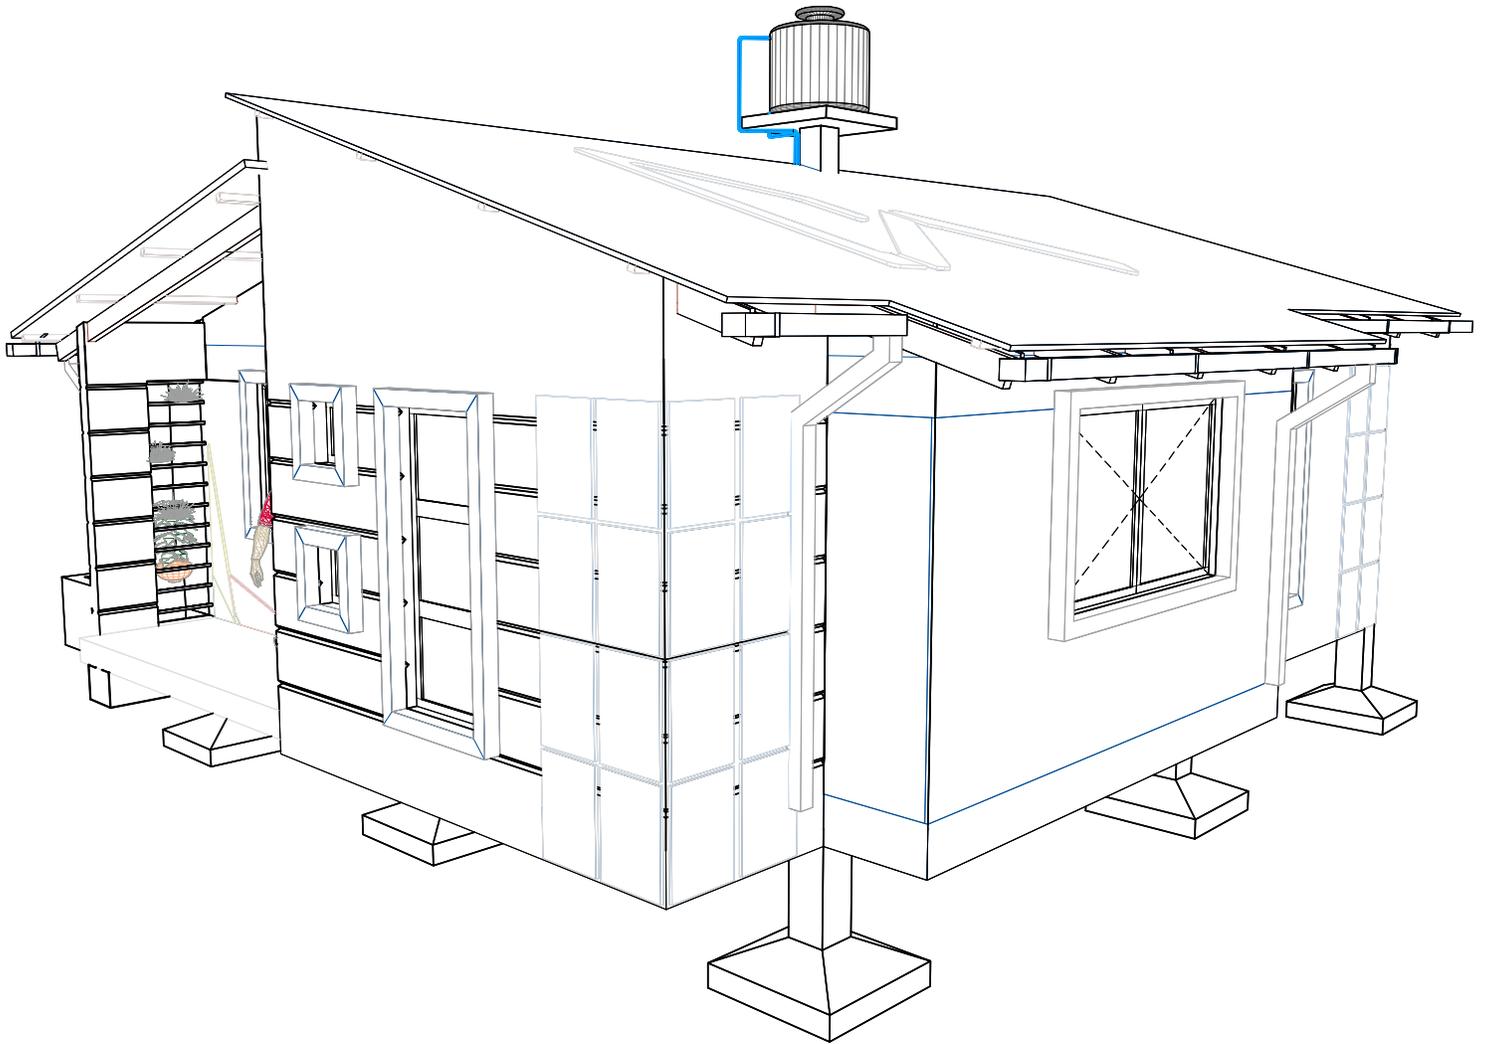


VISTA GENERAL DE
LA VIVIENDA

AGENCIA ESTATAL DE VIVIENDA	
NOMBRE DEL PROYECTO: PROYECTO DE VIVIENDA CUALITATIVA EN EL MUNICIPIO DE SANTIVAÑEZ -FASE(X) 2025- COCHABAMBA	
COMUNIDADES : VARIOS	MUNICIPIO : SANTIVAÑEZ
PROVINCIA : CAPINOTA	DEPARTAMENTO : COCHABAMBA

DISEÑO ARQUITECTONICO :	REVISADO Y APROBADO :	FECHA : Gestión 2025
		SUPERFICIE : 69.90 m2
		ESCALA : 1:100
		LAMINA :

MODULO: RENOVACION DOS DORMITORIOS, BAÑO Y COCINA COMEDOR

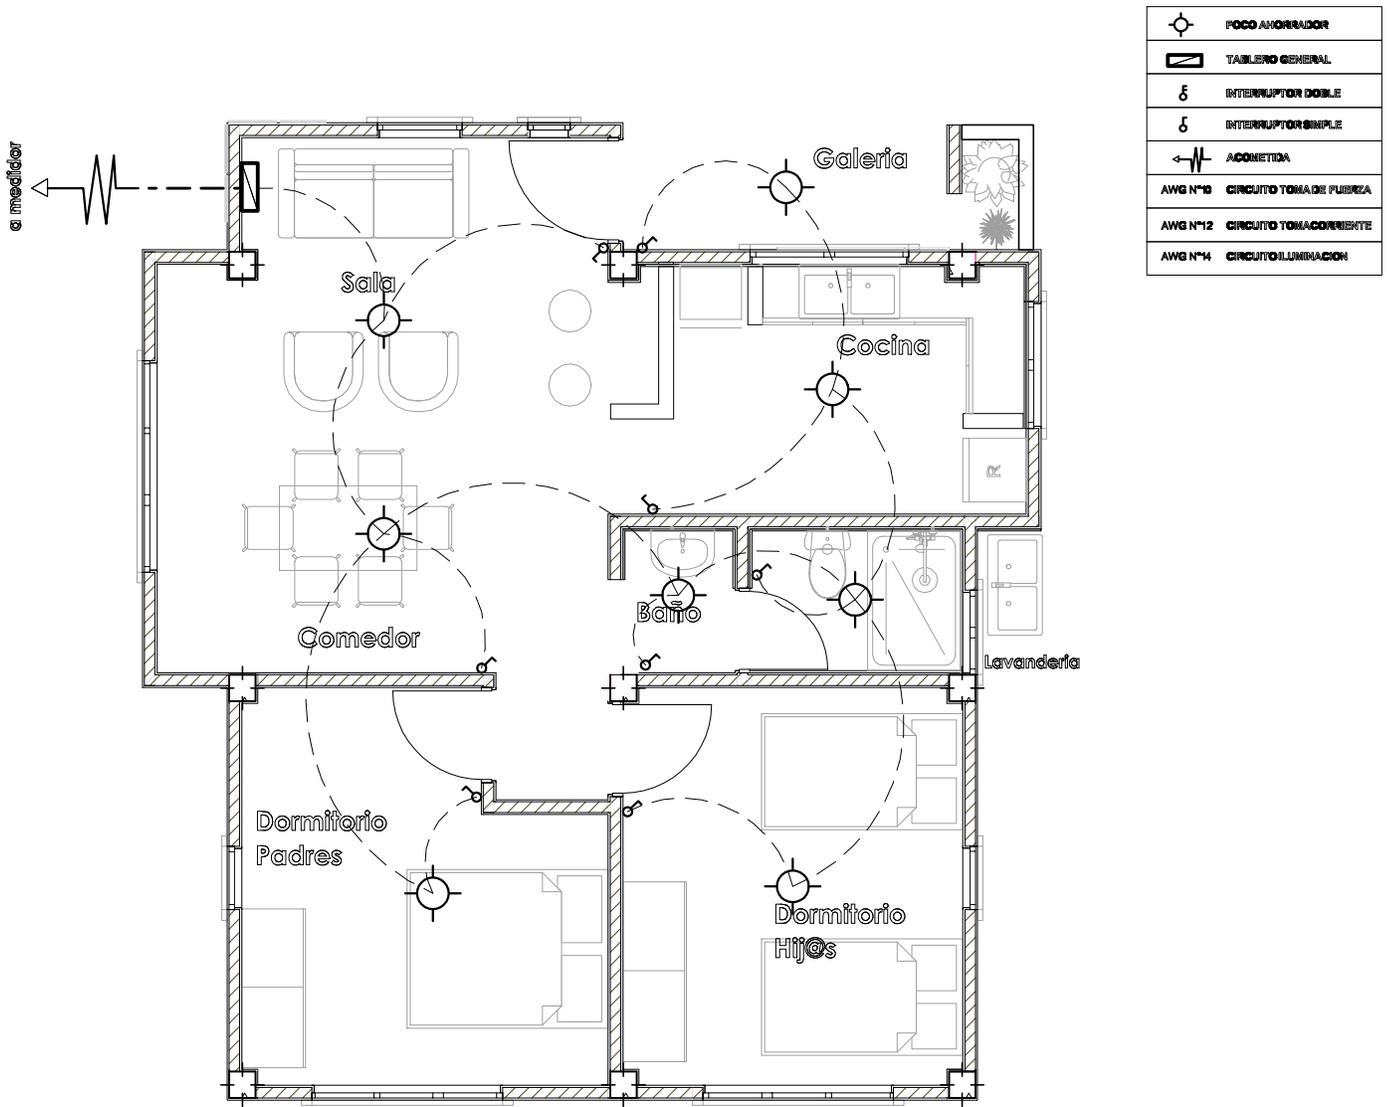


PLANTA INSTALACION ELECTRICA ILUMINACION

AGENCIA ESTATAL DE VIVIENDA	
NOMBRE DEL PROYECTO: PROYECTO DE VIVIENDA CUALITATIVA EN EL MUNICIPIO DE SANTIVAÑEZ -FASE(X) 2025- COCHABAMBA	
COMUNIDADES: VARIOS	MUNICIPIO: SANTIVAÑEZ
PROVINCIA: CAPINOTA	DEPARTAMENTO: COCHABAMBA

DISEÑO ARQUITECTONICO:	REVISADO Y APROBADO:	FECHA: Gestión 2025
		SUPERFICIE: 69,90 m ²
		ESCALA: 1:100
		LAMINA:

MODULO: RENOVACION DOS DORMITORIOS, BAÑO Y COCINA COMEDOR

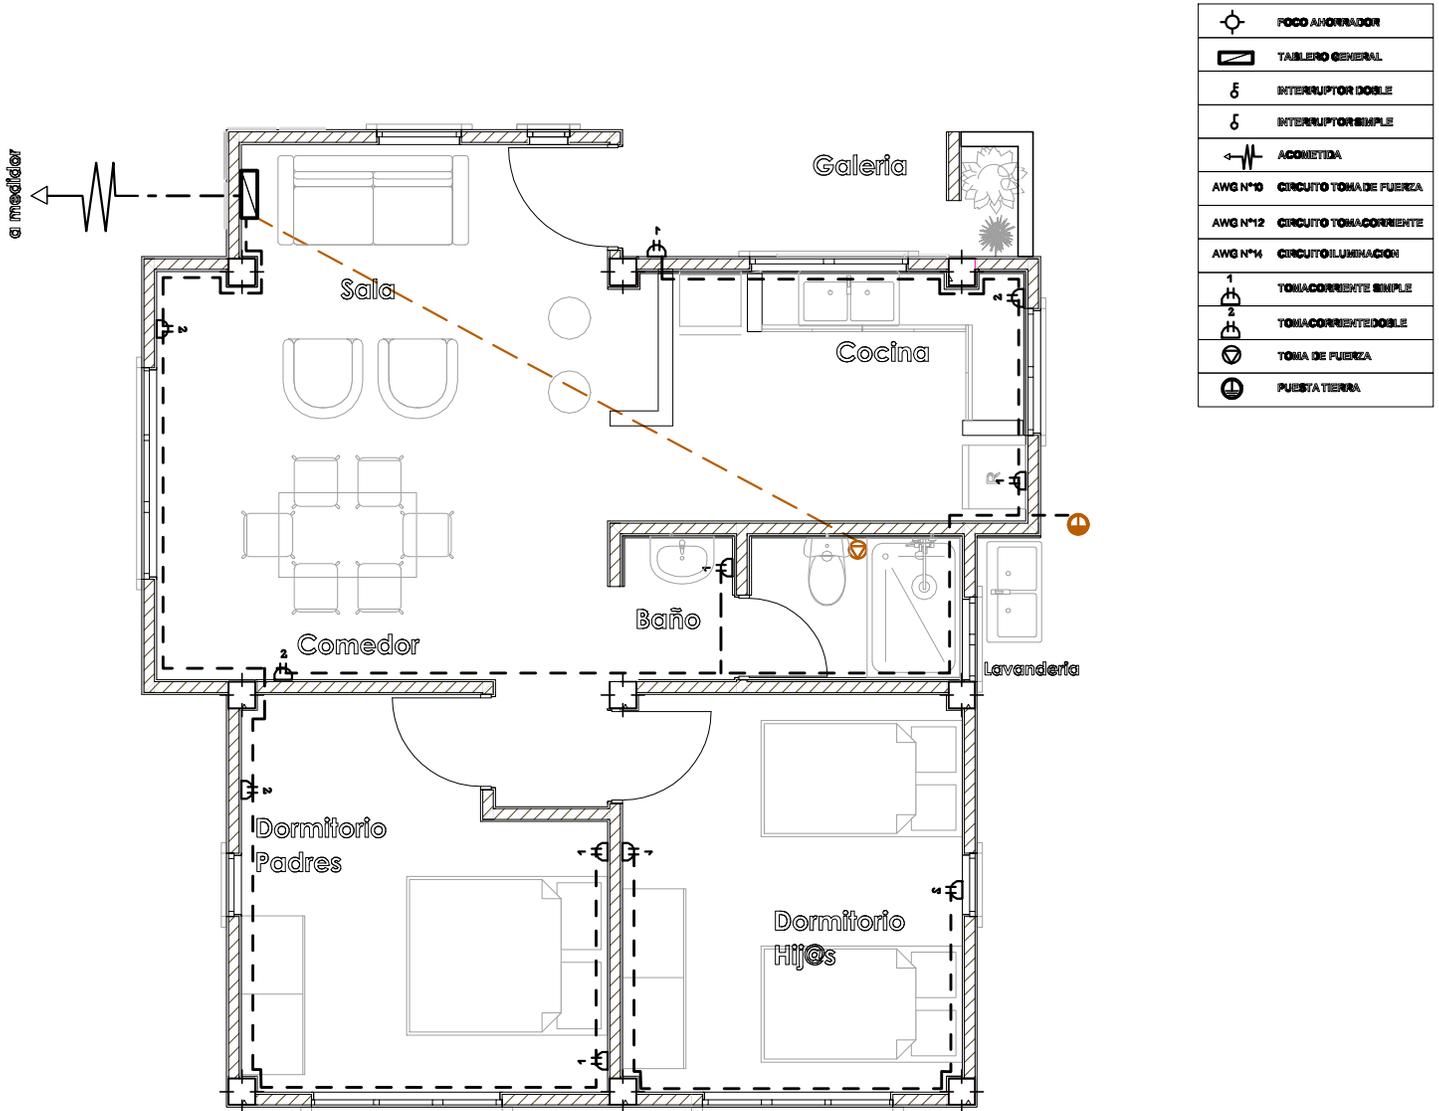


PLANTA INSTALACION ELECTRICA TOMACORRIENTE

AGENCIA ESTATAL DE VIVIENDA	
NOMBRE DEL PROYECTO: PROYECTO DE VIVIENDA CUALITATIVA EN EL MUNICIPIO DE SANTIVAÑEZ -FASE(X) 2025- COCHABAMBA	
COMUNIDADES: VARIOS	MUNICIPIO: SANTIVAÑEZ
PROVINCIA: CAPINOTA	DEPARTAMENTO: COCHABAMBA

DISEÑO ARQUITECTONICO:	REVISADO Y APROBADO:	FECHA: Gestión 2025
		SUPERFICIE: 69,90 m ²
		ESCALA: 1:100
		LAMINA:

MODULO: RENOVACION
DOS DORMITORIOS, BAÑO Y COCINA COMEDOR

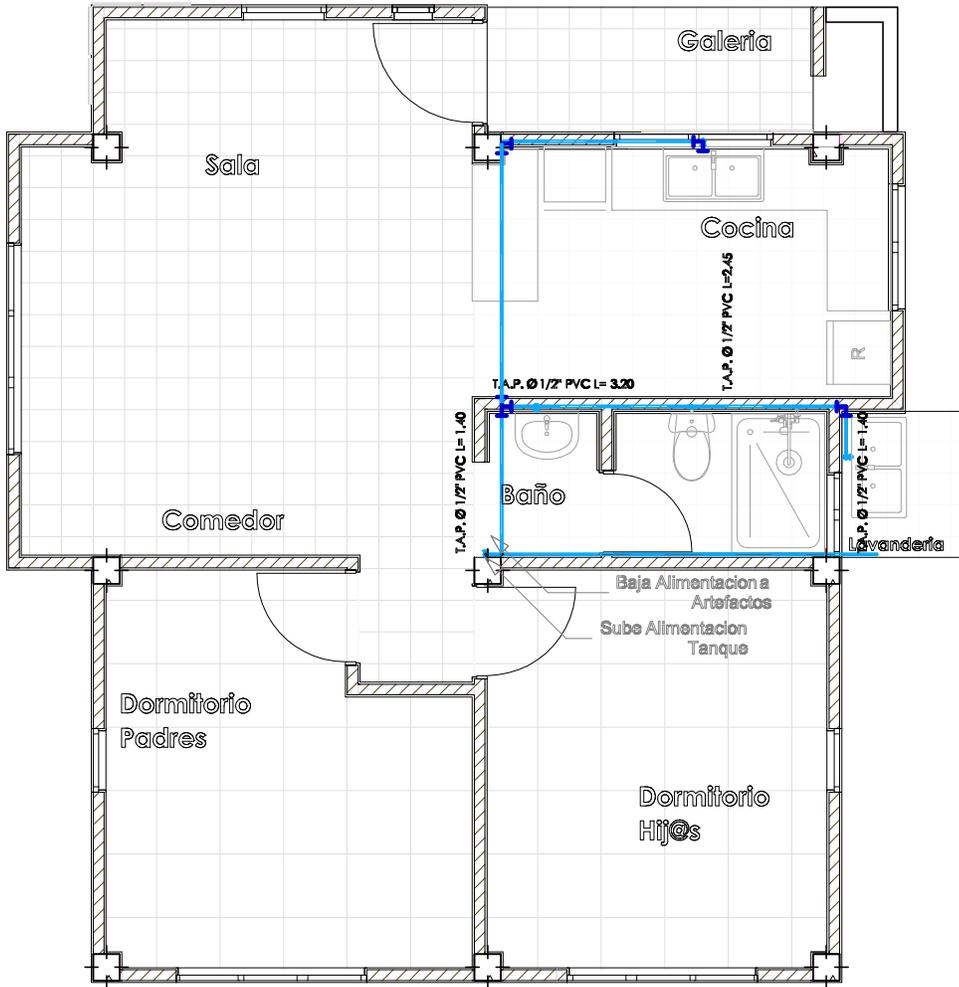


$\text{Ø } 1/2" \text{ PVC}$	Tubería agua fría 1/2" PVC
$\text{Ø } 2" \text{ PVC}$	Tubería desague 2" PVC
$\text{Ø } 4" \text{ PVC}$	Tubería desague 4" PVC
	Codo PVC
	Tee PVC
	Llave de paso tipo Cortina 1/2"

PLANTA INSTALACION SANITARIA
AGUA POTABLE

AGENCIA ESTATAL DE VIVIENDA	
NOMBRE DEL PROYECTO: PROYECTO DE VIVIENDA CUALITATIVA EN EL MUNICIPIO DE SANTIVANEZ -FASE(X) 2025- COCHABAMBA	
COMUNIDADES: VARIOS	MUNICIPIO: SANTIVANEZ
PROVINCIA: CAPINOTA	DEPARTAMENTO: COCHABAMBA

DISEÑO ARQUITECTONICO:	REVISADO Y APROBADO:	FECHA: Gestión 2025
		SUPERFICIE: 69,90 m ²
		ESCALA: 1:100
		LAMINA:

**MODULO: RENOVACION
DOS DORMITORIOS, BAÑO Y COCINA COMEDOR**

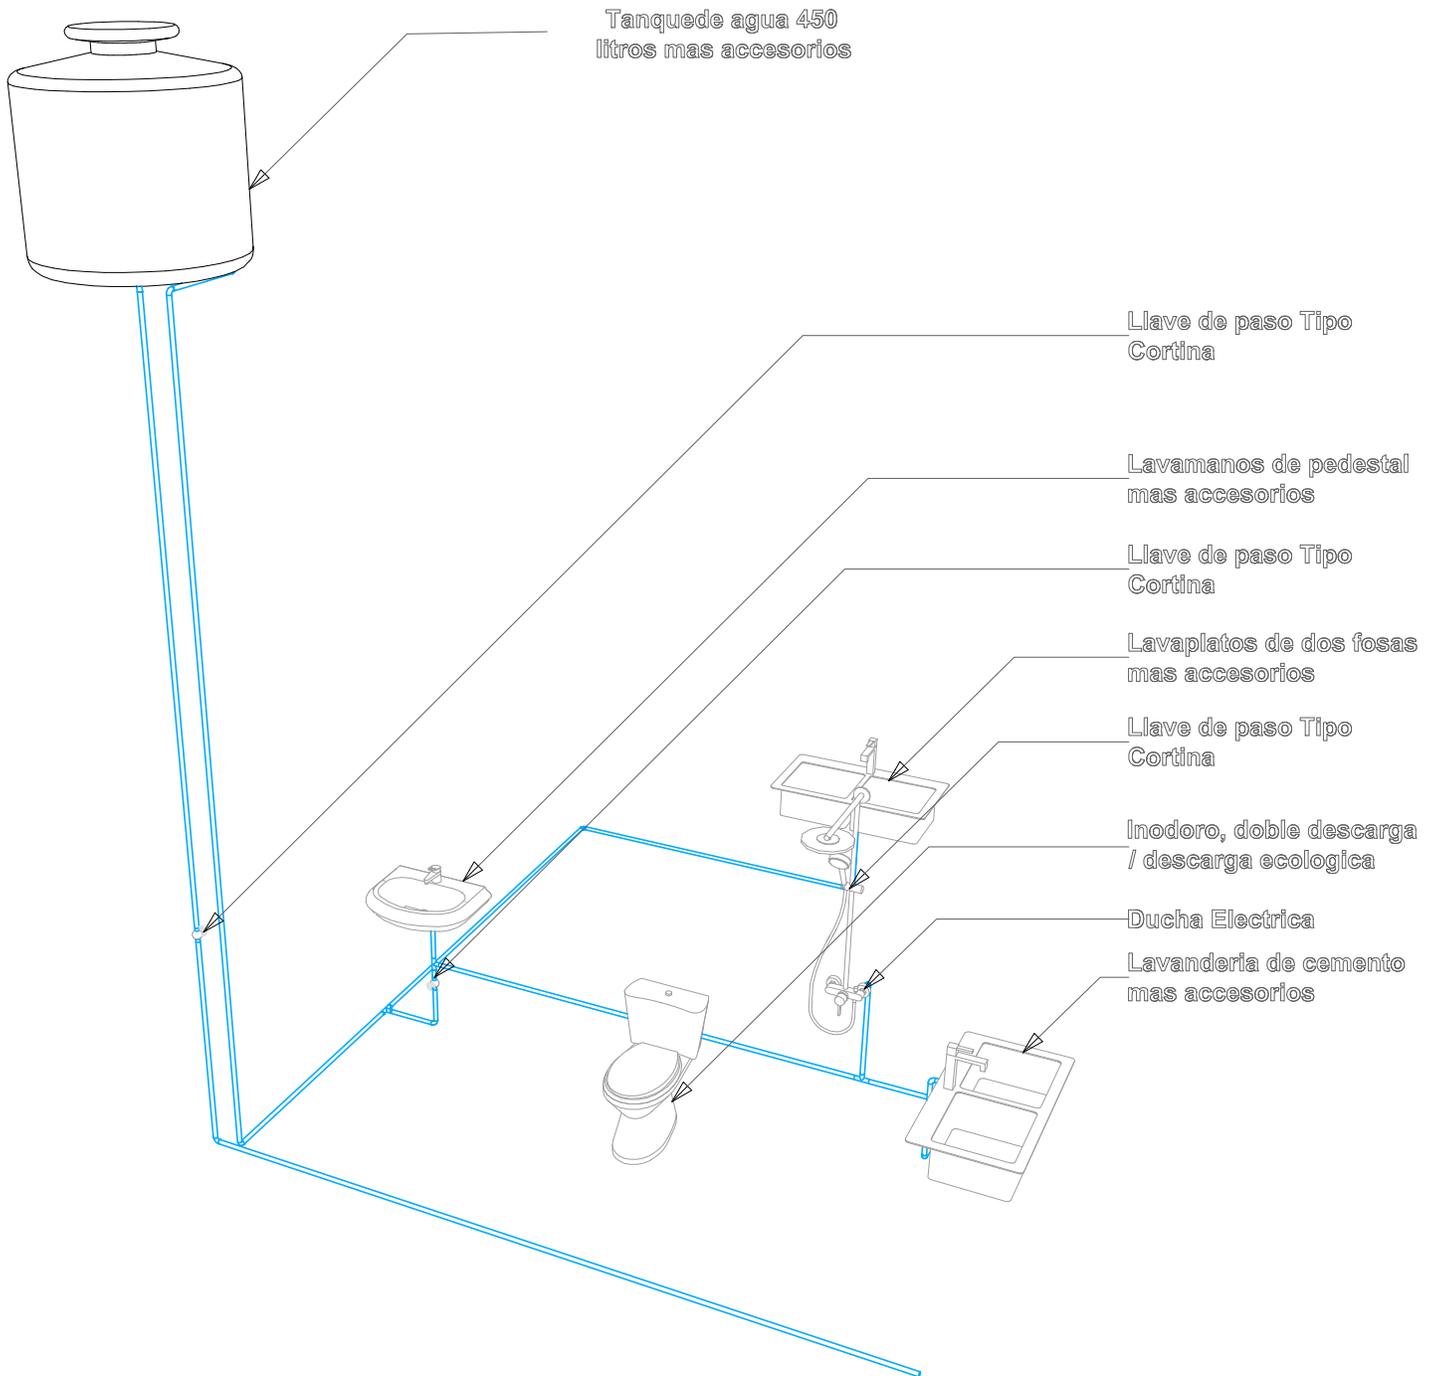


ISOMETRICO INSTALACION AGUA POTABLE

AGENCIA ESTATAL DE VIVIENDA	
NOMBRE DEL PROYECTO: PROYECTO DE VIVIENDA CUALITATIVA EN EL MUNICIPIO DE SANTIVAÑEZ -FASE(X) 2025- COCHABAMBA	
COMUNIDADES: VARIOS	MUNICIPIO: SANTIVAÑEZ
PROVINCIA: CAPINOTA	DEPARTAMENTO: COCHABAMBA

DISEÑO ARQUITECTONICO:	REVISADO Y APROBADO:	FECHA: Gestión 2025
		SUPERFICIE: 69.90 m2
		ESCALA: 1:100
		LAMINA:

MODULO: RENOVACION
DOS DORMITORIOS, BAÑO Y COCINA COMEDOR

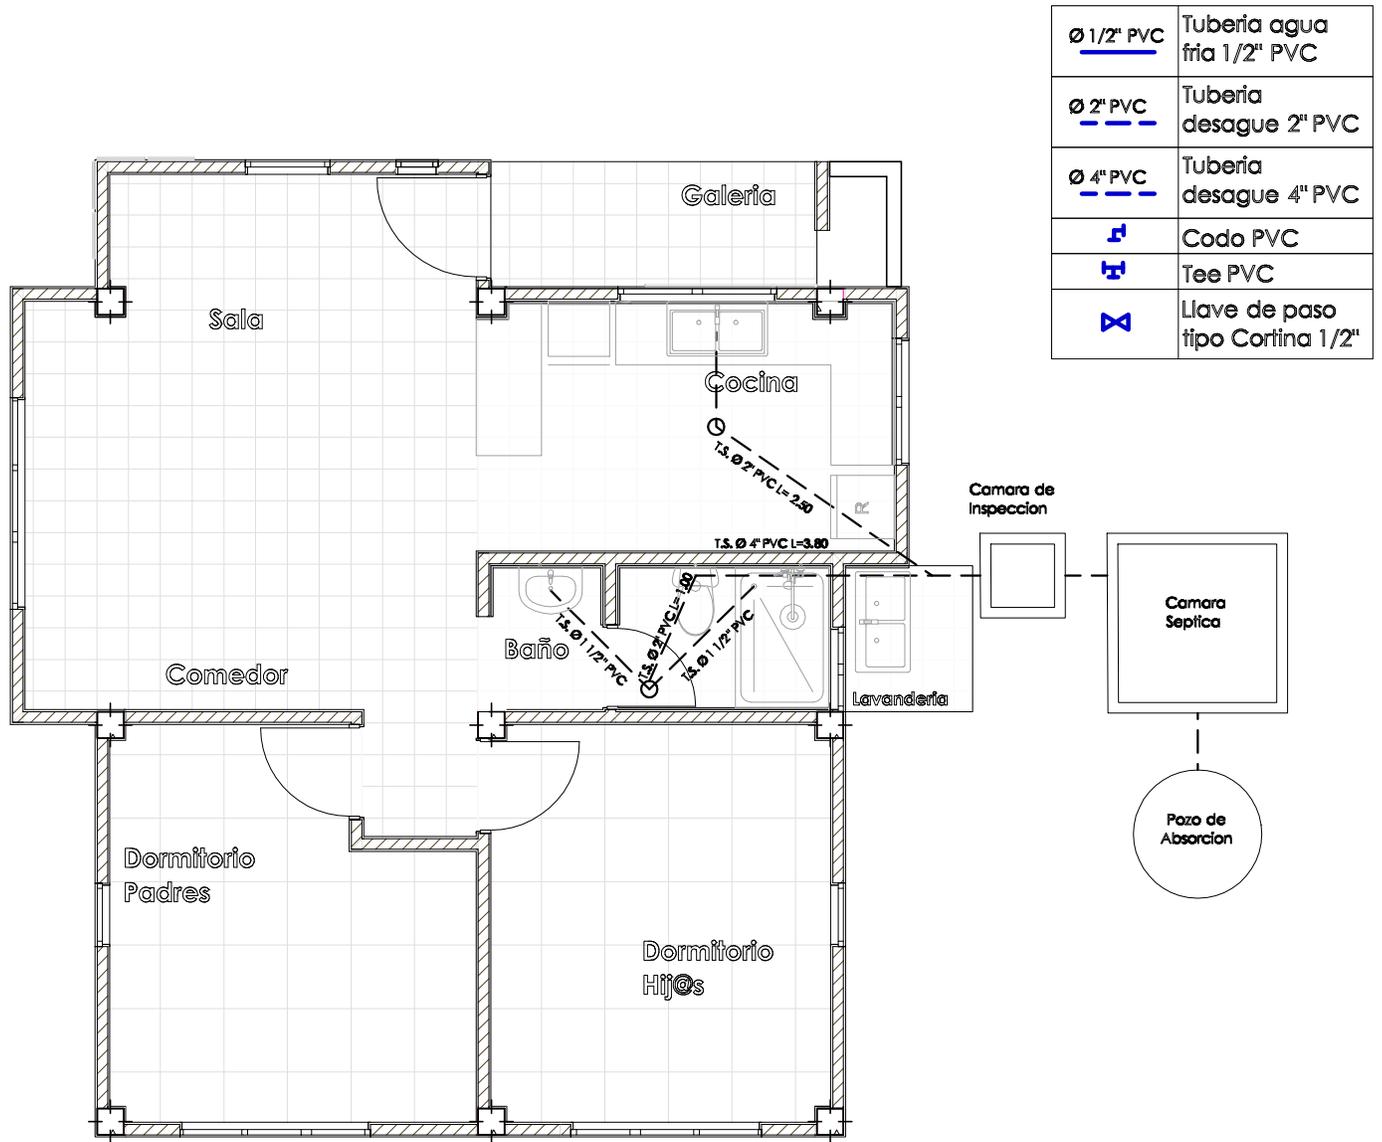


PLANTA INSTALACION SANITARIA
DESAGUE

AGENCIA ESTATAL DE VIVIENDA	
NOMBRE DEL PROYECTO: PROYECTO DE VIVIENDA CUALITATIVA EN EL MUNICIPIO DE SANTIVANEZ -FASE(X) 2025- COCHABAMBA	
COMUNIDADES: VARIOS	MUNICIPIO: SANTIVANEZ
PROVINCIA: CAPINOTA	DEPARTAMENTO: COCHABAMBA

DISEÑO ARQUITECTONICO :	REVISADO Y APROBADO :	FECHA : Gestión 2025
		SUPERFICIE : 69.90 m ²
		ESCALA : 1:100
		LAMINA :

DETALLES CONSTRUCTIVOS

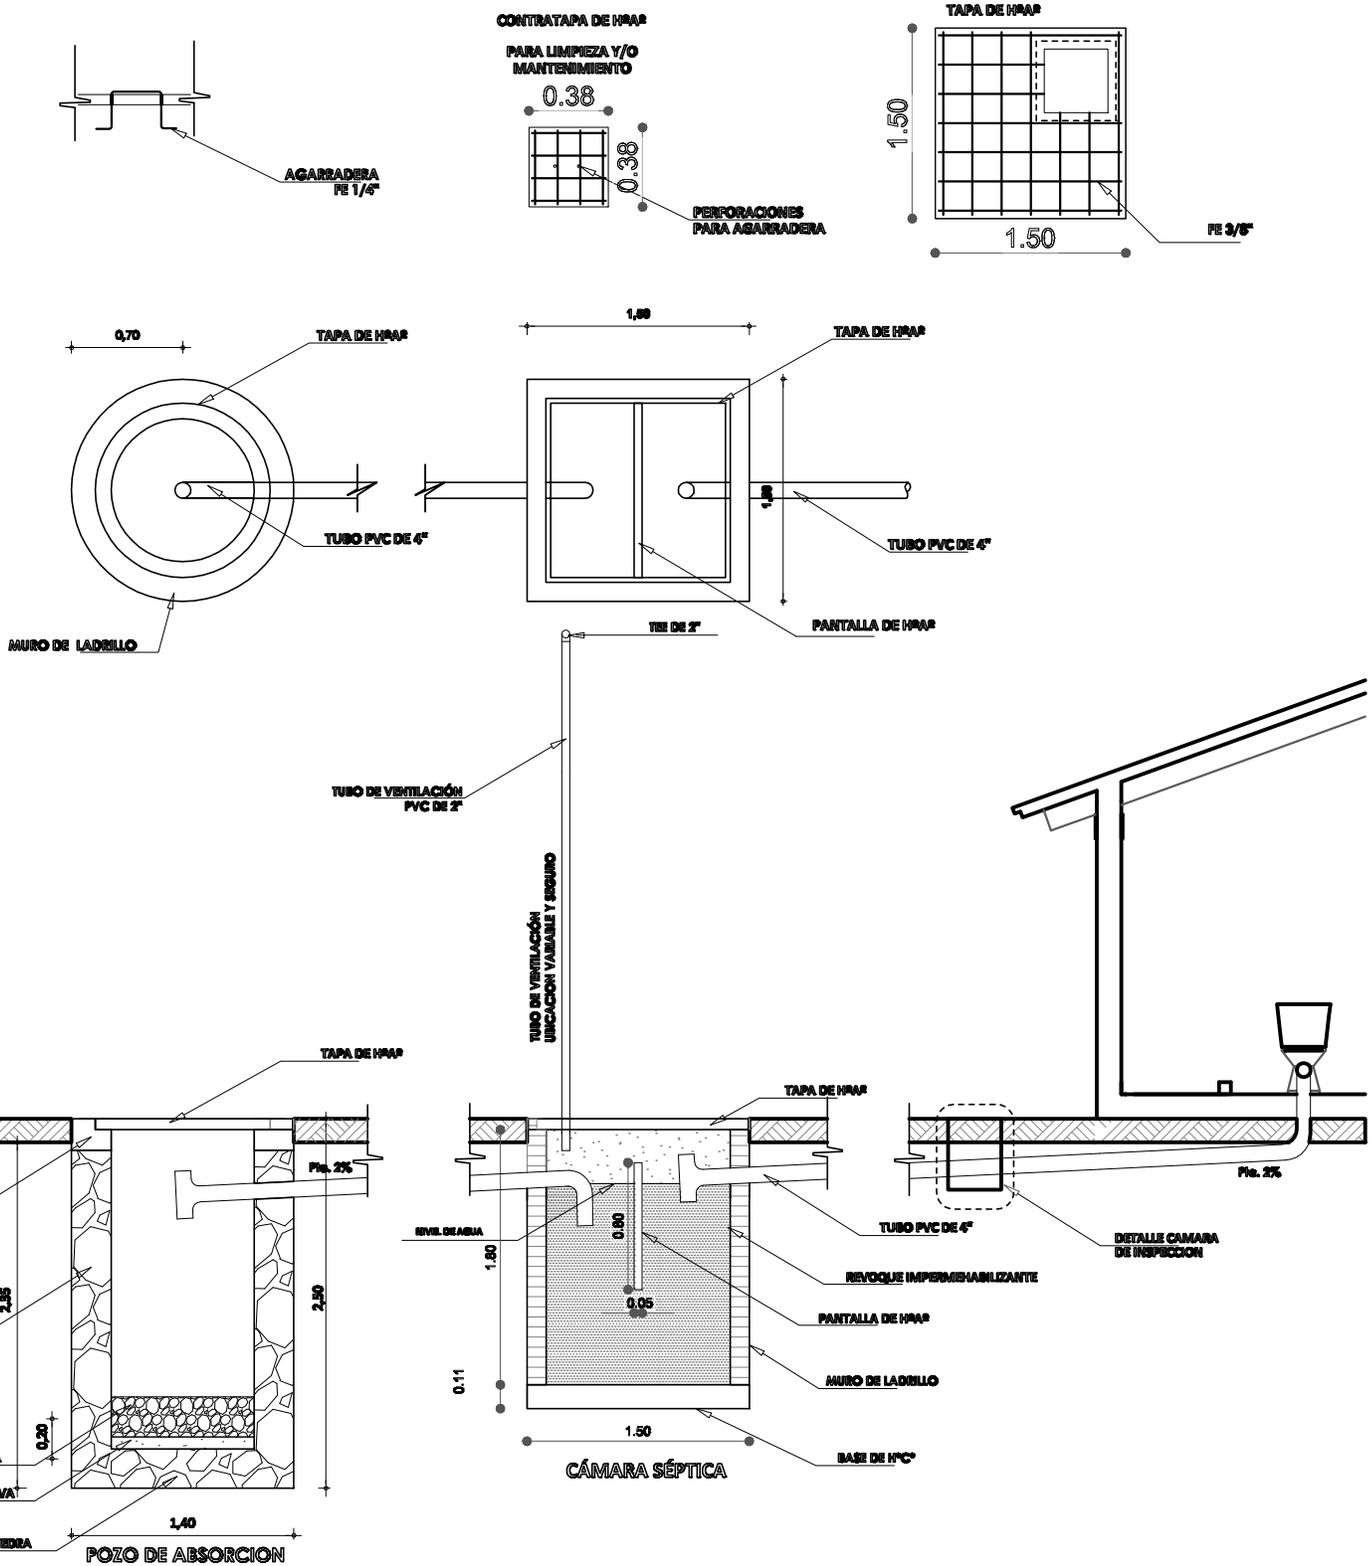


DETALLE INSTALACION SANITARIA

AGENCIA ESTATAL DE VIVIENDA	
NOMBRE DEL PROYECTO: PROYECTO DE VIVIENDA CUALITATIVA EN EL MUNICIPIO DE SANTIVANEZ -FASE(X) 2025- COCHABAMBA	
COMUNIDADES: VARIOS	MUNICIPIO: SANTIVANEZ
PROVINCIA: CAPINOTA	DEPARTAMENTO: COCHABAMBA

DISEÑO ARQUITECTONICO:	REVISADO Y APROBADO:	FECHA: Gestión 2025
		SUPERFICIE:
		ESCALA: 1:100
		LAMINA:


DETALLES CONSTRUCTIVOS

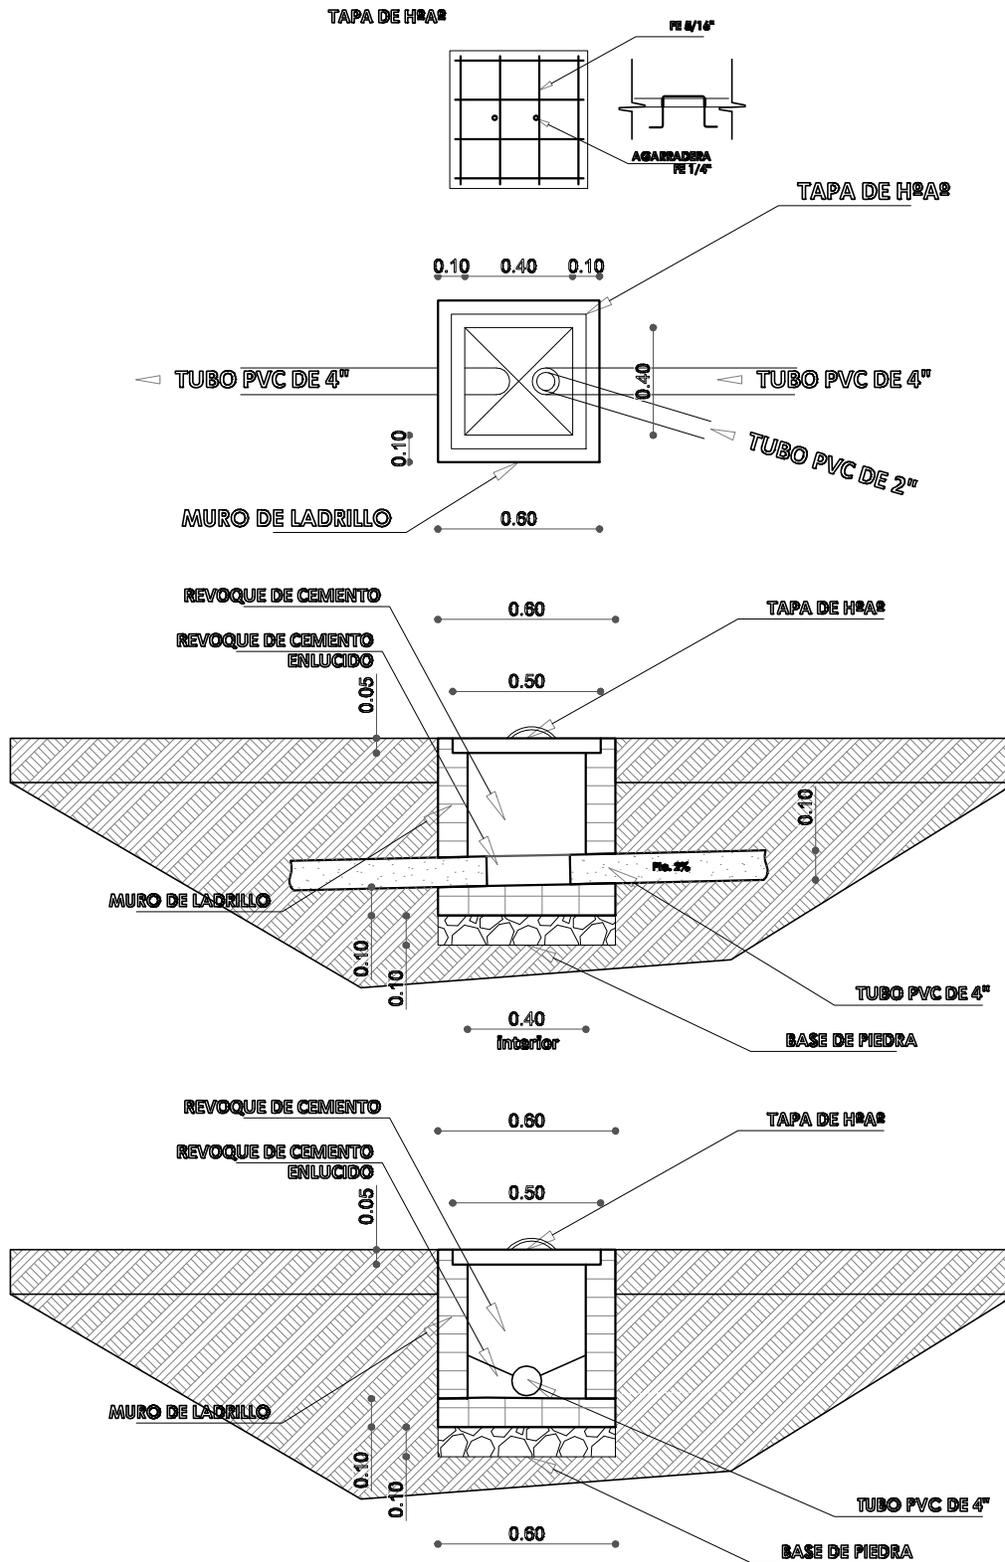

AGENCIA ESTATAL DE VIVIENDA	
NOMBRE DEL PROYECTO: PROYECTO DE VIVIENDA CUALITATIVA EN EL MUNICIPIO DE SANTIVANEZ -FASE(X) 2025- COCHABAMBA	
COMUNIDADES: VARIOS	MUNICIPIO: SANTIVANEZ
PROVINCIA: CAPINOTA	DEPARTAMENTO: COCHABAMBA

DISEÑO ARQUITECTONICO:	REVISADO Y APROBADO:	FECHA: Gestión 2025
		SUPERFICIE:
		ESCALA: 1:100
		LAMINA:

DETALLES CONSTRUCTIVOS

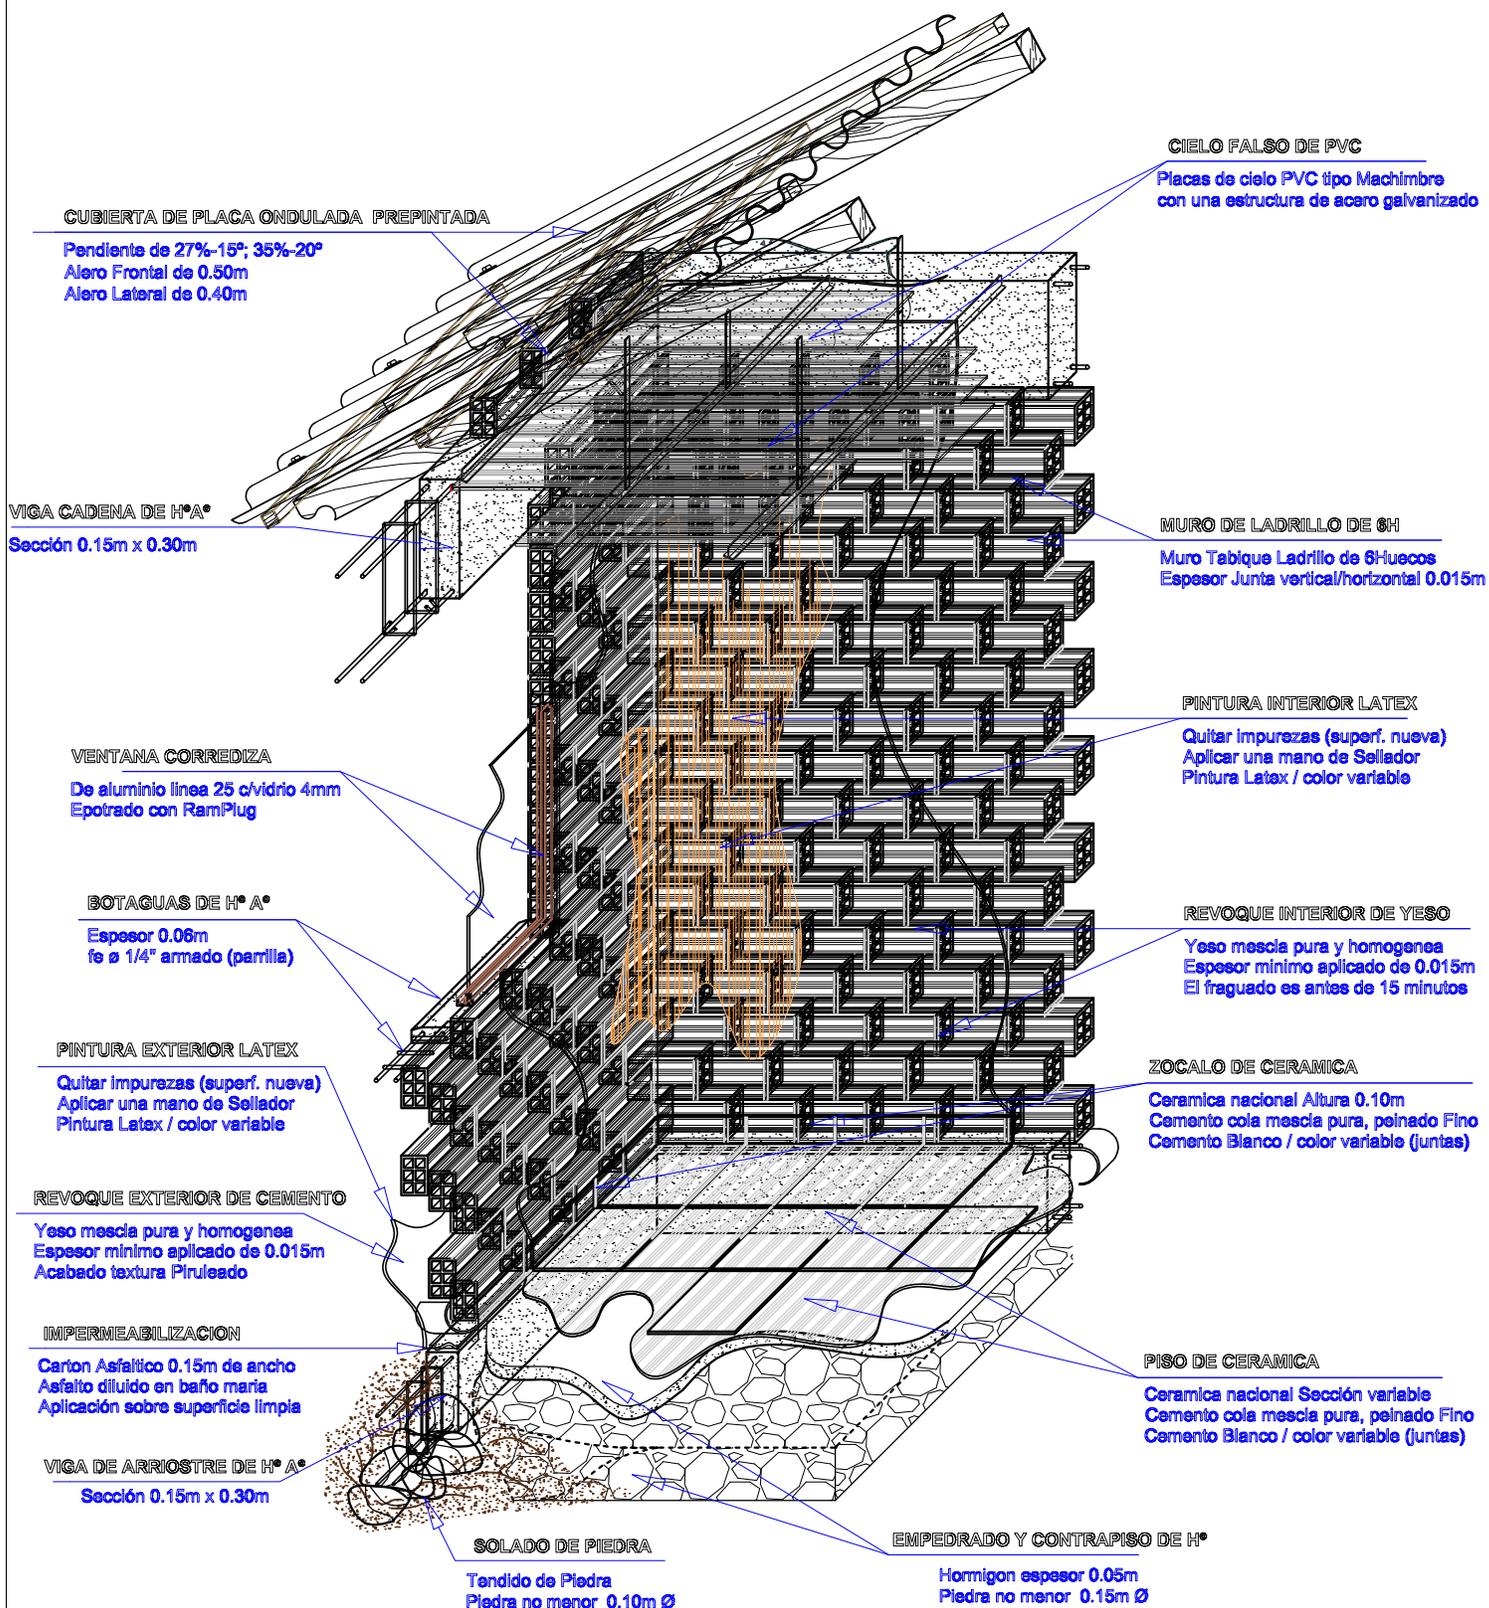


DETALLE DISTRIBUCION ITEMS

AGENCIA ESTATAL DE VIVIENDA	
NOMBRE DEL PROYECTO: PROYECTO DE VIVIENDA CUALITATIVA EN EL MUNICIPIO DE SANTIVANEZ -FASE(X) 2025- COCHABAMBA	
COMUNIDADES: VARIOS	MUNICIPIO: SANTIVANEZ
PROVINCIA: CAPINOTA	DEPARTAMENTO: COCHABAMBA

DISEÑO ARQUITECTONICO:	REVISADO Y APROBADO:	FECHA: Gestión 2025
		SUPERFICIE:
		ESCALA: 1:100
		LAMINA:

DETALLES CONSTRUCTIVOS

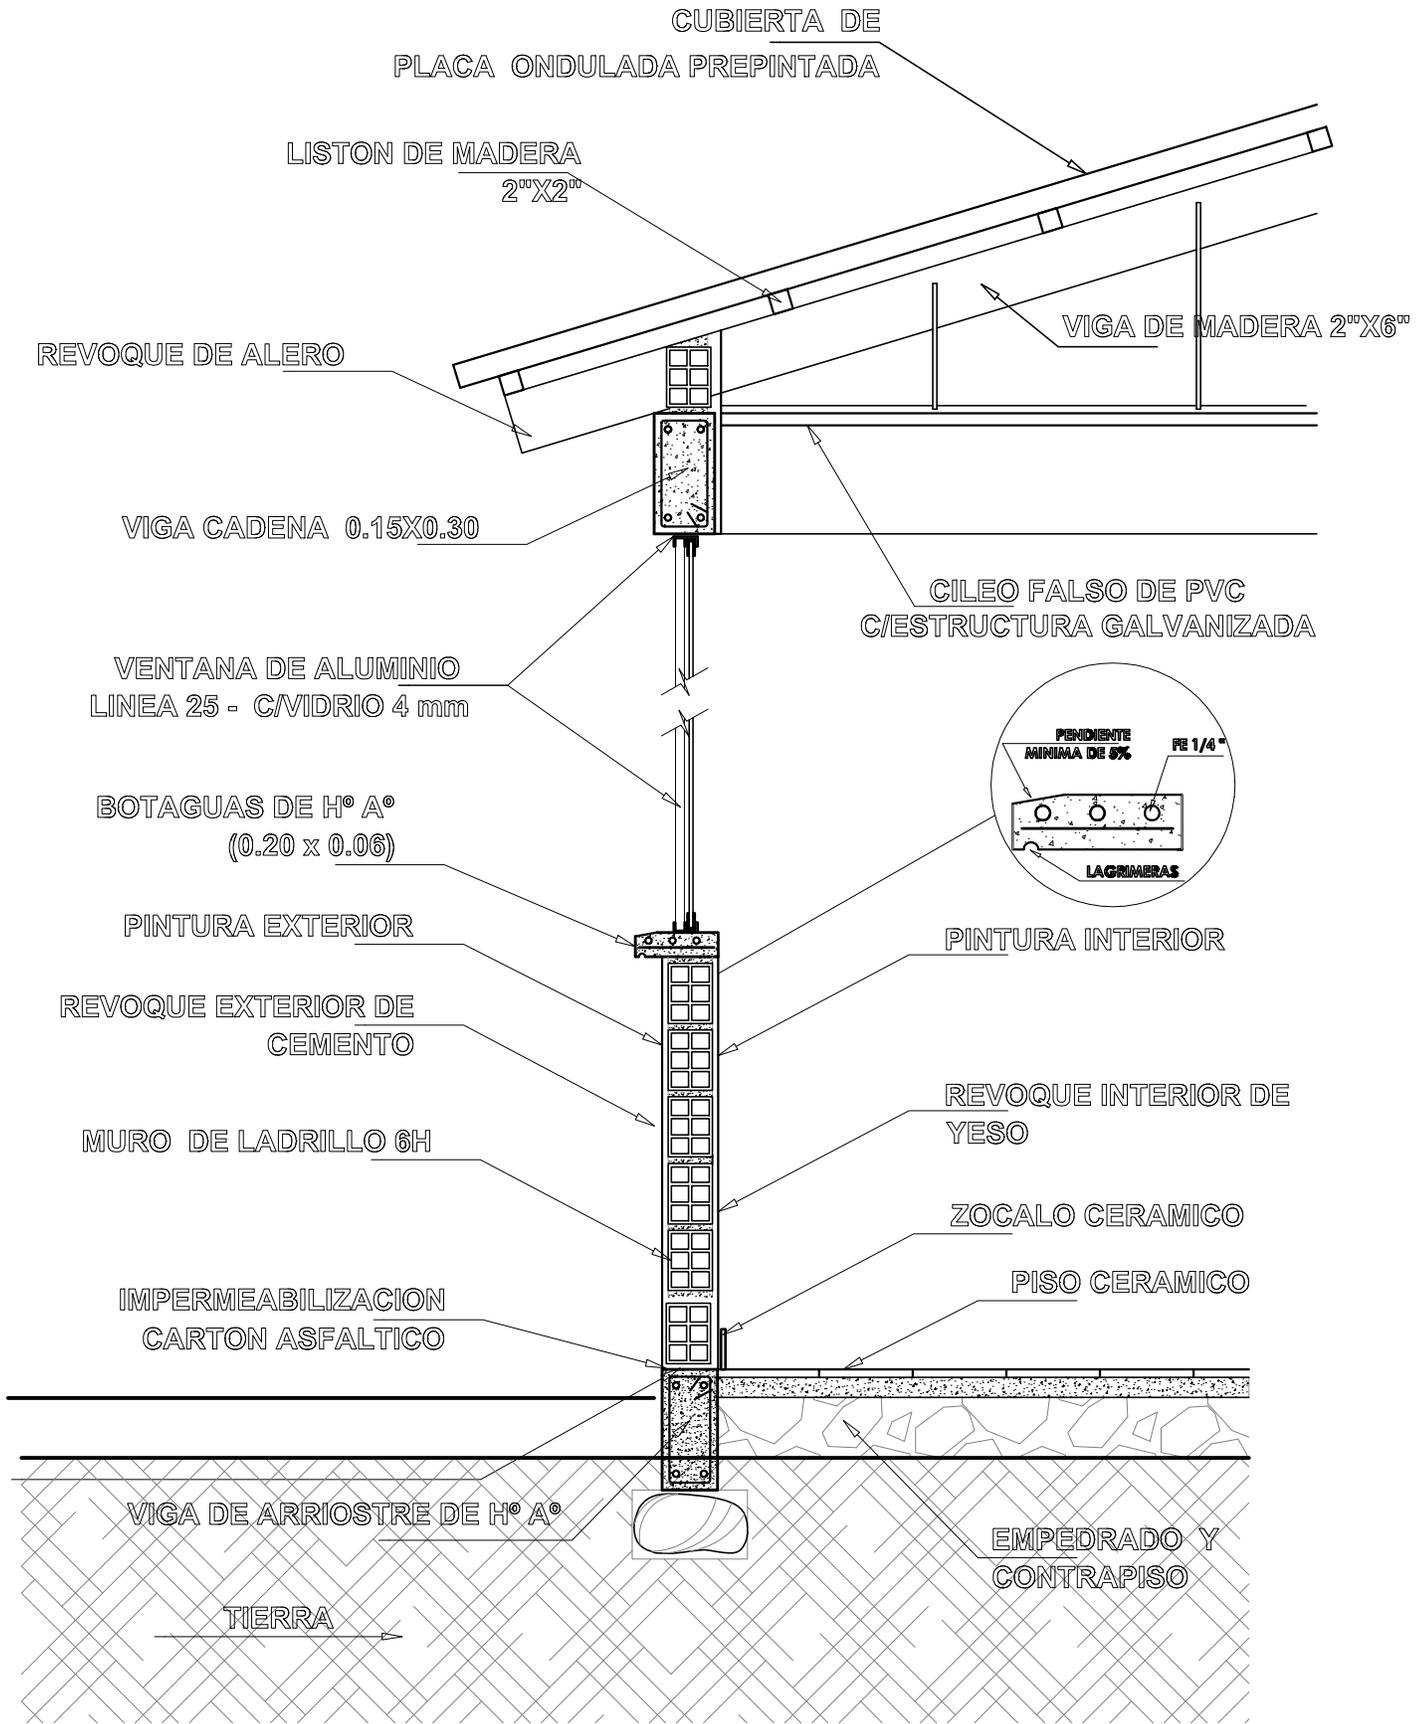


AGENCIA ESTATAL DE VIVIENDA	
NOMBRE DEL PROYECTO: PROYECTO DE VIVIENDA CUALITATIVA EN EL MUNICIPIO DE SANTIVANEZ -FASE(X) 2025- COCHABAMBA	
COMUNIDADES : VARIOS	MUNICIPIO : SANTIVANEZ
PROVINCIA : CAPINOTA	DEPARTAMENTO : COCHABAMBA


DISEÑO ARQUITECTONICO :	REVISADO Y APROBADO :	FECHA : Gestión 2025
		SUPERFICIE :
		ESCALA : 1:100
		LAMINA :

DETALLES CONSTRUCTIVOS

DETALLE VIGA ARRIOSTRE DE H° A°

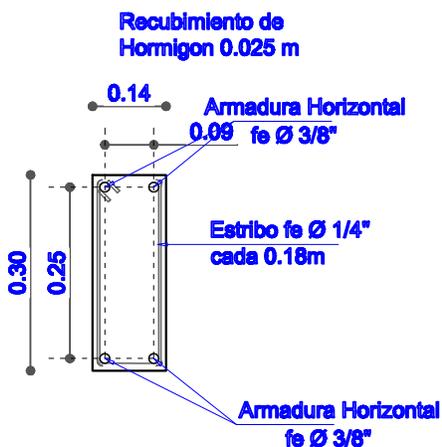

DETALLE VIGA CADENA DE H° A°

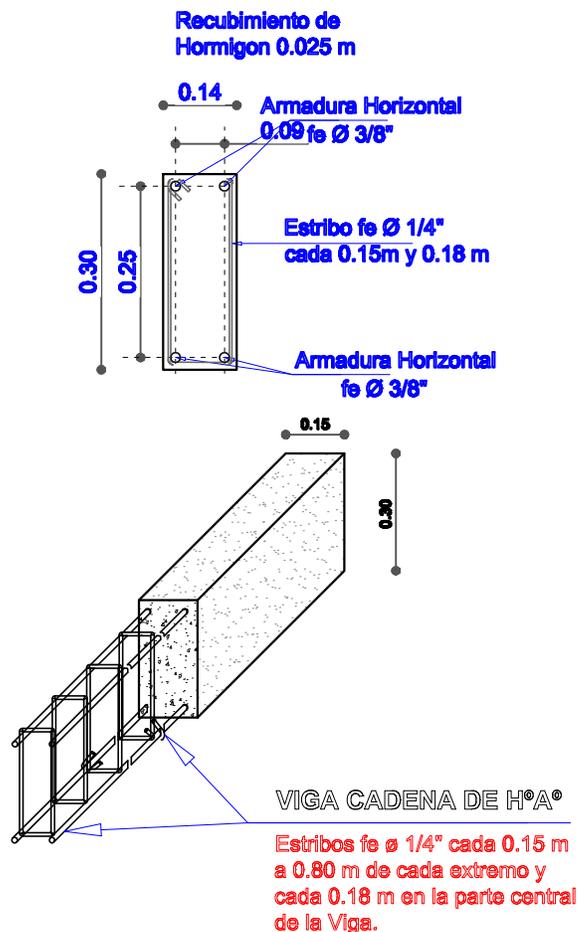


ESC. :1:20 COLUMNA DE H° A°

Sección 0.25m x 0.25m
fe Ø 1/4" estribo cada 0.20 m
fe Ø 1/2" 4 barras


ESTRIBOS fe Ø 1/4" cada 0.15 m

Hasta 0.8 m desde la parrilla de fundación y 0.80 m antes de la viga cadena.

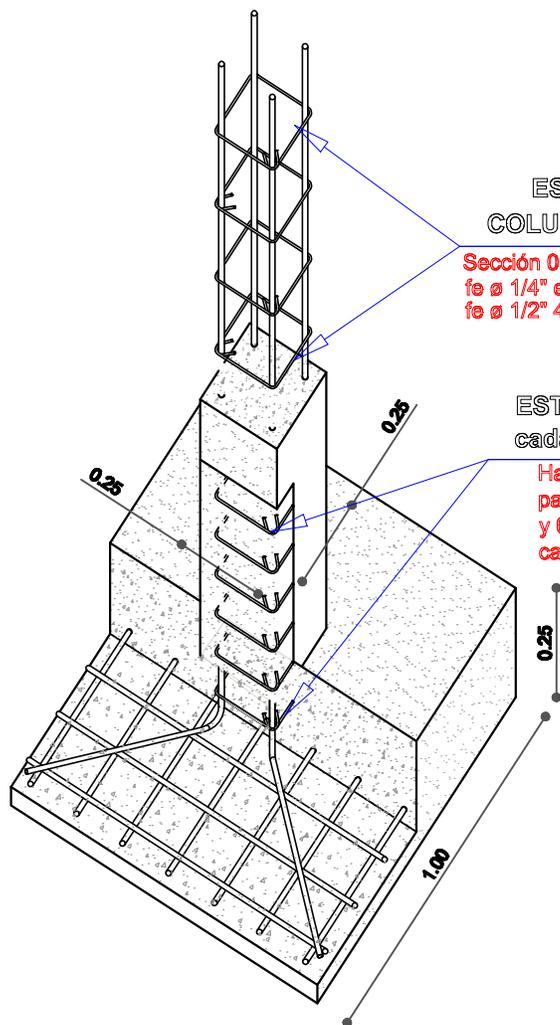

DETALLE ZAPATA DE H° A°

Sección 1.00m x 1.00m x 0.25m

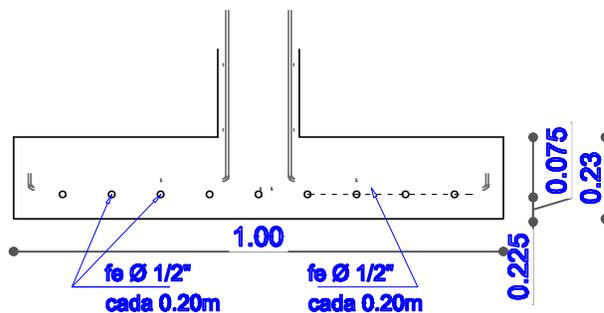


DETALLE ESTRUCTURA


AGENCIA ESTATAL DE VIVIENDA	
NOMBRE DEL PROYECTO: PROYECTO DE VIVIENDA CUALITATIVA EN EL MUNICIPIO DE SANTIVAÑEZ -FASE(X) 2025- COCHABAMBA	
COMUNIDADES: VARIOS	MUNICIPIO: SANTIVAÑEZ
PROVINCIA: CAPINOTA	DEPARTAMENTO: COCHABAMBA

DISEÑO ARQUITECTÓNICO:	REVISADO Y APROBADO:	FECHA: Gestión 2025
		SUPERFICIE:
		ESCALA: 1:100
		LAMINA:


DETALLES CONSTRUCTIVOS

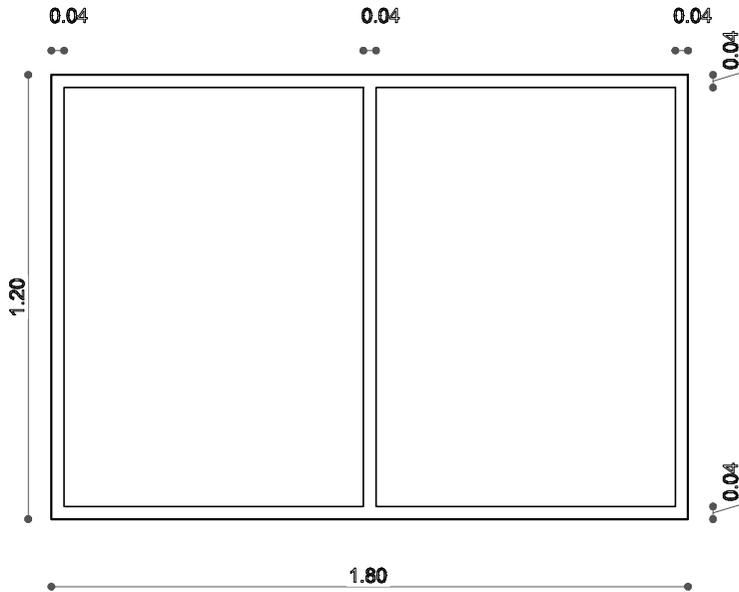

VENTANA COCINA
COMEDOR

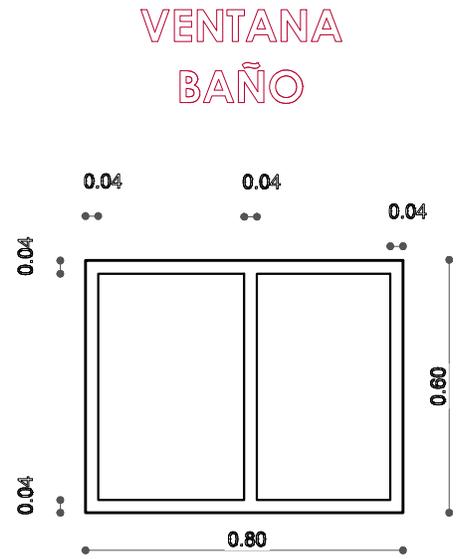


VENTANA
BAÑO

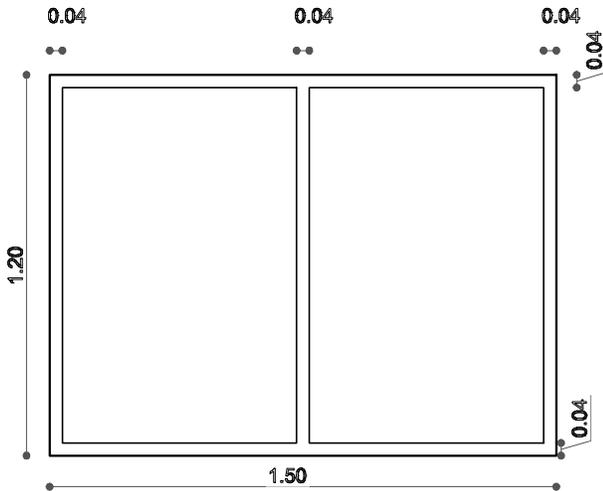

VENTANA DORMITORIO

VENTANA
DORMITORIO

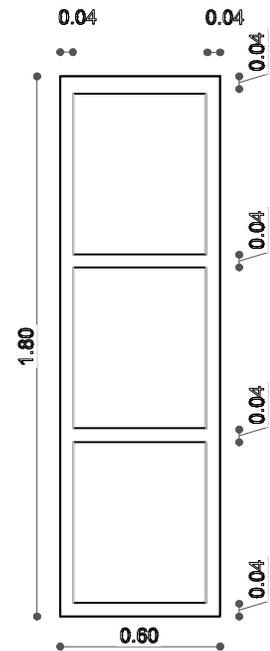


DETALLE CARPINTERIA ALUMINIO

AGENCIA ESTATAL DE VIVIENDA	
NOMBRE DEL PROYECTO: PROYECTO DE VIVIENDA CUALITATIVA EN EL MUNICIPIO DE SANTIVAÑEZ -FASE(X) 2025- COCHABAMBA	
COMUNIDADES: VARIOS	MUNICIPIO: SANTIVAÑEZ
PROVINCIA: CAPINOTA	DEPARTAMENTO: COCHABAMBA

DISEÑO ARQUITECTONICO :	REVISADO Y APROBADO :	FECHA : Gestión 2025
		SUPERFICIE :
		ESCALA : 1:100
		LAMINA :

DETALLES CONSTRUCTIVOS

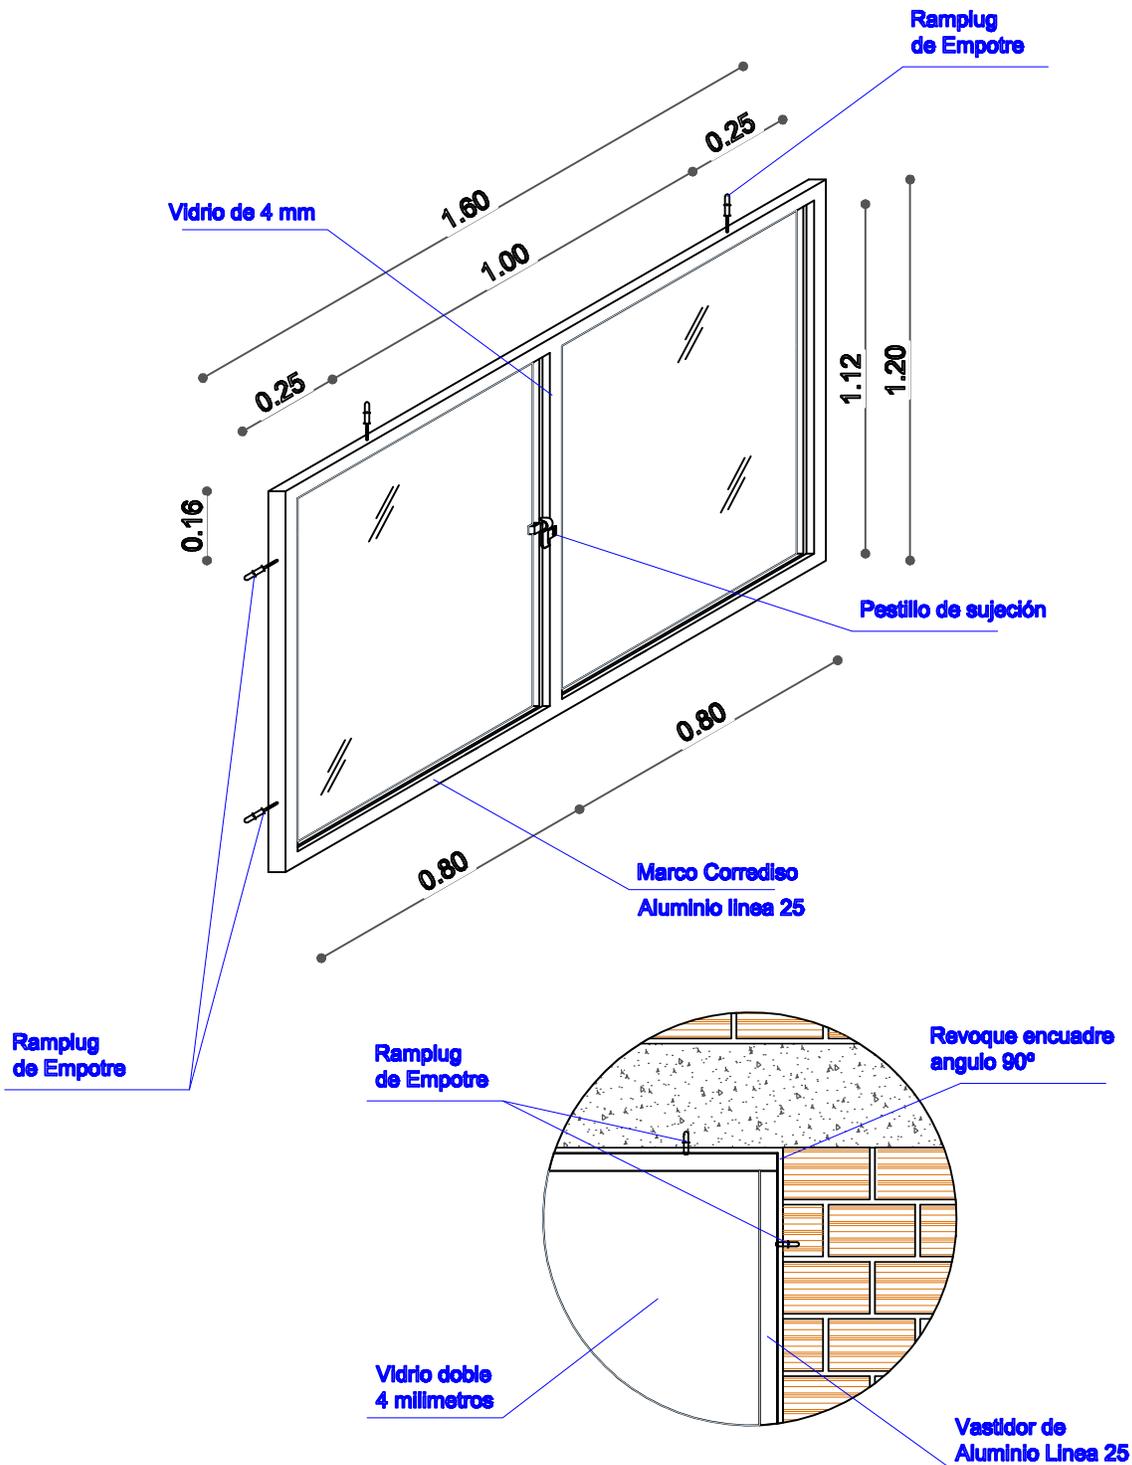


DETALLE CARPINTERIA ALUMINIO

AGENCIA ESTATAL DE VIVIENDA	
NOMBRE DEL PROYECTO: PROYECTO DE VIVIENDA CUALITATIVA EN EL MUNICIPIO DE SANTIVAÑEZ -FASE(X) 2025- COCHABAMBA	
COMUNIDADES: VARIOS	MUNICIPIO: SANTIVAÑEZ
PROVINCIA: CAPINOTA	DEPARTAMENTO: COCHABAMBA

DISEÑO ARQUITECTÓNICO:	REVISADO Y APROBADO:	FECHA: Gestión 2025
		SUPERFICIE:
		ESCALA: 1:100
		LAMINA:

DETALLES CONSTRUCTIVOS


DETALLE: PUERTA DE MADERA

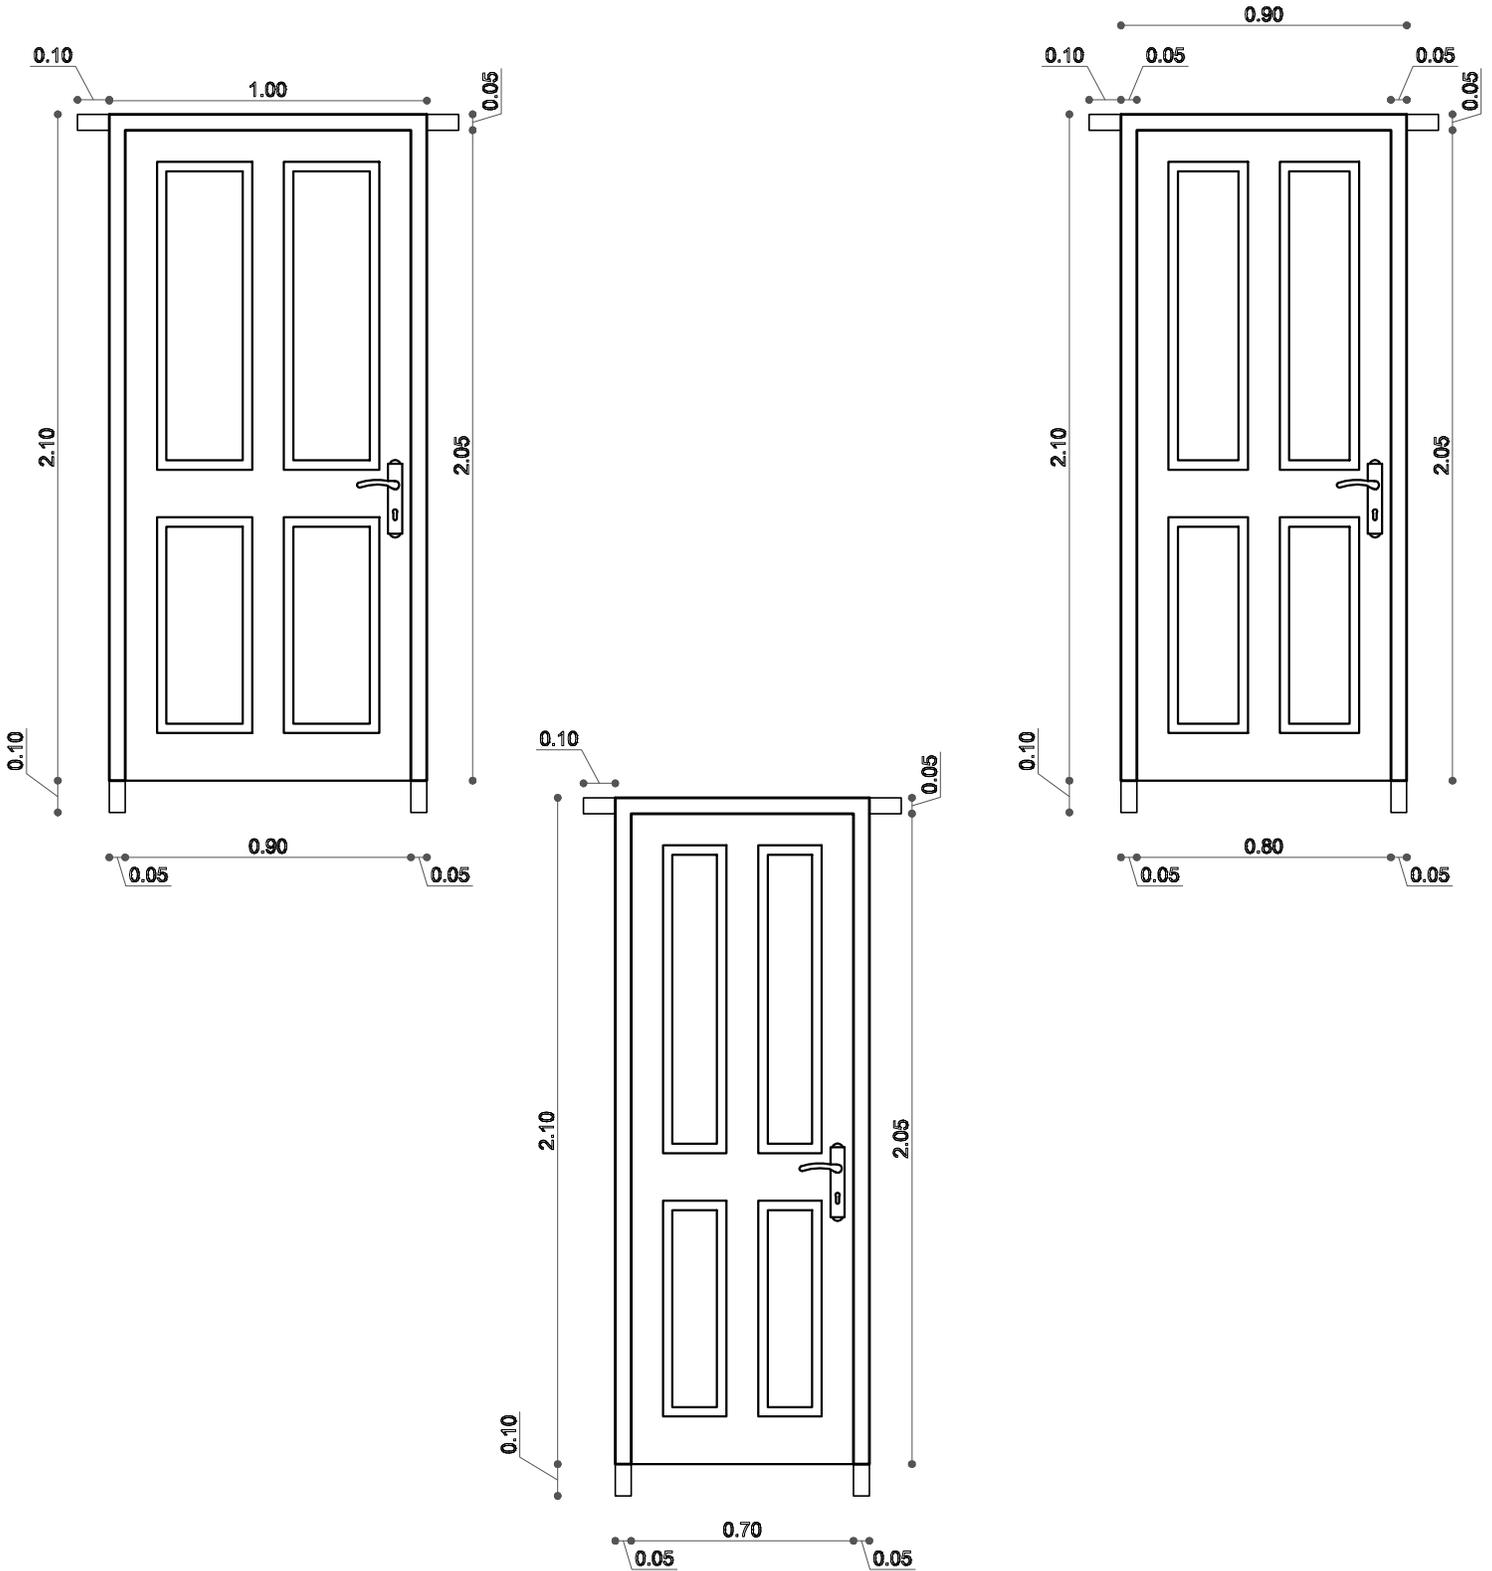

AGENCIA ESTATAL DE VIVIENDA	
NOMBRE DEL PROYECTO: PROYECTO DE VIVIENDA CUALITATIVA EN EL MUNICIPIO DE SANTIVAÑEZ -FASE(X) 2025- COCHABAMBA	
COMUNIDADES: VARIOS	MUNICIPIO: SANTIVAÑEZ
PROVINCIA: CAPINOTA	DEPARTAMENTO: COCHABAMBA

DISEÑO ARQUITECTÓNICO:	REVISADO Y APROBADO:	FECHA: Gestión 2025
		SUPERFICIE:
		ESCALA: 1:100
		LAMINA:

DETALLES CONSTRUCTIVOS

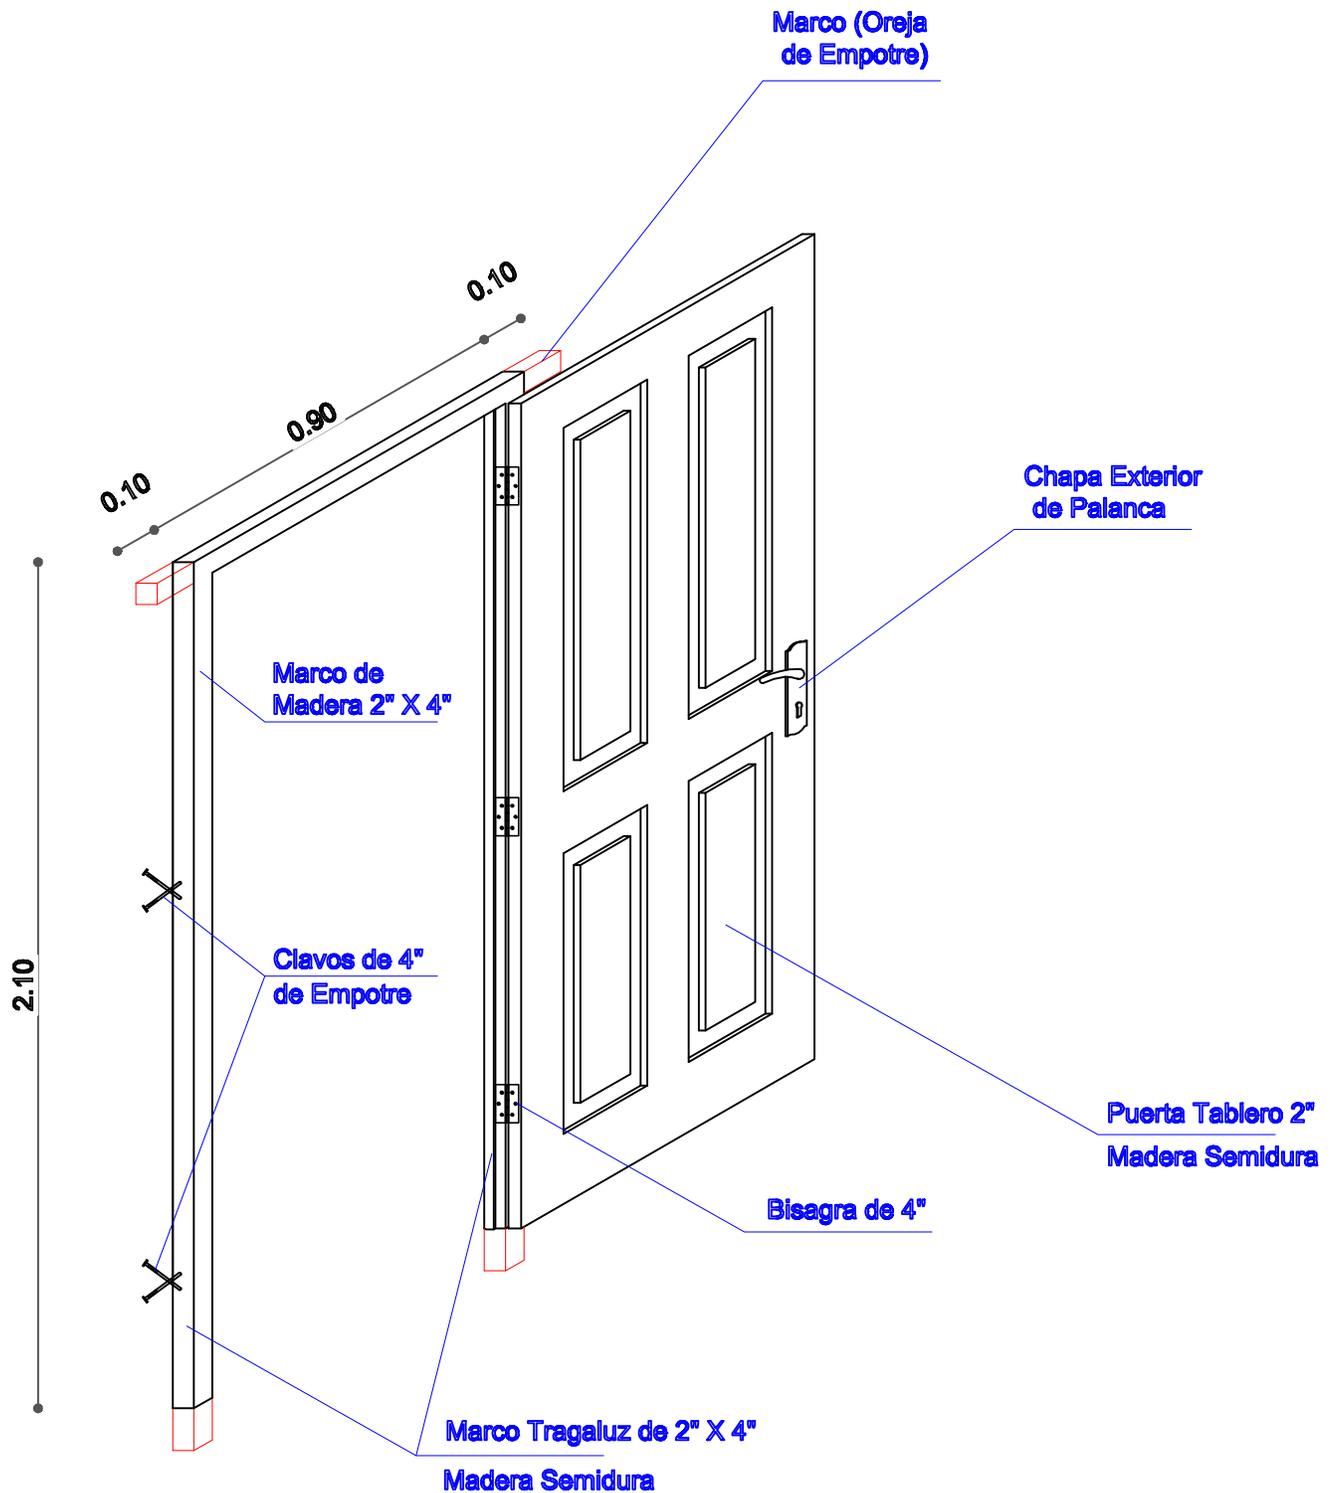


DETALLE: PUERTA DE MADERA

AGENCIA ESTATAL DE VIVIENDA	
NOMBRE DEL PROYECTO: PROYECTO DE VIVIENDA CUALITATIVA EN EL MUNICIPIO DE SANTIVAÑEZ -FASE(X) 2025- COCHABAMBA	
COMUNIDADES: VARIOS	MUNICIPIO: SANTIVAÑEZ
PROVINCIA: CAPINOTA	DEPARTAMENTO: COCHABAMBA

DISEÑO ARQUITECTONICO:	REVISADO Y APROBADO:	FECHA: Gestión 2025
		SUPERFICIE: 69.20 m2
		ESCALA: 1:100
		LAMINA:


DETALLES CONSTRUCTIVOS

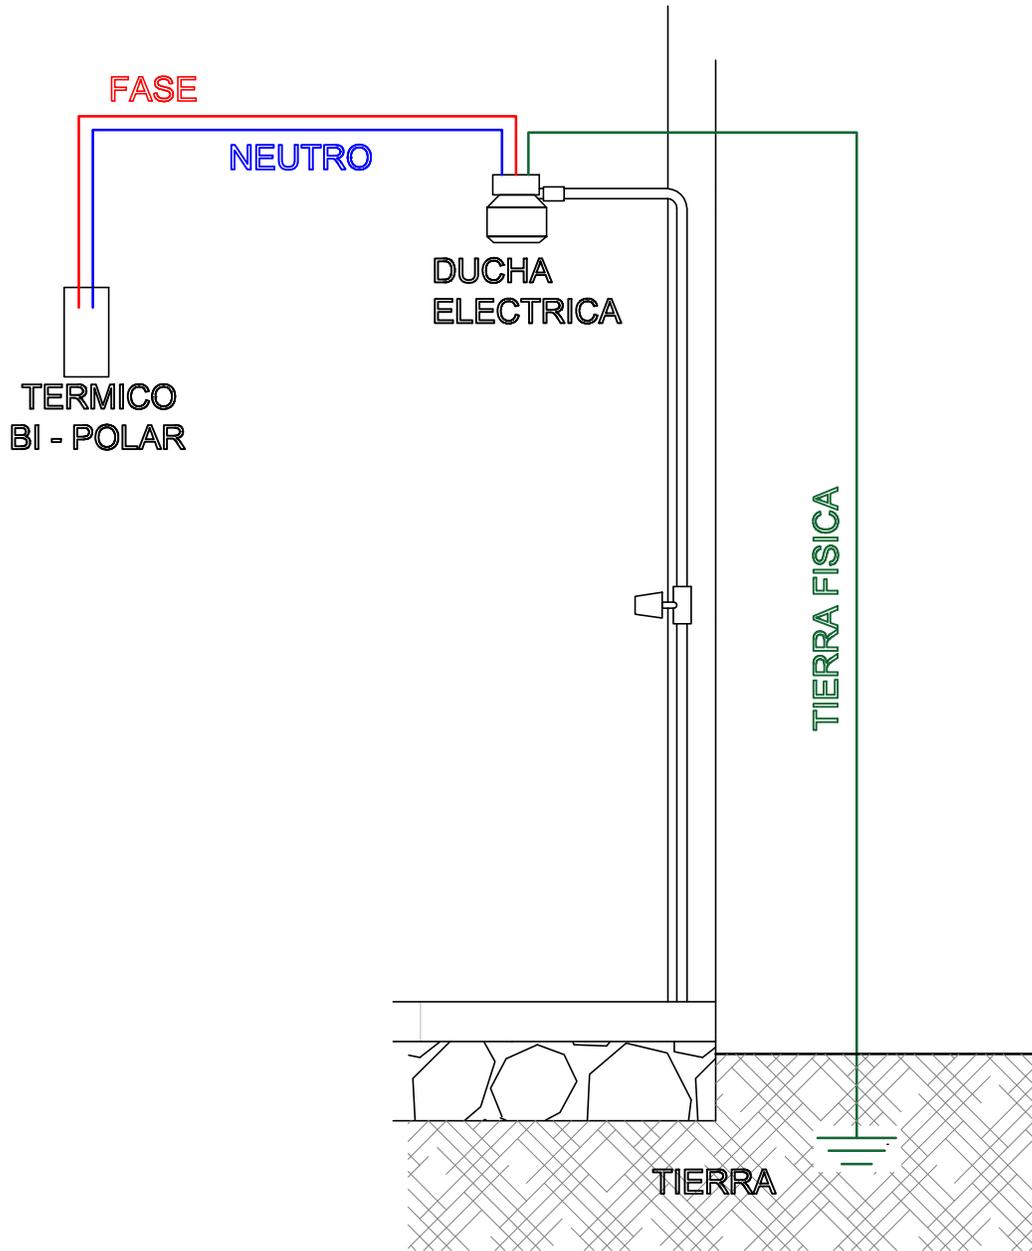


AGENCIA ESTATAL DE VIVIENDA	
NOMBRE DEL PROYECTO: PROYECTO DE VIVIENDA CUALITATIVA EN EL MUNICIPIO DE SANTIVAÑEZ -FASE(X) 2025- COCHABAMBA	
COMUNIDADES : VARIOS	MUNICIPIO : SANTIVAÑEZ
PROVINCIA : CAPINOTA	DEPARTAMENTO : COCHABAMBA

DISEÑO ARQUITECTONICO :	REVISADO Y APROBADO :	FECHA : Gestión 2025
		SUPERFICIE :
		ESCALA : 1:100
		LAMINA :

DETALLES CONSTRUCTIVOS

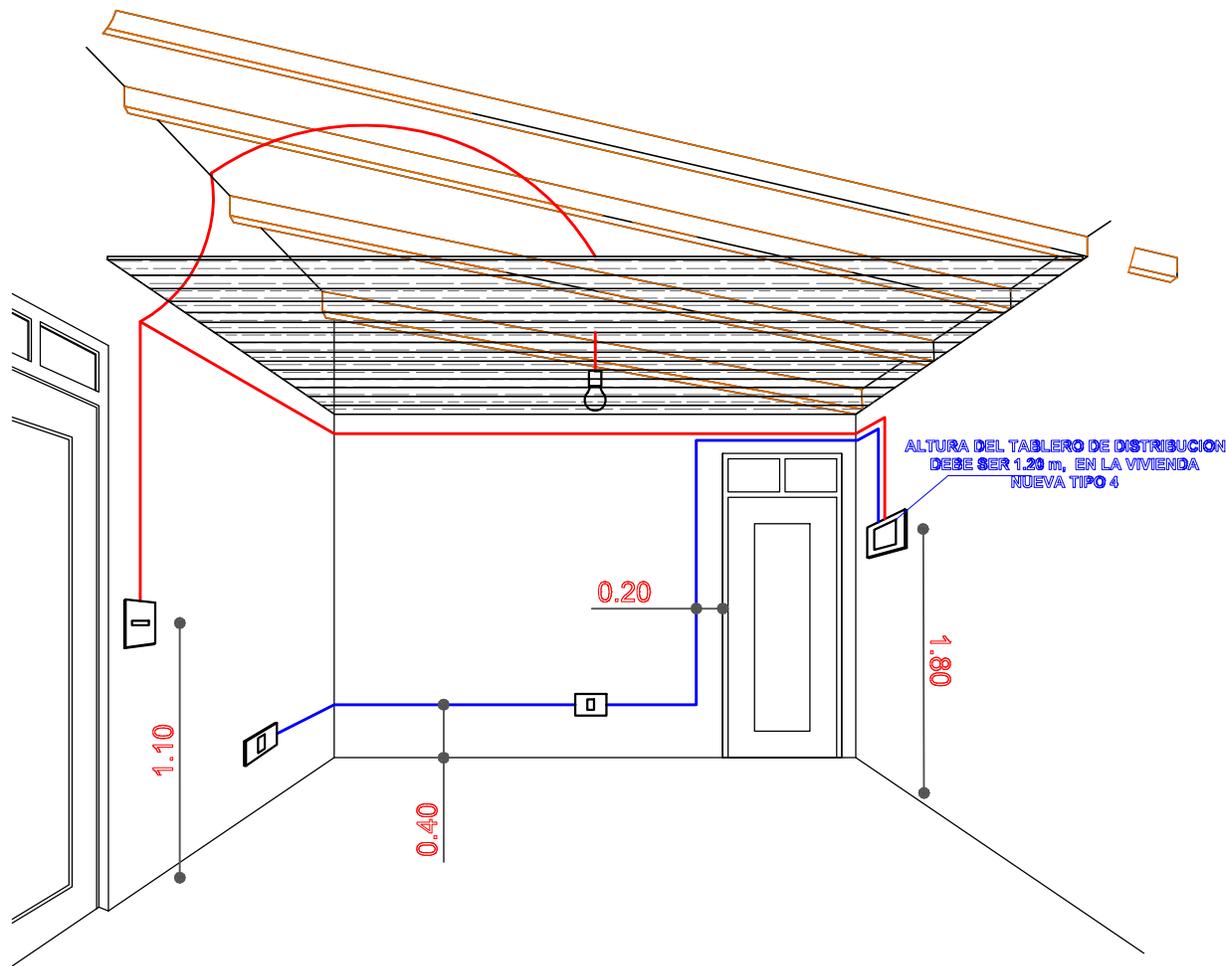

DETALLE: INSTALACION ELECTRICA


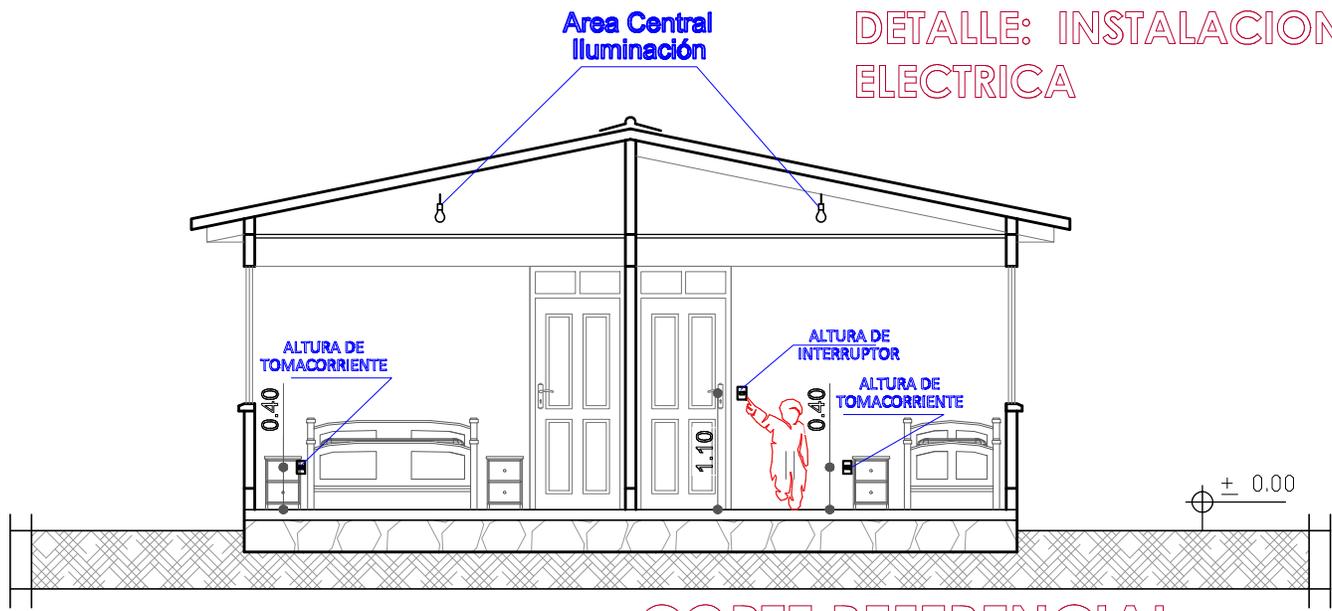


CORTE REFERENCIAL


AGENCIA ESTATAL DE VIVIENDA	
NOMBRE DEL PROYECTO: PROYECTO DE VIVIENDA CUALITATIVA EN EL MUNICIPIO DE SANTIVANEZ -FASE(X) 2025- COCHABAMBA	
COMUNIDADES: VARIOS	MUNICIPIO: SANTIVANEZ
PROVINCIA: CAPINOTA	DEPARTAMENTO: COCHABAMBA

DISEÑO ARQUITECTONICO :	REVISADO Y APROBADO :	FECHA : Gestión 2025
		SUPERFICIE :
		ESCALA : 1:100
		LAMINA :

DETALLES CONSTRUCTIVOS

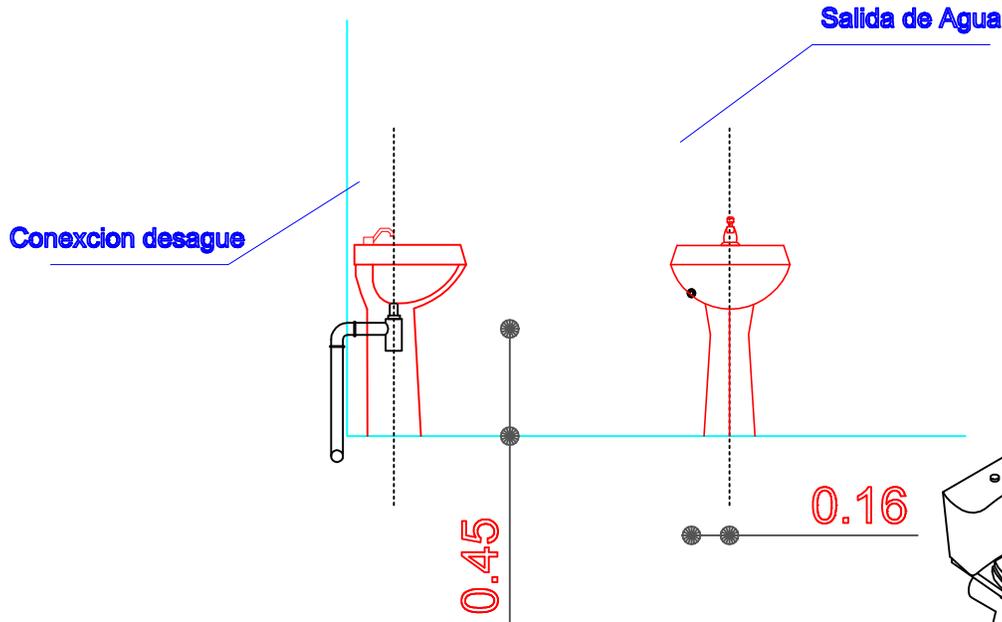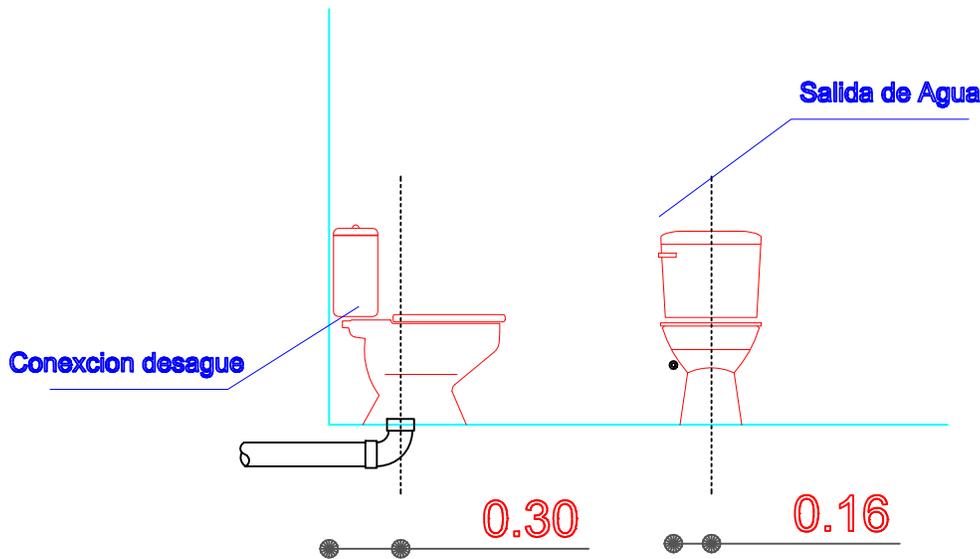

Se debe realizar un desnivel de 5 cm en lo que corresponde a la ducha, que impida el rebalse de agua en el piso del baño.

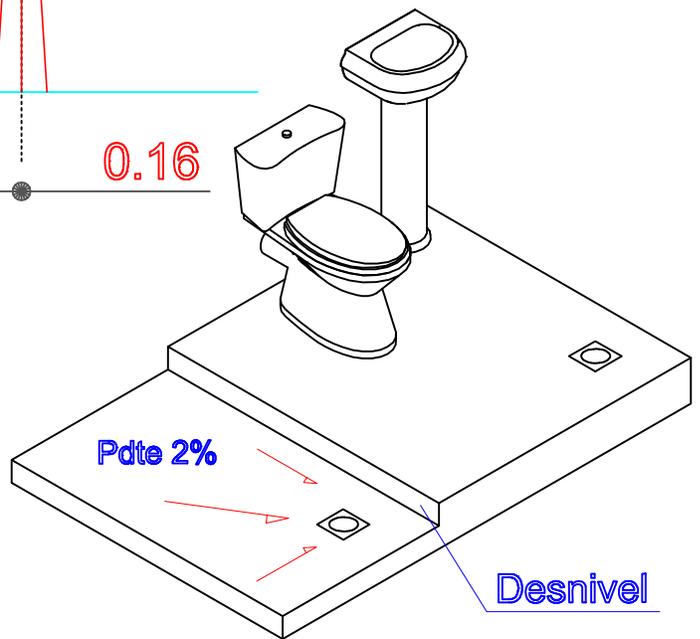



DETALLE: ACCESOS DE AGUA

AGENCIA ESTATAL DE VIVIENDA	
NOMBRE DEL PROYECTO: PROYECTO DE VIVIENDA CUALITATIVA EN EL MUNICIPIO DE SANTIVAÑEZ -FASE(X) 2025- COCHABAMBA	
COMUNIDADES: VARIOS	MUNICIPIO: SANTIVAÑEZ
PROVINCIA: CAPINOTA	DEPARTAMENTO: COCHABAMBA

DISEÑO ARQUITECTONICO:	REVISADO Y APROBADO:	FECHA: Gestión 2025
		SUPERFICIE:
		ESCALA: 1:100
		LAMINA:

DETALLES CONSTRUCTIVOS

DETALLE: MESON DE H°A°

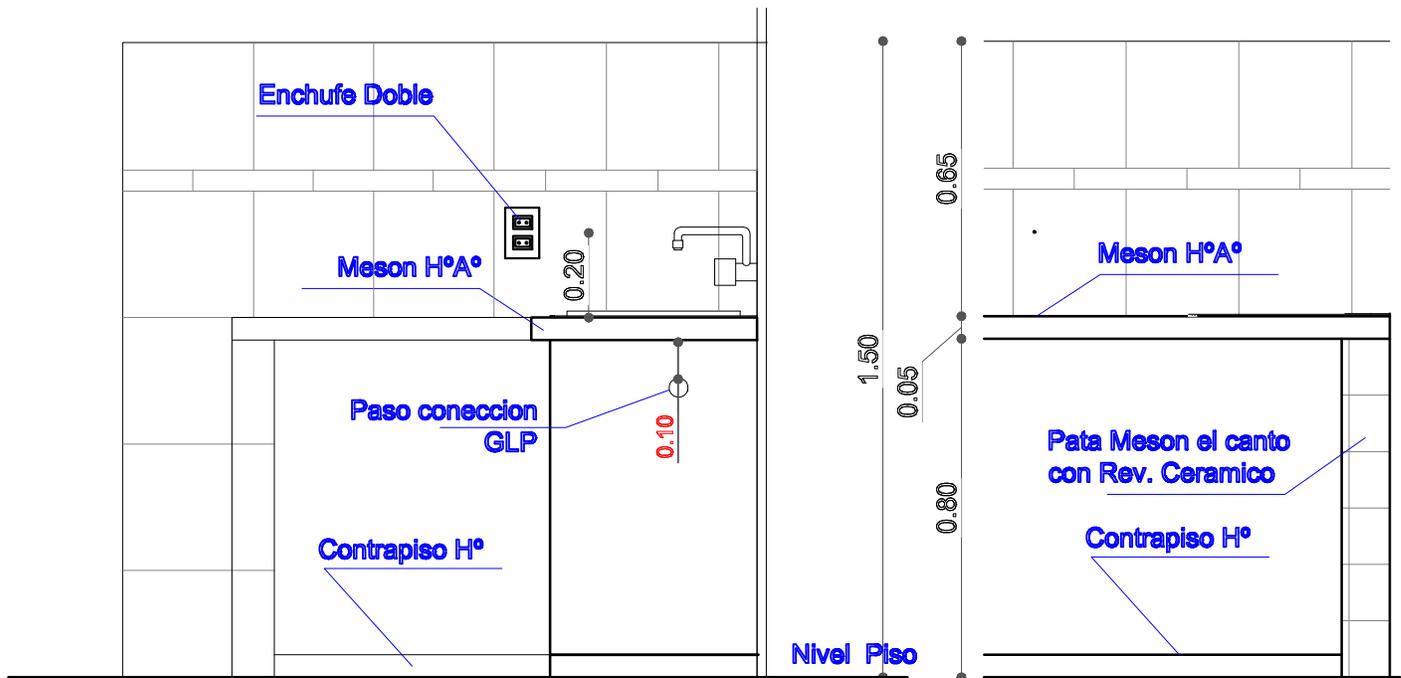
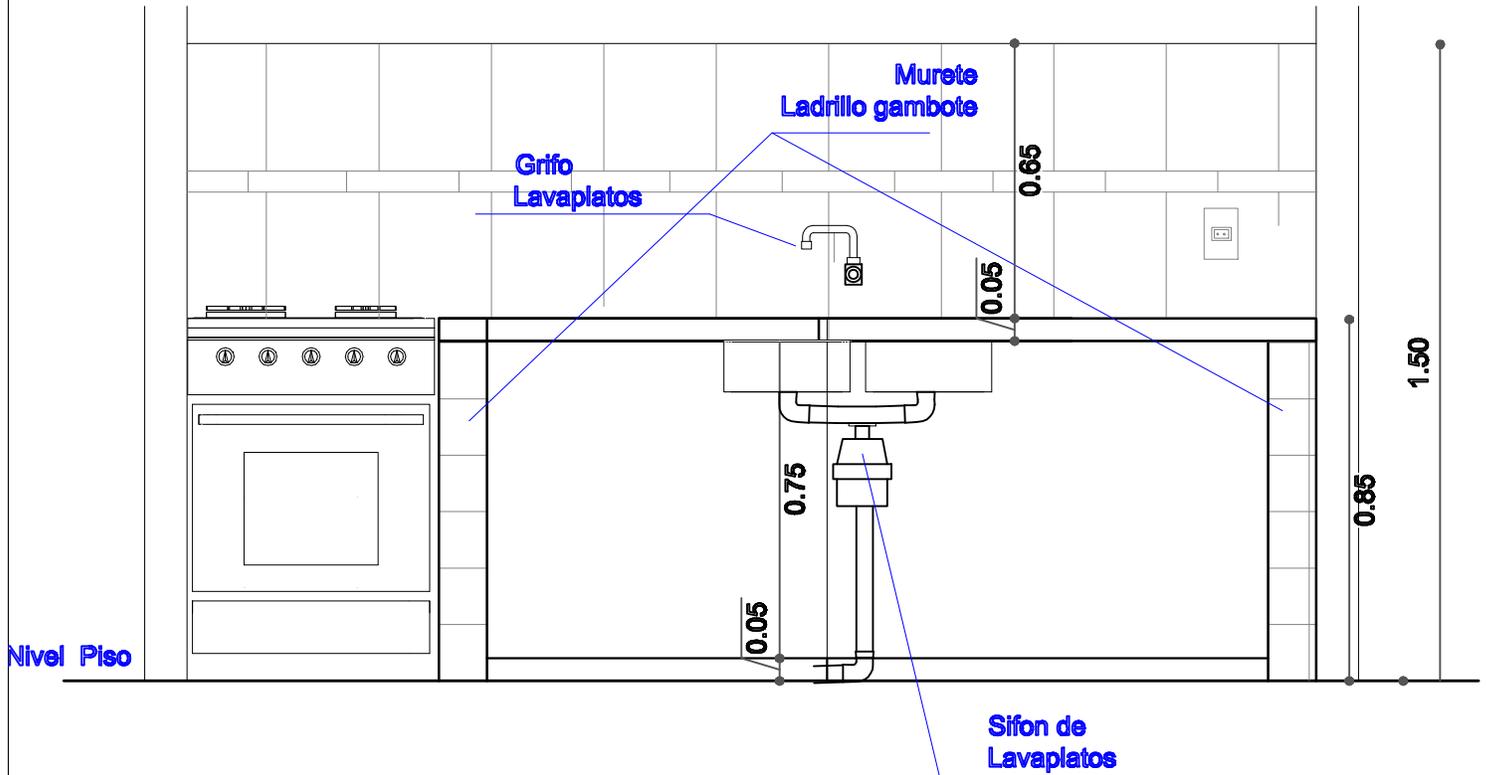


AGENCIA ESTATAL DE VIVIENDA	
NOMBRE DEL PROYECTO: PROYECTO DE VIVIENDA CUALITATIVA EN EL MUNICIPIO DE SANTIVAÑEZ -FASE(X) 2025- COCHABAMBA	
COMUNIDADES: VARIOS	MUNICIPIO: SANTIVAÑEZ
PROVINCIA: CAPINOTA	DEPARTAMENTO: COCHABAMBA

DISEÑO ARQUITECTONICO :	REVISADO Y APROBADO :	FECHA : Gestión 2025
		SUPERFICIE :
		ESCALA : 1:100
		LAMINA :

DETALLES CONSTRUCTIVOS

DETALLE: ACCESORIOS BAÑO

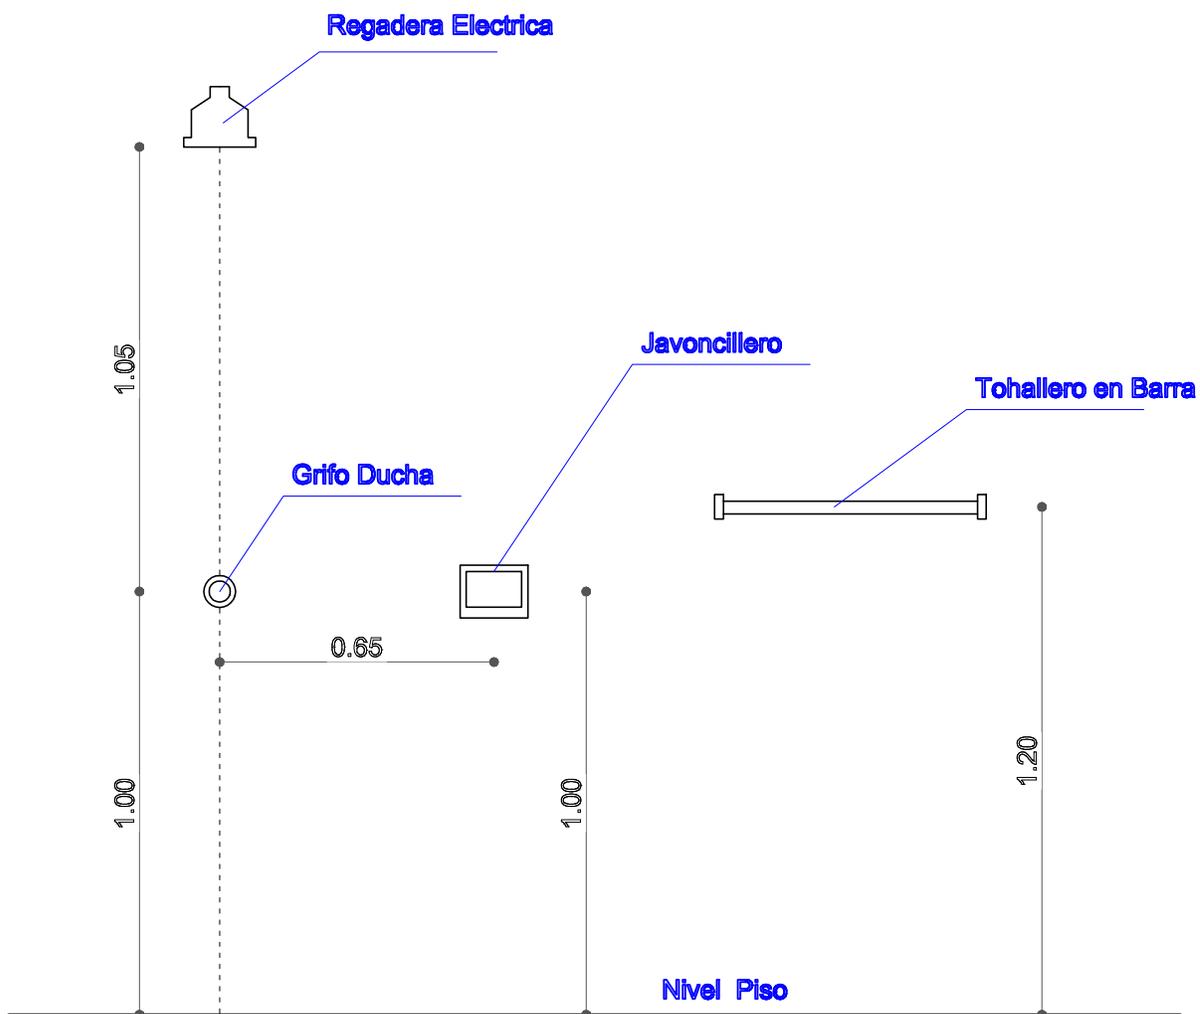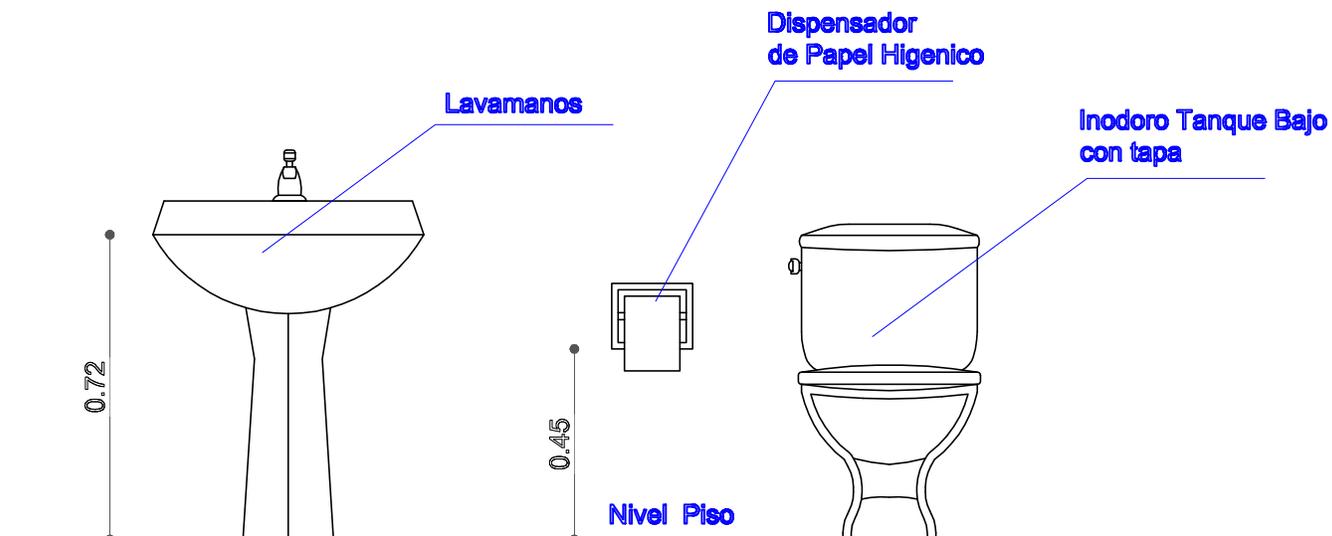

AGENCIA ESTATAL DE VIVIENDA	
NOMBRE DEL PROYECTO: PROYECTO DE VIVIENDA CUALITATIVA EN EL MUNICIPIO DE SANTIVAÑEZ -FASE(X) 2025- COCHABAMBA	
COMUNIDADES: VARIOS	MUNICIPIO: SANTIVAÑEZ
PROVINCIA: CAPINOTA	DEPARTAMENTO: COCHABAMBA

DISEÑO ARQUITECTONICO:	REVISADO Y APROBADO:	FECHA: Gestión 2025
		SUPERFICIE:
		ESCALA: 1:100
		LAMINA: