



AEVIENDA

PROYECTO DE VIVIENDA CUALITATIVA EN EL MUNICIPIO DE PALOS BLANCOS -FASE(XVII) 2024- LA PAZ

ZONAS / URBANIZACIONES:

SAN JOSE COLLANA, UNION OMAZURUS, VILA COPACABANA, LOS CLAVELES, RIAUCUD PAMPA, UNION VENCEDOR, NOCULANI, VILA FLOR, LIMBAR, VILA AROMA, NUEVA VIDA, NUEVA BRISALEN, LOS ANGELES, SAN FRANCISCO, SAN ROBERTO, LA COLUMENA, LOS OLIVOS, LOS OLIVOS II, FLOR D

MUNICIPIO:

PALOS BLANCOS

PROVINCIA:

SUD YUNGAS

DEPARTAMENTO:

LA PAZ

FECHA:

DICIEMBRE 2024

SUPERFICIE:


55.53 m2

LAMINA:

AR-01

DISEÑO ARQUITECTONICO:

REVISADO Y APROBADO:

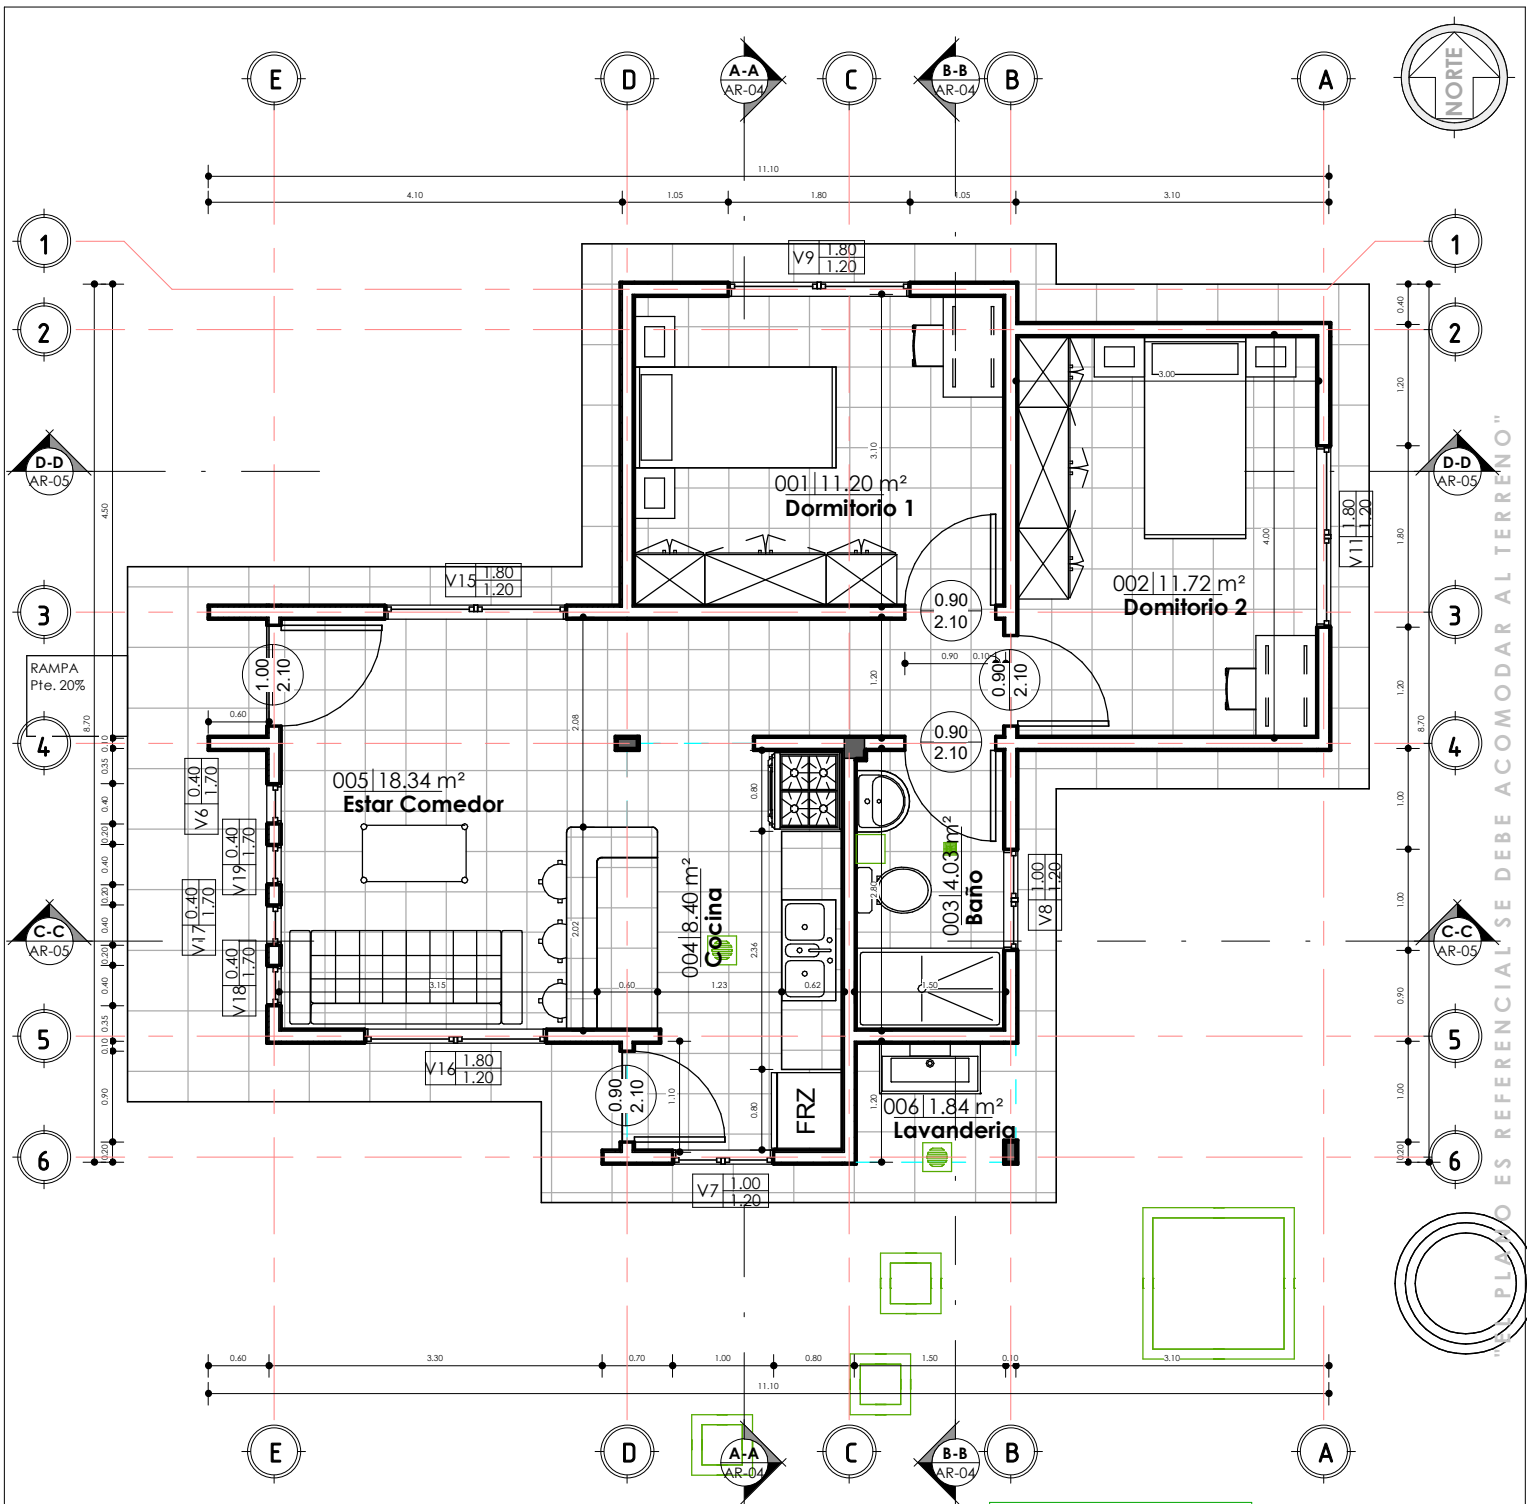

1 PLANTA BAJA
AR-02 1 : 75

PLANO DE PLANTA ACOTADA


1 : 75 / PROPUESTA DE EMPLAZAMIENTO

JG Tabla de planificación de habitaciones		
Nº	Nombre	Área
001	Dormitorio 1	11.2
002	Dormitorio 2	11.72
003	Baño	4.03
004	Cocina	8.4
005	Estar Comedor	18.34
006	Lavandería	1.84
PLANTA BAJA: 6		55.53



AEVIVENDA

PROYECTO DE VIVIENDA CUALITATIVA EN EL MUNICIPIO DE PALOS BLANCOS -FASE(XVII) 2024- LA PAZ				
ZONAS / URBANIZACIONES: SAN JOSE COLLANA, UNION OMASUYOS, VILLA COPACABANA, LOS CLAVELES, HUACUYO PAMPA, UNION VENCEDOR, NOGALANI, VILLA FLOR, LIMBAR, VILLA AROMA, NUEVA VIDA, NUEVA JERUSALEN, LOS ANGELES, SAN FRANCISCO, SAN ROBERTO, LA COLMENA, LOS OLIVOS, LOS OLIVOS II, FLOR D	MUNICIPIO: PALOS BLANCOS			FECHA: DICIEMBRE 2024
				SUPERFICIE: 55.53 m2
	PROVINCIA: SUD YUNGAS			DEPARTAMENTO: LA PAZ
		DISEÑO ARQUITECTONICO:	REVISADO Y APROBADO:	

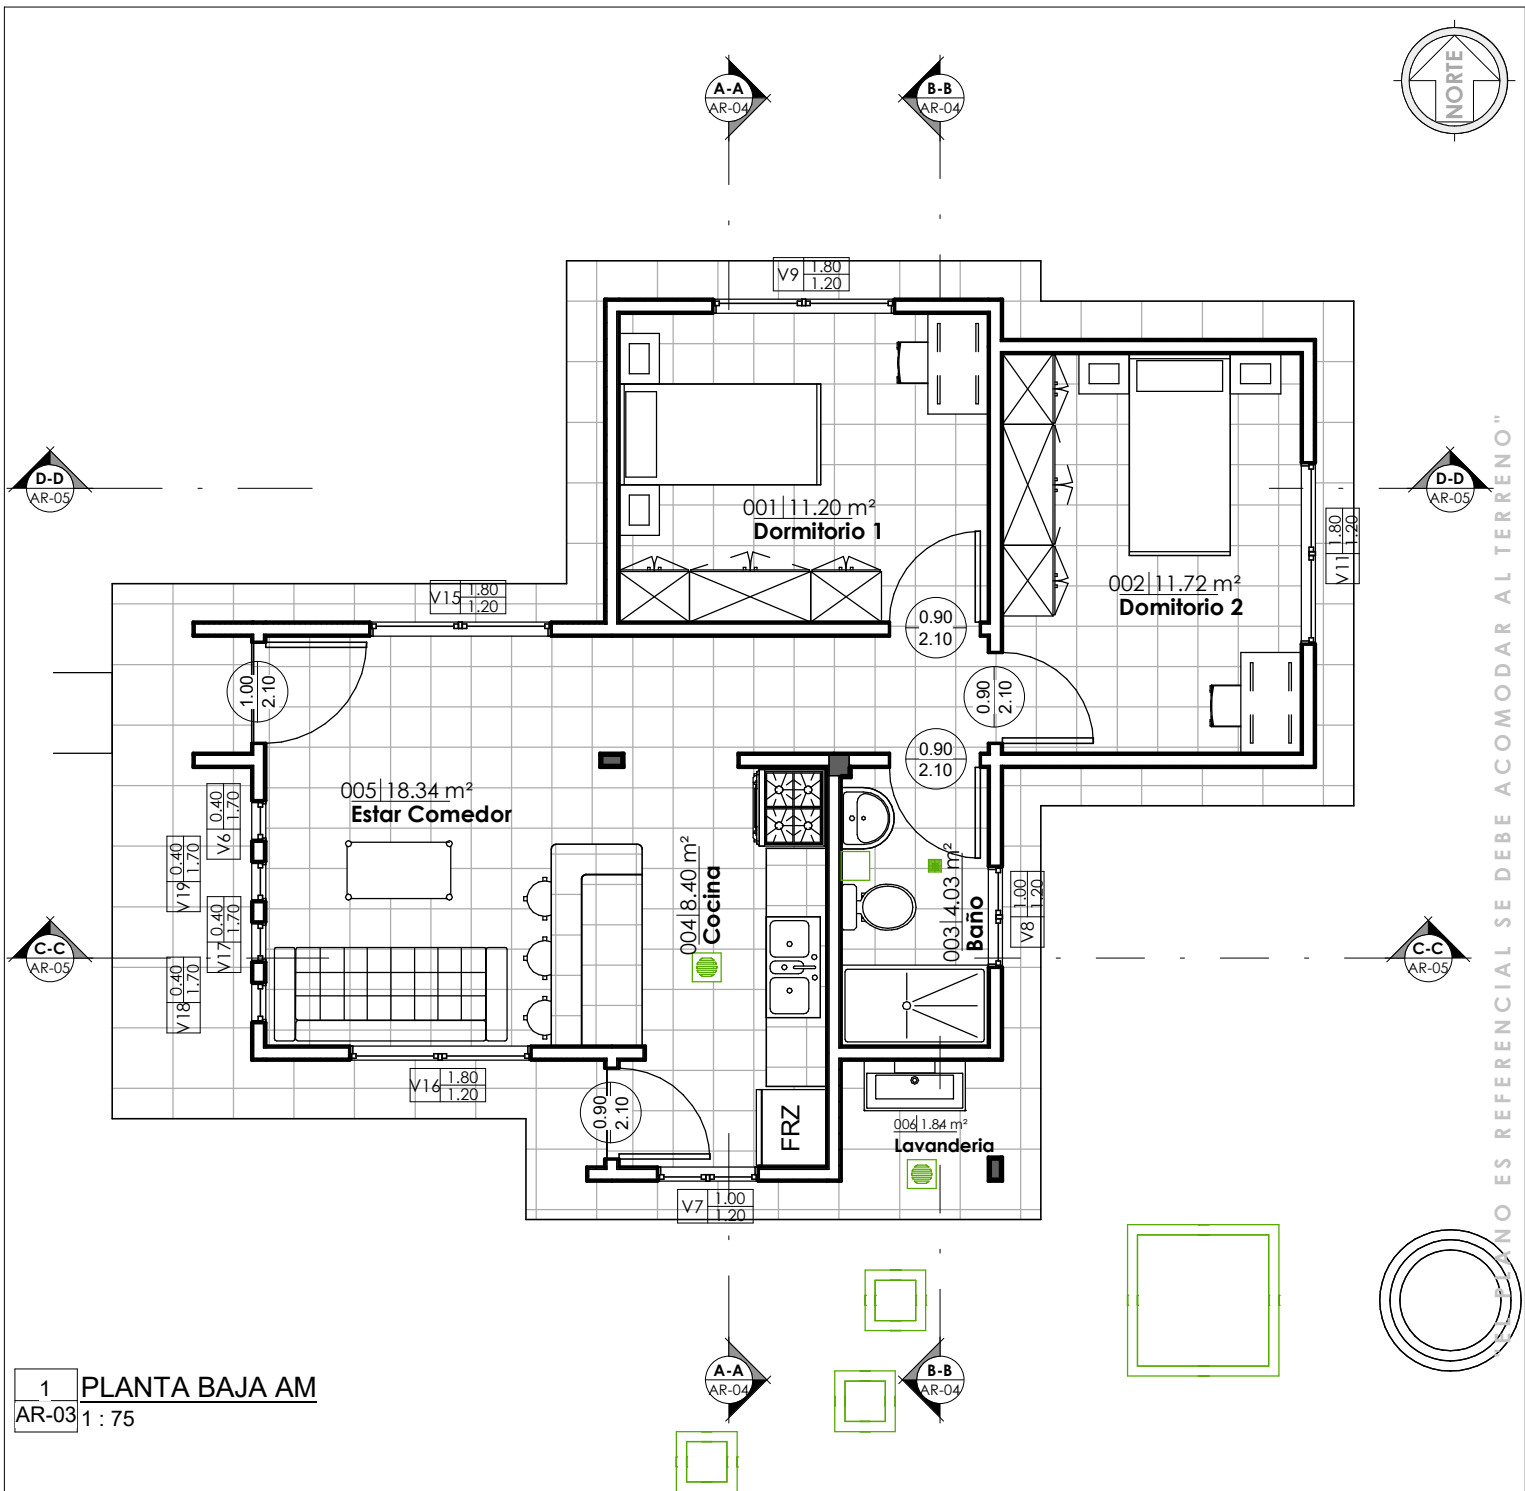


1 PLANTA BAJA AM
AR-03 1: 75

PLANO AMOBLADO
1: 75 / PROPUESTA DE EMPLAZAMIENTO


JG_Tabla de planificación de habitaciones		
N°	Nombre	Área
001	Dormitorio 1	11.2
002	Dormitorio 2	11.72
003	Baño	4.03
004	Cocina	8.4
005	Estar Comedor	18.34
006	Lavandería	1.84
PLANTA BAJA: 6		55.53

AEVIVIENDA

PROYECTO DE VIVIENDA CUALITATIVA EN EL MUNICIPIO DE PALOS BLANCOS -FASE(XVII) 2024- LA PAZ			
ZONAS / URBANIZACIONES: SAN JOSE COLLANA, UNION OMASUYOS, VILLA COPACABANA, LOS CLAVELLES, HUACUYO PAMPA, UNION VEJEDOR, NOGALANI, VILLA FLOR, LIMBAR, VILLA AROMA, NUEVA VIDA, NUEVA JERUSALEN, LOS ANGELES, SAN FRANCISCO, SAN ROBERTO, LA COLMENA, LOS OLIVOS, LOS QUUVOS II, FLOR D	MUNICIPIO: PALOS BLANCOS	DISEÑO ARQUITECTONICO:	FECHA: DICIEMBRE 2024
	PROVINCIA: SUD YUNGAS		SUPERFICIE: 55.53 m2
	DEPARTAMENTO: LA PAZ		LAMINA: AR-03
		REVISADO Y APROBADO:	

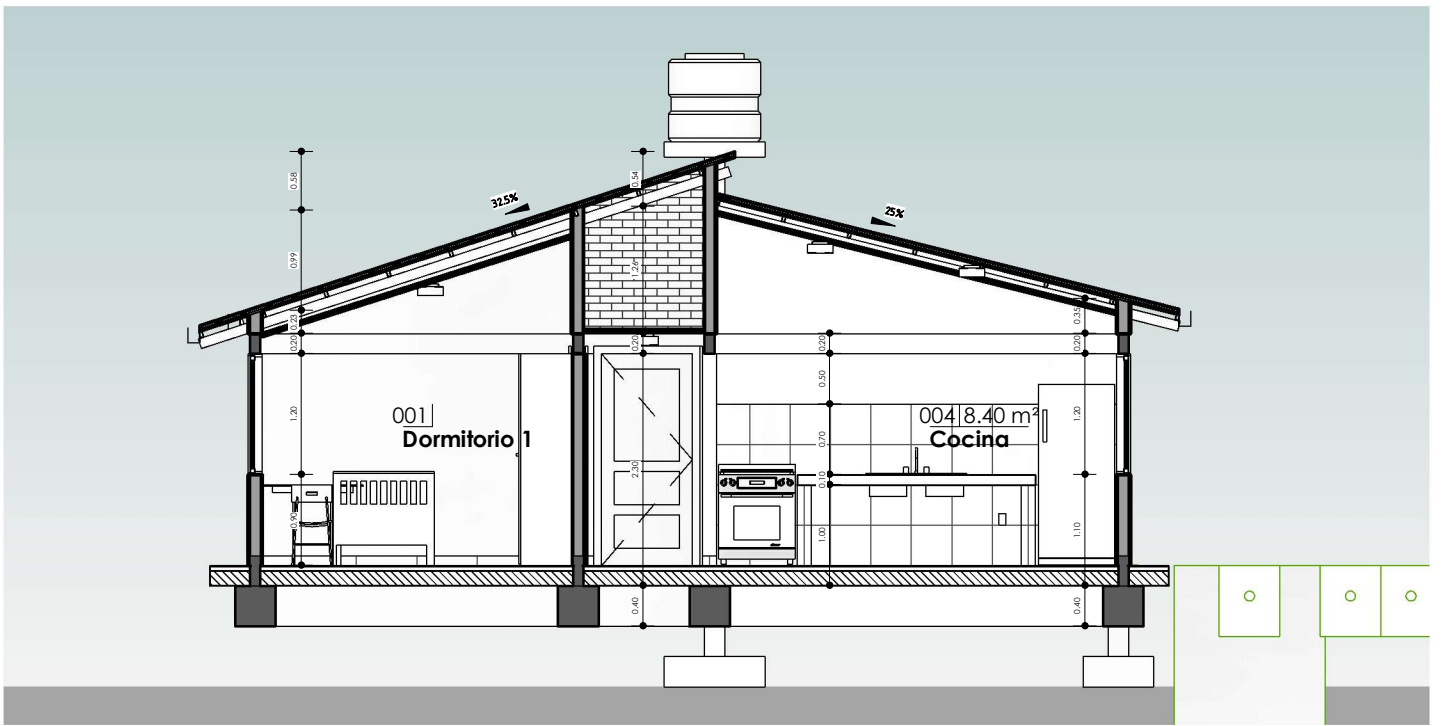

1 A-A
AR-04 1:75

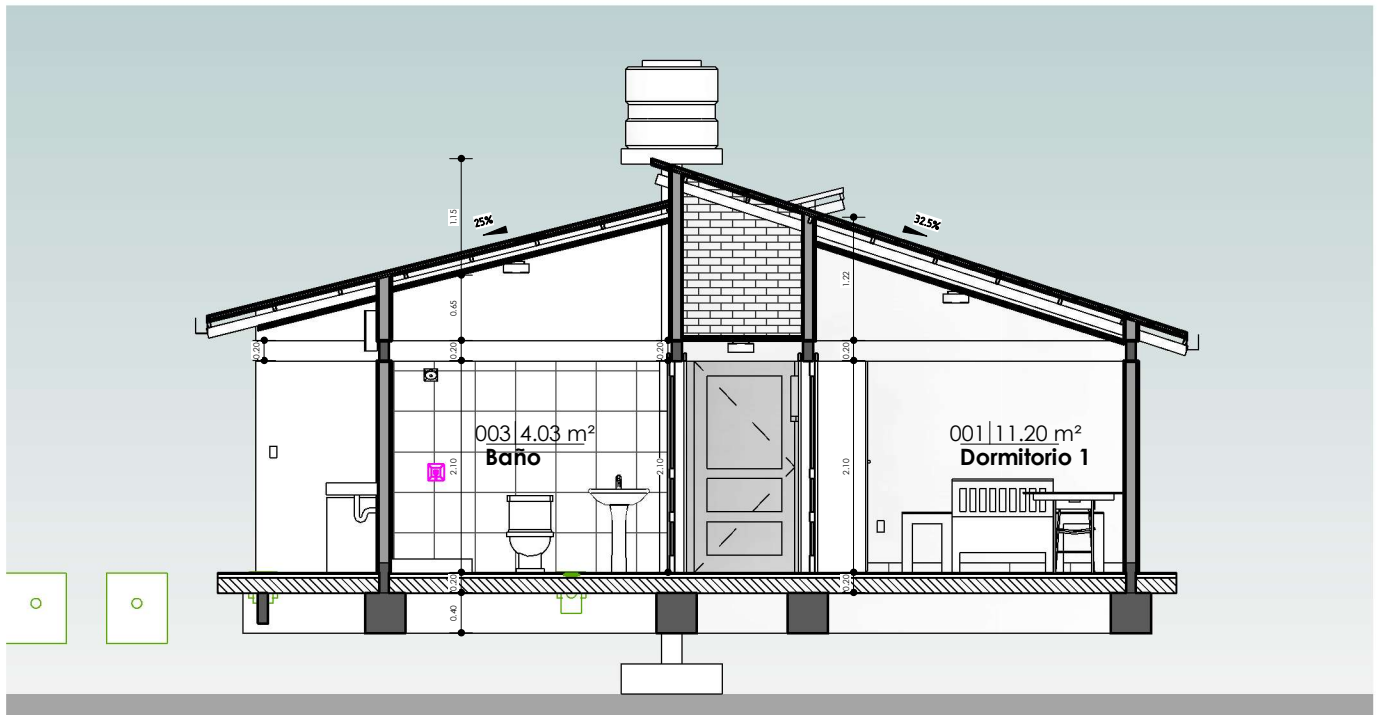

2 B-B
AR-04 1:75

PLANO DE SECCIONES A-A & B-B

1:75 / PROPUESTA DE EMPLAZAMIENTO




AEVIVIENDA
AGENCIA ESTATAL DE VIVIENDA

PROYECTO DE VIVIENDA CUALITATIVA EN EL MUNICIPIO DE PALOS BLANCOS -FASE(XVII) 2024- LA PAZ

"EL PLANO ES REFERENCIAL SE DEBE ACOMODAR AL TERRENO"



1 C-C
AR-05 1 : 75

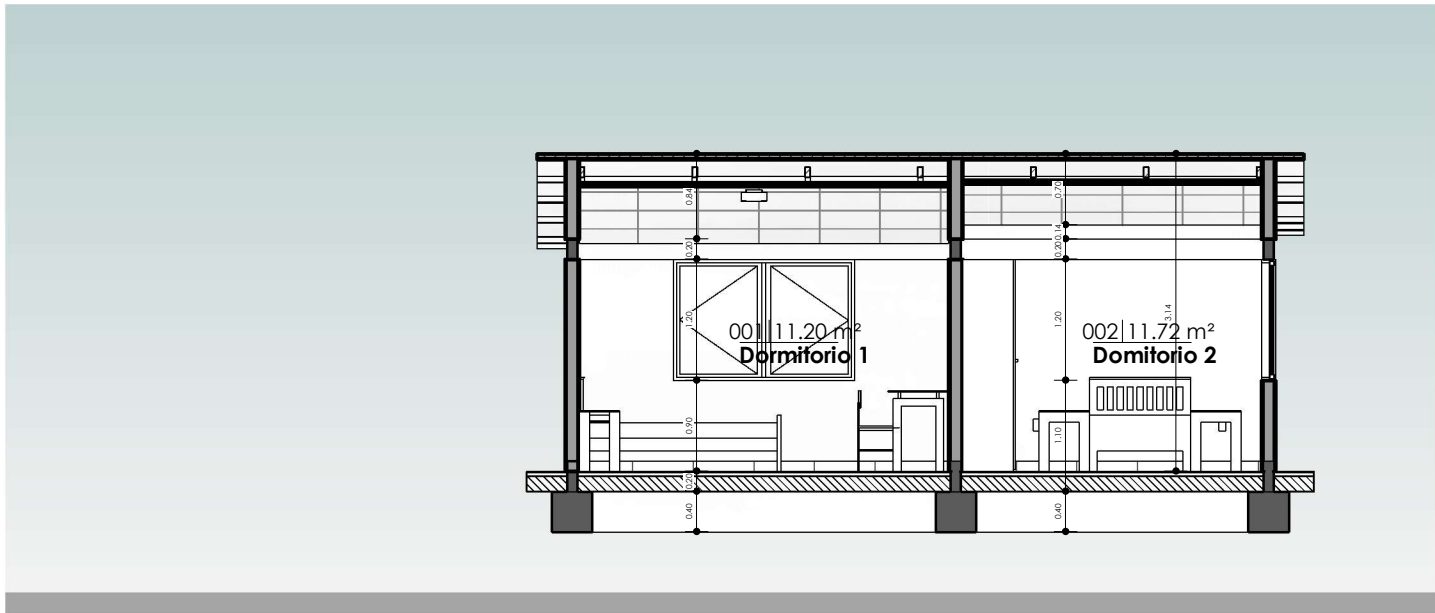


2 D-D
AR-05 1 : 75

"EL PLANO ES REFERENCIAL SE DEBE ACOMODAR AL TERRENO"


PLANO DE SECCIONES C-C & D-D

1 : 75 / PROPUESTA DE EMPLAZAMIENTO

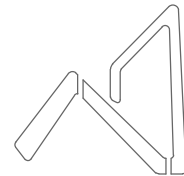

AEVIVIENDA
AGENCIA ESTATAL DE VIVIENDA

PROYECTO DE VIVIENDA CUALITATIVA EN EL MUNICIPIO DE PALOS BLANCOS -FASE(XVII) 2024- LA PAZ				
AEVIVIENDA	ZONAS / URBANIZACIONES:	MUNICIPIO:	DISEÑO ARQUITECTONICO:	REVISADO Y APROBADO:
	SAN JOSE COLLANA, UNION OMASUYOS, VILLA COPACABANA, LOS CLAVIELES, HUACUYO PAMPA, UNION VEJEDOR, NOGALANI, VILLA FLOR, LIMBAR, VILLA AROMA, NUEVA VIDA, NUEVA JERUSALEN, LOS ANGELES, SAN FRANCISCO, SAN ROBERTO, LA COLMENIA, LOS OLIVOS, LOS QUIVOS II, FLOR D	PALOS BLANCOS		
	PROVINCIA:	DEPARTAMENTO:		
	SUD YUNGAS	LA PAZ		
				FECHA:
				DICIEMBRE 2024
				SUPERFICIE:
				55.53 m2
				LAMINA:
				AR-05

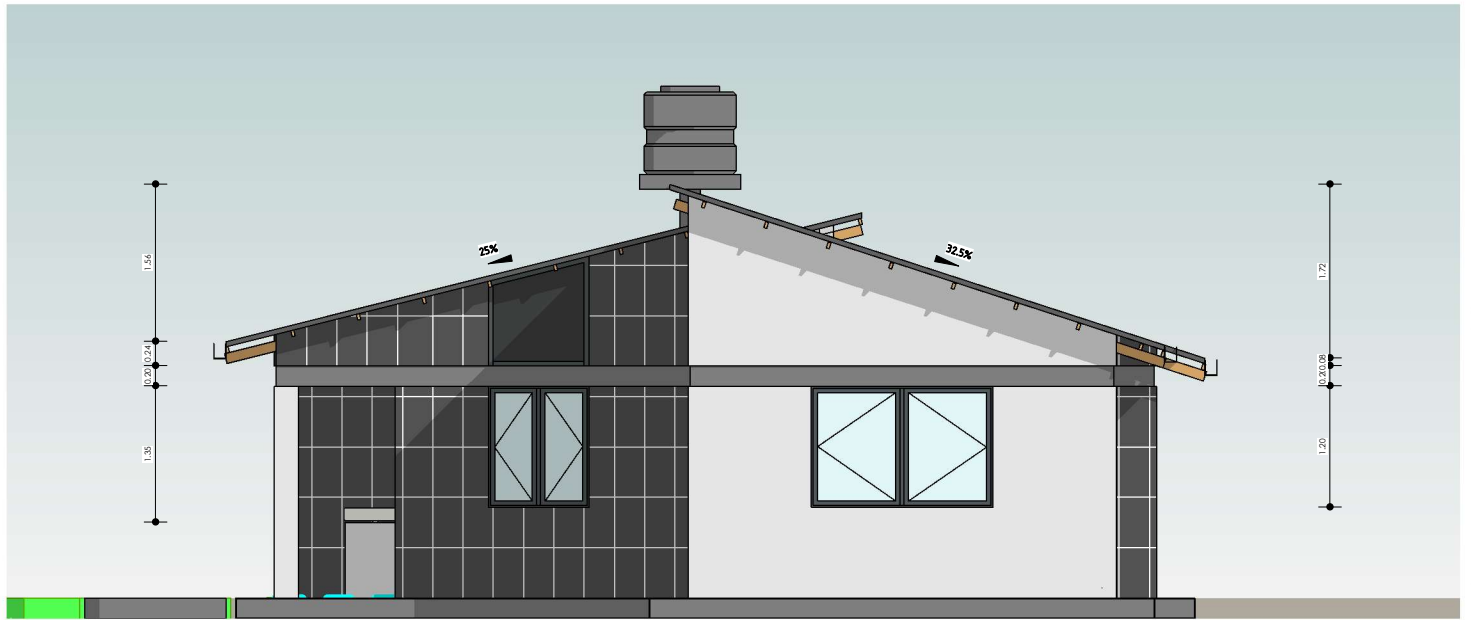

1 Este
AR-06 1 : 75




2 Norte
AR-06 1 : 75

"EL PLANO ES REFERENCIAL SE DEBE ACOMODAR AL TERRENO"

PLANO DE ALZADOS


1 : 75 / PROPUESTA DE EMPLAZAMIENTO

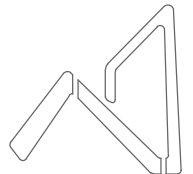

AEVIVIENDA
AGENCIA ESTATAL DE VIVIENDA

AEVIVIENDA

PROYECTO DE VIVIENDA CUALITATIVA EN EL MUNICIPIO DE PALOS BLANCOS -FASE(XVII) 2024- LA PAZ					
AEVIVIENDA	ZONAS / URBANIZACIONES: SAN JOSE COLLANA, UNION OMASUYOS, VILLA COPACABANA, LOS CLAYELES, HUACUYO PAMPA, UNION VENCEDOR, NOGALANI, VILLA FLOR, LIMBAR, VILLA AROMA, NUEVA VIDA, NUEVA JERUSALEN, LOS ANGELES, SAN FRANCISCO, SAN ROBERTO, LA COLMENIA, LOS OLIVOS, LOS OLIVOS II, FLOR D	MUNICIPIO: PALOS BLANCOS	DISEÑO ARQUITECTONICO:	REVISADO Y APROBADO:	FECHA: DICIEMBRE 2024
	PROVINCIA: SUD YUNGAS	DEPARTAMENTO: LA PAZ			SUPERFICIE: 55.53 m2
					LAMINA: AR-06

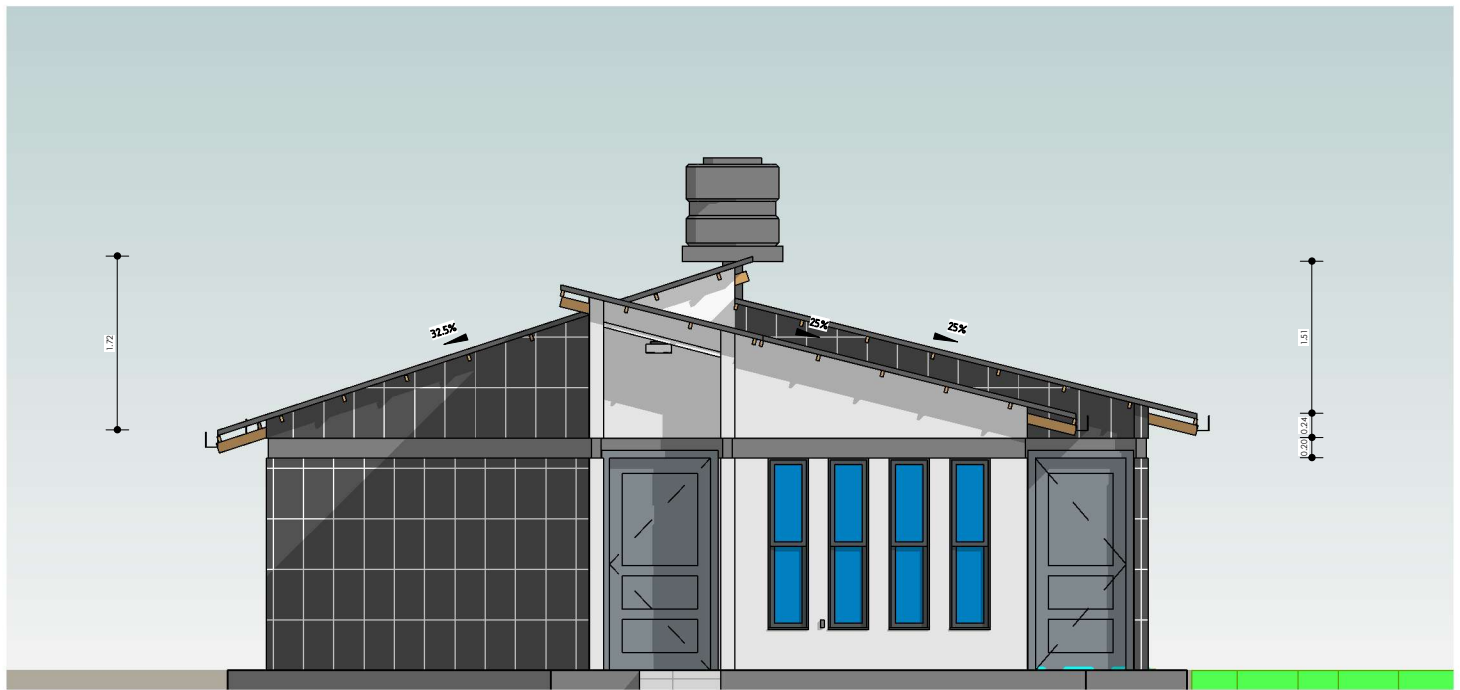

1 Oeste
AR-07 1 : 75




2 Sur
AR-07 1 : 75

"EL PLANO ES REFERENCIAL SE DEBE ACOMODAR AL TERRENO"


PLANO DE ALZADOS

1 : 75 / PROPUESTA DE EMPLAZAMIENTO

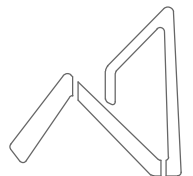


AEVIVIENDA
AGENCIA ESTATAL DE VIVIENDA

PROYECTO DE VIVIENDA CUALITATIVA EN EL MUNICIPIO DE PALOS BLANCOS -FASE(XVII) 2024- LA PAZ				
AEVIVIENDA	ZONAS / URBANIZACIONES:	MUNICIPIO:	DISEÑO ARQUITECTONICO:	REVISADO Y APROBADO:
	SAN JOSE COLLANA, UNION OMASUYOS, VILLA COPACABANA, LOS CLAVIELES, HUACUYO PAMPA, UNION VEJEDOR, NOGALANI, VILLA FLOR, LIMBAR, VILLA AROMA, NUEVA VIDA, NUEVA JERUSALEN, LOS ANGELES, SAN FRANCISCO, SAN ROBERTO, LA COLMENIA, LOS OLIVOS, LOS QUAYOS II, FLOR D	PALOS BLANCOS		
	PROVINCIA:	DEPARTAMENTO:		
	SUD YUNGAS	LA PAZ		
			FECHA:	DICIEMBRE 2024
			SUPERFICIE:	55.53 m2
			LAMINA:	AR-07

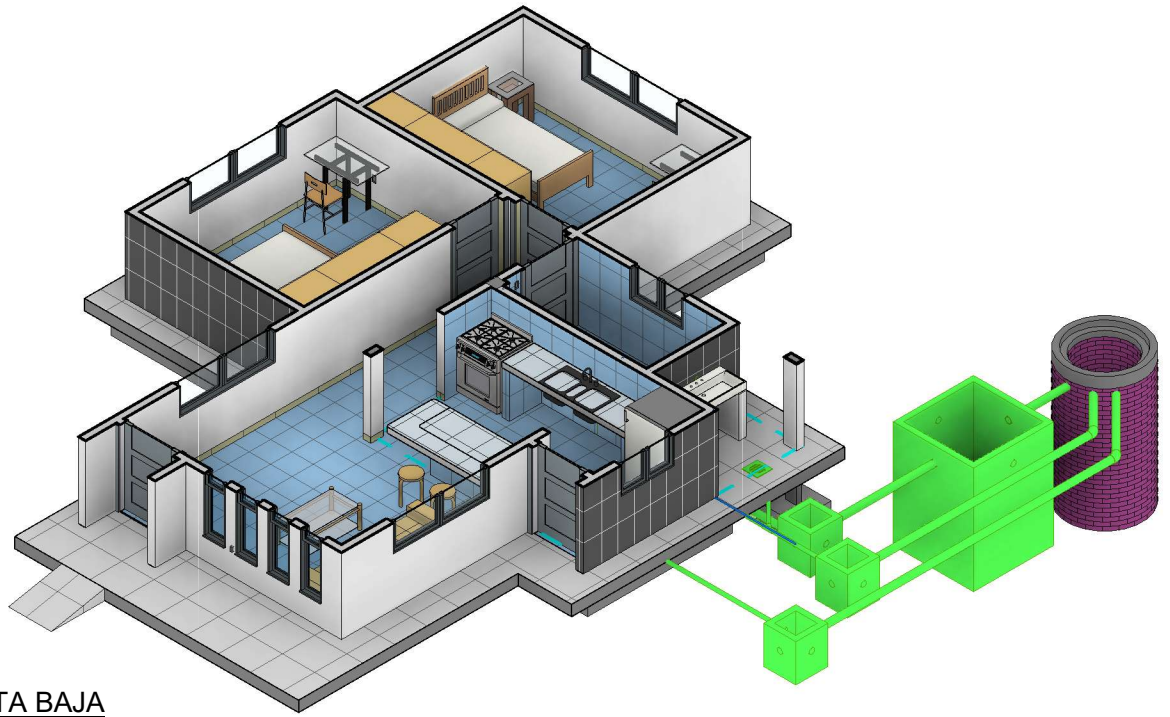


2 MODELO PLANTA BAJA
AR-08

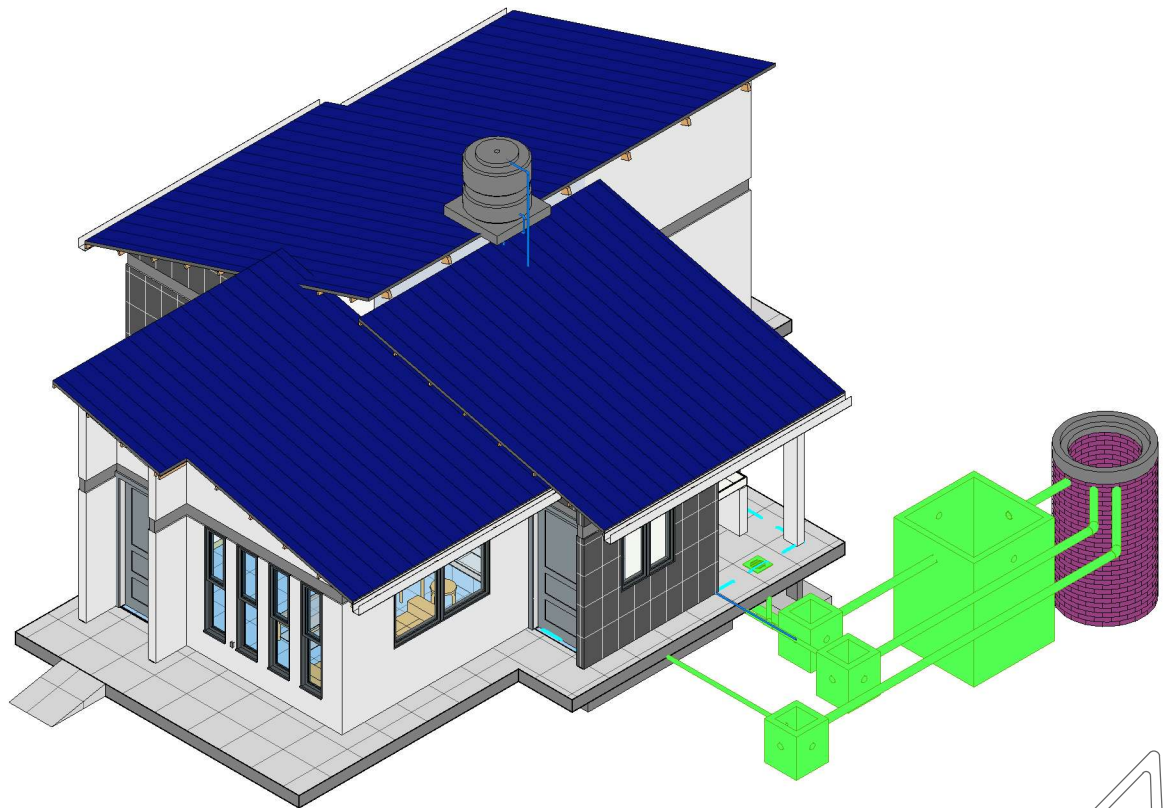

1 MODELO
ARQUITECTONICO
AR-08

MODELOS ARQUITECTONICOS

/ PROPUESTA DE EMPLAZAMIENTO

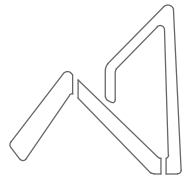

AEVIVIENDA
AGENCIA ESTATAL DE VIVIENDA

PROYECTO DE VIVIENDA CUALITATIVA EN EL MUNICIPIO DE PALOS BLANCOS -FASE(XVII) 2024- LA PAZ				
AEVIVIENDA	ZONAS / URBANIZACIONES:	MUNICIPIO:		FECHA:
	SAN JOSE COLLANA, UNION OMASUYOS, VILLA COPACABANA, LOS CLAVIELES, HUACUYO PAMPA, UNION VEJEDOR, NOGALANI, VILLA FLOR, LIMBAR, VILLA AROMA, NUEVA VIDA, NUEVA JERUSALEN, LOS ANGELES, SAN FRANCISCO, SAN ROBERTO, LA COLMENA, LOS OLIVOS, LOS OLIVOS II, FLOR D.	PALOS BLANCOS		DICIEMBRE 2024
	PROVINCIA:	DEPARTAMENTO:		SUPERFICIE:
	SUD YUNGAS	LA PAZ		55.53 m2
			DISEÑO ARQUITECTONICO:	LAMINA:
				AR-08
			REVISADO Y APROBADO:	

"EL PLANO ES REFERENCIAL SE DEBE ACOMODAR AL TERRENO"




1 PERSPECTIVA POSTERIOR
AR-09



2 PERSPECTIVA LATERAL
IZQUIERDO
AR-09

PLANO DE PERSPECTIVAS


/ PROPUESTA DE EMPLAZAMIENTO

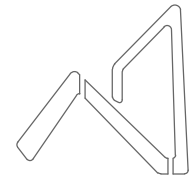

AEVIVIENDA
AGENCIA ESTATAL DE VIVIENDA

AEVIVIENDA

PROYECTO DE VIVIENDA CUALITATIVA EN EL MUNICIPIO DE PALOS BLANCOS -FASE(XVII) 2024- LA PAZ				
AEVIVIENDA	ZONAS / URBANIZACIONES: SAN JOSE COLLANA, UNION OMASUYOS, VILLA COPACABANA, LOS CLAVELES, HUACUYO PAMPA, UNION VENCEDOR, NOGALANI, VILLA FLOR, LIMBAR, VILLA AROMA, NUEVA VIDA, NUEVA JERUSALEN, LOS ANGELES, SAN FRANCISCO, SAN ROBERTO, LA COLMENA, LOS OLIVOS, LOS OLIVOS II, FLOR D	MUNICIPIO: PALOS BLANCOS	DISEÑO ARQUITECTONICO:	REVISADO Y APROBADO:
	PROVINCIA: SUD YUNGAS	DEPARTAMENTO: LA PAZ		
			FECHA: DICIEMBRE 2024	
			SUPERFICIE: 55.53 m2	
			LAMINA: AR-09	

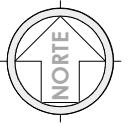

"EL PLANO ES REFERENCIAL SE DEBE ACOMODAR AL TERRENO"

1 Nivel Cubierta
AR-10 1 : 100


PLANO DE CUBIERTAS

1 : 100 / PROPUESTA DE EMPLAZAMIENTO



AEVIVIENDA	PROYECTO DE VIVIENDA CUALITATIVA EN EL MUNICIPIO DE PALOS BLANCOS -FASE(XVII) 2024- LA PAZ			
	ZONAS / URBANIZACIONES: SAN JOSE COLLANA, UNION OMASUYOS, VILLA COPACABANA, LOS CLAVIELES, HUACUYO PAMPA, UNION VENCEDOR, NOGALANI, VILLA FLOR, LIMBAR, VILLA AROMA, NUEVA VIDA, NUEVA JERUSALEN, LOS ANGELES, SAN FRANCISCO, SAN ROBERTO, LA COLMENA, LOS OLIVOS, LOS OLIVOS II, FLOR D	MUNICIPIO: PALOS BLANCOS		FECHA: DICIEMBRE 2024
	PROVINCIA: SUD YUNGAS	DEPARTAMENTO: LA PAZ		SUPERFICIE: 55.53 m2
			DISEÑO ARQUITECTONICO:	LAMINA: AR-10
			REVISADO Y APROBADO:	

"EL PLANO ES REFERENCIAL SE DEBE ACOMODAR AL TERRENO"

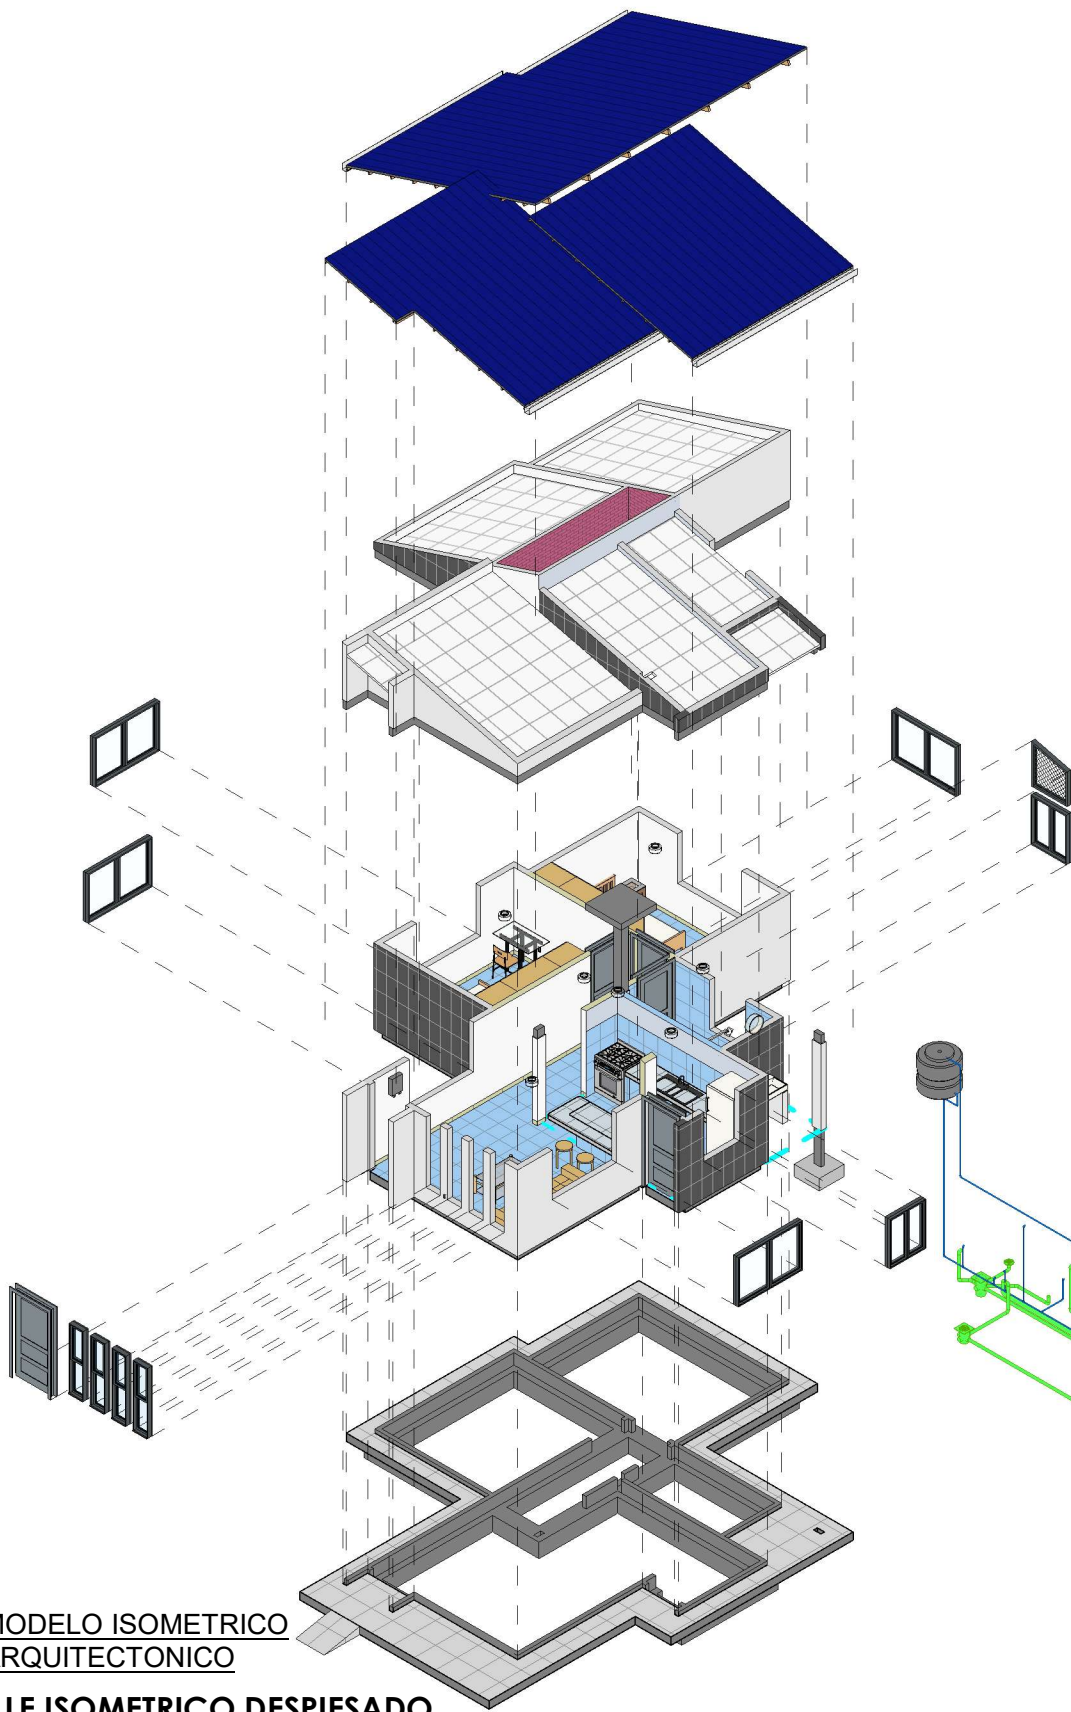


1
AR-11

**MODELO ISOMETRICO
ARQUITECTONICO**

DETALLE ISOMETRICO DESPIESADO
/ PROPUESTA DE EMPLAZAMIENTO



PROYECTO DE VIVIENDA CUALITATIVA EN EL MUNICIPIO DE PALOS BLANCOS -FASE(XVII) 2024- LA PAZ			
AEVIVIENDA	ZONAS / URBANIZACIONES: SAN JOSE COLLANA, UNION OMASUYOS, VILLA COPACABANA, LOS CLAVILES, HUACUYO PAMPA, UNION VEJEDOR, NOGALANI, VILLA FLOR, LIMBAR, VILLA AROMA, NUEVA VIDA, NUEVA JERUSALEN, LOS ANGELES, SAN FRANCISCO, SAN ROBERTO, LA COLMENA, LOS OLIVOS, LOS QUAYOS II, FLOR D	MUNICIPIO: PALOS BLANCOS	FECHA: DICIEMBRE 2024
	PROVINCIA: SUD YUNGAS	DEPARTAMENTO: LA PAZ	SUPERFICIE: 55.53 m2
		DISEÑO ARQUITECTONICO:	LAMINA: AR-11
		REVISADO Y APROBADO:	

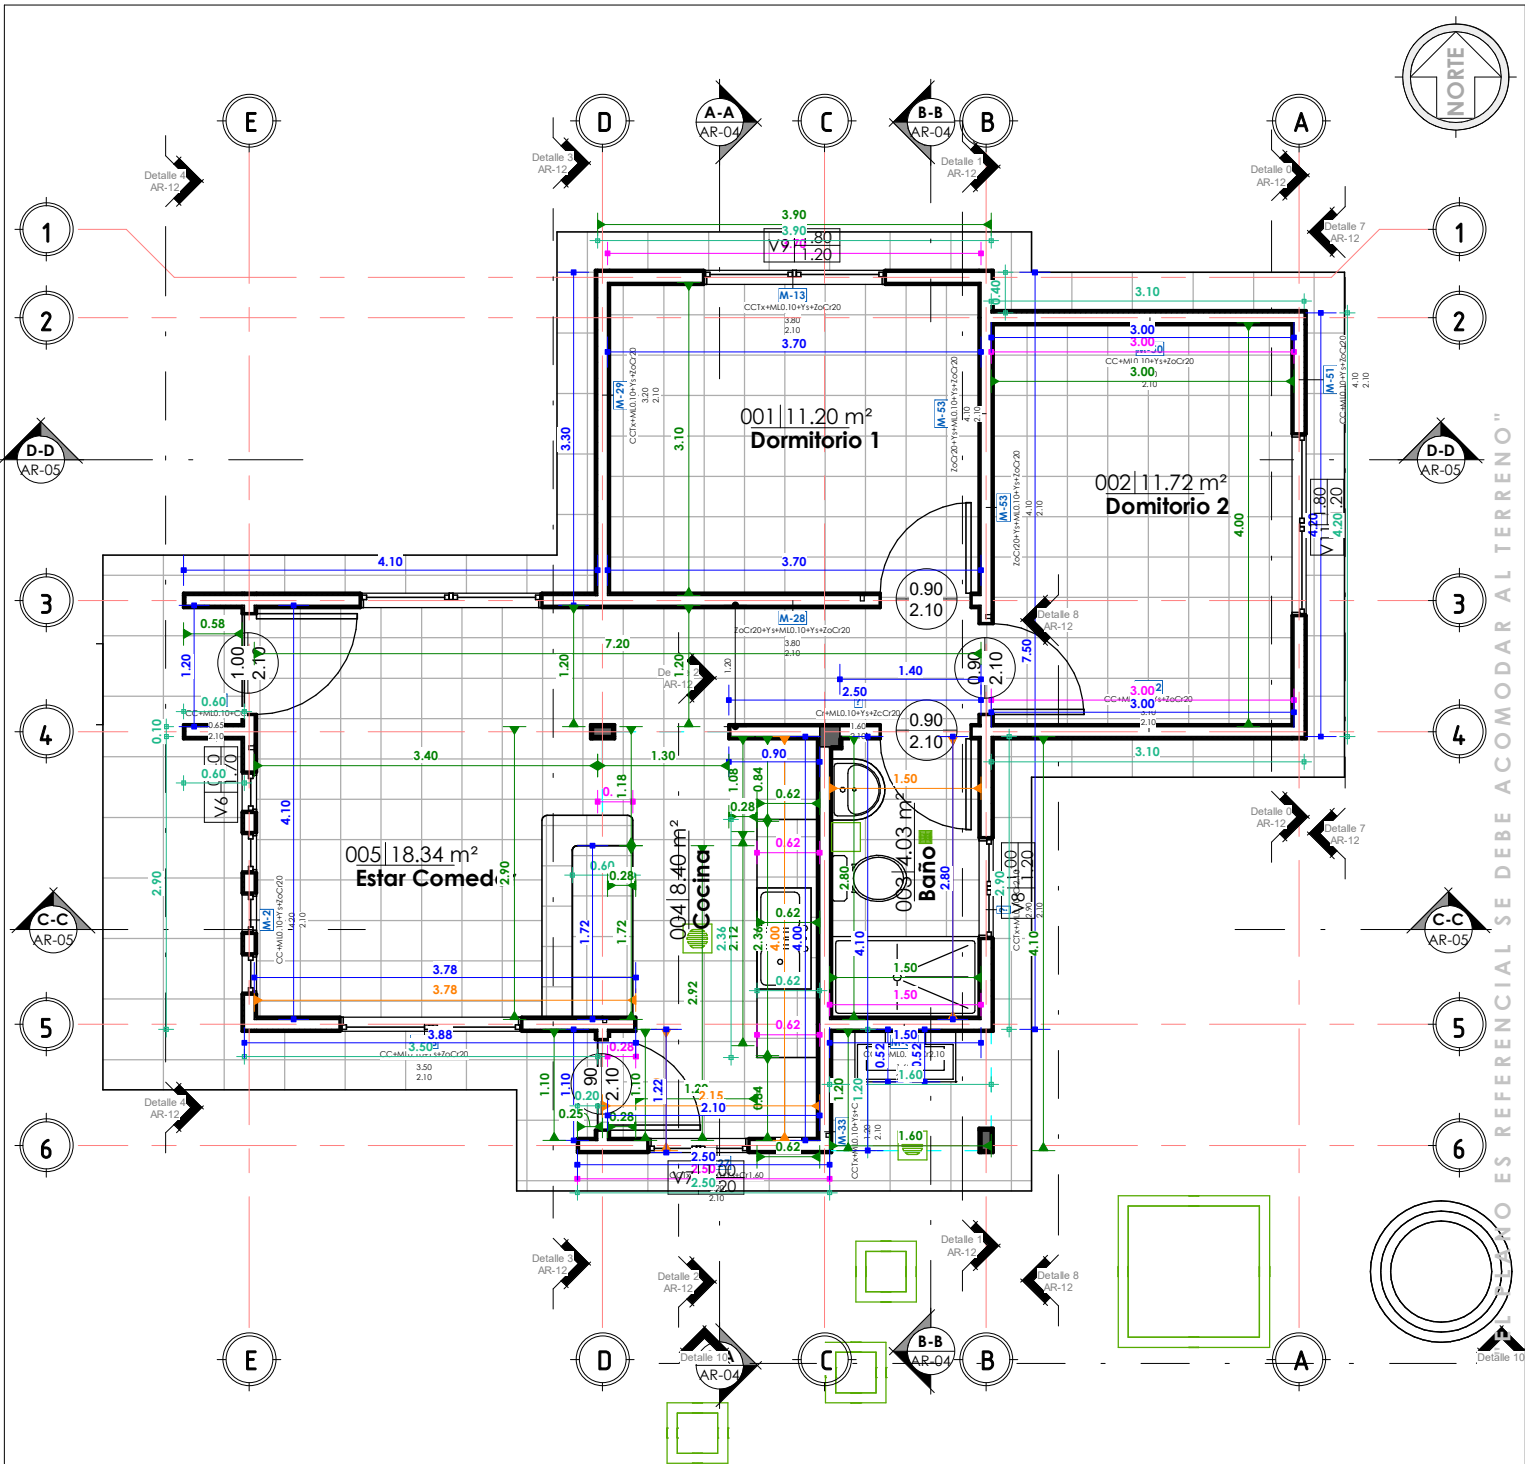


1 PLANTA BAJA-Com.Met.
AR-12 1: 75

COMPUTOS METRICOS - MUROS Y PISOS

1: 75 / PROPUESTA DE EMPLAZAMIENTO

PROYECTO DE VIVIENDA CUALITATIVA EN EL MUNICIPIO DE PALOS BLANCOS -FASE(XVII) 2024- LA PAZ			
AEVIVIENDA	ZONAS / URBANIZACIONES:	MUNICIPIO:	FECHA:
	SAN JOSE COLLANA, UNION OMASUYOS, VILLA COPACABANA, LOS CLAVELLES, HUACUYO PAMPA, UNION VEJEDOR, NOGALANI, VILLA FLOR, LIMBAR, VILLA AROMA, NUEVA VIDA, NUEVA JERUSALEN, LOS ANGELES, SAN FRANCISCO, SAN ROBERTO, LA COLMENA, LOS OLIVOS, LOS OLIVOS II, FLORES D	PALOS BLANCOS	DICIEMBRE 2024
	PROVINCIA:	DEPARTAMENTO:	SUPERFICIE:
SUD YUNGAS	LA PAZ		55.53 m2
		DISEÑO ARQUITECTONICO:	LAMINA:
			AR-12
		REVISADO Y APROBADO:	



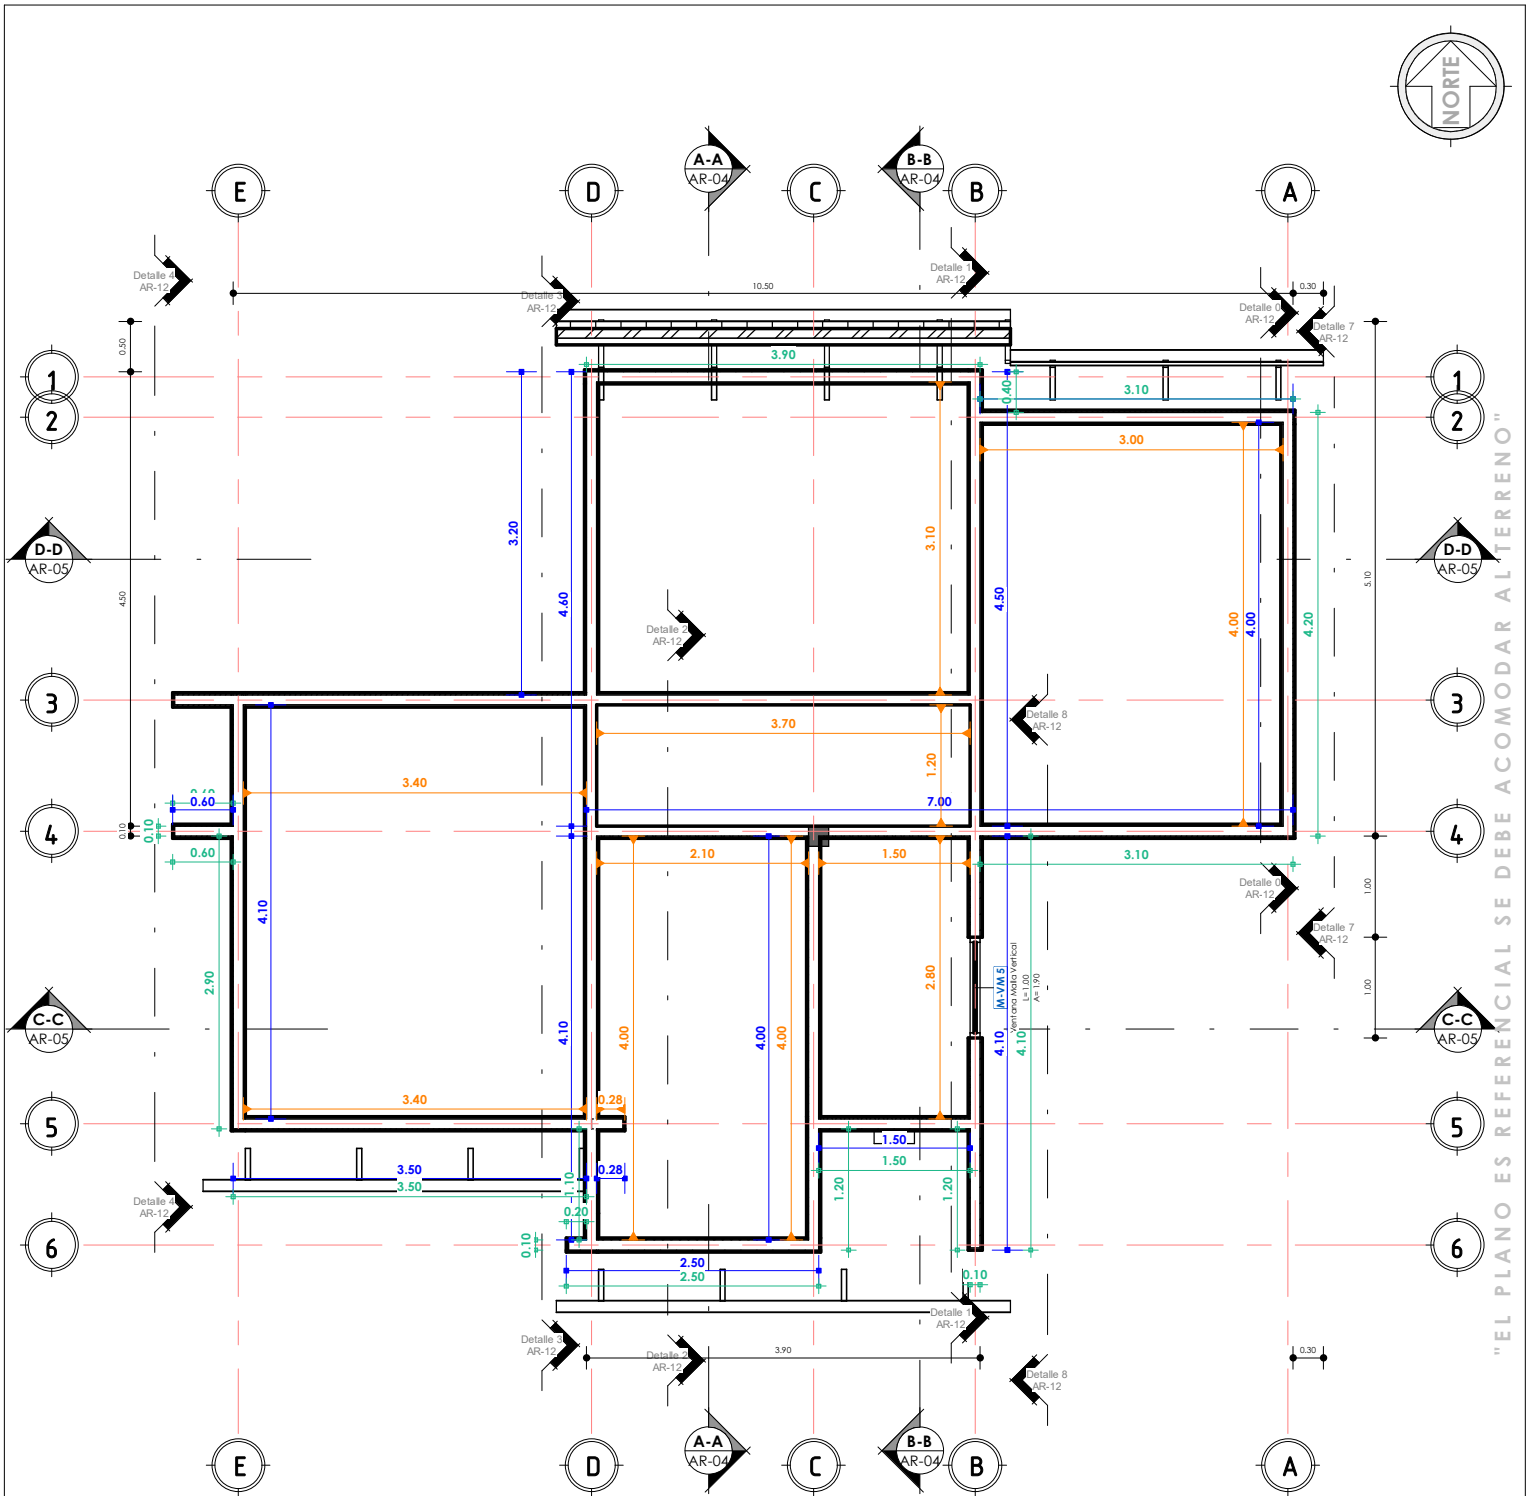



1 Nivel Viga Cadena
AR-13 1:75

PLANO DETALLE

1:75 / PROPUESTA DE EMPLAZAMIENTO



PROYECTO DE VIVIENDA CUALITATIVA EN EL MUNICIPIO DE PALOS BLANCOS -FASE(XVII) 2024- LA PAZ				
AEVIVIENDA	ZONAS / URBANIZACIONES:	MUNICIPIO:	DISEÑO ARQUITECTONICO:	FECHA: DICIEMBRE 2024
	SAN JOSE COLLANA, UNION OMASUYOS, VILLA COPACABANA, LOS CLAVELLES, HUACUYO PAMPA, UNION VEJEDOR, NOGALANI, VILLA FLOR, LIMBAR, VILLA AROMA, NUEVA VIDA, NUEVA JERUSALEN, LOS ANGELES, SAN FRANCISCO, SAN ROBERTO, LA COLMENA, LOS OLIVOS, LOS OLIVOS II, FLOR D.	PALOS BLANCOS		
	PROVINCIA:	DEPARTAMENTO:		
SUD YUNGAS	LA PAZ		REVISADO Y APROBADO:	SUPERFICIE: 55.53 m2
				LAMINA: AR-13

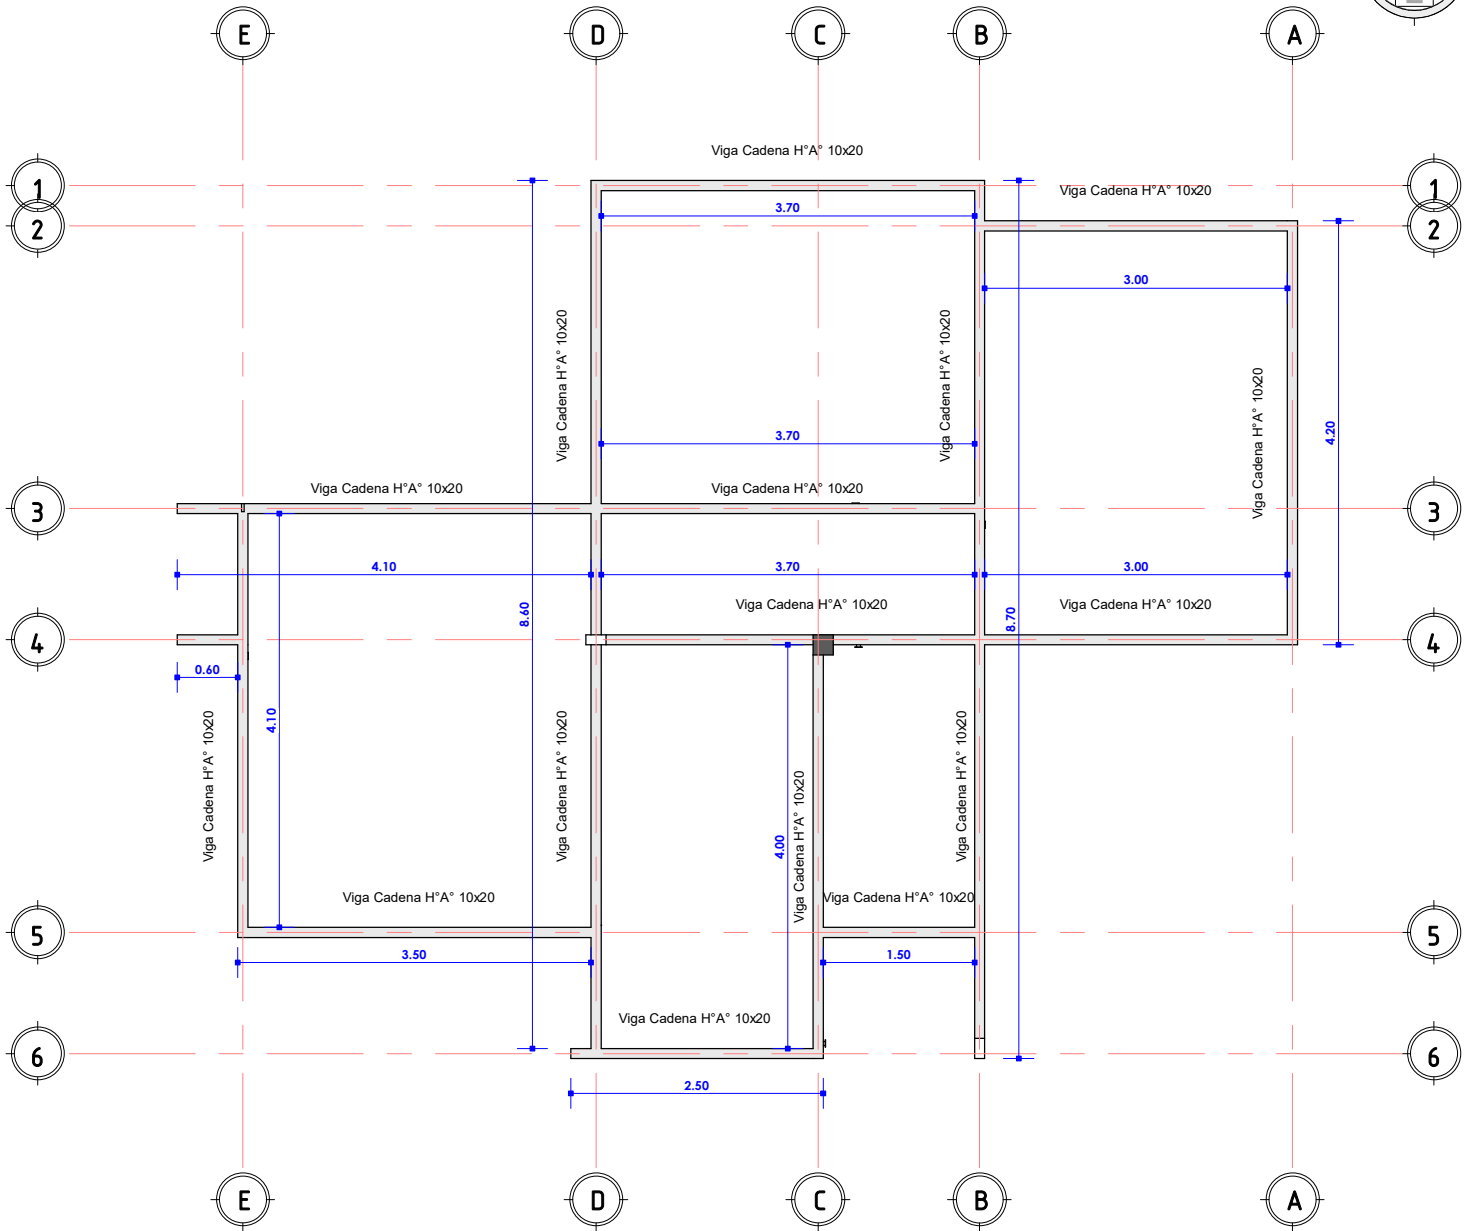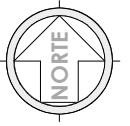


"EL PLANO ES REFERENCIAL SE DEBE ACOMODAR AL TERRENO"

1 PRIMERA LOSA
AR-14 1 : 75



PLANO ESTRUCTURAL DE VIGA CADENA

1 : 75 / PROPUESTA DE EMPLAZAMIENTO

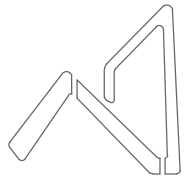

AEVIVIENDA
AGENCIA ESTATAL DE VIVIENDA


AEVIVIENDA	PROYECTO DE VIVIENDA CUALITATIVA EN EL MUNICIPIO DE PALOS BLANCOS -FASE(XVII) 2024- LA PAZ				
	ZONAS / URBANIZACIONES:	MUNICIPIO:			FECHA:
	SAN JOSE COLLANA, UNION OMASUYOS, VILLA COPACABANA, LOS CLAVIELES, HUACUYO PAMPA, UNION VENCEDOR, NOGALANI, VILLA FLOR, LIMBAR, VILLA AROMA, NUEVA VIDA, NUEVA JERUSALEN, LOS ANGELES, SAN FRANCISCO, SAN ROBERTO, LA COLMENA, LOS OLIVOS, LOS OLIVOS II, FLOR D	PALOS BLANCOS			DICIEMBRE 2024
	PROVINCIA:	DEPARTAMENTO:			SUPERFICIE:
	SUD YUNGAS	LA PAZ			55.53 m2
			DISEÑO ARQUITECTONICO:	REVISADO Y APROBADO:	LAMINA:
					AR-14

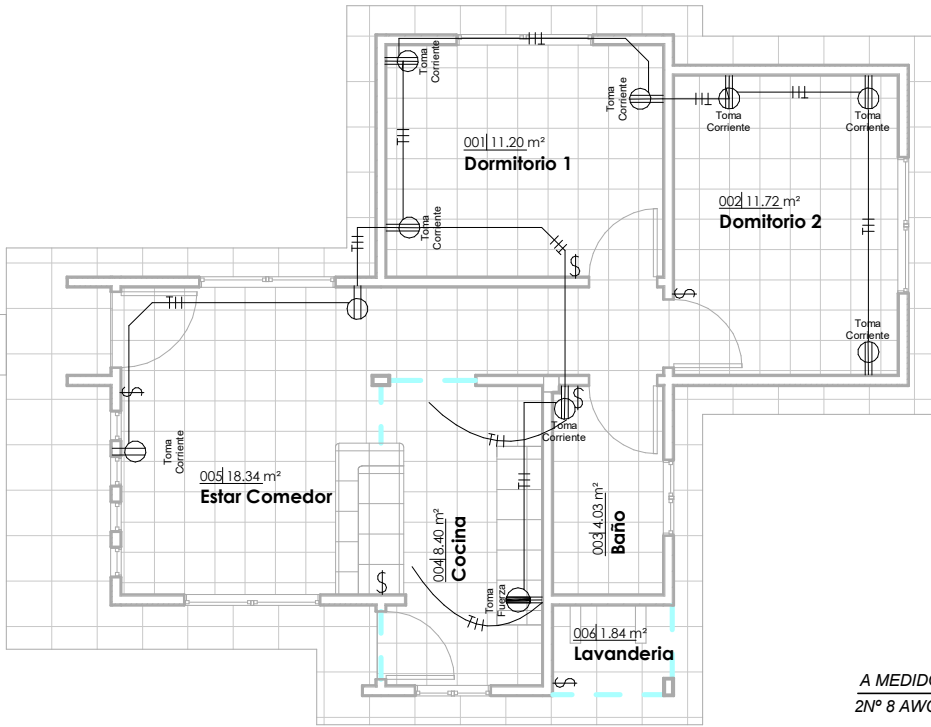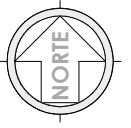


JG_Tabla de planificación de aparatos eléctricos

Familia	Tipo	Recuento
M_Toma de alto voltaje	Toma Fuerza	1
M_Toma doble	Toma Corriente	9
Total general: 10		10

DIAGRAMA UNIFILAR

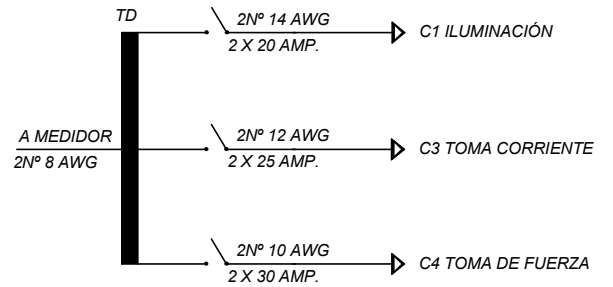

1 PLANTA.BAJA--ELECTRICO
AR-15 1 : 100

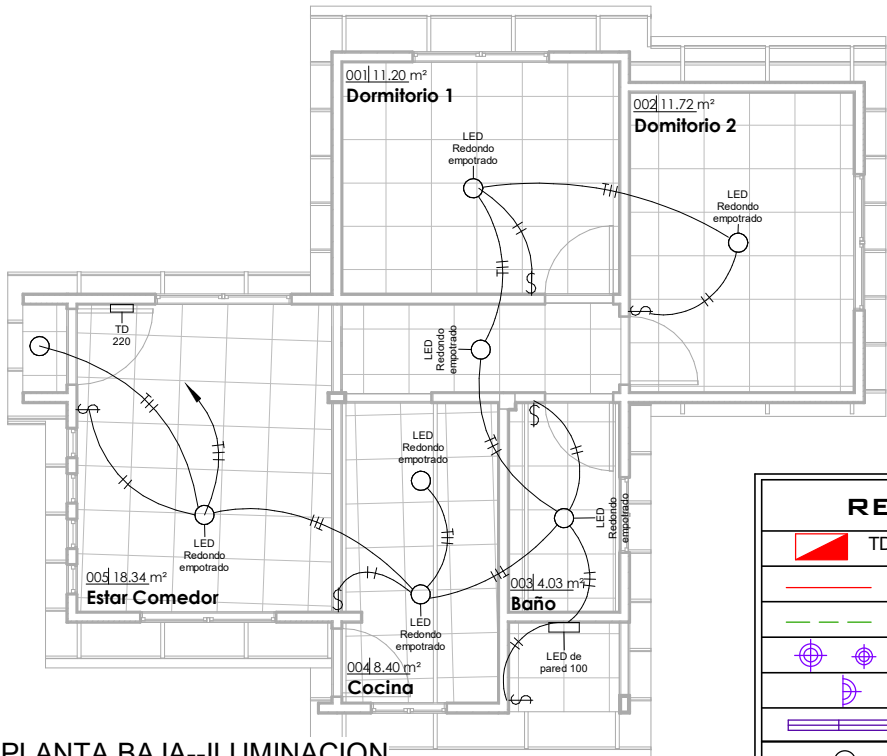

JG_Tabla de planificación de luminarias

Tipo	Vataje	Recuento
LED de pared 100	100 W	1
LED Redondo empotrado	100 W	8
Total general: 9		9


2 PLANTA.BAJA--ILUMINACION
AR-15 1 : 100

PLANO LUMINOTECNICO

1 : 100 / PROPUESTA DE EMPLAZAMIENTO

REFERENCIAS

	TD	TABLERO DE DISTRIBUCIÓN
		CIRCUITO DE ILUMINACION
		CIRCUITO DE TOMA CORRIENTES
		PUNTO DE ILUMINACIÓN
		PUNTO DE ILUMINACIÓN EN PARED
		PUNTO DE ILUMINACIÓN ERECTANGULAR
		TOMA CORRIENTE DOBLE
		INTERRUPTOR SIMPLE
		TOMA DE FUERZA

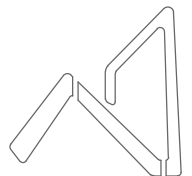

AEVIVIENDA
AGENCIA ESTATAL DE VIVIENDA

PROYECTO DE VIVIENDA CUALITATIVA EN EL MUNICIPIO DE PALOS BLANCOS -FASE(XVII) 2024- LA PAZ

ZONAS / URBANIZACIONES:
SAN JOSE COLLANA, UNION OMASUYOS, VILLA COPACABANA,
LOS CLAVILES, HUACUYO PAMPA, UNION VEJEDOR, NOGALANI,
VILLA FLOR, LIMBAR, VILLA AROMA, NUEVA VIDA, NUEVA
JERUSALEN, LOS ANGELES, SAN FRANCISCO, SAN ROBERTO, LA
COLMENA, LOS OLIVOS, LOS QUAYOS II, FLOR D

MUNICIPIO:
PALOS BLANCOS

PROVINCIA:
SUD YUNGAS

DEPARTAMENTO:
LA PAZ

DISEÑO ARQUITECTONICO:


REVISADO Y APROBADO:

FECHA:
DICIEMBRE 2024

SUPERFICIE:
55.53 m2

LAMINA:
AR-15


"EL PLANO ES REFERENCIAL SE DEBE ACOMODAR AL TERRENO"

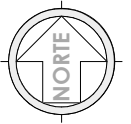

JG_Tabla de planificación de aparato sanitario

Tipo	Recuento	Modelo
800 x 800mm	1	Box.
1000mm x 500mm 2	1	Lv.
1100 x 535mm	1	Lp.
Inodoro	1	In.
M_Lavabo - Pedestal	1	Lm.
Total general:	5	




1 PLANTA BAJA - HS
AR-16 1 : 60

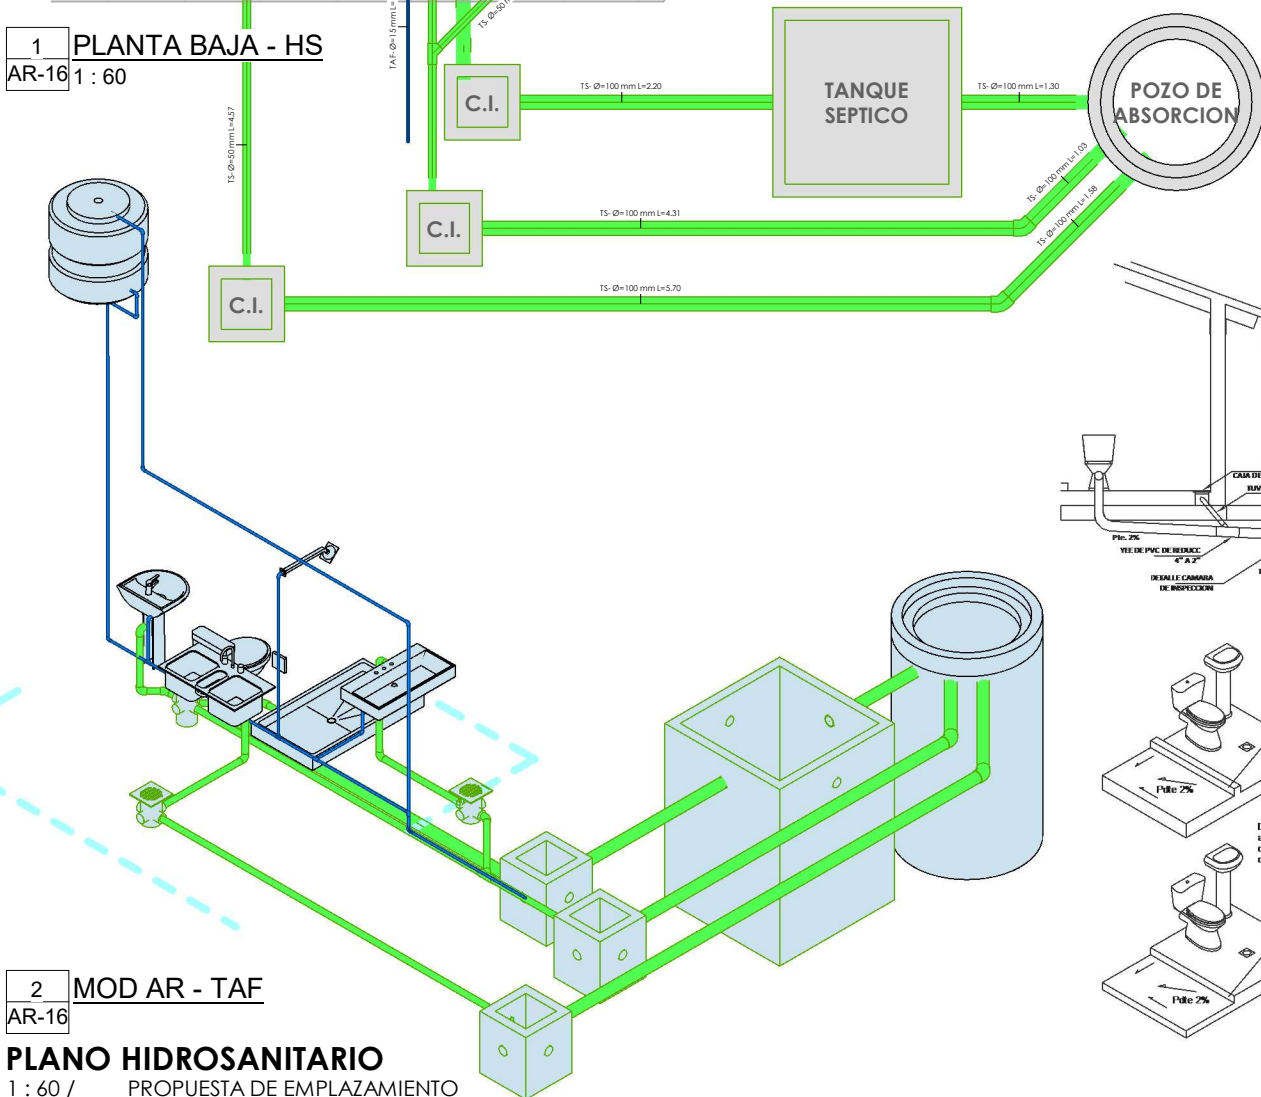

2 MOD AR - TAF
AR-16

PLANO HIDROSANITARIO

1 : 60 / PROPUESTA DE EMPLAZAMIENTO

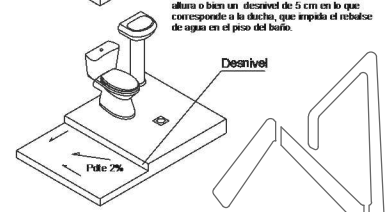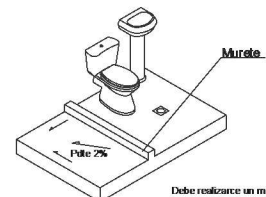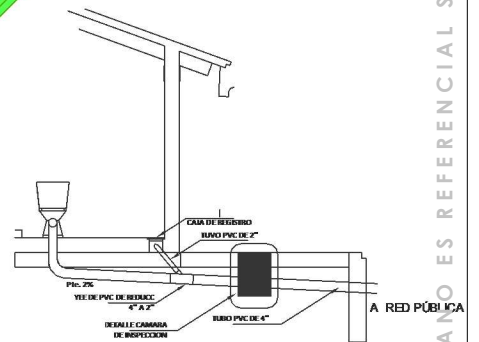

AEVIVIENDA
AGENCIA ESTATAL DE VIVIENDA


AEVIVIENDA

PROYECTO DE VIVIENDA CUALITATIVA EN EL MUNICIPIO DE PALOS BLANCOS -FASE(XVII) 2024- LA PAZ			
ZONAS / URBANIZACIONES: SAN JOSE COLLANA, UNION OMASUYOS, VILLA COPACABANA, LOS CLAVELES, HUACUYO PAMPA, UNION VENCEDOR, NOGALANI, VILLA FLOR, LIMBAR, VILLA AROMA, NUEVA VIDA, NUEVA JERUSALEN, LOS ANGELES, SAN FRANCISCO, SAN ROBERTO, LA COLMENA, LOS OLIVOS, LOS OLIVOS II, FLOR D	MUNICIPIO: PALOS BLANCOS		FECHA: DICIEMBRE 2024
	DEPARTAMENTO: LA PAZ		SUPERFICIE: 55.53 m2
PROVINCIA: SUD YUNGAS			LAMINA: AR-16
		DISEÑO ARQUITECTONICO:	REVISADO Y APROBADO:

"EL PLANO ES REFERENCIAL SE DEBE ACOMODAR AL TERRENO"


CORTE DE BORDE

ESC. 1:30

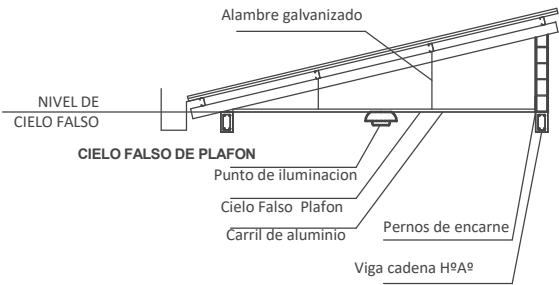

CORTE DE BORDE

ESC. 1:30

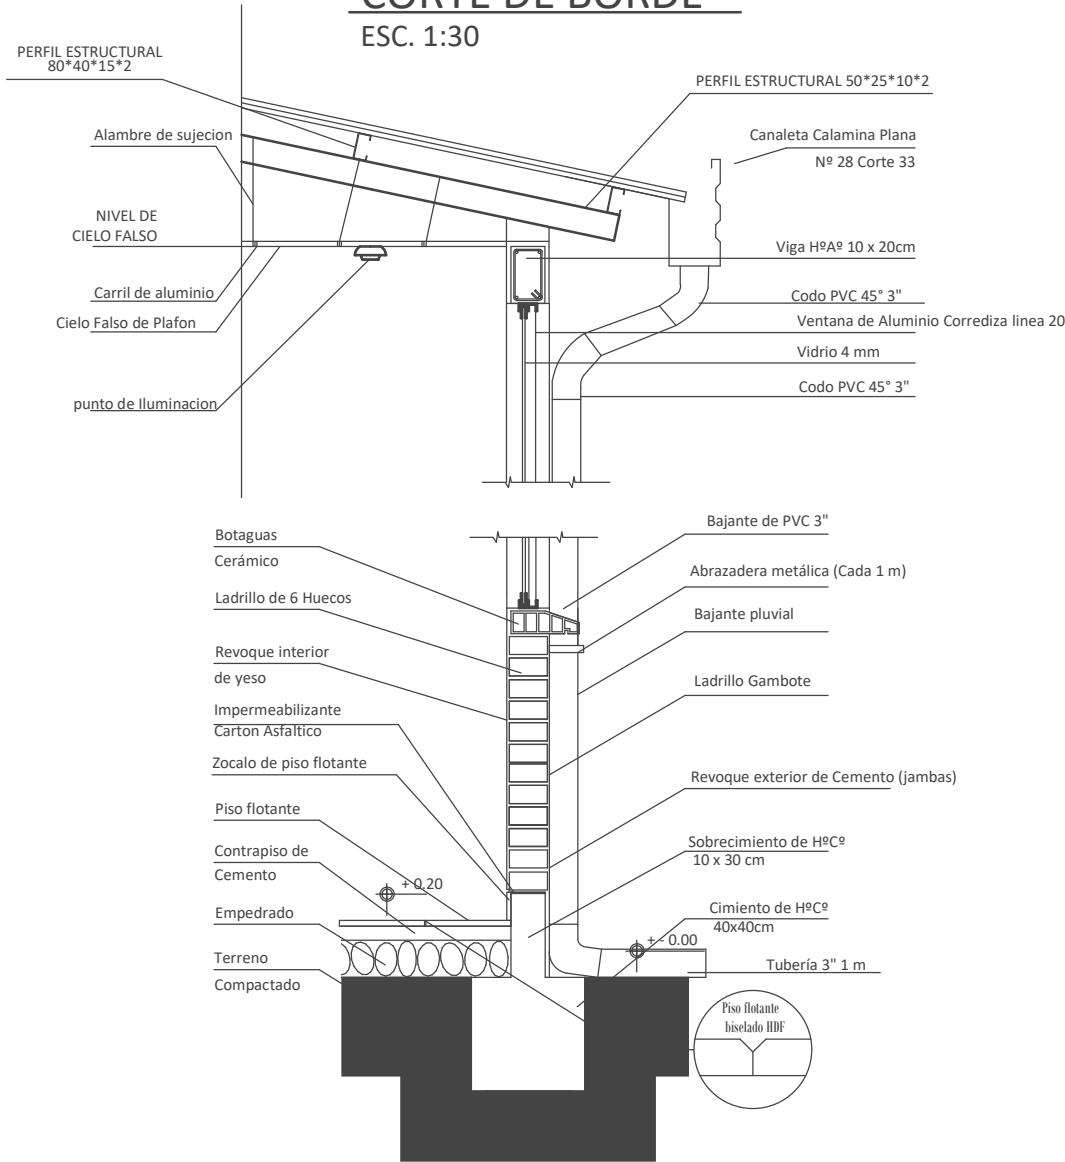

CORTE DE BORDE

/ PROPUESTA DE EMPLAZAMIENTO

PROYECTO DE VIVIENDA CUALITATIVA EN EL MUNICIPIO DE PALOS BLANCOS -FASE(XVII) 2024- LA PAZ

ZONAS / URBANIZACIONES:
SAN JOSE COLLANA, UNION OMASUYOS, VILLA COPACABANA,
LOS CLAVELLES, HUAICUYO PAMPA, UNION VEJEDOR, NOGALANI,
VILLA FLOR, LIMBAR, VILLA AROMA, NUEVA VIDA, NUEVA
JERUSALEN, LOS ANGELES, SAN FRANCISCO, SAN ROBERTO, LA
COLMENIA, LOS OLIVOS, LOS QUAYOS II, FLOR D

MUNICIPIO:
PALOS BLANCOS

PROVINCIA:
SUD YUNGAS

DEPARTAMENTO:
LA PAZ

DISEÑO ARQUITECTONICO:


REVISADO Y APROBADO:

FECHA:
DICIEMBRE 2024

SUPERFICIE:
55.53 m2

LAMINA:
AR-17


"EL PLANO ES REFERENCIAL SE DEBE ACOMODAR AL TERRENO"

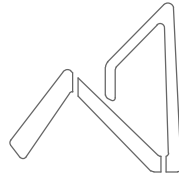

AEVIVIENDA
AGENCIA ESTATAL DE VIVIENDA

DETALLE CAMARA DE INSPECCION

ESC. 1:30

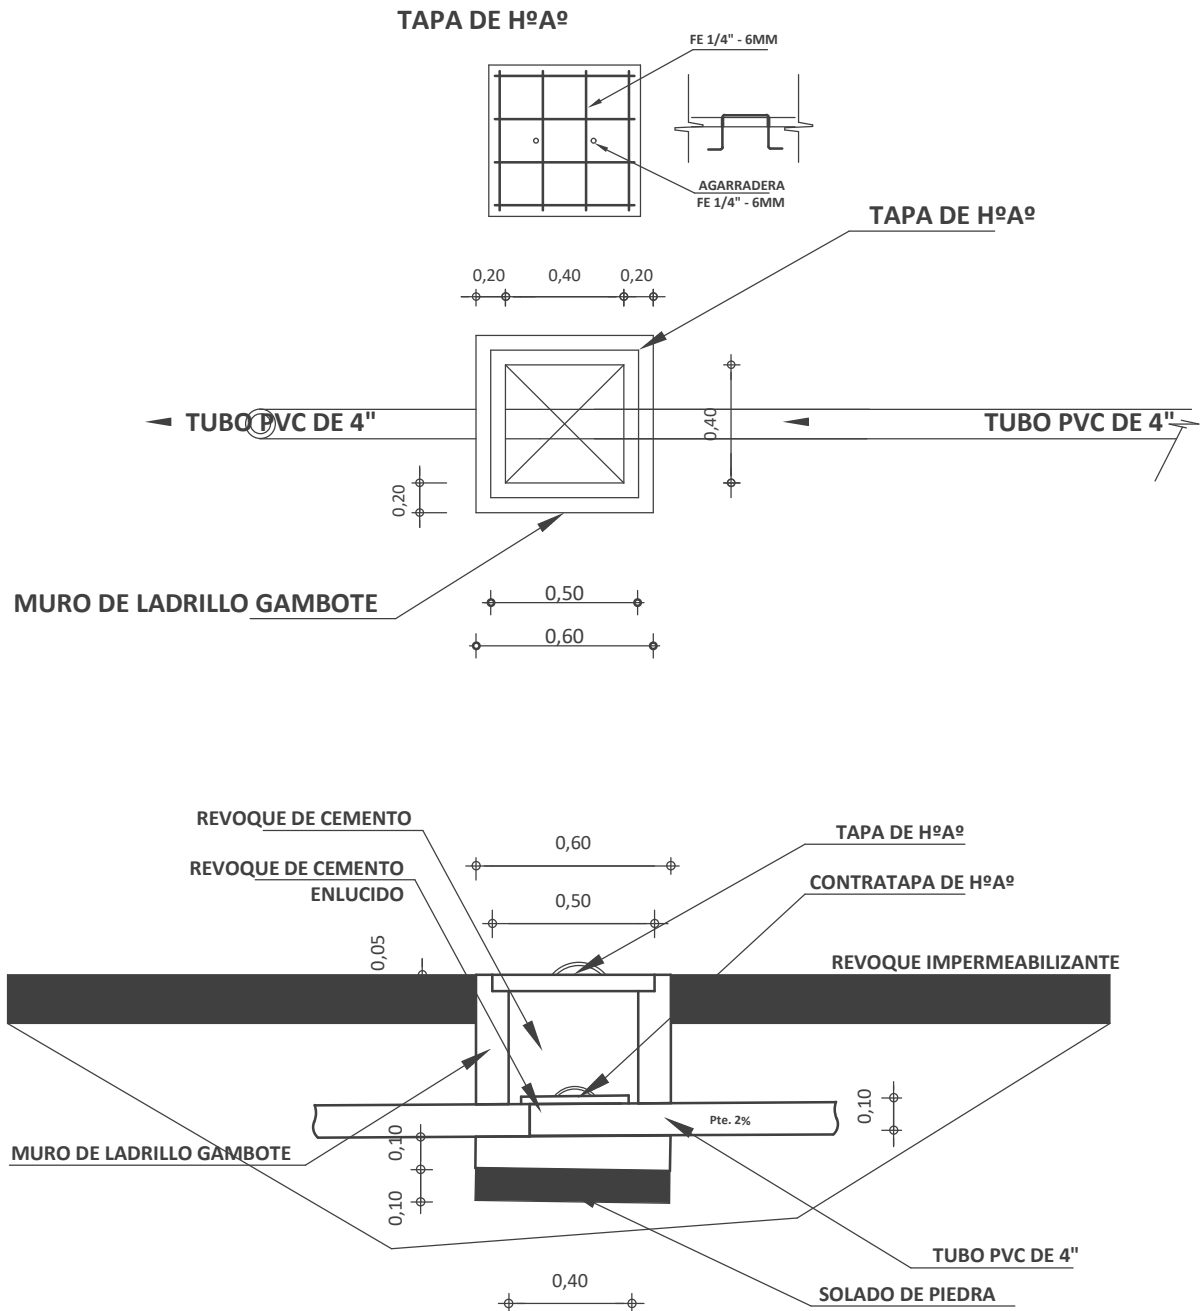

"EL PLANO ES REFERENCIAL SE DEBE ACOMODAR AL TERRENO"

CAMARA DE INSPECCION

/ PROPUESTA DE EMPLAZAMIENTO

PROYECTO DE VIVIENDA CUALITATIVA EN EL MUNICIPIO DE PALOS BLANCOS -FASE(XVII) 2024- LA PAZ

ZONAS / URBANIZACIONES:
SAN JOSE COLLANA, UNION OMASUYOS, VILLA COPACABANA,
LOS CLAVIELES, HUACUYO PAMPA, UNION VEJEDOR, NOGALANI,
VILLA FLOR, LIMBAR, VILLA AROMA, NUEVA VIDA, NUEVA
JERUSALEN, LOS ANGELES, SAN FRANCISCO, SAN ROBERTO, LA
COLMENA, LOS OLIVOS, LOS QUIVOS II, FLOR D

MUNICIPIO:
PALOS BLANCOS

PROVINCIA:
SUD YUNGAS

DEPARTAMENTO:
LA PAZ

DISEÑO ARQUITECTONICO:

REVISADO Y APROBADO:

FECHA:
DICIEMBRE 2024


SUPERFICIE:
55.53 m2

LAMINA:
AR-18



PLANO DETALLE DE SISTEMA DE DESCARGA

ESC. 1:30

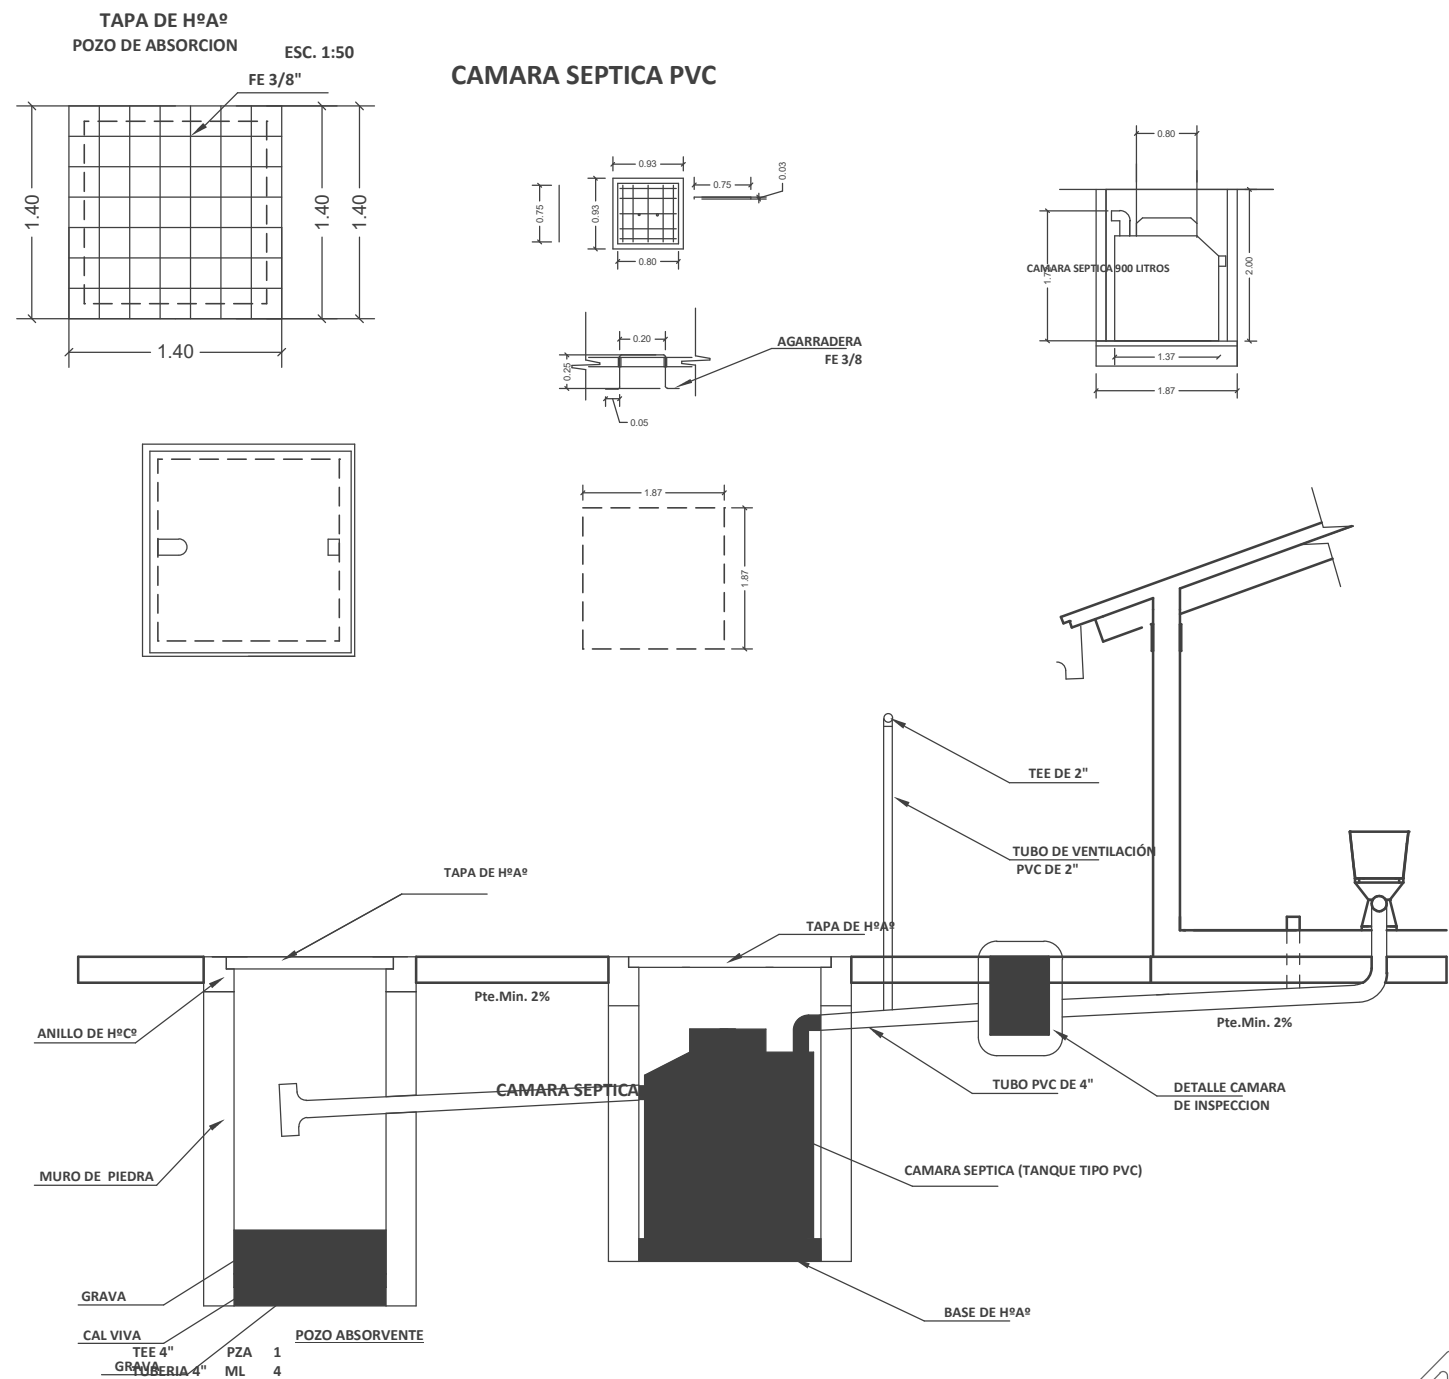

"EL PLANO ES REFERENCIAL SE DEBE ACOMODAR AL TERRENO"

SISTEMA DE DESCARGA


/ PROPUESTA DE EMPLAZAMIENTO



AEVIVIENDA	PROYECTO DE VIVIENDA CUALITATIVA EN EL MUNICIPIO DE PALOS BLANCOS -FASE(XVII) 2024- LA PAZ			
	ZONAS / URBANIZACIONES: SAN JOSE COLLANA, UNION OMASUYOS, VILLA COPACABANA, LOS CLAVILES, HUACUYO PAMPA, UNION VEJEDOR, NOGALANI, VILLA FLOR, LIMBAR, VILLA AROMA, NUEVA VIDA, NUEVA JERUSALEN, LOS ANGELES, SAN FRANCISCO, SAN ROBERTO, LA COLMENA, LOS OLIVOS, LOS QUAYOS II, FLOR D	MUNICIPIO: PALOS BLANCOS		FECHA: DICIEMBRE 2024
	PROVINCIA: SUD YUNGAS	DEPARTAMENTO: LA PAZ		SUPERFICIE: 55.53 m2
			DISEÑO ARQUITECTONICO:	LAMINA: AR-19
			REVISADO Y APROBADO:	

PLANO DETALLE POZO DE ABSORCION


ESC. 1:30

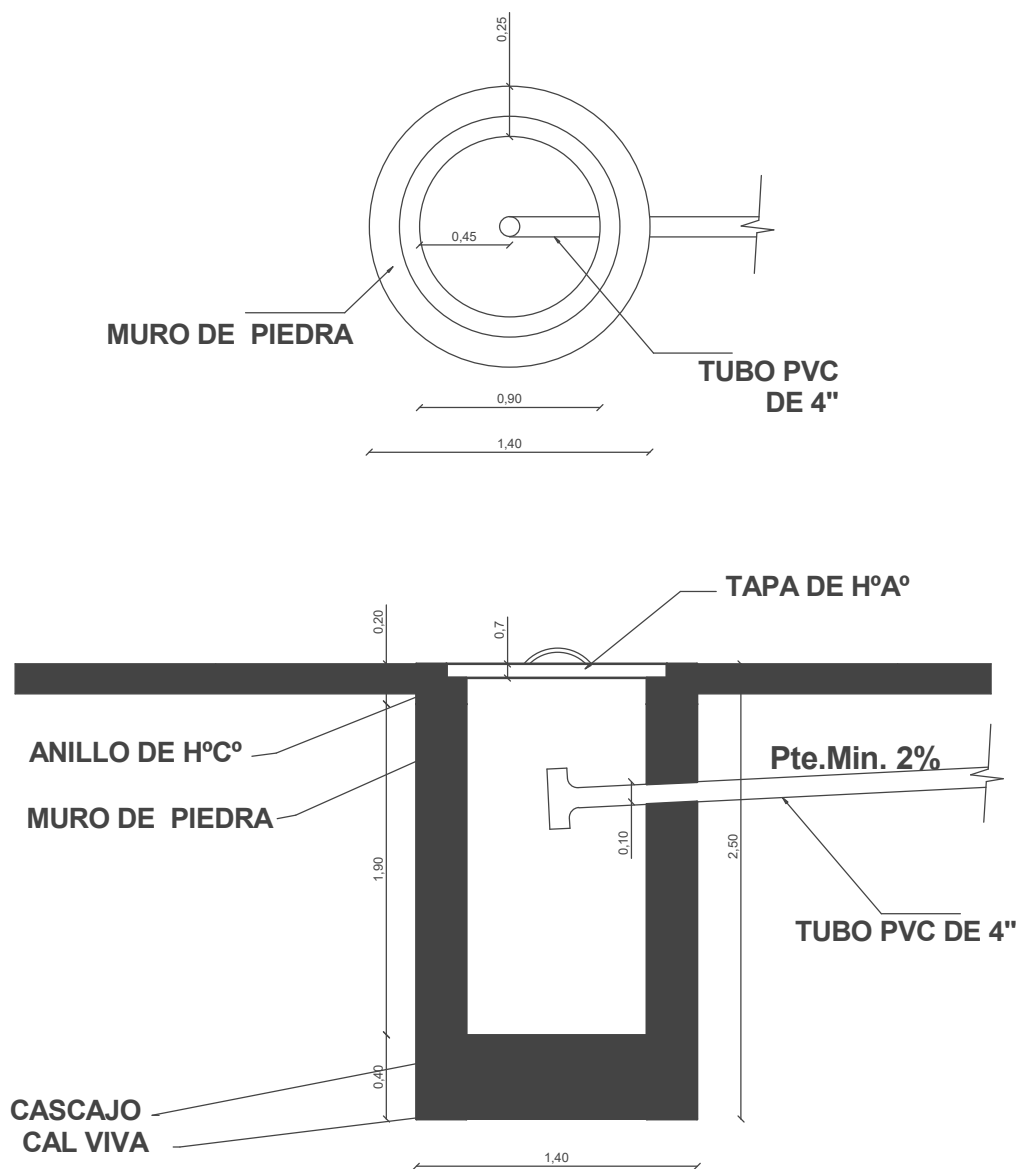

"EL PLANO ES REFERENCIAL SE DEBE ACOMODAR AL TERRENO"

POZO DE ABSORCION

PROPUESTA DE EMPLAZAMIENTO

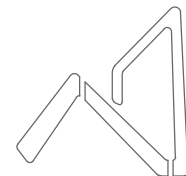


AEVIVIENDA
AGENCIA ESTATAL DE VIVIENDA

PROYECTO DE VIVIENDA CUALITATIVA EN EL MUNICIPIO DE PALOS BLANCOS -FASE(XVII) 2024- LA PAZ				
AEVIVIENDA	ZONAS / URBANIZACIONES:	MUNICIPIO:		FECHA:
	SAN JOSE COLLANA, UNION OMASUYOS, VILLA COPACABANA, LOS CLAVELLES, HUACUYO PAMPA, UNION VEJEDOR, NOGALANI, VILLA FLOR, LIMBAR, VILLA AROMA, NUEVA VIDA, NUEVA JERUSALEN, LOS ANGELES, SAN FRANCISCO, SAN ROBERTO, LA COLMENIA, LOS OLIVOS, LOS OLIVOS II, FLOR D	PALOS BLANCOS		DICIEMBRE 2024
	PROVINCIA:	DEPARTAMENTO:		SUPERFICIE:
	SUD YUNGAS	LA PAZ		55.53 m2
			DISEÑO ARQUITECTONICO:	REVISADO Y APROBADO:
				LAMINA:
				AR-20

PUERTA TABLERO DE MADERA SEMIDURA C/BARNIZ (0,90X2,10) (INC/MARCO Y QUINCALLERÍA)


DORMITORIO - COCINA - BAÑO

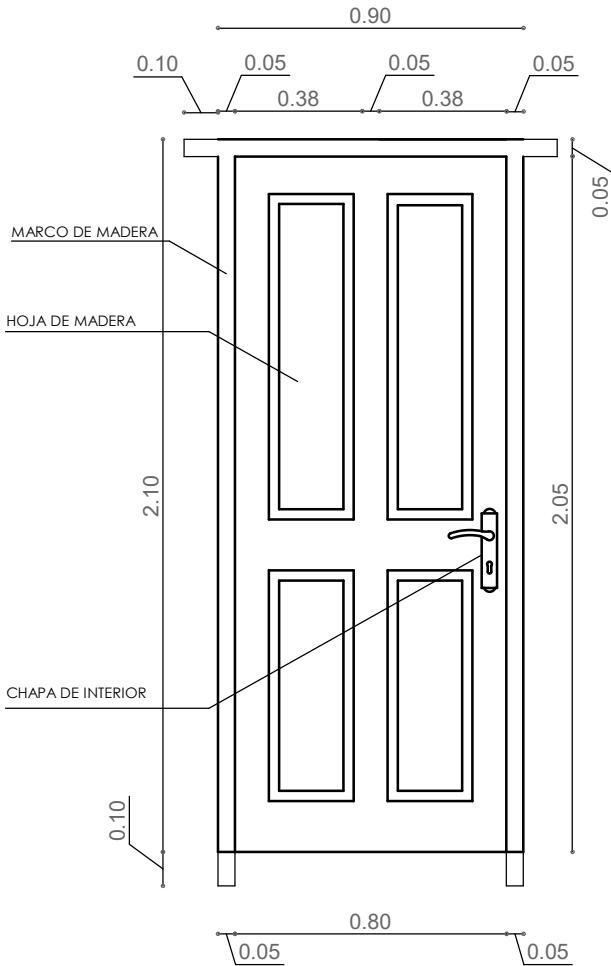

- 1.- MARCO DE MADERA SEMIDURA 2"x 4"
- 2.- PUERTA DE TABLERO MADERA SEMIDURA 2"

PUERTA MIXTA METAL Y MADERA (1,00X2,10) (INC/MARCO Y QUINCALLERÍA)

INGRESO PRINCIPAL

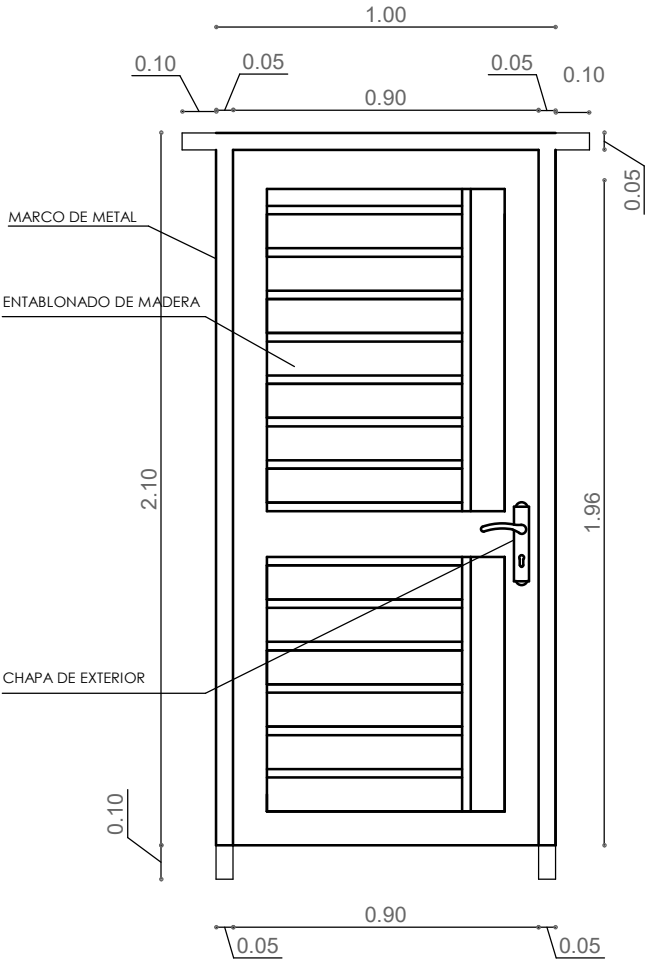

- 1.- MARCO DE PLANCHA METALICA 2"x 4"
- 2.- TABLERO MADERA SEMIDURA 2"



"EL PLANO ES REFERENCIAL SE DEBE ACOMODAR AL TERRENO"

PLANO CONSTRUCTIVO - DETALLE DE PUERTAS / PROPUESTA DE EMPLAZAMIENTO

JG_Tabla de planificación de puertas						
Marca	Tipo	Altura	Anchura	AREA PUERTA	Recuento	DINTEL
1	0.90x2.10	2.10	0.90	1.89 m²	1	1.10
2	1.00x2.10	2.10	1.00	2.10 m²	1	1.20
3	0.90x2.10	2.10	0.90	1.89 m²	1	1.10
4	0.90x2.10	2.10	0.90	1.89 m²	1	1.10
5	0.90x2.10	2.10	0.90	1.89 m²	1	1.10
Total general: 5				9.66 m²		5.60



PROYECTO DE VIVIENDA CUALITATIVA EN EL MUNICIPIO DE PALOS BLANCOS -FASE(XVII) 2024- LA PAZ					
AEVIVIENDA	ZONAS / URBANIZACIONES:	MUNICIPIO:	DISEÑO ARQUITECTONICO:		FECHA:
	SAN JOSE COLLANA, UNION OMASUYOS, VILLA COPACABANA, LOS CLAVIELES, HIA CUYO PAMPA, UNION VEJEDOR, NOGALANI, VILLA FLOR, LIMBAR, VILLA AROMA, NUEVA VIDA, NUEVA JERUSALEN, LOS ANGELES, SAN FRANCISCO, SAN ROBERTO, LA COLMENA, LOS OLIVOS, LOS QUAYOS II, FLOR D	PALOS BLANCOS			DICIEMBRE 2024
	PROVINCIA:	DEPARTAMENTO:			SUPERFICIE:
	SUD YUNGAS	LA PAZ	REVISADO Y APROBADO:		55.53 m2
					LAMINA:
					AR-21

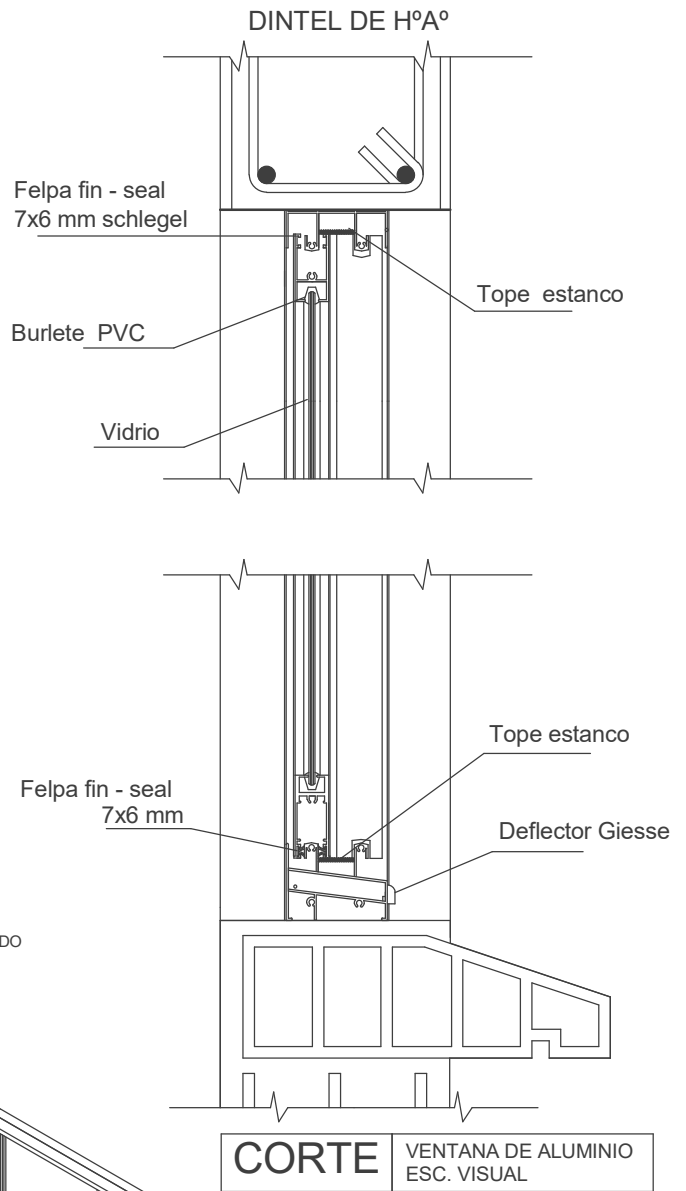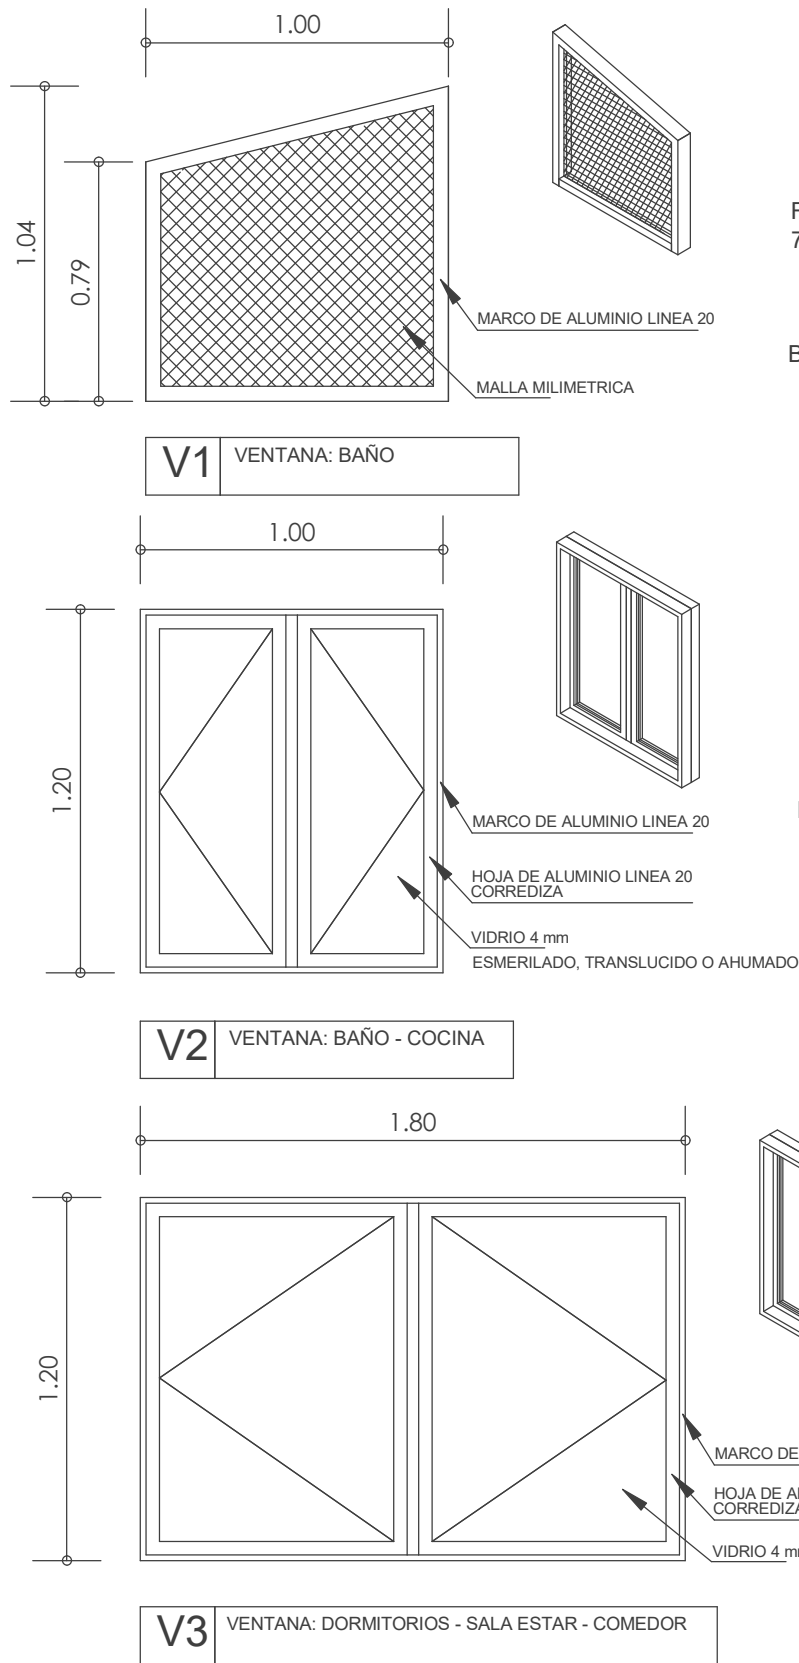

JG. Tabla de planificación de ventanas

Marca	Tipo	Altura	Anchura	AREA VENTANA	BOTAGUAS	DINTEL	Recuento
	1.20x1.00	1.20	1.00	2.40 m²	2.20	2.40	2
	1.20x1.80	1.20	1.80	8.64 m²	7.60	8.00	4
	V1-1.70x0.40	1.70	0.40	2.72 m²	2.00	2.40	4
Total general: 10				13.76 m²	11.80	12.80	

PLANO CONSTRUCTIVO - DETALLE DE VENTANAS

/ PROPUESTA DE EMPLAZAMIENTO



AEVIVIENDA

PROYECTO DE VIVIENDA CUALITATIVA EN EL MUNICIPIO DE PALOS BLANCOS -FASE(XVII) 2024- LA PAZ					
ZONAS / URBANIZACIONES:		MUNICIPIO:		FECHA:	
SAN JOSE COLLANA, UNION OMASUYOS, VILLA COPACABANA, LOS CLAYELLES, HUACUYO PAMPA, UNION VENCEDOR, NOGALANI, VILLA FLOR, LIMBAR, VILLA AROMA, NUEVA VIDA, NUEVA JERUSALEN, LOS ANGELES, SAN FRANCISCO, SAN ROBERTO, LA COLMENA, LOS OLIVOS, LOS OLIVOS II, FLOR D		PALOS BLANCOS		DICIEMBRE 2024	
PROVINCIA:		DEPARTAMENTO:		SUPERFICIE:	
SUD YUNGAS		LA PAZ		55.53 m2	
				LAMINA:	
				AR-22	
DISEÑO ARQUITECTONICO:			REVISADO Y APROBADO:		