MODULO: RENOVACION
DOS DORMITORIOS, BAÑO Y COCINA COMEDOR

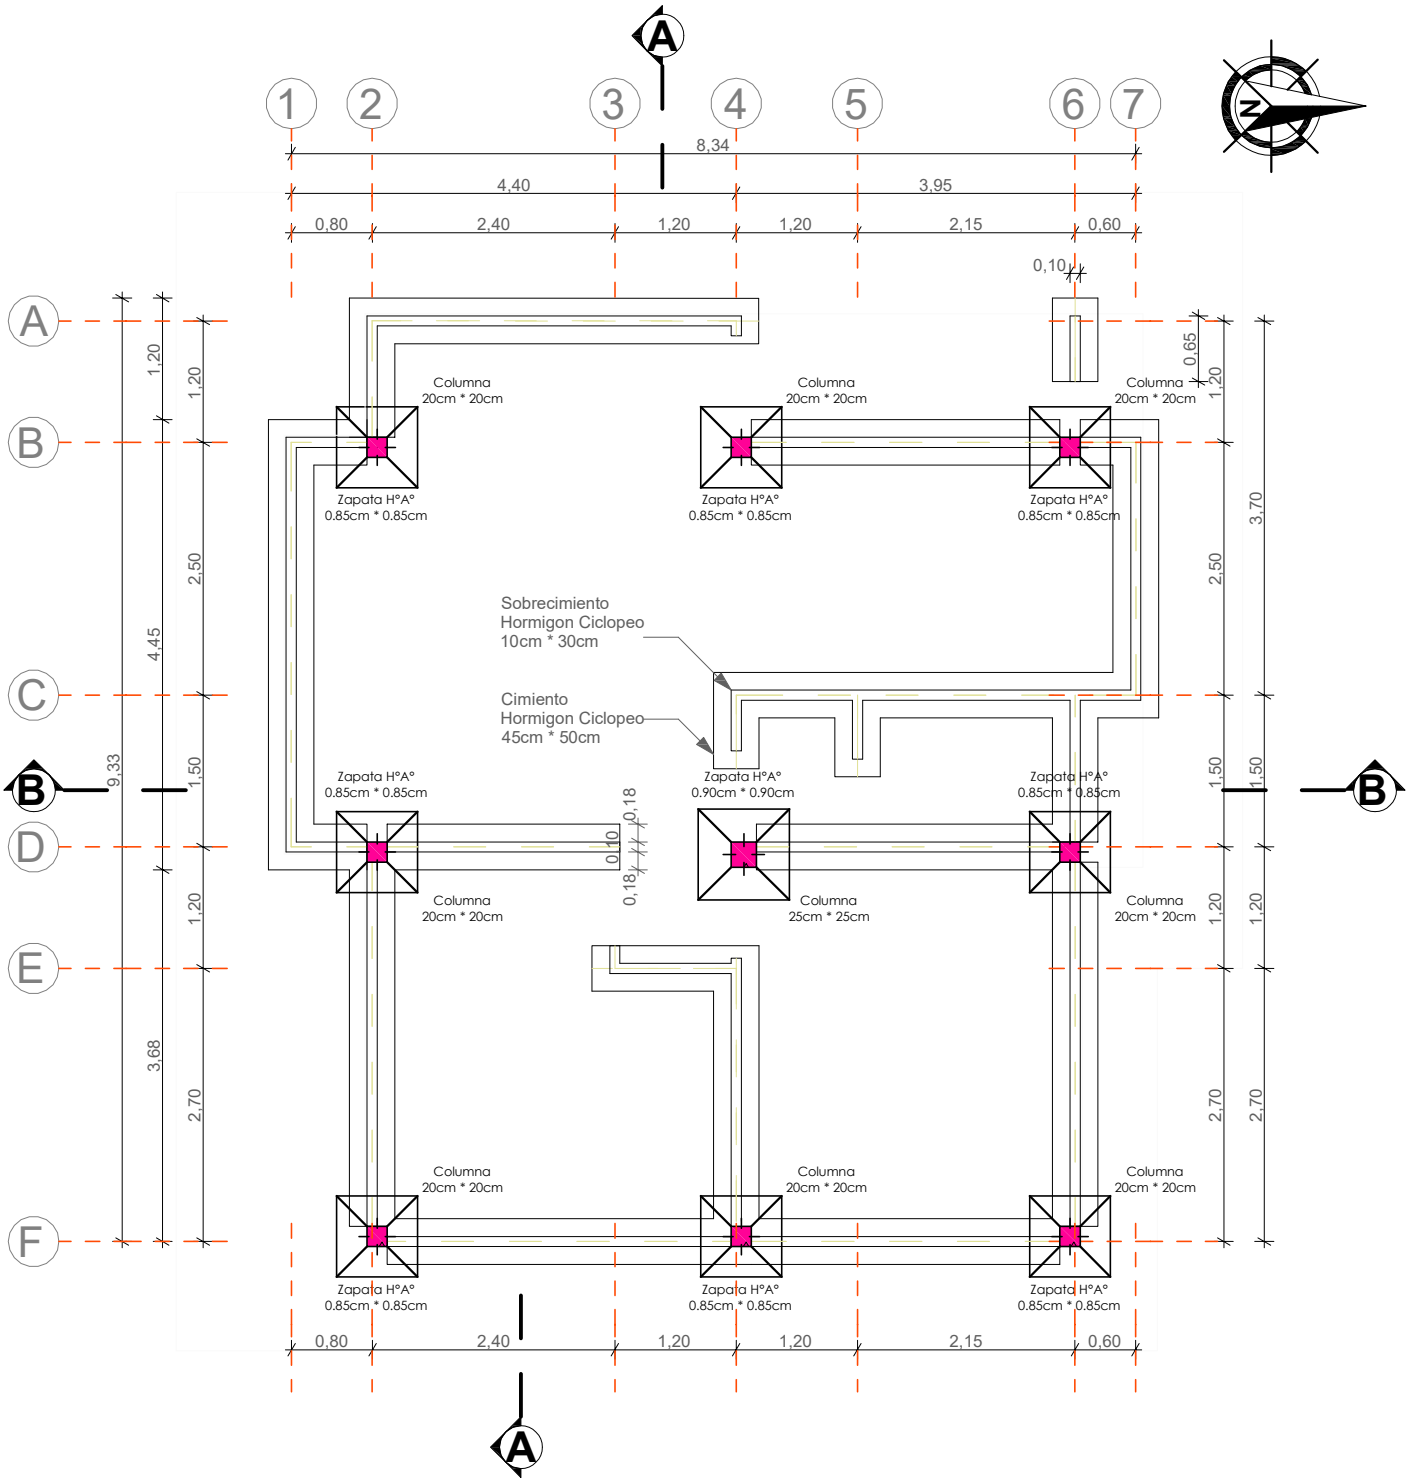

PLANO ZAPATA, CIMIENTO, SOBRECIMIENTO

AGENCIA ESTATAL DE VIVIENDA			
NOMBRE DEL PROYECTO: PROYECTO DE VIVIENDA CUALITATIVA EN EL MUNICIPIO DE CAPINOTA -FASE(XIV) 2025- COCHABAMBA			
COMUNIDADES : VARIOS	MUNICIPIO : CAPINOTA		
PROVINCIA : CAPINOTA	DEPARTAMENTO : COCHABAMBA		

DISEÑO ARQUITECTONICO :	REVISADO Y APROBADO :	FECHA : Gestión 2025
		Superficie Cons. : 70.00 m2
		ESCALA : 1:100
		LAMINA :

MODULO: RENOVACION
DOS DORMITORIOS, BAÑO Y COCINA COMEDOR

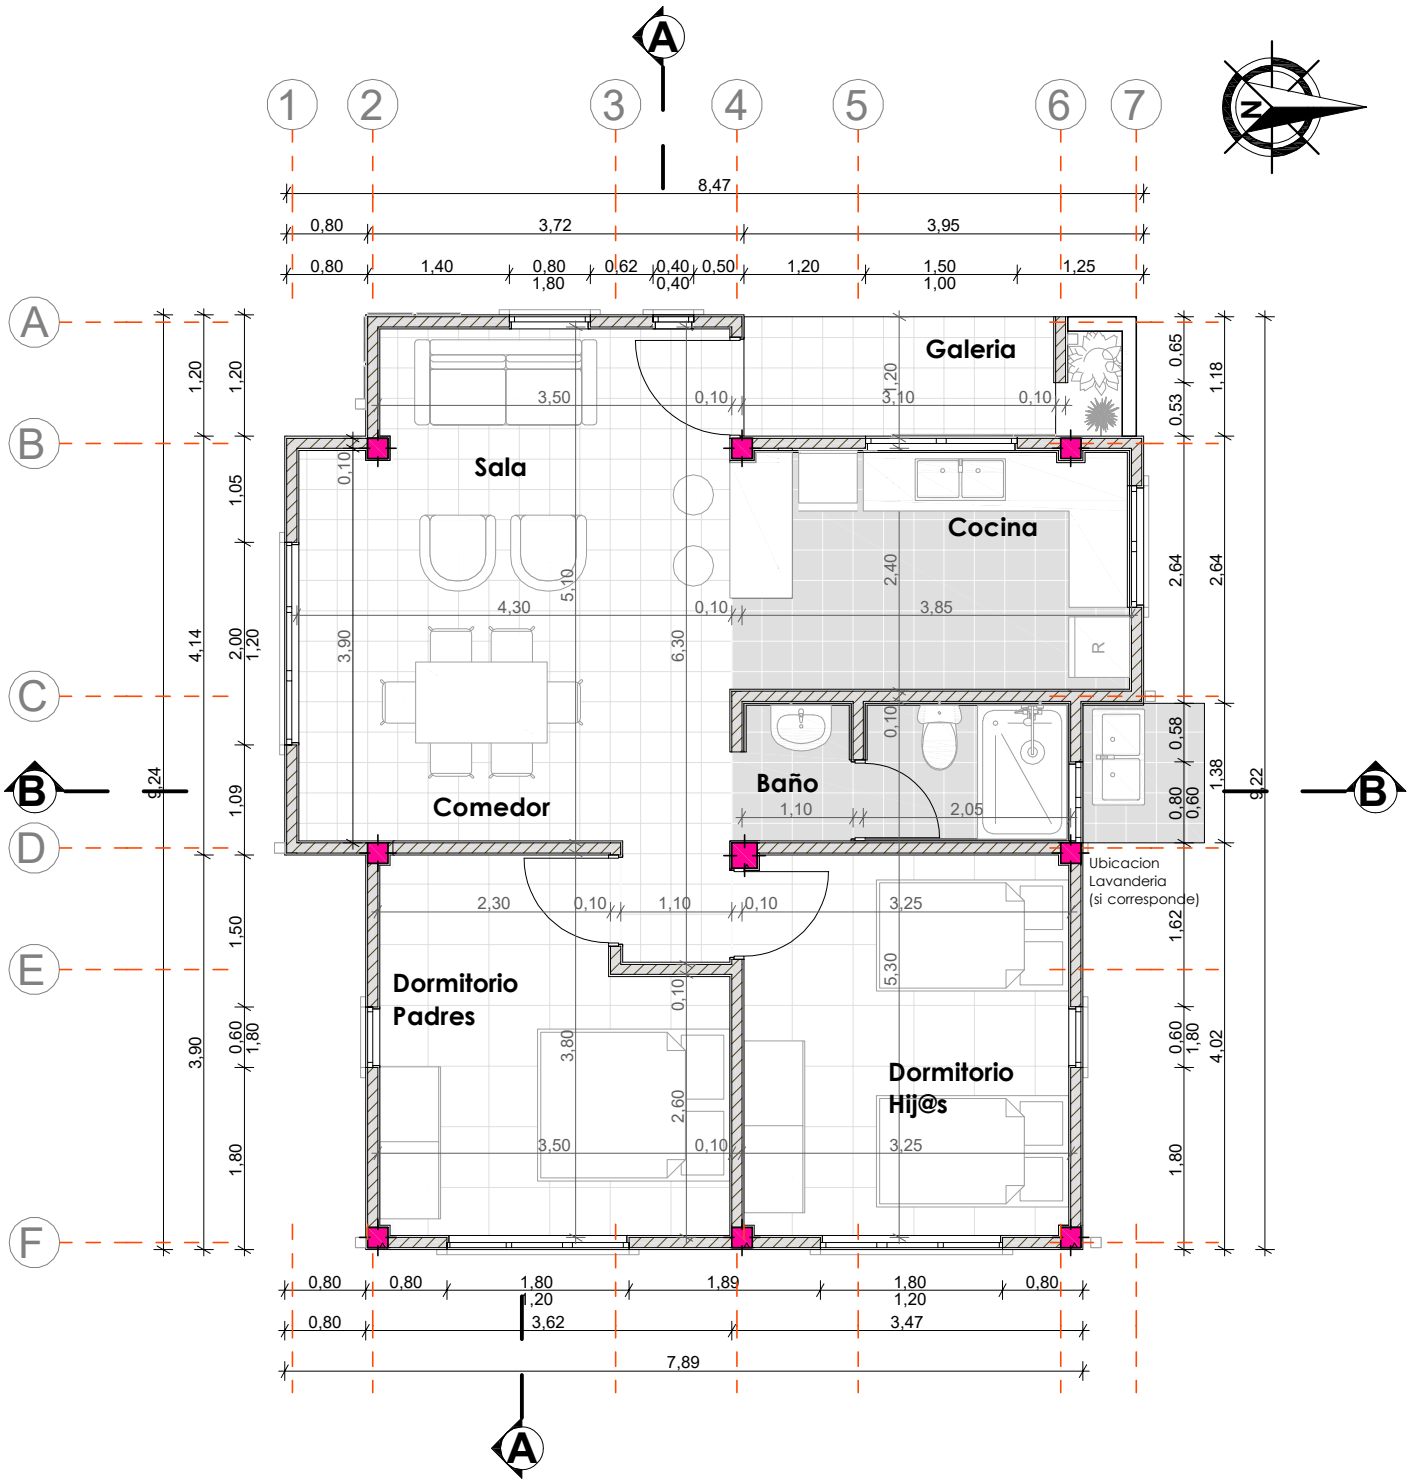

PLANTA ARQUITECTONICA

AGENCIA ESTATAL DE VIVIENDA			
NOMBRE DEL PROYECTO: PROYECTO DE VIVIENDA CUALITATIVA EN EL MUNICIPIO DE CAPINOTA -FASE(XIV) 2025- COCHABAMBA			
COMUNIDADES : VARIOS	MUNICIPIO : CAPINOTA		
PROVINCIA : CAPINOTA	DEPARTAMENTO : COCHABAMBA		

DISEÑO ARQUITECTONICO :	REVISADO Y APROBADO :	FECHA : Gestión 2025
		Superficie Cons. : 70.00 m2
		ESCALA : 1:100
		LAMINA :

MODULO: RENOVACION
DOS DORMITORIOS, BAÑO Y COCINA COMEDOR

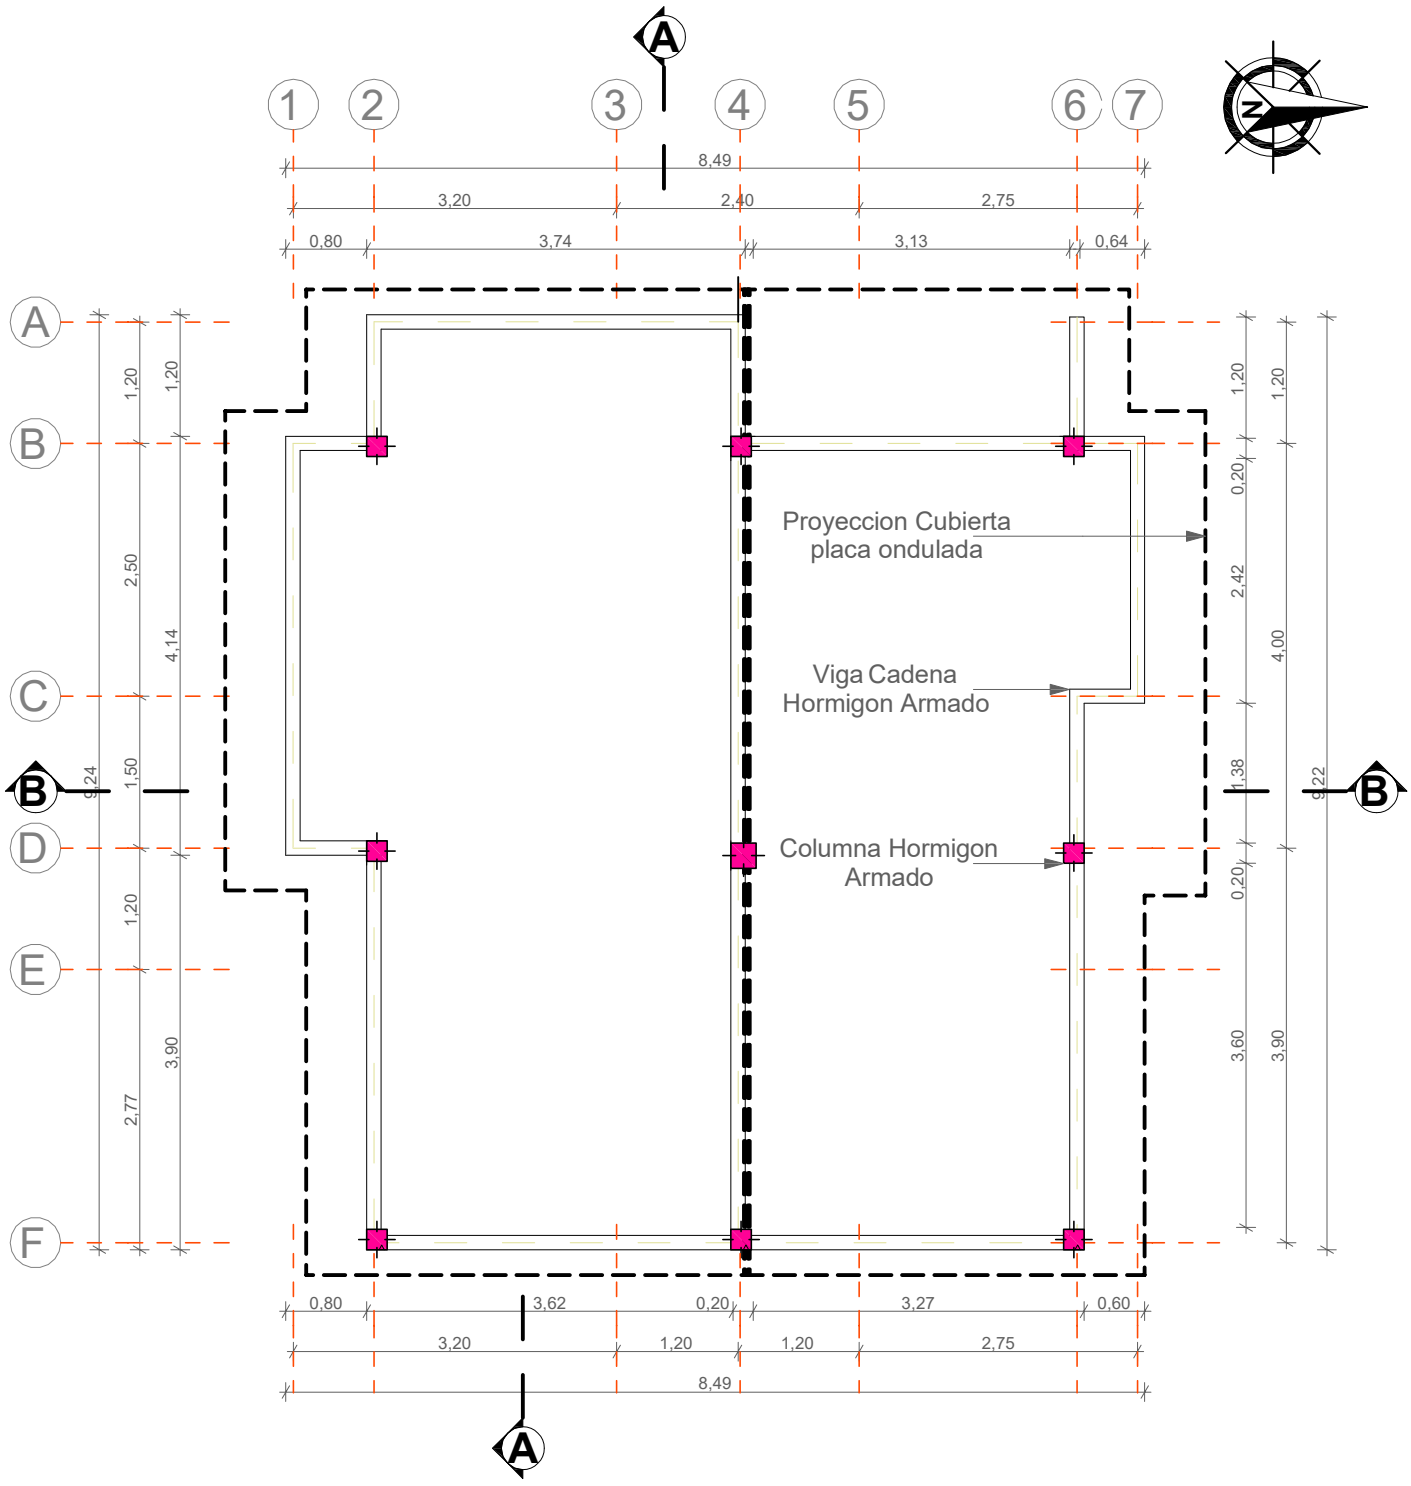

PLANO VIGA Hº Aº

AGENCIA ESTATAL DE VIVIENDA			
NOMBRE DEL PROYECTO: PROYECTO DE VIVIENDA CUALITATIVA EN EL MUNICIPIO DE CAPINOTA -FASE(XIV) 2025- COCHABAMBA			
COMUNIDADES : VARIOS	MUNICIPIO : CAPINOTA		
PROVINCIA : CAPINOTA	DEPARTAMENTO : COCHABAMBA		

DISEÑO ARQUITECTONICO :	REVISADO Y APROBADO :	FECHA : Gestión 2025
		Superficie Cons. : 70.00 m2
		ESCALA : 1:100
		LAMINA :

MODULO: RENOVACION
DOS DORMITORIOS, BAÑO Y COCINA COMEDOR

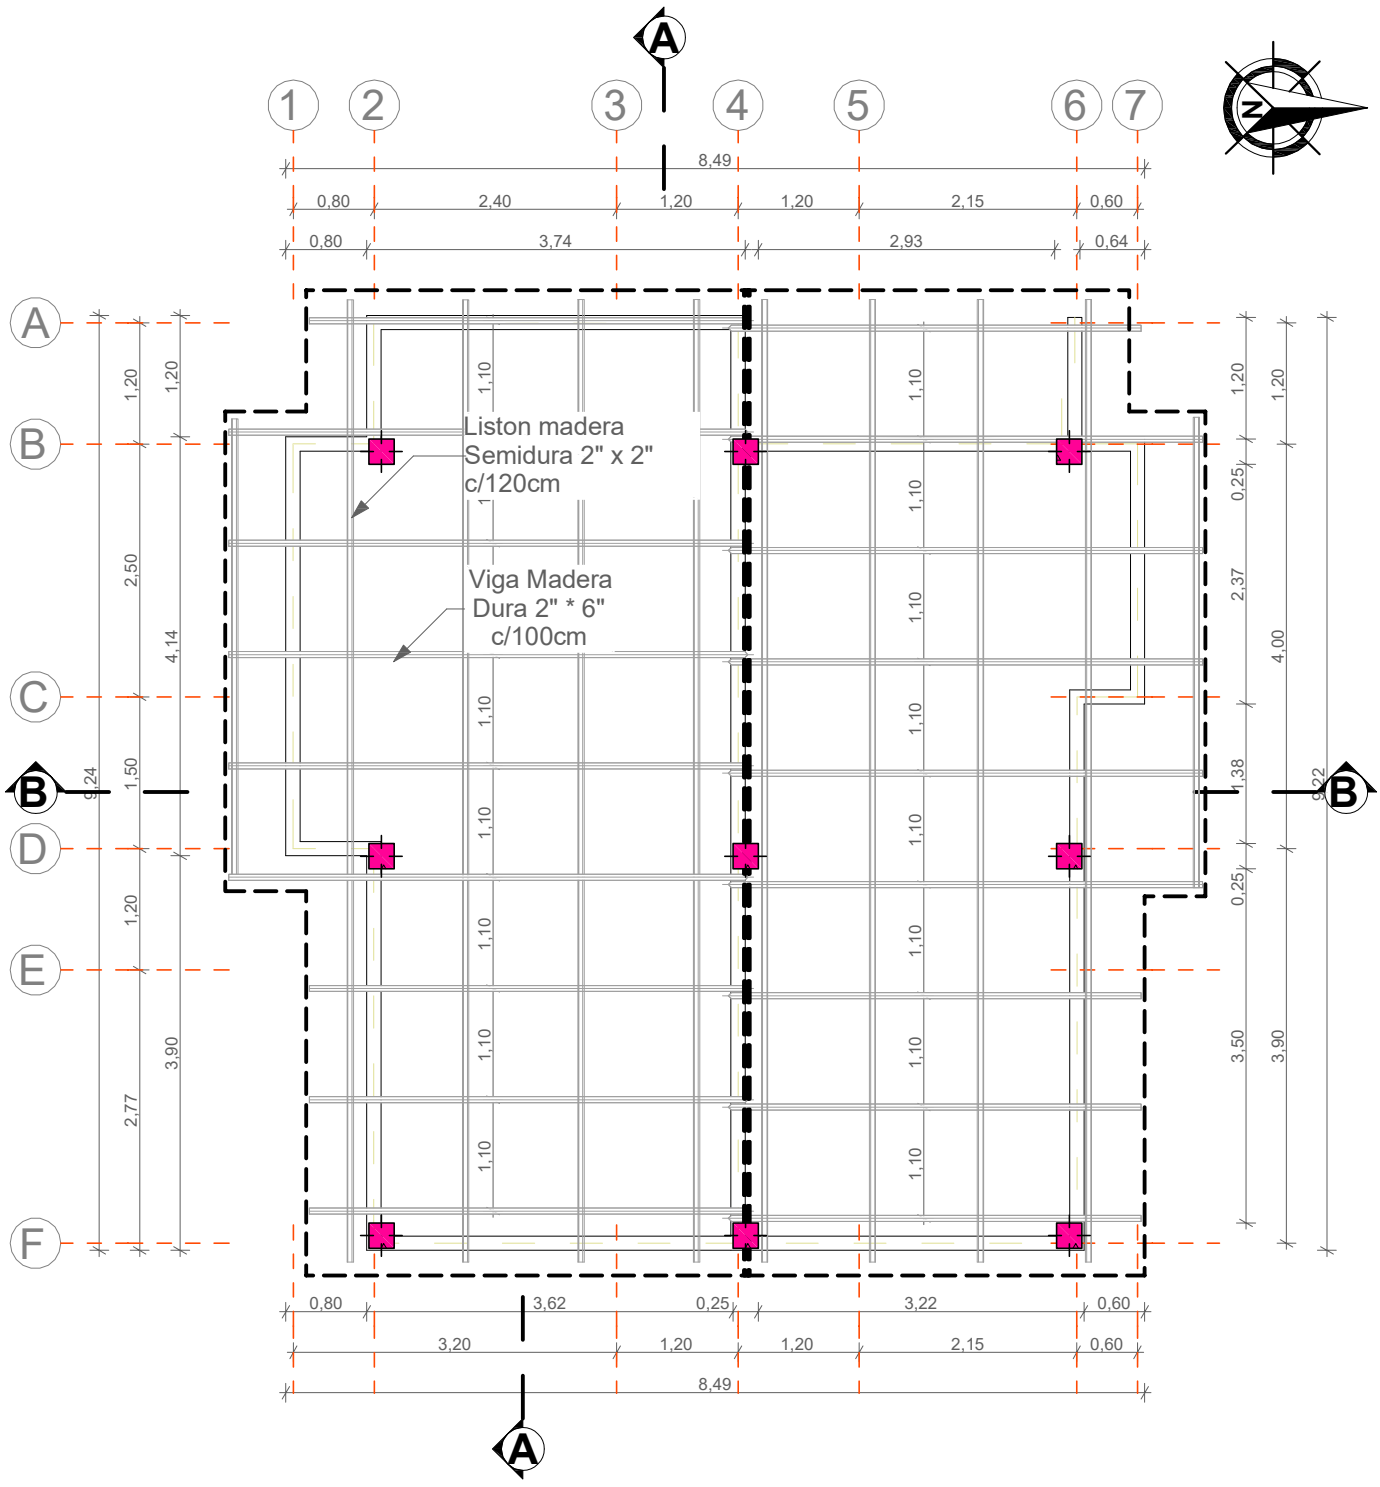

PLANO CUBIERTA

AGENCIA ESTATAL DE VIVIENDA			
NOMBRE DEL PROYECTO: PROYECTO DE VIVIENDA CUALITATIVA EN EL MUNICIPIO DE CAPINOTA -FASE(XIV) 2025- COCHABAMBA			
COMUNIDADES : VARIOS	MUNICIPIO : CAPINOTA		
PROVINCIA : CAPINOTA	DEPARTAMENTO : COCHABAMBA		

DISEÑO ARQUITECTONICO :	REVISADO Y APROBADO :	FECHA : Gestión 2025
		Superficie Cons. : 70.00 m2
		ESCALA : 1:100
		LAMINA :

MODULO: RENOVACION
DOS DORMITORIOS, BAÑO Y COCINA COMEDOR

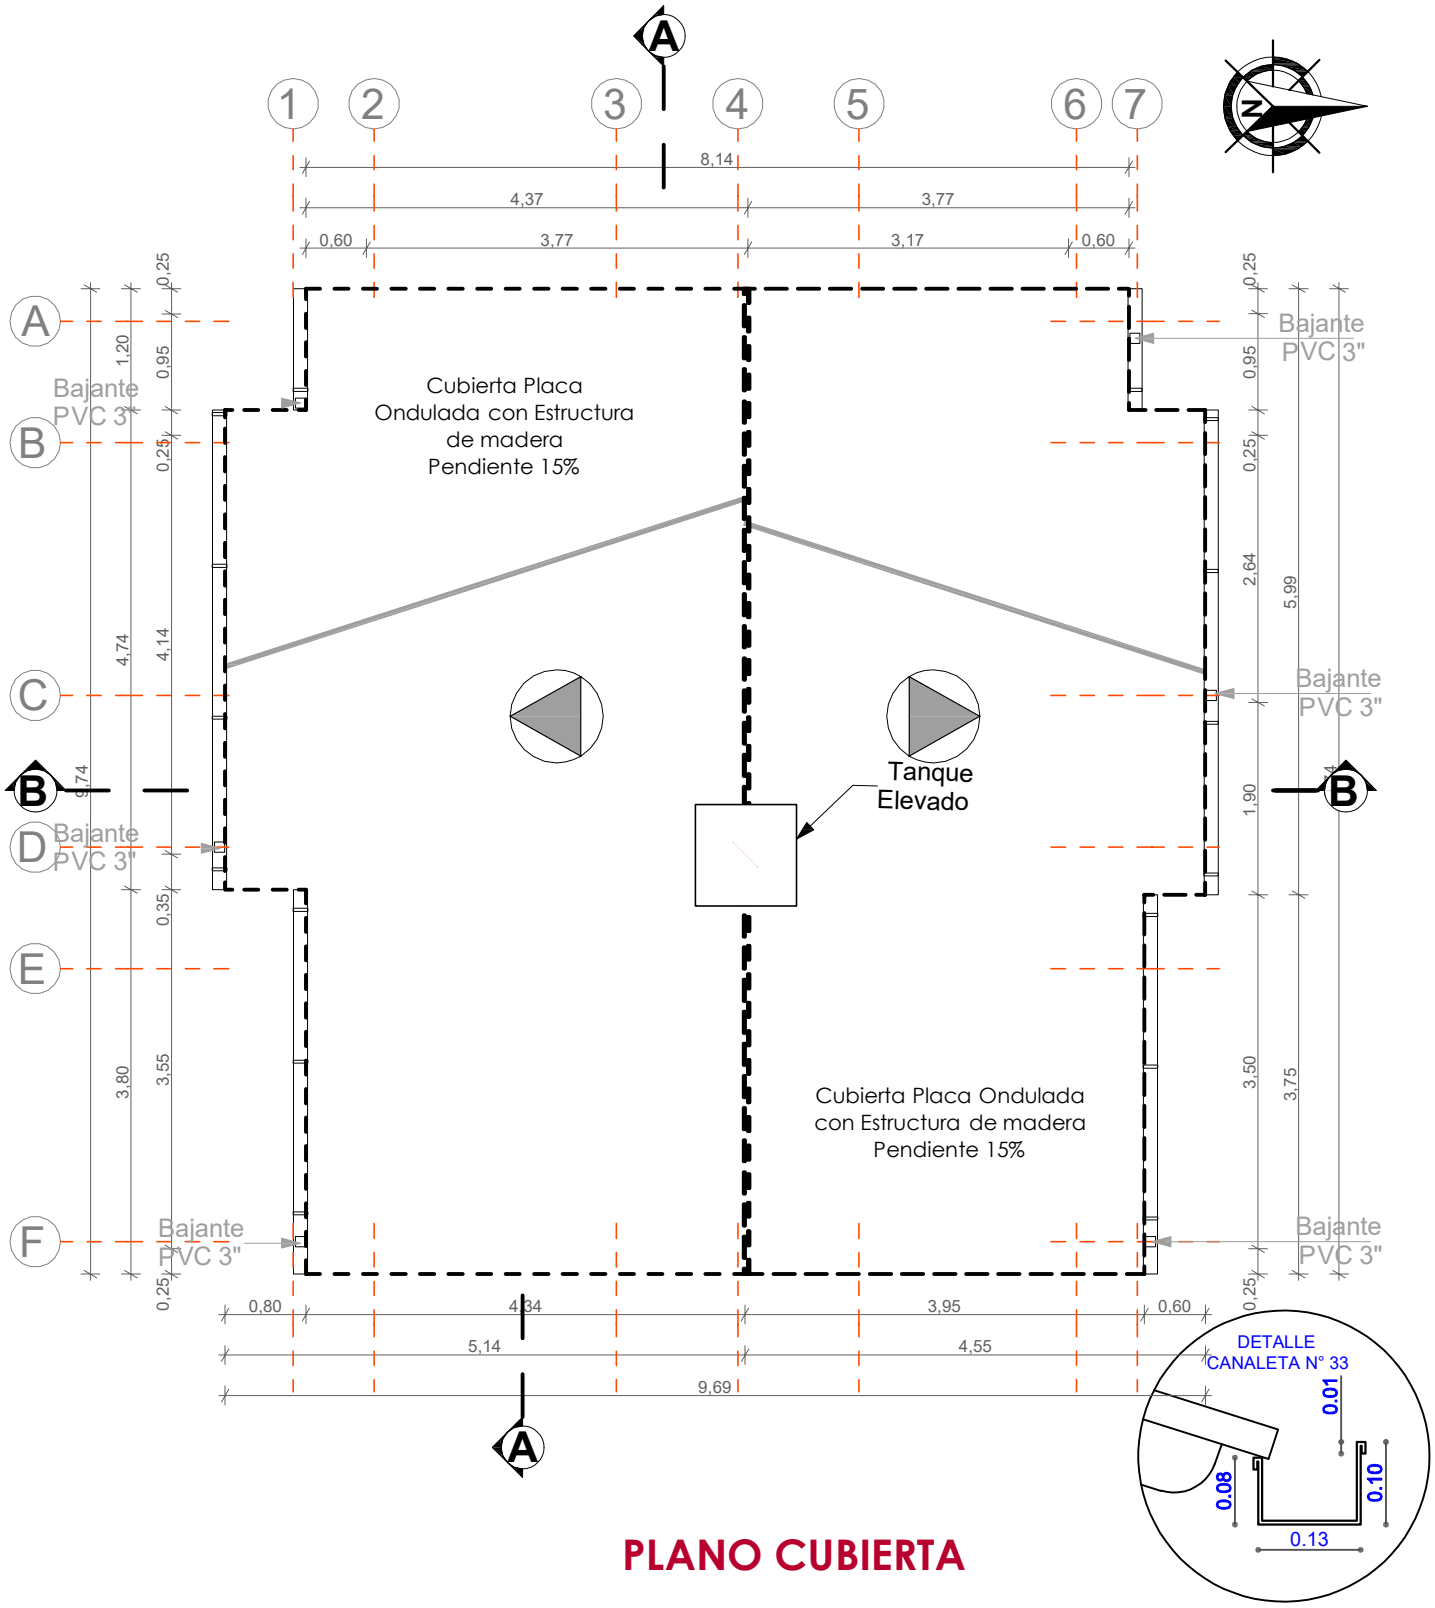

PLANO CUBIERTA

AGENCIA ESTATAL DE VIVIENDA			
NOMBRE DEL PROYECTO: PROYECTO DE VIVIENDA CUALITATIVA EN EL MUNICIPIO DE CAPINOTA -FASE(XIV) 2025- COCHABAMBA			
COMUNIDADES : VARIOS	MUNICIPIO : CAPINOTA		
PROVINCIA : CAPINOTA	DEPARTAMENTO : COCHABAMBA		

DISEÑO ARQUITECTONICO :	REVISADO Y APROBADO :	FECHA : Gestión 2025
		Superficie Cons. : 70.00 m2
		ESCALA : 1:100
		LAMINA :

MODULO: RENOVACION
DOS DORMITORIOS, BAÑO Y COCINA COMEDOR

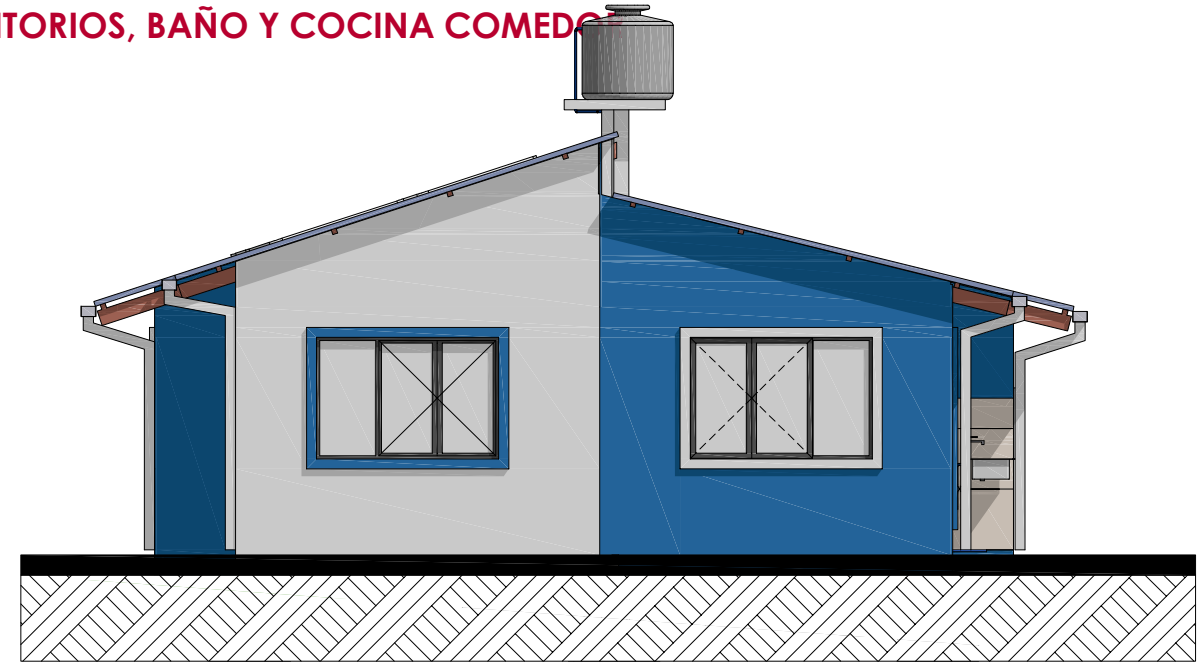

FACHADA ESTE

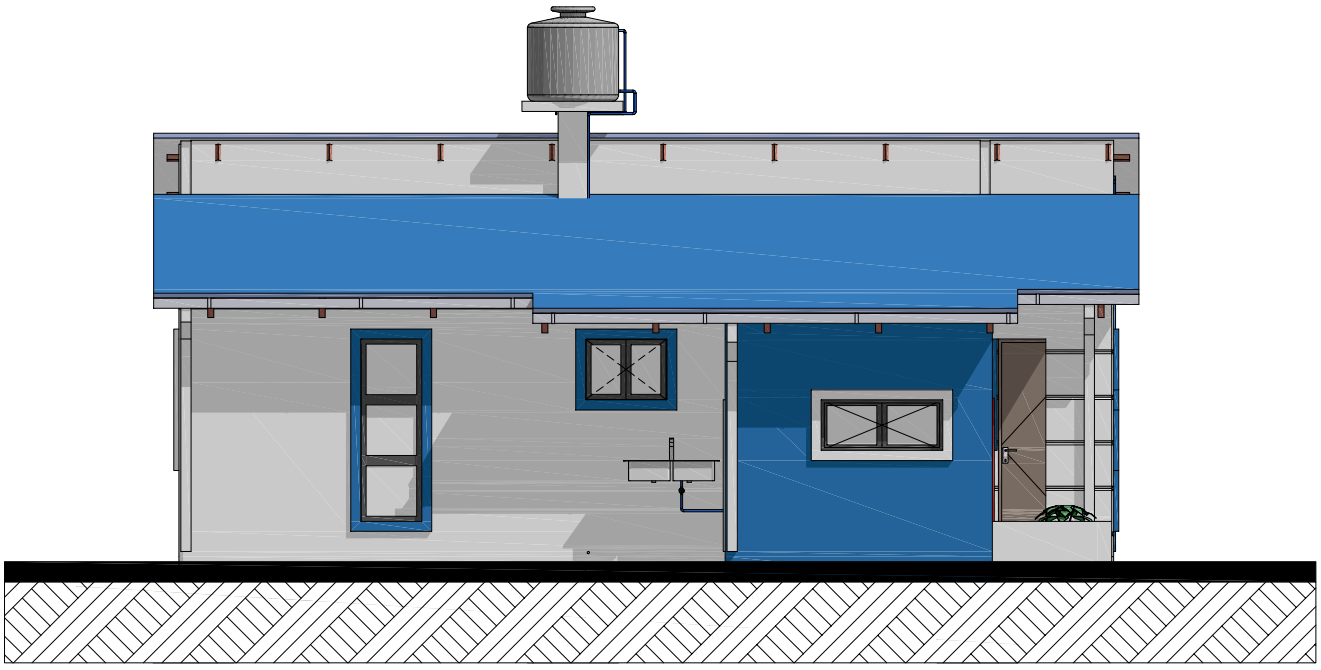

FACHADA NORTE

AGENCIA ESTATAL DE VIVIENDA			
NOMBRE DEL PROYECTO: PROYECTO DE VIVIENDA CUALITATIVA EN EL MUNICIPIO DE CAPINOTA -FASE(XIV) 2025- COCHABAMBA			
COMUNIDADES : VARIOS	MUNICIPIO : CAPINOTA		
PROVINCIA : CAPINOTA	DEPARTAMENTO : COCHABAMBA		

DISEÑO ARQUITECTONICO :	REVISADO Y APROBADO :	FECHA : Gestión 2025
		Superficie Cons. : 70.00 m2
		ESCALA : 1:100
		LAMINA :

MODULO: RENOVACION
DOS DORMITORIOS, BAÑO Y COCINA CO[illegible]R

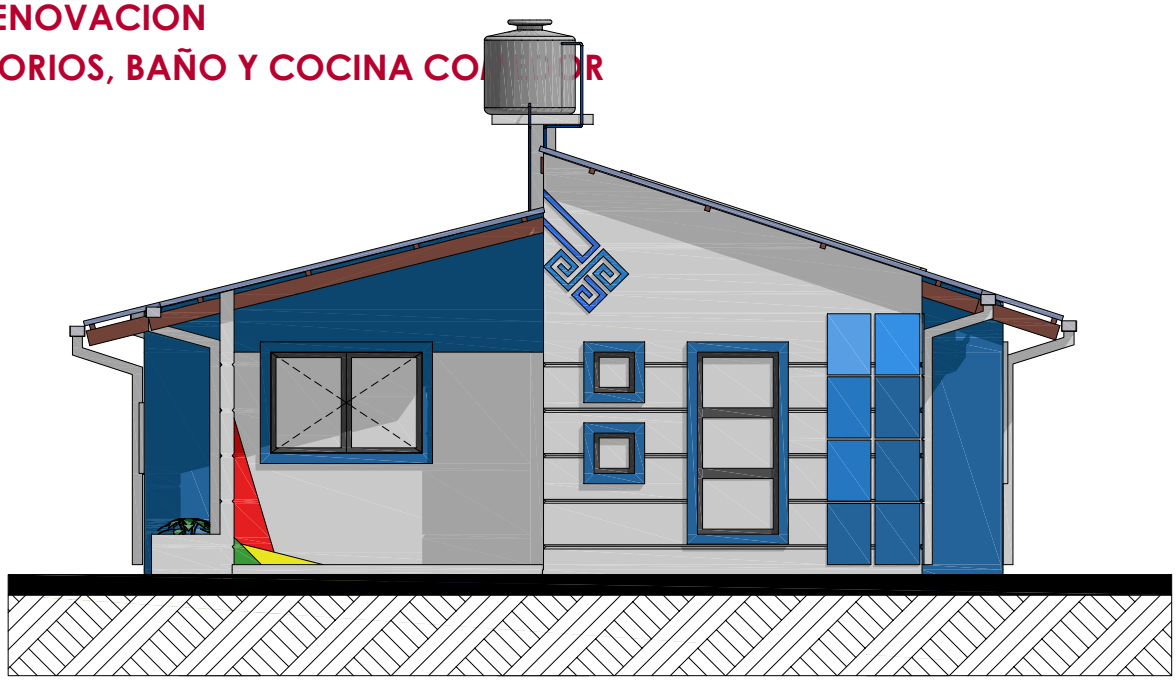

FACHADA OESTE

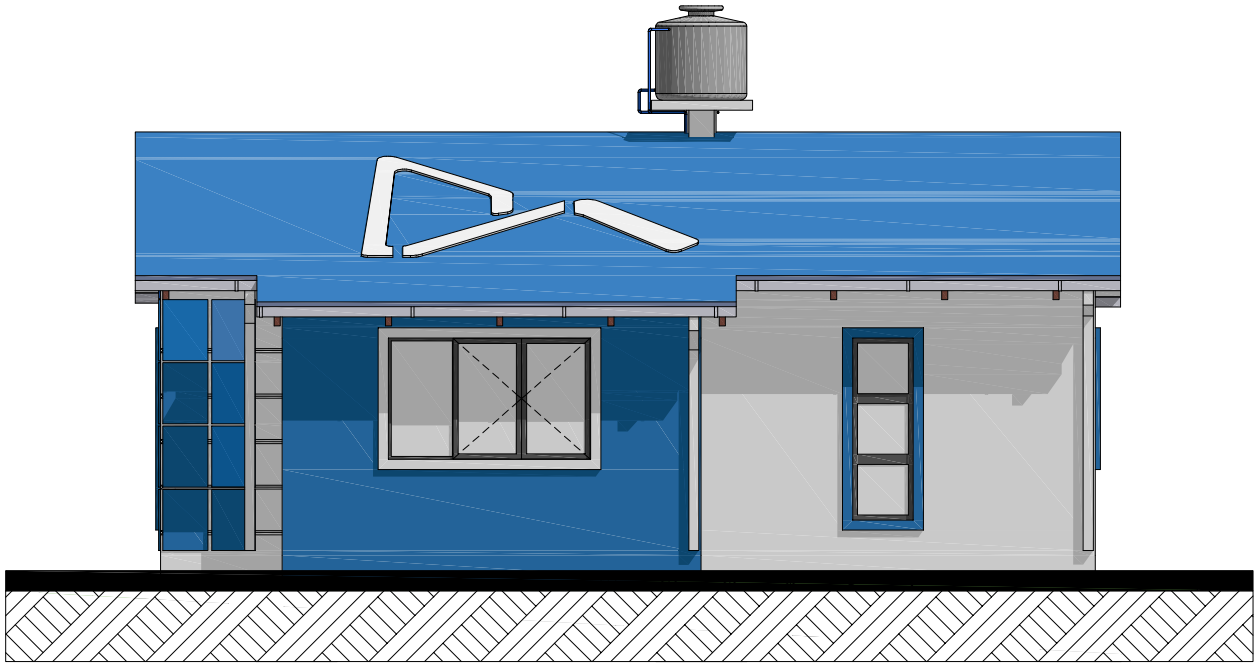

FACHADA SUR

AGENCIA ESTATAL DE VIVIENDA			
NOMBRE DEL PROYECTO: PROYECTO DE VIVIENDA CUALITATIVA EN EL MUNICIPIO DE CAPINOTA -FASE(XIV) 2025- COCHABAMBA			
COMUNIDADES : VARIOS	MUNICIPIO : CAPINOTA		
PROVINCIA : CAPINOTA	DEPARTAMENTO : COCHABAMBA		

DISEÑO ARQUITECTONICO :	REVISADO Y APROBADO :	FECHA : Gestión 2025
		Superficie Cons. : 70.00 m2
		ESCALA : 1:100
		LAMINA :

MODULO: RENOVACION
DOS DORMITORIOS, BAÑO Y COCINA COMEDOR

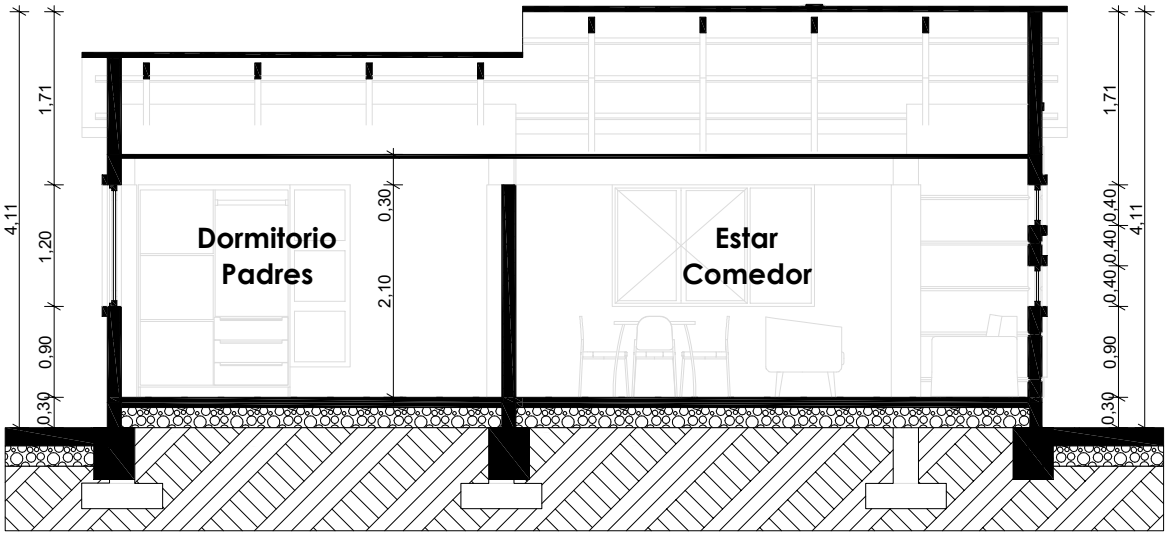

CORTE Aº - A

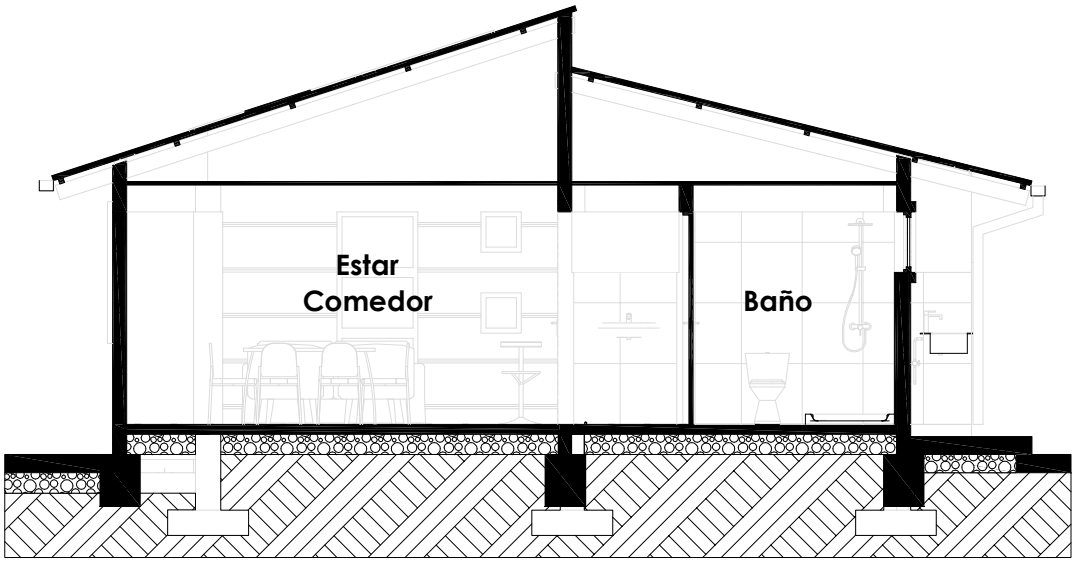

CORTE Bº - B

AGENCIA ESTATAL DE VIVIENDA			
NOMBRE DEL PROYECTO: PROYECTO DE VIVIENDA CUALITATIVA EN EL MUNICIPIO DE CAPINOTA -FASE(XIV) 2025- COCHABAMBA			
COMUNIDADES : VARIOS	MUNICIPIO : CAPINOTA		
PROVINCIA : CAPINOTA	DEPARTAMENTO : COCHABAMBA		

DISEÑO ARQUITECTONICO :	REVISADO Y APROBADO :	FECHA : Gestión 2025
		Superficie Cons. : 70.00 m2
		ESCALA : 1:100
		LAMINA :

MODULO: RENOVACION
DOS DORMITORIOS, BAÑO Y COCINA COMEDOR

VISTA GENERAL DE LA VIVIENDA

AGENCIA ESTATAL DE VIVIENDA		DISEÑO ARQUITECTONICO :	REVISADO Y APROBADO :	FECHA : Gestión 2025
NOMBRE DEL PROYECTO: PROYECTO DE VIVIENDA CUALITATIVA EN EL MUNICIPIO DE CAPINOTA -FASE(XIV) 2025- COCHABAMBA				Superficie Cons. : 70.00 m2
COMUNIDADES : VARIOS	MUNICIPIO : CAPINOTA			ESCALA : 1:100
PROVINCIA : CAPINOTA	DEPARTAMENTO : COCHABAMBA			LAMINA :

MODULO: RENOVACION
DOS DORMITORIOS, BAÑO Y COCINA COMEDOR

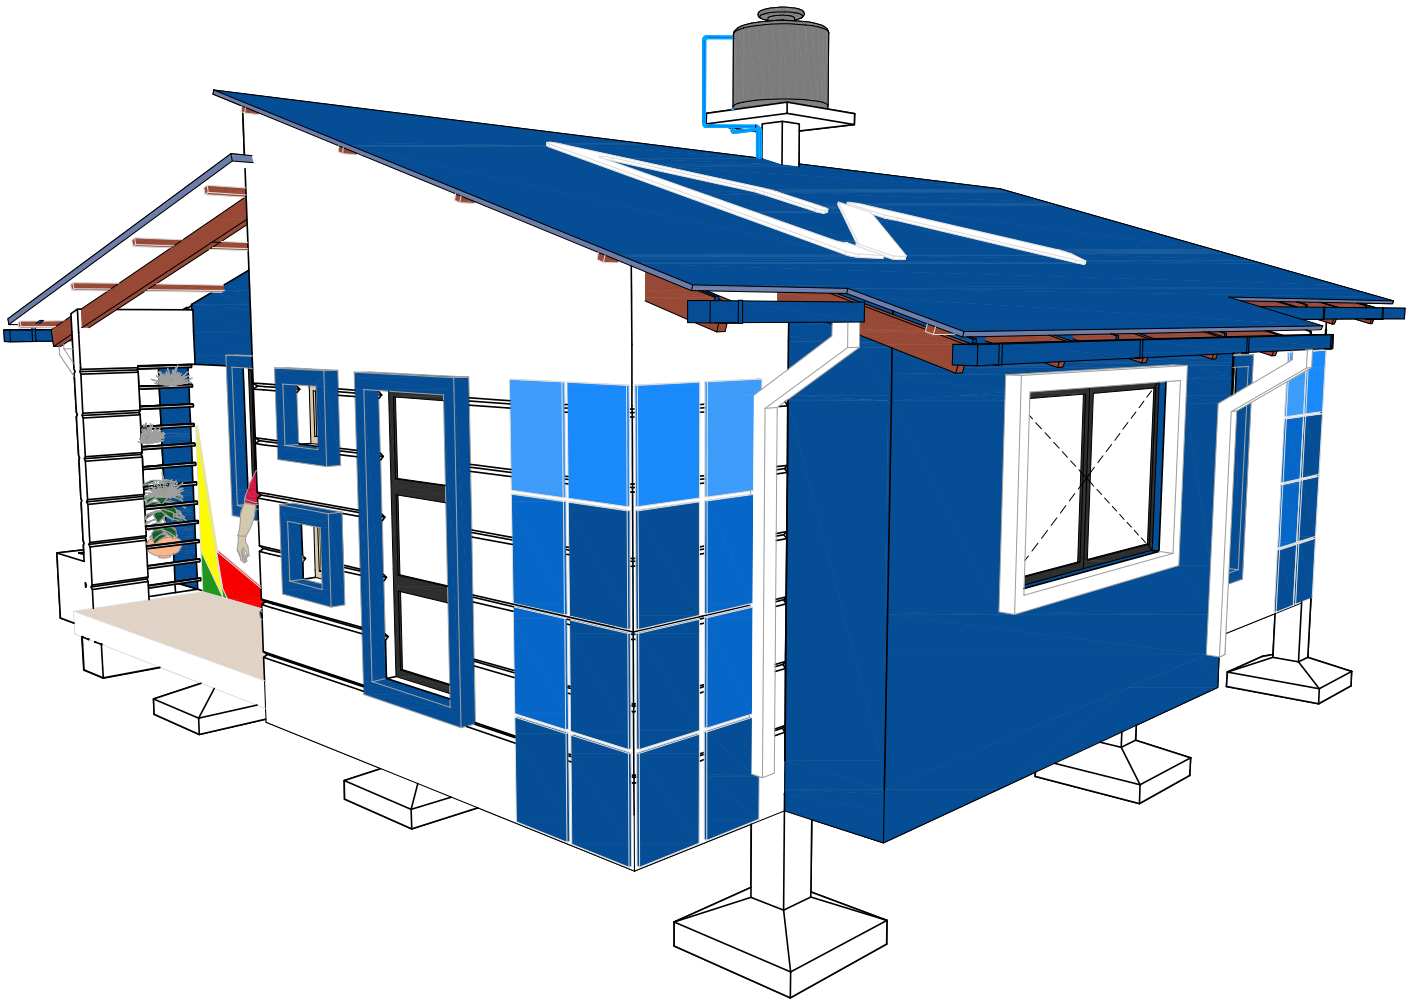

VISTA GENERAL DE LA VIVIENDA

AGENCIA ESTATAL DE VIVIENDA			
NOMBRE DEL PROYECTO: PROYECTO DE VIVIENDA CUALITATIVA EN EL MUNICIPIO DE CAPINOTA -FASE(XIV) 2025- COCHABAMBA			
COMUNIDADES : VARIOS	MUNICIPIO : CAPINOTA		
PROVINCIA : CAPINOTA	DEPARTAMENTO : COCHABAMBA		

DISEÑO ARQUITECTONICO :	REVISADO Y APROBADO :	FECHA : Gestión 2025
		Superficie Cons. : 70.00 m2
		ESCALA : 1:100
		LAMINA :

MODULO: RENOVACION
DOS DORMITORIOS, BAÑO Y COCINA COMEDOR

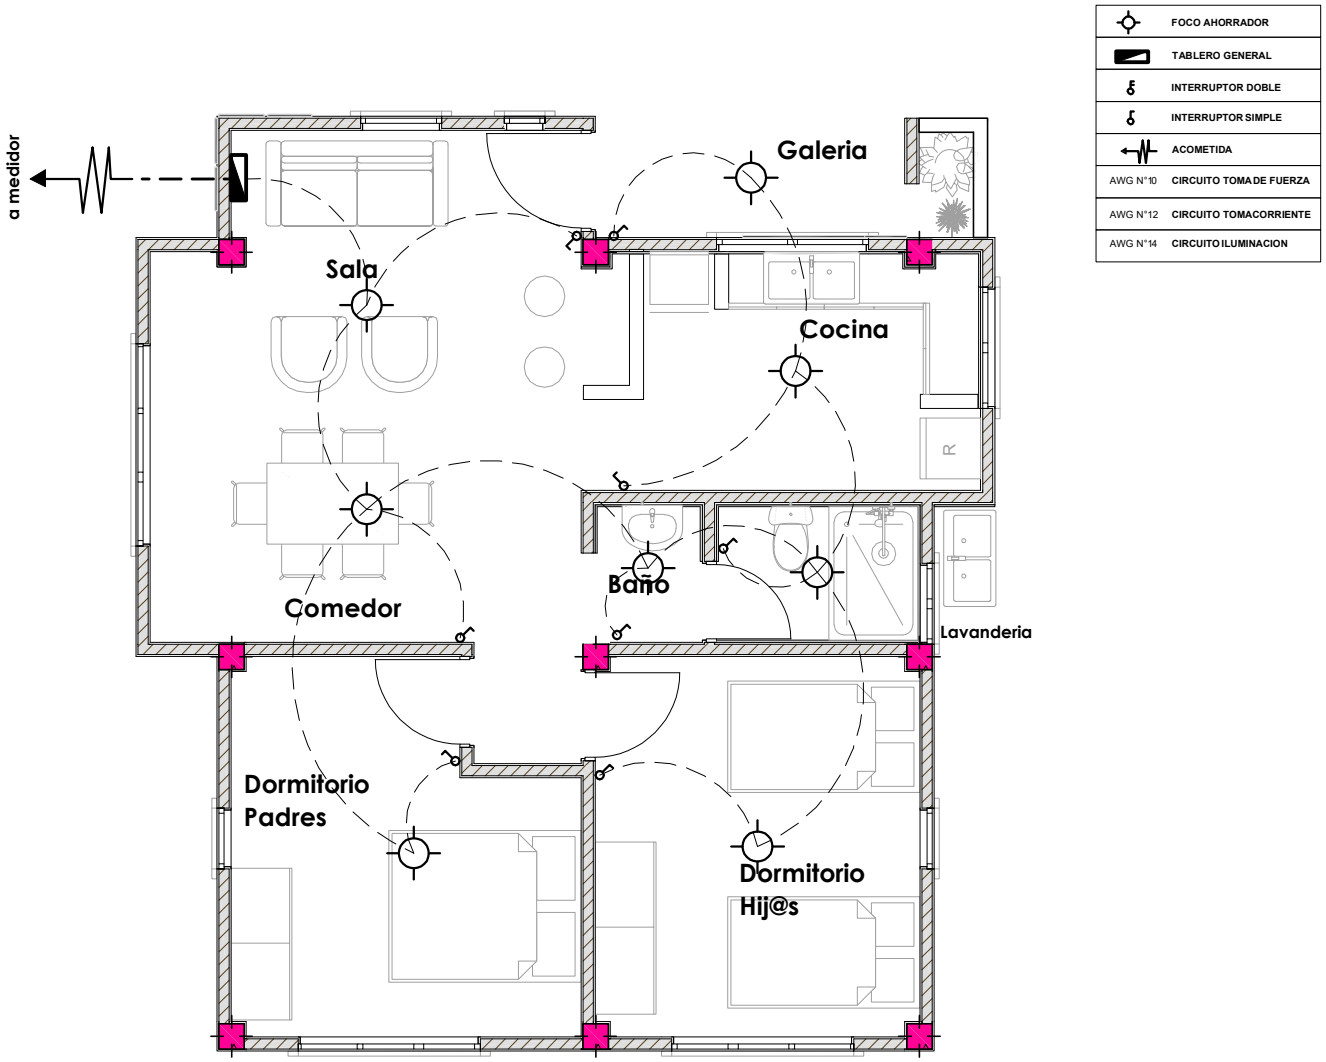

PLANTA INSTALACION ELECTRICA ILUMINACION

AGENCIA ESTATAL DE VIVIENDA			
NOMBRE DEL PROYECTO: PROYECTO DE VIVIENDA CUALITATIVA EN EL MUNICIPIO DE CAPINOTA -FASE(XIV) 2025- COCHABAMBA			
COMUNIDADES : VARIOS	MUNICIPIO : CAPINOTA		
PROVINCIA : CAPINOTA	DEPARTAMENTO : COCHABAMBA		

DISEÑO ARQUITECTONICO :	REVISADO Y APROBADO :	FECHA : Gestión 2025
		Superficie Cons. : 70.00 m2
		ESCALA : 1:100
		LAMINA :

MODULO: RENOVACION
DOS DORMITORIOS, BAÑO Y COCINA COMEDOR

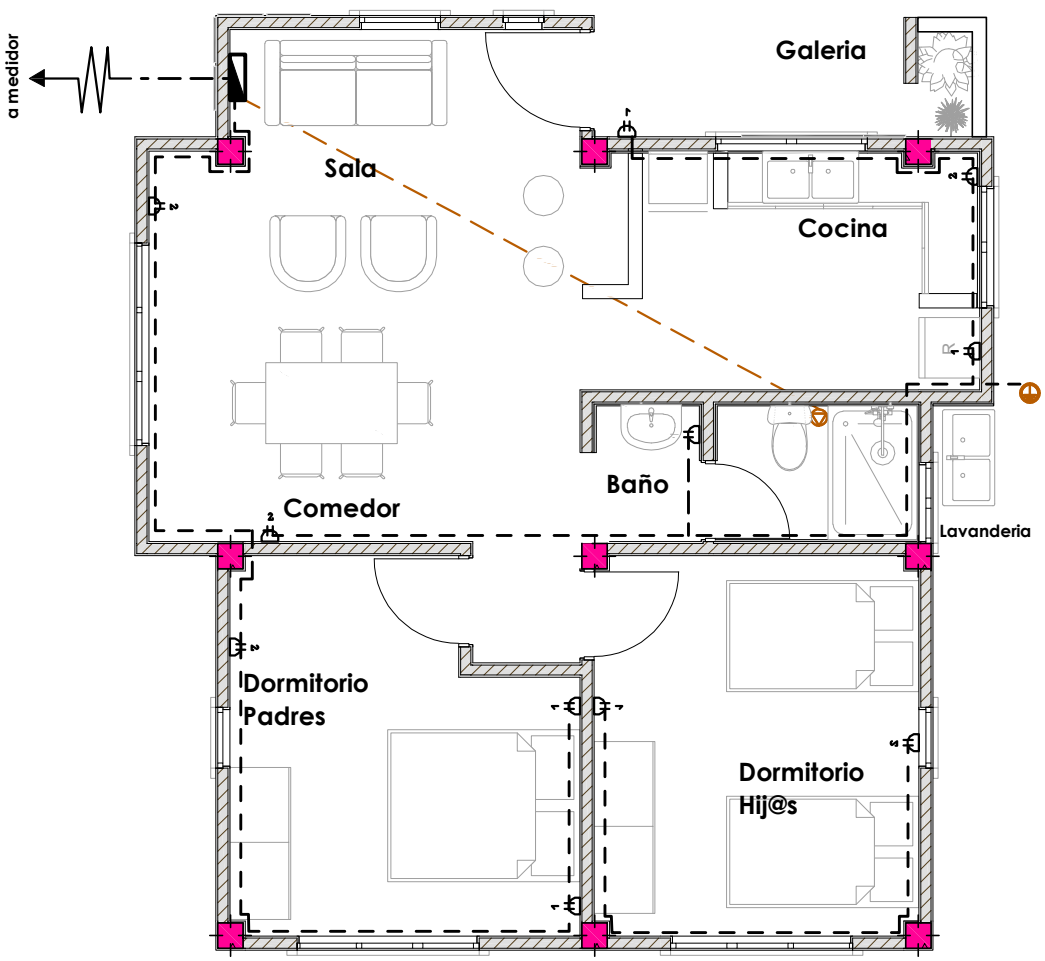

	FOCO AHORRADOR
	TABLERO GENERAL
	INTERRUPTOR DOBLE
	INTERRUPTOR SIMPLE
	ACOMETIDA
AWG N°10	CIRCUITO TOMA DE FUERZA
AWG N°12	CIRCUITO TOMACORRIENTE
AWG N°14	CIRCUITO ILUMINACION
1	TOMACORRIENTE SIMPLE
2	TOMACORRIENTEDOBLE
	TOMA DE FUERZA
	PUESTA TIERRA

PLANTA INSTALACION ELECTRICA
TOMACORRIENTE

AGENCIA ESTATAL DE VIVIENDA		DISEÑO ARQUITECTONICO :	REVISADO Y APROBADO :	FECHA : Gestión 2025
NOMBRE DEL PROYECTO: PROYECTO DE VIVIENDA CUALITATIVA EN EL MUNICIPIO DE CAPINOTA -FASE(XIV) 2025- COCHABAMBA				Superficie Cons. : 70.00 m2
COMUNIDADES : VARIOS	MUNICIPIO : CAPINOTA			ESCALA : 1:100
PROVINCIA : CAPINOTA	DEPARTAMENTO : COCHABAMBA			LAMINA :

MODULO: RENOVACION
DOS DORMITORIOS, BAÑO Y COCINA COMEDOR

Ø 1/2" PVC	Tuberia agua fria 1/2" PVC
Ø 2" PVC	Tuberia desague 2" PVC
Ø 4" PVC	Tuberia desague 4" PVC
	Codo PVC
	Tee PVC
	Llave de paso tipo Cortina 1/2"

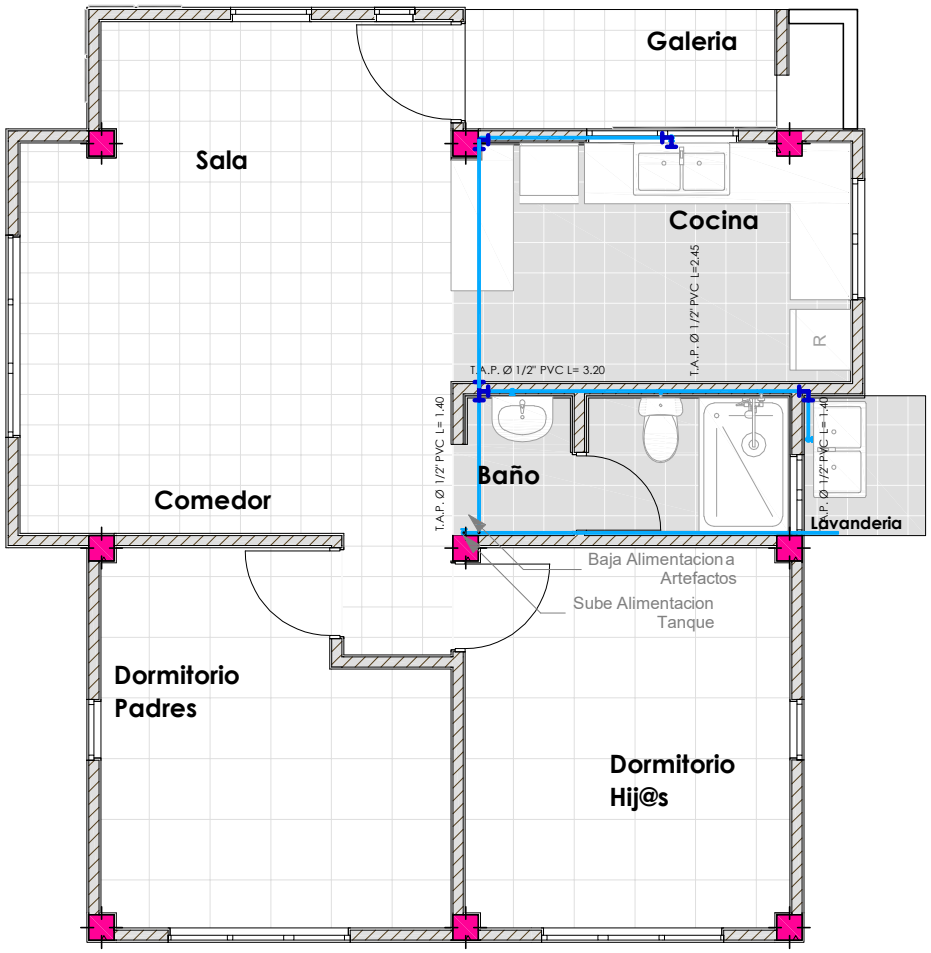

PLANTA INSTALACION SANITARIA
AGUA POTABLE

AGENCIA ESTATAL DE VIVIENDA			
NOMBRE DEL PROYECTO: PROYECTO DE VIVIENDA CUALITATIVA EN EL MUNICIPIO DE CAPINOTA -FASE(XIV) 2025- COCHABAMBA			
COMUNIDADES : VARIOS	MUNICIPIO : CAPINOTA		
PROVINCIA : CAPINOTA	DEPARTAMENTO : COCHABAMBA		

DISEÑO ARQUITECTONICO :	REVISADO Y APROBADO :	FECHA : Gestión 2025
		Superficie Cons. : 70.00 m2
		ESCALA : 1:100
		LAMINA :

MODULO: RENOVACION
DOS DORMITORIOS, BAÑO Y COCINA COMEDOR

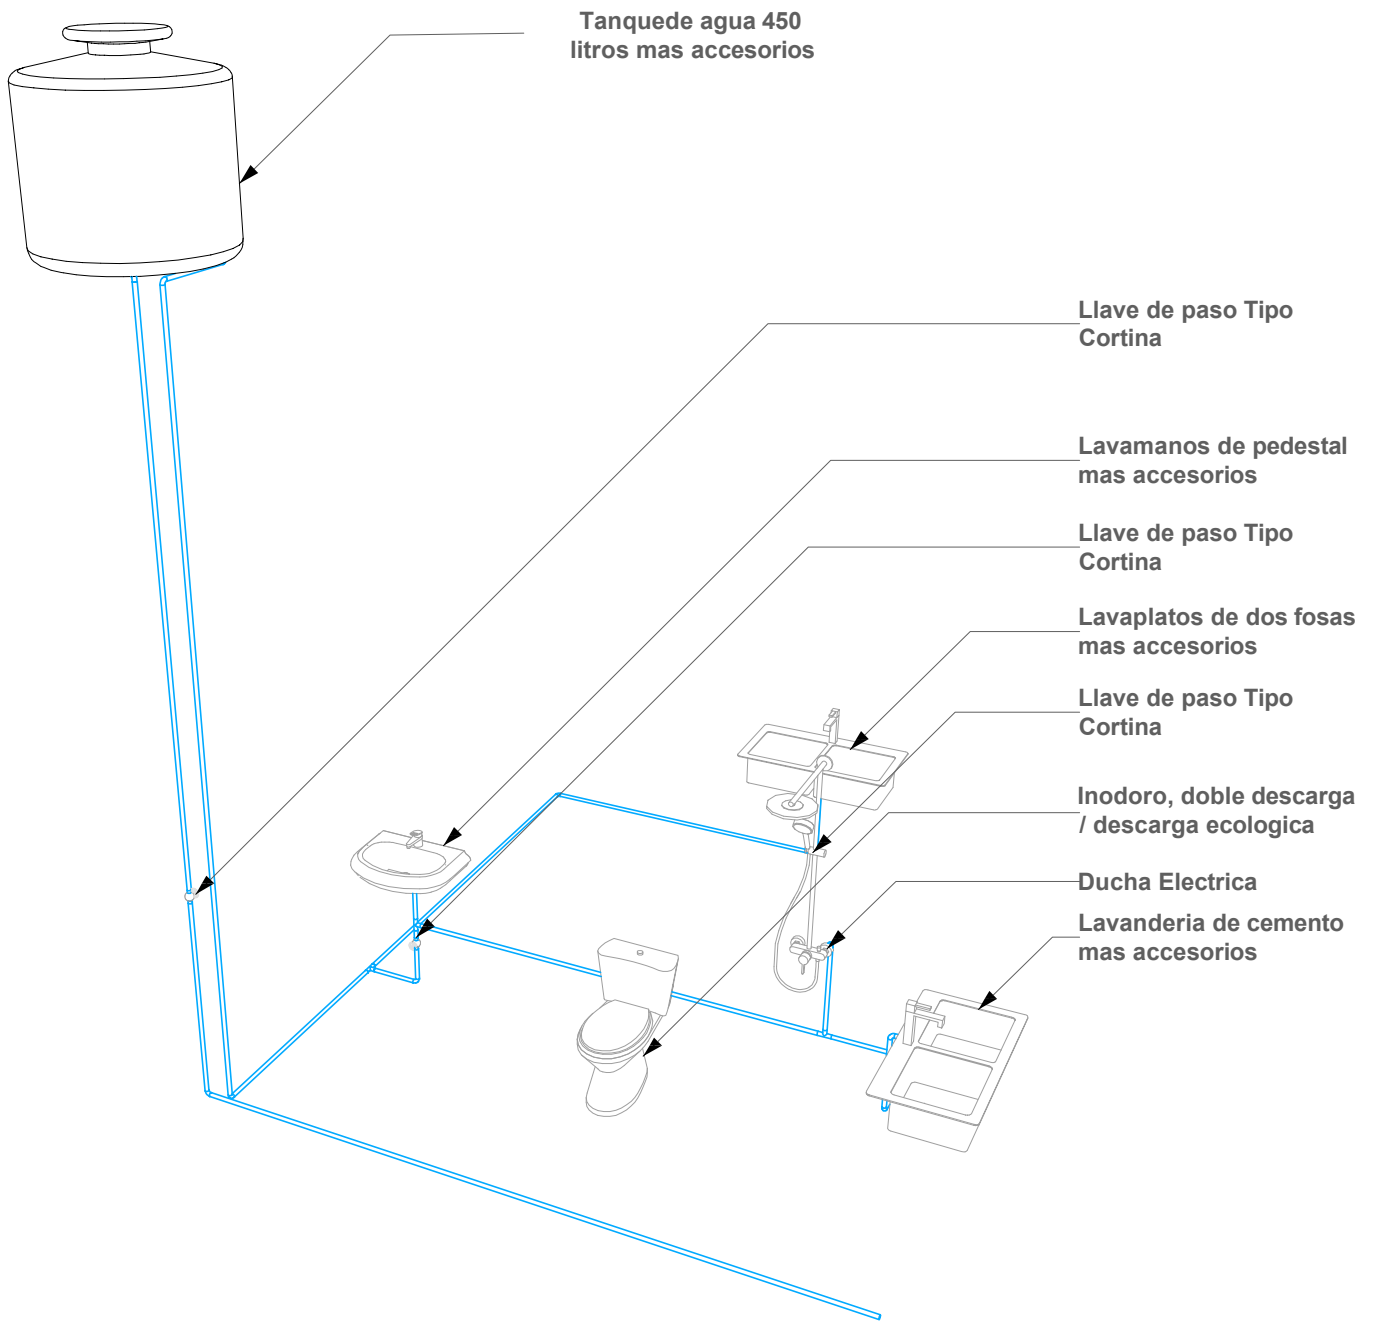

ISOMETRICO INSTALACION AGUA POTABLE

AGENCIA ESTATAL DE VIVIENDA			
NOMBRE DEL PROYECTO: PROYECTO DE VIVIENDA CUALITATIVA EN EL MUNICIPIO DE CAPINOTA -FASE(XIV) 2025- COCHABAMBA			
COMUNIDADES : VARIOS	MUNICIPIO : CAPINOTA		
PROVINCIA : CAPINOTA	DEPARTAMENTO : COCHABAMBA		

DISEÑO ARQUITECTONICO :	REVISADO Y APROBADO :	FECHA : Gestión 2025
		Superficie Cons. : 70.00 m2
		ESCALA : 1:100
		LAMINA :

MODULO: RENOVACION
DOS DORMITORIOS, BAÑO Y COCINA COMEDOR

Ø 1/2" PVC	Tuberia agua fria 1/2" PVC
Ø 2" PVC	Tuberia desague 2" PVC
Ø 4" PVC	Tuberia desague 4" PVC
	Codo PVC
	Tee PVC
	Llave de paso tipo Cortina 1/2"

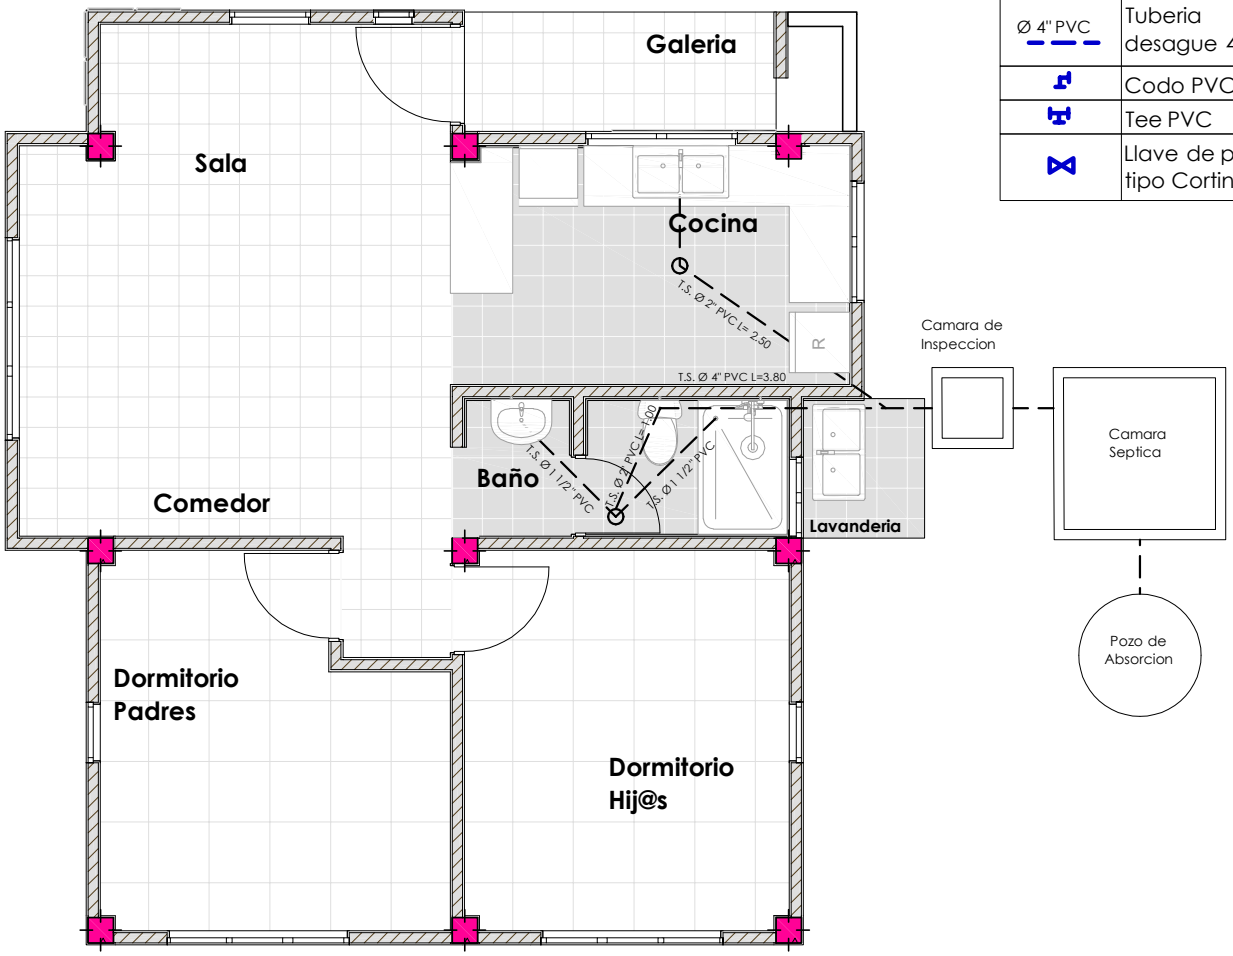

PLANTA INSTALACION SANITARIA DESAGUE

AGENCIA ESTATAL DE VIVIENDA			
NOMBRE DEL PROYECTO: PROYECTO DE VIVIENDA CUALITATIVA EN EL MUNICIPIO DE CAPINOTA -FASE(XIV) 2025- COCHABAMBA			
COMUNIDADES : VARIOS	MUNICIPIO : CAPINOTA		
PROVINCIA : CAPINOTA	DEPARTAMENTO : COCHABAMBA		

DISEÑO ARQUITECTONICO :	REVISADO Y APROBADO :	FECHA : Gestión 2025
		Superficie Cons. : 70.00 m2
		ESCALA : 1:100
		LAMINA :

DETALLES CONSTRUCTIVOS

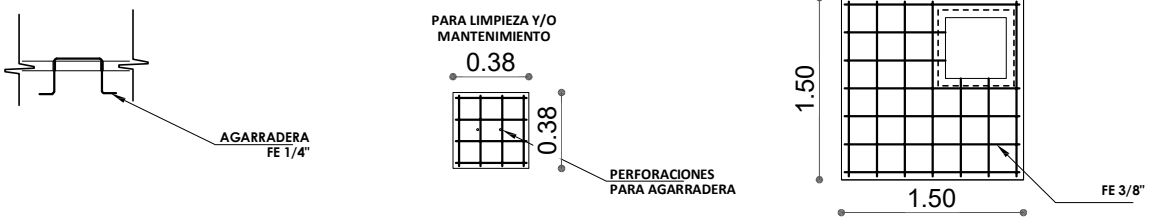

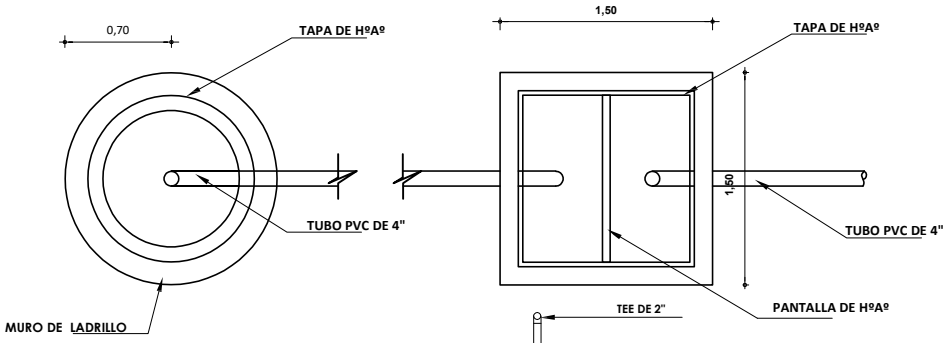

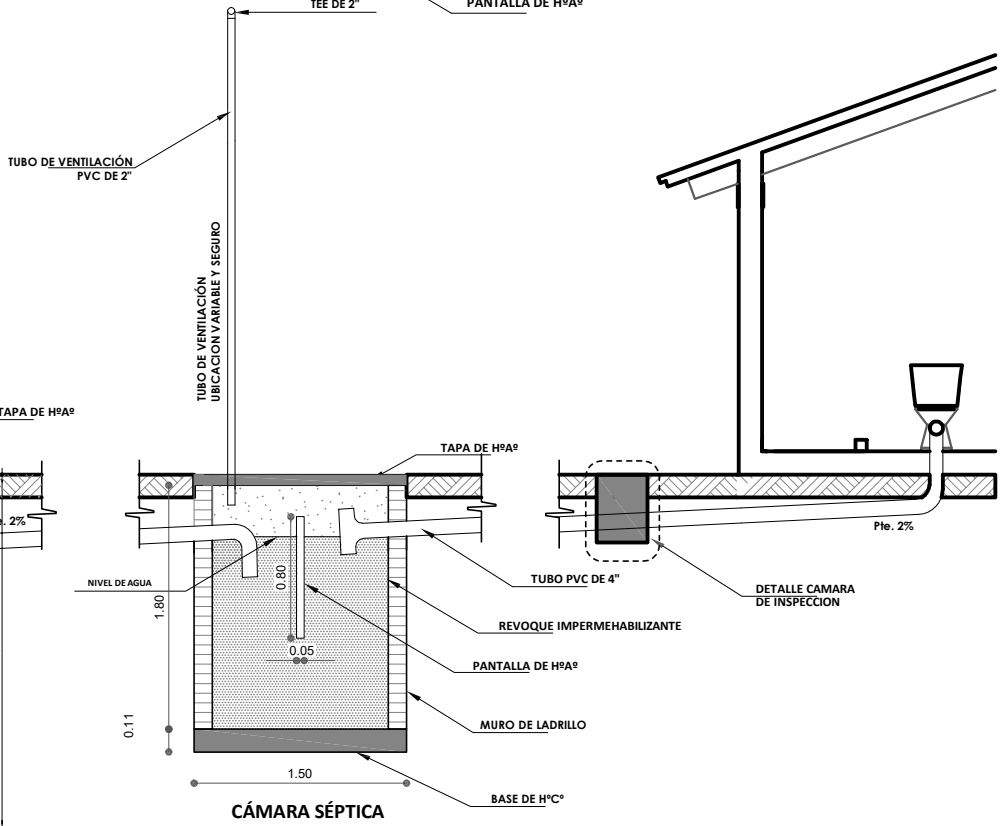

DETALLE INSTALACION SANITARIA

AGENCIA ESTATAL DE VIVIENDA		
NOMBRE DEL PROYECTO: PROYECTO DE VIVIENDA CUALITATIVA EN EL MUNICIPIO DE CAPINOTA -FASE(XIV) 2025- COCHABAMBA		
COMUNIDADES : VARIOS	MUNICIPIO : CAPINOTA	
PROVINCIA : CAPINOTA	DEPARTAMENTO : COCHABAMBA	

DISEÑO ARQUITECTONICO :	REVISADO Y APROBADO :	FECHA : Gestión 2025
		Superficie Cons. :
		ESCALA : 1:100
		LAMINA :

DETALLES CONSTRUCTIVOS

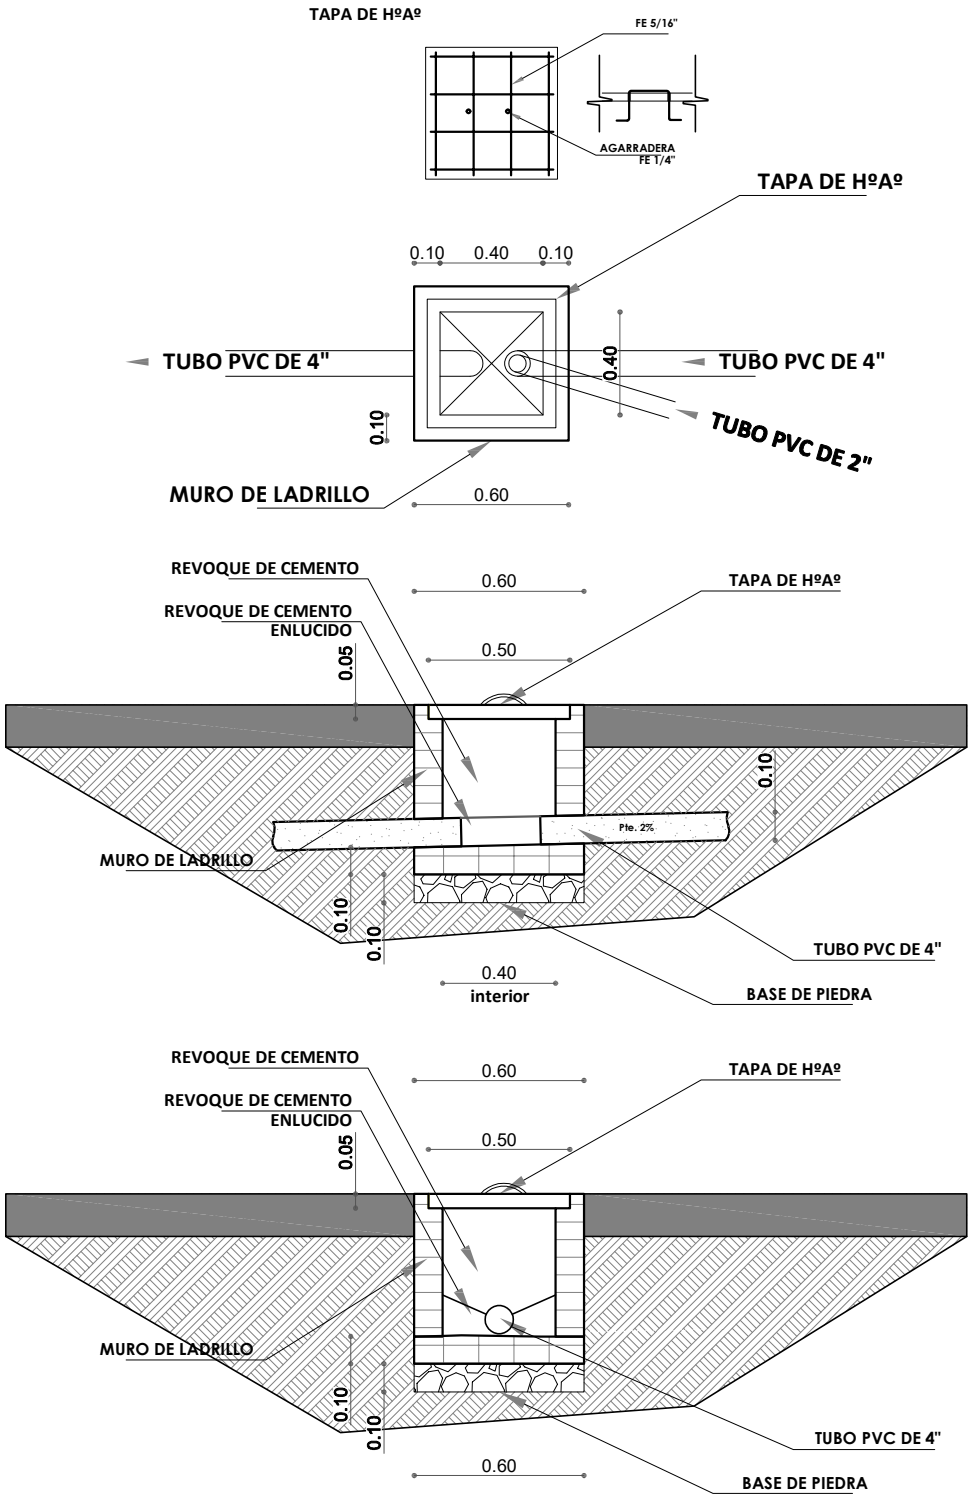

AGENCIA ESTATAL DE VIVIENDA			
NOMBRE DEL PROYECTO: PROYECTO DE VIVIENDA CUALITATIVA EN EL MUNICIPIO DE CAPINOTA -FASE(XIV) 2025- COCHABAMBA			
COMUNIDADES : VARIOS	MUNICIPIO : CAPINOTA		
PROVINCIA : CAPINOTA	DEPARTAMENTO : COCHABAMBA		

DISEÑO ARQUITECTONICO :	REVISADO Y APROBADO :	FECHA : Gestión 2025
		Superficie Cons. :
		ESCALA : 1:100
		LAMINA :

DETALLES CONSTRUCTIVOS

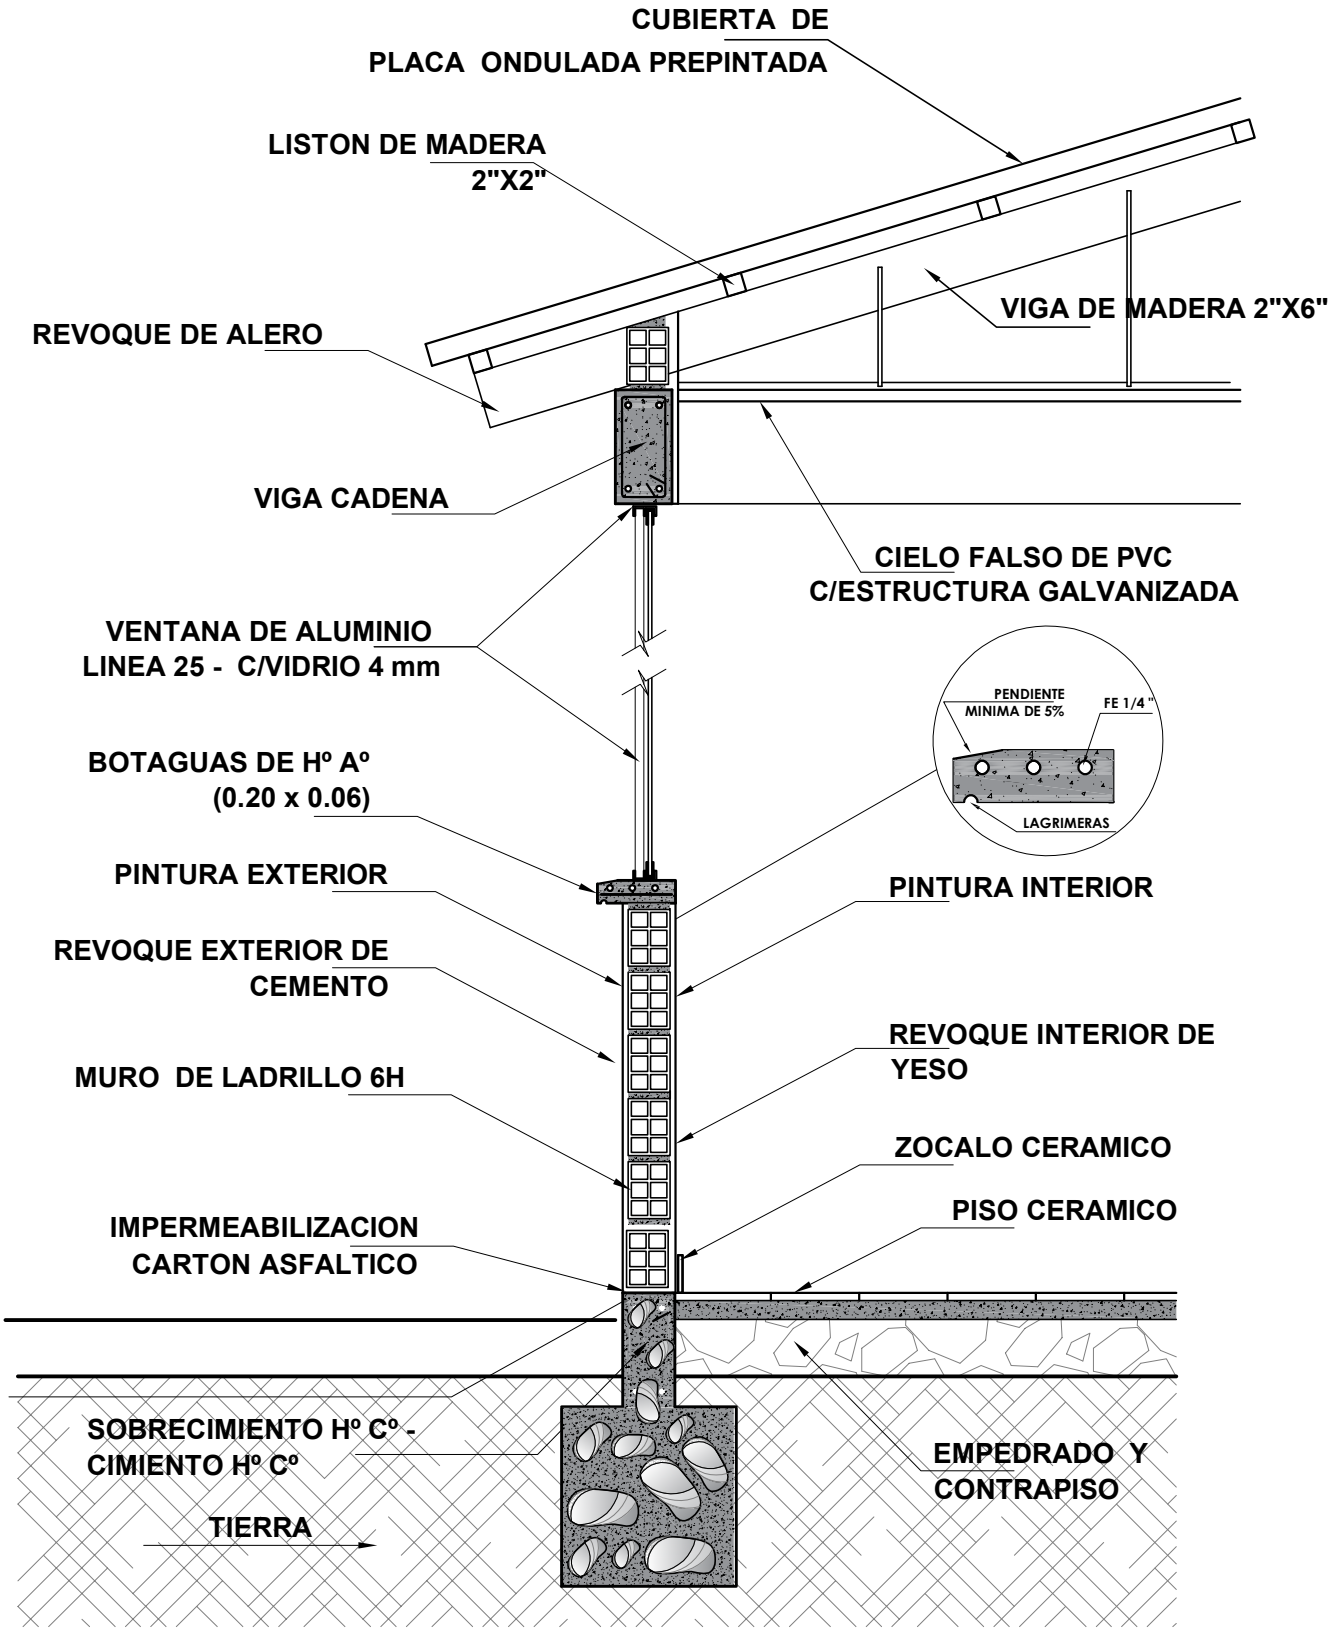

AGENCIA ESTATAL DE VIVIENDA			
NOMBRE DEL PROYECTO: PROYECTO DE VIVIENDA CUALITATIVA EN EL MUNICIPIO DE CAPINOTA -FASE(XIV) 2025- COCHABAMBA			
COMUNIDADES : VARIOS	MUNICIPIO : CAPINOTA		
PROVINCIA : CAPINOTA	DEPARTAMENTO : COCHABAMBA		

DISEÑO ARQUITECTONICO :	REVISADO Y APROBADO :	FECHA : Gestión 2025
		Superficie Cons. :
		ESCALA : 1:100
		LAMINA :

DETALLES CONSTRUCTIVOS

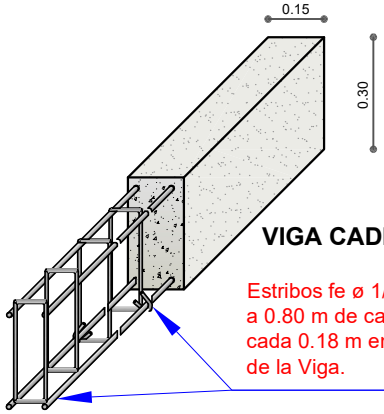

VIGA CADENA DE HºAº

Estribos fe ø 1/4" cada 0.15 m
a 0.80 m de cada extremo y
cada 0.18 m en la parte central
de la Viga.

DETALLE VIGA CADENA DE Hº Aº

Recubimiento de
Hormigon 0.025 m

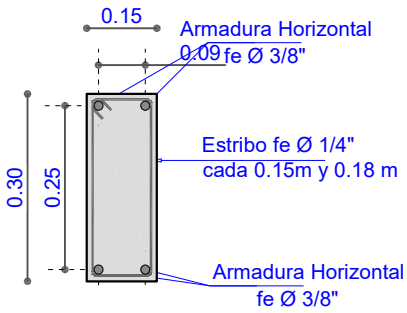

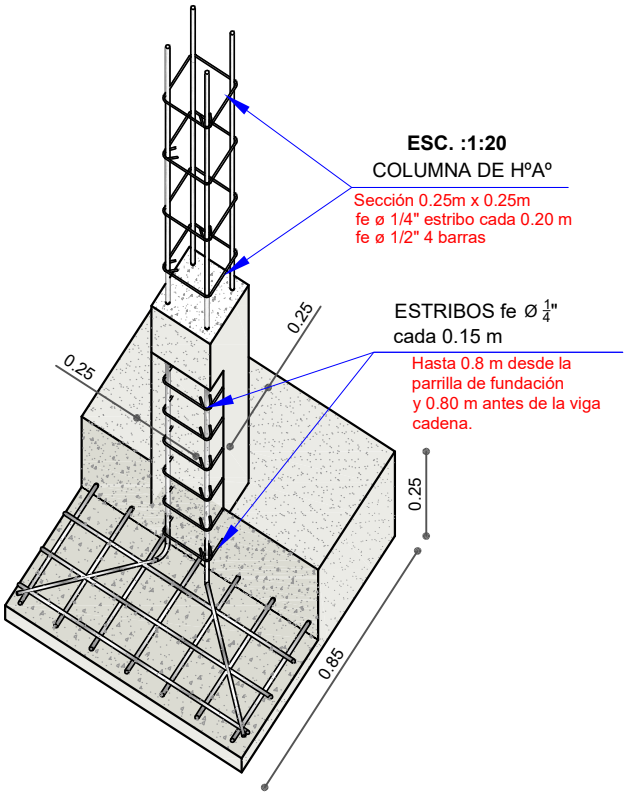

ESC. :1:20
COLUMNA DE HºAº
Sección 0.25m x 0.25m
fe ø 1/4" estribo cada 0.20 m
fe ø 1/2" 4 barras

ESTRIBOS fe Ø 1/4"
cada 0.15 m
Hasta 0.8 m desde la
parrilla de fundación
y 0.80 m antes de la viga
cadena.

ZAPATAS PERIMETRALES

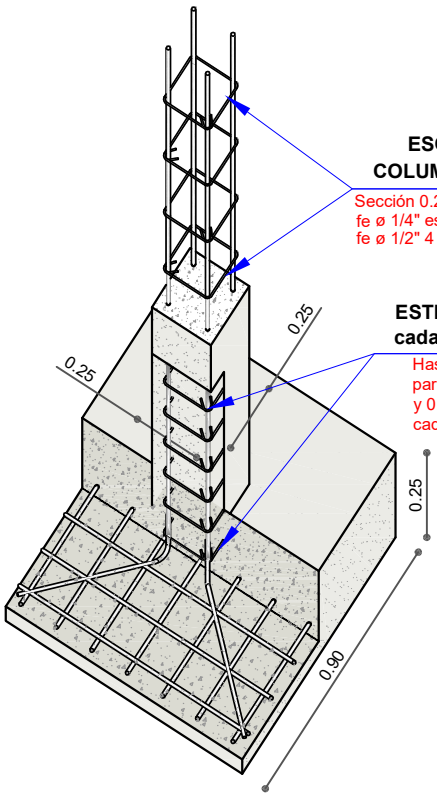

ESC. :1:20
COLUMNA DE HºAº
Sección 0.25m x 0.25m
fe ø 1/4" estribo cada 0.20 m
fe ø 1/2" 4 barras

ESTRIBOS fe Ø 1/4"
cada 0.15 m
Hasta 0.8 m desde la
parrilla de fundación
y 0.80 m antes de la viga
cadena.

ZAPATAS PERIMETRALES

DETALLE ZAPATA DE Hº Aº

Seccion 0.85m x 0.85m x 0.25m

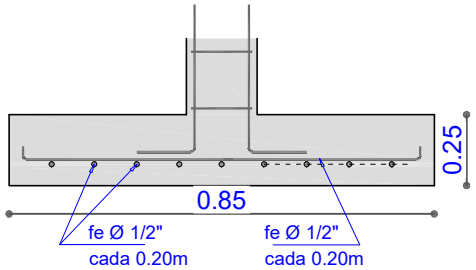

DETALLE ZAPATA DE Hº Aº

Seccion 0.90m x 0.90m x 0.25m

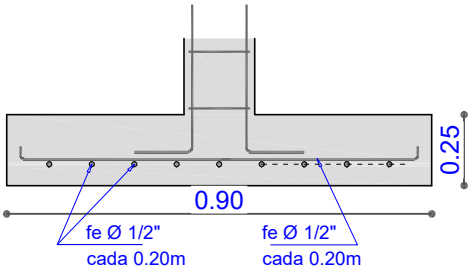

AGENCIA ESTATAL DE VIVIENDA	
NOMBRE DEL PROYECTO: PROYECTO DE VIVIENDA CUALITATIVA EN EL MUNICIPIO DE CAPINOTA -FASE(XIV) 2025- COCHABAMBA	
COMUNIDADES : VARIOS	MUNICIPIO : CAPINOTA
PROVINCIA : CAPINOTA	DEPARTAMENTO : COCHABAMBA

DISEÑO ARQUITECTONICO :	REVISADO Y APROBADO :	FECHA : Gestión 2025
		Superficie Cons. :
		ESCALA : 1:100
		LAMINA :

DETALLES CONSTRUCTIVOS

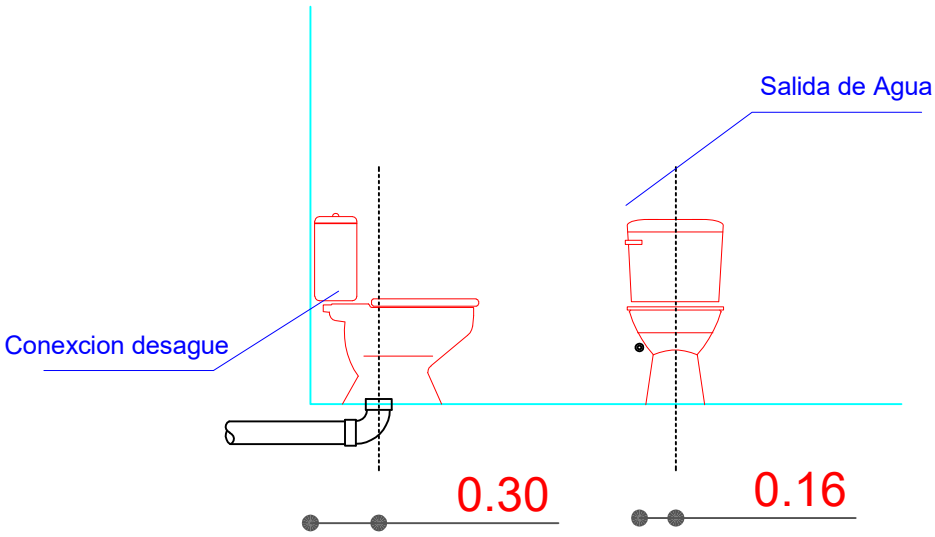

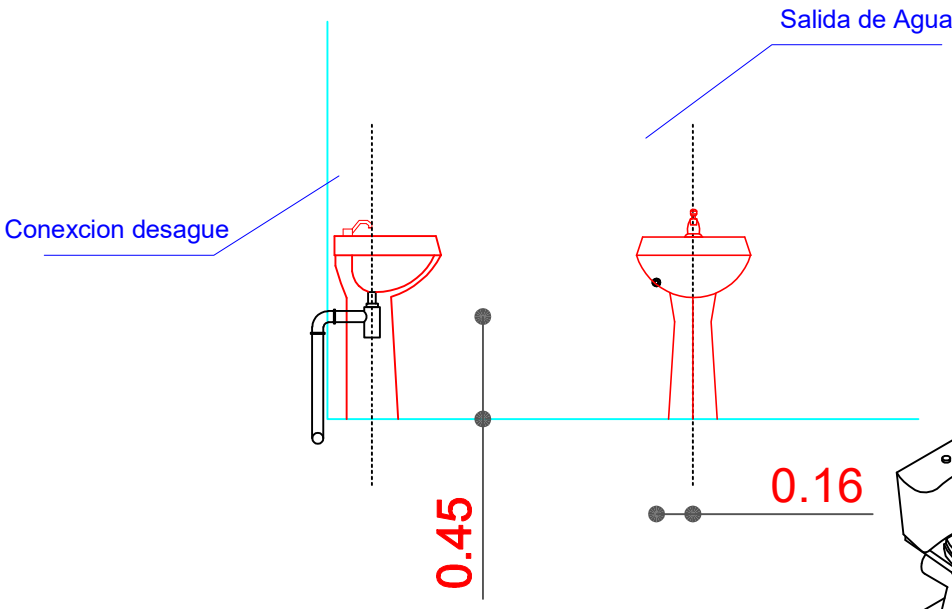

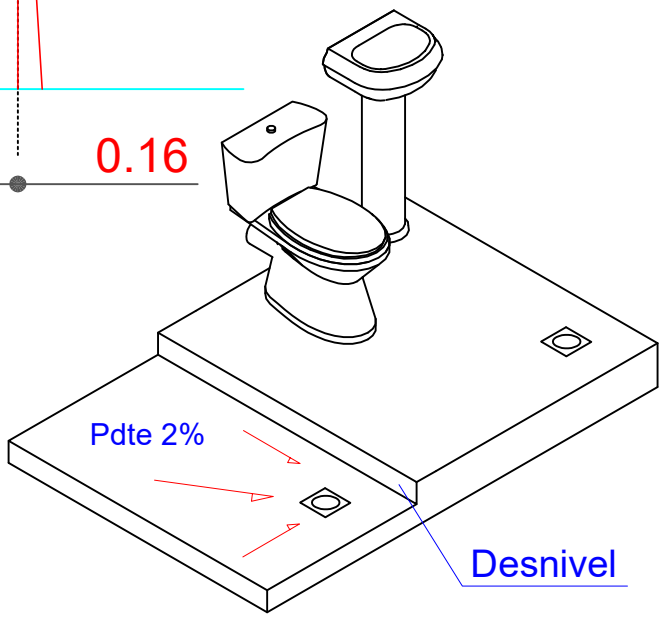

Se debe realizar un desnivel de 5 cm
en lo que corresponde a la ducha,
que impida el rebalse de agua en el piso del baño.

DETALLE: ACCESOS DE AGUA

AGENCIA ESTATAL DE VIVIENDA			
NOMBRE DEL PROYECTO: PROYECTO DE VIVIENDA CUALITATIVA EN EL MUNICIPIO DE CAPINOTA -FASE(XIV) 2025- COCHABAMBA			
COMUNIDADES : VARIOS	MUNICIPIO : CAPINOTA		
PROVINCIA : CAPINOTA	DEPARTAMENTO : COCHABAMBA		

DISEÑO ARQUITECTONICO :	REVISADO Y APROBADO :	FECHA : Gestión 2025
		Superficie Cons. :
		ESCALA : 1:100
		LAMINA :

DETALLES CONSTRUCTIVOS

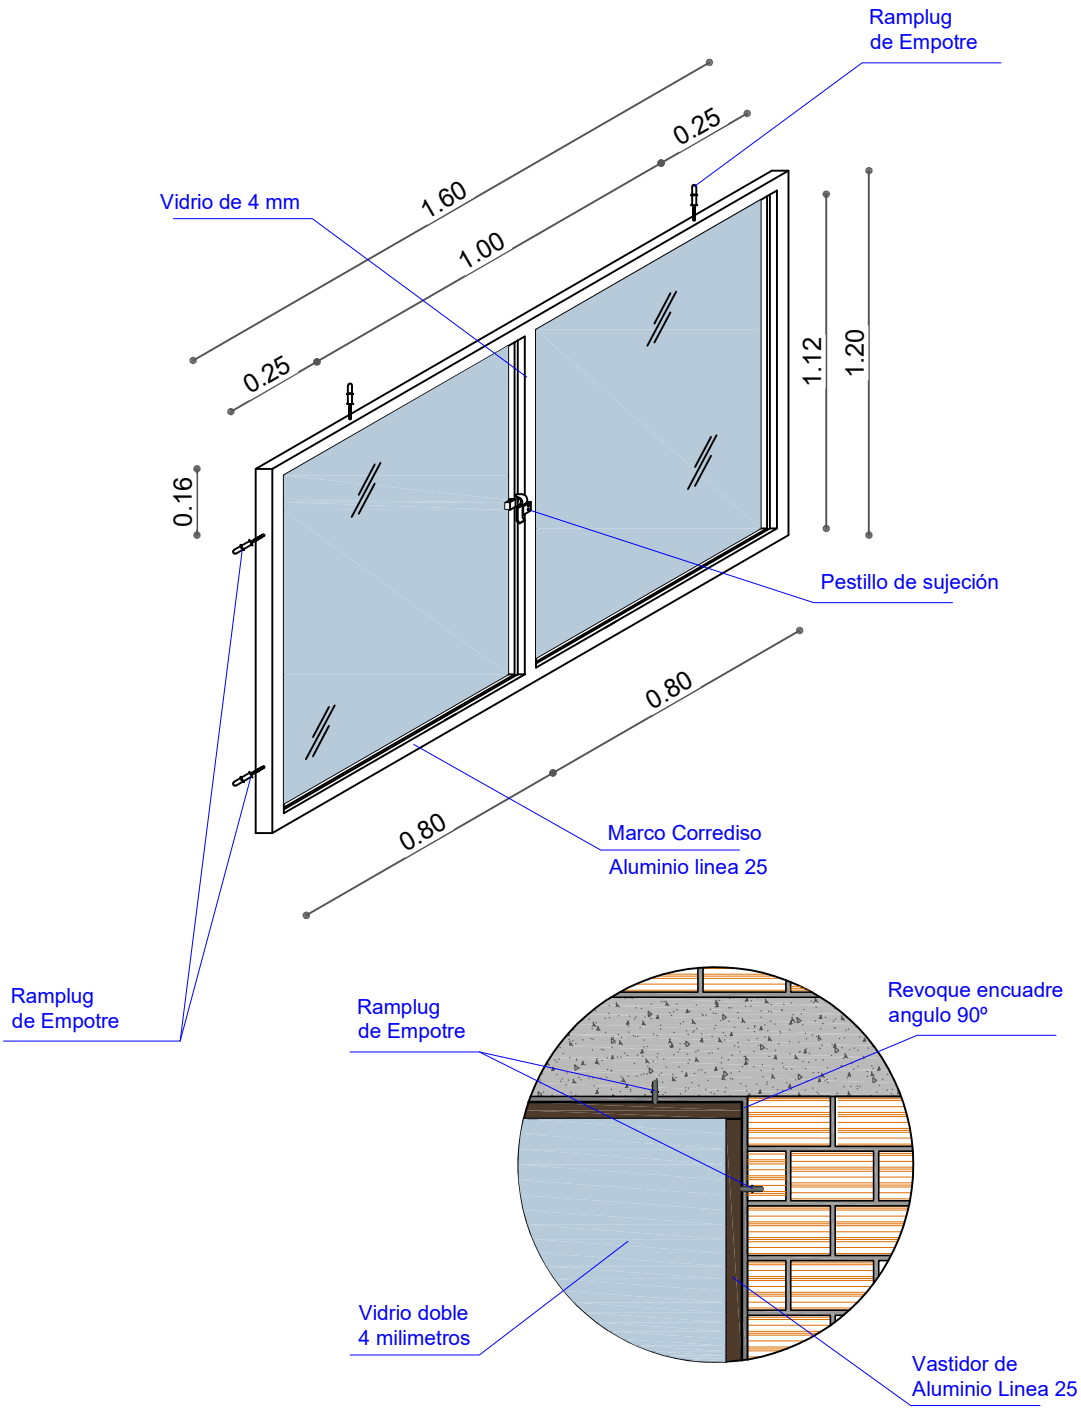

DETALLE CARPINTERIA ALUMINIO

AGENCIA ESTATAL DE VIVIENDA		DISEÑO ARQUITECTONICO :	REVISADO Y APROBADO :	FECHA : Gestión 2025
NOMBRE DEL PROYECTO: PROYECTO DE VIVIENDA CUALITATIVA EN EL MUNICIPIO DE CAPINOTA -FASE(XIV) 2025- COCHABAMBA				Superficie Cons. :
COMUNIDADES : VARIOS	MUNICIPIO : CAPINOTA			ESCALA : 1:100
PROVINCIA : CAPINOTA	DEPARTAMENTO : COCHABAMBA			LAMINA :

DETALLES CONSTRUCTIVOS

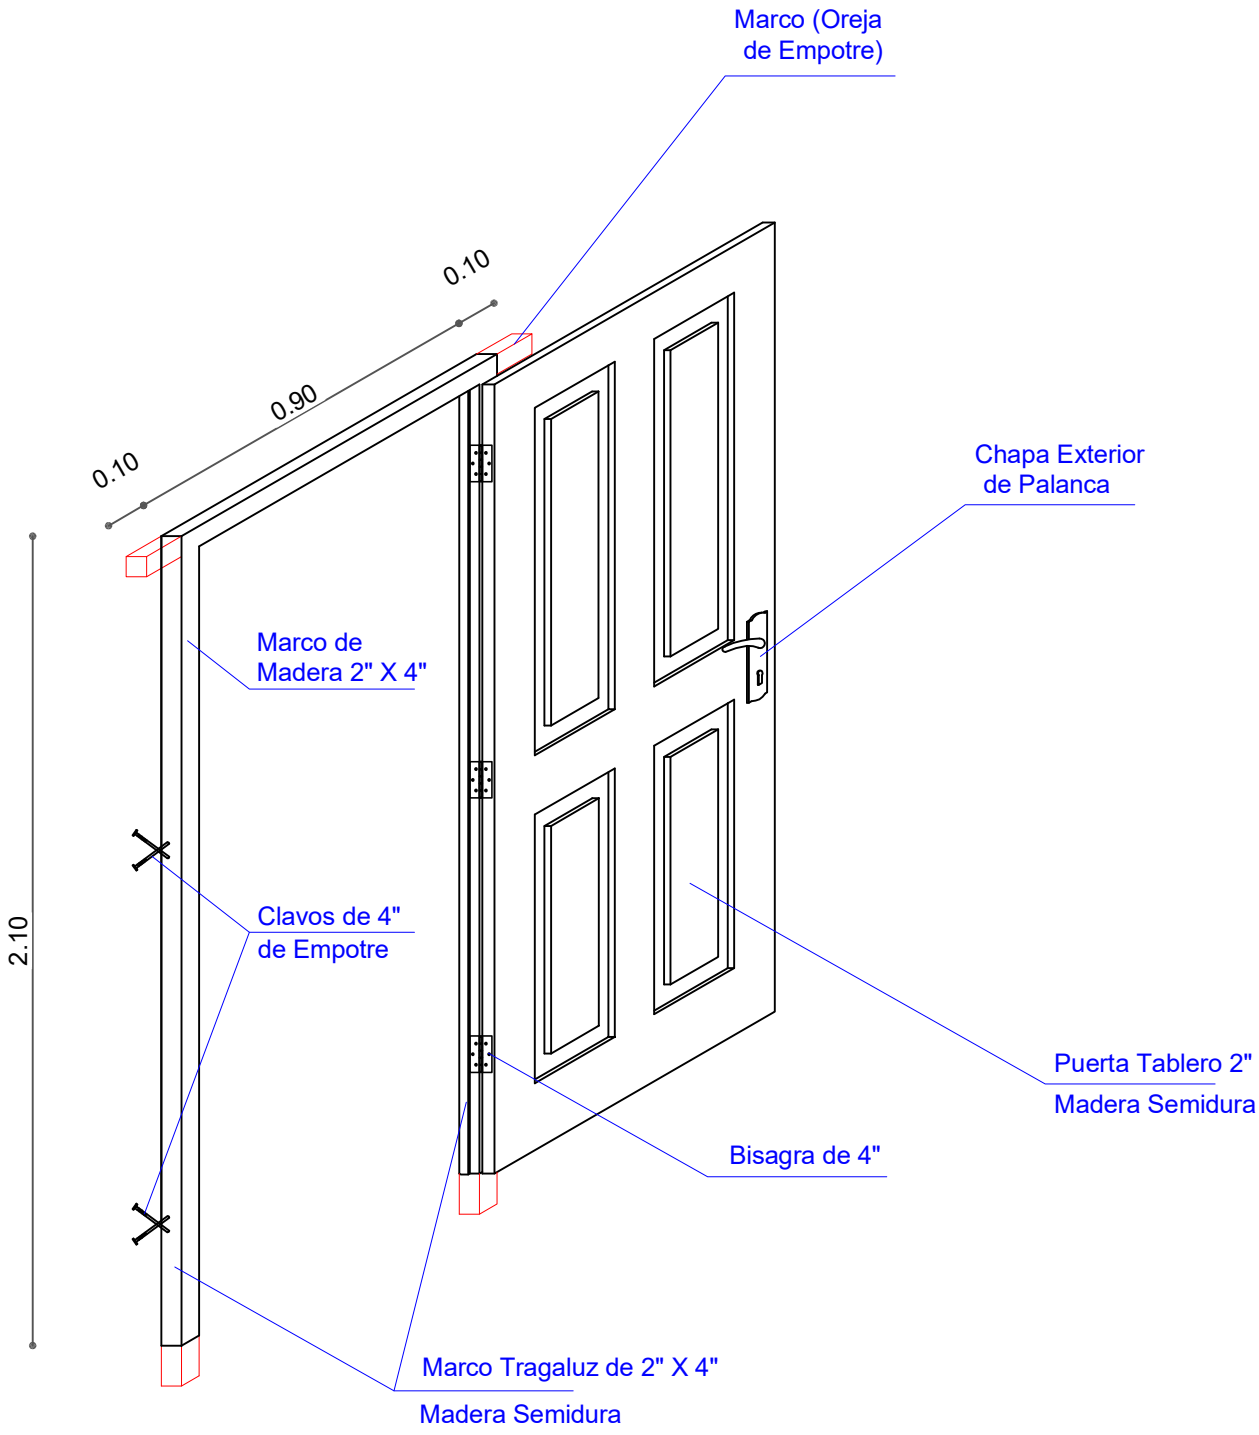

DETALLE: PUERTA DE MADERA

AGENCIA ESTATAL DE VIVIENDA			
NOMBRE DEL PROYECTO: PROYECTO DE VIVIENDA CUALITATIVA EN EL MUNICIPIO DE CAPINOTA -FASE(XIV) 2025- COCHABAMBA			
COMUNIDADES : VARIOS	MUNICIPIO : CAPINOTA		
PROVINCIA : CAPINOTA	DEPARTAMENTO : COCHABAMBA		

DISEÑO ARQUITECTONICO :	REVISADO Y APROBADO :	FECHA : Gestión 2025
		Superficie Cons. : 69.20 m2
		ESCALA : 1:100
		LAMINA :

DETALLES CONSTRUCTIVOS

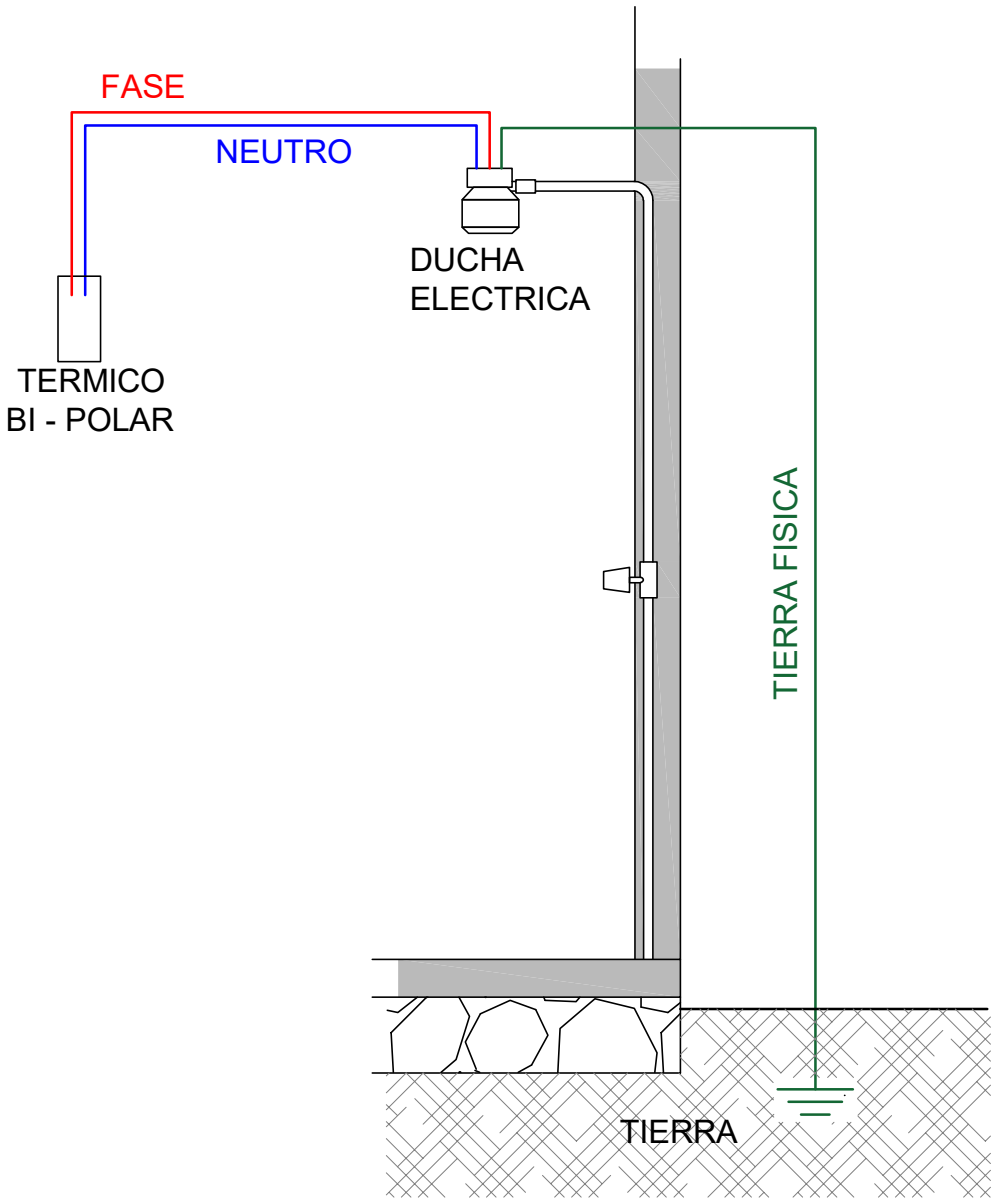

AGENCIA ESTATAL DE VIVIENDA					
NOMBRE DEL PROYECTO: PROYECTO DE VIVIENDA CUALITATIVA EN EL MUNICIPIO DE CAPINOTA -FASE(XIV) 2025- COCHABAMBA					
COMUNIDADES : VARIOS		MUNICIPIO : CAPINOTA			
PROVINCIA : CAPINOTA		DEPARTAMENTO : COCHABAMBA			

DISEÑO ARQUITECTONICO :	REVISADO Y APROBADO :	FECHA : Gestión 2025
		Superficie Cons. :
		ESCALA : 1:100
		LAMINA :

DETALLES CONSTRUCTIVOS

DETALLE: MESON DE H°A°

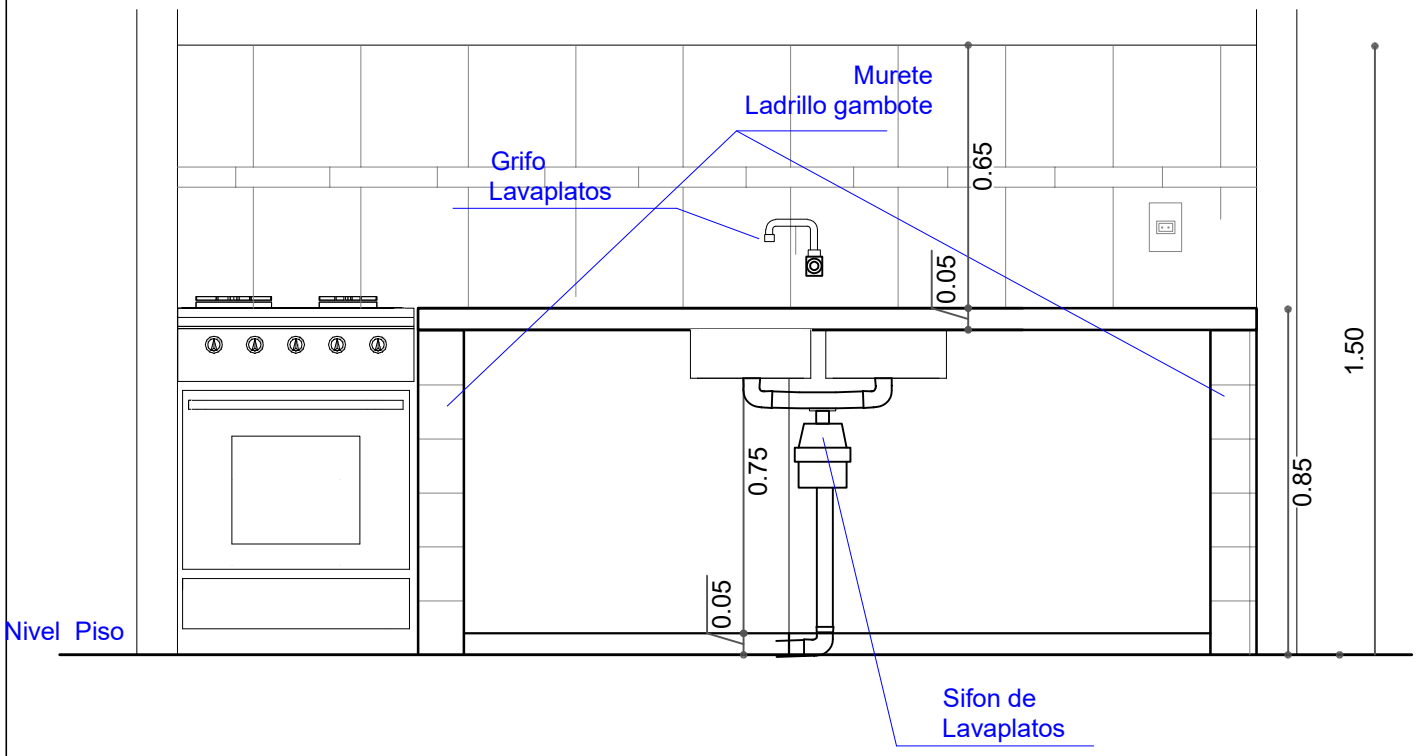

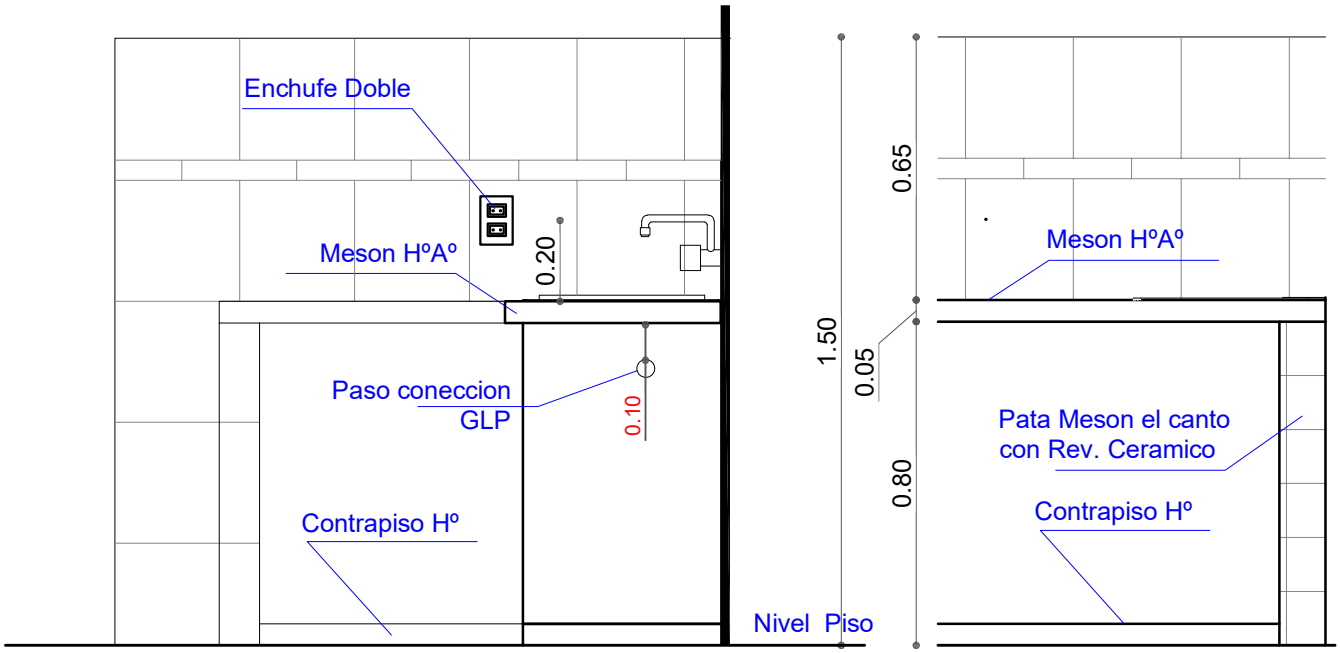

AGENCIA ESTATAL DE VIVIENDA			
NOMBRE DEL PROYECTO: PROYECTO DE VIVIENDA CUALITATIVA EN EL MUNICIPIO DE CAPINOTA -FASE(XIV) 2025- COCHABAMBA			
COMUNIDADES : VARIOS	MUNICIPIO : CAPINOTA		
PROVINCIA : CAPINOTA	DEPARTAMENTO : COCHABAMBA		

DISEÑO ARQUITECTONICO :	REVISADO Y APROBADO :	FECHA : Gestión 2025
		Superficie Cons. :
		ESCALA : 1:100
		LAMINA :

DETALLES CONSTRUCTIVOS

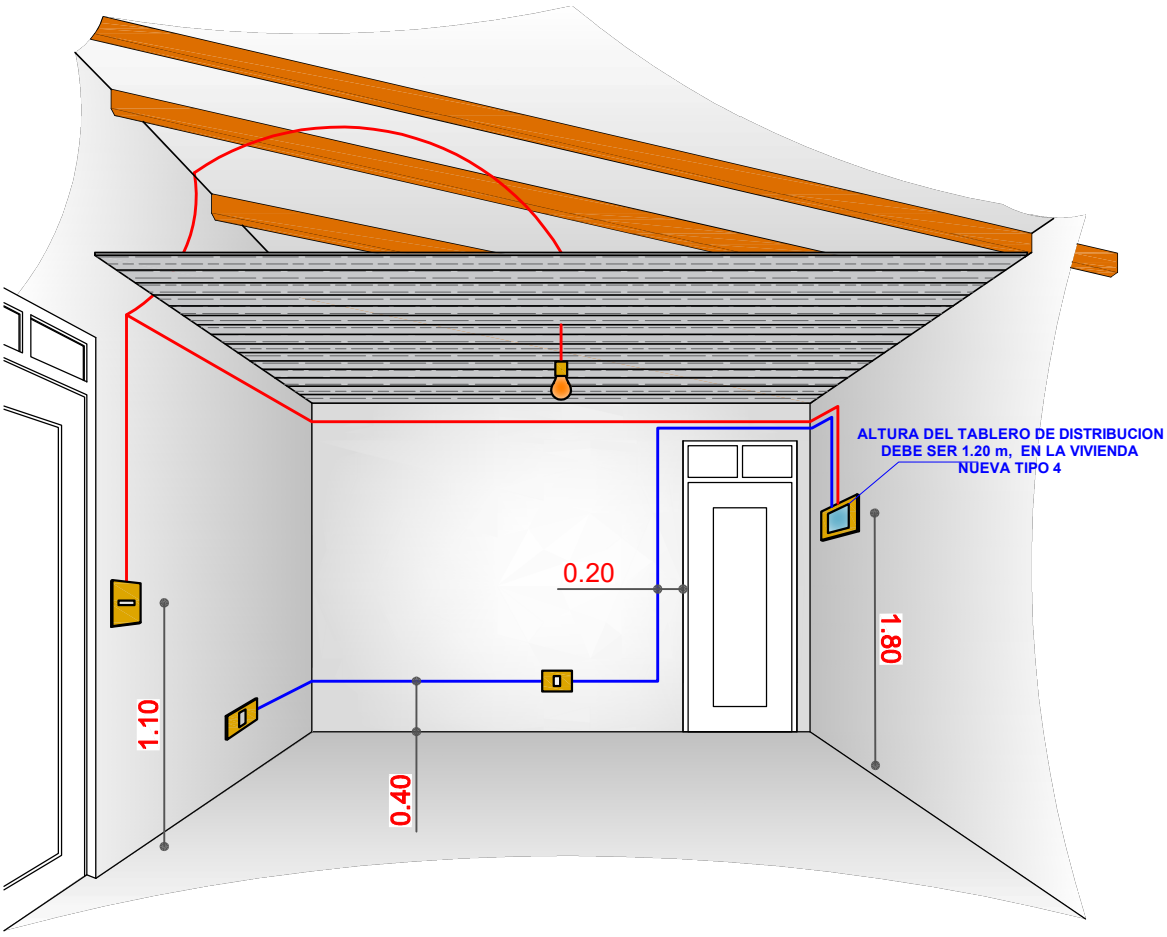

DETALLE: INSTALACION ELECTRICA

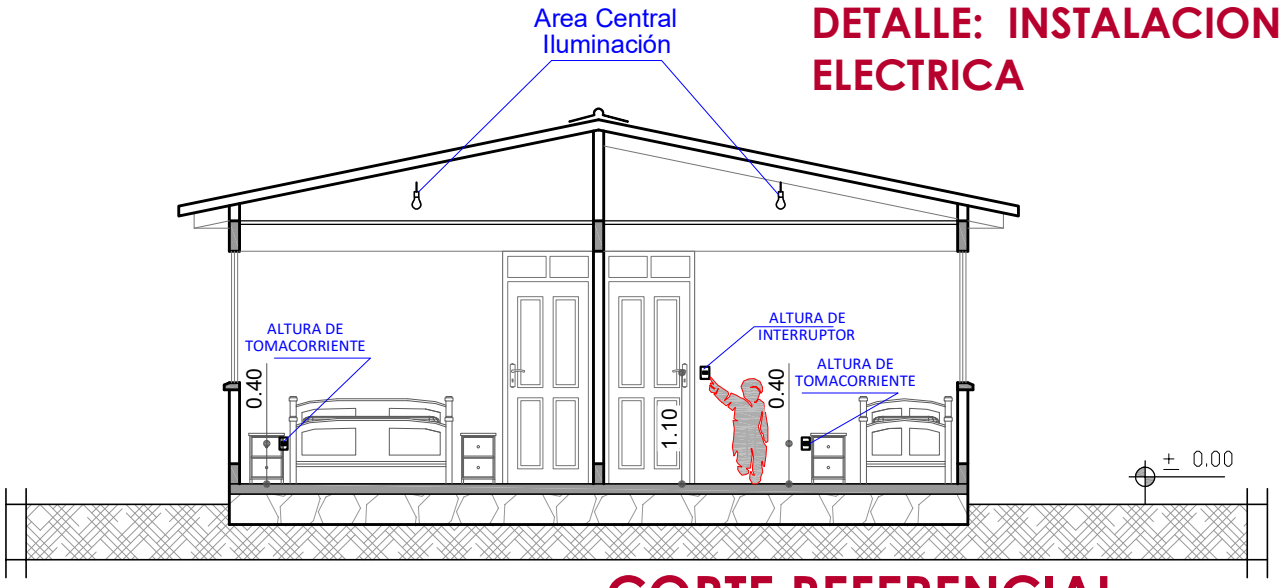

CORTE REFERENCIAL

AGENCIA ESTATAL DE VIVIENDA			
NOMBRE DEL PROYECTO: PROYECTO DE VIVIENDA CUALITATIVA EN EL MUNICIPIO DE CAPINOTA -FASE(XIV) 2025- COCHABAMBA			
COMUNIDADES : VARIOS	MUNICIPIO : CAPINOTA		
PROVINCIA : CAPINOTA	DEPARTAMENTO : COCHABAMBA		

DISEÑO ARQUITECTONICO :	REVISADO Y APROBADO :	FECHA : Gestión 2025
		Superficie Cons. :
		ESCALA : 1:100
		LAMINA :