


N

PROYECTO DE VIVIENDA CUALITATIVA

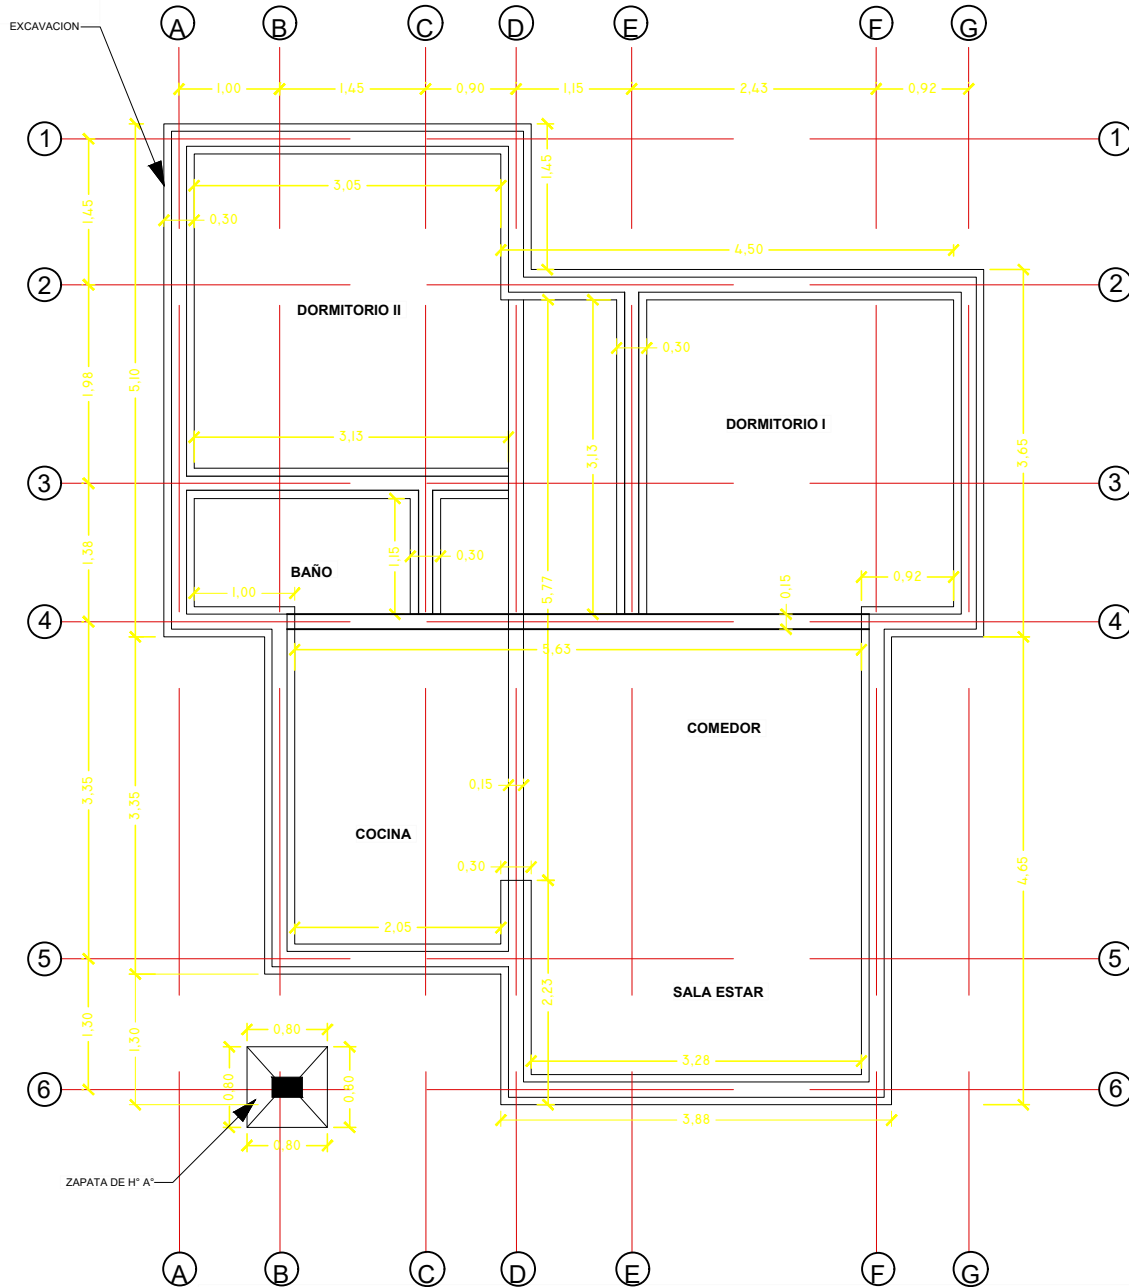

AGENCIA ESTATAL DE VIVIENDA - AEVIVIENDA SCZ

NOMBRE DEL PROYECTO:
PROYECTO DE VIVIENDA CUALITATIVA EN EL MUNICIPIO DE
VALLEGRANDE -FASE(IX) 2024- SANTA CRUZ

MODALIDAD DE
INTERVENCION:
RENOVACION
PROYECTO A INICIATIVA



MUNICIPIO:
VALLEGRANDE
PROVINCIA:
VALLEGRANDE
DEPARTAMENTO:
SANTA CRUZ

DISEÑO ARQUITECTÓNICO:

REVISADO Y APROBADO :

FECHA:
NOVIEMBRE/2024
SUPERFICIE NETA:
75,86 m²
LAMINA:

1/20

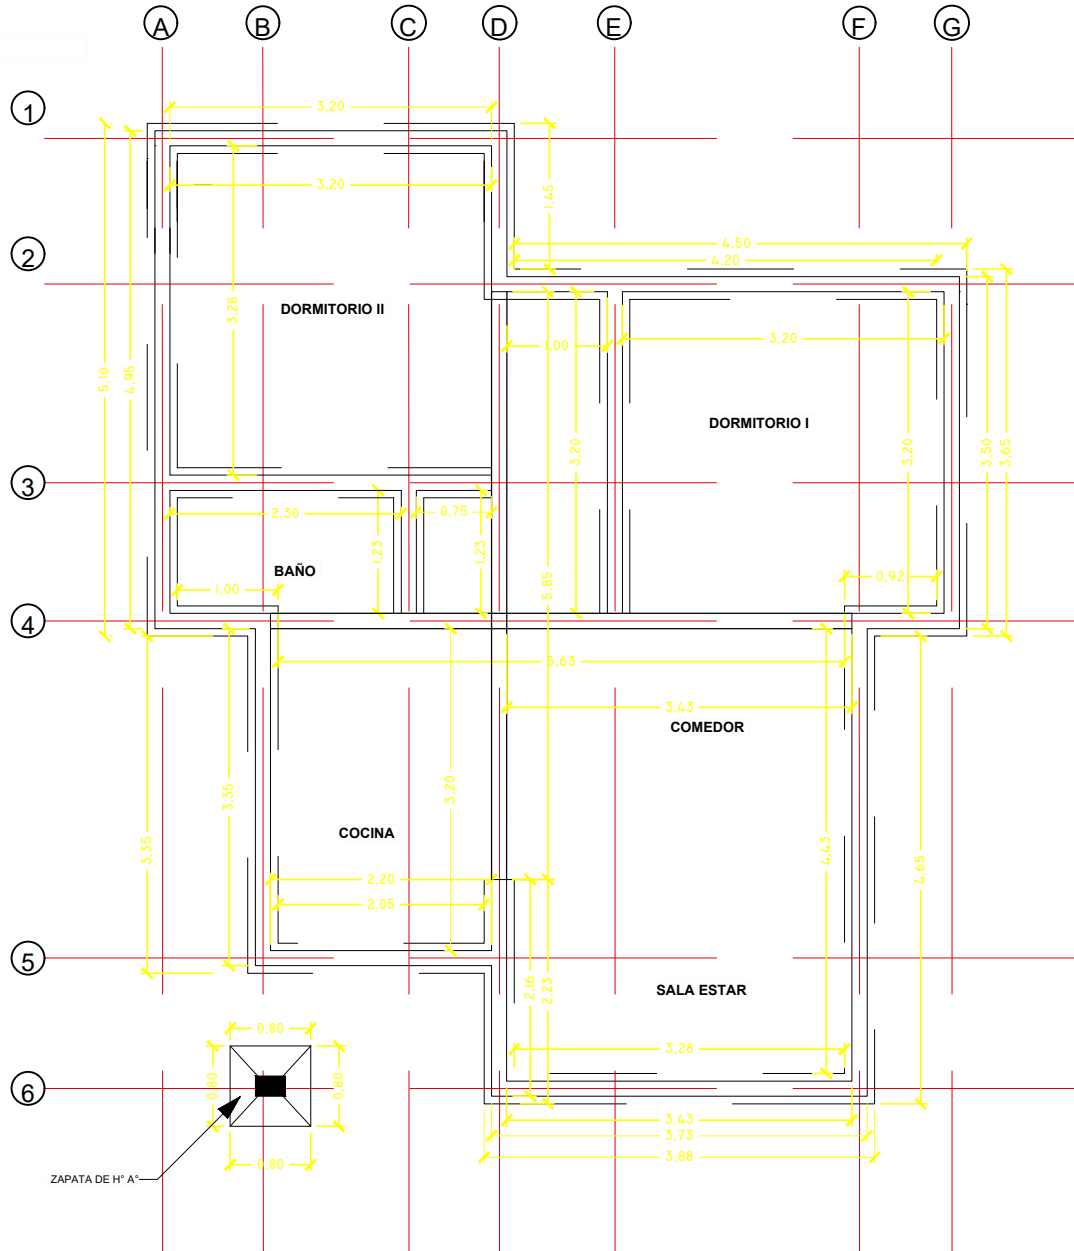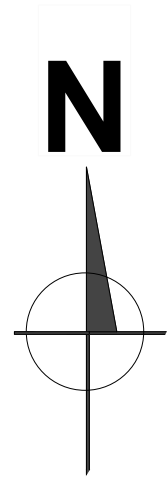

PLANO ESTRUCTURAL DE FUNDACION ESC.: 1:75

PROYECTO DE VIVIENDA CUALITATIVA

AGENCIA ESTATAL DE VIVIENDA - AEVIVIENDA SCZ

NOMBRE DEL PROYECTO:
PROYECTO DE VIVIENDA CUALITATIVA EN EL MUNICIPIO DE
VALLEGRANDE -FASE(IX) 2024- SANTA CRUZ

MODALIDAD DE
INTERVENCIÓN:
RENOVACION
PROYECTO A INICIATIVA


MUNICIPIO:
VALLEGRANDE
PROVINCIA:
VALLEGRANDE
DEPARTAMENTO:
SANTA CRUZ

DISEÑO ARQUITECTÓNICO:

REVISADO Y APROBADO :

FECHA:
NOVIEMBRE/2024
SUPERFICIE NETA:
75,86 m²
LAMINA:

2/20

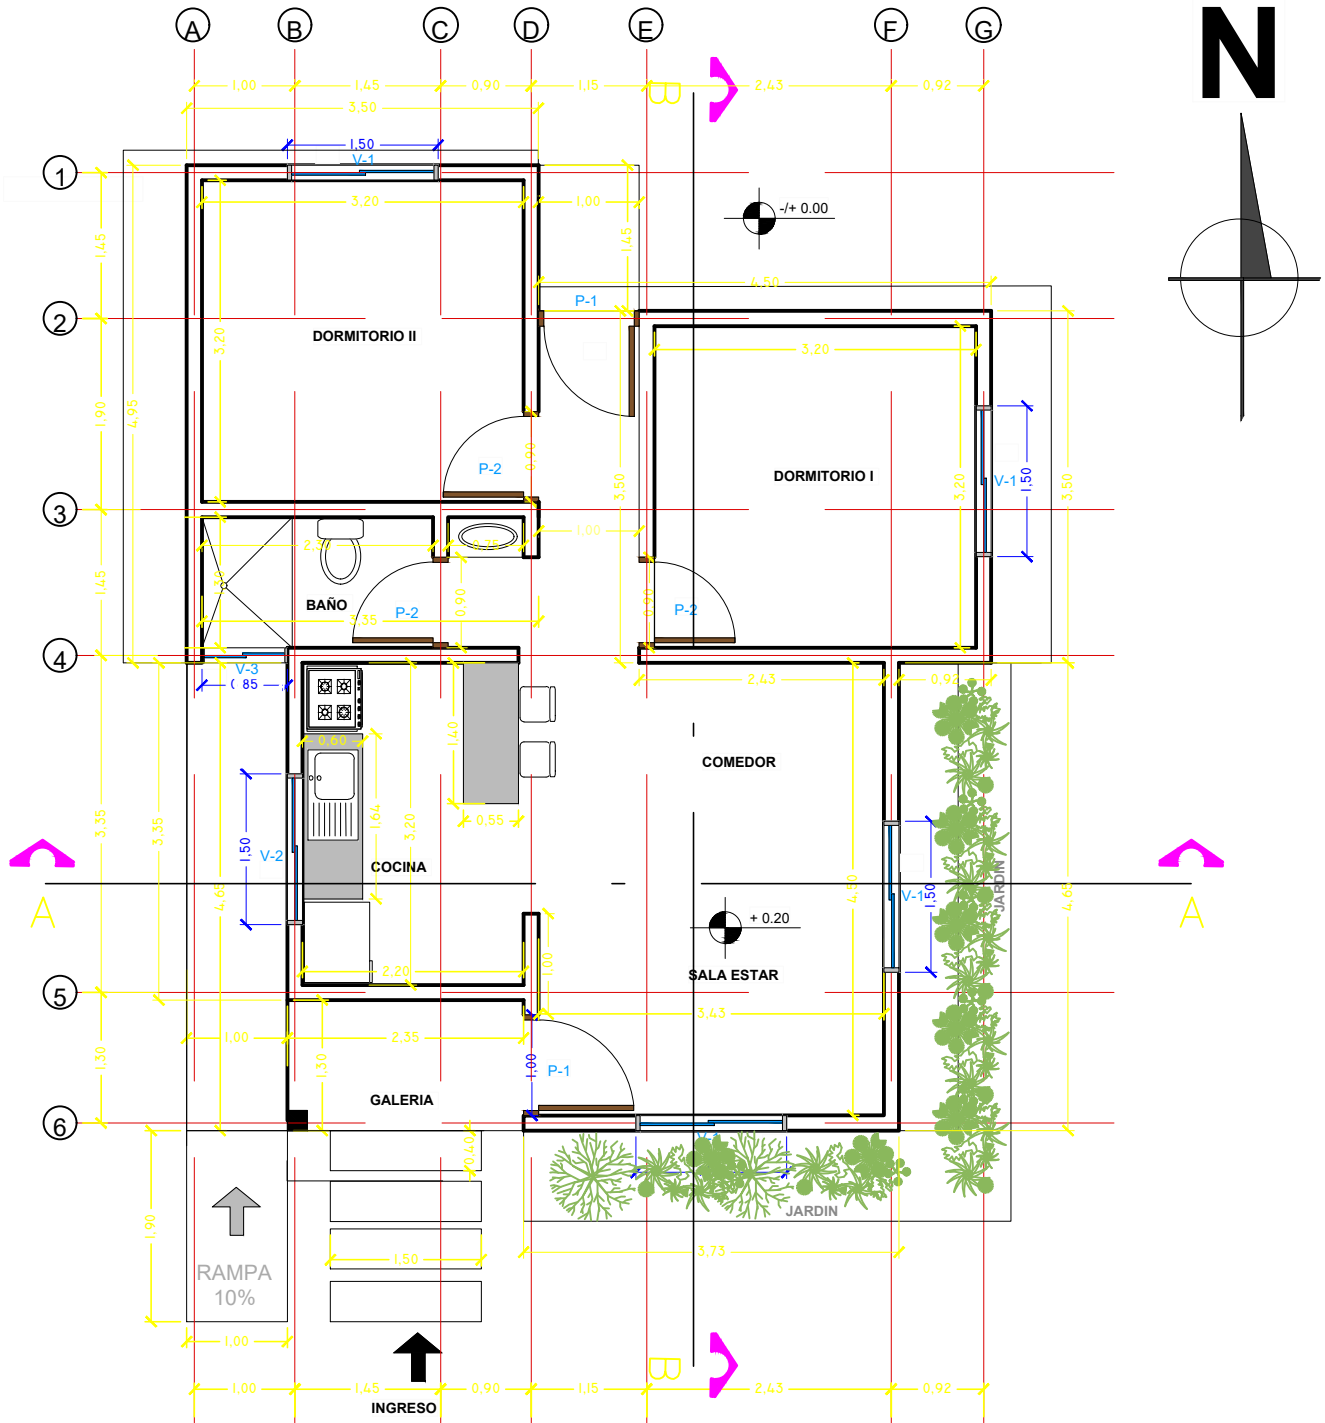

PLANTA ACOTADA GENERAL ESC.: 1:75

PROYECTO DE VIVIENDA CUALITATIVA

AGENCIA ESTATAL DE VIVIENDA - AEVIVIENDA SCZ

NOMBRE DEL PROYECTO:
 PROYECTO DE VIVIENDA CUALITATIVA EN EL MUNICIPIO DE VALLEGRANDE -FASE(IX) 2024- SANTA CRUZ

MODALIDAD DE INTERVENCIÓN:
 RENOVACION
 PROYECTO A INICIATIVA


MUNICIPIO:
 VALLEGRANDE
 PROVINCIA:
 VALLEGRANDE
 DEPARTAMENTO:
 SANTA CRUZ

DISEÑO ARQUITECTÓNICO:

REVISADO Y APROBADO :

FECHA:
 NOVIEMBRE/2024
 SUPERFICIE NETA:
 75,86 m²
 LAMINA:

3/20

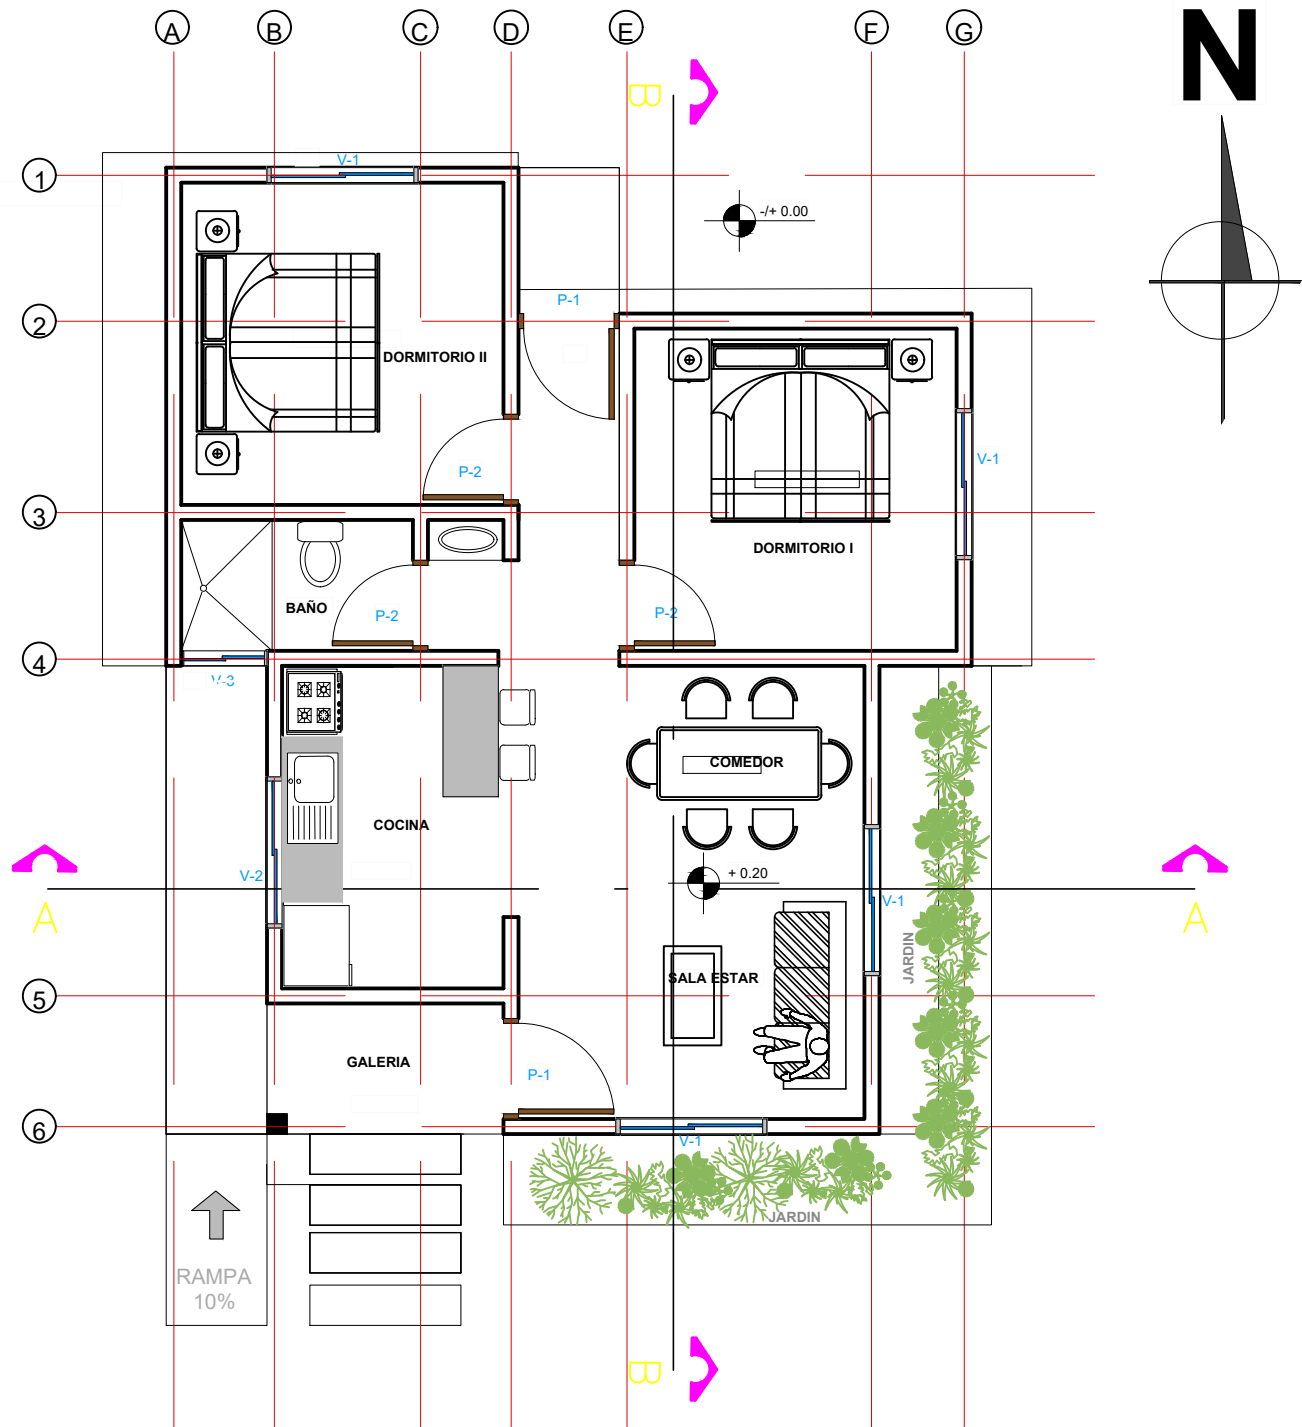

PLANTA AMOBLADA GENERAL ESC 1:75

PROYECTO DE VIVIENDA CUALITATIVA

AGENCIA ESTATAL DE VIVIENDA - AEVIVIENDA SCZ

NOMBRE DEL PROYECTO:
PROYECTO DE VIVIENDA CUALITATIVA EN EL MUNICIPIO DE VALLEGRANDE -FASE(IX) 2024- SANTA CRUZ

MODALIDAD DE INTERVENCIÓN:
RENOVACIÓN
PROYECTO A INICIATIVA

MUNICIPIO:
VALLEGRANDE
PROVINCIA:
VALLEGRANDE
DEPARTAMENTO:
SANTA CRUZ




DISEÑO ARQUITECTÓNICO:

REVISADO Y APROBADO :

FECHA:
NOVIEMBRE/2024
SUPERFICIE NETA:
75,86 m²
LAMINA:

4/20

N

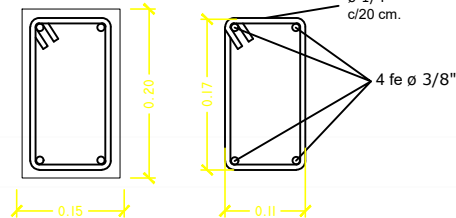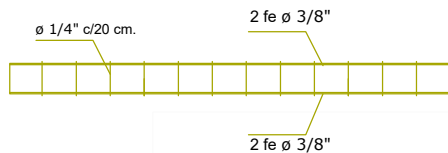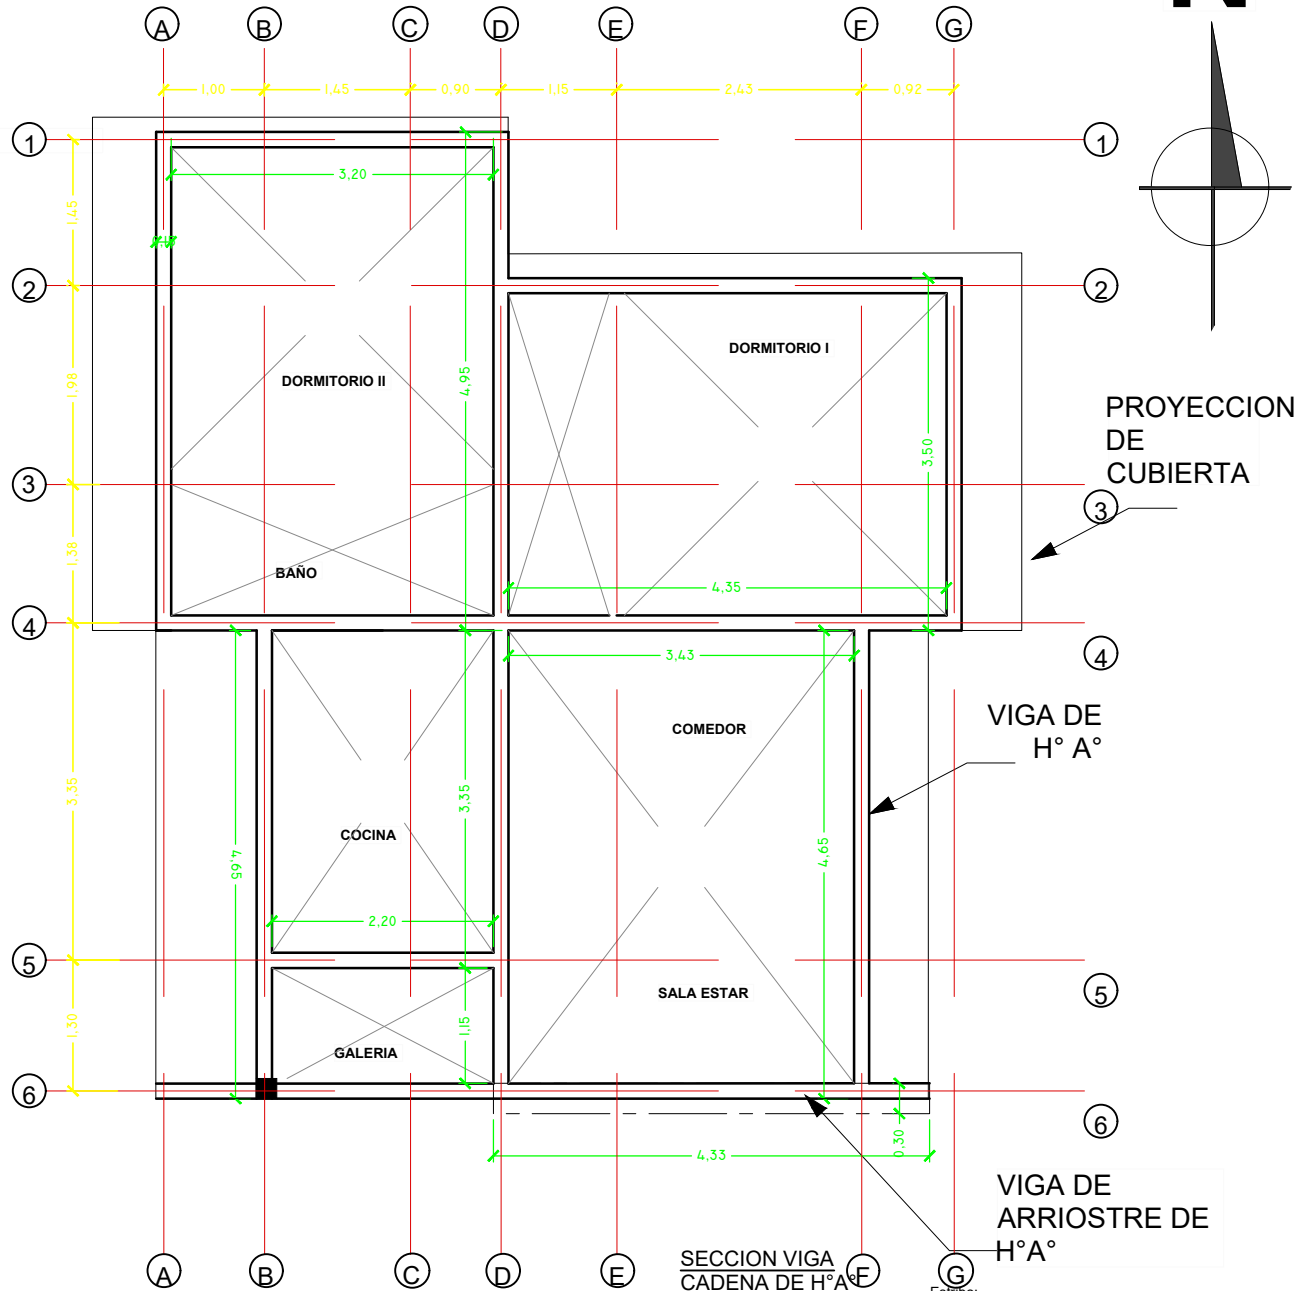

DETALLE VIGA DE H° A°

PROYECTO DE VIVIENDA CUALITATIVA

AGENCIA ESTATAL DE VIVIENDA - AEVIVIENDA SCZ

NOMBRE DEL PROYECTO:
PROYECTO DE VIVIENDA CUALITATIVA EN EL MUNICIPIO DE VALLEGRANDE -FASE(IX) 2024- SANTA CRUZ

MODALIDAD DE INTERVENCIÓN:
RENOVACIÓN
PROYECTO A INICIATIVA


MUNICIPIO:
VALLEGRANDE
PROVINCIA:
VALLEGRANDE
DEPARTAMENTO:
SANTA CRUZ

DISEÑO ARQUITECTÓNICO:

REVISADO Y APROBADO :

FECHA:
NOVIEMBRE/2024
SUPERFICIE NETA:
75,86 m²
LAMINA:


5/20

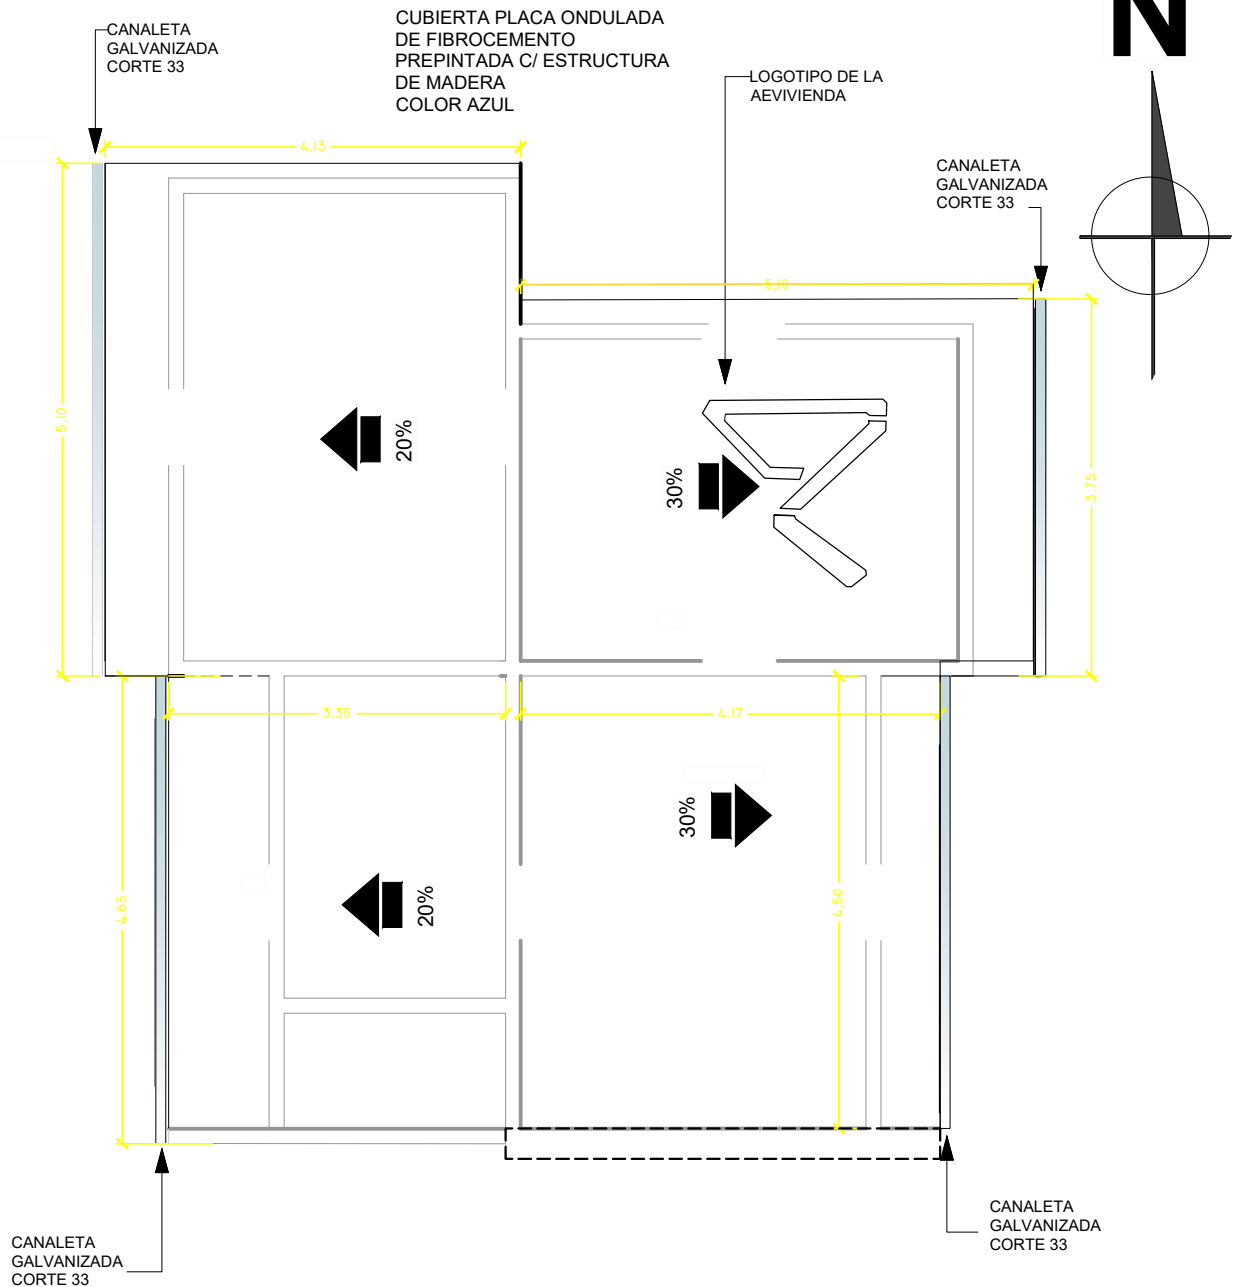

PLANO DE CUBIERTA ESC.: 1:75

PROYECTO DE VIVIENDA CUALITATIVA

AGENCIA ESTATAL DE VIVIENDA - AEVIVIENDA SCZ NOMBRE DEL PROYECTO: PROYECTO DE VIVIENDA CUALITATIVA EN EL MUNICIPIO DE VALLEGRANDE -FASE(IX) 2024- SANTA CRUZ MODALIDAD DE INTERVENCIÓN: RENOVACION PROYECTO A INICIATIVA MUNICIPIO: VALLEGRANDE PROVINCIA: VALLEGRANDE DEPARTAMENTO: SANTA CRUZ				FECHA: NOVIEMBRE/2024 SUPERFICIE NETA: 75,86 m² LAMINA: 6/20
DISEÑO ARQUITECTÓNICO:		REVISADO Y APROBADO :		

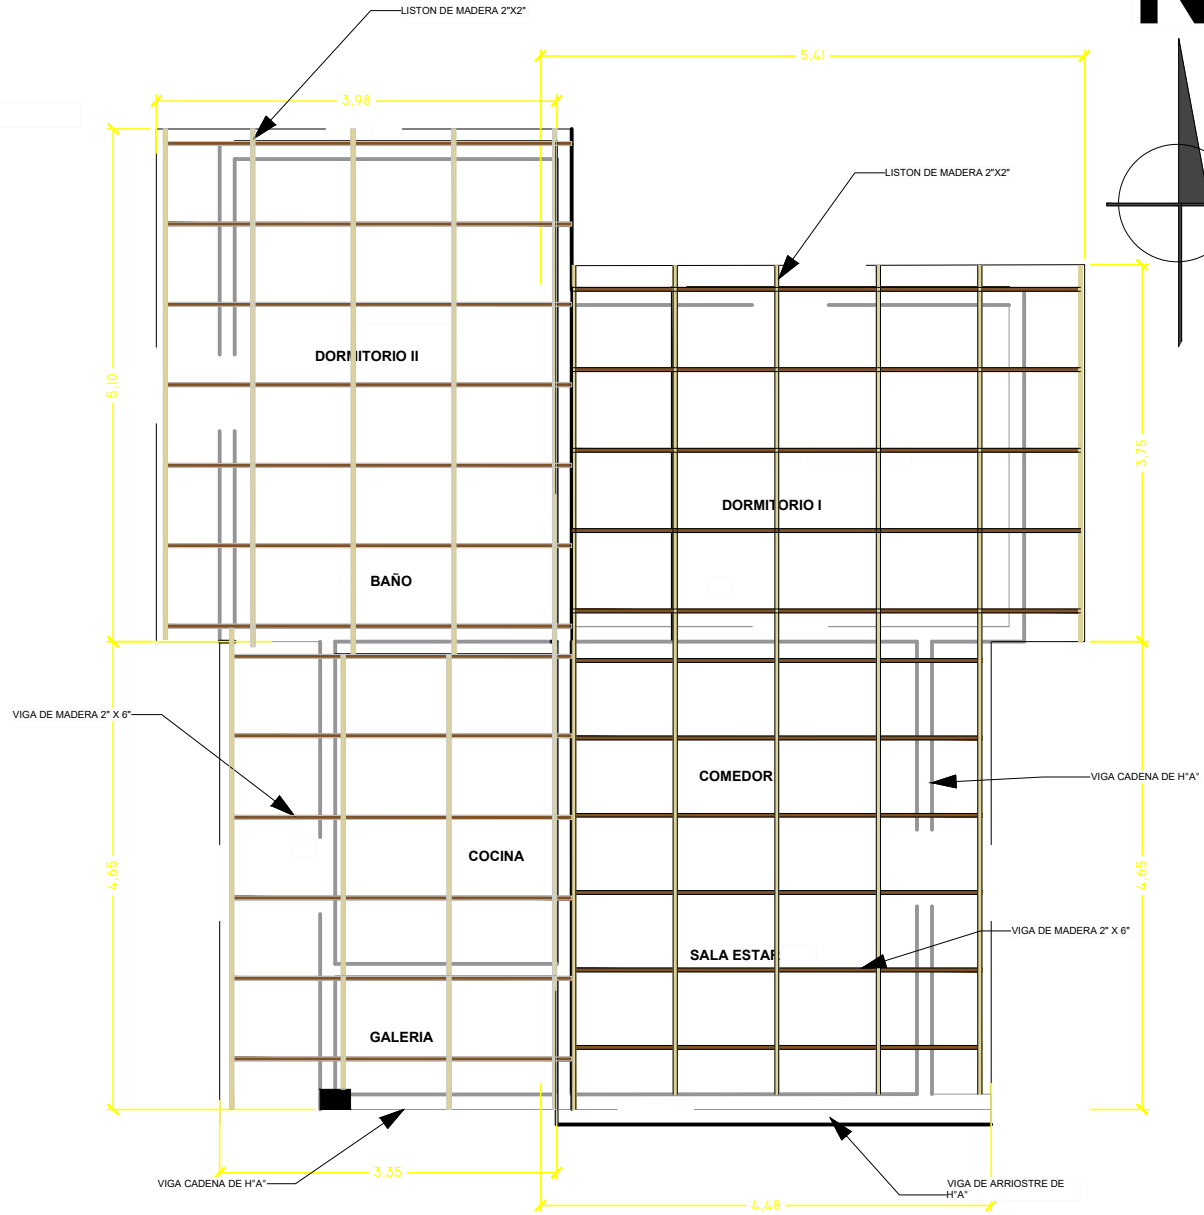

PLANO ESTRUCTURAL DE LA CUBIERTA ESC.: 1:75

AGENCIA ESTATAL DE VIVIENDA - AEVIVIENDA SCZ

NOMBRE DEL PROYECTO:
PROYECTO DE VIVIENDA CUALITATIVA EN EL MUNICIPIO DE VALLEGRANDE -FASE(IX) 2024- SANTA CRUZ

MODALIDAD DE INTERVENCIÓN:
RENOVACIÓN
PROYECTO A INICIATIVA

MUNICIPIO:
VALLEGRANDE
PROVINCIA:
VALLEGRANDE
DEPARTAMENTO:
SANTA CRUZ

DISEÑO ARQUITECTÓNICO:



REVISADO Y APROBADO :

FECHA:
NOVIEMBRE/2024
SUPERFICIE NETA:
75,86 m²
LAMINA:



7/20

VENTANAS DE ALUMINIO LINEA 20 C/ VIDRIO 4 mm

V Ventana (1,50x1,20)

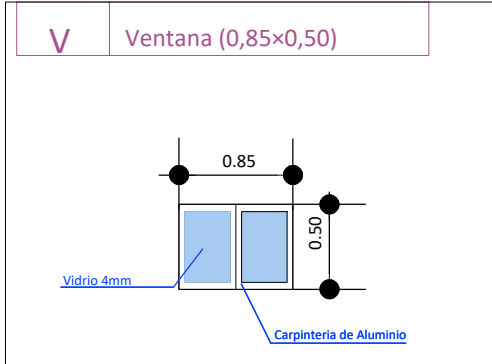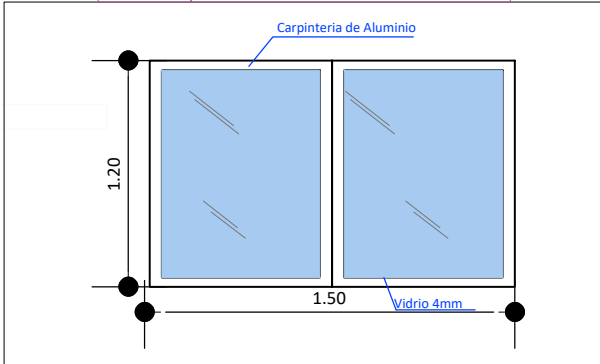


V Ventana (1,50x1,20)

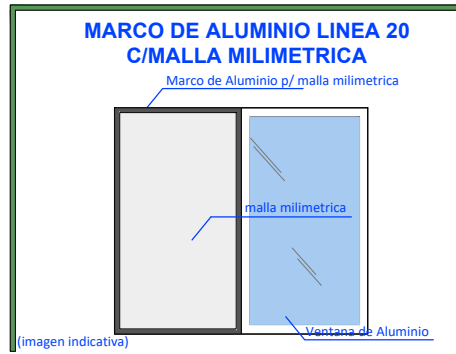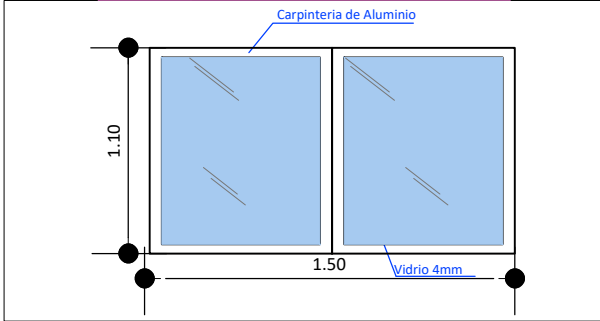


DETALLE DE PUERTAS TABLERO MADERA SEMIDURA ESTILO MINIMALISTA

PUERTAS INTERNAS

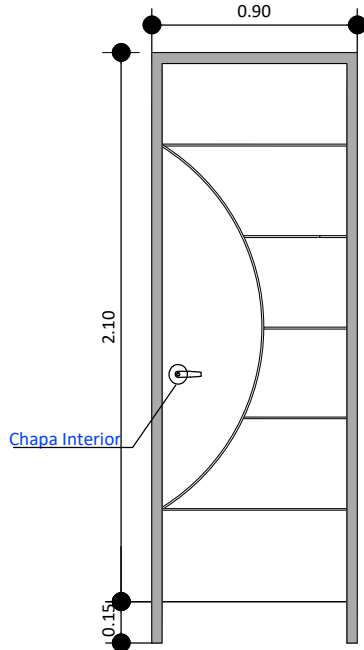

PUERTAS PRINCIPALES

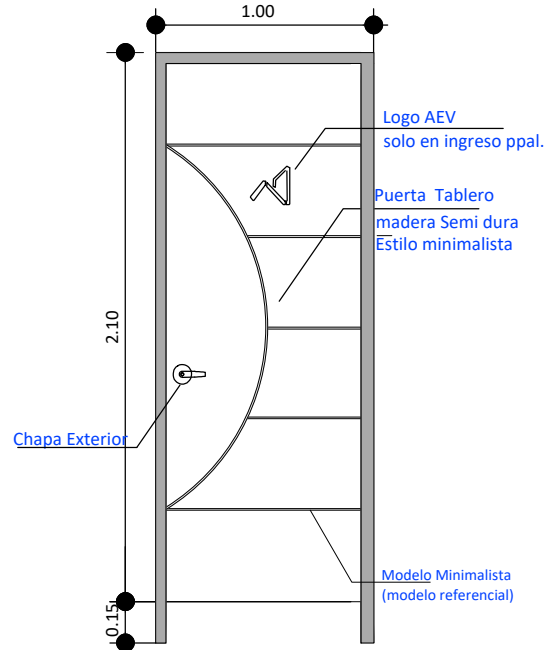

Marco Empotrado de madera dura

PROYECTO DE VIVIENDA CUALITATIVA

AGENCIA ESTATAL DE VIVIENDA - AEVIVIENDA SCZ

NOMBRE DEL PROYECTO:
PROYECTO DE VIVIENDA CUALITATIVA EN EL MUNICIPIO DE
VALLEGRANDE -FASE(IX) 2024- SANTA CRUZ

MODALIDAD DE
INTERVENCIÓN:
RENOVACIÓN
PROYECTO A INICIATIVA


MUNICIPIO:
VALLEGRANDE
PROVINCIA:
VALLEGRANDE
DEPARTAMENTO:
SANTA CRUZ

DISEÑO ARQUITECTÓNICO:


REVISADO Y APROBADO:

FECHA:
NOVIEMBRE/2024
SUPERFICIE NETA:
75,86 m²
LAMINA:

8/20

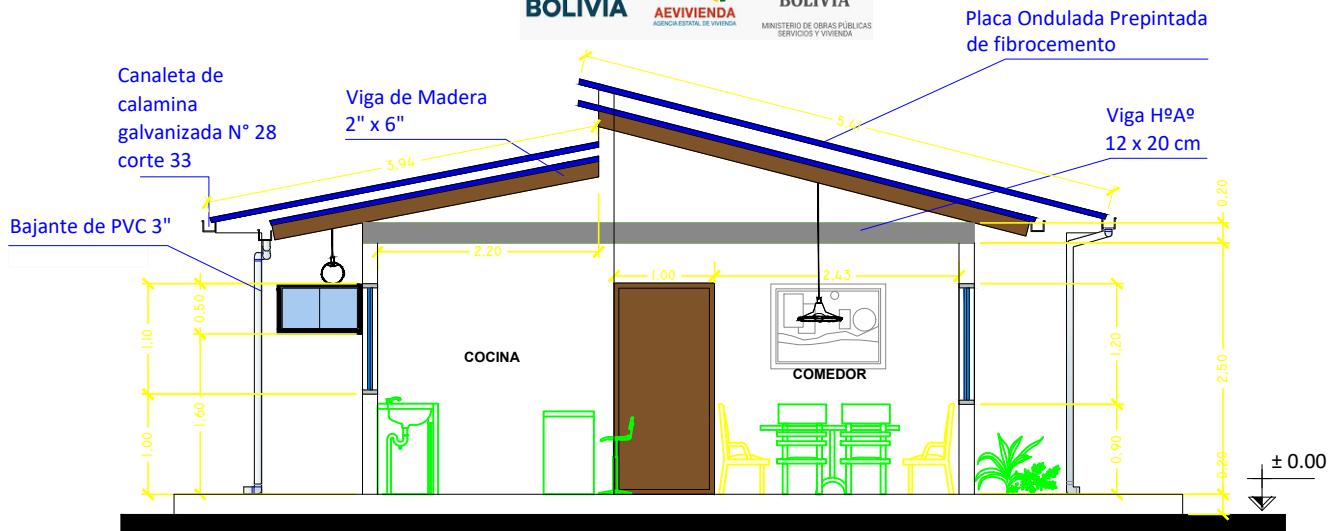

CORTE TRANSVERSAL A - A ESC.: 1:75

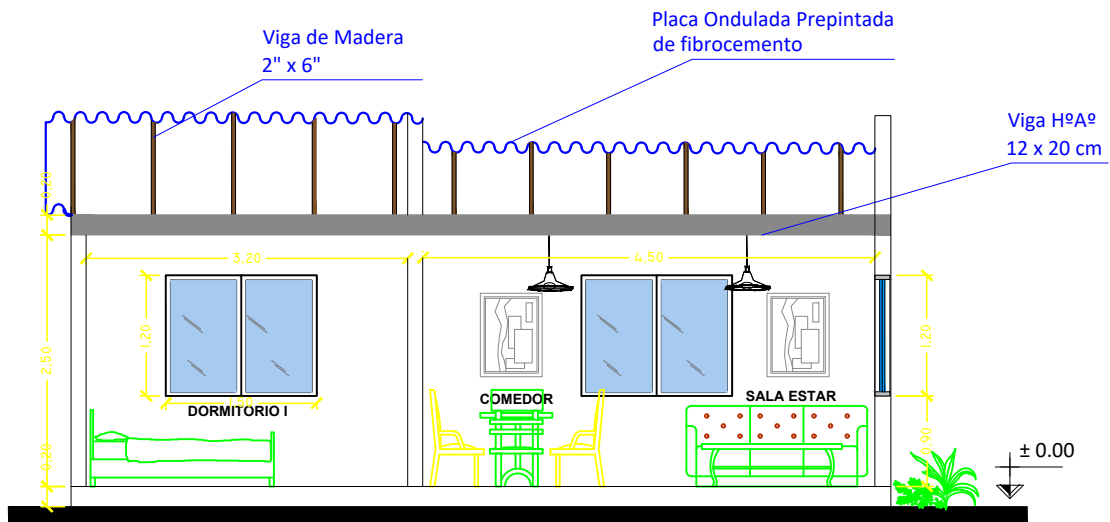

CORTE LOGITUDINAL B - B ESC.: 1:75

AGENCIA ESTATAL DE VIVIENDA - AEVIVIENDA SCZ

NOMBRE DEL PROYECTO:
 PROYECTO DE VIVIENDA CUALITATIVA EN EL MUNICIPIO DE VALLEGRANDE -FASE(IX) 2024- SANTA CRUZ

MODALIDAD DE INTERVENCIÓN:
 RENOVACIÓN
 PROYECTO A INICIATIVA


MUNICIPIO:
 VALLEGRANDE
 PROVINCIA:
 VALLEGRANDE
 DEPARTAMENTO:
 SANTA CRUZ

DISEÑO ARQUITECTÓNICO:


REVISADO Y APROBADO:

FECHA:
 NOVIEMBRE/2024
 SUPERFICIE NETA:
 75,86 m²
 LAMINA:

9/20

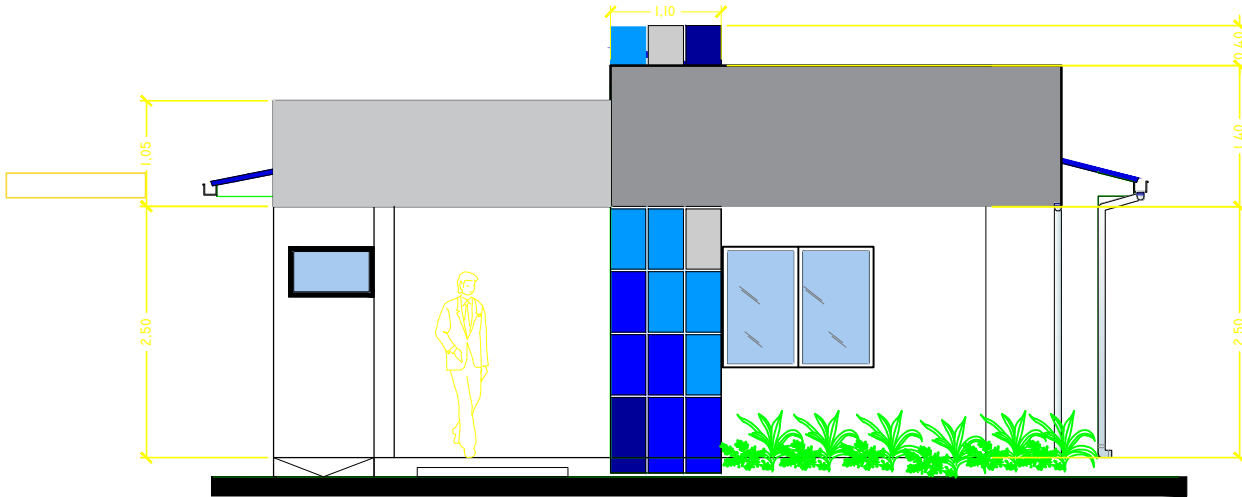

FACHADA FRONTAL ESC.: 1:75

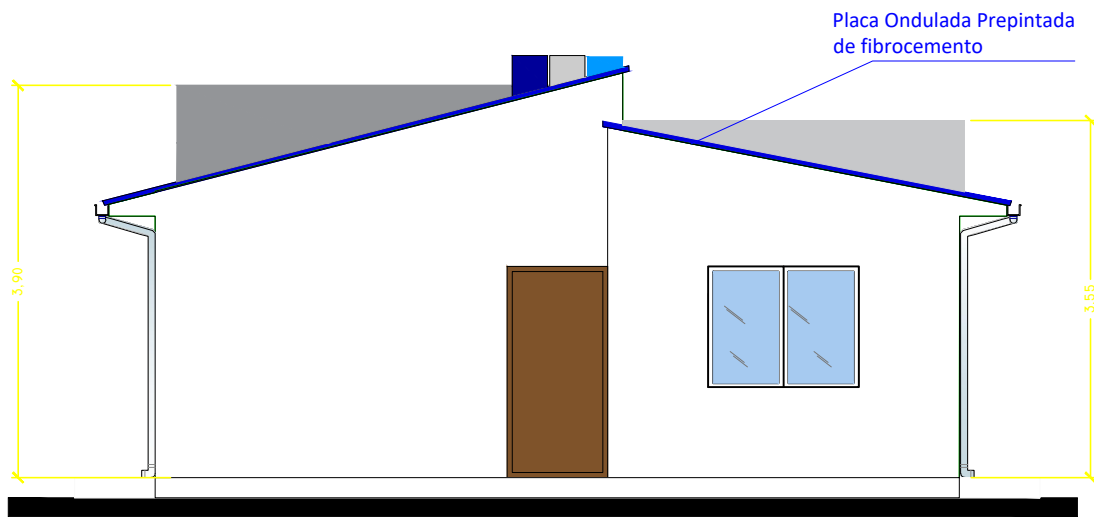


FACHADA POSTERIOR ESC.: 1:75

PROYECTO DE VIVIENDA CUALITATIVA


AGENCIA ESTATAL DE VIVIENDA - AEVIVIENDA SCZ			
NOMBRE DEL PROYECTO: PROYECTO DE VIVIENDA CUALITATIVA EN EL MUNICIPIO DE VALLEGRANDE -FASE(IX) 2024- SANTA CRUZ		FECHA: NOVIEMBRE/2024	
MODALIDAD DE INTERVENCIÓN: RENOVACION PROYECTO A INICIATIVA		SUPERFICIE NETA: 75,86 m ²	
MUNICIPIO: VALLEGRANDE PROVINCIA: VALLEGRANDE DEPARTAMENTO: SANTA CRUZ		LAMINA: 10/20	
DISEÑO ARQUITECTÓNICO:		REVISADO Y APROBADO :	

Placa Ondulada Prepintada de fibrocemento

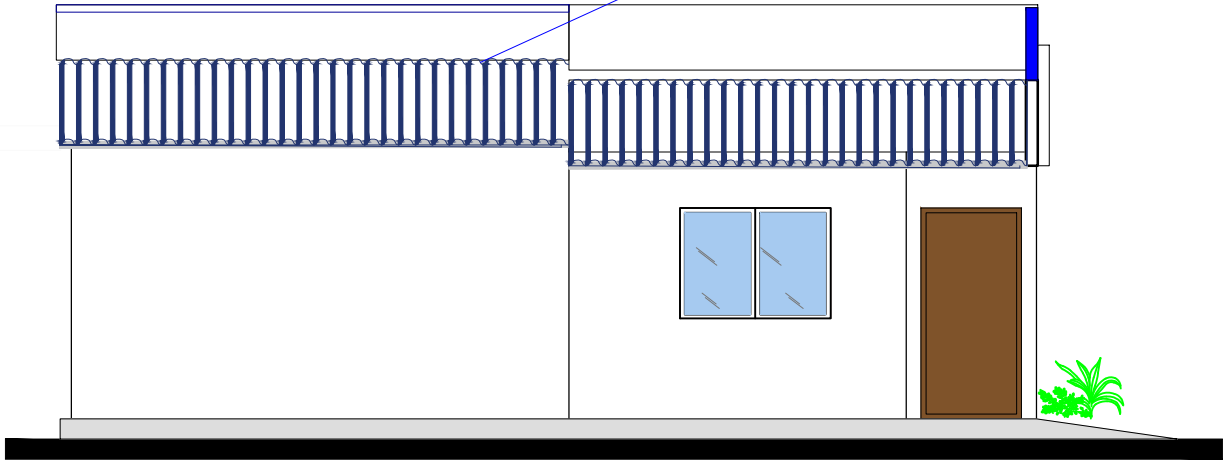

FACHADA LATERAL DERECHO ESC.: 1:75


Placa Ondulada Prepintada de fibrocemento

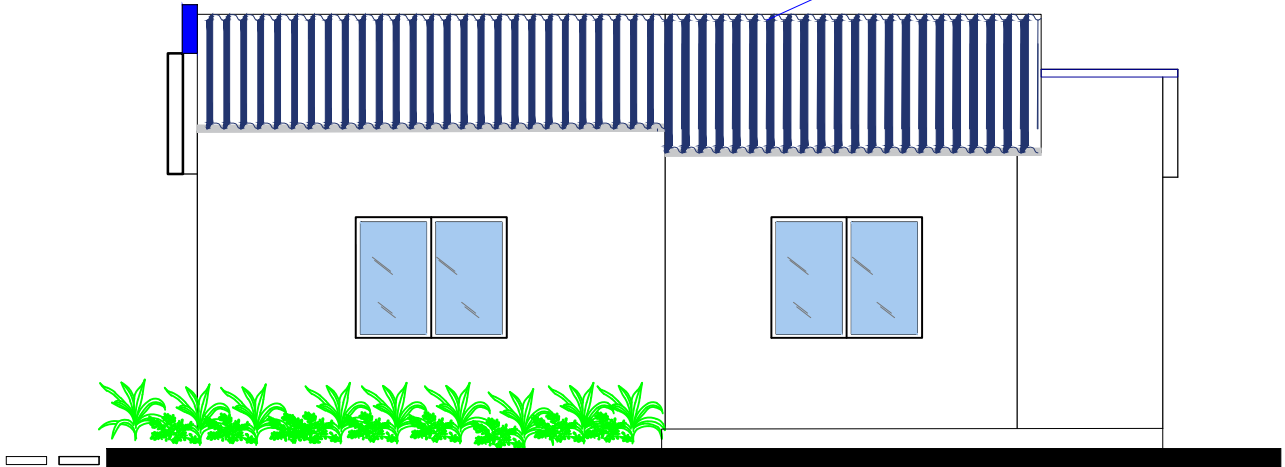


FACHADA LATERAL IZQUIERDO ESC.: 1:75

PROYECTO DE VIVIENDA CUALITATIVA

AGENCIA ESTATAL DE VIVIENDA - AEVIVIENDA SCZ			
NOMBRE DEL PROYECTO: PROYECTO DE VIVIENDA CUALITATIVA EN EL MUNICIPIO DE VALLEGRANDE -FASE(IX) 2024- SANTA CRUZ			
MODALIDAD DE INTERVENCIÓN: RENOVACION PROYECTO A INICIATIVA	MUNICIPIO: VALLEGRANDE PROVINCIA: VALLEGRANDE DEPARTAMENTO: SANTA CRUZ	DISEÑO ARQUITECTÓNICO:	REVISADO Y APROBADO :
		FECHA: NOVIEMBRE/2024 SUPERFICIE NETA: 75,86 m² LAMINA: 11/20	

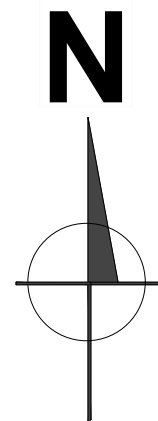

PROYECTO DE VIVIENDA CUALITATIVA

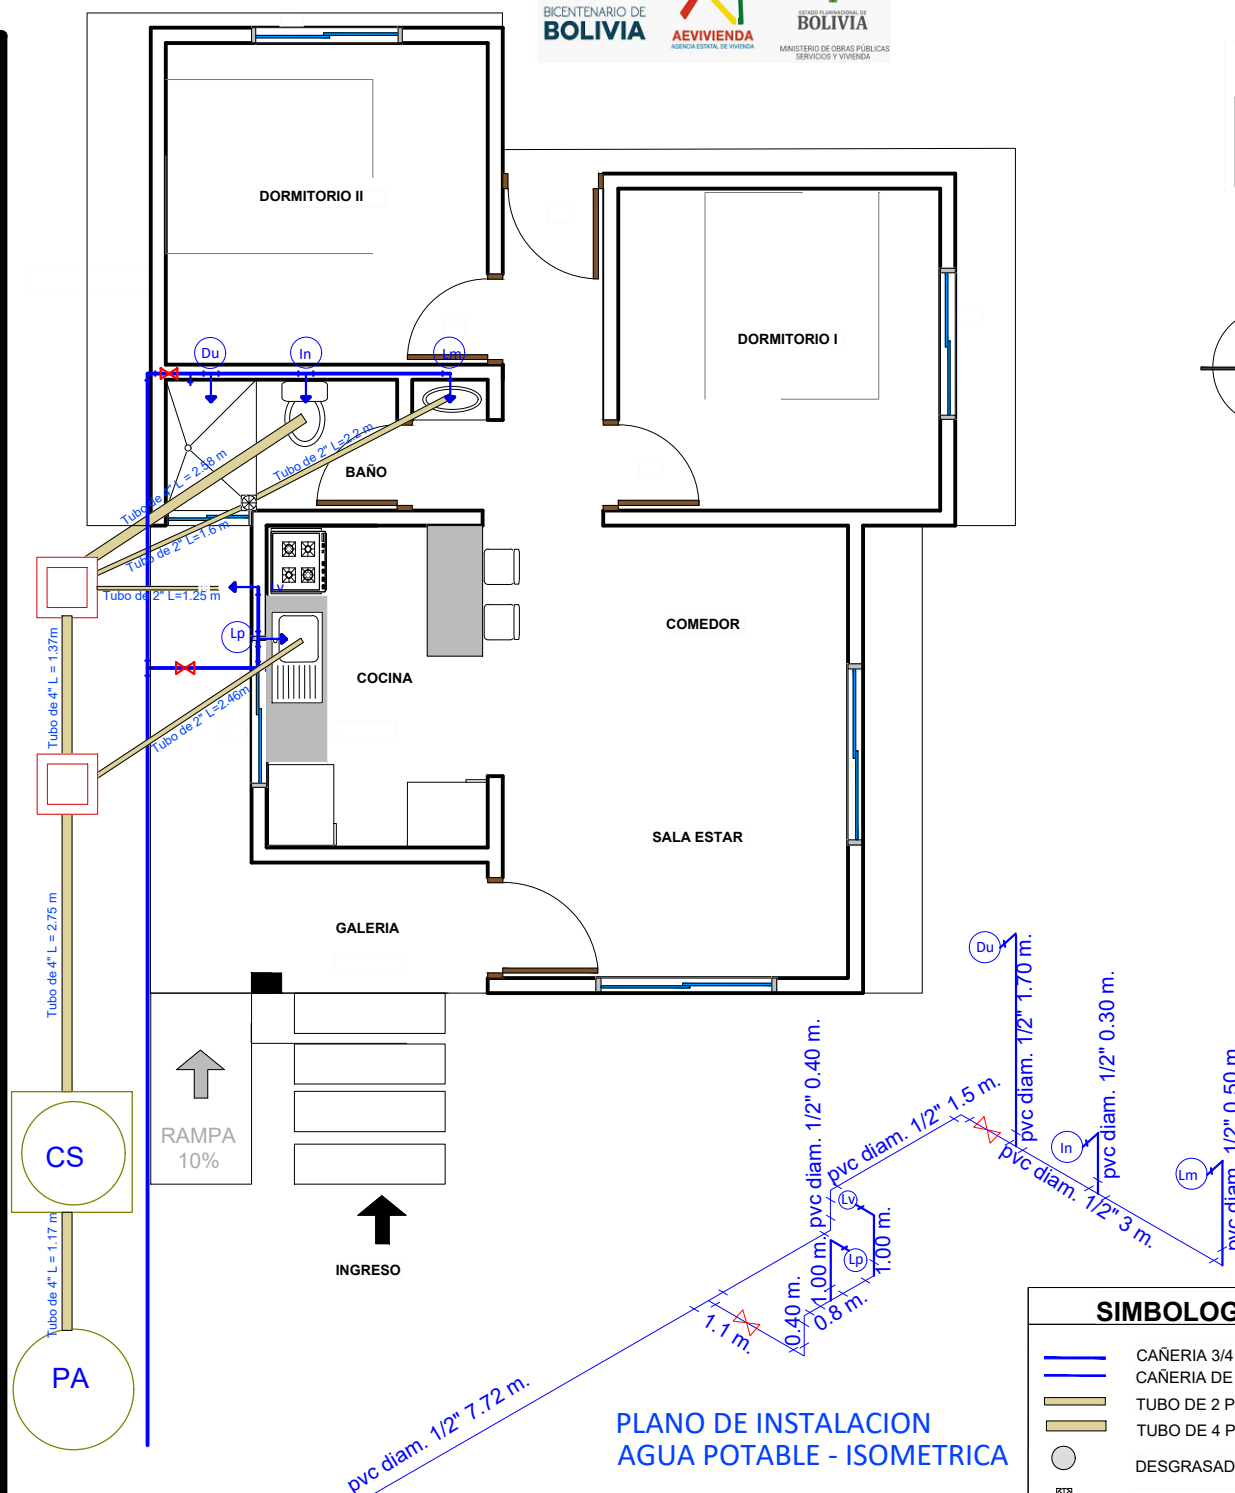

PLANO DE INSTALACION
AGUA POTABLE - ISOMETRICA

PLANO DE HIDROSANITARIO ESC.: 1:75

SIMBOLOGIA

- CAÑERIA 3/4
- CAÑERIA DE 1/2
- TUBO DE 2 PULGADA
- TUBO DE 4 PULGADAS
- CS DESGRASADORA
- PA CAMARA SIFONADA
- + PUNTO DE AGUA
- + LLAVE DE PASO DUCHA
- X LLAVE DE PASO
- CI CAMARA DE INSPECCION

AGENCIA ESTATAL DE VIVIENDA - AEVIVIENDA SCZ

NOMBRE DEL PROYECTO:
PROYECTO DE VIVIENDA CUALITATIVA EN EL MUNICIPIO DE VALLEGRANDE -FASE(IX) 2024- SANTA CRUZ

MODALIDAD DE INTERVENCION:
RENOVACION
PROYECTO A INICIATIVA

MUNICIPIO:
VALLEGRANDE

PROVINCIA:
VALLEGRANDE

DEPARTAMENTO:
SANTA CRUZ

DISEÑO ARQUITECTÓNICO:



REVISADO Y APROBADO :

FECHA:
NOVIEMBRE/2024

SUPERFICIE NETA:
75,86 m²

LAMINA:

12/20

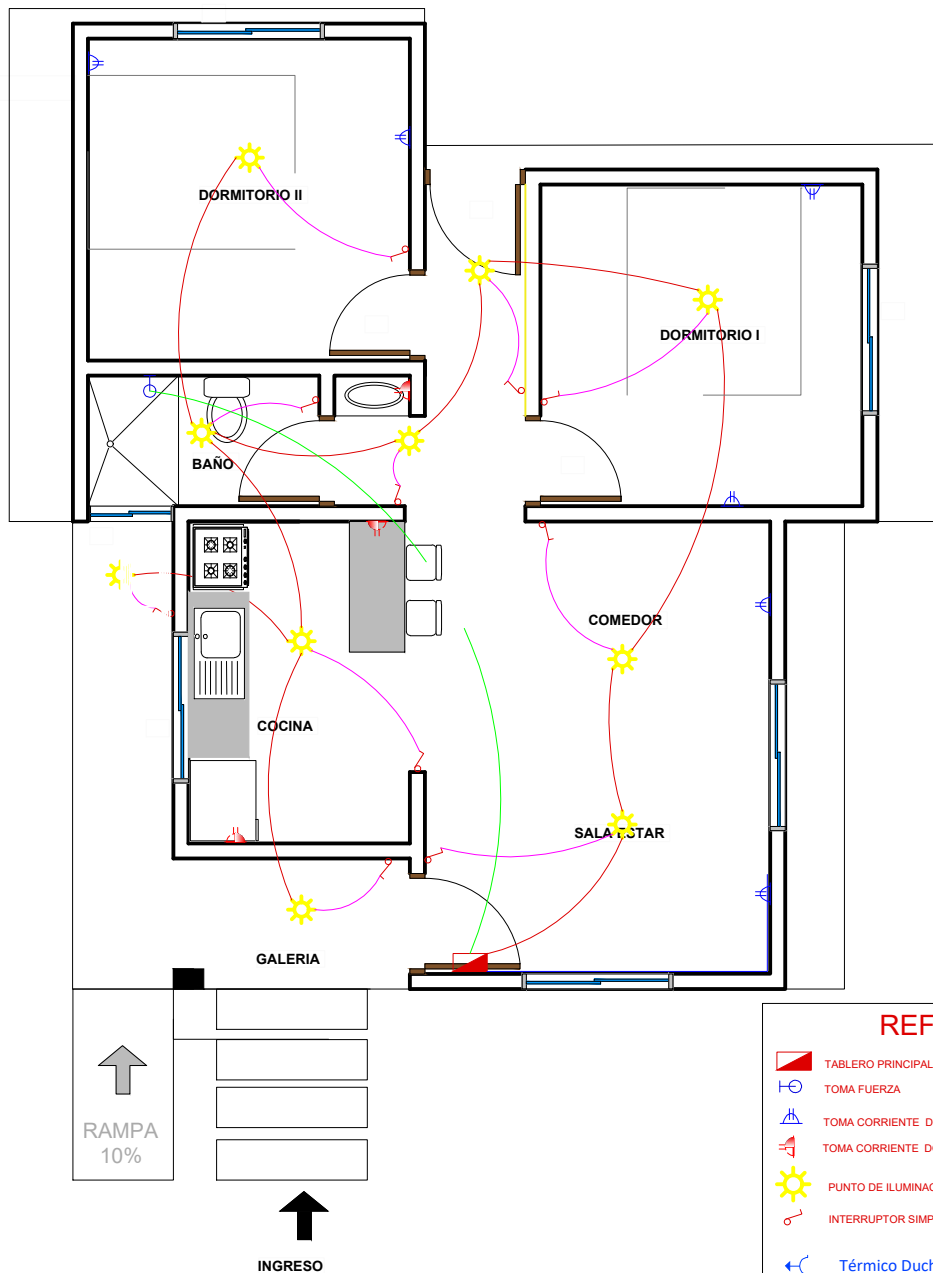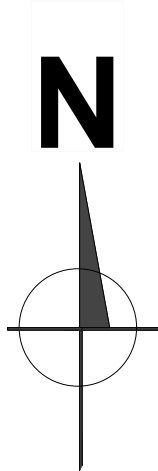

REFERENCIAS

- TABLERO PRINCIPAL
- TOMA FUERZA
- TOMA CORRIENTE DOBLE H=0.40 m
- TOMA CORRIENTE DOBLE H=1.20 m
- PUNTO DE ILUMINACION
- INTERRUPTOR SIMPLE
- Térmico Ducha
- 2 Alambre Aislado CU AWG Nº 14
- 2 Alambre Aislado CU AWG Nº 12
- 2 Alambre Aislado CU AWG Nº 08
- CIRCUITO
- Iluminacion
- Tomacorriente
- Ducha

PLANO DE INSTALACIONES ELECTRICAS ESC.: 1:75

PROYECTO DE VIVIENDA CUALITATIVA

AGENCIA ESTATAL DE VIVIENDA - AEVIVIENDA SCZ

NOMBRE DEL PROYECTO:
PROYECTO DE VIVIENDA CUALITATIVA EN EL MUNICIPIO DE
VALLEGRANDE -FASE(IX) 2024- SANTA CRUZ

MODALIDAD DE
INTERVENCION:
RENOVACION
PROYECTO A INICIATIVA

MUNICIPIO:
VALLEGRANDE
PROVINCIA:
VALLEGRANDE
DEPARTAMENTO:
SANTA CRUZ


DISEÑO ARQUITECTÓNICO:

REVISADO Y APROBADO :

FECHA:
NOVIEMBRE/2024
SUPERFICIE NETA:
75,86 m²
LAMINA:

13/20


LADRILLO
ADOBITO

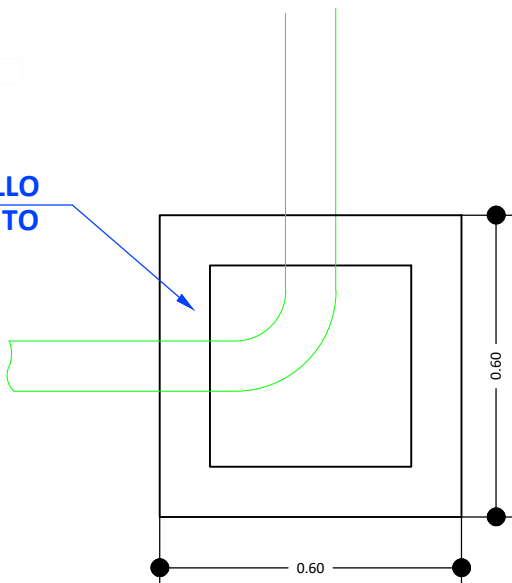


CÁMARA DE INSPECCIÓN
(0,60 x 0,60)

AGARRADERA
Fe 5/16"

Fe 5/16"
c/10 cm

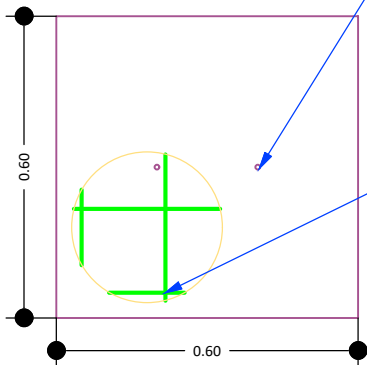

TAPA DE HºAº

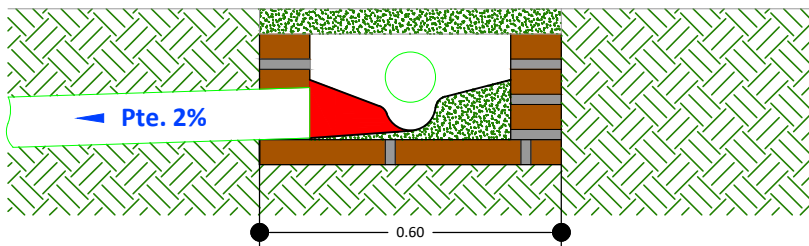

DETALLE CÁMARA DE
INSPECCIÓN (0,60 x 0,60)

AGENCIA ESTATAL DE VIVIENDA - AEVIVIENDA SCZ

NOMBRE DEL PROYECTO:
PROYECTO DE VIVIENDA CUALITATIVA EN EL MUNICIPIO DE
VALLEGRANDE -FASE(IX) 2024- SANTA CRUZ

MODALIDAD DE
INTERVENCIÓN:
RENOVACION
PROYECTO A INICIATIVA


MUNICIPIO:
VALLEGRANDE
PROVINCIA:
VALLEGRANDE
DEPARTAMENTO:
SANTA CRUZ

DISEÑO ARQUITECTÓNICO:

REVISADO Y APROBADO :

FECHA:
NOVIEMBRE/2024
SUPERFICIE NETA:
75,86 m²
LAMINA:

14/20

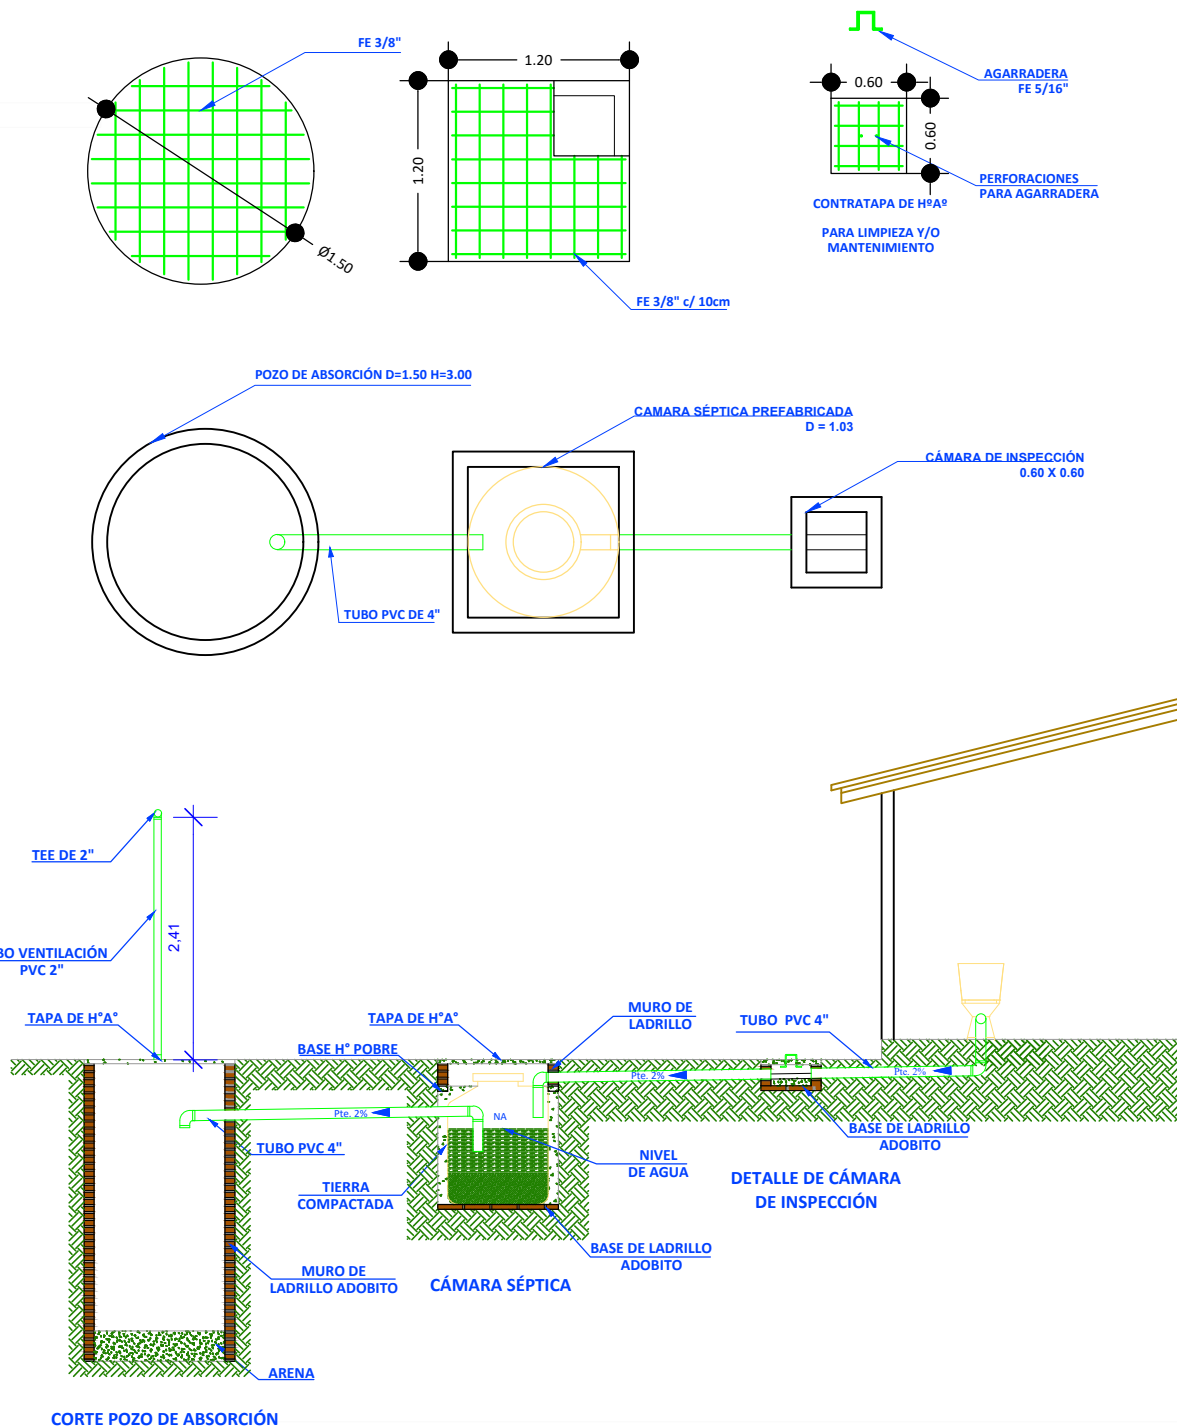

PROYECTO DE VIVIENDA CUALITATIVA

AGENCIA ESTATAL DE VIVIENDA - AEEVIVIENDA SCZ

NOMBRE DEL PROYECTO:
PROYECTO DE VIVIENDA CUALITATIVA EN EL MUNICIPIO DE VALLEGRANDE -FASE(IX) 2024- SANTA CRUZ

MODALIDAD DE INTERVENCIÓN:
RENOVACION
PROYECTO A INICIATIVA

MUNICIPIO:
VALLEGRANDE
PROVINCIA:
VALLEGRANDE
DEPARTAMENTO:
SANTA CRUZ


DISEÑO ARQUITECTÓNICO:

REVISADO Y APROBADO :


FECHA:
NOVIEMBRE/2024
SUPERFICIE NETA:
75,86 m²
LAMINA:

15/20


PLANOS REFERENCIALES

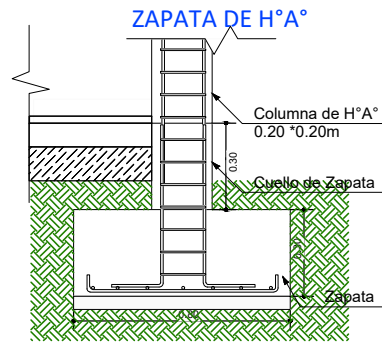



DETALLE VIGA "T" INVERTIDA

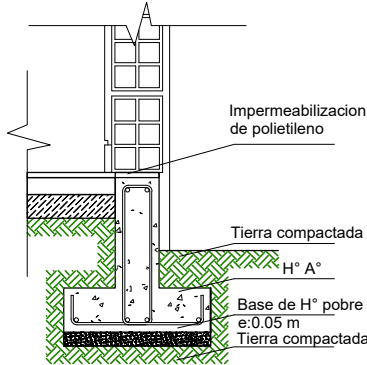

SECCIÓN ESTRIBO

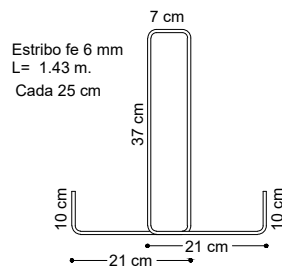

SECCION VIGA T

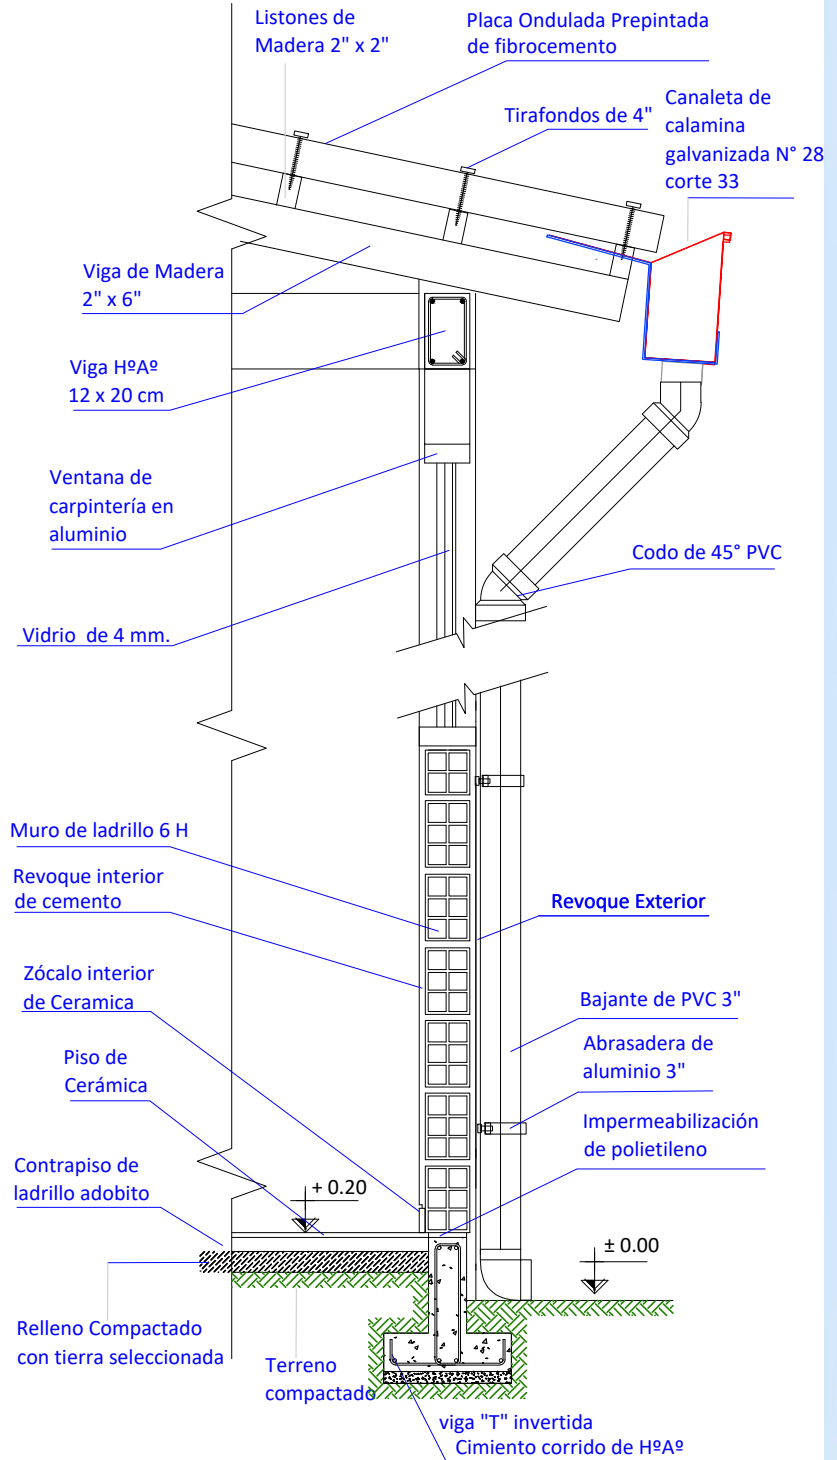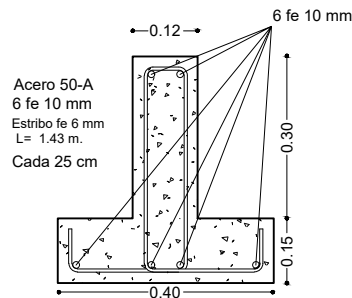

CORTE DE BORDE

ESC. 1:20

PROYECTO DE VIVIENDA CUALITATIVA

AGENCIA ESTATAL DE VIVIENDA - AEVIVIENDA SCZ

NOMBRE DEL PROYECTO:
PROYECTO DE VIVIENDA CUALITATIVA EN EL MUNICIPIO DE
VALLEGRANDE -FASE(IX) 2024- SANTA CRUZ

MODALIDAD DE
INTERVENCIÓN:
RENOVACION
PROYECTO A INICIATIVA

MUNICIPIO:
VALLEGRANDE
PROVINCIA:
VALLEGRANDE
DEPARTAMENTO:
SANTA CRUZ

DISEÑO ARQUITECTÓNICO:

REVISADO Y APROBADO :

FECHA:
NOVIEMBRE/2024
SUPERFICIE NETA:
75,86 m²
LAMINA:

16/20



IMAGENES 3D - EXTERIORES

PROYECTO DE VIVIENDA CUALITATIVA

AGENCIA ESTATAL DE VIVIENDA - AEVIVIENDA SCZ			
NOMBRE DEL PROYECTO: PROYECTO DE VIVIENDA CUALITATIVA EN EL MUNICIPIO DE VALLEGRANDE -FASE(IX) 2024- SANTA CRUZ			FECHA: NOVIEMBRE/2024
MODALIDAD DE INTERVENCIÓN: RENOVACION PROYECTO A INICIATIVA			SUPERFICIE NETA: 75,86 m ²
MUNICIPIO: VALLEGRANDE PROVINCIA: VALLEGRANDE DEPARTAMENTO: SANTA CRUZ		DISEÑO ARQUITECTÓNICO:	LAMINA: 17/20
		REVISADO Y APROBADO :	



IMAGENES 3D - EXTERIORES

PROYECTO DE VIVIENDA CUALITATIVA

AGENCIA ESTATAL DE VIVIENDA - AEVIVIENDA SCZ					
NOMBRE DEL PROYECTO: PROYECTO DE VIVIENDA CUALITATIVA EN EL MUNICIPIO DE VALLEGRANDE -FASE(IX) 2024- SANTA CRUZ				FECHA: NOVIEMBRE/2024	
				SUPERFICIE NETA: 75,86 m²	
MODALIDAD DE INTERVENCIÓN: RENOVACION PROYECTO A INICIATIVA		MUNICIPIO: VALLEGRANDE			
		PROVINCIA: VALLEGRANDE			
		DEPARTAMENTO: SANTA CRUZ			
		DISEÑO ARQUITECTÓNICO:		REVISADO Y APROBADO :	
				18/20	



PROYECTO DE VIVIENDA CUALITATIVA

IMAGENES 3D - EXTERIORES

AGENCIA ESTATAL DE VIVIENDA - AEVIVIENDA SCZ			
NOMBRE DEL PROYECTO: PROYECTO DE VIVIENDA CUALITATIVA EN EL MUNICIPIO DE VALLEGRANDE -FASE(IX) 2024- SANTA CRUZ			
MODALIDAD DE INTERVENCIÓN: RENOVACION PROYECTO A INICIATIVA	MUNICIPIO: VALLEGRANDE PROVINCIA: VALLEGRANDE DEPARTAMENTO: SANTA CRUZ	DISEÑO ARQUITECTÓNICO:	FECHA: NOVIEMBRE/2024 SUPERFICIE NETA: 75,86 m² LAMINA: 19/20
		REVISADO Y APROBADO :	



PROYECTO DE VIVIENDA CUALITATIVA

IMAGENES 3D - EXTERIORES

AGENCIA ESTATAL DE VIVIENDA - AEVIVIENDA SCZ					
NOMBRE DEL PROYECTO: PROYECTO DE VIVIENDA CUALITATIVA EN EL MUNICIPIO DE VALLEGRANDE -FASE(IX) 2024- SANTA CRUZ				FECHA: NOVIEMBRE/2024	
				SUPERFICIE NETA: 75,86 m²	
MODALIDAD DE INTERVENCIÓN: RENOVACION PROYECTO A INICIATIVA		MUNICIPIO: VALLEGRANDE			
		PROVINCIA: VALLEGRANDE			
		DEPARTAMENTO: SANTA CRUZ			
		DISEÑO ARQUITECTÓNICO:		REVISADO Y APROBADO :	
				20/20	