



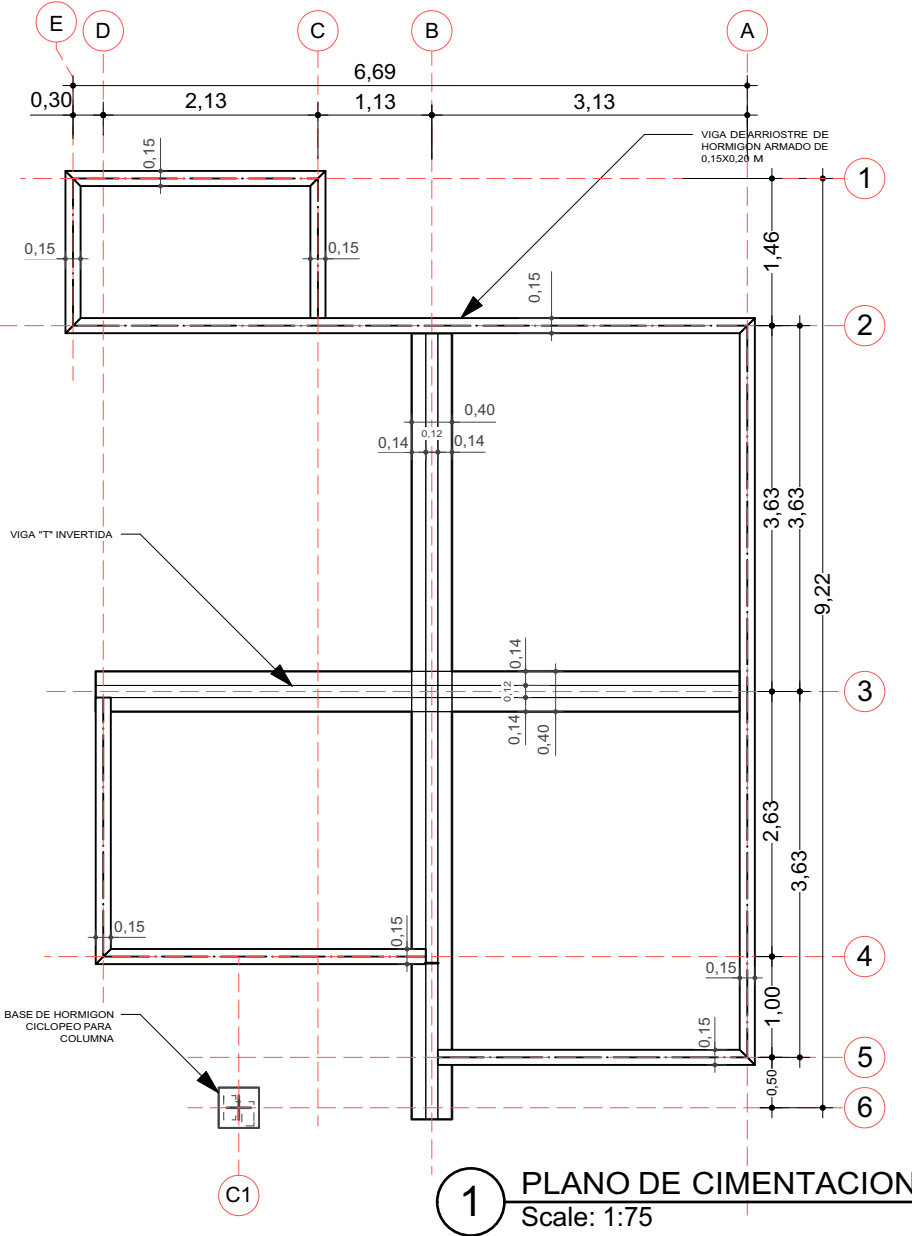


VIGA DE ARRIOSTRE DE HORMIGON
ARMADO DE 0,15X0,20 M


BASE DE HORMIGON
CICLOPEO PARA COLUMNA

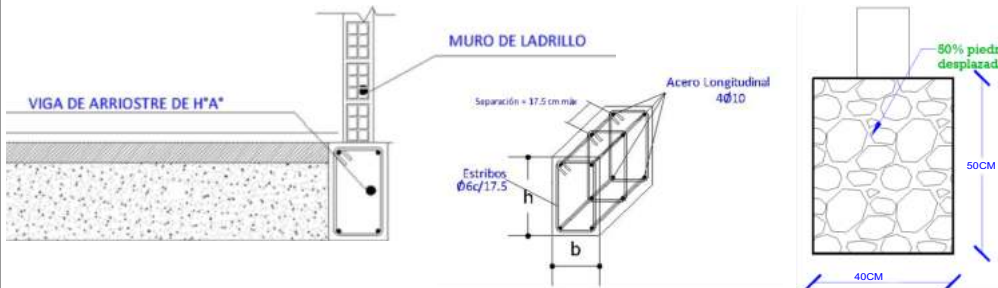


ZAPATA DE H°A°

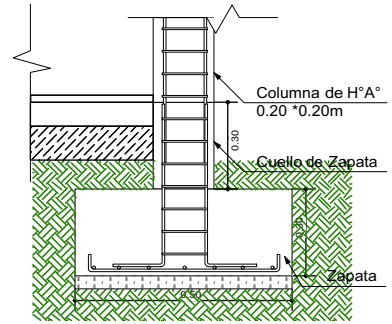

DETALLE VIGA "T" INVERTIDA

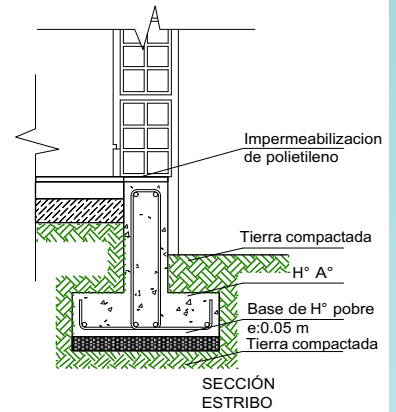


Estribo fe 6 mm
L= 1.43 m.
Cada 25 cm

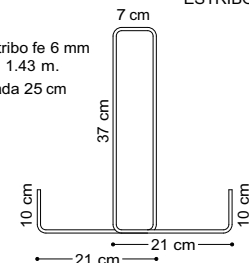

SECCION
VIGA T

Acero 50-A
6 fe 10 mm
Estribo fe 6 mm
L= 1.43 m.
Cada 25 cm

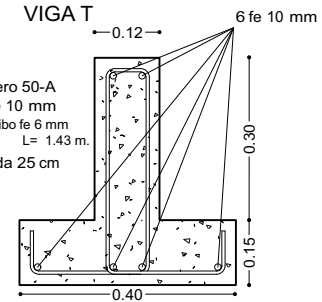

AGENCIA ESTATAL DE VIVIENDA - AEVIVIENDA SCZ

NOMBRE DEL PROYECTO:

PROYECTO DE VIVIENDA CUALITATIVA EN EL MUNICIPIO DE
MAIRANA -FASE(III) 2024- SANTA CRUZ

DISTRITOS:

AREA URBANA

MODALIDAD DE
INTERVENCION:

MEJORAMIENTO DE
DORMITORIO + AMPLIACION
DE 2 DORMITORIOS, COCINA Y
BAÑO
PROYECTO A INICIATIVA

MUNICIPIO:
MAIRANA

PROVINCIA:
FLORIDA

DEPARTAMENTO:

REVISADO Y APROBADO :


FECHA:
ABRIL / 2024

SUPERFICIE

52

LAMINA:

1

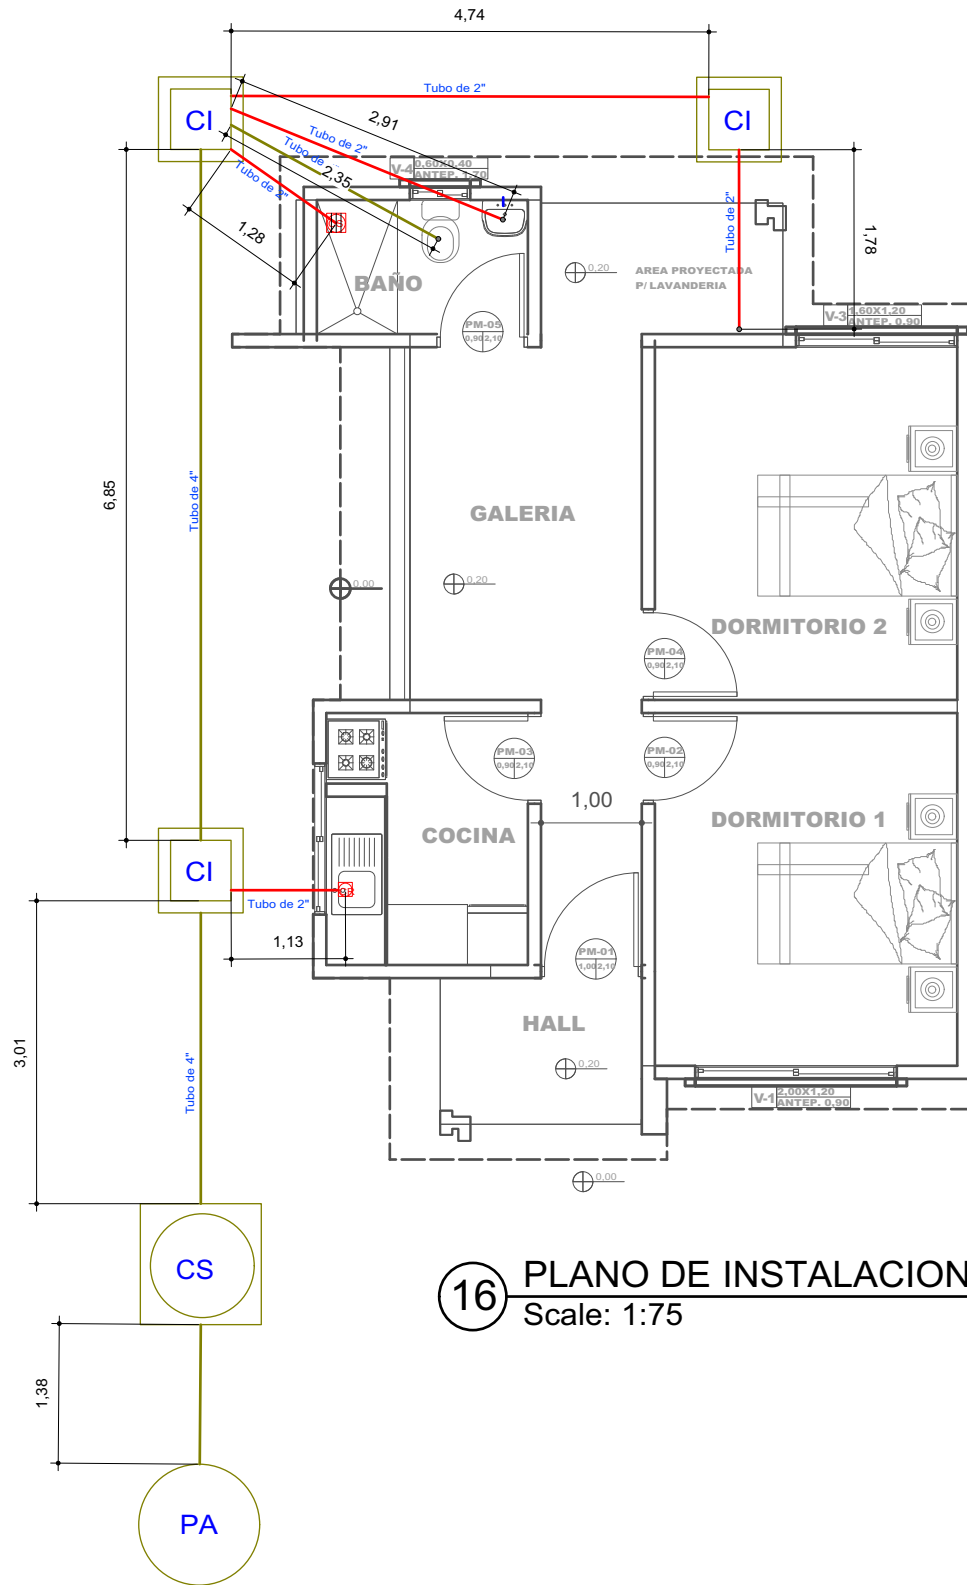

16

PLANO DE INSTALACIONES SANITARIAS

Scale: 1:75

REFERENCIAS

-  CAJA SIFONADA PVC C/REJILLA DE PISO
-  CAJA DE REGISTRO DE PVC
-  TUBO PVC 4" DESAGUE
-  TUBO PVC 2" DESAGUE
-  CAMARA INSPECCION 0.60 x 0.60
-  CÁMARA SÉPTICA PREFABRICADA 900LIT.
-  POZO ABSORBENTE d = 1.50 m

AGENCIA ESTATAL DE VIVIENDA - AEVIVIENDA SCZ

NOMBRE DEL PROYECTO:

PROYECTO DE VIVIENDA CUALITATIVA EN EL MUNICIPIO DE
MAIRANA -FASE(III) 2024- SANTA CRUZ

DISTRITOS:

AREA URBANA

MODALIDAD DE INTERVENCIÓN:

MEJORAMIENTO DE
DORMITORIO + AMPLIACION
DE 2 DORMITORIOS, COCINA Y
BAÑO

PROYECTO INICIATIVA

MUNICIPIO:

MAIRANA

PROVINCIA:

FLORIDA

DEPARTAMENTO:

SANTA CRUZ

DISEÑO ARQUITECTÓNICO:

REVISADO Y APROBADO :

FECHA:


ABRIL / 2024

SUPERFICIE

52

LAMINA:

13

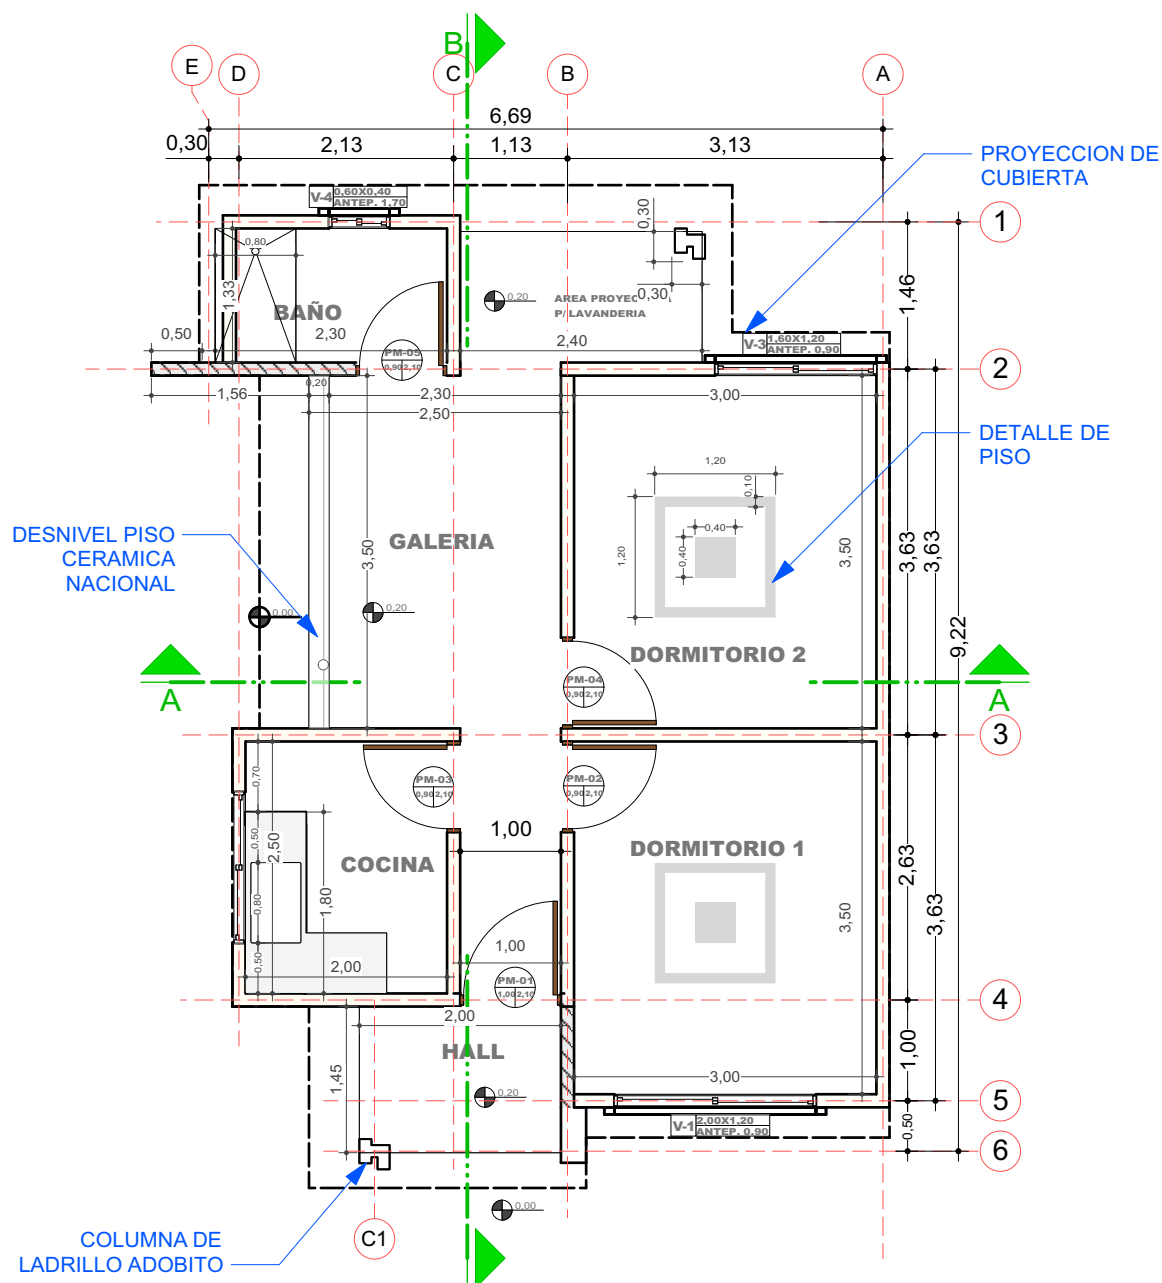

2 PLANO EN PLANTA - TECNICO
Scale: 1:75

PROYECTO DE VIVIENDA CUALITATIVA

AGENCIA ESTATAL DE VIVIENDA - AEVIVIENDA SCZ

NOMBRE DEL PROYECTO:

PROYECTO DE VIVIENDA CUALITATIVA EN EL MUNICIPIO DE MAIRANA -FASE(III) 2024- SANTA CRUZ

DISTRITOS:**AREA URBANA****MODALIDAD DE INTERVENCIÓN:**

MEJORAMIENTO DE
DORMITORIO + AMPLIACION
DE 2 DORMITORIOS, COCINA Y
BAÑO
PROYECTO A INICIATIVA

MUNICIPIO:
MAIRANA

PROVINCIA:

FLORIDA
DEPARTAMENTO:

REVISADO Y APROBADO :

FECHA:

ABRIL / 2024

SUPERFICIE

52


LAMINA:

2



BICENTENARIO DE
BOLIVIA


LADRILLO
ADOBITO

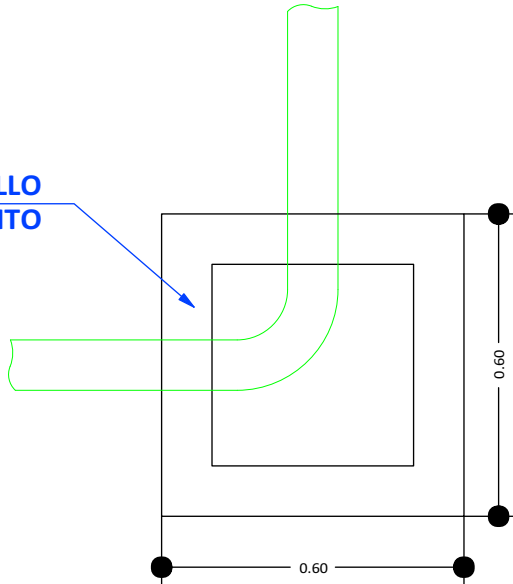


CÁMARA DE INSPECCIÓN
(0,60 x 0,60)

AGARRADERA
Fe 5/16"

Fe 5/16"
c/10 cm

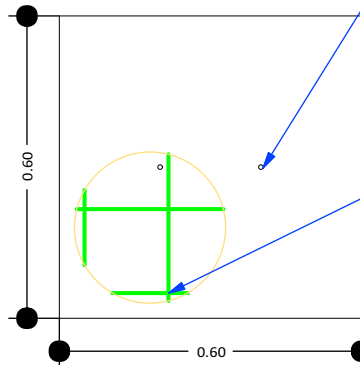

TAPA DE HºAº

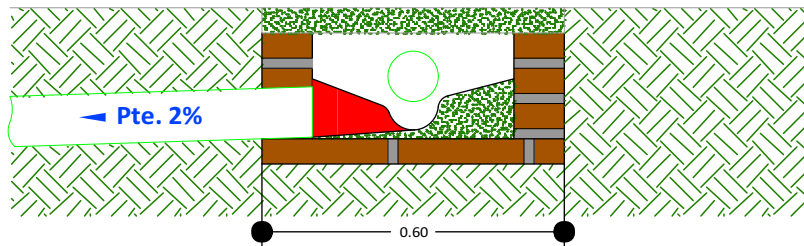

DETALLE CÁMARA DE
INSPECCIÓN (0,60 x 0,60)

17

DETALLE DE LA CAMARA DE INSPECCION
Scale: 1:75

AGENCIA ESTATAL DE VIVIENDA - AEVIVIENDA SCZ

NOMBRE DEL PROYECTO:

PROYECTO DE VIVIENDA CUALITATIVA EN EL MUNICIPIO DE
MAIRANA -FASE(III) 2024- SANTA CRUZ

DISTRITOS:

AREA URBANA

MODALIDAD DE
INTERVENCIÓN:

MEJORAMIENTO DE
DORMITORIO + AMPLIACION
DE 2 DORMITORIOS, COCINA Y
BAÑO

PROYECTO INICIATIVA

MUNICIPIO:

MAIRANA

PROVINCIA:

FLORIDA

DEPARTAMENTO:

SANTA CRUZ

DISEÑO ARQUITECTÓNICO:

REVISADO Y APROBADO :


FECHA:
ABRIL / 2024

SUPERFICIE

52

LAMINA:

14

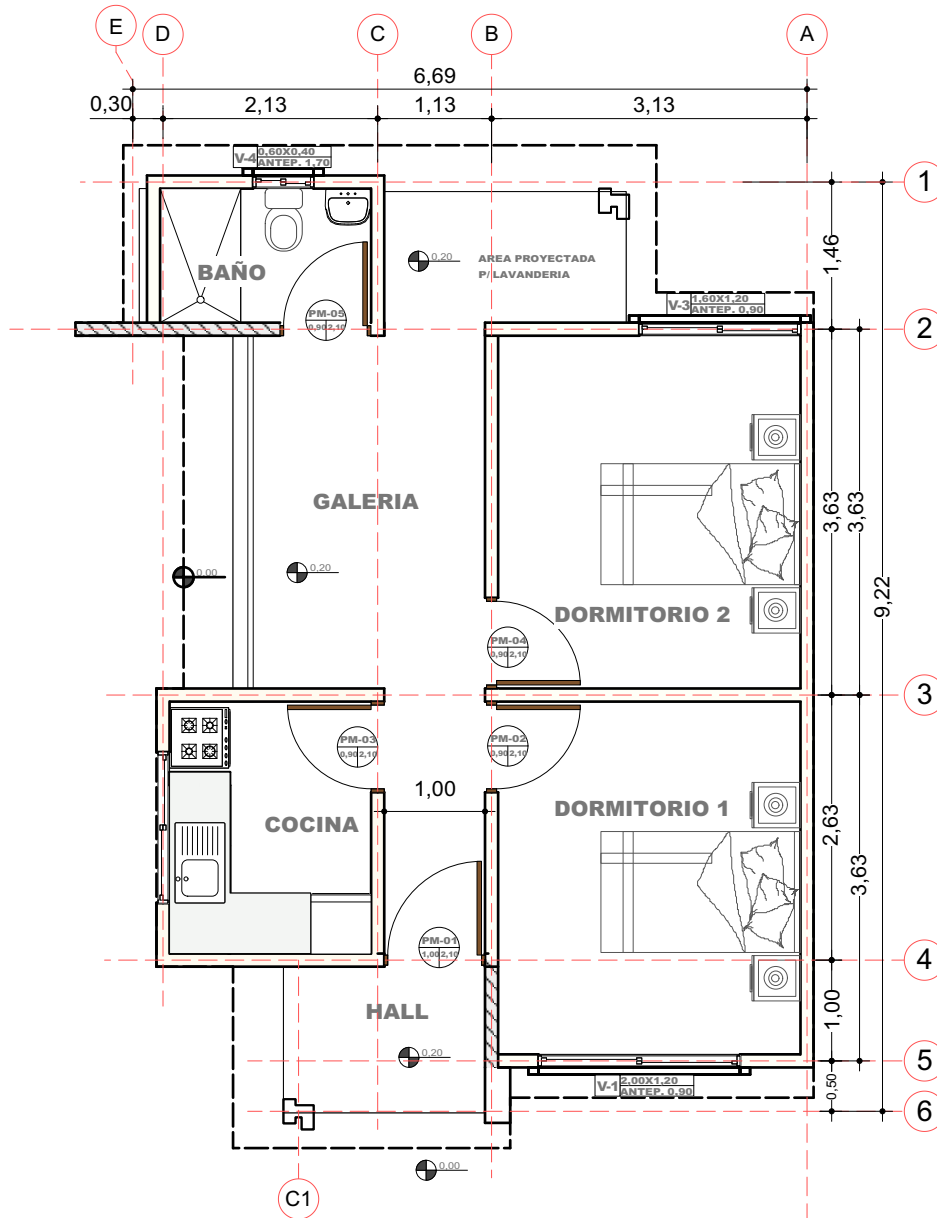

3

PLANO EN PLANTA AMOBLADO

Scale: 1:75

AGENCIA ESTATAL DE VIVIENDA - AEVIVIENDA SCZ

NOMBRE DEL PROYECTO:

PROYECTO DE VIVIENDA CUALITATIVA EN EL MUNICIPIO DE
MAIRANA -FASE(III) 2024- SANTA CRUZ

DISTRITOS:

AREA URBANA

MODALIDAD DE
INTERVENCIÓN:

MEJORAMIENTO DE
DORMITORIO + AMPLIACION
DE 2 DORMITORIOS, COCINA Y
BAÑO
PROYECTO INICIATIVA

MUNICIPIO:

MAIRANA

PROVINCIA:

FLORIDA

DEPARTAMENTO:

REVISADO Y APROBADO :


FECHA:
ABRIL / 2024

SUPERFICIE

52

LAMINA:

3

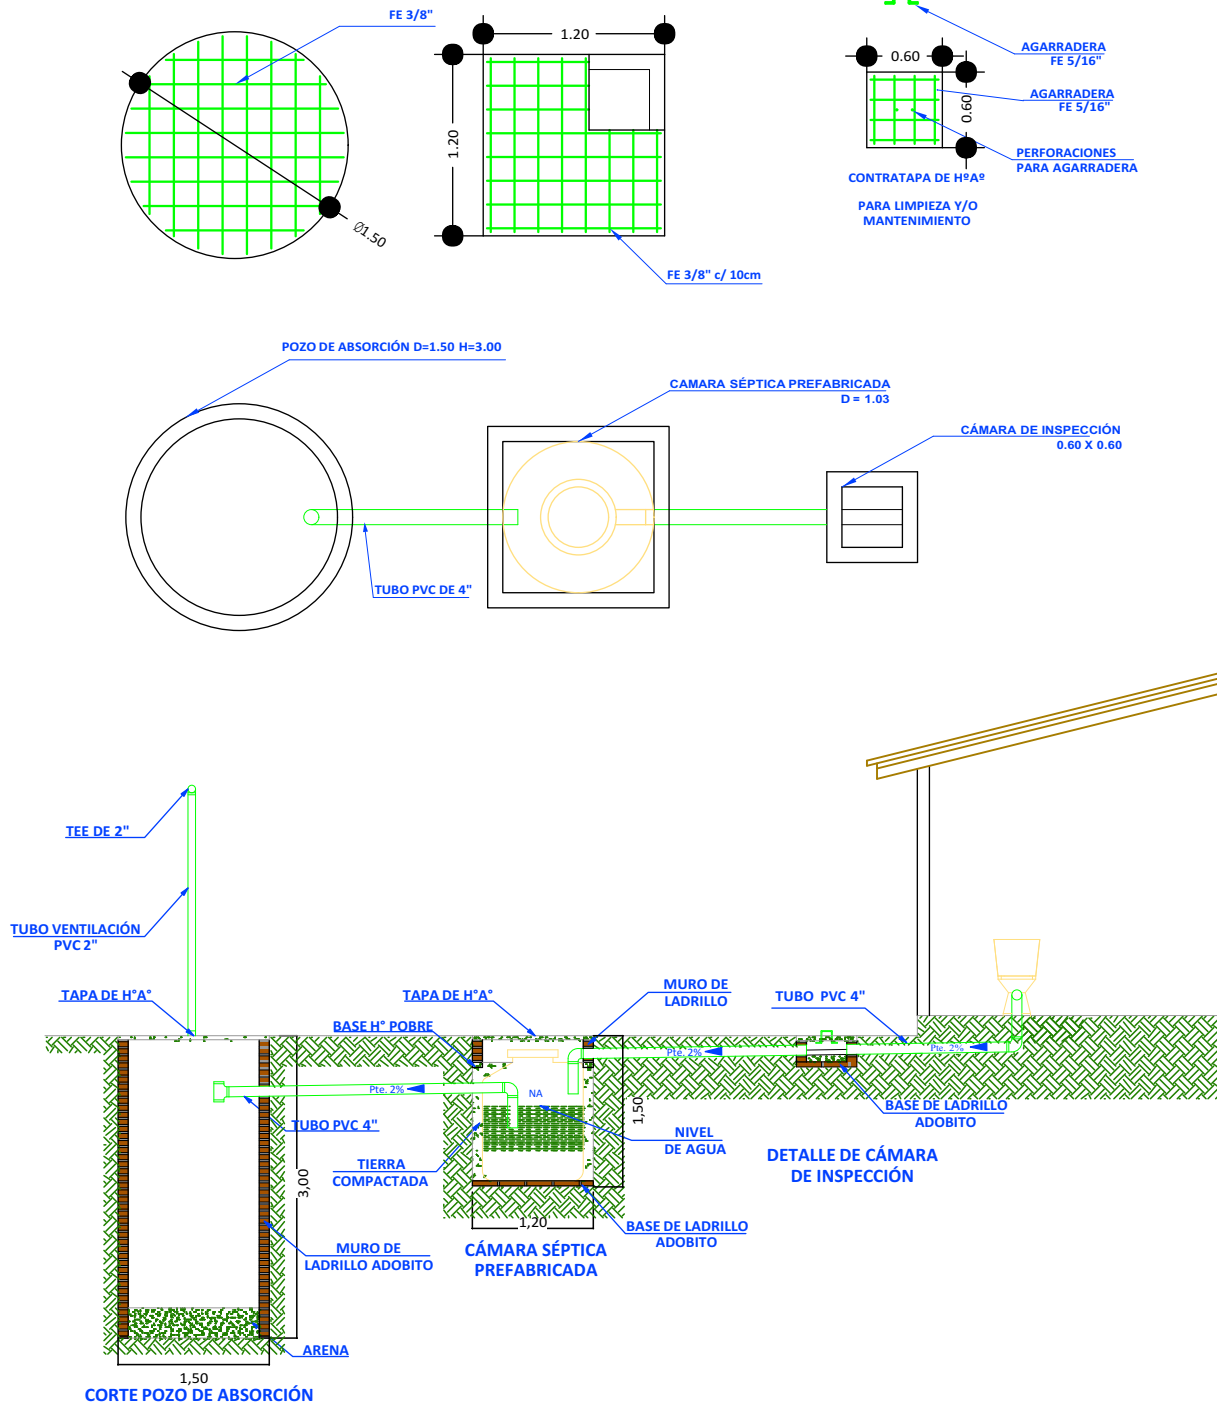

18

SISTEMA DE DESCARGA SANITARIO

Scale: 1:75

AGENCIA ESTATAL DE VIVIENDA - AEVIVIENDA SCZ

NOMBRE DEL PROYECTO:

PROYECTO DE VIVIENDA CUALITATIVA EN EL MUNICIPIO DE
MAIRANA -FASE(III) 2024- SANTA CRUZ

DISTRITOS:

AREA URBANA

MODALIDAD DE

INTERVENCIÓN:
MEJORAMIENTO DE
DORMITORIO + AMPLIACIÓN
DE 2 DORMITORIOS, COCINA Y
BAÑO

PROYECTO INICIATIVA

MUNICIPIO:

MAIRANA

PROVINCIA:

FLORIDA

DEPARTAMENTO:

SANTA CRUZ

DISEÑO ARQUITECTÓNICO:

REVISADO Y APROBADO :

FECHA:


ABRIL / 2024

SUPERFICIE


52

LAMINA:

15

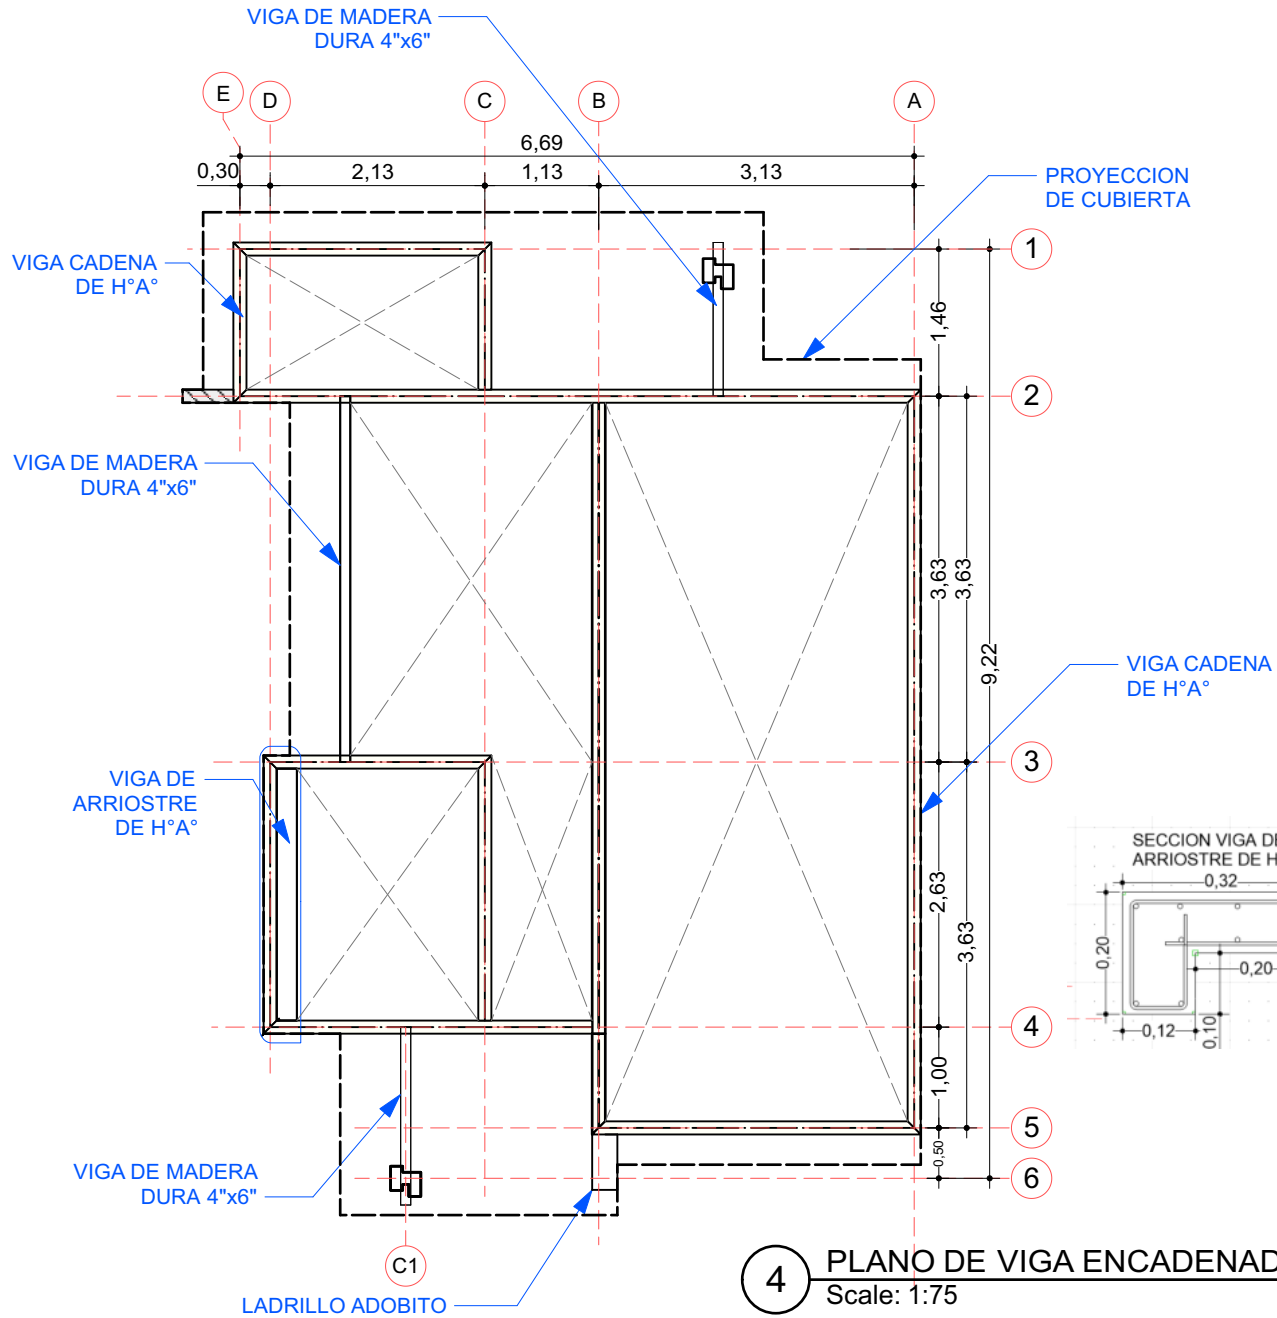

SECCION VIGA CADENA DE H°A°

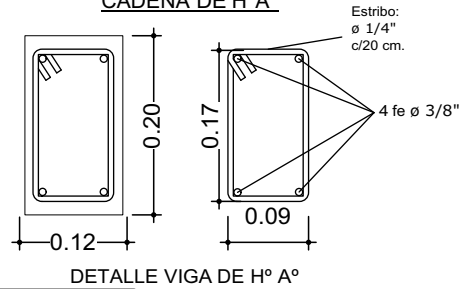

AGENCIA ESTATAL DE VIVIENDA - AEVIVIENDA SCZ

NOMBRE DEL PROYECTO:

PROYECTO DE VIVIENDA CUALITATIVA EN EL MUNICIPIO DE MAIRANA -FASE(III) 2024- SANTA CRUZ

DISTRITOS:

AREA URBANA

MODALIDAD DE INTERVENCIÓN:

MEJORAMIENTO DE DORMITORIO + AMPLIACION DE 2 DORMITORIOS, COCINA Y BAÑO

PROYECTO INICIATIVA

MUNICIPIO:

MAIRANA

PROVINCIA:

FLORIDA

DEPARTAMENTO:

REVISADO Y APROBADO :

FECHA:
ABRIL / 2024

SUPERFICIE


52

LAMINA:



4

VENTANAS DE ALUMINIO
LINEA 20 C/ VIDRIO 4 mm


V Ventana (1,60x1,20)

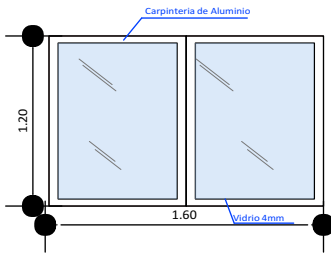


V Ventana (2,00x1,20)

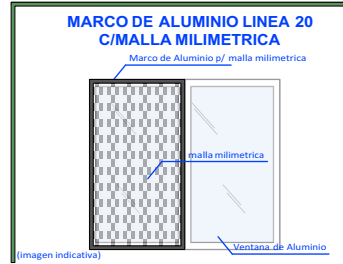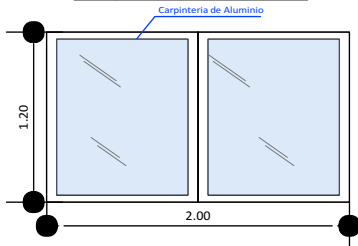


V Ventana (0,60x0,40)

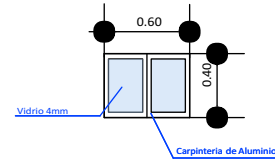


V Ventana (1,50x1,00)

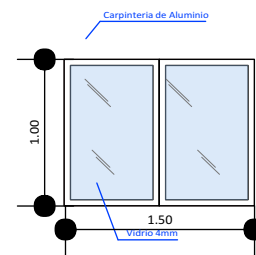DETALLE DE PUERTAS TABLERO MADERA SEMIDURA
ESTILO MINIMALISTA

PUERTAS INTERNAS

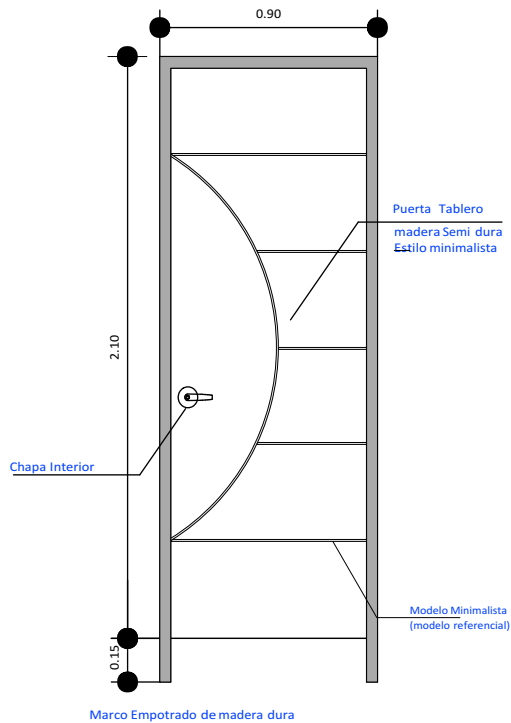

PUERTAS PRINCIPALES

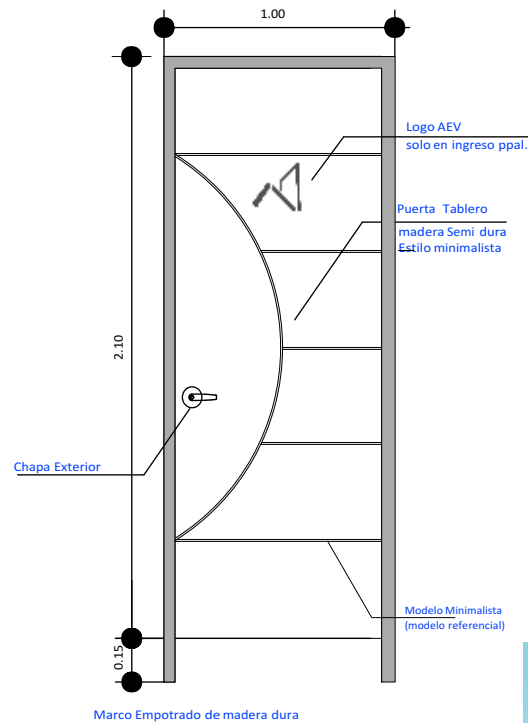

AGENCIA ESTATAL DE VIVIENDA - AEVIVIENDA SCZ

NOMBRE DEL PROYECTO:

PROYECTO DE VIVIENDA CUALITATIVA EN EL MUNICIPIO DE
MAIRANA -FASE(III) 2024- SANTA CRUZ

DISTRITOS:

AREA URBANA

MODALIDAD DE INTERVENCIÓN:

MEJORAMIENTO DE
DORMITORIO + AMPLIACION
DE 2 DORMITORIOS, COCINA Y
BAÑO
PROYECTO A INICIATIVA

MUNICIPIO:

MAIRANA

PROVINCIA:

FLORIDA

DEPARTAMENTO:

SANTA CRUZ

DISEÑO ARQUITECTÓNICO:

REVISADO Y APROBADO :




FECHA:
ABRIL / 2024

SUPERFICIE

52

LAMINA:

16

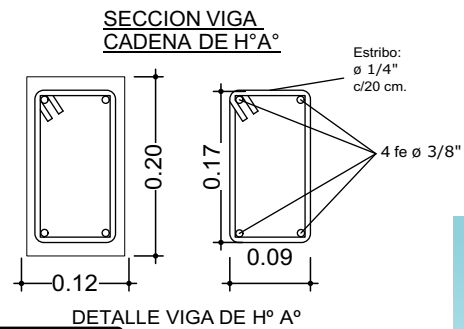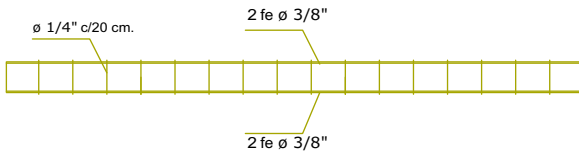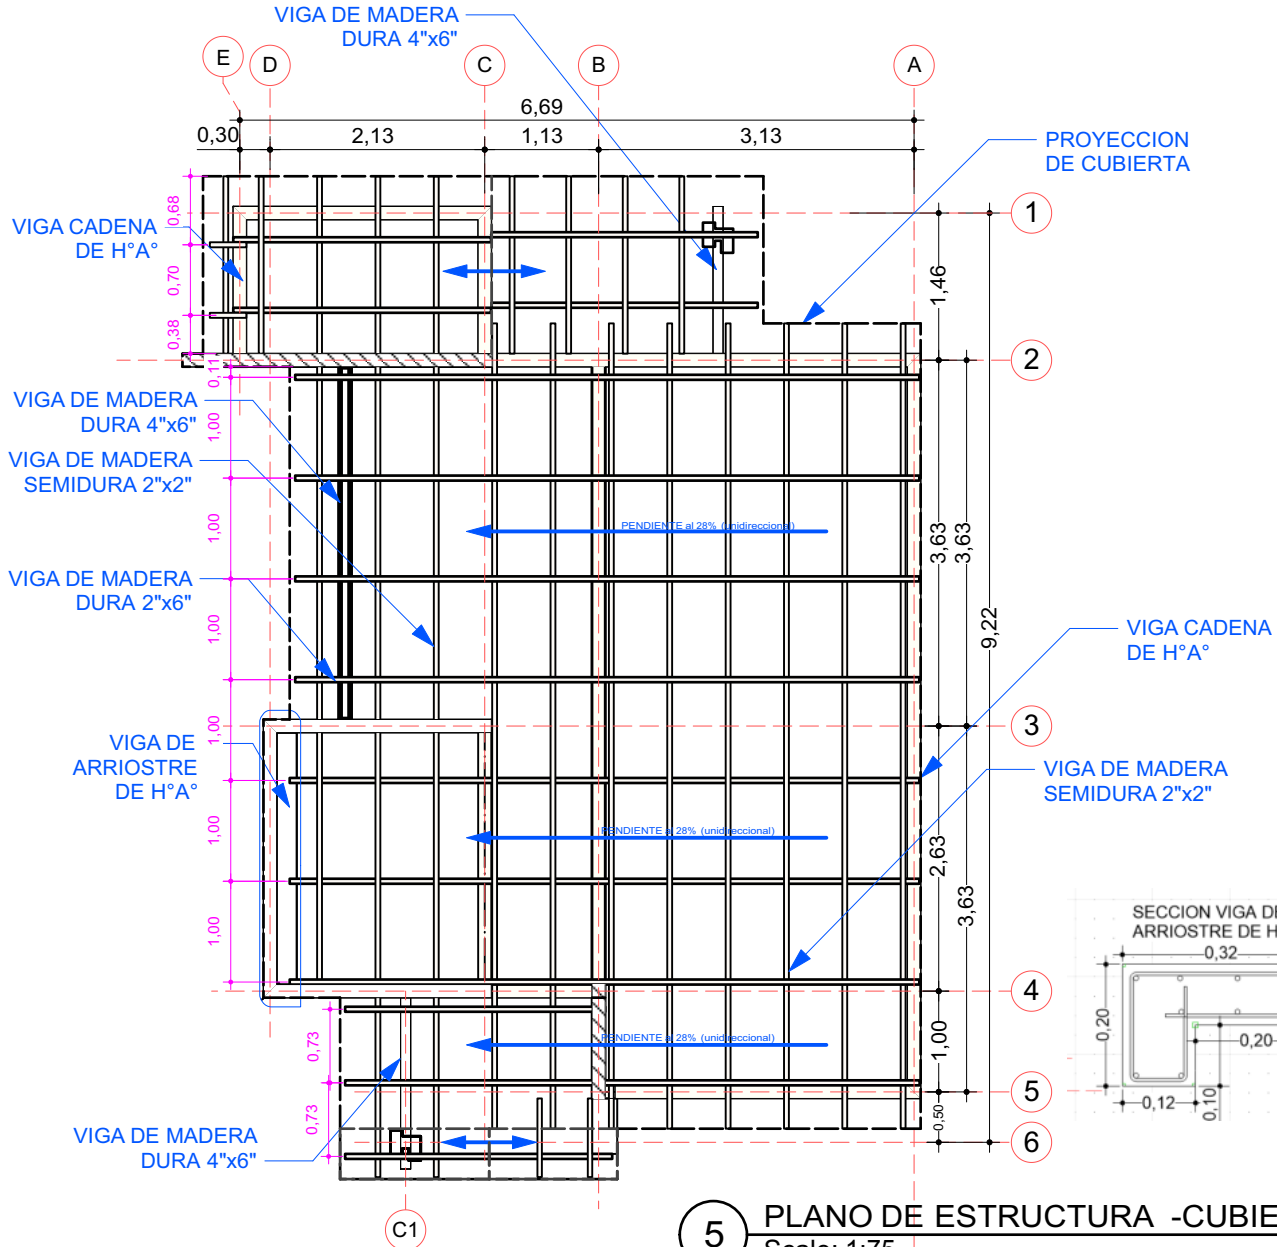

AGENCIA ESTATAL DE VIVIENDA - AEVIVIENDA SCZ

NOMBRE DEL PROYECTO:

PROYECTO DE VIVIENDA CUALITATIVA EN EL MUNICIPIO DE MAIRANA -FASE(III) 2024- SANTA CRUZ

DISTRITOS:

AREA URBANA

MODALIDAD DE INTERVENCION:

MEJORAMIENTO DE DORMITORIO + AMPLIACION DE 2 DORMITORIOS, COCINA Y BAÑO
PROYECTO INICIATIVA

MUNICIPIO:

MAIRANA

PROVINCIA:

FLORIDA

DEPARTAMENTO:

REVISADO Y APROBADO :

FECHA:
ABRIL / 2024

SUPERFICIE

52

LAMINA:

5



IMAGENES 3D - EXTERIORES

PROYECTO DE VIVIENDA CUALITATIVA

AGENCIA ESTATAL DE VIVIENDA - AEVIVIENDA SCZ

NOMBRE DEL PROYECTO:

PROYECTO DE VIVIENDA CUALITATIVA EN EL MUNICIPIO DE
MAIRANA -FASE(III) 2024- SANTA CRUZ

DISTRITOS:

AREA URBANA

MODALIDAD DE
INTERVENCIÓN:

MEJORAMIENTO DE
DORMITORIO + AMPLIACION
DE 2 DORMITORIOS, COCINA Y
BAÑO
PROYECTO INICIATIVA

MUNICIPIO:

MAIRANA

PROVINCIA:

FLORIDA

DEPARTAMENTO:

SANTA CRUZ

DISEÑO ARQUITECTÓNICO:

REVISADO Y APROBADO :

FECHA:


ABRIL / 2024

SUPERFICIE

52

LAMINA:

17

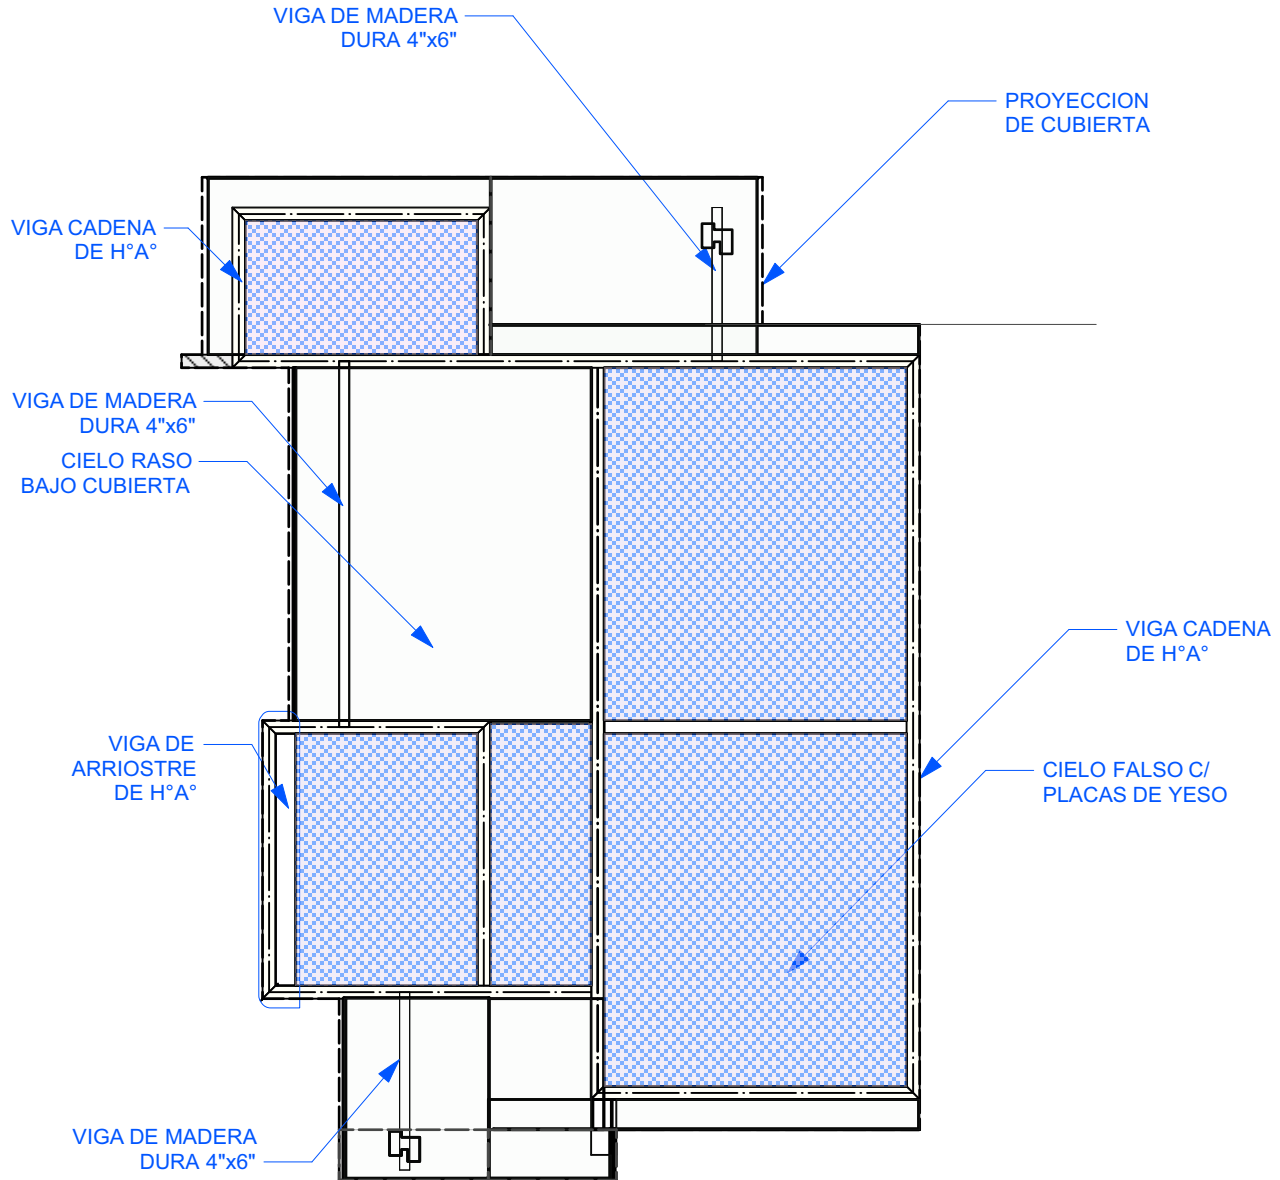

6 PLANO - DISTRIBUCION DE CIELO FALSO Y CIELO RASO
Scale: 1:75

AGENCIA ESTATAL DE VIVIENDA - AEVIVIENDA SCZ

NOMBRE DEL PROYECTO:

PROYECTO DE VIVIENDA CUALITATIVA EN EL MUNICIPIO DE
MAIRANA -FASE(III) 2024- SANTA CRUZ

DISTRITOS:

AREA URBANA

MODALIDAD DE
INTERVENCION:

MEJORAMIENTO DE
DORMITORIO + AMPLIACION
DE 2 DORMITORIOS, COCINA Y
BAÑO
PROYECTO A INICIATIVA

MUNICIPIO:

MAIRANA

PROVINCIA:

FLORIDA

DEPARTAMENTO:

REVISADO Y APROBADO :

FECHA:
ABRIL / 2024

SUPERFICIE

52

LAMINA:

6



IMAGENES 3D - EXTERIORES

PROYECTO DE VIVIENDA CUALITATIVA

AGENCIA ESTATAL DE VIVIENDA - AEVIVIENDA SCZ

NOMBRE DEL PROYECTO:

PROYECTO DE VIVIENDA CUALITATIVA EN EL MUNICIPIO DE
MAIRANA -FASE(III) 2024- SANTA CRUZ

DISTRITOS:

AREA URBANA

MODALIDAD DE
INTERVENCIÓN:

MEJORAMIENTO DE
DORMITORIO + AMPLIACION
DE 2 DORMITORIOS, COCINA Y
BAÑO

PROYECTO A INICIATIVA

MUNICIPIO:
MAIRANA

PROVINCIA:
FLORIDA

DEPARTAMENTO:
SANTA CRUZ

DISEÑO ARQUITECTÓNICO:

REVISADO Y APROBADO :

FECHA:


ABRIL / 2024

SUPERFICIE

52

LAMINA:

18

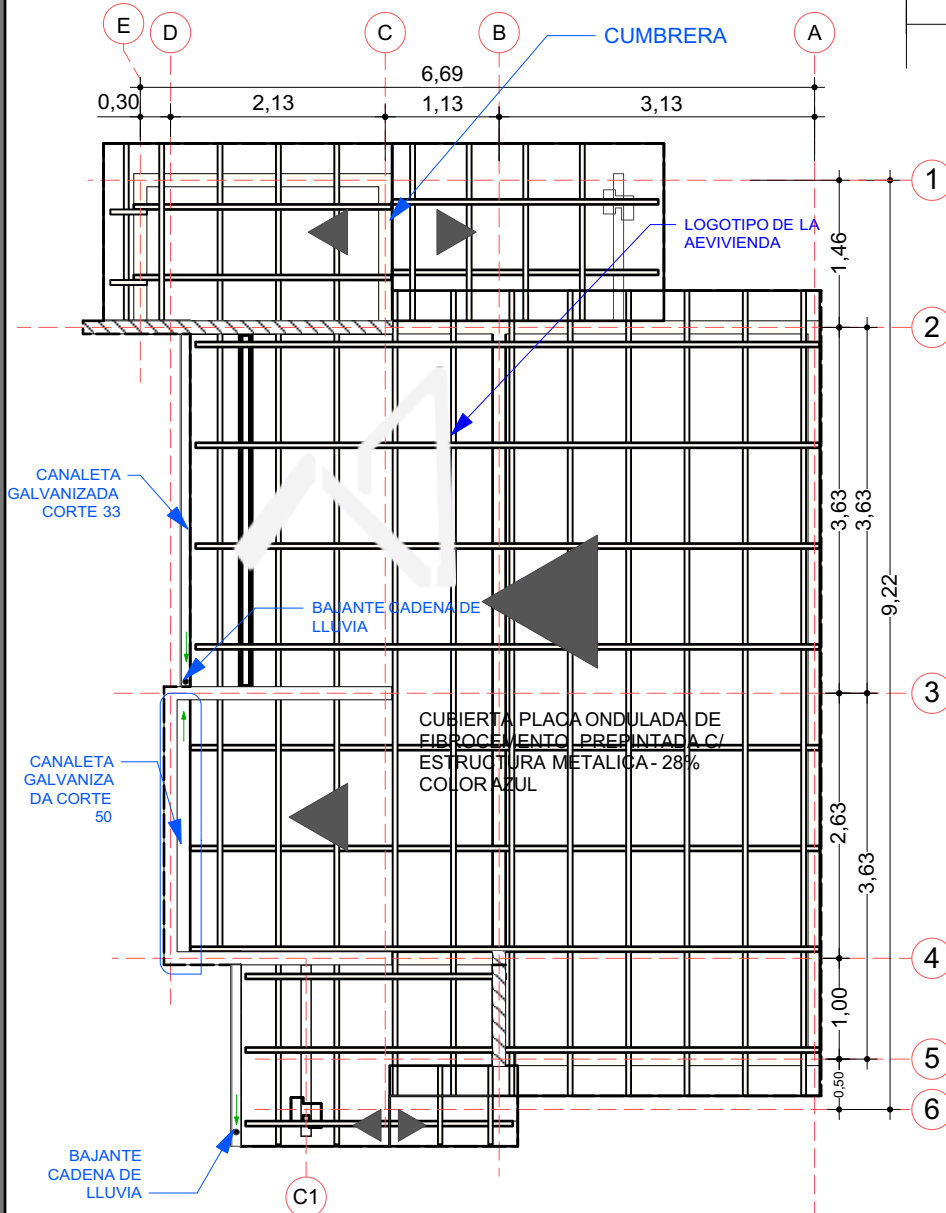

BAJANTE CADENA DE LLUVIA

7 PLANO DE CUBIERTA
Scale: 1:75

AGENCIA ESTATAL DE VIVIENDA - AEVIVIENDA SCZ

NOMBRE DEL PROYECTO:

PROYECTO DE VIVIENDA CUALITATIVA EN EL MUNICIPIO DE
MAIRANA -FASE(III) 2024- SANTA CRUZ

DISTRITOS:

AREA URBANA

MODALIDAD DE
INTERVENCIÓN:

MEJORAMIENTO DE
DORMITORIO + AMPLIACION
DE 2 DORMITORIOS, COCINA Y
BAÑO
PROYECTO INICIATIVA

MUNICIPIO:

MAIRANA

PROVINCIA:

FLORIDA

DEPARTAMENTO:

REVISADO Y APROBADO :

FECHA:
ABRIL / 2024

SUPERFICIE

52

LAMINA:

7



IMAGENES 3D - EXTERIORES

PROYECTO DE VIVIENDA CUALITATIVA

AGENCIA ESTATAL DE VIVIENDA - AEVIVIENDA SCZ

NOMBRE DEL PROYECTO:

PROYECTO DE VIVIENDA CUALITATIVA EN EL MUNICIPIO DE
MAIRANA -FASE(III) 2024- SANTA CRUZ

DISTRITOS:

AREA URBANA

MODALIDAD DE
INTERVENCION:

MEJORAMIENTO DE
DORMITORIO + AMPLIACION
DE 2 DORMITORIOS, COCINA Y
BAÑO

PROYECTO INICIATIVA

MUNICIPIO:

MAIRANA

PROVINCIA:

FLORIDA

DEPARTAMENTO:

SANTA CRUZ

DISEÑO ARQUITECTÓNICO:

REVISADO Y APROBADO :

FECHA:

ABRIL / 2024

SUPERFICIE

52

LAMINA:

19



IMAGENES 3D - EXTERIORES

AGENCIA ESTATAL DE VIVIENDA - AEVIVIENDA SCZ

NOMBRE DEL PROYECTO:

PROYECTO DE VIVIENDA CUALITATIVA EN EL MUNICIPIO DE
MAIRANA -FASE(III) 2024- SANTA CRUZ

DISTRITOS:

AREA URBANA

MODALIDAD DE
INTERVENCION:

MEJORAMIENTO DE
DORMITORIO + AMPLIACION
DE 2 DORMITORIOS, COCINA Y
BAÑO

PROYECTO A INICIATIVA

MUNICIPIO:

MAIRANA

PROVINCIA:

FLORIDA

DEPARTAMENTO:

SANTA CRUZ

DISEÑO ARQUITECTÓNICO:

REVISADO Y APROBADO :


FECHA:
ABRIL / 2024

SUPERFICIE

52


LAMINA:

20

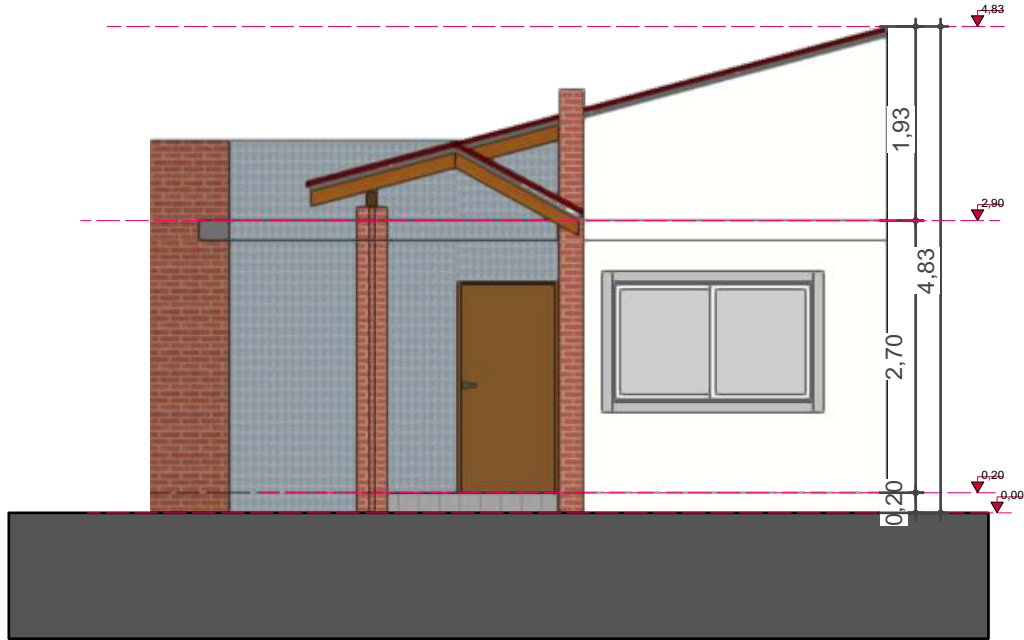

10

FACHADA FRONTAL
Scale: 1:75

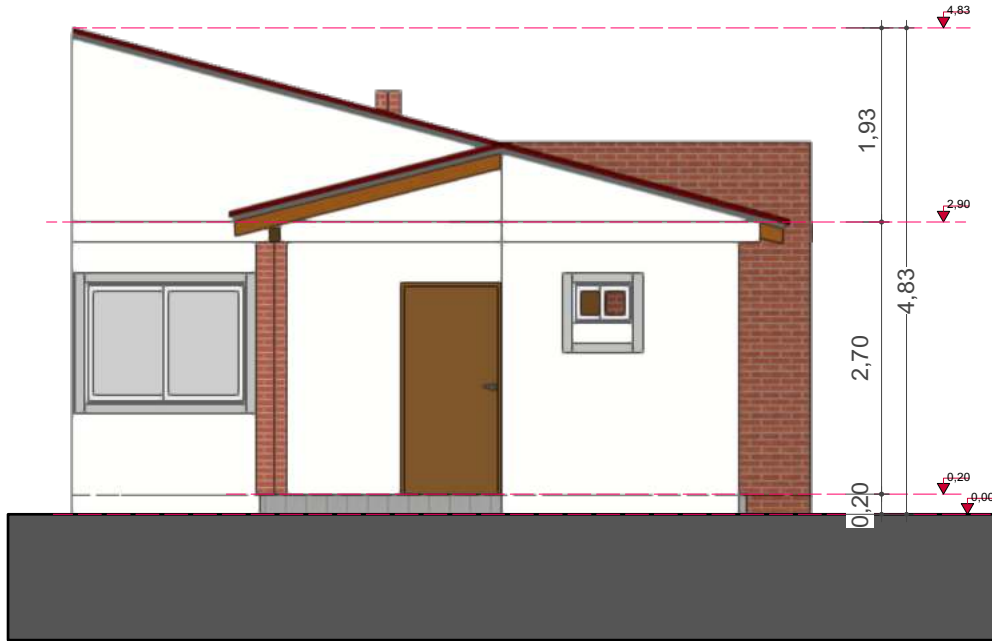

11

FACHADA POSTERIOR
Scale: 1:75

AGENCIA ESTATAL DE VIVIENDA - AEVIVIENDA SCZ

NOMBRE DEL PROYECTO:

PROYECTO DE VIVIENDA CUALITATIVA EN EL MUNICIPIO DE
MAIRANA -FASE(III) 2024- SANTA CRUZ

DISTRITOS:

AREA URBANA

MODALIDAD DE
INTERVENCION:

MEJORAMIENTO DE
DORMITORIO + AMPLIACION
DE 2 DORMITORIOS, COCINA Y
BAÑO
PROYECTO A INICIATIVA

MUNICIPIO:

MAIRANA

PROVINCIA:

FLORIDA

DEPARTAMENTO:



IMAGENES 3D - EXTERIORES

PROYECTO DE VIVIENDA CUALITATIVA

AGENCIA ESTATAL DE VIVIENDA - AEVIVIENDA SCZ

NOMBRE DEL PROYECTO:

PROYECTO DE VIVIENDA CUALITATIVA EN EL MUNICIPIO DE
MAIRANA -FASE(III) 2024- SANTA CRUZ

DISTRITOS:

AREA URBANA

MODALIDAD DE
INTERVENCIÓN:

MEJORAMIENTO DE
DORMITORIO + AMPLIACION
DE 2 DORMITORIOS, COCINA Y
BAÑO

PROYECTO INICIATIVA

MUNICIPIO:
MAIRANA

PROVINCIA:

FLORIDA

DEPARTAMENTO:

SANTA CRUZ

DISEÑO ARQUITECTÓNICO:

REVISADO Y APROBADO :

FECHA:

ABRIL / 2024


SUPERFICIE

LAMINA:

21



12 FACHADA LATERAL IZQUIERDA
Scale: 1:75

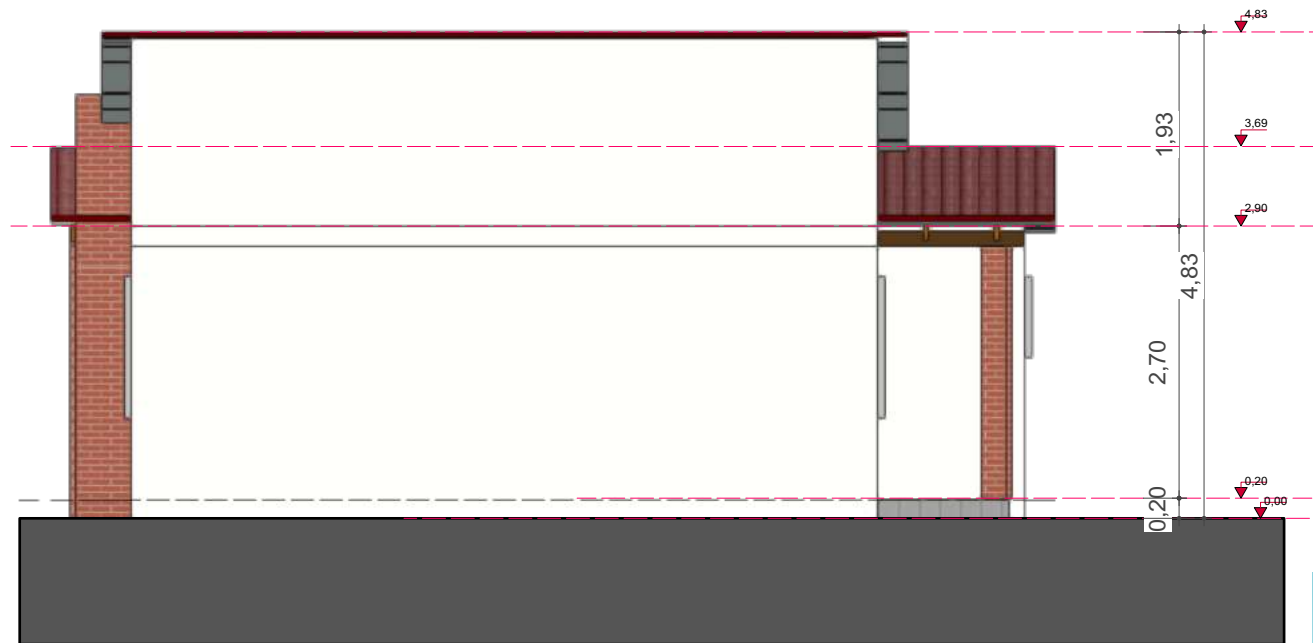

13 FACHADA LATERAL DERECHA
Scale: 1:75

AGENCIA ESTATAL DE VIVIENDA - AEVIVIENDA SCZ

NOMBRE DEL PROYECTO:

PROYECTO DE VIVIENDA CUALITATIVA EN EL MUNICIPIO DE
MAIRANA -FASE(III) 2024- SANTA CRUZ

DISTRITOS:

AREA URBANA

MODALIDAD DE
INTERVENCION:

MEJORAMIENTO DE
DORMITORIO + AMPLIACION
DE 2 DORMITORIOS, COCINA Y
BAÑO

PROYECTO A INICIATIVA


MUNICIPIO:

MAIRANA

PROVINCIA:

FLORIDA

DEPARTAMENTO:

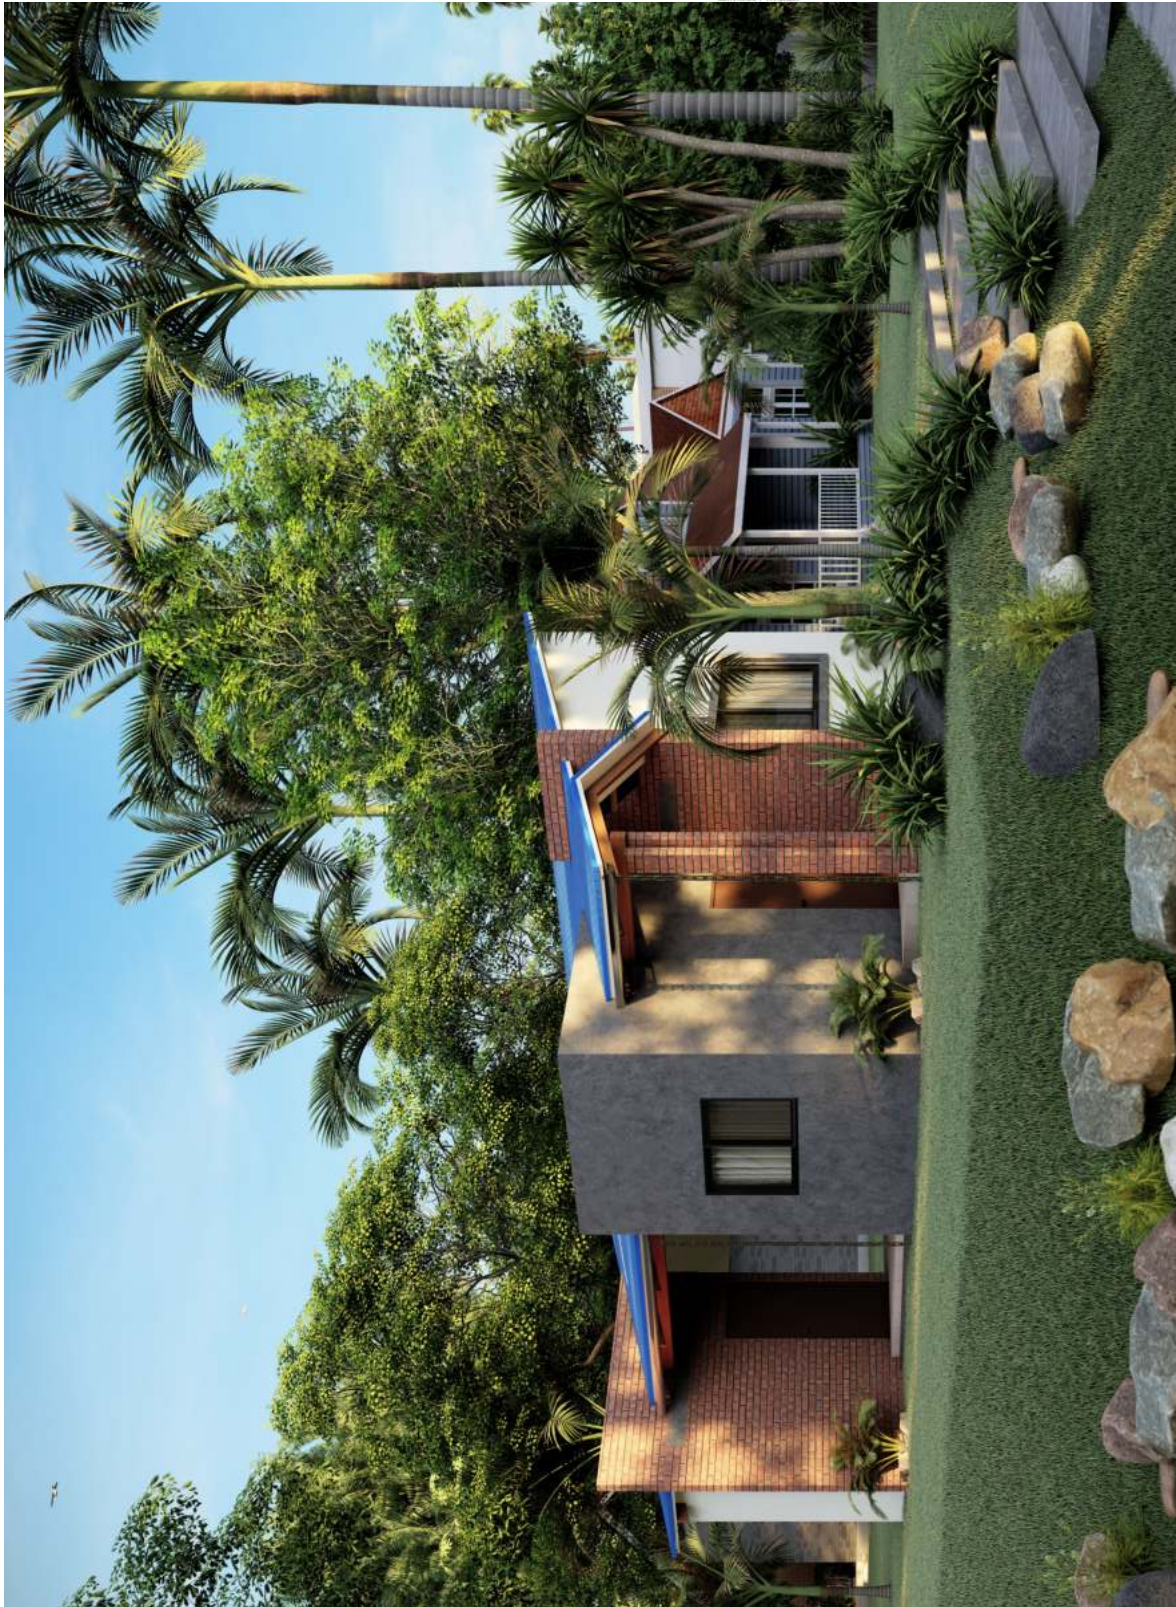

IMAGENES 3D - EXTERIORES

PROYECTO DE VIVIENDA CUALITATIVA

AGENCIA ESTATAL DE VIVIENDA - AEVIVIENDA SCZ

NOMBRE DEL PROYECTO:

PROYECTO DE VIVIENDA CUALITATIVA EN EL MUNICIPIO DE
MAIRANA -FASE(III) 2024- SANTA CRUZ

DISTRITOS:

AREA URBANA

MODALIDAD DE
INTERVENCION:

MEJORAMIENTO DE
DORMITORIO + AMPLIACION
DE 2 DORMITORIOS, COCINA Y
BAÑO

PROYECTO A INICIATIVA

MUNICIPIO:

MAIRANA

PROVINCIA:

FLORIDA

DEPARTAMENTO:

SANTA CRUZ

DISEÑO ARQUITECTÓNICO:

REVISADO Y APROBADO :


FECHA:

ABRIL / 2024


SUPERFICIE

LAMINA:

22

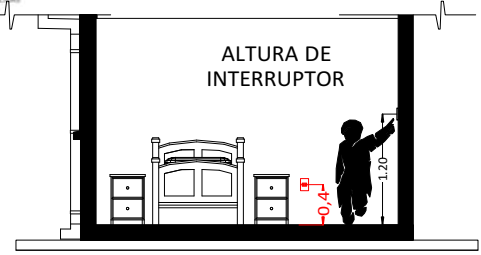

CORTE REFERENCIAL

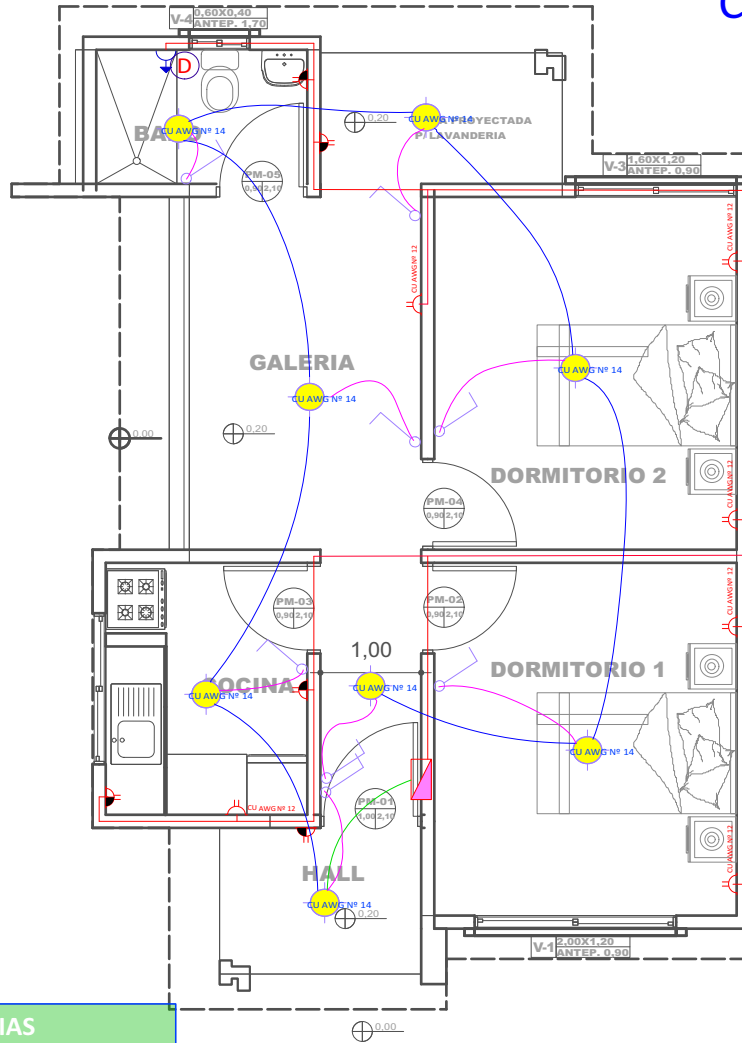

REFERENCIAS

- Tablero de Distribución
- Iluminación Led
- Interruptor simple
- Tomacorriente Doble H= 0.40 m
- Tomacorriente Doble H= 1.20 m
- Térmico Ducha
- CIRCUITO Iluminación
- Tomacorriente
- Ducha

14 PLANO DE INSTALACIONES ELECTRICAS

Scale: 1:75

AGENCIA ESTATAL DE VIVIENDA - AEVIVIENDA SCZ

NOMBRE DEL PROYECTO:

PROYECTO DE VIVIENDA CUALITATIVA EN EL MUNICIPIO DE MAIRANA -FASE(III) 2024- SANTA CRUZ

DISTRITOS:

AREA URBANA

MODALIDAD DE INTERVENCIÓN:

MEJORAMIENTO DE DORMITORIO + AMPLIACION DE 2 DORMITORIOS, COCINA Y BAÑO
PROYECTO INICIATIVA

MUNICIPIO: MAIRANA

PROVINCIA: FLORIDA

DEPARTAMENTO:

REVISADO Y APROBADO :


FECHA: ABRIL / 2024

SUPERFICIE

52


LAMINA:

11

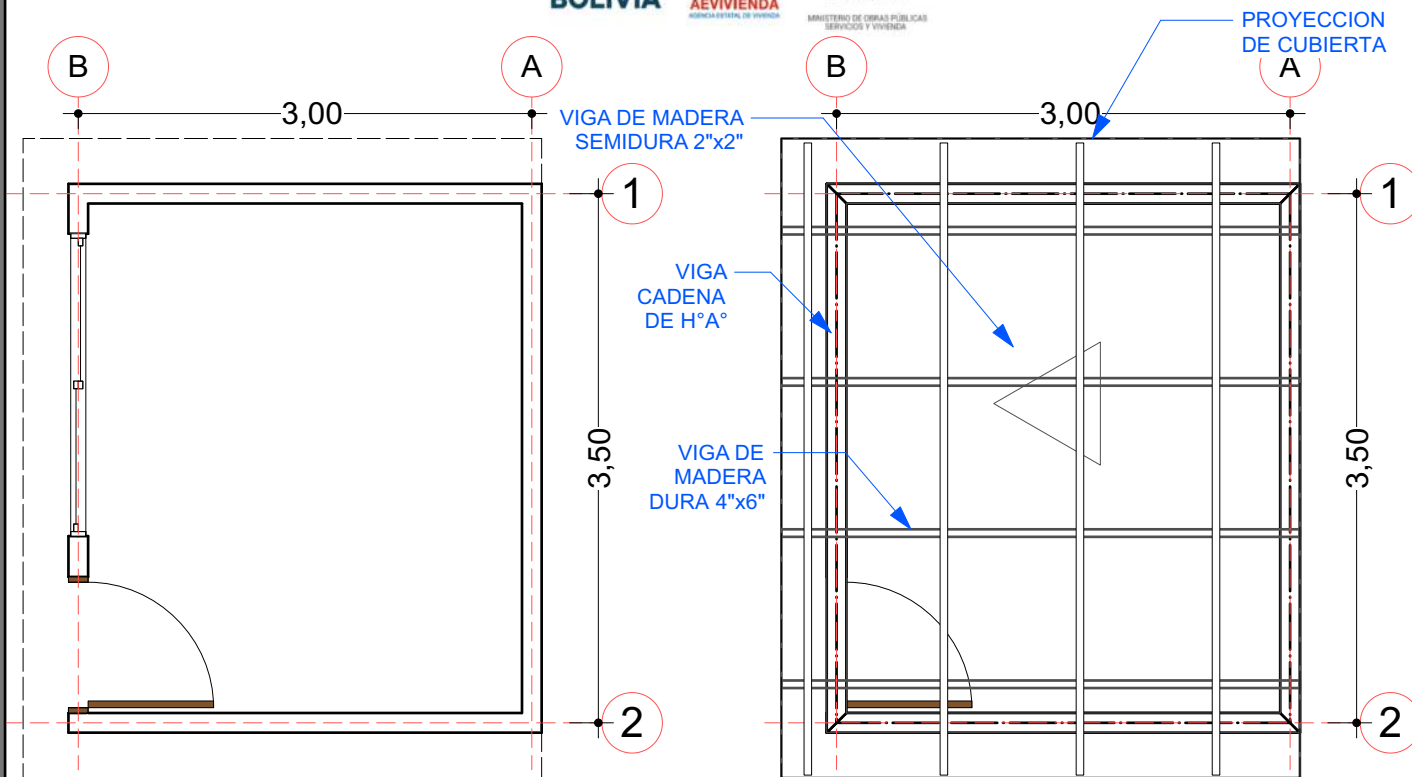

01 PLANO REFERENCIAL EN PLANTA - MEJORAMIENTO
Scale: 1:50

02 PLANO REFEENCIAL P/ ESTRUCT. DE CUBIERTA
Scale: 1:50

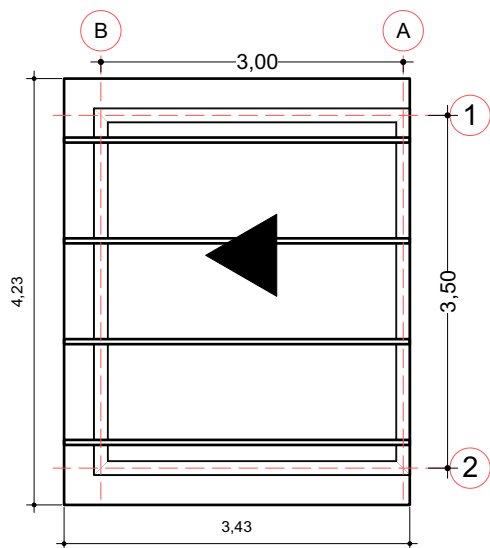

03 PLANO DE CUBIERTA
Scale: 1:75

MEJORAMIENTO DE DORMITORIO

AGENCIA ESTATAL DE VIVIENDA - AEVIVIENDA SCZ

NOMBRE DEL PROYECTO:

PROYECTO DE VIVIENDA CUALITATIVA EN EL MUNICIPIO DE
MAIRANA -FASE(III) 2024- SANTA CRUZ

DISTRITOS:

AREA URBANA

MODALIDAD DE
INTERVENCION:

MEJORAMIENTO DE
DORMITORIO + AMPLIACION
DE 2 DORMITORIOS, COCINA Y
BAÑO

PROYECTO A INICIATIVA

MUNICIPIO:

MAIRANA

PROVINCIA:

FLORIDA

DEPARTAMENTO:

SANTA CRUZ

DISEÑO ARQUITECTÓNICO:

REVISADO Y APROBADO :

FECHA:

ABRIL / 2024


SUPERFICIE NETA:

52,68 m²

LAMINA:

23/23

REFERENCIAS	
	TAP -Tubería de Agua Potable
	LLp - Llave de Paso
	Lm - Lavamanos
	In - Inodoro
	Lp - Lavaplatos
	Du - Ducha
	Lv - Lavanderia (punto p/ futura lav.)

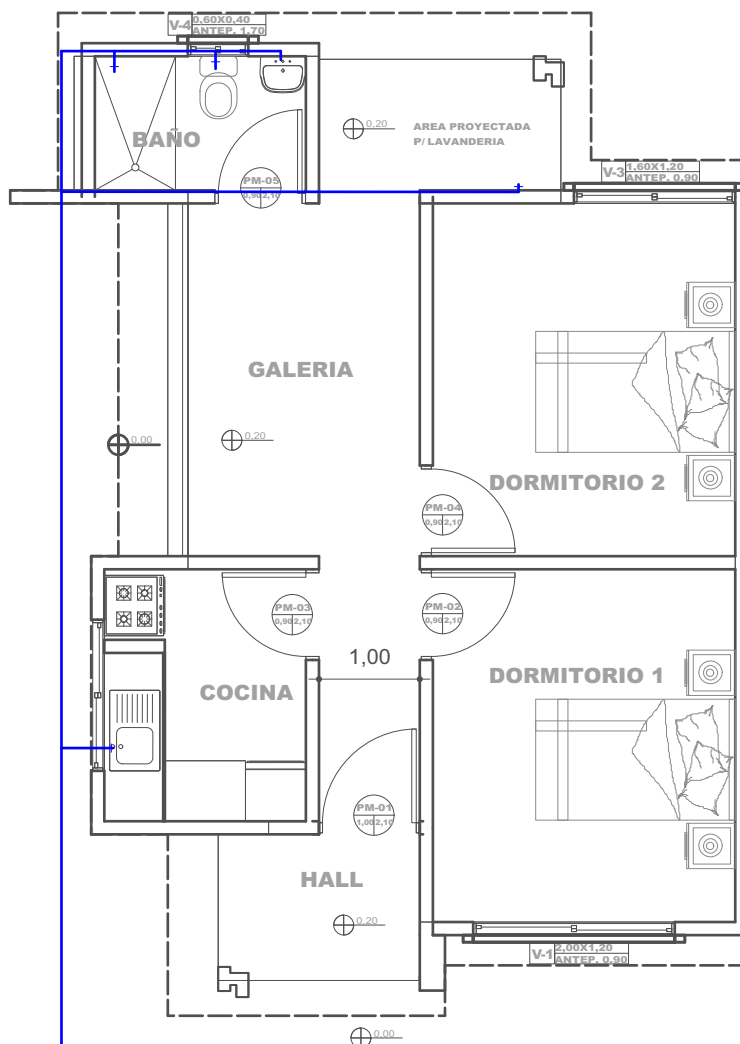

15 PLANO DE INSTALACIONES HIDRAULICAS
Scale: 1:75

40 PLANO ESQUEMATICO ISOMETRICO - DE INSTALACION HIDRAULICA
Scale: 1:100

AGENCIA ESTATAL DE VIVIENDA - AEVIVIENDA SCZ

NOMBRE DEL PROYECTO:

PROYECTO DE VIVIENDA CUALITATIVA EN EL MUNICIPIO DE
MAIRANA -FASE(III) 2024- SANTA CRUZ

DISTRITOS:

AREA URBANA

MODALIDAD DE
INTERVENCION:

MEJORAMIENTO DE
DORMITORIO + AMPLIACION
DE 2 DORMITORIOS, COCINA Y
BAÑO
PROYECTO A INICIATIVA

MUNICIPIO:

MAIRANA

PROVINCIA:

FLORIDA

DEPARTAMENTO:

SANTA CRUZ

DISEÑO ARQUITECTÓNICO:

REVISADO Y APROBADO :

FECHA:

ABRIL / 2024

SUPERFICIE NETA:

52,68 m²

LAMINA:

12/23

PROYECTO DE VIVIENDA CUALITATIVA

