


MODULO 1: VIVIENDA NUEVA AUTOCONSTRUCCION ASISTIDA TIPO 1

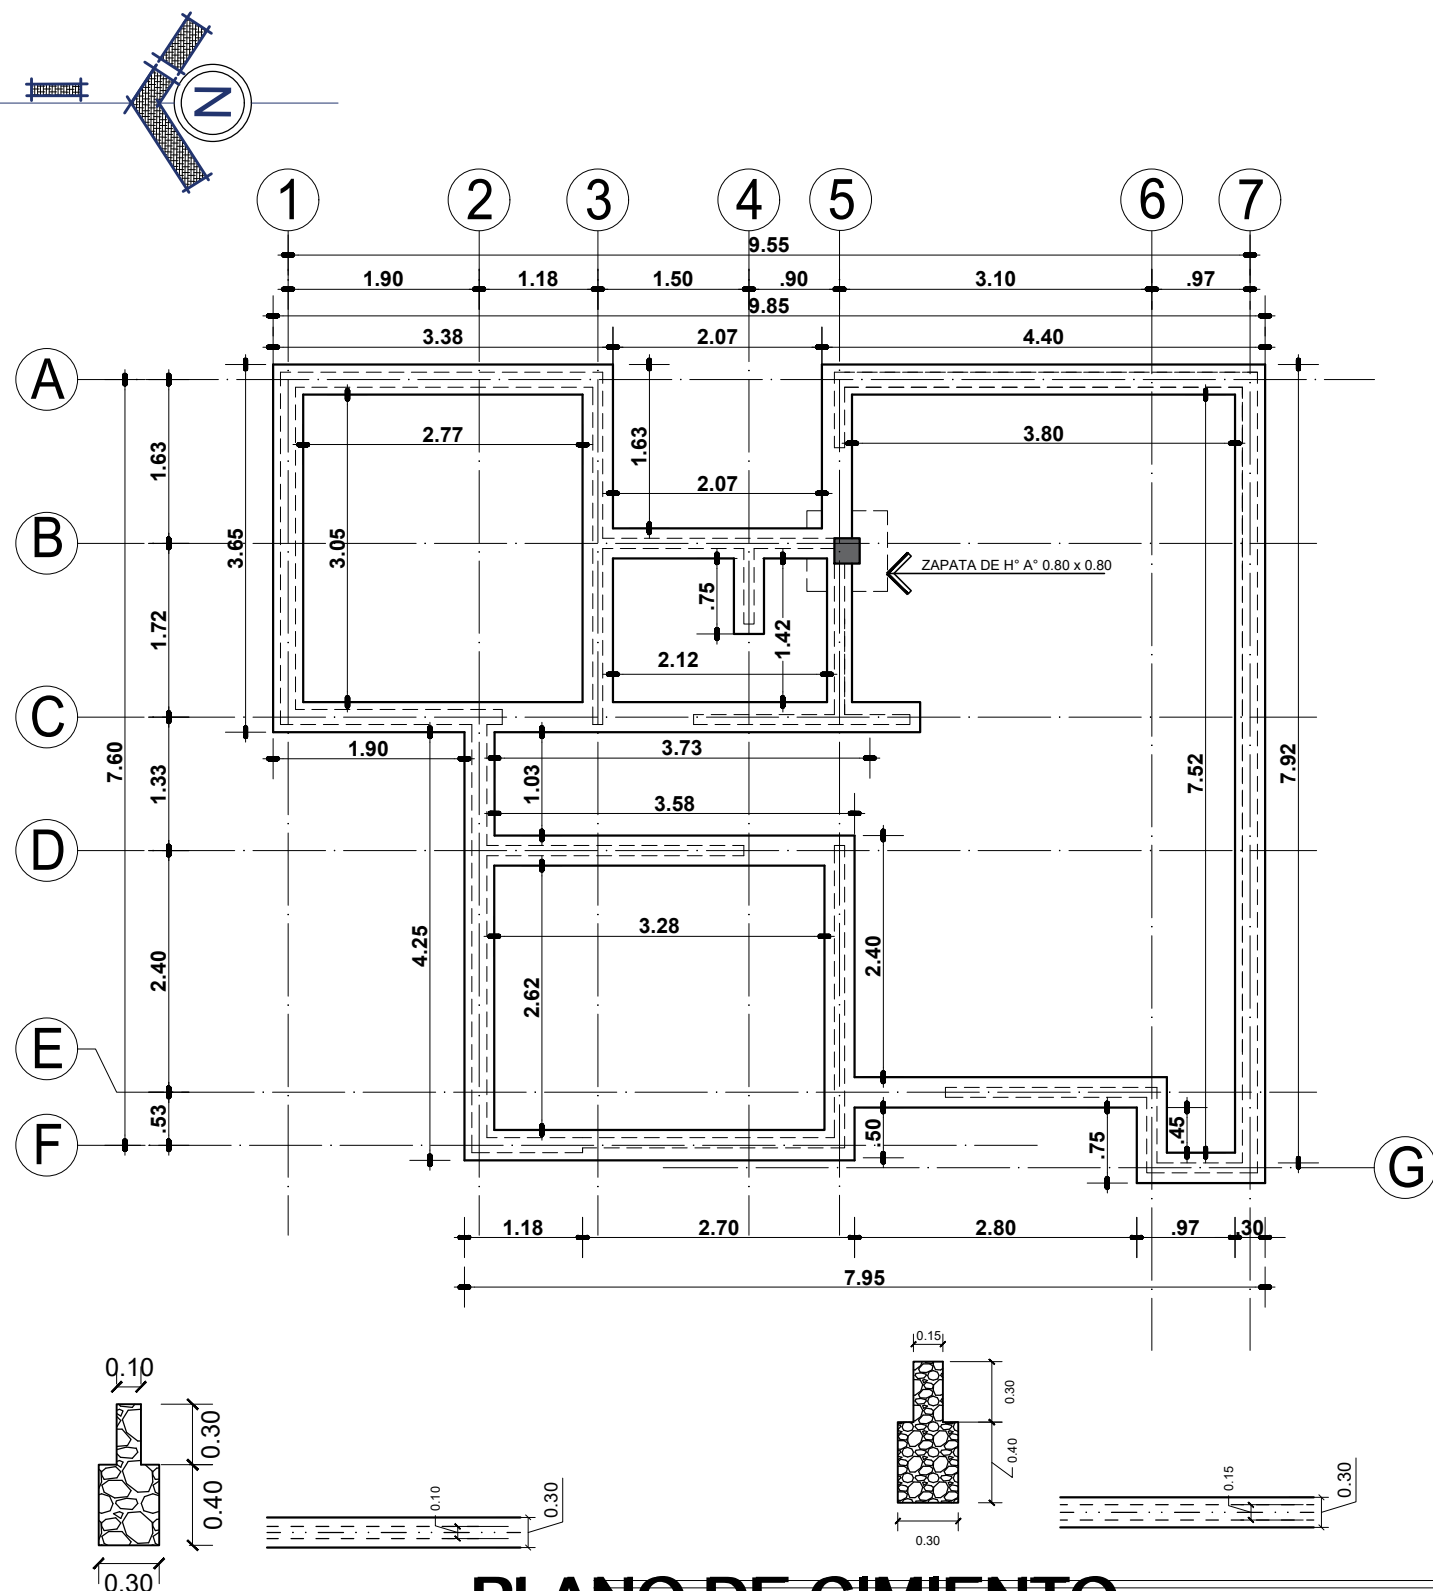

PLANO DE CIMIENTO

ESC. 1:75



AGENCIA ESTATAL DE VIVIENDA-AEVIVIENDA

PROYECTO:
PROYECTO DE VIVIENDA NUEVA AUTOCONSTRUCCION EN EL MUNICIPIO
DE SAN PEDRO DE BUENA VISTA -FASE(XVIII) 2024- POTOSI

MUNICIPIO:
SAN PEDRO DE BUENA VISTA

PROVINCIA:
CHARCAS

DEPARTAMENTO:
POTOSI

DISEÑO ARQUITECTONICO

REVISADO Y APROBADO

FECHA:

2025


SUPERFICIE:

67.32 M2

LAMINA:

1 / 30

MODULO 1: VIVIENDA NUEVA AUTOCONSTRUCCION ASISTIDA TIPO 1

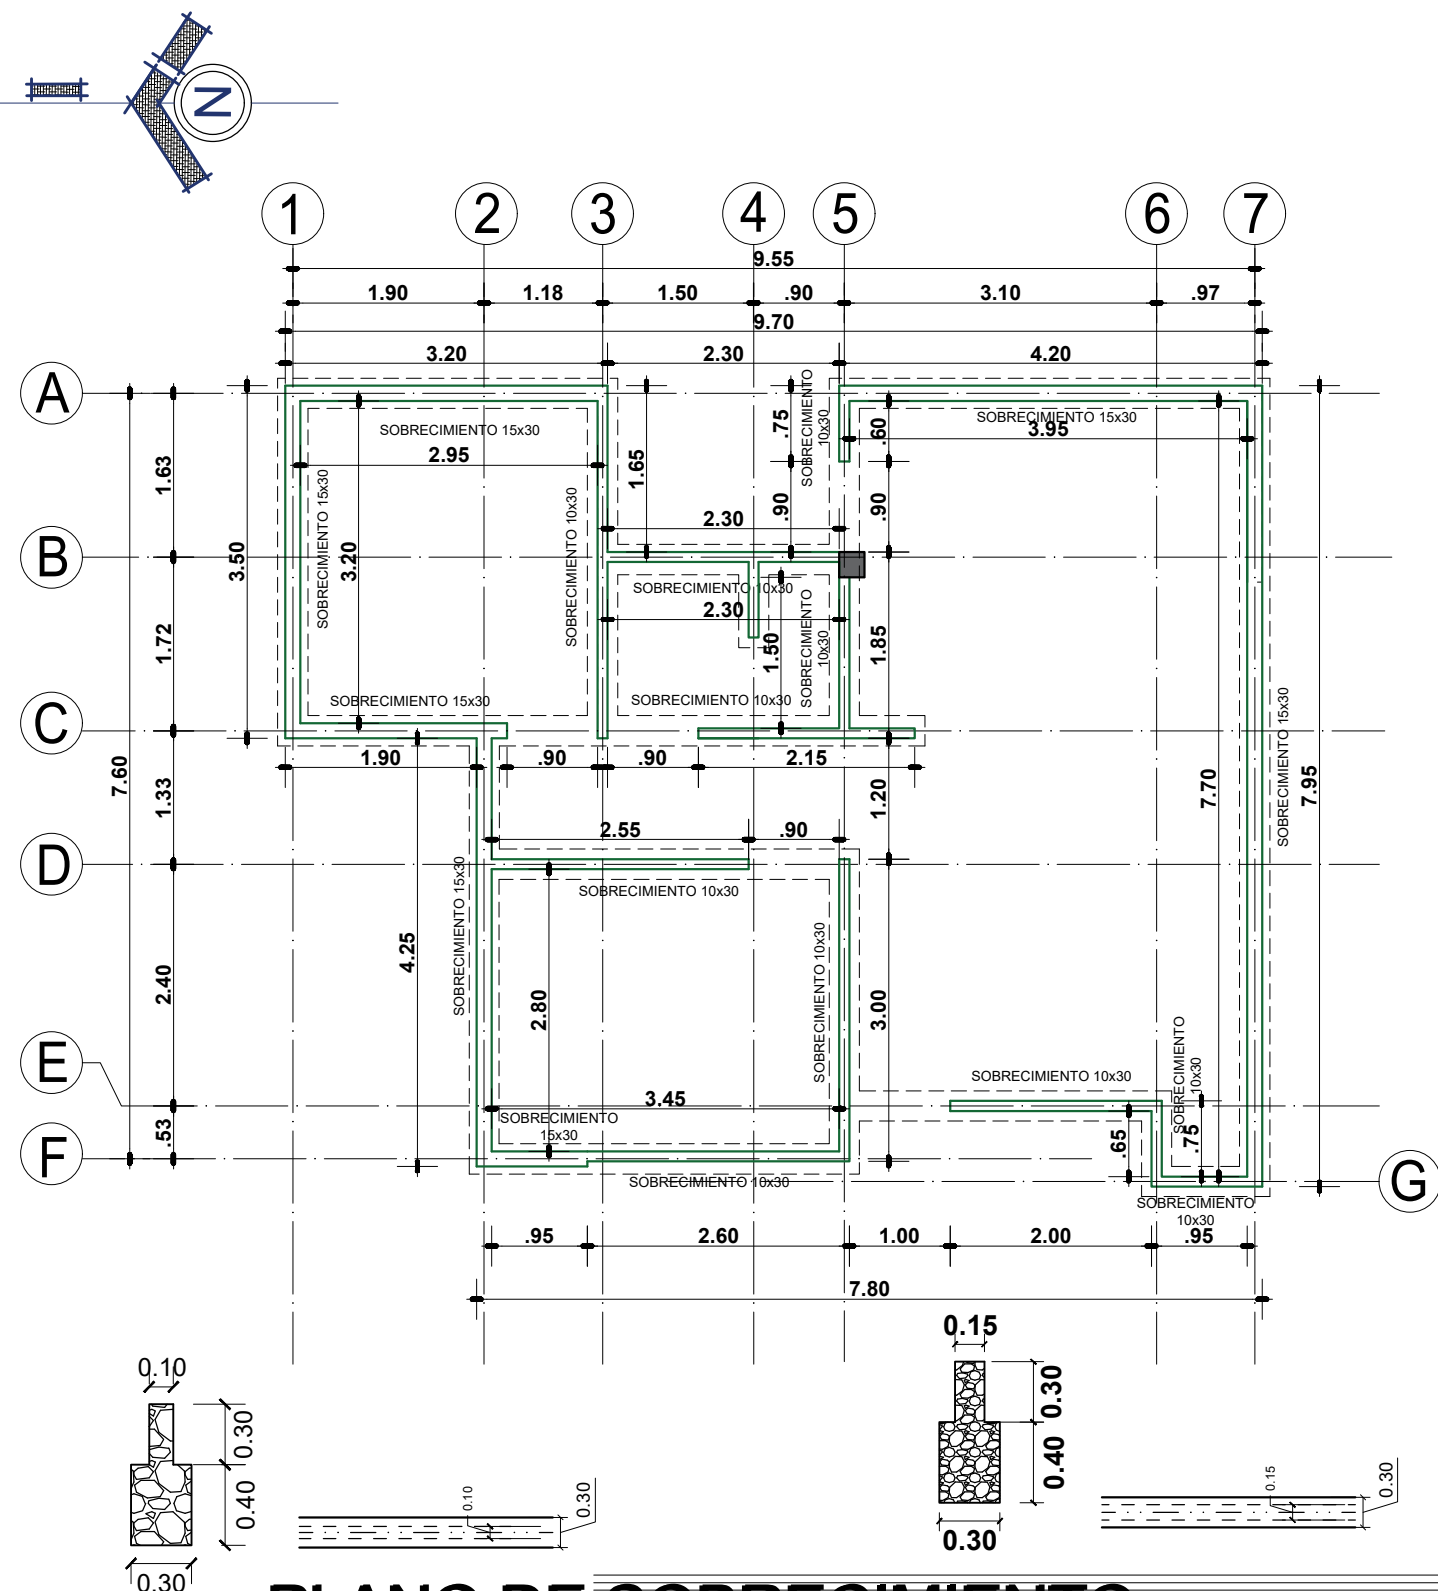

PLANO DE SOBRECIMIENTO

ESC. 1:75



AGENCIA ESTATAL DE VIVIENDA-AEVIVIENDA

PROYECTO:
PROYECTO DE VIVIENDA NUEVA AUTOCONSTRUCCION EN EL MUNICIPIO
DE SAN PEDRO DE BUENA VISTA -FASE(XVIII) 2024- POTOSI

MUNICIPIO:
SAN PEDRO DE BUENA VISTA

PROVINCIA:
CHARCAS

DEPARTAMENTO:
POTOSI

DISEÑO ARQUITECTONICO


REVISADO Y APROBADO

FECHA:
2025

SUPERFICIE:
67.32 M2

LAMINA:
2/30

MODULO 1: VIVIENDA NUEVA AUTOCONSTRUCCION ASISTIDA TIPO 1

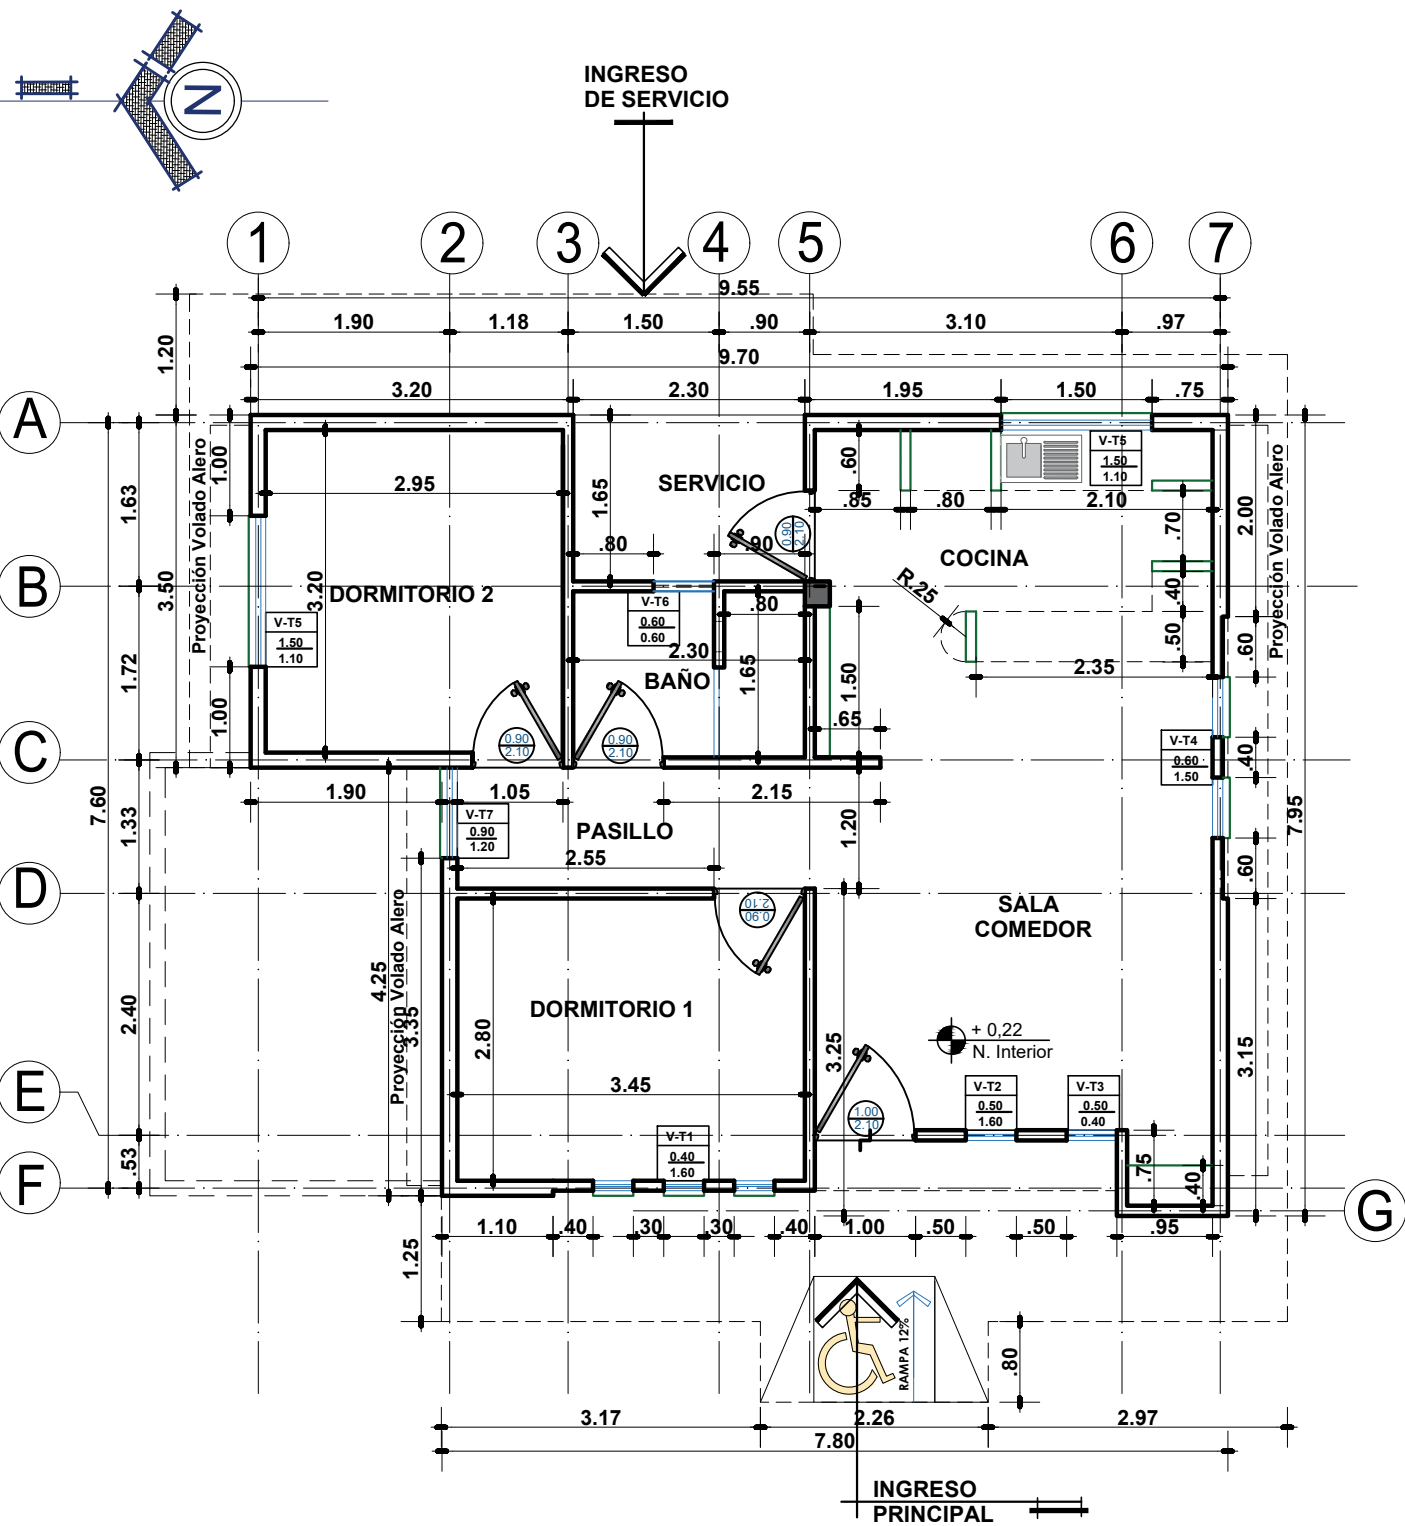

PLANTA UNICA ACOTADA

ESC. 1:75

	AGENCIA ESTATAL DE VIVIENDA-AEVIVIENDA		DISEÑO ARQUITECTONICO	REVISADO Y APROBADO	FECHA: 2025
	PROYECTO: PROYECTO DE VIVIENDA NUEVA AUTOCONSTRUCCION EN EL MUNICIPIO DE SAN PEDRO DE BUENA VISTA -FASE(XVIII) 2024- POTOSI				SUPERFICIE: 67.32 M2
	MUNICIPIO: SAN PEDRO DE BUENA VISTA				LAMINA: 3 / 30
	PROVINCIA: CHARCAS	DEPARTAMENTO: POTOSI			

MODULO 1: VIVIENDA NUEVA AUTOCONSTRUCCION ASISTIDA TIPO 1




PLANO DE ZONIFICACION

ESC. 1:75

 AE VIVIENDA AGENCIA ESTATAL DE VIVIENDA	AGENCIA ESTATAL DE VIVIENDA-AEVIVIENDA		DISEÑO ARQUITECTONICO	REVISADO Y APROBADO	FECHA: 2025
	PROYECTO: PROYECTO DE VIVIENDA NUEVA AUTOCONSTRUCCION EN EL MUNICIPIO DE SAN PEDRO DE BUENA VISTA -FASE(XVIII) 2024- POTOSI				SUPERFICIE: 67.32 M2
	MUNICIPIO: SAN PEDRO DE BUENA VISTA				LAMINA: 4/30
	PROVINCIA: CHARCAS	DEPARTAMENTO: POTOSI			

MODULO 1: VIVIENDA NUEVA AUTOCONSTRUCCION ASISTIDA TIPO 1

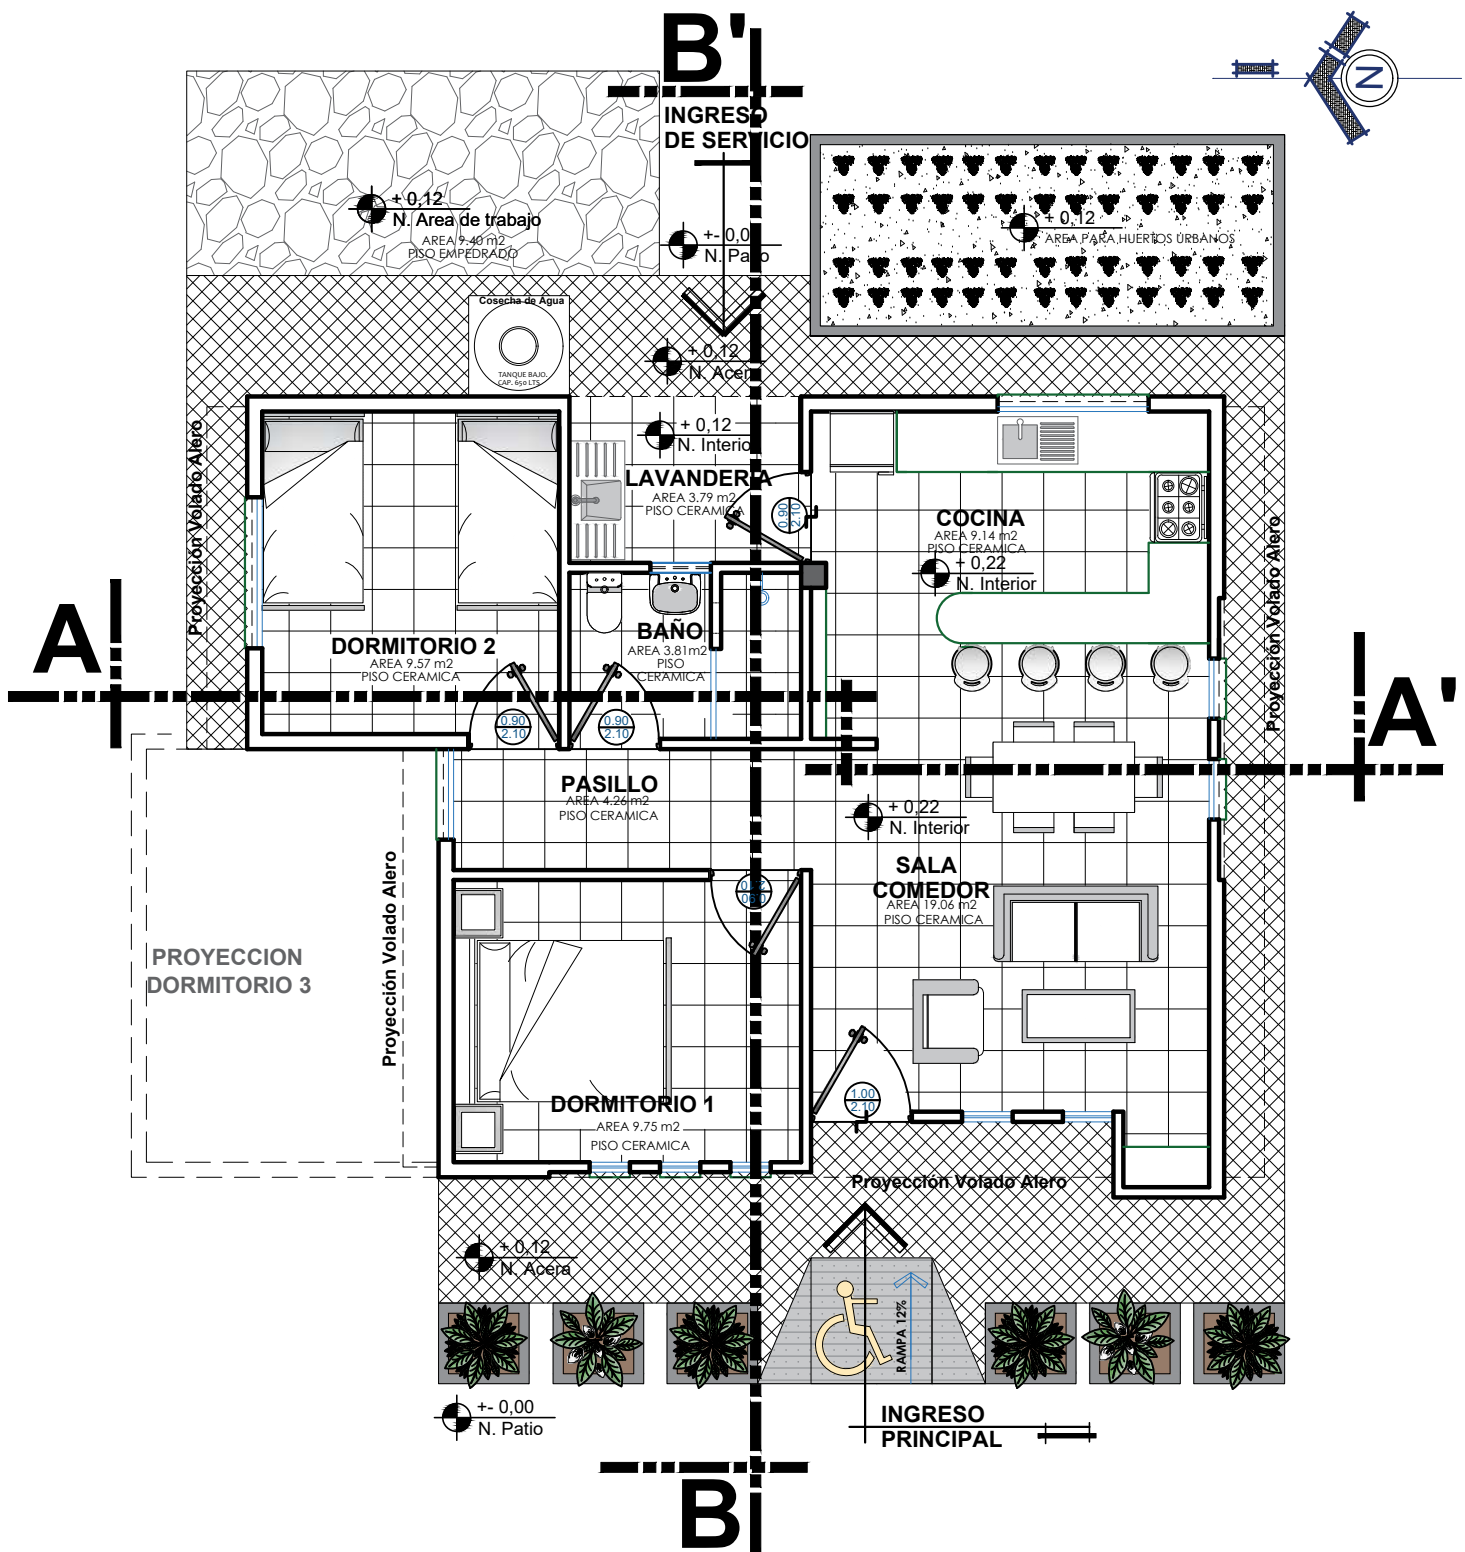

PLANTA AMOBLADA

ESC. 1:75



AGENCIA ESTATAL DE VIVIENDA-AEVIVIENDA

PROYECTO:
PROYECTO DE VIVIENDA NUEVA AUTOCONSTRUCCION EN EL MUNICIPIO DE SAN PEDRO DE BUENA VISTA -FASE(XVIII) 2024- POTOSI

MUNICIPIO:
SAN PEDRO DE BUENA VISTA

PROVINCIA:
CHARCAS

DEPARTAMENTO:
POTOSI

DISEÑO ARQUITECTONICO





REVISADO Y APROBADO

FECHA:
2025

SUPERFICIE:
67.32 M²

LAMINA:
5/30

MODULO 1: VIVIENDA NUEVA AUTOCONSTRUCCION ASISTIDA TIPO 1

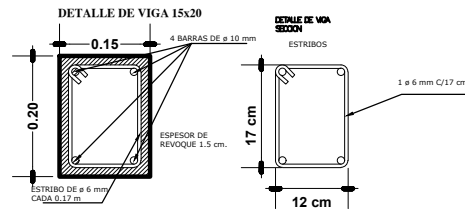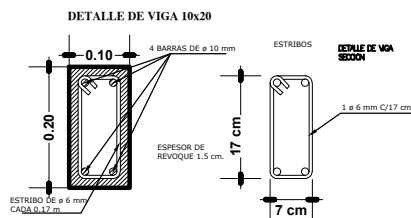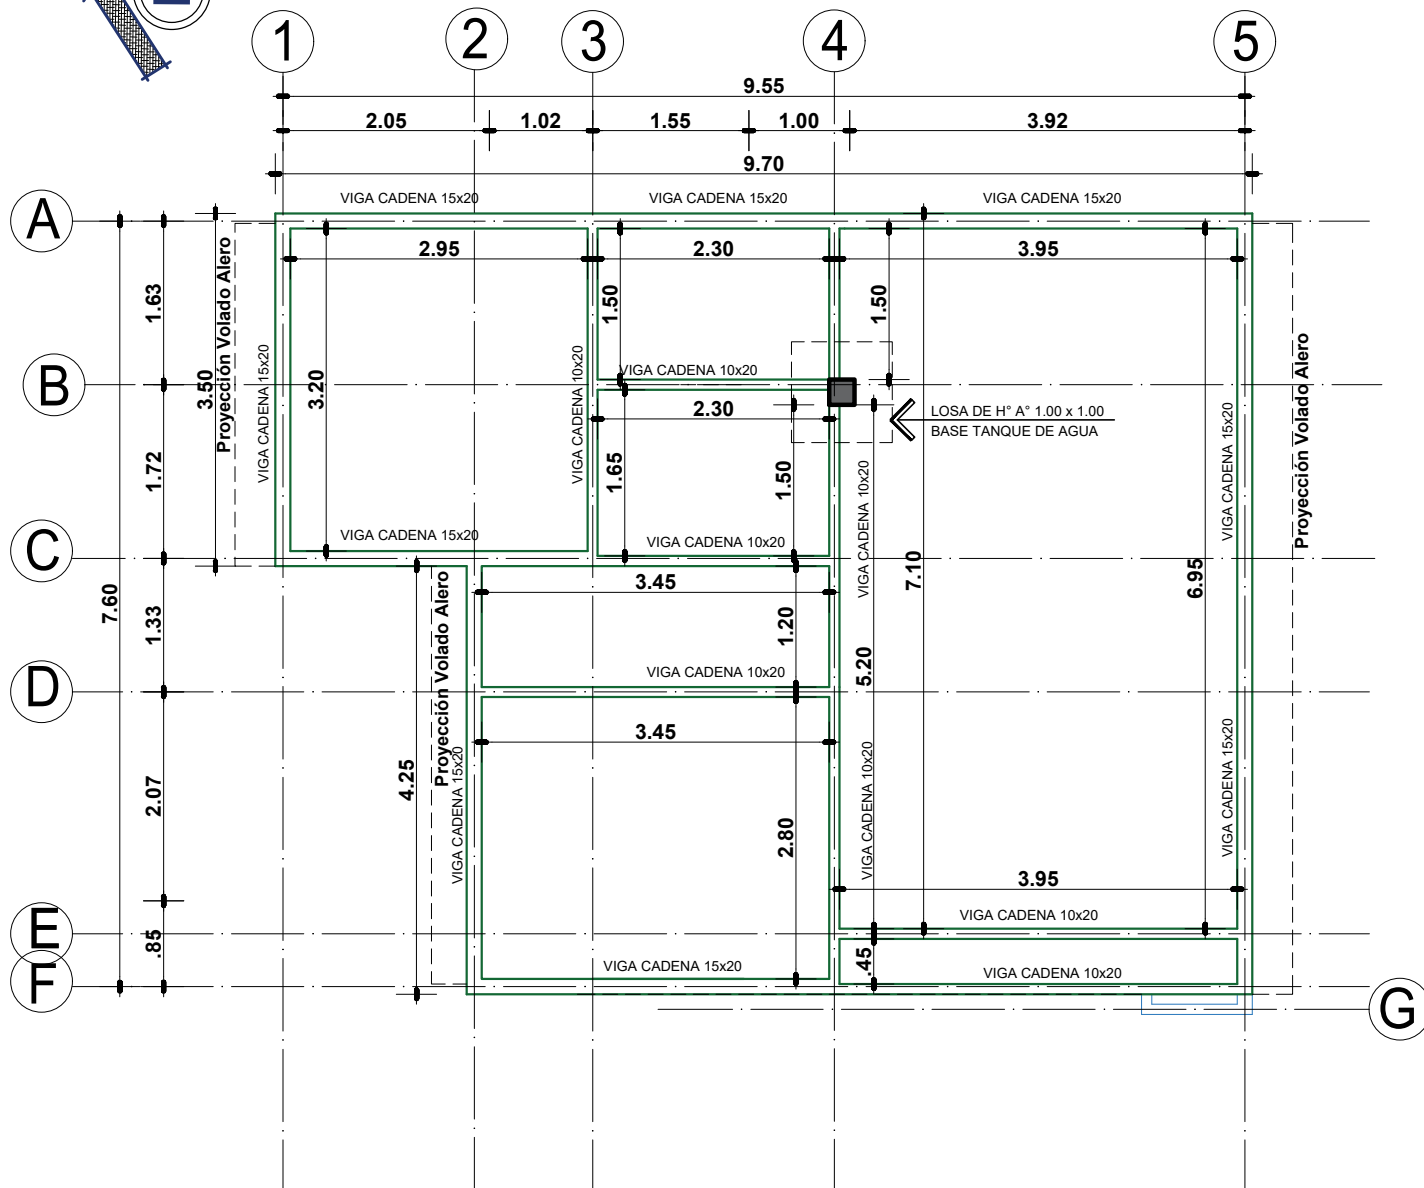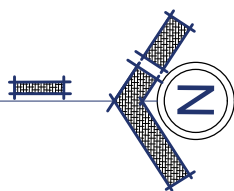

PLANO DE VIGAS

ESC. 1:75



AGENCIA ESTATAL DE VIVIENDA-AEVIVIENDA

PROYECTO: PROYECTO DE VIVIENDA NUEVA AUTOCONSTRUCCION EN EL MUNICIPIO DE SAN PEDRO DE BUENA VISTA -FASE(XVIII) 2024- POTOSI

MUNICIPIO: SAN PEDRO DE BUENA VISTA

PROVINCIA: CHARCAS

DEPARTAMENTO: POTOSI

DISEÑO ARQUITECTONICO

REVISADO Y APROBADO

FECHA:


2025

SUPERFICIE: 67.32 M2


LAMINA:

6/30

MODULO 1: VIVIENDA NUEVA AUTOCONSTRUCCION ASISTIDA TIPO 1

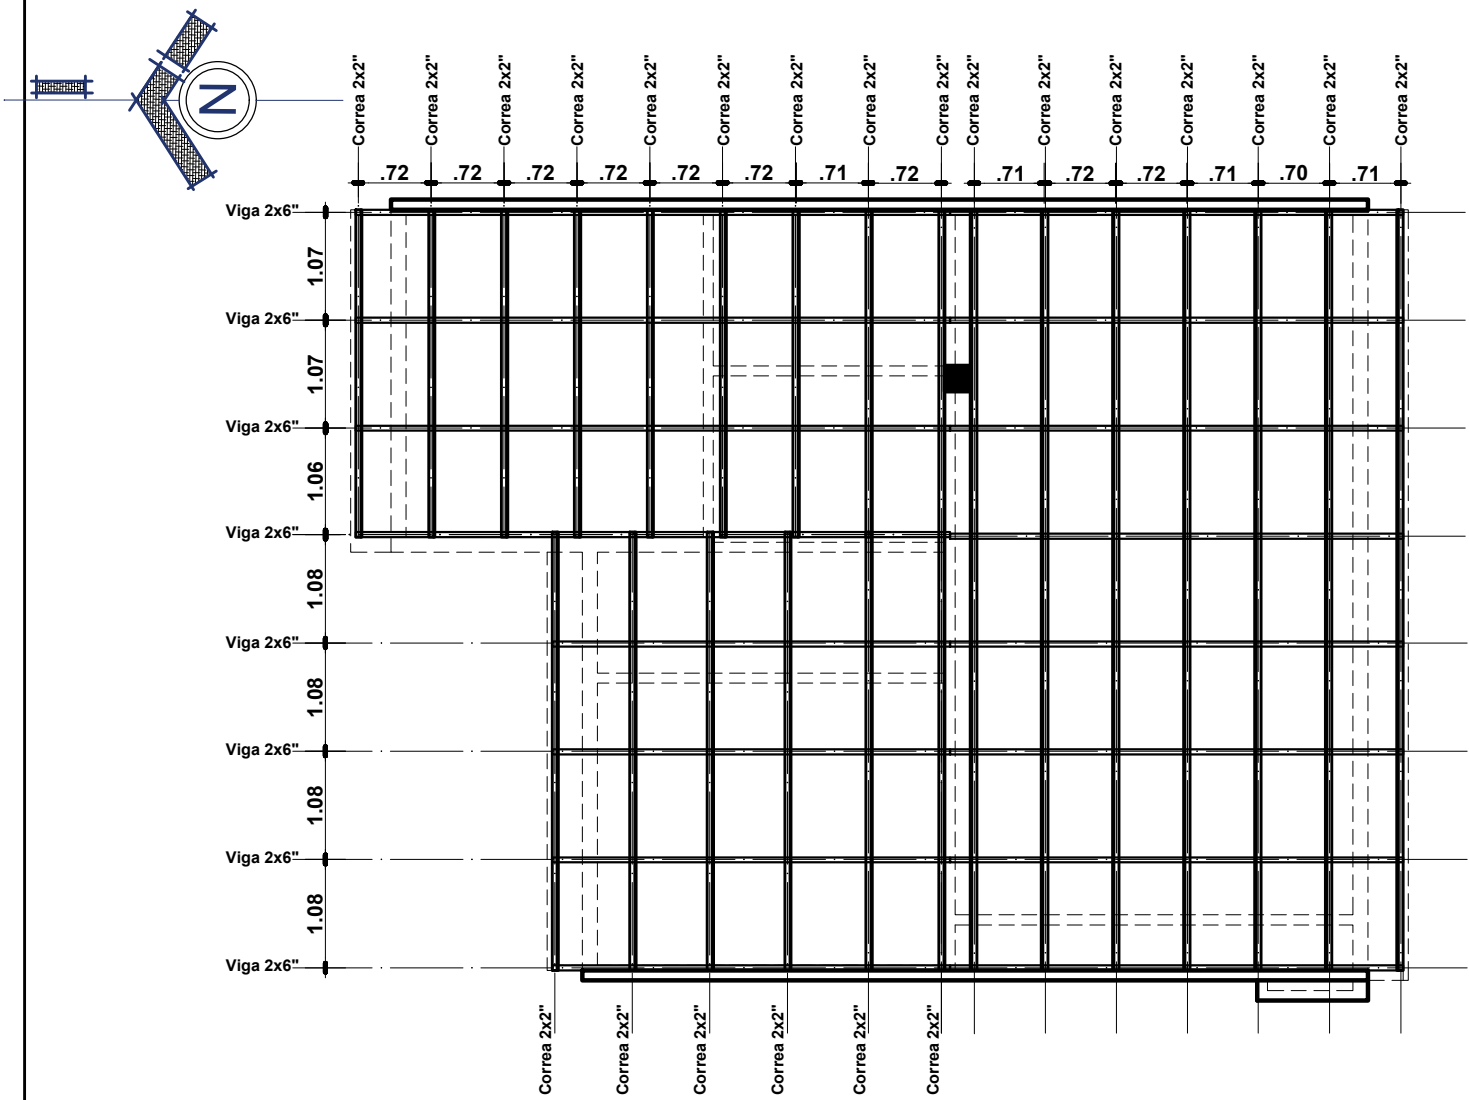

CORTE...

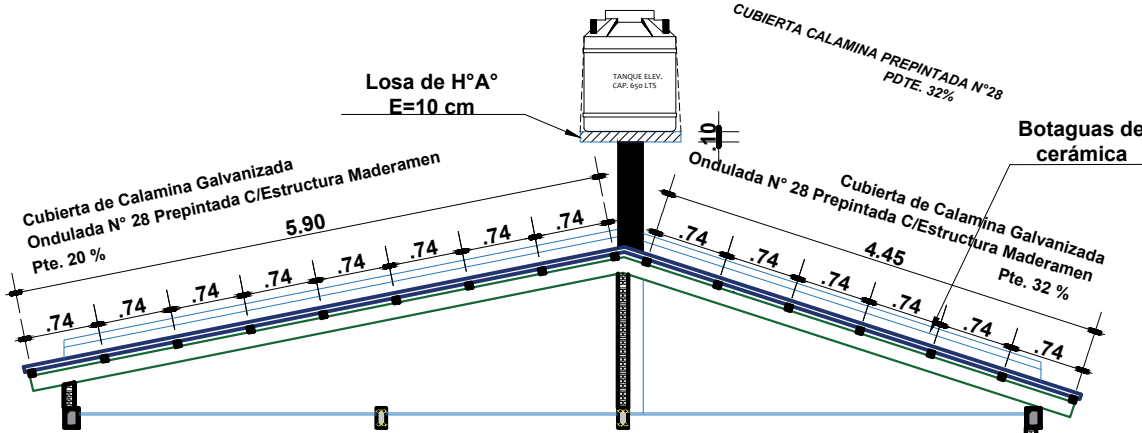


PLANO DE ESTRUCTURA DE MADERAMEN

ESC. 1:75

 AE VIVIENDA AGENCIA ESTATAL DE VIVIENDA	AGENCIA ESTATAL DE VIVIENDA-AEVIVIENDA		DISEÑO ARQUITECTONICO	REVISADO Y APROBADO	FECHA: 2025
	PROYECTO: PROYECTO DE VIVIENDA NUEVA AUTOCONSTRUCCION EN EL MUNICIPIO DE SAN PEDRO DE BUENA VISTA -FASE(XVIII) 2024- POTOSI				SUPERFICIE: 67.32 M2
	MUNICIPIO: SAN PEDRO DE BUENA VISTA				LAMINA: 7 / 30
	PROVINCIA: CHARCAS	DEPARTAMENTO: POTOSI			

MODULO 1: VIVIENDA NUEVA AUTOCONSTRUCCION ASISTIDA TIPO 1

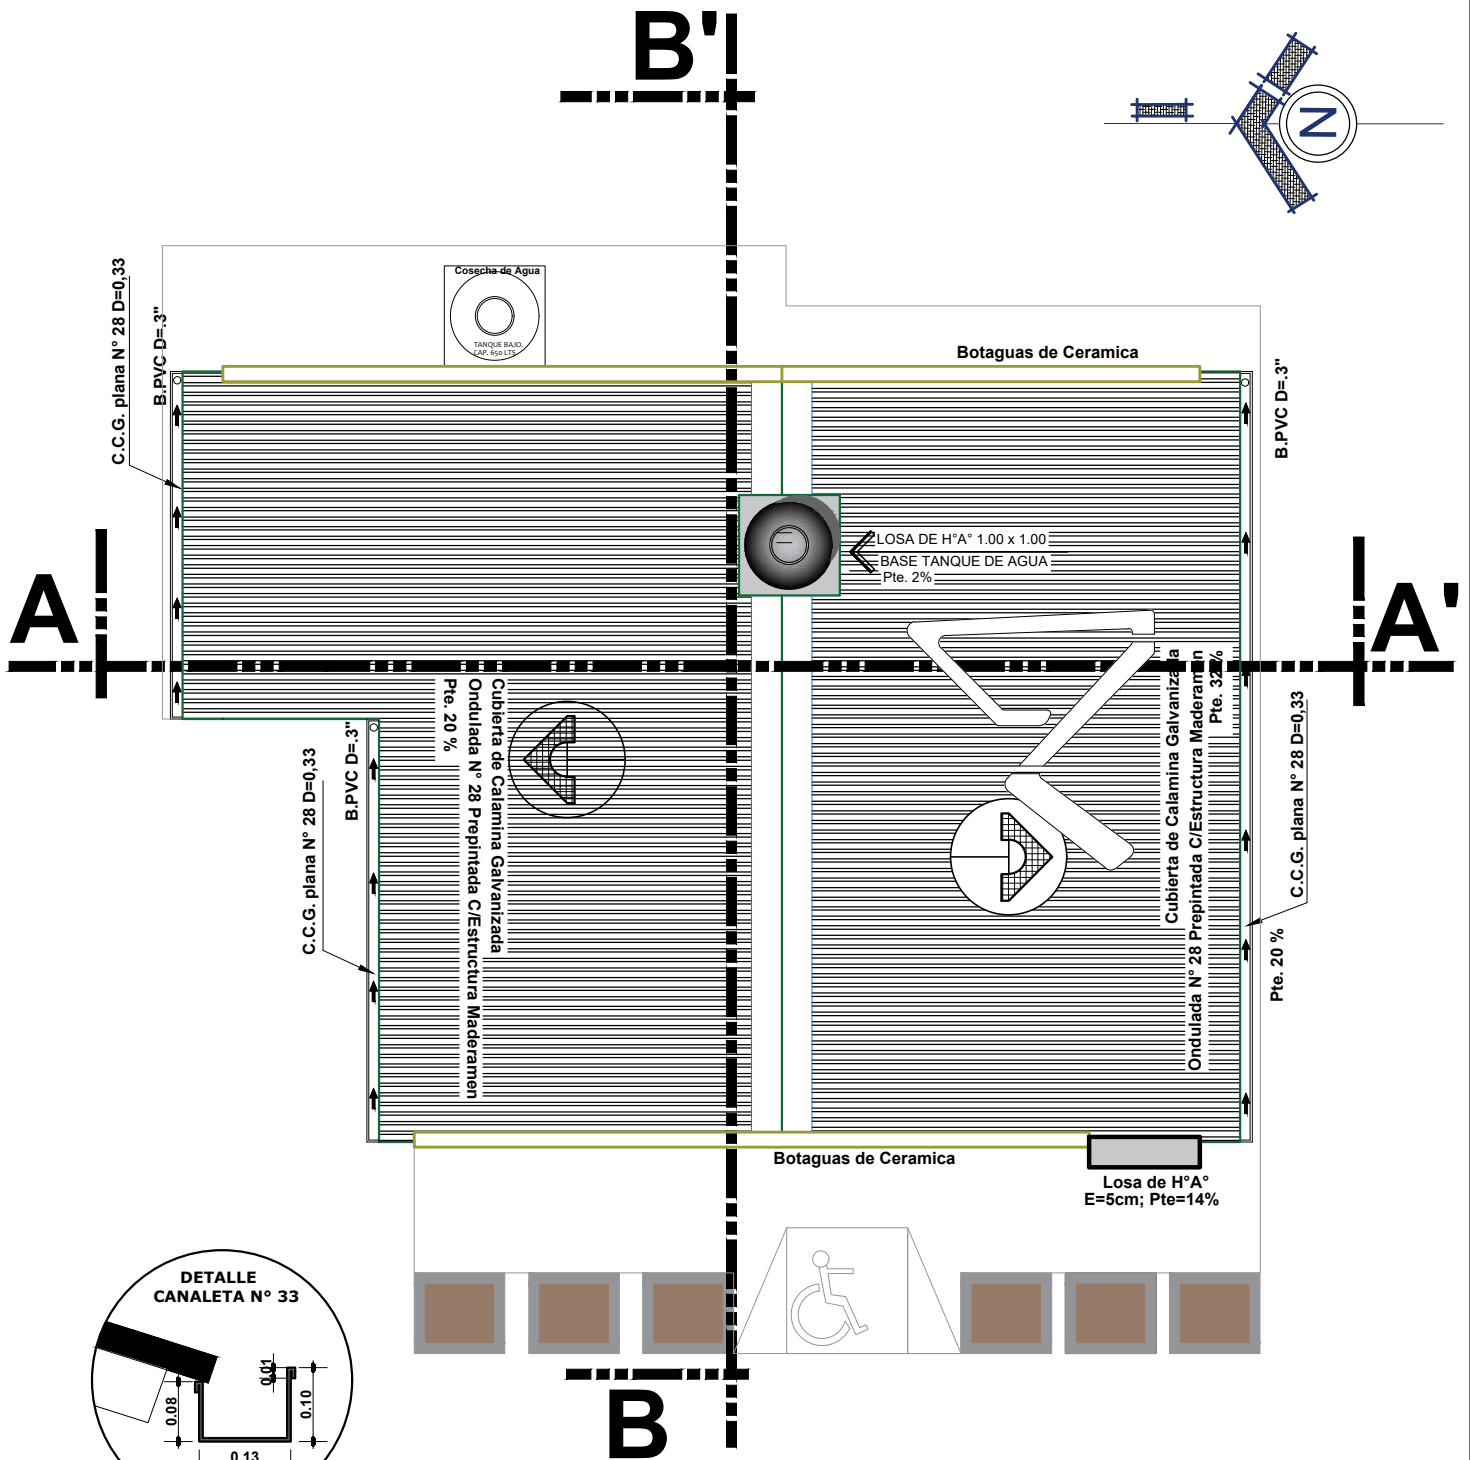

PLANO DE CUBIERTAS

ESC. 1:75

**AGENCIA ESTATAL DE VIVIENDA-AEVIVIENDA**

PROYECTO:
PROYECTO DE VIVIENDA NUEVA AUTOCONSTRUCCION EN EL MUNICIPIO
DE SAN PEDRO DE BUENA VISTA -FASE(XVIII) 2024- POTOSI

MUNICIPIO: SAN PEDRO DE BUENA VISTA

PROVINCIA:	CHARCAS
-------------------	---------

DEPARTAMENTO:	POTOSI
----------------------	--------

DISEÑO ARQUITECTONICO



REVISADO Y APROBADO

FECHA: 2025

SUPERFICIE:
67.32 M2

LAMINA:
8 / 30

MODULO 1: VIVIENDA NUEVA AUTOCONSTRUCCION ASISTIDA TIPO 1

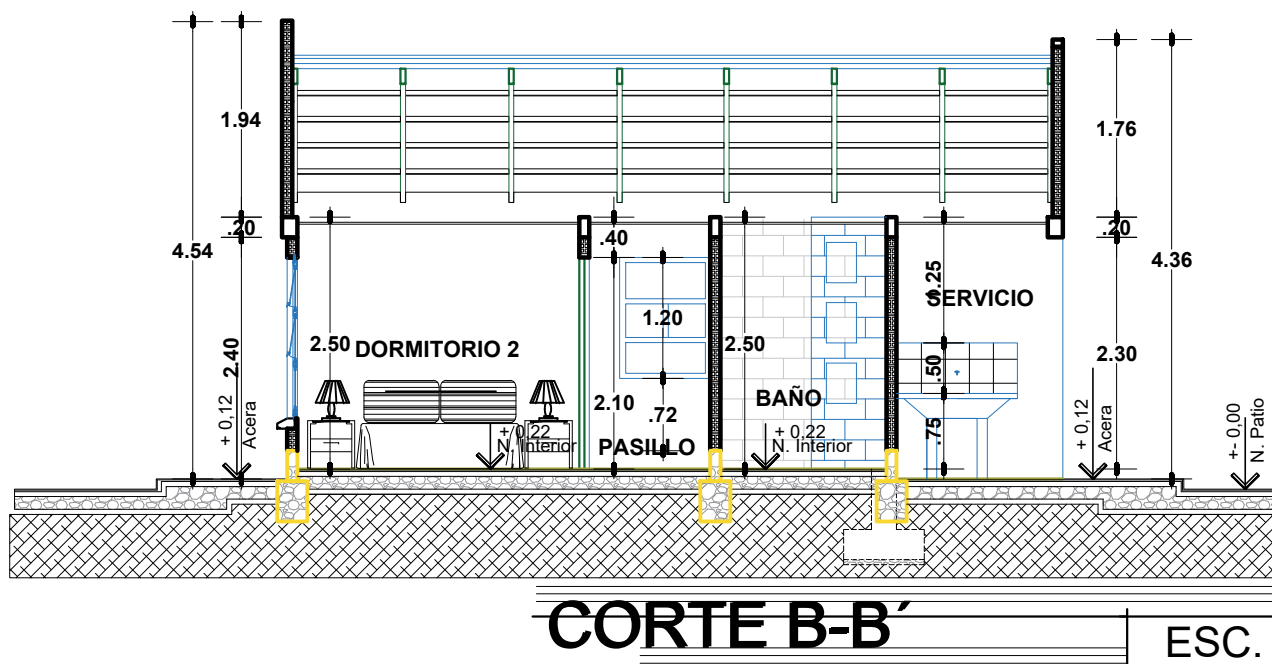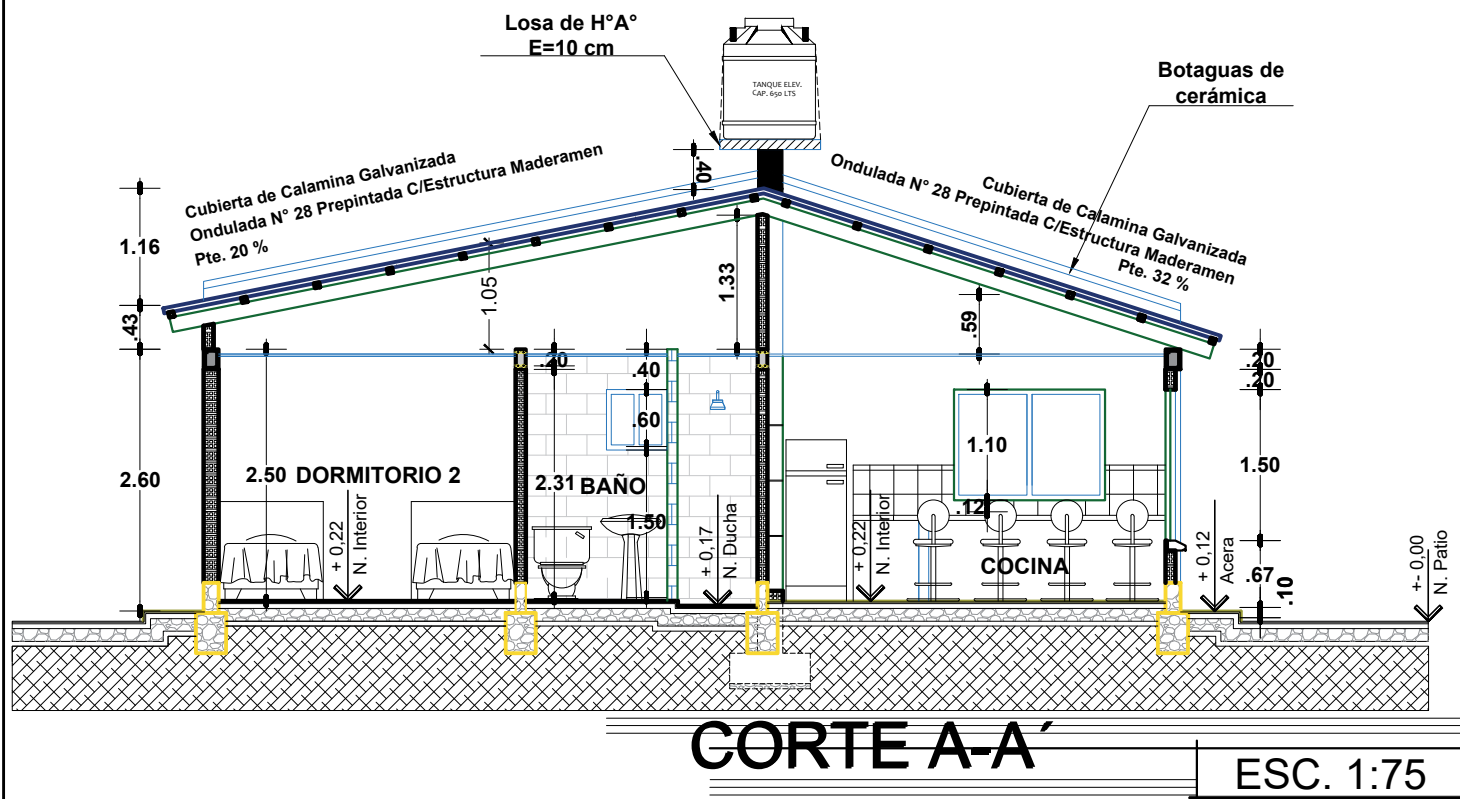

AGENCIA ESTATAL DE VIVIENDA-AEVIVIENDA

PROYECTO:
PROYECTO DE VIVIENDA NUEVA AUTOCONSTRUCCION EN EL MUNICIPIO DE SAN PEDRO DE BUENA VISTA -FASE(XVIII) 2024- POTOSI

MUNICIPIO:
SAN PEDRO DE BUENA VISTA

PROVINCIA:
CHARCAS

DEPARTAMENTO:
POTOSI

DISEÑO ARQUITECTONICO

REVISADO Y APROBADO

FECHA:


2025

SUPERFICIE:
67.32 M2

LAMINA:


9/30

MODULO 1: VIVIENDA NUEVA AUTOCONSTRUCCION ASISTIDA TIPO 1

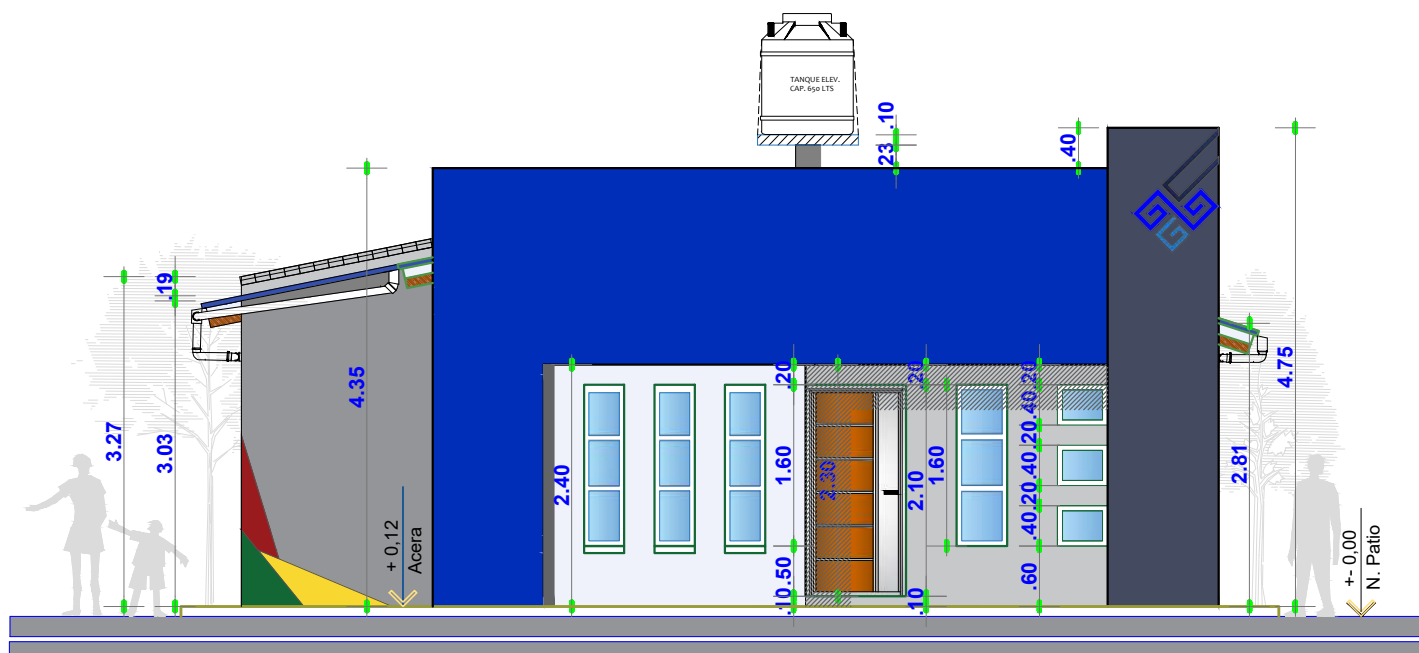

ELEVACION PRINCIPAL

ESC. 1:75

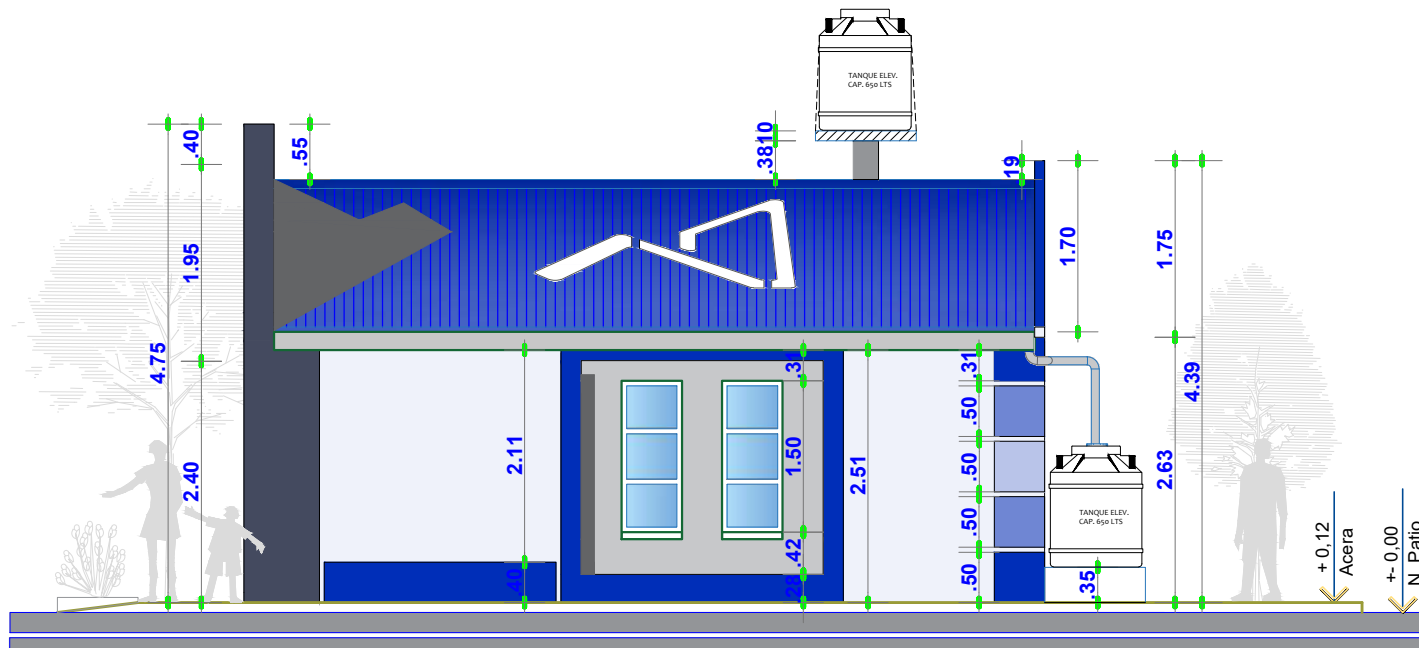

ELEVACION LATERAL DERECHA

ESC. 1:75



AGENCIA ESTATAL DE VIVIENDA-AEVIVIENDA

PROYECTO:
PROYECTO DE VIVIENDA NUEVA AUTOCONSTRUCCION EN EL MUNICIPIO
DE SAN PEDRO DE BUENA VISTA -FASE(XVIII) 2024- POTOSI

MUNICIPIO:
SAN PEDRO DE BUENA VISTA

PROVINCIA:
CHARCAS

DEPARTAMENTO:
POTOSI

DISEÑO ARQUITECTONICO

REVISADO Y APROBADO

FECHA:

2025


SUPERFICIE:

67.32 M2

LAMINA:

10/30

MODULO 1: VIVIENDA NUEVA AUTOCONSTRUCCION ASISTIDA TIPO 1

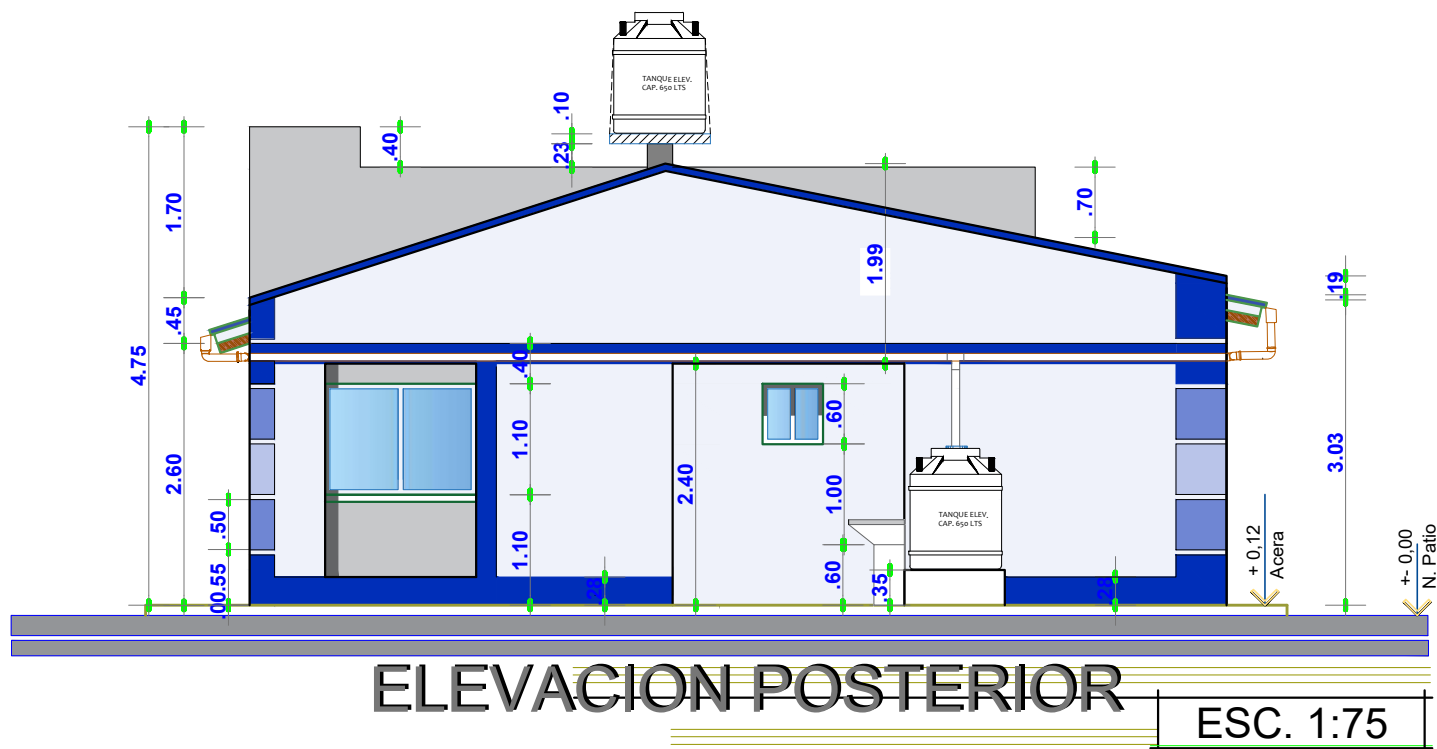

AGENCIA ESTATAL DE VIVIENDA-AEVIVIENDA

PROYECTO:
PROYECTO DE VIVIENDA NUEVA AUTOCONSTRUCCION EN EL MUNICIPIO DE SAN PEDRO DE BUENA VISTA -FASE(XVIII) 2024- POTOSI

MUNICIPIO:
SAN PEDRO DE BUENA VISTA

PROVINCIA: CHARCAS **DEPARTAMENTO:** POTOSI

DISEÑO ARQUITECTONICO



REVISADO Y APROBADO

FECHA:
2025

SUPERFICIE:
67.32 M2

LAMINA:
11/30

MODULO 1: VIVIENDA NUEVA AUTOCONSTRUCCION ASISTIDA TIPO 1

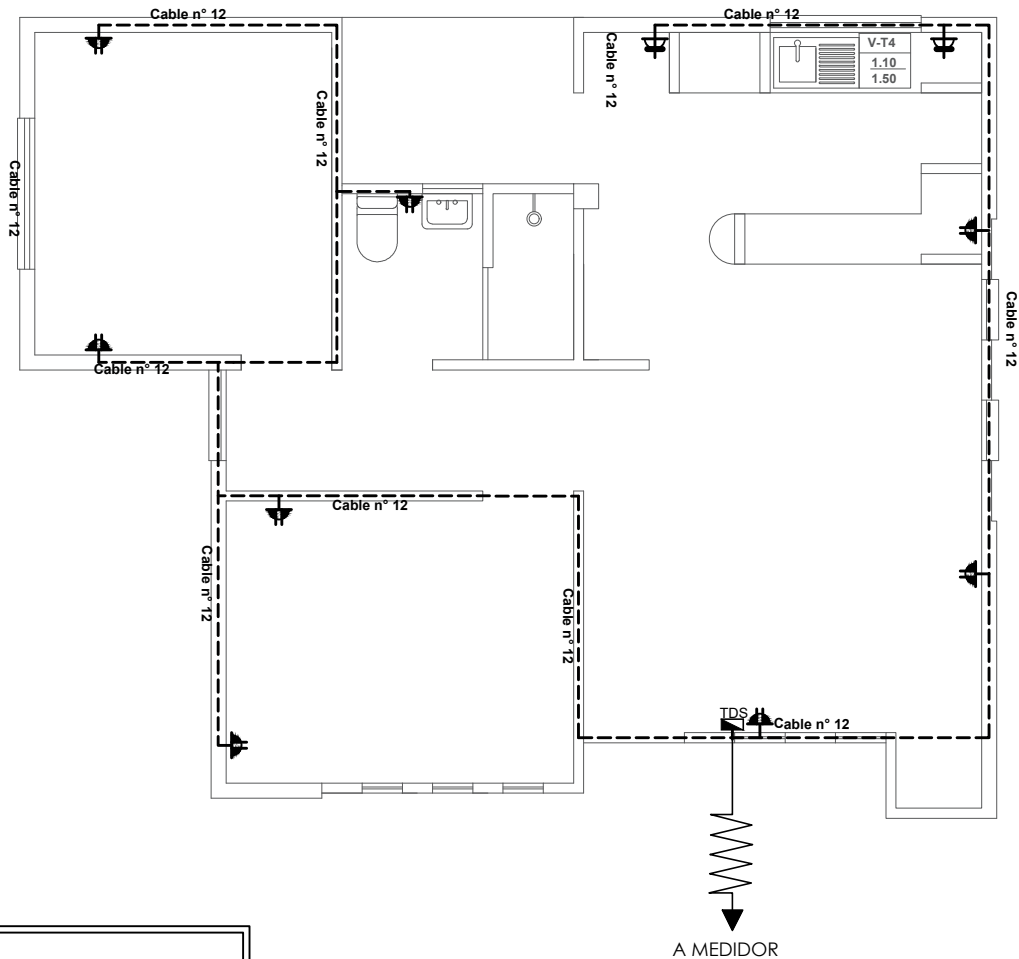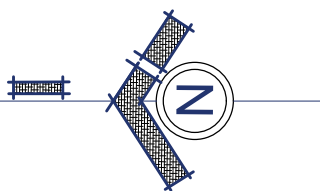

SIMBOLOGIA		
	TDS	TABLERO DE DISTRIBUCION SECUNDARIO
	CIRCUITO DE TOMA CORRIENTES	
	TOMA CORRIENTE DOBLE	
	TOMA CORRIENTE SHUKO	

PLANO DE INSTALACIONES ELECTRICAS
TOMACORRIENTES

ESC. 1:75



AGENCIA ESTATAL DE VIVIENDA-AEVIVIENDA

PROYECTO:
PROYECTO DE VIVIENDA NUEVA AUTOCONSTRUCCION EN EL MUNICIPIO
DE SAN PEDRO DE BUENA VISTA -FASE(XVIII) 2024- POTOSI

MUNICIPIO:
SAN PEDRO DE BUENA VISTA

PROVINCIA:
CHARCAS

DEPARTAMENTO:
POTOSI

DISEÑO ARQUITECTONICO



REVISADO Y APROBADO

FECHA:
2025

SUPERFICIE:
67.32 M2

LAMINA:
12/30

MODULO 1: VIVIENDA NUEVA AUTOCONSTRUCCION ASISTIDA TIPO 1

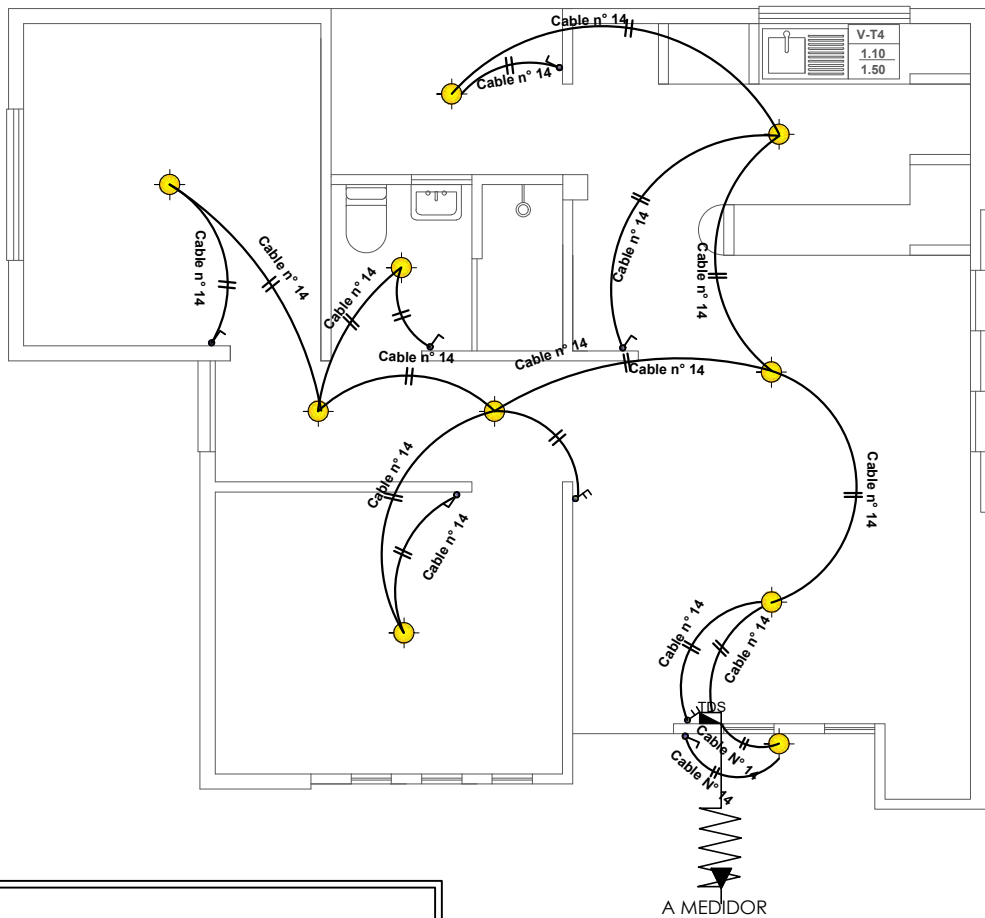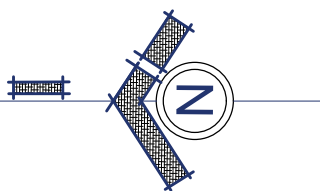

SIMBOLOGIA		
	TDS	TABLERO DE DISTRIBUCION SECUNDARIO
		CIRCUITO DE ILUMINACION
		PUNTO DE ILUMINACION
		INTERRUPTOR SIMPLE
		INTERRUPTOR DOBLE

PLANO DE INSTALACIONES ELECTRICAS
LUMINARIAS

ESC. 1:75



AGENCIA ESTATAL DE VIVIENDA-AEVIVIENDA

PROYECTO:
PROYECTO DE VIVIENDA NUEVA AUTOCONSTRUCCION EN EL MUNICIPIO
DE SAN PEDRO DE BUENA VISTA -FASE(XVIII) 2024- POTOSI

MUNICIPIO:
SAN PEDRO DE BUENA VISTA


PROVINCIA:
CHARCAS

DEPARTAMENTO:
POTOSI

DISEÑO ARQUITECTONICO

REVISADO Y APROBADO

FECHA:
2025
SUPERFICIE:
67.32 M2
LAMINA:
13/30

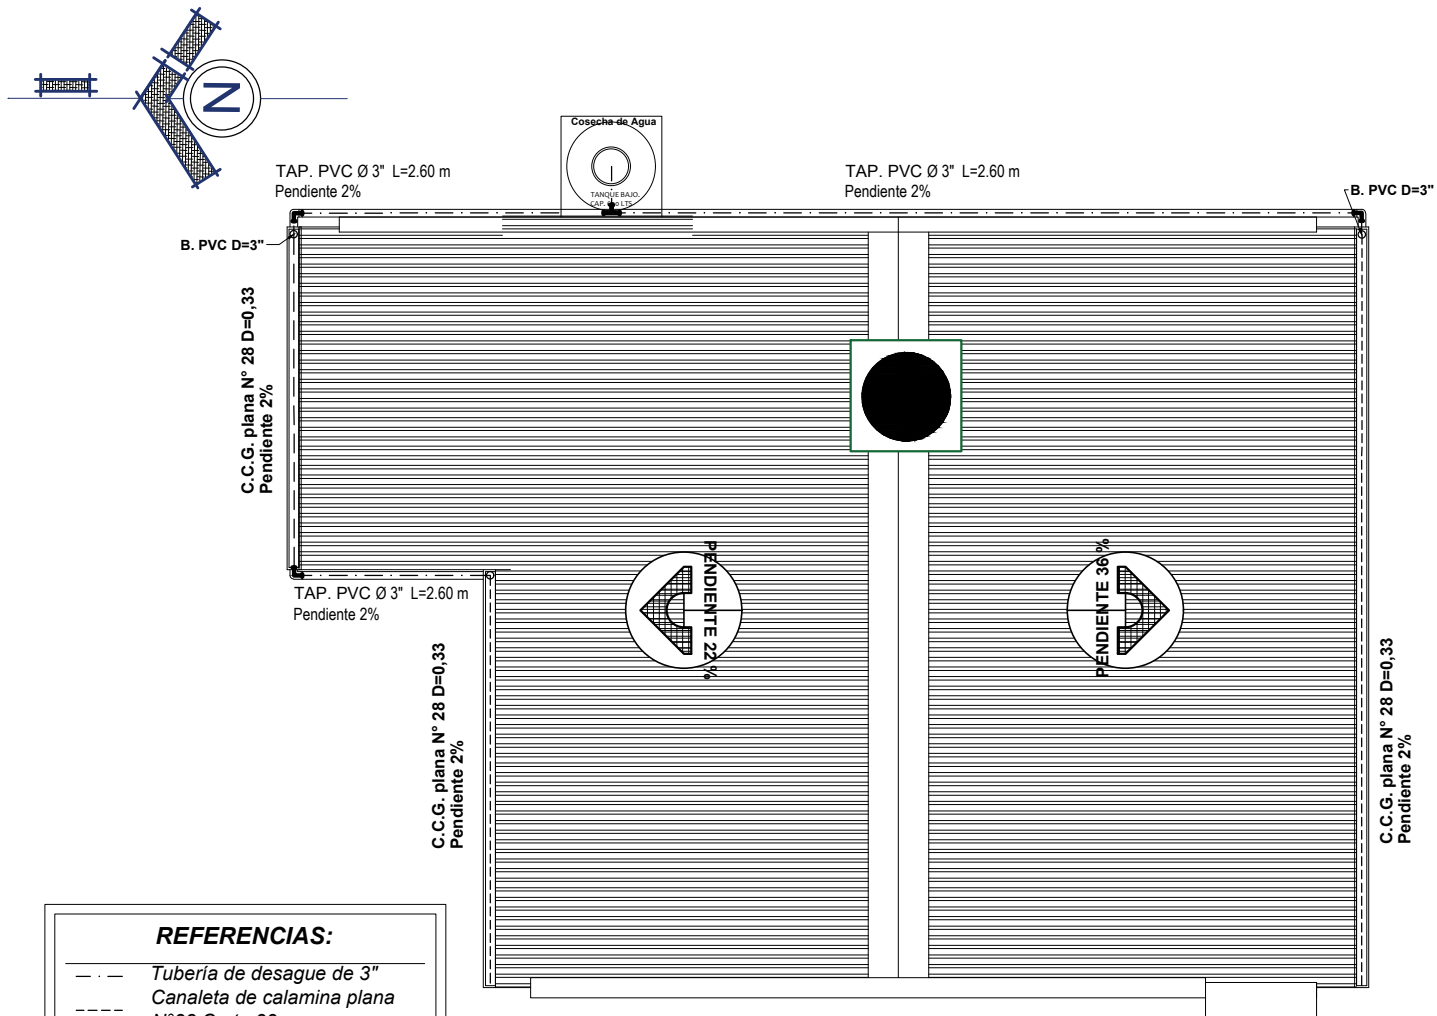MODULO 1: VIVIENDA NUEVA AUTOCONSTRUCCION ASISTIDA TIPO 1

REFERENCIAS:

- . — Tubería de desagüe de 3"
- Canaleta de calamina plana
- N°28 Corte 33

SIMBOLOGÍA

- Union "T" de 3"
- Codo a 90° 3"
- Medidor

REFERENCIAS ISOMETRIA:

- Tubería de Desague 3"
- Tubería de Aqua Potable de 1/2"

SIMBOLOGÍA

-  *Codo*
-  *Cople*

PLANO PLUVIAL COSECHA DE AGUA

ESC. 1:75



AGENCIA ESTATAL DE VIVIENDA-AEVIVIENDA

PROYECTO:
PROYECTO DE VIVIENDA NUEVA AUTOCONSTRUCCION EN EL MUNICIPIO
DE SAN PEDRO DE BUENA VISTA -FASE(XVIII) 2024- POTOSI

MUNICIPIO: SAN PEDRO DE BUENA VISTA

PROVINCIA:	CHARCAS
-------------------	---------

DEPARTAMENTO:

POTOSI

DISEÑO ARQUITECTONICO

REVISADO Y APROBADO

FECHA:



2025

SUPERFICIE:
67,32 M2

LAMINA:

14/30

MODULO 1: VIVIENDA NUEVA AUTOCONSTRUCCION ASISTIDA TIPO 1

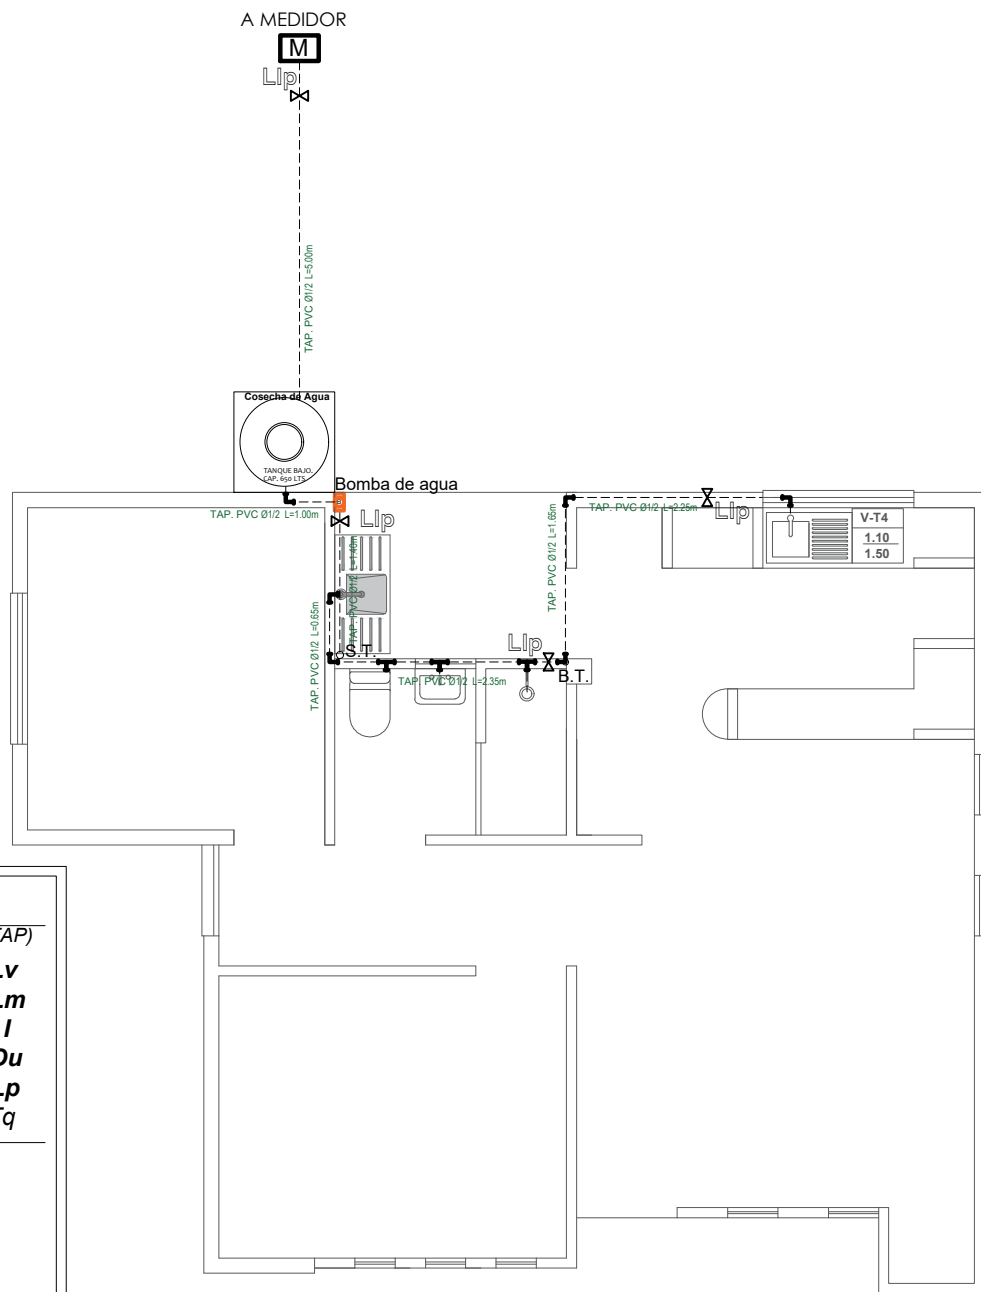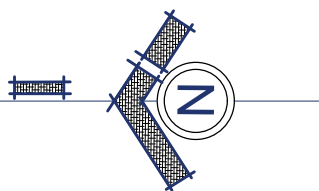

REFERENCIAS:

==== Tubería de Agua Potable (TAP)

Lavanderia Lv
Lavamanos Lm
Inodoro I
Ducha Du
Lavaplatos Lp
Tanque plástico de agua Tq

SIMBOLOGÍA

- Ducha
- Union "T"
- Codo a 90°
- Medidor
- Llave de Paso Ø 1/2"
- Bajante TAP PVC Ø 1/2"
- Montante TAV PVC Ø 1/2"
- Bomba de Agua

PLANO DE INSTALACION ESC. 1:75

AGUA POTABLE



AGENCIA ESTATAL DE VIVIENDA-AEVIVIENDA

PROYECTO: PROYECTO DE VIVIENDA NUEVA AUTOCONSTRUCCION EN EL MUNICIPIO DE SAN PEDRO DE BUENA VISTA -FASE(XVIII) 2024- POTOSI

MUNICIPIO: SAN PEDRO DE BUENA VISTA

PROVINCIA: CHARCAS

DEPARTAMENTO: POTOSI

DISEÑO ARQUITECTONICO


REVISADO Y APROBADO

FECHA: 2025

SUPERFICIE: 67.32 M2

LAMINA: 15/30

MODULO 1: VIVIENDA NUEVA AUTOCONSTRUCCION ASISTIDA TIPO 1

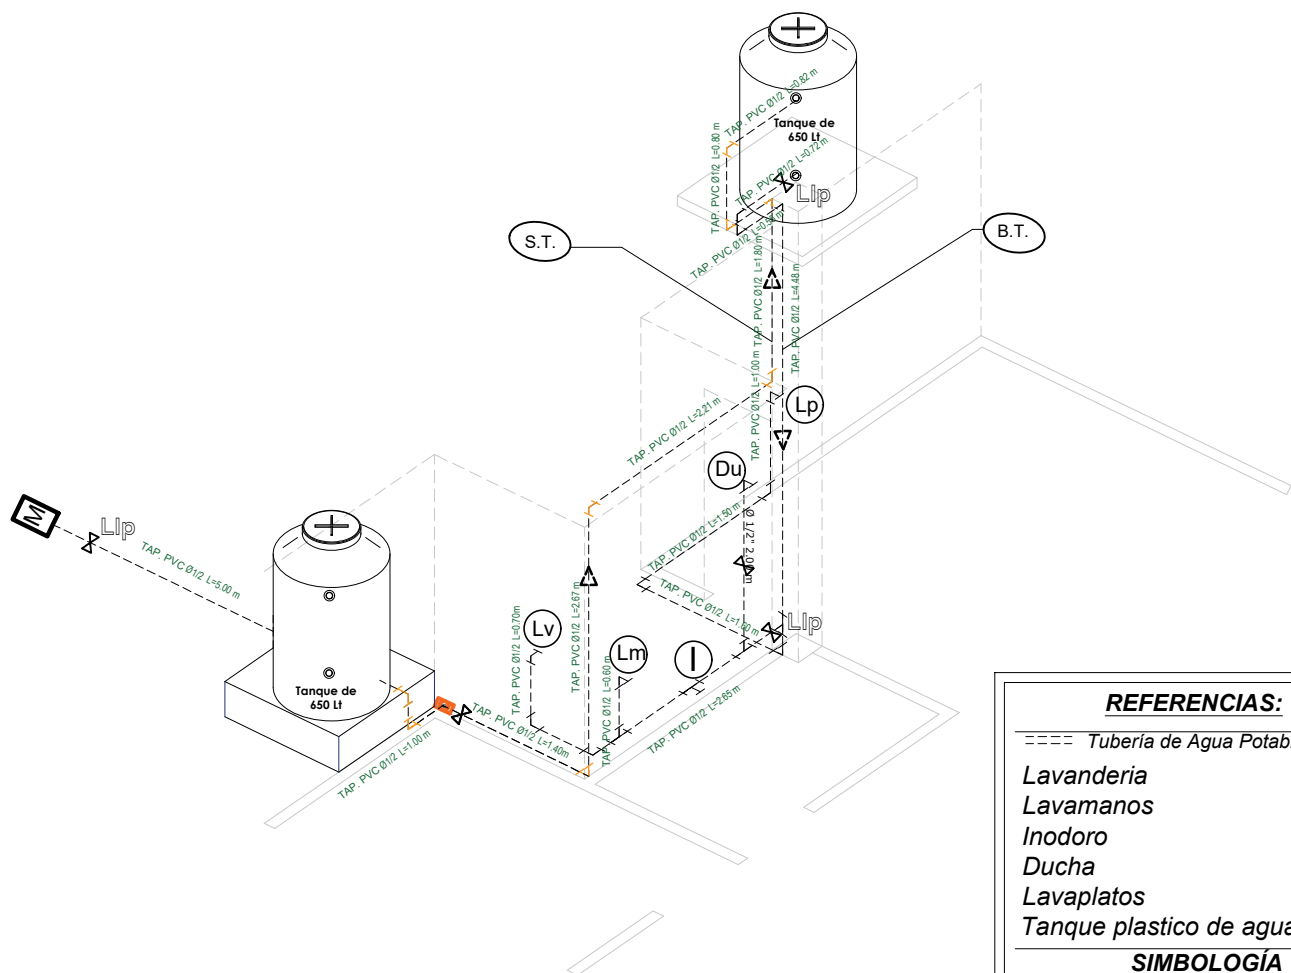

REFERENCIAS:

- ==== Tubería de Agua Potable (TAP)
- Lavanderia Lv
- Lavamanos Lm
- Inodoro I
- Ducha Du
- Lavaplatos Lp
- Tanque plastico de agua Tq

SIMBOLOGÍA

- Ducha
- Union "T"
- Codo a 90°
- Medidor
- Llave de Paso Ø 1/2"
- Bajante TAP PVC Ø 1/2"
- Montante TAV PVC Ø 1/2"
- Bomba de Agua

ISOMETRIA

ESC. 1:75



AGENCIA ESTATAL DE VIVIENDA-AEVIVIENDA

PROYECTO: PROYECTO DE VIVIENDA NUEVA AUTOCONSTRUCCION EN EL MUNICIPIO DE SAN PEDRO DE BUENA VISTA -FASE(XVIII) 2024- POTOSI

MUNICIPIO: SAN PEDRO DE BUENA VISTA

PROVINCIA: CHARCAS DEPARTAMENTO: POTOSI

DISEÑO ARQUITECTONICO



REVISADO Y APROBADO

FECHA: 2025

SUPERFICIE: 67.32 M2

LAMINA: 16/30

MODULO 1: VIVIENDA NUEVA AUTOCONSTRUCCION ASISTIDA TIPO 1

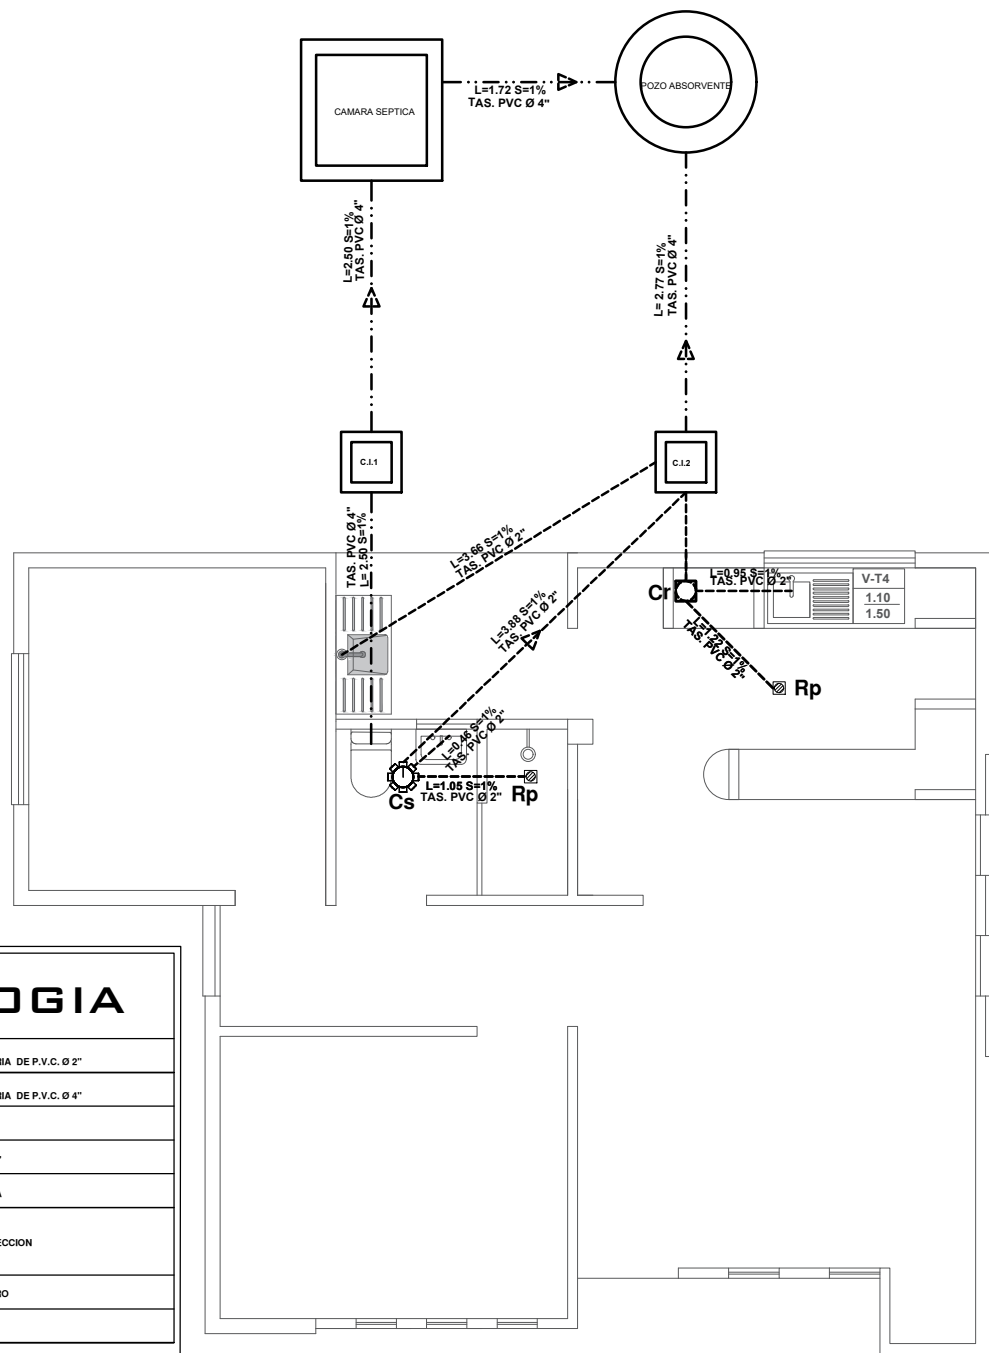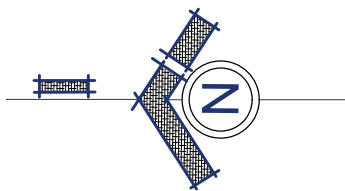

SIMBOLOGIA

-----	TUBERIA SANITARIA DE P.V.C. Ø 2"
- . - . - .	TUBERIA SANITARIA DE P.V.C. Ø 4"
X	YEE DE P.V.C. 2"
○	CODO DE P.V.C. 2"
⊗	CAJA SIFONISADA
□	CI CAMARA DE INSPECCION
⊠	Car CAJA DE REGISTRO
⊞	Rp REJILLA DE PISO

PLANO DE INSTALACION
SANITARIA

ESC. 1:75



AGENCIA ESTATAL DE VIVIENDA-AEVIVIENDA

PROYECTO: PROYECTO DE VIVIENDA NUEVA AUTOCONSTRUCCION EN EL MUNICIPIO DE SAN PEDRO DE BUENA VISTA -FASE(XVIII) 2024- POTOSI

MUNICIPIO: SAN PEDRO DE BUENA VISTA

PROVINCIA: CHARCAS

DEPARTAMENTO: POTOSI

DISEÑO ARQUITECTONICO



REVISADO Y APROBADO

FECHA: 2025

SUPERFICIE: 67.32 M2

LAMINA: 17/30

MODULO 1: VIVIENDA NUEVA AUTOCONSTRUCCION ASISTIDA TIPO 1

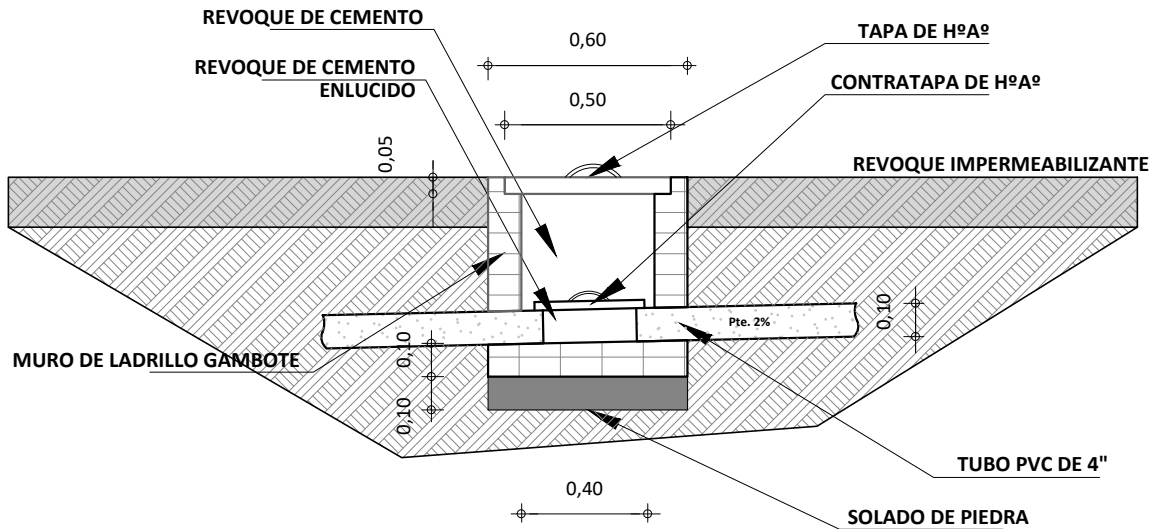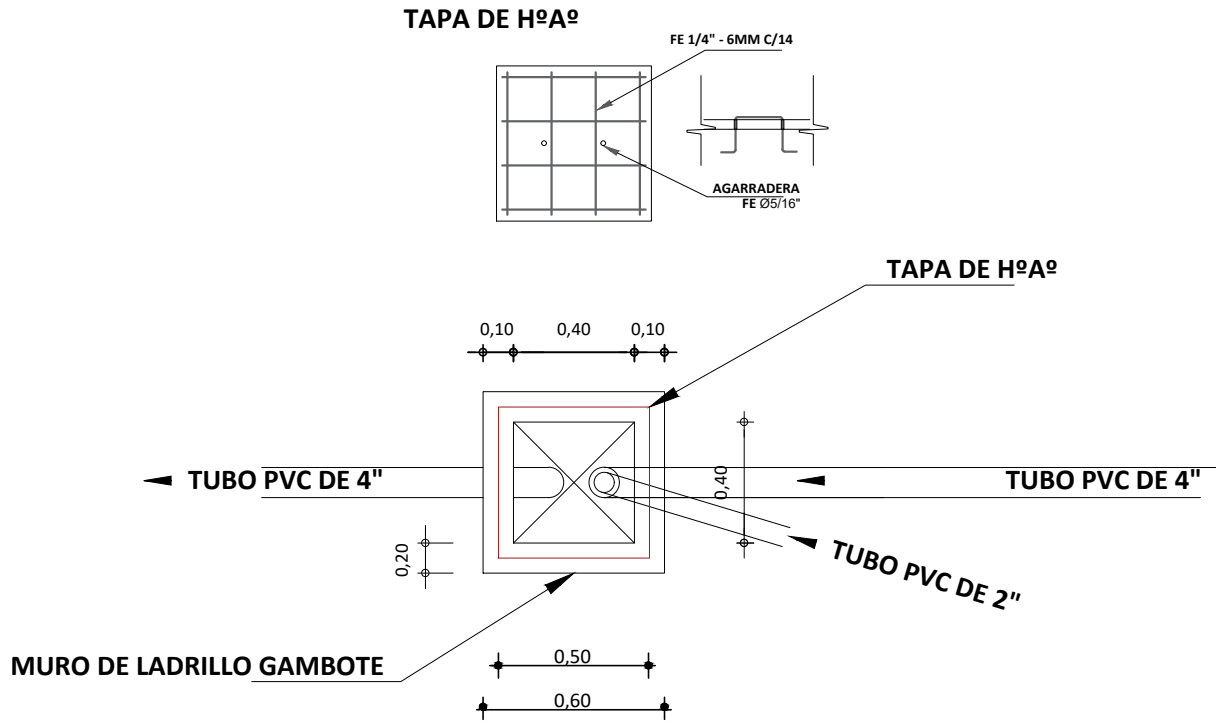

DETALLE DE CAMARA DE INSPECCION

ESCALA: 1:25



AGENCIA ESTATAL DE VIVIENDA-AEVIVIENDA

PROYECTO:
PROYECTO DE VIVIENDA NUEVA AUTOCONSTRUCCION EN EL MUNICIPIO
DE SAN PEDRO DE BUENA VISTA -FASE(XVIII) 2024- POTOSI

MUNICIPIO: SAN PEDRO DE BUENA VISTA

PROVINCIA:	CHARCAS	DEPARTAMENTO:	POTOSI
-------------------	---------	----------------------	--------

DEPARTAMENTO: POTOSI

DISEÑO ARQUITECTONICO

REVISADO Y APROBADO

FECHA: 2025


SUPERFICIE:
67.32 M2

LAMINA:

18/30


MODULO 1: VIVIENDA NUEVA AUTOCONSTRUCCION ASISTIDA TIPO 1

TAPA DE HºAº
POZO DE ABSORCION

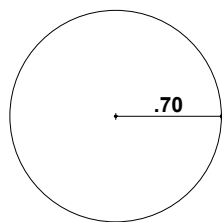




PLANTA

TAPA DE HºAº
CAMARA SEPTICA

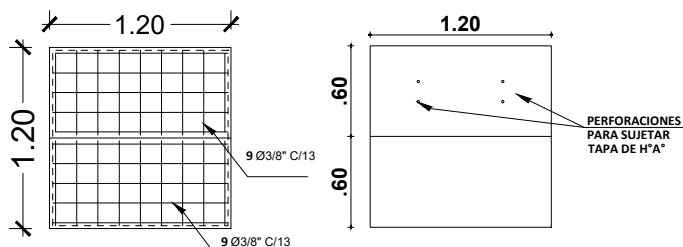

PLANTA

DETALLE CONSTRUCTIVOS
POZO DE ABSORCION Y CAMARA SEPTICA
ESCALA: 1:50

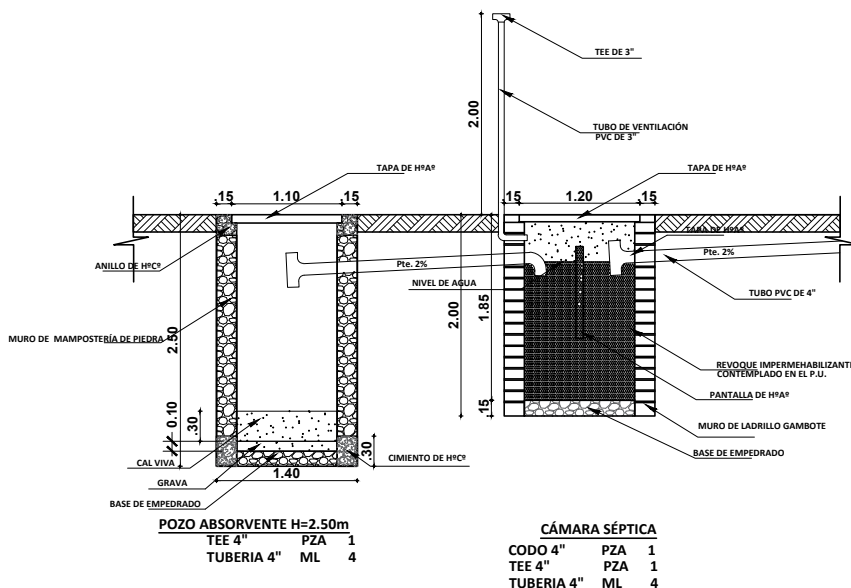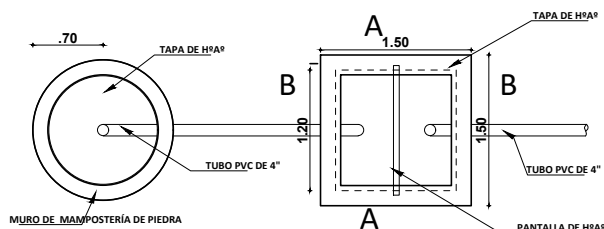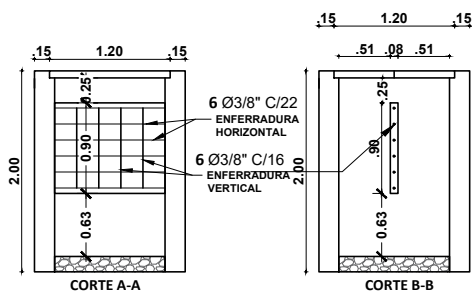

PLANO INSTALACION CAMARA Y POZO ABSORVENTE
ESCALA: 1:75



AGENCIA ESTATAL DE VIVIENDA-AEVIVIENDA

PROYECTO:
PROYECTO DE VIVIENDA NUEVA AUTOCONSTRUCCION EN EL MUNICIPIO
DE SAN PEDRO DE BUENA VISTA -FASE(XVIII) 2024- POTOSI

MUNICIPIO:
SAN PEDRO DE BUENA VISTA

PROVINCIA:
CHARCAS

DEPARTAMENTO:
POTOSI

DISEÑO ARQUITECTONICO


REVISADO Y APROBADO

FECHA:
2025



SUPERFICIE:
67.32 M2

LAMINA:
19/30



MODULO 1: VIVIENDA NUEVA AUTOCONSTRUCCION ASISTIDA TIPO 1

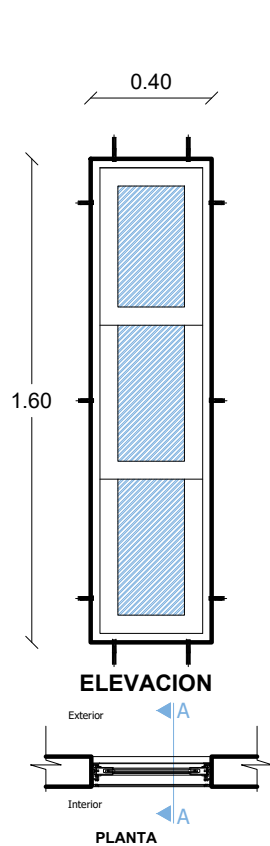

VENTANA TIPO 1
DETALLE VENTANA DE
ALUMINIO 0,40 x 1,60
ESC: 1:25

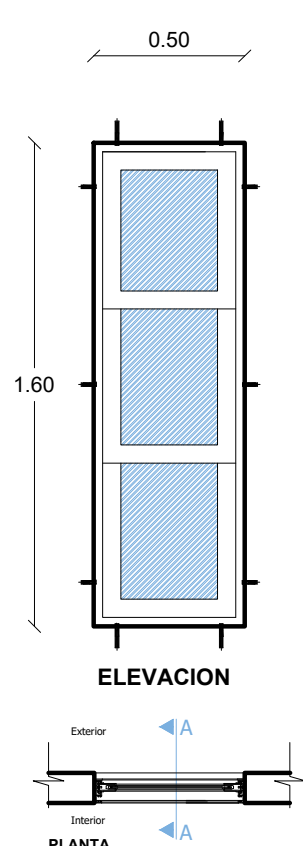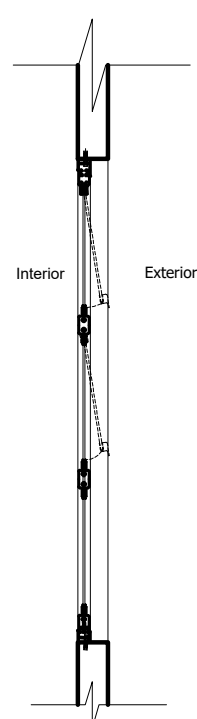


VENTANA TIPO 2
DETALLE VENTANA DE
ALUMINIO 0,50x 1,60
ESC: 1:25

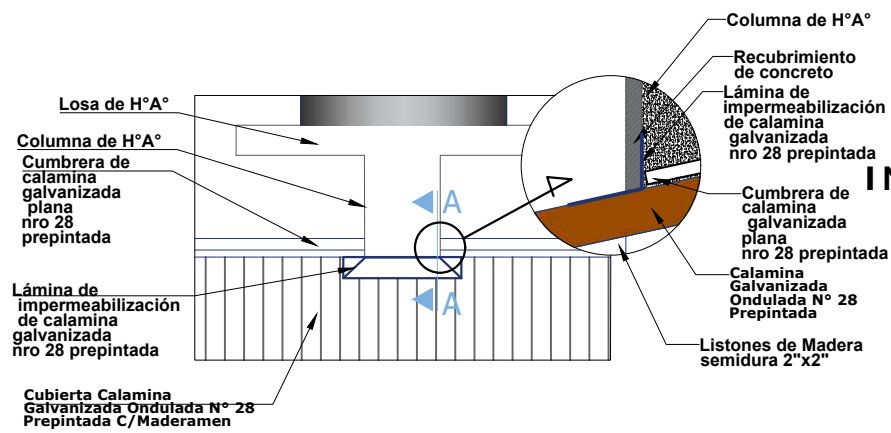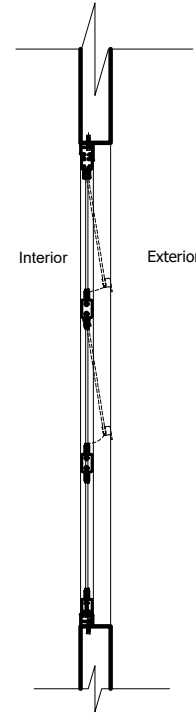



DETALLE DE
IMPERMEABILIZACIÓN
DE CUBIERTA
ESC: 1:100

	AGENCIA ESTATAL DE VIVIENDA-AEVIVIENDA		DISEÑO ARQUITECTONICO	REVISADO Y APROBADO	FECHA: 2025
	PROYECTO: PROYECTO DE VIVIENDA NUEVA AUTOCONSTRUCCION EN EL MUNICIPIO DE SAN PEDRO DE BUENA VISTA -FASE(XVIII) 2024- POTOSI				SUPERFICIE: 67.32 M2
	MUNICIPIO: SAN PEDRO DE BUENA VISTA				LAMINA: 20/30
	PROVINCIA: CHARCAS	DEPARTAMENTO: POTOSI			



MODULO 1: VIVIENDA NUEVA AUTOCONSTRUCCION ASISTIDA TIPO 1

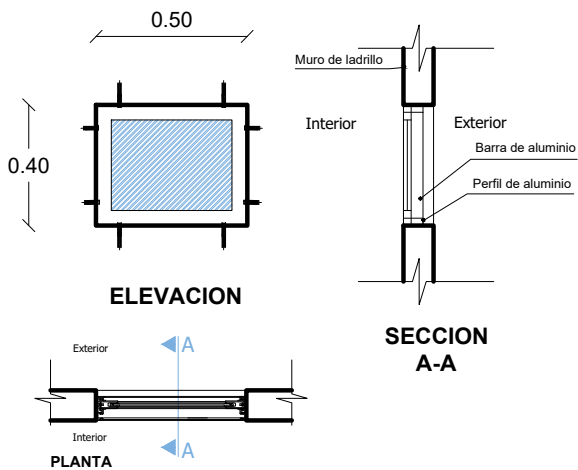

VENTANA TIPO 3
DETALLE VENTANA DE
ALUMINIO 0,50 x 0.40
ESC: 1:25

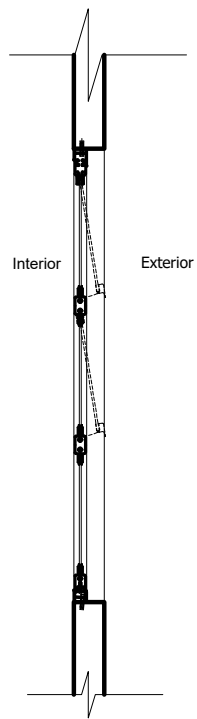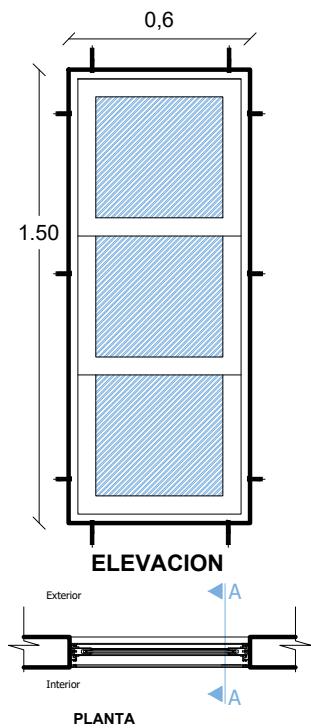

VENTANA TIPO 4
DETALLE VENTANA DE
ALUMINIO 0,60 x 1,50
ESC: 1:25

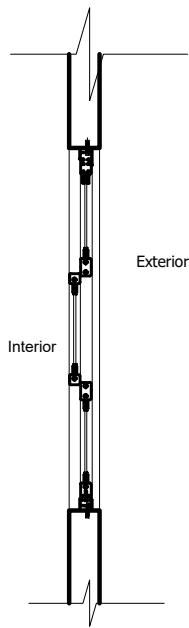
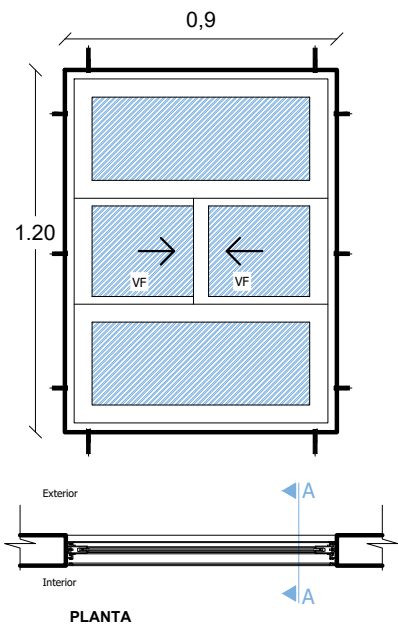


VENTANA TIPO 7
DETALLE VENTANA DE
ALUMINIO 0.90 x 1.20
ESC: 1:25





AGENCIA ESTATAL DE VIVIENDA-AEVIVIENDA			DISEÑO ARQUITECTONICO	REVISADO Y APROBADO	FECHA: 2025
PROYECTO: PROYECTO DE VIVIENDA NUEVA AUTOCONSTRUCCION EN EL MUNICIPIO DE SAN PEDRO DE BUENA VISTA -FASE(XVIII) 2024- POTOSI					SUPERFICIE: 67.32 M2
MUNICIPIO: SAN PEDRO DE BUENA VISTA					LAMINA: 21/30
PROVINCIA: CHARCAS	DEPARTAMENTO: POTOSI				

MODULO 1: VIVIENDA NUEVA AUTOCONSTRUCCION ASISTIDA TIPO 1

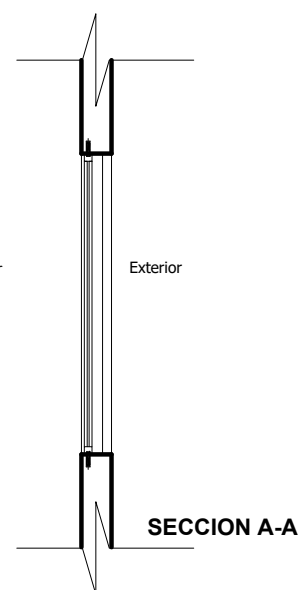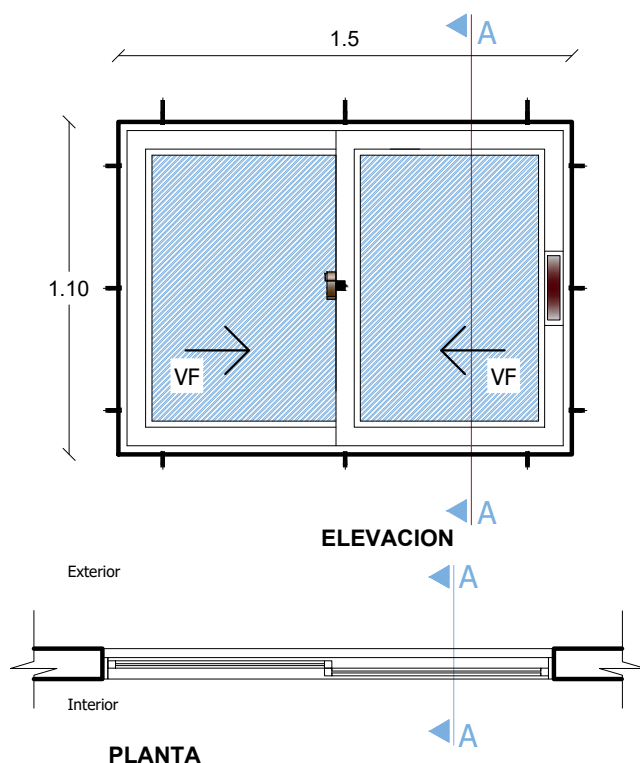

VENTANA TIPO 5 DETALLE VENTANA DE ALUMINIO 1,50x1,10

ESC: 1:25

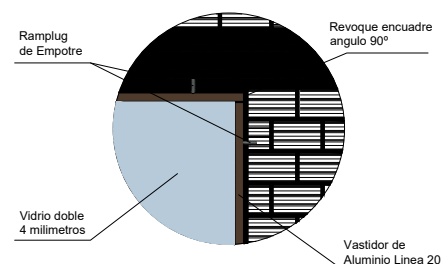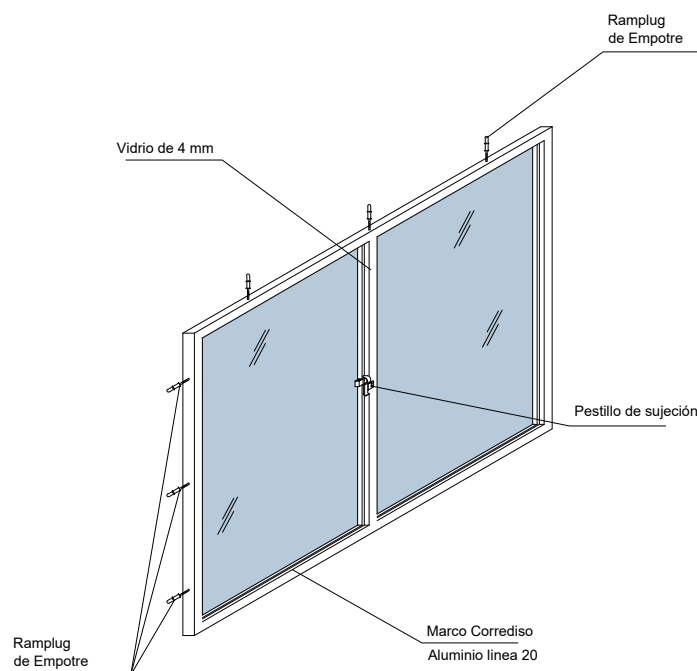

AGENCIA ESTATAL DE VIVIENDA-AEVIVIENDA

PROYECTO:
PROYECTO DE VIVIENDA NUEVA AUTOCONSTRUCCION EN EL MUNICIPIO
DE SAN PEDRO DE BUENA VISTA -FASE(XVIII) 2024- POTOSI

MUNICIPIO:
SAN PEDRO DE BUENA VISTA

PROVINCIA:
CHARCAS

DEPARTAMENTO:
POTOSI

DISEÑO ARQUITECTONICO



REVISADO Y APROBADO

FECHA:
2025


SUPERFICIE:
67.32 M2

LAMINA:
22/30


MODULO 1: VIVIENDA NUEVA AUTOCONSTRUCCION ASISTIDA TIPO 1

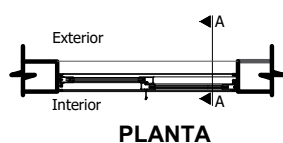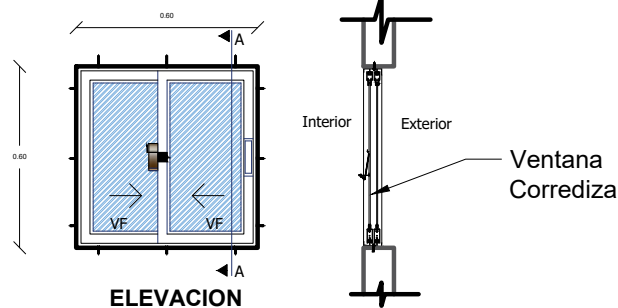

VENTANA TIPO 6 DETALLE VENTANA DE ALUMINIO 0.60 X 0.60 ESC: 1:25

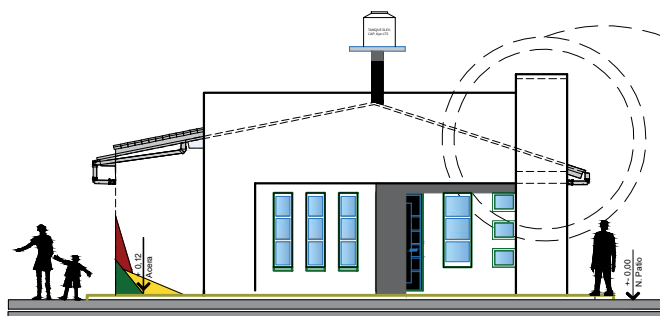

DETALLE CONSTRUCTIVO PARAPETO ESC: 1:75

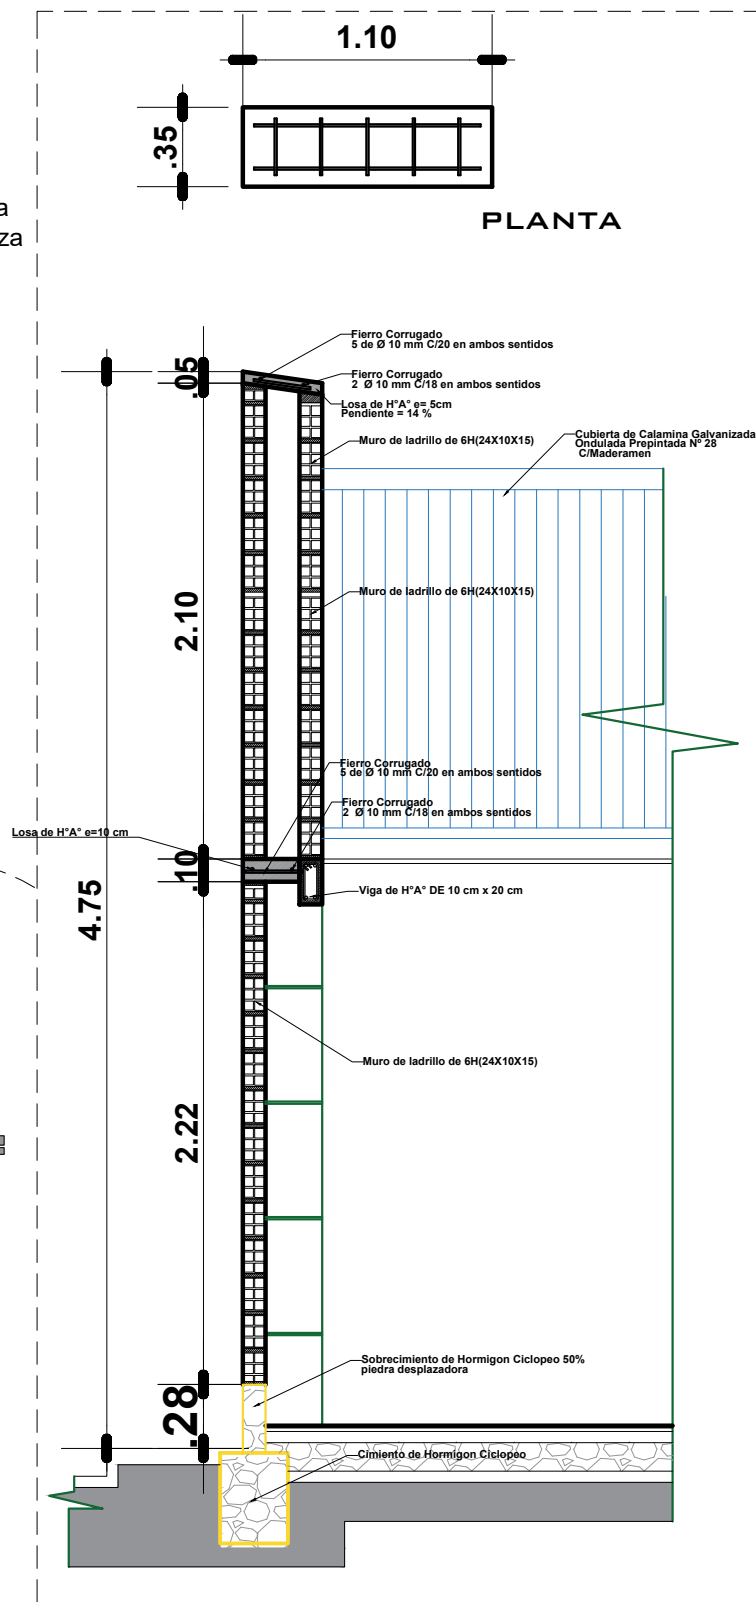

AGENCIA ESTATAL DE VIVIENDA-AEVIVIENDA

PROYECTO:
PROYECTO DE VIVIENDA NUEVA AUTOCONSTRUCCION EN EL MUNICIPIO
DE SAN PEDRO DE BUENA VISTA -FASE(XVIII) 2024- POTOSI

MUNICIPIO:
SAN PEDRO DE BUENA VISTA

PROVINCIA:
CHARCAS

DEPARTAMENTO:
POTOSI

DISEÑO ARQUITECTONICO

REVISADO Y APROBADO


FECHA:
2025

SUPERFICIE:
67.32 M2

LAMINA:
23/30

MODULO 1: VIVIENDA NUEVA AUTOCONSTRUCCION ASISTIDA TIPO 1

PUERTA INTERIOR DE MADERA

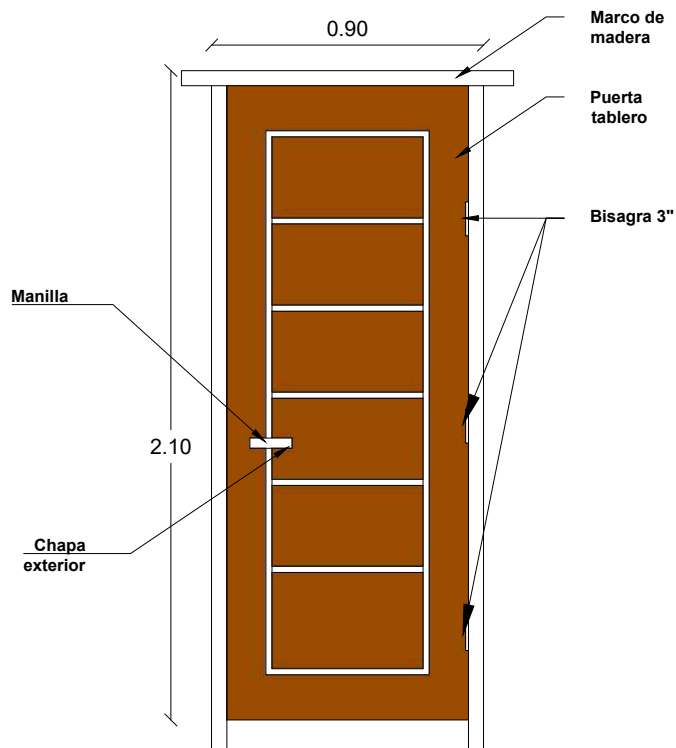

PUERTA DE 0.90X2.10


Nota: El material de madera, debera ser pintada y barnizada 3 veces (3 manos)

PUERTA 0.90 x 2,10


ESC: 1:25

DETALLE EMPOTRADO DE CALAMINA


ESC: 1:50

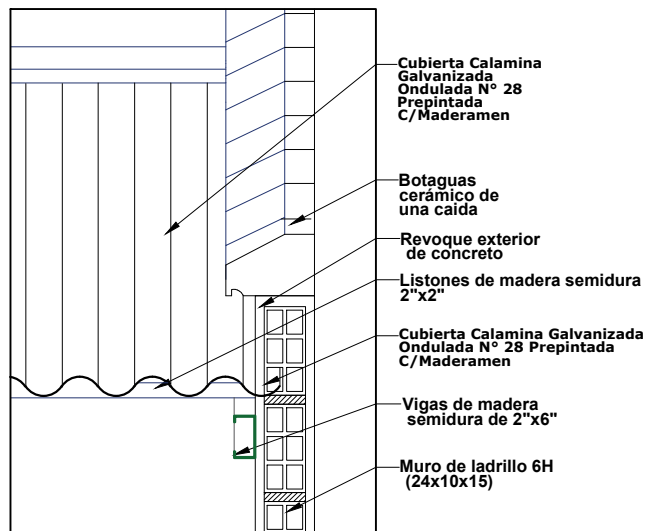

PUERTA MIXTA EXTERIOR DE MADERA Y METAL

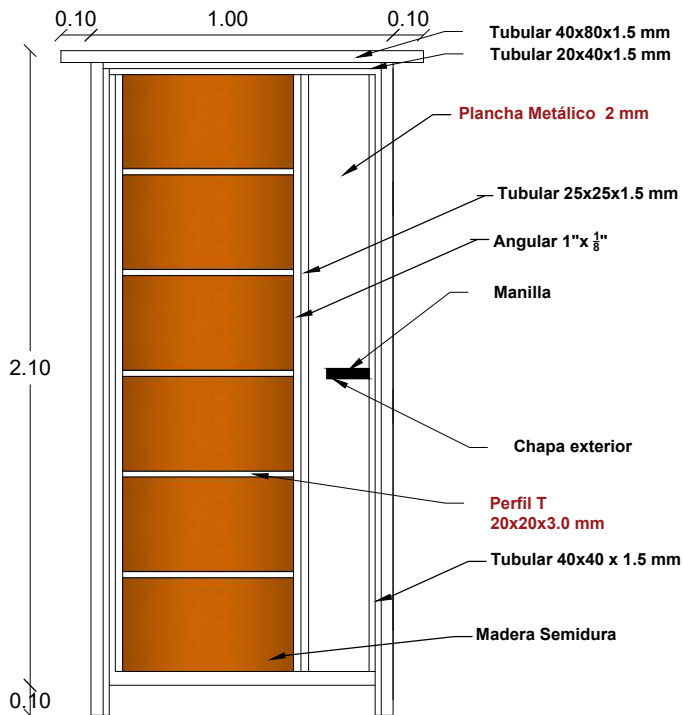

Plancha Metálico 2 mm

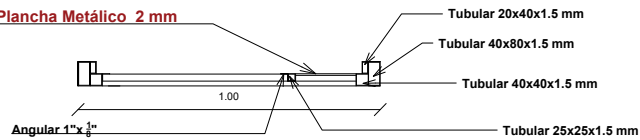

Nota: El material de madera y metal, debera ser pintada y barnizada 3 veces (3 manos)

PUERTA 1.00 x 2,10

ESC: 1:25

VISTAS DE PUERTA MIXTA EXTERIOR



INTERIOR



AGENCIA ESTATAL DE VIVIENDA-AEVIVIENDA

PROYECTO: PROYECTO DE VIVIENDA NUEVA AUTOCONSTRUCCION EN EL MUNICIPIO DE SAN PEDRO DE BUENA VISTA -FASE(XVIII) 2024- POTOSI

MUNICIPIO: SAN PEDRO DE BUENA VISTA

PROVINCIA: CHARCAS DEPARTAMENTO: POTOSI

DISEÑO ARQUITECTONICO

REVISADO Y APROBADO

FECHA:

2025


SUPERFICIE:

67.32 M2

LAMINA:

24/30


MODULO 1: VIVIENDA NUEVA AUTOCONSTRUCCION ASISTIDA TIPO 1

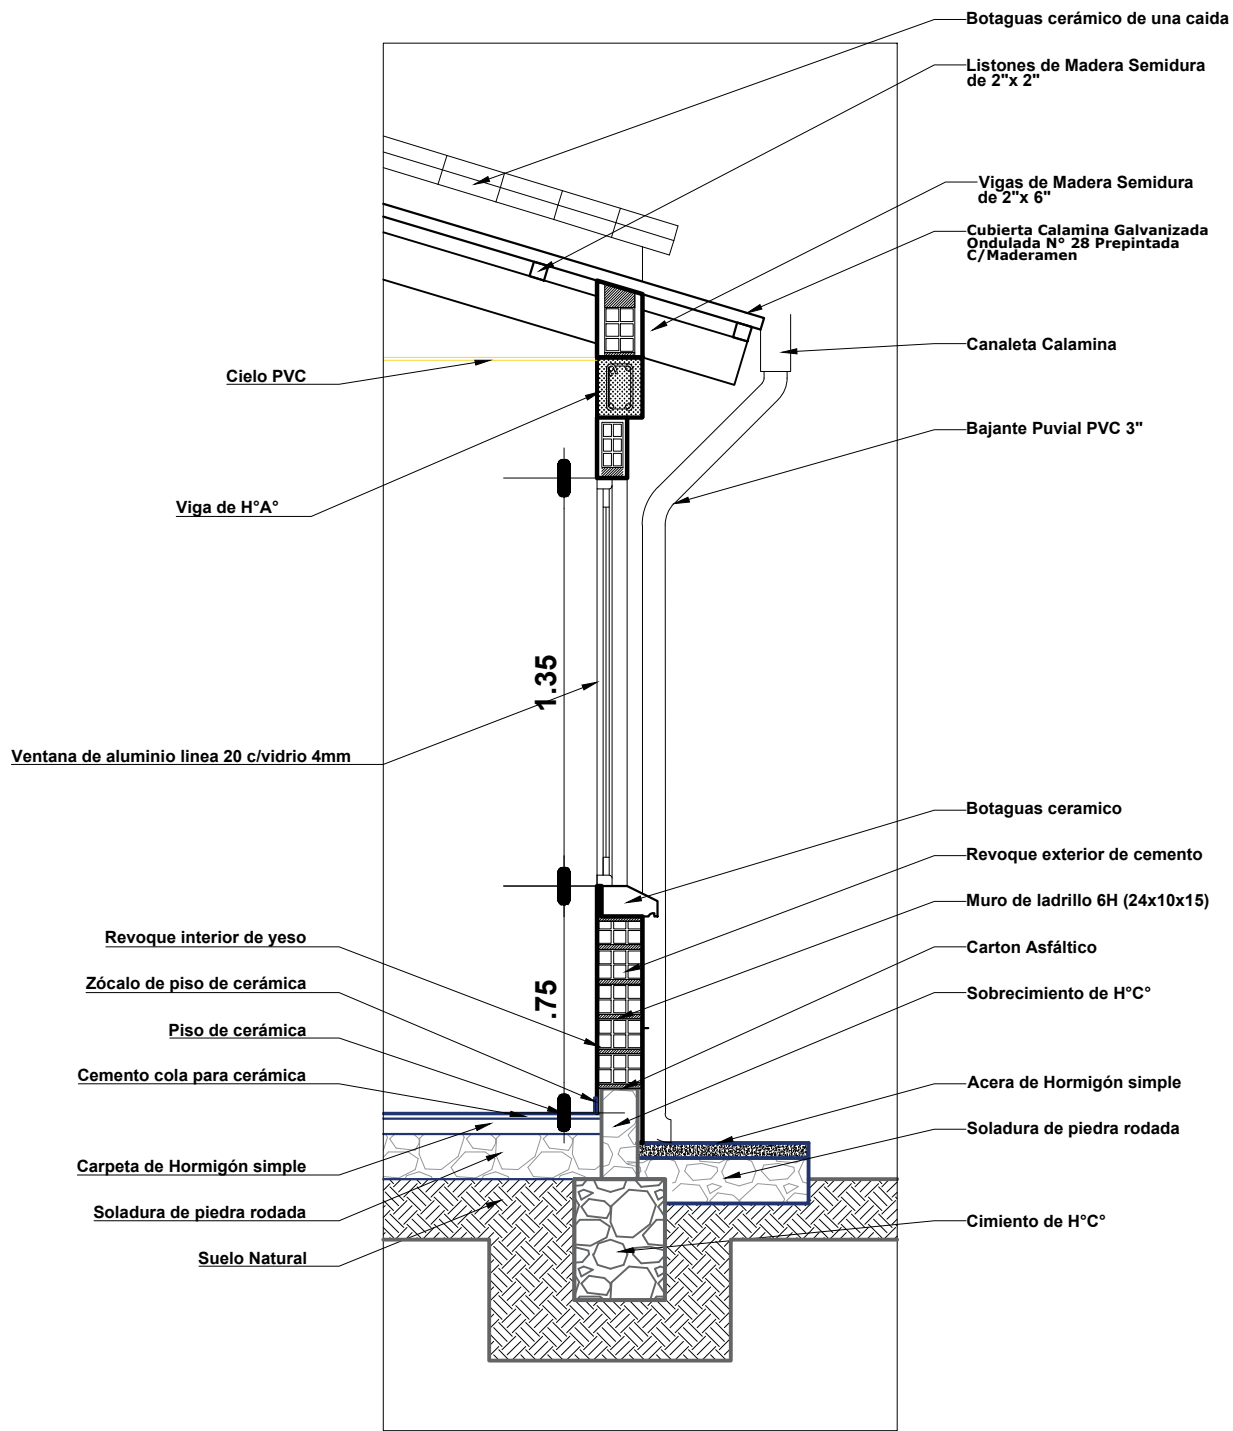

DETALLE CORTE DE BORDE
ESC: 1:25

	AGENCIA ESTATAL DE VIVIENDA-AEVIVIENDA		DISEÑO ARQUITECTONICO	REVISADO Y APROBADO	FECHA: 2025
	PROYECTO: PROYECTO DE VIVIENDA NUEVA AUTOCONSTRUCCION EN EL MUNICIPIO DE SAN PEDRO DE BUENA VISTA -FASE(XVIII) 2024- POTOSI				SUPERFICIE: 67.32 M2
	MUNICIPIO: SAN PEDRO DE BUENA VISTA				LAMINA: 25/30
	PROVINCIA: CHARCAS	DEPARTAMENTO: POTOSI			


MODULO 1: VIVIENDA NUEVA AUTOCONSTRUCCION ASISTIDA TIPO 1

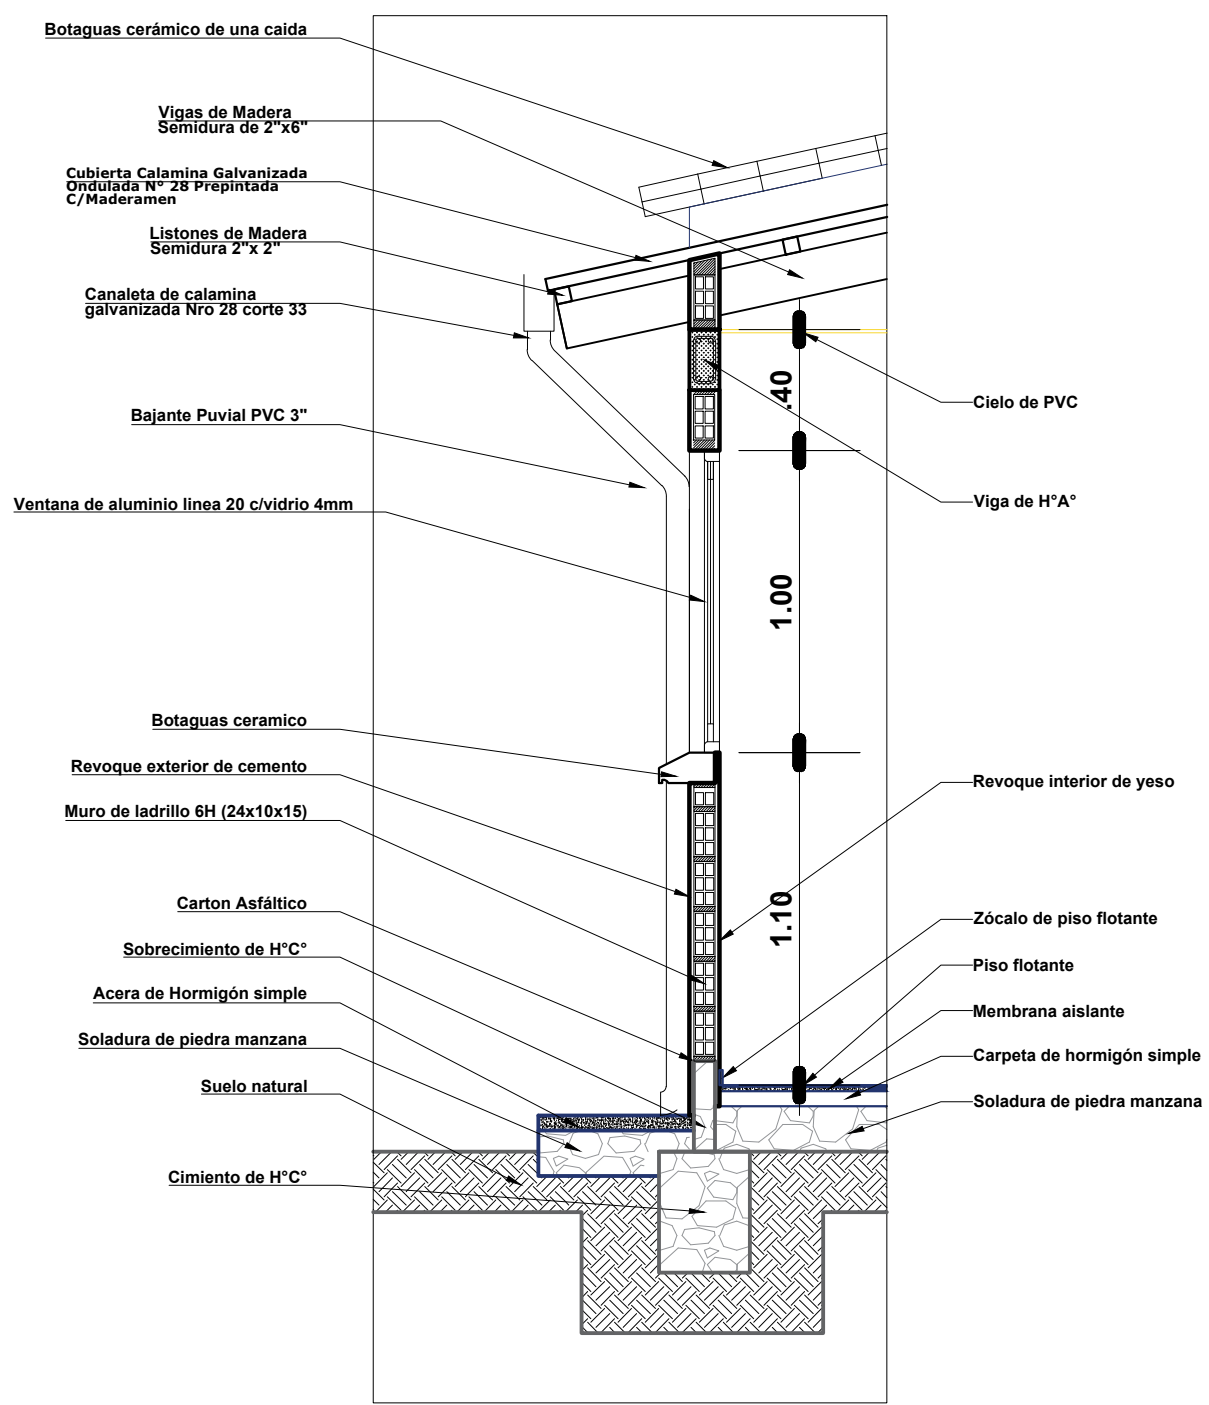

DETALLE CORTE DE BORDE
ESC: 1:25

	AGENCIA ESTATAL DE VIVIENDA-AEVIVIENDA		DISEÑO ARQUITECTONICO	REVISADO Y APROBADO	FECHA: 2025
	PROYECTO: PROYECTO DE VIVIENDA NUEVA AUTOCONSTRUCCION EN EL MUNICIPIO DE SAN PEDRO DE BUENA VISTA -FASE(XVIII) 2024- POTOSI				SUPERFICIE: 67.32 M2
	MUNICIPIO: SAN PEDRO DE BUENA VISTA				LAMINA: 26/30
	PROVINCIA: CHARCAS	DEPARTAMENTO: POTOSI			



MODULO 1: VIVIENDA NUEVA AUTOCONSTRUCCION ASISTIDA TIPO 1

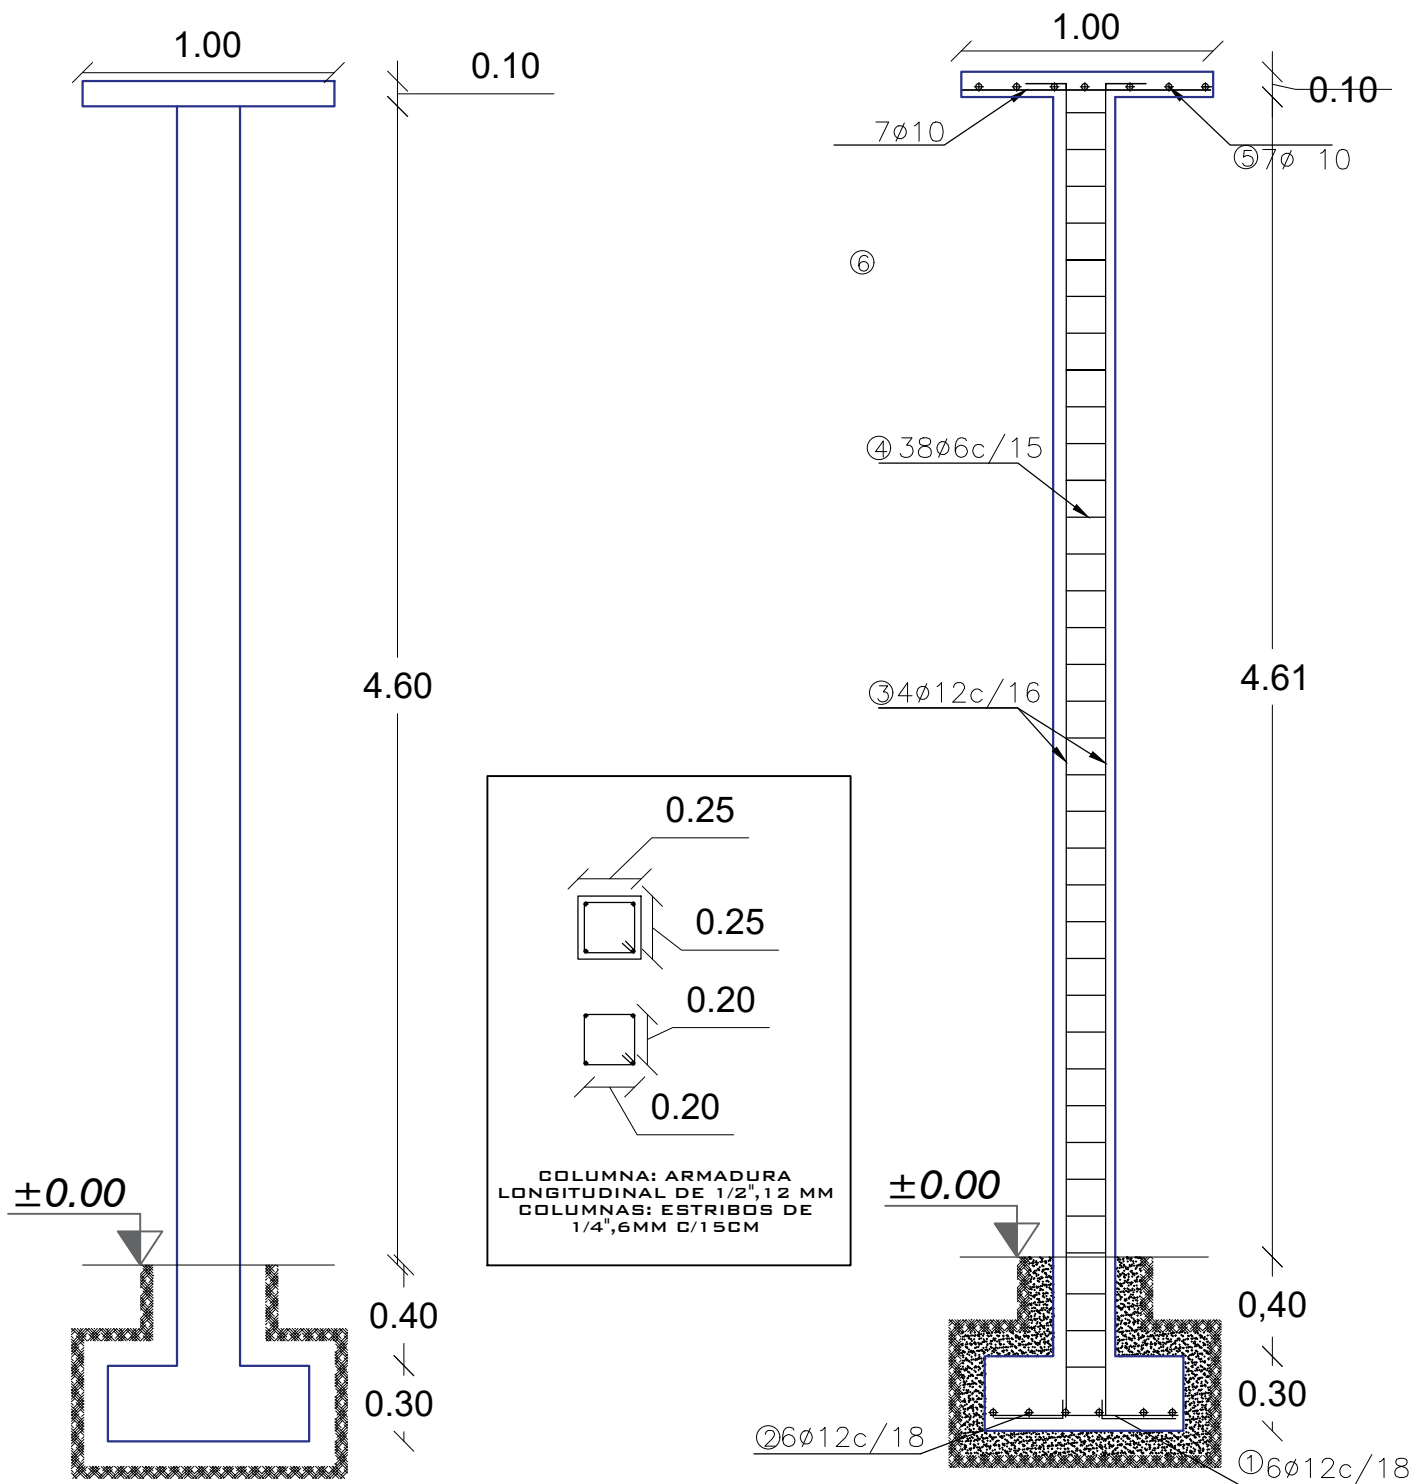

DETALLE ARMADURA DE COLUMNA
ESC: 1:30

	AGENCIA ESTATAL DE VIVIENDA-AEVIVIENDA		DISEÑO ARQUITECTONICO	REVISADO Y APROBADO	FECHA: 2025
	PROYECTO: PROYECTO DE VIVIENDA NUEVA AUTOCONSTRUCCION EN EL MUNICIPIO DE SAN PEDRO DE BUENA VISTA -FASE(XVIII) 2024- POTOSI				SUPERFICIE: 67.32 M2
	MUNICIPIO: SAN PEDRO DE BUENA VISTA				LAMINA: 27/30
	PROVINCIA: CHARCAS	DEPARTAMENTO: POTOSI			

MODULO 1: VIVIENDA NUEVA AUTOCONSTRUCCION ASISTIDA TIPO 1

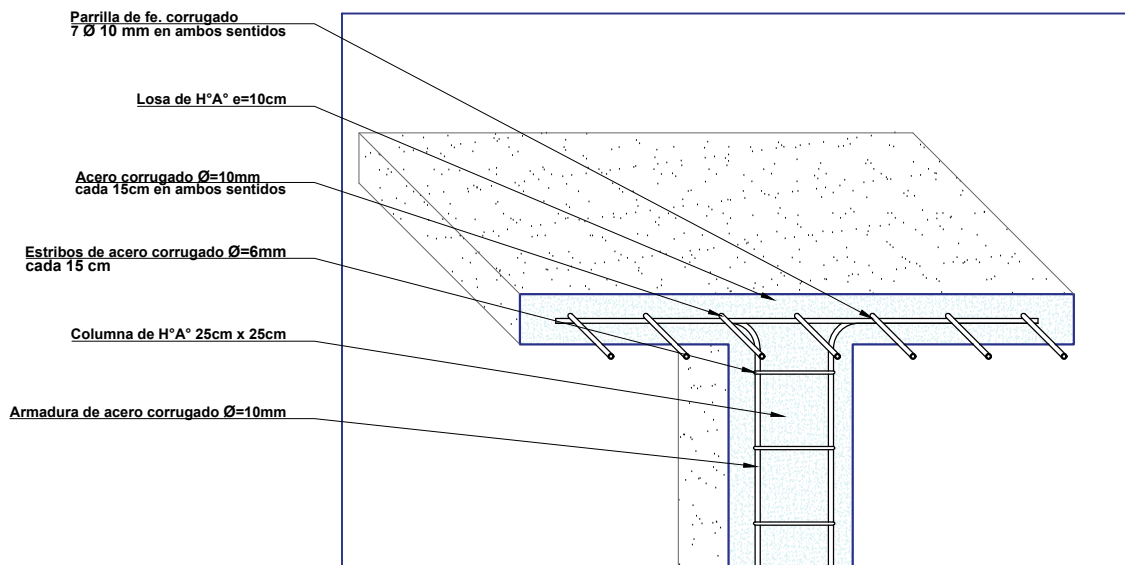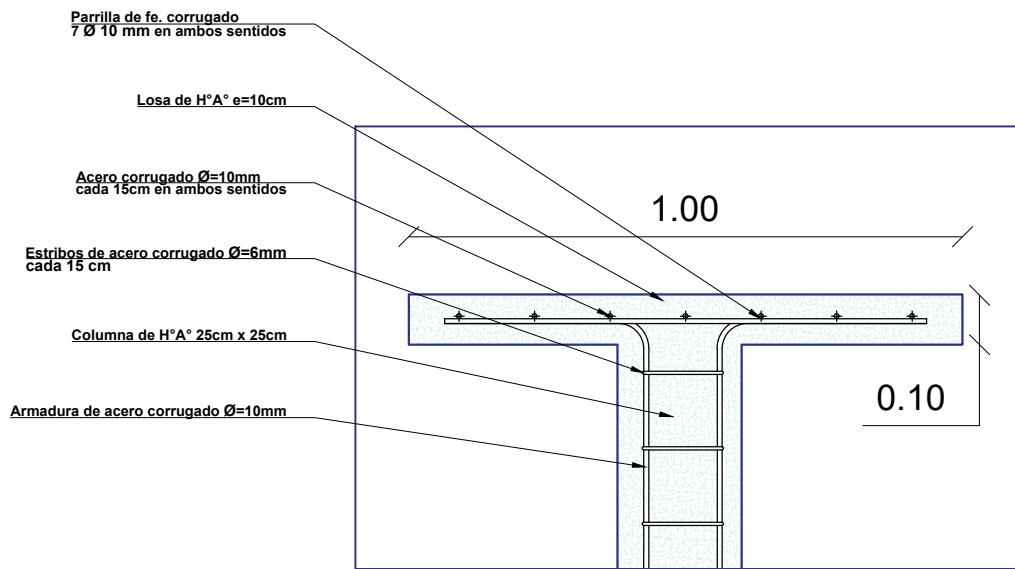

DETALLE DE LOSA PARA TANQUE ELEVADO

ESC: 1:15



AGENCIA ESTATAL DE VIVIENDA-AEVIVIENDA

PROYECTO:
PROYECTO DE VIVIENDA NUEVA AUTOCONSTRUCCION EN EL MUNICIPIO
DE SAN PEDRO DE BUENA VISTA -FASE(XVIII) 2024- POTOSI

MUNICIPIO:
SAN PEDRO DE BUENA VISTA

PROVINCIA:
CHARCAS

DEPARTAMENTO:
POTOSI

DISEÑO ARQUITECTONICO



REVISADO Y APROBADO

FECHA:
2025

SUPERFICIE:
67.32 M2


LAMINA:
28/30

MODULO 1: VIVIENDA NUEVA AUTOCONSTRUCCION ASISTIDA TIPO 1

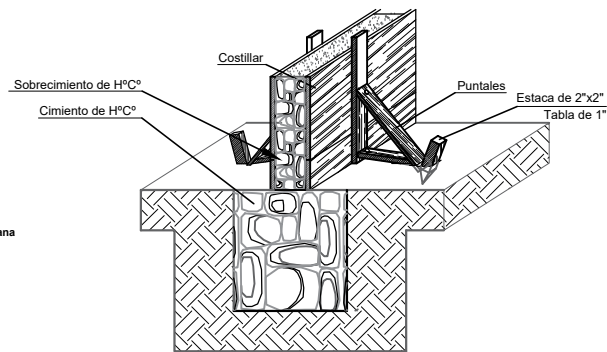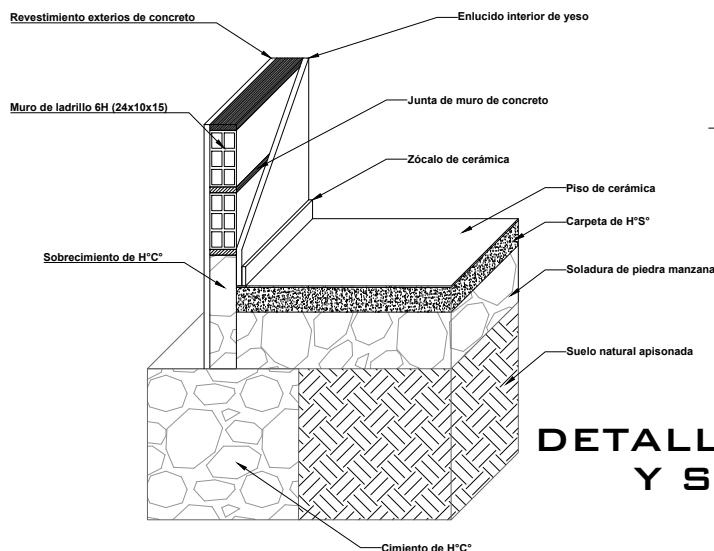

DETALLE ARMADO DE CIMIENTO Y SOBRECIMIENTO DE H² C²

DETALLE CIMIENTO Y SUELO DE CERÁMICA DETALLE DE CONTRAPISO

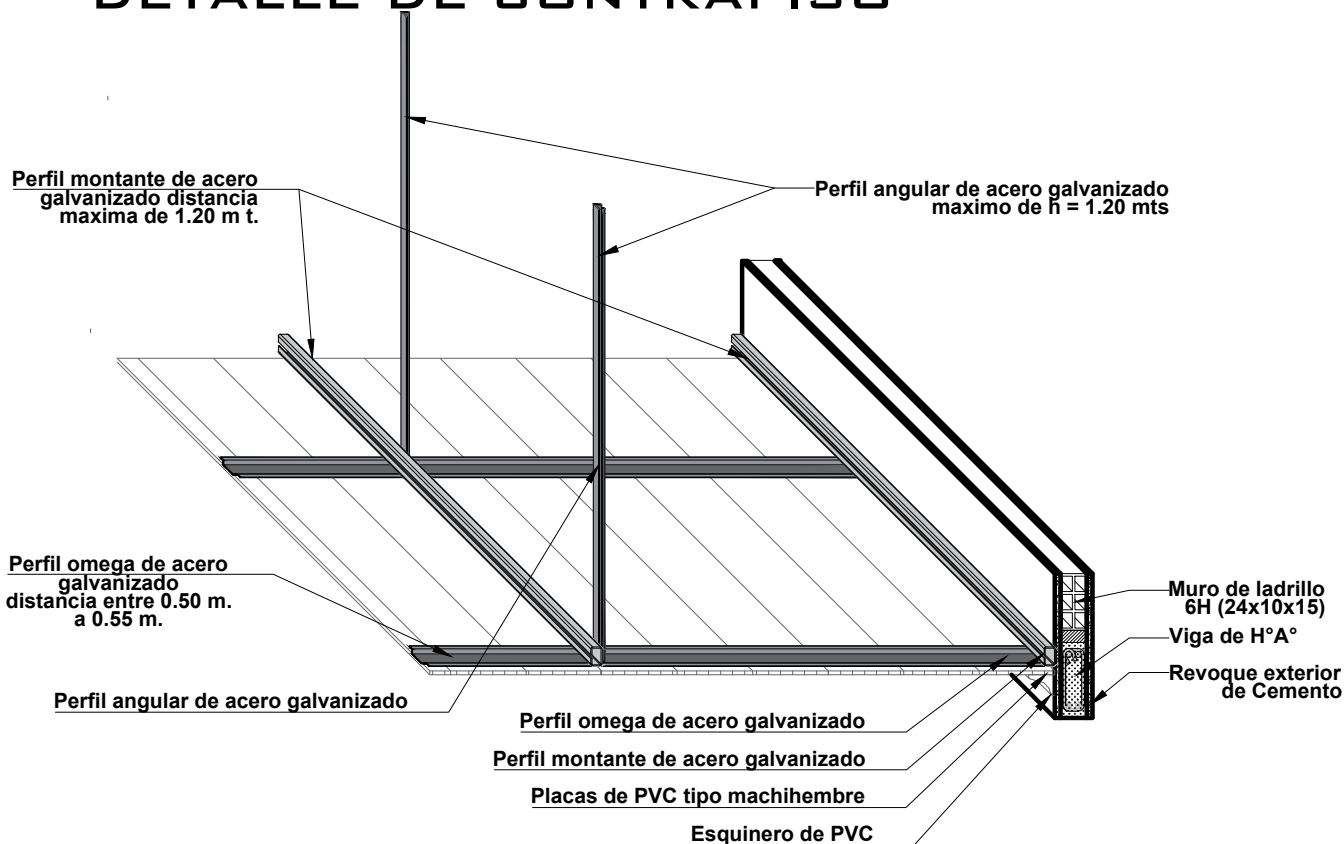

DETALLE DE CIELO FALSO DE PVC ESC: 1:20



AGENCIA ESTATAL DE VIVIENDA-AEVIVIENDA

PROYECTO:
PROYECTO DE VIVIENDA NUEVA AUTOCONSTRUCCION EN EL MUNICIPIO DE SAN PEDRO DE BUENA VISTA -FASE(XVIII) 2024- POTOSI

MUNICIPIO:
SAN PEDRO DE BUENA VISTA

PROVINCIA:
CHARCAS

DEPARTAMENTO:
POTOSI

DISEÑO ARQUITECTONICO

REVISADO Y APROBADO


FECHA:
2025

SUPERFICIE:
67.32 M2


LAMINA:

29/30

MODULO 1: VIVIENDA NUEVA AUTOCONSTRUCCION ASISTIDA TIPO 1

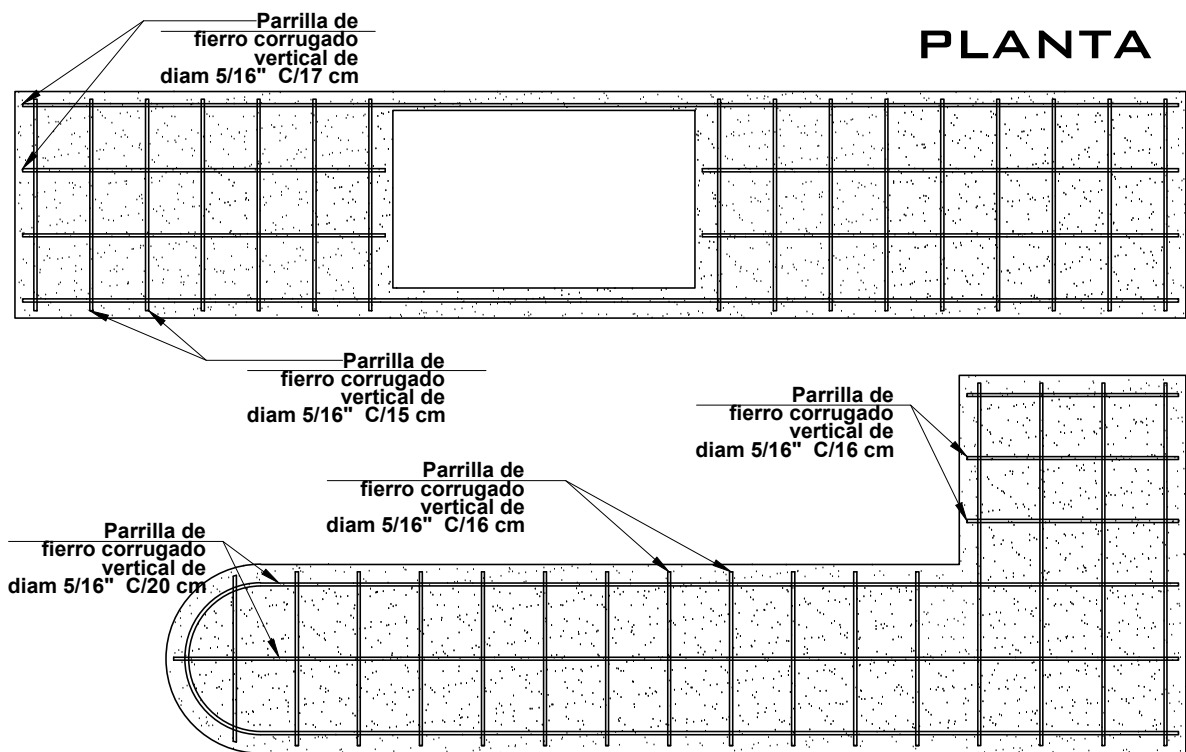

DETALLE DE MESON DE H°A° DE LA COCINA
ESC: 1:20

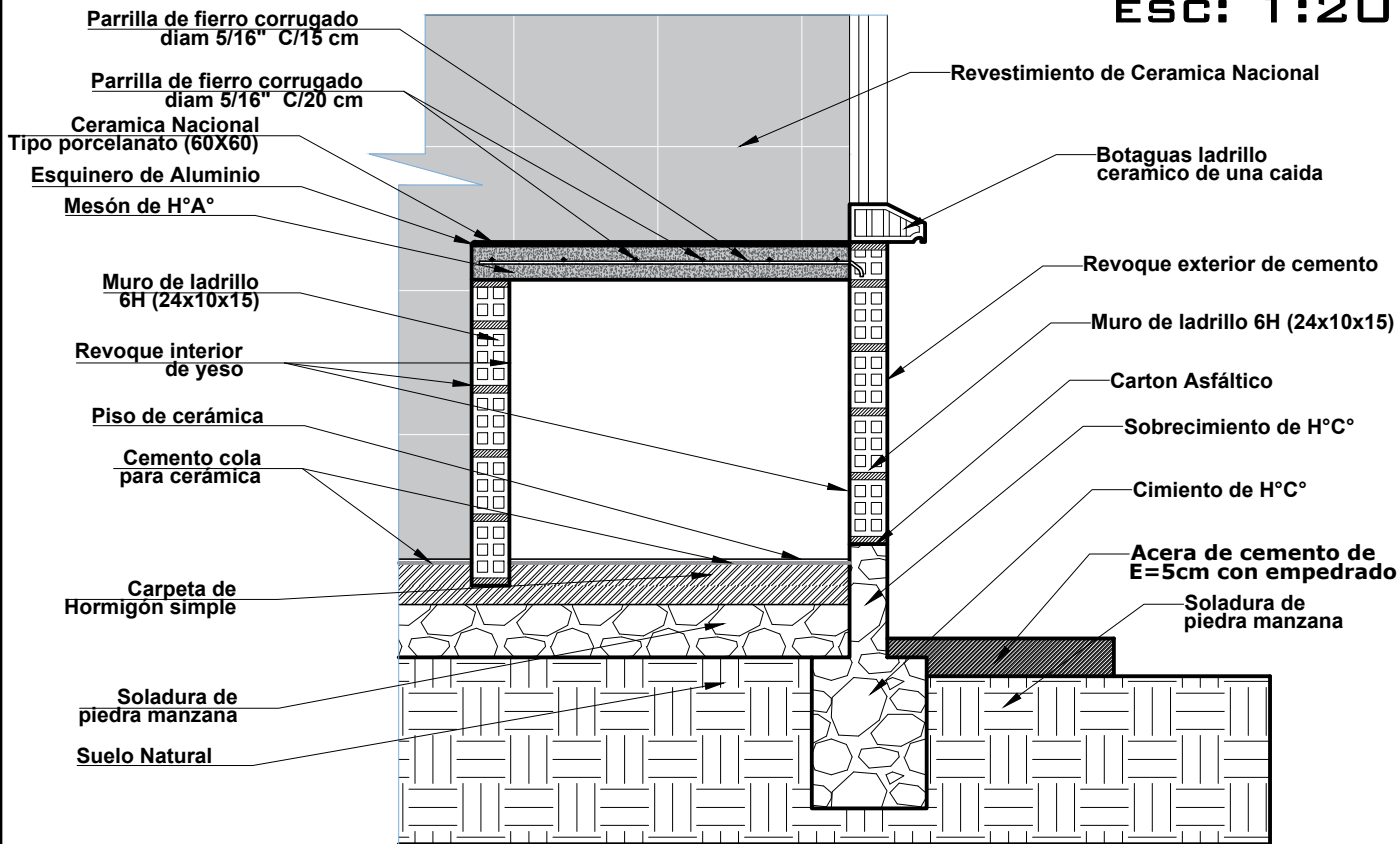

AGENCIA ESTATAL DE VIVIENDA-AEVIVIENDA

PROYECTO:
PROYECTO DE VIVIENDA NUEVA AUTOCONSTRUCCION EN EL MUNICIPIO DE SAN PEDRO DE BUENA VISTA -FASE(XVIII) 2024- POTOSI

MUNICIPIO:
SAN PEDRO DE BUENA VISTA

PROVINCIA:
CHARCAS

DEPARTAMENTO:
POTOSI

DISEÑO ARQUITECTONICO

REVISADO Y APROBADO

FECHA:
2025
SUPERFICIE:
67.32 M2
LAMINA:
30/30

MODULO 1: RENDERS

ELEVACION FRONTAL



ELEVACION LATERAL

PERSPECTIVA



PERSPECTIVAS EXTERIORES



AGENCIA ESTATAL DE VIVIENDA - AEVIVIENDA

PROYECTO: PROYECTO DE VIVIENDA NUEVA AUTOCONSTRUCCION EN EL MUNICIPIO DE SAN PEDRO DE BUENA VISTA -FASE(XVIII) 2024- POTOSI

MUNICIPIO: SAN PEDRO DE BUENA VISTA

PROVINCIA: CHARCAS

DEPARTAMENTO: POTOSI

DISEÑO ARQUITECTÓNICO:

REVISADO Y APROBADO:

FECHA:

2025

MODULO: 1

LAMINA:

1 /02

MODULO 1: RENDERS





ESTAR (SALA COMEDOR)

COCINA



DORMITORIO 2

DORMITORIO 1

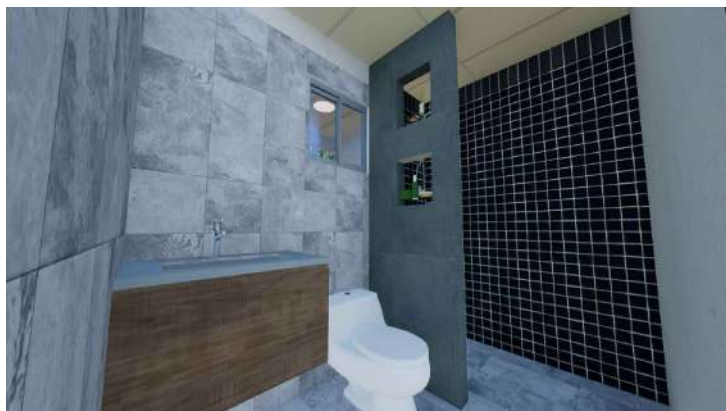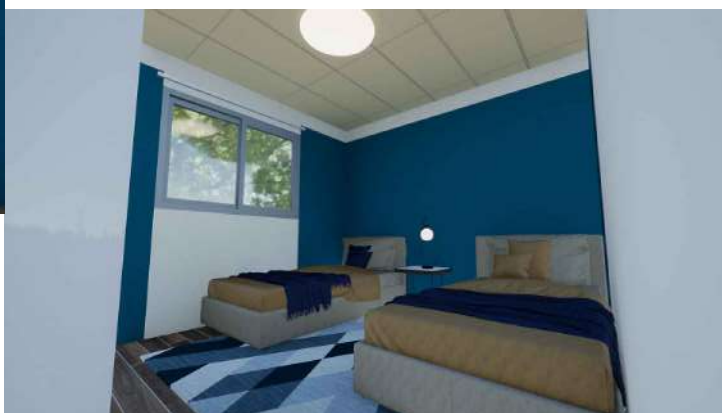

BAÑO

VISTAS INTERIORES



AGENCIA ESTATAL DE VIVIENDA - AEVIVIENDA

PROYECTO: PROYECTO DE VIVIENDA NUEVA AUTOCONSTRUCCION EN EL MUNICIPIO DE SAN PEDRO DE BUENA VISTA -FASE(XVIII) 2024- POTOSI

MUNICIPIO: SAN PEDRO DE BUENA VISTA

PROVINCIA: CHARCAS

DEPARTAMENTO: POTOSI

DISEÑO ARQUITECTÓNICO:

REVISADO Y APROBADO:

FECHA:

2025

MODULO: 1

LAMINA:

2 / 02