¡Construyendo nuevos sueños!

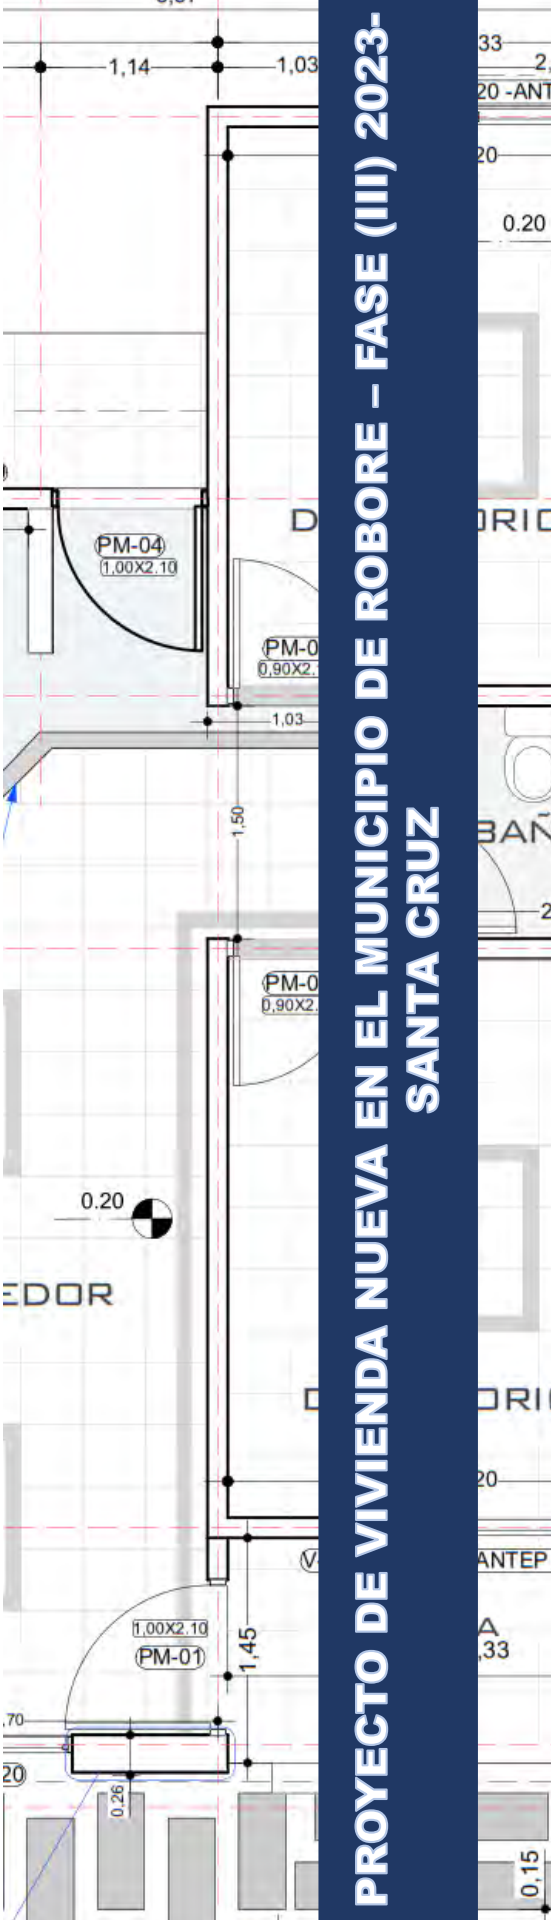

PROYECTO DE VIVIENDA NUEVA EN EL MUNICIPIO DE ROBORE – FASE (III) 2023- SANTA CRUZ

BICENTENARIO DE BOLIVIA

AEVIVIENDA
AGENCIA ESTATAL DE VIVIENDA

ESTADO PLURINACIONAL DE BOLIVIA

PLANO DE CIMIENTOS

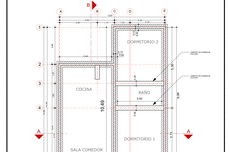

PLANO DE CIMIENTOS
Scale: 1:75


PLANO TECNICO ACOTADO

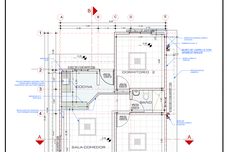

PLANO PLANTA TECNICA ACOTADA
Scale: 1:75


PLANO AMOBLADO

PLANO PLANTA AMOBLADA
Scale: 1:75


PLANO DE VIGAS

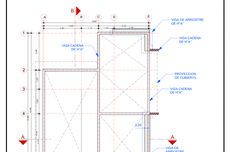

PLANO VIGA CADENA DE H°A°/ VIGA DE ARRIOSTRE DE H°A°
Scale: 1:75


PLANO ESTRUCTURA DE CUBIERTA

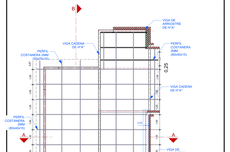

PLANO DE ESTRUCTURA METALICA - CUBIERTA
Scale: 1:75


PLANO DE CUBIERTA

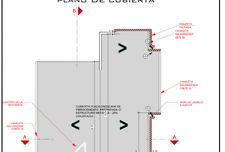

PLANO DE CUBIERTA
Scale: 1:75


CORTE DE BORDE

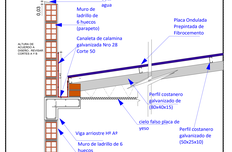

CORTE DE BORDE
Scale: 1:10


CORTES DE SECCION

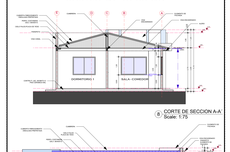

CORTE DE SECCION A-A'
Scale: 1:75

CORTE DE SECCION B-B'
Scale: 1:75


FACHADAS

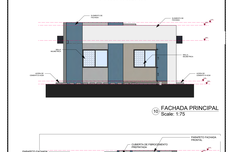

FACHADA PRINCIPAL
Scale: 1:75

FACHADA POSTERIOR
Scale: 1:75


FACHADAS

FACHADA LATERAL DERECHA
Scale: 1:75

FACHADA LATERAL IZQUIERDA
Scale: 1:75


INSTALACIONES ELECTRICAS

PLANO ELECTRICO
Scale: 1:75

CORTE REFERENCIAL


INSTALACIONES HIDRAULICAS

DORMITORIO 2
COCINA
DORMITORIO 1
SALA COMEDOR
DORMITORIO 1
INSTALACION HIDRAULICA
ESC. 1:75
PLANO ISOMETRICO SUMETRICO - DE INSTALACIÓN HIDRÁULICA
ESC. 1:75
REFERENCIAS
Cámara de Inspección
Válvula de Paso
Tee
Codo
Cruz
Tapón
Unión Universal
Reducción
