



PLANO DE CIMIENTOS

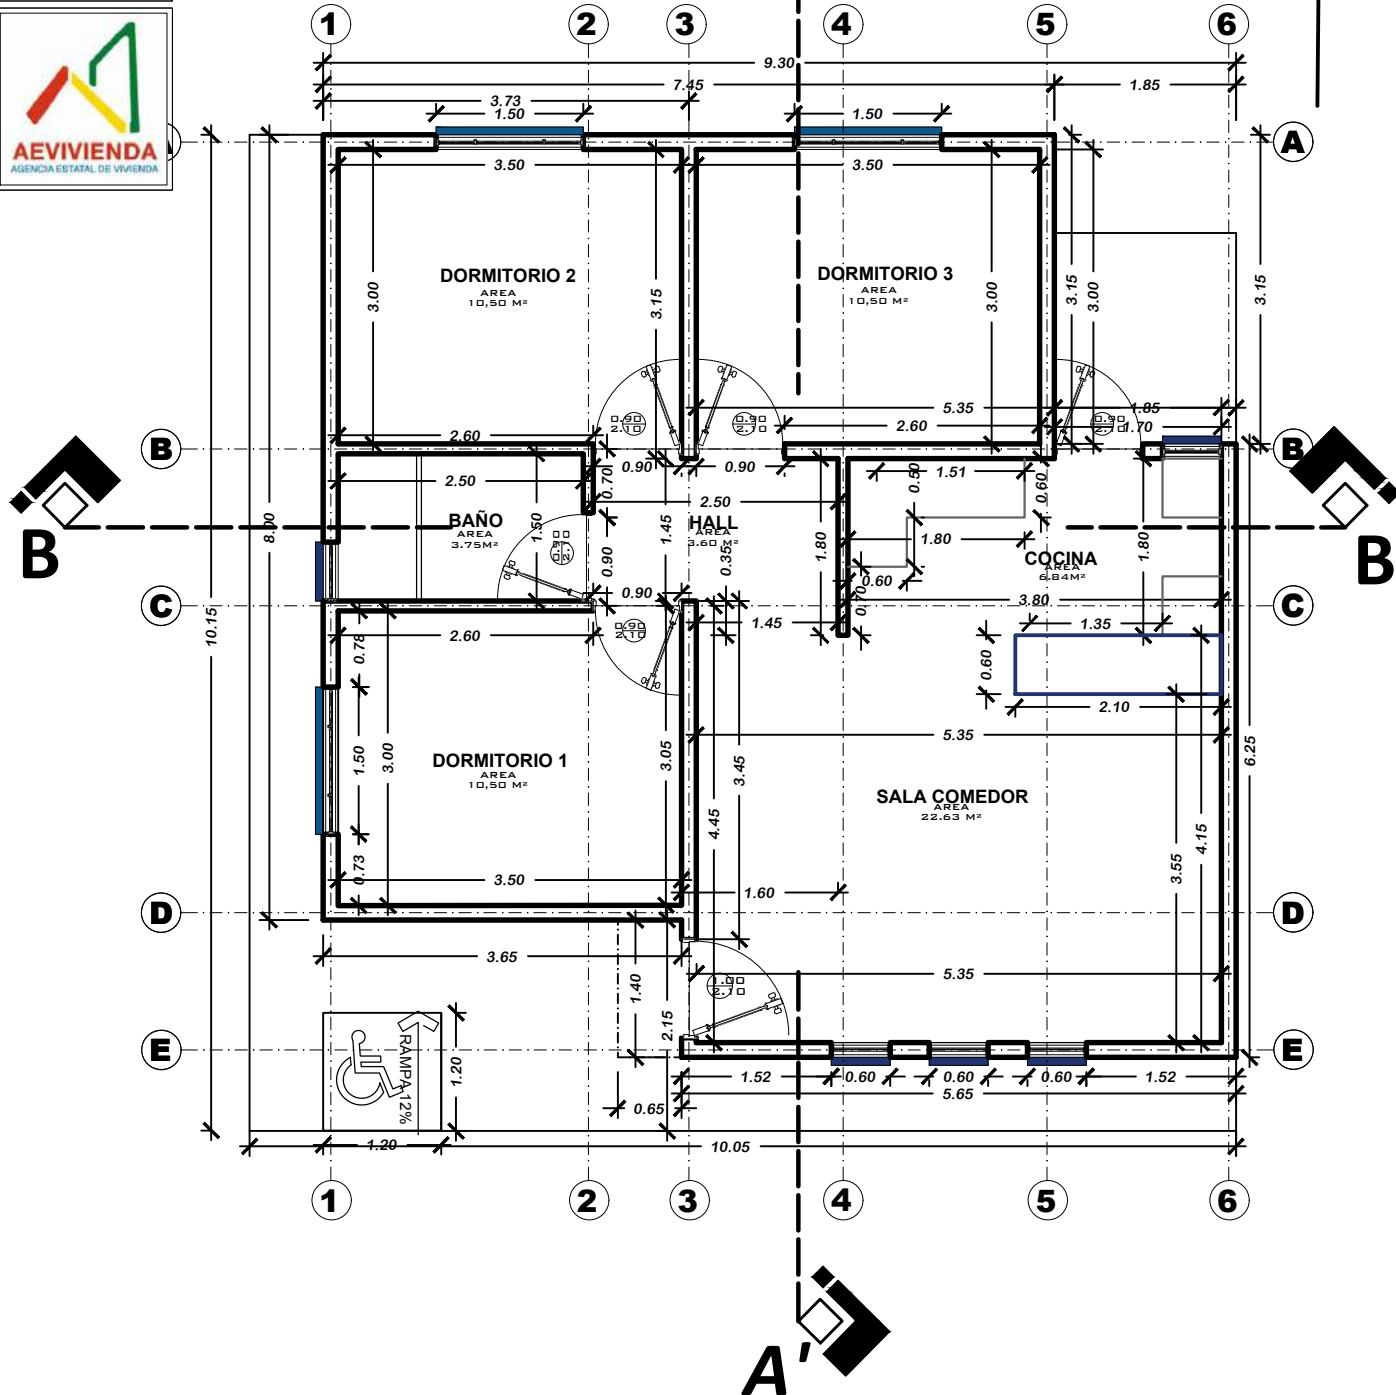

¡Construyendo nuevos sueños!
AEV-ORU-0356

NOMBRE DEL PROYECTO	DISEÑO ARQUITECTONICO	REVISADO Y APROBADO	DEPARTAMENTAL ORURO	
PROYECTO DE VIVIENDA NUEVA AUTOCONSTRUCCION EN EL MUNICIPIO DE ORURO-FASE(XCIX) 2023- ORURO			AREA	76.48 m ²
			ESCALA	1:75
			FECHA: DICIEMBRE 2023	
			LAMINA	1 - 21

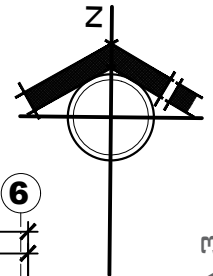


VIVIENDA NUEVA AUTOCONSTRUCCION ORURO 2023 TIPOLOGIA 3

PLANTA ACOTADA

AEV-ORU-0356

NOMBRE DEL PROYECTO	DISEÑO ARQUITECTONICO	REVISADO Y APROBADO	DEPARTAMENTAL ORURO	
PROYECTO DE VIVIENDA NUEVA AUTOCONSTRUCCION EN EL MUNICIPIO DE ORURO-FASE(XCIX) 2023- ORURO			AREA	76.48 m ²
			ESCALA	1:75
			FECHA: DICIEMBRE 2023	
			LAMINA	2 - 21
AGENCIA ESTATAL DE VIVIENDA - DEPARTAMENTO ORURO			GESTION - 2023	

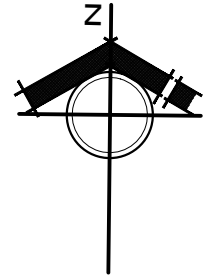

VIVIENDA NUEVA AUTOCONSTRUCCION ORURO 2023 TIPOLOGIA 3




PLANTA AMOBLADA

BICENTENARIO DE BOLIVIA


¡Construyendo nuevos sueños!

AEV-ORU-0356

NOMBRE DEL PROYECTO	DISEÑO ARQUITECTONICO	REVISADO Y APROBADO	DEPARTAMENTAL ORURO	
PROYECTO DE VIVIENDA NUEVA AUTOCONSTRUCCION EN EL MUNICIPIO DE ORURO-FASE(XCIX) 2023-ORURO			AREA	76.48 m ²
			ESCALA	1:75
			FECHA: DICIEMBRE 2023	
			LAMINA	3 - 21

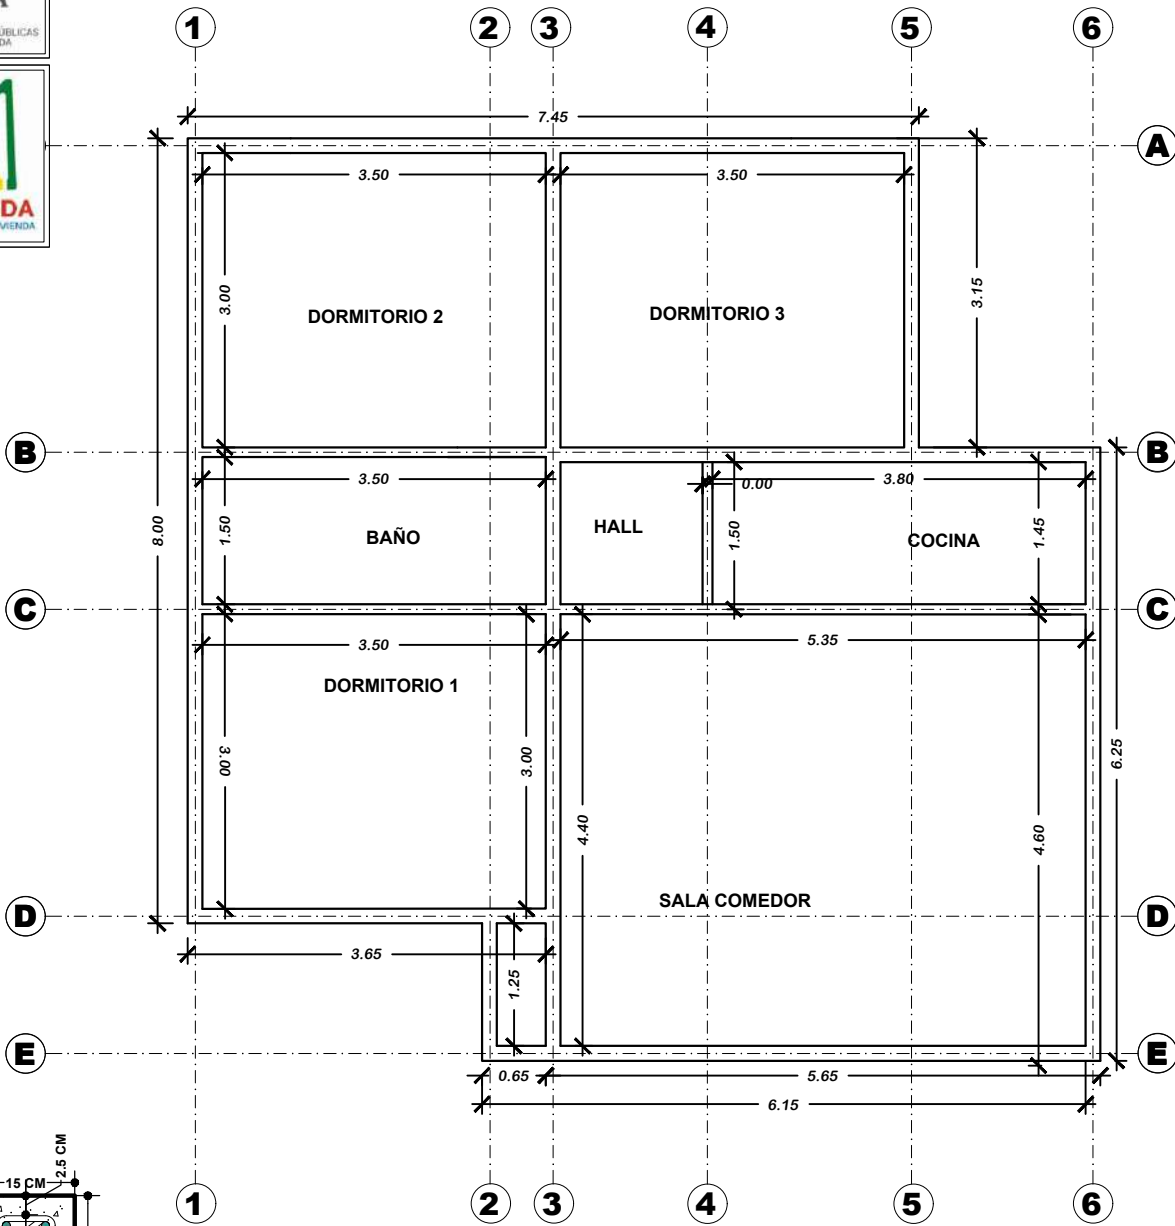

SECCION VIGA
H²A⁰
Esc. 1:10

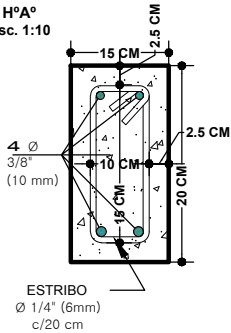


VIVIENDA NUEVA AUTOCONSTRUCCION ORURO 2023 TIPOLOGIA 3

PLANO DE VIGAS

BICENTENARIO DE BOLIVIA
¡Construyendo nuevos sueños!
AEV-ORU-0356

NOMBRE DEL PROYECTO	DISEÑO ARQUITECTONICO	REVISADO Y APROBADO	DEPARTAMENTAL ORURO	
PROYECTO DE VIVIENDA NUEVA AUTOCONSTRUCCION EN EL MUNICIPIO DE ORURO-FASE(XCIX) 2023-ORURO			AREA	76.48 m ²
			ESCALA	1:75
			FECHA: DICIEMBRE 2023	
			LAMINA	4 - 21

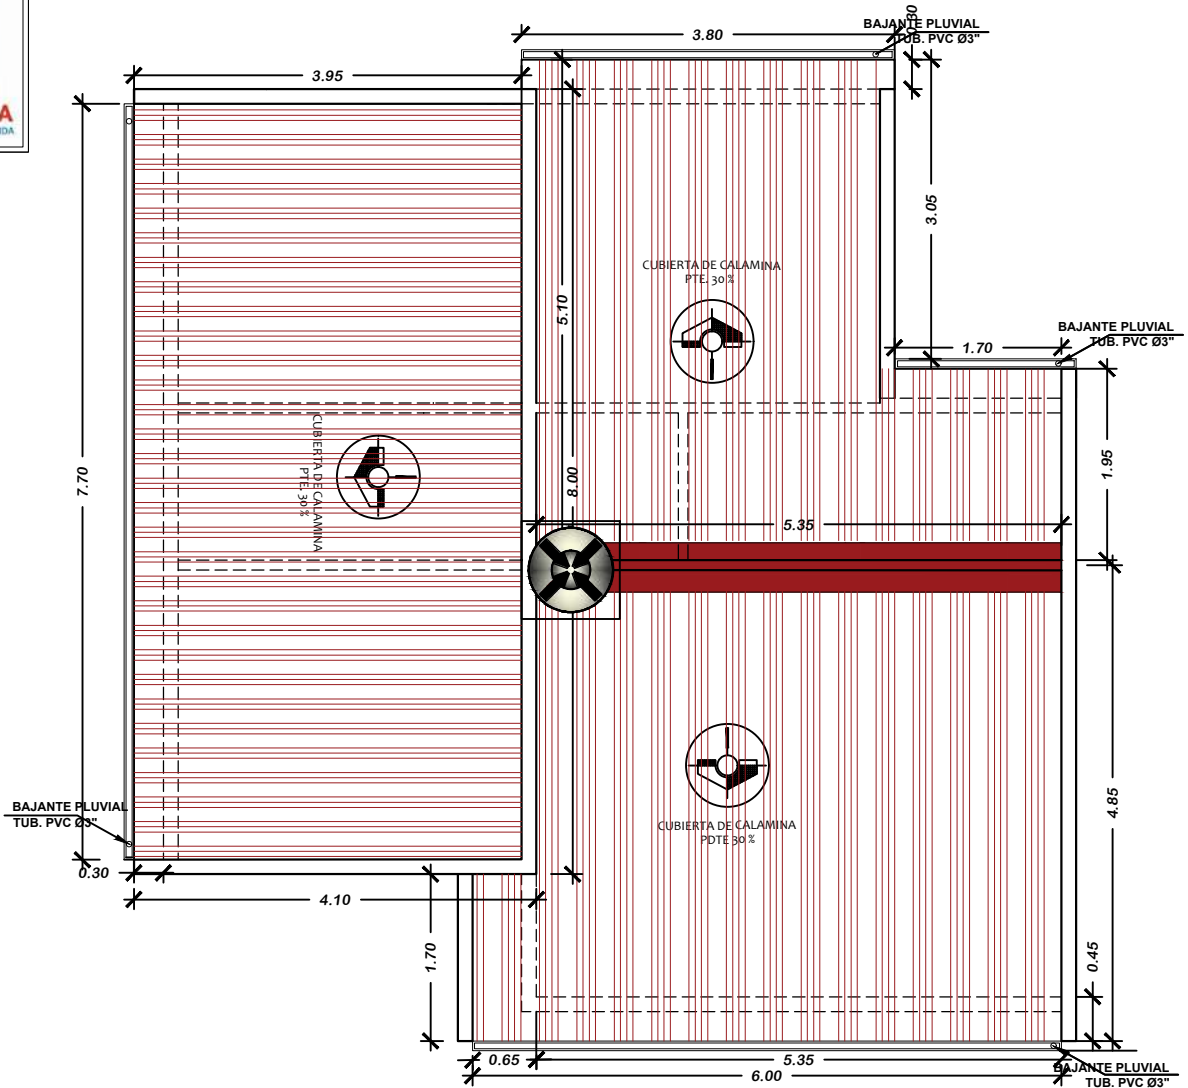

VIVIENDA NUEVA AUTOCONSTRUCCION ORURO 2023 TIPOLOGIA 3

PLANO DE CUBIERTAS

BICENTENARIO DE BOLIVIA

¡Construyendo nuevos sueños!

AEV-ORU-0356

NOMBRE DEL PROYECTO		DISEÑO ARQUITECTONICO		REVISADO Y APROBADO		DEPARTAMENTAL ORURO	
PROYECTO DE VIVIENDA NUEVA AUTOCONSTRUCCION EN EL MUNICIPIO DE ORURO-FASE(XCIX) 2023- ORURO						AREA	76.48 m ²
						ESCALA	1:75
						FECHA: DICIEMBRE 2023	
						LAMINA	6 - 21
AGENCIA ESTATAL DE VIVIENDA - DEPARTAMENTO ORURO						GESTION - 2023	




ESTADO PLURINACIONAL DE BOLIVIA


MINISTERIO DE OBRAS PÚBLICAS SERVICIOS Y VIVIENDA



AEVIENDA AGENCIA ESTATAL DE VIVIENDA

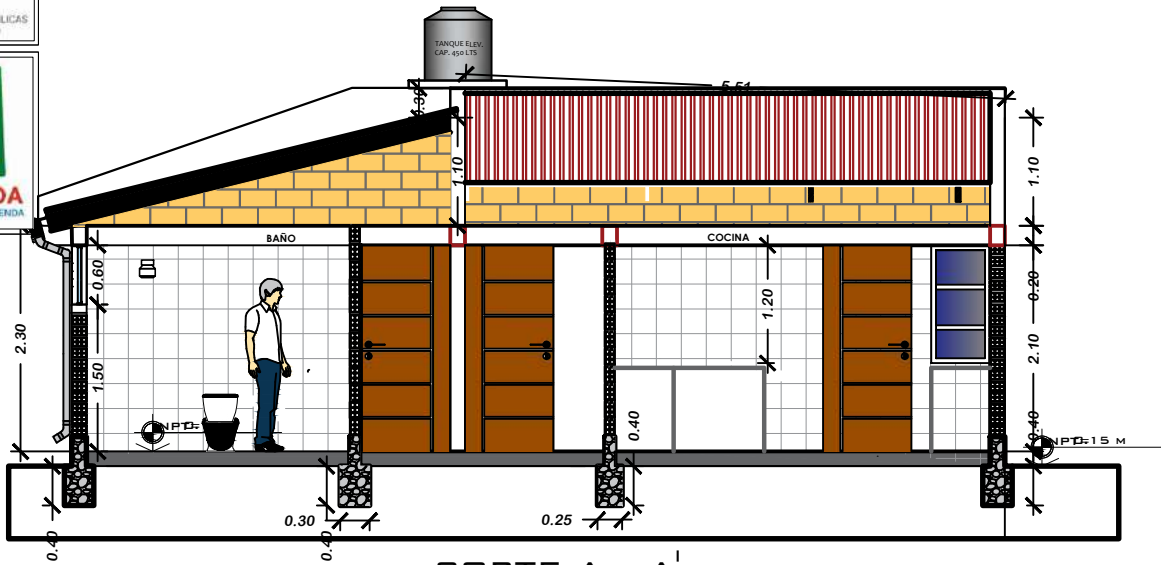

CORTE A - A'

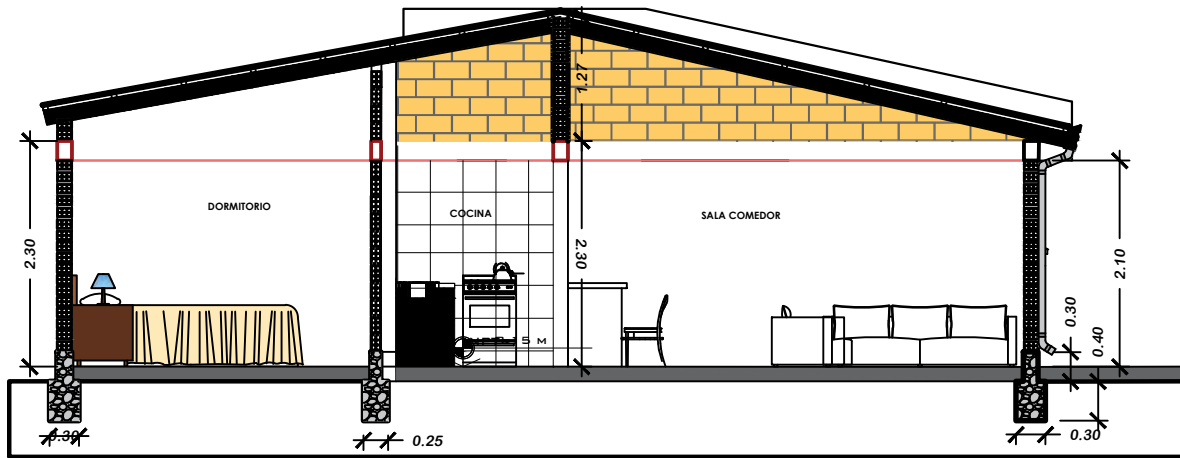

CORTE B - B'

VIVIENDA NUEVA AUTOCONSTRUCCION ORURO 2023 TIPOLOGIA 3

PLANO CORTES



BICENTENARIO DE BOLIVIA

¡Construyendo nuevos sueños!

AEV-ORU-0356

NOMBRE DEL PROYECTO	DISEÑO ARQUITECTONICO	REVISADO Y APROBADO	DEPARTAMENTAL ORURO	
PROYECTO DE VIVIENDA NUEVA AUTOCONSTRUCCION EN EL MUNICIPIO DE ORURO-FASE(XCIX) 2023-ORURO			AREA	76.48 m ²
			ESCALA	1:75
			FECHA: DICIEMBRE 2023	
			LAMINA	7 - 21



el evacion frontal



ELEVACION LATERAL

VIVIENDA NUEVA AUTOCONSTRUCCION ORURO 2023 TIPOLOGIA 3

PLANO ELEVACIONES

BICENTENARIO DE BOLIVIA

¡Construyendo nuevos sueños!

AEV-ORU-0356

NOMBRE DEL PROYECTO	DISEÑO ARQUITECTONICO	REVISADO Y APROBADO	DEPARTAMENTAL ORURO	
PROYECTO DE VIVIENDA NUEVA AUTOCONSTRUCCION EN EL MUNICIPIO DE ORURO-FASE(XCIX) 2023-ORURO			AREA	76.48 m ²
			ESCALA	1:75
			FECHA: DICIEMBRE 2023	
			LAMINA	8 - 21



VIVIENDA NUEVA AUTOCONSTRUCCION ORURO 2023 TIPOLOGIA 3

PERSPECTIVAS




BICENTENARIO DE BOLIVIA

¡Construyendo nuevos sueños!

AEV-ORU-0356

NOMBRE DEL PROYECTO	DISEÑO ARQUITECTONICO	REVISADO Y APROBADO	DEPARTAMENTAL ORURO	
PROYECTO DE VIVIENDA NUEVA AUTOCONSTRUCCION EN EL MUNICIPIO DE ORURO-FASE(XCIX) 2023-ORURO			AREA	76.48 m ²
			ESCALA	1:75
			FECHA: DICIEMBRE 2023	
			LAMINA	9- 21
AGENCIA ESTATAL DE VIVIENDA – DEPARTAMENTO ORURO			GESTION - 2023	

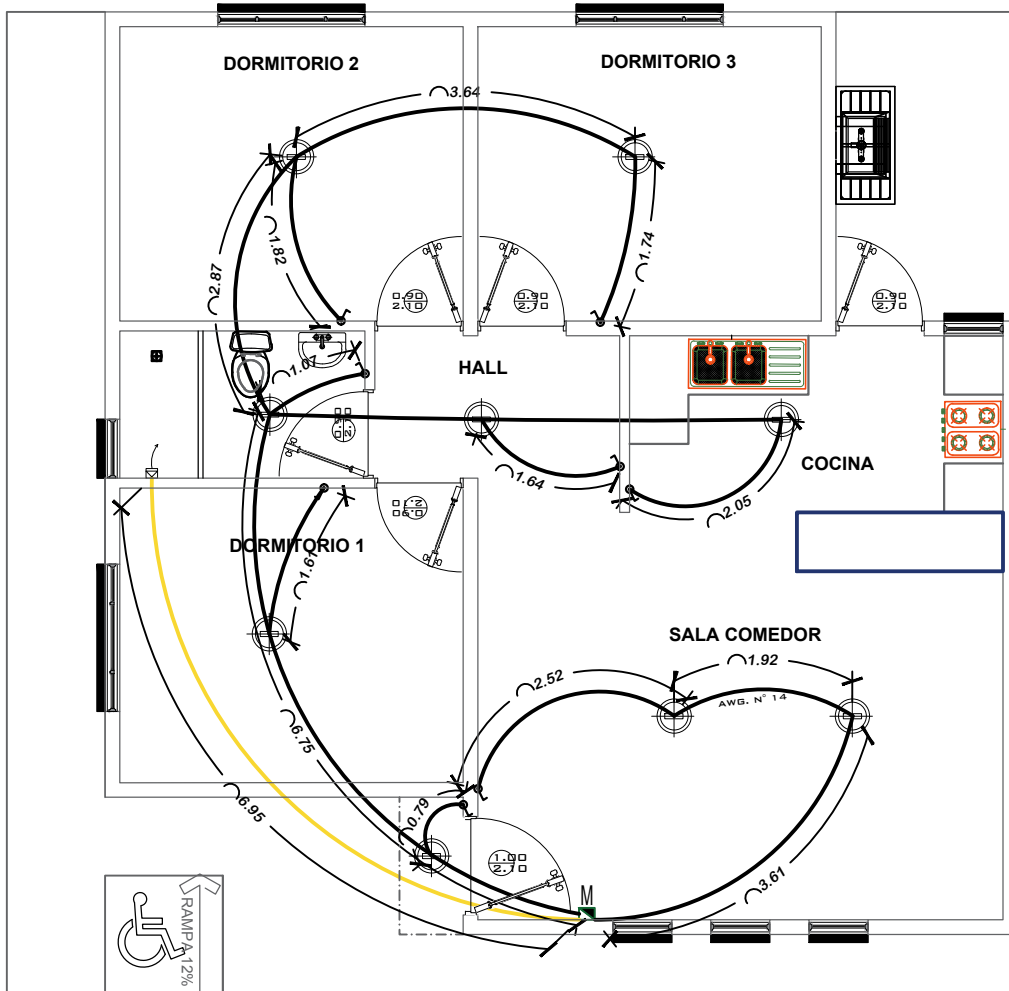

SIMBOLOGIA Y REFERENCIAS	
	TABLERO DE DISTRIBUCION
	C1-C2-C3 CIRCUITOS
	CABLE N° 12 TOMACORRIENTES
	ILUMINACION INCANDESCENTE SOBRETENIDA
	INTERRUPTOR SIMPLE


INSTALACION ELECTRICA

BICENTENARIO DE BOLIVIA

¡Construyendo nuevos sueños!

AEV-ORU-0356

NOMBRE DEL PROYECTO	DISEÑO ARQUITECTONICO	REVISADO Y APROBADO	DEPARTAMENTAL ORURO	
PROYECTO DE VIVIENDA NUEVA AUTOCONSTRUCCION EN EL MUNICIPIO DE ORURO-FASE(XCIX) 2023- ORURO			AREA	76.48 m ²
			ESCALA	1:75
			FECHA: DICIEMBRE 2023	
			LAMINA	10 - 21

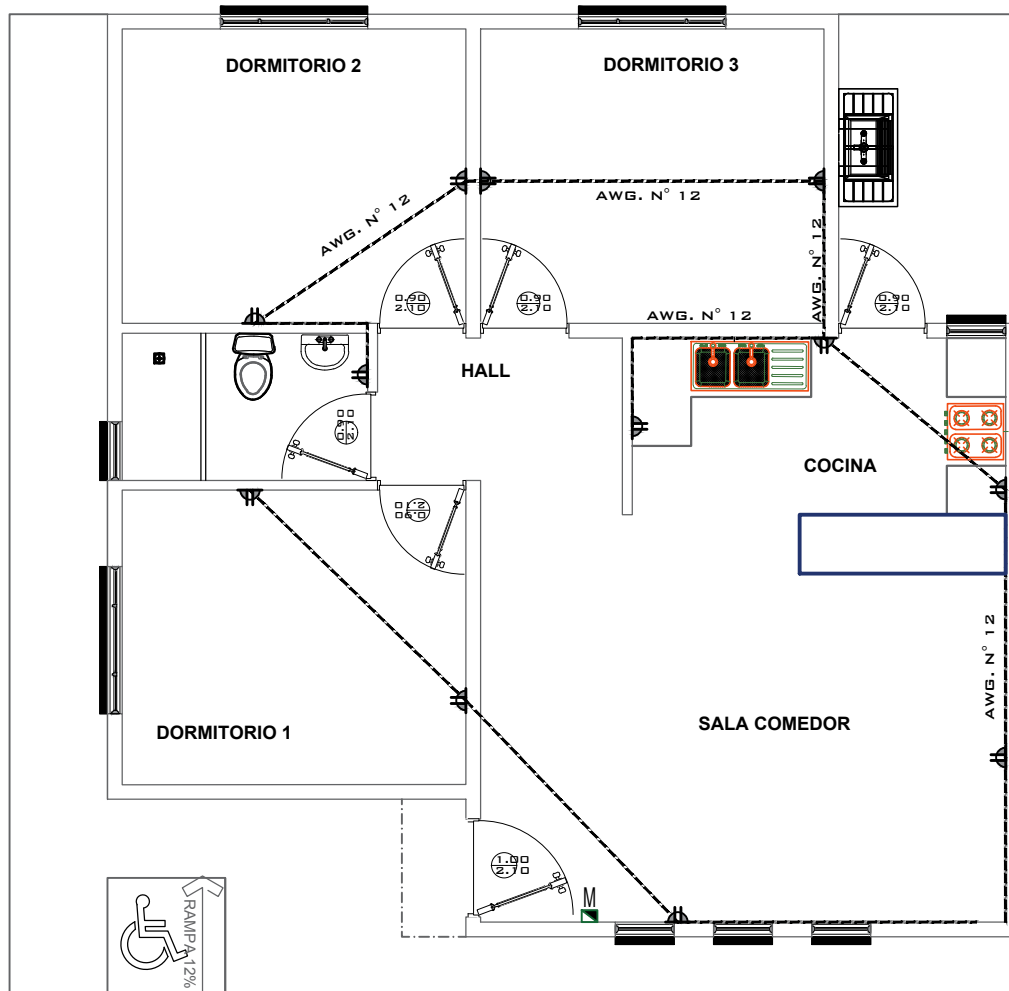

SIMBOLOGIA Y REFERENCIAS	
	TABLERO DE DISTRIBUCION
	CIRCUITOS
	CABLE N° 12 TOMACORRIENTES
	ILUMINACION INCANDESCENTE
	INTERRUPTOR SIMPLE

VIVIENDA NUEVA AUTOCONSTRUCCION ORURO 2023 TIPOLOGIA 3


INSTALACION ELECTRICA

BICENTENARIO DE BOLIVIA

¡Construyendo nuevos sueños!

AEV-ORU-0356

NOMBRE DEL PROYECTO	DISEÑO ARQUITECTONICO	REVISADO Y APROBADO	DEPARTAMENTAL ORURO	
PROYECTO DE VIVIENDA NUEVA AUTOCONSTRUCCION EN EL MUNICIPIO DE ORURO-FASE(XCIX) 2023- ORURO			AREA	76.48 m ²
			ESCALA	1:75
			FECHA: DICIEMBRE 2023	
			LAMINA	11 - 21

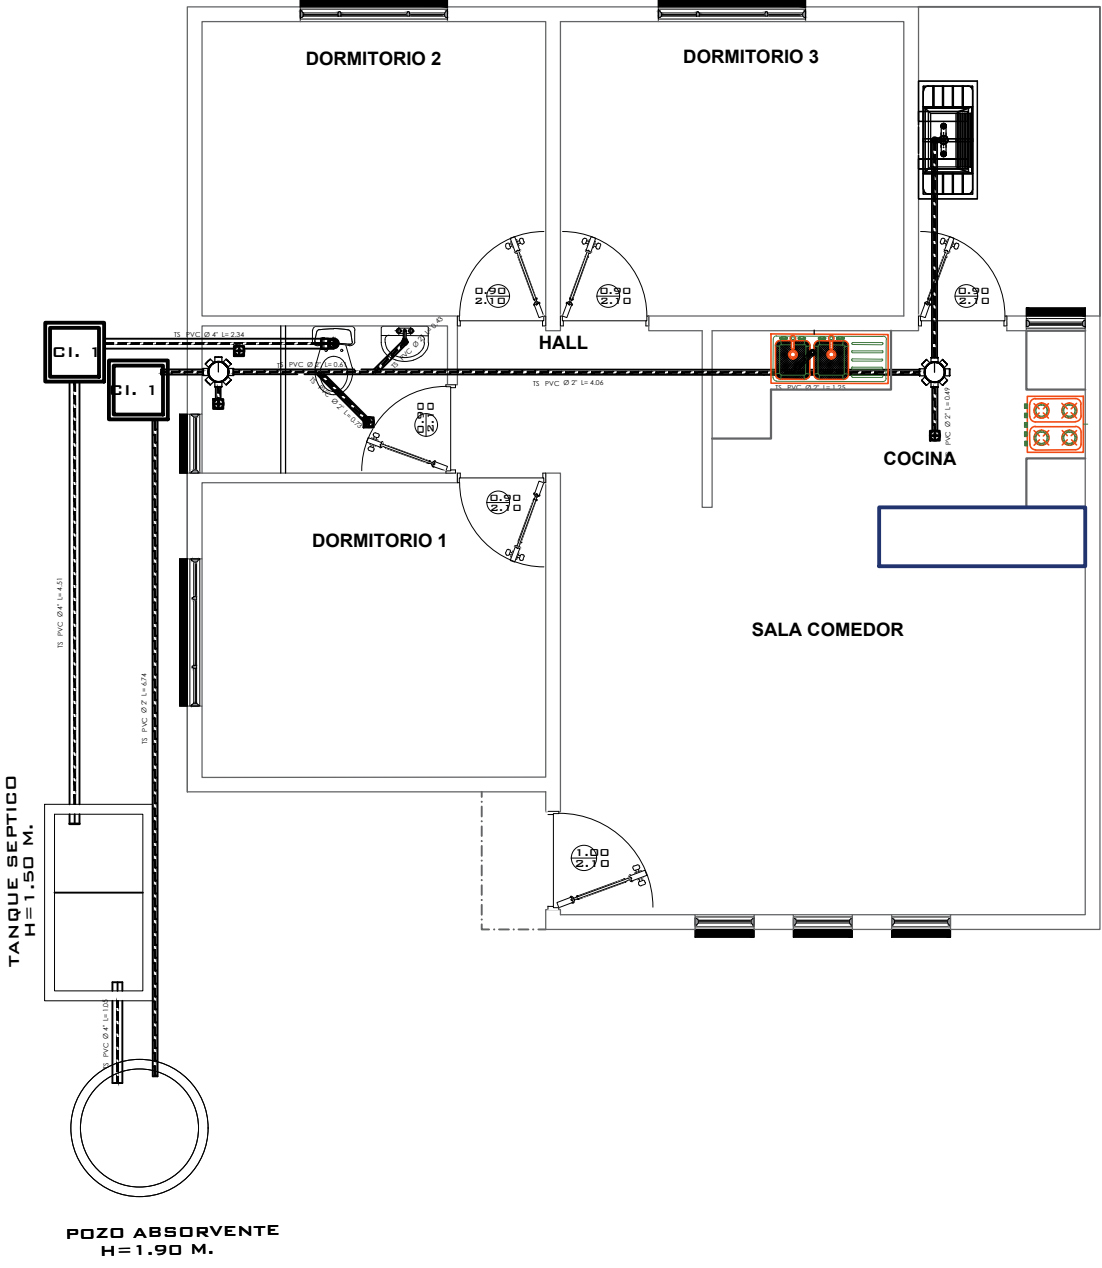

VIVIENDA NUEVA AUTOCONSTRUCCION ORURO 2023 TIPOLOGIA 3



INSTALACION SANITARIA

BICENTENARIO DE BOLIVIA

¡Construyendo nuevos sueños!

AEV-ORU-0356

NOMBRE DEL PROYECTO	DISEÑO ARQUITECTONICO	REVISADO Y APROBADO	DEPARTAMENTAL ORURO	
PROYECTO DE VIVIENDA NUEVA AUTOCONSTRUCCION EN EL MUNICIPIO DE ORURO-FASE(XCIX) 2023- ORURO			AREA	76.48 m ²
			ESCALA	1:75
			FECHA: DICIEMBRE 2023	
			LAMINA	12- 21

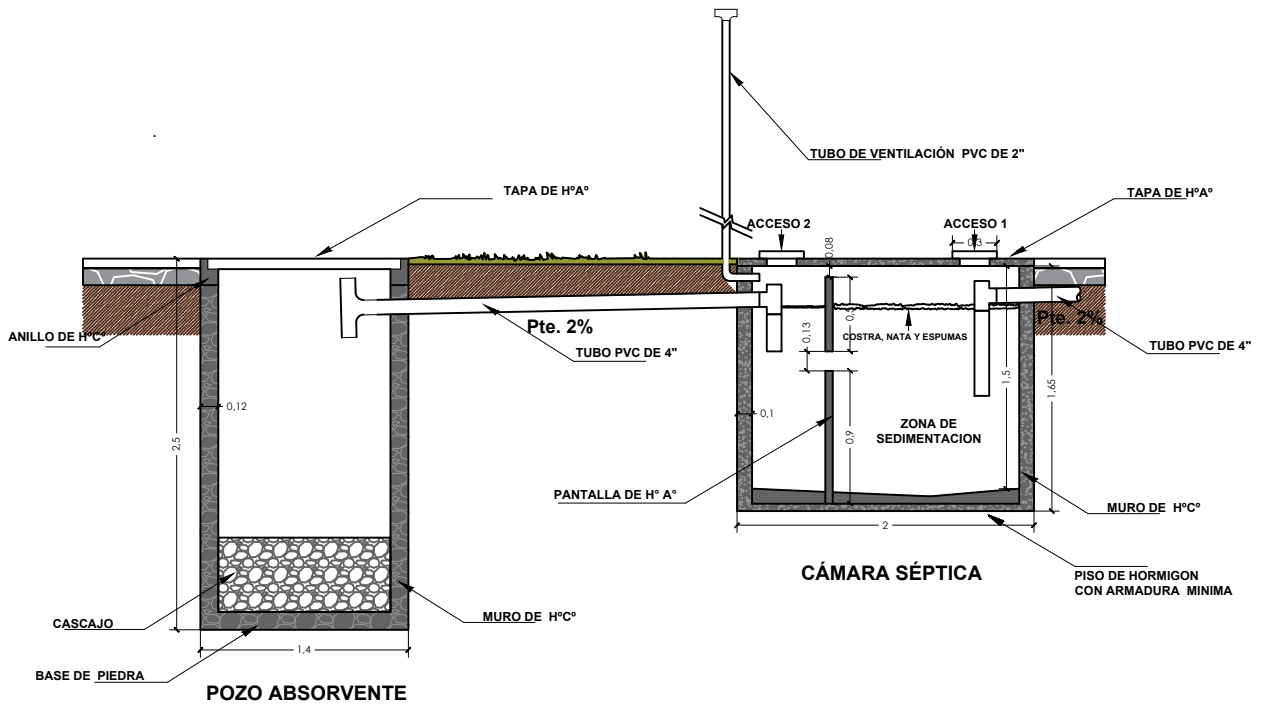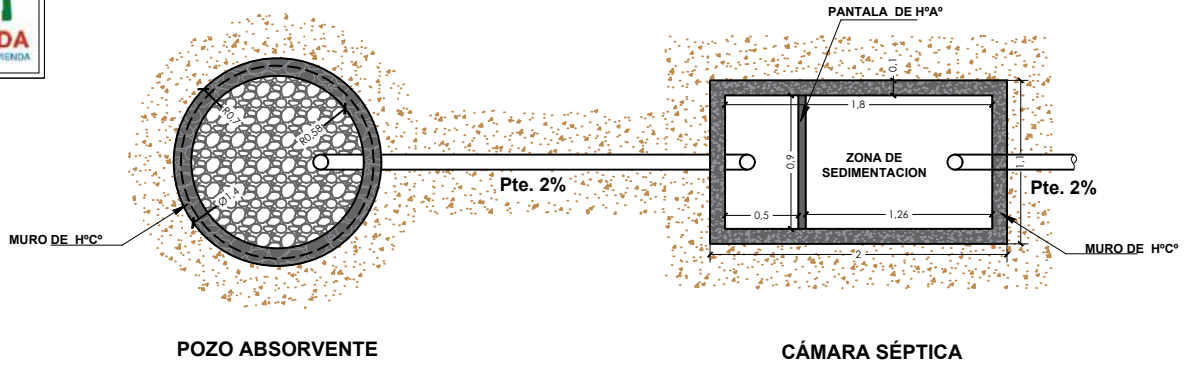


VIVIENDA NUEVA AUTOCONSTRUCCION ORURO 2023 TIPOLOGIA 3

PLANO CAMARA Y POZO ABSORBENTE

AEV-ORU-0356

NOMBRE DEL PROYECTO	DISEÑO ARQUITECTONICO	REVISADO Y APROBADO	DEPARTAMENTAL ORURO	
PROYECTO DE VIVIENDA NUEVA AUTOCONSTRUCCION EN EL MUNICIPIO DE ORURO-FASE(XCIX) 2023- ORURO			AREA	76.48 m ²
			ESCALA	1:75
			FECHA:	DICIEMBRE 2023
			LAMINA	13 - 21

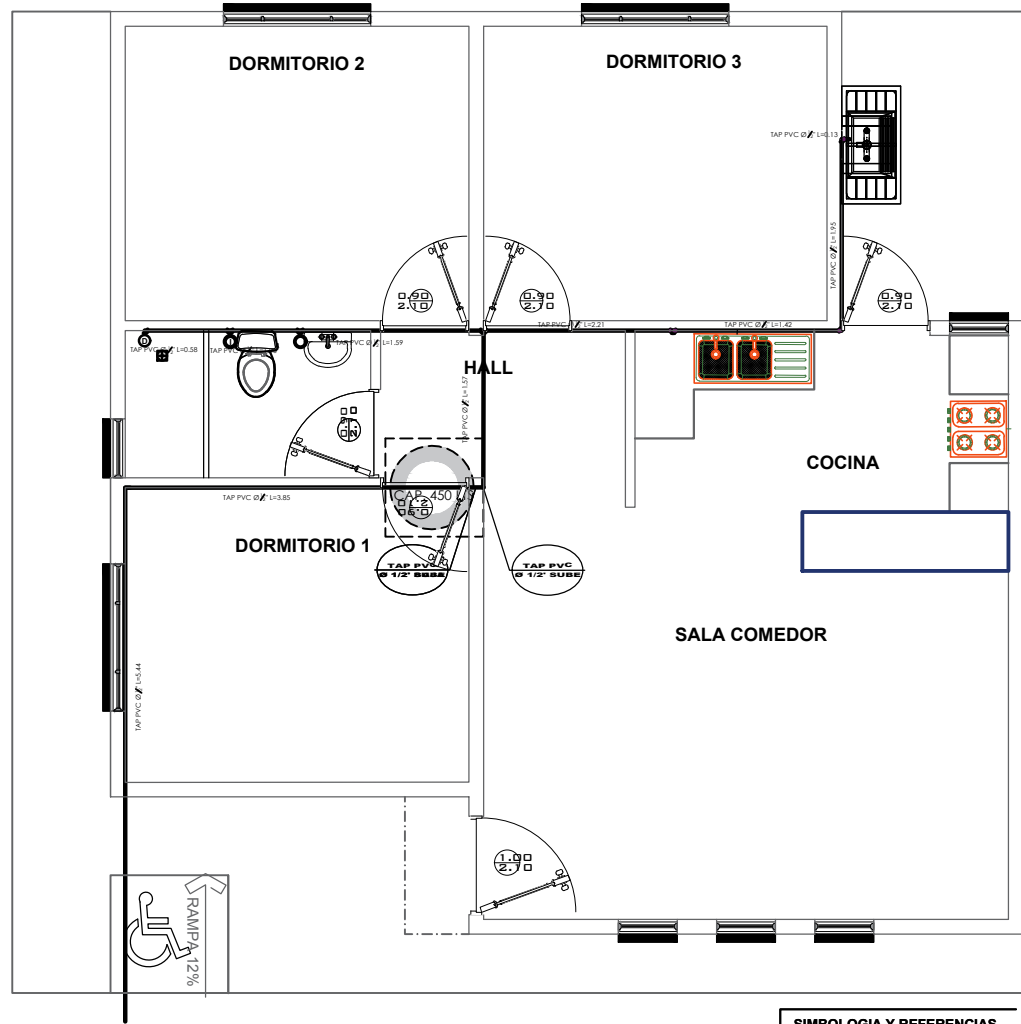

SIMBOLOGIA Y REFERENCIAS	
	DUCHA
	INODORO
	LAVAMANOS
	LAVAPLATOS
	MEDIDOR
	TUBERIA DE AGUA POTABLE
	LLAVE DE PASO

INSTALACION AGUA POTABLE

BICENTENARIO DE BOLIVIA

¡Construyendo nuevos sueños!

AEV-ORU-0356

NOMBRE DEL PROYECTO	DISEÑO ARQUITECTONICO	REVISADO Y APROBADO	DEPARTAMENTAL ORURO	
PROYECTO DE VIVIENDA NUEVA AUTOCONSTRUCCION EN EL MUNICIPIO DE ORURO-FASE(XCIX) 2023-ORURO			AREA	76.48 m ²
			ESCALA	1:75
			FECHA: DICIEMBRE 2023	
			LAMINA	14 - 21




ESTADO PLURINACIONAL DE BOLIVIA

MINISTERIO DE OBRAS PÚBLICAS SERVICIOS Y VIVIENDA



AEVIENDA AGENCIA ESTATAL DE VIVIENDA

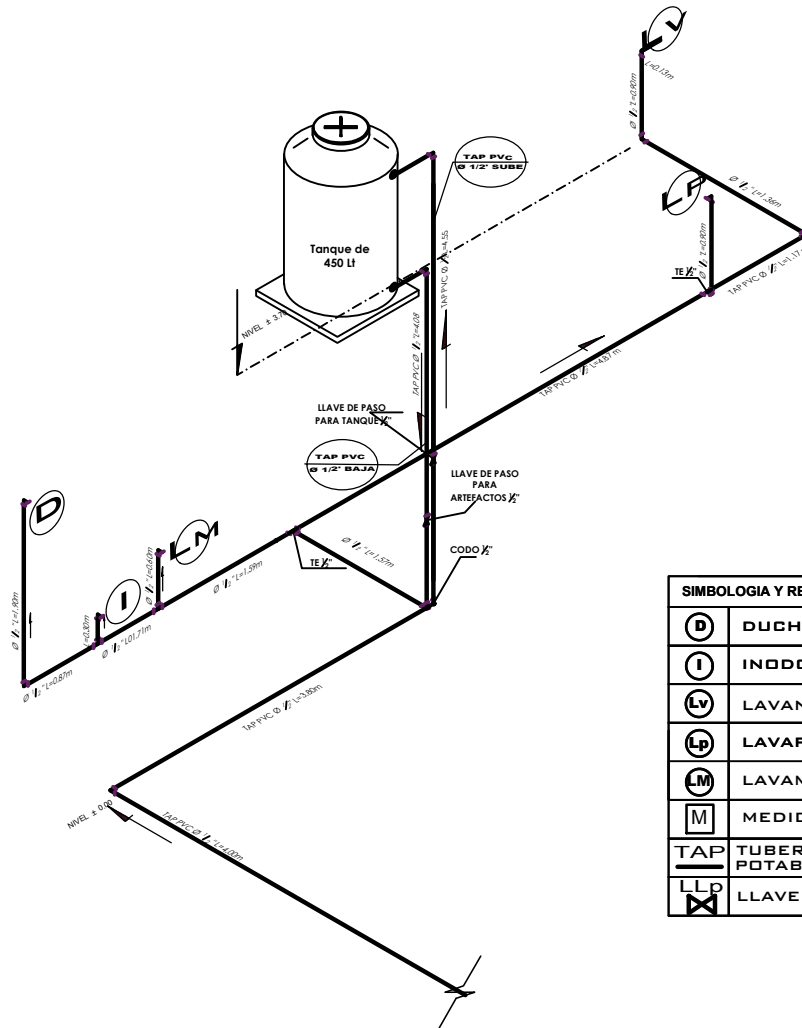

SIMBOLOGIA Y REFERENCIAS	
	DUCHA
	INODORO
	LAVANDERIA
	LAVAPLATOS
	LAVAMANOS
	MEDIDOR
	TUBERIA DE AGUA POTABLE
	LLAVE DE PASO

VIVIENDA NUEVA AUTOCONSTRUCCION ORURO 2023 TIPOLOGIA 3

ISOMETRICO AGUA POTABLE



BICENTENARIO DE BOLIVIA


¡Construyendo nuevos sueños!

AEV-ORU-0356


NOMBRE DEL PROYECTO	DISÑO ARQUITECTONICO	REVISADO Y APROBADO	DEPARTAMENTAL ORURO	
PROYECTO DE VIVIENDA NUEVA AUTOCONSTRUCCION EN EL MUNICIPIO DE ORURO-FASE(XCIX) 2023-ORURO			AREA	76.48 m ²
			ESCALA	1:75
			FECHA: DICIEMBRE 2023	
			LAMINA	15 - 21

AGENCIA ESTATAL DE VIVIENDA - DEPARTAMENTO ORURO


GESTION - 2023

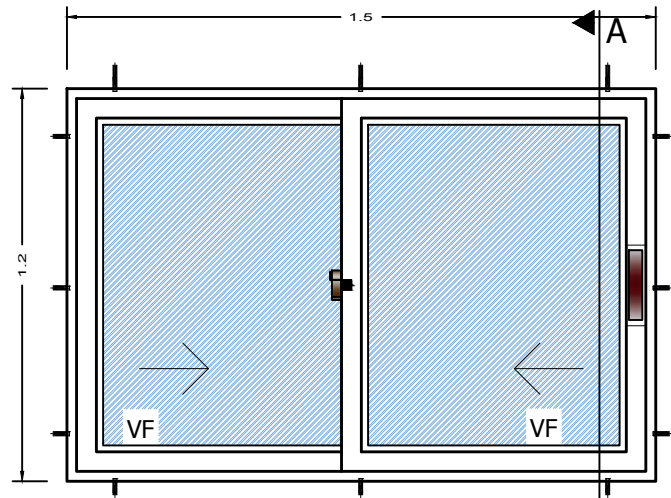


ELEVACION

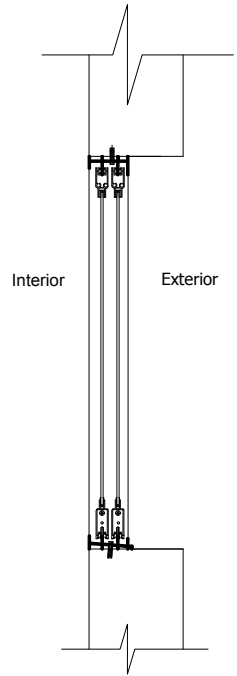

SECCION A-A

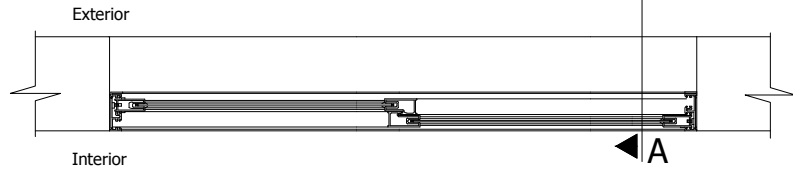

PLANTA





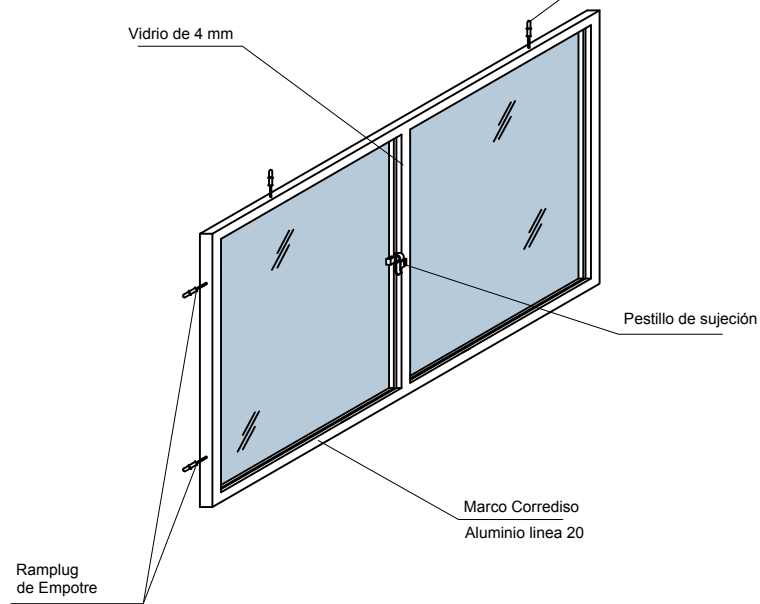


VIVIENDA NUEVA AUTOCONSTRUCCION ORURO 2023 TIPOLOGIA 3

DETALLE: VENTANA DE ALUMINIO



NOMBRE DEL PROYECTO	DISEÑO ARQUITECTONICO	REVISADO Y APROBADO	DEPARTAMENTAL ORURO	
PROYECTO DE VIVIENDA NUEVA AUTOCONSTRUCCION EN EL MUNICIPIO DE ORURO-FASE(XCIX) 2023- ORURO			AREA	76.48 m ²
			ESCALA	1:75
			FECHA: DICIEMBRE 2023	
			LAMINA	16-21

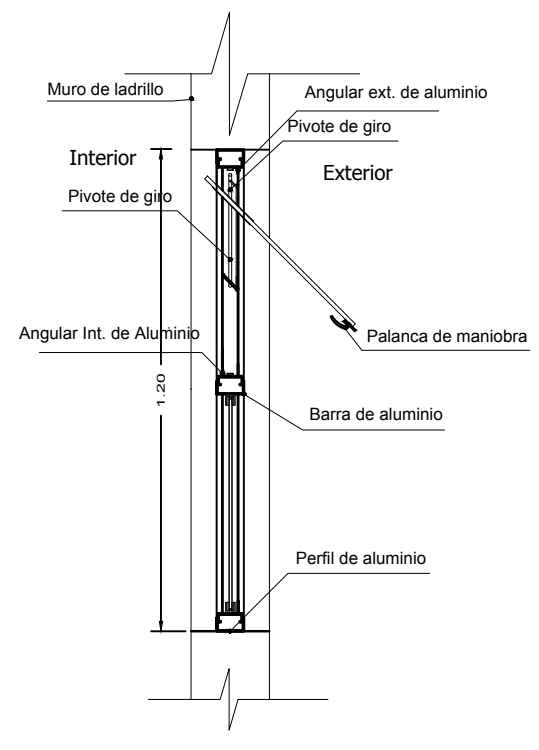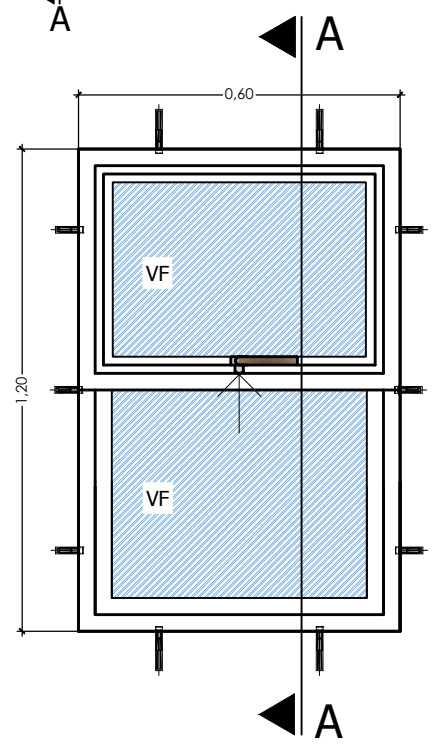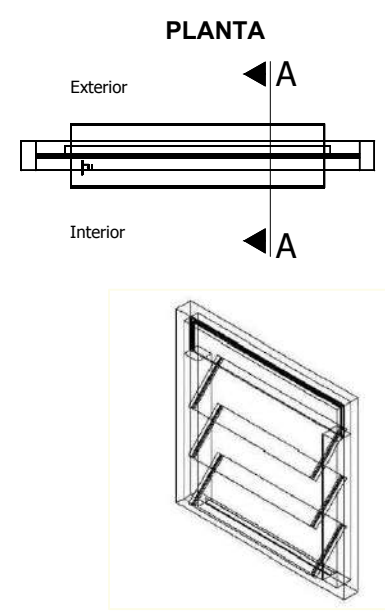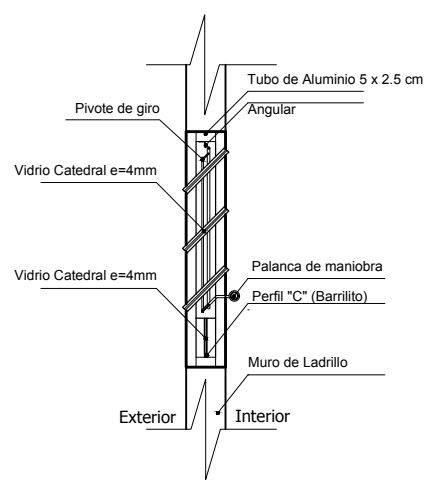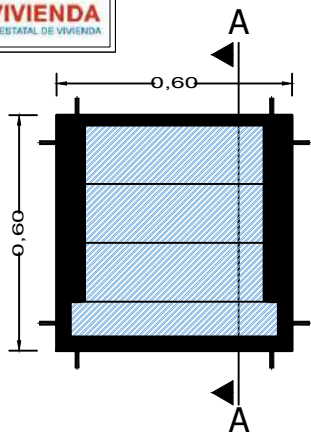

ELEVACION



SECCION A-A

DETALLE: VENTANA DE ALUMINIO



NOMBRE DEL PROYECTO	DISEÑO ARQUITECTONICO	REVISADO Y APROBADO	DEPARTAMENTAL ORURO	
PROYECTO DE VIVIENDA NUEVA AUTOCONSTRUCCION EN EL MUNICIPIO DE ORURO-FASE(XCIX) 2023- ORURO			AREA	76.48 m ²
			ESCALA	1:75
			FECHA: DICIEMBRE 2023	
			LAMINA	17-21
AGENCIA ESTATAL DE VIVIENDA - DEPARTAMENTO ORURO			GESTION - 2023	

VIVIENDA NUEVA AUTOCONSTRUCCION ORURO 2023 TIPOLOGIA 3

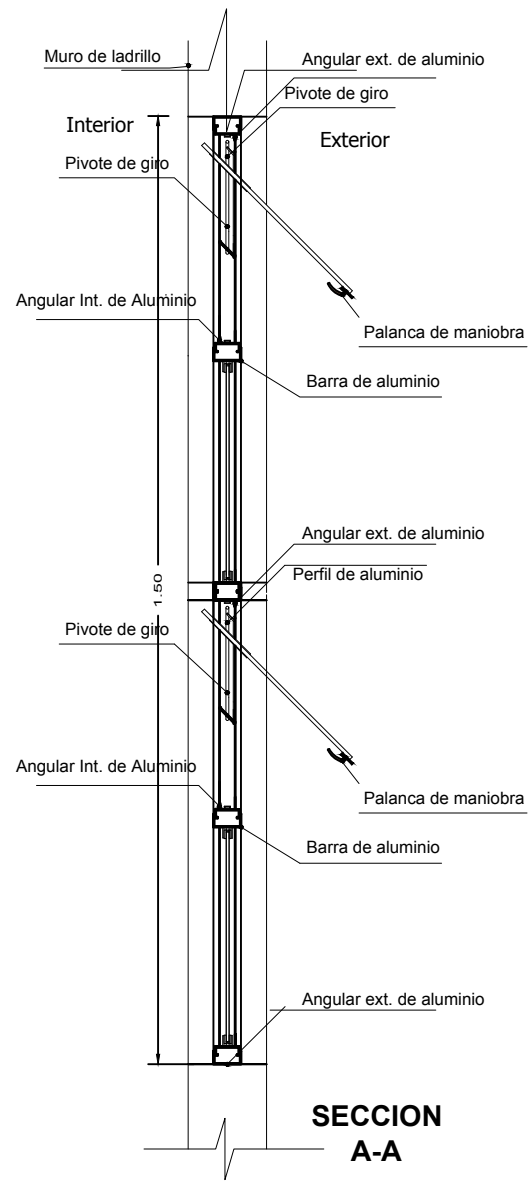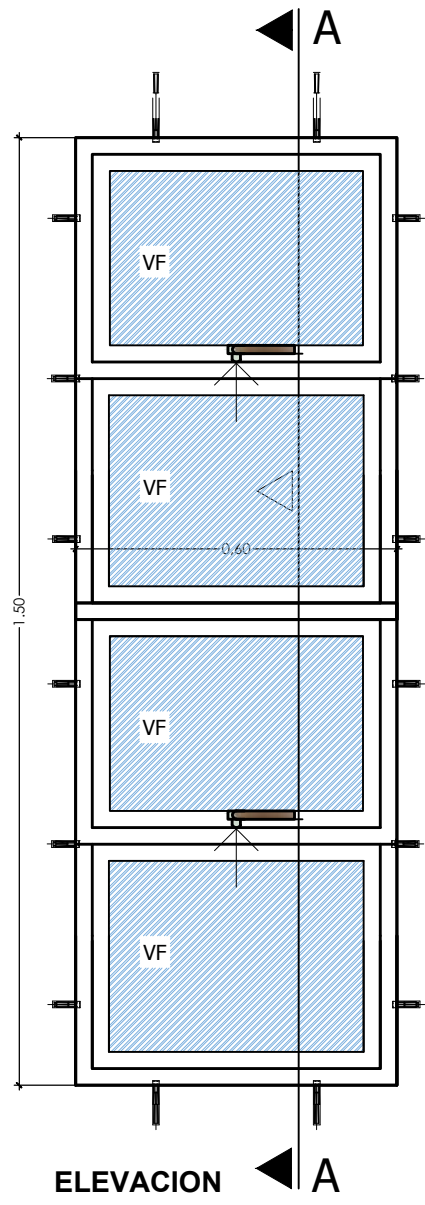


VIVIENDA NUEVA AUTOCONSTRUCCION ORURO 2023 TIPOLOGIA 3

DETALLE: VENTANA DE ALUMINIO

NOMBRE DEL PROYECTO	DISEÑO ARQUITECTONICO	REVISADO Y APROBADO	DEPARTAMENTAL ORURO	
PROYECTO DE VIVIENDA NUEVA AUTOCONSTRUCCION EN EL MUNICIPIO DE ORURO-FASE(XCIX) 2023- ORURO			AREA	76.48 m ²
			ESCALA	1:75
			FECHA: DICIEMBRE 2023	
			LAMINA	18 - 21




Puerta tipo 1

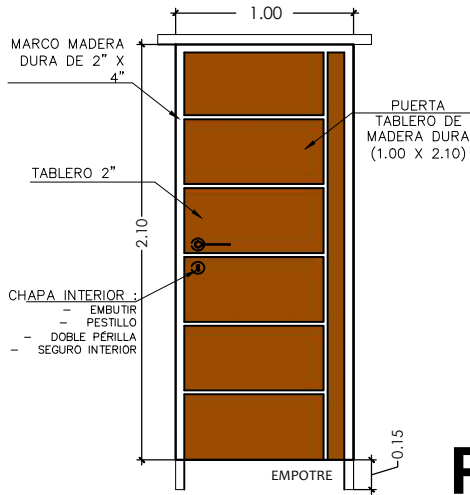


P1

Puerta tipo 1

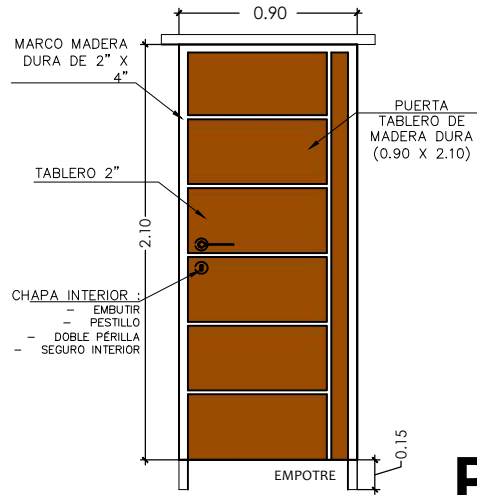

P2

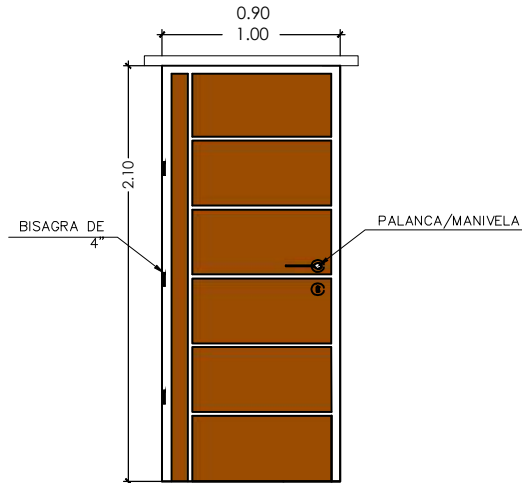


DETALLE: PUERTAS DE MADERA



¡Construyendo nuevos sueños!
AEV-ORU-0356

NOMBRE DEL PROYECTO	DISEÑO ARQUITECTONICO	REVISADO Y APROBADO	DEPARTAMENTAL ORURO	
PROYECTO DE VIVIENDA NUEVA AUTOCONSTRUCCION EN EL MUNICIPIO DE ORURO-FASE(XCIX) 2023- ORURO			AREA	76.48 m ²
			ESCALA	1:75
			FECHA: DICIEMBRE 2023	
			LAMINA	19 - 21
AGENCIA ESTATAL DE VIVIENDA - DEPARTAMENTO ORURO			GESTION - 2023	

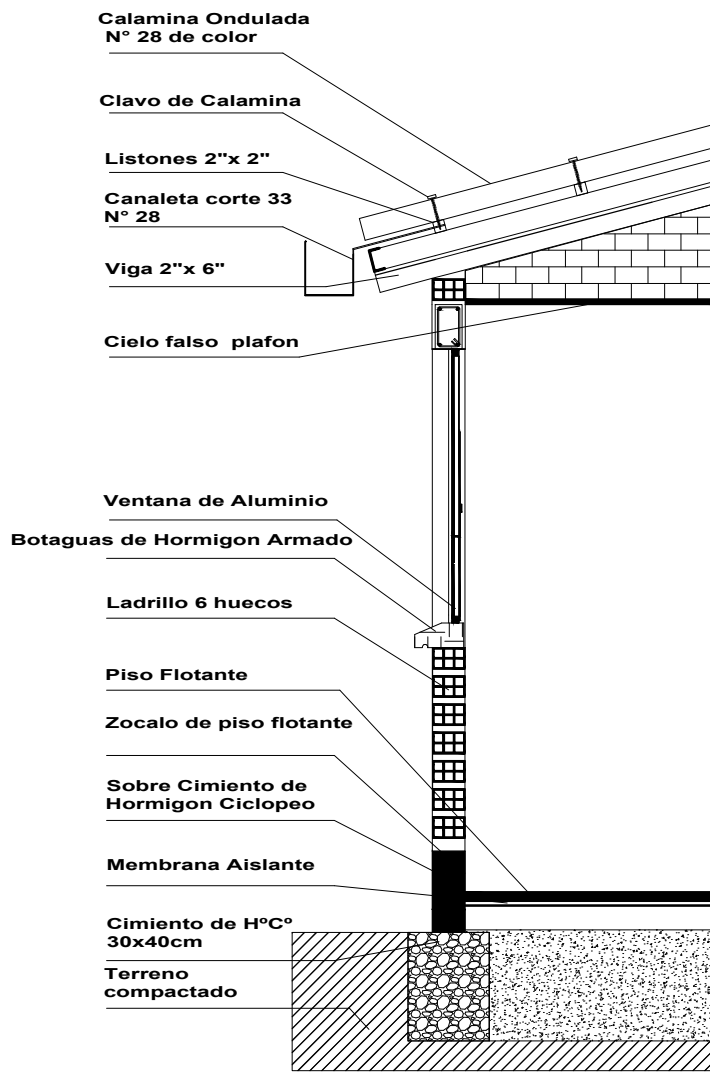

VIVIENDA NUEVA AUTOCONSTRUCCION ORURO 2023 TIPOLOGIA 3


DETALLE: CORTE DE BORDE

BICENTENARIO DE BOLIVIA

¡Construyendo nuevos sueños!

AEV-ORU-0356

NOMBRE DEL PROYECTO		DISEÑO ARQUITECTONICO		REVISADO Y APROBADO		DEPARTAMENTAL ORURO	
PROYECTO DE VIVIENDA NUEVA AUTOCONSTRUCCION EN EL MUNICIPIO DE ORURO-FASE(XCIX) 2023- ORURO						AREA	76.48 m ²
						ESCALA	1:75
						FECHA: DICIEMBRE 2023	
						LAMINA	20 - 21

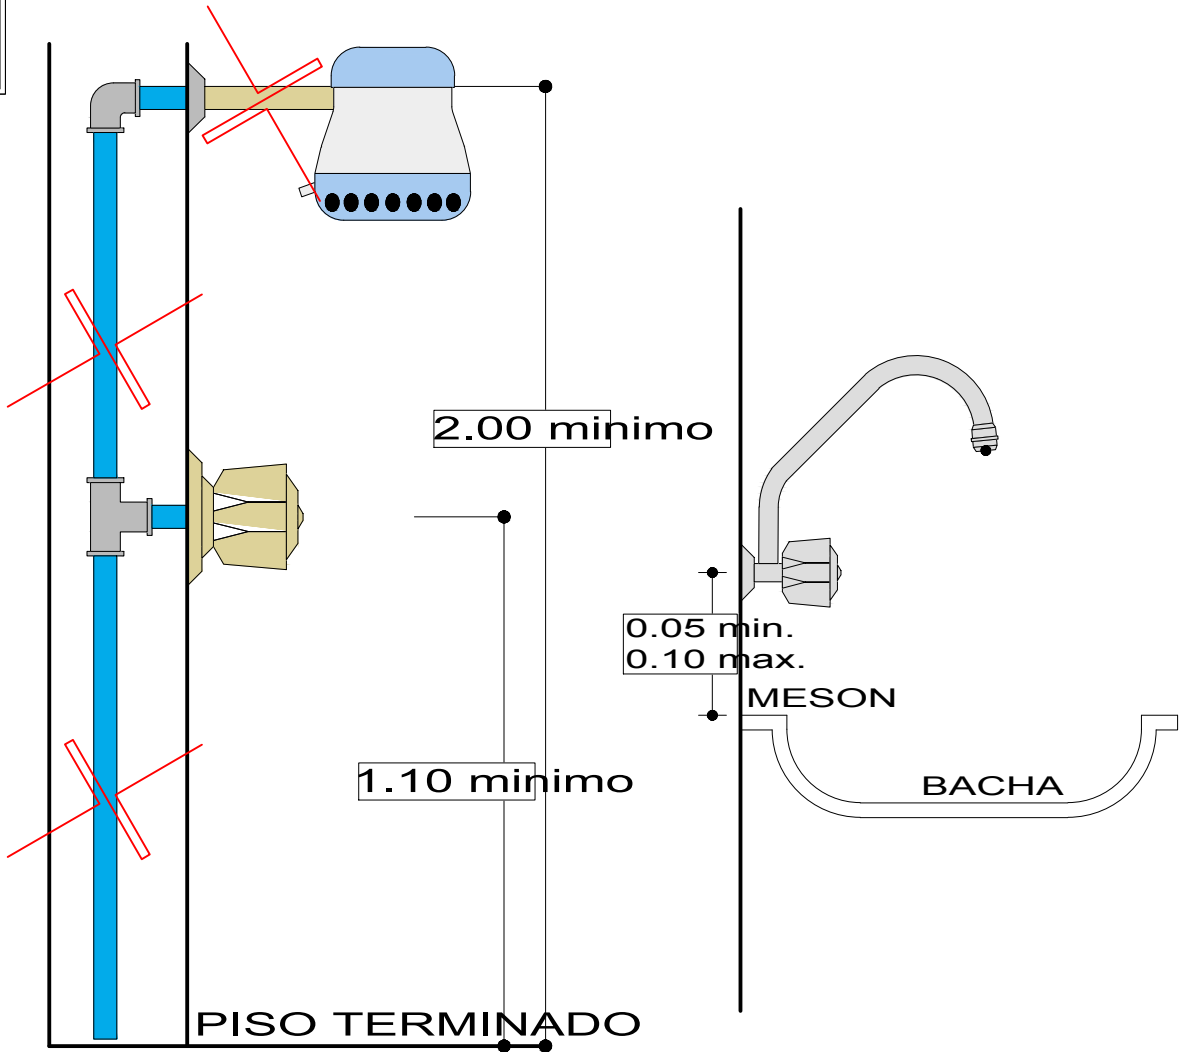

DETALLE DE DUCHA

ESCALA: 1:20

DETALLE DE GRIFO



ESCALA: 1:20

VIVIENDA NUEVA AUTOCONSTRUCCION ORURO 2023 TIPOLOGIA 3

DETALLE: DUCHA - GRIFO

BICENTENARIO DE BOLIVIA
 ¡Construyendo nuevos sueños!
 AEV-ORU-0356

NOMBRE DEL PROYECTO		DISEÑO ARQUITECTONICO		REVISADO Y APROBADO		DEPARTAMENTAL ORURO	
PROYECTO DE VIVIENDA NUEVA AUTOCONSTRUCCION EN EL MUNICIPIO DE ORURO-FASE(XCIX) 2023-ORURO						AREA	76.48 m ²
						ESCALA	1:75
						FECHA: DICIEMBRE 2023	
						LAMINA	21 - 21

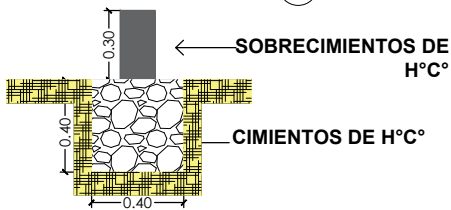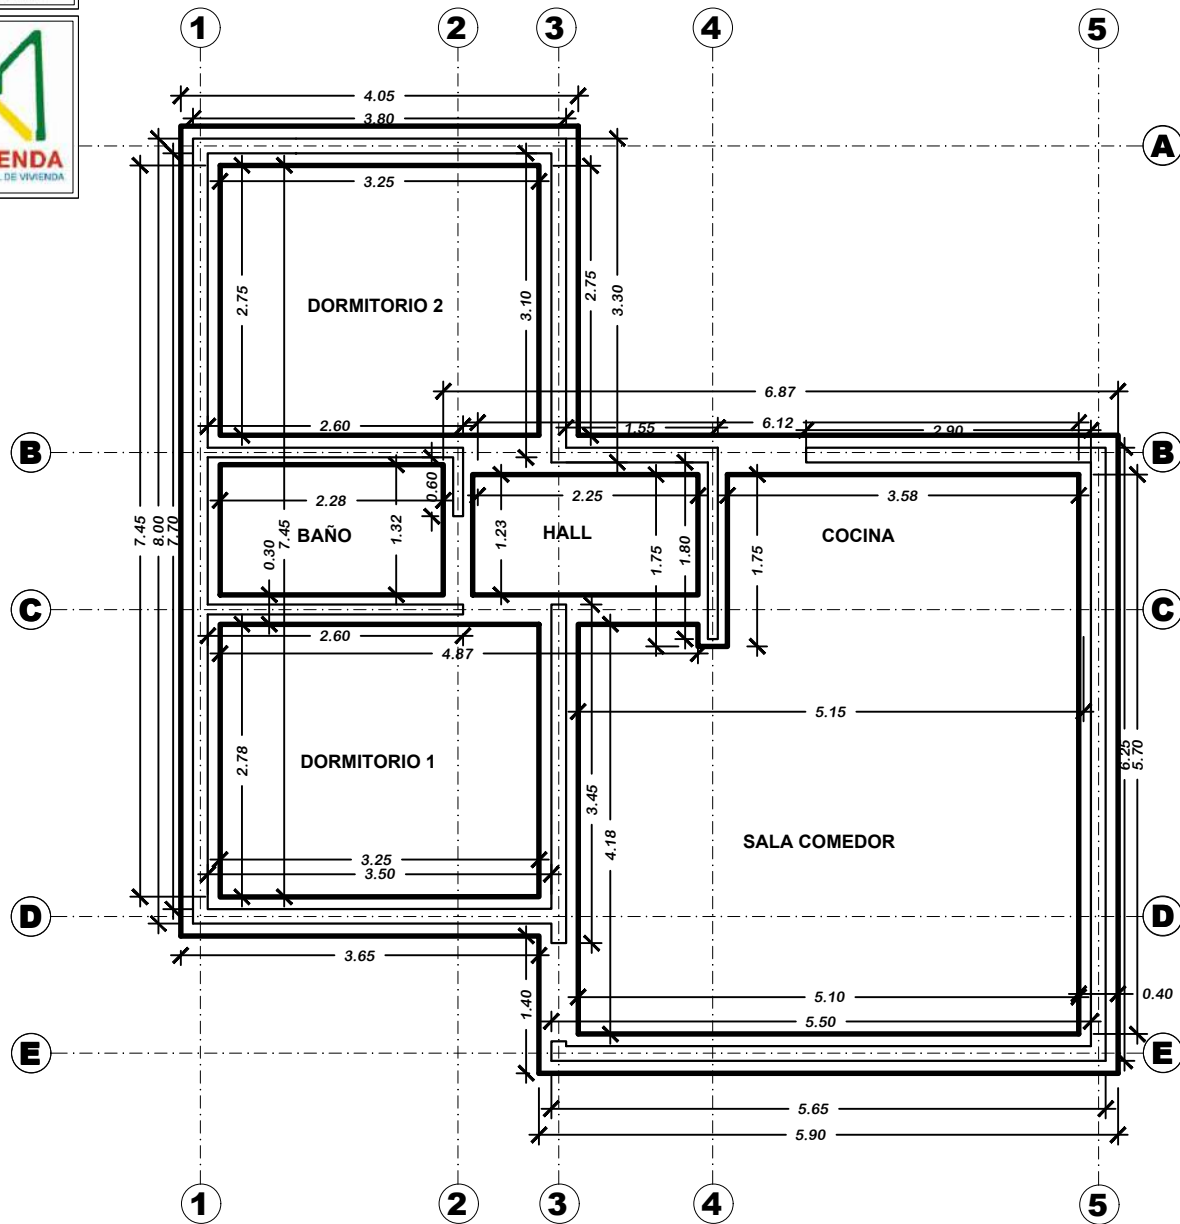



PLANO DE CIMIENTOS



¡Construyendo nuevos sueños!
AEV-ORU-0356

NOMBRE DEL PROYECTO	DISEÑO ARQUITECTONICO	REVISADO Y APROBADO	DEPARTAMENTAL ORURO	
PROYECTO DE VIVIENDA NUEVA AUTOCONSTRUCCION EN EL MUNICIPIO DE ORURO-FASE(XCIX) 2023- ORURO			AREA	64.99 m ²
			ESCALA	1:75
			FECHA: DICIEMBRE 2023	
			LAMINA	1 - 20

VIVIENDA NUEVA AUTOCONSTRUCCION ORURO 2023 TIPO 2

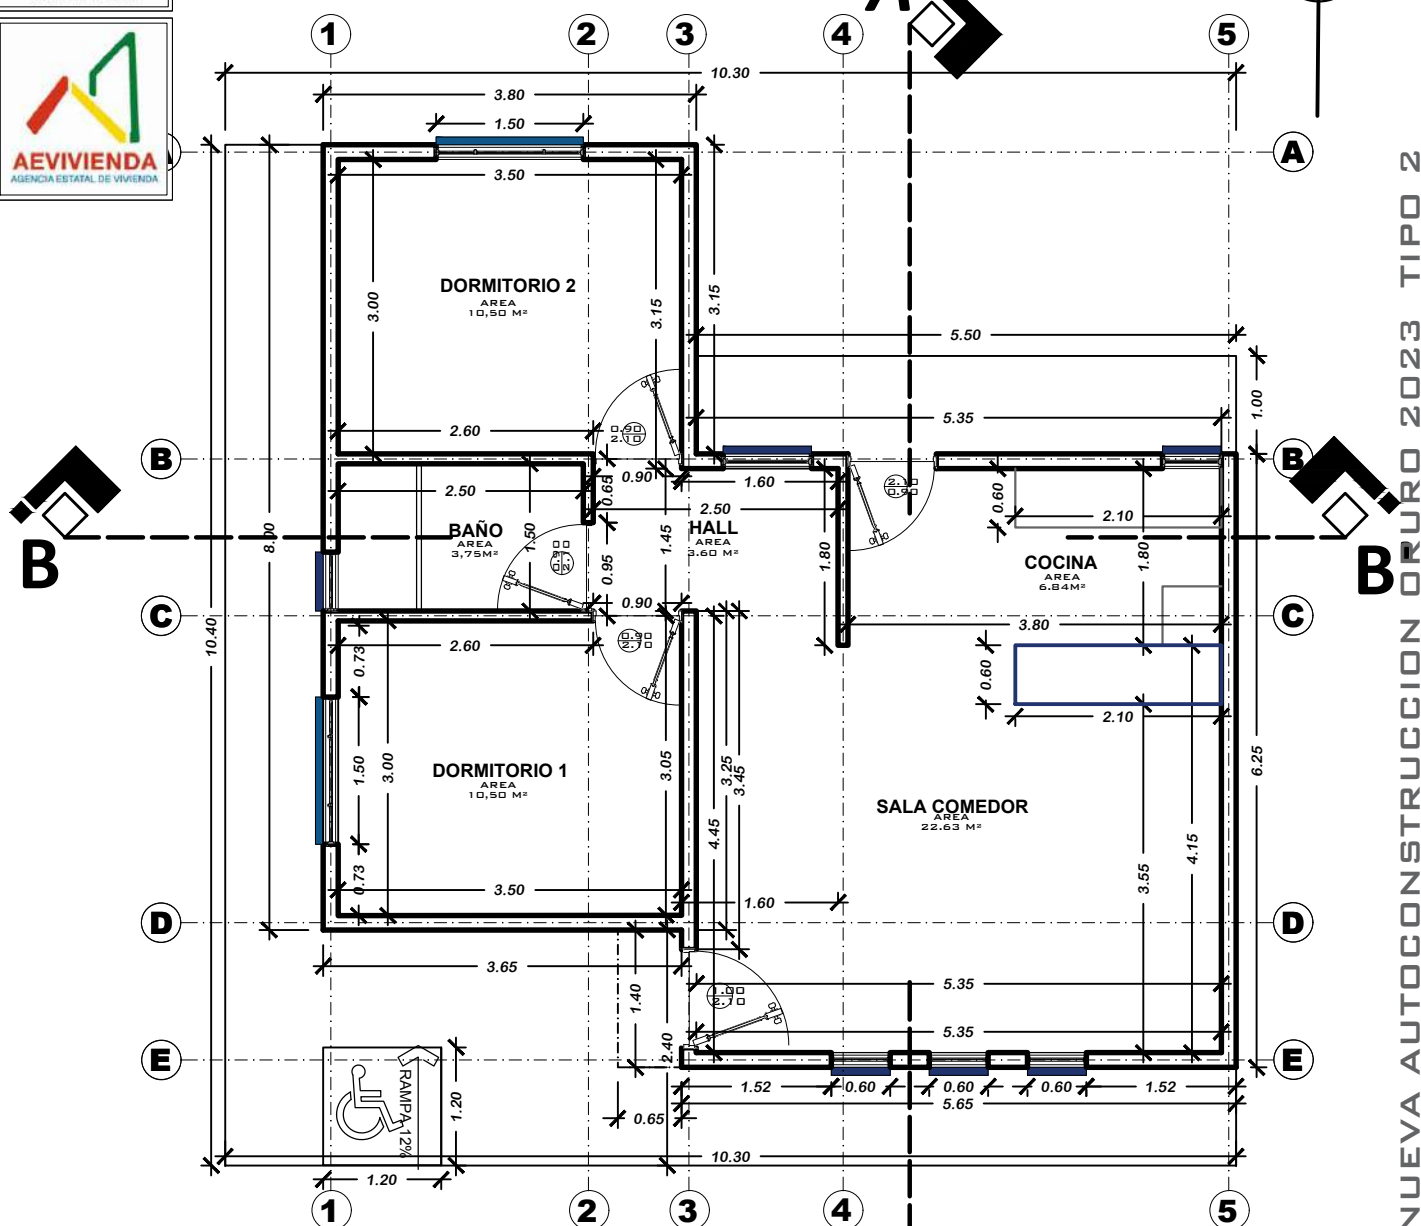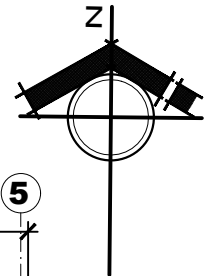


VIVIENDA NUEVA AUTOCONSTRUCCION ORURO 2023 TIPO 2

PLANTA ACOTADA



NOMBRE DEL PROYECTO	DISEÑO ARQUITECTONICO	REVISADO Y APROBADO	DEPARTAMENTAL ORURO	
PROYECTO DE VIVIENDA NUEVA AUTOCONSTRUCCION EN EL MUNICIPIO DE ORURO-FASE(XCIX) 2023- ORURO			AREA	64.99 m ²
			ESCALA	1:75
			FECHA: DICIEMBRE 2023	
			LAMINA	2 - 20

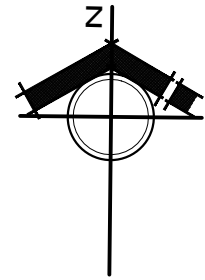


VIVIENDA NUEVA AUTOCONSTRUCCION ORURO 2023 TIPO 2

PLANTA AMOBLADA




**¡Construyendo
nuevos
sueños!**
AEV-ORU-0356

NOMBRE DEL PROYECTO	DISEÑO ARQUITECTONICO	REVISADO Y APROBADO	DEPARTAMENTAL ORURO	
PROYECTO DE VIVIENDA NUEVA AUTOCONSTRUCCION EN EL MUNICIPIO DE ORURO-FASE(XCIX) 2023- ORURO			AREA	64.99 m ²
			ESCALA	1:75
			FECHA: DICIEMBRE 2023	
			LAMINA	3 - 20

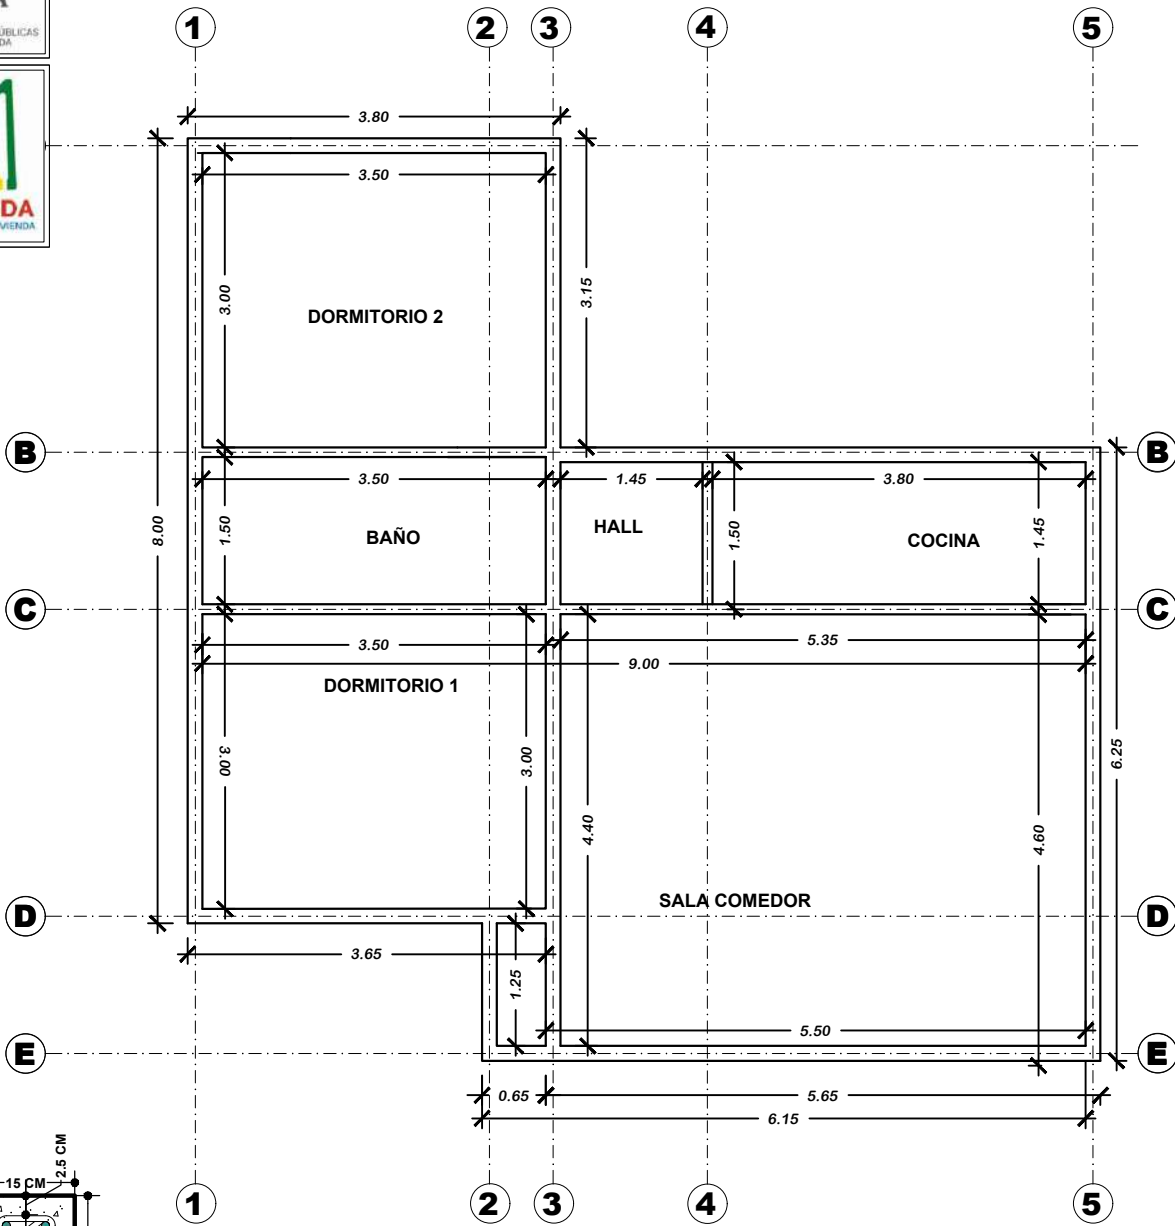


SECCION VIGA
H²A²
Esc. 1:10

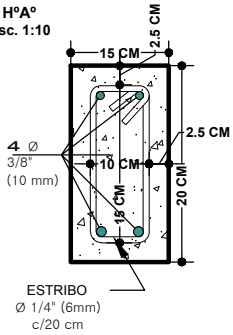

VIVIENDA NUEVA AUTOCONSTRUCCION ORURO 2023 TIPO 2

PLANO DE VIGAS

NOMBRE DEL PROYECTO	DISEÑO ARQUITECTONICO	REVISADO Y APROBADO	DEPARTAMENTAL ORURO	
PROYECTO DE VIVIENDA NUEVA AUTOCONSTRUCCION EN EL MUNICIPIO DE ORURO-FASE(XCIX) 2023- ORURO			AREA	64.99 m ²
			ESCALA	1:75
			FECHA: DICIEMBRE 2023	
			LAMINA	4 - 20

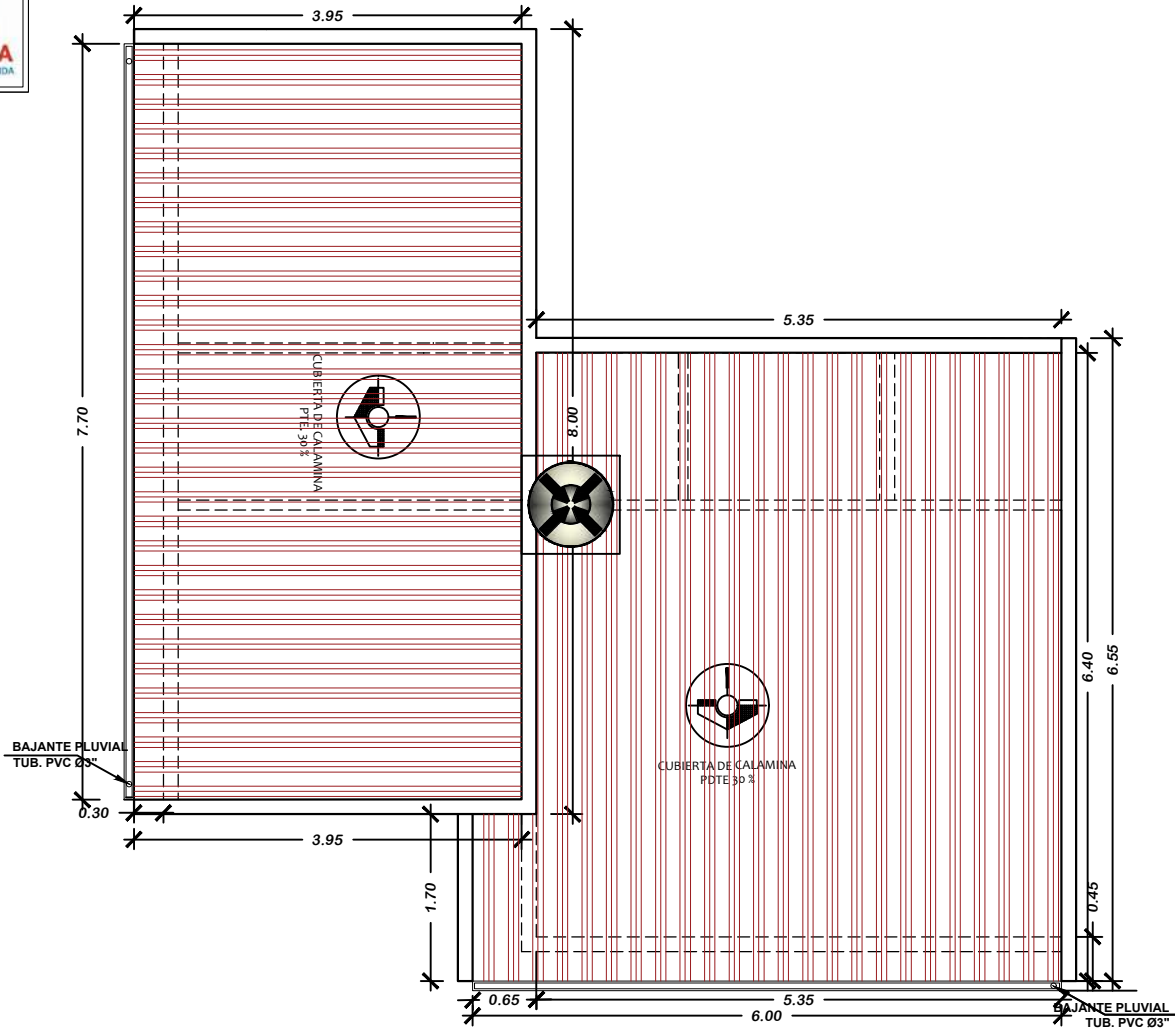


VIVIENDA NUEVA AUTOCONSTRUCCION ORURO 2023 TIPO 2


PLANO DE CUBIERTAS

AEV-ORU-0356

NOMBRE DEL PROYECTO		DISEÑO ARQUITECTONICO		REVISADO Y APROBADO		DEPARTAMENTAL ORURO	
PROYECTO DE VIVIENDA NUEVA AUTOCONSTRUCCION EN EL MUNICIPIO DE ORURO-FASE(XCIX) 2023- ORURO						AREA	64.99 m ²
						ESCALA	1:75
						FECHA: DICIEMBRE 2023	
						LAMINA	6 - 20
AGENCIA ESTATAL DE VIVIENDA - DEPARTAMENTO ORURO						GESTION - 2023	

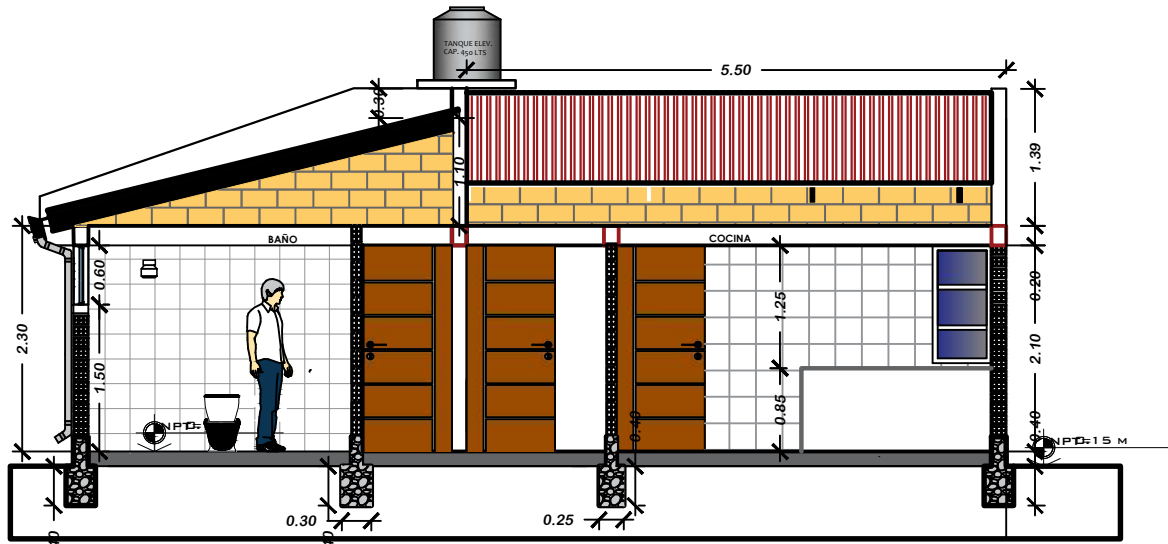

CORTE A - A^I

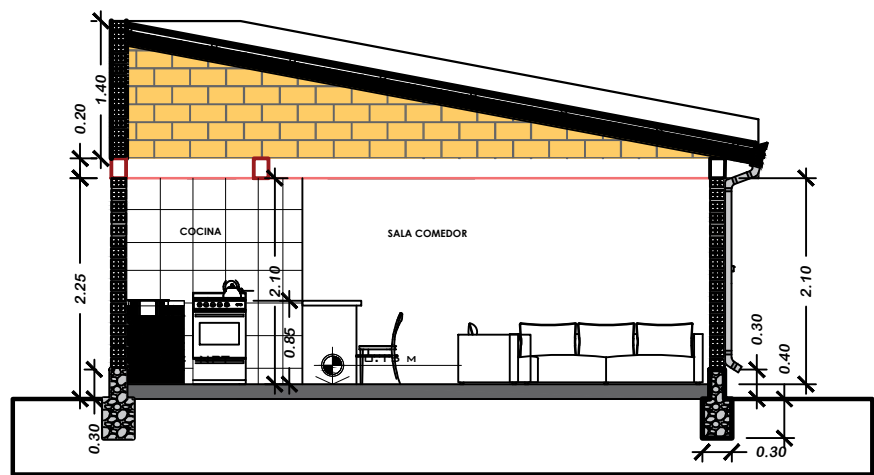

CORTE B - B^I

VIVIENDA NUEVA AUTOCONSTRUCCION ORURO 2023 TIPO 2

PLANO CORTES

NOMBRE DEL PROYECTO	DISEÑO ARQUITECTONICO	REVISADO Y APROBADO	DEPARTAMENTAL ORURO	
PROYECTO DE VIVIENDA NUEVA AUTOCONSTRUCCION EN EL MUNICIPIO DE ORURO-FASE(XCIX) 2023- ORURO			AREA	64.99 m ²
			ESCALA	1:75
			FECHA: DICIEMBRE 2023	
			LAMINA	7 - 20



VIVIENDA NUEVA AUTOCONSTRUCCION ORURO 2023 TIPO 2


PLANO ELEVACIONES

BICENTENARIO DE BOLIVIA

¡Construyendo nuevos sueños!

AEV-ORU-0356

NOMBRE DEL PROYECTO	DISEÑO ARQUITECTONICO	REVISADO Y APROBADO	DEPARTAMENTAL ORURO	
PROYECTO DE VIVIENDA NUEVA AUTOCONSTRUCCION EN EL MUNICIPIO DE ORURO-FASE(XCIX) 2023- ORURO			AREA	64.99 m ²
			ESCALA	1:75
			FECHA: DICIEMBRE 2023	
			LAMINA	8 - 20

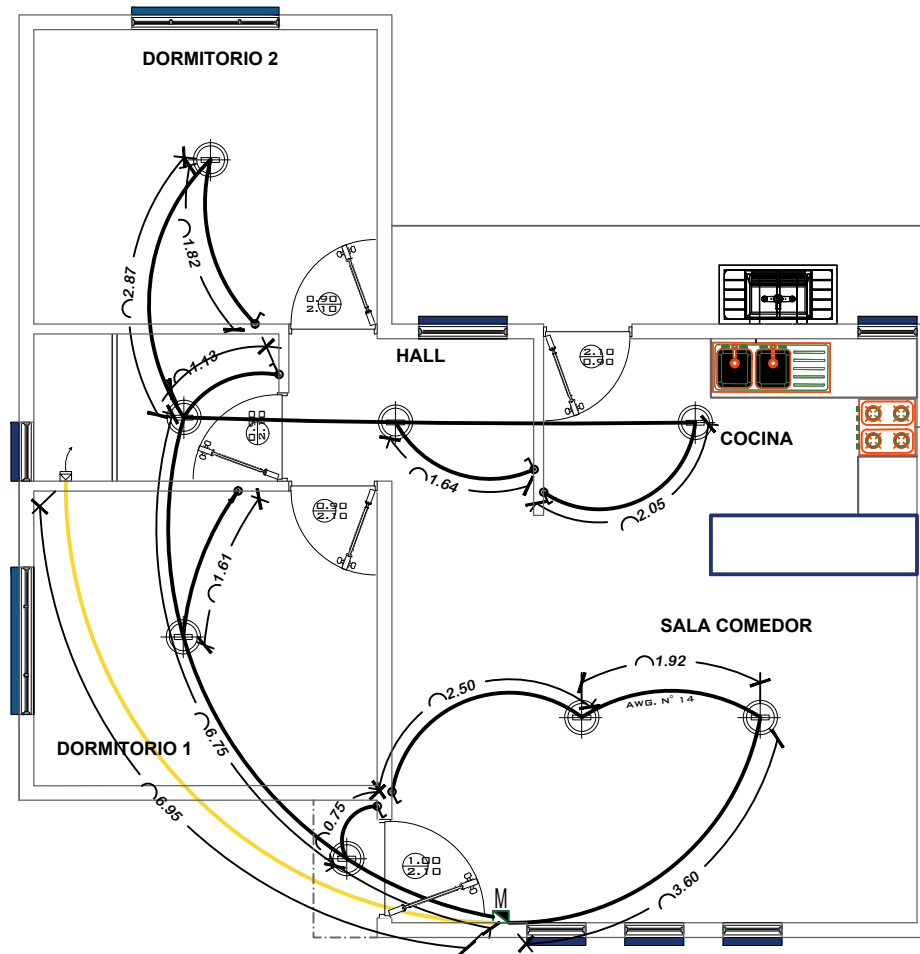

SIMBOLOGIA Y REFERENCIAS	
	TABLERO DE DISTRIBUCION
C1-C2-C3	CIRCUITOS
	CABLE N° 12 TOMACORRIENTES
	ILUMINACION INCANDESCENTE SOCKET DE BOMBILLA
	INTERRUPTOR SIMPLE

VIVIENDA NUEVA AUTOCONSTRUCCION ORURO 2023 TIPO 2


INSTALACION ELECTRICA

BICENTENARIO DE BOLIVIA

¡Construyendo nuevos sueños!

AEV-ORU-0356

NOMBRE DEL PROYECTO	DISEÑO ARQUITECTONICO	REVISADO Y APROBADO	DEPARTAMENTAL ORURO	
PROYECTO DE VIVIENDA NUEVA AUTOCONSTRUCCION EN EL MUNICIPIO DE ORURO-FASE(XCIX) 2023-ORURO			AREA	64.99 m ²
			ESCALA	1:75
			FECHA: DICIEMBRE 2023	
			LAMINA	9 - 20

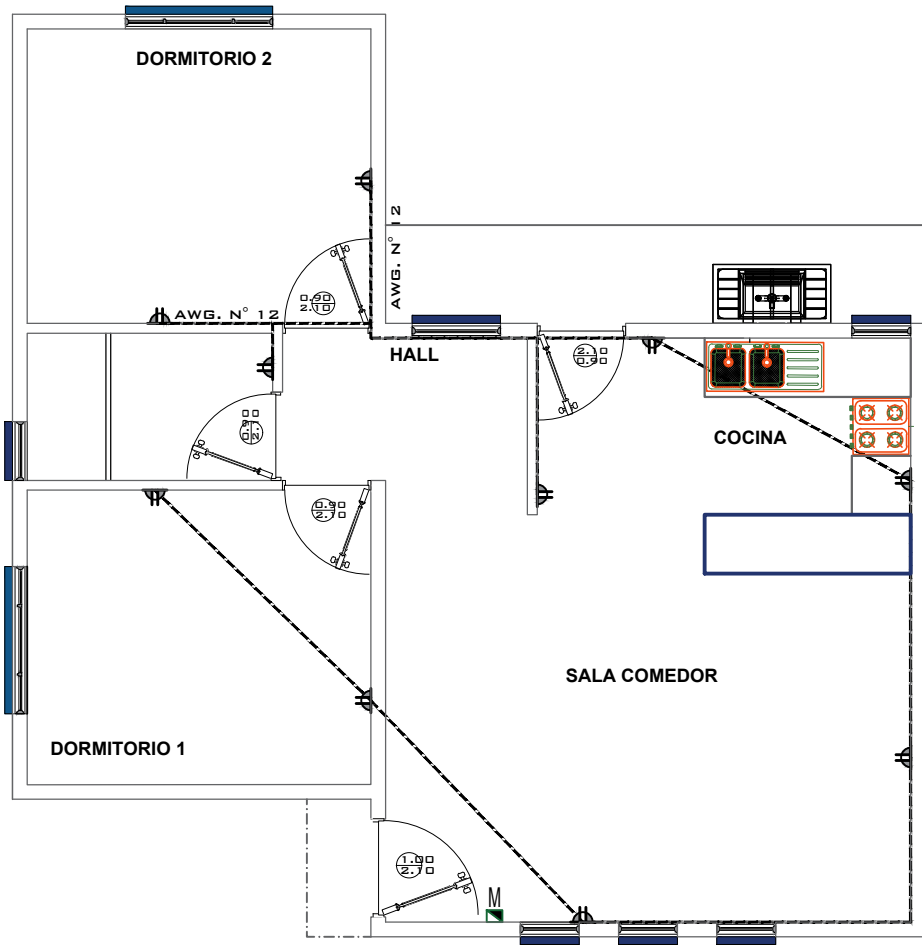

SIMBOLOGIA Y REFERENCIAS	
	TABLERO DE DISTRIBUCION
C1-C2-C3	CIRCUITOS
	CABLE N°12 TOMACORRIENTES
	ILUMINACION INCANDESCENTE
	INTERRUPTOR SIMPLE

VIVIENDA NUEVA AUTOCONSTRUCCION ORURO 2023 TIPO 2


INSTALACION ELECTRICA

BICENTENARIO DE BOLIVIA

¡Construyendo nuevos sueños!

AEV-ORU-0356

NOMBRE DEL PROYECTO	DISEÑO ARQUITECTONICO	REVISADO Y APROBADO	DEPARTAMENTAL ORURO	
PROYECTO DE VIVIENDA NUEVA AUTOCONSTRUCCION EN EL MUNICIPIO DE ORURO-FASE(XCIX) 2023-ORURO			AREA	64.99 m ²
			ESCALA	1:75
			FECHA: DICIEMBRE 2023	
			LAMINA	10 - 20


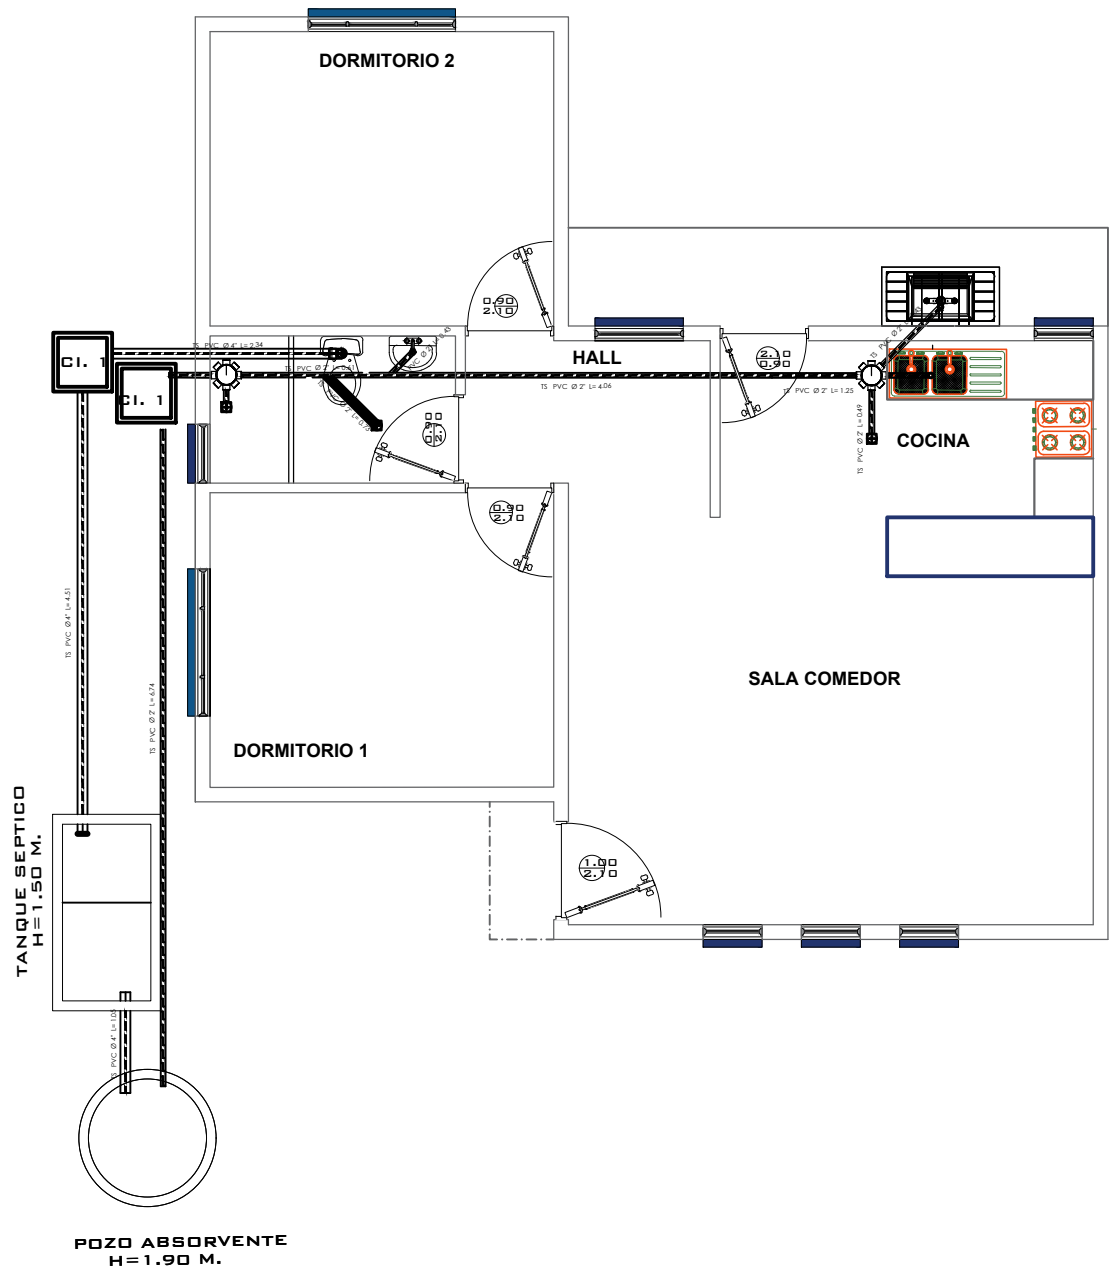


VIVIENDA NUEVA AUTOCONSTRUCCION ORURO 2023 TIPO 2

INSTALACION SANITARIA

AEV-ORU-0356

NOMBRE DEL PROYECTO	DISEÑO ARQUITECTONICO	REVISADO Y APROBADO	DEPARTAMENTAL ORURO	
PROYECTO DE VIVIENDA NUEVA AUTOCONSTRUCCION EN EL MUNICIPIO DE ORURO-FASE(XCIX) 2023- ORURO			AREA	64.99 m ²
			ESCALA	1:75
			FECHA: DICIEMBRE 2023	
			LAMINA	11 - 20

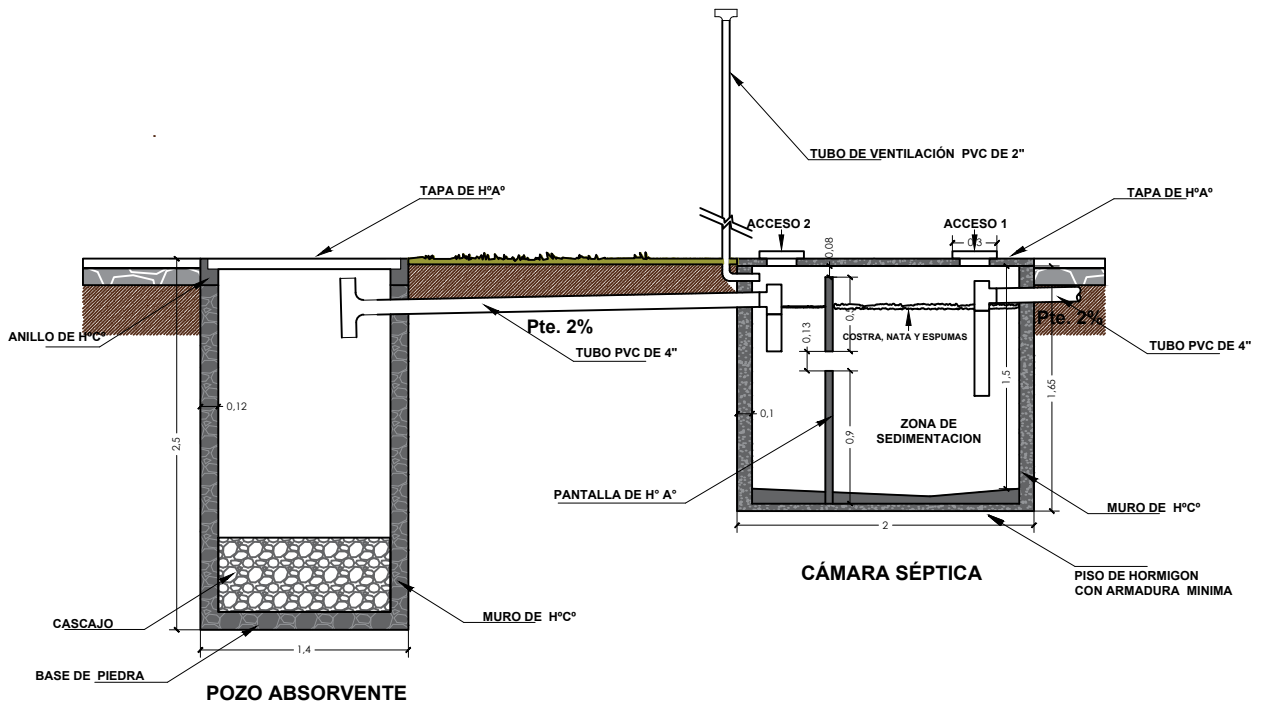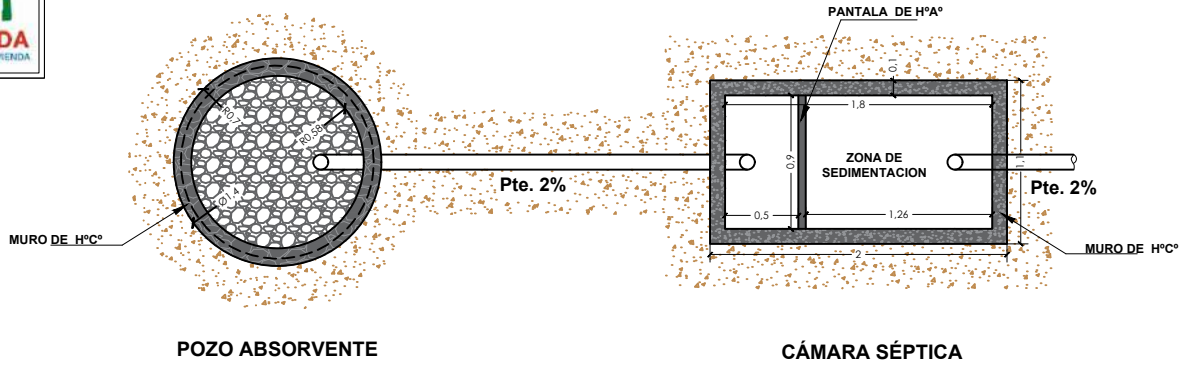


VIVIENDA NUEVA AUTOCONSTRUCCION ORURO 2023 TIPO 2

PLANO CAMARA Y POZO ABSORBENTE

AEV-ORU-0356

NOMBRE DEL PROYECTO	DISEÑO ARQUITECTONICO	REVISADO Y APROBADO	DEPARTAMENTAL ORURO	
PROYECTO DE VIVIENDA NUEVA AUTOCONSTRUCCION EN EL MUNICIPIO DE ORURO-FASE(XCIX) 2023- ORURO			AREA	64.99 m ²
			ESCALA	1:75
			FECHA:	DICIEMBRE 2023
			LAMINA	12 - 20

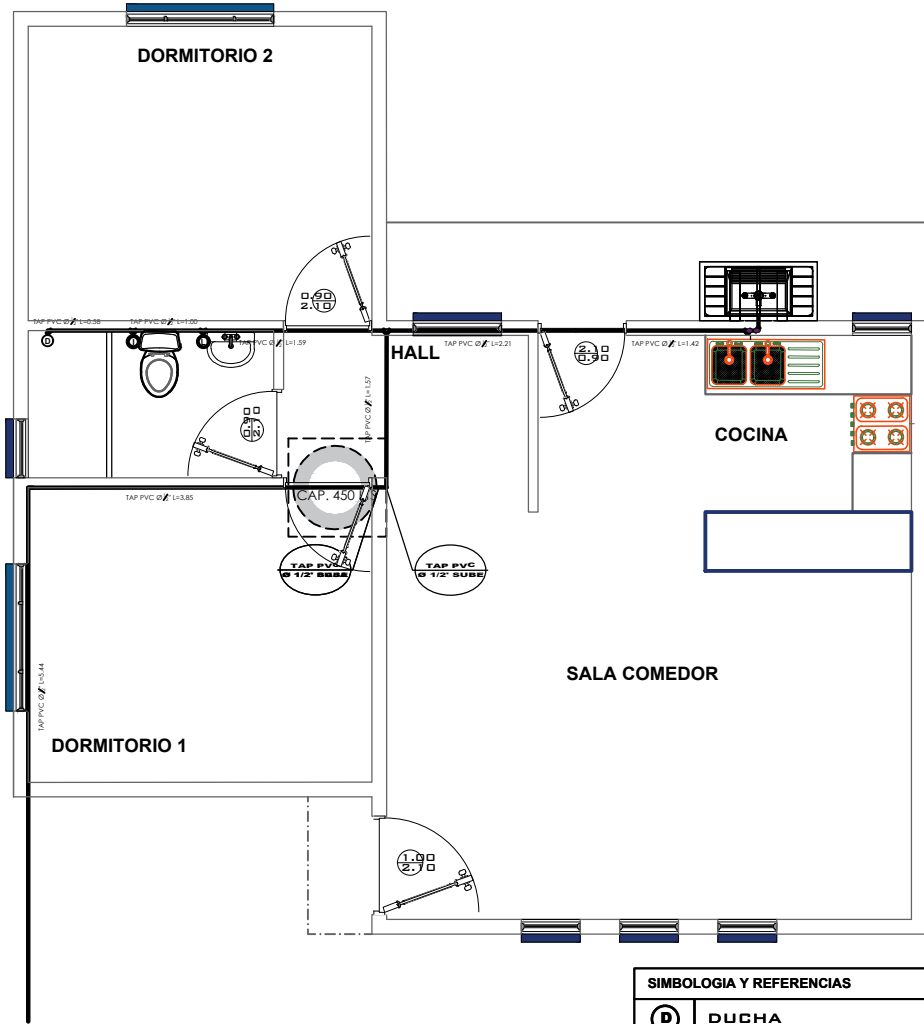

SIMBOLOGIA Y REFERENCIAS	
	DUCHA
	INODORO
	LAVANDERIA
	LAVAMANDOS
	LAVAPLATOS
	MEDIDOR
	TUBERIA DE AGUA POTABLE
	LLAVE DE PASO

VIVIENDA NUEVA AUTOCONSTRUCCION ORURO 2023 TIPO 2

INSTALACION AGUA POTABLE

NOMBRE DEL PROYECTO	DISEÑO ARQUITECTONICO	REVISADO Y APROBADO	DEPARTAMENTAL ORURO	
PROYECTO DE VIVIENDA NUEVA AUTOCONSTRUCCION EN EL MUNICIPIO DE ORURO-FASE(XCIX) 2023- ORURO			AREA	64.99 m ²
			ESCALA	1:75
			FECHA: DICIEMBRE 2023	
			LAMINA	13 - 20




ESTADO PLURINACIONAL DE BOLIVIA

MINISTERIO DE OBRAS PÚBLICAS, SERVICIOS Y VIVIENDA



AGENCIA ESTATAL DE VIVIENDA

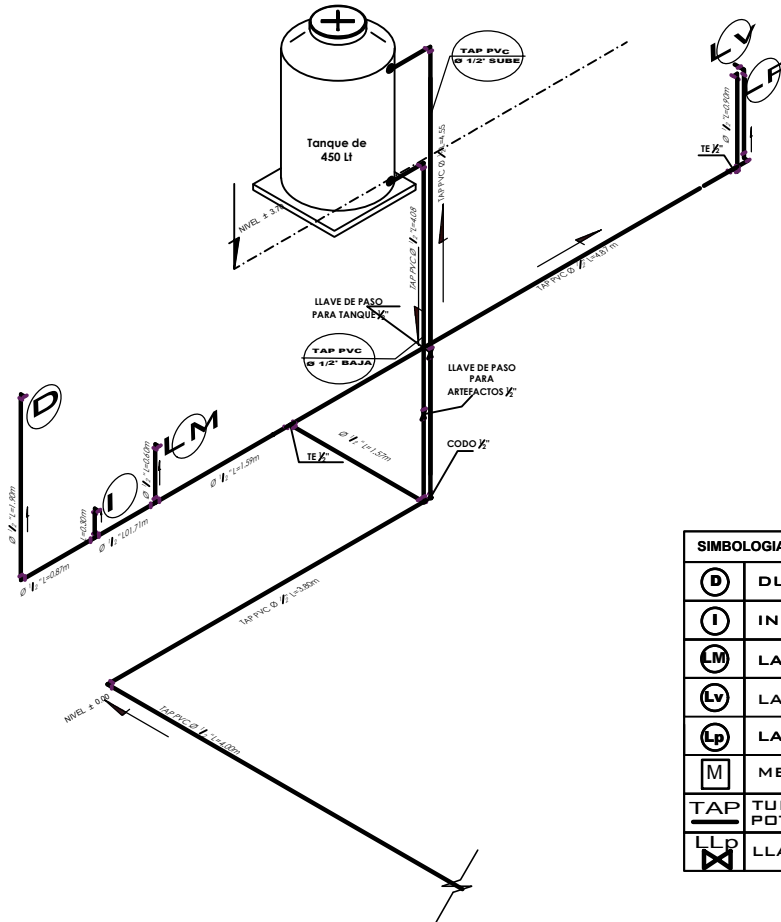

SIMBOLOGIA Y REFERENCIAS	
	DUCHA
	INODORO
	LAVAMANOS
	LAVANDERIA
	LAVAPLATOS
	MEDIDOR
	TUBERIA DE AGUA POTABLE
	LLAVE DE PASO

VIVIENDA NUEVA AUTOCONSTRUCCION ORURO 2023 TIPO 2

ISOMETRICO AGUA POTABLE



BICENTENARIO DE BOLIVIA


¡Construyendo nuevos sueños!

AEV-ORU-0356


NOMBRE DEL PROYECTO	DISÑO ARQUITECTONICO	REVISADO Y APROBADO	DEPARTAMENTAL ORURO	
PROYECTO DE VIVIENDA NUEVA AUTOCONSTRUCCION EN EL MUNICIPIO DE ORURO-FASE(XCIX) 2023-ORURO			AREA	64.99 m ²
			ESCALA	1:75
			FECHA: DICIEMBRE 2023	
			LAMINA	14 - 20

AGENCIA ESTATAL DE VIVIENDA - DEPARTAMENTO ORURO


GESTION - 2023

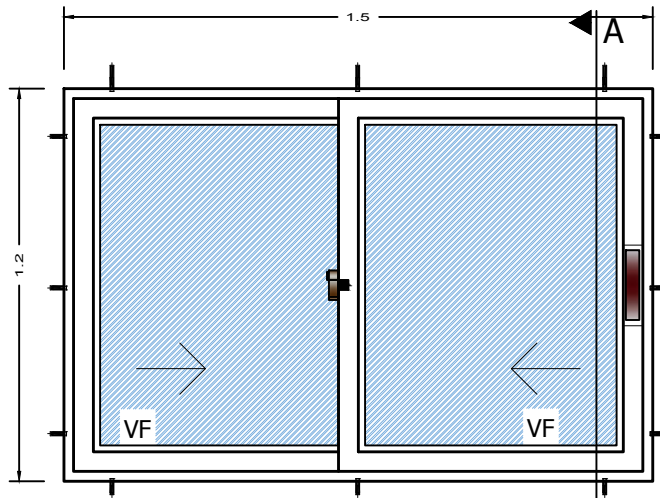


ELEVACION

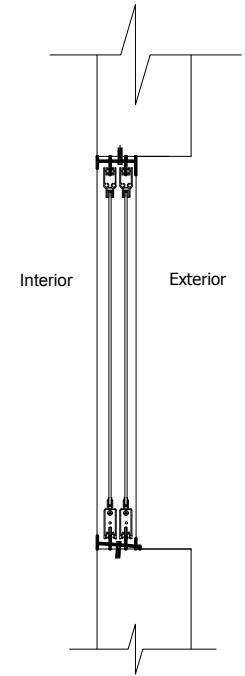

SECCION A-A

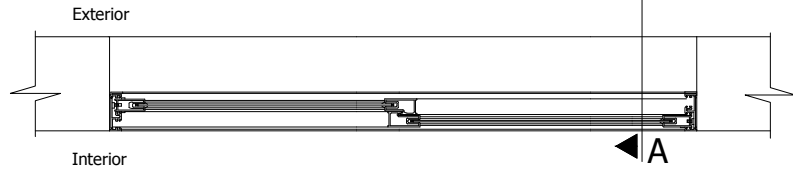

PLANTA


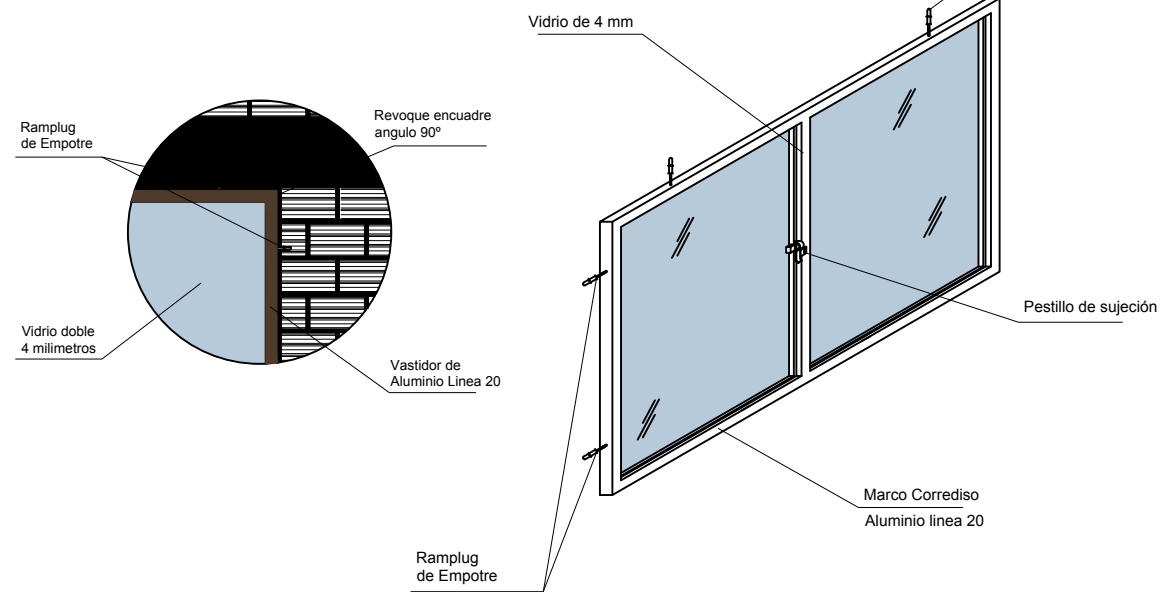


DETALLE: VENTANA DE ALUMINIO



AEV-ORU-0356

NOMBRE DEL PROYECTO	DISEÑO ARQUITECTONICO	REVISADO Y APROBADO	DEPARTAMENTAL ORURO	
PROYECTO DE VIVIENDA NUEVA AUTOCONSTRUCCION EN EL MUNICIPIO DE ORURO-FASE(XCIX) 2023- ORURO			AREA	64.99 m ²
			ESCALA	1:75
			FECHA: DICIEMBRE 2023	
			LAMINA	15 - 20


VIVIENDA NUEVA AUTOCONSTRUCCION ORURO 2023 TIPO 2

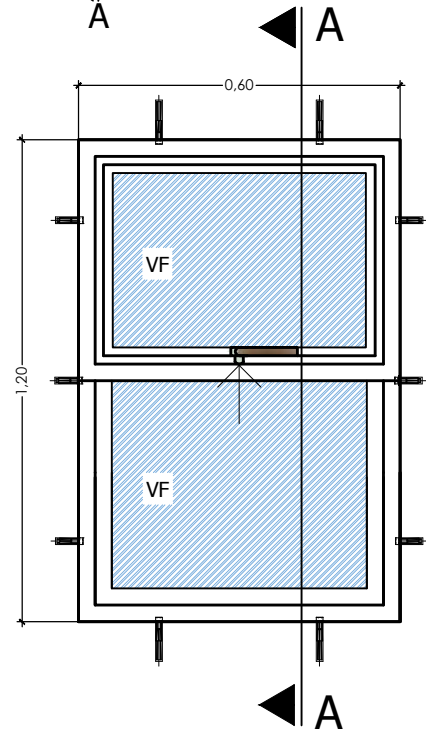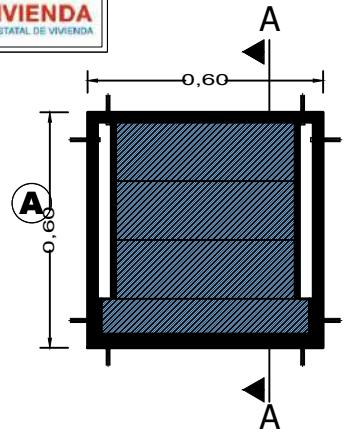

ELEVACION

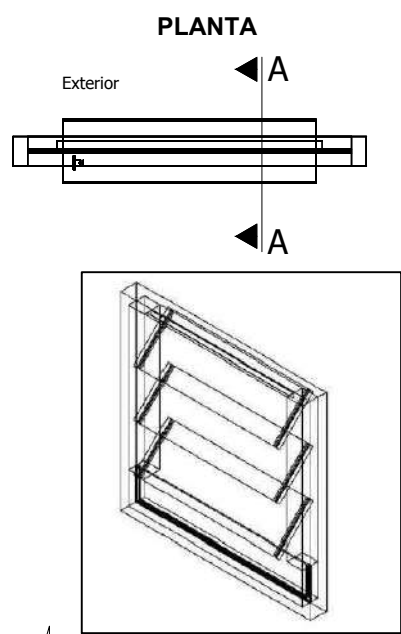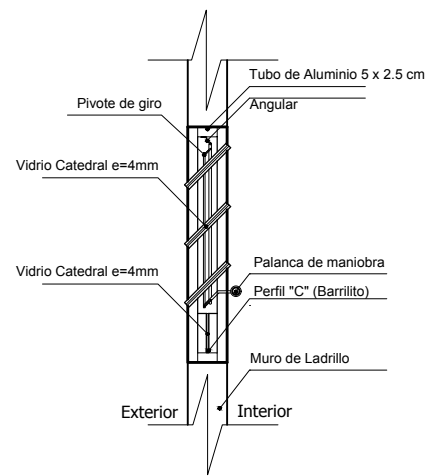

PLANTA

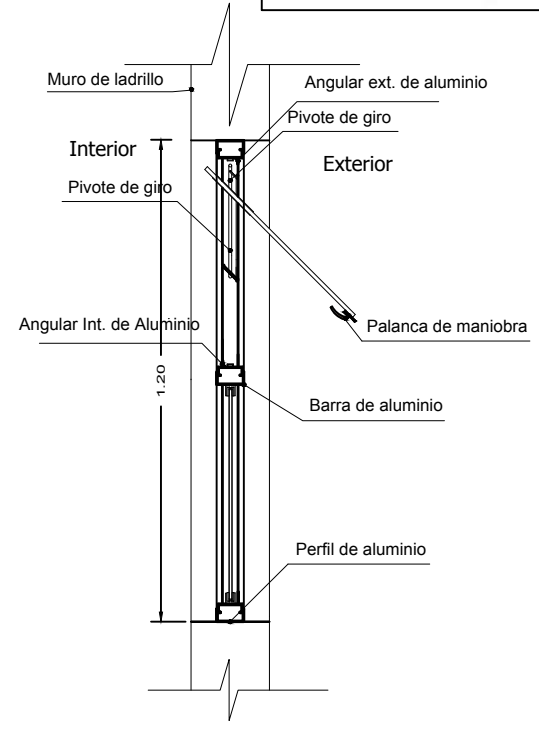



SECCION A-A

VIVIENDA NUEVA AUTOCONSTRUCCION ORURO 2023 TIPO 2

DETALLE: VENTANA DE ALUMINIO



NOMBRE DEL PROYECTO	DISEÑO ARQUITECTONICO	REVISADO Y APROBADO	DEPARTAMENTAL ORURO	
PROYECTO DE VIVIENDA NUEVA AUTOCONSTRUCCION EN EL MUNICIPIO DE ORURO-FASE(XCIX) 2023- ORURO			AREA	64.99 m ²
			ESCALA	1:75
			FECHA: DICIEMBRE 2023	
			LAMINA	16 - 20

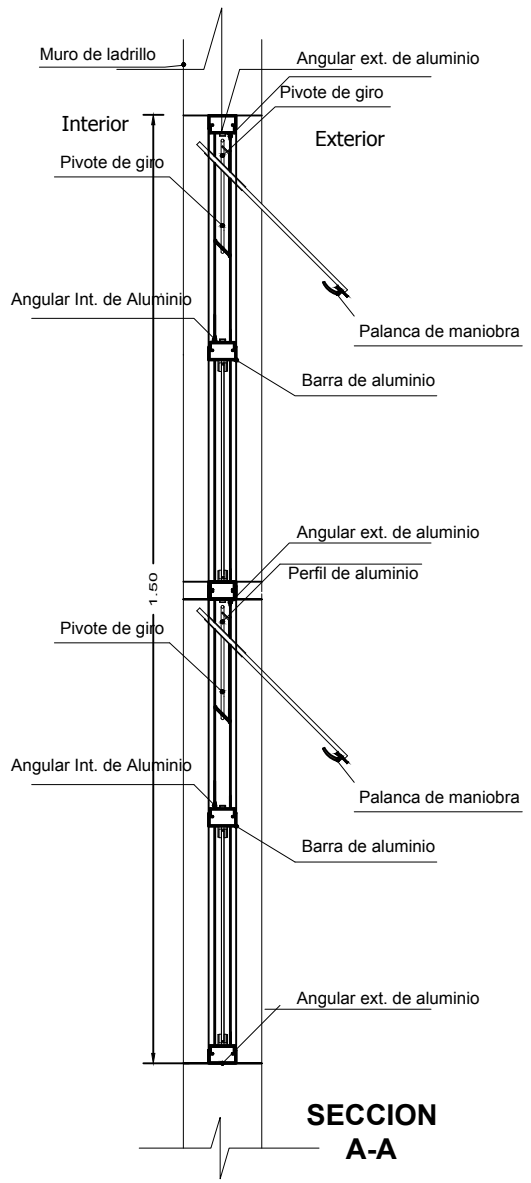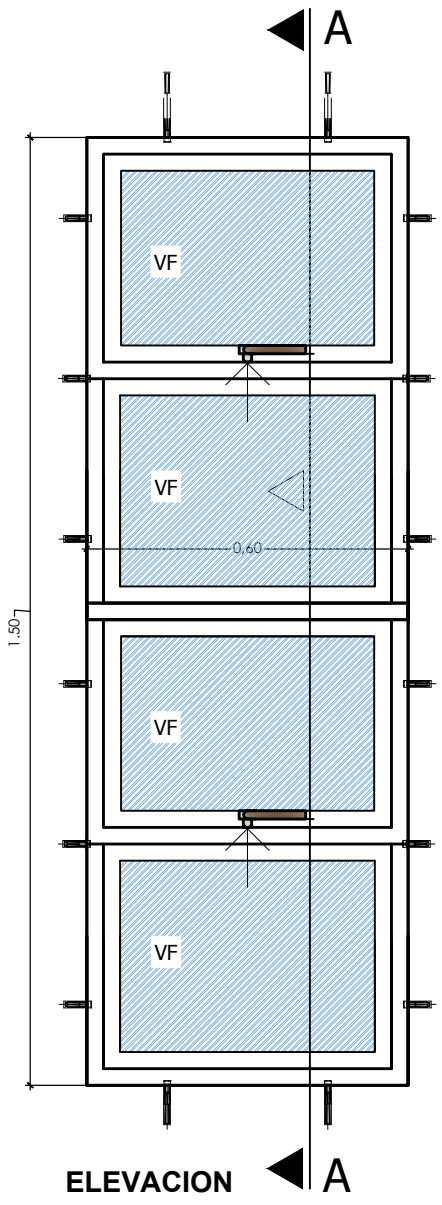

VIVIENDA NUEVA AUTOCONSTRUCCION ORURO 2023 TIPO 2


DETALLE: VENTANA DE ALUMINIO

AEV-ORU-0356

NOMBRE DEL PROYECTO	DISEÑO ARQUITECTONICO	REVISADO Y APROBADO	DEPARTAMENTAL ORURO	
PROYECTO DE VIVIENDA NUEVA AUTOCONSTRUCCION EN EL MUNICIPIO DE ORURO-FASE(XCIX) 2023- ORURO			AREA	64.99 m ²
			ESCALA	1:75
			FECHA: DICIEMBRE 2023	
			LAMINA	17 - 20
AGENCIA ESTATAL DE VIVIENDA - DEPARTAMENTO ORURO			GESTION - 2023	




Puerta tipo 1

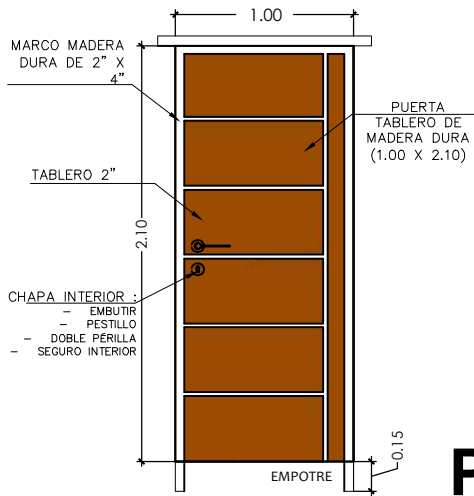


P1

Puerta tipo 1

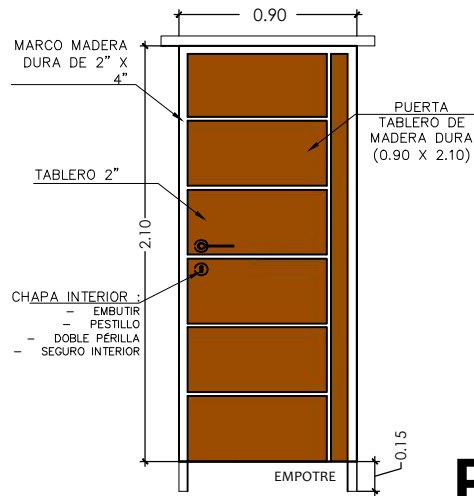

P2

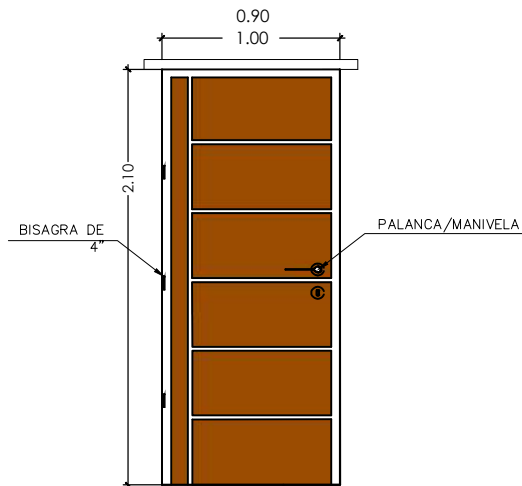


DETALLE: PUERTAS DE MADERA



NOMBRE DEL PROYECTO	DISEÑO ARQUITECTONICO	REVISADO Y APROBADO	DEPARTAMENTAL ORURO	
PROYECTO DE VIVIENDA NUEVA AUTOCONSTRUCCION EN EL MUNICIPIO DE ORURO-FASE(XCIX) 2023- ORURO			AREA	64.99 m ²
			ESCALA	1:75
			FECHA: DICIEMBRE 2023	
			LAMINA	18 - 20
AGENCIA ESTATAL DE VIVIENDA - DEPARTAMENTO ORURO			GESTION - 2023	

VIVIENDA NUEVA AUTOCONSTRUCCION ORURO 2023 TIPO 2

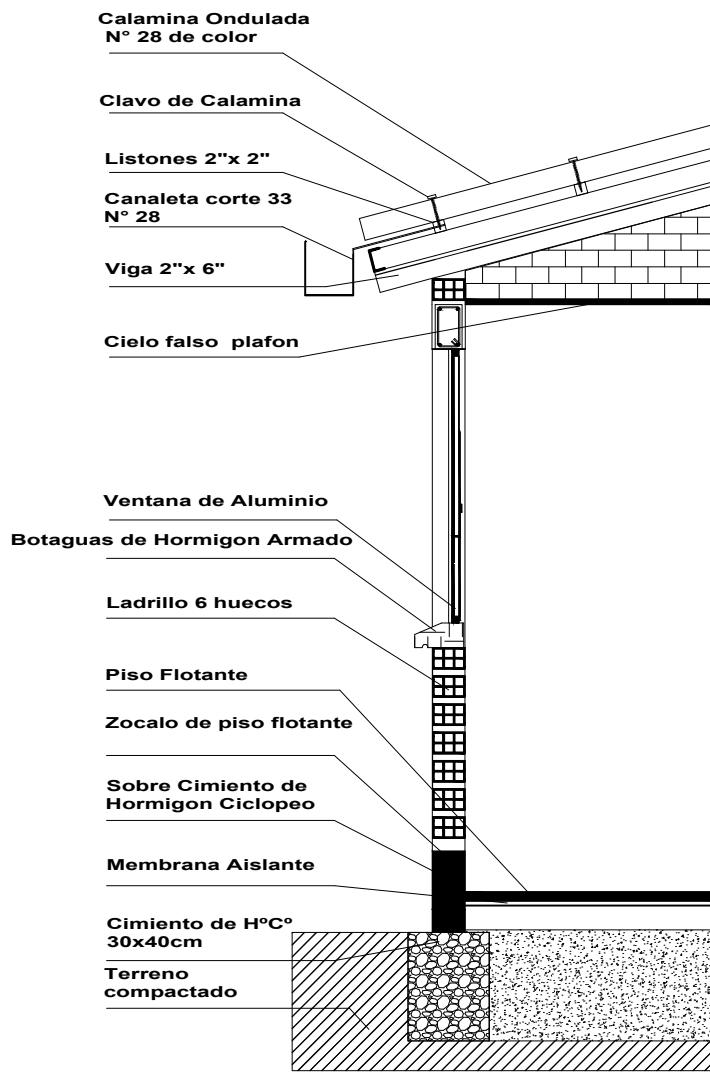

VIVIENDA NUEVA AUTOCONSTRUCCION ORURO 2023 TIPO 2


DETALLE: CORTE DE BORDE

BICENTENARIO DE BOLIVIA

¡Construyendo nuevos sueños!


AEV-ORU-0356

NOMBRE DEL PROYECTO		DISEÑO ARQUITECTONICO		REVISADO Y APROBADO		DEPARTAMENTAL ORURO	
PROYECTO DE VIVIENDA NUEVA AUTOCONSTRUCCION EN EL MUNICIPIO DE ORURO-FASE(XCIX) 2023- ORURO						AREA	64.99 m ²
						ESCALA	1:75
						FECHA: DICIEMBRE 2023	
				LAMINA		19 - 20	

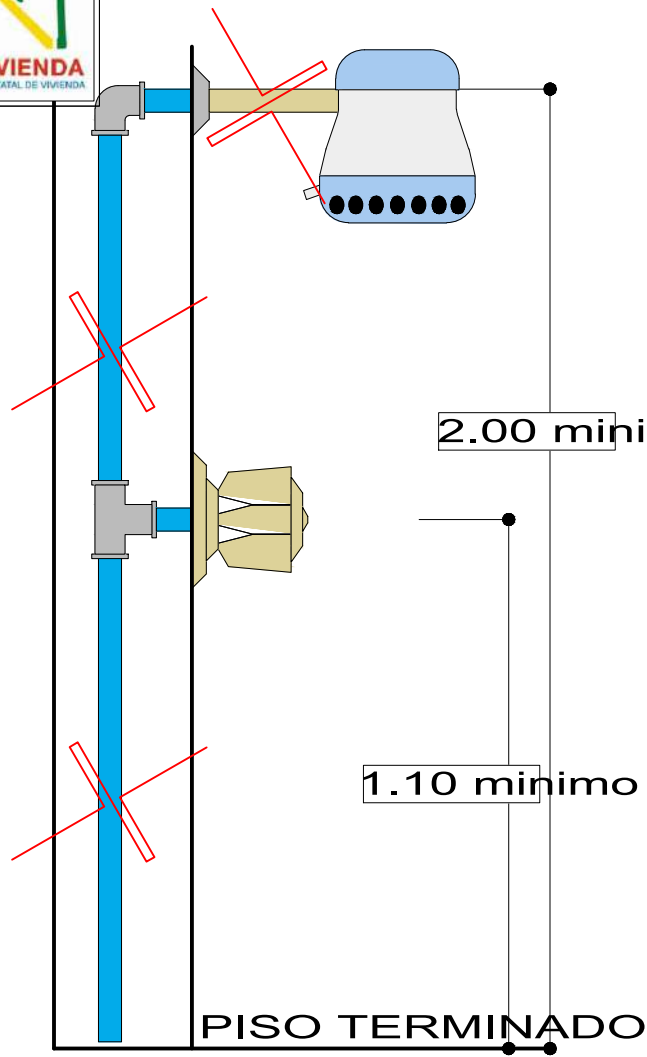

DETALLE DE DUCHA

ESCALA: 1:20

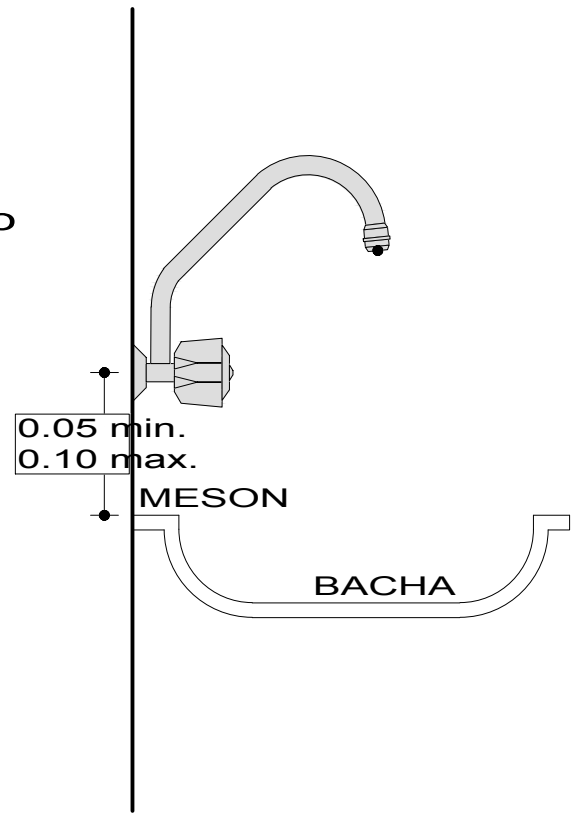

DETALLE DE GRIFO

ESCALA: 1:20

VIVIENDA NUEVA AUTOCONSTRUCCION ORURO 2023 TIPO 2

DETALLE: DUCHA - GRIFO

AEV-ORU-0356

NOMBRE DEL PROYECTO		DISEÑO ARQUITECTONICO		REVISADO Y APROBADO		DEPARTAMENTAL ORURO	
PROYECTO DE VIVIENDA NUEVA AUTOCONSTRUCCION EN EL MUNICIPIO DE ORURO-FASE(XCIX) 2023- ORURO						AREA	64.99 m ²
						ESCALA	1:75
						FECHA: DICIEMBRE 2023	
				LAMINA		20 - 20	