




VISTA EXTERIOR



VISTA EXTERIOR




VISTA INTERIOR

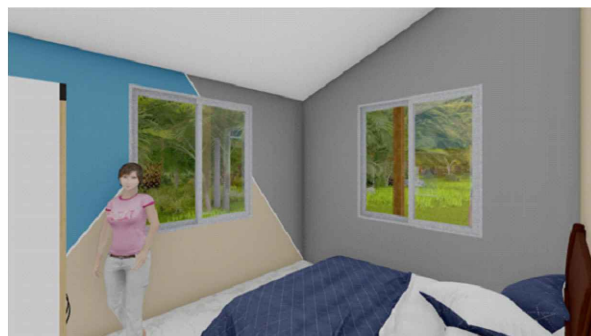



VISTA INTERIOR

AGENCIA ESTATAL DE VIVIENDA - AEVIVIENDA	
PROYECTO DE VIVIENDA NUEVA AUTOCONSTRUCCION EN EL MUNICIPIO DE GUAYARAMERIN -FASE(XXXIV) 2023- BENI	
COMUNIDAD: - AREA RURAL	MUNICIPIO: GUAYARAMERIN
PROVINCIA: VACA DIEZ	DEPARTAMENTO: BENI

DISEÑO ARQUITECTÓNICO:	REVISADO Y APROBADO :	FECHA: DICIEMBRE/ 2023
		SUPERFICIE CONSTRUIDA: 61.93 m ²
		LAMINA: 1 /21

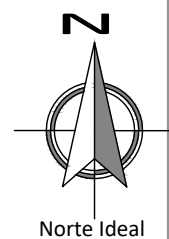

2 / 21

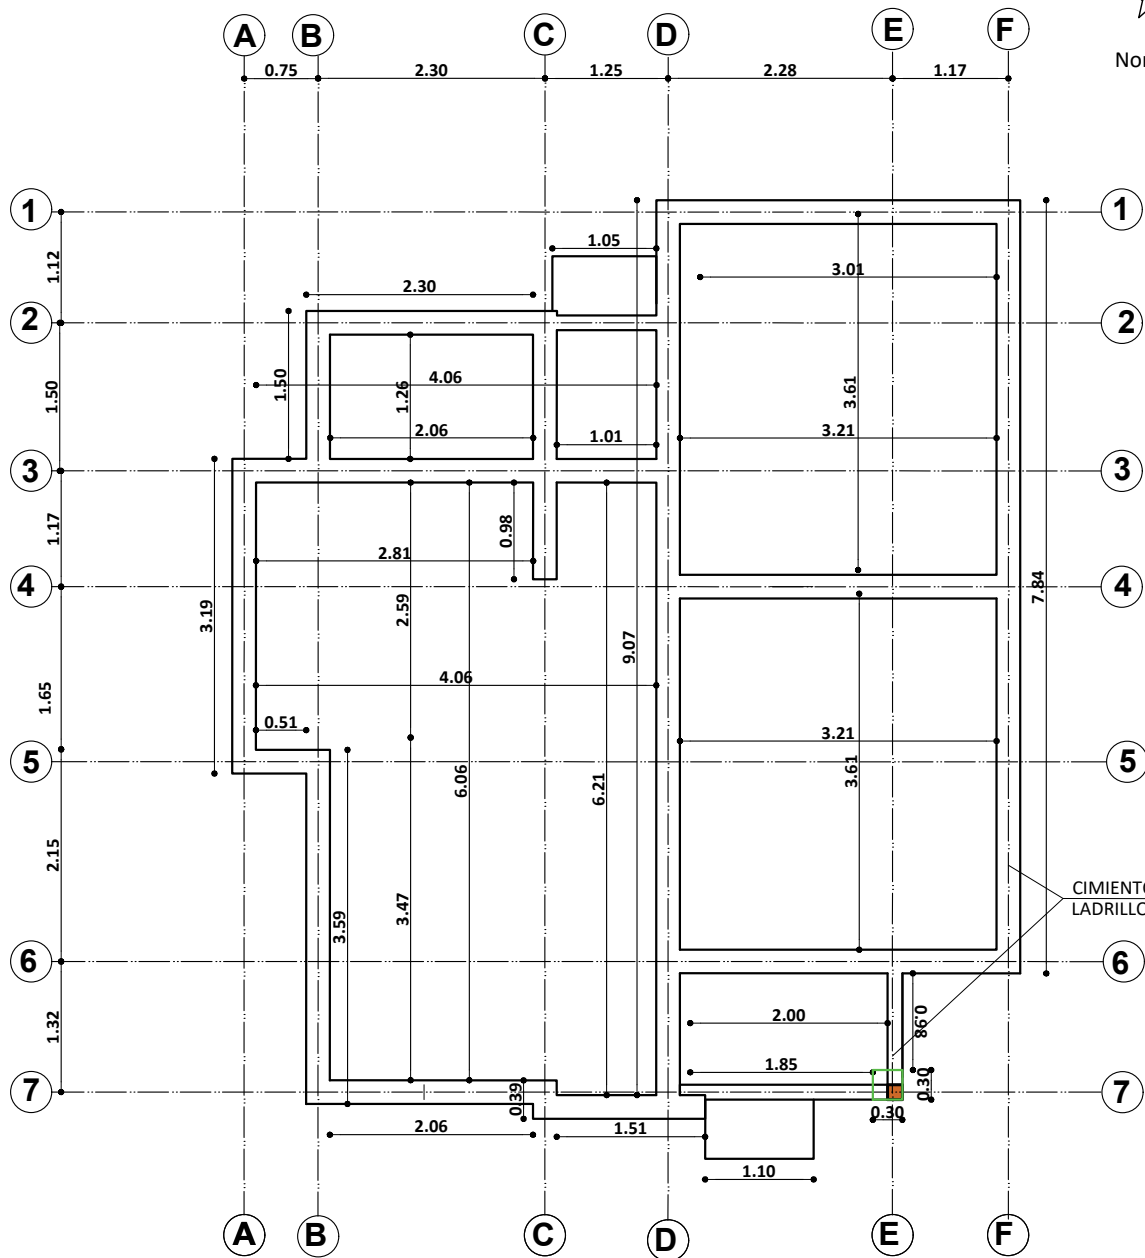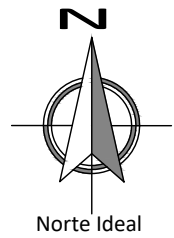





PLANO EXCAVACION-CIMENTOS

ESC. 1:75

AGENCIA ESTATAL DE VIVIENDA - AEVIVIENDA	
PROYECTO DE VIVIENDA NUEVA AUTOCONSTRUCCION EN EL MUNICIPIO DE GUAYARAMERIN -FASE(XXXIV) 2023- BENI	
COMUNIDAD: - AREA RURAL	MUNICIPIO: GUAYARAMERIN
PROVINCIA: VACA DIEZ	DEPARTAMENTO: BENI

DISEÑO ARQUITECTÓNICO:	REVISADO Y APROBADO :	FECHA: DICIEMBRE/ 2023
		SUPERFICIE CONSTRUIDA: 61.93 m²
		LAMINA: 3 /21



DETALLE DE VIGA DE ARRIOSTRE

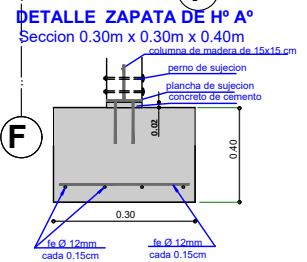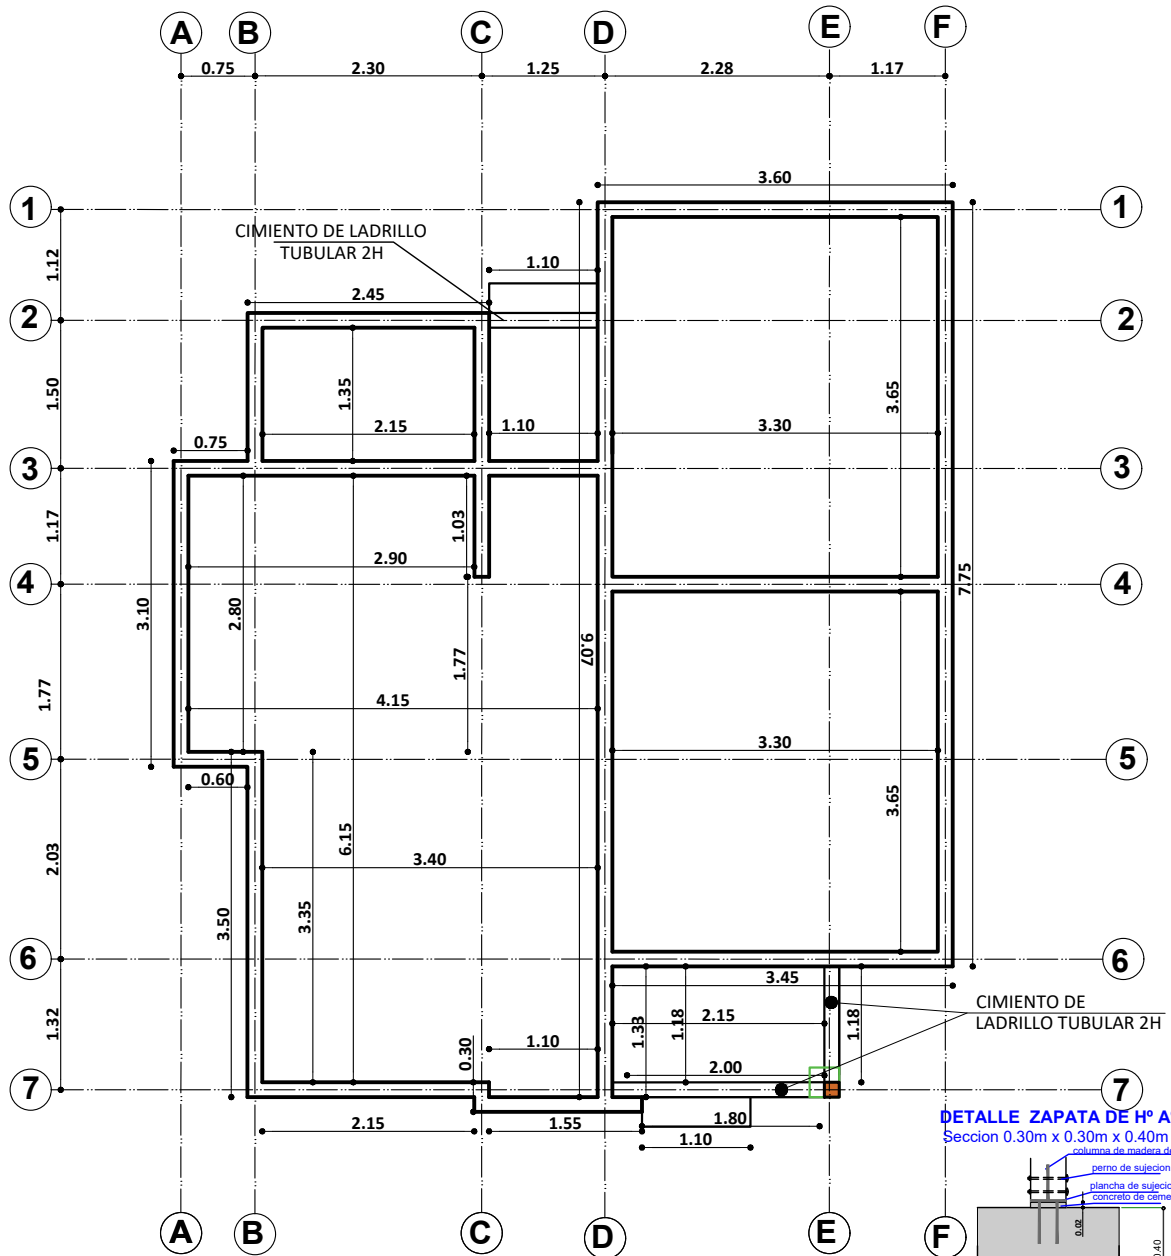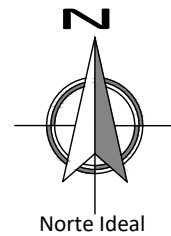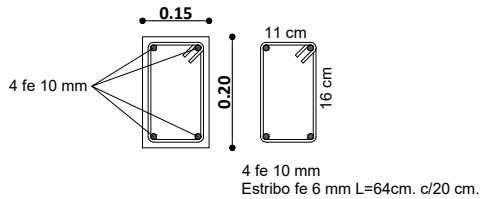

PLANO VIGA DE ARRIOSTRE ESC. 1:75

AGENCIA ESTATAL DE VIVIENDA - AEVIVIENDA	
PROYECTO DE VIVIENDA NUEVA AUTOCONSTRUCCION EN EL MUNICIPIO DE GUAYARAMERIN -FASE(XXXIV) 2023- BENI	
COMUNIDAD: - AREA RURAL	MUNICIPIO: GUAYARAMERIN
PROVINCIA: VACA DIEZ	DEPARTAMENTO: BENI




DISEÑO ARQUITECTÓNICO:	REVISADO Y APROBADO :	FECHA: DICIEMBRE/ 2023
		SUPERFICIE CONSTRUIDA: 61.93 m²
		LAMINA: 4/21

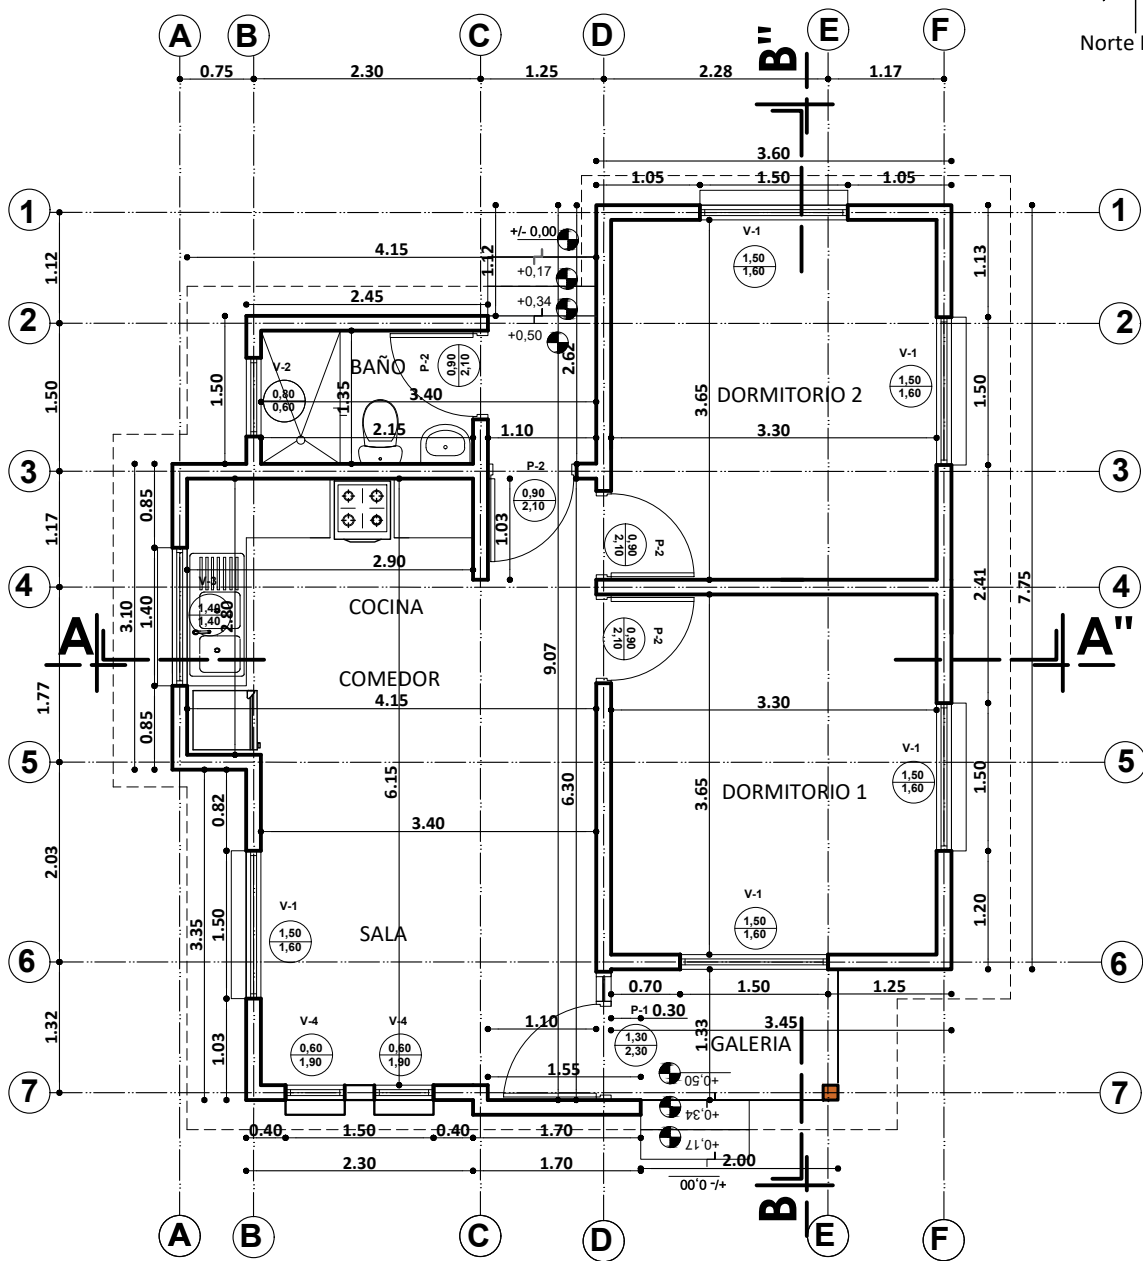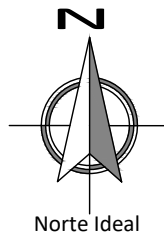

PLANTA ACOTADA
ESC. 1:75

AGENCIA ESTATAL DE VIVIENDA - AEVIVIENDA			
PROYECTO DE VIVIENDA NUEVA AUTOCONSTRUCCION EN EL MUNICIPIO DE GUAYARAMERIN -FASE(XXXIV) 2023- BENI			
COMUNIDAD:	AREA RURAL	MUNICIPIO:	GUAYARAMERIN
PROVINCIA:	VACA DIEZ	DEPARTAMENTO:	BENI

DISEÑO ARQUITECTÓNICO:	REVISADO Y APROBADO :	FECHA: DICIEMBRE/ 2023
		SUPERFICIE CONSTRUIDA: 61.93 m ²
		LAMINA:
		5 /21

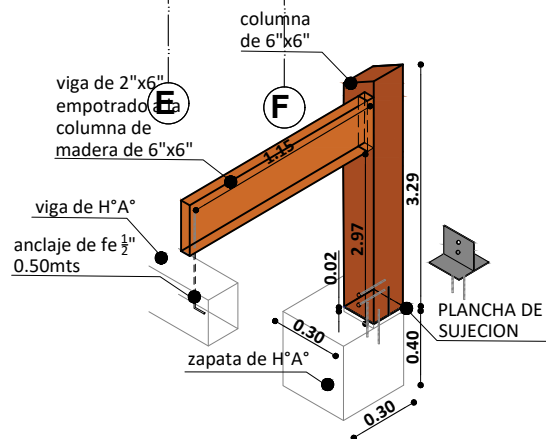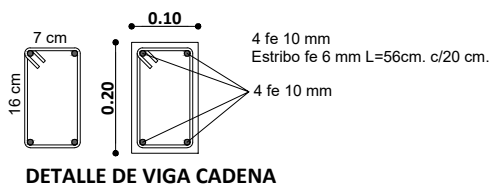
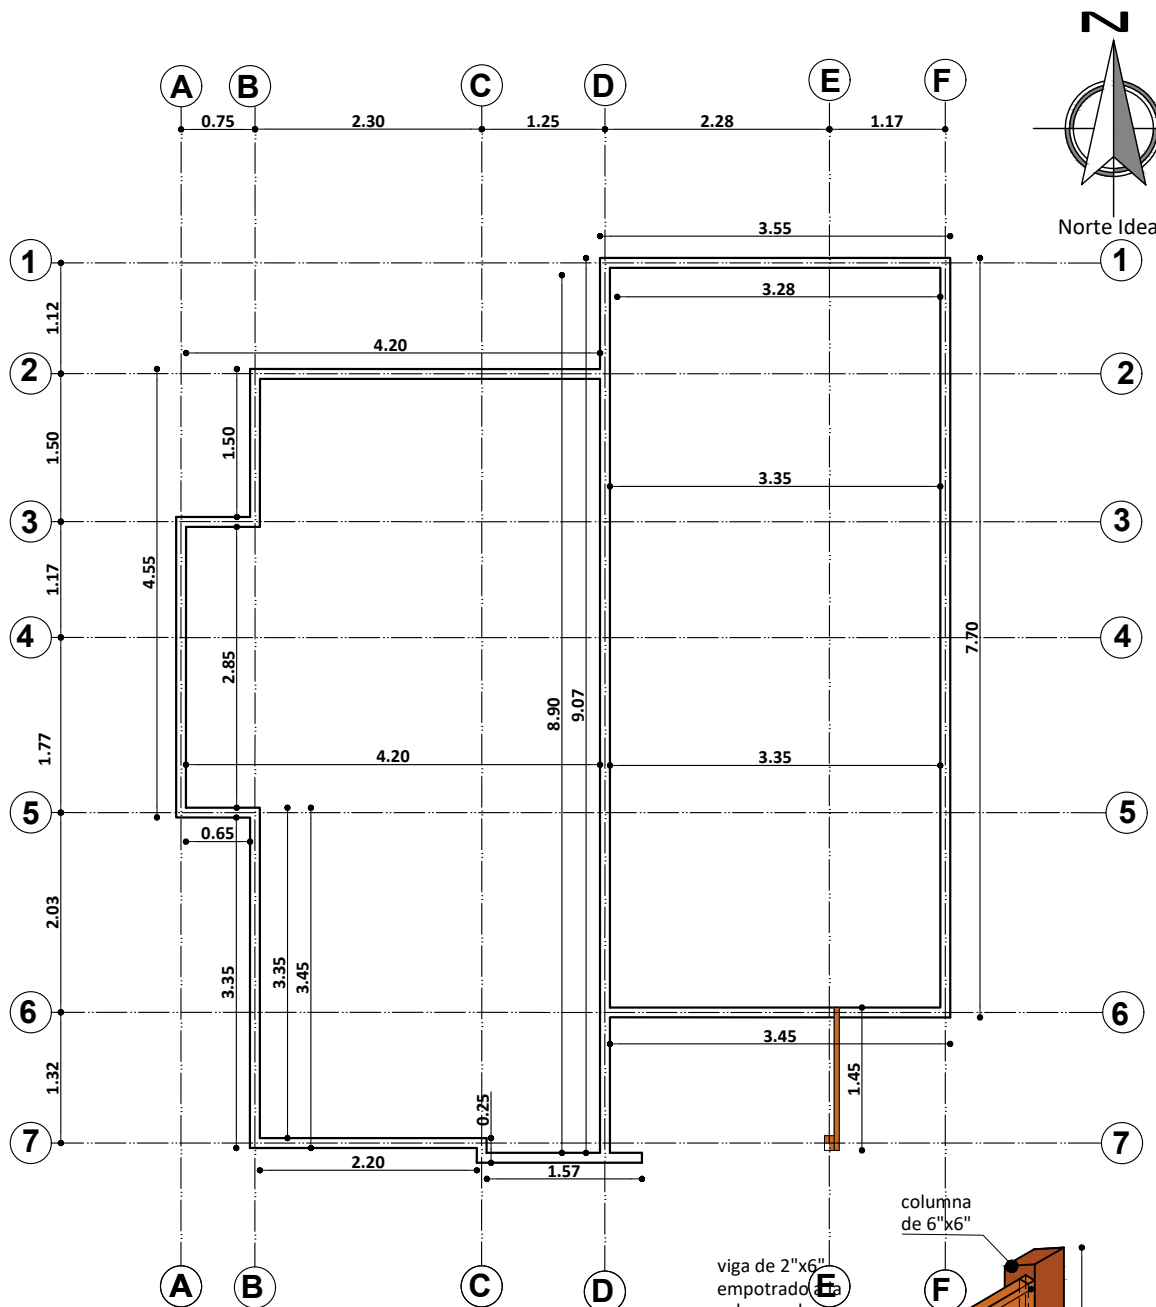


PLANO VIGA CADENA DE H°A°



ESC. 1:75

AGENCIA ESTATAL DE VIVIENDA - AEVIVIENDA	
PROYECTO DE VIVIENDA NUEVA AUTOCONSTRUCCION EN EL MUNICIPIO DE GUAYARAMERIN -FASE(XXXIV) 2023- BENI	
COMUNIDAD: - AREA RURAL	MUNICIPIO: GUAYARAMERIN
PROVINCIA: VACA DIEZ	DEPARTAMENTO: BENI

DISEÑO ARQUITECTÓNICO:	REVISADO Y APROBADO :	FECHA: DICIEMBRE/ 2023
		SUPERFICIE CONSTRUIDA: 61.93 m ²
		LAMINA: 6 /21

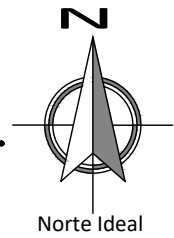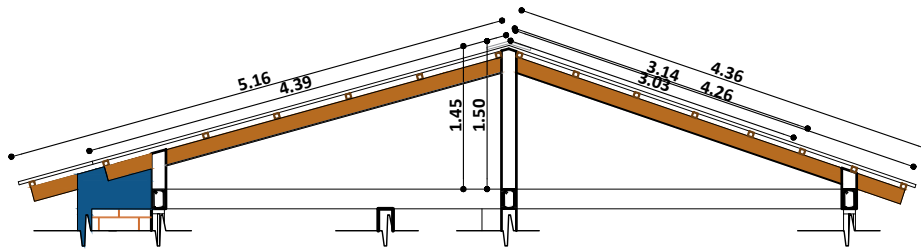


CUMBRERA DE CALAMINA
GALVANIZADA Nº28 Y PREPINTADA AZUL
CORTAR SEGÚN LA FORMA TRAPEZOIDAL
DE LA CALAMINA SIN DEJAR ABERTURA

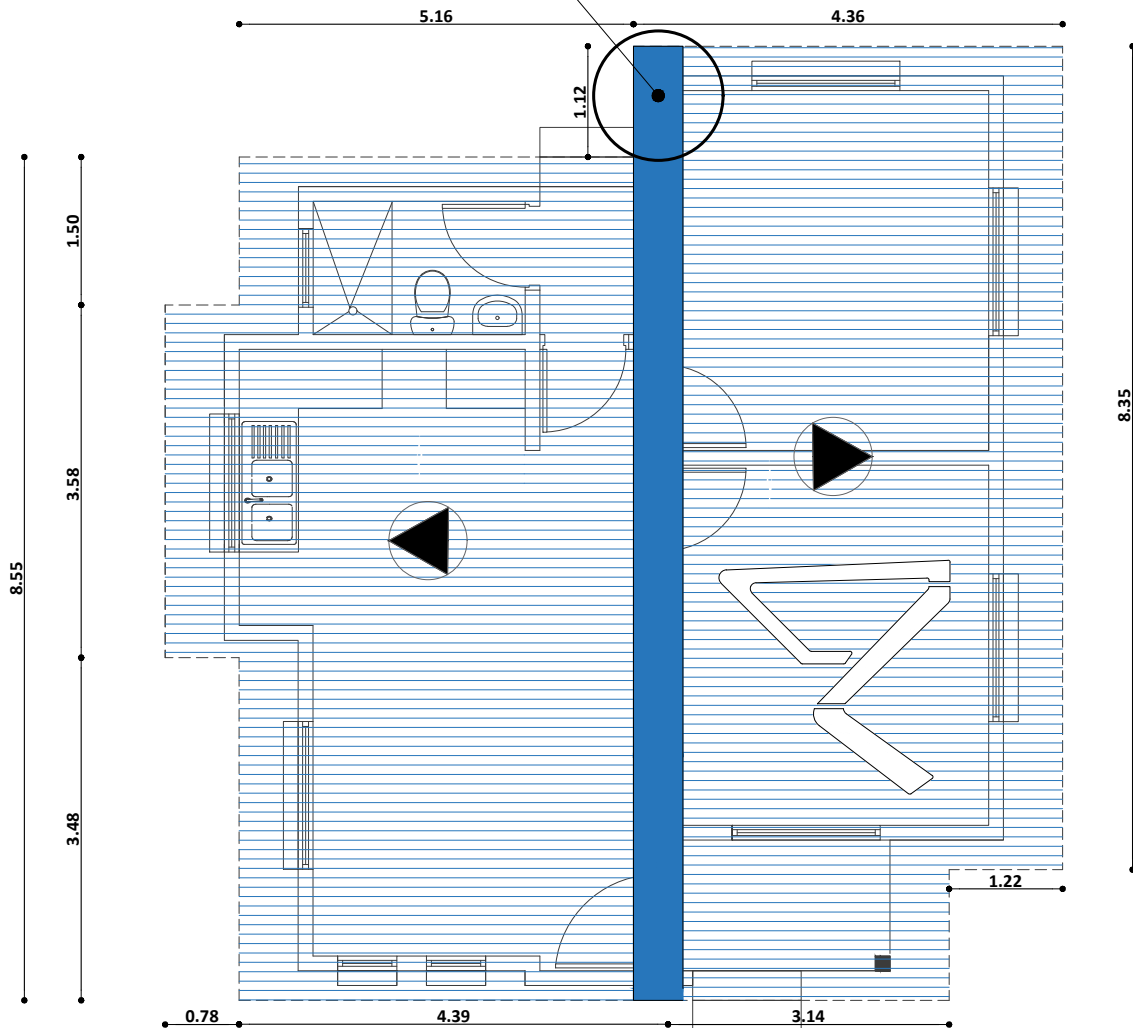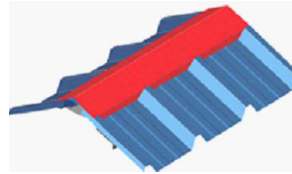

PLANO DE CUBIERTA
ESC. 1:75


AGENCIA ESTATAL DE VIVIENDA - AEVIVIENDA	
PROYECTO DE VIVIENDA NUEVA AUTOCONSTRUCCION EN EL MUNICIPIO DE GUAYARAMERIN -FASE(XXXIV) 2023- BENI	
COMUNIDAD: - AREA RURAL	MUNICIPIO: GUAYARAMERIN
PROVINCIA: VACA DIEZ	DEPARTAMENTO: BENI

DISEÑO ARQUITECTÓNICO:	REVISADO Y APROBADO :	FECHA: DICIEMBRE/ 2023
		SUPERFICIE CONSTRUIDA: 61.93 m ²
		LAMINA: 7 /21

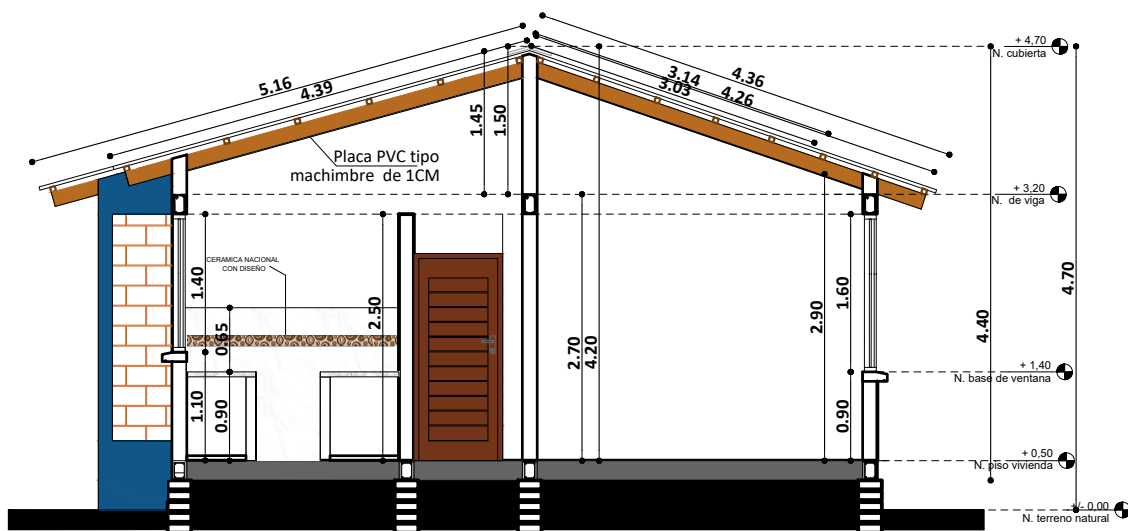

CORTE A - A'

ESC. 1:75

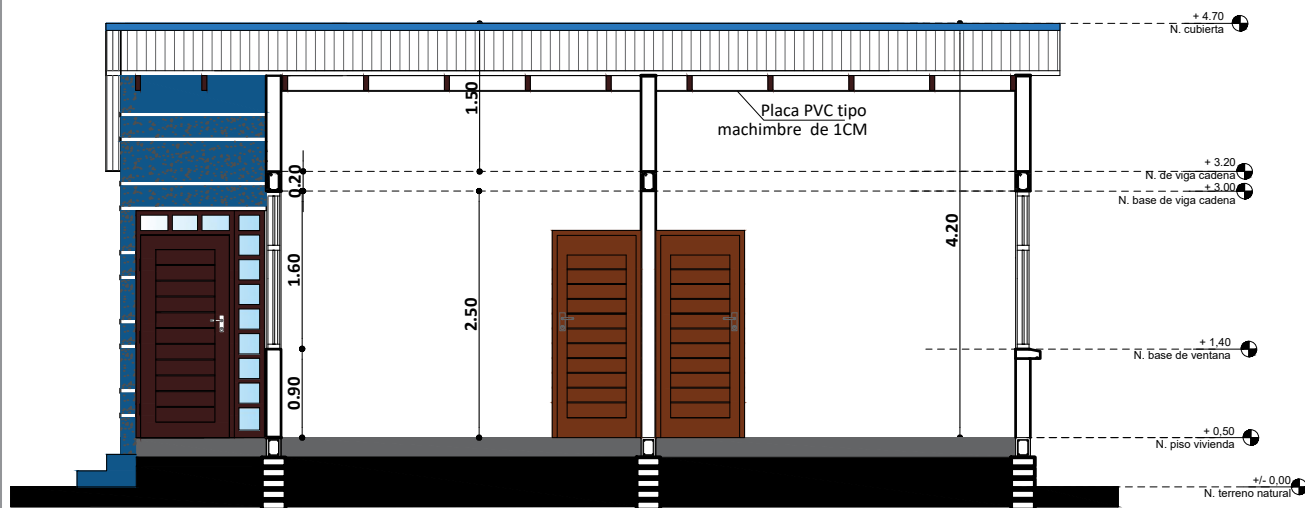


CORTE B - B'


ESC. 1:75

AGENCIA ESTATAL DE VIVIENDA - AEVIVIENDA PROYECTO DE VIVIENDA NUEVA AUTOCONSTRUCCION EN EL MUNICIPIO DE GUAYARAMERIN -FASE(XXXIV) 2023- BENI	
COMUNIDAD: - AREA RURAL	MUNICIPIO: GUAYARAMERIN
PROVINCIA: VACA DIEZ	DEPARTAMENTO: BENI

DISEÑO ARQUITECTÓNICO:	REVISADO Y APROBADO :	FECHA: DICIEMBRE/ 2023
		SUPERFICIE CONSTRUIDA: 61.93 m²
		LAMINA: 9 /21

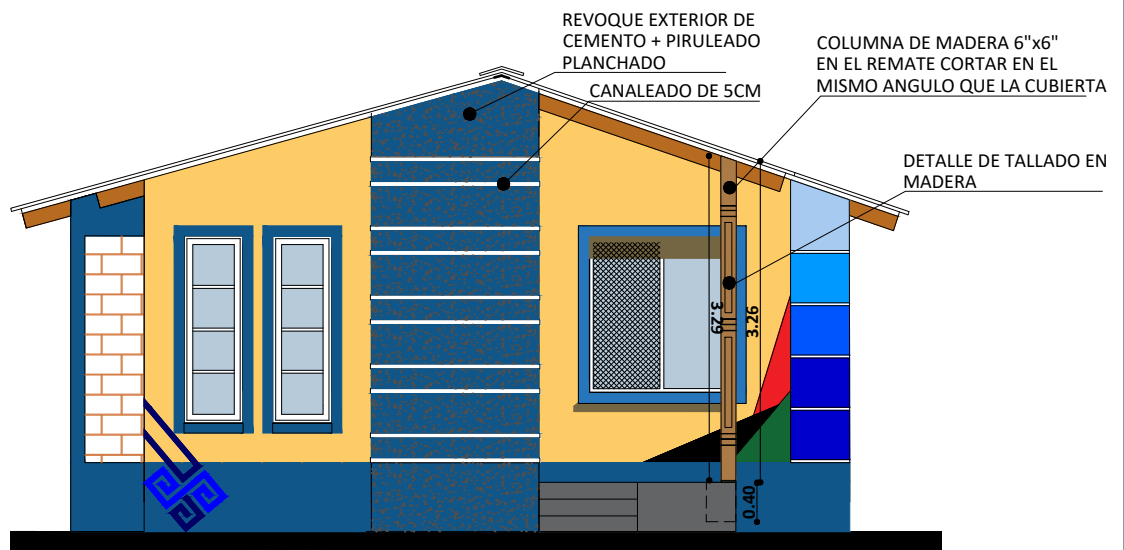


ELEVACION FRONTAL
ESC. 1:75

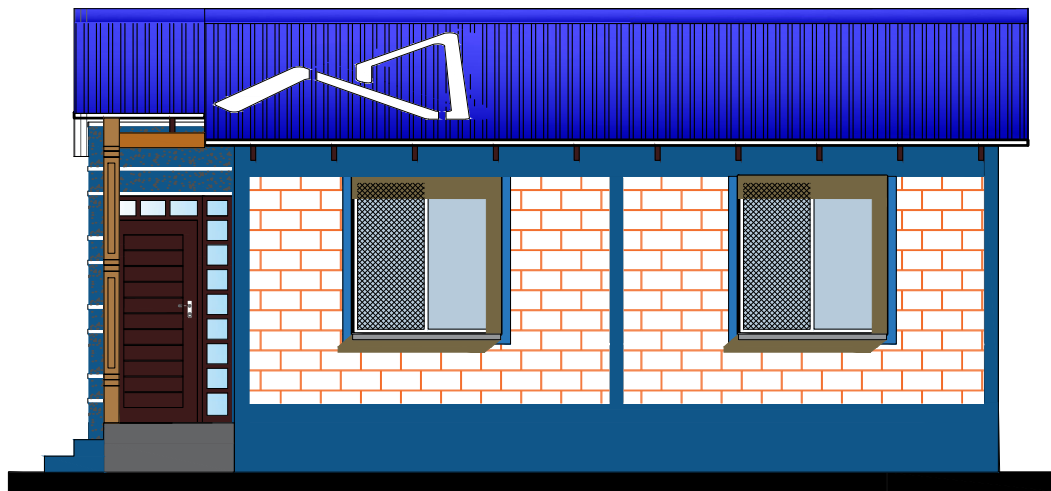

ELEVACION LATERAL DERECHA
ESC. 1:75


AGENCIA ESTATAL DE VIVIENDA - AEVIVIENDA PROYECTO DE VIVIENDA NUEVA AUTOCONSTRUCCION EN EL MUNICIPIO DE GUAYARAMERIN -FASE(XXXIV) 2023- BENI	
COMUNIDAD: - AREA RURAL	MUNICIPIO: GUAYARAMERIN
PROVINCIA: VACA DIEZ	DEPARTAMENTO: BENI

DISEÑO ARQUITECTÓNICO:	REVISADO Y APROBADO :	FECHA: DICIEMBRE/ 2023
		SUPERFICIE CONSTRUIDA: 61.93 m²
		LAMINA: 10 /21

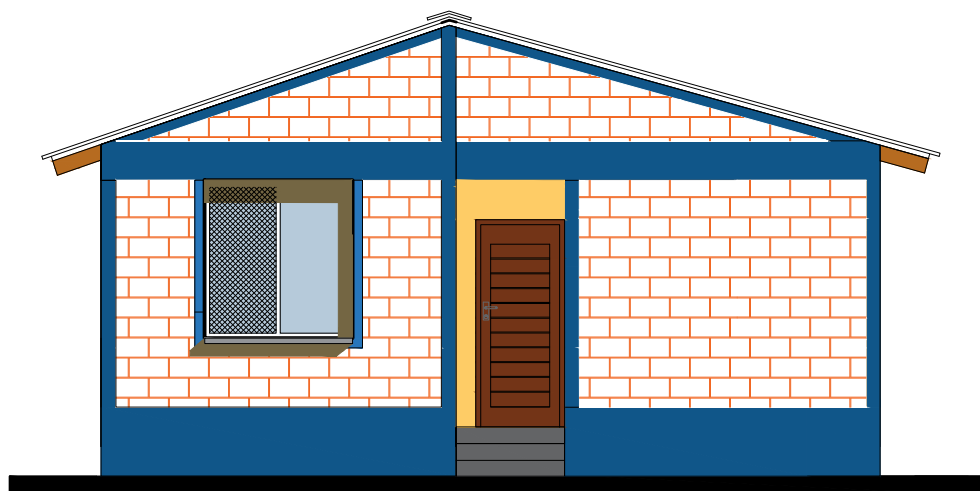

ELEVACION POSTERIOR

SC. 1:75





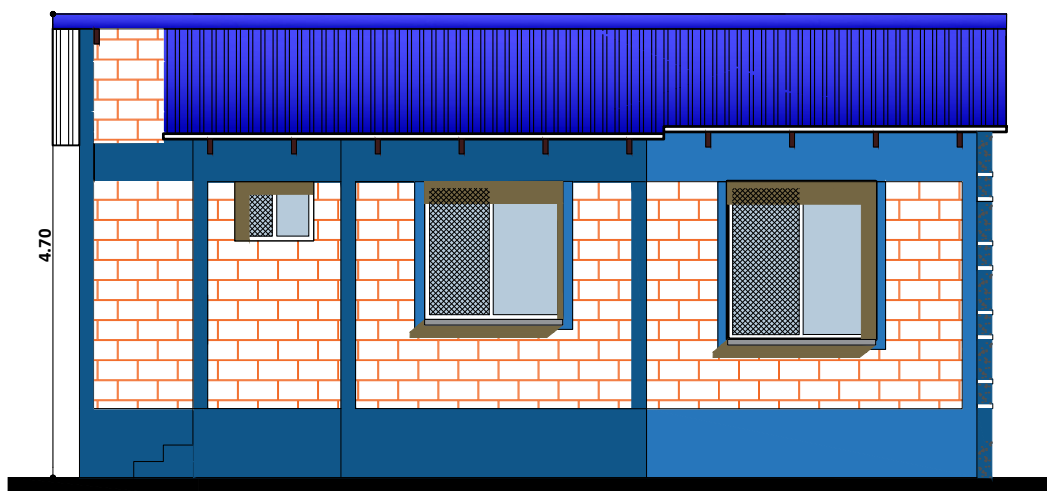


ELEVACION LATERAL IZQUIERDA

ESC. 1:75

AGENCIA ESTATAL DE VIVIENDA - AEVIVIENDA	
PROYECTO DE VIVIENDA NUEVA AUTOCONSTRUCCION EN EL MUNICIPIO DE GUAYARAMERIN -FASE(XXXIV) 2023- BENI	
COMUNIDAD: - AREA RURAL	MUNICIPIO: GUAYARAMERIN
PROVINCIA: VACA DIEZ	DEPARTAMENTO: BENI

DISEÑO ARQUITECTÓNICO:	REVISADO Y APROBADO :	FECHA: DICIEMBRE/ 2023
		SUPERFICIE CONSTRUIDA: 61.93 m²
		LAMINA: 11 /21

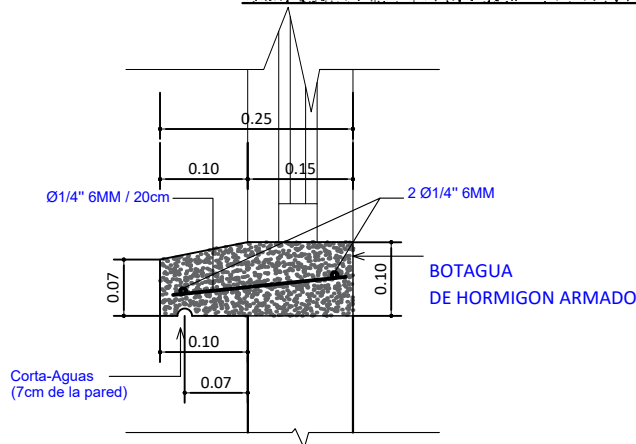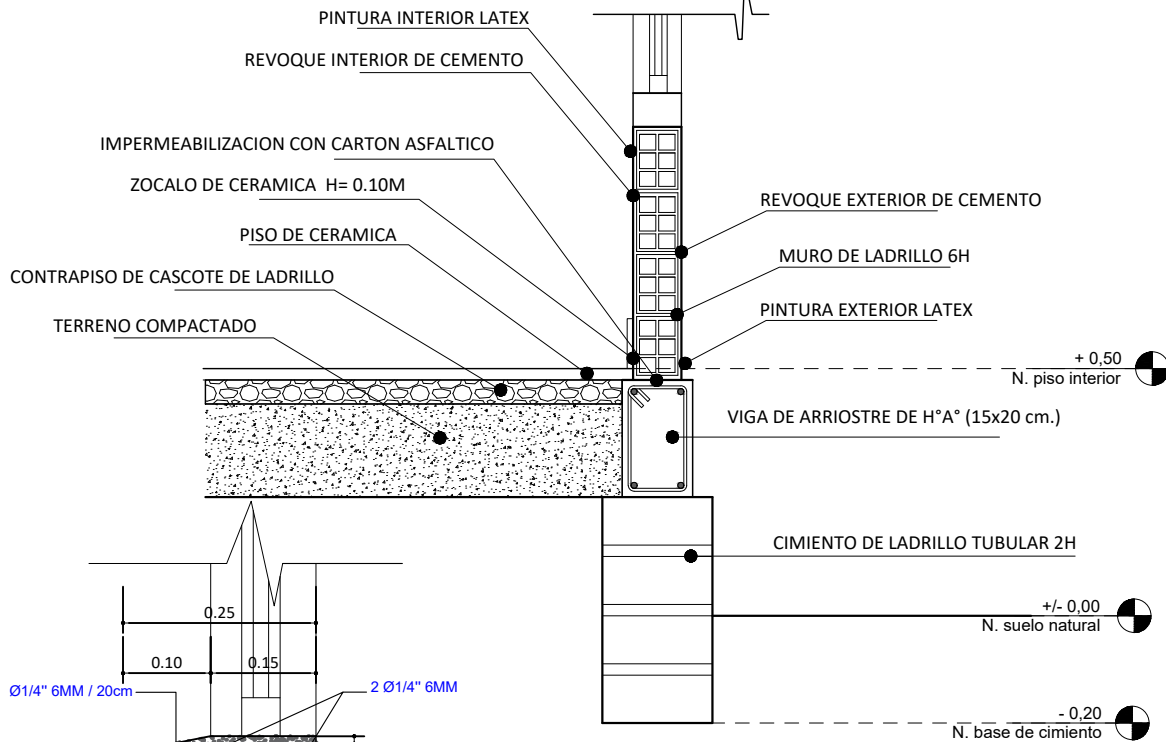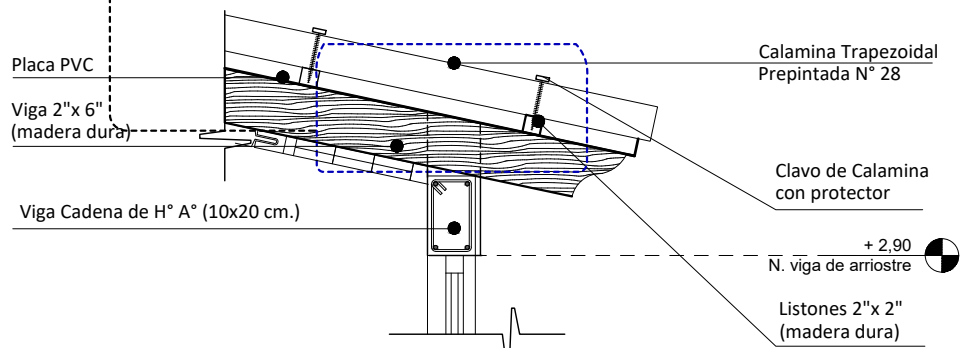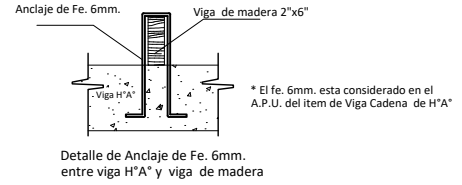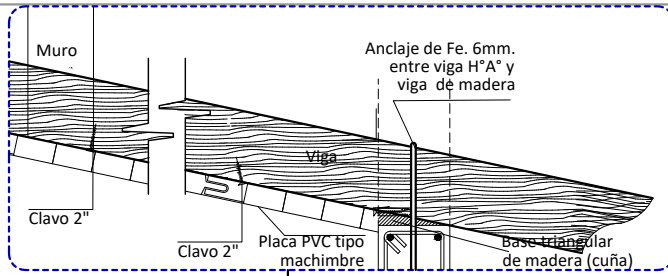

Corta-Aguas
(7cm de la pared)



CORTE DE BORDE
ESC. 1:20

DETALLE DE BOTAGUA
ESC. 1:20


AGENCIA ESTATAL DE VIVIENDA - AEVIVIENDA	
PROYECTO DE VIVIENDA NUEVA AUTOCONSTRUCCION EN EL MUNICIPIO DE GUAYARAMERIN -FASE(XXXIV) 2023- BENI	
COMUNIDAD: - AREA RURAL	MUNICIPIO: GUAYARAMERIN
PROVINCIA: VACA DIEZ	DEPARTAMENTO: BENI

DISEÑO ARQUITECTÓNICO:	REVISADO Y APROBADO :	FECHA: DICIEMBRE/ 2023
		SUPERFICIE CONSTRUIDA: 61.93 m ²
		LAMINA: 12/21

DIAGRAMA UNIFILIAR

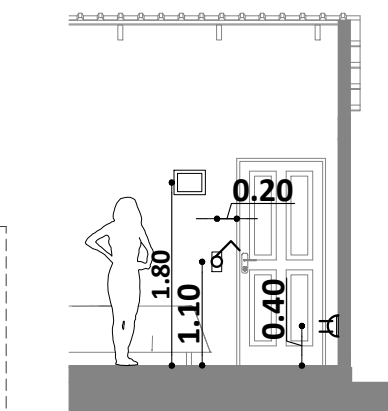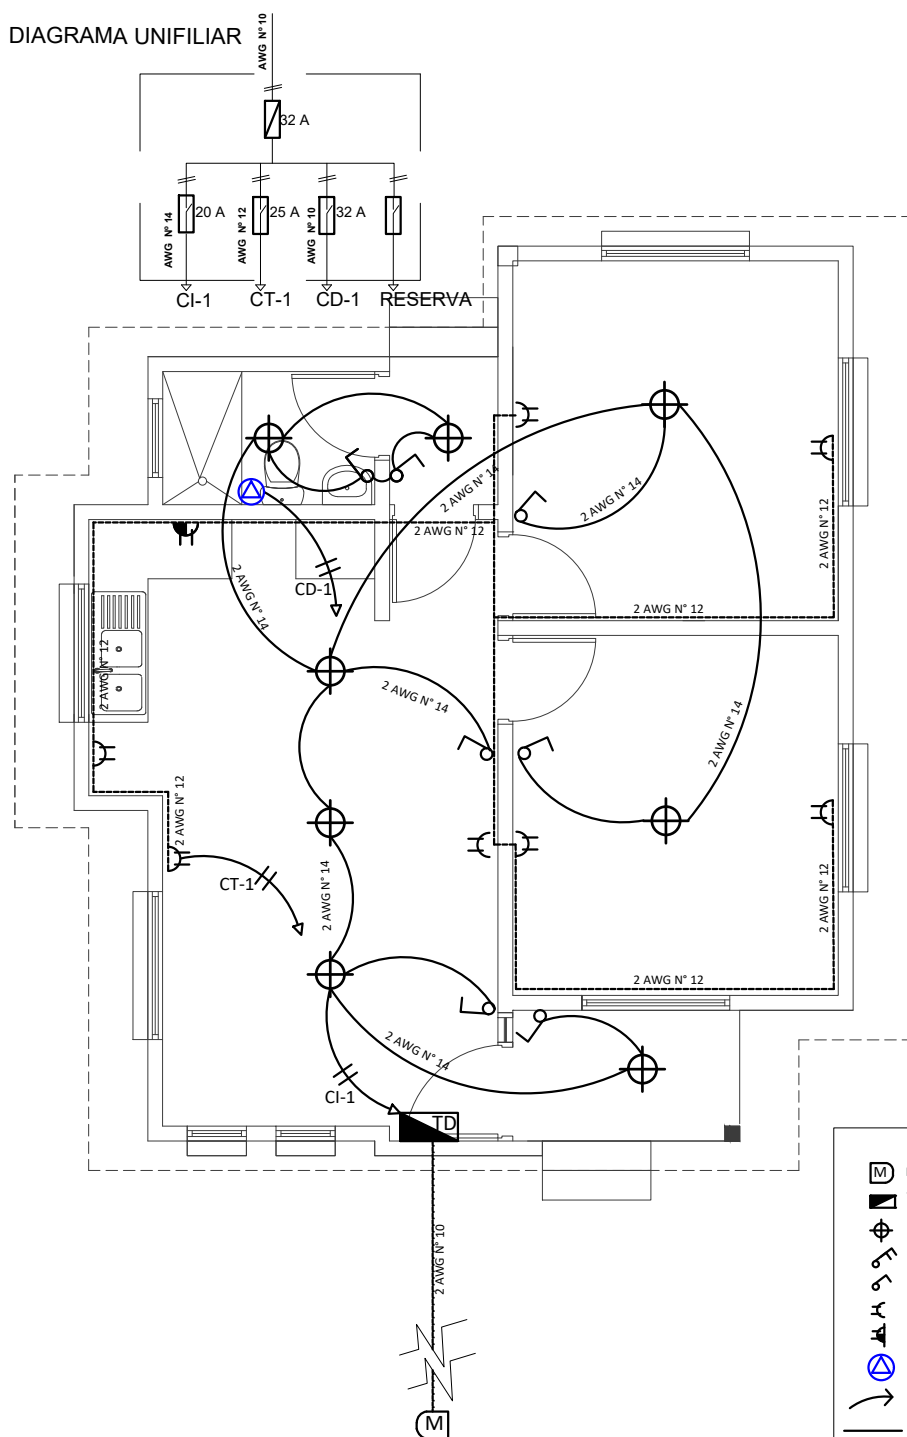

DETALLE ALTURA DE TOMACORRIENTES / INTERRUPTORES

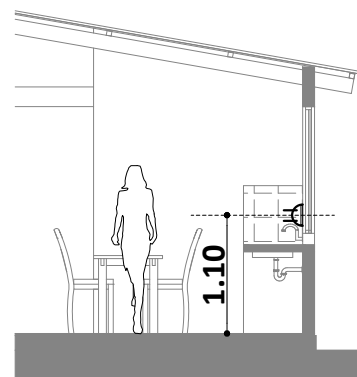

DETALLE ALTURA DE TOMACORRIENTES

REFERENCIAS

	MEDIDOR
	TABLERO DE DISTRIBUCIÓN
	PUNTO DE ILUMINACION PANEL LED 24W
	INTERRUPTOR DOBLE H=1,30 M
	INTERRUPTOR SIMPLE H=1,30 M
	TOMACORRIENTE DOBLE H=0,40 M
	TOMACORRIENTE DOBLE H= 1,10M
	TOMA DE FUERZA DUCHA
	ALIMENTADOR
	2 Alambre Aislado CU AWG N° 14
	2 Alambre Aislado CU AWG N° 12
	2 Alambre Aislado CU AWG N° 10
	C1 Iluminacion
	C2 Tomacorriente
	A Medidor

PLANO INSTALACION ELECTRICA


ESC. 1:75



ESC. Gráfica

AGENCIA ESTATAL DE VIVIENDA - AEVIVIENDA	
PROYECTO DE VIVIENDA NUEVA AUTOCONSTRUCCION EN EL MUNICIPIO DE GUAYARAMERIN -FASE(XXXIV) 2023- BENI	
COMUNIDAD: - AREA RURAL	MUNICIPIO: GUAYARAMERIN
PROVINCIA: VACA DIEZ	DEPARTAMENTO: BENI

DISEÑO ARQUITECTÓNICO:	REVISADO Y APROBADO :	FECHA: DICIEMBRE/ 2023
		SUPERFICIE CONSTRUIDA: 61.93 m²
		LAMINA: 13/21

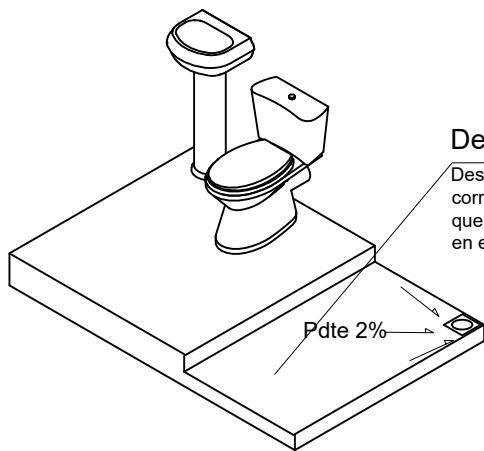


Desnivel

Desnivel de 5 cm en lo que corresponde a la ducha, que impida el rebalse de agua en el piso del baño.

REFERENCIAS

- M - MEDIDOR
- - TUBO PVC 1/2"
- LLAVE DE PASO
- Lm - LAVAMANOS
- In - INODORO
- Lp - LAVAPLATOS
- Du - DUCHA
- CODO PVC DE 1/2"
- TEE PVC D=1/2"

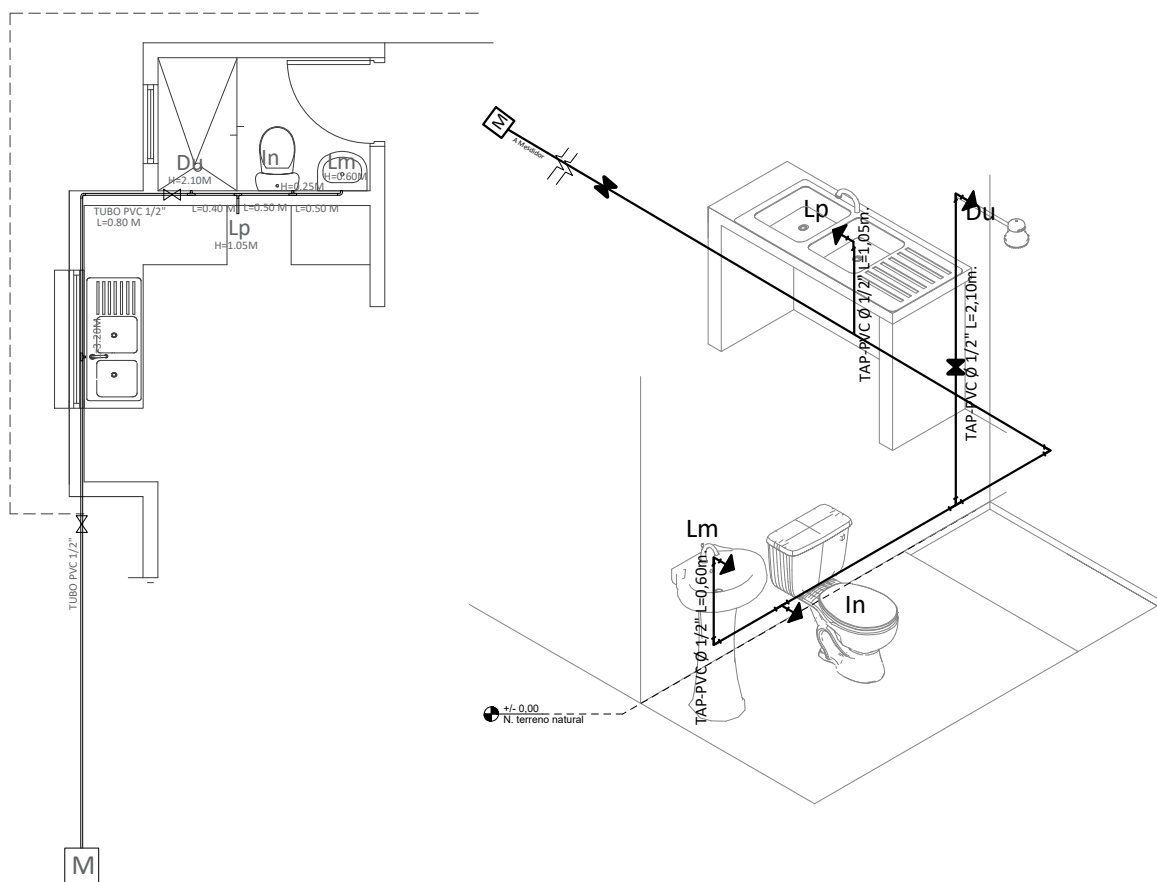


PLANO INSTALACION AGUA POTABLE




ESC. 1:75

AGENCIA ESTATAL DE VIVIENDA - AEVIVIENDA	
PROYECTO DE VIVIENDA NUEVA AUTOCONSTRUCCION EN EL MUNICIPIO DE GUAYARAMERIN -FASE(XXXIV) 2023- BENI	
COMUNIDAD: - AREA RURAL	MUNICIPIO: GUAYARAMERIN
PROVINCIA: VACA DIEZ	DEPARTAMENTO: BENI

DISEÑO ARQUITECTÓNICO:	REVISADO Y APROBADO :	FECHA: DICIEMBRE/ 2023
		SUPERFICIE CONSTRUIDA: 61.93 m²
		LAMINA: 14/21

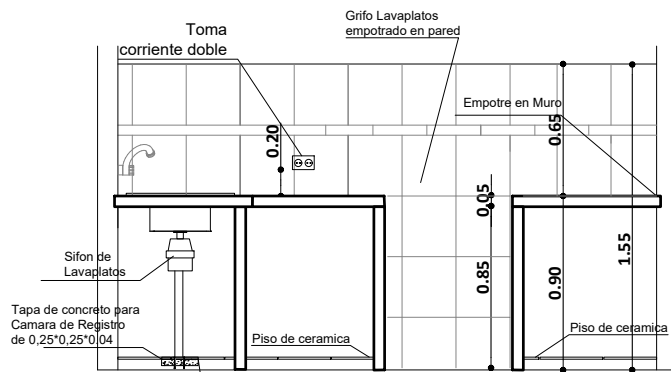

DETALLE TAPA DE CR

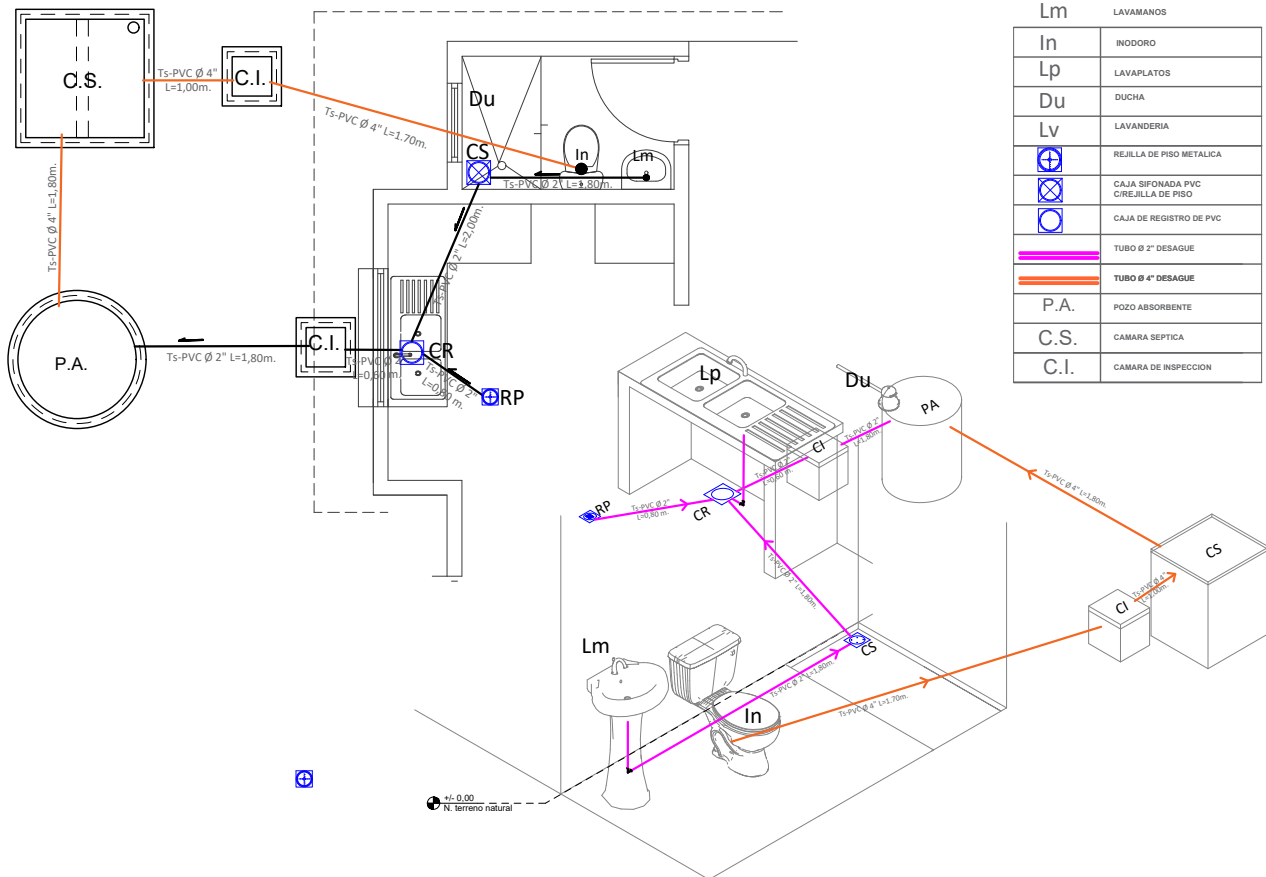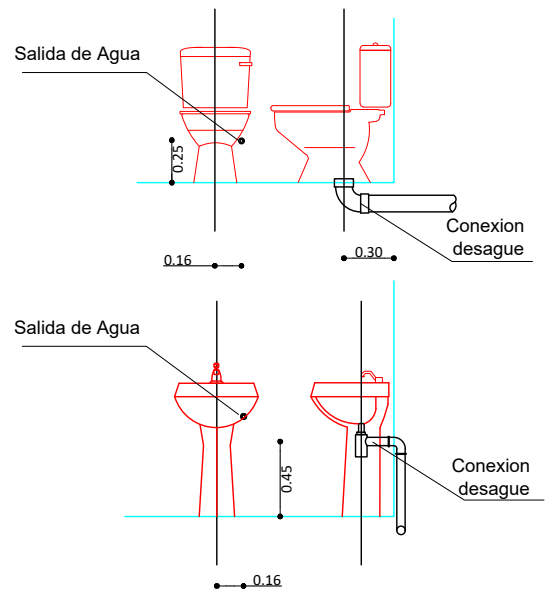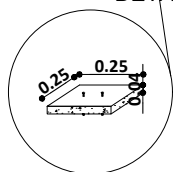


REFERENCIAS	
Lm	LAVAMANOS
In	INODORO
Lp	LAVAPLATOS
Du	DUCHA
Lv	LAVANDERIA
	REJILLA DE PISO METALICA
	CAJA SIFONADA PVC
	REJILLA DE PISO
	CAJA DE REGISTRO DE PVC
	TUBO Ø 2" DESAGUE
	TUBO Ø 4" DESAGUE
P.A.	POZO ABSORBENTE
C.S.	CAMARA SEPTICA
C.I.	CAMARA DE INSPECCION

PLANO INSTALACION SANITARIA

ESC. 1:75

AGENCIA ESTATAL DE VIVIENDA - AEVIVIENDA	
PROYECTO DE VIVIENDA NUEVA AUTOCONSTRUCCION EN EL MUNICIPIO DE GUAYARAMERIN -FASE(XXXIV) 2023- BENI	
COMUNIDAD: - AREA RURAL	MUNICIPIO: GUAYARAMERIN
PROVINCIA: VACA DIEZ	DEPARTAMENTO: BENI

DISEÑO ARQUITECTÓNICO:	REVISADO Y APROBADO :	FECHA: DICIEMBRE/ 2023
		SUPERFICIE CONSTRUIDA: 61.93 m ²
		LAMINA: 15/21

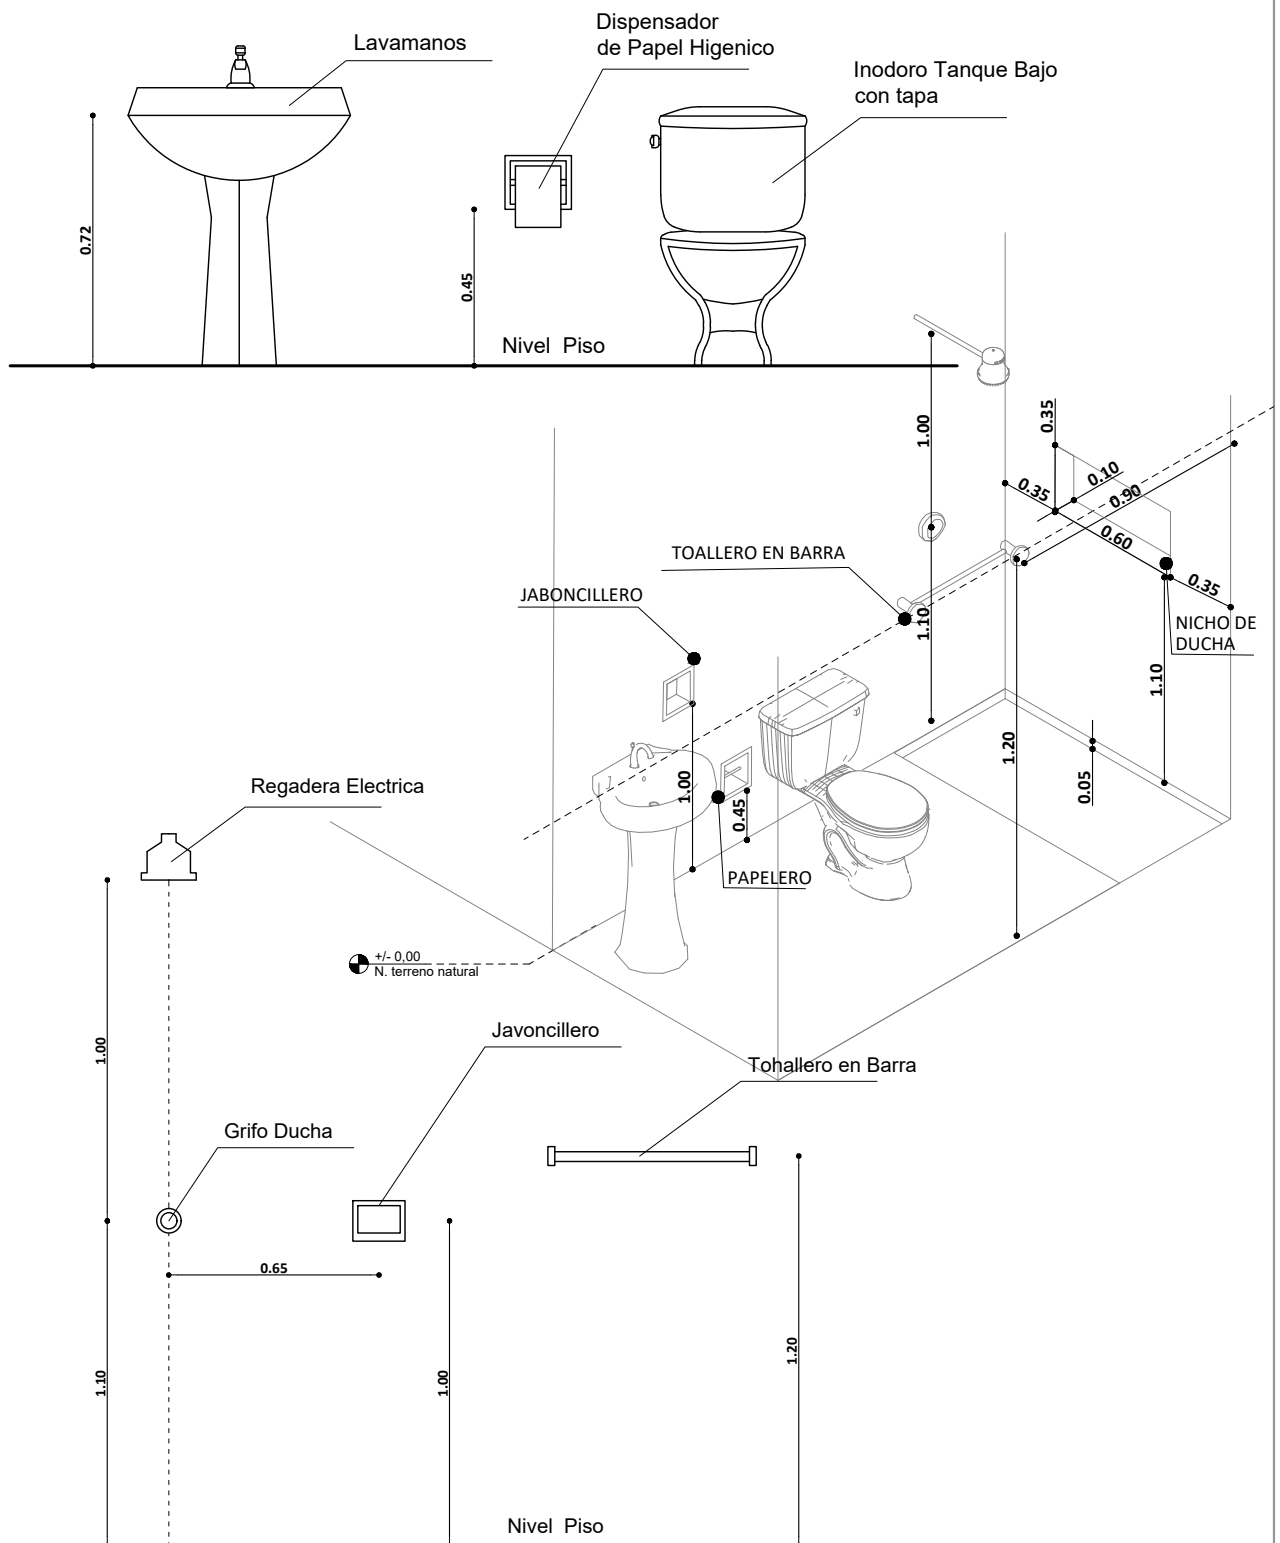

DETALLE ACCESORIOS BAÑO


AGENCIA ESTATAL DE VIVIENDA - AEVIVIENDA	
PROYECTO DE VIVIENDA NUEVA AUTOCONSTRUCCION EN EL MUNICIPIO DE GUAYARAMERIN -FASE(XXXIV) 2023- BENI	
COMUNIDAD: - AREA RURAL	MUNICIPIO: GUAYARAMERIN
PROVINCIA: VACA DIEZ	DEPARTAMENTO: BENI

DISEÑO ARQUITECTÓNICO:	REVISADO Y APROBADO :	FECHA: DICIEMBRE/ 2023
		SUPERFICIE CONSTRUIDA: 61.93 m ²
		LAMINA: 16/21

Puerta Tipo 1

P-1


1,30
2,30

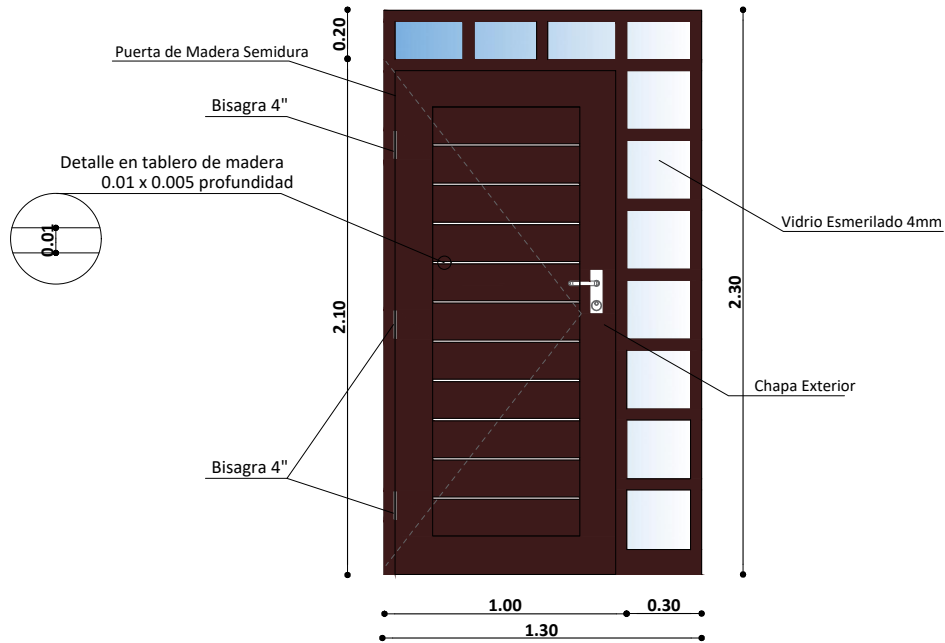

Puerta Tipo 2

P-2

0,90
2,10

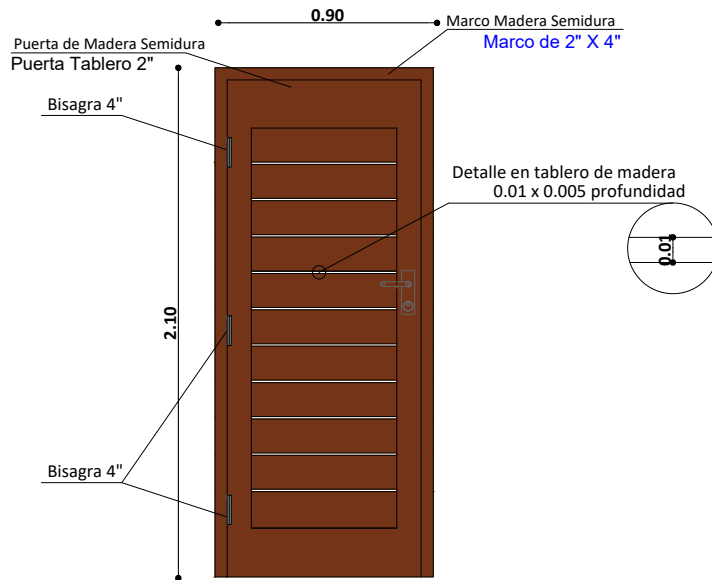


DETALLE DE PUERTAS

ESC. 1:25


AGENCIA ESTATAL DE VIVIENDA - AEVIVIENDA			
PROYECTO DE VIVIENDA NUEVA AUTOCONSTRUCCION EN EL MUNICIPIO DE GUAYARAMERIN -FASE(XXXIV) 2023- BENI			
COMUNIDAD:	- AREA RURAL	MUNICIPIO:	GUAYARAMERIN
PROVINCIA:	VACA DIEZ	DEPARTAMENTO:	BENI

DISEÑO ARQUITECTÓNICO:	REVISADO Y APROBADO :	FECHA: DICIEMBRE/ 2023
		SUPERFICIE CONSTRUIDA: 61.93 m ²
		LAMINA:
		17/21



Ventana Tipo 1

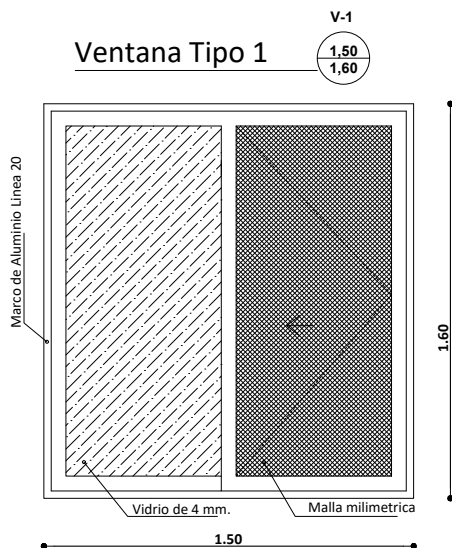



Ventana Tipo 3

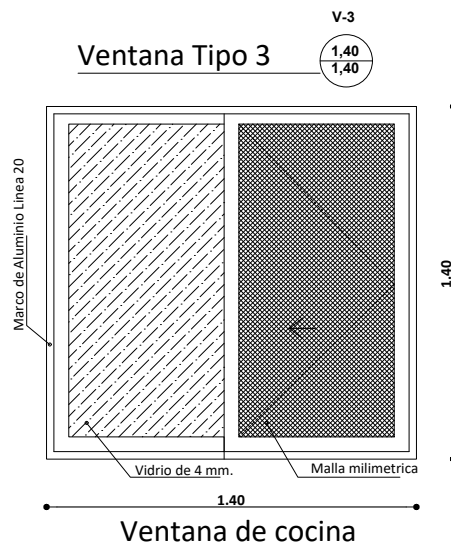




Ventana de cocina

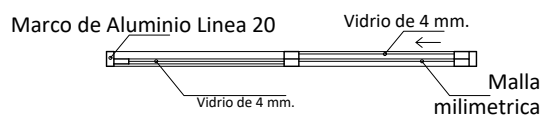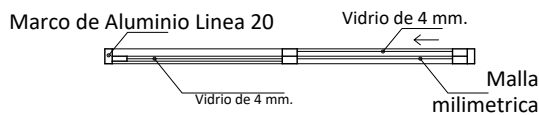

Ventana Tipo 2

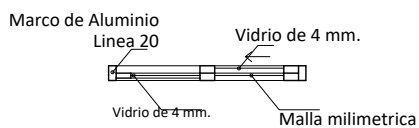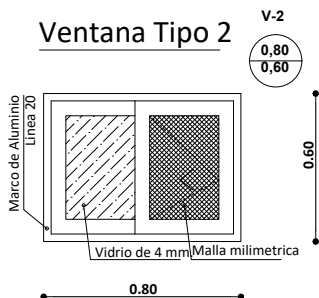

Ventana Tipo 4

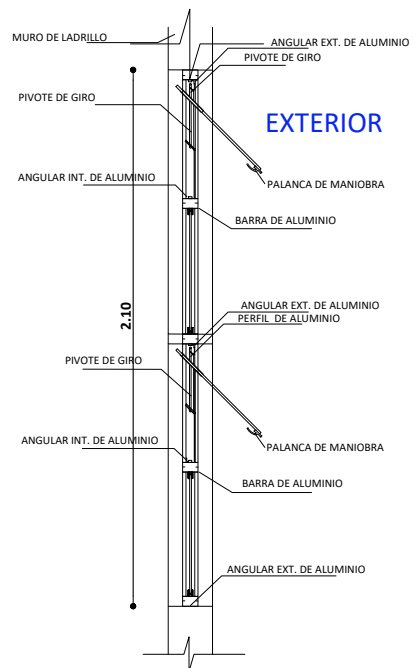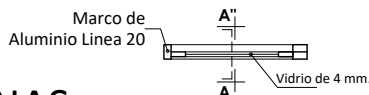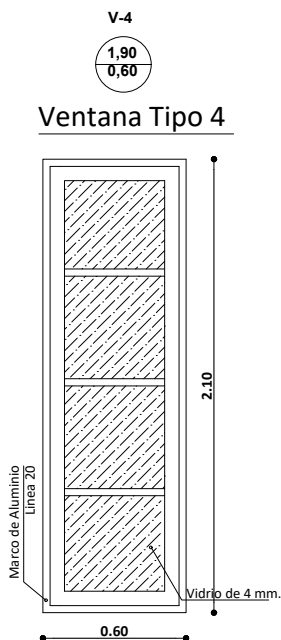


SECCION A - A'

DETALLE DE VENTANAS
ESC. 1:25

AGENCIA ESTATAL DE VIVIENDA - AEVIVIENDA	
PROYECTO DE VIVIENDA NUEVA AUTOCONSTRUCCION EN EL MUNICIPIO DE GUAYARAMERIN -FASE(XXXIV) 2023- BENI	
COMUNIDAD: - AREA RURAL	MUNICIPIO: GUAYARAMERIN
PROVINCIA: VACA DIEZ	DEPARTAMENTO: BENI


DISEÑO ARQUITECTÓNICO:	REVISADO Y APROBADO :	FECHA: DICIEMBRE/ 2023
		SUPERFICIE CONSTRUIDA: 61.93 m ²
		LAMINA: 18/21

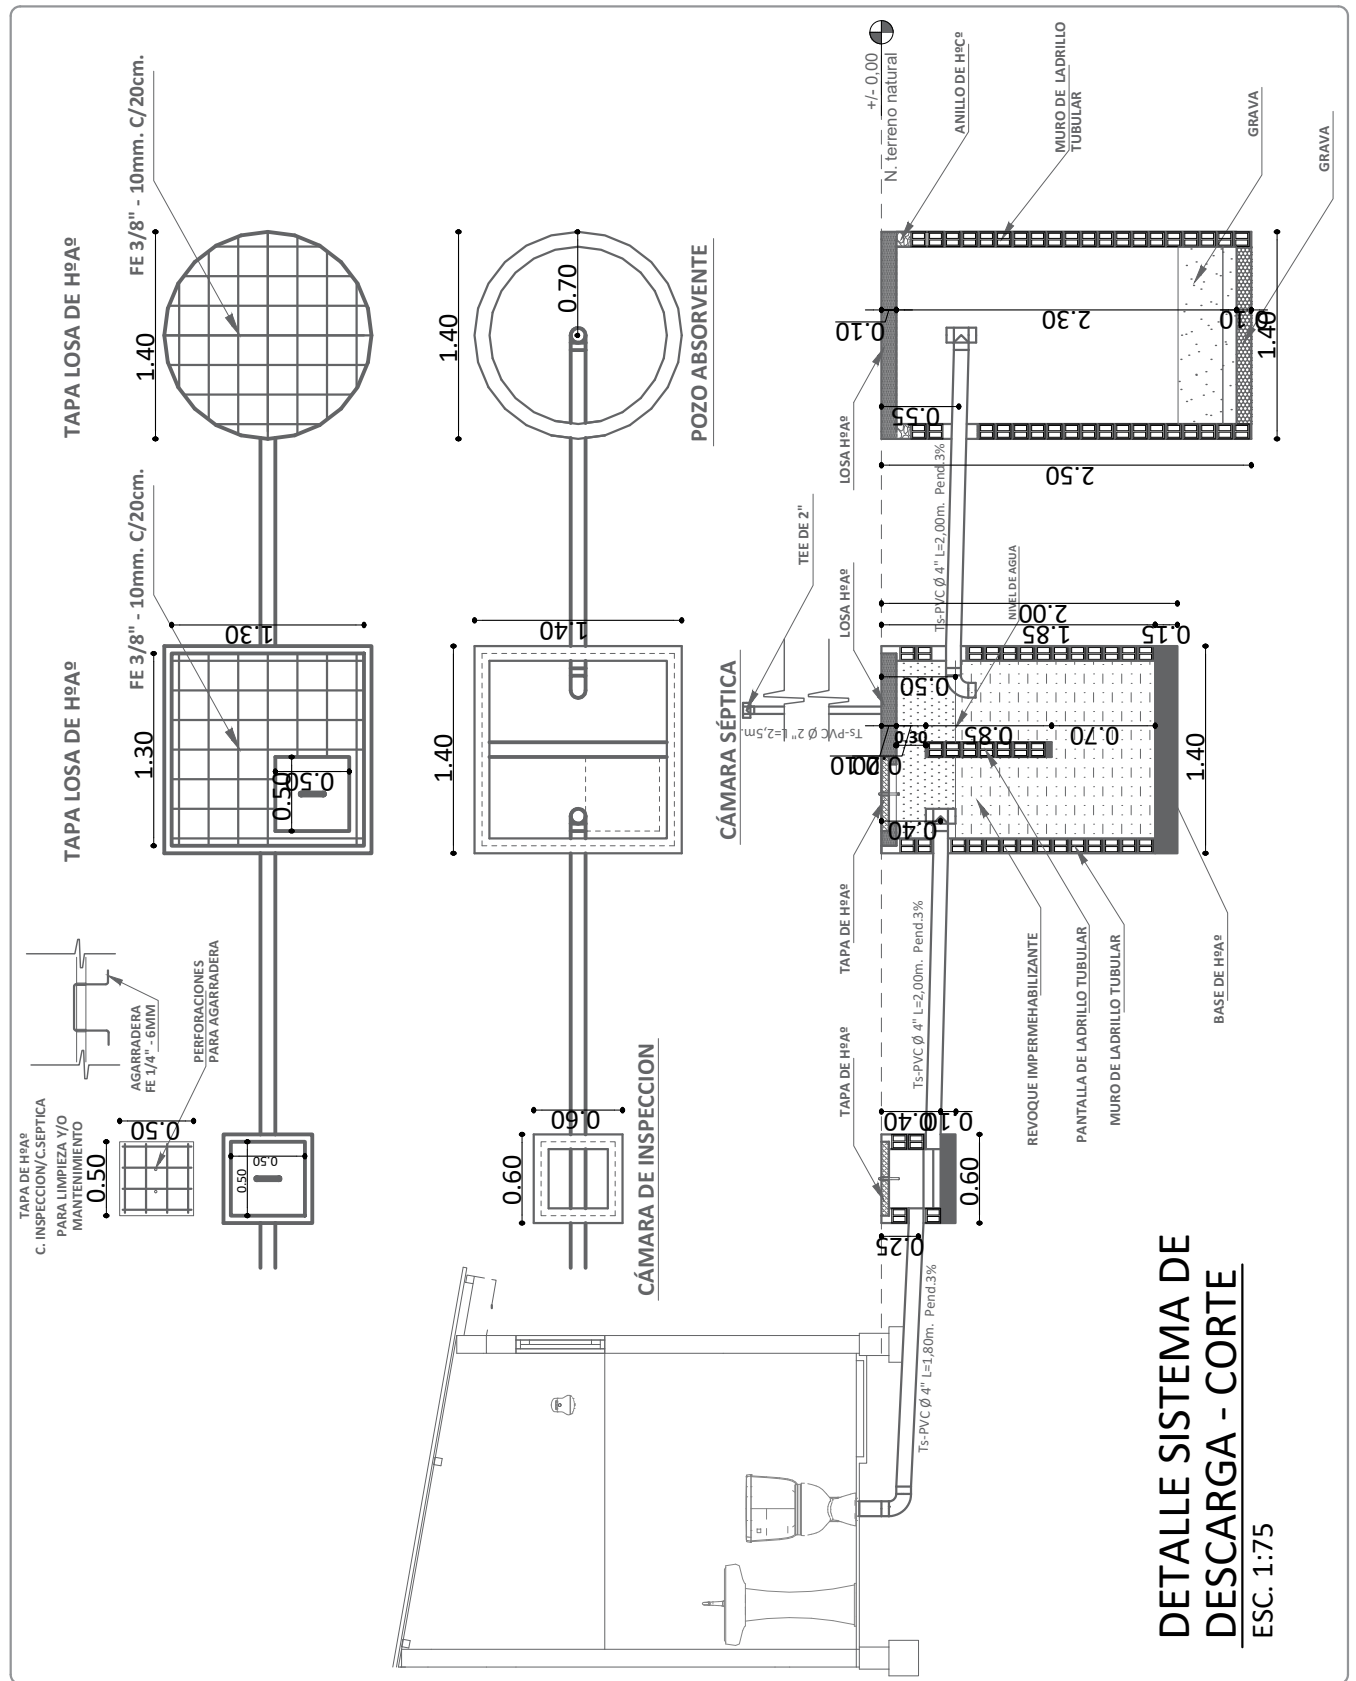

DETALLE SISTEMA DE
DESCARGA - CORTE
ESC. 1:75

AGENCIA ESTATAL DE VIVIENDA - AEVIVIENDA	
PROYECTO DE VIVIENDA NUEVA AUTOCONSTRUCCION EN EL MUNICIPIO DE GUAYARAMERIN -FASE(XXXIV) 2023- BENI	
COMUNIDAD: - AREA RURAL	MUNICIPIO: GUAYARAMERIN
PROVINCIA: VACA DIEZ	DEPARTAMENTO: BENI

DISEÑO ARQUITECTÓNICO:	REVISADO Y APROBADO :	FECHA: DICIEMBRE/ 2023
		SUPERFICIE CONSTRUIDA: 61.93 m ²
		LAMINA: 19/21

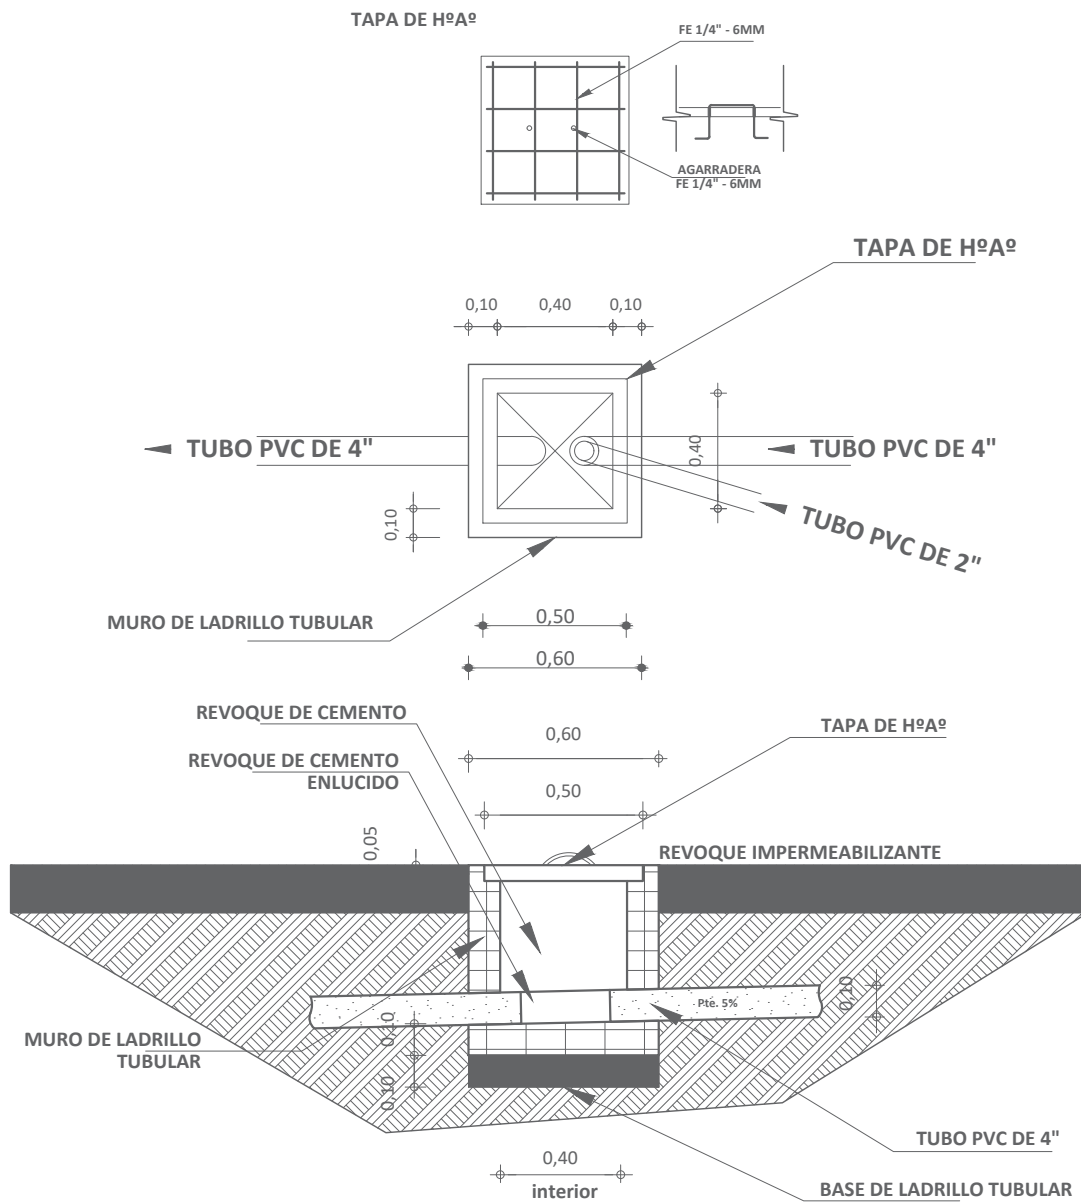

DETALLE CAMARA DE INSPECCION

ESC. 1:35

AGENCIA ESTATAL DE VIVIENDA - AEVIVIENDA	
PROYECTO DE VIVIENDA NUEVA AUTOCONSTRUCCION EN EL MUNICIPIO DE GUAYARAMERIN -FASE(XXXIV) 2023- BENI	
COMUNIDAD: - AREA RURAL	MUNICIPIO: GUAYARAMERIN
PROVINCIA: VACA DIEZ	DEPARTAMENTO: BENI


DISEÑO ARQUITECTÓNICO:	REVISADO Y APROBADO :	FECHA: DICIEMBRE/ 2023
		SUPERFICIE CONSTRUIDA: 61.93 m ²
		LAMINA: 20/21

SIMBOLOGIA

	ESQUINERO INTERIOR DE PVC
	PLAFÓN DE PVC



DETALLE DE ESQUINERO

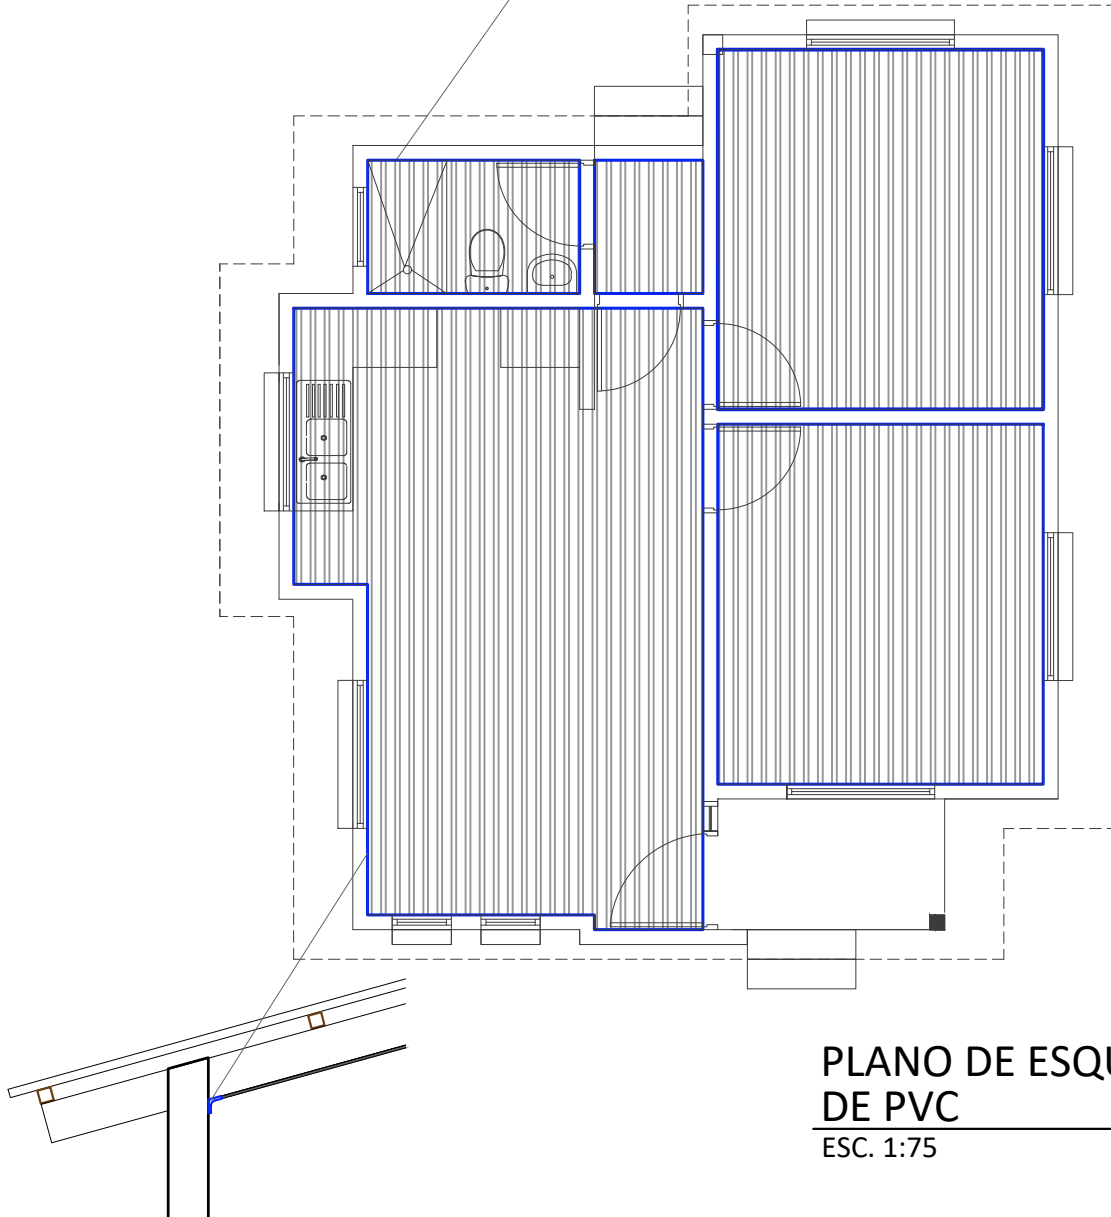

PLANO DE ESQUINERO DE PVC

ESC. 1:75

AGENCIA ESTATAL DE VIVIENDA - AEVIVIENDA	
PROYECTO DE VIVIENDA NUEVA AUTOCONSTRUCCION EN EL MUNICIPIO DE GUAYARAMERIN -FASE(XXXIV) 2023- BENI	
COMUNIDAD: - AREA RURAL	MUNICIPIO: GUAYARAMERIN
PROVINCIA: VACA DIEZ	DEPARTAMENTO: BENI

DISEÑO ARQUITECTÓNICO:	REVISADO Y APROBADO :	FECHA: DICIEMBRE/ 2023
		SUPERFICIE CONSTRUIDA: 61.93 m ²
		LAMINA: 21/21