





BOLIVIA

MINISTERIO DE OBRAS PÚBLICAS
SERVICIOS Y VIVIENDA



AEVIVIENDA
AGENCIA ESTATAL DE VIVIENDA

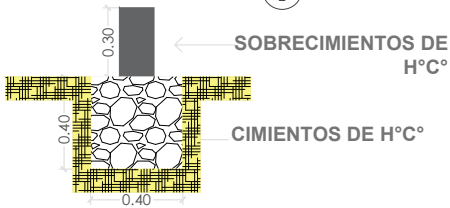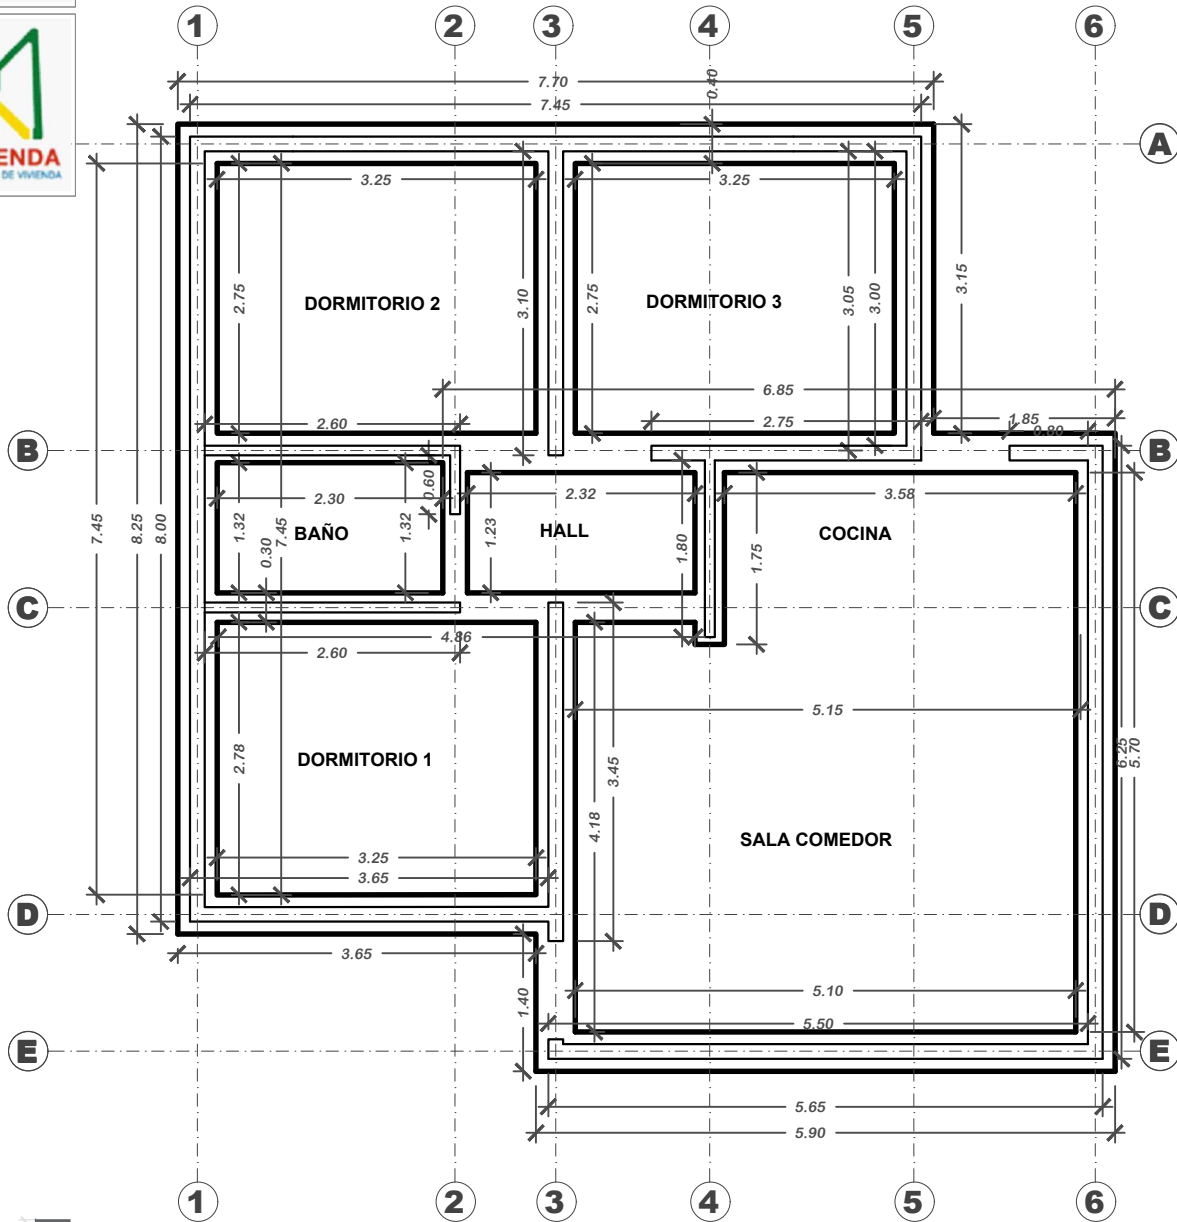


PLANO DE CIMIENTOS



¡Construyendo nuevos sueños!

AEV-ORU-0443

NOMBRE DEL PROYECTO	DISÑO ARQUITECTONICO	REVISADO Y APROBADO	DEPARTAMENTAL ORURO	
PROYECTO DE VIVIENDA NUEVA AUTOCONSTRUCCION EN EL MUNICIPIO DE YUNGUYO DE LITORAL -FASE(I) 2024- ORURO			AREA	76.48 m ²
			ESCALA	1:75
			FECHA: MARZO 2024	
			LAMINA	1 - 21

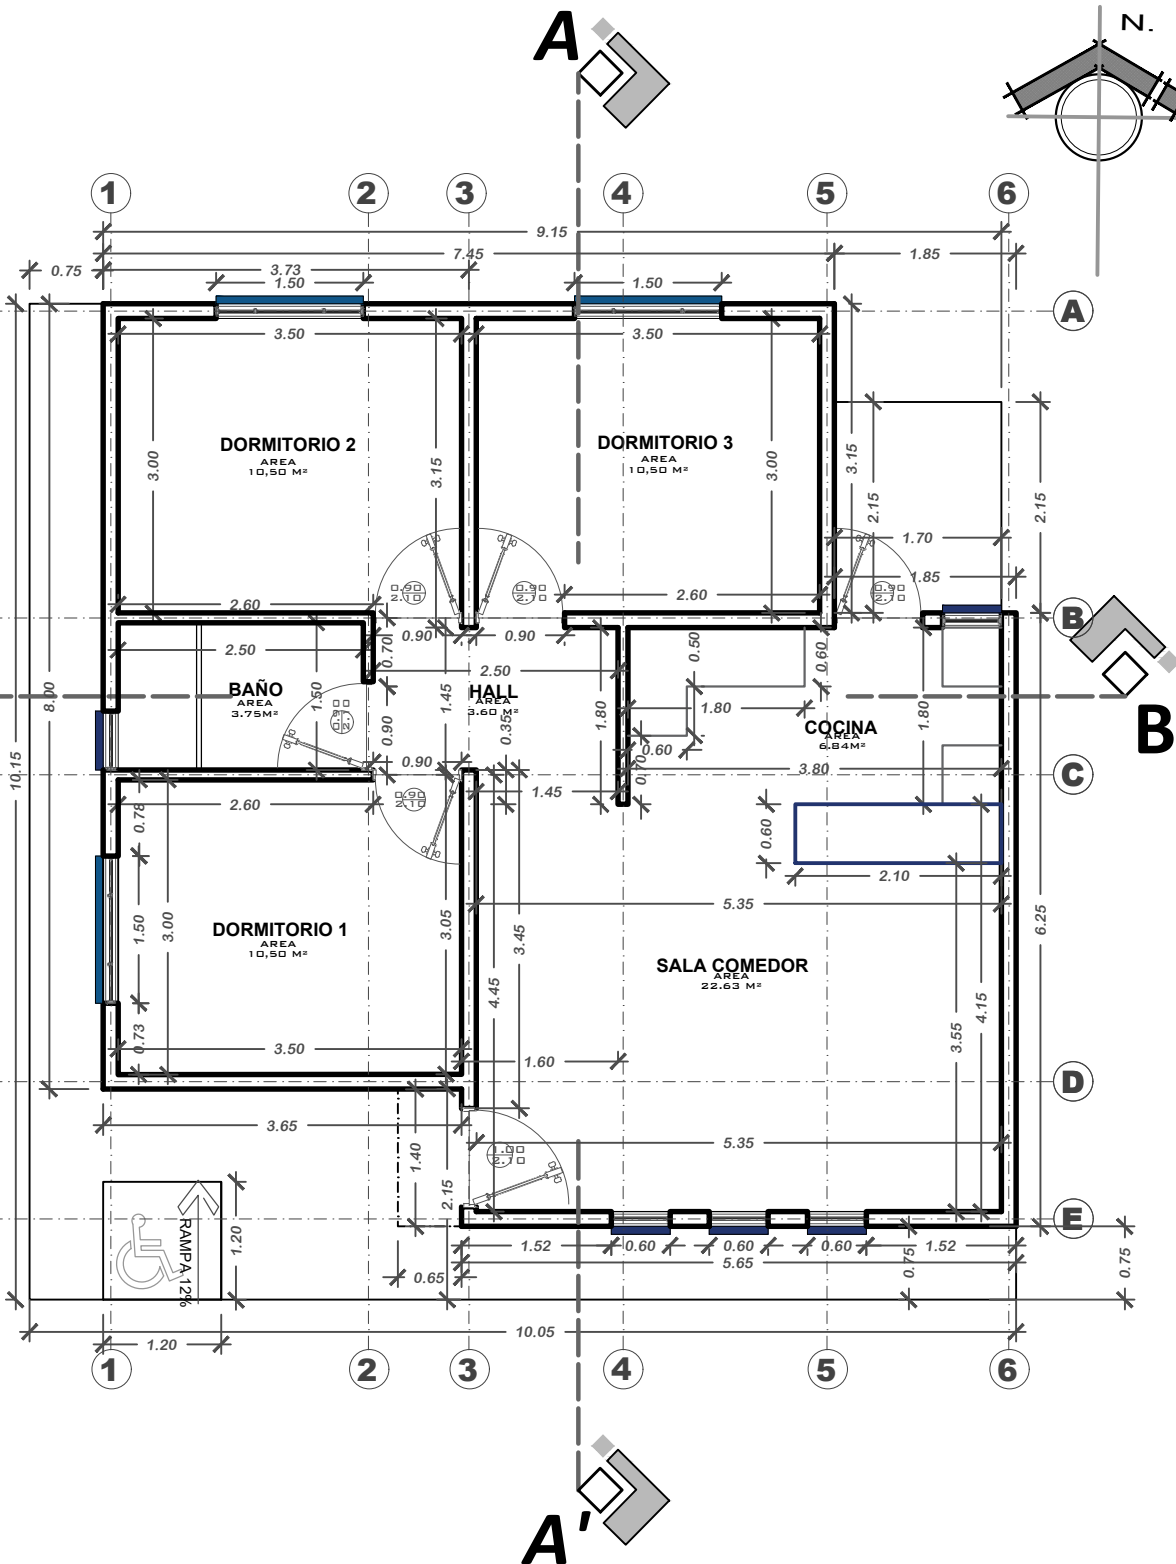

VIVIENDA NUEVA AUTOCONSTRUCCION 2024 TIPOLOGIA 3



NOMBRE DEL PROYECTO		DISEÑO ARQUITECTONICO		REVISADO Y APROBADO		DEPARTAMENTAL ORURO	
PROYECTO DE VIVIENDA NUEVA AUTOCONSTRUCCION EN EL MUNICIPIO DE YUNGUYO DE LITORAL -FASE(I) 2024- ORURO						AREA	76.48 m ²
						ESCALA	1:75
						FECHA: MARZO 2024	
						LAMINA	2 - 21
AGENCIA ESTATAL DE VIVIENDA - DEPARTAMENTO ORURO						GESTION - 2024	




BOLIVIA

MINISTERIO DE OBRAS PÚBLICAS
SERVICIOS Y VIVIENDA



AEVIENDA
AGENCIA ESTATAL DE VIVIENDA

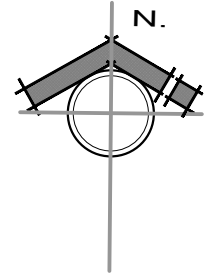

VIVIENDA NUEVA AUTOCONSTRUCCION 2024 TIPOLOGIA 3

PLANTA AMOBLADA



¡Construyendo
nuevos sueños!

AEV-ORU-0443



NOMBRE DEL PROYECTO	DISEÑO ARQUITECTONICO	REVISADO Y APROBADO	DEPARTAMENTAL ORURO	
PROYECTO DE VIVIENDA NUEVA AUTOCONSTRUCCION EN EL MUNICIPIO DE YUNGUYO DE LITORAL -FASE(I) 2024- ORURO			AREA	76.48 m ²
			ESCALA	1:75
			FECHA: MARZO 2024	
			LAMINA	3 - 21
AGENCIA ESTATAL DE VIVIENDA – DEPARTAMENTO ORURO			GESTION - 2024	




ESTADO PLURINACIONAL DE
BOLIVIA
MINISTERIO DE OBRAS PÚBLICAS
SERVICIOS Y VIVIENDA



AEVIVIENDA
AGENCIA ESTATAL DE VIVIENDA

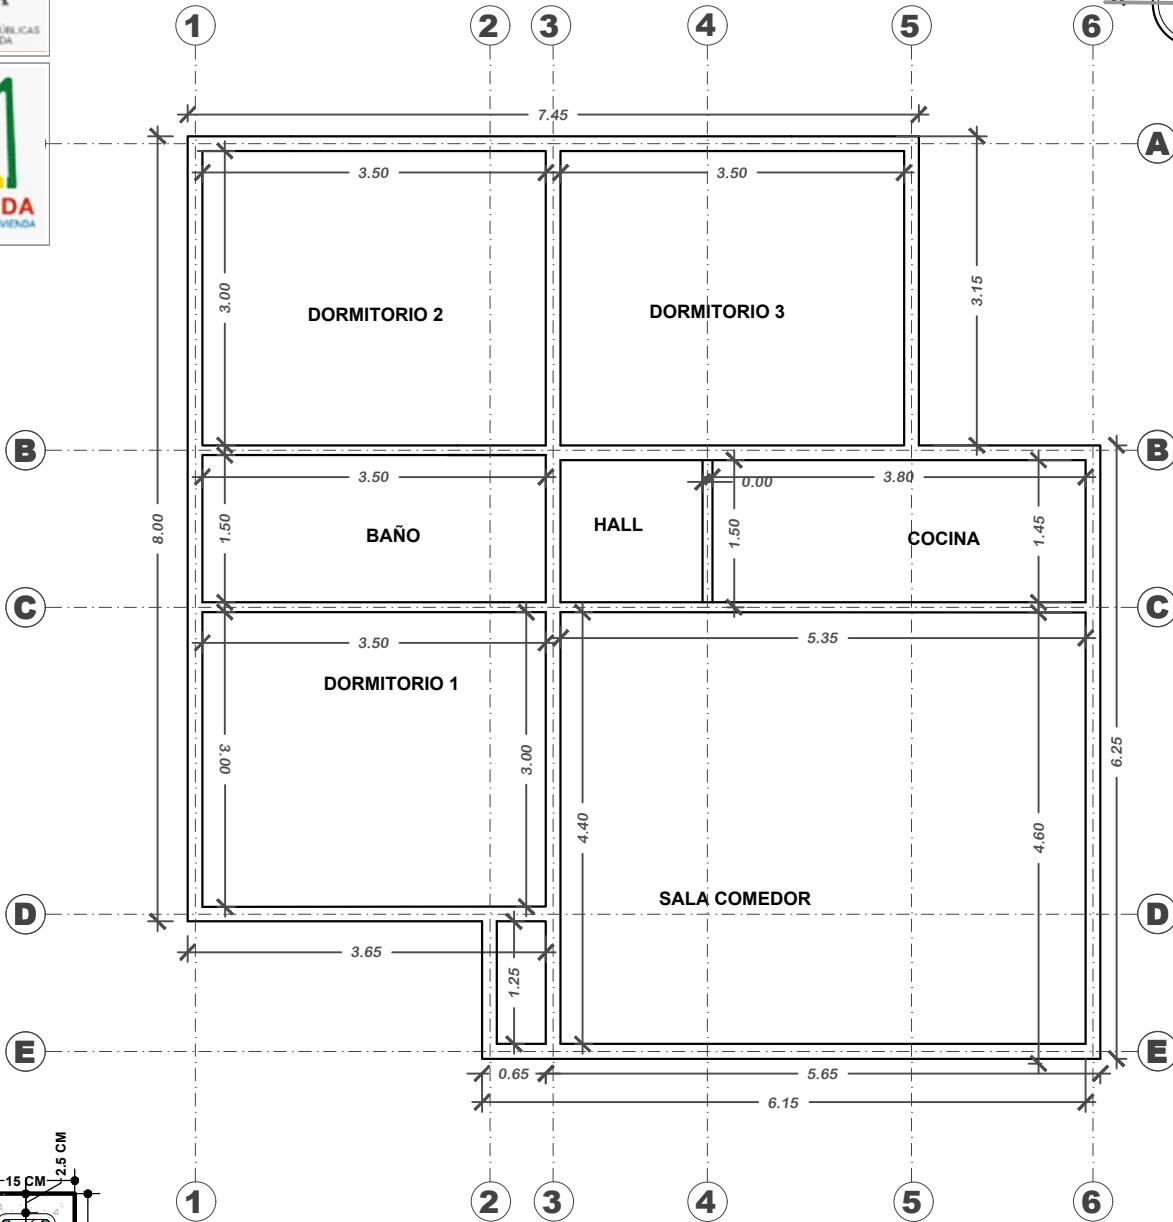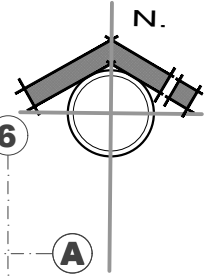

SECCION VIGA
H²A⁰
Esc. 1:10

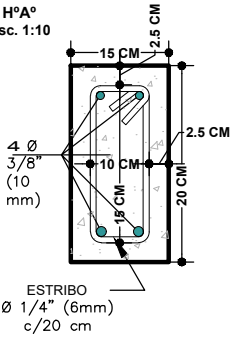

VIVIENDA NUEVA AUTOCONSTRUCCION 2024 TIPOLOGIA 3

PLANO DE VIGAS



**¡Construyendo
nuevos
sueños!**
AEV-ORU-0443

NOMBRE DEL PROYECTO	DISEÑO ARQUITECTONICO	REVISADO Y APROBADO	DEPARTAMENTAL ORURO	
PROYECTO DE VIVIENDA NUEVA AUTOCONSTRUCCION EN EL MUNICIPIO DE YUNGUYO DE LITORAL -FASE(I) 2024- ORURO			AREA	76.48 m ²
			ESCALA	1:75
			FECHA: MARZO 2024	
			LAMINA	4 - 21






BOLIVIA


MINISTERIO DE OBRAS PÚBLICAS
SERVICIOS Y VIVIENDA



AEVIVIENDA
AGENCIA ESTATAL DE VIVIENDA

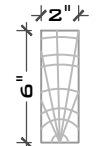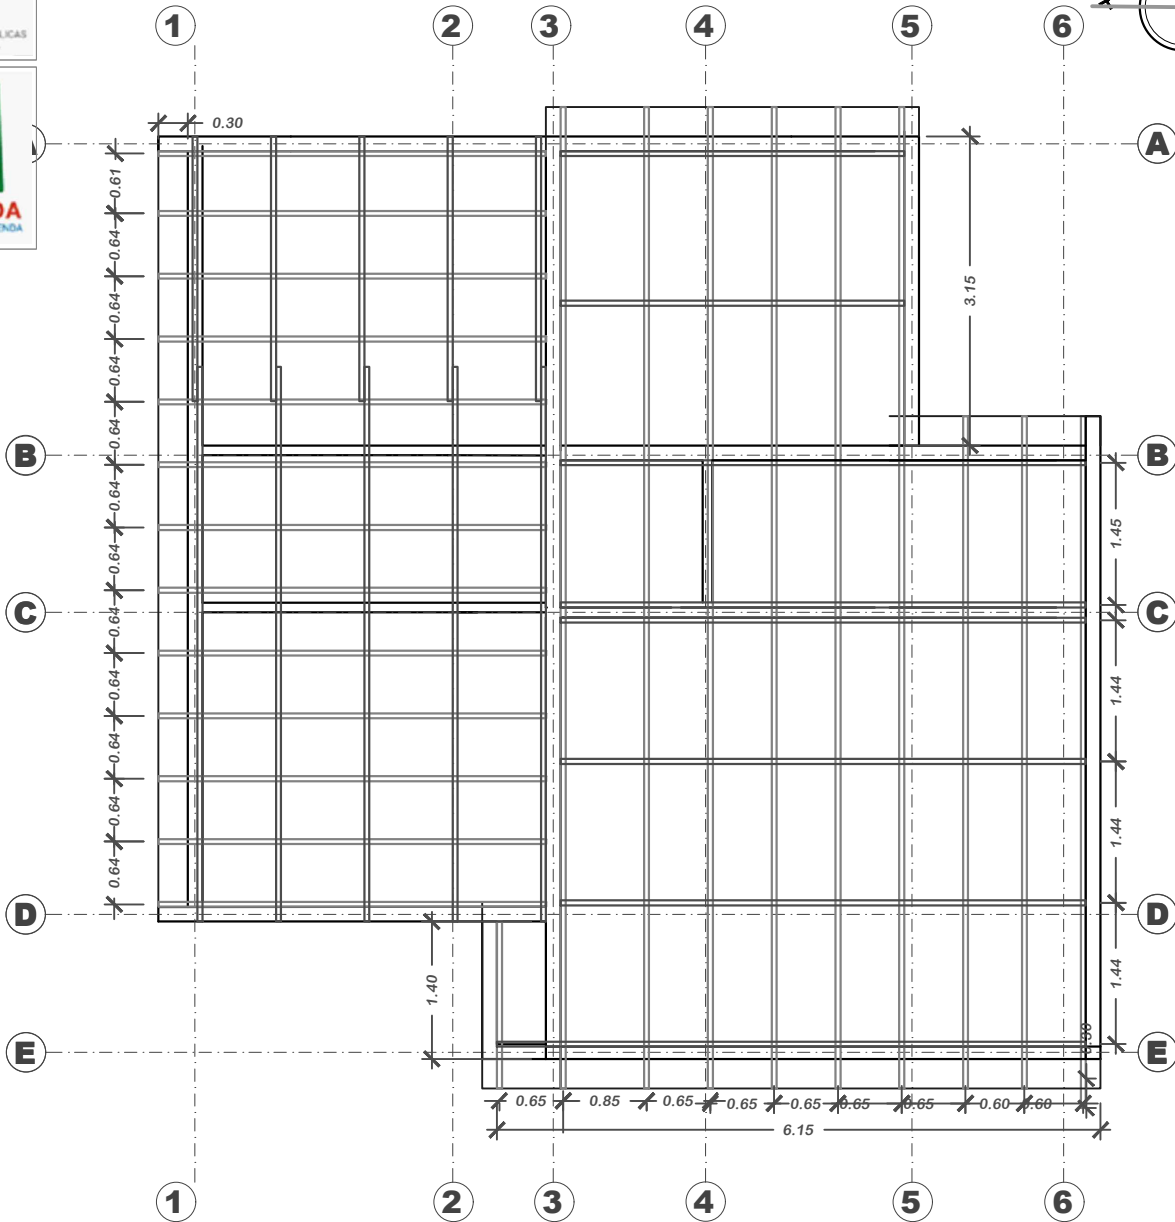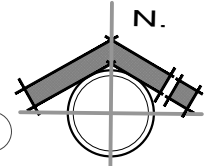

VIGA DE MADERA
2"x 6"

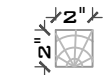

LISTON Y TRANQUILLA
DE MADERA
2"x 2"

VIVIENDA NUEVA AUTOCONSTRUCCION 2024 TIPOLOGIA 3

PLANO MADERAMEN



¡Construyendo
nuevos sueños!

AEV-ORU-0443

NOMBRE DEL PROYECTO	DISEÑO ARQUITECTONICO	REVISADO Y APROBADO	DEPARTAMENTAL ORURO	
PROYECTO DE VIVIENDA NUEVA AUTOCONSTRUCCION EN EL MUNICIPIO DE YUNGUYO DE LITORAL -FASE(I) 2024- ORURO			AREA	76.48 m ²
			ESCALA	1:75
			FECHA: MARZO 2024	
			LAMINA	5 - 21





BOLIVIA

MINISTERIO DE OBRAS PÚBLICAS
SERVICIOS Y VIVIENDA



AEVIENDA
AGENCIA ESTATAL DE VIVIENDA

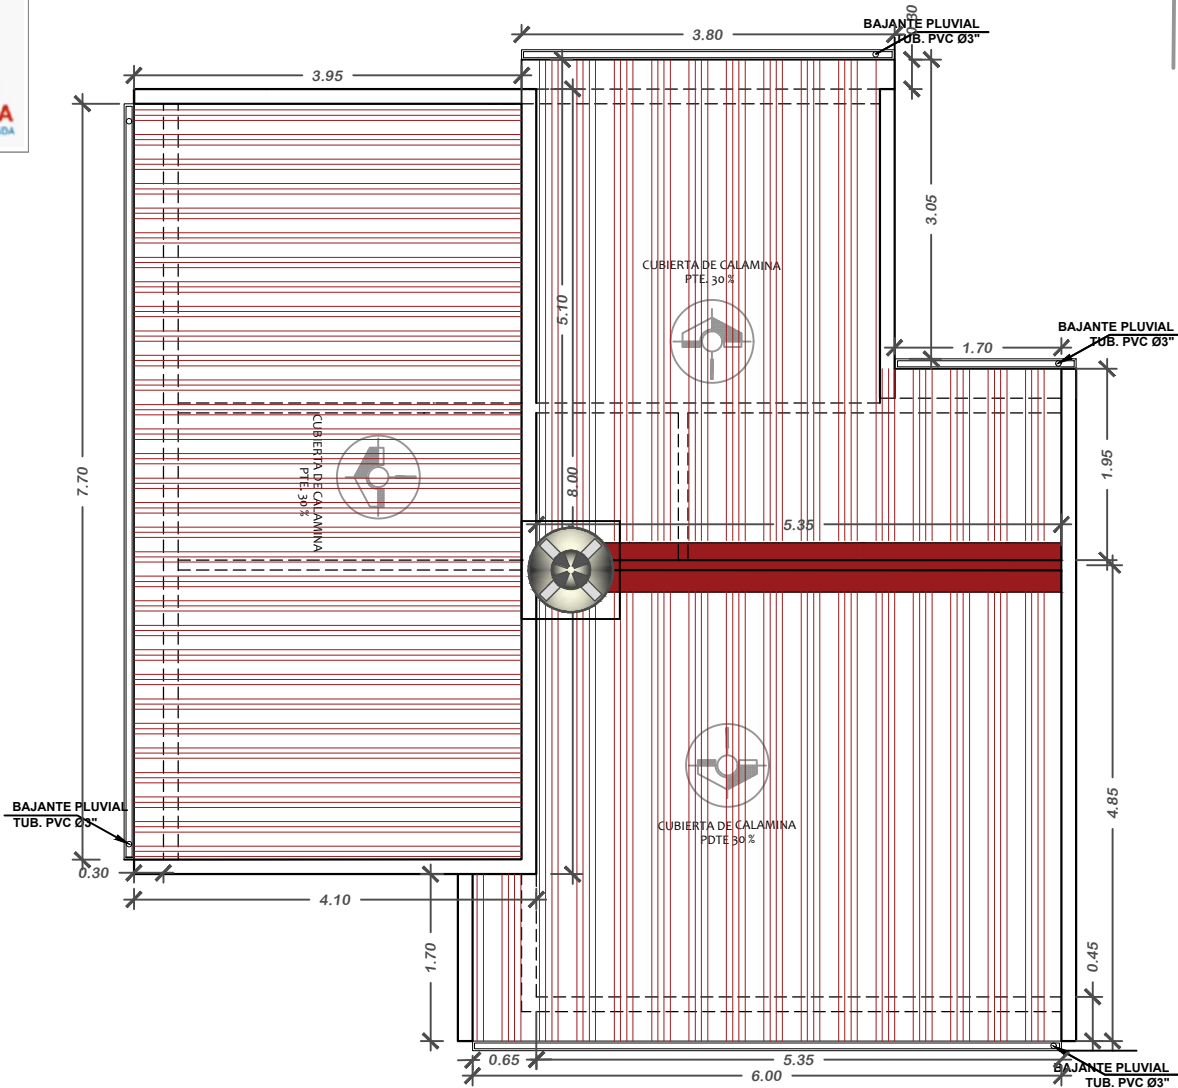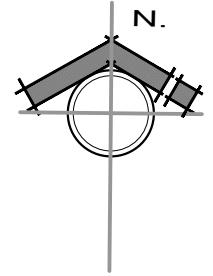

VIVIENDA NUEVA AUTOCONSTRUCCION 2024 TIPOLOGIA 3

PLANO DE CUBIERTAS



¡Construyendo
nuevos sueños!

AEV-ORU-0443

NOMBRE DEL PROYECTO	DISEÑO ARQUITECTONICO	REVISADO Y APROBADO	DEPARTAMENTAL ORURO	
PROYECTO DE VIVIENDA NUEVA AUTOCONSTRUCCION EN EL MUNICIPIO DE YUNGUYO DE LITORAL -FASE(I) 2024- ORURO			AREA	76.48 m ²
			ESCALA	1:75
			FECHA:	MARZO 2024
			LAMINA	6 - 21
AGENCIA ESTATAL DE VIVIENDA - DEPARTAMENTO ORURO			GESTION - 2024	




BOLIVIA


MINISTERIO DE OBRAS PÚBLICAS
SERVICIOS Y VIVIENDA



AEVIENDA
AGENCIA ESTATAL DE VIVIENDA

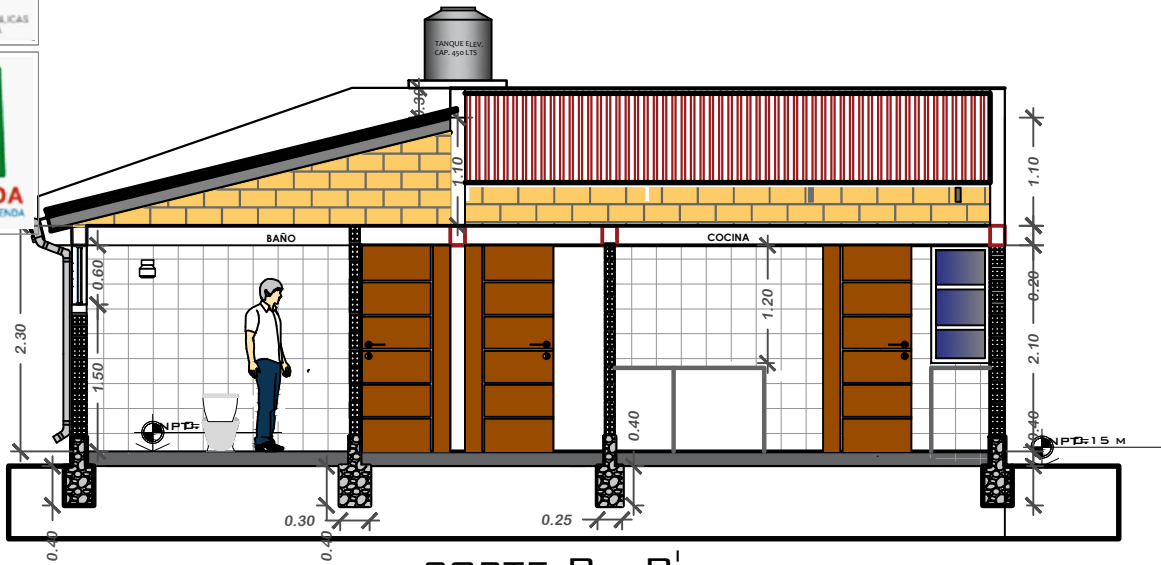

CORTE B - B'

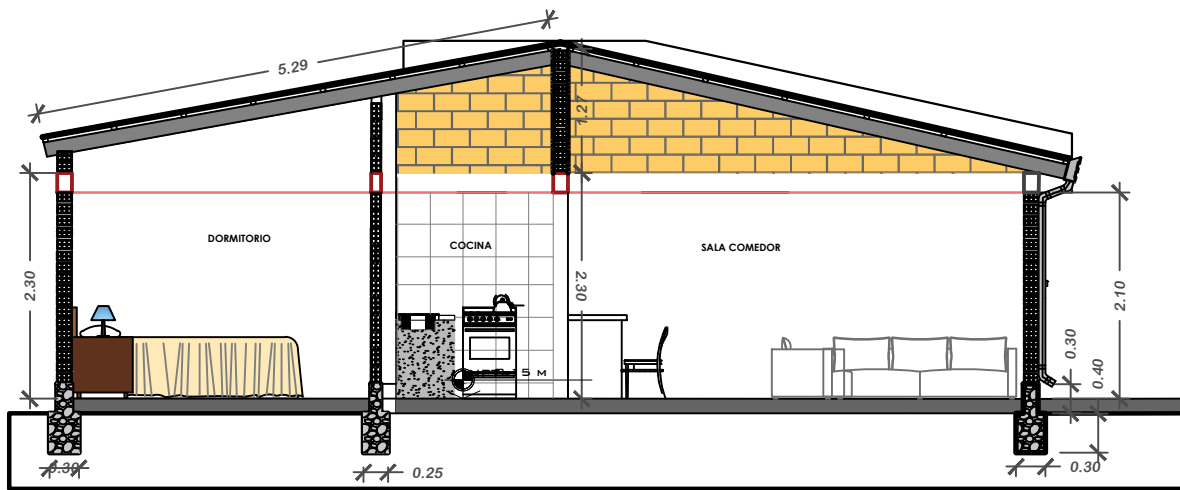

CORTE A - A'

VIVIENDA NUEVA AUTOCONSTRUCCION 2024 TIPOLOGIA 3

PLANO CORTES



¡Construyendo
nuevos sueños!

AEV-ORU-0443

NOMBRE DEL PROYECTO	DISEÑO ARQUITECTONICO	REVISADO Y APROBADO	DEPARTAMENTAL ORURO	
PROYECTO DE VIVIENDA NUEVA AUTOCONSTRUCCION EN EL MUNICIPIO DE YUNGUYO DE LITORAL -FASE(I) 2024- ORURO			AREA	76.48 m ²
			ESCALA	1:75
			FECHA: MARZO 2024	
			LAMINA	7 - 21
AGENCIA ESTATAL DE VIVIENDA - DEPARTAMENTO ORURO			GESTION - 2024	



BOLIVIA

MINISTERIO DE OBRAS PÚBLICAS
SERVICIOS Y VIVIENDA



AEVIENDA
AGENCIA ESTATAL DE VIVIENDA



el evacion frontal



ELEVACION LATERAL

VIVIENDA NUEVA AUTOCONSTRUCCION 2024 TIPOLOGIA 3

PLANO ELEVACIONES



¡Construyendo
nuevos sueños!

AEV-ORU-0443

NOMBRE DEL PROYECTO	DISEÑO ARQUITECTONICO	REVISADO Y APROBADO	DEPARTAMENTAL ORURO	
PROYECTO DE VIVIENDA NUEVA AUTOCONSTRUCCION EN EL MUNICIPIO DE YUNGUYO DE LITORAL -FASE(I) 2024- ORURO			AREA	76.48 m ²
			ESCALA	1:75
			FECHA: MARZO 2024	
			LAMINA	8 - 21



ESTADO PLURINACIONAL DE BOLIVIA

MINISTERIO DE OBRAS PÚBLICAS, SERVICIOS Y VIVIENDA



AEVIENDA AGENCIA ESTATAL DE VIVIENDA



VIVIENDA NUEVA AUTOCONSTRUCCION 2024 TIPOLOGIA 3

PERSPECTIVAS



BICENTENARIO DE BOLIVIA

¡Construyendo nuevos sueños!

AEV-ORU-0443

NOMBRE DEL PROYECTO	DISEÑO ARQUITECTONICO	REVISADO Y APROBADO	DEPARTAMENTAL ORURO	
PROYECTO DE VIVIENDA NUEVA AUTOCONSTRUCCION EN EL MUNICIPIO DE YUNGUYO DE LITORAL -FASE(I) 2024- ORURO			AREA	76.48 m ²
			ESCALA	1:75
			FECHA: MARZO 2024	
			LAMINA	9- 21
AGENCIA ESTATAL DE VIVIENDA – DEPARTAMENTO ORURO				GESTION - 2024





ESTADO PLURINACIONAL DE BOLIVIA

MINISTERIO DE OBRAS PÚBLICAS, SERVICIOS Y VIVIENDA



AEVIVIENDA AGENCIA ESTATAL DE VIVIENDA

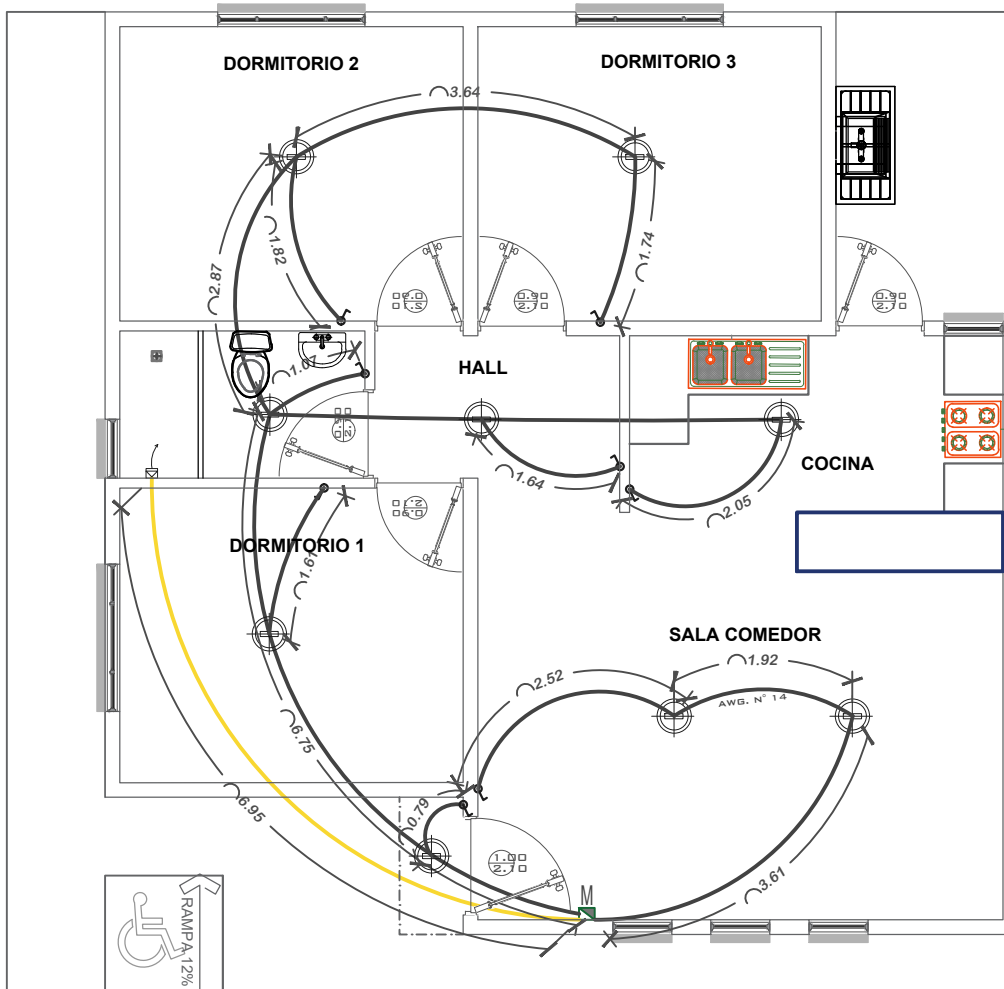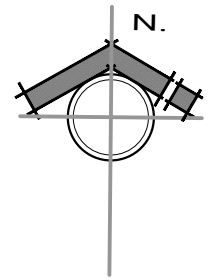

SIMBOLOGIA Y REFERENCIAS

	TABLERO DE DISTRIBUCION
	C1-C2-C3 CIRCUITOS
	CABLE N° 12 TOMACORRIENTES
	ILUMINACION INCANDESCENTE SOBRETENIDA PAREDE/LANA
	INTERRUPTOR SIMPLE

VIVIENDA NUEVA AUTOCONSTRUCCION 2024 TIPOLOGIA 3

INSTALACION ELECTRICA



¡Construyendo nuevos sueños!

AEV-ORU-0443

NOMBRE DEL PROYECTO	DISEÑO ARQUITECTONICO	REVISADO Y APROBADO	DEPARTAMENTAL ORURO	
PROYECTO DE VIVIENDA NUEVA AUTOCONSTRUCCION EN EL MUNICIPIO DE YUNGUYO DE LITORAL -FASE(I) 2024- ORURO			AREA	76.48 m ²
			ESCALA	1:75
			FECHA: MARZO 2024	
			LAMINA	10 - 21
AGENCIA ESTATAL DE VIVIENDA - DEPARTAMENTO ORURO			GESTION - 2024	





ESTADO PLURINACIONAL DE BOLIVIA

MINISTERIO DE OBRAS PÚBLICAS, SERVICIOS Y VIVIENDA



AEVIVIENDA AGENCIA ESTATAL DE VIVIENDA

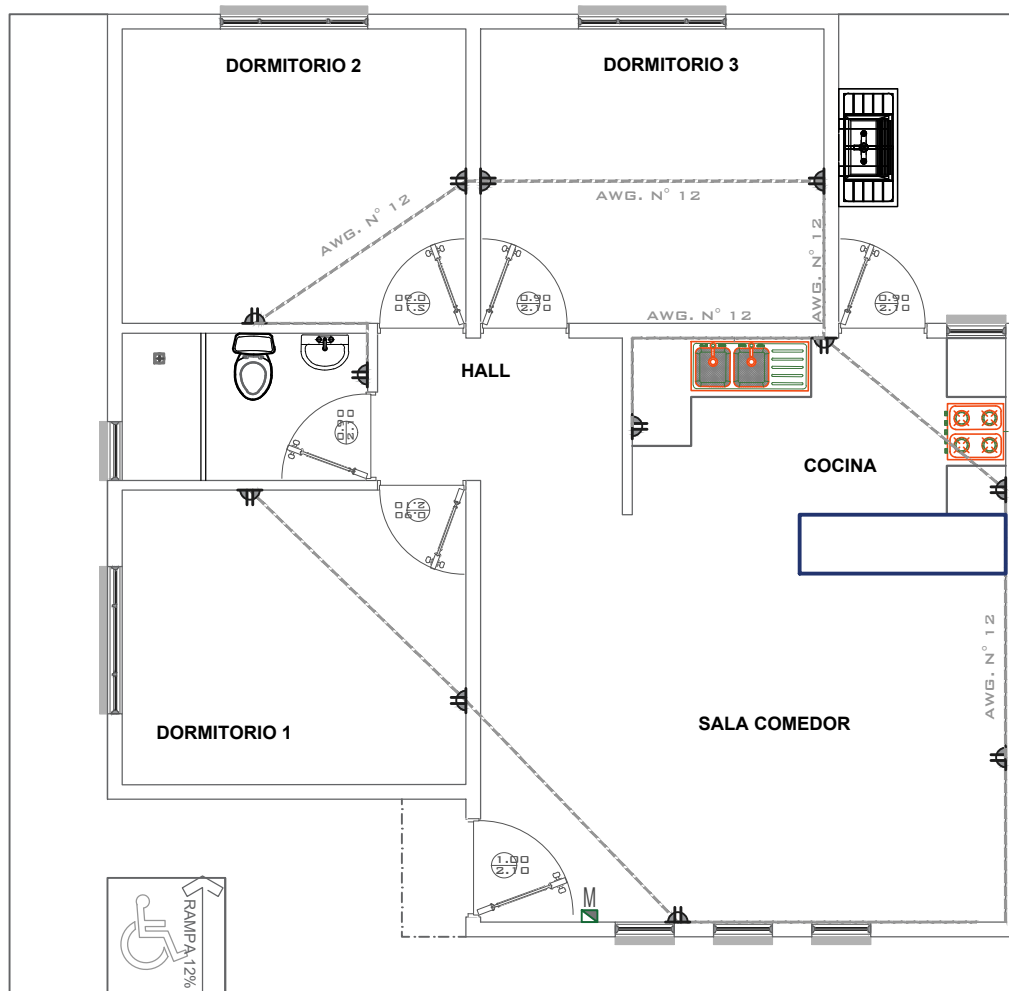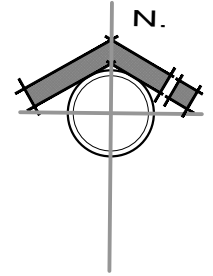

SIMBOLOGIA Y REFERENCIAS

	TABLERO DE DISTRIBUCION
C1-C2-C3	CIRCUITOS
	CABLE N°12 TOMACORRIENTES
	ILUMINACION INCANDESCENTE
	INTERRUPTOR SIMPLE



VIVIENDA NUEVA AUTOCONSTRUCCION 2024 TIPOLOGIA 3

INSTALACION ELECTRICA



¡Construyendo nuevos sueños! AEV-ORU-0443

NOMBRE DEL PROYECTO	DISEÑO ARQUITECTONICO	REVISADO Y APROBADO	DEPARTAMENTAL ORURO	
PROYECTO DE VIVIENDA NUEVA AUTOCONSTRUCCION EN EL MUNICIPIO DE YUNGUYO DE LITORAL -FASE(I) 2024- ORURO			AREA	76.48 m ²
			ESCALA	1:75
			FECHA:	MARZO 2024
			LAMINA	11 - 21
AGENCIA ESTATAL DE VIVIENDA - DEPARTAMENTO ORURO			GESTION - 2024	

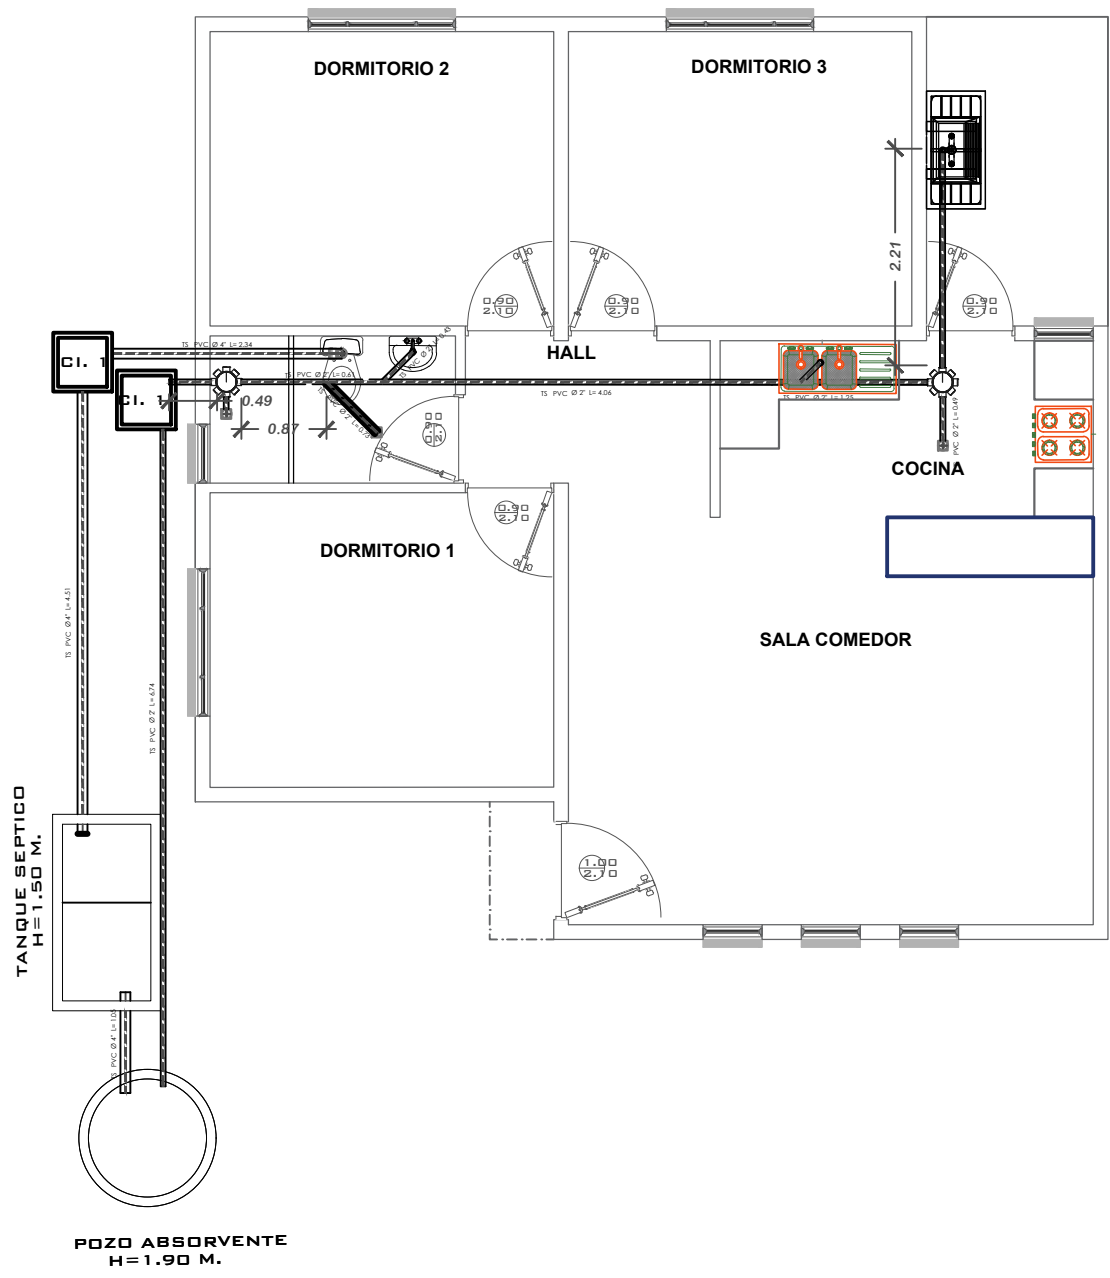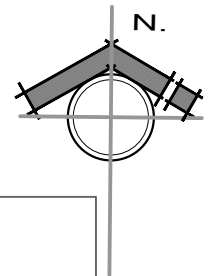

VIVIENDA NUEVA AUTOCONSTRUCCION 2024 TIPOLOGIA 3

INSTALACION SANITARIA

¡Construyendo nuevos sueños!
 AEV-ORU-0443

NOMBRE DEL PROYECTO	DISEÑO ARQUITECTONICO	REVISADO Y APROBADO	DEPARTAMENTAL ORURO	
PROYECTO DE VIVIENDA NUEVA AUTOCONSTRUCCION EN EL MUNICIPIO DE YUNGUYO DE LITORAL -FASE(I) 2024- ORURO			AREA	76.48 m ²
			ESCALA	1:75
			FECHA: MARZO 2024	
			LAMINA	12- 21
AGENCIA ESTATAL DE VIVIENDA – DEPARTAMENTO ORURO			GESTION - 2024	




BOLIVIA

MINISTERIO DE OBRAS PÚBLICAS
SERVICIOS Y VIVIENDA




AEVIENDA
AGENCIA ESTATAL DE VIVIENDA

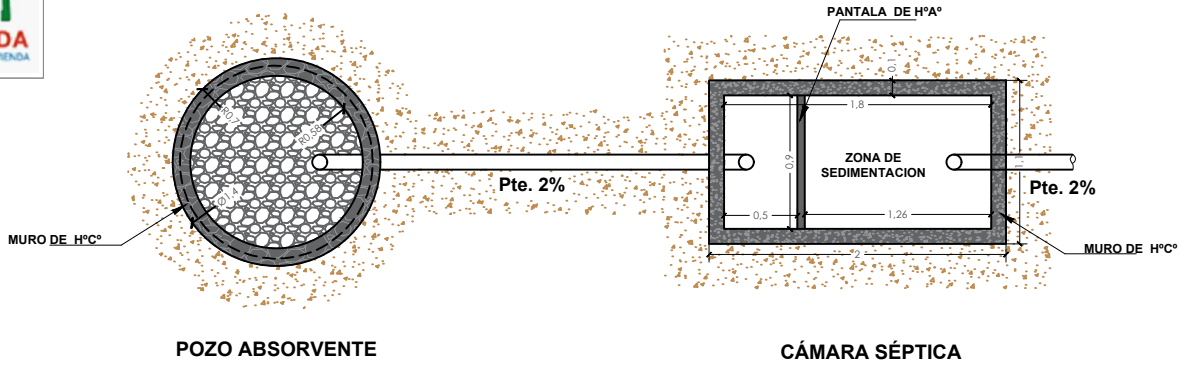

POZO ABSORVENTE

CÁMARA SÉPTICA

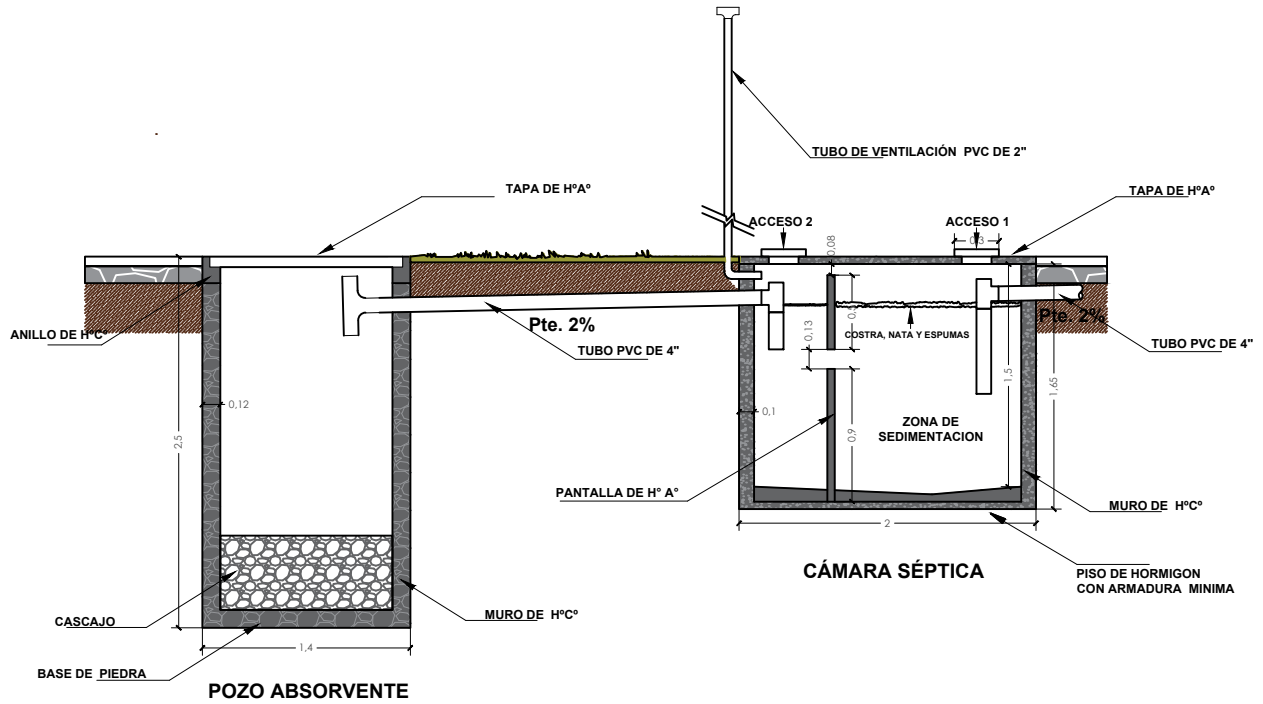

POZO ABSORVENTE

CÁMARA SÉPTICA

VIVIENDA NUEVA AUTOCONSTRUCCION 2024 TIPOLOGIA 3

PLANO CAMARA Y POZO ABSORVENTE



¡Construyendo
nuevos sueños!

AEV-ORU-0443

NOMBRE DEL PROYECTO	DISEÑO ARQUITECTONICO	REVISADO Y APROBADO	DEPARTAMENTAL ORURO	
PROYECTO DE VIVIENDA NUEVA AUTOCONSTRUCCION EN EL MUNICIPIO DE YUNGUYO DE LITORAL -FASE(I) 2024- ORURO			AREA	76.48 m ²
			ESCALA	1:75
			FECHA:	MARZO 2024
			LAMINA	13 - 21
AGENCIA ESTATAL DE VIVIENDA - DEPARTAMENTO ORURO			GESTION	2024





ESTADO PLURINACIONAL DE BOLIVIA

MINISTERIO DE OBRAS PÚBLICAS SERVICIOS Y VIVIENDA



AGENCIA ESTATAL DE VIVIENDA

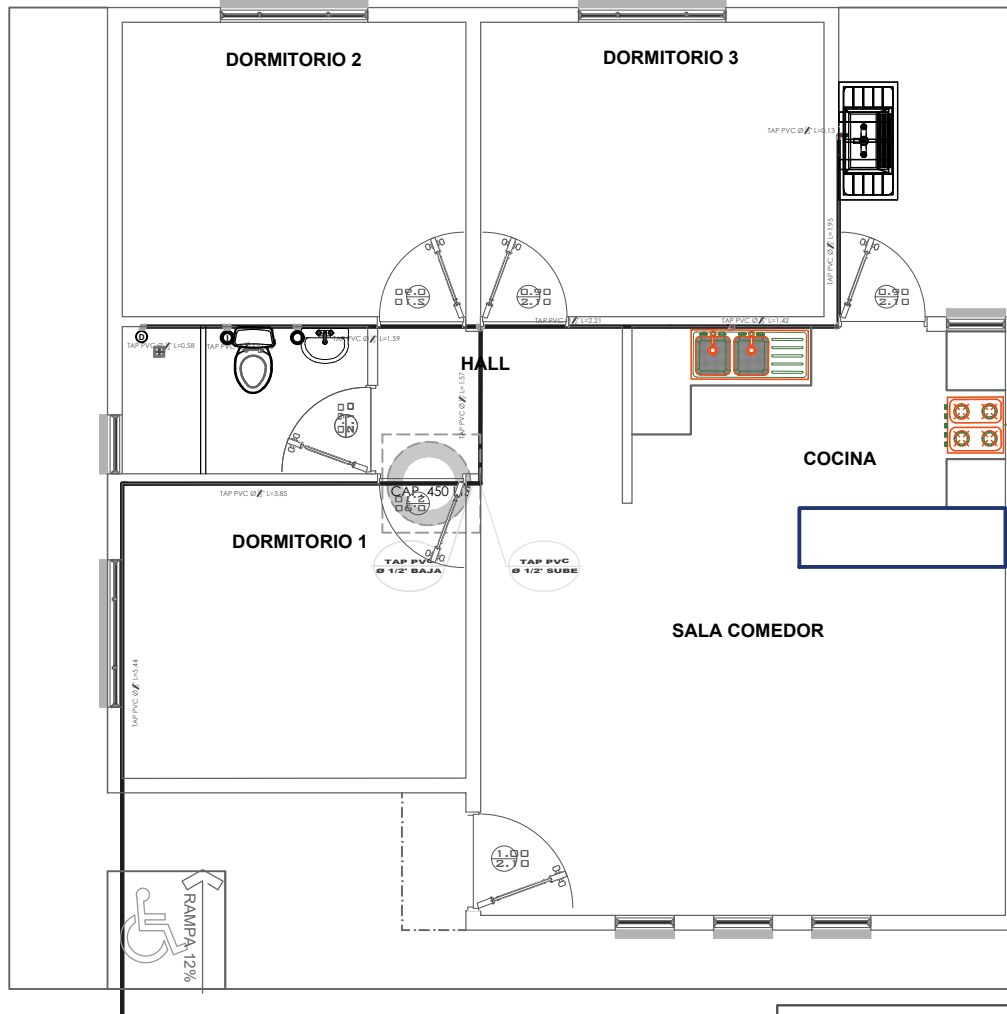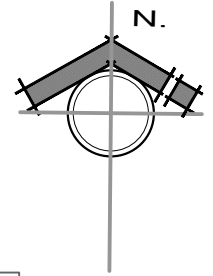

SIMBOLOGIA Y REFERENCIAS	
	DUCHA
	INODORO
	LAVAMANOS
	LAVAPLATOS
	MEDIDOR
	TUBERIA DE AGUA POTABLE
	LLAVE DE PASO

VIVIENDA NUEVA AUTOCONSTRUCCION 2024 TIPOLOGIA 3

INSTALACION AGUA POTABLE



¡Construyendo nuevos sueños!

AEV-ORU-0443

NOMBRE DEL PROYECTO	DISEÑO ARQUITECTONICO	REVISADO Y APROBADO	DEPARTAMENTAL ORURO	
PROYECTO DE VIVIENDA NUEVA AUTOCONSTRUCCION EN EL MUNICIPIO DE YUNGUYO DE LITORAL -FASE(I) 2024- ORURO			AREA	76.48 m ²
			ESCALA	1:75
			FECHA: MARZO 2024	
			LAMINA	14 - 21
AGENCIA ESTATAL DE VIVIENDA - DEPARTAMENTO ORURO			GESTION - 2024	




ESTADO PLURINACIONAL DE BOLIVIA

MINISTERIO DE OBRAS PÚBLICAS SERVICIOS Y VIVIENDA



AEVIENDA AGENCIA ESTATAL DE VIVIENDA

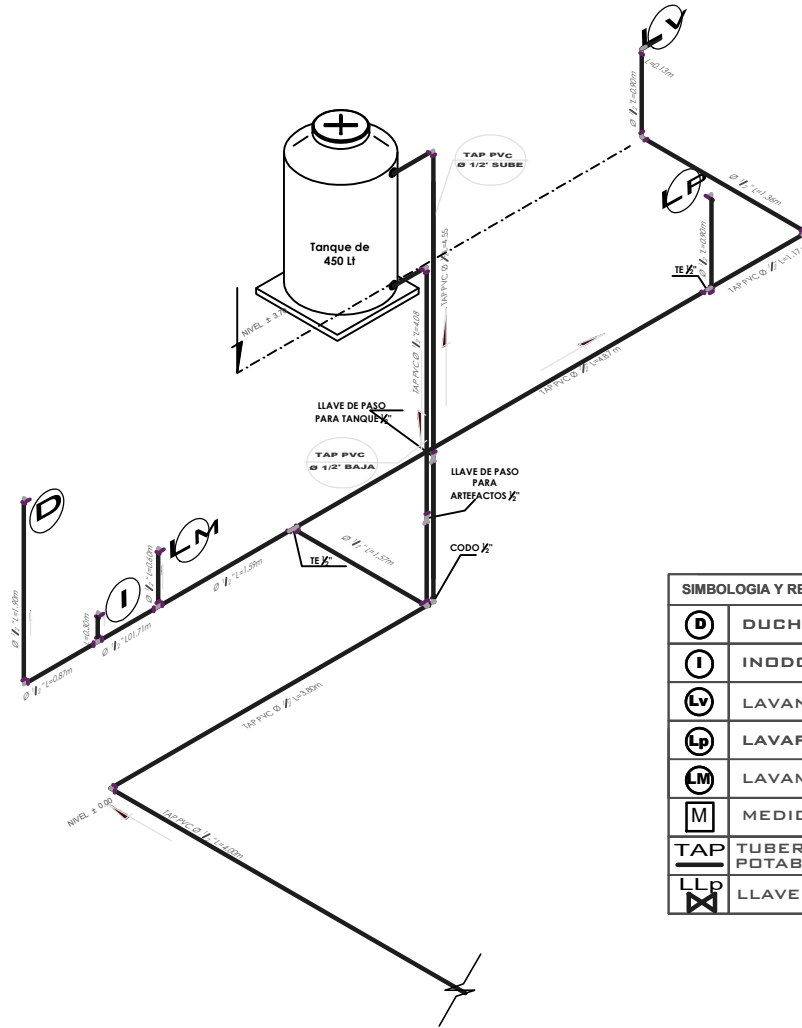

SIMBOLOGIA Y REFERENCIAS	
	DUCHA
	INODORO
	LAVANDERIA
	LAVAPLATOS
	LAVAMANOS
	MEDIDOR
	TUBERIA DE AGUA POTABLE
	LLAVE DE PASO

VIVIENDA NUEVA AUTOCONSTRUCCION 2024 TIPOLOGIA 3


ISOMETRICO AGUA POTABLE




¡Construyendo nuevos sueños!

AEV-ORU-0443


NOMBRE DEL PROYECTO	DISEÑO ARQUITECTONICO	REVISADO Y APROBADO	DEPARTAMENTAL ORURO	
PROYECTO DE VIVIENDA NUEVA AUTOCONSTRUCCION EN EL MUNICIPIO DE YUNGUYO DE LITORAL -FASE(I) 2024- ORURO			AREA	76.48 m ²
			ESCALA	1:75
			FECHA: MARZO 2024	
			LAMINA	15 - 21
AGENCIA ESTATAL DE VIVIENDA - DEPARTAMENTO ORURO			GESTION - 2024	

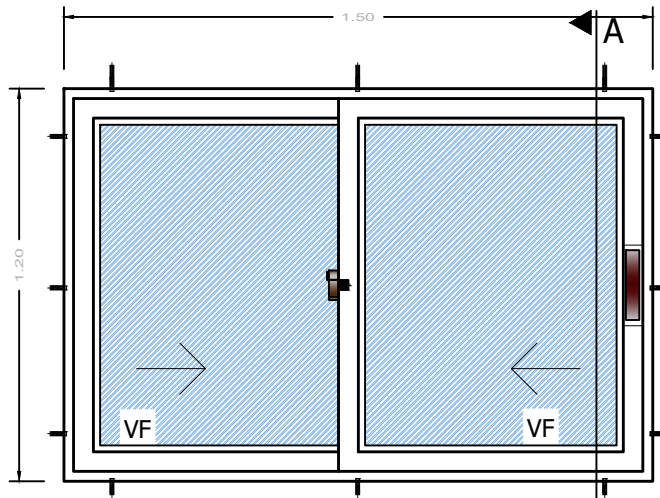


ELEVACION

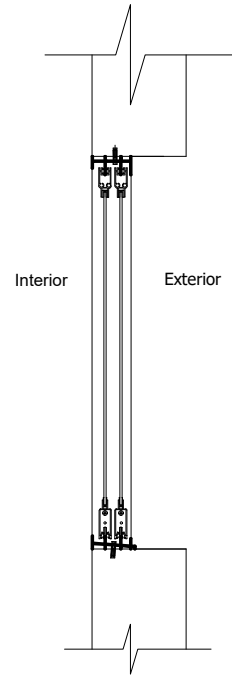

SECCION A-A

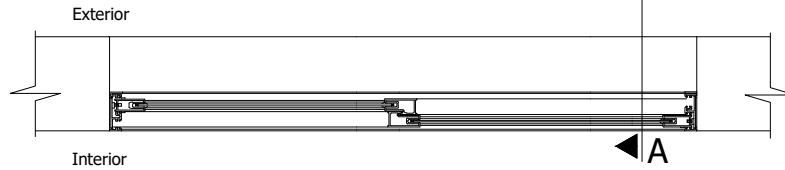

PLANTA





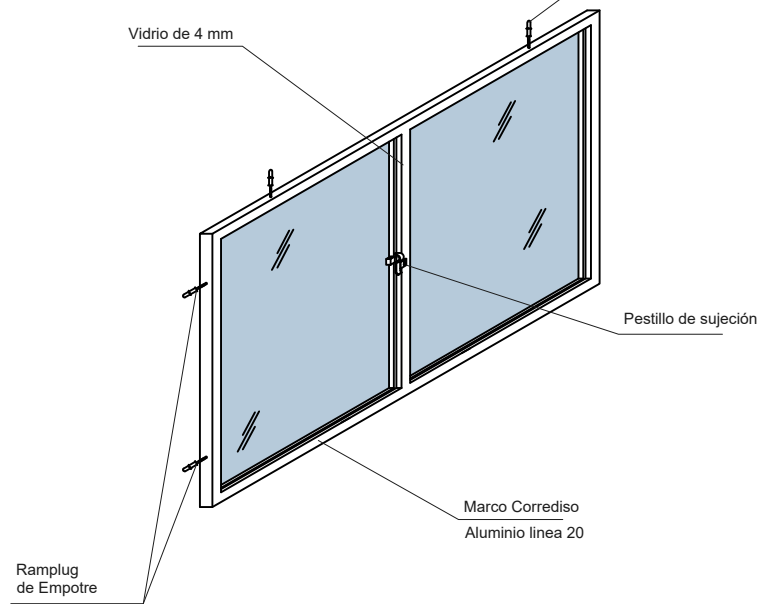


VIVIENDA NUEVA AUTOCONSTRUCCION 2024 TIPOLOGIA 3

DETALLE: VENTANA DE ALUMINIO



NOMBRE DEL PROYECTO	DISEÑO ARQUITECTONICO	REVISADO Y APROBADO	DEPARTAMENTAL ORURO	
PROYECTO DE VIVIENDA NUEVA AUTOCONSTRUCCION EN EL MUNICIPIO DE YUNGUYO DE LITORAL -FASE(I) 2024- ORURO			AREA	76.48 m ²
			ESCALA	1:75
			FECHA: MARZO 2024	
			LAMINA	16 - 21

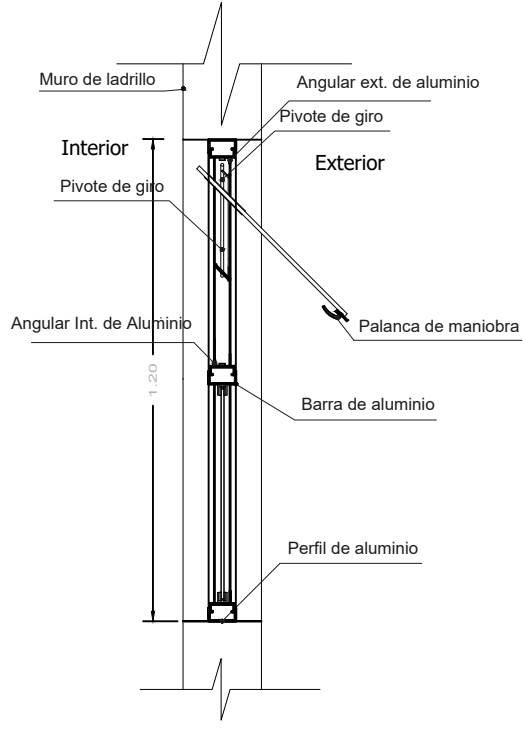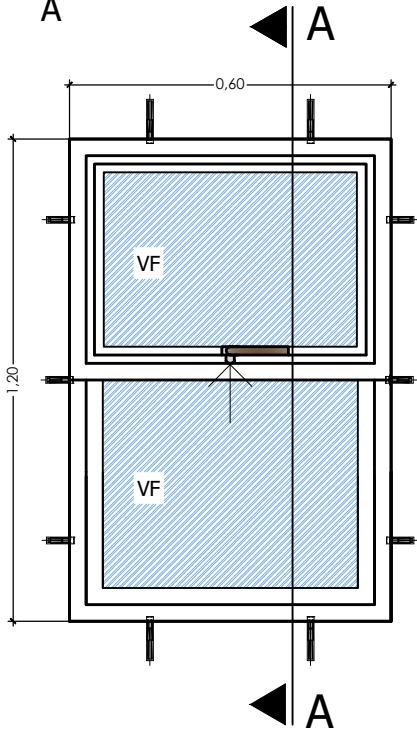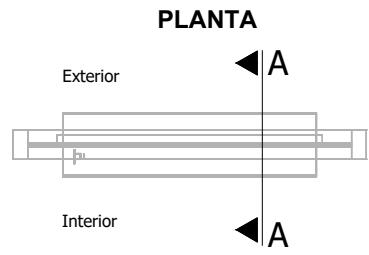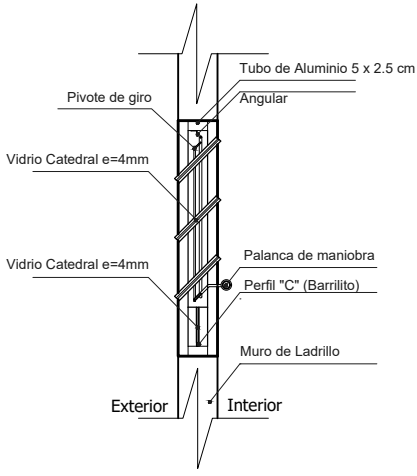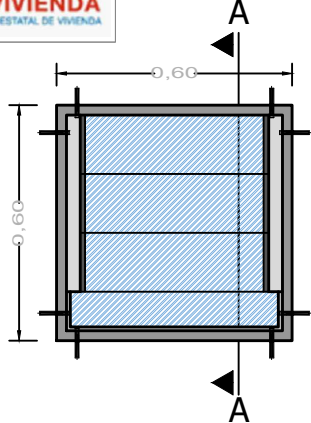

ELEVACION

SECCION A-A

VIVIENDA NUEVA AUTOCONSTRUCCION 2024 TIPOLOGIA 3

DETALLE: VENTANA DE ALUMINIO

AGENCIA ESTATAL DE VIVIENDA - DEPARTAMENTO ORURO

NOMBRE DEL PROYECTO	DISEÑO ARQUITECTONICO	REVISADO Y APROBADO	DEPARTAMENTAL ORURO	
PROYECTO DE VIVIENDA NUEVA AUTOCONSTRUCCION EN EL MUNICIPIO DE YUNGUYO DE LITORAL -FASE(I) 2024- ORURO			AREA	76.48 m ²
			ESCALA	1:75
			FECHA: MARZO 2024	
			LAMINA	17 - 21
AGENCIA ESTATAL DE VIVIENDA - DEPARTAMENTO ORURO			GESTION - 2024	





ESTADO PLURINACIONAL DE BOLIVIA

MINISTERIO DE OBRAS PÚBLICAS, SERVICIOS Y VIVIENDA



AEVIENDA AGENCIA ESTATAL DE VIVIENDA

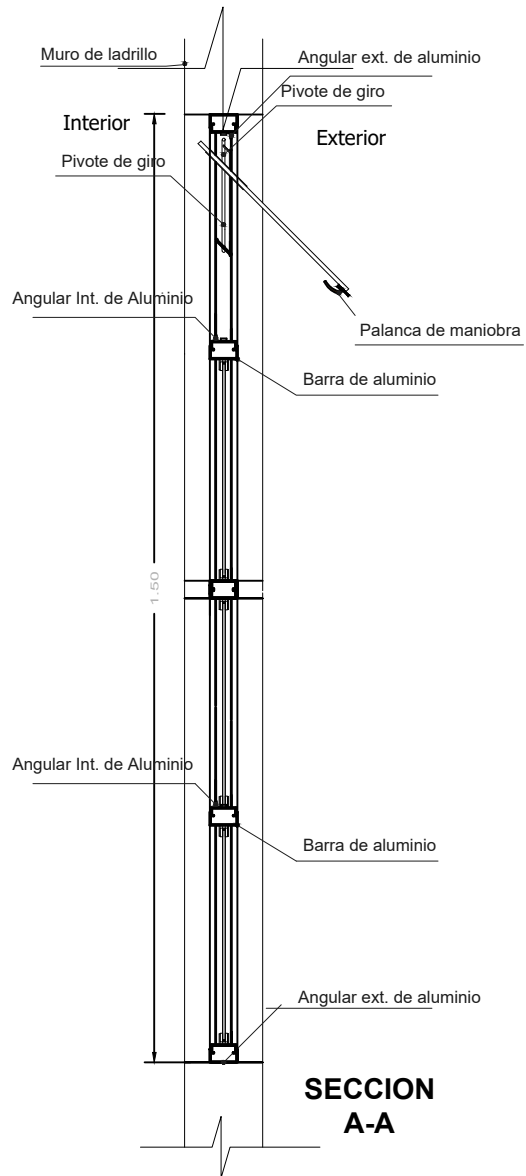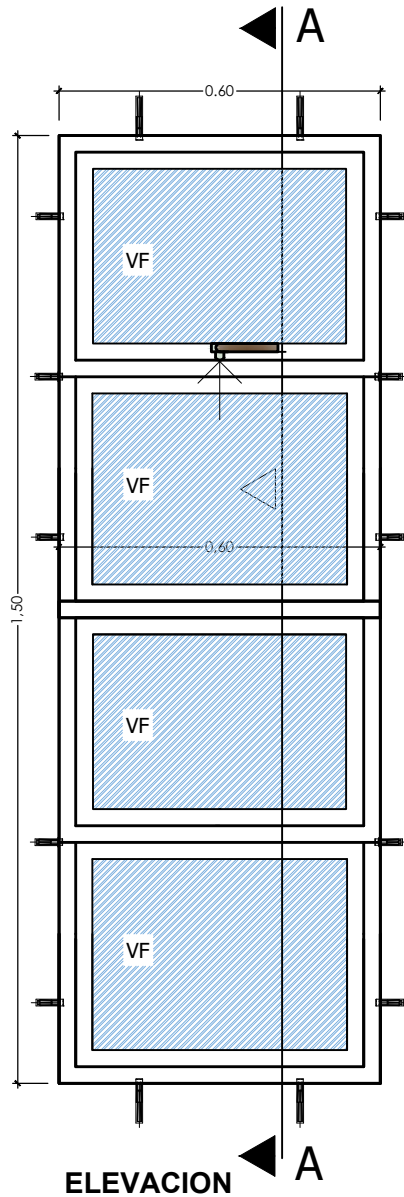

VIVIENDA NUEVA AUTOCONSTRUCCION 2024 TIPOLOGIA 3

DETALLE: VENTANA DE ALUMINIO



¡Construyendo nuevos sueños!

AEV-ORU-0443

NOMBRE DEL PROYECTO	DISEÑO ARQUITECTONICO	REVISADO Y APROBADO	DEPARTAMENTAL ORURO	
PROYECTO DE VIVIENDA NUEVA AUTOCONSTRUCCION EN EL MUNICIPIO DE YUNGUYO DE LITORAL -FASE(I) 2024- ORURO			AREA	76.48 m ²
			ESCALA	1:75
			FECHA: MARZO 2024	
			LAMINA	18 - 21
AGENCIA ESTATAL DE VIVIENDA - DEPARTAMENTO ORURO			GESTION - 2024	




BOLIVIA

MINISTERIO DE OBRAS PÚBLICAS
SERVICIOS Y VIVIENDA





AEVIENDA
AGENCIA ESTATAL DE VIVIENDA

Puerta tipo 1

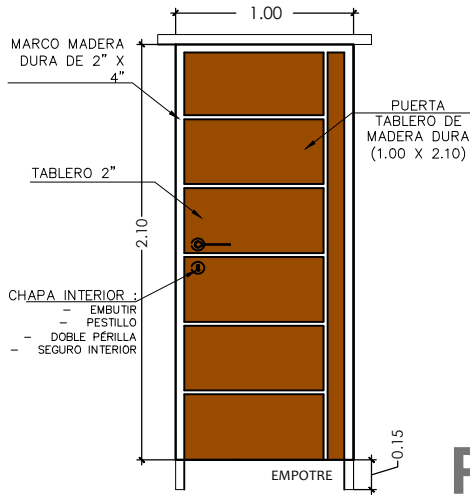

Puerta tipo 1

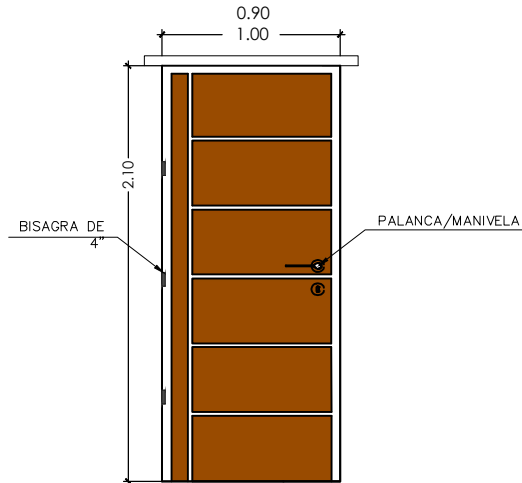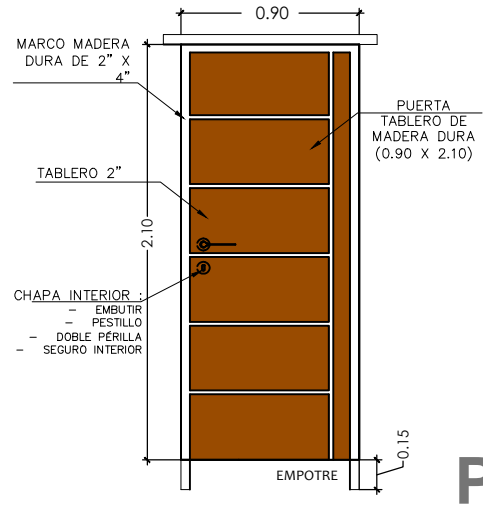

VIVIENDA NUEVA AUTOCONSTRUCCION 2024 TIPOLOGIA 3

DETALLE: PUERTAS DE MADERA



¡Construyendo nuevos sueños!

AEV-ORU-0443

NOMBRE DEL PROYECTO	DISEÑO ARQUITECTONICO	REVISADO Y APROBADO	DEPARTAMENTAL ORURO	
PROYECTO DE VIVIENDA NUEVA AUTOCONSTRUCCION EN EL MUNICIPIO DE YUNGUYO DE LITORAL -FASE(I) 2024- ORURO			AREA	76.48 m ²
			ESCALA	1:75
			FECHA: MARZO 2024	
			LAMINA	19 - 21
AGENCIA ESTATAL DE VIVIENDA - DEPARTAMENTO ORURO			GESTION - 2024	




ESTADO PLURINACIONAL DE
BOLIVIA

MINISTERIO DE OBRAS PÚBLICAS
SERVICIOS Y VIVIENDA



AEVIENDA
AGENCIA ESTATAL DE VIVIENDA

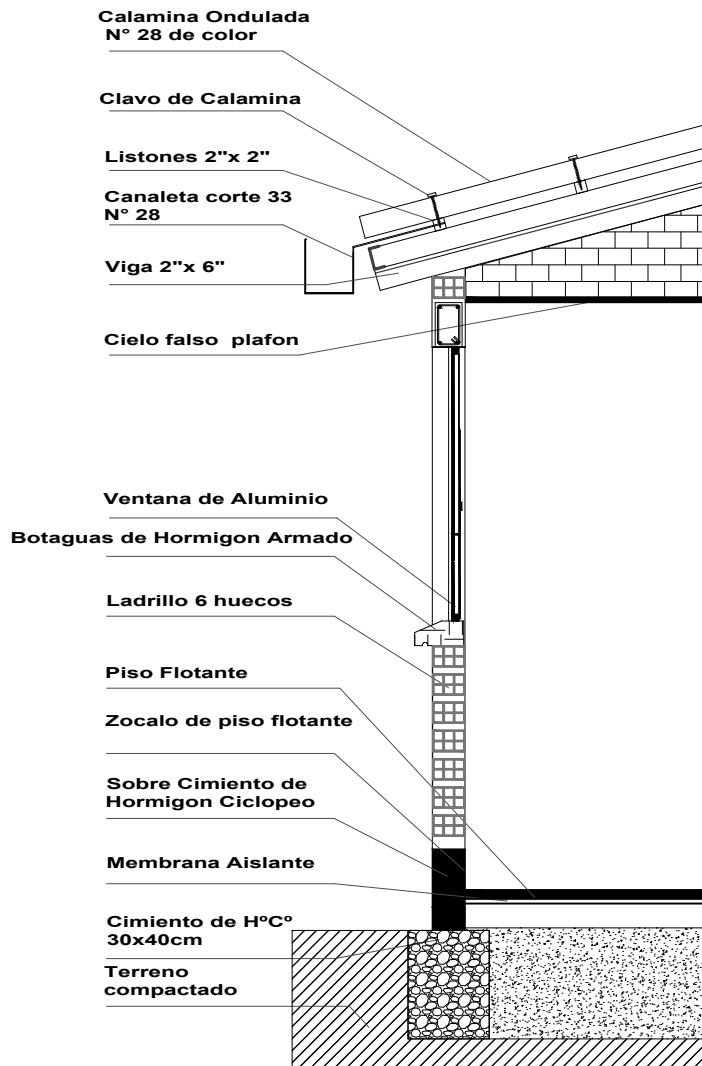

VIVIENDA NUEVA AUTOCONSTRUCCION 2024 TIPOLOGIA 3

DETALLE: CORTE DE BORDE



BICENTENARIO DE
BOLIVIA

**¡Construyendo
nuevos sueños!**

AEV-ORU-0443

NOMBRE DEL PROYECTO		DISEÑO ARQUITECTONICO		REVISADO Y APROBADO		DEPARTAMENTAL ORURO	
PROYECTO DE VIVIENDA NUEVA AUTOCONSTRUCCION EN EL MUNICIPIO DE YUNGUYO DE LITORAL -FASE(I) 2024- ORURO						AREA	76.48 m ²
						ESCALA	1:75
						FECHA: MARZO 2024	
				LAMINA		20 - 21	
AGENCIA ESTATAL DE VIVIENDA – DEPARTAMENTO ORURO						GESTION - 2024	




BOLIVIA

MINISTERIO DE OBRAS PÚBLICAS
SERVICIOS Y VIVIENDA



AEVIENDA
AGENCIA ESTATAL DE VIVIENDA

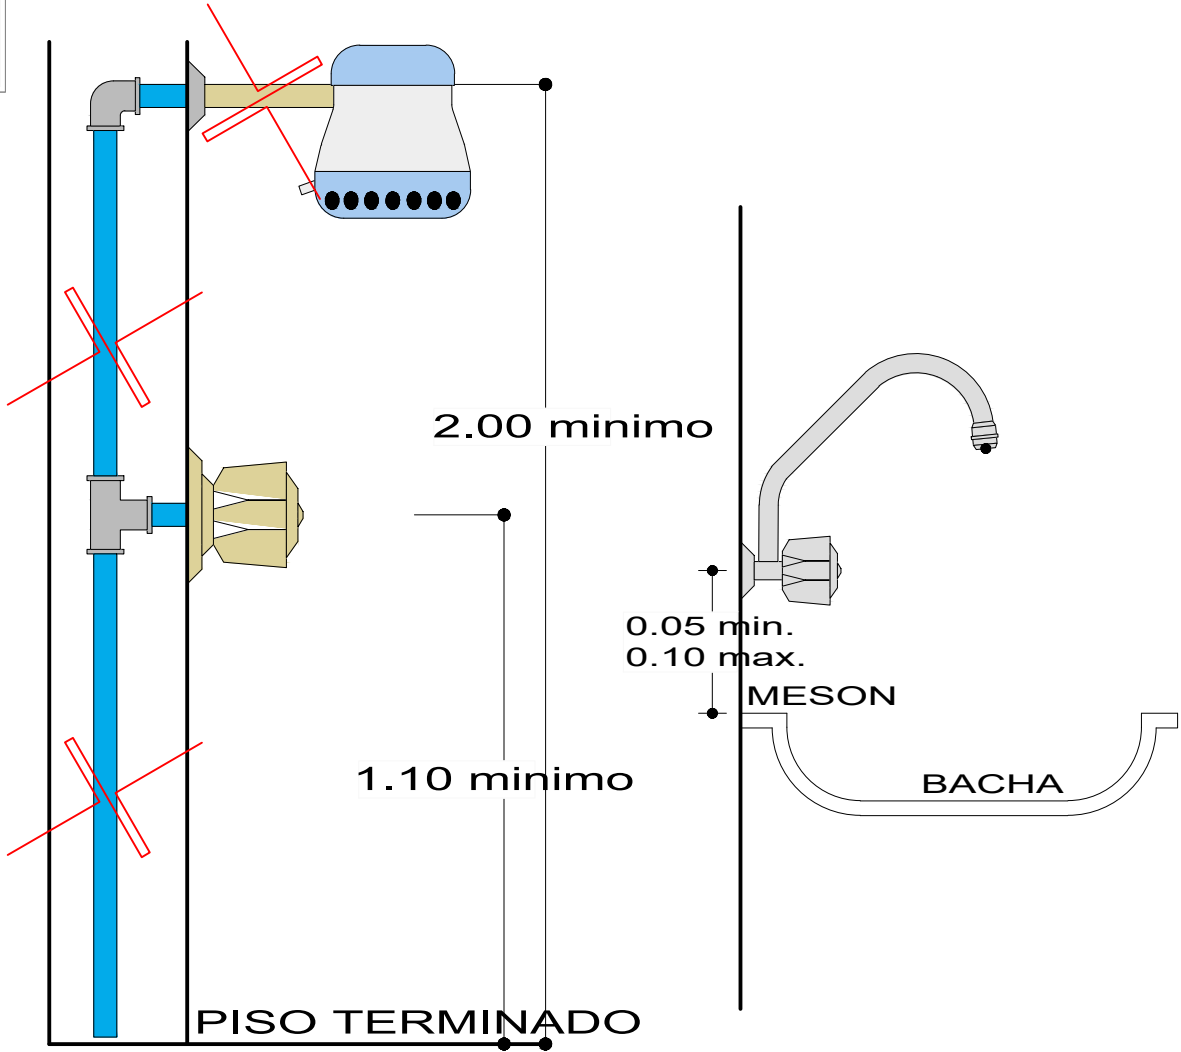

DETALLE DE DUCHA

ESCALA: 1:20

DETALLE DE GRIFO

ESCALA: 1:20

VIVIENDA NUEVA AUTOCONSTRUCCION 2024 TIPOLOGIA 3

DETALLE: DUCHA - GRIFO



¡Construyendo
nuevos sueños!

AEV-ORU-0443

NOMBRE DEL PROYECTO	DISEÑO ARQUITECTONICO	REVISADO Y APROBADO	DEPARTAMENTAL ORURO	
PROYECTO DE VIVIENDA NUEVA AUTOCONSTRUCCION EN EL MUNICIPIO DE YUNGUYO DE LITORAL -FASE(I) 2024- ORURO			AREA	76.48 m ²
			ESCALA	1:75
			FECHA: MARZO 2024	
			LAMINA	21 - 21