


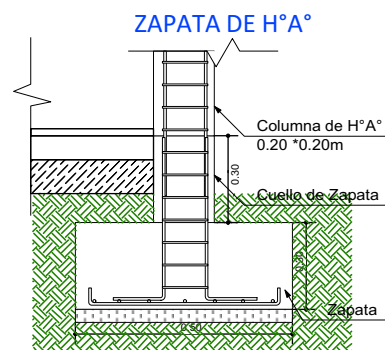


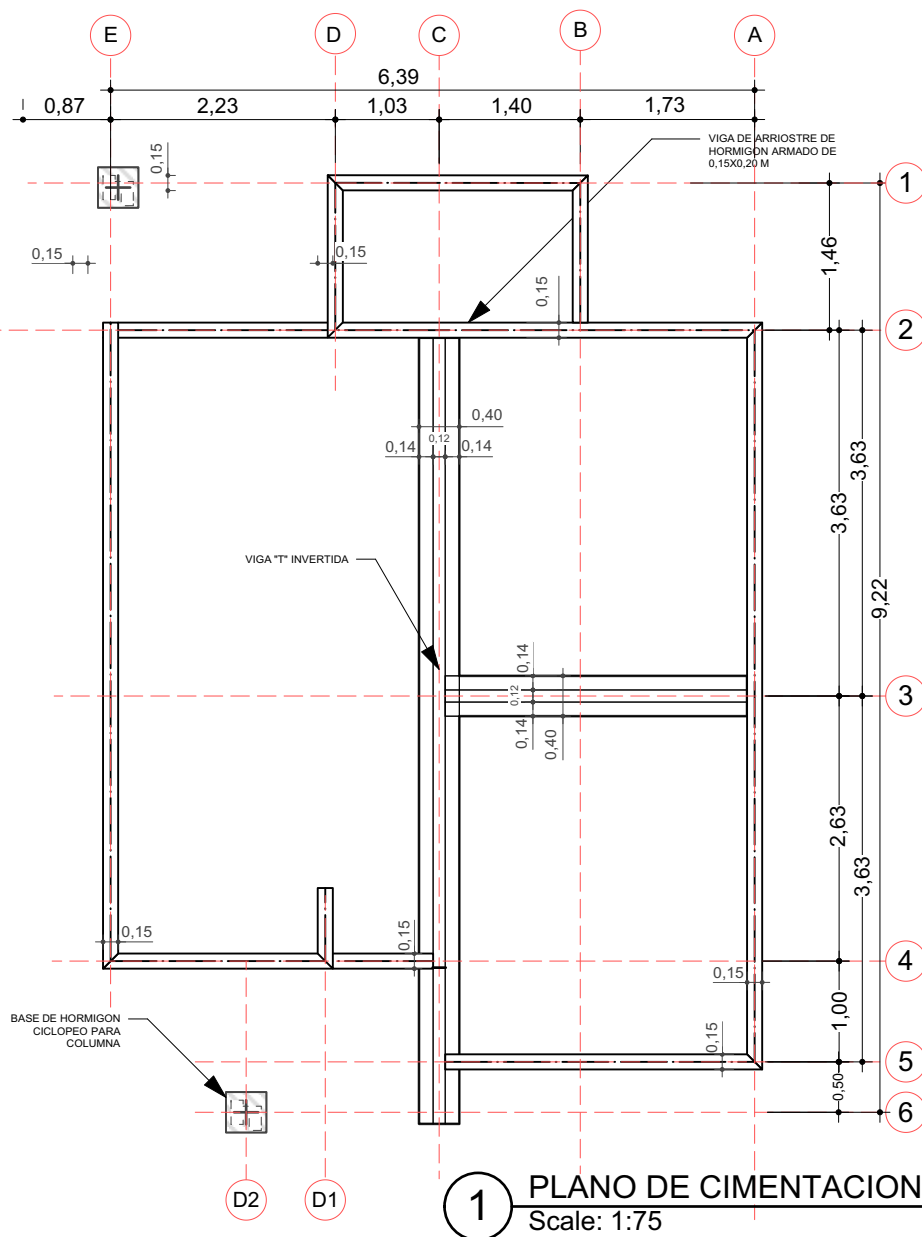



DETALLE VIGA "T" INVERTIDA

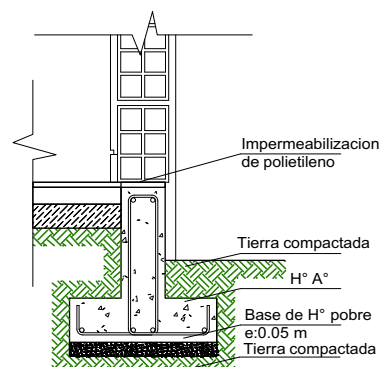

SECCIÓN
ESTRIBO

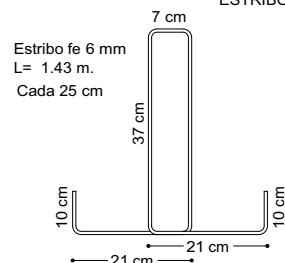

SECCION
VIGA T

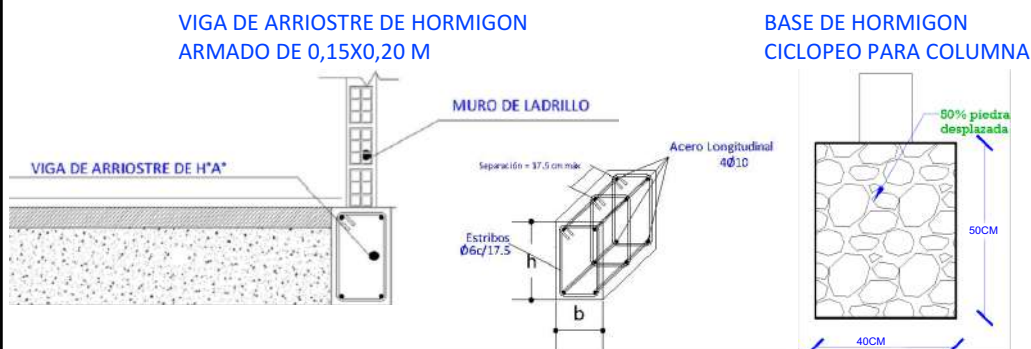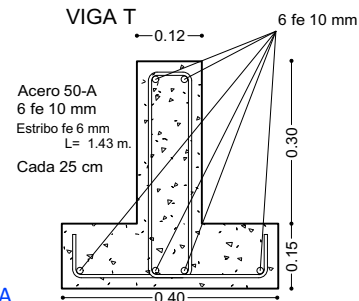

AGENCIA ESTATAL DE VIVIENDA - AEVIVIENDA SCZ

NOMBRE DEL PROYECTO:

PROYECTO DE VIVIENDA CUALITATIVA EN EL MUNICIPIO DE LAGUNILLAS -FASE (XII) 2023- SANTA CRUZ

ZONAS Y COMUNIDADES:

IRENDA, IGUAZURENDA, MOREVITI, ITAIMI, LAGUNILLA,
KURUYUKI, MOCOMOCAL, KURUPAITI, POTRERILLOS
LOS POZOS Y PUEBLO NUEVO

MODALIDAD DE INTERVENCIÓN:

RENOVACION

MUNICIPIO:

PROVINCIA:

CORDILLERA

DEPARTAMENTO:
SANTA CRUZ

DISEÑO ARQUITECTÓNICO:

REVISADO Y APROBADO :

FECHA:


ENERO/2024

SUPERFICIE NETA:

52,68 m²

LAMINA:

1/22

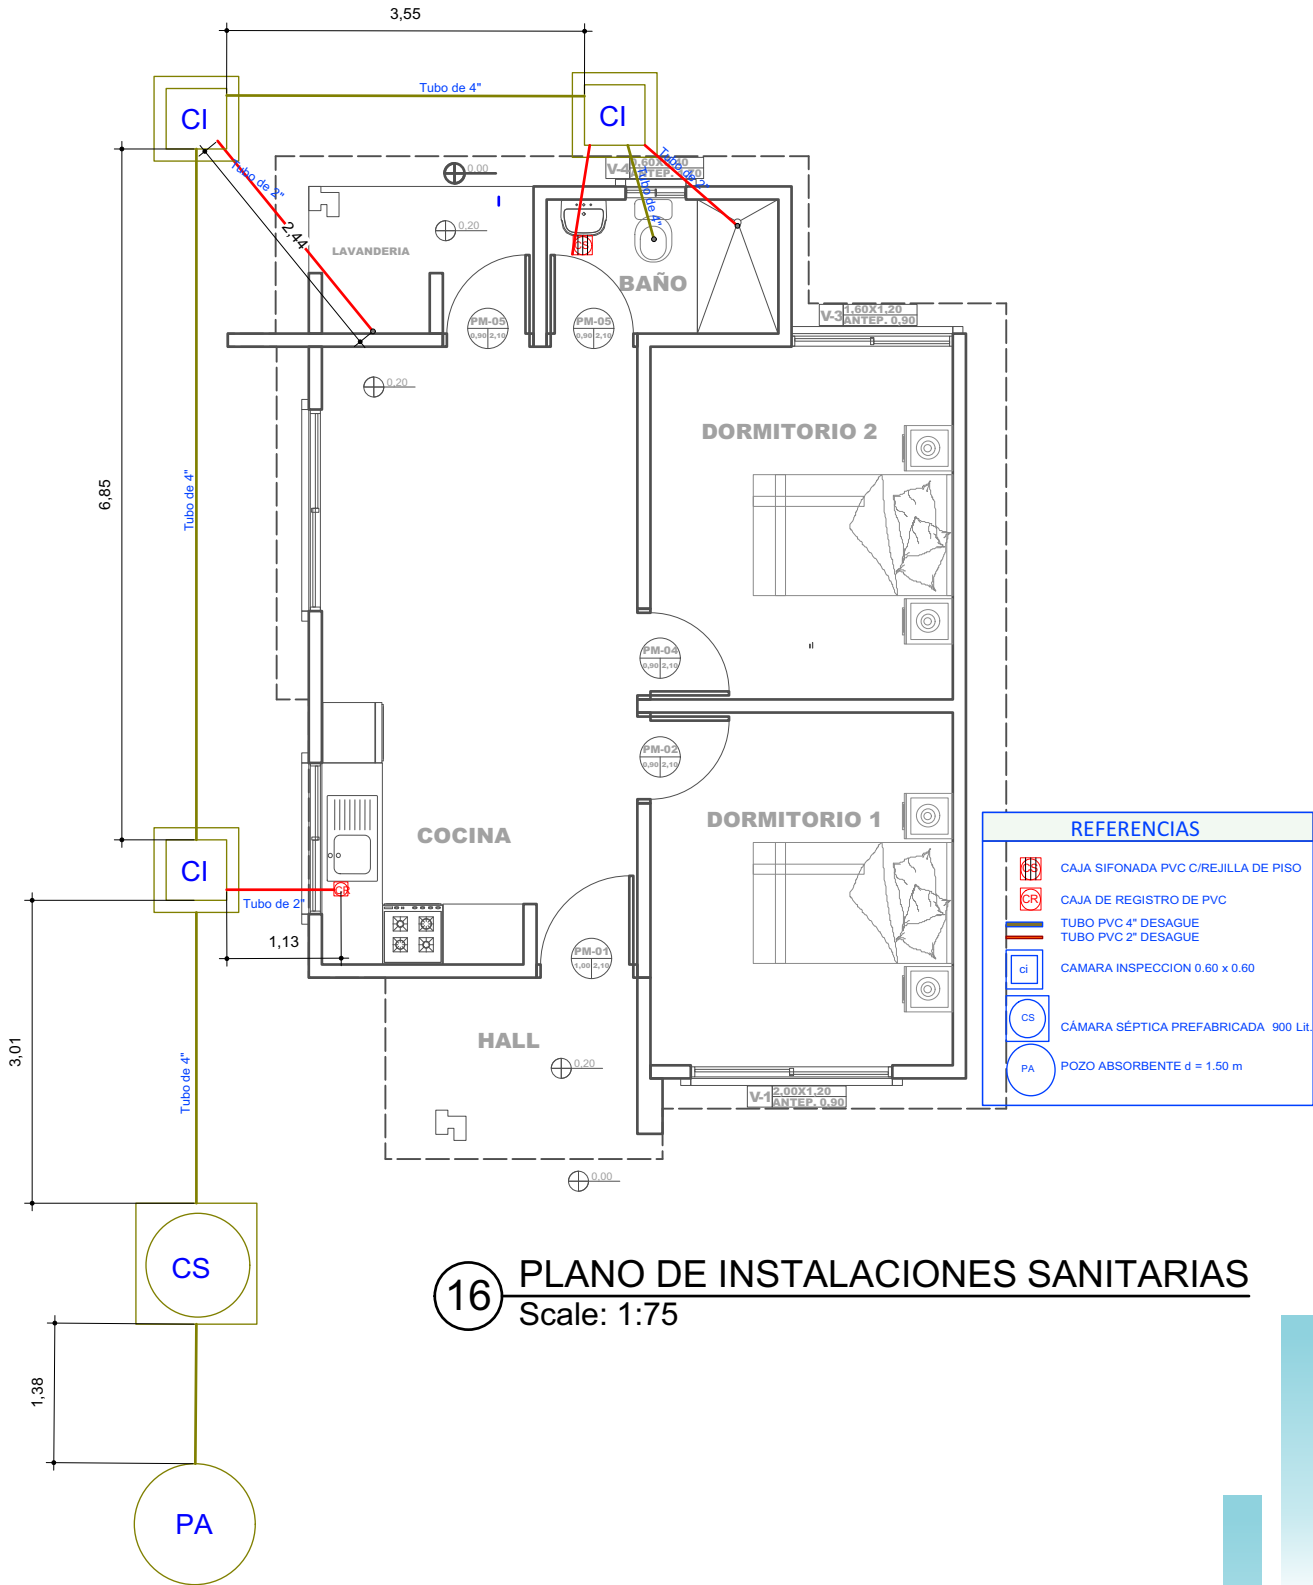

16 PLANO DE INSTALACIONES SANITARIAS
Scale: 1:75

PROYECTO DE VIVIENDA CUALITATIVA

AGENCIA ESTATAL DE VIVIENDA - AEVIVIENDA SCZ

NOMBRE DEL PROYECTO:

PROYECTO DE VIVIENDA CUALITATIVA EN EL MUNICIPIO
DE LAGUNILLAS -FASE (XII) 2023- SANTA CRUZ

ZONAS Y COMUNIDADES:

IRENDA, IGUAZURENDA, MOREVITI, ITAIMI, LAGUNILLA,
KURUYUKI, MOCOMOCAL, KURUPAITI, POTRERILLOS
LOS POZOS Y PUEBLO NUEVO

MODALIDAD DE
INTERVENCIÓN:

RENOVACION

MUNICIPIO:

LAGUNILLAS

PROVINCIA:

CORDILLERA

DEPARTAMENTO:

SANTA CRUZ

DISEÑO ARQUITECTÓNICO:

REVISADO Y APROBADO:

FECHA:


ENERO/2024

SUPERFICIE NETA:

52,68 m²

LAMINA:

13/22

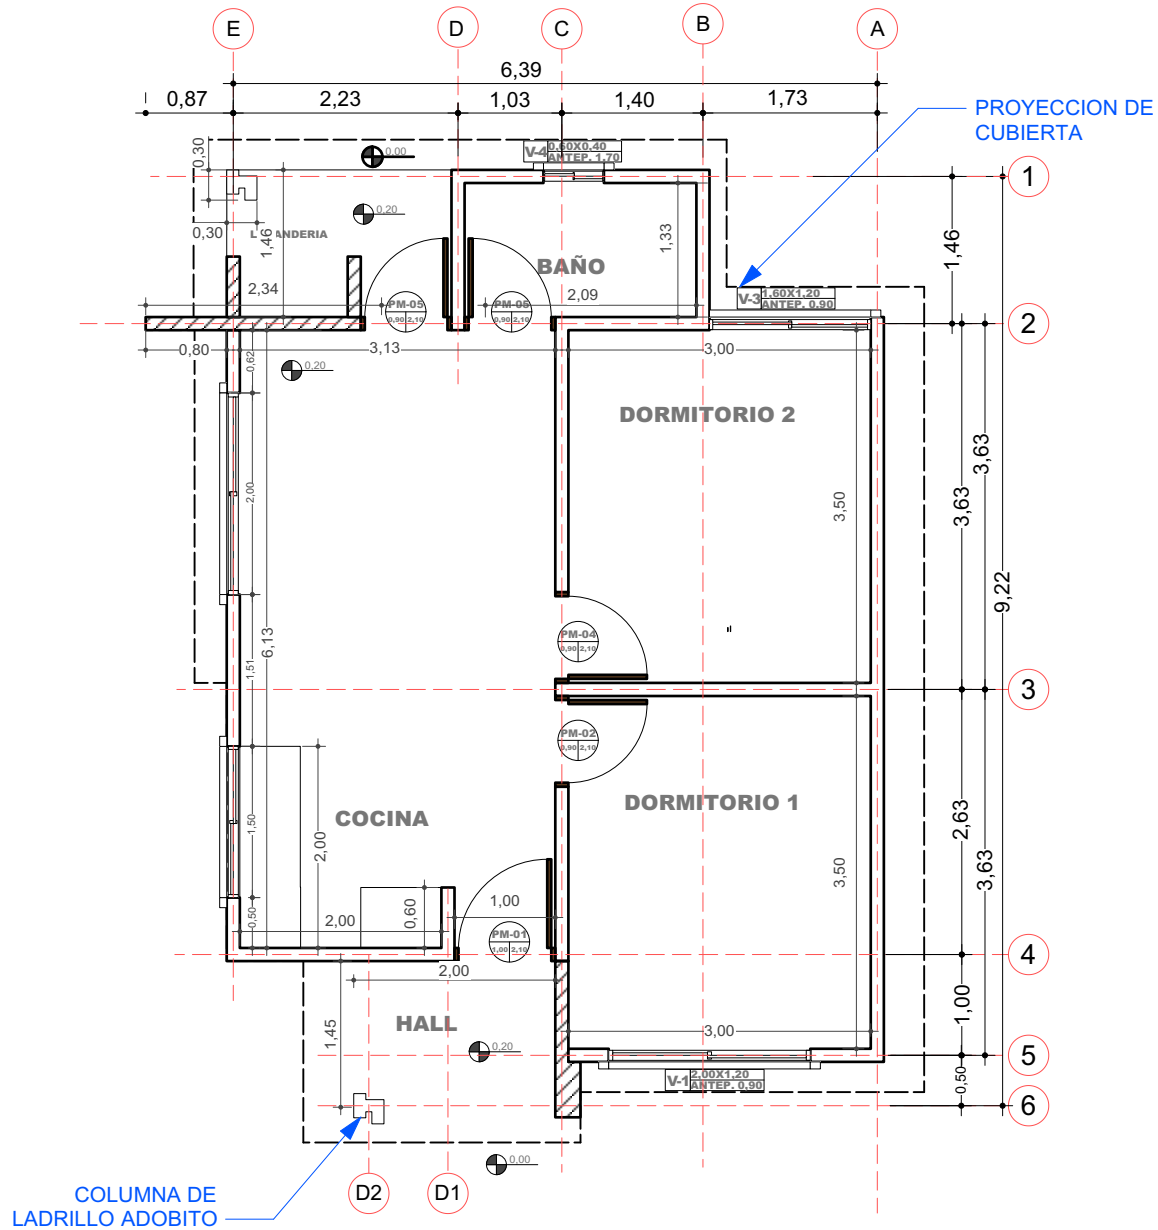

2 PLANO EN PLANTA - TECNICO
Scale: 1:75

PROYECTO DE VIVIENDA CUALITATIVA

AGENCIA ESTATAL DE VIVIENDA - AEVIVIENDA SCZ

NOMBRE DEL PROYECTO:

PROYECTO DE VIVIENDA CUALITATIVA EN EL MUNICIPIO
DE LAGUNILLAS -FASE (XII) 2023- SANTA CRUZ



ZONAS Y COMUNIDADES:

IRENDA, IGUAZURENDA, MOREVITI, ITAIMI, LAGUNILLA,
KURUYUKI, MOCOMOCAL, KURUPAITI, POTRERILLOS
LOS POZOS Y PUEBLO NUEVO

MODALIDAD DE
INTERVENCIÓN:

RENOVACION

MUNICIPIO:

LAGUNILLAS

PROVINCIA:

CORDILLERA

DEPARTAMENTO:

SANTA CRUZ

DISEÑO ARQUITECTÓNICO:

REVISADO Y APROBADO:

FECHA:

ENERO/2024


SUPERFICIE NETA:

52,68 m²

LAMINA:

2/22


LADRILLO
ADOBITO

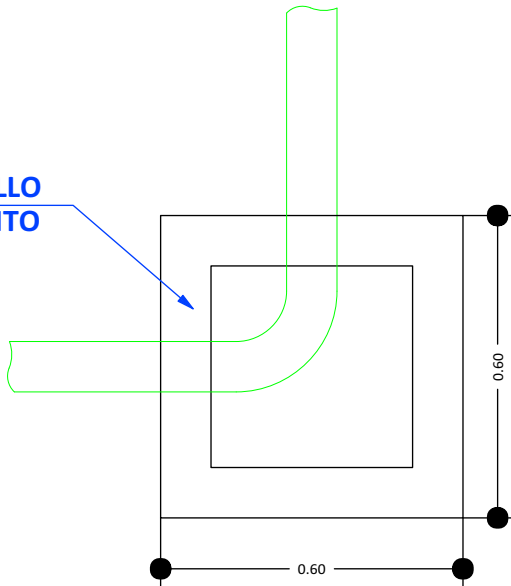


CÁMARA DE INSPECCIÓN
(0,60 x 0,60)

AGARRADERA
Fe 5/16"

Fe 5/16"
c/10 cm

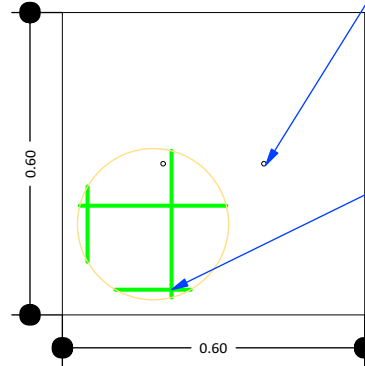

TAPA DE HºAº

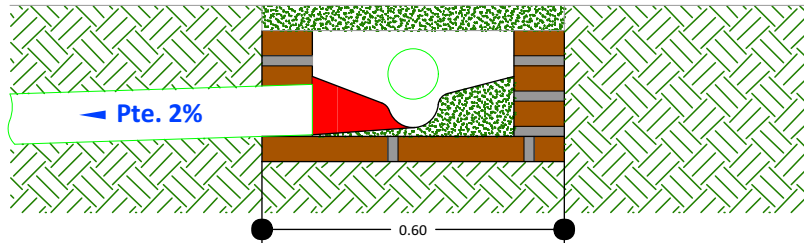

DETALLE CÁMARA DE
INSPECCIÓN (0,60 x 0,60)

17

DETALLE DE LA CAMARA DE INSPECCION

Scale: 1:75

PROYECTO DE VIVIENDA CUALITATIVA

AGENCIA ESTATAL DE VIVIENDA - AEVIVIENDA SCZ

NOMBRE DEL PROYECTO:

PROYECTO DE VIVIENDA CUALITATIVA EN EL MUNICIPIO
DE LAGUNILLAS -FASE (XII) 2023- SANTA CRUZ



ZONAS Y COMUNIDADES:

IRENDA, IGUAZURENDA, MOREVITI, ITAIMI, LAGUNILLA,
KURUYUKI, MOCOMOCAL, KURUPAITI, POTRERILLOS
LOS POZOS Y PUEBLO NUEVO

MODALIDAD DE
INTERVENCIÓN:

RENOVACION

MUNICIPIO:

LAGUNILLAS

PROVINCIA:

CORDILLERA

DEPARTAMENTO:

SANTA CRUZ

DISEÑO ARQUITECTÓNICO:

REVISADO Y APROBADO:

FECHA:


ENERO/2024

SUPERFICIE NETA:

52,68 m²

LAMINA:

14/22

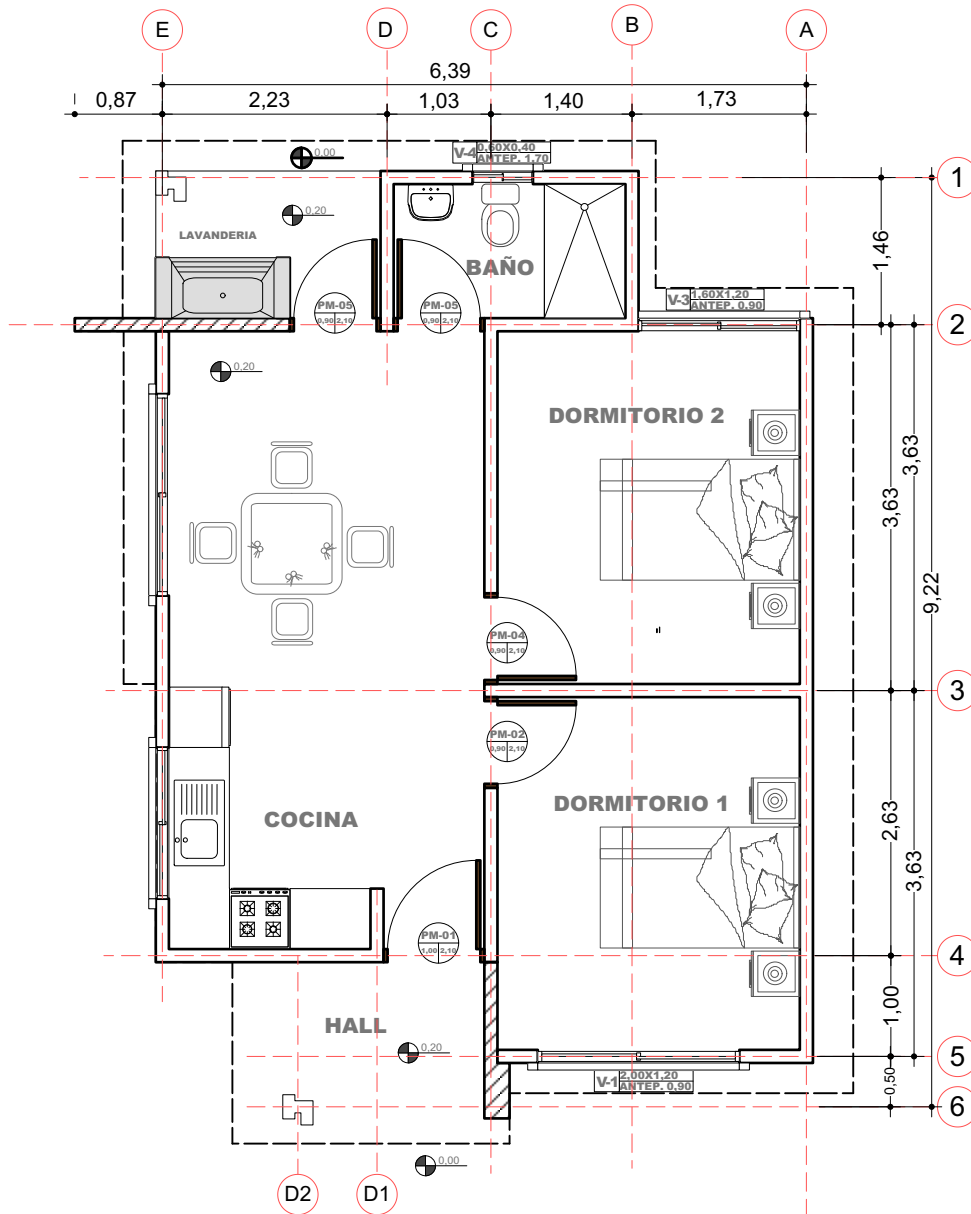

3

PLANO EN PLANTA AMOBLADO

Scale: 1:75

PROYECTO DE VIVIENDA CUALITATIVA

AGENCIA ESTATAL DE VIVIENDA - AEVIVIENDA SCZ

NOMBRE DEL PROYECTO:

PROYECTO DE VIVIENDA CUALITATIVA EN EL MUNICIPIO
DE LAGUNILLAS -FASE (XII) 2023- SANTA CRUZ



ZONAS Y COMUNIDADES:

IRENDA, IGUAZURENDA, MOREVITI, ITAIMI, LAGUNILLA,
KURUYUKI, MOCOMOCAL, KURUPAITI, POTRERILLOS
LOS POZOS Y PUEBLO NUEVO

MODALIDAD DE
INTERVENCIÓN:

RENOVACION

MUNICIPIO:

LAGUNILLAS

PROVINCIA:

CORDILLERA

DEPARTAMENTO:

SANTA CRUZ

DISEÑO ARQUITECTÓNICO:

REVISADO Y APROBADO:

FECHA:


ENERO/2024

SUPERFICIE NETA:

52,68 m²

LAMINA:

3/22

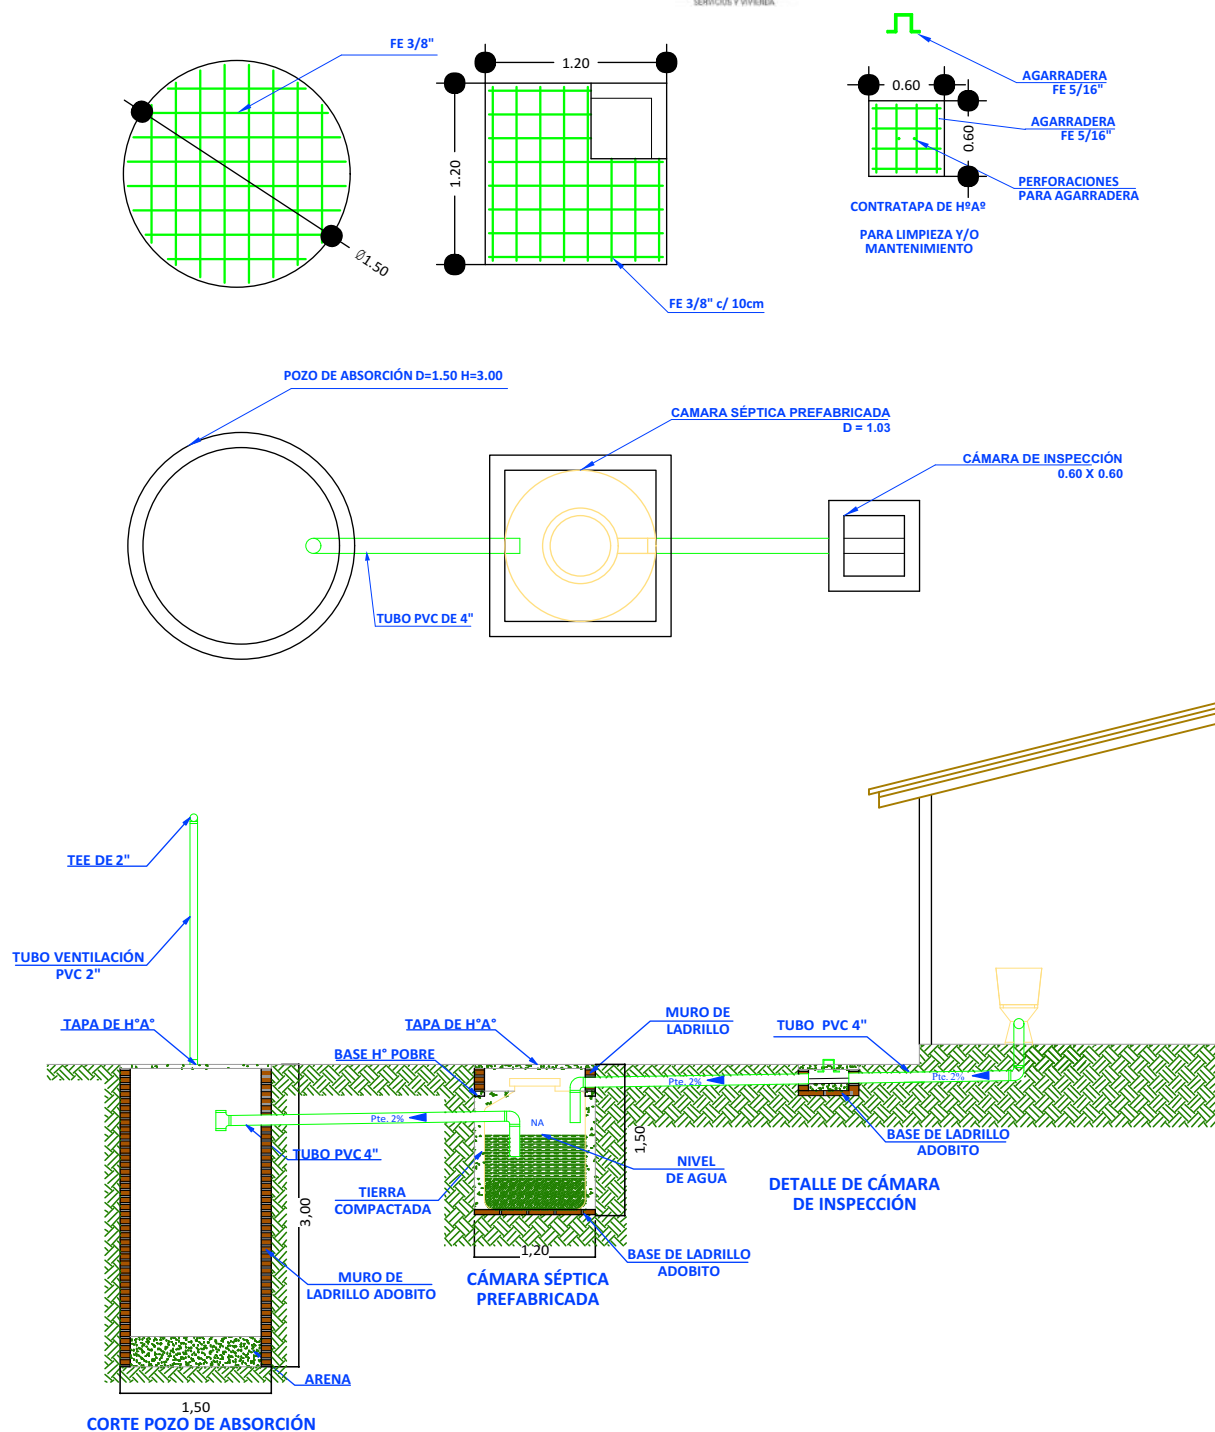

18

SISTEMA DE DESCARGA SANITARIO

Scale: 1:75

AGENCIA ESTATAL DE VIVIENDA - AEVIVIENDA SCZ

NOMBRE DEL PROYECTO:

PROYECTO DE VIVIENDA CUALITATIVA EN EL MUNICIPIO DE LAGUNILLAS -FASE (XII) 2023- SANTA CRUZ

ZONAS Y COMUNIDADES:

IRENDA, IGUAZURENDA, MOREVITI, ITAIMI, LAGUNILLA,
KURUYUKI, MOCOMOCAL, KURUPAITI, POTRERILLOS
LOS POZOS Y PUEBLO NUEVO

MODALIDAD DE INTERVENCIÓN:

RENOVACION

MUNICIPIO:

PROVINCIA:

CORDILLERA

DEPARTAMENTO:

SANTA CRUZ

DISEÑO ARQUITECTÓNICO:

REVISADO Y APROBADO :

FECHA:


ENERO/2024

SUPERFICIE NETA:

52,68 m²

LAMINA:

15/22

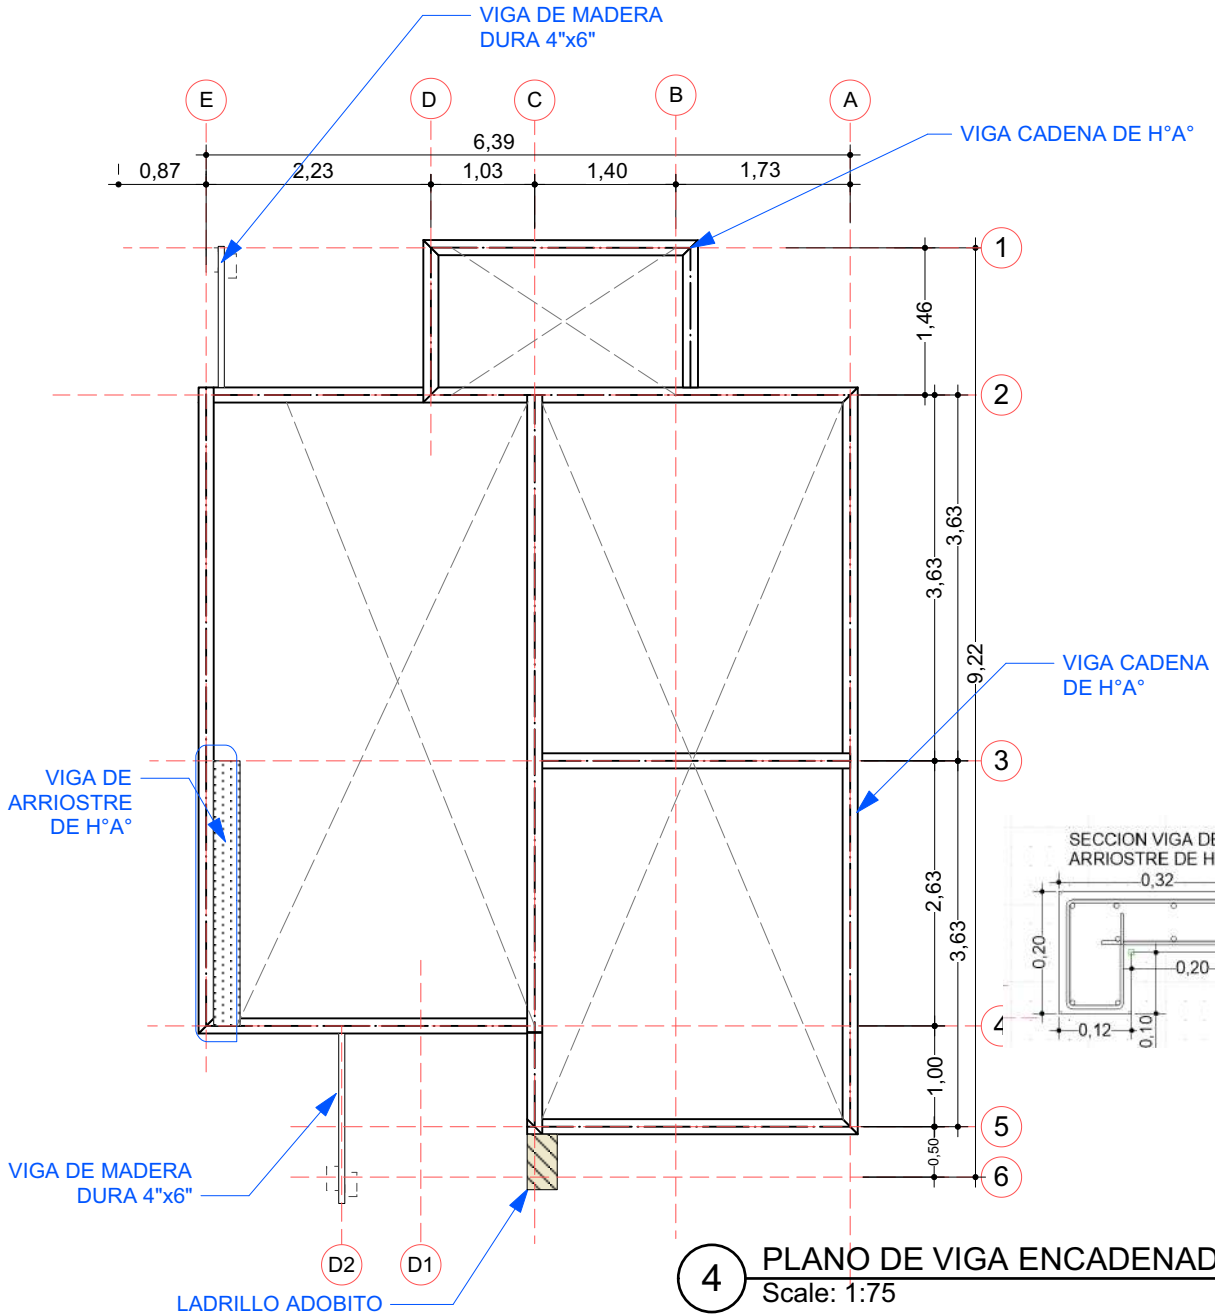

AGENCIA ESTATAL DE VIVIENDA - AEVIVIENDA SCZ

NOMBRE DEL PROYECTO:

PROYECTO DE VIVIENDA CUALITATIVA EN EL MUNICIPIO
DE LAGUNILLAS -FASE (XII) 2023- SANTA CRUZ

ZONAS Y COMUNIDADES:

IRENDA, IGUAZURENDA, MOREVITI, ITAIMI, LAGUNILLA,
KURUYUKI, MOCOMOCAL, KURUPAITI, POTRERILLOS
LOS POZOS Y PUEBLO NUEVO

MODALIDAD DE
INTERVENCIÓN:

RENOVACION

MUNICIPIO:

LAGUNILLAS

PROVINCIA:

CORDILLERA

DEPARTAMENTO:

SANTA CRUZ

DISEÑO ARQUITECTÓNICO:

REVISADO Y APROBADO:

FECHA:

ENERO/2024



SUPERFICIE NETA:

52,68 m²



LAMINA:

4/22

VENTANAS DE ALUMINIO LINEA 20 C/ VIDRIO 4 mm

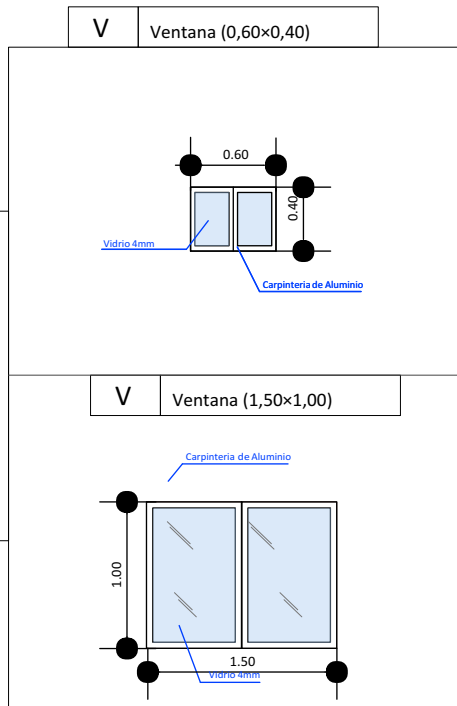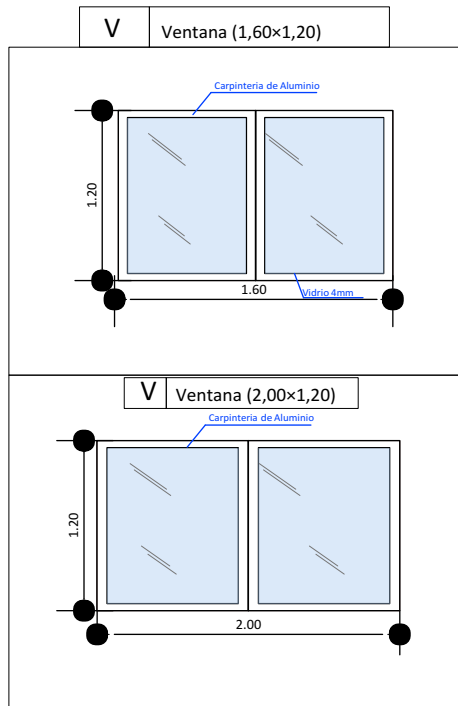

DETALLE DE PUERTAS TABLERO MADERA SEMIDURA ESTILO MINIMALISTA

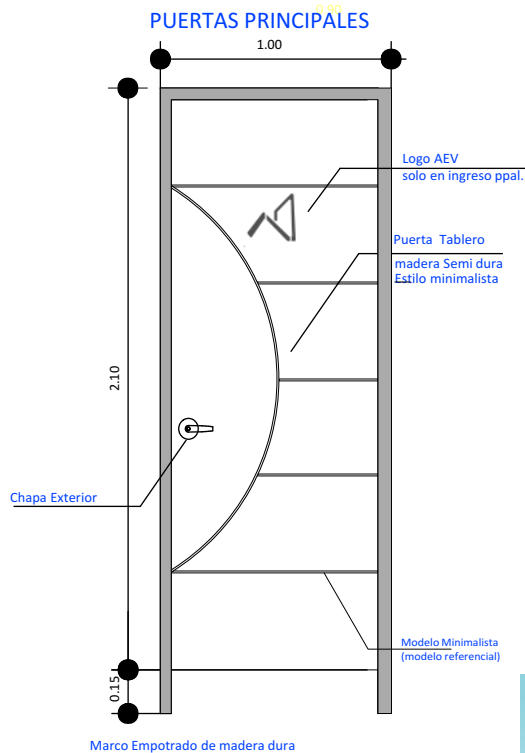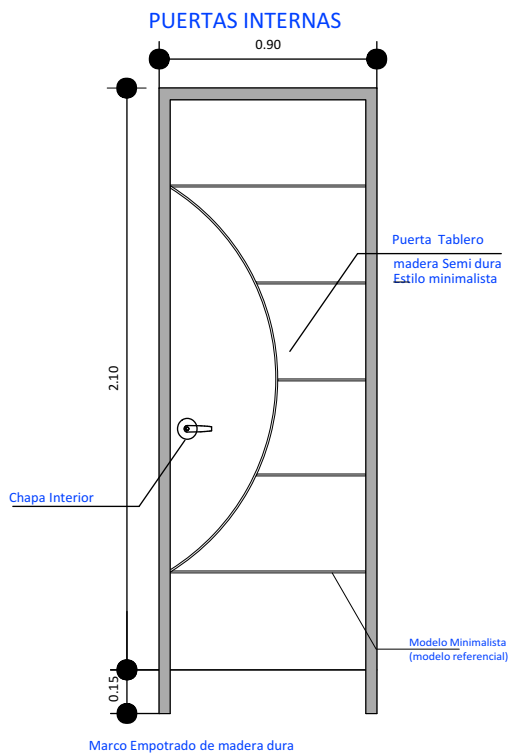

AGENCIA ESTATAL DE VIVIENDA - AEVIVIENDA SCZ

NOMBRE DEL PROYECTO:

PROYECTO DE VIVIENDA CUALITATIVA EN EL MUNICIPIO
DE LAGUNILLAS -FASE (XII) 2023- SANTA CRUZ



ZONAS Y COMUNIDADES:

IRENDA, IGUAZURENDA, MOREVITI, ITAIMI, LAGUNILLA,
KURUYUKI, MOCOMOCAL, KURUPAITI, POTRERILLOS
LOS POZOS Y PUEBLO NUEVO

MODALIDAD DE INTERVENCIÓN:

RENOVACION

MUNICIPIO:

LAGUNILLAS

PROVINCIA:

CORDILLERA

DEPARTAMENTO:

SANTA CRUZ

DISEÑO ARQUITECTÓNICO:

REVISADO Y APROBADO:

FECHA:


ENERO/2024

SUPERFICIE NETA:

52,68 m²

LAMINA:

16/22

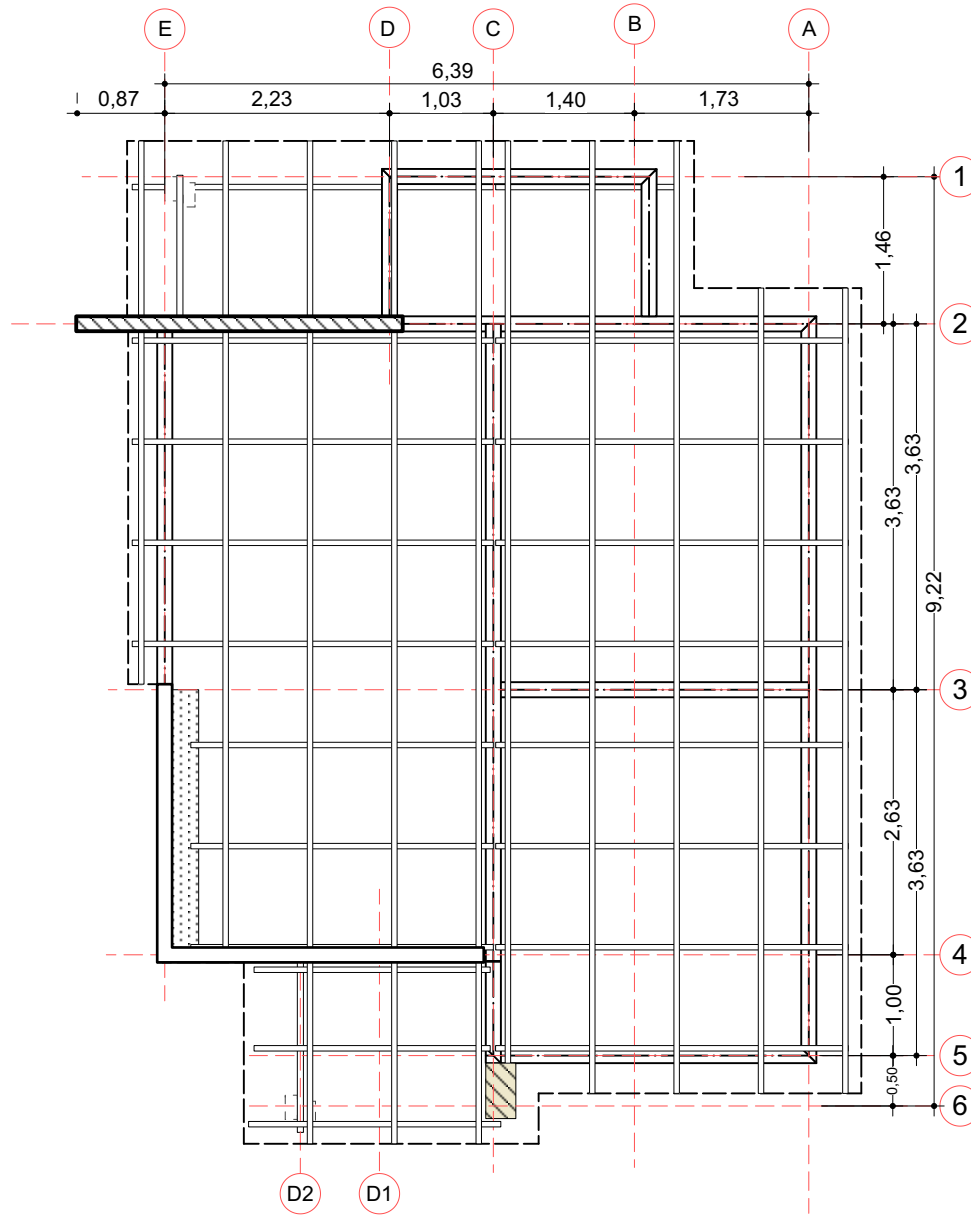

5 PLANO EN PLANTA AMOBLADO
Scale: 1:75

PROYECTO DE VIVIENDA CUALITATIVA

AGENCIA ESTATAL DE VIVIENDA - AEVIVIENDA SCZ

NOMBRE DEL PROYECTO:

PROYECTO DE VIVIENDA CUALITATIVA EN EL MUNICIPIO
DE LAGUNILLAS -FASE (XII) 2023- SANTA CRUZ



ZONAS Y COMUNIDADES:

IRENDA, IGUAZURENDA, MOREVITI, ITAIMI, LAGUNILLA,
KURUYUKI, MOCOMOCAL, KURUPAITI, POTRERILLOS
LOS POZOS Y PUEBLO NUEVO

MODALIDAD DE
INTERVENCIÓN:

RENOVACION

MUNICIPIO:

LAGUNILLAS

PROVINCIA:

CORDILLERA

DEPARTAMENTO:

SANTA CRUZ

DISEÑO ARQUITECTÓNICO:

REVISADO Y APROBADO:

FECHA:


ENERO/2024

SUPERFICIE NETA:

52,68 m²

LAMINA:

5 / 22

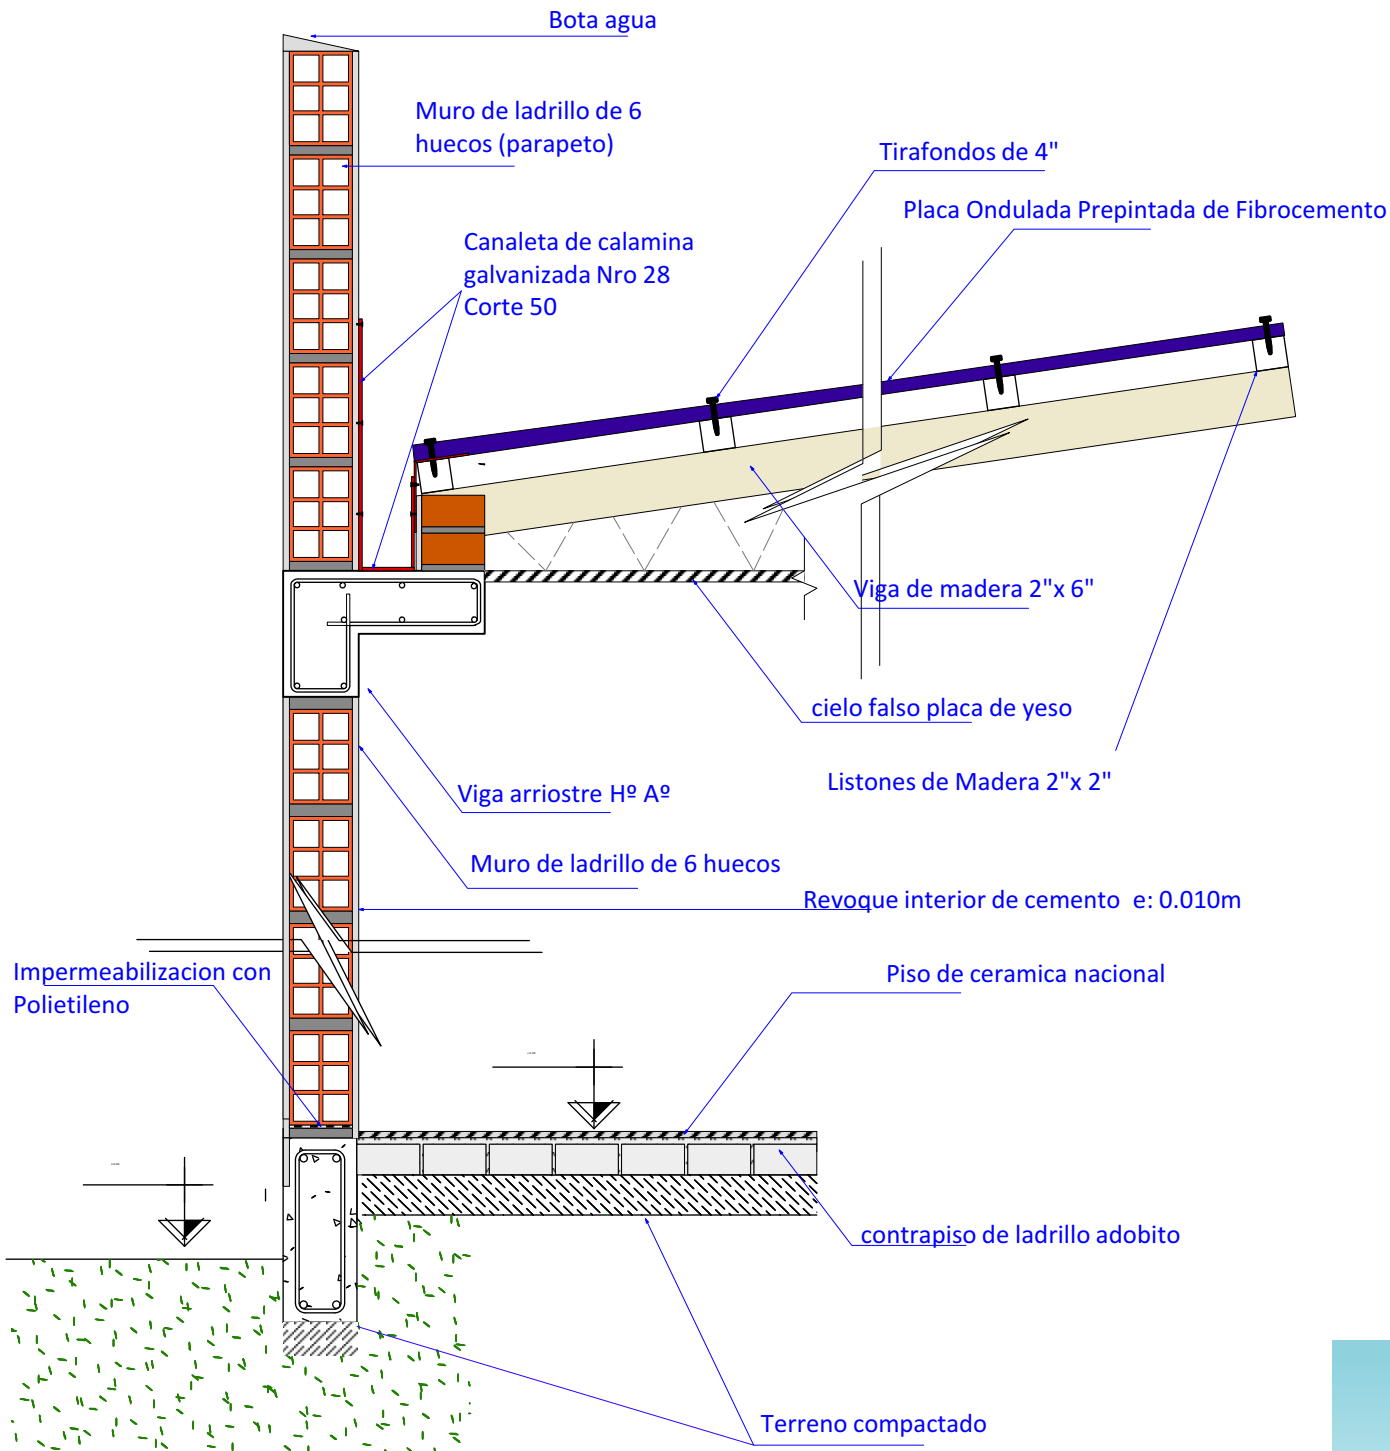

44

DETALLE DE CORTE
Scale: 1:12

AGENCIA ESTATAL DE VIVIENDA - AEVIVIENDA SCZ

NOMBRE DEL PROYECTO:

PROYECTO DE VIVIENDA CUALITATIVA EN EL MUNICIPIO
DE LAGUNILLAS -FASE (XII) 2023- SANTA CRUZ

ZONAS Y COMUNIDADES:

IRENDA, IGUAZURENDA, MOREVITI, ITAIMI, LAGUNILLA,
KURUYUKI, MOCOMOCAL, KURUPAITI, POTRERILLOS
LOS POZOS Y PUEBLO NUEVO

MODALIDAD DE
INTERVENCIÓN:

RENOVACION

MUNICIPIO:

LAGUNILLAS

PROVINCIA:

CORDILLERA

DEPARTAMENTO:

SANTA CRUZ

DISEÑO ARQUITECTÓNICO:

REVISADO Y APROBADO:

FECHA:


ENERO/2024

SUPERFICIE NETA:

52,68 m²

LAMINA:

17/22

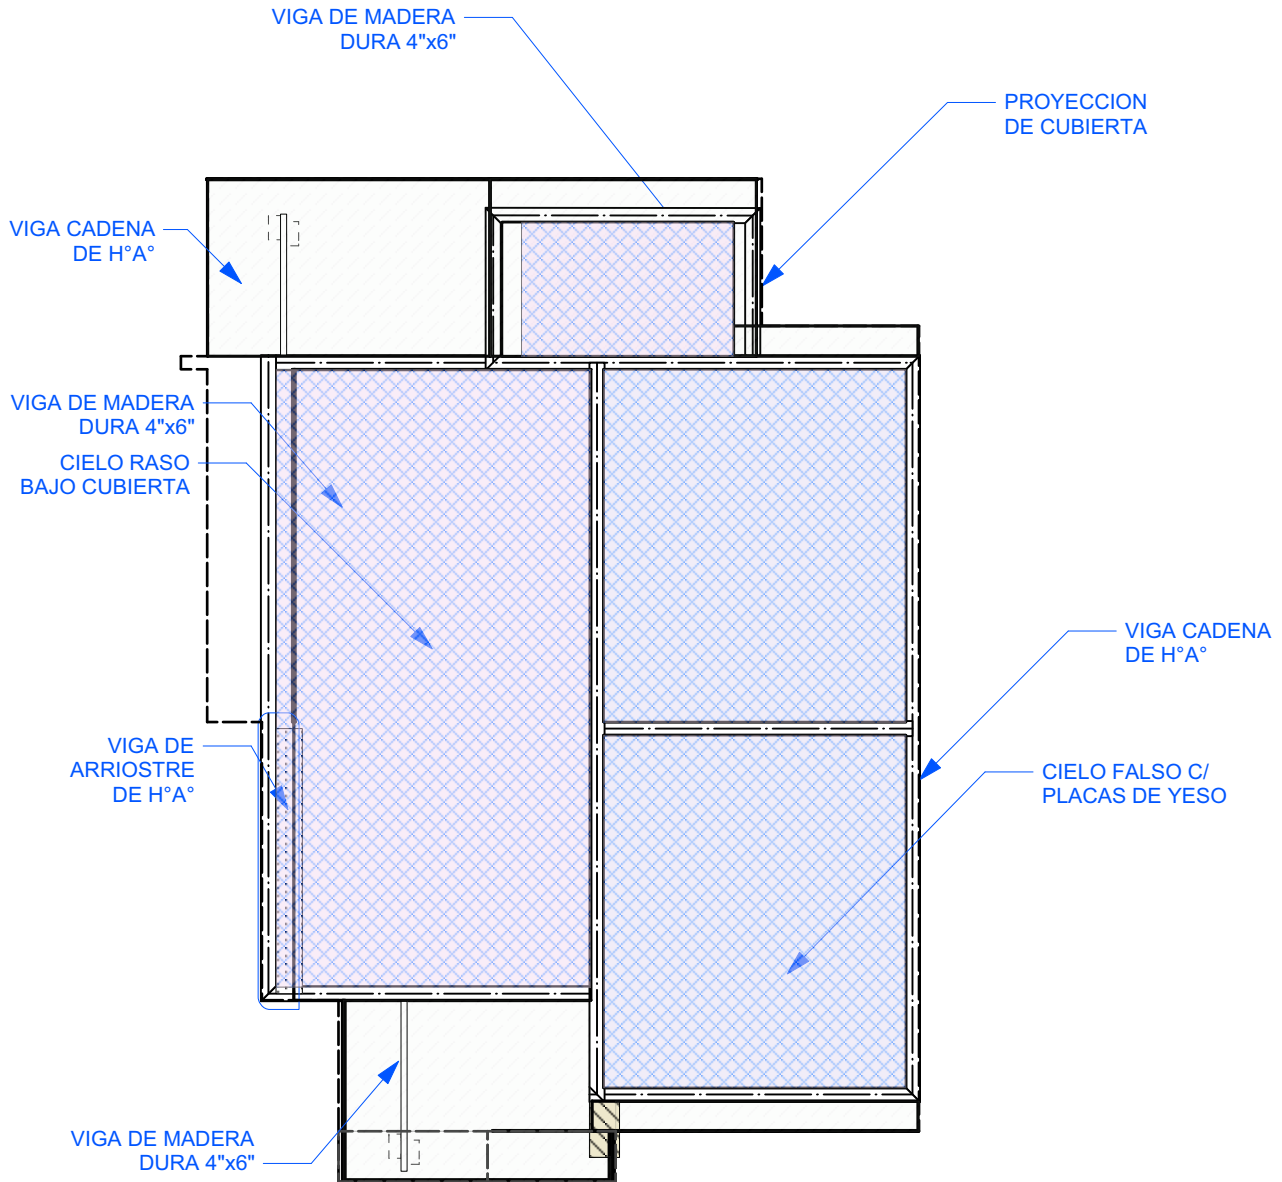

6 PLANO - DISTRIBUCION DE CIELO FALSO Y CIELO RASO
Scale: 1:75

AGENCIA ESTATAL DE VIVIENDA - AEVIVIENDA SCZ

NOMBRE DEL PROYECTO:

PROYECTO DE VIVIENDA CUALITATIVA EN EL MUNICIPIO
DE LAGUNILLAS -FASE (XII) 2023- SANTA CRUZ



ZONAS Y COMUNIDADES:

IRENDA, IGUAZURENDA, MOREVITI, ITAIMI, LAGUNILLA,
KURUYUKI, MOCOMOCAL, KURUPAITI, POTRERILLOS
LOS POZOS Y PUEBLO NUEVO

MODALIDAD DE
INTERVENCIÓN:

RENOVACION

MUNICIPIO:

LAGUNILLAS

PROVINCIA:

CORDILLERA

DEPARTAMENTO:

SANTA CRUZ

DISEÑO ARQUITECTÓNICO:

REVISADO Y APROBADO:

FECHA:

ENERO/2024

SUPERFICIE NETA:

52,68 m²

LAMINA:

6/22



IMAGENES 3D - EXTERIORES

PROYECTO DE VIVIENDA CUALITATIVA

AGENCIA ESTATAL DE VIVIENDA - AEVIVIENDA SCZ

NOMBRE DEL PROYECTO:

PROYECTO DE VIVIENDA CUALITATIVA EN EL MUNICIPIO
DE LAGUNILLAS -FASE (XII) 2023- SANTA CRUZ



ZONAS Y COMUNIDADES:

IRENDA, IGUAZURENDA, MOREVITI, ITAIMI, LAGUNILLA,
KURUYUKI, MOCOMOCAL, KURUPAITI, POTRERILLOS
LOS POZOS Y PUEBLO NUEVO

MODALIDAD DE
INTERVENCIÓN:

RENOVACION

MUNICIPIO:

LAGUNILLAS

PROVINCIA:

CORDILLERA

DEPARTAMENTO:

SANTA CRUZ

DISEÑO ARQUITECTÓNICO:

REVISADO Y APROBADO:

FECHA:


ENERO/2024

SUPERFICIE NETA:

52,68 m²

LAMINA:

18/22

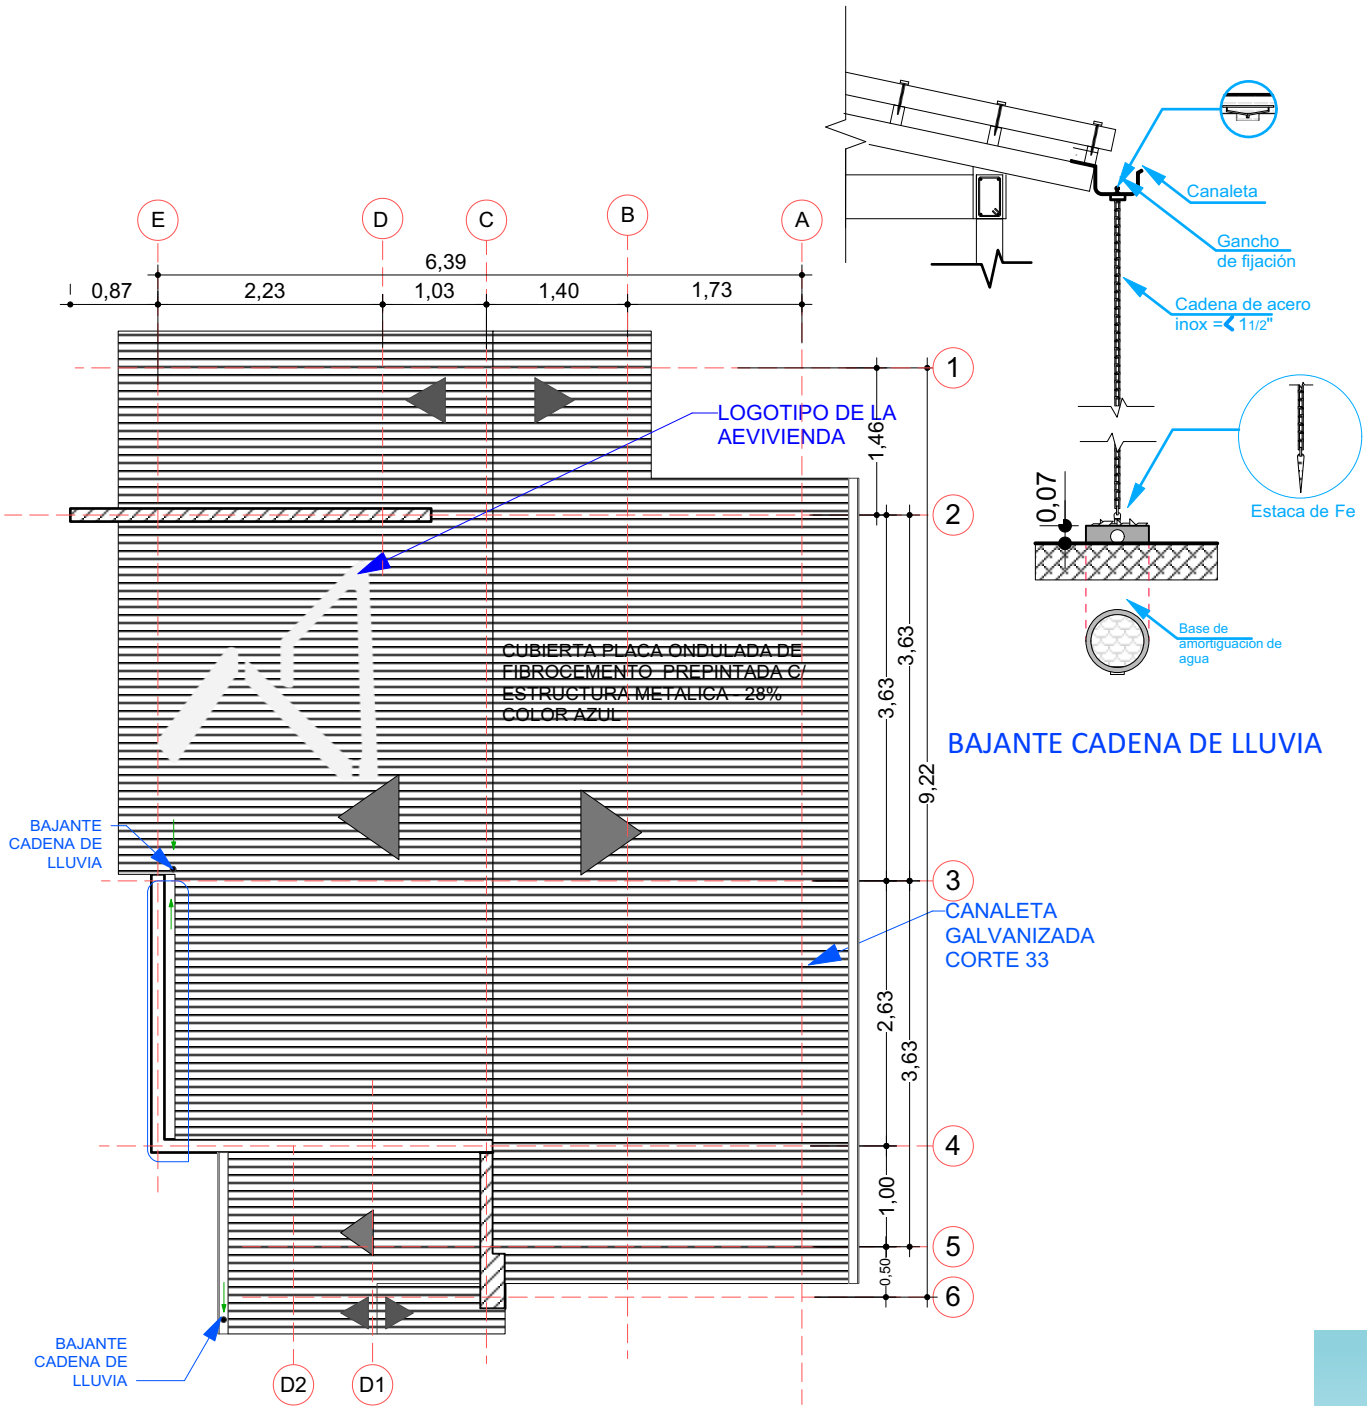

7 PLANO DE CUBIERTA
Scale: 1:75

AGENCIA ESTATAL DE VIVIENDA - AEVIVIENDA SCZ

NOMBRE DEL PROYECTO:

PROYECTO DE VIVIENDA CUALITATIVA EN EL MUNICIPIO
DE LAGUNILLAS -FASE (XII) 2023- SANTA CRUZ



ZONAS Y COMUNIDADES:

IRENDA, IGUAZURENDA, MOREVITI, ITAIMI, LAGUNILLA,
KURUYUKI, MOCOMOCAL, KURUPAITI, POTRERILLOS
LOS POZOS Y PUEBLO NUEVO

MODALIDAD DE
INTERVENCIÓN:

RENOVACION

MUNICIPIO:

LAGUNILLAS

PROVINCIA:

CORDILLERA

DEPARTAMENTO:

SANTA CRUZ

DISEÑO ARQUITECTÓNICO:

REVISADO Y APROBADO:

FECHA:

ENERO/2024

SUPERFICIE NETA:

52,68 m²

LAMINA:

7/22

PROYECTO DE VIVIENDA CUALITATIVA



IMAGENES 3D - EXTERIORES

PROYECTO DE VIVIENDA CUALITATIVA

AGENCIA ESTATAL DE VIVIENDA - AEVIVIENDA SCZ

NOMBRE DEL PROYECTO:

PROYECTO DE VIVIENDA CUALITATIVA EN EL MUNICIPIO
DE LAGUNILLAS -FASE (XII) 2023- SANTA CRUZ



ZONAS Y COMUNIDADES:

IRENDA, IGUAZURENDA, MOREVITI, ITAIMI, LAGUNILLA,
KURUYUKI, MOCOMOCAL, KURUPAITI, POTRERILLOS
LOS POZOS Y PUEBLO NUEVO

MODALIDAD DE
INTERVENCIÓN:

RENOVACION

MUNICIPIO:

LAGUNILLAS

PROVINCIA:

CORDILLERA

DEPARTAMENTO:

SANTA CRUZ

DISEÑO ARQUITECTÓNICO:

REVISADO Y APROBADO:

FECHA:


ENERO/2024

SUPERFICIE NETA:

52,68 m²


LAMINA:

19/22

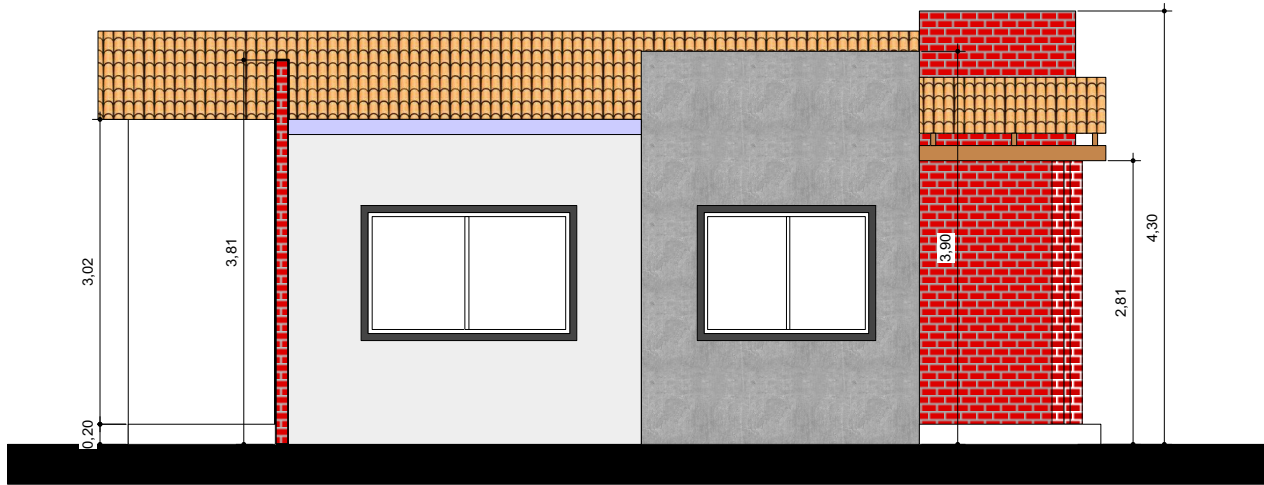

8

FACHADAS
Scale: 1:75

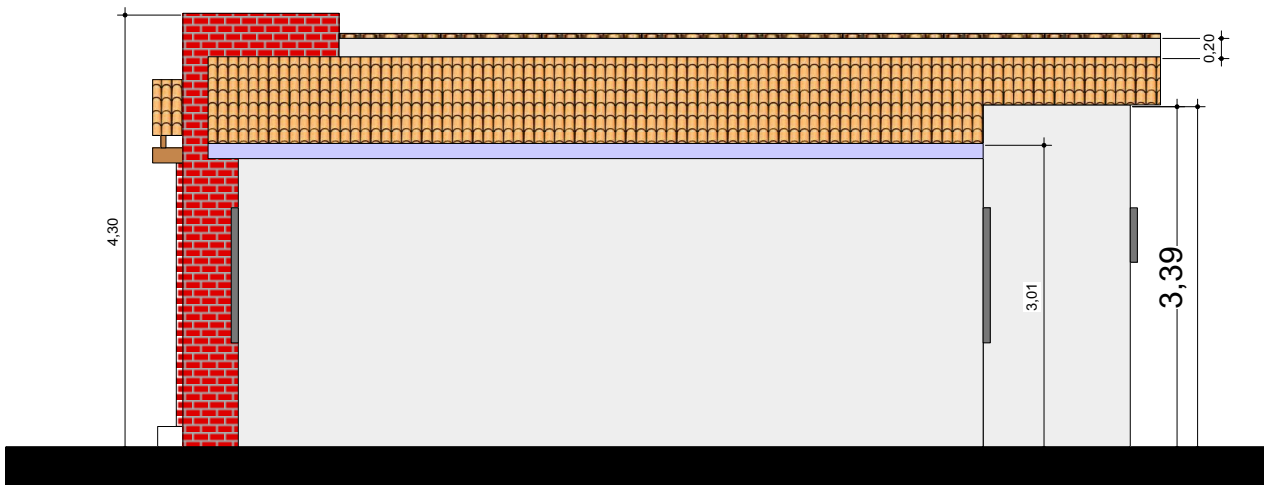

9

FACHADAS
Scale: 1:75

AGENCIA ESTATAL DE VIVIENDA - AEVIVIENDA SCZ

NOMBRE DEL PROYECTO:

PROYECTO DE VIVIENDA CUALITATIVA EN EL MUNICIPIO
DE LAGUNILLAS -FASE (XII) 2023- SANTA CRUZ



ZONAS Y COMUNIDADES:

IRENDA, IGUAZURENDA, MOREVITI, ITAIMI, LAGUNILLA,
KURUYUKI, MOCOMOCAL, KURUPAITI, POTRERILLOS
LOS POZOS Y PUEBLO NUEVO

MODALIDAD DE
INTERVENCIÓN:

RENOVACION

MUNICIPIO:

LAGUNILLAS

PROVINCIA:

CORDILLERA

DEPARTAMENTO:

SANTA CRUZ

DISEÑO ARQUITECTÓNICO:

REVISADO Y APROBADO:

FECHA:

ENERO/2024

SUPERFICIE NETA:

52,68 m²

LAMINA:

8/22

PROYECTO DE VIVIENDA CUALITATIVA



IMAGENES 3D - EXTERIORES

PROYECTO DE VIVIENDA CUALITATIVA

AGENCIA ESTATAL DE VIVIENDA - AEVIVIENDA SCZ

NOMBRE DEL PROYECTO:

PROYECTO DE VIVIENDA CUALITATIVA EN EL MUNICIPIO
DE LAGUNILLAS -FASE (XII) 2023- SANTA CRUZ



ZONAS Y COMUNIDADES:

IRENDA, IGUAZURENDA, MOREVITI, ITAIMI, LAGUNILLA,
KURUYUKI, MOCOMOCAL, KURUPAITI, POTRERILLOS
LOS POZOS Y PUEBLO NUEVO

MODALIDAD DE
INTERVENCIÓN:

RENOVACION

MUNICIPIO:

LAGUNILLAS

PROVINCIA:

CORDILLERA

DEPARTAMENTO:

SANTA CRUZ

DISEÑO ARQUITECTÓNICO:

REVISADO Y APROBADO:

FECHA:


ENERO/2024

SUPERFICIE NETA:

52,68 m²


LAMINA:

20/22

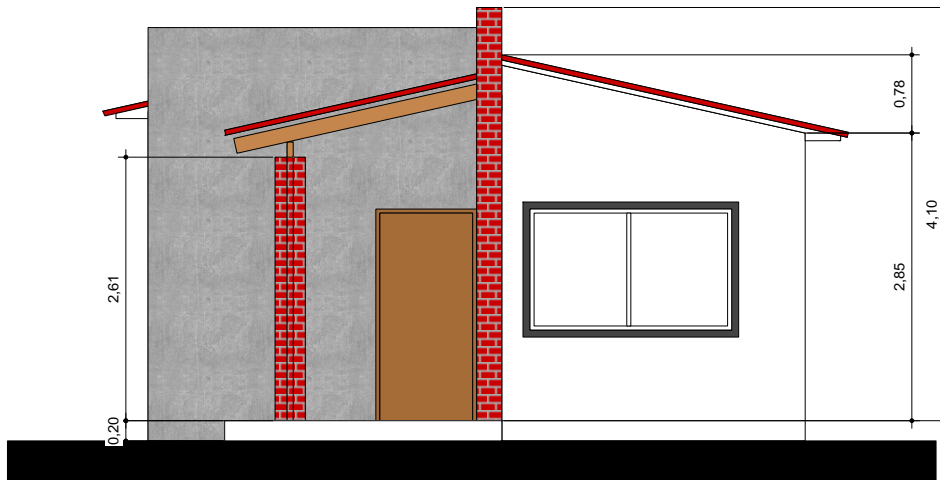

10

FACHADAS
Scale: 1:75

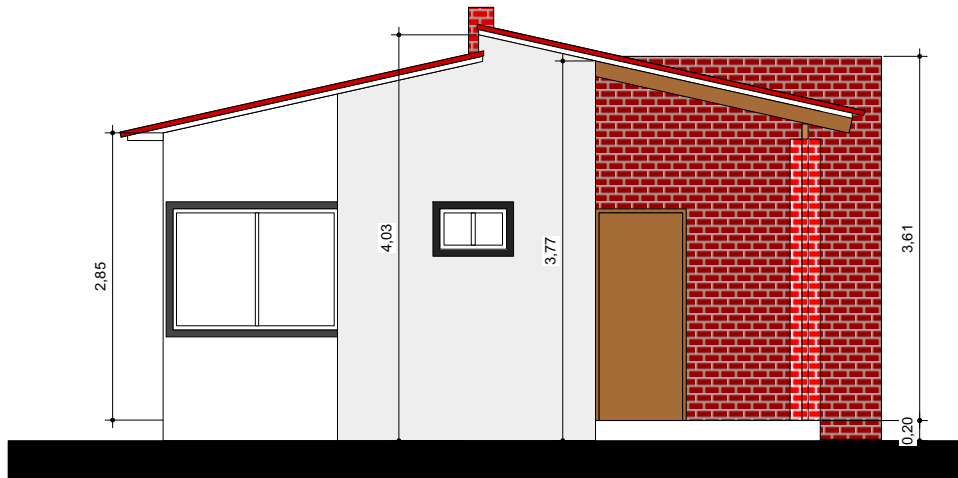

11

FACHADAS
Scale: 1:75

AGENCIA ESTATAL DE VIVIENDA - AEVIVIENDA SCZ

NOMBRE DEL PROYECTO:

PROYECTO DE VIVIENDA CUALITATIVA EN EL MUNICIPIO
DE LAGUNILLAS -FASE (XII) 2023- SANTA CRUZ



ZONAS Y COMUNIDADES:

IRENDA, IGUAZURENDA, MOREVITI, ITAIMI, LAGUNILLA,
KURUYUKI, MOCOMOCAL, KURUPAITI, POTRERILLOS
LOS POZOS Y PUEBLO NUEVO

MODALIDAD DE
INTERVENCIÓN:

RENOVACION

MUNICIPIO:

LAGUNILLAS

PROVINCIA:

CORDILLERA

DEPARTAMENTO:

SANTA CRUZ

DISEÑO ARQUITECTÓNICO:

REVISADO Y APROBADO:

FECHA:

ENERO/2024

SUPERFICIE NETA:

52,68 m²

LAMINA:

9 / 22

PROYECTO DE VIVIENDA CUALITATIVA



PROYECTO DE VIVIENDA CUALITATIVA

IMAGENES 3D - EXTERIORES

AGENCIA ESTATAL DE VIVIENDA - AEVIVIENDA SCZ

NOMBRE DEL PROYECTO:

PROYECTO DE VIVIENDA CUALITATIVA EN EL MUNICIPIO
DE LAGUNILLAS -FASE (XII) 2023- SANTA CRUZ



ZONAS Y COMUNIDADES:

IRENDA, IGUAZURENDA, MOREVITI, ITAIMI, LAGUNILLA,
KURUYUKI, MOCOMOCAL, KURUPAITI, POTRERILLOS
LOS POZOS Y PUEBLO NUEVO

MODALIDAD DE INTERVENCIÓN:

RENOVACION

MUNICIPIO:

LAGUNILLAS

PROVINCIA:

CORDILLERA

DEPARTAMENTO:

SANTA CRUZ

DISEÑO ARQUITECTÓNICO:

REVISADO Y APROBADO:

FECHA:


ENERO/2024

SUPERFICIE NETA:

-


LAMINA:

21/22

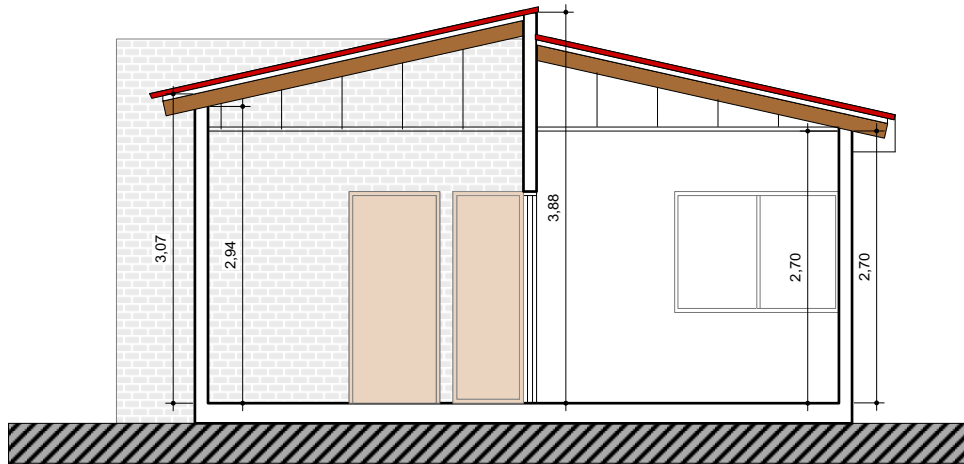

13

CORTES
Scale: 1:75

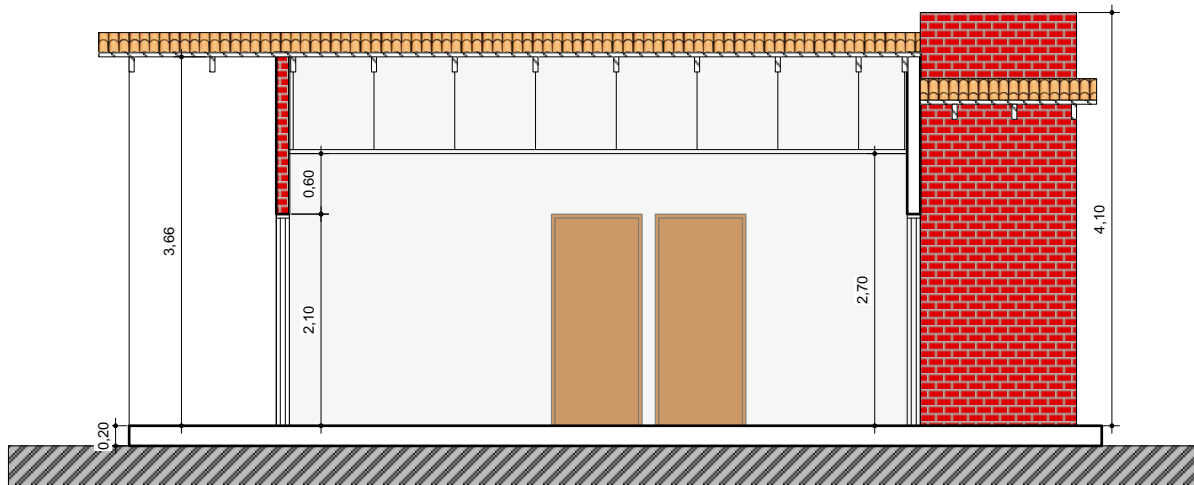

13

CORTES
Scale: 1:75

AGENCIA ESTATAL DE VIVIENDA - AEVIVIENDA SCZ

NOMBRE DEL PROYECTO:

PROYECTO DE VIVIENDA CUALITATIVA EN EL MUNICIPIO
DE LAGUNILLAS -FASE (XII) 2023- SANTA CRUZ



ZONAS Y COMUNIDADES:

IRENDA, IGUAZURENDA, MOREVITI, ITAIMI, LAGUNILLA,
KURUYUKI, MOCOMOCAL, KURUPAITI, POTRERILLOS
LOS POZOS Y PUEBLO NUEVO

MODALIDAD DE
INTERVENCIÓN:

RENOVACION

MUNICIPIO:

LAGUNILLAS

PROVINCIA:

CORDILLERA

DEPARTAMENTO:

SANTA CRUZ

DISEÑO ARQUITECTÓNICO:

REVISADO Y APROBADO:

FECHA:

ENERO/2024


SUPERFICIE NETA:

52,68 m²

LAMINA:

10/22

PROYECTO DE VIVIENDA CUALITATIVA

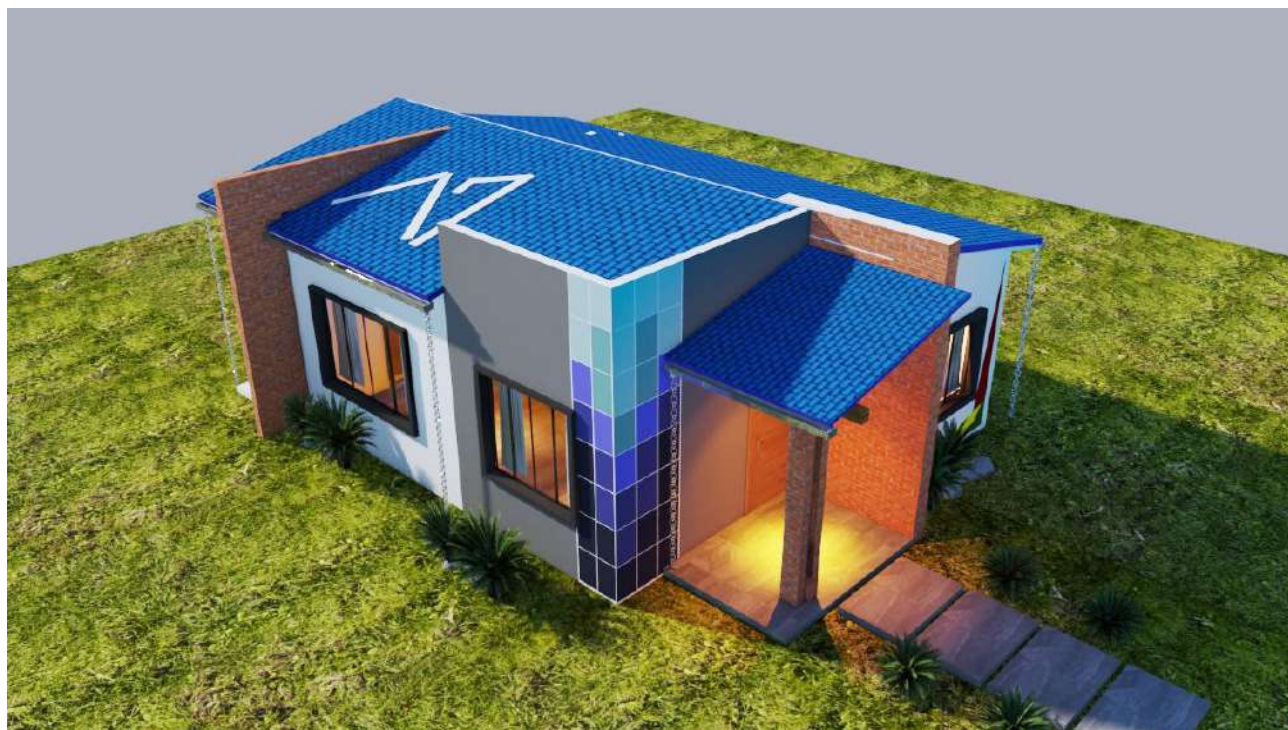

IMAGENES 3D - EXTERIORES

PROYECTO DE VIVIENDA CUALITATIVA

AGENCIA ESTATAL DE VIVIENDA - AEVIVIENDA SCZ

NOMBRE DEL PROYECTO:

PROYECTO DE VIVIENDA CUALITATIVA EN EL MUNICIPIO
DE LAGUNILLAS -FASE (XII) 2023- SANTA CRUZ



ZONAS Y COMUNIDADES:

IRENDA, IGUAZURENDA, MOREVITI, ITAIMI, LAGUNILLA,
KURUYUKI, MOCOMOCAL, KURUPAITI, POTRERILLOS
LOS POZOS Y PUEBLO NUEVO

MODALIDAD DE
INTERVENCIÓN:

RENOVACION

MUNICIPIO:

LAGUNILLAS

PROVINCIA:

CORDILLERA

DEPARTAMENTO:

SANTA CRUZ

DISEÑO ARQUITECTÓNICO:

REVISADO Y APROBADO:

FECHA:


ENERO/2024

SUPERFICIE NETA:


-

LAMINA:

22/22

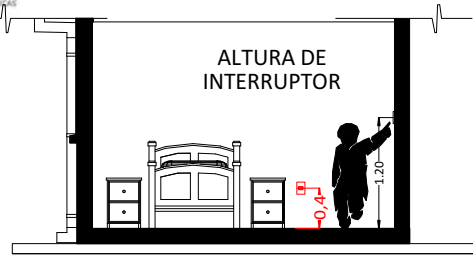

CORTE REFERENCIAL

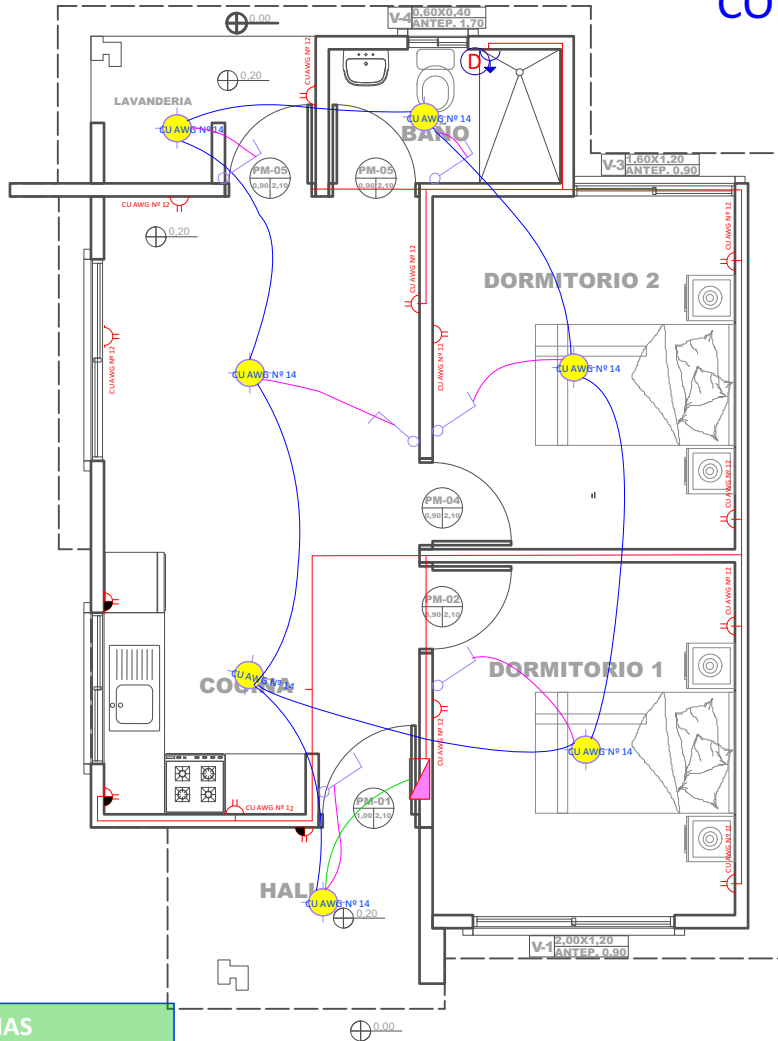

REFERENCIAS

- Tablero de Distribución
- Iluminación Led
- Interruptor simple
- Tomacorriente Doble H= 0.40 m
- Tomacorriente Doble H= 1.20 m
- Térmico Ducha
- 2 Alambre Aislado CU AWG Nº 14
- 2 Alambre Aislado CU AWG Nº 12
- 2 Alambre Aislado CU AWG Nº 10

14 PLANO DE INSTALACIONES ELECTRICAS
Scale: 1:75

AGENCIA ESTATAL DE VIVIENDA - AEVIVIENDA SCZ

NOMBRE DEL PROYECTO:

PROYECTO DE VIVIENDA CUALITATIVA EN EL MUNICIPIO
DE LAGUNILLAS -FASE (XII) 2023- SANTA CRUZ

ZONAS Y COMUNIDADES:

IRENDA, IGUAZURENDA, MOREVITI, ITAIMI, LAGUNILLA,
KURUYUKI, MOCOMOCAL, KURUPAITI, POTRERILLOS
LOS POZOS Y PUEBLO NUEVO

MODALIDAD DE
INTERVENCIÓN:

RENOVACION

MUNICIPIO:

LAGUNILLAS

PROVINCIA:

CORDILLERA

DEPARTAMENTO:

SANTA CRUZ

DISEÑO ARQUITECTÓNICO:

REVISADO Y APROBADO:

FECHA:

ENERO/2024


SUPERFICIE NETA:

52,68 m²


LAMINA:

11/22

REFERENCIAS	
	TAP -Tubería de Agua Potable
	LLp - Llave de Paso
	Lm - Lavamanos
	In - Inodoro
	Lp - Lavaplatos
	Du - Ducha
	Lv - Lavanderia (punto p/ futura lav.)

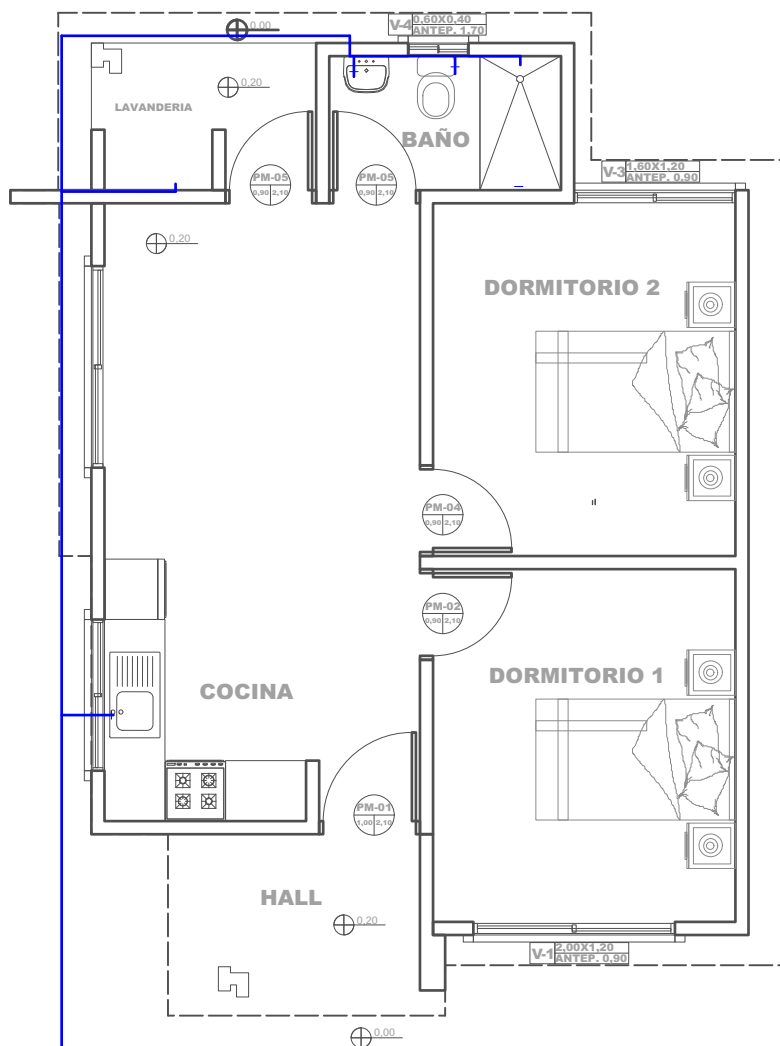

15 PLANO DE INSTALACIONES HIDRAULICAS
Scale: 1:75

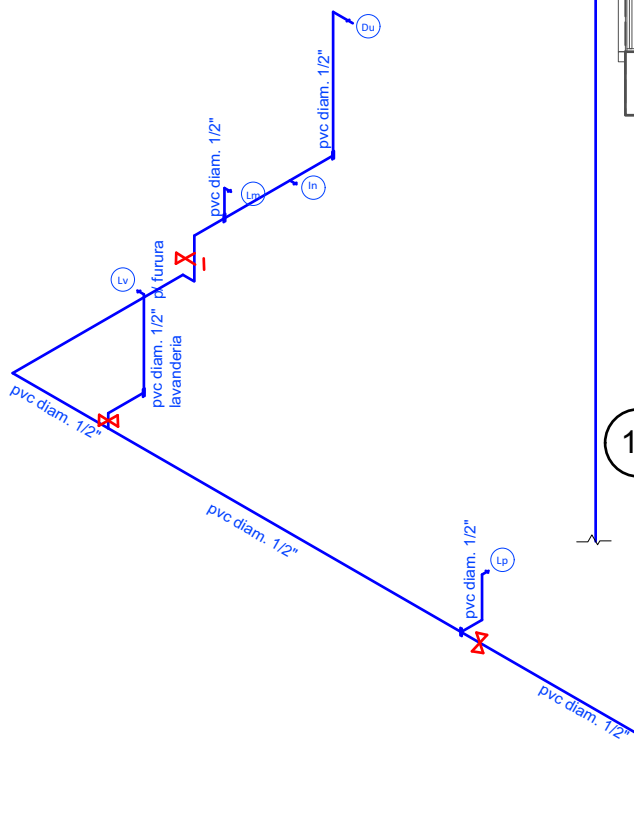

40 PLANO ESQUEMATICO ISOMETRICO - DE INSTALACION HIDRAULICA
Scale: 1:100

AGENCIA ESTATAL DE VIVIENDA - AEVIVIENDA SCZ

NOMBRE DEL PROYECTO:

PROYECTO DE VIVIENDA CUALITATIVA EN EL MUNICIPIO
DE LAGUNILLAS -FASE (XII) 2023- SANTA CRUZ



ZONAS Y COMUNIDADES:

IRENDA, IGUAZURENDA, MOREVITI, ITAIMI, LAGUNILLA,
KURUYUKI, MOCOMOCAL, KURUPAITI, POTRERILLOS
LOS POZOS Y PUEBLO NUEVO

MODALIDAD DE INTERVENCIÓN:

RENOVACION

MUNICIPIO:

LAGUNILLAS

PROVINCIA:

CORDILLERA

DEPARTAMENTO:

SANTA CRUZ

DISEÑO ARQUITECTÓNICO:

REVISADO Y APROBADO :

FECHA:

ENERO/2024

SUPERFICIE NETA:

52,68 m²

LAMINA:

12/22