

TIPO 1 VIVIENDA RENOVACION



VISTA EXTERIOR



VISTA EXTERIOR



VISTA INTERIOR




VISTA INTERIOR


AGENCIA ESTATAL DE VIVIENDA - AEVIVIENDA	
PROYECTO DE VIVIENDA CUALITATIVA EN EL MUNICIPIO DE LORETO -FASE(X) 2024- BENI	
COMUNIDADES: SANTA ROSA DEL ISIBORO	MUNICIPIO: LORETO
PROVINCIA: MARBAN	DEPARTAMENTO: BENI

DISEÑO ARQUITECTÓNICO:	REVISADO Y APROBADO :	FECHA: SEPTIEMBRE / 2024
		SUPERFICIE CONSTRUIDA: 64.77 m ²
		LAMINA: 1 / 23

TIPO 1 VIVIENDA RENOVACION

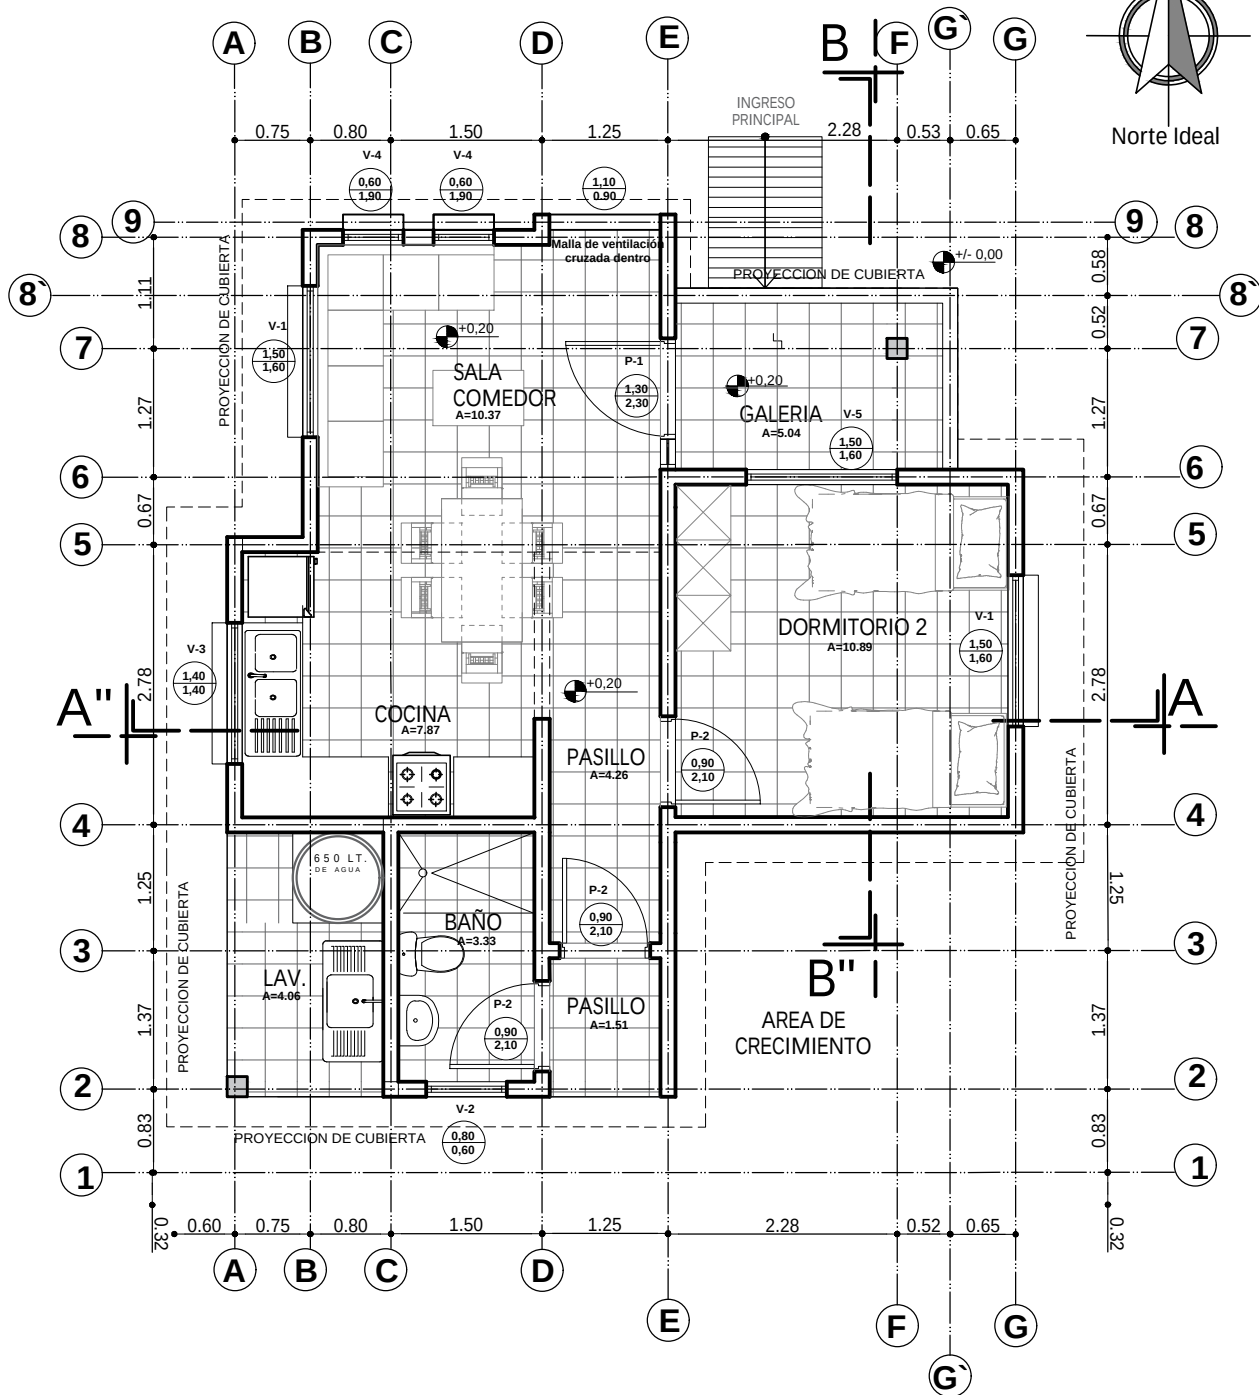



PLANTA AMOBLADA
ESC. 1:75

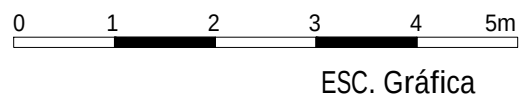

AGENCIA ESTATAL DE VIVIENDA - AEVIVIENDA	
PROYECTO DE VIVIENDA CUALITATIVA EN EL MUNICIPIO DE LORETO -FASE(IX) 2024- BENI	
COMUNIDADES: SANTA ROSA DEL ISIBORO	MUNICIPIO: LORETO
PROVINCIA: MARBÁN	DEPARTAMENTO: BENI

DISEÑO ARQUITECTÓNICO:	REVISADO Y APROBADO :	FECHA: SEPTIEMBRE / 2024
		SUPERFICIE CONSTRUIDA: 64.77 m²
		LAMINA: 2 / 23

TIPO 1 VIVIENDA RENOVACION


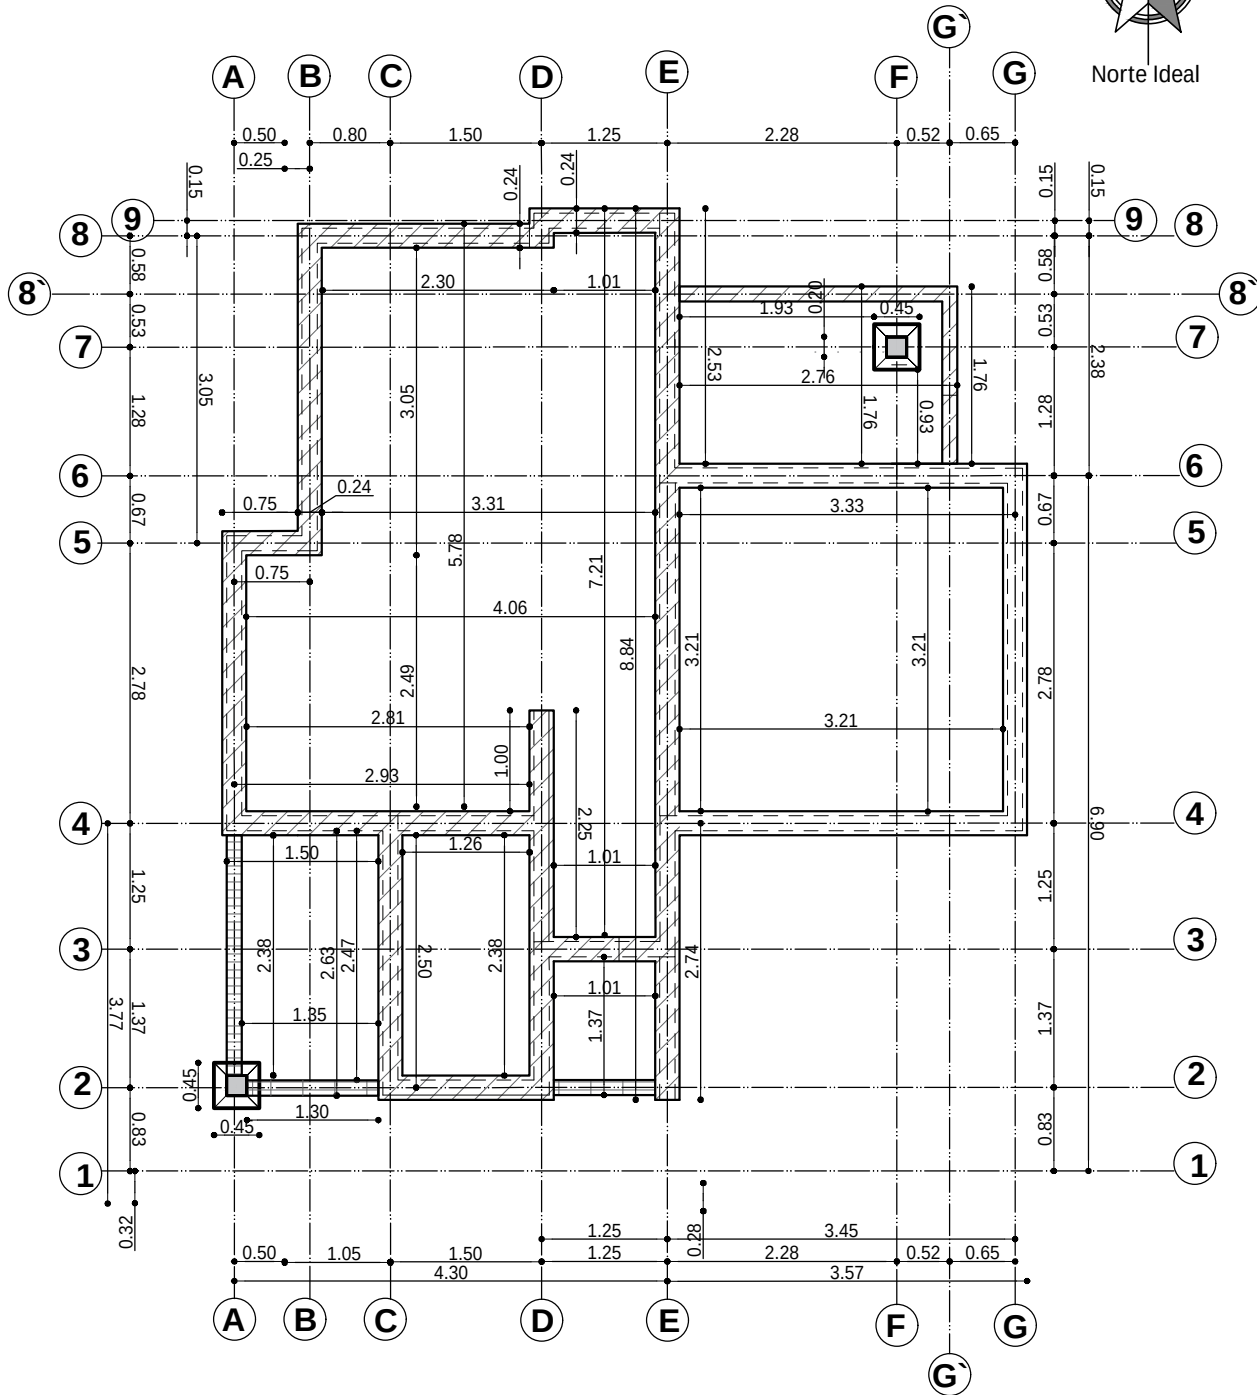
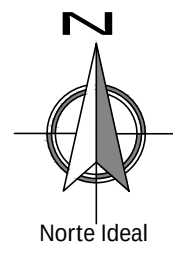


PLANO EXCAVACION-CIMIENTOS
ESC. 1:75

AGENCIA ESTATAL DE VIVIENDA - AEVIVIENDA		DISEÑO ARQUITECTÓNICO:		REVISADO Y APROBADO :		FECHA: SEPTIEMBRE / 2024	
PROYECTO DE VIVIENDA CUALITATIVA EN EL MUNICIPIO DE LORETO -FASE(IX) 2024- BENI						SUPERFICIE CONSTRUIDA: 64.77 m²	
COMUNIDADES: SANTA ROSA DEL ISIBORO		MUNICIPIO: LORETO				LAMINA:	
PROVINCIA: MARBÁN		DEPARTAMENTO: BENI				3 / 23	


TIPO 1 VIVIENDA RENOVACION

DETALLE DE VIGA DE ARRIOSTRE

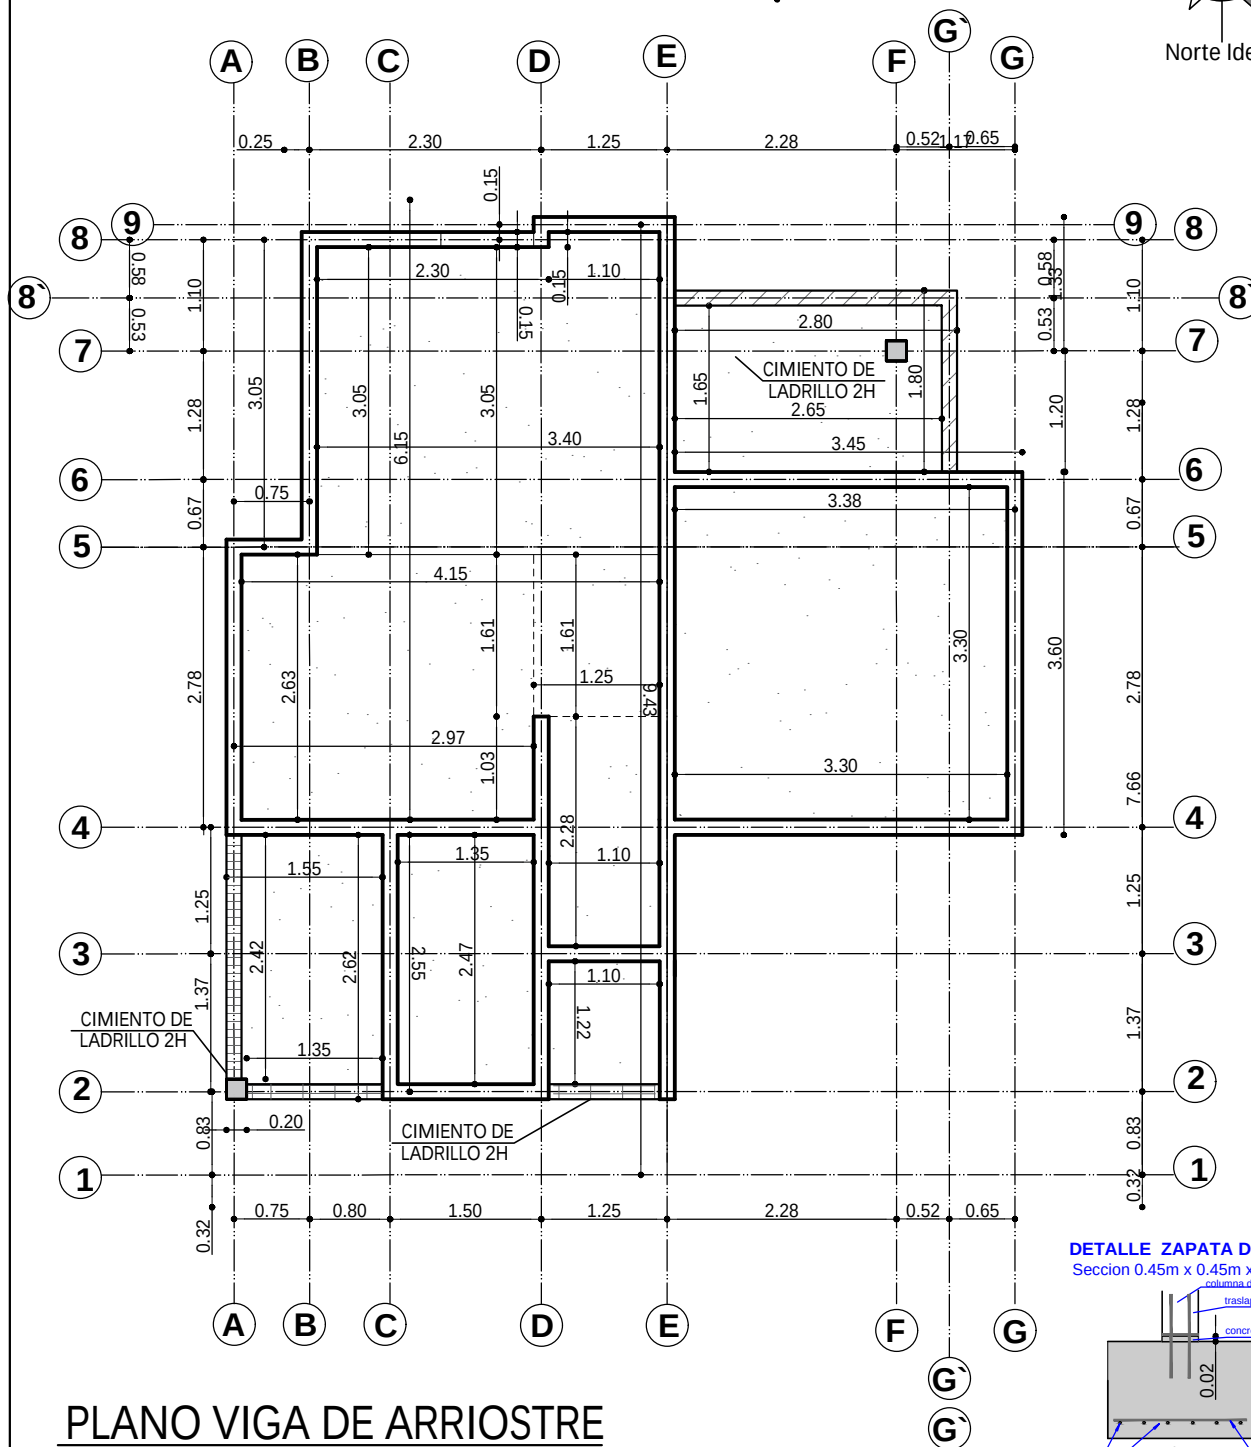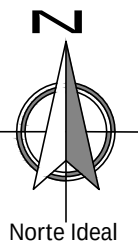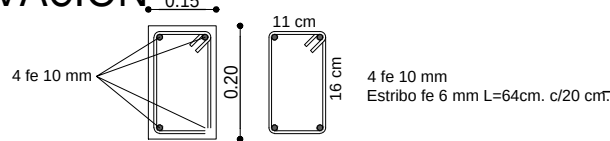

PLANO VIGA DE ARRIOSTRE
ESC. 1:75

DETALLE ZAPATA DE Hº Aº
Seccion 0.45m x 0.45m x 0.30m

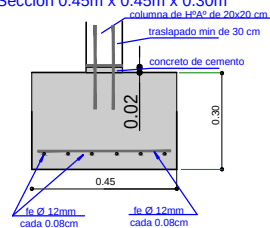

AGENCIA ESTATAL DE VIVIENDA - AEVIVIENDA

PROYECTO DE VIVIENDA CUALITATIVA EN EL MUNICIPIO DE LORETO -FASE(IX) 2024- BENI

COMUNIDADES: SANTA ROSA DEL ISIBORO

MUNICIPIO: LORETO

PROVINCIA: MARBAN

DEPARTAMENTO: **BENI**

DISEÑO ARQUITECTÓNICO:

REVISADO Y APROBADO :


FECHA: SEPTIEMBRE / 2024

SUPERFICIE CONSTRUIDA: 64.77 m²

LAMINA:

4 / 23

TIPO 1 VIVIENDA RENOVACION


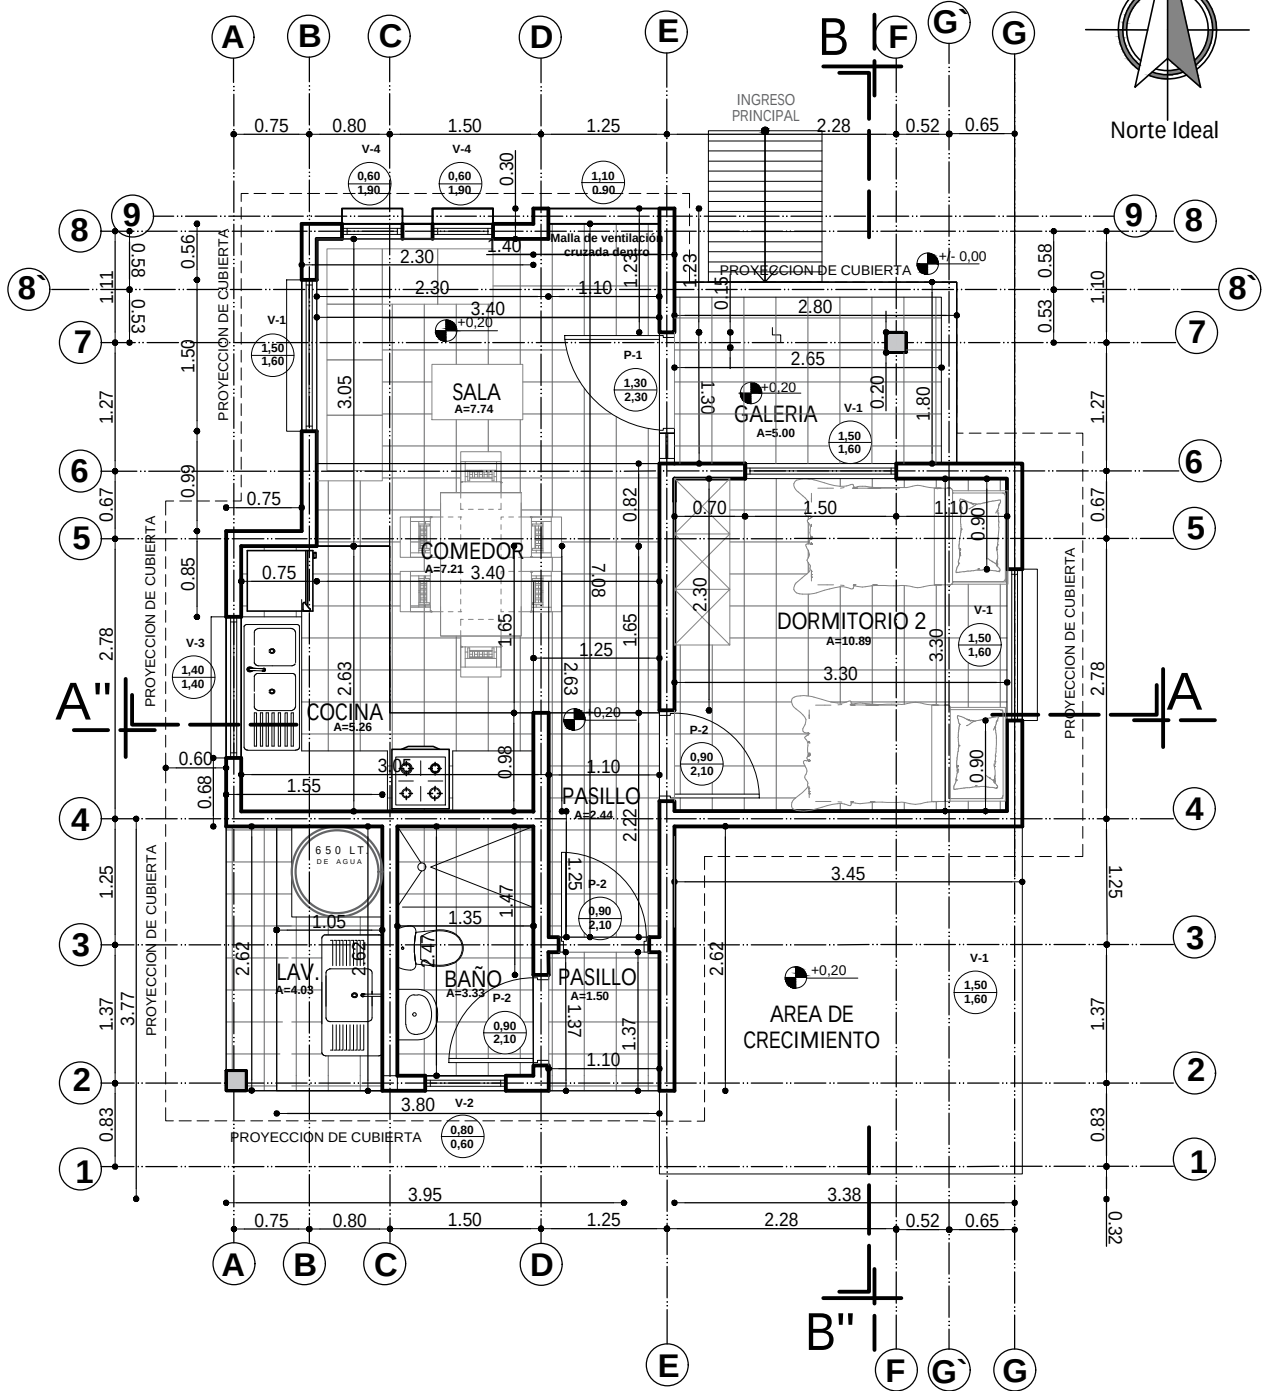


PLANTA ACOTADA
ESC. 1:75

AGENCIA ESTATAL DE VIVIENDA - AEVIVIENDA	
PROYECTO DE VIVIENDA CUALITATIVA EN EL MUNICIPIO DE LORETO -FASE(IX) 2024- BENI	
COMUNIDADES: SANTA ROSA DEL ISIBORO	MUNICIPIO: LORETO
PROVINCIA: MARBAN	DEPARTAMENTO: BENI


DISEÑO ARQUITECTÓNICO:	REVISADO Y APROBADO :	FECHA: SEPTIEMBRE / 2024
		SUPERFICIE CONSTRUIDA: 64.77 m ²
		LAMINA: 5 / 23

TIPO 1 VIVIENDA RENOVACION

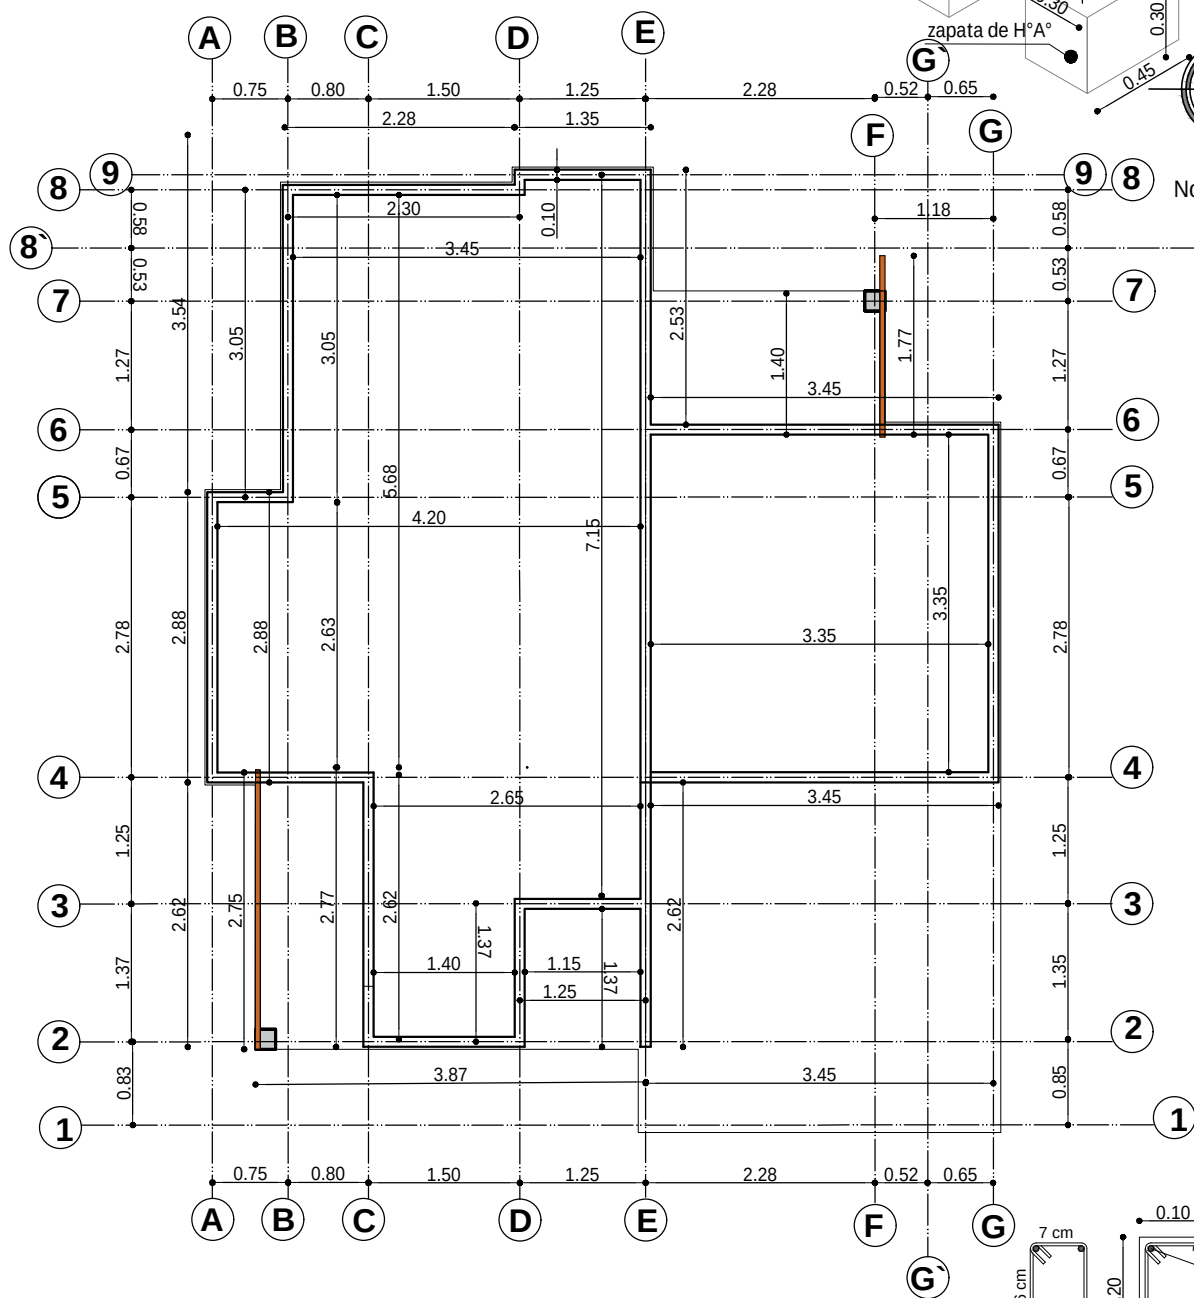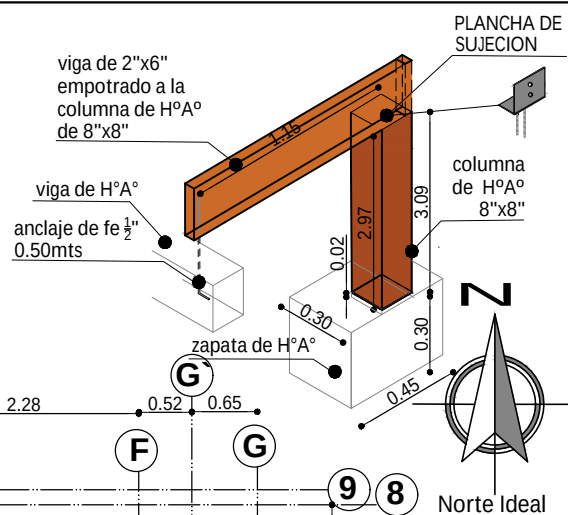

PLANO VIGA CADENA DE H°A°


ESC. 1:75

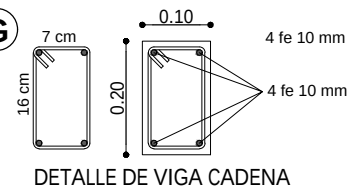

AGENCIA ESTATAL DE VIVIENDA - AEVIVIENDA	
PROYECTO DE VIVIENDA CUALITATIVA EN EL MUNICIPIO DE LORETO -FASE(IX) 2024- BENI	
COMUNIDADES: SANTA ROSA DEL ISBORO	MUNICIPIO: LORETO
PROVINCIA: MARBAN	DEPARTAMENTO: BENI

DISEÑO ARQUITECTÓNICO:	REVISADO Y APROBADO :	FECHA: SEPTIEMBRE / 2024
		SUPERFICIE CONSTRUIDA: 64.77 m²
		LAMINA: 6 / 23


TIPO 1 VIVIENDA RENOVACION

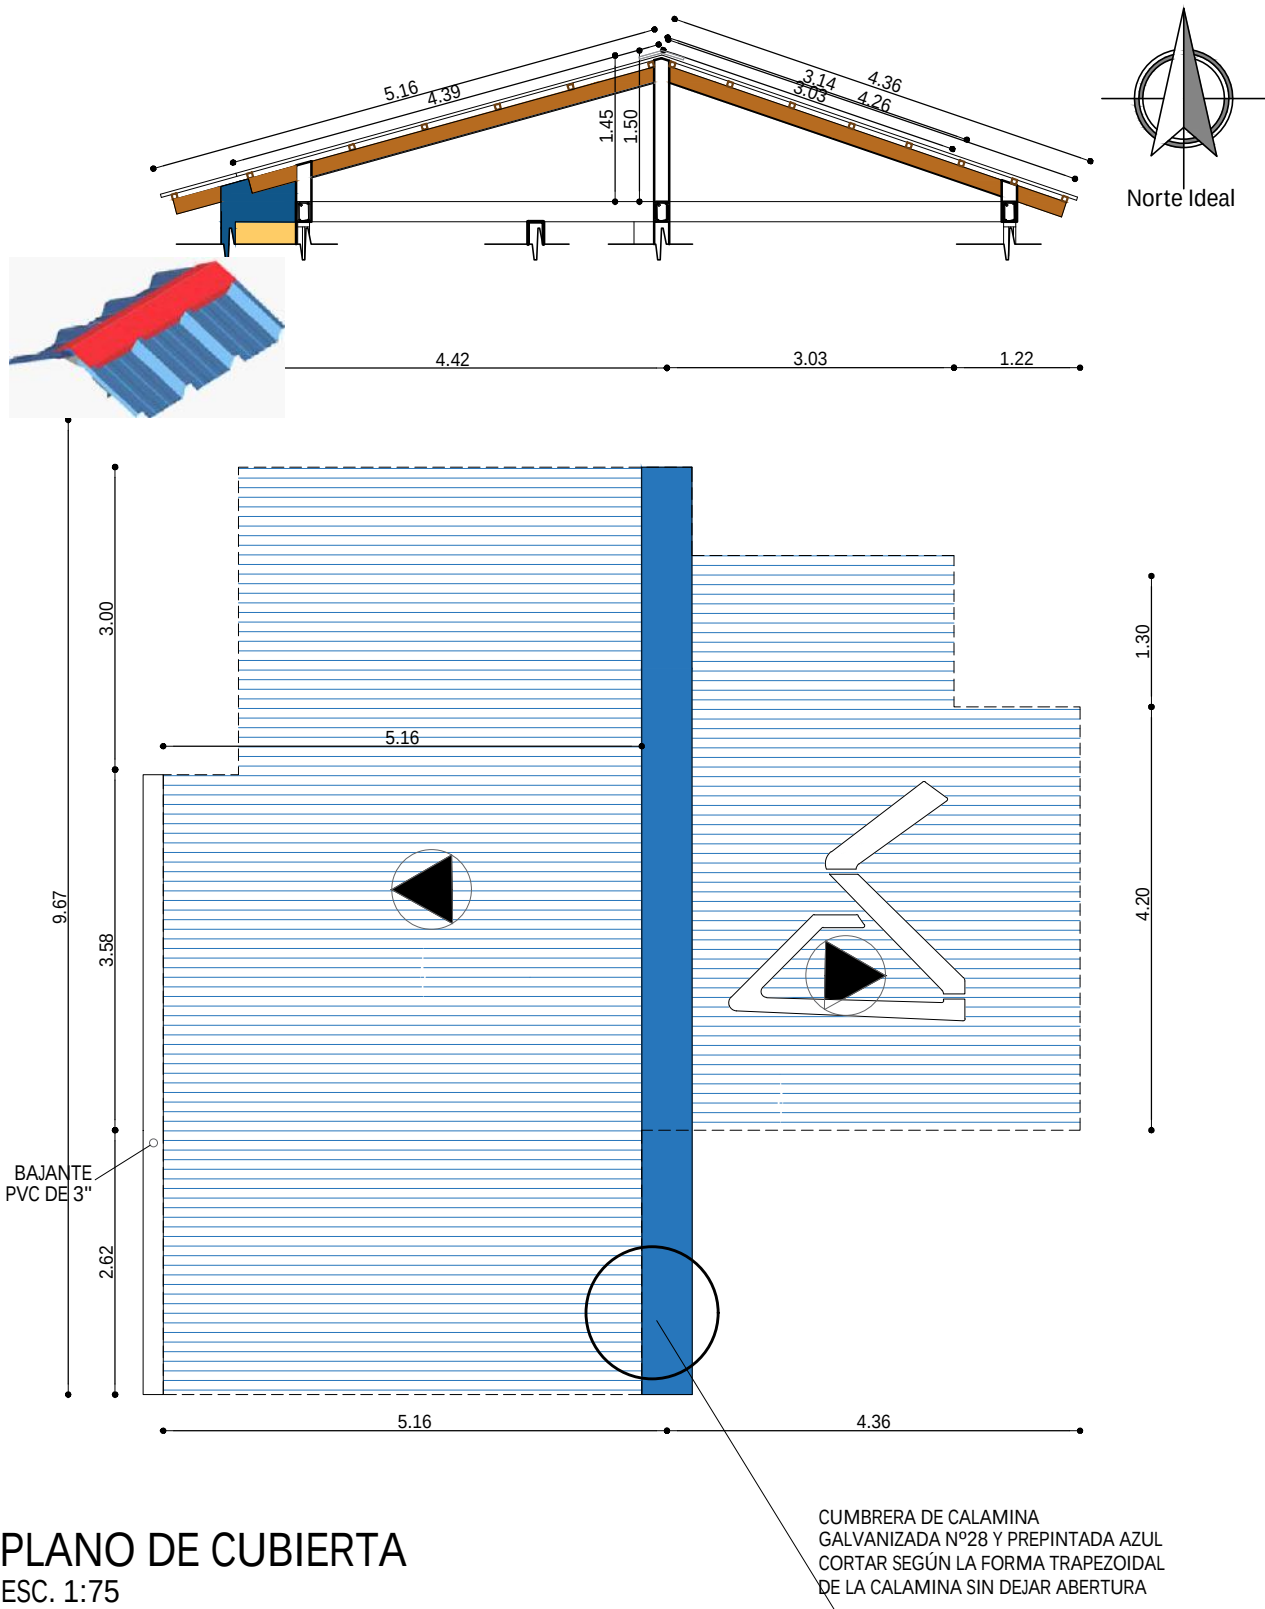

AGENCIA ESTATAL DE VIVIENDA - AEVIVIENDA	
PROYECTO DE VIVIENDA CUALITATIVA EN EL MUNICIPIO DE LORETO -FASE(IX) 2024- BENI	
COMUNIDADES: SANTA ROSA DEL ISIBORO	MUNICIPIO: LORETO
PROVINCIA: MARBÁN	DEPARTAMENTO: BENI

DISEÑO ARQUITECTÓNICO:	REVISADO Y APROBADO :	FECHA: SEPTIEMBRE / 2024
		SUPERFICIE CONSTRUIDA: 64.77 m²
		LAMINA: 7 /23



PLANO DE VIGAS EN CUBIERTA

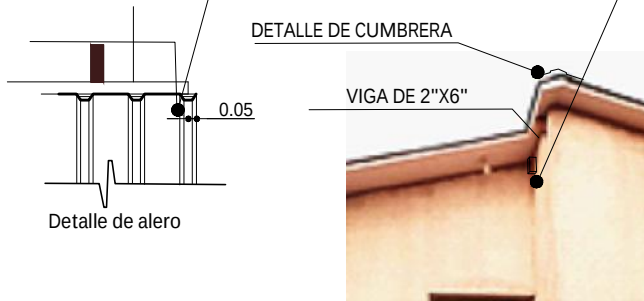


AGENCIA ESTATAL DE VIVIENDA - AEVIVIENDA	
PROYECTO DE VIVIENDA CUALITATIVA EN EL MUNICIPIO DE LORETO -FASE(IX) 2024- BENI	
COMUNIDADES: SANTA ROSA DEL ISIBORO	MUNICIPIO: LORETO
PROVINCIA:MARBAN	DEPARTAMENTO: BENI

DISEÑO ARQUITECTÓNICO:	REVISADO Y APROBADO :	FECHA: SEPTIEMBRE / 2024
		SUPERFICIE CONSTRUIDA: 64.77 m²
		LAMINA: 8 / 23

TIPO 1 VIVIENDA RENOVACION

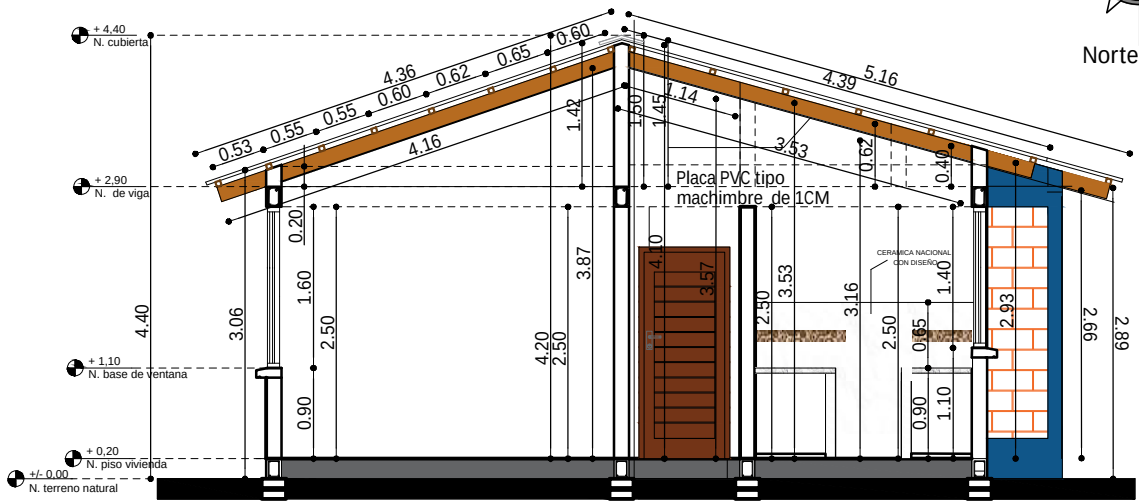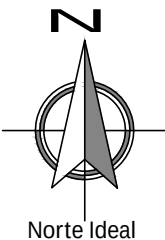

CORTE A - A'
ESC. 1:75

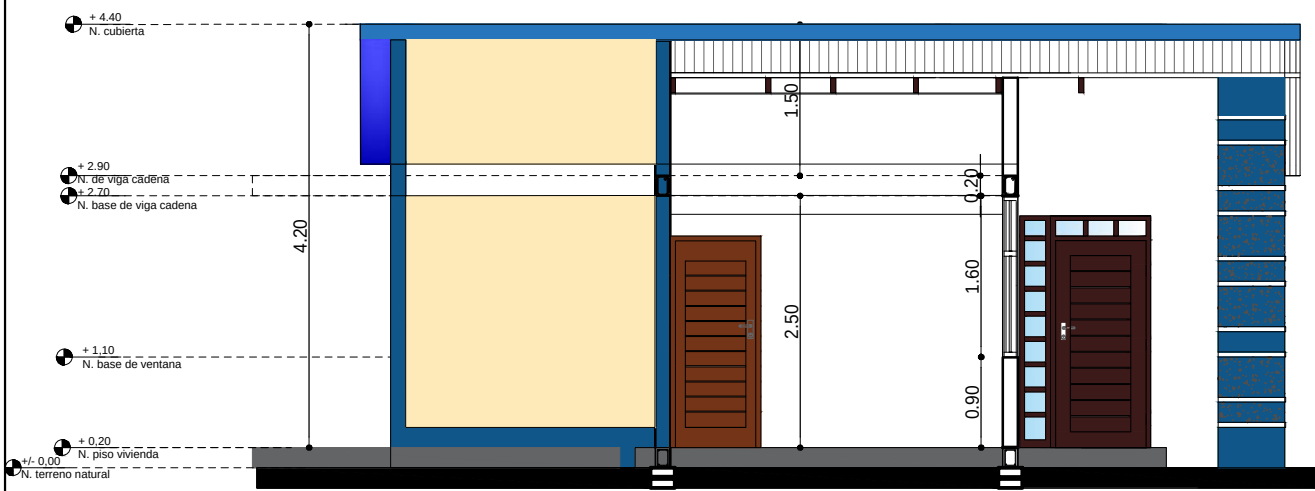

CORTE B - B'
ESC. 1:75

AGENCIA ESTATAL DE VIVIENDA - AEVIVIENDA		DISEÑO ARQUITECTÓNICO:	REVISADO Y APROBADO :	FECHA: SEPTIEMBRE / 2024
PROYECTO DE VIVIENDA CUALITATIVA EN EL MUNICIPIO DE LORETO -FASE(IX) 2024- BENI				SUPERFICIE CONSTRUIDA: 64.77 m²
COMUNIDADES: SANTA ROSA DEL ISIBORO	MUNICIPIO: LORETO			LAMINA:
PROVINCIA: MARBAN	DEPARTAMENTO: BENI			9 /23

TIPO 1 VIVIENDA RENOVACION

REFERENCIAS

M - Medidor

TAP - Tubería de Agua Potable

LLp - Llave de Paso


Lm - Lavamanos

In - Inodoro




Lp - Lavaplatos

Du - Ducha

Lp - Lavaplatos

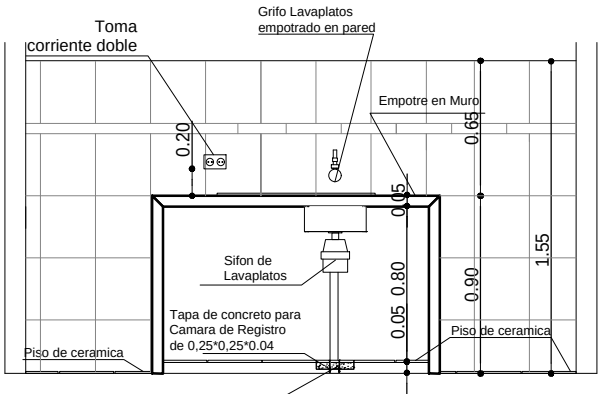

DETALLE TAPA DE CR

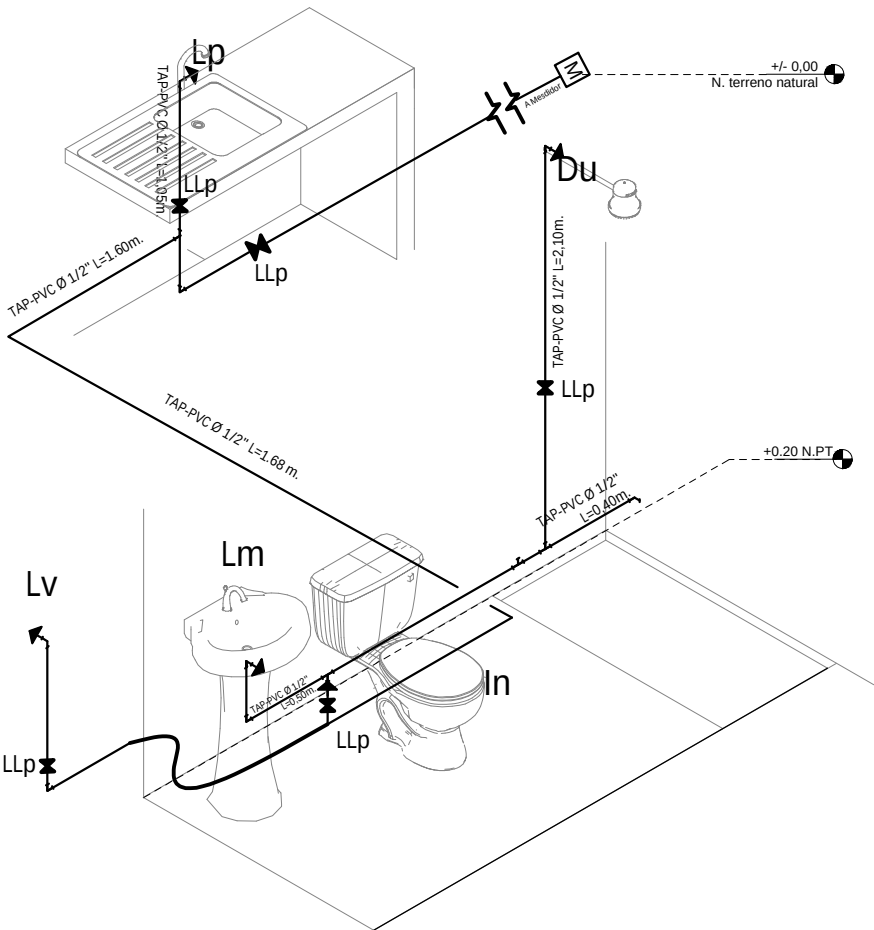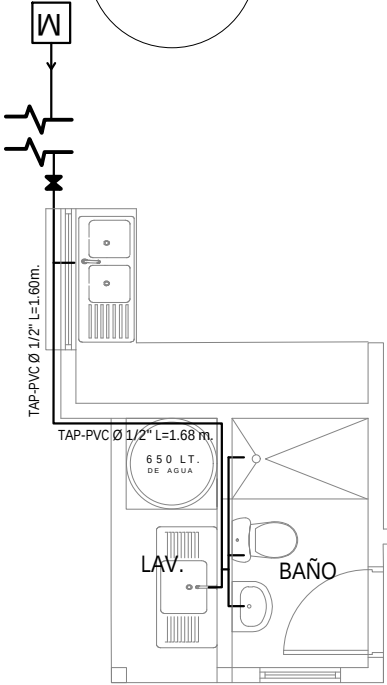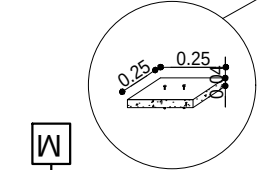

PLANO DE INSTALACION AGUA POTABLE

ESC. 1:75


0 1 2 3 4 5m

ESC. Gráfica


AGENCIA ESTATAL DE VIVIENDA - AEVIVIENDA	
PROYECTO DE VIVIENDA CUALITATIVA EN EL MUNICIPIO DE LORETO -FASE(X) 2024- BENI	
COMUNIDADES: SANTA ROSA DEL ISIBORO	MUNICIPIO: LORETO
PROVINCIA: MARBAN	DEPARTAMENTO: BENI

DISEÑO ARQUITECTÓNICO:	REVISADO Y APROBADO :	FECHA: SEPTIEMBRE / 2024
		SUPERFICIE CONSTRUIDA: 64.77 m ²
		LAMINA: 21 / 23


TIPO 1 VIVIENDA RENOVACION

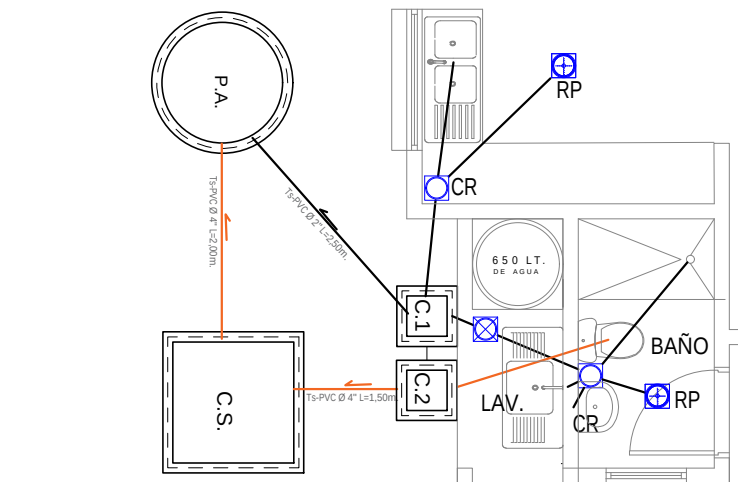

COCINA

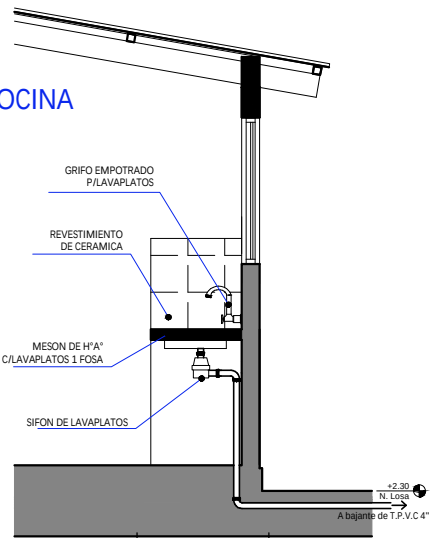


Salida de Agua

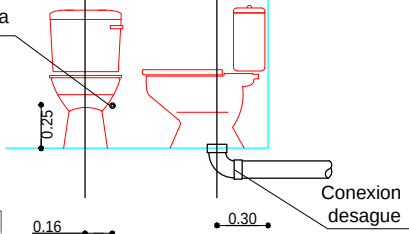


Conexion desague

Conexion desague

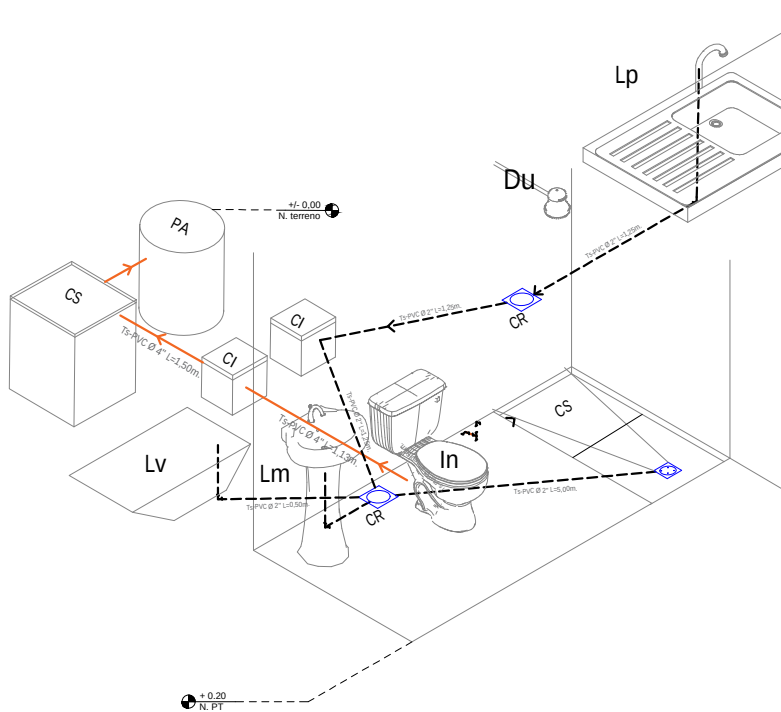

PLANO INSTALACION SANITARIA
ESC. 1:75

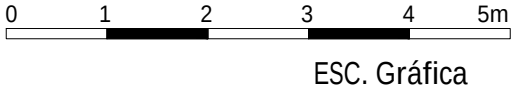

REFERENCIAS



Lm	LAVAMANOS
In	INODORO
Lp	LAVAPLATOS
Du	DUCHA
Lv	LAVANDERIA
⊕	REJILLA DE PISO METALICA
⊗	CAJA SIFONADA PVC C/REJILLA DE PISO
⊙	CAJA DE REGISTRO DE PVC
—	TUBO Ø 2" DESAGUE
—	TUBO Ø 4" DESAGUE
P.A.	POZO ABSORBENTE
C.S.	CAMARA SEPTICA
C.I.	CAMARA DE INSPECCION

AGENCIA ESTATAL DE VIVIENDA - AEVIVIENDA	
PROYECTO DE VIVIENDA CUALITATIVA EN EL MUNICIPIO DE LORETO -FASE(I)(X) 2024- BENI	
COMUNIDADES: SANTA ROSA DEL ISIBORO	MUNICIPIO: LORETO
PROVINCIA: MARBAN	DEPARTAMENTO: BENI




DISEÑO ARQUITECTÓNICO:	REVISADO Y APROBADO :	FECHA: SEPTIEMBRE / 2024
		SUPERFICIE CONSTRUIDA: 64.77 m²
		LAMINA: 22 /23

TIPO 1 VIVIENDA RENOVACION

ZAPATAS DE 0.45 X 0.45 COLUMNA DE GALERIA Y LAVANDERIA

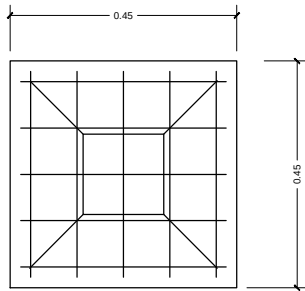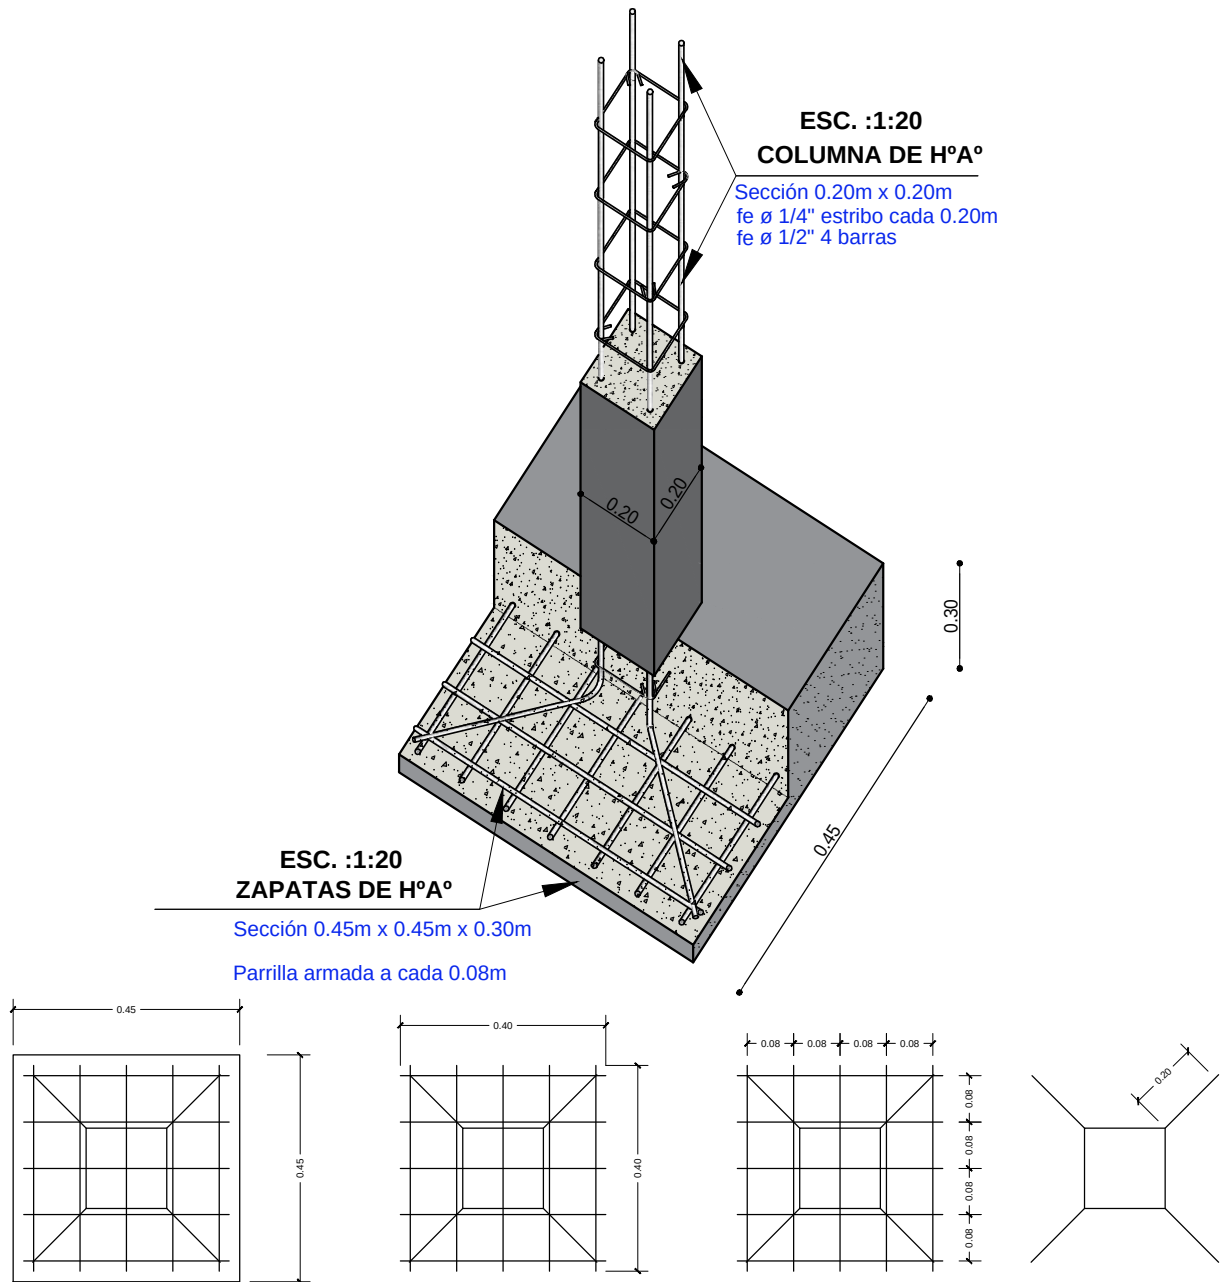

SEPARACION DE
ARAMADURA LOSA

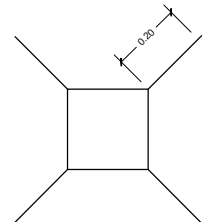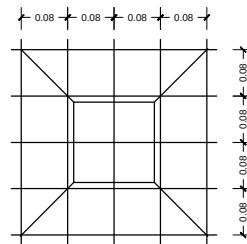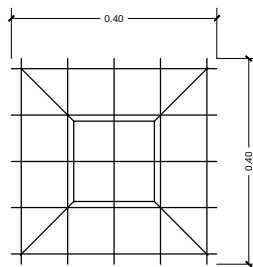

ZAPATA: DISPOSICION DE FIERROS
DE 12 mm - $\frac{1}{2}$ EN DOS DIRECCIONES

DETALLE DE ZAPATA

ESC. 1:25

AGENCIA ESTATAL DE VIVIENDA - AEVIVIENDA	
PROYECTO DE VIVIENDA CUALITATIVA EN EL MUNICIPIO DE LORETO -FASE(IX) 2024- BENI	
COMUNIDADES: SANTA ROSA DEL ISIBORO	MUNICIPIO: LORETO
PROVINCIA: MARBÁN	DEPARTAMENTO: BENI

DISEÑO ARQUITECTÓNICO:	REVISADO Y APROBADO :	FECHA: SEPTIEMBRE / 2024
		SUPERFICIE CONSTRUIDA: 64.77 m ²
		LAMINA: 23 / 23


TIPO 1 VIVIENDA RENOVACION

VIGA DE MADERA DE 2"X6"
APOYADO EN COLUMNA DE
HºAº Y VIGA DE ENCADENADO
CON SUJECION

COLUMNA DE HORMIGO ARMADO
CON REVOQUE EXTERIOR Y
PINTURA EXTERIOR


REVOQUE EXTERIOR DE CEMENTO + PIRULEADO PLANCHADO

CANALEADO DE 5CM

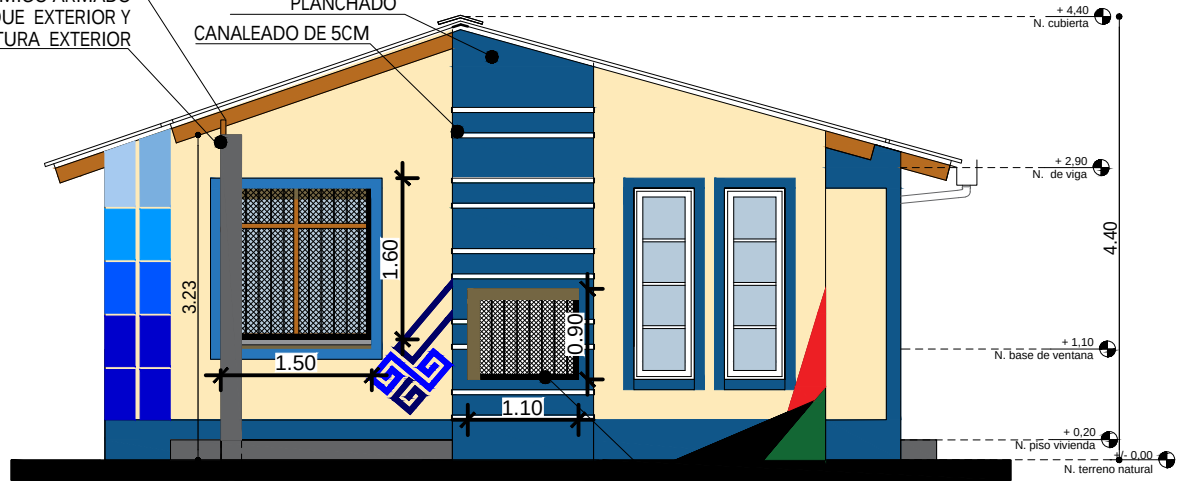

ELEVACION FRONTAL

MALLA MILIMETRICA PARA
 VENTILACION CRUZADA
 ALIMENTACION

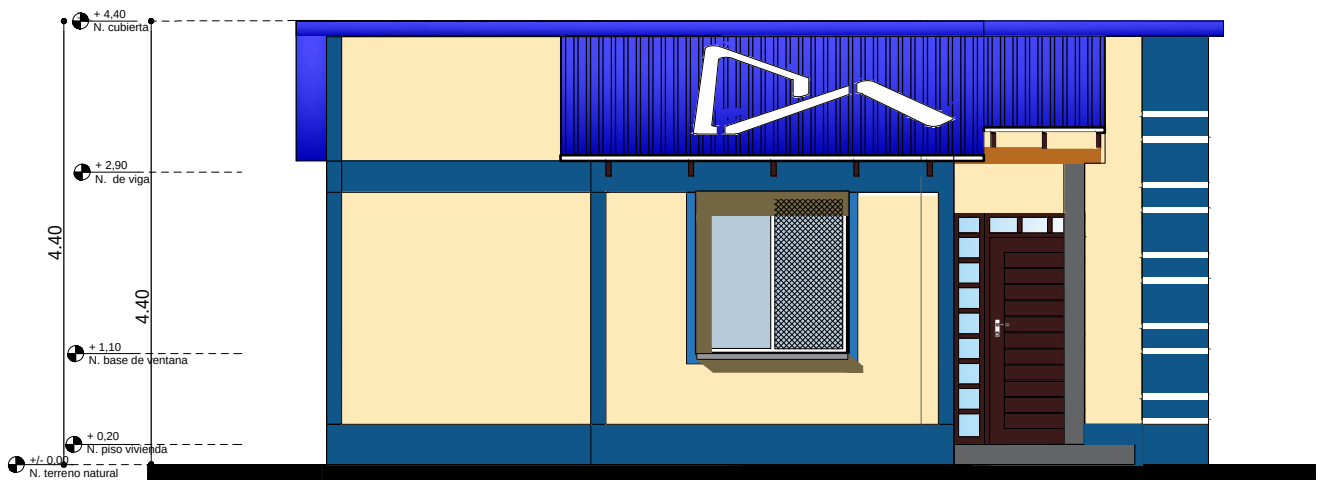


ELEVACION LATERAL DERECHA


AGENCIA ESTATAL DE VIVIENDA - AEVIVIENDA	
PROYECTO DE VIVIENDA CUALITATIVA EN EL MUNICIPIO DE LORETO -FASE(IX) 2024- BENI	
COMUNIDADES: SANTA ROSA DEL ISIBORO	MUNICIPIO: LORETO
PROVINCIA: MARBAN	DEPARTAMENTO: BENI

DISEÑO ARQUITECTÓNICO:	REVISADO Y APROBADO :	FECHA: SEPTIEMBRE / 2024
		SUPERFICIE CONSTRUIDA: 64.77 m²
		LAMINA: 10/23

TIPO 1 VIVIENDA RENOVACION

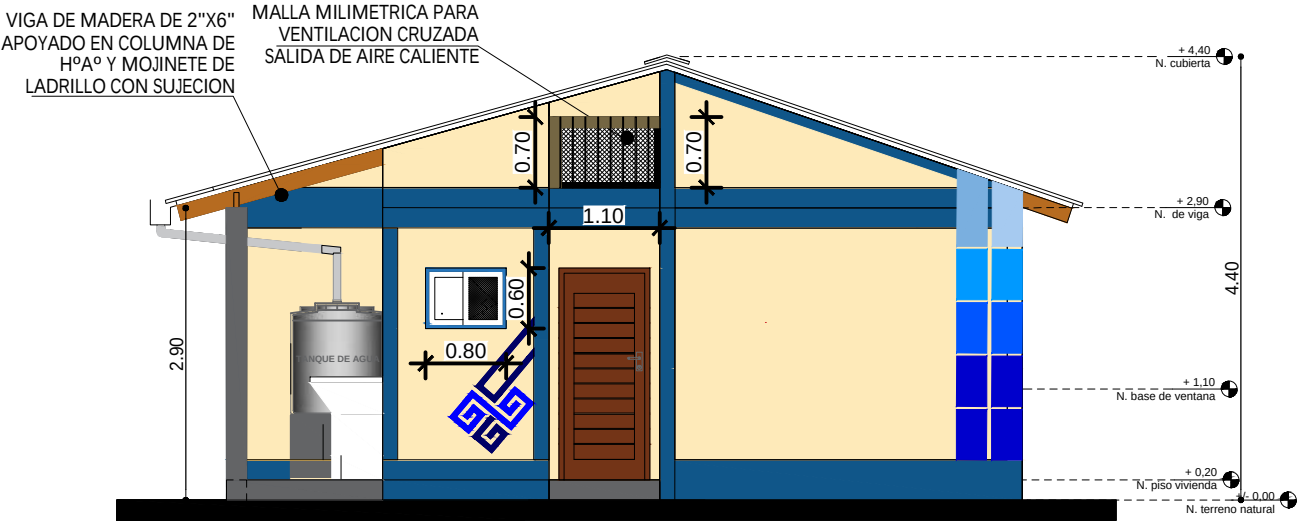

ELEVACION POSTERIOR
SC. 1:75

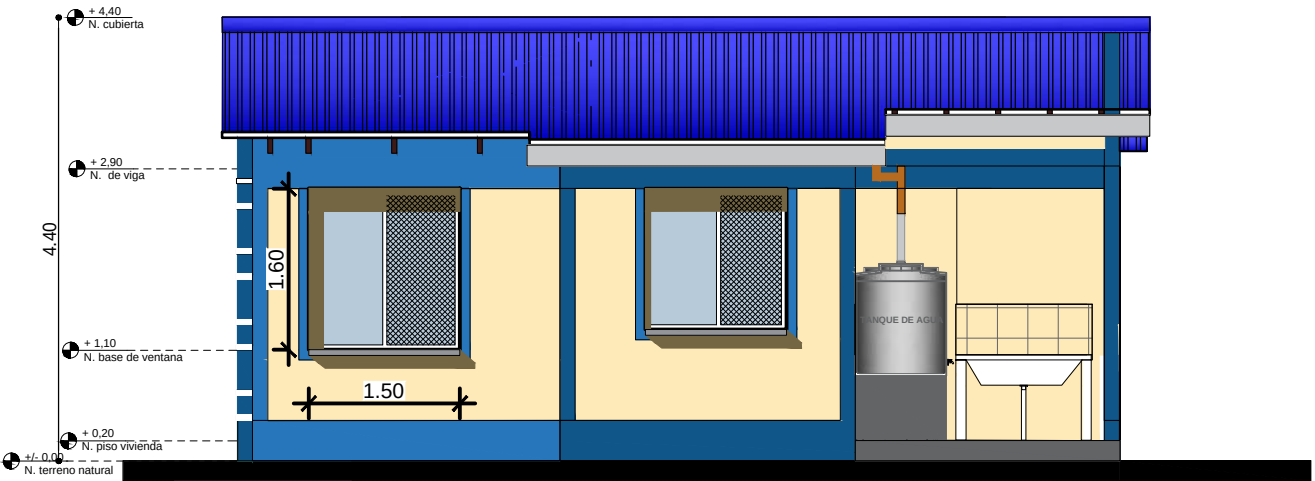


ELEVACION LATERAL IZQUIERDA
ESC. 1:75

AGENCIA ESTATAL DE VIVIENDA - AEVIVIENDA	
PROYECTO DE VIVIENDA CUALITATIVA EN EL MUNICIPIO DE LORETO -FASE(IX) 2024- BENI	
COMUNIDADES: SANTA ROSA DEL ISIBORO	MUNICIPIO: LORETO
PROVINCIA: MARBÁN	DEPARTAMENTO: BENI

DISEÑO ARQUITECTÓNICO:	REVISADO Y APROBADO :	FECHA: SEPTIEMBRE / 2024
		SUPERFICIE CONSTRUIDA: 64.77 m²
		LAMINA: 11 / 23

TIPO 1 VIVIENDA RENOVACION

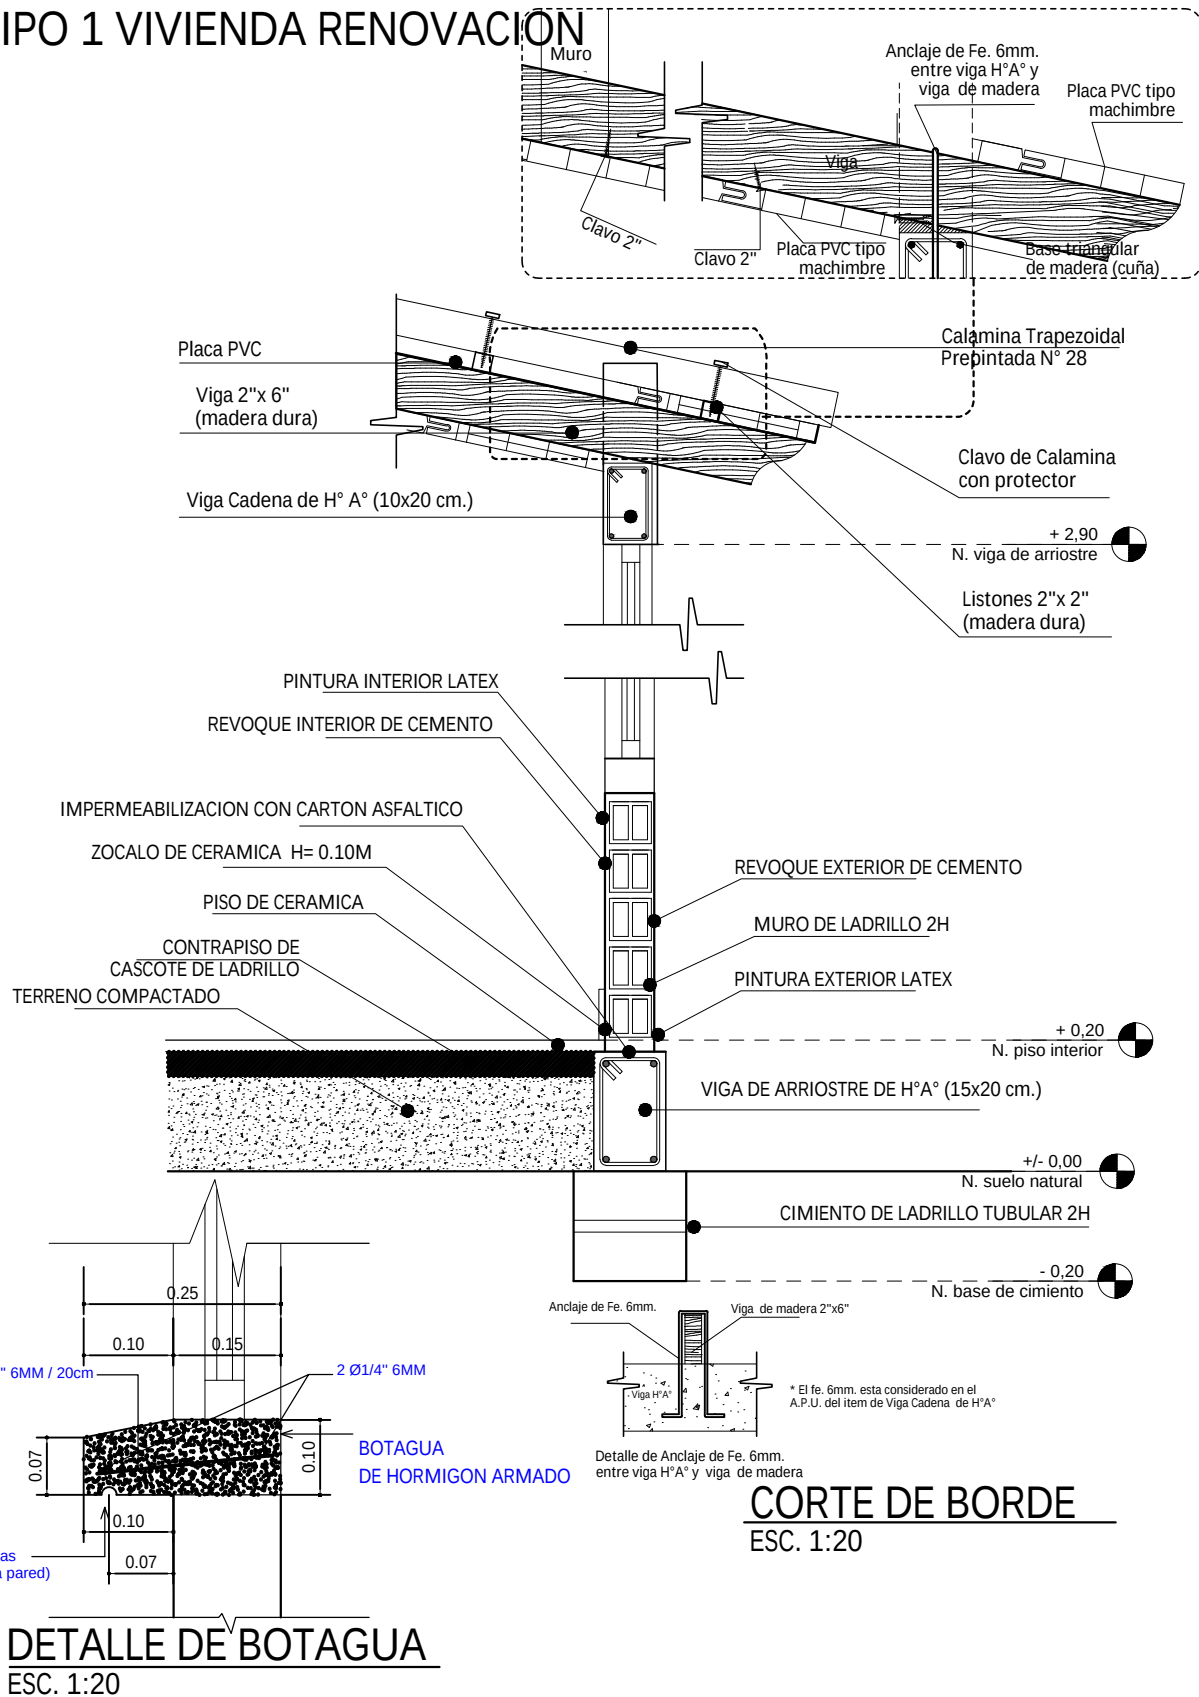




DETALLE DE BOTAGUA
ESC. 1:20

AGENCIA ESTATAL DE VIVIENDA - AEVIVIENDA	
PROYECTO DE VIVIENDA CUALITATIVA EN EL MUNICIPIO DE LORETO -FASE(IX) 2024- BENI	
COMUNIDADES: SANTA ROSA DEL ISIBORO	MUNICIPIO: LORETO
PROVINCIA: MARBAN	DEPARTAMENTO: BENI


DISEÑO ARQUITECTÓNICO:	REVISADO Y APROBADO :	FECHA: SEPTIEMBRE / 2024
		SUPERFICIE CONSTRUIDA: 64.77 m²
		LAMINA: 12 / 23

TIPO 1 VIVIENDA RENOVACION

DIAGRAMA UNIFILIAR

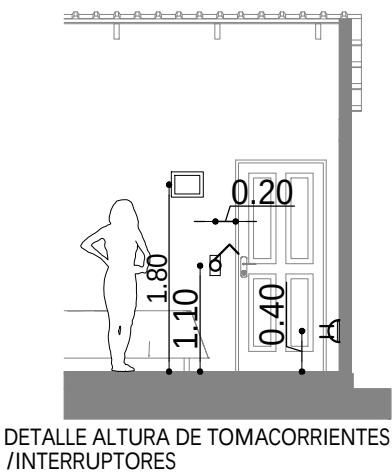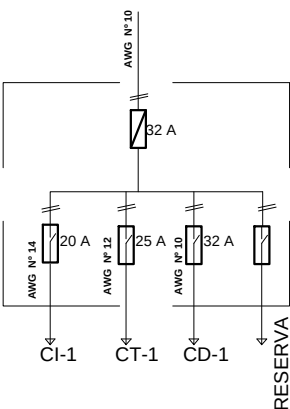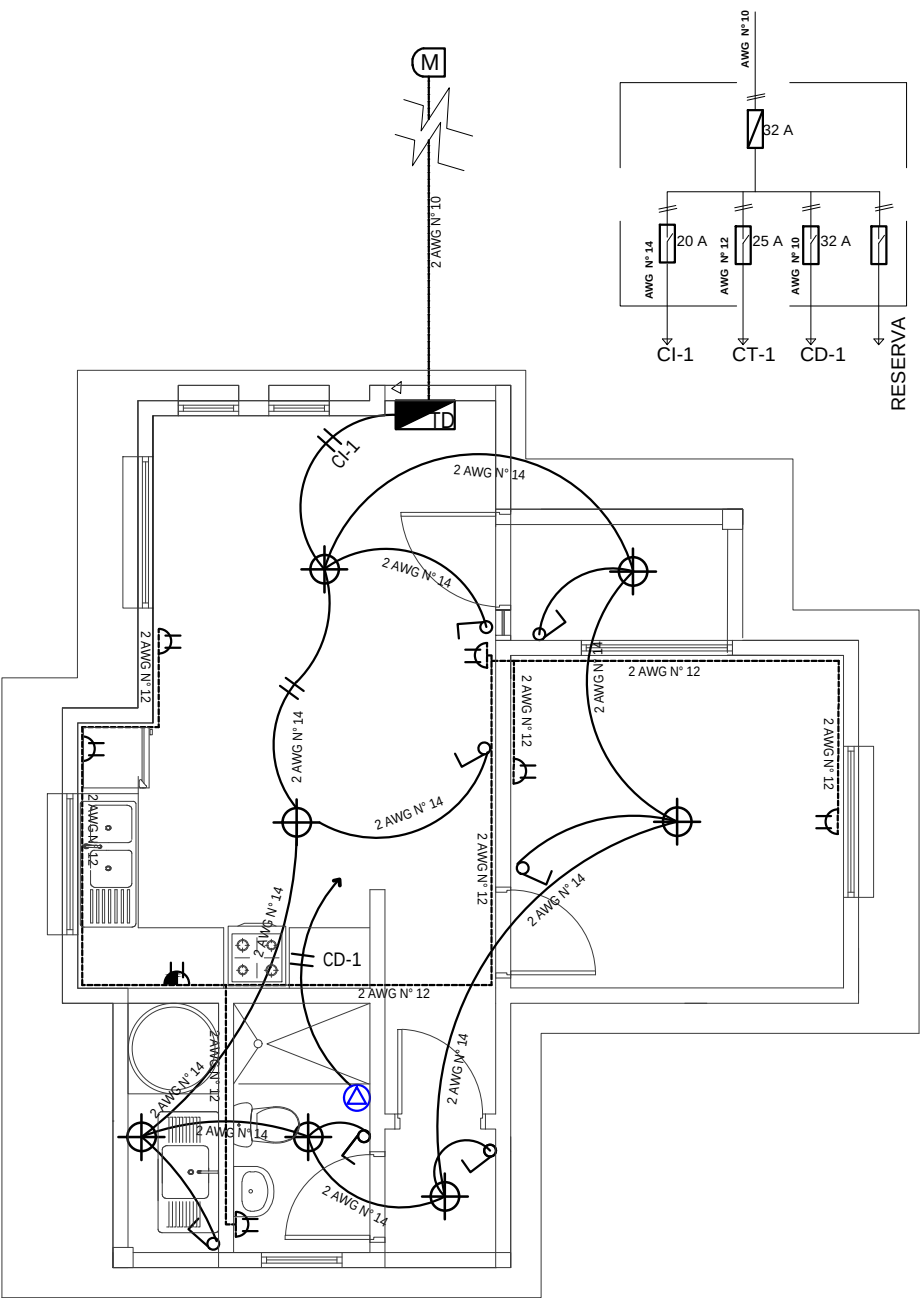

DETALLE ALTURA DE TOMACORRIENTES /INTERRUPTORES

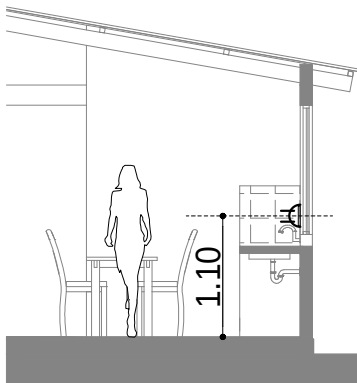

DETALLE ALTURA DE TOMACORRIENTES

REFERENCIAS

- M MEDIDOR
- TABLERO DE DISTRIBUCIÓN
- PUNTO DE ILUMINACION PANEL LED 24W
- INTERRUPTOR DOBLE H=1,30 M
- INTERRUPTOR SIMPLE H=1,30 M
- TOMACORRIENTE DOBLE H=0,40 M
- TOMACORRIENTE DOBLE H=1,10M
- TOMA DE FUERZA DUCHA
- ALIMENTADOR
- 2 Alambre Aislado CU AWG N° 14 C1 Iluminacion
- 2 Alambre Aislado CU AWG N° 12 C2 Tomacorriente
- 2 Alambre Aislado CU AWG N° 10 A Medidor

PLANO INSTALACION ELECTRICA

ESC. 1:75





ESC. Gráfica



AGENCIA ESTATAL DE VIVIENDA - AEVIVIENDA	
PROYECTO DE VIVIENDA CUALITATIVA EN EL MUNICIPIO DE LORETO -FASE(IX) 2024- BENI	
COMUNIDADES: SANTA ROSA DEL ISIBORO	MUNICIPIO: LORETO
PROVINCIA: MARBAN	DEPARTAMENTO: BENI

DISEÑO ARQUITECTÓNICO:	REVISADO Y APROBADO :	FECHA: SEPTIEMBRE / 2024
		SUPERFICIE CONSTRUIDA: 64.77 m²
		LAMINA: 13/23

TIPO 1 VIVIENDA RENOVACION

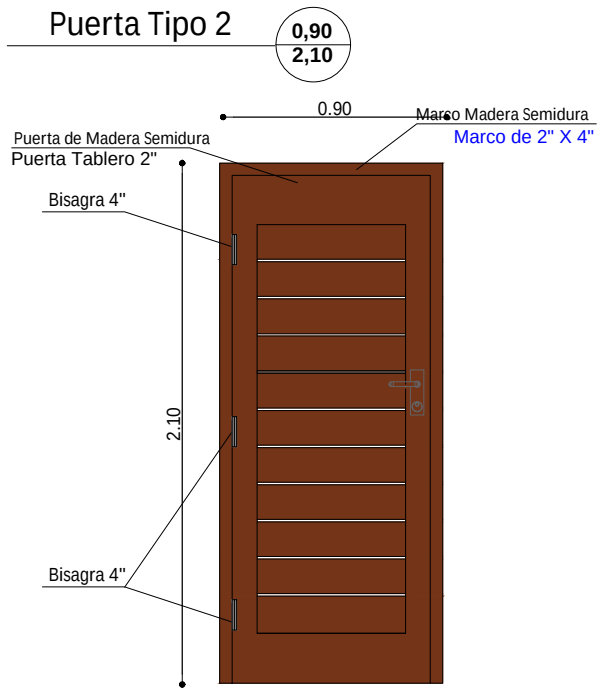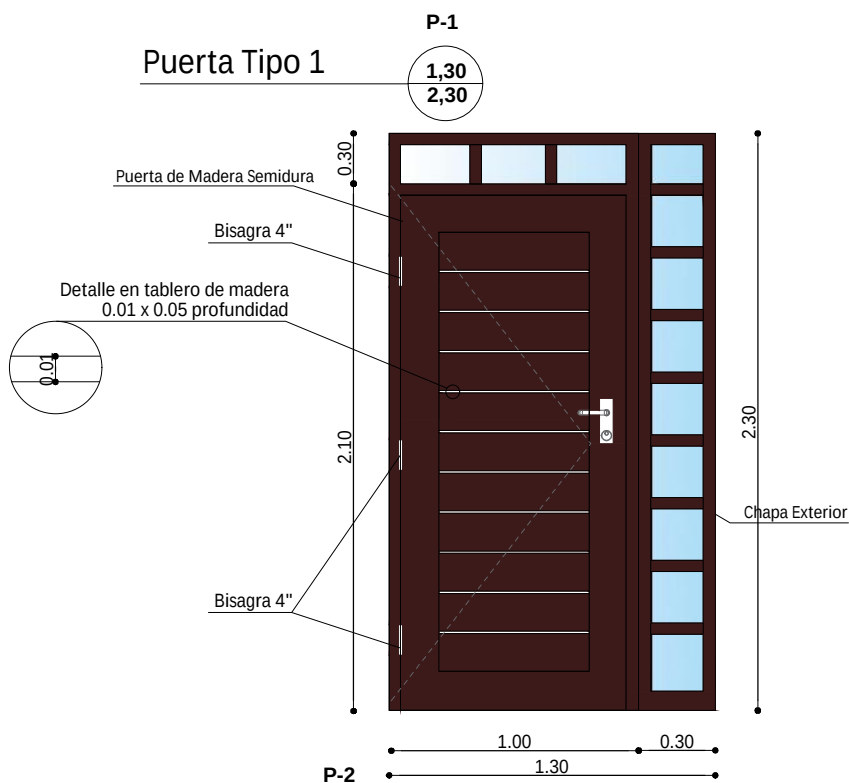






DETALLE DE PUERTAS
ESC. 1:25

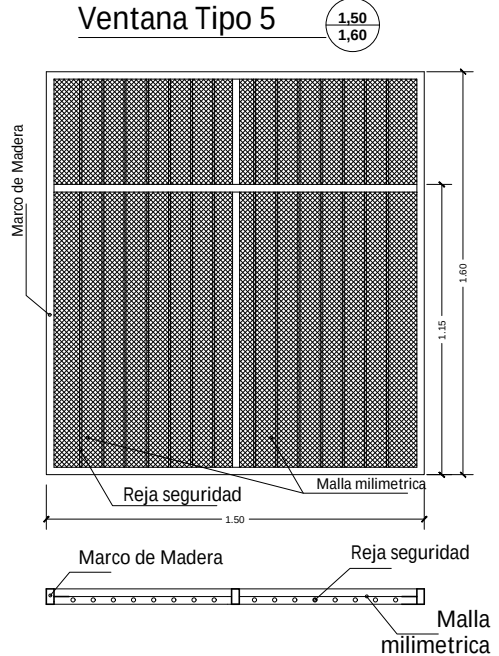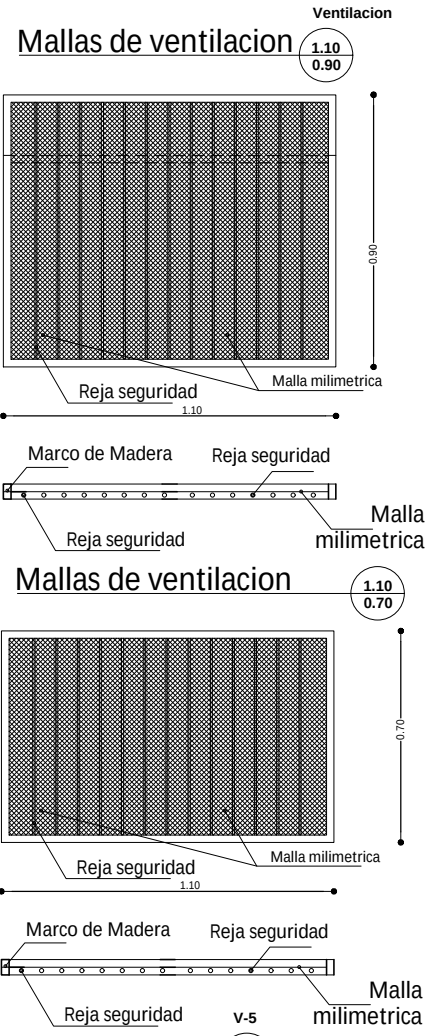

AGENCIA ESTATAL DE VIVIENDA - AEVIVIENDA	
PROYECTO DE VIVIENDA CUALITATIVA EN EL MUNICIPIO DE LORETO -FASE(IX) 2024- BENI	
COMUNIDADES: SANTA ROSA DEL ISIBORO	MUNICIPIO: LORETO
PROVINCIA: MARBAN	DEPARTAMENTO: BENI

DISEÑO ARQUITECTÓNICO:	REVISADO Y APROBADO :	FECHA: SEPTIEMBRE / 2024
		SUPERFICIE CONSTRUIDA: 64.77 m²
		LAMINA: 14/23

TIPO 1 VIVIENDA RENOVACION

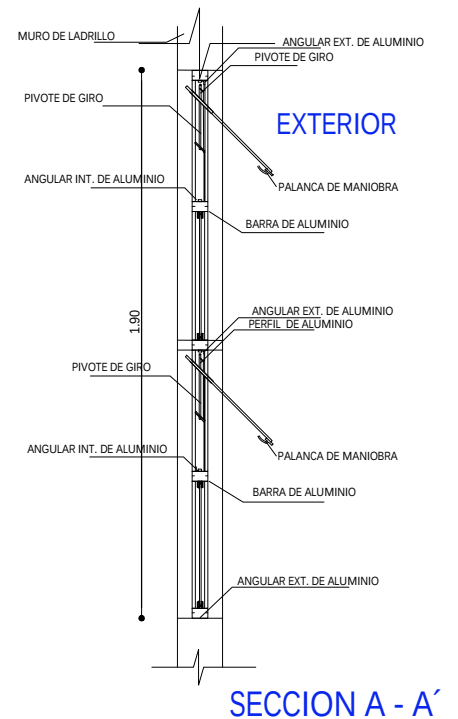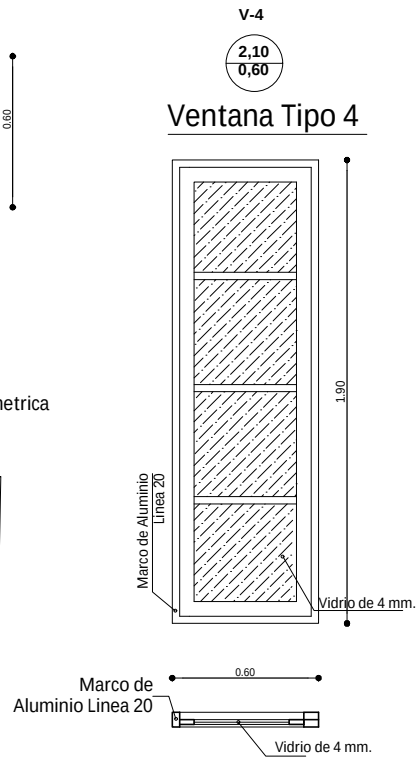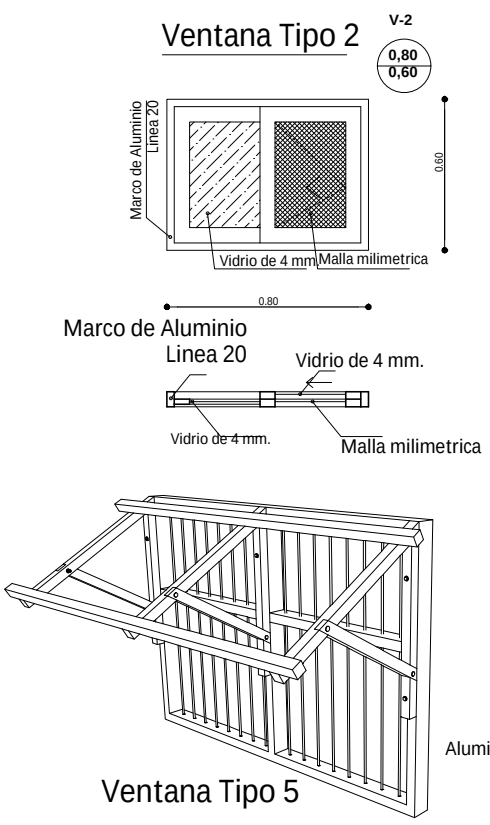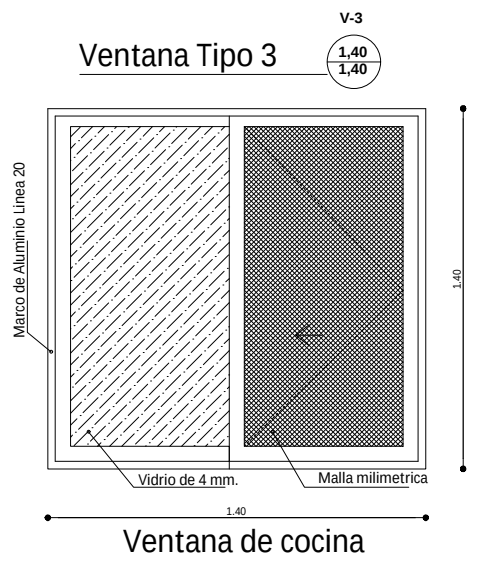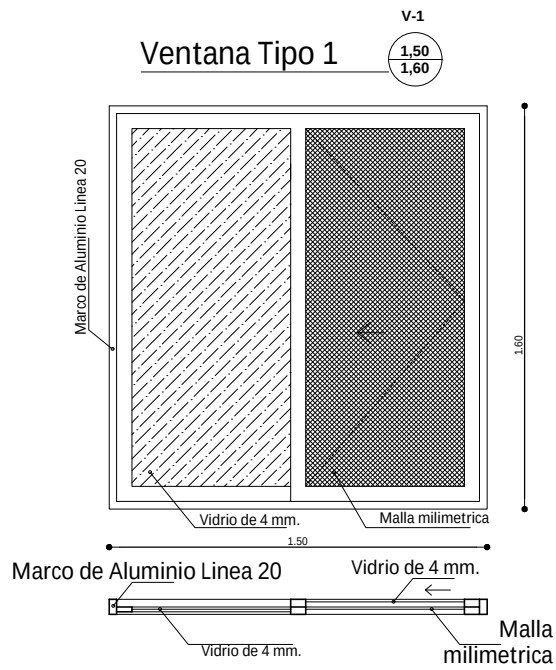


DETALLE DE VENTANAS
ESC. 1:25

AGENCIA ESTATAL DE VIVIENDA - AEVIVIENDA		DISEÑO ARQUITECTÓNICO:	REVISADO Y APROBADO :	FECHA: SEPTIEMBRE / 2024
PROYECTO DE VIVIENDA CUALITATIVA EN EL MUNICIPIO DE LORETO -FASE(IX) 2024- BENI				SUPERFICIE CONSTRUIDA: 64.77 m²
COMUNIDADES: SANTA ROSA DEL ISIBORO	MUNICIPIO: LORETO			LAMINA:
PROVINCIA: MARBAN	DEPARTAMENTO: BENI			15/23


TIPO 1 VIVIENDA RENOVACION

SIMBOLOGIA

	ESQUINERO EXTERIOR DE PVC
	PLAFÓN DE PVC

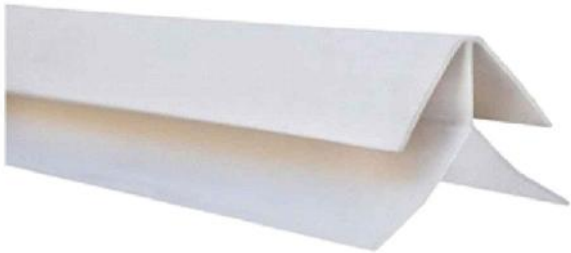

DETALLE DE ESQUINERO

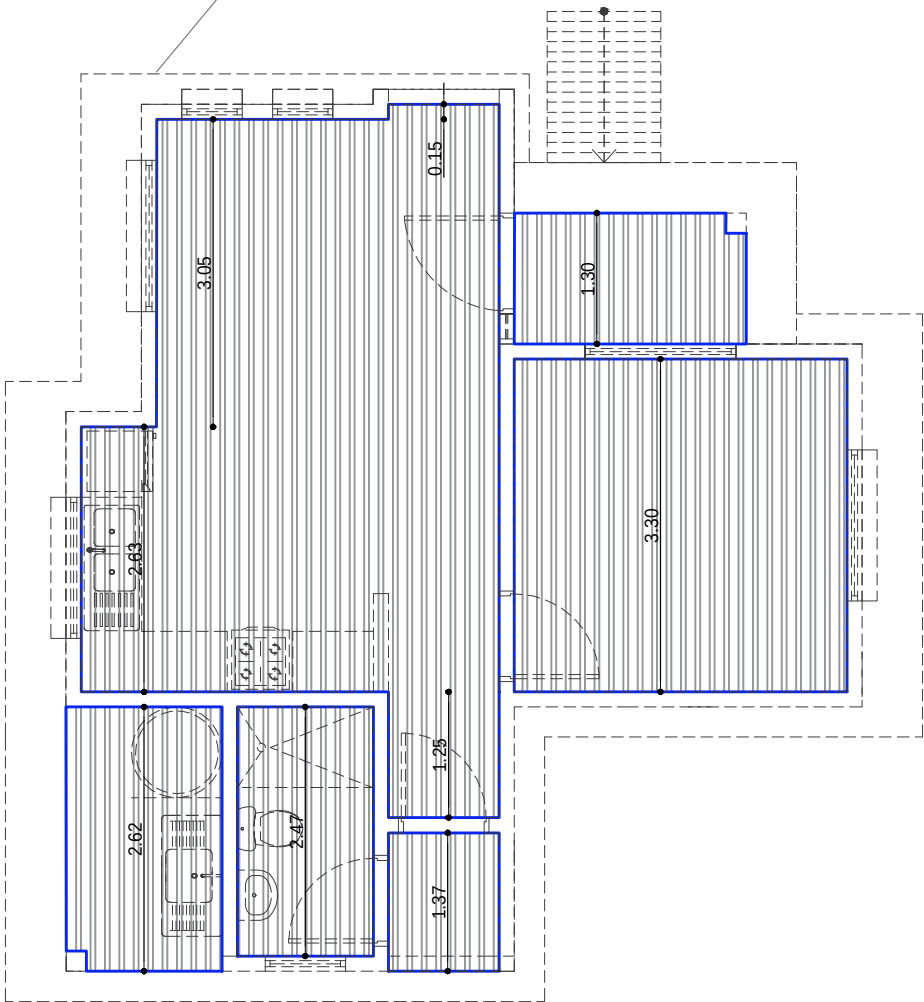

PLANO DE ESQUINERO DE PVC

ESC. 1:75

AGENCIA ESTATAL DE VIVIENDA - AEVIVIENDA	
PROYECTO DE VIVIENDA CUALITATIVA EN EL MUNICIPIO DE LORETO -FASE(IX) 2024- BENI	
COMUNIDADES: SANTA ROSA DEL ISIBORO	MUNICIPIO: LORETO
PROVINCIA: MARBAN	DEPARTAMENTO: BENI


DISEÑO ARQUITECTÓNICO:	REVISADO Y APROBADO :	FECHA: SEPTIEMBRE / 2024
		SUPERFICIE CONSTRUIDA: 64.77 m ²
		LAMINA: 16/23

TIPO 1 VIVIENDA RENOVACION



ESQUEMA PASILLO DE CIRCULACION GRUZADA

ESC. S/E

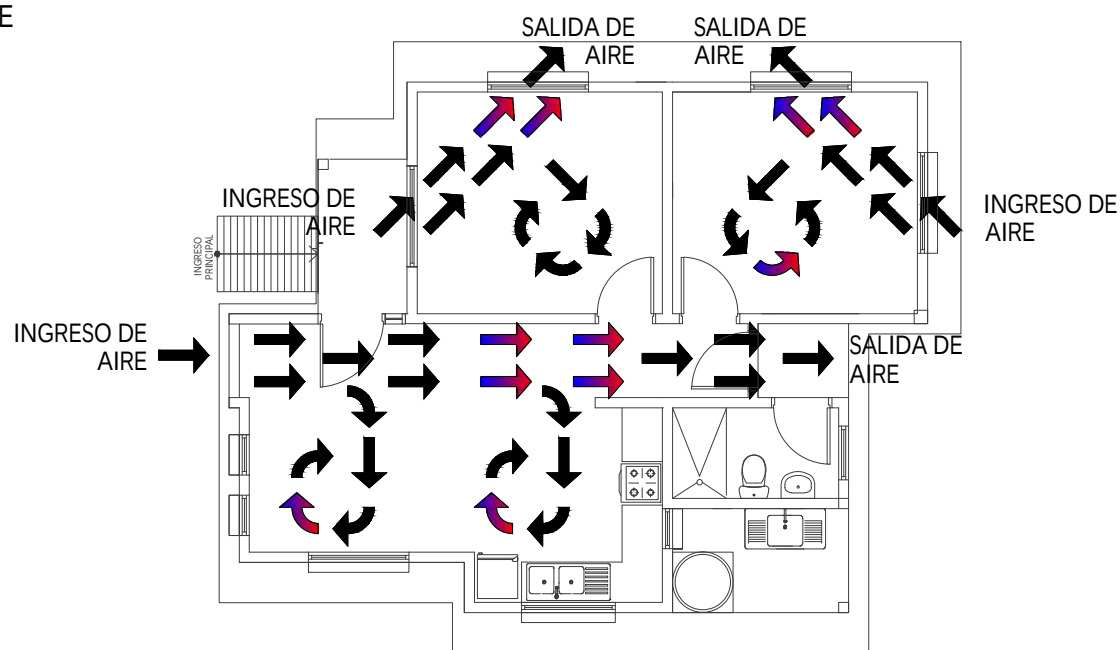

PLANTA CIRCULACION CRUZADA DE AIRE



ESC. 1:100

0 1 2 3 4 5m
ESC. Gráfica

AGENCIA ESTATAL DE VIVIENDA - AEVIVIENDA	
PROYECTO DE VIVIENDA CUALITATIVA EN EL MUNICIPIO DE LORETO -FASE(IX) 2024- BENI	
COMUNIDADES: SANTA ROSA DEL ISIBORO	MUNICIPIO: LORETO
PROVINCIA: MARBAN	DEPARTAMENTO: BENI

DISEÑO ARQUITECTÓNICO:	REVISADO Y APROBADO :	FECHA: SEPTIEMBRE / 2024
		SUPERFICIE CONSTRUIDA: 64.77 m ²
		LAMINA: 17/23


TIPO 1 VIVIENDA RENOVACION

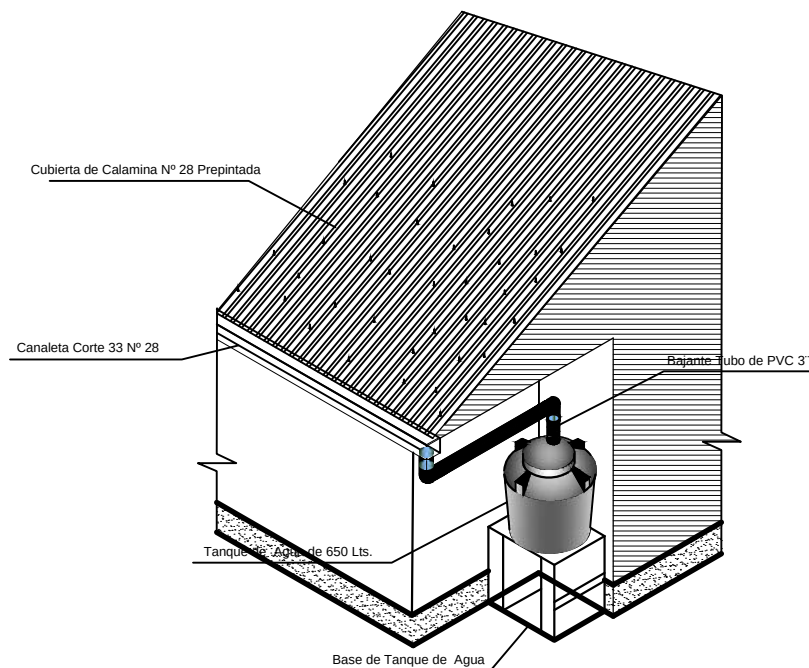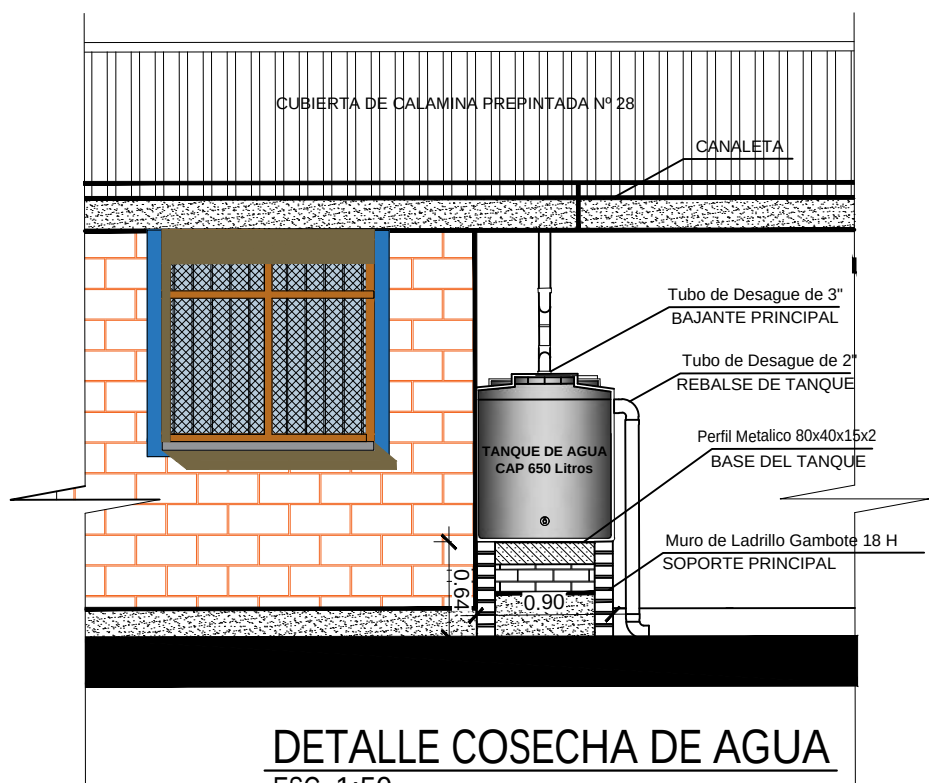

AGENCIA ESTATAL DE VIVIENDA - AEVIVIENDA	
PROYECTO DE VIVIENDA CUALITATIVA EN EL MUNICIPIO DE LORETO -FASE(IX) 2024- BENI	
COMUNIDADES: SANTA ROSA DEL ISIBORO	MUNICIPIO: LORETO
PROVINCIA: MARBAN	DEPARTAMENTO: BENI

DISEÑO ARQUITECTÓNICO:	REVISADO Y APROBADO :	FECHA: SEPTIEMBRE / 2024
		SUPERFICIE CONSTRUIDA: 64.77 m²
		LAMINA: 18 /23

TIPO 1 VIVIENDA RENOVACION

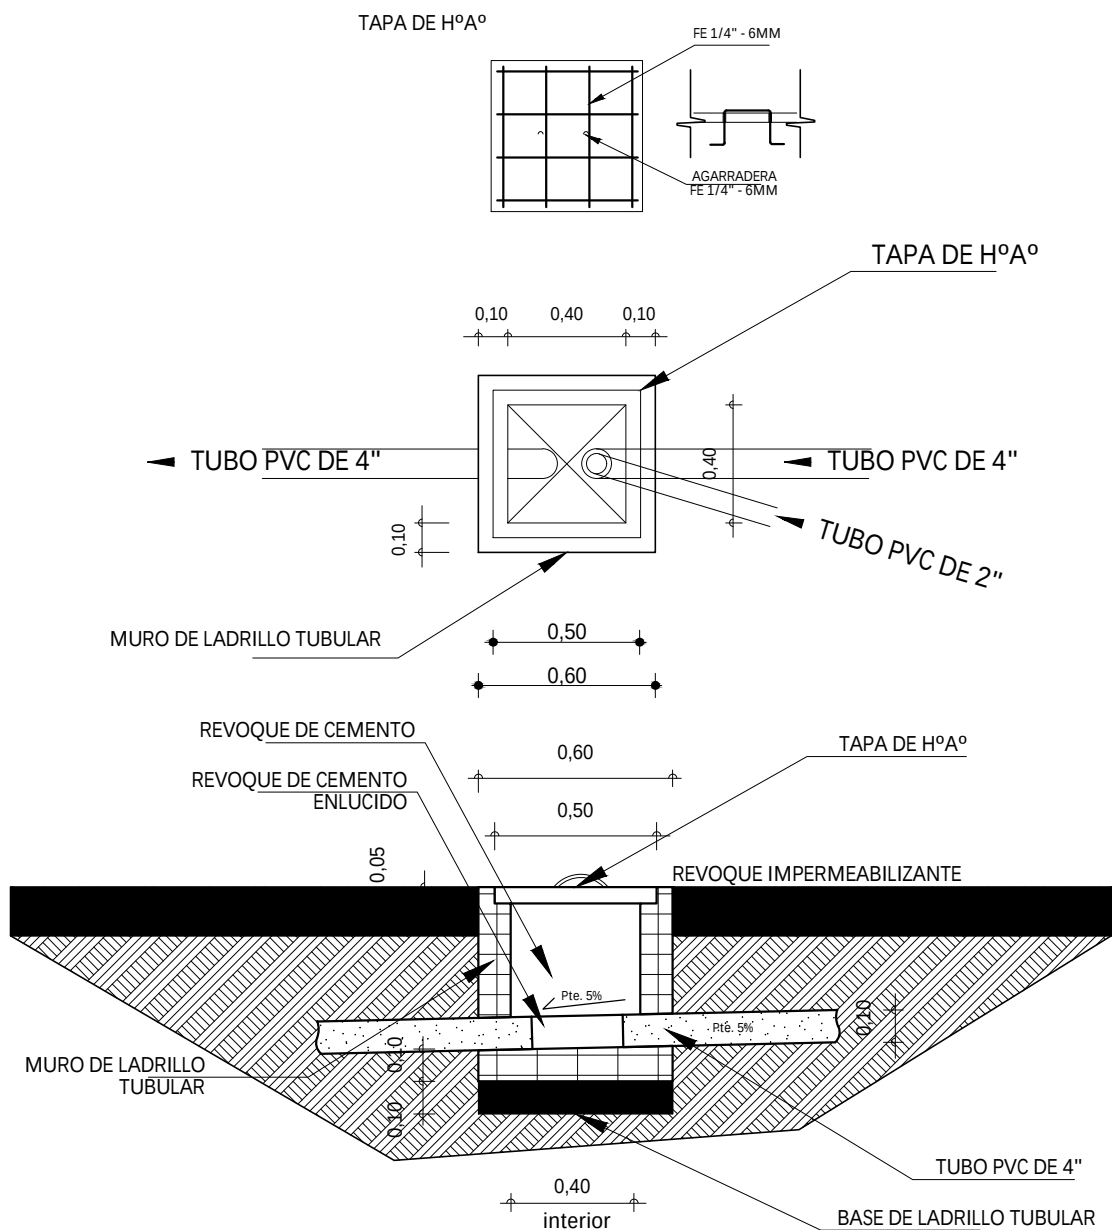


DETALLE CAMARA
DE INSPECCION
ESC. 1:35

AGENCIA ESTATAL DE VIVIENDA - AEVIVIENDA	
PROYECTO DE VIVIENDA CUALITATIVA EN EL MUNICIPIO DE LORETO -FASE(IX) 2024- BENI	
COMUNIDADES: SANTA ROSA DEL ISIBORO	MUNICIPIO: LORETO
PROVINCIA: MARBAN	DEPARTAMENTO: BENI

DISEÑO ARQUITECTÓNICO:	REVISADO Y APROBADO :	FECHA: SEPTIEMBRE / 2024
		SUPERFICIE CONSTRUIDA: 64.77 m²
		LAMINA: 19 / 23

TIPO 1 VIVIENDA RENOVACION

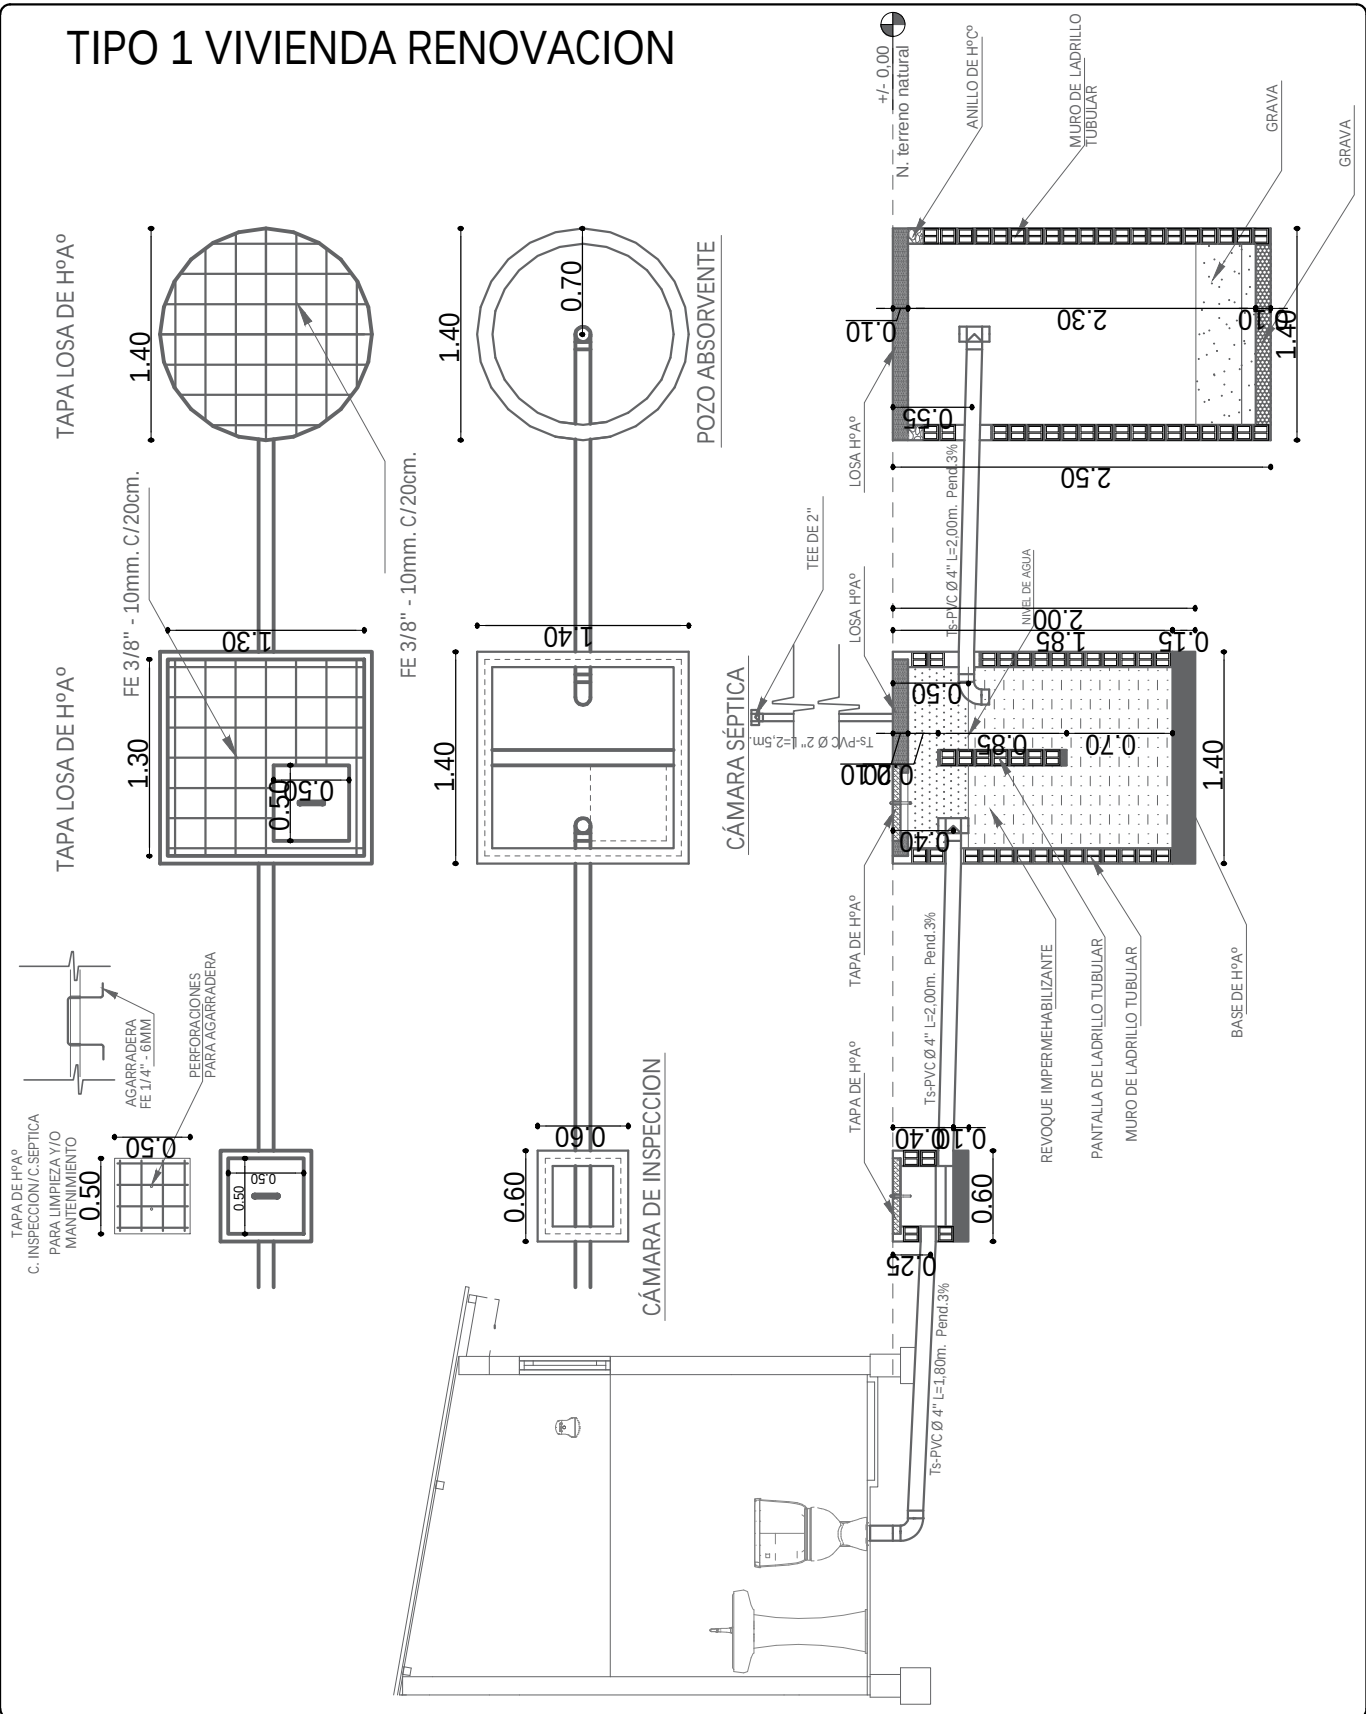

AGENCIA ESTATAL DE VIVIENDA - AEVIVIENDA		DISEÑO ARQUITECTÓNICO:	REVISADO Y APROBADO :	FECHA: SEPTIEMBRE / 2024	
PROYECTO DE VIVIENDA CUALITATIVA EN EL MUNICIPIO DE LORETO -FASE(IX) 2024- BENI				SUPERFICIE CONSTRUIDA: 64.77 m²	
COMUNIDADES: SANTA ROSA DEL ISIBORO				LAMINA:	
PROVINCIA: MARBAN				20 / 23	
MUNICIPIO: LORETO					
DEPARTAMENTO: BENI					