



**1 PLANO DE CIMENTACION**  
Scale: 1:75

VIGA DE ARRIOSTRE DE HORMIGON ARMADO DE 0,15X0,20 M


BASE DE HORMIGON CICLOPEO PARA COLUMNA

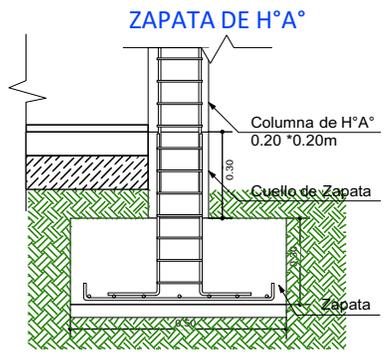


DETALLE VIGA "T" INVERTIDA

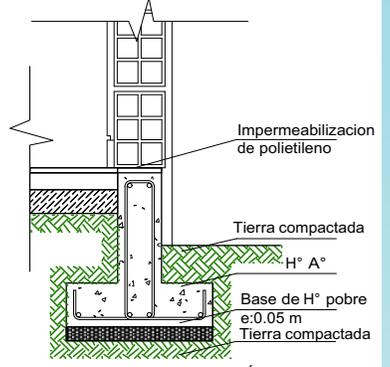

SECCIÓN ESTRIBO

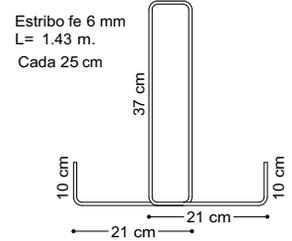

SECCION VIGA T

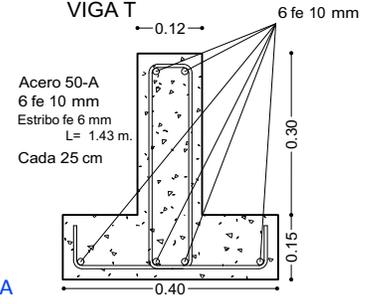

PROYECTO DE VIVIENDA CUALITATIVA

AGENCIA ESTATAL DE VIVIENDA - AEVIVIENDA SCZ

NOMBRE DEL PROYECTO:  
**PROYECTO DE VIVIENDA CUALITATIVA EN EL MUNICIPIO DE EL TORNO - FASE(XVII) 2024- SANTA CRUZ**



COMUNIDADES / DISTRITOS:  
DISTRITO I, DISTRITO II, DISTRITO III, DISTRITO VIII, DISTRITO IX Y DISTRITO X.

MODALIDAD DE INTERVENCIÓN:  
MEJORAMIENTO DE DORMITORIO + AMPLIACION DE 2 DORMITORIOS, COCINA Y BAÑO  
PROYECTO A INICIATIVA


MUNICIPIO:  
EL TORNO  
PROVINCIA:  
ANDRES IBAÑEZ  
DEPARTAMENTO:  
SANTA CRUZ

DISEÑO ARQUITECTÓNICO:	REVISADO Y APROBADO :

FECHA:  
**ABRIL/2024**

SUPERFICIE NETA:  
**52,68 m<sup>2</sup>**

LAMINA:  
**1/23**

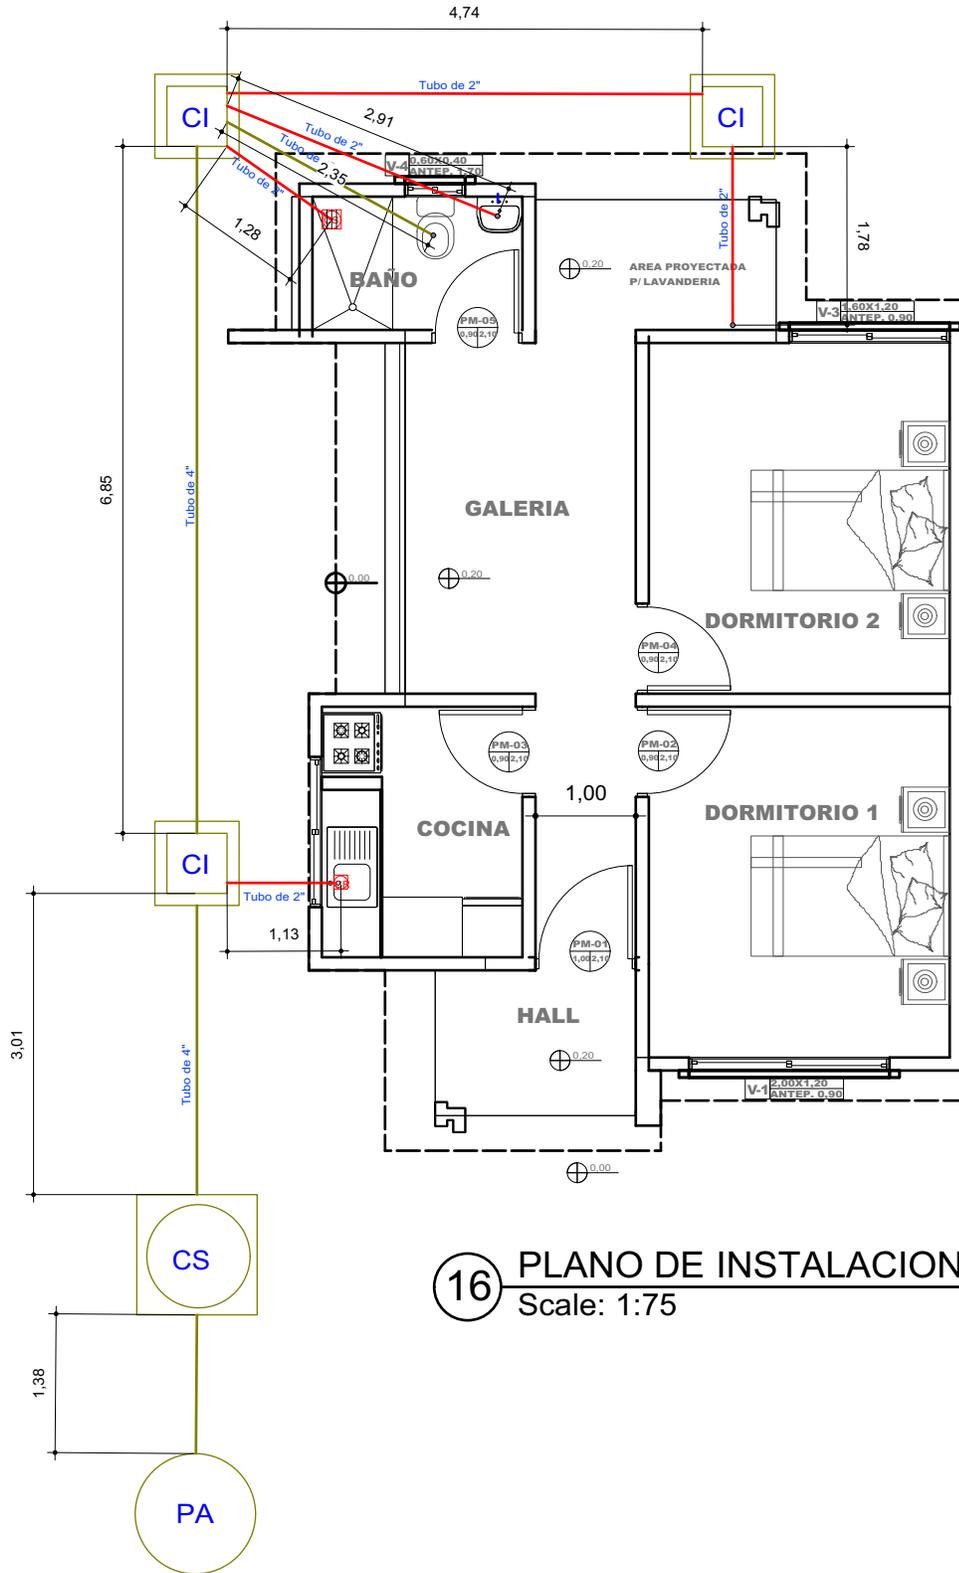

REFERENCIAS	
	CAJA SIFONADA PVC C/REJILLA DE PISO
	CAJA DE REGISTRO DE PVC
	TUBO PVC 4\"/>
	CAMARA INSPECCION 0.60 x 0.60
	CÁMARA SÉPTICA PREFABRICADA 900L.L.
	POZO ABSORBENTE d = 1.50 m

**16** PLANO DE INSTALACIONES SANITARIAS  
Scale: 1:75

PROYECTO DE VIVIENDA CUALITATIVA

AGENCIA ESTATAL DE VIVIENDA - AEVIVIENDA SCZ

NOMBRE DEL PROYECTO:

PROYECTO DE VIVIENDA CUALITATIVA EN EL MUNICIPIO DE EL TORNO - FASE(XVII) 2024- SANTA CRUZ

COMUNIDADES / DISTRITOS:

DISTRITO I, DISTRITO II, DISTRITO III, DISTRITO VIII, DISTRITO IX Y DISTRITO X.

MODALIDAD DE INTERVENCIÓN:

MEJORAMIENTO DE DORMITORIO + AMPLIACION DE 2 DORMITORIOS, COCINA Y BAÑO

PROYECTO A INICIATIVA

MUNICIPIO:

EL TORNO

PROVINCIA:

ANDRES IBAÑEZ

DEPARTAMENTO:

SANTA CRUZ


DISEÑO ARQUITECTÓNICO:

REVISADO Y APROBADO :

FECHA:  
ABRIL/2024

SUPERFICIE NETA:  
52,68 m<sup>2</sup>

LAMINA:  
**13/23**

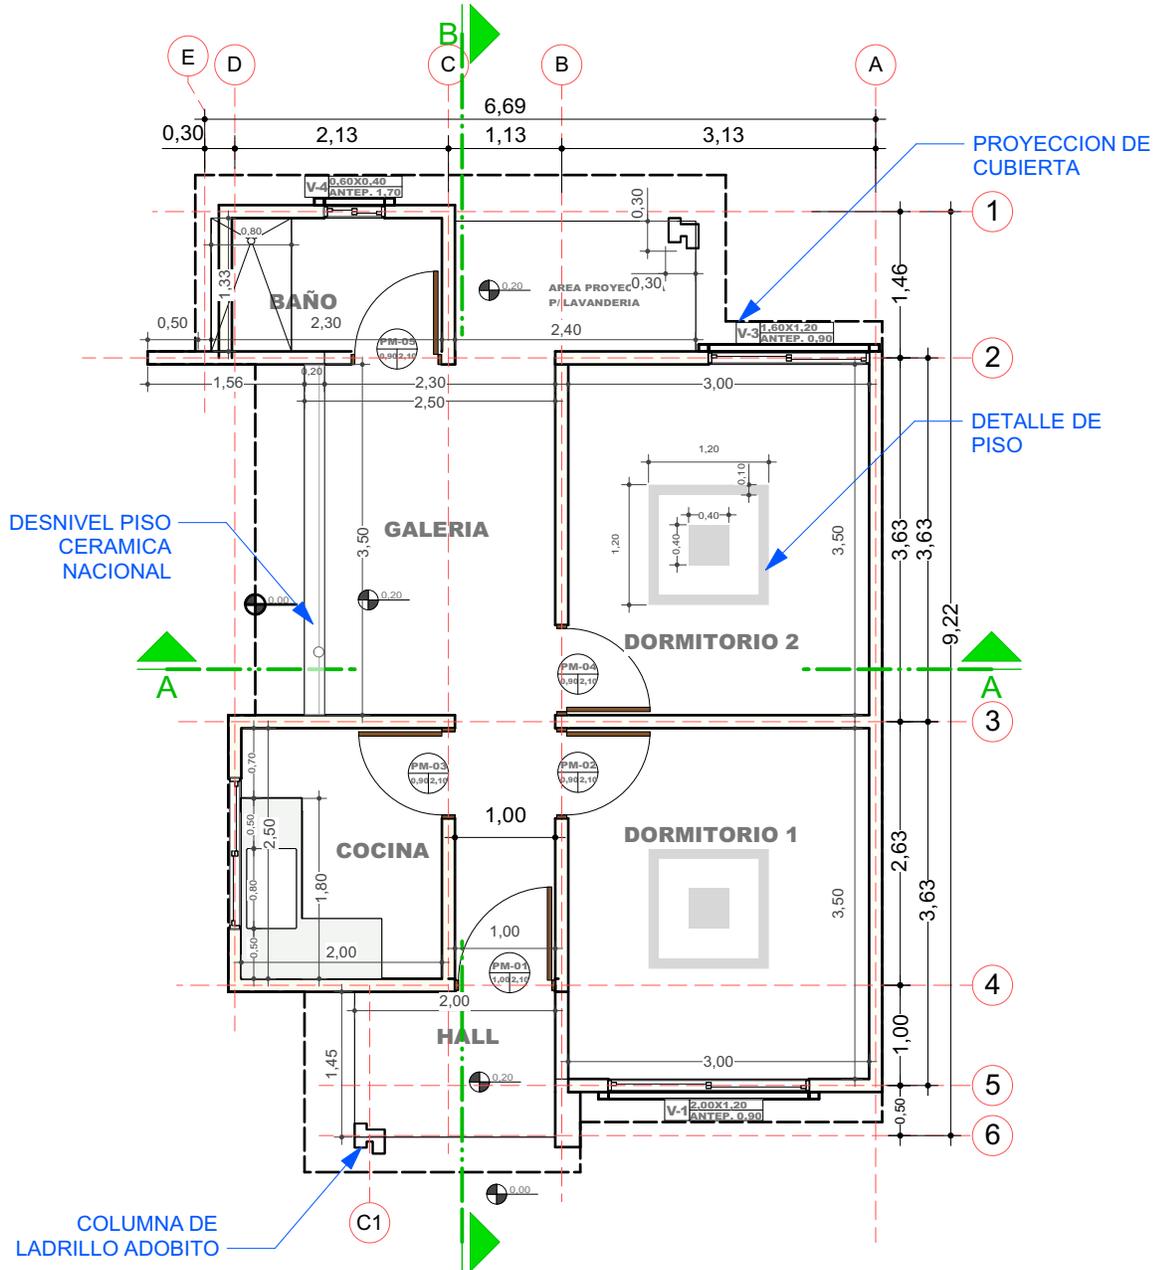

2 PLANO EN PLANTA - TECNICO  
Scale: 1:75

PROYECTO DE VIVIENDA CUALITATIVA

AGENCIA ESTATAL DE VIVIENDA - AEVIVIENDA SCZ

NOMBRE DEL PROYECTO:

PROYECTO DE VIVIENDA CUALITATIVA EN EL MUNICIPIO DE EL TORNO - FASE(XVII) 2024- SANTA CRUZ

COMUNIDADES / DISTRITOS:

DISTRITO I, DISTRITO II, DISTRITO III, DISTRITO VIII, DISTRITO IX Y DISTRITO X.

MODALIDAD DE INTERVENCIÓN:

MEJORAMIENTO DE DORMITORIO + AMPLIACION DE 2 DORMITORIOS, COCINA Y BAÑO

PROYECTO A INICIATIVA

MUNICIPIO:

EL TORNO

PROVINCIA: ANDRES IBAÑEZ

DEPARTAMENTO: SANTA CRUZ

DISEÑO ARQUITECTÓNICO:


REVISADO Y APROBADO :

FECHA: ABRIL/2024

SUPERFICIE NETA: 52,68 m<sup>2</sup>


LAMINA: 2/23

LADRILLO ADOBITO

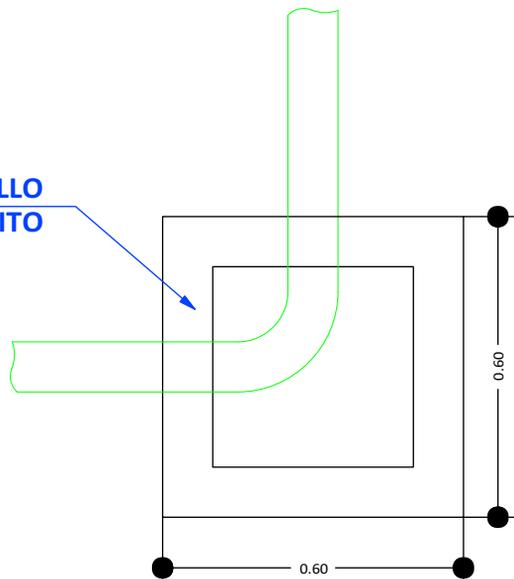


CÁMARA DE INSPECCIÓN  
(0,60 x 0,60)

AGARRADERA  
Fe 5/16"

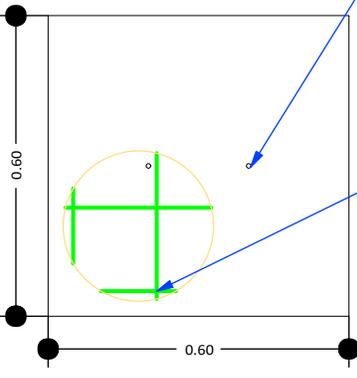

TAPA DE HºAº

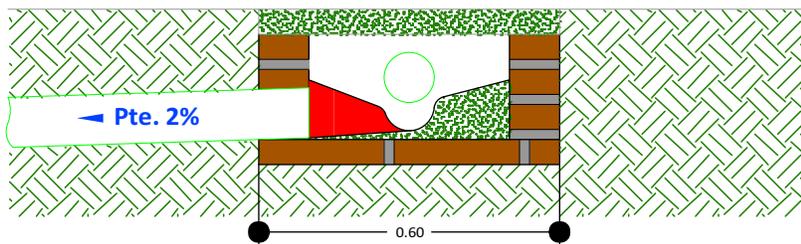

DETALLE CÁMARA DE INSPECCIÓN  
(0,60 x 0,60)

17 DETALLE DE LA CAMARA DE INSPECCION  
Scale: 1:75

PROYECTO DE VIVIENDA CUALITATIVA

AGENCIA ESTATAL DE VIVIENDA - AEVIENDA SCZ

NOMBRE DEL PROYECTO:

PROYECTO DE VIVIENDA CUALITATIVA EN EL MUNICIPIO DE EL TORNO - FASE(XVII) 2024- SANTA CRUZ

COMUNIDADES / DISTRITOS:

DISTRITO I, DISTRITO II, DISTRITO III, DISTRITO VIII, DISTRITO IX Y DISTRITO X.

MODALIDAD DE INTERVENCIÓN:

MEJORAMIENTO DE DORMITORIO + AMPLIACION DE 2 DORMITORIOS, COCINA Y BAÑO  
PROYECTO A INICIATIVA

MUNICIPIO:

EL TORNO

PROVINCIA:  
ANDRES IBAÑEZ

DEPARTAMENTO:

SANTA CRUZ

DISEÑO ARQUITECTÓNICO:

REVISADO Y APROBADO :

FECHA:


ABRIL/2024

SUPERFICIE NETA:

52,68 m<sup>2</sup>

LAMINA:

14/23

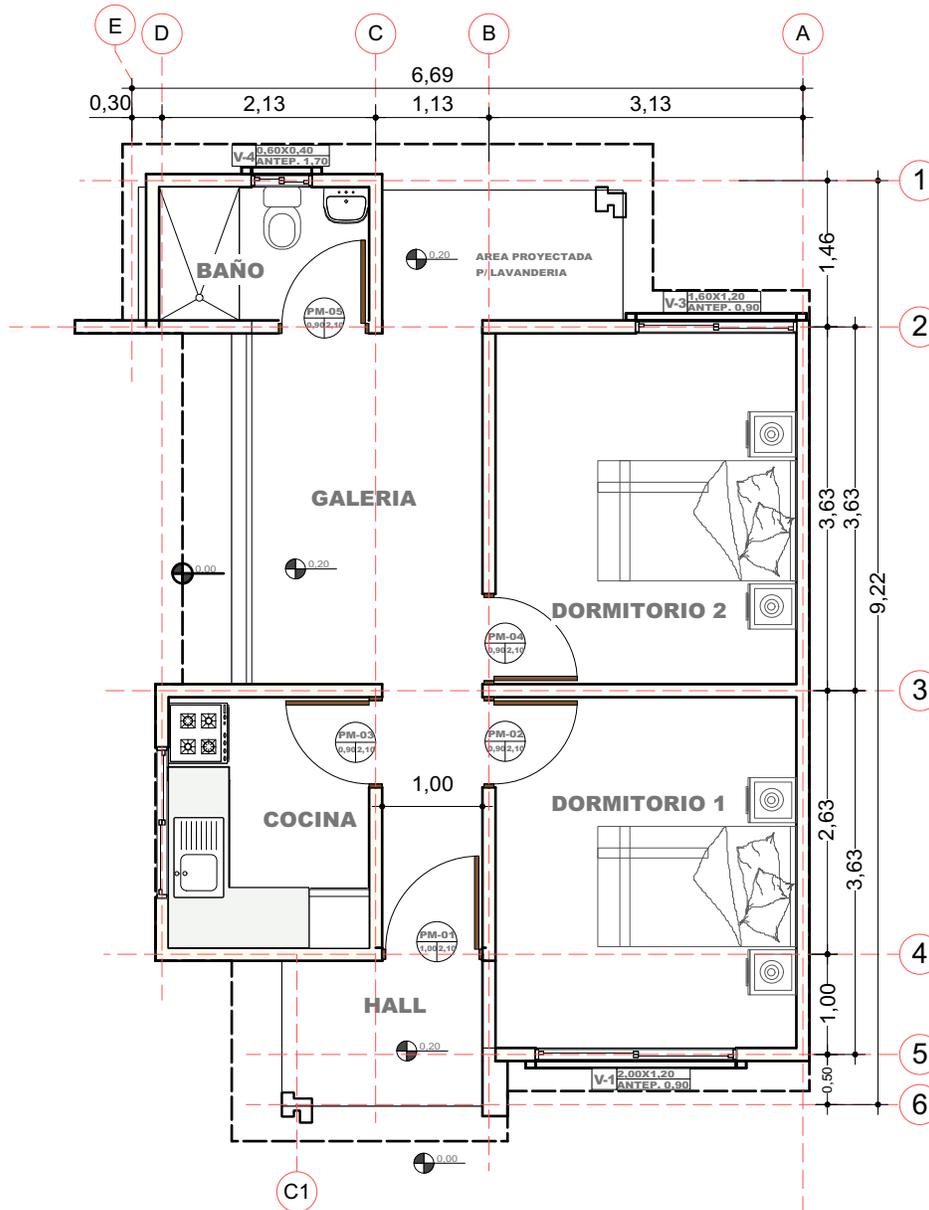

3 PLANO EN PLANTA AMOBLADO Scale: 1:75

PROYECTO DE VIVIENDA CUALITATIVA

AGENCIA ESTATAL DE VIVIENDA - AEVIENDA SCZ

NOMBRE DEL PROYECTO:  
**PROYECTO DE VIVIENDA CUALITATIVA EN EL MUNICIPIO DE EL TORNO - FASE(XVII) 2024- SANTA CRUZ**



COMUNIDADES / DISTRITOS:  
 DISTRITO I, DISTRITO II, DISTRITO III, DISTRITO VIII, DISTRITO IX Y DISTRITO X.

MODALIDAD DE INTERVENCIÓN:  
 MEJORAMIENTO DE DORMITORIO + AMPLIACION DE 2 DORMITORIOS, COCINA Y BAÑO  
 PROYECTO A INICIATIVA




MUNICIPIO:  
 EL TORNO  
 PROVINCIA:  
 ANDRES IBAÑEZ  
 DEPARTAMENTO:  
 SANTA CRUZ

DISEÑO ARQUITECTÓNICO:	REVISADO Y APROBADO :

FECHA:  
**ABRIL/2024**

SUPERFICIE NETA:  
**52,68 m<sup>2</sup>**

LAMINA:  
**3/23**

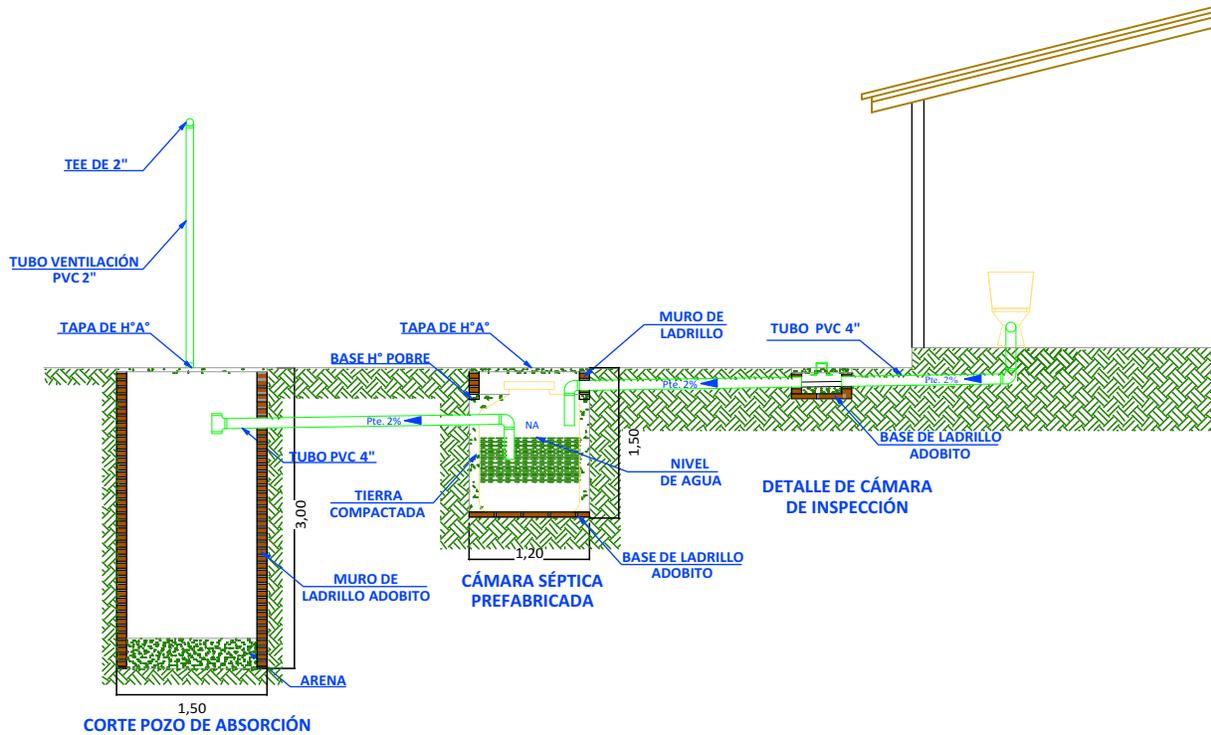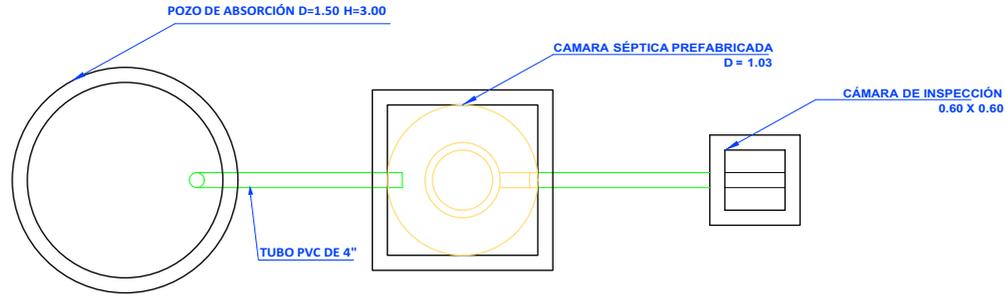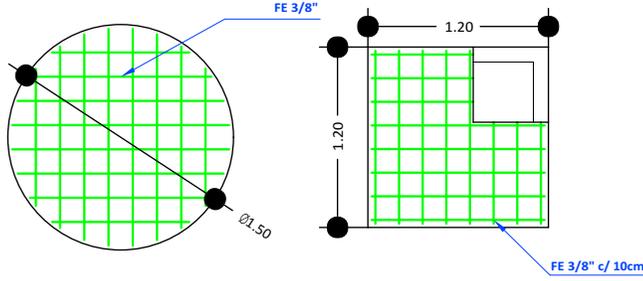

18 SISTEMA DE DESCARGA SANITARIO  
Scale: 1:75

PROYECTO DE VIVIENDA CUALITATIVA

AGENCIA ESTATAL DE VIVIENDA - AEVIVIENDA SCZ

NOMBRE DEL PROYECTO:

PROYECTO DE VIVIENDA CUALITATIVA EN EL MUNICIPIO DE EL TORNO - FASE(XVII) 2024- SANTA CRUZ

COMUNIDADES / DISTRITOS:

DISTRITO I, DISTRITO II, DISTRITO III, DISTRITO VIII, DISTRITO IX Y DISTRITO X.

MODALIDAD DE INTERVENCIÓN:

MEJORAMIENTO DE DORMITORIO + AMPLIACION DE 2 DORMITORIOS, COCINA Y BAÑO  
PROYECTO A INICIATIVA

MUNICIPIO:

EL TORNO

PROVINCIA:

ANDRES IBAÑEZ

DEPARTAMENTO:

SANTA CRUZ


DISEÑO ARQUITECTÓNICO:

REVISADO Y APROBADO :

FECHA:  
ABRIL/2024


SUPERFICIE NETA:  
52,68 m<sup>2</sup>

LAMINA:  
15/23

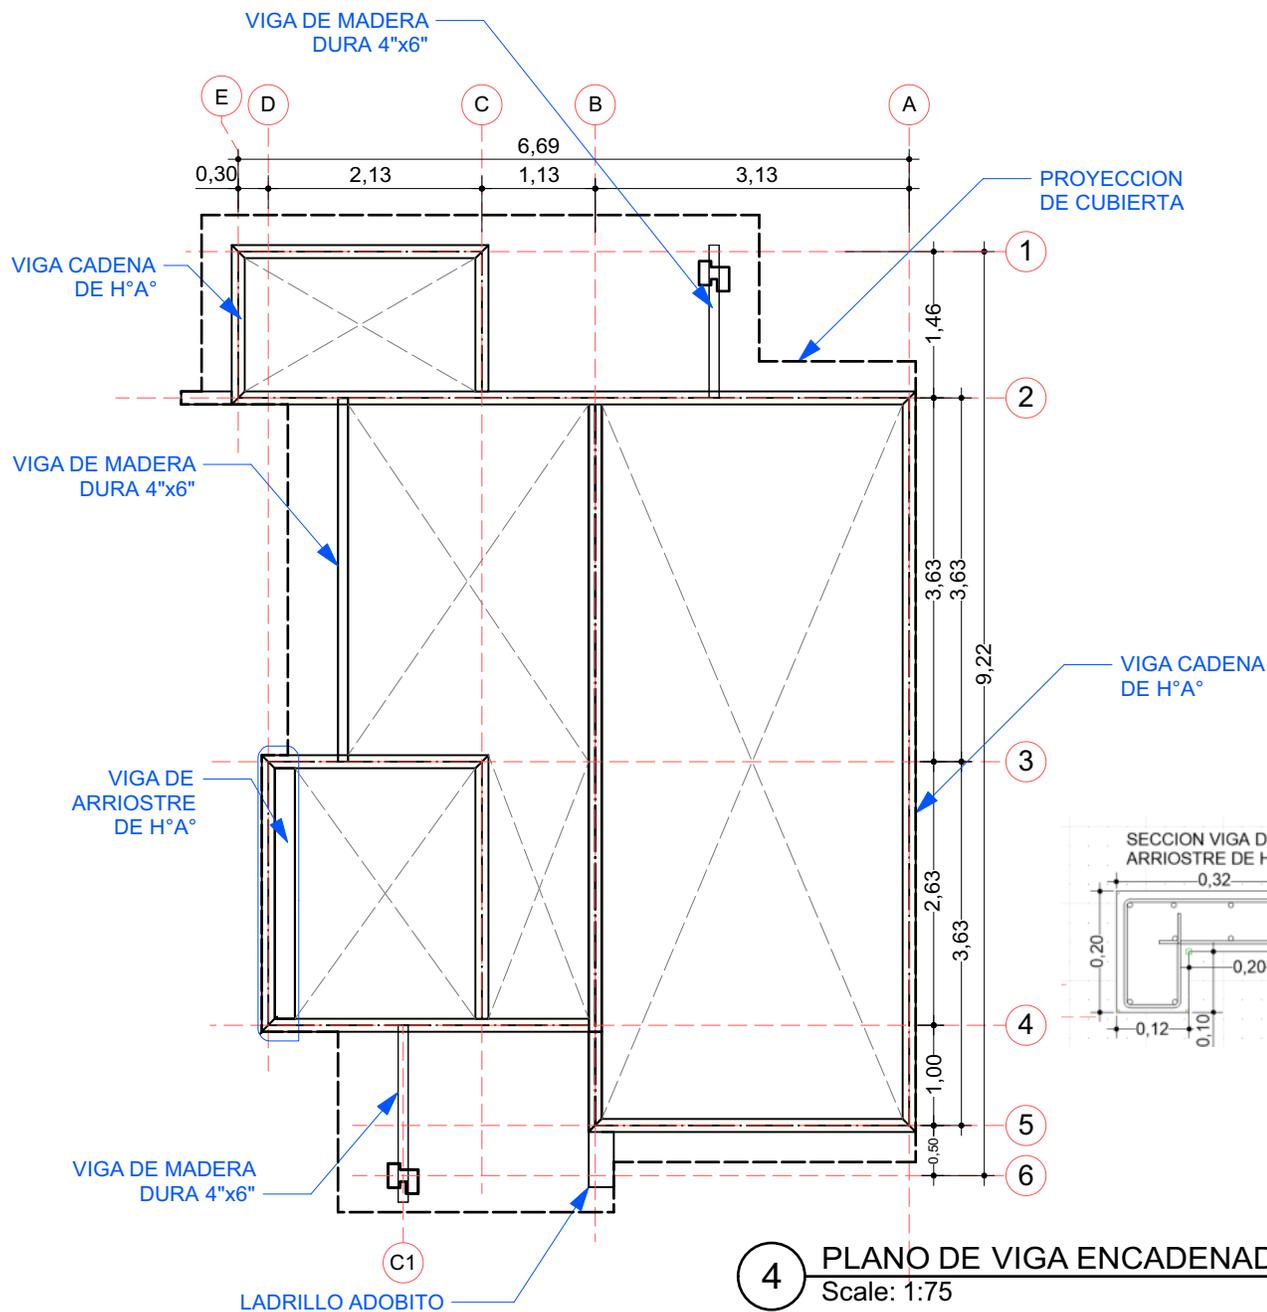


4 PLANO DE VIGA ENCADENADO  
Scale: 1:75

SECCION VIGA CADENA DE H°A°

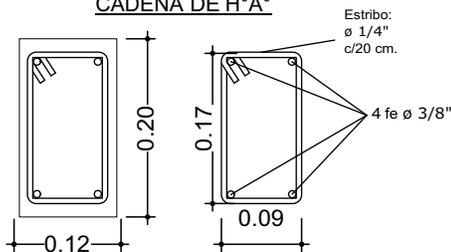

DETALLE VIGA DE H° A°

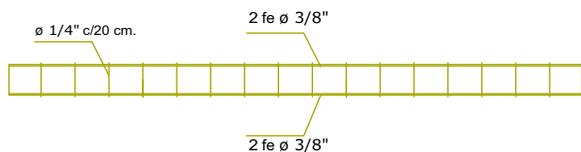

AGENCIA ESTATAL DE VIVIENDA - AEVIVIENDA SCZ

NOMBRE DEL PROYECTO:

PROYECTO DE VIVIENDA CUALITATIVA EN EL MUNICIPIO DE EL TORNO - FASE(XVII) 2024- SANTA CRUZ

COMUNIDADES / DISTRITOS:

DISTRITO I, DISTRITO II, DISTRITO III, DISTRITO VIII, DISTRITO IX Y DISTRITO X.

MODALIDAD DE INTERVENCION:

MEJORAMIENTO DE DORMITORIO + AMPLIACION DE 2 DORMITORIOS, COCINA Y BAÑO  
PROYECTO A INICIATIVA

MUNICIPIO:

EL TORNO

PROVINCIA:

ANDRES IBAÑEZ

DEPARTAMENTO:

SANTA CRUZ

DISEÑO ARQUITECTÓNICO:

REVISADO Y APROBADO :



FECHA:  
ABRIL/2024

SUPERFICIE NETA:  
52,68 m<sup>2</sup>



LAMINA:  
4/23

PROYECTO DE VIVIENDA CUALITATIVA

**VENTANAS DE ALUMINIO  
LINEA 20 C/ VIDRIO 4 mm**

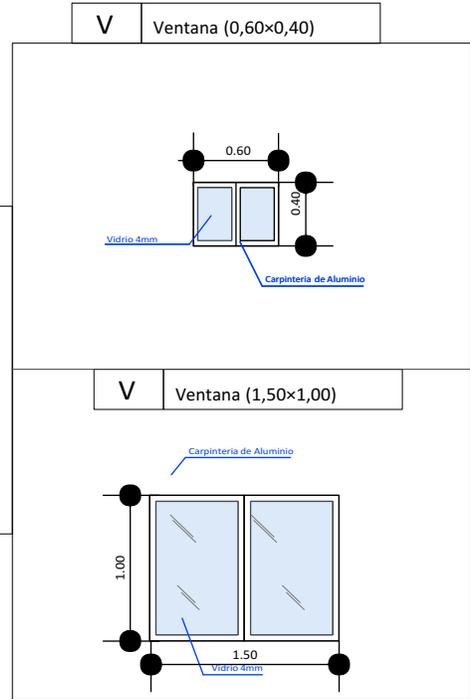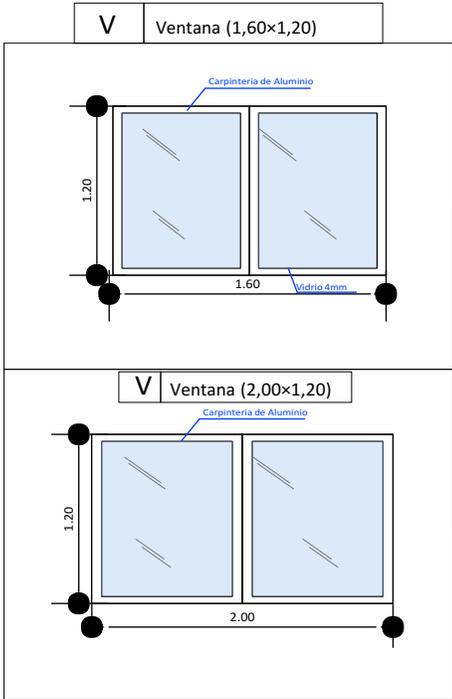

**DETALLE DE PUERTAS TABLERO MADERA SEMIDURA  
ESTILO MINIMALISTA**

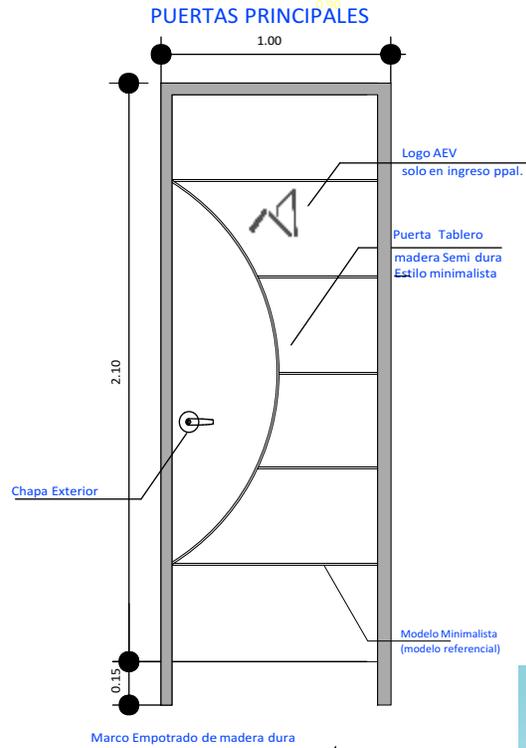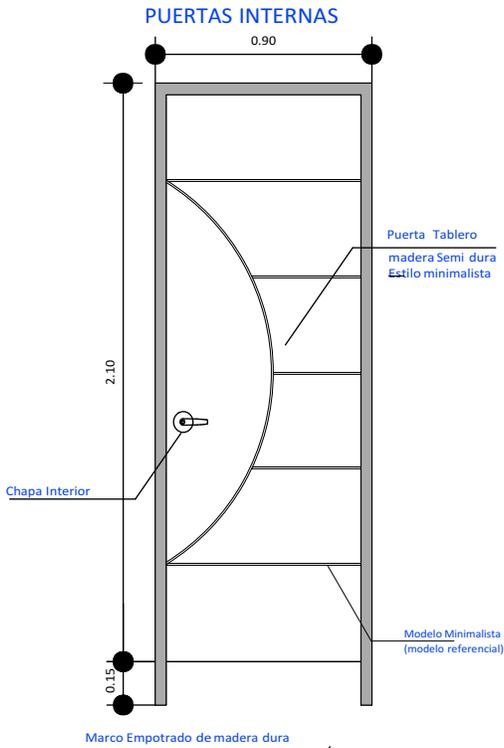

**AGENCIA ESTATAL DE VIVIENDA - AEVIVIENDA SCZ**

**NOMBRE DEL PROYECTO:**

**PROYECTO DE VIVIENDA CUALITATIVA EN EL MUNICIPIO DE EL TORNO - FASE(XVII) 2024- SANTA CRUZ**

**COMUNIDADES / DISTRITOS:**

DISTRITO I, DISTRITO II, DISTRITO III, DISTRITO VIII, DISTRITO IX Y DISTRITO X.

**MODALIDAD DE INTERVENCIÓN:**

MEJORAMIENTO DE DORMITORIO + AMPLIACION DE 2 DORMITORIOS, COCINA Y BAÑO  
PROYECTO A INICIATIVA

**MUNICIPIO:**

EL TORNO

**PROVINCIA:**

ANDRES IBAÑEZ

**DEPARTAMENTO:**

SANTA CRUZ

**DISEÑO ARQUITECTÓNICO:**


**REVISADO Y APROBADO :**

**FECHA:**  
**ABRIL/2024**



**SUPERFICIE NETA:**  
**52,68 m<sup>2</sup>**

**LAMINA:**  
**16/23**

**PROYECTO DE VIVIENDA CUALITATIVA**

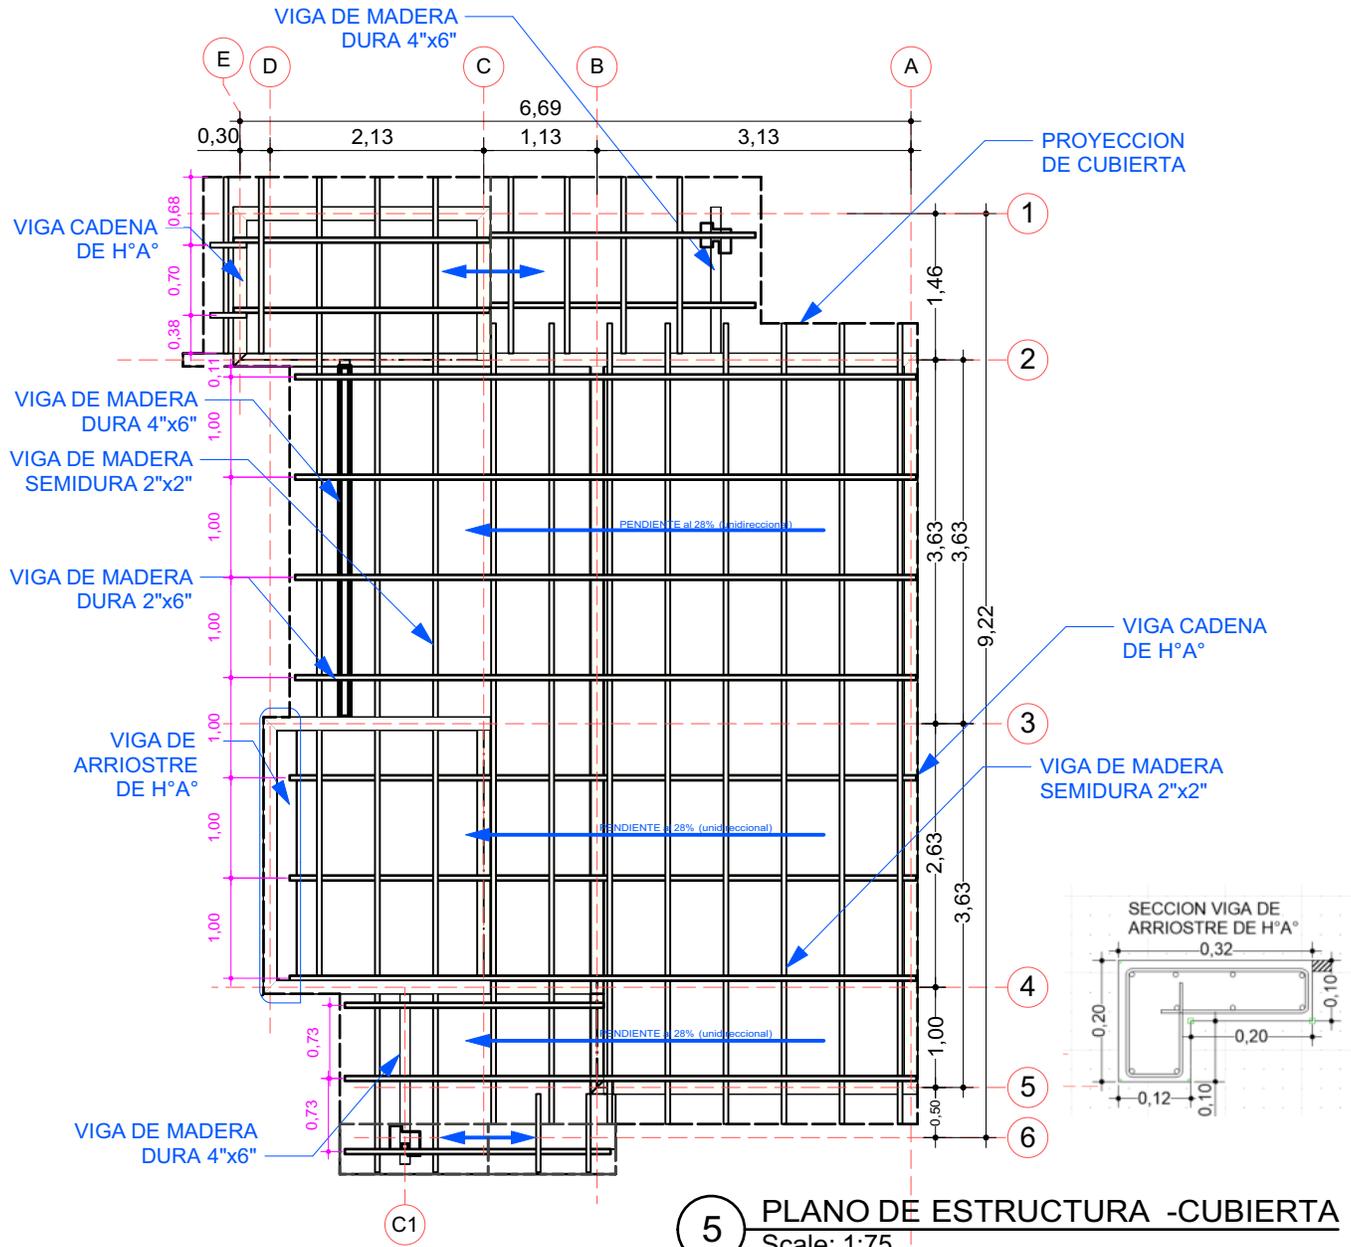

5 PLANO DE ESTRUCTURA -CUBIERTA  
Scale: 1:75

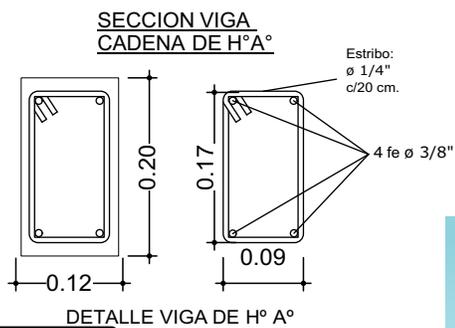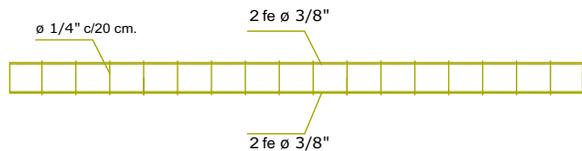

PROYECTO DE VIVIENDA CUALITATIVA

**AGENCIA ESTATAL DE VIVIENDA - AEVIENDA SCZ**

**NOMBRE DEL PROYECTO:**  
PROYECTO DE VIVIENDA CUALITATIVA EN EL MUNICIPIO DE EL TORNO - FASE(XVII) 2024- SANTA CRUZ

**COMUNIDADES / DISTRITOS:**  
DISTRITO I, DISTRITO II, DISTRITO III, DISTRITO VIII, DISTRITO IX Y DISTRITO X.

**MODALIDAD DE INTERVENCIÓN:**  
MEJORAMIENTO DE DORMITORIO + AMPLIACION DE 2 DORMITORIOS, COCINA Y BAÑO

**MUNICIPIO:**  
EL TORNO

**PROVINCIA:**  
ANDRES IBAÑEZ

**DEPARTAMENTO:**  
SANTA CRUZ

PROYECTO A INICIATIVA

**DISEÑO ARQUITECTÓNICO:**

**REVISADO Y APROBADO :**

**FECHA:**  
ABRIL/2024

**SUPERFICIE NETA:**  
52,68 m<sup>2</sup>

**LAMINA:**  
5/23



IMAGENES 3D - EXTERIORES

PROYECTO DE VIVIENDA CUALITATIVA

**AGENCIA ESTATAL DE VIVIENDA - AEVIVIENDA SCZ**

**NOMBRE DEL PROYECTO:**

PROYECTO DE VIVIENDA CUALITATIVA EN EL MUNICIPIO DE EL  
TORNO - FASE(XVII) 2024- SANTA CRUZ

**COMUNIDADES / DISTRITOS:**

DISTRITO I, DISTRITO II, DISTRITO III, DISTRITO VIII,  
DISTRITO IX Y DISTRITO X.

**MODALIDAD DE  
INTERVENCIÓN:**

MEJORAMIENTO DE  
DORMITORIO + AMPLIACION  
DE 2 DORMITORIOS, COCINA Y  
BAÑO  
PROYECTO A INICIATIVA

**MUNICIPIO:**

EL TORNO

**PROVINCIA:**

ANDRES IBAÑEZ

**DEPARTAMENTO:**

SANTA CRUZ


DISEÑO ARQUITECTÓNICO:

REVISADO Y APROBADO :

FECHA:  
**ABRIL/2024**

SUPERFICIE NETA:  
**52,68 m<sup>2</sup>**

LAMINA:  
**17/23**

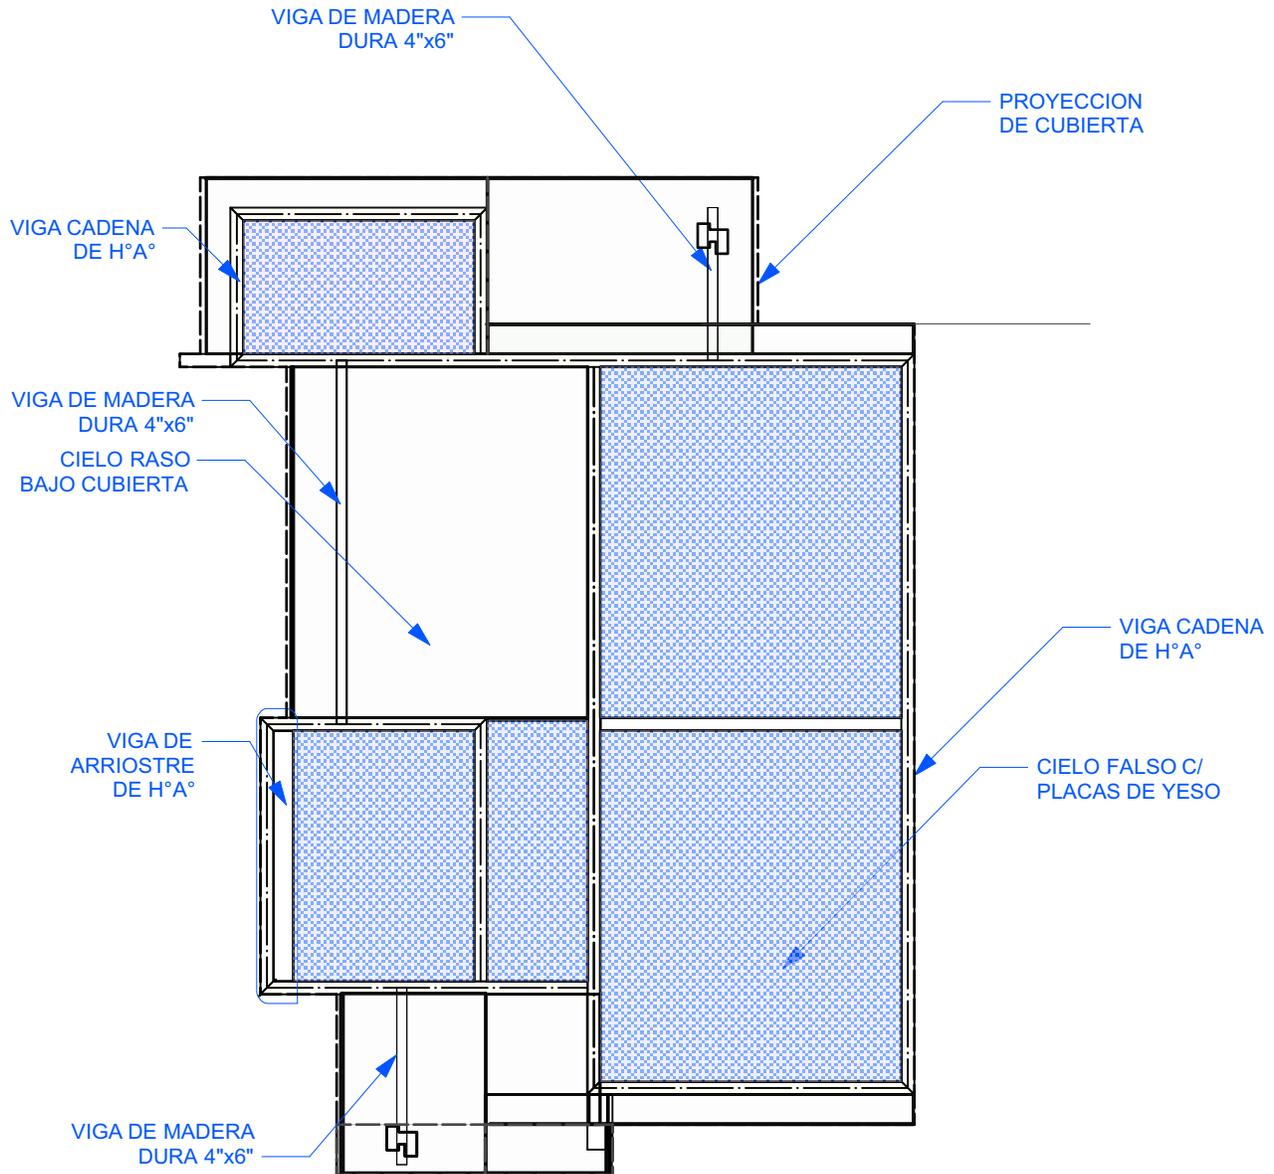

6 PLANO - DISTRIBUCION DE CIELO FALSO Y CIELO RASO  
Scale: 1:75

PROYECTO DE VIVIENDA CUALITATIVA

AGENCIA ESTATAL DE VIVIENDA - AEVIVIENDA SCZ

NOMBRE DEL PROYECTO:

PROYECTO DE VIVIENDA CUALITATIVA EN EL MUNICIPIO DE EL TORNO - FASE(XVII) 2024- SANTA CRUZ



COMUNIDADES / DISTRITOS:

DISTRITO I, DISTRITO II, DISTRITO III, DISTRITO VIII, DISTRITO IX Y DISTRITO X.

MODALIDAD DE INTERVENCIÓN:

MEJORAMIENTO DE DORMITORIO + AMPLIACION DE 2 DORMITORIOS, COCINA Y BAÑO  
PROYECTO A INICIATIVA

MUNICIPIO:

EL TORNO

PROVINCIA:

ANDRES IBAÑEZ

DEPARTAMENTO:

SANTA CRUZ

DISEÑO ARQUITECTÓNICO:

REVISADO Y APROBADO :

FECHA:  
ABRIL/2024

SUPERFICIE NETA:  
52,68 m<sup>2</sup>

LAMINA:  
6/23



IMAGENES 3D - EXTERIORES

PROYECTO DE VIVIENDA CUALITATIVA

AGENCIA ESTATAL DE VIVIENDA - AEVIENDA SCZ

NOMBRE DEL PROYECTO:

PROYECTO DE VIVIENDA CUALITATIVA EN EL MUNICIPIO DE EL TORNO - FASE(XVII) 2024- SANTA CRUZ

COMUNIDADES / DISTRITOS:

DISTRITO I, DISTRITO II, DISTRITO III, DISTRITO VIII, DISTRITO IX Y DISTRITO X.

MODALIDAD DE INTERVENCIÓN:

MEJORAMIENTO DE DORMITORIO + AMPLIACION DE 2 DORMITORIOS, COCINA Y BAÑO  
PROYECTO A INICIATIVA

MUNICIPIO:

EL TORNO

PROVINCIA:

ANDRES IBAÑEZ

DEPARTAMENTO:

SANTA CRUZ



DISEÑO ARQUITECTÓNICO:

REVISADO Y APROBADO :

FECHA:



ABRIL/2024

SUPERFICIE NETA:

52,68 m<sup>2</sup>

LAMINA:

18/23

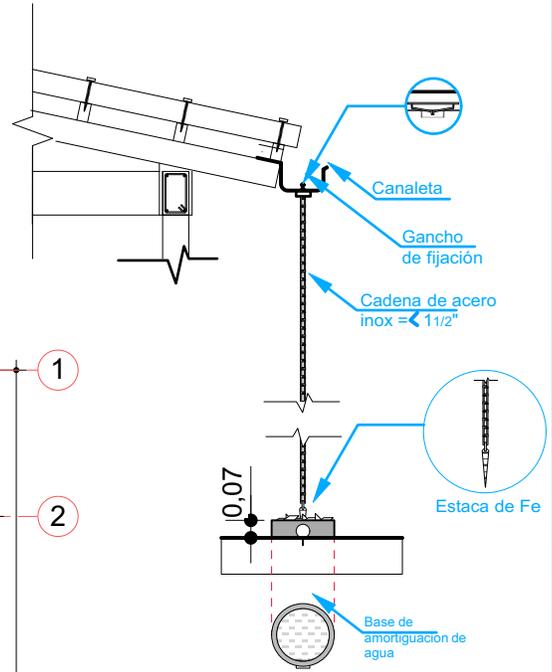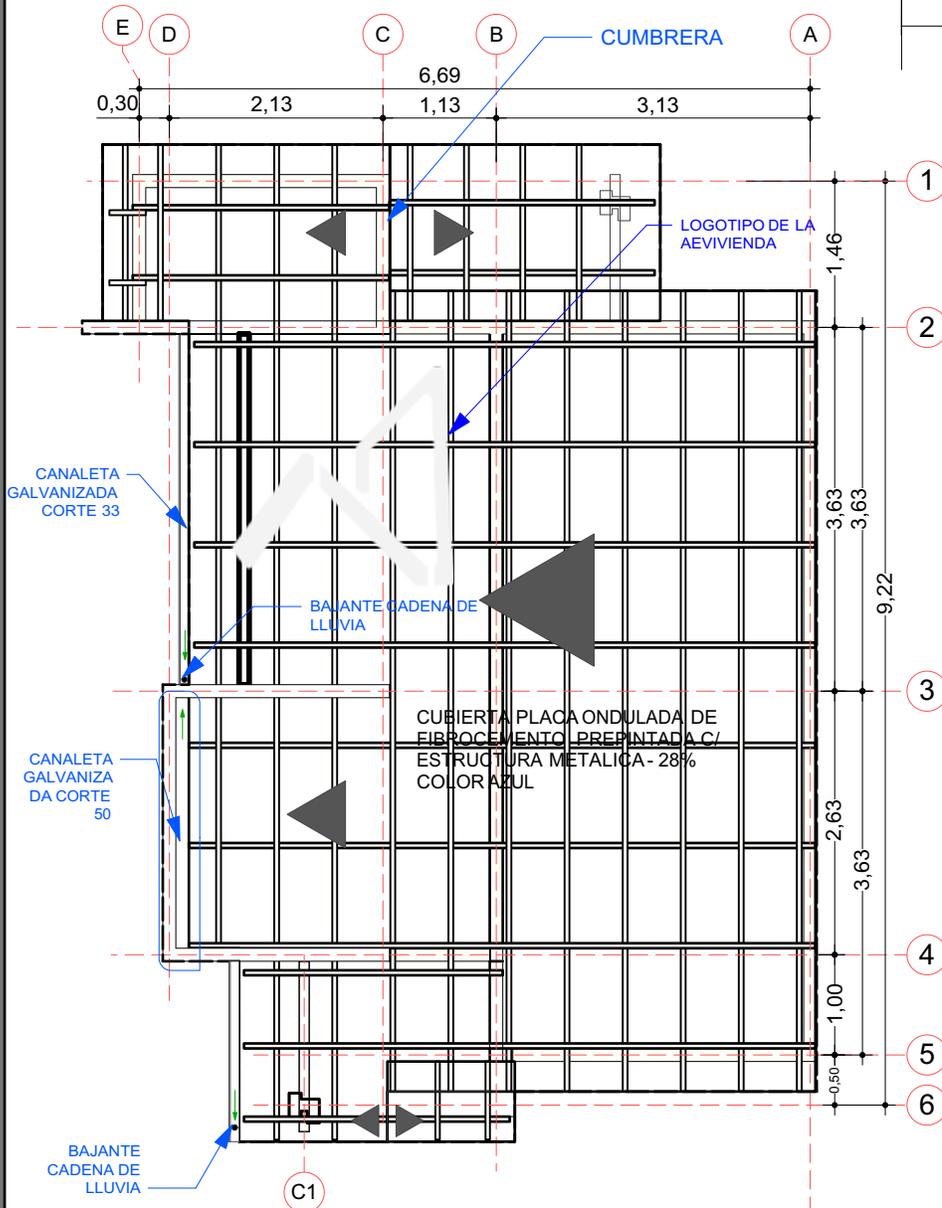

BAJANTE CADENA DE LLUVIA

7 PLANO DE CUBIERTA Scale: 1:75

PROYECTO DE VIVIENDA CUALITATIVA

AGENCIA ESTATAL DE VIVIENDA - AEVIENDA SCZ

NOMBRE DEL PROYECTO:  
**PROYECTO DE VIVIENDA CUALITATIVA EN EL MUNICIPIO DE EL TORNO - FASE(XVII) 2024- SANTA CRUZ**




COMUNIDADES / DISTRITOS:  
 DISTRITO I, DISTRITO II, DISTRITO III, DISTRITO VIII, DISTRITO IX Y DISTRITO X.

MODALIDAD DE INTERVENCIÓN:  
 MEJORAMIENTO DE DORMITORIO + AMPLIACION DE 2 DORMITORIOS, COCINA Y BAÑO  
 PROYECTO A INICIATIVA

MUNICIPIO:  
 EL TORNO  
 PROVINCIA:  
 ANDRES IBAÑEZ  
 DEPARTAMENTO:  
 SANTA CRUZ

DISEÑO ARQUITECTÓNICO: \_\_\_\_\_ REVISADO Y APROBADO : \_\_\_\_\_

FECHA:  
**ABRIL/2024**  
 SUPERFICIE NETA:  
**52,68 m<sup>2</sup>**  
 LAMINA:  
**7/23**

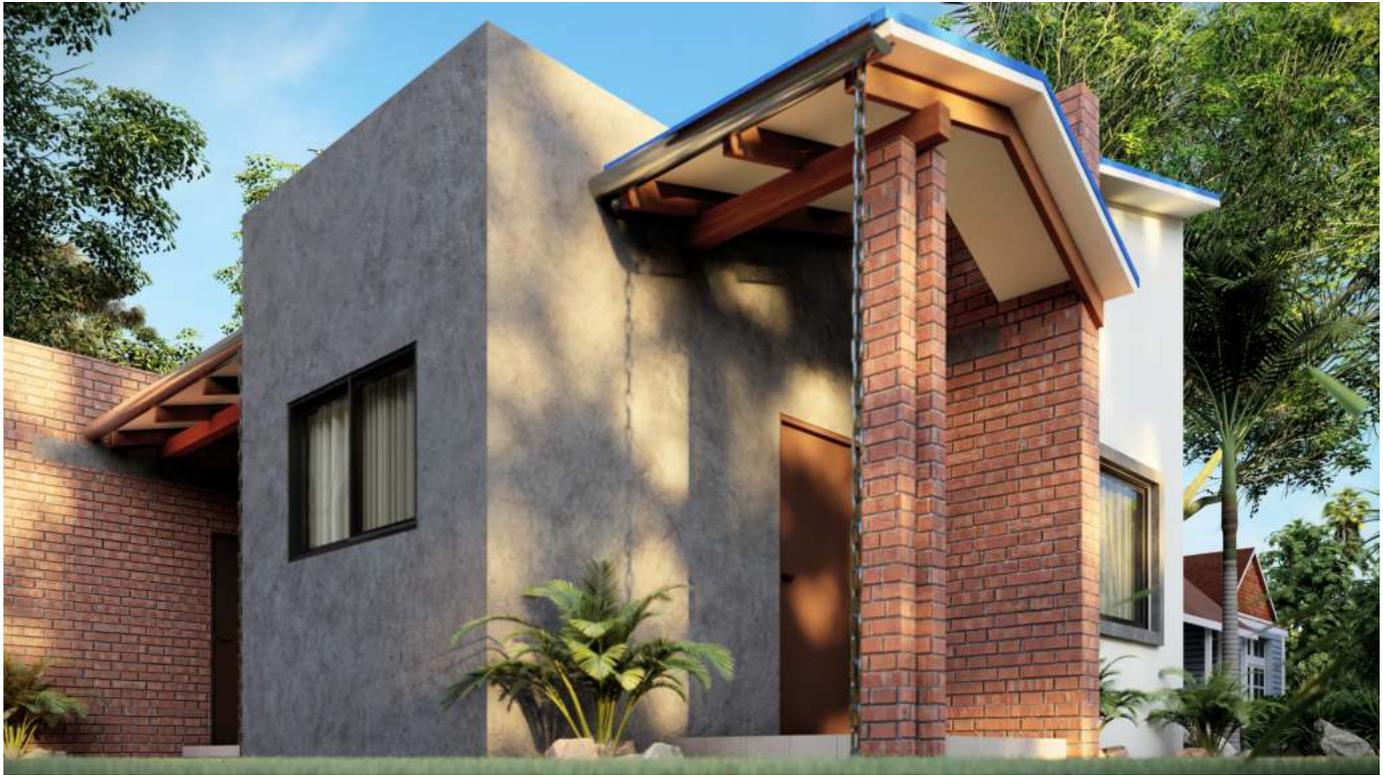

IMAGENES 3D - EXTERIORES

PROYECTO DE VIVIENDA CUALITATIVA

AGENCIA ESTATAL DE VIVIENDA - AEVIVIENDA SCZ

NOMBRE DEL PROYECTO:

PROYECTO DE VIVIENDA CUALITATIVA EN EL MUNICIPIO DE EL TORNO - FASE(XVII) 2024- SANTA CRUZ

COMUNIDADES / DISTRITOS:

DISTRITO I, DISTRITO II, DISTRITO III, DISTRITO VIII, DISTRITO IX Y DISTRITO X.

MODALIDAD DE INTERVENCIÓN:

MEJORAMIENTO DE DORMITORIO + AMPLIACION DE 2 DORMITORIOS, COCINA Y BAÑO  
PROYECTO A INICIATIVA

MUNICIPIO:

EL TORNO

PROVINCIA:

ANDRES IBAÑEZ

DEPARTAMENTO:

SANTA CRUZ



DISEÑO ARQUITECTÓNICO:

REVISADO Y APROBADO :

FECHA:


ABRIL/2024

SUPERFICIE NETA:


52,68 m<sup>2</sup>

LAMINA:

19/23

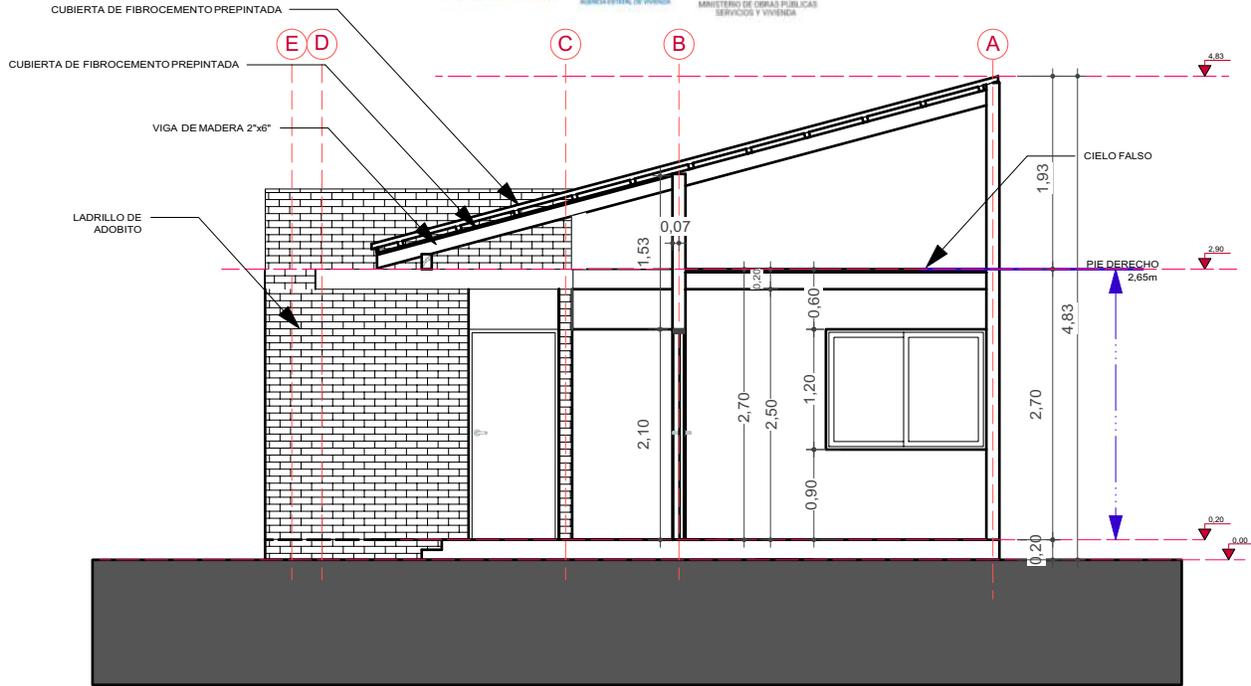

**8** CORTE TRANSVERSAL A-A  
Scale: 1:75

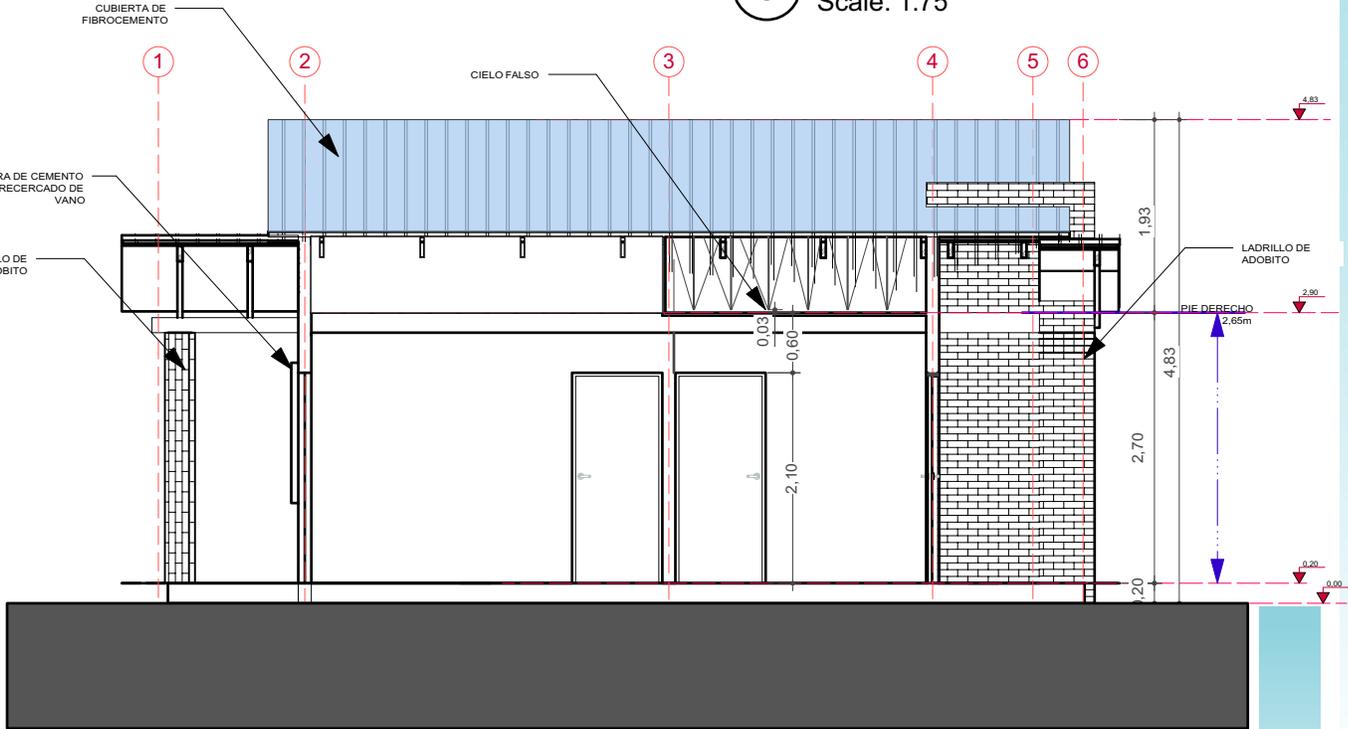

**9** CORTE LONGITUDINAL B-B  
Scale: 1:75

**AGENCIA ESTATAL DE VIVIENDA - AEVIVIENDA SCZ**

**NOMBRE DEL PROYECTO:**

PROYECTO DE VIVIENDA CUALITATIVA EN EL MUNICIPIO DE EL TORNO - FASE(XVII) 2024- SANTA CRUZ

**COMUNIDADES / DISTRITOS:**

DISTRITO I, DISTRITO II, DISTRITO III, DISTRITO VIII, DISTRITO IX Y DISTRITO X.

**MODALIDAD DE INTERVENCIÓN:**

MEJORAMIENTO DE DORMITORIO + AMPLIACION DE 2 DORMITORIOS, COCINA Y BAÑO  
PROYECTO A INICIATIVA

**MUNICIPIO:**

EL TORNO  
PROVINCIA: ANDRES IBAÑEZ  
DEPARTAMENTO: SANTA CRUZ

DISEÑO ARQUITECTÓNICO:

REVISADO Y APROBADO :

FECHA:  
ABRIL/2024

SUPERFICIE NETA:  
52,68 m<sup>2</sup>

LAMINA:

**8/23**



IMAGENES 3D - EXTERIORES

PROYECTO DE VIVIENDA CUALITATIVA

AGENCIA ESTATAL DE VIVIENDA - AEVIVIENDA SCZ

NOMBRE DEL PROYECTO:

PROYECTO DE VIVIENDA CUALITATIVA EN EL MUNICIPIO DE EL TORNO - FASE(XVII) 2024- SANTA CRUZ

COMUNIDADES / DISTRITOS:

DISTRITO I, DISTRITO II, DISTRITO III, DISTRITO VIII, DISTRITO IX Y DISTRITO X.

MODALIDAD DE INTERVENCIÓN:

MEJORAMIENTO DE DORMITORIO + AMPLIACION DE 2 DORMITORIOS, COCINA Y BAÑO  
PROYECTO A INICIATIVA

MUNICIPIO:

EL TORNO

PROVINCIA:

ANDRES IBAÑEZ

DEPARTAMENTO:

SANTA CRUZ


DISEÑO ARQUITECTÓNICO:

REVISADO Y APROBADO :


FECHA:  
ABRIL/2024

SUPERFICIE NETA:  
52,68 m<sup>2</sup>

LAMINA:  
20/23

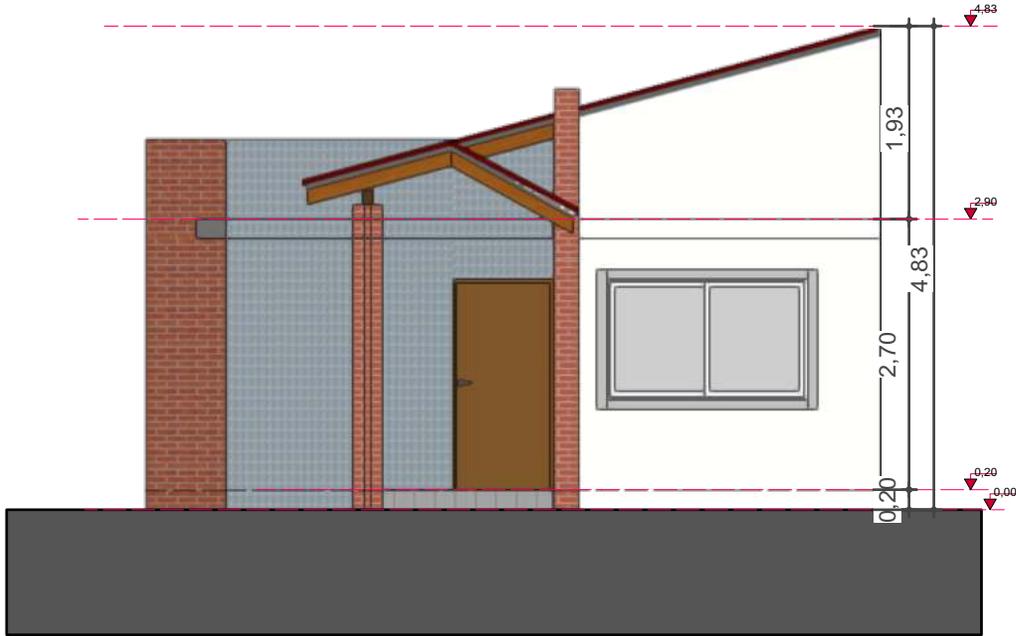

10 FACHADA FRONTAL  
Scale: 1:75

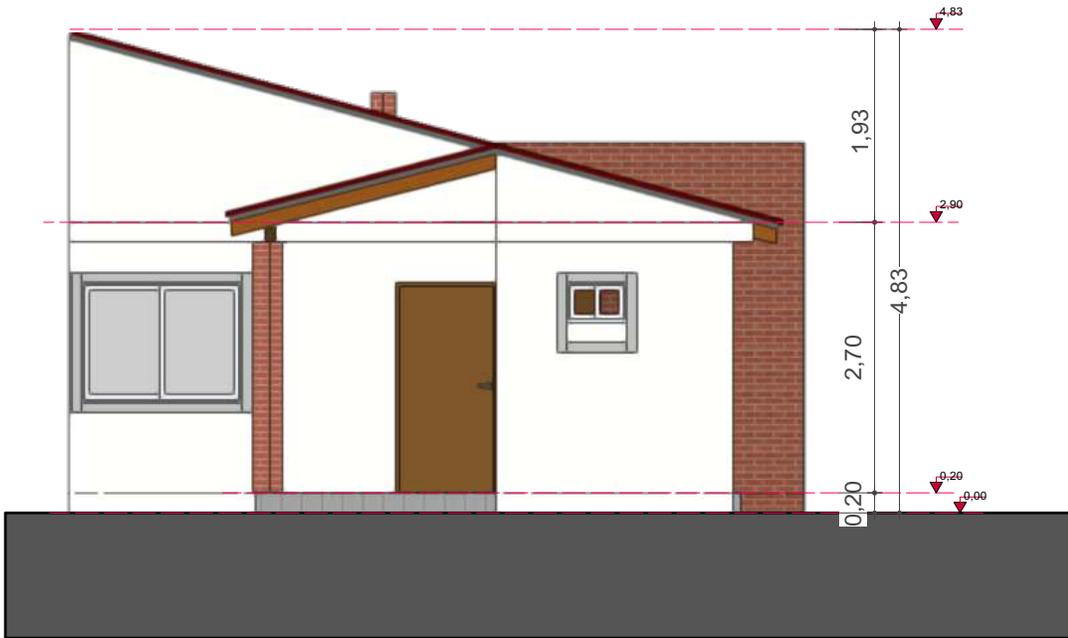

11 FACHADA POSTERIOR  
Scale: 1:75

AGENCIA ESTATAL DE VIVIENDA - AEVIVIENDA SCZ

NOMBRE DEL PROYECTO:

PROYECTO DE VIVIENDA CUALITATIVA EN EL MUNICIPIO DE EL TORNO - FASE(XVII) 2024- SANTA CRUZ



COMUNIDADES / DISTRITOS:

DISTRITO I, DISTRITO II, DISTRITO III, DISTRITO VIII, DISTRITO IX Y DISTRITO X.

MODALIDAD DE INTERVENCIÓN:

MEJORAMIENTO DE DORMITORIO + AMPLIACION DE 2 DORMITORIOS, COCINA Y BAÑO  
PROYECTO A INICIATIVA

MUNICIPIO:

EL TORNO

PROVINCIA:

ANDRES IBAÑEZ

DEPARTAMENTO:

SANTA CRUZ

DISEÑO ARQUITECTÓNICO:

REVISADO Y APROBADO :

FECHA:  
ABRIL/2024

SUPERFICIE NETA:  
52,68 m<sup>2</sup>

LAMINA:  
9 / 23



IMAGENES 3D - EXTERIORES

PROYECTO DE VIVIENDA CUALITATIVA

AGENCIA ESTATAL DE VIVIENDA - AEVIVIENDA SCZ

NOMBRE DEL PROYECTO:

PROYECTO DE VIVIENDA CUALITATIVA EN EL MUNICIPIO DE EL TORNO - FASE(XVII) 2024- SANTA CRUZ



COMUNIDADES / DISTRITOS:

DISTRITO I, DISTRITO II, DISTRITO III, DISTRITO VIII, DISTRITO IX Y DISTRITO X.

MODALIDAD DE INTERVENCIÓN:

MEJORAMIENTO DE DORMITORIO + AMPLIACION DE 2 DORMITORIOS, COCINA Y BAÑO  
PROYECTO A INICIATIVA

MUNICIPIO:

EL TORNO

PROVINCIA:

ANDRES IBAÑEZ

DEPARTAMENTO:

SANTA CRUZ



DISEÑO ARQUITECTÓNICO:

REVISADO Y APROBADO :

FECHA:  
ABRIL/2024

SUPERFICIE NETA:


-

LAMINA:

21/23



12 FACHADA LATERAL IZQUIERDA  
Scale: 1:75

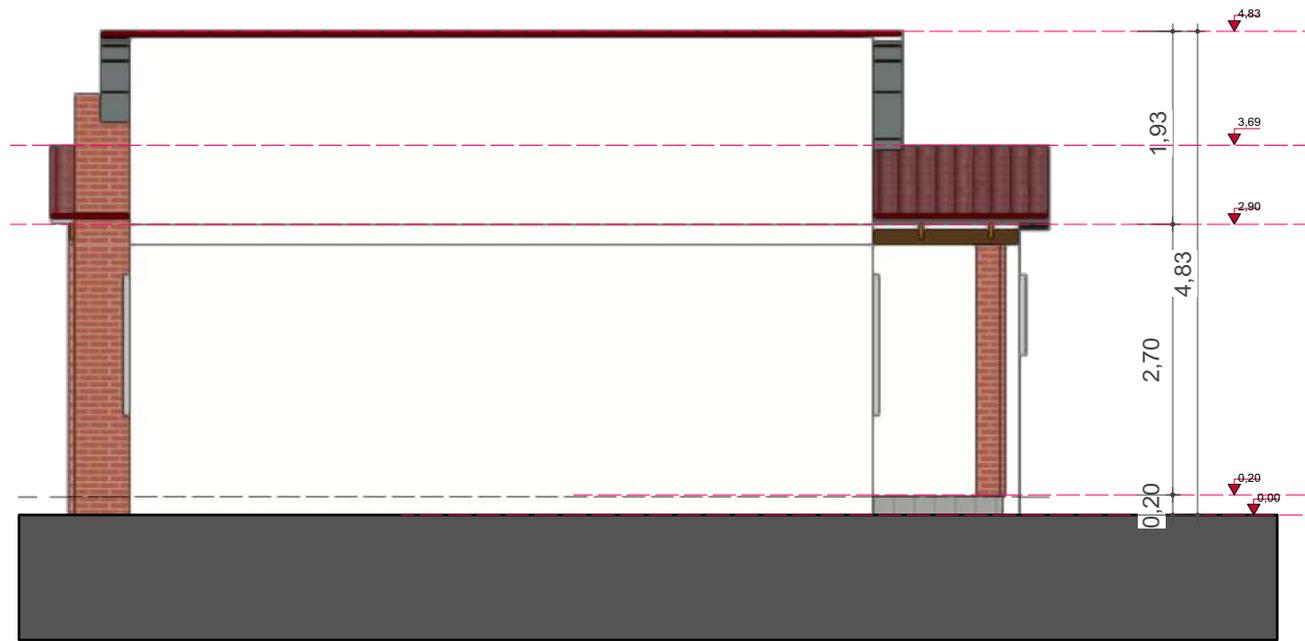

13 FACHADA LATERAL DERECHA  
Scale: 1:75

PROYECTO DE VIVIENDA CUALITATIVA

AGENCIA ESTATAL DE VIVIENDA - AEVIVIENDA SCZ

NOMBRE DEL PROYECTO:

PROYECTO DE VIVIENDA CUALITATIVA EN EL MUNICIPIO DE EL TORNO - FASE(XVII) 2024- SANTA CRUZ



COMUNIDADES / DISTRITOS:

DISTRITO I, DISTRITO II, DISTRITO III, DISTRITO VIII, DISTRITO IX Y DISTRITO X.

MODALIDAD DE INTERVENCIÓN:

MEJORAMIENTO DE DORMITORIO + AMPLIACION DE 2 DORMITORIOS, COCINA Y BAÑO  
PROYECTO A INICIATIVA

MUNICIPIO:

EL TORNO

PROVINCIA:

ANDRES IBAÑEZ

DEPARTAMENTO:

SANTA CRUZ

DISEÑO ARQUITECTÓNICO:


REVISADO Y APROBADO :

FECHA:  
ABRIL/2024

SUPERFICIE NETA:  
52,68 m<sup>2</sup>

LAMINA:

10/23

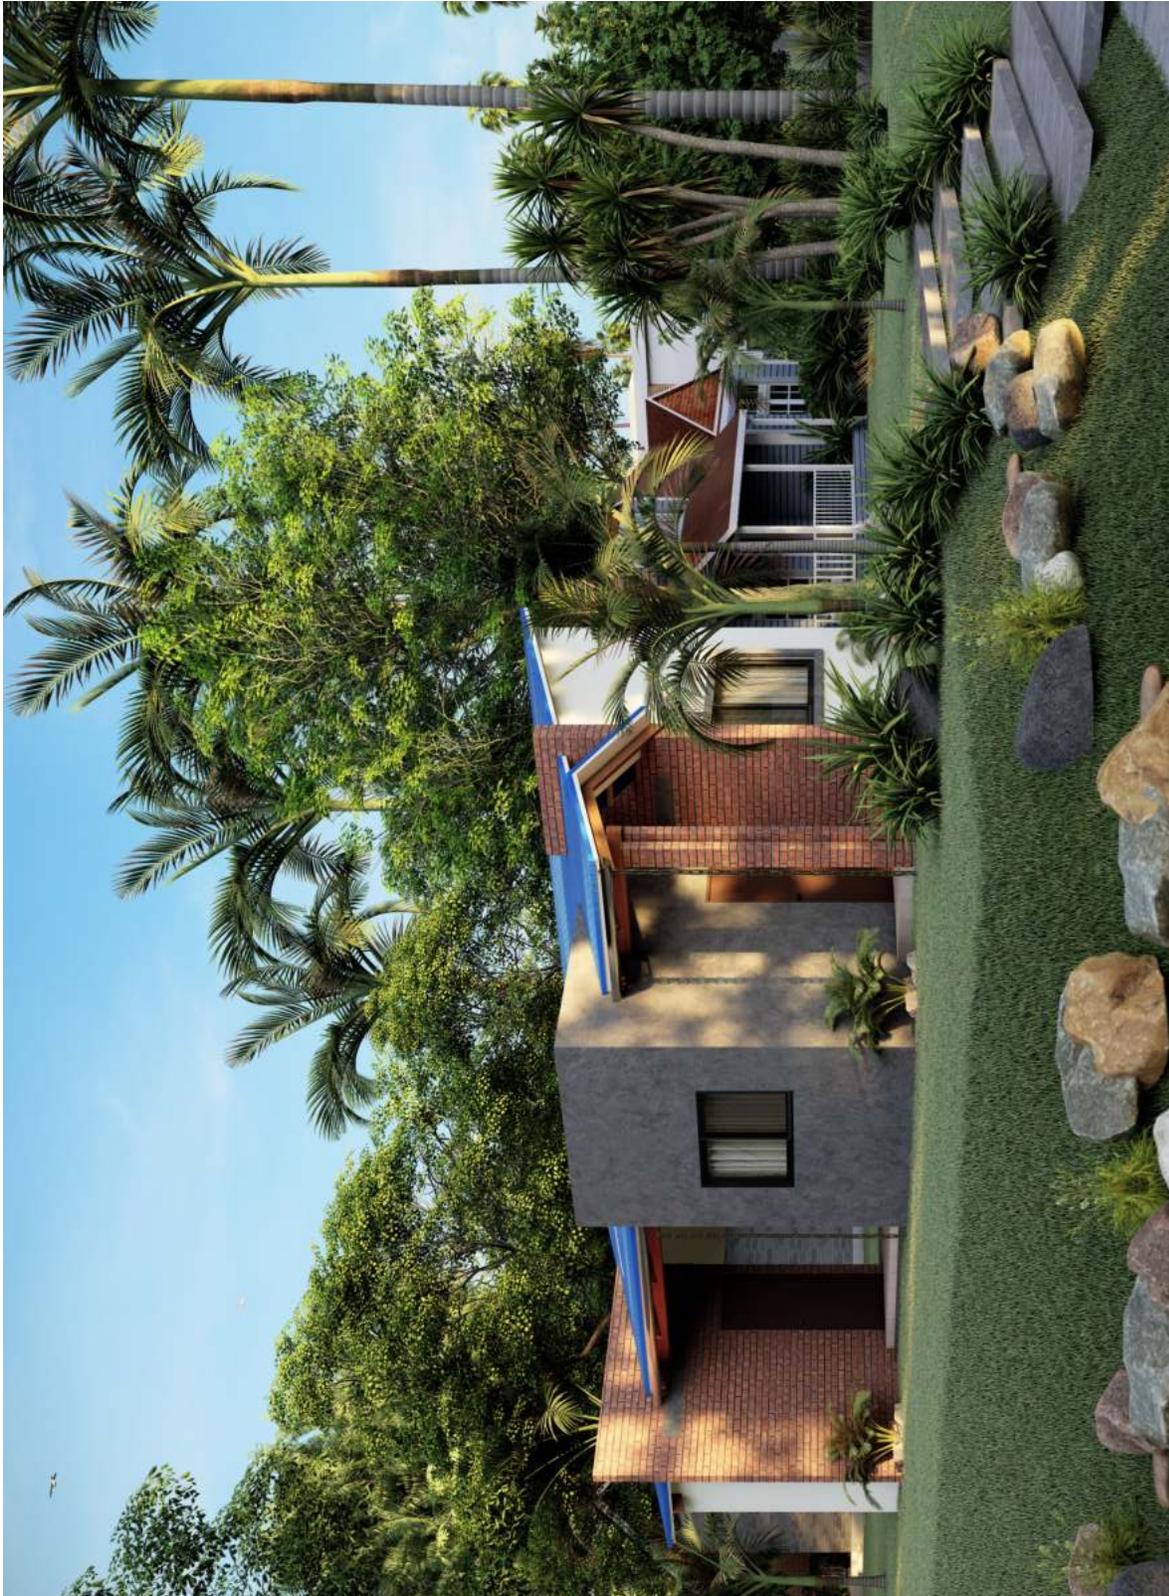

IMAGENES 3D - EXTERIORES

PROYECTO DE VIVIENDA CUALITATIVA

**AGENCIA ESTATAL DE VIVIENDA - AEVIVIENDA SCZ**

**NOMBRE DEL PROYECTO:**

**PROYECTO DE VIVIENDA CUALITATIVA EN EL MUNICIPIO DE EL TORNO - FASE(XVII) 2024- SANTA CRUZ**

**COMUNIDADES / DISTRITOS:**

DISTRITO I, DISTRITO II, DISTRITO III, DISTRITO VIII, DISTRITO IX Y DISTRITO X.

**MODALIDAD DE INTERVENCIÓN:**

MEJORAMIENTO DE DORMITORIO + AMPLIACION DE 2 DORMITORIOS, COCINA Y BAÑO  
PROYECTO A INICIATIVA

**MUNICIPIO:**

EL TORNO

**PROVINCIA:**

ANDRES IBAÑEZ

**DEPARTAMENTO:**

SANTA CRUZ

DISEÑO ARQUITECTÓNICO:

REVISADO Y APROBADO :


FECHA:  
**ABRIL/2024**

SUPERFICIE NETA:


-

LAMINA:

**22/23**

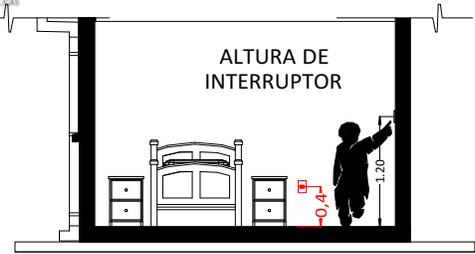

CORTE REFERENCIAL

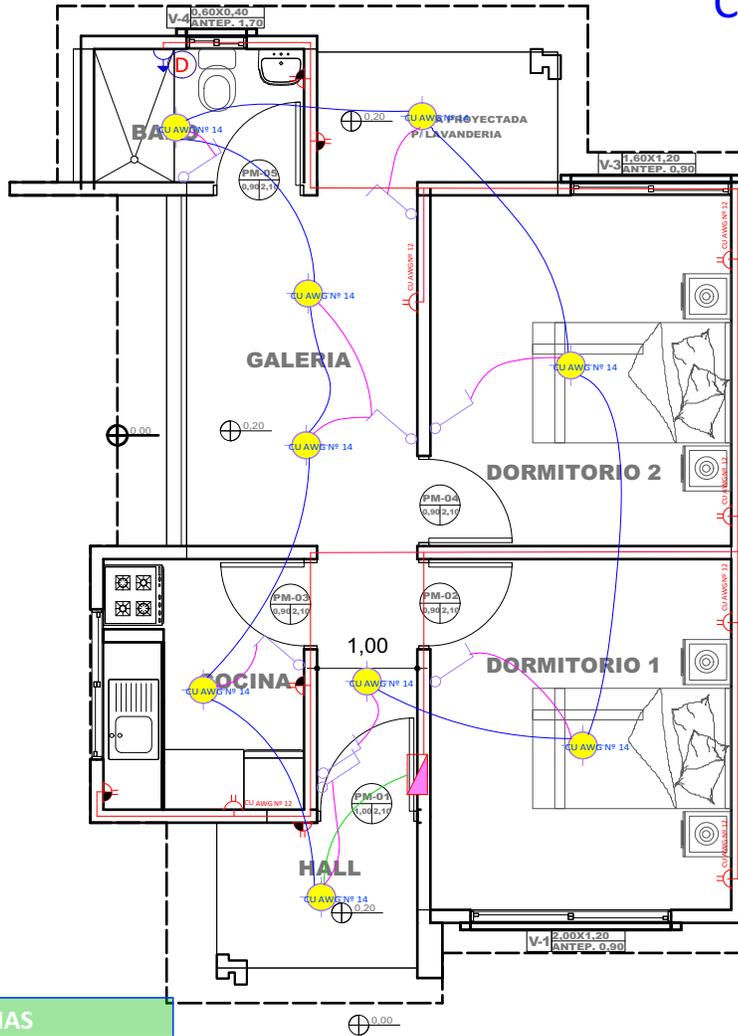

14 PLANO DE INSTALACIONES ELECTRICAS  
Scale: 1:75

**REFERENCIAS**

- Tablero de Distribución
- Iluminación Led
- Interruptor simple
- Tomacorriente Doble H= 0.40 m
- Tomacorriente Doble H= 1.20 m
- Térmico Ducha

CIRCUITO	
	2 Alambre Aislado CU AWG Nº 14 Iluminación
	2 Alambre Aislado CU AWG Nº 12 Tomacorriente
	2 Alambre Aislado CU AWG Nº 10 Ducha

PROYECTO DE VIVIENDA CUALITATIVA

**AGENCIA ESTATAL DE VIVIENDA - AEVIVIENDA SCZ**

**NOMBRE DEL PROYECTO:**  
PROYECTO DE VIVIENDA CUALITATIVA EN EL MUNICIPIO DE EL TORNO - FASE(XVII) 2024- SANTA CRUZ



**COMUNIDADES / DISTRITOS:**  
DISTRITO I, DISTRITO II, DISTRITO III, DISTRITO VIII, DISTRITO IX Y DISTRITO X.

**MODALIDAD DE INTERVENCIÓN:**  
MEJORAMIENTO DE DORMITORIO + AMPLIACION DE 2 DORMITORIOS, COCINA Y BAÑO


**MUNICIPIO:** EL TORNO  
**PROVINCIA:** ANDRES IBAÑEZ  
**DEPARTAMENTO:** SANTA CRUZ

<b>DISEÑO ARQUITECTÓNICO:</b>	<b>REVISADO Y APROBADO :</b>


**FECHA:**  
ABRIL/2024

**SUPERFICIE NETA:**  
52,68 m<sup>2</sup>


**LAMINA:**  
**11/23**

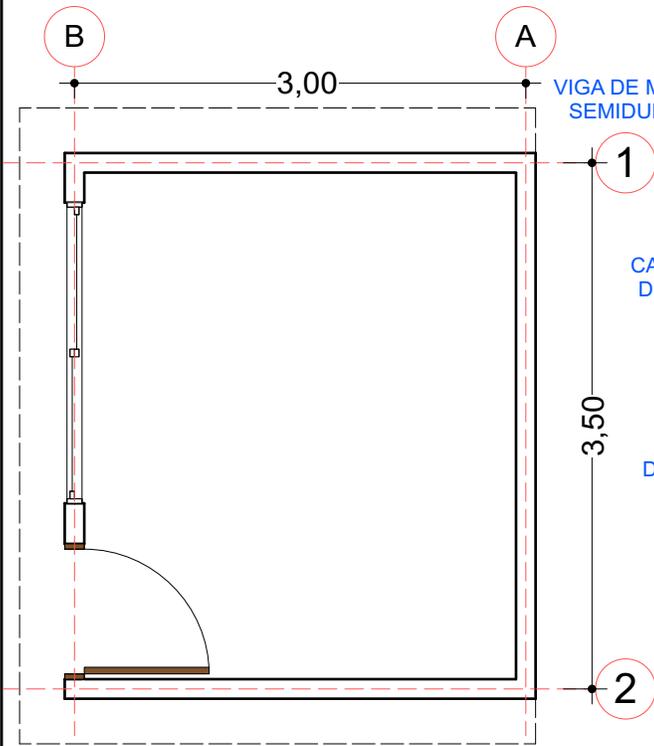

01 PLANO REFERENCIAL EN PLANTA - MEJORAMIENTO  
Scale: 1:50

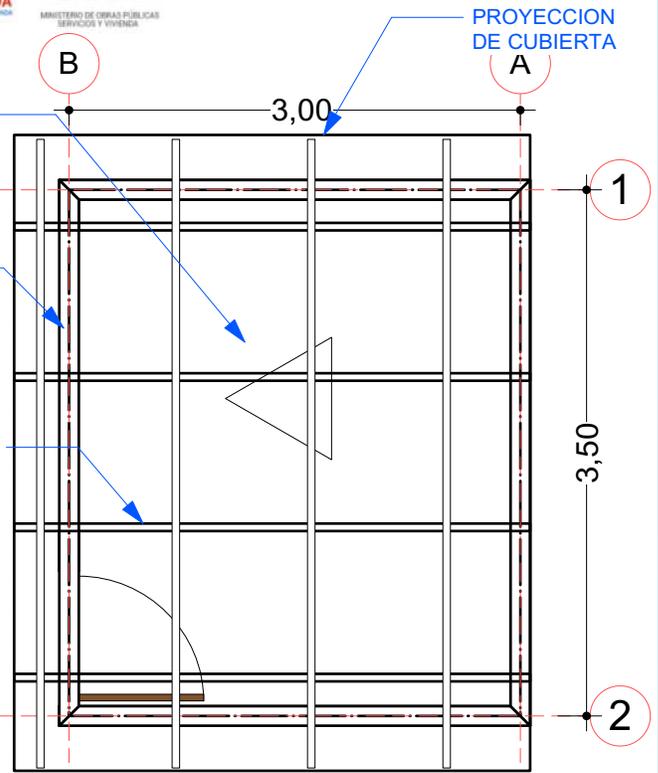

02 PLANO REFEENCIAL P/ ESTRUCT. DE CUBIERTA  
Scale: 1:50

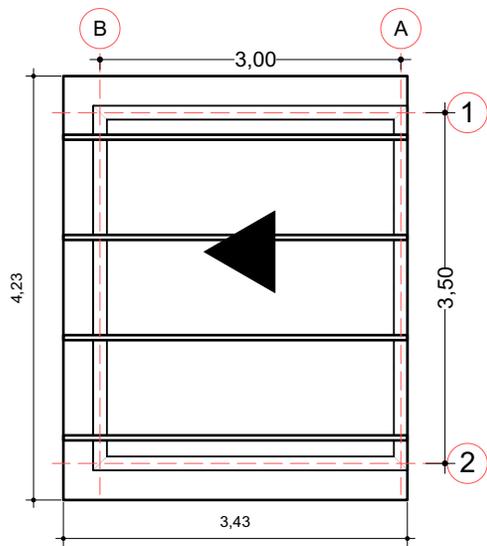

03 PLANO DE CUBIERTA  
Scale: 1:75

## MEJORAMIENTO DE DORMITORIO

AGENCIA ESTATAL DE VIVIENDA - AEVIENDA SCZ

NOMBRE DEL PROYECTO:

PROYECTO DE VIVIENDA CUALITATIVA EN EL MUNICIPIO DE EL TORNO - FASE(XVII) 2024- SANTA CRUZ

COMUNIDADES / DISTRITOS:

DISTRITO I, DISTRITO II, DISTRITO III, DISTRITO VIII, DISTRITO IX Y DISTRITO X.

MODALIDAD DE INTERVENCIÓN:

MEJORAMIENTO DE DORMITORIO + AMPLIACION DE 2 DORMITORIOS, COCINA Y BAÑO  
PROYECTO A INICIATIVA

MUNICIPIO:

EL TORNO

PROVINCIA:

ANDRES IBAÑEZ

DEPARTAMENTO:

SANTA CRUZ

DISEÑO ARQUITECTÓNICO:

REVISADO Y APROBADO :


FECHA:  
ABRIL/2024

SUPERFICIE NETA:  
52,68 m<sup>2</sup>

LAMINA:

23/23

REFERENCIAS	
	TAP -Tubería de Agua Potable
	LLp - Llave de Paso
	Lavamanos
	Inodoro
	Lavaplatos
	Ducha
	Lavanderia (punto p/ futura lav.)

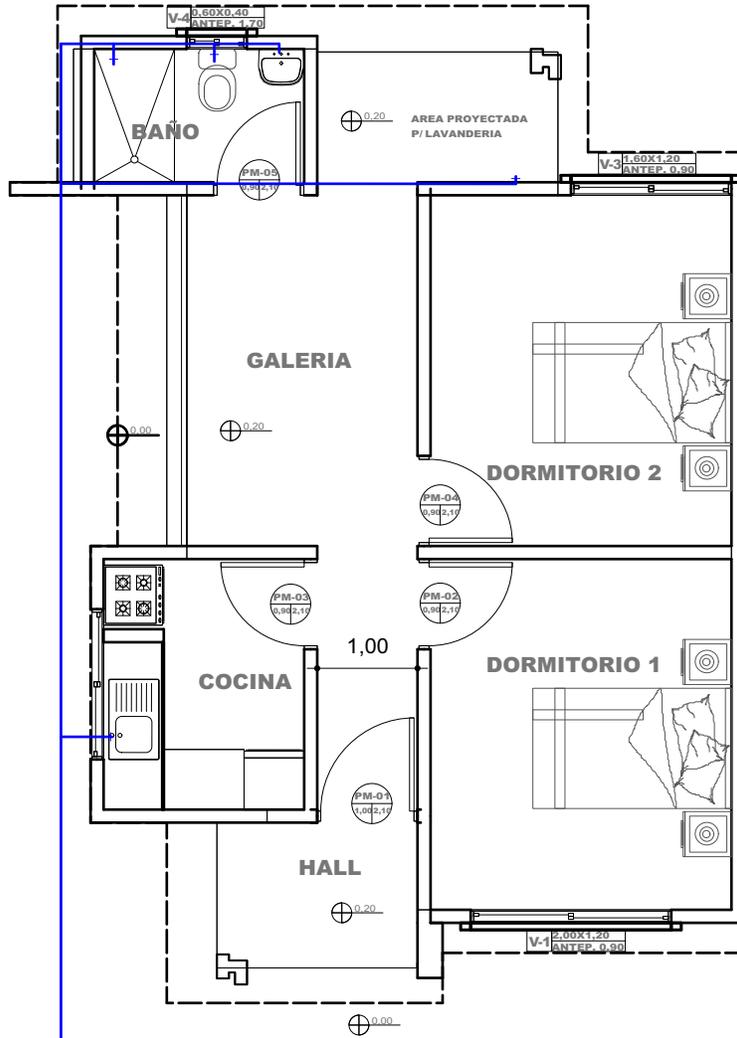

15 PLANO DE INSTALACIONES HIDRAULICAS  
Scale: 1:75

40 PLANO ESQUEMATICO ISOMETRICO - DE INSTALACION HIDRAULICA  
Scale: 1:100

PROYECTO DE VIVIENDA CUALITATIVA

**AGENCIA ESTATAL DE VIVIENDA - AEVIENDA SCZ**

**NOMBRE DEL PROYECTO:**  
PROYECTO DE VIVIENDA CUALITATIVA EN EL MUNICIPIO DE EL TORNO - FASE(XVII) 2024- SANTA CRUZ



**COMUNIDADES / DISTRITOS:**  
DISTRITO I, DISTRITO II, DISTRITO III, DISTRITO VIII, DISTRITO IX Y DISTRITO X.

**MODALIDAD DE INTERVENCIÓN:**  
MEJORAMIENTO DE DORMITORIO + AMPLIACION DE 2 DORMITORIOS, COCINA Y BAÑO  
PROYECTO A INICIATIVA

**MUNICIPIO:**  
EL TORNO  
**PROVINCIA:**  
ANDRES IBAÑEZ  
**DEPARTAMENTO:**  
SANTA CRUZ

<b>DISEÑO ARQUITECTÓNICO:</b>	<b>REVISADO Y APROBADO :</b>

**FECHA:**  
ABRIL/2024

**SUPERFICIE NETA:**  
52,68 m<sup>2</sup>

**LAMINA:**  
**12/23**

