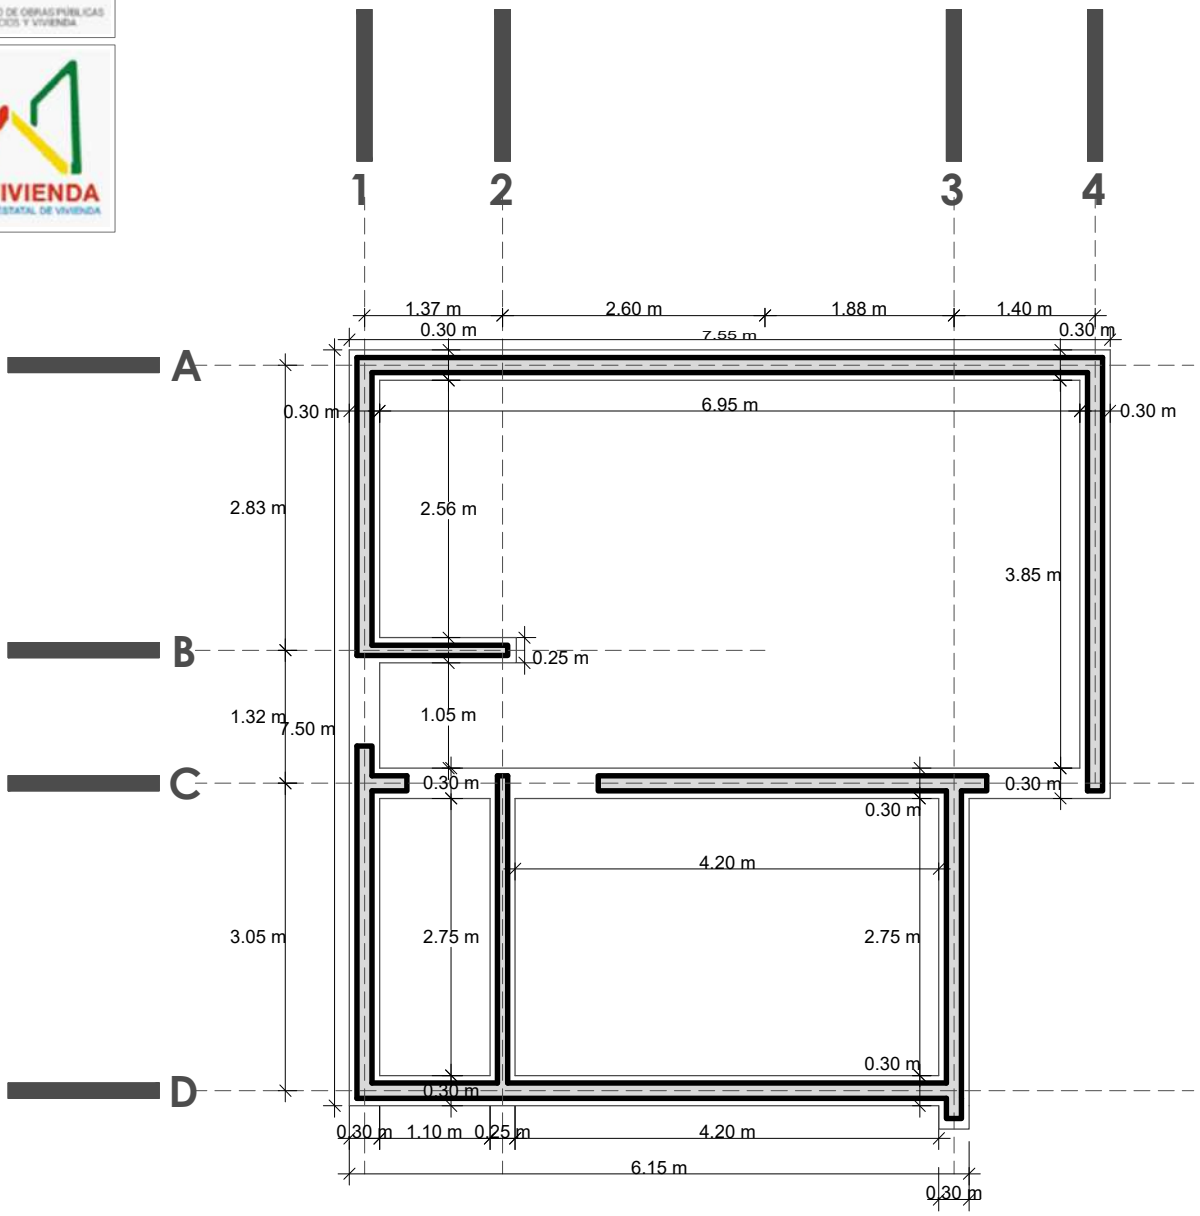

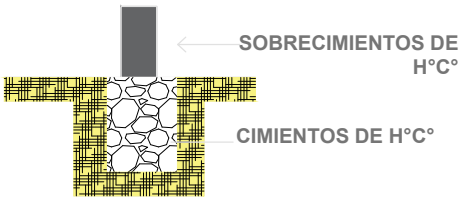

PROYECTO DE VIVIENDA NUEVA AUTOCONSTRUCCION 2024 TIPOLOGIA 1

PLANO DE CIMIENTOS

NOMBRE DEL PROYECTO	DISEÑO ARQUITECTONICO	REVISADO Y APROBADO	DEPARTAMENTAL ORURO
PROYECTO DE VIVIENDA NUEVA AUTOCONSTRUCCION EN EL MUNICIPIO DE BELEN DE ANDAMARCA FASE (III) 2024 - ORURO			AREA CONST. 50.12 m²
			ESCALA 1:75
			FECHA: OCTUBRE 2024
			LAMINA 1 - 21

BICENTENARIO DE BOLIVIA

¡Construyendo nuevos sueños!

AEV-ORU-0376

AGENCIA ESTATAL DE VIVIENDA — DEPARTAMENTO ORURO

GESTION - 2024

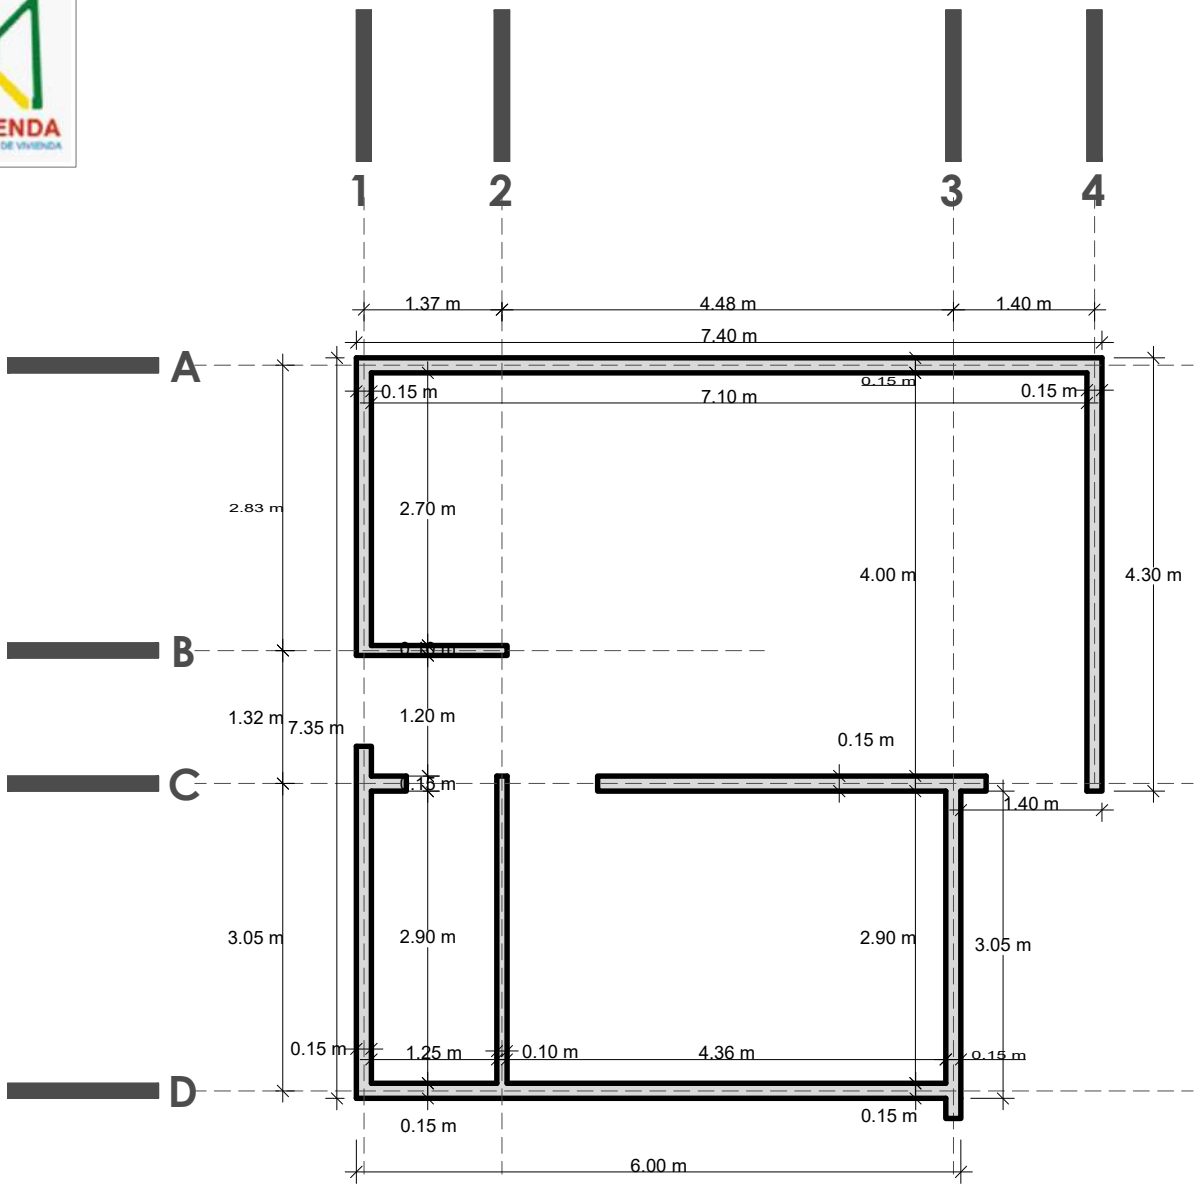

PROYECTO DE VIVIENDA NUEVA AUTOCONSTRUCCION 2024 TIPOLOGIA 1

PLANO DE SOBRECIMIENTOS

NOMBRE DEL PROYECTO	DISEÑO ARQUITECTONICO	REVISADO Y APROBADO	DEPARTAMENTAL ORURO
PROYECTO DE VIVIENDA NUEVA AUTOCONSTRUCCION EN EL MUNICIPIO DE BELEN DE ANDAMARCA FASE (III) 2024 - ORURO			AREA CONST. 50.12 m²
			ESCALA 1:75
			FECHA: OCTUBRE 2024
			LAMINA 2 - 21

BICENTENARIO DE BOLIVIA

¡Construyendo nuevos sueños!

AEV-ORU-0376

AGENCIA ESTATAL DE VIVIENDA — DEPARTAMENTO ORURO

GESTION - 2024

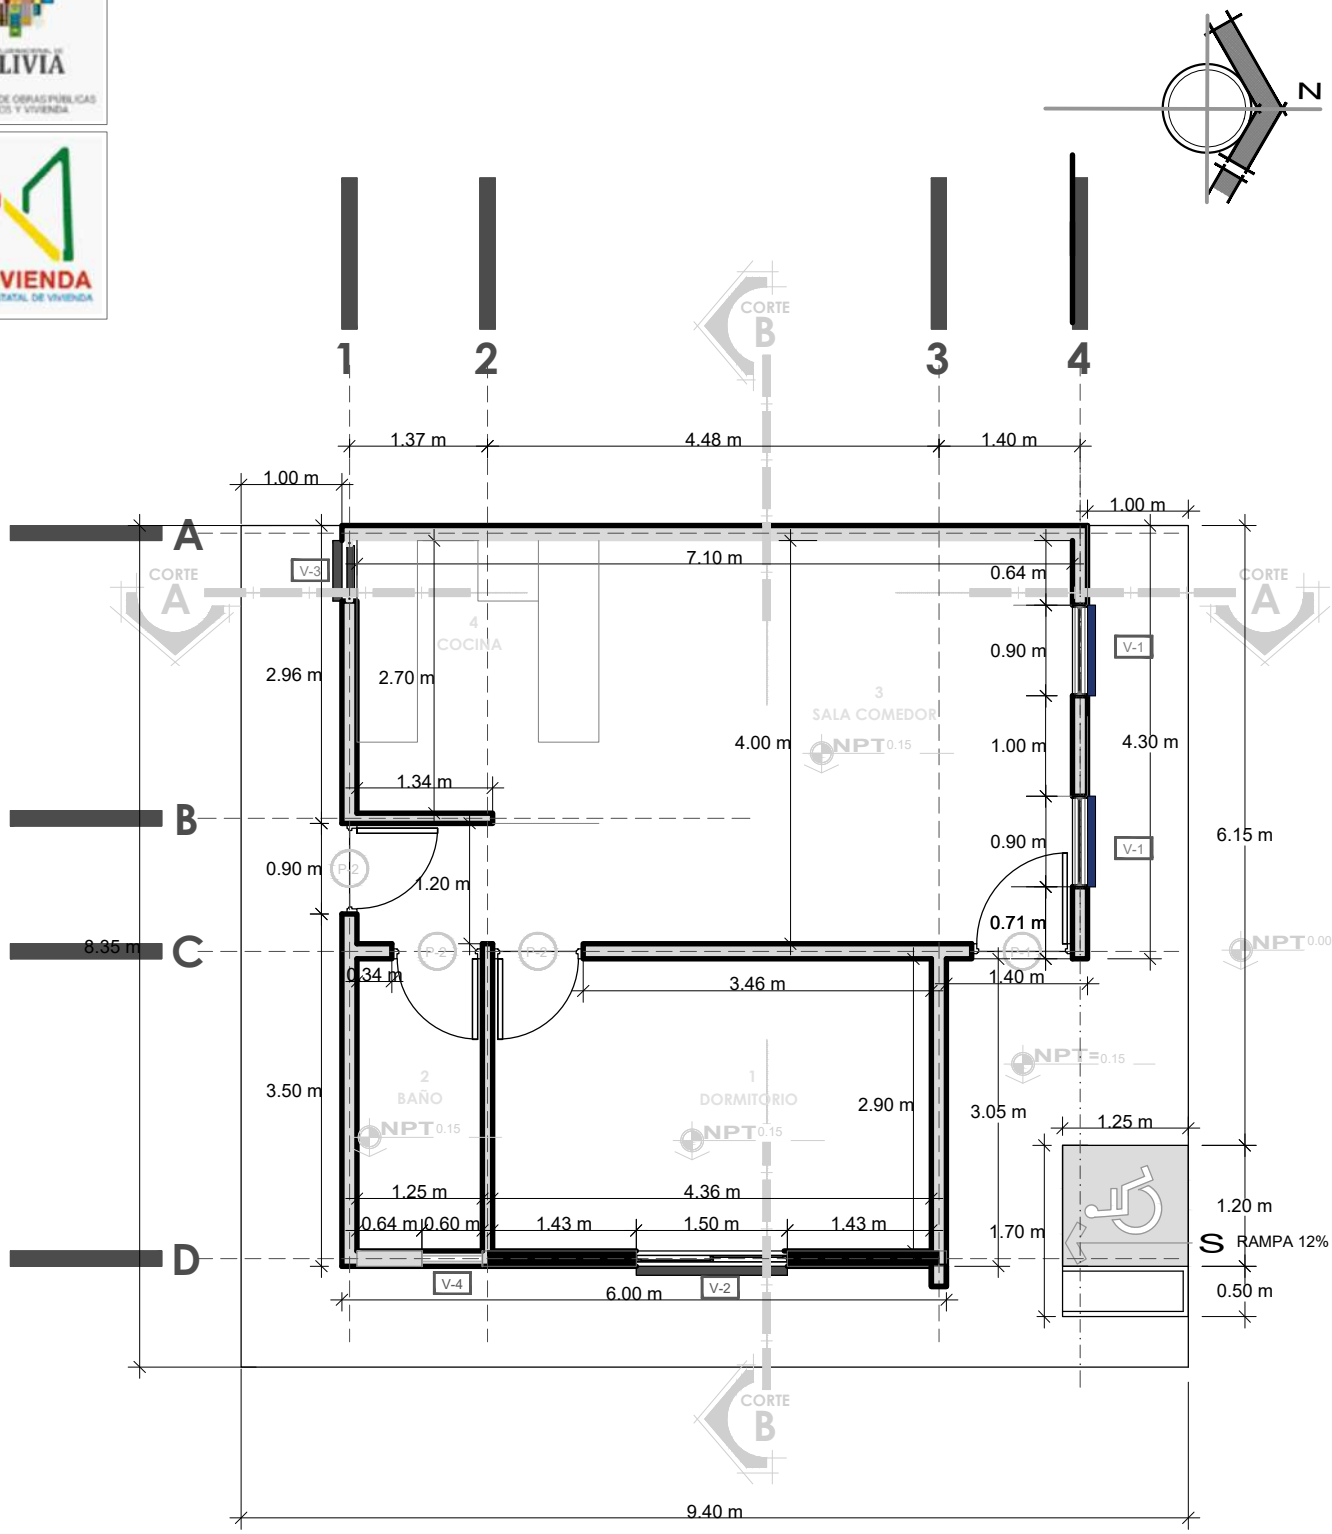

PLANO DE PLANTA ACOTADA

NOMBRE DEL PROYECTO	DISEÑO ARQUITECTONICO	REVISADO Y APROBADO	DEPARTAMENTAL ORURO
PROYECTO DE VIVIENDA NUEVA AUTOCONSTRUCCION EN EL MUNICIPIO DE BELEN DE ANDAMARCA FASE (III) 2024 - ORURO			AREA CONST. 50.12 m²
			ESCALA 1:75
			FECHA: OCTUBRE 2024
			LAMINA 3 - 21

BICENTENARIO DE BOLIVIA

¡Construyendo nuevos sueños!

AEV-ORU-0376

AGENCIA ESTATAL DE VIVIENDA — DEPARTAMENTO ORURO

GESTION - 2024

PLANO DE PLANTA AMOBLADA

NOMBRE DEL PROYECTO	DISEÑO ARQUITECTONICO	REVISADO Y APROBADO	DEPARTAMENTAL ORURO
PROYECTO DE VIVIENDA NUEVA AUTOCONSTRUCCION EN EL MUNICIPIO DE BELEN DE ANDAMARCA FASE (III) 2024 - ORURO			AREA CONST. 50.12 m²
			ESCALA 1:75
			FECHA: OCTUBRE 2024
			LAMINA 4 - 21

AEV-ORU-0376

AGENCIA ESTATAL DE VIVIENDA — DEPARTAMENTO ORURO

GESTION - 2024

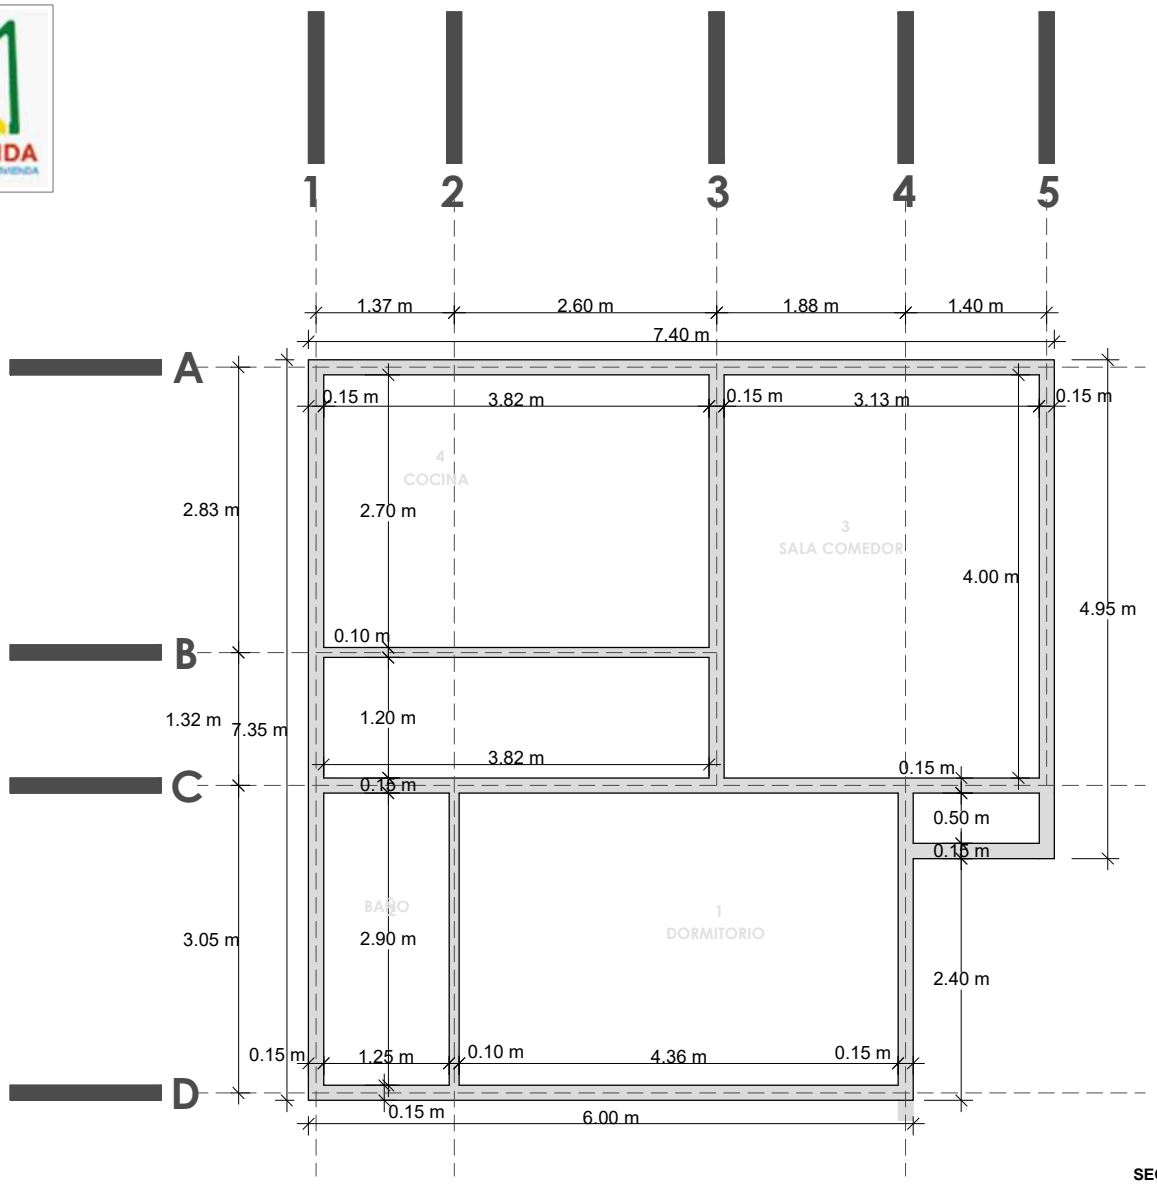

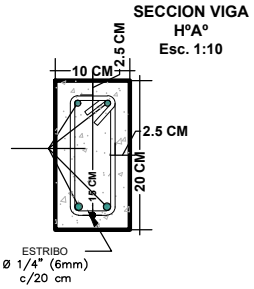

PROYECTO DE VIVIENDA NUEVA AUTOCONSTRUCCION 2024 TIPOLOGIA 1

PLANO DE VIGA

NOMBRE DEL PROYECTO	DISEÑO ARQUITECTONICO	REVISADO Y APROBADO	DEPARTAMENTAL ORURO
PROYECTO DE VIVIENDA NUEVA AUTOCONSTRUCCION EN EL MUNICIPIO DE BELEN DE ANDAMARCA FASE (III) 2024 - ORURO			AREA CONST. 50.12 m²
			ESCALA 1:75
			FECHA: OCTUBRE 2024
			LAMINA 5 - 21

BICENTENARIO DE BOLIVIA

¡Construyendo nuevos sueños!

AEV-ORU-0376

AGENCIA ESTATAL DE VIVIENDA — DEPARTAMENTO ORURO

GESTION - 2024

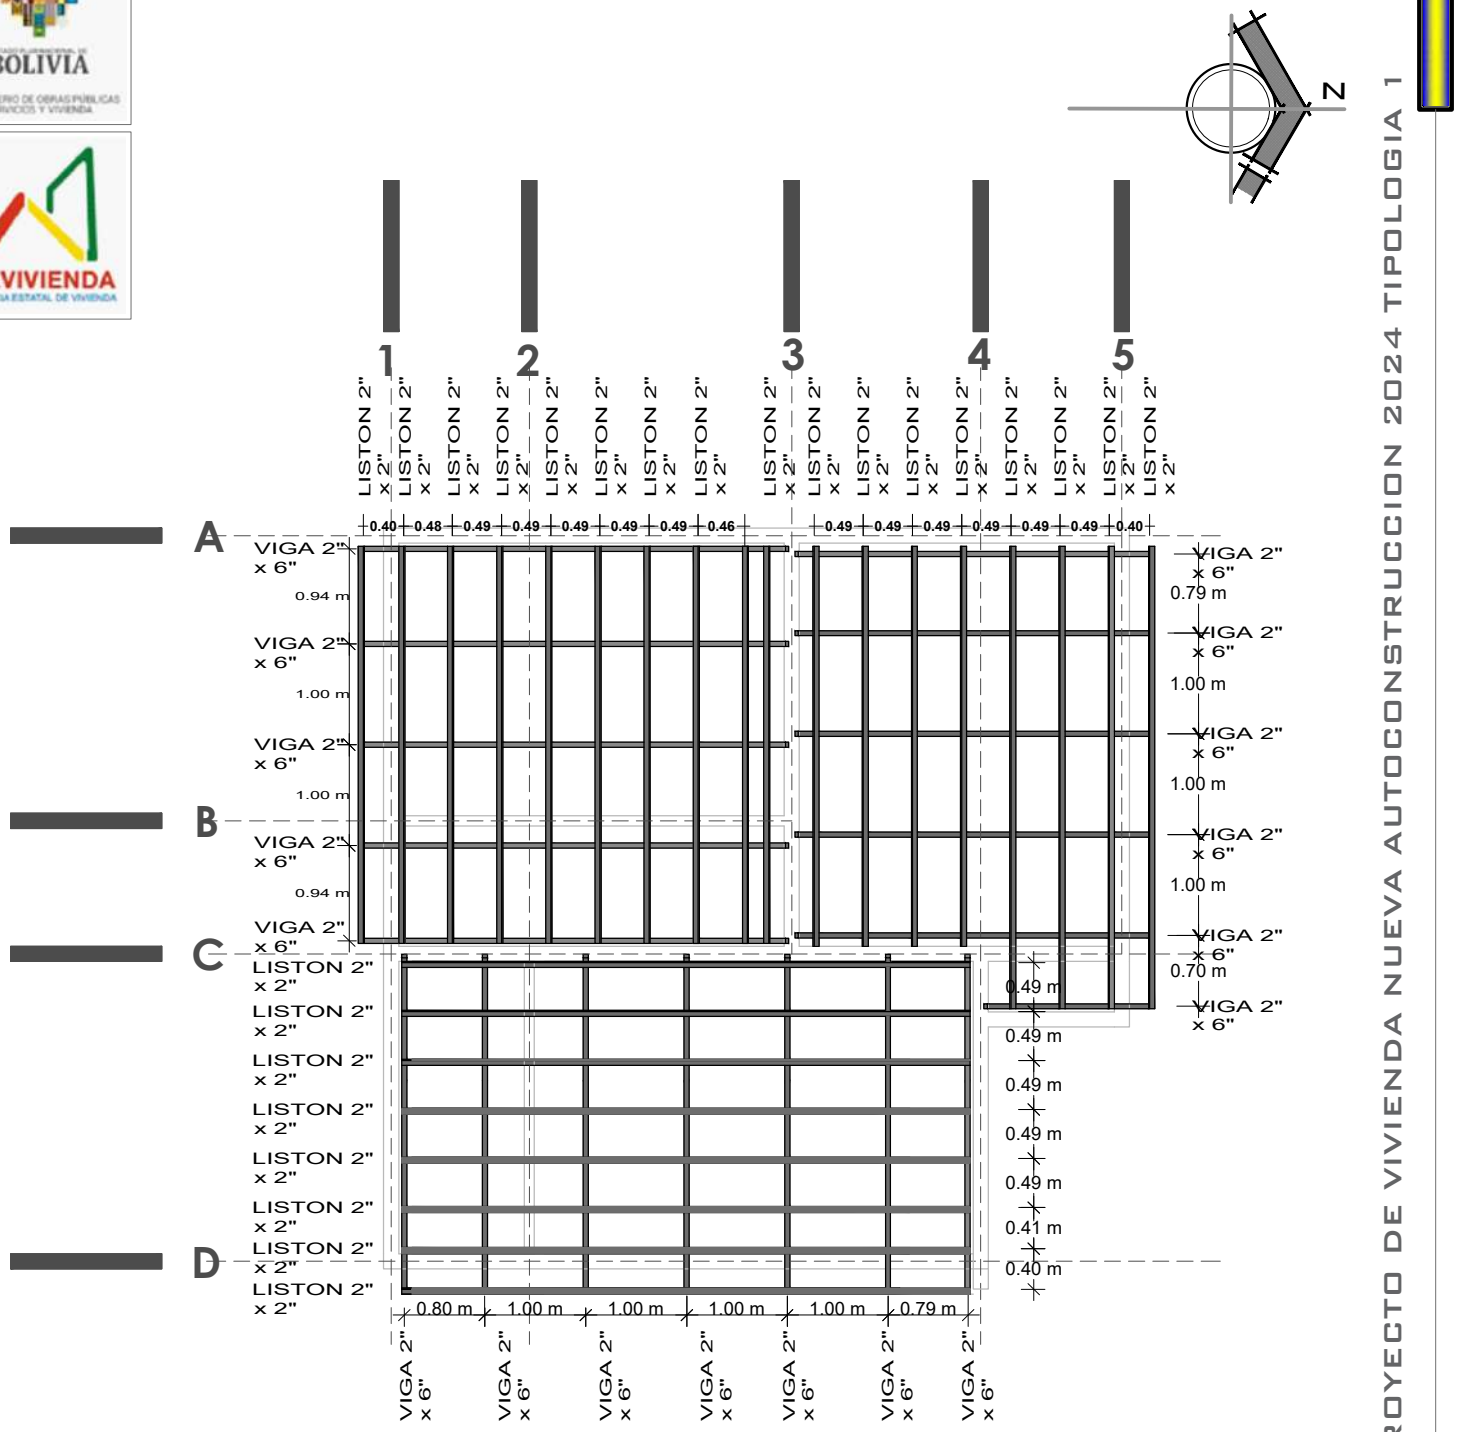

PROYECTO DE VIVIENDA NUEVA AUTOCONSTRUCCION 2024 TIPOLOGIA 1

PLANO DE MADERAMEN

NOMBRE DEL PROYECTO	DISEÑO ARQUITECTONICO	REVISADO Y APROBADO	DEPARTAMENTAL ORURO
PROYECTO DE VIVIENDA NUEVA AUTOCONSTRUCCION EN EL MUNICIPIO DE BELEN DE ANDAMARCA FASE (III) 2024 - ORURO			AREA CONST. 50.12 m²
			ESCALA 1:75
			FECHA: OCTUBRE 2024
			LAMINA 6 - 21

BICENTENARIO DE BOLIVIA

¡Construyendo nuevos sueños!

AEV-ORU-0376

AGENCIA ESTATAL DE VIVIENDA — DEPARTAMENTO ORURO

GESTION - 2024

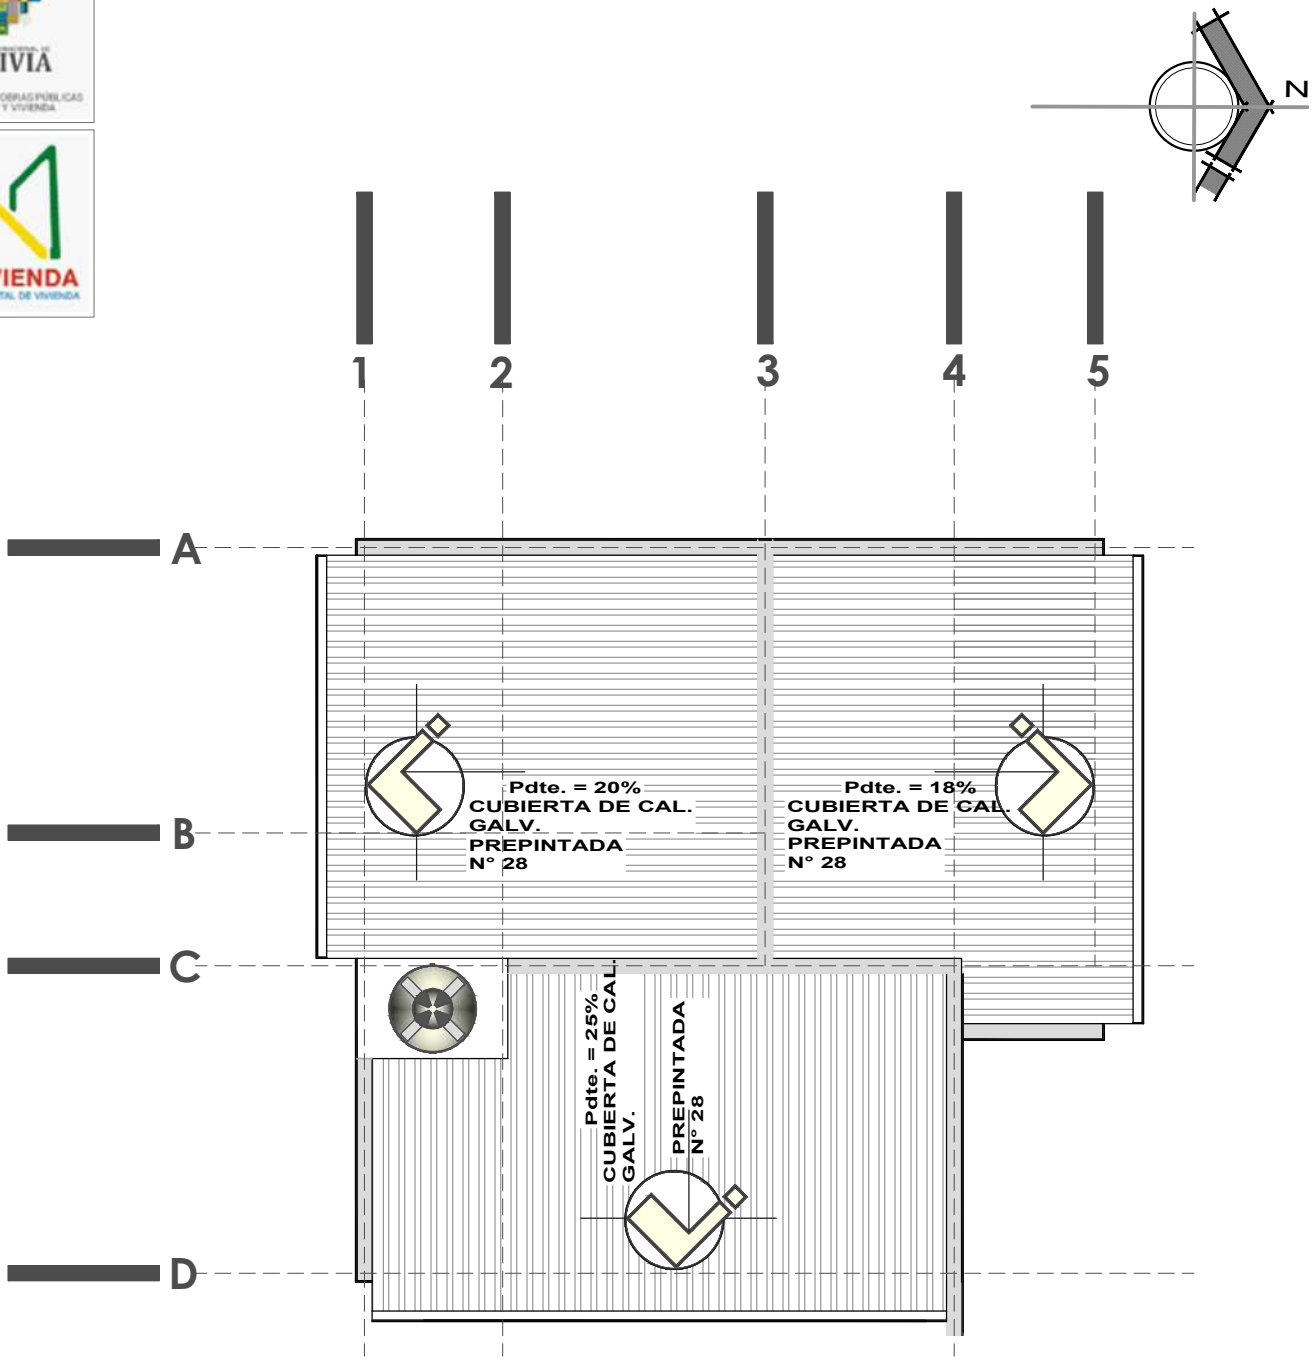

PROYECTO DE VIVIENDA NUEVA AUTOCONSTRUCCION 2024 TIPOLOGIA 1

PLANO DE CUBIERTA

NOMBRE DEL PROYECTO	DISEÑO ARQUITECTONICO	REVISADO Y APROBADO	DEPARTAMENTAL ORURO
PROYECTO DE VIVIENDA NUEVA AUTOCONSTRUCCION EN EL MUNICIPIO DE BELEN DE ANDAMARCA FASE (III) 2024 - ORURO			AREA CONST. 50.12 m²
			ESCALA 1:75
			FECHA: OCTUBRE 2024
			LAMINA 7 - 21

BICENTENARIO DE BOLIVIA

¡Construyendo nuevos sueños!

AEV-ORU-0376

AGENCIA ESTATAL DE VIVIENDA — DEPARTAMENTO ORURO

GESTION - 2024

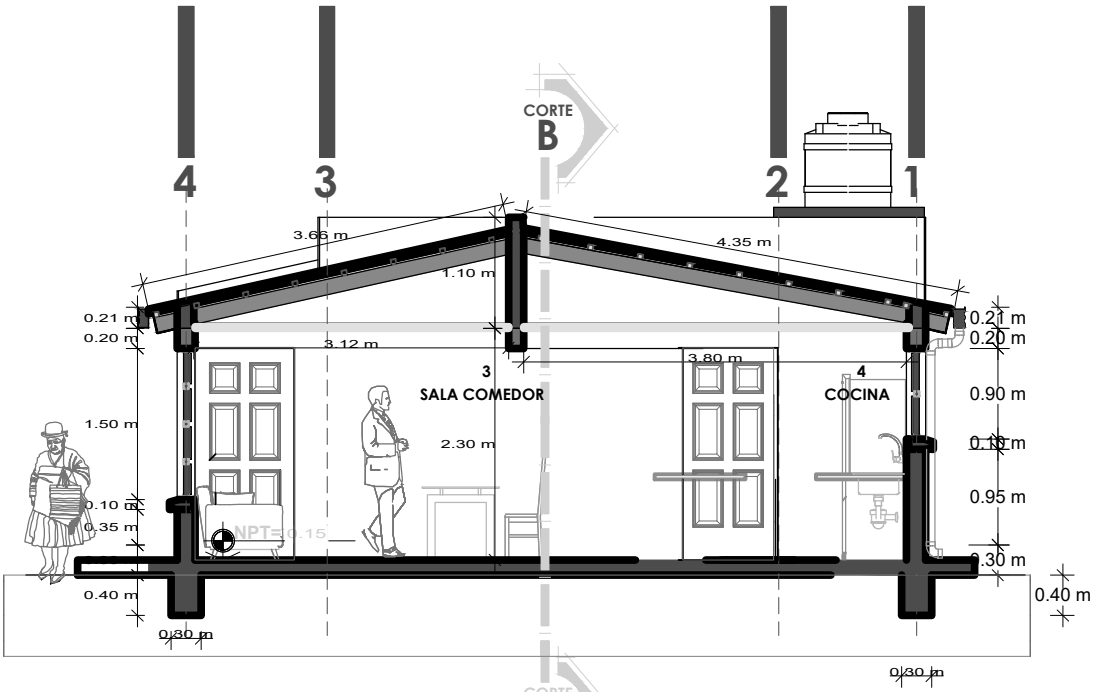

CORTE A-A`

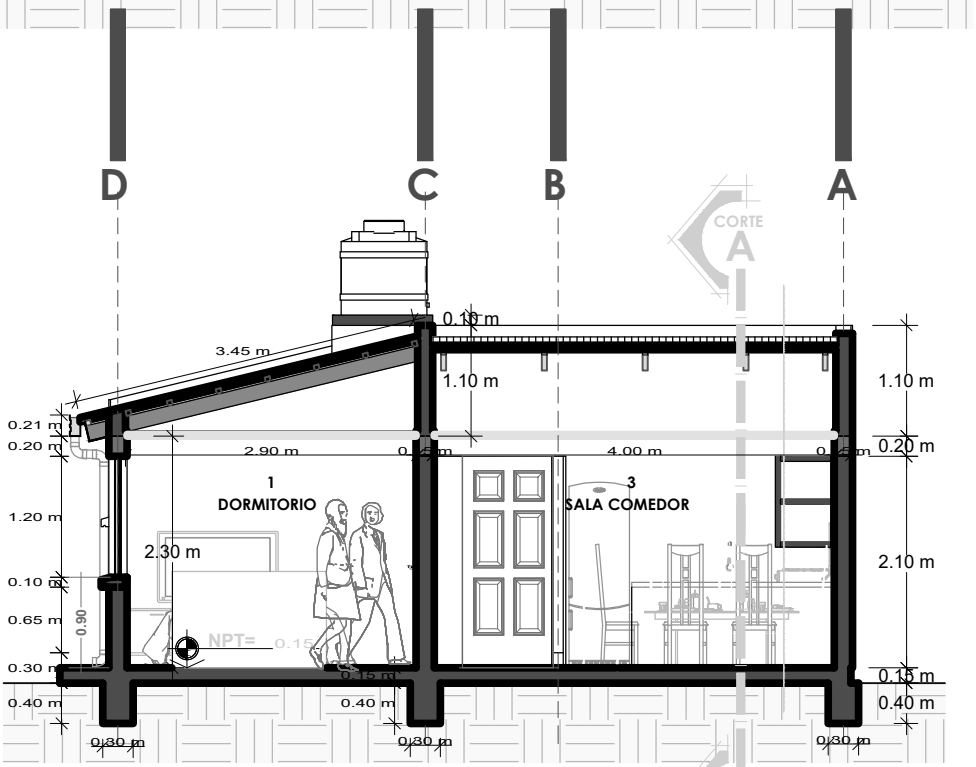

CORTE B-B`

PROYECTO DE VIVIENDA NUEVA AUTOCONSTRUCCION 2024 TIPOLOGIA 1

PLANO DE CORTES

NOMBRE DEL PROYECTO	DISEÑO ARQUITECTONICO	REVISADO Y APROBADO	DEPARTAMENTAL ORURO
PROYECTO DE VIVIENDA NUEVA AUTOCONSTRUCCION EN EL MUNICIPIO DE BELEN DE ANDAMARCA FASE (III) 2024 - ORURO			AREA CONST. 50.12 m²
			ESCALA 1:75
			FECHA: OCTUBRE 2024
			LAMINA 8 - 21

AEV-ORU-0376

AGENCIA ESTATAL DE VIVIENDA — DEPARTAMENTO ORURO

GESTION - 2024

ELEVACION FRONTAL

ELEVACION LATERAL

PLANO DE ELEVACIONES

PROYECTO DE VIVIENDA NUEVA AUTOCONSTRUCCION 2024 TIPOLOGIA 1

NOMBRE DEL PROYECTO	DISEÑO ARQUITECTONICO	REVISADO Y APROBADO	DEPARTAMENTAL ORURO
PROYECTO DE VIVIENDA NUEVA AUTOCONSTRUCCION EN EL MUNICIPIO DE BELEN DE ANDAMARCA FASE (III) 2024 - ORURO			AREA CONST. 50.12 m²
			ESCALA 1:75
			FECHA: OCTUBRE 2024
			LAMINA 9 - 21

BICENTENARIO DE BOLIVIA

¡Construyendo nuevos sueños!

AEV-ORU-0376

AGENCIA ESTATAL DE VIVIENDA — DEPARTAMENTO ORURO

GESTION - 2024

PERSPECTIVAS INTERIORES

NOMBRE DEL PROYECTO	DISEÑO ARQUITECTONICO	REVISADO Y APROBADO	DEPARTAMENTAL ORURO
PROYECTO DE VIVIENDA NUEVA AUTOCONSTRUCCION EN EL MUNICIPIO DE BELEN DE ANDAMARCA FASE (III) 2024 - ORURO			AREA CONST. 50.12 m²
			ESCALA 1:75
			LAMINA 10 - 21

BICENTENARIO DE BOLIVIA

¡Construyendo nuevos sueños!

AEV-ORU-0376

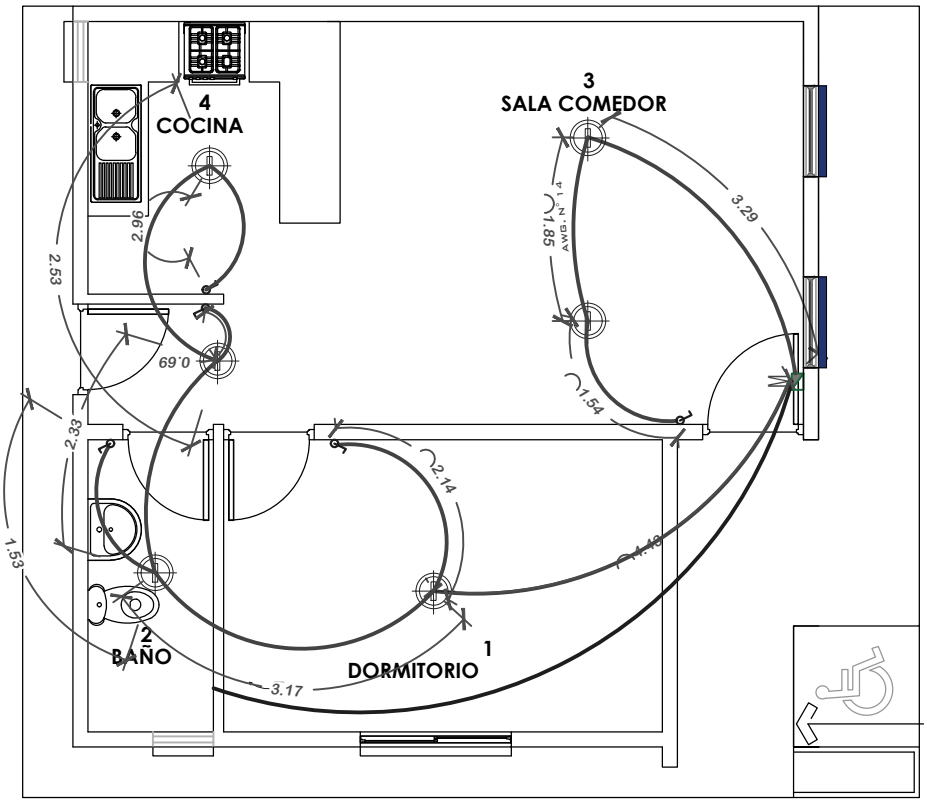

SIMBOLOGIA Y REFERENCIAS	
	TABLERO DE DISTRIBUCION
C1-C2-C3	CIRCUITOS
	CABLE N°12 TOMACORRIENTES
	ILUMINACION INCANDESCENTE SOCKET DE PORCELANA
	INTERRUPTOR SIMPLE

PROYECTO DE VIVIENDA NUEVA AUTOCONSTRUCCION 2024 TIPOLOGIA 1

INSTALACION ELECTRICA

NOMBRE DEL PROYECTO	DISEÑO ARQUITECTONICO	REVISADO Y APROBADO	DEPARTAMENTAL ORURO
PROYECTO DE VIVIENDA NUEVA AUTOCONSTRUCCION EN EL MUNICIPIO DE BELEN DE ANDAMARCA FASE (III) 2024 - ORURO			AREA CONST. 50.12 m²
			ESCALA 1:75
			FECHA: OCTUBRE 2024
			LAMINA 11 - 21

BICENTENARIO DE BOLIVIA
¡Construyendo nuevos sueños!
AEV-ORU-0376

AGENCIA ESTATAL DE VIVIENDA — DEPARTAMENTO ORURO

GESTION - 2024

PROYECTO DE VIVIENDA NUEVA AUTOCONSTRUCCION 2024 TIPOLOGIA 1

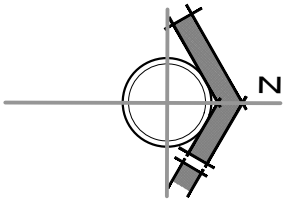

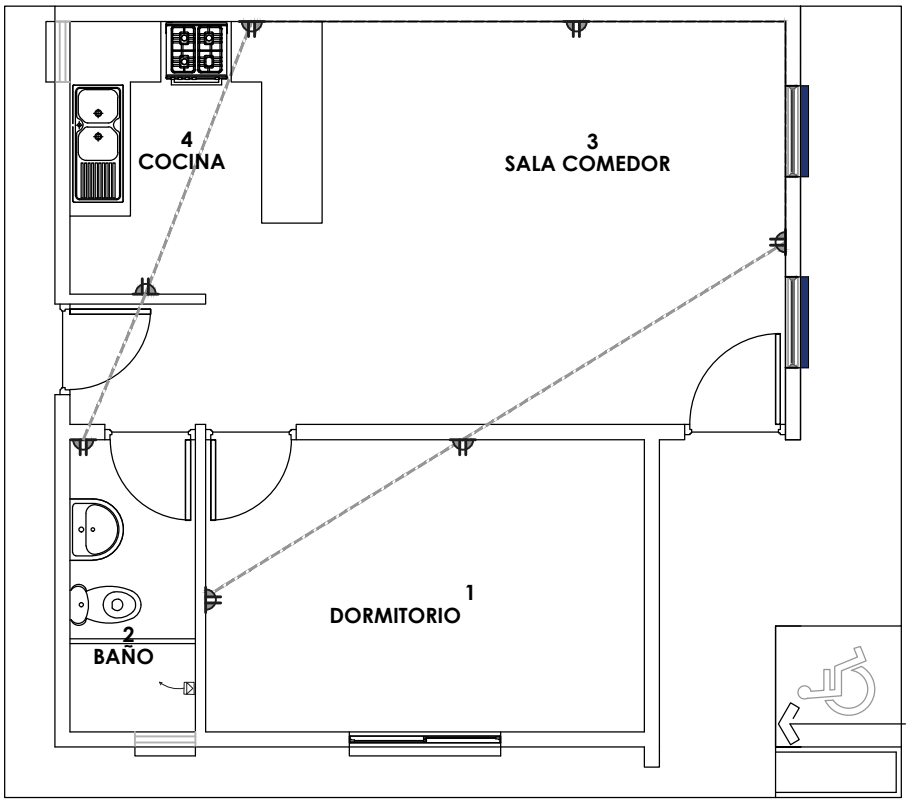

SIMBOLOGIA Y REFERENCIAS	
	TABLERO DE DISTRIBUCION
C1-C2-C3	CIRCUITOS
	CABLE N°12 TOMACORRIENTES
	ILUMINACION INCANDESCENTE SOCKET DE PORCELANA
	INTERRUPTOR SIMPLE

INSTALACION ELECTRICA

NOMBRE DEL PROYECTO	DISEÑO ARQUITECTONICO	REVISADO Y APROBADO	DEPARTAMENTAL ORURO
PROYECTO DE VIVIENDA NUEVA AUTOCONSTRUCCION EN EL MUNICIPIO DE BELEN DE ANDAMARCA FASE (III) 2024 - ORURO			AREA CONST. 50.12 m² ESCALA 1:75 FECHA: OCTUBRE 2024 LAMINA 12 - 21

BICENTENARIO DE BOLIVIA
¡Construyendo nuevos sueños!
AEV-ORU-0376

AGENCIA ESTATAL DE VIVIENDA — DEPARTAMENTO ORURO
GESTION - 2024

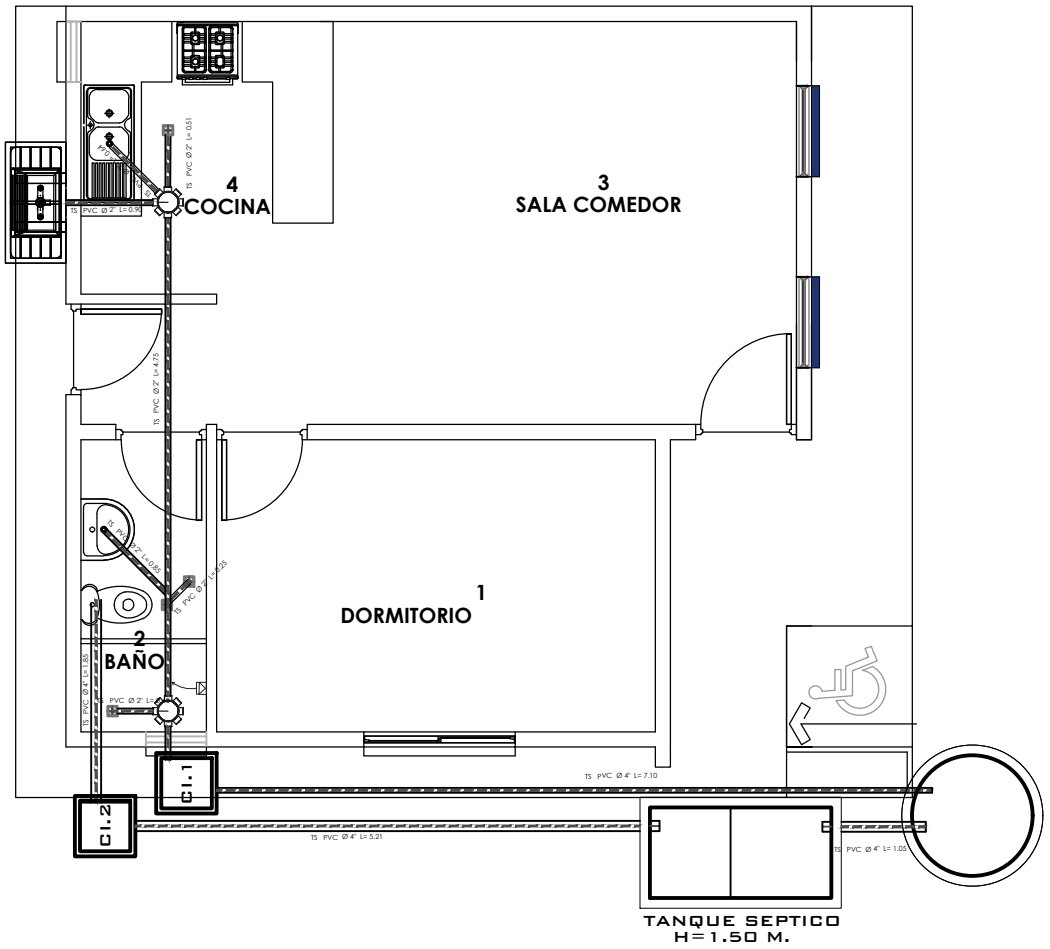

N

PROYECTO DE VIVIENDA NUEVA AUTOCONSTRUCCION 2024 TIPOLOGIA 1

INSTALACION SANITARIA

NOMBRE DEL PROYECTO	DISEÑO ARQUITECTONICO	REVISADO Y APROBADO	DEPARTAMENTAL ORURO
PROYECTO DE VIVIENDA NUEVA AUTOCONSTRUCCION EN EL MUNICIPIO DE BELEN DE ANDAMARCA FASE (III) 2024 - ORURO			AREA CONST. 50.12 m²
			ESCALA 1:75
			FECHA: OCTUBRE 2024
			LAMINA 13 - 21

BICENTENARIO DE BOLIVIA

¡Construyendo nuevos sueños!

AEV-ORU-0376

AGENCIA ESTATAL DE VIVIENDA — DEPARTAMENTO ORURO

GESTION - 2024

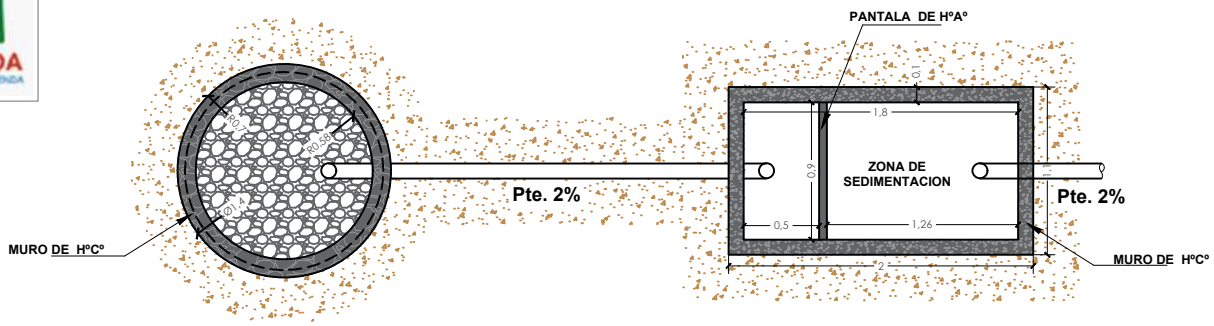

POZO ABSORVENTE

CÁMARA SÉPTICA

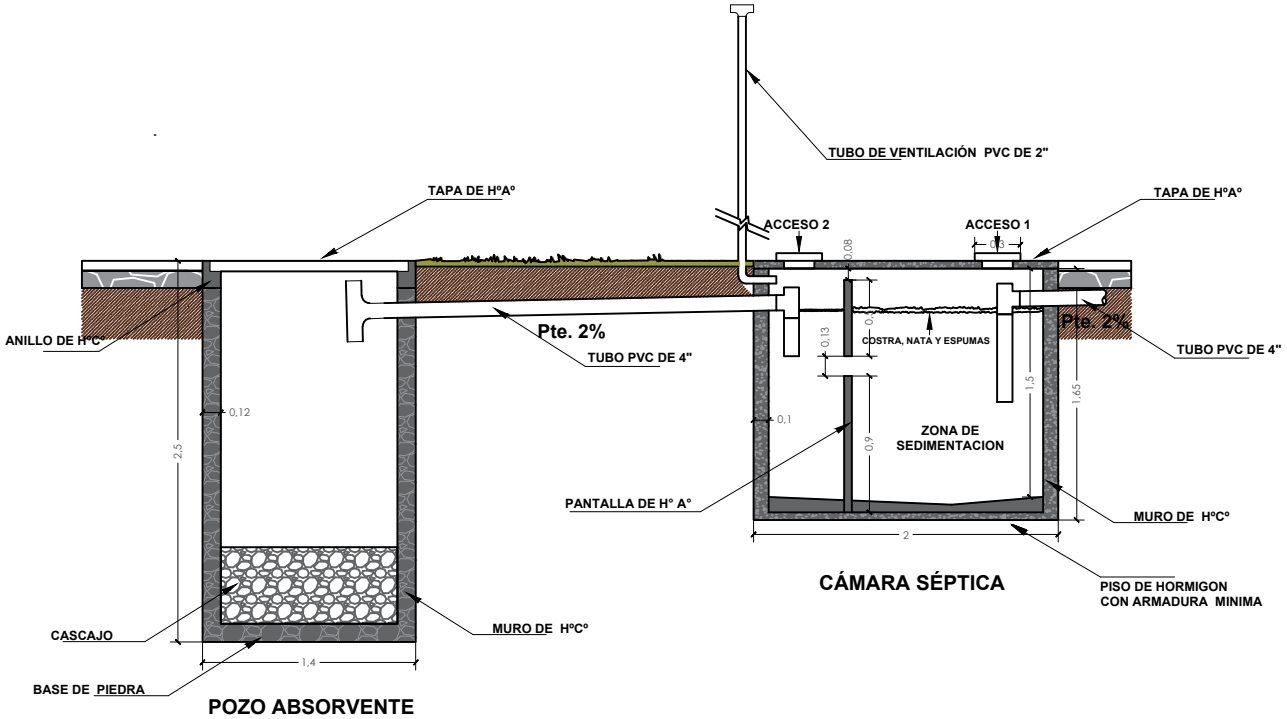

POZO ABSORVENTE

CÁMARA SÉPTICA

PROYECTO DE VIVIENDA NUEVA AUTOCONSTRUCCION 2024 TIPOLOGIA 1

PLANO CAMARA Y POSO ABSORBENTE

NOMBRE DEL PROYECTO	DISEÑO ARQUITECTONICO	REVISADO Y APROBADO	DEPARTAMENTAL ORURO
PROYECTO DE VIVIENDA NUEVA AUTOCONSTRUCCION EN EL MUNICIPIO DE BELEN DE ANDAMARCA FASE (III) 2024 - ORURO			AREA CONST. 50.12 m²
			ESCALA 1:75
			FECHA: OCTUBRE 2024
			LAMINA 14 - 21

BICENTENARIO DE BOLIVIA

¡Construyendo nuevos sueños!

AEV-ORU-0376

AGENCIA ESTATAL DE VIVIENDA — DEPARTAMENTO ORURO

GESTION - 2024

PROYECTO DE VIVIENDA NUEVA AUTOCONSTRUCCION 2024 TIPOLOGIA 1

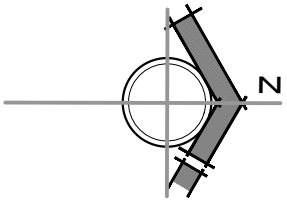

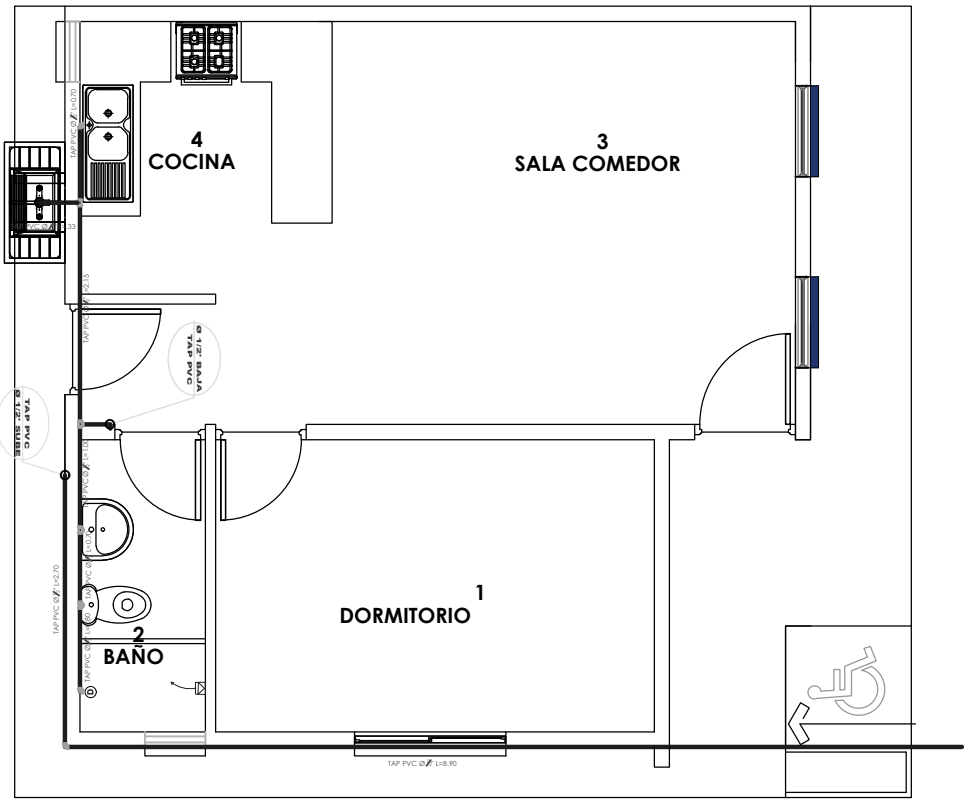

SIMBOLOGIA Y REFERENCIAS	
D	DUCHA
I	INODORO
Lv	LAVAMANOS
Lp	LAVAPLATOS
M	MEDIDOR
TAP	TUBERIA DE AGUA POTABLE
LLP	LLAVE DE PASO

INSTALACION AGUA POTABLE

NOMBRE DEL PROYECTO	DISEÑO ARQUITECTONICO	REVISADO Y APROBADO	DEPARTAMENTAL ORURO
PROYECTO DE VIVIENDA NUEVA AUTOCONSTRUCCION EN EL MUNICIPIO DE BELEN DE ANDAMARCA FASE (III) 2024 - ORURO			AREA CONST. 50.12 m²
			ESCALA 1:75
			FECHA: OCTUBRE 2024
			LAMINA 15 - 21

BICENTENARIO DE BOLIVIA
¡Construyendo nuevos sueños!
AEV-ORU-0376

AGENCIA ESTATAL DE VIVIENDA — DEPARTAMENTO ORURO

GESTION - 2024

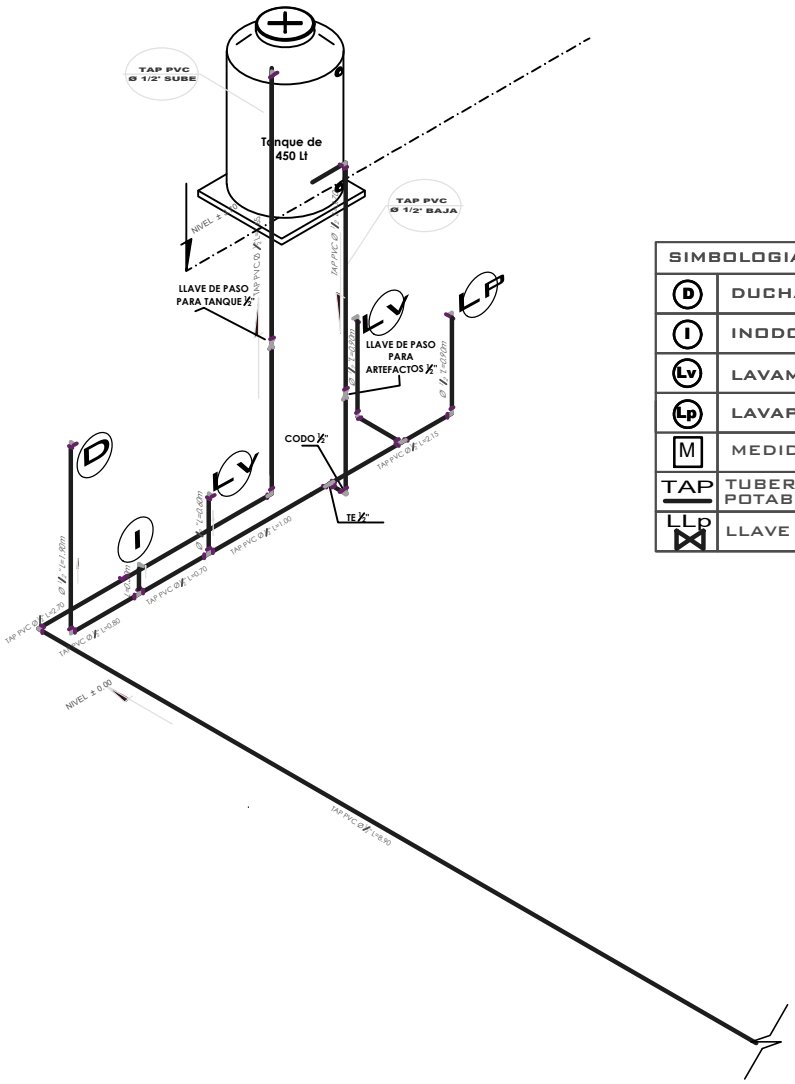

SIMBOLOGIA Y REFERENCIAS	
D	DUCHA
I	INODORO
Lv	LAVAMANOS
Lp	LAVAPLATOS
M	MEDIDOR
TAP	TUBERIA DE AGUA POTABLE
LLP	LLAVE DE PASO

PROYECTO DE VIVIENDA NUEVA AUTOCONSTRUCCION 2024 TIPOLOGIA 1

ISOMETRICO AGUA POTABLE

BICENTENARIO DE BOLIVIA

¡Construyendo nuevos sueños!

AEV-ORU-0376

NOMBRE DEL PROYECTO	DISEÑO ARQUITECTONICO	REVISADO Y APROBADO	DEPARTAMENTAL ORURO
PROYECTO DE VIVIENDA NUEVA AUTOCONSTRUCCION EN EL MUNICIPIO DE BELEN DE ANDAMARCA FASE (III) 2024 - ORURO			AREA CONST. 50.12 m²
			ESCALA 1:75
			FECHA: OCTUBRE 2024
			LAMINA 16 - 21

AGENCIA ESTATAL DE VIVIENDA — DEPARTAMENTO ORURO

GESTION - 2024

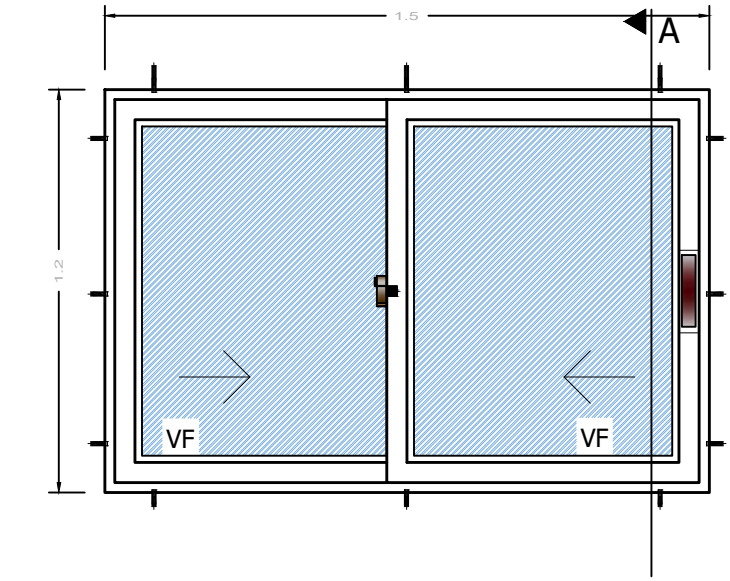

ELEVACION

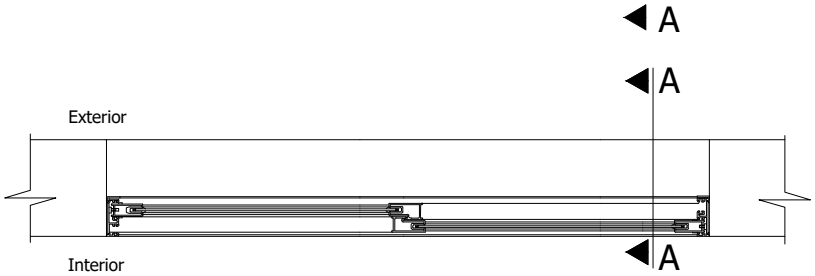

PLANTA

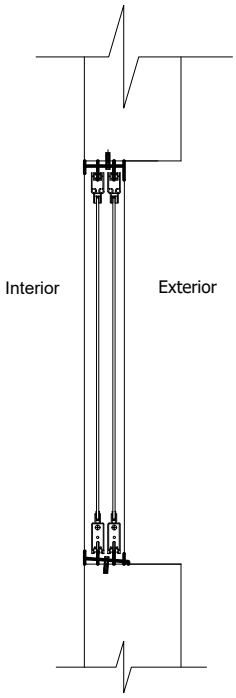

SECCION A-A

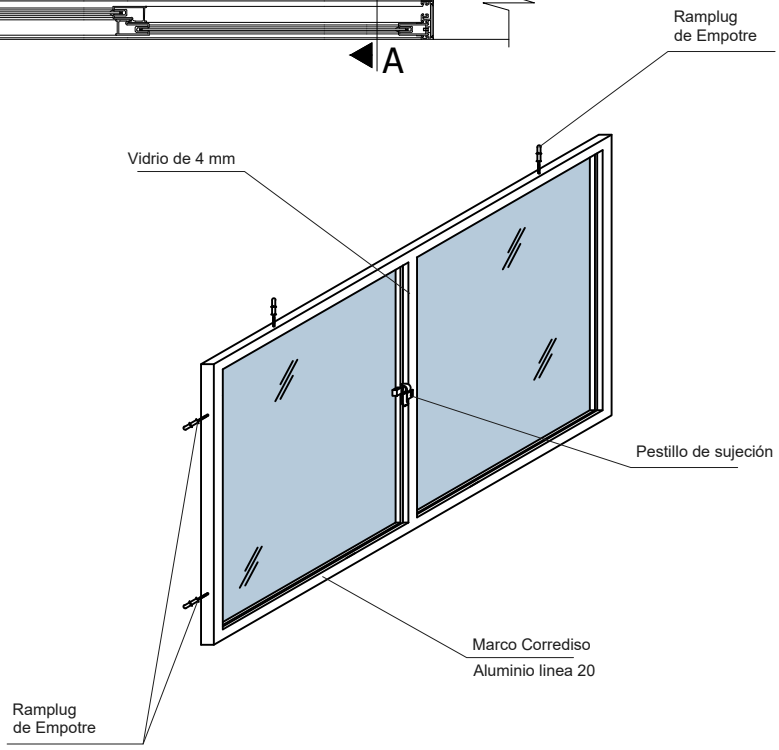

PROYECTO DE VIVIENDA NUEVA AUTOCONSTRUCCION 2024 TIPOLOGIA 1

DETALLE: VENTANA DE ALUMINIO

NOMBRE DEL PROYECTO	DISEÑO ARQUITECTONICO	REVISADO Y APROBADO	DEPARTAMENTAL ORURO
PROYECTO DE VIVIENDA NUEVA AUTOCONSTRUCCION EN EL MUNICIPIO DE BELEN DE ANDAMARCA FASE (III) 2024 - ORURO			AREA CONST. 50.12 m²
			ESCALA 1:75
			FECHA: OCTUBRE 2024
			LAMINA 17 - 21

BICENTENARIO DE BOLIVIA

¡Construyendo nuevos sueños!

AEV-ORU-0376

AGENCIA ESTATAL DE VIVIENDA — DEPARTAMENTO ORURO

GESTION - 2024

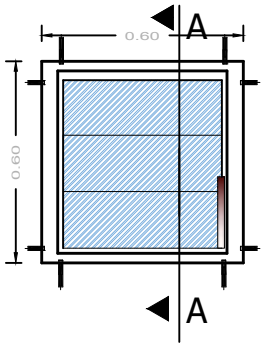

ELEVACION

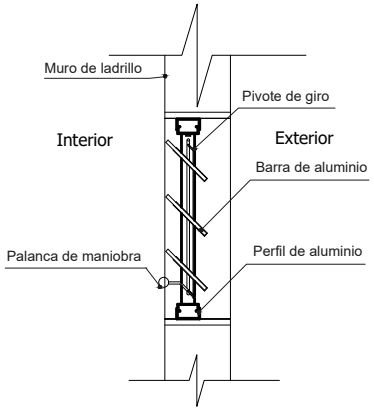

SECCION
A-A

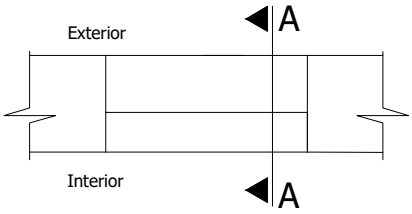

PLANTA

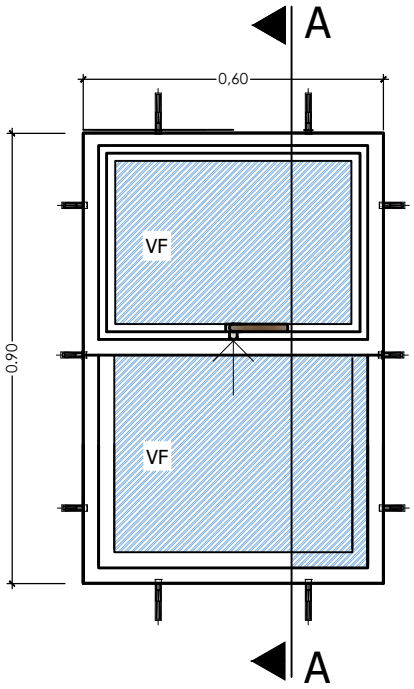

ELEVACION

ELEVACION

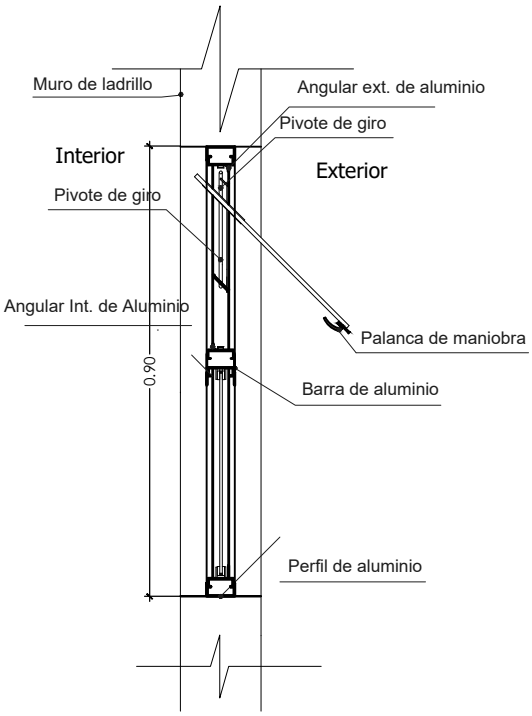

SECCION
A-A

DETALLE: VENTANA DE ALUMINIO

NOMBRE DEL PROYECTO	DISEÑO ARQUITECTONICO	REVISADO Y APROBADO	DEPARTAMENTAL ORURO
PROYECTO DE VIVIENDA NUEVA AUTOCONSTRUCCION EN EL MUNICIPIO DE BELEN DE ANDAMARCA FASE (III) 2024 - ORURO			AREA CONST. 50.12 m²
			ESCALA 1:75
			FECHA: OCTUBRE 2024
			LAMINA 18 - 21

AEV-ORU-0376

AGENCIA ESTATAL DE VIVIENDA — DEPARTAMENTO ORURO

GESTION - 2024

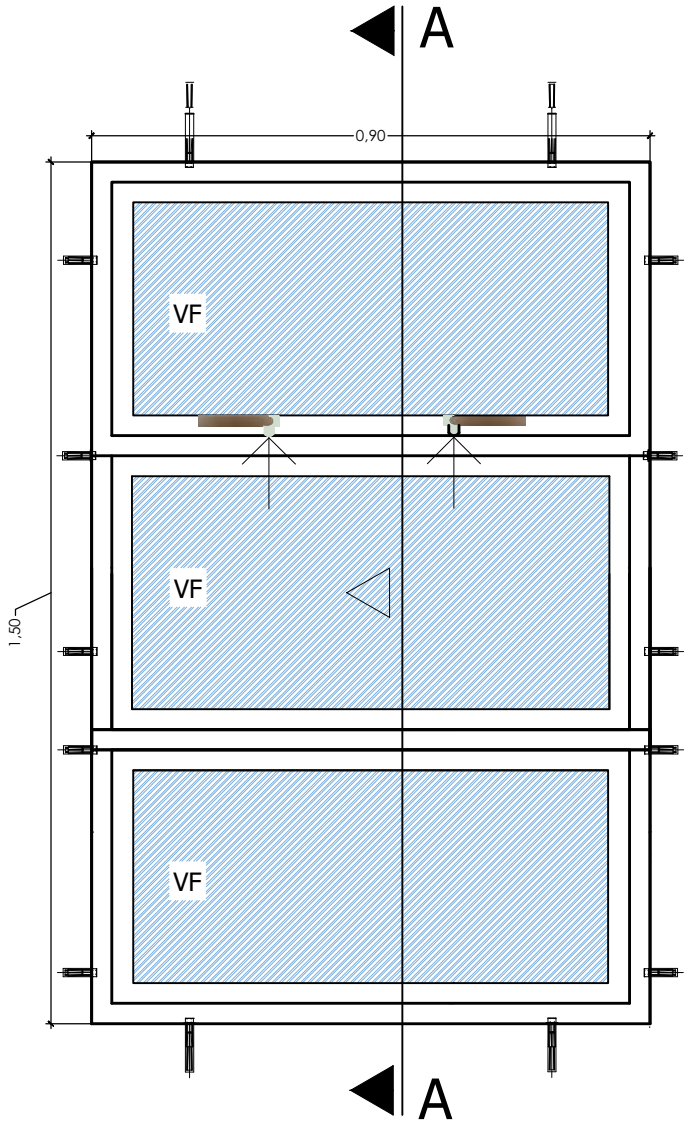

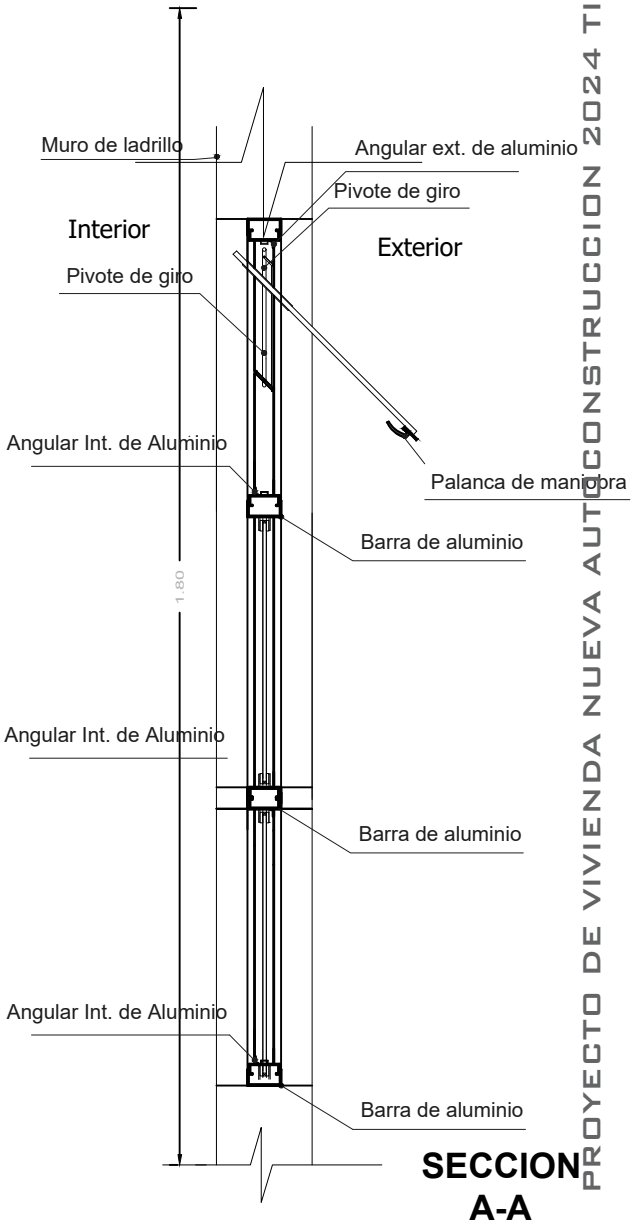

SECCION A-A

PROYECTO DE VIVIENDA NUEVA AUTOCONSTRUCCION 2024 TIPOLOGIA 1

DETALLE: VENTANA DE ALUMINIO

NOMBRE DEL PROYECTO	DISEÑO ARQUITECTONICO	REVISADO Y APROBADO	DEPARTAMENTAL ORURO
PROYECTO DE VIVIENDA NUEVA AUTOCONSTRUCCION EN EL MUNICIPIO DE BELEN DE ANDAMARCA FASE (III) 2024 - ORURO			AREA CONST. 50.12 m²
			ESCALA 1:75
			FECHA: OCTUBRE 2024
			LAMINA 19 - 21

BICENTENARIO DE BOLIVIA

¡Construyendo nuevos sueños!

AEV-ORU-0376

AGENCIA ESTATAL DE VIVIENDA — DEPARTAMENTO ORURO

GESTION - 2024

Puerta tipo 1

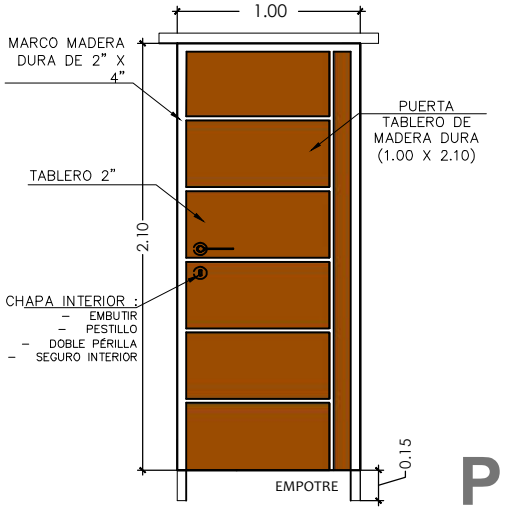

P1

Puerta tipo 1

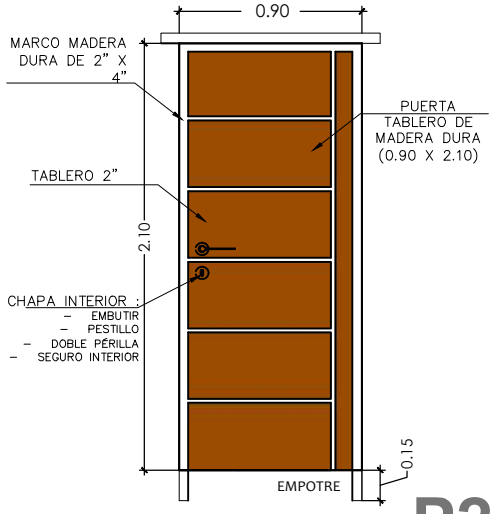

P2

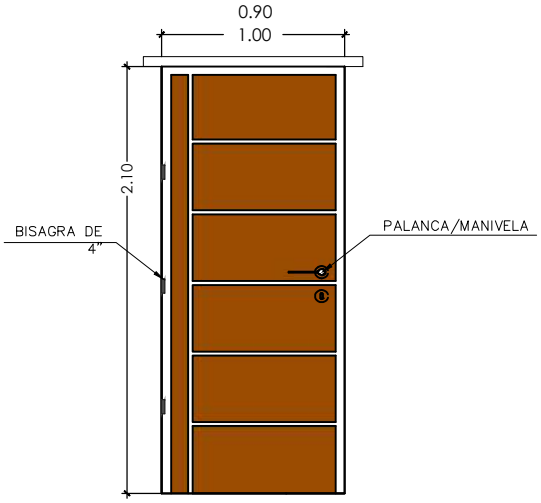

PROYECTO DE VIVIENDA NUEVA AUTOCONSTRUCCION 2024 TIPOLOGIA 1

DETALLE: PUERTA DE MADERA

NOMBRE DEL PROYECTO	DISEÑO ARQUITECTONICO	REVISADO Y APROBADO	DEPARTAMENTAL ORURO
PROYECTO DE VIVIENDA NUEVA AUTOCONSTRUCCION EN EL MUNICIPIO DE BELEN DE ANDAMARCA FASE (III) 2024 - ORURO			AREA CONST. 50.12 m²
			ESCALA 1:75
			FECHA: OCTUBRE 2024
			LAMINA 20 - 21

BICENTENARIO DE BOLIVIA

¡Construyendo nuevos sueños!

AEV-ORU-0376

AGENCIA ESTATAL DE VIVIENDA – DEPARTAMENTO ORURO

GESTION - 2024

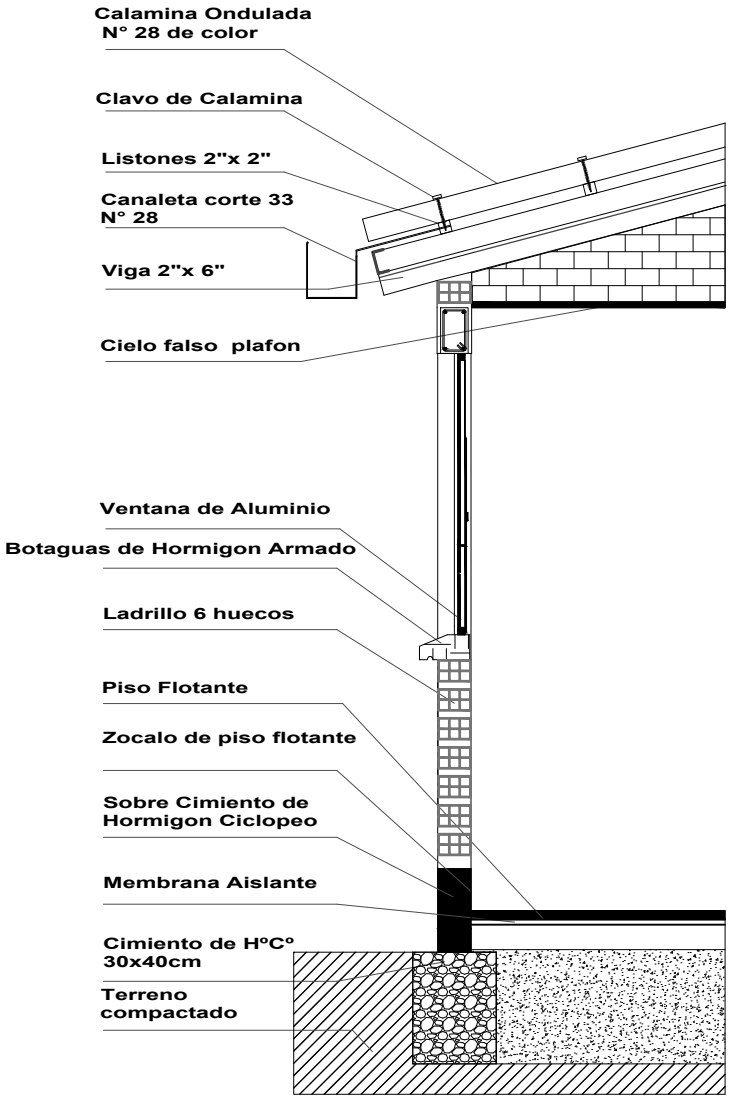

DETALLE: CORTE DE BORDE

NOMBRE DEL PROYECTO	DISEÑO ARQUITECTONICO	REVISADO Y APROBADO	DEPARTAMENTAL ORURO
PROYECTO DE VIVIENDA NUEVA AUTOCONSTRUCCION EN EL MUNICIPIO DE BELEN DE ANDAMARCA FASE (III) 2024 - ORURO			AREA CONST. 50.12 m²
			ESCALA 1:75
			FECHA: OCTUBRE 2024
			LAMINA 21 - 21

AEV-ORU-0376

AGENCIA ESTATAL DE VIVIENDA — DEPARTAMENTO ORURO

GESTION - 2024

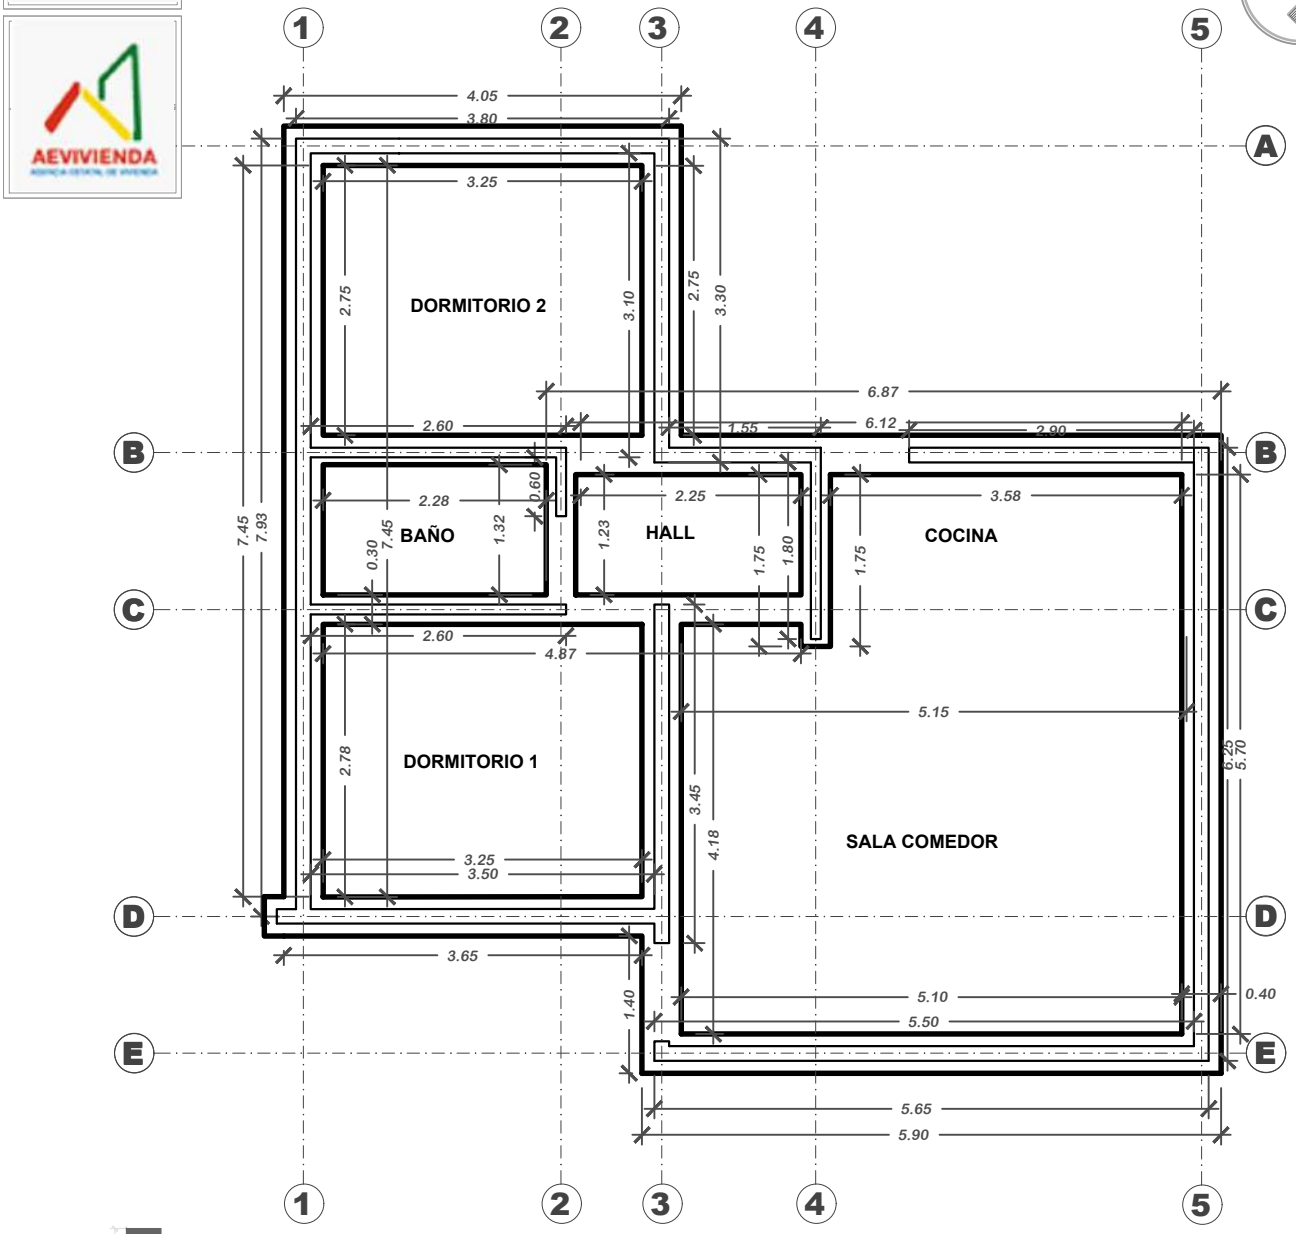

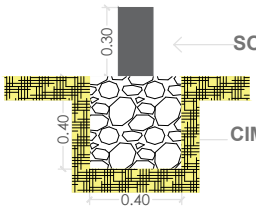

PROYECTO DE VIVIENDA NUEVA AUTOCONSTRUCCION 2024 - TIPOLOGIA 2

PLANO DE CIMIENTOS

NOMBRE DEL PROYECTO	DISEÑO ARQUITECTONICO	REVISADO Y APROBADO	DEPARTAMENTAL ORURO
PROYECTO DE VIVIENDA NUEVA AUTOCONSTRUCCION EN EL MUNICIPIO DE BELEN DE ANDAMARCA FASE (III) 2024 - ORURO			AREA 64.99 m²
			ESCALA 1:75
			FECHA: OCTUBRE 2024
AEV-ORU-0376			LAMINA 1 - 21

AGENCIA ESTATAL DE VIVIENDA — DEPARTAMENTO ORURO | GESTION - 2024

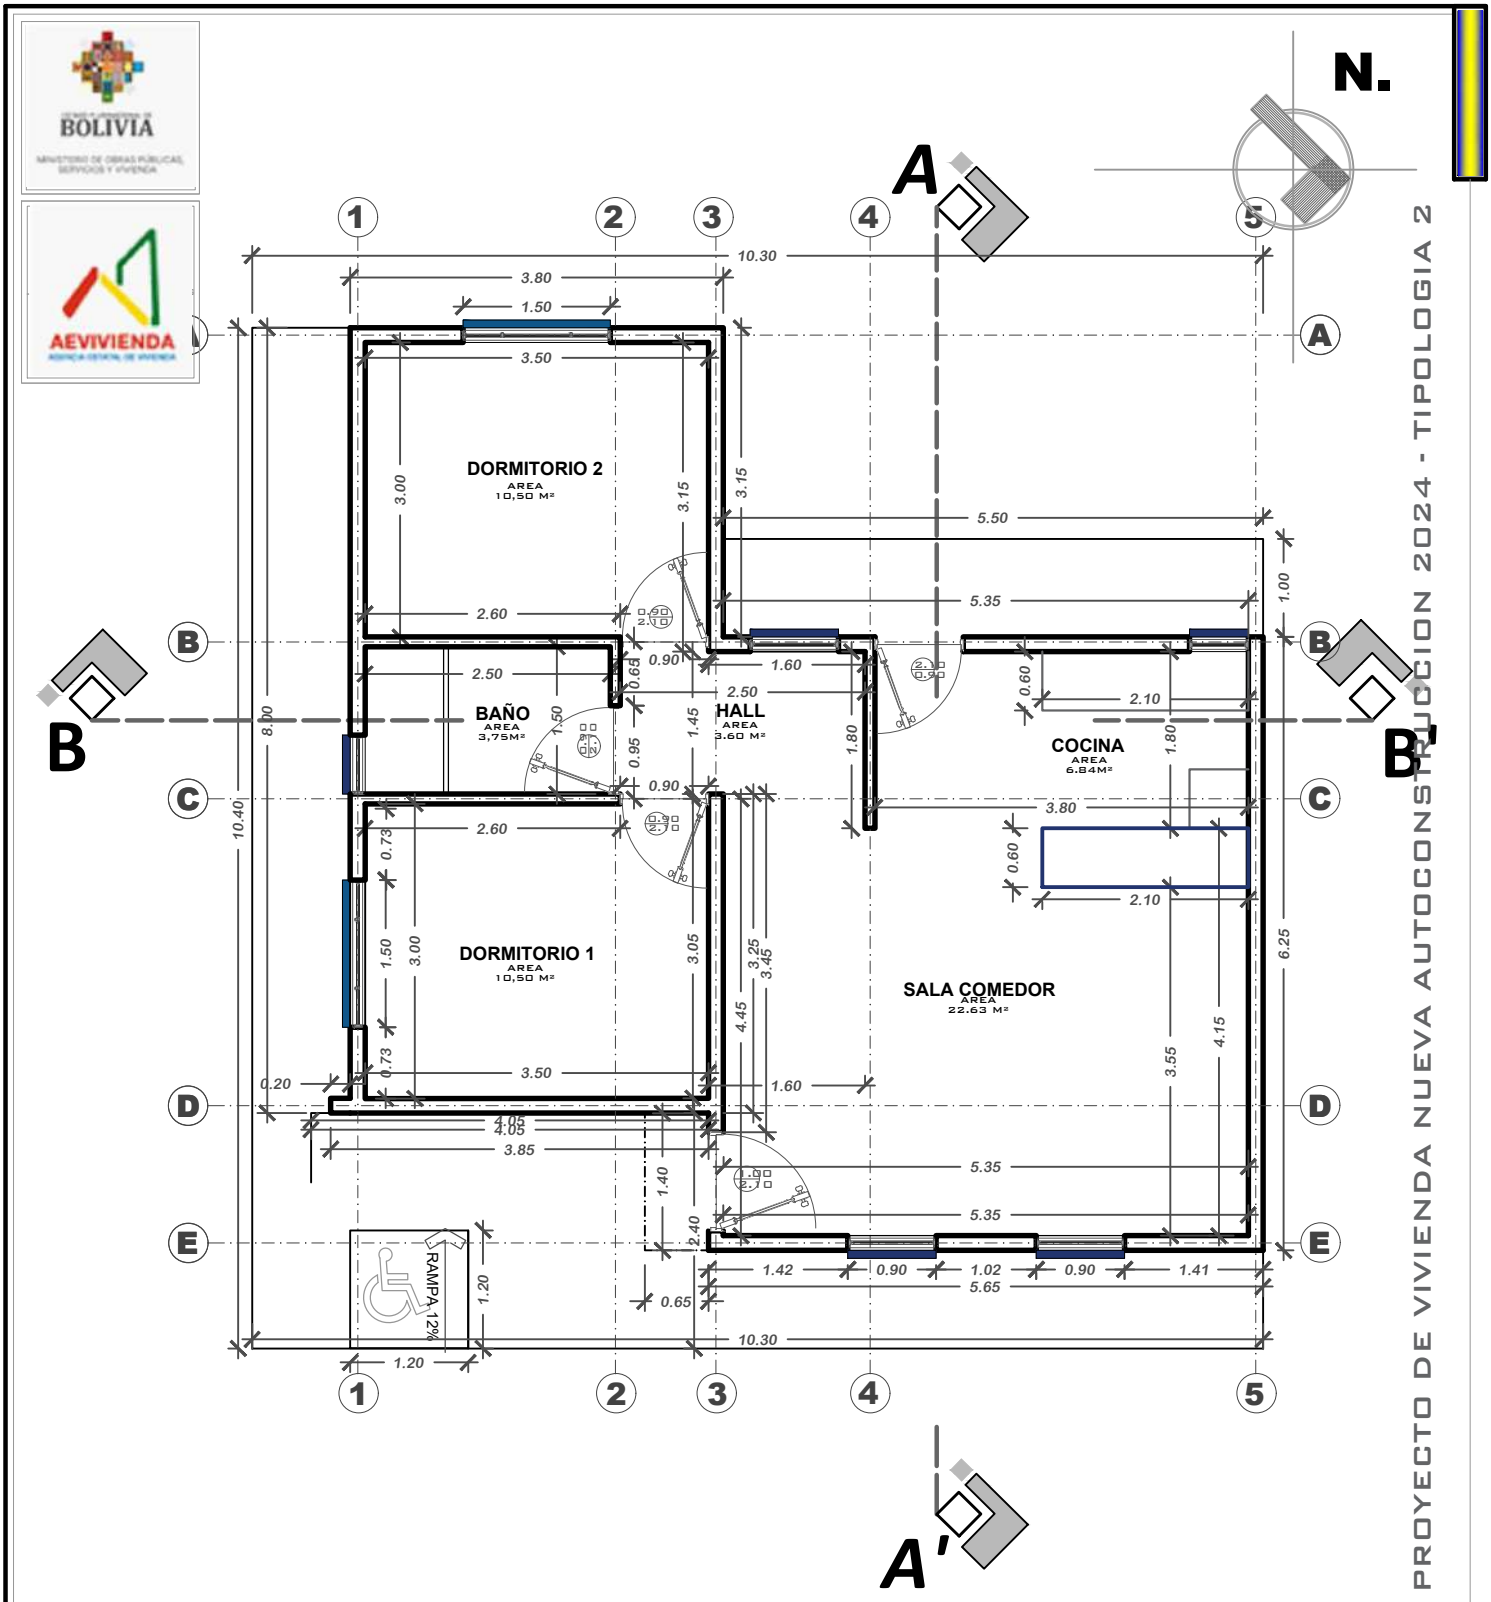

PROYECTO DE VIVIENDA NUEVA AUTOCONSTRUCCION 2024 - TIPOLOGIA 2

PLANTA ACOTADA

NOMBRE DEL PROYECTO	DISEÑO ARQUITECTONICO	REVISADO Y APROBADO	DEPARTAMENTAL ORURO
PROYECTO DE VIVIENDA NUEVA AUTOCONSTRUCCION EN EL MUNICIPIO DE BELEN DE ANDAMARCA FASE (III) 2024 - ORURO			AREA 64.99 m²
			ESCALA 1:75
			FECHA: OCTUBRE 2024
AEV-ORU-0376			LAMINA 2 - 21

AGENCIA ESTATAL DE VIVIENDA — DEPARTAMENTO ORURO | GESTION - 2024

N.

PROYECTO DE VIVIENDA NUEVA AUTOCONSTRUCCION 2024 - TIPOLOGIA 2

PLANTA AMOBLADA

NOMBRE DEL PROYECTO	DISEÑO ARQUITECTONICO	REVISADO Y APROBADO	DEPARTAMENTAL ORURO	
PROYECTO DE VIVIENDA NUEVA AUTOCONSTRUCCION EN EL MUNICIPIO DE BELEN DE ANDAMARCA FASE (III) 2024 - ORURO			AREA	64.99 m²
			ESCALA	1:75
			FECHA: OCTUBRE 2024	
AEV-ORU-0376			LAMINA	3 - 21

AGENCIA ESTATAL DE VIVIENDA – DEPARTAMENTO ORURO | GESTION - 2024

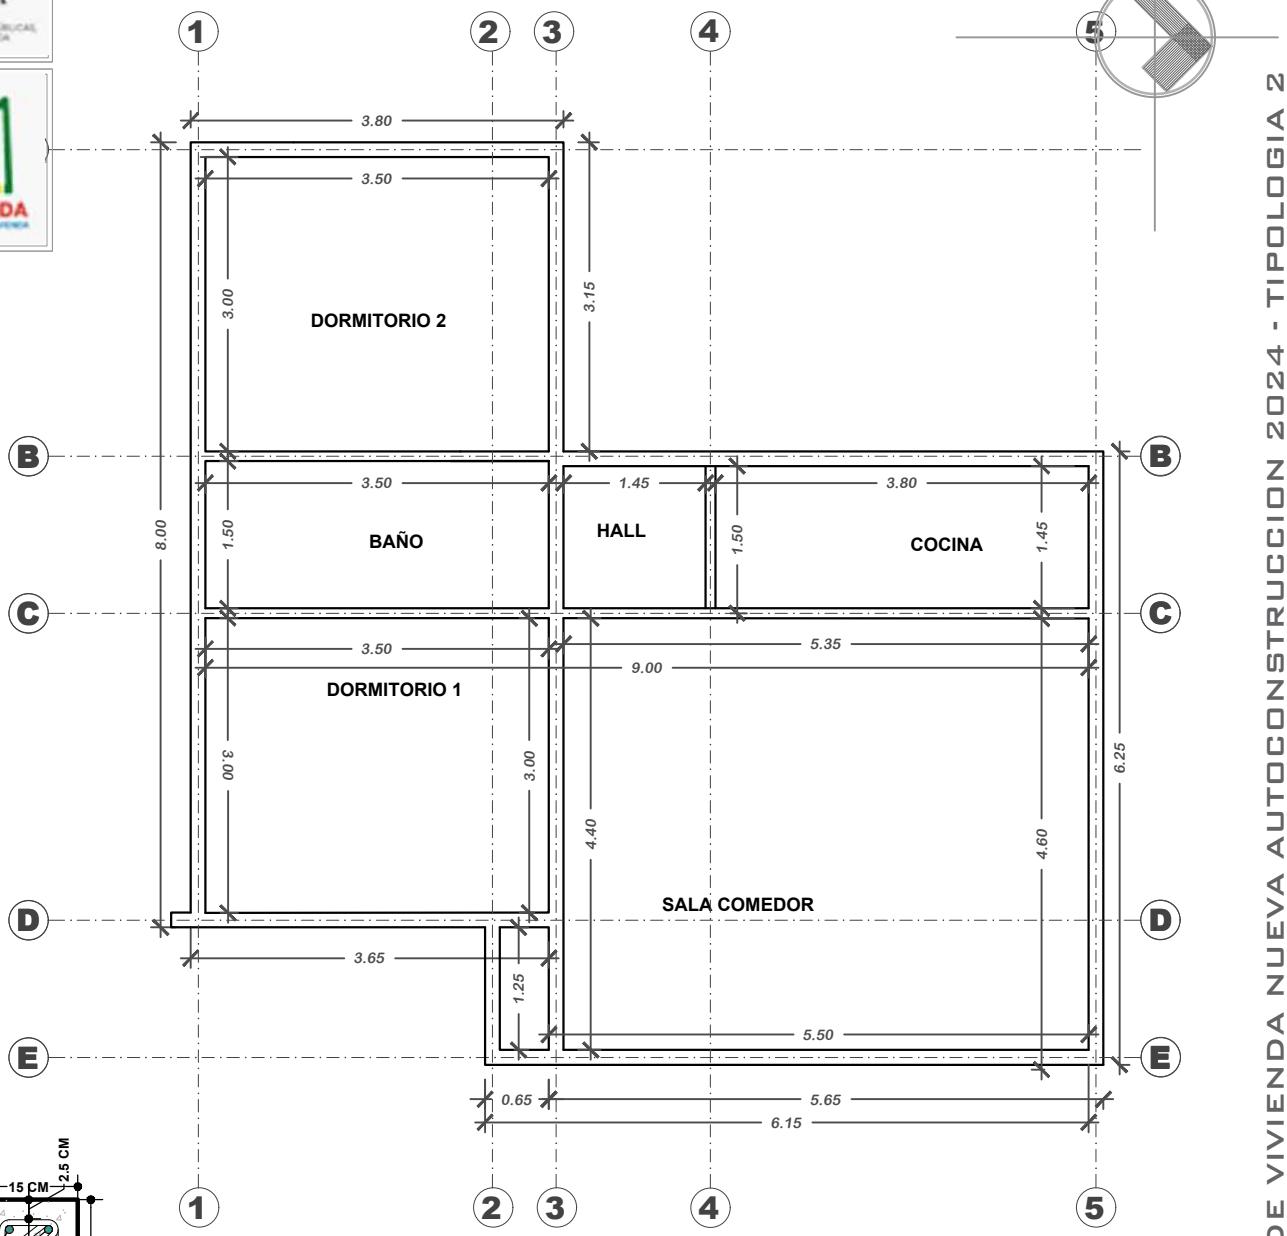

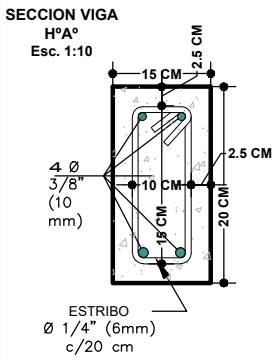

PROYECTO DE VIVIENDA NUEVA AUTOCONSTRUCCION 2024 - TIPOLOGIA 2

PLANO DE VIGAS

NOMBRE DEL PROYECTO	DISEÑO ARQUITECTONICO	REVISADO Y APROBADO	DEPARTAMENTAL ORURO
PROYECTO DE VIVIENDA NUEVA AUTOCONSTRUCCION EN EL MUNICIPIO DE BELEN DE ANDAMARCA FASE (III) 2024 - ORURO			AREA 64.99 m²
			ESCALA 1:75
			FECHA: OCTUBRE 2024
AEV-ORU-0376			LAMINA 4 - 21

AGENCIA ESTATAL DE VIVIENDA — DEPARTAMENTO ORURO

GESTION - 2024

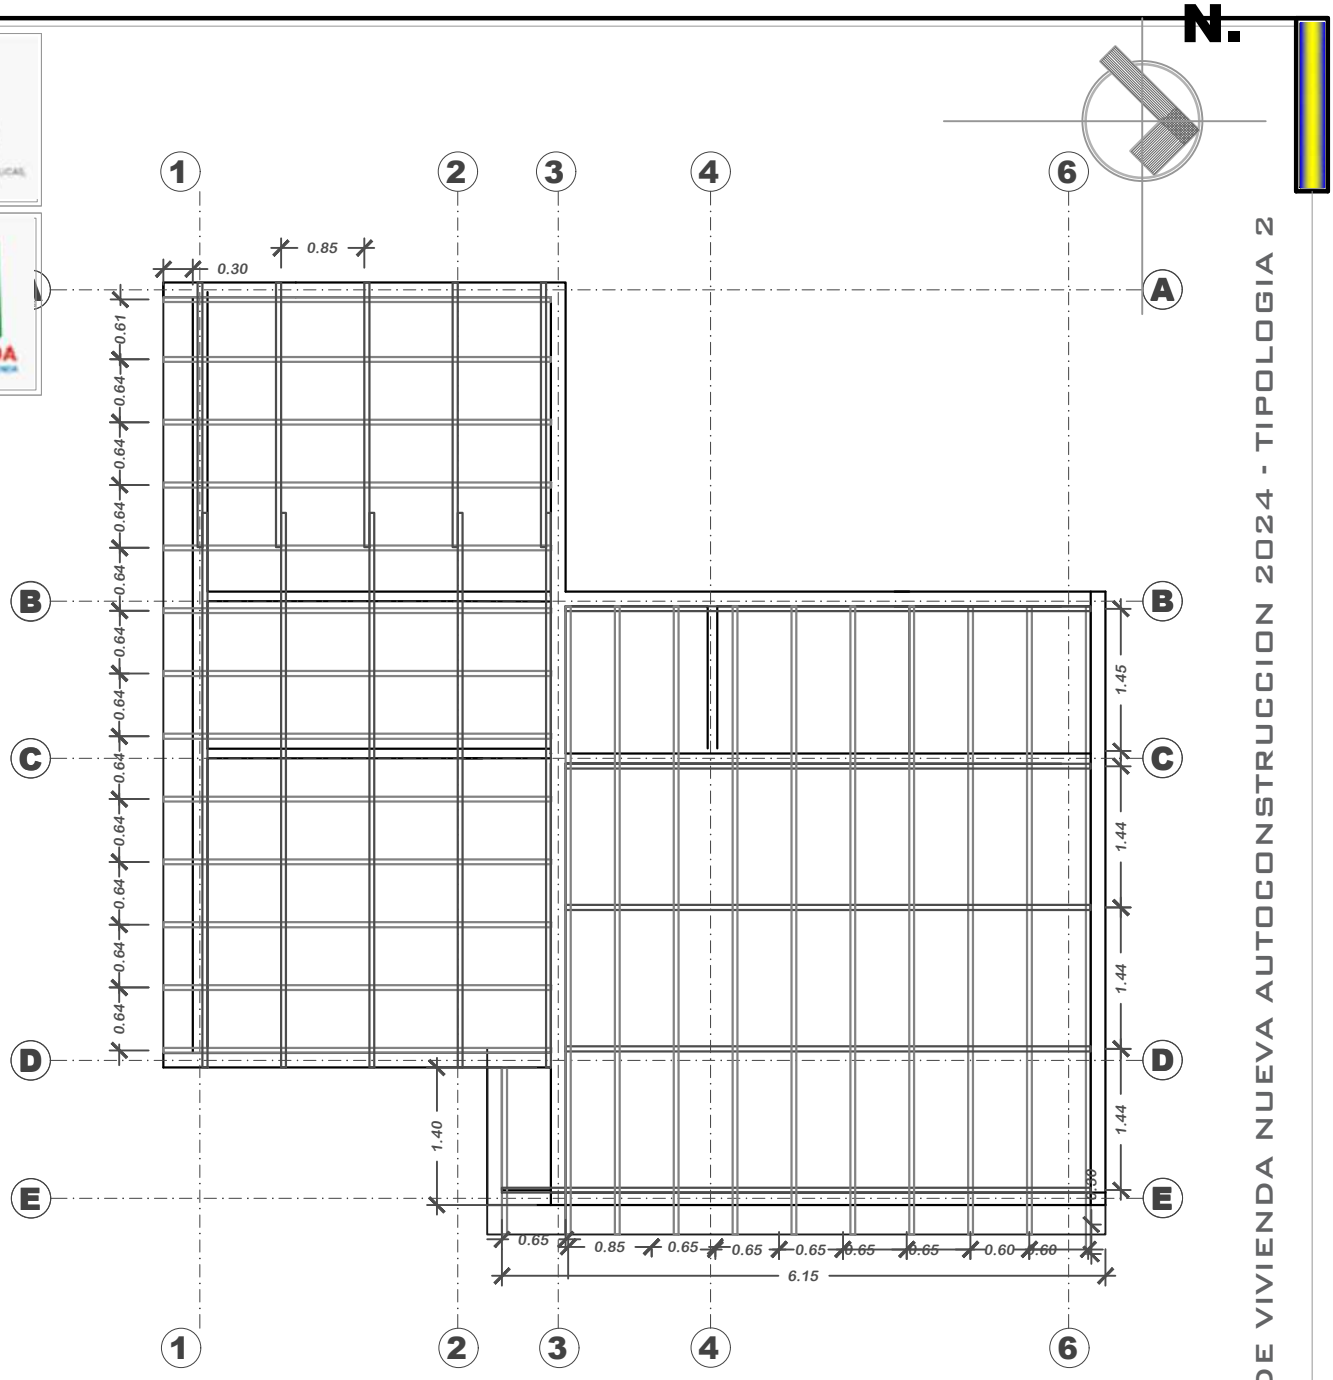

PROYECTO DE VIVIENDA NUEVA AUTOCONSTRUCCION 2024 - TIPOLOGIA 2

PLANO MADERAMEN

NOMBRE DEL PROYECTO	DISEÑO ARQUITECTONICO	REVISADO Y APROBADO	DEPARTAMENTAL ORURO
PROYECTO DE VIVIENDA NUEVA AUTOCONSTRUCCION EN EL MUNICIPIO DE BELEN DE ANDAMARCA FASE (III) 2024 - ORURO			AREA 64.99 m²
			ESCALA 1:75
			FECHA: OCTUBRE 2024
AEV-ORU-0376			LAMINA 5 - 21

AGENCIA ESTATAL DE VIVIENDA – DEPARTAMENTO ORURO

GESTION - 2024

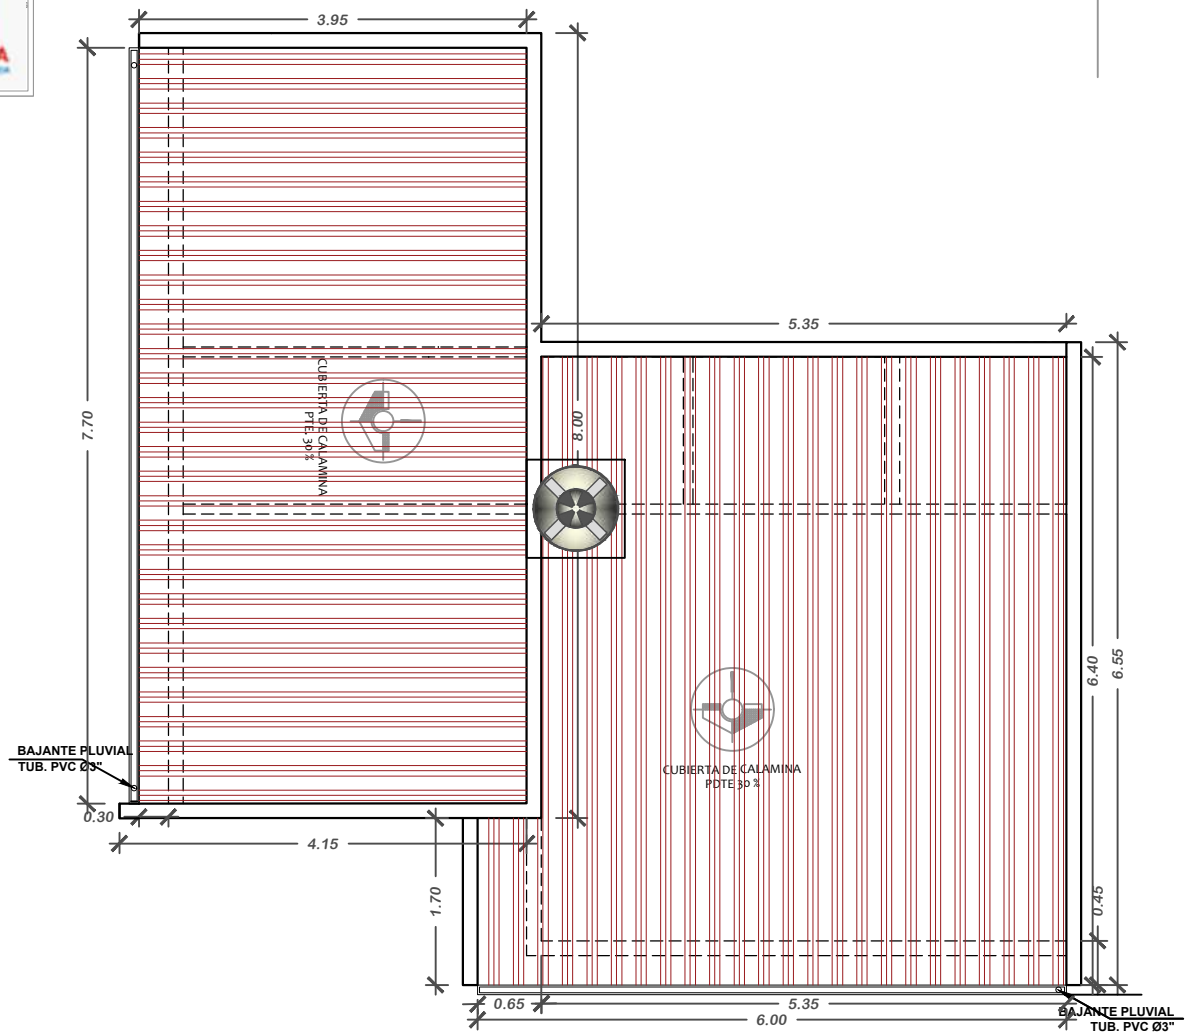

PROYECTO DE VIVIENDA NUEVA AUTOCONSTRUCCION 2024 - TIPOLOGIA 2

PLANO DE CUBIERTAS

NOMBRE DEL PROYECTO	DISEÑO ARQUITECTONICO	REVISADO Y APROBADO	DEPARTAMENTAL ORURO
PROYECTO DE VIVIENDA NUEVA AUTOCONSTRUCCION EN EL MUNICIPIO DE BELEN DE ANDAMARCA FASE (III) 2024 - ORURO			AREA 64.99 m²
			ESCALA 1:75
			FECHA: OCTUBRE 2024
AEV-ORU-0376			LAMINA 6 - 21

AGENCIA ESTATAL DE VIVIENDA – DEPARTAMENTO ORURO

GESTION - 2024

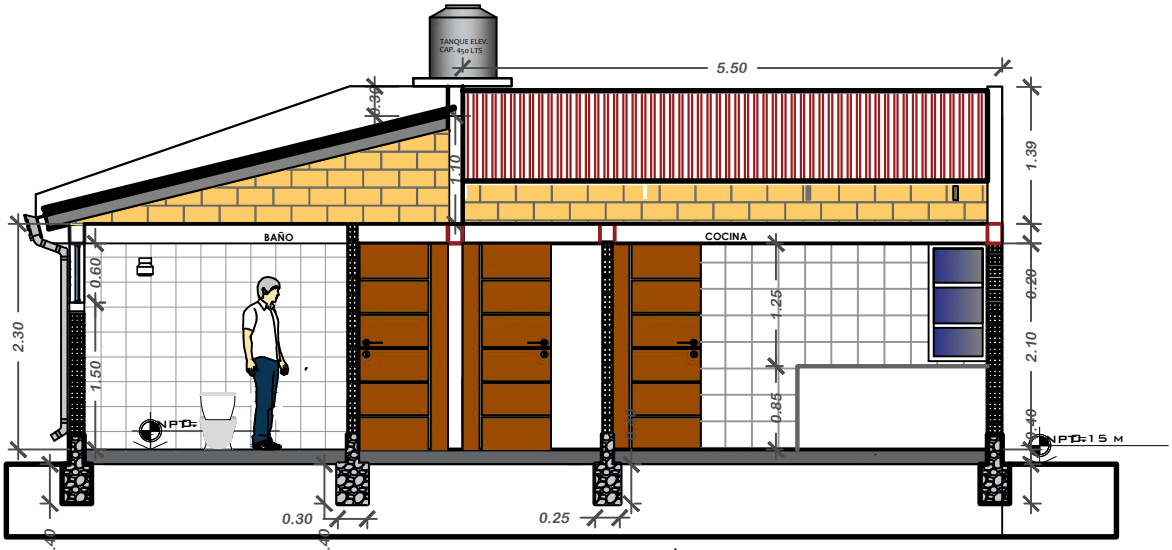

CORTE A - A'

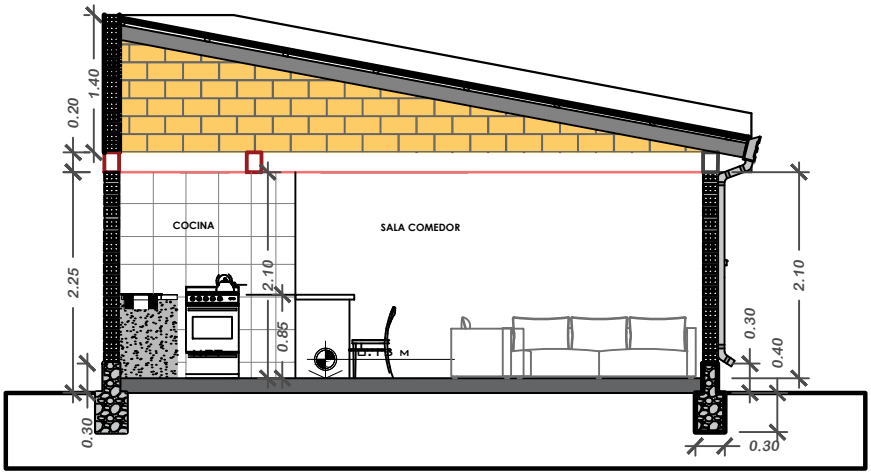

CORTE B - B'

PROYECTO DE VIVIENDA NUEVA AUTOCONSTRUCCION 2024 - TIPOLOGIA 2

PLANO CORTES

NOMBRE DEL PROYECTO	DISEÑO ARQUITECTONICO	REVISADO Y APROBADO	DEPARTAMENTAL ORURO
PROYECTO DE VIVIENDA NUEVA AUTOCONSTRUCCION EN EL MUNICIPIO DE BELEN DE ANDAMARCA FASE (III) 2024 - ORURO			AREA 64.99 m²
			ESCALA 1:75
			FECHA: OCTUBRE 2024
AEV-ORU-0376			LAMINA 7 - 21

AGENCIA ESTATAL DE VIVIENDA – DEPARTAMENTO ORURO

GESTION - 2024

N.

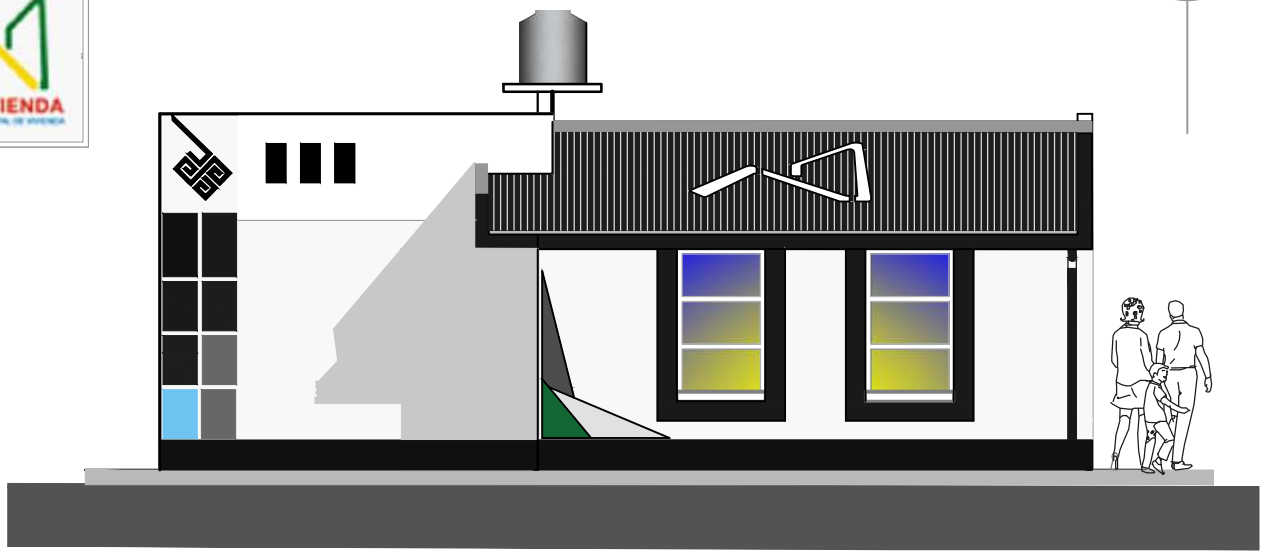

ELEVACION FRONTAL

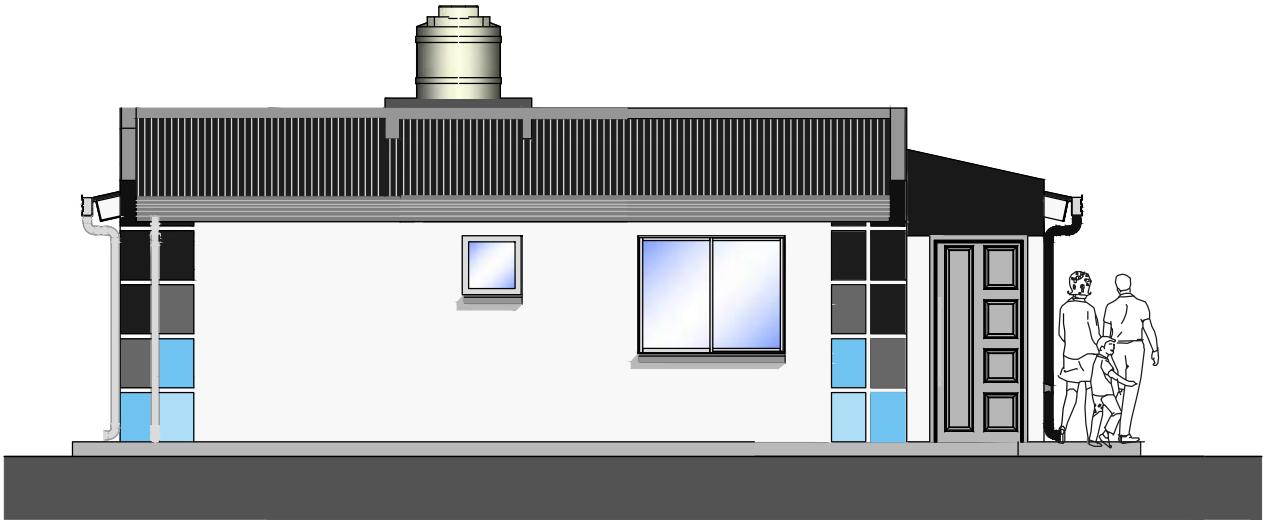

ELEVACION LATERAL

PROYECTO DE VIVIENDA NUEVA AUTOCONSTRUCCION 2024 - TIPOLOGIA 2

PLANO ELEVACIONES

NOMBRE DEL PROYECTO	DISEÑO ARQUITECTONICO	REVISADO Y APROBADO	DEPARTAMENTAL ORURO
PROYECTO DE VIVIENDA NUEVA AUTOCONSTRUCCION EN EL MUNICIPIO DE BELEN DE ANDAMARCA FASE (III) 2024 - ORURO			AREA 64.99 m²
			ESCALA 1:75
			FECHA: OCTUBRE 2024
AEV-ORU-0376			LAMINA 8 - 21
AGENCIA ESTATAL DE VIVIENDA – DEPARTAMENTO ORURO			GESTION - 2024

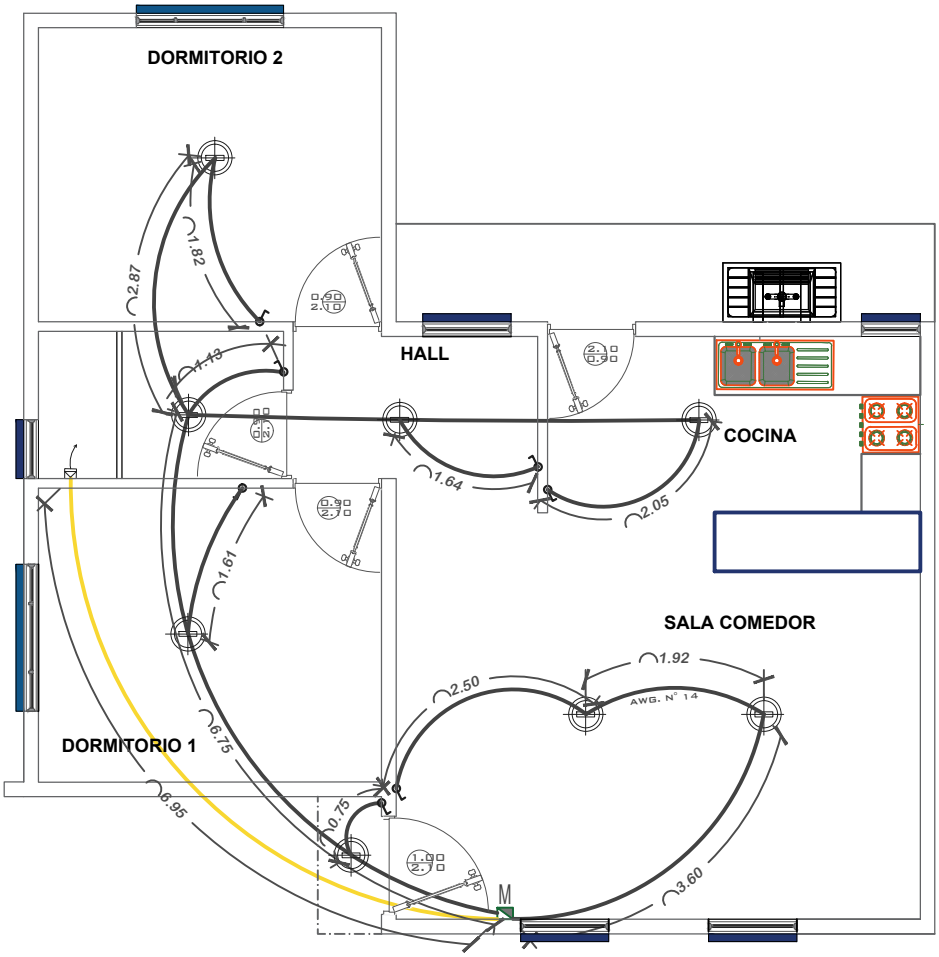

SIMBOLOGIA Y REFERENCIAS	
	TABLERO DE DISTRIBUCION
C1-C2-C3	CIRCUITOS
	CABLE N°12 TOMACORRIENTES
	ILUMINACION INCANDESCENTE SOCKET DE PORCELANA
	INTERRUPTOR SIMPLE

N.

PROYECTO DE VIVIENDA NUEVA AUTOCONSTRUCCION 2024 - TIPOLOGIA 2

INSTALACION ELECTRICA

NOMBRE DEL PROYECTO	DISEÑO ARQUITECTONICO	REVISADO Y APROBADO	DEPARTAMENTAL ORURO	
PROYECTO DE VIVIENDA NUEVA AUTOCONSTRUCCION EN EL MUNICIPIO DE BELEN DE ANDAMARCA FASE (III) 2024 - ORURO			AREA	64.99 m²
			ESCALA	1:75
			FECHA: OCTUBRE 2024	
AEV-ORU-0376			LAMINA	9 - 21

AGENCIA ESTATAL DE VIVIENDA — DEPARTAMENTO ORURO | GESTION - 2024

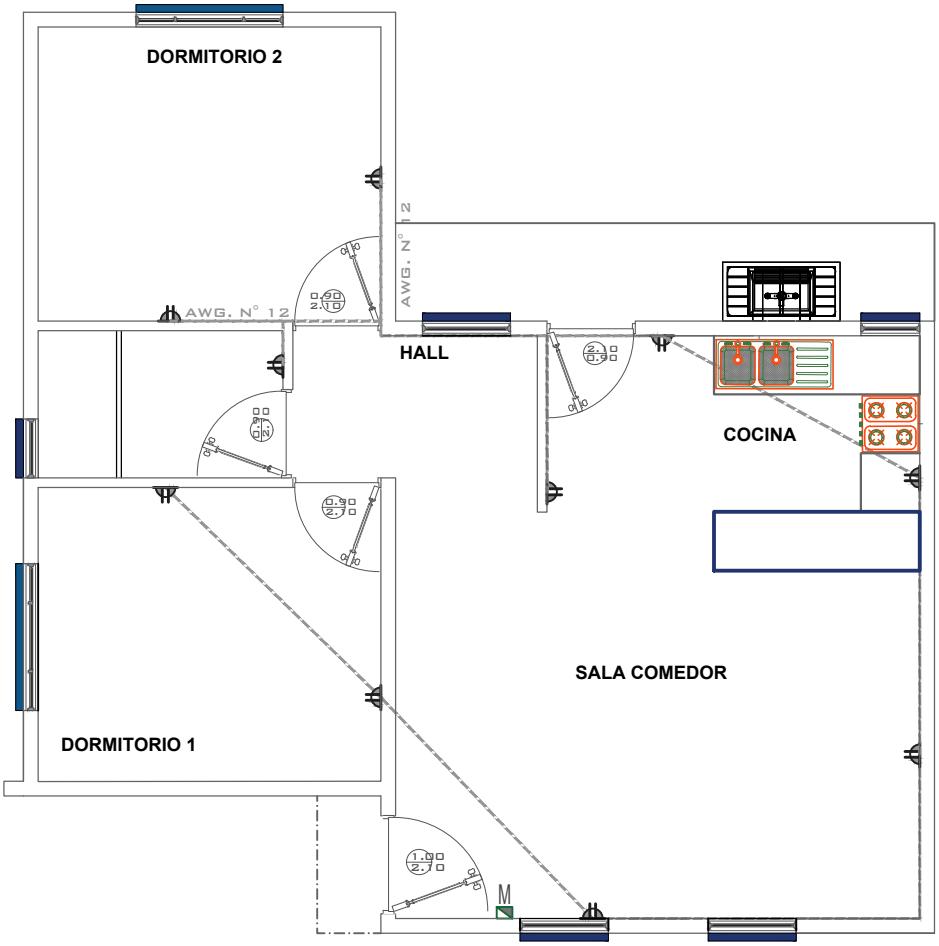

N.

SIMBOLOGIA Y REFERENCIAS	
	TABLERO DE DISTRIBUCION
C1-C2-C3	CIRCUITOS
	CABLE N°12 TOMACORRIENTES
	ILUMINACION INCANDESCENTE
	INTERRUPTOR SIMPLE

PROYECTO DE VIVIENDA NUEVA AUTOCONSTRUCCION 2024 - TIPOLOGIA 2

INSTALACION ELECTRICA

NOMBRE DEL PROYECTO	DISEÑO ARQUITECTONICO	REVISADO Y APROBADO	DEPARTAMENTAL ORURO
PROYECTO DE VIVIENDA NUEVA AUTOCONSTRUCCION EN EL MUNICIPIO DE BELEN DE ANDAMARCA FASE (III) 2024 - ORURO			AREA 64.99 m²
			ESCALA 1:75
			FECHA: OCTUBRE 2024
AEV-ORU-0376			LAMINA 10 - 21

AGENCIA ESTATAL DE VIVIENDA — DEPARTAMENTO ORURO

GESTION - 2024

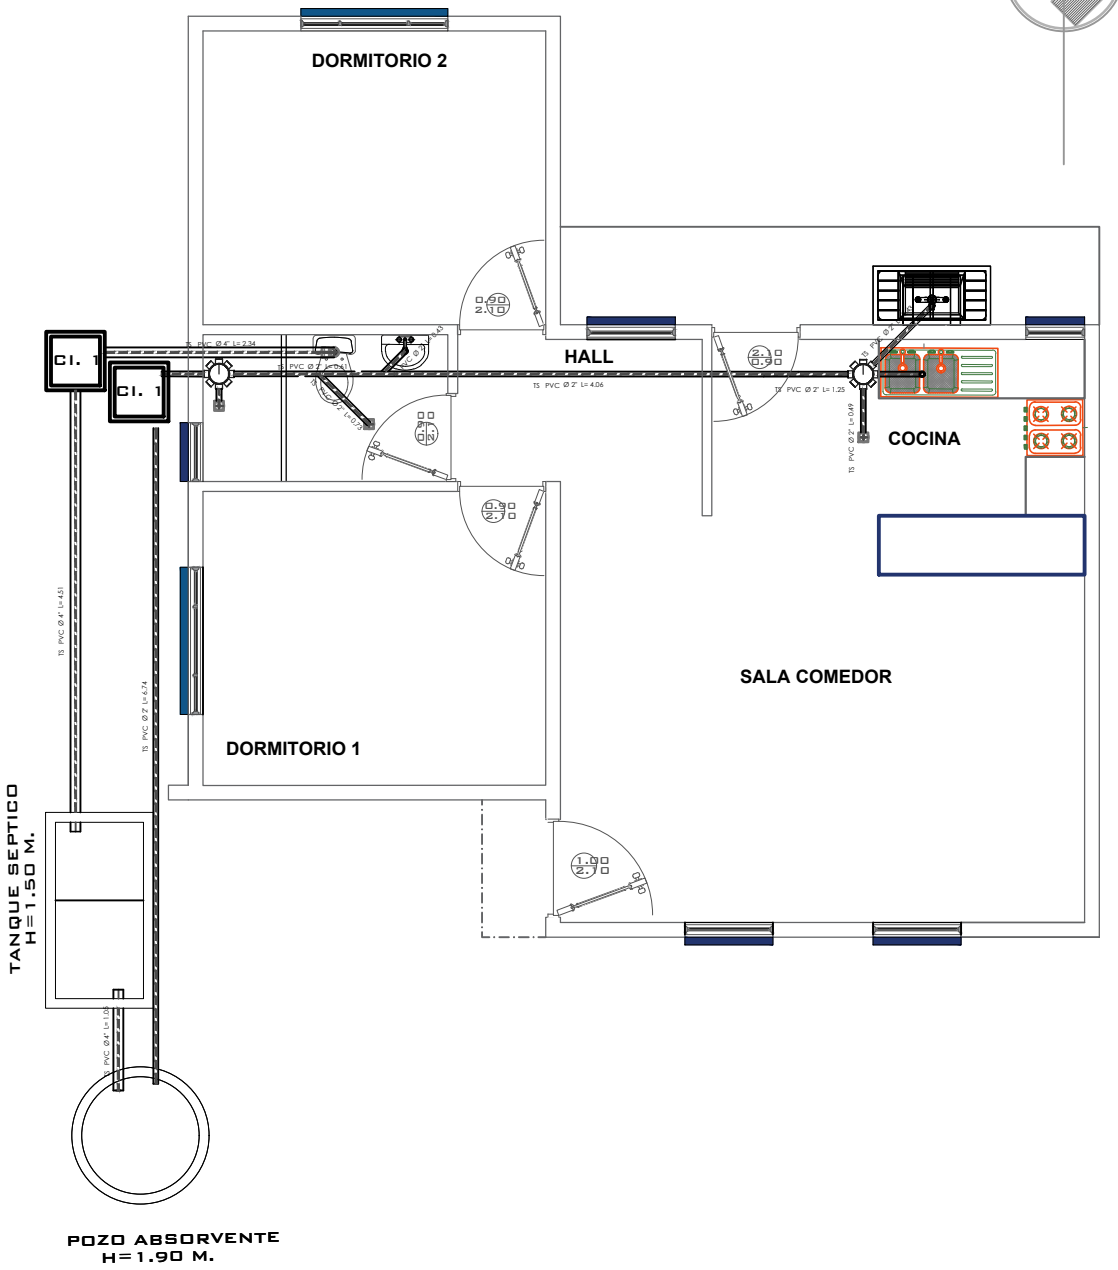

PROYECTO DE VIVIENDA NUEVA AUTOCONSTRUCCION 2024 - TIPOLOGIA 2

INSTALACION SANITARIA

NOMBRE DEL PROYECTO	DISEÑO ARQUITECTONICO	REVISADO Y APROBADO	DEPARTAMENTAL ORURO
PROYECTO DE VIVIENDA NUEVA AUTOCONSTRUCCION EN EL MUNICIPIO DE BELEN DE ANDAMARCA FASE (III) 2024 - ORURO			AREA 64.99 m²
			ESCALA 1:75
			FECHA: OCTUBRE 2024
AEV-ORU-0376			LAMINA 11 - 21

AGENCIA ESTATAL DE VIVIENDA — DEPARTAMENTO ORURO | GESTION - 2024

N.

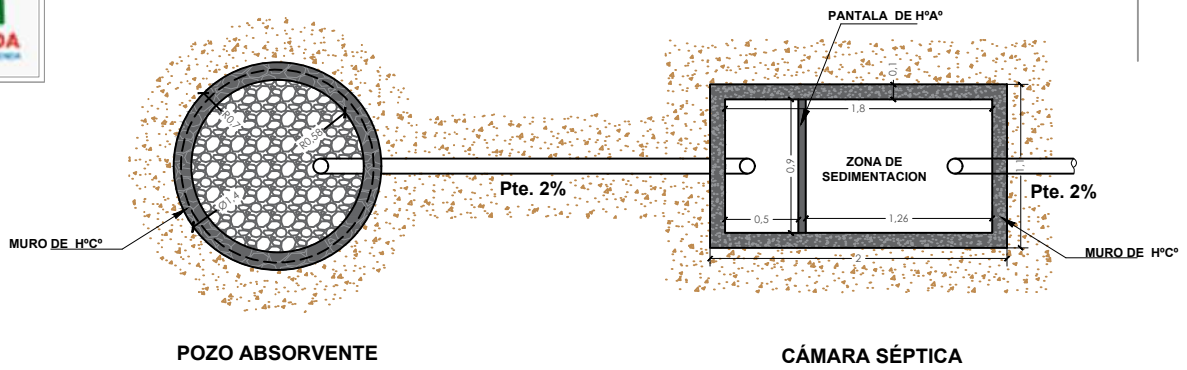

POZO ABSORVENTE

CÁMARA SÉPTICA

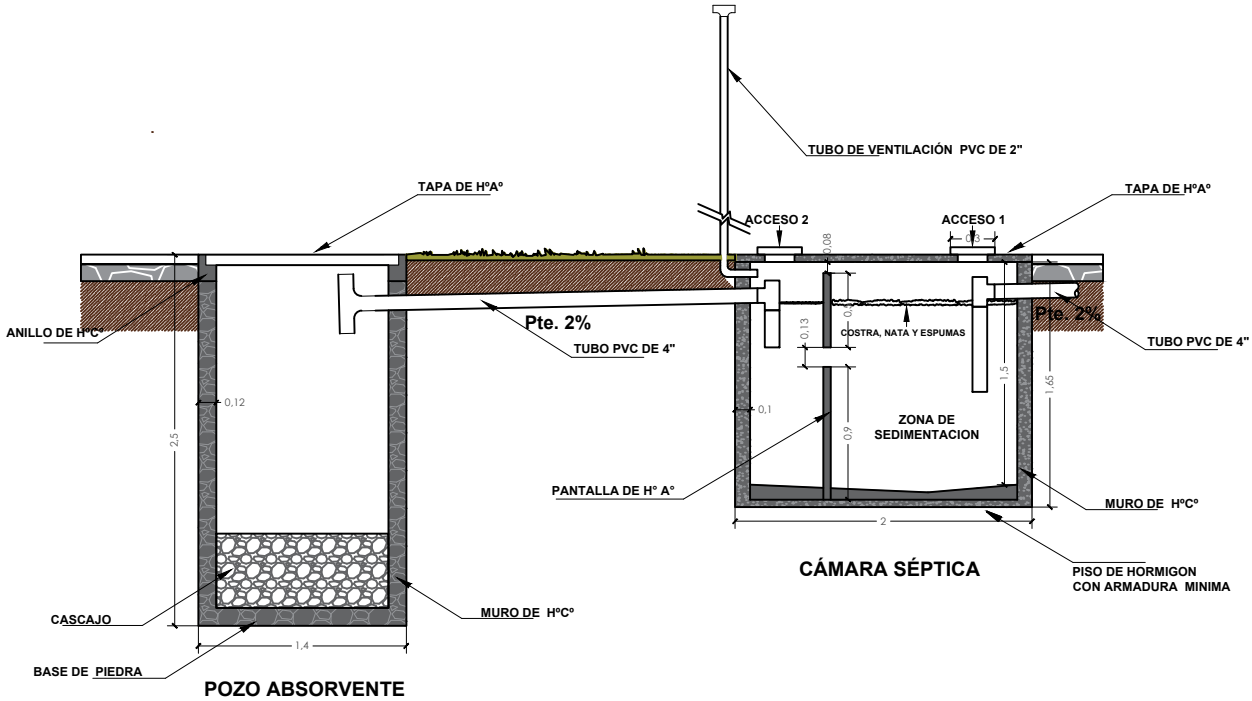

POZO ABSORVENTE

CÁMARA SÉPTICA

PROYECTO DE VIVIENDA NUEVA AUTOCONSTRUCCION 2024 - TIPOLOGIA 2

PLANO CAMARA Y POSO ABSORBENTE

NOMBRE DEL PROYECTO	DISEÑO ARQUITECTONICO	REVISADO Y APROBADO	DEPARTAMENTAL ORURO
PROYECTO DE VIVIENDA NUEVA AUTOCONSTRUCCION EN EL MUNICIPIO DE BELEN DE ANDAMARCA FASE (III) 2024 - ORURO			AREA 64.99 m²
			ESCALA 1:75
			FECHA: OCTUBRE 2024
AEV-ORU-0376			LAMINA 12 - 21
AGENCIA ESTATAL DE VIVIENDA — DEPARTAMENTO ORURO			GESTION - 2024

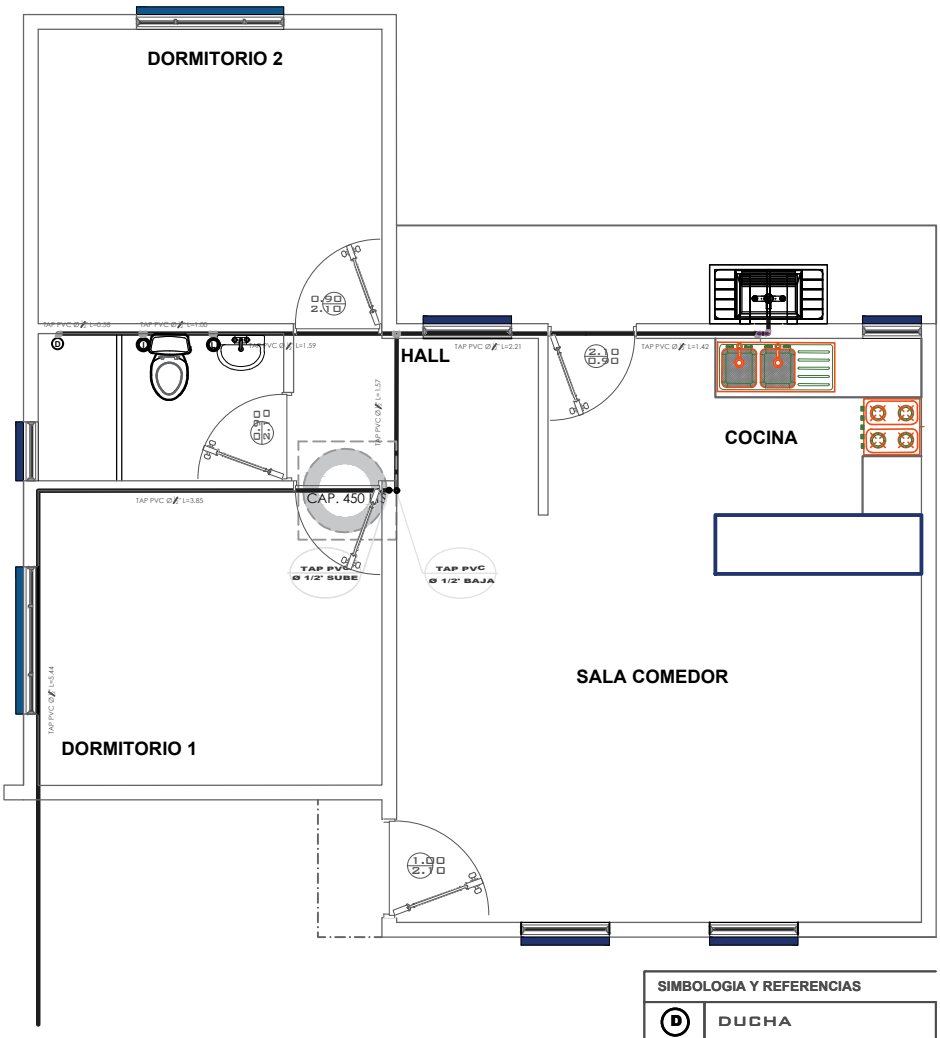

SIMBOLOGIA Y REFERENCIAS	
D	DUCHA
I	INODORO
Lv	LAVANDERIA
LM	LAVAMANOS
Lp	LAVAPLATOS
M	MEDIDOR
TAP	TUBERIA DE AGUA POTABLE
LLP	LLAVE DE PASO

INSTALACION AGUA POTABLE

NOMBRE DEL PROYECTO	DISEÑO ARQUITECTONICO	REVISADO Y APROBADO	DEPARTAMENTAL ORURO
PROYECTO DE VIVIENDA NUEVA AUTOCONSTRUCCION EN EL MUNICIPIO DE BELEN DE ANDAMARCA FASE (III) 2024 - ORURO			AREA 64.99 m²
			ESCALA 1:75
			FECHA: OCTUBRE 2024
AEV-ORU-0376			LAMINA 13 - 21

AGENCIA ESTATAL DE VIVIENDA – DEPARTAMENTO ORURO — GESTION - 2024

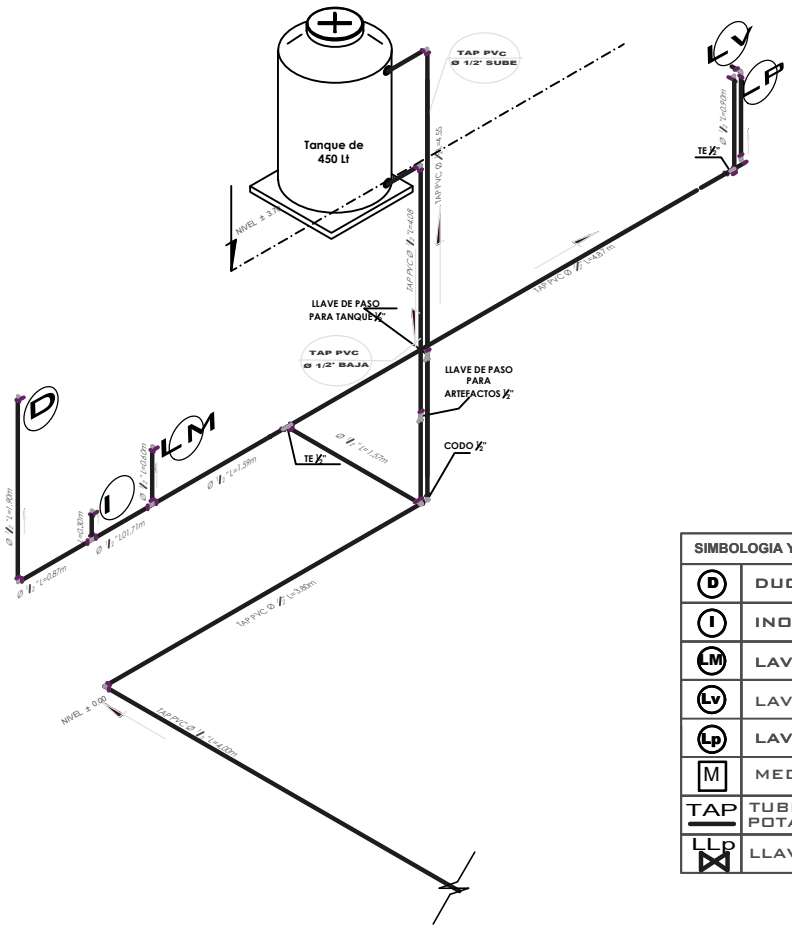

SIMBOLOGIA Y REFERENCIAS	
D	DUCHA
I	INODORO
LM	LAVAMANOS
Lv	LAVANDERIA
Lp	LAVAPLATOS
M	MEDIDOR
TAP	TUBERIA DE AGUA POTABLE
LLp	LLAVE DE PASO

ISOMETRICO AGUA POTABLE

NOMBRE DEL PROYECTO	DISEÑO ARQUITECTONICO	REVISADO Y APROBADO	DEPARTAMENTAL ORURO
PROYECTO DE VIVIENDA NUEVA AUTOCONSTRUCCION EN EL MUNICIPIO DE BELEN DE ANDAMARCA FASE (III) 2024 - ORURO			AREA 64.99 m²
			ESCALA 1:75
			FECHA: OCTUBRE 2024
AEV-ORU-0376			LAMINA 14 - 21
AGENCIA ESTATAL DE VIVIENDA — DEPARTAMENTO ORURO			GESTION - 2024

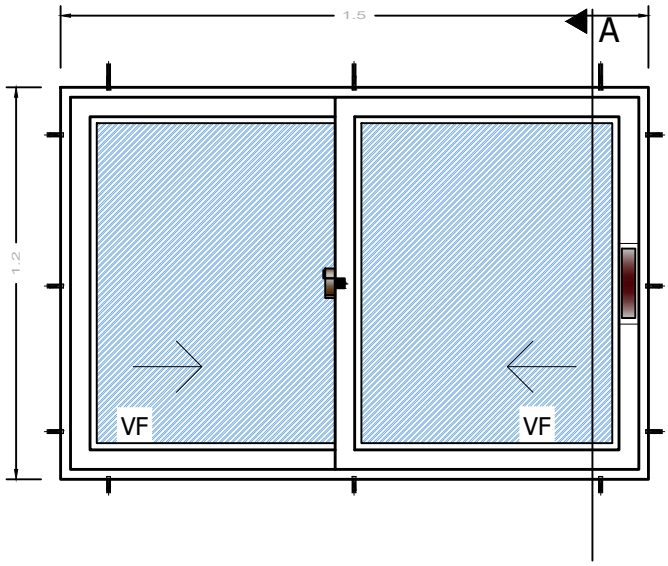

ELEVACION

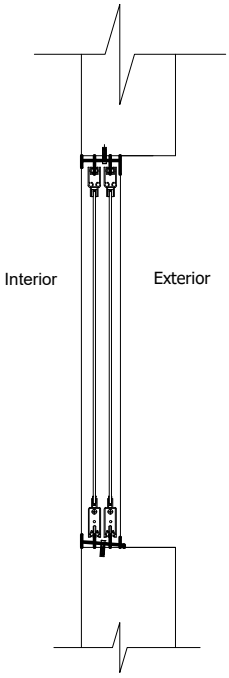

SECCION A-A

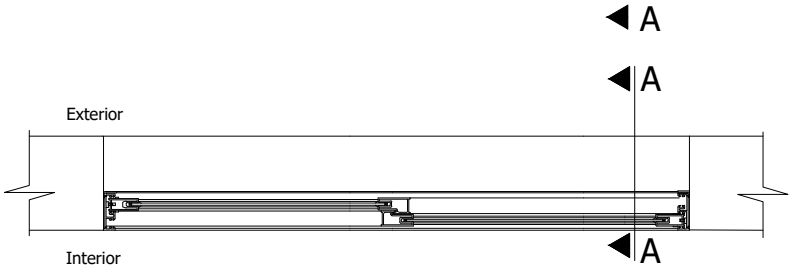

PLANTA

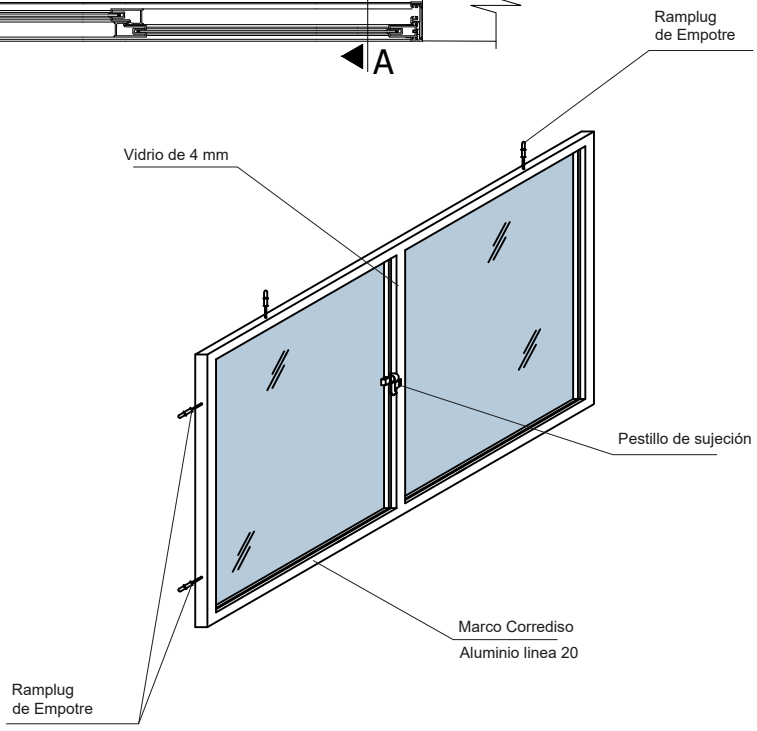

PROYECTO DE VIVIENDA NUEVA AUTOCONSTRUCCION 2024 - TIPOLOGIA 2

DETALLE: VENTANA DE ALUMINIO

NOMBRE DEL PROYECTO	DISEÑO ARQUITECTONICO	REVISADO Y APROBADO	DEPARTAMENTAL ORURO
PROYECTO DE VIVIENDA NUEVA AUTOCONSTRUCCION EN EL MUNICIPIO DE BELEN DE ANDAMARCA FASE (III) 2024 - ORURO			AREA 64.99 m²
			ESCALA 1:75
			FECHA: OCTUBRE 2024
AEV-ORU-0376			LAMINA 15 - 21

AGENCIA ESTATAL DE VIVIENDA — DEPARTAMENTO ORURO | GESTION - 2024

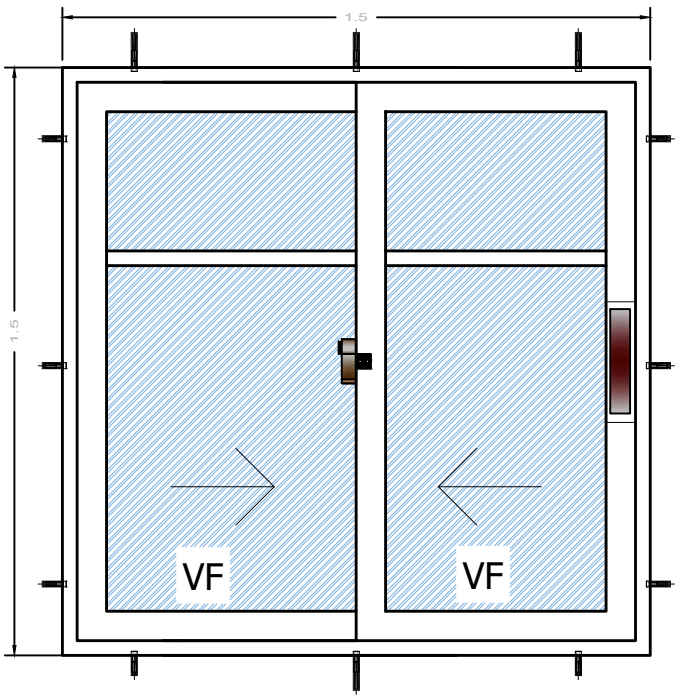

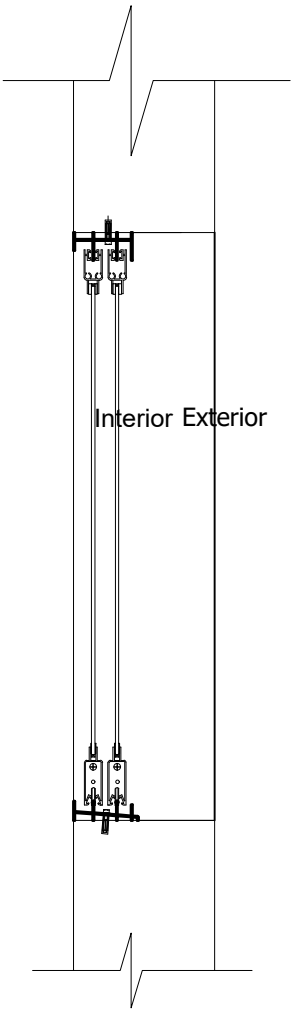

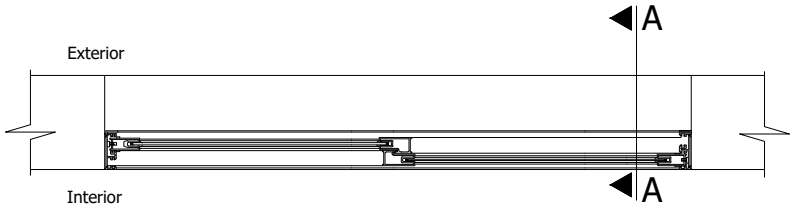

PLANTA

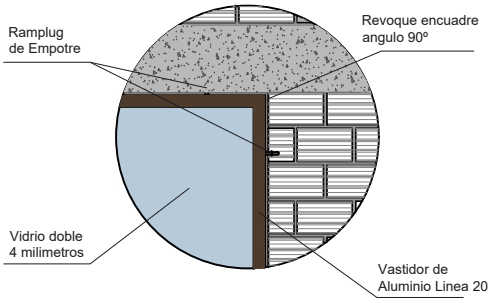

PROYECTO DE VIVIENDA NUEVA AUTOCONSTRUCCION 2024 - TIPOLOGIA 2

DETALLE: VENTANA DE ALUMINIO

NOMBRE DEL PROYECTO	DISEÑO ARQUITECTONICO	REVISADO Y APROBADO	DEPARTAMENTAL ORURO
PROYECTO DE VIVIENDA NUEVA AUTOCONSTRUCCION EN EL MUNICIPIO DE BELEN DE ANDAMARCA FASE (III) 2024 - ORURO			AREA 64.99 m²
			ESCALA 1:75
			FECHA: OCTUBRE 2024
AEV-ORU-0376			LAMINA 16 - 21

AGENCIA ESTATAL DE VIVIENDA — DEPARTAMENTO ORURO | GESTION - 2024

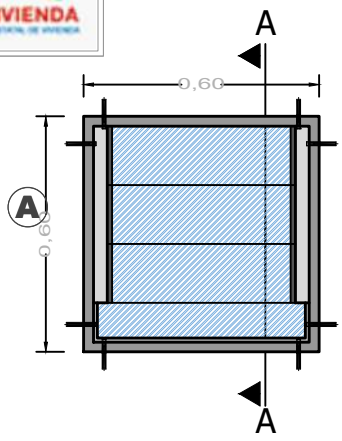

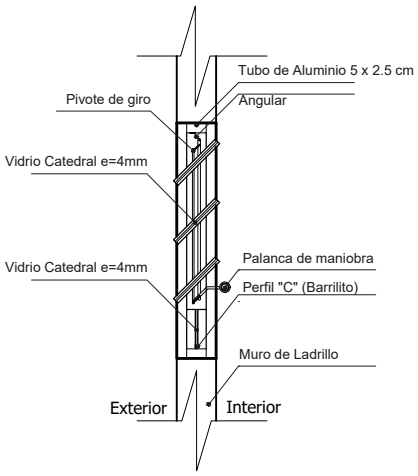

PLANTA

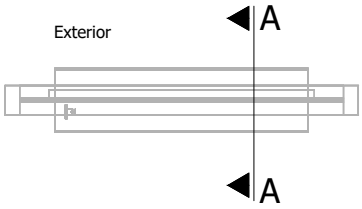

..\..\..\CELICIA.JPG

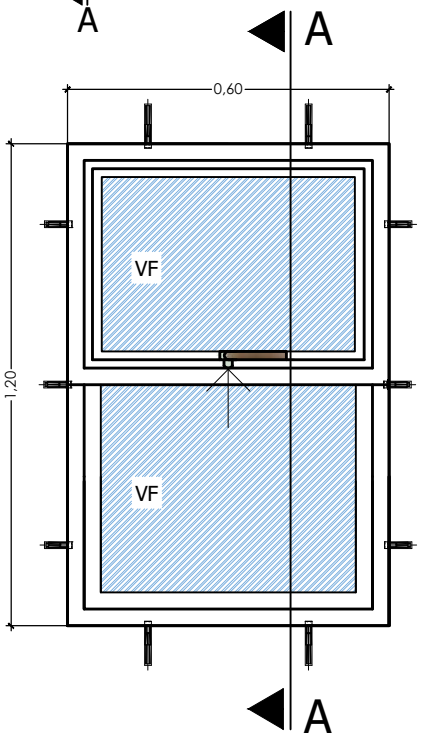

ELEVACION

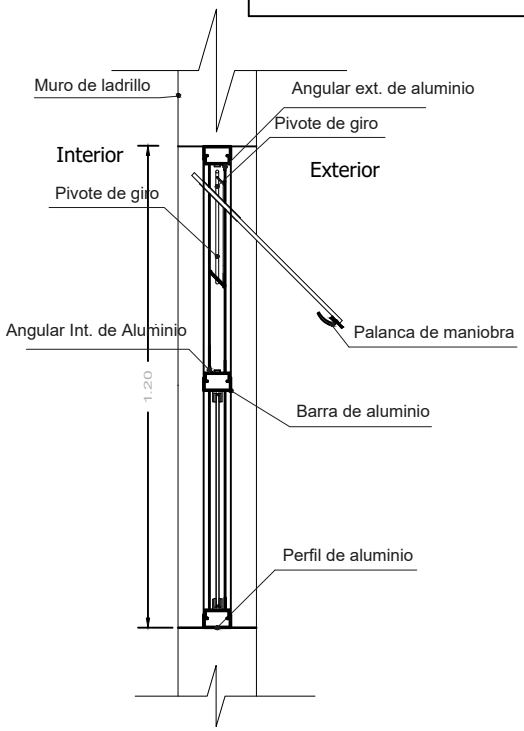

SECCION A-A

PROYECTO DE VIVIENDA NUEVA AUTOCONSTRUCCION 2024 - TIPOLOGIA 2

DETALLE: VENTANA DE ALUMINIO

NOMBRE DEL PROYECTO	DISEÑO ARQUITECTONICO	REVISADO Y APROBADO	DEPARTAMENTAL ORURO
PROYECTO DE VIVIENDA NUEVA AUTOCONSTRUCCION EN EL MUNICIPIO DE BELEN DE ANDAMARCA FASE (III) 2024 - ORURO			AREA 64.99 m²
			ESCALA 1:75
			FECHA: OCTUBRE 2024
AEV-ORU-0376			LAMINA 17 - 21

AGENCIA ESTATAL DE VIVIENDA — DEPARTAMENTO ORURO | GESTION - 2024

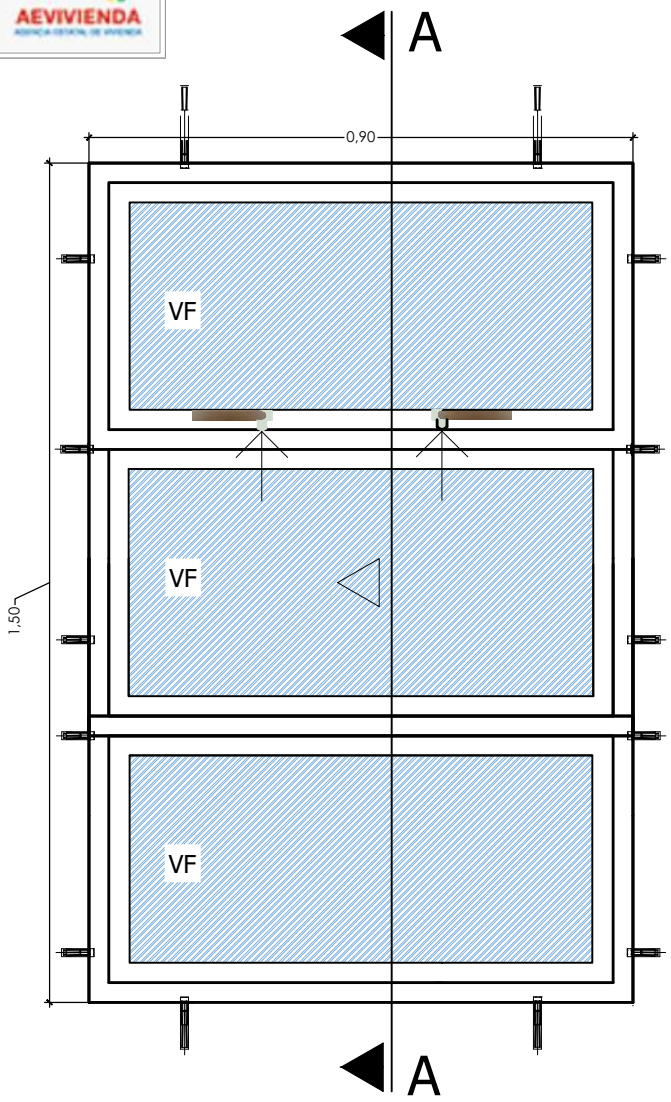

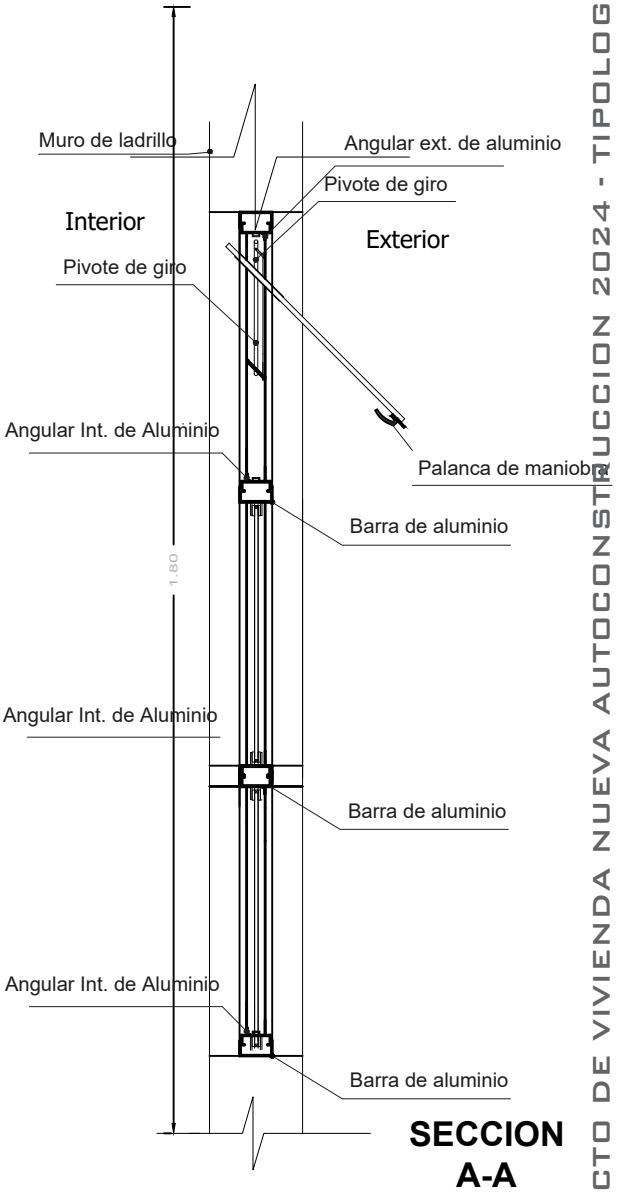

SECCION A-A

PROYECTO DE VIVIENDA NUEVA AUTOCONSTRUCCION 2024 - TIPOLOGIA 2

DETALLE: VENTANA DE ALUMINIO

NOMBRE DEL PROYECTO	DISEÑO ARQUITECTONICO	REVISADO Y APROBADO	DEPARTAMENTAL ORURO
PROYECTO DE VIVIENDA NUEVA AUTOCONSTRUCCION EN EL MUNICIPIO DE BELEN DE ANDAMARCA FASE (III) 2024 - ORURO			AREA 64.99 m²
			ESCALA 1:75
			FECHA: OCTUBRE 2024
AEV-ORU-0376			LAMINA 18 - 21

AGENCIA ESTATAL DE VIVIENDA – DEPARTAMENTO ORURO | GESTION - 2024

Puerta tipo 1

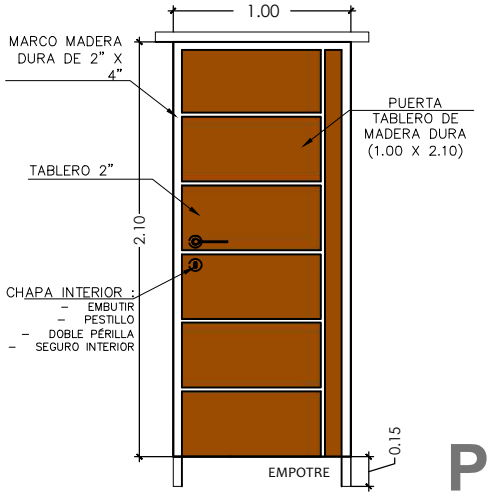

P1

Puerta tipo 1

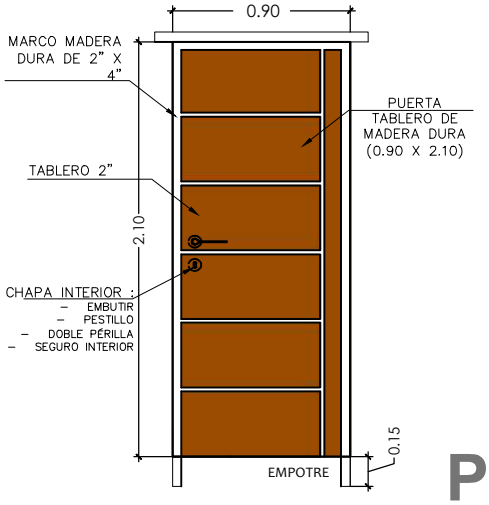

P2

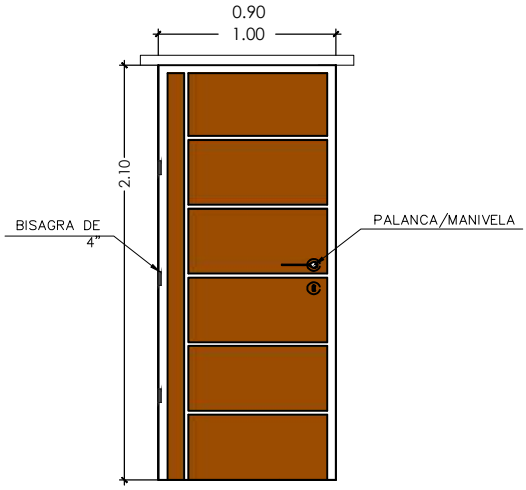

DETALLE: PUERTAS DE MADERA

NOMBRE DEL PROYECTO	DISEÑO ARQUITECTONICO	REVISADO Y APROBADO	DEPARTAMENTAL ORURO
PROYECTO DE VIVIENDA NUEVA AUTOCONSTRUCCION EN EL MUNICIPIO DE BELEN DE ANDAMARCA FASE (III) 2024 - ORURO			AREA 64.99 m²
			ESCALA 1:75
			FECHA: OCTUBRE 2024
AEV-ORU-0376			LAMINA 19 - 21

AGENCIA ESTATAL DE VIVIENDA — DEPARTAMENTO ORURO | GESTION - 2024

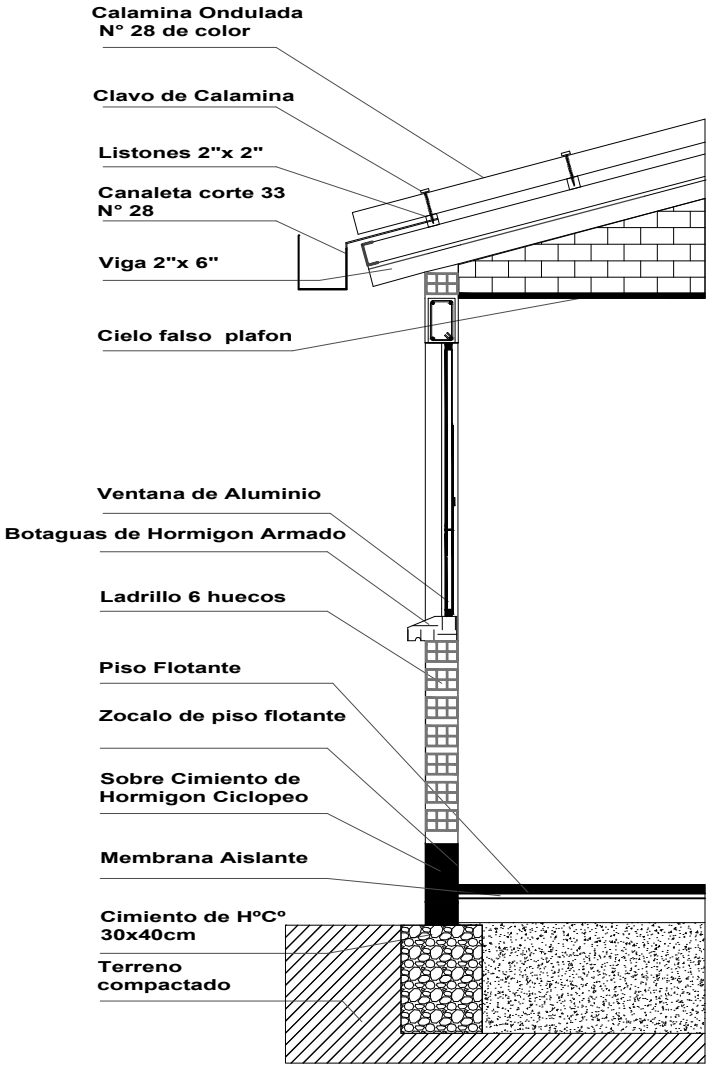

DETALLE: CORTE DE BORDE

NOMBRE DEL PROYECTO	DISEÑO ARQUITECTONICO	REVISADO Y APROBADO	DEPARTAMENTAL ORURO
PROYECTO DE VIVIENDA NUEVA AUTOCONSTRUCCION EN EL MUNICIPIO DE BELEN DE ANDAMARCA FASE (III) 2024 - ORURO			AREA 64.99 m²
			ESCALA 1:75
			FECHA: OCTUBRE 2024
AEV-ORU-0376			LAMINA 20 - 21

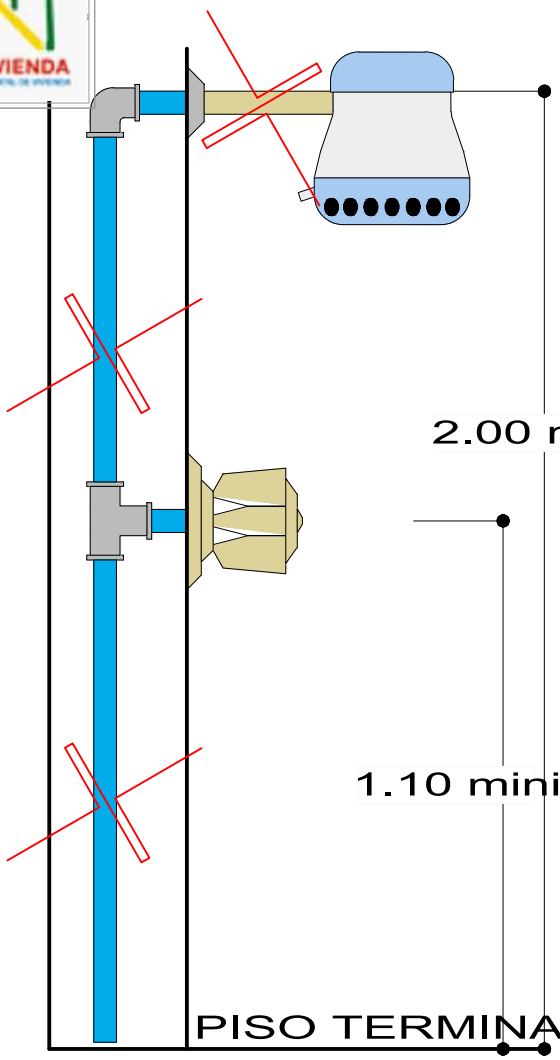

DETALLE DE DUCHA

ESCALA: 1:20

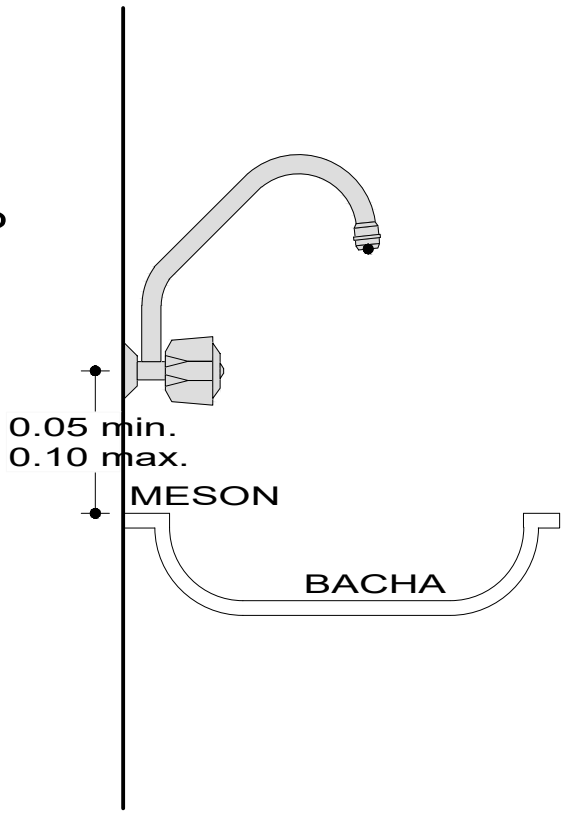

DETALLE DE GRIFO

ESCALA: 1:20

PROYECTO DE VIVIENDA NUEVA AUTOCONSTRUCCION 2024 - TIPOLOGIA 2

DETALLE: DUCHA - GRIFO

NOMBRE DEL PROYECTO	DISEÑO ARQUITECTONICO	REVISADO Y APROBADO	DEPARTAMENTAL ORURO
PROYECTO DE VIVIENDA NUEVA AUTOCONSTRUCCION EN EL MUNICIPIO DE BELEN DE ANDAMARCA FASE (III) 2024 - ORURO			AREA 64.99 m²
			ESCALA 1:75
			FECHA: OCTUBRE 2024
AEV-ORU-0376			LAMINA 21 - 21

AGENCIA ESTATAL DE VIVIENDA — DEPARTAMENTO ORURO | GESTION - 2024