
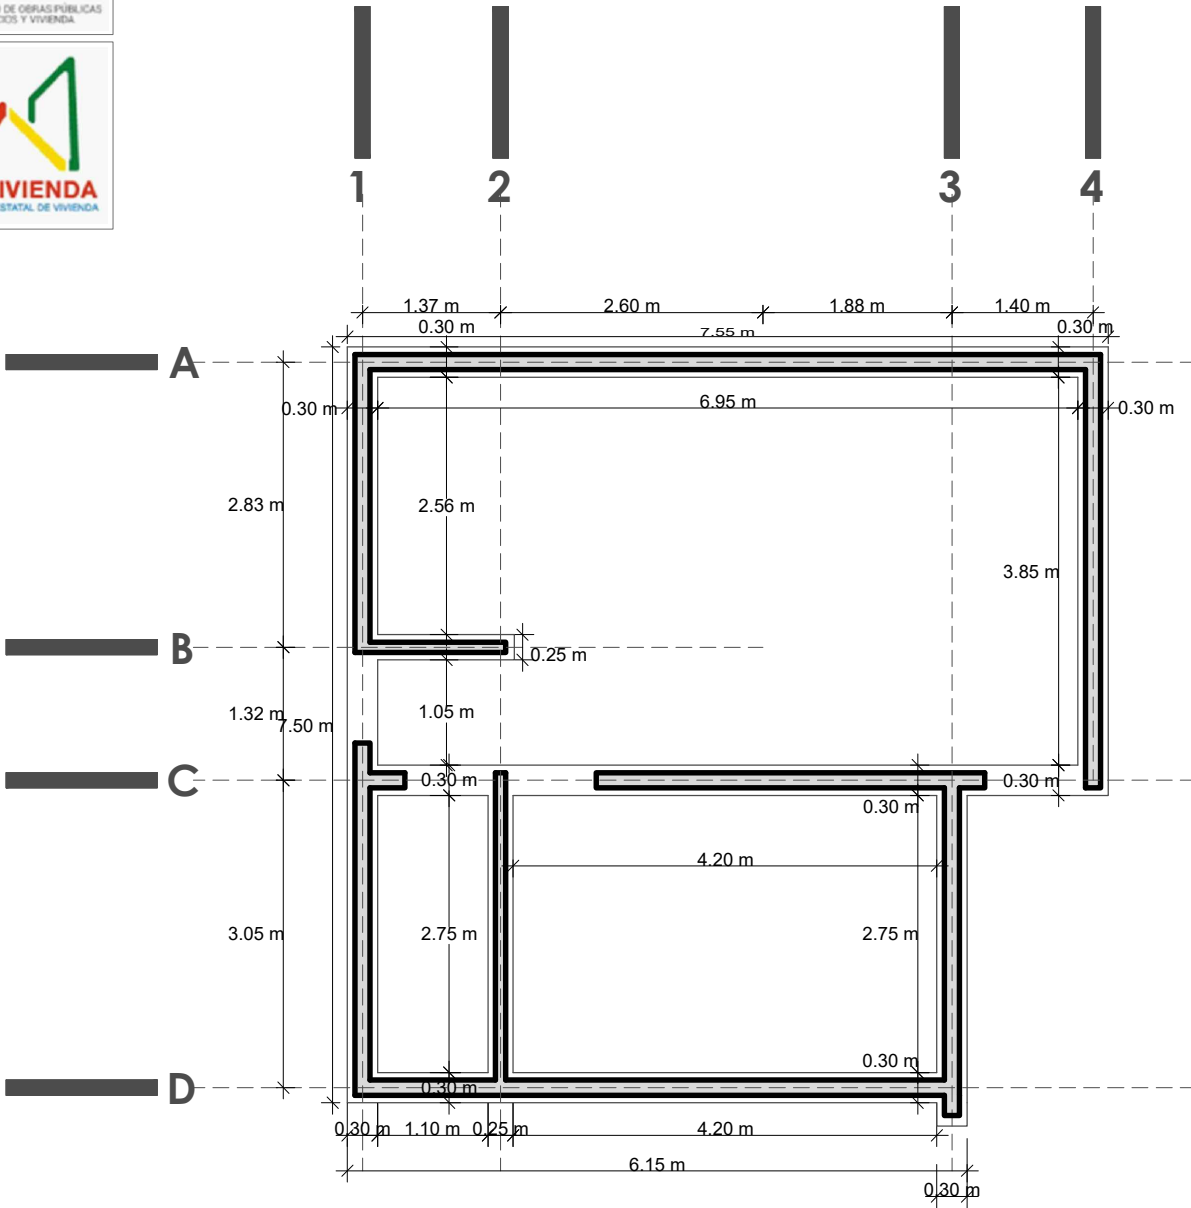



PLANO DE CIMIENTOS

NOMBRE DEL PROYECTO	DISEÑO ARQUITECTONICO	REVISADO Y APROBADO	DEPARTAMENTAL ORURO	
PROYECTO DE VIVIENDA CUALITATIVA EN EL MUNICIPIO DE TURCO -FASE(VI) 2024- ORURO			AREA CONST.	50.12 m²
			ESCALA	1:75
			FECHA: SEPTIEMBRE 2024	
			LAMINA	1 - 21
ESTATAL DE VIVIENDA – DEPARTAMENTO ORURO			GESTION - 2024	

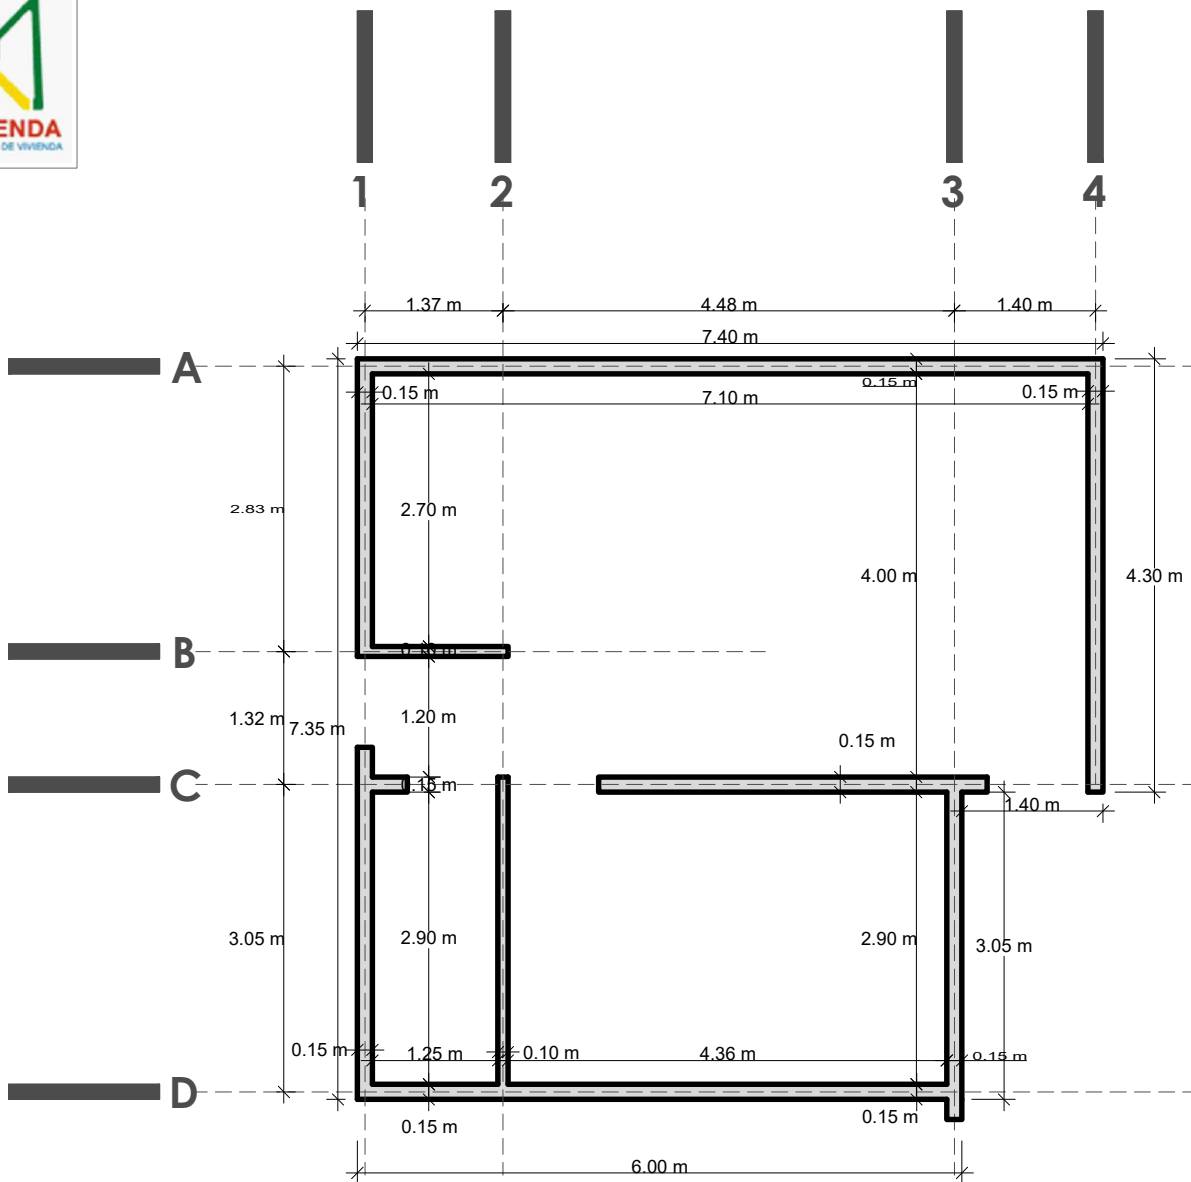

PLANO DE SOBRECIMIENTOS


NOMBRE DEL PROYECTO		DISEÑO ARQUITECTONICO	REVISADO Y APROBADO	DEPARTAMENTAL ORURO	
PROYECTO DE VIVIENDA CUALITATIVA EN EL MUNICIPIO DE TURCO -FASE(VI) 2024- ORURO				AREA CONST.	50.12 m ²
				ESCALA	1:75
				FECHA: SEPTIEMBRE 2024	
				LAMINA	2 - 21
ESTATAL DE VIVIENDA – DEPARTAMENTO ORURO				GESTION - 2024	

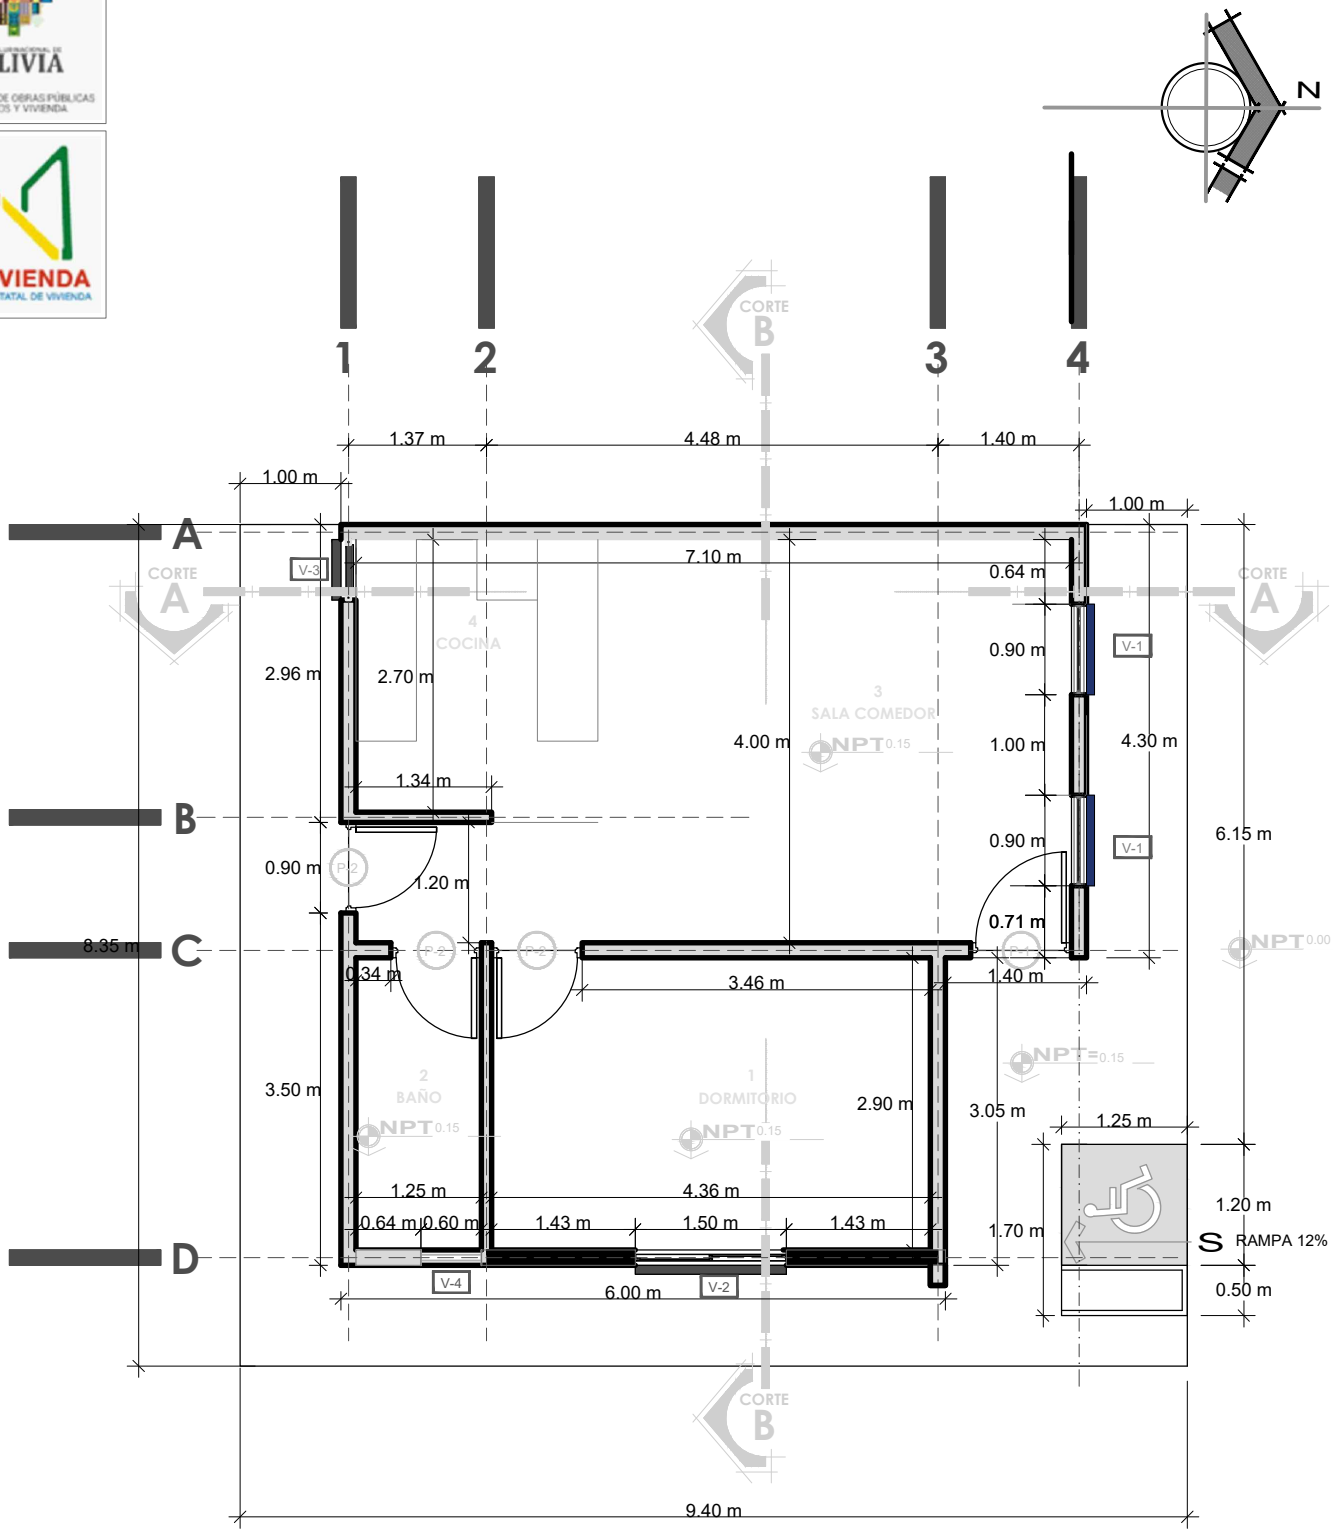

PROYECTO DE VIVIENDA CUALITATIVA 2024 TIPOLOGIA 1




PLANO DE PLANTA ACOTADA

NOMBRE DEL PROYECTO	DISEÑO ARQUITECTONICO	REVISADO Y APROBADO	DEPARTAMENTAL ORURO	
PROYECTO DE VIVIENDA CUALITATIVA EN EL MUNICIPIO DE TURCO -FASE(VI) 2024- ORURO			AREA CONST.	50.12 m²
			ESCALA	1:75
			FECHA: SEPTIEMBRE 2024	
			LAMINA 3 - 21	
ESTATAL DE VIVIENDA – DEPARTAMENTO ORURO			GESTION - 2024	

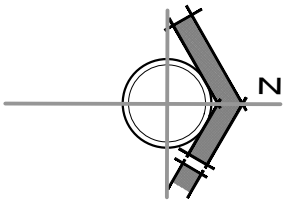

PLANO DE PLANTA AMOBLADA

NOMBRE DEL PROYECTO	DISEÑO ARQUITECTONICO	REVISADO Y APROBADO	DEPARTAMENTAL ORURO	
PROYECTO DE VIVIENDA CUALITATIVA EN EL MUNICIPIO DE TURCO -FASE(VI) 2024- ORURO			AREA CONST.	50.12 m²
			ESCALA	1:75
			FECHA: SEPTIEMBRE 2024	
			LAMINA	4 - 21
ESTATAL DE VIVIENDA – DEPARTAMENTO ORURO			GESTION - 2024	

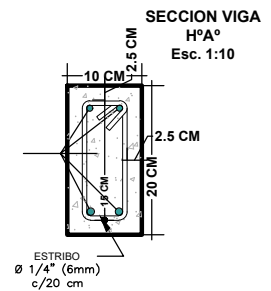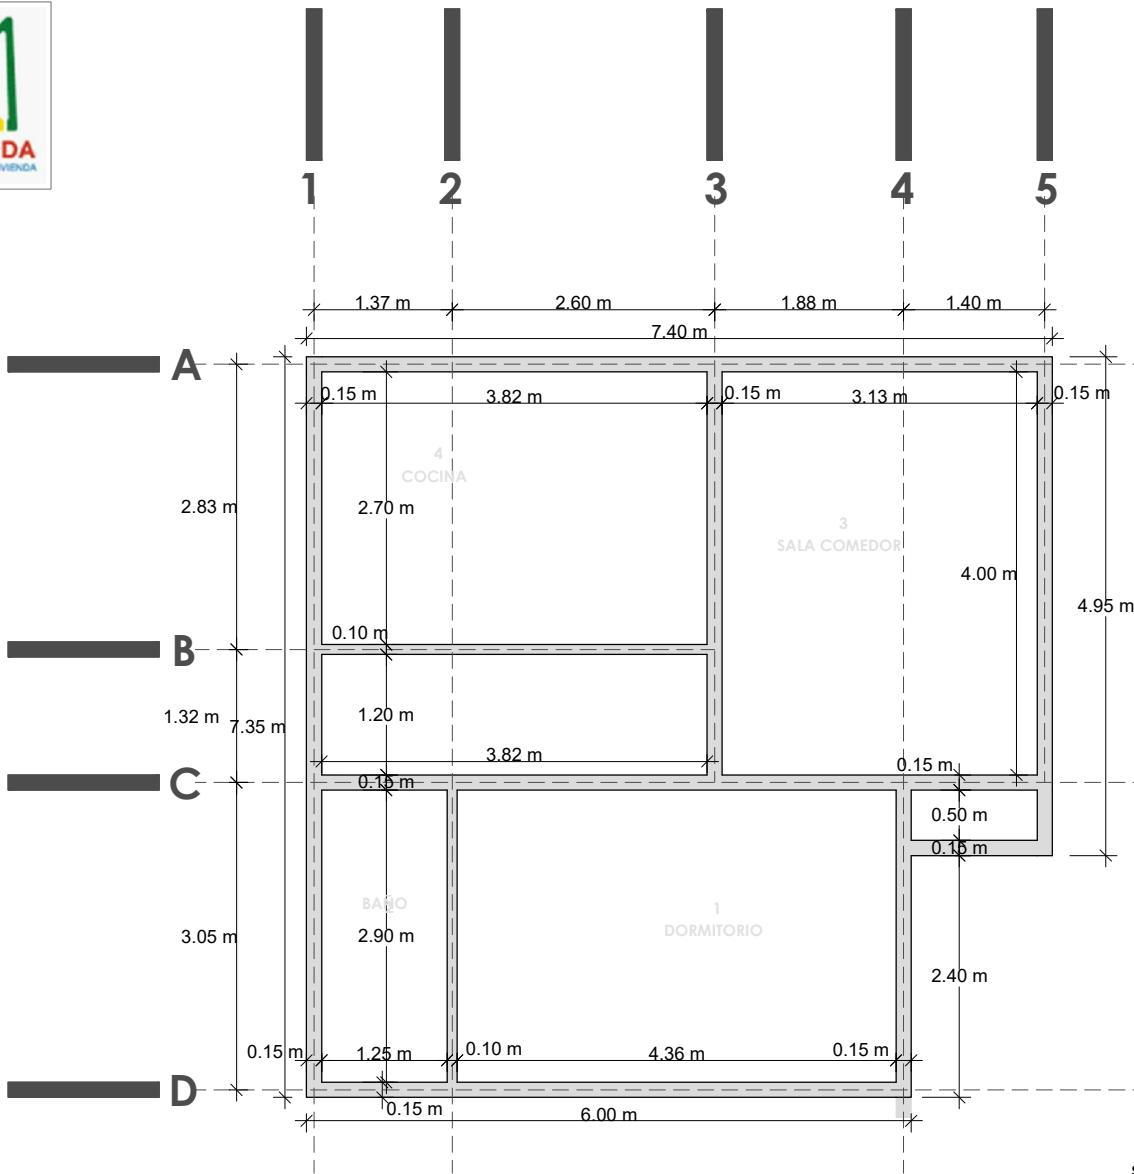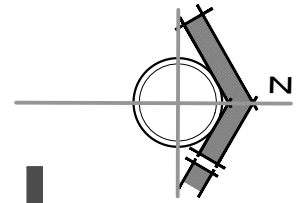

PROYECTO DE VIVIENDA CUALITATIVA 2024 TIPOLOGIA 1

PLANO DE VIGA

NOMBRE DEL PROYECTO	DISEÑO ARQUITECTONICO	REVISADO Y APROBADO	DEPARTAMENTAL ORURO	
PROYECTO DE VIVIENDA CUALITATIVA EN EL MUNICIPIO DE TURCO -FASE(VI) 2024- ORURO			AREA CONST.	50.12 m ²
			ESCALA	1:75
			FECHA: SEPTIEMBRE 2024	
			LAMINA 5 - 21	
ESTATAL DE VIVIENDA – DEPARTAMENTO ORURO			GESTION - 2024	




BOLIVIA


MINISTERIO DE OBRAS PÚBLICAS
SERVICIOS Y VIVIENDA



AEVIVIENDA
AGENCIA ESTATAL DE VIVIENDA

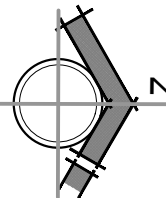

PROYECTO DE VIVIENDA CUALITATIVA 2024 TIPOLOGIA 1

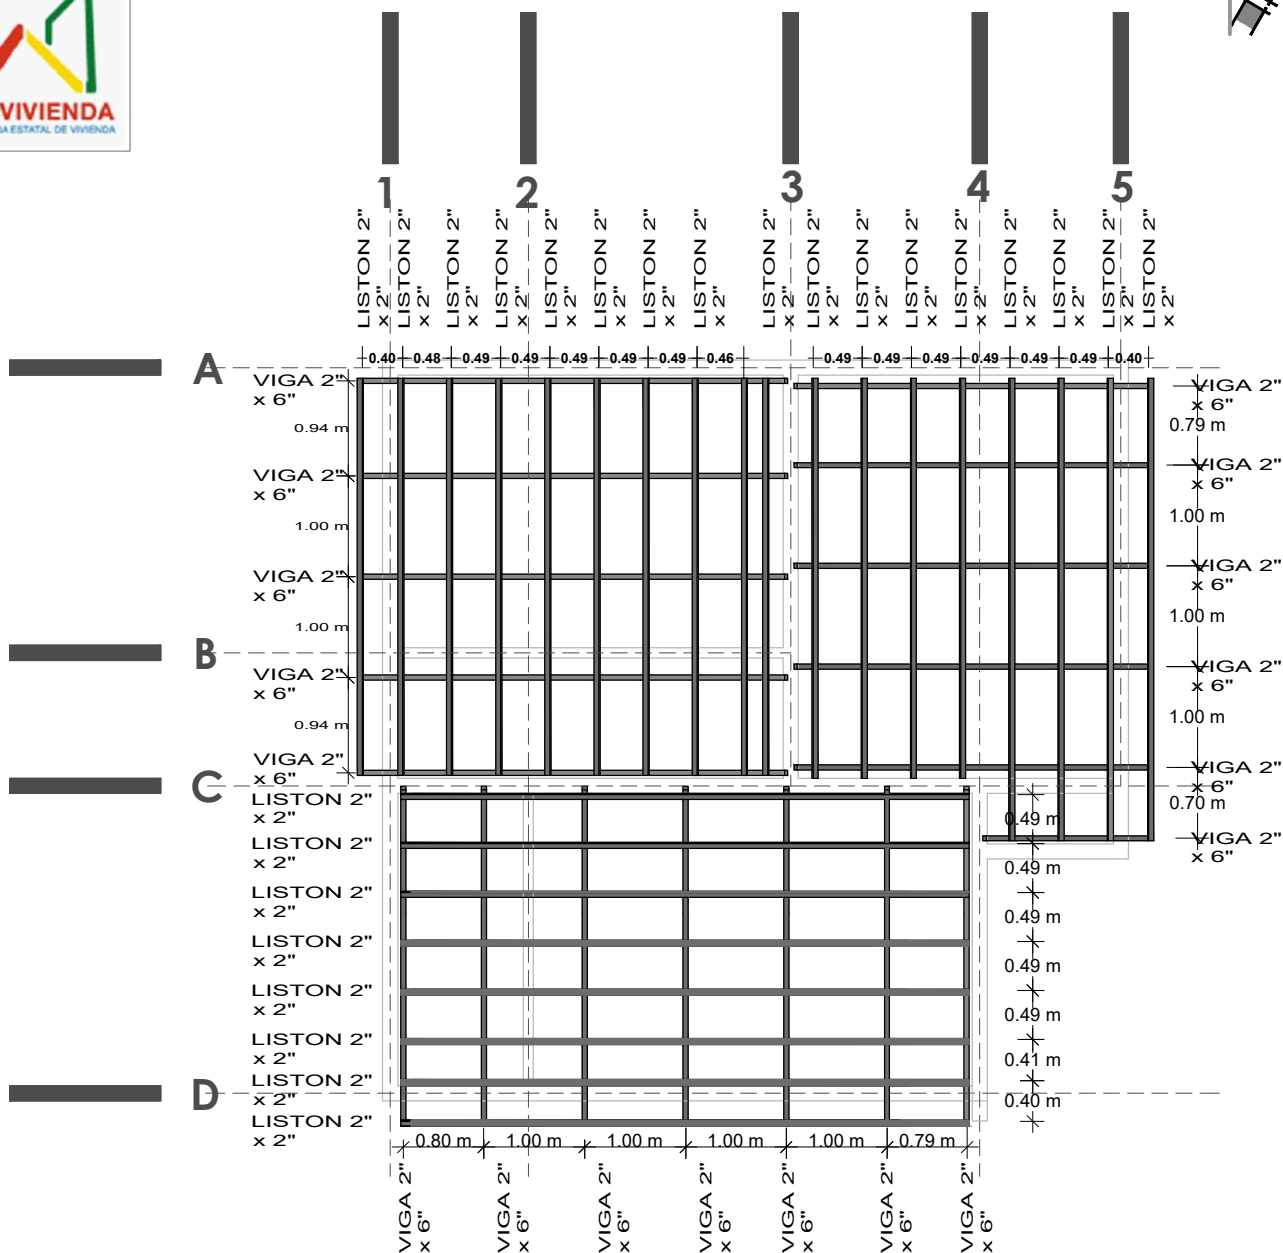

PLANO DE MADERAMEN



BICENTENARIO DE
BOLIVIA

¡Construyendo
nuevos sueños!

AEV-ORU-0442

**PROYECTO DE VIVIENDA
CUALITATIVA EN EL
MUNICIPIO DE TURCO
-FASE(VI) 2024- ORURO**

DISEÑO ARQUITECTONICO

REVISADO Y APROBADO

DEPARTAMENTAL
ORURO

AREA CONST. 50.12 m²

ESCALA 1:75



FECHA: SEPTIEMBRE 2024

LAMINA

6 - 21

AGENCIA ESTATAL DE VIVIENDA - DEPARTAMENTO ORURO

GESTION - 2024

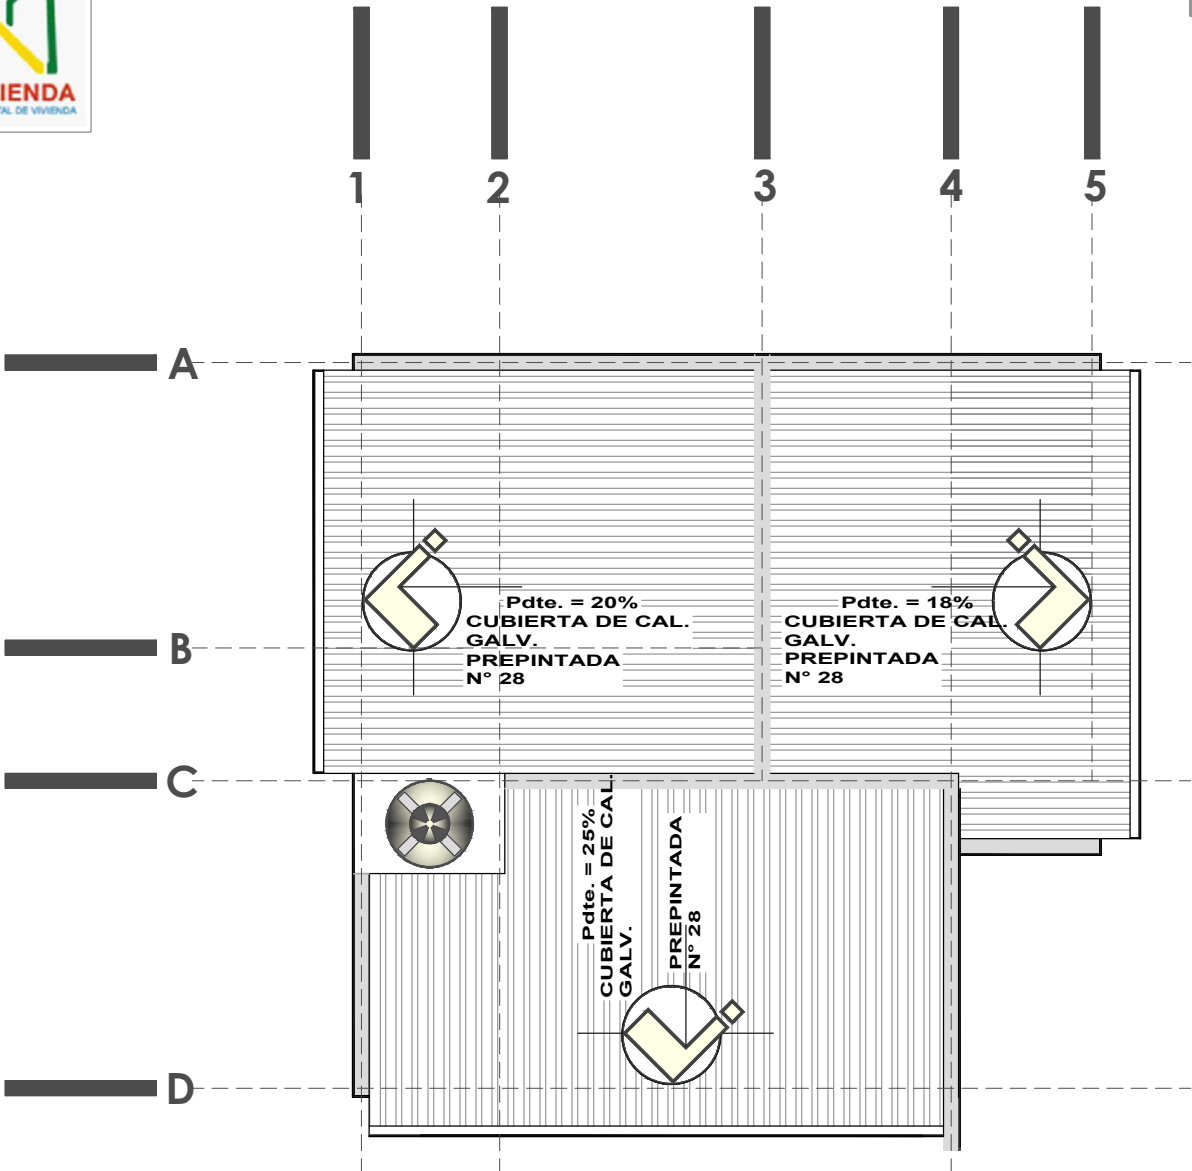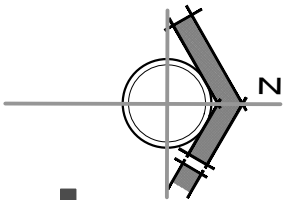

PROYECTO DE VIVIENDA CUALITATIVA 2024 TIPOLOGIA 1

PLANO DE CUBIERTA



BICENTENARIO DE
BOLIVIA

**¡Construyendo
nuevos sueños!**

AEV-ORU-0442

NOMBRE DEL PROYECTO	DISEÑO ARQUITECTONICO	REVISADO Y APROBADO	DEPARTAMENTAL ORURO	
PROYECTO DE VIVIENDA CUALITATIVA EN EL MUNICIPIO DE TURCO -FASE(VI) 2024- ORURO			AREA CONST.	50.12 m²
			ESCALA	1:75
			FECHA: SEPTIEMBRE 2024	
			LAMINA	7 - 21
ESTATAL DE VIVIENDA – DEPARTAMENTO ORURO			GESTION - 2024	





BOLIVIA

MINISTERIO DE OBRAS PÚBLICAS
SERVICIOS Y VIVIENDA



AEVIVIENDA

AGENCIA ESTATAL DE VIVIENDA

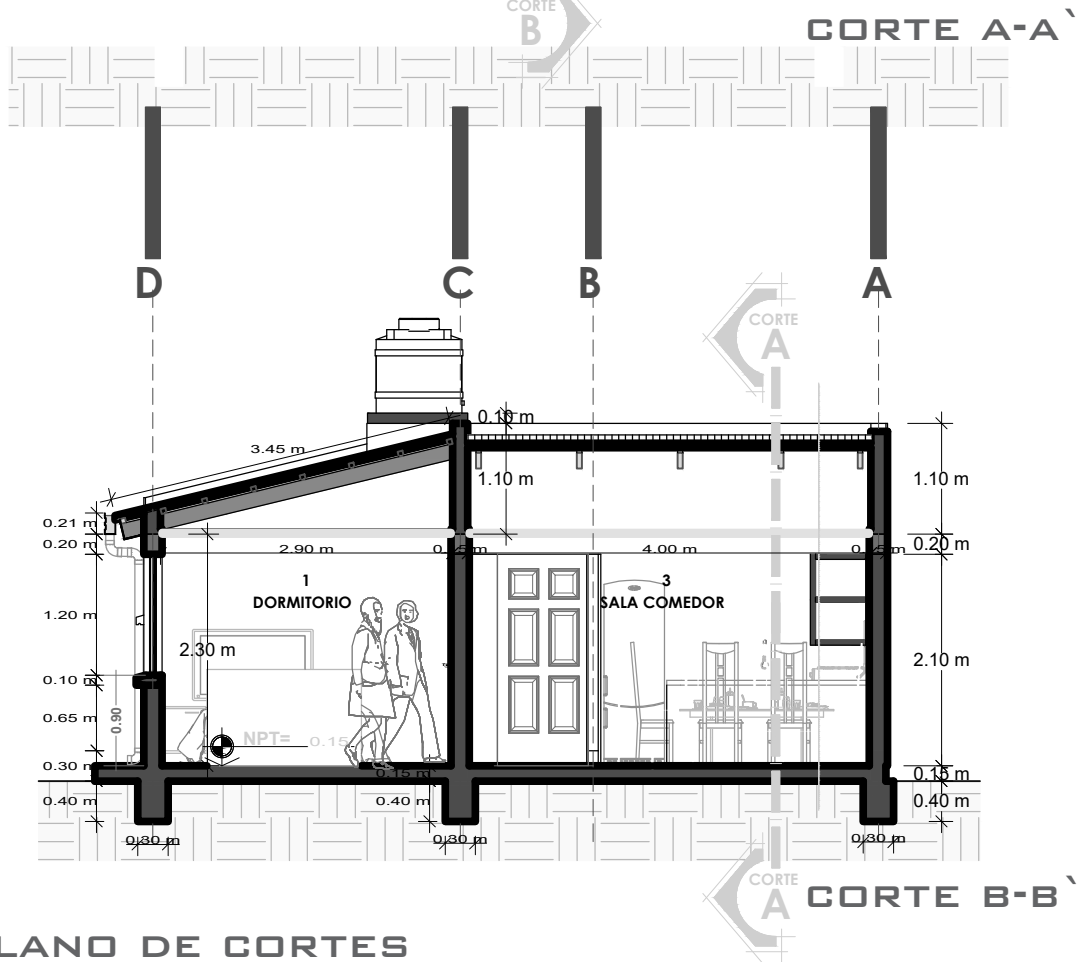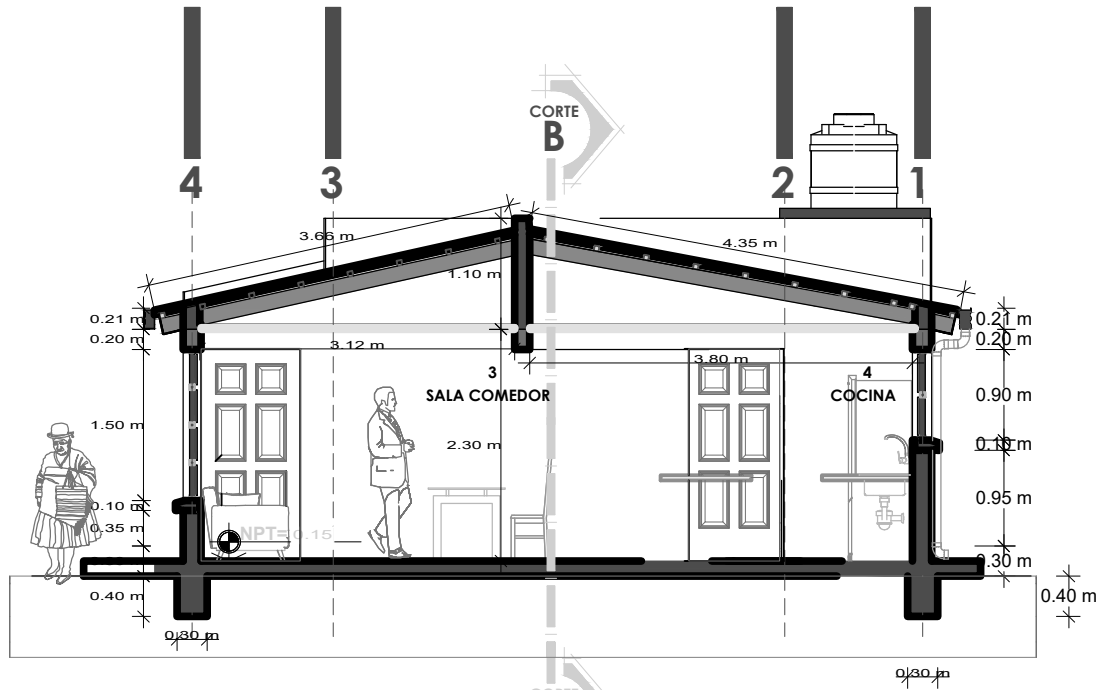

PLANO DE CORTES



BICENTENARIO DE
BOLIVIA

¡Construyendo
nuevos sueños!

AEV-ORU-0442

**PROYECTO DE VIVIENDA
CUALITATIVA EN EL
MUNICIPIO DE TURCO
-FASE(VI) 2024- ORURO**

DISEÑO ARQUITECTONICO

REVISADO Y APROBADO

DEPARTAMENTAL
ORURO

AREA CONST. 50.12 m²

ESCALA 1:75

FECHA: SEPTIEMBRE 2024

LAMINA

8 - 21

AGENCIA ESTATAL DE VIVIENDA - DEPARTAMENTO ORURO

GESTION - 2024

PROYECTO DE VIVIENDA CUALITATIVA 2024 TIPOLOGIA 1



BOLIVIA

MINISTERIO DE OBRAS PÚBLICAS
SERVICIOS Y VIVIENDA



AEVIVIENDA

AGENCIA ESTATAL DE VIVIENDA



ELEVACION FRONTAL



ELEVACION LATERAL

PLANO DE ELEVACIONES



BICENTENARIO DE
BOLIVIA

¡Construyendo
nuevos sueños!

AEV-ORU-0442

**PROYECTO DE VIVIENDA
CUALITATIVA EN EL
MUNICIPIO DE TURCO
-FASE(VI) 2024- ORURO**

DISEÑO ARQUITECTONICO

REVISADO Y APROBADO

DEPARTAMENTAL
ORURO

AREA CONST. 50.12 m²

ESCALA 1:75

FECHA: SEPTIEMBRE 2024

LAMINA
9 - 21

AGENCIA ESTATAL DE VIVIENDA - DEPARTAMENTO ORURO

GESTION - 2024



BOLIVIA

MINISTERIO DE OBRAS PÚBLICAS
SERVICIOS Y VIVIENDA



AEVIENDA

AGENCIA ESTATAL DE VIVIENDA





PROYECTO DE VIVIENDA CUALITATIVA 2024 TIPOLOGIA 1

PERSPECTIVAS INTERIORES



AEV-ORU-0442



NOMBRE DEL PROYECTO	DISEÑO ARQUITECTONICO	REVISADO Y APROBADO	DEPARTAMENTAL ORURO	
PROYECTO DE VIVIENDA CUALITATIVA EN EL MUNICIPIO DE TURCO -FASE(VI) 2024- ORURO			AREA CONST.	50.12 m²
			ESCALA	1:75
			FECHA: SEPTIEMBRE 2024	
			LAMINA	10 - 21
ESTATAL DE VIVIENDA – DEPARTAMENTO ORURO			GESTION - 2024	

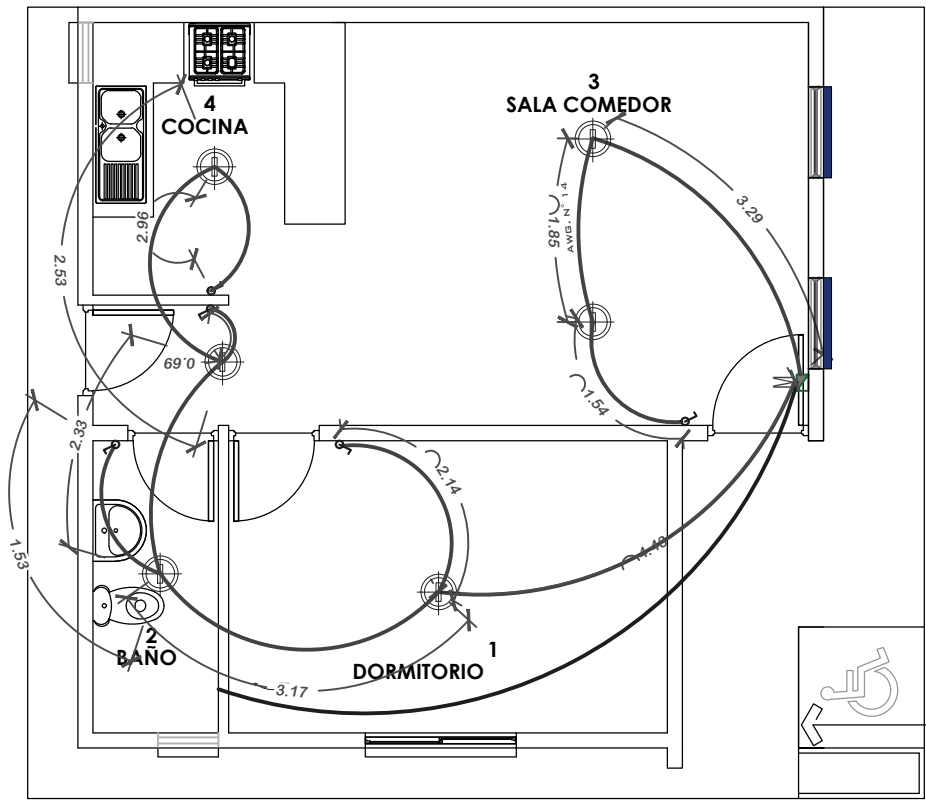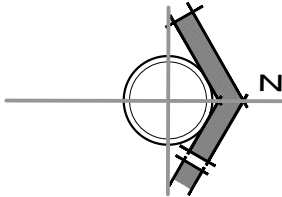

SIMBOLOGIA Y REFERENCIAS	
	TABLEROS DE DISTRIBUCION
C1-C2-C3	CIRCUITOS
	CABLE Nº12 TOMACORRIENTES
	ILUMINACION INCANDESCENTE SOCKET DE PORCELANA
	INTERRUPTOR SIMPLE

INSTALACION ELECTRICA



NOMBRE DEL PROYECTO	DISEÑO ARQUITECTONICO	REVISADO Y APROBADO	DEPARTAMENTAL ORURO	
PROYECTO DE VIVIENDA CUALITATIVA EN EL MUNICIPIO DE TURCO -FASE(VI) 2024- ORURO			AREA CONST.	50.12 m²
			ESCALA	1:75
			FECHA: SEPTIEMBRE 2024	
			LAMINA	11 - 21
ESTATAL DE VIVIENDA – DEPARTAMENTO ORURO			GESTION - 2024	

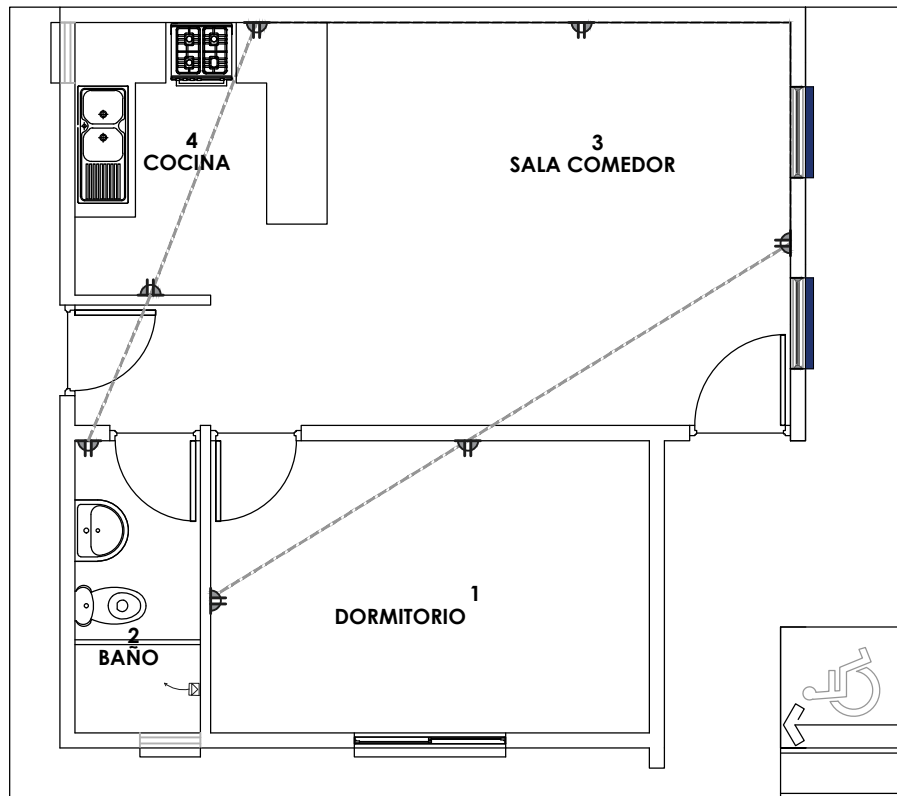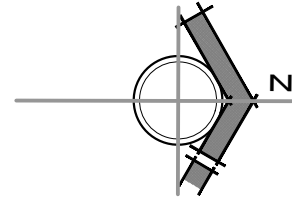

SIMBOLOGIA Y REFERENCIAS	
	TABLERO DE DISTRIBUCION
C1-C2-C3	CIRCUITOS
	CABLE N°12 TOMACORRIENTES
	ILUMINACION INCANDESCENTE SOCKET DE PORCELANA
	INTERRUPTOR SIMPLE

INSTALACION ELECTRICA



NOMBRE DEL PROYECTO	DISEÑO ARQUITECTONICO	REVISADO Y APROBADO	DEPARTAMENTAL ORURO	
PROYECTO DE VIVIENDA CUALITATIVA EN EL MUNICIPIO DE TURCO -FASE(VI) 2024- ORURO			AREA CONST.	50.12 m²
			ESCALA	1:75
			FECHA: SEPTIEMBRE 2024	
			LAMINA	12 - 21
ESTATAL DE VIVIENDA – DEPARTAMENTO ORURO			GESTION - 2024	

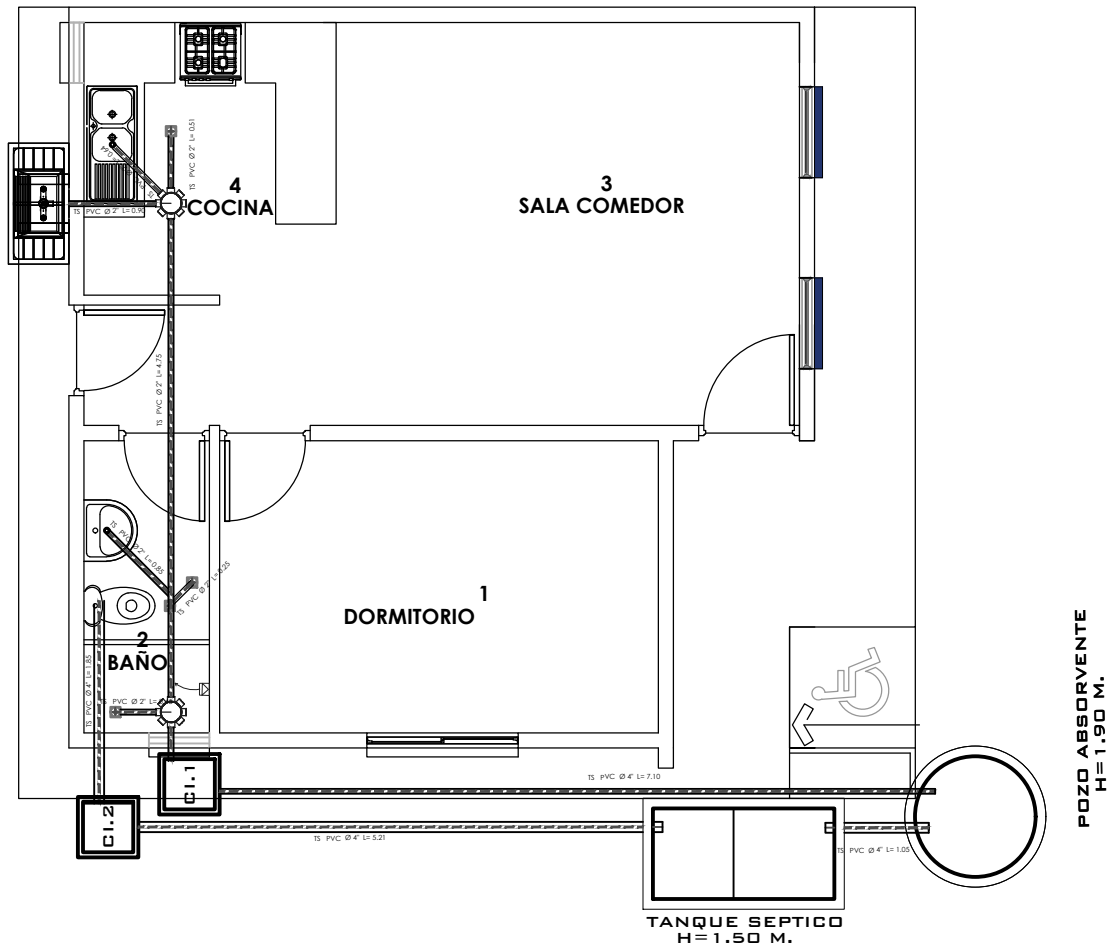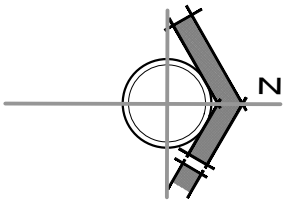

PROYECTO DE VIVIENDA CUALITATIVA 2024 TIPOLOGIA 1



INSTALACION SANITARIA

NOMBRE DEL PROYECTO	DISEÑO ARQUITECTONICO	REVISADO Y APROBADO	DEPARTAMENTAL ORURO	
PROYECTO DE VIVIENDA CUALITATIVA EN EL MUNICIPIO DE TURCO -FASE(VI) 2024- ORURO			AREA CONST.	50.12 m²
			ESCALA	1:75
			FECHA: SEPTIEMBRE 2024	
			LAMINA	13 - 21
ESTATAL DE VIVIENDA – DEPARTAMENTO ORURO			GESTION - 2024	

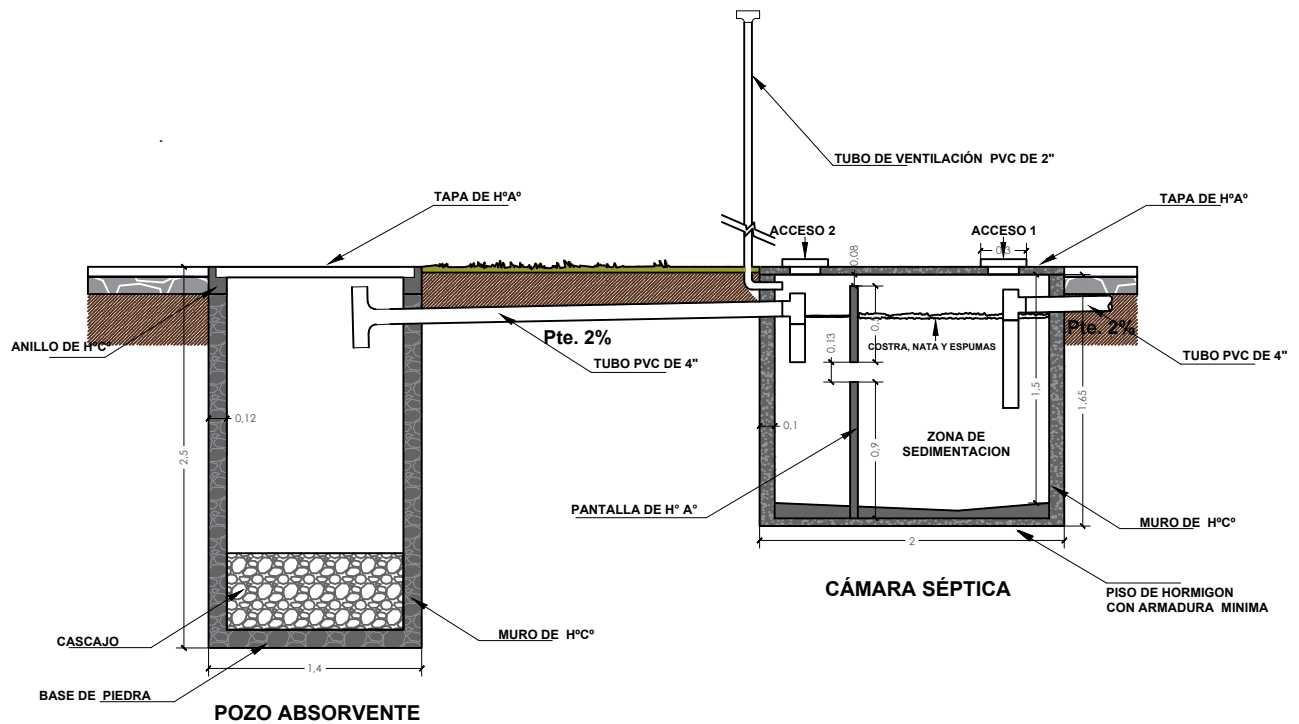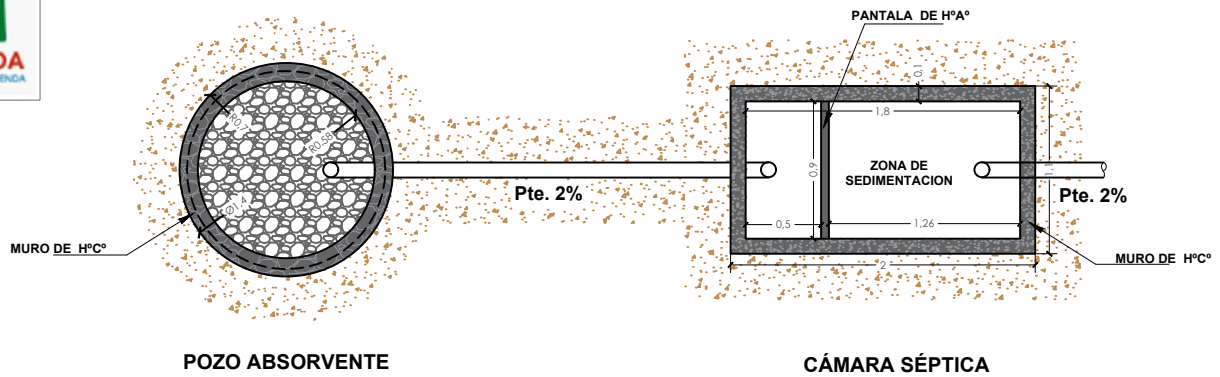

PLANO CAMARA Y POSO ABSORVENTE

NOMBRE DEL PROYECTO		DISEÑO ARQUITECTONICO		REVISADO Y APROBADO		DEPARTAMENTAL ORURO		
PROYECTO DE VIVIENDA CUALITATIVA EN EL MUNICIPIO DE TURCO -FASE(VI) 2024- ORURO						AREA CONST.	50.12 m²	
						ESCALA	1:75	
						FECHA: SEPTIEMBRE 2024		
						LAMINA 14 - 21		
ESTATAL DE VIVIENDA – DEPARTAMENTO ORURO							GESTION - 2024	

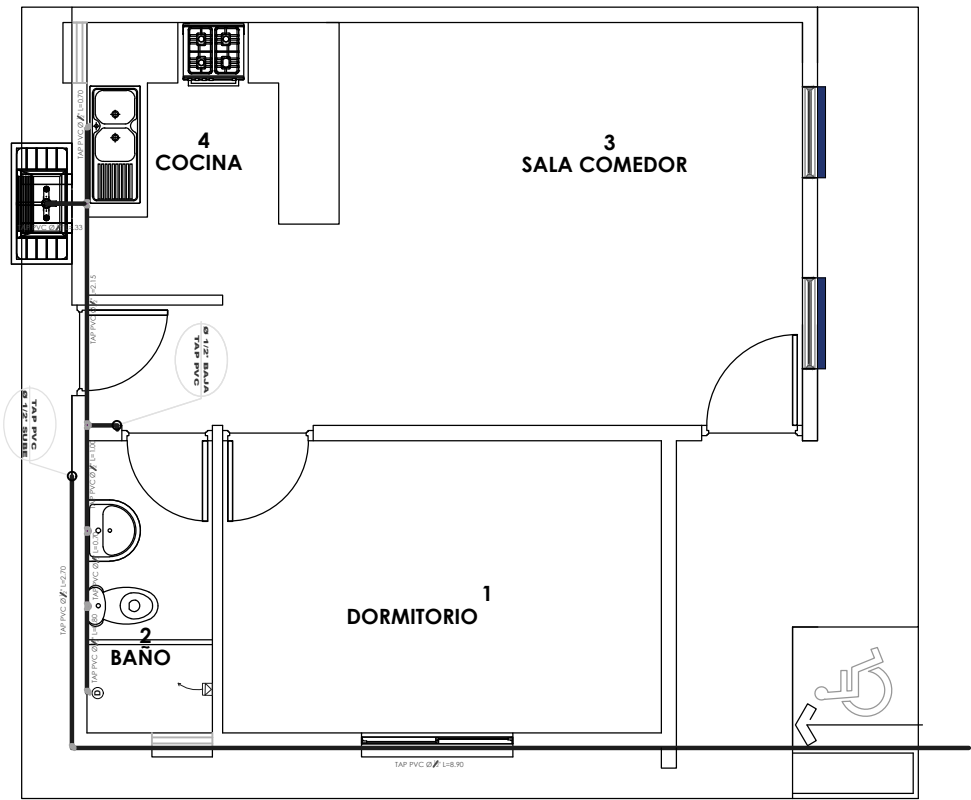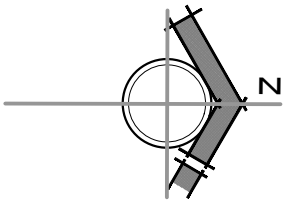

SIMBOLOGIA Y REFERENCIAS	
	DUCHA
	INODORO
	LAVAMANOS
	LAVAPLATOS
	MEDIDOR
	TUBERIA DE AGUA POTABLE
	LLAVE DE PASO

INSTALACION AGUA POTABLE

NOMBRE DEL PROYECTO	DISEÑO ARQUITECTONICO	REVISADO Y APROBADO	DEPARTAMENTAL ORURO	
PROYECTO DE VIVIENDA CUALITATIVA EN EL MUNICIPIO DE TURCO -FASE(VI) 2024- ORURO			AREA CONST.	50.12 m²
			ESCALA	1:75
			FECHA: SEPTIEMBRE 2024	
			LAMINA	15 - 21
ESTATAL DE VIVIENDA – DEPARTAMENTO ORURO			GESTION - 2024	




BOLIVIA

MINISTERIO DE OBRAS PÚBLICAS
SERVICIOS Y VIVIENDA



AEVIVIENDA

AGENCIA ESTATAL DE VIVIENDA

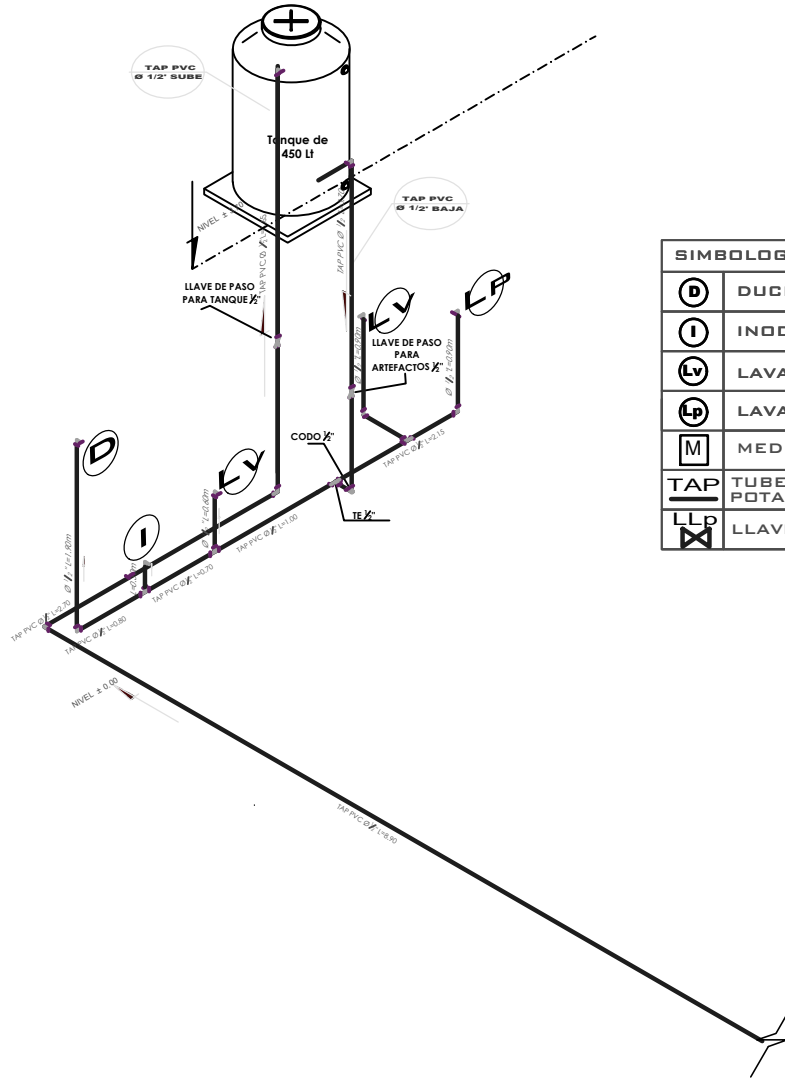

SIMBOLOGIA Y REFERENCIAS	
	DUCHA
	INODORO
	LAVAMANOS
	LAVAPLATOS
	MEDIDOR
	TUBERIA DE AGUA POTABLE
	LLAVE DE PASO

PROYECTO DE VIVIENDA CUALITATIVA 2024 TIPOLOGIA 1

ISOMETRICO AGUA POTABLE



BICENTENARIO DE
BOLIVIA

¡Construyendo
nuevos sueños!

AEV-ORU-0442

**PROYECTO DE VIVIENDA
CUALITATIVA EN EL
MUNICIPIO DE TURCO
-FASE(VI) 2024- ORURO**

DISEÑO ARQUITECTONICO

REVISADO Y APROBADO

DEPARTAMENTAL
ORURO

AREA CONST. 50.12 m²

ESCALA 1:75

FECHA: SEPTIEMBRE 2024

LAMINA


16 - 21

AGENCIA ESTATAL DE VIVIENDA - DEPARTAMENTO ORURO


GESTION - 2024




NOMBRE DEL PROYECTO		DISEÑO ARQUITECTONICO		REVISADO Y APROBADO		DEPARTAMENTAL ORURO		
PROYECTO DE VIVIENDA CUALITATIVA EN EL MUNICIPIO DE TURCO -FASE(VI) 2024- ORURO						AREA CONST.	50.12 m²	
						ESCALA	1:75	
						FECHA: SEPTIEMBRE 2024		
						LAMINA	17 - 21	
ESTATAL DE VIVIENDA – DEPARTAMENTO ORURO							GESTION - 2024	

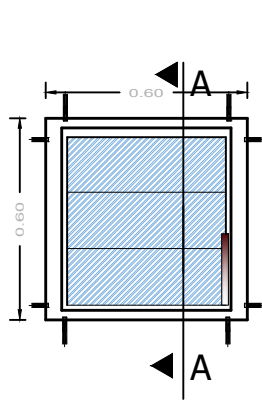


ELEVACION

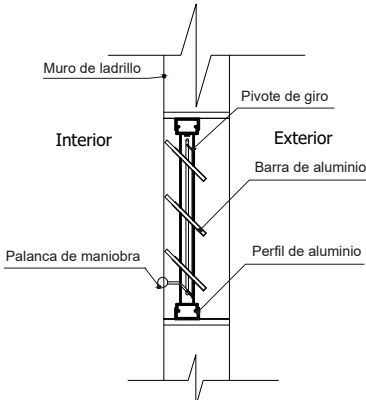


SECCION
A-A

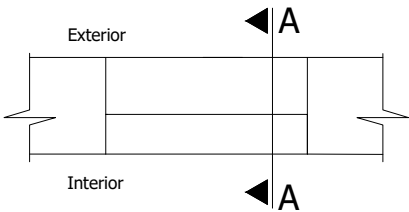

PLANTA

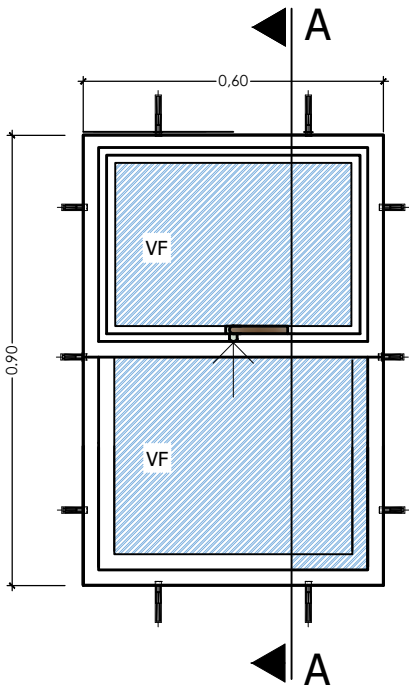



ELEVACION
ELEVACION

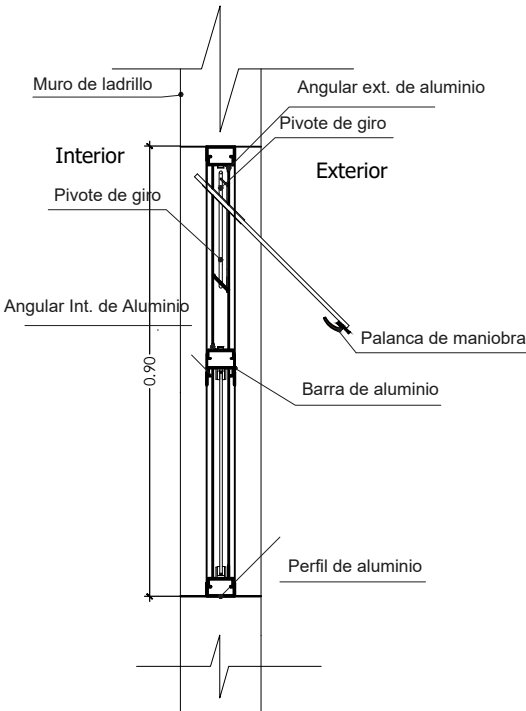

SECCION
A-A

DETALLE: VENTANA DE ALUMINIO

NOMBRE DEL PROYECTO	DISEÑO ARQUITECTONICO	REVISADO Y APROBADO	DEPARTAMENTAL ORURO	
PROYECTO DE VIVIENDA CUALITATIVA EN EL MUNICIPIO DE TURCO -FASE(VI) 2024- ORURO			AREA CONST.	50.12 m²
			ESCALA	1:75
			FECHA: SEPTIEMBRE 2024	
			LAMINA	18 - 21
ESTATAL DE VIVIENDA – DEPARTAMENTO ORURO			GESTION - 2024	

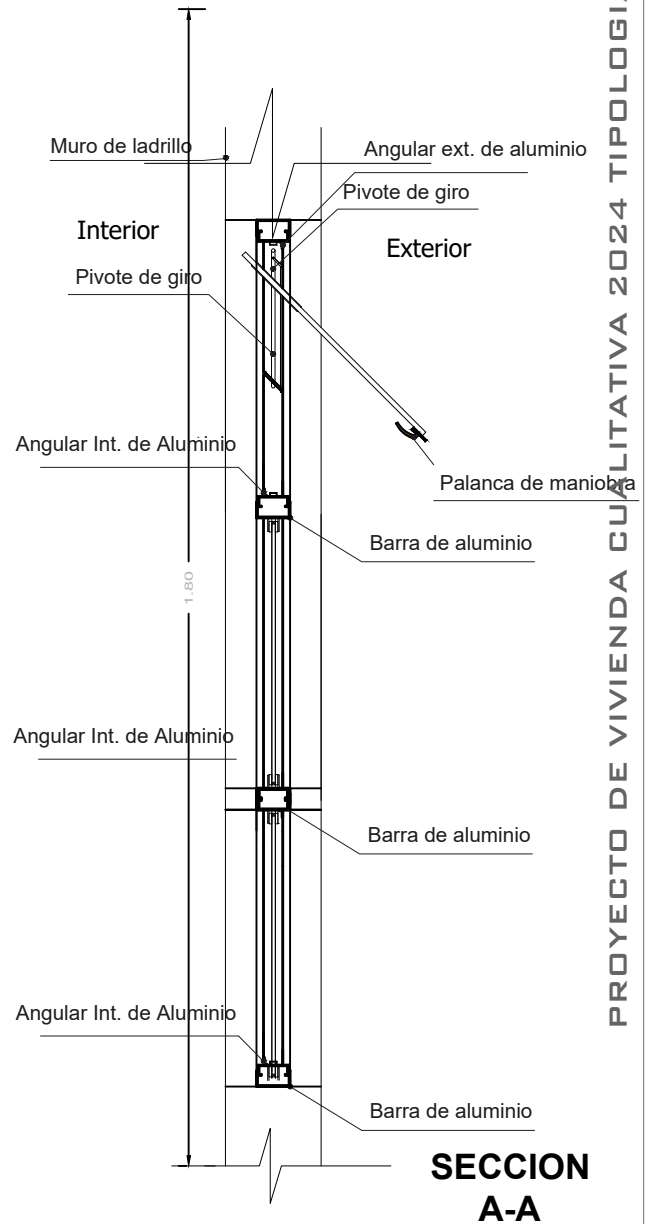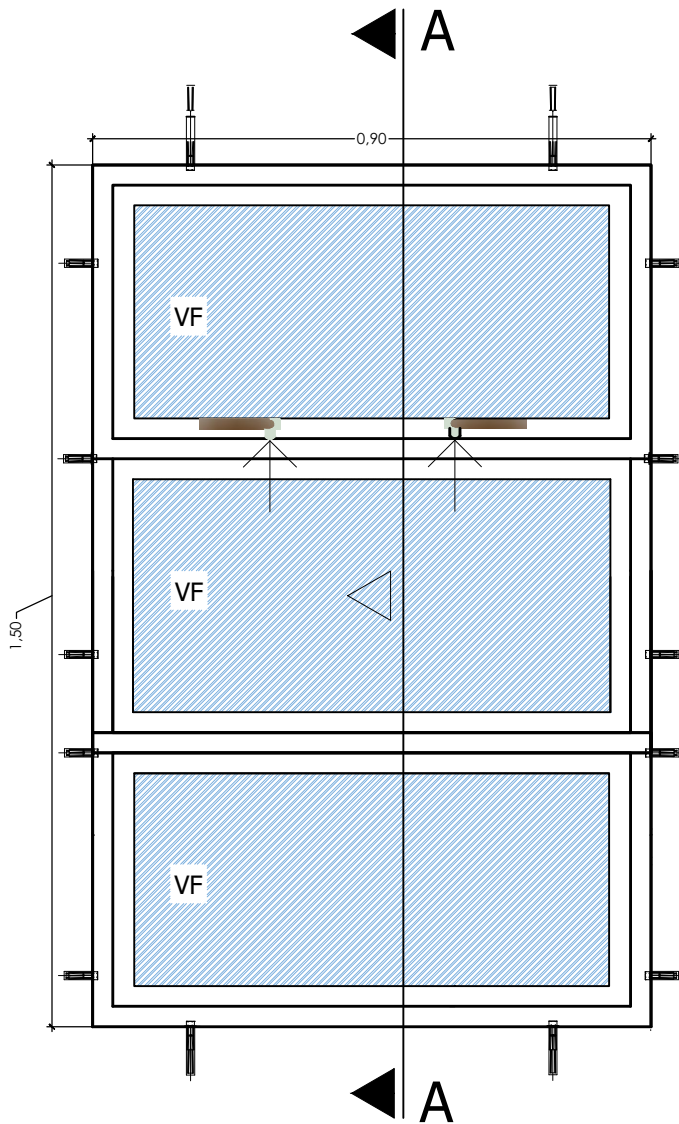

PROYECTO DE VIVIENDA CUALITATIVA 2024 TIPOLOGIA 1

DETALLE: VENTANA DE ALUMINIO

NOMBRE DEL PROYECTO	DISEÑO ARQUITECTONICO	REVISADO Y APROBADO	DEPARTAMENTAL ORURO	
PROYECTO DE VIVIENDA CUALITATIVA EN EL MUNICIPIO DE TURCO -FASE(VI) 2024- ORURO			AREA CONST.	50.12 m²
			ESCALA	1:75
			FECHA: SEPTIEMBRE 2024	
			LAMINA	19 - 21
ESTATAL DE VIVIENDA – DEPARTAMENTO ORURO			GESTION - 2024	




BOLIVIA

MINISTERIO DE OBRAS PÚBLICAS
SERVICIOS Y VIVIENDA




AEVIENDA
AGENCIA ESTATAL DE VIVIENDA

Puerta tipo 1

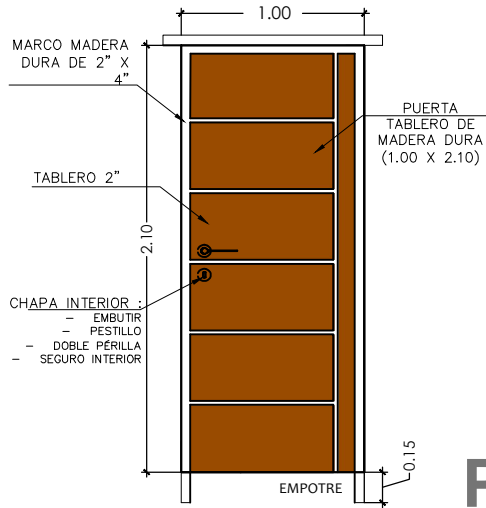


P1

Puerta tipo 1

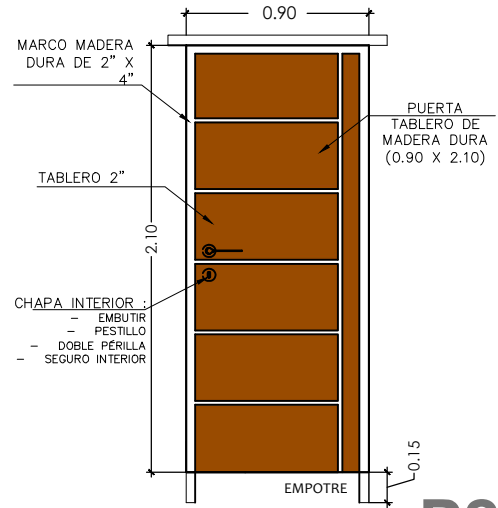

P2

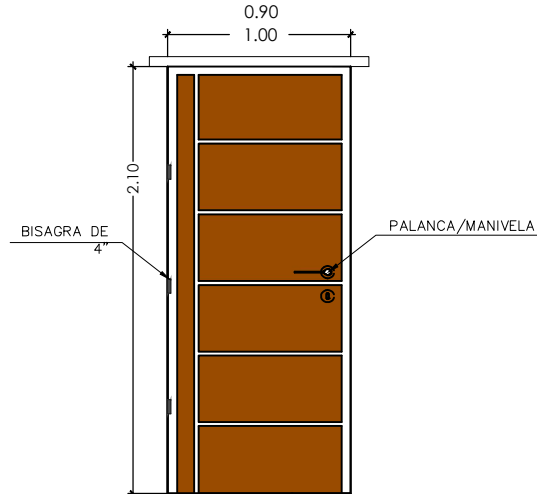

DETALLE: PUERTA DE MADERA



BICENTENARIO DE
BOLIVIA

¡Construyendo
nuevos sueños!

AEV-ORU-0442

**PROYECTO DE VIVIENDA
CUALITATIVA EN EL
MUNICIPIO DE TURCO
-FASE(VI) 2024- ORURO**

DISEÑO ARQUITECTONICO

REVISADO Y APROBADO

DEPARTAMENTAL
ORURO

AREA CONST. 50.12 m²

ESCALA 1:75

FECHA: SEPTIEMBRE 2024


LAMINA

20 - 21

AGENCIA ESTATAL DE VIVIENDA - DEPARTAMENTO ORURO

GESTION - 2024

PROYECTO DE VIVIENDA CUALITATIVA 2024 TIPOLOGIA 1

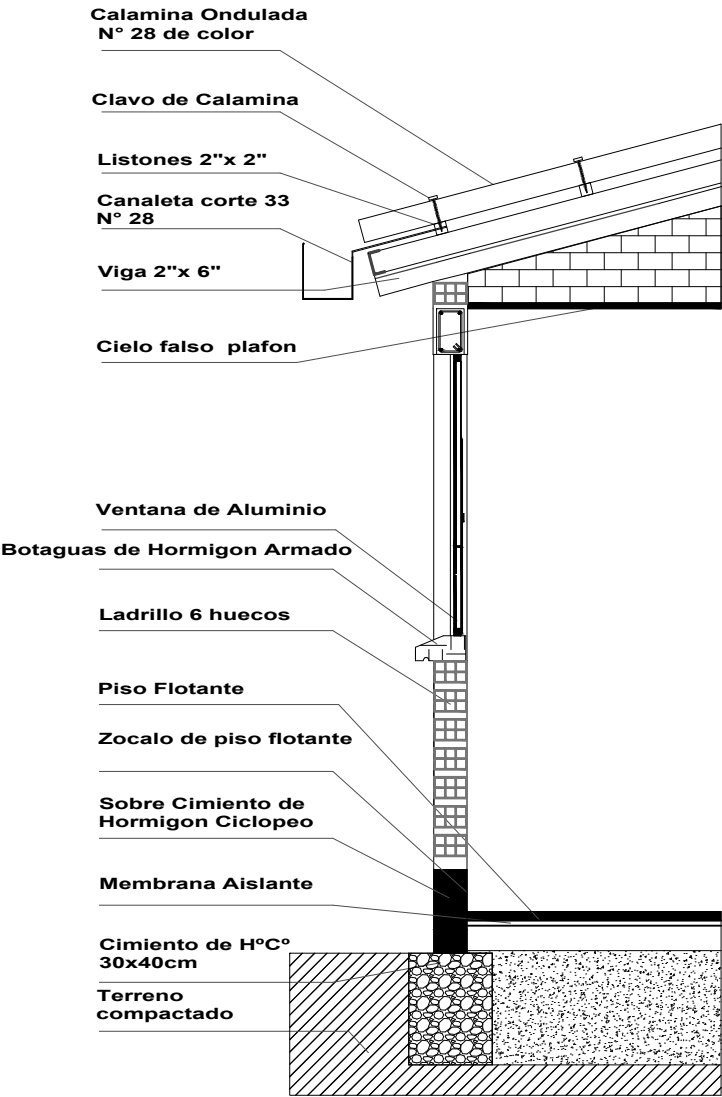

DETALLE: CORTE DE BORDE

NOMBRE DEL PROYECTO	DISEÑO ARQUITECTONICO	REVISADO Y APROBADO	DEPARTAMENTAL ORURO	
PROYECTO DE VIVIENDA CUALITATIVA EN EL MUNICIPIO DE TURCO -FASE(VI) 2024- ORURO			AREA CONST.	50.12 m²
			ESCALA	1:75
			FECHA: SEPTIEMBRE 2024	
			LAMINA	21 - 21
ESTATAL DE VIVIENDA – DEPARTAMENTO ORURO			GESTION - 2024	