

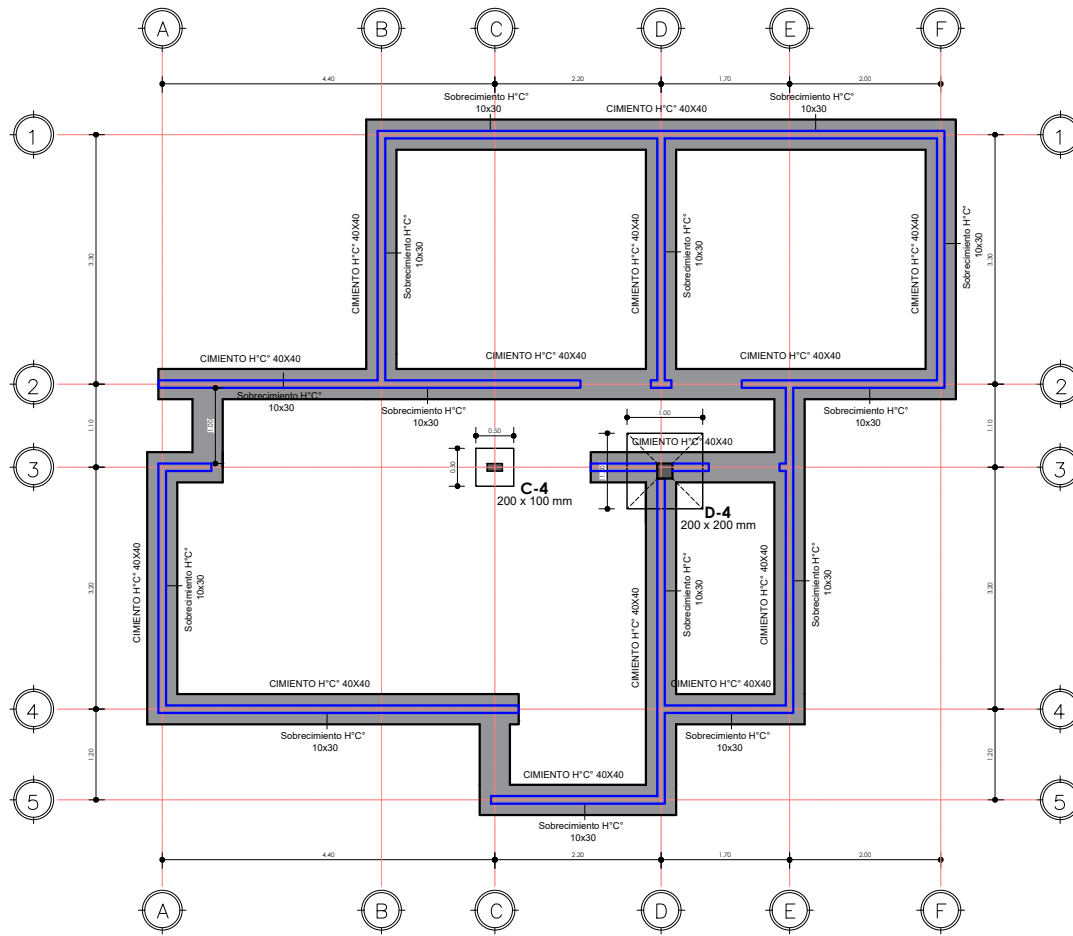


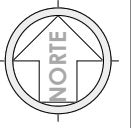


"EL PLANO ES REFERENCIAL SE DEBE ACOMODAR AL TERRENO"

1 PLANO DE CIMIENTOS
AR-01 1 : 100

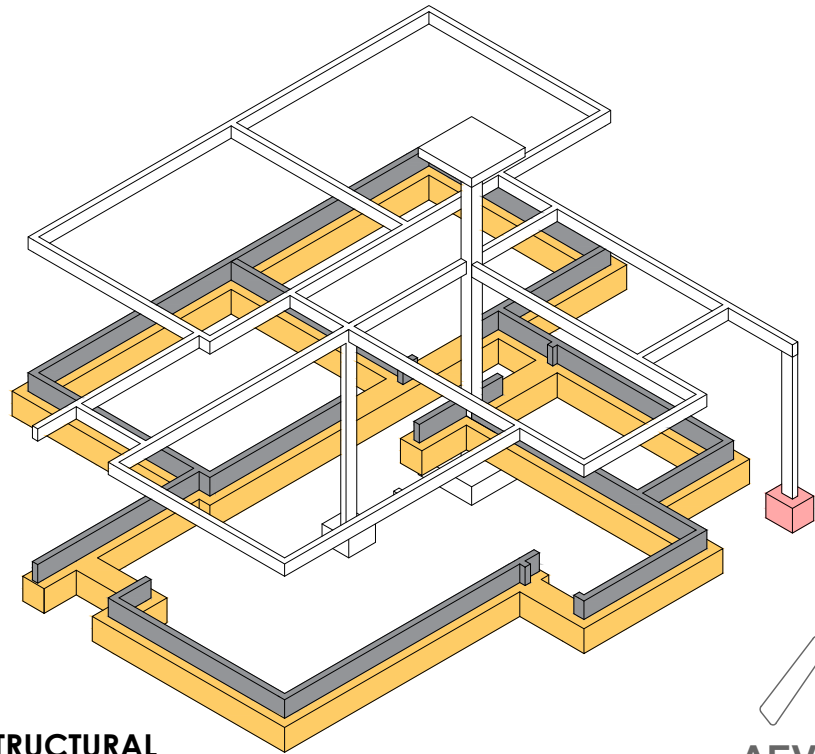

PLANO DE CIMIENTOS Y DETALLE ESTRUCTURAL


1 : 100 / PROPUESTA DE EMPLAZAMIENTO

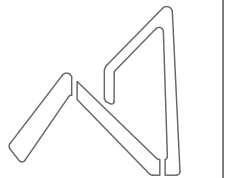


AEVIENDA
AGENCIA ESTATAL DE VIVIENDA

AEVIVIENDA

PROYECTO DE VIVIENDA CUALITATIVA EN EL MUNICIPIO DE PATACAMAYA -FASE(XV) 2024- LA PAZ				
ZONAS / URBANIZACIONES:	MUNICIPIO:		FECHA:	NOVIEMBRE 2024
	PATACAMAYA			
	PROVINCIA:	DEPARTAMENTO:		SUPERFICIE:
AROMA			LA PAZ	LAMINA:
DISEÑO ARQUITECTONICO:		REVISADO Y APROBADO:		

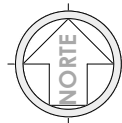


"EL PLANO ES REFERENCIAL SE DEBE ACOMODAR AL TERRENO"

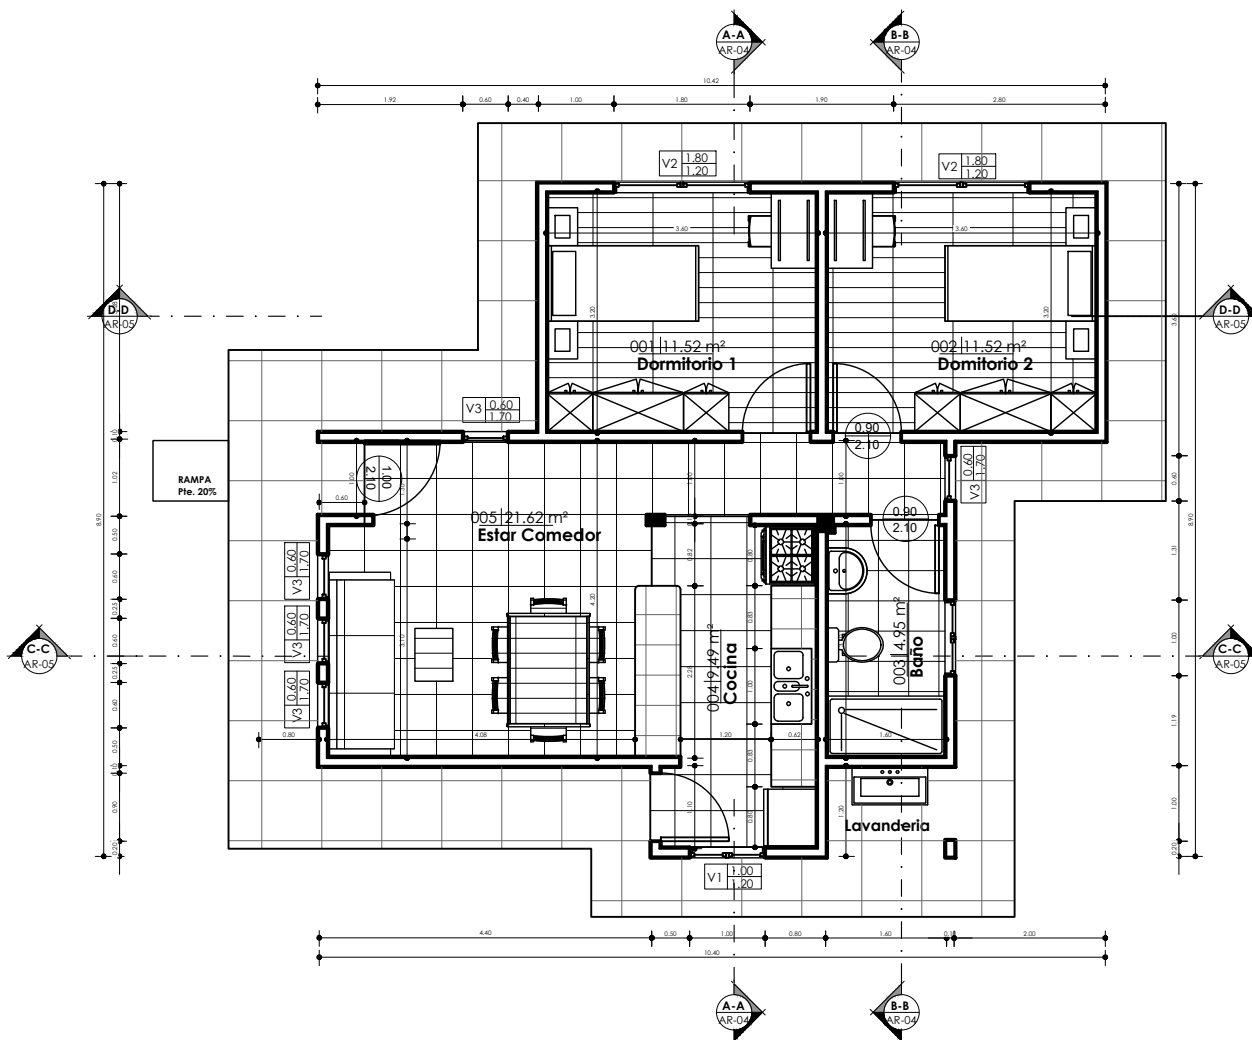

1 PLANTA BAJA
AR-02 1 : 100



PLANO DE PLANTA ACOTADA

1 : 100 / PROPUESTA DE EMPLAZAMIENTO

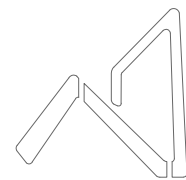

AEVIVIENDA
AGENCIA ESTATAL DE VIVIENDA

PROYECTO DE VIVIENDA CUALITATIVA EN EL MUNICIPIO DE PATACAMAYA -FASE(XV) 2024- LA PAZ				
AEVIVIENDA	ZONAS / URBANIZACIONES:	MUNICIPIO:		FECHA:
	PROVINCIA:	DEPARTAMENTO:		NOVIEMBRE 2024
	AROMA	LA PAZ	DISEÑO ARQUITECTONICO:	SUPERFICIE:
			REVISADO Y APROBADO:	61.22 m2
				LAMINA:
				AR-02

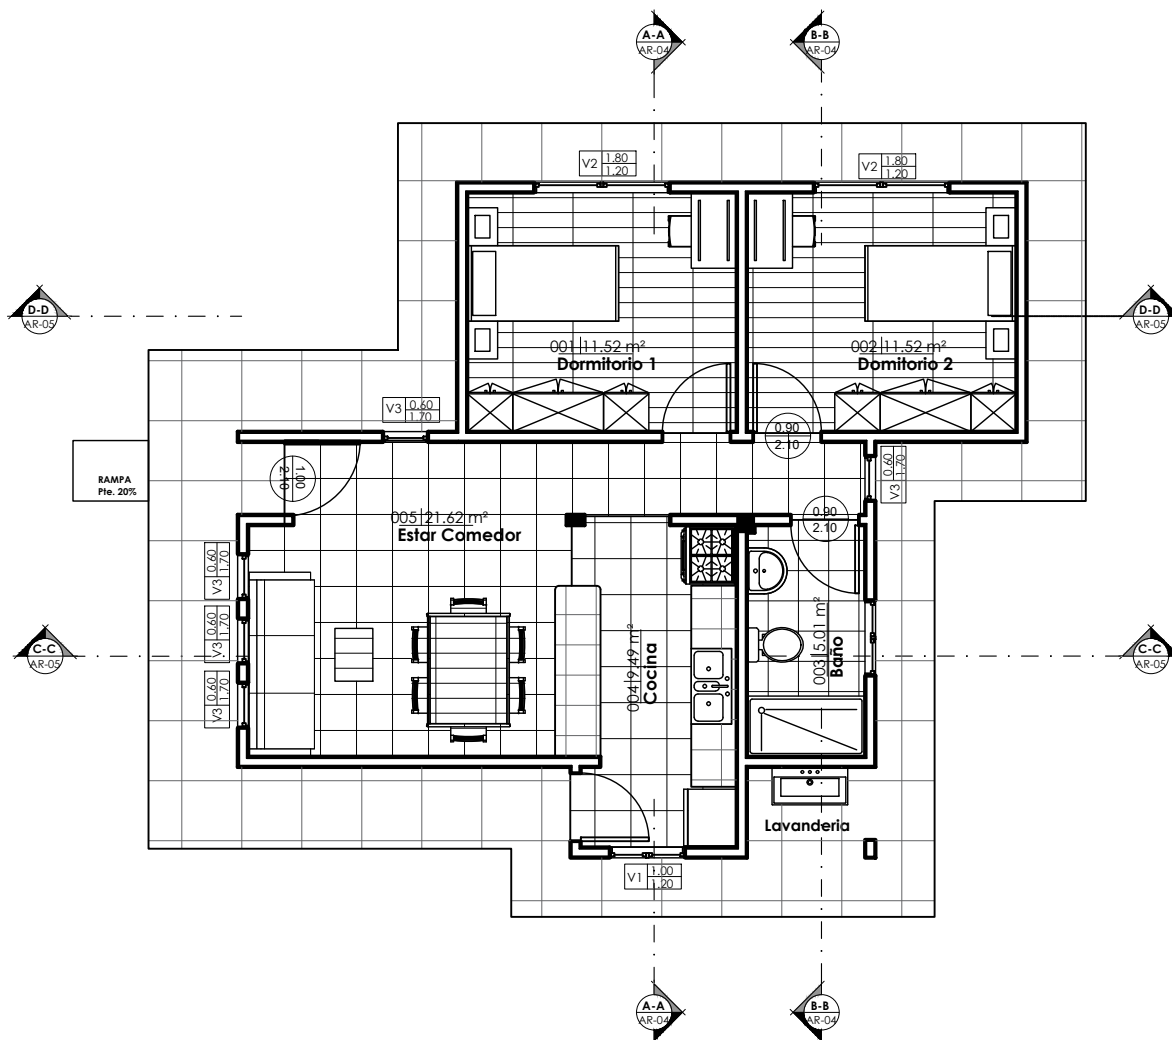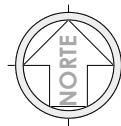


"EL PLANO ES REFERENCIAL SE DEBE ACOMODAR AL TERRENO"

1 PLANTA BAJA AM
AR-03 1 : 100


PLANO AMOBLADO

1 : 100 / PROPUESTA DE EMPLAZAMIENTO

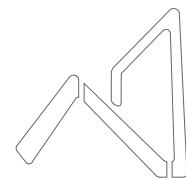


AEVIVIENDA
AGENCIA ESTATAL DE VIVIENDA

PROYECTO DE VIVIENDA CUALITATIVA EN EL MUNICIPIO DE PATACAMAYA -FASE(XV) 2024- LA PAZ				
AEVIVIENDA	ZONAS / URBANIZACIONES:	MUNICIPIO:	DISEÑO ARQUITECTONICO:	REVISADO Y APROBADO:
		PATACAMAYA		
	PROVINCIA:	DEPARTAMENTO:		
	AROMA	LA PAZ		
				FECHA: NOVIEMBRE 2024
				SUPERFICIE: 61.22 m2
				LAMINA: AR-03

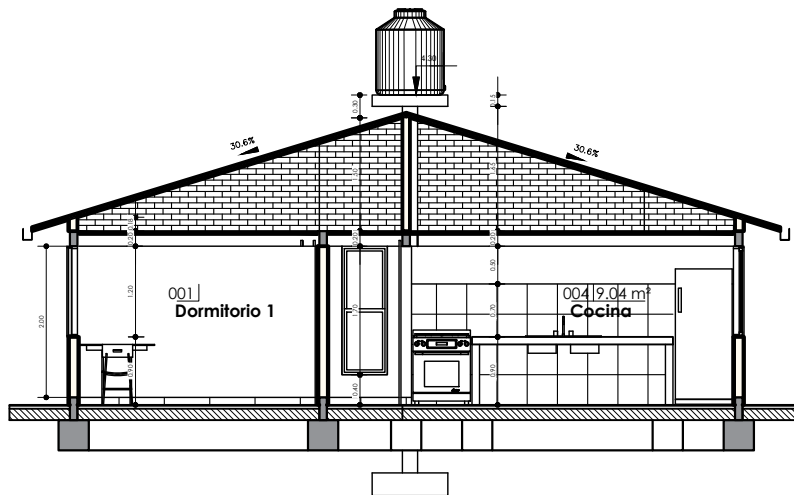

1 A-A
AR-04 1 : 100

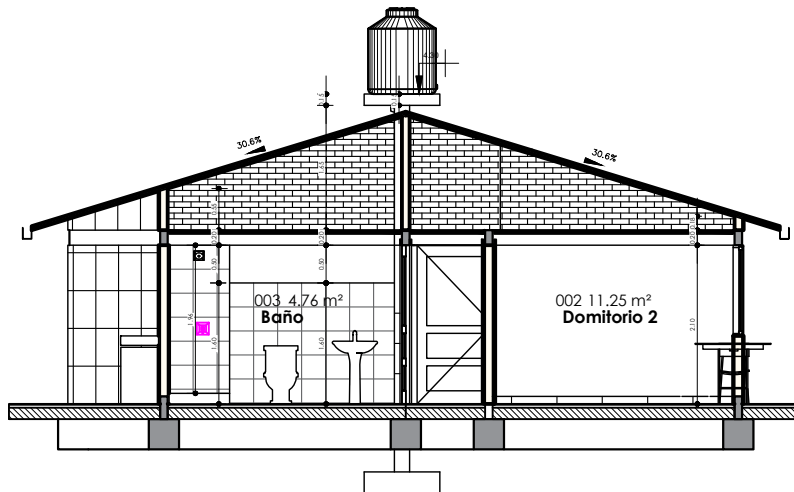


2 B-B
AR-04 1 : 100

PLANO DE SECCIONES A-A & B-B


1 : 100 / PROPUESTA DE EMPLAZAMIENTO



PROYECTO DE VIVIENDA CUALITATIVA EN EL MUNICIPIO DE PATACAMAYA -FASE(XV) 2024- LA PAZ				
AEVIVIENDA	ZONAS / URBANIZACIONES:	MUNICIPIO:	DISEÑO ARQUITECTONICO:	REVISADO Y APROBADO:
		PATACAMAYA		
	PROVINCIA:	DEPARTAMENTO:		
	AROMA	LA PAZ		
			FECHA: NOVIEMBRE 2024	
			SUPERFICIE: 61.22 m2	
			LAMINA: AR-04	

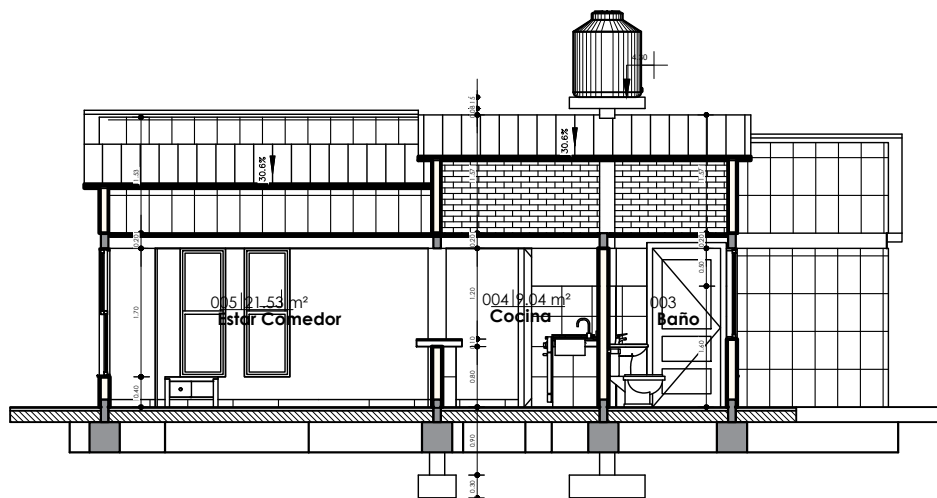

1 C-C
AR-05 1 : 100

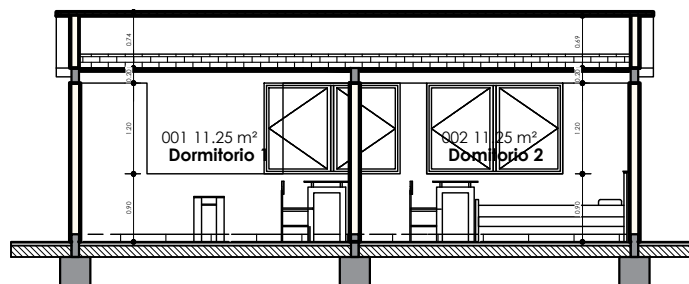

2 D-D
AR-05 1 : 100


PLANO DE SECCIONES C-C & D-D

1 : 100 / PROPUESTA DE EMPLAZAMIENTO




PROYECTO DE VIVIENDA CUALITATIVA EN EL MUNICIPIO DE PATACAMAYA -FASE(XV) 2024- LA PAZ			
AEVIVIENDA	ZONAS / URBANIZACIONES:	MUNICIPIO:	FECHA: NOVIEMBRE 2024
	PROVINCIA:	DEPARTAMENTO:	
	AROMA	LA PAZ	SUPERFICIE: 61.22 m2
			LAMINA: AR-05
		DISEÑO ARQUITECTONICO:	REVISADO Y APROBADO:

"EL PLANO ES REFERENCIAL SE DEBE ACOMODAR AL TERRENO"

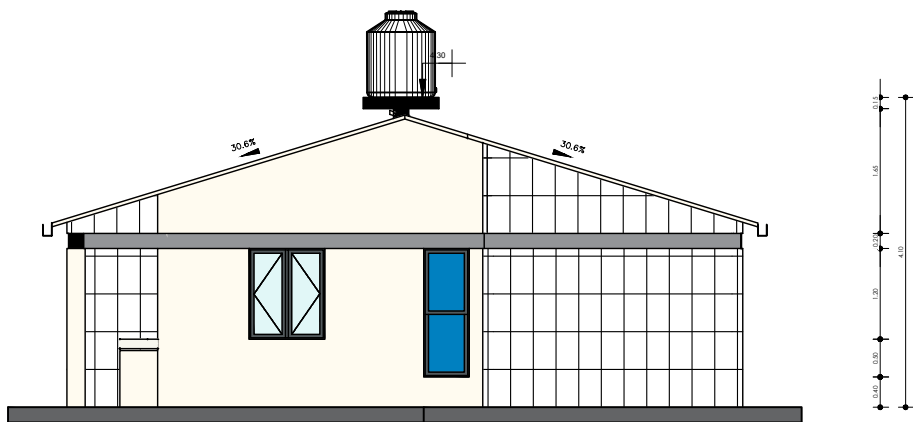


1 ESTE
AR-05 1 : 100

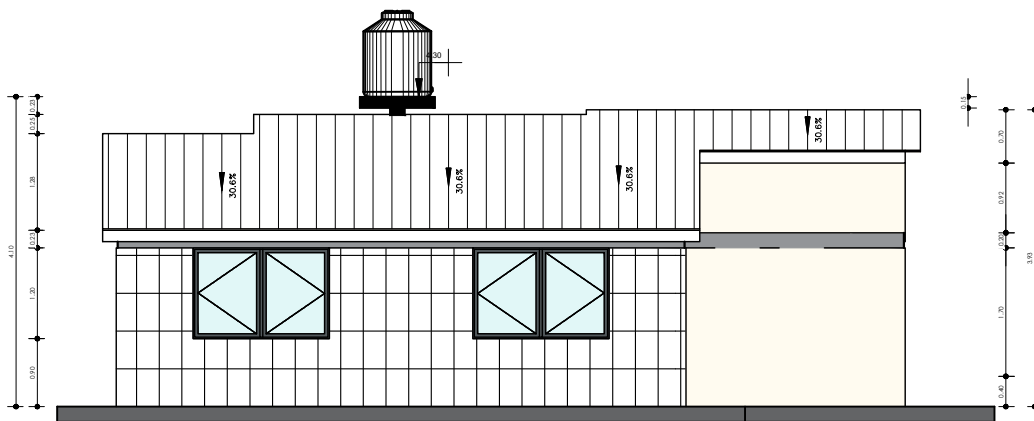

2 NORTE
AR-05 1 : 100

PLANO DE ALZADOS


1 : 100 / PROPUESTA DE EMPLAZAMIENTO

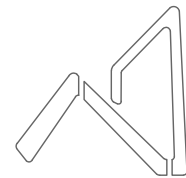


AEVIVIENDA
AGENCIA ESTATAL DE VIVIENDA

PROYECTO DE VIVIENDA CUALITATIVA EN EL MUNICIPIO DE PATACAMAYA -FASE(XV) 2024- LA PAZ				
AEVIVIENDA	ZONAS / URBANIZACIONES:	MUNICIPIO:		FECHA: NOVIEMBRE 2024
		PATACAMAYA		SUPERFICIE: 61.22 m2
	PROVINCIA:	DEPARTAMENTO:		LAMINA: AR-06
	AROMA	LA PAZ	DISEÑO ARQUITECTONICO:	REVISADO Y APROBADO:

"EL PLANO ES REFERENCIAL SE DEBE ACOMODAR AL TERRENO"

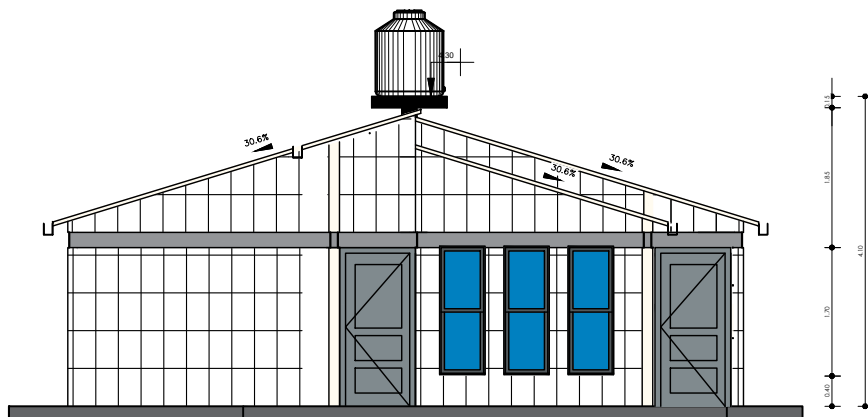

1 OESTE
AR-06 1 : 100

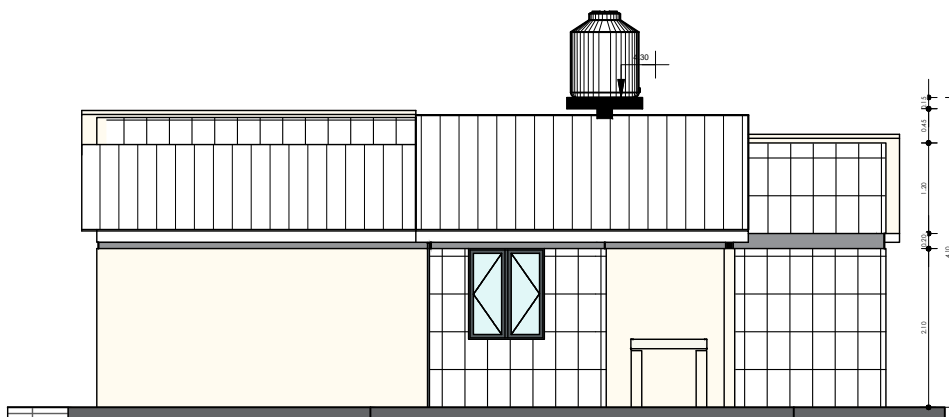

2 SUR
AR-06 1 : 100

PLANO DE ALZADOS


1 : 100 / PROPUESTA DE EMPLAZAMIENTO




AEVIVIENDA
AGENCIA ESTATAL DE VIVIENDA

PROYECTO DE VIVIENDA CUALITATIVA EN EL MUNICIPIO DE PATACAMAYA -FASE(XV) 2024- LA PAZ				
AEVIVIENDA	ZONAS / URBANIZACIONES:	MUNICIPIO:		FECHA: NOVIEMBRE 2024
	PROVINCIA:	DEPARTAMENTO:		SUPERFICIE: 61.22 m2
	AROMA	LA PAZ	DISEÑO ARQUITECTONICO:	REVISADO Y APROBADO:
				AR-07

"EL PLANO ES REFERENCIAL SE DEBE ACOMODAR AL TERRENO"

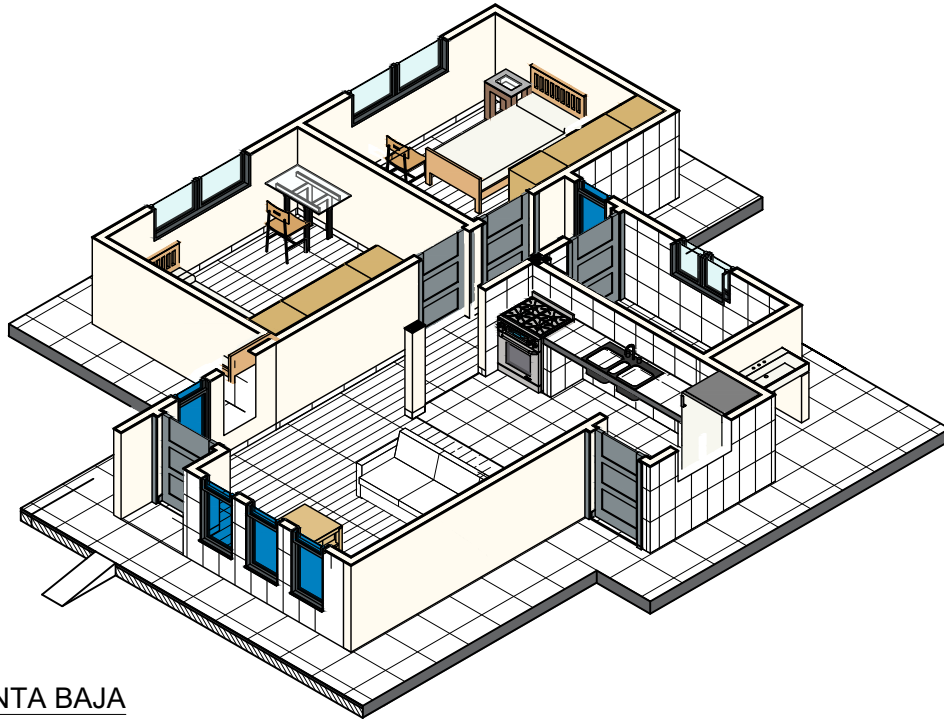

2 MODELO PLANTA BAJA
AR-07

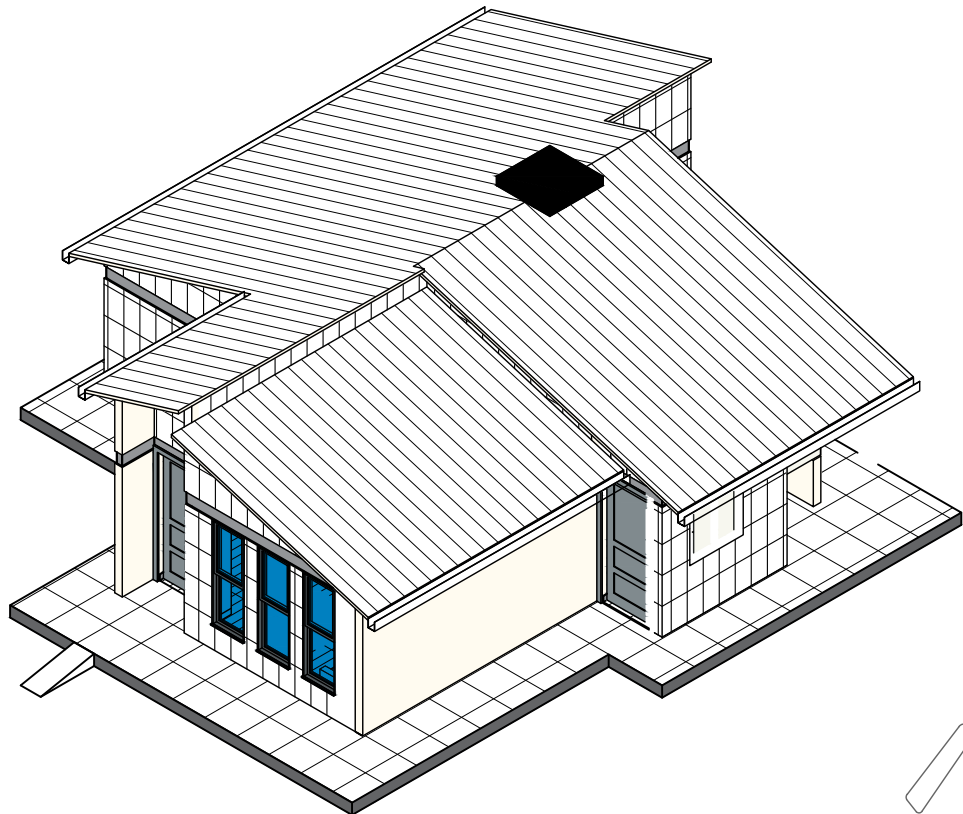

1 MODELO
ARQUITECTONICO
AR-07


PLANO DE MODELOS ARQUITECTONICOS

/ PROPUESTA DE EMPLAZAMIENTO




PROYECTO DE VIVIENDA CUALITATIVA EN EL MUNICIPIO DE PATACAMAYA -FASE(XV) 2024- LA PAZ

AEVIENDA	ZONAS / URBANIZACIONES:	MUNICIPIO:	DISEÑO ARQUITECTONICO:	REVISADO Y APROBADO:	FECHA:
		PATACAMAYA			NOVIEMBRE 2024
	PROVINCIA:	DEPARTAMENTO:			SUPERFICIE:
	AROMA	LA PAZ			61.22 m2
					LAMINA:
					AR-08

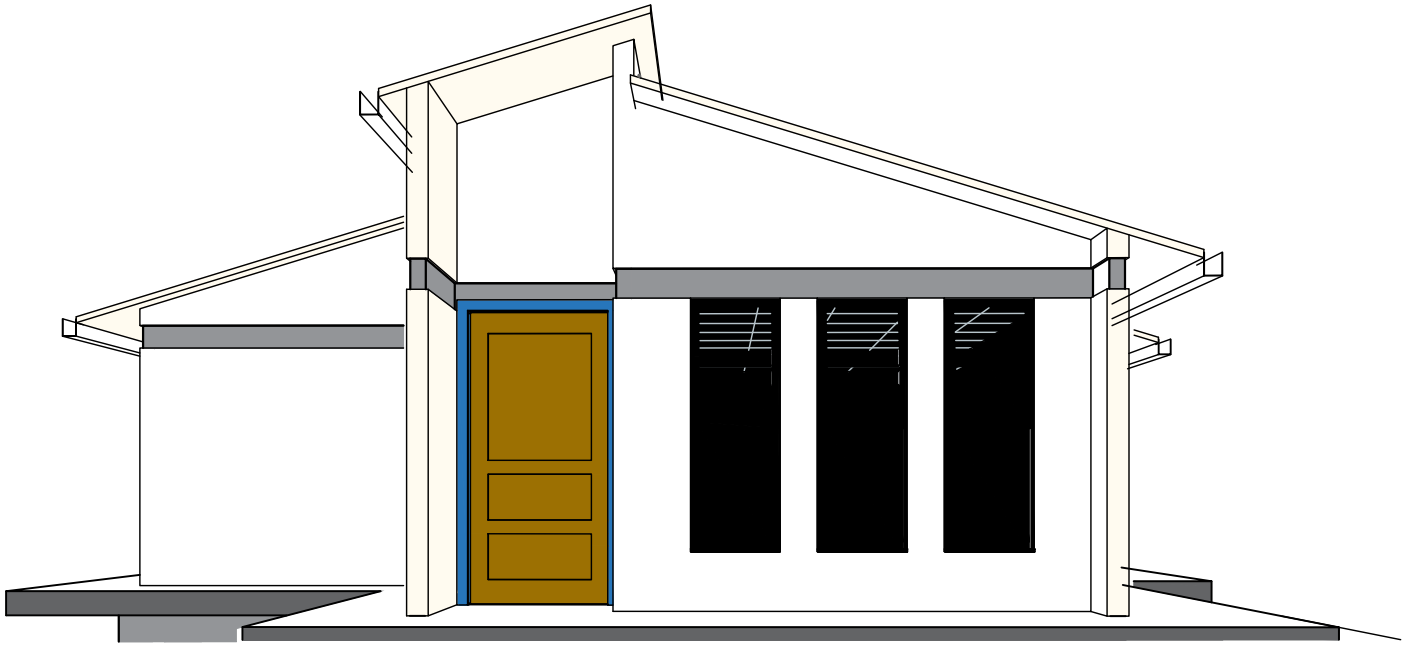

1 PERSPECTIVA POSTERIOR
AR-08

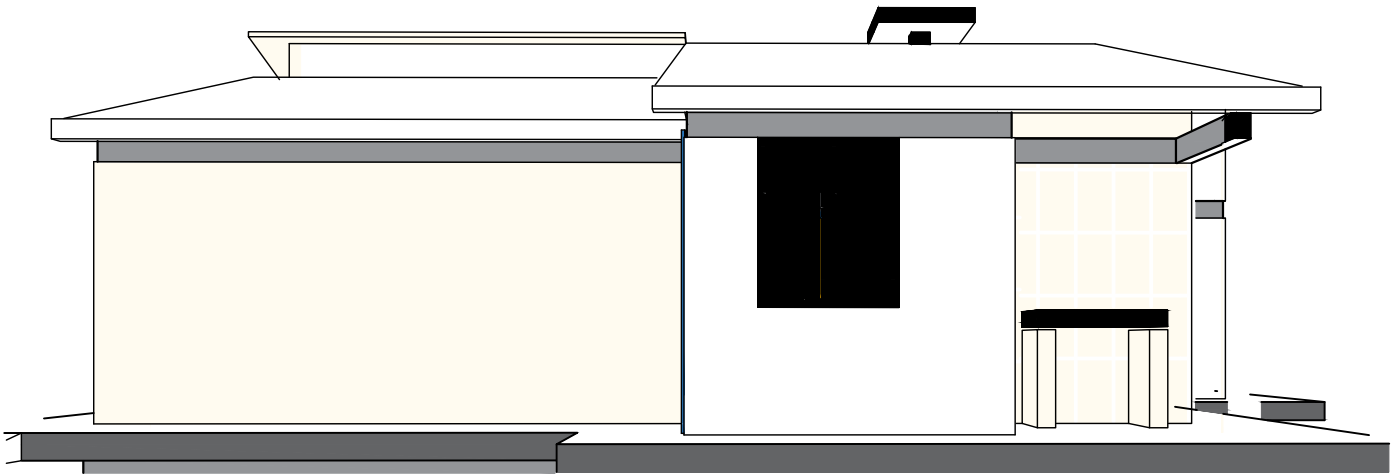


2 PERSPECTIVA LATERAL
IZQUIERDO
AR-08

PLANO DE PERSPECTIVAS

/ PROPUESTA DE EMPLAZAMIENTO


PROYECTO DE VIVIENDA CUALITATIVA EN EL MUNICIPIO DE PATACAMAYA -FASE(XV) 2024- LA PAZ

AEVIVIENDA	ZONAS / URBANIZACIONES:	MUNICIPIO:	DISEÑO ARQUITECTONICO:	REVISADO Y APROBADO:	FECHA:
		PATACAMAYA			NOVIEMBRE 2024
	PROVINCIA:	DEPARTAMENTO:			SUPERFICIE:
	AROMA	LA PAZ			61.22 m2
					LAMINA:
					AR-09

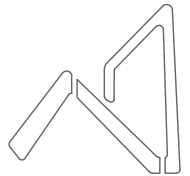

AEVIVIENDA
AGENCIA ESTATAL DE VIVIENDA



"EL PLANO ES REFERENCIAL SE DEBE ACOMODAR AL TERRENO"

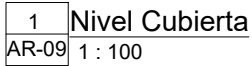

1 : 100 / PROPUESTA DE EMPLAZAMIENTO



A E V I E N D A	PROYECTO DE VIVIENDA CUALITATIVA EN EL MUNICIPIO DE PATACAMAYA -FASE(XV) 2024- LA PAZ				
	ZONAS / URBANIZACIONES:	MUNICIPIO:			FECHA: NOVIEMBRE 2024
		PATACAMAYA			SUPERFICIE: 61.22 m2
	PROVINCIA:	DEPARTAMENTO:			LAMINA: AR-10
	AROMA	LA PAZ	DISEÑO ARQUITECTONICO:	REVISADO Y APROBADO:	

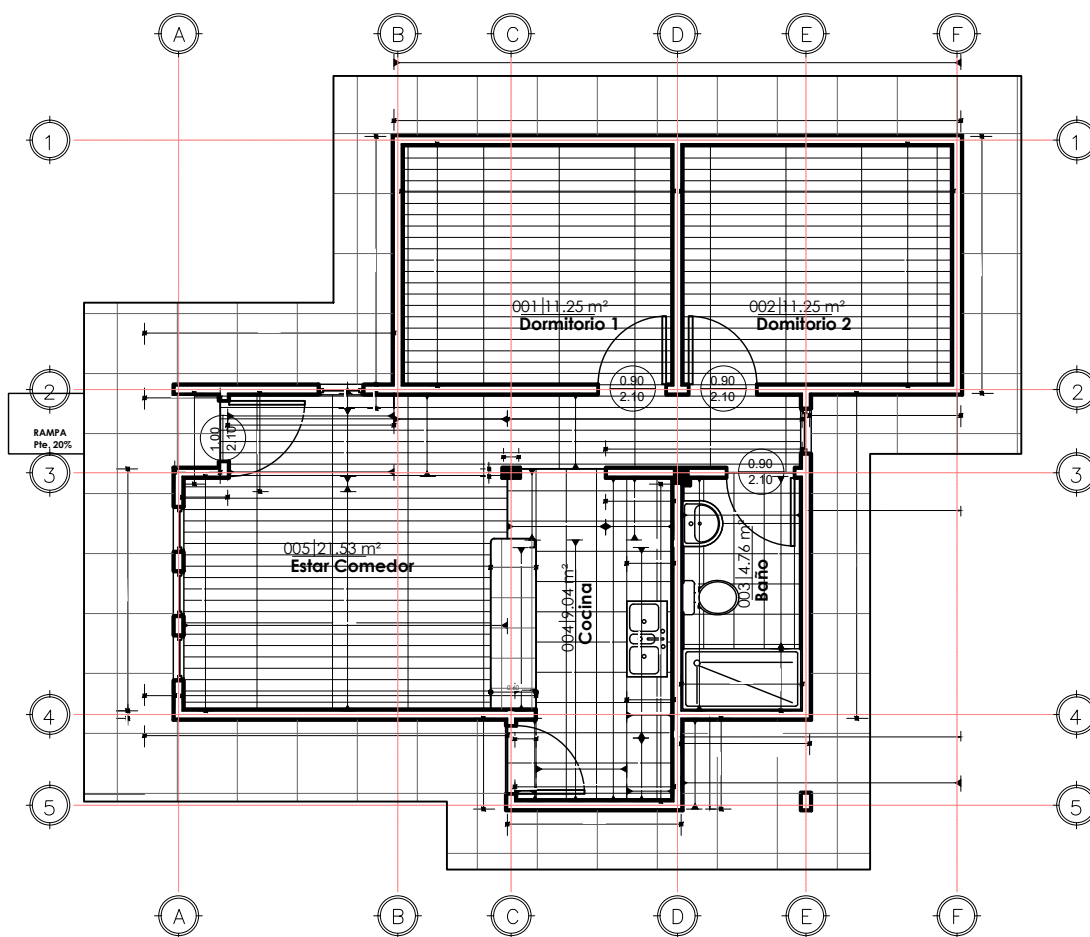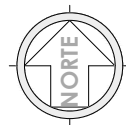


"EL PLANO ES REFERENCIAL SE DEBE ACOMODAR AL TERRENO"

1 PLANTA BAJA-Com.Met.
AR-10 1 : 100


COMPUTOS METRICOS - MUROS, REVESTIMIENTOS Y PISOS

1 : 100 / PROPUESTA DE EMPLAZAMIENTO


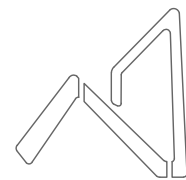


AEVIVIENDA
AGENCIA ESTATAL DE VIVIENDA

PROYECTO DE VIVIENDA CUALITATIVA EN EL MUNICIPIO DE PATACAMAYA -FASE(XV) 2024- LA PAZ				
AEVIVIENDA	ZONAS / URBANIZACIONES:	MUNICIPIO:		
		PATACAMAYA		
	PROVINCIA:	DEPARTAMENTO:		
	AROMA	LA PAZ		
DISEÑO ARQUITECTONICO:			REVISADO Y APROBADO:	
				FECHA: NOVIEMBRE 2024
				SUPERFICIE: 61.22 m2
				LAMINA: AR-11

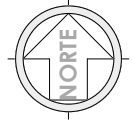

SIMBOLOGIA	
	TAP TUBERIA DE AGUA POTABLE P.V.C.
	MEDIDOR
	LLAVE DE PASO
	UNION UNIVERSAL
	INODORO
	LAVANDERIA
	DUCHA
	LAVAMANOS
	LAVAPLATOS

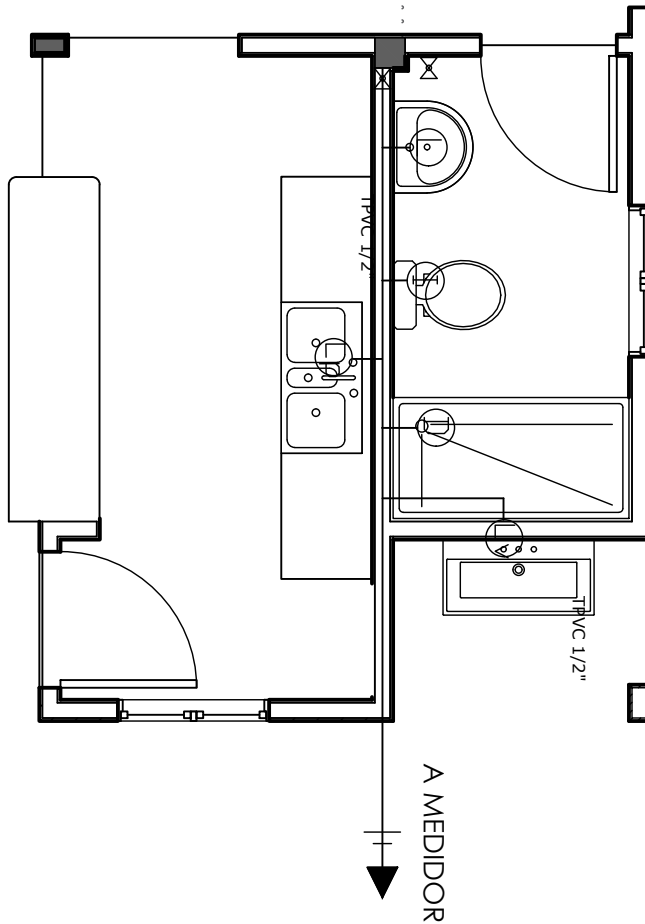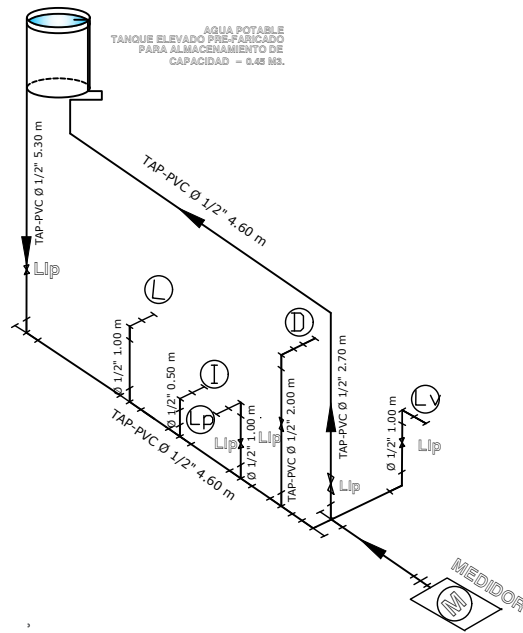

PLANO DE INSTALACIÓN DE AGUA POTABLE


ESC. 1 : 40 PROPUESTA DE EMPLAZAMIENTO

PROYECTO DE VIVIENDA CUALITATIVA EN EL MUNICIPIO DE PATACAMAYA -FASE(XV) 2024- LA PAZ

ZONAS / URBANIZACIONES:	MUNICIPIO:			FECHA:	NOVIEMBRE 2024
	PATACAMAYA			SUPERFICIE:	61.22 m2
PROVINCIA:	DEPARTAMENTO:			LAMINA:	HS- 1
AROMA	LA PAZ				
				DISEÑO ARQUITECTONICO:	REVISADO Y APROBADO:



"EL PLANO ES REFERENCIAL SE DEBE ACOMODAR AL TERRENO"

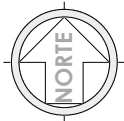


SIMBOLOGÍA

TS	TUBERÍA SANITARIA DE P.V.C.
	YEE DE REDUCCIÓN DE P.V.C. 4\" A 2\"
	YEE DE P.V.C. 2\"
	TEE DE REDUCCIÓN DE P.V.C. 4\" A 2\"
CS/R	CAJA SIFONADA DE PVC INC. REJILLA
CI	CÁMARA DE INSPECCIÓN
CI	CÁMARA SÉPTICA
Car	CAJA DE REGISTRO
Rp	REJILLA DE PISO
PA	Pozo de absorción



TUBERÍAS

1	TUBERÍA SANITARIA DE P.V.C. Ø 2\" L= 1.15
2	TUBERÍA SANITARIA DE P.V.C. Ø 2\" L= 1.50
3	TUBERÍA SANITARIA DE P.V.C. Ø 4\" L= 2.44
4	TUBERÍA SANITARIA DE P.V.C. Ø 4\" L= 2.70
5	TUBERÍA SANITARIA DE P.V.C. Ø 2\" L= 1.15
6	TUBERÍA SANITARIA DE P.V.C. Ø 2\" L= 1.00
7	TUBERÍA SANITARIA DE P.V.C. Ø 2\" L= 2.30
8	TUBERÍA SANITARIA DE P.V.C. Ø 4\" L= 0.90

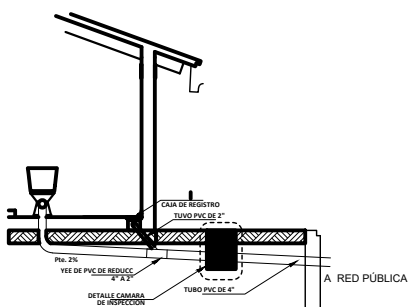

DETALLE SISTEMA DE DESCARGA - CORTE

ESC. 1:50

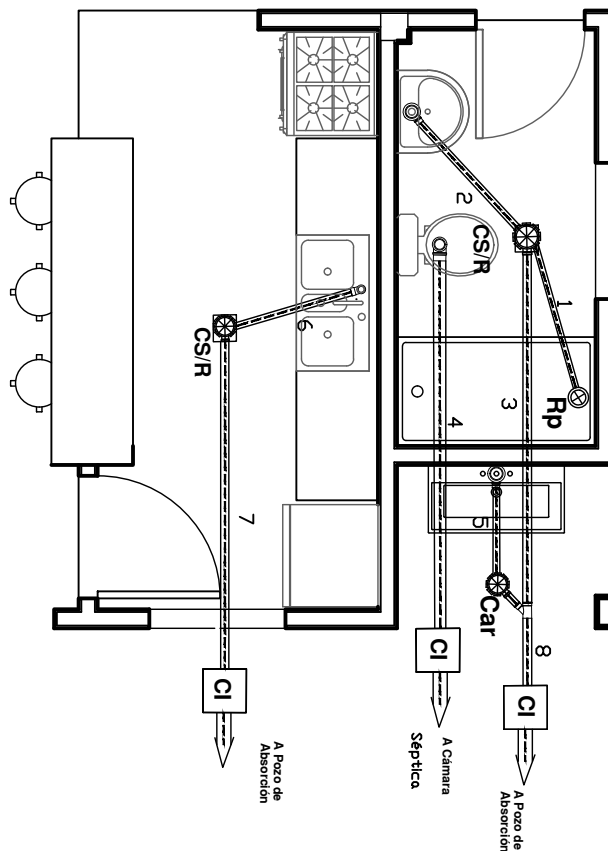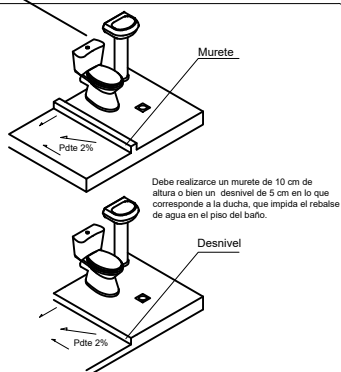

PLANO DE INSTALACIÓN SANITARIA

ESC. 1 : 40 PROPUESTA DE EMPLAZAMIENTO





PROYECTO DE VIVIENDA CUALITATIVA EN EL MUNICIPIO DE PATACAMAYA -FASE(XV) 2024- LA PAZ

ZONAS / URBANIZACIONES:	MUNICIPIO:			FECHA:	NOVIEMBRE 2024
	PATACAMAYA			SUPERFICIE:	61.22 m2
PROVINCIA:	DEPARTAMENTO:			LAMINA:	HS- 2
AROMA	LA PAZ				

DISEÑO ARQUITECTONICO:


REVISADO Y APROBADO:

"EL PLANO ES REFERENCIAL SE DEBE ACOMODAR AL TERRENO"

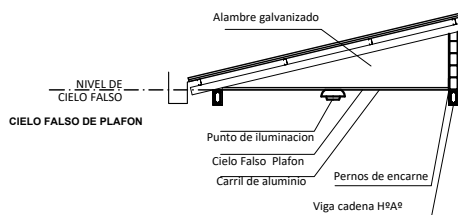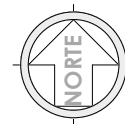


CORTE DE BORDE

ESC. 1:30

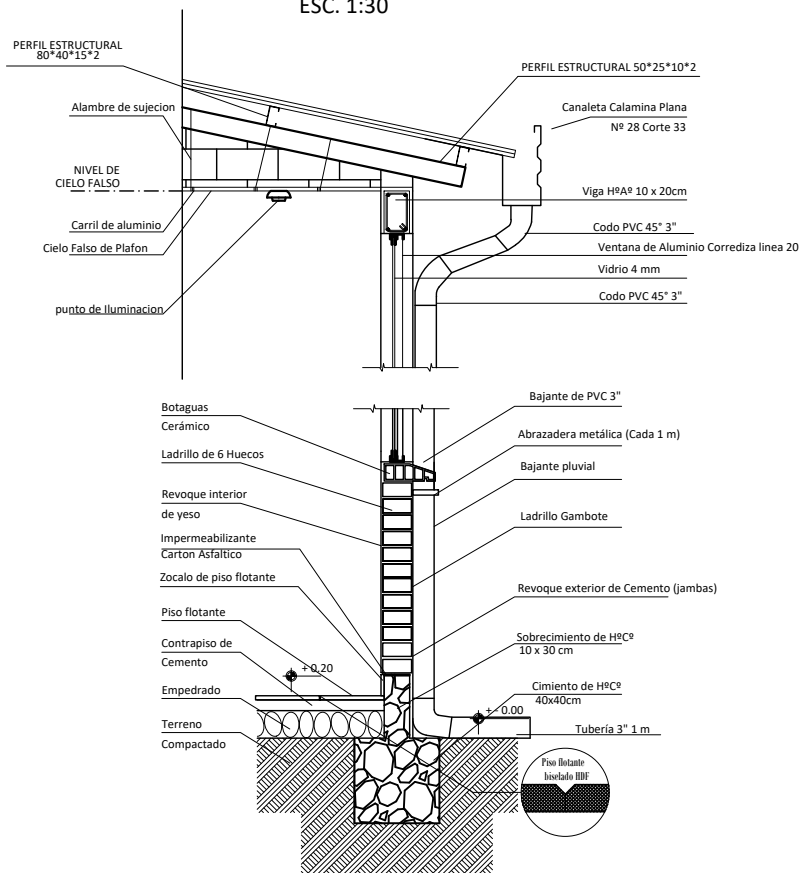

CORTE DE BORDE



ESC. 1:30

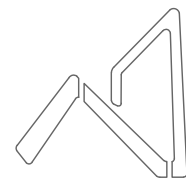

AEVIVIENDA
AGENCIA ESTATAL DE VIVIENDA


PROYECTO DE VIVIENDA CUALITATIVA EN EL MUNICIPIO DE PATACAMAYA -FASE(XV) 2024- LA PAZ				
AEVIVIENDA	ZONAS / URBANIZACIONES:	MUNICIPIO:		FECHA: NOVIEMBRE 2024
		PATACAMAYA		SUPERFICIE: 61.22 m2
	PROVINCIA:	DEPARTAMENTO:		LAMINA: HS- 3
	AROMA	LA PAZ	DISEÑO ARQUITECTONICO:	REVISADO Y APROBADO:

"EL PLANO ES REFERENCIAL SE DEBE ACOMODAR AL TERRENO"

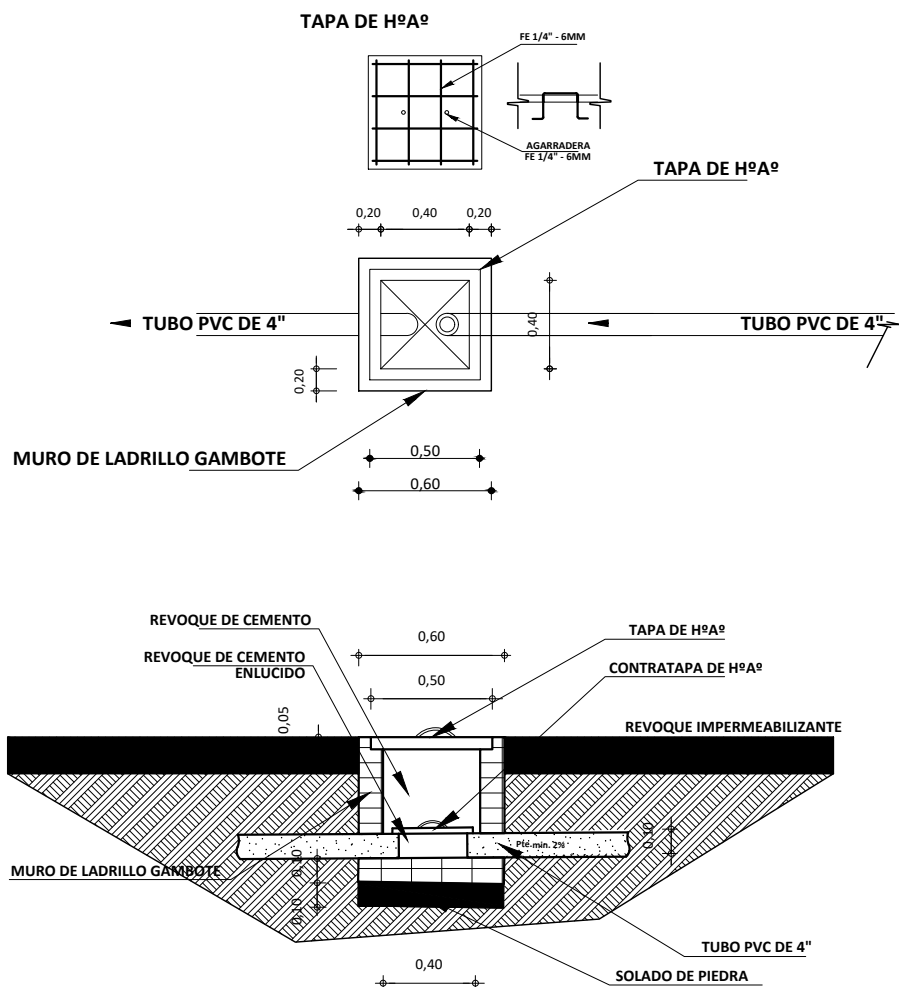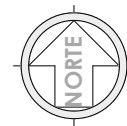

DETALLE DE CAMARA DE INSPECCION
ESC. 1:25

PROPUESTA DE EMPLAZAMIENTO


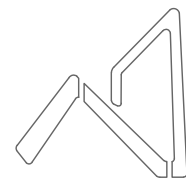


AEVIVIENDA
AGENCIA ESTATAL DE VIVIENDA

PROYECTO DE VIVIENDA CUALITATIVA EN EL MUNICIPIO DE PATACAMAYA -FASE(XV) 2024- LA PAZ

AEVIVIENDA	ZONAS / URBANIZACIONES:	MUNICIPIO:	DISEÑO ARQUITECTONICO:	REVISADO Y APROBADO:	FECHA:
		PATACAMAYA			NOVIEMBRE 2024
	PROVINCIA:	DEPARTAMENTO:			SUPERFICIE:
	AROMA	LA PAZ			61.22 m2
					LAMINA:
					HS- 4

"EL PLANO ES REFERENCIAL SE DEBE ACOMODAR AL TERRENO"

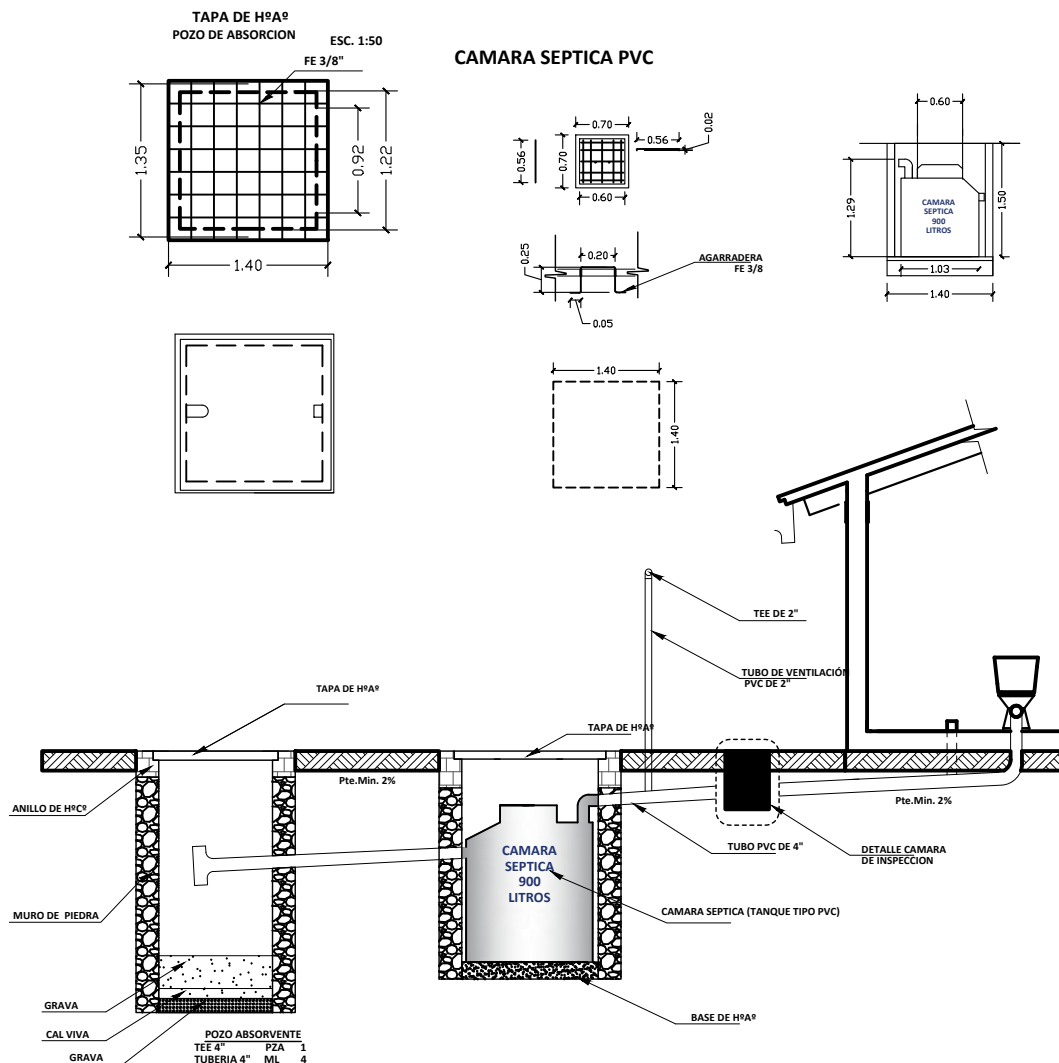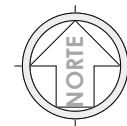

DETALLE SISTEMA DE DESCARGA - CORTE

ESC. 1:25




PROPUESTA DE EMPLAZAMIENTO



AEVIENDA
AGENCIA ESTATAL DE VIVIENDA

PROYECTO DE VIVIENDA CUALITATIVA EN EL MUNICIPIO DE PATACAMAYA -FASE(XV) 2024- LA PAZ

AEVIENDA	ZONAS / URBANIZACIONES:	MUNICIPIO:	DISEÑO ARQUITECTONICO:	REVISADO Y APROBADO:	FECHA:
		PATACAMAYA			NOVIEMBRE 2024
	PROVINCIA:	DEPARTAMENTO:			SUPERFICIE:
	AROMA	LA PAZ			61.22 m2
					LAMINA:
					HS- 5

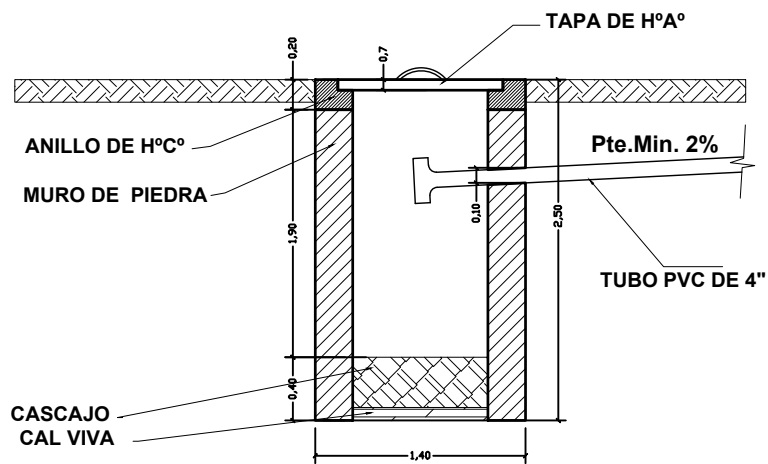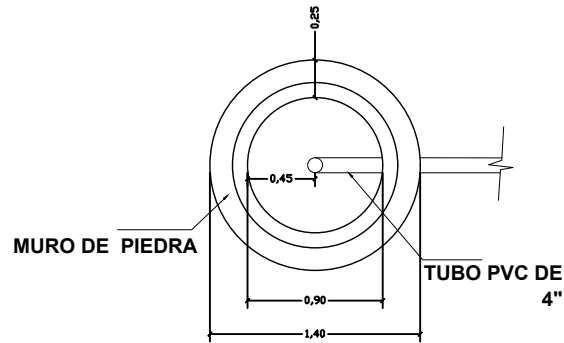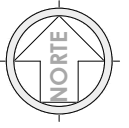


DETALLE SISTEMA DE DESCARGA - CORTE

ESC. 1:25

PROPUESTA DE EMPLAZAMIENTO


PROYECTO DE VIVIENDA CUALITATIVA EN EL MUNICIPIO DE PATACAMAYA -FASE(XV) 2024- LA PAZ

AEVIVIENDA	ZONAS / URBANIZACIONES:	MUNICIPIO:	DISEÑO ARQUITECTONICO:	REVISADO Y APROBADO:	FECHA:
		PATACAMAYA			NOVIEMBRE
	PROVINCIA:	DEPARTAMENTO:			SUPERFICIE:
	AROMA	LA PAZ			61.22 m2
					LAMINA:
					HS- 6

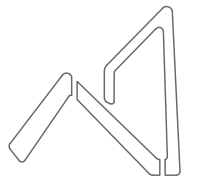


AEVIVIENDA
AGENCIA ESTATAL DE VIVIENDA

"EL PLANO ES REFERENCIAL SE DEBE ACOMODAR AL TERRENO"

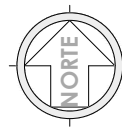


"EL PLANO ES REFERENCIAL SE DEBE ACOMODAR AL TERRENO"

DIAGRAMA UNIFILAR

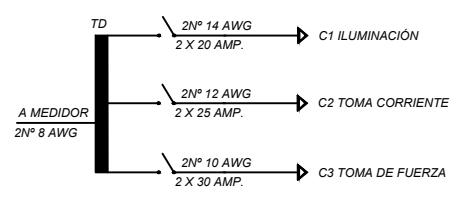

SIMBOLOGIA	
	TABLERO DE DISTRIBUCION
	CIRCUITO DE ILUMINACION
	CIRCUITO DE TOMA CORRIENTES
	PUNTO DE ILUMINACION
	PUNTO DE ILUMINACION EN PARED
	PUNTO DE ILUMINACION RECTANGULAR
	TOMA CORRIENTE DOBLE
	INTERRUPTOR SIMPLE
	TOMA DE FUERZA

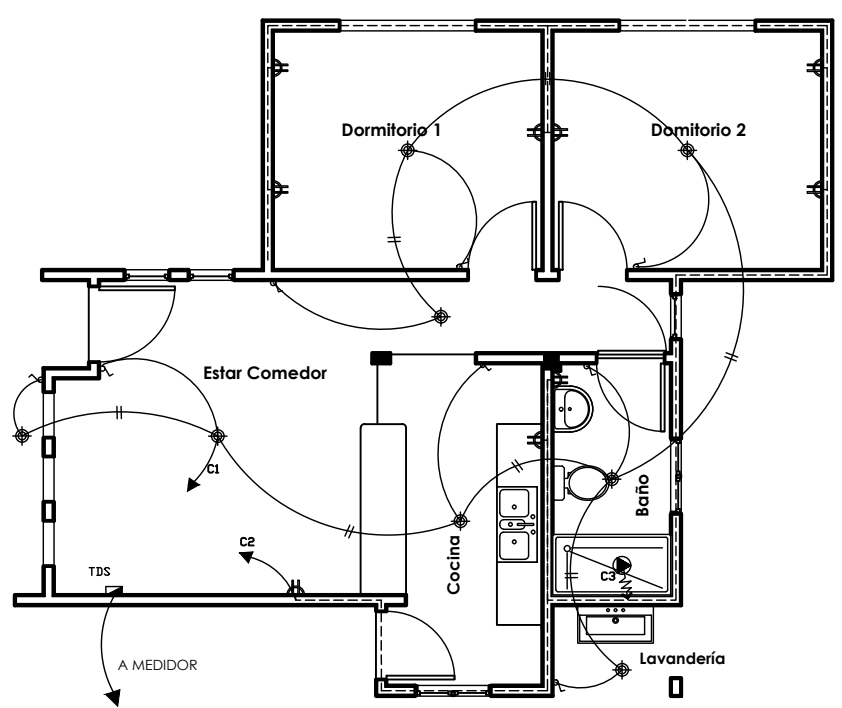

PLANO ELÉCTRICO
ESC. 1: 75


PLANO ELÉCTRICO
ESC. 1: 75

PROPUESTA DE EMPLAZAMIENTO




PROYECTO DE VIVIENDA CUALITATIVA EN EL MUNICIPIO DE PATACAMAYA -FASE(XV) 2024- LA PAZ				
AEVIVIENDA	ZONAS / URBANIZACIONES:	MUNICIPIO:		FECHA: NOVIEMBRE 2024
		PATACAMAYA		SUPERFICIE: 61.22 m2
	PROVINCIA:	DEPARTAMENTO:		LAMINA: EL-1
	AROMA	LA PAZ	DISEÑO ARQUITECTONICO:	REVISADO Y APROBADO:



V1 VENTANA: COCINA

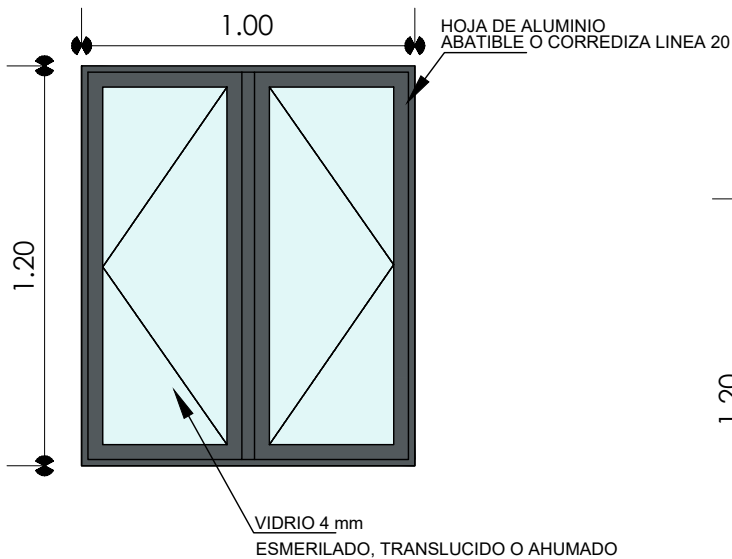

V2 VENTANA: DORMITORIOS

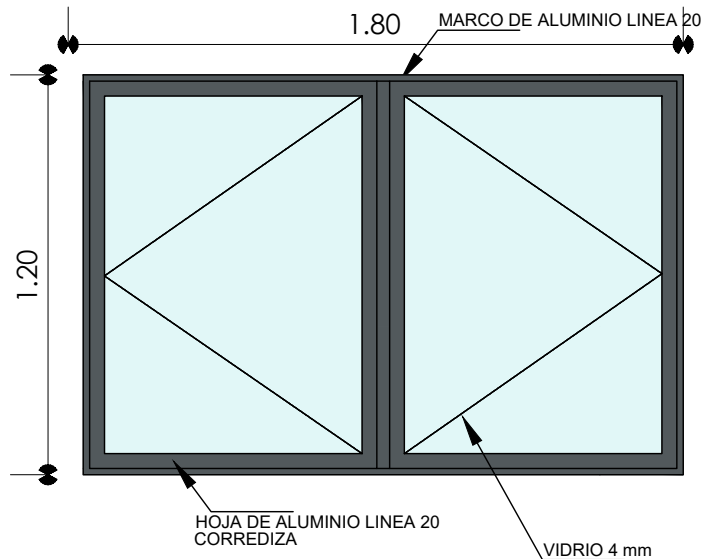

V3 VENTANA: SALA - COMEDOR

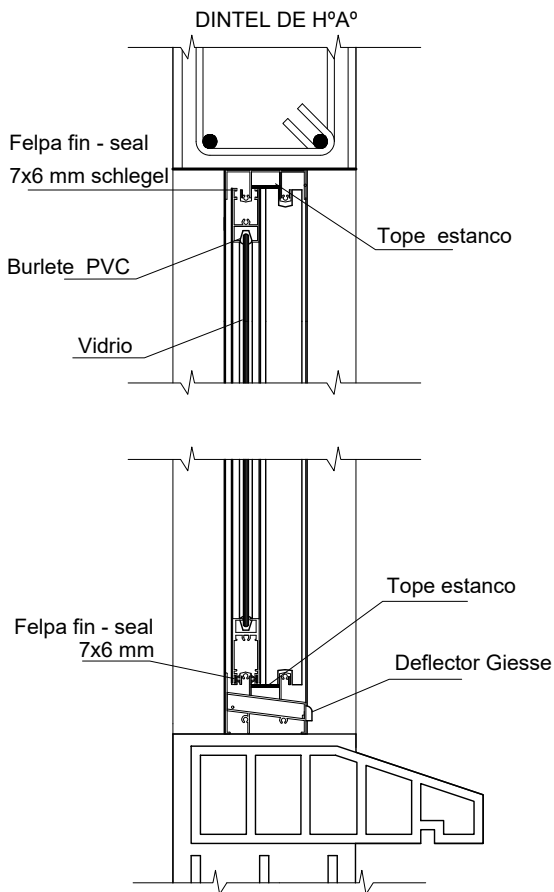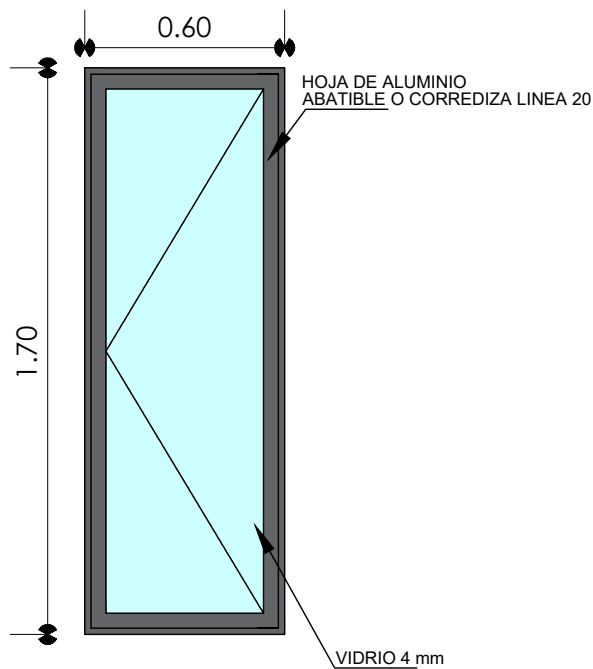

DETALLE VENTANA DE ALUMINIO
ESC. 1:5


DETALLE DE VENTANA
ESC. 1:25

"EL PLANO ES REFERENCIAL SE DEBE ACOMODAR AL TERRENO"



AEVIVIENDA	PROYECTO DE VIVIENDA CUALITATIVA EN EL MUNICIPIO DE PATACAMAYA -FASE(XV) 2024- LA PAZ				
	ZONAS / URBANIZACIONES:	MUNICIPIO:			FECHA:
		PATACAMAYA			NOVIEMBRE
	PROVINCIA:	DEPARTAMENTO:			SUPERFICIE:
	AROMA	LA PAZ			61.22 m2
			DISEÑO ARQUITECTONICO:	REVISADO Y APROBADO:	LAMINA:
					DET-01

DISEÑO DE PUERTA REFERENCIAL

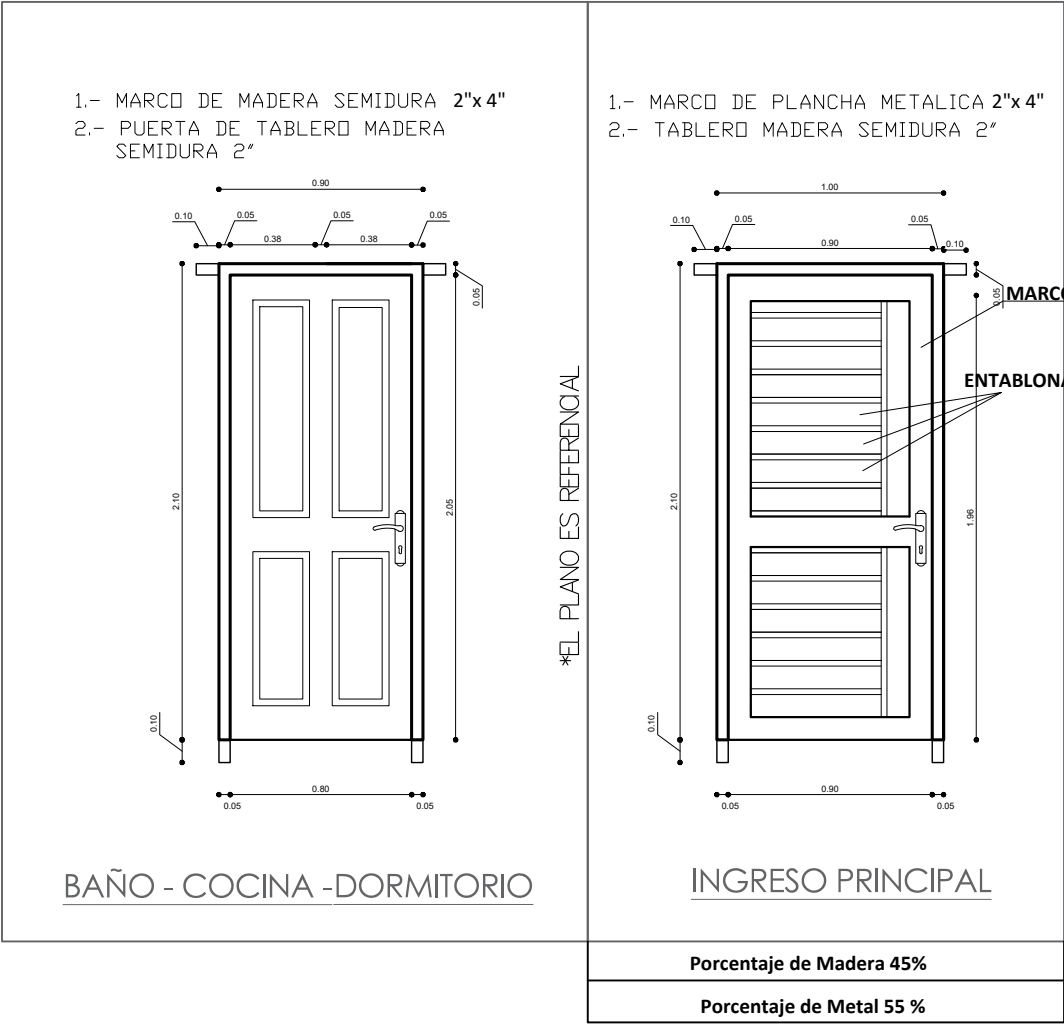

*EL PLANO ES REFERENCIAL

"EL PLANO ES REFERENCIAL SE DEBE ACOMODAR AL TERRENO"

DETALLE DE PUERTAS

ESC. 1:25



AEVIVIENDA	PROYECTO DE VIVIENDA CUALITATIVA EN EL MUNICIPIO DE PATACAMAYA -FASE(XV) 2024- LA PAZ				
	ZONAS / URBANIZACIONES:	MUNICIPIO:			FECHA:
		PATACAMAYA			NOVIEMBRE
	PROVINCIA:	DEPARTAMENTO:			SUPERFICIE:
	AROMA	LA PAZ			61.22 m2
			DISEÑO ARQUITECTONICO:	REVISADO Y APROBADO:	LAMINA:
					DET-02