

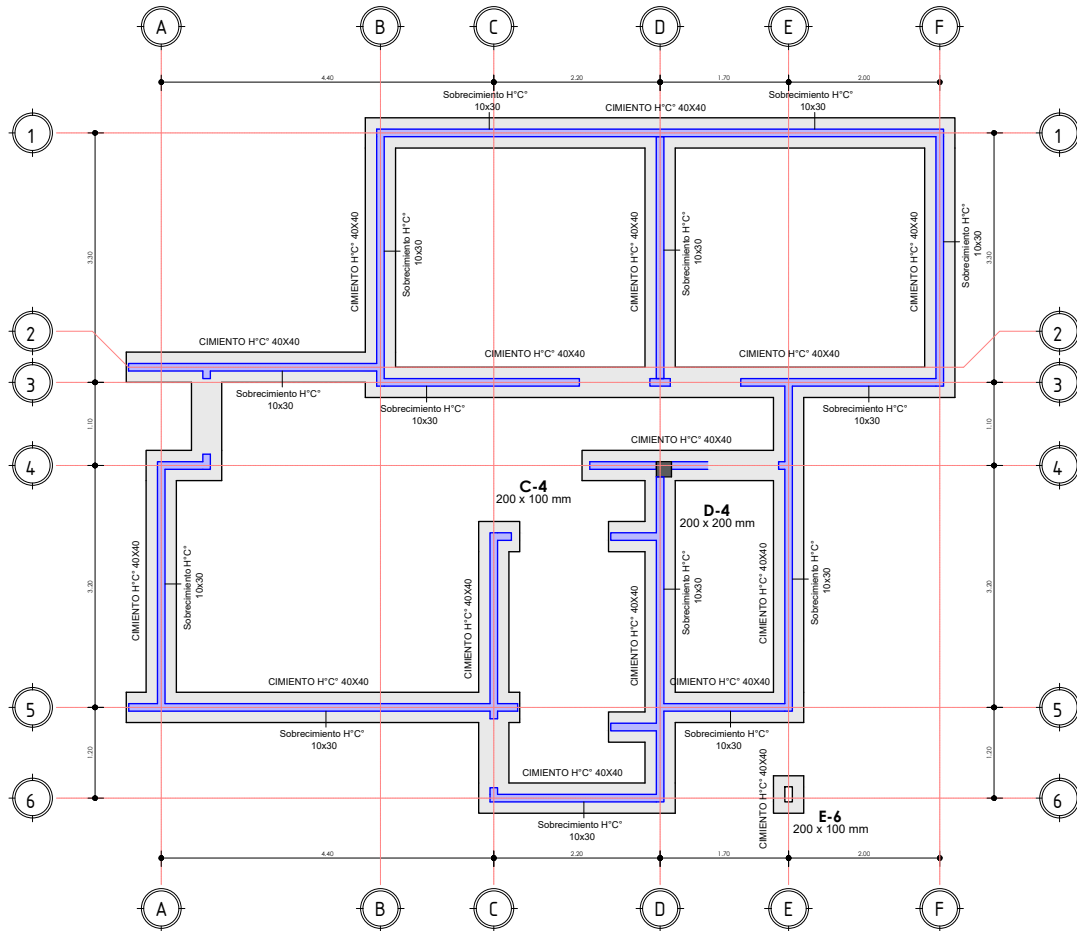


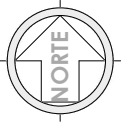

"EL PLANO ES REFERENCIAL SE DEBE ACOMODAR AL TERRENO"

1 PLANO DE CIMIENTOS
AR-01 1 : 75

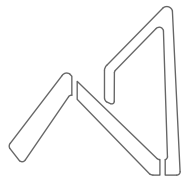

AEVIVIENDA
AGENCIA ESTATAL DE VIVIENDA



AEVIVIENDA	PROYECTO DE VIVIENDA NUEVA AUTOCONSTRUCCION EN EL MUNICIPIO DE IXIAMAS -FASE(VIII) 2024- LA PAZ			
	ZONAS / URBANIZACIONES:	MUNICIPIO:		FECHA: NOVIEMBRE 2024
		IXIAMAS		SUPERFICIE: 60.04 m2
	PROVINCIA:	DEPARTAMENTO:		LAMINA: AR-01
	ABEL ITURRALDE	LA PAZ	DISEÑO ARQUITECTONICO:	REVISADO Y APROBADO:



1 : 75 / PROPUESTA DE EMPLAZAMIENTO



A E V I D I E N D A	PROYECTO DE VIVIENDA NUEVA AUTOCONSTRUCCION EN EL MUNICIPIO DE IXIAMAS -FASE(VIII) 2024- LA PAZ				
	ZONAS / URBANIZACIONES:	MUNICIPIO:	DISEÑO ARQUITECTONICO:	REVISADO Y APROBADO:	FECHA:
	PROVINCIA:	DEPARTAMENTO:			SUPERFICIE:
					LAMINA:
		IXIAMAS			NOVIEMBRE 2024
	ABEL ITURRALDE	LA PAZ			60.04 m2
					AR-02

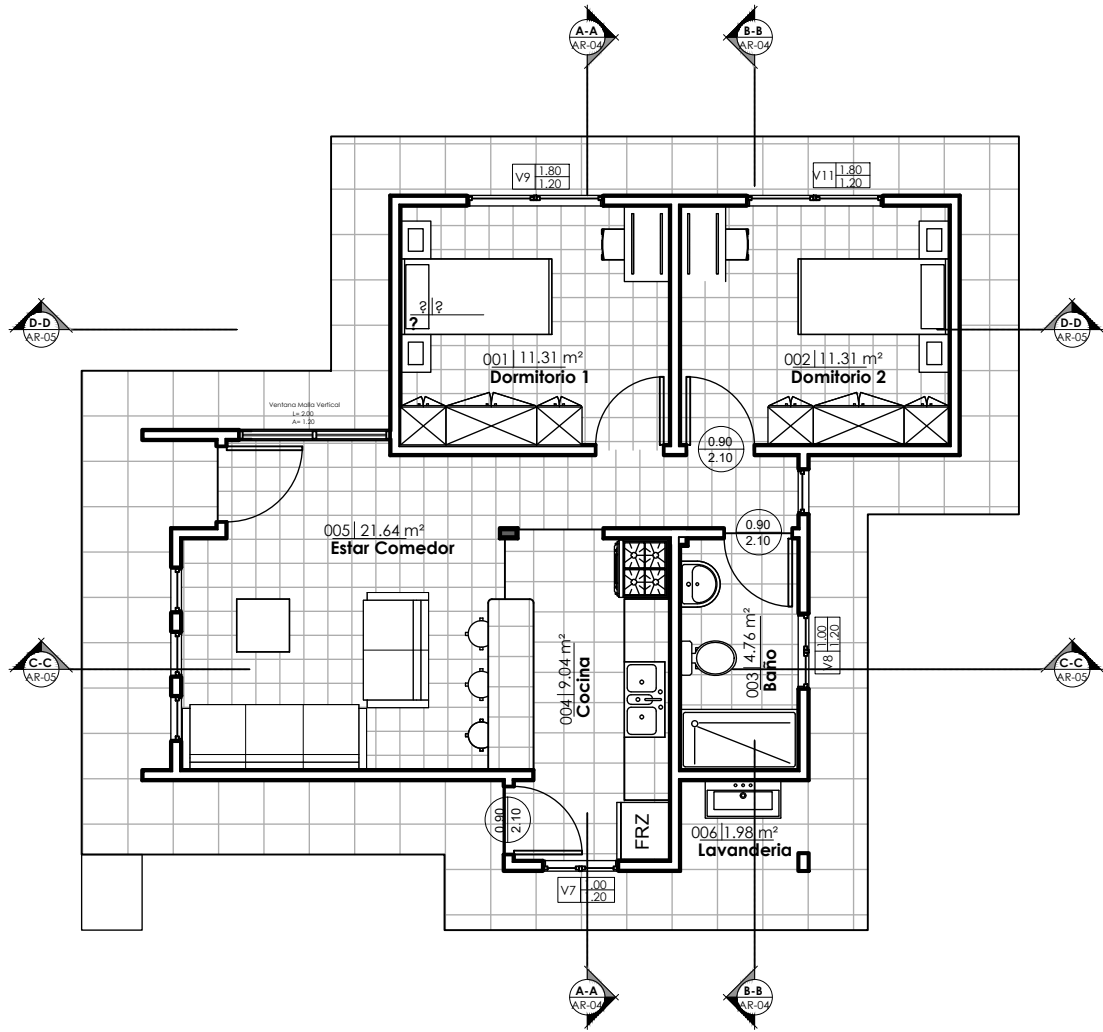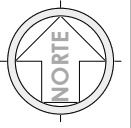


"EL PLANO ES REFERENCIAL SE DEBE ACOMODAR AL TERRENO"

1 PLANTA BAJA AM
AR-03 1 : 75

PLANO AMOBLADO


1 : 75 / PROPUESTA DE EMPLAZAMIENTO

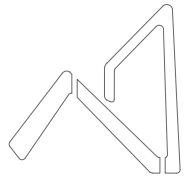

AEVIVIENDA
AGENCIA ESTATAL DE VIVIENDA

AEVIVIENDA	PROYECTO DE VIVIENDA NUEVA AUTOCONSTRUCCION EN EL MUNICIPIO DE IXIAMAS -FASE(VIII) 2024- LA PAZ			
	ZONAS / URBANIZACIONES:	MUNICIPIO:		FECHA: NOVIEMBRE 2024
		IXIAMAS		SUPERFICIE: 60.04 m2
	PROVINCIA:	DEPARTAMENTO:		LAMINA: AR-03
	ABEL ITURRALDE	LA PAZ	DISEÑO ARQUITECTONICO:	REVISADO Y APROBADO:


1	A-A
AR-04	1 : 75

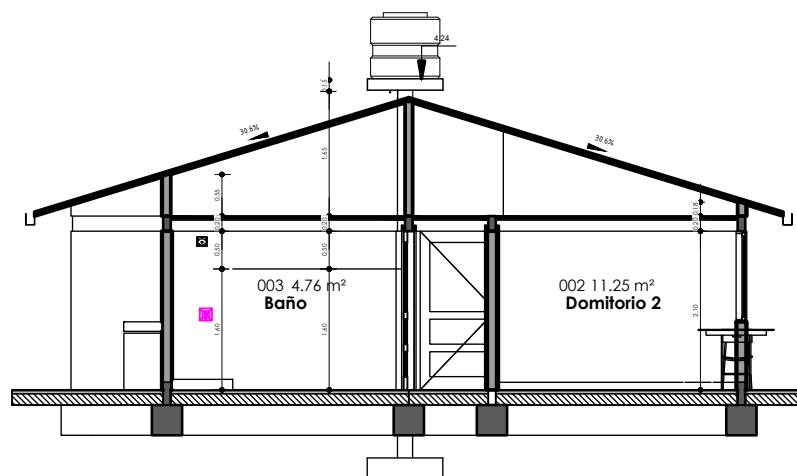

2	B-B
AR-04	1 : 75


PLANO DE SECCIONES A-A & B-B

1 : 75 / PROPUESTA DE EMPLAZAMIENTO

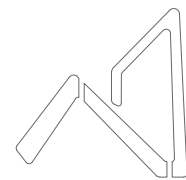


AEVIVIENDA
AGENCIA ESTATAL DE VIVIENDA

A E V I D E N C I A	PROYECTO DE VIVIENDA NUEVA AUTOCONSTRUCCION EN EL MUNICIPIO DE IXIAMAS -FASE(VIII) 2024- LA PAZ				
	ZONAS / URBANIZACIONES:	MUNICIPIO:			FECHA:
		IXIAMAS			NOVIEMBRE
					2024
	PROVINCIA:	DEPARTAMENTO:			SUPERFICIE:
	ABEL ITURRALDE	LA PAZ			60.04 m2
			DISEÑO ARQUITECTONICO:	REVISADO Y APROBADO:	LAMINA:
					AR-04

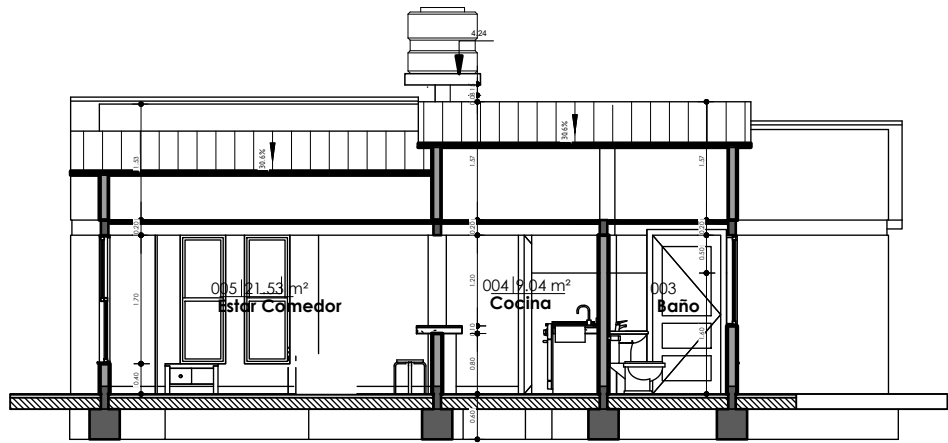

1 C-C
AR-05 1:75

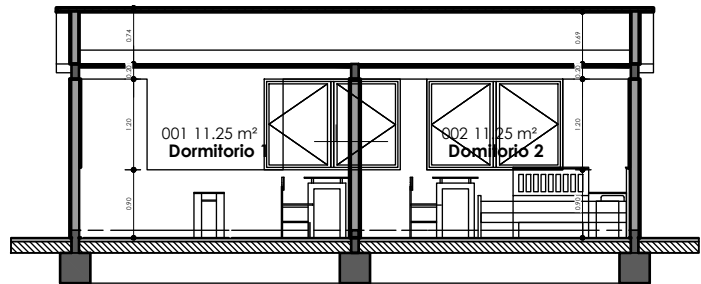


2 D-D
AR-05 1:75

PLANO DE SECCIONES C-C & D-D


1 : 75 / PROPUESTA DE EMPLAZAMIENTO



PROYECTO DE VIVIENDA NUEVA AUTOCONSTRUCCION EN EL MUNICIPIO DE IXIAMAS -FASE(VIII) 2024- LA PAZ			
AEVIENDA	ZONAS / URBANIZACIONES:	MUNICIPIO:	FECHA: NOVIEMBRE 2024
	PROVINCIA:	DEPARTAMENTO:	
	ABEL ITURRALDE	LA PAZ	SUPERFICIE: 60.04 m2
			LAMINA: AR-05
		DISEÑO ARQUITECTONICO:	REVISADO Y APROBADO:

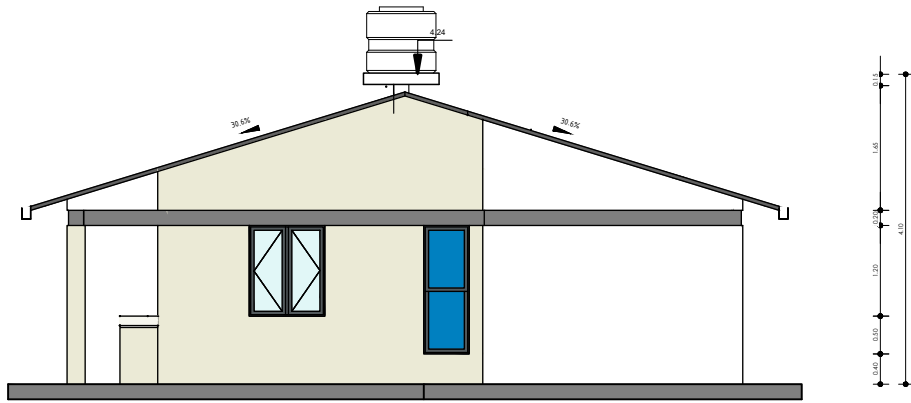


1 ESTE
AR-05 1 : 75

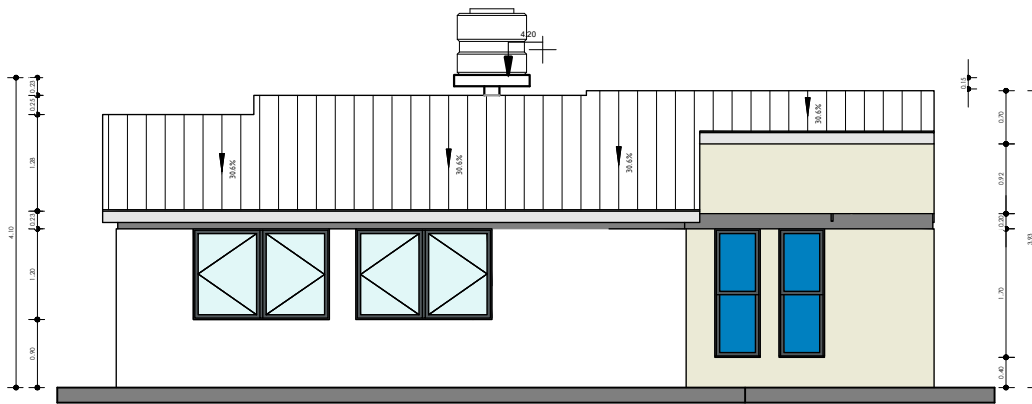

2 NORTE
AR-05 1 : 75

PLANO DE ALZADOS


1 : 75 / PROPUESTA DE EMPLAZAMIENTO

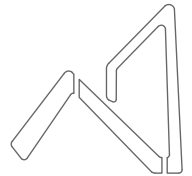

AEVIENDA
AGENCIA ESTATAL DE VIVIENDA

PROYECTO DE VIVIENDA NUEVA AUTOCONSTRUCCION EN EL MUNICIPIO DE IXIAMAS -FASE(VIII) 2024- LA PAZ			
AEVIENDA	ZONAS / URBANIZACIONES:	MUNICIPIO:	FECHA: NOVIEMBRE 2024
	PROVINCIA:	DEPARTAMENTO:	
	ABEL ITURRALDE	LA PAZ	SUPERFICIE: 60.04 m2
		DISEÑO ARQUITECTONICO:	LAMINA: AR-06
		REVISADO Y APROBADO:	

"EL PLANO ES REFERENCIAL SE DEBE ACOMODAR AL TERRENO"

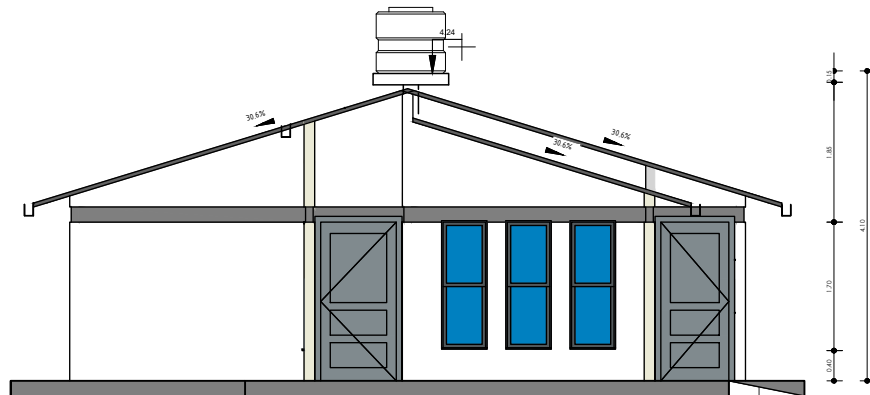

1 OESTE
AR-06 1 : 75



2 SUR
AR-06 1 : 75


PLANO DE ALZADOS

1 : 75 / PROPUESTA DE EMPLAZAMIENTO




PROYECTO DE VIVIENDA NUEVA AUTOCONSTRUCCION EN EL MUNICIPIO DE IXIAMAS -FASE(VIII) 2024- LA PAZ				
AEVIVIENDA	ZONAS / URBANIZACIONES:	MUNICIPIO:		FECHA: NOVIEMBRE 2024
	PROVINCIA:	DEPARTAMENTO:		SUPERFICIE: 60.04 m2
	ABEL ITURRALDE	LA PAZ	DISEÑO ARQUITECTONICO:	REVISADO Y APROBADO:
				LAMINA: AR-07

"EL PLANO ES REFERENCIAL SE DEBE ACOMODAR AL TERRENO"

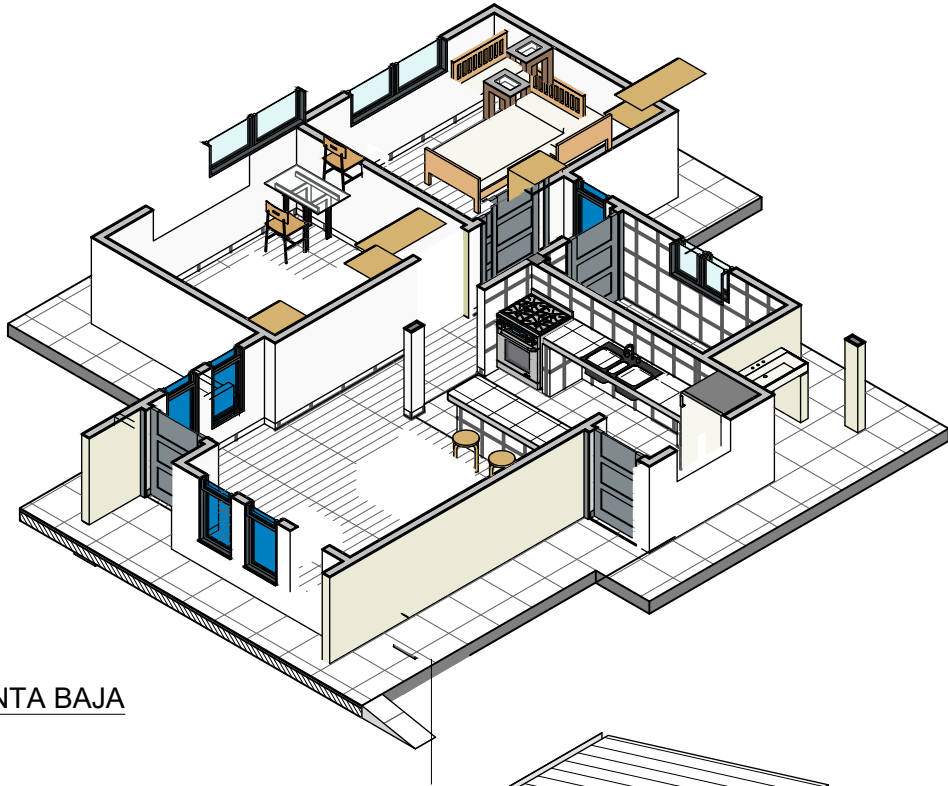

2 MODELO PLANTA BAJA
AR-07

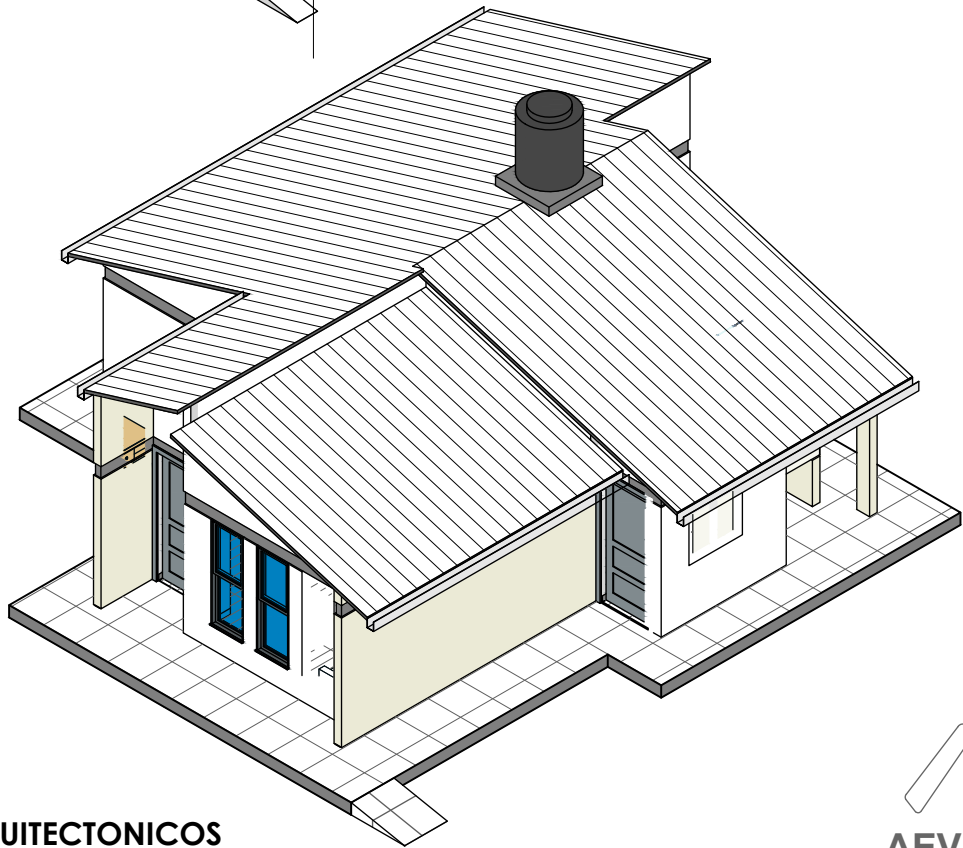

1 MODELO
ARQUITECTONICO
AR-07

PLANO DE MODELOS ARQUITECTONICOS
/ PROPUESTA DE EMPLAZAMIENTO



PROYECTO DE VIVIENDA NUEVA AUTOCONSTRUCCION EN EL MUNICIPIO DE IXIAMAS -FASE(VIII) 2024- LA PAZ

AEVIENDA	ZONAS / URBANIZACIONES:	MUNICIPIO:	DISEÑO ARQUITECTONICO:	REVISADO Y APROBADO:	FECHA:
		IXIAMAS			NOVIEMBRE 2024
	PROVINCIA:	DEPARTAMENTO:			SUPERFICIE:
	ABEL ITURRALDE	LA PAZ			60.04 m2
					LAMINA:
					AR-08




1 PERSPECTIVA POSTERIOR
AR-08



2 PERSPECTIVA LATERAL
IZQUIERDO
AR-08

PLANO DE PERSPECTIVAS

PROPUESTA DE EMPLAZAMIENTO


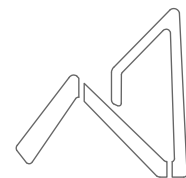


AEVIVIENDA
AGENCIA ESTATAL DE VIVIENDA

PROYECTO DE VIVIENDA NUEVA AUTOCONSTRUCCION EN EL MUNICIPIO DE IXIAMAS -FASE(VIII) 2024- LA PAZ

AEVIVIENDA	ZONAS / URBANIZACIONES:	MUNICIPIO:	DISEÑO ARQUITECTONICO:	REVISADO Y APROBADO:	FECHA:
	PROVINCIA:	DEPARTAMENTO:			NOVIEMBRE 2024
	ABEL ITURRALDE	LA PAZ			SUPERFICIE:
					60.04 m2
					LAMINA:
					AR-09

"EL PLANO ES REFERENCIAL SE DEBE ACOMODAR AL TERRENO"

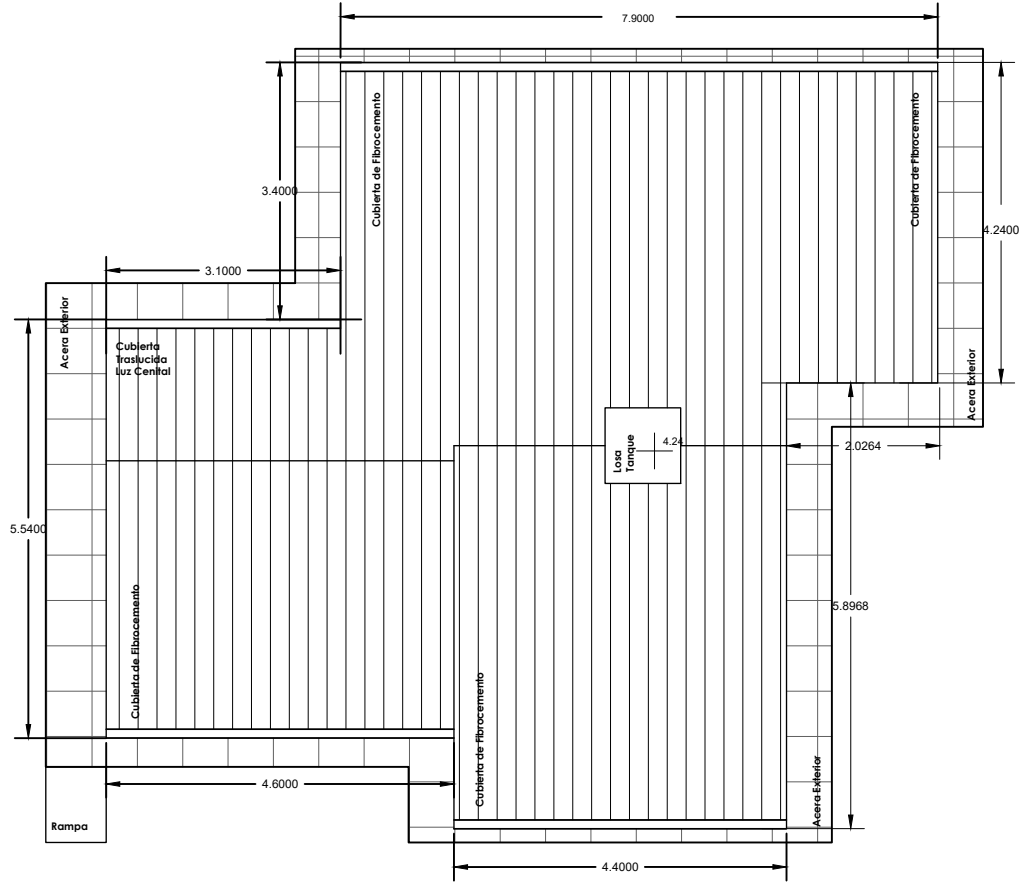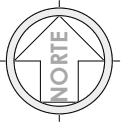

"EL PLANO ES REFERENCIAL SE DEBE ACOMODAR AL TERRENO"



1 Nivel Cubierta
AR-09 1 : 100

PLANO DE CUBIERTAS

1 : 100 / PROPUESTA DE EMPLAZAMIENTO



AEVIVIENDA	PROYECTO DE VIVIENDA NUEVA AUTOCONSTRUCCION EN EL MUNICIPIO DE IXIAMAS -FASE(VIII) 2024- LA PAZ			
	ZONAS / URBANIZACIONES:	MUNICIPIO:		FECHA: NOVIEMBRE 2024
		IXIAMAS		SUPERFICIE: 60.04 m2
	PROVINCIA:	DEPARTAMENTO:		LAMINA: AR-10
	ABEL ITURRALDE	LA PAZ	DISEÑO ARQUITECTONICO:	REVISADO Y APROBADO:

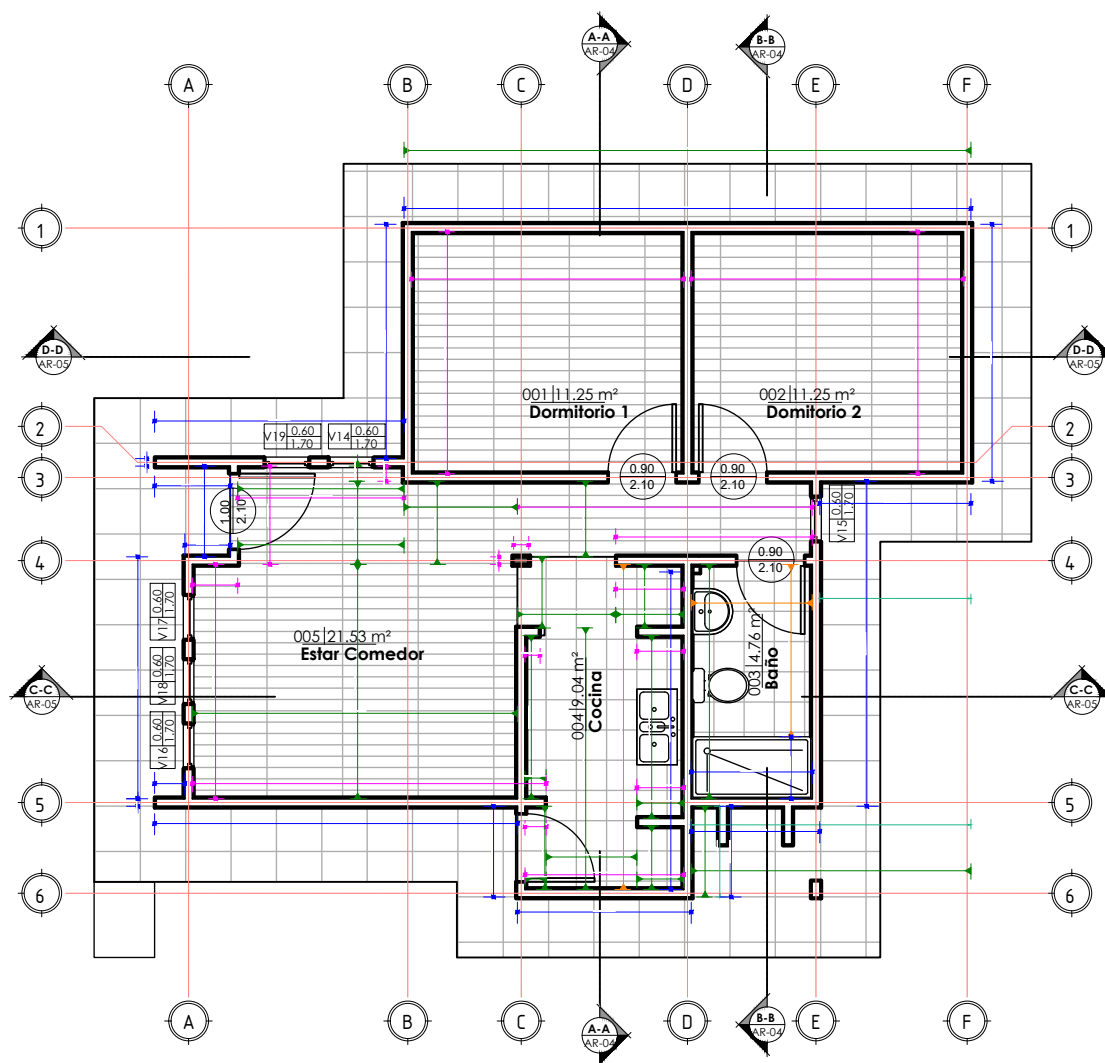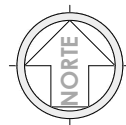


"EL PLANO ES REFERENCIAL SE DEBE ACOMODAR AL TERRENO"

1 PLANTA BAJA-Com.Met.
AR-10 1 : 75


COMPUTOS METRICOS - MUROS, REVESTIMIENTOS Y PISOS

1 : 75 / PROPUESTA DE EMPLAZAMIENTO

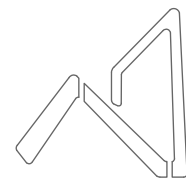


AEVIVIENDA
AGENCIA ESTATAL DE VIVIENDA

AEVIVIENDA	PROYECTO DE VIVIENDA NUEVA AUTOCONSTRUCCION EN EL MUNICIPIO DE IXIAMAS -FASE(VIII) 2024- LA PAZ				
	ZONAS / URBANIZACIONES:	MUNICIPIO:			FECHA:
		IXIAMAS			NOVIEMBRE 2024
	PROVINCIA:	DEPARTAMENTO:			SUPERFICIE:
	ABEL ITURRALDE	LA PAZ			60.04 m2
		DISEÑO ARQUITECTONICO:	REVISADO Y APROBADO:	LAMINA:	
				AR-11	

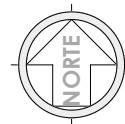

SIMBOLOGIA	
	TUBERIA DE AGUA POTABLE 1/2"
	PUERTO
	VALVULA DE CIERRE
	PUERTO ADICIONAL
	PUERTO
	PUERTO
	PUERTO
	PUERTO
	PUERTO

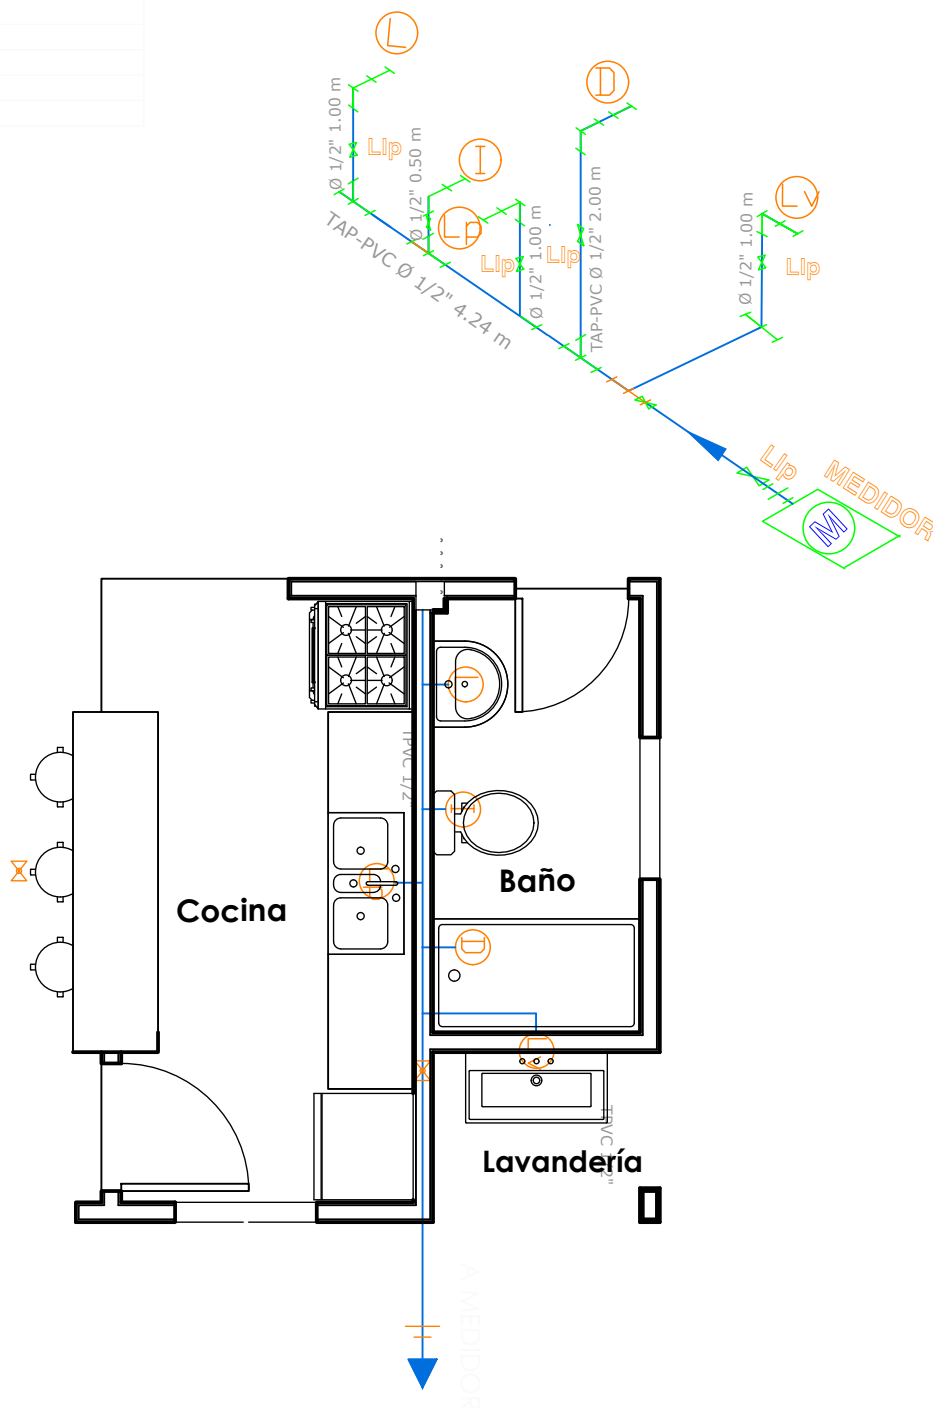

"EL PLANO ES REFERENCIAL SE DEBE ACOMODAR AL TERRENO"

PLANO DE INSTALACIÓN DE AGUA POTABLE




ESC. 1 : 40 PROPUESTA DE EMPLAZAMIENTO

PROYECTO DE VIVIENDA NUEVA AUTOCONSTRUCCION EN EL MUNICIPIO DE IXIAMAS -FASE(VIII) 2024- LA PAZ

AEVIVIENDA	ZONAS / URBANIZACIONES:	MUNICIPIO:	DISEÑO ARQUITECTONICO:	REVISADO Y APROBADO:	FECHA: NOVIEMBRE 2024
	PROVINCIA:	DEPARTAMENTO:			SUPERFICIE: 60.04 m2
	ABEL ITURRALDE	LA PAZ			LAMINA: HS- 1



1	Verfahrensgeschwindigkeit: 2000 U/min, 0,5 U/min
2	Verfahrensgeschwindigkeit: 100 U/min, 0,5 U/min
3	Verfahrensgeschwindigkeit: 100 U/min, 0,5 U/min
4	Verfahrensgeschwindigkeit: 100 U/min, 0,5 U/min
5	Verfahrensgeschwindigkeit: 100 U/min, 0,5 U/min
6	Verfahrensgeschwindigkeit: 100 U/min, 0,5 U/min
7	Verfahrensgeschwindigkeit: 100 U/min, 0,5 U/min
8	Verfahrensgeschwindigkeit: 100 U/min, 0,5 U/min
9	Verfahrensgeschwindigkeit: 100 U/min, 0,5 U/min
P	Verfahrensgeschwindigkeit: 100 U/min, 0,5 U/min

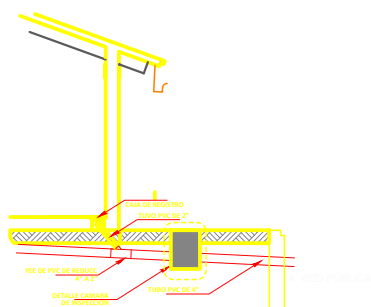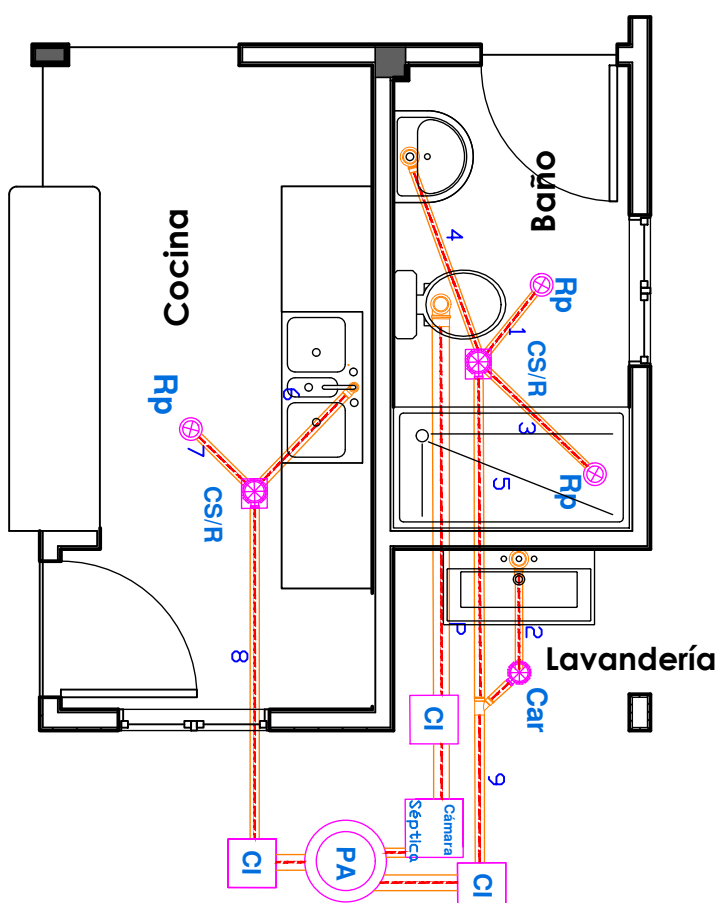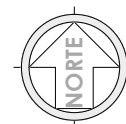

Debe realizarse un murete de 10 cm de altura o bien un desnivel de 5 cm en lo que corresponde a la ducha, que impida el rebalse de agua en el piso del baño.

ESC. 1 : 40 PROPUESTA DE EMPLAZAMIENTO



AEVIVIENDA
AGENCIA ESTATAL DE VIVIENDA

FECHA: **NOVIEMBRE**
2024

SUPERFICIE:
60.04 m²

LAMINA: HS- 2

REVISADO Y APROBADO:

AEVIVIENDA

PROYECTO DE VIVIENDA NUEVA AUTOCONSTRUCCION EN EL MUNICIPIO DE IXIAMAS -FASE(VIII) 2024- LA PAZ

ZONAS / URBANIZACIONES:

MUNICIPIO:



IXIAMAS

PROVINCIA:



DEPARTAMENTO:	
---------------	--

ABEL ITURRALDE

LA PAZ

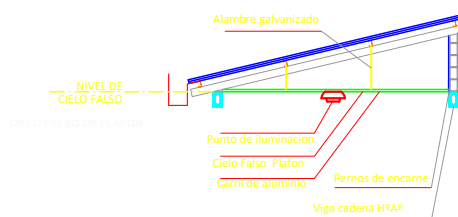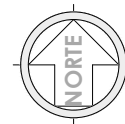

CORTE DE BORDE
ESL. 1:30

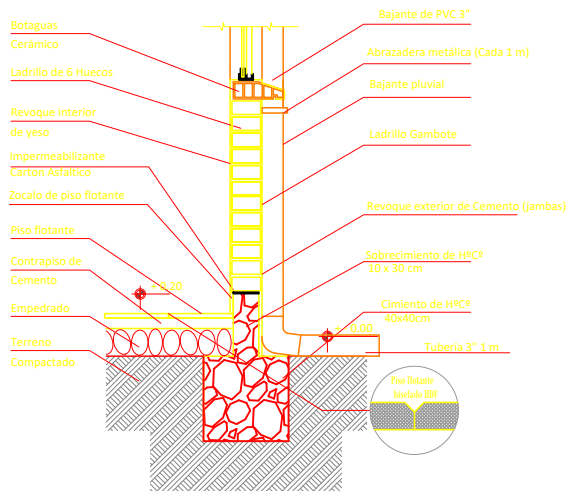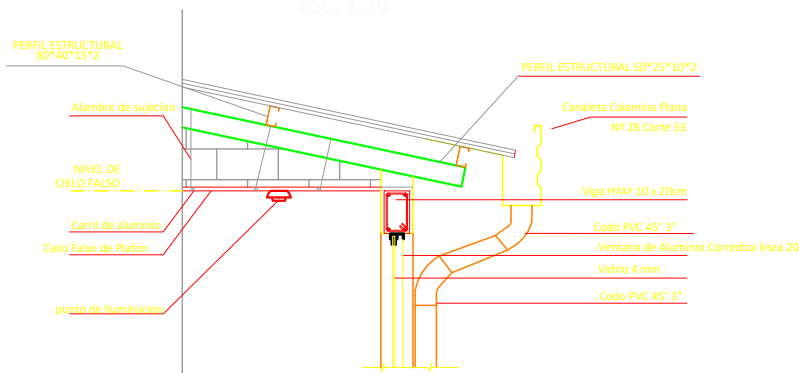


CORTE DE BORDE
ESL. 1:30




AEVIVIENDA
AGENCIA ESTATAL DE VIVIENDA

AEVIVIENDA	PROYECTO DE VIVIENDA NUEVA AUTOCONSTRUCCION EN EL MUNICIPIO DE IXIAMAS -FASE(VIII) 2024- LA PAZ			
	ZONAS / URBANIZACIONES:	MUNICIPIO:		FECHA: NOVIEMBRE 2024
		IXIAMAS		SUPERFICIE: 60.04 m2
	PROVINCIA:	DEPARTAMENTO:		LAMINA: HS- 3
	ABEL ITURRALDE	LA PAZ	DISEÑO ARQUITECTONICO:	REVISADO Y APROBADO:

"EL PLANO ES REFERENCIAL SE DEBE ACOMODAR AL TERRENO"

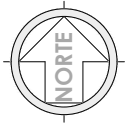

"EL PLANO ES REFERENCIAL SE DEBE ACOMODAR AL TERRENO"

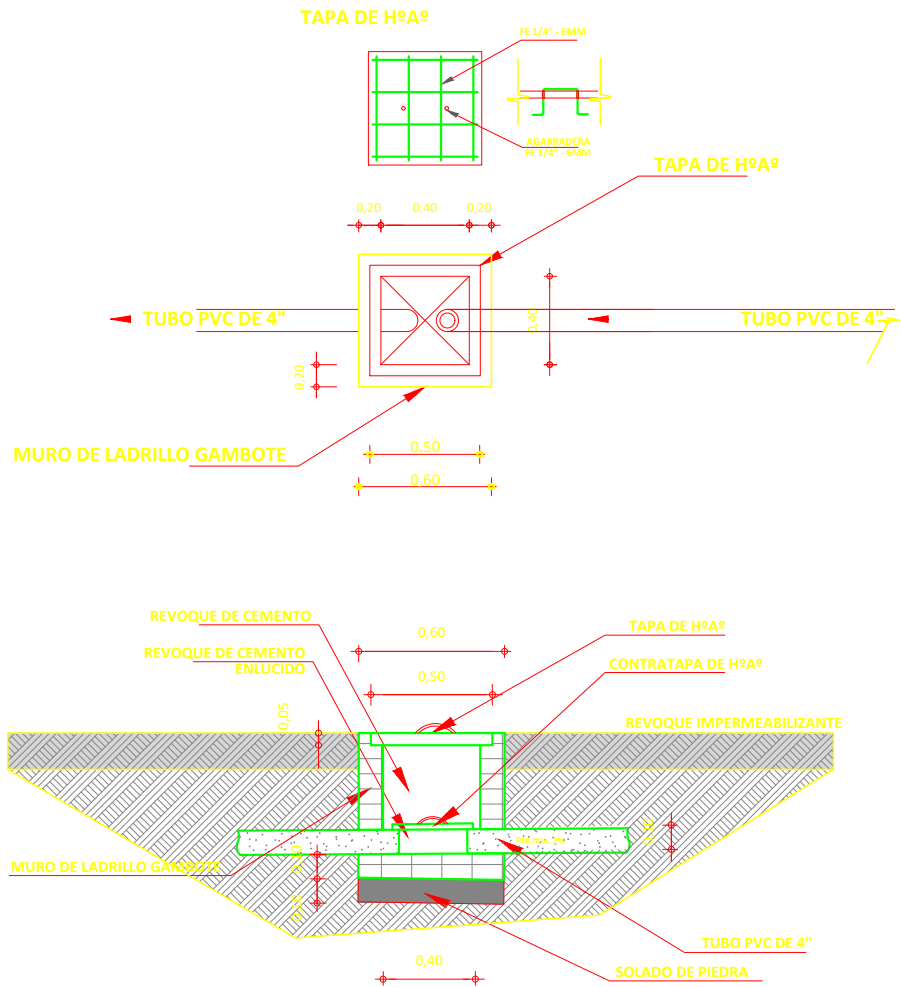


DETALLE DE CAMARA DE INSPECCION ESC. 1:25



PROPUESTA DE EMPLAZAMIENTO

PROYECTO DE VIVIENDA NUEVA AUTOCONSTRUCCION EN EL MUNICIPIO DE IXIAMAS -FASE(VIII) 2024- LA PAZ






AEVIVIENDA	ZONAS / URBANIZACIONES:	MUNICIPIO:	DISEÑO ARQUITECTONICO:	REVISADO Y APROBADO:	FECHA:
		IXIAMAS			NOVIEMBRE 2024
	PROVINCIA:	DEPARTAMENTO:			SUPERFICIE:
	ABEL ITURRALDE	LA PAZ			60.04 m2
					LAMINA:
					HS- 4

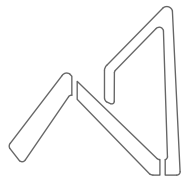

AEVIVIENDA
AGENCIA ESTATAL DE VIVIENDA

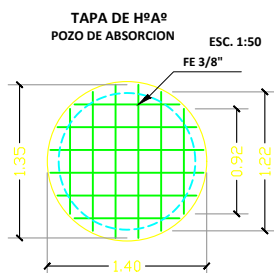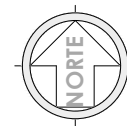

CAMARA SEPTICA PVC

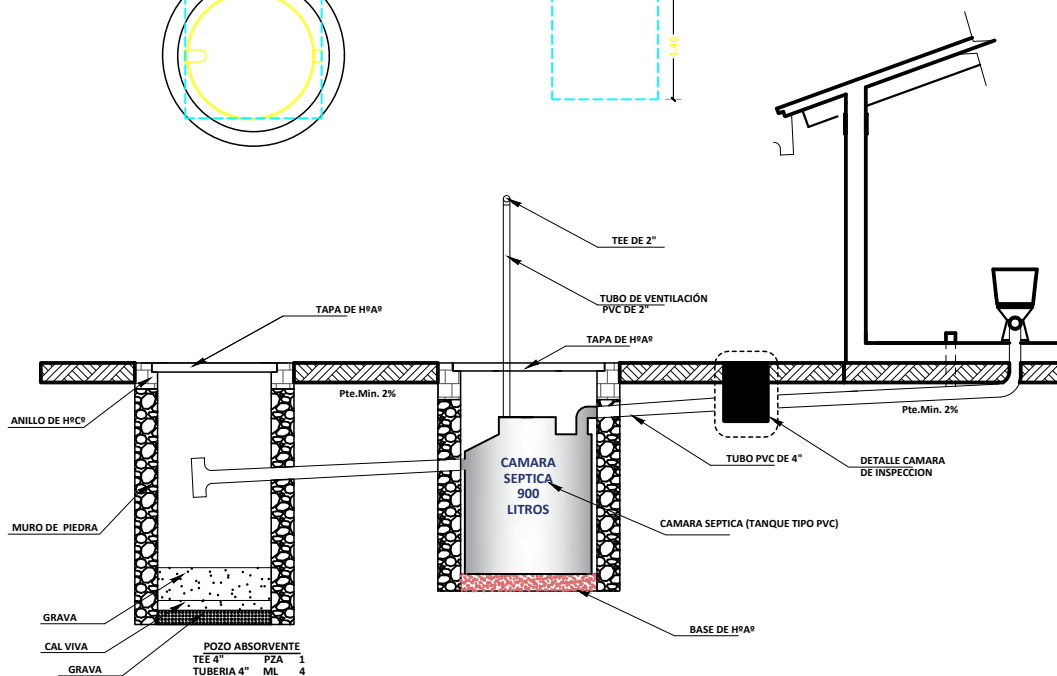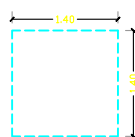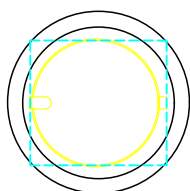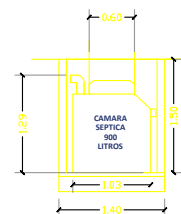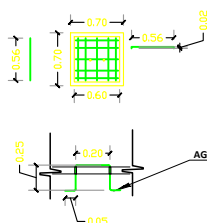

DETALLE SISTEMA DE DESCARGA - CORTE ESC. 1:25

PROPUESTA DE EMPLAZAMIENTO






PROYECTO DE VIVIENDA NUEVA AUTOCONSTRUCCION EN EL MUNICIPIO DE IXIAMAS -FASE(VIII) 2024- LA PAZ

ZONAS / URBANIZACIONES:	MUNICIPIO:			FECHA:	NOVIEMBRE 2024
	IXIAMAS			SUPERFICIE:	60.04 m2
PROVINCIA:	DEPARTAMENTO:			LAMINA:	HS- 5
ABEL ITURRALDE	LA PAZ				

DISEÑO ARQUITECTONICO:


REVISADO Y APROBADO:

"EL PLANO ES REFERENCIAL SE DEBE ACOMODAR AL TERRENO"

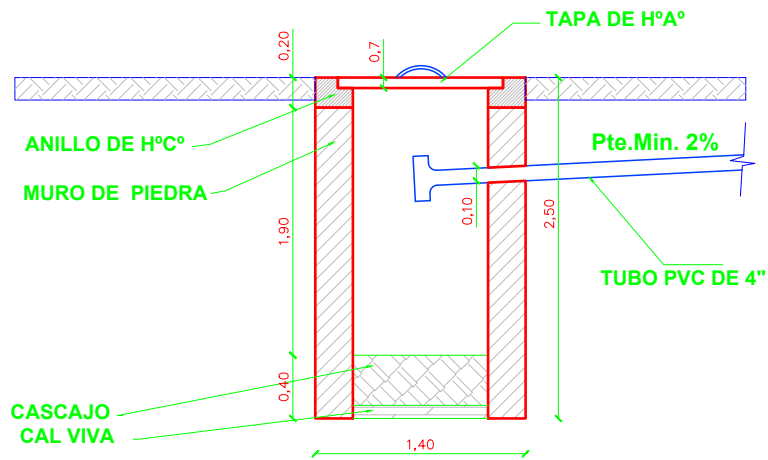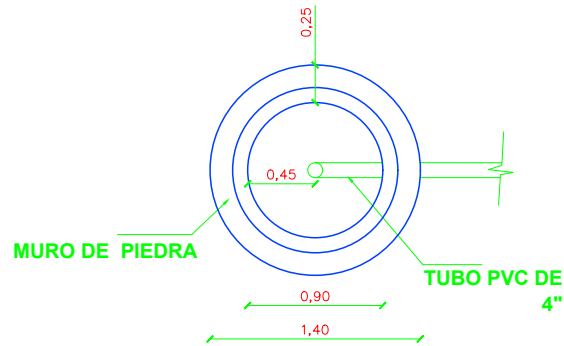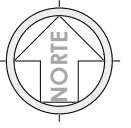

DETALLE SISTEMA DE
DESCARGA - CORTE
ESC. 1:25

PROPUESTA DE EMPLAZAMIENTO

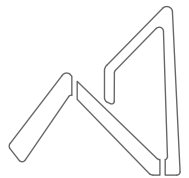

AEVIENDA
AGENCIA ESTATAL DE VIVIENDA

PROYECTO DE VIVIENDA NUEVA AUTOCONSTRUCCION EN EL MUNICIPIO DE IXIAMAS -FASE(VIII) 2024- LA PAZ

AEVIENDA	ZONAS / URBANIZACIONES:	MUNICIPIO:	DISEÑO ARQUITECTONICO:	REVISADO Y APROBADO:	FECHA:
		IXIAMAS			NOVIEMBRE 2024
	PROVINCIA:	DEPARTAMENTO:			SUPERFICIE:
	ABEL ITURRALDE	LA PAZ			60.04 m2
					LAMINA:
					HS- 6



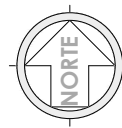


DIAGRAMA UNIFILAR

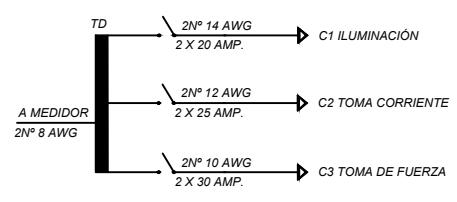

SIMBOLOGIA	
	TABLERO DE DISTRIBUCIÓN
	CIRCUITO DE ILUMINACIÓN
	CIRCUITO DE TOMA CORRIENTES
	PUNTO DE ILUMINACIÓN
	PUNTO DE ILUMINACIÓN EN PARED
	PUNTO DE ILUMINACIÓN RECTANGULAR
	TOMA CORRIENTE DOBLE
	INTERRUPTOR SIMPLE
	TOMA DE FUERZA

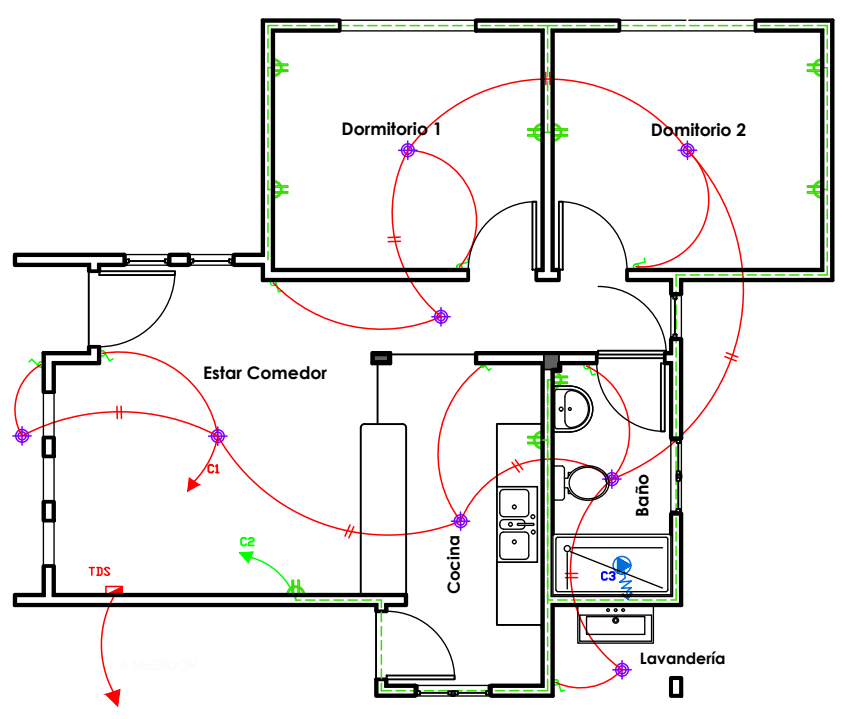

PLANO ELÉCTRICO
ESC. 1:75

PLANO ELÉCTRICO
ESC. 1:75

PROPUESTA DE EMPLAZAMIENTO




PROYECTO DE VIVIENDA NUEVA AUTOCONSTRUCCION EN EL MUNICIPIO DE IXIAMAS -FASE(VIII) 2024- LA PAZ				
AEVIVIENDA	ZONAS / URBANIZACIONES:	MUNICIPIO:		FECHA: NOVIEMBRE 2024
		IXIAMAS		SUPERFICIE: 60.04 m2
	PROVINCIA:	DEPARTAMENTO:		LAMINA: EL-1
	ABEL ITURRALDE	LA PAZ		
DISEÑO ARQUITECTONICO:			REVISADO Y APROBADO:	

"EL PLANO ES REFERENCIAL SE DEBE ACOMODAR AL TERRENO"


DISEÑO DE PUERTA REFERENCIAL

- 1.- MARCO DE MADERA SEMIDURA
- 2.- 2"x 4" PUERTA DE TABLERO MADERA SEMIDURA 2"

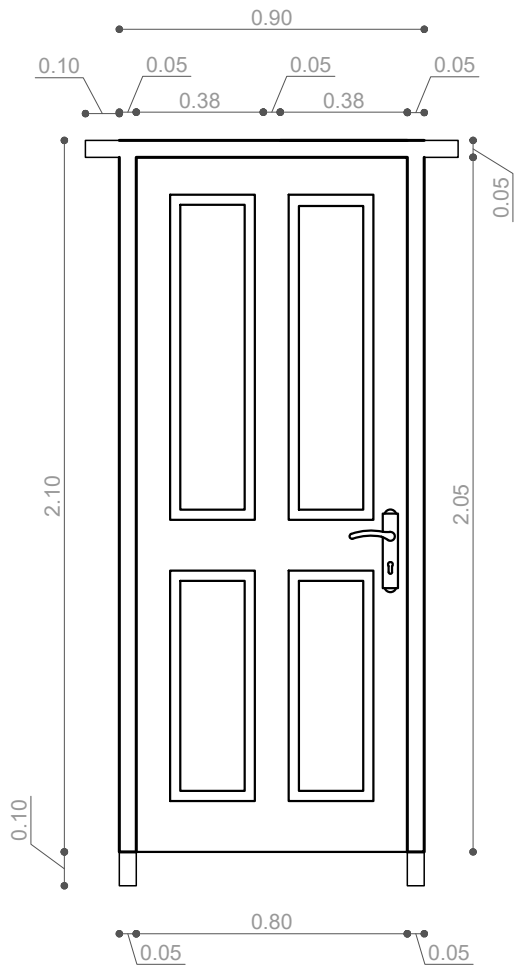

DORMITORIO - BAÑO

- 1.- MARCO DE PLANCHA METALICA
- 2.- 2"x 4" TABLERO MADERA SEMIDURA 2"

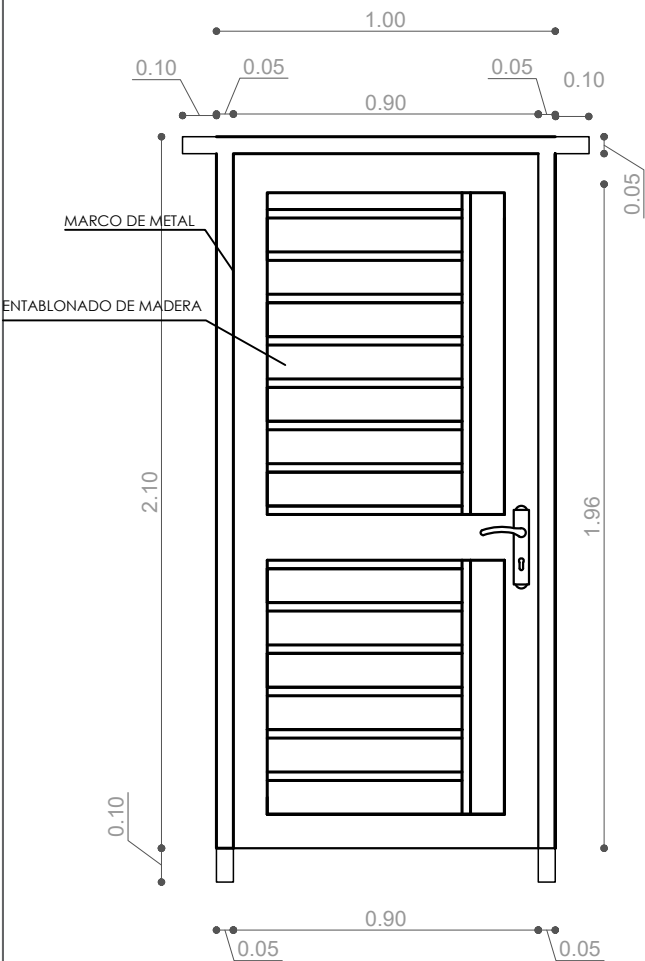

INGRESO PRINCIPAL


"EL PLANO ES REFERENCIAL SE DEBE ACOMODAR AL TERRENO"

DETALLE DE PUERTAS
ESC. 1:25

PORCENTAJE DE METAL 55%
PORCENTAJE DE MADERA 45%




AEVIVIENDA	PROYECTO DE VIVIENDA NUEVA AUTOCONSTRUCCION EN EL MUNICIPIO DE IXIAMAS -FASE(VIII) 2024- LA PAZ				
	ZONAS / URBANIZACIONES:	MUNICIPIO:			FECHA: NOVIEMBRE 2024
		IXIAMAS			SUPERFICIE: 60.04 m2
	PROVINCIA:	DEPARTAMENTO:			LAMINA: DET-01
	ABEL ITURRALDE	LA PAZ	DISEÑO ARQUITECTONICO:	REVISADO Y APROBADO:	


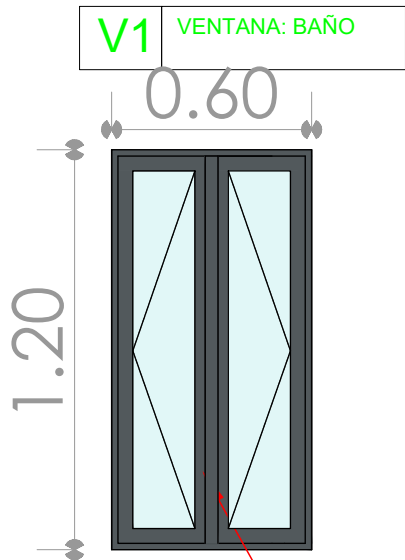


HOJA DE ALUMINIO
ABATIBLE O CORREDIZA LINEA 20

VIDRIO 4 mm
ESMERILADO, TRANSLUCIDO O AHUMADO

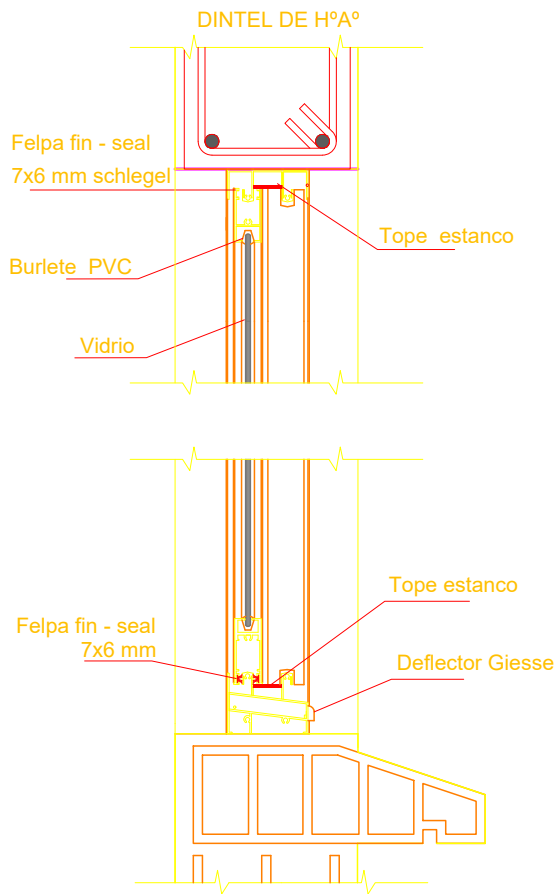

DETALLE VENTANA DE ALUMINIO
ESC. 1:5

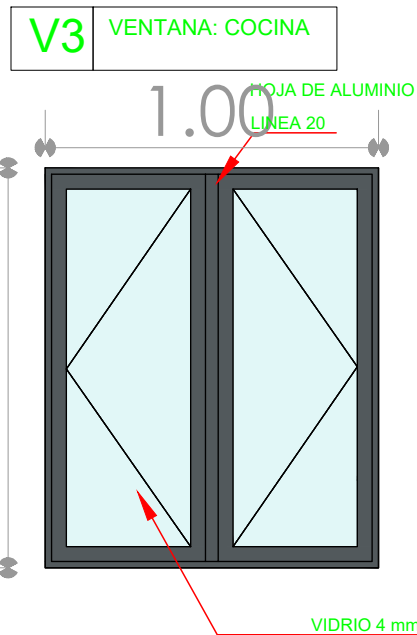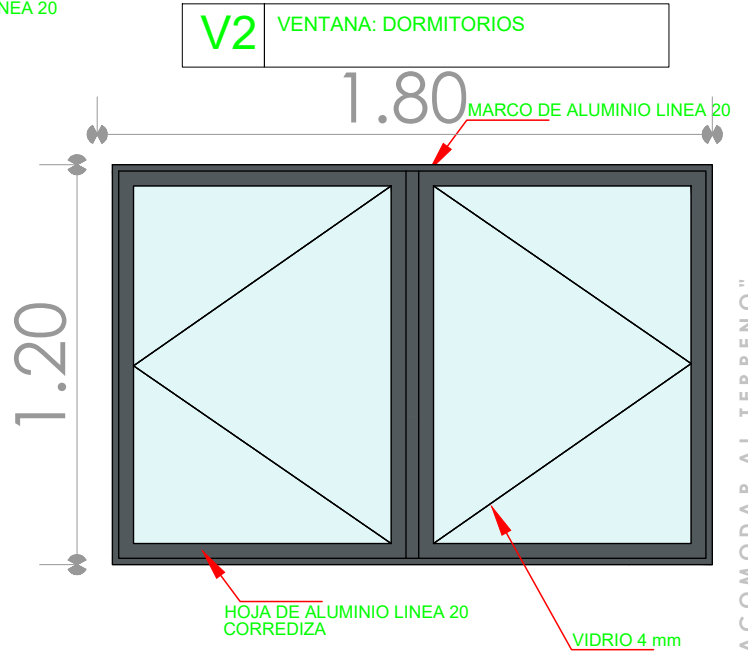

DETALLE DE VENTANA
ESC. 1:25



PROYECTO DE VIVIENDA NUEVA AUTOCONSTRUCCION EN EL MUNICIPIO DE IXIAMAS -FASE(VIII) 2024- LA PAZ				
AEVIVIENDA	ZONAS / URBANIZACIONES:	MUNICIPIO:	DISEÑO ARQUITECTONICO:	REVISADO Y APROBADO:
	PROVINCIA:	DEPARTAMENTO:		
	ABEL ITURRALDE	LA PAZ		
				FECHA: NOVIEMBRE 2024
				SUPERFICIE: 60.04 m2
				LAMINA: DET-02