
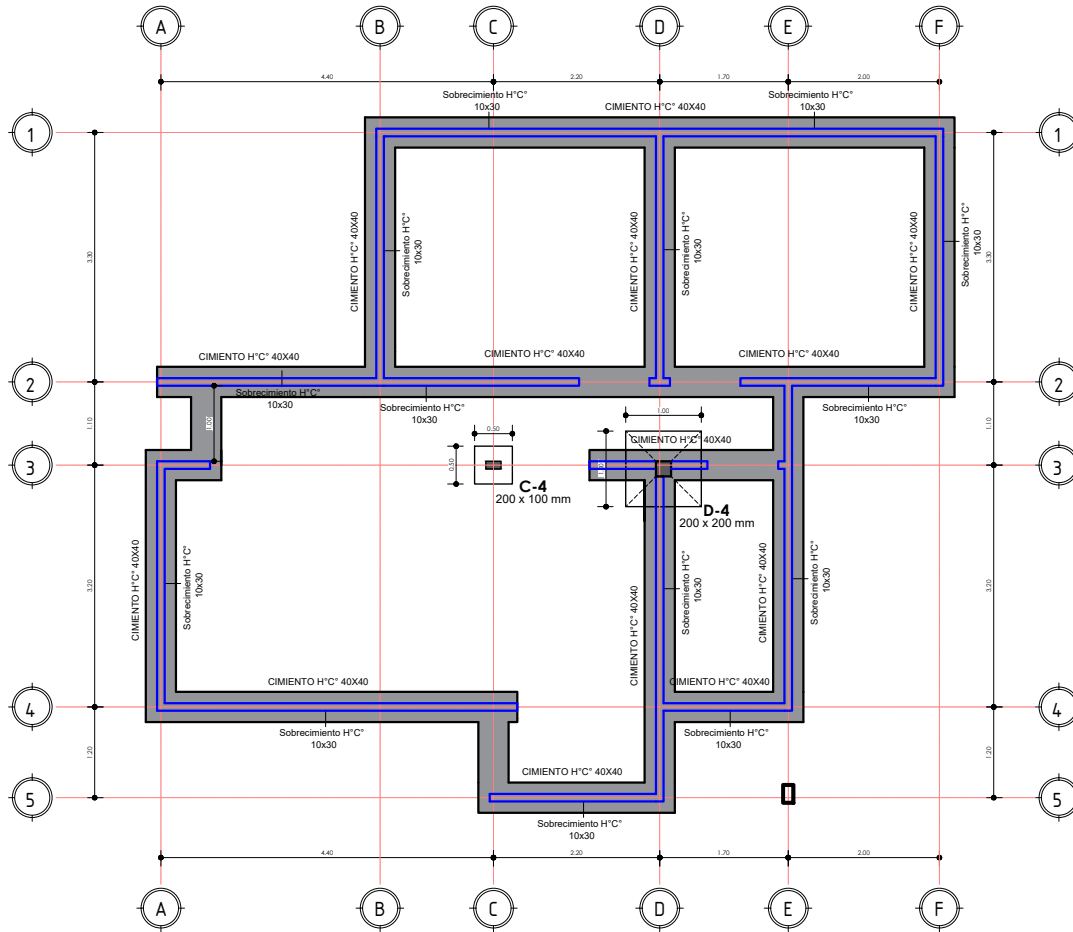


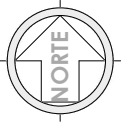


"EL PLANO ES REFERENCIAL SE DEBE ACOMODAR AL TERRENO"

1 PLANO DE CIMIENTOS
AR-01 1 : 100


PLANO DE CIMIENTOS Y DETALLE ESTRUCTURAL

1 : 100 / PROPUESTA DE EMPLAZAMIENTO

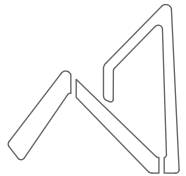


AEVIVIENDA
AGENCIA ESTATAL DE VIVIENDA

AEVIVIENDA	PROYECTO DE VIVIENDA NUEVA AUTOCONSTRUCCION EN EL MUNICIPIO DE TIAHUANACU -FASE(III) 2024- LA PAZ			
	ZONAS / URBANIZACIONES:	MUNICIPIO:		FECHA:
		TIAHUANACU		AGOSTO 2024
	PROVINCIA:	DEPARTAMENTO:		SUPERFICIE:
	INGAVI	LA PAZ		61.22 m2
			DISEÑO ARQUITECTONICO:	LAMINA:
				AR-01
			REVISADO Y APROBADO:	

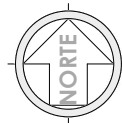


"EL PLANO ES REFERENCIAL SE DEBE ACOMODAR AL TERRENO"

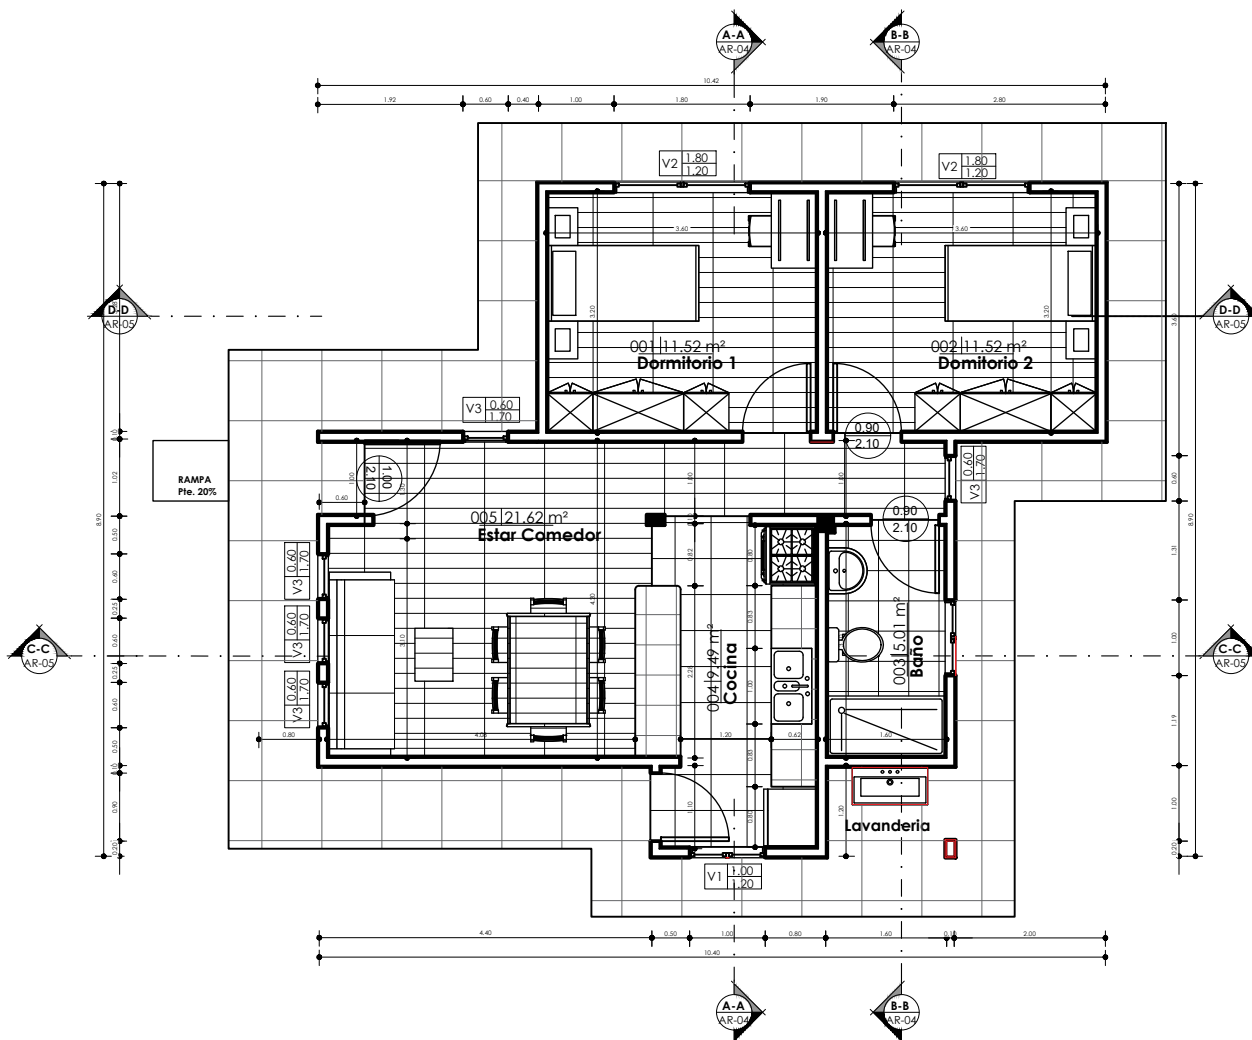

1 PLANTA BAJA
AR-02 1 : 100



PLANO DE PLANTA ACOTADA

1 : 100 / PROPUESTA DE EMPLAZAMIENTO

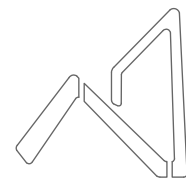

AEVIVIENDA
AGENCIA ESTATAL DE VIVIENDA

PROYECTO DE VIVIENDA NUEVA AUTOCONSTRUCCION EN EL MUNICIPIO DE TIAHUANACU -FASE(III) 2024- LA PAZ			
AEVIVIENDA	ZONAS / URBANIZACIONES:	MUNICIPIO:	FECHA:
	PROVINCIA:	DEPARTAMENTO:	AGOSTO 2024
	INGAVI	LA PAZ	SUPERFICIE:
			61.22 m2
			LAMINA:
			AR-02
		DISEÑO ARQUITECTONICO:	REVISADO Y APROBADO:

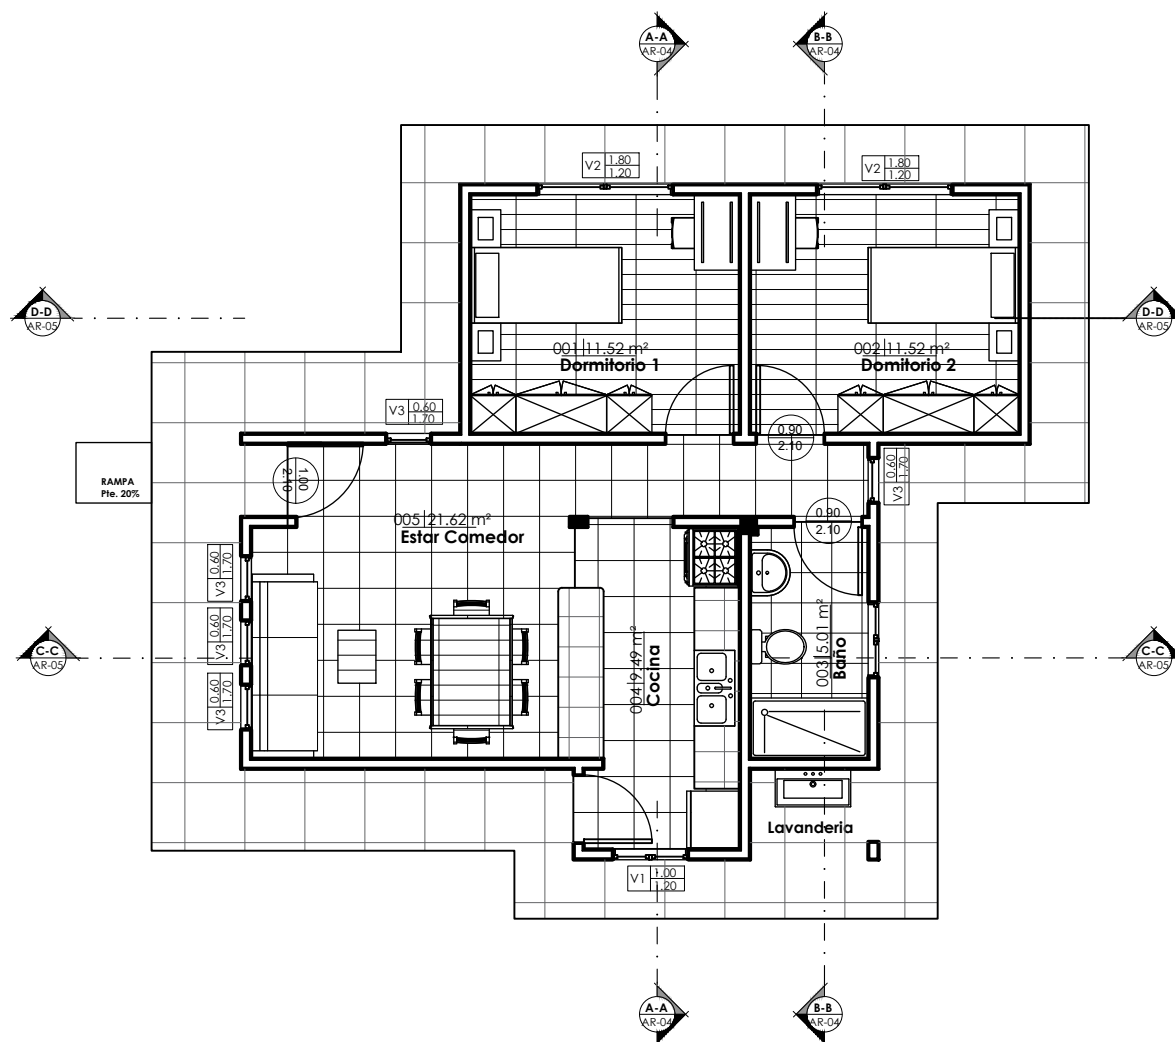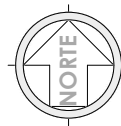


"EL PLANO ES REFERENCIAL SE DEBE ACOMODAR AL TERRENO"

1 PLANTA BAJA AM
AR-03 1 : 100


PLANO AMOBLADO

1 : 100 / PROPUESTA DE EMPLAZAMIENTO

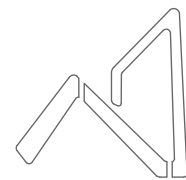


AEVIVIENDA
AGENCIA ESTATAL DE VIVIENDA

AEVIVIENDA	PROYECTO DE VIVIENDA NUEVA AUTOCONSTRUCCION EN EL MUNICIPIO DE TIAHUANACU -FASE(III) 2024- LA PAZ			
	ZONAS / URBANIZACIONES:	MUNICIPIO:		FECHA:
		TIAHUANACU		AGOSTO 2024
	PROVINCIA:	DEPARTAMENTO:		SUPERFICIE:
	INGAVI	LA PAZ		61.22 m2
			DISEÑO ARQUITECTONICO:	LAMINA:
				AR-03
			REVISADO Y APROBADO:	

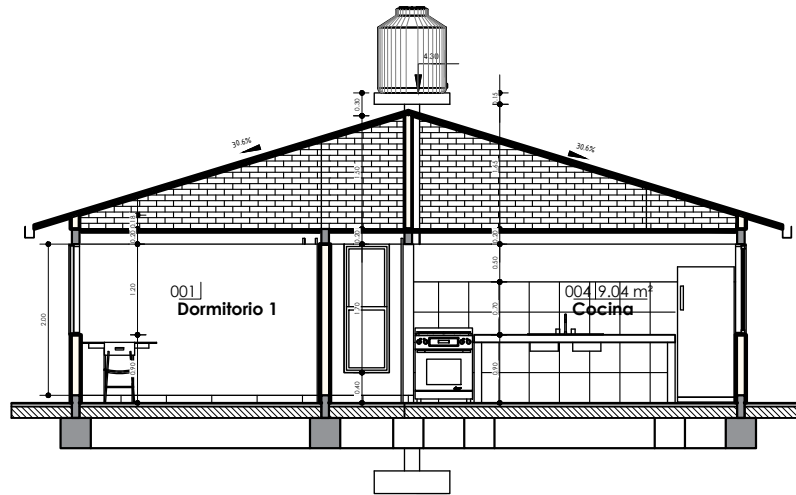

1 A-A
AR-04 1 : 100

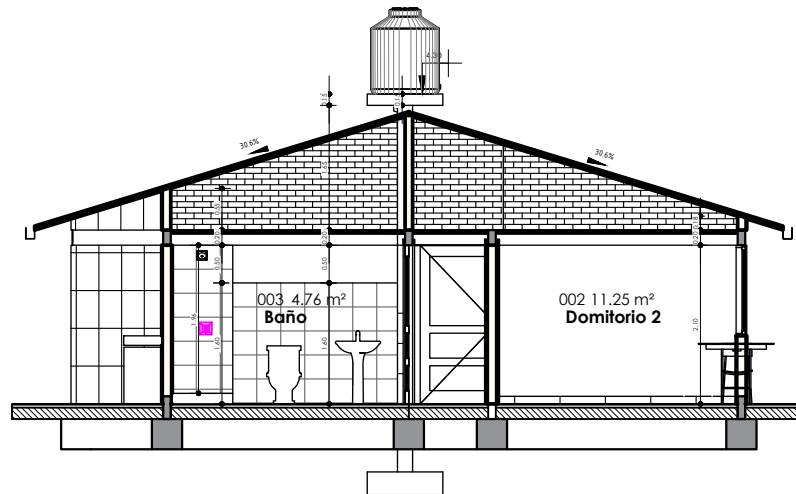

2 B-B
AR-04 1 : 100


PLANO DE SECCIONES A-A & B-B

1 : 100 / PROPUESTA DE EMPLAZAMIENTO




PROYECTO DE VIVIENDA NUEVA AUTOCONSTRUCCION EN EL MUNICIPIO DE TIAHUANACU -FASE(III) 2024- LA PAZ					
AEVIVIENDA	ZONAS / URBANIZACIONES:	MUNICIPIO:			FECHA:
		TIAHUANACU			AGOSTO 2024
	PROVINCIA:	DEPARTAMENTO:			SUPERFICIE:
	INGAVI	LA PAZ			61.22 m2
			DISEÑO ARQUITECTONICO:	REVISADO Y APROBADO:	LAMINA:
					AR-04

"EL PLANO ES REFERENCIAL SE DEBE ACOMODAR AL TERRENO"

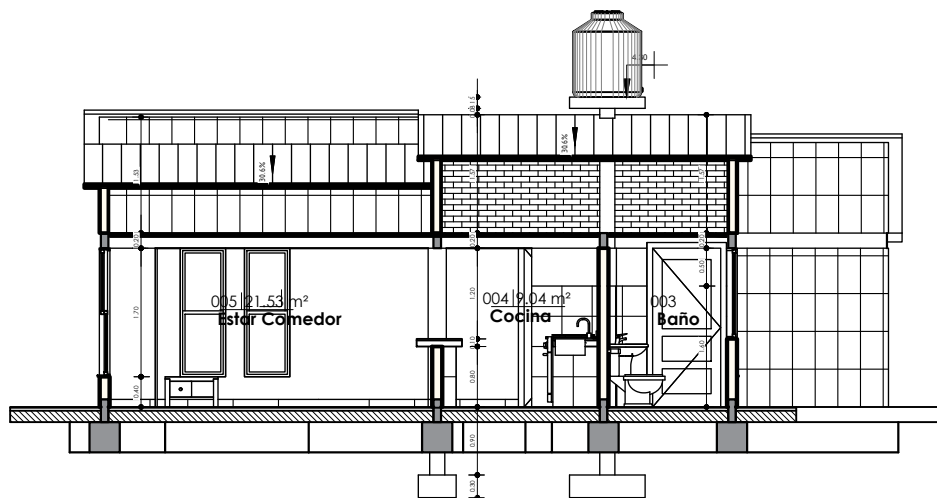

1 C-C
AR-05 1 : 100

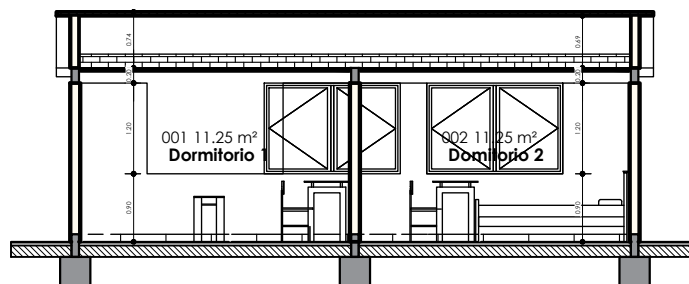

2 D-D
AR-05 1 : 100


PLANO DE SECCIONES C-C & D-D

1 : 100 / PROPUESTA DE EMPLAZAMIENTO




PROYECTO DE VIVIENDA NUEVA AUTOCONSTRUCCION EN EL MUNICIPIO DE TIAHUANACU -FASE(III) 2024- LA PAZ					
AEVIVIENDA	ZONAS / URBANIZACIONES:	MUNICIPIO:			FECHA:
		TIAHUANACU			AGOSTO 2024
	PROVINCIA:	DEPARTAMENTO:			SUPERFICIE:
	INGAVI	LA PAZ			61.22 m2
			DISEÑO ARQUITECTONICO:	REVISADO Y APROBADO:	LAMINA:
					AR-05

"EL PLANO ES REFERENCIAL SE DEBE ACOMODAR AL TERRENO"

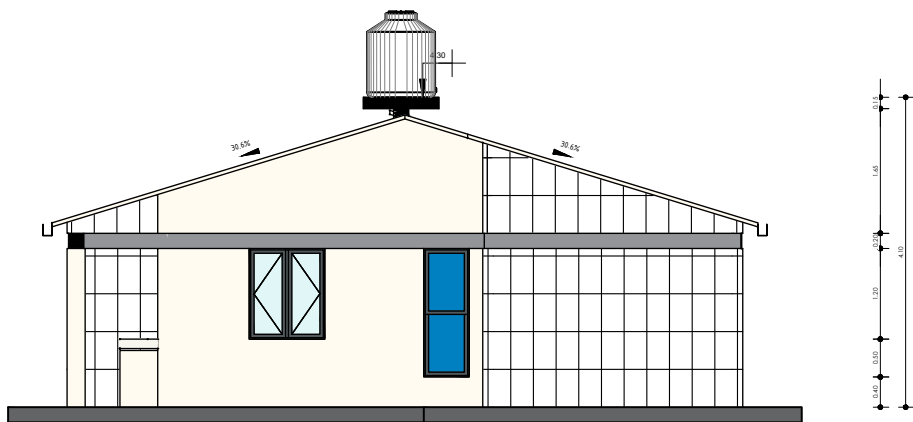


1 ESTE
AR-05 1 : 100

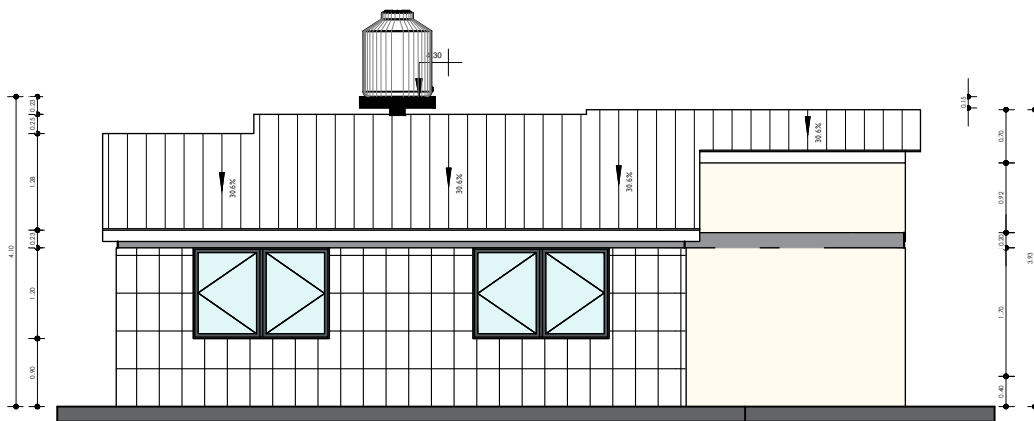

2 NORTE
AR-05 1 : 100

PLANO DE ALZADOS


1 : 100 / PROPUESTA DE EMPLAZAMIENTO

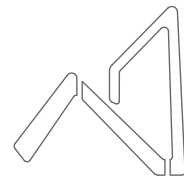


AEVIENDA
AGENCIA ESTATAL DE VIVIENDA

PROYECTO DE VIVIENDA NUEVA AUTOCONSTRUCCION EN EL MUNICIPIO DE TIAHUANACU -FASE(III) 2024- LA PAZ					
AEVIENDA	ZONAS / URBANIZACIONES:	MUNICIPIO:			FECHA:
		TIAHUANACU			AGOSTO 2024
	PROVINCIA:	DEPARTAMENTO:			SUPERFICIE:
	INGAVI	LA PAZ			61.22 m2
			DISEÑO ARQUITECTONICO:	REVISADO Y APROBADO:	LAMINA:
					AR-06

"EL PLANO ES REFERENCIAL SE DEBE ACOMODAR AL TERRENO"

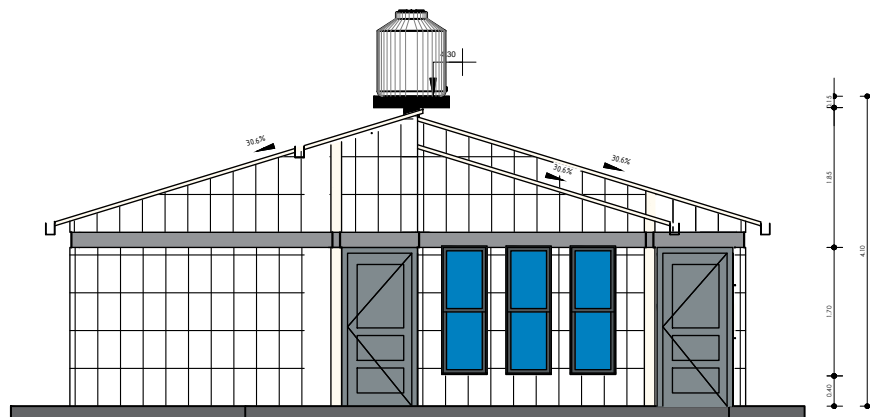


1 OESTE
AR-06 1 : 100

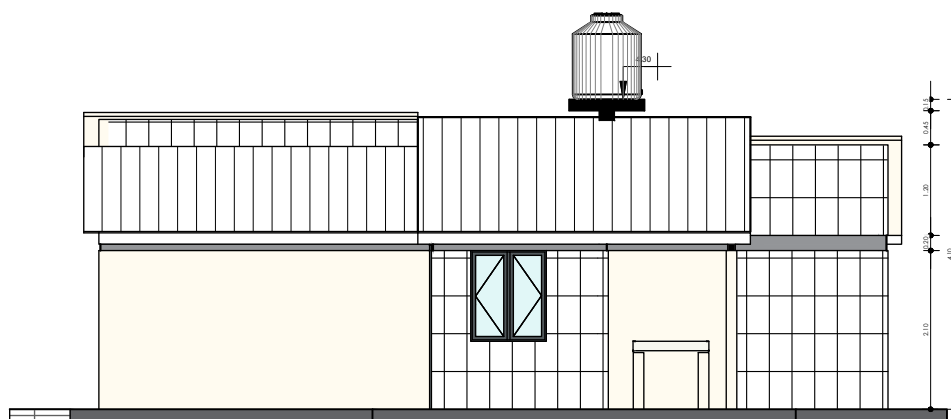

2 SUR
AR-06 1 : 100

PLANO DE ALZADOS


1 : 100 / PROPUESTA DE EMPLAZAMIENTO

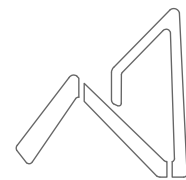


AEVIVIENDA
AGENCIA ESTATAL DE VIVIENDA

PROYECTO DE VIVIENDA NUEVA AUTOCONSTRUCCION EN EL MUNICIPIO DE TIAHUANACU -FASE(III) 2024- LA PAZ					
AEVIVIENDA	ZONAS / URBANIZACIONES:	MUNICIPIO:			FECHA:
		TIAHUANACU			AGOSTO 2024
	PROVINCIA:	DEPARTAMENTO:			SUPERFICIE:
	INGAVI	LA PAZ			61.22 m2
			DISEÑO ARQUITECTONICO:	REVISADO Y APROBADO:	LAMINA:
					AR-07

"EL PLANO ES REFERENCIAL SE DEBE ACOMODAR AL TERRENO"

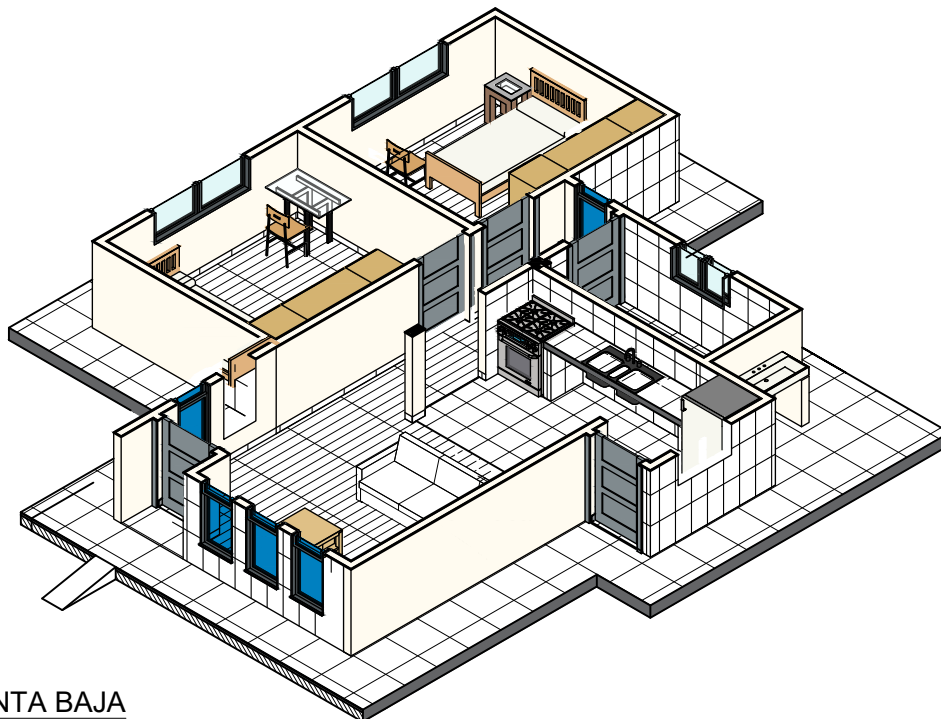

2 MODELO PLANTA BAJA
AR-07

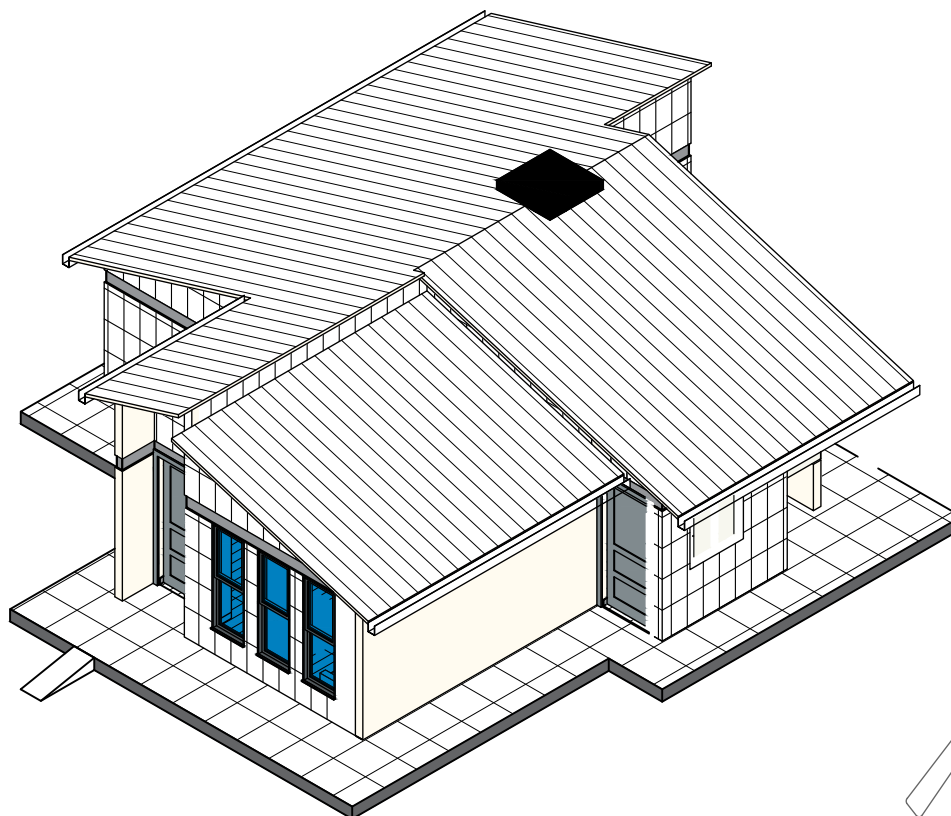


1 MODELO
ARQUITECTONICO
AR-07

PLANO DE MODELOS ARQUITECTONICOS


/ PROPUESTA DE EMPLAZAMIENTO



PROYECTO DE VIVIENDA NUEVA AUTOCONSTRUCCION EN EL MUNICIPIO DE TIAHUANACU -FASE(III) 2024- LA PAZ					
AEVIVIENDA	ZONAS / URBANIZACIONES:	MUNICIPIO:			FECHA:
		TIAHUANACU			AGOSTO 2024
	PROVINCIA:	DEPARTAMENTO:			SUPERFICIE:
	INGAVI	LA PAZ			61.22 m2
			DISEÑO ARQUITECTONICO:	REVISADO Y APROBADO:	LAMINA:
					AR-08

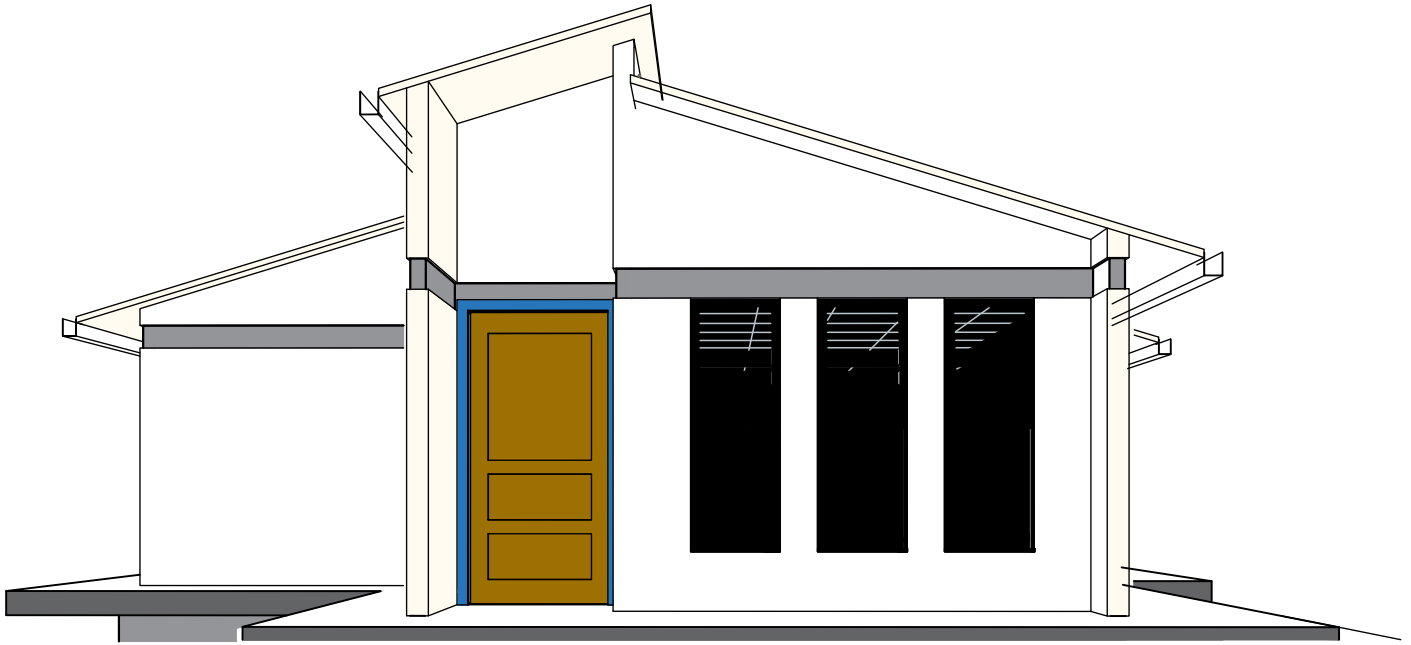


1 PERSPECTIVA POSTERIOR
AR-08

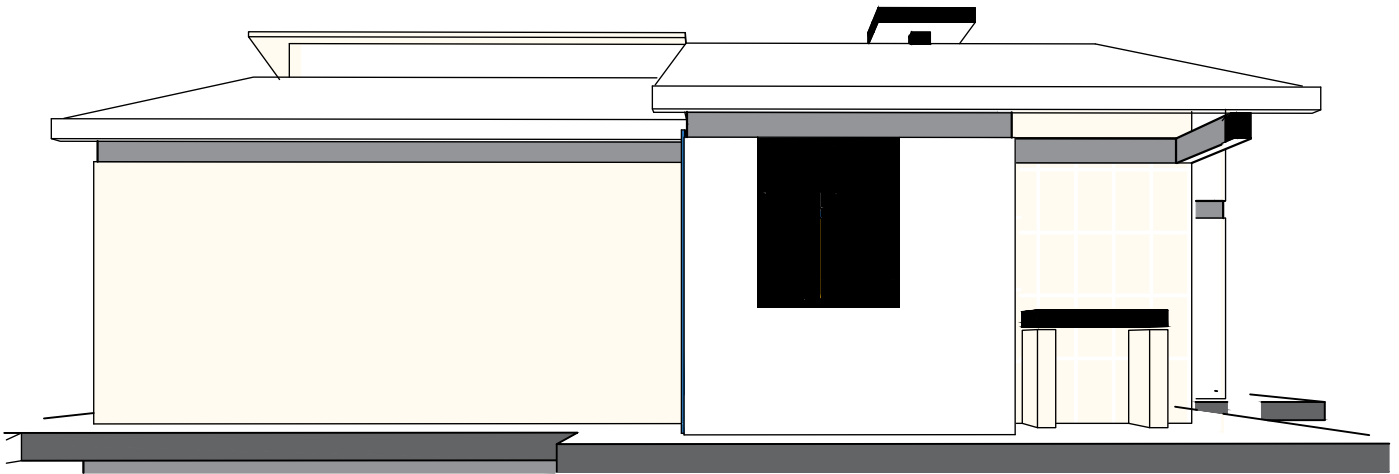

2 PERSPECTIVA LATERAL
IZQUIERDO
AR-08

PLANO DE PERSPECTIVAS



/ PROPUESTA DE EMPLAZAMIENTO

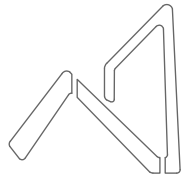

AEVIVIENDA
AGENCIA ESTATAL DE VIVIENDA

PROYECTO DE VIVIENDA NUEVA AUTOCONSTRUCCION EN EL MUNICIPIO DE TIAHUANACU -FASE(III) 2024- LA PAZ					
AEVIVIENDA	ZONAS / URBANIZACIONES:	MUNICIPIO:			FECHA:
		TIAHUANACU			AGOSTO 2024
	PROVINCIA:	DEPARTAMENTO:			SUPERFICIE:
	INGAVI	LA PAZ			61.22 m2
			DISEÑO ARQUITECTONICO:	REVISADO Y APROBADO:	LAMINA:
					AR-09


"EL PLANO ES REFERENCIAL SE DEBE ACOMODAR AL TERRENO"

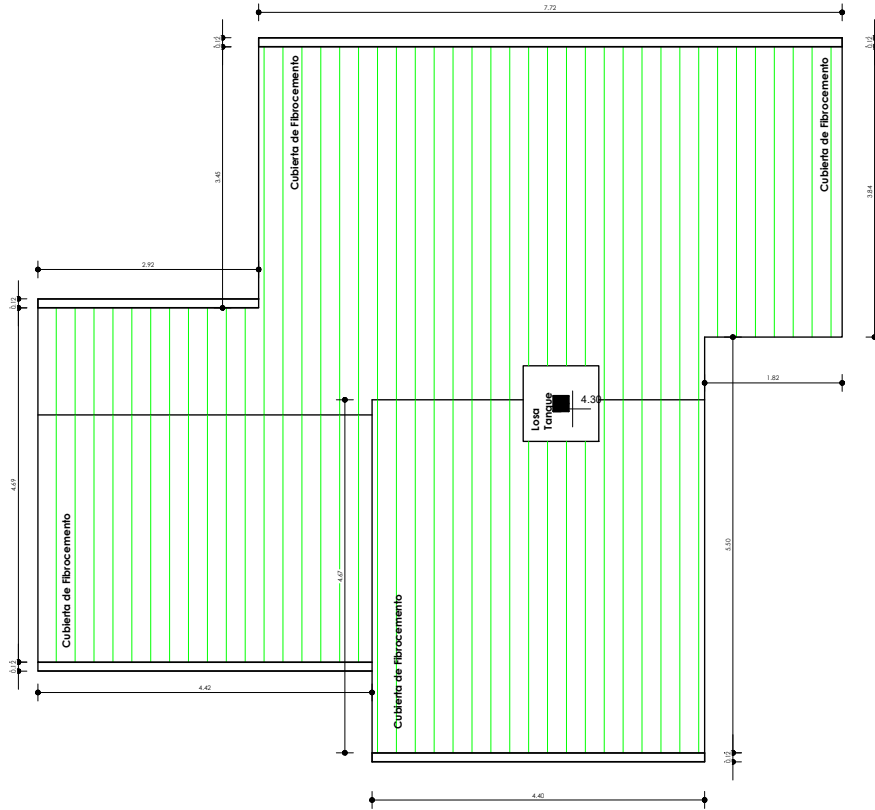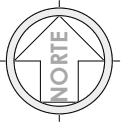

1 Nivel Cubierta
AR-09 1 : 100

PLANO DE CUBIERTAS



1 : 100 / PROPUESTA DE EMPLAZAMIENTO

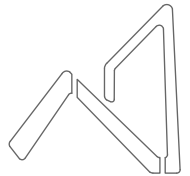

AEVIENDA
AGENCIA ESTATAL DE VIVIENDA

AEVIENDA	PROYECTO DE VIVIENDA NUEVA AUTOCONSTRUCCION EN EL MUNICIPIO DE TIAHUANACU -FASE(III) 2024- LA PAZ				
	ZONAS / URBANIZACIONES:	MUNICIPIO:			FECHA:
		TIAHUANACU			AGOSTO 2024
	PROVINCIA:	DEPARTAMENTO:			SUPERFICIE:
	INGAVI	LA PAZ			61.22 m2
			DISEÑO ARQUITECTONICO:	REVISADO Y APROBADO:	LAMINA:
					AR-10

"EL PLANO ES REFERENCIAL SE DEBE ACOMODAR AL TERRENO"

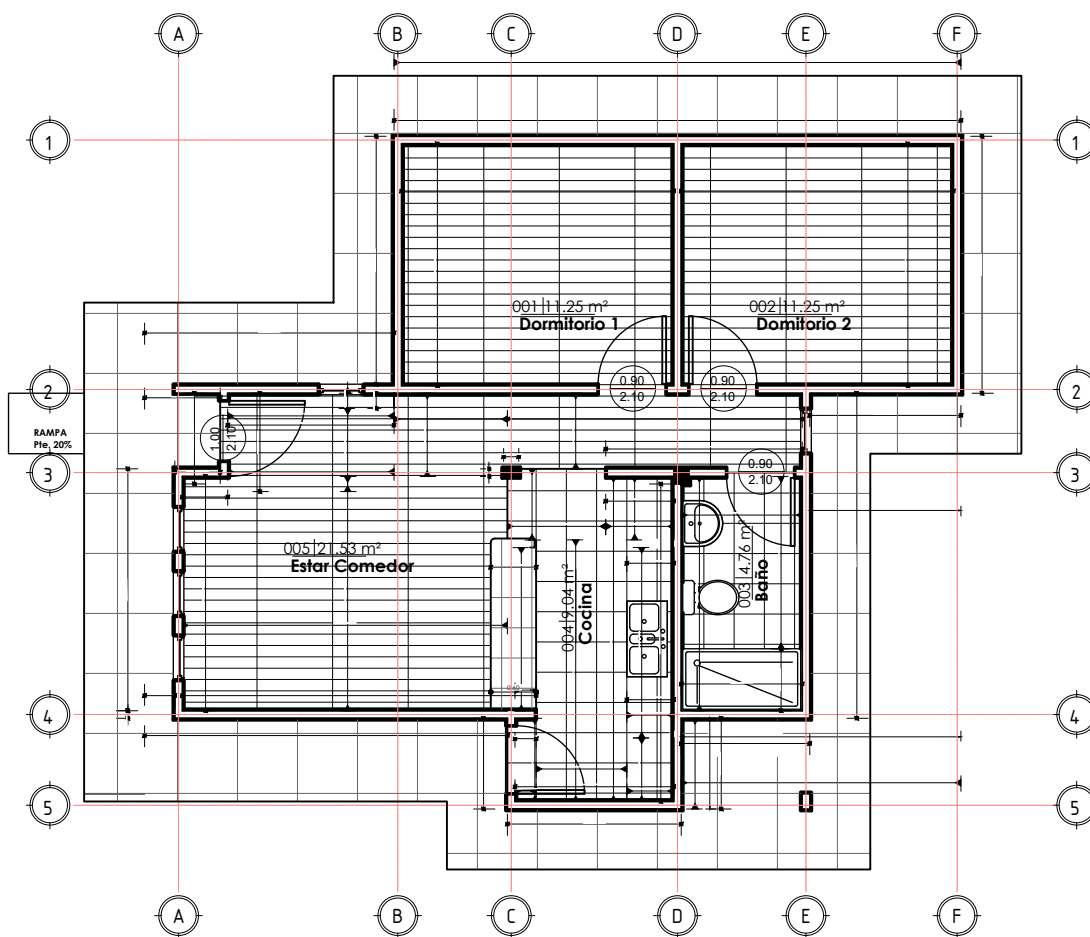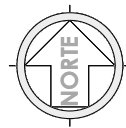


"EL PLANO ES REFERENCIAL SE DEBE ACOMODAR AL TERRENO"

1 PLANTA BAJA-Com.Met.
AR-10 1 : 100


COMPUTOS METRICOS - MUROS, REVESTIMIENTOS Y PISOS

1 : 100 / PROPUESTA DE EMPLAZAMIENTO


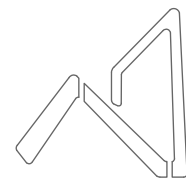


AEVIVIENDA
AGENCIA ESTATAL DE VIVIENDA

PROYECTO DE VIVIENDA NUEVA AUTOCONSTRUCCION EN EL MUNICIPIO DE TIAHUANACU -FASE(III) 2024- LA PAZ					
AEVIVIENDA	ZONAS / URBANIZACIONES:	MUNICIPIO:			FECHA:
		TIAHUANACU			AGOSTO 2024
	PROVINCIA:	DEPARTAMENTO:			SUPERFICIE:
	INGAVI	LA PAZ			61.22 m2
			DISEÑO ARQUITECTONICO:	REVISADO Y APROBADO:	LAMINA:
					AR-11

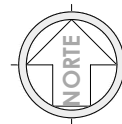

SIMBOLOGIA	
	AGUA POTABLE
	AGUA RESIDUAL
	GAS
	ELECTRICIDAD
	TELEFONO
	CABLE TV
	ALARMA INCENDIO
	EXTINGUIDOR

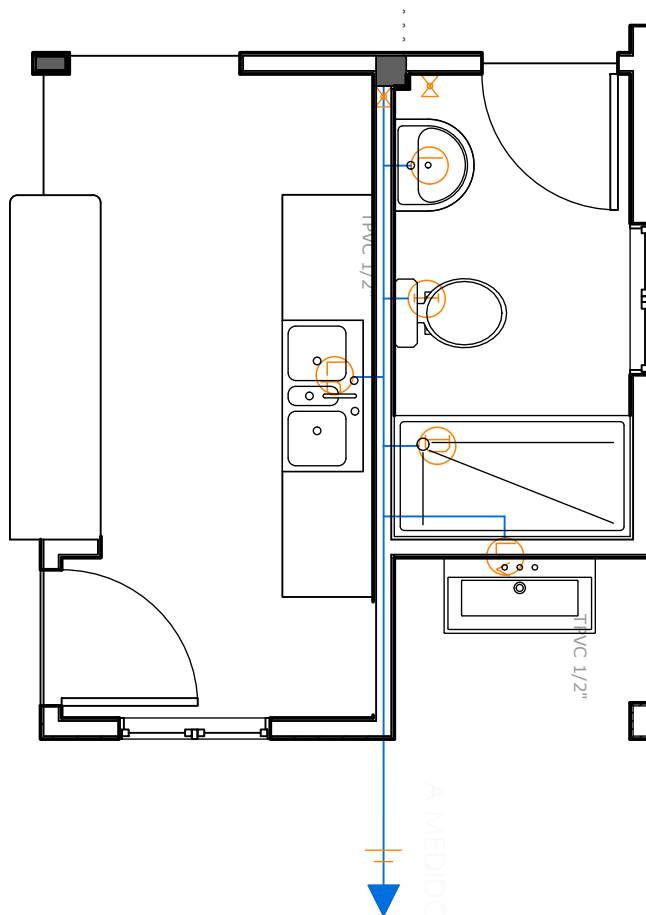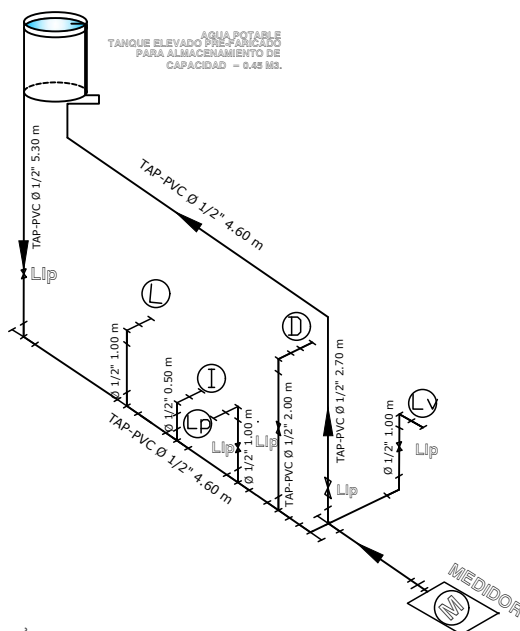


PLANO DE INSTALACIÓN DE AGUA POTABLE

ESC. 1 : 40 PROPUESTA DE EMPLAZAMIENTO




PROYECTO DE VIVIENDA NUEVA AUTOCONSTRUCCION EN EL MUNICIPIO DE TIAHUANACU -FASE(III) 2024- LA PAZ

ZONAS / URBANIZACIONES:	MUNICIPIO:			FECHA:
	TIAHUANACU			AGOSTO 2024
PROVINCIA:	DEPARTAMENTO:			SUPERFICIE:
INGAVI	LA PAZ			61.22 m2
		DISEÑO ARQUITECTONICO:	REVISADO Y APROBADO:	LAMINA:
				HS- 1

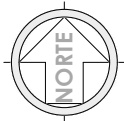


SIMBOLOGÍA


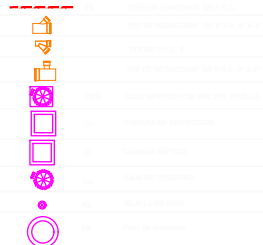


TUBERÍAS

- 1
- 2
- 3
- 4
- 5
- 6
- 7
- 8

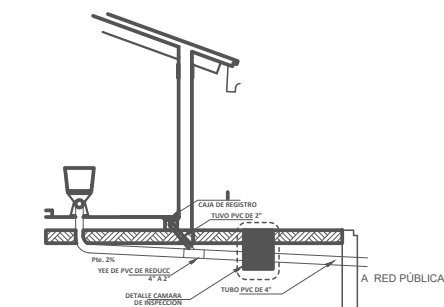


DETALLE SISTEMA DE DESCARGA - CORTE

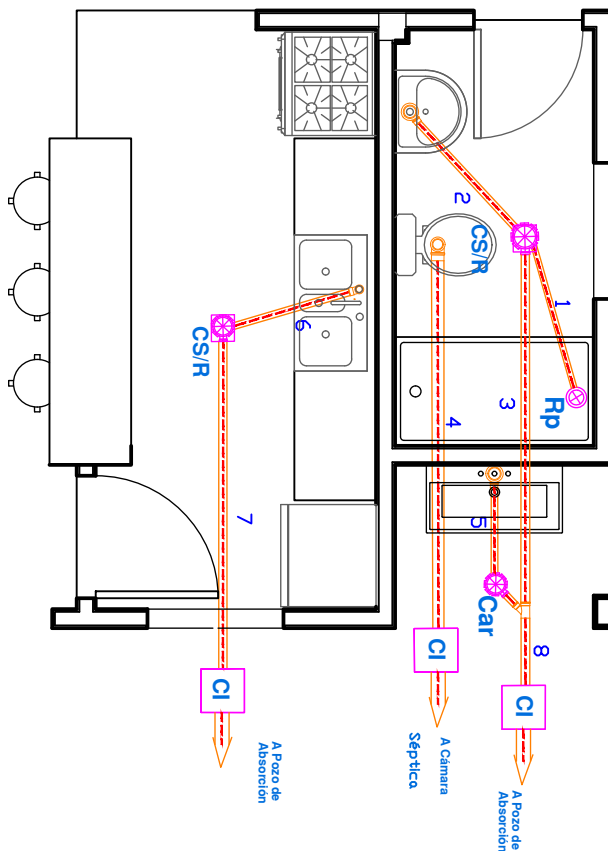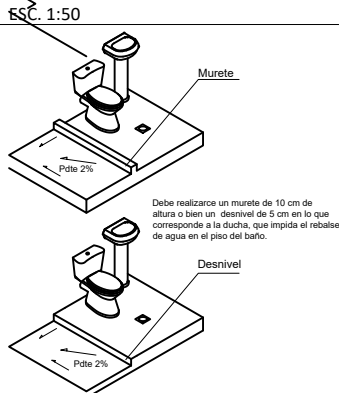

PLANO DE INSTALACIÓN SANITARIA

ESC. 1 : 40 PROPUESTA DE EMPLAZAMIENTO

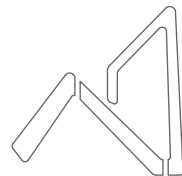

AEVIVIENDA
AGENCIA ESTATAL DE VIVIENDA

PROYECTO DE VIVIENDA NUEVA AUTOCONSTRUCCION EN EL MUNICIPIO DE TIAHUANACU -FASE(III) 2024- LA PAZ

ZONAS / URBANIZACIONES:

MUNICIPIO:

TIAHUANACU

PROVINCIA:

DEPARTAMENTO:

LA PAZ

DISEÑO ARQUITECTONICO:

REVISADO Y APROBADO:

FECHA:

AGOSTO 2024


SUPERFICIE:

61.22 m2

LAMINA:


HS- 2

"EL PLANO ES REFERENCIAL SE DEBE ACOMODAR AL TERRENO"

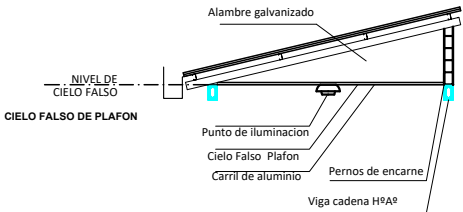

CORTE DE BORDE


ESC. 1:30

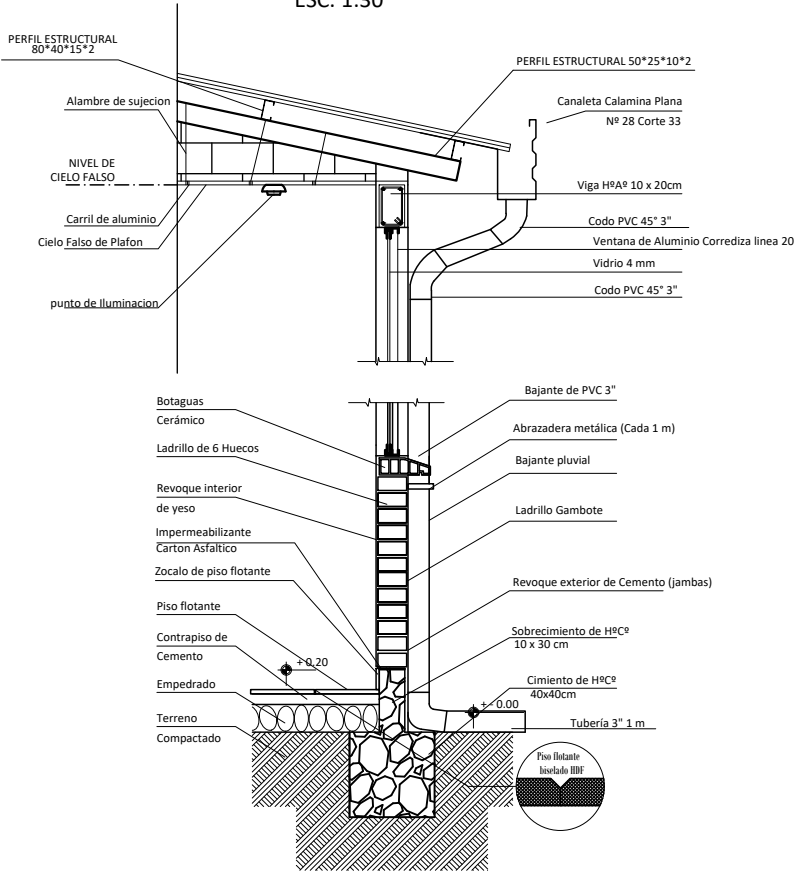

"EL PLANO ES REFERENCIAL SE DEBE ACOMODAR AL TERRENO"



CORTE DE BORDE

ESC. 1:30

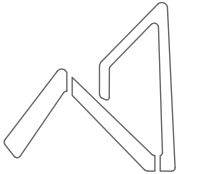


AEVIVIENDA
AGENCIA ESTATAL DE VIVIENDA

AEVIVIENDA	PROYECTO DE VIVIENDA NUEVA AUTOCONSTRUCCION EN EL MUNICIPIO DE TIAHUANACU -FASE(III) 2024- LA PAZ				FECHA:
	ZONAS / URBANIZACIONES:	MUNICIPIO:			AGOSTO 2024
	PROVINCIA:	DEPARTAMENTO:			SUPERFICIE:
	INGAVI	LA PAZ	DISEÑO ARQUITECTONICO:	REVISADO Y APROBADO:	61.22 m2
					LAMINA:
					HS- 3

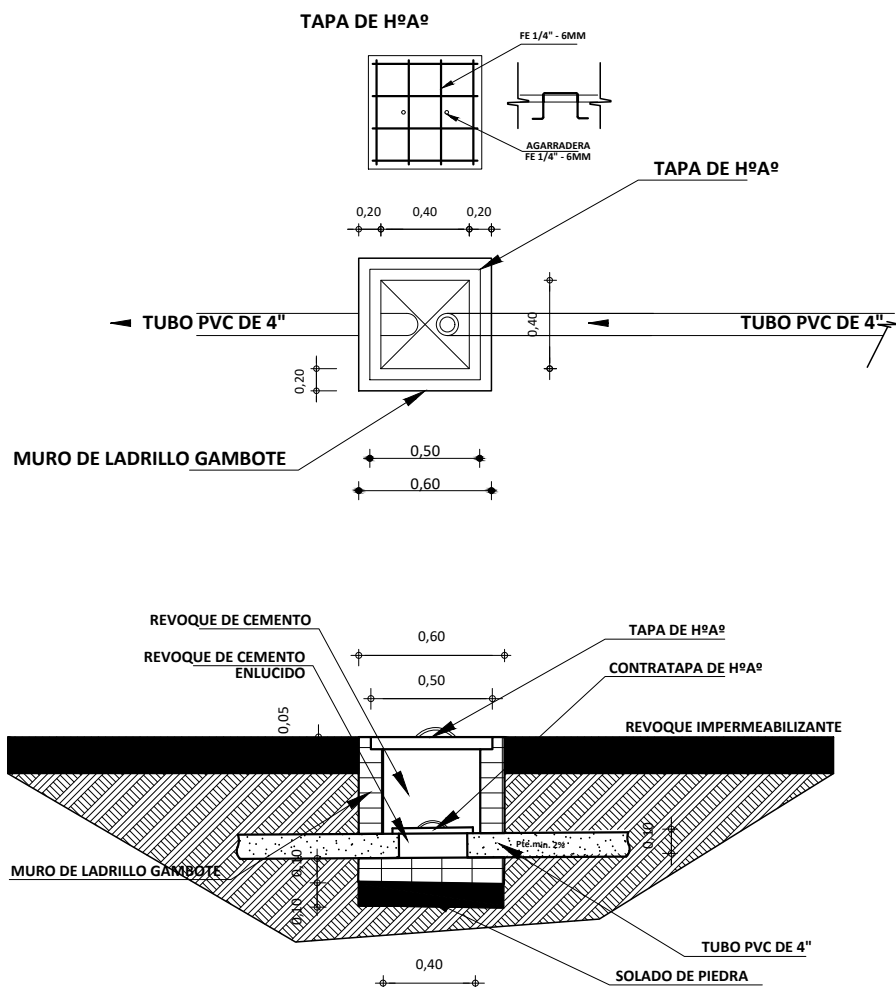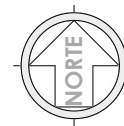

DETALLE DE CAMARA DE INSPECCION
ESC. 1:25

PROPUESTA DE EMPLAZAMIENTO

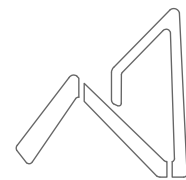



AEVIVIENDA
AGENCIA ESTATAL DE VIVIENDA

PROYECTO DE VIVIENDA NUEVA AUTOCONSTRUCCION EN EL MUNICIPIO DE TIAHUANACU -FASE(III) 2024- LA PAZ

AEVIVIENDA

PROYECTO DE VIVIENDA NUEVA AUTOCONSTRUCCION EN EL MUNICIPIO DE TIAHUANACU -FASE(III) 2024- LA PAZ				
ZONAS / URBANIZACIONES:	MUNICIPIO:	DISEÑO ARQUITECTONICO:	REVISADO Y APROBADO:	FECHA:
	TIAHUANACU			AGOSTO 2024
PROVINCIA:	DEPARTAMENTO:			SUPERFICIE:
INGAVI	LA PAZ			61.22 m2
				LAMINA:
				HS- 4

"EL PLANO ES REFERENCIAL SE DEBE ACOMODAR AL TERRENO"

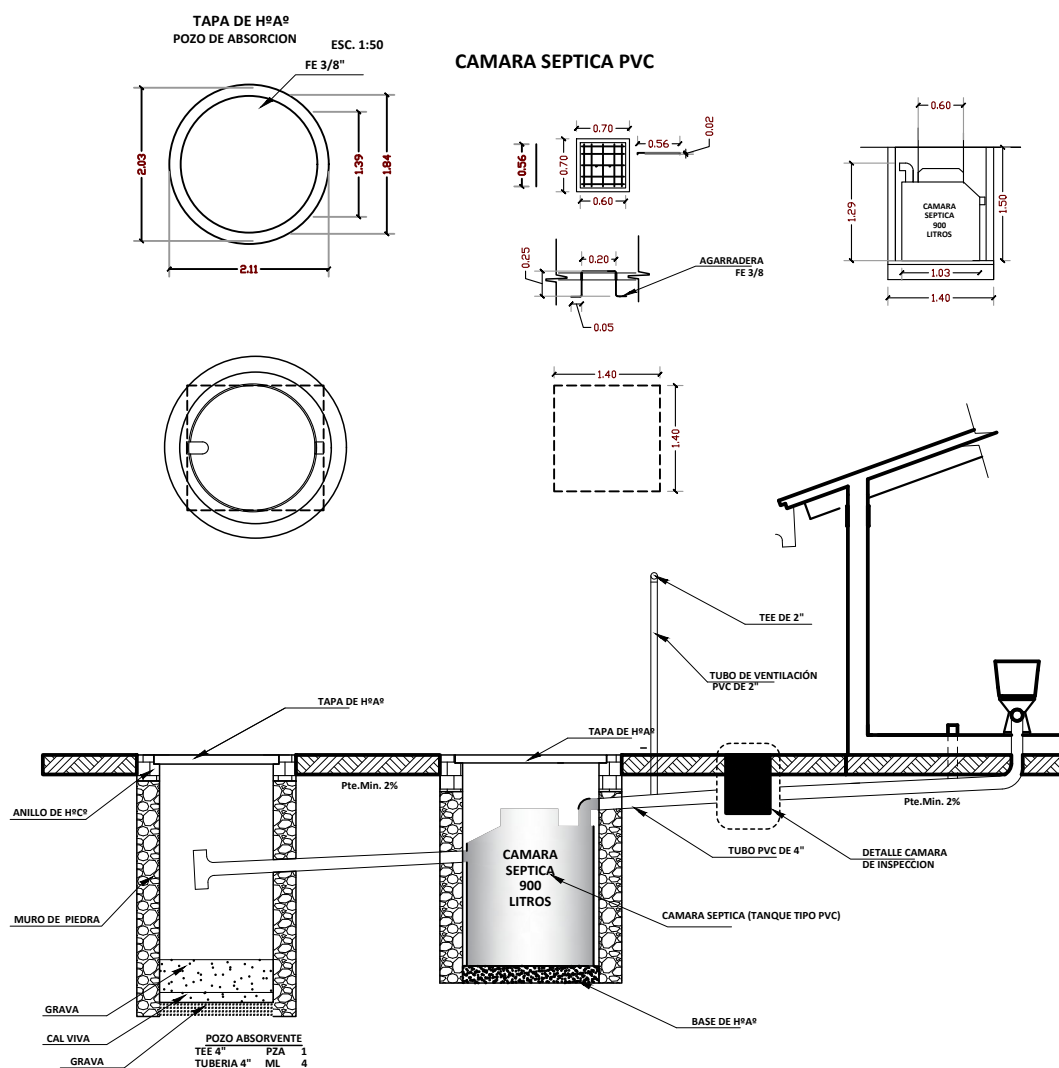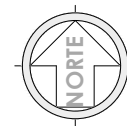

"EL PLANO ES REFERENCIAL SE DEBE ACOMODAR AL TERRENO"




DETALLE SISTEMA DE DESCARGA - CORTE

ESC. 1:25

PROPUESTA DE EMPLAZAMIENTO




AEVIVIENDA	PROYECTO DE VIVIENDA NUEVA AUTOCONSTRUCCION EN EL MUNICIPIO DE TIAHUANACU -FASE(III) 2024- LA PAZ			
	ZONAS / URBANIZACIONES:	MUNICIPIO:		FECHA:
		TIAHUANACU		AGOSTO 2024
	PROVINCIA:	DEPARTAMENTO:		SUPERFICIE:
	INGAVI	LA PAZ		61.22 m2
			DISEÑO ARQUITECTONICO:	LAMINA:
				HS- 5
			REVISADO Y APROBADO:	

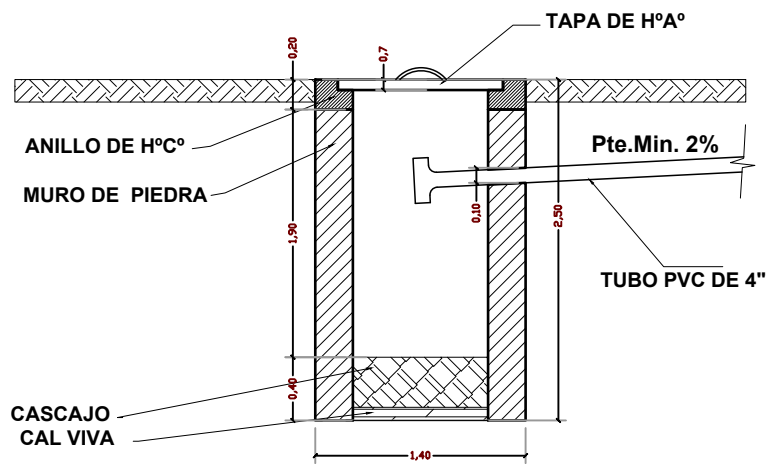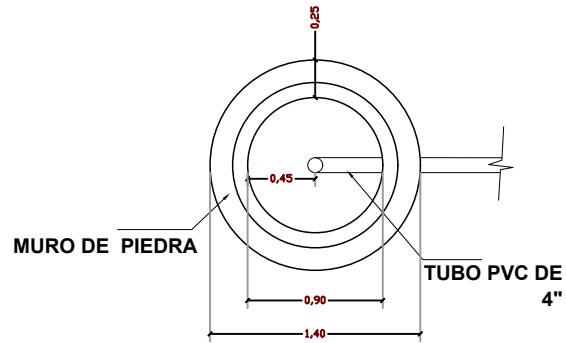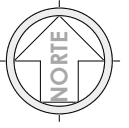

DETALLE SISTEMA DE
DESCARGA - CORTE
ESC. 1:25

PROPUESTA DE EMPLAZAMIENTO

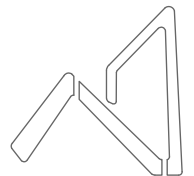

AEVIVIENDA
AGENCIA ESTATAL DE VIVIENDA

PROYECTO DE VIVIENDA NUEVA AUTOCONSTRUCCION EN EL MUNICIPIO DE TIAHUANACU -FASE(III) 2024- LA PAZ

AEVIVIENDA	ZONAS / URBANIZACIONES:	MUNICIPIO:	DISEÑO ARQUITECTONICO:	REVISADO Y APROBADO:	FECHA:
		TIAHUANACU			AGOSTO 2024
	PROVINCIA:	DEPARTAMENTO:			SUPERFICIE:
	INGAVI	LA PAZ			61.22 m2
					LAMINA:
					HS- 6



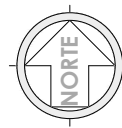


DIAGRAMA UNIFILAR

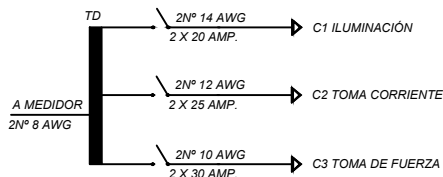

SIMBOLOGIA


	TD	TABLERO DE DISTRIBUCION
		CIRCUITO DE ILUMINACION
		CIRCUITO DE TOMA CORRIENTES
		PUNTO DE ILUMINACION
		PUNTO DE ILUMINACION EN PARED
		PUNTO DE ILUMINACION RECTANGULAR
		TOMA CORRIENTE DOBLE
		INTERRUPTOR SIMPLE
		TOMA DE FUERZA

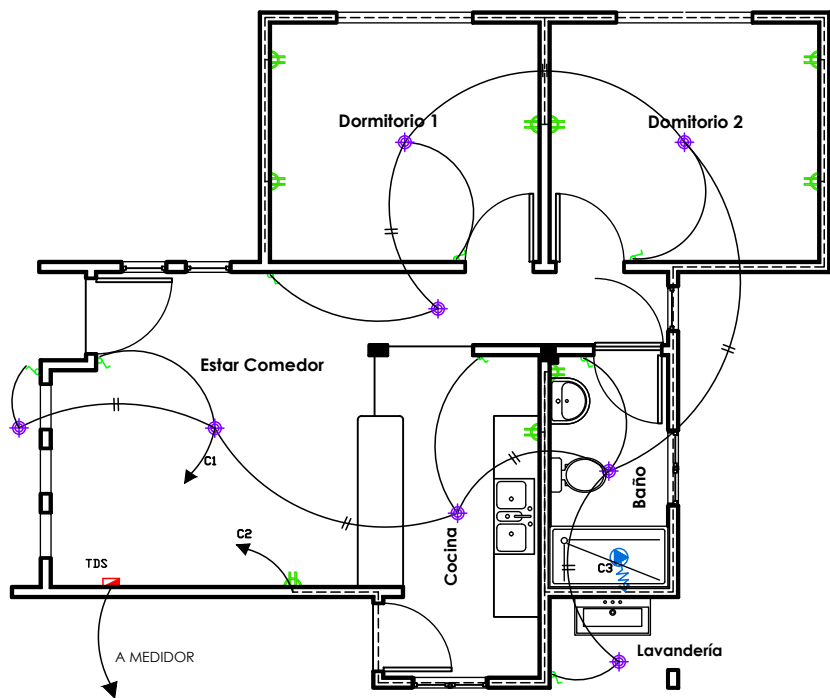

PLANO ELÉCTRICO
ESC. 1:75

PLANO ELÉCTRICO
ESC. 1:75

PROPUESTA DE EMPLAZAMIENTO

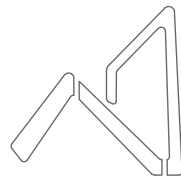


AEVIVIENDA
AGENCIA ESTATAL DE VIVIENDA

PROYECTO DE VIVIENDA NUEVA AUTOCONSTRUCCION EN EL MUNICIPIO DE TIAHUANACU -FASE(III) 2024- LA PAZ

AEVIVIENDA	ZONAS / URBANIZACIONES:	MUNICIPIO:	DISEÑO ARQUITECTONICO:	REVISADO Y APROBADO:	FECHA:
		TIAHUANACU			AGOSTO 2024
	PROVINCIA:	DEPARTAMENTO:			SUPERFICIE:
	INGAVI	LA PAZ			61.22 m2
					LAMINA:
					EL-1


V1

VENTANA: COCINA

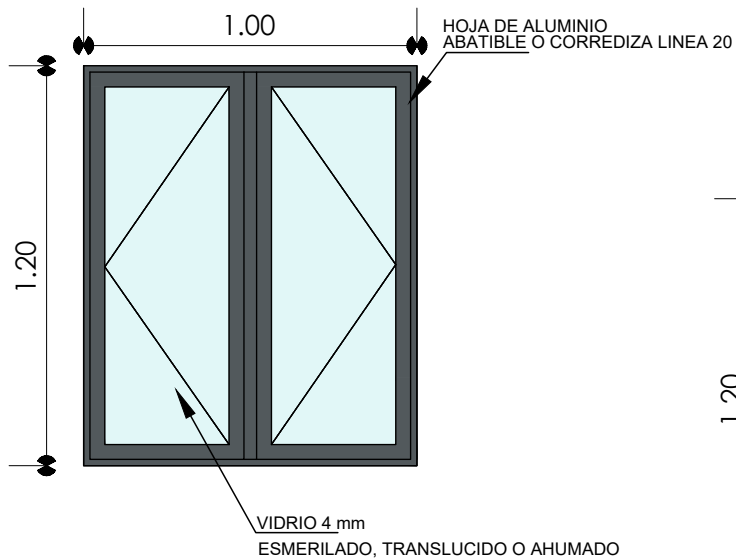



V2

VENTANA: DORMITORIOS

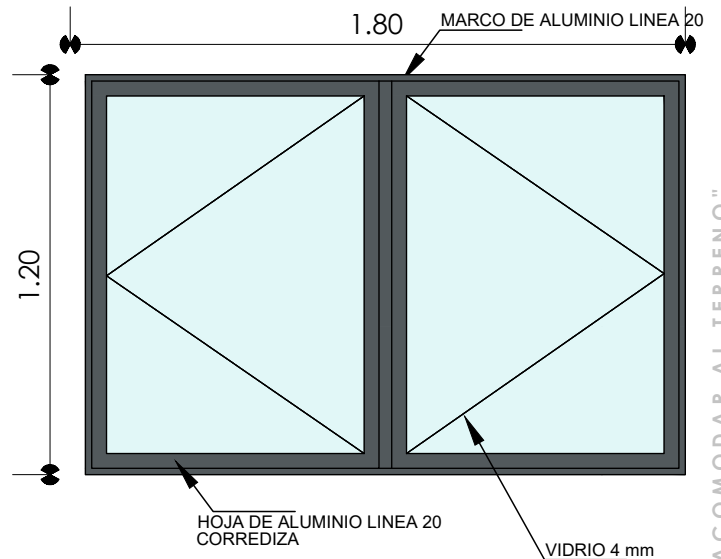


V3

VENTANA: SALA - COMEDOR

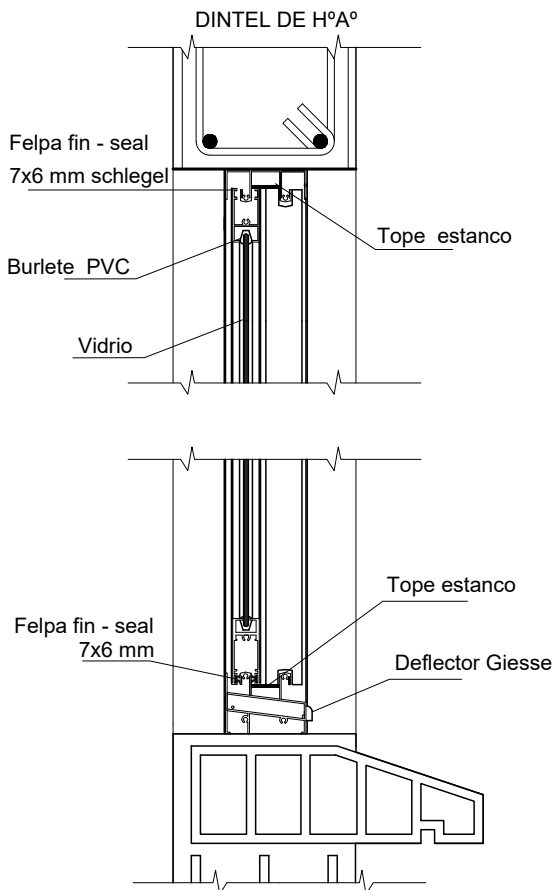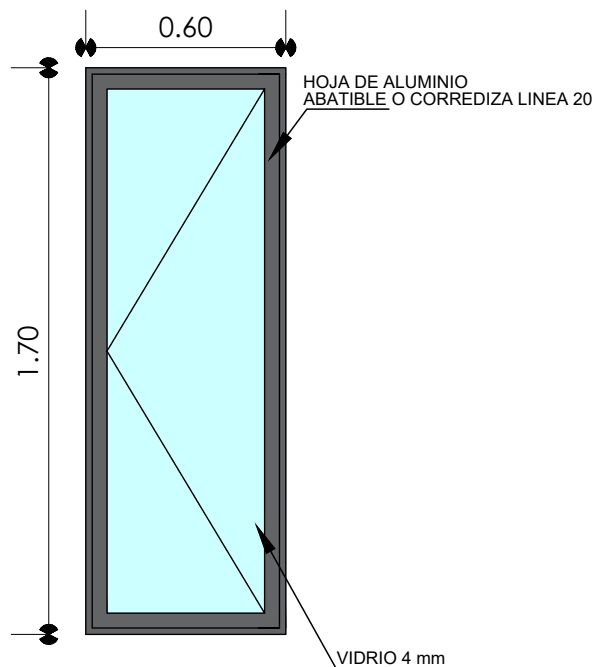DETALLE VENTANA DE ALUMINIO
ESC. 1:5DETALLE DE VENTANA
ESC. 1:25

"EL PLANO ES REFERENCIAL SE DEBE ACOMODAR AL TERRENO"

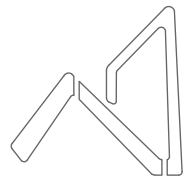AEVIVIENDA
AGENCIA ESTATAL DE VIVIENDA

PROYECTO DE VIVIENDA NUEVA AUTOCONSTRUCCION EN EL MUNICIPIO DE TIAHUANACU -FASE(III) 2024- LA PAZ

ZONAS / URBANIZACIONES:

MUNICIPIO:

TIAHUANACU

PROVINCIA:

DEPARTAMENTO:

LA PAZ

INGAVI

DISEÑO ARQUITECTONICO:

REVISADO Y APROBADO:

FECHA:

AGOSTO 2024

SUPERFICIE:


61.22 m2

LAMINA:


DET-01

DISEÑO DE PUERTA REFERENCIAL

- 1.- MARCO DE MADERA SEMIDURA 2"x 4"
- 2.- PUERTA DE TABLERO MADERA SEMIDURA 2"

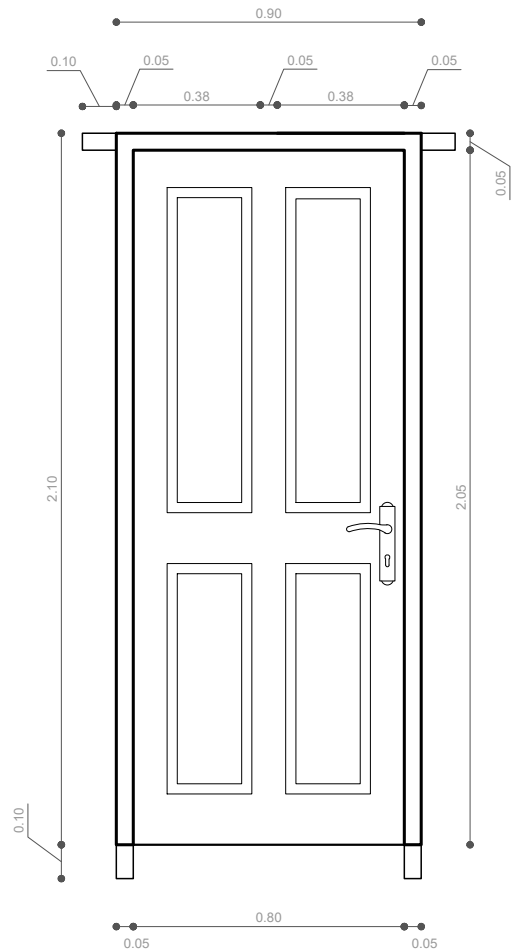

- 1.- MARCO DE PLANCHA METALICA 2"x 4"
- 2.- TABLERO MADERA SEMIDURA 2"

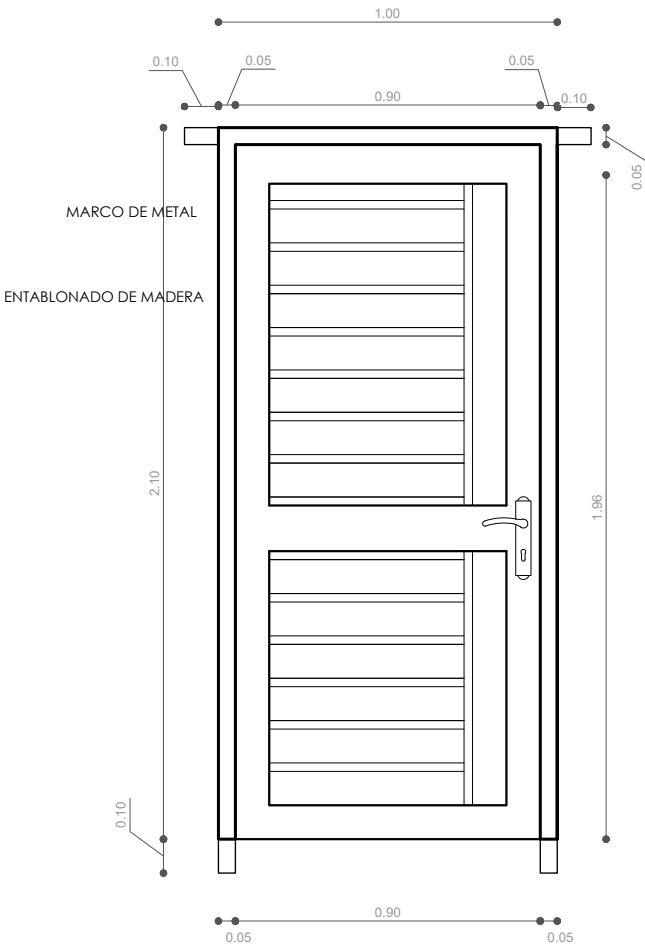

PORCENTAJE DE METAL 55%
PORCENTAJE DE MADERA 45%

DORMITORIO - BAÑO

INGRESO PRINCIPAL

DETALLE DE PUERTAS
ESC. 1:25



AEVIENDA	PROYECTO DE VIVIENDA NUEVA AUTOCONSTRUCCION EN EL MUNICIPIO DE TIAHUANACU -FASE(III) 2024- LA PAZ			
	ZONAS / URBANIZACIONES:	MUNICIPIO:		FECHA:
		TIAHUANACU		AGOSTO 2024
	PROVINCIA:	DEPARTAMENTO:		SUPERFICIE:
	INGAVI	LA PAZ		61.22 m2
			DISEÑO ARQUITECTONICO:	LAMINA:
				DET-02
			REVISADO Y APROBADO:	

"EL PLANO ES REFERENCIAL SE DEBE ACOMODAR AL TERRENO"