

TIPO 2 VIVIENDA NUEVA



VISTA EXTERIOR



VISTA EXTERIOR



VISTA INTERIOR



VISTA INTERIOR



AGENCIA ESTATAL DE VIVIENDA - AEVIVIENDA PROYECTO DE VIVIENDA CUALITATIVA EN EL MUNICIPIO DE SAN ANDRES -FASE(XIX) 2024- BENI		DISEÑO ARQUITECTÓNICO:	REVISADO Y APROBADO :	FECHA: SEPTIEMBRE / 2024
COMUNIDADES: CARMEN DEL DORADO - LOMA RICA - PEROTO - SAN JUAN DE MOCOVI - SANTA ROSA KM100 - UNION Y FE	MUNICIPIO: SAN ANDRES			SUPERFICIE CONSTRUIDA: 64.02 m²
PROVINCIA: MARBAN	DEPARTAMENTO: BENI			LAMINA: 1 / 23



AGENCIA ESTATAL DE VIVIENDA - AEVIVIENDA	
PROYECTO DE VIVIENDA CUALITATIVA EN EL MUNICIPIO DE SAN ANDRES - FASE(XIX) 2024- BENI	
COMUNIDADES: CARMEN DEL ORADO - LOMA RICA - PEROTO - SAN JUAN DE MOCOVI - SANTA ROSA KM100 - UNION Y FE	MUNICIPIO: SAN ANDRES
PROVINCIA: MARBAN	DEPARTAMENTO: BENI

DISEÑO ARQUITECTÓNICO:	REVISADO Y APROBADO :	FECHA: SEPTIEMBRE / 2024
		SUPERFICIE CONSTRUIDA: 64.02 m ²
		LAMINA: 3 / 23

RENOVACION TIPO 2

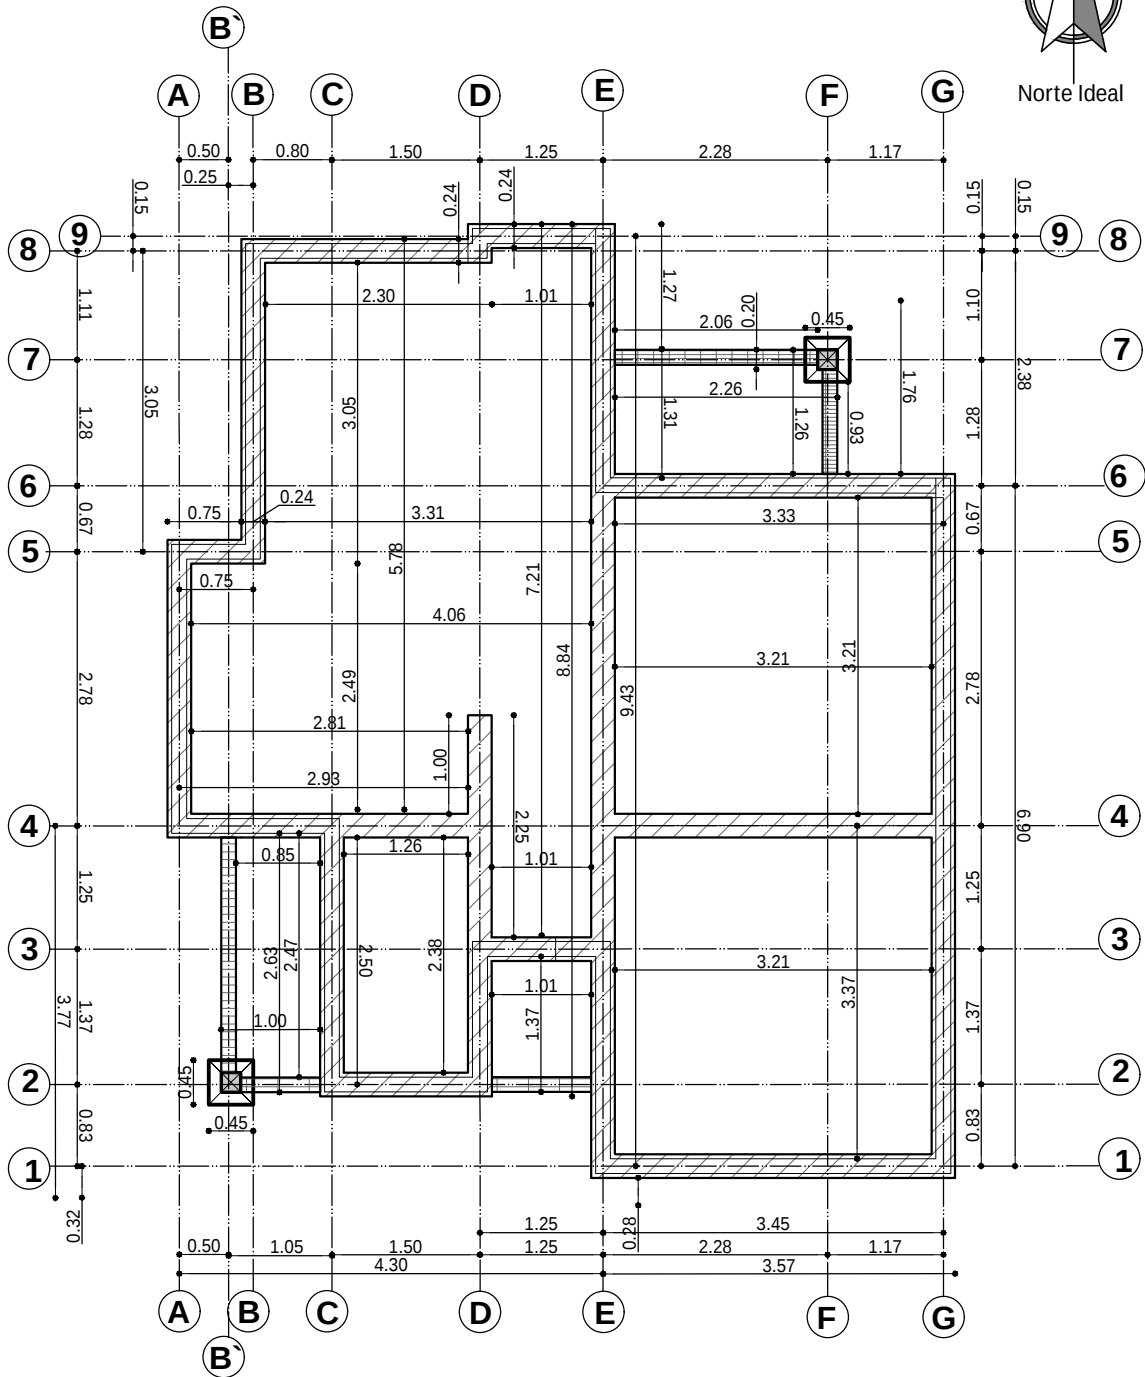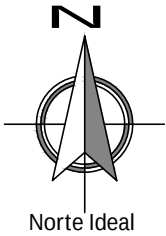


PLANO EXCAVACION-CIMIENTOS
ESC. 1:75

AGENCIA ESTATAL DE VIVIENDA - AEVIVIENDA	
PROYECTO DE VIVIENDA CUALITATIVA EN EL MUNICIPIO DE SAN ANDRES -FASE(XIX) 2024- BENI	
COMUNIDADES: CARMEN DEL DORADO - LOMA RICA - PEROTO - SAN JUAN DE MOCOVI - SANTA ROSA KM100 - UNION Y FE	MUNICIPIO: SAN ANDRES
PROVINCIA: MARBAN	DEPARTAMENTO: BENI

DISEÑO ARQUITECTÓNICO:	REVISADO Y APROBADO:	FECHA: SEPTIEMBRE / 2024
		SUPERFICIE CONSTRUIDA: 64.02 m²
		LAMINA: 3 / 23

RENOVACION TIPO 2

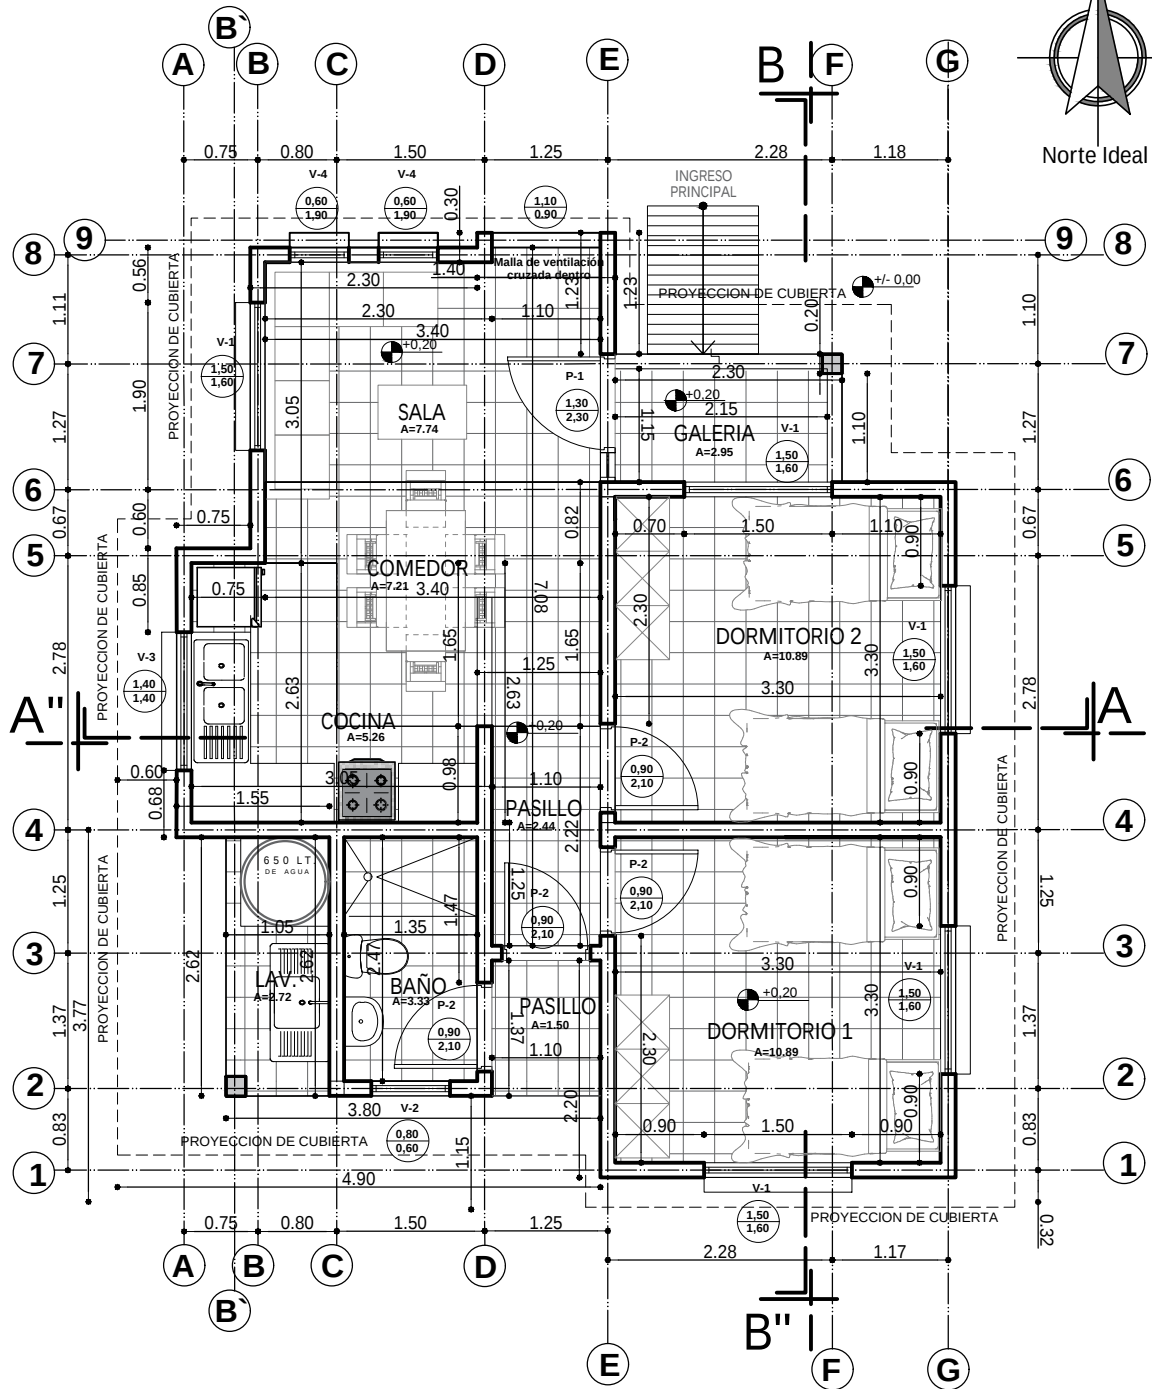


PLANTA ACOTADA
ESC. 1:75

AGENCIA ESTATAL DE VIVIENDA - AEVIVIENDA	
PROYECTO DE VIVIENDA CUALITATIVA EN EL MUNICIPIO DE SAN ANDRES -FASE(XIX) 2024- BENI	
COMUNIDADES: CARMEN DEL DORADO - LOMA RICA - PEROTO - SAN JUAN DE MOCÓVI - SANTA ROSA KM100 - UNIÓN Y FE	MUNICIPIO: SAN ANDRES
PROVINCIA: MARBÁN	DEPARTAMENTO: BENI

DISEÑO ARQUITECTÓNICO:	REVISADO Y APROBADO:	FECHA: SEPTIEMBRE / 2024
		SUPERFICIE CONSTRUIDA: 64.02 m ²
		LAMINA: 5 / 23

RENOVACION TIPO 2


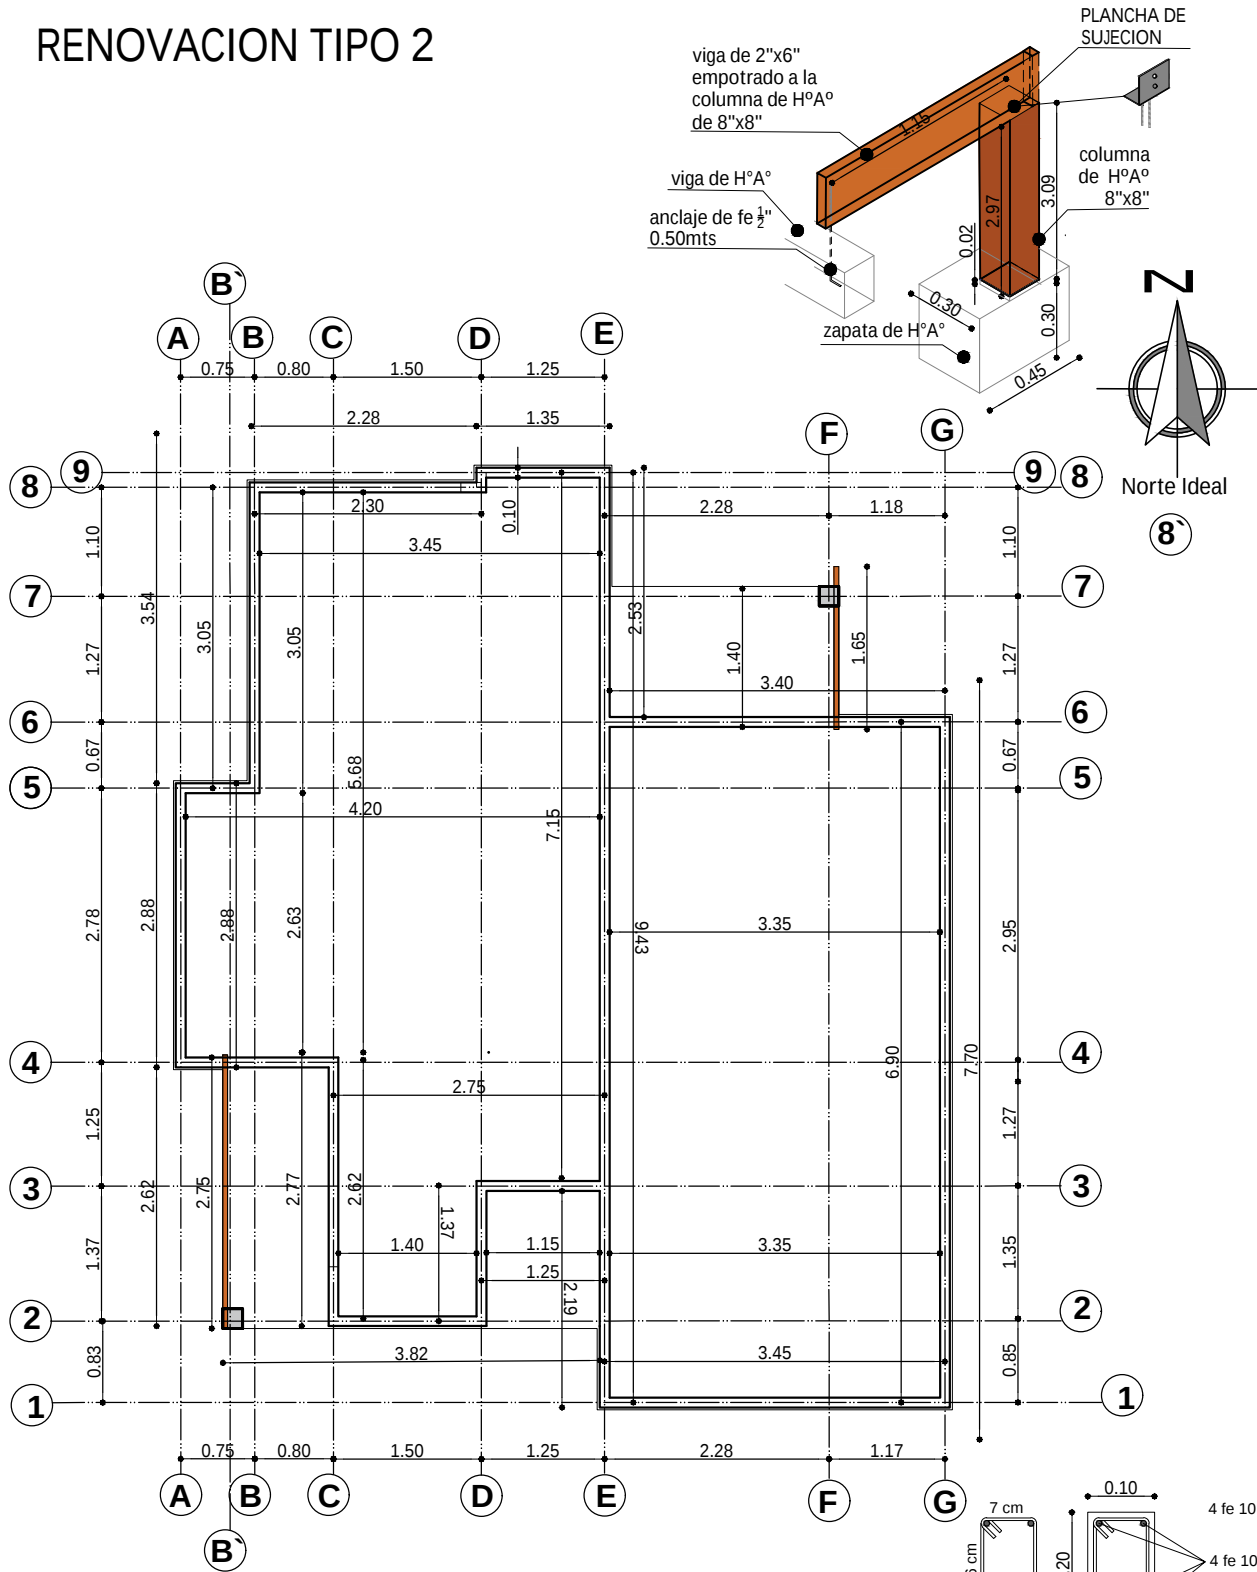


PLANO VIGA CADENA DE H°A°
ESC. 1:75

AGENCIA ESTATAL DE VIVIENDA - AEVIVIENDA	
PROYECTO DE VIVIENDA CUALITATIVA EN EL MUNICIPIO DE SAN ANDRES -FASE(XIX) 2024- BENI	
COMUNIDADES: CARMEN DEL DORADO - LOMA RICA - PEROTO - SAN JUAN DE MOCIVI - SANTA ROSA KM100 - UNION Y FE	MUNICIPIO: SAN ANDRES
PROVINCIA: MARBAN	DEPARTAMENTO: BENI

DISEÑO ARQUITECTÓNICO:	REVISADO Y APROBADO:	FECHA: SEPTIEMBRE / 2024
		SUPERFICIE CONSTRUIDA: 64.02 m²
		LAMINA: 6 / 23

RENOVACION TIPO 2

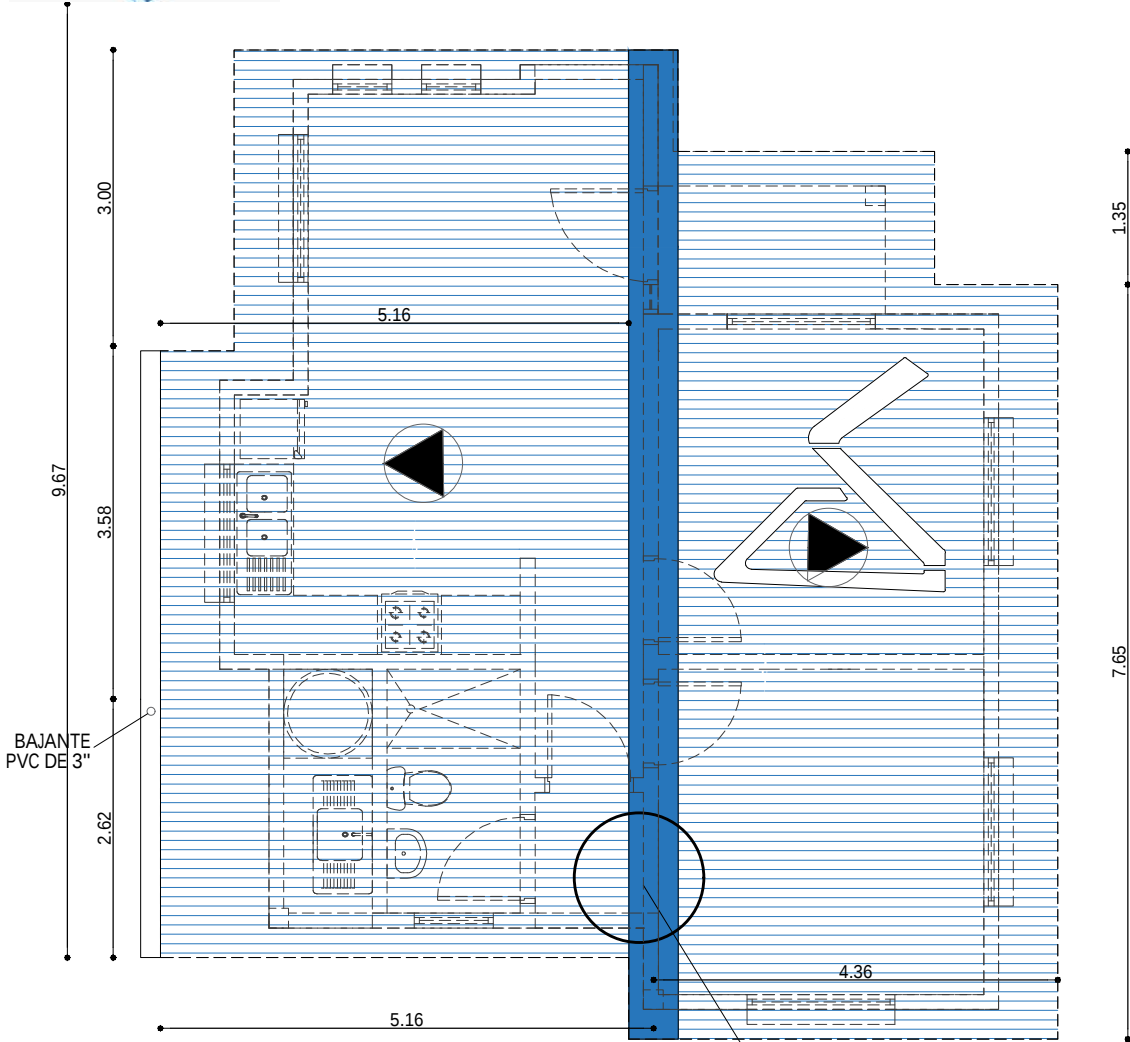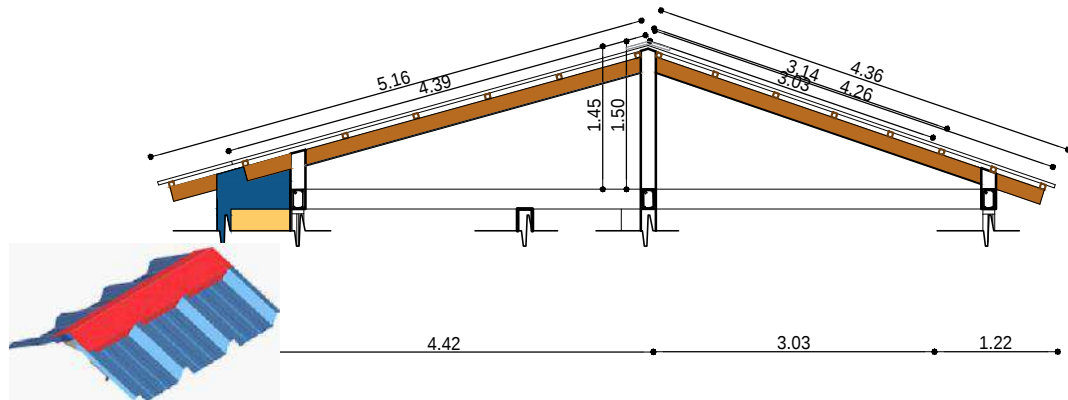


PLANO DE CUBIERTA
ESC. 1:75

AGENCIA ESTATAL DE VIVIENDA - AEVIVIENDA	
PROYECTO DE VIVIENDA CUALITATIVA EN EL MUNICIPIO DE SAN ANDRES -FASE(XIX) 2024- BENI	
COMUNIDADES: CARMEN DEL DORADO - LOMA RICA - PEROTO - SAN JUAN DE MOCOVI - SANTA ROSA KM100 - UNION Y FE	MUNICIPIO: SAN ANDRES
PROVINCIA: MARBAN	DEPARTAMENTO: BENI

DISEÑO ARQUITECTÓNICO:	REVISADO Y APROBADO :	FECHA: SEPTIEMBRE / 2024
		SUPERFICIE CONSTRUIDA: 64.02 m²
		LAMINA: 7 / 23

RENOVACION TIPO 2


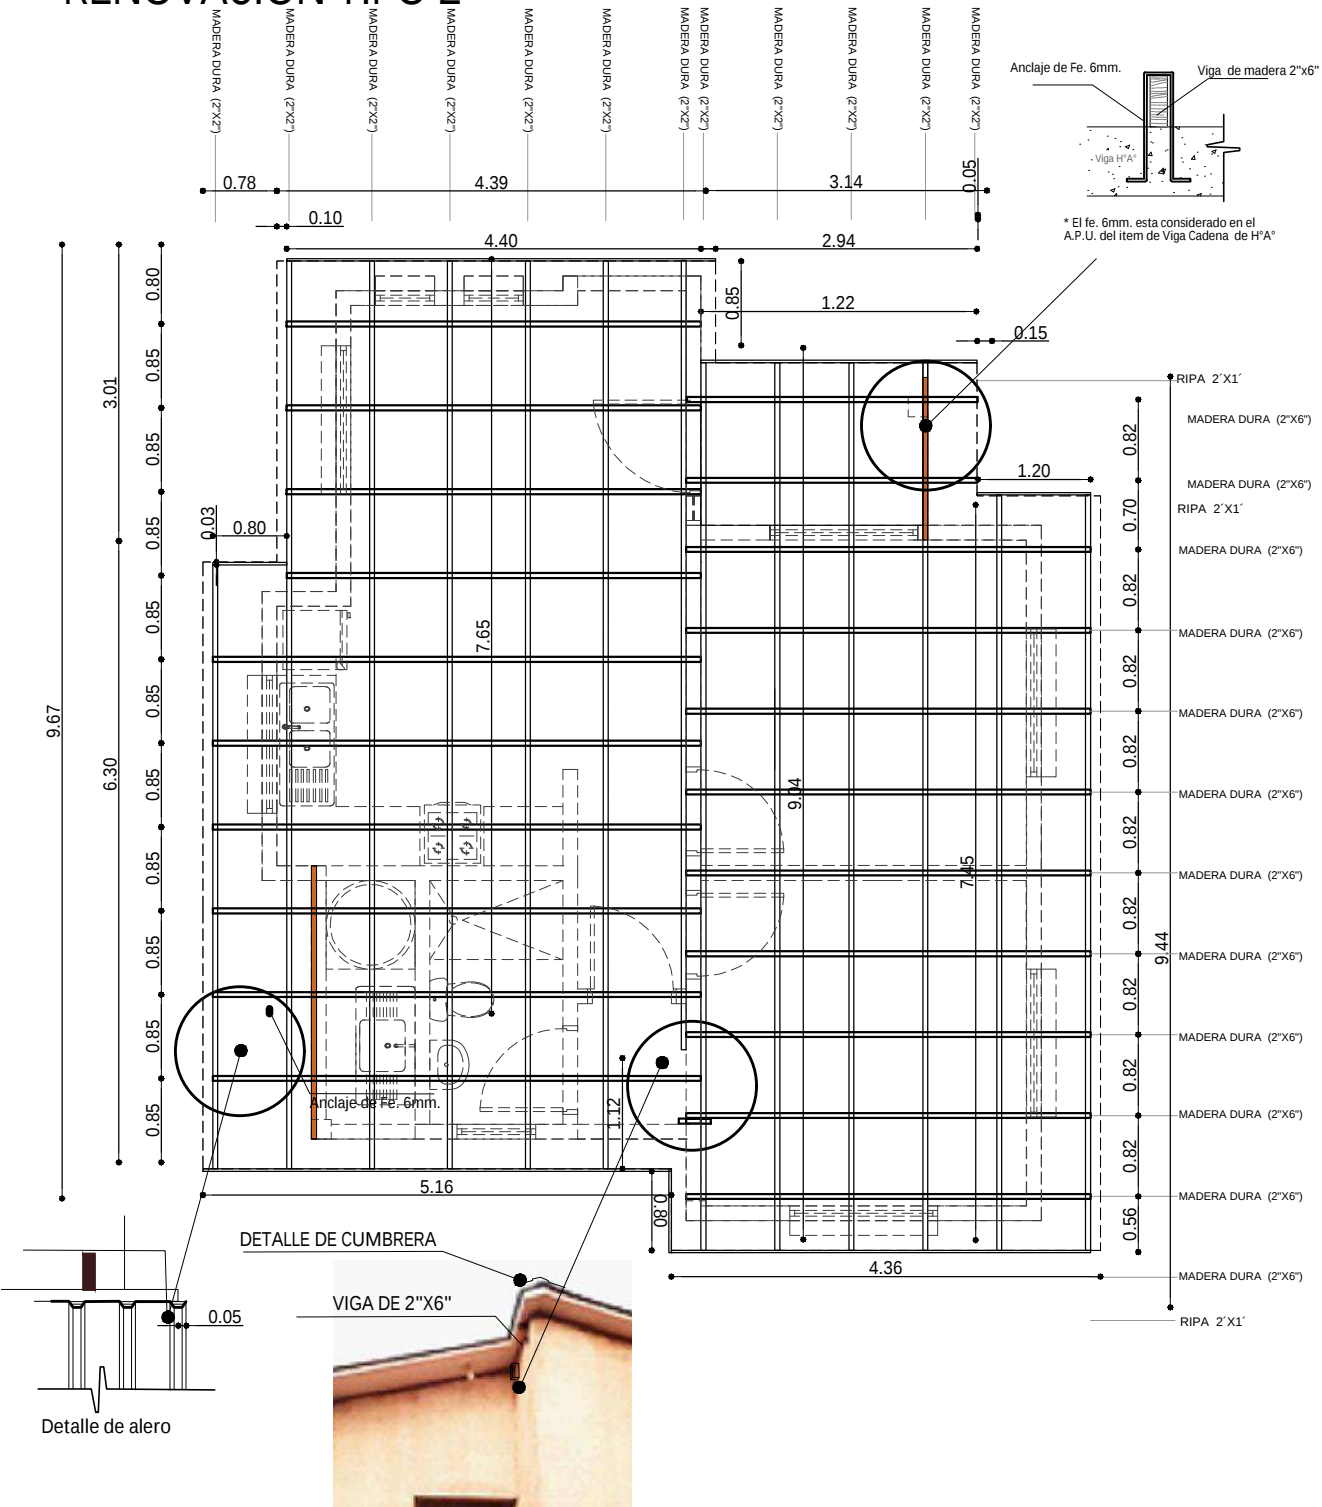


PLANO DE VIGAS EN CUBIERTA
ESC. 1:75


AGENCIA ESTATAL DE VIVIENDA - AEVIVIENDA	
PROYECTO DE VIVIENDA CUALITATIVA EN EL MUNICIPIO DE SAN ANDRES -FASE(XIX) 2024- BENI	
COMUNIDADES: CARMEN DEL DORADO - LOMA RICA - PEROTO - SAN JUAN DE MOCOVI - SANTA ROSA KM100 - UNION Y FE	MUNICIPIO: SAN ANDRES
PROVINCIA: MARBAN	DEPARTAMENTO: BENI

DISEÑO ARQUITECTÓNICO:	REVISADO Y APROBADO :	FECHA: SEPTIEMBRE / 2024
		SUPERFICIE CONSTRUIDA: 64.02 m ²
		LAMINA: 8 / 23

RENOVACION TIPO 2

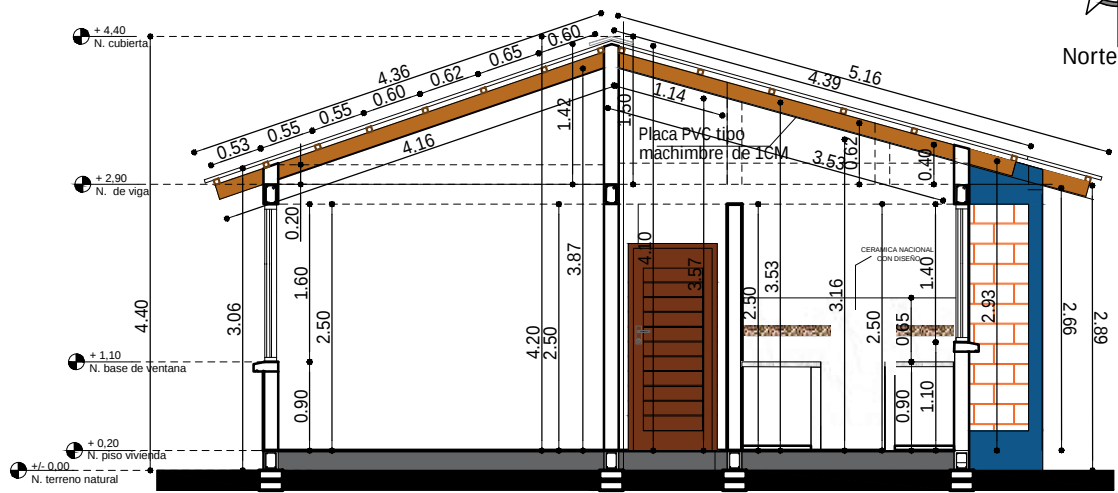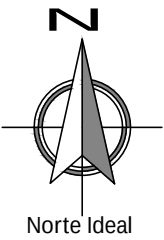

CORTE A - A'
ESC. 1:75

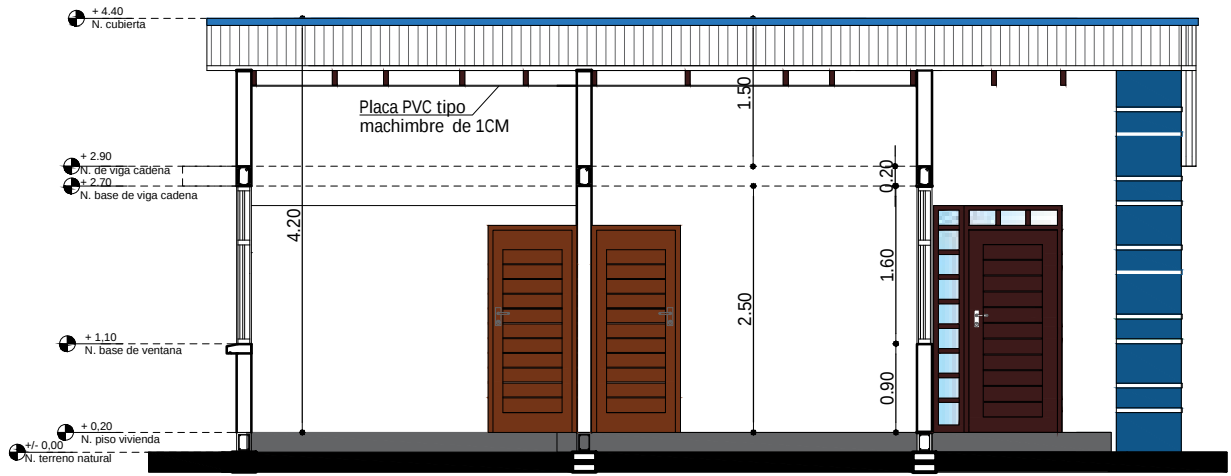

CORTE B - B'
ESC. 1:75

AGENCIA ESTATAL DE VIVIENDA - AEVIVIENDA		DISEÑO ARQUITECTÓNICO:	REVISADO Y APROBADO :	FECHA: SEPTIEMBRE / 2024
PROYECTO DE VIVIENDA CUALITATIVA EN EL MUNICIPIO DE SAN ANDRES -FASE(XIX) 2024- BENI				SUPERFICIE CONSTRUIDA: 64.02 m²
COMUNIDADES: CARMEN DEL DORADO - LOMA RICA - PEROTO - SAN JUAN DE MOCOVI - SANTA ROSA KM100 -UNION Y FE	MUNICIPIO: SAN ANDRES			LAMINA:
PROVINCIA: MARBAN	DEPARTAMENTO: BENI			9 /23

RENOVACION TIPO 2

VIGA DE MADERA DE 2"X6"
APOYADO EN COLUMNA DE
HºAº Y VIGA DE ENCADENADO
CON SUJECION

COLUMNA DE HORMIGO ARMADO
CON REVOQUE EXTERIOR Y
PINTURA EXTERIOR

REVOQUE EXTERIOR DE CEMENTO + PIRULEADO PLANCHADO

CANALEADO DE 5CM

$\frac{+ 4,40}{N \text{ cubierta}}$ 

— + 2,90 

N. base de ventana $+ 1,10$

+ 0,20

Niño vivienda

N terreno natural

ELEVACION FRONTAL

ESC. 1:75

MALLA MILIMETRICA PARA VENTILACION CRUZADA ALIMENTACION

CUBIERTA DE VENTANA DE
MADERA CON MALLA
MILIMETRIA Y REJAS DE
SEGURIDAD

 + 4,40
N. cubierta

2,90

+1 10

 + 0,20
N. piso vivier

no natural


ELEVACION LATERAL DERECHA

ESC. 1:75


AGENCIA ESTATAL DE VIVIENDA - AEVIVIENDA	
PROYECTO DE VIVIENDA CUALITATIVA EN EL MUNICIPIO DE SAN ANDRES -FASE(XIX) 2024- BENI	
COMUNIDADES: CARMEN DEL DORADO - LOMA RICA - PEROTO - SAN JUAN DE MOCOVI - SANTA ROSA KM100 -UNION Y FE	MUNICIPIO: SAN ANDRES
PROVINCIA: MARBAN	DEPARTAMENTO: BENI

DISEÑO ARQUITECTÓNICO:	REVISADO Y APROBADO :	FECHA: SEPTIEMBRE / 2024
		SUPERFICIE CONSTRUIDA: 64.02 m²
		LAMINA: 10/23

RENOVACION TIPO 2

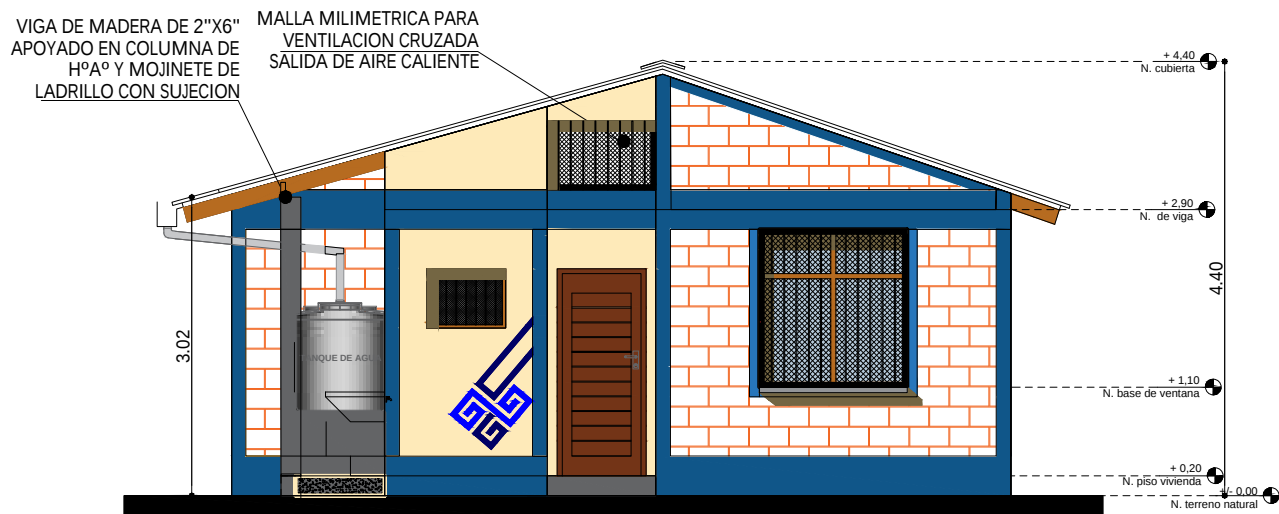


ELEVACION POSTERIOR
SC. 1:75

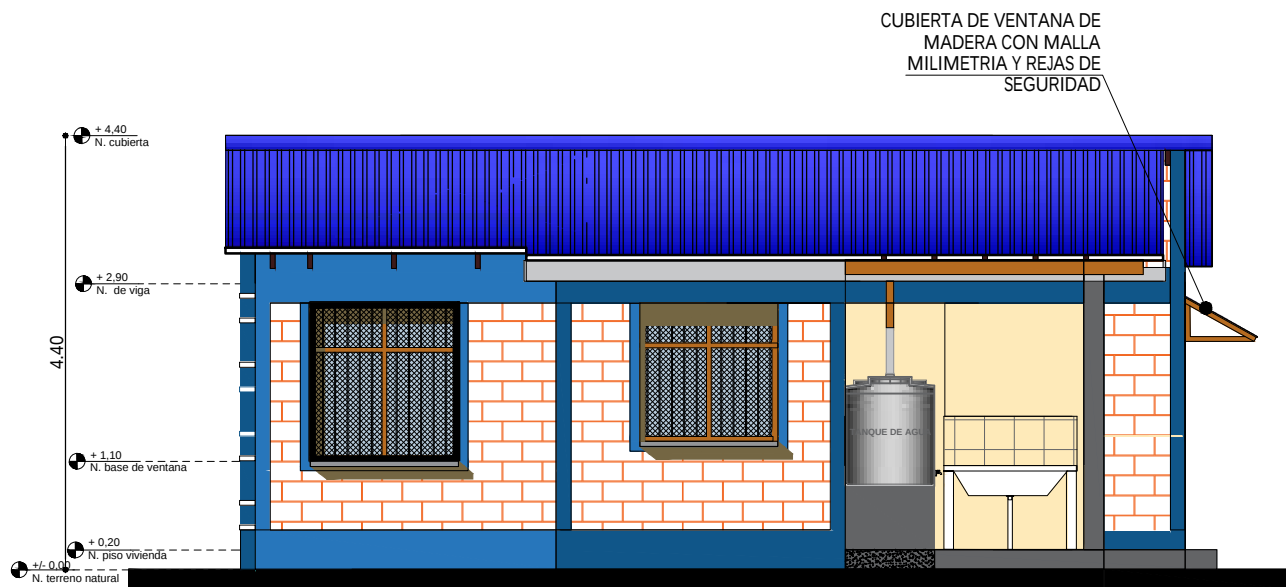

ELEVACION LATERAL IZQUIERDA
ESC. 1:75

AGENCIA ESTATAL DE VIVIENDA - AEVIVIENDA		DISEÑO ARQUITECTÓNICO:	REVISADO Y APROBADO :	FECHA: SEPTIEMBRE / 2024
PROYECTO DE VIVIENDA CUALITATIVA EN EL MUNICIPIO DE SAN ANDRES -FASE(XIX) 2024- BENI				SUPERFICIE CONSTRUIDA: 64.02 m²
COMUNIDADES: CARMEN DEL DORADO - LOMA RICA - PEROTO - SAN JUAN DE MOCOVI - SANTA ROSA KM100 -UNION Y FE	MUNICIPIO: SAN ANDRES			LAMINA:
PROVINCIA: MARBAN	DEPARTAMENTO: BENI			11 /23

RENOVACION TIPO 2


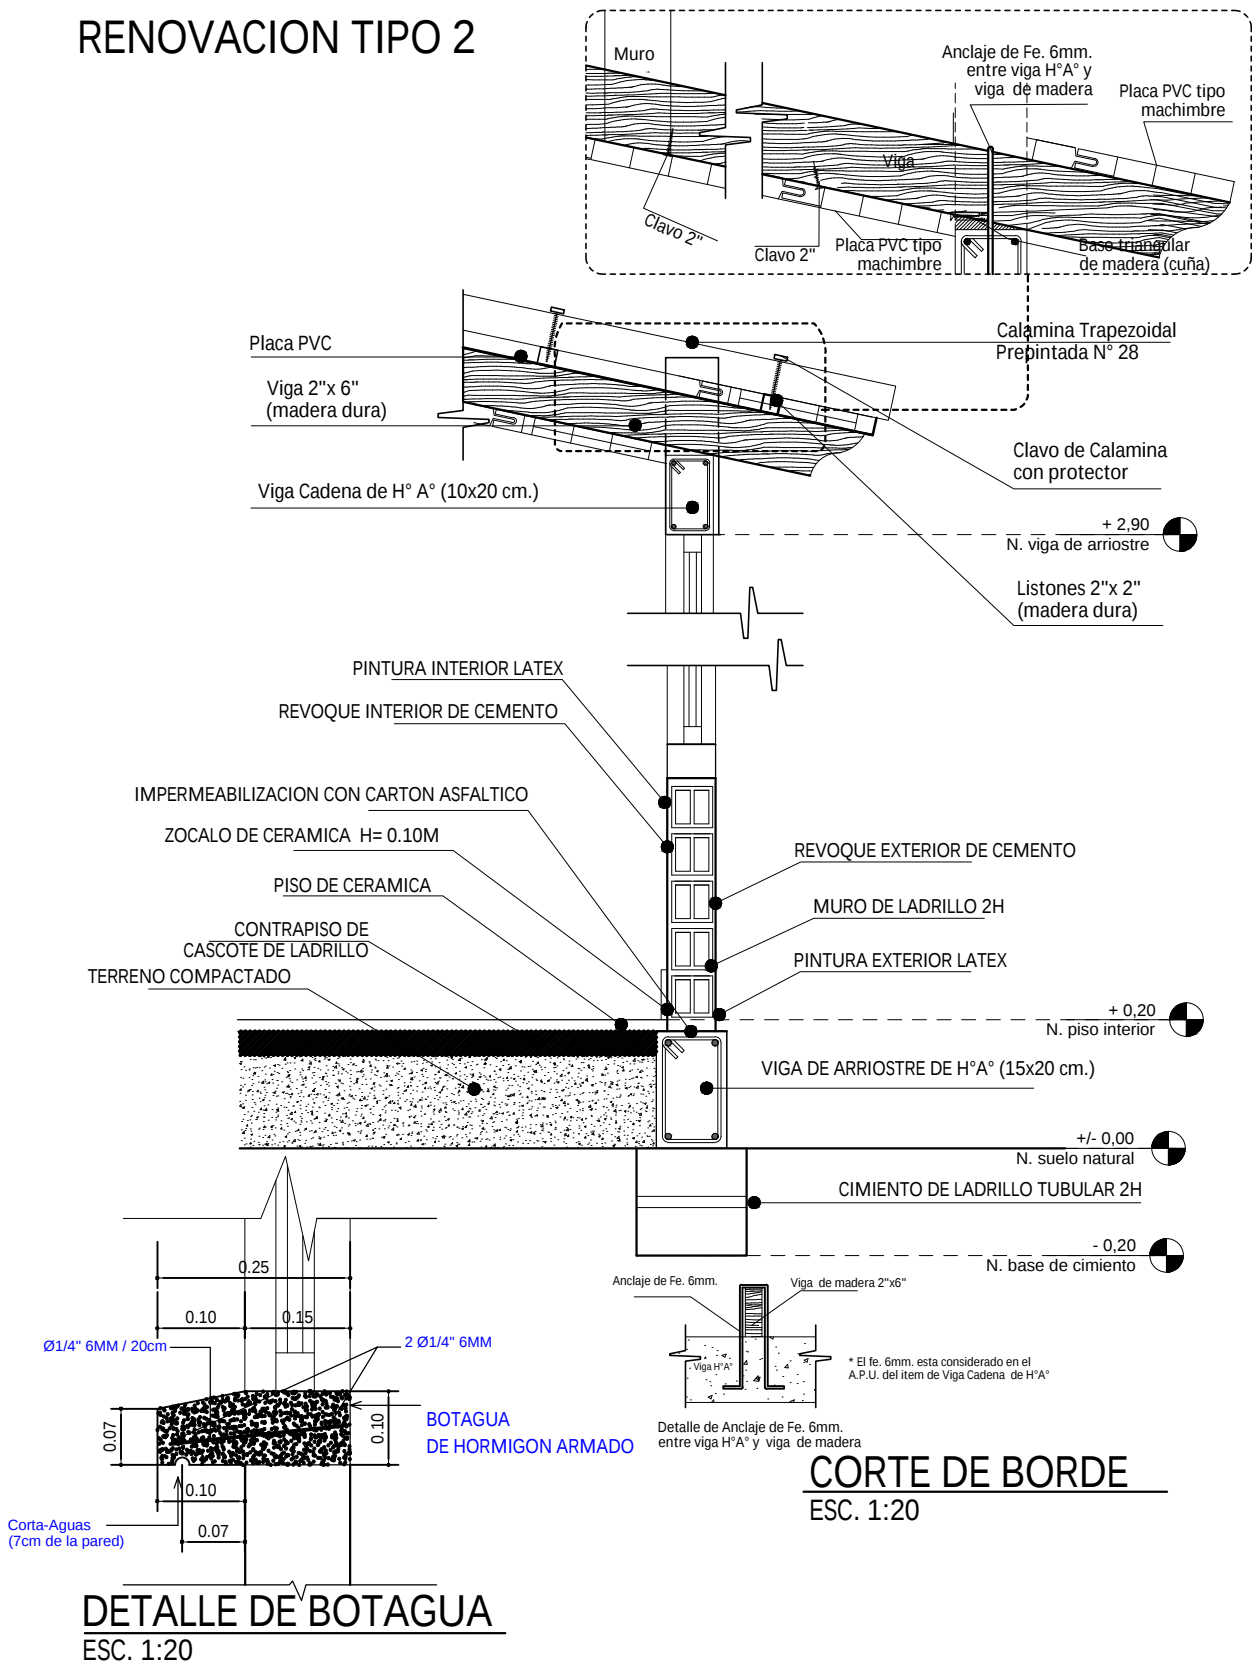


AGENCIA ESTATAL DE VIVIENDA - AEVIVIENDA	
PROYECTO DE VIVIENDA CUALITATIVA EN EL MUNICIPIO DE SAN ANDRES -FASE(XXI) 2024- BENI	
COMUNIDADES: CARMEN DEL DORADO - LOMA RICA - PEROTO - SAN JUAN DE MOCOVI - SANTA ROSA KM100 - UNION Y FE	MUNICIPIO: SAN ANDRES
PROVINCIA: MARBAN	DEPARTAMENTO: BENI


DISEÑO ARQUITECTÓNICO:	REVISADO Y APROBADO :	FECHA: SEPTIEMBRE / 2024
		SUPERFICIE CONSTRUIDA: 64.02 m²
		LAMINA: 12/23

RENOVACION TIPO 2

DIAGRAMA UNIFILIAR

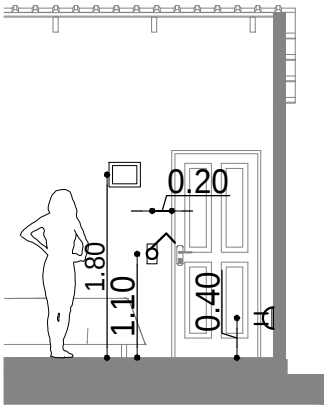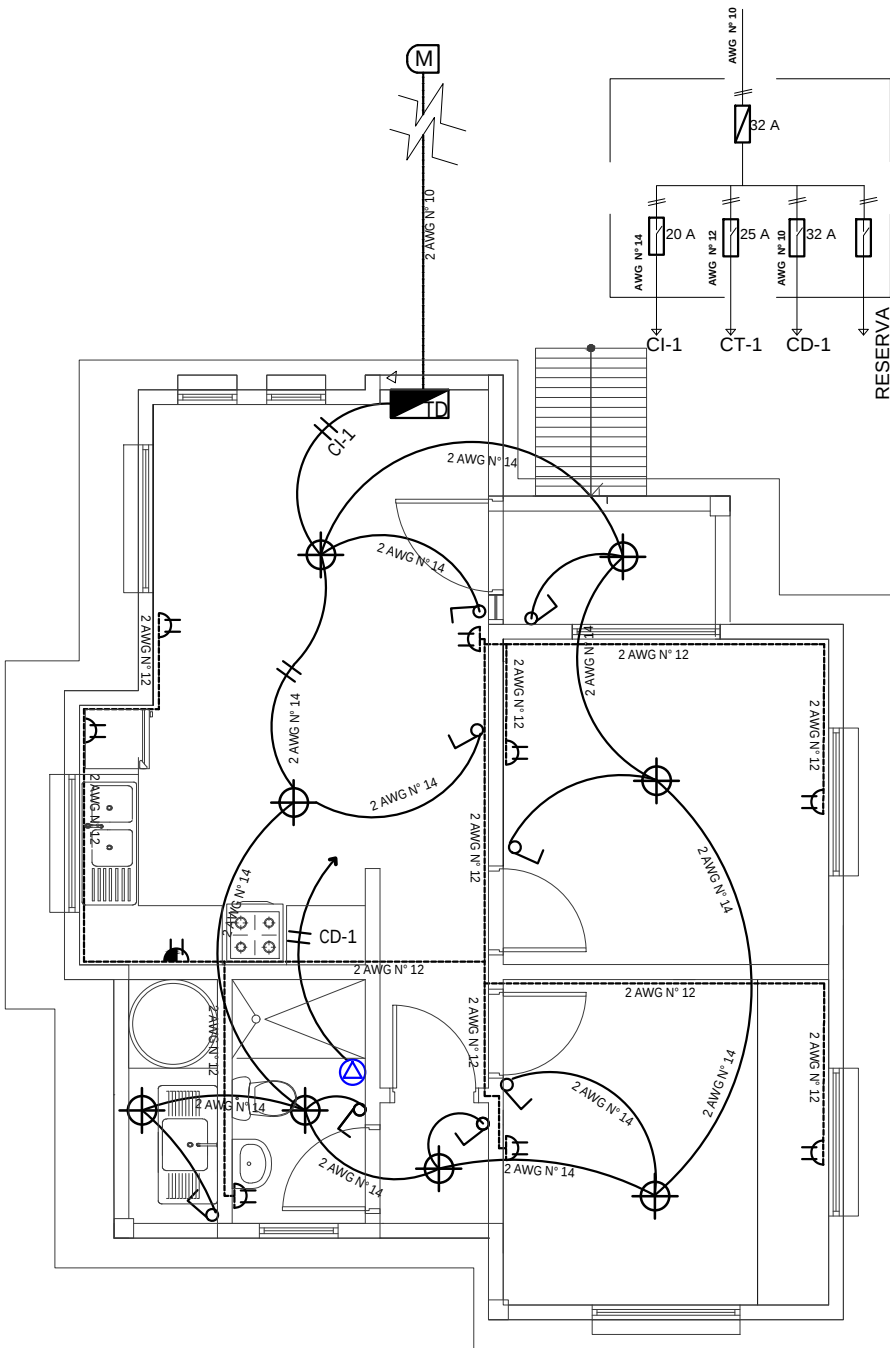

DETALLE ALTURA DE TOMACORRIENTES /INTERRUPTORES

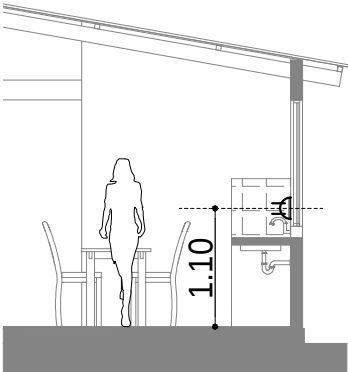

DETALLE ALTURA DE TOMACORRIENTES

REFERENCIAS

- M MEDIDOR
- D TABLERO DE DISTRIBUCIÓN
- ⊕ PUNTO DE ILUMINACION PANEL LED 24W
- ⏻ INTERRUPTOR DOBLE H=1,30 M
- ⏻ INTERRUPTOR SIMPLE H=1,30 M
- ⏻ TOMACORRIENTE DOBLE H=0,40 M
- ⏻ TOMACORRIENTE DOBLE H= 1,10M
- ⏻ TOMA DE FUERZA DUCHA
- ➔ ALIMENTADOR
- 2 Alambre Aislado CU AWG N° 14 C1 Iluminacion
- - - 2 Alambre Aislado CU AWG N° 12 C2 Tomacorriente
- 2 Alambre Aislado CU AWG N° 10 A Medidor

PLANO INSTALACION ELECTRICA

ESC. 1:75





ESC. Gráfica



AGENCIA ESTATAL DE VIVIENDA - AEVIVIENDA	
PROYECTO DE VIVIENDA CUALITATIVA EN EL MUNICIPIO DE SAN ANDRES -FASE(XIX) 2024- BENI	
COMUNIDADES: CARMEN DEL DORADO - LOMA RICA - PEROTO - SAN JUAN DE MOCIVI - SANTA ROSA KM100 - UNION Y FE	MUNICIPIO: SAN ANDRES
PROVINCIA: MARBAN	DEPARTAMENTO: BENI

DISEÑO ARQUITECTÓNICO:	REVISADO Y APROBADO :	FECHA: SEPTIEMBRE / 2024
		SUPERFICIE CONSTRUIDA: 64.02 m²
		LAMINA: 13/23

RENOVACION TIPO 2

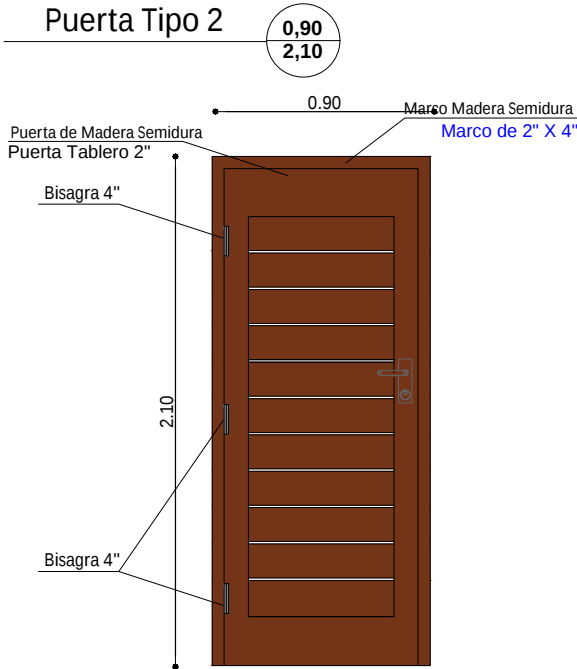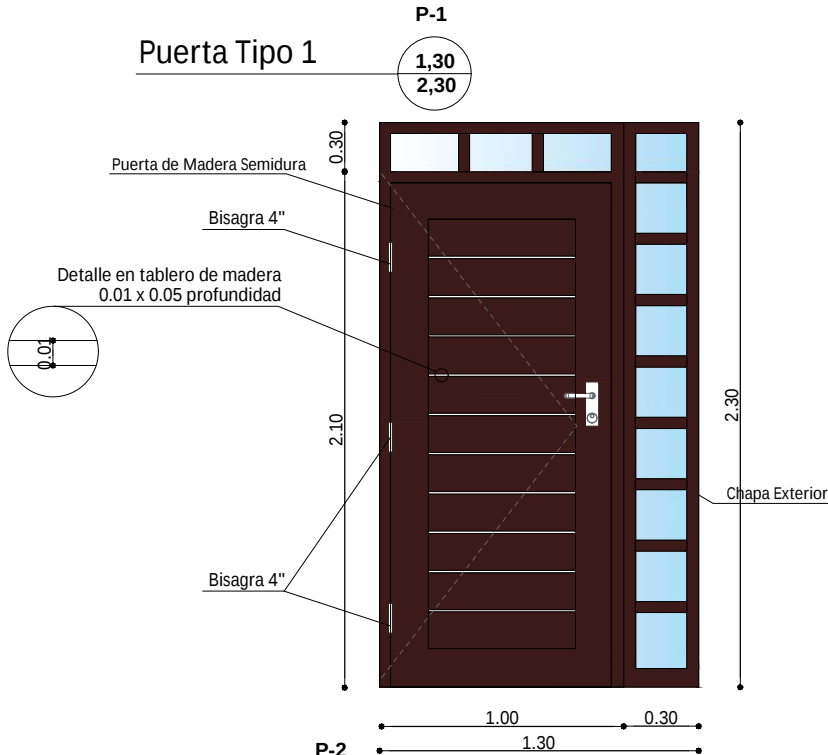


DETALLE DE PUERTAS
ESC. 1:25

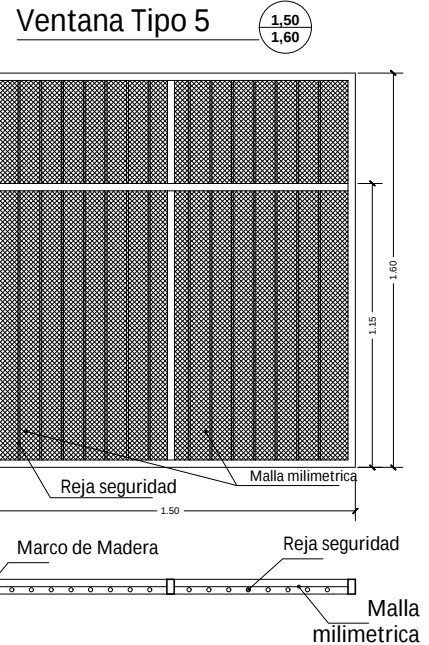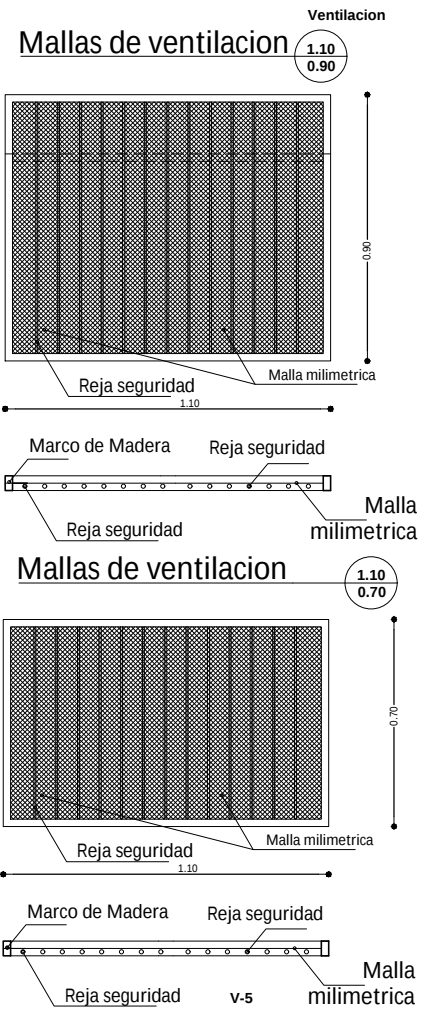

AGENCIA ESTATAL DE VIVIENDA - AEVIVIENDA		DISEÑO ARQUITECTÓNICO:	REVISADO Y APROBADO:	FECHA: SEPTIEMBRE / 2024
PROYECTO DE VIVIENDA CUALITATIVA EN EL MUNICIPIO DE SAN ANDRES -FASE(XIX) 2024- BENI				SUPERFICIE CONSTRUIDA: 64.02 m²
COMUNIDADES: CARMEN DEL DORADO - LOMA RICA - PEROTO - SAN JUAN DE MOCÓVI - SANTA ROSA KM100 - UNIÓN Y FE	MUNICIPIO: SAN ANDRES			LAMINA:
PROVINCIA: MARBÁN	DEPARTAMENTO: BENI			14/23

RENOVACION TIPO 2

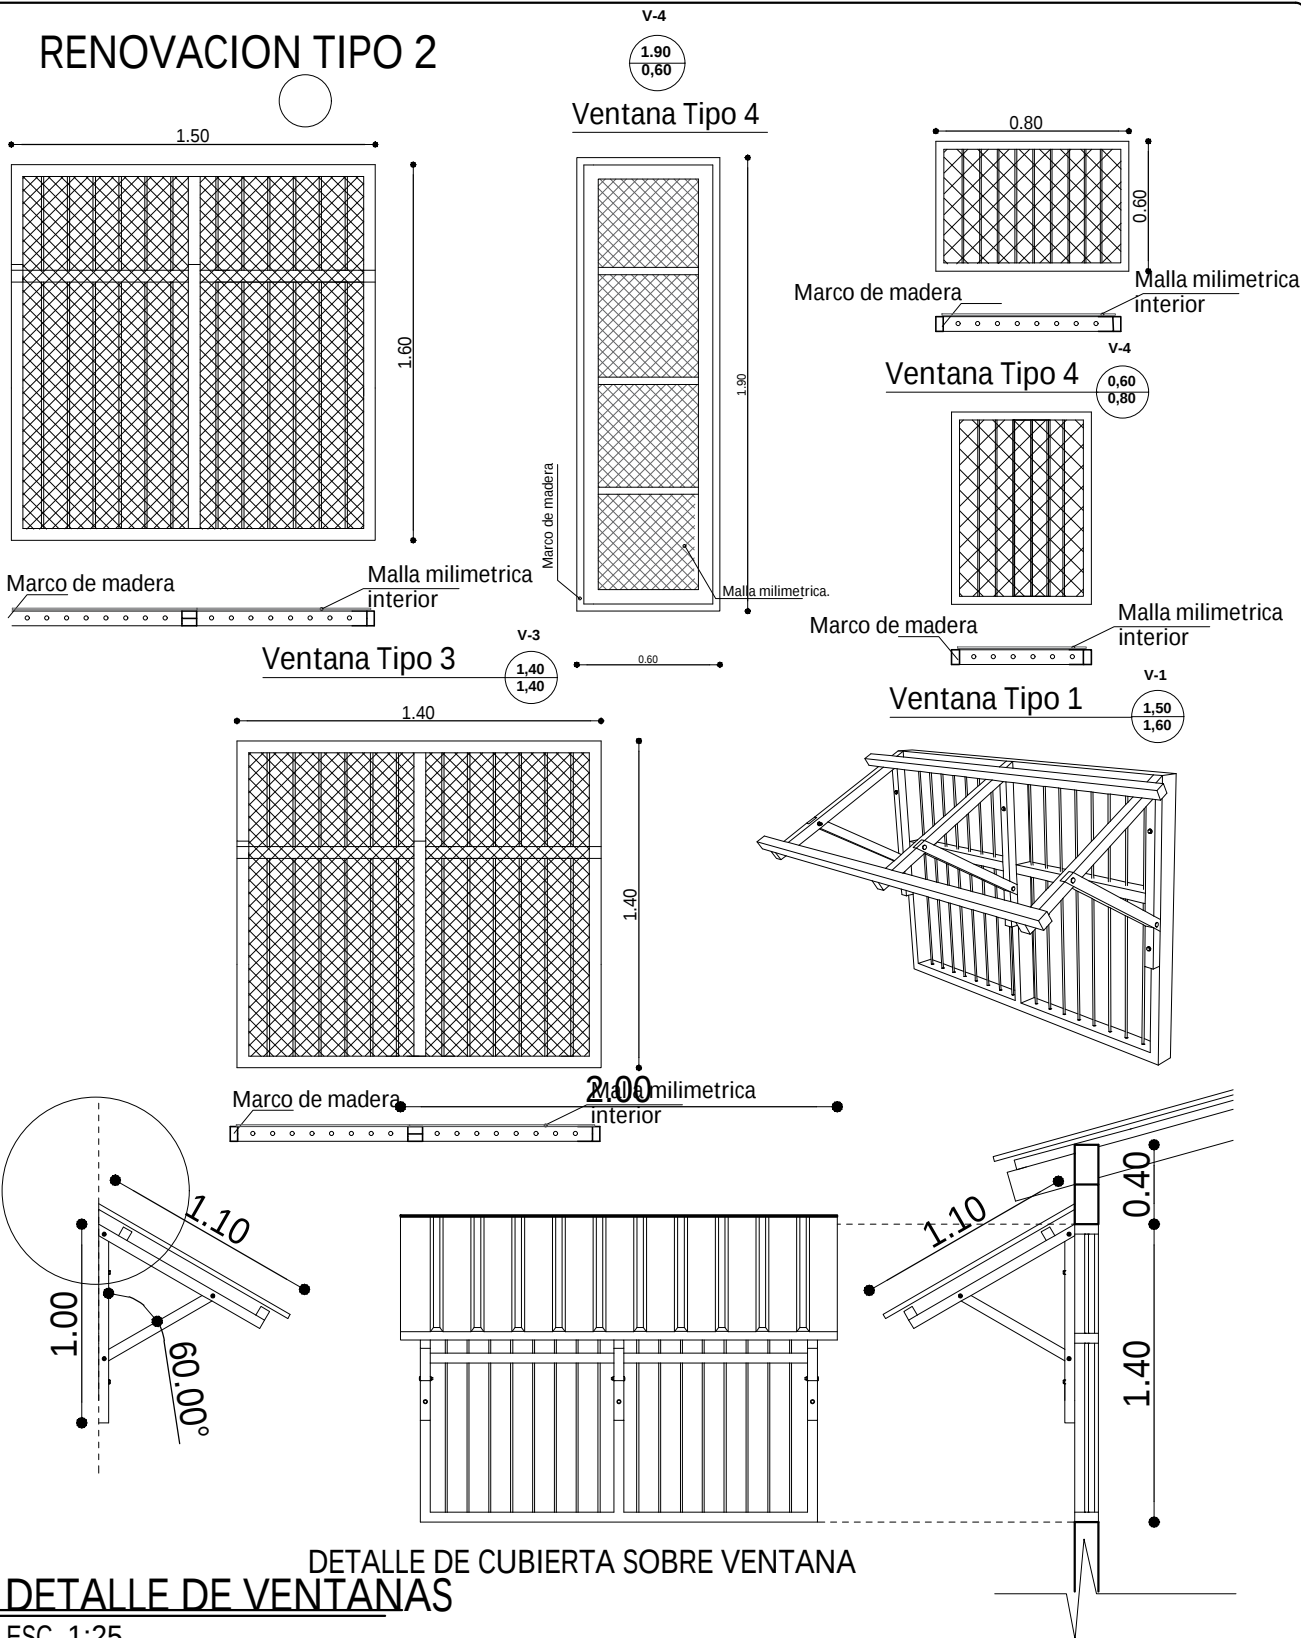

AGENCIA ESTATAL DE VIVIENDA - AEVIVIENDA

PROYECTO DE VIVIENDA CUALITATIVA EN EL MUNICIPIO DE SAN ANDRES -FASE(XIX) 2024- BENI

COMUNIDADES: CARMEN DEL DORADO - LOMA RICA - PEROTO -
SAN JUAN DE MOCÓVI - SANTA ROSA KM100 - UNIÓN Y FE

PROVINCIA: MARBÁN

MUNICIPIO: SAN ANDRES

DEPARTAMENTO: BENI

DISEÑO ARQUITECTÓNICO:

REVISADO Y APROBADO :

FECHA: SEPTIEMBRE / 2024

SUPERFICIE
CONSTRUIDA: 64.02 m²

LAMINA:

15/23


RENOVACION TIPO 2

SIMBOLOGIA

	ESQUINERO EXTERIOR DE PVC
	PLAFÓN DE PVC



DETALLE DE ESQUINERO

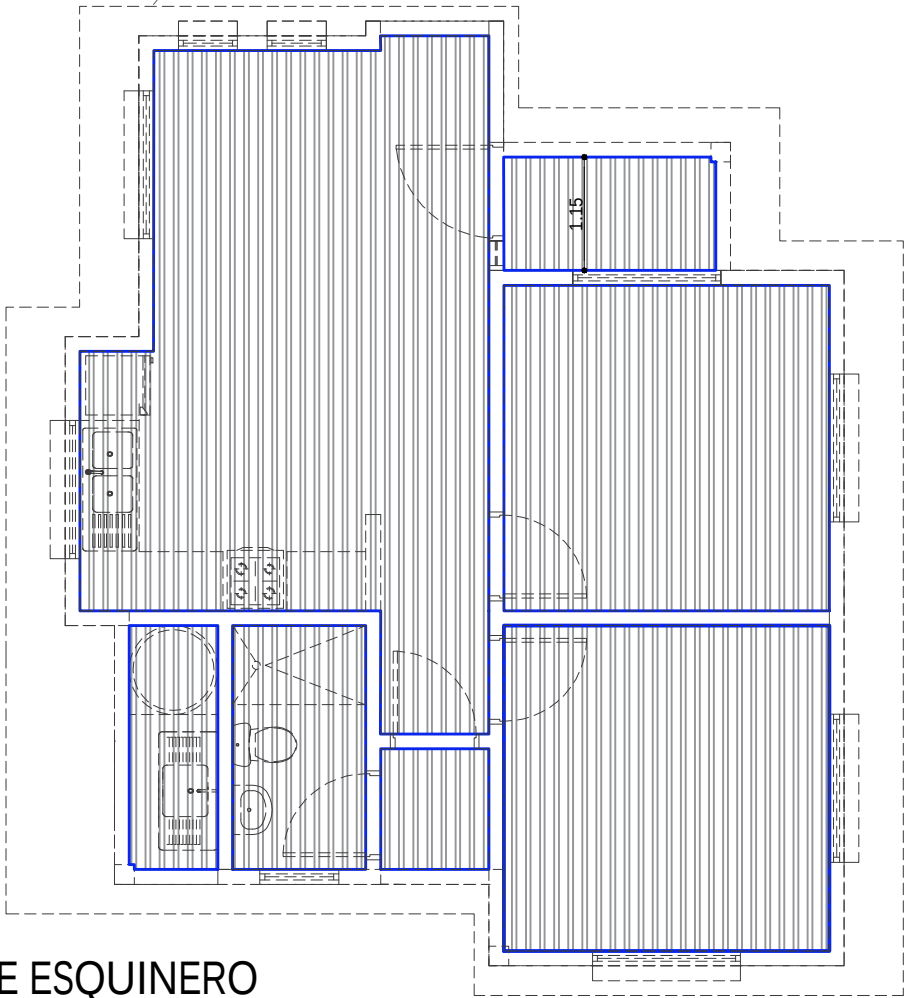


PLANO DE ESQUINERO
DE PVC
ESC. 1:75

AGENCIA ESTATAL DE VIVIENDA - AEVIVIENDA	
PROYECTO DE VIVIENDA CUALITATIVA EN EL MUNICIPIO DE SAN ANDRES -FASE(XIX) 2024- BENI	
COMUNIDADES: CARMEN DEL DORADO - LOMA RICA - PEROTO - SAN JUAN DE MOCOVI - SANTA ROSA KM100 -UNION Y FE	MUNICIPIO: SAN ANDRES
PROVINCIA: MARBAN	DEPARTAMENTO: BENI


DISEÑO ARQUITECTÓNICO:	REVISADO Y APROBADO :	FECHA: SEPTIEMBRE / 2024
		SUPERFICIE CONSTRUIDA: 64.02 m²
		LAMINA: 16/23

RENOVACION TIPO 2

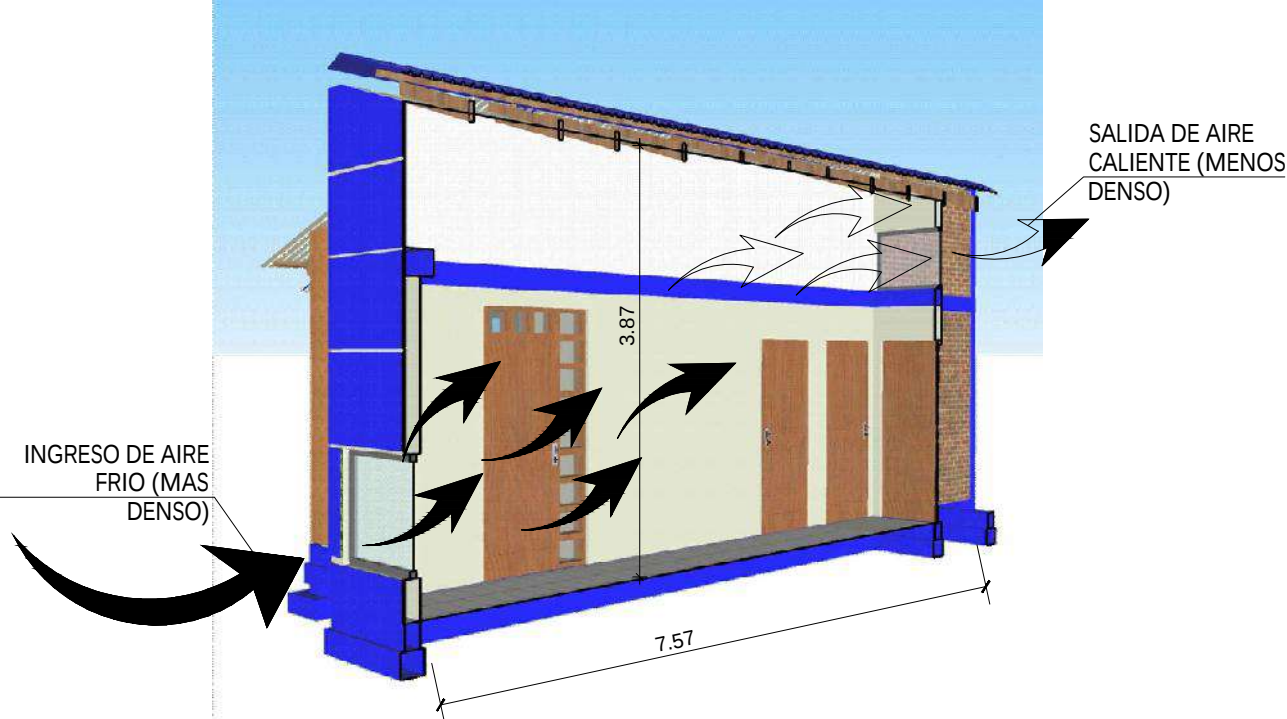

ESQUEMA PASILLO DE CIRCULACION GRUZADA

ESC. S/E

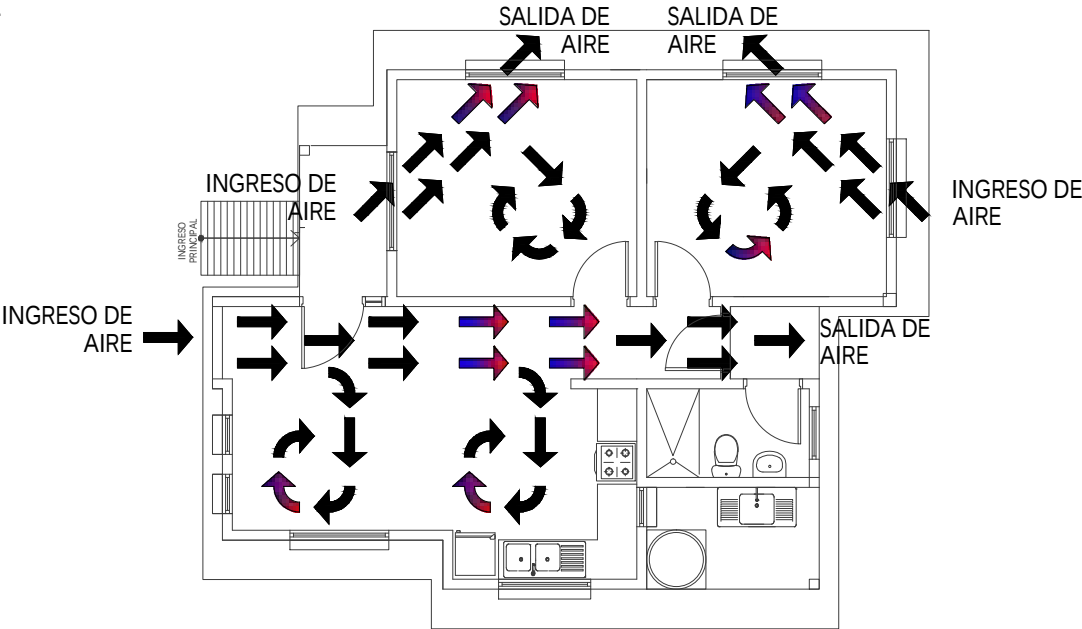

PLANTA CIRCULACION CRUZADA DE AIRE



ESC. 1:100

0 1 2 3 4 5m
ESC. Gráfica

AGENCIA ESTATAL DE VIVIENDA - AEVIVIENDA	
PROYECTO DE VIVIENDA CUALITATIVA EN EL MUNICIPIO DE SAN ANDRES -FASE(XIX) 2024- BENI	
COMUNIDADES: CARMEN DEL DORADO - LOMA RICA - PEROTO - SAN JUAN DE MOCÓVI - SANTA ROSA KM100 - UNIÓN Y FE	MUNICIPIO: SAN ANDRES
PROVINCIA: MARBÁN	DEPARTAMENTO: BENI

DISEÑO ARQUITECTÓNICO:	REVISADO Y APROBADO :	FECHA: SEPTIEMBRE / 2024
		SUPERFICIE CONSTRUIDA: 64.02 m²
		LAMINA: 17/23


RENOVACION TIPO 2

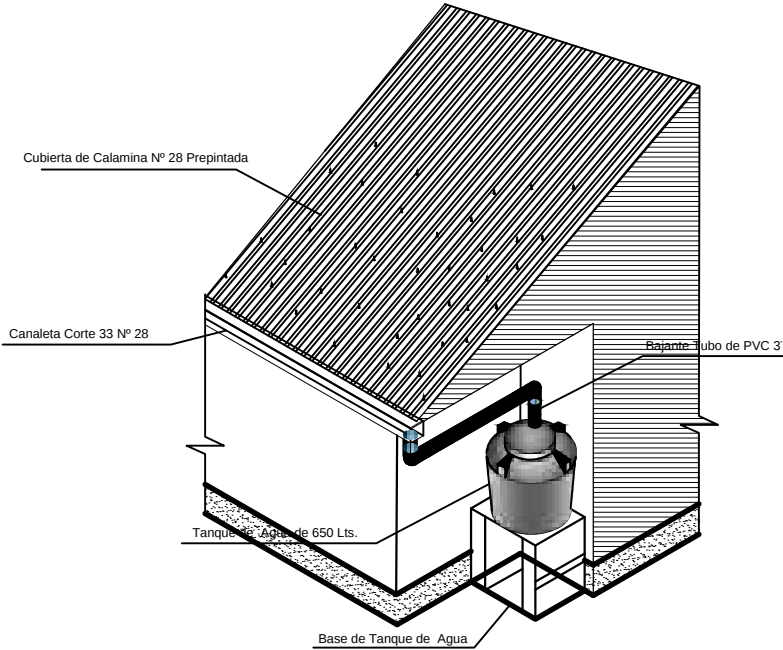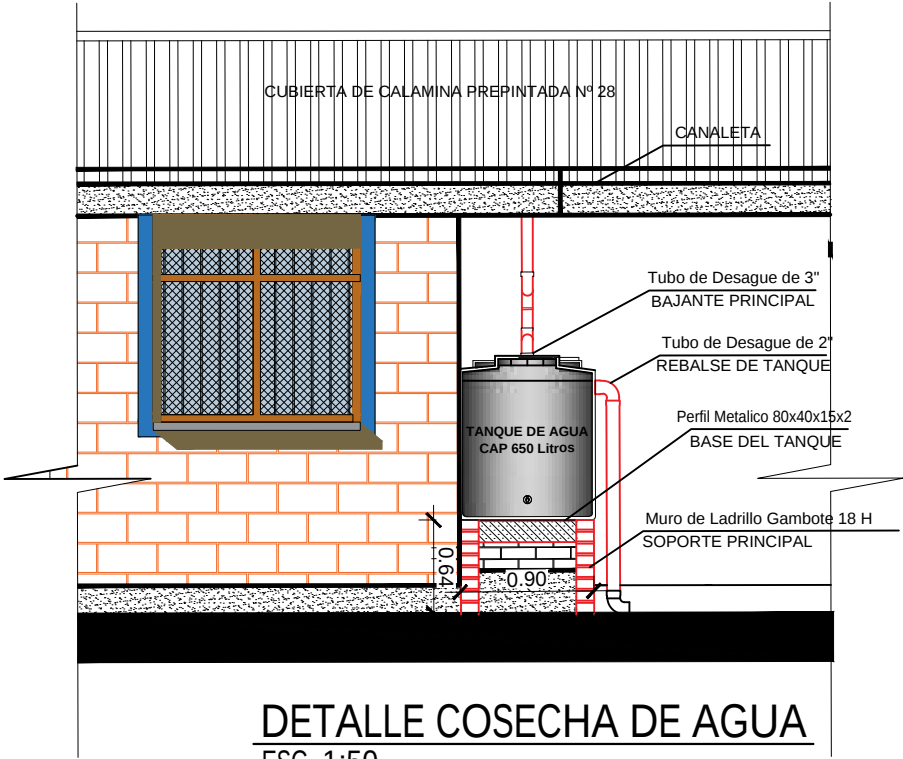

AGENCIA ESTATAL DE VIVIENDA - AEVIVIENDA	
PROYECTO DE VIVIENDA CUALITATIVA EN EL MUNICIPIO DE SAN ANDRES -FASE(XIX) 2024- BENI	
COMUNIDADES: CARMEN DEL DORADO - LOMA RICA - PEROTO - SAN JUAN DE MOCOVI - SANTA ROSA KM100 - UNION Y FE	MUNICIPIO: SAN ANDRES
PROVINCIA: MARBÁN	DEPARTAMENTO: BENI

DISEÑO ARQUITECTÓNICO:	REVISADO Y APROBADO :	FECHA: SEPTIEMBRE / 2024
		SUPERFICIE CONSTRUIDA: 64.02 m²
		LAMINA: 18/23


RENOVACION TIPO 2

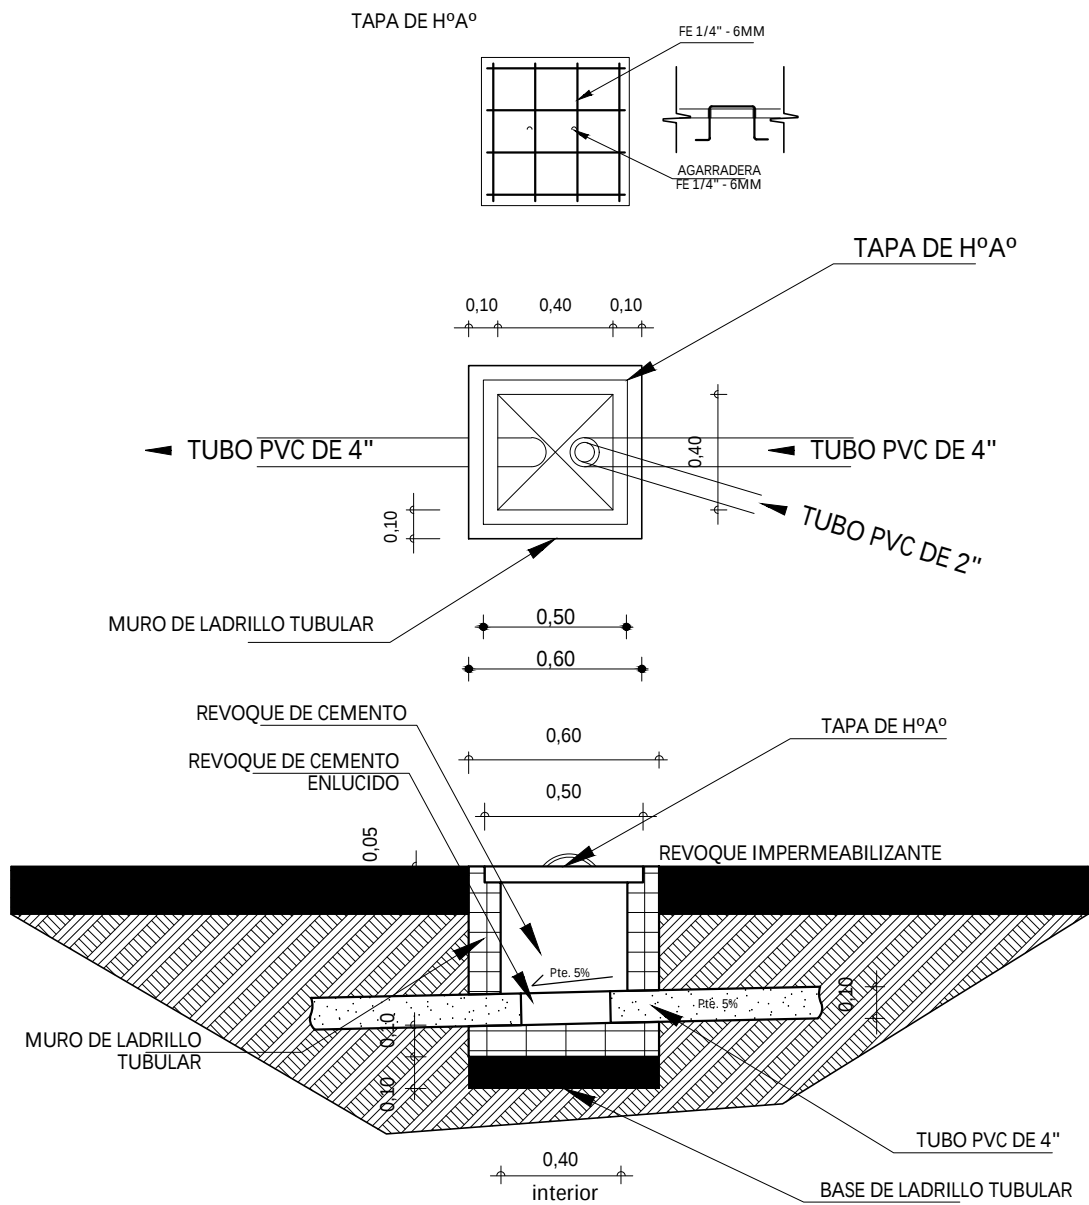

DETALLE CAMARA
DE INSPECCION
ESC. 1:35

AGENCIA ESTATAL DE VIVIENDA - AEVIVIENDA		DISEÑO ARQUITECTÓNICO:	REVISADO Y APROBADO :	FECHA: SEPTIEMBRE / 2024
PROYECTO DE VIVIENDA CUALITATIVA EN EL MUNICIPIO DE SAN ANDRES -FASE(XIX) 2024- BENI				SUPERFICIE CONSTRUIDA: 64.02 m²
COMUNIDADES: CARMEN DEL DORADO - LOMA RICA - PEROTO - SAN JUAN DE MOCOVI - SANTA ROSA KM100 -UNION Y FE	MUNICIPIO: SAN ANDRES			LAMINA:
PROVINCIA: MARBAN	DEPARTAMENTO: BENI			19/23

RENOVACION TIPO 2

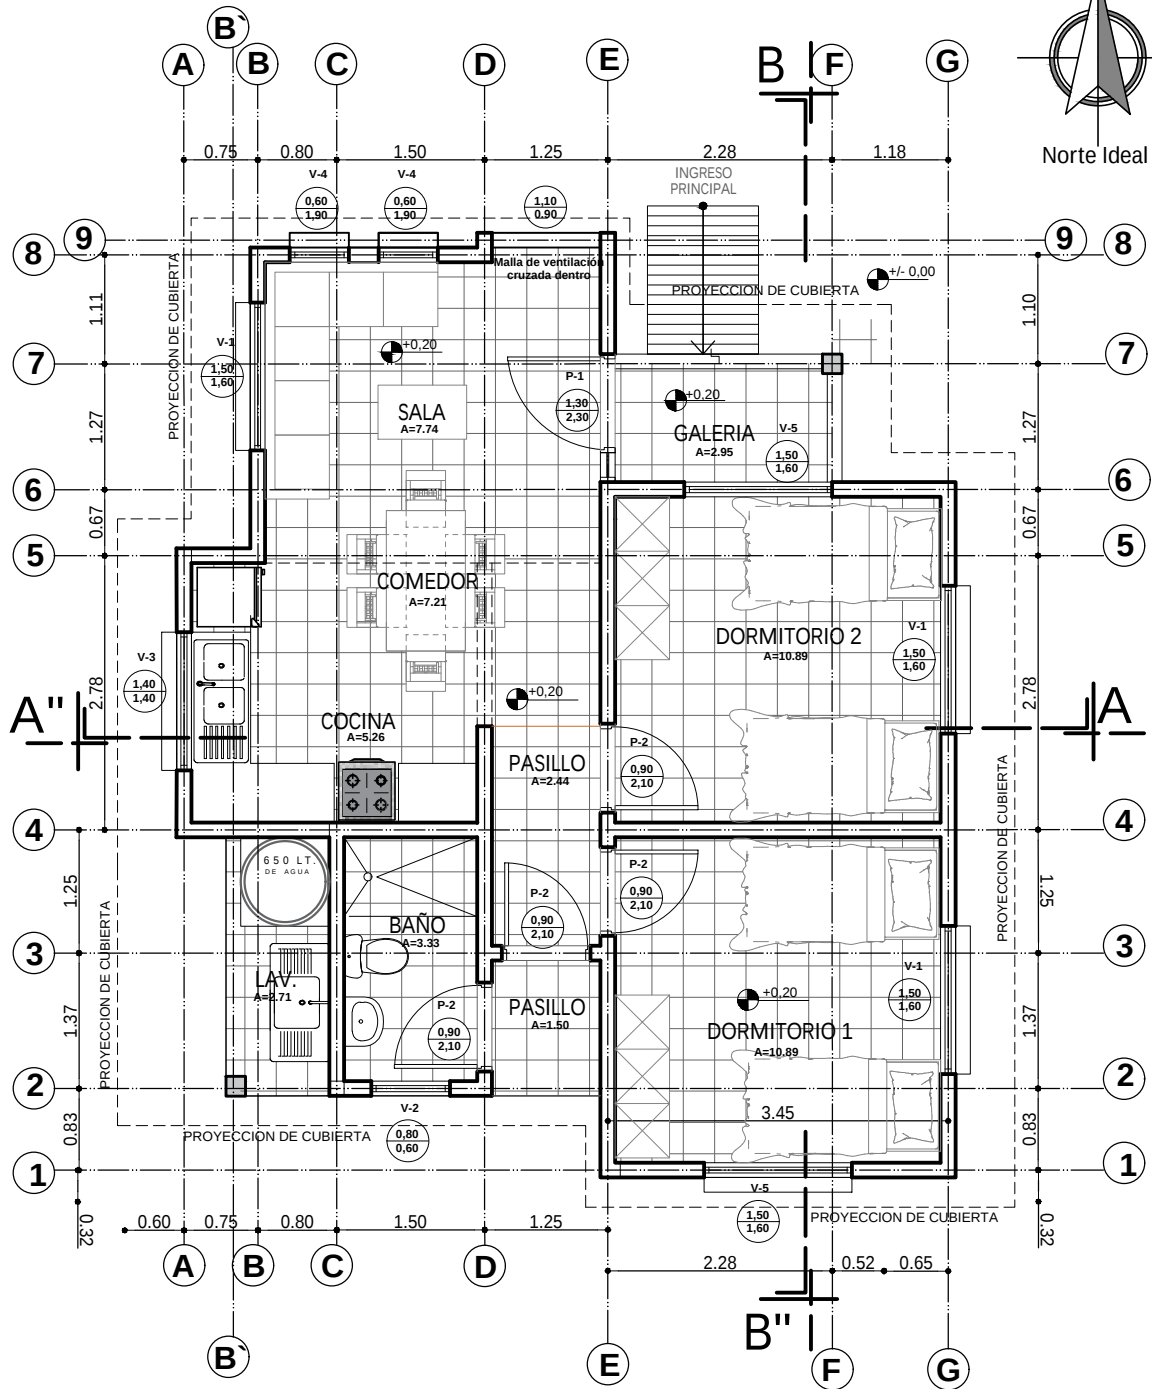


PLANTA AMOBLADA
ESC. 1:75

0 1 2 3 4 5m
ESC. Gráfica

AGENCIA ESTATAL DE VIVIENDA - AEVIVIENDA		DISEÑO ARQUITECTÓNICO:	REVISADO Y APROBADO:	FECHA: SEPTIEMBRE / 2024
PROYECTO DE VIVIENDA CUALITATIVA EN EL MUNICIPIO DE SAN ANDRES -FASE(XIX) 2024- BENI				SUPERFICIE CONSTRUIDA: 64.02 m ²
COMUNIDADES: CARMEN DEL DORADO - LOMA RICA - PEROTO - SAN JUAN DE MOCVI - SANTA ROSA KM100 - UNION Y FE				LAMINA:
PROVINCIA: MARBÁN		MUNICIPIO: SAN ANDRES		2 / 23
		DEPARTAMENTO: BENI		


RENOVACION TIPO 2

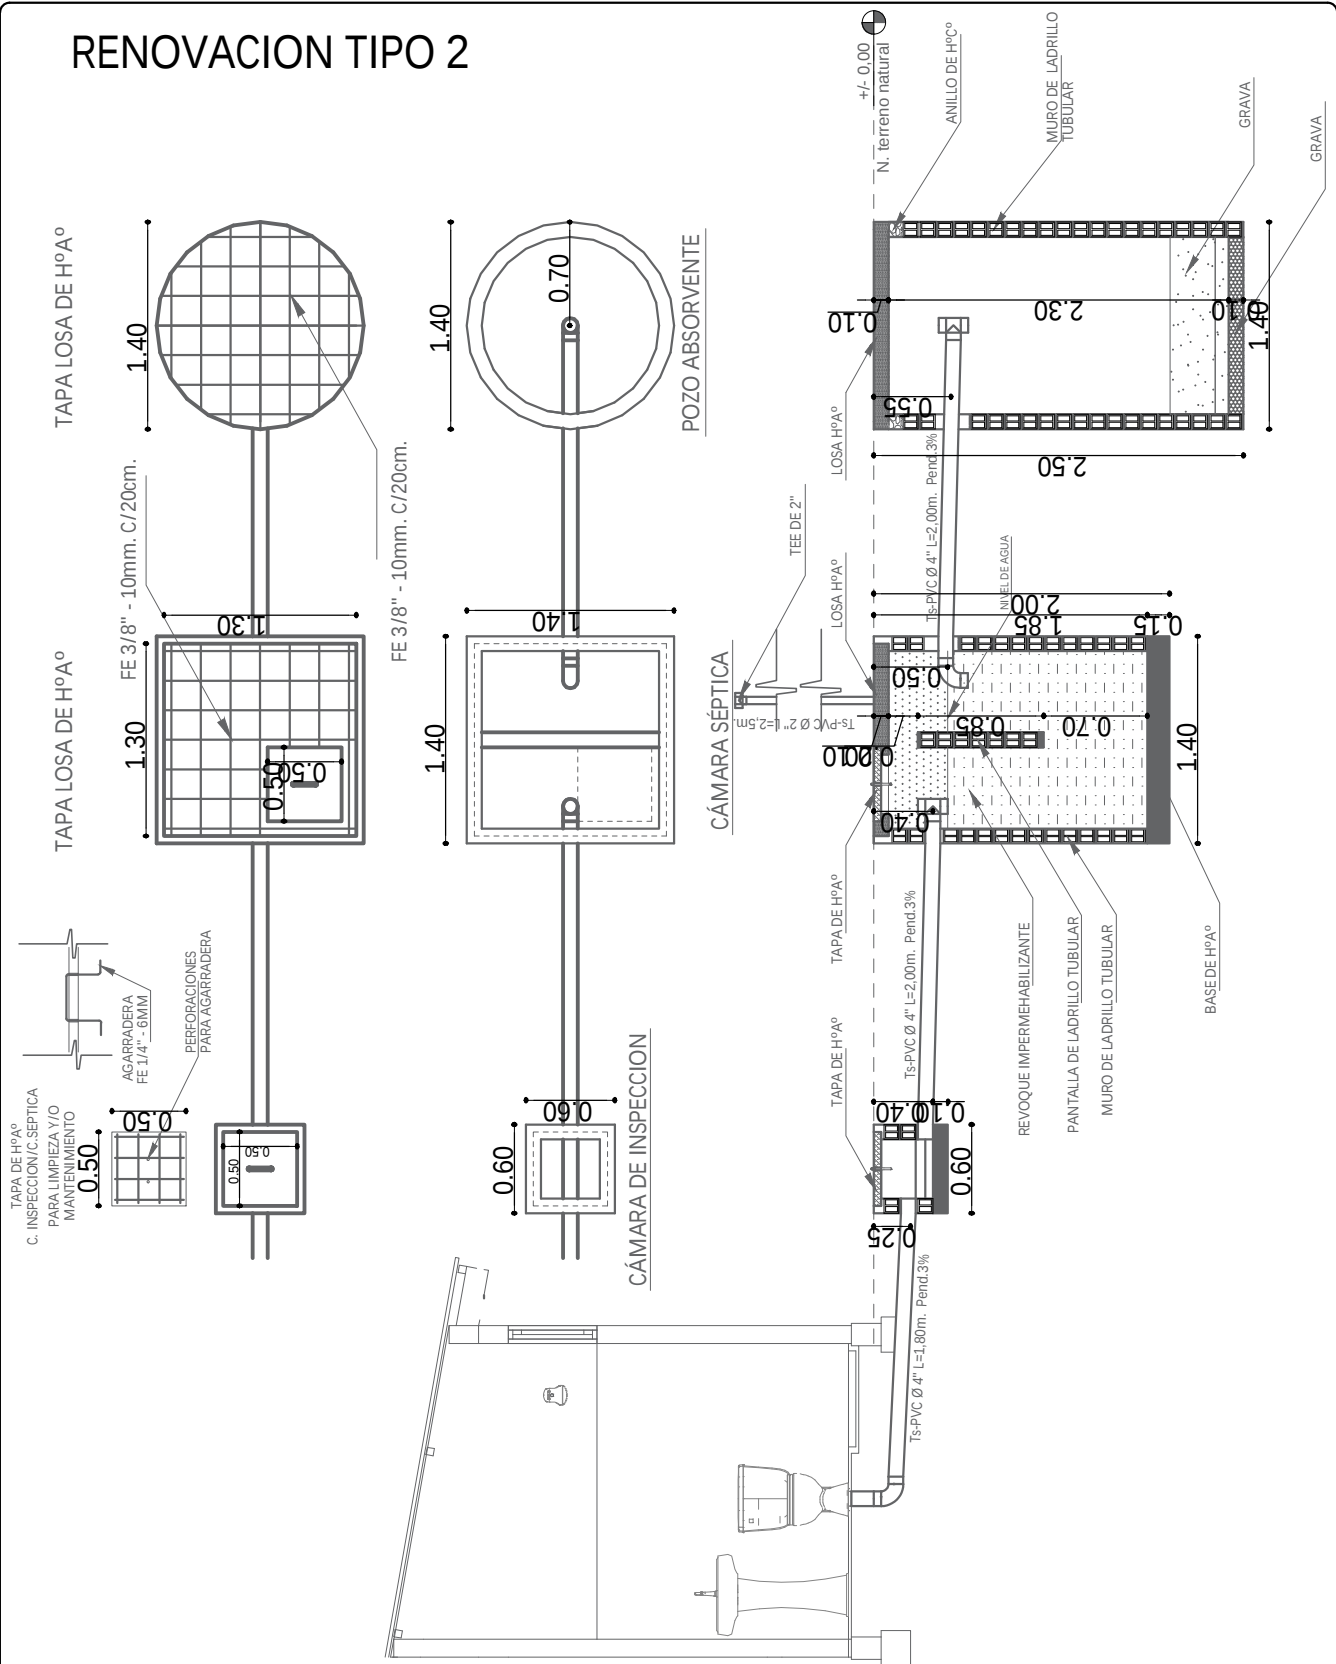




AGENCIA ESTATAL DE VIVIENDA - AEVIVIENDA	
PROYECTO DE VIVIENDA CUALITATIVA EN EL MUNICIPIO DE SAN ANDRES -FASE(XXI) 2024- BENI	
COMUNIDADES: CARMEN DEL ORADO - LOMA RICA - PEROTO - SAN JUAN DE MOCOVI - SANTA ROSA KM100 -UNION Y FE	MUNICIPIO: SAN ANDRES
PROVINCIA: MARBAN	DEPARTAMENTO: BENI

DISEÑO ARQUITECTÓNICO:	REVISADO Y APROBADO :	FECHA: SEPTIEMBRE / 2024
		SUPERFICIE CONSTRUIDA: 64.02 m ²
		LAMINA: 20/23

RENOVACION TIPO 2

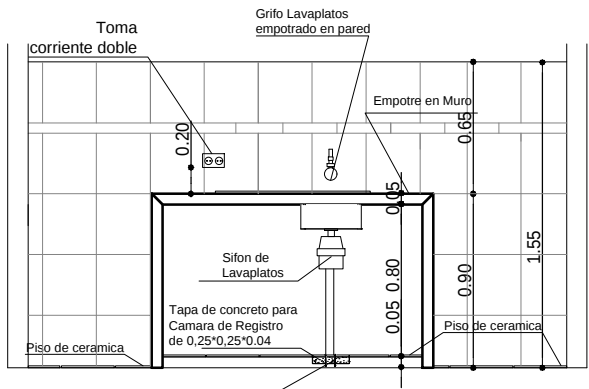

DETALLE TAPA DE CR

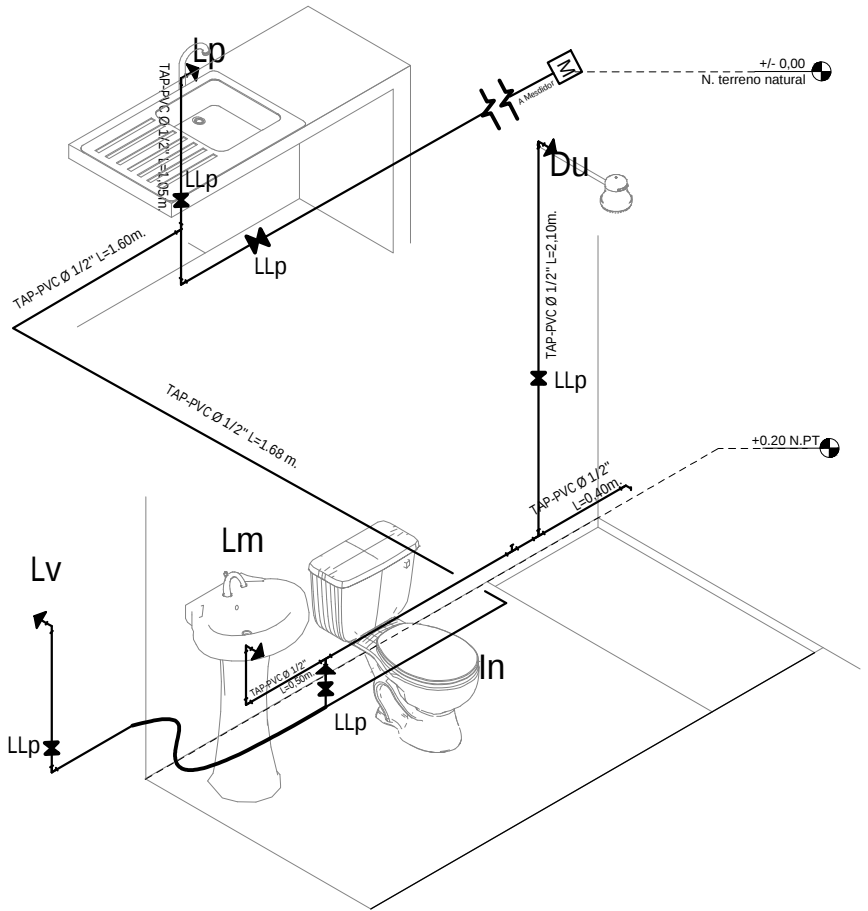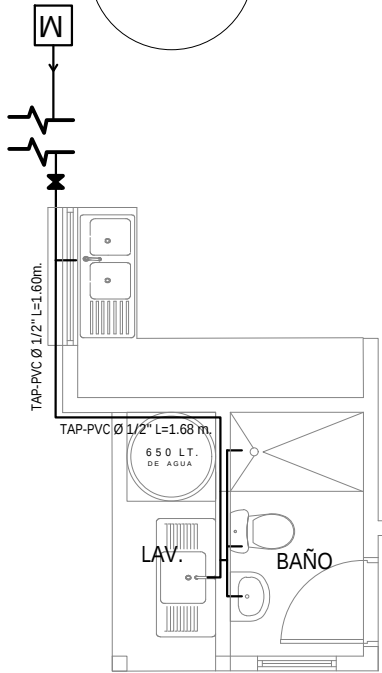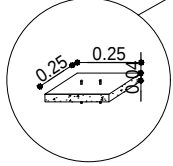

PLANO DE INSTALACION
AGUA POTABLE
ESC. 1:75



ESC. Gráfica

REFERENCIAS

- M** - Medidor
- TAP - Tubería de Agua Potable
- ⋈ LLp - Llave de Paso
- Lm - Lavamanos
- In - Inodoro
- Lp - Lavaplatos
- Du - Ducha
- Lp - Lavaplatos

AGENCIA ESTATAL DE VIVIENDA - AEVIVIENDA

PROYECTO DE VIVIENDA CUALITATIVA EN EL MUNICIPIO DE SAN ANDRES -FASE(XIX) 2024- BENI

COMUNIDADES: CARMEN DEL DORADO - LOMA RICA - PEROTO -
SAN JUAN DE MOCOVI - SANTA ROSA KM100 -UNION Y FE

MUNICIPIO: SAN ANDRES

PROVINCIA: MARBÁN

DEPARTAMENTO: **BENI**

DISEÑO ARQUITECTÓNICO:

REVISADO Y APROBADO :


FECHA: SEPTIEMBRE / 2024

SUPERFICIE
CONSTRUIDA: 64.02 m²




LAMINA:

21 /23

RENOVACION TIPO 2

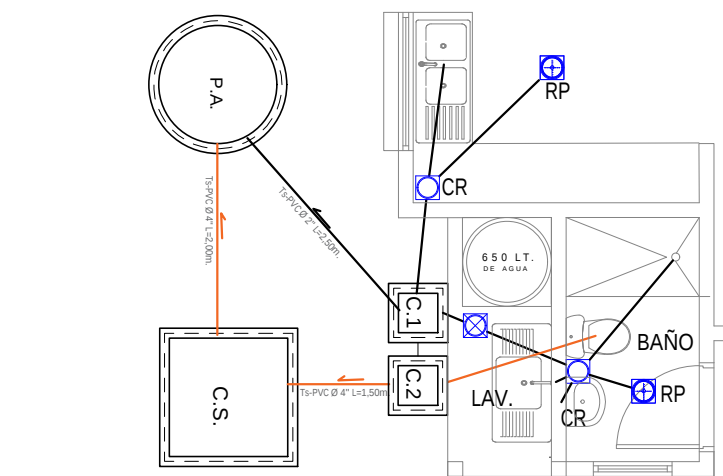

COCINA

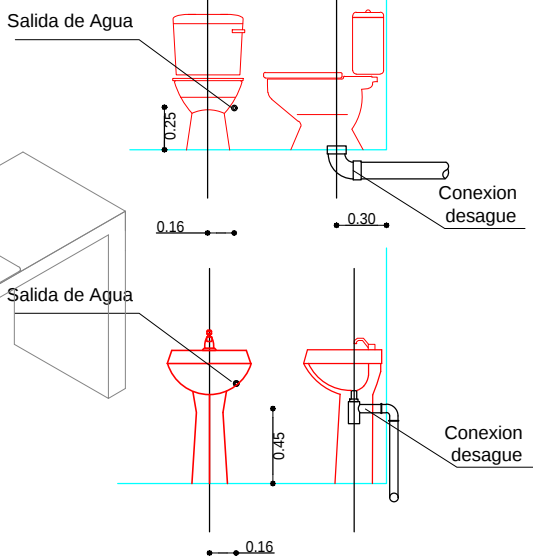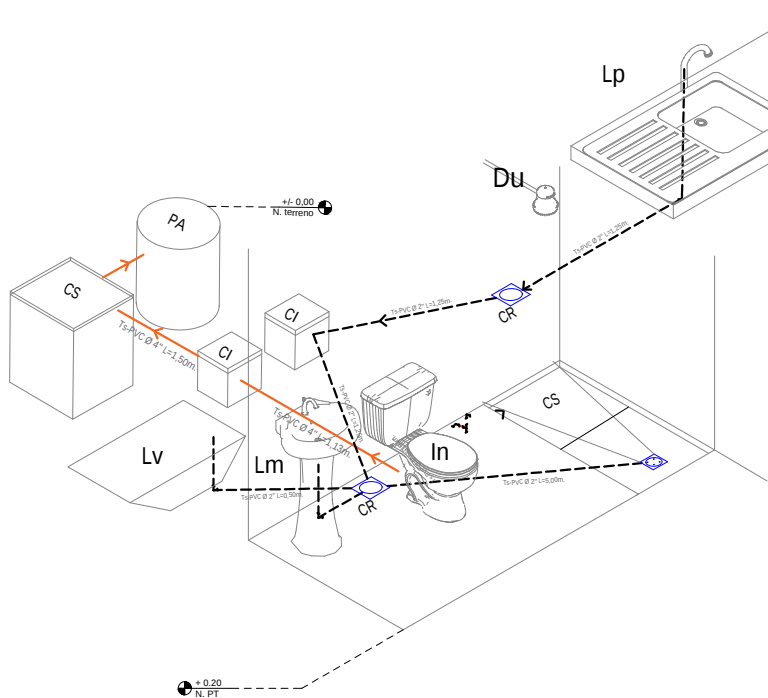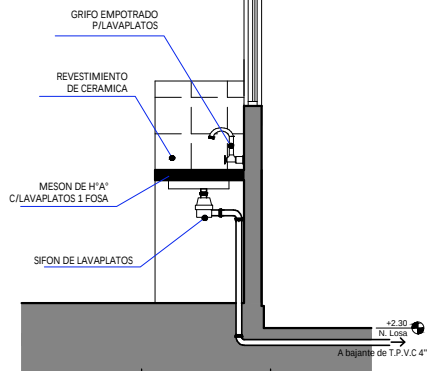

REFERENCIAS

Lm	LAVAMANOS
In	INODORO
Lp	LAVAPLATOS
Du	DUCHA
Lv	LAVANDERIA
⊕	REJILLA DE PISO METALICA
⊗	CAJA SIFONADA PVC CIREJILLA DE PISO
⊙	CAJA DE REGISTRO DE PVC
—	TUBO Ø 2\"
—	TUBO Ø 4\"
P.A.	POZO ABSORBENTE
C.S.	CAMARA SEPTICA
C.I.	CAMARA DE INSPECCION

PLANO INSTALACION SANITARIA

ESC. 1:75




ESC. Gráfica

AGENCIA ESTATAL DE VIVIENDA - AEVIVIENDA	
PROYECTO DE VIVIENDA CUALITATIVA EN EL MUNICIPIO DE SAN ANDRES -FASE(XIX) 2024- BENI	
COMUNIDADES: CARMEN DEL DORADO - LOMA RICA - PEROTO - SAN JUAN DE MOCOVI - SANTA ROSA KM100 - UNION Y FE	MUNICIPIO: SAN ANDRES
PROVINCIA: MARBAN	DEPARTAMENTO: BENI

DISEÑO ARQUITECTÓNICO:	REVISADO Y APROBADO :	FECHA: SEPTIEMBRE / 2024
		SUPERFICIE CONSTRUIDA: 64.02 m²
		LAMINA: 22 / 23

RENOVACION TIPO 2
ZAPATAS DE 0.45 X 0.45 COLUMNA DE GALERIA Y LAVANDERIA

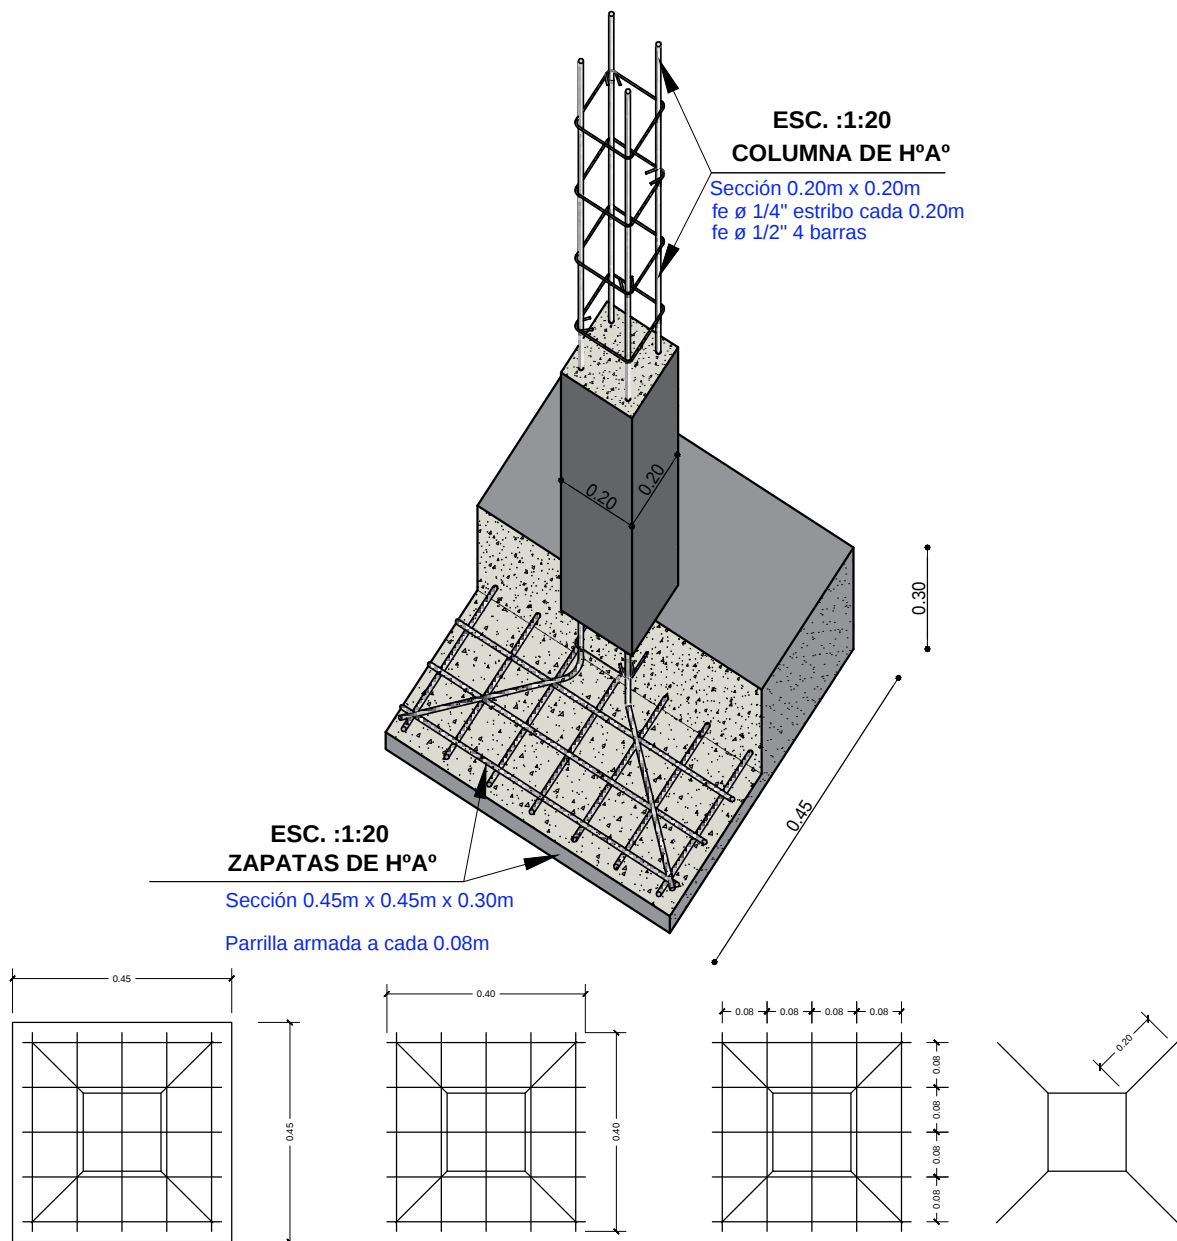

SEPARACION DE
ARAMADURA LOSA

ZAPATA: DISPOSICION DE FIERROS
DE 12 mm - $\frac{1}{2}$ EN DOS DIRECCIONES

DETALLE DE ZAPATA
ESC. 1:25

AGENCIA ESTATAL DE VIVIENDA - AEVIVIENDA		DISEÑO ARQUITECTÓNICO:	REVISADO Y APROBADO :	FECHA: SEPTIEMBRE / 2024
PROYECTO DE VIVIENDA CUALITATIVA EN EL MUNICIPIO DE SAN ANDRES -FASE(XX) 2024- BENI				SUPERFICIE CONSTRUIDA: 64.02 m²
COMUNIDADES: CARMEN DEL DORADO - LOMA RICA - PEROTO - SAN JUAN DE MOCOVI - SANTA ROSA KM100 - UNION Y FE	MUNICIPIO: SAN ANDRES			LAMINA:
PROVINCIA: MARBAN	DEPARTAMENTO: BENI			23/23