
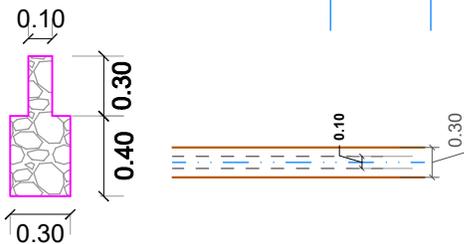
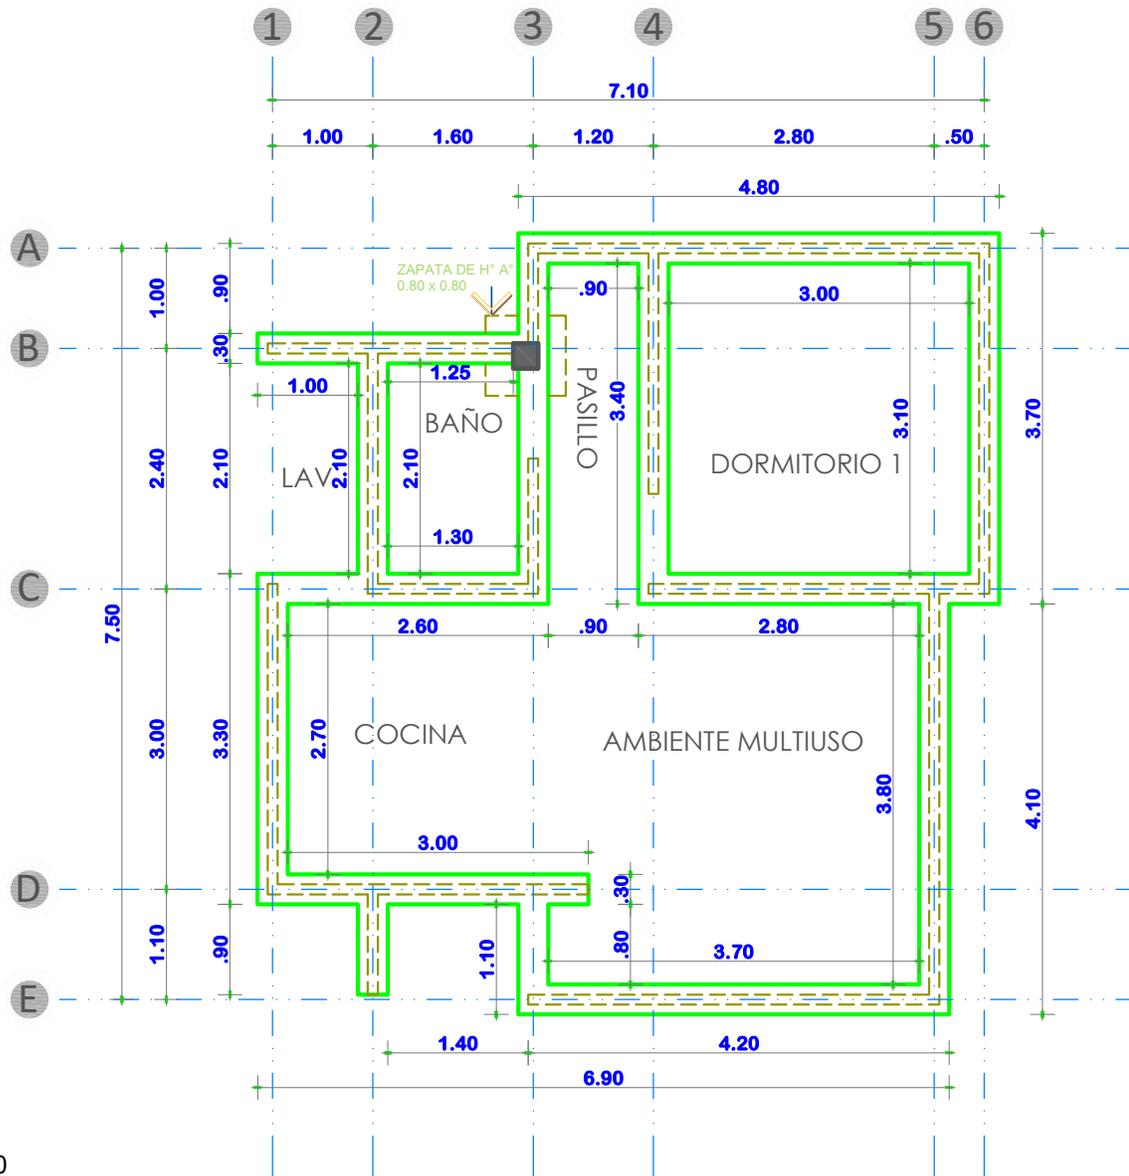


MODULO 1: AMPLIACION DE DORMITORIO COCINA, BAÑO, AMBIENTE MULTIUSO

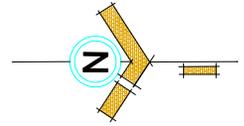

PLANTA DE CIMIENTOS

ESCALA: 1:75

AGENCIA ESTATAL DE VIVIENDA-AEVIVIENDA

DISEÑO ARQUITECTONICO

REVISADO Y APROBADO

FECHA:

NOVIEMBRE/2024

SUPERFICIE:

50.07 M2

LAMINA:

01/21

PROYECTO:
PROYECTO DE VIVIENDA CUALITATIVA EN EL MUNICIPIO
DE LLALLAGUA -FASE(XIX) 2024- POTOSI

MUNICIPIO:
LLALLAGUA





PROVINCIA:
RAFAEL BUSTILLO

DEPARTAMENTO:
POTOSI



AE VIVIENDA
AGENCIA ESTATAL DE VIVIENDA

MODULO 1: AMPLIACION DE DORMITORIO COCINA, BAÑO, AMBIENTE MULTIUSO

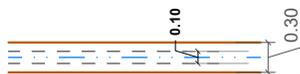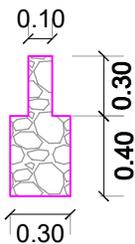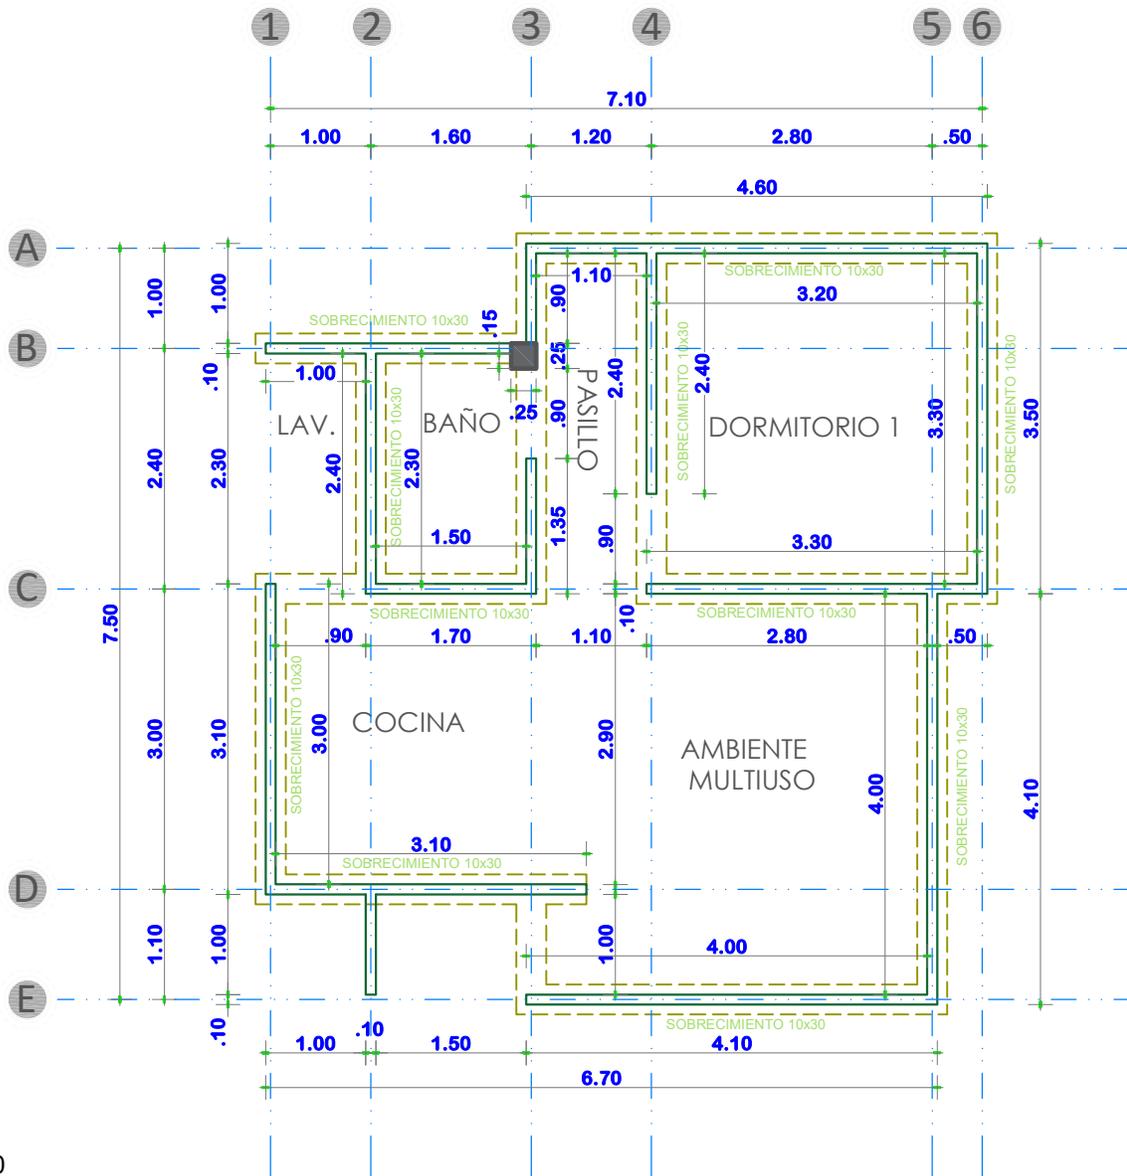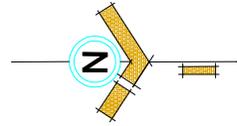

PLANTA DE SOBRECIMENTOS
ESCALA: 1:75



AGENCIA ESTATAL DE VIVIENDA-AEVIVIENDA

PROYECTO:
PROYECTO DE VIVIENDA CUALITATIVA EN EL MUNICIPIO DE LLALLAGUA -FASE(XIX) 2024- POTOSI

MUNICIPIO:
LLALLAGUA

PROVINCIA:
RAFAEL BUSTILLO

DEPARTAMENTO:
POTOSI

DISEÑO ARQUITECTONICO

REVISADO Y APROBADO

FECHA:
NOVIEMBRE/2024

SUPERFICIE:
50.07 M2

LAMINA:
02/21

MODULO 1: AMPLIACION DE DORMITORIO COCINA, BAÑO, AMBIENTE MULTIUSO



REFERENCIA

	AREA INTIMA
	AREA DE CIRCULACION-INTERIOR
	AREA SOCIAL
	AREA DE SERVICIO
	AREA DE VERDE
	AREA DE INGRESO-RANPA
	AREA DE CIRCULACION-EXTERIOR
	COSECHA DE AGUA

PLANTA DE ZONIFICACION

ESCALA: 1:75



AGENCIA ESTATAL DE VIVIENDA-AEVIVIENDA DISEÑO ARQUITECTONICO REVISADO Y APROBADO

PROYECTO:
PROYECTO DE VIVIENDA CUALITATIVA EN EL MUNICIPIO DE LLALLAGUA -FASE(XIX) 2024- POTOSI

MUNICIPIO:
LLALLAGUA

PROVINCIA:
RAFAEL BUSTILLO


DEPARTAMENTO:
POTOSI

FECHA:
NOVIEMBRE/2024

SUPERFICIE:
50.07 M2

LAMINA:
03/21

MODULO 1: AMPLIACION DE DORMITORIO COCINA, BAÑO, AMBIENTE MULTIUSO

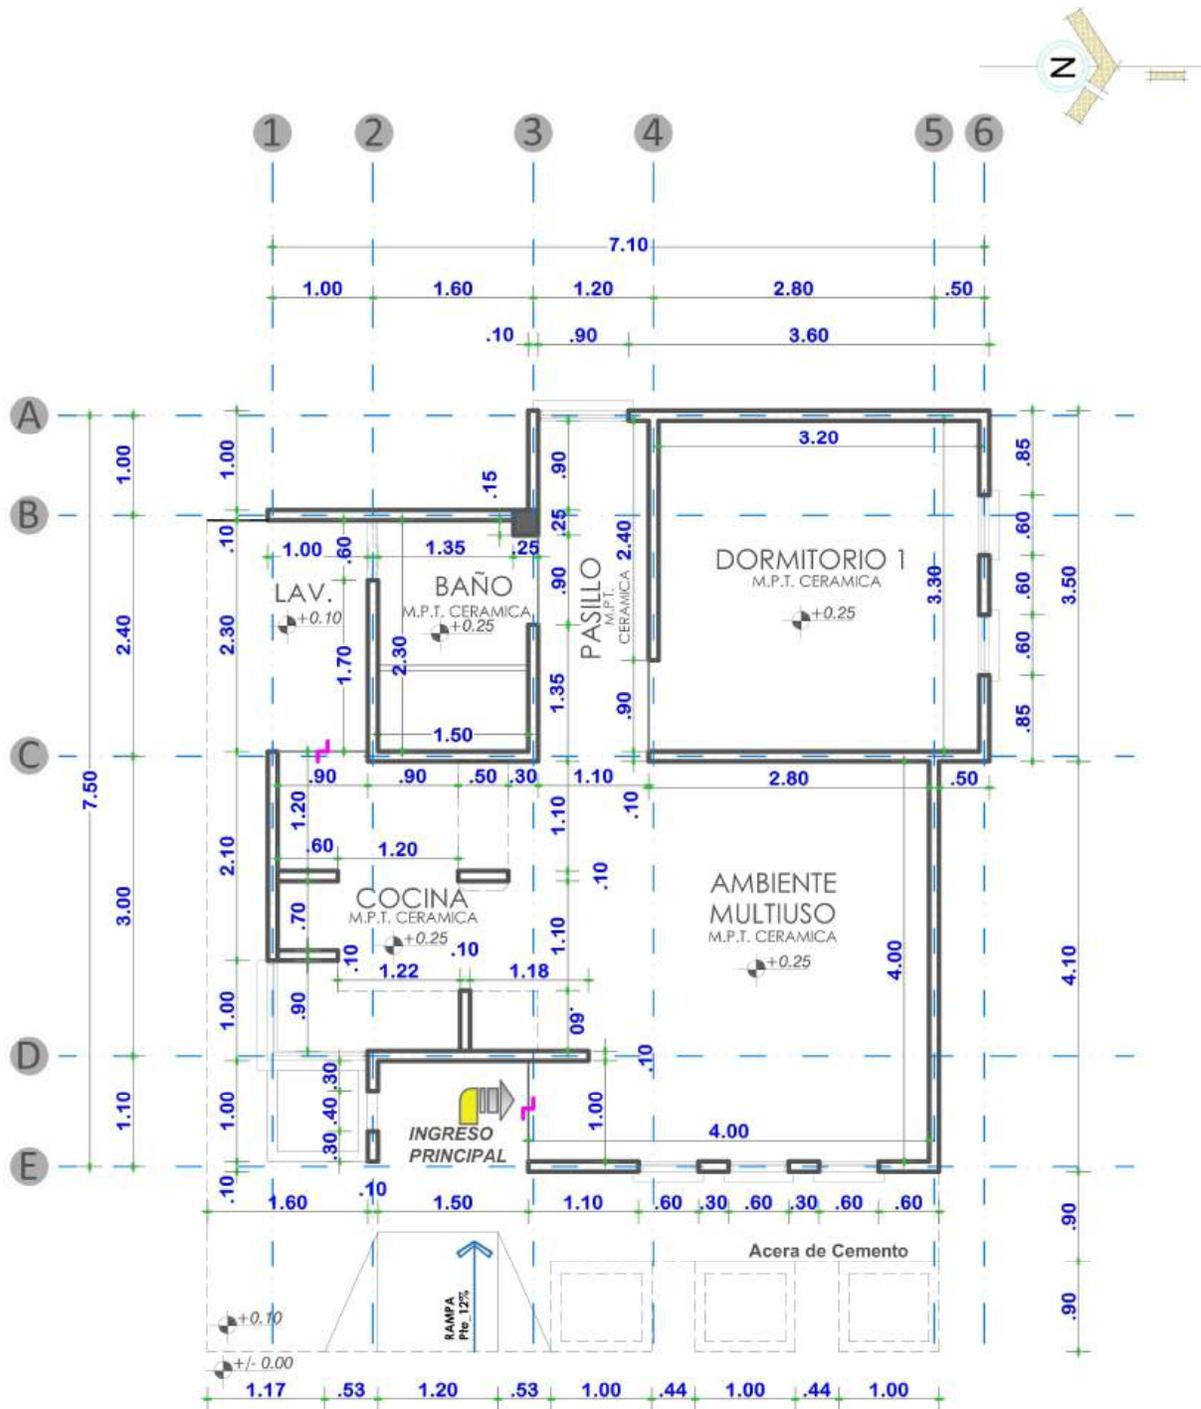

PLANTA ACOTADA
ESCALA: 1:75



AGENCIA ESTATAL DE VIVIENDA-AEVIVIENDA DISEÑO ARQUITECTONICO REVISADO Y APROBADO

PROYECTO:
PROYECTO DE VIVIENDA CUALITATIVA EN EL MUNICIPIO
DE LLALLAGUA -FASE(XIX) 2024- POTOSI

MUNICIPIO:
LLALLAGUA

PROVINCIA:
RAFAEL BUSTILLO

DEPARTAMENTO:
POTOSI


FECHA:
NOVIEMBRE/2024

SUPERFICIE:
50.07 M2

LAMINA:

04/21

MODULO 1: AMPLIACION DE DORMITORIO COCINA, BAÑO, AMBIENTE MULTIUSO

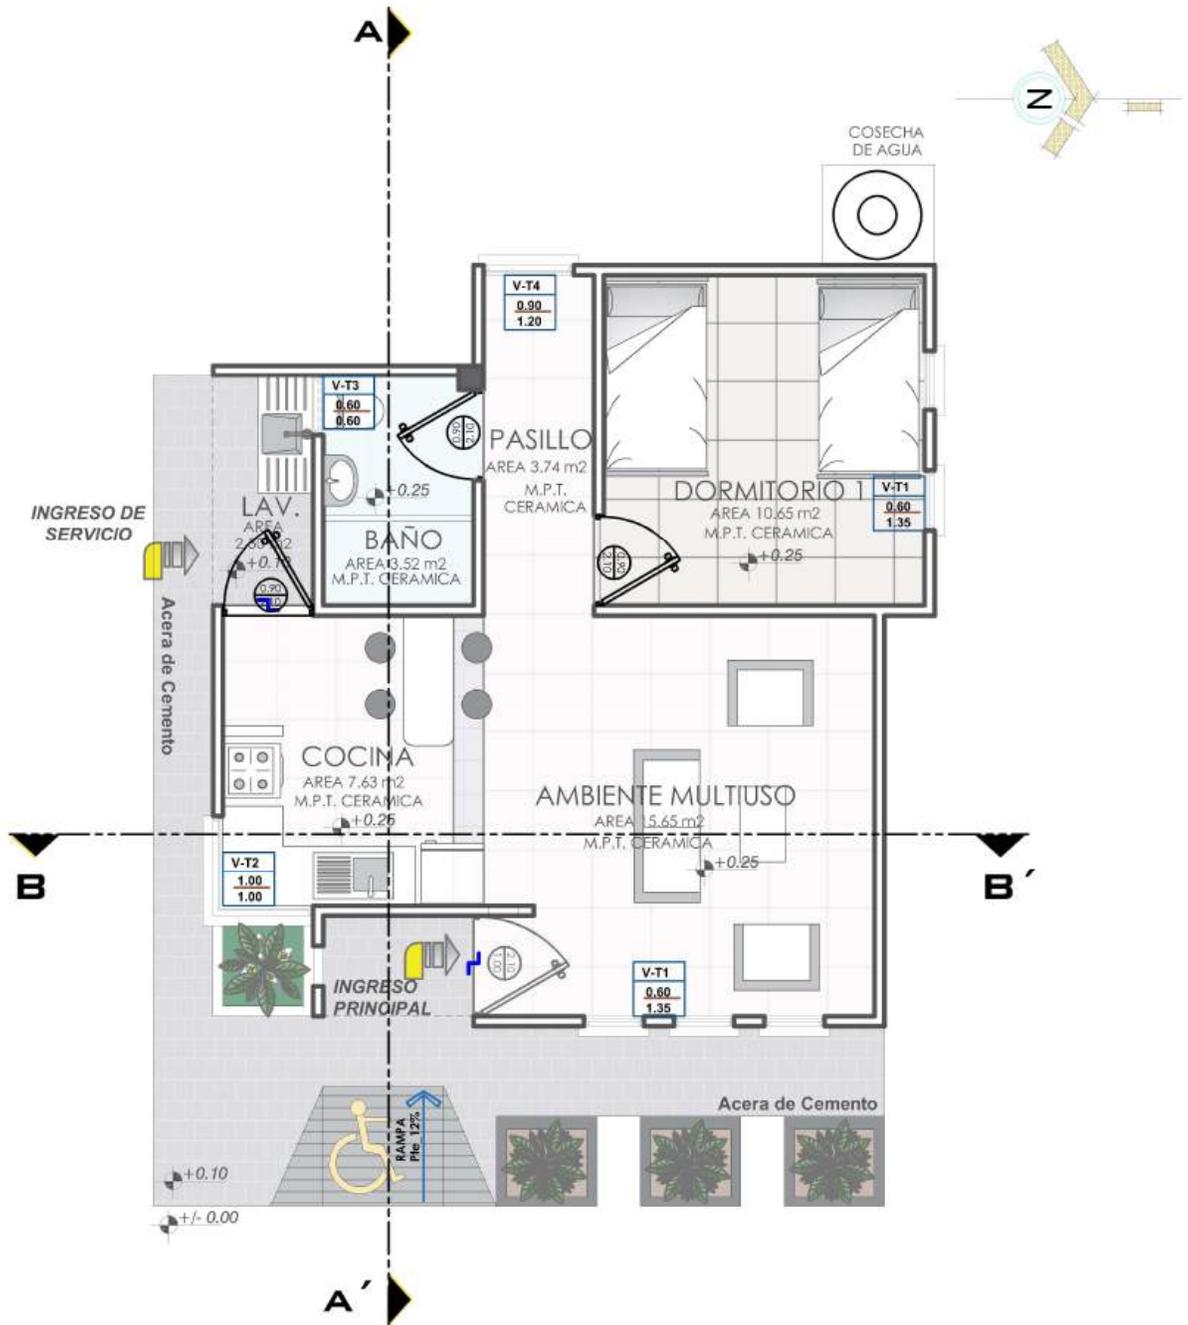

PLANTA AMOBLADA
ESCALA: 1:75



AGENCIA ESTATAL DE VIVIENDA-AEVIVIENDA DISEÑO ARQUITECTONICO REVISADO Y APROBADO

PROYECTO:
PROYECTO DE VIVIENDA CUALITATIVA EN EL MUNICIPIO DE LLALLAGUA -FASE(XIX) 2024- POTOSI

MUNICIPIO:
LLALLAGUA

PROVINCIA:
RAFAEL BUSTILLO


DEPARTAMENTO:
POTOSI

FECHA:
NOVIEMBRE/2024


SUPERFICIE:
50.07 M²

LAMINA:
05/21


MODULO 1: AMPLIACION DE DORMITORIO COCINA, BAÑO, AMBIENTE MULTIUSO

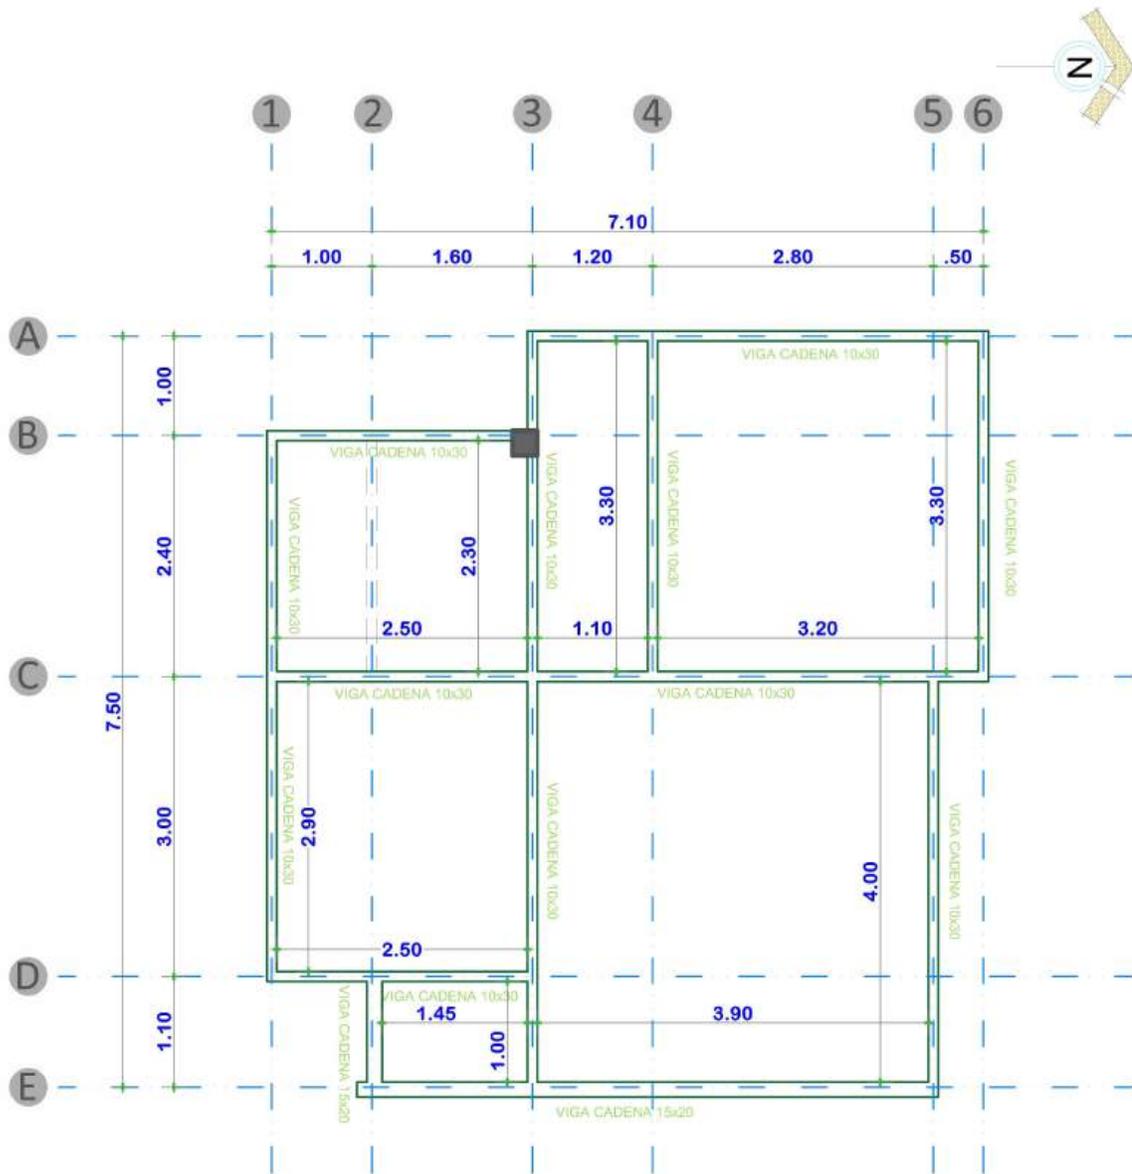

DETALLE DE VIGA 0.10 x 0.30

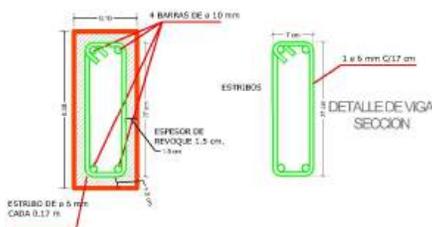

DETALLE DE VIGA 15x20

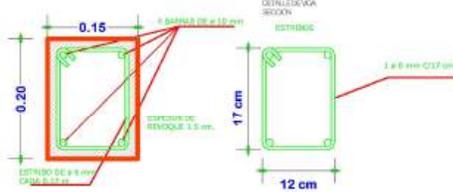

PLANTA DE VIGA DE H°A° ESCALA: 1:75



AGENCIA ESTATAL DE VIVIENDA-AEVIVIENDA DISEÑO ARQUITECTONICO REVISADO Y APROBADO

PROYECTO:
PROYECTO DE VIVIENDA CUALITATIVA EN EL MUNICIPIO
DE LLALLAGUA -FASE(XIX) 2024- POTOSI

MUNICIPIO:
LLALLAGUA

PROVINCIA:
RAFAEL BUSTILLO



DEPARTAMENTO:
POTOSI

FECHA:
NOVIEMBRE/2024

SUPERFICIE:
50.07 M2

LAMINA:
06/21

MODULO 1: AMPLIACION DE DORMITORIO COCINA, BAÑO, AMBIENTE MULTIUSO

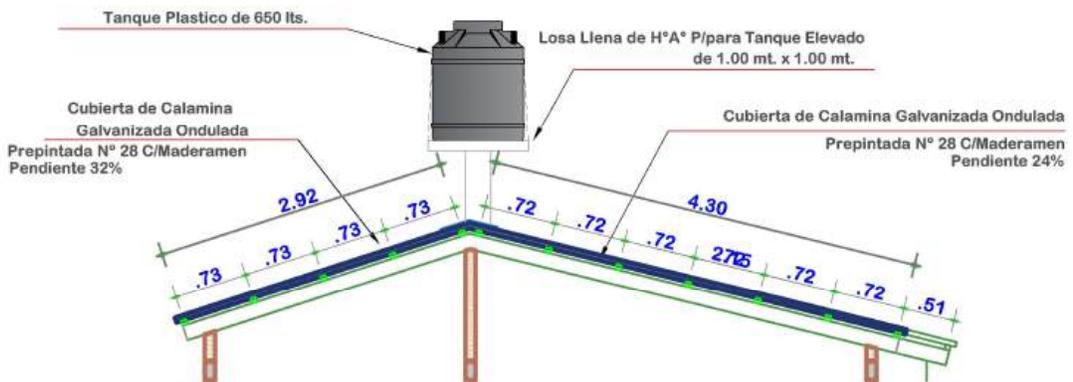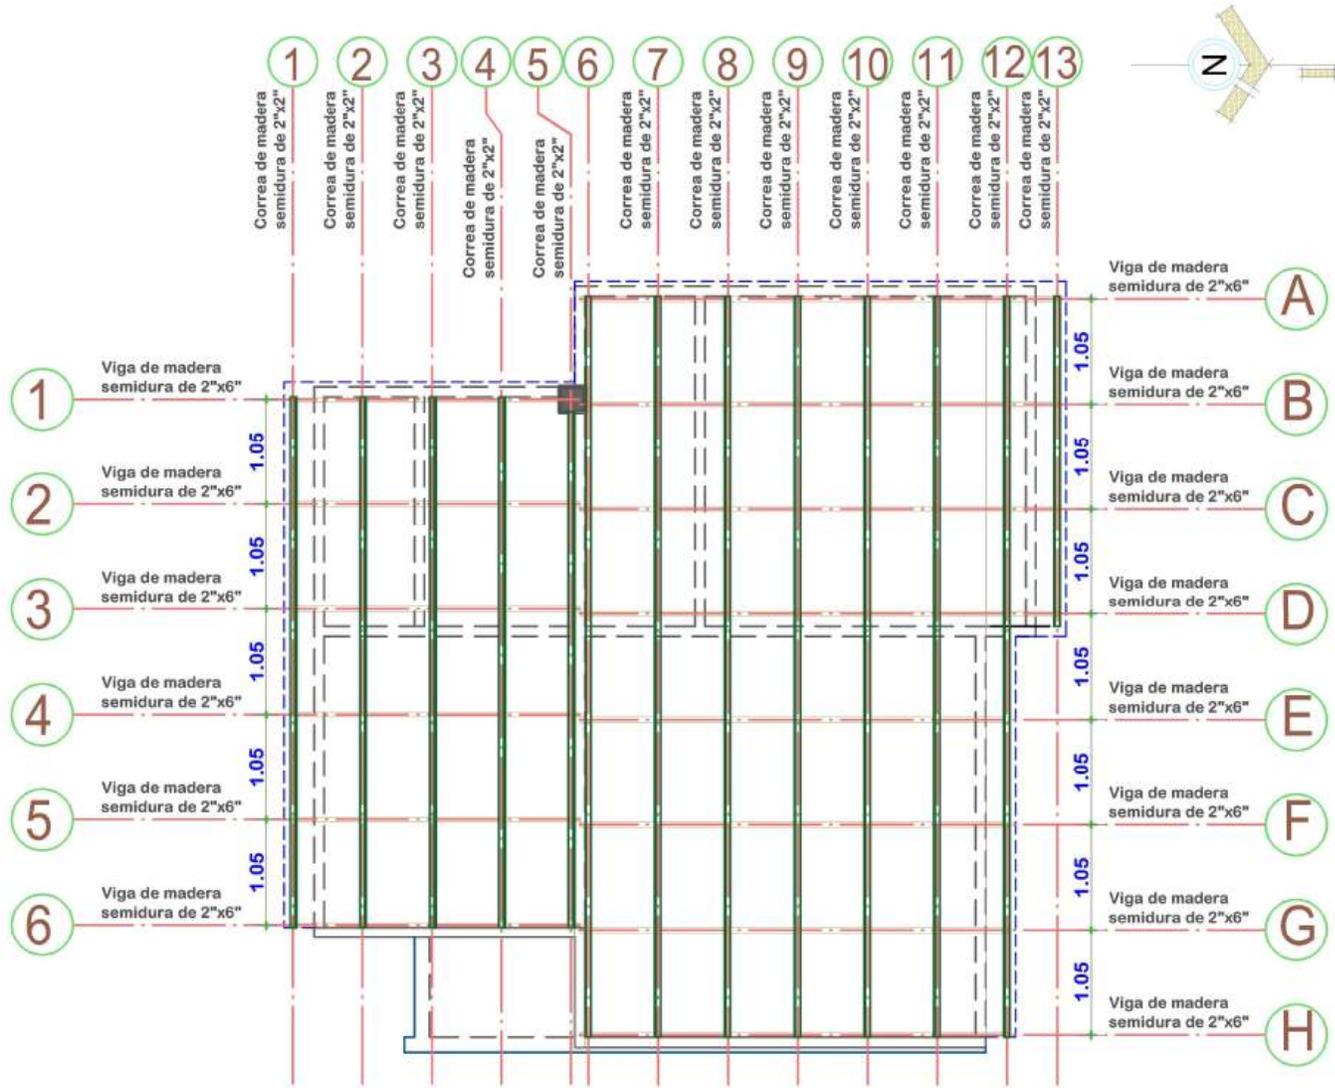

PLANO DE ESTRUCTURA MADERAMEN

ESCALA: 1:75



AGENCIA ESTATAL DE VIVIENDA-AEVIVIENDA DISEÑO ARQUITECTONICO REVISADO Y APROBADO

PROYECTO:
PROYECTO DE VIVIENDA CUALITATIVA EN EL MUNICIPIO
DE LLALLAGUA -FASE(XIX) 2024- POTOSI

MUNICIPIO:
LLALLAGUA

PROVINCIA:
RAFAEL BUSTILLO



DEPARTAMENTO:
POTOSI

FECHA:
NOVIEMBRE/2024

SUPERFICIE:
50.07 M2

LAMINA:
07/21

MODULO 1: AMPLIACION DE DORMITORIO COCINA, BAÑO, AMBIENTE MULTIUSO

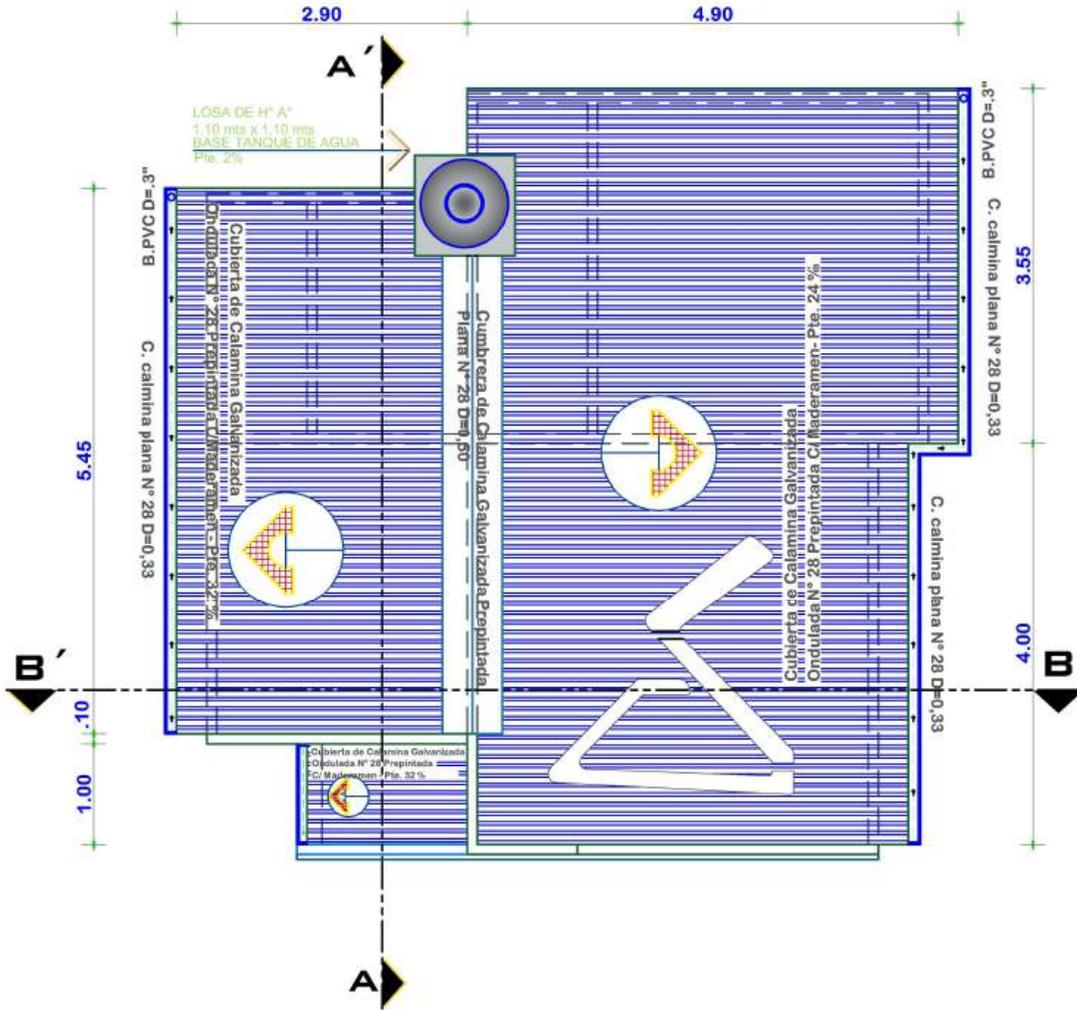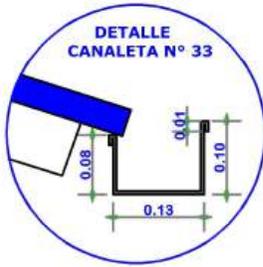

PLANTA DE CUBIERTAS

ESCALA: 1:75



AGENCIA ESTATAL DE VIVIENDA-AEVIVIENDA DISEÑO ARQUITECTONICO REVISADO Y APROBADO

PROYECTO:
PROYECTO DE VIVIENDA CUALITATIVA EN EL MUNICIPIO
DE LLALLAGUA -FASE(XIX) 2024- POTOSI

MUNICIPIO:
LLALLAGUA

PROVINCIA:
RAFAEL BUSTILLO


DEPARTAMENTO:
POTOSI

FECHA:
NOVIEMBRE/2024

SUPERFICIE:
50.07 M2

LAMINA:
08/21

MODULO 1: AMPLIACION DE DORMITORIO COCINA, BAÑO, AMBIENTE MULTIUSO

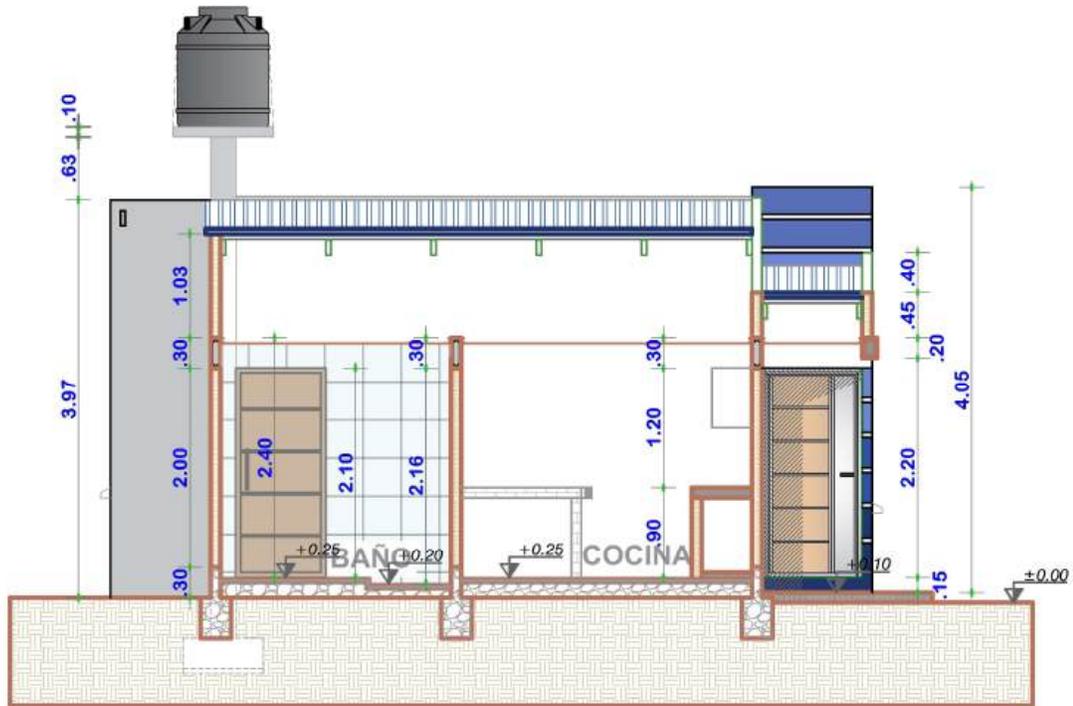

CORTE A-A'
ESCALA: 1:75



CORTE B-B'
ESCALA: 1:75



AGENCIA ESTATAL DE VIVIENDA-AEVIVIENDA DISEÑO ARQUITECTONICO REVISADO Y APROBADO

PROYECTO:
PROYECTO DE VIVIENDA CUALITATIVA EN EL MUNICIPIO
DE LLALLAGUA -FASE(XIX) 2024- POTOSI

MUNICIPIO:
LLALLAGUA

PROVINCIA:
RAFAEL BUSTILLO


DEPARTAMENTO:
POTOSI

FECHA:
NOVIEMBRE/2024


SUPERFICIE:
50.07 M2

LAMINA:
09/21

MODULO 1: AMPLIACION DE DORMITORIO COCINA, BAÑO, AMBIENTE MULTIUSO

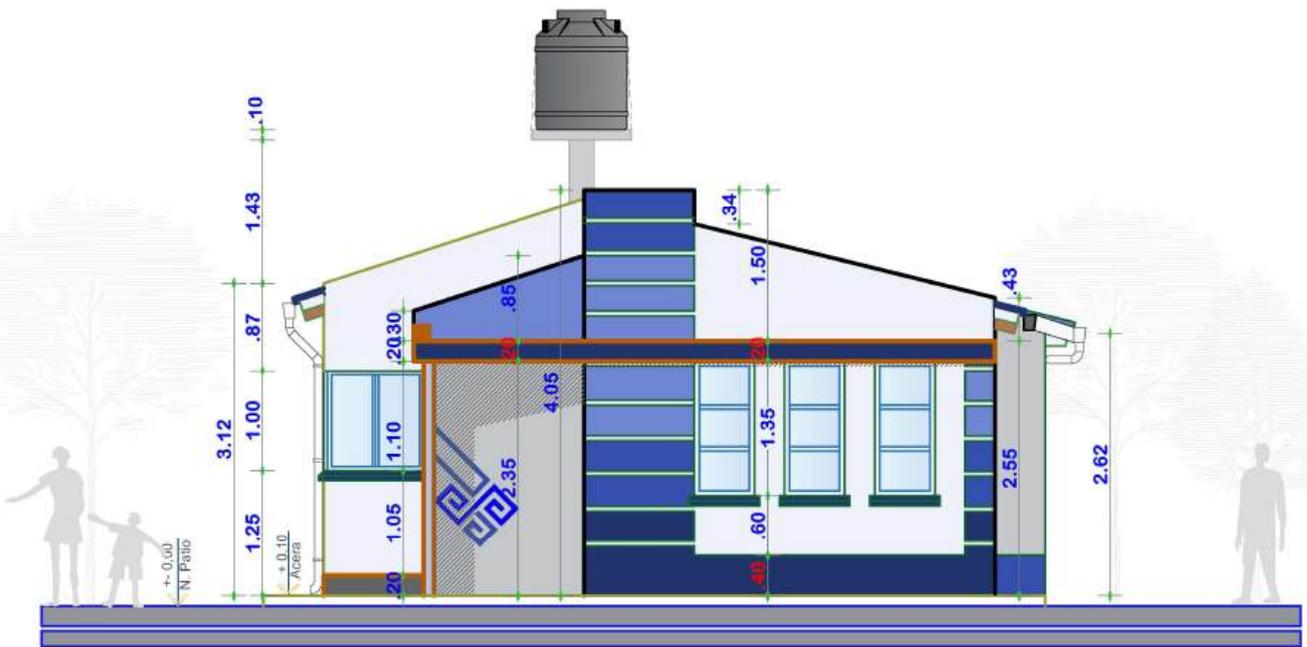

ELEVACION FRONTAL
ESCALA: 1:75

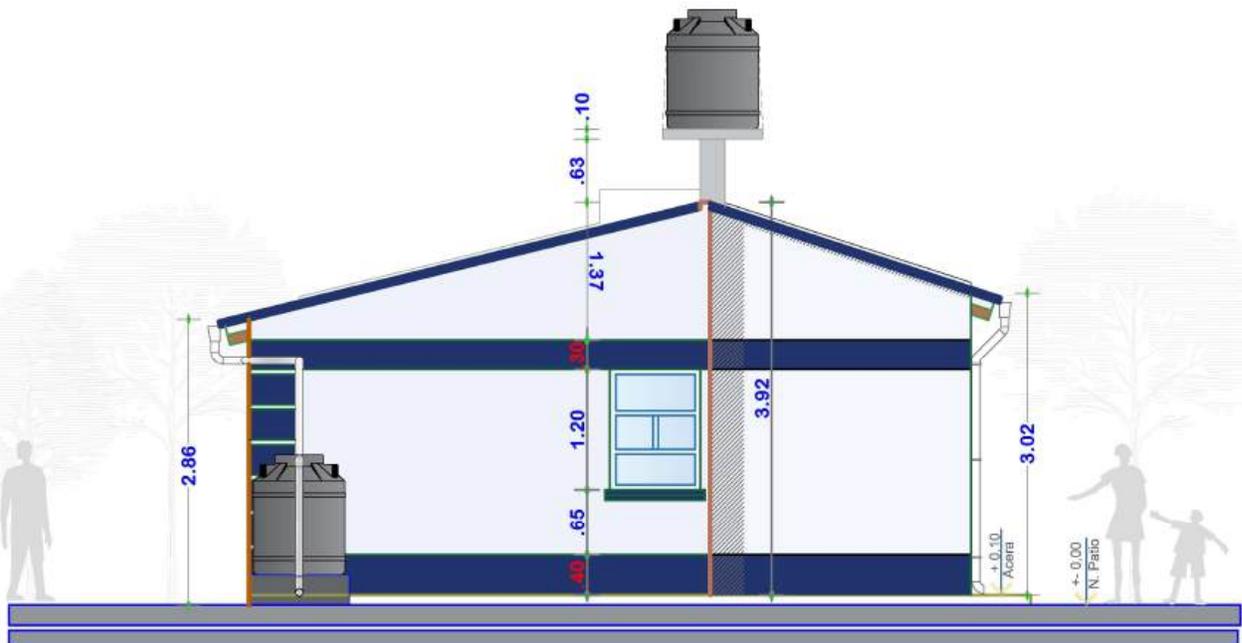

ELEVACION POSTERIOR
ESCALA: 1:75



AGENCIA ESTATAL DE VIVIENDA-AEVIVIENDA DISEÑO ARQUITECTONICO REVISADO Y APROBADO

PROYECTO:
PROYECTO DE VIVIENDA CUALITATIVA EN EL MUNICIPIO
DE LLALLAGUA -FASE(XIX) 2024- POTOSI

MUNICIPIO:
LLALLAGUA

PROVINCIA:
RAFAEL BUSTILLO

DEPARTAMENTO:
POTOSI

FECHA:
NOVIEMBRE/2024


SUPERFICIE:
50.07 M2

LAMINA:
10/21

MODULO 1: AMPLIACION DE DORMITORIO COCINA, BAÑO, AMBIENTE MULTIUSO



ELEVACION LATERAL DERECHO
ESCALA: 1:75

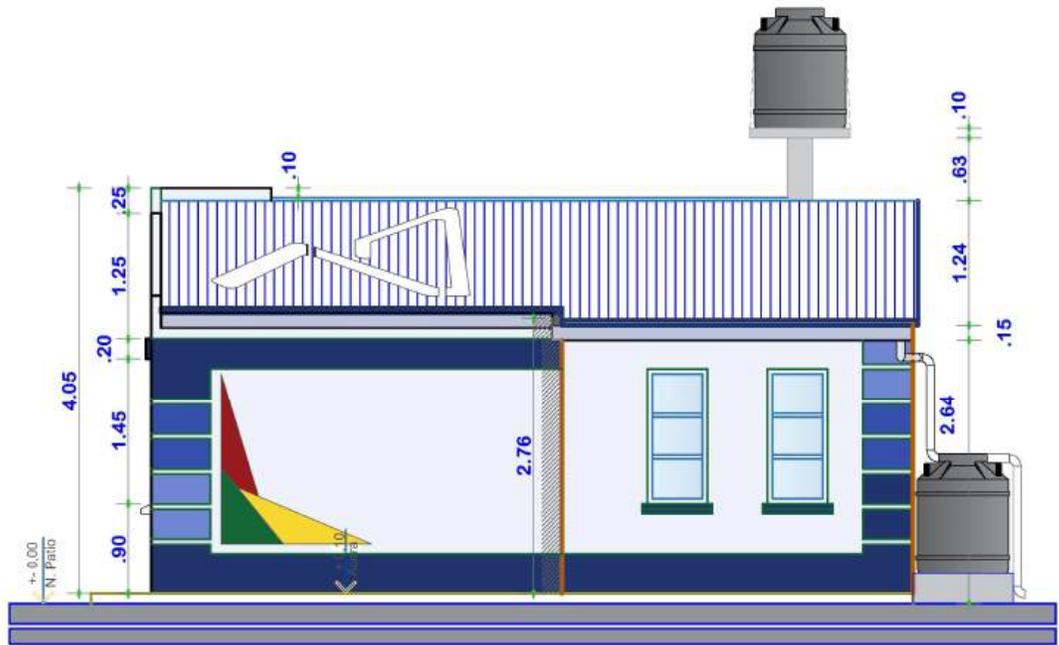

ELEVACION LATERAL IZQUIERDO
ESCALA: 1:75



AGENCIA ESTATAL DE VIVIENDA-AEVIVIENDA DISEÑO ARQUITECTONICO REVISADO Y APROBADO

PROYECTO:
PROYECTO DE VIVIENDA CUALITATIVA EN EL MUNICIPIO
DE LLALLAGUA -FASE(XIX) 2024- POTOSI

MUNICIPIO:
LLALLAGUA

PROVINCIA:
RAFAEL BUSTILLO



DEPARTAMENTO:
POTOSI

FECHA:
NOVIEMBRE/2024

SUPERFICIE:
50.07 M2

LAMINA:
11/21

MODULO 1: AMPLIACION DE DORMITORIO COCINA, BAÑO, AMBIENTE MULTIUSO

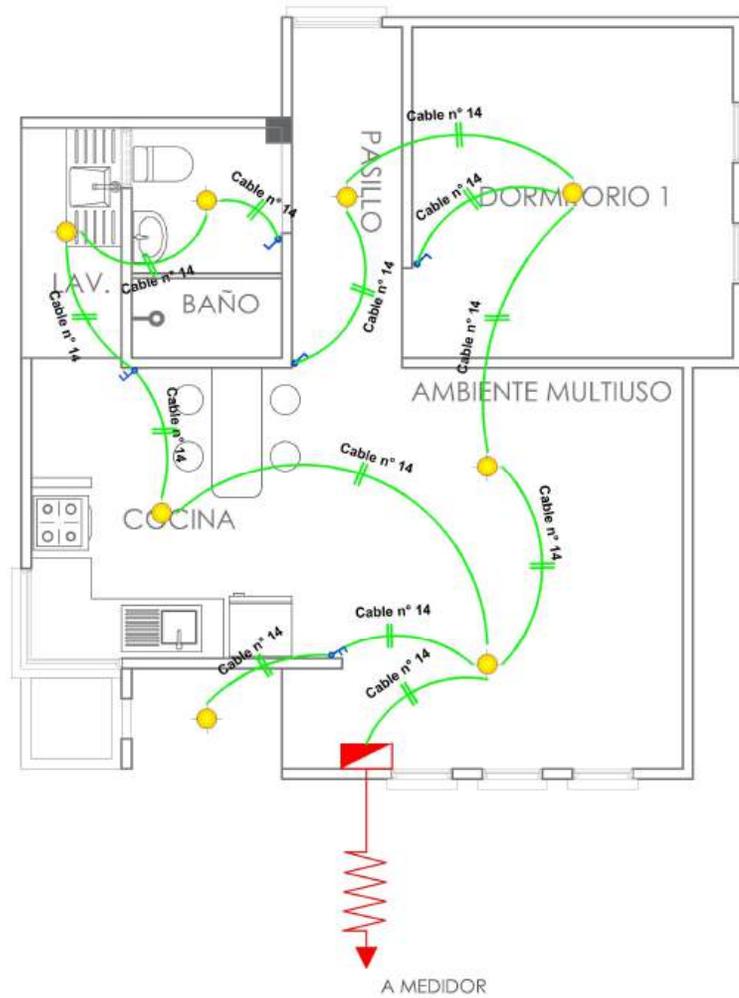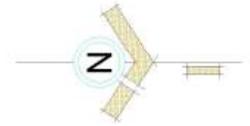

SIMBOLOGIA		
	TDS	TABLERO DE DISTRIBUCION SECUNDARIO
		CIRCUITO DE ILUMINACION
		PUNTO DE ILUMINACION
		INTERRUPTOR SIMPLE
		INTERRUPTOR DOBLE

INSTALACION ELECTRICA-ILUMINACION

ESCALA: 1:75



AGENCIA ESTATAL DE VIVIENDA-AEVIVIENDA DISEÑO ARQUITECTONICO REVISADO Y APROBADO

PROYECTO:
PROYECTO DE VIVIENDA CUALITATIVA EN EL MUNICIPIO
DE LLALLAGUA -FASE(XIX) 2024- POTOSI

MUNICIPIO:
LLALLAGUA

PROVINCIA:
RAFAEL BUSTILLO


DEPARTAMENTO:
POTOSI

FECHA:
NOVIEMBRE/2024

SUPERFICIE:
50.07 M2

LAMINA:
12/21

MODULO 1: AMPLIACION DE DORMITORIO COCINA, BAÑO, AMBIENTE MULTIUSO

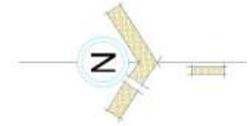

SIMBOLOGIA	
	TDS TABLERO DE DISTRIBUCION SECUNDARIO
	CIRCUITO DE TOMA CORRIENTES
	CIRCUITO DE TOMA FUERZA
	TOMA CORRIENTE DOBLE
	TOMA CORRIENTE SHUKO
	TOMA FUERZA

INSTALACION ELECTRICA-TOMACORRIENTE ESCALA: 1:75



AGENCIA ESTATAL DE VIVIENDA-AEVIVIENDA DISEÑO ARQUITECTONICO REVISADO Y APROBADO

PROYECTO:
PROYECTO DE VIVIENDA CUALITATIVA EN EL MUNICIPIO
DE LLALLAGUA -FASE(XIX) 2024- POTOSI

MUNICIPIO:
LLALLAGUA

PROVINCIA:
RAFAEL BUSTILLO


DEPARTAMENTO:
POTOSI

FECHA:
NOVIEMBRE/2024

SUPERFICIE:
50.07 M2

LAMINA:
13/21

MODULO 1: AMPLIACION DE DORMITORIO COCINA, BAÑO, AMBIENTE MULTIUSO

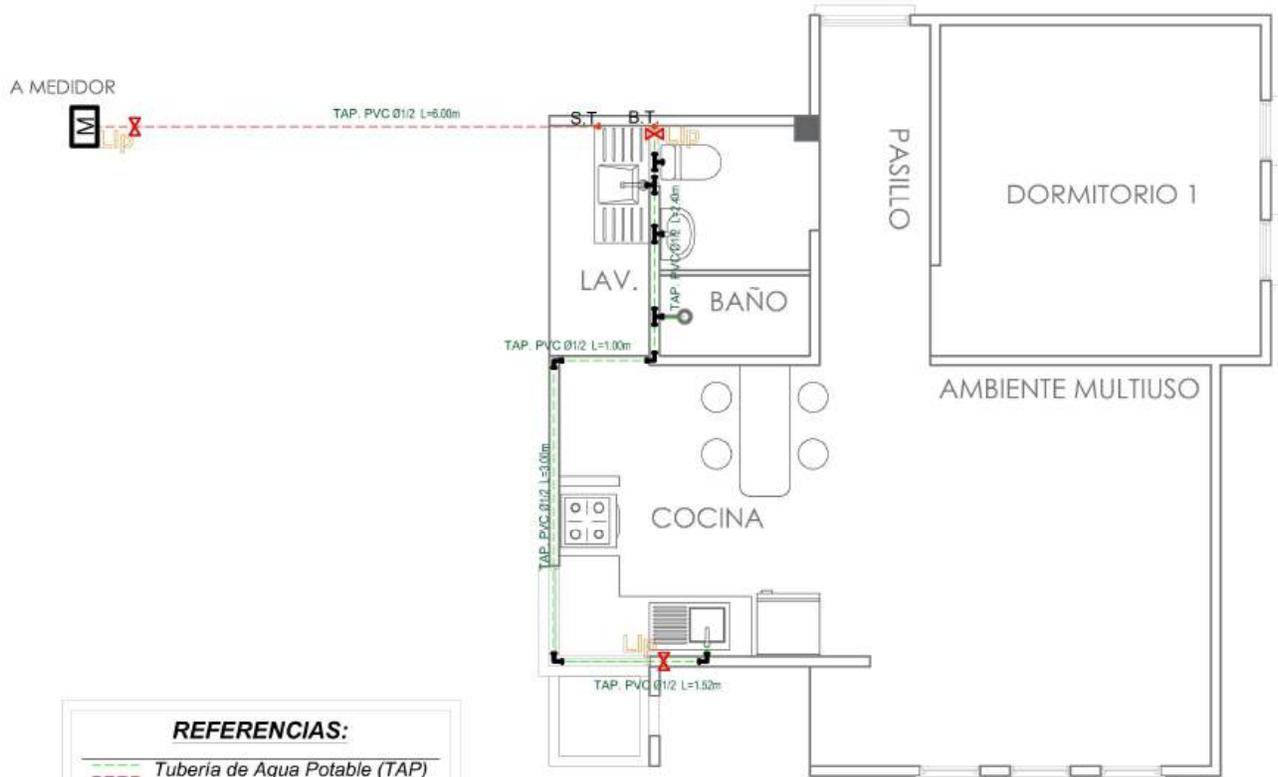

REFERENCIAS:

	Tubería de Agua Potable (TAP)
	Lavandería Lv
	Lavamanos Lm
	Inodoro I
	Ducha Du
	Lavaplatos Lp
	Tanque plástico de agua Tq

SIMBOLOGÍA

	Ducha
	Union "T"
	Codo a 90°
	Medidor
	Llave de Paso Ø 1/2"
	Bajante TAP PVC Ø 1/2"
	Montante TAV PVC Ø 1/2"

INSTALACION AGUA POTABLE ESCALA: 1:75



AGENCIA ESTATAL DE VIVIENDA-AEVIVIENDA DISEÑO ARQUITECTONICO REVISADO Y APROBADO

PROYECTO:
PROYECTO DE VIVIENDA CUALITATIVA EN EL MUNICIPIO
DE LLALLAGUA -FASE(XIX) 2024- POTOSI

MUNICIPIO:
LLALLAGUA

PROVINCIA:
RAFAEL BUSTILLO


DEPARTAMENTO:
POTOSI

FECHA:
NOVIEMBRE/2024

SUPERFICIE:
50.07 M2

LAMINA:
14/21

MODULO 1: AMPLIACION DE DORMITORIO COCINA, BAÑO, AMBIENTE MULTIUSO

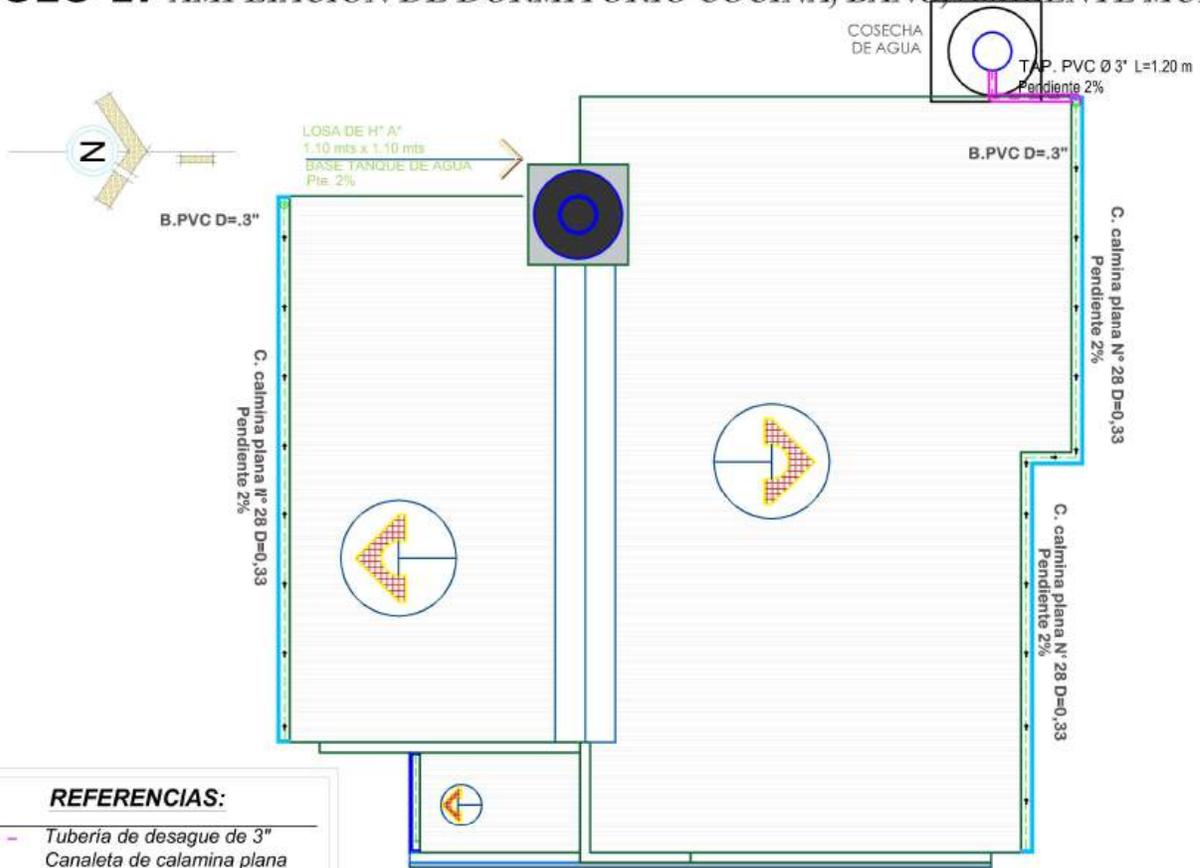

REFERENCIAS:

- - - Tubería de desague de 3"
- - - Canaleta de calamina plana N°28 Corte 33

SIMBOLOGÍA

- Union "T" de 3"
- Codo a 90° 3"
- Bajante de PVC d=3"

INSTALACION PLUVIAL ESCALA: 1:75


ISOMETRIA INSTALACION DE COSECHA DE AGUA ESCALA: 1:75

REFERENCIAS:

- - - Tubería de Desague 3"
- - - Tubería de Agua Potable de 1/2"

SIMBOLOGÍA

- Codo
- Copla

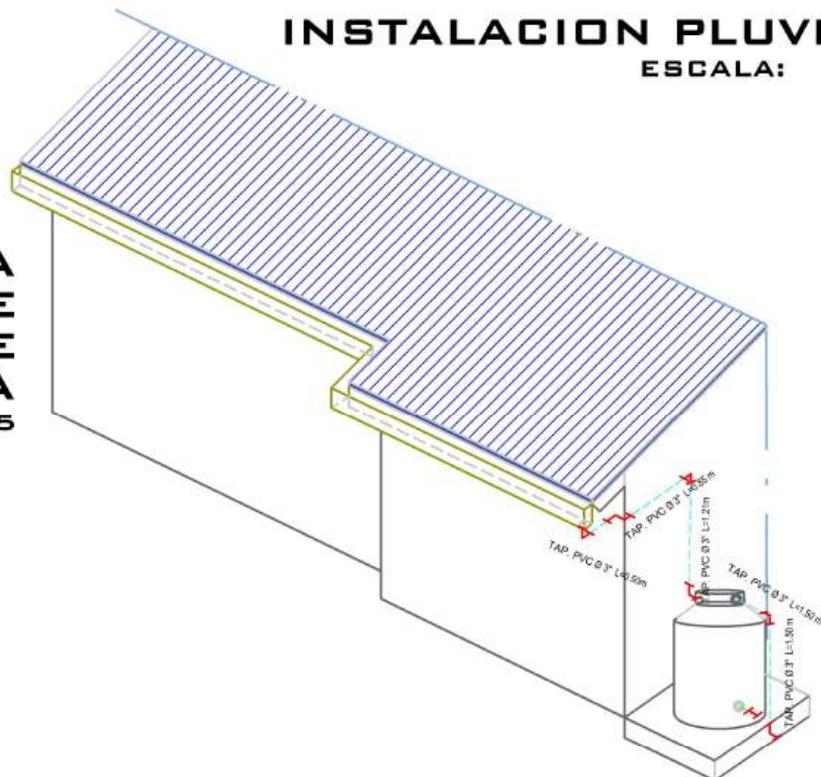

AGENCIA ESTATAL DE VIVIENDA-AEVIVIENDA DISEÑO ARQUITECTONICO REVISADO Y APROBADO

PROYECTO:
PROYECTO DE VIVIENDA CUALITATIVA EN EL MUNICIPIO DE LLALLAGUA -FASE(XIX) 2024- POTOSI

MUNICIPIO:
LLALLAGUA

PROVINCIA:
RAFAEL BUSTILLO


DEPARTAMENTO:
POTOSI

FECHA:
NOVIEMBRE/2024

SUPERFICIE:
50.07 M2

LAMINA:
15/21

MODULO 1: AMPLIACION DE DORMITORIO COCINA, BAÑO, AMBIENTE MULTIUSO

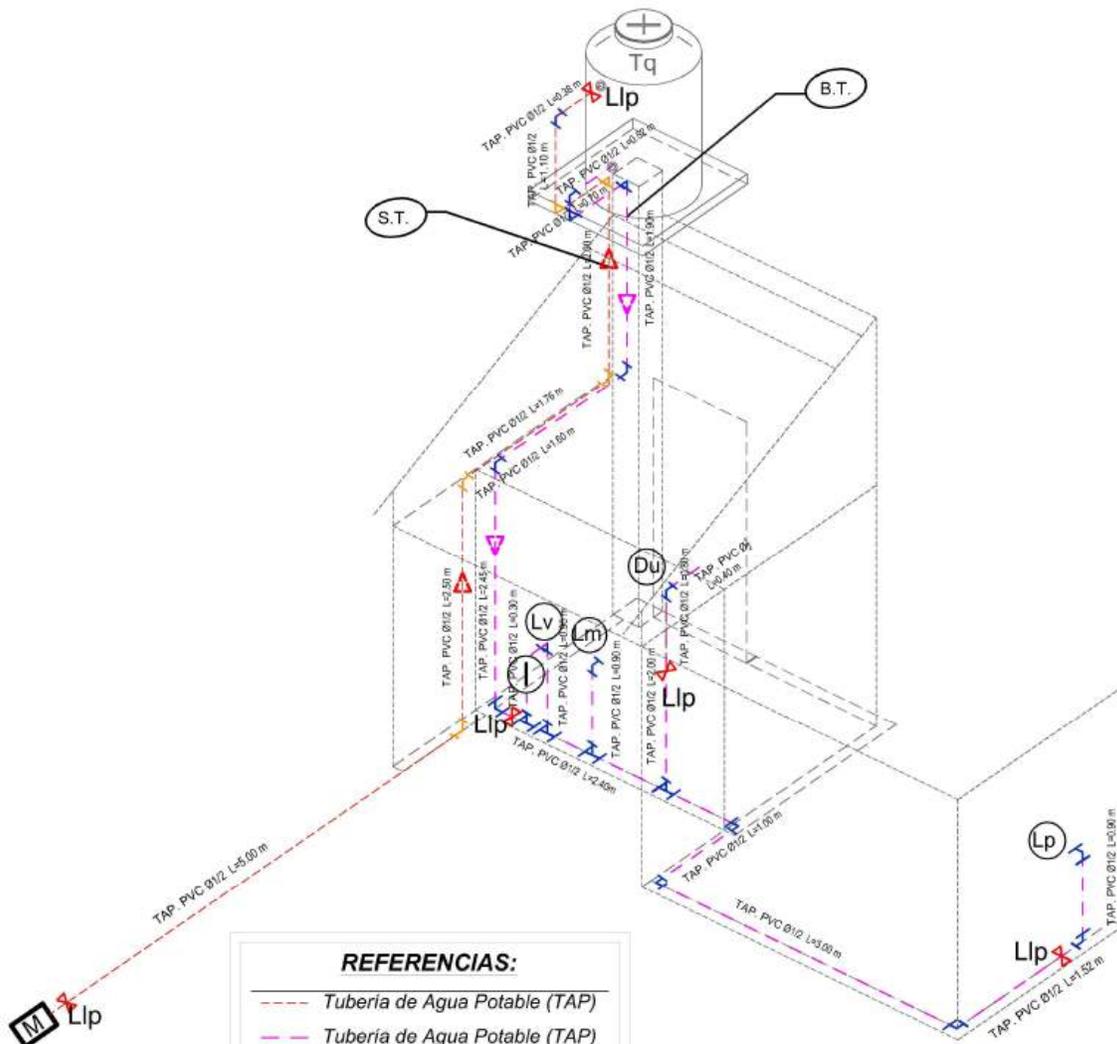

REFERENCIAS:

- Tubería de Agua Potable (TAP)
- Tubería de Agua Potable (TAP)
- Tubería de Agua Caliente (TAP)
- Ducha **Du**
- Inodoro **I.**
- Lavandería **Lv.**
- Lavamanos **Lm.**
- Lavaplatos **Lp.**
- Tanque plástico de agua **Tq**

SIMBOLOGÍA

- Ducha
- Union "T"
- Codo a 90°
- Válvula de Paso

**ISOMETRIA
INSTALACION DE AGUA
POTABLE**
ESCALA: 1:75



AGENCIA ESTATAL DE VIVIENDA-AEVIVIENDA DISEÑO ARQUITECTONICO REVISADO Y APROBADO

PROYECTO:
PROYECTO DE VIVIENDA CUALITATIVA EN EL MUNICIPIO
DE LLALLAGUA -FASE(XIX) 2024- POTOSI

MUNICIPIO:
LLALLAGUA

PROVINCIA:
RAFAEL BUSTILLO


DEPARTAMENTO:
POTOSI

FECHA:
NOVIEMBRE/2024

SUPERFICIE:
50.07 M2

LAMINA:
16/21

MODULO 1: AMPLIACION DE DORMITORIO COCINA, BAÑO, AMBIENTE MULTIUSO

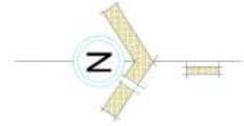

SIMBOLOGIA	
-----	TUBERIA SANITARIA DE P.V.C. Ø 4"
- - - - -	TUBERIA SANITARIA DE P.V.C. Ø 2"
∧	YEE DE P.V.C. 2"
⌊	CODO DE P.V.C. 2"
⊙	Cs. CAJA SIFONISADA
□	C.I. CAMARA DE INSPECCION
◻	Cr. CAJA DE REGISTRO
⊙	Rp. REJILLA DE PISO

INSTALACION SANITARIA ESCALA: 1:75



AGENCIA ESTATAL DE VIVIENDA-AEVIVIENDA DISEÑO ARQUITECTONICO REVISADO Y APROBADO

PROYECTO:
PROYECTO DE VIVIENDA CUALITATIVA EN EL MUNICIPIO DE LLALLAGUA -FASE(XIX) 2024- POTOSI

MUNICIPIO:
LLALLAGUA

PROVINCIA:
RAFAEL BUSTILLO


DEPARTAMENTO:
POTOSI

FECHA:
NOVIEMBRE/2024


SUPERFICIE:
50.07 M2

LAMINA:
17/21


MODULO 2: MEJORAMIENTO DE DORMITORIO

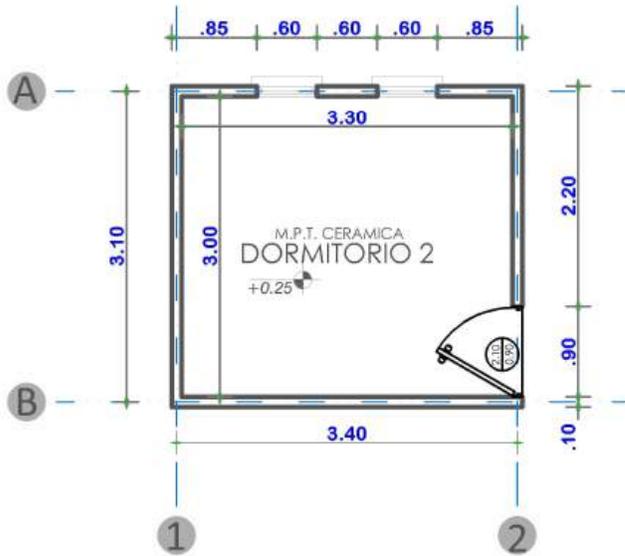

PLANTA ACOTADA
ESCALA: 1:75

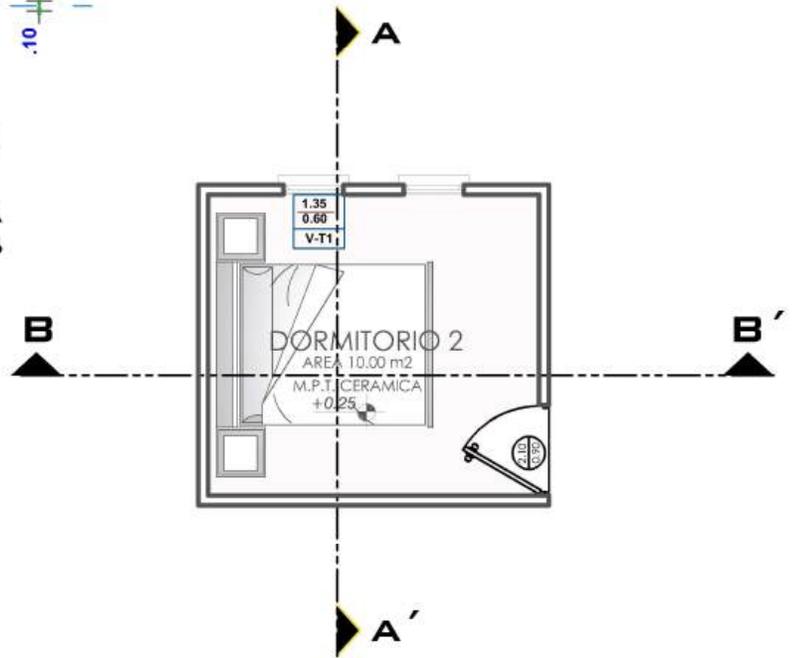

PLANTA AMOBLADA
ESCALA: 1:75

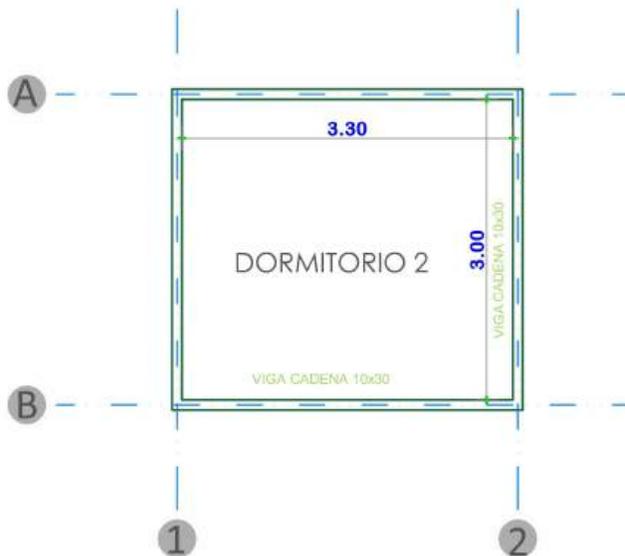

PLANO DE VIGA DE HºAº
ESCALA: 1:75



AGENCIA ESTATAL DE VIVIENDA-AEVIVIENDA DISEÑO ARQUITECTONICO REVISADO Y APROBADO

PROYECTO:
PROYECTO DE VIVIENDA CUALITATIVA EN EL MUNICIPIO
DE LLALLAGUA -FASE(XIX) 2024- POTOSI

MUNICIPIO:
LLALLAGUA

PROVINCIA:
RAFAEL BUSTILLO




DEPARTAMENTO:
POTOSI

FECHA:
NOVIEMBRE/2024

SUPERFICIE:
11.20 M2

LAMINA:
18/21


MODULO 2: MEJORAMIENTO DE DORMITORIO

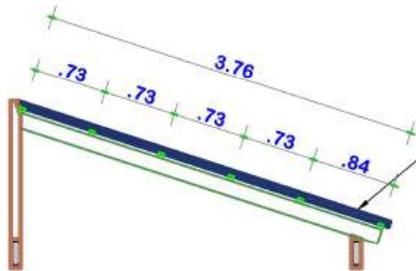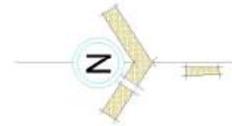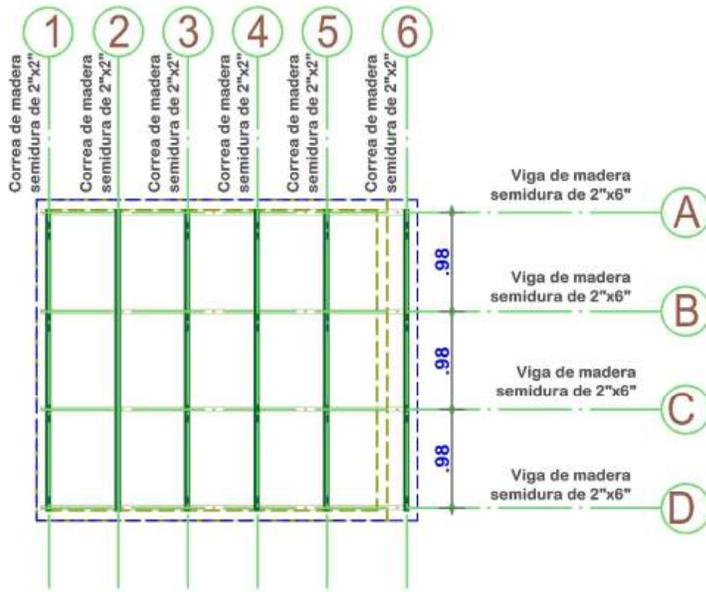

Cubierta de Calamina Galvanizada Ondulada
Prepintada N° 28 C/Mederamen
Pendiente 32%

PLANO ESTRUCTURAL DE CUBIERTAS ESCALA: 1:75

PLANO DE CUBIERTAS ESCALA: 1:75

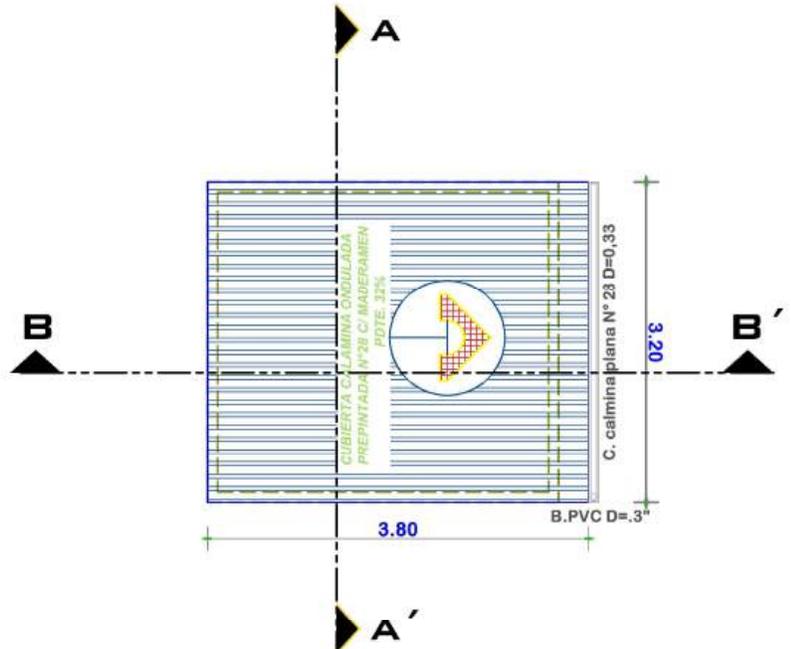

AGENCIA ESTATAL DE VIVIENDA-AEVIVIENDA

PROYECTO: PROYECTO DE VIVIENDA CUALITATIVA EN EL MUNICIPIO DE LLALLAGUA -FASE(XIX) 2024- POTOSI

MUNICIPIO: LLALLAGUA

PROVINCIA: RAFAEL BUSTILLO

DEPARTAMENTO: POTOSI


DISEÑO ARQUITECTONICO REVISADO Y APROBADO

FECHA: NOVIEMBRE/2024


SUPERFICIE: 11.20 M2

LAMINA: 19/21


MODULO 2: MEJORAMIENTO DE DORMITORIO

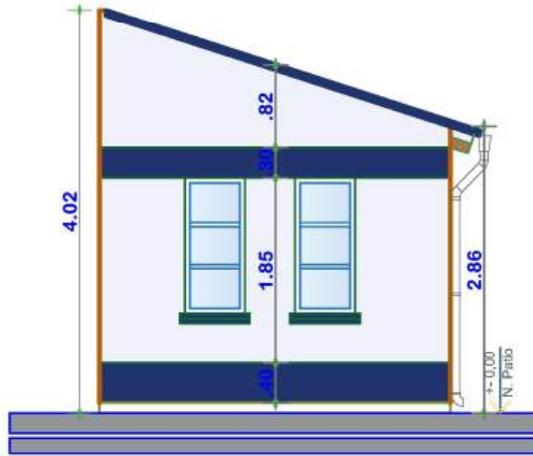


ELEVACION FRONTAL
ESCALA: 1:75

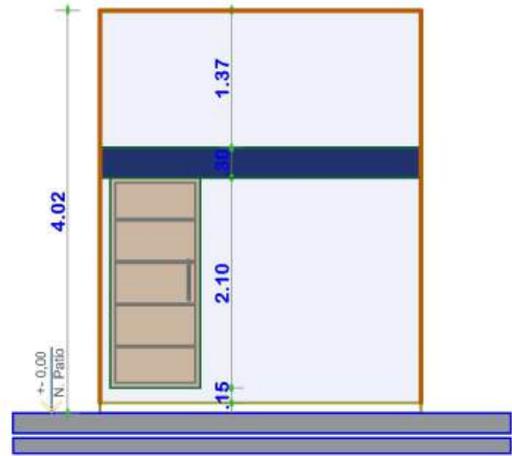

ELEVACION LATERAL
ESCALA: 1:75

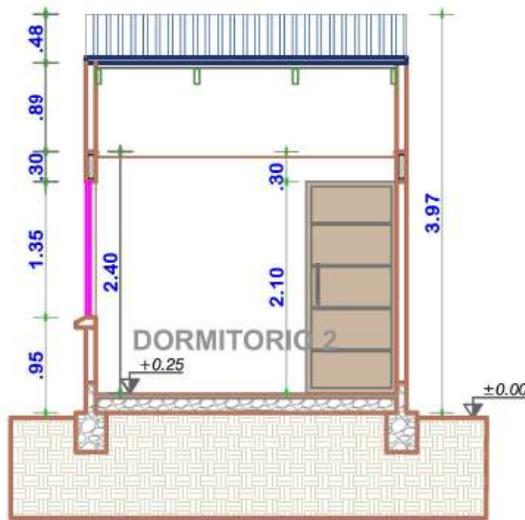

CORTE A-A'
ESCALA: 1:75

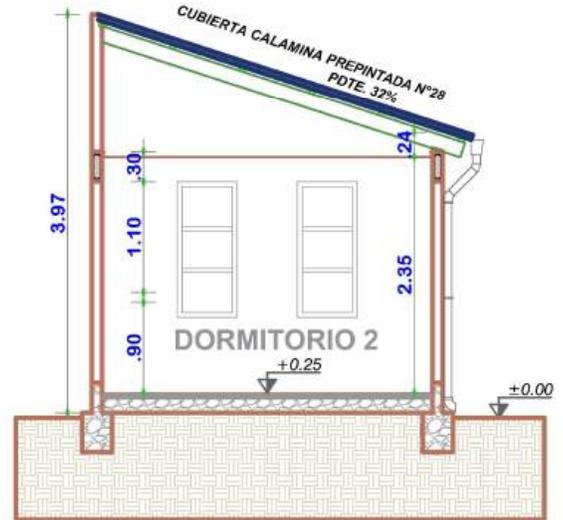

CORTE B-B'
ESCALA: 1:75



AGENCIA ESTATAL DE VIVIENDA-AEVIVIENDA DISEÑO ARQUITECTONICO REVISADO Y APROBADO

PROYECTO:
PROYECTO DE VIVIENDA CUALITATIVA EN EL MUNICIPIO
DE LLALLAGUA -FASE(XIX) 2024- POTOSI

MUNICIPIO:
LLALLAGUA

PROVINCIA:
RAFAEL BUSTILLO


DEPARTAMENTO:
POTOSI

FECHA:
NOVIEMBRE/2024

SUPERFICIE:
11.20 M2

LAMINA:
20/21

MODULO 2: MEJORAMIENTO DE DORMITORIO

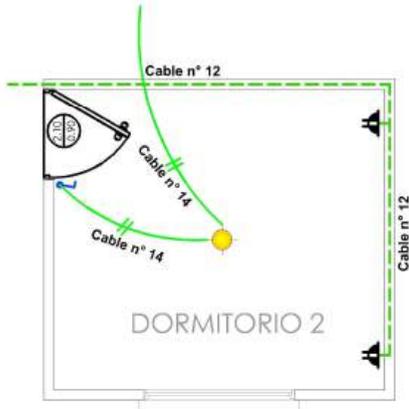

SIMBOLOGIA	
	TDS TABLERO DE DISTRIBUCION SECUNDARIO
	CIRCUITO DE ILUMINACION
	CIRCUITO DE TOMA CORRIENTES
	PUNTO DE ILUMINACION
	TOMA CORRIENTE DOBLE
	INTERRUPTOR SIMPLE

INSTALACION ELECTRICA ESCALA: 1:75



AGENCIA ESTATAL DE VIVIENDA-AEVIVIENDA DISEÑO ARQUITECTONICO REVISADO Y APROBADO

PROYECTO:
PROYECTO DE VIVIENDA CUALITATIVA EN EL MUNICIPIO
DE LLALLAGUA -FASE(XIX) 2024- POTOSI

MUNICIPIO:
LLALLAGUA

PROVINCIA:
RAFAEL BUSTILLO


DEPARTAMENTO:
POTOSI

FECHA:
NOVIEMBRE/2024

SUPERFICIE:
11.20 M2

LAMINA:
21/21

MODULO 3: DETALLES CONSTRUCTIVOS

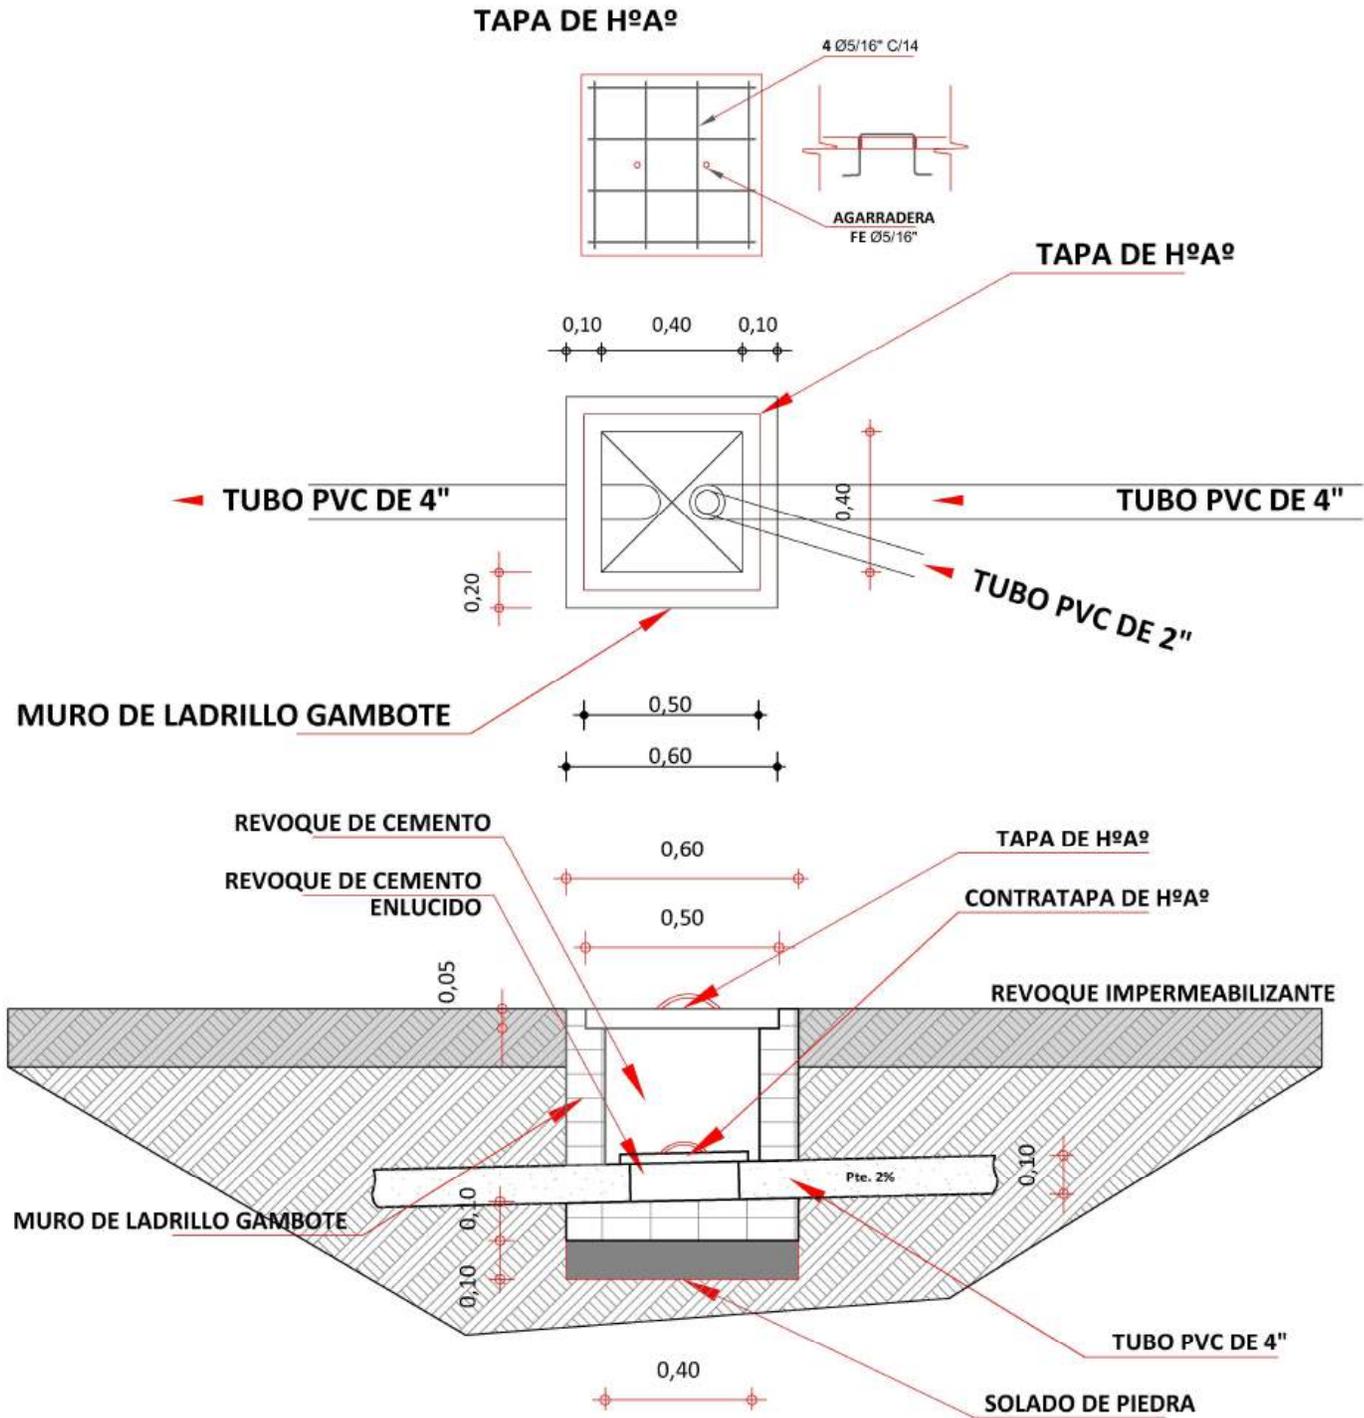


DETALLE DE CAMARA DE INSPECCION
ESCALA: 1:25



AGENCIA ESTATAL DE VIVIENDA-AEVIVIENDA		DISEÑO ARQUITECTONICO REVISADO Y APROBADO		FECHA: NOVIEMBRE/2024
PROYECTO: PROYECTO DE VIVIENDA CUALITATIVA EN EL MUNICIPIO DE LLALLAGUA -FASE(XIX) 2024- POTOSI				MODULO: 1 - 2
MUNICIPIO: LLALLAGUA				LAMINA: 01/09
PROVINCIA: RAFAEL BUSTILLO	DEPARTAMENTO: POTOSI			



MODULO 3: DETALLES CONSTRUCTIVOS

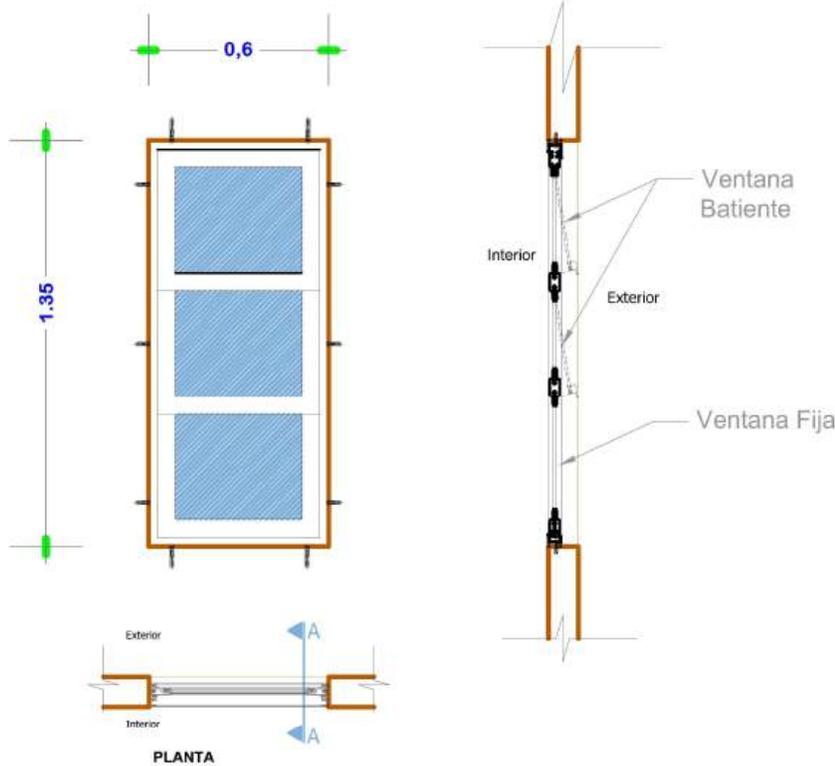

VENTANA TIPO 1

DETALLE VENTANA DE ALUMINIO 0.60x1.35


ESC: 1:25

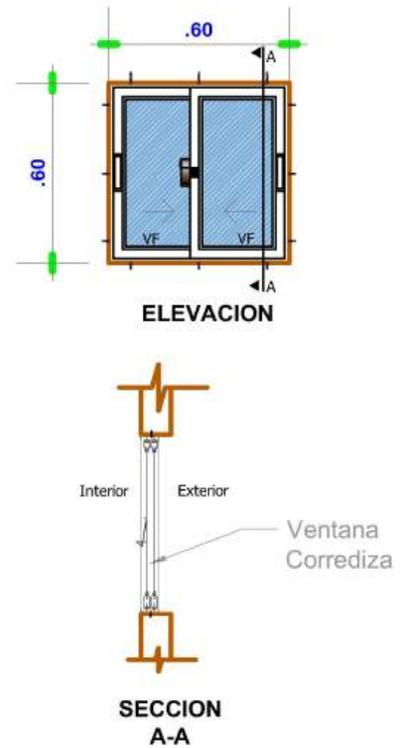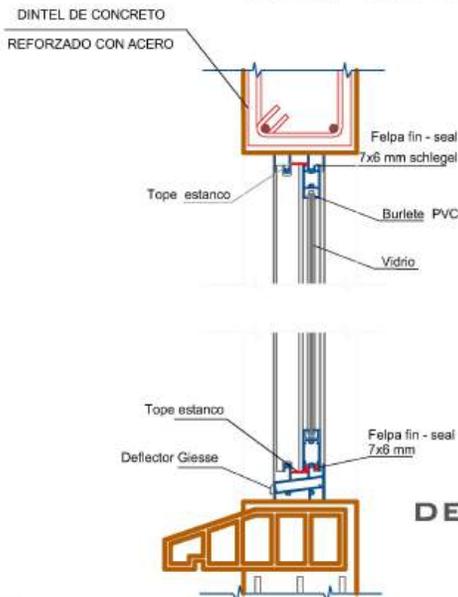

VENTANA TIPO 3

DETALLE VENTANA DE ALUMINIO 0.60x0.60

ESC: 1:25

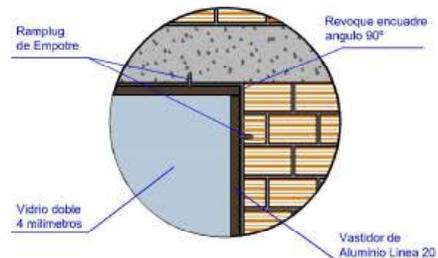

DETALLE VENTANA DE ALUMINIO LINEA 20 C/VIDRIO 4MM + ACCESORIOS



AGENCIA ESTATAL DE VIVIENDA-AEVIVIENDA DISEÑO ARQUITECTONICO REVISADO Y APROBADO

PROYECTO: PROYECTO DE VIVIENDA CUALITATIVA EN EL MUNICIPIO DE LLALLAGUA -FASE(XIX) 2024- POTOSI

MUNICIPIO: LLALLAGUA

PROVINCIA: RAFAEL BUSTILLO





DEPARTAMENTO: POTOSI

FECHA: NOVIEMBRE/2024

MODULO: 1 - 2

LAMINA: 02/09

MODULO 3: DETALLES CONSTRUCTIVOS

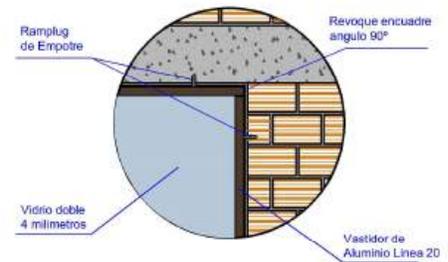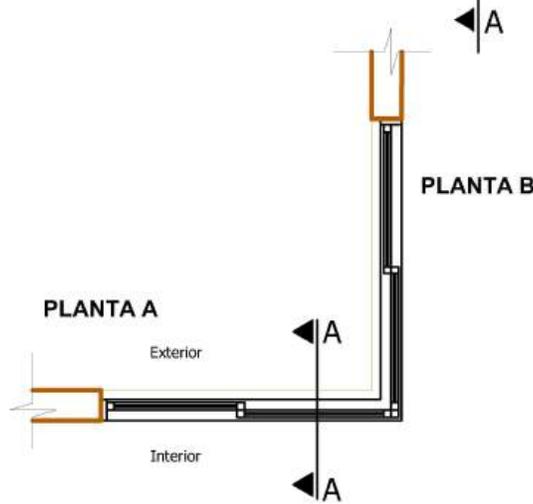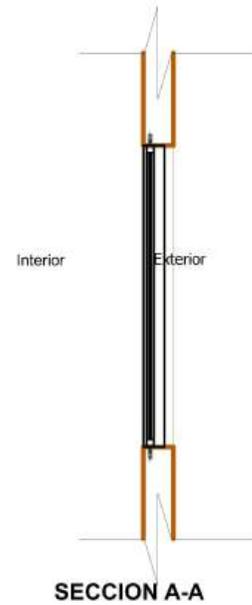
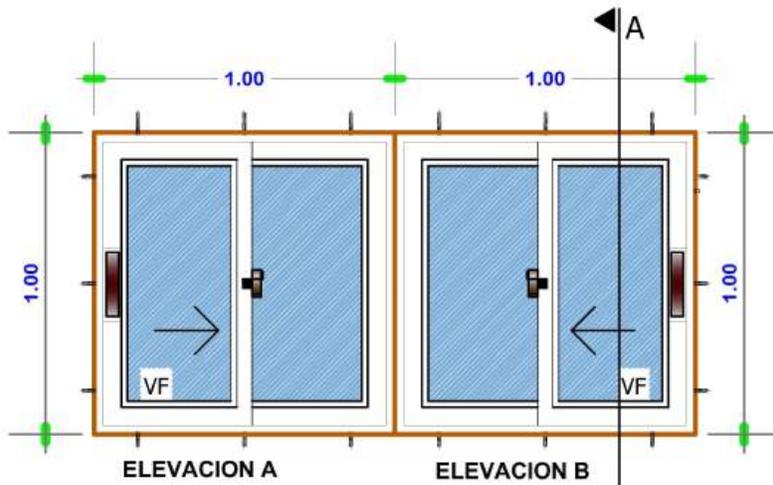


VENTANA TIPO 2

DETALLE VENTANA DE ALUMINIO 1,00 x 1,00

ESC: 1:25

DETALLE VENTANA DE ALUMINIO LINEA 20 C/VIDRIO 4MM + ACCESORIOS

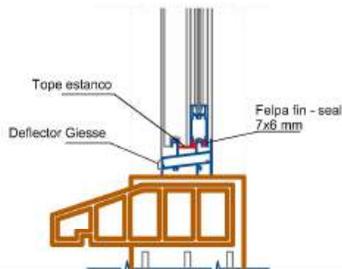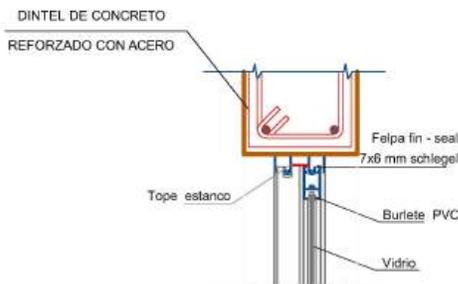

AGENCIA ESTATAL DE VIVIENDA-AEVIVIENDA DISEÑO ARQUITECTONICO REVISADO Y APROBADO

PROYECTO: PROYECTO DE VIVIENDA CUALITATIVA EN EL MUNICIPIO DE LLALLAGUA -FASE(XIX) 2024- POTOSI

MUNICIPIO: LLALLAGUA

PROVINCIA: RAFAEL BUSTILLO

DEPARTAMENTO: POTOSI



FECHA: NOVIEMBRE/2024

MODULO: 1 - 2

LAMINA: 03/09

MODULO 3: DETALLES CONSTRUCTIVOS

VENTANA TIPO 4 DETALLE VENTANA DE ALUMINIO 0.90 x 1.20 ESC: 1:25

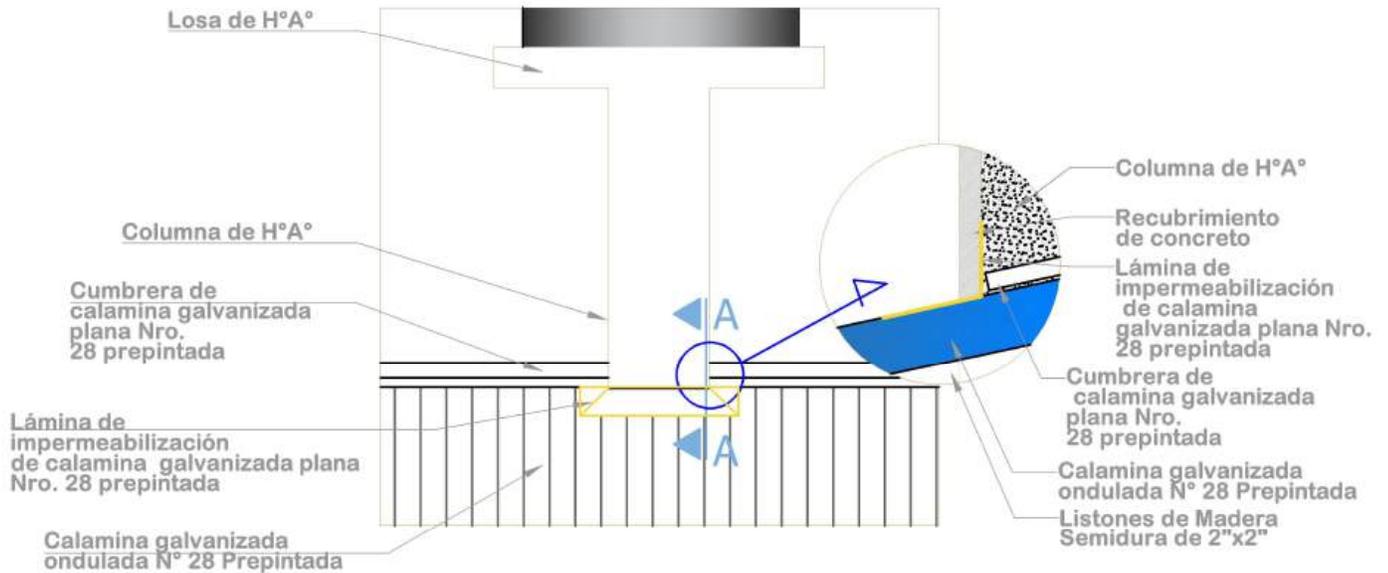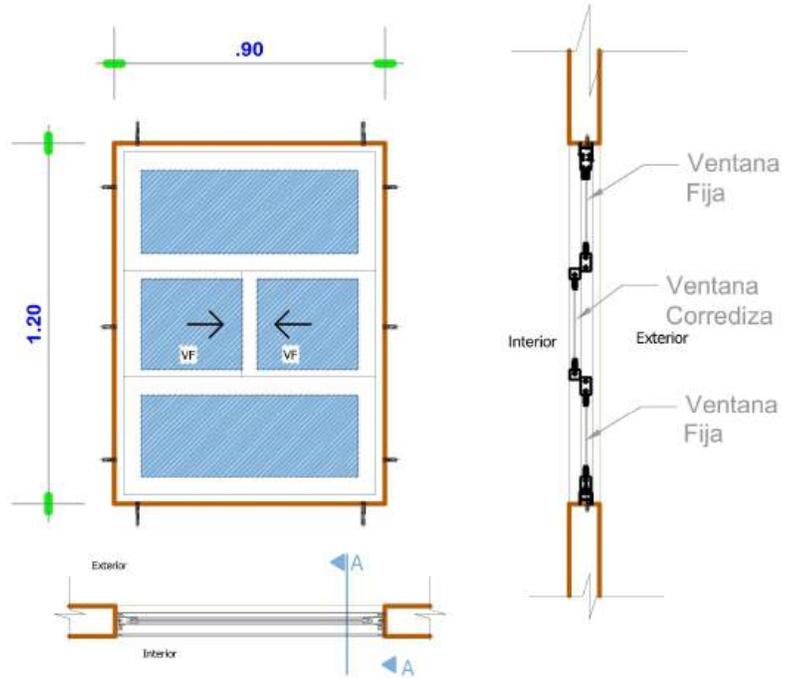

DETALLE DE IMPERMEABILIZACIÓN DE CUBIERTA ESC: 1:25



AGENCIA ESTATAL DE VIVIENDA-AEVIVIENDA DISEÑO ARQUITECTONICO REVISADO Y APROBADO

PROYECTO:
PROYECTO DE VIVIENDA CUALITATIVA EN EL MUNICIPIO
DE LLALLAGUA -FASE(XIX) 2024- POTOSI

MUNICIPIO:
LLALLAGUA

PROVINCIA:
RAFAEL BUSTILLO

DEPARTAMENTO:
POTOSI


FECHA:
NOVIEMBRE/2024

MODULO:
1 - 2

LAMINA:
04/09

MODULO 3: DETALLES CONSTRUCTIVOS

PUERTA INTERIOR DE MADERA

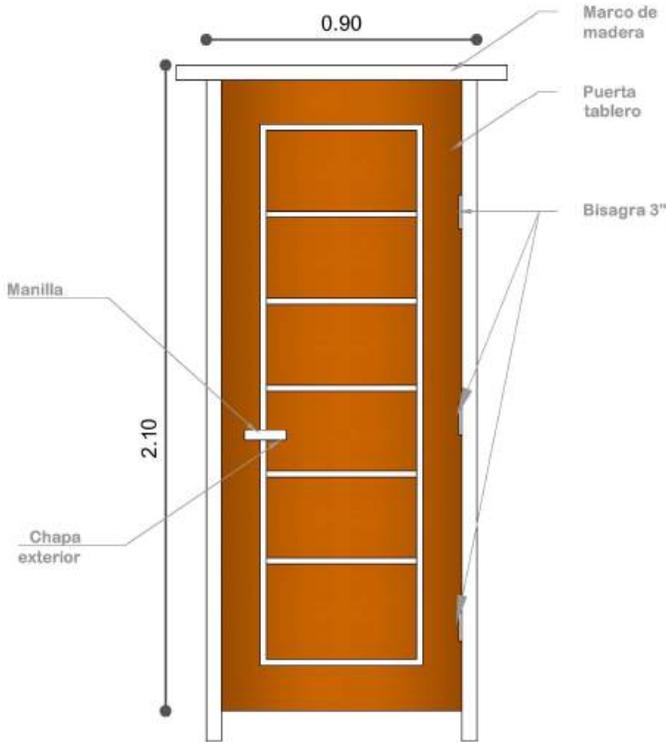


PUERTA DE 0.90X2.10

Nota: El material de madera, debera ser pintada y barnizada 3 veces (3 manos)

PUERTA 0.90 x 2,10
ESC: 1:25


PUERTA MIXTA EXTERIOR DE MADERA Y METAL

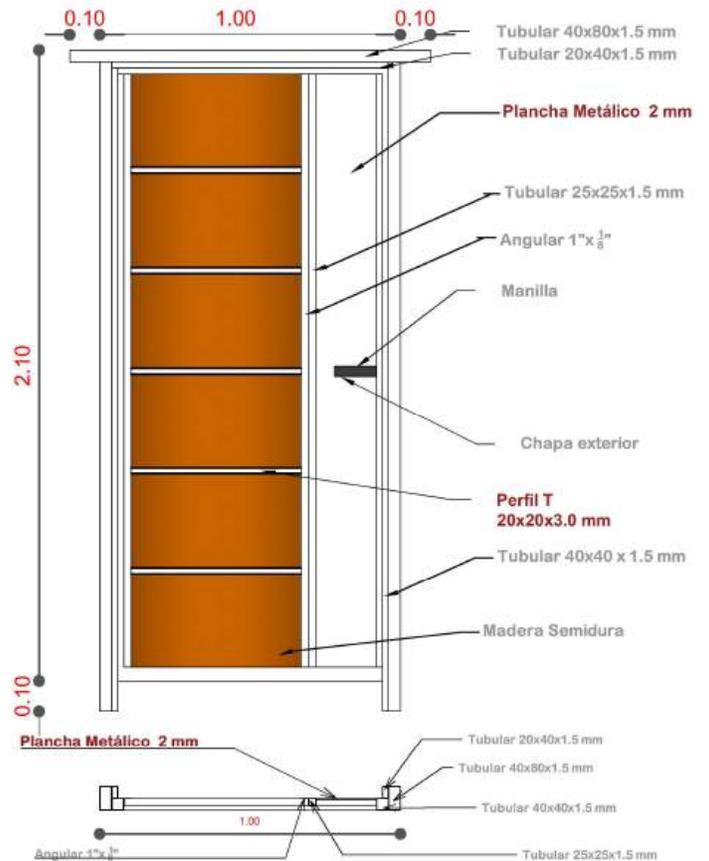

Nota: El material de madera y metal, debera ser pintada y barnizada 3 veces (3 manos)

PUERTA 1.00 x 2,10
ESC: 1:25

DETALLE EMPOTRADO DE CALAMINA

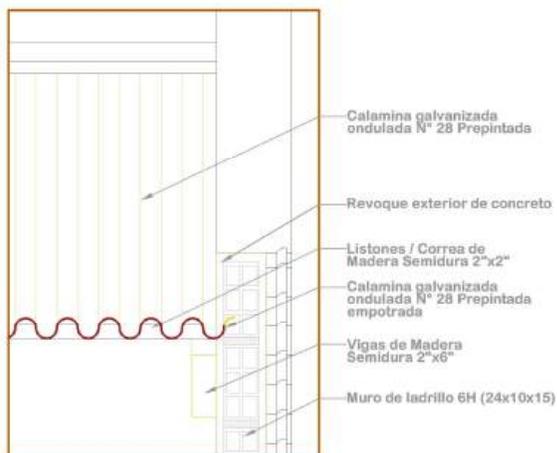

ESC: 1:15

VISTAS DE PUERTA MIXTA EXTERIOR



AGENCIA ESTADAL DE VIVIENDA-AEVIVIENDA DISEÑO ARQUITECTONICO REVISADO Y APROBADO

PROYECTO: PROYECTO DE VIVIENDA CUALITATIVA EN EL MUNICIPIO DE LLALLAGUA -FASE(XIX) 2024- POTOSI

MUNICIPIO: LLALLAGUA

PROVINCIA: RAFAEL BUSTILLO


DEPARTAMENTO: POTOSI

FECHA: NOVIEMBRE/2024

MODULO: 1 - 2

LAMINA: 05/09

MODULO 3: DETALLES CONSTRUCTIVOS

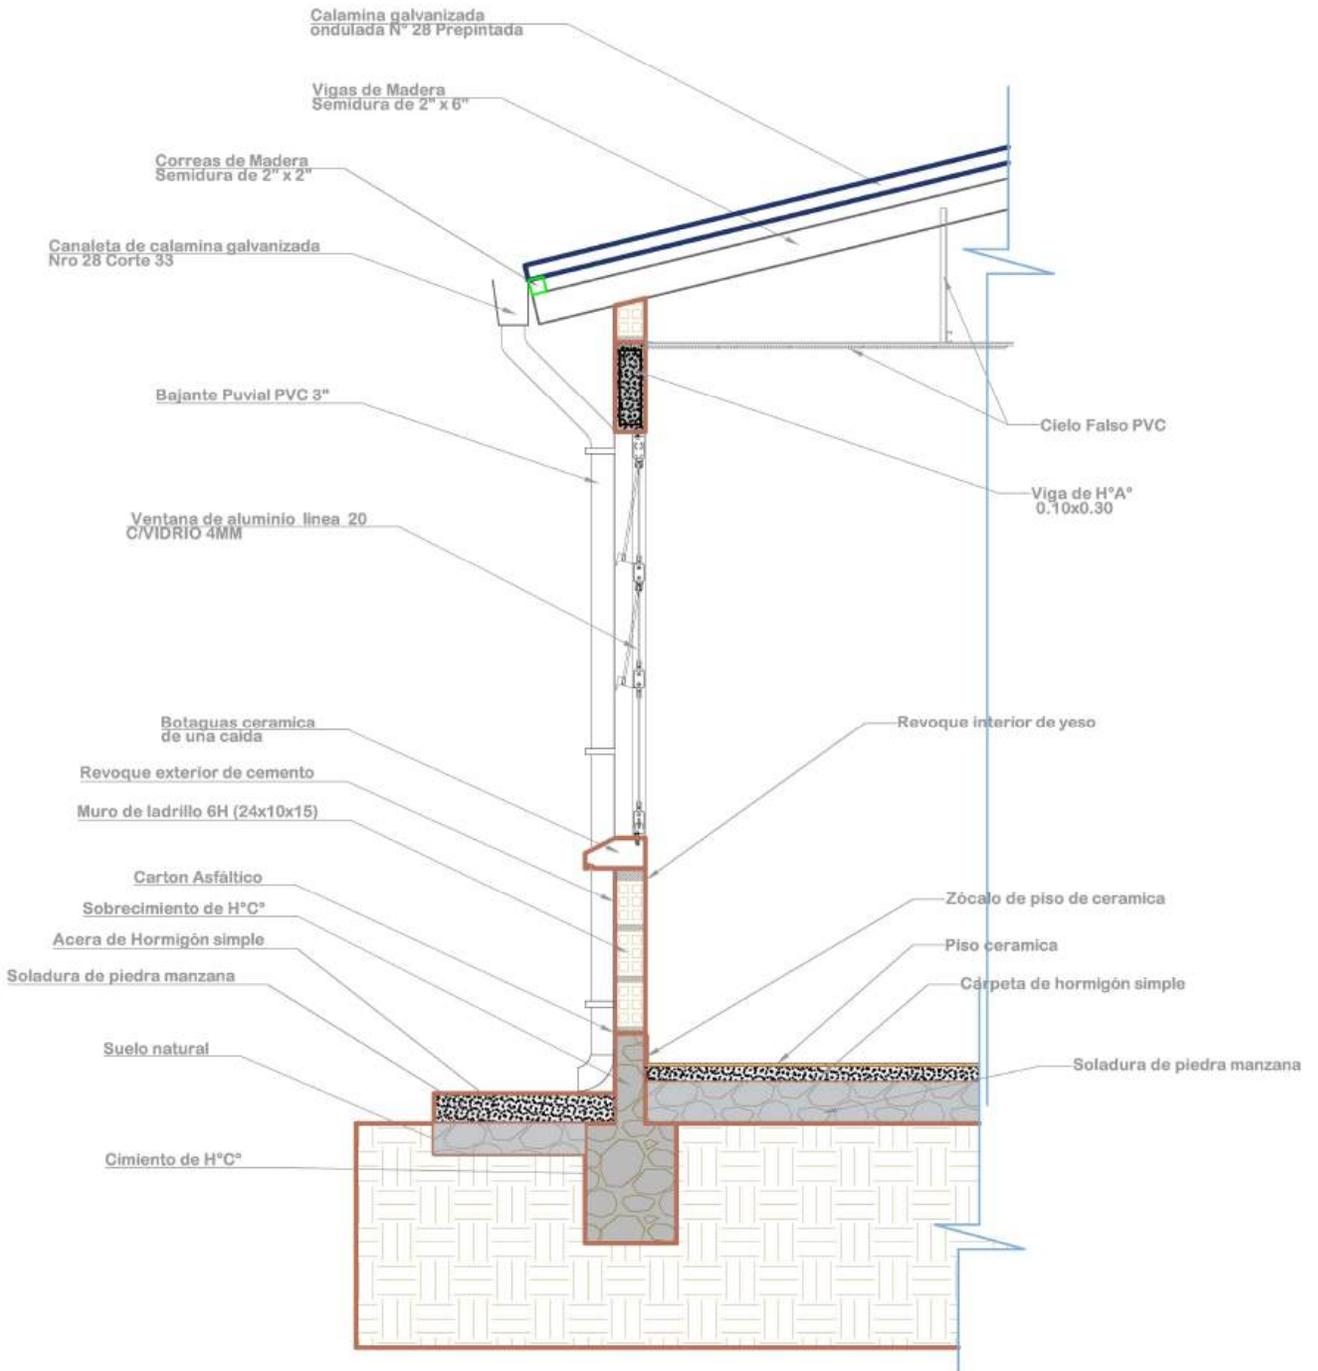

DETALLE CORTE DE BORDE
ESC: 1:25



AGENCIA ESTATAL DE VIVIENDA-AEVIVIENDA DISEÑO ARQUITECTONICO REVISADO Y APROBADO

PROYECTO:
 PROYECTO DE VIVIENDA CUALITATIVA EN EL MUNICIPIO DE LLALLAGUA -FASE(XIX) 2024- POTOSI

MUNICIPIO:
 LLALLAGUA

PROVINCIA:
 RAFAEL BUSTILLO


DEPARTAMENTO:
 POTOSI

FECHA:
 NOVIEMBRE/2024


MODULO:
 1 - 2

LAMINA:
06/09

MODULO 3: DETALLES CONSTRUCTIVOS

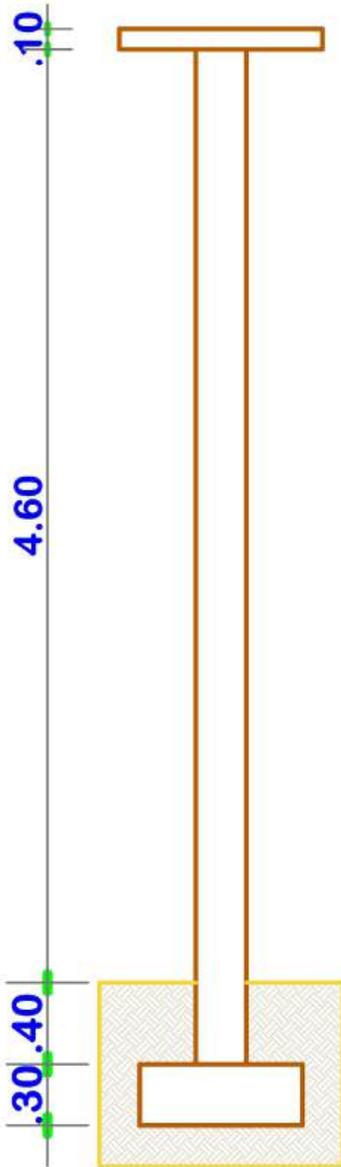


COLUMNAS: ESTRIBOS DE 1/4" - 6mm c/ 15cm

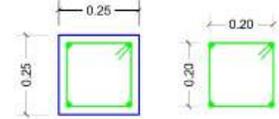

COLUMNA: ARMADURA DE 3/8" - 10 mm

COLUMNA: ARMADURA DE 3/8" - 10 mm

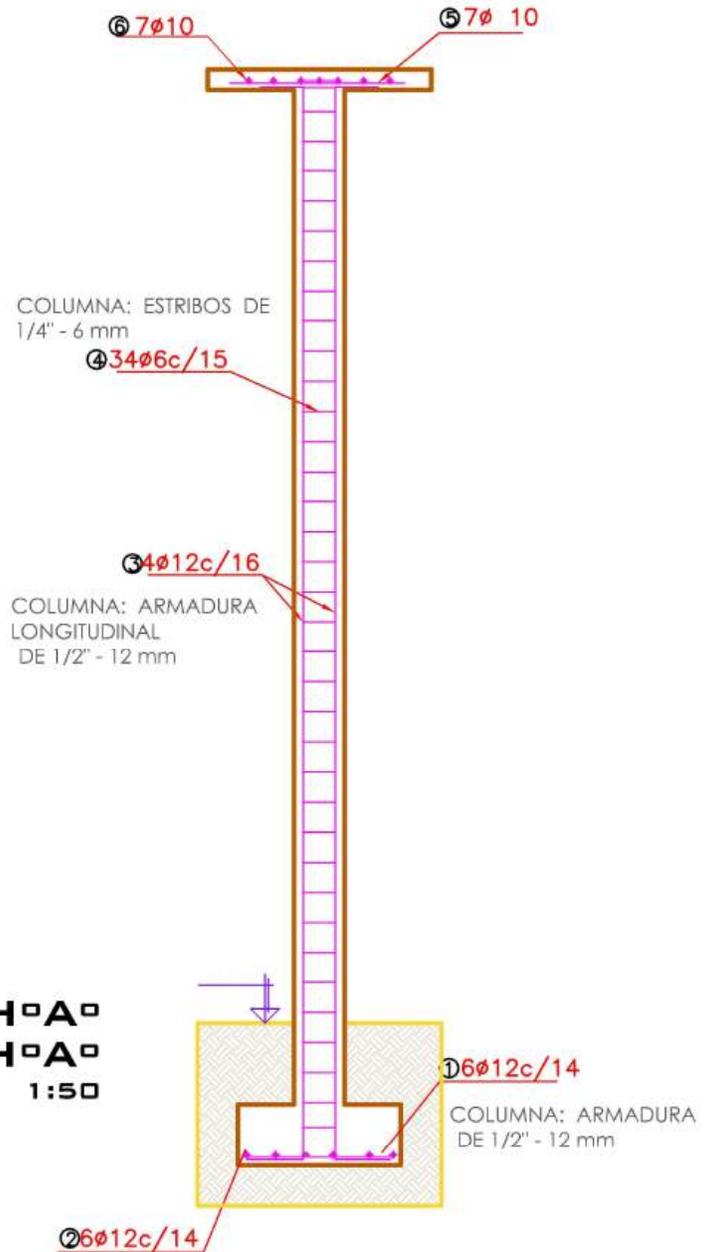

DETALLE COLUMNA DE HºAº Y ZAPATA DE HºAº
ESCALA: 1:50



AGENCIA ESTATAL DE VIVIENDA-AEVIVIENDA DISEÑO ARQUITECTONICO REVISADO Y APROBADO

PROYECTO: PROYECTO DE VIVIENDA CUALITATIVA EN EL MUNICIPIO DE LLALLAGUA -FASE(XIX) 2024- POTOSI

MUNICIPIO: LLALLAGUA

PROVINCIA: RAFAEL BUSTILLO

DEPARTAMENTO: POTOSI


FECHA: NOVIEMBRE/2024

MODULO: 1 - 2


LAMINA: 07/09

MODULO 3: DETALLES CONSTRUCTIVOS

PLANTA

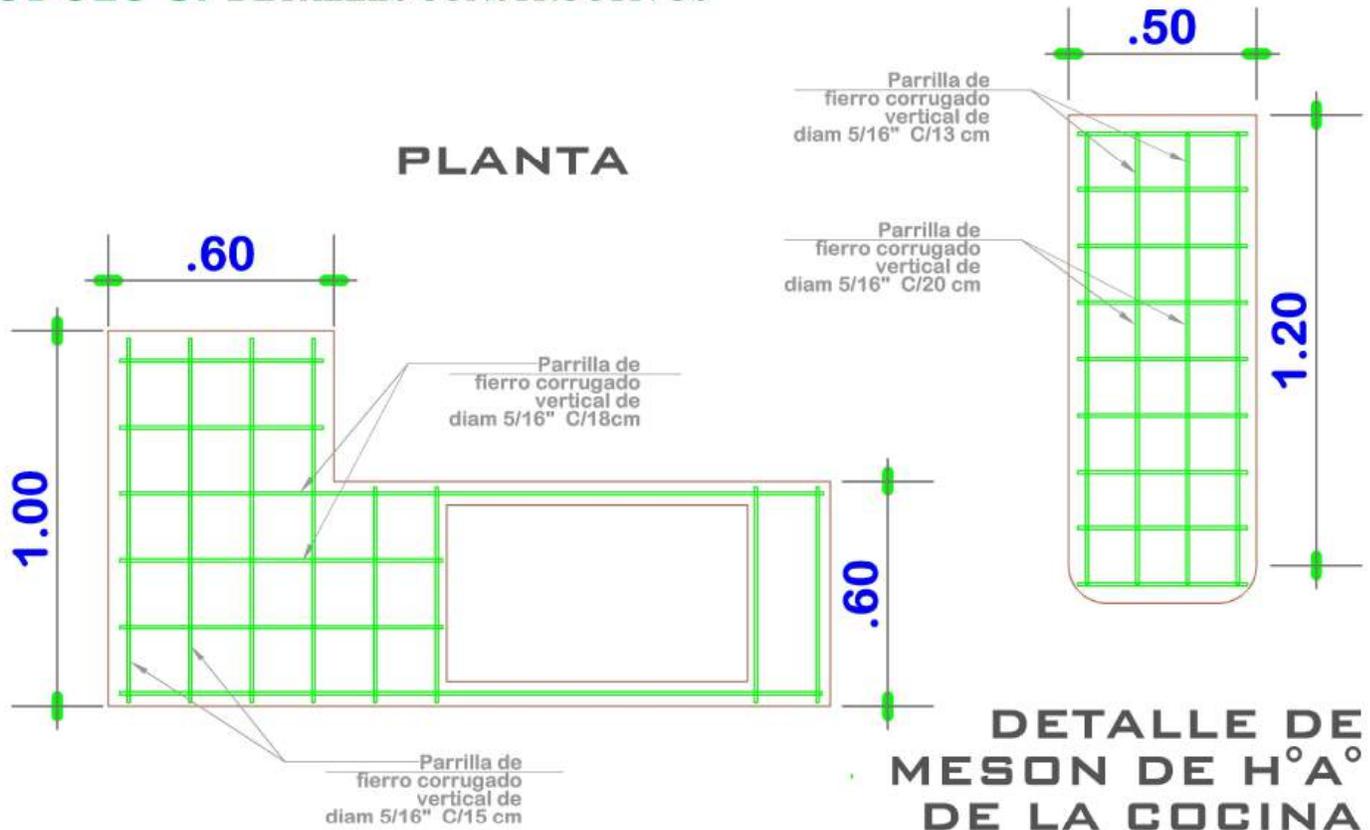

DETALLE DE MESON DE H°A° DE LA COCINA ESC: 1:20

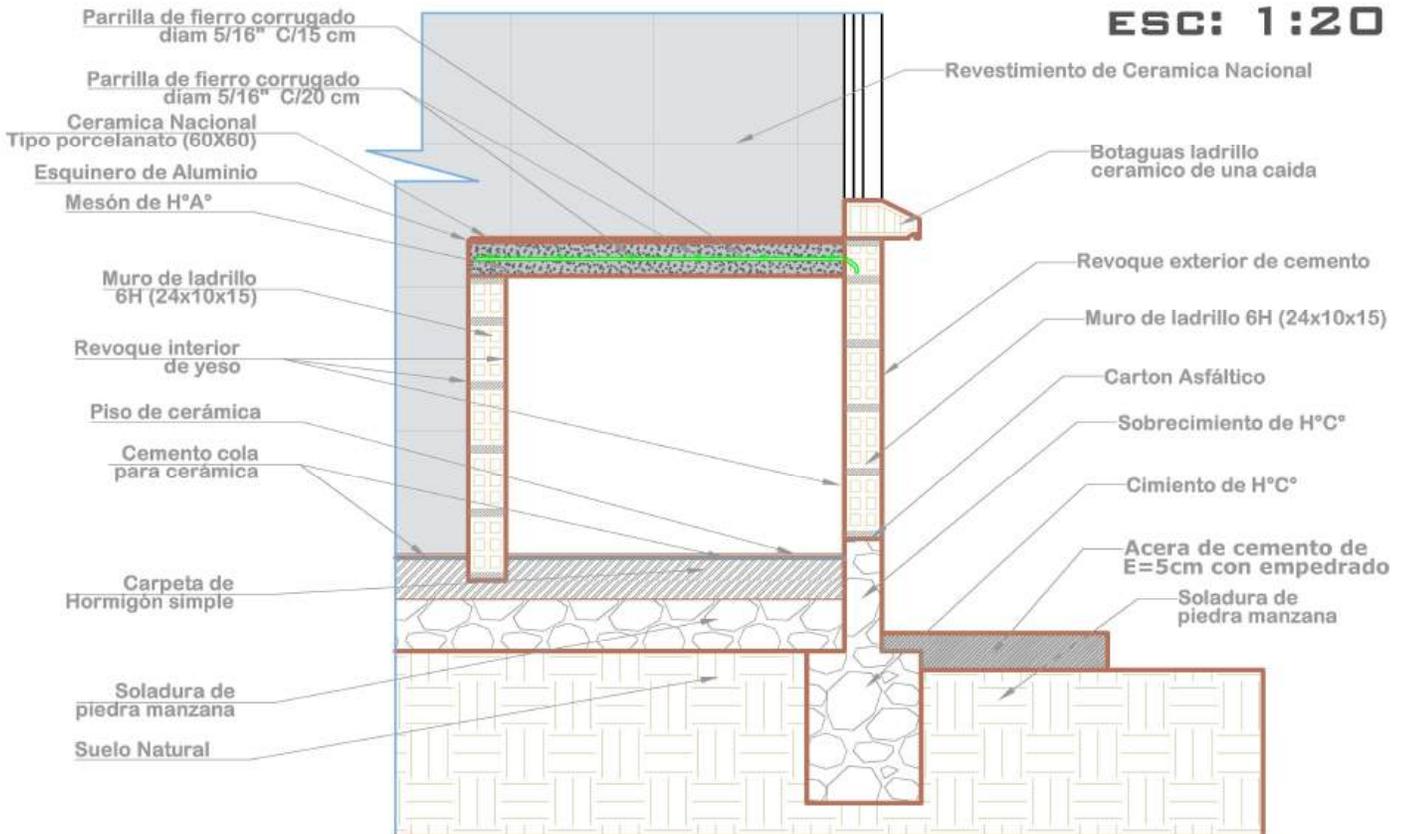

AGENCIA ESTADAL DE VIVIENDA-AEVIVIENDA DISEÑO ARQUITECTONICO REVISADO Y APROBADO

PROYECTO: PROYECTO DE VIVIENDA CUALITATIVA EN EL MUNICIPIO DE LLALLAGUA -FASE(XIX) 2024- POTOSI

MUNICIPIO: LLALLAGUA

PROVINCIA: RAFAEL BUSTILLO


DEPARTAMENTO: POTOSI

FECHA: NOVIEMBRE/2024



MODULO: 1 - 2

LAMINA: 08/09

MODULO 3: DETALLES CONSTRUCTIVOS

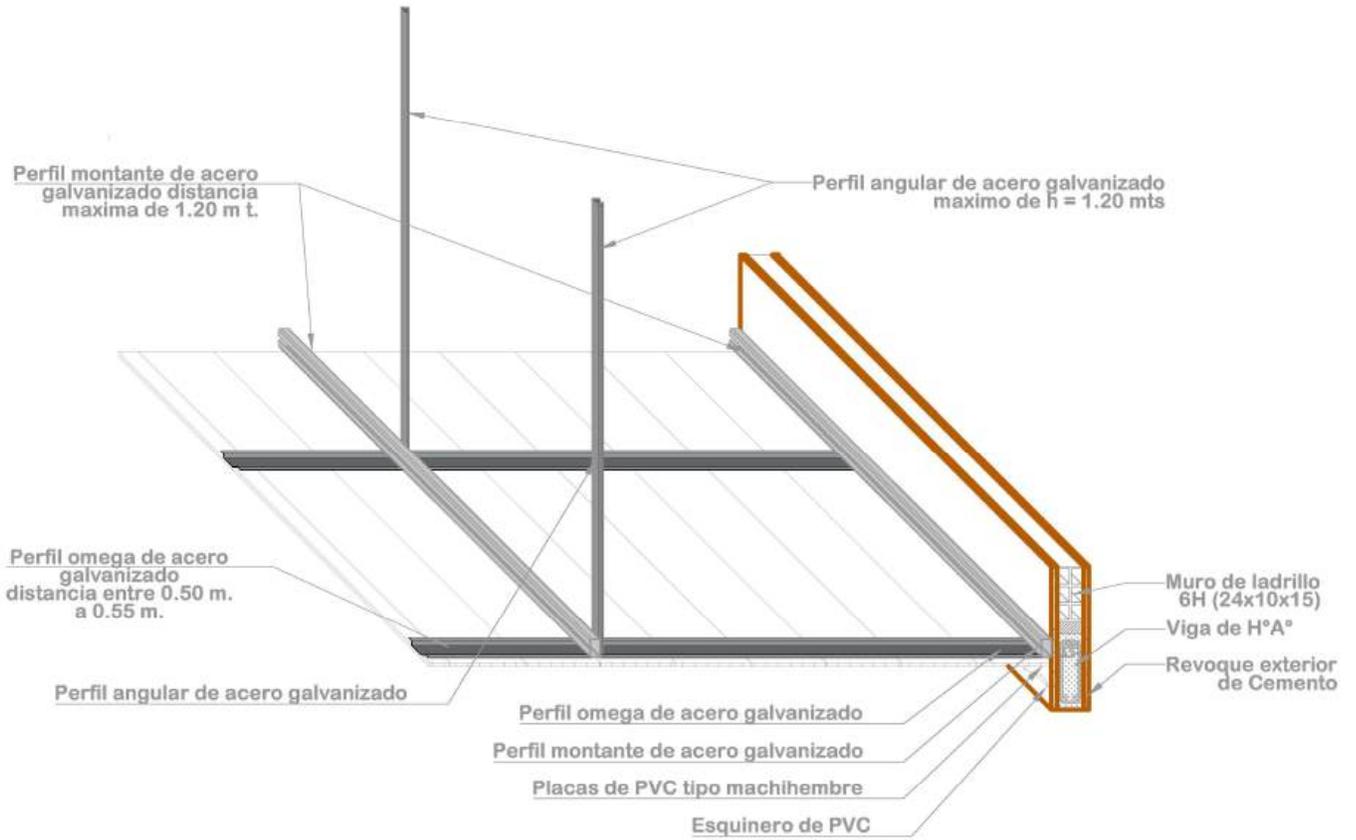

DETALLE DE CIELO FALSO DE PVC ESC: 1:20

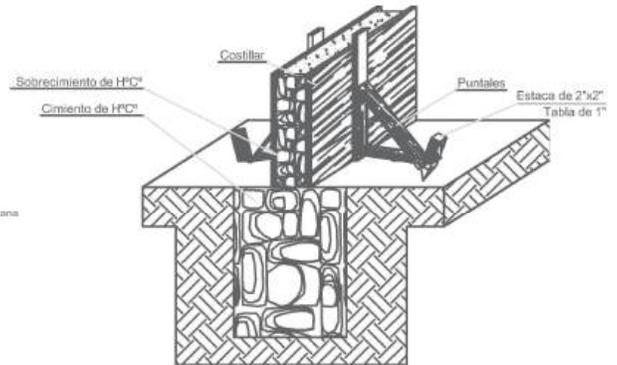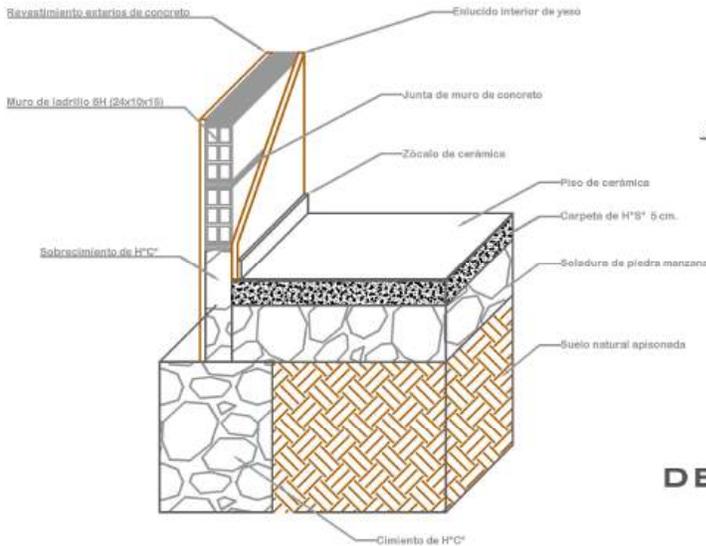

DETALLE ARMADO DE CIMENTO Y SOBRECIMIENTO DE H° C°

DETALLE CIMENTO Y PISO DE CERÁMICA



AGENCIA ESTATAL DE VIVIENDA-AEVIVIENDA DISEÑO ARQUITECTONICO REVISADO Y APROBADO

PROYECTO: PROYECTO DE VIVIENDA CUALITATIVA EN EL MUNICIPIO DE LLALLAGUA -FASE(XIX) 2024- POTOSI

MUNICIPIO: LLALLAGUA

PROVINCIA: RAFAEL BUSTILLO

DEPARTAMENTO: POTOSI

FECHA: NOVIEMBRE/2024

MODULO: 1 - 2

LAMINA: 09/09

MODULO 1: RENDERS

ELEVACION FRONTAL



**ELEVACION LATERAL
RENOVACION TIPO 1**

**ELEVACION
MEJORAMIENTO**



PERSPECTIVAS EXTERIORES



AGENCIA ESTATAL DE VIVIENDA - AEVIVIENDA
PROYECTO: PROYECTO DE VIVIENDA CUALITATIVA EN EL MUNICIPIO DE LLALLAGUA -FASE(XIX) 2024- POTOSI
MUNICIPIO: LLALLAGUA
PROVINCIA: RAFAEL BUSTILLO
DEPARTAMENTO: POTOSI

DISEÑO ARQUITECTÓNICO:

REVISADO Y APROBADO:

FECHA: NOVIEMBRE/2024
MODULO: 1-2
LAMINA: 1/2

MODULO 1: RENDERS



COCINA




AMBIENTE MULTIUSO



DORMITORIO 2



DORMITORIO 1

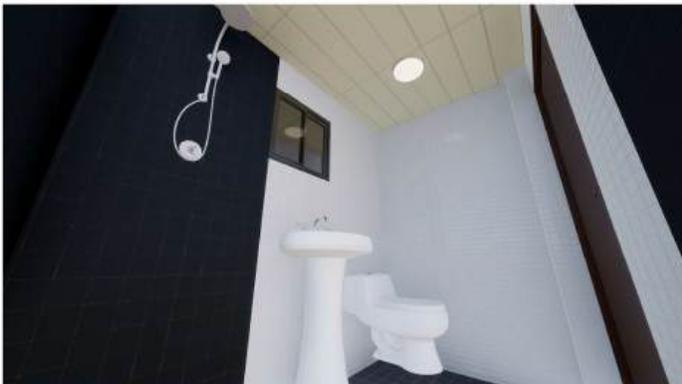

BAÑO

VISTAS INTERIORES



AGENCIA ESTATAL DE VIVIENDA - AEVIVIENDA
PROYECTO: PROYECTO DE VIVIENDA CUALITATIVA EN EL MUNICIPIO DE LLALLAGUA -FASE(XIX) 2024- POTOSI
MUNICIPIO: LLALLAGUA
PROVINCIA: RAFAEL BUSTILLO
DEPARTAMENTO: POTOSI

DISEÑO ARQUITECTÓNICO:

REVISADO Y APROBADO:

FECHA: NOVIEMBRE/2024
MODULO: 1-2
LAMINA: 2/2