



MODULO 1: AMPLIACION DE DORMITORIO COCINA, BAÑO, AMBIENTE MULTIUSO

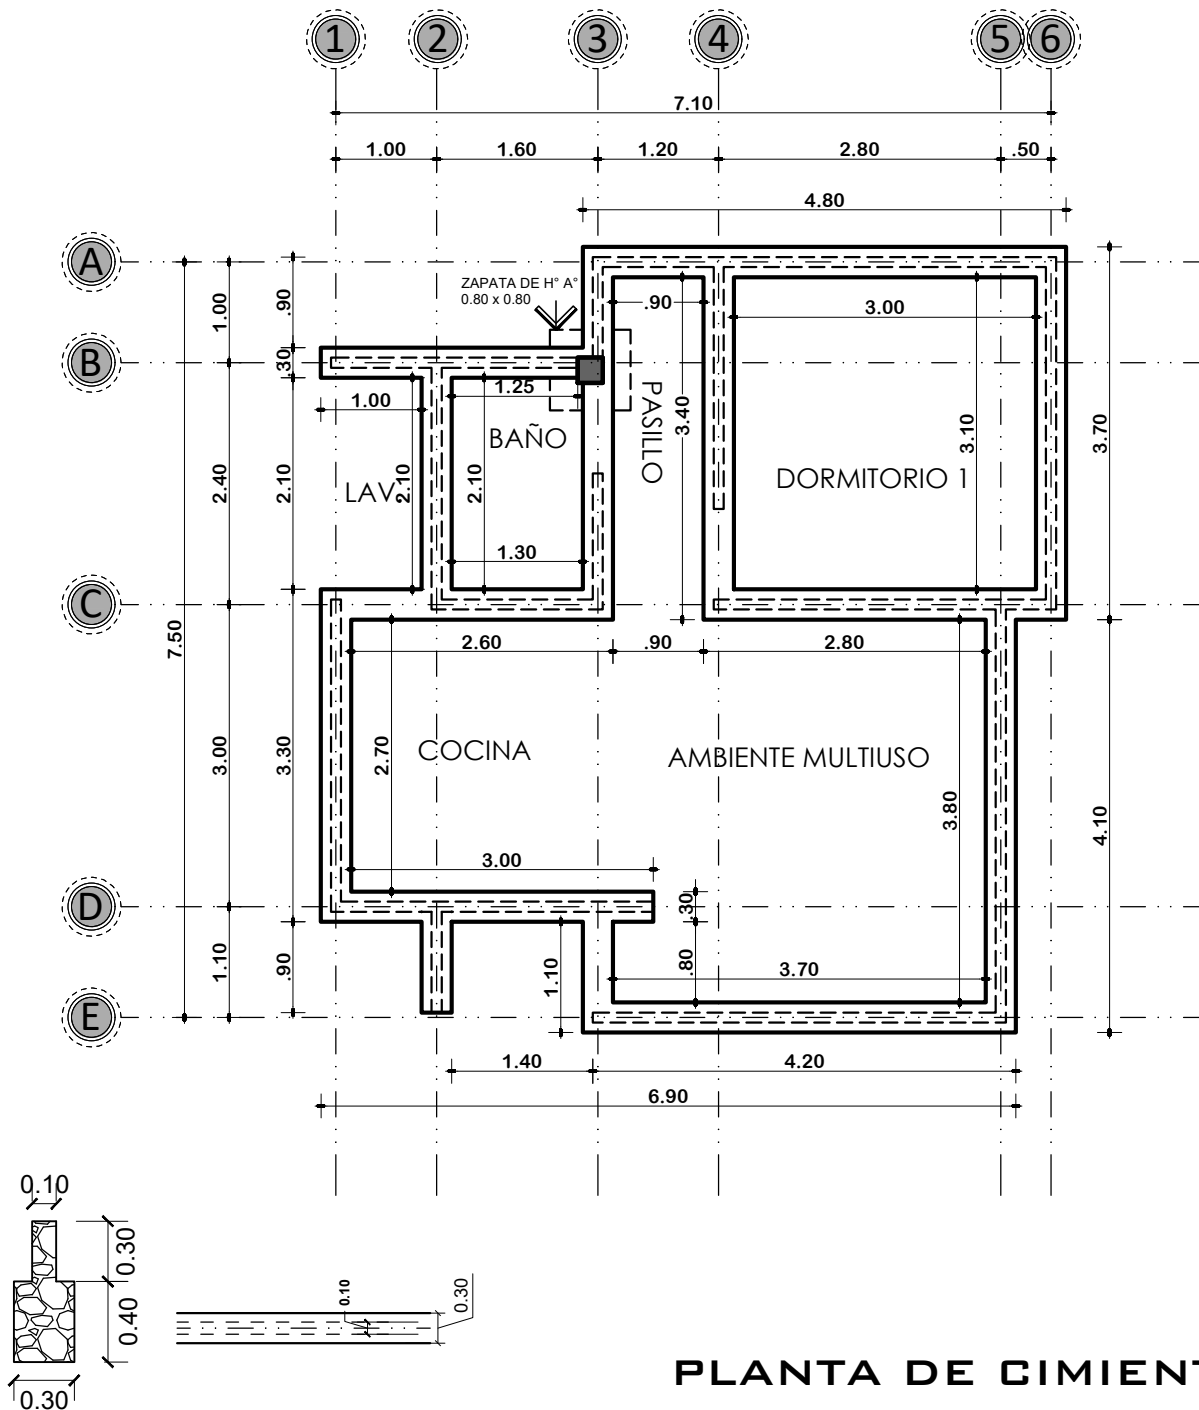

PLANTA DE CIMIENTOS

ESCALA: 1:75

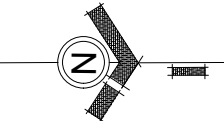


AGENCIA ESTATAL DE VIVIENDA-POTOSI
PROYECTO: PROYECTO DE VIVIENDA CUALITATIVA EN EL MUNICIPIO DE VILLAZON - FASE (XXXII) 2024 - POTOSI
MUNICIPIO: VILLAZON
PROVINCIA: MODESTO OMISTE
DEPARTAMENTO: POTOSI

DISEÑO ARQUITECTONICO

REVISADO Y APROBADO

FECHA: SEPTIEMBRE/2024
SUPERFICIE: 50.07 M2
LAMINA: 01/21

MODULO 1: AMPLIACION DE DORMITORIO COCINA, BAÑO, AMBIENTE MULTIUSO

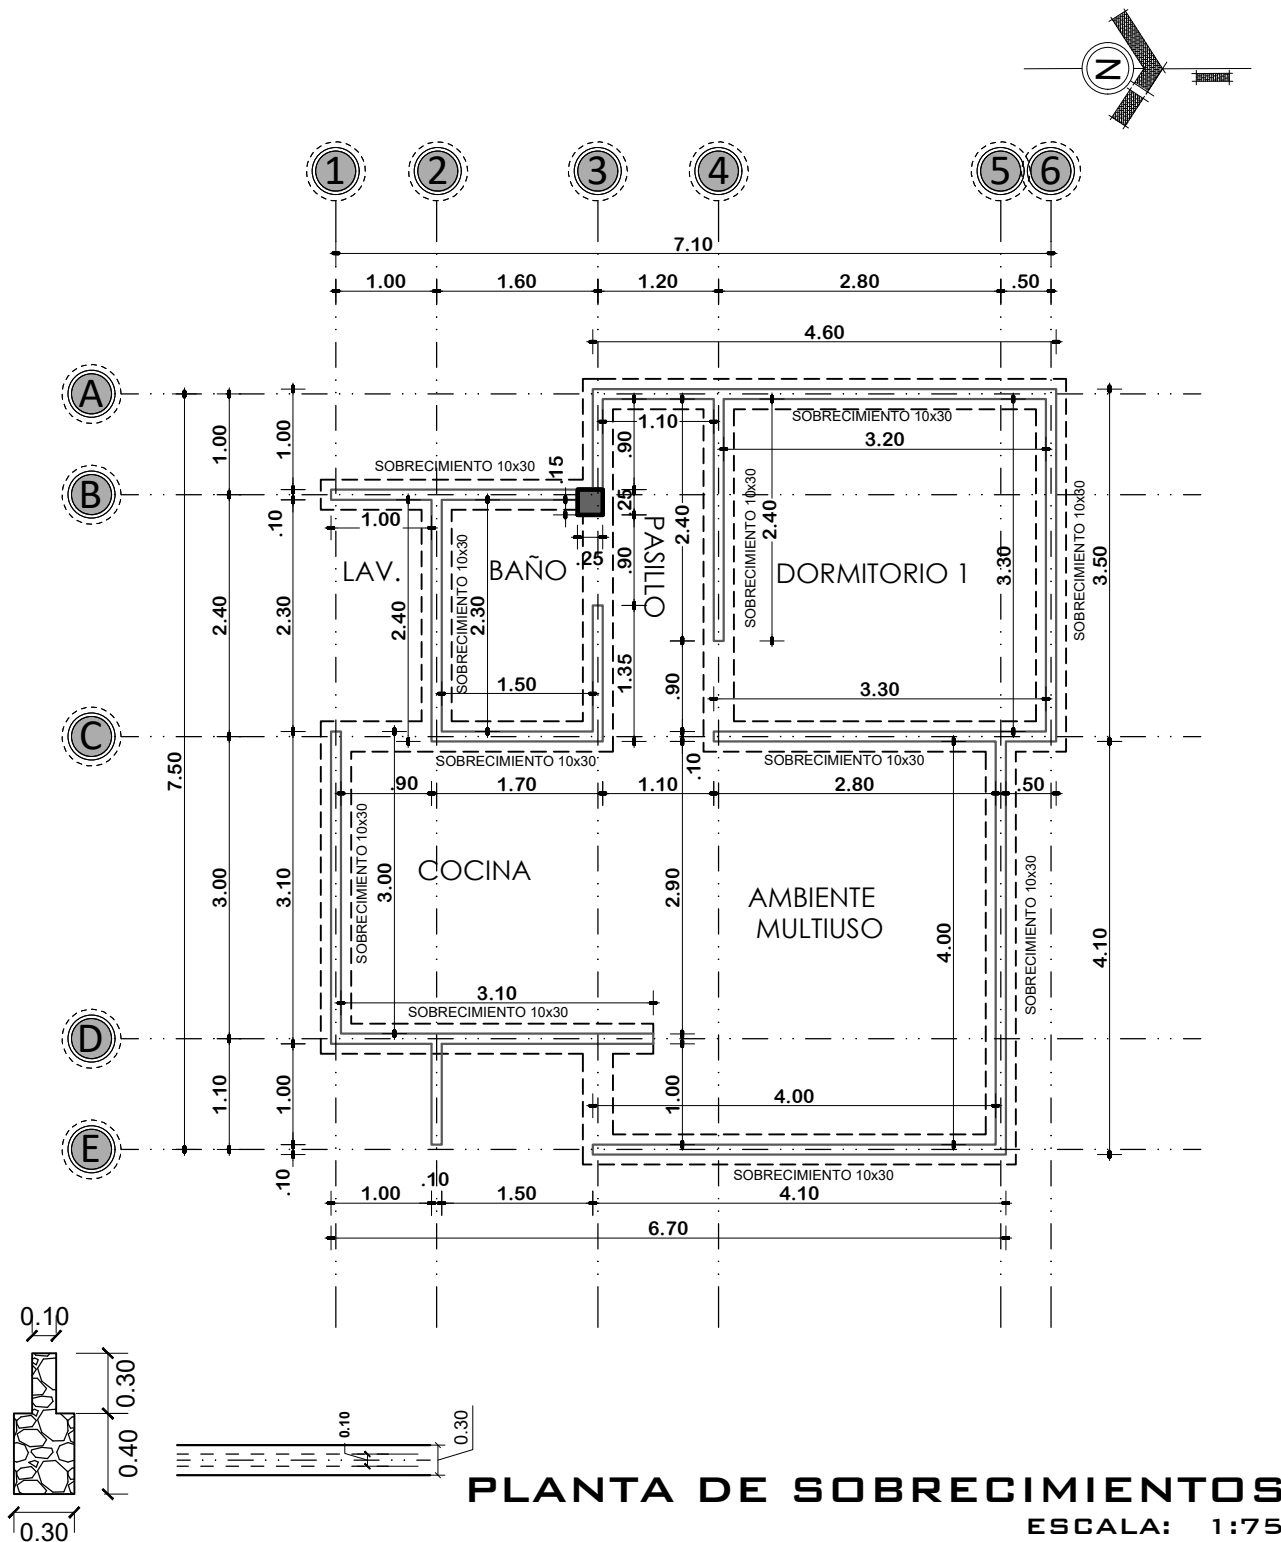

PLANTA DE SOBRECIMIENTOS
ESCALA: 1:75

 AE VIVIENDA AGENCIA ESTATAL DE VIVIENDA	AGENCIA ESTATAL DE VIVIENDA-POTOSI		DISEÑO ARQUITECTONICO	REVISADO Y APROBADO	FECHA: SEPTIEMBRE/2024
	PROYECTO: PROYECTO DE VIVIENDA CUALITATIVA EN EL MUNICIPIO DE VILLAZON - FASE (XXXII) 2024 - POTOSI				SUPERFICIE: 50.07 M2
	MUNICIPIO: VILLAZON				LAMINA: 02/21
	PROVINCIA: MODESTO OMISTE	DEPARTAMENTO: POTOSI			

MODULO 1: AMPLIACION DE DORMITORIO COCINA, BAÑO, AMBIENTE MULTIUSO



REFERENCIA

	AREA INTIMA
	AREA DE CIRCULACION-INTERIOR
	AREA SOCIAL
	AREA DE SERVICIO
	AREA DE VERDE
	AREA DE INGRESO-RAMPA
	AREA DE CIRCULACION-EXTERIOR
	COSECHA DE AGUA


PLANTA DE ZONIFICACION
ESCALA: 1:75



AGENCIA ESTATAL DE VIVIENDA-POTOSI	
PROYECTO: PROYECTO DE VIVIENDA CUALITATIVA EN EL MUNICIPIO DE VILLAZON - FASE (XXXII) 2024 - POTOSI	
MUNICIPIO: VILLAZON	
PROVINCIA: MODESTO OMISTE	DEPARTAMENTO: POTOSI

DISEÑO ARQUITECTONICO	REVISADO Y APROBADO	FECHA: SEPTIEMBRE/2024
		SUPERFICIE: 50.07 M2
		LAMINA: 03/21


MODULO 1: AMPLIACION DE DORMITORIO COCINA, BAÑO, AMBIENTE MULTIUSO

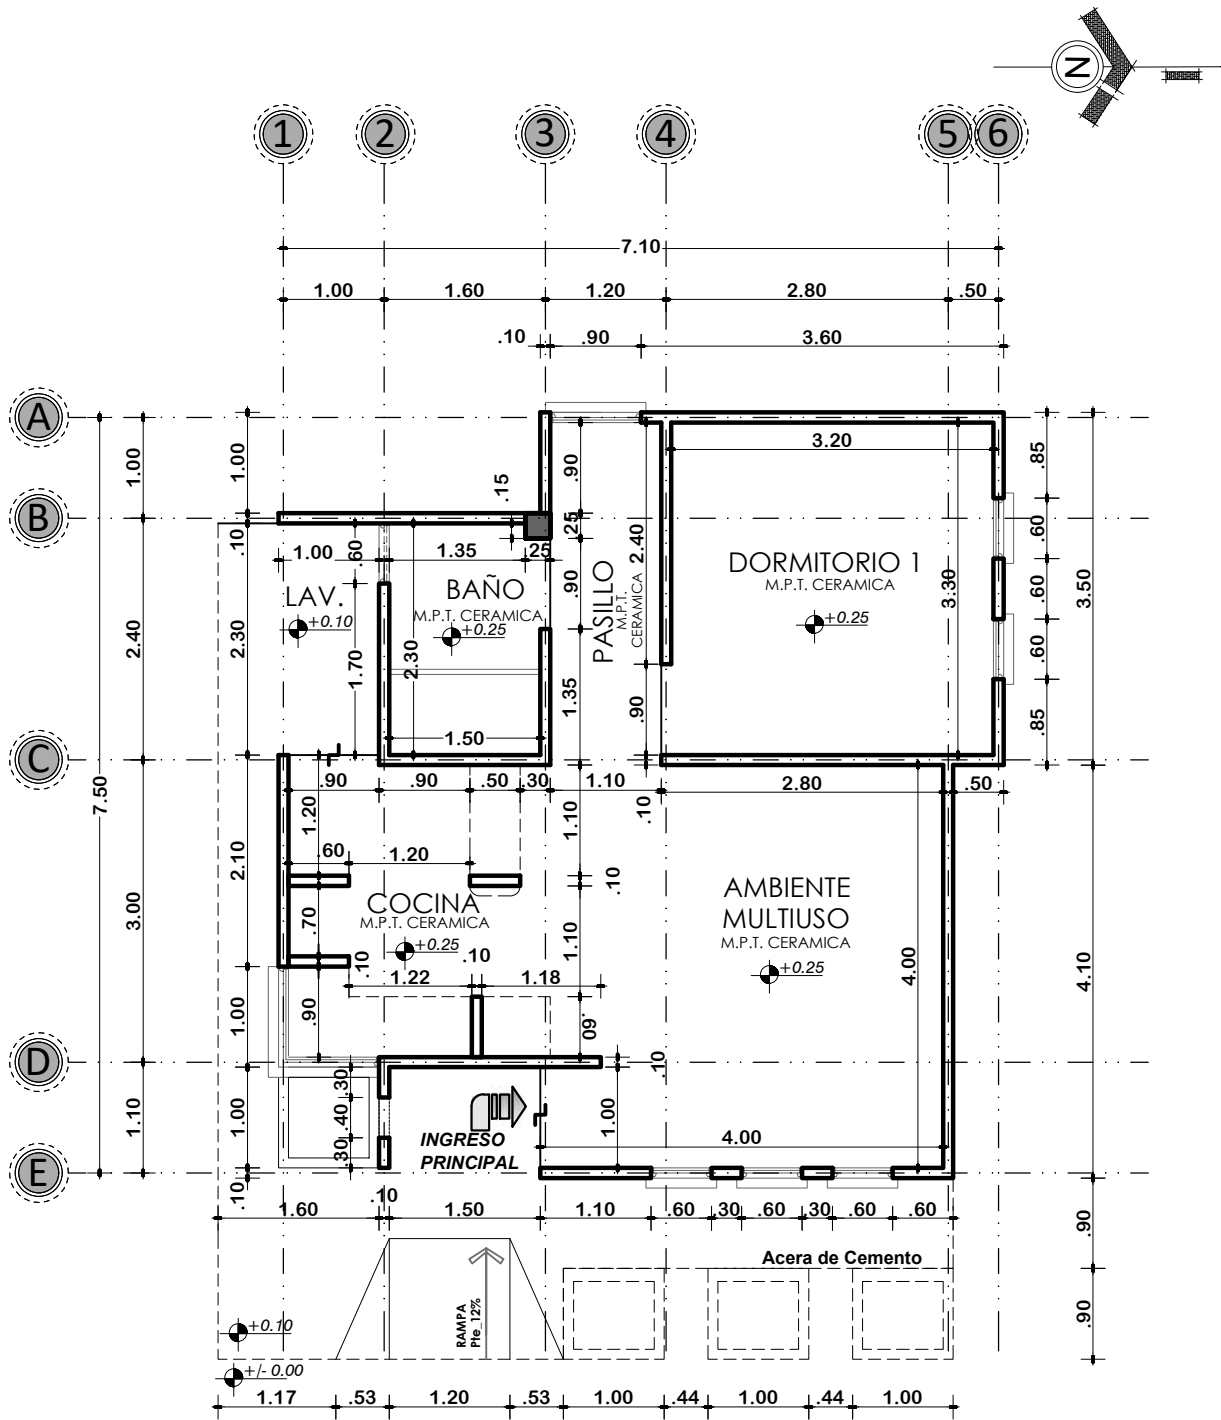

PLANTA ACOTADA
ESCALA: 1:75

	AGENCIA ESTATAL DE VIVIENDA-POTOSI		DISEÑO ARQUITECTONICO	REVISADO Y APROBADO	FECHA: SEPTIEMBRE/2024
	PROYECTO: PROYECTO DE VIVIENDA CUALITATIVA EN EL MUNICIPIO DE VILLAZON - FASE (XXXII) 2024 - POTOSI				SUPERFICIE: 50.07 M2
	MUNICIPIO: VILLAZON				LAMINA: 04/21
	PROVINCIA: MODESTO OMISTE	DEPARTAMENTO: POTOSI			




MODULO 1: AMPLIACION DE DORMITORIO COCINA, BAÑO, AMBIENTE MULTIUSO

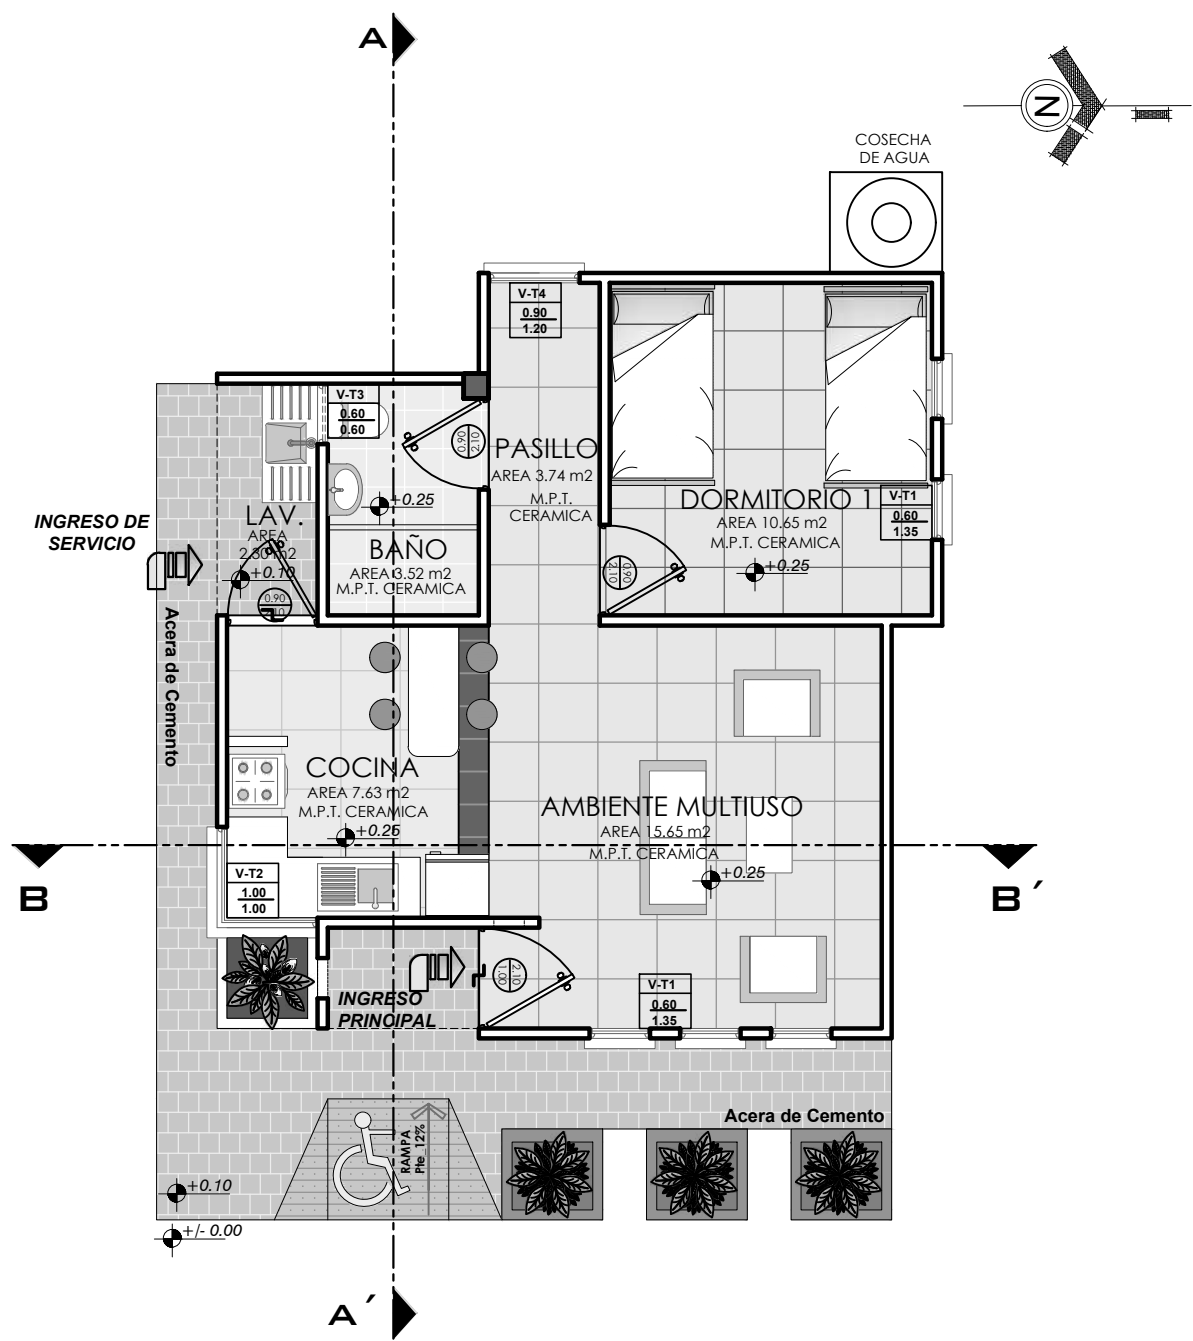

PLANTA AMOBLADA
ESCALA: 1:75

	AGENCIA ESTATAL DE VIVIENDA-POTOSI		DISEÑO ARQUITECTONICO	REVISADO Y APROBADO	FECHA: SEPTIEMBRE/2024
	PROYECTO: PROYECTO DE VIVIENDA CUALITATIVA EN EL MUNICIPIO DE VILLAZON - FASE (XXXII) 2024 - POTOSI				SUPERFICIE: 50.07 M2
	MUNICIPIO: VILLAZON				LAMINA: 05/21
	PROVINCIA: MODESTO OMISTE	DEPARTAMENTO: POTOSI			

MODULO 1: AMPLIACION DE DORMITORIO COCINA, BAÑO, AMBIENTE MULTIUSO

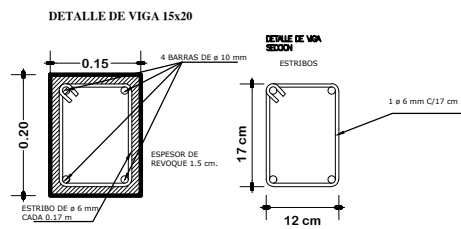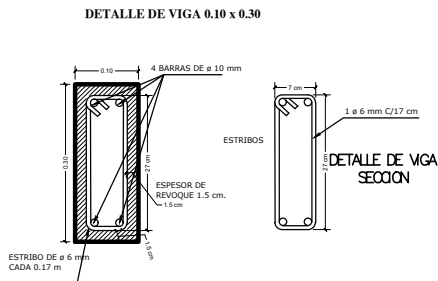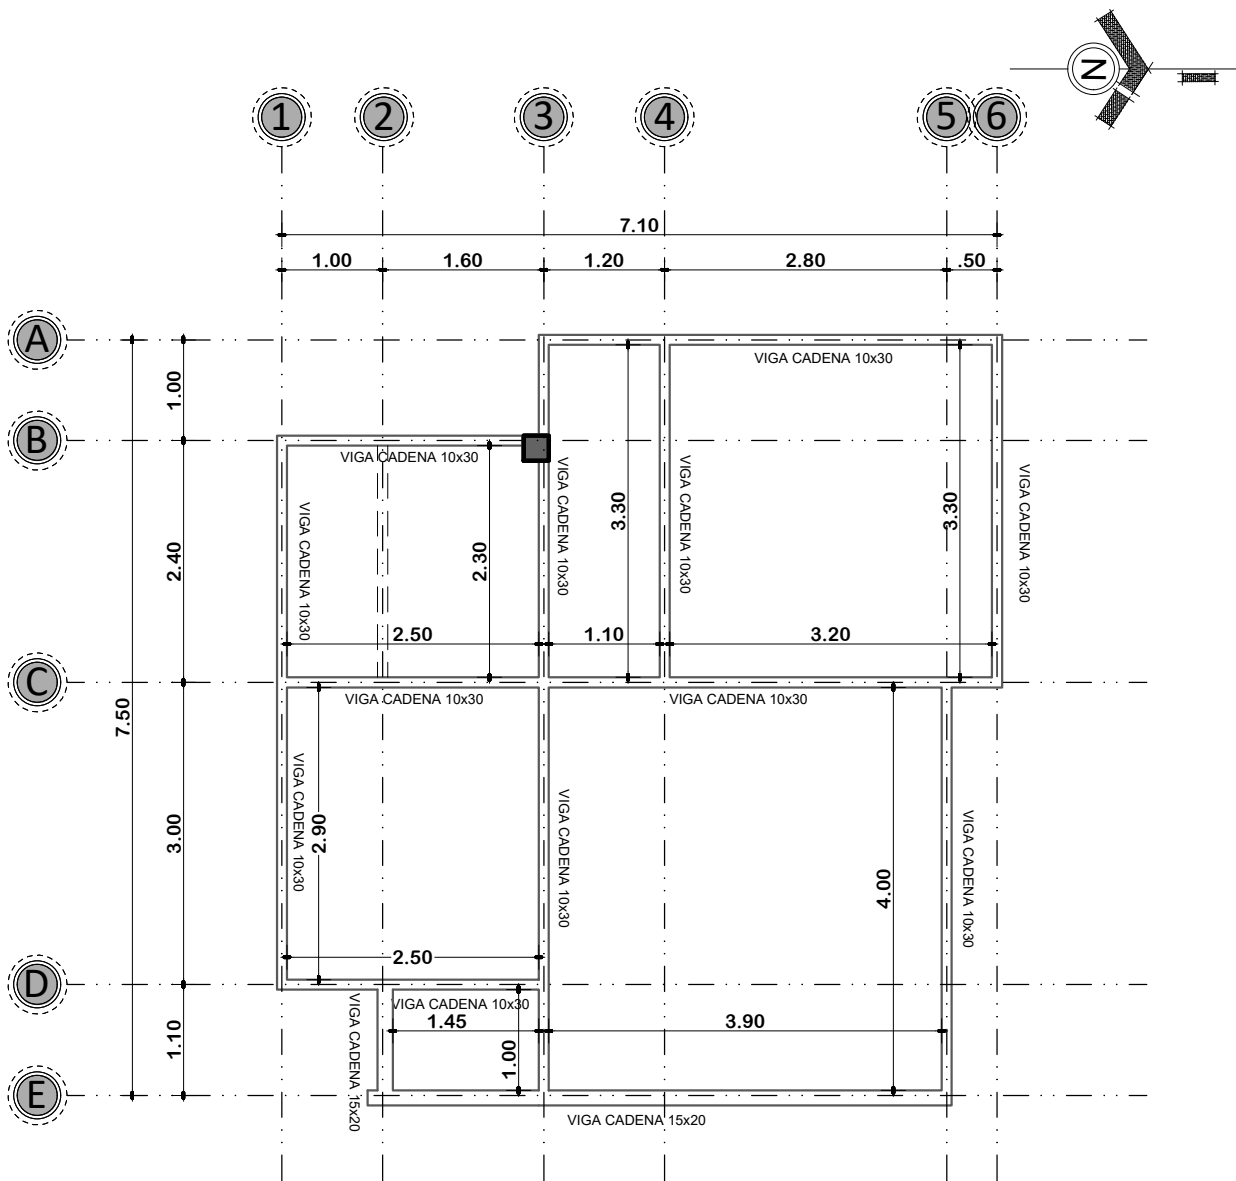

PLANTA DE VIGA DE H°A°
ESCALA: 1:75





AGENCIA ESTATAL DE VIVIENDA-POTOSI
PROYECTO: PROYECTO DE VIVIENDA CUALITATIVA EN EL MUNICIPIO DE VILLAZON - FASE (XXXII) 2024 - POTOSI
MUNICIPIO: VILLAZON
PROVINCIA: MODESTO OMISTE
DEPARTAMENTO: POTOSI

DISEÑO ARQUITECTONICO
REVISADO Y APROBADO

FECHA: SEPTIEMBRE/2024
SUPERFICIE: 50.07 M2
LAMINA: 06/21

MODULO 1: AMPLIACION DE DORMITORIO COCINA, BAÑO, AMBIENTE MULTIUSO

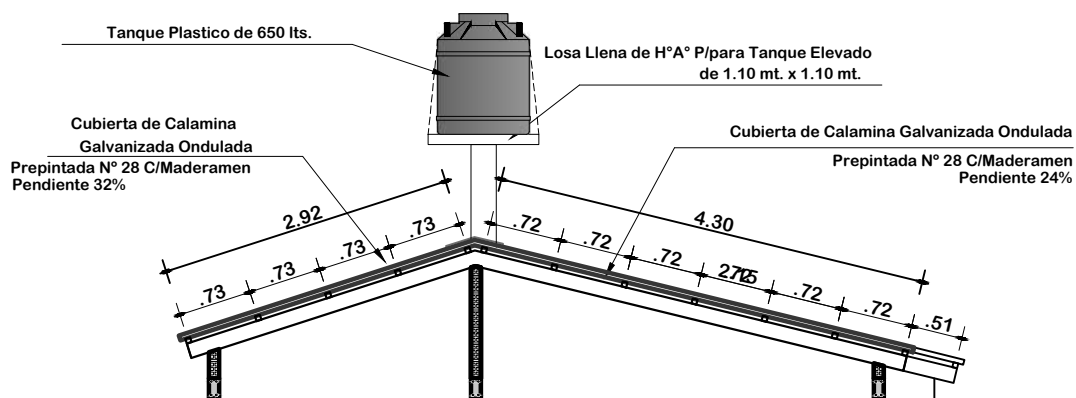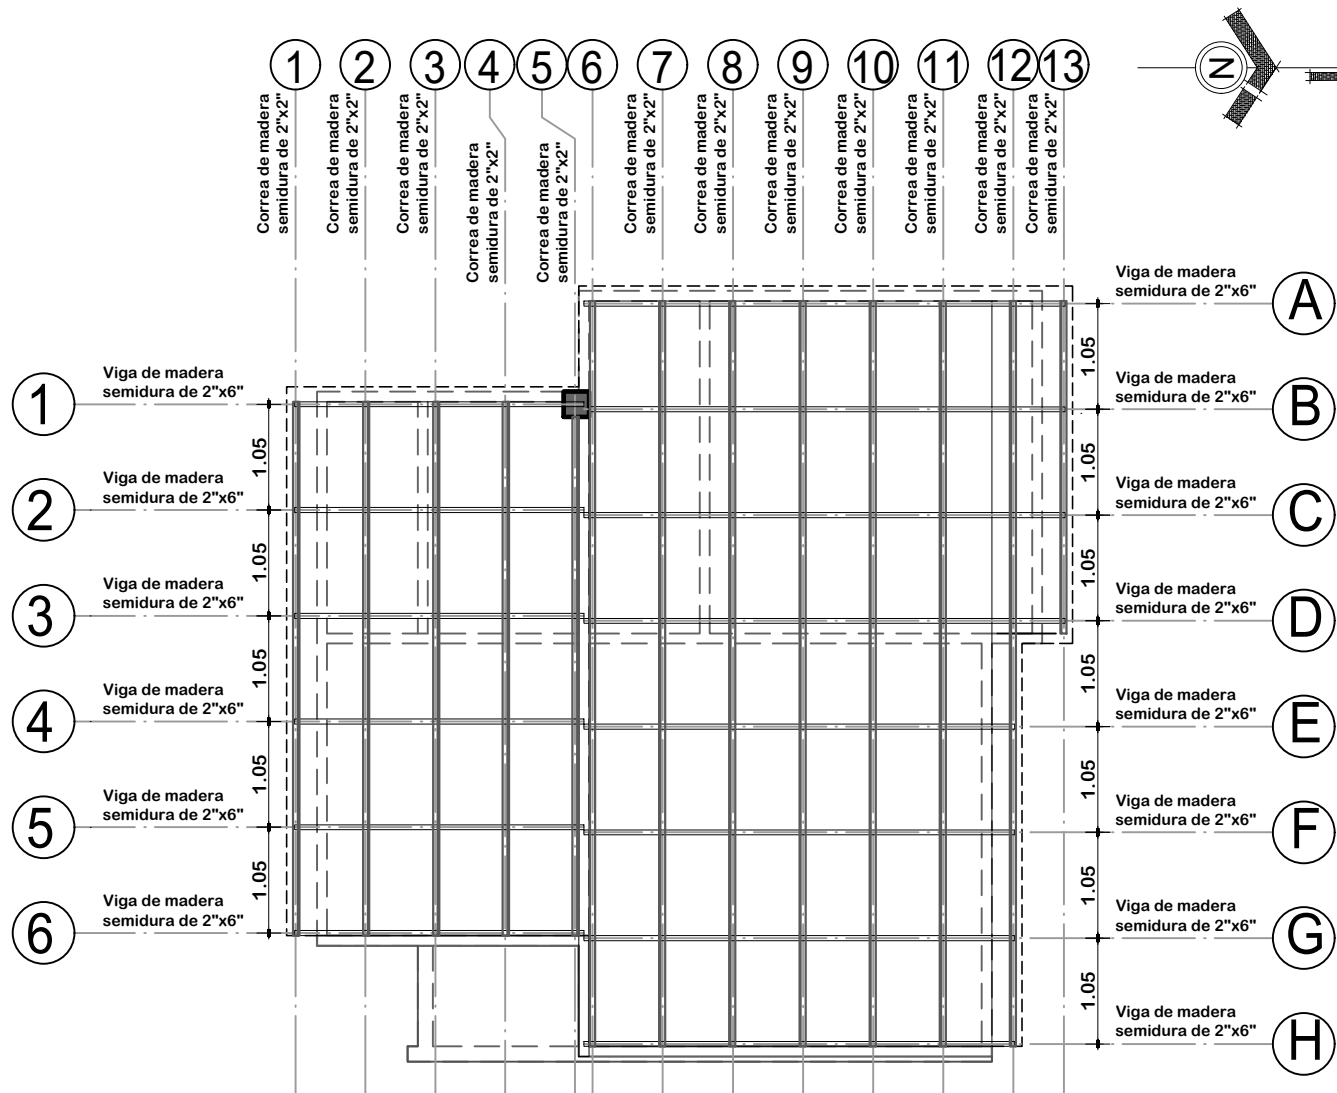

PLANO DE ESTRUCTURA MADERAMEN

ESCALA: 1:75



AGENCIA ESTATAL DE VIVIENDA-POTOSI

PROYECTO:
PROYECTO DE VIVIENDA CUALITATIVA EN EL MUNICIPIO
DE VILLAZON - FASE (XXXII) 2024 - POTOSI

MUNICIPIO:
VILLAZON

PROVINCIA:
MODESTO OMISTE

DEPARTAMENTO:
POTOSI

DISEÑO ARQUITECTONICO




REVISADO Y APROBADO

FECHA:
SEPTIEMBRE/2024

SUPERFICIE:
50.07 M2

LAMINA:
07/21


MODULO 1: AMPLIACION DE DORMITORIO COCINA, BAÑO, AMBIENTE MULTIUSO

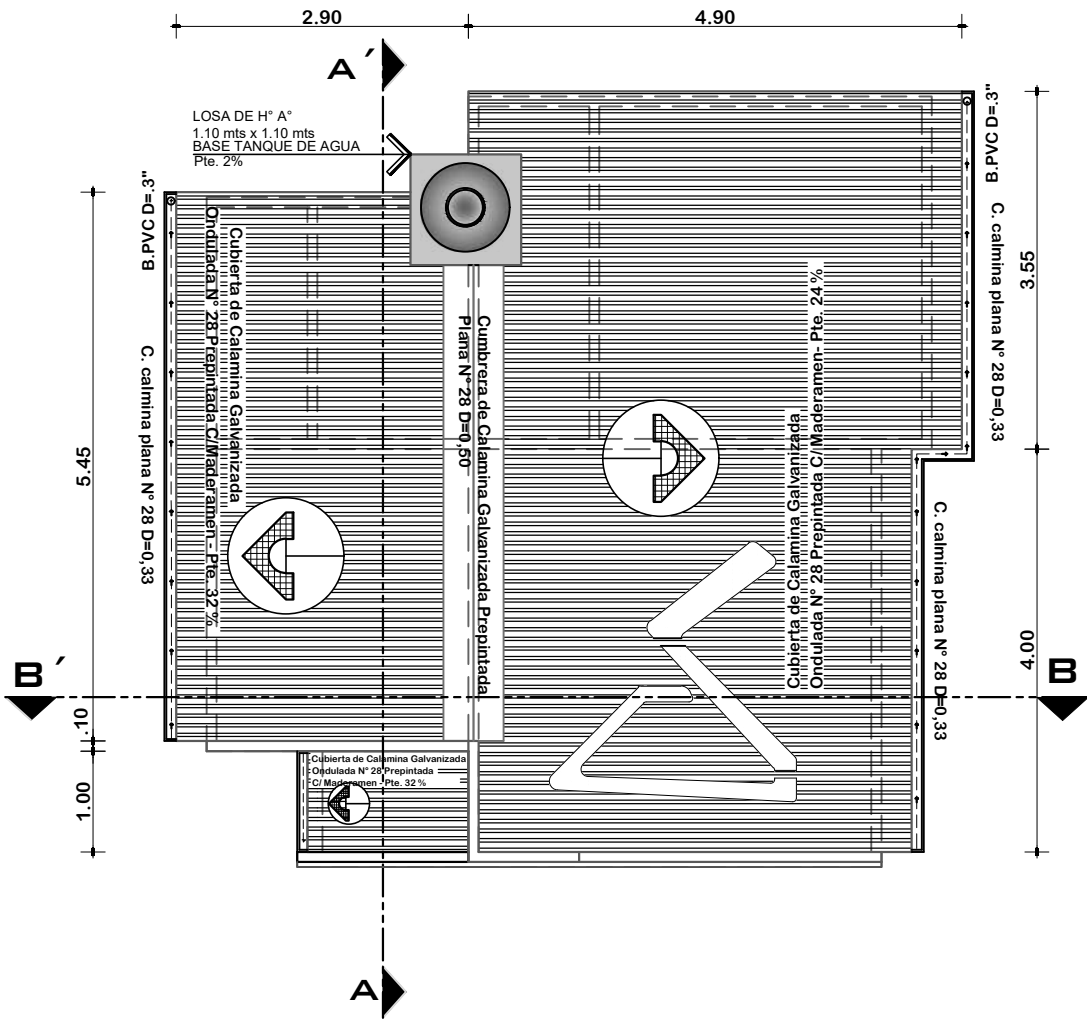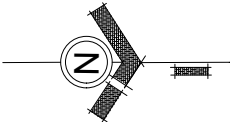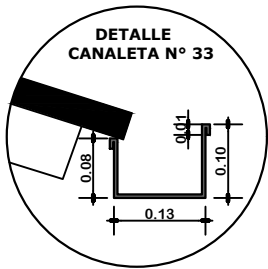


PLANTA DE CUBIERTAS
ESCALA: 1:75

 AE VIVIENDA AGENCIA ESTATAL DE VIVIENDA	AGENCIA ESTATAL DE VIVIENDA-POTOSI		DISEÑO ARQUITECTONICO	REVISADO Y APROBADO	FECHA: SEPTIEMBRE/2024
	PROYECTO: PROYECTO DE VIVIENDA CUALITATIVA EN EL MUNICIPIO DE VILLAZON - FASE (XXXII) 2024 - POTOSI				SUPERFICIE: 50.07 M2
	MUNICIPIO: VILLAZON				LAMINA: 08/21
	PROVINCIA: MODESTO OMISTE	DEPARTAMENTO: POTOSI			

MODULO 1: AMPLIACION DE DORMITORIO COCINA, BAÑO, AMBIENTE MULTIUSO

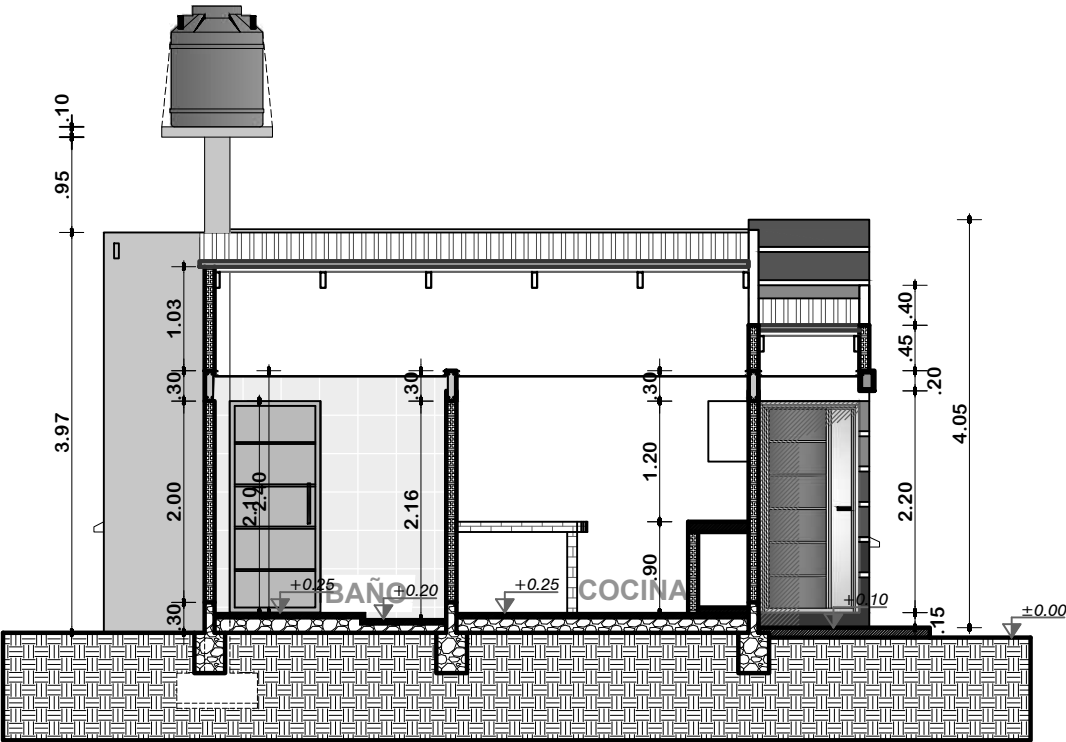


CORTE A-A'
ESCALA: 1:75

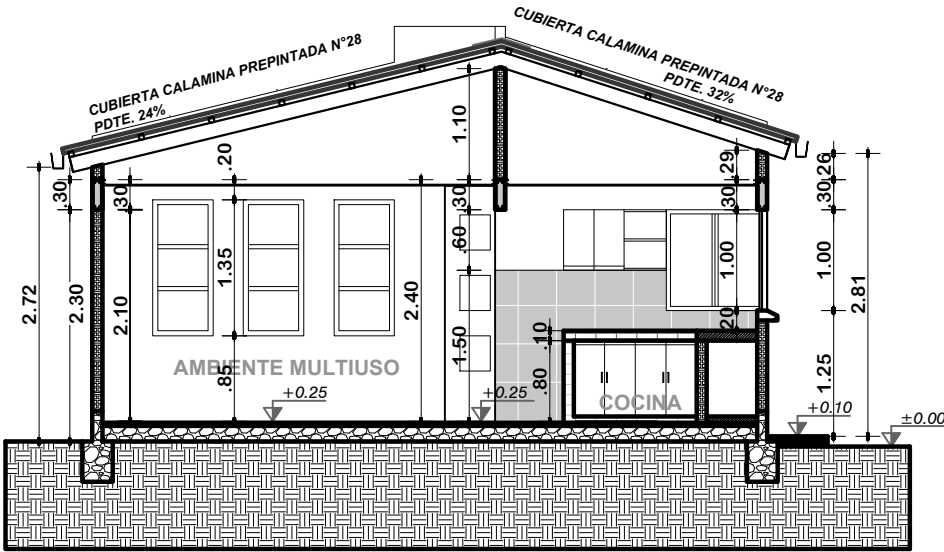


CORTE B-B'
ESCALA: 1:75

 AE VIVIENDA AGENCIA ESTATAL DE VIVIENDA	AGENCIA ESTATAL DE VIVIENDA-POTOSI		DISEÑO ARQUITECTONICO	REVISADO Y APROBADO	FECHA: SEPTIEMBRE/2024
	PROYECTO: PROYECTO DE VIVIENDA CUALITATIVA EN EL MUNICIPIO DE VILLAZON - FASE (XXXII) 2024 - POTOSI				SUPERFICIE: 50.07 M2
	MUNICIPIO: VILLAZON				LAMINA: 09/21
	PROVINCIA: MODESTO OMISTE	DEPARTAMENTO: POTOSI			

MODULO 1: AMPLIACION DE DORMITORIO COCINA, BAÑO, AMBIENTE MULTIUSO

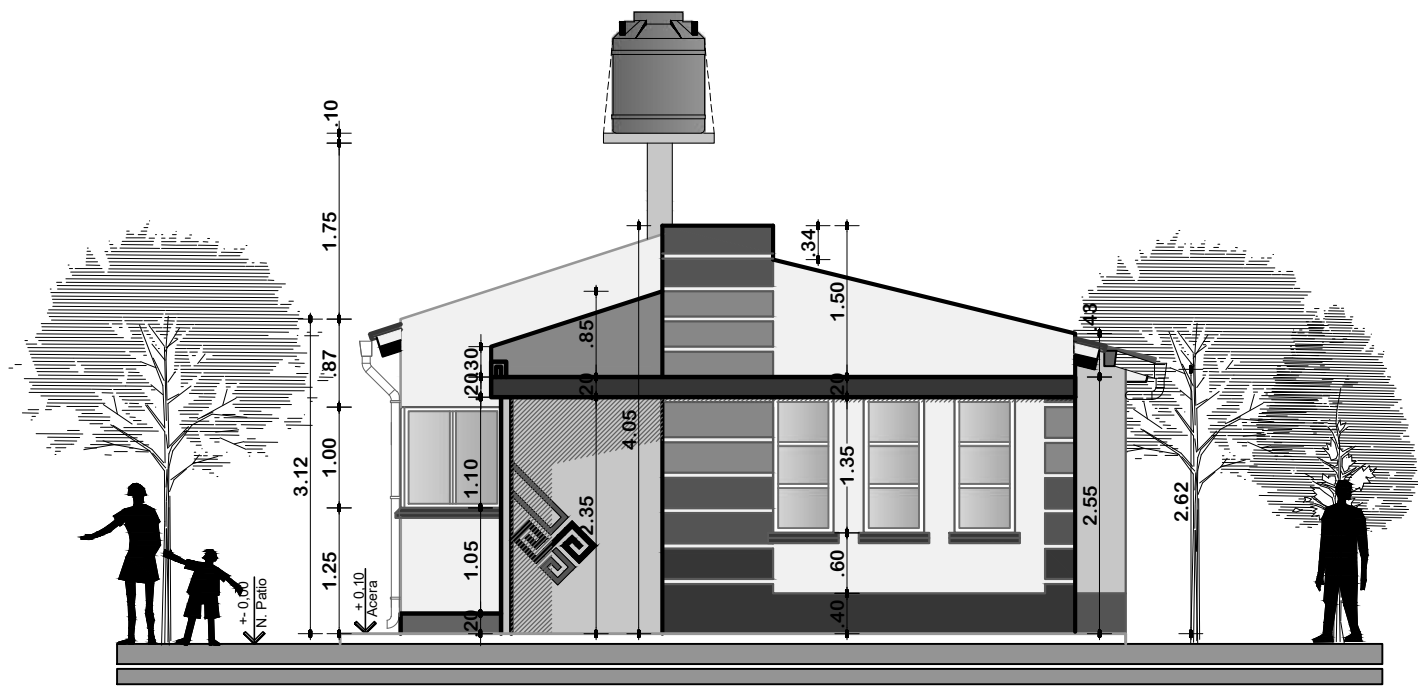


ELEVACION FRONTAL
ESCALA: 1:75

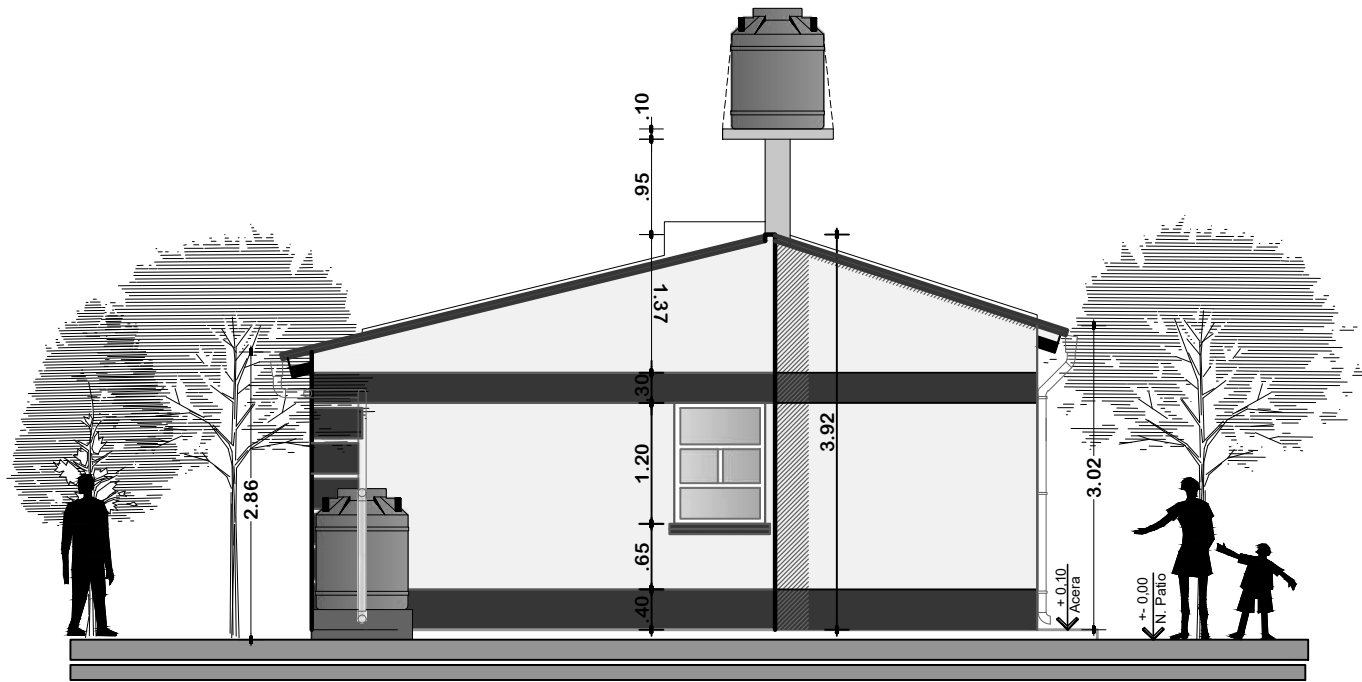


ELEVACION POSTERIOR
ESCALA: 1:75

 AE VIVIENDA AGENCIA ESTATAL DE VIVIENDA	AGENCIA ESTATAL DE VIVIENDA-POTOSI		DISEÑO ARQUITECTONICO	REVISADO Y APROBADO	FECHA: SEPTIEMBRE/2024
	PROYECTO: PROYECTO DE VIVIENDA CUALITATIVA EN EL MUNICIPIO DE VILLAZON - FASE (XXXII) 2024 - POTOSI				SUPERFICIE: 50.07 M2
	MUNICIPIO: VILLAZON				LAMINA: 10/21
	PROVINCIA: MODESTO OMISTE	DEPARTAMENTO: POTOSI			

MODULO 1: AMPLIACION DE DORMITORIO COCINA, BAÑO, AMBIENTE MULTIUSO

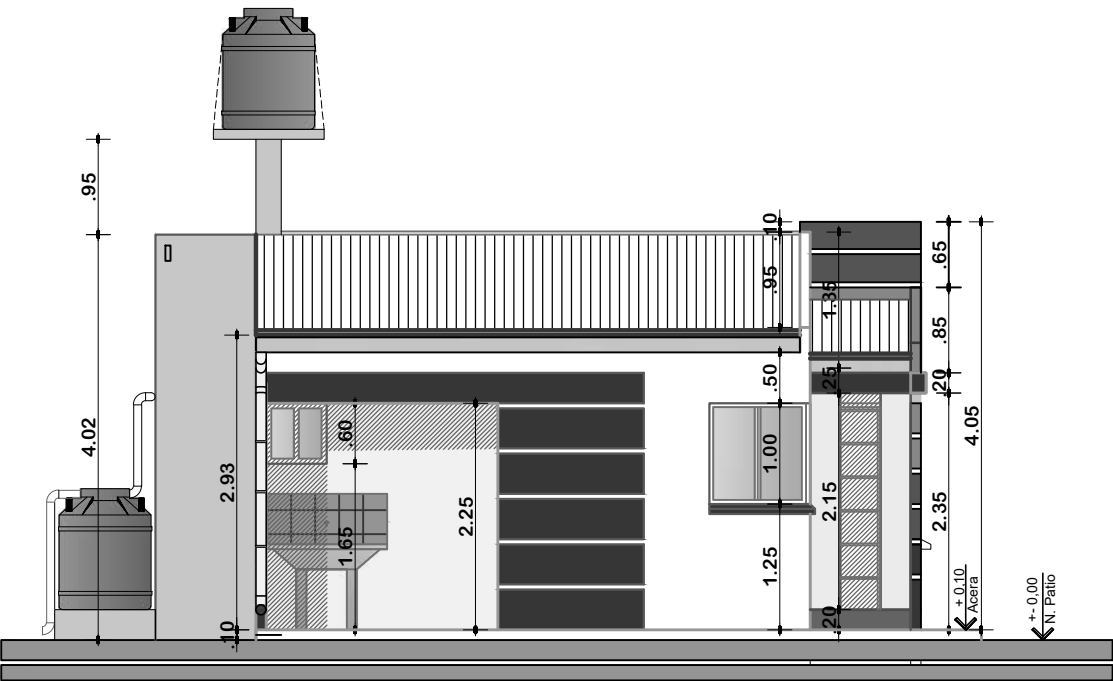



ELEVACION LATERAL DERECHO
ESCALA: 1:75

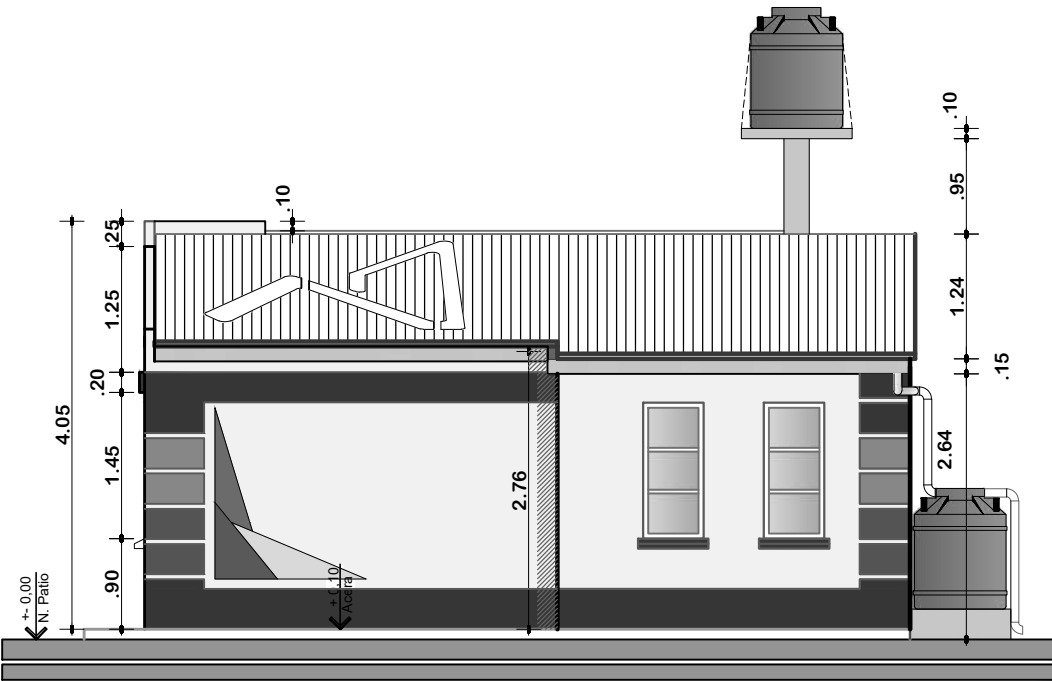

ELEVACION LATERAL IZQUIERDO
ESCALA: 1:75

	AGENCIA ESTATAL DE VIVIENDA-POTOSI		DISEÑO ARQUITECTONICO	REVISADO Y APROBADO	FECHA: SEPTIEMBRE/2024
	PROYECTO: PROYECTO DE VIVIENDA CUALITATIVA EN EL MUNICIPIO DE VILLAZON - FASE (XXXII) 2024 - POTOSI				SUPERFICIE: 50.07 M2
	MUNICIPIO: VILLAZON				LAMINA: 11/21
	PROVINCIA: MODESTO OMISTE	DEPARTAMENTO: POTOSI			

MODULO 1: AMPLIACION DE DORMITORIO COCINA, BAÑO, AMBIENTE MULTIUSO

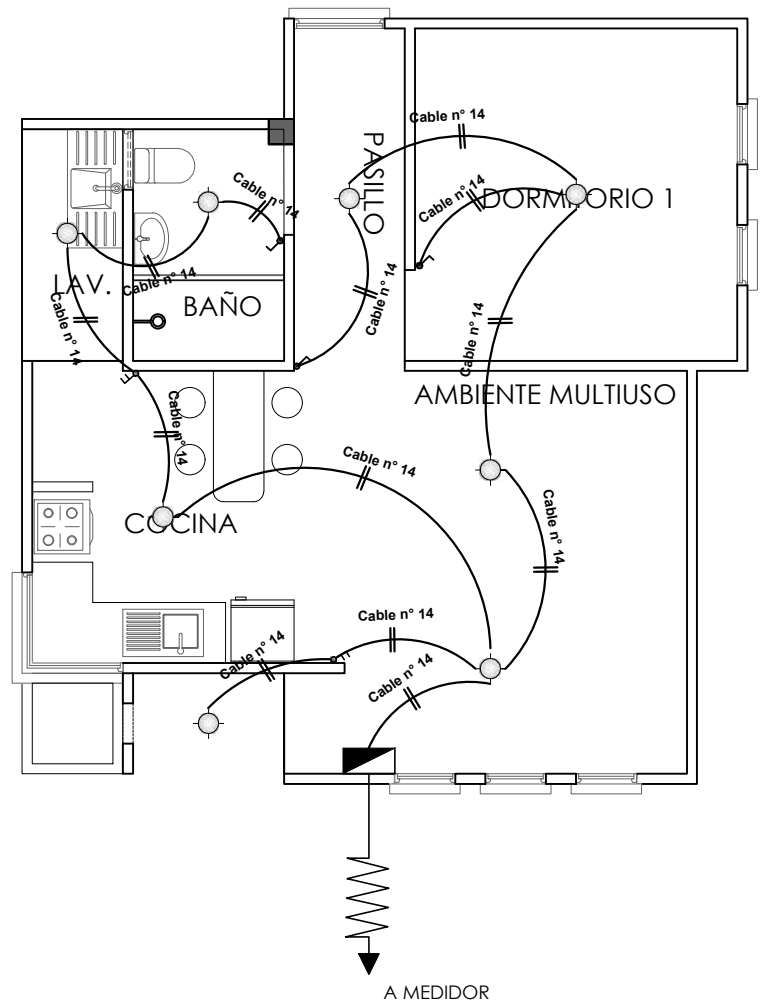
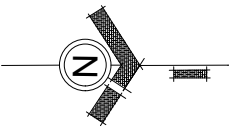


SIMBOLOGIA		
	TDS	TABLERO DE DISTRIBUCION SECUNDARIO
		CIRCUITO DE ILUMINACION
		PUNTO DE ILUMINACION
		INTERRUPTOR SIMPLE
		INTERRUPTOR DOBLE

INSTALACION ELECTRICA-ILUMINACION
ESCALA: 1:75

	AGENCIA ESTATAL DE VIVIENDA-POTOSI		DISEÑO ARQUITECTONICO	REVISADO Y APROBADO	FECHA: SEPTIEMBRE/2024
	PROYECTO: PROYECTO DE VIVIENDA CUALITATIVA EN EL MUNICIPIO DE VILLAZON - FASE (XXXII) 2024 - POTOSI				SUPERFICIE: 50.07 M2
	MUNICIPIO: VILLAZON				LAMINA: 12/21
	PROVINCIA: MODESTO OMISTE	DEPARTAMENTO: POTOSI			

MODULO 1: AMPLIACION DE DORMITORIO COCINA, BAÑO, AMBIENTE MULTIUSO

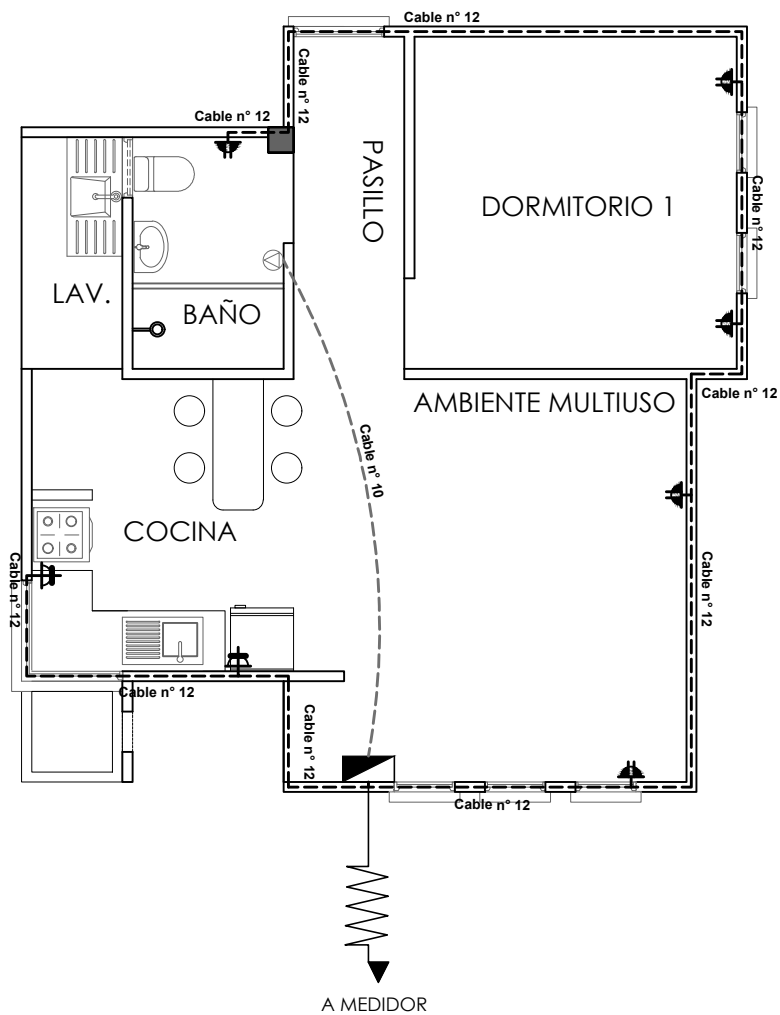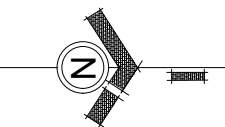


SIMBOLOGIA	
	TDS TABLERO DE DISTRIBUCION SECUNDARIO
	CIRCUITO DE TOMA CORRIENTES
	CIRCUITO DE TOMA FUERZA
	TOMA CORRIENTE DOBLE
	TOMA CORRIENTE SHUKO
	TOMA FUERZA

INSTALACION ELECTRICA-TOMACORRIENTE
ESCALA: 1:75

	AGENCIA ESTATAL DE VIVIENDA-POTOSI		DISEÑO ARQUITECTONICO	REVISADO Y APROBADO	FECHA: SEPTIEMBRE/2024
	PROYECTO: PROYECTO DE VIVIENDA CUALITATIVA EN EL MUNICIPIO DE VILLAZON - FASE (XXXII) 2024 - POTOSI				SUPERFICIE: 50.07 M2
	MUNICIPIO: VILLAZON				LAMINA: 13/21
	PROVINCIA: MODESTO OMISTE	DEPARTAMENTO: POTOSI			

MODULO 1: AMPLIACION DE DORMITORIO COCINA, BAÑO, AMBIENTE MULTIUSO

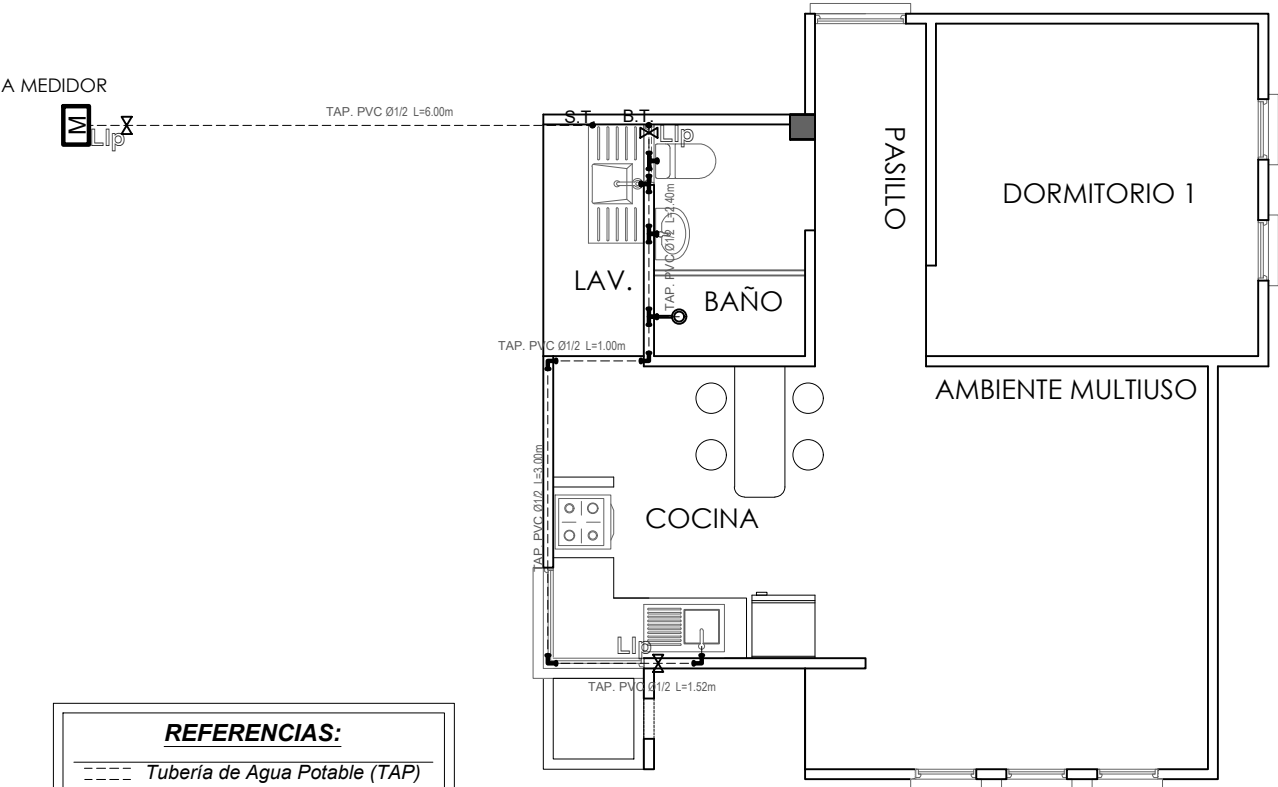

REFERENCIAS:

----	Tubería de Agua Potable (TAP)
Lv	Lavandería
Lm	Lavamanos
I	Inodoro
Du	Ducha
Lp	Lavaplatos
Tq	Tanque plástico de agua

SIMBOLOGÍA

	Ducha
	Union "T"
	Codo a 90°
	Medidor
	Llave de Paso Ø 1/2"
	Bajante TAP PVC Ø 1/2"
	Montante TAV PVC Ø 1/2"

INSTALACION AGUA POTABLE
ESCALA: 1:75



AGENCIA ESTATAL DE VIVIENDA-POTOSI


PROYECTO:	PROYECTO DE VIVIENDA CUALITATIVA EN EL MUNICIPIO DE VILLAZON - FASE (XXXII) 2024 - POTOSI
MUNICIPIO:	VILLAZON
PROVINCIA:	MODESTO OMISTE
DEPARTAMENTO:	POTOSI

DISEÑO ARQUITECTONICO

REVISADO Y APROBADO

FECHA:	SEPTIEMBRE/2024
SUPERFICIE:	50.07 M2
LAMINA:	14/21

MODULO 1: AMPLIACION DE DORMITORIO COCINA, BAÑO, AMBIENTE MULTIUSO

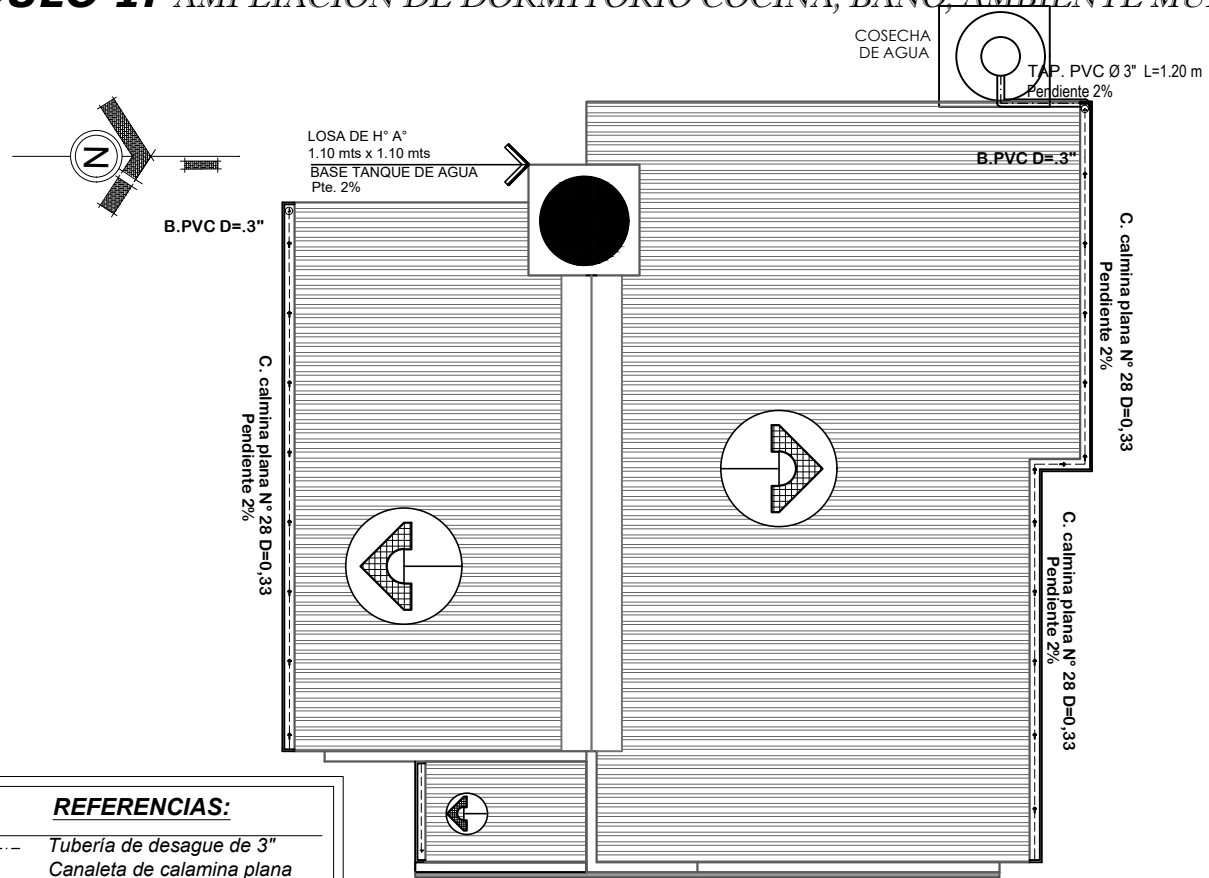

REFERENCIAS:

- Tubería de desagüe de 3"
- Canaleta de calamina plana N°28 Corte 33

SIMBOLOGÍA

- Union "T" de 3"
- Codo a 90° 3"
- Bajante de PVC d=3"

INSTALACION PLUVIAL
ESCALA: 1:75


ISOMETRIA
INSTALACION DE
COSECHA DE
AGUA
ESCALA: 1:75

REFERENCIAS:

- Tubería de Desagüe 3"
- Tubería de Agua Potable de 1/2"

SIMBOLOGÍA

- Codo
- Copla

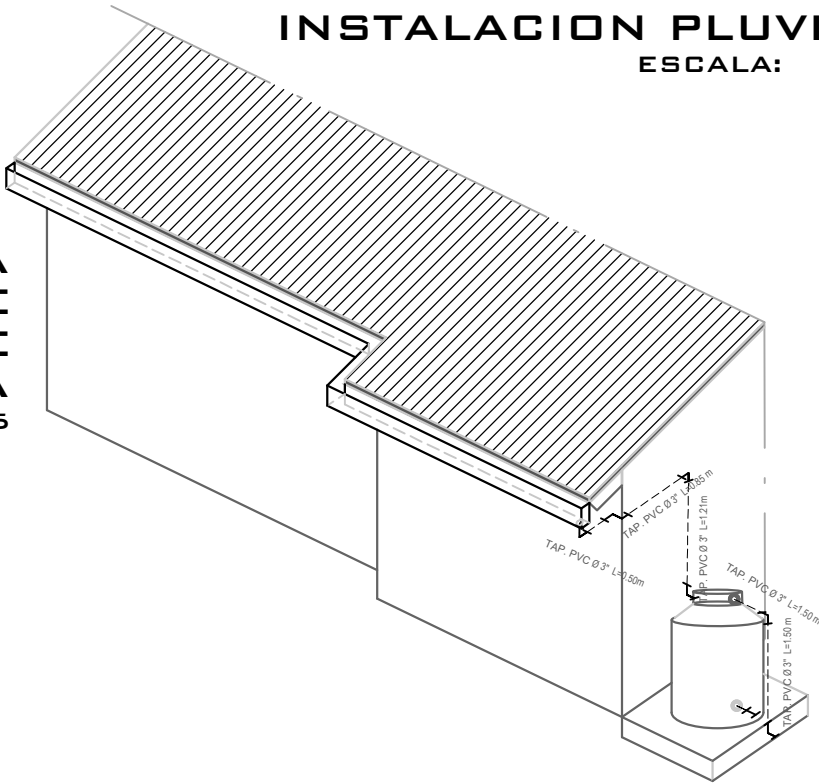


AGENCIA ESTATAL DE VIVIENDA-POTOSI	
PROYECTO: PROYECTO DE VIVIENDA CUALITATIVA EN EL MUNICIPIO DE VILLAZON - FASE (XXXII) 2024 - POTOSI	
MUNICIPIO: VILLAZON	
PROVINCIA: MODESTO OMISTE	DEPARTAMENTO: POTOSI

DISEÑO ARQUITECTONICO	REVISADO Y APROBADO

FECHA: SEPTIEMBRE/2024
SUPERFICIE: 50.07 M2
LAMINA: 15/21

MODULO 1: AMPLIACION DE DORMITORIO COCINA, BAÑO, AMBIENTE MULTIUSO

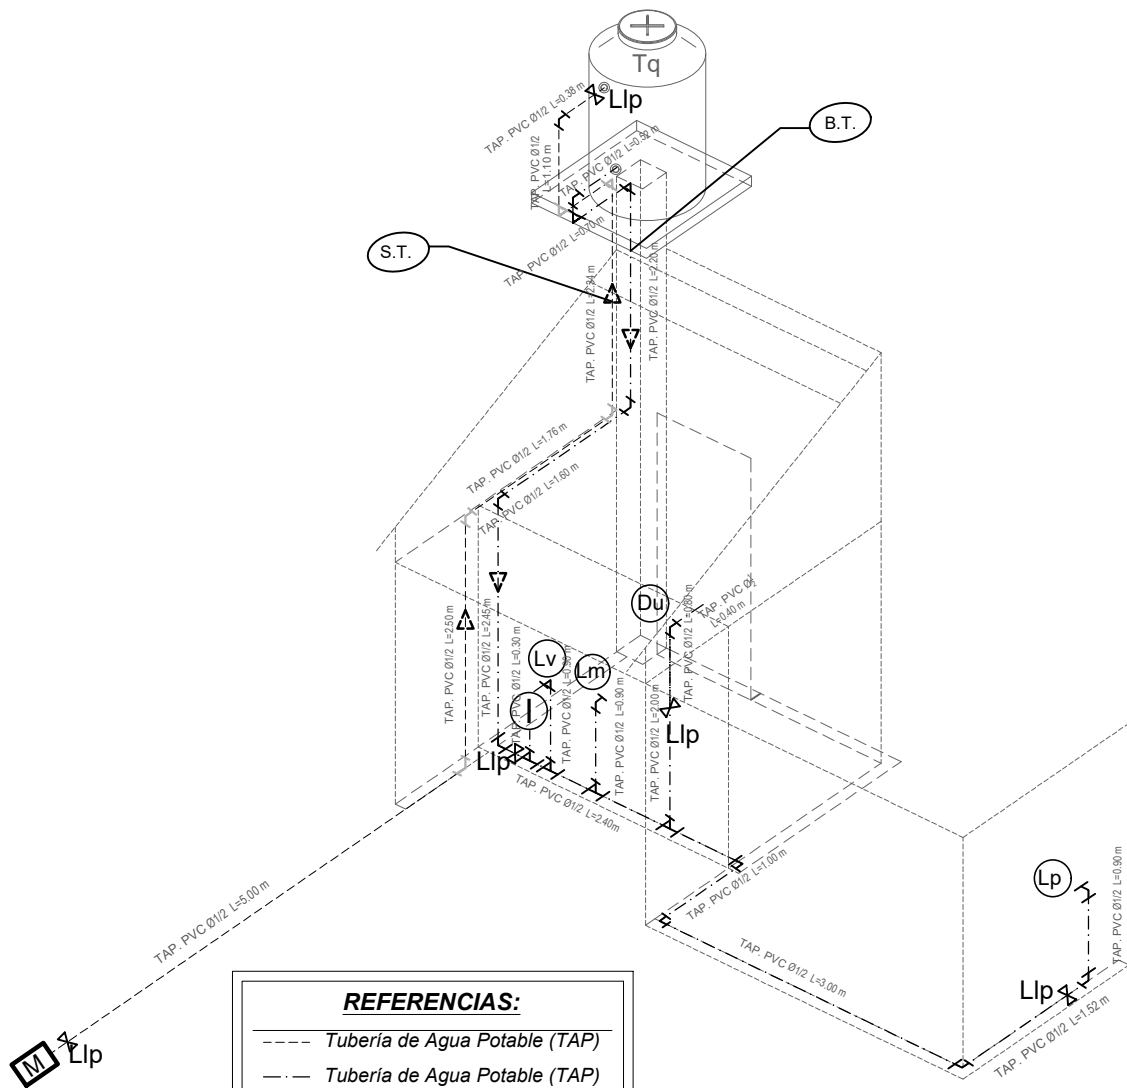

REFERENCIAS:

- Tubería de Agua Potable (TAP)
- - - - Tubería de Agua Potable (TAP)
- Tubería de Agua Caliente (TAP)
- Ducha Du
- Inodoro I.
- Lavanderia Lv.
- Lavamanos Lm.
- Lavaplatos Lp.
- Tanque plastico de agua Tq

SIMBOLOGÍA

- Ducha
- Union "T"
- Codo a 90°
- Válvula de Paso



ISOMETRIA
INSTALACION DE AGUA
POTABLE
ESCALA: 1:75



AGENCIA ESTATAL DE VIVIENDA-POTOSI	
PROYECTO: PROYECTO DE VIVIENDA CUALITATIVA EN EL MUNICIPIO DE VILLAZON - FASE (XXXII) 2024 - POTOSI	
MUNICIPIO:	VILLAZON
PROVINCIA:	MODESTO OMISTE
DEPARTAMENTO:	POTOSI

DISEÑO ARQUITECTONICO	REVISADO Y APROBADO	FECHA: SEPTIEMBRE/2024
		SUPERFICIE: 50.07 M2
		LAMINA: 16/21

MODULO 1: AMPLIACION DE DORMITORIO COCINA, BAÑO, AMBIENTE MULTIUSO

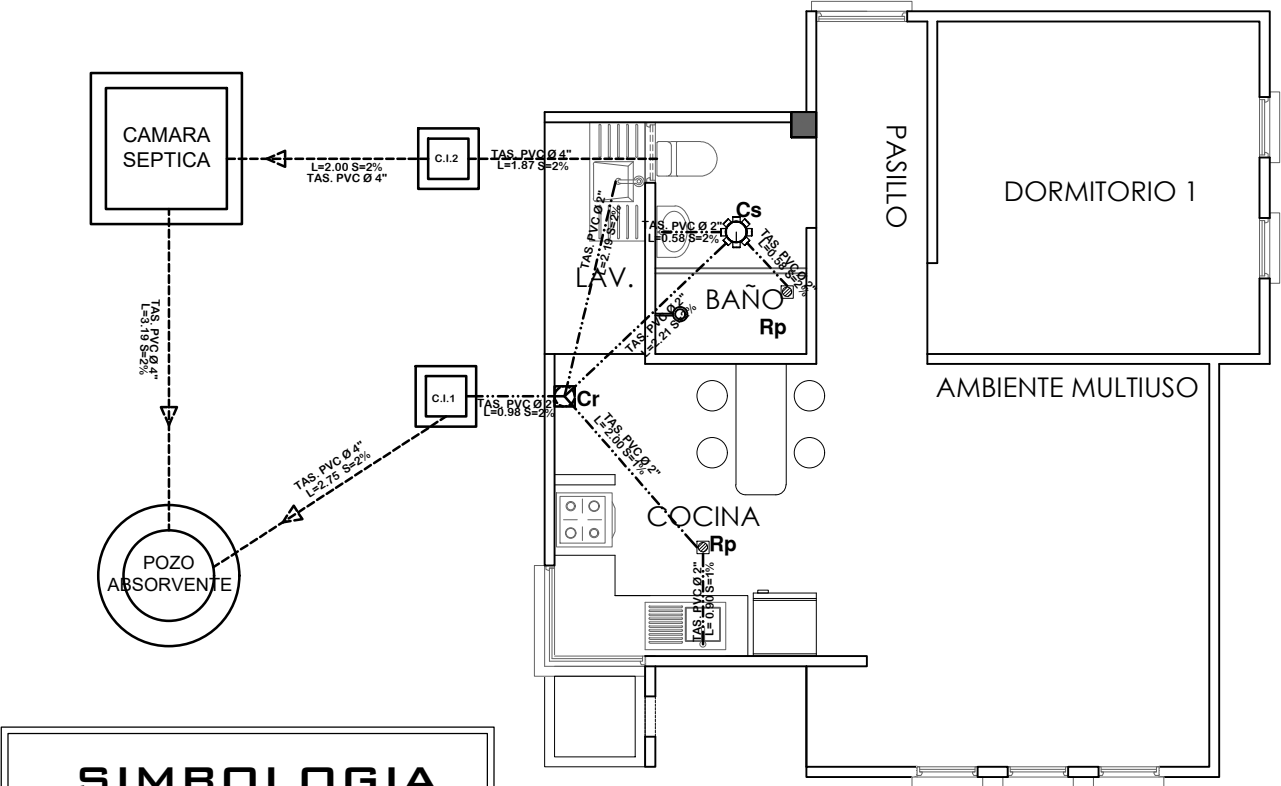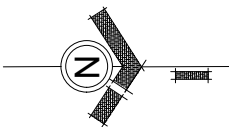

SIMBOLOGIA	
	TUBERIA SANITARIA DE P.V.C. Ø 4"
	TUBERIA SANITARIA DE P.V.C. Ø 2"
	YEE DE P.V.C. 2"
	CODO DE P.V.C. 2"
	Cs. CAJA SIFONISADA
	C.I. CAMARA DE INSPECCION
	Cr. CAJA DE REGISTRO
	Rp. REJILLA DE PISO


INSTALACION SANITARIA
ESCALA: 1:75




AE VIVIENDA
AGENCIA ESTATAL DE VIVIENDA

AGENCIA ESTATAL DE VIVIENDA-POTOSI		DISEÑO ARQUITECTONICO	REVISADO Y APROBADO	FECHA: SEPTIEMBRE/2024
PROYECTO: PROYECTO DE VIVIENDA CUALITATIVA EN EL MUNICIPIO DE VILLAZON - FASE (XXXII) 2024 - POTOSI				SUPERFICIE: 50.07 M2
MUNICIPIO: VILLAZON				LAMINA: 17/21
PROVINCIA: MODESTO OMISTE	DEPARTAMENTO: POTOSI			


MODULO 2: MEJORAMIENTO DE DORMITORIO

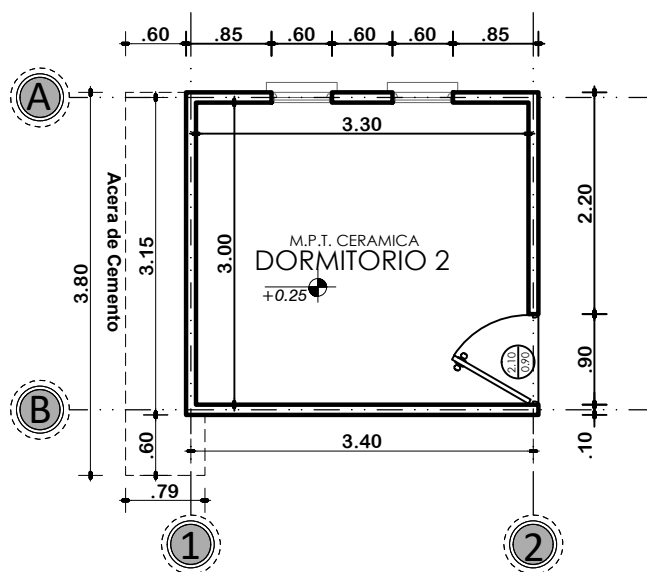

PLANTA ACOTADA
ESCALA: 1:75

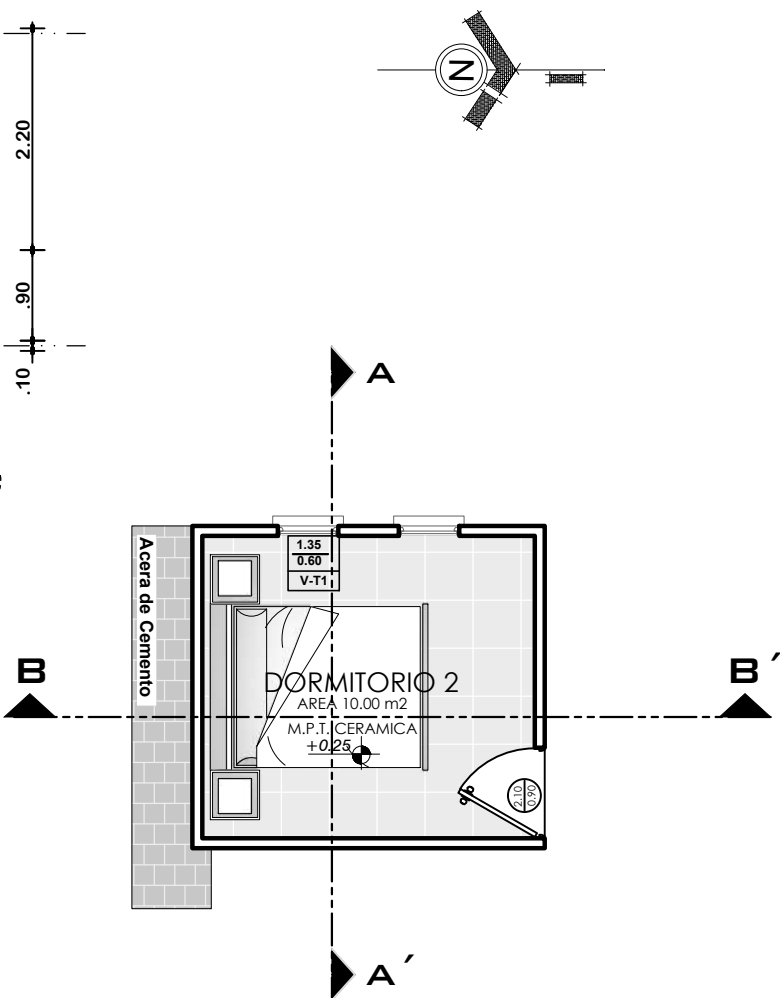

PLANTA AMOBLADA
ESCALA: 1:75

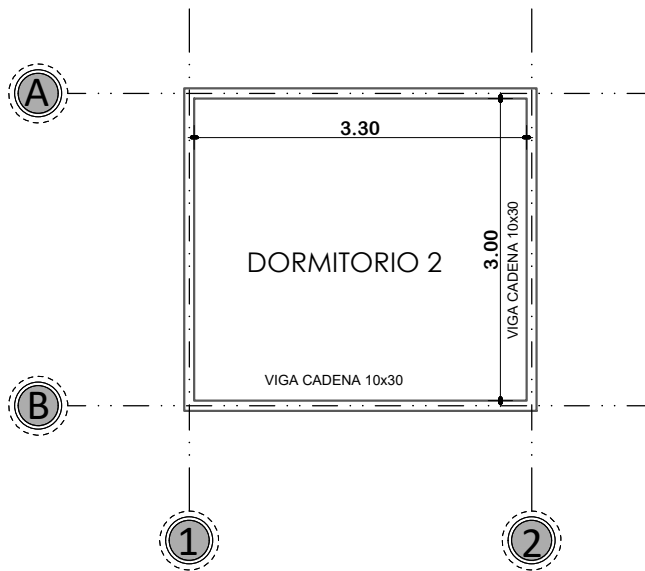

PLANO DE VIGA DE H^oA^o
ESCALA: 1:75



AGENCIA ESTATAL DE VIVIENDA-POTOSI

PROYECTO: PROYECTO DE VIVIENDA CUALITATIVA EN EL MUNICIPIO DE VILLAZON - FASE (XXXII) 2024 - POTOSI

MUNICIPIO: VILLAZON

PROVINCIA: MODESTO OMISTE



DEPARTAMENTO: POTOSI

DISEÑO ARQUITECTONICO

REVISADO Y APROBADO


FECHA:	SEPTIEMBRE/2024
SUPERFICIE:	11.20 M2
LAMINA:	18/21

MODULO 2: MEJORAMIENTO DE DORMITORIO

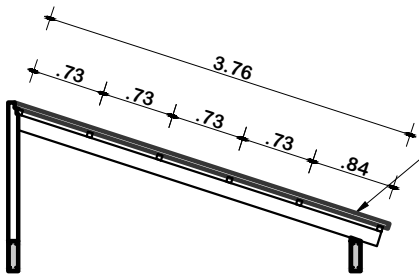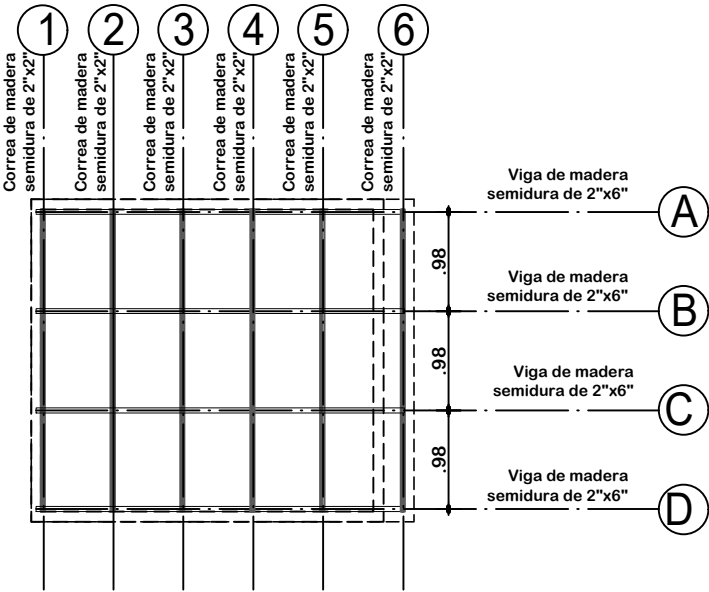

PLANO ESTRUCTURAL DE CUBIERTAS
ESCALA: 1:75

PLANO DE CUBIERTAS
ESCALA: 1:75

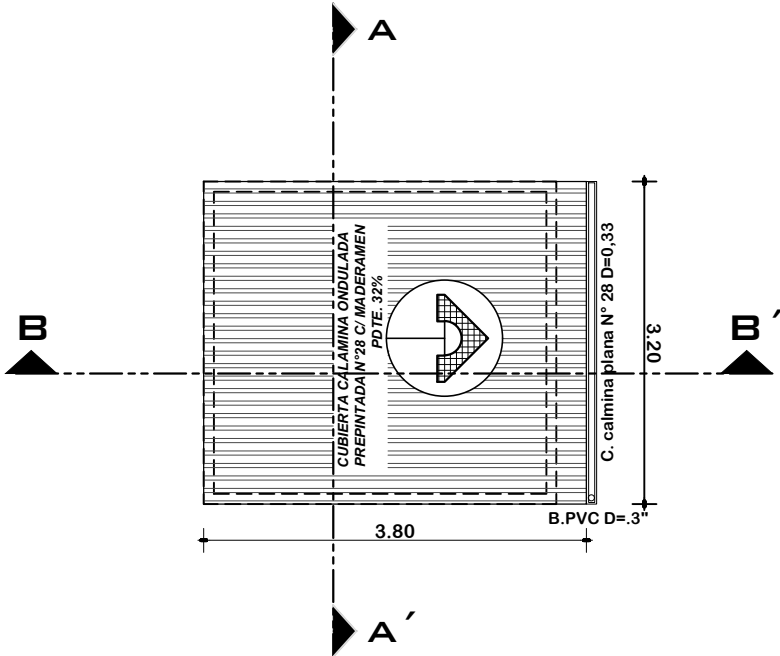

AGENCIA ESTATAL DE VIVIENDA-POTOSI

PROYECTO: PROYECTO DE VIVIENDA CUALITATIVA EN EL MUNICIPIO DE VILLAZON - FASE (XXXII) 2024 - POTOSI

MUNICIPIO: VILLAZON

PROVINCIA: MODESTO OMISTE

DEPARTAMENTO: POTOSI

DISEÑO ARQUITECTONICO


REVISADO Y APROBADO

FECHA: SEPTIEMBRE/2024


SUPERFICIE: 11.20 M2

LAMINA: 19/21


MODULO 2: MEJORAMIENTO DE DORMITORIO

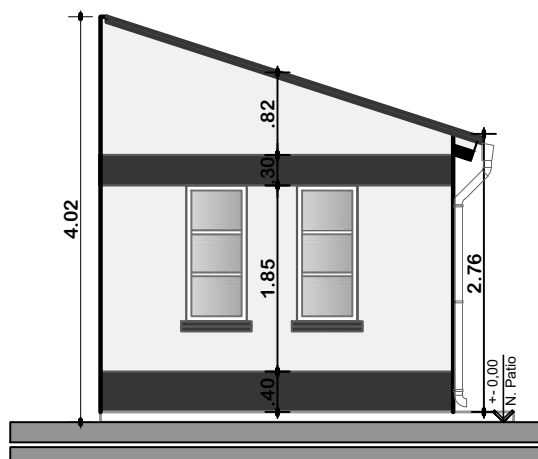


ELEVACION FRONTAL
ESCALA: 1:75

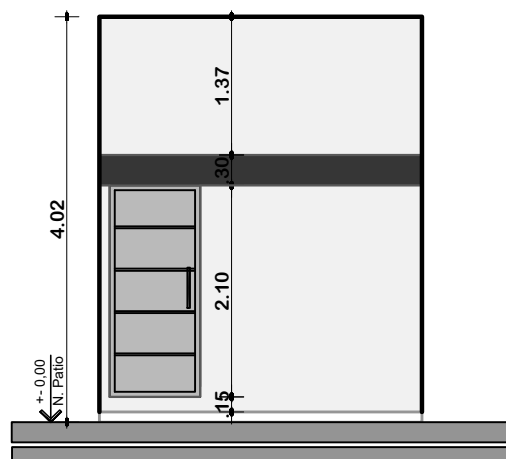

ELEVACION LATERAL
ESCALA: 1:75

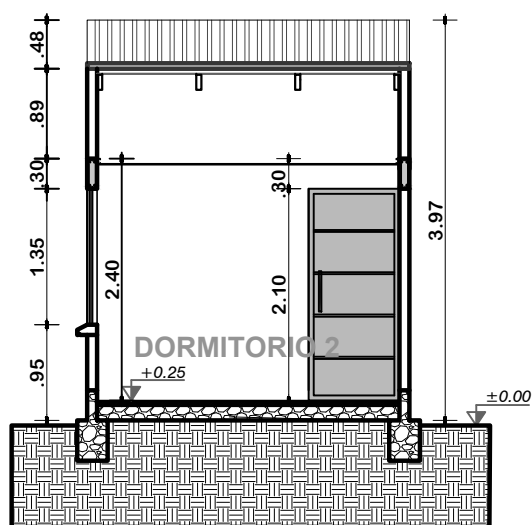

CORTE A-A'
ESCALA: 1:75

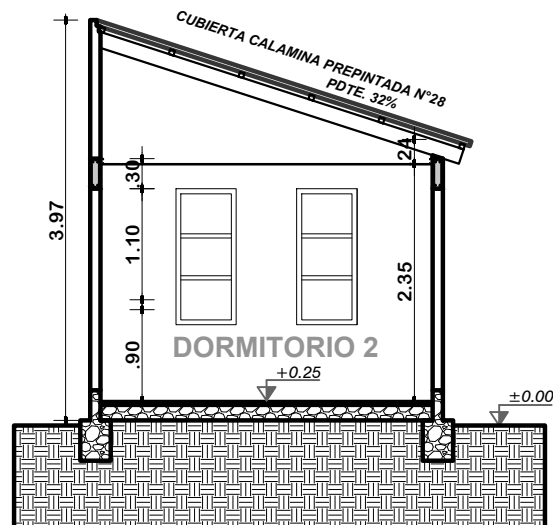

CORTE B-B'
ESCALA: 1:75



AGENCIA ESTATAL DE VIVIENDA-POTOSI

PROYECTO:
PROYECTO DE VIVIENDA CUALITATIVA EN EL MUNICIPIO
DE VILLAZON - FASE (XXXII) 2024 - POTOSI

MUNICIPIO:
VILLAZON

PROVINCIA:
MODESTO OMISTE

DEPARTAMENTO:
POTOSI

DISEÑO ARQUITECTONICO


REVISADO Y APROBADO

FECHA:
SEPTIEMBRE/2024

SUPERFICIE:
11.20 M2

LAMINA:
20/21

MODULO 2: MEJORAMIENTO DE DORMITORIO

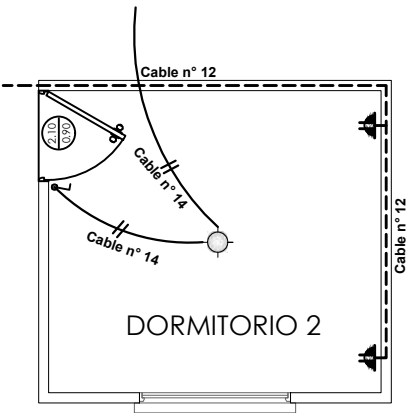

SIMBOLOGIA	
	TDS TABLERO DE DISTRIBUCION SECUNDARIO
	CIRCUITO DE ILUMINACION
	CIRCUITO DE TOMA CORRIENTES
	PUNTO DE ILUMINACION
	TOMA CORRIENTE DOBLE
	INTERRUPTOR SIMPLE


INSTALACION ELECTRICA
ESCALA: 1:75



AGENCIA ESTATAL DE VIVIENDA-POTOSI	
PROYECTO: PROYECTO DE VIVIENDA CUALITATIVA EN EL MUNICIPIO DE VILLAZON - FASE (XXXII) 2024 - POTOSI	
MUNICIPIO: VILLAZON	
PROVINCIA: MODESTO OMISTE	DEPARTAMENTO: POTOSI

DISEÑO ARQUITECTONICO	REVISADO Y APROBADO	FECHA: SEPTIEMBRE/2024
		SUPERFICIE: 11.20 M2
		LAMINA: 21/21

MODULO 3: DETALLES CONSTRUCTIVOS

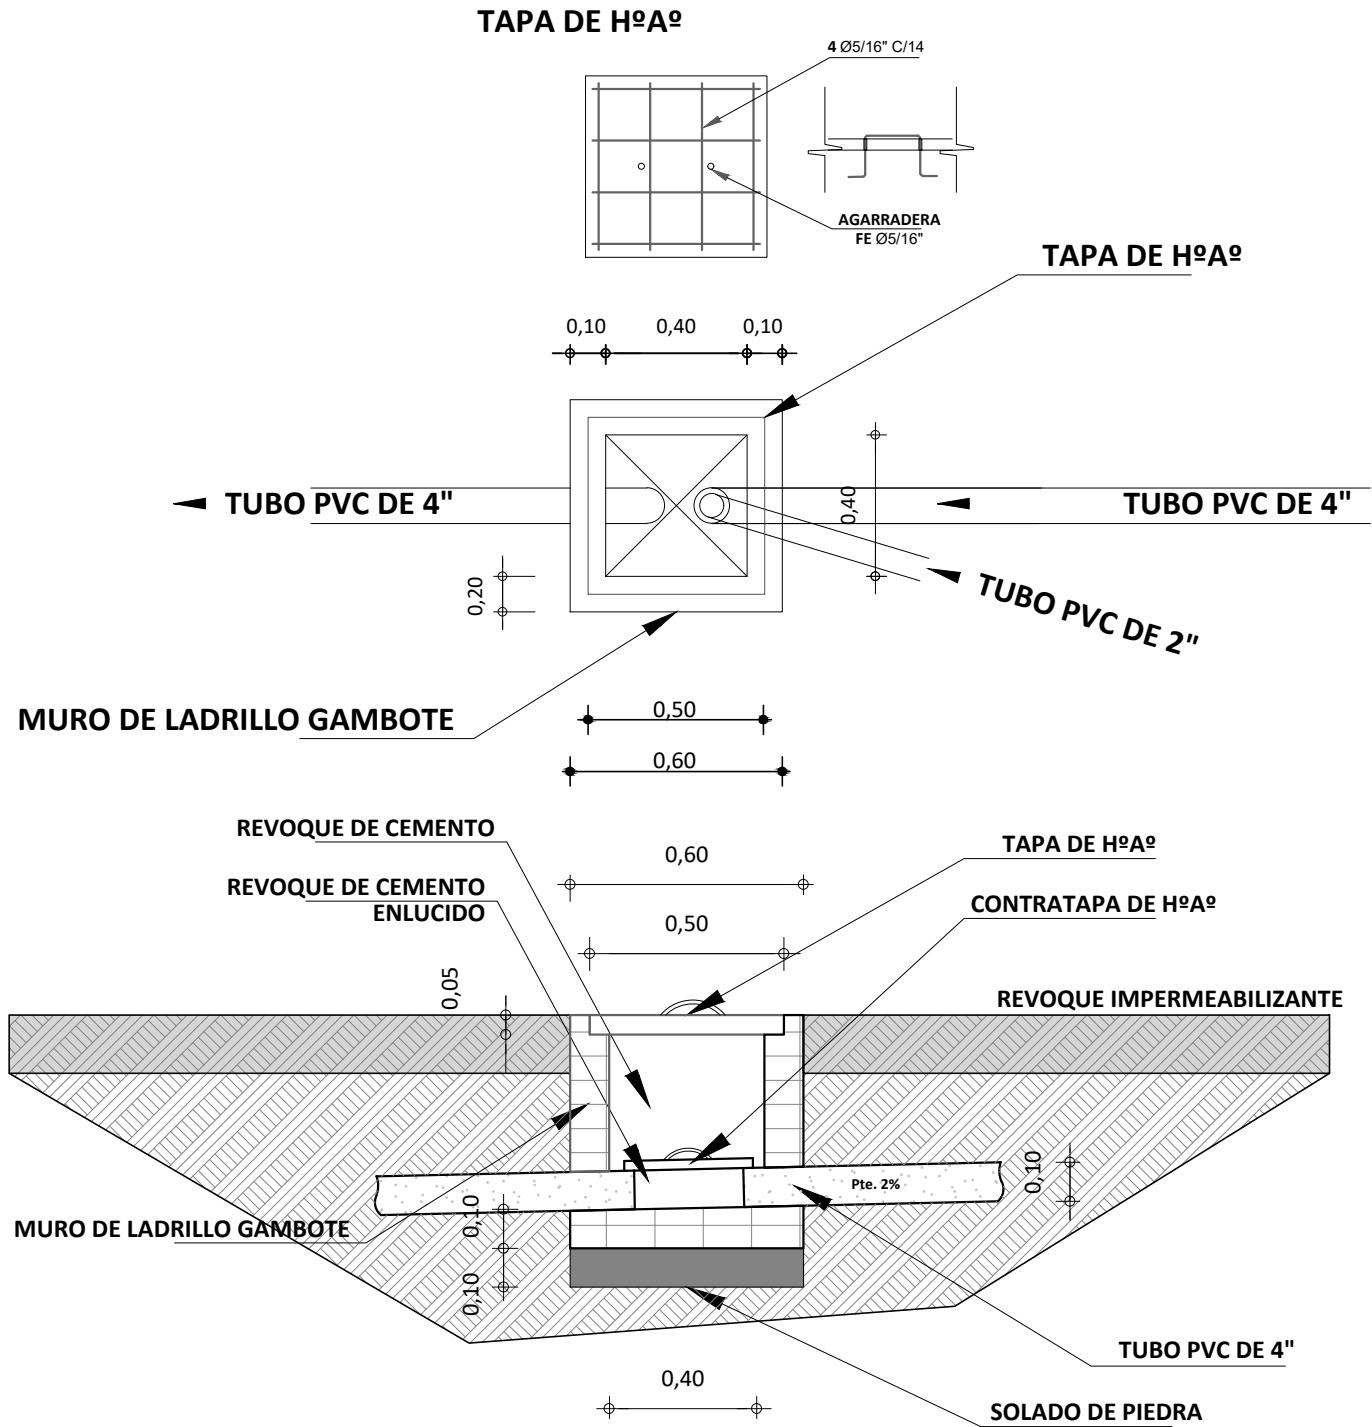


DETALLE DE CAMARA DE INSPECCION
ESCALA: 1:25

	AGENCIA ESTATAL DE VIVIENDA-POTOSI		DISEÑO ARQUITECTONICO	REVISADO Y APROBADO	FECHA: SEPTIEMBRE/2024
	PROYECTO: PROYECTO DE VIVIENDA CUALITATIVA EN EL MUNICIPIO DE VILLAZON - FASE (XXXII) 2024 - POTOSI				MODULO: 1 - 2
	MUNICIPIO: VILLAZON				LAMINA: 01/11
	PROVINCIA: MODESTO OMISTE	DEPARTAMENTO: POTOSI			

MODULO 3: DETALLES CONSTRUCTIVOS


TAPA DE HºAº
POZO DE ABSORCION

FE 3/8"

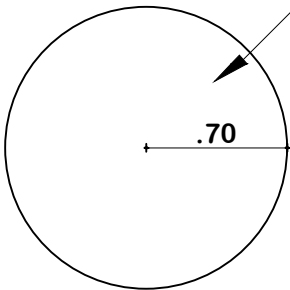


PLANTA

TAPA DE HºAº
CAMARA SEPTICA

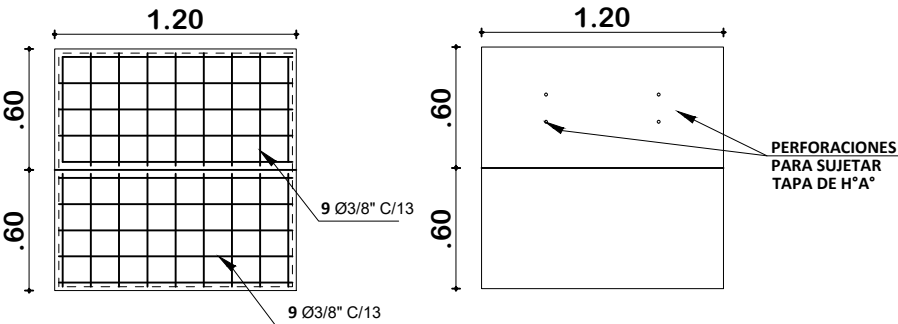

PLANTA


DETALLE CONSTRUCTIVOS
POZO DE ABSORCION Y CAMARA SEPTICA
ESCALA: 1:50

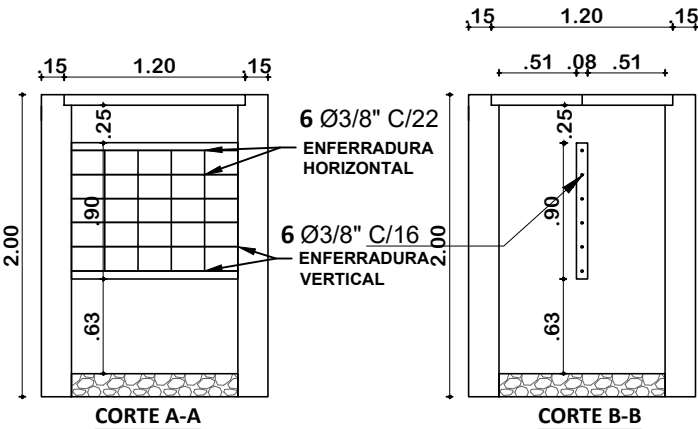

DETALLE CONSTRUCTIVOS
CORTE DE CAMARA SEPTICA
ESCALA: 1:50

 AE VIVIENDA AGENCIA ESTATAL DE VIVIENDA	AGENCIA ESTATAL DE VIVIENDA-POTOSI		DISEÑO ARQUITECTONICO	REVISADO Y APROBADO	FECHA: SEPTIEMBRE/2024
	PROYECTO: PROYECTO DE VIVIENDA CUALITATIVA EN EL MUNICIPIO DE VILLAZON - FASE (XXXII) 2024 - POTOSI				MODULO: 1 - 2
	MUNICIPIO: VILLAZON				LAMINA: 02/11
	PROVINCIA: MODESTO OMISTE	DEPARTAMENTO: POTOSI			


MODULO 3: DETALLES CONSTRUCTIVOS

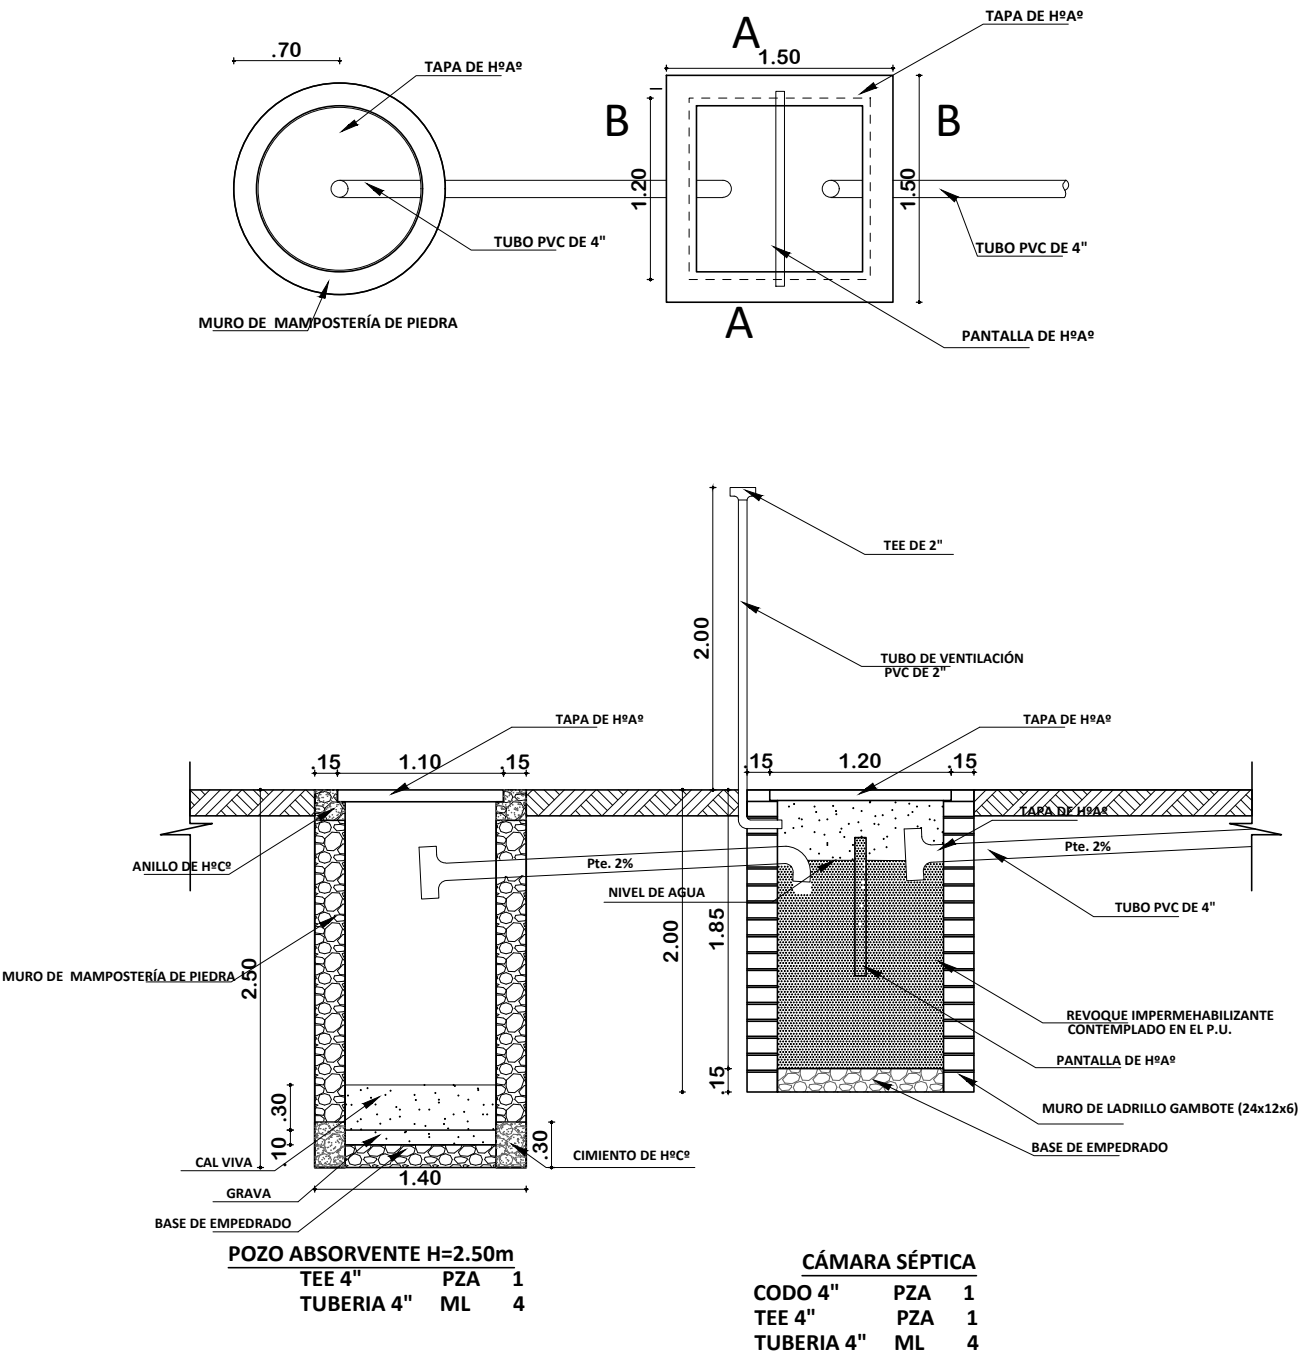

PLANO INSTALACION CAMARA Y POZO ABSORVENTE
ESCALA: 1:75

	AGENCIA ESTATAL DE VIVIENDA-POTOSI		DISEÑO ARQUITECTONICO	REVISADO Y APROBADO	FECHA: SEPTIEMBRE/2024
	PROYECTO: PROYECTO DE VIVIENDA CUALITATIVA EN EL MUNICIPIO DE VILLAZON - FASE (XXXII) 2024 - POTOSI				MODULO: 1 - 2
	MUNICIPIO: VILLAZON				LAMINA: 03/11
	PROVINCIA: MODESTO OMISTE	DEPARTAMENTO: POTOSI			



MODULO 3: DETALLES CONSTRUCTIVOS

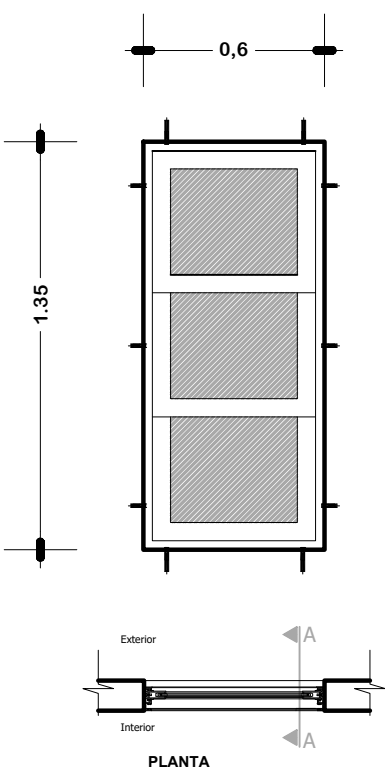

VENTANA TIPO 1

DETALLE VENTANA DE ALUMINIO 0.60x1.35


ESC: 1:25

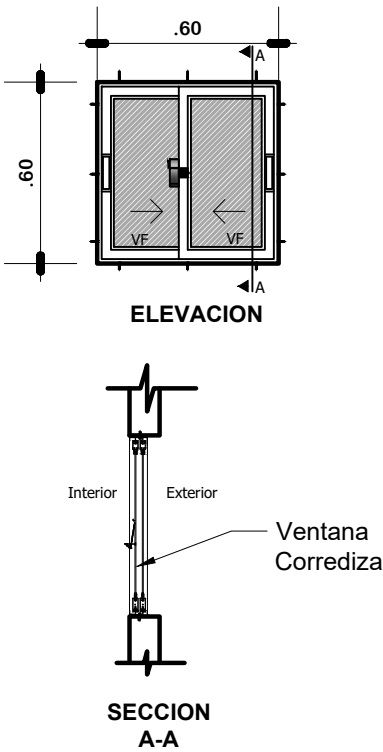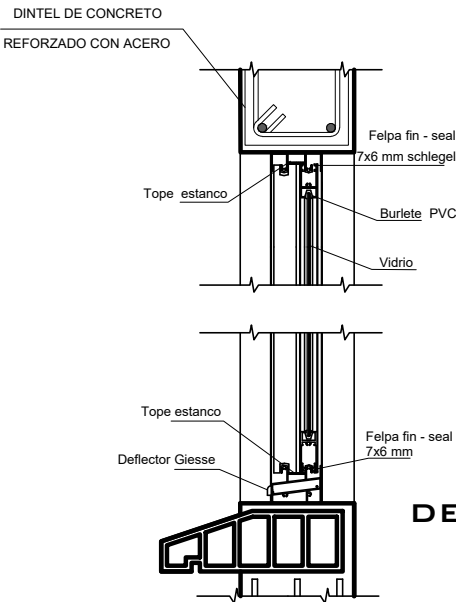

VENTANA TIPO 3

DETALLE VENTANA DE ALUMINIO 0.60x0.60

ESC: 1:25

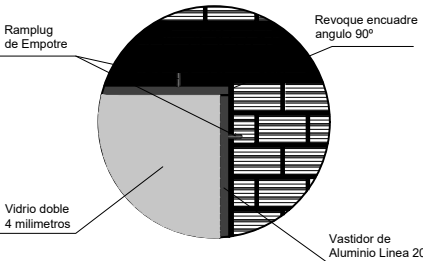

DETALLE VENTANA DE ALUMINIO LINEA 20 C/VIDRIO 4MM + ACCESORIOS



AGENCIA ESTATAL DE VIVIENDA-POTOSI

PROYECTO: PROYECTO DE VIVIENDA CUALITATIVA EN EL MUNICIPIO DE VILLAZON - FASE (XXXII) 2024 - POTOSI

MUNICIPIO: VILLAZON

PROVINCIA: MODESTO OMISTE

DEPARTAMENTO: POTOSI

DISEÑO ARQUITECTONICO





REVISADO Y APROBADO

FECHA: SEPTIEMBRE/2024

MODULO: 1 - 2

LAMINA: 04/11

MODULO 3: DETALLES CONSTRUCTIVOS

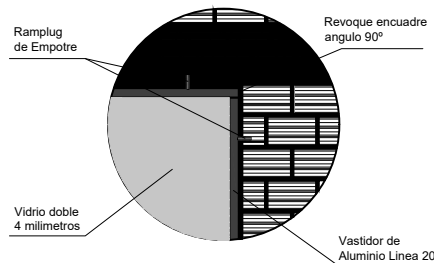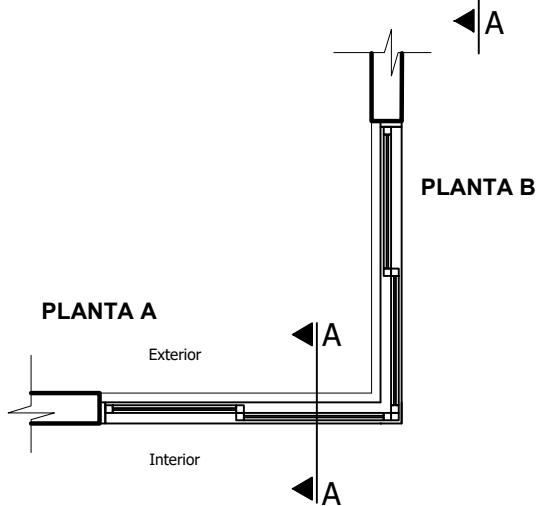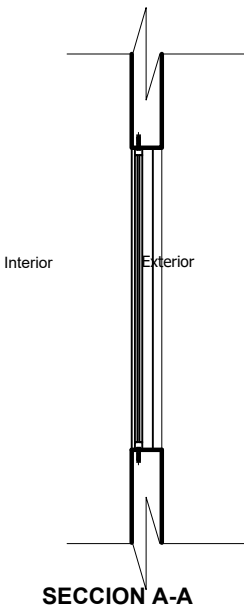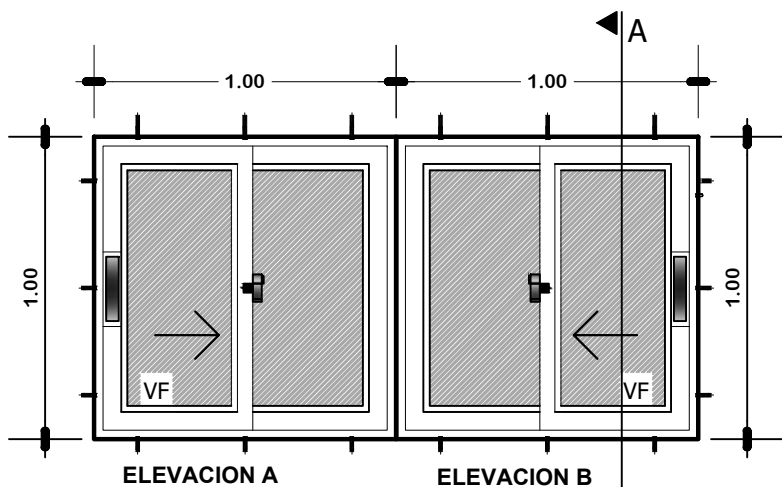


VENTANA TIPO 2

DETALLE VENTANA DE ALUMINIO 1,00 x 1,00

ESC: 1:25

DETALLE VENTANA DE ALUMINIO LINEA 20 C/VIDRIO 4MM + ACCESORIOS

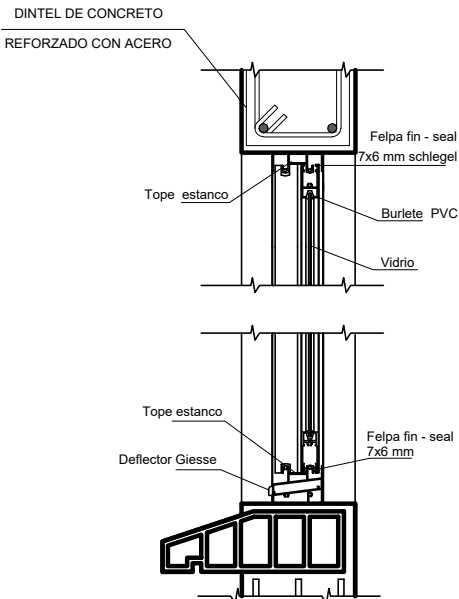

AGENCIA ESTATAL DE VIVIENDA-POTOSI

PROYECTO: PROYECTO DE VIVIENDA CUALITATIVA EN EL MUNICIPIO DE VILLAZON - FASE (XXXII) 2024 - POTOSI

MUNICIPIO: VILLAZON

PROVINCIA: MODESTO OMISTE

DEPARTAMENTO: POTOSI

DISEÑO ARQUITECTONICO

REVISADO Y APROBADO



FECHA: SEPTIEMBRE/2024

MODULO: 1 - 2

LAMINA: 05/11

MODULO 3: DETALLES CONSTRUCTIVOS

VENTANA TIPO 4
DETALLE VENTANA DE
ALUMINIO 0.90 X 1.20
ESC: 1:25

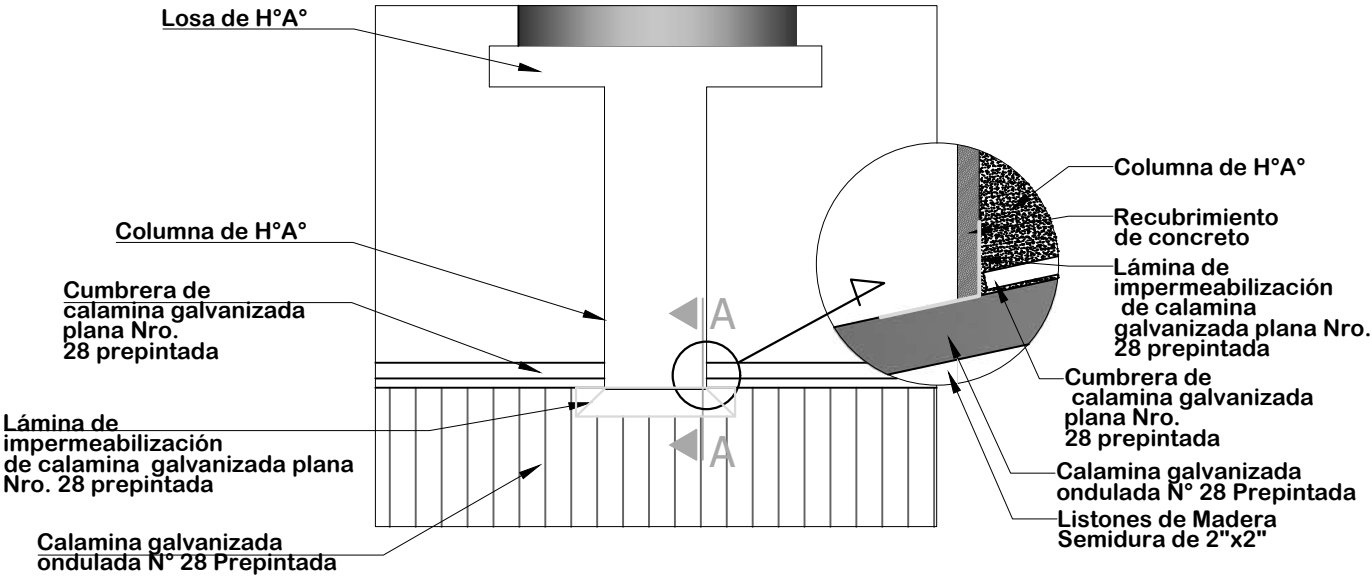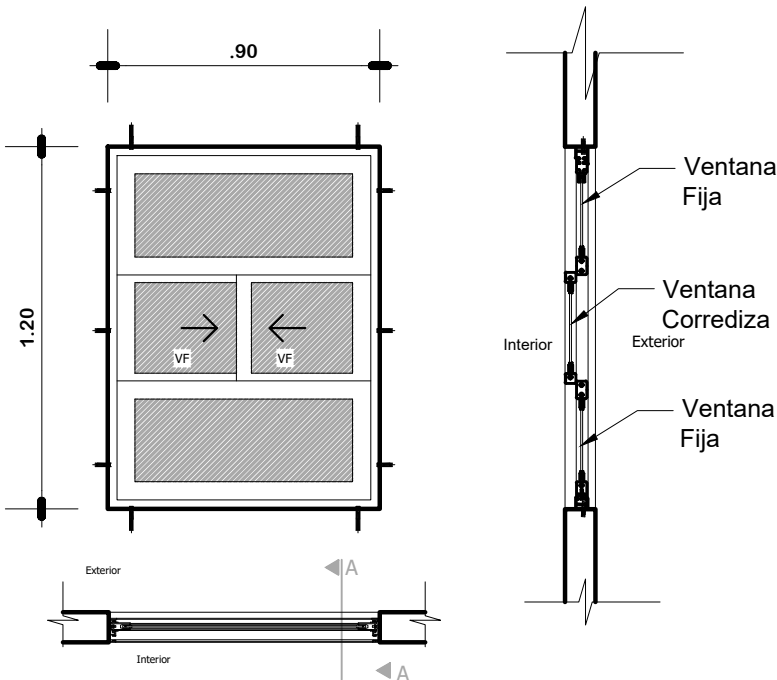


DETALLE DE IMPERMEABILIZACIÓN
DE CUBIERTA
ESC: 1:25

	AGENCIA ESTATAL DE VIVIENDA-POTOSI		DISEÑO ARQUITECTONICO	REVISADO Y APROBADO	FECHA: SEPTIEMBRE/2024
	PROYECTO: PROYECTO DE VIVIENDA CUALITATIVA EN EL MUNICIPIO DE VILLAZON - FASE (XXXII) 2024 - POTOSI				MODULO: 1 - 2
	MUNICIPIO: VILLAZON				LAMINA: 06/11
	PROVINCIA: MODESTO OMISTE	DEPARTAMENTO: POTOSI			

MODULO 3: DETALLES CONSTRUCTIVOS

PUERTA INTERIOR DE MADERA

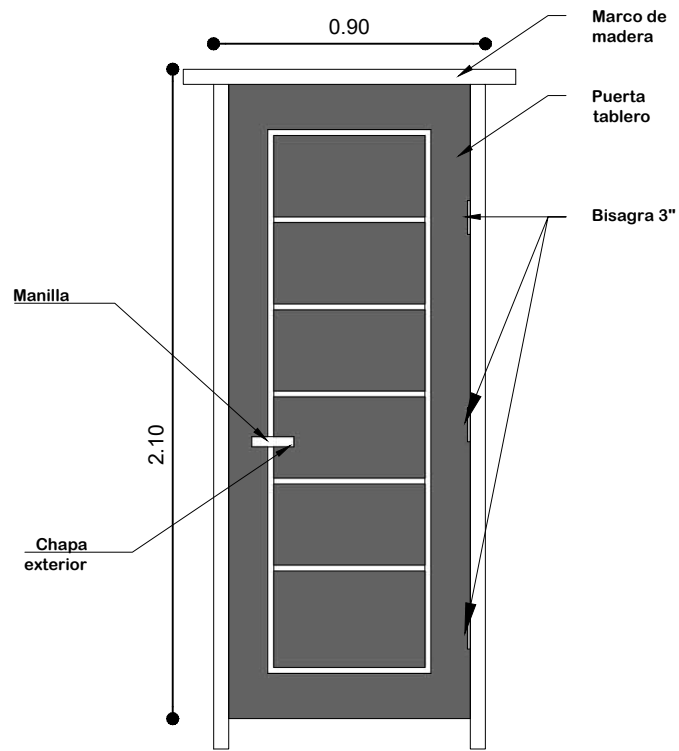


PUERTA DE 0.90X2.10

Nota: El material de madera, debera ser pintada y barnizada 3 veces (3 manos)

PUERTA 0.90 x 2,10
ESC: 1:25


PUERTA MIXTA EXTERIOR DE MADERA Y METAL

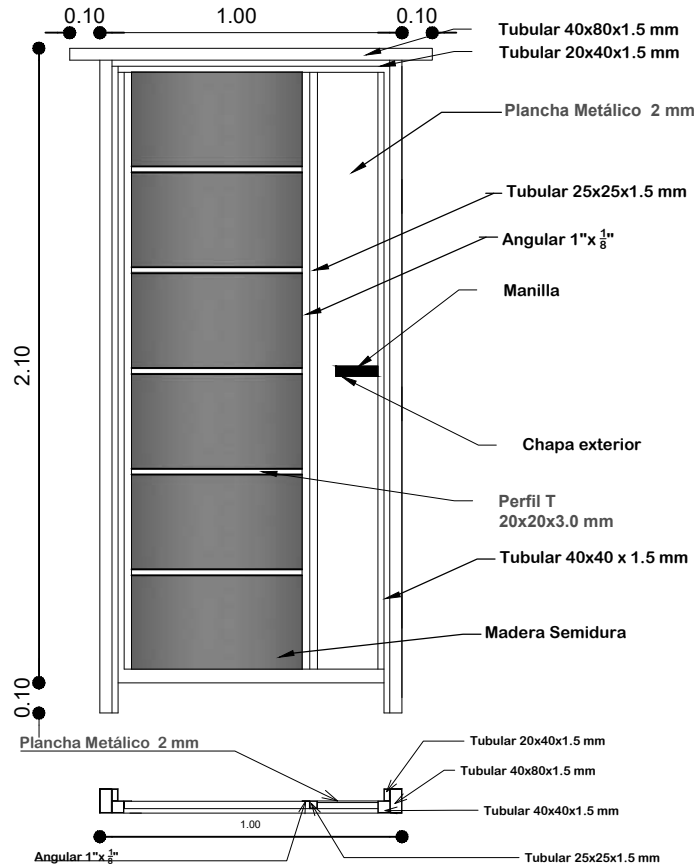

Nota: El material de madera y metal, debera ser pintada y barnizada 3 veces (3 manos)

PUERTA 1.00 x 2,10
ESC: 1:25

DETALLE EMPOTRADO DE CALAMINA

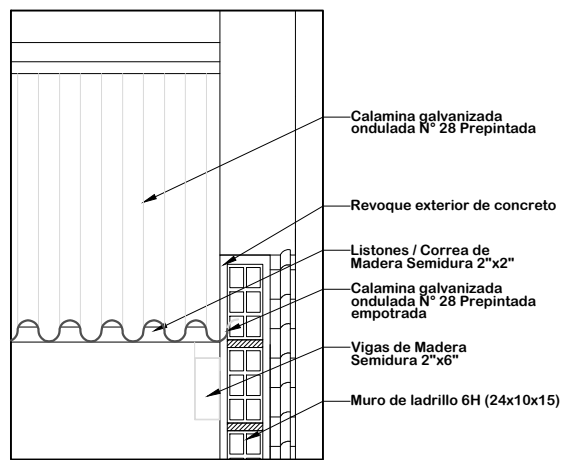

ESC: 1:15

VISTAS DE PUERTA MIXTA EXTERIOR




AGENCIA ESTATAL DE VIVIENDA-POTOSI	
PROYECTO: PROYECTO DE VIVIENDA CUALITATIVA EN EL MUNICIPIO DE VILLAZON - FASE (XXXII) 2024 - POTOSI	
MUNICIPIO: VILLAZON	
PROVINCIA: MODESTO OMISTE	DEPARTAMENTO: POTOSI

DISEÑO ARQUITECTONICO	REVISADO Y APROBADO

FECHA: SEPTIEMBRE/2024
MODULO: 1 - 2
LAMINA: 07/11


MODULO 3: DETALLES CONSTRUCTIVOS

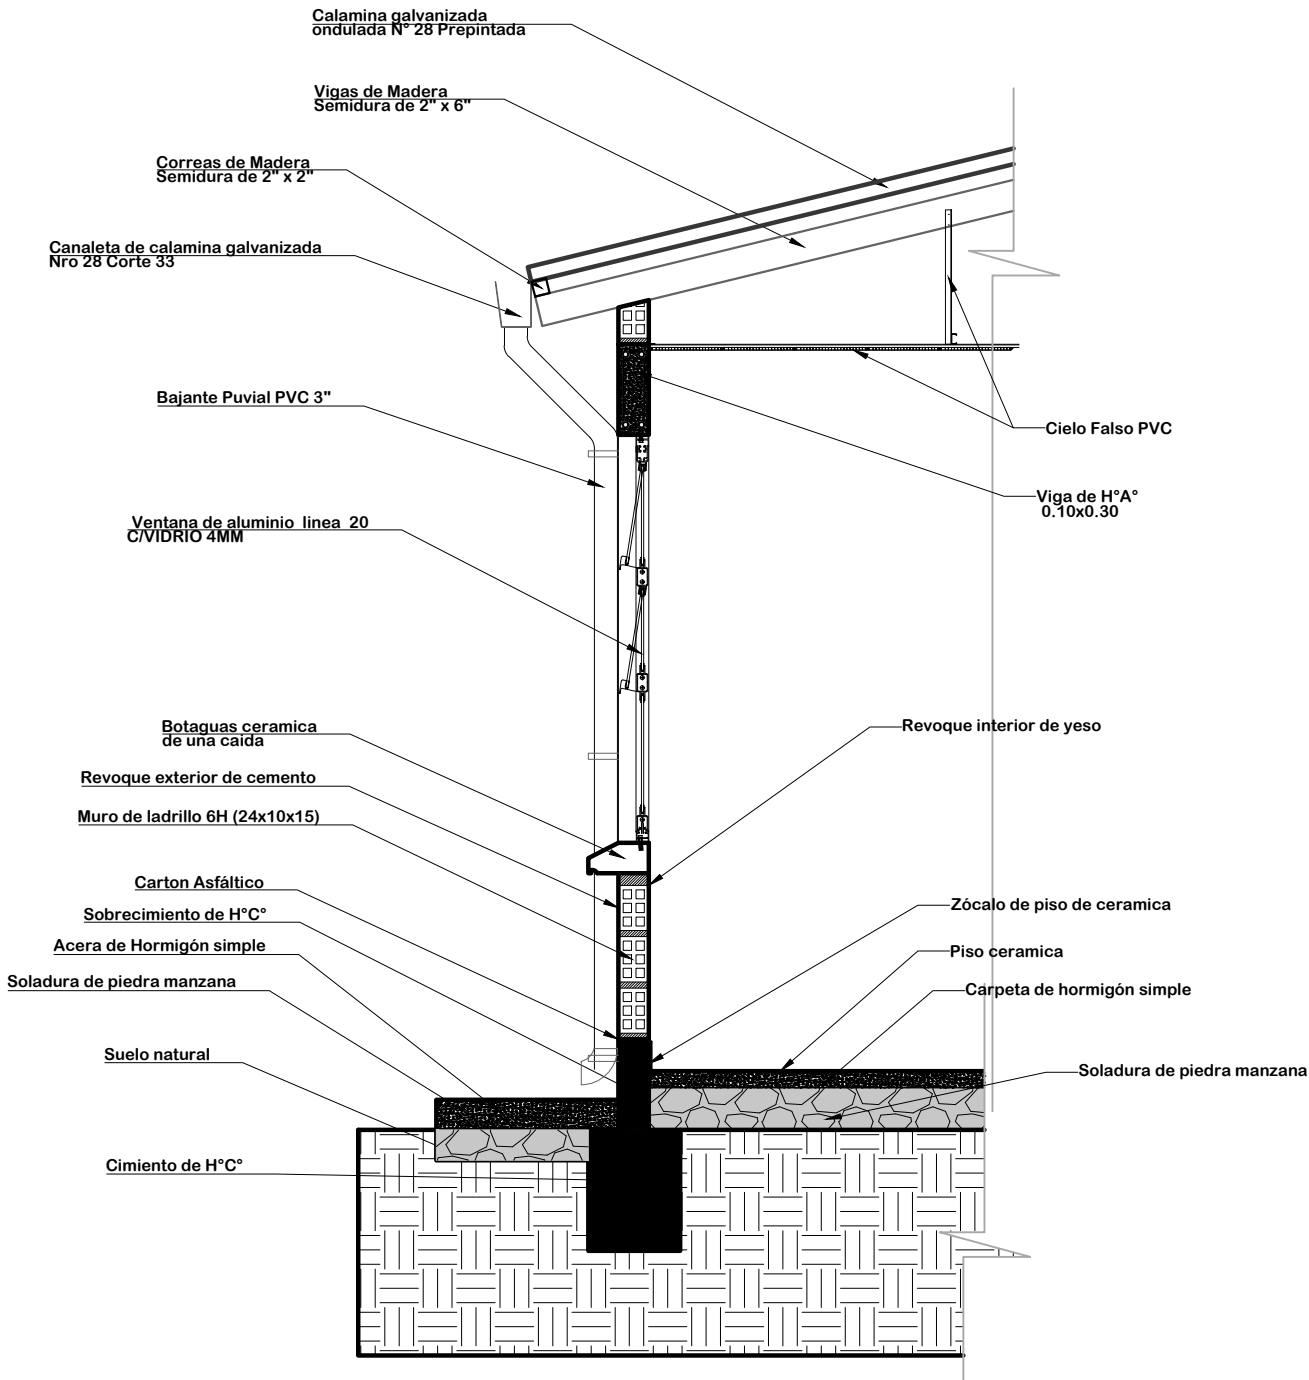

DETALLE CORTE DE BORDE
ESC: 1:25


	AGENCIA ESTATAL DE VIVIENDA-POTOSI		DISEÑO ARQUITECTONICO	REVISADO Y APROBADO	FECHA: SEPTIEMBRE/2024
	PROYECTO: PROYECTO DE VIVIENDA CUALITATIVA EN EL MUNICIPIO DE VILLAZON - FASE (XXXII) 2024 - POTOSI				MODULO: 1 - 2
	MUNICIPIO: VILLAZON				LAMINA: 08/11
	PROVINCIA: MODESTO OMISTE	DEPARTAMENTO: POTOSI			

MODULO 3: DETALLES CONSTRUCTIVOS

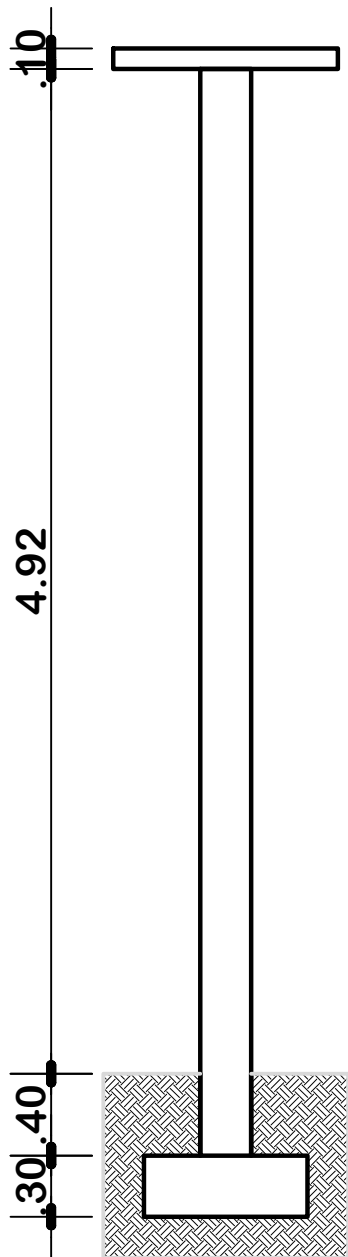

DETALLE COLUMNA DE H^oA^o
Y ZAPATA DE H^oA^o
ESCALA: 1:50

COLUMNAS: ESTRIBOS
DE 1/4" - 6mm c/ 15cm

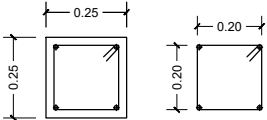

COLUMNA: ARMADURA
DE 3/8" - 10 mm

6 7Ø10

COLUMNA: ARMADURA
DE 3/8" - 10 mm

5 7Ø 10


COLUMNA: ESTRIBOS DE
1/4" - 6 mm

4 38Ø6c/15

COLUMNA: ARMADURA
LONGITUDINAL
DE 1/2" - 12 mm

3 4Ø12c/16

+/- 0.00

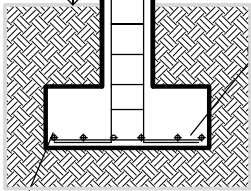

Ø6Ø12c/14

COLUMNA: ARMADURA
DE 1/2" - 12 mm

Ø6Ø12c/14



AGENCIA ESTATAL DE VIVIENDA-POTOSI

PROYECTO:
PROYECTO DE VIVIENDA CUALITATIVA EN EL MUNICIPIO
DE VILLAZON - FASE (XXXII) 2024 - POTOSI

MUNICIPIO:
VILLAZON

PROVINCIA:
MODESTO OMISTE

DEPARTAMENTO:
POTOSI

DISEÑO ARQUITECTONICO


REVISADO Y APROBADO

FECHA:
SEPTIEMBRE/2024


MODULO:
1 - 2

LAMINA:
09/11

MODULO 3: DETALLES CONSTRUCTIVOS

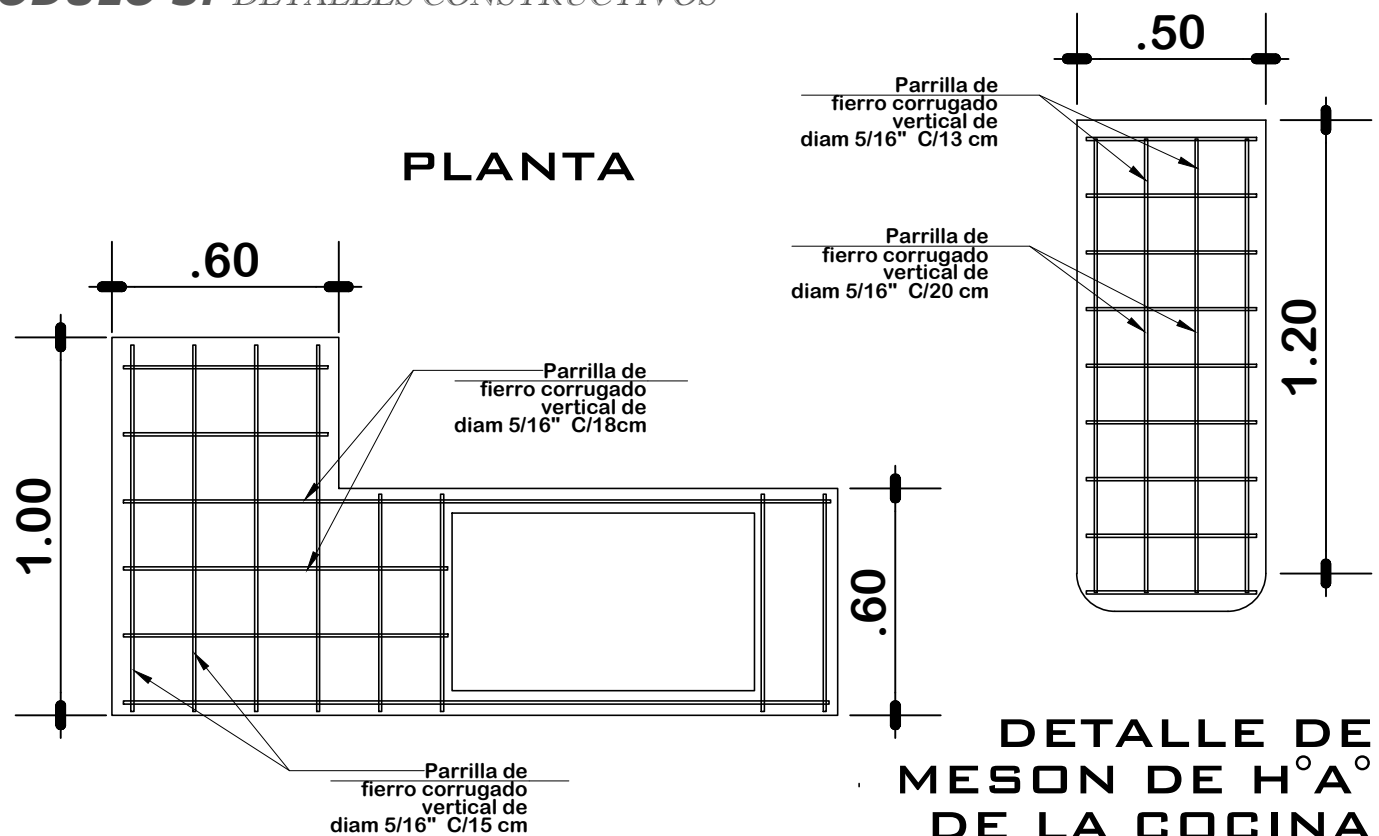

**DETALLE DE
MESON DE H^oA^o
DE LA COCINA
ESC: 1:20**

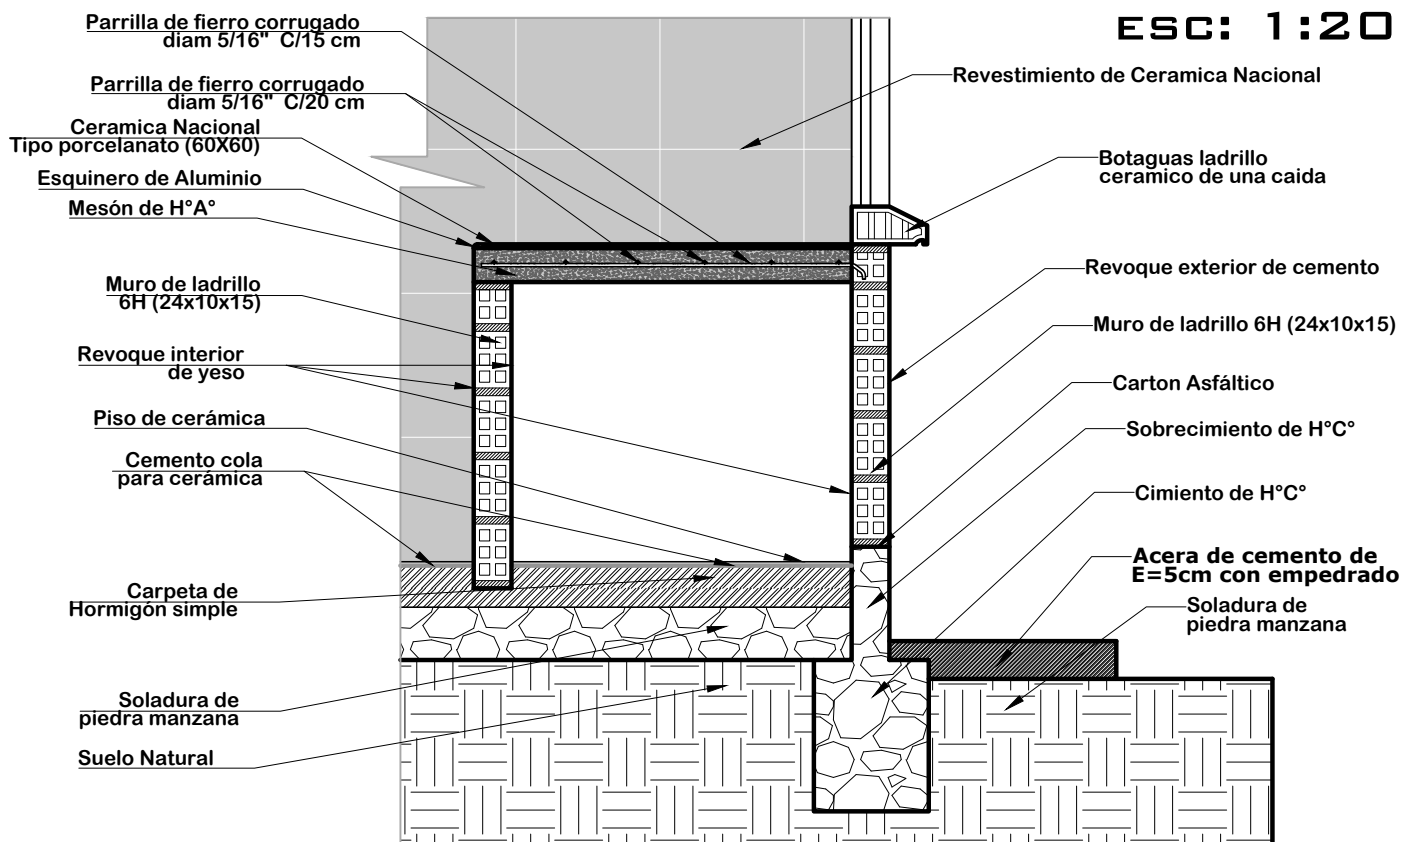

AGENCIA ESTATAL DE VIVIENDA-POTOSI

PROYECTO: PROYECTO DE VIVIENDA CUALITATIVA EN EL MUNICIPIO DE VILLAZON - FASE (XXXII) 2024 - POTOSI
--

MUNICIPIO: VILLAZON

PROVINCIA: MODESTO OMISTE

DEPARTAMENTO:	POTOSI
---------------	--------

DISEÑO ARQUITECTONICO


REVISADO Y APROBADO

FECHA: SEPTIEMBRE/2024



MODULO:	1 - 2
----------------	-------

LAMINA:
10/11

MODULO 3: DETALLES CONSTRUCTIVOS

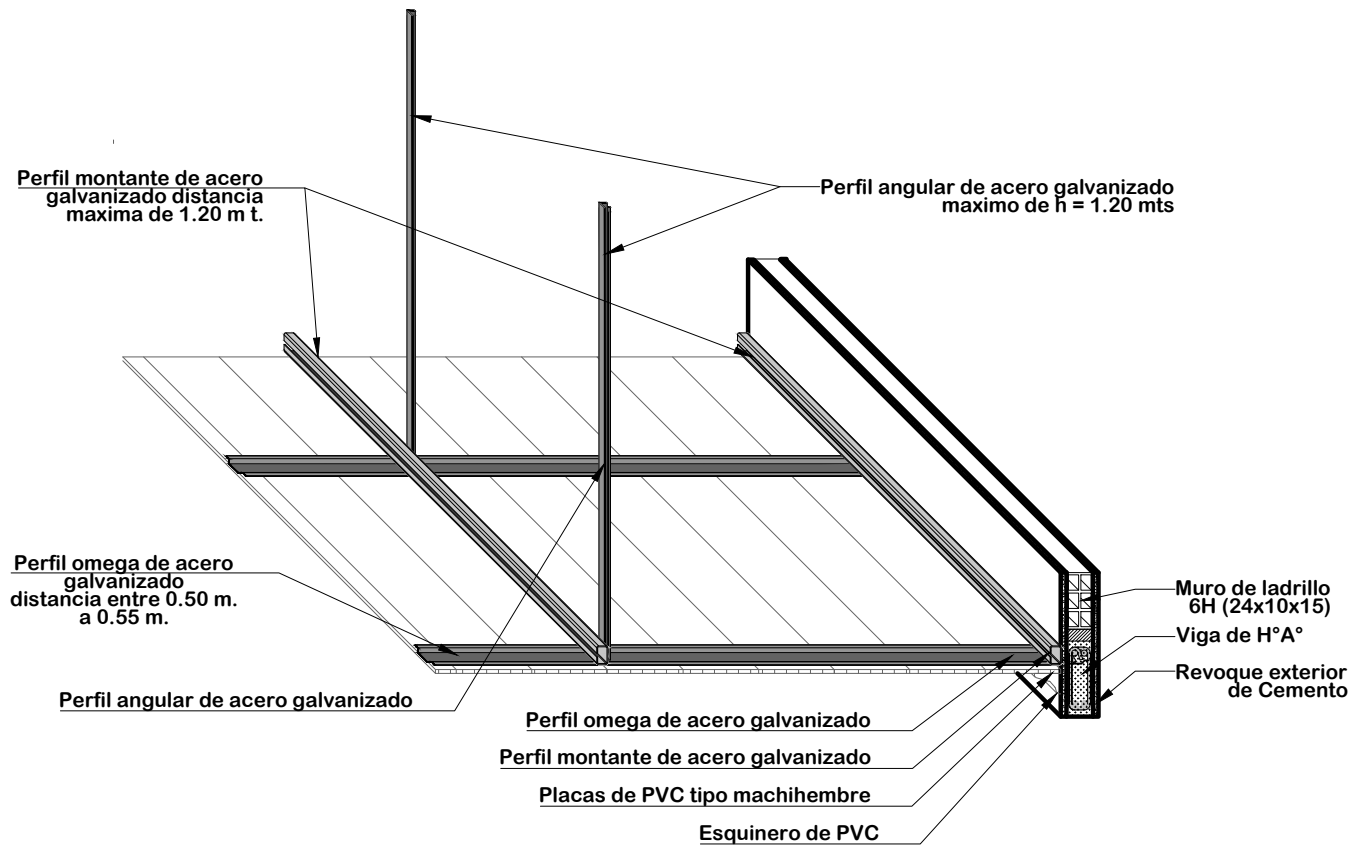

DETALLE DE CIELO FALSO DE PVC
ESC: 1:20

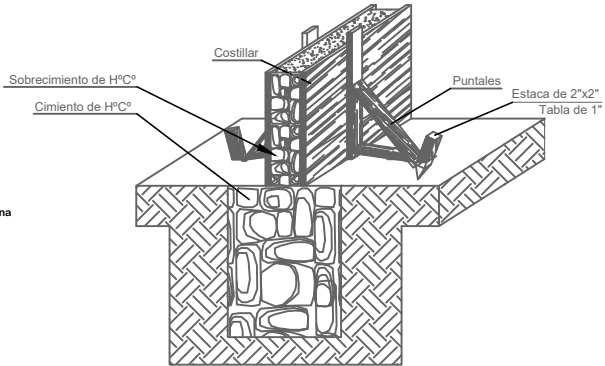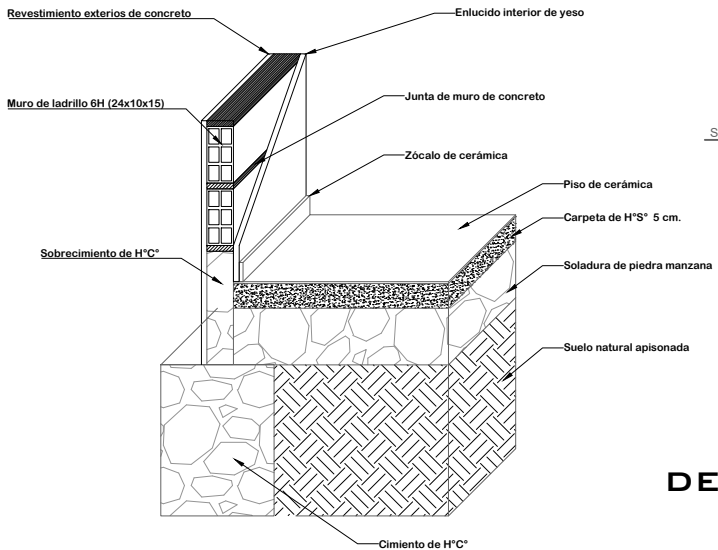

DETALLE ARMADO DE CIMIENTO
Y SOBRECIMIENTO DE H° C°

DETALLE CIMIENTO Y
PISO DE CERÁMICA

 AE VIVIENDA AGENCIA ESTATAL DE VIVIENDA	AGENCIA ESTATAL DE VIVIENDA-POTOSI		DISEÑO ARQUITECTONICO	REVISADO Y APROBADO	FECHA: SEPTIEMBRE/2024
	PROYECTO: PROYECTO DE VIVIENDA CUALITATIVA EN EL MUNICIPIO DE VILLAZON - FASE (XXXII) 2024 - POTOSI				MODULO: 1 - 2
	MUNICIPIO: VILLAZON				LAMINA: 11 / 11
	PROVINCIA: MODESTO OMISTE	DEPARTAMENTO: POTOSI			

MODULO 1: RENDERS

ELEVACION FRONTAL



ELEVACION LATERAL
RENOVACION TIPO 1

ELEVACION
MEJORAMIENTO



PERSPECTIVAS EXTERIORES



AGENCIA ESTATAL DE VIVIENDA - POTOSI

PROYECTO:
PROYECTO DE VIVIENDA CUALITATIVA EN EL MUNICIPIO DE
VILLAZON - FASE (XXXII) 2024 - POTOSI

MUNICIPIO: VILLAZON

PROVINCIA: MODESTO OMISTE

DEPARTAMENTO: POTOSI

DISEÑO ARQUITECTÓNICO:

REVISADO Y APROBADO:

FECHA:
SEPTIEMBRE/2024

MODULO: 1-2


LAMINA:
1/2

MODULO 1: RENDERS




AMBIENTE MULTIUSO

COCINA

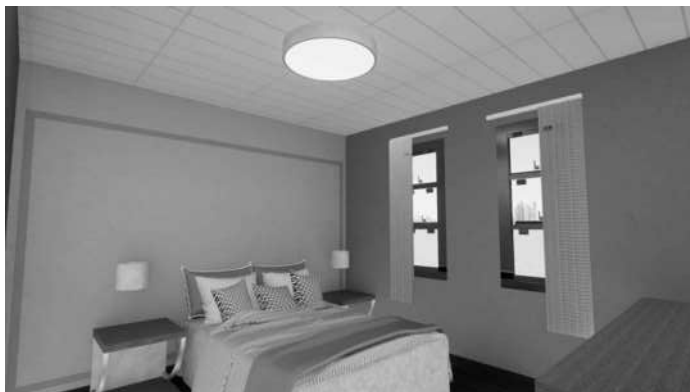

DORMITORIO 1

DORMITORIO 2

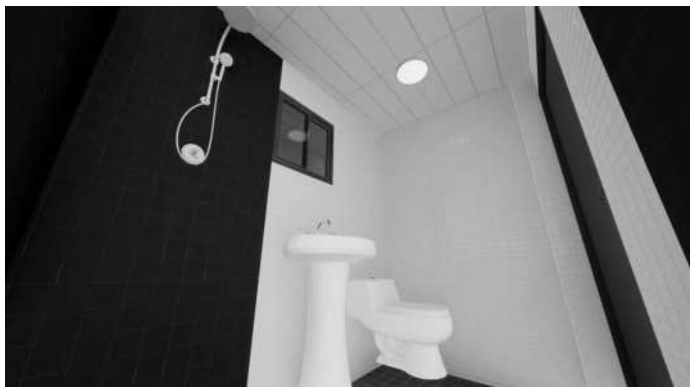

BAÑO

VISTAS INTERIORES



AE VIVIENDA
AGENCIA ESTATAL DE VIVIENDA

AGENCIA ESTATAL DE VIVIENDA - POTOSI

PROYECTO:
PROYECTO DE VIVIENDA CUALITATIVA EN EL MUNICIPIO DE
VILLAZON - FASE (XXXII) 2024 - POTOSI

MUNICIPIO: VILLAZON

PROVINCIA: MODESTO OMISTE

DEPARTAMENTO: POTOSI

DISEÑO ARQUITECTÓNICO:

REVISADO Y APROBADO:

FECHA:
SEPTIEMBRE/2024

MODULO: 1-2

LAMINA:
2/2