

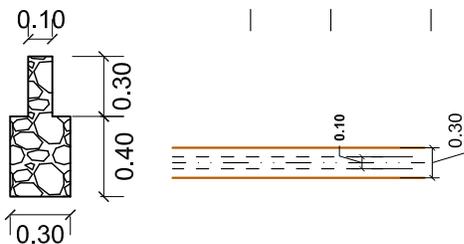


# MODULO 2: RENOVACION TIPO 2

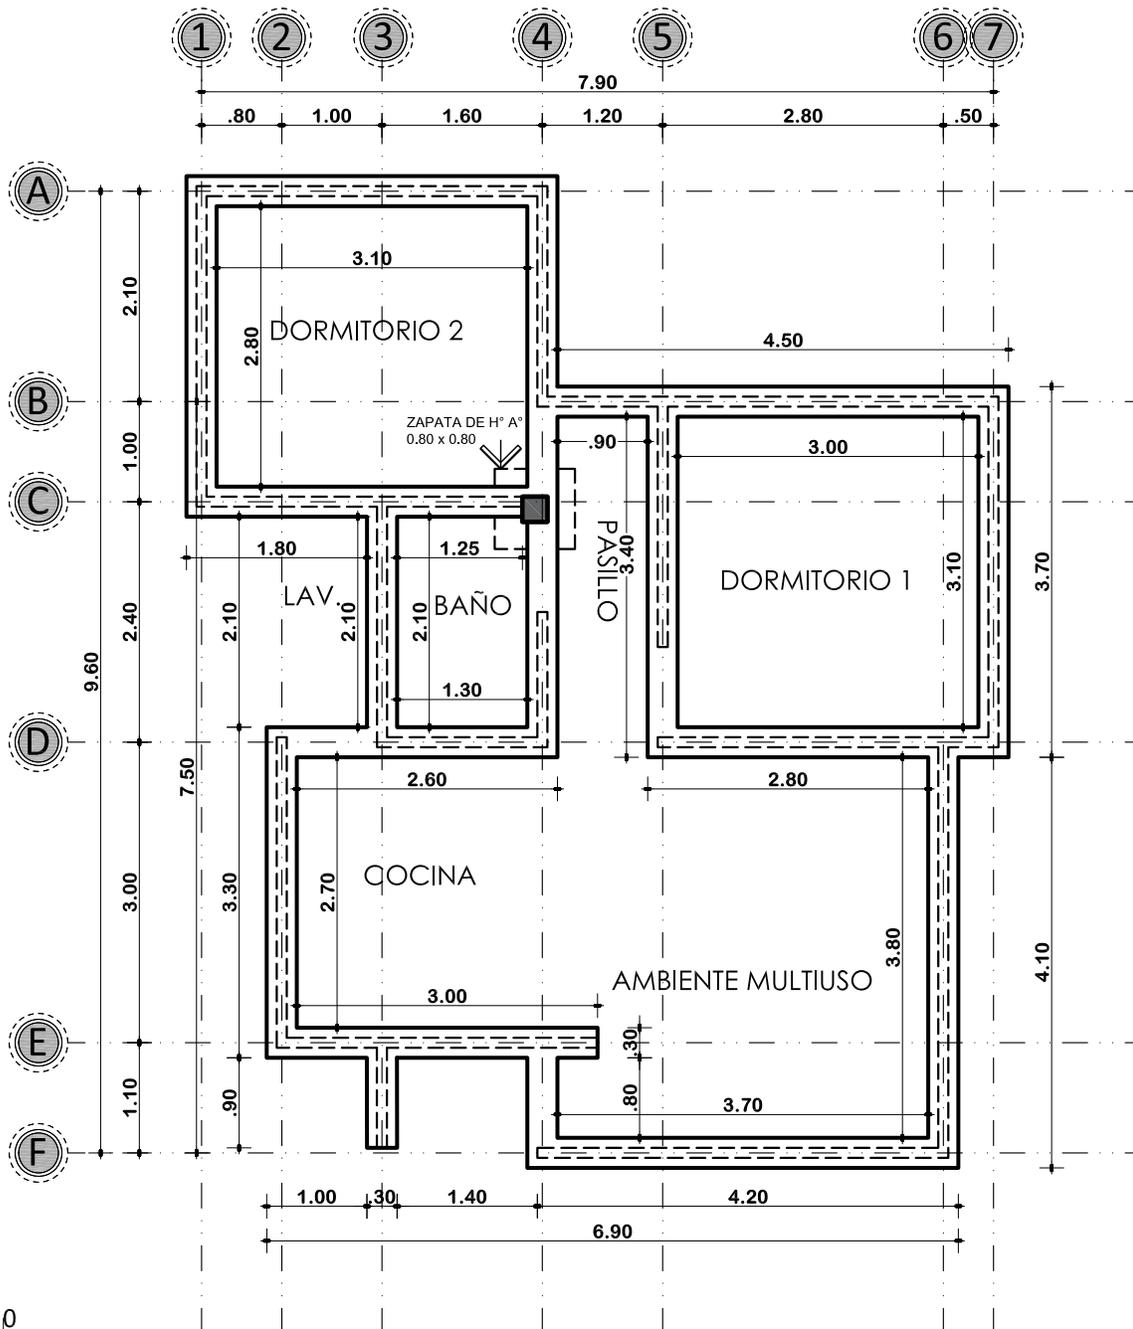

## PLANTA DE CIMIENTOS

ESCALA: 1:75

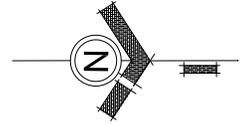

**AGENCIA ESTATAL DE VIVIENDA - AEVIVIENDA**

**PROYECTO:** PROYECTO DE VIVIENDA CUALITATIVA EN EL MUNICIPIO DE OCURI  
-FASE(XI) 2024- POTOSI

**MUNICIPIO:** OCURI

**PROVINCIA:** CHAYANTA

**DEPARTAMENTO:** POTOSI

**DISEÑO ARQUITECTÓNICO:**

**REVISADO Y APROBADO:**



**FECHA:** NOVIEMBRE/2024

**SUPERFICIE:** 60.90 M2

**LAMINA:**

**01/18**

# MODULO 2: RENOVACION TIPO 2

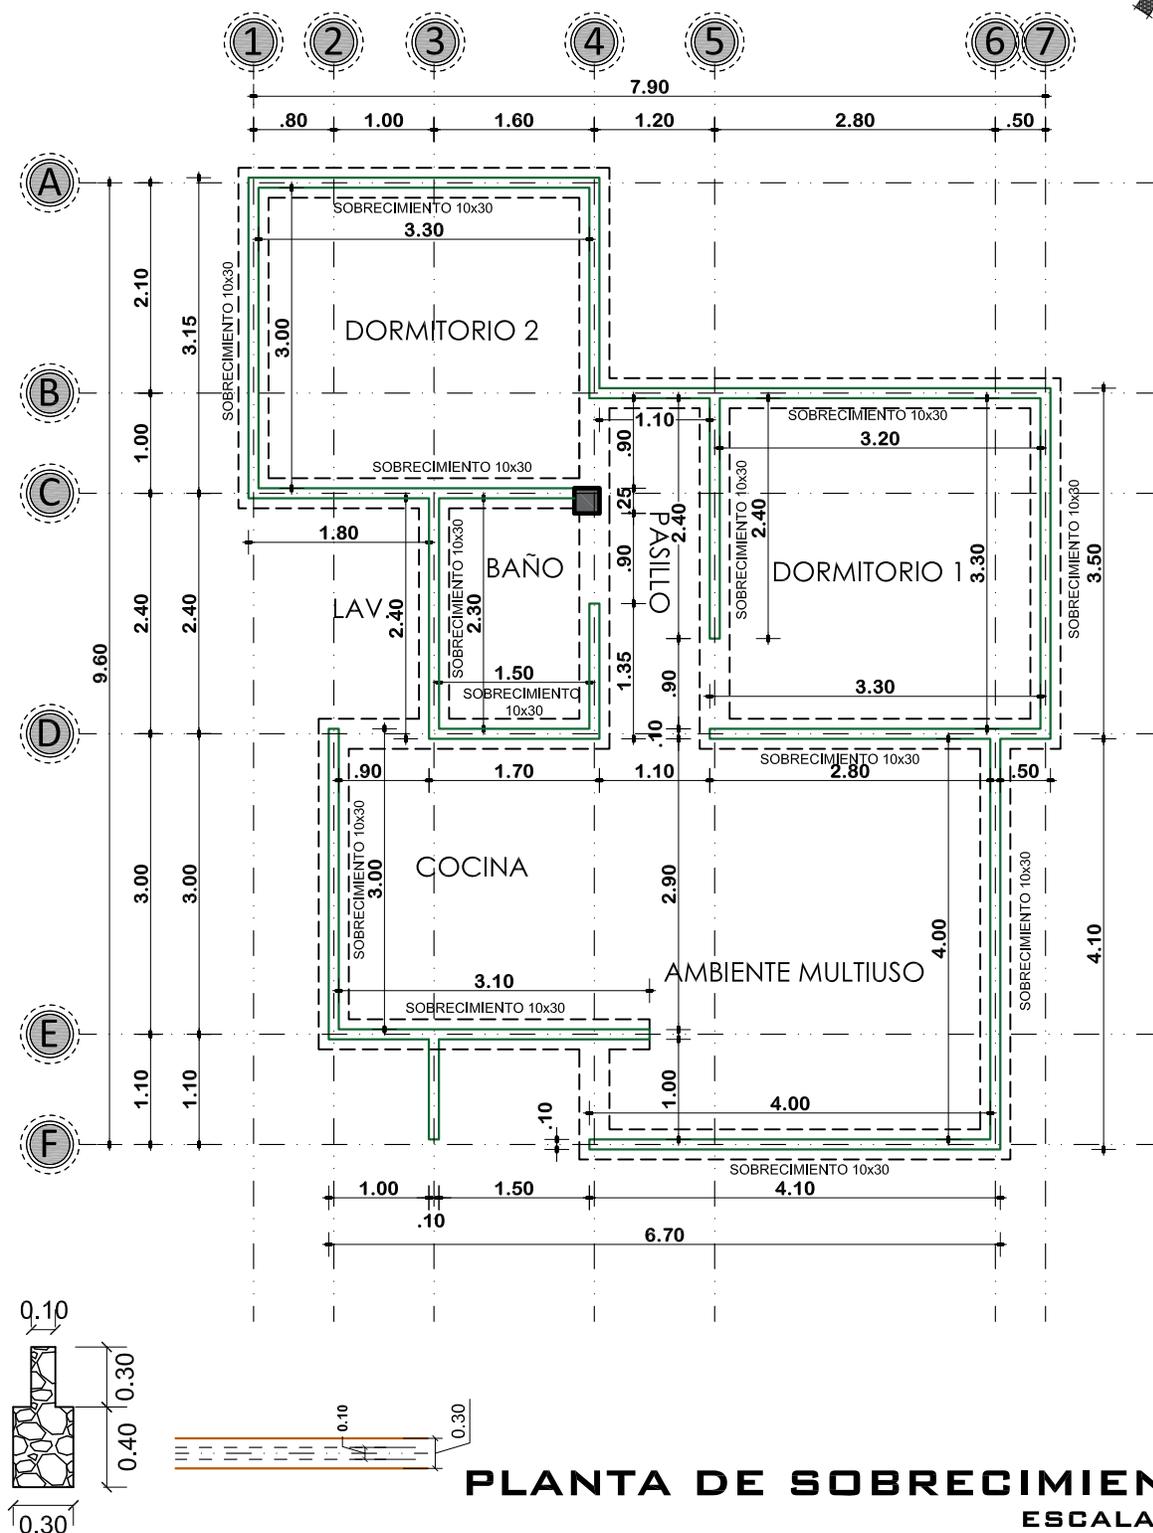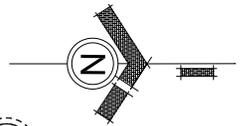

**PLANTA DE SOBRECIMIENTOS**  
 ESCALA: 1:75



<b>AGENCIA ESTATAL DE VIVIENDA - AEVIVIENDA</b>		<b>DISÑO ARQUITECTÓNICO:</b>	<b>REVISADO Y APROBADO:</b>	<b>FECHA:</b> NOVIEMBRE/2024
<b>PROYECTO:</b> PROYECTO DE VIVIENDA CUALITATIVA EN EL MUNICIPIO DE OCURI -FASE(XI) 2024- POTOSI				<b>SUPERFICIE:</b> 60.90 M2
<b>MUNICIPIO:</b> OCURI				<b>LAMINA:</b> 02/18
<b>PROVINCIA:</b> CHAYANTA	<b>DEPARTAMENTO:</b> POTOSI			

# MODULO 2: RENOVACION TIPO 2



## REFERENCIA

	AREA INTIMA
	AREA DE CIRCULACION-INTERIOR
	AREA SOCIAL
	AREA DE SERVICIO
	AREA DE VERDE
	AREA DE INGRESO-RAMPA
	AREA DE CIRCULACION-EXTERIOR
	COSECHA DE AGUA

## PLANTA DE ZONIFICACION

ESCALA: 1:75



### AGENCIA ESTATAL DE VIVIENDA - AEVIVIENDA

PROYECTO: PROYECTO DE VIVIENDA CUALITATIVA EN EL MUNICIPIO DE OCURI  
-FASE I(XI) 2024- POTOSI

MUNICIPIO: OCURI

PROVINCIA: CHAYANTA

DEPARTAMENTO: POTOSI

DISEÑO ARQUITECTÓNICO:

REVISADO Y APROBADO:



FECHA: NOVIEMBRE/2024

SUPERFICIE: 60.90 M2

LAMINA:

03/18

# MODULO 2: RENOVACION TIPO 2

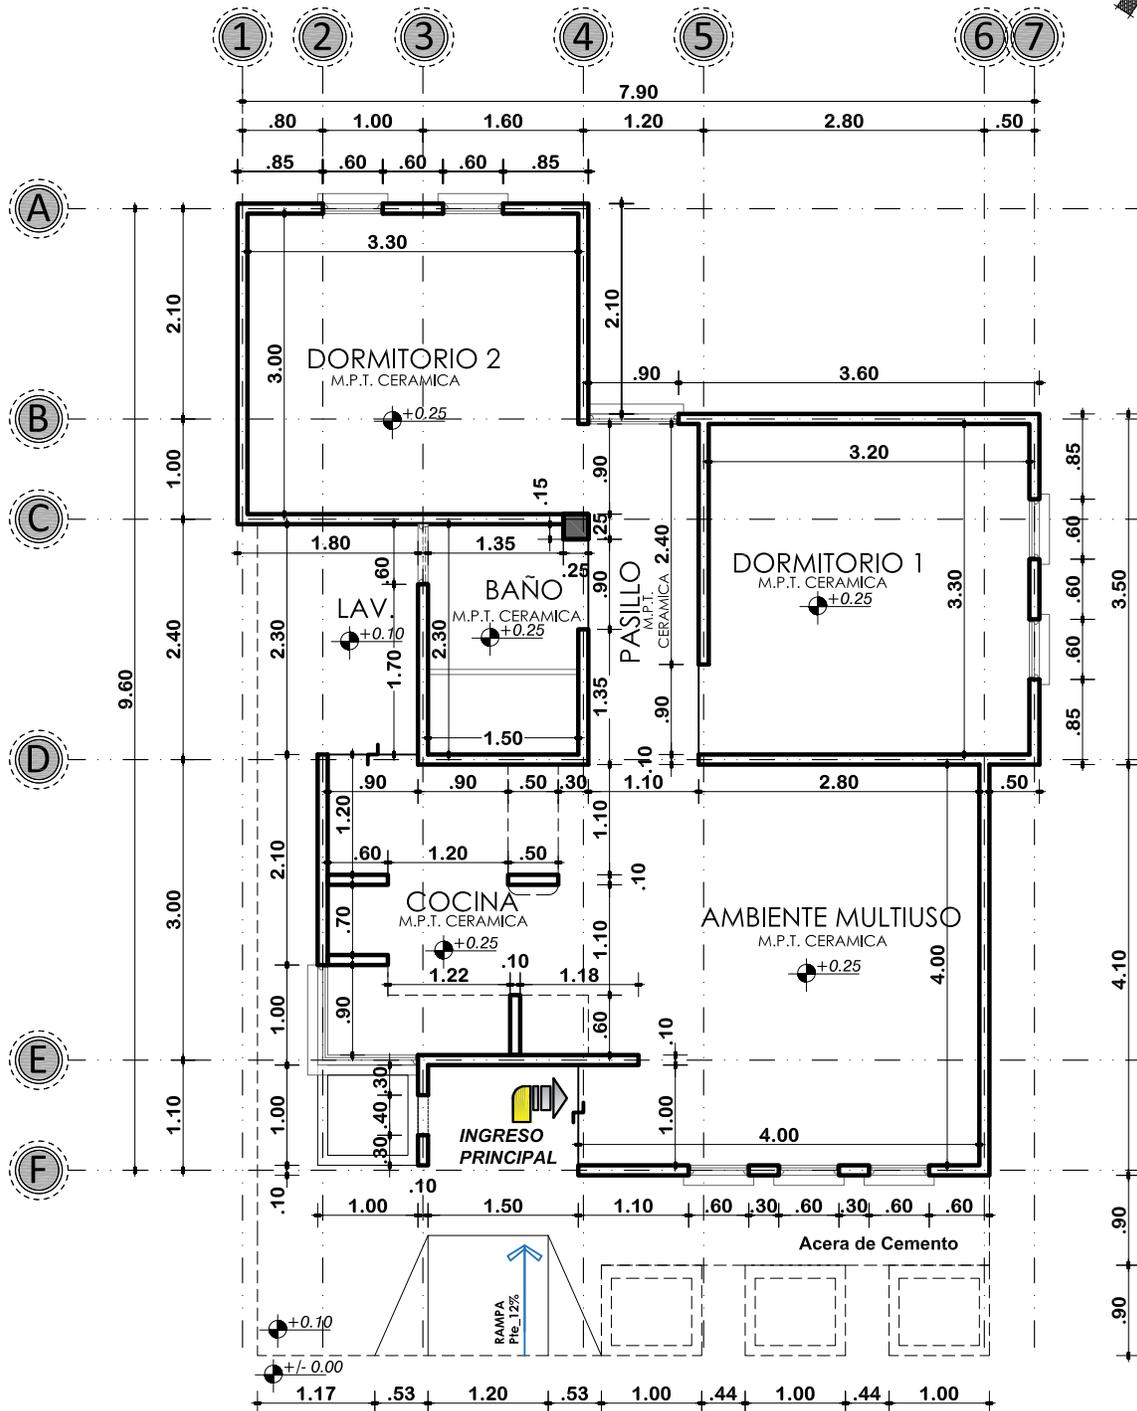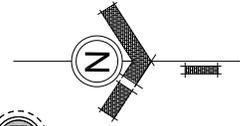

## PLANTA ACOTADA

ESCALA: 1:75



**AGENCIA ESTATAL DE VIVIENDA - AEVIVIENDA**

**PROYECTO:** PROYECTO DE VIVIENDA CUALITATIVA EN EL MUNICIPIO DE OCURI  
-FASE(XI) 2024- POTOSI

**MUNICIPIO:** OCURI

**PROVINCIA:** CHAYANTA

**DEPARTAMENTO:** POTOSI

**DISEÑO ARQUITECTÓNICO:**

**REVISADO Y APROBADO:**


**FECHA:** NOVIEMBRE/2024

**SUPERFICIE:** 60.90 M2

**LAMINA:**

**04/18**

# MODULO 2: RENOVACION TIPO 2

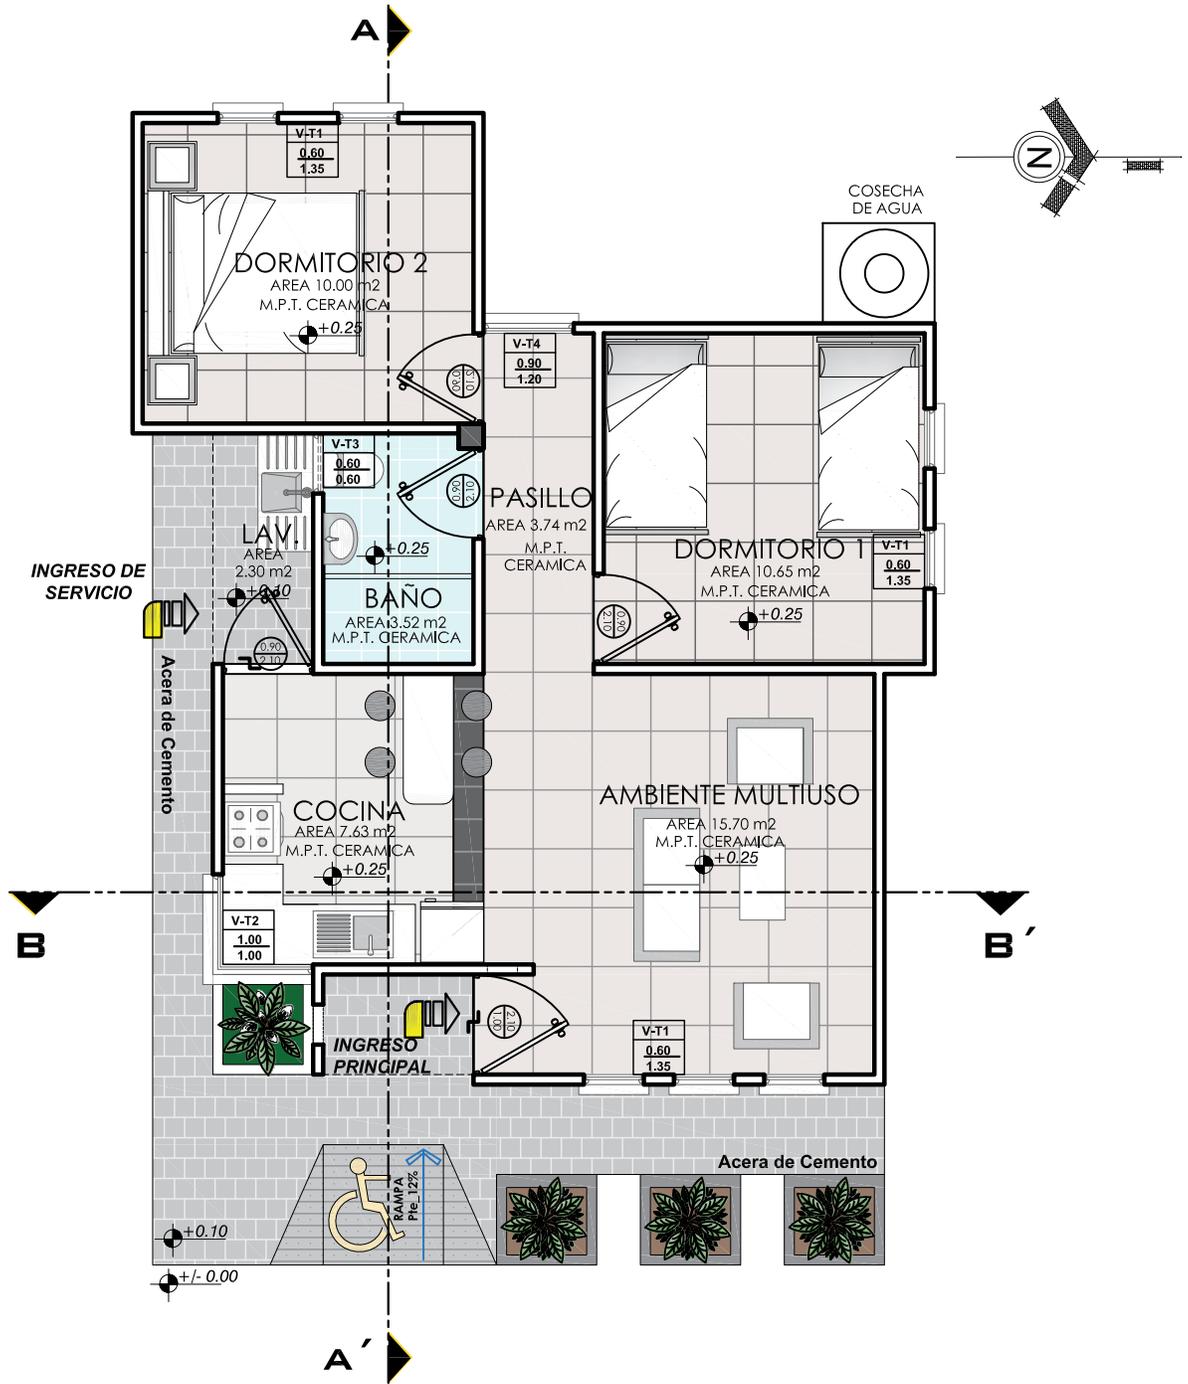

**PLANTA AMOBLADA**  
ESCALA: 1:75




<b>AGENCIA ESTATAL DE VIVIENDA - AEVIVIENDA</b>	
<b>PROYECTO:</b>	PROYECTO DE VIVIENDA CUALITATIVA EN EL MUNICIPIO DE OCURI -FASE(XI) 2024- POTOSI
<b>MUNICIPIO:</b>	OCURI
<b>PROVINCIA:</b>	CHAYANTA
<b>DEPARTAMENTO:</b>	POTOSI

<b>DISEÑO ARQUITECTÓNICO:</b>	
-------------------------------	--


<b>REVISADO Y APROBADO:</b>	
-----------------------------	--

<b>FECHA:</b>	NOVIEMBRE/2024
<b>SUPERFICIE:</b>	60.90 M2
<b>LAMINA:</b>	05/18


# MODULO 2: RENOVACION TIPO 2

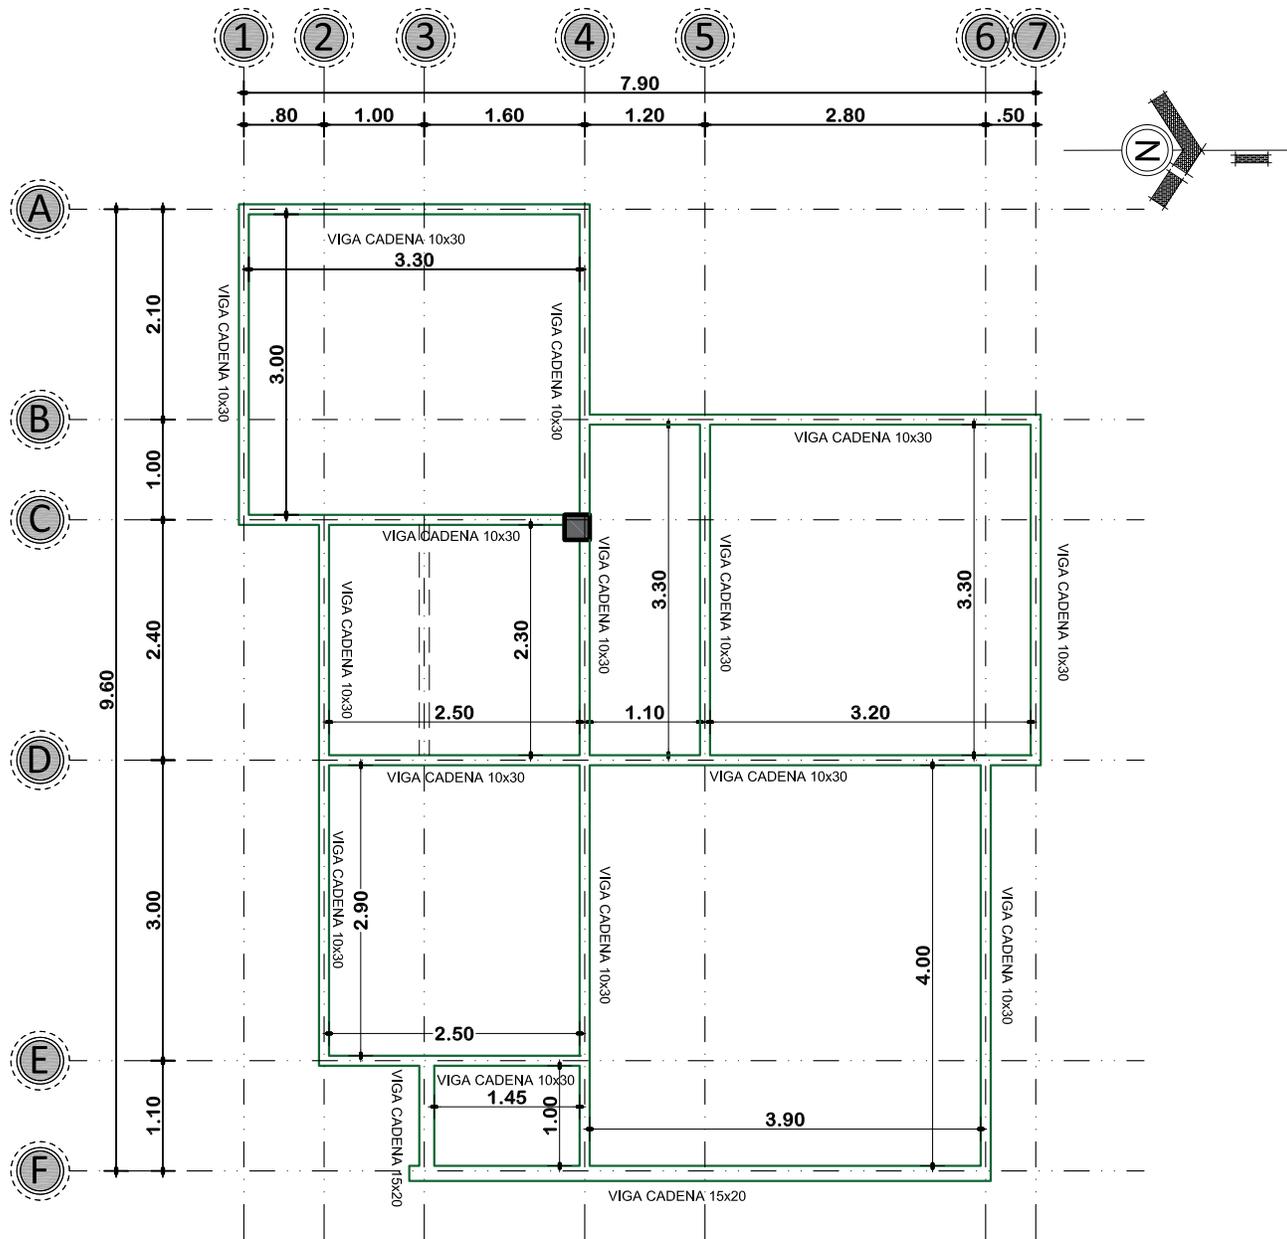

DETALLE DE VIGA 0.10 x 0.30

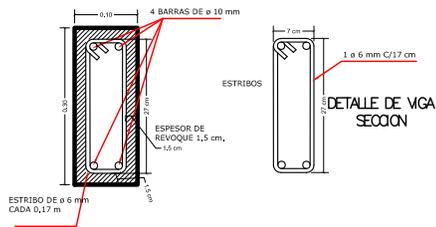

DETALLE DE VIGA 15x20

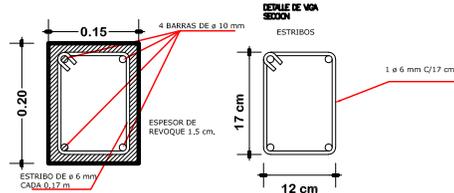

## PLANTA DE VIGA DE H<sup>o</sup>A<sup>o</sup> ESCALA: 1:75



**AGENCIA ESTATAL DE VIVIENDA - AEVIVIENDA**

**PROYECTO:** PROYECTO DE VIVIENDA CUALITATIVA EN EL MUNICIPIO DE OCURI  
-FASE(XI) 2024- POTOSI

**MUNICIPIO:** OCURI

**PROVINCIA:** CHAYANTA

**DEPARTAMENTO:** POTOSI

**DISEÑO ARQUITECTÓNICO:**

**REVISADO Y APROBADO:**




**FECHA:** NOVIEMBRE/2024

**SUPERFICIE:** 60.90 M2

**LAMINA:**

**06/18**

# MODULO 2: RENOVACION TIPO 2

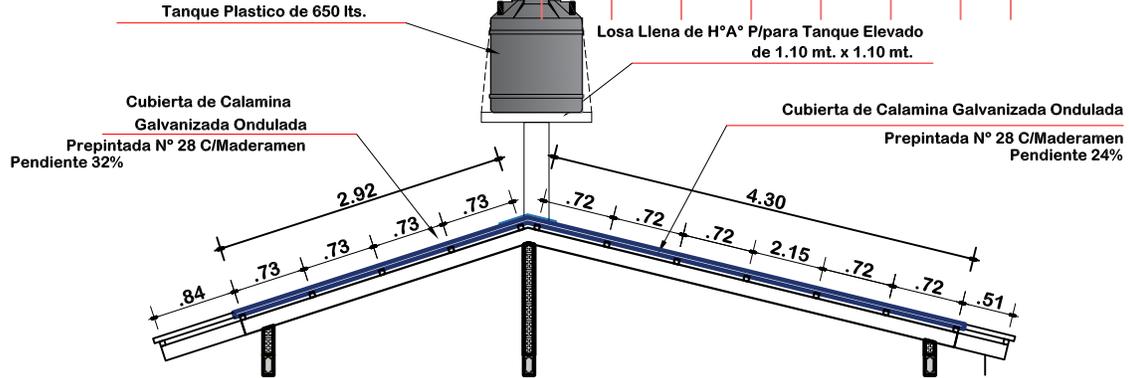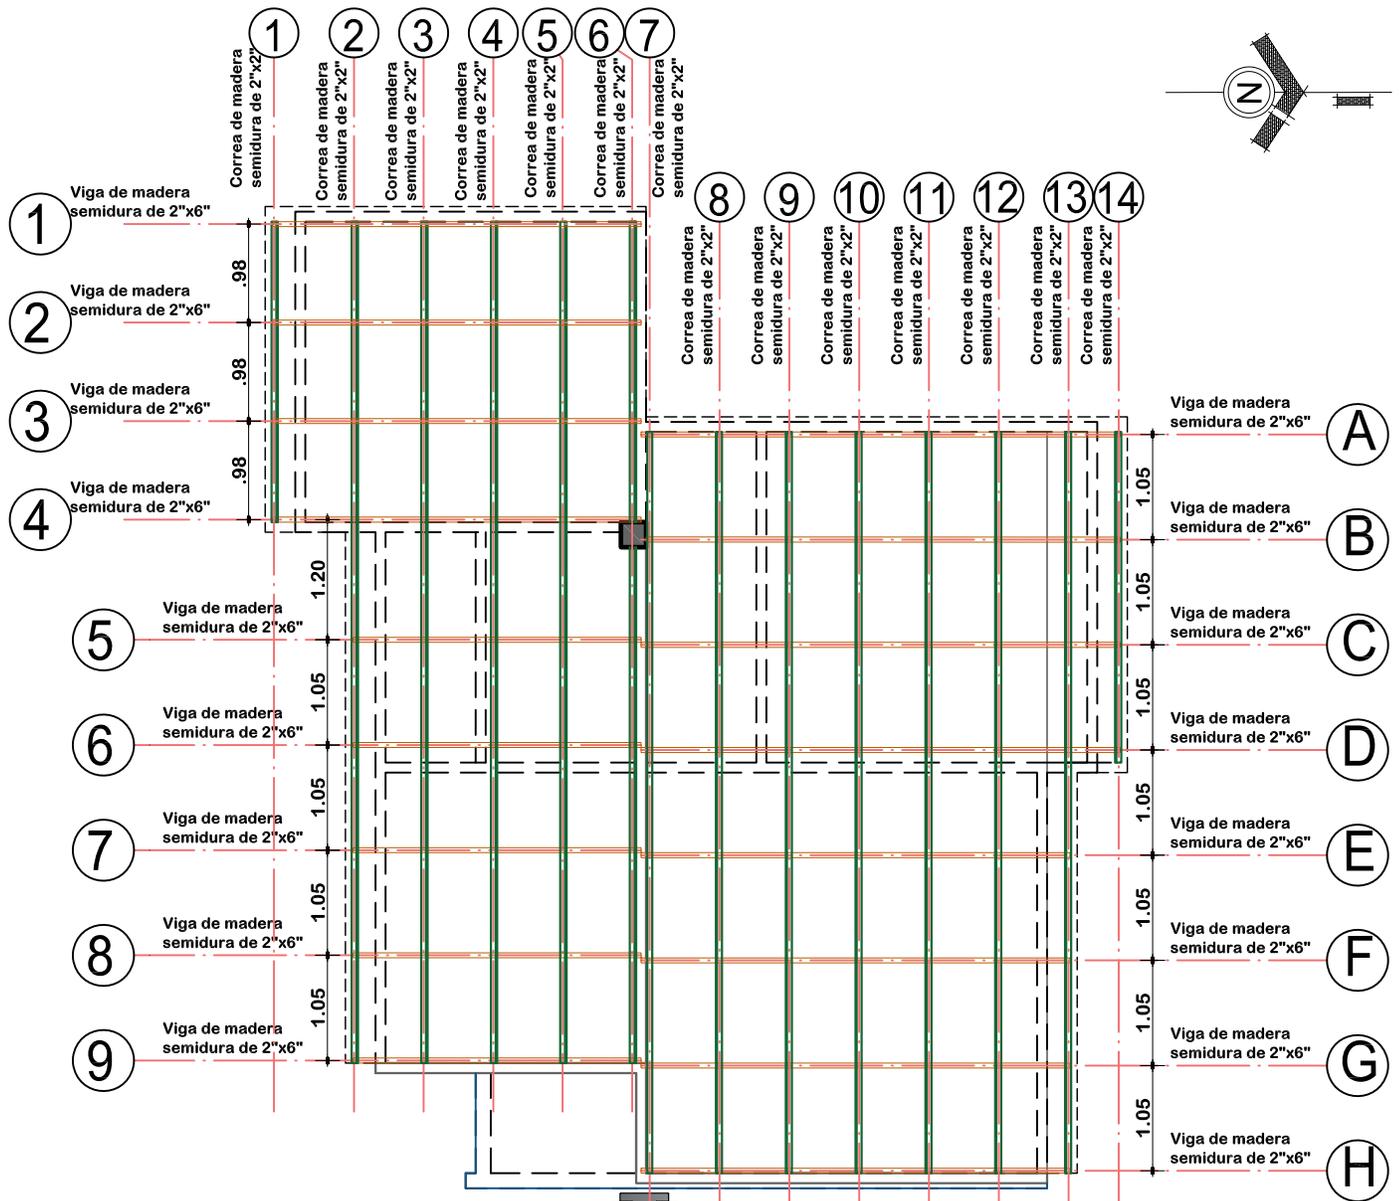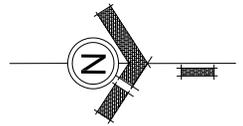



## PLANO DE ESTRUCTURA MADERAMEN

ESCALA: 1:75



<b>AGENCIA ESTATAL DE VIVIENDA - AEVIVIENDA</b>		<b>DISÑO ARQUITECTÓNICO:</b>	<b>REVISADO Y APROBADO:</b>	<b>FECHA:</b> NOVIEMBRE/2024
<b>PROYECTO:</b> PROYECTO DE VIVIENDA CUALITATIVA EN EL MUNICIPIO DE OCURI -FASE(XI) 2024- POTOSI				<b>SUPERFICIE:</b> 60.90 M2
<b>MUNICIPIO:</b> OCURI				<b>LAMINA:</b> 07/18
<b>PROVINCIA:</b> CHAYANTA	<b>DEPARTAMENTO:</b> POTOSI			

# MODULO 2: RENOVACION TIPO 2

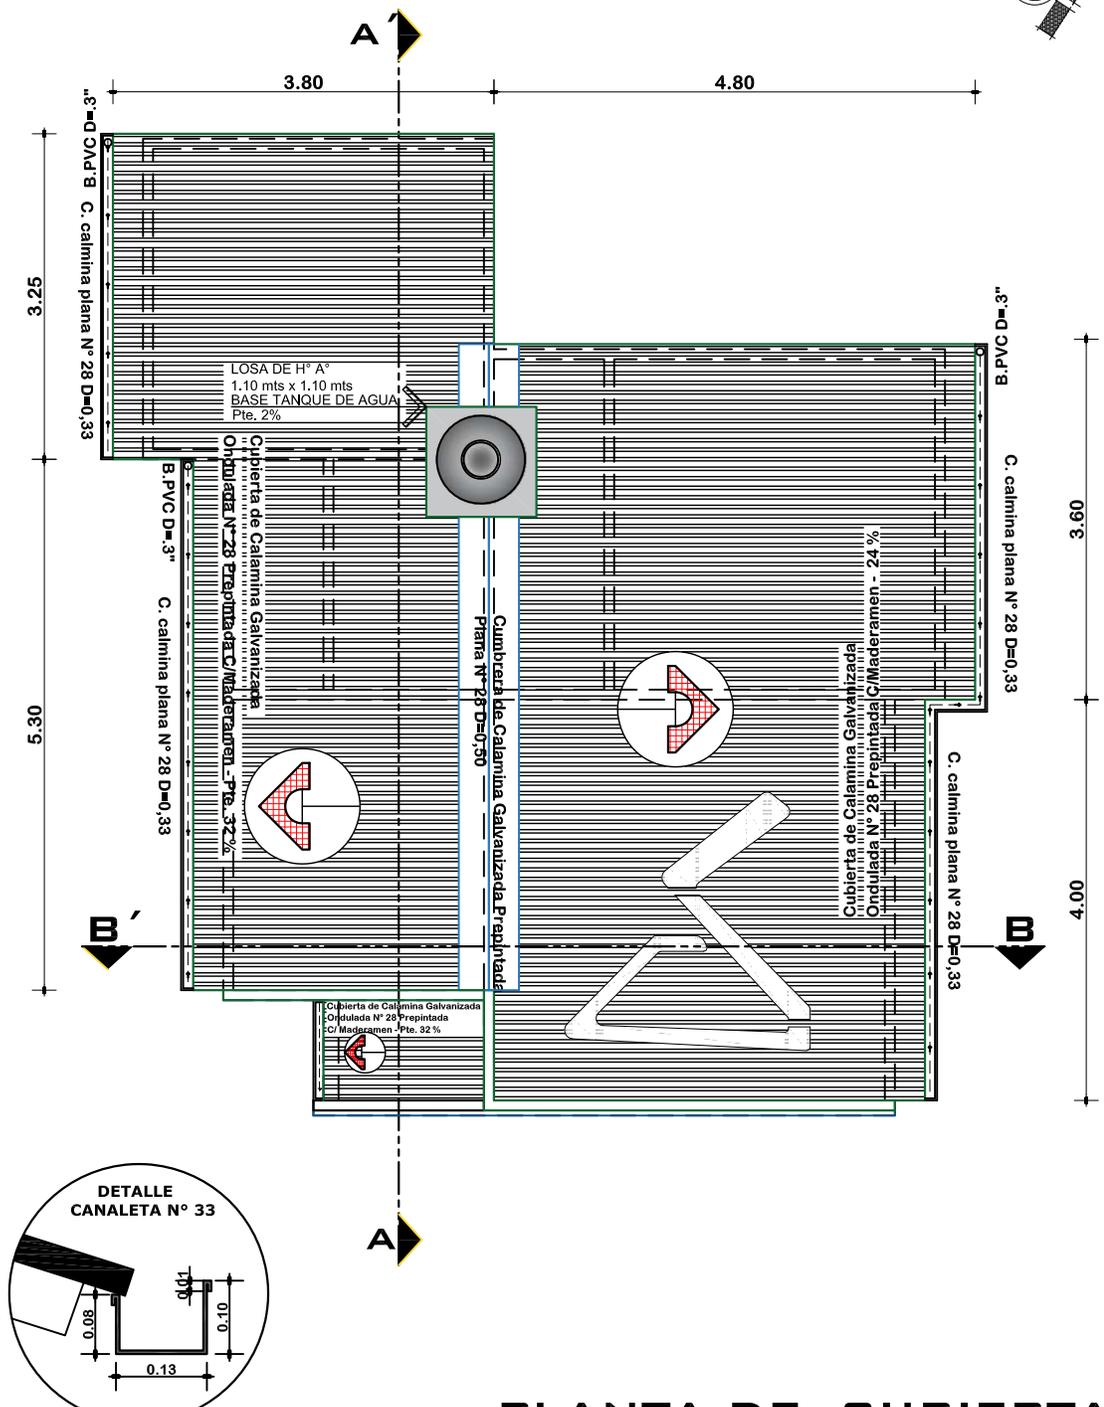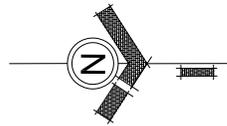


**PLANTA DE CUBIERTAS**  
 ESCALA: 1:75




<b>AGENCIA ESTATAL DE VIVIENDA - AEVIVIENDA</b>		<b>DISEÑO ARQUITECTÓNICO:</b>	<b>REVISADO Y APROBADO:</b>	<b>FECHA:</b> NOVIEMBRE/2024
<b>PROYECTO:</b> PROYECTO DE VIVIENDA CUALITATIVA EN EL MUNICIPIO DE OCURI -FASE(XI) 2024- POTOSI				<b>SUPERFICIE:</b> 60.90 M2
<b>MUNICIPIO:</b> OCURI				<b>LAMINA:</b> 08/18
<b>PROVINCIA:</b> CHAYANTA	<b>DEPARTAMENTO:</b> POTOSI			

# MODULO 2: RENOVACION TIPO 2

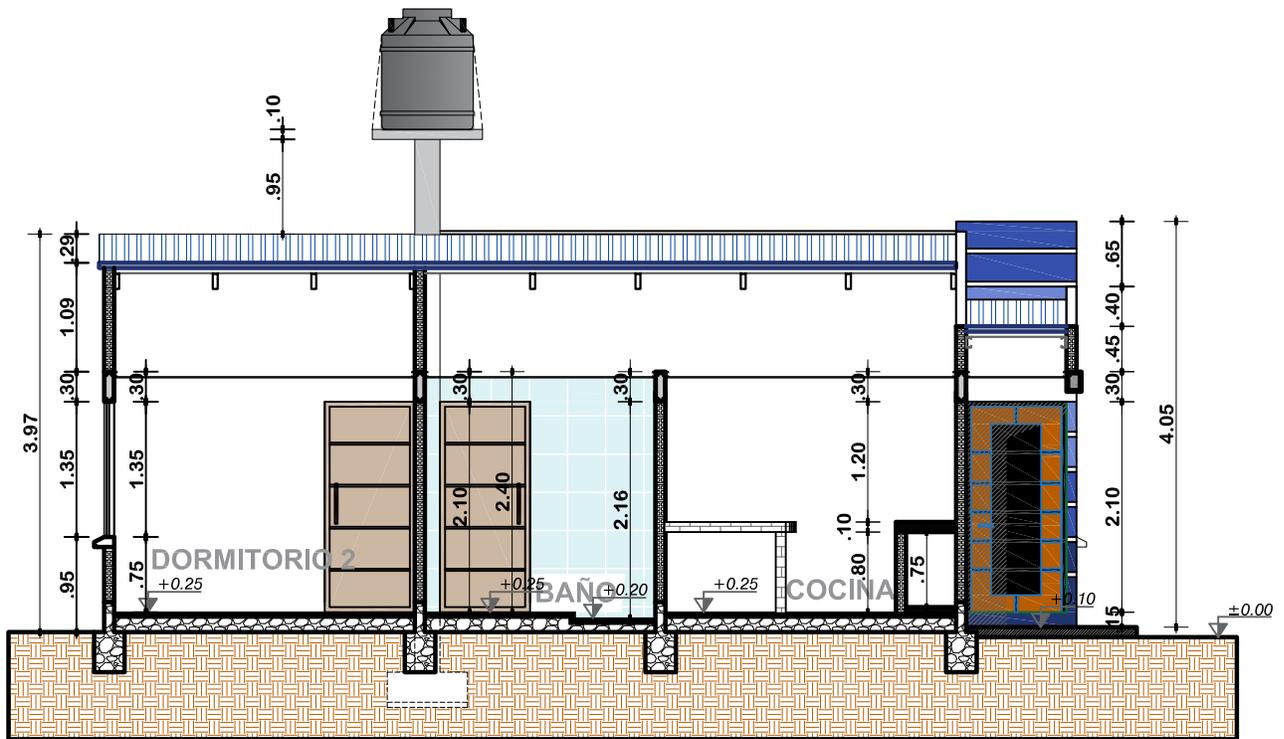

**CORTE A-A'**  
ESCALA: 1:75

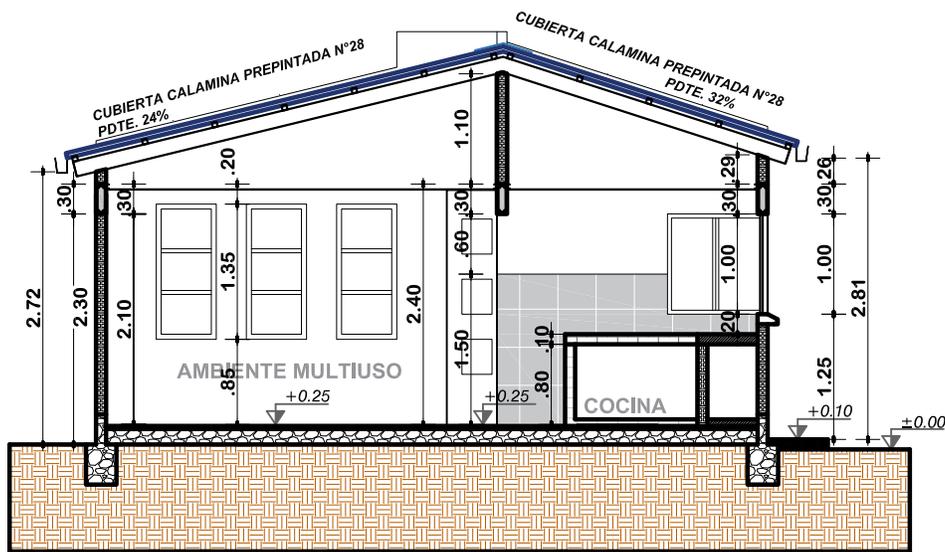

**CORTE B-B'**  
ESCALA: 1:75




**AGENCIA ESTATAL DE VIVIENDA - AEVIVIENDA**  
**PROYECTO:** PROYECTO DE VIVIENDA CUALITATIVA EN EL MUNICIPIO DE OCURI  
**-FASE I(XI) 2024- POTOSI**  
**MUNICIPIO:** OCURI  
**PROVINCIA:** CHAYANTA      **DEPARTAMENTO:** POTOSI

**DISEÑO ARQUITECTÓNICO:**

**REVISADO Y APROBADO:**


**FECHA:** NOVIEMBRE/2024  
**SUPERFICIE:** 60.90 M2  
**LAMINA:** 09/18

# MODULO 2: RENOVACION TIPO 2

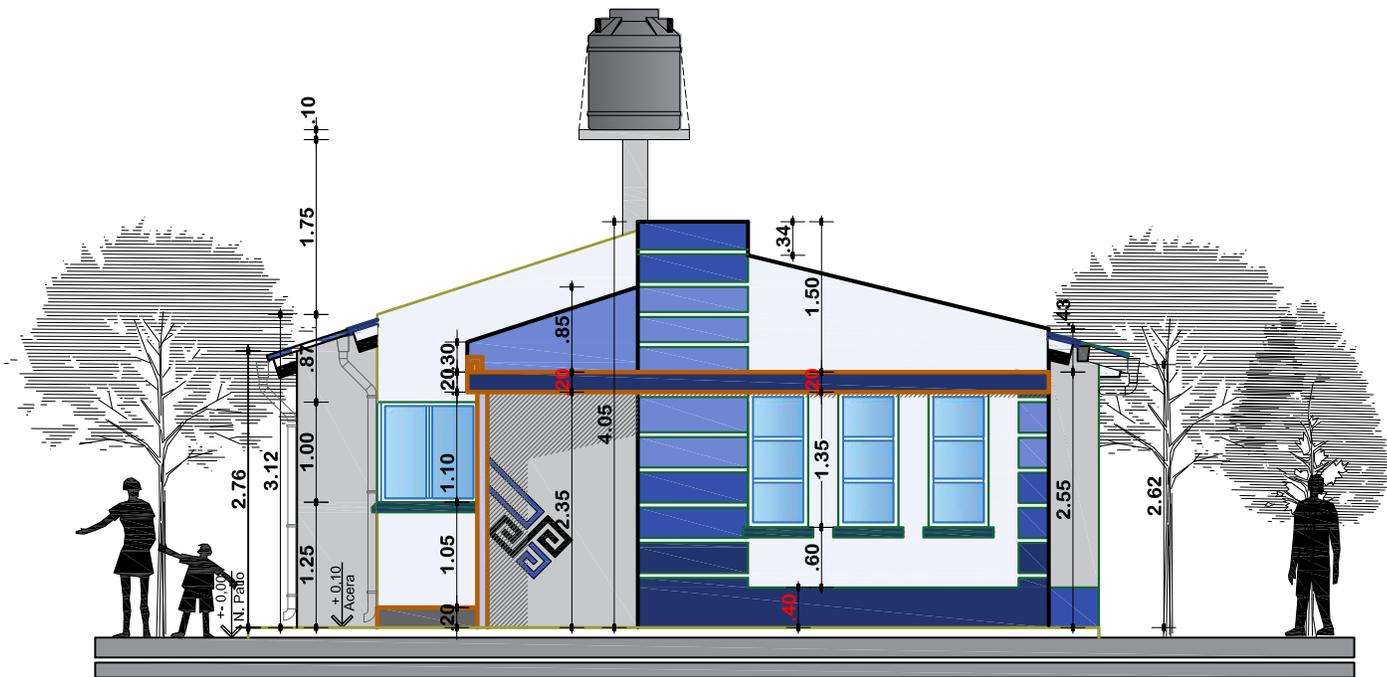

**ELEVACION FRONTAL**

ESCALA: 1:75

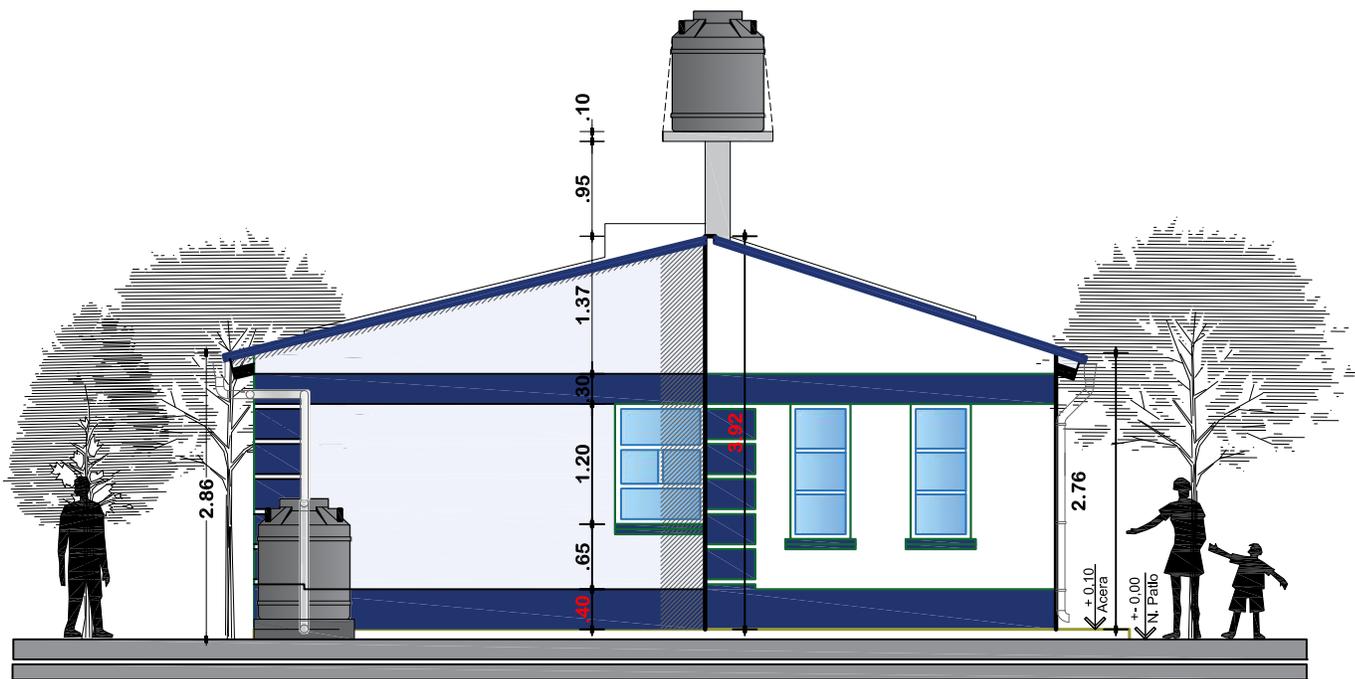

**ELEVACION POSTERIOR**

ESCALA: 1:75



**AE VIVIENDA**  
AGENCIA ESTATAL DE VIVIENDA

**AGENCIA ESTATAL DE VIVIENDA - AEVIVIENDA**

**PROYECTO:** PROYECTO DE VIVIENDA CUALITATIVA EN EL MUNICIPIO DE OCURI  
-FASE(XI) 2024- POTOSI

**MUNICIPIO:** OCURI

**PROVINCIA:** CHAYANTA

**DEPARTAMENTO:** POTOSI

**DISEÑO ARQUITECTÓNICO:**

**REVISADO Y APROBADO:**


**FECHA:** NOVIEMBRE/2024

**SUPERFICIE:** 60.90 M2

**LAMINA:**

**10/18**

# MODULO 2: RENOVACION TIPO 2

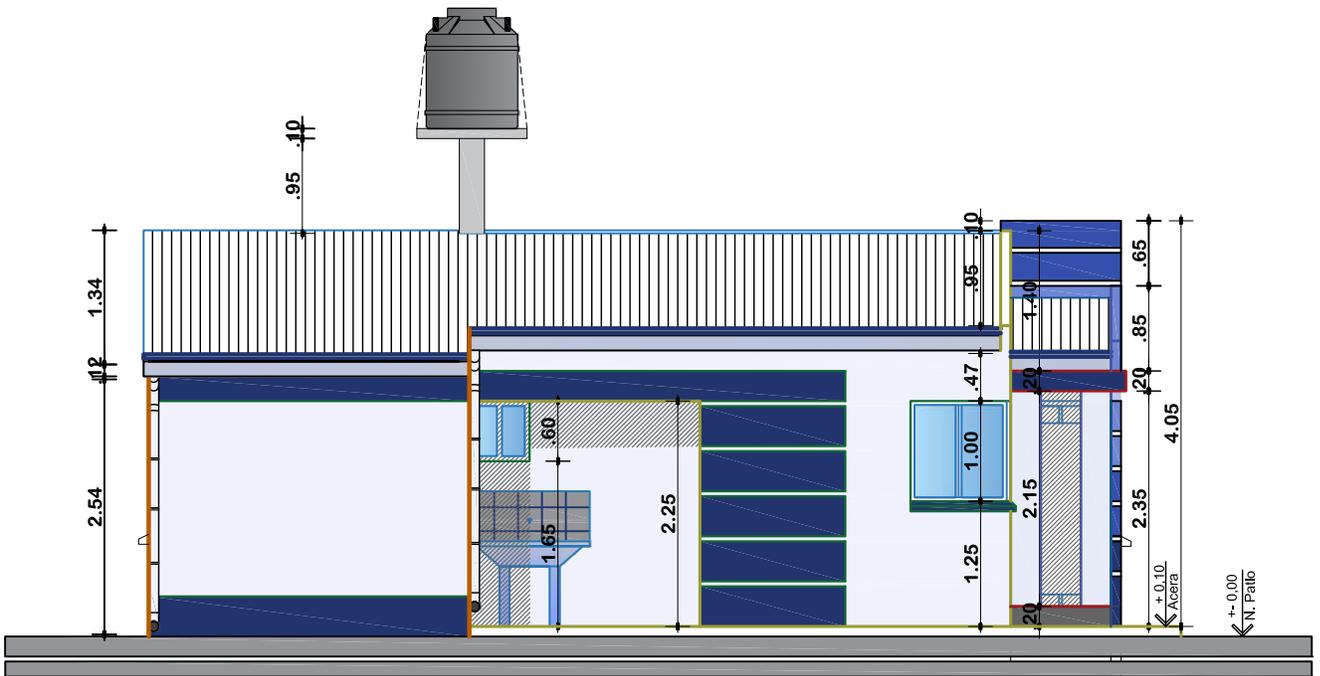

**ELEVACION LATERAL DERECHO**  
ESCALA: 1:75



**ELEVACION LATERAL IZQUIERDO**  
ESCALA: 1:75



**AGENCIA ESTATAL DE VIVIENDA - AEVIVIENDA**  
**PROYECTO:** PROYECTO DE VIVIENDA CUALITATIVA EN EL MUNICIPIO DE OCURI  
**-FASE(XI) 2024- POTOSI**  
**MUNICIPIO:** OCURI  
**PROVINCIA:** CHAYANTA **DEPARTAMENTO:** POTOSI


**DISEÑO ARQUITECTÓNICO:**

**REVISADO Y APROBADO:**

**FECHA:** NOVIEMBRE/2024  
**SUPERFICIE:** 60.90 M2  
**LAMINA:**

**11/18**

# MODULO 2: RENOVACION TIPO 2

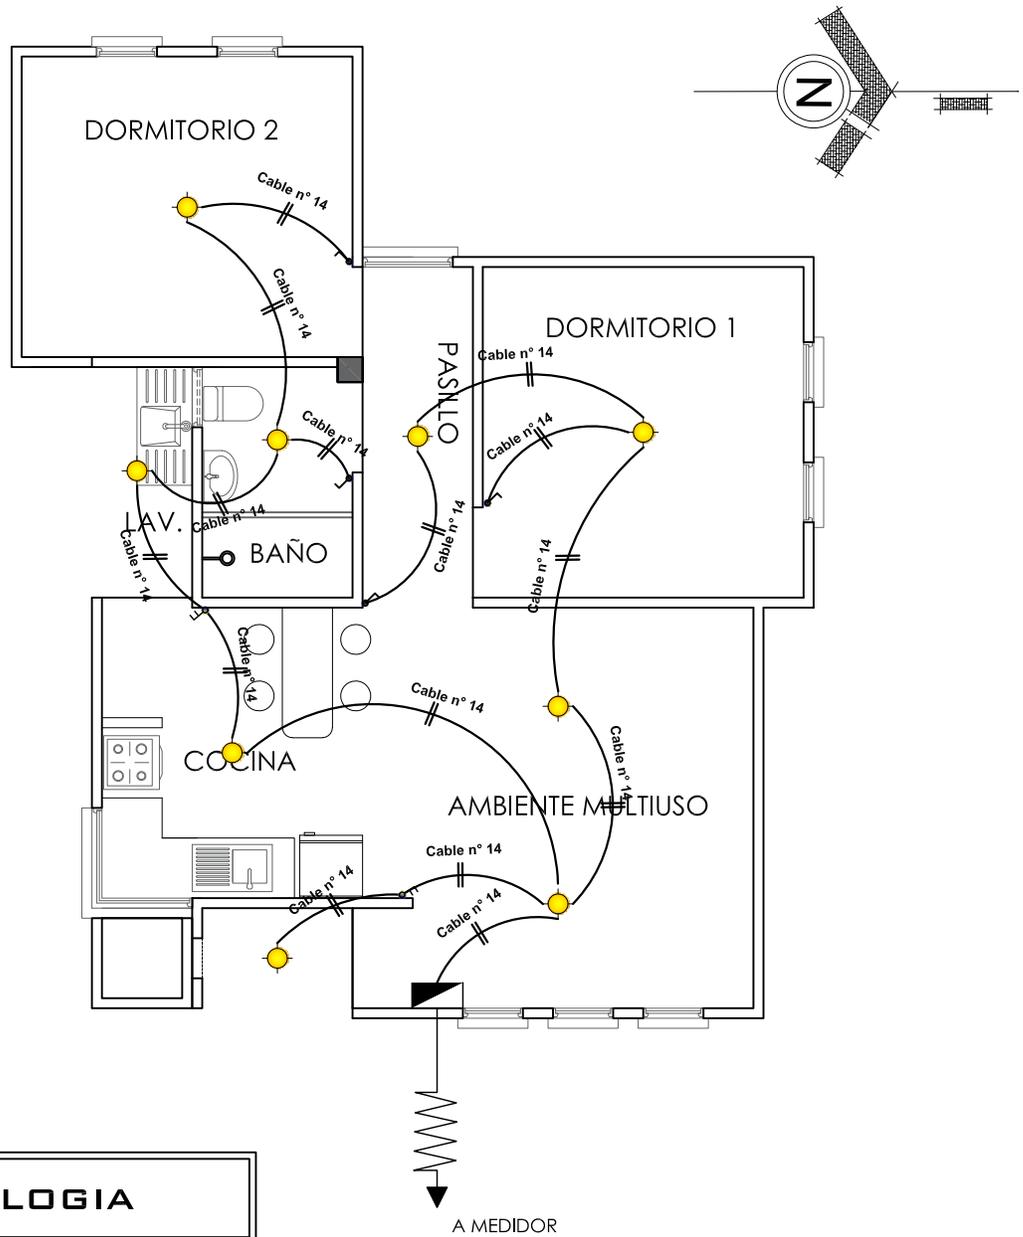

SIMBOLOGIA	
	TDS TABLERO DE DISTRIBUCION SECUNDARIO
	CIRCUITO DE ILUMINACION
	PUNTO DE ILUMINACION
	INTERRUPTOR SIMPLE
	INTERRUPTOR DOBLE



## INSTALACION ELECTRICA-ILUMINACION

ESCALA: 1:75



<b>AGENCIA ESTATAL DE VIVIENDA - AEVIVIENDA</b>		<b>DISEÑO ARQUITECTÓNICO:</b>	<b>REVISADO Y APROBADO:</b>	<b>FECHA:</b> NOVIEMBRE/2024
<b>PROYECTO:</b> PROYECTO DE VIVIENDA CUALITATIVA EN EL MUNICIPIO DE OCURI -FASE(XI) 2024- POTOSI				<b>SUPERFICIE:</b> 60.90 M2
<b>MUNICIPIO:</b> OCURI				<b>LAMINA:</b> 12/18
<b>PROVINCIA:</b> CHAYANTA	<b>DEPARTAMENTO:</b> POTOSI			

# MODULO 2: RENOVACION TIPO 2

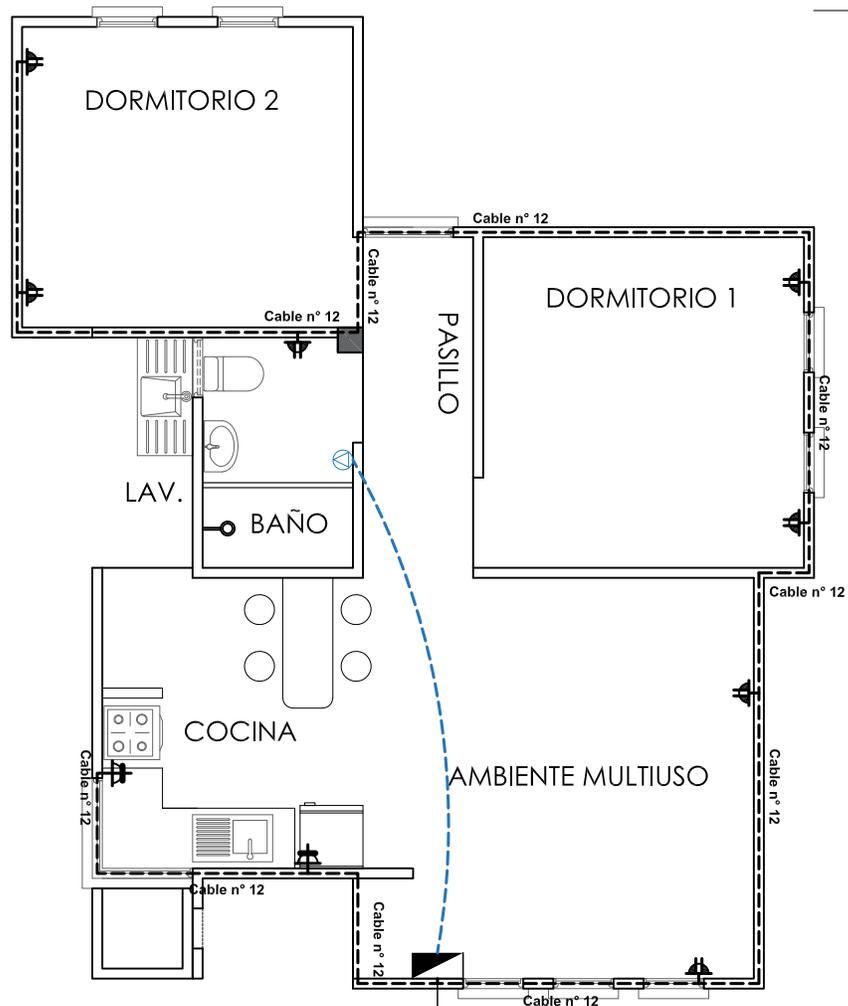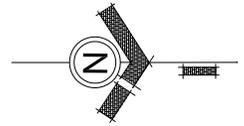

SIMBOLOGIA	
	TDS TABLERO DE DISTRIBUCION SECUNDARIO
	CIRCUITO DE TOMA CORRIENTES
	CIRCUITO DE TOMA FUERZA
	TOMA CORRIENTE DOBLE
	TOMA CORRIENTE SHUKO
	TOMA FUERZA

A MEDIDOR

## INSTALACION ELECTRICA-TOMACORRIENTE

ESCALA: 1:75



**AGENCIA ESTATAL DE VIVIENDA - AEVIVIENDA**

**PROYECTO:** PROYECTO DE VIVIENDA CUALITATIVA EN EL MUNICIPIO DE OCURI  
-FASE(XI) 2024- POTOSI

**MUNICIPIO:** OCURI

**PROVINCIA:** CHAYANTA

**DEPARTAMENTO:** POTOSI

**DISEÑO ARQUITECTÓNICO:**

**REVISADO Y APROBADO:**



**FECHA:** NOVIEMBRE/2024

**SUPERFICIE:** 60.90 M2

**LAMINA:**

**13/18**

# MODULO 2: RENOVACION TIPO 2

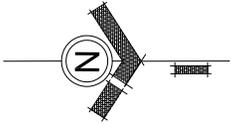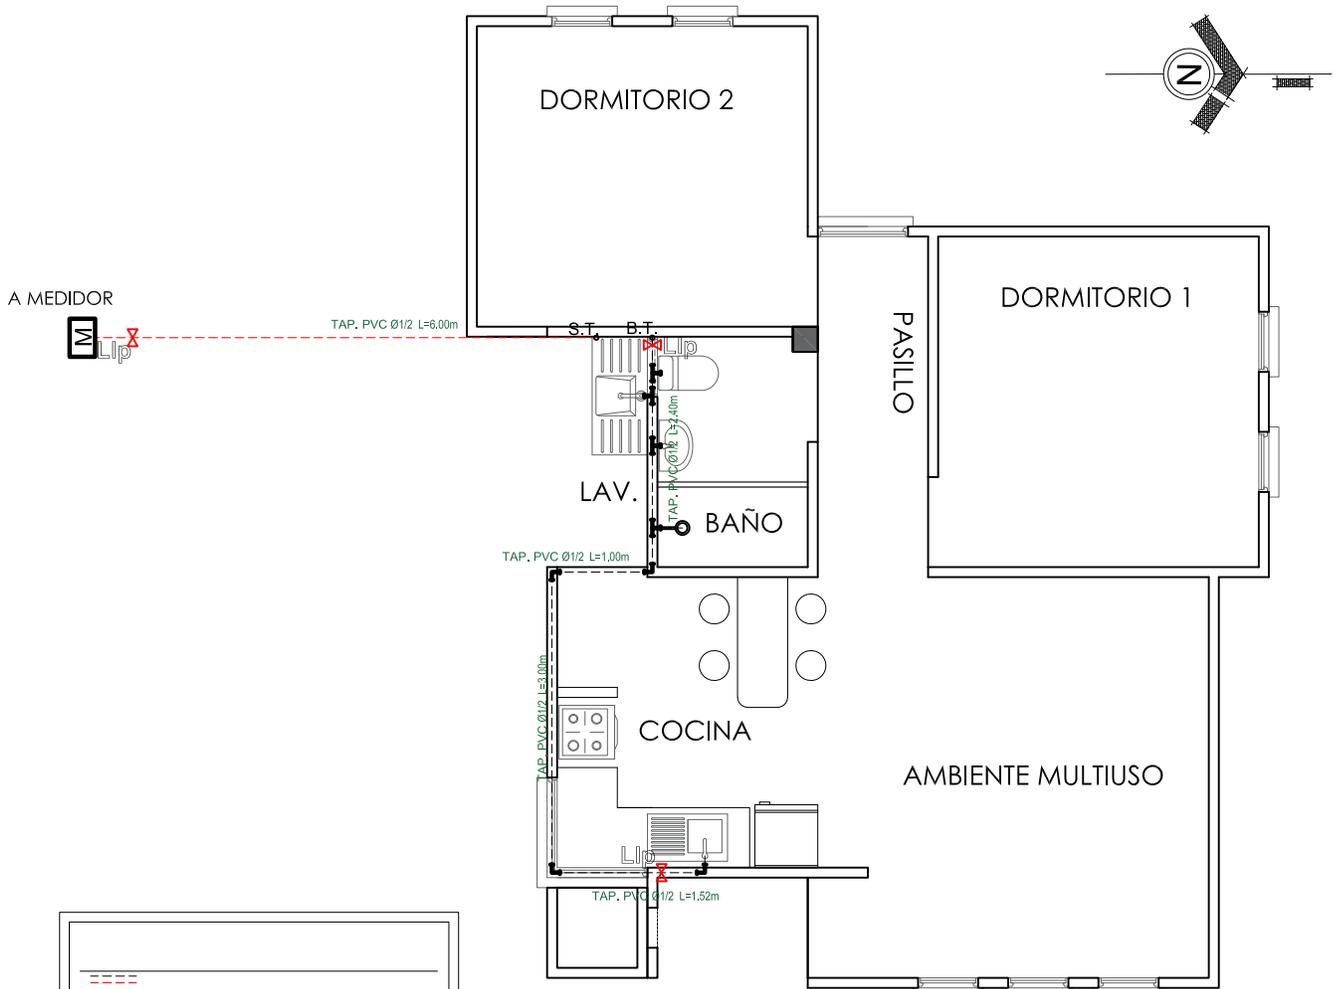

-----	
Lavanderia	Lv
Lavamanos	Lm
Inodoro	I
Ducha	Du
Lavaplatos	Lp
Tanque plastico de agua	Tq
<b>SIMBOLOGÍA</b>	
	Ducha
	Union "T"
	Codo a 90°
	Medidor
	Llave de Paso Ø 1/2"
	Bajante TAP PVC Ø 1/2"
	Montante TAV PVC Ø 1/2"

## INSTALACION AGUA POTABLE ESCALA: 1:75



### AGENCIA ESTATAL DE VIVIENDA - AEVIVIENDA

PROYECTO: PROYECTO DE VIVIENDA CUALITATIVA EN EL MUNICIPIO DE OCURI  
-FASE(XI) 2024- POTOSI

MUNICIPIO: OCURI

PROVINCIA: CHAYANTA

DEPARTAMENTO: POTOSI

DISEÑO ARQUITECTÓNICO:

REVISADO Y APROBADO:

FECHA: NOVIEMBRE/2024

SUPERFICIE:


60.90 M2

LAMINA:

14/18

# MODULO 2: RENOVACION TIPO 2

B.PVC D=3"

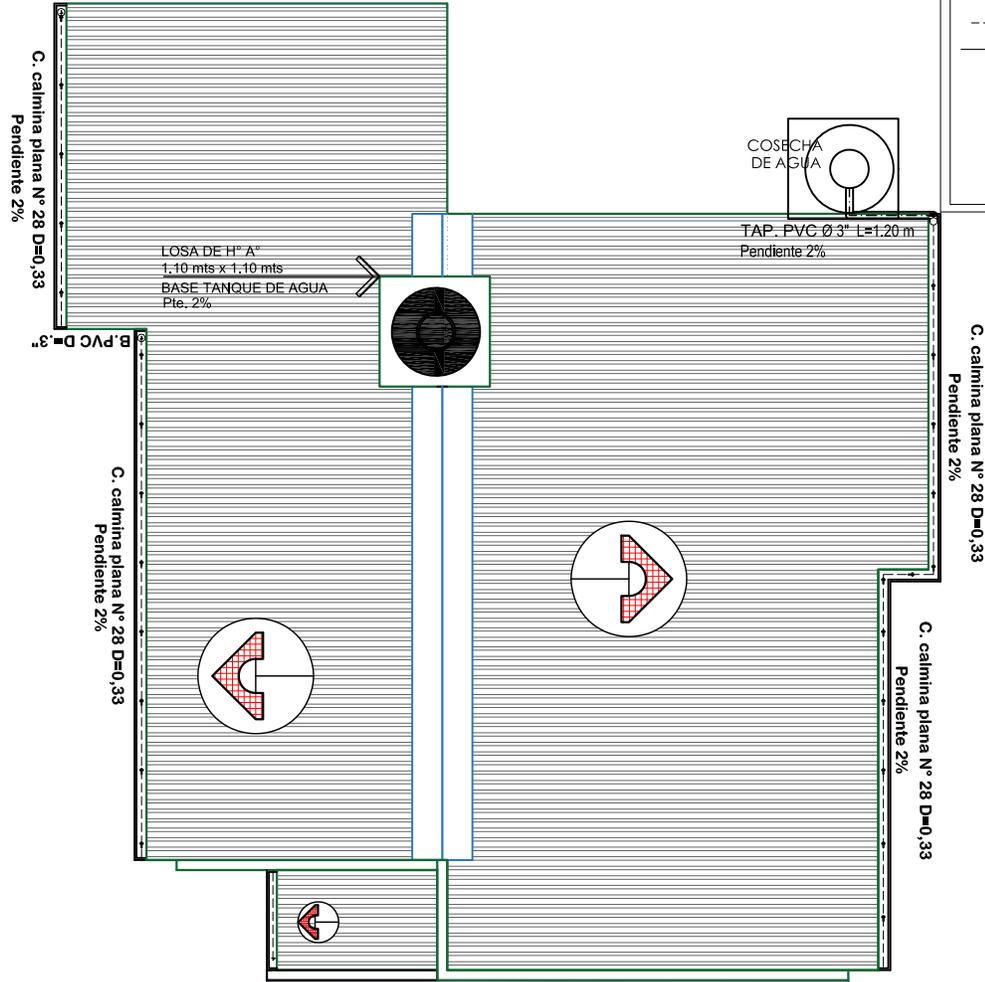

### REFERENCIAS:

- Tubería de desagüe de 3"
- Canaleta de calamina plana N°28 Corte 33

### SIMBOLOGÍA


- Union "T" de 3"
- Codo a 90° 3"
- Bajante de PVC d=3"

## INSTALACION PLUVIAL

ESCALA: 1:75

## ISOMETRIA INSTALACION DE COSECHA DE AGUA

ESCALA: 1:75

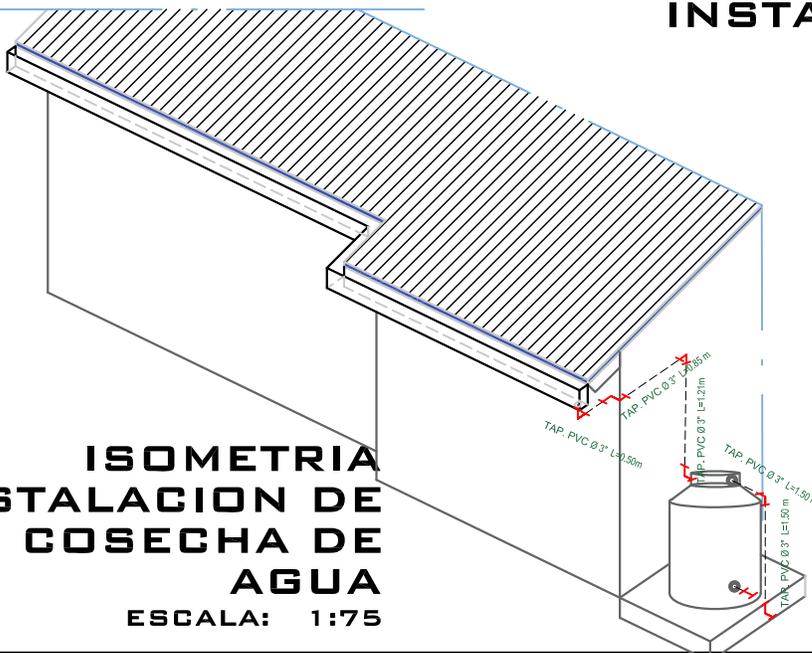

### REFERENCIAS:

- Tubería de Desagüe 3"
- Tubería de Agua Potable de 1/2"

### SIMBOLOGÍA

- Codo
- Copla



**AGENCIA ESTATAL DE VIVIENDA - AEVIVIENDA**

**PROYECTO:** PROYECTO DE VIVIENDA CUALITATIVA EN EL MUNICIPIO DE OCURI  
-FASE(XI) 2024- POTOSI

**MUNICIPIO:** OCURI

**PROVINCIA:** CHAYANTA

**DEPARTAMENTO:** POTOSI

**DISEÑO ARQUITECTÓNICO:**

**REVISADO Y APROBADO:**


**FECHA:**  
NOVIEMBRE/2024

**SUPERFICIE:**  
60.90 M2

**LAMINA:**

**15/18**

# MODULO 2: RENOVACION TIPO 2

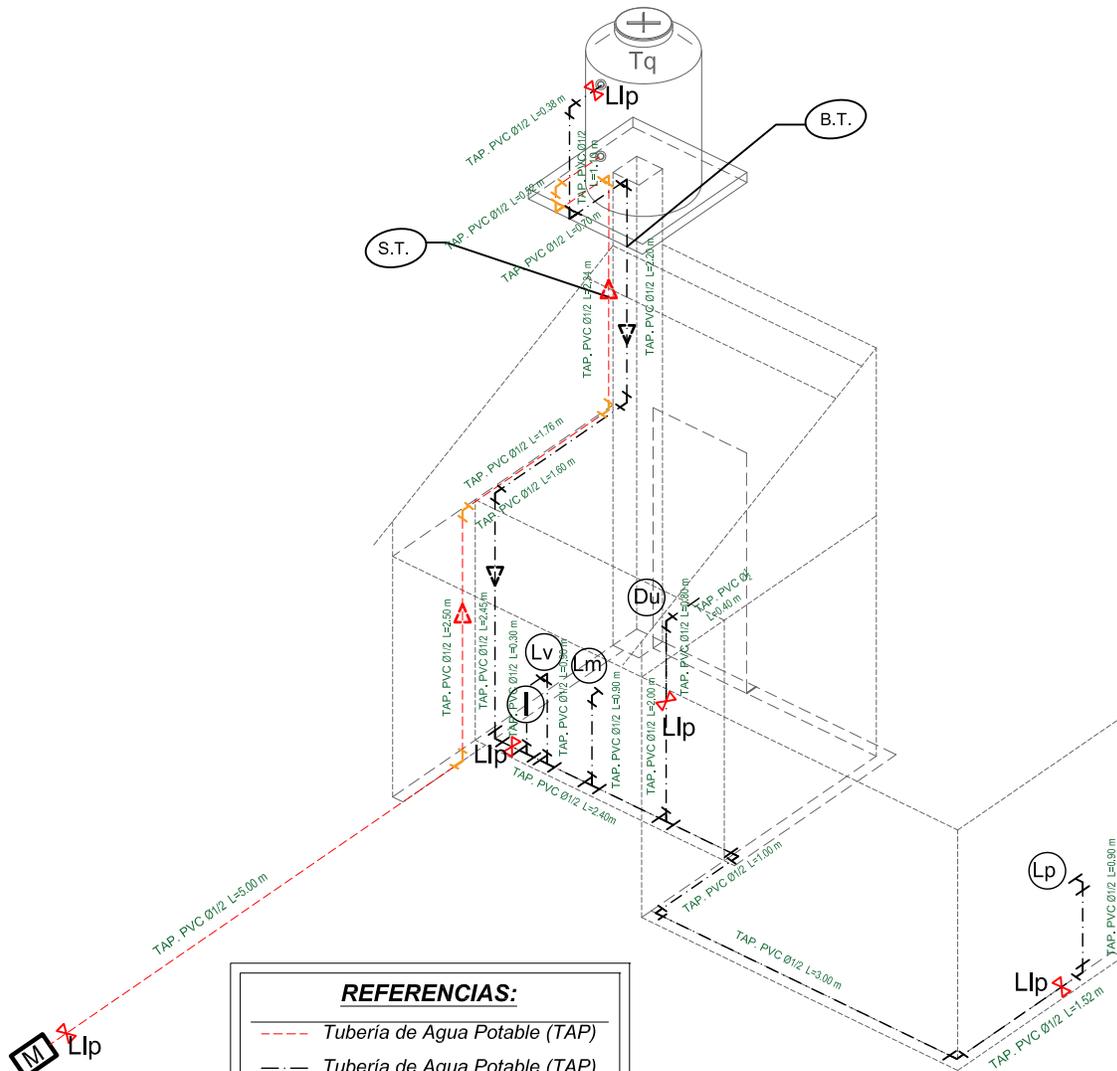

**REFERENCIAS:**

--- Tubería de Agua Potable (TAP)  
--- Tubería de Agua Potable (TAP)  
--- Tubería de Agua Caliente (TAP)

**Ducha** **Du**  
**Inodoro** **I.**  
**Lavandería** **Lv.**  
**Lavamanos** **Lm.**  
**Lavaplatos** **Lp.**  
**Tanque plástico de agua** **Tq**

**SIMBOLOGÍA**

 Ducha  
 Union "T"  
 Codo a 90°  
 Válvula de Paso

**ISOMETRIA  
INSTALACION DE AGUA  
POTABLE**  
ESCALA: 1:75





AGENCIA ESTATAL DE VIVIENDA - AEVIVIENDA	
PROYECTO:	PROYECTO DE VIVIENDA CUALITATIVA EN EL MUNICIPIO DE OCURI -FASEIXI) 2024- POTOSI
MUNICIPIO:	<b>OCURI</b>
PROVINCIA:	<b>CHAYANTA</b>
DEPARTAMENTO:	<b>POTOSI</b>

DISEÑO ARQUITECTÓNICO:

REVISADO Y APROBADO:

FECHA:	<b>NOVIEMBRE/2024</b>
SUPERFICIE:	<b>60.90 M2</b>
LAMINA:	<b>16/18</b>

# MODULO 2: RENOVACION TIPO 2

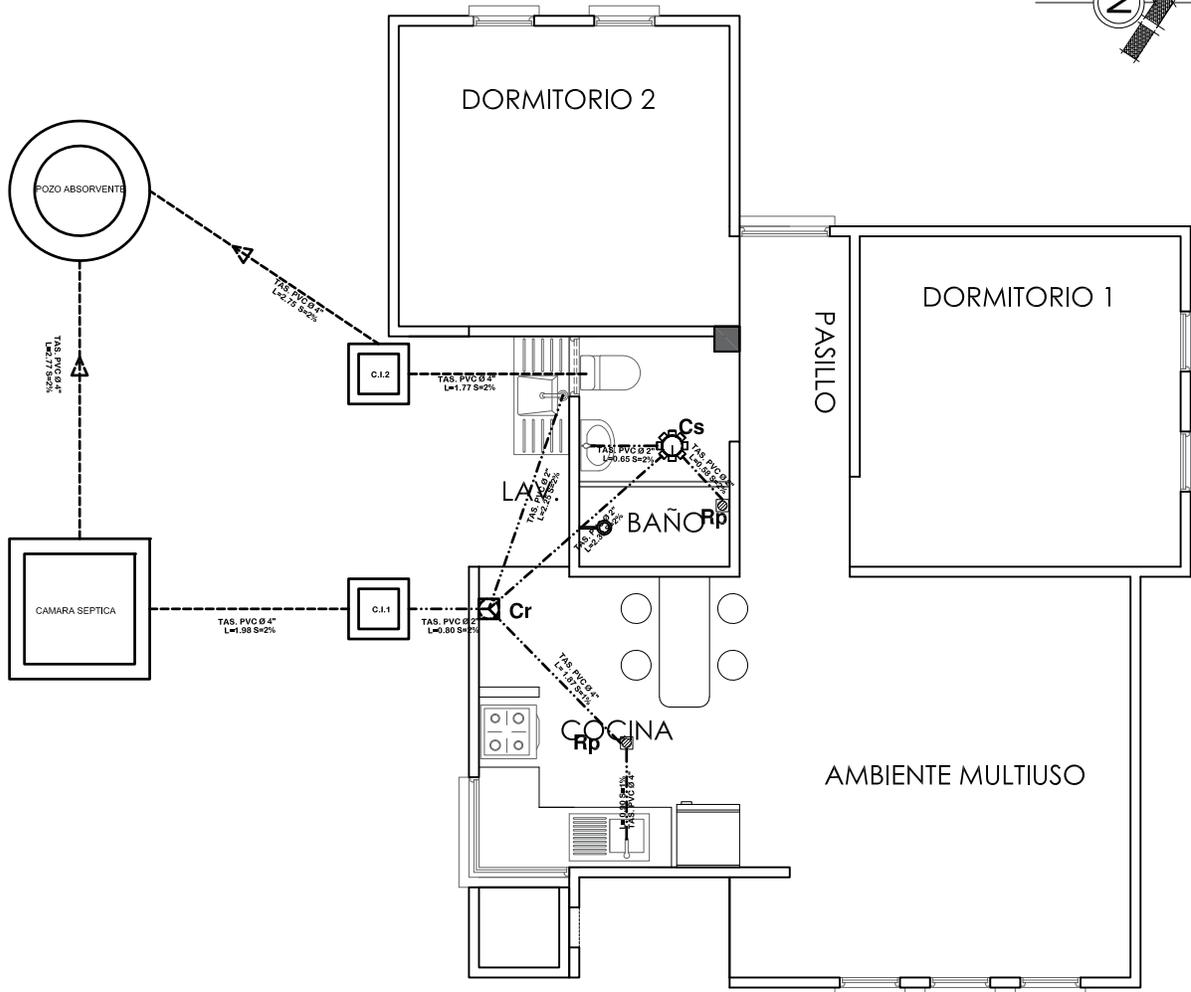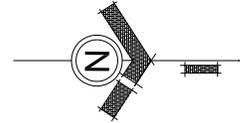

SIMBOLOGIA	
-----	TUBERIA SANITARIA DE P.V.C. Ø 4"
- - - - -	TUBERIA SANITARIA DE P.V.C. Ø 2"
>	YEE DE P.V.C. 2"
└	CODO DE P.V.C. 2"
	Cs. CAJA SIFONISADA
	C.I. CAMARA DE INSPECCION
	Cr. CAJA DE REGISTRO
	Rp. REJILLA DE PISO

## INSTALACION SANITARIA ESCALA: 1:75



<b>AGENCIA ESTATAL DE VIVIENDA - AEVIVIENDA</b>	
<b>PROYECTO:</b>	PROYECTO DE VIVIENDA CUALITATIVA EN EL MUNICIPIO DE OCURI -FASE(XI) 2024- POTOSI
<b>MUNICIPIO:</b>	OCURI
<b>PROVINCIA:</b>	CHAYANTA
<b>DEPARTAMENTO:</b>	POTOSI

<b>DISEÑO ARQUITECTÓNICO:</b>	
-------------------------------	--

<b>REVISADO Y APROBADO:</b>	
-----------------------------	--

<b>FECHA:</b>	NOVIEMBRE/2024
<b>SUPERFICIE:</b>	60.90 M2
<b>LAMINA:</b>	17/18

# MODULO 2: RENOVACION TIPO 2 VISTAS INTERIORES



**AMBIENTE  
MULTIUSO**



**COCINA**



**VISTAS EXTERIORES**



**AGENCIA ESTATAL DE VIVIENDA - AEVIVIENDA**

**PROYECTO:** PROYECTO DE VIVIENDA CUALITATIVA EN EL MUNICIPIO DE OCURI  
-FASE(XI) 2024- POTOSI

**MUNICIPIO:** OCURI

**PROVINCIA:** CHAYANTA

**DEPARTAMENTO:** POTOSI

**DISEÑO ARQUITECTÓNICO:**

**REVISADO Y APROBADO:**


**FECHA:** NOVIEMBRE/2024

**SUPERFICIE:** 60.90 M2

**LAMINA:**

**18/18**

# MODULO 1-2: DETALLES CONSTRUCTIVOS

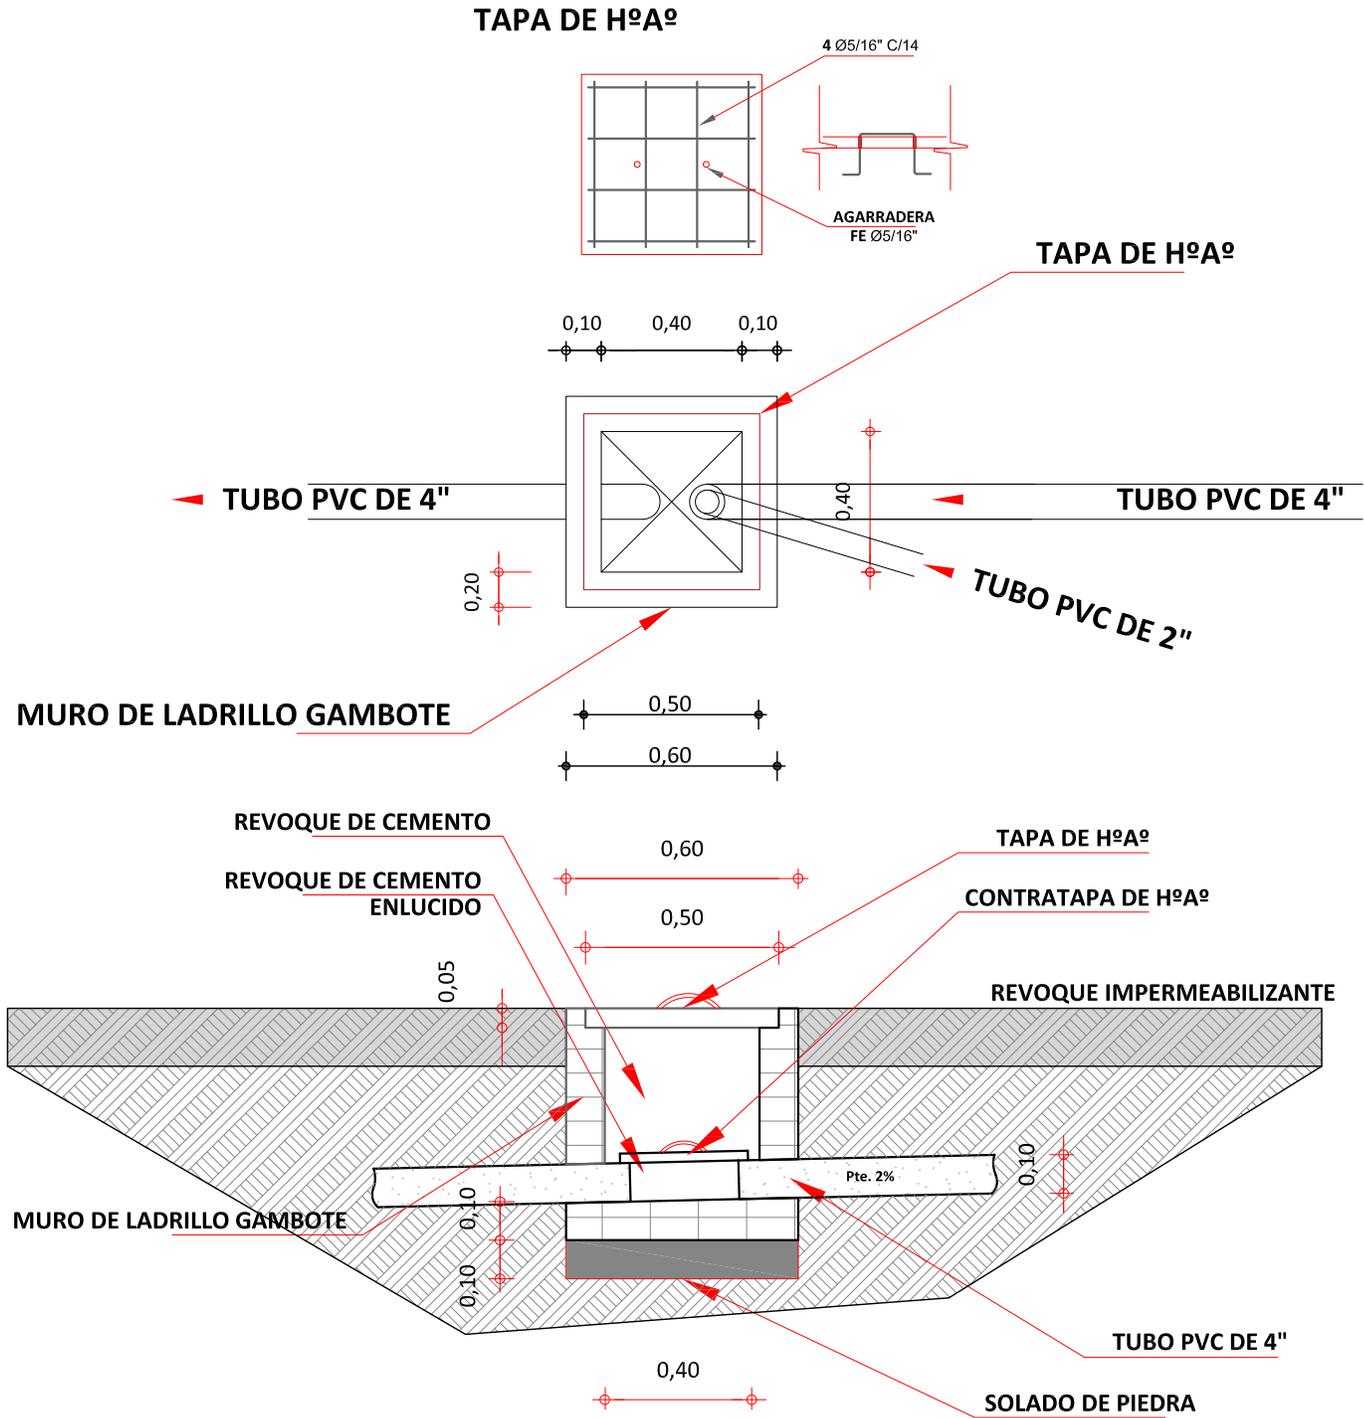


**DETALLE DE CAMARA DE INSPECCION**  
 ESCALA: 1:25

 <p><b>AE VIVIENDA</b>          AGENCIA ESTATAL DE VIVIENDA</p>	<b>AGENCIA ESTATAL DE VIVIENDA - AEVIVIENDA</b>		<b>DISEÑO ARQUITECTÓNICO:</b>	<b>REVISADO Y APROBADO:</b>	<b>FECHA:</b> NOVIEMBRE/2024
	<b>PROYECTO:</b> PROYECTO DE VIVIENDA CUALITATIVA EN EL MUNICIPIO DE OCURI -FASE ICD 2024- POTOSI				<b>MODULO:</b> 1 - 2
	<b>MUNICIPIO:</b> OCURI				<b>LAMINA:</b>
	<b>PROVINCIA:</b> CHAYANTA	<b>DEPARTAMENTO:</b> POTOSI			<b>01/11</b>


# MODULO 1-2: DETALLES CONSTRUCTIVOS

TAPA DE HºAº  
POZO DE ABSORCION

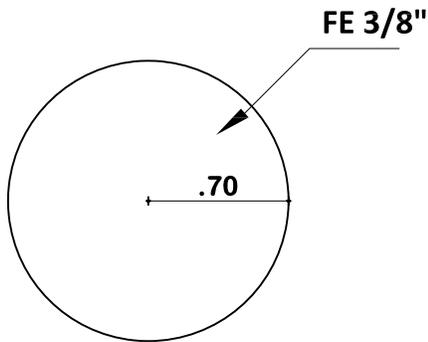


PLANTA

TAPA DE HºAº  
CAMARA SEPTICA

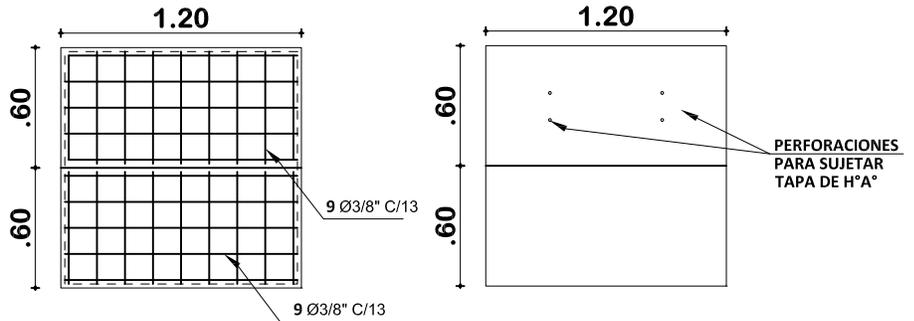

PLANTA

DETALLE CONSTRUCTIVOS  
POZO DE ABSORCION Y CAMARA SEPTICA  
ESCALA: 1:50

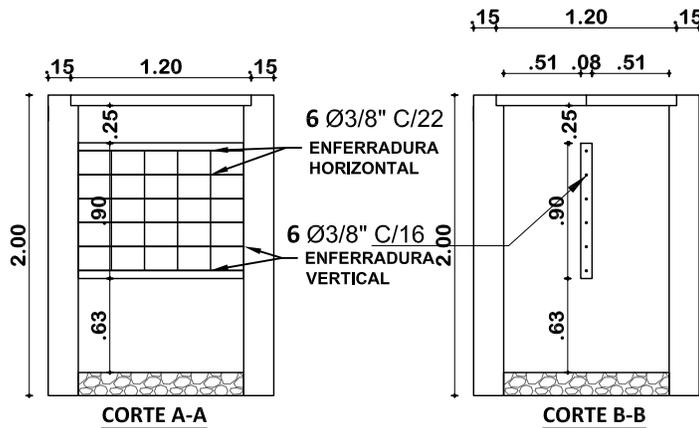

DETALLE CONSTRUCTIVOS  
CORTE DE CAMARA SEPTICA  
ESCALA: 1:50



AGENCIA ESTATAL DE VIVIENDA - AEVIVIENDA

PROYECTO: PROYECTO DE VIVIENDA CUALITATIVA EN EL MUNICIPIO DE OCURI  
-FASEIXD 2024- POTOSI

MUNICIPIO: OCURI

PROVINCIA: CHAYANTA

DEPARTAMENTO: POTOSI

DISEÑO ARQUITECTÓNICO:

REVISADO Y APROBADO:



FECHA:  
NOVIEMBRE/2024

MODULO:  
1 - 2

LAMINA:

02/11

# MODULO 1-2: DETALLES CONSTRUCTIVOS

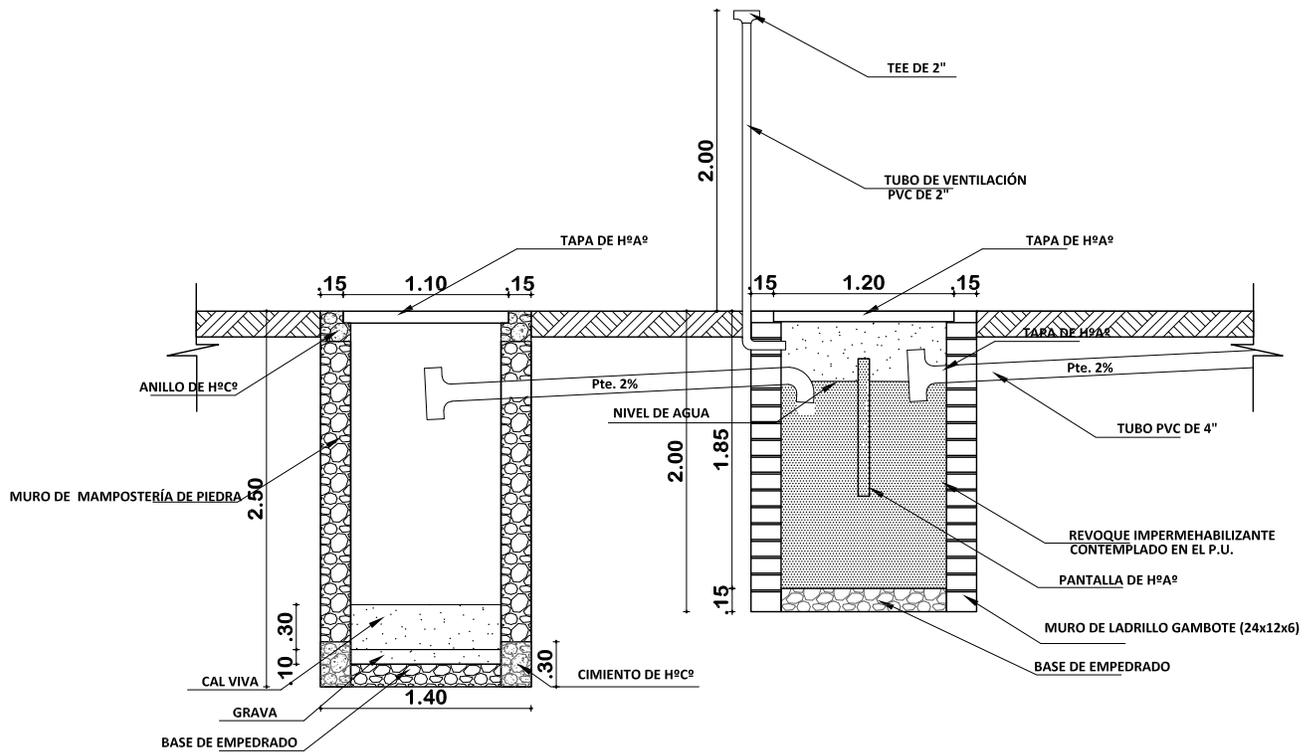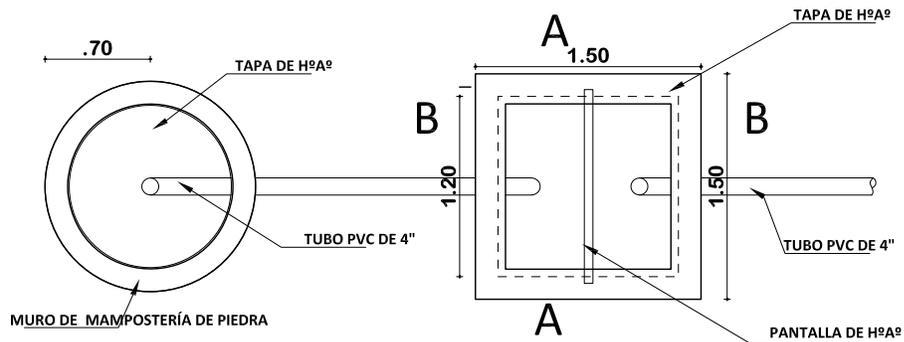

**POZO ABSORVENTE H=2.50m**  
 TEE 4" PZA 1  
 TUBERIA 4" ML 4

**CÁMARA SÉPTICA**  
 CODO 4" PZA 1  
 TEE 4" PZA 1  
 TUBERIA 4" ML 4

## PLANO INSTALACION CAMARA Y POZO ABSORVENTE ESCALA: 1:75




<b>AGENCIA ESTATAL DE VIVIENDA - AEVIVIENDA</b>	
PROYECTO:	PROYECTO DE VIVIENDA CUALITATIVA EN EL MUNICIPIO DE OCURI -FASEIXD 2024- POTOSI
MUNICIPIO:	OCURI
PROVINCIA:	CHAYANTA
DEPARTAMENTO:	POTOSI

DESEÑO ARQUITECTÓNICO:

REVISADO Y APROBADO:

FECHA:  
**NOVIEMBRE/2024**  
 MODULO:  
 1 - 2  
 LAMINA:  
**03/11**



# MODULO 1-2: DETALLES CONSTRUCTIVOS

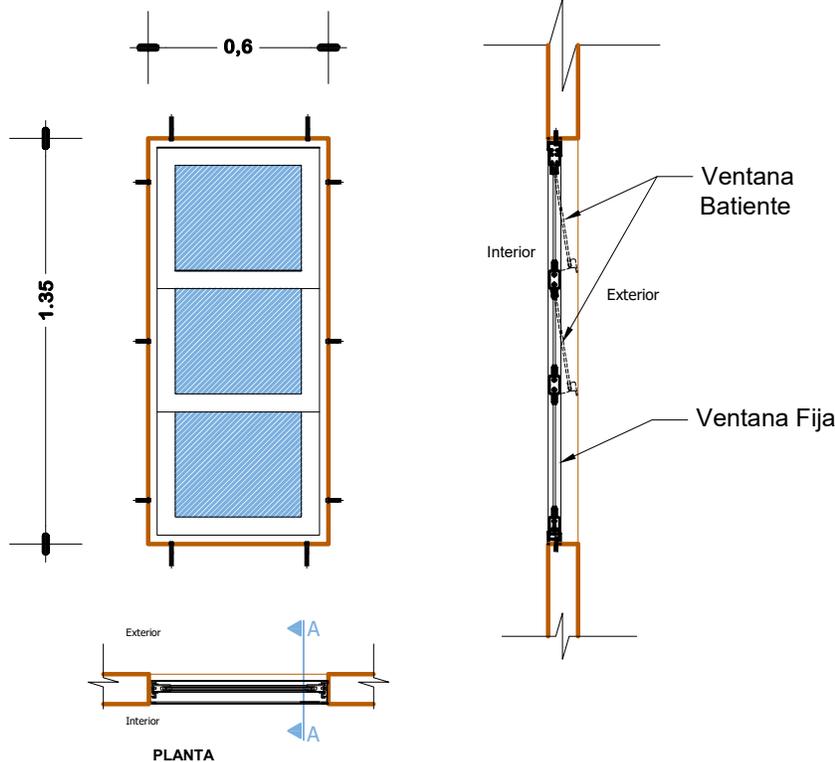

**VENTANA TIPO 1**

## DETALLE VENTANA DE ALUMINIO 0.60x1.35


ESC: 1:25

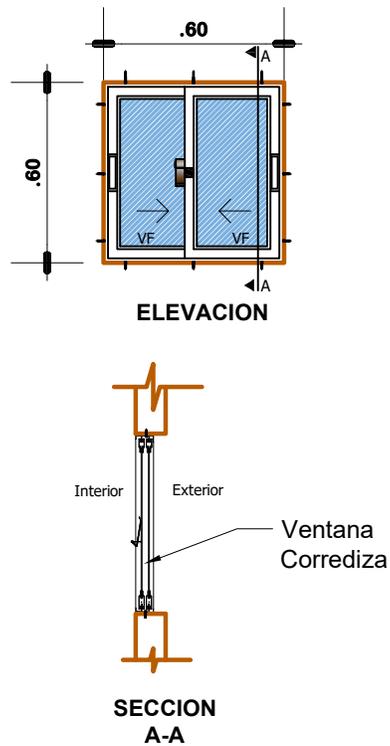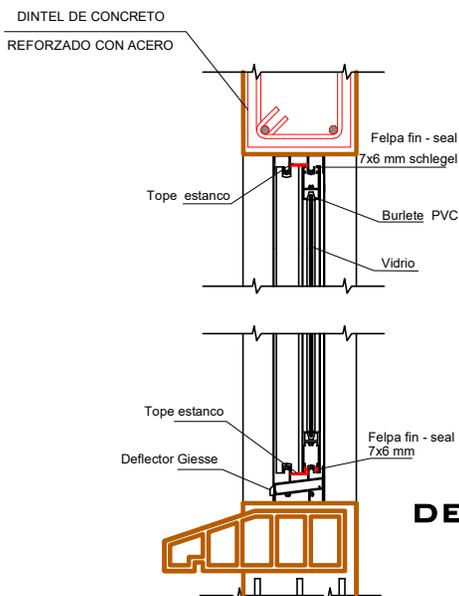

**VENTANA TIPO 3**

## DETALLE VENTANA DE ALUMINIO 0.60x0.60

ESC: 1:25

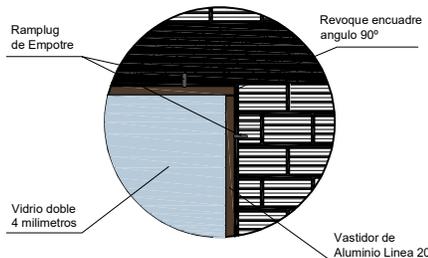

## DETALLE VENTANA DE ALUMINIO LINEA 20 C/VIDRIO 4MM + ACCESORIOS



**AGENCIA ESTATAL DE VIVIENDA - AEVIVIENDA**

**PROYECTO:** PROYECTO DE VIVIENDA CUALITATIVA EN EL MUNICIPIO DE OCURI -FASE I(XI) 2024- POTOSI

**MUNICIPIO:** OCURI

**PROVINCIA:** CHAYANTA

**DEPARTAMENTO:** POTOSI

**DISEÑO ARQUITECTÓNICO:**

**REVISADO Y APROBADO:**





**FECHA:** NOVIEMBRE/2024

**MODULO:** 1 - 2

**LAMINA:**

**04/11**

# MODULO 1-2: DETALLES CONSTRUCTIVOS

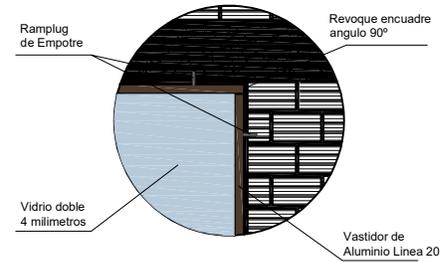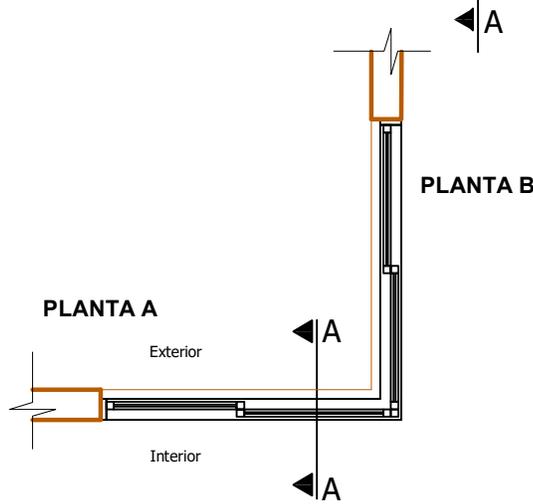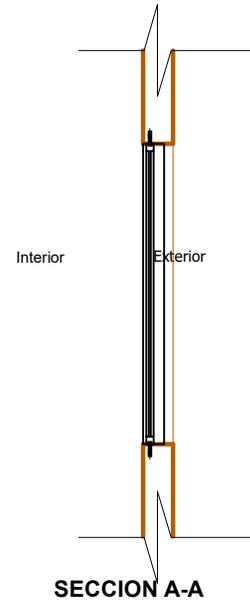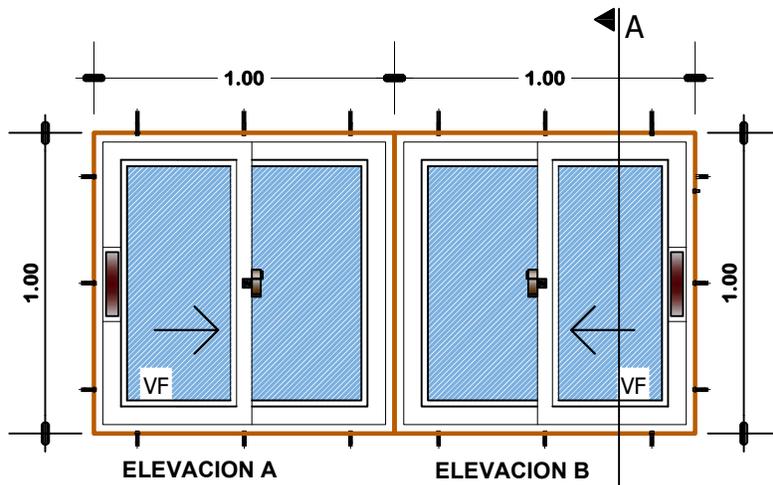


## VENTANA TIPO 2

### DETALLE VENTANA DE ALUMINIO 1,00 x 1,00

ESC: 1:25

### DETALLE VENTANA DE ALUMINIO LINEA 20 C/VIDRIO 4MM + ACCESORIOS

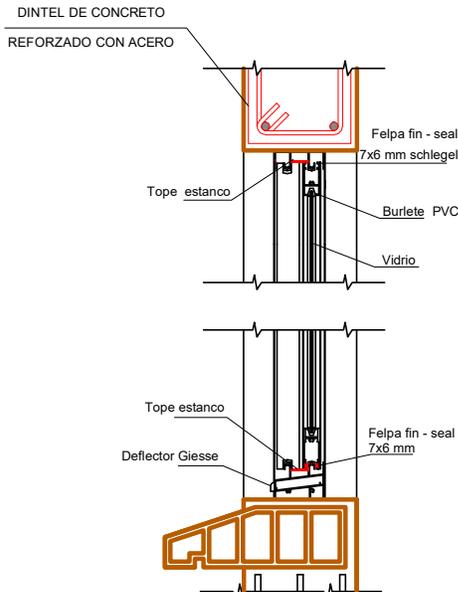

**AGENCIA ESTATAL DE VIVIENDA - AEVIVIENDA**

**PROYECTO:** PROYECTO DE VIVIENDA CUALITATIVA EN EL MUNICIPIO DE OCURI -FASE I(XI) 2024- POTOSI

**MUNICIPIO:** OCURI

**PROVINCIA:** CHAYANTA

**DEPARTAMENTO:** POTOSI

**DISEÑO ARQUITECTÓNICO:**

**REVISADO Y APROBADO:**

**FECHA:** NOVIEMBRE/2024



**MODULO:** 1 - 2

**LAMINA:**

**05/11**

# MODULO 1-2: DETALLES CONSTRUCTIVOS

## VENTANA TIPO 4 DETALLE VENTANA DE ALUMINIO 0.90 X 1.20 ESC: 1:25

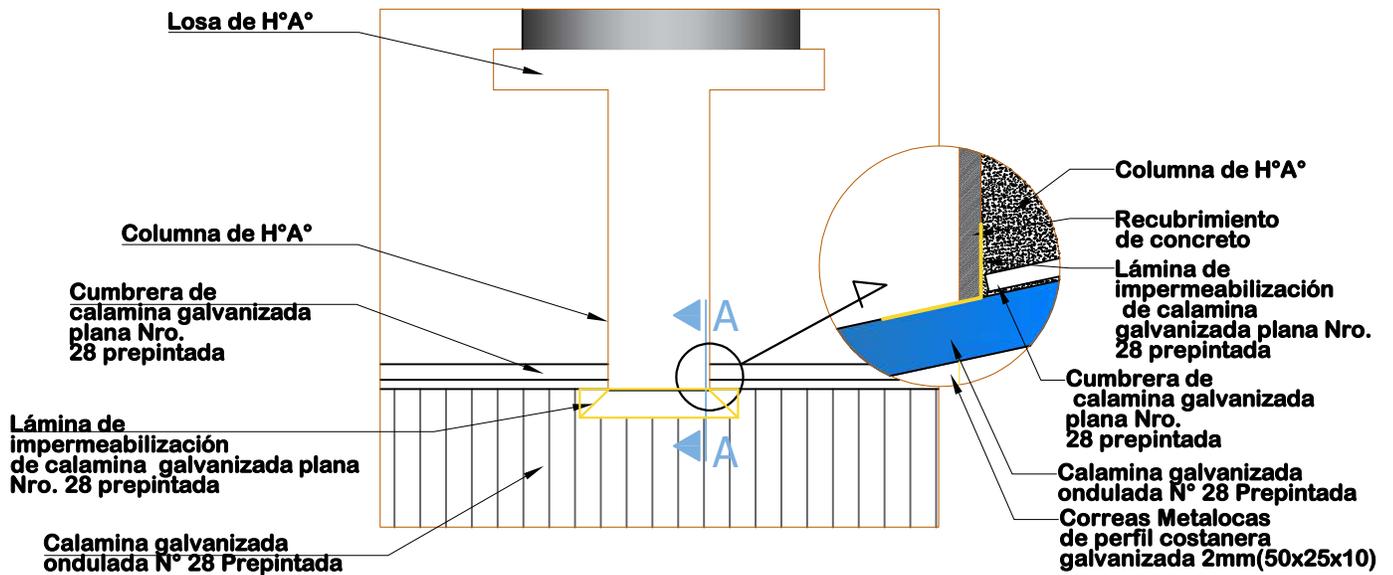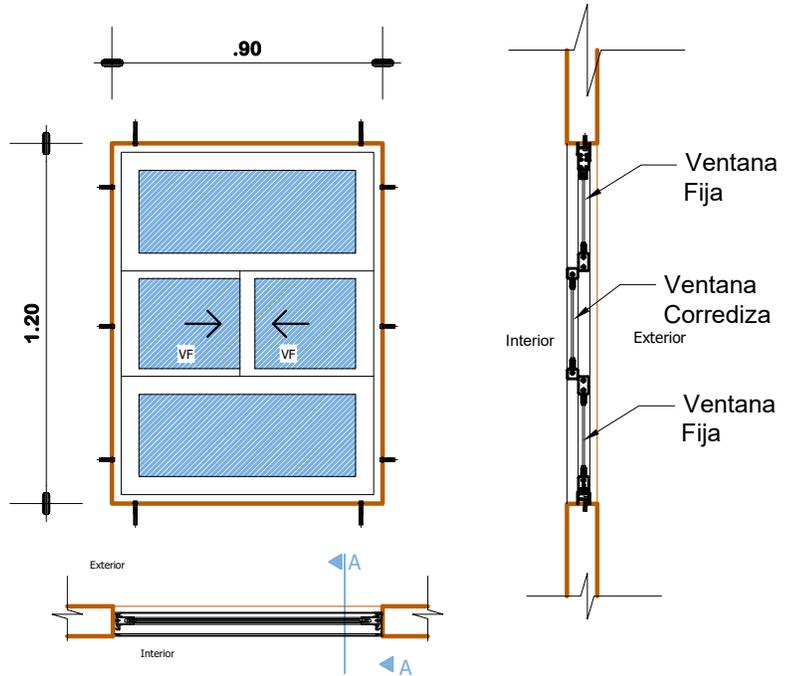

## DETALLE DE IMPERMEABILIZACIÓN DE CUBIERTA ESC: 1:25



**AGENCIA ESTATAL DE VIVIENDA - AEVIVIENDA**

**PROYECTO:** PROYECTO DE VIVIENDA CUALITATIVA EN EL MUNICIPIO DE OCURI  
-FASE I(XI) 2024- POTOSI

**MUNICIPIO:** OCURI

**PROVINCIA:** CHAYANTA

**DEPARTAMENTO:** POTOSI

**DISEÑO ARQUITECTÓNICO:**

**REVISADO Y APROBADO:**

**FECHA:** NOVIEMBRE/2024

**MODULO:**


1 - 2

**LAMINA:**

**06/11**


# MODULO 1-2: DETALLES CONSTRUCTIVOS

## PUERTA INTERIOR DE MADERA

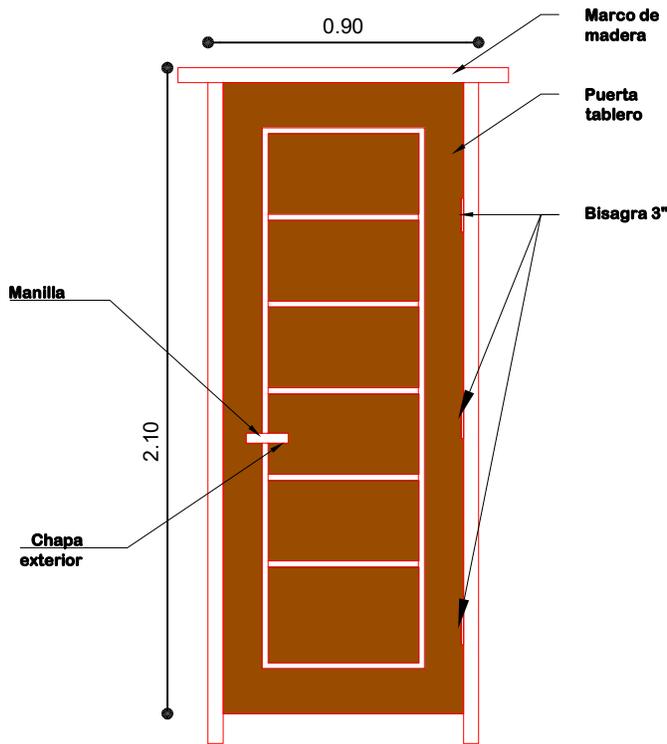

PUERTA DE 0.90X2.10

## PUERTA MIXTA EXTERIOR DE MADERA Y METAL

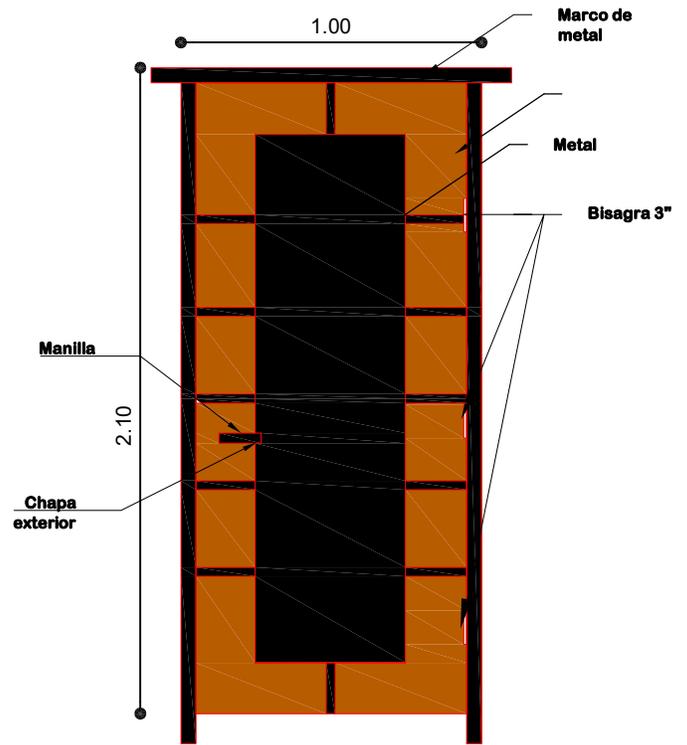


PUERTA DE 1.00X2.10

ESC: 1:25

## DETALLE EMPOTRADO DE CALAMINA

ESC: 1:15

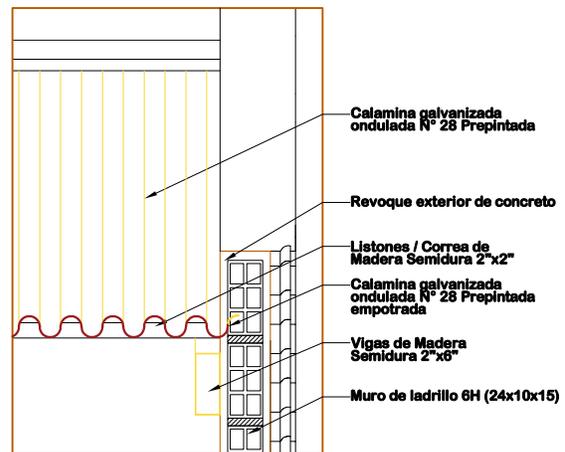

### AGENCIA ESTATAL DE VIVIENDA - AEVIVIENDA

PROYECTO: PROYECTO DE VIVIENDA CUALITATIVA EN EL MUNICIPIO DE OCURI  
-FASE I(XI) 2024- POTOSI

MUNICIPIO: OCURI

PROVINCIA: CHAYANTA

DEPARTAMENTO: POTOSI

DISEÑO ARQUITECTÓNICO:

REVISADO Y APROBADO:


FECHA: NOVIEMBRE/2024

MODULO: 1 - 2

LAMINA:

07/11


# MODULO 1-2: DETALLES CONSTRUCTIVOS

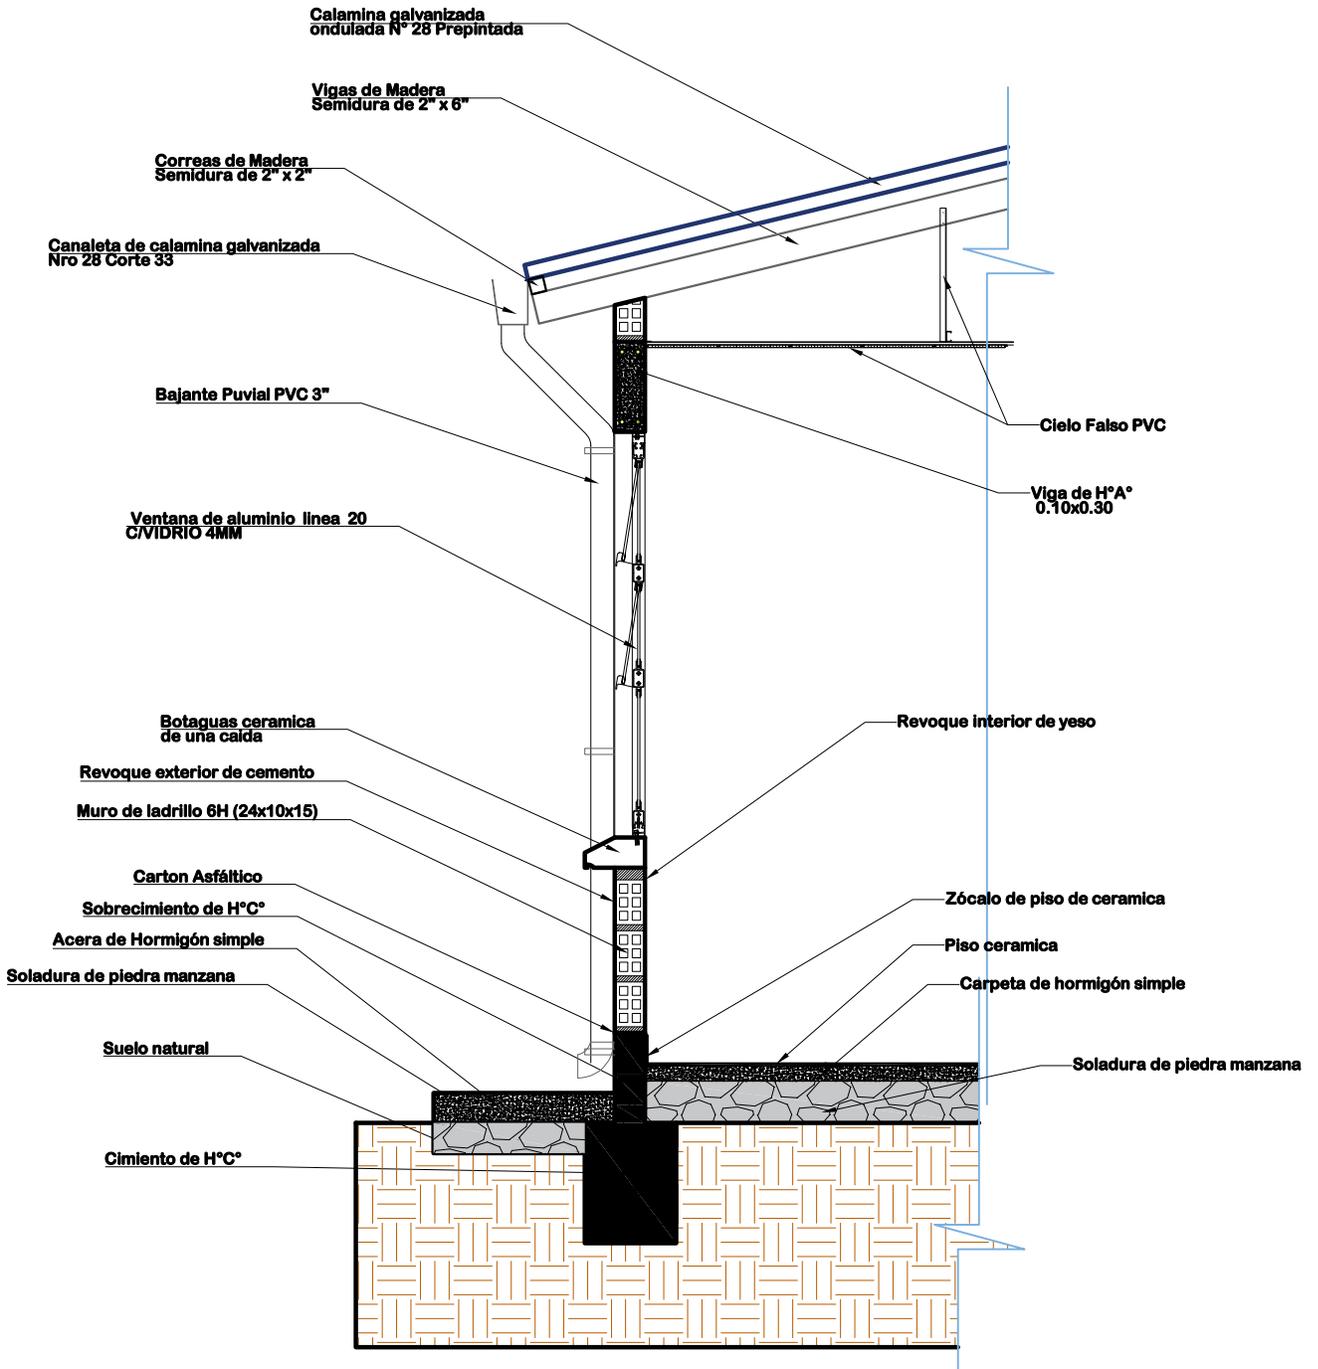


**DETALLE CORTE DE BORDE**  
**ESC: 1:25**

 <p><b>AE VIVIENDA</b>          AGENCIA ESTATAL DE VIVIENDA</p>	<b>AGENCIA ESTATAL DE VIVIENDA - AEVIVIENDA</b>		<b>DISEÑO ARQUITECTÓNICO:</b>	<b>REVISADO Y APROBADO:</b>	<b>FECHA:</b> NOVIEMBRE/2024
	<b>PROYECTO:</b> PROYECTO DE VIVIENDA CUALITATIVA EN EL MUNICIPIO DE OCURI -FASE(XI) 2024- POTOSI				<b>MODULO:</b> 1 - 2
	<b>MUNICIPIO:</b> OCURI				<b>LAMINA:</b> 08/11
	<b>PROVINCIA:</b> CHAYANTA	<b>DEPARTAMENTO:</b> POTOSI			

# MODULO 1-2: DETALLES CONSTRUCTIVOS

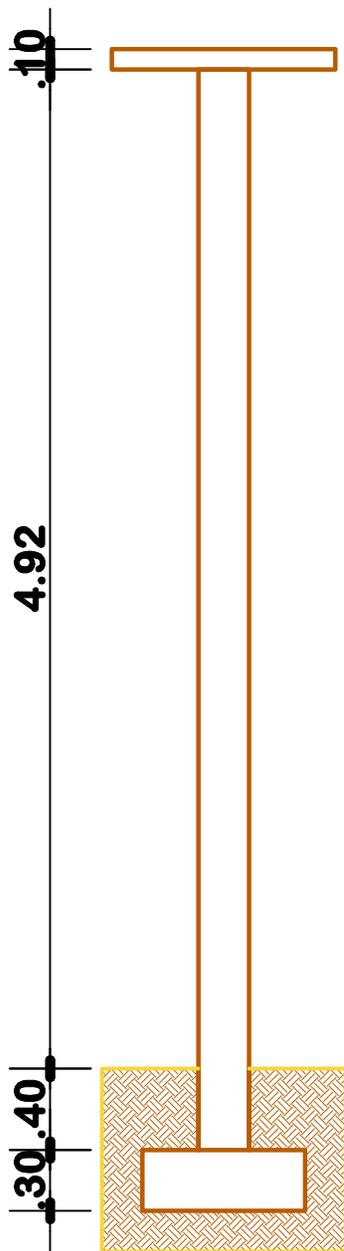

COLUMNAS: ESTRIBOS DE 1/4" - 6mm c/ 15cm

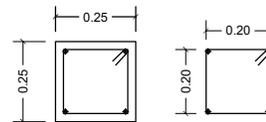

COLUMNA: ARMADURA DE 3/8" - 10 mm

⑥ 7Ø10

COLUMNA: ARMADURA DE 3/8" - 10 mm

⑤ 7Ø 10


COLUMNA: ESTRIBOS DE 1/4" - 6 mm

④ 38Ø6c/15

③ 4Ø12c/16

COLUMNA: ARMADURA LONGITUDINAL DE 1/2" - 12 mm

+/- 0.00

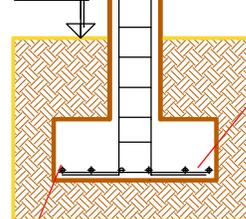

① 6Ø12c/14

COLUMNA: ARMADURA DE 1/2" - 12 mm

② 6Ø12c/14

**DETALLE COLUMNA DE HºAº Y ZAPATA DE HºAº**  
ESCALA: 1:50



**AGENCIA ESTATAL DE VIVIENDA - AEVIVIENDA**

PROYECTO: PROYECTO DE VIVIENDA CUALITATIVA EN EL MUNICIPIO DE OCURI -FASE(XI) 2024- POTOSI

MUNICIPIO: OCURI

PROVINCIA: CHAYANTA

DEPARTAMENTO: POTOSI

DISEÑO ARQUITECTÓNICO:

REVISADO Y APROBADO:

FECHA: NOVIEMBRE/2024


MODULO: 1 - 2

LAMINA:


09/11

# MODULO 1-2: DETALLES CONSTRUCTIVOS

## PLANTA

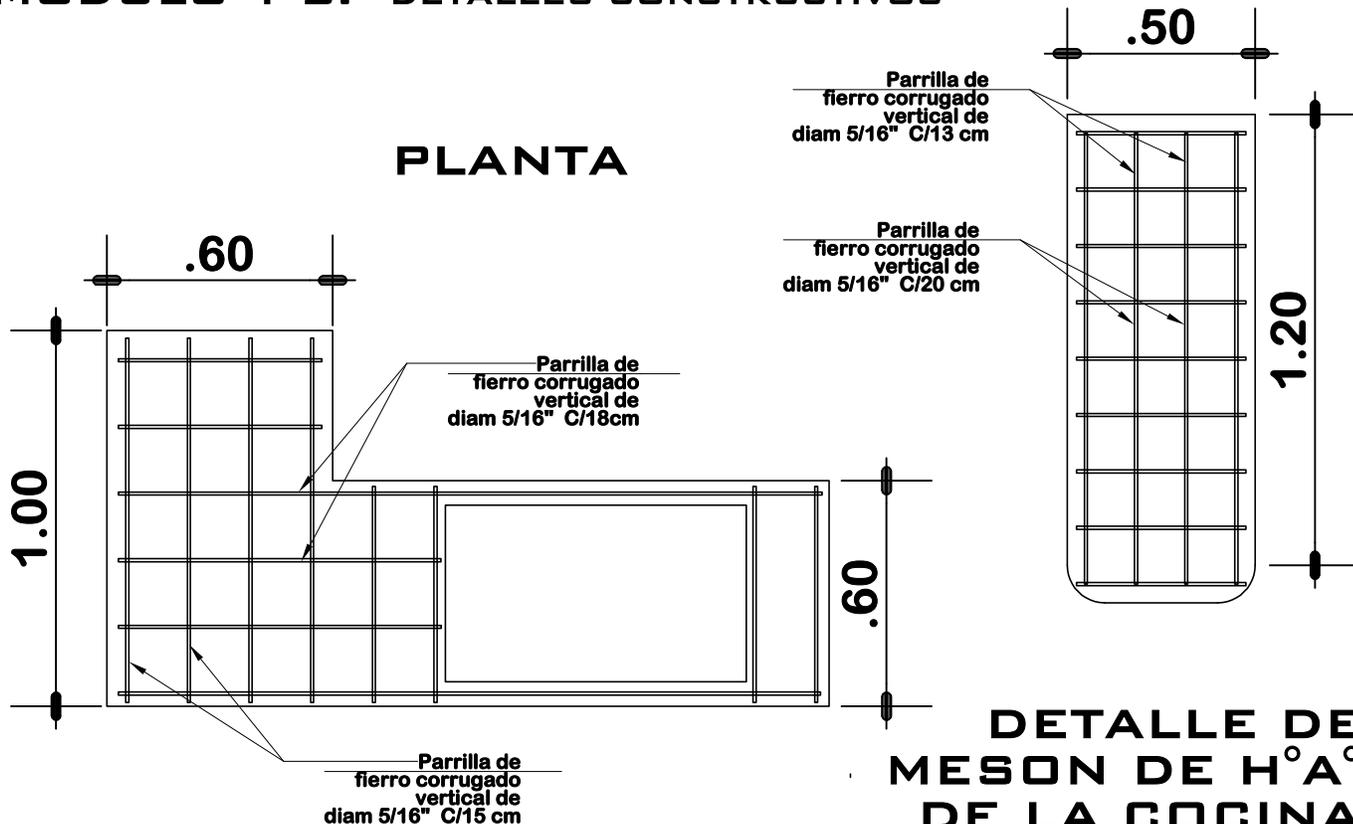

## DETALLE DE MESON DE H°A° DE LA COCINA ESC: 1:20

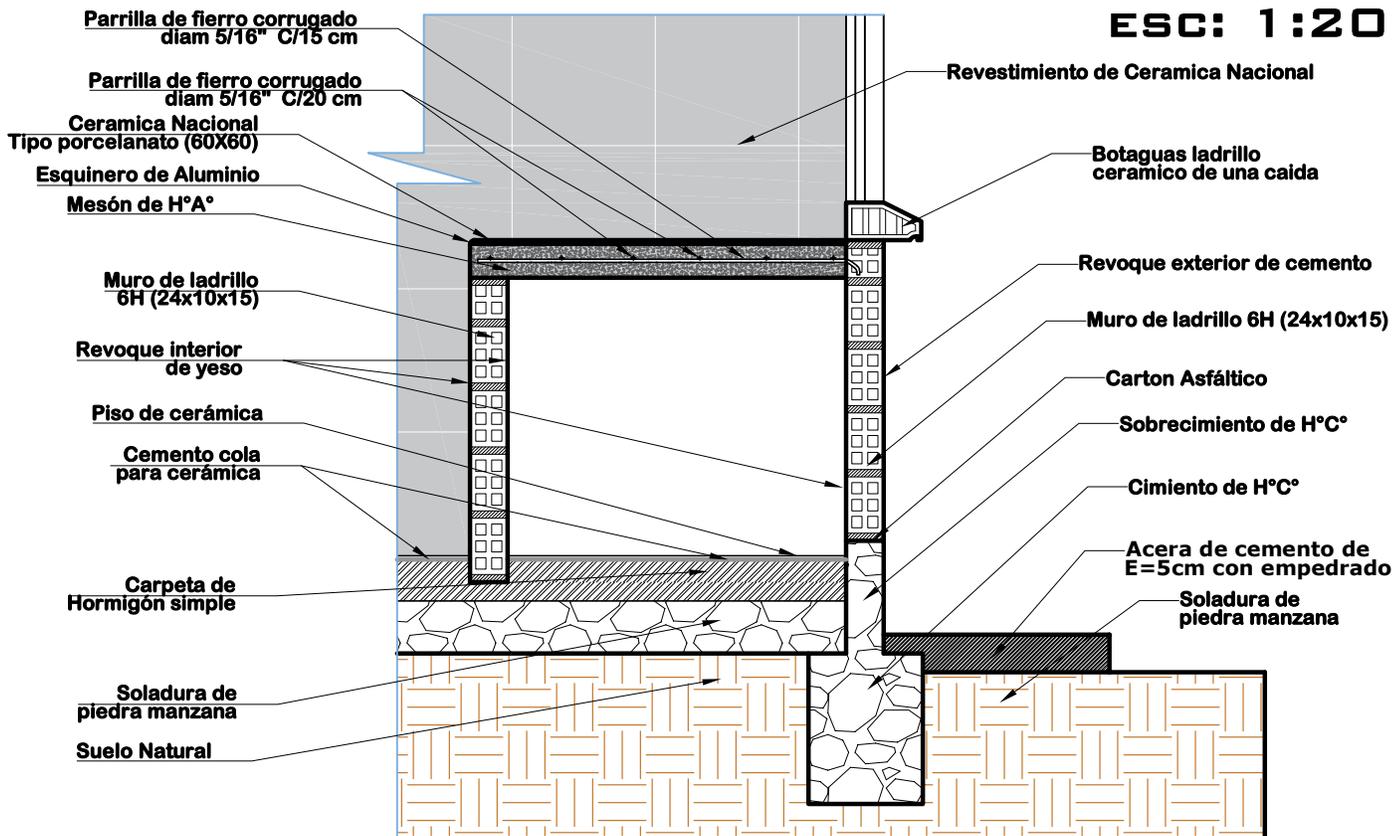

**AGENCIA ESTADAL DE VIVIENDA - AEVIVIENDA**

**PROYECTO:** PROYECTO DE VIVIENDA CUALITATIVA EN EL MUNICIPIO DE OCURI  
-FASE I(XI) 2024- POTOSI

**MUNICIPIO:** OCURI

**PROVINCIA:** CHAYANTA

**DEPARTAMENTO:** POTOSI

**DISEÑO ARQUITECTÓNICO:**

**REVISADO Y APROBADO:**

**FECHA:** NOVIEMBRE/2024


**MODULO:**

1 - 2



**LAMINA:**

**10/11**

# MODULO 1-2: DETALLES CONSTRUCTIVOS

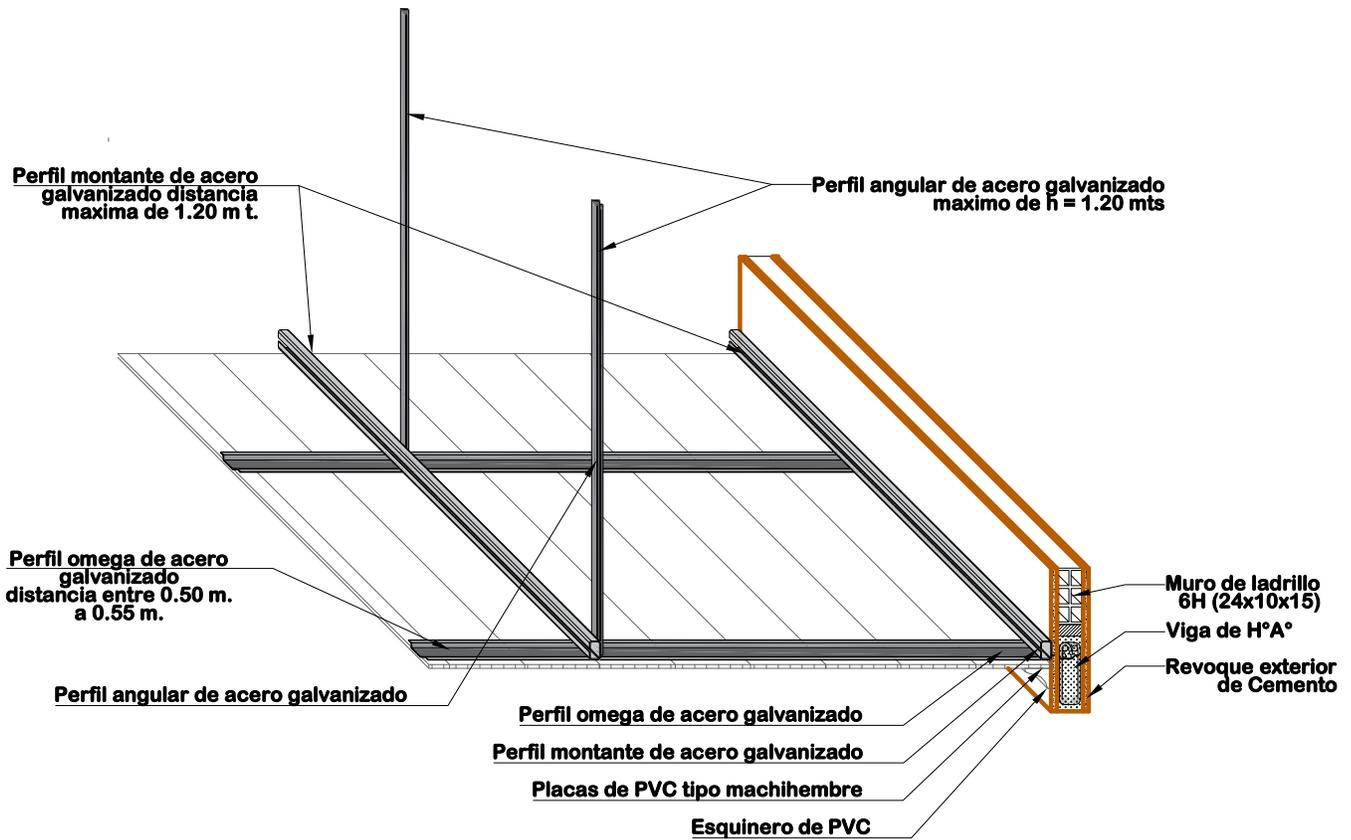

## DETALLE DE CIELO FALSO DE PVC ESC: 1:20

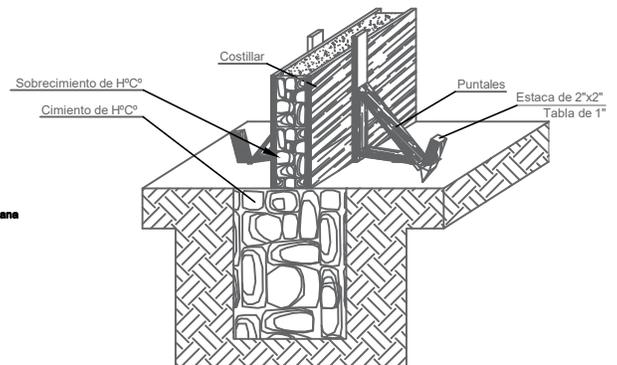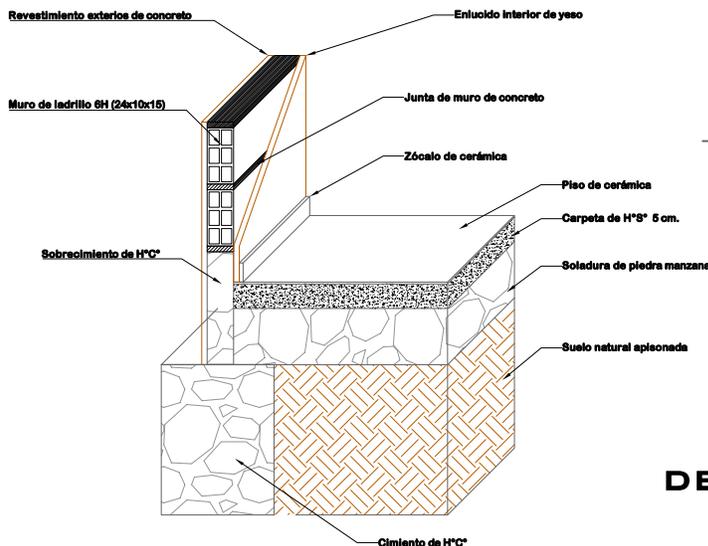

## DETALLE ARMADO DE CIMENTO Y SOBRECIMIENTO DE H^C^

## DETALLE CIMENTO Y PISO DE CERÁMICA



**AGENCIA ESTATAL DE VIVIENDA - AEVIVIENDA**

**PROYECTO:** PROYECTO DE VIVIENDA CUALITATIVA EN EL MUNICIPIO DE OCURI  
-FASE(XI) 2024- POTOSI

**MUNICIPIO:** OCURI

**PROVINCIA:** CHAYANTA

**DEPARTAMENTO:** POTOSI

**DISEÑO ARQUITECTÓNICO:**

**REVISADO Y APROBADO:**

**FECHA:** NOVIEMBRE/2024

**MODULO:**

1 - 2

**LAMINA:**

**11/11**