


1 PLANO DE CIMIENTOS
AR-01 1 : 100

PLANO DE CIMIENTOS Y DETALLE ESTRUCTURAL

1 : 100 / PROPUESTA DE EMPLAZAMIENTO

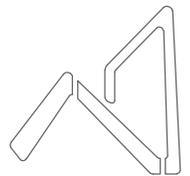


AEVIENDA
AGENCIA ESTATAL DE VIVIENDA

AEVIENDA	PROYECTO DE VIVIENDA CUALITATIVA EN EL MUNICIPIO DE ALTO BENI -FASE(VII) 2024- LA PAZ			FECHA: NOVIEMBRE 2024
	ZONAS / URBANIZACIONES: VARIAS	MUNICIPIO: ALTO BENI		SUPERFICIE: 61.20 m2
	PROVINCIA: CARANAVI	DEPARTAMENTO: LA PAZ		LAMINA: AR-01
	DISEÑO ARQUITECTONICO:			REVISADO Y APROBADO:

"EL PLANO ES REFERENCIAL SE DEBE ACOMODAR AL TERRENO"




"EL PLANO ES REFERENCIAL SE DEBE ACOMODAR AL TERRENO"

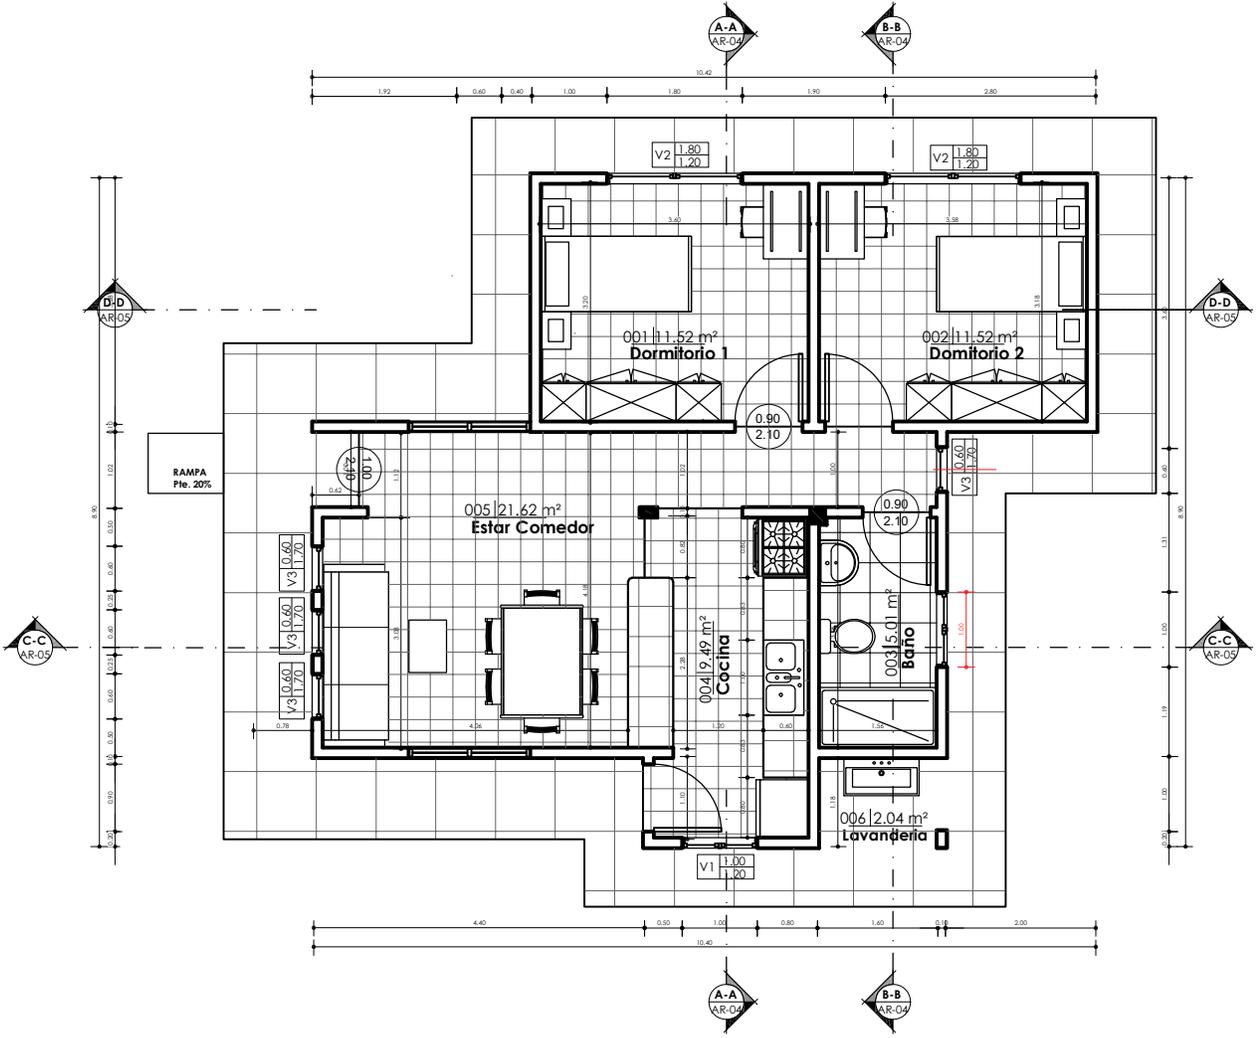

1 PLANTA BAJA
AR-02 1 : 100



PLANO DE PLANTA ACOTADA

1 : 100 / PROPUESTA DE EMPLAZAMIENTO

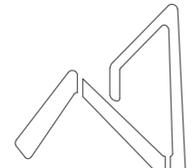

AEVIENDA
AGENCIA ESTATAL DE VIVIENDA

AEVIENDA	PROYECTO DE VIVIENDA CUALITATIVA EN EL MUNICIPIO DE ALTO BENI -FASE(VII) 2024- LA PAZ			FECHA:
	ZONAS / URBANIZACIONES:	MUNICIPIO:		NOVIEMBRE 2024
	VARIAS	ALTO BENI		SUPERFICIE:
	PROVINCIA:	DEPARTAMENTO:		61.20 m2
CARANAVI	LA PAZ		LAMINA:	AR-02
		DISEÑO ARQUITECTONICO:	REVISADO Y APROBADO:	

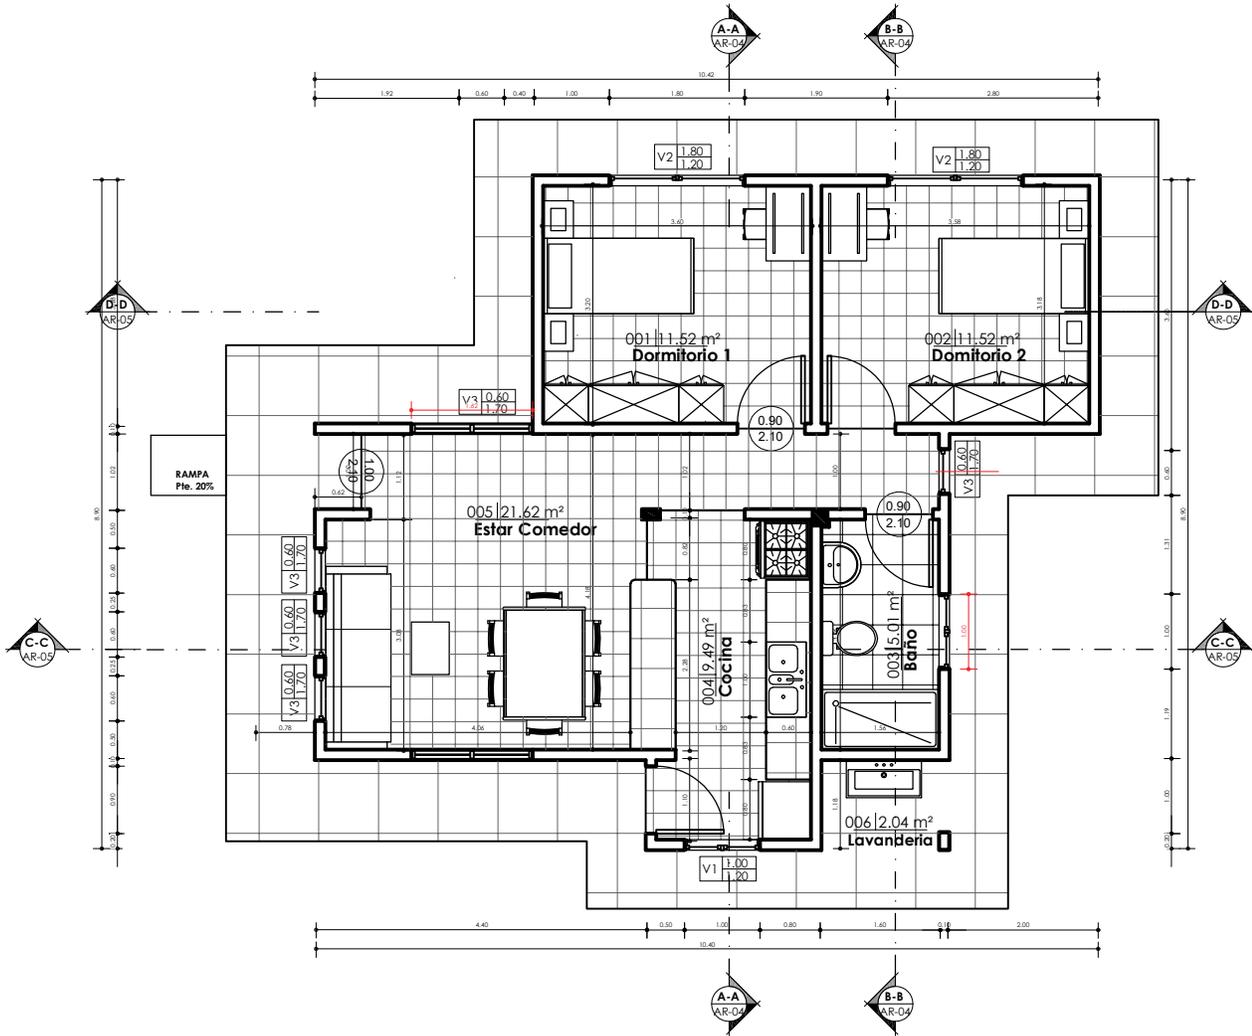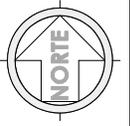


"EL PLANO ES REFERENCIAL SE DEBE ACOMODAR AL TERRENO"

1 PLANTA BAJA AM
AR-03 1 : 100


PLANO AMOBLADO

1 : 100 / PROPUESTA DE EMPLAZAMIENTO

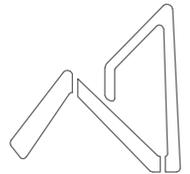


AEVIENDA
AGENCIA ESTATAL DE VIVIENDA

AEVIENDA	PROYECTO DE VIVIENDA CUALITATIVA EN EL MUNICIPIO DE ALTO BENI -FASE(VII) 2024- LA PAZ			FECHA:
	ZONAS / URBANIZACIONES:	MUNICIPIO:		NOVIEMBRE 2024
	PROVINCIA:	DEPARTAMENTO:		SUPERFICIE:
VARIAS	ALTO BENI		61.20 m2	
CARANAVI	LA PAZ		LAMINA:	
		DISEÑO ARQUITECTONICO:	REVISADO Y APROBADO:	AR-03

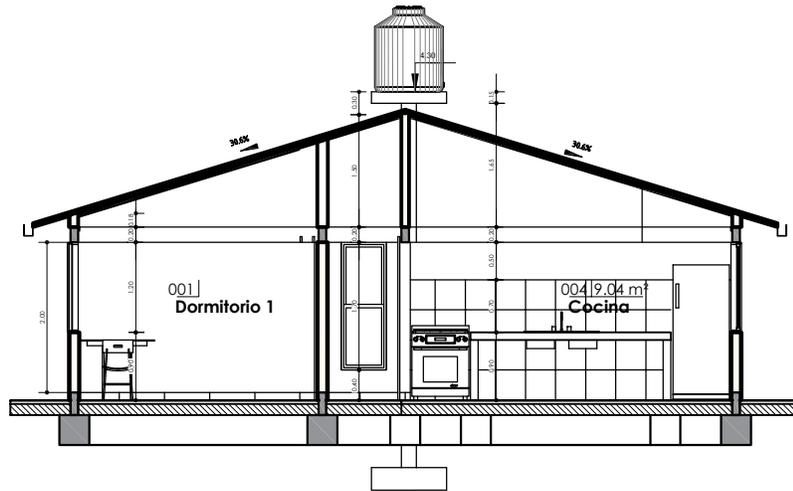


1 A-A
AR-04 1 : 100

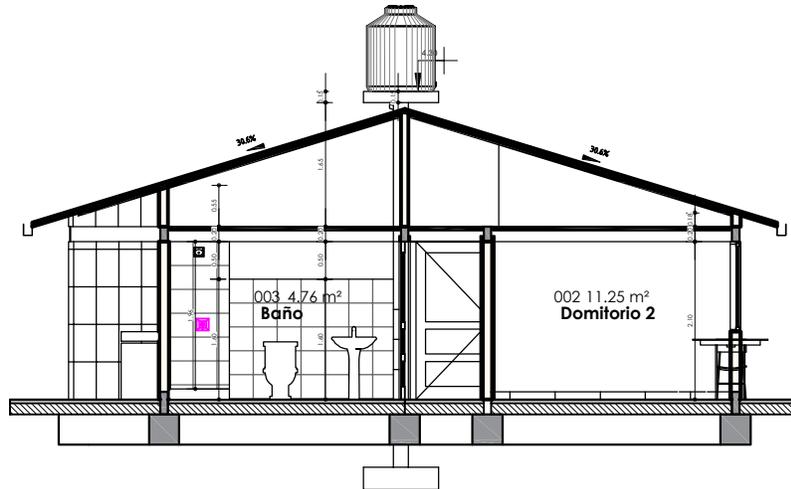

2 B-B
AR-04 1 : 100

PLANO DE SECCIONES A-A & B-B


1 : 100 / PROPUESTA DE EMPLAZAMIENTO

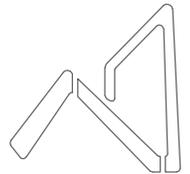


AEVIVIENDA
AGENCIA ESTATAL DE VIVIENDA

AEVIVIENDA	PROYECTO DE VIVIENDA CUALITATIVA EN EL MUNICIPIO DE ALTO BENI -FASE(VII) 2024- LA PAZ			FECHA:
	ZONAS / URBANIZACIONES:	MUNICIPIO:		NOVIEMBRE 2024
	VARIAS	ALTO BENI		SUPERFICIE:
	PROVINCIA:	DEPARTAMENTO:		61.20 m2
CARANAVI	LA PAZ		LAMINA:	AR-04
		DISEÑO ARQUITECTONICO:	REVISADO Y APROBADO:	

"EL PLANO ES REFERENCIAL SE DEBE ACOMODAR AL TERRENO"

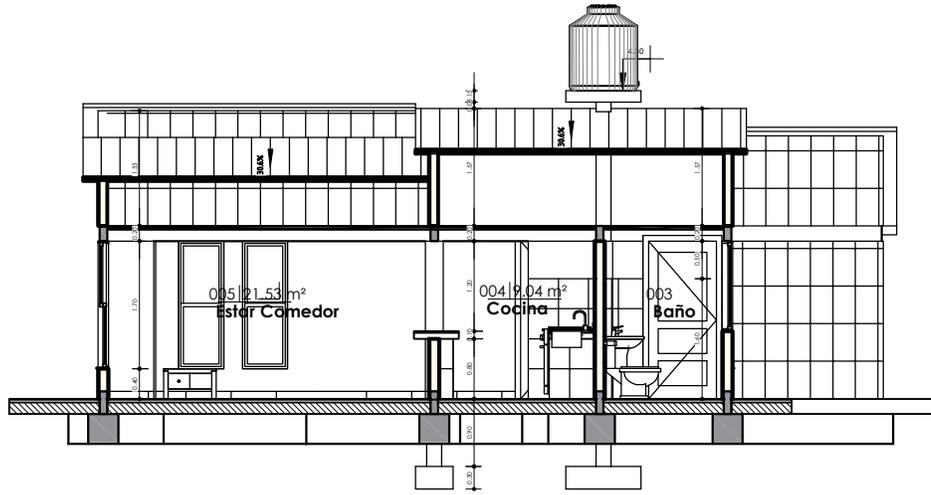


1 C-C
AR-05 1 : 100

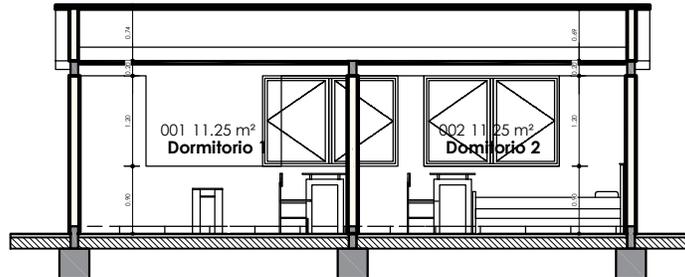

2 D-D
AR-05 1 : 100


PLANO DE SECCIONES C-C & D-D

1 : 100 / PROPUESTA DE EMPLAZAMIENTO

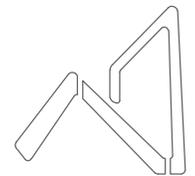


AEVIENDA
AGENCIA ESTATAL DE VIVIENDA

AEVIENDA	PROYECTO DE VIVIENDA CUALITATIVA EN EL MUNICIPIO DE ALTO BENI -FASE(VII) 2024- LA PAZ			FECHA:
	ZONAS / URBANIZACIONES:	MUNICIPIO:		NOVIEMBRE 2024
	VARIAS	ALTO BENI		SUPERFICIE:
	PROVINCIA:	DEPARTAMENTO:		61.20 m2
CARANAVI	LA PAZ		LAMINA:	AR-05
		DISEÑO ARQUITECTONICO:	REVISADO Y APROBADO:	

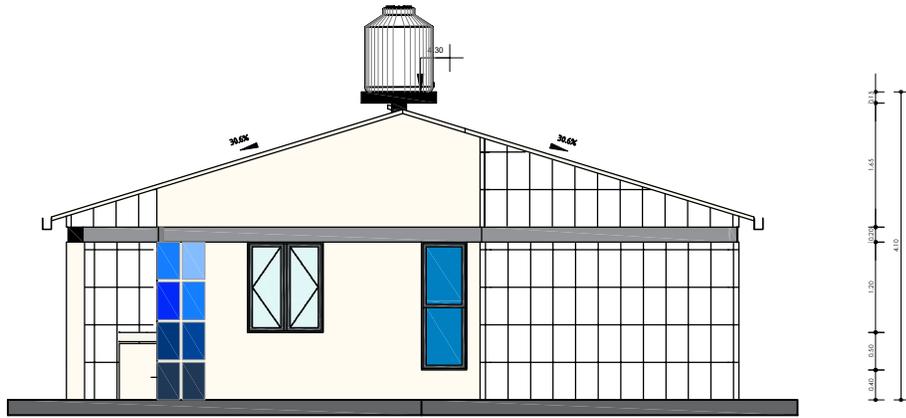


1 ESTE
AR-05 1 : 100

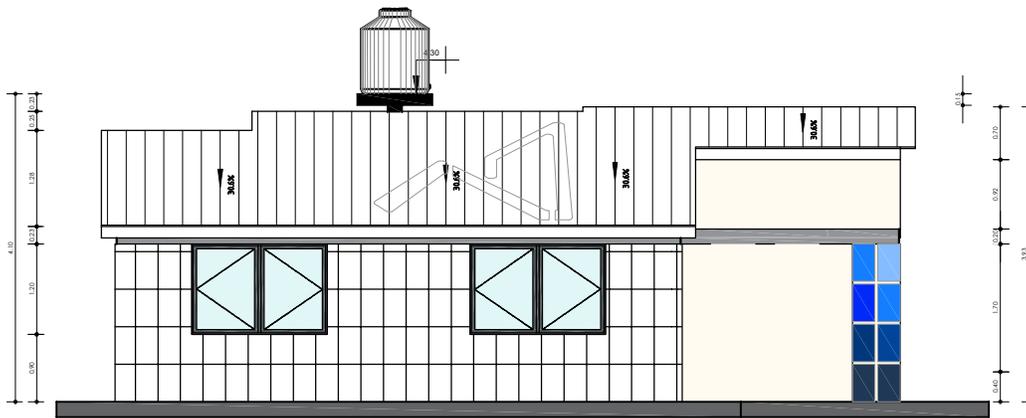

2 NORTE
AR-05 1 : 100

PLANO DE ALZADOS


1 : 100 / PROPUESTA DE EMPLAZAMIENTO

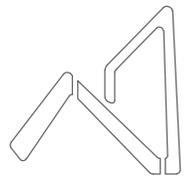


AEVIVIENDA
AGENCIA ESTATAL DE VIVIENDA

"EL PLANO ES REFERENCIAL SE DEBE ACOMODAR AL TERRENO"

AEVIVIENDA	PROYECTO DE VIVIENDA CUALITATIVA EN EL MUNICIPIO DE ALTO BENI -FASE(VII) 2024- LA PAZ			
	ZONAS / URBANIZACIONES: VARIAS	MUNICIPIO: ALTO BENI	DISEÑO ARQUITECTONICO:	REVISADO Y APROBADO:
	PROVINCIA: CARANAUI	DEPARTAMENTO: LA PAZ		
			SUPERFICIE: 61.20 m2	
			LAMINA: AR-06	

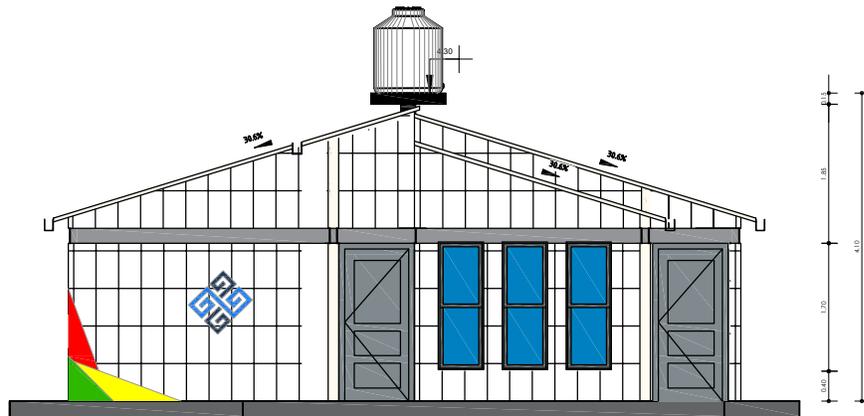


1 OESTE
AR-06 1 : 100

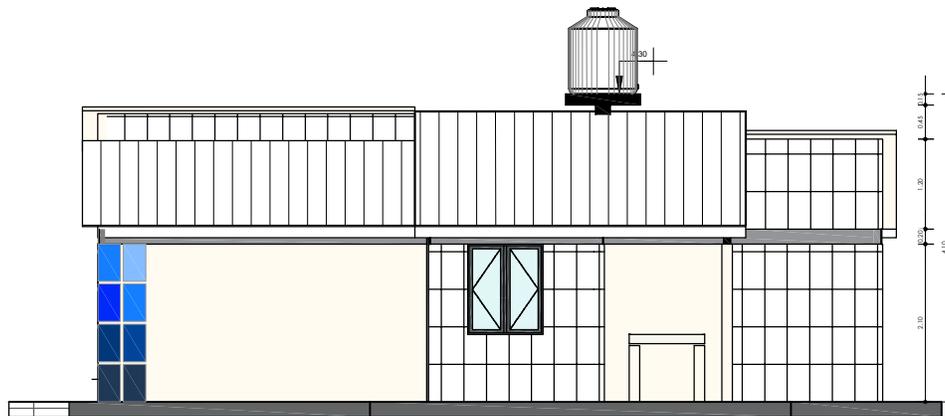

2 SUR
AR-06 1 : 100

PLANO DE ALZADOS

1 : 100 / PROPUESTA DE EMPLAZAMIENTO

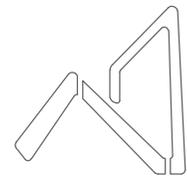


AEVIVIENDA
AGENCIA ESTATAL DE VIVIENDA


PROYECTO DE VIVIENDA CUALITATIVA EN EL MUNICIPIO DE ALTO BENI -FASE(VII) 2024- LA PAZ

AEVIVIENDA	ZONAS / URBANIZACIONES:	MUNICIPIO:			FECHA:
	VARIAS	ALTO BENI			NOVIEMBRE 2024
	PROVINCIA:	DEPARTAMENTO:			SUPERFICIE:
	CARANAVI	LA PAZ			61.20 m2
			DISEÑO ARQUITECTONICO:	REVISADO Y APROBADO:	LAMINA:
					AR-07

"EL PLANO ES REFERENCIAL SE DEBE ACOMODAR AL TERRENO"

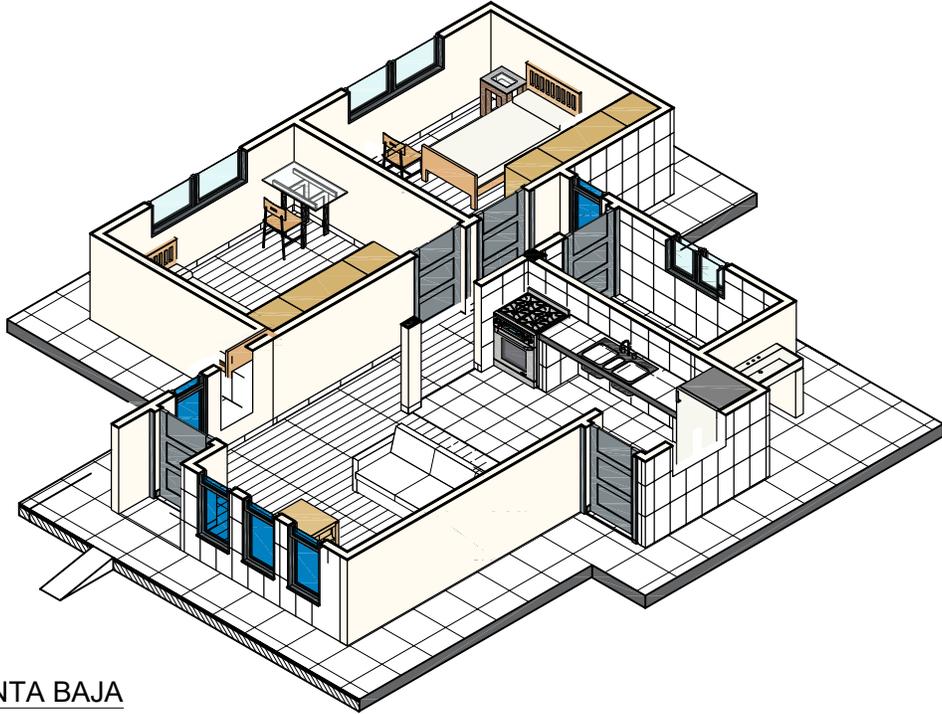


2 MODELO PLANTA BAJA
AR-07

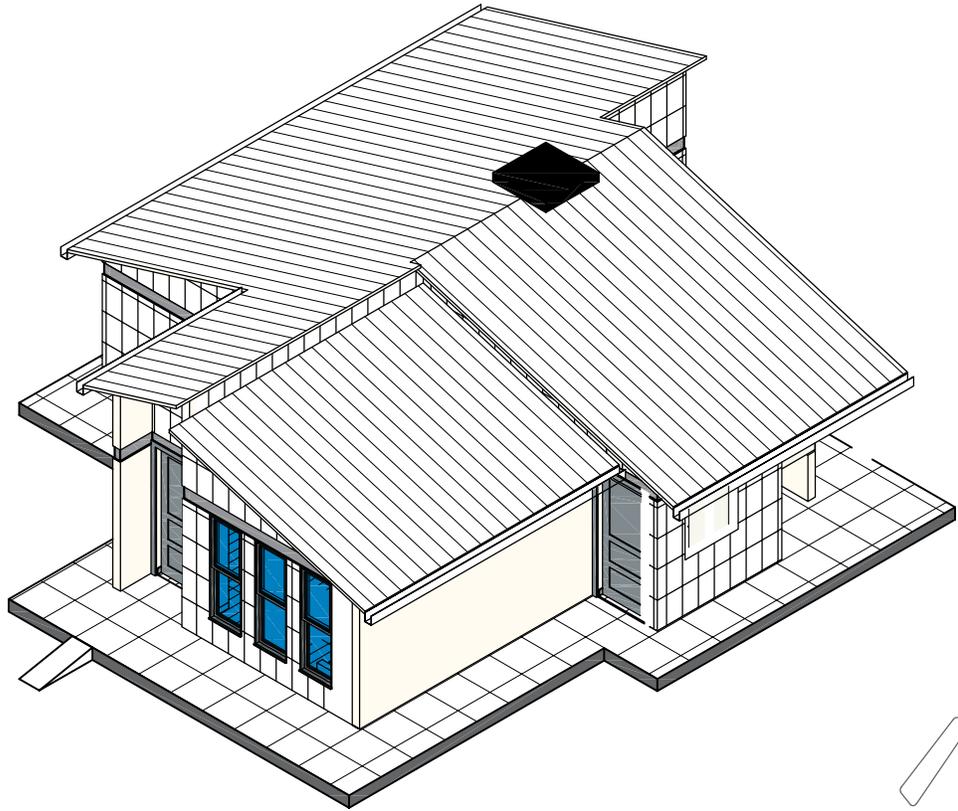

1 MODELO
ARQUITECTONICO
AR-07


PLANO DE MODELOS ARQUITECTONICOS

PROPUESTA DE EMPLAZAMIENTO

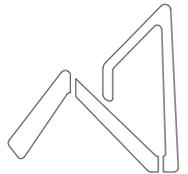


AEVIENDA
AGENCIA ESTATAL DE VIVIENDA

AEVIENDA	PROYECTO DE VIVIENDA CUALITATIVA EN EL MUNICIPIO DE ALTO BENI -FASE(VII) 2024- LA PAZ			FECHA:
	ZONAS / URBANIZACIONES:	MUNICIPIO:		NOVIEMBRE 2024
	PROVINCIA:	DEPARTAMENTO:		SUPERFICIE:
	CARANAVI	LA PAZ		61.20 m2
		DISEÑO ARQUITECTONICO:	REVISADO Y APROBADO:	LAMINA:
				AR-08

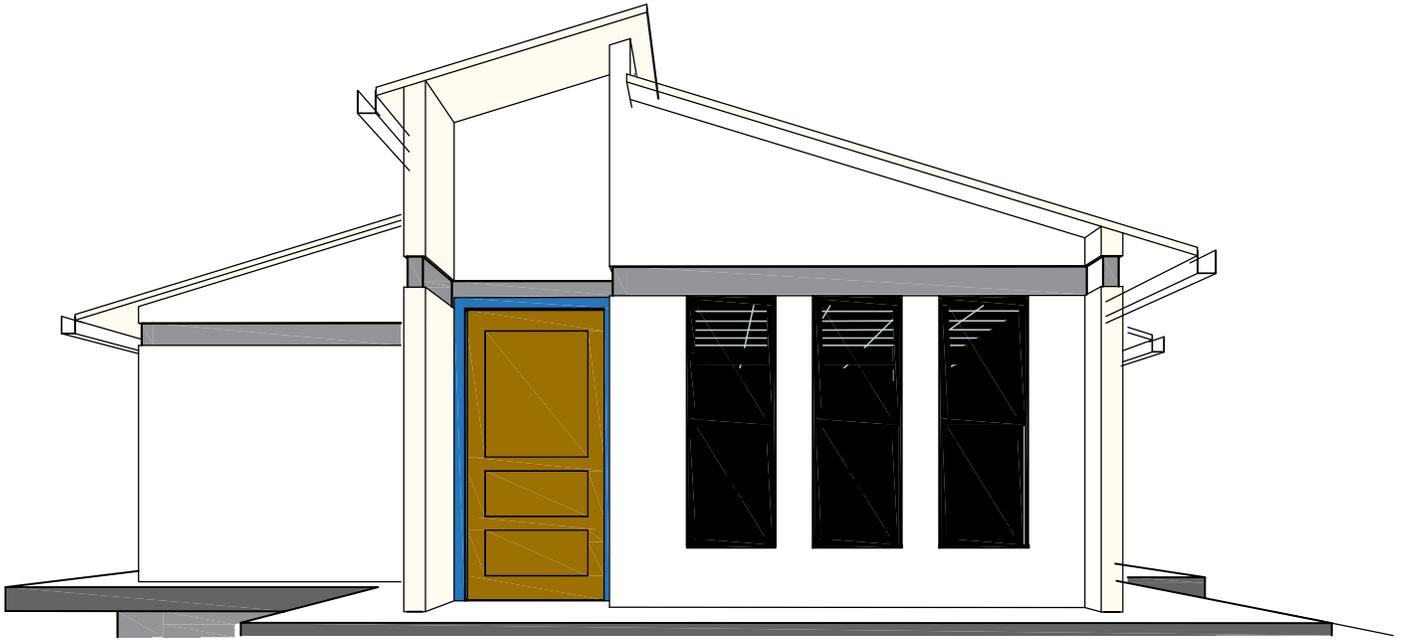


1 PERSPECTIVA POSTERIOR
AR-08

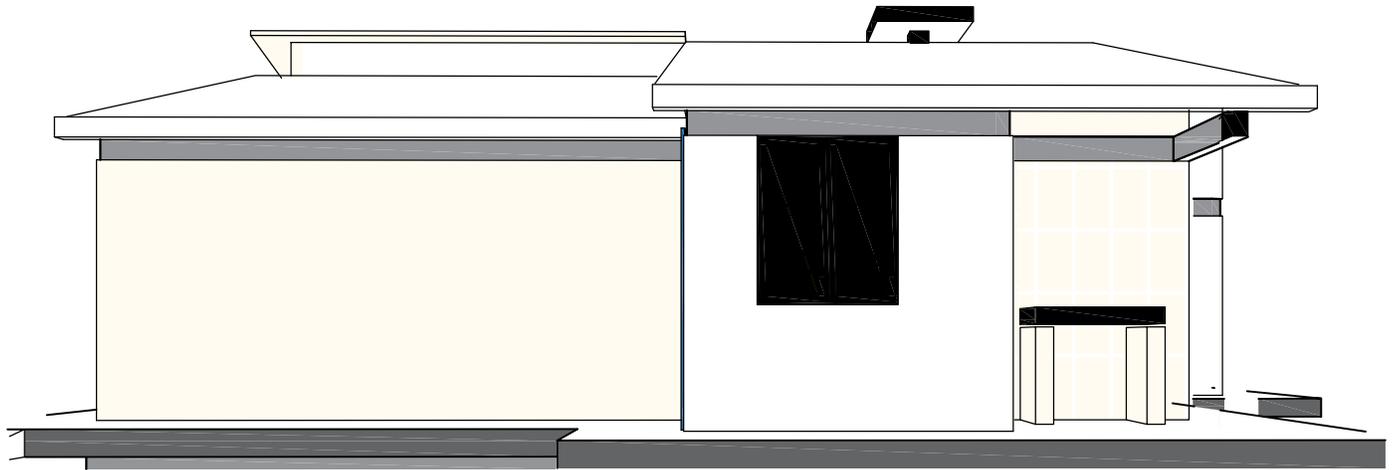

2 PERSPECTIVA LATERAL
IZQUIERDO
AR-08



PLANO DE PERSPECTIVAS

PROPUESTA DE EMPLAZAMIENTO

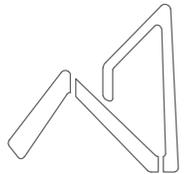

AEVIENDA
AGENCIA ESTATAL DE VIVIENDA

AEVIENDA	PROYECTO DE VIVIENDA CUALITATIVA EN EL MUNICIPIO DE ALTO BENI -FASE(VII) 2024- LA PAZ			
	ZONAS / URBANIZACIONES:	MUNICIPIO:		FECHA:
	VARIAS	ALTO BENI		NOVIEMBRE 2024
	PROVINCIA:	DEPARTAMENTO:		SUPERFICIE:
CARANAVI	LA PAZ		61.20 m2	
		DISEÑO ARQUITECTONICO:	REVISADO Y APROBADO:	LAMINA:
				AR-09

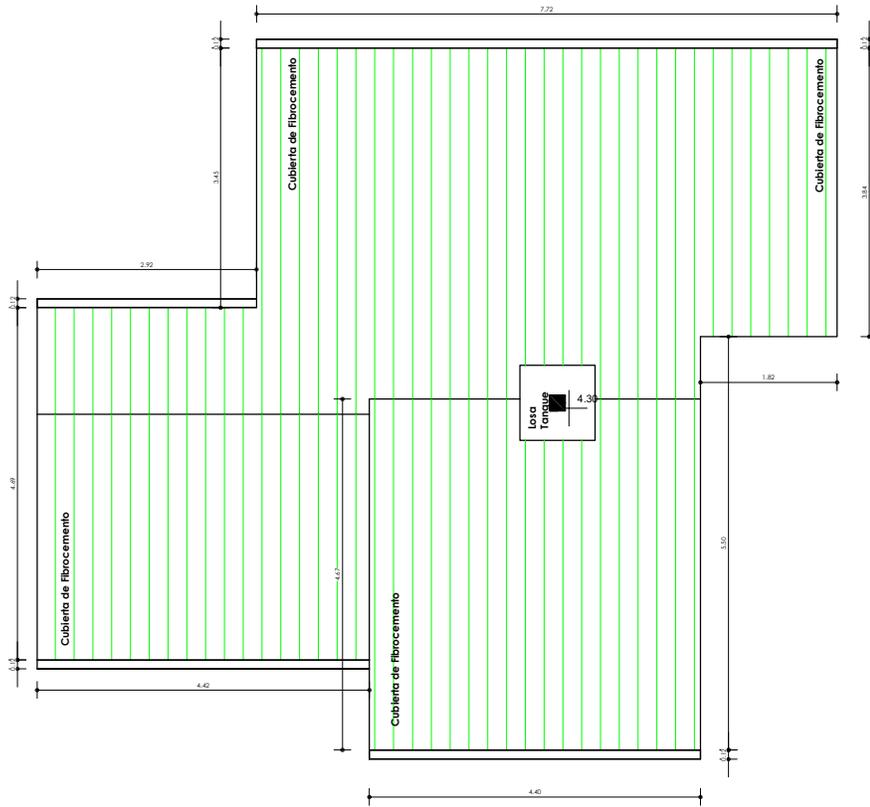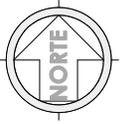


"EL PLANO ES REFERENCIAL SE DEBE ACOMODAR AL TERRENO"

1 Nivel Cubierta
AR-09 1 : 100



PLANO DE CUBIERTAS

1 : 100 / PROPUESTA DE EMPLAZAMIENTO

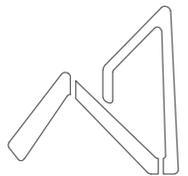

AEVIENDA
AGENCIA ESTATAL DE VIVIENDA

AEVIENDA	PROYECTO DE VIVIENDA CUALITATIVA EN EL MUNICIPIO DE ALTO BENI -FASE(VII) 2024- LA PAZ			
	ZONAS / URBANIZACIONES:	MUNICIPIO:		FECHA:
	VARIAS	ALTO BENI		NOVIEMBRE 2024
	PROVINCIA:	DEPARTAMENTO:		SUPERFICIE:
CARANAVI	LA PAZ		61.20 m2	
		DISEÑO ARQUITECTONICO:	REVISADO Y APROBADO:	LAMINA:
				AR-10

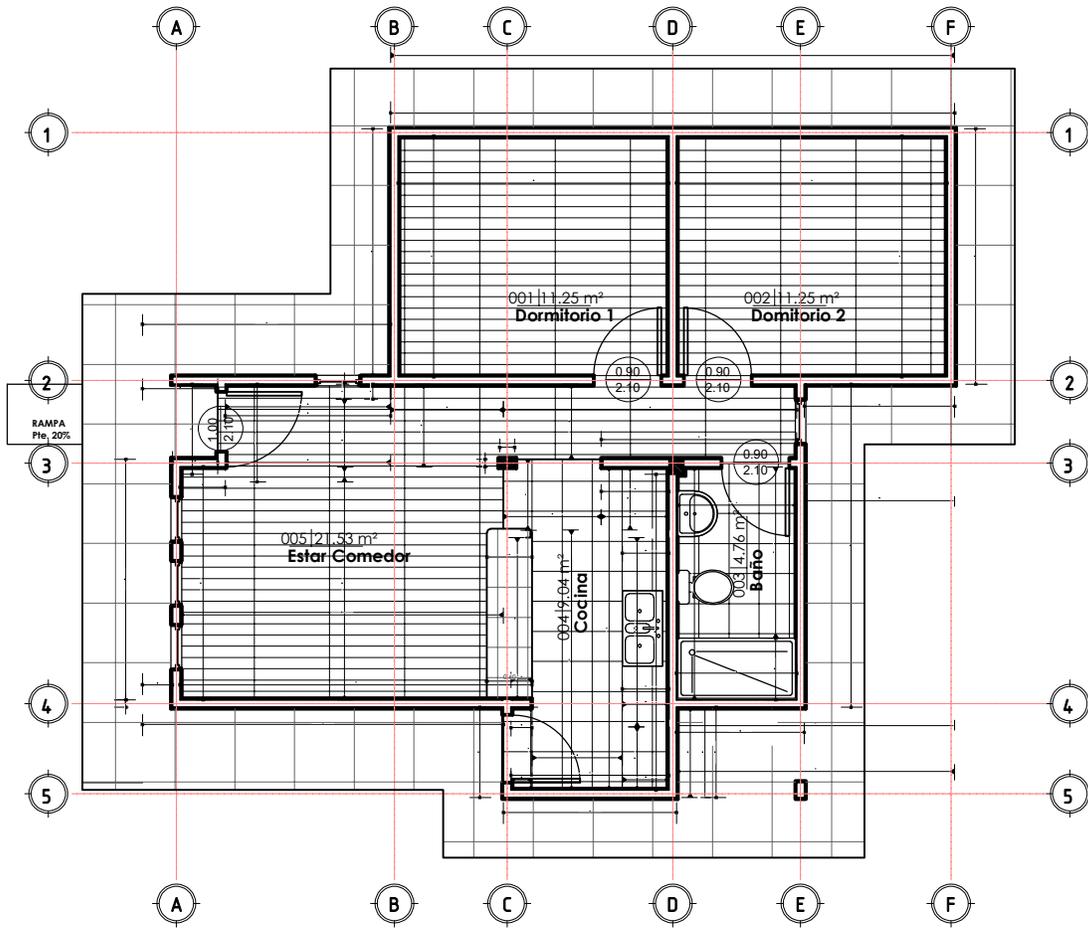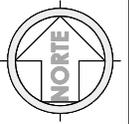


"EL PLANO ES REFERENCIAL SE DEBE ACOMODAR AL TERRENO"

1 PLANTA BAJA-Com.Met.
AR-10 1 : 100


COMPUTOS METRICOS - MUROS, REVESTIMIENTOS Y PISOS

1 : 100 / PROPUESTA DE EMPLAZAMIENTO


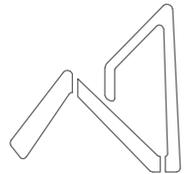


AEVIVIENDA
AGENCIA ESTATAL DE VIVIENDA

PROYECTO DE VIVIENDA CUALITATIVA EN EL MUNICIPIO DE ALTO BENI -FASE(VII) 2024- LA PAZ			
AEVIVIENDA	ZONAS / URBANIZACIONES:	MUNICIPIO:	FECHA:
	VARIAS	ALTO BENI	NOVIEMBRE 2024
	PROVINCIA:	DEPARTAMENTO:	SUPERFICIE:
	CARANAVI	LA PAZ	61.20 m2
		DISEÑO ARQUITECTONICO:	LAMINA:
			AR-11
		REVISADO Y APROBADO:	

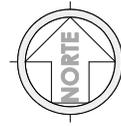

SIMBOLOGIA	
	ALICATA

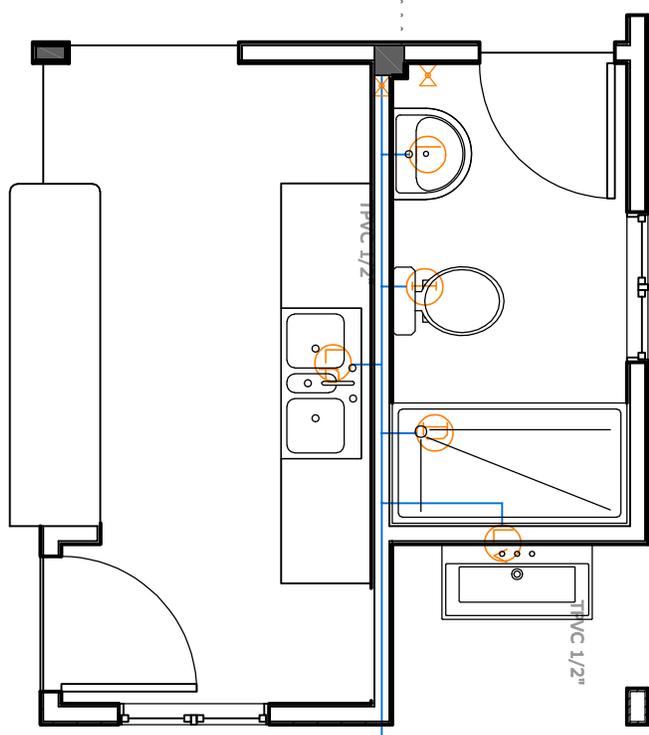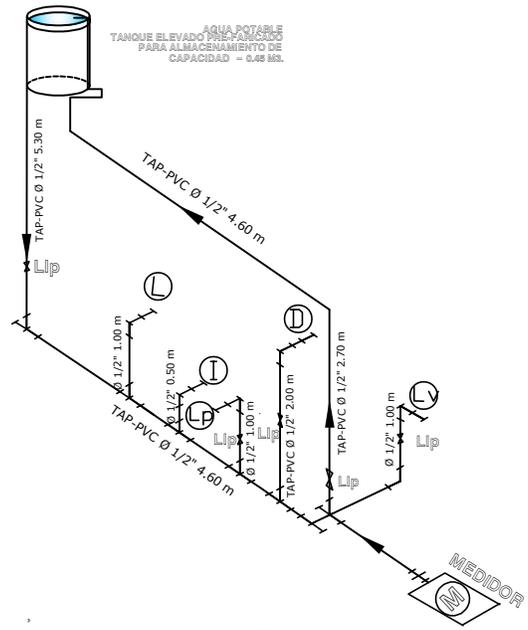


"EL PLANO ES REFERENCIAL SE DEBE ACOMODAR AL TERRENO"

PLANO DE INSTALACIÓN DE AGUA POTABLE


ESC. 1 : 40 PROPUESTA DE EMPLAZAMIENTO



AEVIENDA	PROYECTO DE VIVIENDA CUALITATIVA EN EL MUNICIPIO DE ALTO BENI -FASE(VII) 2024- LA PAZ			
	ZONAS / URBANIZACIONES:	MUNICIPIO:		FECHA:
	VARIAS	ALTO BENI		NOVIEMBRE 2024
	PROVINCIA:	DEPARTAMENTO:		SUPERFICIE:
CARANAVI	LA PAZ		61.20 m2	
		DISEÑO ARQUITECTONICO:	REVISADO Y APROBADO:	LAMINA:
				HS- 1

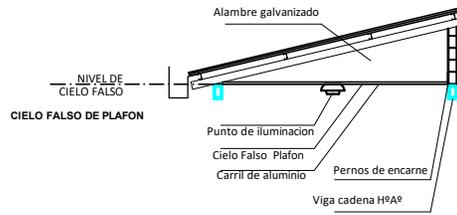


CORTE DE BORDE
ESC. 1:30

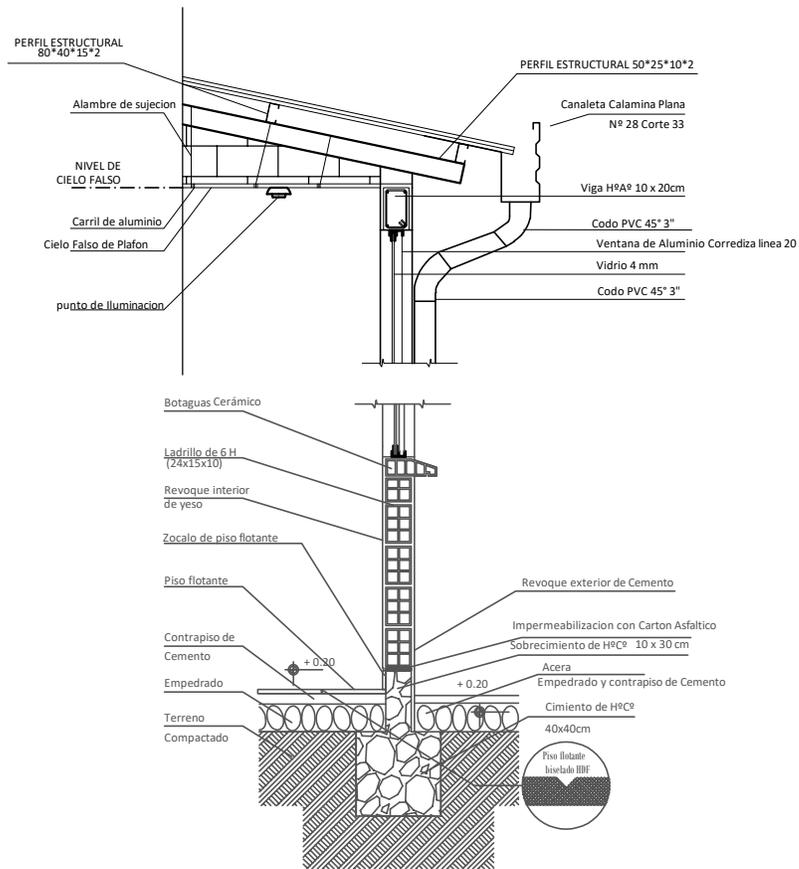

CORTE DE BORDE
ESC. 1:30



"EL PLANO ES REFERENCIAL SE DEBE ACOMODAR AL TERRENO"

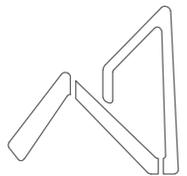

AEVIENDA
AGENCIA ESTATAL DE VIVIENDA

PROYECTO DE VIVIENDA CUALITATIVA EN EL MUNICIPIO DE ALTO BENI -FASE(VII) 2024- LA PAZ


AEVIENDA	ZONAS / URBANIZACIONES:	MUNICIPIO:		FECHA:
	VARIAS	ALTO BENI		NOVIEMBRE 2024
	PROVINCIA:	DEPARTAMENTO:		SUPERFICIE:
CARANAVI	LA PAZ		61.20 m2	LAMINA:
				HS- 3
		DISEÑO ARQUITECTONICO:	REVISADO Y APROBADO:	

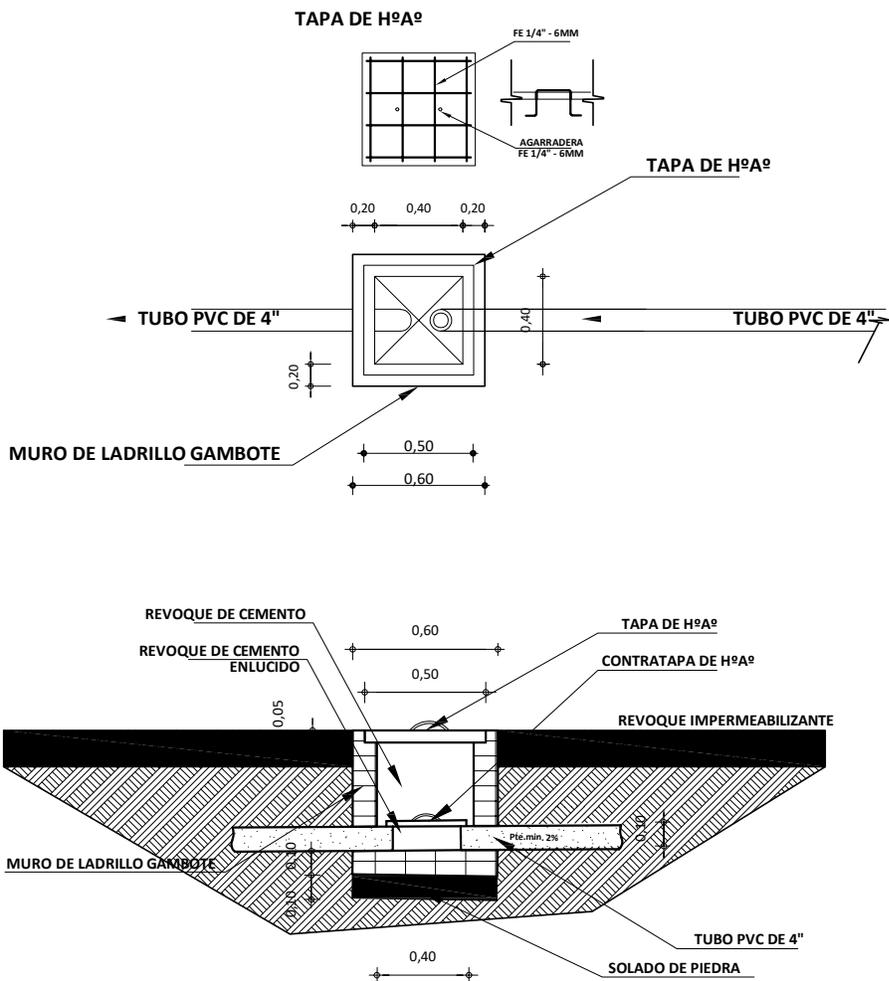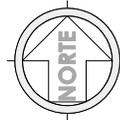

"EL PLANO ES REFERENCIAL SE DEBE ACOMODAR AL TERRENO"

DETALLE DE CAMARA DE INSPECCION
ESC. 1:25

PROPUESTA DE EMPLAZAMIENTO

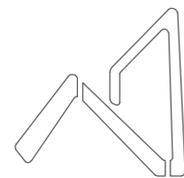



AEEVIVIENDA
AGENCIA ESTATAL DE VIVIENDA

PROYECTO DE VIVIENDA CUALITATIVA EN EL MUNICIPIO DE ALTO BENI -FASE(VII) 2024- LA PAZ



AEEVIVIENDA	ZONAS / URBANIZACIONES:	MUNICIPIO:			FECHA:
	VARIAS	ALTO BENI			NOVIEMBRE 2024
	PROVINCIA:	DEPARTAMENTO:			SUPERFICIE:
CARANAVI	LA PAZ			61.20 m2	LAMINA:
			DISEÑO ARQUITECTONICO:	REVISADO Y APROBADO:	HS- 4



TAPA DE H⁹A⁹
POZO DE ABSORCION
ESC. 1:50

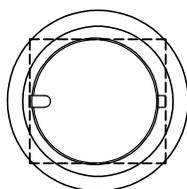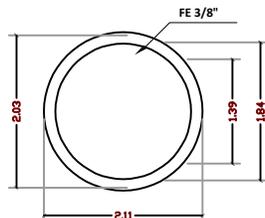


CAMARA SEPTICA PVC

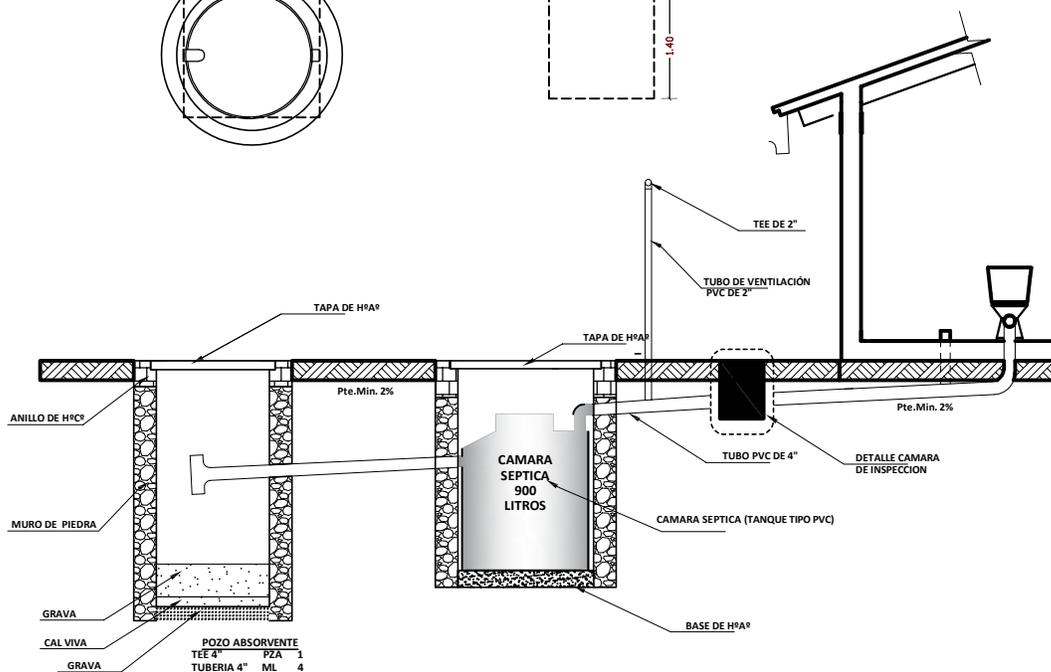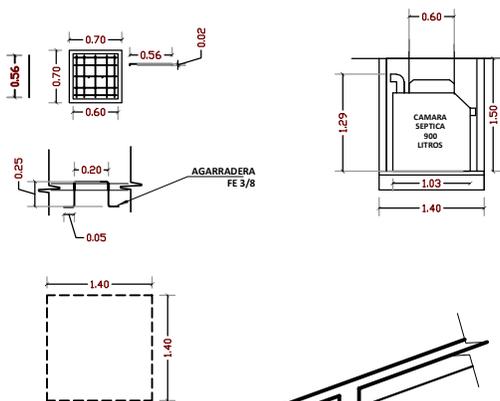

DETALLE SISTEMA DE
DESCARGA - CORTE
ESC. 1:25

PROPUESTA DE EMPLAZAMIENTO

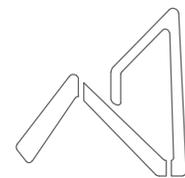

AEVIVIENDA
AGENCIA ESTATAL DE VIVIENDA



PROYECTO DE VIVIENDA CUALITATIVA EN EL MUNICIPIO DE ALTO BENI -FASE(VII) 2024- LA PAZ

AEVIVIENDA	ZONAS / URBANIZACIONES:	MUNICIPIO:		FECHA:
	VARIAS	ALTO BENI		NOVIEMBRE 2024
	PROVINCIA:	DEPARTAMENTO:		SUPERFICIE:
CARANAVI	LA PAZ		61.20 m2	LAMINA:
				HS- 5

DISEÑO ARQUITECTONICO:

REVISADO Y APROBADO:


"EL PLANO ES REFERENCIAL SE DEBE ACOMODAR AL TERRENO"

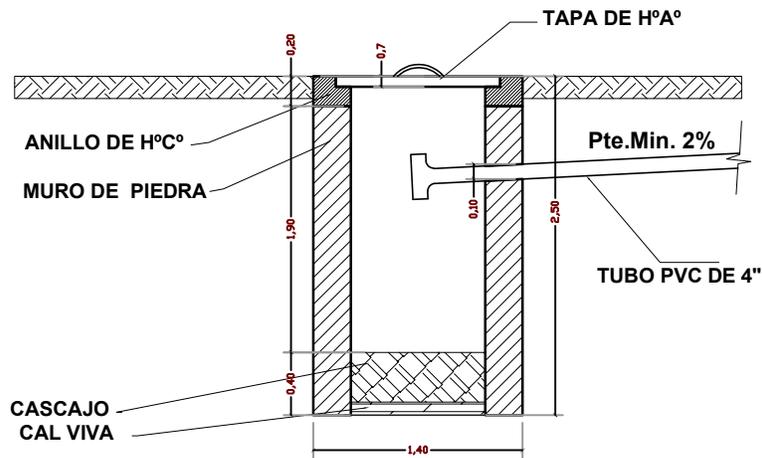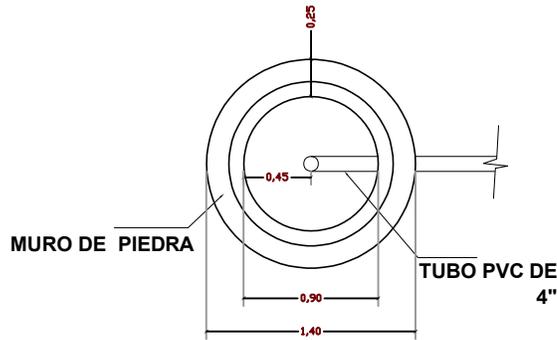

"EL PLANO ES REFERENCIAL SE DEBE ACOMODAR AL TERRENO"

**DETALLE SISTEMA DE
DESCARGA - CORTE**
ESC. 1:25

PROPUESTA DE EMPLAZAMIENTO

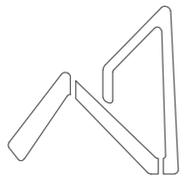

AEVIENDA
AGENCIA ESTATAL DE VIVIENDA

PROYECTO DE VIVIENDA CUALITATIVA EN EL MUNICIPIO DE ALTO BENI -FASE(VII) 2024- LA PAZ

AEVIENDA	ZONAS / URBANIZACIONES:	MUNICIPIO:			FECHA:
	VARIAS	ALTO BENI			NOVIEMBRE 2024
	PROVINCIA:	DEPARTAMENTO:			SUPERFICIE:
	CARANAVI	LA PAZ			61.20 m2
			DISEÑO ARQUITECTONICO:	REVISADO Y APROBADO:	LAMINA:
					HS- 6



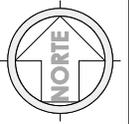


DIAGRAMA UNIFILAR

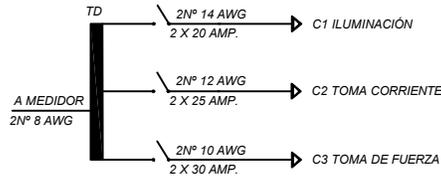


SIMBOLOGIA	
	TABLERO DE DISTRIBUCION
	CIRCUITO DE ILUMINACION
	CIRCUITO DE TOMA CORRIENTES
	PUNTO DE ILUMINACION
	PUNTO DE ILUMINACION EN PARED
	PUNTO DE ILUMINACION RECTANGULAR
	TOMA CORRIENTE DOBLE
	INTERRUPTOR SIMPLE
	TOMA DE FUERZA

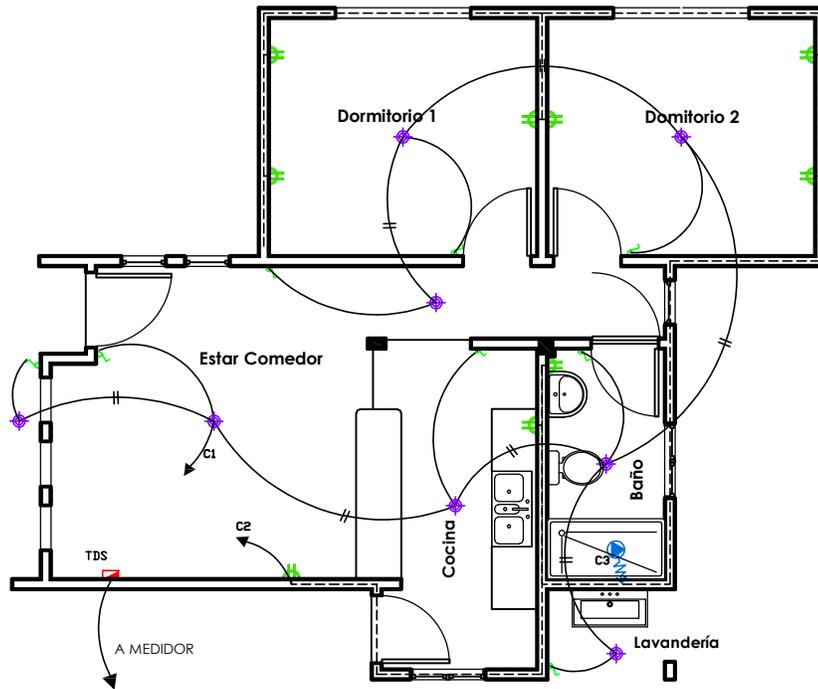

PLANO ELÉCTRICO
ESC. 1:75

PLANO ELÉCTRICO
ESC. 1:75

PROPUESTA DE EMPLAZAMIENTO

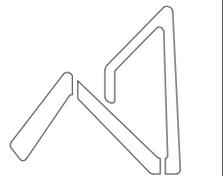


AEVIVIENDA
AGENCIA ESTATAL DE VIVIENDA

PROYECTO DE VIVIENDA CUALITATIVA EN EL MUNICIPIO DE ALTO BENI -FASE(VII) 2024- LA PAZ


ZONAS / URBANIZACIONES: VARIAS	MUNICIPIO: ALTO BENI	DISEÑO ARQUITECTONICO:	REVISADO Y APROBADO:	FECHA: NOVIEMBRE 2024
	PROVINCIA: CARANAVI			DEPARTAMENTO: LA PAZ
				LAMINA: EL-1

"EL PLANO ES REFERENCIAL SE DEBE ACOMODAR AL TERRENO"



V1 VENTANA: COCINA

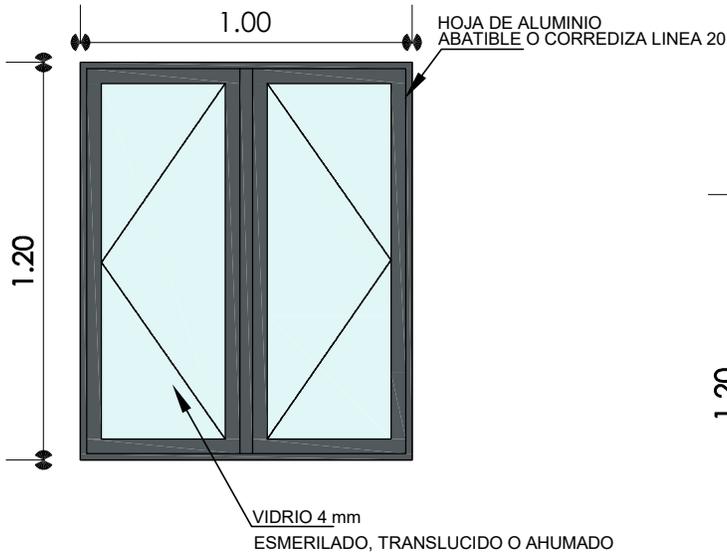

V2 VENTANA: DORMITORIOS

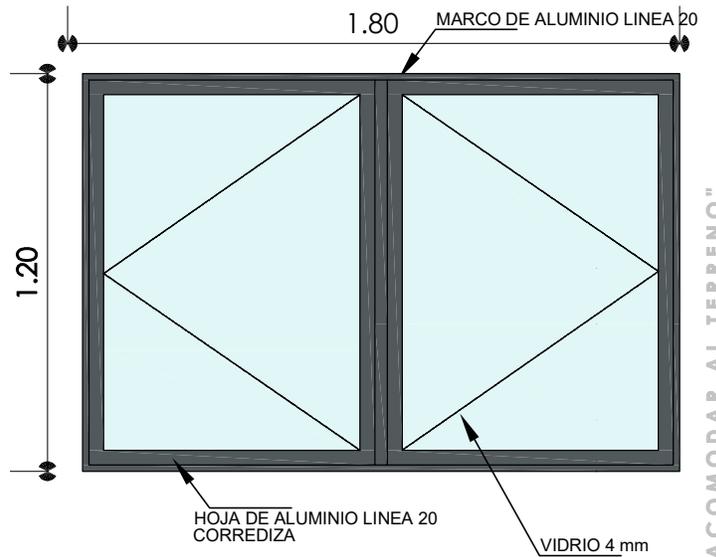


V3 VENTANA: SALA - COMEDOR

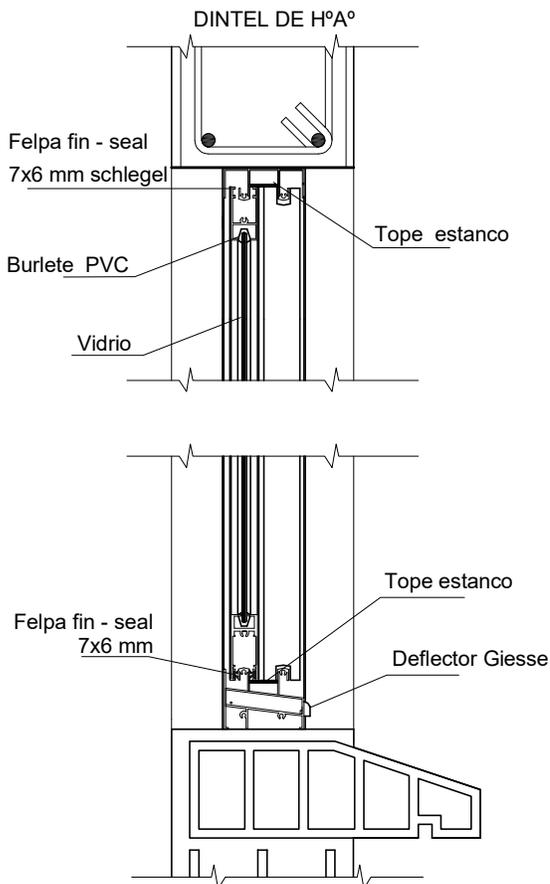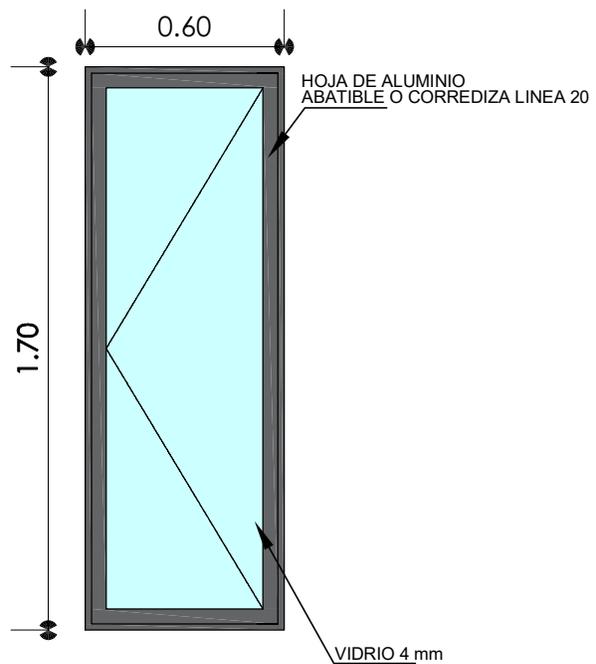

DETALLE VENTANA DE ALUMINIO
ESC. 1:5

DETALLE DE VENTANA
ESC. 1:25

"EL PLANO ES REFERENCIAL SE DEBE ACOMODAR AL TERRENO"

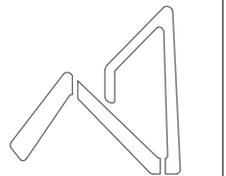



AEVIVIENDA
AGENCIA ESTATAL DE VIVIENDA

AEVIVIENDA	PROYECTO DE VIVIENDA CUALITATIVA EN EL MUNICIPIO DE ALTO BENI -FASE(VII) 2024- LA PAZ			
	ZONAS / URBANIZACIONES:	MUNICIPIO:		FECHA:
	VARIAS	ALTO BENI		NOVIEMBRE 2024
	PROVINCIA:	DEPARTAMENTO:		SUPERFICIE:
CARANAVI	LA PAZ		61.20 m2	
		DISEÑO ARQUITECTONICO:	REVISADO Y APROBADO:	LAMINA:
				DET-01

DISEÑO DE PUERTA REFERENCIAL

- 1.- MARCO DE MADERA SEMIDURA 2"x 4"
- 2.- PUERTA DE TABLERO MADERA SEMIDURA 2"

- 1.- MARCO DE PLANCHA METALICA 2"x 4"
- 2.- TABLERO MADERA SEMIDURA 2"

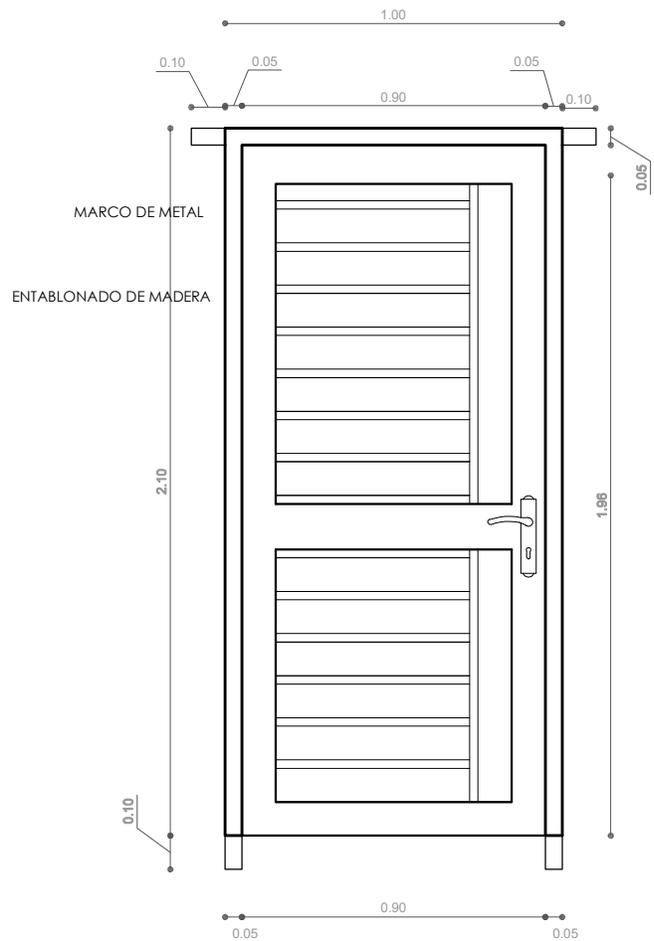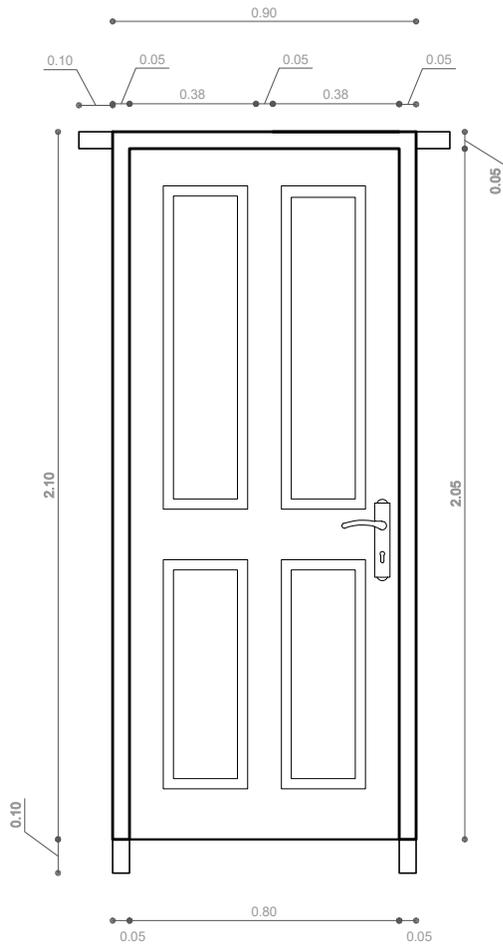


PORCENTAJE DE METAL 55%
 PORCENTAJE DE MADERA 45%

DORMITORIO - BAÑO

INGRESO PRINCIPAL

DETALLE DE PUERTAS ESC. 1:25

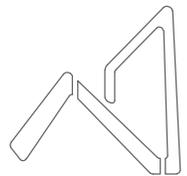


AEVIVIENDA
 AGENCIA ESTATAL DE VIVIENDA

AEVIVIENDA	PROYECTO DE VIVIENDA CUALITATIVA EN EL MUNICIPIO DE ALTO BENI -FASE(VII) 2024- LA PAZ			
	ZONAS / URBANIZACIONES:	MUNICIPIO:		FECHA:
	VARIAS	ALTO BENI		NOVIEMBRE 2024
	PROVINCIA:	DEPARTAMENTO:		SUPERFICIE:
CARANAVI	LA PAZ		61.20 m2	
		DISEÑO ARQUITECTONICO:	REVISADO Y APROBADO:	LAMINA:
				DET-02

"EL PLANO ES REFERENCIAL SE DEBE ACOMODAR AL TERRENO"


M-VM2

VENTANA: SALA - COMEDOR

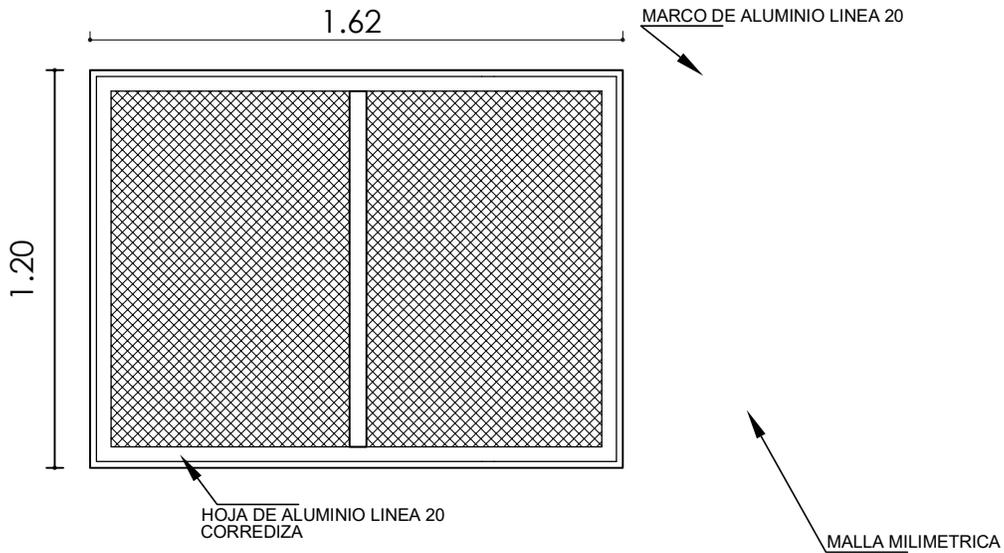


V3

VENTANA: VENTILACION SUPERIOR SALA

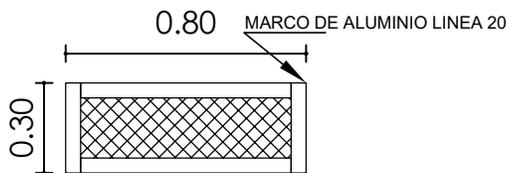

DETALLE DE VENTANA DE MALLA
ESC. 1:25

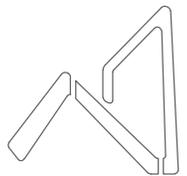

AEVIENDA
AGENCIA ESTATAL DE VIVIENDA

AEVIENDA

PROYECTO DE VIVIENDA CUALITATIVA EN EL MUNICIPIO DE ALTO BENI -FASE(VII) 2024- LA PAZ

ZONAS / URBANIZACIONES: VARIAS	MUNICIPIO: ALTO BENI	DISEÑO ARQUITECTONICO:	REVISADO Y APROBADO:	FECHA: NOVIEMBRE 2024
PROVINCIA: CARANAVI	DEPARTAMENTO: LA PAZ			SUPERFICIE: 61.20 m2
				LAMINA: DET-03

"EL PLANO ES REFERENCIAL SE DEBE ACOMODAR AL TERRENO"