
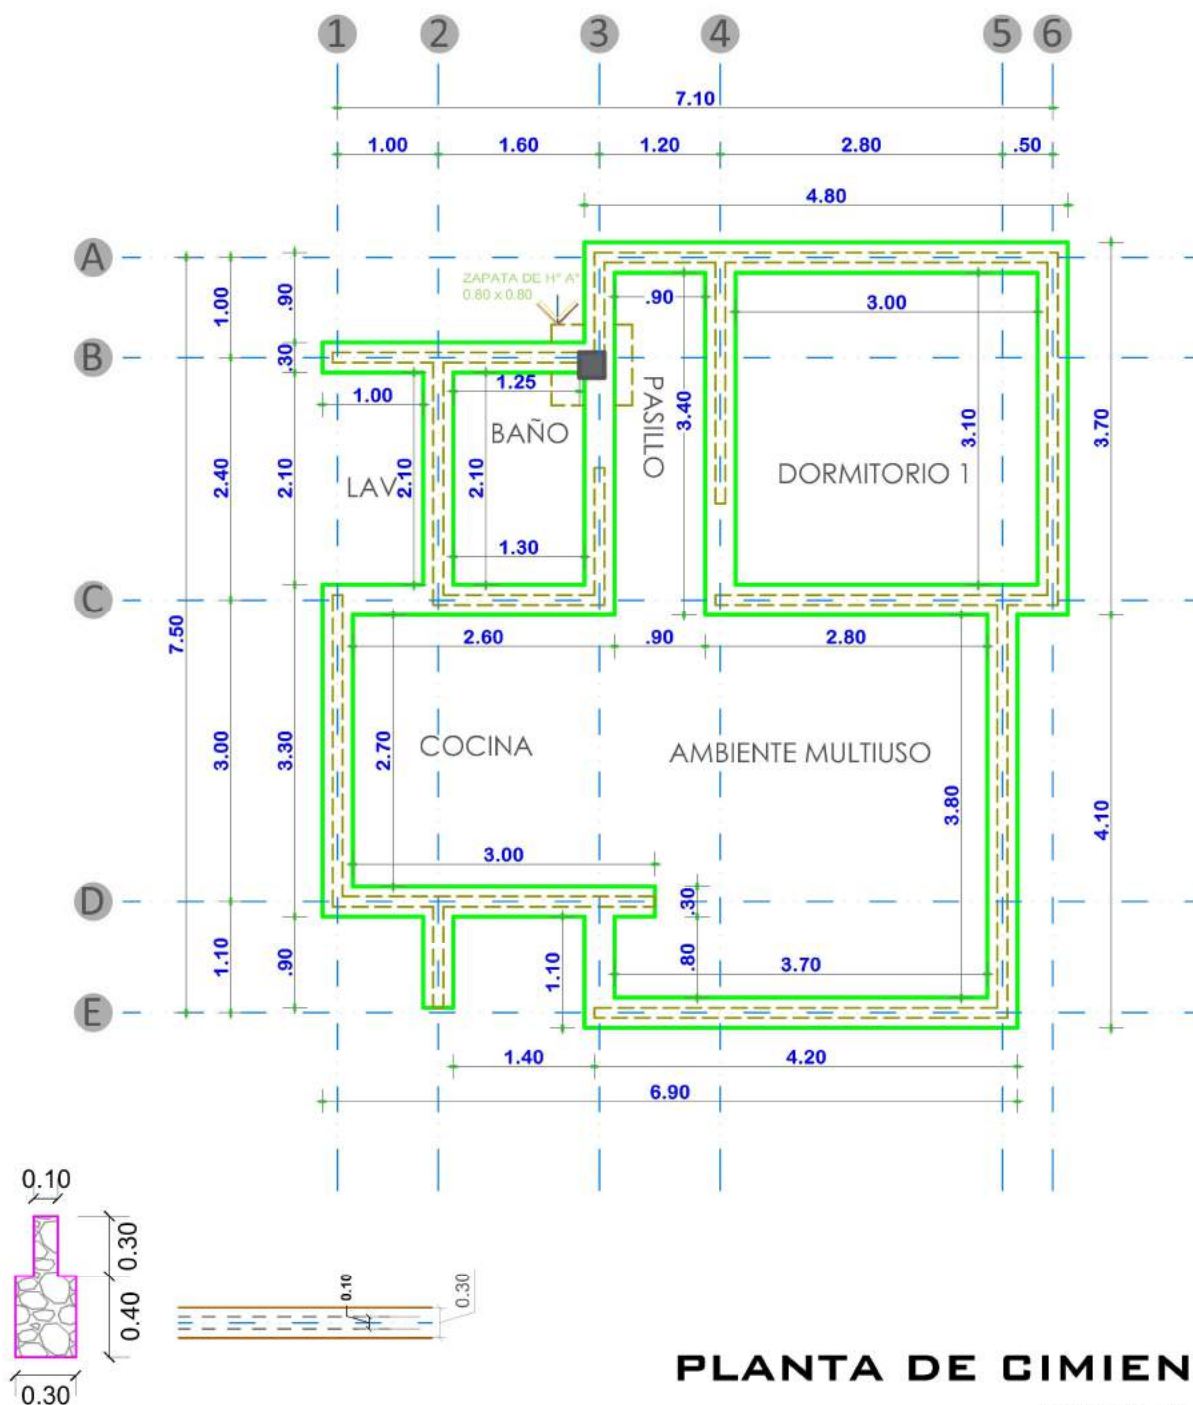


MODULO 1: AMPLIACION DE DORMITORIO COCINA, BAÑO, AMBIENTE MULTIUSO

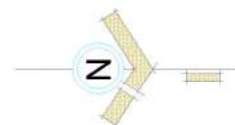

AGENCIA ESTATAL DE VIVIENDA-AEVIVIENDA DISEÑO ARQUITECTONICO REVISADO Y APROBADO

PROYECTO:
PROYECTO DE VIVIENDA CUALITATIVA EN EL MUNICIPIO
DE POTOSI -FASE(XLIV) 2024- POTOSI

MUNICIPIO:
POTOSI



PROVINCIA:
TOMAS FRÍAS

DEPARTAMENTO:
POTOSI

FECHA:
JULIO/2024

SUPERFICIE:
50.07 M2

LAMINA:
01/22

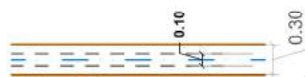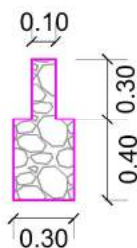

02/22

MODULO 1: AMPLIACION DE DORMITORIO COCINA, BAÑO, AMBIENTE MULTIUSO



REFERENCIA

	AREA INTIMA
	AREA DE CIRCULACION-INTERIOR
	AREA SOCIAL
	AREA DE SERVICIO
	AREA DE VERDE
	AREA DE INGRESO-RAMPA
	AREA DE CIRCULACION-EXTERIOR
	COSECHA DE AGUA

PLANTA DE ZONIFICACION

ESCALA: 1:75



AGENCIA ESTATAL DE VIVIENDA-AEVIVIENDA DISEÑO ARQUITECTONICO REVISADO Y APROBADO

PROYECTO:
PROYECTO DE VIVIENDA CUALITATIVA EN EL MUNICIPIO
DE POTOSI -FASE(XLIV) 2024- POTOSI

MUNICIPIO:
POTOSI

PROVINCIA:
TOMAS FRÍAS


DEPARTAMENTO:
POTOSI

FECHA:
JULIO/2024

SUPERFICIE:
50.07 M2

LAMINA:
03/22

MODULO 1: AMPLIACION DE DORMITORIO COCINA, BAÑO, AMBIENTE MULTIUSO

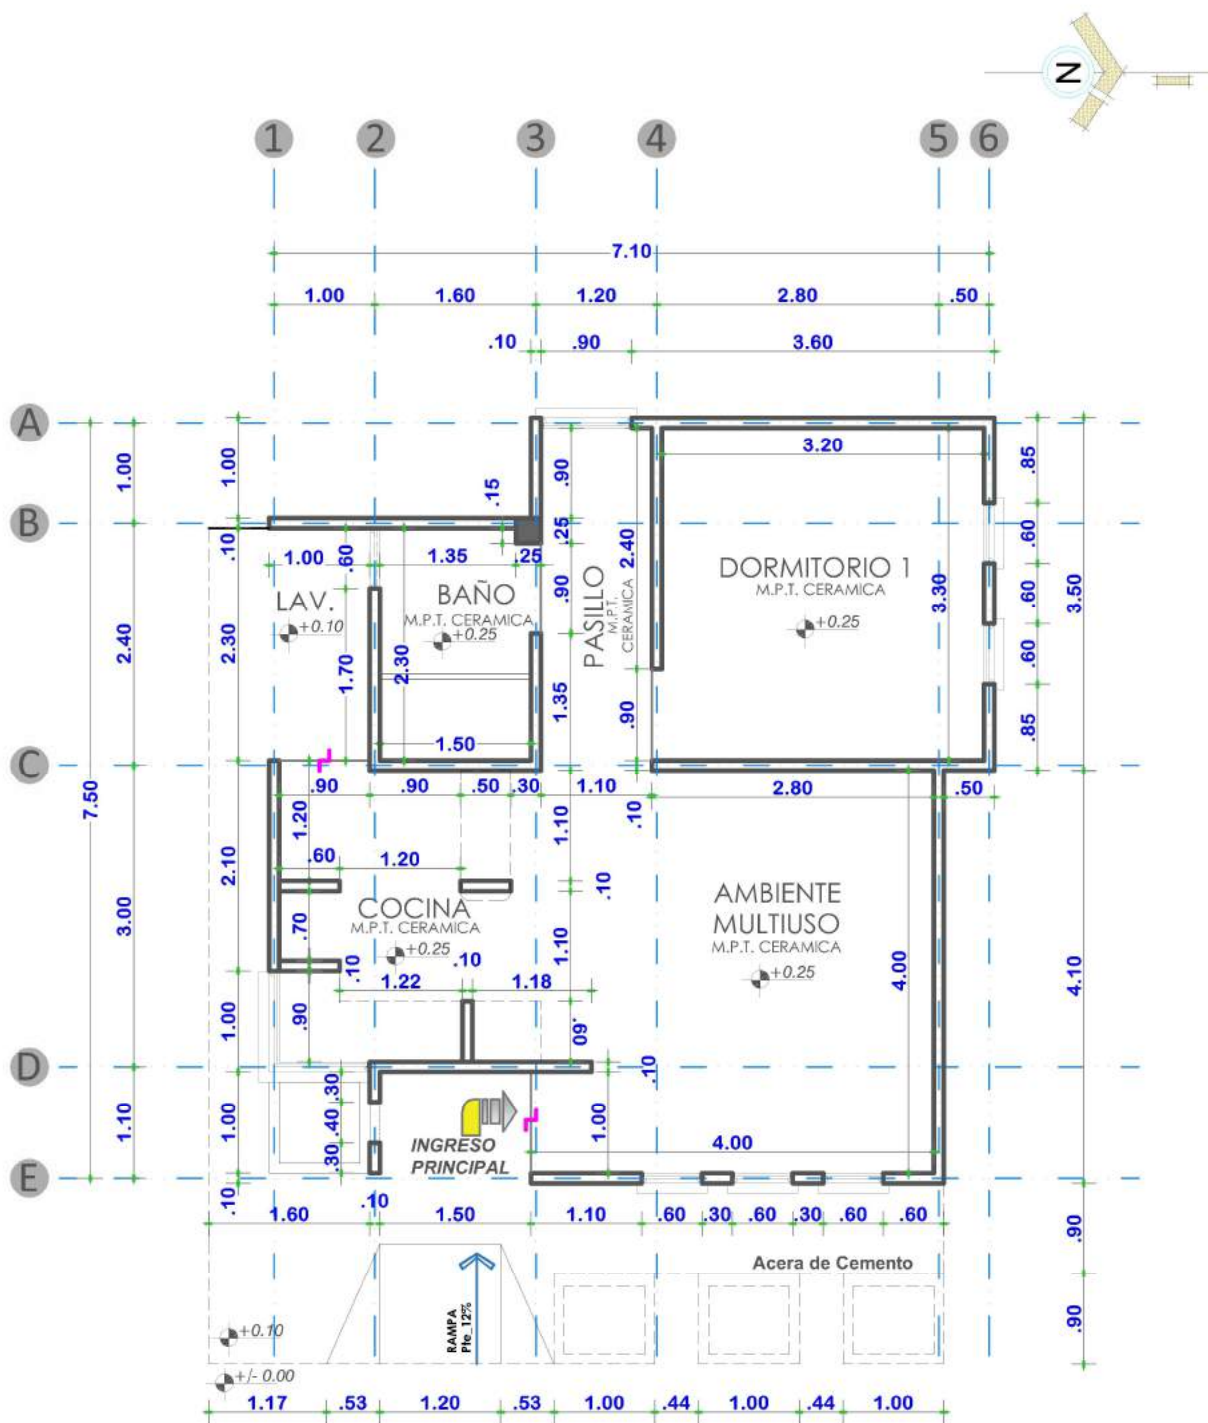

PLANTA ACOTADA

ESCALA: 1:75



AGENCIA ESTATAL DE VIVIENDA-AEVIVIENDA

PROYECTO:
PROYECTO DE VIVIENDA CUALITATIVA EN EL MUNICIPIO
DE POTOSI -FASE(XLIV) 2024- POTOSI

MUNICIPIO:
POTOSI

PROVINCIA:
TOMAS FRÍAS

DEPARTAMENTO:
POTOSI


DISEÑO ARQUITECTONICO REVISADO Y APROBADO

FECHA:
JULIO/2024

SUPERFICIE:
50.07 M2

LAMINA:
04/22

MODULO 1: AMPLIACION DE DORMITORIO COCINA, BAÑO, AMBIENTE MULTIUSO

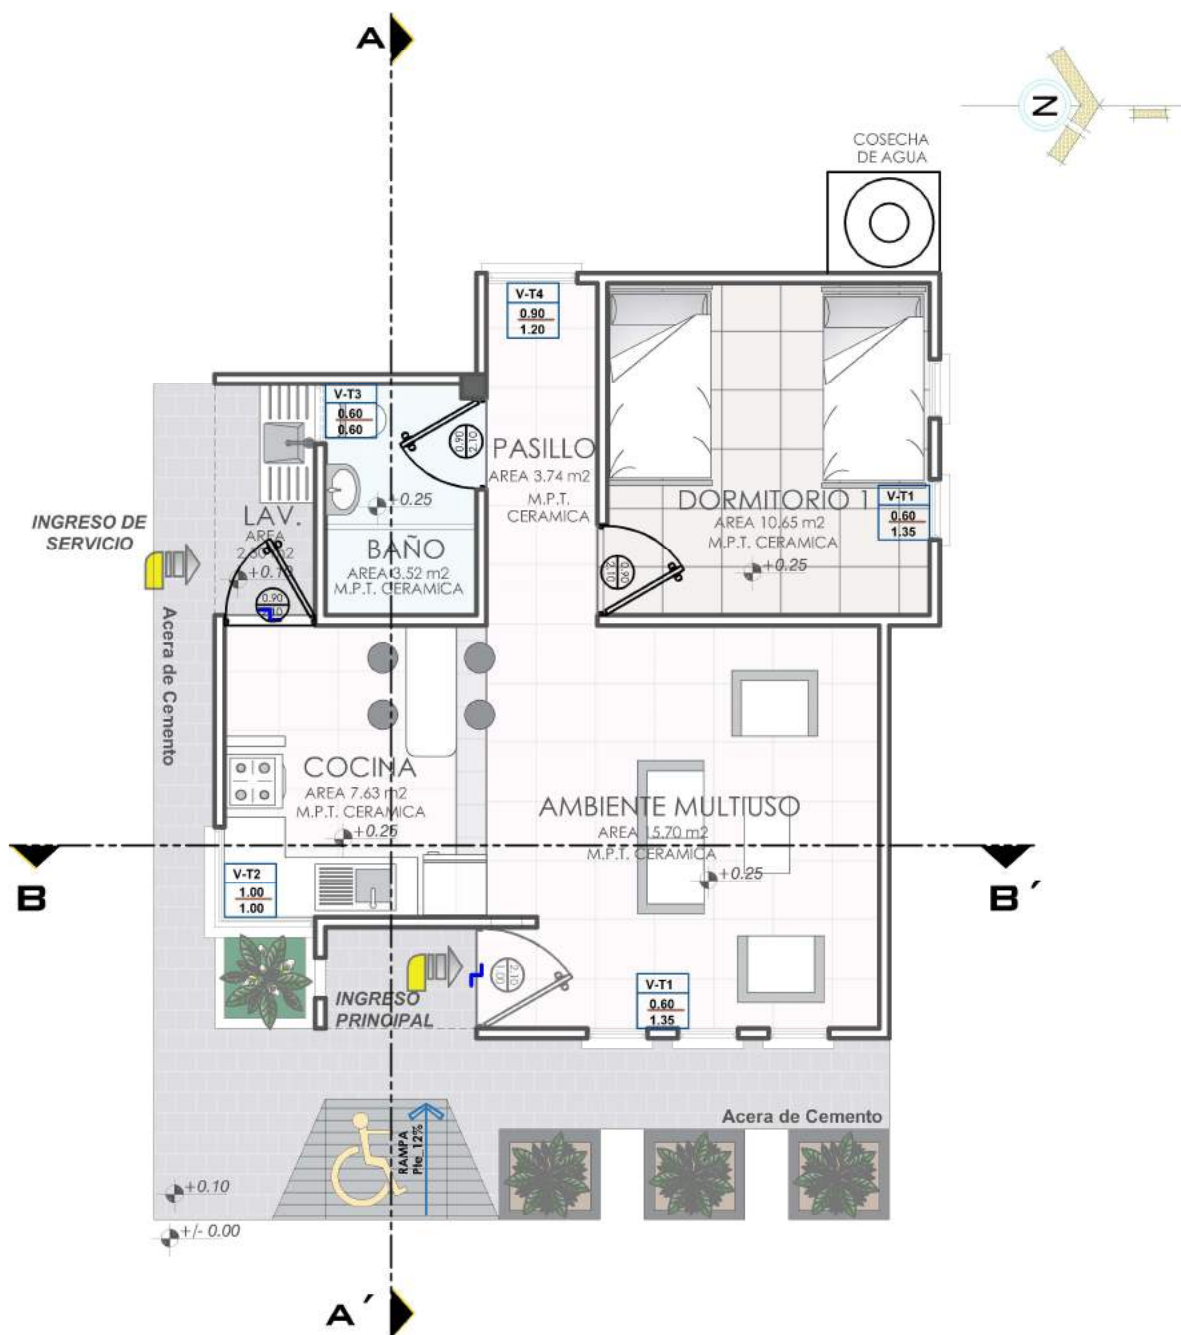

PLANTA AMOBLADA
ESCALA: 1:75



AGENCIA ESTATAL DE VIVIENDA-AEVIVIENDA DISEÑO ARQUITECTONICO REVISADO Y APROBADO

PROYECTO:
PROYECTO DE VIVIENDA CUALITATIVA EN EL MUNICIPIO
DE POTOSI -FASE(XLIV) 2024- POTOSI

MUNICIPIO:
POTOSI

PROVINCIA:
TOMAS FRÍAS


DEPARTAMENTO:
POTOSI

FECHA:
JULIO/2024


SUPERFICIE:
50.07 M2

LAMINA:
05/22


MODULO 1: AMPLIACION DE DORMITORIO COCINA, BAÑO, AMBIENTE MULTIUSO

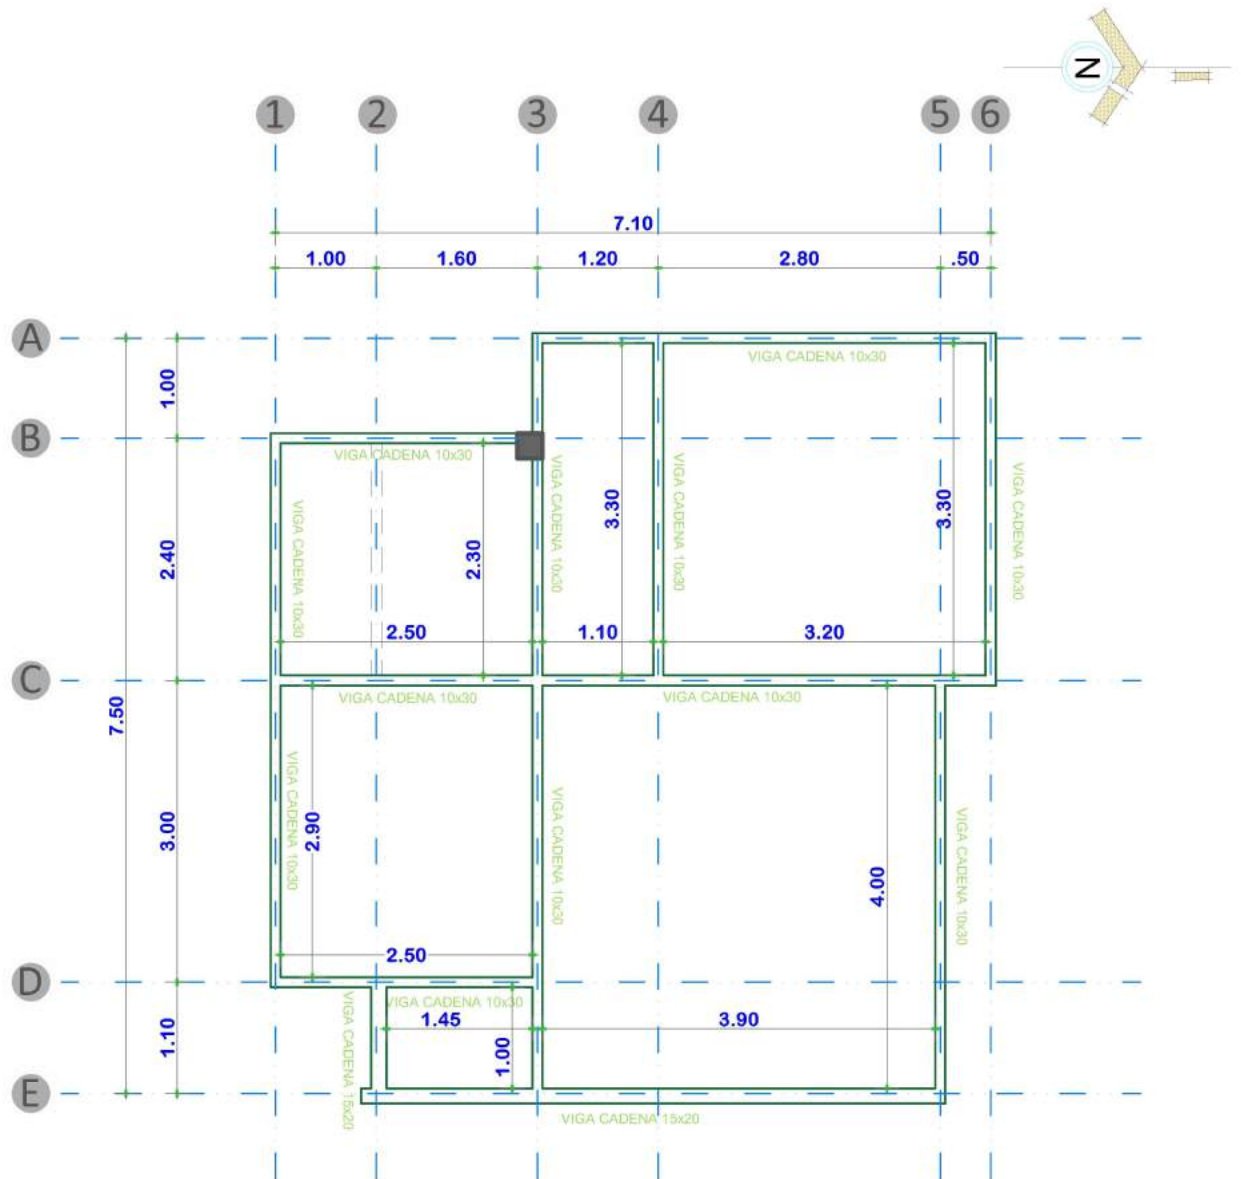

DETALLE DE VIGA 0.10 x 0.30

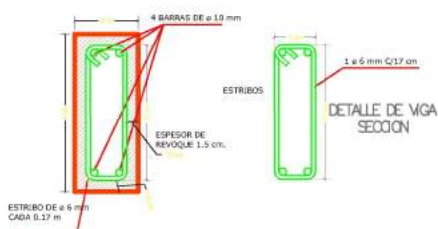

DETALLE DE VIGA 15x20

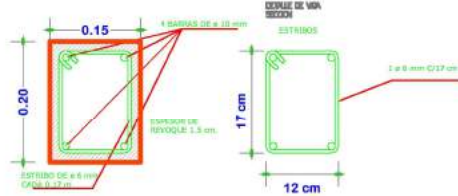

PLANTA DE VIGA DE H°A°
ESCALA: 1:75



AGENCIA ESTATAL DE VIVIENDA-AEVIVIENDA DISEÑO ARQUITECTONICO REVISADO Y APROBADO

PROYECTO:
PROYECTO DE VIVIENDA CUALITATIVA EN EL MUNICIPIO
DE POTOSI -FASE(XLIV) 2024- POTOSI

MUNICIPIO:
POTOSI

PROVINCIA:
TOMAS FRÍAS



DEPARTAMENTO:
POTOSI

FECHA:
JULIO/2024

SUPERFICIE:
50.07 M2

LAMINA:
06/22

MODULO 1: AMPLIACION DE DORMITORIO COCINA, BAÑO, AMBIENTE MULTIUSO

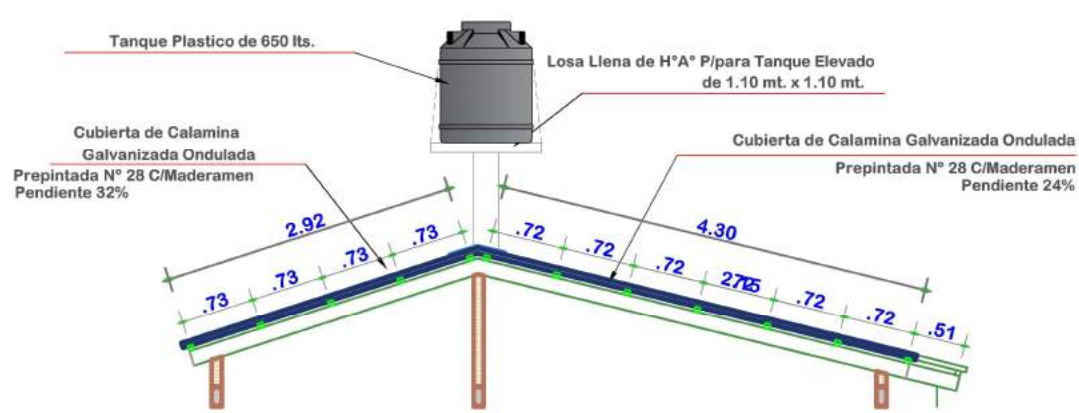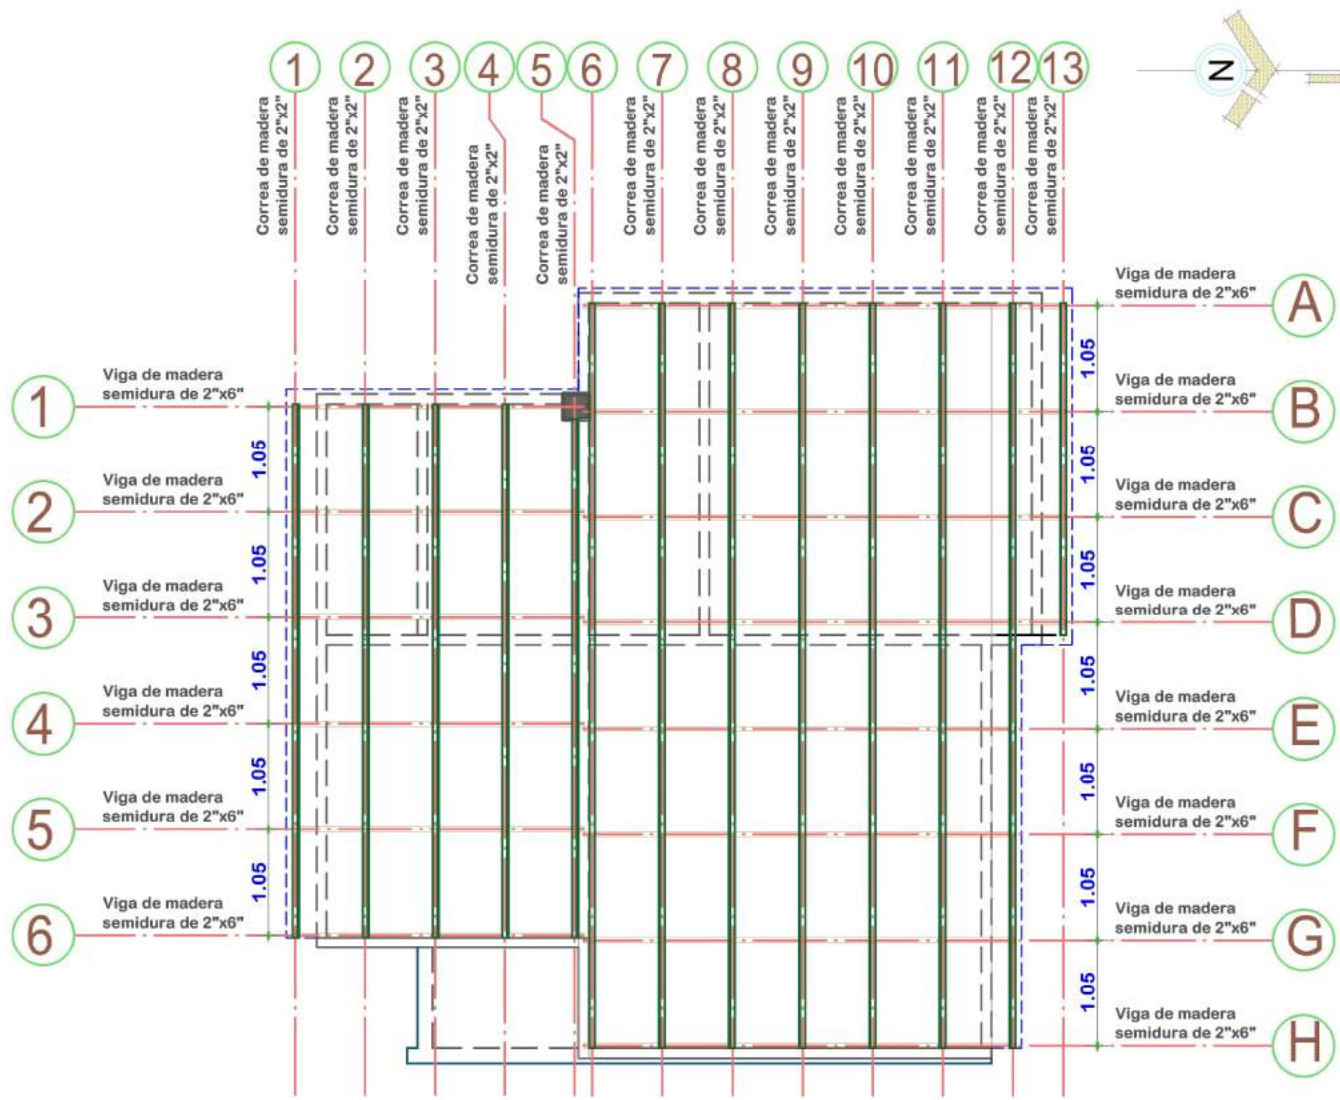

PLANO DE ESTRUCTURA MADERAMEN
ESCALA: 1:75



AGENCIA ESTATAL DE VIVIENDA-AEVIVIENDA

PROYECTO:
PROYECTO DE VIVIENDA CUALITATIVA EN EL MUNICIPIO DE POTOSI -FASE(XLIV) 2024- POTOSI

MUNICIPIO:
POTOSI

PROVINCIA:
TOMAS FRÍAS

DEPARTAMENTO:
POTOSI

DISEÑO ARQUITECTONICO



REVISADO Y APROBADO

FECHA:
JULIO/2024

SUPERFICIE:
50.07 M2

LAMINA:
07/22

MODULO 1: AMPLIACION DE DORMITORIO COCINA, BAÑO, AMBIENTE MULTIUSO

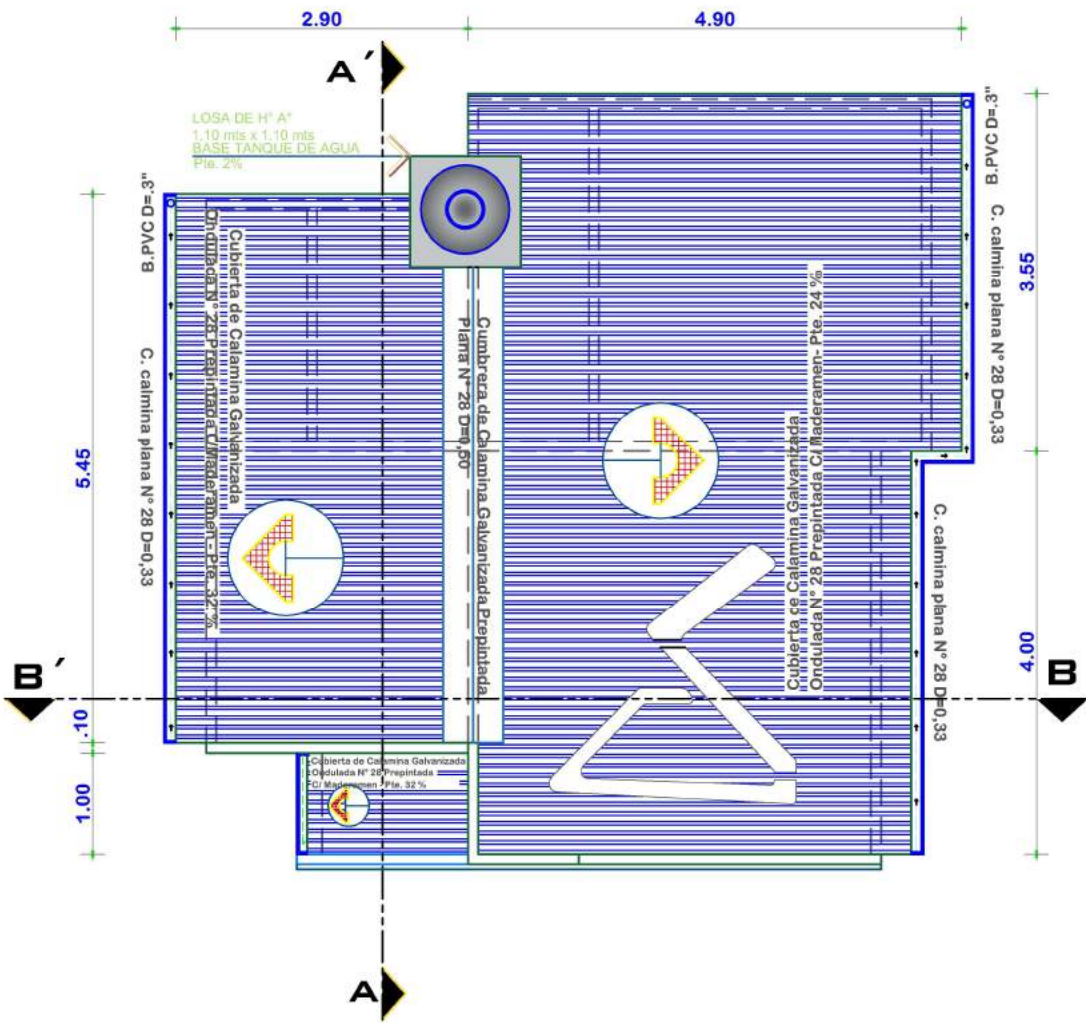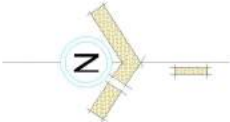

PLANTA DE CUBIERTAS
ESCALA: 1:75



AGENCIA ESTATAL DE VIVIENDA-AEVIVIENDA

PROYECTO:
PROYECTO DE VIVIENDA CUALITATIVA EN EL MUNICIPIO
DE POTOSÍ -FASE(XLIV) 2024- POTOSÍ

MUNICIPIO:
POTOSÍ

PROVINCIA:
TOMAS FRÍAS

DEPARTAMENTO:
POTOSÍ


DISEÑO ARQUITECTONICO REVISADO Y APROBADO

FECHA:
JULIO/2024


SUPERFICIE:
50.07 M2

LAMINA:
08/22

MODULO 1: AMPLIACION DE DORMITORIO COCINA, BAÑO, AMBIENTE MULTIUSO

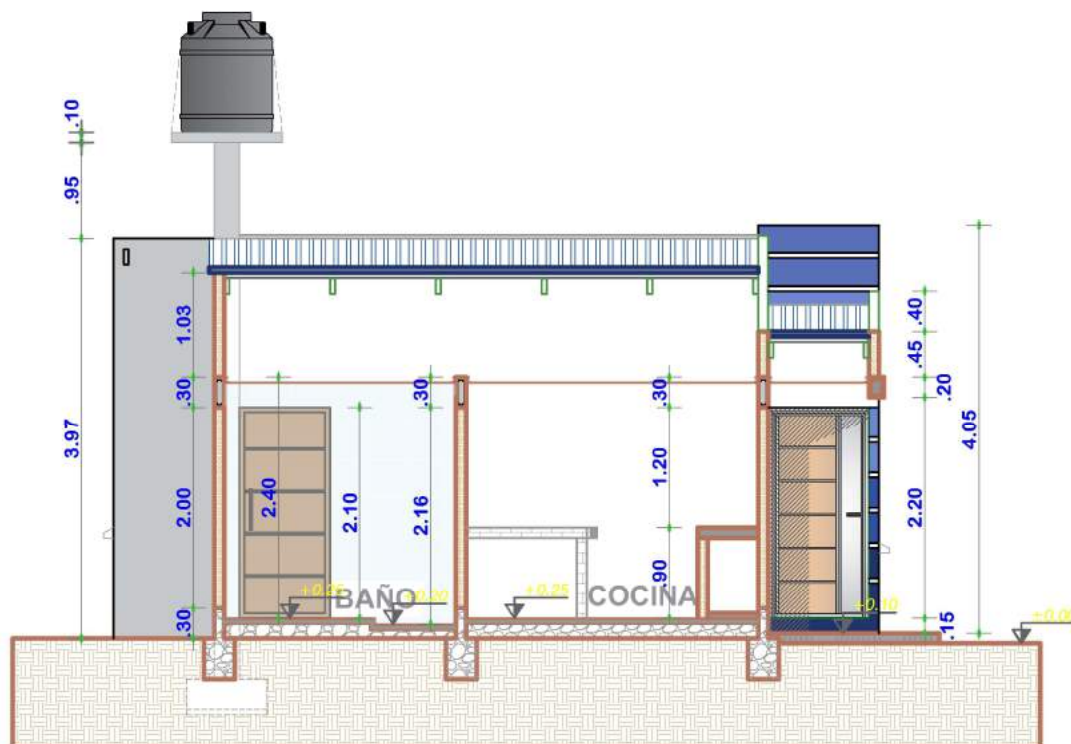

CORTE A-A'
ESCALA: 1:75

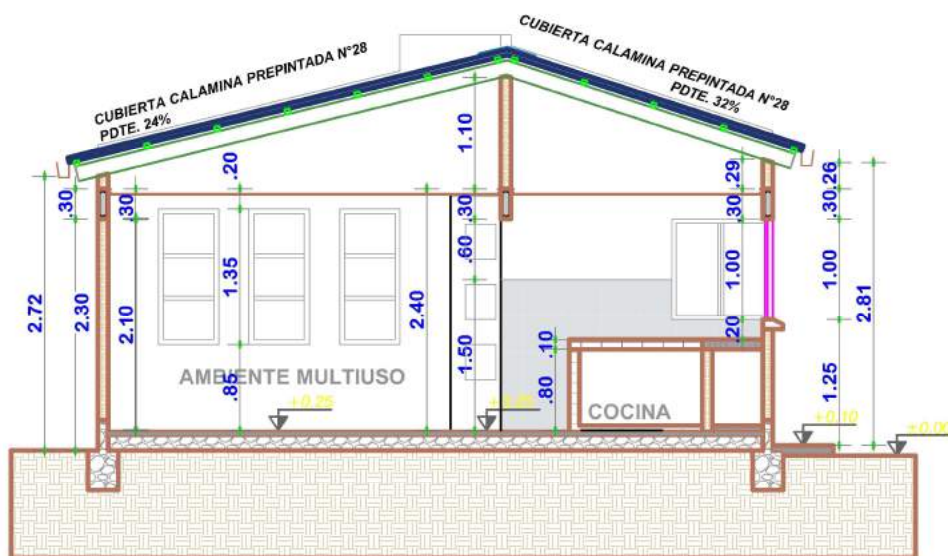

CORTE B-B'
ESCALA: 1:75



AGENCIA ESTATAL DE VIVIENDA-AEVIVIENDA DISEÑO ARQUITECTONICO REVISADO Y APROBADO

PROYECTO:
PROYECTO DE VIVIENDA CUALITATIVA EN EL MUNICIPIO
DE POTOSI -FASE(XLIV) 2024- POTOSI

MUNICIPIO:
POTOSI

PROVINCIA:
TOMAS FRÍAS


DEPARTAMENTO:
POTOSI

FECHA:
JULIO/2024


SUPERFICIE:
50.07 M2

LAMINA:
09/22

MODULO 1: AMPLIACION DE DORMITORIO COCINA, BAÑO, AMBIENTE MULTIUSO

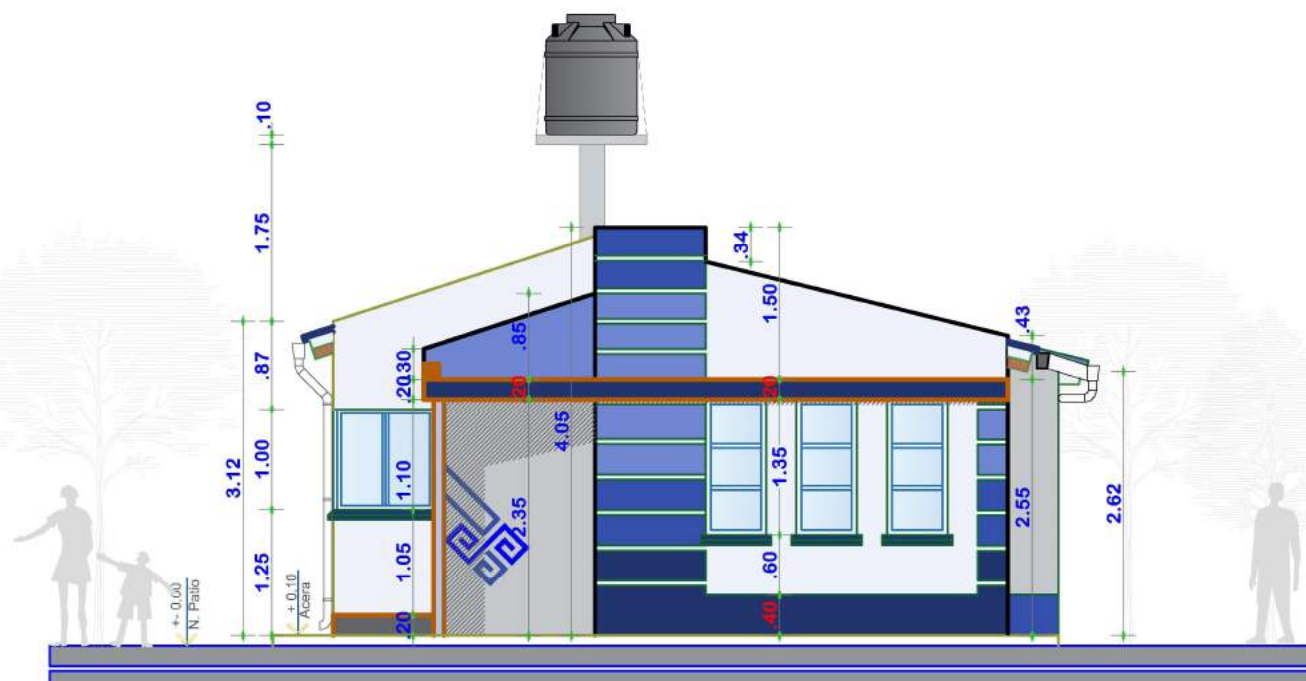

ELEVACION FRONTAL
ESCALA: 1:75

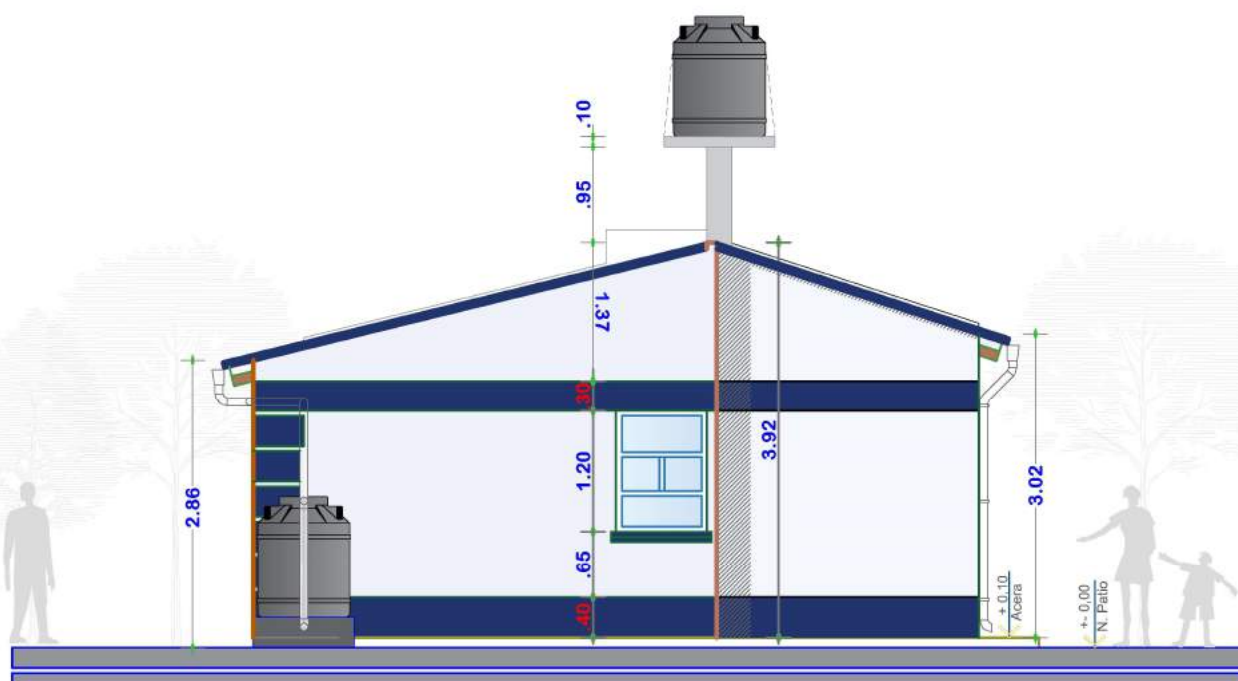

ELEVACION POSTERIOR
ESCALA: 1:75



AGENCIA ESTATAL DE VIVIENDA-AEVIVIENDA DISEÑO ARQUITECTONICO REVISADO Y APROBADO

PROYECTO:
PROYECTO DE VIVIENDA CUALITATIVA EN EL MUNICIPIO
DE POTOSI -FASE(XLIV) 2024- POTOSI

MUNICIPIO:
POTOSI

PROVINCIA:
TOMAS FRÍAS


DEPARTAMENTO:
POTOSI

FECHA:
JULIO/2024


SUPERFICIE:
50.07 M2

LAMINA:
10/22

MODULO 1: AMPLIACION DE DORMITORIO COCINA, BAÑO, AMBIENTE MULTIUSO

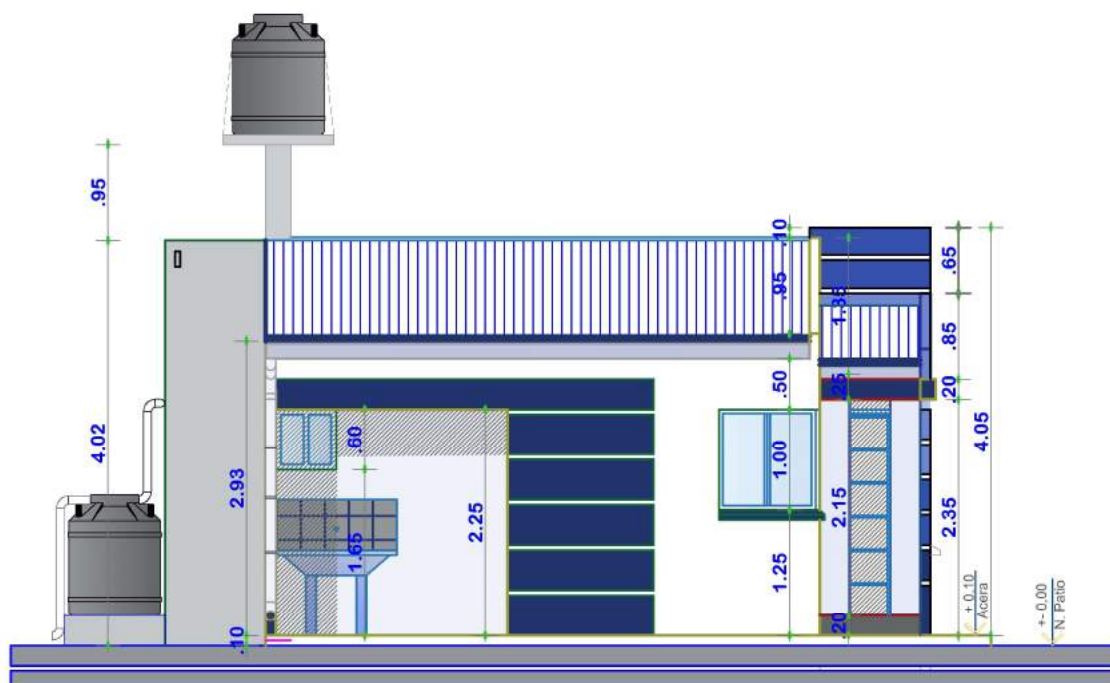

ELEVACION LATERAL DERECHO
ESCALA: 1:75

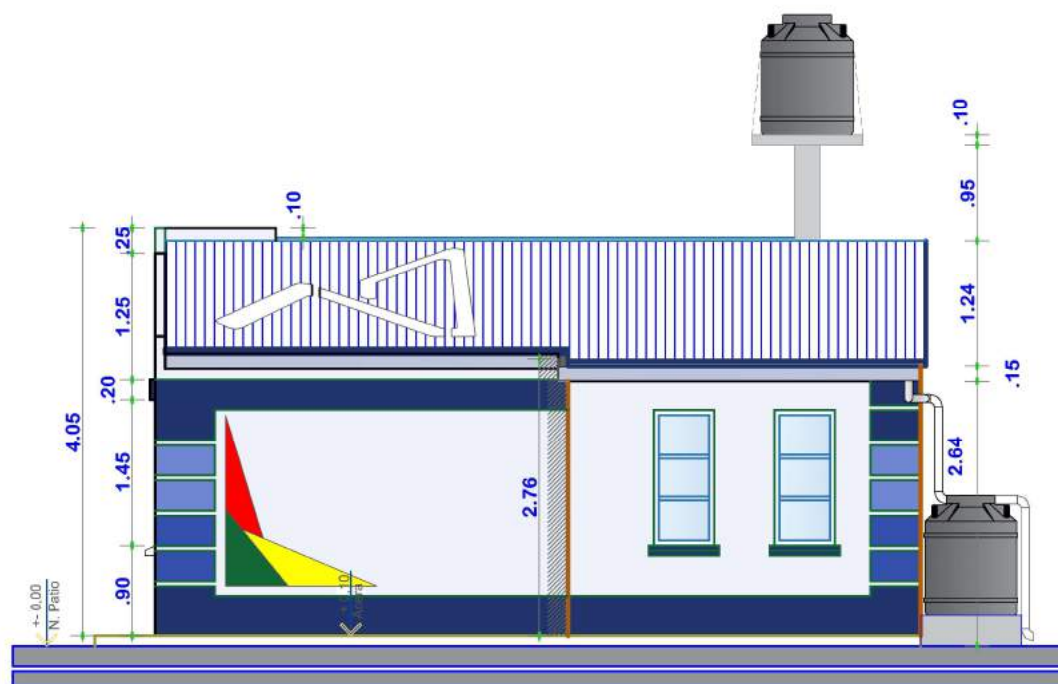

ELEVACION LATERAL IZQUIERDO
ESCALA: 1:75



AGENCIA ESTATAL DE VIVIENDA-AEVIVIENDA DISEÑO ARQUITECTONICO REVISADO Y APROBADO

PROYECTO:
PROYECTO DE VIVIENDA CUALITATIVA EN EL MUNICIPIO
DE POTOSI -FASE(XLIV) 2024- POTOSI

MUNICIPIO:
POTOSI

PROVINCIA:
TOMAS FRÍAS


DEPARTAMENTO:
POTOSI

FECHA:
JULIO/2024

SUPERFICIE:
50.07 M2

LAMINA:
11/22

MODULO 1: AMPLIACION DE DORMITORIO COCINA, BAÑO, AMBIENTE MULTIUSO

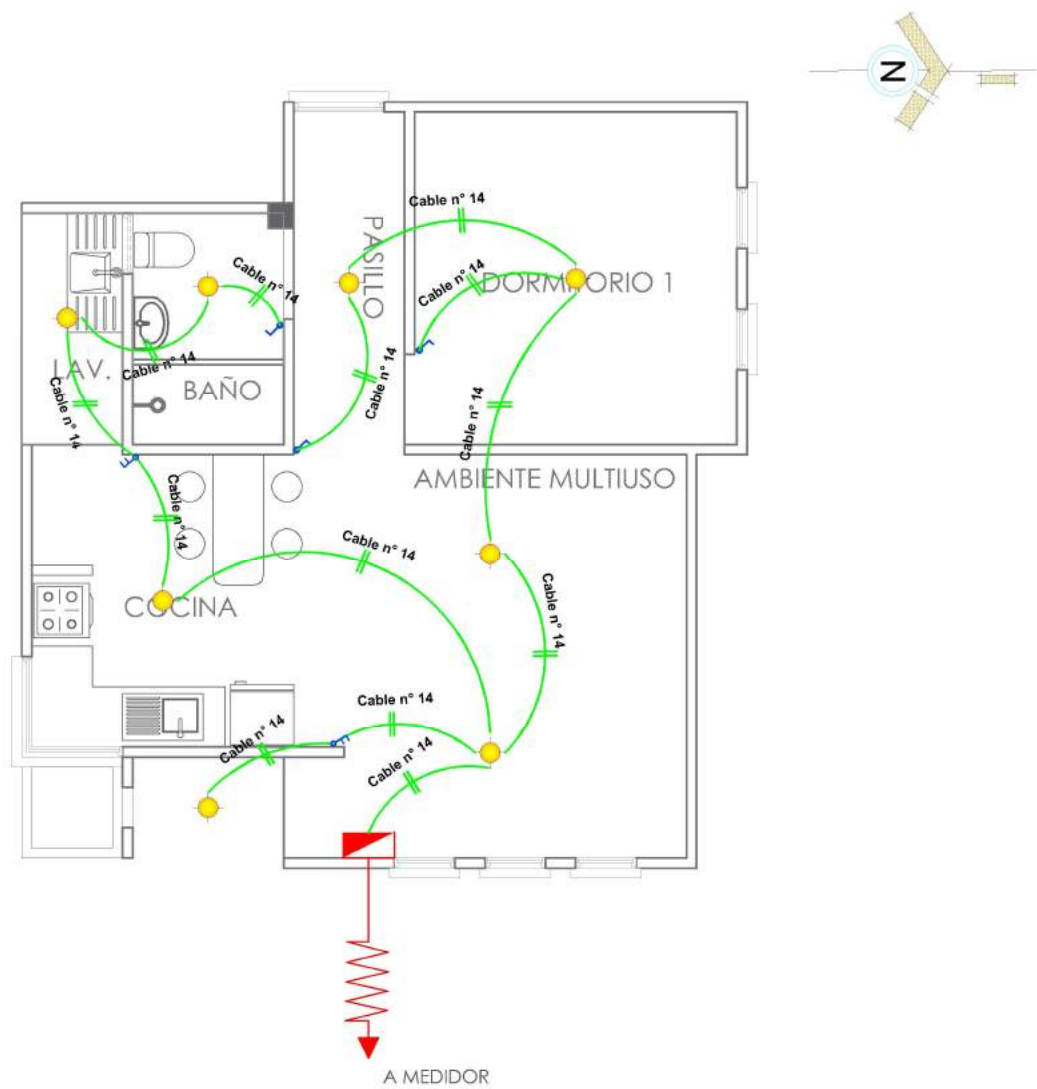

SIMBOLOGIA		
	TDS	TABLERO DE DISTRIBUCION SECUNDARIO
		CIRCUITO DE ILUMINACION
		PUNTO DE ILUMINACION
		INTERRUPTOR SIMPLE
		INTERRUPTOR DOBLE

INSTALACION ELECTRICA-ILUMINACION
ESCALA: 1:75



AGENCIA ESTATAL DE VIVIENDA-AEVIVIENDA DISEÑO ARQUITECTONICO REVISADO Y APROBADO

PROYECTO: PROYECTO DE VIVIENDA CUALITATIVA EN EL MUNICIPIO DE POTOSI -FASE(XLIV) 2024- POTOSI

MUNICIPIO: POTOSÍ


PROVINCIA: TOMAS FRÍAS **DEPARTAMENTO:** POTOSÍ

FECHA: JULIO/2024

SUPERFICIE: 50.07 M2

LAMINA: 12/22

MODULO 1: AMPLIACION DE DORMITORIO COCINA, BAÑO, AMBIENTE MULTIUSO

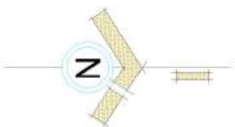


SIMBOLOGIA	
	TDS TABLERO DE DISTRIBUCION SECUNDARIO
	CIRCUITO DE TOMA CORRIENTES
	CIRCUITO DE TOMA FUERZA
	TOMA CORRIENTE DOBLE
	TOMA CORRIENTE SHUKO
	TOMA FUERZA

INSTALACION ELECTRICA-TOMACORRIENTE
ESCALA: 1:75

	AGENCIA ESTATAL DE VIVIENDA-AEVIVIENDA DISEÑO ARQUITECTONICO REVISADO Y APROBADO		FECHA: JULIO/2024
	PROYECTO: PROYECTO DE VIVIENDA CUALITATIVA EN EL MUNICIPIO DE POTOSI -FASE(XLIV) 2024- POTOSI		SUPERFICIE: 50.07 M2
	MUNICIPIO: POTOSI		LAMINA: 13/22
	PROVINCIA: TOMAS FRÍAS	DEPARTAMENTO: POTOSI	

MODULO 1: AMPLIACION DE DORMITORIO COCINA, BAÑO, AMBIENTE MULTIUSO

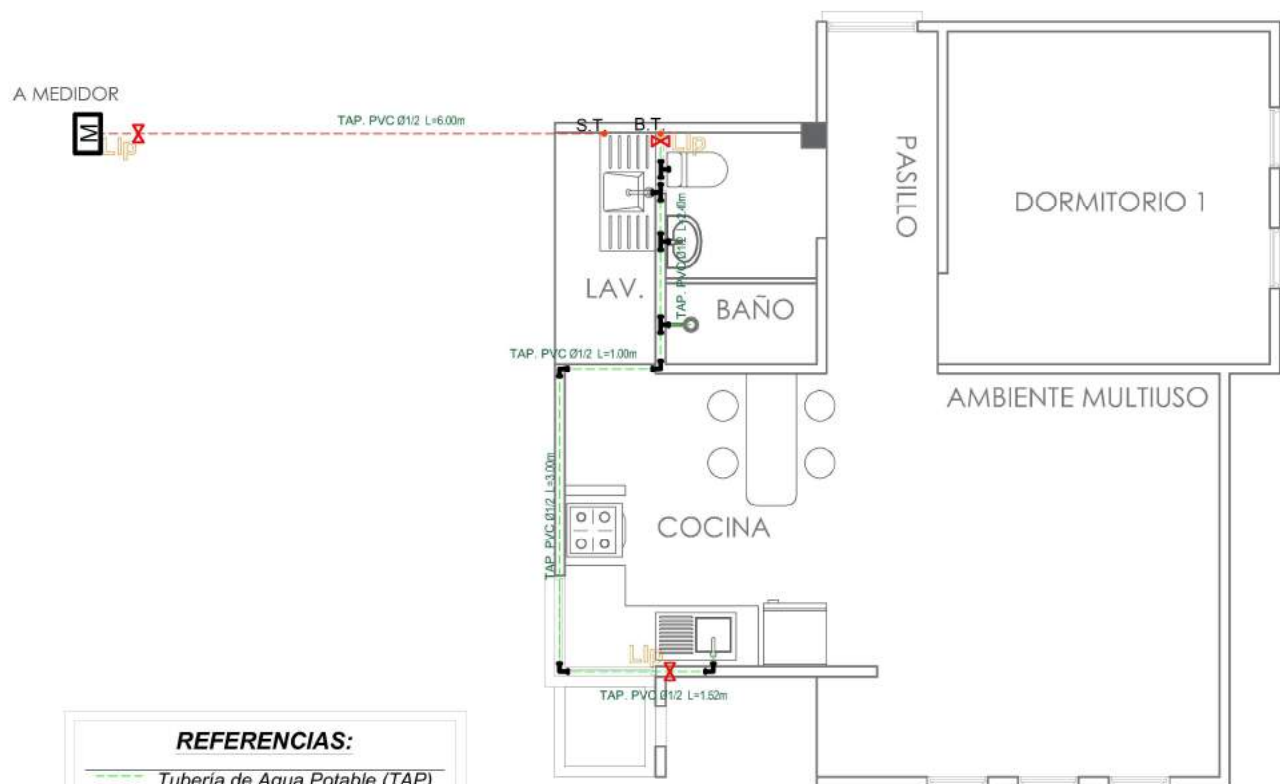

REFERENCIAS:

---	Tubería de Agua Potable (TAP)
Lv	Lavanderia
Lm	Lavamanos
I	Inodoro
Du	Ducha
Lp	Lavaplatos
Tq	Tanque plastico de agua

SIMBOLOGÍA

	Ducha
	Union "T"
	Codo a 90°
	Medidor
	Llave de Paso Ø 1/2"
	Bajante TAP PVC Ø 1/2"
	Montante TAV PVC Ø 1/2"

INSTALACION AGUA POTABLE ESCALA: 1:75



AGENCIA ESTATAL DE VIVIENDA-AEVIVIENDA DISEÑO ARQUITECTONICO REVISADO Y APROBADO

PROYECTO:
PROYECTO DE VIVIENDA CUALITATIVA EN EL MUNICIPIO
DE POTOSI -FASE(XLIV) 2024- POTOSI

MUNICIPIO:
POTOSI

PROVINCIA:
TOMAS FRÍAS


DEPARTAMENTO:
POTOSI

FECHA:
JULIO/2024

SUPERFICIE:
50.07 M2

LAMINA:
14/22

MODULO 1: AMPLIACION DE DORMITORIO COCINA, BAÑO, AMBIENTE MULTIUSO

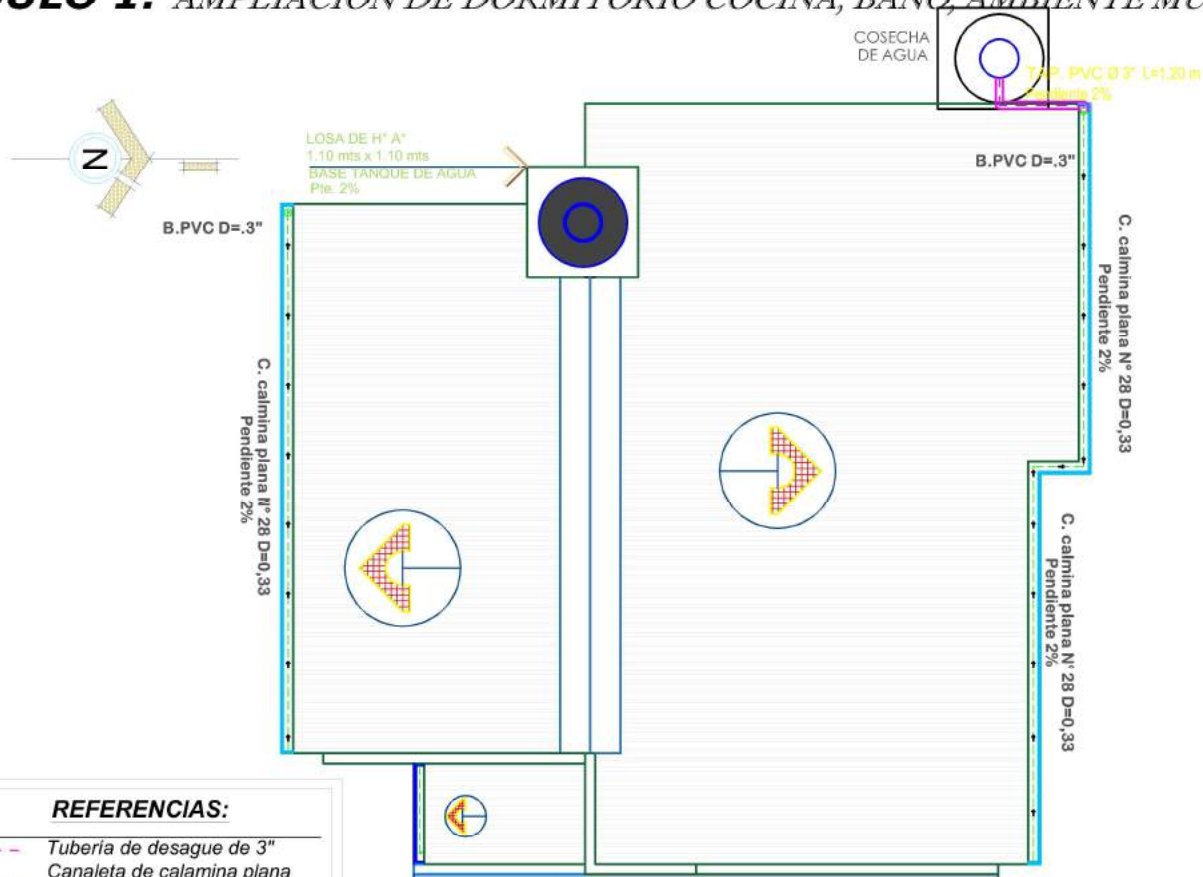

REFERENCIAS:

- Tubería de desagüe de 3"
- Canaleta de calamina plana N°28 Corte 33

SIMBOLOGÍA

- Union "T" de 3"
- Codo a 90° 3"
- Bajante de PVC d=3"

INSTALACION PLUVIAL

ESCALA: 1:75

ISOMETRIA INSTALACION DE COSECHA DE AGUA


ESCALA: 1:75

REFERENCIAS:

- Tubería de Desagüe 3"
- Tubería de Agua Potable de 1/2"

SIMBOLOGÍA

- Codo
- Copla

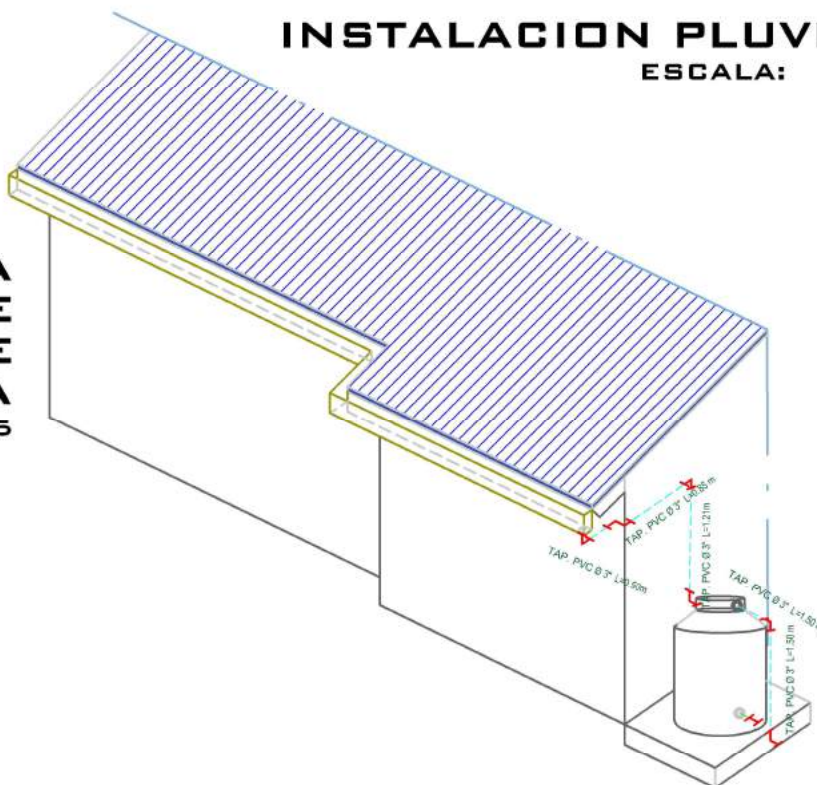

AGENCIA ESTATAL DE VIVIENDA-AEVIVIENDA DISEÑO ARQUITECTONICO REVISADO Y APROBADO

PROYECTO:
PROYECTO DE VIVIENDA CUALITATIVA EN EL MUNICIPIO
DE POTOSI -FASE(XLIV) 2024- POTOSI

MUNICIPIO:
POTOSI

PROVINCIA:
TOMAS FRÍAS


DEPARTAMENTO:
POTOSI

FECHA:
JULIO/2024

SUPERFICIE:
50.07 M2

LAMINA:
15/22

MODULO 1: AMPLIACION DE DORMITORIO COCINA, BAÑO, AMBIENTE MULTIUSO

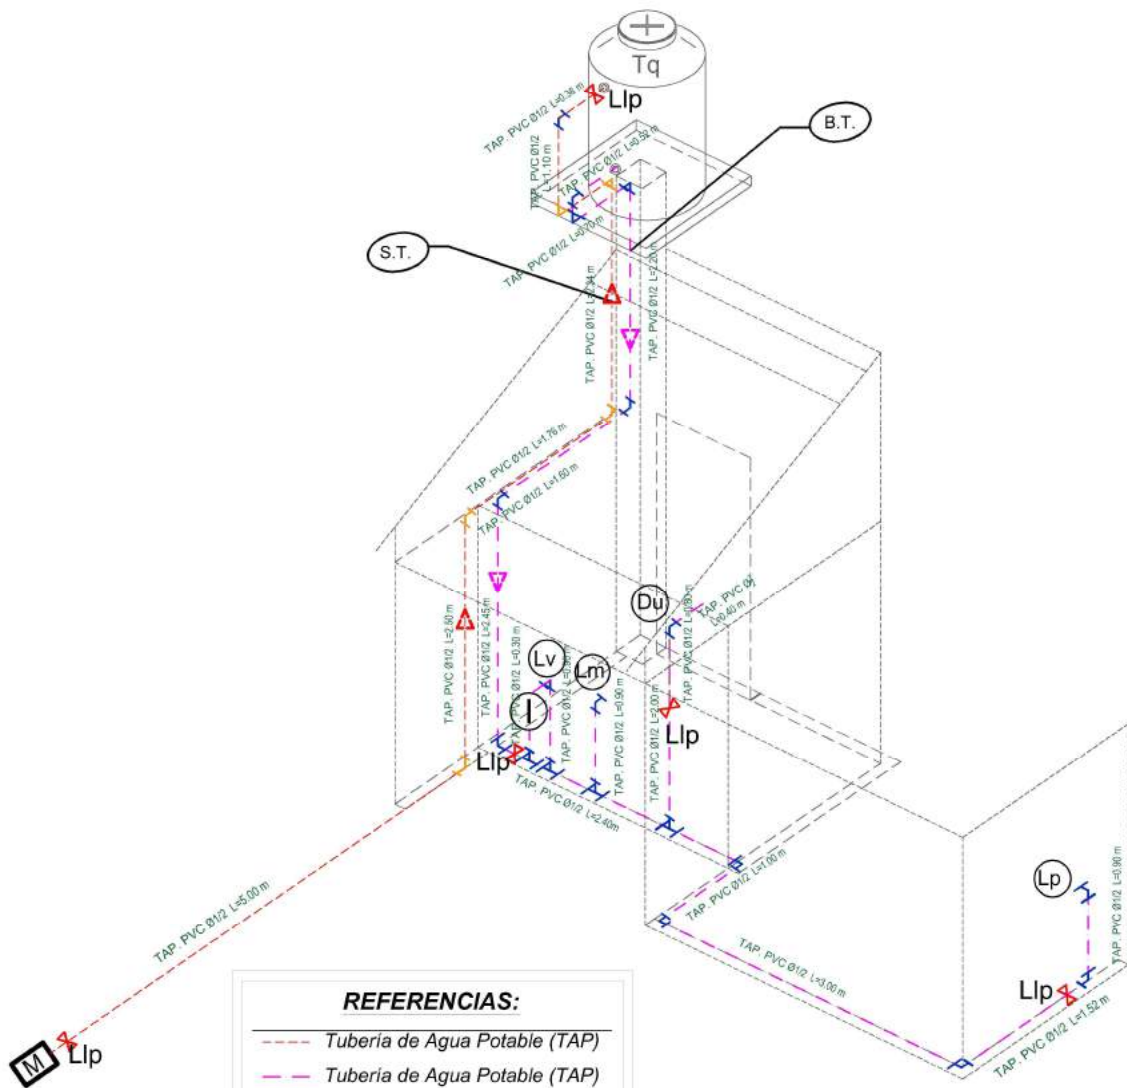

REFERENCIAS:

- Tubería de Agua Potable (TAP)
- Tubería de Agua Potable (TAP)
- Tubería de Agua Caliente (TAP)

Ducha **Du**
Inodoro **I.**
Lavanderia **Lv.**
Lavamanos **Lm.**
Lavaplatos **Lp.**
Tanque plastico de agua **Tq**

SIMBOLOGÍA

- Ducha
- Union "T"
- Codo a 90°
- Válvula de Paso

ISOMETRIA
INSTALACION DE AGUA
POTABLE
ESCALA: 1:75



AGENCIA ESTATAL DE VIVIENDA-AEVIVIENDA DISEÑO ARQUITECTONICO REVISADO Y APROBADO			
PROYECTO: PROYECTO DE VIVIENDA CUALITATIVA EN EL MUNICIPIO DE POTOSI -FASE(XLIV) 2024- POTOSI			
MUNICIPIO: POTOSI			
PROVINCIA: TOMAS FRÍAS	DEPARTAMENTO: POTOSI		

FECHA: JULIO/2024
SUPERFICIE: 50.07 M2
LAMINA: 16/22



MODULO 1: AMPLIACION DE DORMITORIO COCINA, BAÑO, AMBIENTE MULTIUSO



**AMBIENTE
MULTIUSO**



COCINA

VISTAS INTERIORES



VISTAS EXTERIORES



AGENCIA ESTATAL DE VIVIENDA-AEVIVIENDA DISEÑO ARQUITECTONICO REVISADO Y APROBADO

PROYECTO:
PROYECTO DE VIVIENDA CUALITATIVA EN EL MUNICIPIO
DE POTOSI -FASE(XLIV) 2024- POTOSI

MUNICIPIO:
POTOSI

PROVINCIA:
TOMAS FRÍAS


DEPARTAMENTO:
POTOSI

FECHA:
JULIO/2024


SUPERFICIE:
50.07 M2

LAMINA:
18/22


MODULO 2: MEJORAMIENTO DE DORMITORIO

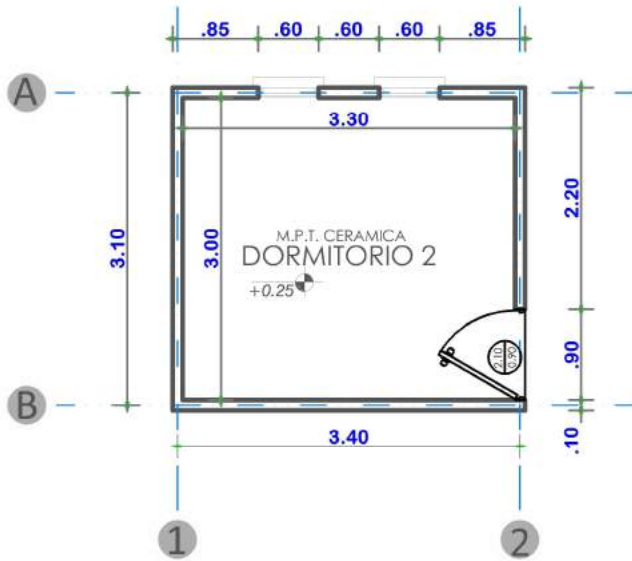

PLANTA ACOTADA
ESCALA: 1:75

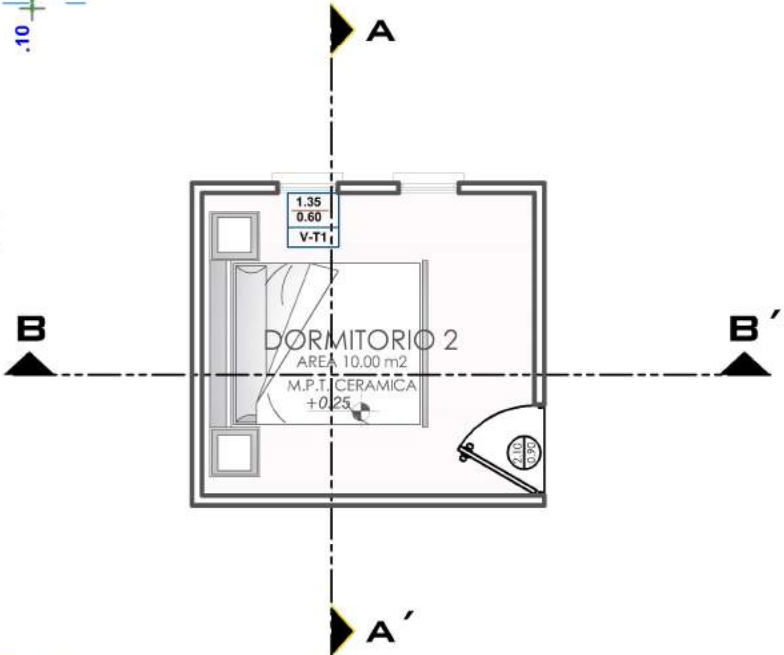

PLANTA AMOBLADA
ESCALA: 1:75

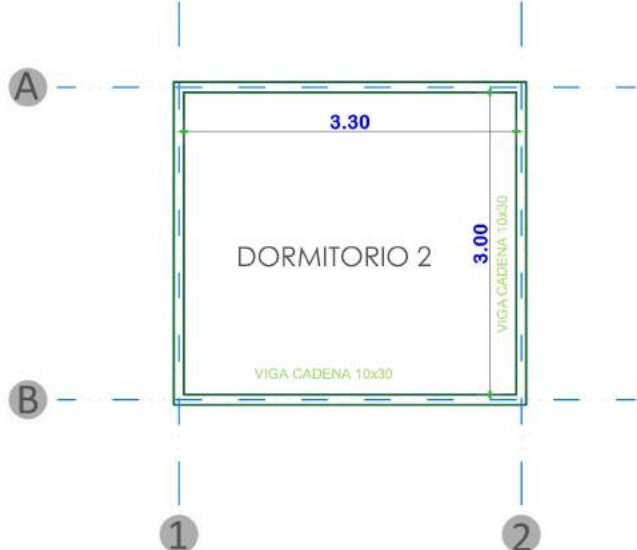

PLANO DE VIGA DE HºAº
ESCALA: 1:75



AGENCIA ESTATAL DE VIVIENDA-AEVIVIENDA

PROYECTO: PROYECTO DE VIVIENDA CUALITATIVA EN EL MUNICIPIO DE POTOSI -FASE(XLIV) 2024- POTOSI

MUNICIPIO: POTOSI



PROVINCIA: TOMAS FRÍAS

DEPARTAMENTO: POTOSI

DISEÑO ARQUITECTONICO REVISADO Y APROBADO

FECHA: JULIO/2024
SUPERFICIE: 11.20 M2
LAMINA: 19/22


MODULO 2: MEJORAMIENTO DE DORMITORIO

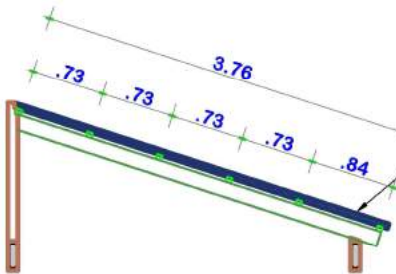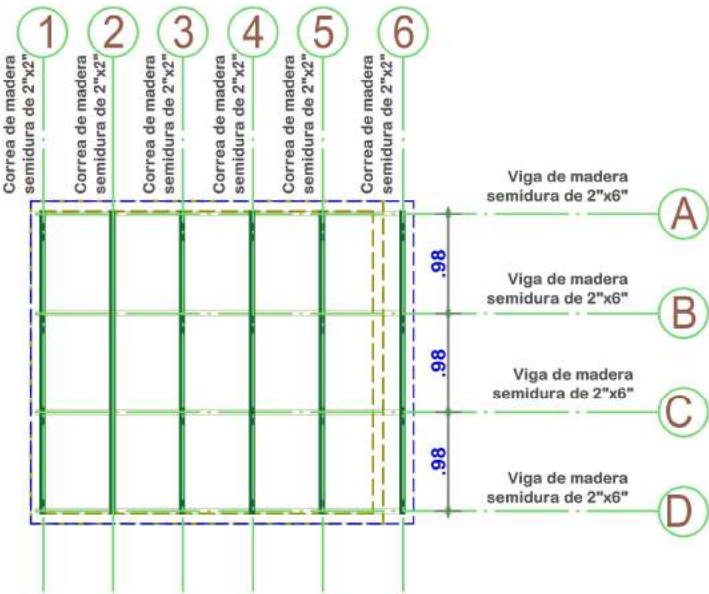

Cubierta de Calamina Galvanizada Ondulada
Prepintada N° 28 C/Mederamen
Pendiente 32%

PLANO ESTRUCTURAL
DE CUBIERTAS
ESCALA: 1:75

PLANO DE
CUBIERTAS
ESCALA: 1:75

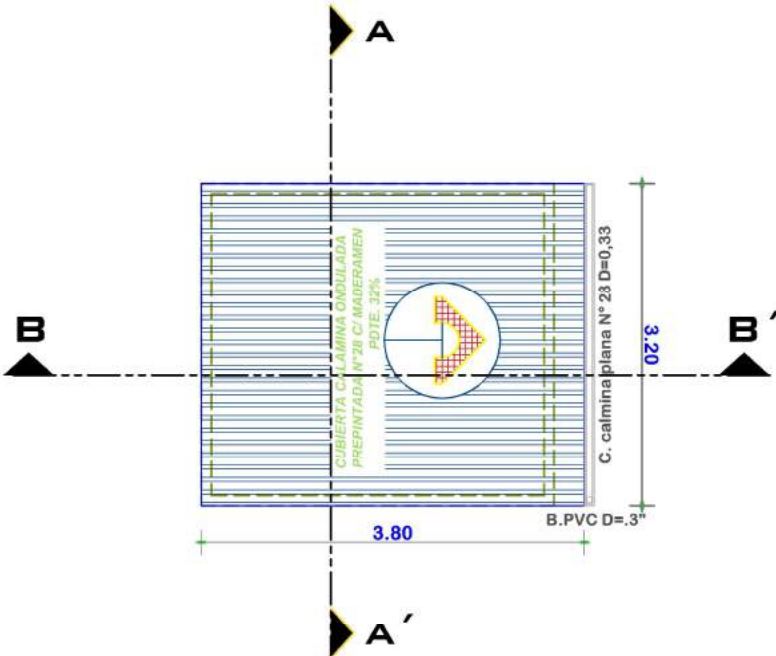

AGENCIA ESTATAL DE VIVIENDA-AEVIVIENDA

PROYECTO:
PROYECTO DE VIVIENDA CUALITATIVA EN EL MUNICIPIO
DE POTOSI -FASE(XLIV) 2024- POTOSI

MUNICIPIO:
POTOSI

PROVINCIA:
TOMAS FRÍAS

DEPARTAMENTO:
POTOSI

DISEÑO ARQUITECTONICO


REVISADO Y APROBADO

FECHA:
JULIO/2024


SUPERFICIE:
11.20 M2

LAMINA:
20/22


MODULO 2: MEJORAMIENTO DE DORMITORIO

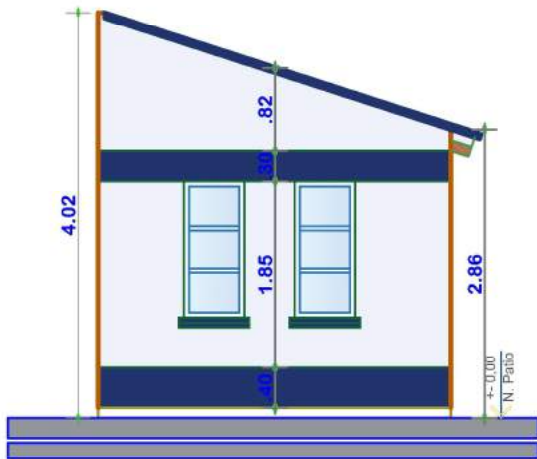


ELEVACION FRONTAL
ESCALA: 1:75

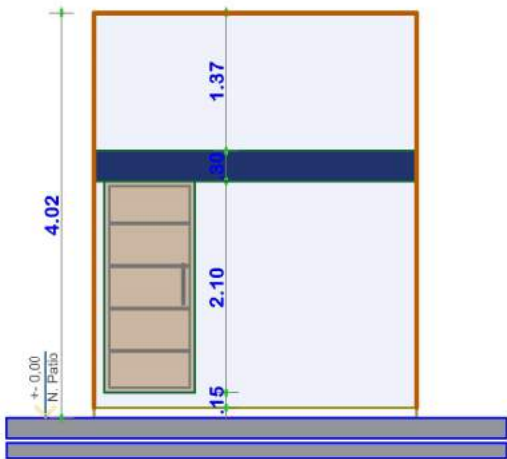

ELEVACION LATERAL
ESCALA: 1:75

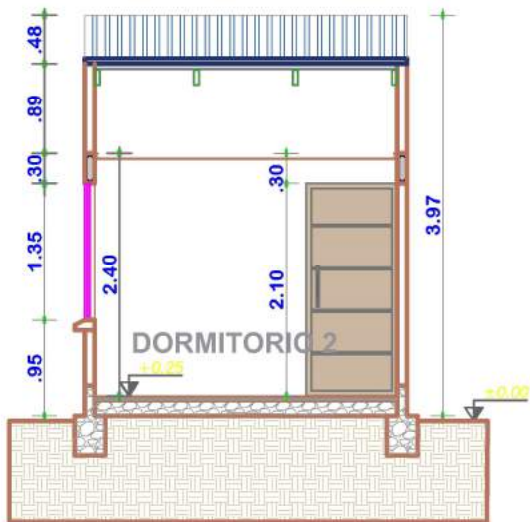

CORTE A-A'
ESCALA: 1:75

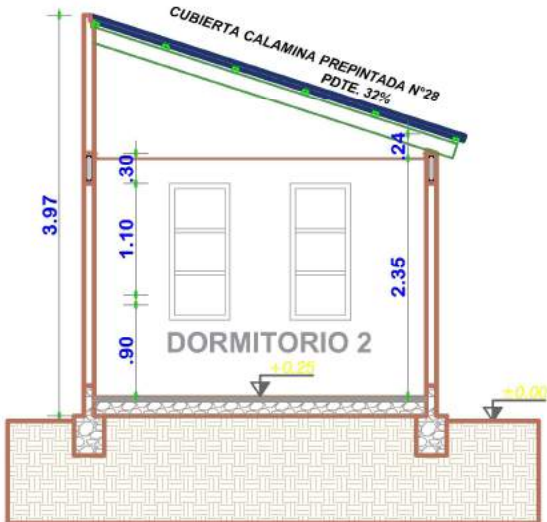

CORTE B-B'
ESCALA: 1:75



AGENCIA ESTATAL DE VIVIENDA-AEVIVIENDA

PROYECTO:
PROYECTO DE VIVIENDA CUALITATIVA EN EL MUNICIPIO
DE POTOSI -FASE(XLIV) 2024- POTOSI

MUNICIPIO:
POTOSI

PROVINCIA:
TOMAS FRÍAS

DEPARTAMENTO:
POTOSI


DISEÑO ARQUITECTONICO REVISADO Y APROBADO

FECHA:
JULIO/2024

SUPERFICIE:
11.20 M2

LAMINA:
21/22

MODULO 2: MEJORAMIENTO DE DORMITORIO

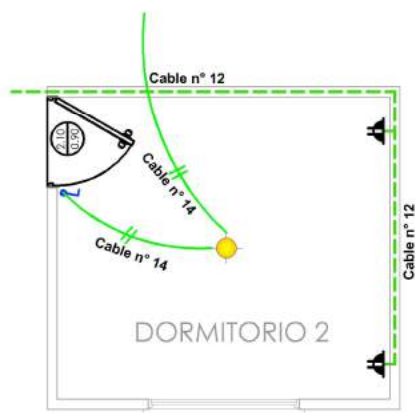

SIMBOLOGIA	
	TDS TABLERO DE DISTRIBUCION SECUNDARIO
	CIRCUITO DE ILUMINACION
	CIRCUITO DE TOMA CORRIENTES
	PUNTO DE ILUMINACION
	TOMA CORRIENTE DOBLE
	INTERRUPTOR SIMPLE

INSTALACION ELECTRICA ESCALA: 1:75

VISTAS EXTERIORES



VISTA INTERIOR



AGENCIA ESTATAL DE VIVIENDA-AEVIVIENDA

PROYECTO:
PROYECTO DE VIVIENDA CUALITATIVA EN EL MUNICIPIO
DE POTOSI -FASE(XLIV) 2024- POTOSI

MUNICIPIO:
POTOSI

PROVINCIA:
TOMAS FRÍAS


DEPARTAMENTO:
POTOSI

DISEÑO ARQUITECTONICO REVISADO Y APROBADO

FECHA:
JULIO/2024

SUPERFICIE:
11.20 M2

LAMINA:
22/22

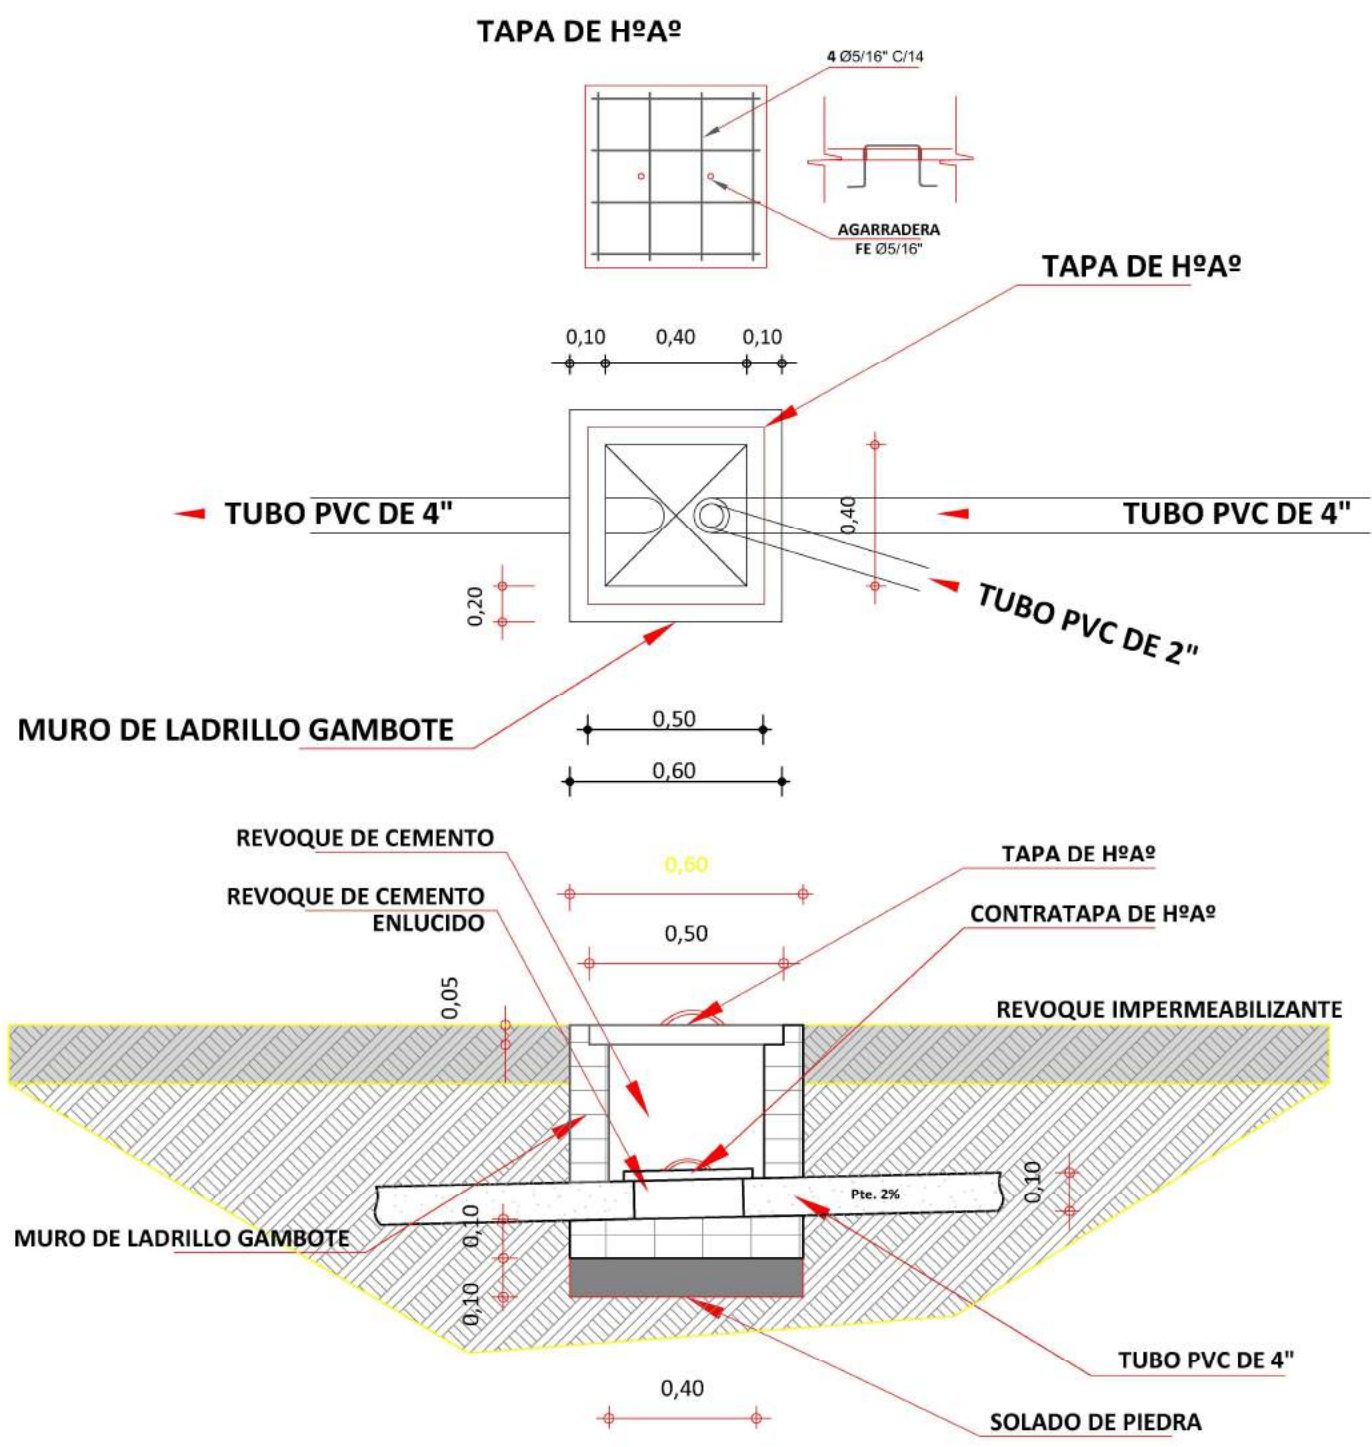


DETALLE DE CAMARA DE INSPECCION
ESCALA: 1:25

	AGENCIA ESTATAL DE VIVIENDA-AEVIVIENDA		DISEÑO ARQUITECTONICO	REVISADO Y APROBADO	FECHA: JULIO/2024
	PROYECTO: PROYECTO DE VIVIENDA CUALITATIVA EN EL MUNICIPIO DE POTOSI -FASE(XLIV) 2024- POTOSI				MODULO: 1 - 2
	MUNICIPIO: POTOSI				LAMINA: 01/11
	PROVINCIA: TOMAS FRÍAS	DEPARTAMENTO: POTOSI			

MODULO 3: DETALLES CONSTRUCTIVOS


TAPA DE HºAº
POZO DE ABSORCION

FE 3/8"

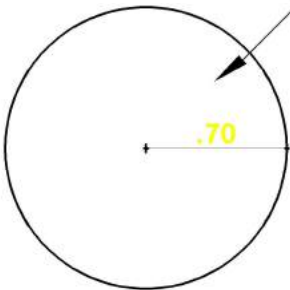


PLANTA

TAPA DE HºAº
CAMARA SEPTICA

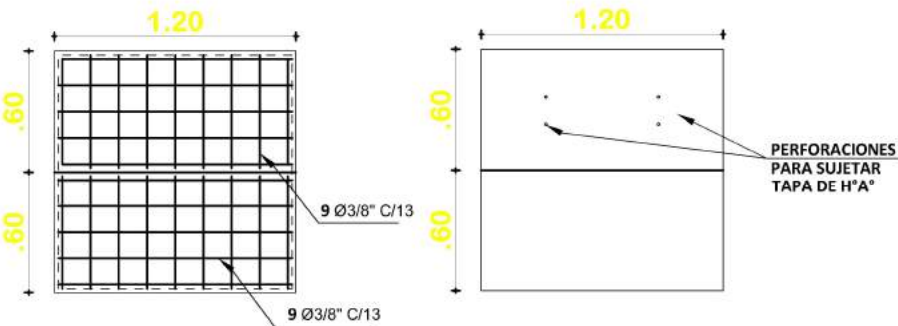

PLANTA


DETALLE CONSTRUCTIVOS
POZO DE ABSORCION Y CAMARA SEPTICA
ESCALA: 1:50

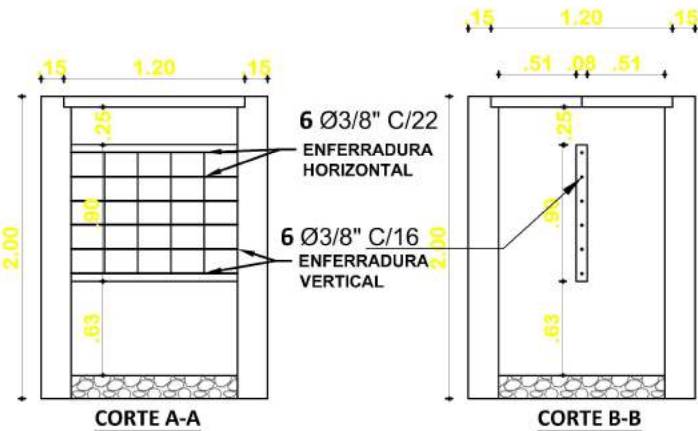

DETALLE CONSTRUCTIVOS
CORTE DE CAMARA SEPTICA
ESCALA: 1:50

	AGENCIA ESTATAL DE VIVIENDA-AEVIVIENDA		DISEÑO ARQUITECTONICO	REVISADO Y APROBADO	FECHA: JULIO/2024
	PROYECTO: PROYECTO DE VIVIENDA CUALITATIVA EN EL MUNICIPIO DE POTOSI -FASE(XLIV) 2024- POTOSI				MODULO: 1 - 2
	MUNICIPIO: POTOSI				LAMINA: 02/11
	PROVINCIA: TOMAS FRÍAS	DEPARTAMENTO: POTOSI			

MODULO 3: DETALLES CONSTRUCTIVOS

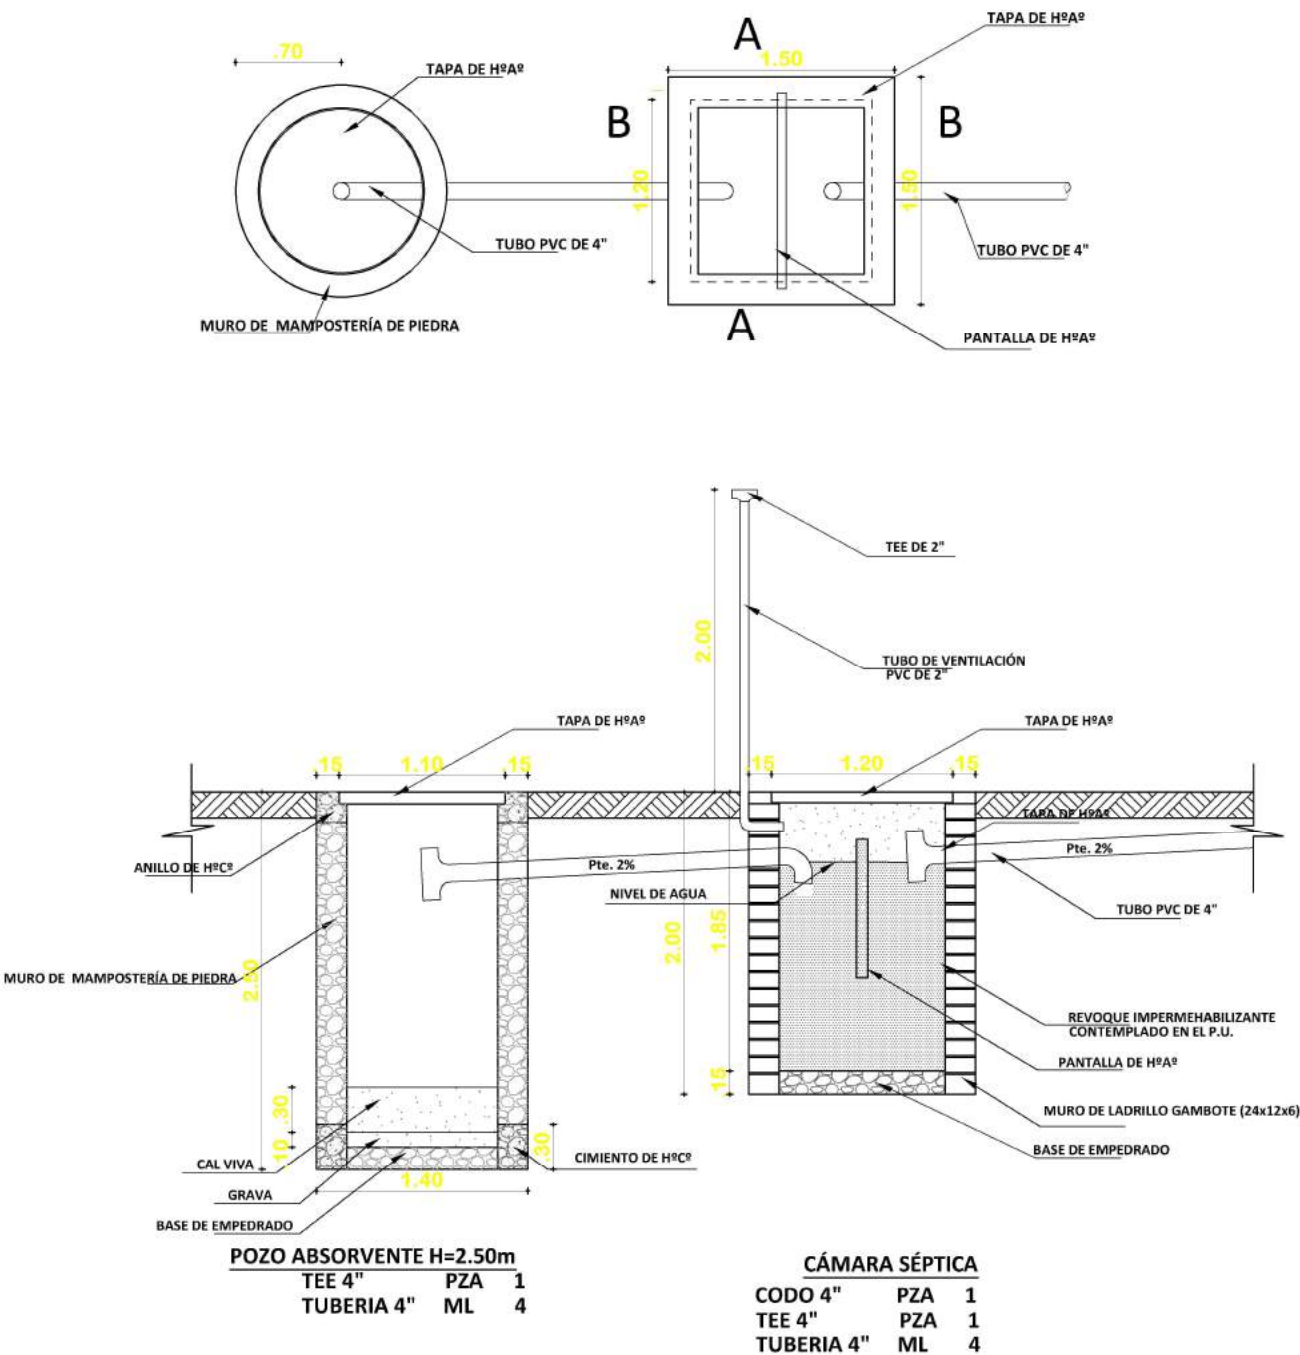

PLANO INSTALACION CAMARA Y POZO ABSORVENTE
ESCALA: 1:75



AGENCIA ESTATAL DE VIVIENDA-AEVIVIENDA

PROYECTO: PROYECTO DE VIVIENDA CUALITATIVA EN EL MUNICIPIO DE POTOSI -FASE(XLIV) 2024- POTOSI

MUNICIPIO: POTOSI

PROVINCIA: TOMAS FRÍAS

DEPARTAMENTO: POTOSI



DISEÑO ARQUITECTONICO REVISADO Y APROBADO

FECHA: JULIO/2024

MODULO: 1 - 2

LAMINA: 03/11





MODULO 3: DETALLES CONSTRUCTIVOS

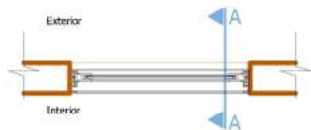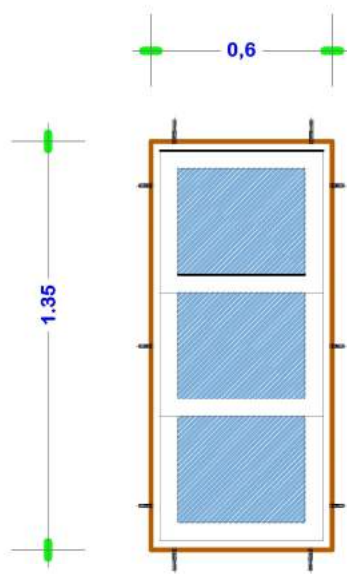


PLANTA
VENTANA TIPO 1

DETALLE VENTANA DE ALUMINIO 0.60x1.35


ESC: 1:25

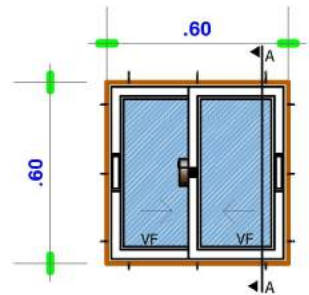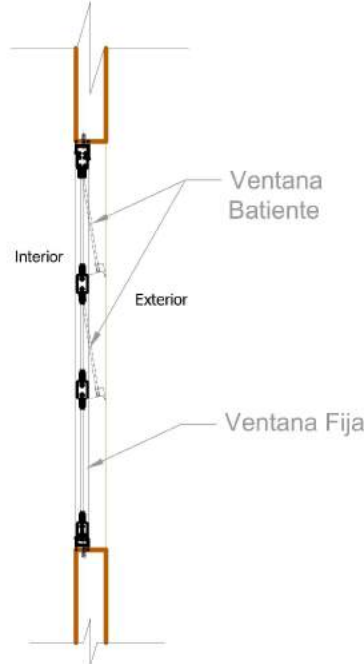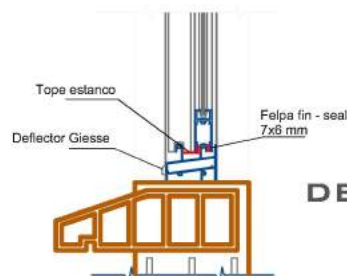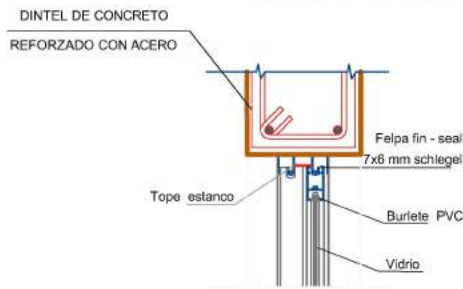

ELEVACION

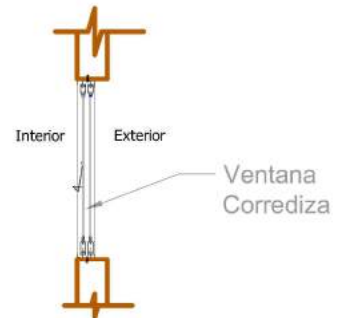

SECCION
A-A

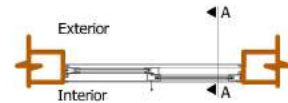


PLANTA

VENTANA TIPO 3

DETALLE VENTANA DE ALUMINIO 0.60x0.60

ESC: 1:25

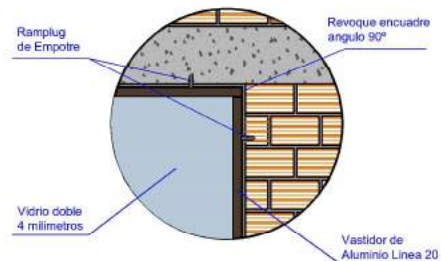

DETALLE VENTANA DE ALUMINIO LINEA 20 C/VIDRIO 4MM + ACCESORIOS



AGENCIA ESTATAL DE VIVIENDA-AEVIVIENDA

PROYECTO: PROYECTO DE VIVIENDA CUALITATIVA EN EL MUNICIPIO DE POTOSI -FASE(XLIV) 2024- POTOSI

MUNICIPIO: POTOSI

PROVINCIA: TOMAS FRÍAS

DEPARTAMENTO: POTOSI





DISEÑO ARQUITECTONICO REVISADO Y APROBADO

FECHA: JULIO/2024

MODULO: 1 - 2

LAMINA: 04/11



MODULO 3: DETALLES CONSTRUCTIVOS

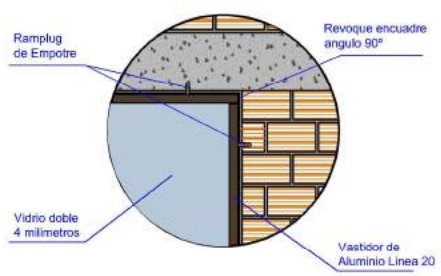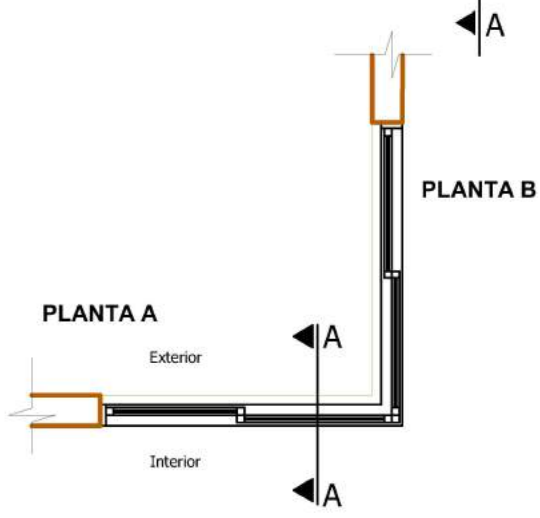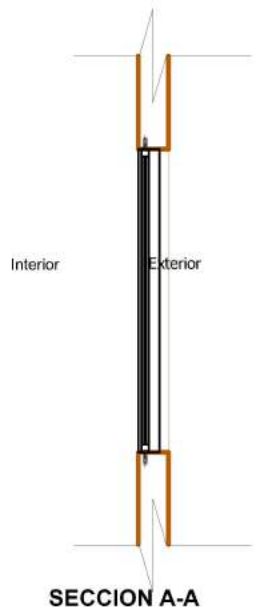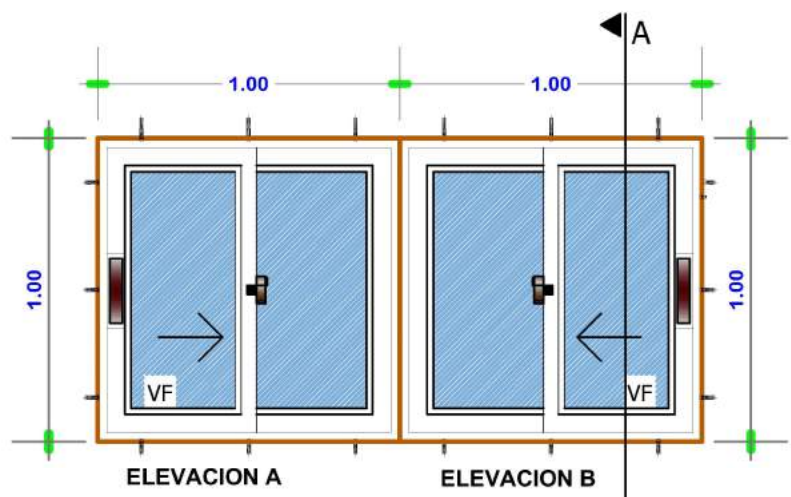

VENTANA TIPO 2

DETALLE VENTANA DE ALUMINIO 1,00 x 1,00

ESC: 1:25

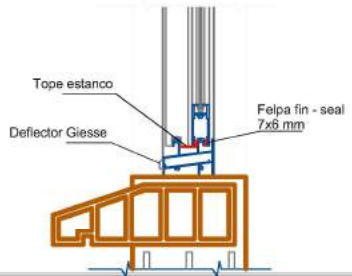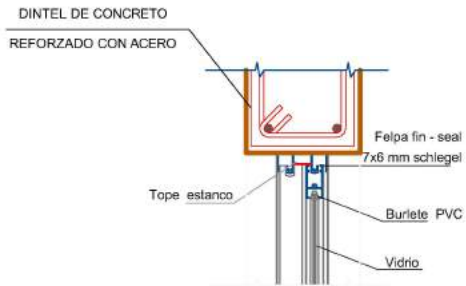

DETALLE VENTANA DE ALUMINIO LINEA 20 C/VIDRIO 4MM + ACCESORIOS



AGENCIA ESTATAL DE VIVIENDA-AEVIVIENDA

PROYECTO: PROYECTO DE VIVIENDA CUALITATIVA EN EL MUNICIPIO DE POTOSI -FASE(XLIV) 2024- POTOSI
MUNICIPIO: POTOSI
PROVINCIA: TOMAS FRÍAS
DEPARTAMENTO: POTOSI



DISEÑO ARQUITECTONICO

REVISADO Y APROBADO

FECHA: JULIO/2024
MODULO: 1 - 2
LAMINA: 05/11

MODULO 3: DETALLES CONSTRUCTIVOS

VENTANA TIPO 4
DETALLE VENTANA DE
ALUMINIO 0.90 x 1.20
ESC: 1:25

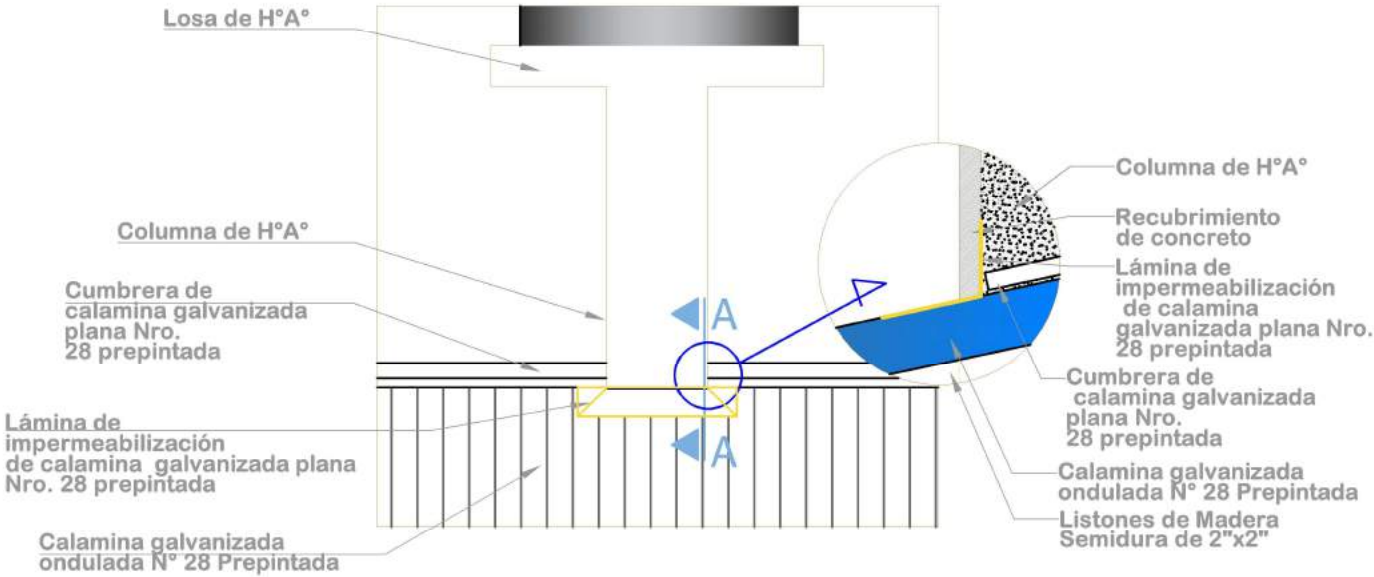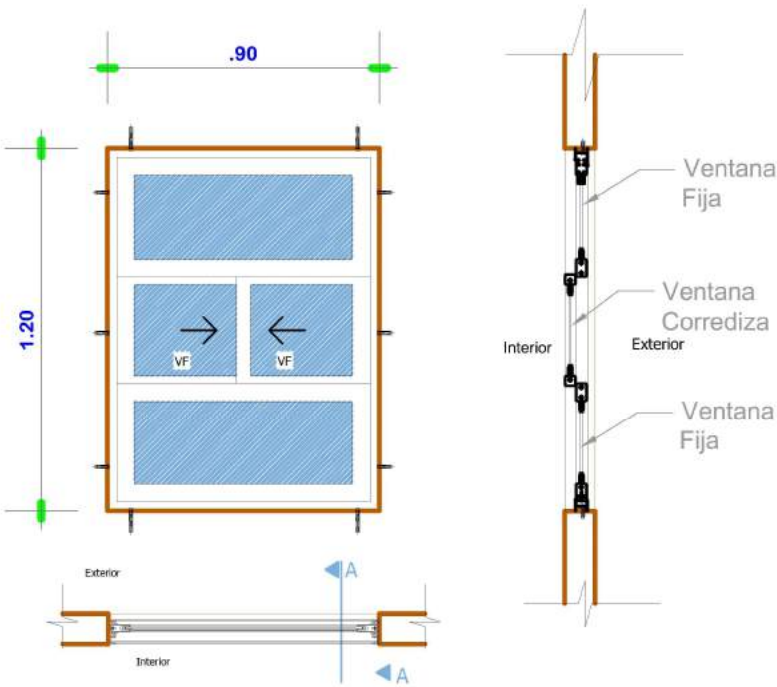


DETALLE DE IMPERMEABILIZACIÓN
DE CUBIERTA
ESC: 1:25

	AGENCIA ESTATAL DE VIVIENDA-AEVIVIENDA		DISEÑO ARQUITECTONICO	REVISADO Y APROBADO	FECHA: JULIO/2024
	PROYECTO: PROYECTO DE VIVIENDA CUALITATIVA EN EL MUNICIPIO DE POTOSI -FASE(XLIV) 2024- POTOSI				MODULO: 1 - 2
	MUNICIPIO: POTOSÍ				LAMINA: 06/11
	PROVINCIA: TOMAS FRÍAS	DEPARTAMENTO: POTOSI			

MODULO 3: DETALLES CONSTRUCTIVOS

PUERTA INTERIOR DE MADERA

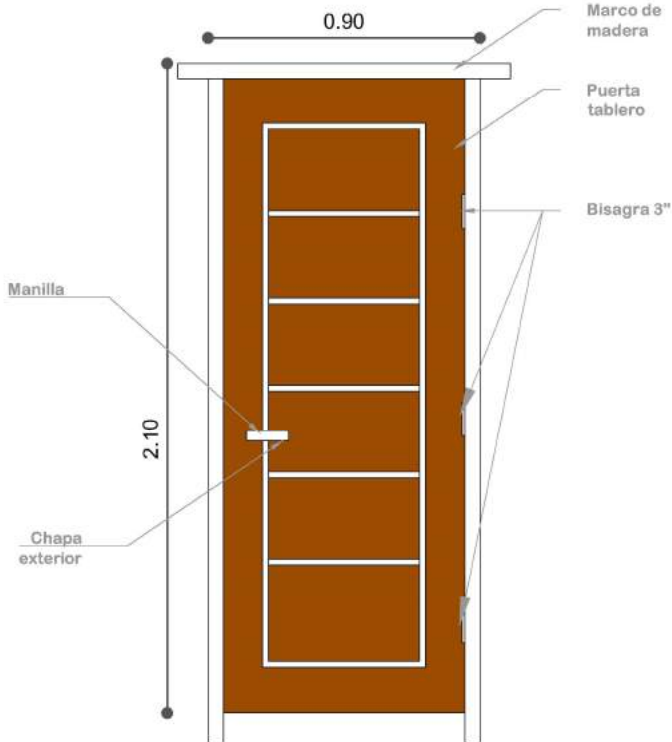


PUERTA DE 0.90X2.10

Nota: El material de madera, debera ser pintada y barnizada 3 veces (3 manos)

PUERTA 0.90 x 2,10

ESC: 1:25

**PUERTA MIXTA EXTERIOR DE
MADERA Y METAL**

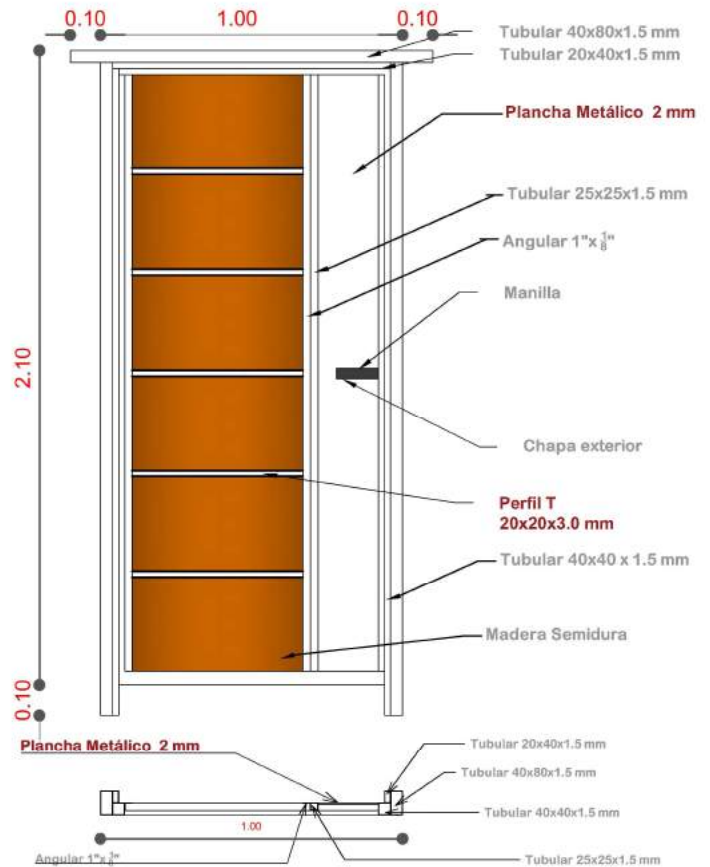


Nota: El material de madera y metal, debera ser pintada y barnizada 3 veces (3 manos)

PUERTA 1.00 x 2,10

ESC: 1:25

DETALLE EMPOTRADO DE CALAMINA

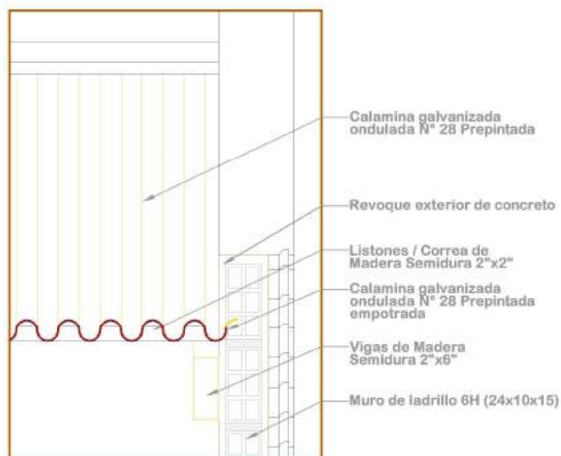

ESC: 1:15

VISTAS DE PUERTA MIXTA EXTERIOR



INTERIOR



AGENCIA ESTATAL DE VIVIENDA-AEVIVIENDA

PROYECTO:
PROYECTO DE VIVIENDA CUALITATIVA EN EL MUNICIPIO
DE POTOSI -FASE(XLIV) 2024- POTOSI

MUNICIPIO: POTOSÍ

PROVINCIA: TOMAS FRÍAS

DEPARTAMENTO:

POTOSI

DISEÑO ARQUITECTONICO REVISADO Y APROBADO


FECHA:
JULIO/2024

MODULO: 1-2

LAMINA:

07/11


MODULO 3: DETALLES CONSTRUCTIVOS

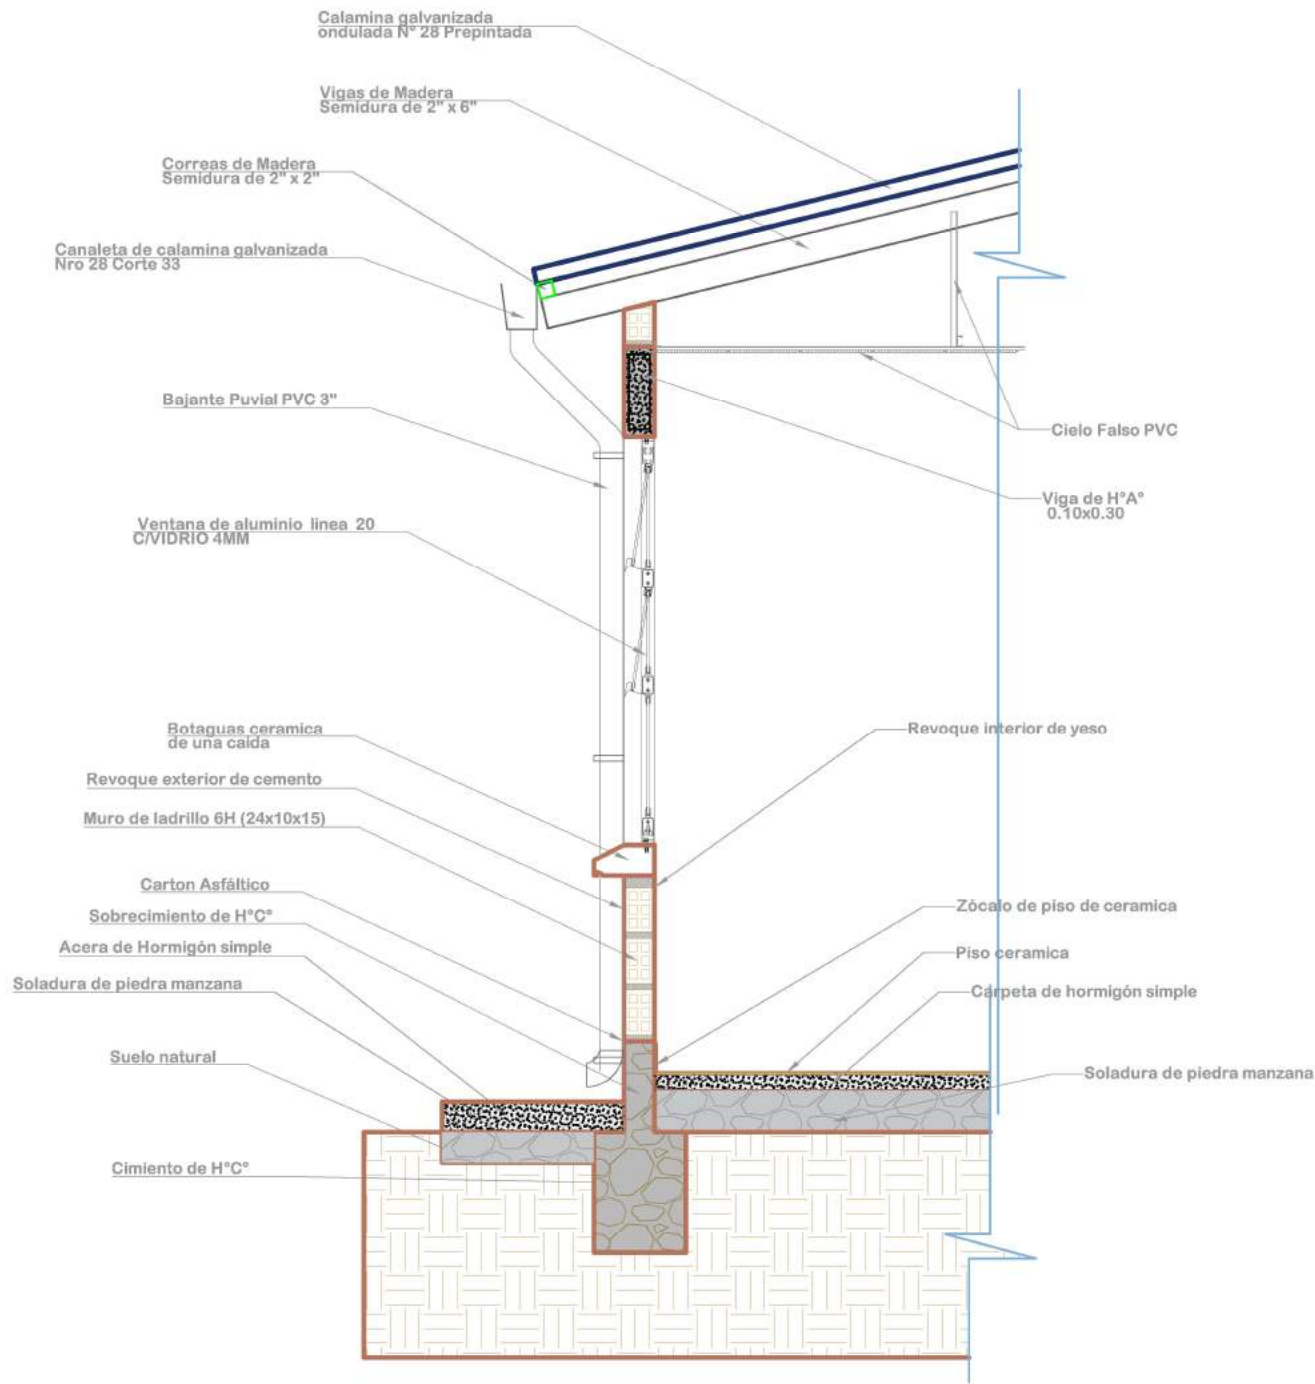


DETALLE CORTE DE BORDE
ESC: 1:25

	AGENCIA ESTATAL DE VIVIENDA-AEVIVIENDA		DISEÑO ARQUITECTONICO	REVISADO Y APROBADO	FECHA: JULIO/2024
	PROYECTO: PROYECTO DE VIVIENDA CUALITATIVA EN EL MUNICIPIO DE POTOSI -FASE(XLIV) 2024- POTOSI				MODULO: 1 - 2
	MUNICIPIO: POTOSI				LAMINA: 08/11
	PROVINCIA: TOMAS FRÍAS	DEPARTAMENTO: POTOSI			

MODULO 3: DETALLES CONSTRUCTIVOS

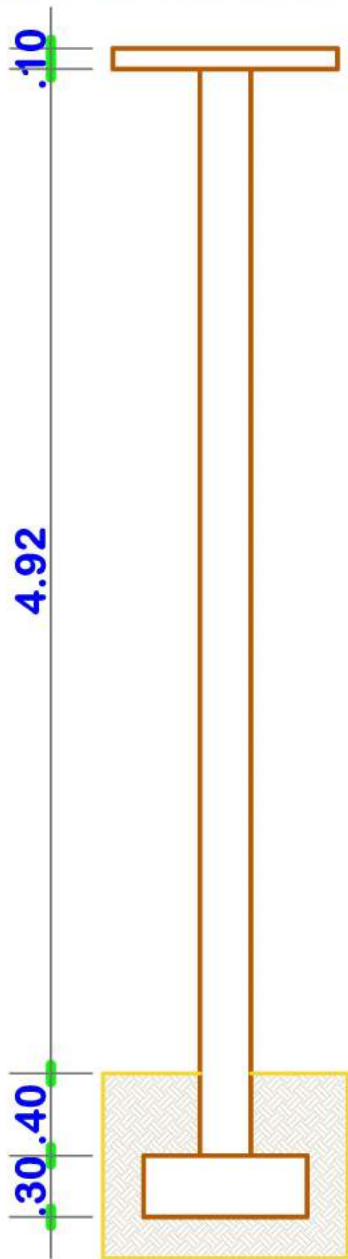

DETALLE COLUMNA DE HºAº
Y ZAPATA DE HºAº
ESCALA: 1:50

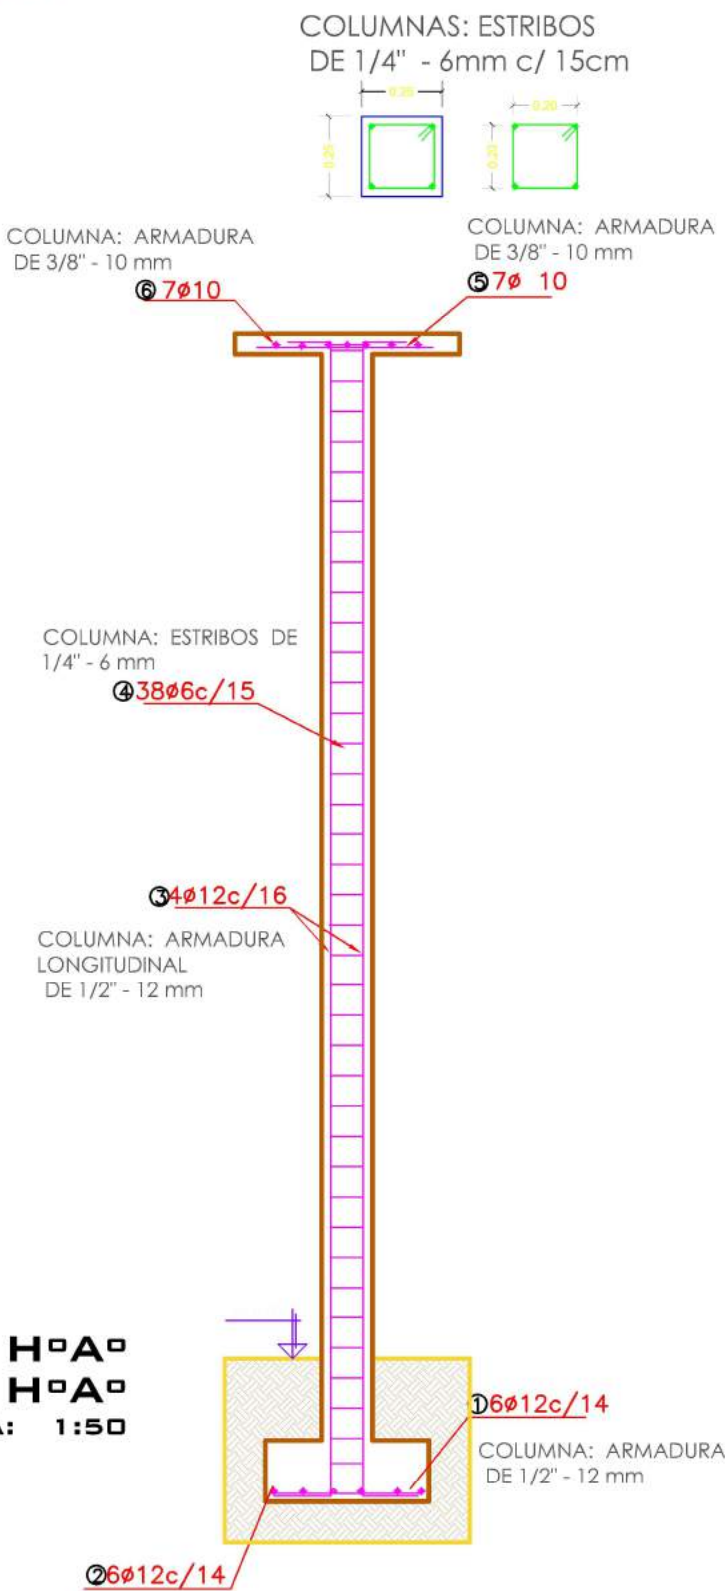

AGENCIA ESTATAL DE VIVIENDA-AEVIVIENDA

PROYECTO: PROYECTO DE VIVIENDA CUALITATIVA EN EL MUNICIPIO DE POTOSI -FASE(XLIV) 2024- POTOSI

MUNICIPIO: POTOSI

PROVINCIA: TOMAS FRÍAS

DEPARTAMENTO: POTOSI


DISEÑO ARQUITECTONICO REVISADO Y APROBADO

FECHA: JULIO/2024


MODULO: 1 - 2

LAMINA: 09/11

MODULO 3: DETALLES CONSTRUCTIVOS

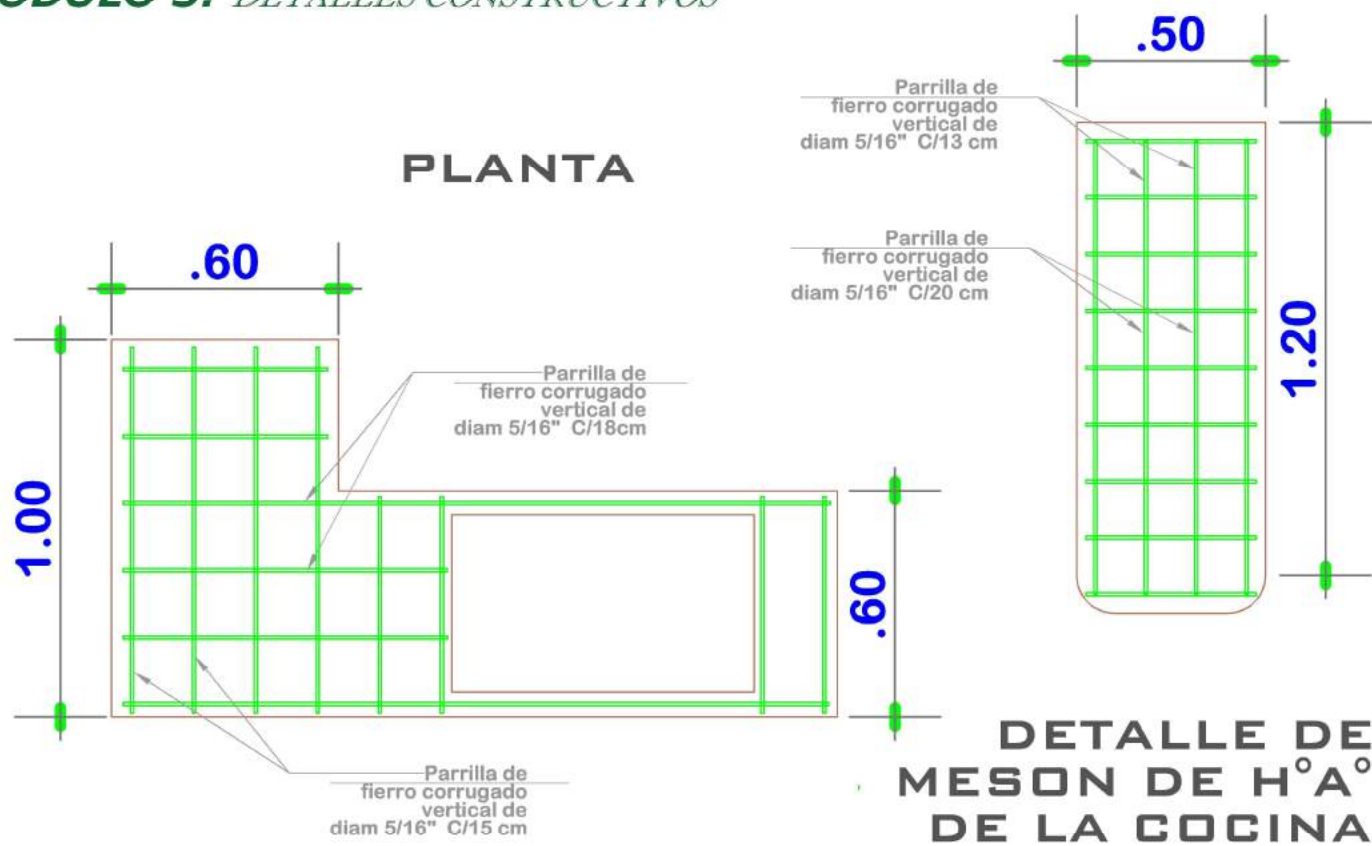


DETALLE DE MESON DE H°A° DE LA COCINA
ESC: 1:20

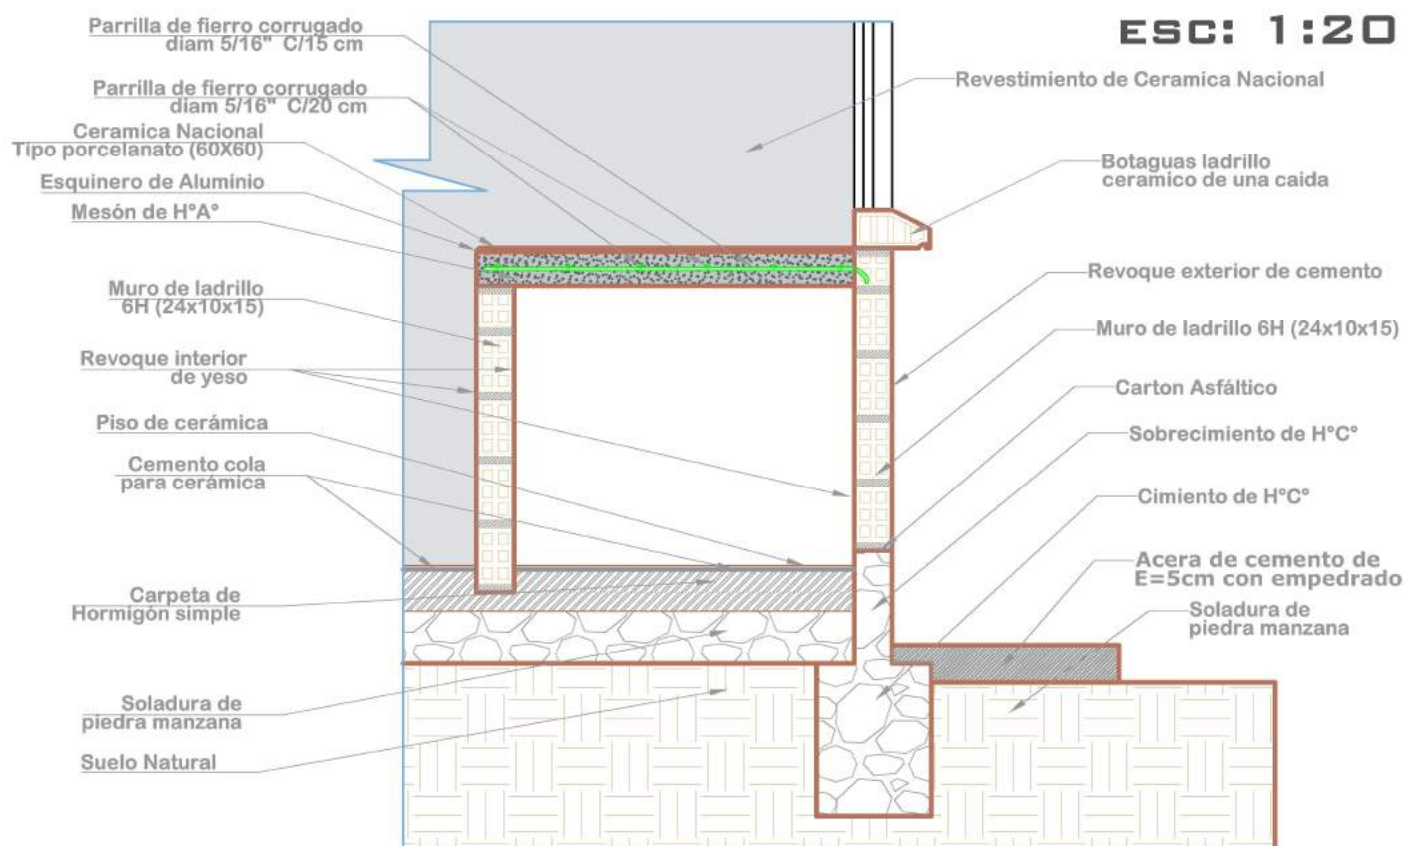


AGENCIA ESTATAL DE VIVIENDA-AEVIVIENDA DISEÑO ARQUITECTONICO REVISADO Y APROBADO			
PROYECTO:			
PROYECTO DE VIVIENDA CUALITATIVA EN EL MUNICIPIO DE POTOSI -FASE(XLIV) 2024- POTOSI			
MUNICIPIO:			
POTOSI			
PROVINCIA:			
TOMAS FRÍAS			
DEPARTAMENTO:			
POTOSI			

FECHA:	JULIO/2024
MODULO:	1 - 2
LAMINA:	10/11


MODULO 3: DETALLES CONSTRUCTIVOS

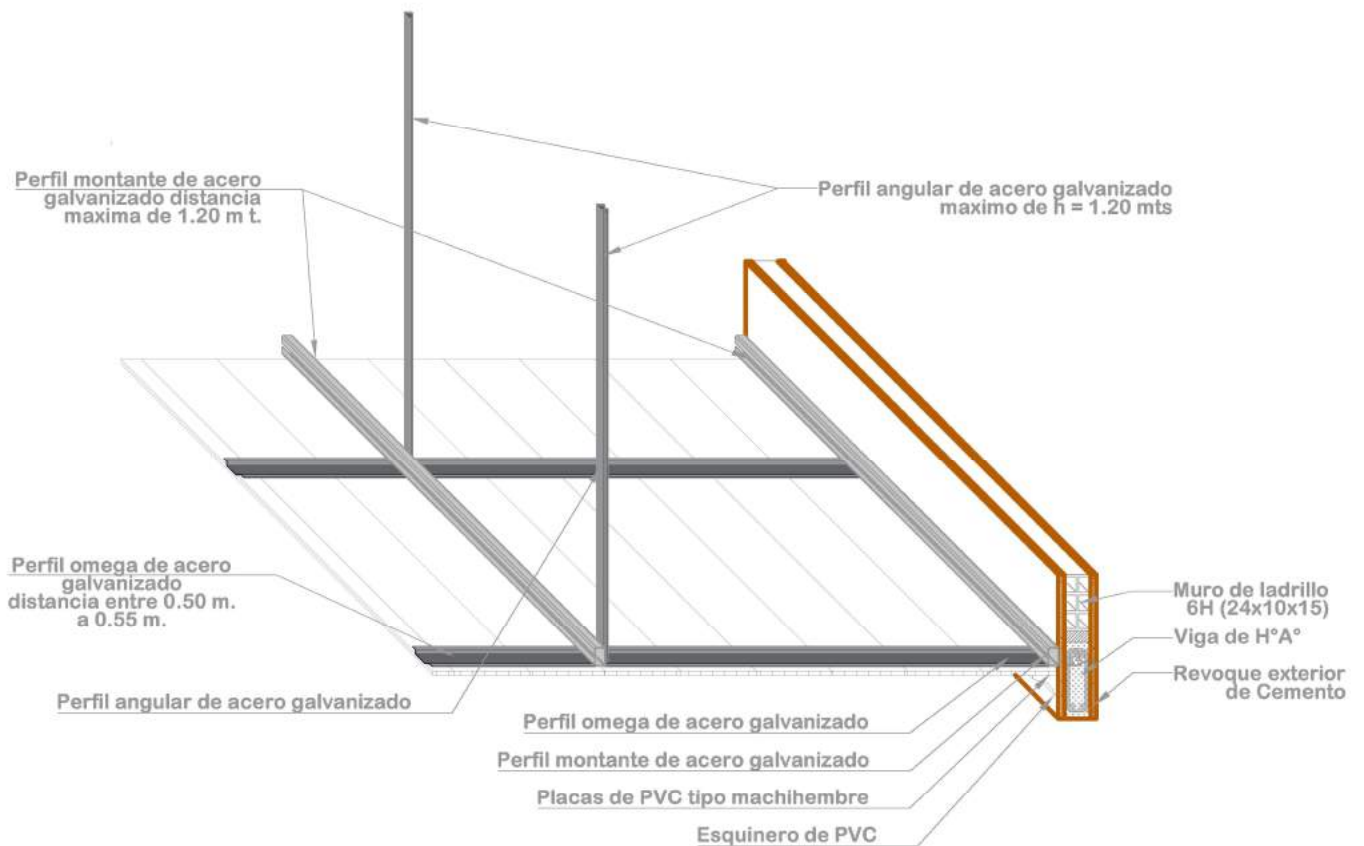

DETALLE DE CIELO FALSO DE PVC ESC: 1:20

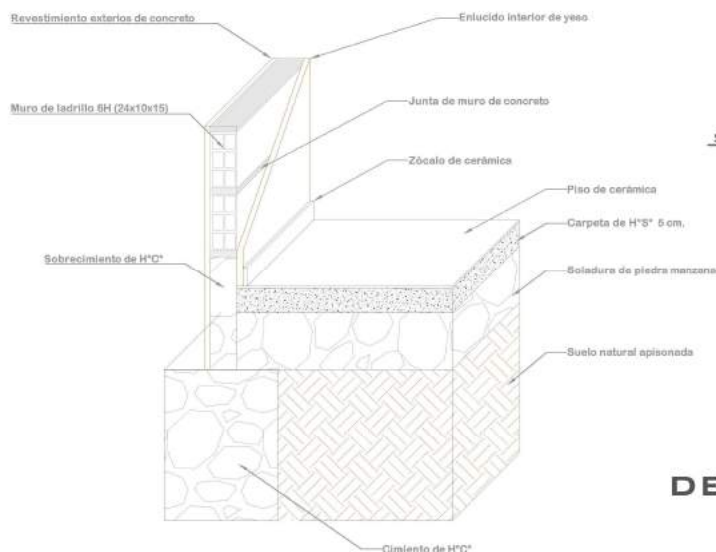

DETALLE CIMIENTO Y PISO DE CERÁMICA

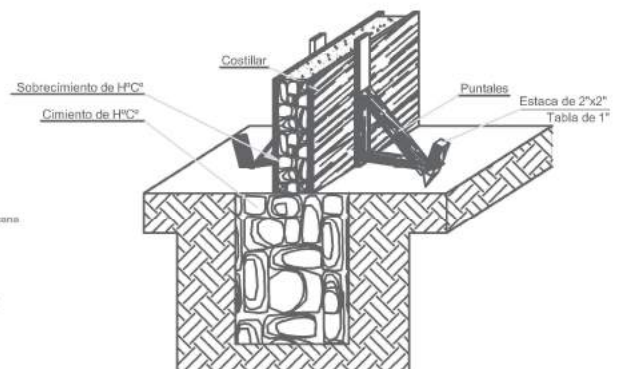

DETALLE ARMADO DE CIMIENTO Y SOBRECIMIENTO DE Hª C°



AGENCIA ESTATAL DE VIVIENDA-AEVIVIENDA

PROYECTO:
PROYECTO DE VIVIENDA CUALITATIVA EN EL MUNICIPIO
DE POTOSI -FASE(XLIV) 2024- POTOSI

MUNICIPIO:
POTOSI

PROVINCIA:
TOMAS FRÍAS

DEPARTAMENTO:
POTOSI

DISEÑO ARQUITECTONICO REVISADO Y APROBADO

FECHA:
JULIO/2024

MODULO:
1 - 2

LAMINA:
11/11