



PLANO DE CIMIENTOS

ESC. 1:75


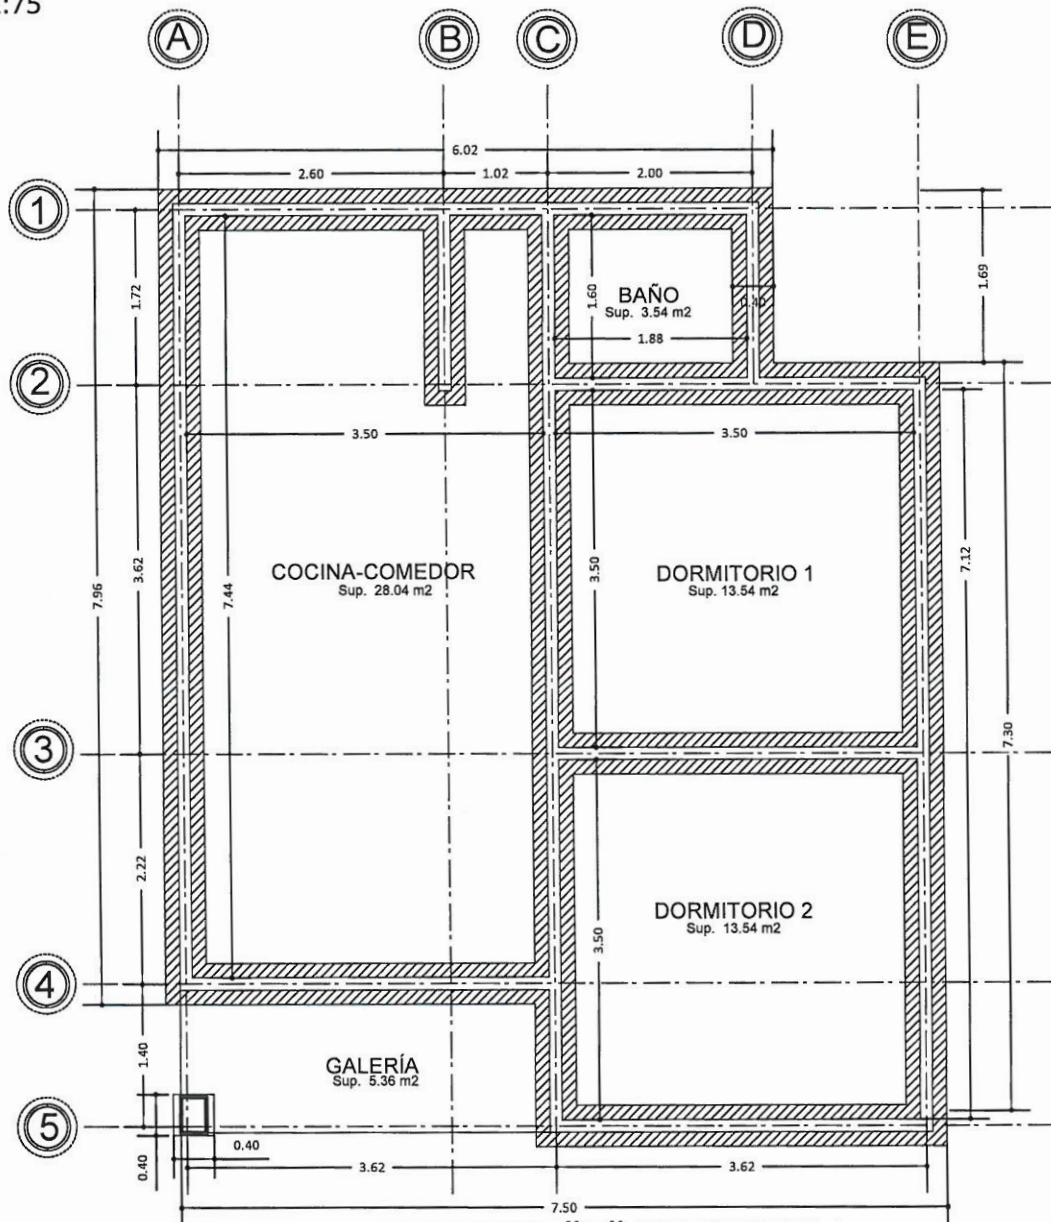


DETALLE VIGA "T" INVERTIDA

SECCION
VIGA T

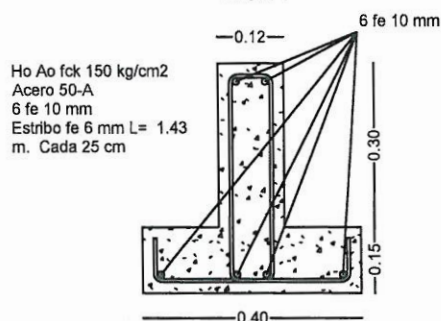


SECCIÓN
ESTRIBO

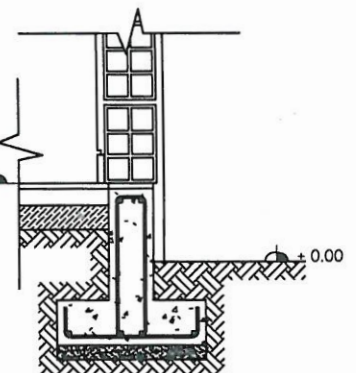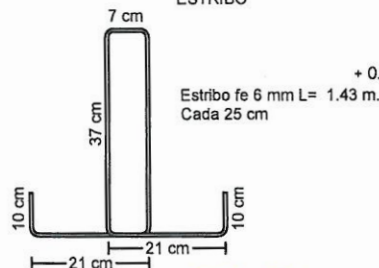

AGENCIA ESTATAL DE VIVIENDA - AEVIVIENDA	
NOMBRE DEL PROYECTO: "PROYECTO DE VIVIENDA NUEVA EN EL MUNICIPIO DE PUCARA -FASE(I) 2020- SANTA CRUZ"	
COMUNIDADES: EL CERRO, EL CRUCE, EL TIFAL, LOMA LARGA	MUNICIPIO: PUCARA
PROVINCIA: VALLEGRANDE	DEPARTAMENTO: SANTA CRUZ


REVISADO POR: 	APROBADO POR: 	FECHA: SEPTIEMBRE/2020
		SUPERFICIE: 64,02 m ²
		LAMINA: 1/18

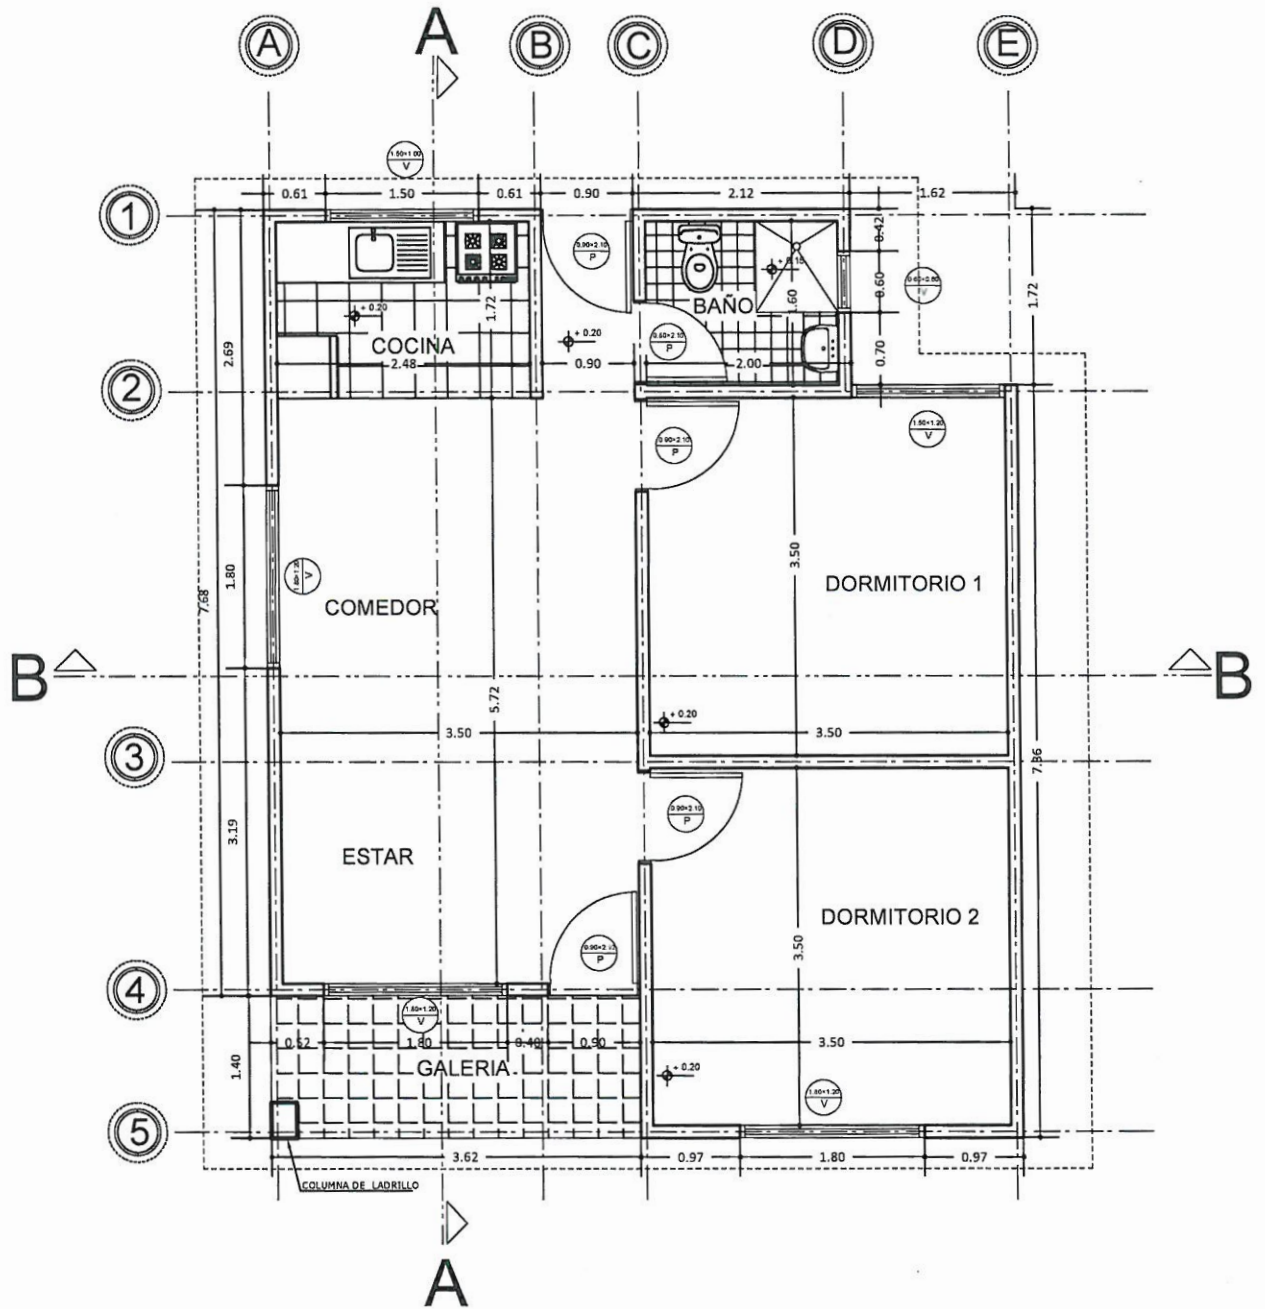

PLANTA ACOTADA
ESC. 1:75

AGENCIA ESTATAL DE VIVIENDA - AEVIVIENDA	
NOMBRE DEL PROYECTO: "PROYECTO DE VIVIENDA NUEVA EN EL MUNICIPIO DE PUCARA -FASE II 2020- SANTA CRUZ"	
COMUNIDADES: EL CERRO, EL CRUCE, EL TIPAL, LOMA LARGA	MUNICIPIO: PUCARA
PROVINCIA: VALLEGRANDE	DEPARTAMENTO: SANTA CRUZ




REVISADO POR: <i>[Signature]</i> AGENCIA ESTATAL DE VIVIENDA	APROBADO POR: <i>[Signature]</i> Ing. Vladimir Jahen Caro PROFESIONAL EN FISCALIZACIÓN II	FECHA: SEPTIEMBRE/2020 SUPERFICIE: 64,02 m ² LAMINA: 2/18
--	--	---

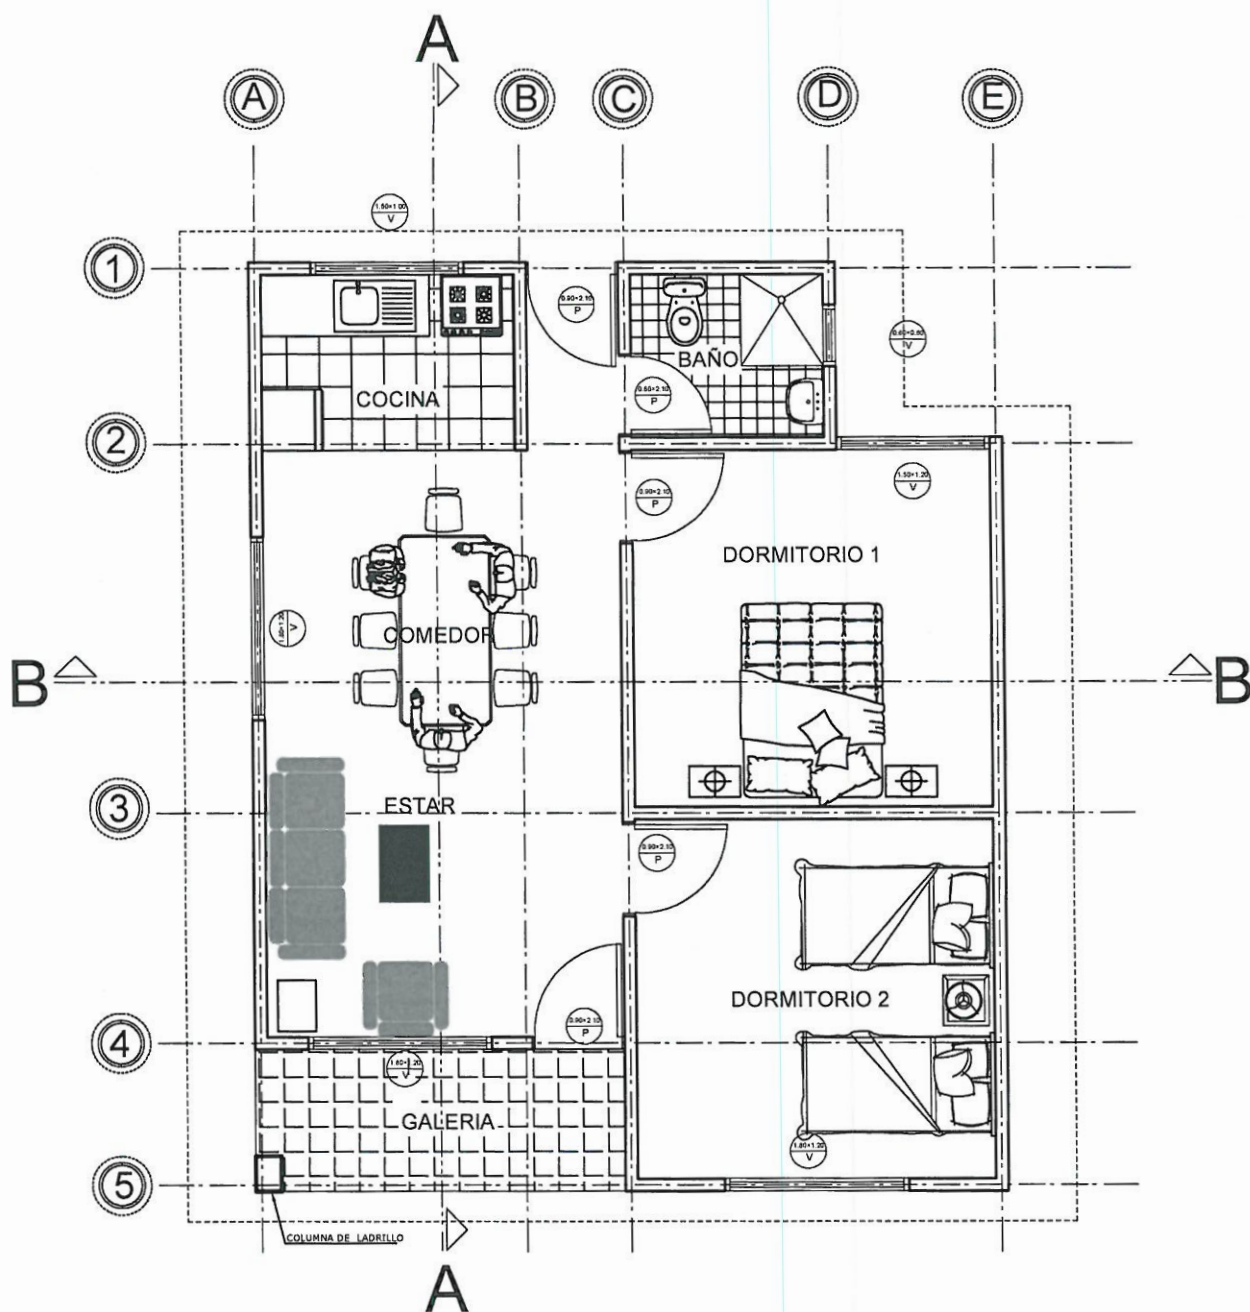

PLANTA AMOBLADA
ESC. 1:75

AGENCIA ESTATAL DE VIVIENDA - AEVIVIENDA	
NOMBRE DEL PROYECTO: "PROYECTO DE VIVIENDA NUEVA EN EL MUNICIPIO DE PUCARA -FASE II 2020- SANTA CRUZ"	
COMUNIDADES: EL CERRO, EL CRUCE, EL TIPAL, LOMA LARGA	MUNICIPIO: PUCARA
PROVINCIA: VALLEGRANDE	DEPARTAMENTO: SANTA CRUZ

REVISADO POR: <i>[Signature]</i>	APROBADO POR: <i>[Signature]</i>	FECHA: SEPTIEMBRE/2020
Ing. Vladimir Jahan Caro PROFESIONAL EN FISCALIZACIÓN II AGENCIA ESTATAL DE VIVIENDA		SUPERFICIE: 64,02 m ²
		LAMINA: 3/18

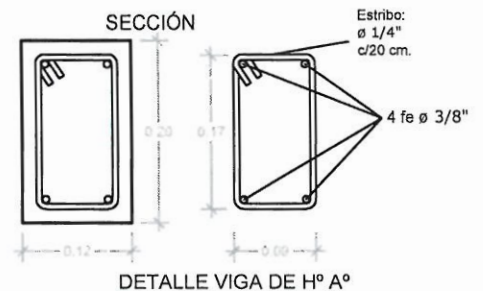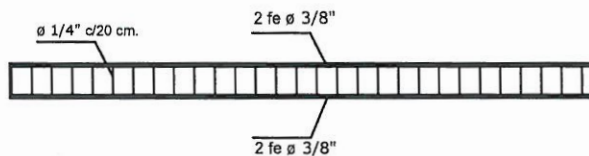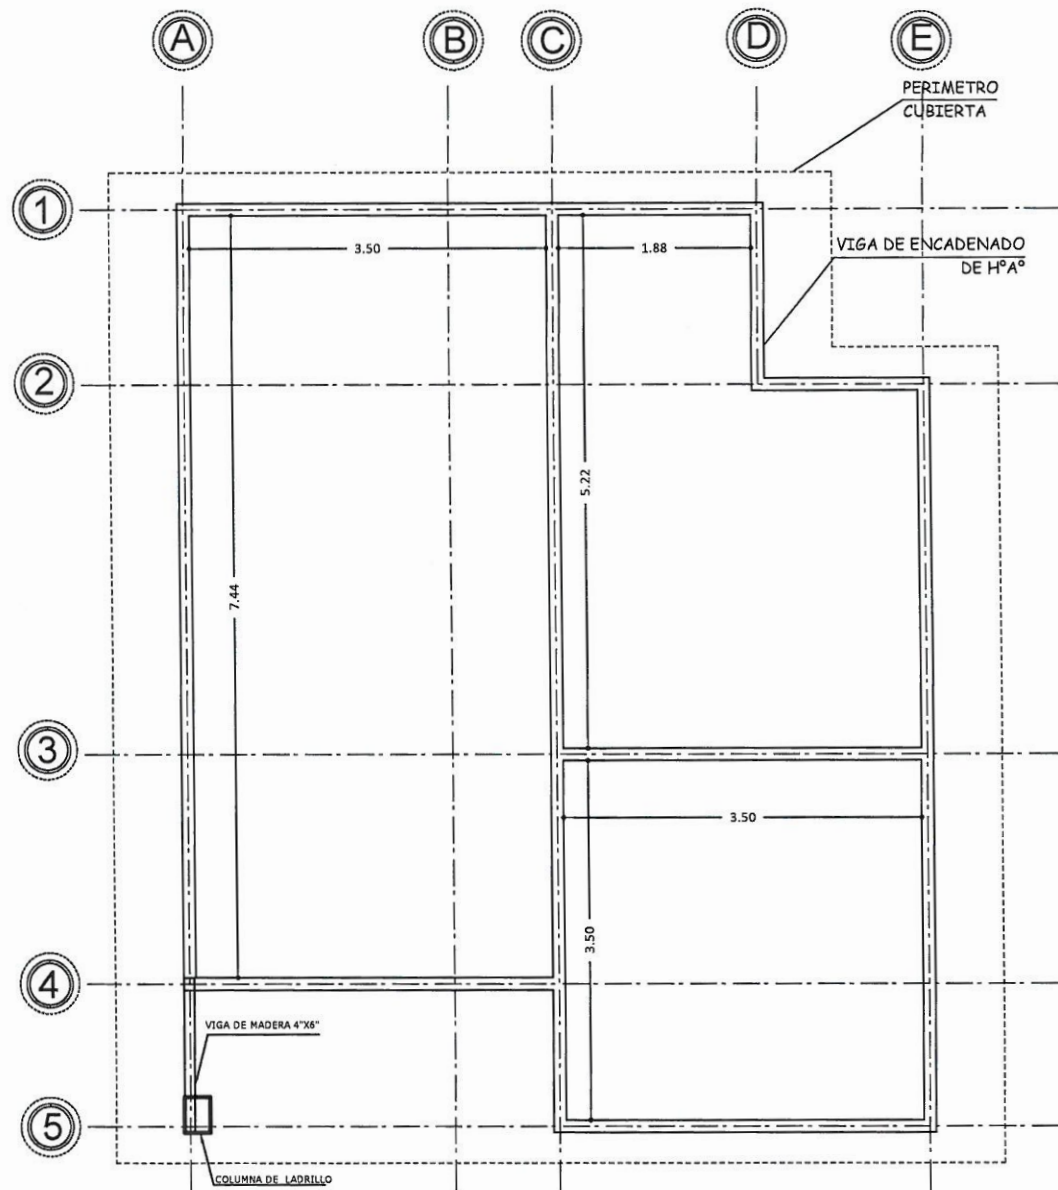


PLANO VIGA Hº Aº Y DINTELES

ESC. 1:75

AGENCIA ESTATAL DE VIVIENDA - AEVIVIENDA	
NOMBRE DEL PROYECTO: "PROYECTO DE VIVIENDA NUEVA EN EL MUNICIPIO DE PUCARA -FASE(I) 2020- SANTA CRUZ"	
COMUNIDADES: EL CERRO, EL CRUCE, EL TIPAL, LOMA LARGA	MUNICIPIO: PUCARA
PROVINCIA: VALLEGRANDE	DEPARTAMENTO: SANTA CRUZ

REVISADO POR:	APROBADO POR:	FECHA: SEPTIEMBRE/2020
		SUPERFICIE: 64,02 m ²
		LAMINA: 4/18

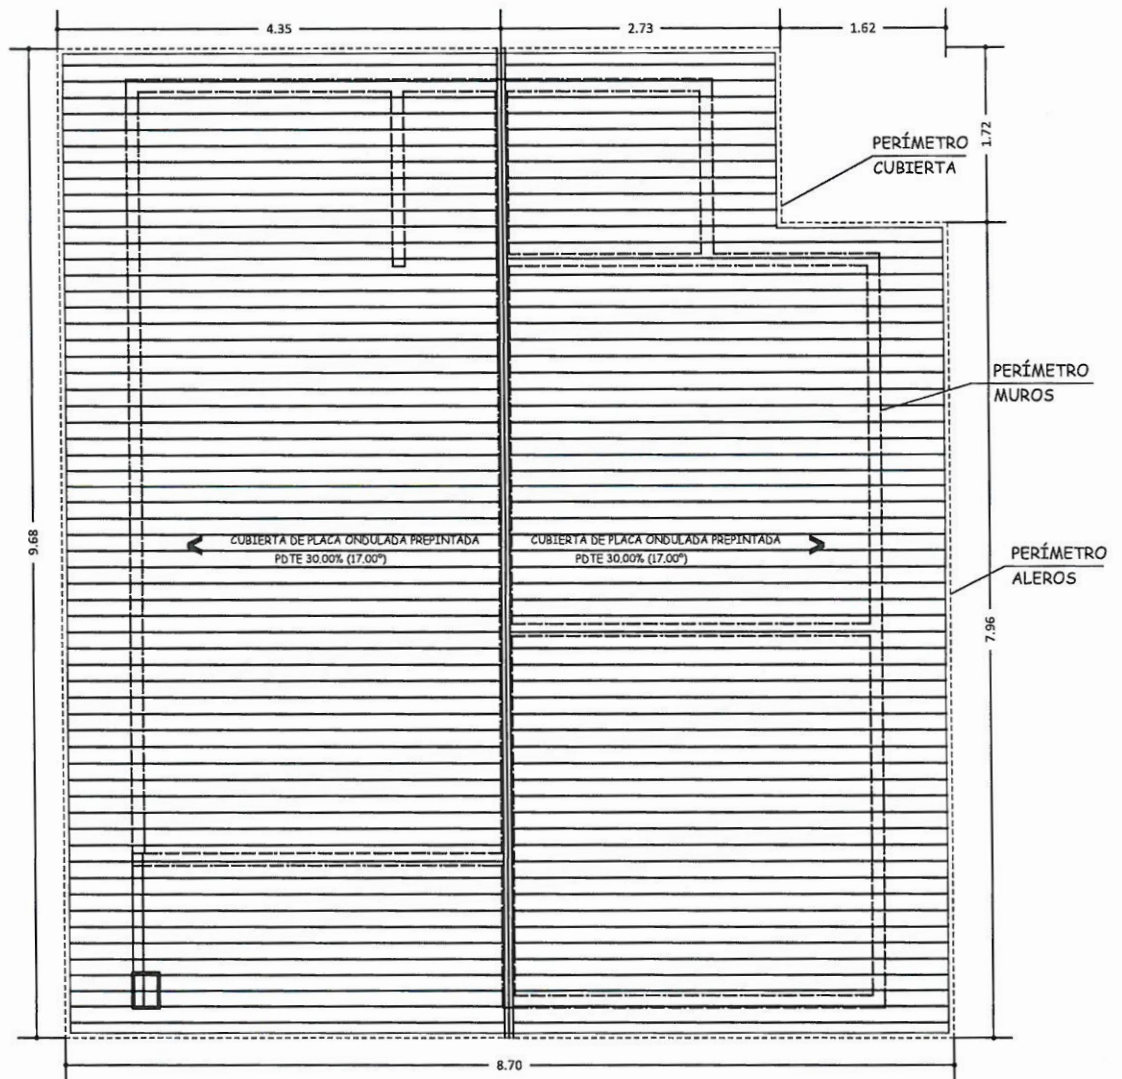


PLANO DE CUBIERTA


ESC. 1:75

AGENCIA ESTATAL DE VIVIENDA - AEVIVIENDA	
NOMBRE DEL PROYECTO: "PROYECTO DE VIVIENDA NUEVA EN EL MUNICIPIO DE PUCARA -FASE(I) 2020- SANTA CRUZ"	
COMUNIDADES: EL CERRO, EL CRUCE, EL TIPAL, LOMA LARGA	MUNICIPIO: PUCARA
PROVINCIA: VALLEGRANDE	DEPARTAMENTO: SANTA CRUZ

REVISADO POR:	APROBADO POR:	FECHA: SEPTIEMBRE/2020
		SUPERFICIE: 64,02 m ²
		LAMINA:
		5/18

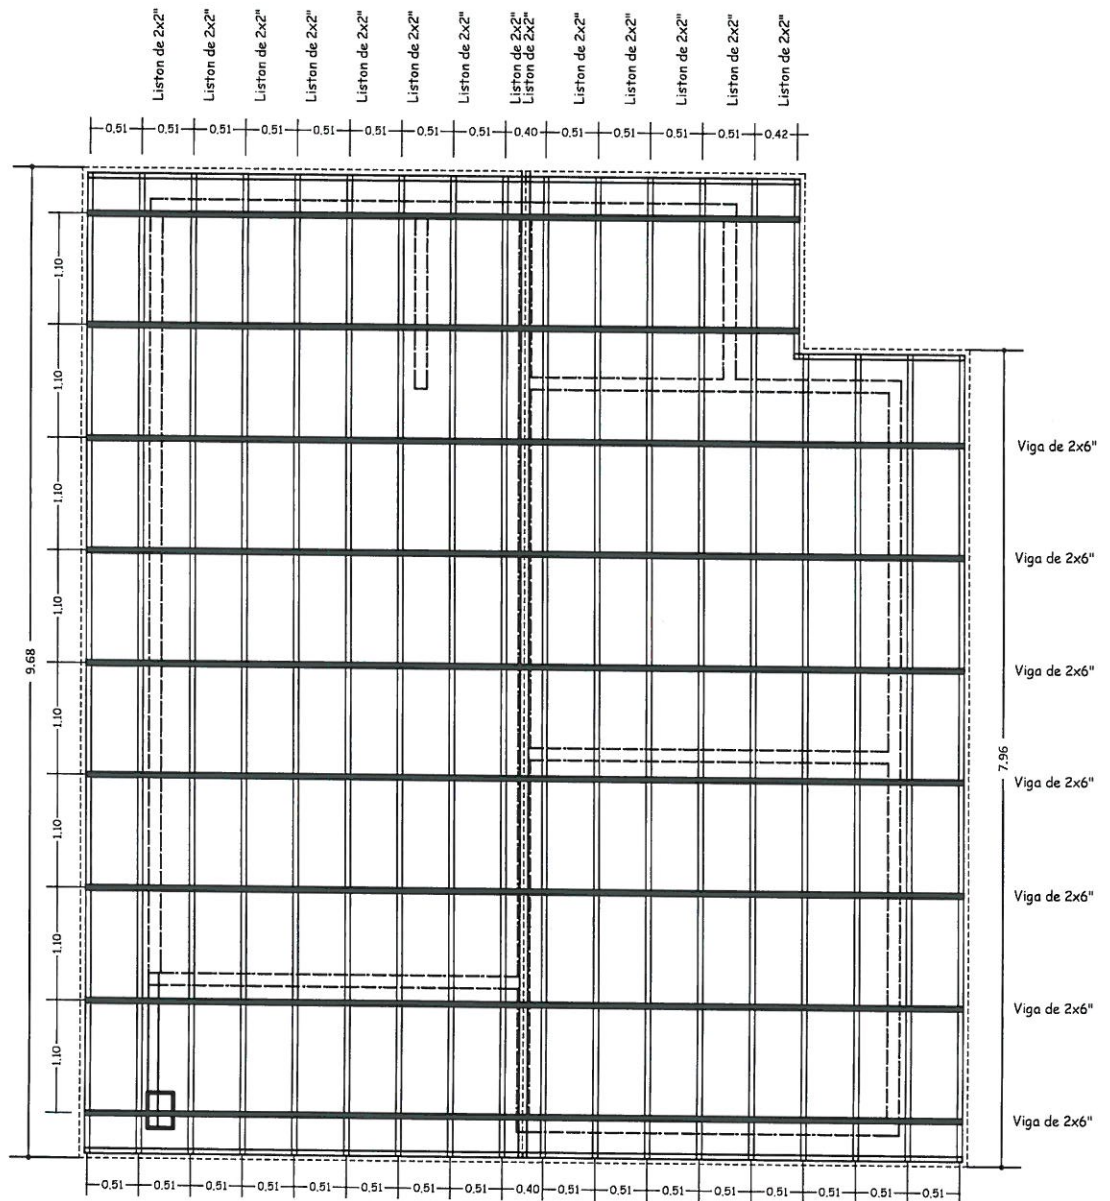


PLANO MADERAMEN DE CUBIERTA **ESC. 1:75**

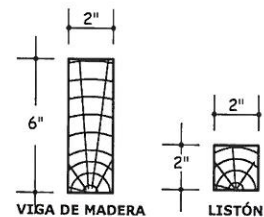

**DETALLE DE VIGA
Y LISTÓN DE MADERA
S/ESC.**

AGENCIA ESTATAL DE VIVIENDA - AEVIVIENDA	
NOMBRE DEL PROYECTO: "PROYECTO DE VIVIENDA NUEVA EN EL MUNICIPIO DE PUCARA -FASE(I) 2020- SANTA CRUZ"	
COMUNIDADES: EL CERRO, EL CRUCE, EL TIPAL, LOMA LARGA	MUNICIPIO: PUCARA
PROVINCIA: VALLEGRANDE	DEPARTAMENTO: SANTA CRUZ


REVISADO POR: 	APROBADO POR: 	FECHA: SEPTIEMBRE/2020
		SUPERFICIE: 64,02 m ²
Ing. Vladimir Jahen Caro PROFESIONAL EN FISCALIZACIÓN II AGENCIA ESTATAL DE VIVIENDA		LAMINA: 6/18

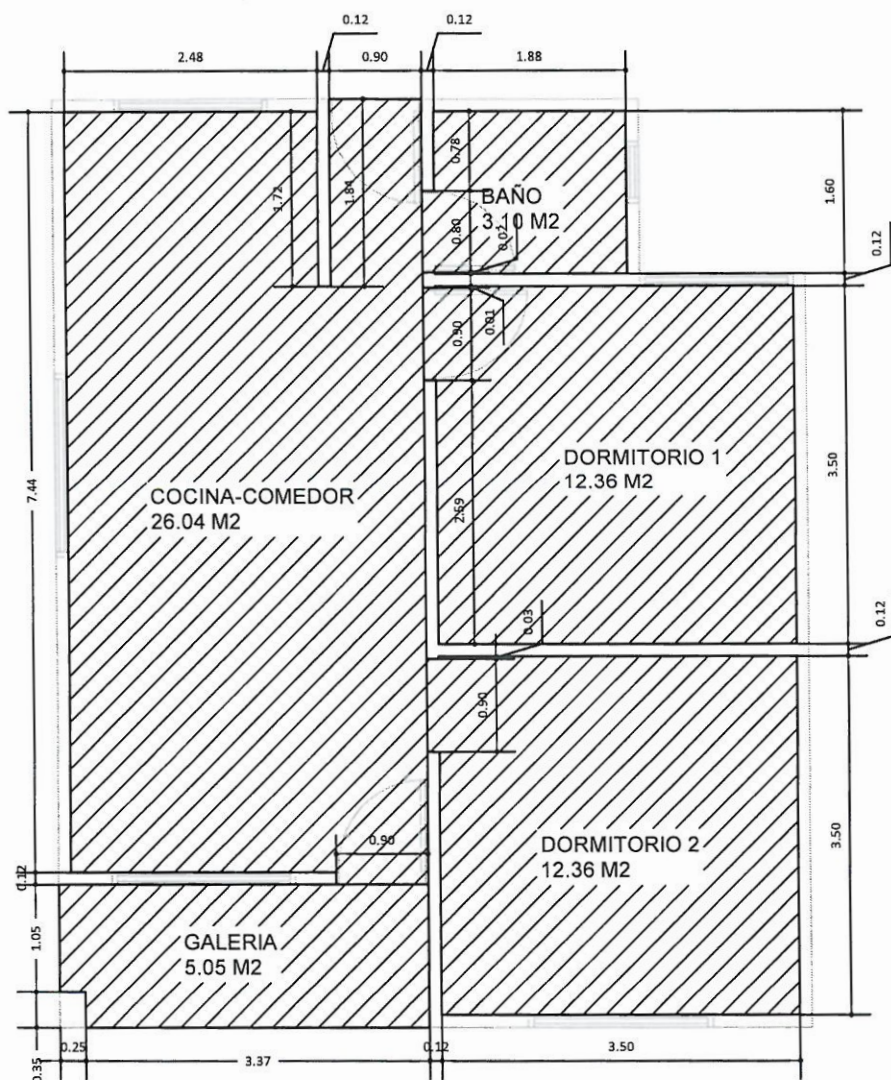

PLANO DE PISO
 ESC. 1:75

AGENCIA ESTATAL DE VIVIENDA - AEVIVIENDA	
NOMBRE DEL PROYECTO: "PROYECTO DE VIVIENDA NUEVA EN EL MUNICIPIO DE PUCARA -FASE(I) 2020- SANTA CRUZ"	
COMUNIDADES: EL CERRO, EL CRUCE, EL TIPAL, LOMA LARGA	MUNICIPIO: PUCARA
PROVINCIA: VALLEGRANDE	DEPARTAMENTO: SANTA CRUZ

REVISADO POR: 	APROBADO POR: 	FECHA: SEPTIEMBRE/2020
 Ing. Vladimir Jahan Cerro PROFESIONAL EN FISCALIZACIÓN II AGENCIA ESTATAL DE VIVIENDA		SUPERFICIE: 64,02 m ² LAMINA: 7 /18

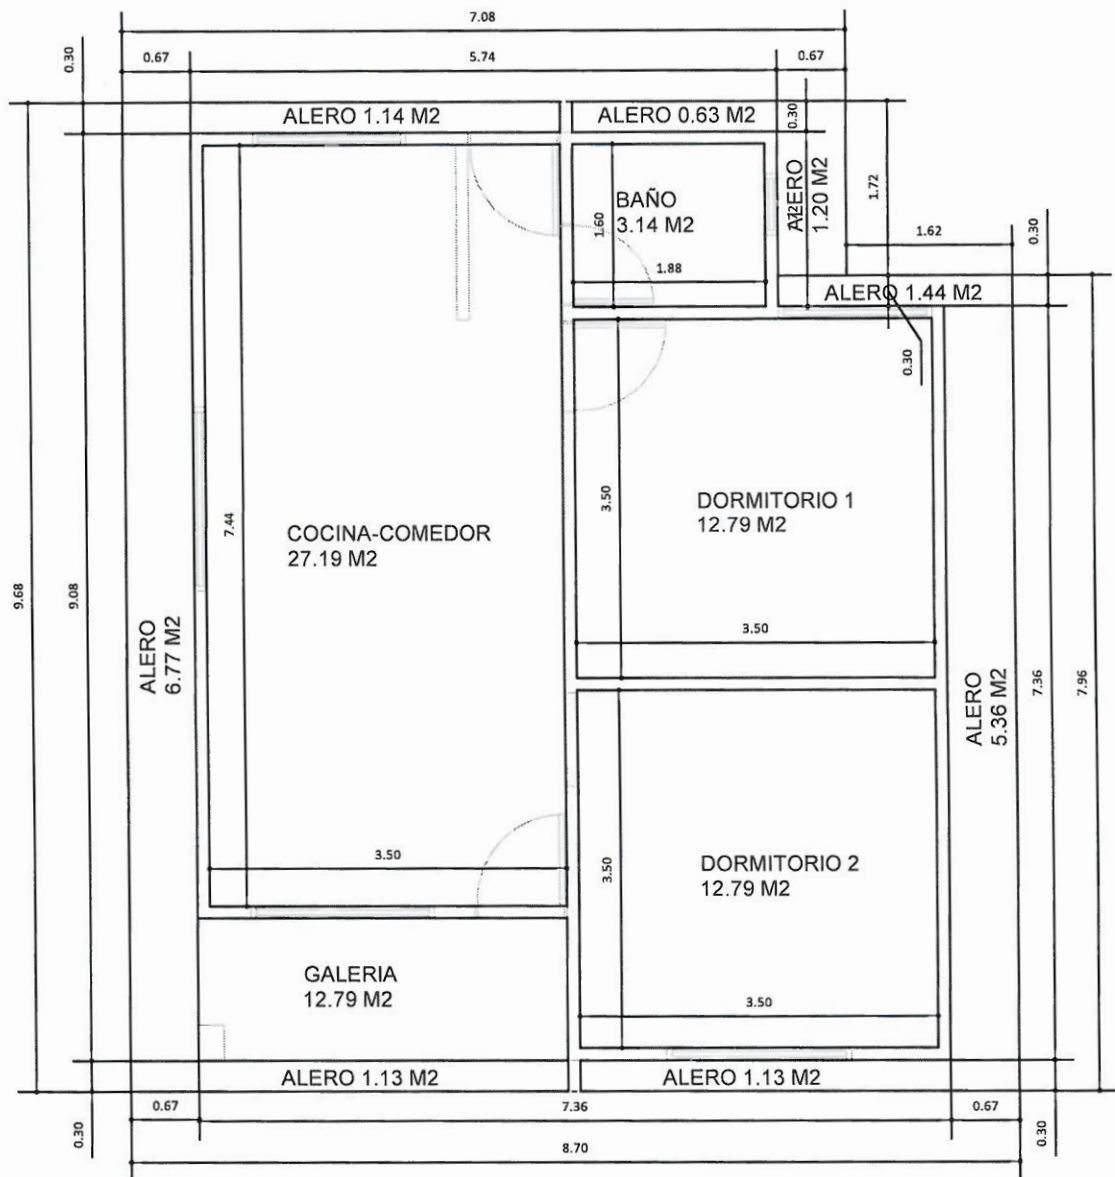


PLANO DE CIELO RASO ESC. 1:75


AGENCIA ESTATAL DE VIVIENDA - AEVIVIENDA	
NOMBRE DEL PROYECTO: "PROYECTO DE VIVIENDA NUEVA EN EL MUNICIPIO DE PUCARA -FASE(I) 2020- SANTA CRUZ"	
COMUNIDADES: EL CERRO, EL CRUCE, EL TIPAL, LOMA LARGA	MUNICIPIO: PUCARA
PROVINCIA: VALLEGRANDE	DEPARTAMENTO: SANTA CRUZ

REVISADO POR: 	APROBADO POR:
Ing. Vladimir Jahen Baro PROFESIONAL EN FISCALIZACIÓN II	

FECHA: SEPTIEMBRE/2020
SUPERFICIE: 64,02 m ²
LAMINA: 8/18

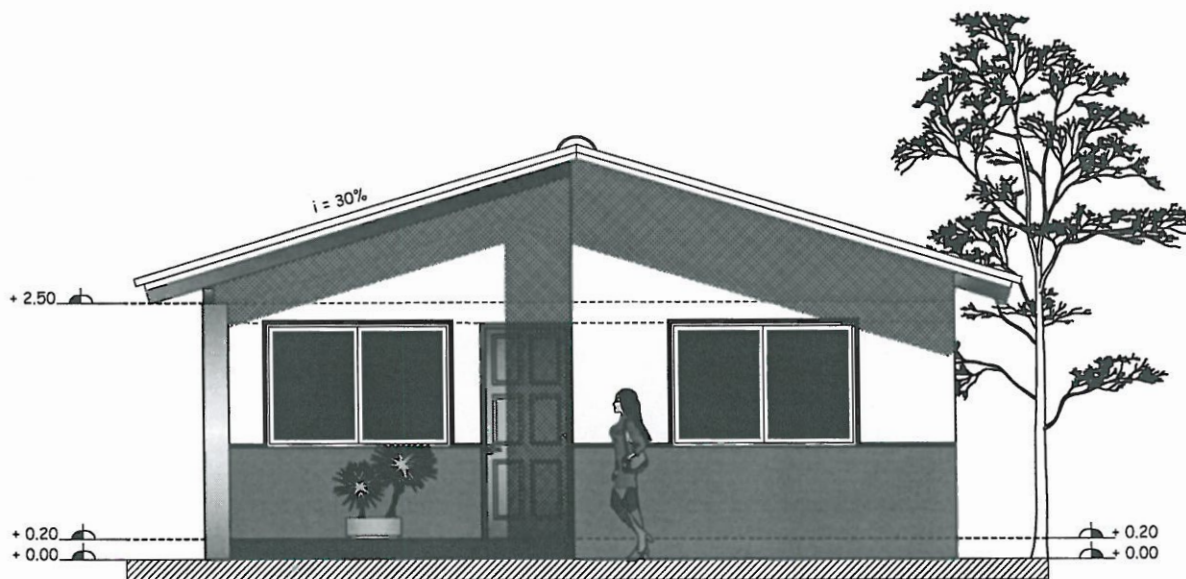


ELEVACIÓN FRONTAL
ESC. 1:75

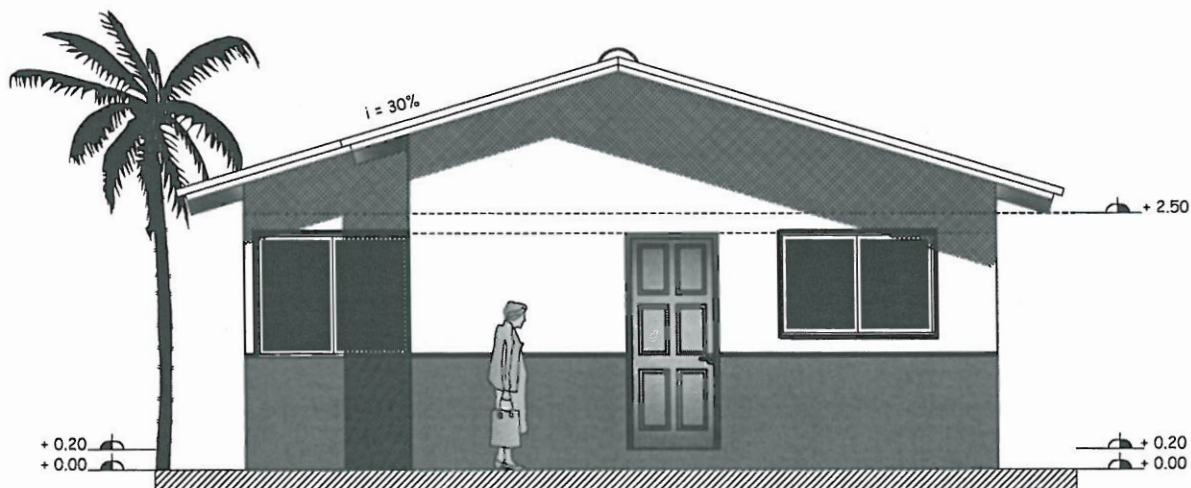


ELEVACIÓN POSTERIOR
ESC. 1:75

AGENCIA ESTATAL DE VIVIENDA - AEVIVIENDA	
NOMBRE DEL PROYECTO: "PROYECTO DE VIVIENDA NUEVA EN EL MUNICIPIO DE PUCARA -FASE II 2020- SANTA CRUZ"	
COMUNIDADES: EL CERRO, EL CRUCE, EL TIPAL, LOMA LARGA	MUNICIPIO: PUCARA
PROVINCIA: VALLEGRANDE	DEPARTAMENTO: SANTA CRUZ

REVISADO POR:	APROBADO POR:	FECHA: SEPTIEMBRE/2020
		SUPERFICIE: 64,02 m ²
		LAMINA:
		9/18

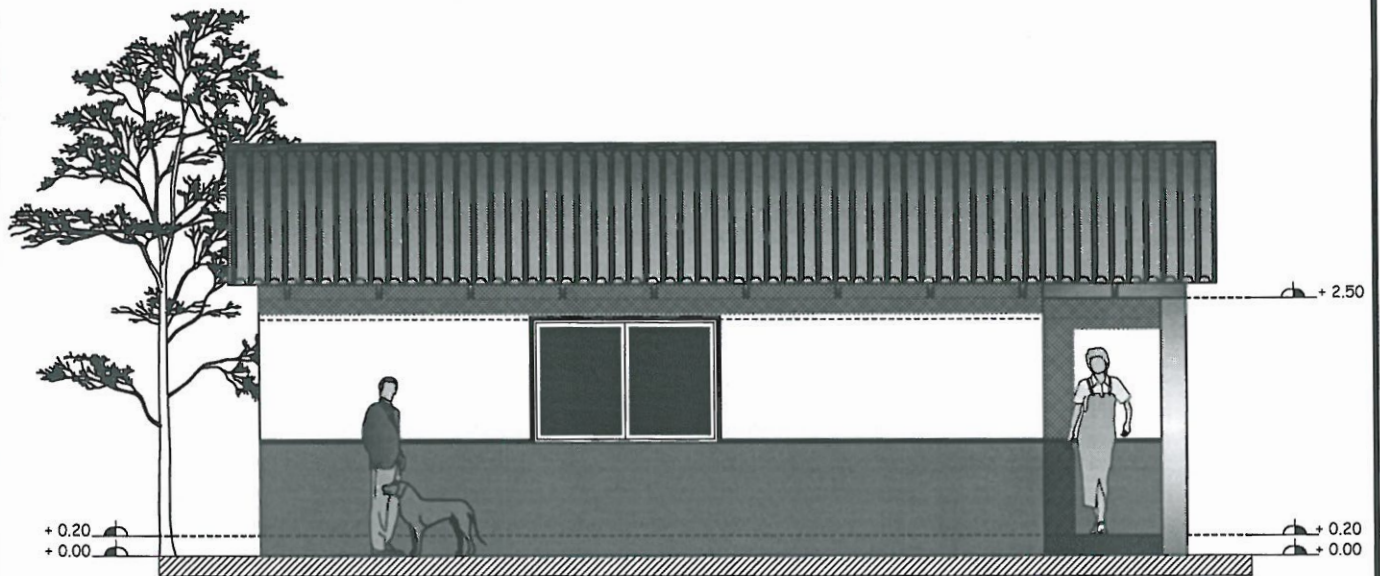


ELEVACIÓN LATERAL IZQUIERDA
ESC. 1:75

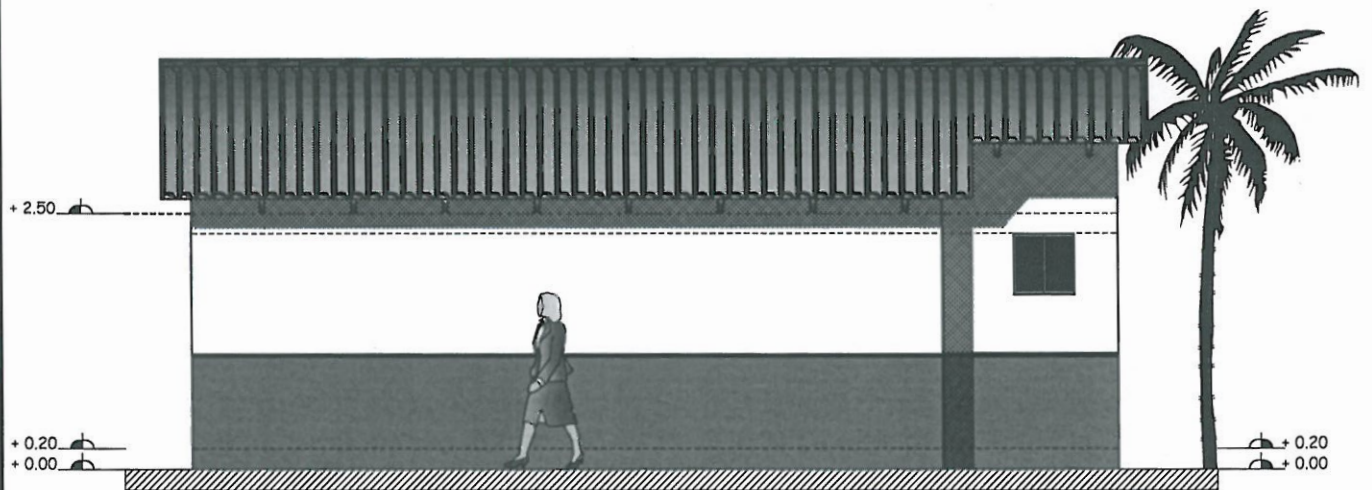


ELEVACIÓN LATERAL DERECHA
ESC. 1:75

AGENCIA ESTATAL DE VIVIENDA - AEVIVIENDA	
NOMBRE DEL PROYECTO: "PROYECTO DE VIVIENDA NUEVA EN EL MUNICIPIO DE PUCARA -FASE(I) 2020- SANTA CRUZ"	
COMUNIDADES: EL CERRO, EL CRUCE, EL TIPAL, LOMA LARGA	MUNICIPIO: PUCARA
PROVINCIA: VALLEGRANDE	DEPARTAMENTO: SANTA CRUZ

REVISADO POR: 	APROBADO POR: 	FECHA: SEPTIEMBRE/2020
		SUPERFICIE: 64,02 m ²
 Ing. Vladimir Jahan Cero PROFESIONAL EN FISCALIZACIÓN II AGENCIA ESTATAL DE VIVIENDA		LAMINA: 10/18

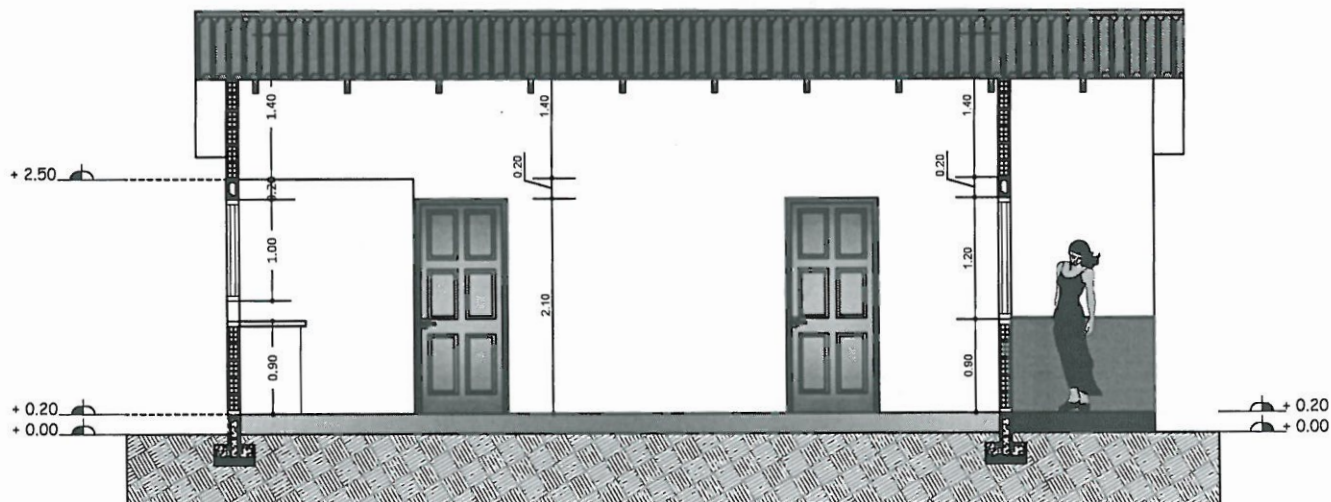


SECCIÓN A-A'
ESC. 1:75

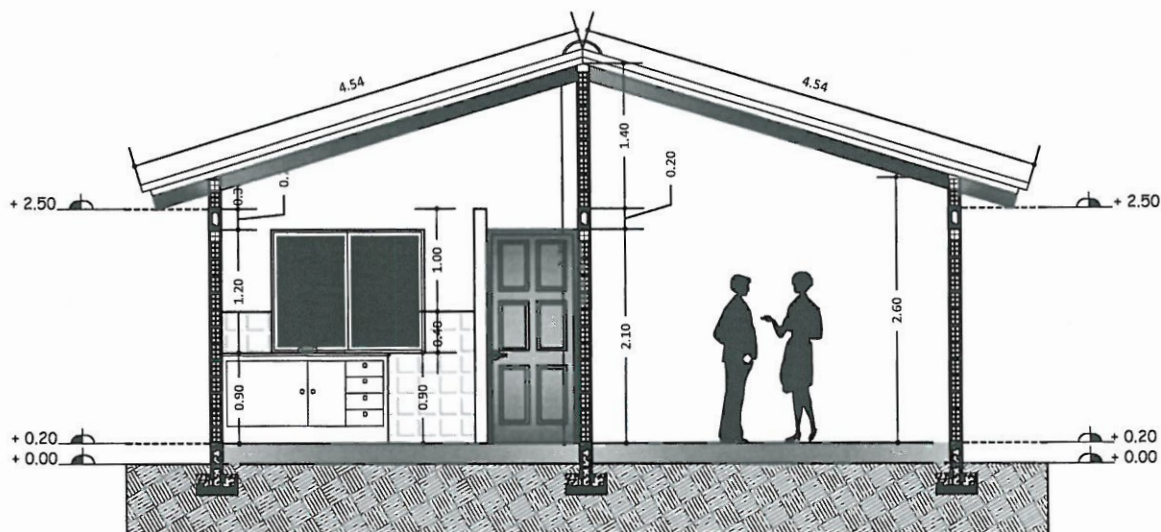

SECCIÓN B-B'
ESC. 1:75

AGENCIA ESTATAL DE VIVIENDA - AEVIVIENDA	
NOMBRE DEL PROYECTO: "PROYECTO DE VIVIENDA NUEVA EN EL MUNICIPIO DE PUCARA -FASE II- 2020- SANTA CRUZ"	
COMUNIDADES: EL CERRO, EL CRUCE, EL TIPAL, LOMA LARGA	MUNICIPIO: PUCARA
PROVINCIA: VALLEGRANDE	DEPARTAMENTO: SANTA CRUZ

REVISADO POR:	APROBADO POR:	FECHA: SEPTIEMBRE/2020
		SUPERFICIE: 64,02 m ²
		LAMINA:
		11/18

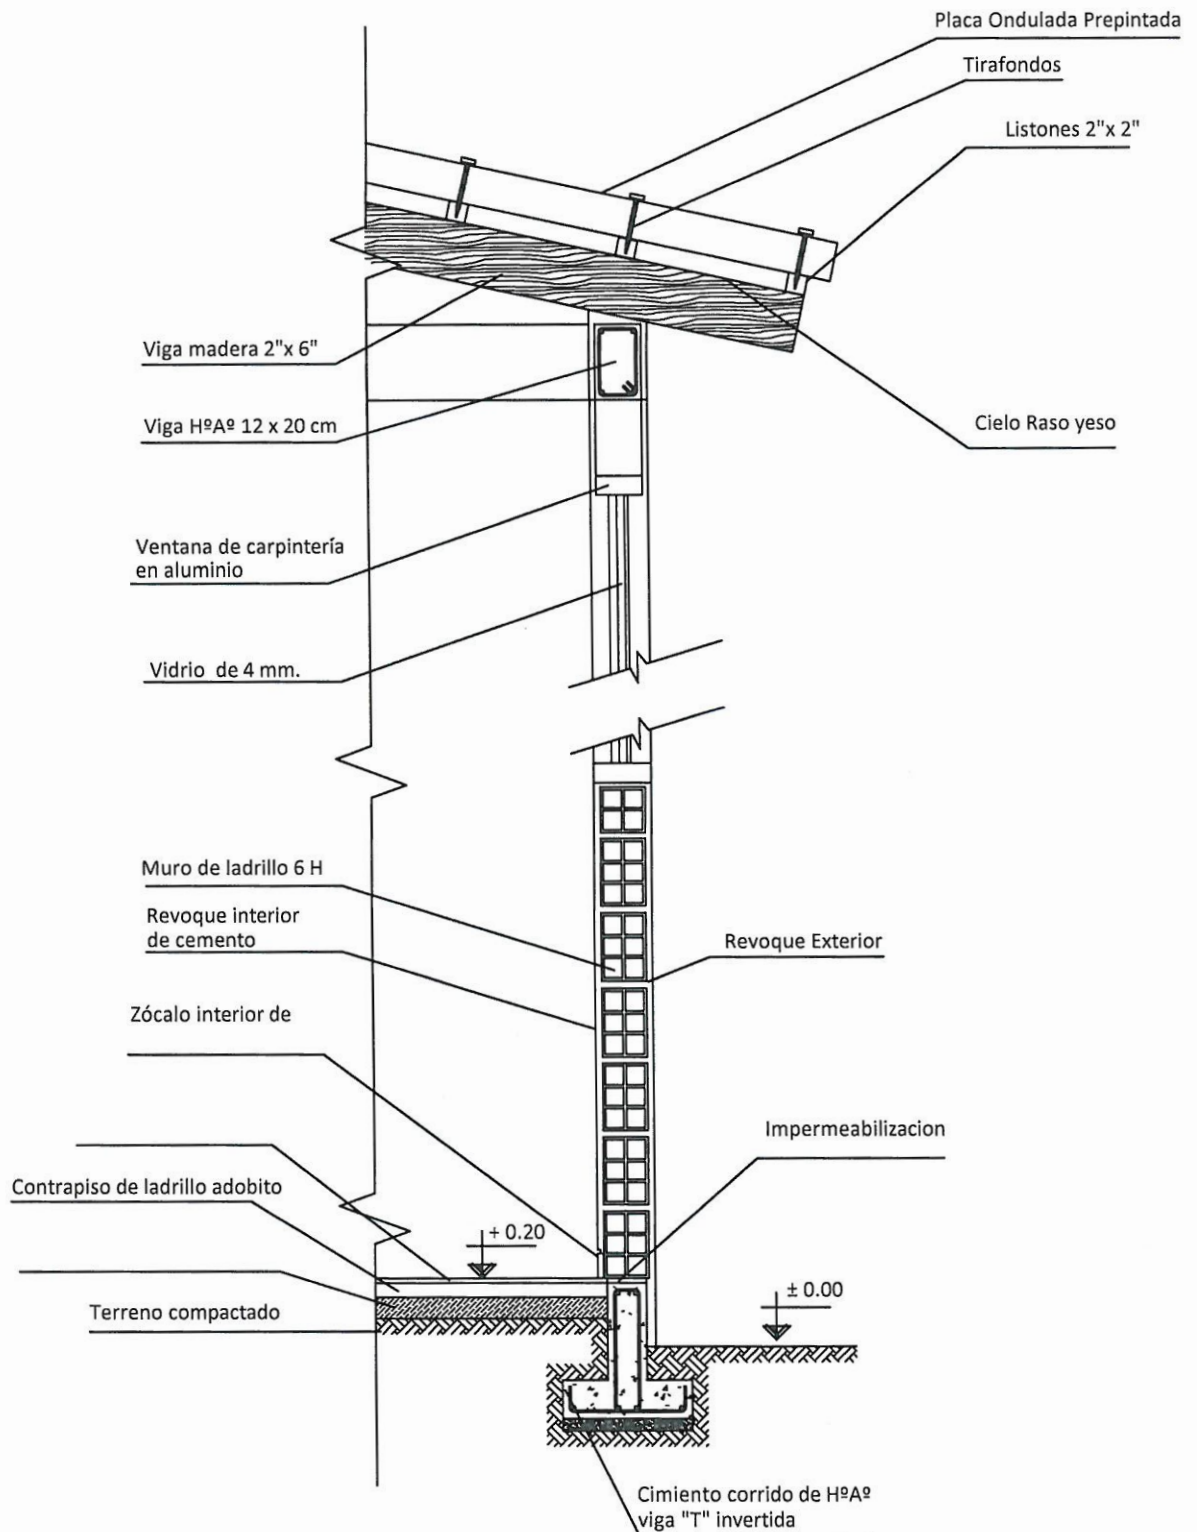





CORTE DE BORDE
ESC. 1:20

AGENCIA ESTATAL DE VIVIENDA - AEVIVIENDA	
NOMBRE DEL PROYECTO: "PROYECTO DE VIVIENDA NUEVA EN EL MUNICIPIO DE PUCARA -FASE(I) 2020- SANTA CRUZ"	
COMUNIDADES: EL CERRO, EL CRUCE, EL TIPAL, LOMA LARGA	MUNICIPIO: PUCARA
PROVINCIA: VALLEGRANDE	DEPARTAMENTO: SANTA CRUZ


REVISADO POR:	APROBADO POR:	FECHA: SEPTIEMBRE/2020
		SUPERFICIE: 64,02 m ²
		LAMINA: 12/18

Ing. Vladimir Jahan Caro
PROFESIONAL EN FISCALIZACIÓN TI
AGENCIA ESTATAL DE VIVIENDA

VENTANAS DE ALUMINIO
LINEA 20 CON VIDRIO 4 mm

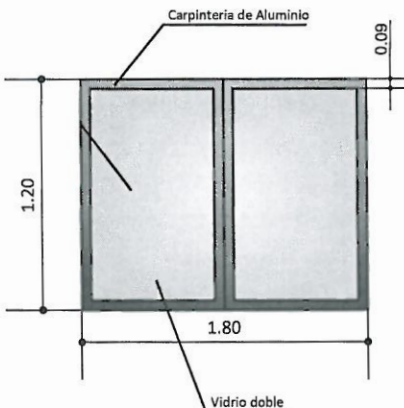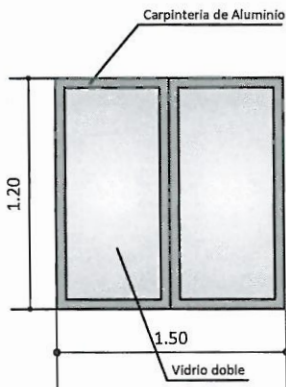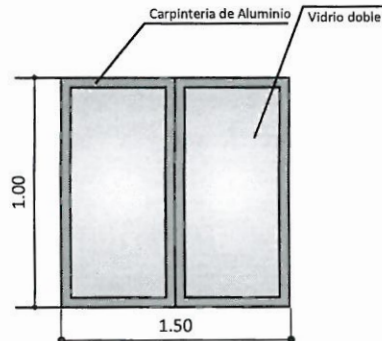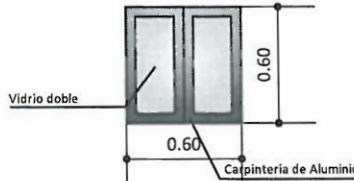V	Ventana (1,80x1,20)	V	Ventana (1,50x1,20)	V	Ventana (1,50x1,00)
				 	
P		P		P	
Puerta (0,90x2,10)		Puerta (0,80x2,10)		Puerta (0,80x2,10)	


DETALLE DE PUERTAS

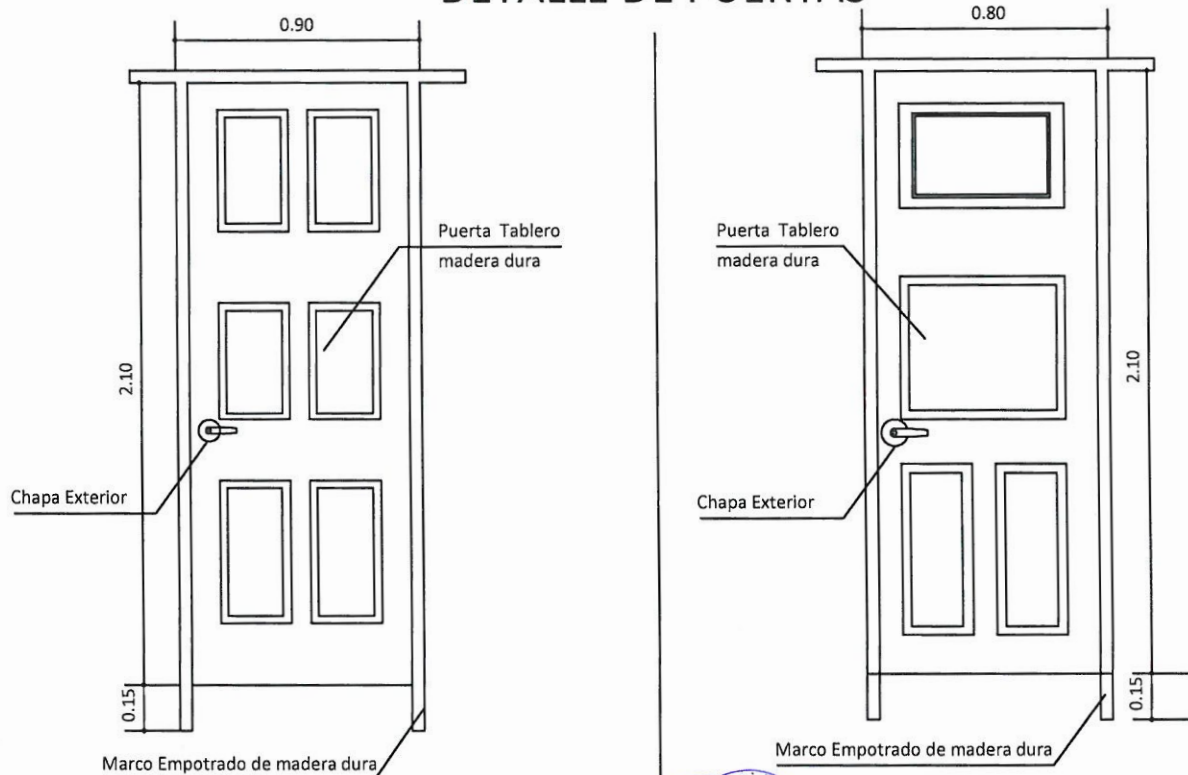


AGENCIA ESTATAL DE VIVIENDA - AEVIVIENDA	
NOMBRE DEL PROYECTO: "PROYECTO DE VIVIENDA NUEVA EN EL MUNICIPIO DE PUCARA -FASE II 2020- SANTA CRUZ"	
COMUNIDADES: EL CERRO, EL CRUCE, EL TIPAL, LOMA LARGA	MUNICIPIO: PUCARA
PROVINCIA: VALLEGRANDE	DEPARTAMENTO: SANTA CRUZ

REVISADO POR:	APROBADO POR:	FECHA: SEPTIEMBRE/2020
		SUPERFICIE: 64,02 m ²
Ing. Vladimir Jahen Ebaro PROFESIONAL EN FISCALIZACIÓN II AGENCIA ESTATAL DE VIVIENDA		LAMINA: 13/18

PLANO DE INSTALACION AGUA POTABLE ESC. 1:75

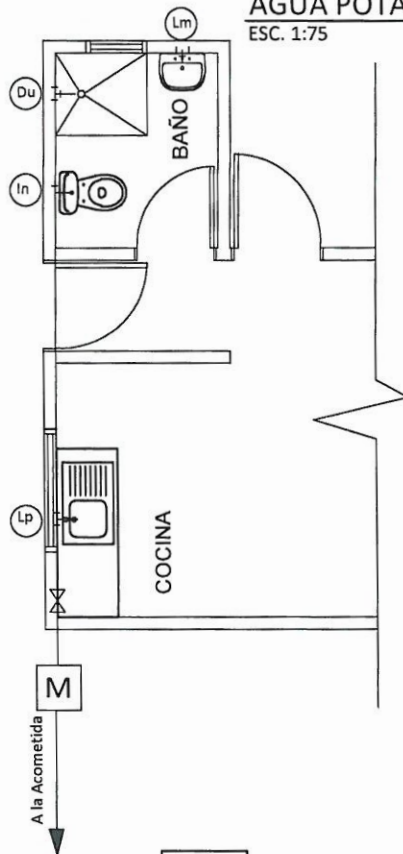


PLANO DE INSTALACION AGUA POTABLE - ISOMETRICA ESC. 1:75

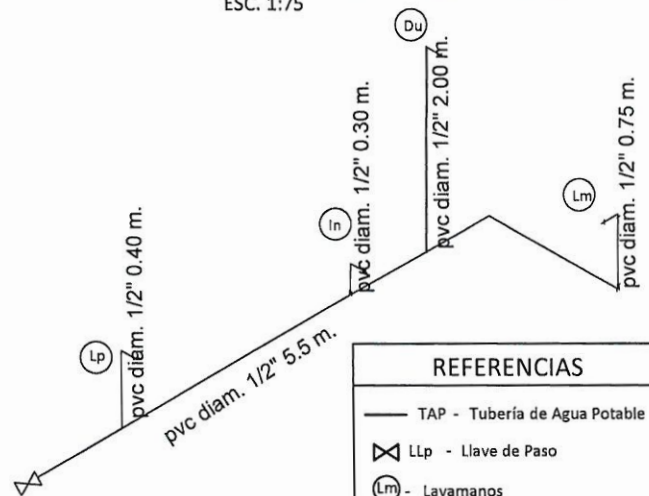

REFERENCIAS

- TAP - Tubería de Agua Potable
- ⊗ LLp - Llave de Paso
- ⊙ Lm - Lavamanos
- ⊙ In - Inodoro
- ⊙ Lp - Lavaplatos
- ⊙ Du - Ducha


PLANO DE INSTALACION SANITARIA ESC. 1:75

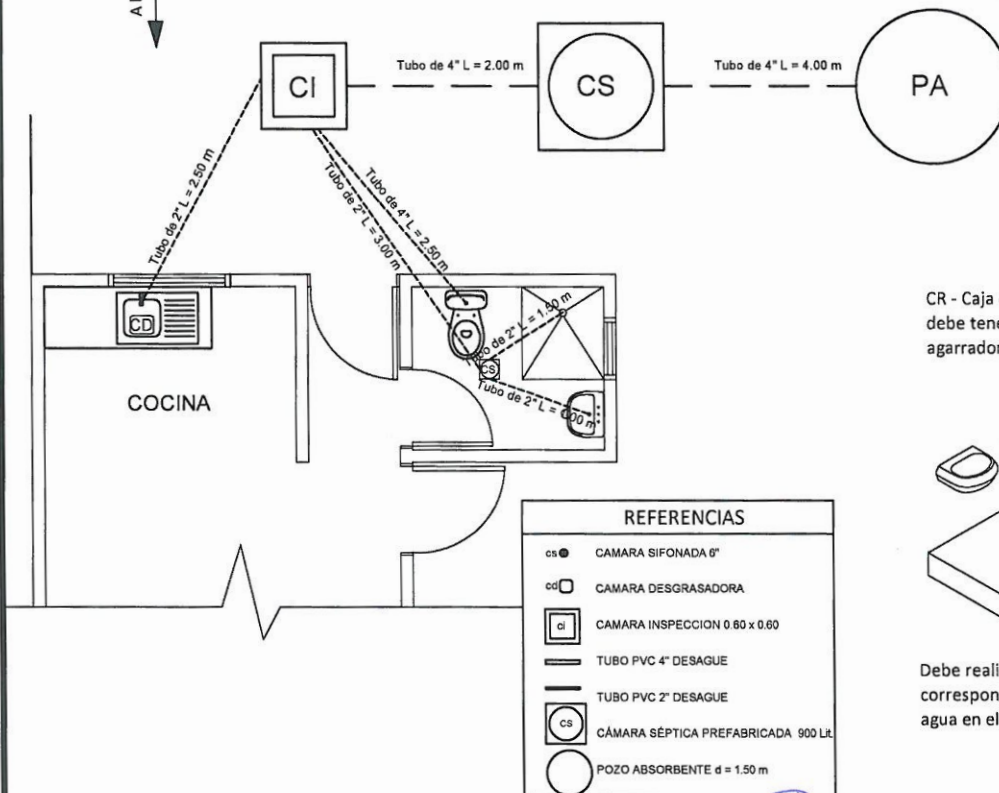

REFERENCIAS

- cs ● CAMARA SIFONADA 8"
- cd □ CAMARA DESGRASADORA
- ci □ CAMARA INSPECCION 0.60 x 0.60
- TUBO PVC 4" DESAGUE
- TUBO PVC 2" DESAGUE
- cs □ CÁMARA SÉPTICA PREFABRICADA 900 Lt.
- POZO ABSORBENTE d = 1.50 m

CR - Caja de Registro debe ser VERIFICABLE, debe tener una tapa de cerámica con agarrador metálico

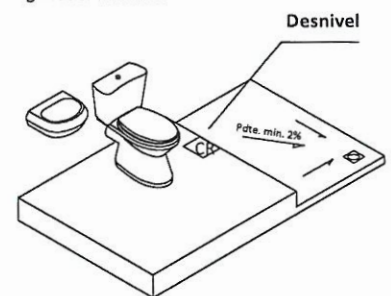


Debe realizarse un desnivel de 5 cm en lo que corresponde a la ducha, que impida el rebalse de agua en el piso del baño.

AGENCIA ESTATAL DE VIVIENDA - AEVIVIENDA

NOMBRE DEL PROYECTO: "PROYECTO DE VIVIENDA NUEVA EN EL MUNICIPIO DE PUCARA -FASE(I) 2020- SANTA CRUZ"	
COMUNIDADES: EL CERRO, EL CRUCE, EL TIPAL, LOMA LARGA	MUNICIPIO: PUCARA
PROVINCIA: VALLEGRANDE	DEPARTAMENTO: SANTA CRUZ


REVISADO POR: 	APROBADO POR: 	FECHA: SEPTIEMBRE/2020
Ing. Vladimir Jahen Caro PROFESIONAL EN FISCALIZACIÓN II AGENCIA ESTATAL DE VIVIENDA		SUPERFICIE: 64,02 m²
		LAMINA: 14/18

LADRILLO
ADOBITO

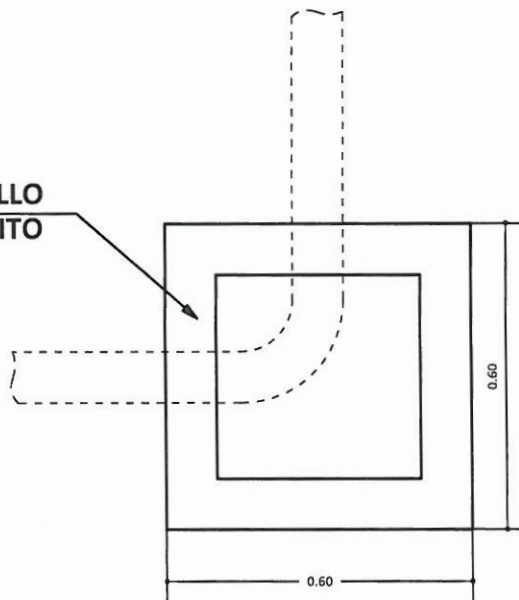


CÁMARA DE INSPECCIÓN
(0,60 x 0,60)

AGARRADERA
Fe 1/4" - 6 mm

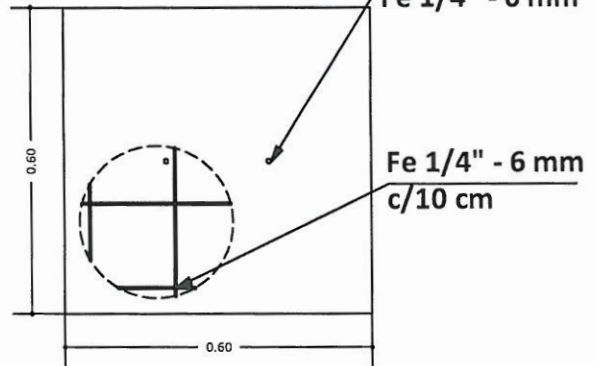

TAPA DE HºAº


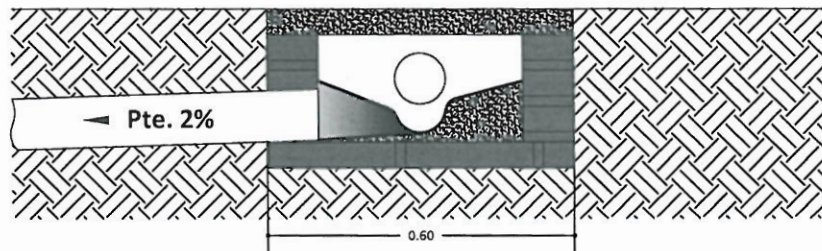


DETALLE CÁMARA DE
INSPECCIÓN (0,60 x 0,60)

DETALLE CÁMARA DE INSPECCIÓN
S/Esc.

AGENCIA ESTATAL DE VIVIENDA - AEVIVIENDA	
NOMBRE DEL PROYECTO: "PROYECTO DE VIVIENDA NUEVA EN EL MUNICIPIO DE PUCARA -FASE(I) 2020- SANTA CRUZ"	
COMUNIDADES: EL CERRO, EL CRUCE, EL TIPAL, LOMA LARGA	MUNICIPIO: PUCARA
PROVINCIA: VALLEGRANDE	DEPARTAMENTO: SANTA CRUZ


REVISADO POR: <i>[Signature]</i>	APROBADO POR: <i>[Signature]</i>	FECHA: SEPTIEMBRE/2020
Ing. Vladimir Jahan Caro PROFESIONAL EN FISCALIZACIÓN II AGENCIA ESTATAL DE VIVIENDA		SUPERFICIE: 64,02 m²
		LAMINA: 15/18

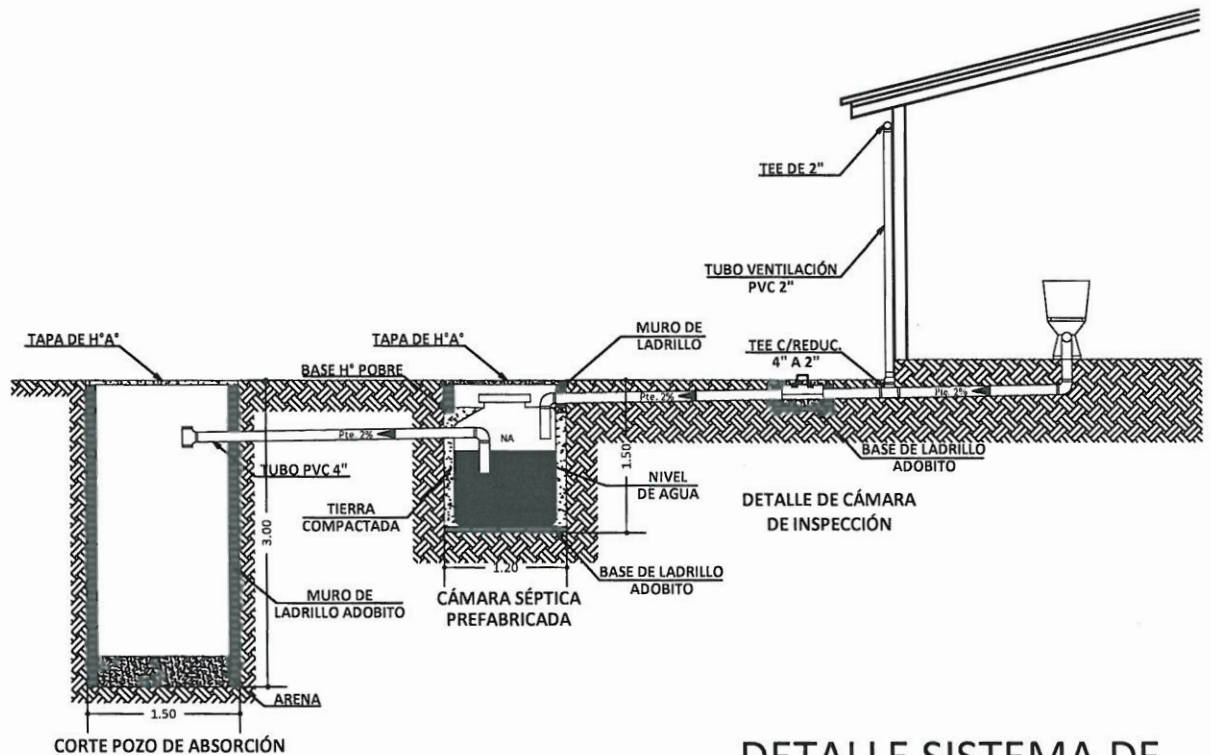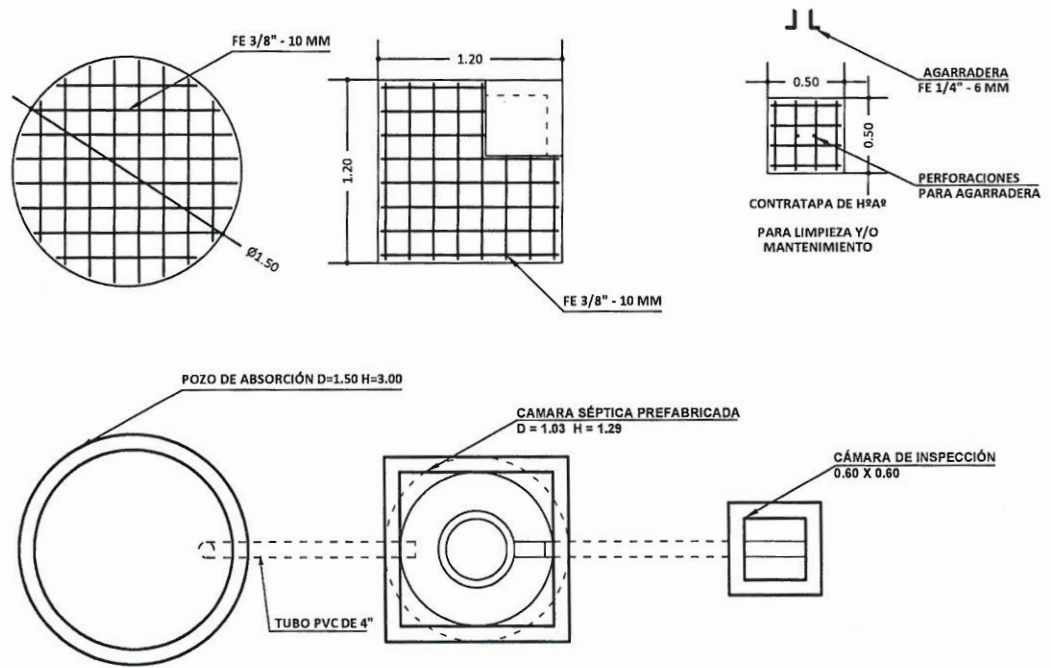

**DETALLE SISTEMA DE
DESCARGA - CORTE
S/Esc.**

AGENCIA ESTATAL DE VIVIENDA - AEVIVIENDA	
NOMBRE DEL PROYECTO: "PROYECTO DE VIVIENDA NUEVA EN EL MUNICIPIO DE PUCARA -FASE(I) 2020- SANTA CRUZ"	
COMUNIDADES: EL CERRO, EL CRUCE, EL TIPAL, LOMA LARGA	MUNICIPIO: PUCARA
PROVINCIA: VALLEGRANDE	DEPARTAMENTO: SANTA CRUZ

REVISADO POR: 	APROBADO POR: 	FECHA: SEPTIEMBRE/2020
		SUPERFICIE: 64,02 m ²
		LAMINA: 16/18

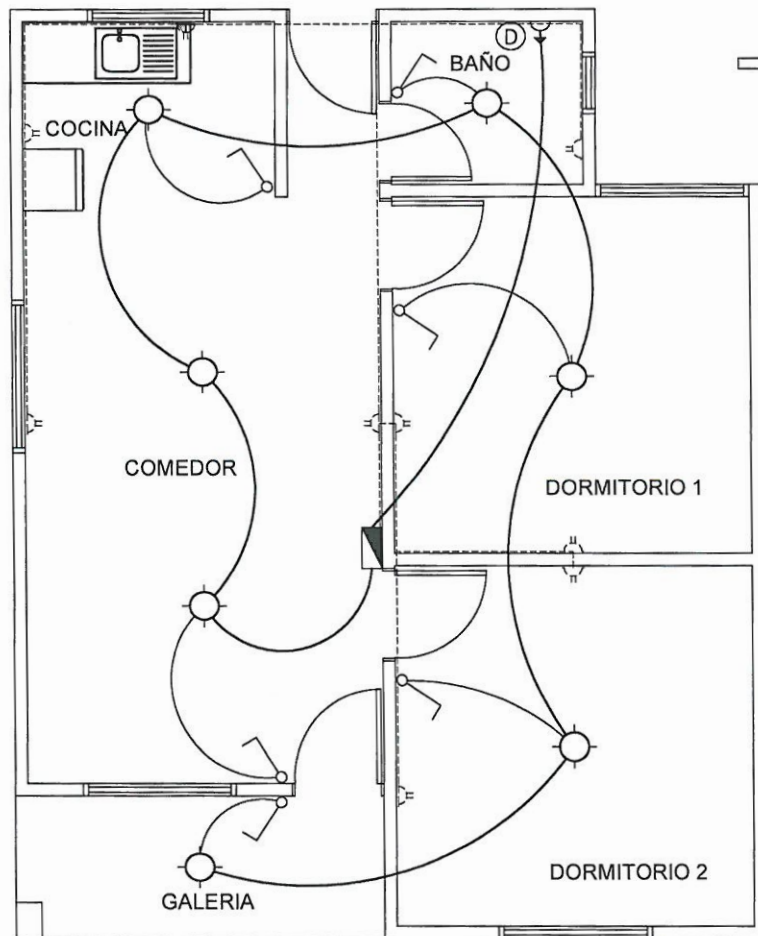

CORTE REFERENCIAL

INSTALACION ELÉCTRICA

ESC. 1:75

REFERENCIAS

	Tablero de Distribución	
	Iluminación Incandescente	
	Interruptor simple	
	Tomacorriente Doble H= 0.40 m	
	Tomacorriente Doble H= 1.20 m	
	Término Ducha	CIRCUITO
	2 Alambre Aislado CU AWG Nº 14	Iluminacion
	2 Alambre Aislado CU AWG Nº 12	Tomacorriente
	2 Alambre Aislado CU AWG Nº 10	Ducha

AGENCIA ESTATAL DE VIVIENDA - AEVIVIENDA

NOMBRE DEL PROYECTO:

"PROYECTO DE VIVIENDA NUEVA EN EL MUNICIPIO DE PUCARA -FASE(I) 2020- SANTA CRUZ"

COMUNIDADES:

EL CERRO, EL CRUCE, EL TIPAL, LOMA LARGA

MUNICIPIO:

PUCARA

PROVINCIA:

VALLEGRANDE

DEPARTAMENTO: SANTA CRUZ

REVISADO POR:

APROBADO POR:

FECHA:

SEPTIEMBRE/2020



SUPERFICIE:

64,02 m²

LAMINA:



17/18

Ing. Vladimir Jahan Caro
PROFESIONAL EN FISCALIZACIÓN II
AGENCIA ESTATAL DE VIVIENDA

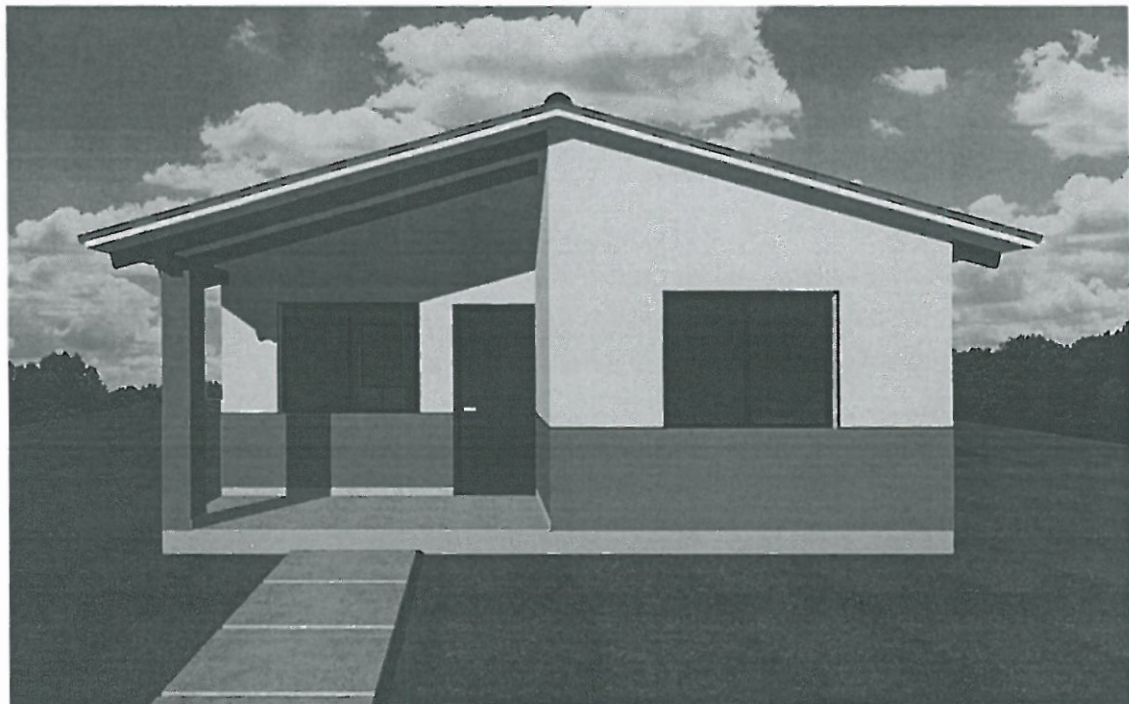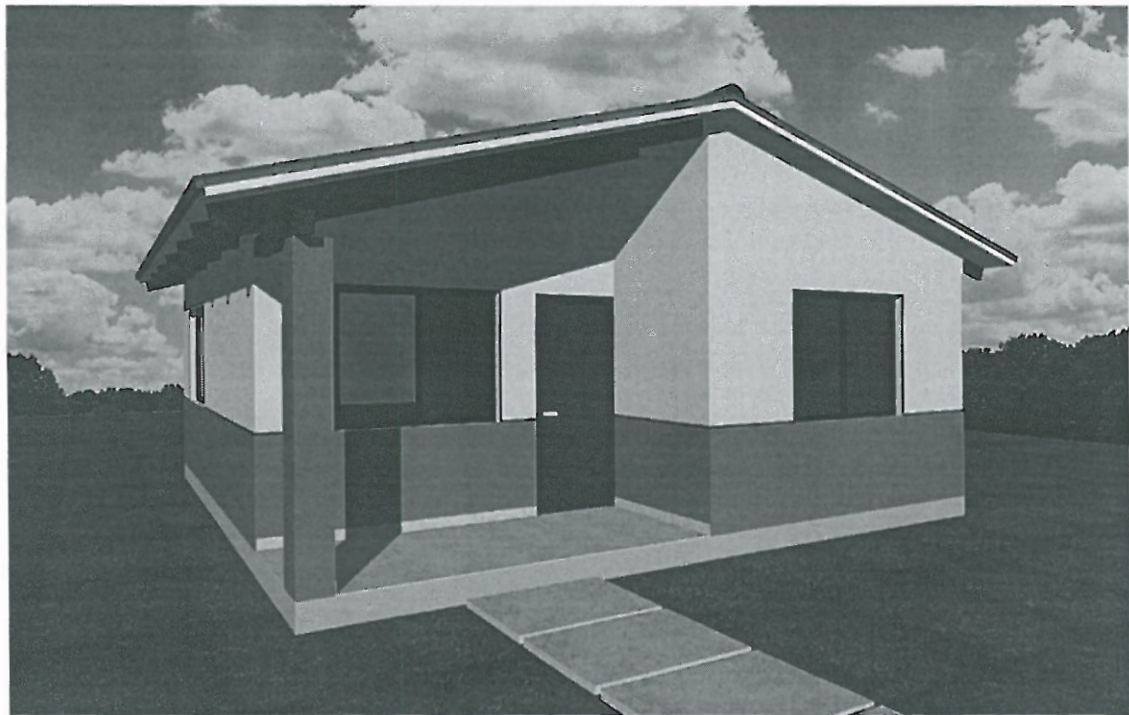

PERSPECTIVA GENERAL

AGENCIA ESTATAL DE VIVIENDA - AEVIVIENDA	
NOMBRE DEL PROYECTO: "PROYECTO DE VIVIENDA NUEVA EN EL MUNICIPIO DE PUCARA -FASE(I) 2020- SANTA CRUZ"	
COMUNIDADES: EL CERRO, EL CRUCE, EL TIPAL, LOMA LARGA	MUNICIPIO: PUCARA
PROVINCIA: VALLEGRANDE	DEPARTAMENTO: SANTA CRUZ

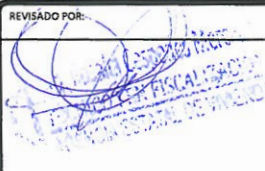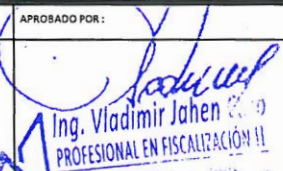REVISADO POR: 	APROBADO POR: 	FECHA: SEPTIEMBRE/2020
		SUPERFICIE: 64,02 m ²
		LAMINA: 18/18