

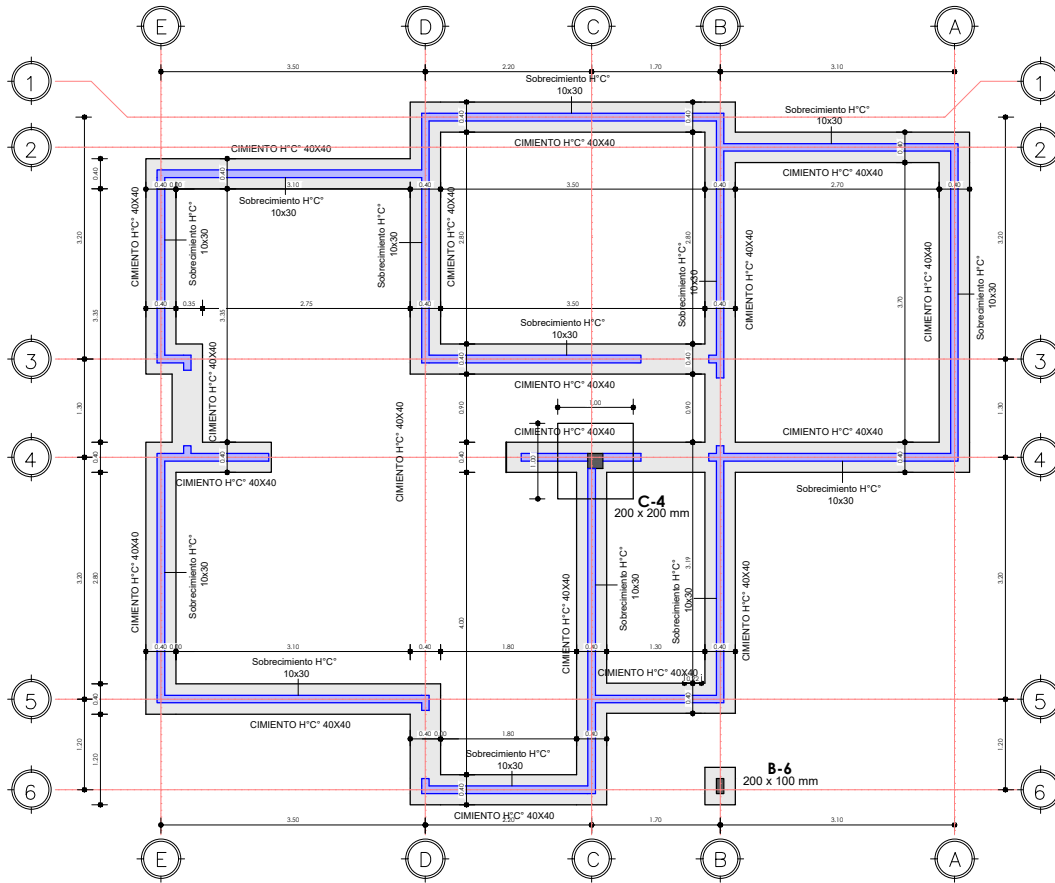


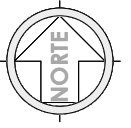

"EL PLANO ES REFERENCIAL SE DEBE ACOMODAR AL TERRENO"

1 PLANO DE CIMIENTOS
AR-01 1 : 75


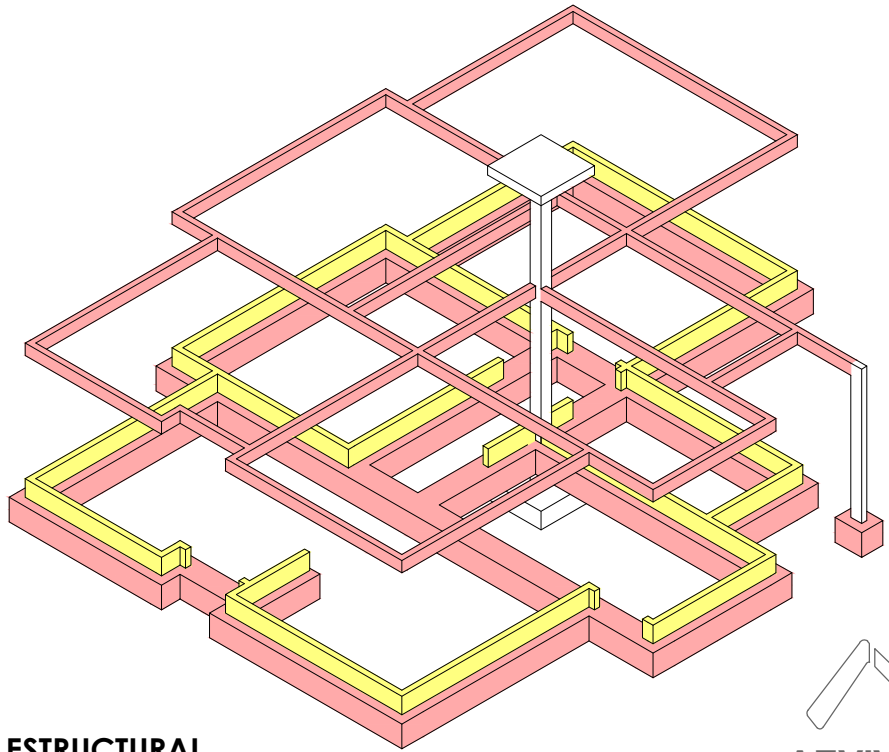


PLANO DE CIMIENTOS Y DETALLE ESTRUCTURAL

1 : 75 / PROPUESTA DE EMPLAZAMIENTO



AEVIVIENDA	PROYECTO DE VIVIENDA CUALITATIVA EN EL MUNICIPIO DE UMALA -FASE(XI) 2024- LA PAZ				
	CANTONES, AYLLUS, COMUNIDADES, ZONAS:	MUNICIPIO:			FECHA:
	VARIAS	UMALA			DICIEMBRE 2024
	PROVINCIA:	DEPARTAMENTO:			SUPERFICIE:
	AROMA	LA PAZ			74.48 M2
		DISEÑO ARQUITECTONICO:	REVISADO Y APROBADO:	LAMINA:	AR-01

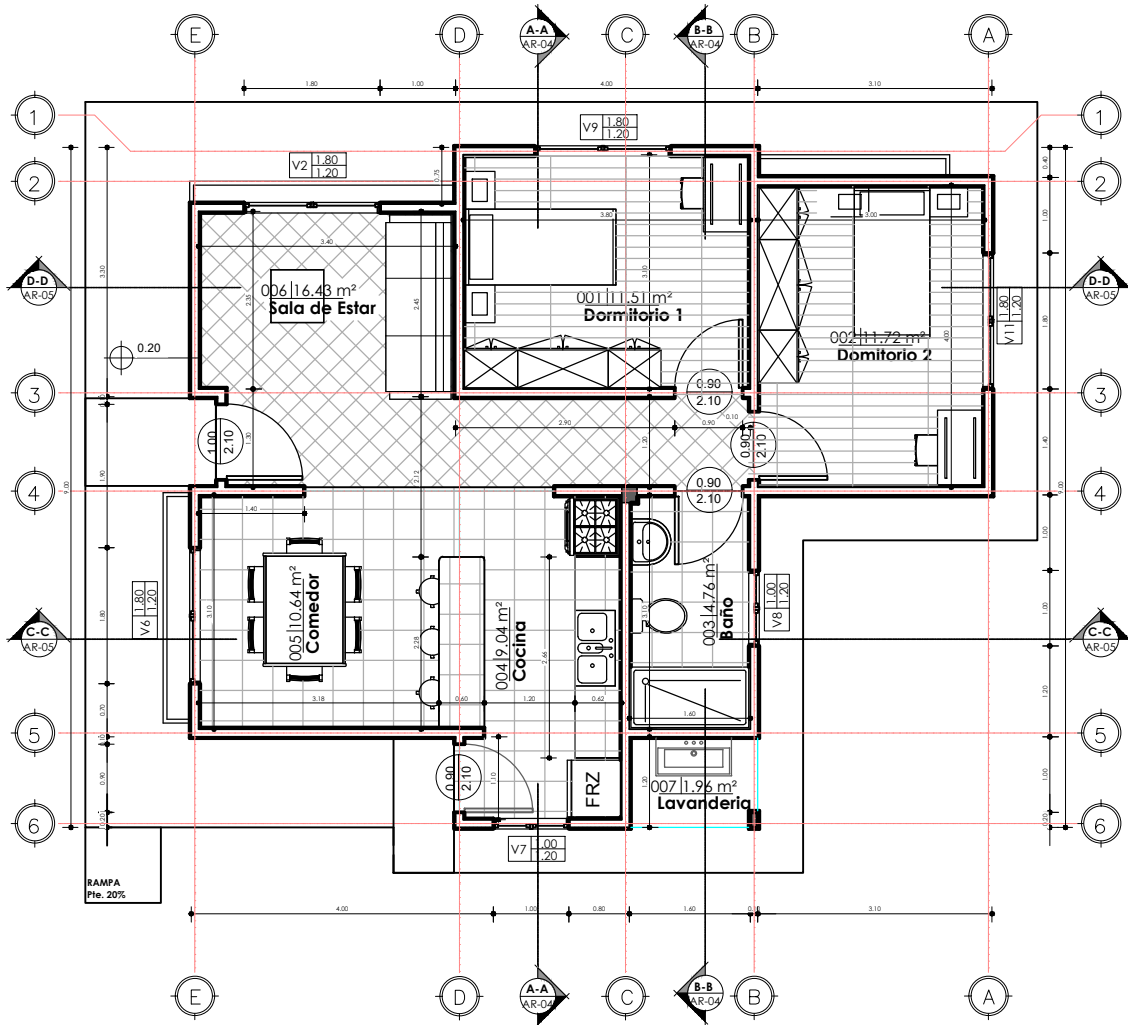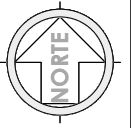

"EL PLANO ES REFERENCIAL SE DEBE ACOMODAR AL TERRENO"



1 PLANTA BAJA
AR-02 1 : 75

PLANO DE PLANTA ACOTADA

1 : 75 / PROPUESTA DE EMPLAZAMIENTO



PROYECTO DE VIVIENDA CUALITATIVA EN EL MUNICIPIO DE UMALA -FASE(XI) 2024- LA PAZ			
AEVIVIENDA	CANTONES, AYLLUS, COMUNIDADES, ZONAS:	MUNICIPIO:	FECHA:
	VARIAS	UMALA	DICIEMBRE 2024
	PROVINCIA:	DEPARTAMENTO:	SUPERFICIE:
AROMA	LA PAZ		74.48 M2
		DISEÑO ARQUITECTONICO:	LAMINA:
			AR-02
		REVISADO Y APROBADO:	

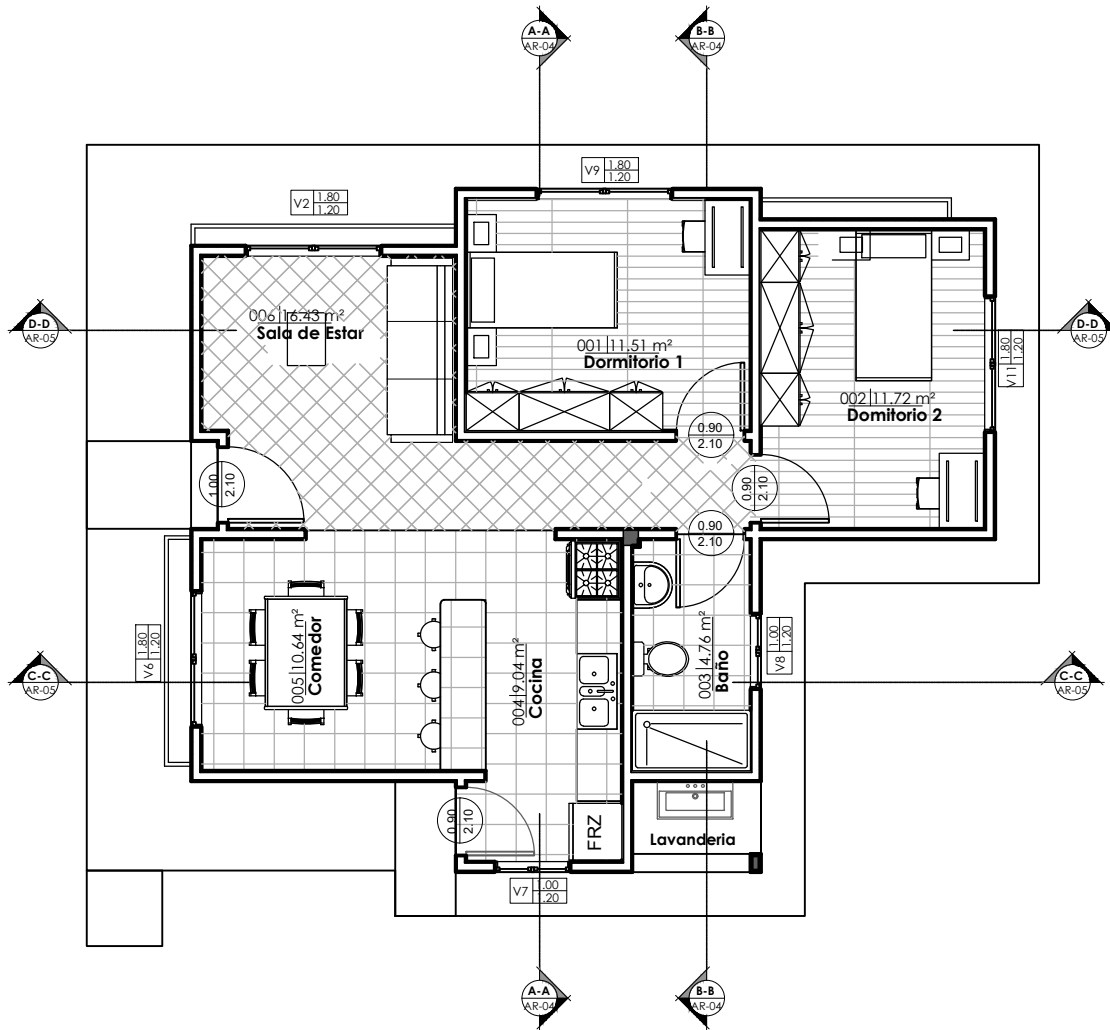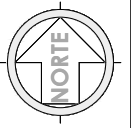


"EL PLANO ES REFERENCIAL SE DEBE ACOMODAR AL TERRENO"

1 PLANTA BAJA AM
AR-03 1 : 75


PLANO AMOBLADO

1 : 75 / PROPUESTA DE EMPLAZAMIENTO

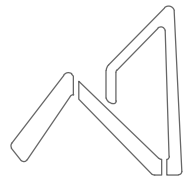


AEVIVIENDA
AGENCIA ESTATAL DE VIVIENDA

AEVIVIENDA	PROYECTO DE VIVIENDA CUALITATIVA EN EL MUNICIPIO DE UMALA -FASE(XI) 2024- LA PAZ				
	CANTONES, AYLLUS, COMUNIDADES, ZONAS:	MUNICIPIO:			FECHA:
	VARIAS	UMALA			DICIEMBRE 2024
	PROVINCIA:	DEPARTAMENTO:			SUPERFICIE:
	AROMA	LA PAZ			74.48 M2
			DISEÑO ARQUITECTONICO:	REVISADO Y APROBADO:	LAMINA:
					AR-03

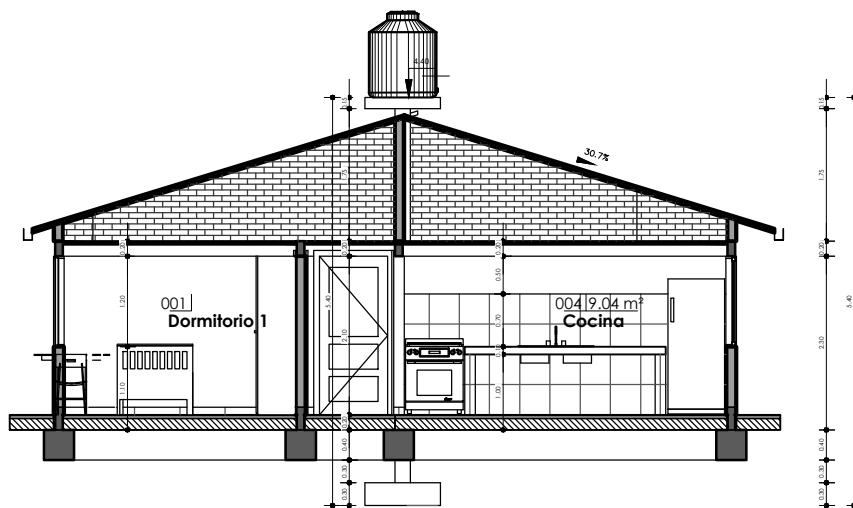

1 A-A
AR-04 1:75

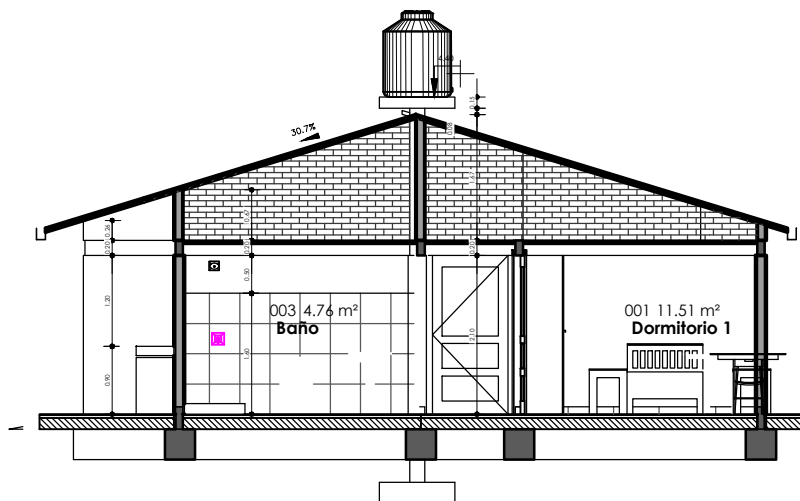

2 B-B
AR-04 1:75


PLANO DE SECCIONES A-A & B-B

1:75 / PROPUESTA DE EMPLAZAMIENTO


AEVIVIENDA	PROYECTO DE VIVIENDA CUALITATIVA EN EL MUNICIPIO DE UMALA -FASE(XI) 2024- LA PAZ			
	CANTONES, AYLLUS, COMUNIDADES, ZONAS:	MUNICIPIO:		FECHA:
	VARIAS	UMALA		DICIEMBRE 2024
	PROVINCIA:	DEPARTAMENTO:		SUPERFICIE:
AROMA		LA PAZ		74.48 M2
			DISEÑO ARQUITECTONICO:	LAMINA:
				AR-04
			REVISADO Y APROBADO:	

"EL PLANO ES REFERENCIAL SE DEBE ACOMODAR AL TERRENO"



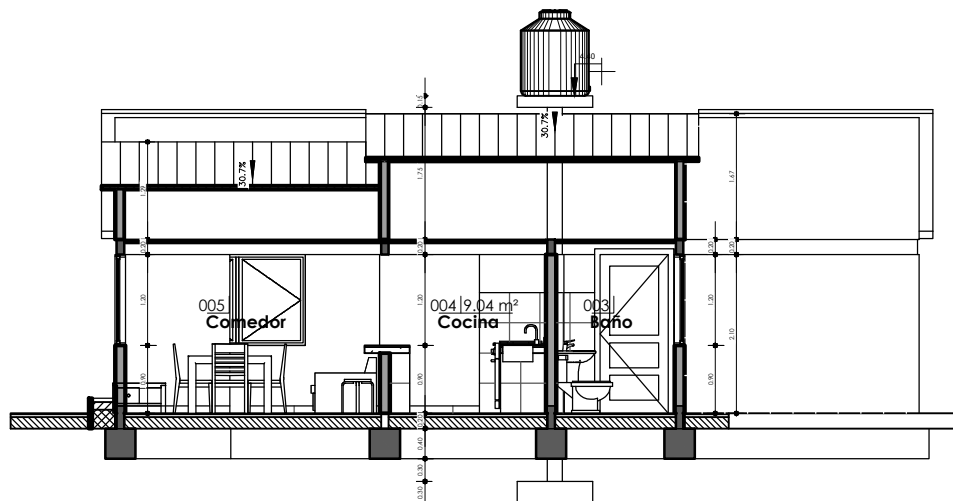

1 C-C
AR-05 1 : 75

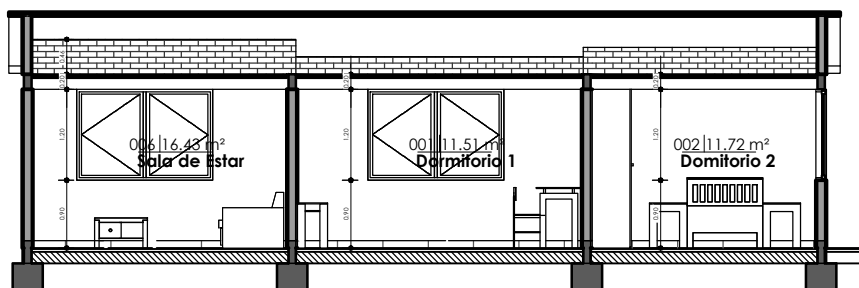

2 D-D
AR-05 1 : 75


PLANO DE SECCIONES C-C & D-D

1 : 75 / PROPUESTA DE EMPLAZAMIENTO




AEVIVIENDA	PROYECTO DE VIVIENDA CUALITATIVA EN EL MUNICIPIO DE UMALA -FASE(XI) 2024- LA PAZ			
	CANTONES, AYLLUS, COMUNIDADES, ZONAS:	MUNICIPIO:		FECHA:
	VARIAS	UMALA		DICIEMBRE 2024
	PROVINCIA:	DEPARTAMENTO:		SUPERFICIE:
AROMA		LA PAZ		74.48 M2
			DISEÑO ARQUITECTONICO:	LAMINA:
				AR-05
			REVISADO Y APROBADO:	

"EL PLANO ES REFERENCIAL SE DEBE ACOMODAR AL TERRENO"

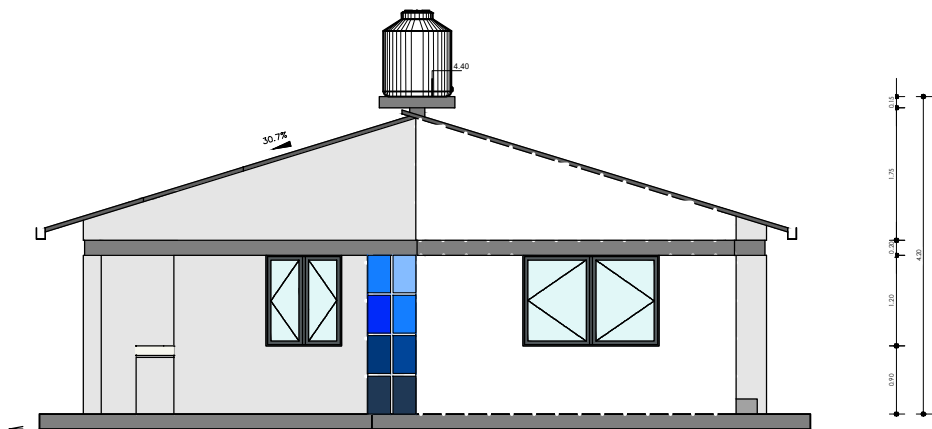


1 ESTE
AR-05 1 : 75

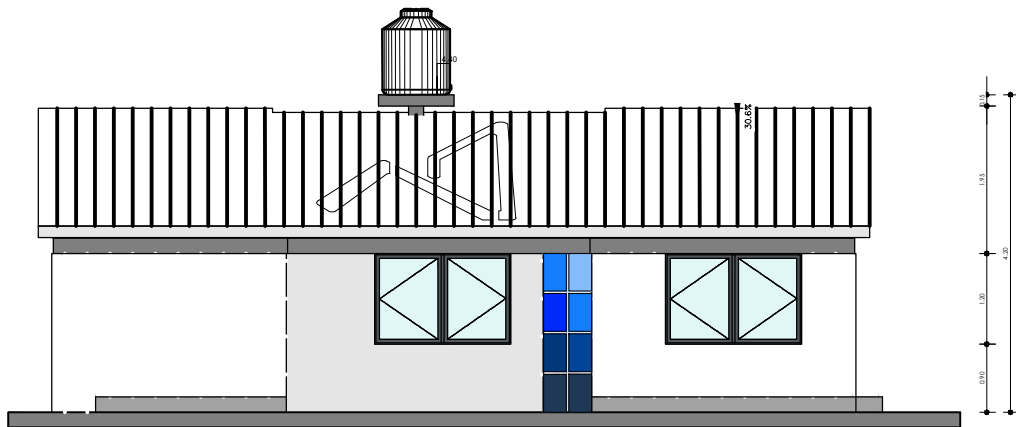

2 NORTE
AR-05 1 : 75

PLANO DE ALZADOS


1 : 75 / PROPUESTA DE EMPLAZAMIENTO

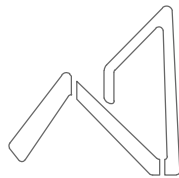


AEVIENDA
AGENCIA ESTATAL DE VIVIENDA

AEVIENDA	PROYECTO DE VIVIENDA CUALITATIVA EN EL MUNICIPIO DE UMALA -FASE(XI) 2024- LA PAZ			
	CANTONES, AYLLUS, COMUNIDADES, ZONAS: VARIAS	MUNICIPIO: UMALA		FECHA: DICIEMBRE 2024
	PROVINCIA: AROMA	DEPARTAMENTO: LA PAZ		SUPERFICIE: 74.48 M2
			DISEÑO ARQUITECTONICO:	REVISADO Y APROBADO: AR-06

"EL PLANO ES REFERENCIAL SE DEBE ACOMODAR AL TERRENO"

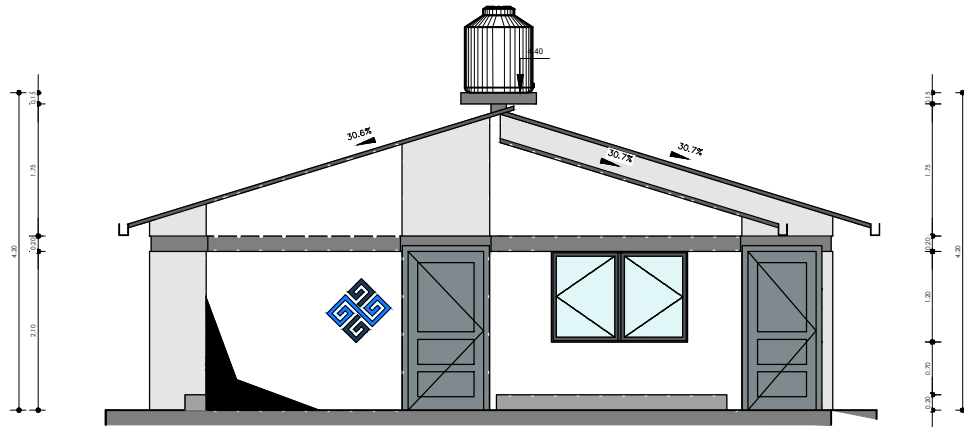

1 OESTE
AR-06 1 : 75

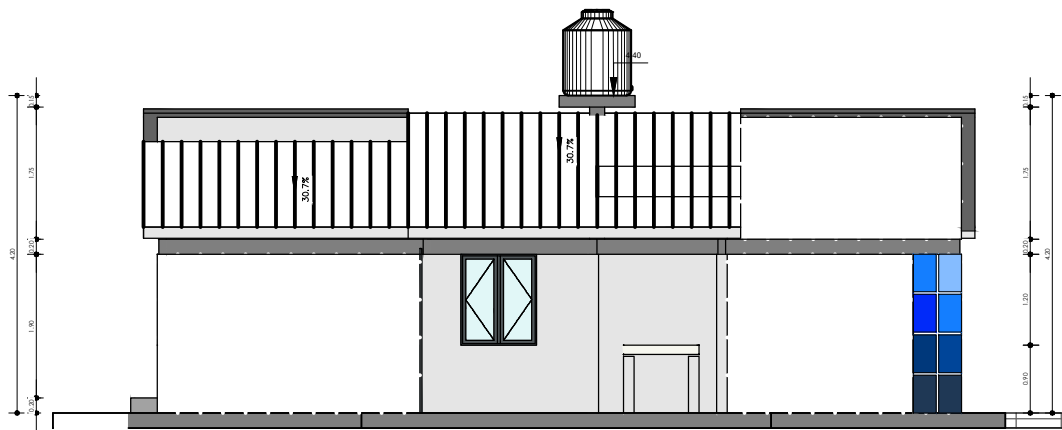

2 SUR
AR-06 1 : 75

PLANO DE ALZADOS

1 : 75 / PROPUESTA DE EMPLAZAMIENTO




PROYECTO DE VIVIENDA CUALITATIVA EN EL MUNICIPIO DE UMALA -FASE(XI) 2024- LA PAZ			
AEVIENDA	CANTONES, AYLLUS, COMUNIDADES, ZONAS:	MUNICIPIO:	FECHA: DICIEMBRE 2024
	VARIAS	UMALA	
AEVIENDA	PROVINCIA:	DEPARTAMENTO:	SUPERFICIE: 74.48 M2
	AROMA	LA PAZ	
		DISEÑO ARQUITECTONICO:	REVISADO Y APROBADO:
		LAMINA: AR-07	

"EL PLANO ES REFERENCIAL SE DEBE ACOMODAR AL TERRENO"



2 MODELO PLANTA BAJA
AR-07

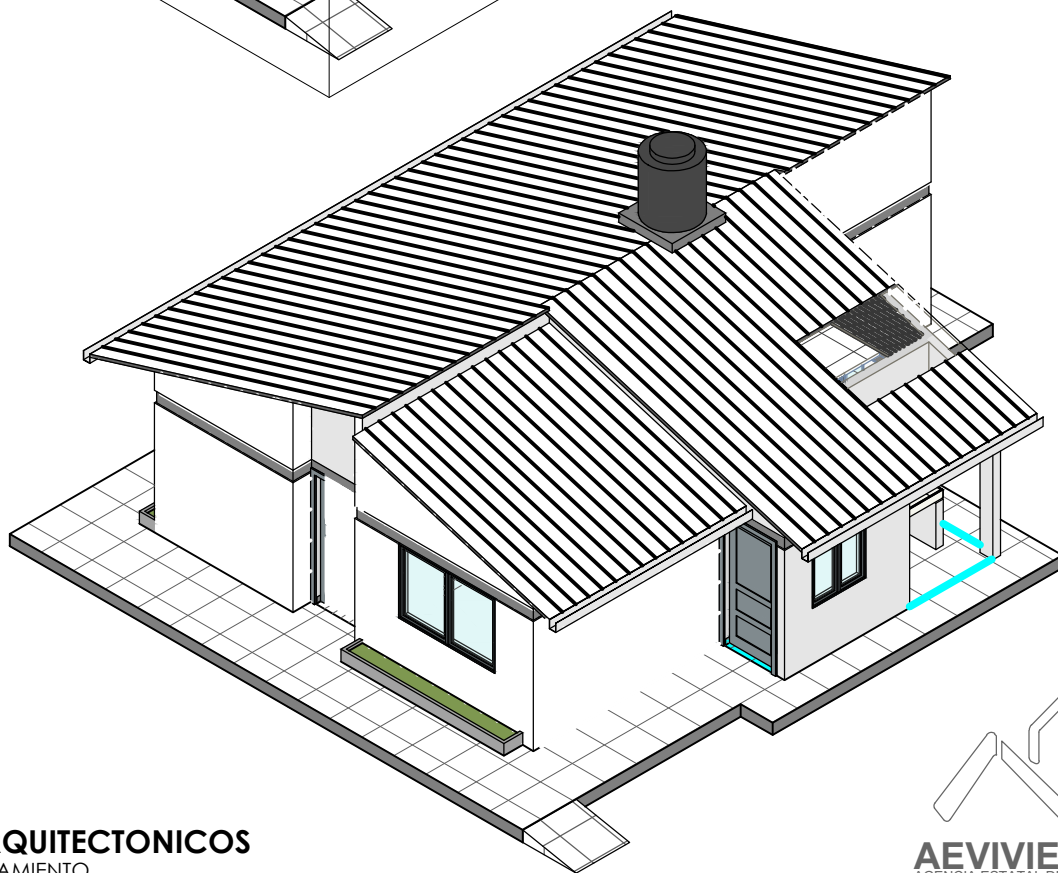

1 MODELO
ARQUITECTONICO
AR-07

PLANO DE MODELOS ARQUITECTONICOS

/ PROPUESTA DE EMPLAZAMIENTO

PROYECTO DE VIVIENDA CUALITATIVA EN EL MUNICIPIO DE UMALA -FASE(XI) 2024- LA PAZ

CANTONES, AYLLUS, COMUNIDADES,
ZONAS:

VARIAS

MUNICIPIO:

UMALA

PROVINCIA:

AROMA

DEPARTAMENTO:

LA PAZ

DISEÑO ARQUITECTONICO:

REVISADO Y APROBADO:

FECHA:

DICIEMBRE 2024


SUPERFICIE:

74.48 M2


LAMINA:

AR-08


"EL PLANO ES REFERENCIAL SE DEBE ACOMODAR AL TERRENO"

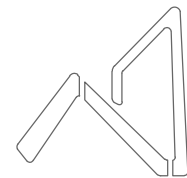

AEVIVIENDA
AGENCIA ESTATAL DE VIVIENDA

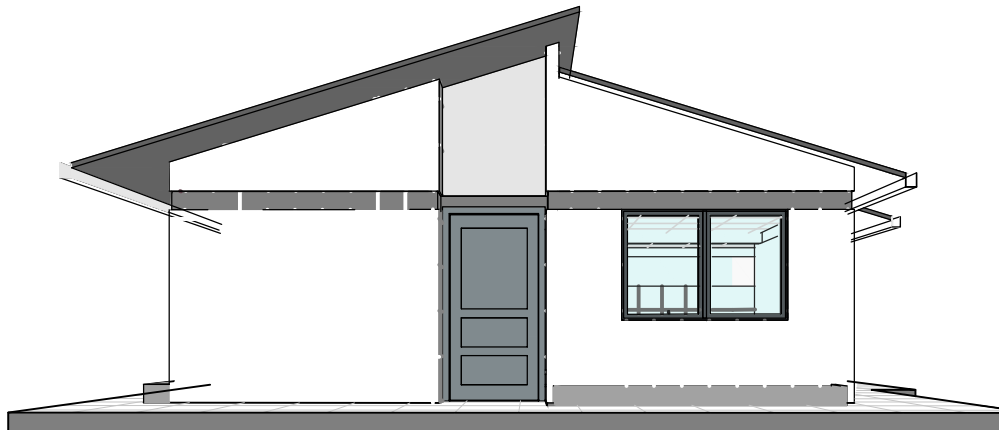

1 PERSPECTIVA POSTERIOR
AR-08

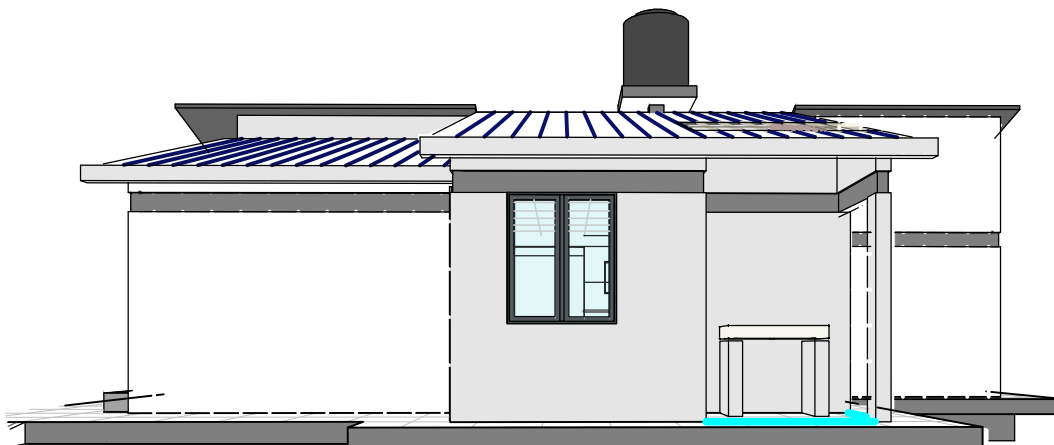

2 PERSPECTIVA LATERAL
IZQUIERDO
AR-08

PLANO DE PERSPECTIVAS

/ PROPUESTA DE EMPLAZAMIENTO



PROYECTO DE VIVIENDA CUALITATIVA EN EL MUNICIPIO DE UMALA -FASE(XI) 2024- LA PAZ

CANTONES, AYLLUS, COMUNIDADES,
ZONAS:

VARIAS

MUNICIPIO:

UMALA

PROVINCIA:

AROMA

DEPARTAMENTO:

LA PAZ

FECHA:

DICIEMBRE 2024

SUPERFICIE:

74.48 M2



LAMINA:

AR-09

DISEÑO ARQUITECTONICO:

REVISADO Y APROBADO:


"EL PLANO ES REFERENCIAL SE DEBE ACOMODAR AL TERRENO"

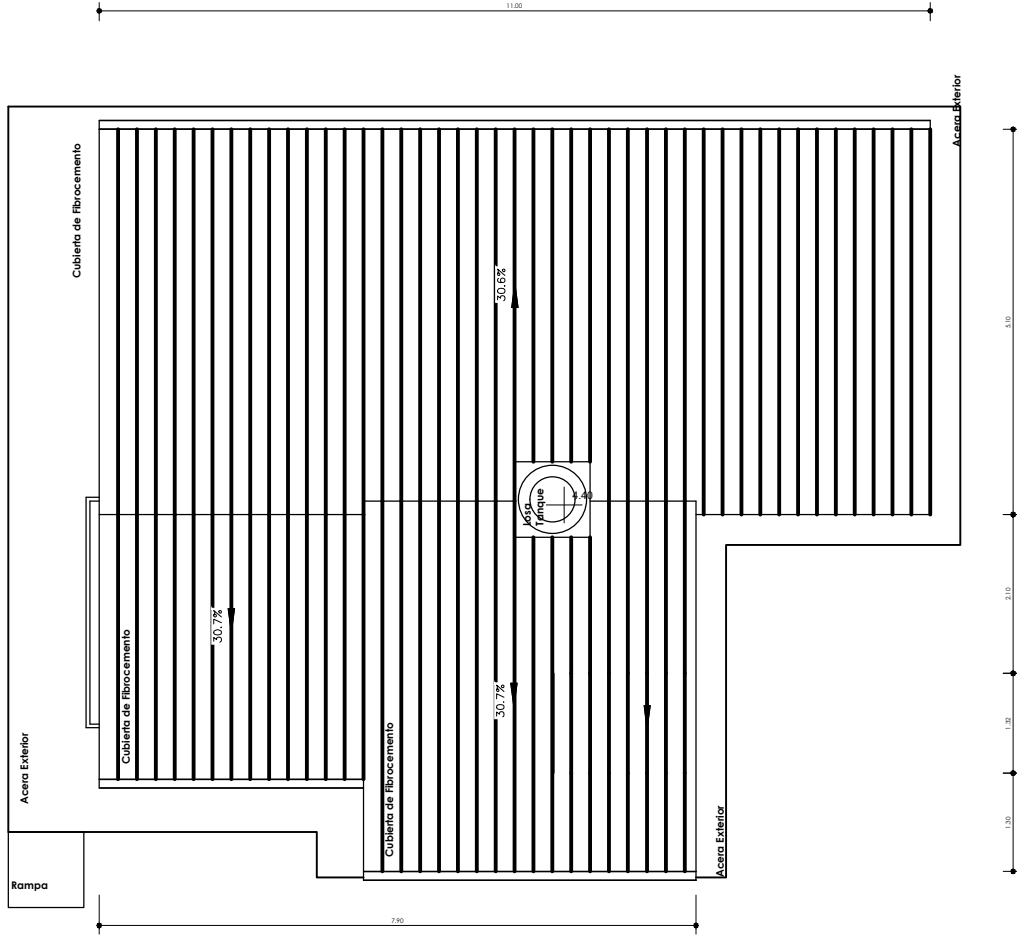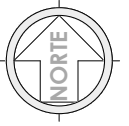

1 Nivel Cubierta
AR-09 1 : 100

PLANO DE CUBIERTAS

1 : 100 / PROPUESTA DE EMPLAZAMIENTO

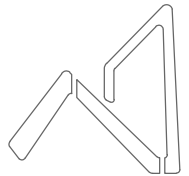


AEVIVIENDA
AGENCIA ESTATAL DE VIVIENDA

AEVIVIENDA	PROYECTO DE VIVIENDA CUALITATIVA EN EL MUNICIPIO DE UMALA -FASE(XI) 2024- LA PAZ			
	CANTONES, AYLLUS, COMUNIDADES, ZONAS:	MUNICIPIO:		FECHA:
	VARIAS	UMALA		DICIEMBRE 2024
	PROVINCIA:	DEPARTAMENTO:		SUPERFICIE:
	AROMA	LA PAZ		74.48 M2
			DISEÑO ARQUITECTONICO:	LAMINA:
				AR-10
			REVISADO Y APROBADO:	

"EL PLANO ES REFERENCIAL SE DEBE ACOMODAR AL TERRENO"

"EL PLANO ES REFERENCIAL SE DEBE ACOMODAR AL TERRENO"

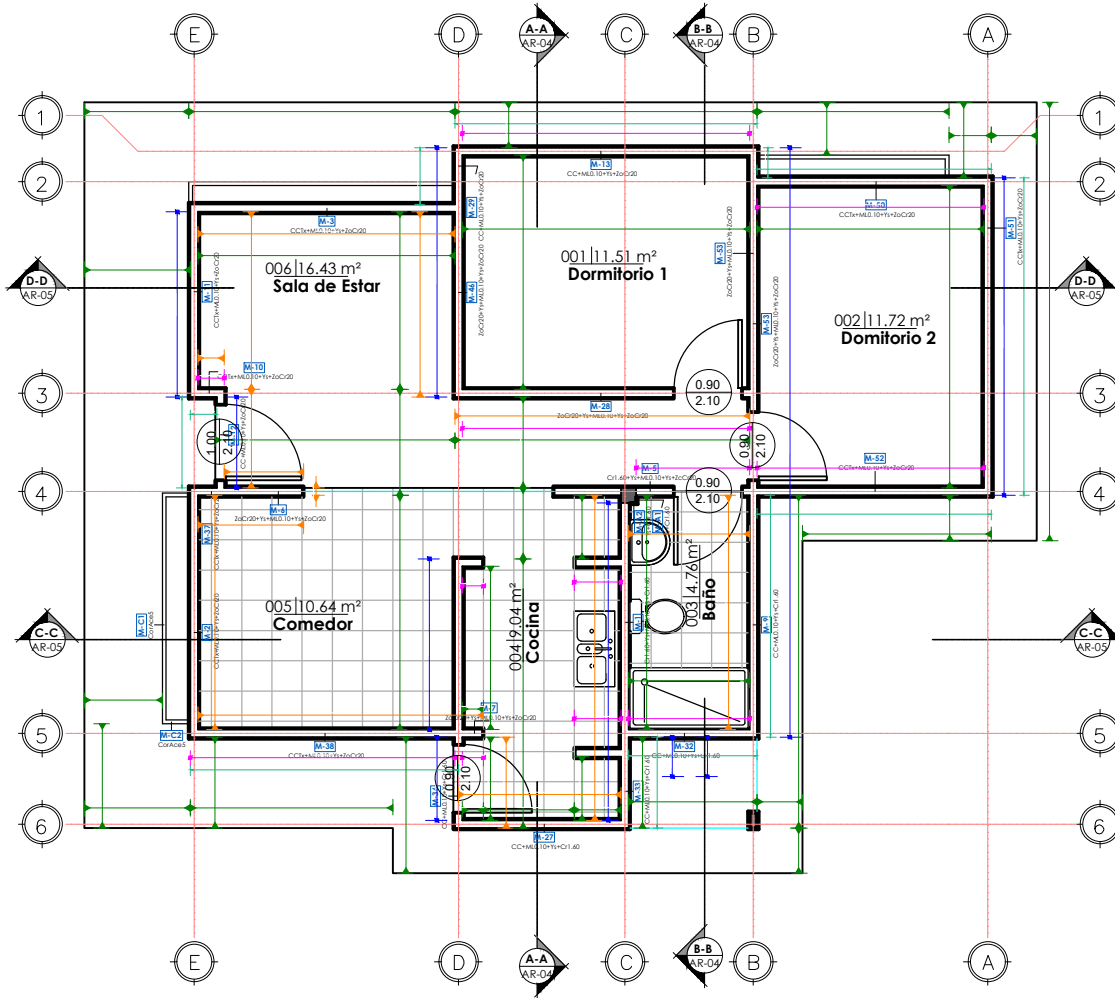

1 PLANTA BAJA-Com.Met.
AR-10 1 : 75

COMPUTOS METRICOS - MUROS, REVESTIMIENTOS Y PISOS


1 : 75 / PROPUESTA DE EMPLAZAMIENTO



AEVIVIENDA

PROYECTO DE VIVIENDA CUALITATIVA EN EL MUNICIPIO DE UMALA -FASE(XI) 2024- LA PAZ				
CANTONES, AYLLUS, COMUNIDADES, ZONAS: VARIAS	MUNICIPIO: UMALA			FECHA: DICIEMBRE 2024
				SUPERFICIE: 74.48 M2
	PROVINCIA: AROMA			DEPARTAMENTO: LA PAZ
		DISEÑO ARQUITECTONICO:	REVISADO Y APROBADO:	

M	MEDIDOR
⌘	LLAVE DE PASO
⊕	UNION UNIVERSAL
I	INODORO
Lv	LAVANDERIA
D	DUCHA
L	LAVAMANOS
Lp	LAVAPLATOS

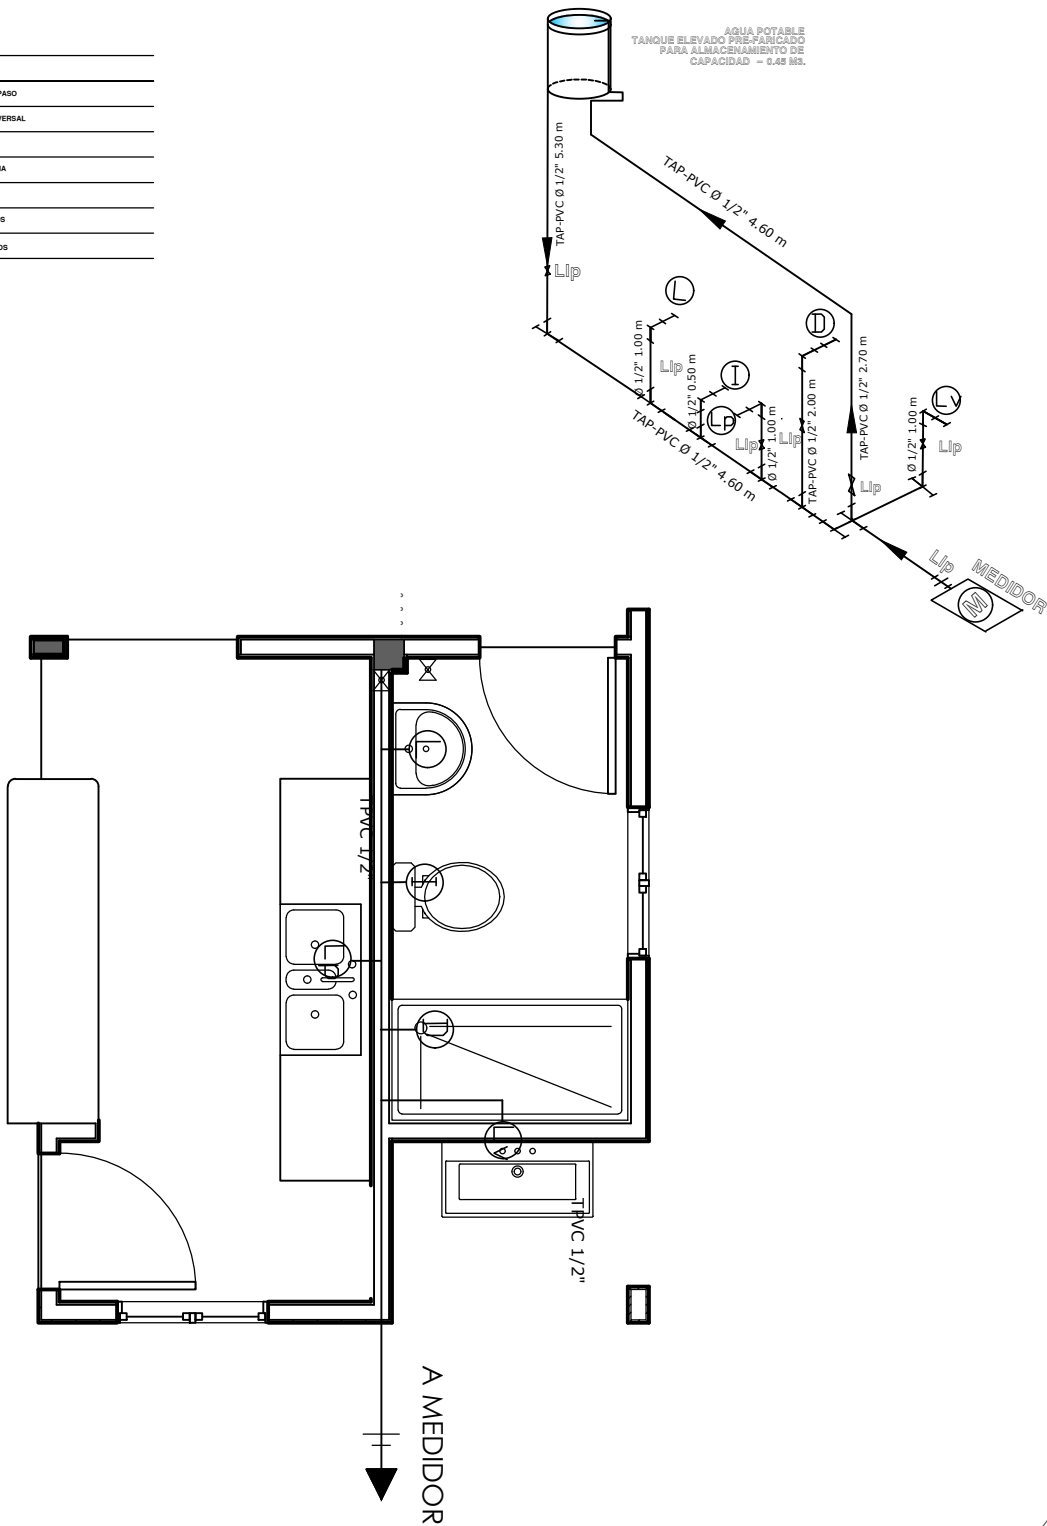


PLANO DE INSTALACIÓN DE AGUA POTABLE

ESC. 1 : 40 PROPUESTA DE EMPLAZAMIENTO

AEVIVIENDA	PROYECTO DE VIVIENDA CUALITATIVA EN EL MUNICIPIO DE UMALA -FASE(XI) 2024- LA PAZ			
	CANTONES, AYLLUS, COMUNIDADES, ZONAS:	MUNICIPIO:		FECHA:
	VARIAS	UMALA		DICIEMBRE 2024
	PROVINCIA:	DEPARTAMENTO:		SUPERFICIE:
	AROMA	LA PAZ	DISEÑO ARQUITECTONICO:	74.48 M2
			REVISADO Y APROBADO:	LAMINA:
				HS- 1



TS	TUBERIA SANITARIA DE P.V.C.
	YEE DE REDUCCION DE P.V.C. 4\" A 2\"
	YEE DE P.V.C. 2\"
	TEE DE REDUCCION DE P.V.C. 4\" A 2\"
CS/R	CAJA SIFONADA DE PVC INC. REJILLA
CI	CÁMARA DE INSPECCIÓN
CI	CÁMARA SÉPTICA
Car	CAJA DE REGISTRO
Rp	REJILLA DE PISO
PA	Pozo de absorción

1	TUBERIA SANITARIA DE P.V.C. Ø 2\" L= 1.15
2	TUBERIA SANITARIA DE P.V.C. Ø 2\" L= 1.50
3	TUBERIA SANITARIA DE P.V.C. Ø 4\" L= 2.44
4	TUBERIA SANITARIA DE P.V.C. Ø 4\" L= 2.70
5	TUBERIA SANITARIA DE P.V.C. Ø 2\" L= 1.15
6	TUBERIA SANITARIA DE P.V.C. Ø 2\" L= 1.00
7	TUBERIA SANITARIA DE P.V.C. Ø 2\" L= 2.30
8	TUBERIA SANITARIA DE P.V.C. Ø 4\" L= 0.90

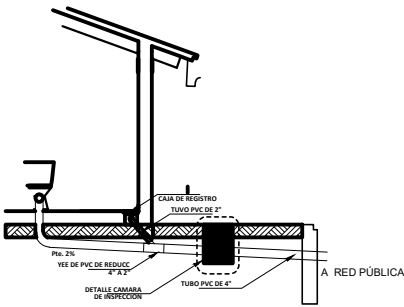

DETALLE SISTEMA DE DESCARGA - CORTE

ESC. 1:50

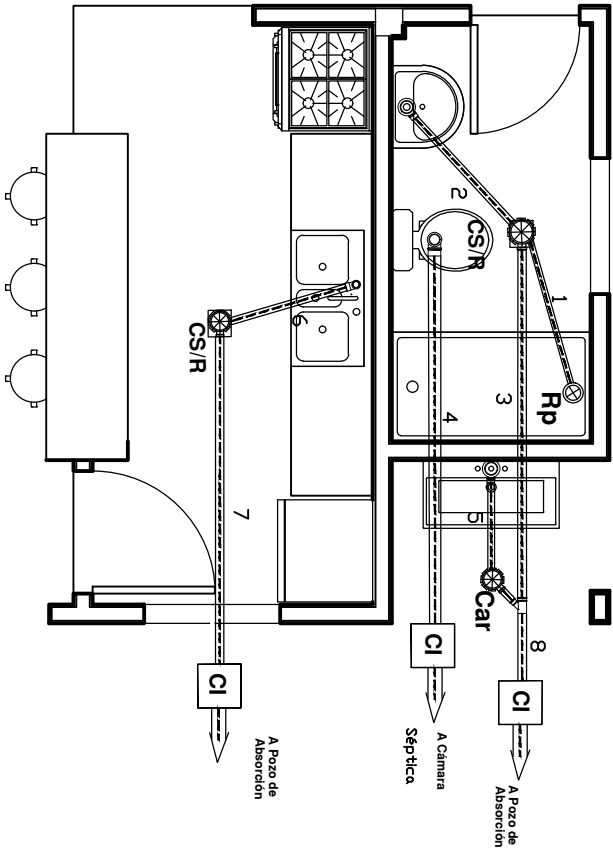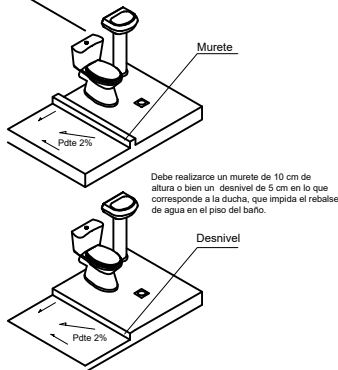

PLANO DE INSTALACIÓN SANITARIA


ESC. 1 : 40 PROPUESTA DE EMPLAZAMIENTO




AEVIVIENDA	PROYECTO DE VIVIENDA CUALITATIVA EN EL MUNICIPIO DE UMALA -FASE(XI) 2024- LA PAZ			
	CANTONES, AYLLUS, COMUNIDADES, ZONAS:	MUNICIPIO:		FECHA:
	VARIAS	UMALA		DICIEMBRE 2024
	PROVINCIA:	DEPARTAMENTO:		SUPERFICIE:
AROMA		LA PAZ		74.48 M2
			DISEÑO ARQUITECTONICO:	LAMINA:
				HS- 2
			REVISADO Y APROBADO:	

TS	TUBERIA SANITARIA DE P.V.C.
	YEE DE REDUCCION DE P.V.C. 4\" A 2\"
	YEE DE P.V.C. 2\"
	TEE DE REDUCCION DE P.V.C. 4\" A 2\"
CS/R	CAJA SIFONADA DE PVC INC. REJILLA
CI	CÁMARA DE INSPECCIÓN
CI	CÁMARA SÉPTICA
Car	CAJA DE REGISTRO
Rp	REJILLA DE PISO
PA	Pozo de absorción


1	TUBERIA SANITARIA DE P.V.C. Ø 2\" L= 1.15
2	TUBERIA SANITARIA DE P.V.C. Ø 2\" L= 1.50
3	TUBERIA SANITARIA DE P.V.C. Ø 4\" L= 2.44
4	TUBERIA SANITARIA DE P.V.C. Ø 4\" L= 2.70
5	TUBERIA SANITARIA DE P.V.C. Ø 2\" L= 1.15
6	TUBERIA SANITARIA DE P.V.C. Ø 2\" L=1.00
7	TUBERIA SANITARIA DE P.V.C. Ø 2\" L=2.30
8	TUBERIA SANITARIA DE P.V.C. Ø 4\" L= 0.90

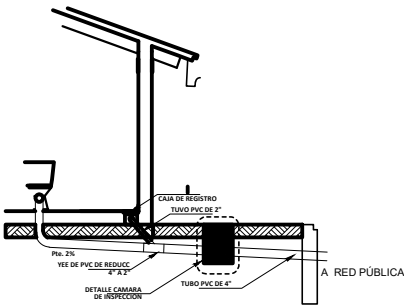

DETALLE SISTEMA DE
DESCARGA - CORTE

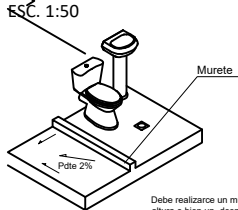

Debe realizarse un murete de 10 cm de altura o bien un desnivel de 5 cm en lo que corresponde a la ducha, que impida el rebalse de agua en el piso del baño.

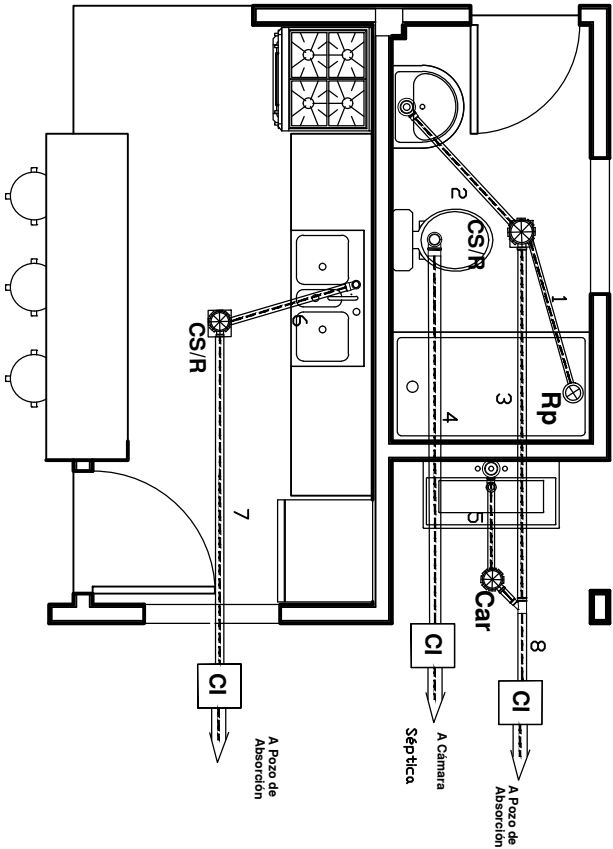


PLANO DE INSTALACIÓN SANITARIA

ESC. 1 : 40 PROPUESTA DE EMPLAZAMIENTO



AEVIVIENDA	PROYECTO DE VIVIENDA CUALITATIVA EN EL MUNICIPIO DE UMALA -FASE(XI) 2024- LA PAZ			
	CANTONES, AYLLUS, COMUNIDADES, ZONAS:	MUNICIPIO:		FECHA:
	VARIAS	UMALA		DICIEMBRE 2024
	PROVINCIA:	DEPARTAMENTO:		SUPERFICIE:
AROMA		LA PAZ		74.48 M2
			DISEÑO ARQUITECTONICO:	LAMINA:
				HS- 2
			REVISADO Y APROBADO:	

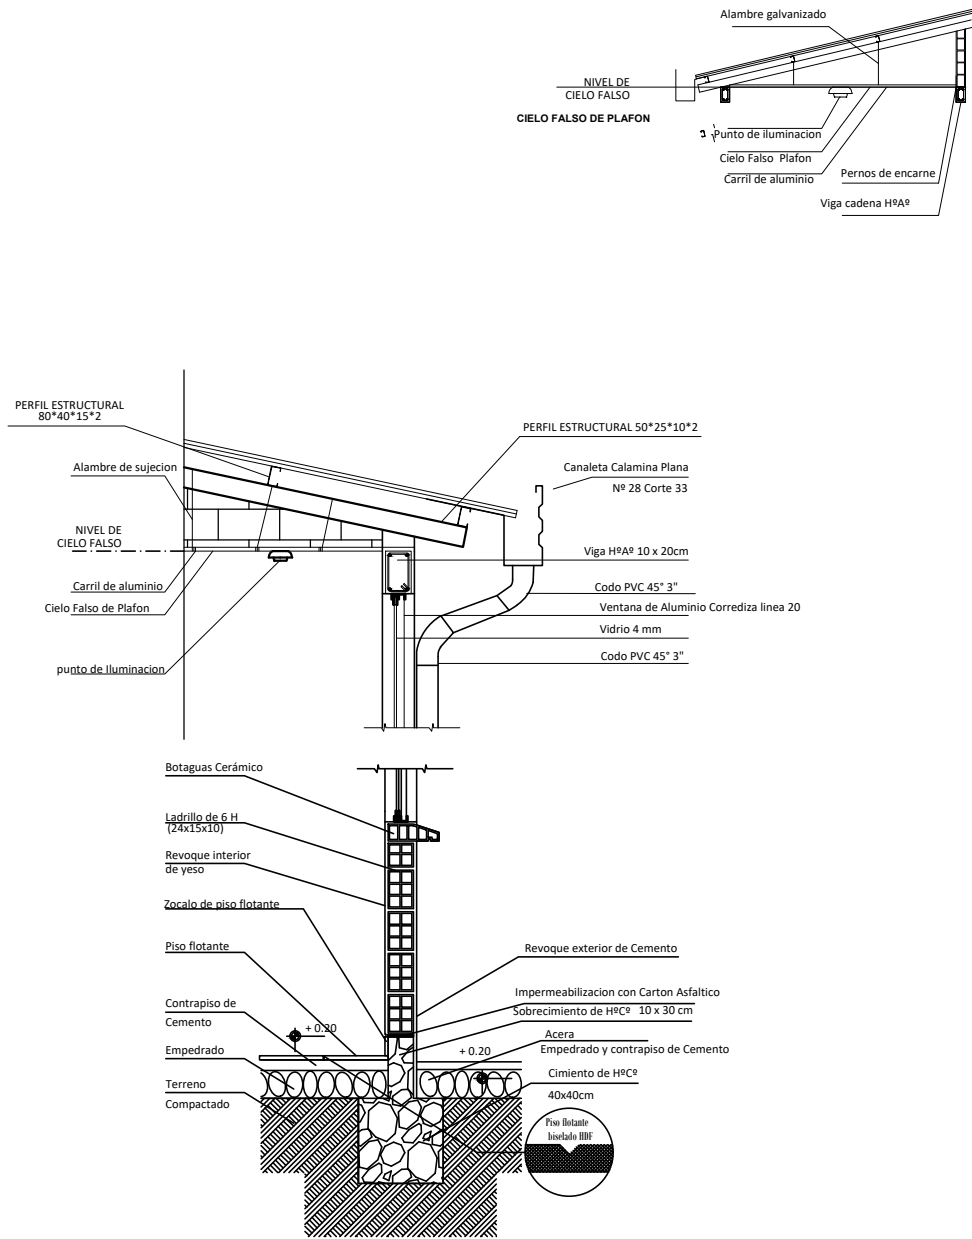


CORTE DE BORDE

ESC. 1:30



AEVIVIENDA	PROYECTO DE VIVIENDA CUALITATIVA EN EL MUNICIPIO DE UMALA -FASE(XI) 2024- LA PAZ				
	CANTONES, AYLLUS, COMUNIDADES, ZONAS:	MUNICIPIO:			FECHA:
	VARIAS	UMALA			DICIEMBRE 2024
	PROVINCIA:	DEPARTAMENTO:			SUPERFICIE:
AROMA		LA PAZ			74.48 M2
			DISEÑO ARQUITECTONICO:	REVISADO Y APROBADO:	LAMINA: HS- 3



HS- 4

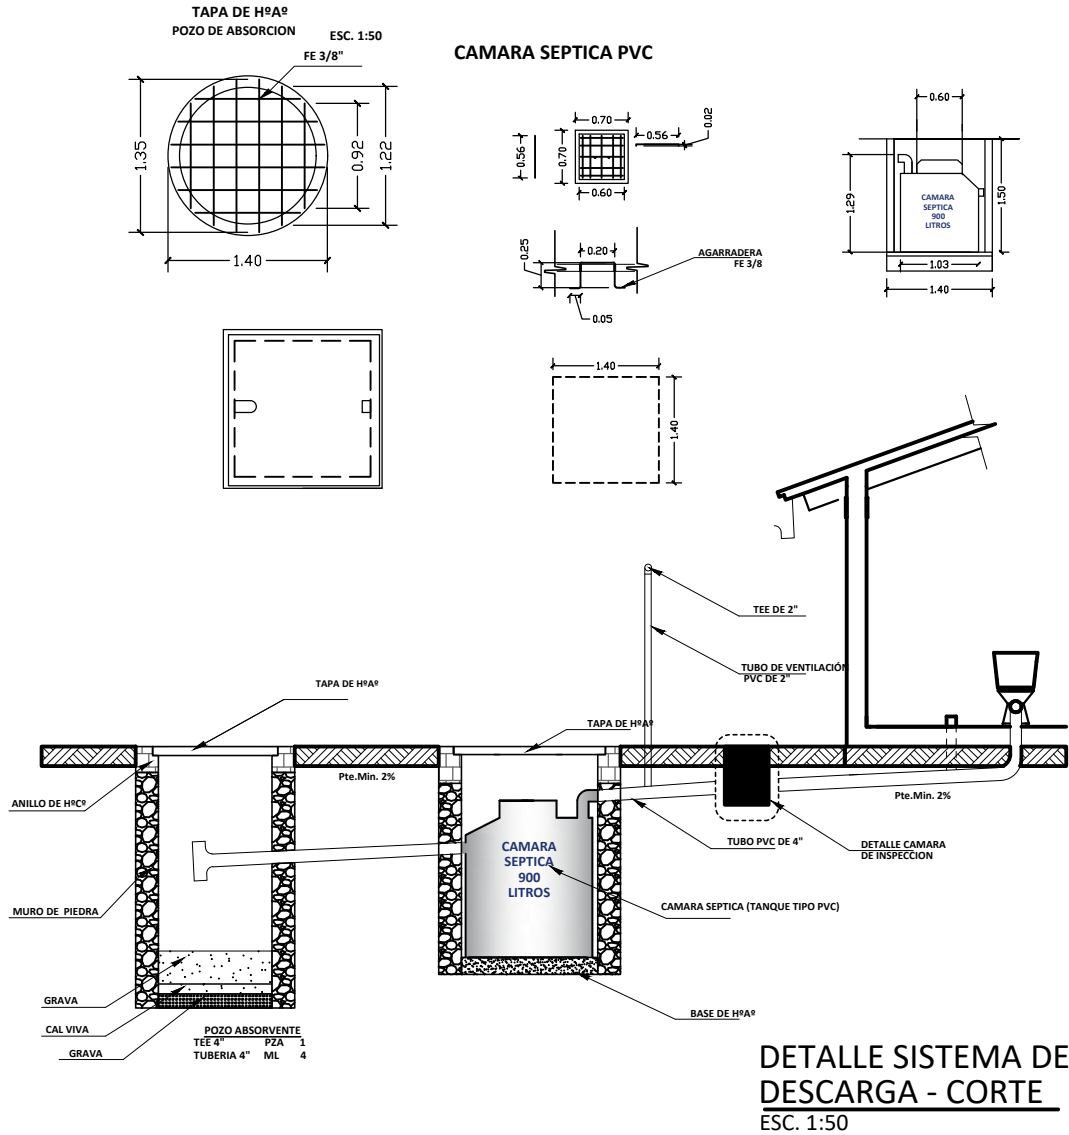

DETALLE SISTEMA DE
DESCARGA - CORTE
ESC. 1:25

PROPUESTA DE EMPLAZAMIENTO

AEVIVIENDA	PROYECTO DE VIVIENDA CUALITATIVA EN EL MUNICIPIO DE UMALA -FASE(XI) 2024- LA PAZ			
	CANTONES, AYLLUS, COMUNIDADES, ZONAS:	MUNICIPIO:		FECHA:
	VARIAS	UMALA		DICIEMBRE 2024
	PROVINCIA:	DEPARTAMENTO:		SUPERFICIE:
AROMA		LA PAZ		74.48 M2
			DISEÑO ARQUITECTONICO:	LAMINA:
				HS- 5

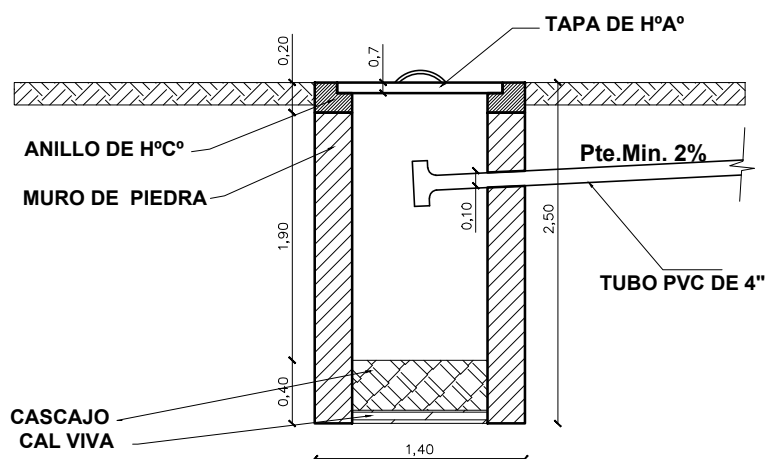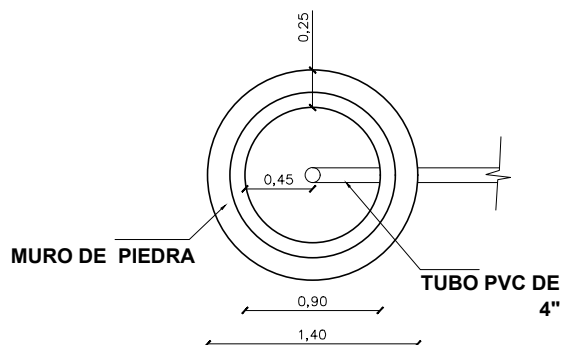


DETALLE SISTEMA DE DESCARGA - CORTE



PROPUESTA DE EMPLAZAMIENTO

PROYECTO DE VIVIENDA CUALITATIVA EN EL MUNICIPIO DE UMALA -FASE(XI) 2024- LA PAZ

CANTONES, AYLLUS, COMUNIDADES, ZONAS:	MUNICIPIO:			FECHA:
VIARIAS	UMALA			DICIEMBRE 2024
PROVINCIA:	DEPARTAMENTO:			SUPERFICIE:
AROMA	LA PAZ			74.48 M2
		DISEÑO ARQUITECTONICO:	REVISADO Y APROBADO:	LAMINA:
				HS- 6

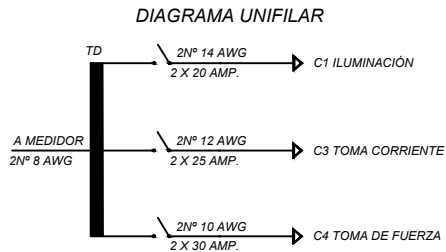

SIMBOLOGIA

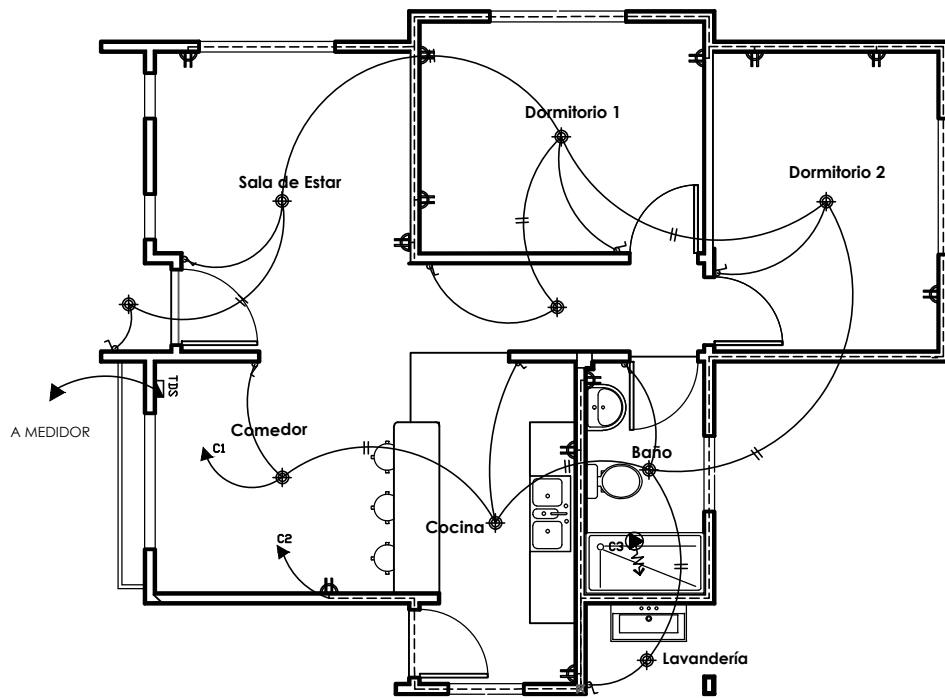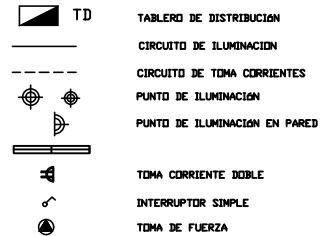

PLANO ELÉCTRICO
ESC. 1: 75


PROPUESTA DE EMPLAZAMIENTO



PROYECTO DE VIVIENDA CUALITATIVA EN EL MUNICIPIO DE UMALA -FASE(XI) 2024- LA PAZ				
AEVIENDA	CANTONES, AYLLUS, COMUNIDADES, ZONAS:	MUNICIPIO:		FECHA:
	VARIAS	UMALA		DICIEMBRE 2024
	PROVINCIA:	DEPARTAMENTO:		SUPERFICIE:
AROMA	LA PAZ			74.48 M2
		DISEÑO ARQUITECTONICO:	REVISADO Y APROBADO:	LAMINA:
				EL-1


DISEÑO DE PUERTA REFERENCIAL

- 1.- MARCO DE MADERA SEMIDURA
- 2.- 2"x 4" PUERTA DE TABLERO MADERA SEMIDURA 2"

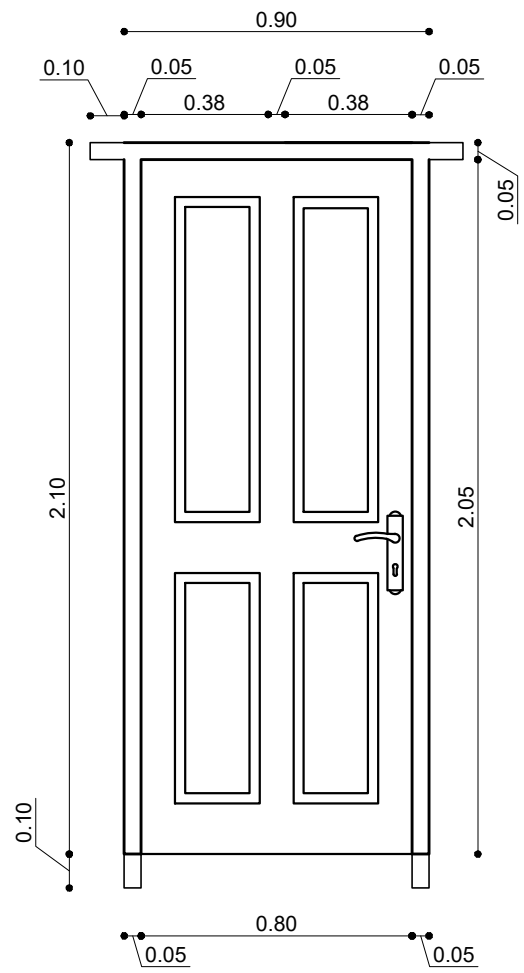

DORMITORIO - BAÑO

- 1.- MARCO DE PLANCHA METALICA
- 2.- 2"x 4" TABLERO MADERA SEMIDURA 2"

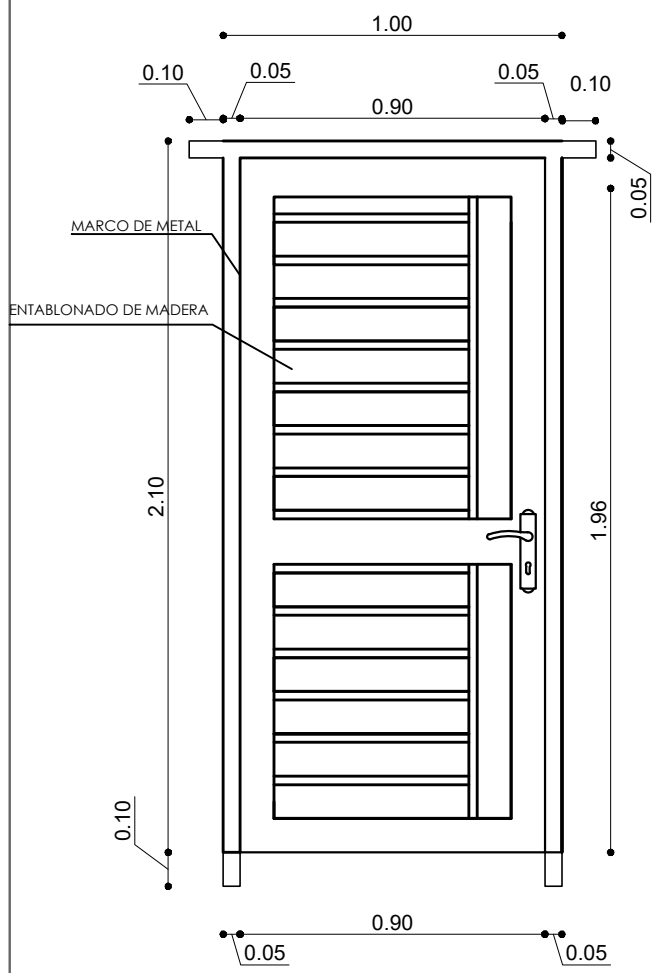

INGRESO PRINCIPAL

DETALLE DE PUERTAS
ESC. 1:25

PORCENTAJE DE METAL 55%
PORCENTAJE DE MADERA 45%




PROYECTO DE VIVIENDA CUALITATIVA EN EL MUNICIPIO DE UMALA -FASE(XI) 2024- LA PAZ					
AEVIVIENDA	CANTONES, AYLLUS, COMUNIDADES, ZONAS:	MUNICIPIO:			FECHA:
	VARIAS	UMALA			DICIEMBRE 2024
	PROVINCIA:	DEPARTAMENTO:			SUPERFICIE:
	AROMA	LA PAZ			74.48 M2
			DISEÑO ARQUITECTONICO:	REVISADO Y APROBADO:	LAMINA:
					DET-01

"EL PLANO ES REFERENCIAL SE DEBE ACOMODAR AL TERRENO"



V1

VENTANA: BAÑO

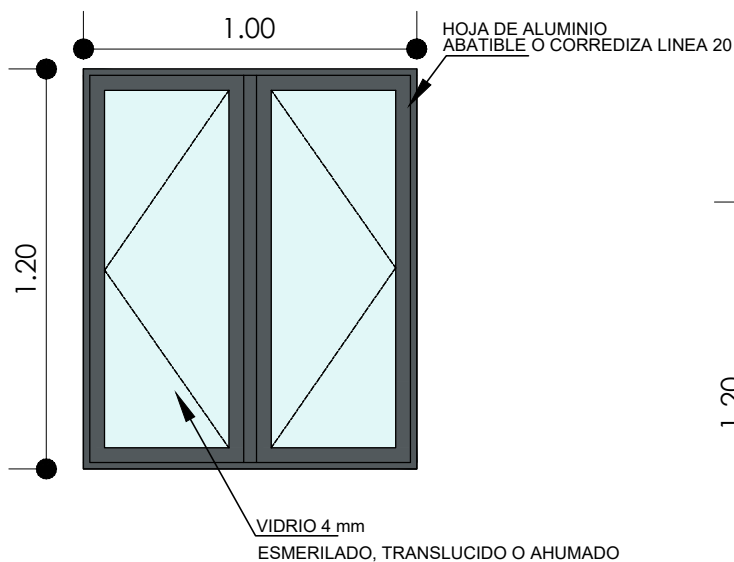



V2

VENTANA: DORMITORIOS

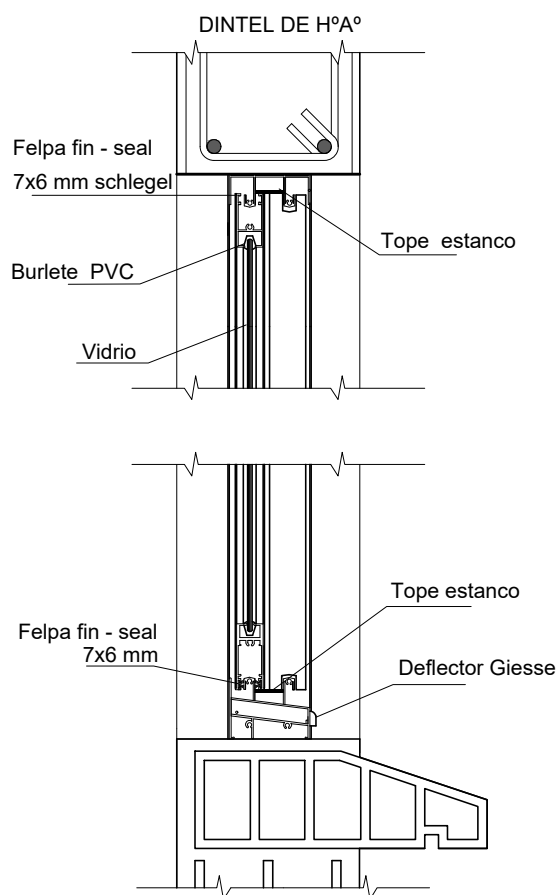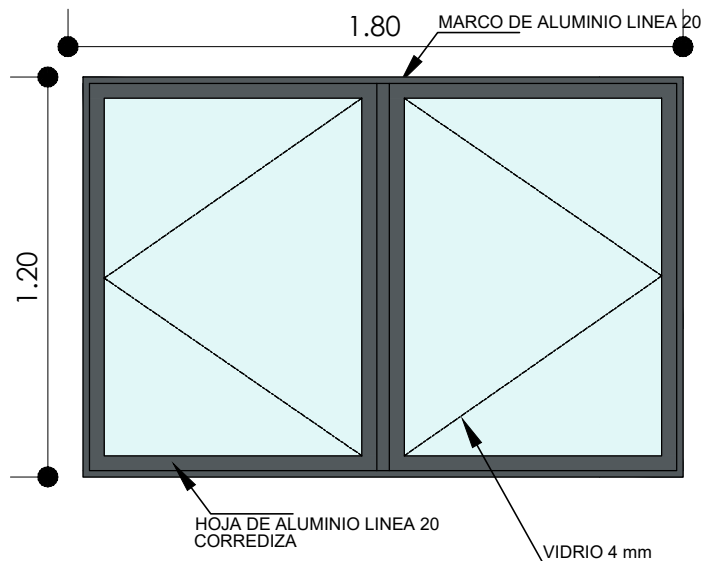DETALLE VENTANA DE ALUMINIO
ESC. 1:5

V3

VENTANA: COCINA

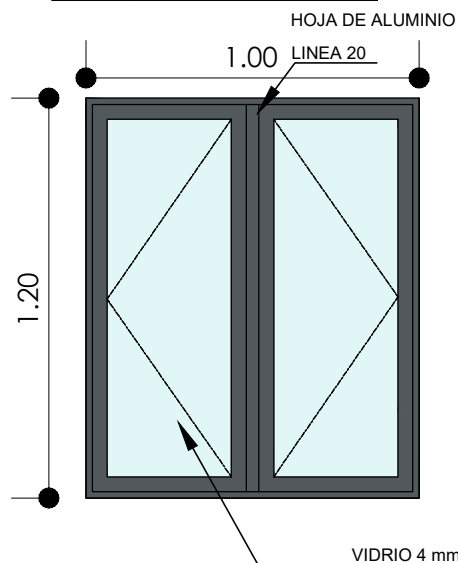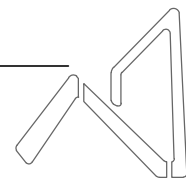DETALLE DE VENTANA
ESC. 1:25AEVIVIENDA
AGENCIA ESTATAL DE VIVIENDA

AEVIVIENDA

PROYECTO DE VIVIENDA CUALITATIVA EN EL MUNICIPIO DE UMALA -FASE(XI) 2024- LA PAZ

CANTONES, AYLLUS, COMUNIDADES,
ZONAS:

VARIAS

MUNICIPIO:

UMALA

PROVINCIA:

AROMA

DEPARTAMENTO:

LA PAZ

DISEÑO ARQUITECTONICO:

REVISADO Y APROBADO:

FECHA:

DICIEMBRE 2024

SUPERFICIE:

74.48 M2

LAMINA:

DET-02

"EL PLANO ES REFERENCIAL SE DEBE ACOMODAR AL TERRENO"