



VISTA EXTERIOR



VISTA EXTERIOR



VISTA INTERIOR




VISTA INTERIOR

AGENCIA ESTATAL DE VIVIENDA - AEVIVIENDA	
PROYECTO DE VIVIENDA CUALITATIVA EN EL MUNICIPIO DE SAN JAVIER -FASE(XII) 2024- BENI	
COMUNIDADES: LA CURVA, SACRIFICIO, PEDRO IGNACIO MUIBA	MUNICIPIO: SAN JAVIER
PROVINCIA: CERCADO	DEPARTAMENTO: BENI

DISEÑO ARQUITECTÓNICO:	REVISADO Y APROBADO :	FECHA: JULIO / 2024
		SUPERFICIE CONSTRUIDA: 52.34 m²
		LAMINA: 1 /23

TIPO 1 VIVIENDA RENOVACION

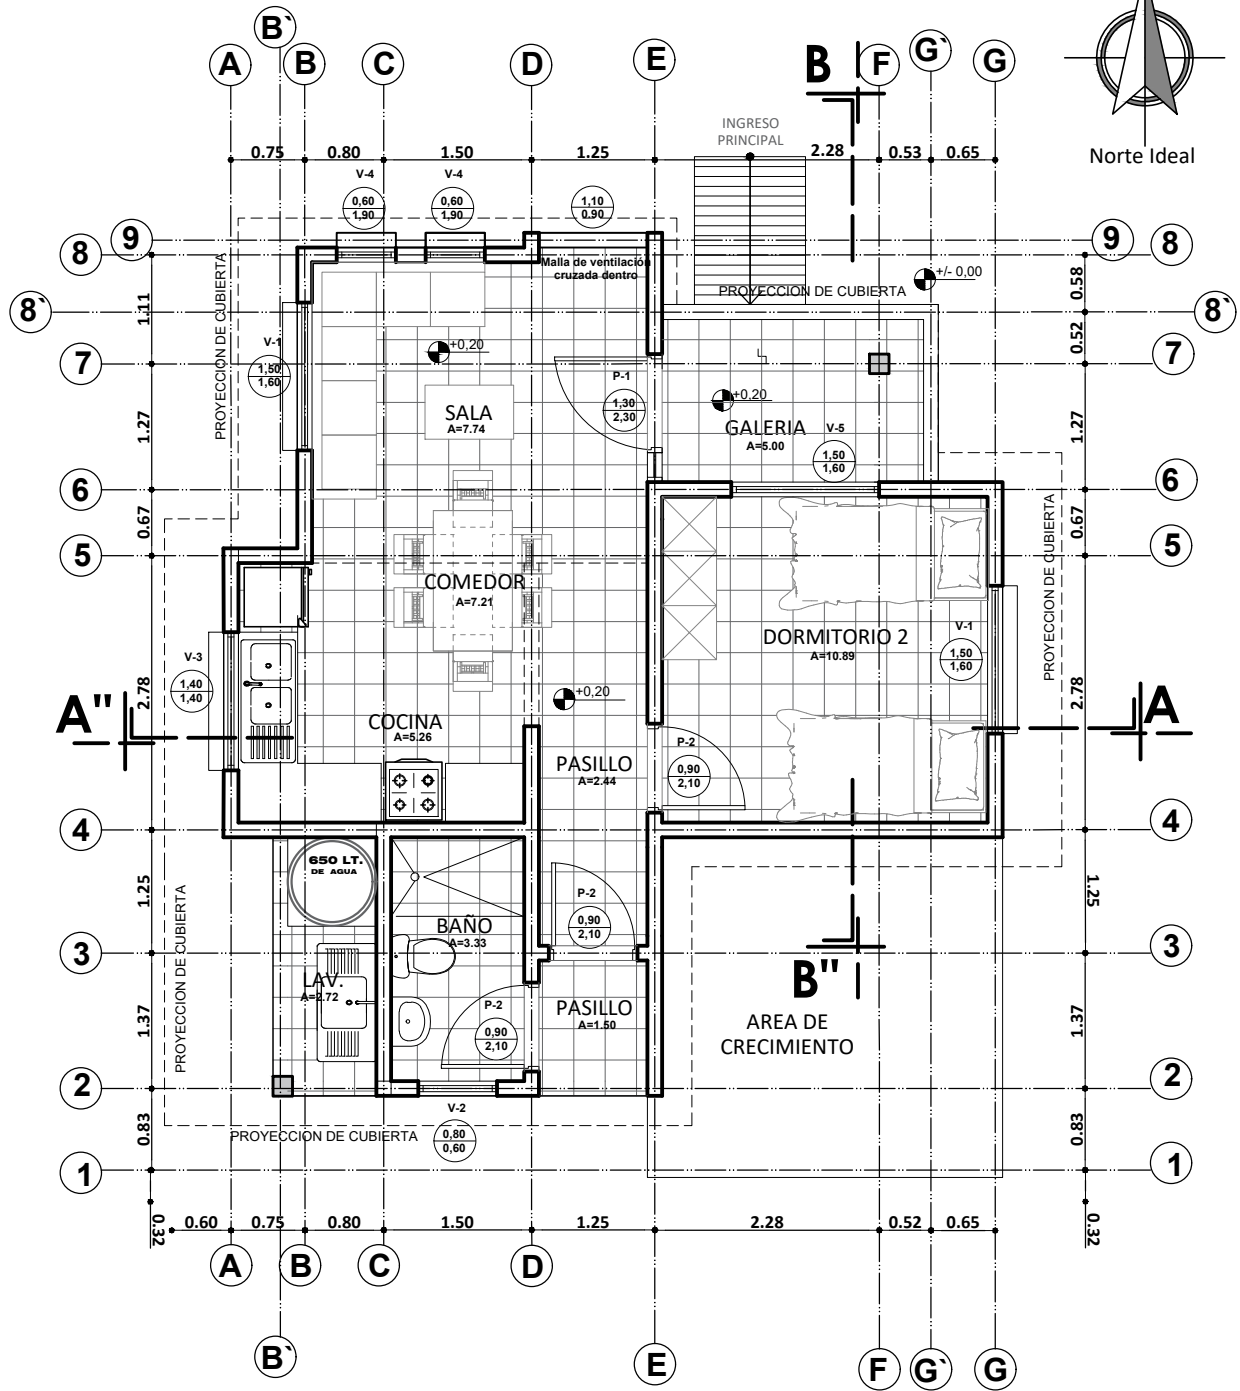



PLANTA AMOBLADA
ESC. 1:75



ESC. Gráfica

AGENCIA ESTATAL DE VIVIENDA - AEVIVIENDA		DISEÑO ARQUITECTÓNICO:	REVISADO Y APROBADO:	FECHA: JULIO / 2024
PROYECTO DE VIVIENDA CUALITATIVA EN EL MUNICIPIO DE SAN JAVIER -FASE(XII) 2024- BENI				SUPERFICIE CONSTRUIDA: 52.34 m ²
COMUNIDADES: LA CURVA, SACRIFICIO, PEDRO IGNACIO MUIBA	MUNICIPIO: SAN JAVIER			LAMINA:
PROVINCIA: CERCADO	DEPARTAMENTO: BENI			2 / 23

TIPO 1 VIVIENDA RENOVACION

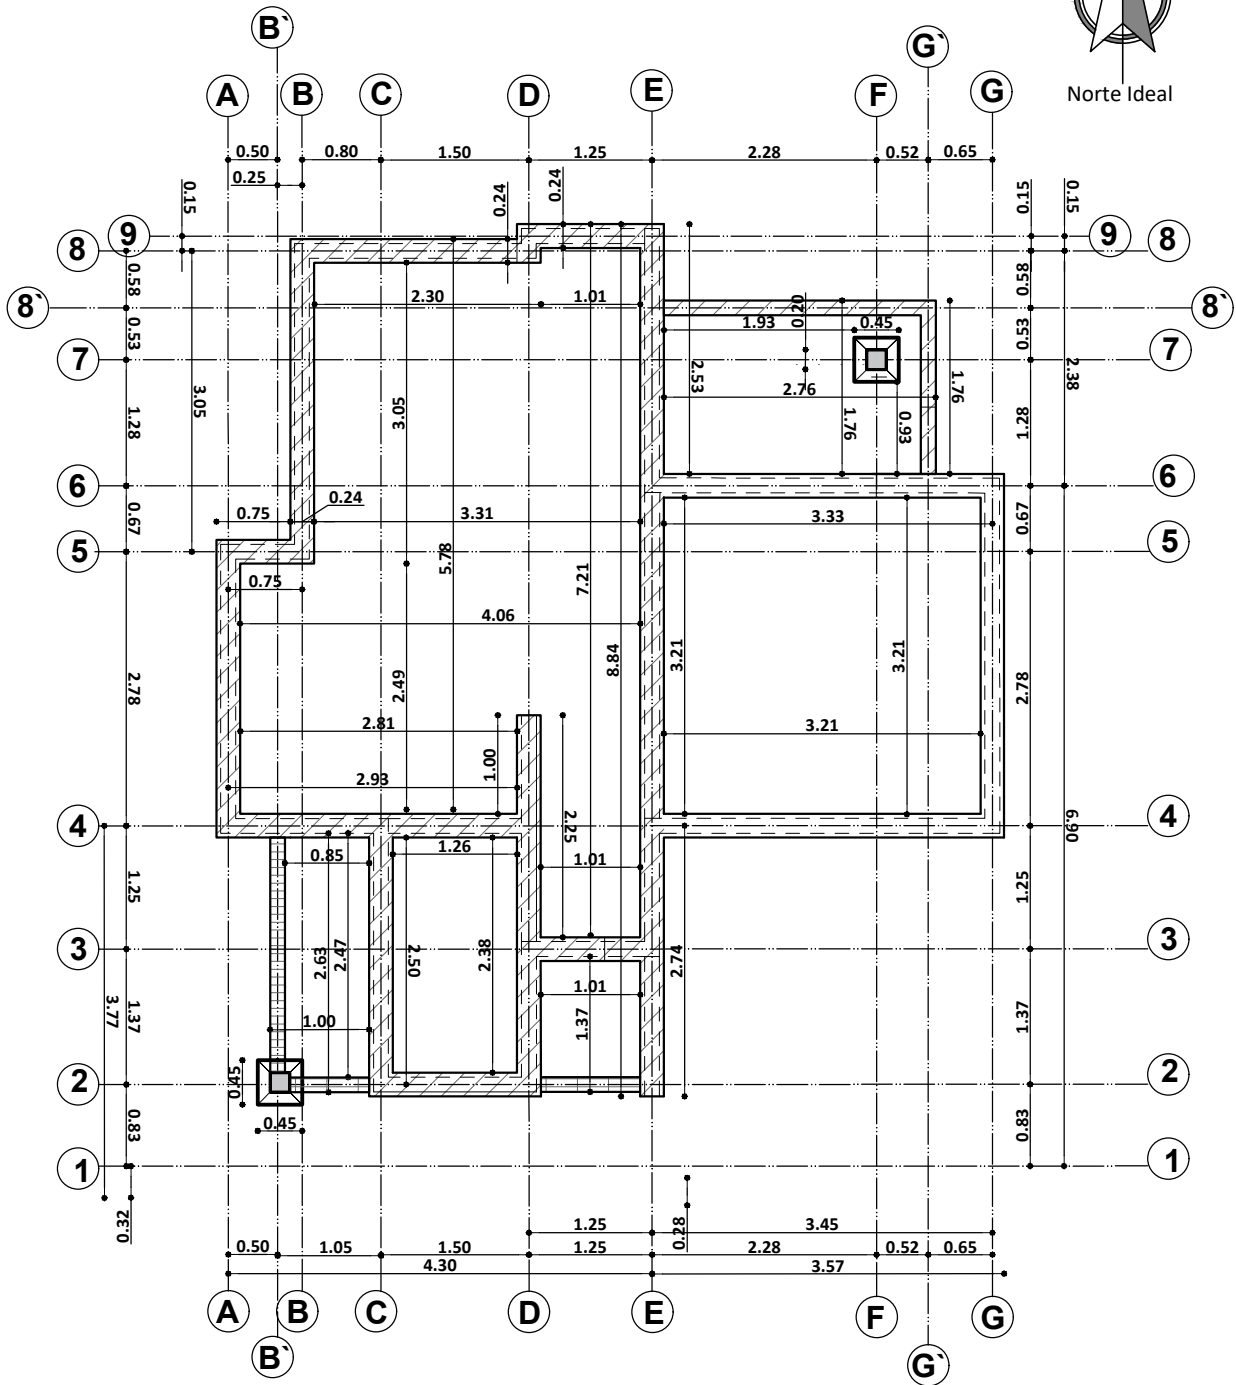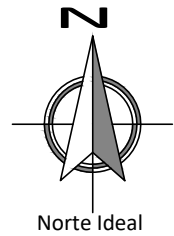




PLANO EXCAVACION-CIMIENTOS

ESC. 1:75

AGENCIA ESTATAL DE VIVIENDA - AEVIVIENDA	
PROYECTO DE VIVIENDA CUALITATIVA EN EL MUNICIPIO DE SAN JAVIER -FASE(XII) 2024- BENI	
COMUNIDADES: LA CURVA, SACRIFICIO, PEDRO IGNACIO MUIBA	MUNICIPIO: SAN JAVIER
PROVINCIA: CERCADO	DEPARTAMENTO: BENI

DISEÑO ARQUITECTÓNICO:	REVISADO Y APROBADO:	FECHA: JULIO / 2024
		SUPERFICIE CONSTRUIDA: 52.34 m²
		LAMINA: 3 / 23

DETALLE DE VIGA DE ARRIOSTRE

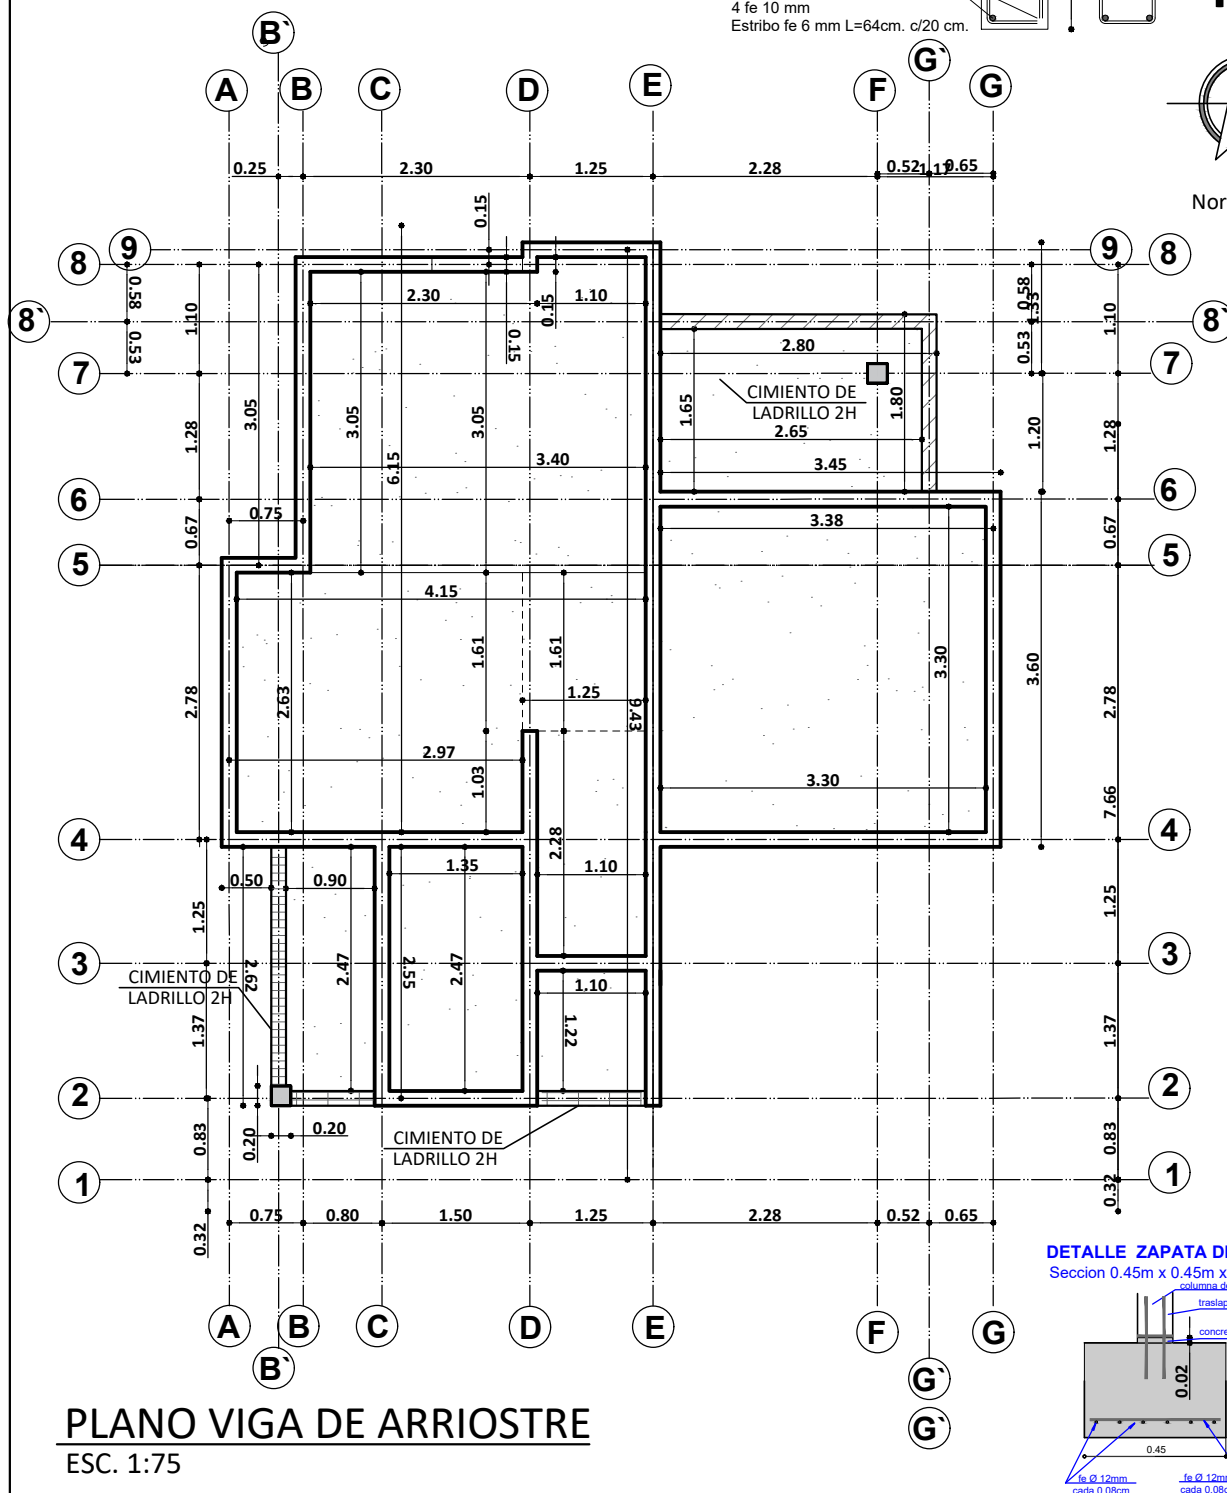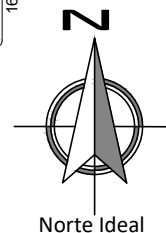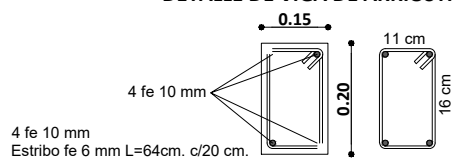


PLANO VIGA DE ARRIOSTRE

ESC. 1:75

AGENCIA ESTATAL DE VIVIENDA - AEVIVIENDA	
PROYECTO DE VIVIENDA CUALITATIVA EN EL MUNICIPIO DE SAN JAVIER -FASE(XII) 2024- BENI	
COMUNIDADES: LA CURVA, SACRIFICIO, PEDRO IGNACIO MUIBA	MUNICIPIO: SAN JAVIER
PROVINCIA: CERCADO	DEPARTAMENTO: BENI

DISEÑO ARQUITECTÓNICO:	REVISADO Y APROBADO :	FECHA: JULIO / 2024
		SUPERFICIE CONSTRUIDA: 52.34 m²
		LAMINA: 4 /23

TIPO 1 VIVIENDA RENOVACION

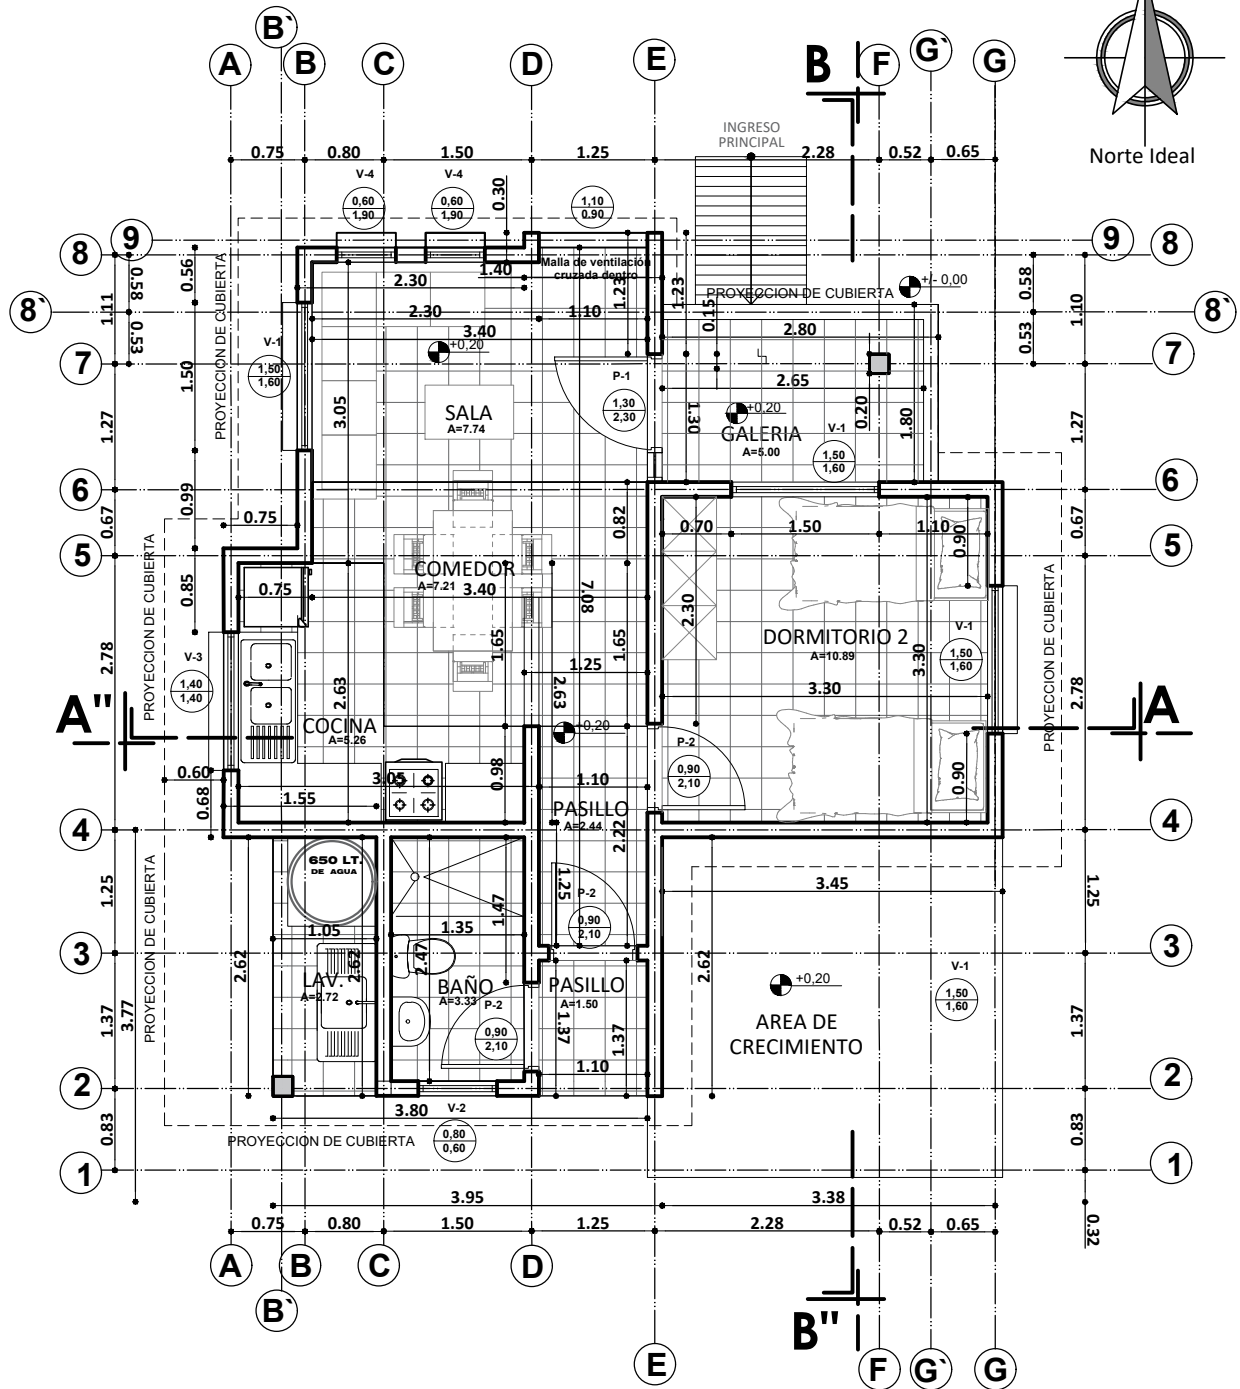


PLANTA ACOTADA

ESC. 1:75


AGENCIA ESTATAL DE VIVIENDA - AEVIVIENDA PROYECTO DE VIVIENDA CUALITATIVA EN EL MUNICIPIO DE SAN JAVIER -FASE(XII) 2024- BENI		DISEÑO ARQUITECTÓNICO: REVISADO Y APROBADO : FECHA: JULIO / 2024
COMUNIDADES: LA CURVA, SACRIFICIO, PEDRO IGNACIO MUIBA MUNICIPIO: SAN JAVIER	PROVINCIA: CERCADO DEPARTAMENTO: BENI	SUPERFICIE CONSTRUIDA: 52.34 m² LAMINA: 5 / 23

TIPO 1 VIVIENDA RENOVACION

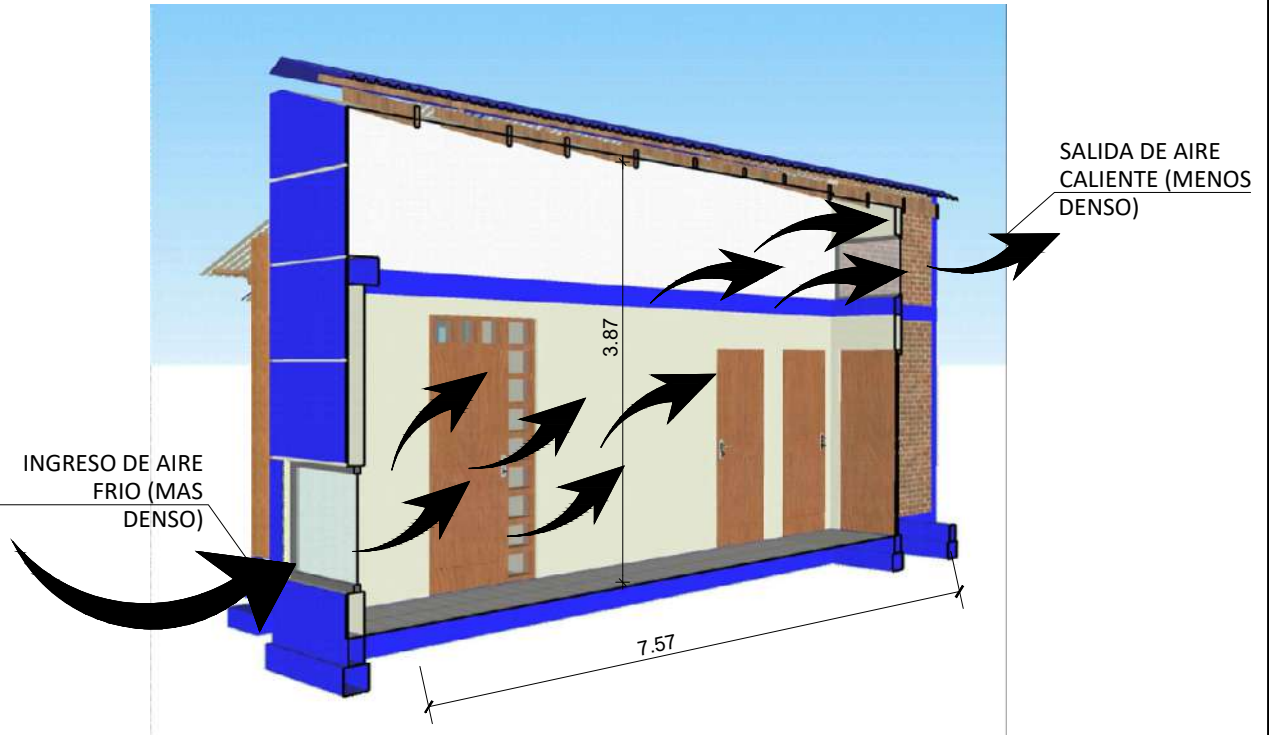

ESQUEMA PASILLO DE CIRCULACION GRUZADA

ESC. S/E

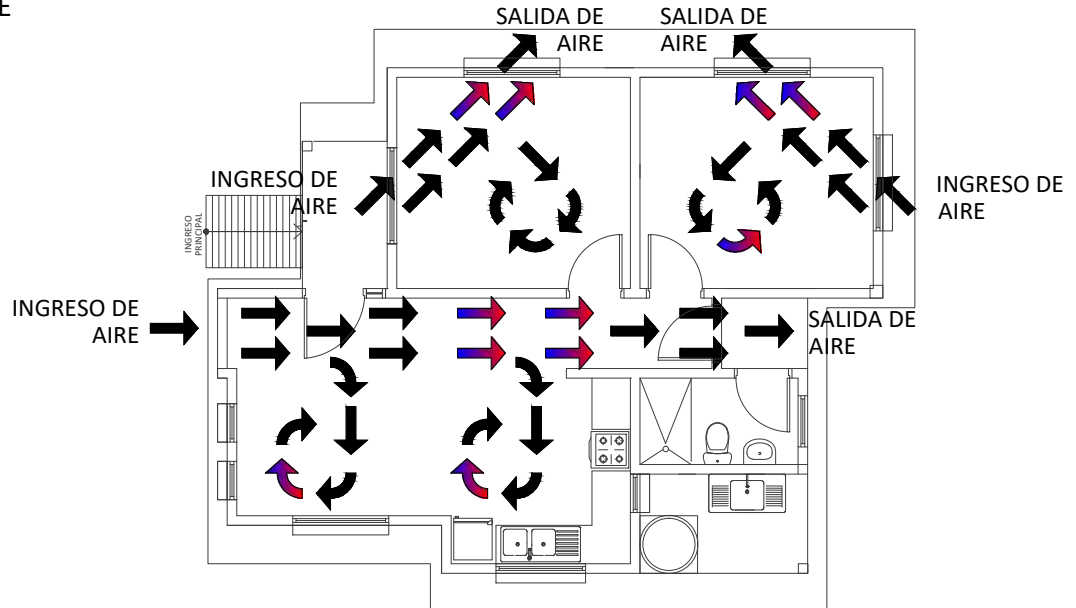

PLANTA CIRCULACION CRUZADA DE AIRE



ESC. 1:100

0 1 2 3 4 5m

ESC. Gráfica

AGENCIA ESTATAL DE VIVIENDA - AEVIVIENDA		DISEÑO ARQUITECTÓNICO:	REVISADO Y APROBADO :	FECHA: JULIO / 2024
PROYECTO DE VIVIENDA CUALITATIVA EN EL MUNICIPIO DE SAN JAVIER -FASE(XII) 2024- BENI				SUPERFICIE CONSTRUIDA: 52.34 m ²
COMUNIDADES: LA CURVA, SACRIFICIO, PEDRO IGNACIO MUIBA	MUNICIPIO: SAN JAVIER			LAMINA:
PROVINCIA: CERCADO	DEPARTAMENTO: BENI			17/23

TIPO 1 VIVIENDA RENOVACION

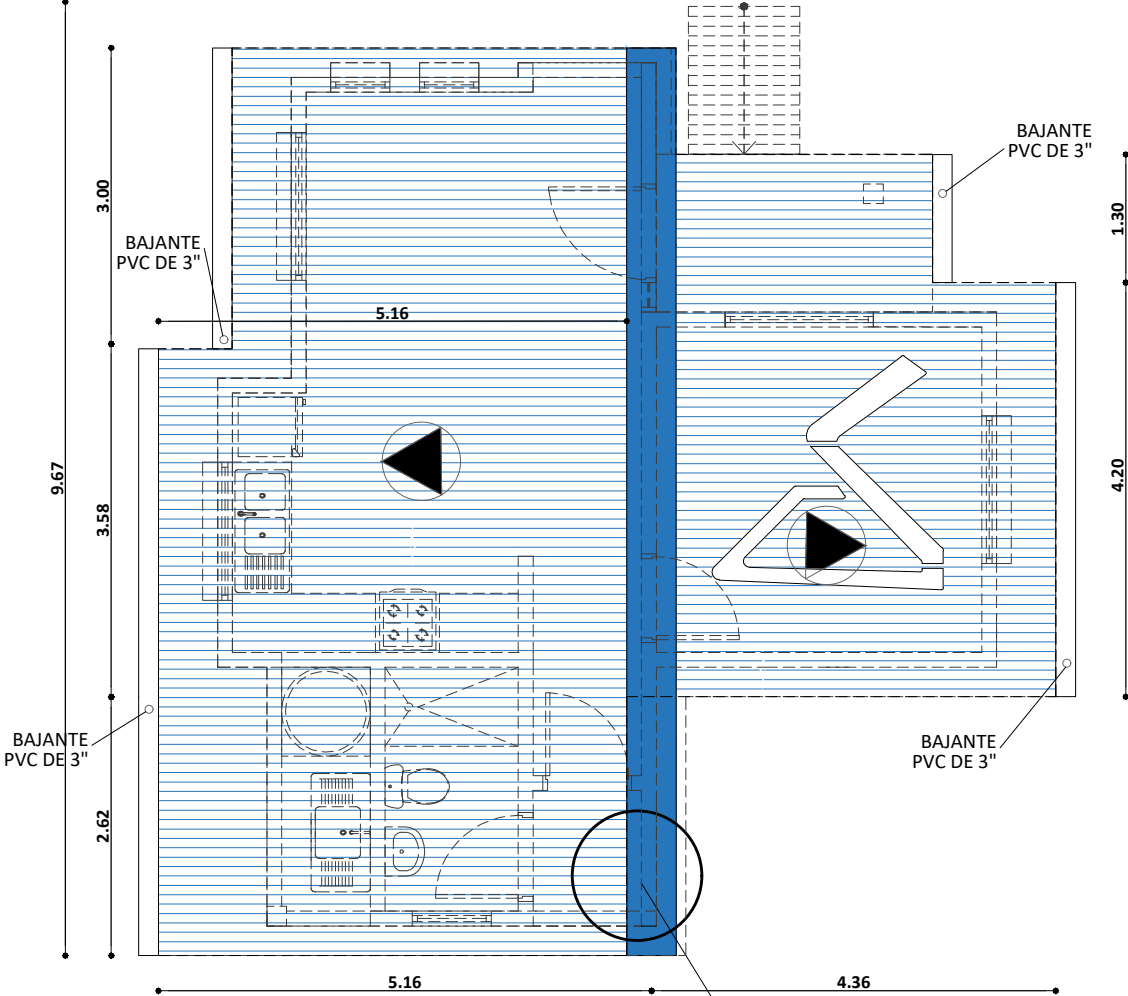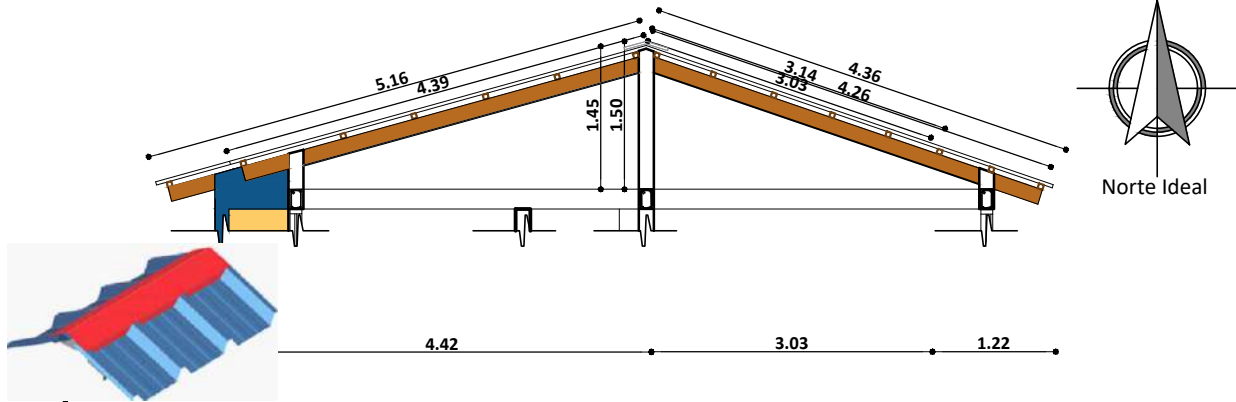

PLANO DE CUBIERTA
ESC. 1:75



AGENCIA ESTATAL DE VIVIENDA - AEVIVIENDA	
PROYECTO DE VIVIENDA CUALITATIVA EN EL MUNICIPIO DE SAN JAVIER -FASE(XII) 2024- BENI	
COMUNIDADES: LA CURVA, SACRIFICIO, PEDRO IGNACIO MUIBA	MUNICIPIO: SAN JAVIER
PROVINCIA: CERCADO	DEPARTAMENTO: BENI

DISEÑO ARQUITECTÓNICO:	REVISADO Y APROBADO :	FECHA: JULIO / 2024
		SUPERFICIE CONSTRUIDA: 52.34 m²
		LAMINA: 7 / 23


[illegible]

AGENCIA ESTATAL DE VIVIENDA - AEVIVIENDA		DISEÑO ARQUITECTÓNICO:		REVISADO Y APROBADO :		FECHA: JULIO / 2024	
PROYECTO DE VIVIENDA CUALITATIVA EN EL MUNICIPIO DE SAN JAVIER -FASE(XII) 2024- BENI						SUPERFICIE CONSTRUIDA: 52.34 m²	
LAMINA: 8 /23							
COMUNIDADES: LA CURVA, SACRIFICIO, PEDRO IGNACIO MUIBA	MUNICIPIO: SAN JAVIER						
PROVINCIA: CERCADO	DEPARTAMENTO: BENI						

TIPO 1 VIVIENDA RENOVACION

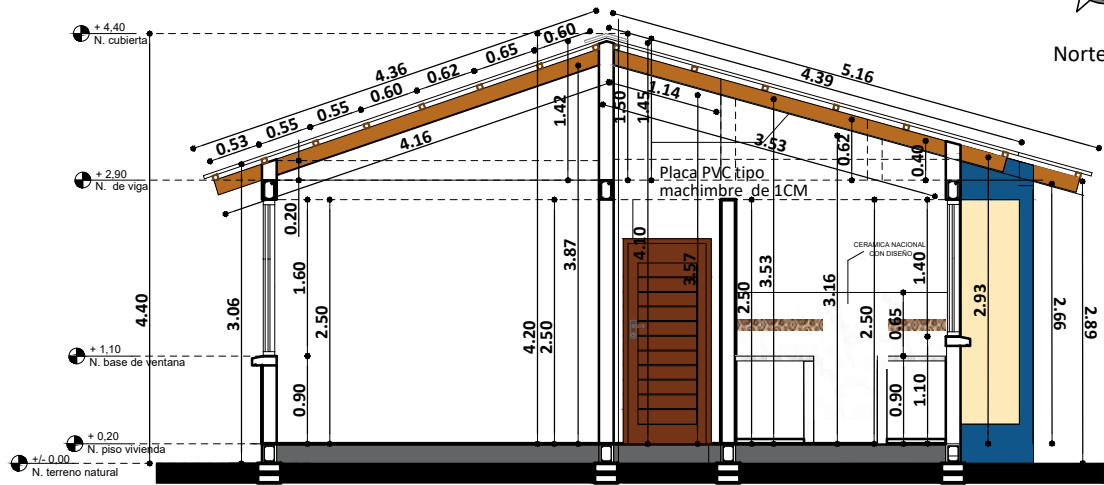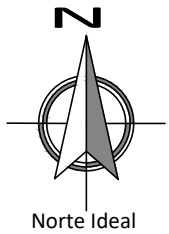

CORTE A - A'
ESC. 1:75


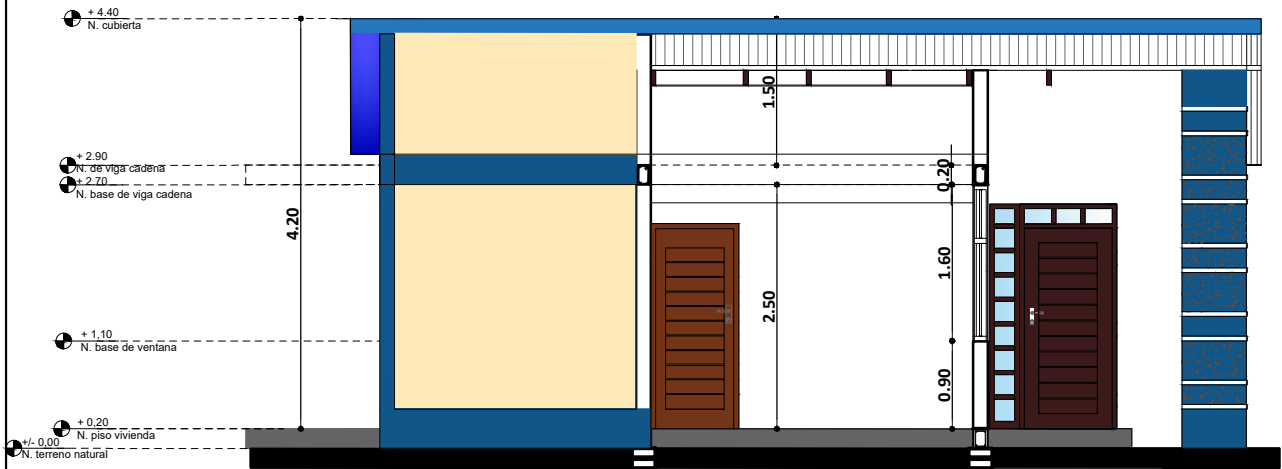


CORTE B - B'
ESC. 1:75

AGENCIA ESTATAL DE VIVIENDA - AEVIVIENDA	
PROYECTO DE VIVIENDA CUALITATIVA EN EL MUNICIPIO DE SAN JAVIER -FASE(XII) 2024- BENI	
COMUNIDADES: LA CURVA, SACRIFICIO, PEDRO IGNACIO MUIBA	MUNICIPIO: SAN JAVIER
PROVINCIA: CERCADO	DEPARTAMENTO: BENI

DISEÑO ARQUITECTÓNICO:	REVISADO Y APROBADO :	FECHA: JULIO / 2024
		SUPERFICIE CONSTRUIDA: 52.34 m ²
		LAMINA: 9 / 23


TIPO 1 VIVIENDA RENOVACION

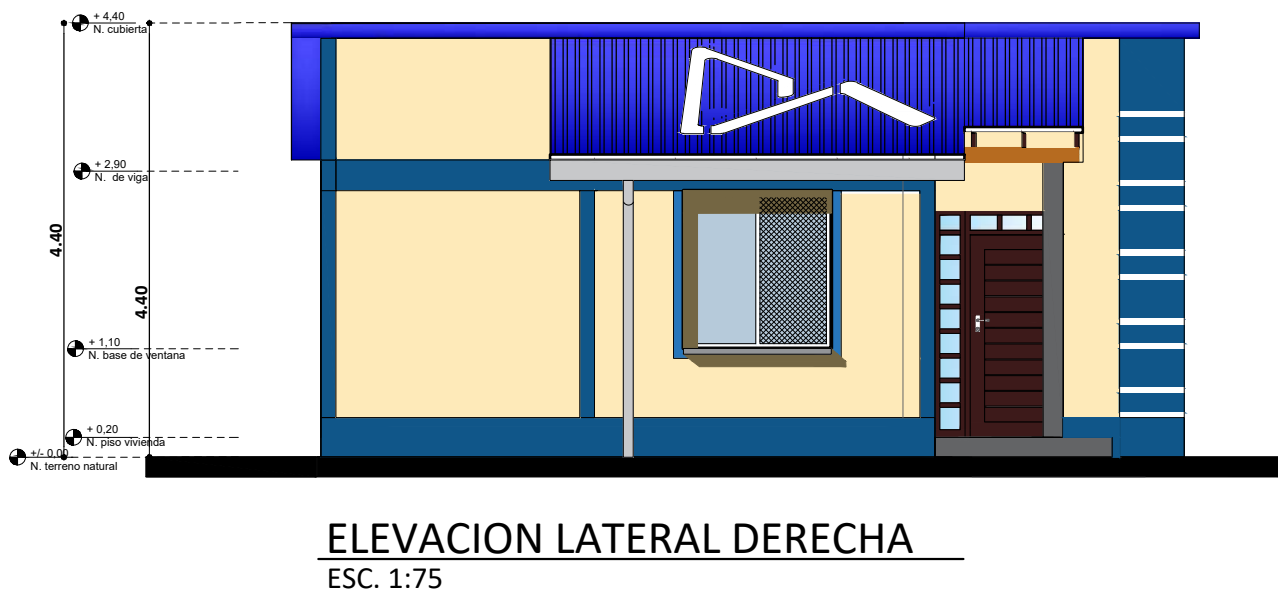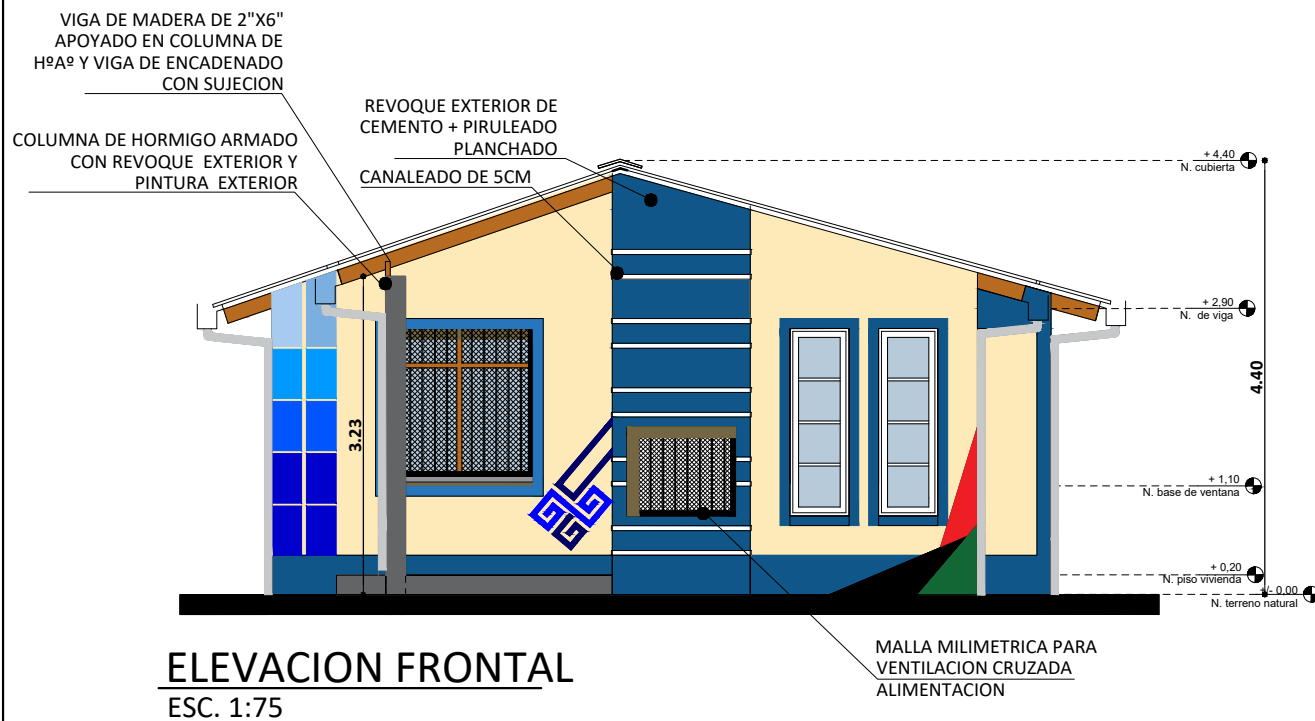


AGENCIA ESTATAL DE VIVIENDA - AEVIVIENDA	
PROYECTO DE VIVIENDA CUALITATIVA EN EL MUNICIPIO DE SAN JAVIER -FASE(XII) 2024- BENI	
COMUNIDADES: LA CURVA, SACRIFICIO, PEDRO IGNACIO MUIBA	MUNICIPIO: SAN JAVIER
PROVINCIA: CERCADO	DEPARTAMENTO: BENI

DISEÑO ARQUITECTÓNICO:	REVISADO Y APROBADO :	FECHA: JULIO / 2024
		SUPERFICIE CONSTRUIDA: 52.34 m²
		LAMINA: 10/23

TIPO 1 VIVIENDA RENOVACION

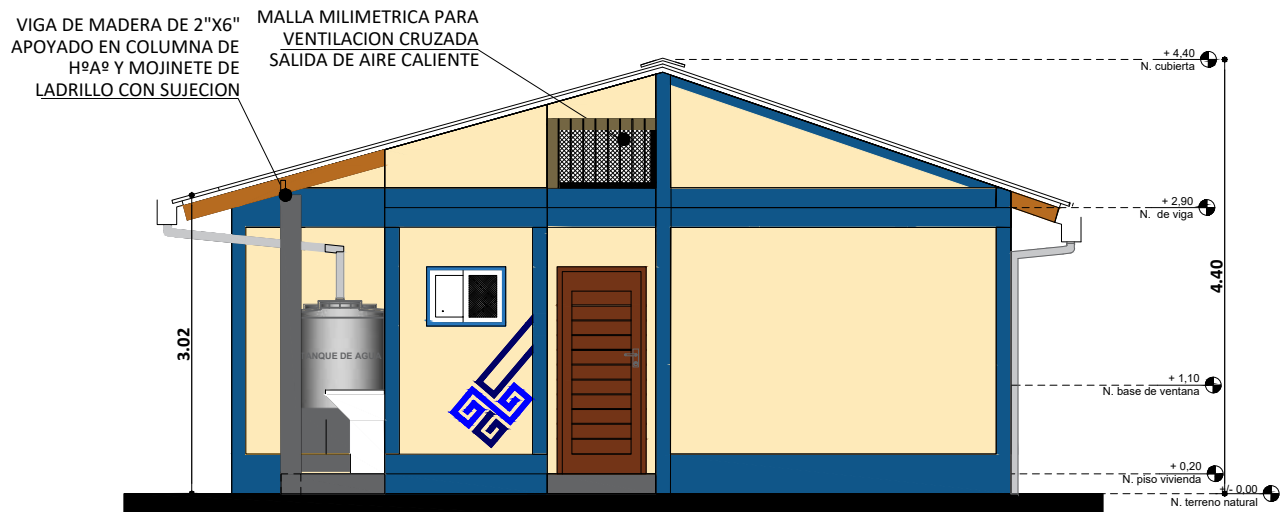

ELEVACION POSTERIOR
SC. 1:75

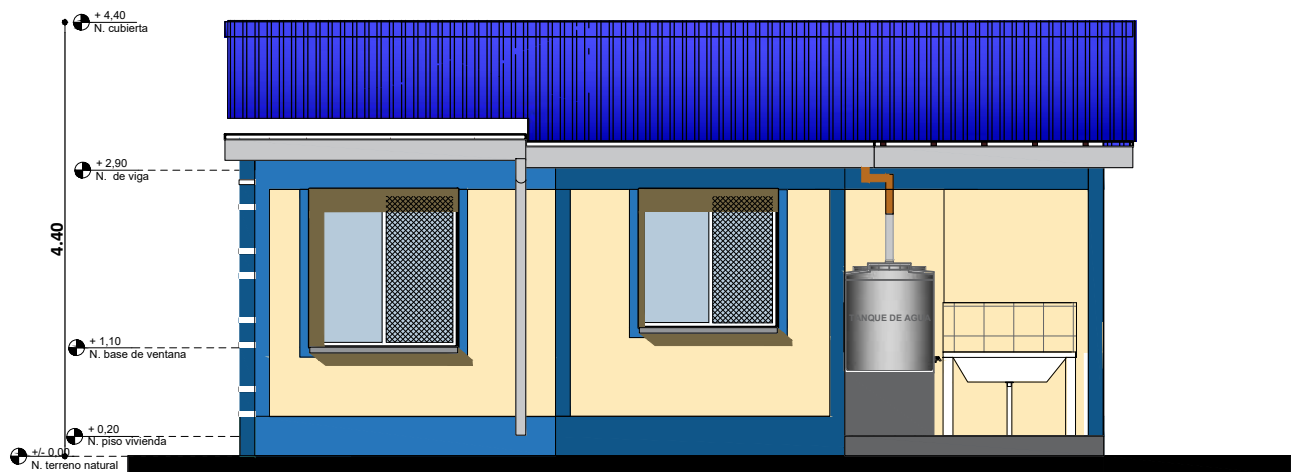


ELEVACION LATERAL IZQUIERDA
ESC. 1:75

AGENCIA ESTATAL DE VIVIENDA - AEVIVIENDA	
PROYECTO DE VIVIENDA CUALITATIVA EN EL MUNICIPIO DE SAN JAVIER -FASE(XII) 2024- BENI	
COMUNIDADES: LA CURVA, SACRIFICIO, PEDRO IGNACIO MUIBA	MUNICIPIO: SAN JAVIER
PROVINCIA: CERCADO	DEPARTAMENTO: BENI

DISEÑO ARQUITECTÓNICO:	REVISADO Y APROBADO :	FECHA: JULIO / 2024
		SUPERFICIE CONSTRUIDA: 52.34 m ²
		LAMINA: 11 / 23

TIPO 1 VIVIENDA RENOVACION

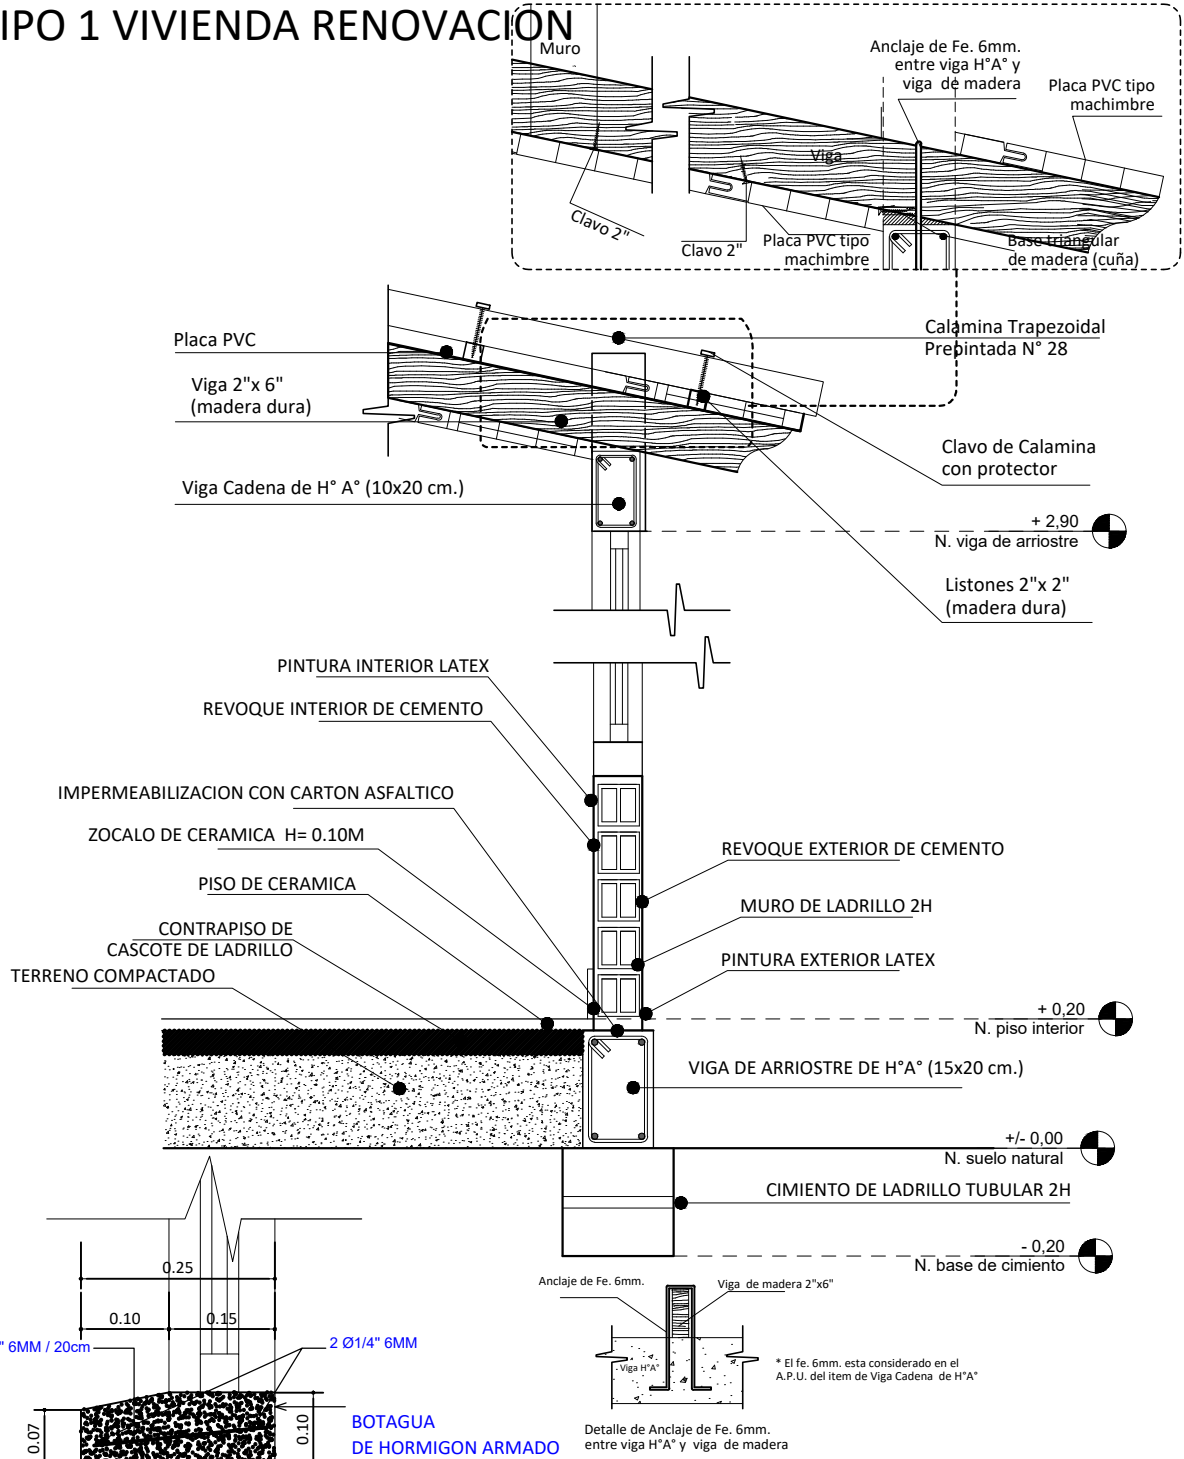

CORTE DE BORDE
ESC. 1:20




DETALLE DE BOTAGUA
ESC. 1:20

AGENCIA ESTATAL DE VIVIENDA - AEVIVIENDA	
PROYECTO DE VIVIENDA CUALITATIVA EN EL MUNICIPIO DE SAN JAVIER -FASE(XII) 2024- BENI	
COMUNIDADES: LA CURVA, SACRIFICIO, PEDRO IGNACIO MUIBA	MUNICIPIO: SAN JAVIER
PROVINCIA: CERCADO	DEPARTAMENTO: BENI


DISEÑO ARQUITECTÓNICO:	REVISADO Y APROBADO :	FECHA: JULIO / 2024
		SUPERFICIE CONSTRUIDA: 52.34 m²
		LAMINA:
		12 / 23

TIPO 1 VIVIENDA RENOVACION

DIAGRAMA UNIFILIAR

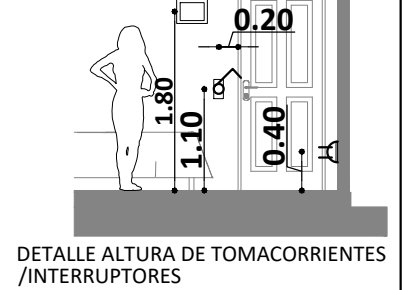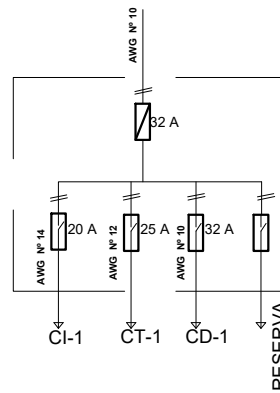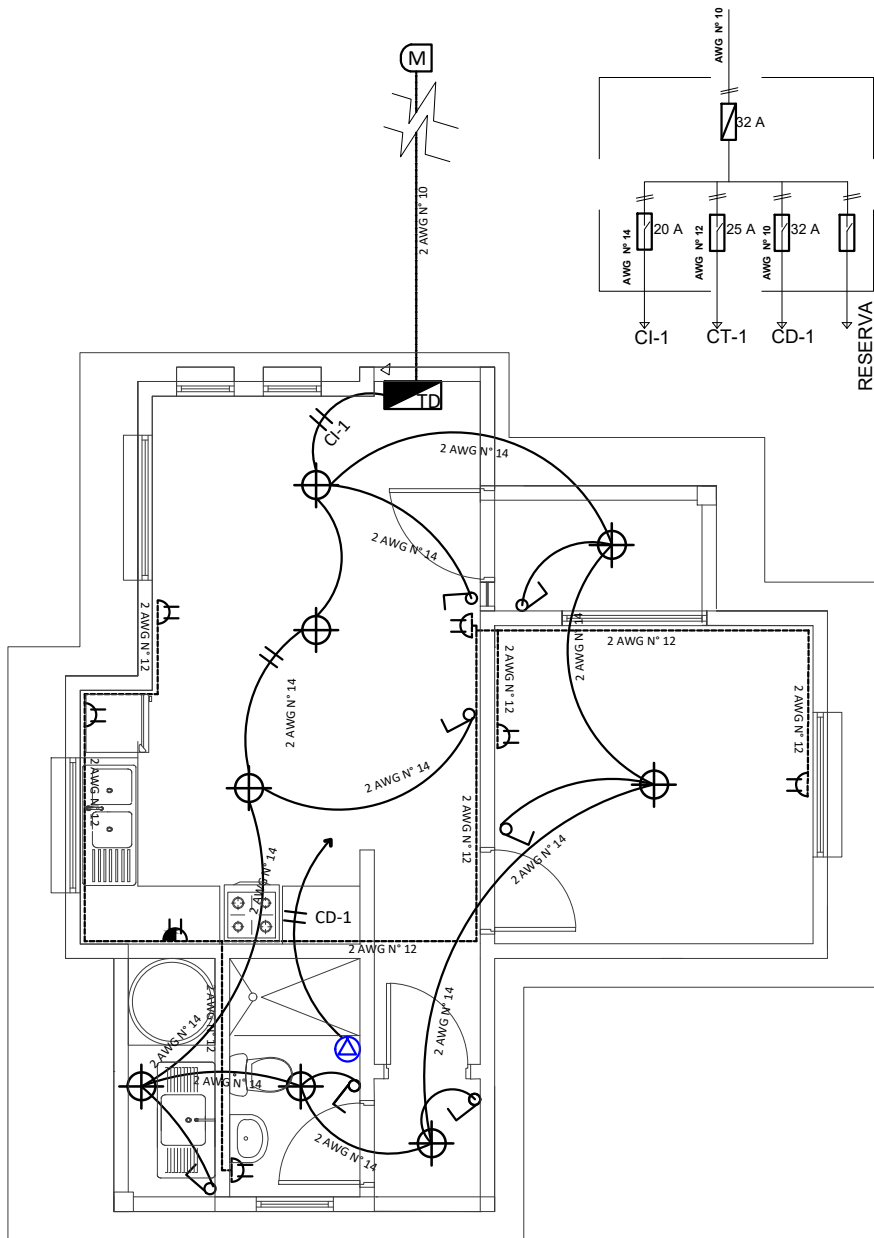

DETALLE ALTURA DE TOMACORRIENTES /INTERRUPTORES

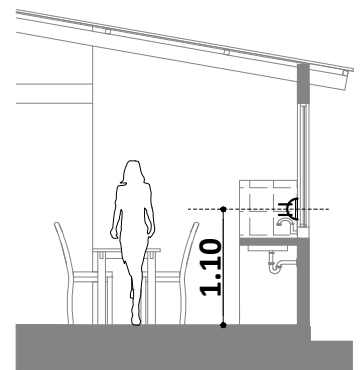

DETALLE ALTURA DE TOMACORRIENTES

REFERENCIAS

- MEDIDOR
- TABLERO DE DISTRIBUCIÓN
- PUNTO DE ILUMINACION PANEL LED 24W
- INTERRUPTOR DOBLE H=1,30 M
- INTERRUPTOR SIMPLE H=1,30 M
- TOMACORRIENTE DOBLE H=0,40 M
- TOMACORRIENTE DOBLE H= 1,10M
- TOMA DE FUERZA DUCHA
- ALIMENTADOR
- 2 Alambre Aislado CU AWG N° 14 C1 Iluminacion
- 2 Alambre Aislado CU AWG N° 12 C2 Tomacorriente
- 2 Alambre Aislado CU AWG N° 10 A Medidor

PLANO INSTALACION ELECTRICA

ESC. 1:75

0 1 2 3 4 5m

ESC. Gráfica

AGENCIA ESTATAL DE VIVIENDA - AEVIVIENDA

PROYECTO DE VIVIENDA CUALITATIVA EN EL MUNICIPIO DE SAN JAVIER -FASE(XII) 2024- BENI

COMUNIDADES: LA CURVA, SACRIFICIO, PEDRO IGNACIO MUIBA

MUNICIPIO: SAN JAVIER

PROVINCIA: CERCADO

DEPARTAMENTO:

BENI

DISEÑO ARQUITECTÓNICO:

REVISADO Y APROBADO :



FECHA: JULIO / 2024

SUPERFICIE CONSTRUIDA: 52.34 m²



LAMINA:

13/23

TIPO 1 VIVIENDA RENOVACION

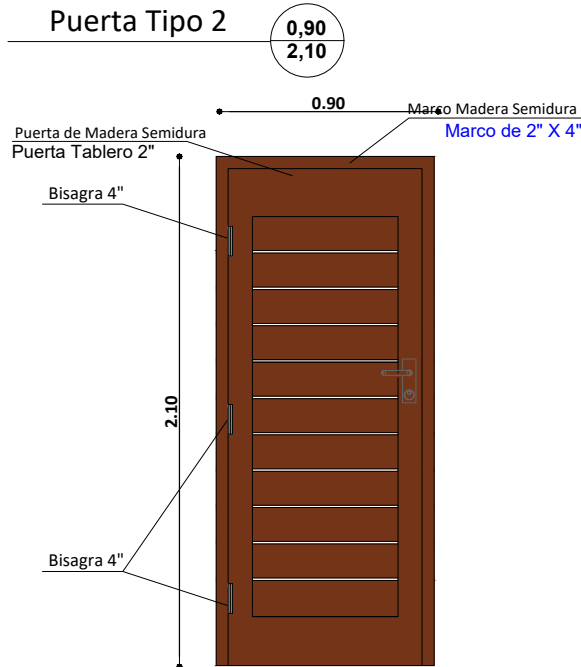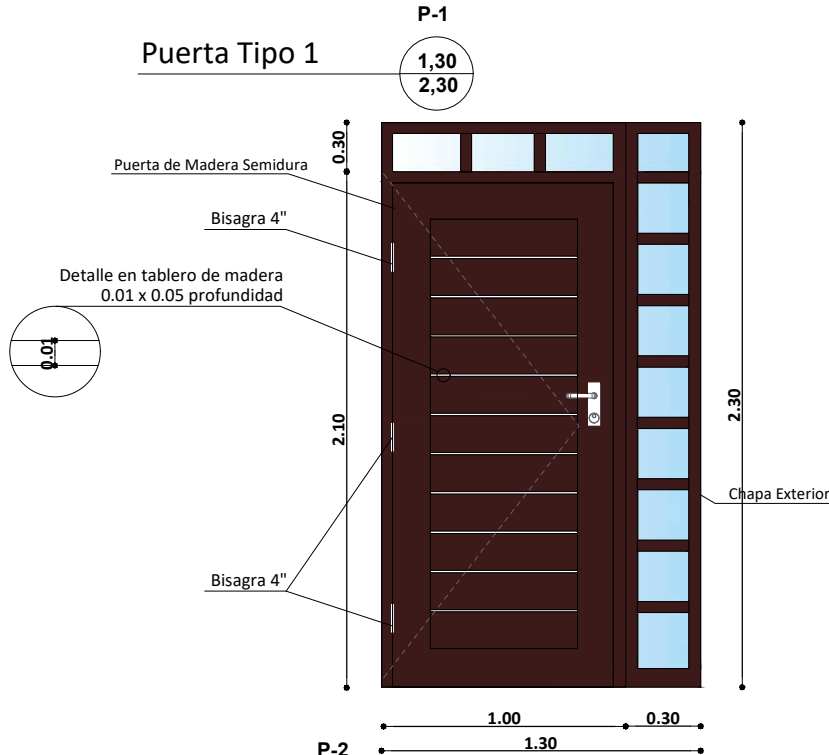

DETALLE DE PUERTAS
ESC. 1:25

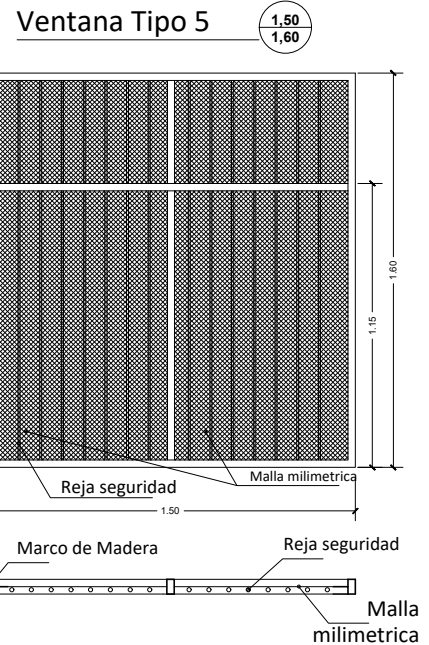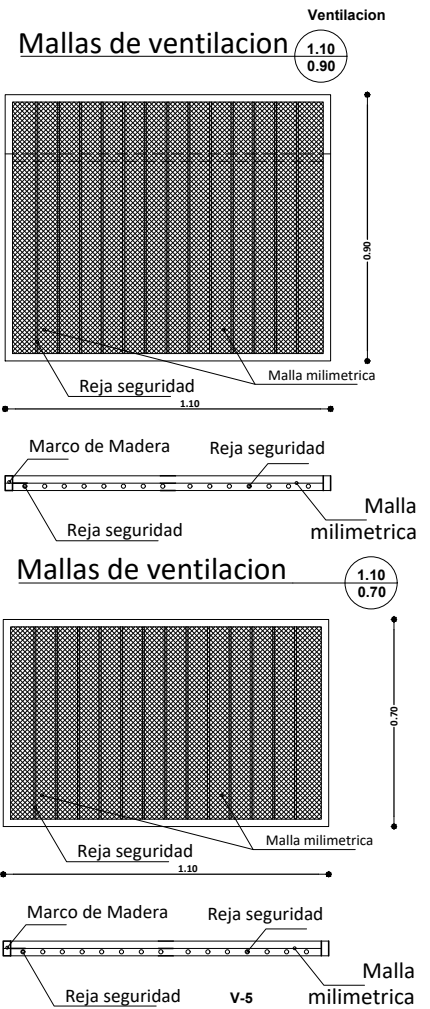

AGENCIA ESTATAL DE VIVIENDA - AEVIVIENDA

PROYECTO DE VIVIENDA CUALITATIVA EN EL MUNICIPIO DE SAN JAVIER -FASE(XII) 2024- BENI

COMUNIDADES: LA CURVA, SACRIFICIO, PEDRO IGNACIO MUIBA

MUNICIPIO: SAN JAVIER

PROVINCIA: CERCADO

DEPARTAMENTO: **BENI**

DISEÑO ARQUITECTÓNICO:

REVISADO Y APROBADO :


FECHA: **JULIO / 2024**

SUPERFICIE
CONSTRUIDA: **52.34 m²**

LAMINA:

14/23

TIPO 1 VIVIENDA RENOVACION

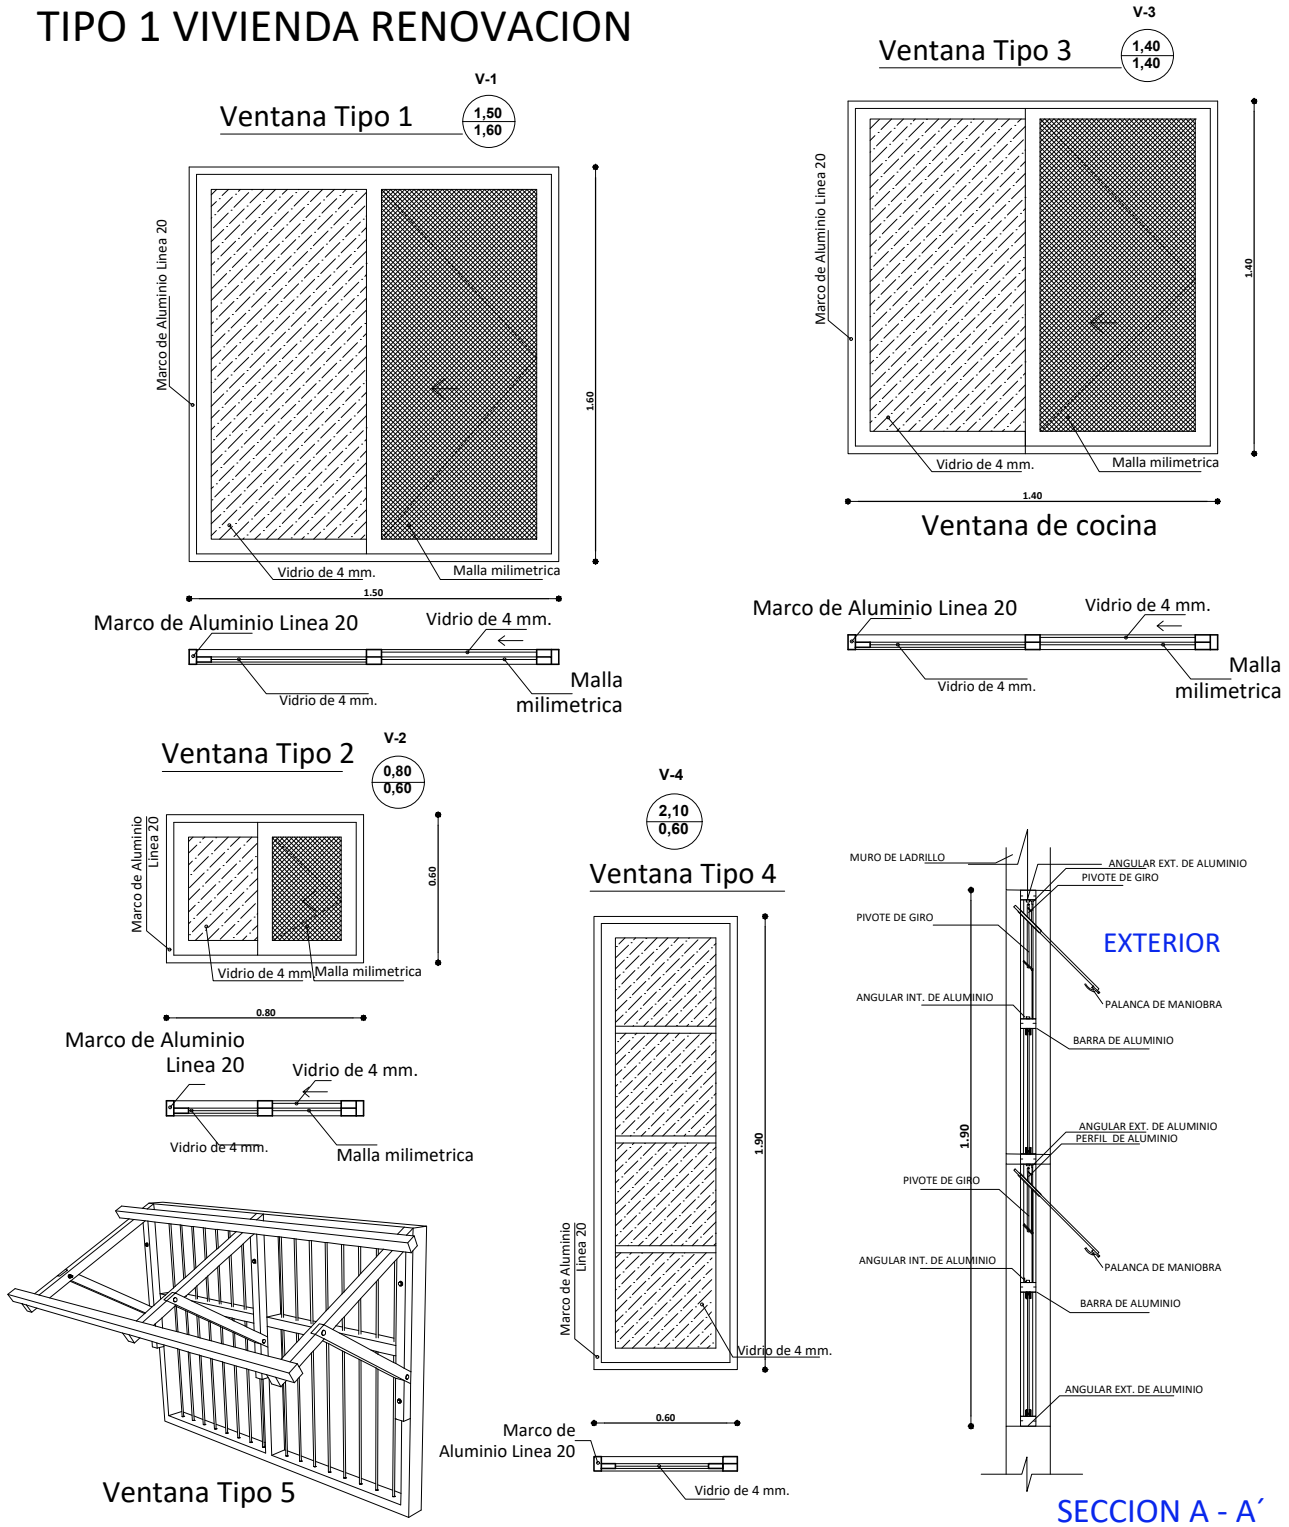

DETALLE DE VENTANAS
ESC. 1:25

AGENCIA ESTATAL DE VIVIENDA - AEVIVIENDA	
PROYECTO DE VIVIENDA CUALITATIVA EN EL MUNICIPIO DE SAN JAVIER -FASE(XII) 2024- BENI	
COMUNIDADES: LA CURVA, SACRIFICIO, PEDRO IGNACIO MUIBA	MUNICIPIO: SAN JAVIER
PROVINCIA: CERCADO	DEPARTAMENTO: BENI

DISEÑO ARQUITECTÓNICO:	REVISADO Y APROBADO :	FECHA: JULIO / 2024
		SUPERFICIE CONSTRUIDA: 52.34 m²
		LAMINA: 15/23


TIPO 1 VIVIENDA RENOVACION

SIMBOLOGIA

	ESQUINERO EXTERIOR DE PVC
	PLAFÓN DE PVC



DETALLE DE ESQUINERO

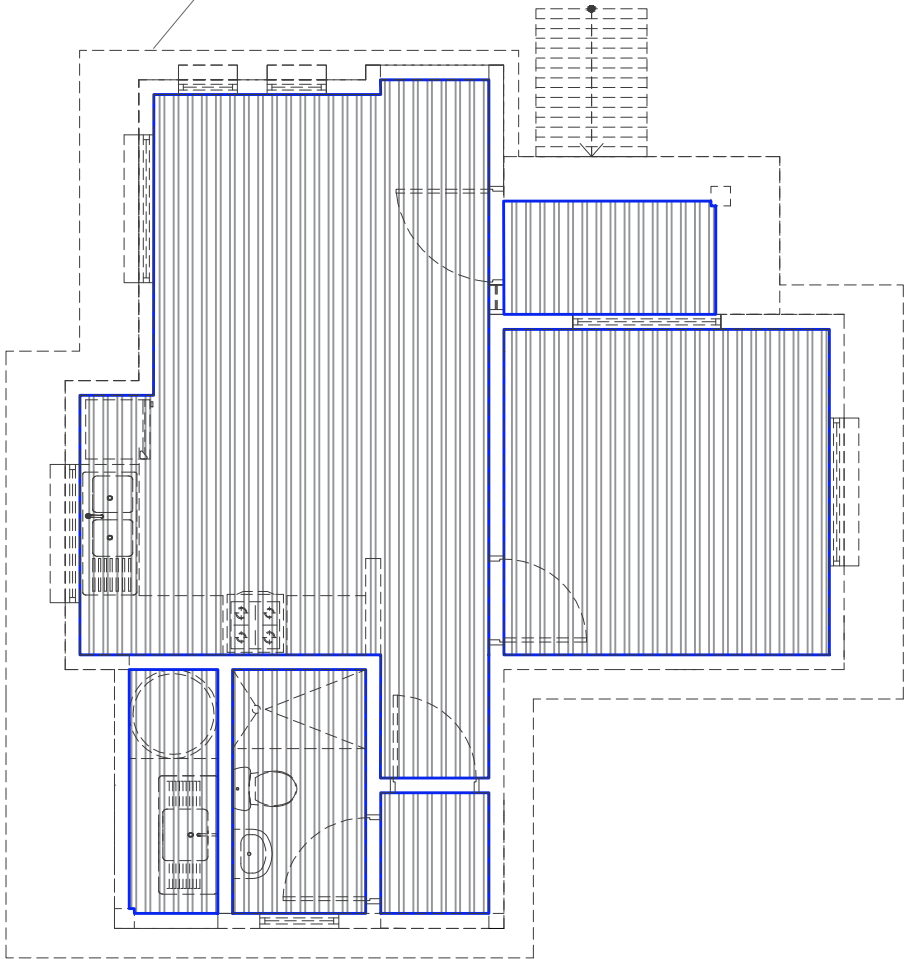

PLANO DE ESQUINERO DE PVC

ESC. 1:75

AGENCIA ESTATAL DE VIVIENDA - AEVIVIENDA	
PROYECTO DE VIVIENDA CUALITATIVA EN EL MUNICIPIO DE SAN JAVIER -FASE(XII) 2024- BENI	
COMUNIDADES: LA CURVA, SACRIFICIO, PEDRO IGNACIO MUIBA	MUNICIPIO: SAN JAVIER
PROVINCIA: CERCADO	DEPARTAMENTO: BENI



DISEÑO ARQUITECTÓNICO:	REVISADO Y APROBADO :	FECHA: JULIO / 2024
		SUPERFICIE CONSTRUIDA: 52.34 m²
		LAMINA: 16/23

TIPO 1 VIVIENDA RENOVACION



DISEÑO ARQUITECTÓNICO:	REVISADO Y APROBADO :	FECHA: JULIO / 2024
		SUPERFICIE CONSTRUIDA: 52.34 m²
		LAMINA: 6 /23


TIPO 1 VIVIENDA RENOVACION

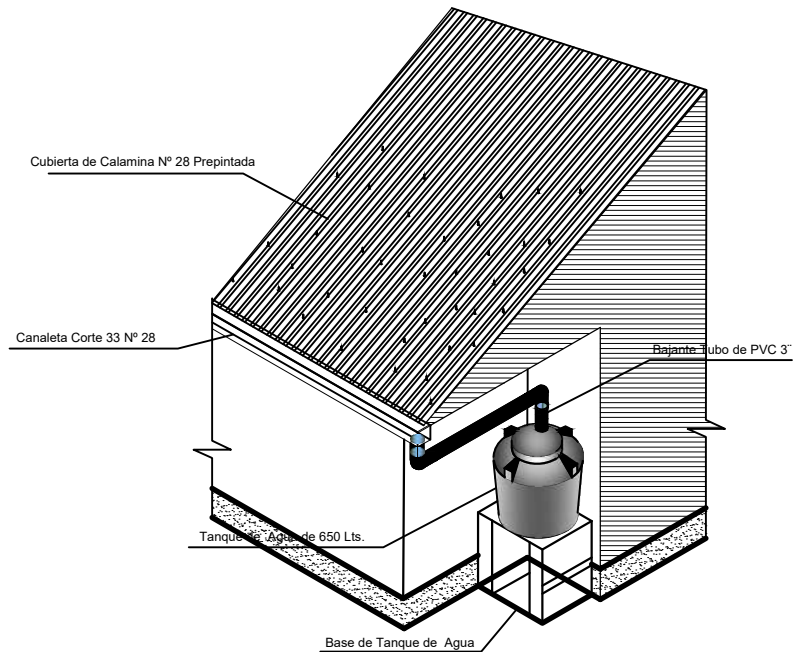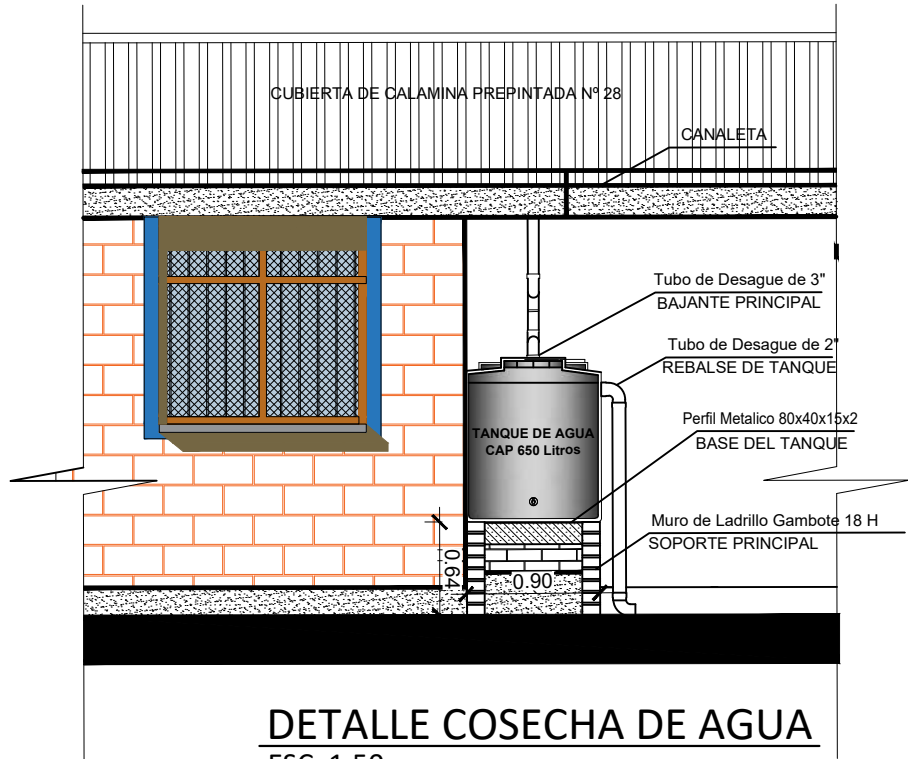

AGENCIA ESTATAL DE VIVIENDA - AEVIVIENDA	
PROYECTO DE VIVIENDA CUALITATIVA EN EL MUNICIPIO DE SAN JAVIER -FASE(XII) 2024- BENI	
COMUNIDADES: LA CURVA, SACRIFICIO, PEDRO IGNACIO MUIBA	MUNICIPIO: SAN JAVIER
PROVINCIA: CERCADO	DEPARTAMENTO: BENI

DISEÑO ARQUITECTÓNICO:	REVISADO Y APROBADO :	FECHA: JULIO / 2024
		SUPERFICIE CONSTRUIDA: 52.34 m²
		LAMINA: 18/23

TIPO 1 VIVIENDA RENOVACION

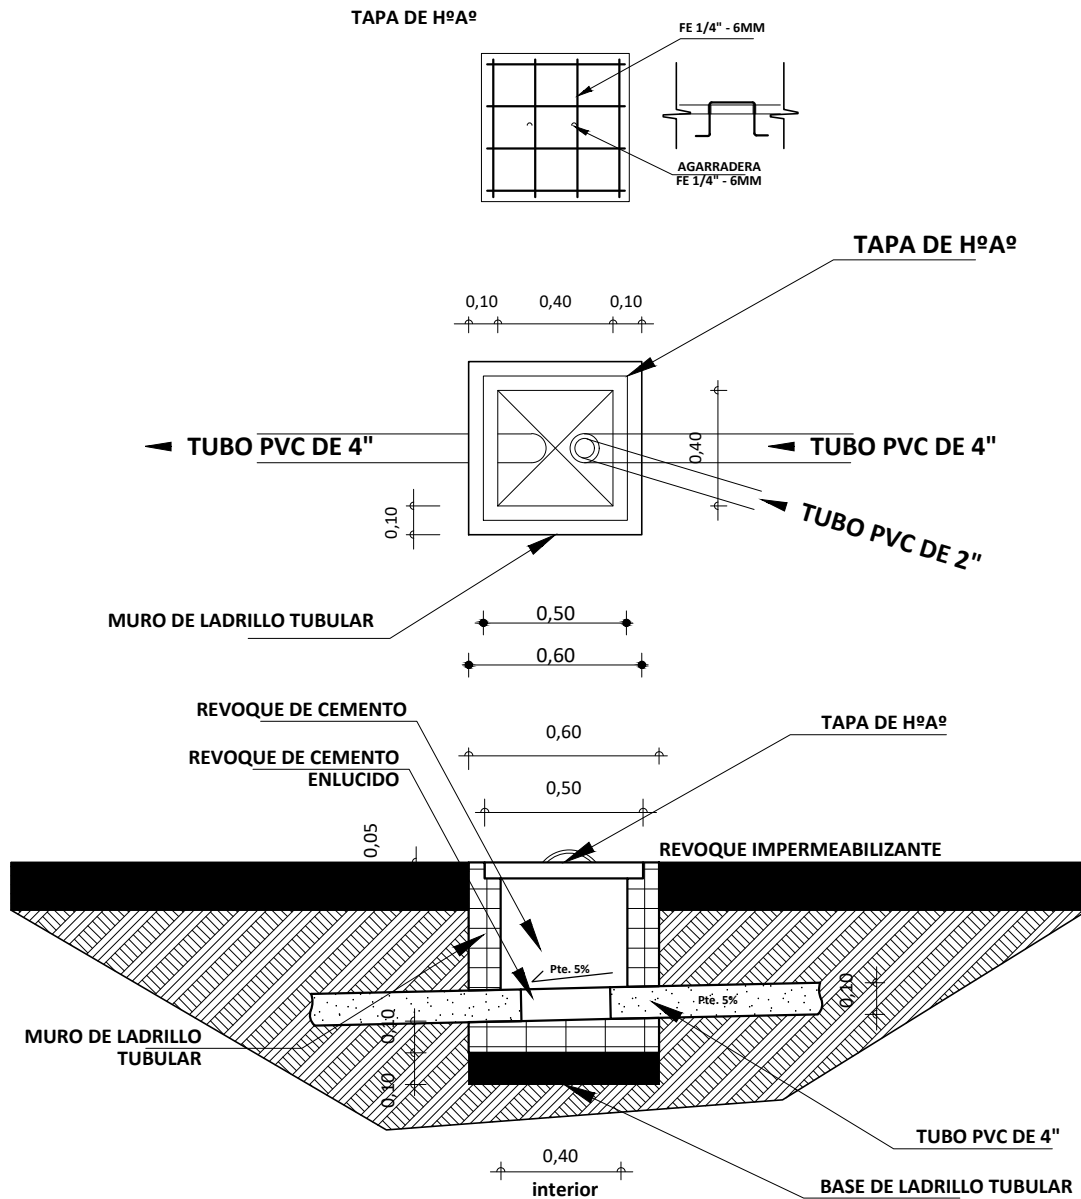


**DETALLE CAMARA
DE INSPECCION**
ESC. 1:35

AGENCIA ESTATAL DE VIVIENDA - AEVIVIENDA	
PROYECTO DE VIVIENDA CUALITATIVA EN EL MUNICIPIO DE SAN JAVIER -FASE(XII) 2024- BENI	
COMUNIDADES: LA CURVA, SACRIFICIO, PEDRO IGNACIO MUIBA	MUNICIPIO: SAN JAVIER
PROVINCIA: CERCADO	DEPARTAMENTO: BENI

DISEÑO ARQUITECTÓNICO:	REVISADO Y APROBADO :	FECHA: JULIO / 2024
		SUPERFICIE CONSTRUIDA: 52.34 m²
		LAMINA: 19/23


TIPO 1 VIVIENDA RENOVACION

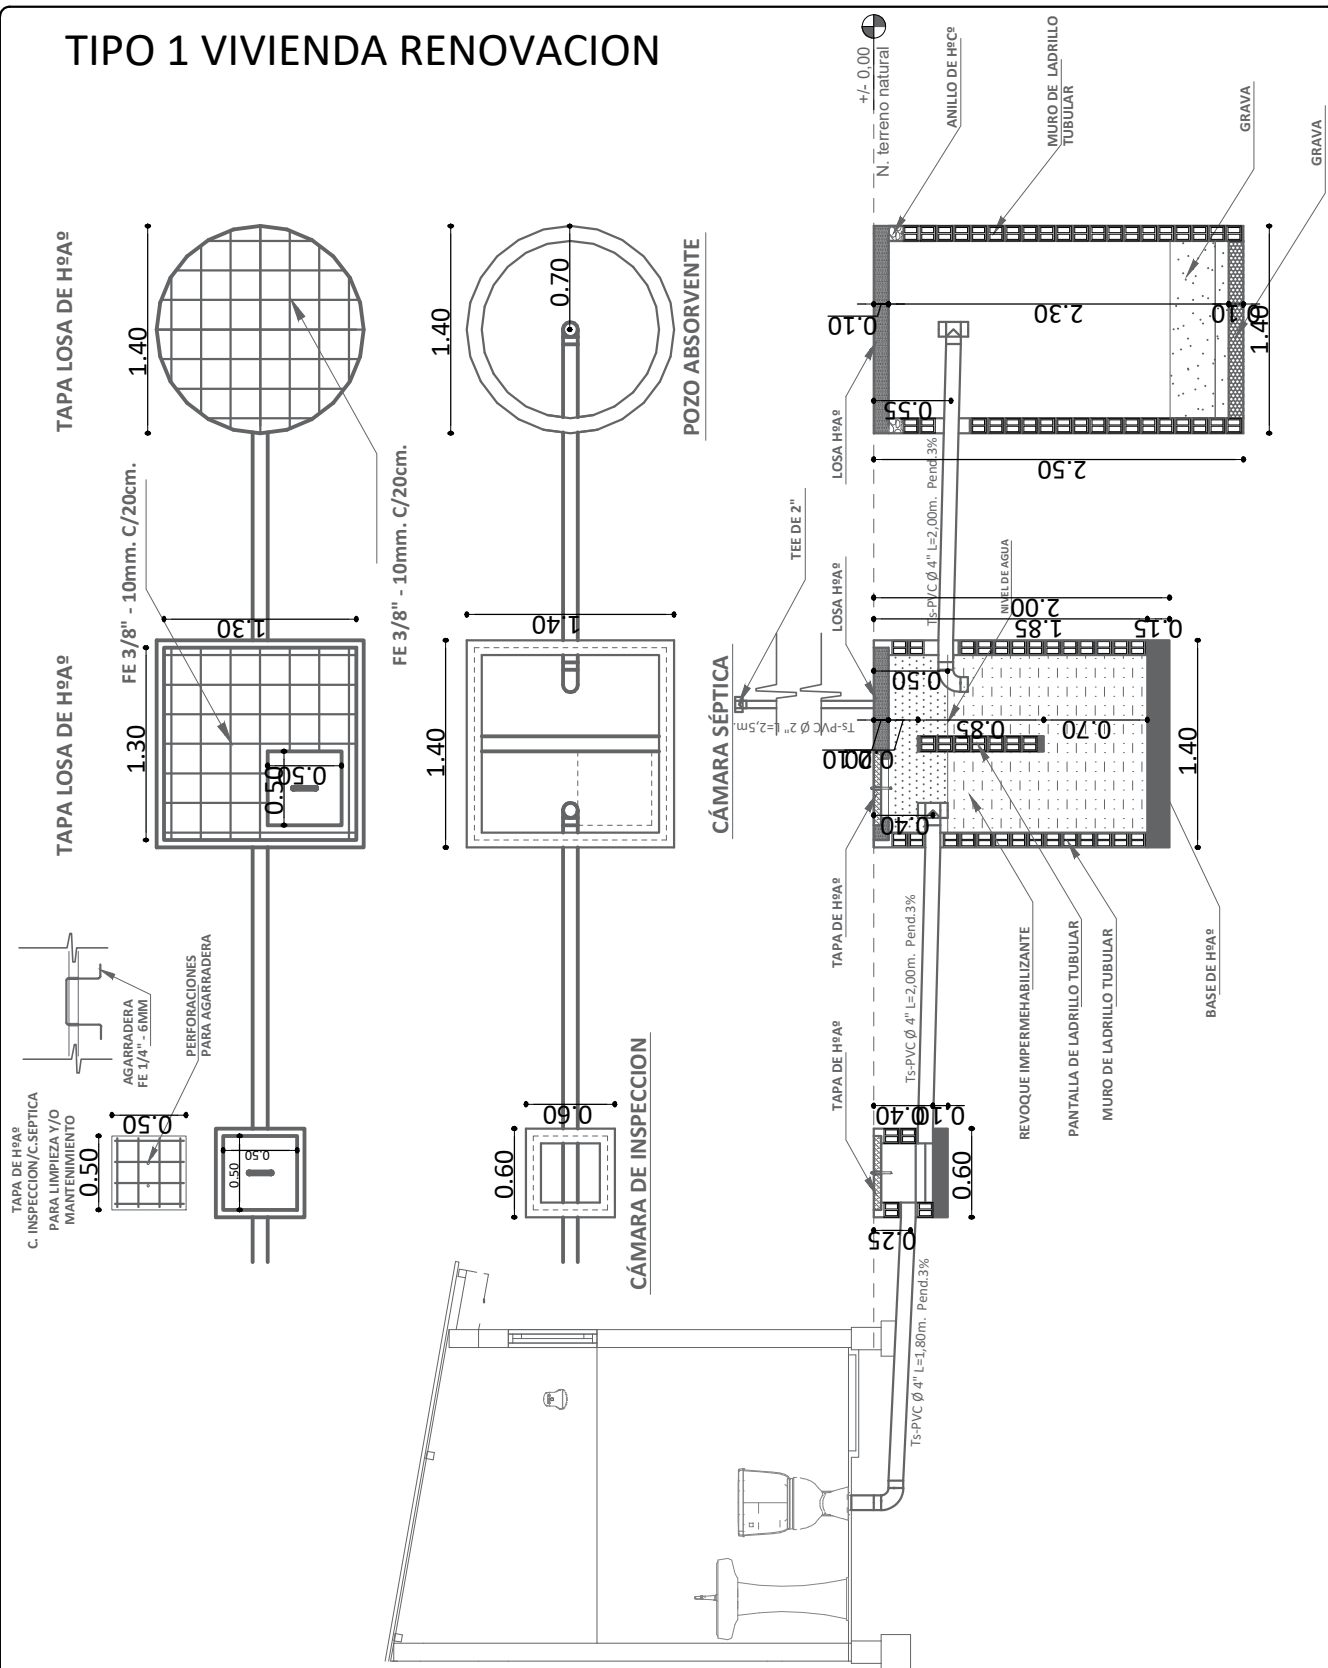

AGENCIA ESTATAL DE VIVIENDA - AEVIVIENDA	
PROYECTO DE VIVIENDA CUALITATIVA EN EL MUNICIPIO DE SAN JAVIER -FASE(XII) 2024- BENI	
COMUNIDADES: LA CURVA, SACRIFICIO, PEDRO IGNACIO MUIBA	MUNICIPIO: SAN JAVIER
PROVINCIA: CERCADO	DEPARTAMENTO: BENI

DISEÑO ARQUITECTÓNICO:	REVISADO Y APROBADO :	FECHA: JULIO / 2024
		SUPERFICIE CONSTRUIDA: 52.34 m²
		LAMINA: 20/23


TIPO 1 VIVIENDA RENOVACION

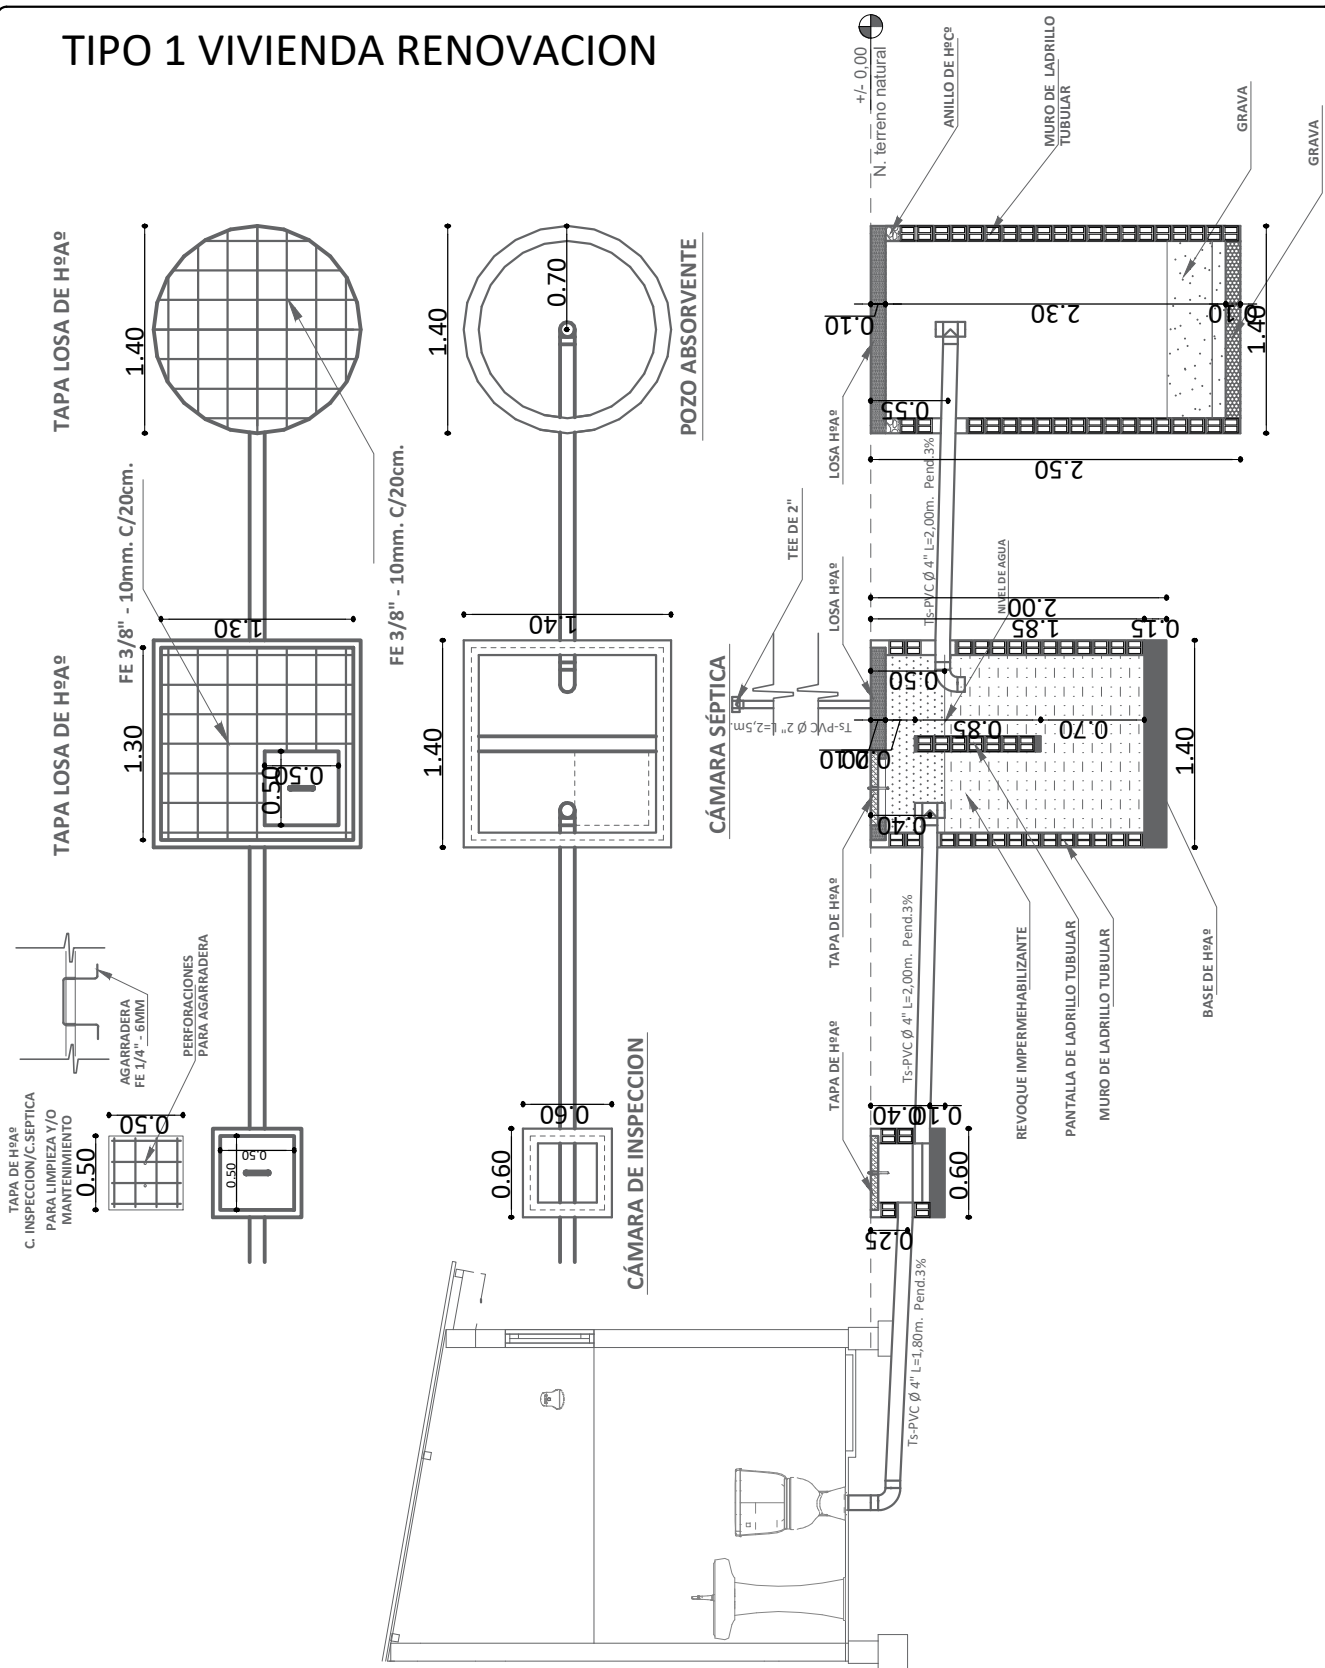



AGENCIA ESTATAL DE VIVIENDA - AEVIVIENDA	
PROYECTO DE VIVIENDA CUALITATIVA EN EL MUNICIPIO DE SAN JAVIER -FASE(XII) 2024- BENI	
COMUNIDADES: LA CURVA, SACRIFICIO, PEDRO IGNACIO MUIBA	MUNICIPIO: SAN JAVIER
PROVINCIA: CERCADO	DEPARTAMENTO: BENI

DISEÑO ARQUITECTÓNICO:	REVISADO Y APROBADO :	FECHA: JULIO / 2024
		SUPERFICIE CONSTRUIDA: 52.34 m²
		LAMINA: 20/23

TIPO 1 VIVIENDA RENOVACION

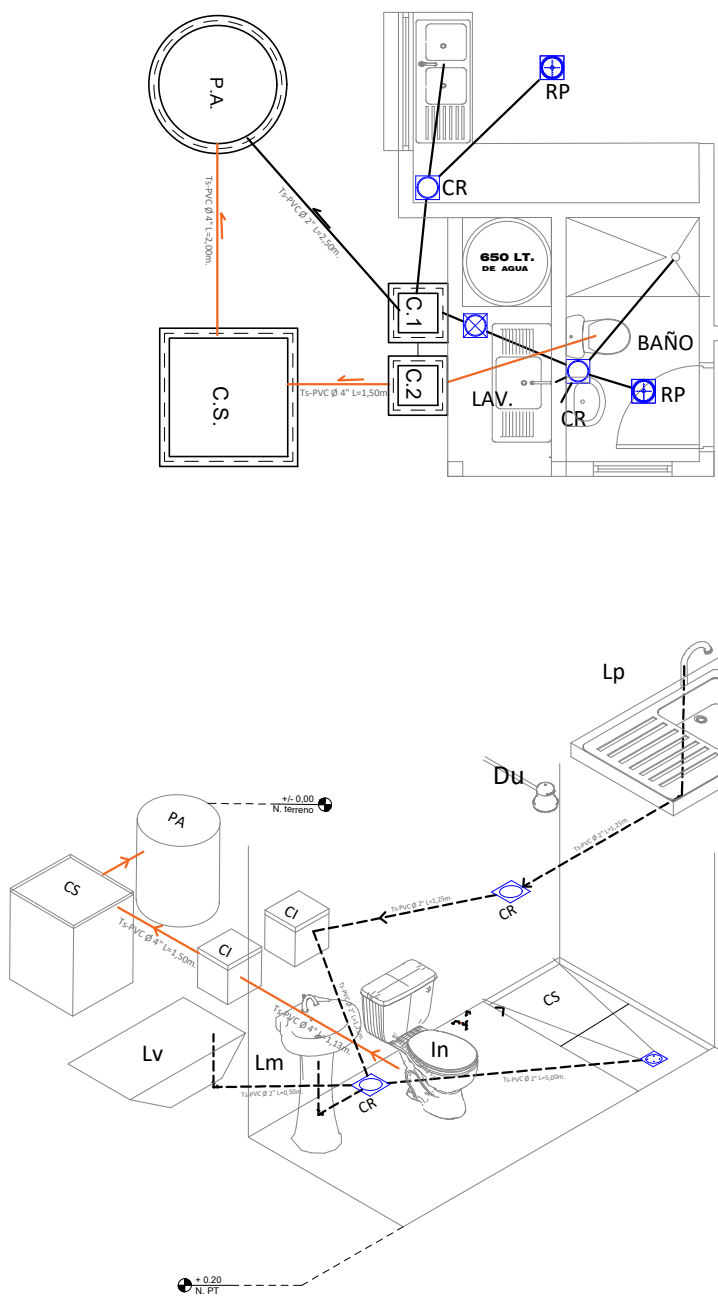


COCINA

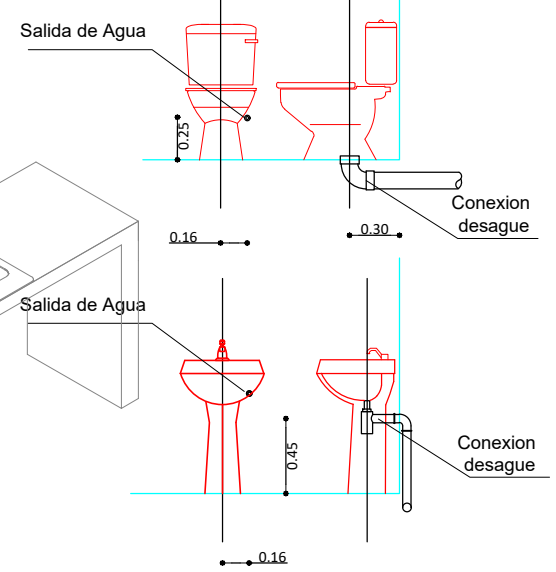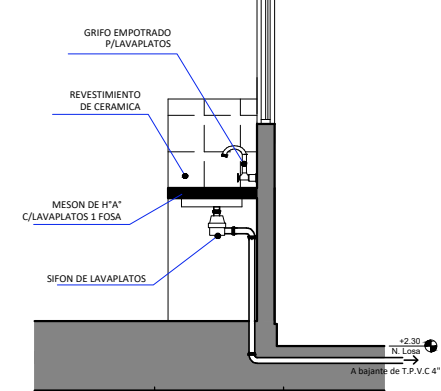

REFERENCIAS

Lm	LAVAMANOS
In	INODORO
Lp	LAVAPLATOS
Du	DUCHA
Lv	LAVANDERIA
⊕	REJILLA DE PISO METALICA
⊗	CAJA SIFONADA PVC C/REJILLA DE PISO
⊙	CAJA DE REGISTRO DE PVC
—	TUBO Ø 2\"
—	TUBO Ø 4\"
P.A.	POZO ABSORBENTE
C.S.	CAMARA SEPTICA
C.I.	CAMARA DE INSPECCION


PLANO INSTALACION SANITARIA
ESC. 1:75

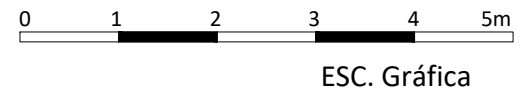

AGENCIA ESTATAL DE VIVIENDA - AEVIVIENDA	
PROYECTO DE VIVIENDA CUALITATIVA EN EL MUNICIPIO DE SAN JAVIER -FASE(XII) 2024- BENI	
COMUNIDADES: LA CURVA, SACRIFICIO, PEDRO IGNACIO MUIBA	MUNICIPIO: SAN JAVIER
PROVINCIA: CERCADO	DEPARTAMENTO: BENI

DISEÑO ARQUITECTÓNICO:	REVISADO Y APROBADO :	FECHA: JULIO / 2024
		SUPERFICIE CONSTRUIDA: 52.34 m²
		LAMINA: 22 /23

TIPO 1 VIVIENDA RENOVACION
ZAPATAS DE 0.45 X 0.45 COLUMNA DE GALERIA Y LAVANDERIA

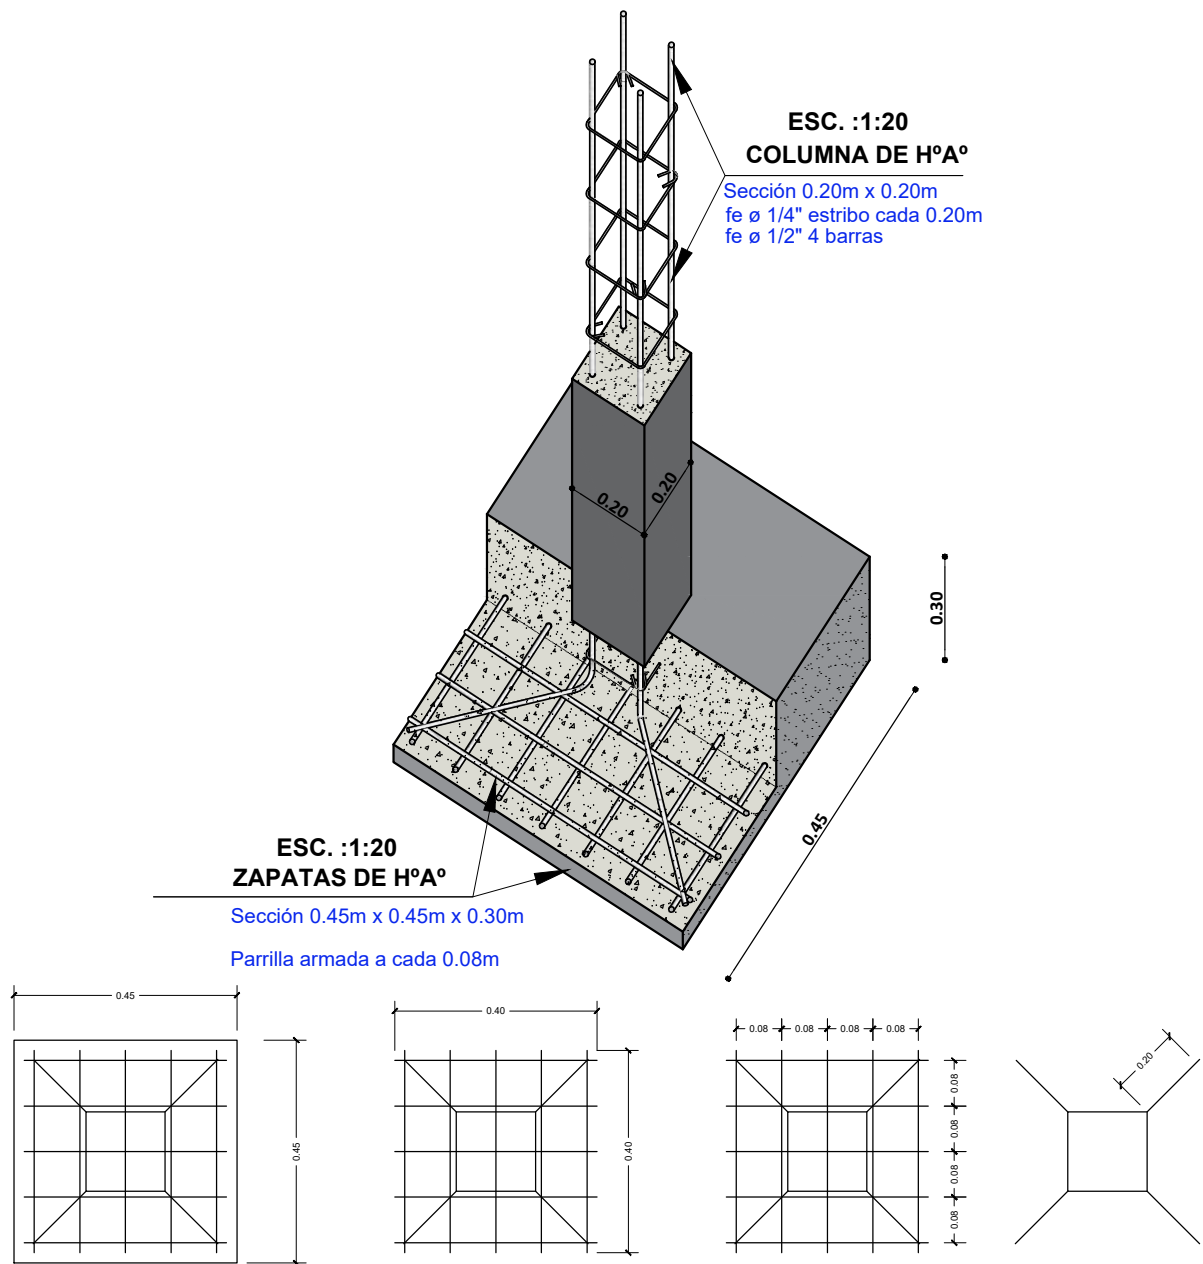

SEPARACION DE
ARAMADURA LOSA

ZAPATA: DISPOSICION DE FIERROS
DE 12 mm - $\frac{1}{2}$ EN DOS DIRECCIONES

DETALLE DE ZAPATA

ESC. 1:25

AGENCIA ESTATAL DE VIVIENDA - AEVIVIENDA	
PROYECTO DE VIVIENDA CUALITATIVA EN EL MUNICIPIO DE SAN JAVIER -FASE(XII) 2024- BENI	
COMUNIDADES: LA CURVA, SACRIFICIO, PEDRO IGNACIO MUIBA	MUNICIPIO: SAN JAVIER
PROVINCIA: CERCADO	DEPARTAMENTO: BENI

DISEÑO ARQUITECTÓNICO:	REVISADO Y APROBADO :	FECHA: JULIO / 2024
		SUPERFICIE CONSTRUIDA: 52.34 m²
		LAMINA: 23/23