


TIPO 2 VIVIENDA NUEVA INCLUSIVO

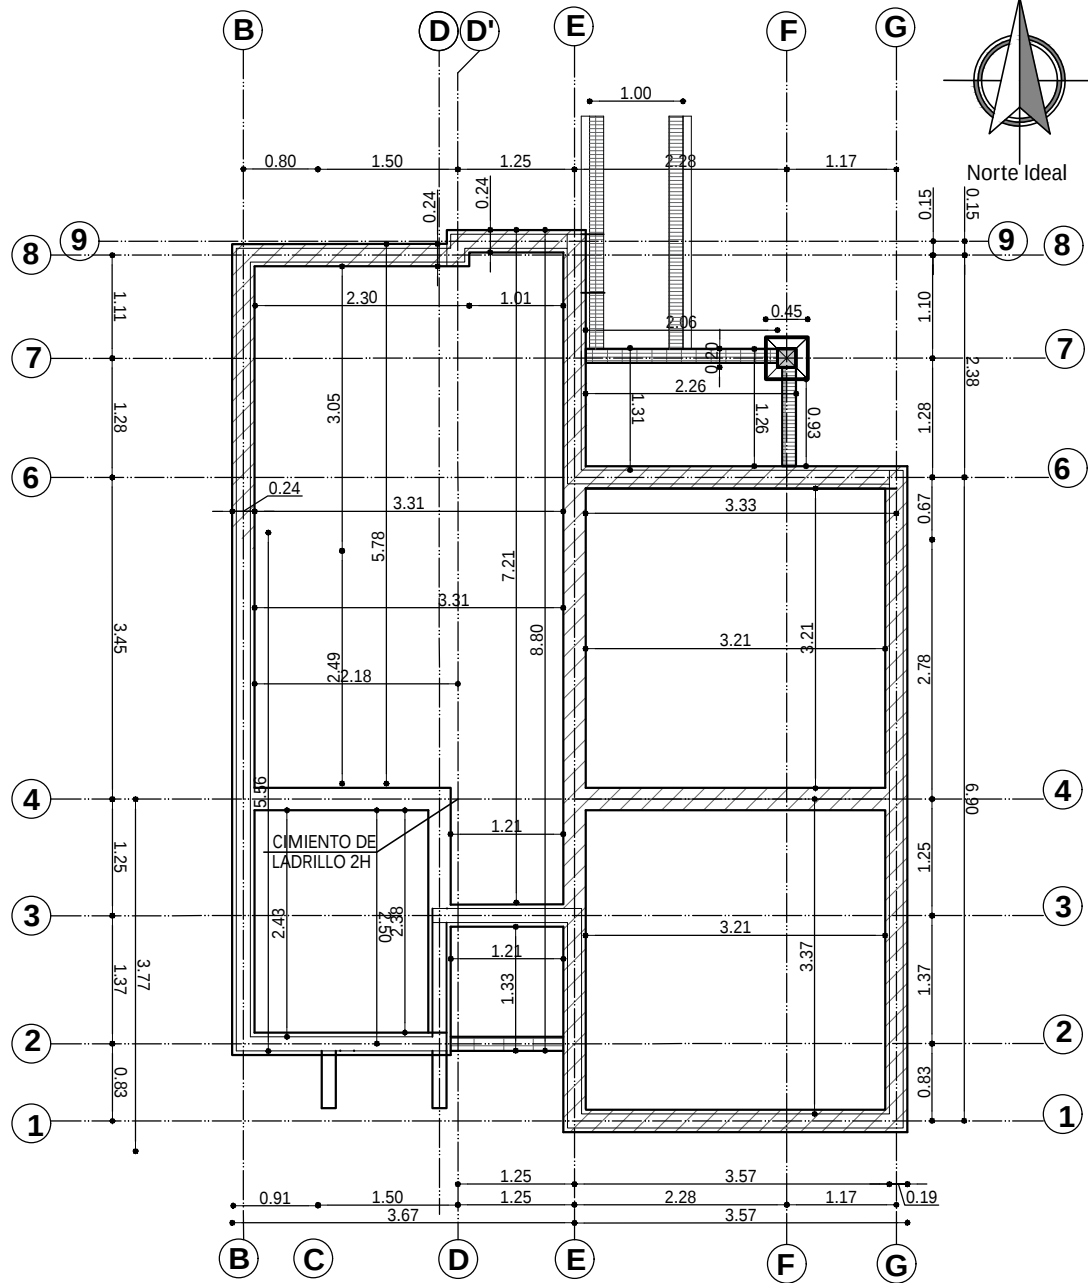



PLANO EXCAVACION-CIMENTOS ESC. 1:75

AGENCIA ESTATAL DE VIVIENDA - AEVIVIENDA	
PROYECTO DE VIVIENDA NUEVA EN MUNICIPIO DE SAN ANDRES FENSE - FASE (XV) 2024- BENI	
COMUNIDADES:	MUNICIPIO: MARBAN
PROVINCIA: MOXOS	DEPARTAMENTO: BENI

DISEÑO ARQUITECTÓNICO:	REVISADO Y APROBADO:	FECHA: AGOSTO / 2024
		SUPERFICIE CONSTRUIDA: 62.32 m²
		LAMINA: 1 / 23


TIPO 2 VIVIENDA NUEVA INCLUSIVO

DETALLE DE VIGA DE ARRIOSTRE

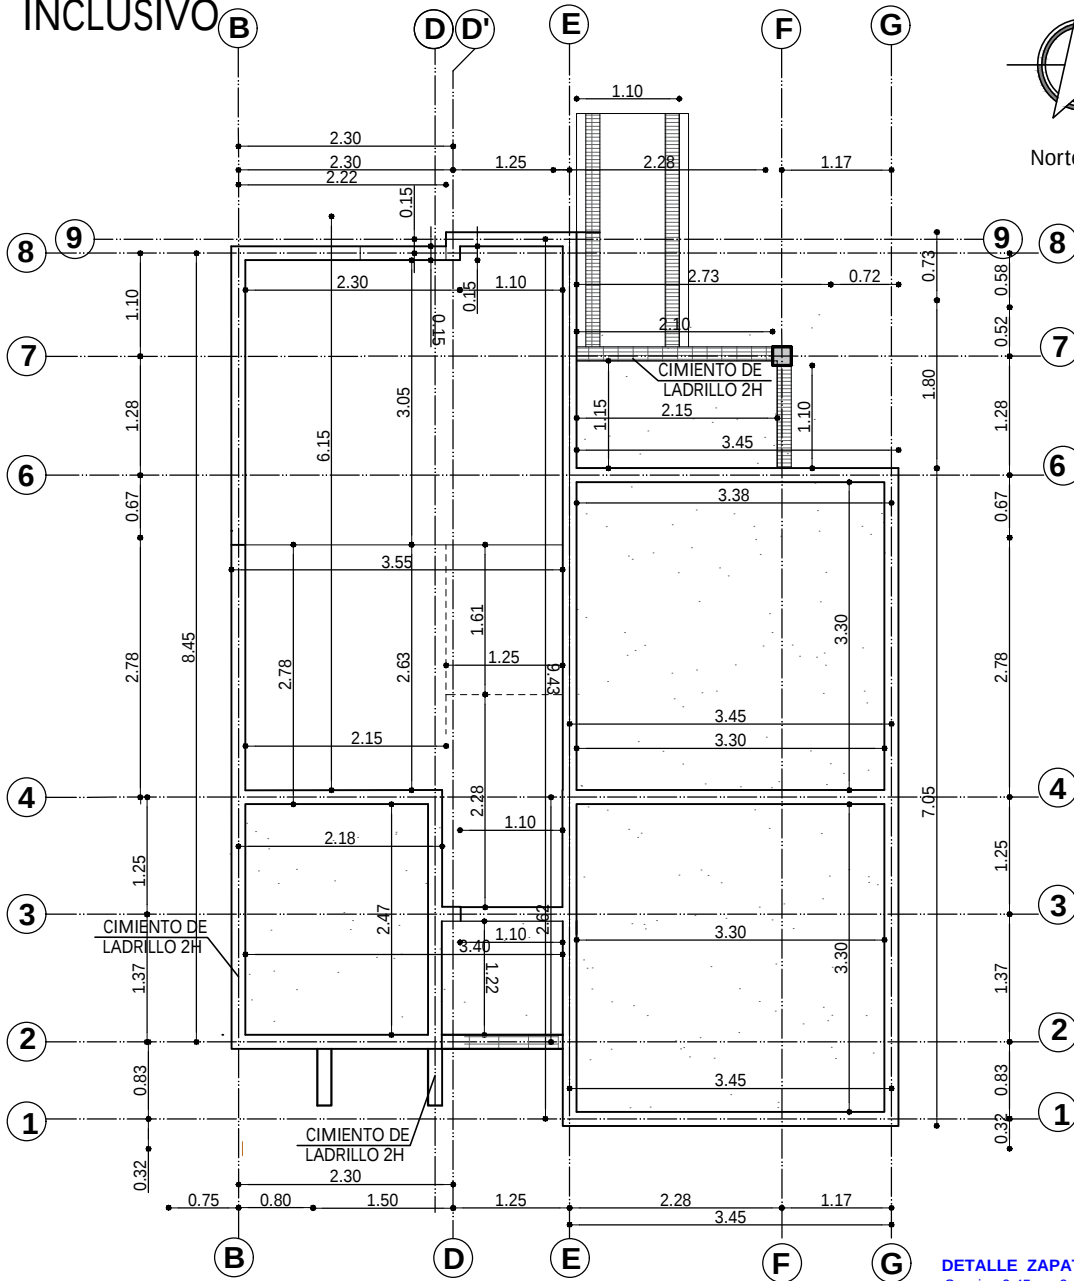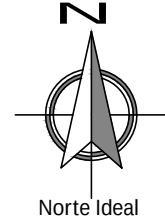


PLANO VIGA DE ARRIOSTRE

ESC. 1:75

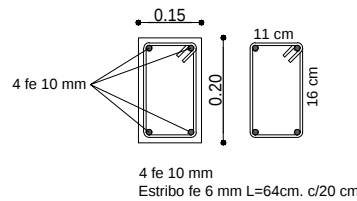


DETALLE ZAPATA DE H° A°

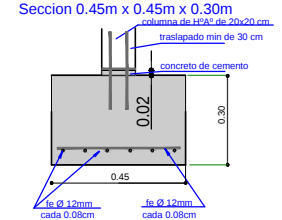


AGENCIA ESTATAL DE VIVIENDA - AEVIVIENDA	
PROYECTO DE VIVIENDA NUEVA EN MUNICIPIO DE SAN ANDRES FENSE - FASE (XV) 2024- BENI	
COMUNIDADES:	MUNICIPIO: MARBAN
PROVINCIA: MOXOS	DEPARTAMENTO: BENI

DISEÑO ARQUITECTÓNICO:	REVISADO Y APROBADO:	FECHA: AGOSTO / 2024
		SUPERFICIE CONSTRUIDA: 62.32 m ²
		LAMINA: 2 / 23

TIPO 2 VIVIENDA NUEVA INCLUSIVO

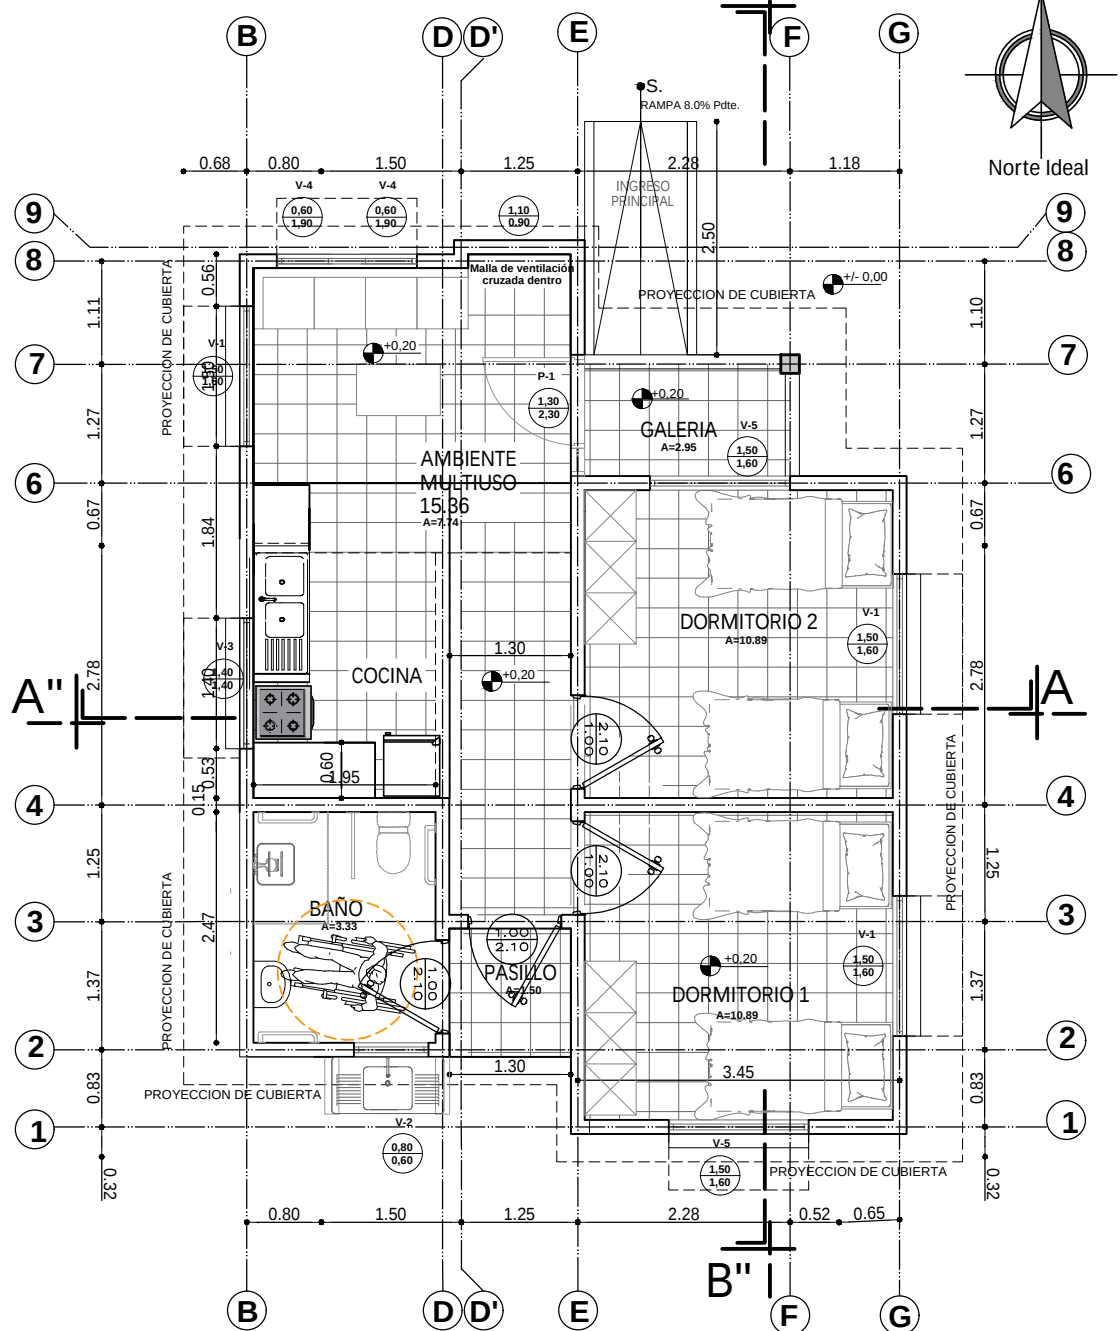


PLANTA AMOBLADA
ESC. 1:75

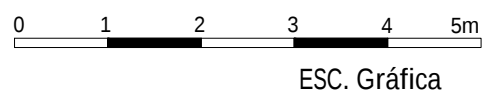

AGENCIA ESTATAL DE VIVIENDA - AEVIVIENDA	
PROYECTO DE VIVIENDA NUEVA EN MUNICIPIO DE SAN ANDRES FENSE - FASE (XV) 2024- BENI	
COMUNIDADES:	MUNICIPIO: MARBAN
PROVINCIA: MOXOS	DEPARTAMENTO: BENI

DISEÑO ARQUITECTÓNICO:	REVISADO Y APROBADO:	FECHA: AGOSTO / 2024
		SUPERFICIE CONSTRUIDA: 62.32 m²
		LAMINA: 3 / 23

TIPO 2 VIVIENDA NUEVA INCLUSIVO



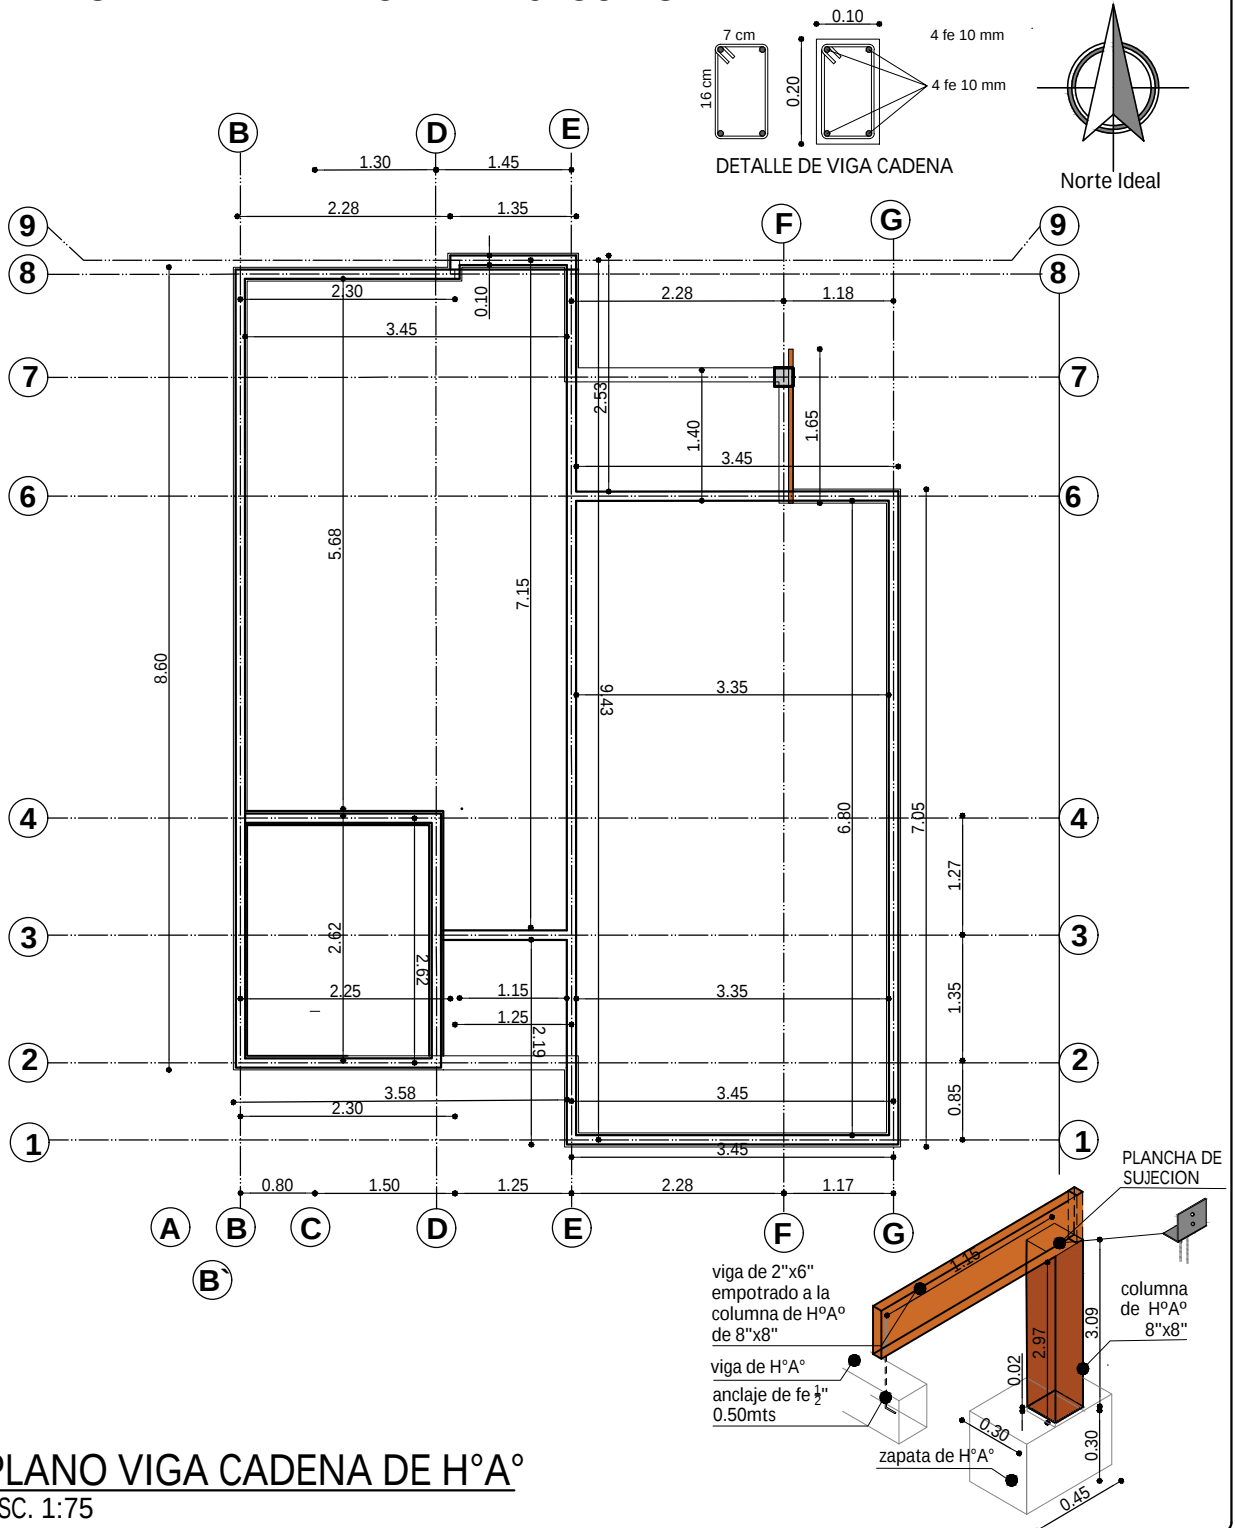


PLANO VIGA CADENA DE H°A°
ESC. 1:75

AGENCIA ESTATAL DE VIVIENDA - AEVIVIENDA	
PROYECTO DE VIVIENDA NUEVA EN MUNICIPIO DE SAN ANDRES FENSE - FASE (XV) 2024- BENI	
COMUNIDADES:	MUNICIPIO: MARBAN
PROVINCIA: MOXOS	DEPARTAMENTO: BENI

DISEÑO ARQUITECTÓNICO:	REVISADO Y APROBADO:	FECHA: AGOSTO / 2024
		SUPERFICIE CONSTRUIDA: 62.32 m²
		LAMINA: 4 / 23

TIPO 2 VIVIENDA NUEVA INCLUSIVO

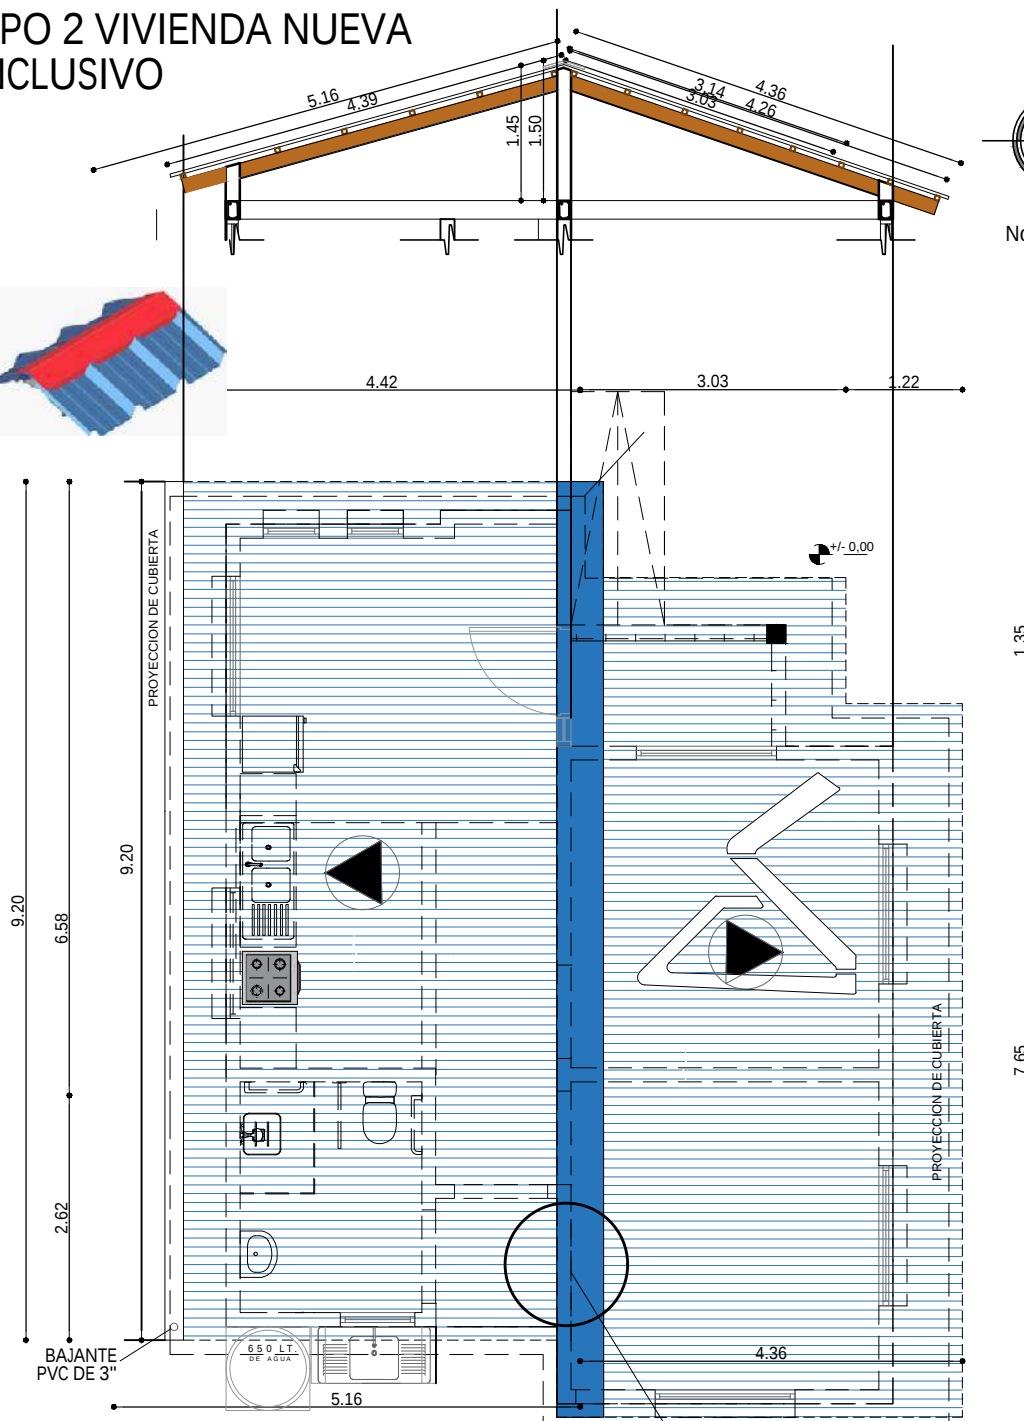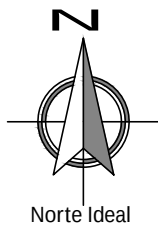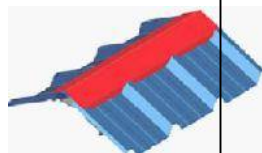

PLANO DE CUBIERTA
ESC. 1:75

PROYECCION DE CUBIERTA
CUMBREIRA DE CALAMINA
GALVANIZADA Nº28 Y PREPINTADA AZUL
CORTAR SEGÚN LA FORMA TRAPEZOIDAL
DE LA CALAMINA SIN DEJAR ABERTURA



AGENCIA ESTATAL DE VIVIENDA - AEVIVIENDA	
PROYECTO DE VIVIENDA NUEVA EN MUNICIPIO DE SAN ANDRES FENSE - FASE (XV) 2024- BENI	
COMUNIDADES:	MUNICIPIO: MARBAN
PROVINCIA: MOXOS	DEPARTAMENTO: BENI

DISEÑO ARQUITECTÓNICO:	REVISADO Y APROBADO :	FECHA: AGOSTO / 2024
		SUPERFICIE CONSTRUIDA: 62.32 m²
		LAMINA: 5 /23


ESC. 1:75

DISEÑO ARQUITECTÓNICO:	REVISADO Y APROBADO :	FECHA: AGOSTO / 2024
		SUPERFICIE CONSTRUIDA: 62.32 m²
		LAMINA: 6 / 23

TIPO 2 VIVIENDA NUEVA INCLUSIVO

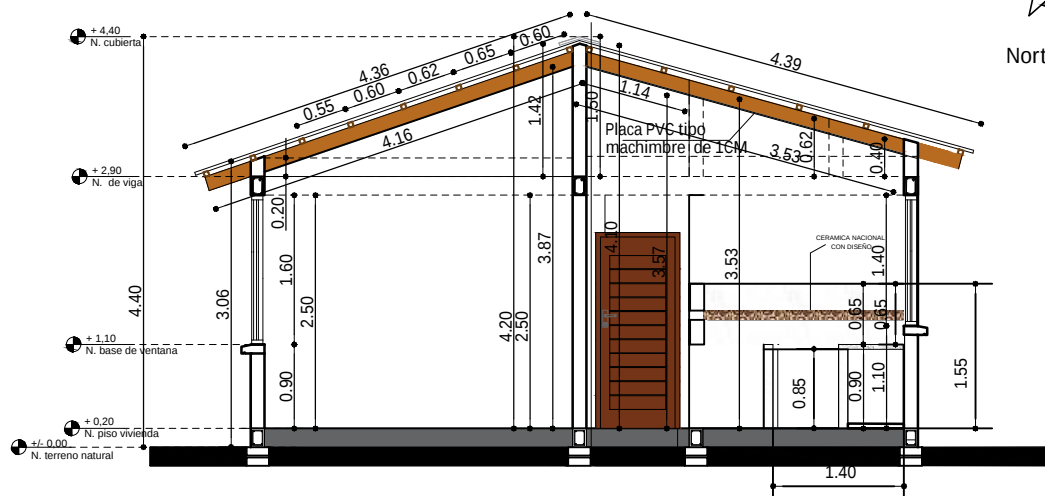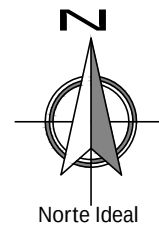

CORTE A - A'
ESC. 1:75

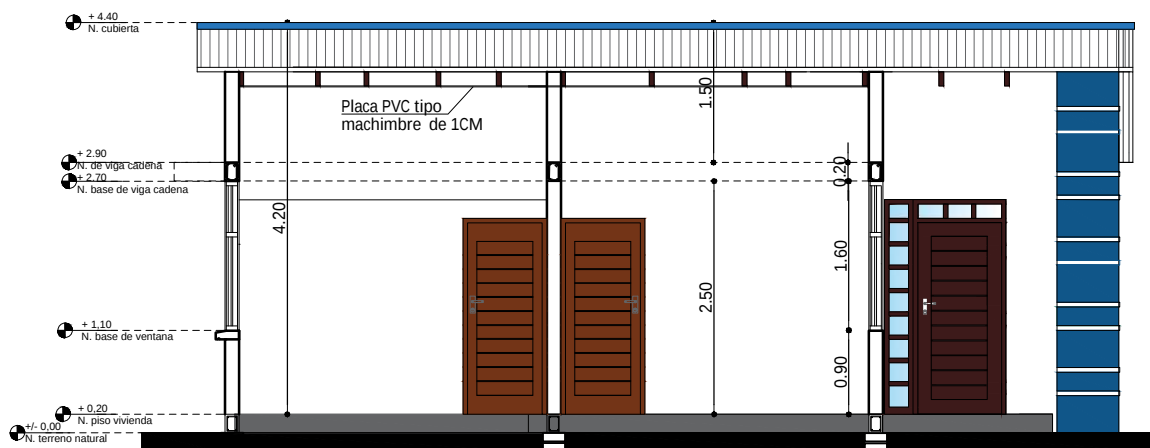


CORTE B - B'
ESC. 1:75

AGENCIA ESTATAL DE VIVIENDA - AEVIVIENDA	
PROYECTO DE VIVIENDA NUEVA EN MUNICIPIO DE SAN ANDRES FENSE - FASE (XV) 2024- BENI	
COMUNIDADES:	MUNICIPIO: MARBAN
PROVINCIA: MOXOS	DEPARTAMENTO: BENI

DISEÑO ARQUITECTÓNICO:	REVISADO Y APROBADO:	FECHA: AGOSTO / 2024
		SUPERFICIE CONSTRUIDA: 62.32 m ²
		LAMINA: 7 / 23


TIPO 2 VIVIENDA NUEVA INCLUSIVO

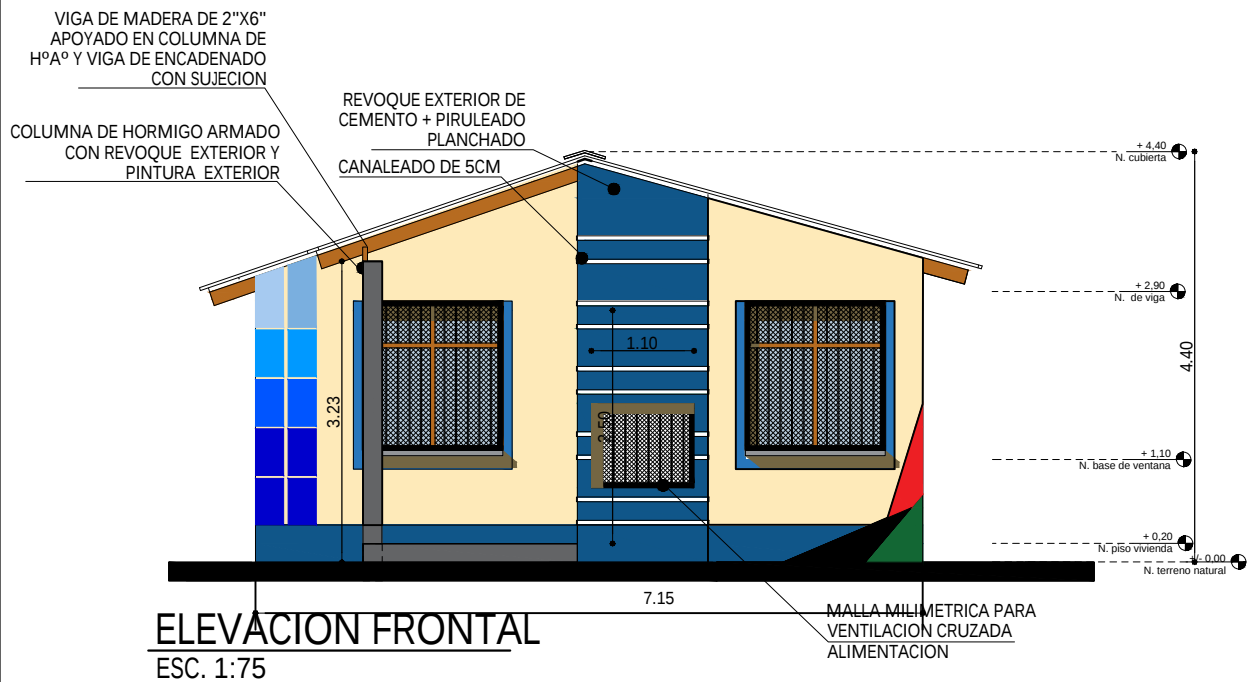


AGENCIA ESTATAL DE VIVIENDA - AEVIVIENDA	
PROYECTO DE VIVIENDA NUEVA EN MUNICIPIO DE SAN ANDRES FENSE - FASE (XV) 2024- BENI	
COMUNIDADES:	MUNICIPIO: MARBAN
PROVINCIA: MOXOS	DEPARTAMENTO: BENI

DISEÑO ARQUITECTÓNICO:	REVISADO Y APROBADO :	FECHA: AGOSTO / 2024
		SUPERFICIE CONSTRUIDA: 62.32 m²
		LAMINA: 8 / 23

TIPO 2 VIVIENDA NUEVA INCLUSIVO

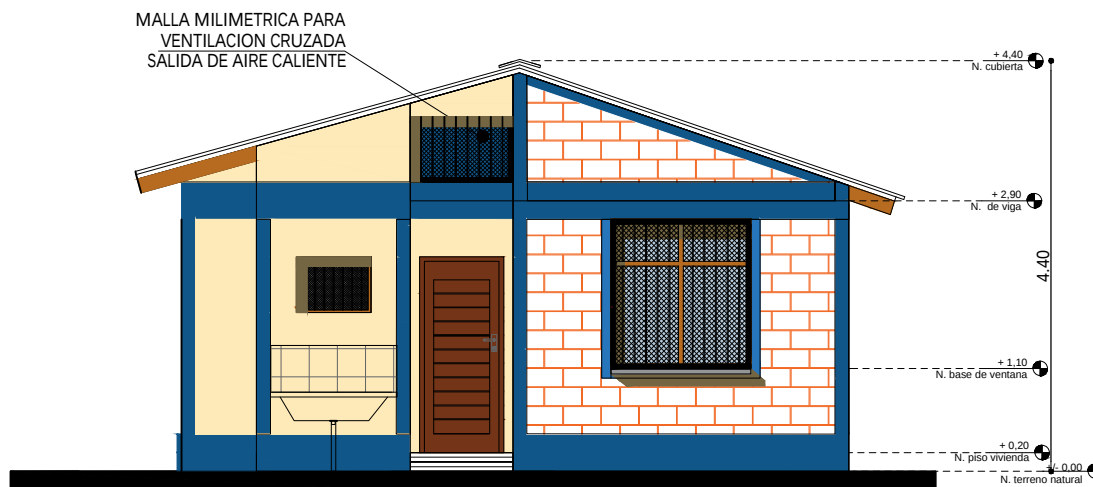

ELEVACION POSTERIOR
SC. 1:75

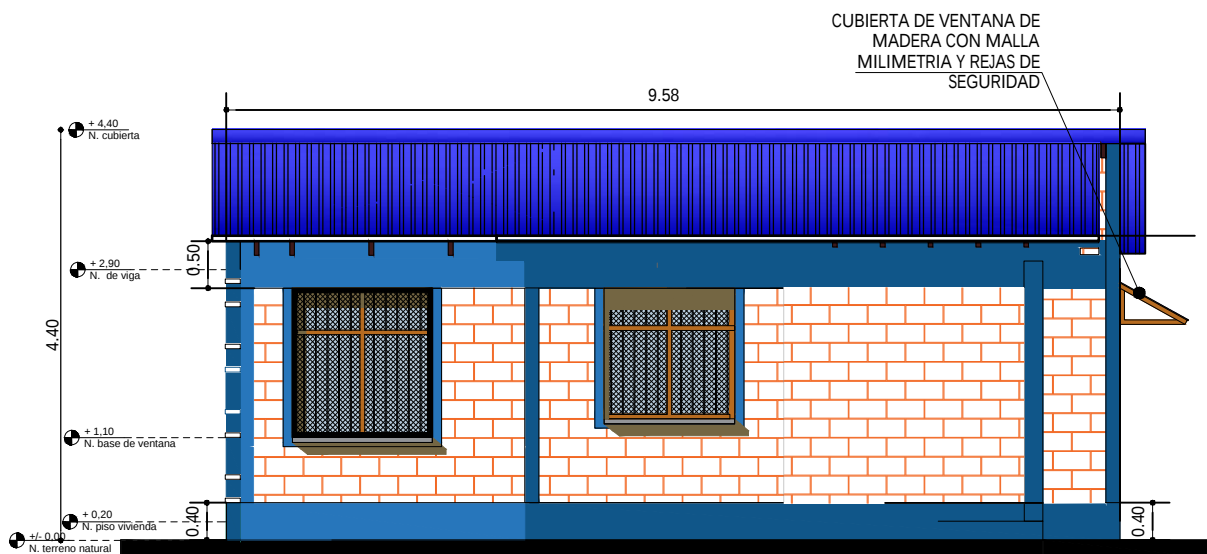


ELEVACION LATERAL IZQUIERDA
ESC. 1:75

AGENCIA ESTATAL DE VIVIENDA - AEVIVIENDA	
PROYECTO DE VIVIENDA NUEVA EN MUNICIPIO DE SAN ANDRES FENSE - FASE (XV) 2024- BENI	
COMUNIDADES:	MUNICIPIO: MARBAN
PROVINCIA: MOXOS	DEPARTAMENTO: BENI

DISEÑO ARQUITECTÓNICO:	REVISADO Y APROBADO:	FECHA: AGOSTO / 2024
		SUPERFICIE CONSTRUIDA: 62.32 m ²
		LAMINA: 9 / 23

TIPO 2 VIVIENDA NUEVA INCLUSIVO

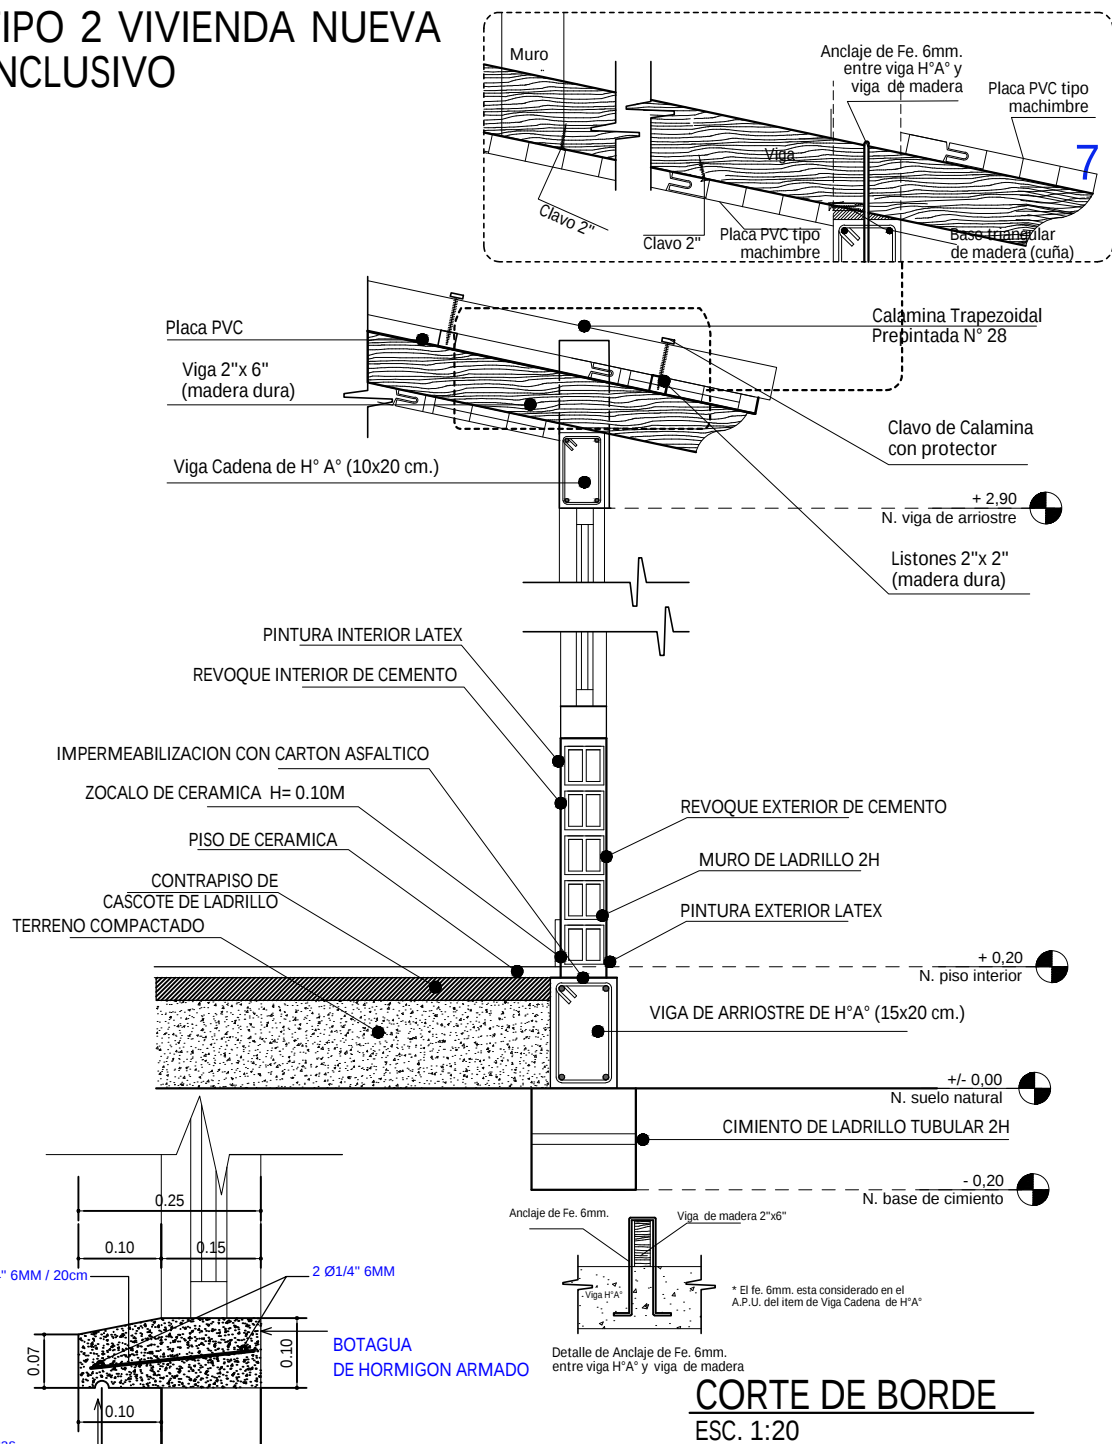

DETALLE DE BOTAGUA
ESC. 1:20




CORTE DE BORDE
ESC. 1:20

AGENCIA ESTATAL DE VIVIENDA - AEVIENDA	
PROYECTO DE VIVIENDA NUEVA EN MUNICIPIO DE SAN ANDRES FENSE - FASE (XV) 2024- BENI	
COMUNIDADES:	MUNICIPIO: MARBAN
PROVINCIA: MOYOS	DEPARTAMENTO: BENI

DISEÑO ARQUITECTÓNICO:	REVISADO Y APROBADO:	FECHA: AGOSTO / 2024
		SUPERFICIE CONSTRUIDA: 62.32 m²
		LAMINA: 10 / 23

TIPO 2 VIVIENDA NUEVA INCLUSIVO

DIAGRAMA UNIFILIAR

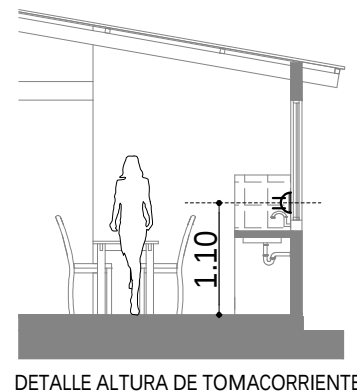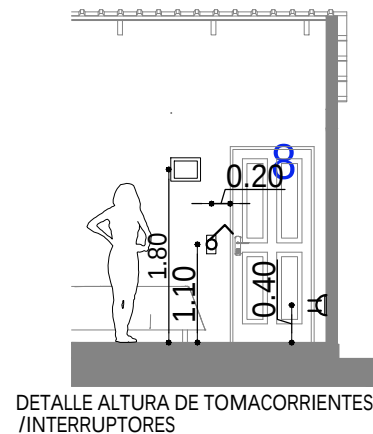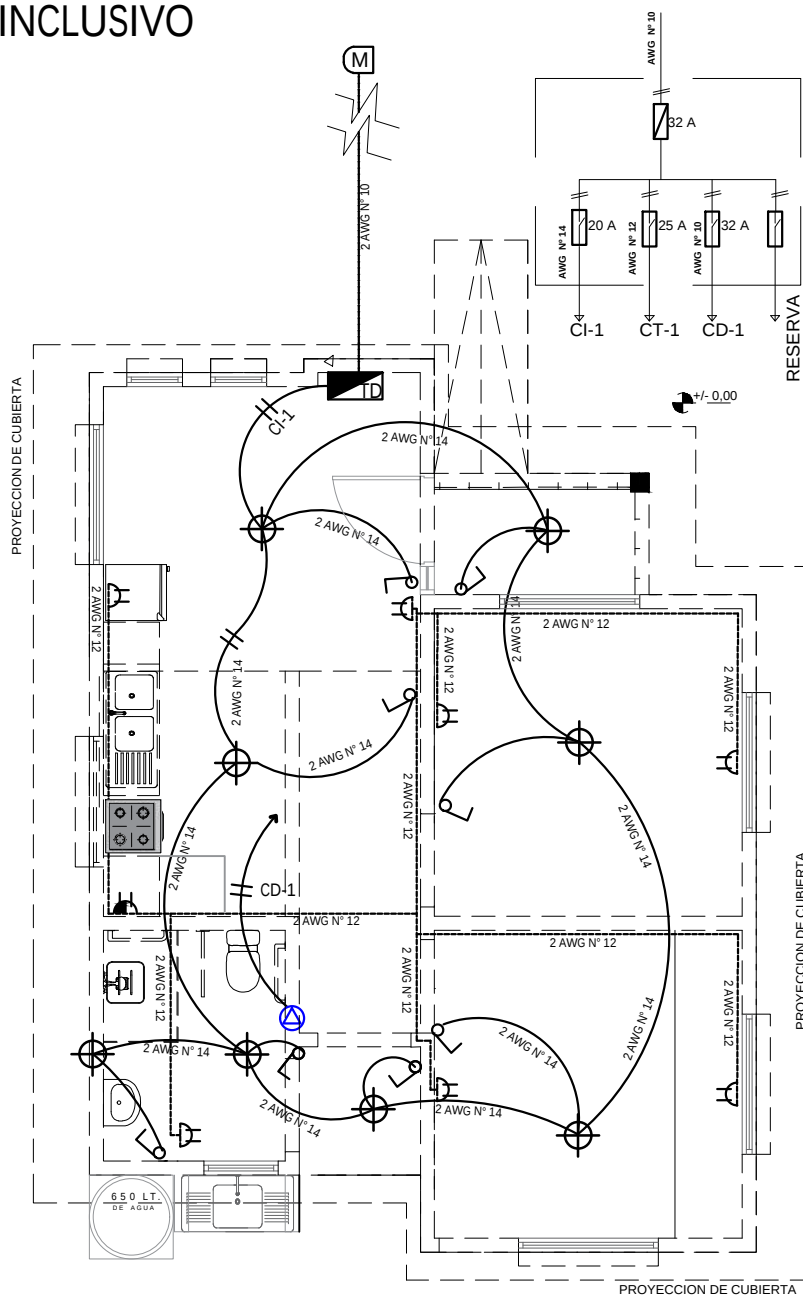

REFERENCIAS	
	MEDIDOR
	TABLERO DE DISTRIBUCIÓN
	PUNTO DE ILUMINACION PANEL LED 24W
	INTERRUPTOR DOBLE H=1,30 M
	INTERRUPTOR SIMPLE H=1,30 M
	TOMACORRIENTE DOBLE H=0,40 M
	TOMACORRIENTE DOBLE H=1,10M
	TOMA DE FUERZA DUCHA
	ALIMENTADOR
	2 Alambre Aislado CU AWG N° 14 C1 Iluminacion
	2 Alambre Aislado CU AWG N° 12 C2 Tomacorriente
	2 Alambre Aislado CU AWG N° 10 A Medidor

PLANO INSTALACION ELECTRICA

ESC. 1:75



0 1 2 3 4 5m

ESC. Gráfica

AGENCIA ESTATAL DE VIVIENDA - AEVIVIENDA	
PROYECTO DE VIVIENDA NUEVA EN MUNICIPIO DE SAN ANDRES FENSE - FASE (XV) 2024- BENI	
COMUNIDADES:	MUNICIPIO: MARBAN
PROVINCIA: MOXOS	DEPARTAMENTO: BENI


DISEÑO ARQUITECTÓNICO:	REVISADO Y APROBADO:	FECHA: AGOSTO / 2024
		SUPERFICIE CONSTRUIDA: 62.32 m²
		LAMINA: 11/23

TIPO 2 VIVIENDA NUEVA INCLUSIVO

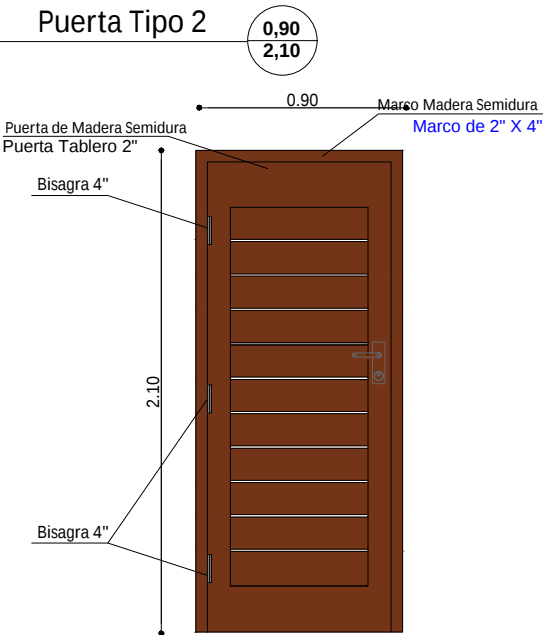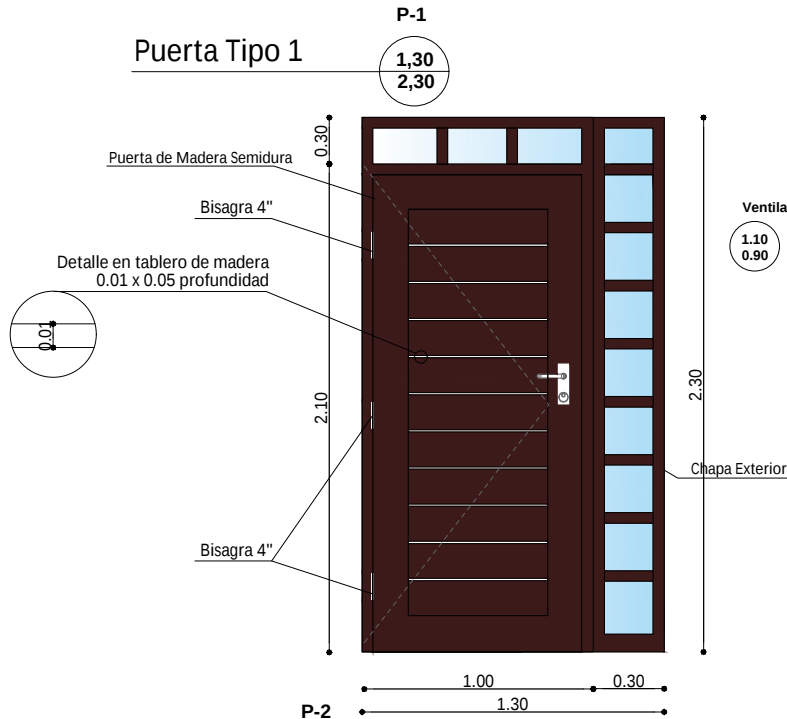


DETALLE DE PUERTAS
ESC. 1:25


Mallas de ventilacion

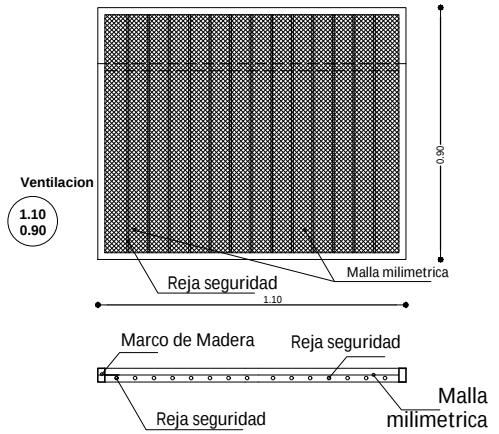

Mallas de ventilacion

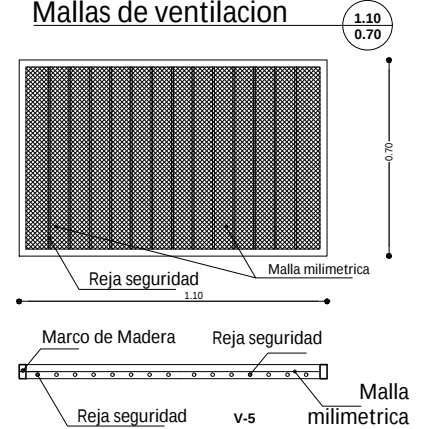

Ventana Tipo 5

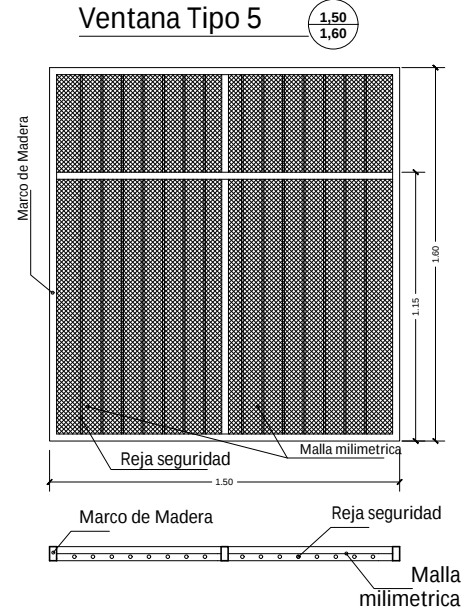


AGENCIA ESTATAL DE VIVIENDA - AEVIVIENDA	
PROYECTO DE VIVIENDA NUEVA EN MUNICIPIO DE SAN ANDRES FENSE - FASE (XV) 2024- BENI	
COMUNIDADES:	MUNICIPIO: MARBAN
PROVINCIA: MOXOS	DEPARTAMENTO: BENI

DISEÑO ARQUITECTÓNICO:	REVISADO Y APROBADO:	FECHA: AGOSTO / 2024
		SUPERFICIE CONSTRUIDA: 62.32 m²
		LAMINA: 12/23


TIPO 2 VIVIENDA NUEVA INCLUSIVO

Ventana Tipo 1

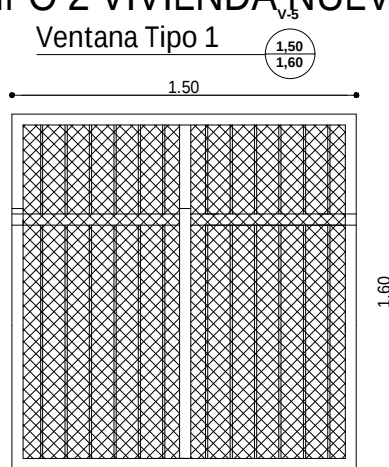


Marco de madera
Malla milimetrica interior

Ventana Tipo 2

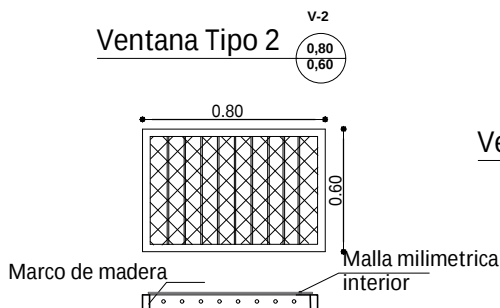


Marco de madera
Malla milimetrica interior

Ventana Tipo 4

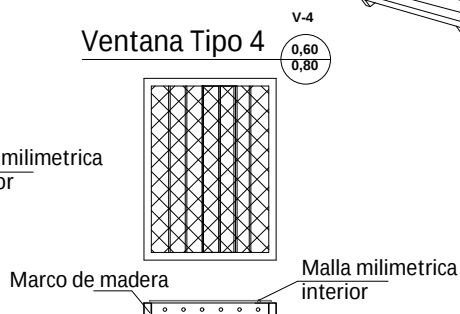





Marco de madera
Malla milimetrica interior

Ventana Tipo 3

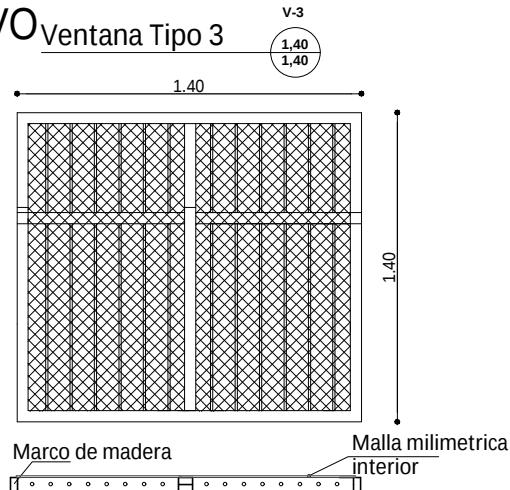

Marco de madera
Malla milimetrica interior

Ventana Tipo 1

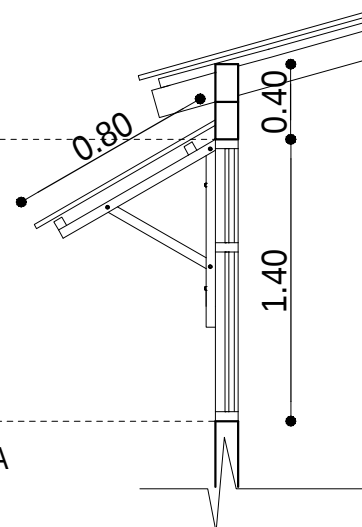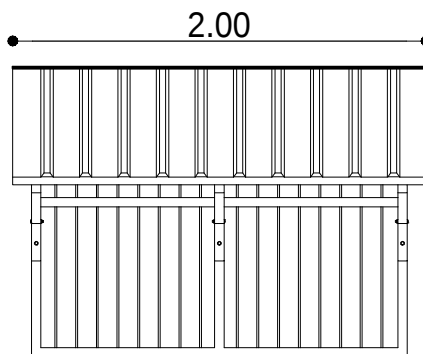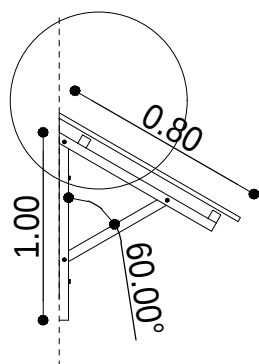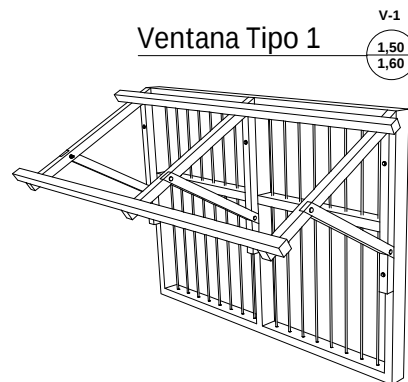

DETALLE DE CUBIERTA SOBRE VENTANA DETALLE DE VENTANAS

ESC. 1:25

AGENCIA ESTATAL DE VIVIENDA - AEVIVIENDA	
PROYECTO DE VIVIENDA NUEVA EN MUNICIPIO DE SAN ANDRES FENSE - FASE (XV) 2024- BENI	
COMUNIDADES:	MUNICIPIO: MARBAN
PROVINCIA: MOXOS	DEPARTAMENTO: BENI

DISEÑO ARQUITECTÓNICO:	REVISADO Y APROBADO:	FECHA: AGOSTO / 2024
		SUPERFICIE CONSTRUIDA: 62.32 m²
		LAMINA: 13/23


TIPO 2 VIVIENDA NUEVA
INCLUSIVO

SIMBOLOGIA

	ESQUINERO EXTERIOR DE PVC
	PLAFÓN DE PVC



DETALLE DE ESQUINERO

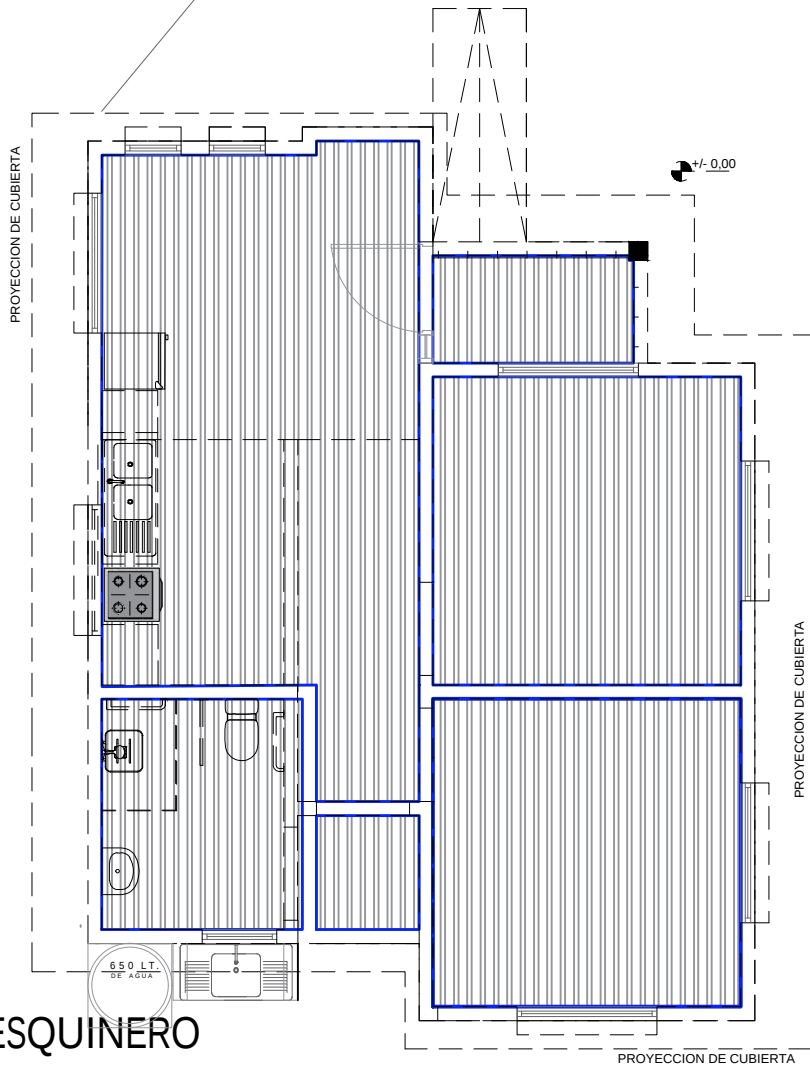


PLANO DE ESQUINERO
DE PVC

ESC. 1:75

AGENCIA ESTATAL DE VIVIENDA - AEVIVIENDA	
PROYECTO DE VIVIENDA NUEVA EN MUNICIPIO DE SAN ANDRES FENSE - FASE (XV) 2024- BENI	
COMUNIDADES:	MUNICIPIO: MARBAN
PROVINCIA: MOXOS	DEPARTAMENTO: BENI


DISEÑO ARQUITECTÓNICO:	REVISADO Y APROBADO:	FECHA: AGOSTO / 2024
		SUPERFICIE CONSTRUIDA: 62.32 m²
		LAMINA: 14/23

TIPO 2 VIVIENDA NUEVA INCLUSIVO

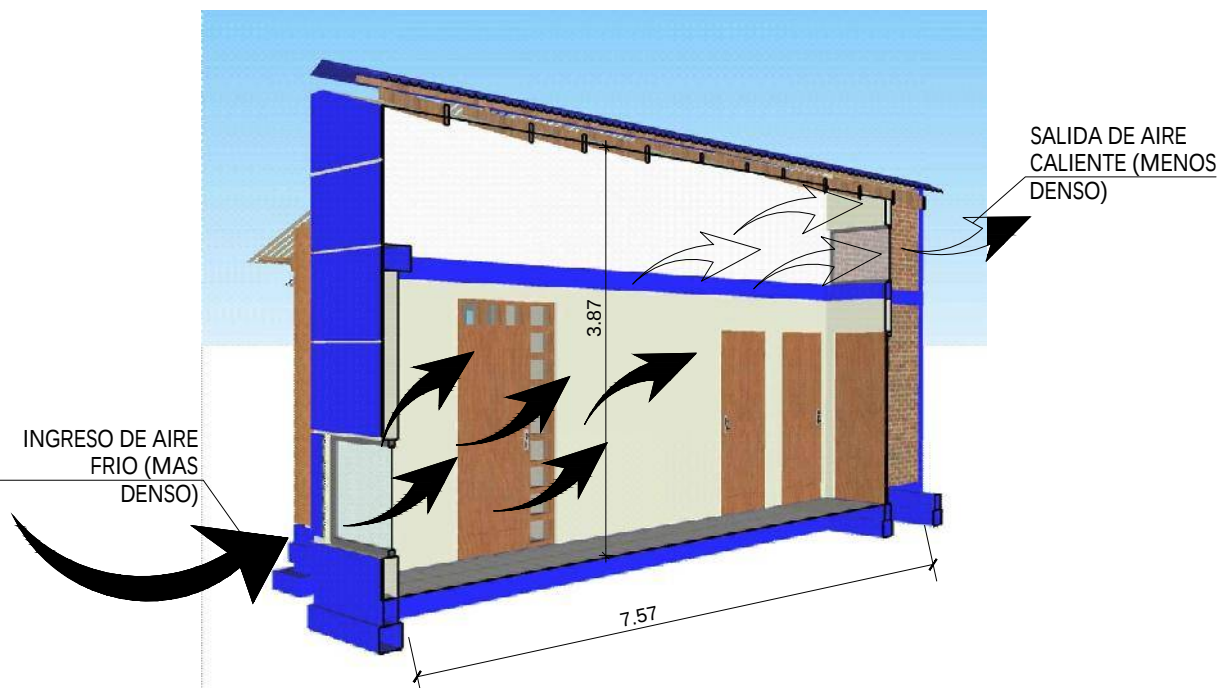

ESQUEMA PASILLO DE CIRCULACION GRUZADA

ESC. S/E

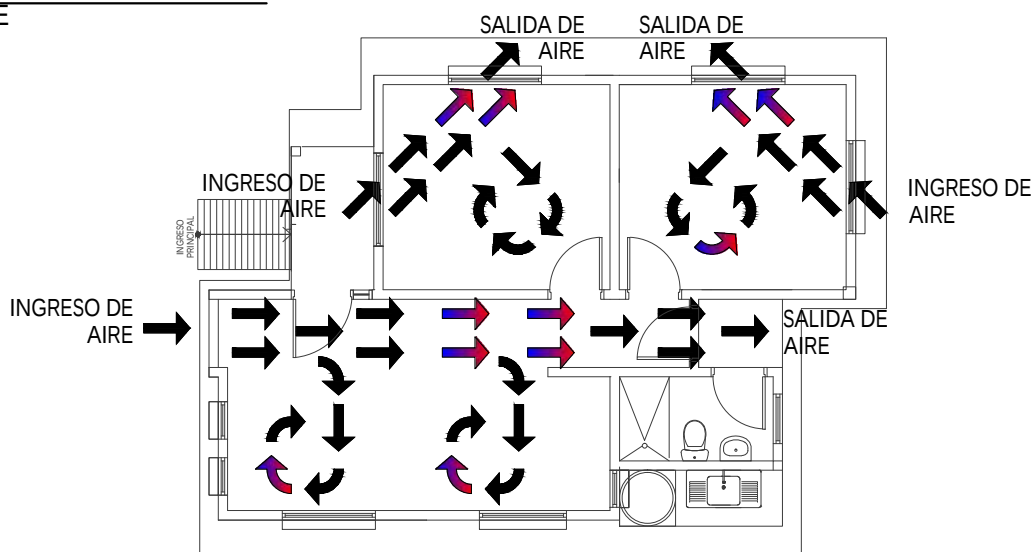

PLANTA CIRCULACION CRUZADA DE AIRE


ESC. 1:100

0 1 2 3 4 5m
ESC. Gráfica

AGENCIA ESTATAL DE VIVIENDA - AEVIVIENDA	
PROYECTO DE VIVIENDA NUEVA EN MUNICIPIO DE SAN ANDRES FENSE - FASE (XV) 2024- BENI	
COMUNIDADES:	MUNICIPIO: MARBAN
PROVINCIA: MOXOS	DEPARTAMENTO: BENI

DISEÑO ARQUITECTÓNICO:	REVISADO Y APROBADO:	FECHA: AGOSTO / 2024
		SUPERFICIE CONSTRUIDA: 62.32 m ²
		LAMINA: 15/23

TIPO 2 VIVIENDA NUEVA INCLUSIVO

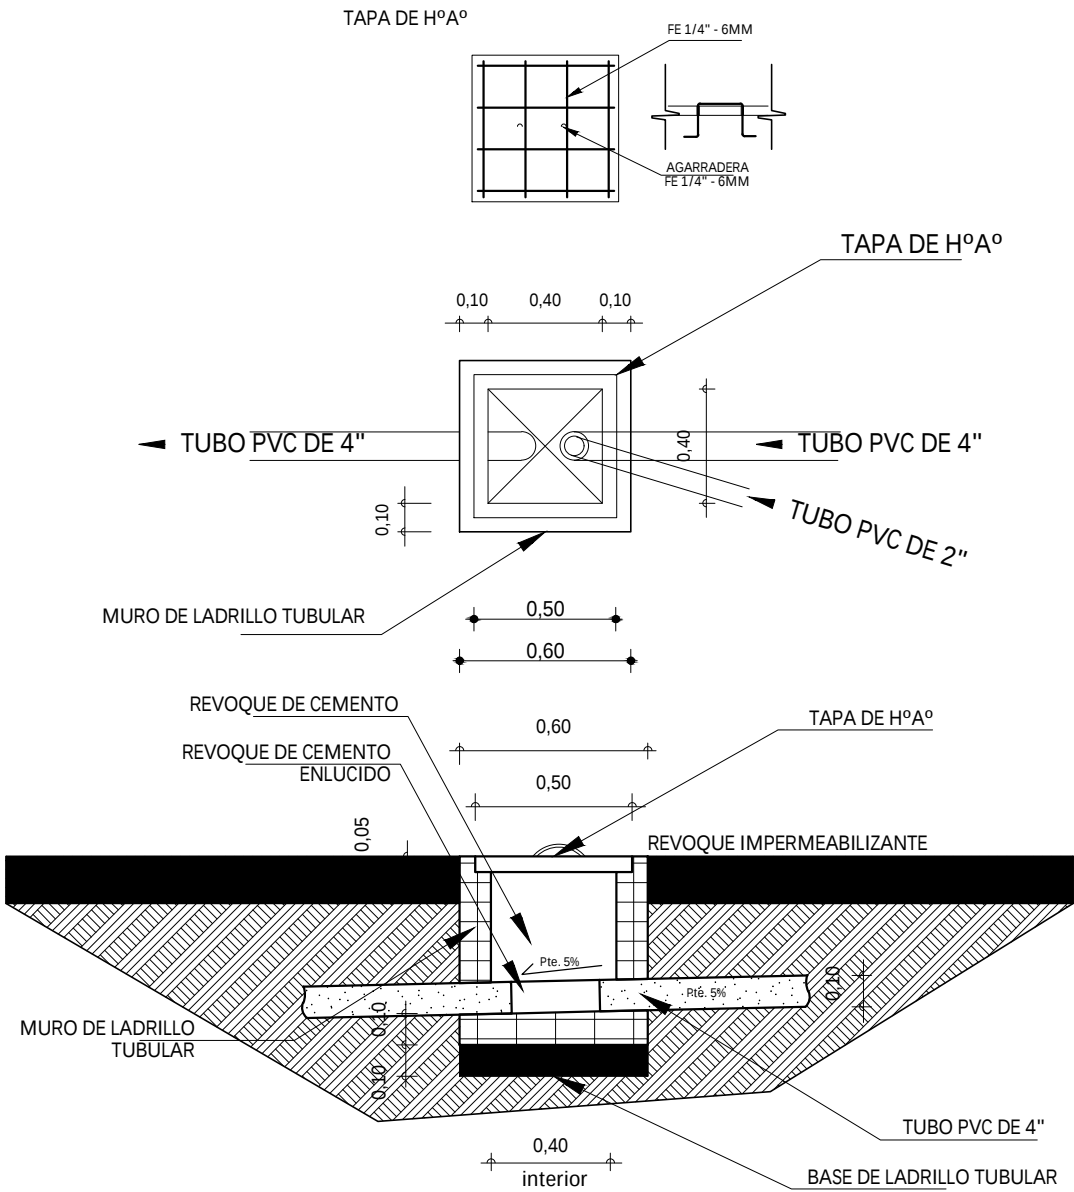

DETALLE CAMARA
DE INSPECCION
ESC. 1:35

AGENCIA ESTATAL DE VIVIENDA - AEVIVIENDA	
PROYECTO DE VIVIENDA NUEVA EN MUNICIPIO DE SAN ANDRES FENSE - FASE (XV) 2024- BENI	
COMUNIDADES:	MUNICIPIO: MARBAN
PROVINCIA: MOXOS	DEPARTAMENTO: BENI

DISEÑO ARQUITECTÓNICO:	REVISADO Y APROBADO :	FECHA: AGOSTO / 2024
		SUPERFICIE CONSTRUIDA: 62.32 m²
		LAMINA: 16 / 23


TIPO 2 VIVIENDA NUEVA INCLUSIVO

The drawing illustrates the components and dimensions for a Type 2 New Inclusive Dwelling. It includes the following parts and dimensions:

- TAPA LOSA DE H⁹A⁰**: Circular cover with a diameter of 1.40.
- FE 3/8" - 10mm. C/20cm.**: Reinforcement bars with a spacing of 20cm.
- TAPA LOSA DE H⁹A⁰**: Square cover with dimensions 1.30 x 1.30.
- FE 3/8" - 10mm. C/20cm.**: Reinforcement bars with a spacing of 20cm.
- POZO ABSORVENTE**: Absorbent pit with a diameter of 0.70.
- CÁMARA DE INSPECCIÓN**: Inspection chamber with dimensions 0.60 x 0.60.
- CÁMARA SÉPTICA**: Septic chamber with dimensions 2.50 x 2.30.
- TS-PVC Ø 4" L=2.00m. Pend. 3%**: Pipe with a diameter of 4 inches, length of 2.00m, and a 3% slope.
- TS-PVC Ø 2" L=2.5m**: Pipe with a diameter of 2 inches, length of 2.5m.
- TEE DE 2"**: Tee fitting with a diameter of 2 inches.
- ANILLO DE H⁹C⁰**: Ring with a diameter of 0.10.
- MURO DE LADRILLO TUBULAR**: Tubular brick wall.
- GRAVA**: Gravel.
- N. terreno natural**: Natural ground level.
- ± 0.00**: Reference level.
- NIVEL DE AGUA**: Water level.
- REVOQUE IMPERMEABILIZANTE**: Waterproofing plaster.
- PANTALLA DE LADRILLO TUBULAR**: Tubular brick screen.
- MURO DE LADRILLO TUBULAR**: Tubular brick wall.
- BASE DE H⁹A⁰**: Base with a diameter of 0.40.
- TS-PVC Ø 4" L=1.80m. Pend. 3%**: Pipe with a diameter of 4 inches, length of 1.80m, and a 3% slope.
- TS-PVC Ø 4" L=2.00m. Pend. 3%**: Pipe with a diameter of 4 inches, length of 2.00m, and a 3% slope.
- TS-PVC Ø 2" L=2.5m**: Pipe with a diameter of 2 inches, length of 2.5m.
- TAPA DE H⁹A⁰**: Square cover with dimensions 0.60 x 0.60.
- TAPA DE H⁹A⁰**: Square cover with dimensions 0.60 x 0.60.
- PERFORACIONES PARA AGARRADERA**: Holes for the handle.
- AGARRADERA FE 1/4" - 6MM**: Handle with a diameter of 1/4 inch and a thickness of 6mm.
- TAPA DE H⁹A⁰ C. INSPECCIÓN/C. SÉPTICA PARA LIMPIEZA Y/O MANTENIMIENTO**: Cover for inspection/septic chamber for cleaning and/or maintenance.

AGENCIA ESTATAL DE VIVIENDA - AEVIVIENDA		DISEÑO ARQUITECTÓNICO:		REVISADO Y APROBADO :		FECHA: AGOSTO / 2024	
PROYECTO DE VIVIENDA NUEVA EN MUNICIPIO DE SAN ANDRES FENSE - FASE (XV) 2024- BENI						SUPERFICIE CONSTRUIDA: 62.32 m²	
COMUNIDADES:						LAMINA:	
MUNICIPIO: MARBAN						17 /23	
PROVINCIA: MOXOS		DEPARTAMENTO: BENI					


TIPO 2 VIVIENDA NUEVA INCLUSIVO

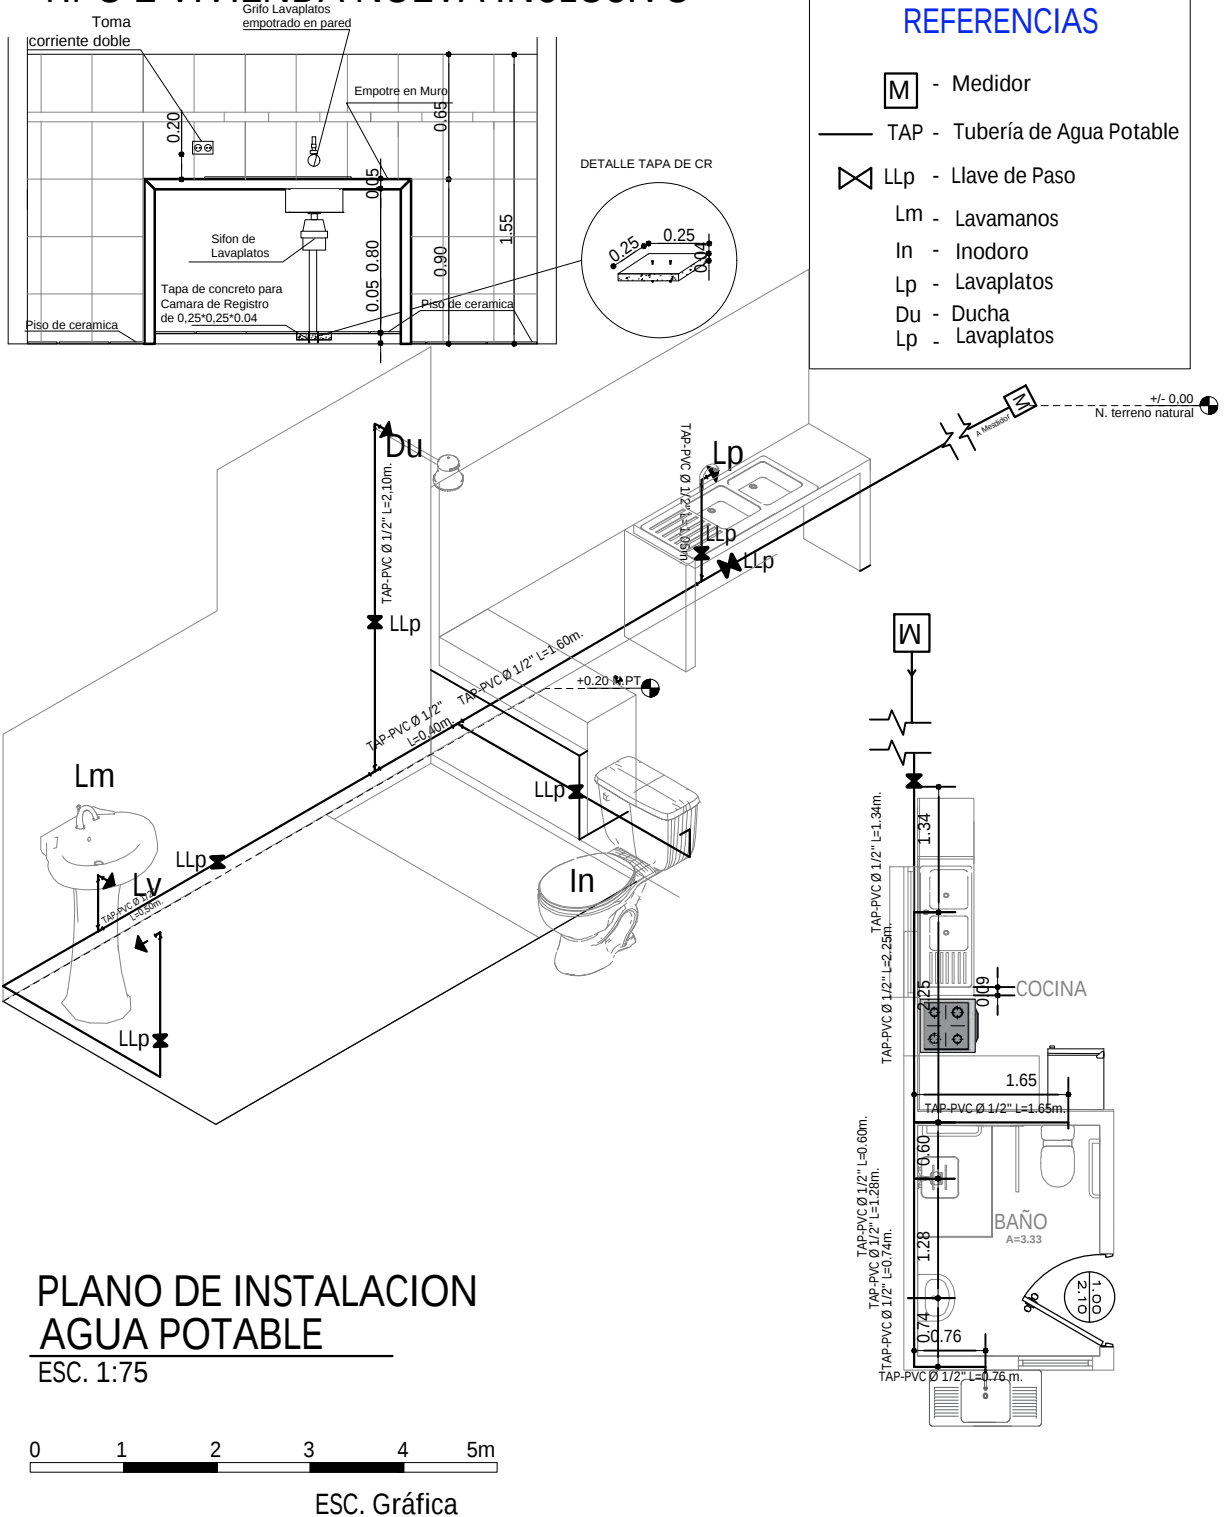


AGENCIA ESTATAL DE VIVIENDA - AEVIVIENDA	
PROYECTO DE VIVIENDA NUEVA EN MUNICIPIO DE SAN ANDRES FENSE - FASE (XV) 2024 - BENI	
COMUNIDADES:	MUNICIPIO: MARBAN
PROVINCIA: MOXOS	DEPARTAMENTO: BENI

DISEÑO ARQUITECTÓNICO:	REVISADO Y APROBADO:	FECHA: AGOSTO / 2024
		SUPERFICIE CONSTRUIDA: 62.32 m ²
		LAMINA: 18 / 23

TIPO 2 VIVIENDA NUEVA INCLUSIVO

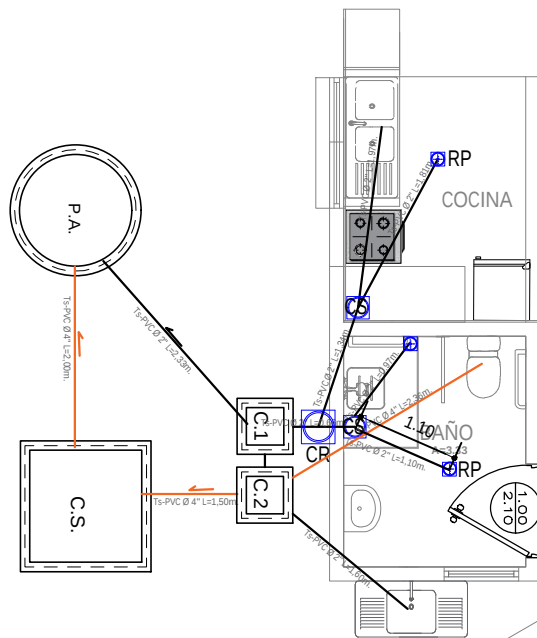


COCINA

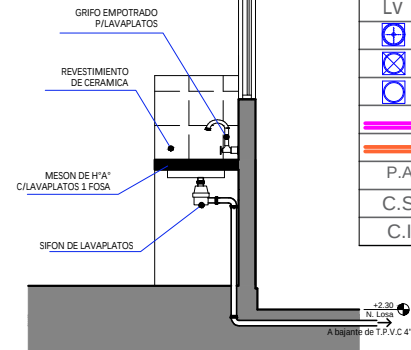

REFERENCIAS

Lm	LAVAMANOS
In	INODORO
Lp	LAVAPLATOS
Du	DUCHA
Lv	LAVANDERIA
	REJILLA DE PISO METALICA
	CAJA SIFONADA PVC CIREJILLA DE PISO
	CAJA DE REGISTRO DE PVC
	TUBO Ø 2\"/>

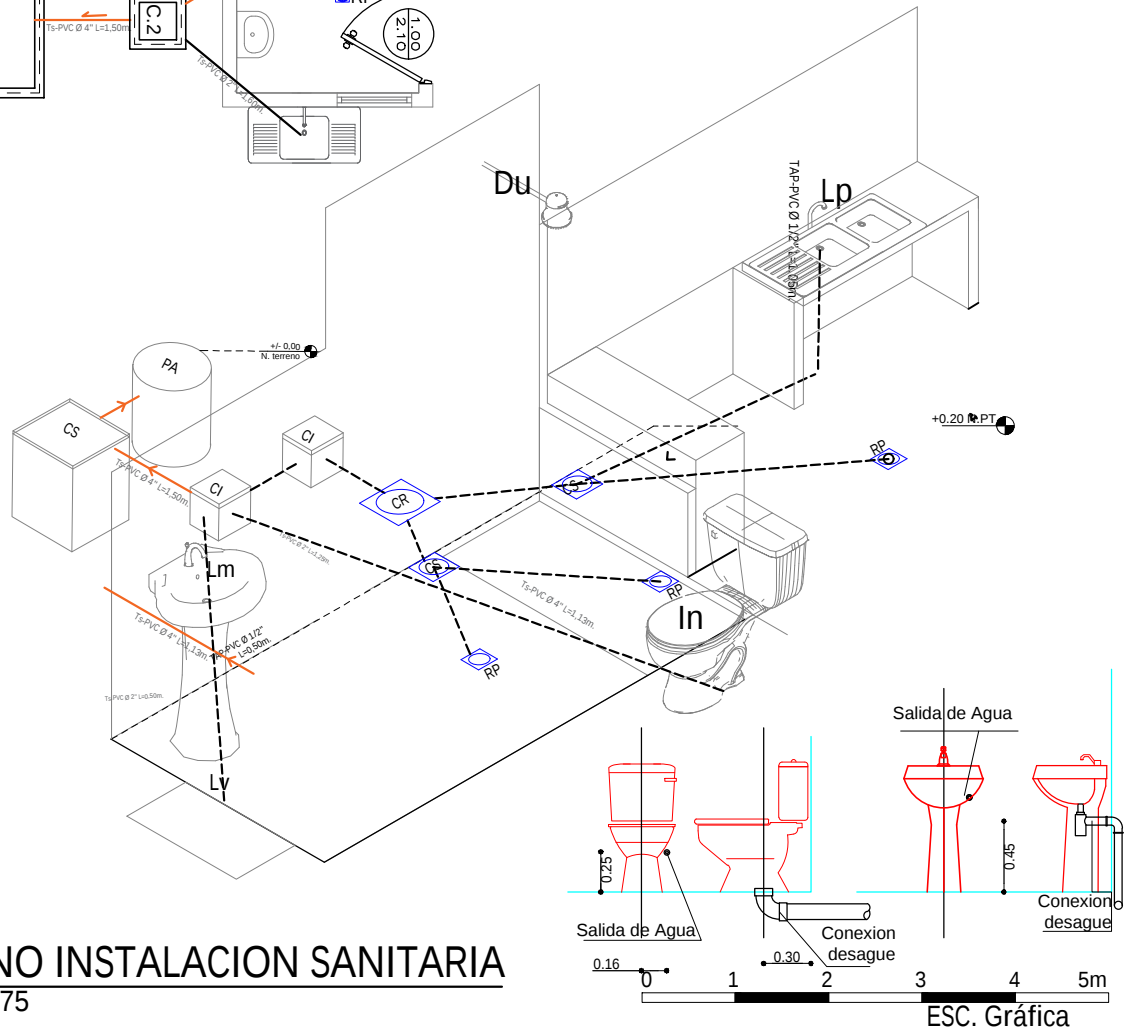


PLANO INSTALACION SANITARIA ESC. 1:75

ESC. Gráfica

AGENCIA ESTATAL DE VIVIENDA - AEVIVIENDA	
PROYECTO DE VIVIENDA NUEVA EN MUNICIPIO DE SAN ANDRES FENSE - FASE (XV) 2024- BENI	
COMUNIDADES:	MUNICIPIO: MARBAN
PROVINCIA: MOXOS	DEPARTAMENTO: BENI

DISEÑO ARQUITECTÓNICO:	REVISADO Y APROBADO :	FECHA: AGOSTO / 2024
		SUPERFICIE CONSTRUIDA: 62.32 m ²
		LAMINA: 19 / 23

TIPO 2 VIVIENDA NUEVA INCLUSIVO
ZAPATAS DE 0.45 X 0.45 COLUMNA DE GALERIA Y LAVANDERIA

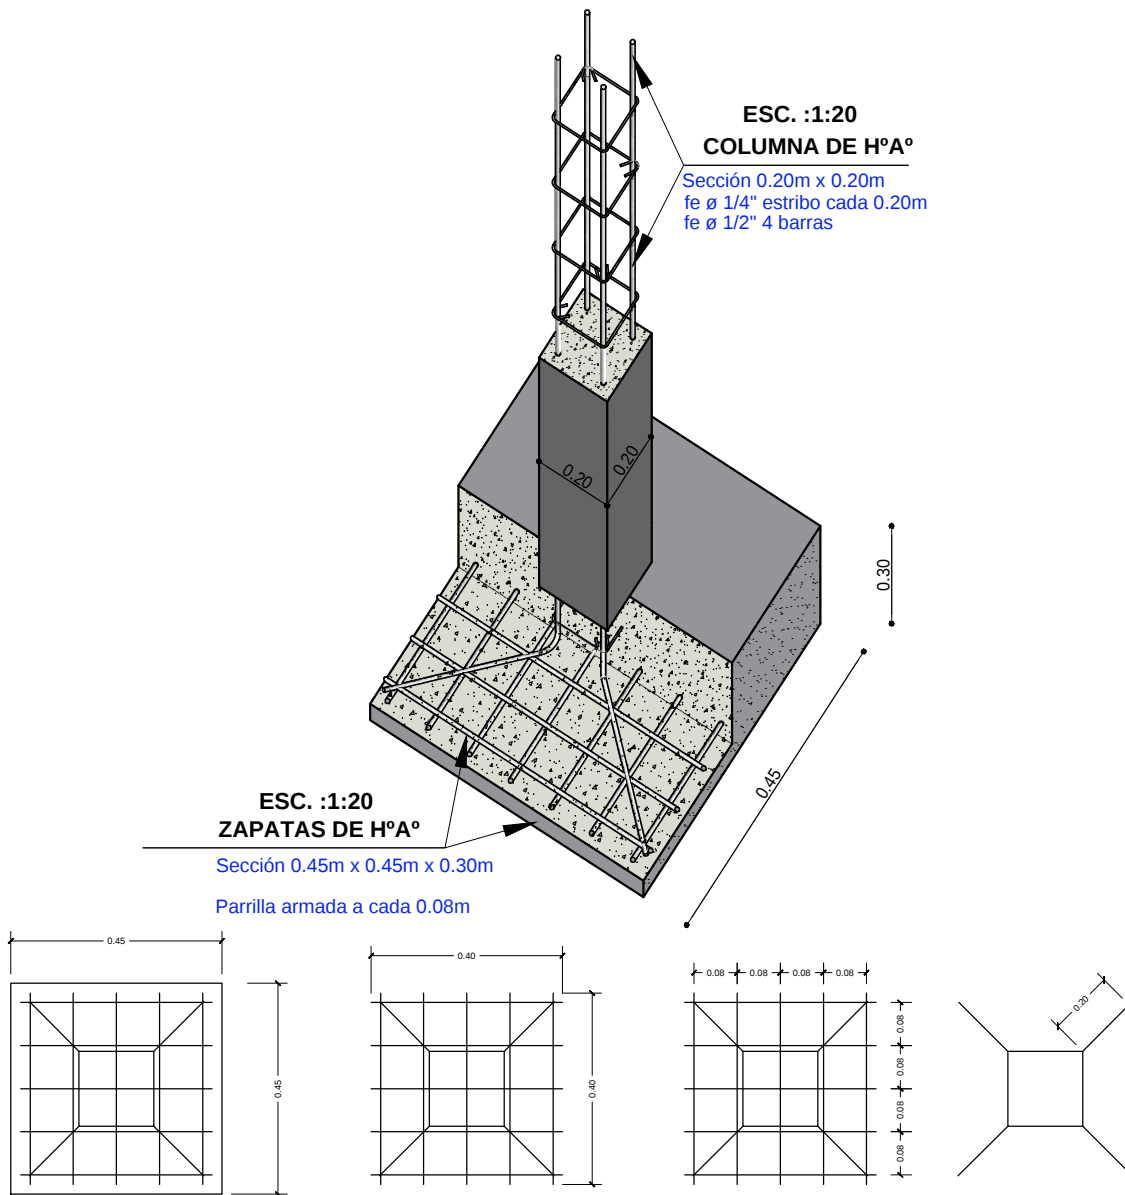

SEPARACION DE ARAMADURA LOSA

ZAPATA: DISPOSICION DE FIERROS
DE 12 mm - $\frac{1}{2}$ EN DOS DIRECCIONES

DETALLE DE ZAPATA

ESC. 1:25

AGENCIA ESTATAL DE VIVIENDA - AEVIVIENDA PROYECTO DE VIVIENDA NUEVA EN MUNICIPIO DE SAN ANDRES FENSE - FASE (XV) 2024- BENI	
COMUNIDADES:	MUNICIPIO: MARBAN
PROVINCIA: MOXOS	DEPARTAMENTO: BENI

DISEÑO ARQUITECTÓNICO:	REVISADO Y APROBADO :	FECHA: AGOSTO / 2024
		SUPERFICIE CONSTRUIDA: 62.32 m²
		LAMINA: 20 / 23

TIPO 2 VIVIENDA NUEVA INCLUSIVO

0.78 0.73 0.73

Baranda Tubo de 2" ϕ

Baranda Tubo de 1/2"

Baranda Tubo de 2" ϕ

TUBO 2" CED. 40
ACABADO PINTURA
MCA. BEREL BERALKID
BLANCO OSTRA 401

0.39 0.89 0.4

2.5

0.3 0.73 0.73 0.73

PLACA DE 3/8" DE 10x10CMS
PARA SOLDAR BARANDAL

1.2

0.15

PLACA DE 3/8" DE 10x10CMS
PARA SOLDAR BARANDAL

0.78 2.5 0.73 0.73

Baranda Tubo de 2" ϕ

Baranda Tubo de 1/2"

Baranda Tubo de 2" ϕ

TUBO 2" CED. 40
ACABADO PINTURA
MCA. BEREL BERALKID
BLANCO OSTRA 401

0.39 0.79 0.4

0.35

DISEÑO ARQUITECTÓNICO:	REVISADO Y APROBADO :	FECHA: AGOSTO / 2024
		SUPERFICIE CONSTRUIDA: 62.32 m ²
		LAMINA: 21/23

TIPO 2 VIVIENDA NUEVA



VISTA EXTERIOR



VISTA EXTERIOR



VISTA INTERIOR




VISTA INTERIOR


AGENCIA ESTATAL DE VIVIENDA - AEVIVIENDA	
PROYECTO DE VIVIENDA NUEVA EN MUNICIPIO DE SAN ANDRES FENSE - FASE (XV) 2024- BENI	
COMUNIDADES BELLA SELVA - ELVIRA - ESTRELLA DE BELEN - GALAXIA - LAS MERCEDES - LOMAS DEL AMOR - NUEVA ALIANZA - NUEVO AMANECER - PEROTO - PUESTO SAN PABLO - SAN JUAN DE MOCOVI - SANTA ROSA KM. 100 - SUDAMERICANO	MUNICIPIO: MARBAN
PROVINCIA: MOXOS	DEPARTAMENTO: BENI

DISEÑO ARQUITECTÓNICO:	REVISADO Y APROBADO:	FECHA: SEPTIEMBRE/ 2024
		SUPERFICIE CONSTRUIDA: 62.32 m ²
		LAMINA: 1 / 23

TIPO 2 VIVIENDA NUEVA

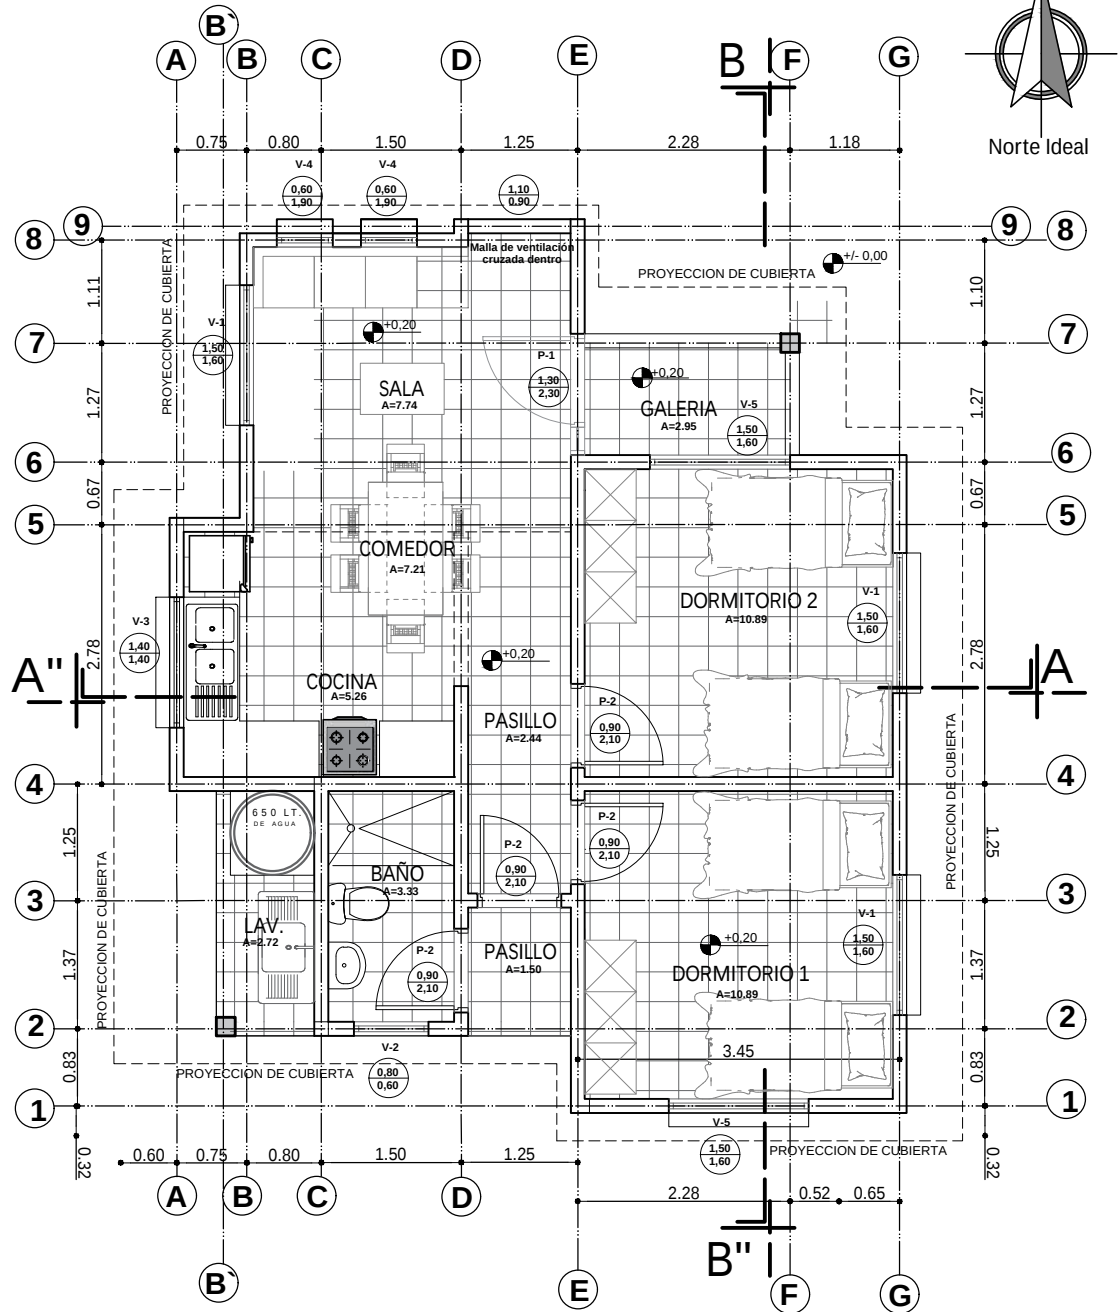



PLANTA AMOBLADA
ESC. 1:75

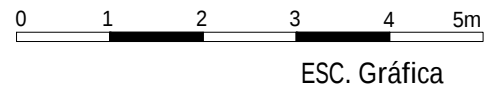

AGENCIA ESTATAL DE VIVIENDA - AEVIVIENDA	
PROYECTO DE VIVIENDA NUEVA EN MUNICIPIO DE SAN ANDRES FENSE - FASE (XV) 2024- BENI	
COMUNIDADES BELLA SELVA - ELVIRA - ESTRELLA DE BELEN - GALAXIA - LAS MERCEDES - LOMAS DEL ANCOR - NUEVA ALIANZA - NUEVO AMANECER - PEROTO - PUESTO SAN PABLO - SAN JUAN DE MOCOVI - SANTA ROSA KM 100 - SUDAMERICANO	MUNICIPIO: MARBAN
PROVINCIA: MOXOS	DEPARTAMENTO: BENI

DISEÑO ARQUITECTÓNICO:	REVISADO Y APROBADO:	FECHA: SEPTIEMBRE/ 2024
		SUPERFICIE CONSTRUIDA: 62.32 m ²
		LAMINA: 2 / 23

TIPO 2 VIVIENDA NUEVA

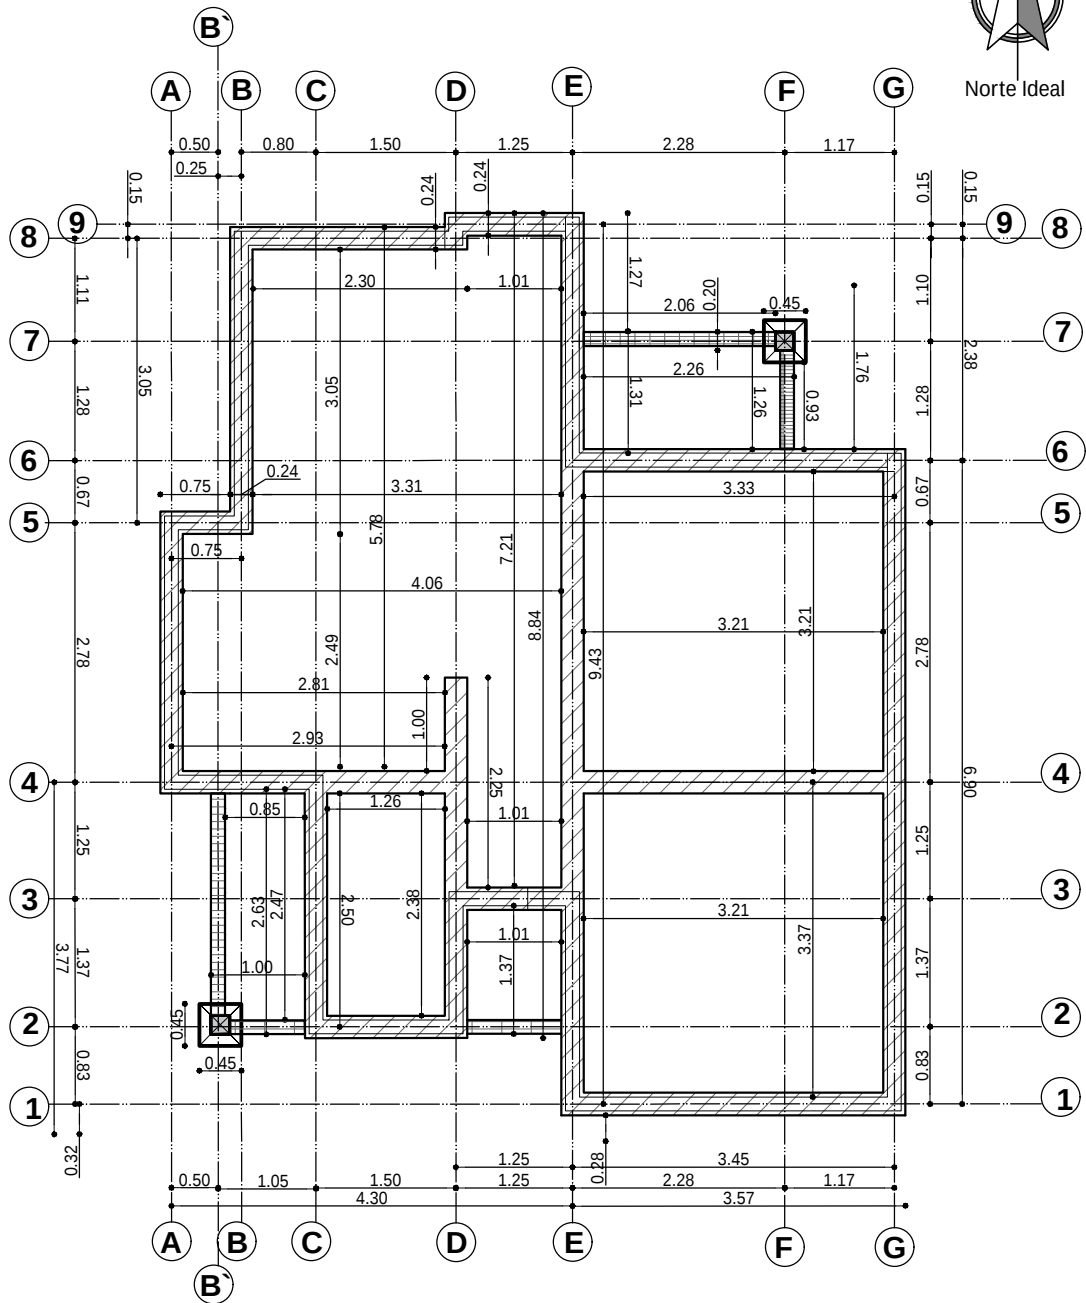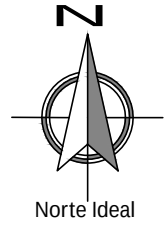

PLANO EXCAVACION-CIMENTOS


ESC. 1:75

AGENCIA ESTATAL DE VIVIENDA - AEVIVIENDA	
PROYECTO DE VIVIENDA NUEVA EN MUNICIPIO DE SAN ANDRES FENSE - FASE (XV) 2024- BENI	
COMUNIDADES:	MUNICIPIO: MARBAN
PROVINCIA: MOXOS	DEPARTAMENTO: BENI


DISEÑO ARQUITECTÓNICO:	REVISADO Y APROBADO:	FECHA: SEPTIEMBRE/ 2024
		SUPERFICIE CONSTRUIDA: 62.32 m ²
		LAMINA: 3 / 23

TIPO 2 VIVIENDA NUEVA

DETALLE DE VIGA DE ARRIOSTRE

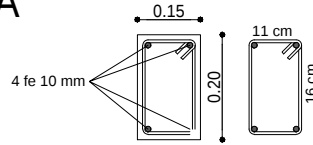

4 fe 10 mm
Estribo fe 6 mm L=64cm. c/20 cm.

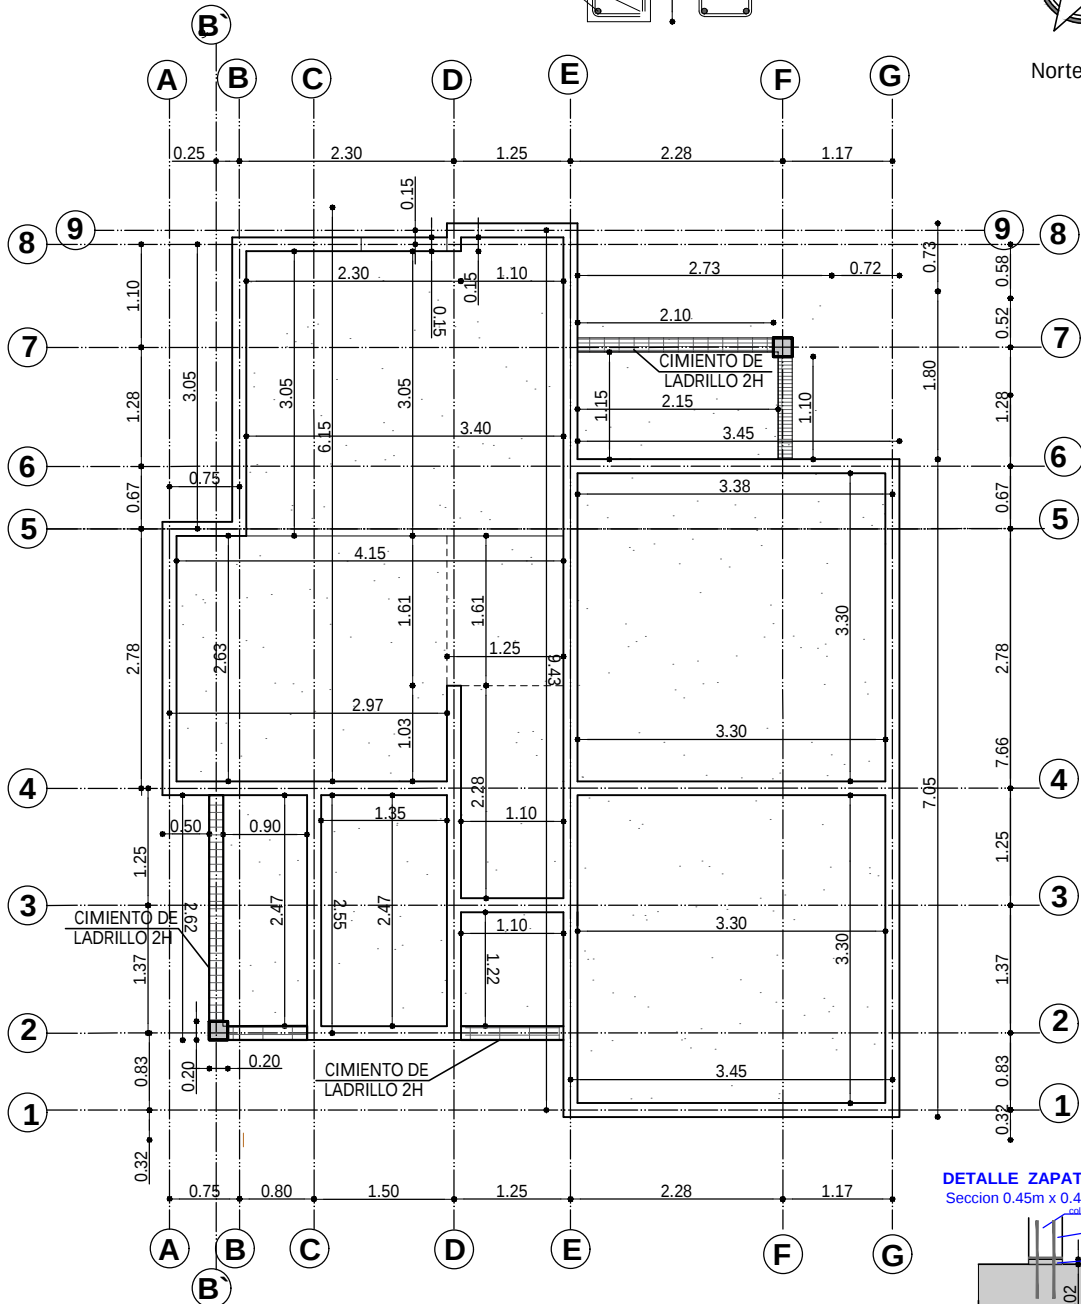

DETALLE ZAPATA DE H° A°

Sección 0.45m x 0.45m x 0.30m

columna de H°Ac de 20x20 cm.

traslapado min de 30 cm

concreto de cemento

0.02

0.45

fe 8 12mm

cada 0.08cm


PLANO VIGA DE ARRIOSTRE

ESC. 1:75

AGENCIA ESTATAL DE VIVIENDA - AEVIVIENDA	
PROYECTO DE VIVIENDA NUEVA EN MUNICIPIO DE SAN ANDRES FENSE - FASE (XV) 2024- BENI	
COMUNIDADES:	MUNICIPIO: MARBAN
PROVINCIA: MOXOS	DEPARTAMENTO: BENI

DISEÑO ARQUITECTÓNICO:	REVISADO Y APROBADO:	FECHA: SEPTIEMBRE/ 2024
		SUPERFICIE CONSTRUIDA: 62.32 m²
		LAMINA: 4 / 23

TIPO 2 VIVIENDA NUEVA

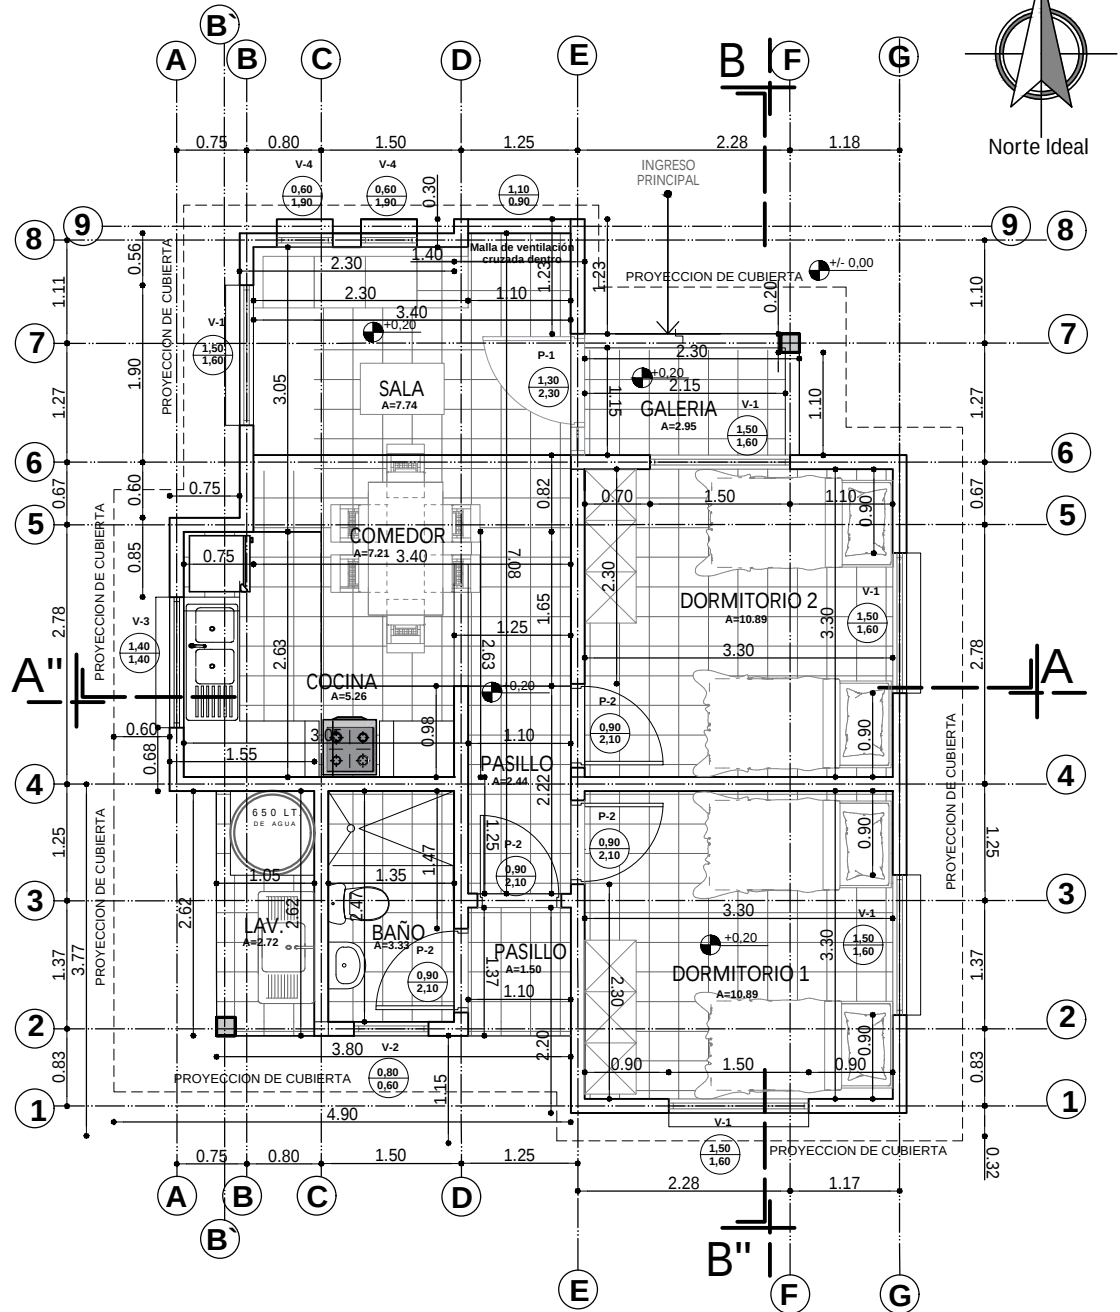


PLANTA ACOTADA
ESC. 1:75

AGENCIA ESTATAL DE VIVIENDA - AEVIVIENDA	
PROYECTO DE VIVIENDA NUEVA EN MUNICIPIO DE SAN ANDRES FENSE - FASE (XV) 2024- BENI	
COMUNIDADES:	MUNICIPIO: MARBAN
PROVINCIA: MOXOS	DEPARTAMENTO: BENI

DISEÑO ARQUITECTÓNICO:	REVISADO Y APROBADO:	FECHA: SEPTIEMBRE/ 2024
		SUPERFICIE CONSTRUIDA: 62.32 m ²
		LAMINA: 5 / 23



TIPO 2 VIVIENDA NUEVA

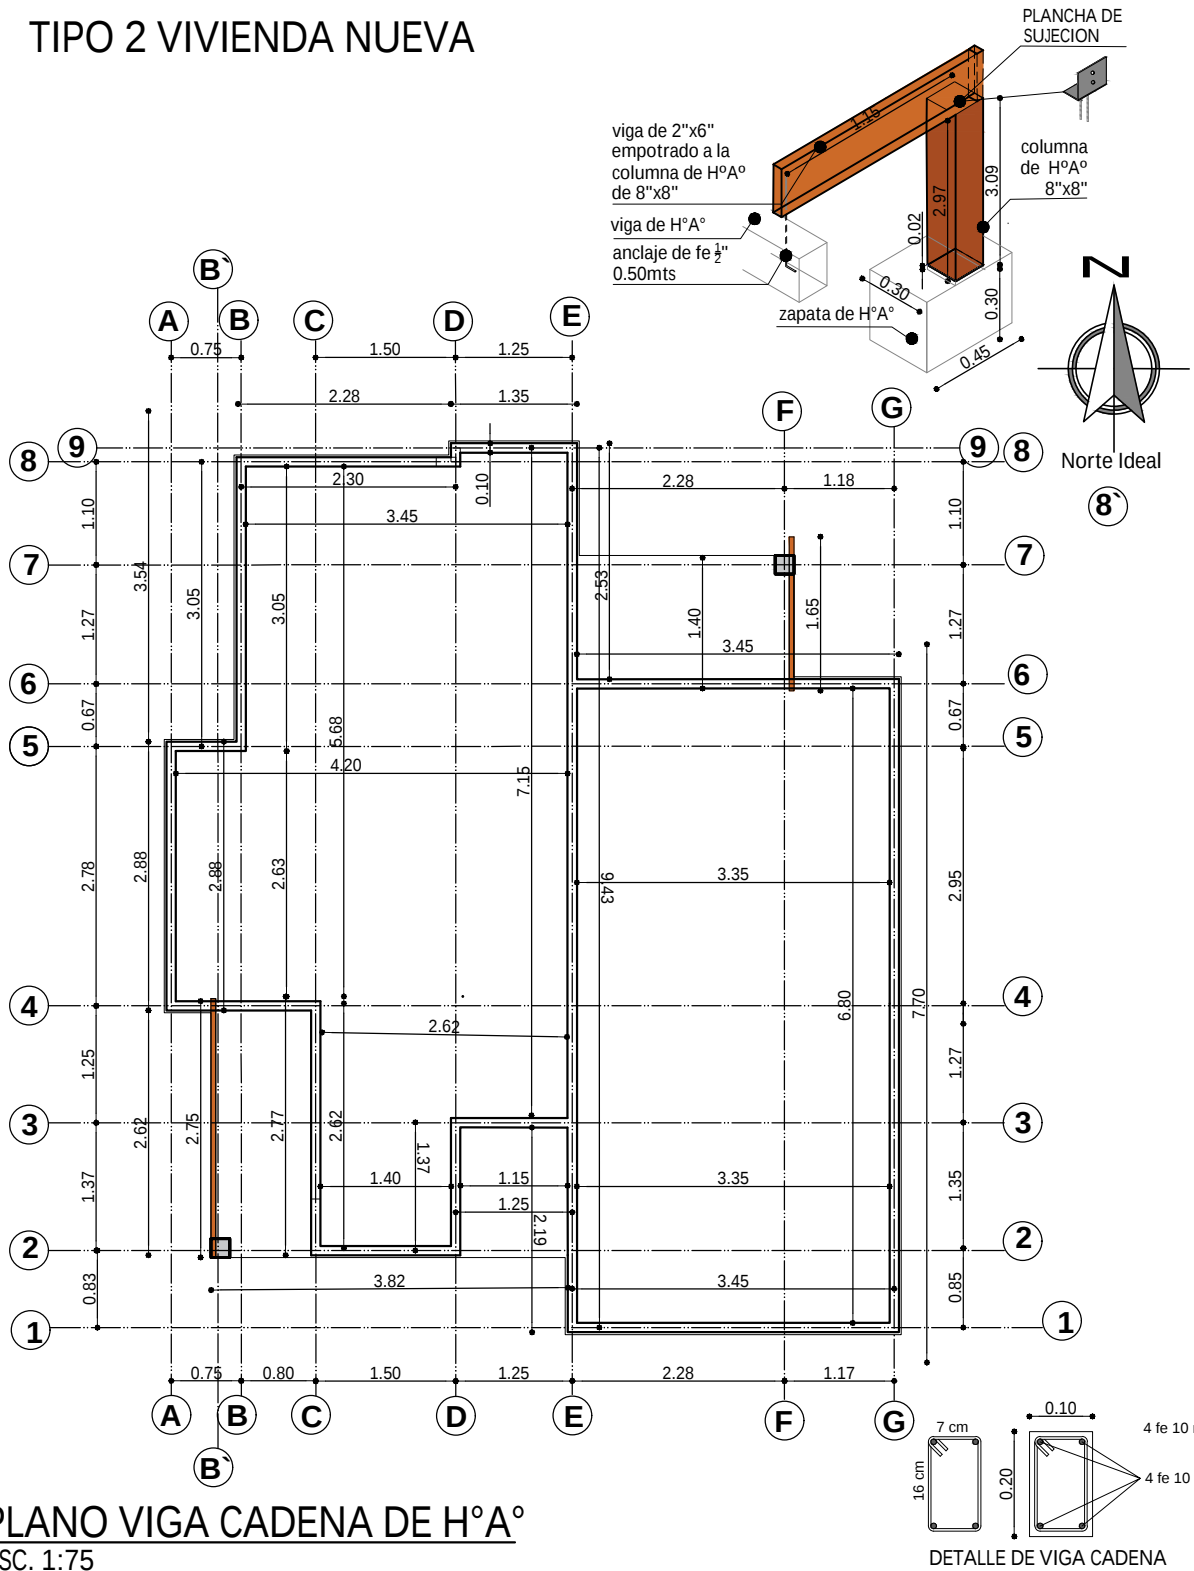

AGENCIA ESTATAL DE VIVIENDA - AEVIVIENDA	
PROYECTO DE VIVIENDA NUEVA EN MUNICIPIO DE SAN ANDRES FENSE - FASE (XV) 2024- BENI	
COMUNIDADES:	MUNICIPIO: MARBAN
PROVINCIA: MOXOS	DEPARTAMENTO: BENI

DISEÑO ARQUITECTÓNICO:	REVISADO Y APROBADO:	FECHA: SEPTIEMBRE/ 2024
		SUPERFICIE CONSTRUIDA: 62.32 m²
		LAMINA: 6 / 23

TIPO 2 VIVIENDA NUEVA

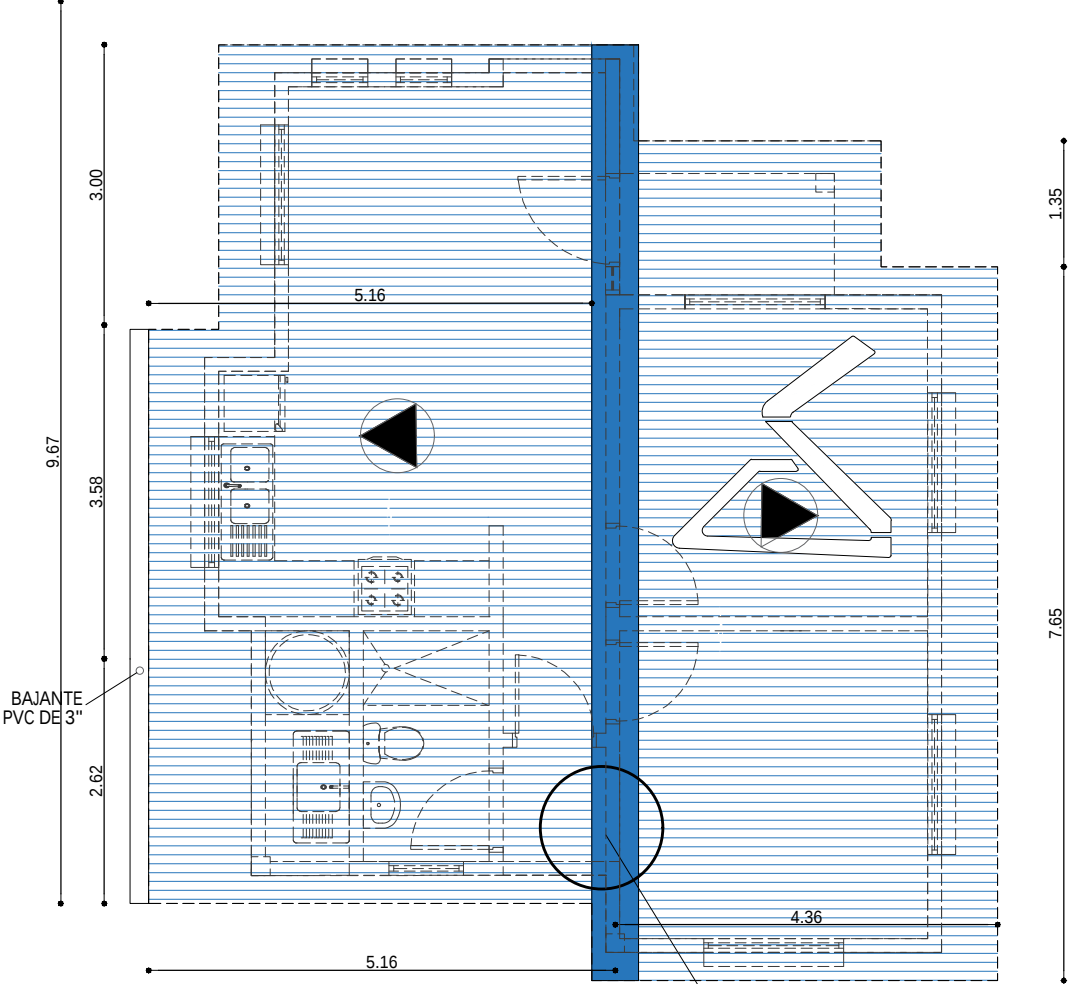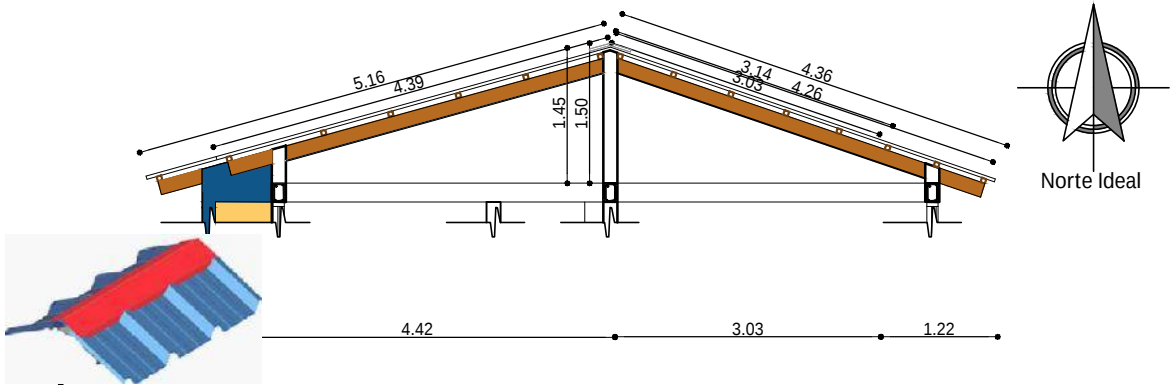


PLANO DE CUBIERTA
ESC. 1:75

CUMBRERA DE CALAMINA
GALVANIZADA N°28 Y PREPINTADA AZUL
CORTAR SEGÚN LA FORMA TRAPEZOIDAL
DE LA CALAMINA SIN DEJAR ABERTURA

AGENCIA ESTATAL DE VIVIENDA - AEVIVIENDA	
PROYECTO DE VIVIENDA NUEVA EN MUNICIPIO DE SAN ANDRES FENSE - FASE (XV) 2024- BENI	
COMUNIDADES:	MUNICIPIO: MARBAN
PROVINCIA: MOXOS	DEPARTAMENTO: BENI



DISEÑO ARQUITECTÓNICO:	REVISADO Y APROBADO :	FECHA: SEPTIEMBRE/ 2024
		SUPERFICIE CONSTRUIDA: 62.32 m²
		LAMINA: 7 /23

TIPO 2 VIVIENDA NUEVA


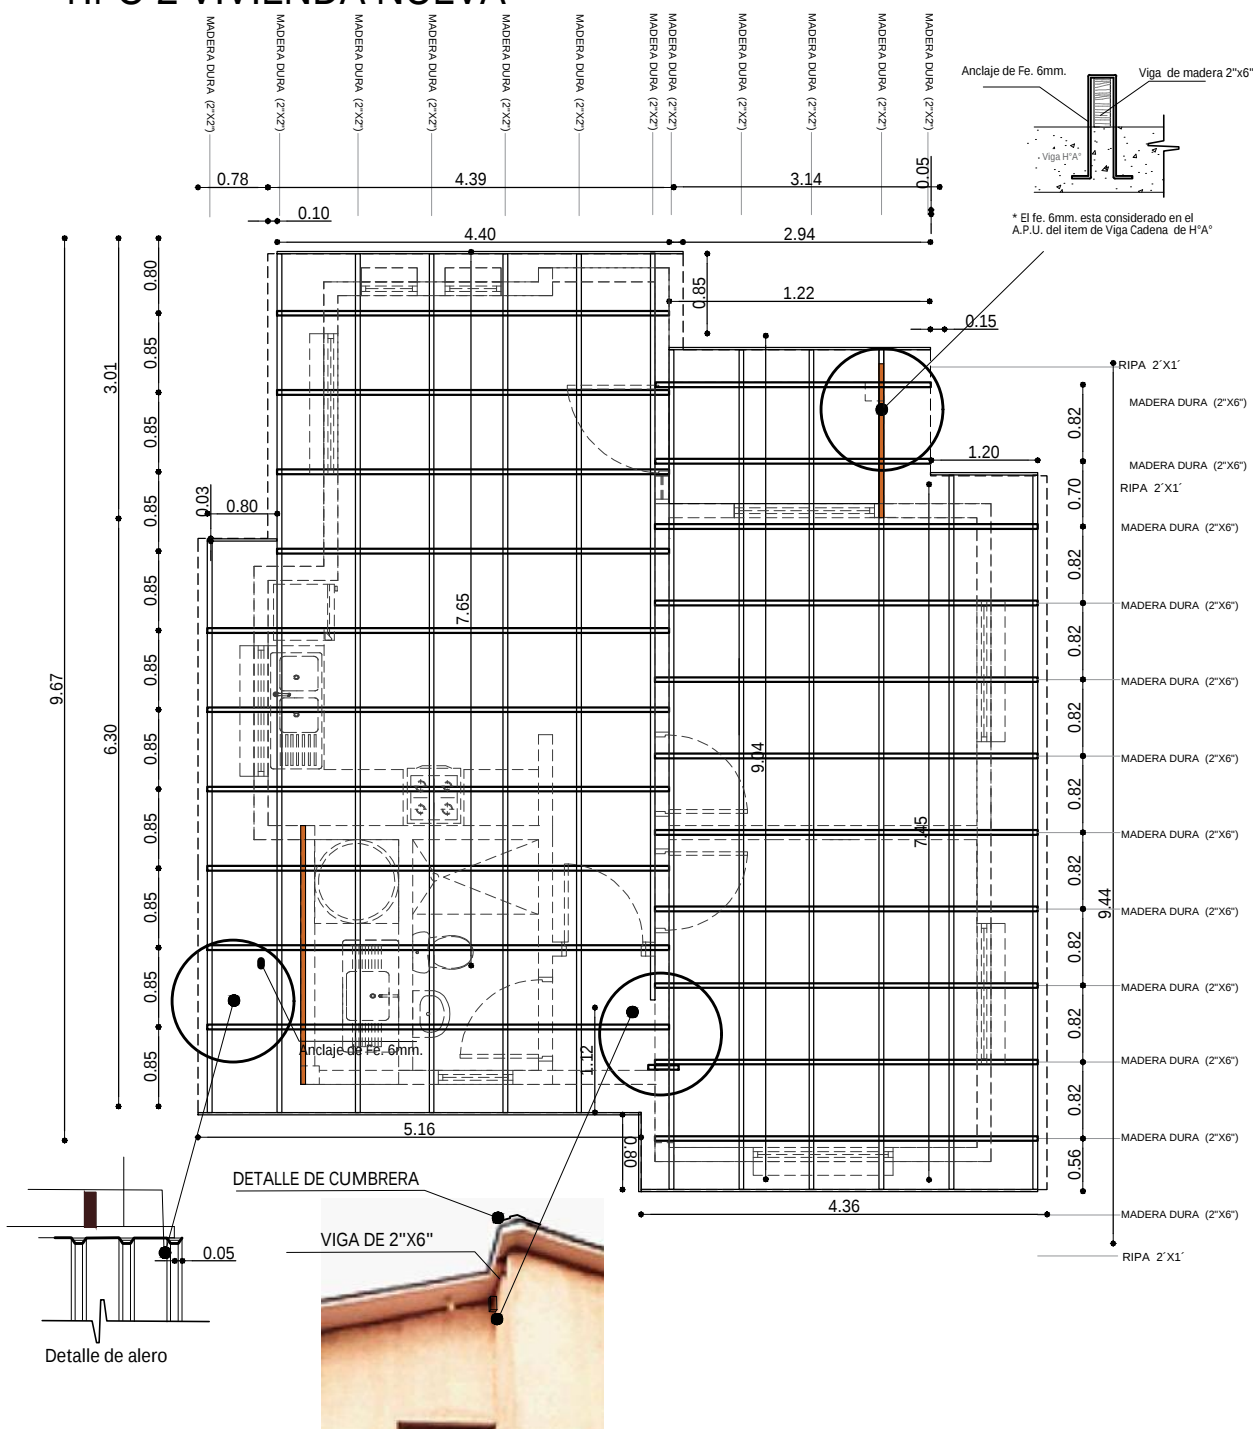


PLANO DE VIGAS EN CUBIERTA


ESC. 1:75

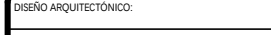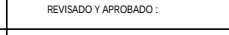AGENCIA ESTATAL DE VIVIENDA - AEVIVIENDA		DISEÑO ARQUITECTÓNICO:	REVISADO Y APROBADO :	FECHA: SEPTIEMBRE/ 2024
PROYECTO DE VIVIENDA NUEVA EN MUNICIPIO DE SAN ANDRES FENSE - FASE (XV) 2024- BENI				SUPERFICIE CONSTRUIDA: 62.32 m²
COMUNIDADES:	MUNICIPIO: MARBAN			LAMINA:
PROVINCIA: MOXOS	DEPARTAMENTO: BENI			8 / 23

TIPO 2 VIVIENDA NUEVA

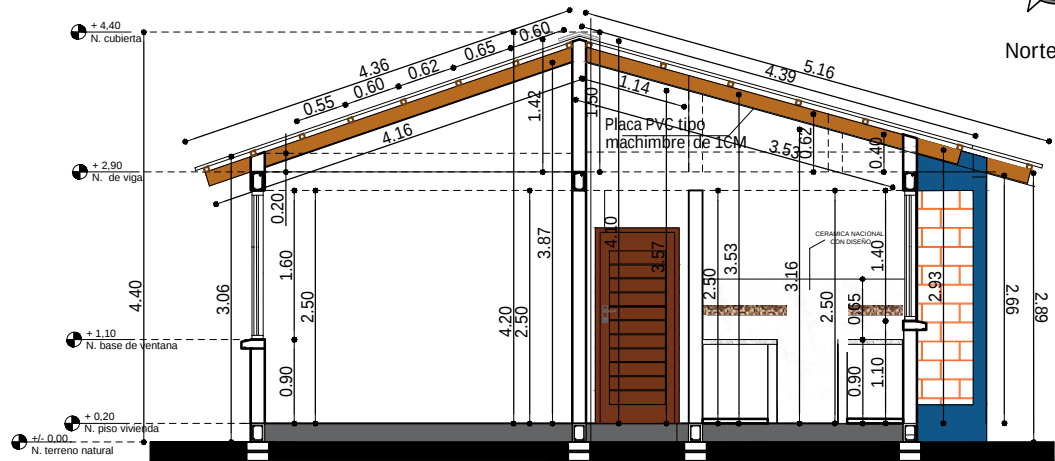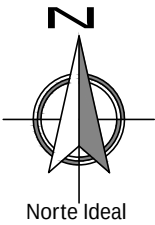

CORTE A - A'
ESC. 1:75

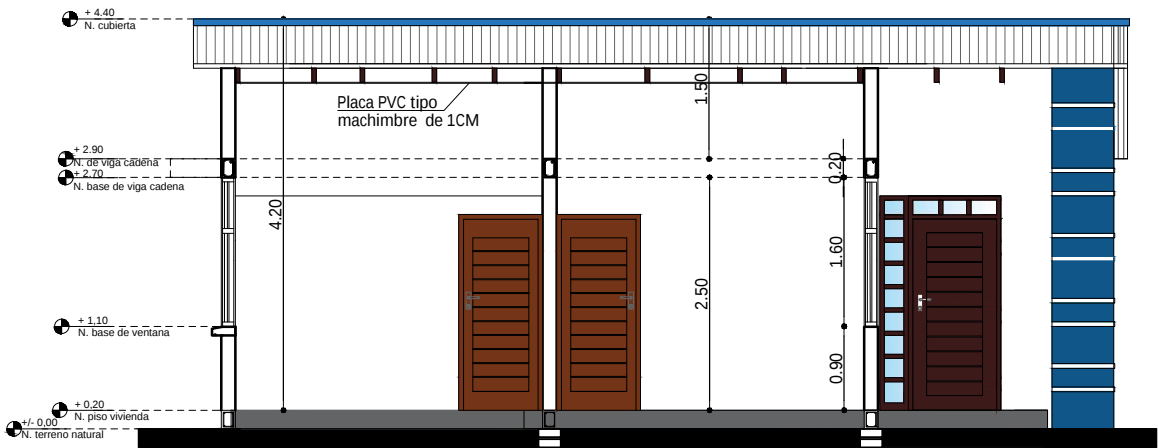


CORTE B - B'
ESC. 1:75

AGENCIA ESTATAL DE VIVIENDA - AEVIVIENDA	
PROYECTO DE VIVIENDA NUEVA EN MUNICIPIO DE SAN ANDRES FENSE - FASE (XV) 2024- BENI	
COMUNIDADES:	MUNICIPIO: MARBAN
PROVINCIA: MOXOS	DEPARTAMENTO: BENI

DISEÑO ARQUITECTÓNICO:	REVISADO Y APROBADO :	FECHA: SEPTIEMBRE/ 2024
		SUPERFICIE CONSTRUIDA: 62.32 m²
		LAMINA: 9 /23


TIPO 2 VIVIENDA NUEVA

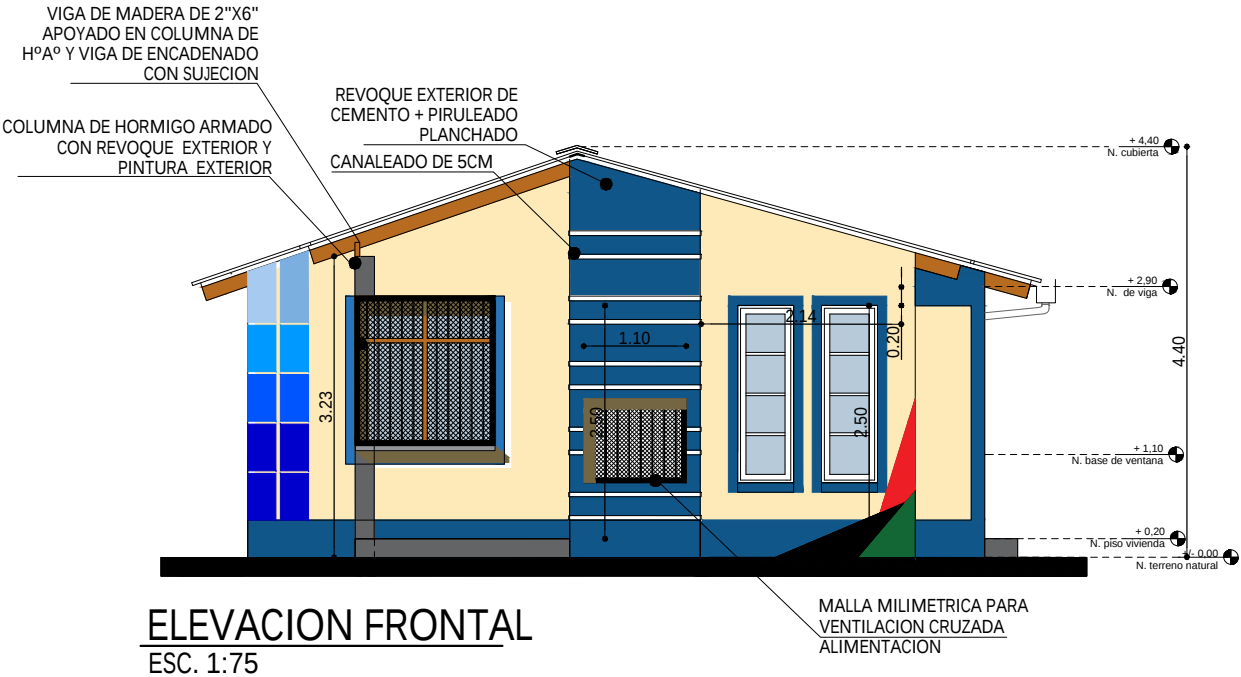


AGENCIA ESTATAL DE VIVIENDA - AEVIVIENDA	
PROYECTO DE VIVIENDA NUEVA EN MUNICIPIO DE SAN ANDRES FENSE - FASE (XV) 2024- BENI	
COMUNIDADES:	MUNICIPIO: MARBAN
PROVINCIA: MOKOS	DEPARTAMENTO: BENI

DISEÑO ARQUITECTÓNICO:	REVISADO Y APROBADO :	FECHA: SEPTIEMBRE/ 2024
		SUPERFICIE CONSTRUIDA: 62.32 m²
		LAMINA: 10/23

TIPO 2 VIVIENDA NUEVA

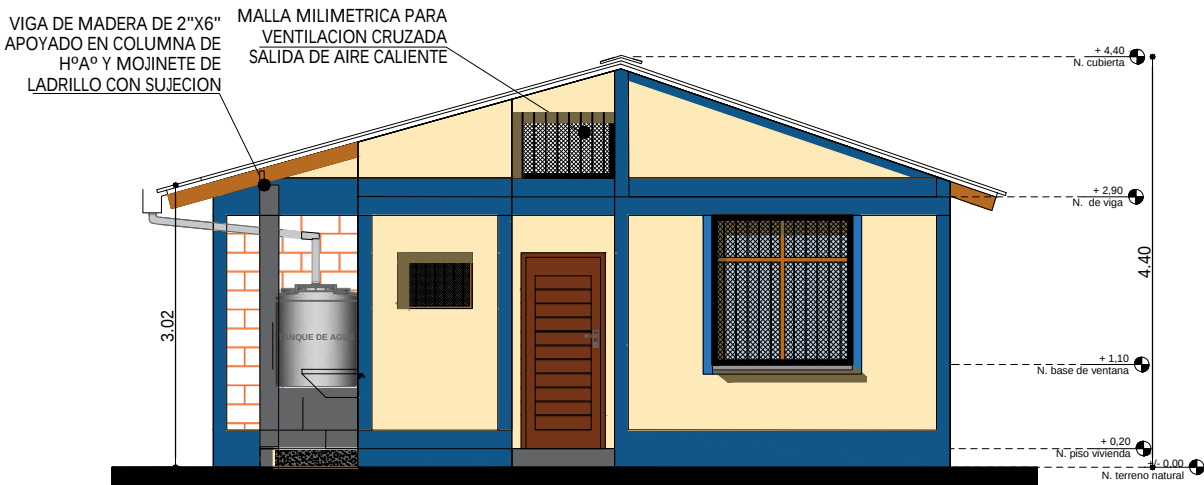


ELEVACION POSTERIOR
SC. 1:75

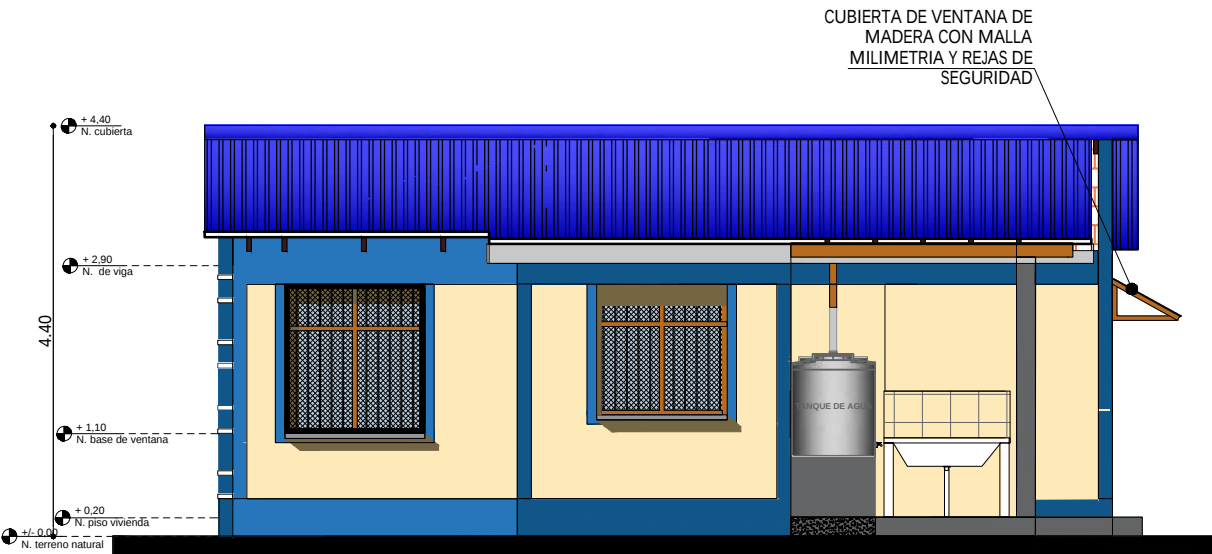

ELEVACION LATERAL IZQUIERDA
ESC. 1:75

AGENCIA ESTATAL DE VIVIENDA - AEVIVIENDA		DISEÑO ARQUITECTÓNICO:		REVISADO Y APROBADO :		FECHA: SEPTIEMBRE/ 2024	
PROYECTO DE VIVIENDA NUEVA EN MUNICIPIO DE SAN ANDRES FENSE - FASE (XV) 2024- BENI						SUPERFICIE CONSTRUIDA: 62.32 m²	
COMUNIDADES:		MUNICIPIO: MARBAN				LAMINA:	
PROVINCIA: MOKOS		DEPARTAMENTO: BENI				11 /23	

TIPO 2 VIVIENDA NUEVA

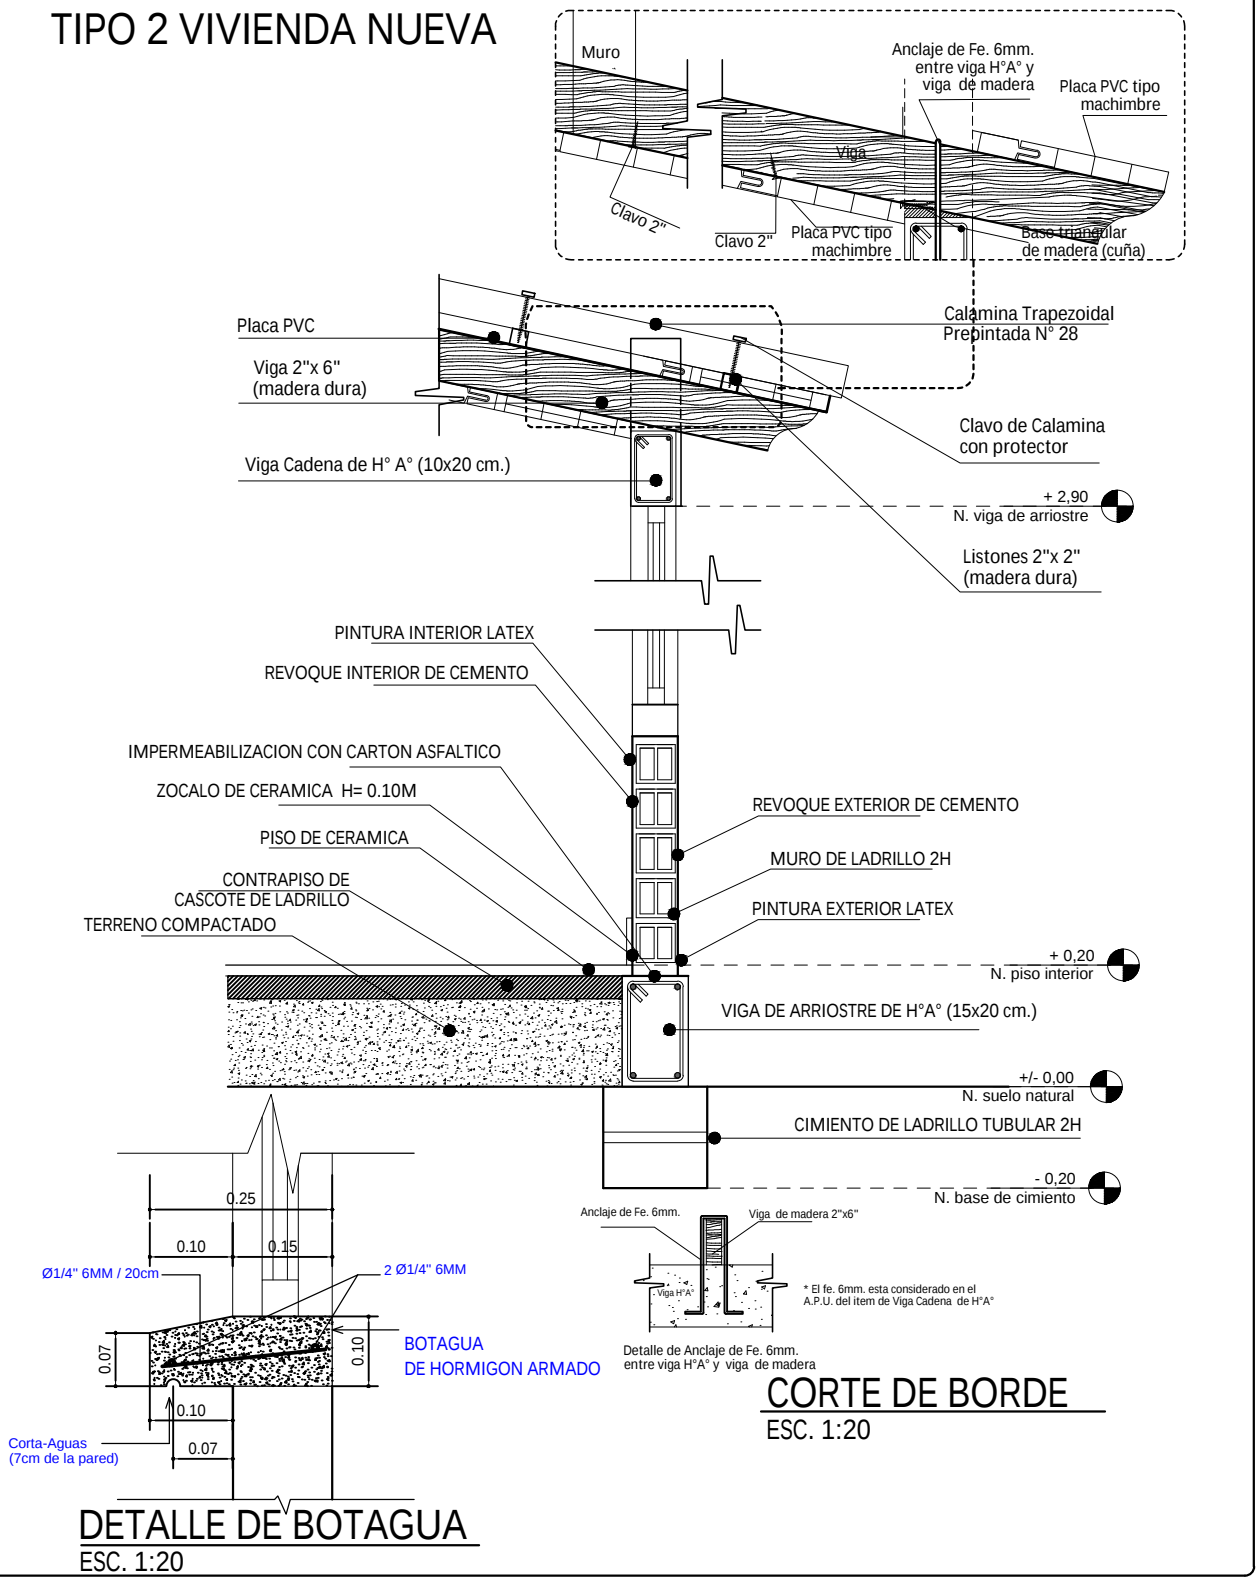




CORTE DE BORDE
ESC. 1:20

AGENCIA ESTATAL DE VIVIENDA - AEVIVIENDA	
PROYECTO DE VIVIENDA NUEVA EN MUNICIPIO DE SAN ANDRES FENSE - FASE (XV) 2024- BENI	
COMUNIDADES:	MUNICIPIO: MARBAN
PROVINCIA: MOXOS	DEPARTAMENTO: BENI

DISEÑO ARQUITECTÓNICO:	REVISADO Y APROBADO:	FECHA: SEPTIEMBRE/ 2024
		SUPERFICIE CONSTRUIDA: 62.32 m²
		LAMINA: 12 / 23

TIPO 2 VIVIENDA NUEVA

DIAGRAMA UNIFILIAR

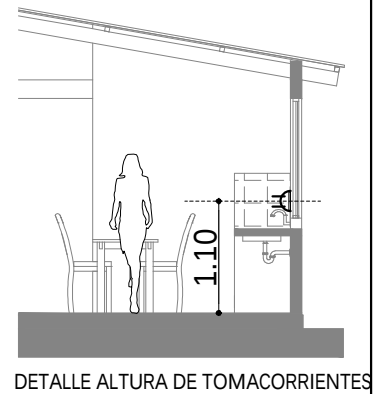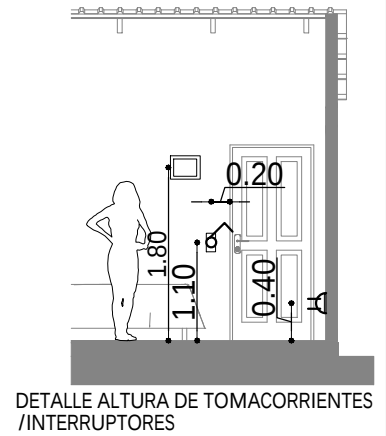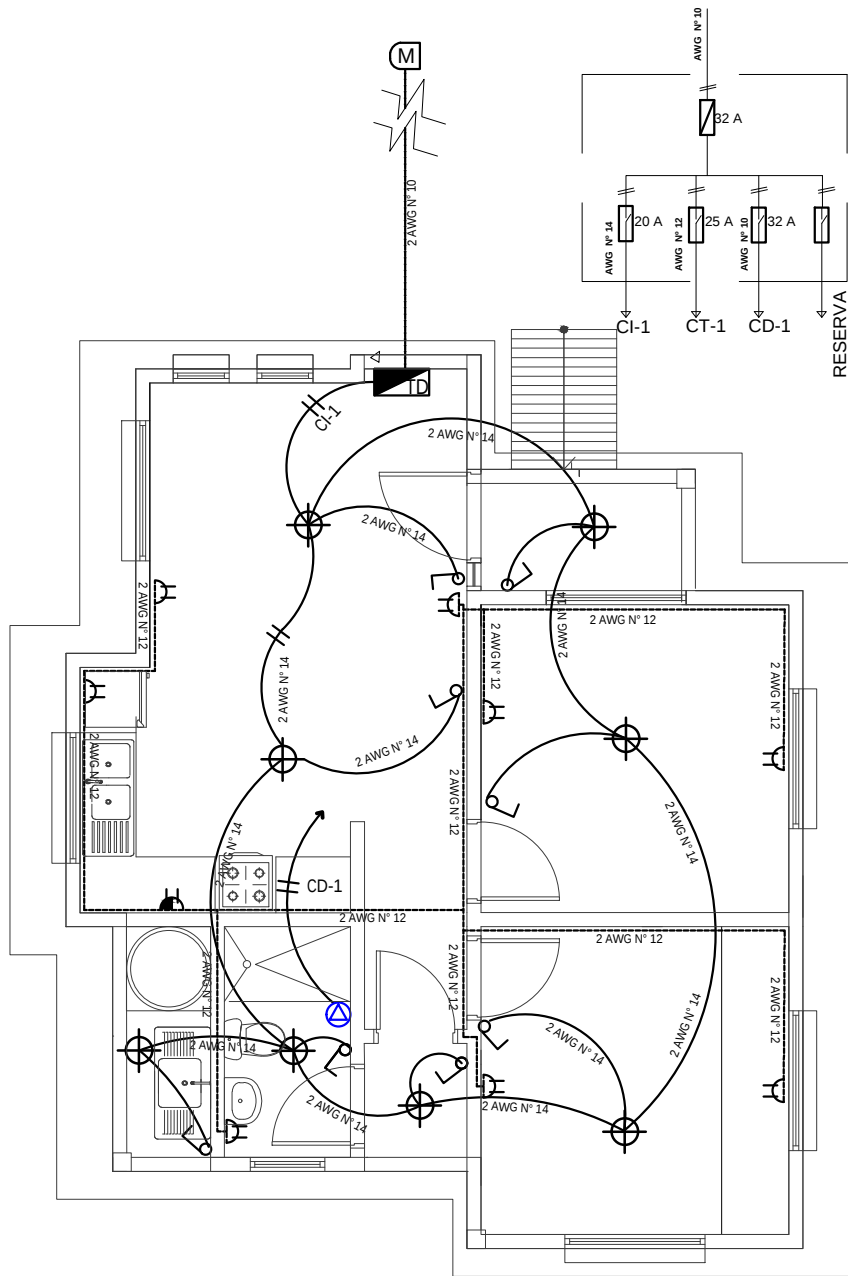

REFERENCIAS

- (M) MEDIDOR
- TABlero DE DISTRIBUCIÓN
- PUNTO DE ILUMINACION PANEL LED 24W
- INTERRUPTOR DOBLE H=1,30 M
- INTERRUPTOR SIMPLE H=1,30 M
- TOMACORRIENTE DOBLE H=0,40 M
- TOMACORRIENTE DOBLE H=1,10M
- TOMA DE FUERZA DUCHA
- ALIMENTADOR
- 2 Alambre Aislado CU AWG N° 14 C1 Iluminacion
- 2 Alambre Aislado CU AWG N° 12 C2 Tomacorriente
- 2 Alambre Aislado CU AWG N° 10 A Medidor

PLANO INSTALACION ELECTRICA



ESC. 1:75

0 1 2 3 4 5m
ESC. Gráfica

AGENCIA ESTATAL DE VIVIENDA - AEVIVIENDA	
PROYECTO DE VIVIENDA NUEVA EN MUNICIPIO DE SAN ANDRES FENSE - FASE (XV) 2024- BENI	
COMUNIDADES:	MUNICIPIO: MARBAN
PROVINCIA: MOXOS	DEPARTAMENTO: BENI

DISEÑO ARQUITECTÓNICO:	REVISADO Y APROBADO:	FECHA: SEPTIEMBRE/ 2024
		SUPERFICIE CONSTRUIDA: 62.32 m²
		LAMINA: 13/23

TIPO 2 VIVIENDA NUEVA

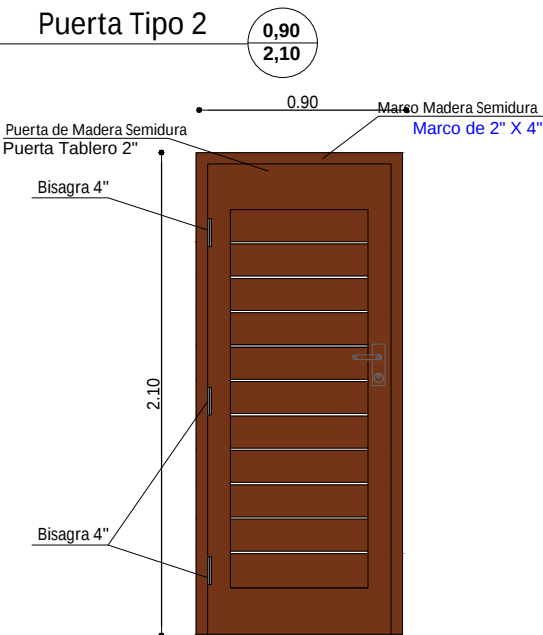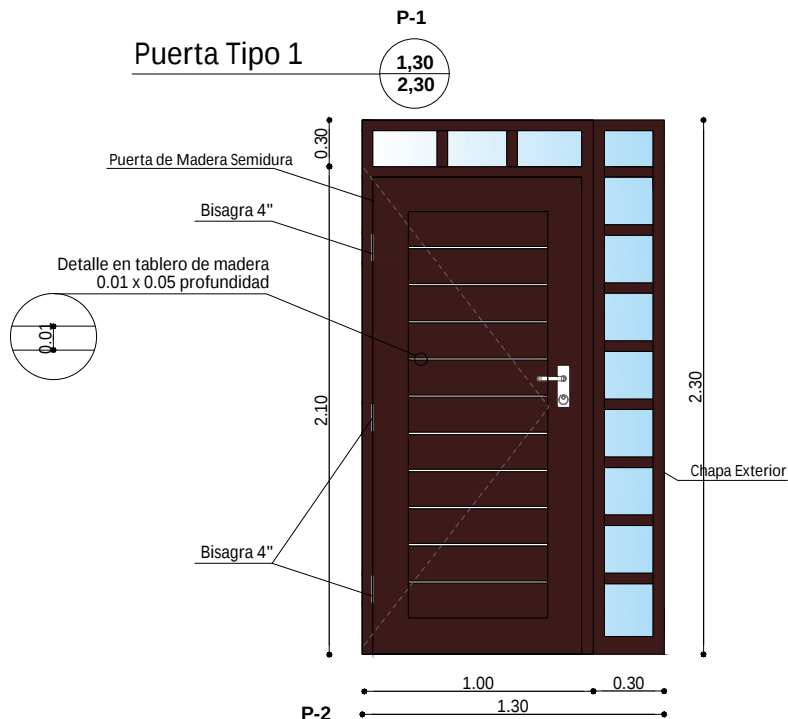



DETALLE DE PUERTAS

ESC. 1:25

Mallas de ventilacion



Ventilacion

1.10
0.90

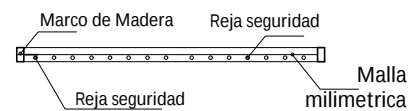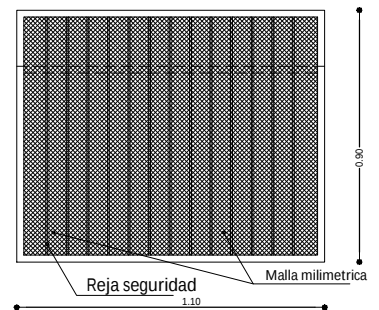



Mallas de ventilacion

1.10
0.70

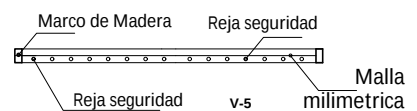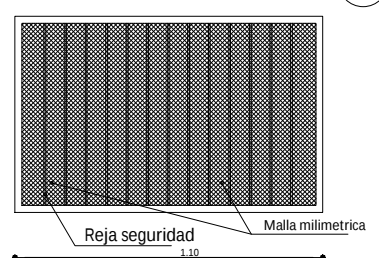

Ventana Tipo 5

1.50
1.60

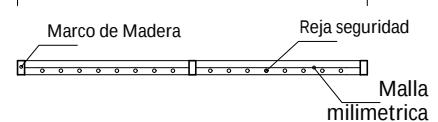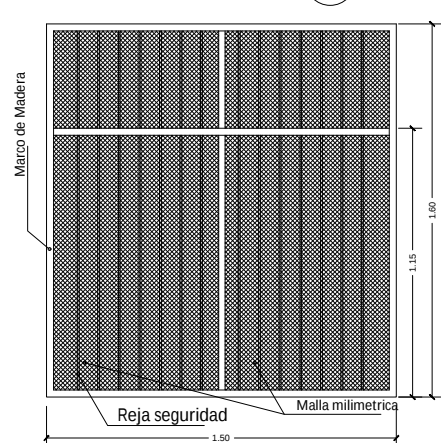


AGENCIA ESTATAL DE VIVIENDA - AEVIVIENDA	
PROYECTO DE VIVIENDA NUEVA EN MUNICIPIO DE SAN ANDRES FENSE - FASE (XV) 2024- BENI	
COMUNIDADES:	MUNICIPIO: MARBAN
PROVINCIA: MOXOS	DEPARTAMENTO: BENI


DISEÑO ARQUITECTÓNICO:	REVISADO Y APROBADO:	FECHA: SEPTIEMBRE/ 2024
		SUPERFICIE CONSTRUIDA: 62.32 m²
		LAMINA: 14/23

TIPO 2 VIVIENDA NUEVA


Ventana Tipo 1

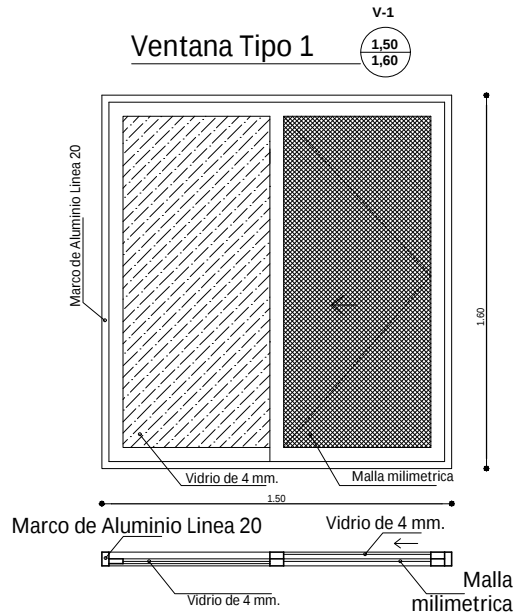


Ventana Tipo 3

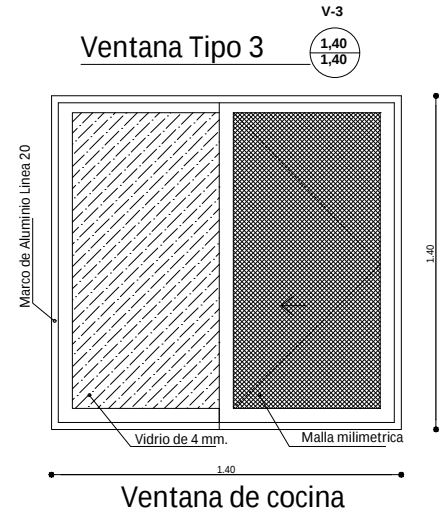


Ventana Tipo 2

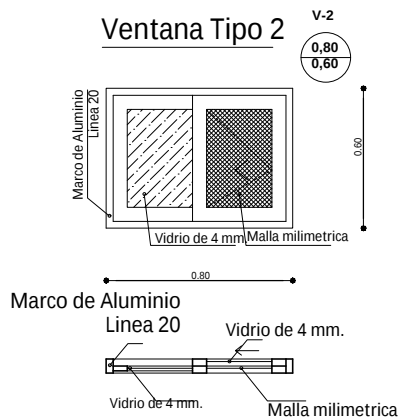

Ventana Tipo 4

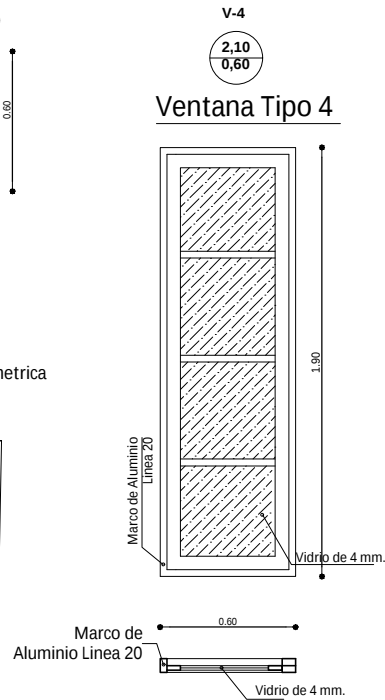

Ventana Tipo 5

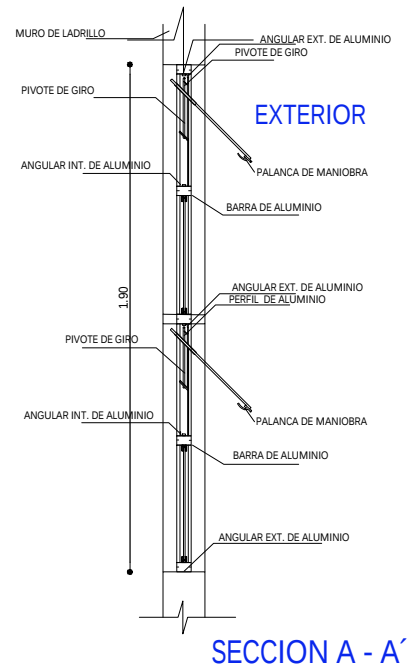

DETALLE DE VENTANAS

ESC. 1:25

AGENCIA ESTATAL DE VIVIENDA - AEVIVIENDA	
PROYECTO DE VIVIENDA NUEVA EN MUNICIPIO DE SAN ANDRES FENSE - FASE (XV) 2024- BENI	
COMUNIDADES:	MUNICIPIO: MARBAN
PROVINCIA: MOXOS	DEPARTAMENTO: BENI

DISEÑO ARQUITECTÓNICO:	REVISADO Y APROBADO:	FECHA: SEPTIEMBRE/ 2024
		SUPERFICIE CONSTRUIDA: 62.32 m²
		LAMINA: 15/23


TIPO 2 VIVIENDA NUEVA

SIMBOLOGIA

	ESQUINERO EXTERIOR DE PVC
	PLAFÓN DE PVC



DETALLE DE ESQUINERO

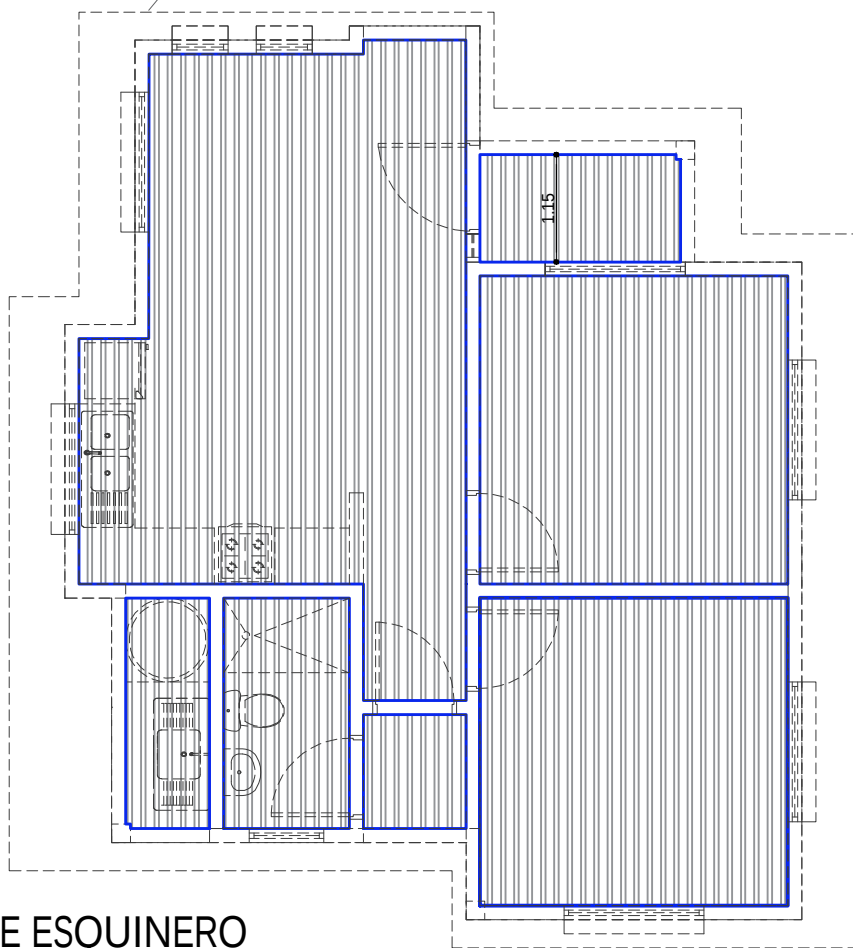


PLANO DE ESQUINERO DE PVC

ESC. 1:75

AGENCIA ESTATAL DE VIVIENDA - AEVIVIENDA	
PROYECTO DE VIVIENDA NUEVA EN MUNICIPIO DE SAN ANDRES FENSE - FASE (XV) 2024- BENI	
COMUNIDADES:	MUNICIPIO: MARBAN
PROVINCIA: MOXOS	DEPARTAMENTO: BENI


DISEÑO ARQUITECTÓNICO:	REVISADO Y APROBADO :	FECHA: SEPTIEMBRE/ 2024
		SUPERFICIE CONSTRUIDA: 62.32 m²
		LAMINA: 16/23

TIPO 2 VIVIENDA NUEVA

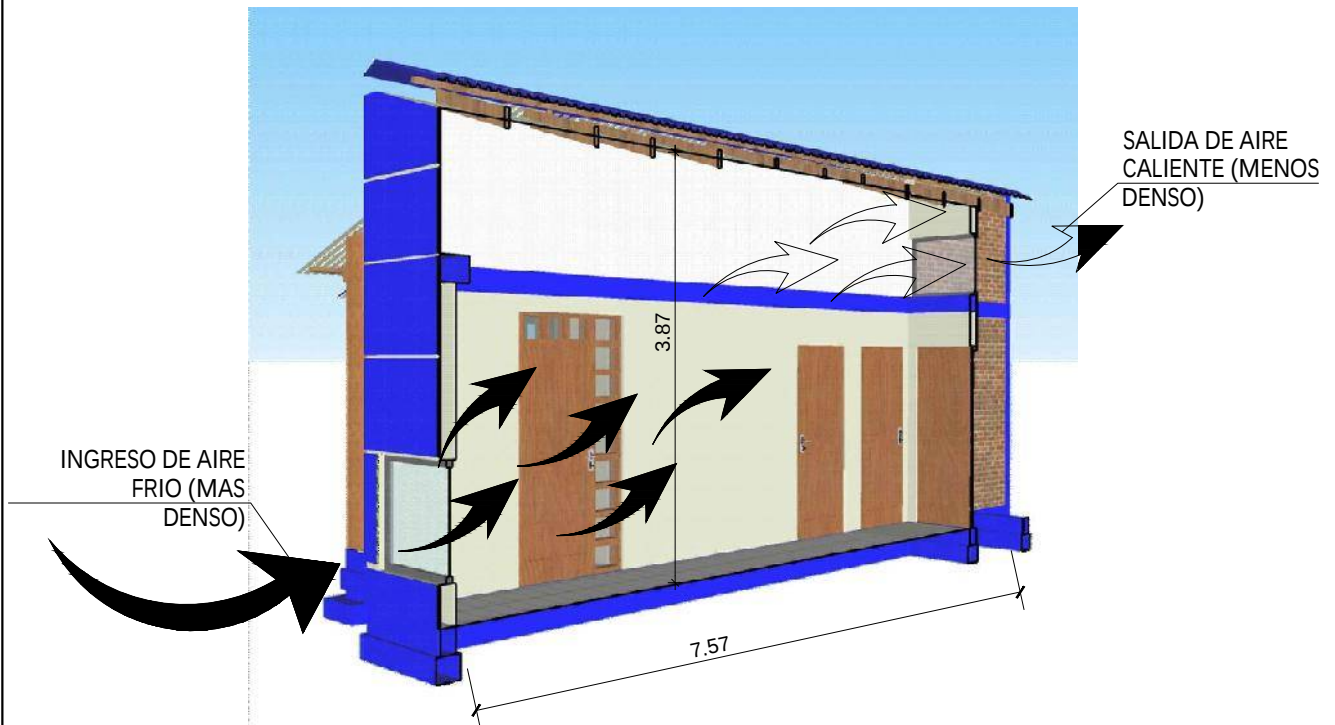

ESQUEMA PASILLO DE CIRCULACION GRUZADA

ESC. S/E

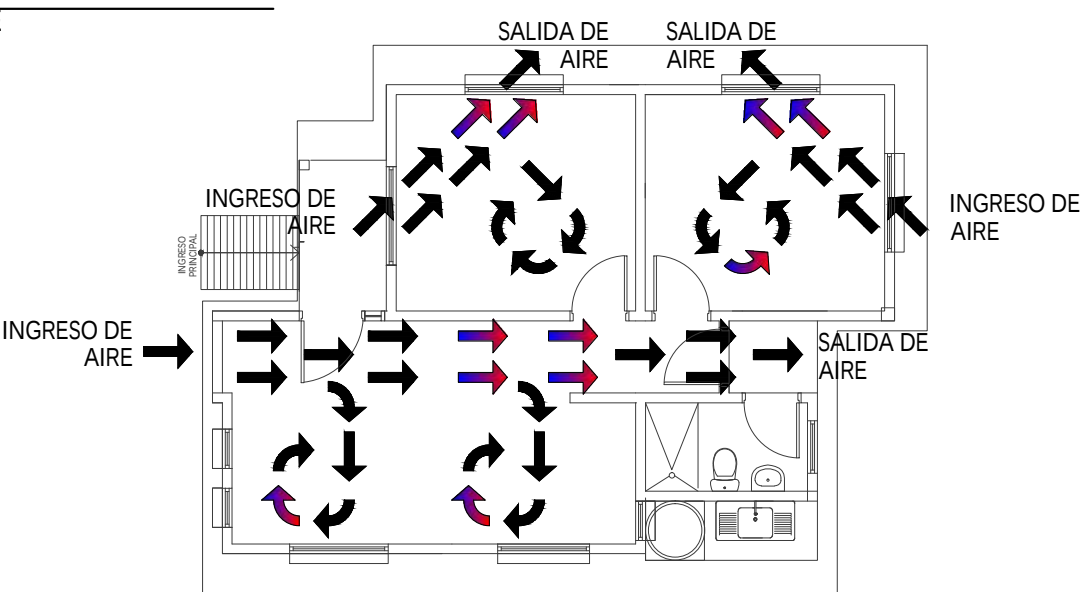


PLANTA CIRCULACION CRUZADA DE AIRE

ESC. 1:100


0 1 2 3 4 5m
ESC. Gráfica

AGENCIA ESTATAL DE VIVIENDA - AEVIVIENDA		DISEÑO ARQUITECTÓNICO:	REVISADO Y APROBADO :	FECHA: SEPTIEMBRE/ 2024
PROYECTO DE VIVIENDA NUEVA EN MUNICIPIO DE SAN ANDRES FENSE - FASE (XV) 2024- BENI				SUPERFICIE CONSTRUIDA: 62.32 m²
COMUNIDADES:	MUNICIPIO: MARBAN			LAMINA:
PROVINCIA: MOXOS	DEPARTAMENTO: BENI			17/23

TIPO 2 VIVIENDA NUEVA

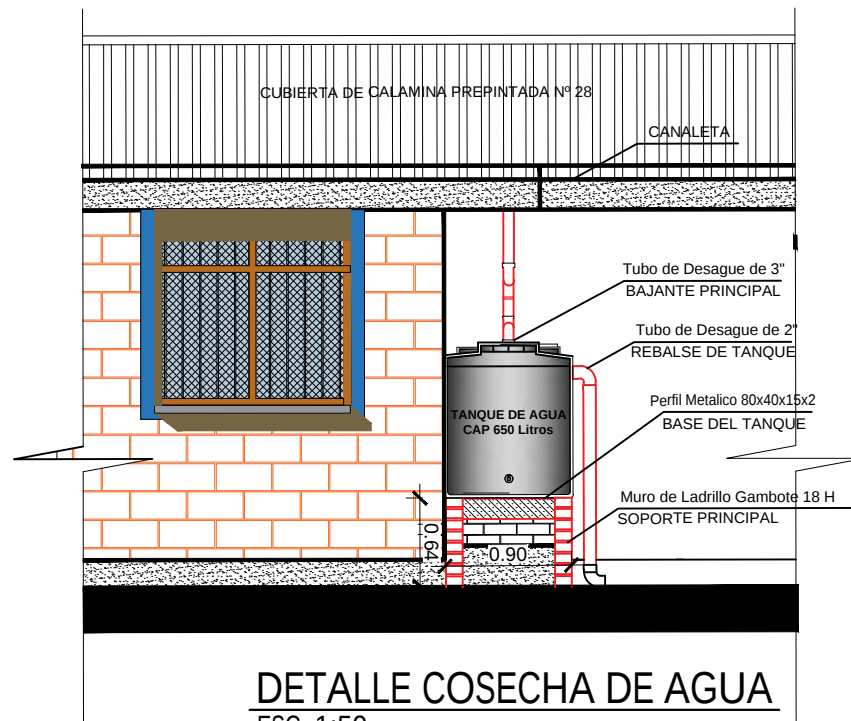

DETALLE COSECHA DE AGUA
ESC. 1:50

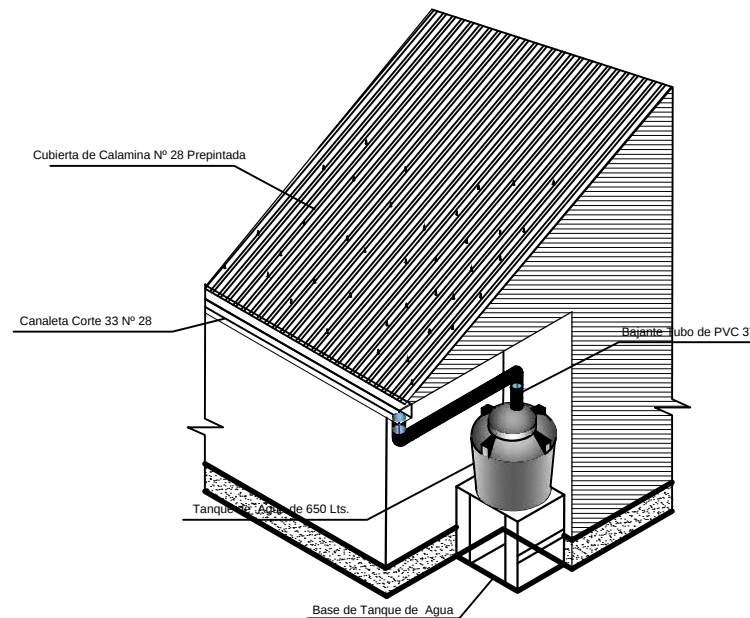


PERSPECTIVA COSECHA DE AGUA
ESC. S/E

AGENCIA ESTATAL DE VIVIENDA - AEVIVIENDA	
PROYECTO DE VIVIENDA NUEVA EN MUNICIPIO DE SAN ANDRES FENSE - FASE (XV) 2024- BENI	
COMUNIDADES:	MUNICIPIO: MARBAN
PROVINCIA: MOYOS	DEPARTAMENTO: BENI

DISEÑO ARQUITECTÓNICO:	REVISADO Y APROBADO:	FECHA: SEPTIEMBRE/ 2024
		SUPERFICIE CONSTRUIDA: 62.32 m²
		LAMINA: 18 /23

TIPO 2 VIVIENDA NUEVA

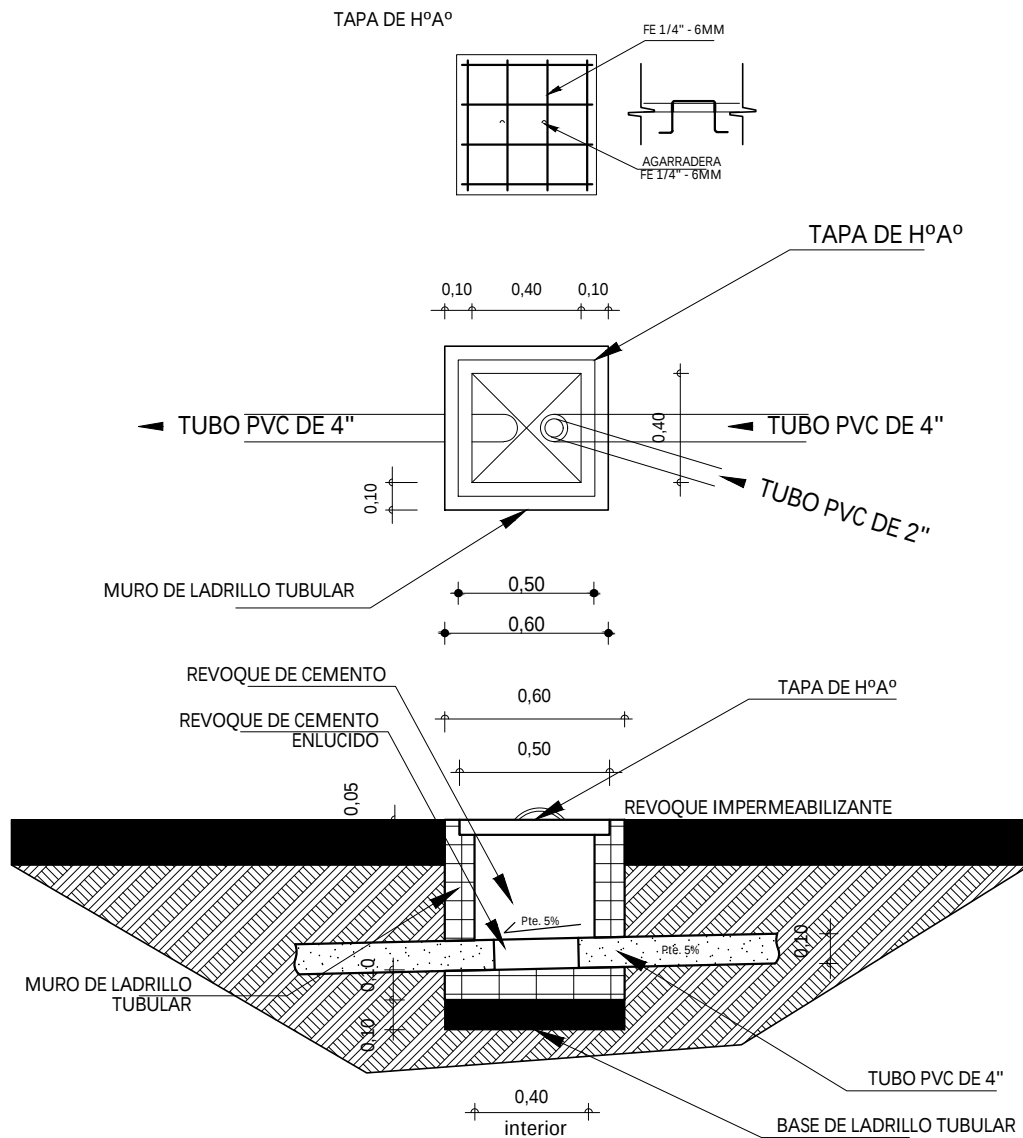


DETALLE CAMARA DE INSPECCION

ESC. 1:35

AGENCIA ESTATAL DE VIVIENDA - AEVIVIENDA	
PROYECTO DE VIVIENDA NUEVA EN MUNICIPIO DE SAN ANDRES FENSE - FASE (XV) 2024- BENI	
COMUNIDADES:	MUNICIPIO: MARBAN
PROVINCIA: MOYOS	DEPARTAMENTO: BENI

DISEÑO ARQUITECTÓNICO:	REVISADO Y APROBADO:	FECHA: SEPTIEMBRE/ 2024
		SUPERFICIE CONSTRUIDA: 62.32 m²
		LAMINA: 19 /23

TIPO 2 VIVIENDA NUEVA

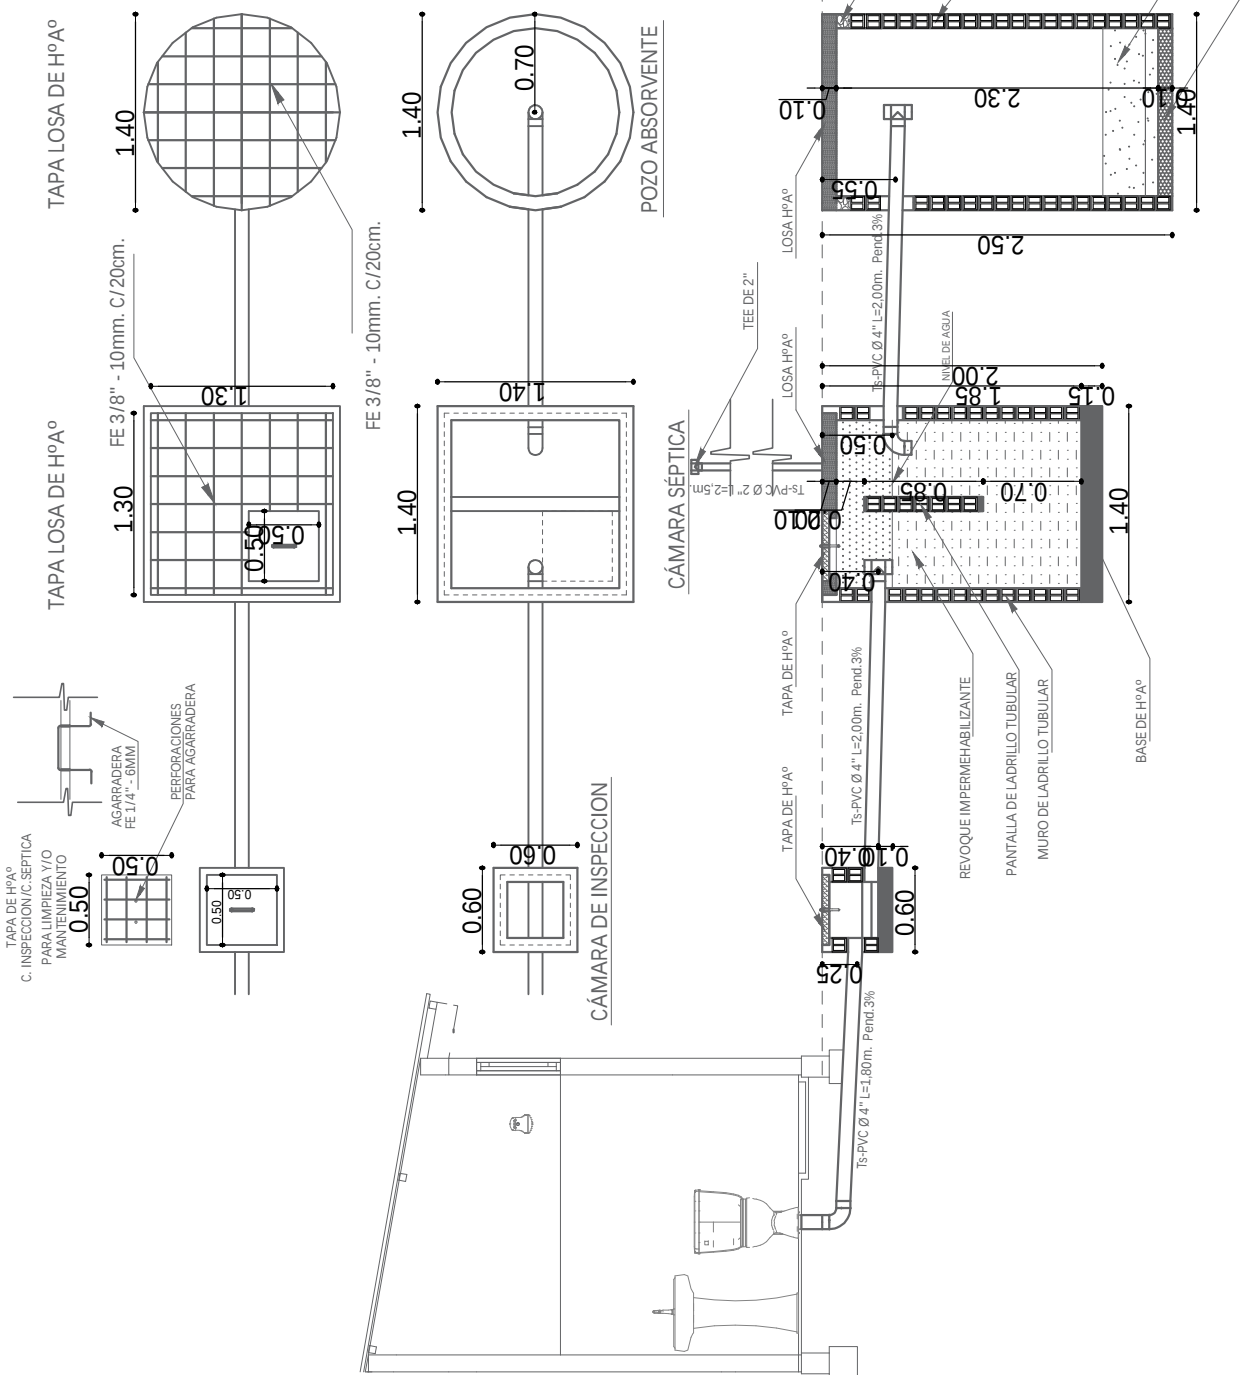

AGENCIA ESTATAL DE VIVIENDA - AEVIVIENDA	
PROYECTO DE VIVIENDA NUEVA EN MUNICIPIO DE SAN ANDRES FENSE - FASE (XV) 2024- BENI	
COMUNIDADES:	MUNICIPIO: MARBAN
PROVINCIA: MOXOS	DEPARTAMENTO: BENI

DISEÑO ARQUITECTÓNICO:	REVISADO Y APROBADO :	FECHA: SEPTIEMBRE/ 2024
		SUPERFICIE CONSTRUIDA: 62.32 m²
		LAMINA: 20 / 23

TIPO 2 VIVIENDA NUEVA

REFERENCIAS

M - Medidor

— TAP - Tubería de Agua Potable

⋈ LLp - Llave de Paso

Lm - Lavamanos





In - Inodoro

Lp - Lavaplatos

Du - Ducha

Lp - Lavaplatos

DETALLE TAPA DE CR

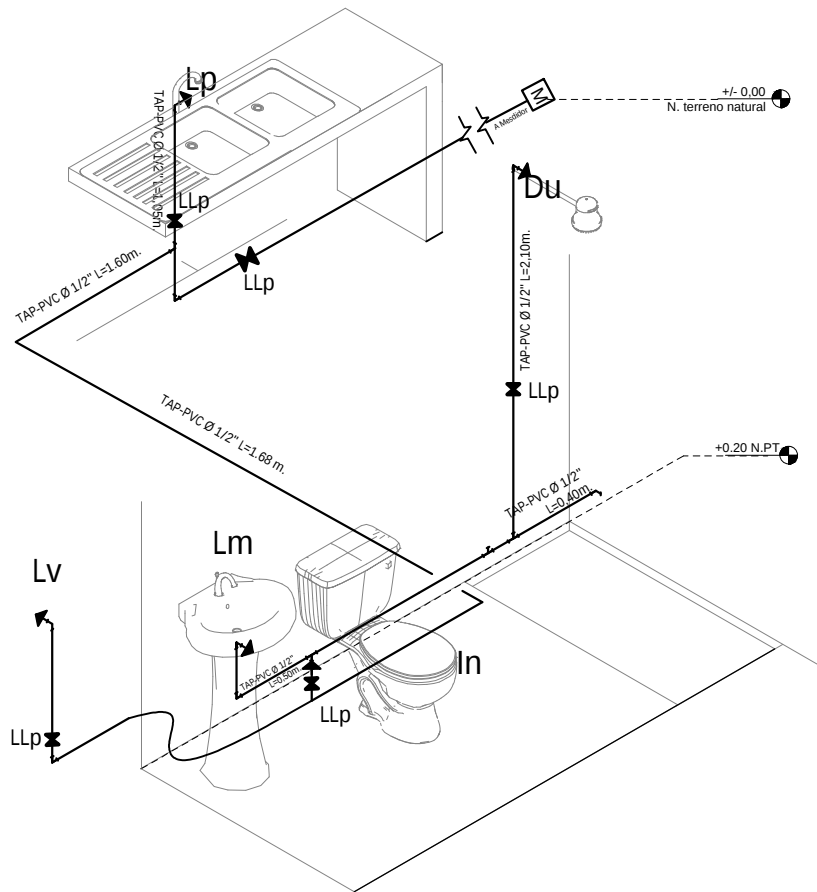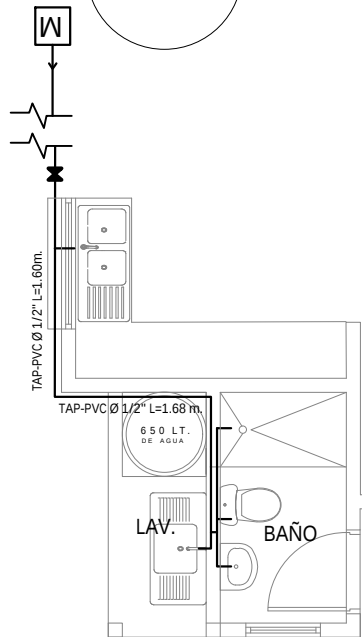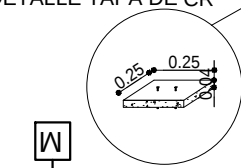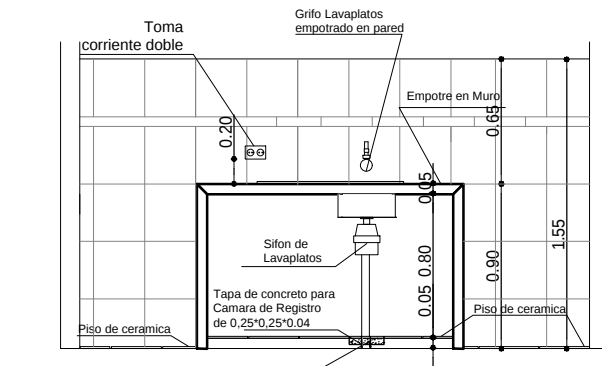

PLANO DE INSTALACION AGUA POTABLE

ESC. 1:75

0 1 2 3 4 5m

ESC. Gráfica

AGENCIA ESTATAL DE VIVIENDA - AEVIVIENDA

PROYECTO DE VIVIENDA NUEVA EN MUNICIPIO DE SAN ANDRES FENSE - FASE (XV) 2024- BENI

COMUNIDADES:

MUNICIPIO: MARBAN

PROVINCIA: MOXOS

DEPARTAMENTO:

BENI

DISEÑO ARQUITECTÓNICO:

REVISADO Y APROBADO:


FECHA: SEPTIEMBRE/ 2024

SUPERFICIE CONSTRUIDA: 62.32 m²



LAMINA:

21 / 23

TIPO 2 VIVIENDA NUEVA

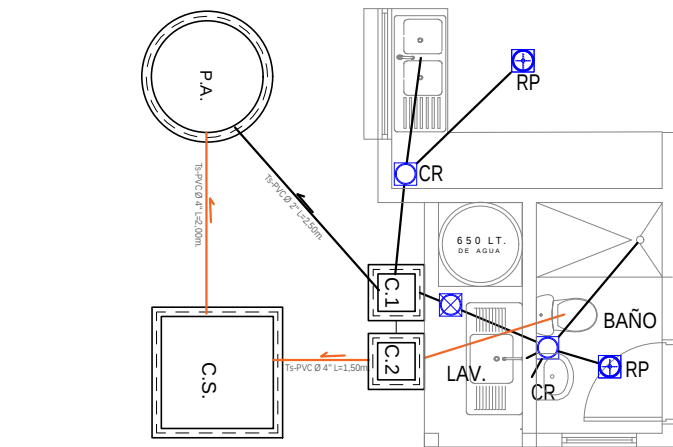

COCINA

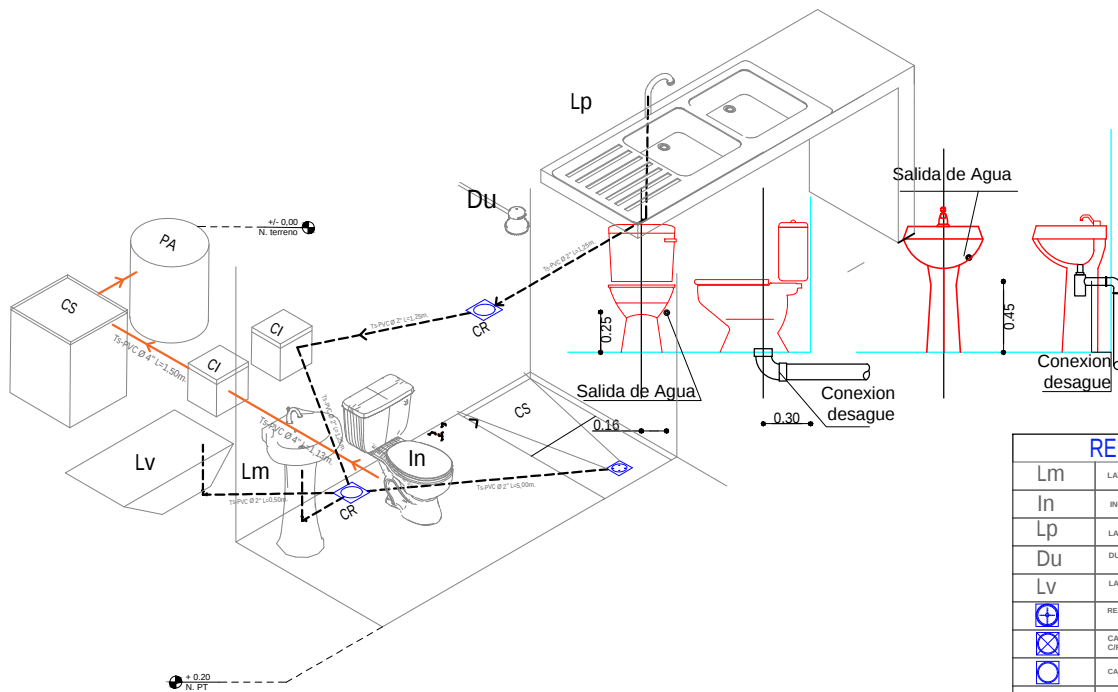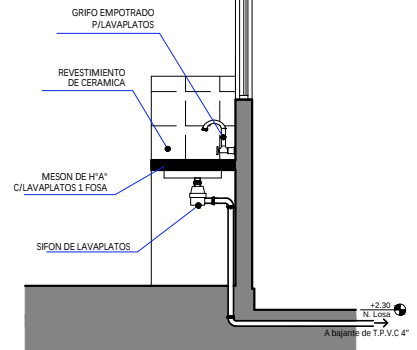

REFERENCIAS

Lm	LAVAMANOS
In	INODORO
Lp	LAVAPLATOS
Du	DUCHA
Lv	LAVANDERIA
⊕	REJILLA DE PISO METALICA
⊗	CAJA SIFONADA PVC CIREJILLA DE PISO
⊙	CAJA DE REGISTRO DE PVC
—	TUBO 2" DESAGUE
—	TUBO 6" DESAGUE
P.A.	POZO ABSORBENTE
C.S.	CAMARA SEPTICA
C.I.	CAMARA DE INSPECCION

PLANO INSTALACION SANITARIA

ESC. 1:75

0 1 2 3 4 5m



ESC. Gráfica

AGENCIA ESTATAL DE VIVIENDA - AEVIVIENDA	
PROYECTO DE VIVIENDA NUEVA EN MUNICIPIO DE SAN ANDRES FENSE - FASE (XV) 2024- BENI	
COMUNIDADES:	MUNICIPIO: MARBAN
PROVINCIA: MOXOS	DEPARTAMENTO: BENI

DISEÑO ARQUITECTÓNICO:	REVISADO Y APROBADO:	FECHA: SEPTIEMBRE/ 2024
		SUPERFICIE CONSTRUIDA: 62.32 m ²
		LAMINA: 22 / 23

TIPO 2 VIVIENDA NUEVA

ZAPATAS DE 0.45 X 0.45 COLUMNA DE GALERIA Y LAVANDERIA

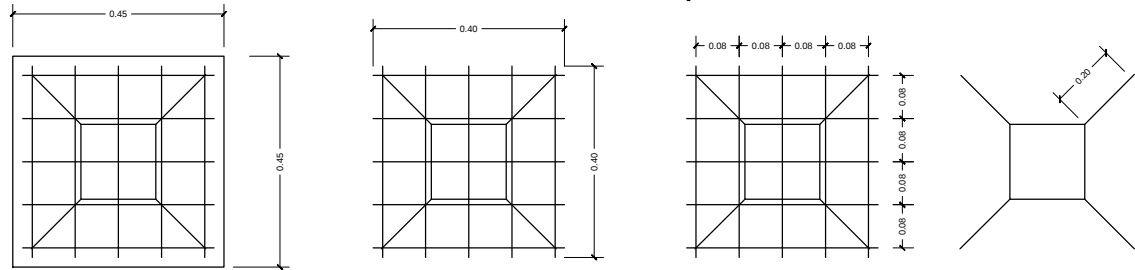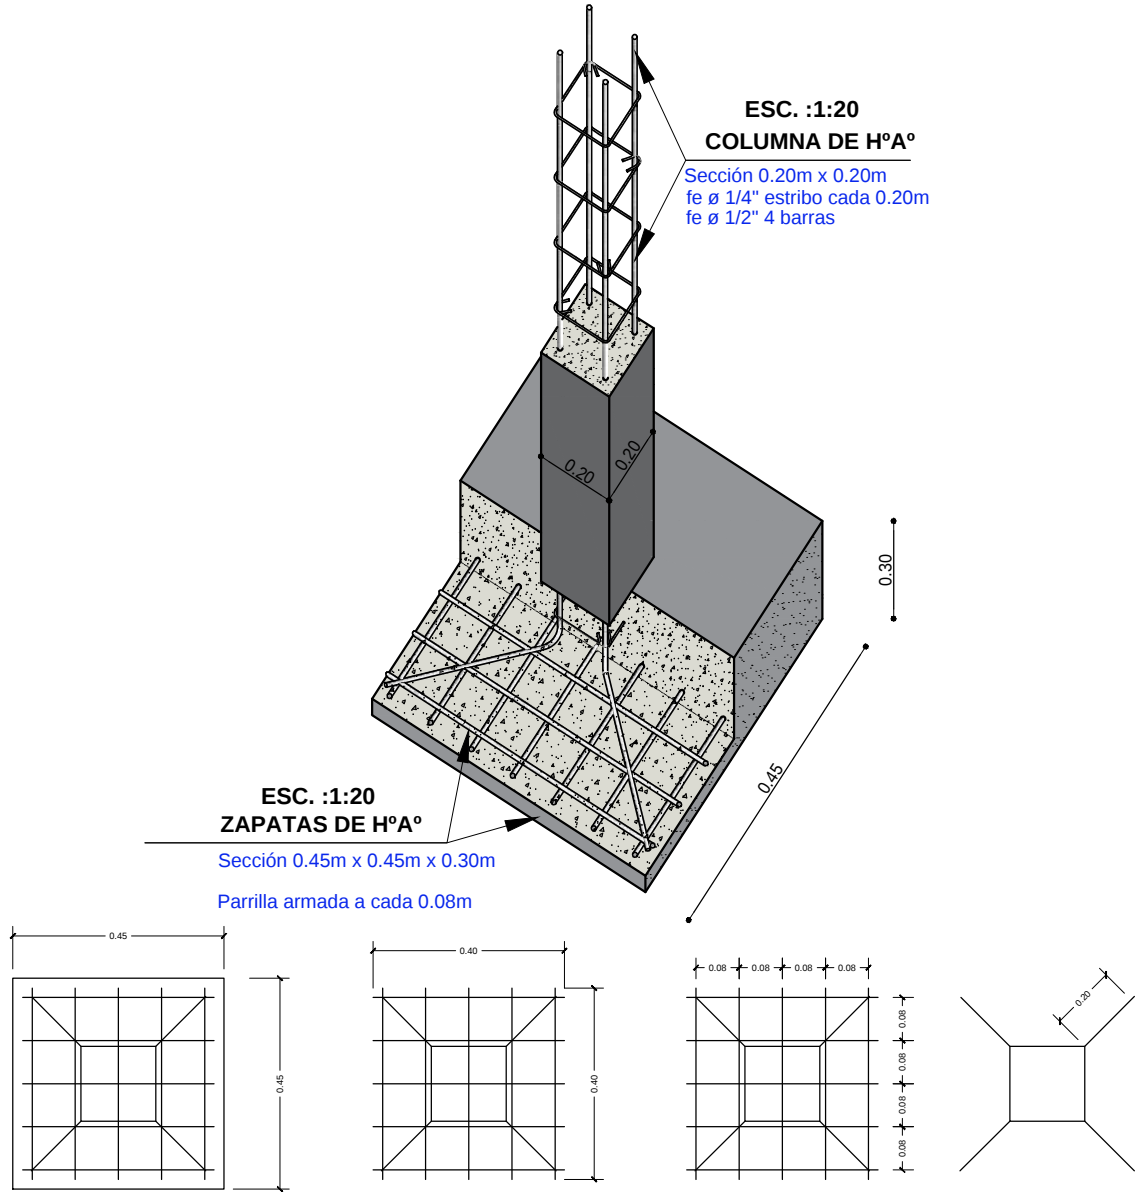

SEPARACION DE
ARAMADURA LOSA

ZAPATA: DISPOSICION DE FIERROS
DE 12 mm - $\frac{1}{2}$ EN DOS DIRECCIONES

DETALLE DE ZAPATA

ESC. 1:25

AGENCIA ESTATAL DE VIVIENDA - AEVIVIENDA		DISEÑO ARQUITECTÓNICO:		REVISADO Y APROBADO:		FECHA: SEPTIEMBRE/ 2024	
PROYECTO DE VIVIENDA NUEVA EN MUNICIPIO DE SAN ANDRES FENSE - FASE (XV) 2024- BENI						SUPERFICIE CONSTRUIDA: 62.32 m²	
COMUNIDADES:		MUNICIPIO: MARBAN				LAMINA:	
PROVINCIA: MOYOS		DEPARTAMENTO: BENI				23 / 23	