



VISTA EXTERIOR




VISTA INTERIOR



VISTA INTERIOR

AGENCIA ESTATAL DE VIVIENDA - AEVIVIENDA	
PROYECTO DE VIVIENDA CUALITATIVA EN EL MUNICIPIO DE REYES -FASE(XI) 2024- BENI AEV-BNI-0662	
ZONA: AREA URBANA	MUNICIPIO: REYES
PROVINCIA: JOSE BALLIVIAN	DEPARTAMENTO: BENI

DISEÑO ARQUITECTÓNICO:	REVISADO Y APROBADO :	FECHA: SEPTIEMBRE/ 2024
		SUPERFICIE CONSTRUIDA: 63.77 m ²
		LAMINA: 1 / 25

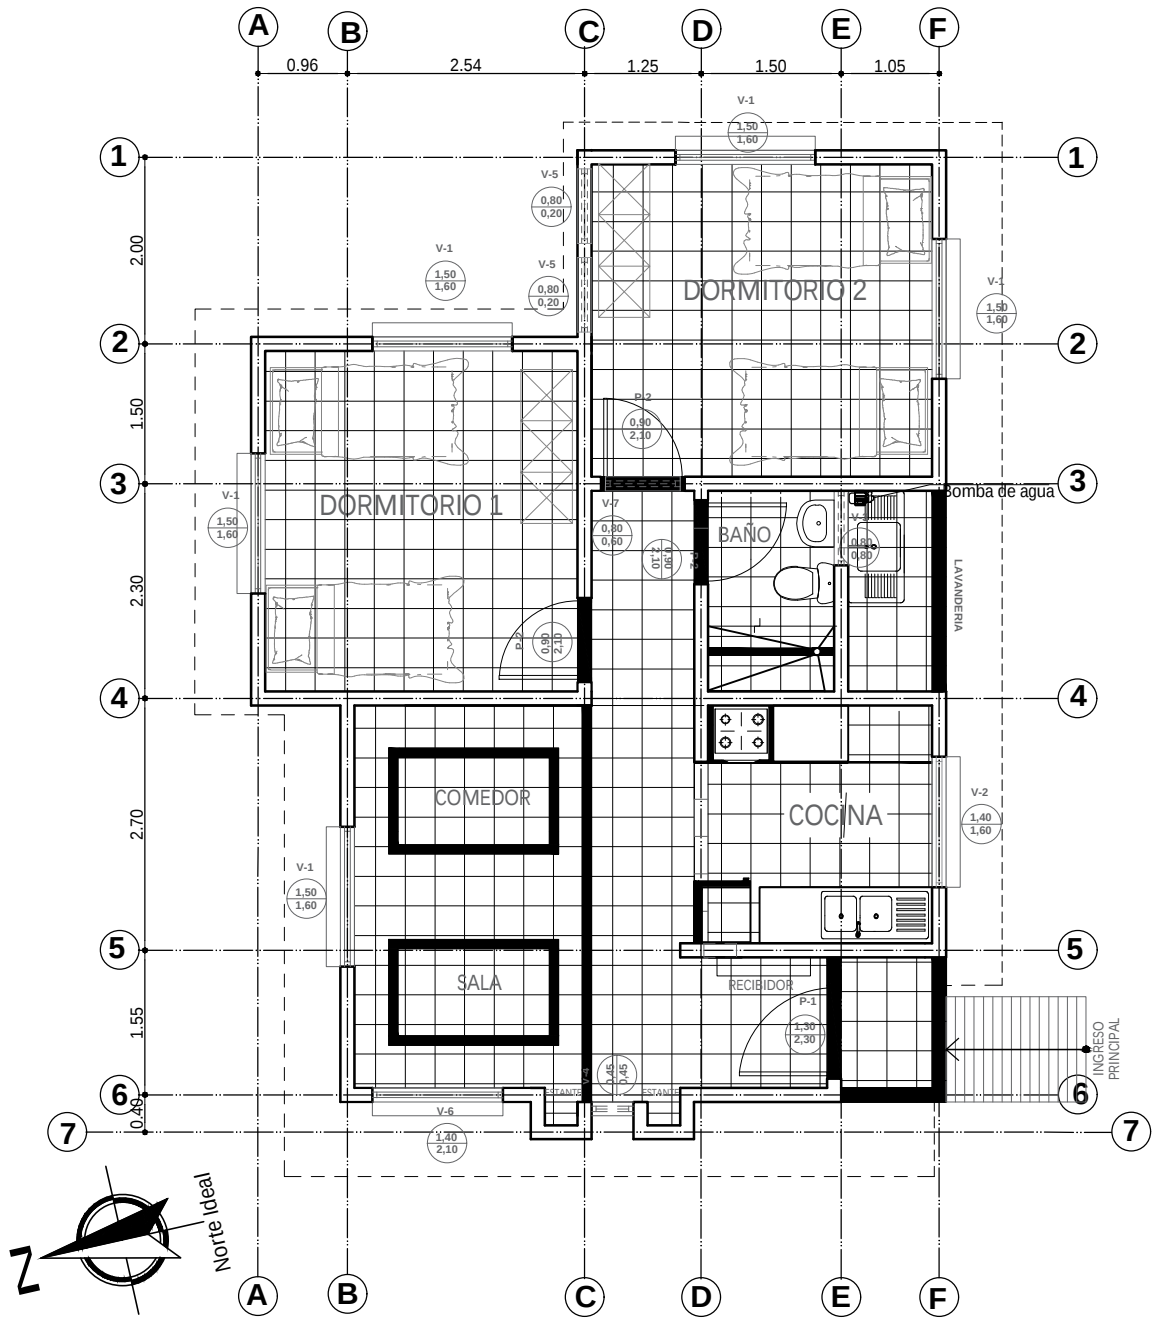


PLANTA AMOBLADA
ESC. 1:75

0 1 2 3 4 5m
ESC. Gráfica

AGENCIA ESTATAL DE VIVIENDA - AEVIVIENDA	
PROYECTO DE VIVIENDA CUALITATIVA EN EL MUNICIPIO DE REYES -FASE(XI) 2024- BENI AEV-BNI-0662	
ZONA: AREA URBANA	MUNICIPIO: REYES
PROVINCIA: JOSE BALLIVIAN	DEPARTAMENTO: BENI

DISEÑO ARQUITECTÓNICO:	REVISADO Y APROBADO:	FECHA: SEPTIEMBRE/ 2024
		SUPERFICIE CONSTRUIDA: 63.77 m ²
		LAMINA: 2 / 25

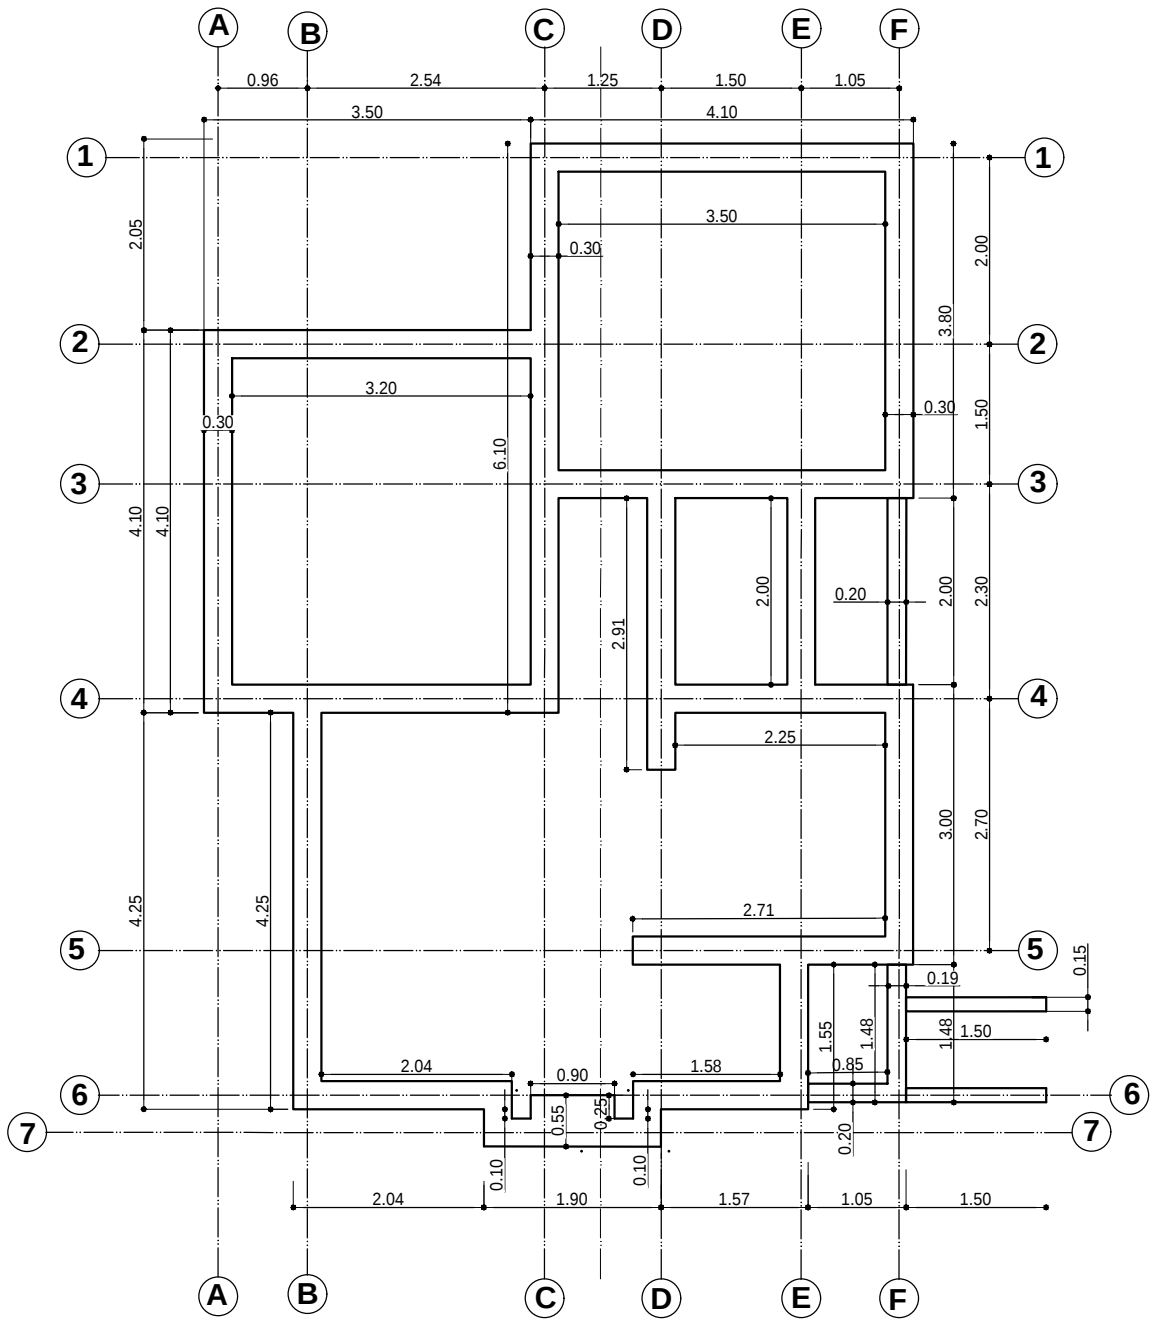


PLANO EXCAVACION-CIMENTOS
ESC. 1:75

0 1 2 3 4 5m
ESC. Gráfica

AGENCIA ESTATAL DE VIVIENDA - AEVIVIENDA	
PROYECTO DE VIVIENDA CUALITATIVA EN EL MUNICIPIO DE REYES -FASE(XI) 2024- BENI AEV-BNI-0662	
ZONA: AREA URBANA	MUNICIPIO: REYES
PROVINCIA: JOSE BALLIVIAN	DEPARTAMENTO: BENI

DISEÑO ARQUITECTÓNICO:	REVISADO Y APROBADO :	FECHA: SEPTIEMBRE/ 2024
		SUPERFICIE CONSTRUIDA: 63.77 m ²
		LAMINA: 3 / 25

Technical drawing of a rectangular frame assembly. The drawing shows two views: a front view on the left and a side view on the right. The front view shows a rectangular frame with a width of 0.15 and a height of 0.20. It features four corner fasteners, each labeled "4 fe 10 mm". The side view shows the frame's depth, with a width of 11 cm and a height of 16 cm. Below the front view, the text "4 fe 10 mm" is repeated. At the bottom, the text "Estribo fe 6 mm L=64cm. c/20 cm." is present.

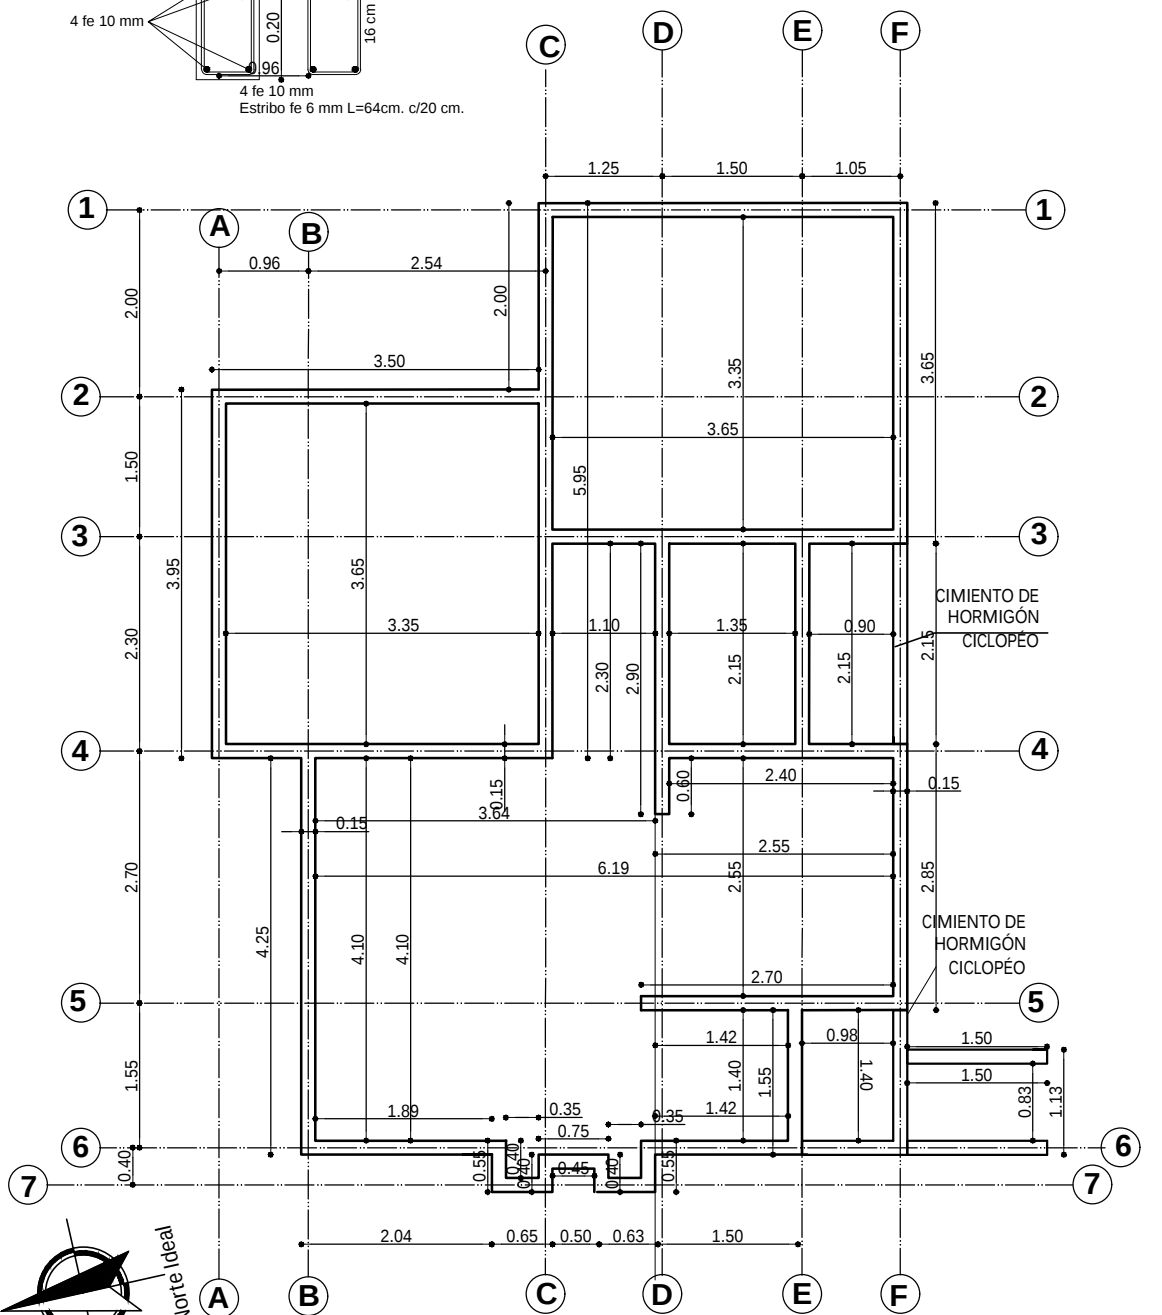

PLANO VIGA DE ARRIOSTRE


ESC. 1:75

A horizontal line representing a beam of length 5m. The left end is labeled '0' and the right end is labeled '5m'. There are tick marks at 1, 2, 3, and 4. The segment between 1 and 2 is shaded black. The segment between 3 and 4 is shaded black.

ESC. Gráfica


AGENCIA ESTATAL DE VIVIENDA - AEVIVIENDA PROYECTO DE VIVIENDA CUALITATIVA EN EL MUNICIPIO DE REYES -FASE(XI) 2024- BENI AEV-BNI-0662		
ZONA: AREA URBANA	MUNICIPIO: REYES	
PROVINCIA: JOSE BALLIVIAN	DEPARTAMENTO: BENI	

DISEÑO ARQUITECTÓNICO:	REVISADO Y APROBADO :	FECHA: SEPTIEMBRE/ 2024
		SUPERFICIE CONSTRUIDA: 63.77 m ²
		LAMINA: 4 / 25

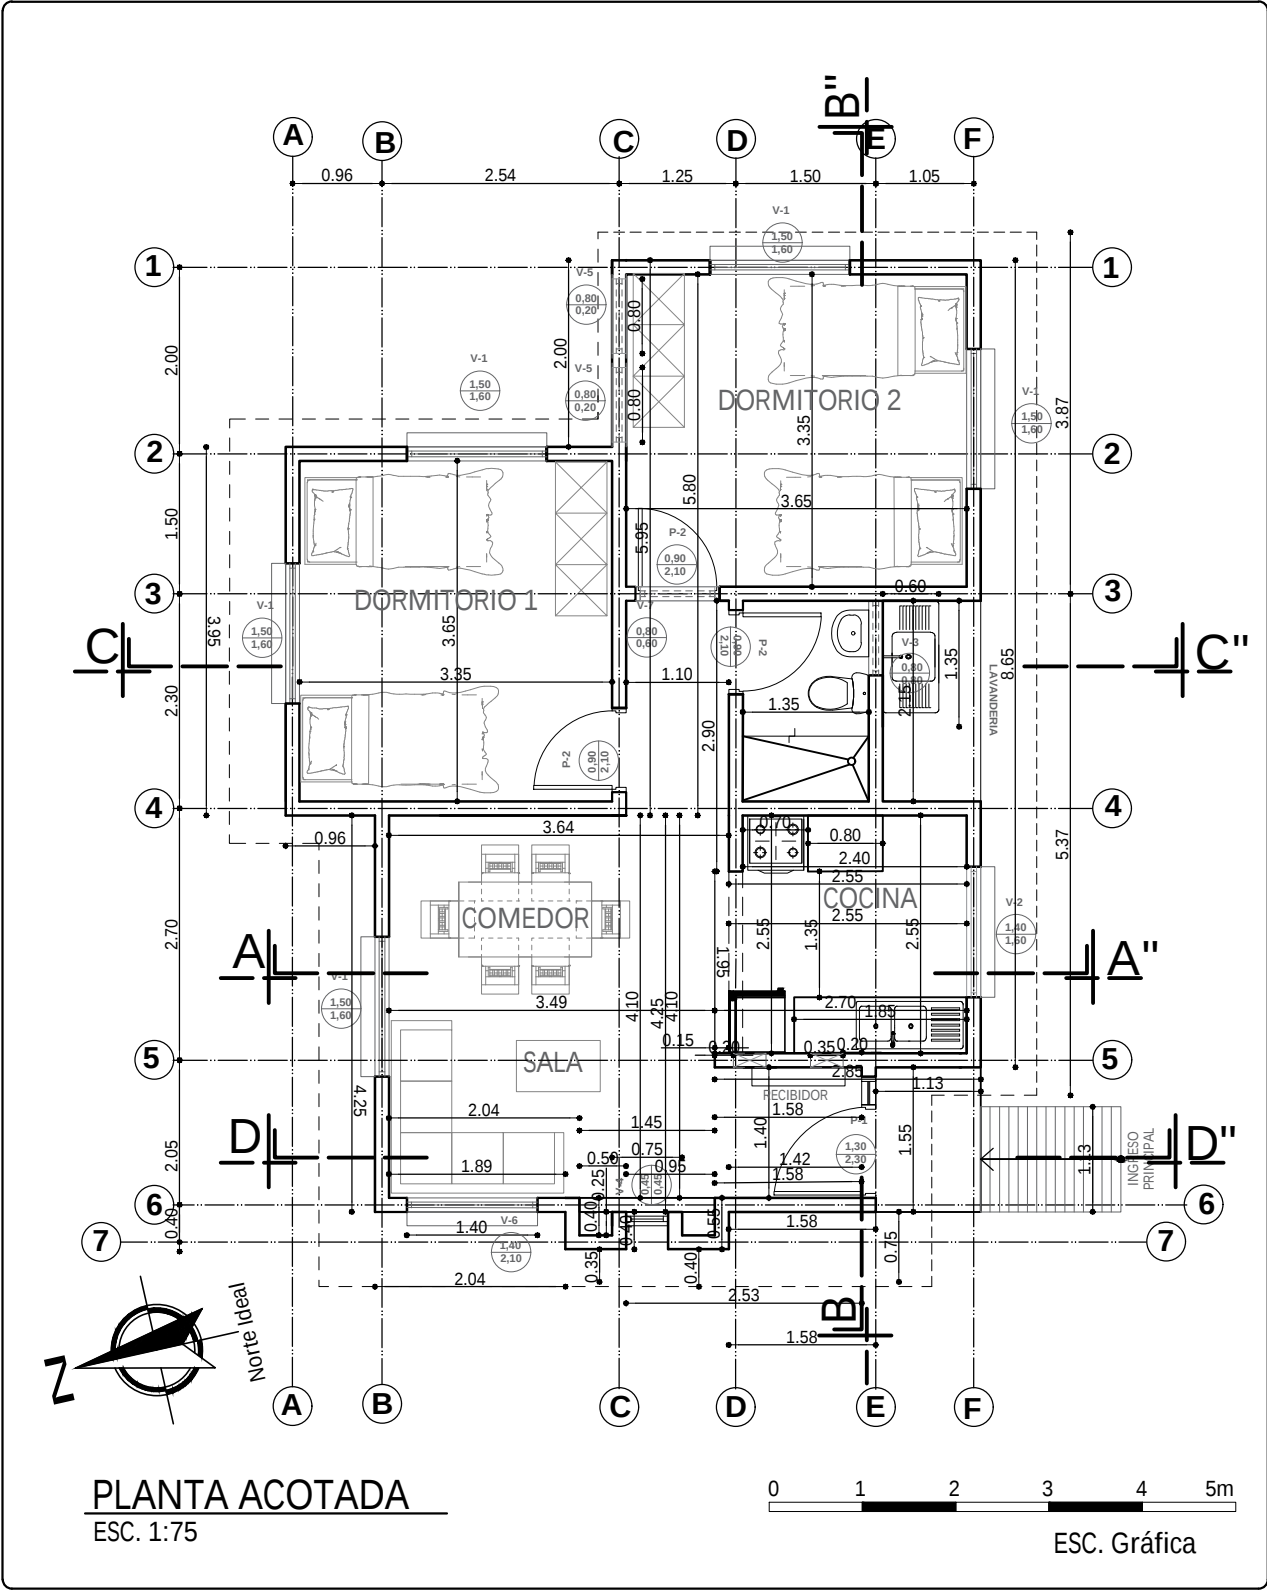


AGENCIA ESTATAL DE VIVIENDA - AEVIVIENDA	
PROYECTO DE VIVIENDA CUALITATIVA EN EL MUNICIPIO DE REYES -FASE(XI) 2024- BENI AEV-BNI-0662	
ZONA: AREA URBANA	MUNICIPIO: REYES
PROVINCIA: JOSE BALLIVIAN	DEPARTAMENTO: BENI

DISEÑO ARQUITECTÓNICO:	REVISADO Y APROBADO:	FECHA: SEPTIEMBRE/ 2024
		SUPERFICIE CONSTRUIDA: 63.77 m²
		LAMINA: 5 / 25

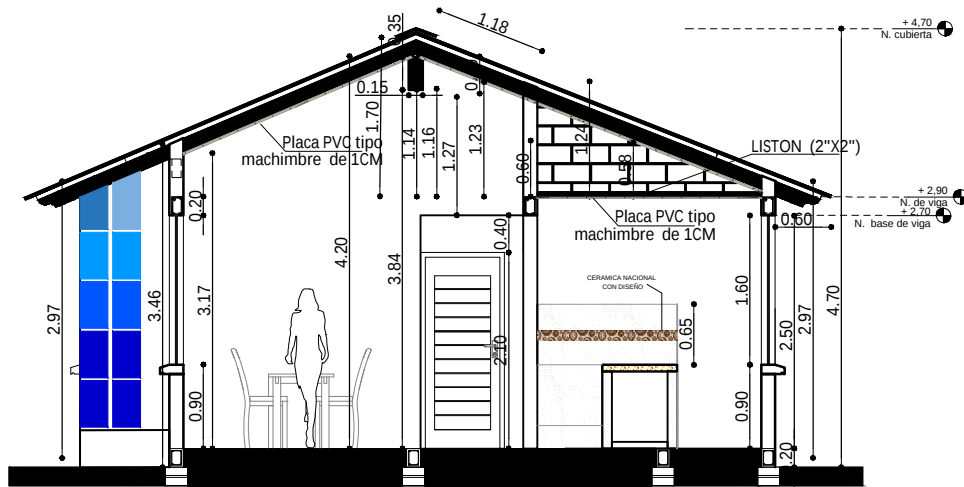

CORTE A-A"
ESC. 1:75

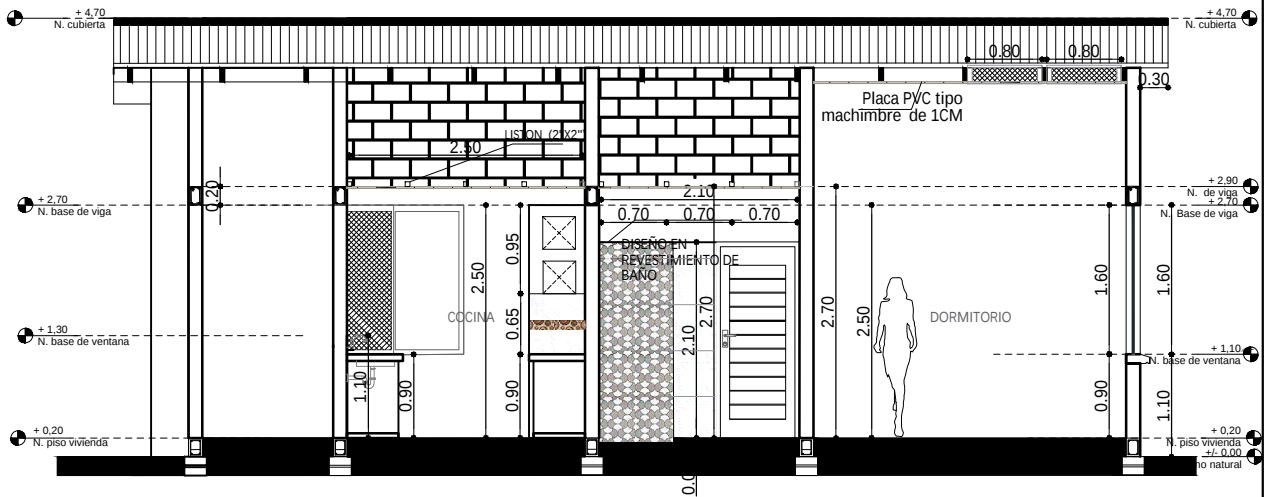


CORTE B-B"
ESC. 1:75




ESC. Gráfica

AGENCIA ESTATAL DE VIVIENDA - AEVIVIENDA	
PROYECTO DE VIVIENDA CUALITATIVA EN EL MUNICIPIO DE REYES -FASE(XI) 2024- BENI AEV-BNI-0662	
ZONA: AREA URBANA	MUNICIPIO: REYES
PROVINCIA: JOSE BALLIVIAN	DEPARTAMENTO: BENI

DISEÑO ARQUITECTÓNICO:	REVISADO Y APROBADO:	FECHA: SEPTIEMBRE/ 2024
		SUPERFICIE CONSTRUIDA: 63.77 m ²
		LAMINA: 9 / 25

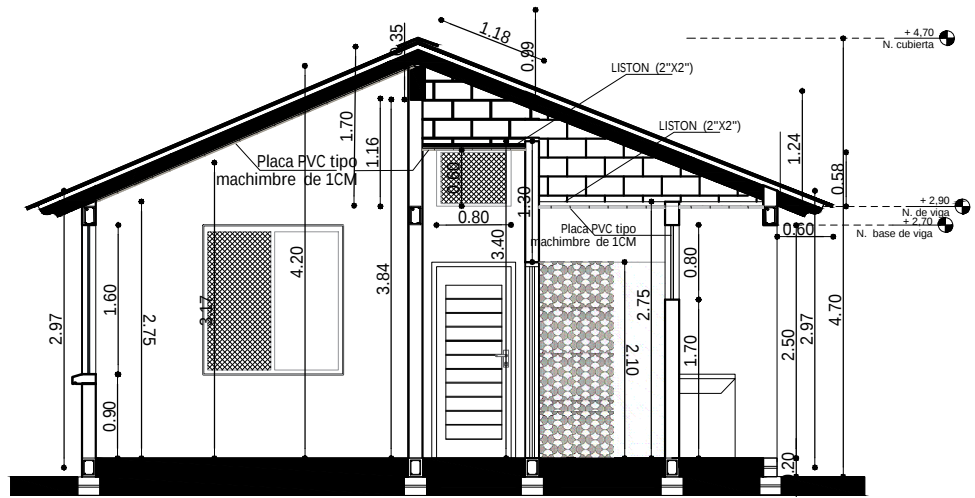


CORTE C-C''
ESC. 1:75

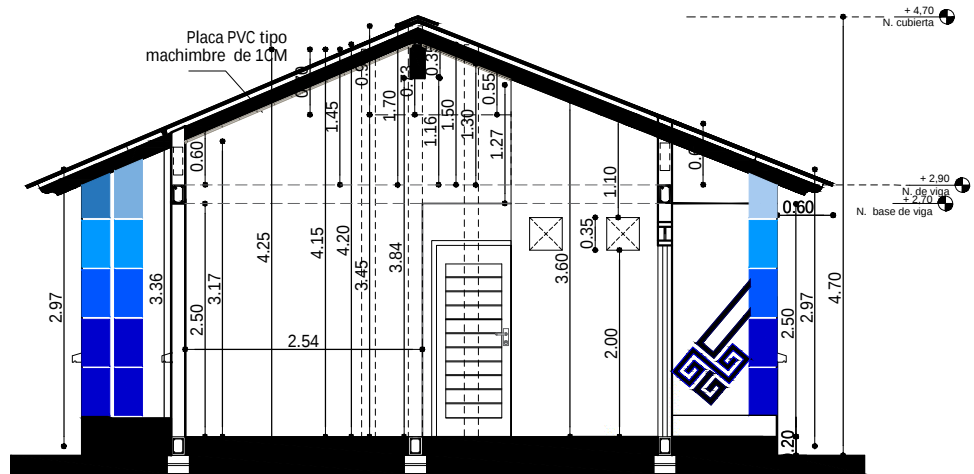


CORTE D-D''
ESC. 1:75

AGENCIA ESTATAL DE VIVIENDA - AEVIVIENDA			
PROYECTO DE VIVIENDA CUALITATIVA EN EL MUNICIPIO DE REYES -FASE(XI) 2024- BENI AEV-BNI-0662			
ZONA:	AREA URBANA	MUNICIPIO:	REYES
PROVINCIA:	JOSE BALLIVIAN	DEPARTAMENTO:	BENI

DISEÑO ARQUITECTÓNICO:	REVISADO Y APROBADO:	FECHA:
		SEPTIEMBRE/ 2024
		SUPERFICIE CONSTRUIDA: 63.77 m ²
		LAMINA:
		10/25

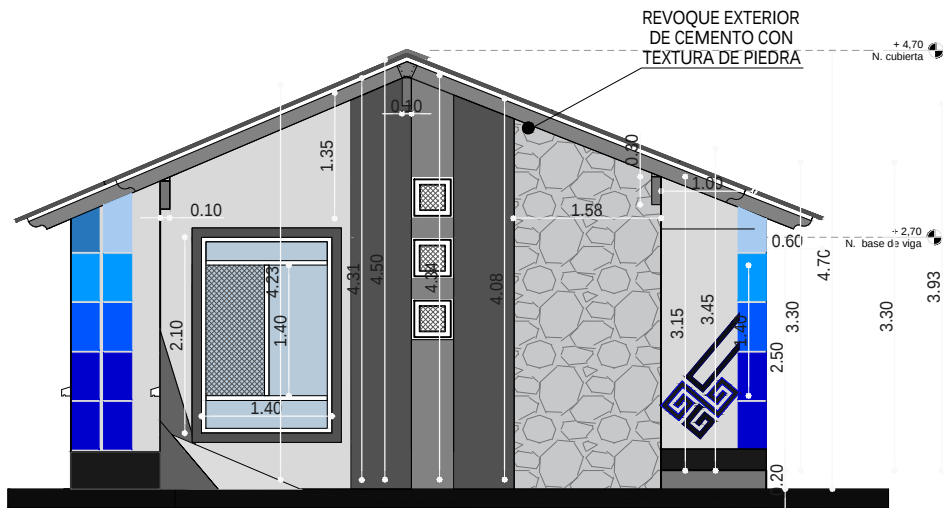

ELEVACION FRONTAL
ESC. 1:75

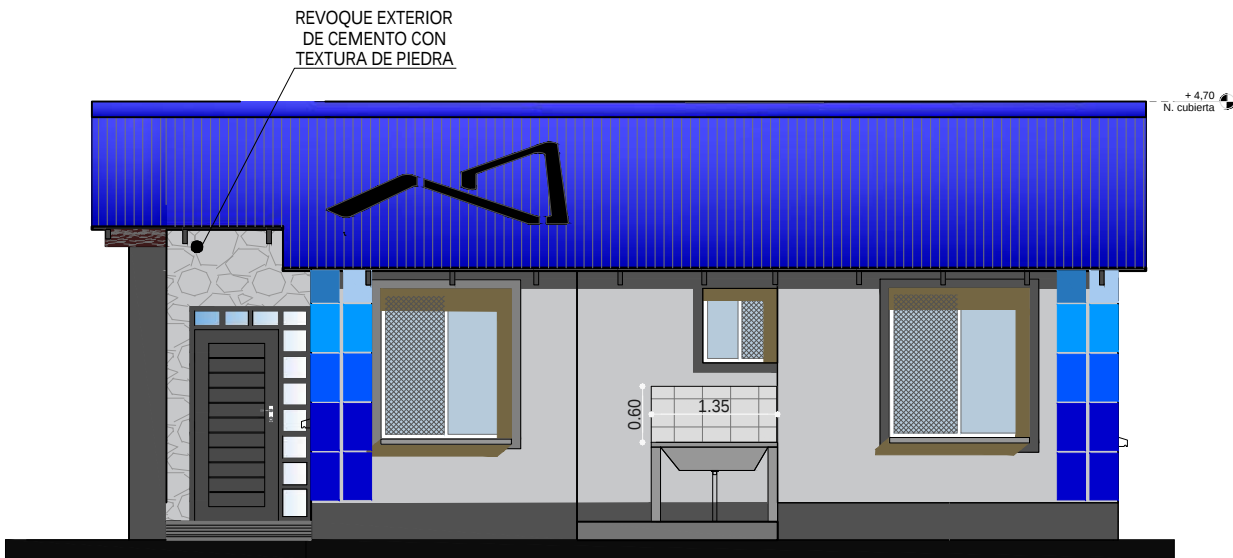


ELEVACION LATERAL DERECHA
ESC. 1:75




ESC. Gráfica

AGENCIA ESTATAL DE VIVIENDA - AEVIVIENDA	
PROYECTO DE VIVIENDA CUALITATIVA EN EL MUNICIPIO DE REYES -FASE(XI) 2024- BENI AEV-BNI-0662	
ZONA: AREA URBANA	MUNICIPIO: REYES
PROVINCIA: JOSE BALLIVIAN	DEPARTAMENTO: BENI

DISEÑO ARQUITECTÓNICO:	REVISADO Y APROBADO :	FECHA: SEPTIEMBRE/ 2024
		SUPERFICIE CONSTRUIDA: 63.77 m²
		LAMINA: 11/25

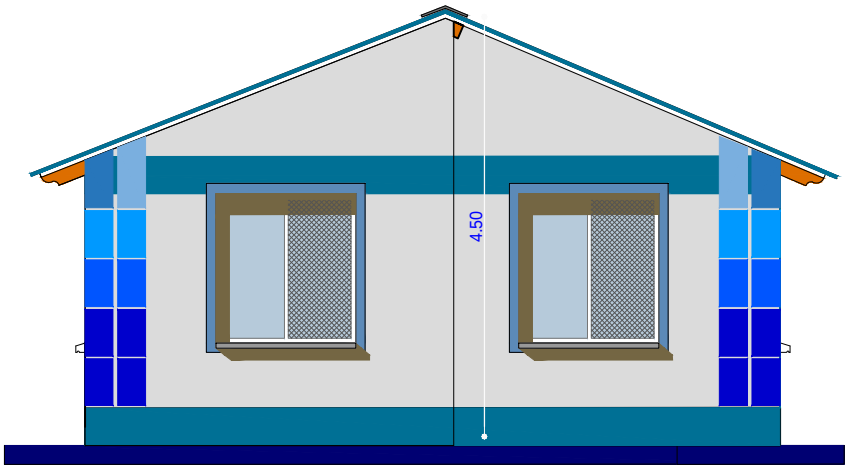

ELEVACION POSTERIOR
ESC. 1:75

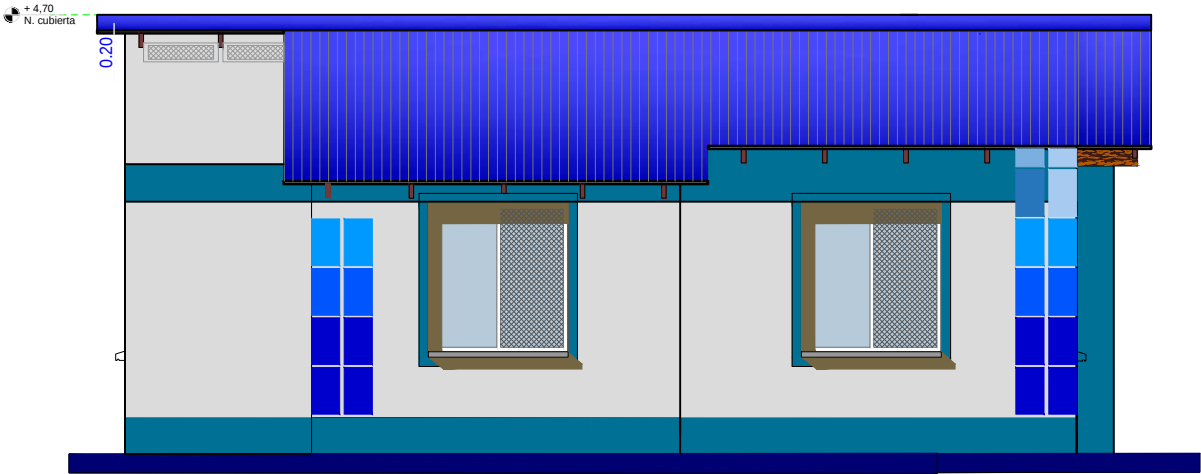


ELEVACION LATERAL IZQUIERDA
ESC. 1:75




AGENCIA ESTATAL DE VIVIENDA - AEVIVIENDA	
PROYECTO DE VIVIENDA CUALITATIVA EN EL MUNICIPIO DE REYES -FASE(XI) 2024- BENI AEV-BNI-0662	
ZONA: AREA URBANA	MUNICIPIO: REYES
PROVINCIA: JOSE BALLIVIAN	DEPARTAMENTO: BENI

DISEÑO ARQUITECTÓNICO:	REVISADO Y APROBADO :	FECHA: SEPTIEMBRE/ 2024
		SUPERFICIE CONSTRUIDA: 63.77 m²
		LAMINA: 12/25

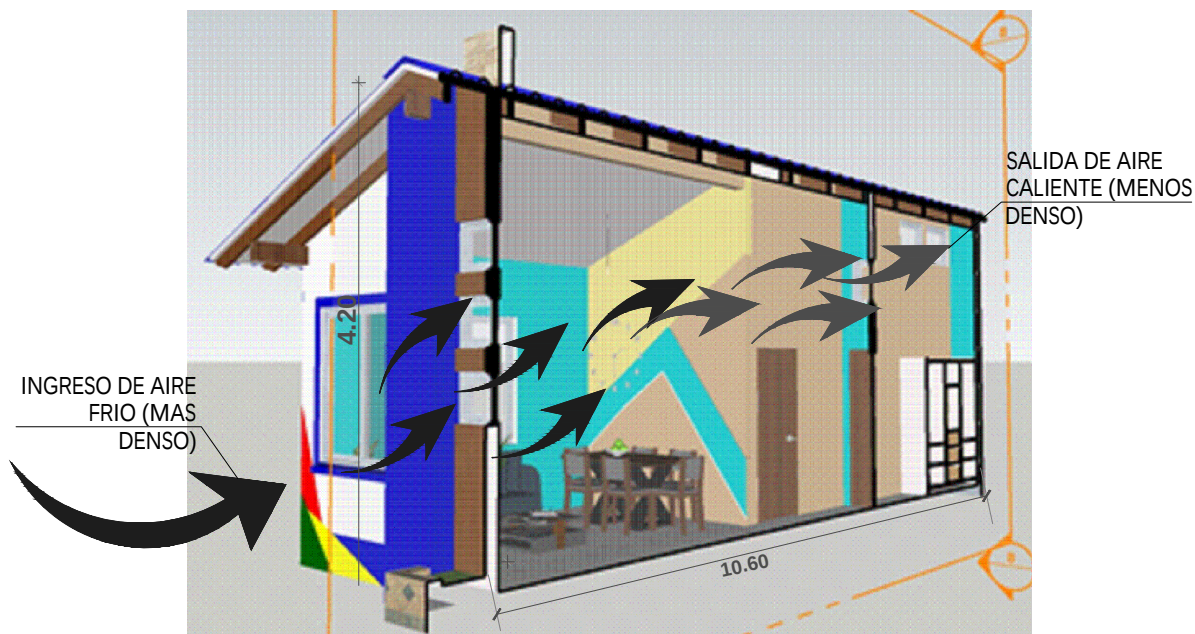

ESQUEMA PASILLO DE CIRCULACION GRUZADA
ESC. S/E

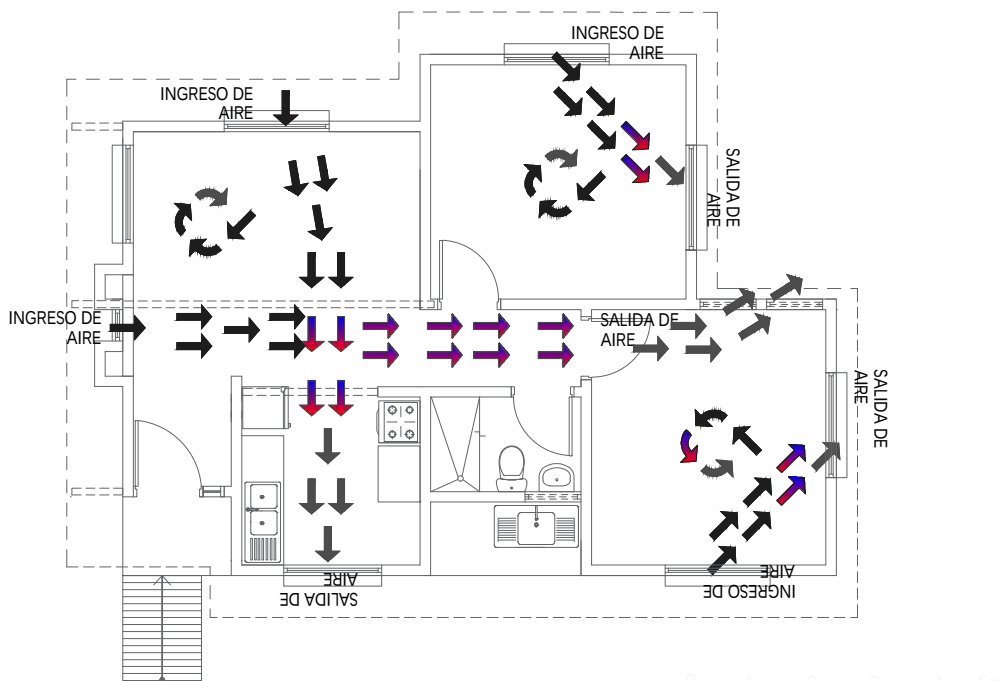




PLANTA CIRCULACION CRUZADA DE AIRE
ESC. 1:100

0 1 2 3 4 5m
ESC. Gráfica


AGENCIA ESTATAL DE VIVIENDA - AEVIVIENDA PROYECTO DE VIVIENDA CUALITATIVA EN EL MUNICIPIO DE REYES -FASE(XI) 2024- BENI AEV-BNI-0662	
ZONA: AREA URBANA	MUNICIPIO: REYES
PROVINCIA: JOSE BALLIVIAN	DEPARTAMENTO: BENI

DISEÑO ARQUITECTÓNICO:	REVISADO Y APROBADO :	FECHA: SEPTIEMBRE/ 2024
		SUPERFICIE CONSTRUIDA: 63.77 m ²
		LAMINA: 13/25

DIAGRAMA UNIFILIAR

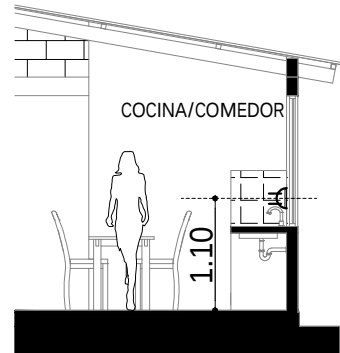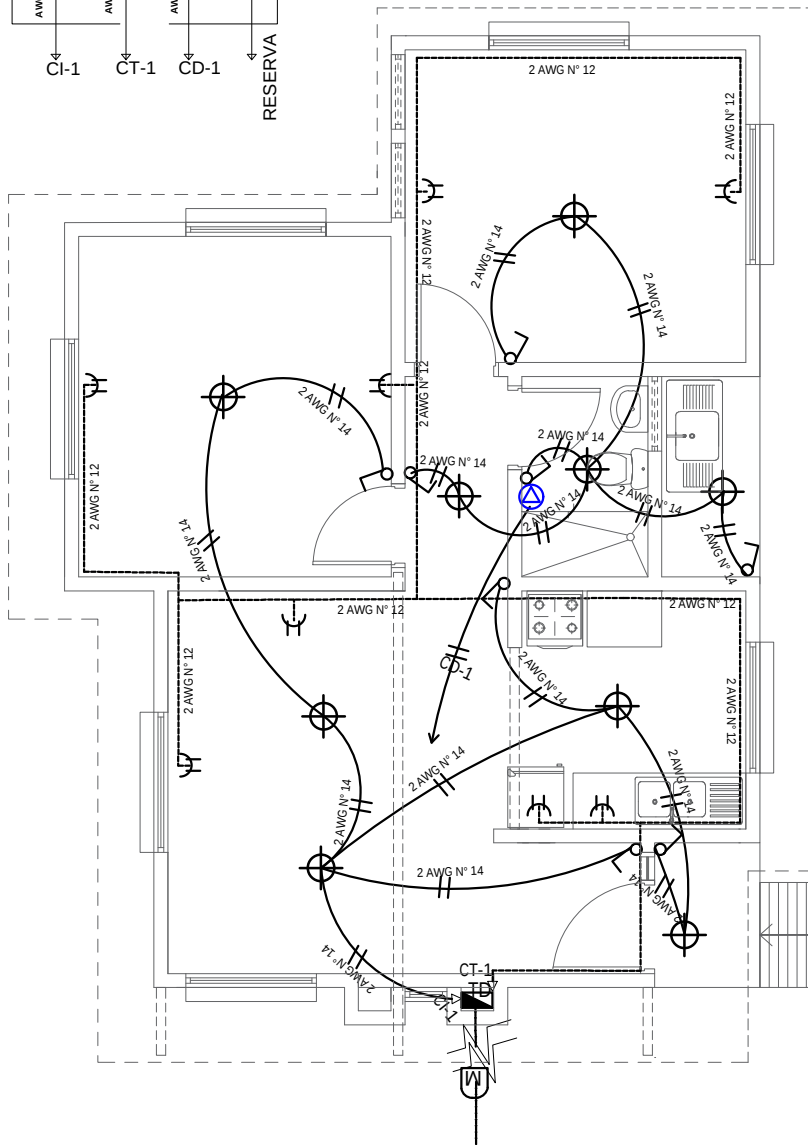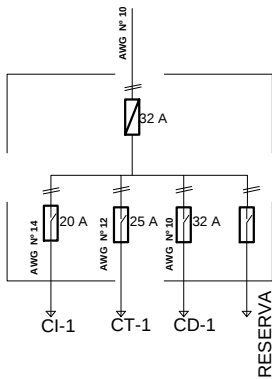

DETALLE ALTURA DE TOMACORRIENTES

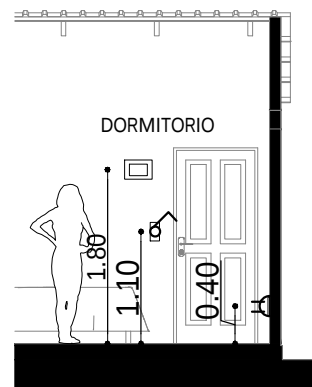


DETALLE ALTURA DE TOMACORRIENTES /INTERRUPTORES Y TABLERO DE DISTRIBUCION

REFERENCIAS


- Medidor
- Tablero de Distribución - 2 Circuitos
- Termico 32 Amp
- Iluminación Pantallas Led 24W
- Interruptor doble
- Interruptor simple
- Tomacorriente Doble a 0.40 m
- Tomacorriente Doble a 1.10 m
- 2 Alambre Aislado CU AWG N° 14 C1 Iluminacion
- 2 Alambre Aislado CU AWG N° 12 C2 Tomacorriente
- 2 Alambre Aislado CU AWG N° 10 A Ducha

PLANO DE INSTALACION ELECTRICA
ESC. 1:75

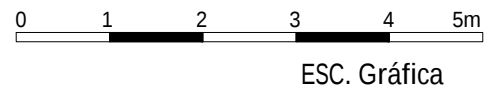


AGENCIA ESTATAL DE VIVIENDA - AEVIVIENDA	
PROYECTO DE VIVIENDA CUALITATIVA EN EL MUNICIPIO DE REYES -FASE(XI) 2024- BENI AEV-BNI-0662	
ZONA: AREA URBANA	MUNICIPIO: REYES
PROVINCIA: JOSE BALLIVIAN	DEPARTAMENTO: BENI

DISEÑO ARQUITECTÓNICO:	REVISADO Y APROBADO :	FECHA: SEPTIEMBRE/ 2024
		SUPERFICIE CONSTRUIDA: 63.77 m²
		LAMINA: 14 /25


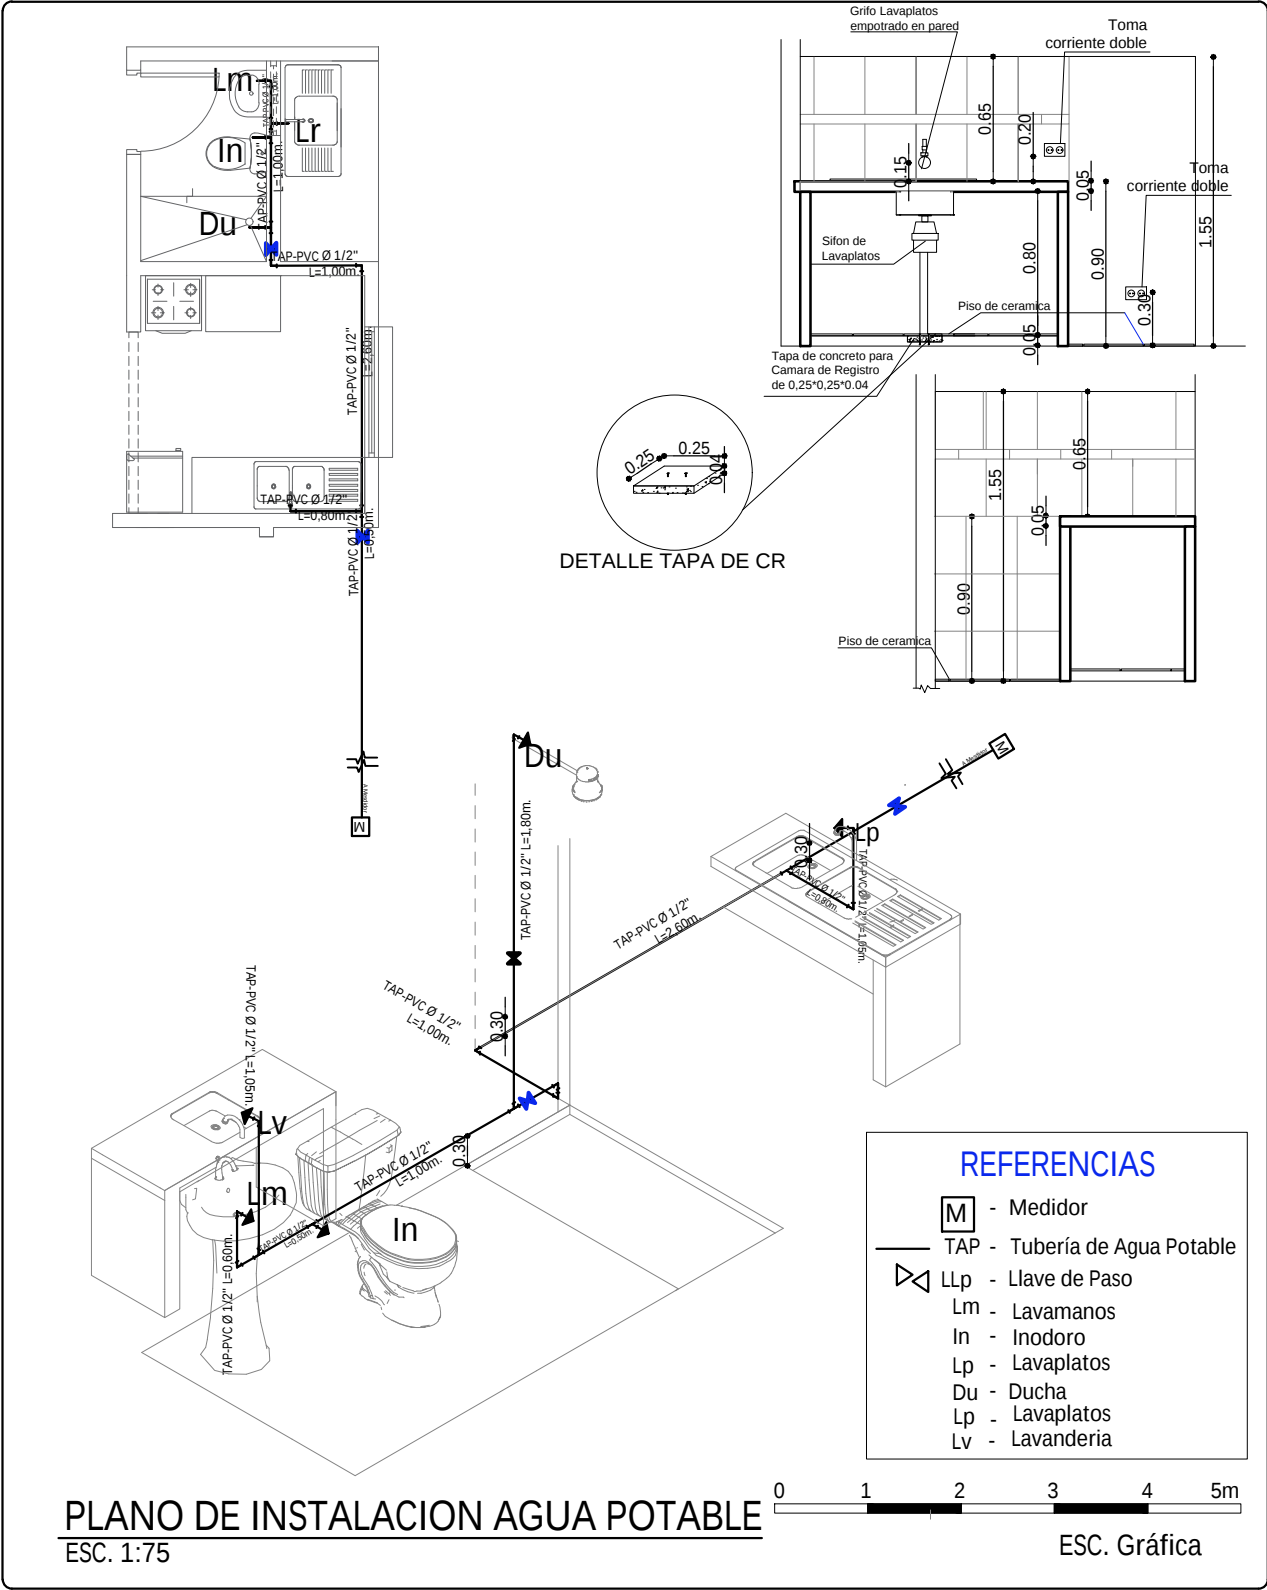


AGENCIA ESTATAL DE VIVIENDA - AEVIVIENDA	
PROYECTO DE VIVIENDA CUALITATIVA EN EL MUNICIPIO DE REYES -FASE(XI) 2024- BENI AEV-BNI-0662	
ZONA: AREA URBANA	MUNICIPIO: REYES
PROVINCIA: JOSE BALLIVIAN	DEPARTAMENTO: BENI

DISEÑO ARQUITECTÓNICO:	REVISADO Y APROBADO:	FECHA: SEPTIEMBRE/ 2024
		SUPERFICIE CONSTRUIDA: 63.77 m²
		LAMINA: 15 /25

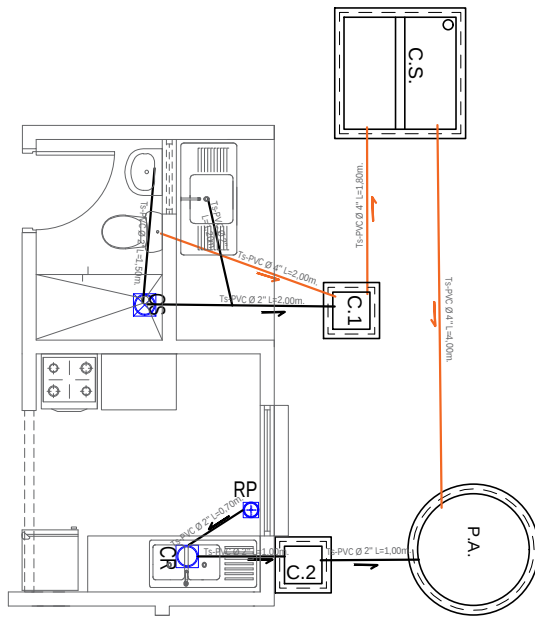

COCINA

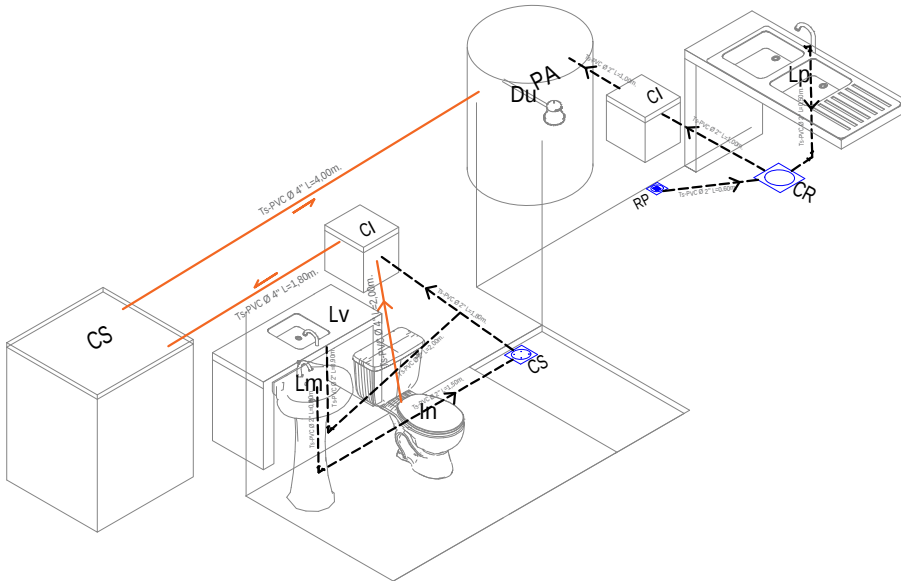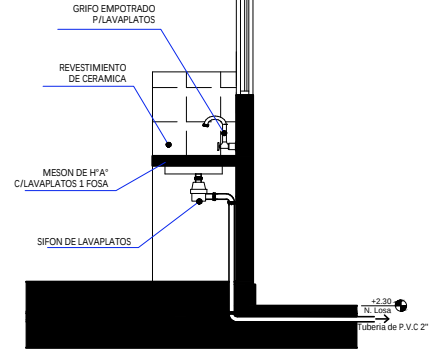


REFERENCIAS

Lm	LAVAMANOS
In	INODORO
Lp	LAVAPLATOS
Du	DUCHA
Lv	LAVANDERIA
	REJILLA DE PISO METALICA
	CAJA SIFONADA PVC CIREJILLA DE PISO
	CAJA DE REGISTRO DE PVC
	TUBO Ø 2\"/>
	TUBO Ø 4\"/>
P.A.	POZO ABSORBENTE
C.S.	CAMARA SEPTICA
C.I.	CAMARA DE INSPECCION

PLANO INSTALACION SANITARIA

ESC. 1:75

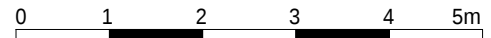

ESC. Gráfica

AGENCIA ESTATAL DE VIVIENDA - AEVIVIENDA

PROYECTO DE VIVIENDA CUALITATIVA EN EL MUNICIPIO DE REYES
-FASE(XI) 2024- BENI AEV-BNI-0662

ZONA: AREA URBANA

MUNICIPIO: REYES

PROVINCIA: JOSE BALLIVIAN

DEPARTAMENTO: BENI

DISEÑO ARQUITECTÓNICO:



REVISADO Y APROBADO:

FECHA: SEPTIEMBRE/ 2024

SUPERFICIE
CONSTRUIDA: 63.77 m²

LAMINA:


16 / 25

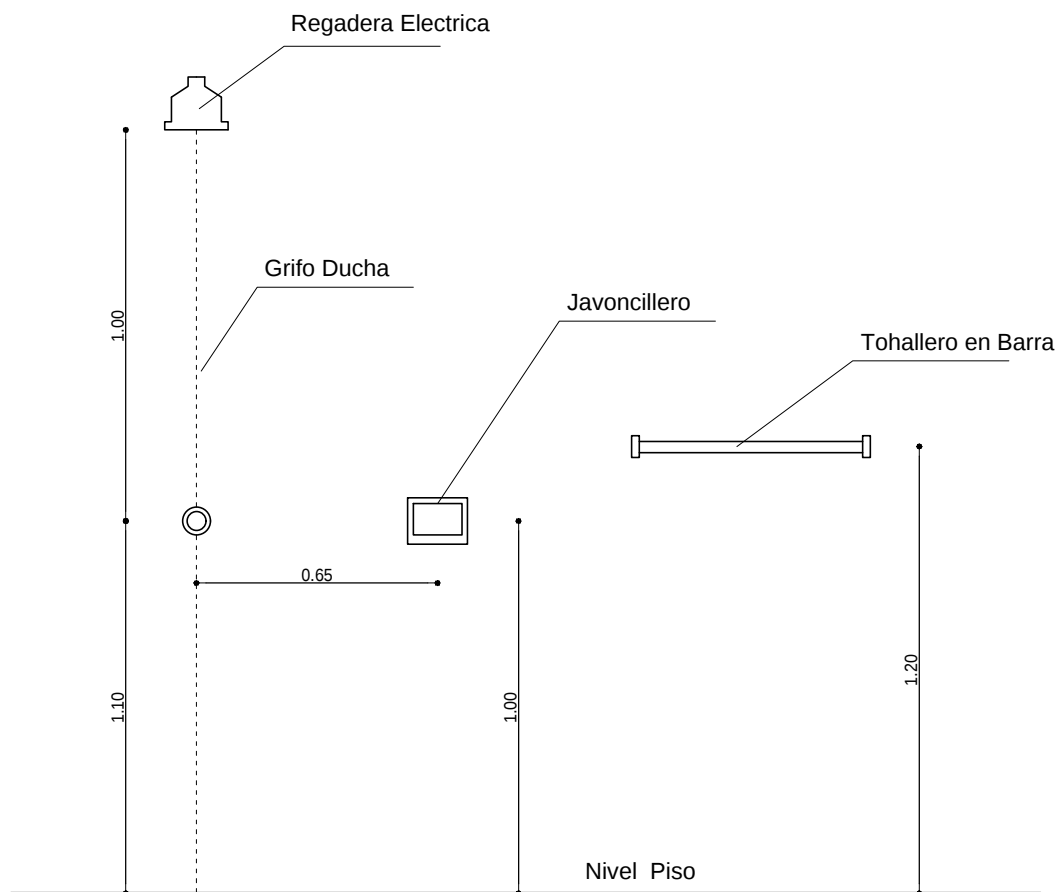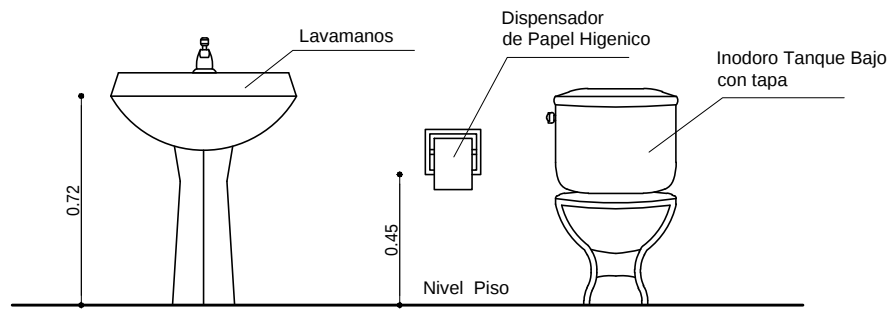

DETALLE ACCESORIOS BAÑO

AGENCIA ESTATAL DE VIVIENDA - AEVIVIENDA	
PROYECTO DE VIVIENDA CUALITATIVA EN EL MUNICIPIO DE REYES -FASE(XI) 2024- BENI AEV-BNI-0662	
ZONA: AREA URBANA	MUNICIPIO: REYES
PROVINCIA: JOSE BALLIVIAN	DEPARTAMENTO: BENI

DISEÑO ARQUITECTÓNICO:	REVISADO Y APROBADO:	FECHA: SEPTIEMBRE/ 2024
		SUPERFICIE CONSTRUIDA: 63.77 m ²
		LAMINA: 17 / 25

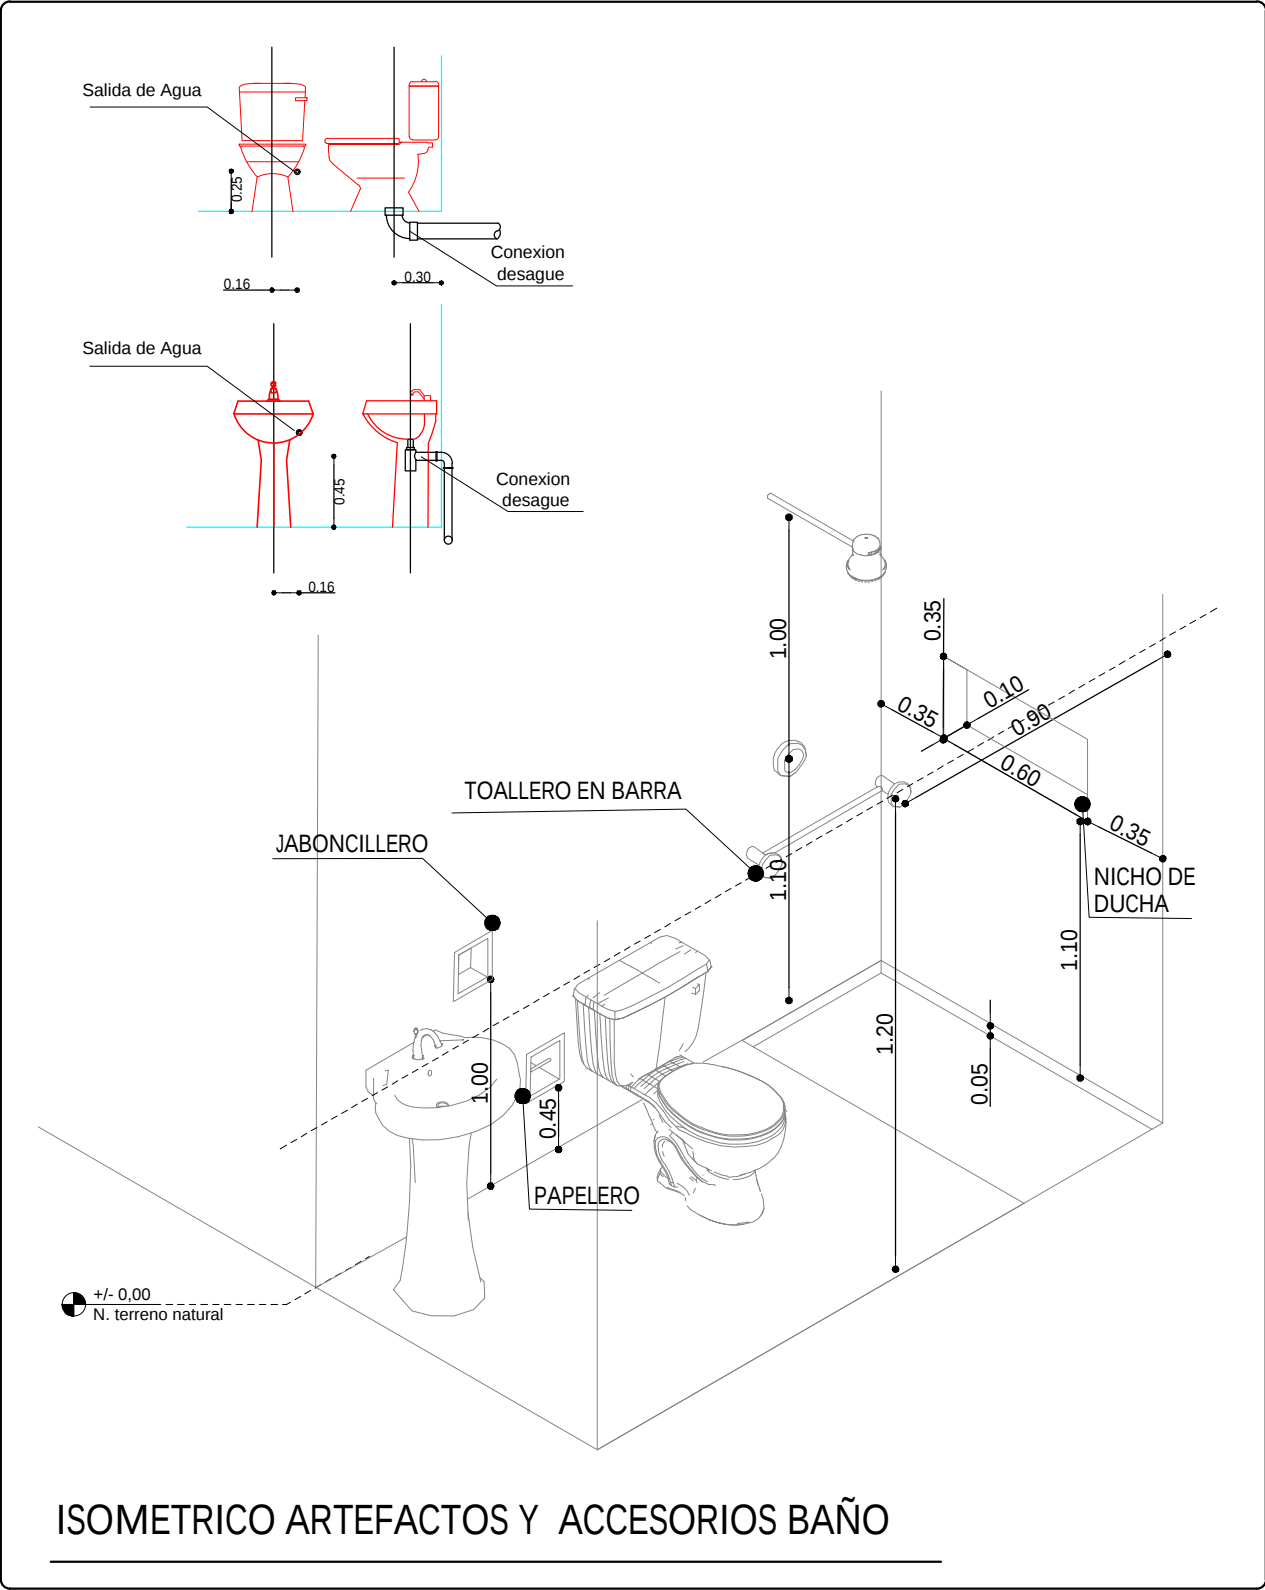


AGENCIA ESTATAL DE VIVIENDA - AEVIVIENDA	
PROYECTO DE VIVIENDA CUALITATIVA EN EL MUNICIPIO DE REYES -FASE(XI) 2024- BENI AEV-BNI-0662	
ZONA: AREA URBANA	MUNICIPIO: REYES
PROVINCIA: JOSE BALLIVIAN	DEPARTAMENTO: BENI

DISEÑO ARQUITECTÓNICO:	REVISADO Y APROBADO:	FECHA: SEPTIEMBRE/ 2024
		SUPERFICIE CONSTRUIDA: 63.77 m ²
		LAMINA: 18/25

Puerta Tipo 1

P-1


1,30
2,30

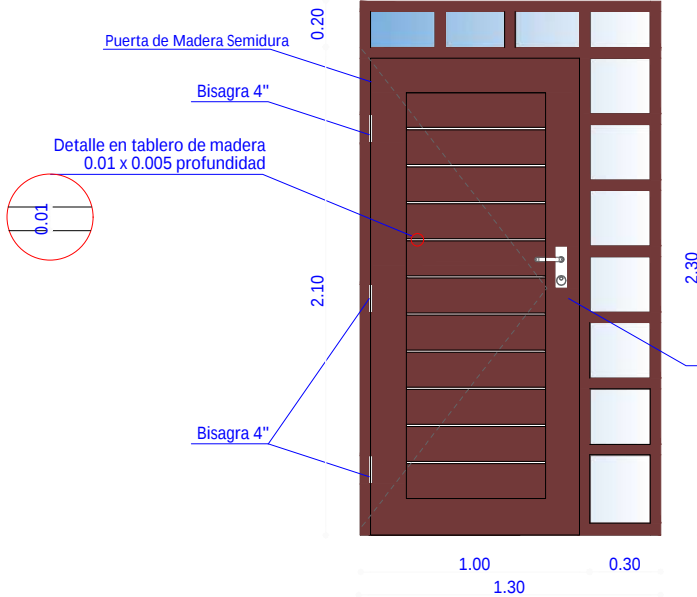

Ventana Tipo 6

V-6


1,40
2,10

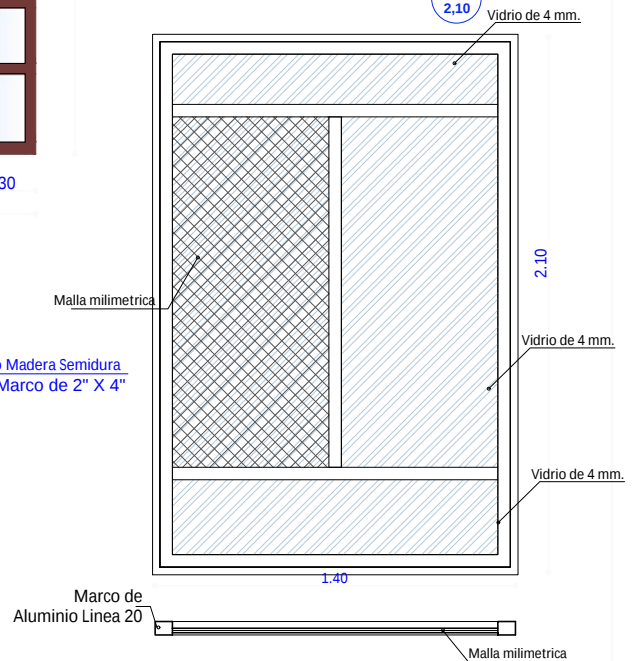

Puerta Tipo 2

P-2

0,90
2,10

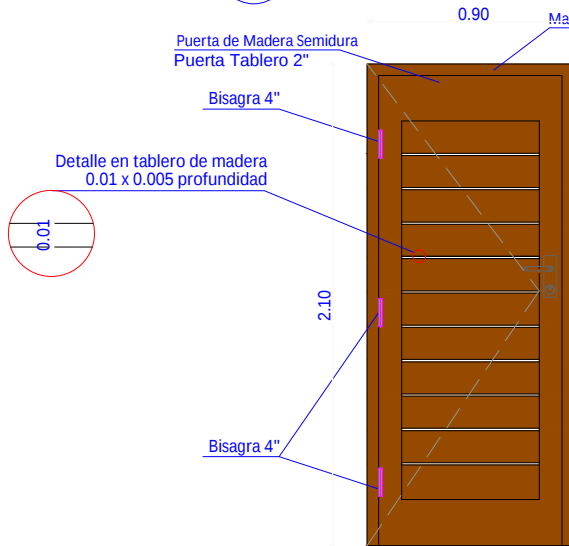


DETALLE DE PUERTAS

ESC. 1:25


AGENCIA ESTATAL DE VIVIENDA - AEVIVIENDA			
PROYECTO DE VIVIENDA CUALITATIVA EN EL MUNICIPIO DE REYES -FASE(XI) 2024- BENI AEV-BNI-0662			
ZONA:	AREA URBANA	MUNICIPIO:	REYES
PROVINCIA:	JOSE BALLIVIAN	DEPARTAMENTO:	BENI

DISEÑO ARQUITECTÓNICO:	REVISADO Y APROBADO :	FECHA:	SEPTIEMBRE/ 2024
		SUPERFICIE CONSTRUIDA:	63.77 m ²
		LAMINA:	19/25


Ventana Tipo 1

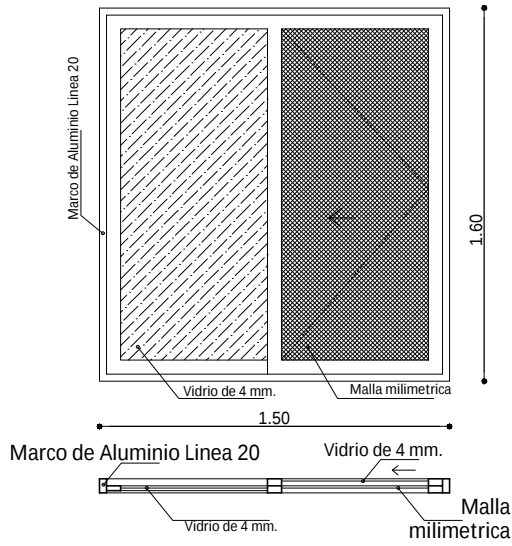V-1
1.50
1.60


Ventana Tipo 2

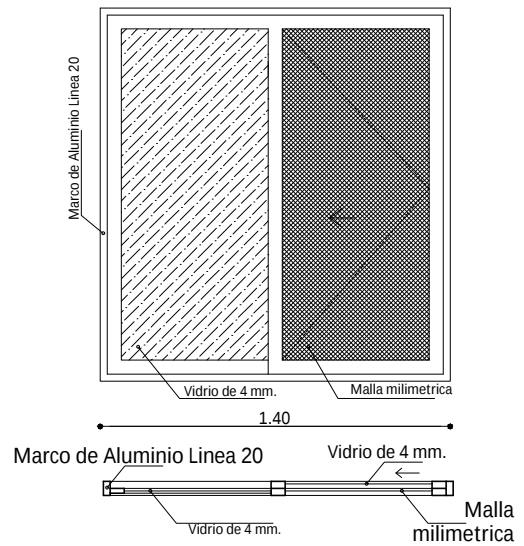V-2
1.40
1.60


Ventana Tipo 3

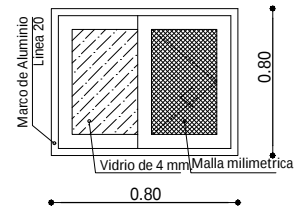V-3
0.80
0.80



Ventana Tipo 5

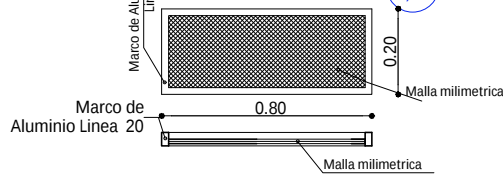V-5
0.80
0.20

Ventana Tipo 7

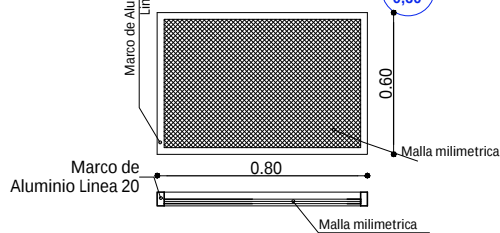V-7
0.80
0.60

Ventana Tipo 4

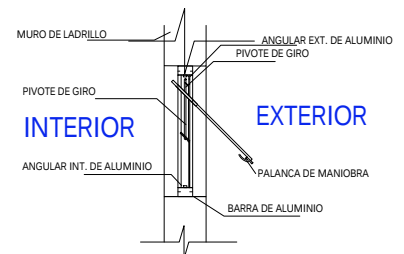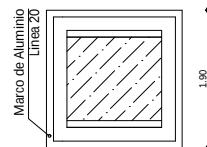V-4
0.45
0.45

SECCION A - A


DETALLE DE VENTANAS

ESC. 1:25

AGENCIA ESTATAL DE VIVIENDA - AEVIVIENDA	
PROYECTO DE VIVIENDA CUALITATIVA EN EL MUNICIPIO DE REYES -FASE(XI) 2024- BENI AEV-BNI-0662	
ZONA: AREA URBANA	MUNICIPIO: REYES
PROVINCIA: JOSE BALLIVIAN	DEPARTAMENTO: BENI


DISEÑO ARQUITECTÓNICO:	REVISADO Y APROBADO:	FECHA: SEPTIEMBRE/ 2024
		SUPERFICIE CONSTRUIDA: 63.77 m ²
		LAMINA: 20/25

EL INSPECTOR DE OBRA O SUPERVISOR DEBERA VERIFICAR LA BUENA FUNCIONALIDAD DE LAS ESTRUCTURAS

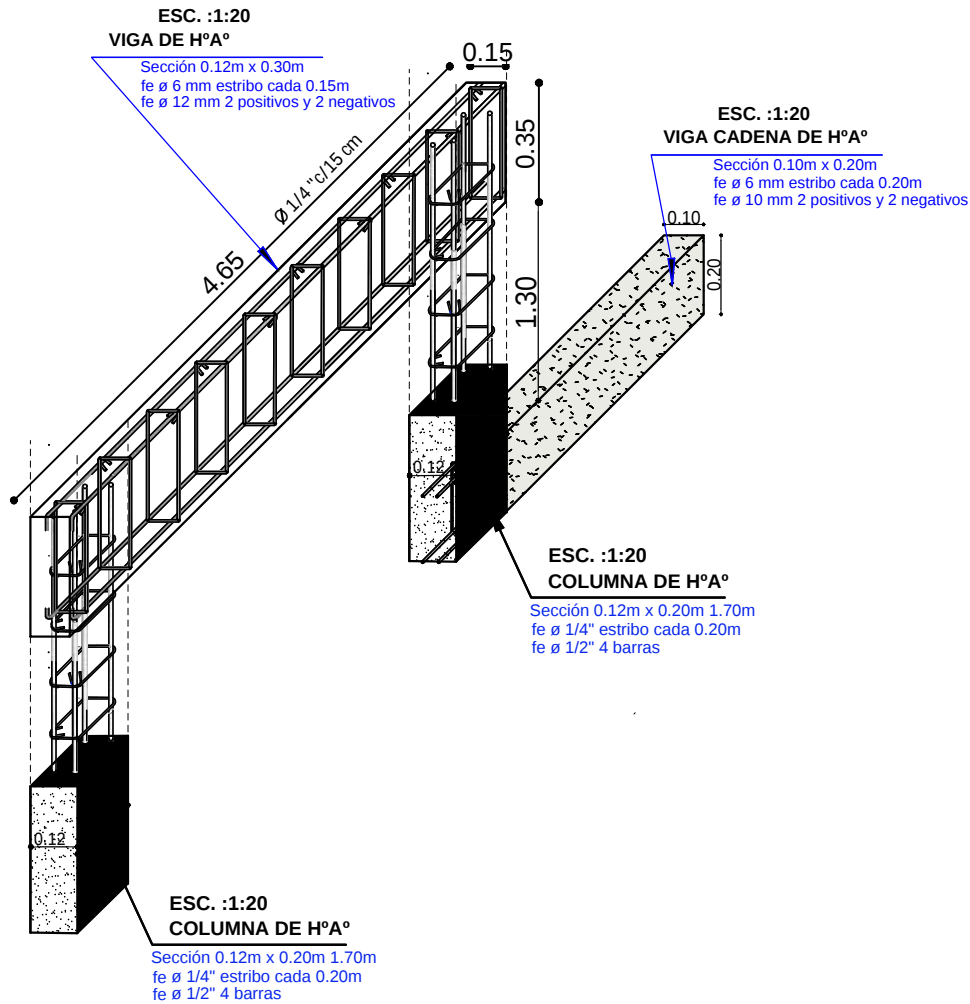

DETALLE DE VIGA DE HºAº
ESC. 1:20


AGENCIA ESTATAL DE VIVIENDA - AEVIVIENDA		DISEÑO ARQUITECTÓNICO:	REVISADO Y APROBADO :	FECHA: SEPTIEMBRE/ 2024
PROYECTO DE VIVIENDA CUALITATIVA EN EL MUNICIPIO DE REYES -FASE(XI) 2024- BENI AEV-BNI-0662				SUPERFICIE CONSTRUIDA: 63.77 m²
ZONA: AREA URBANA	MUNICIPIO: REYES			LAMINA:
PROVINCIA: JOSE BALLIVIAN	DEPARTAMENTO: BENI			21 / 25

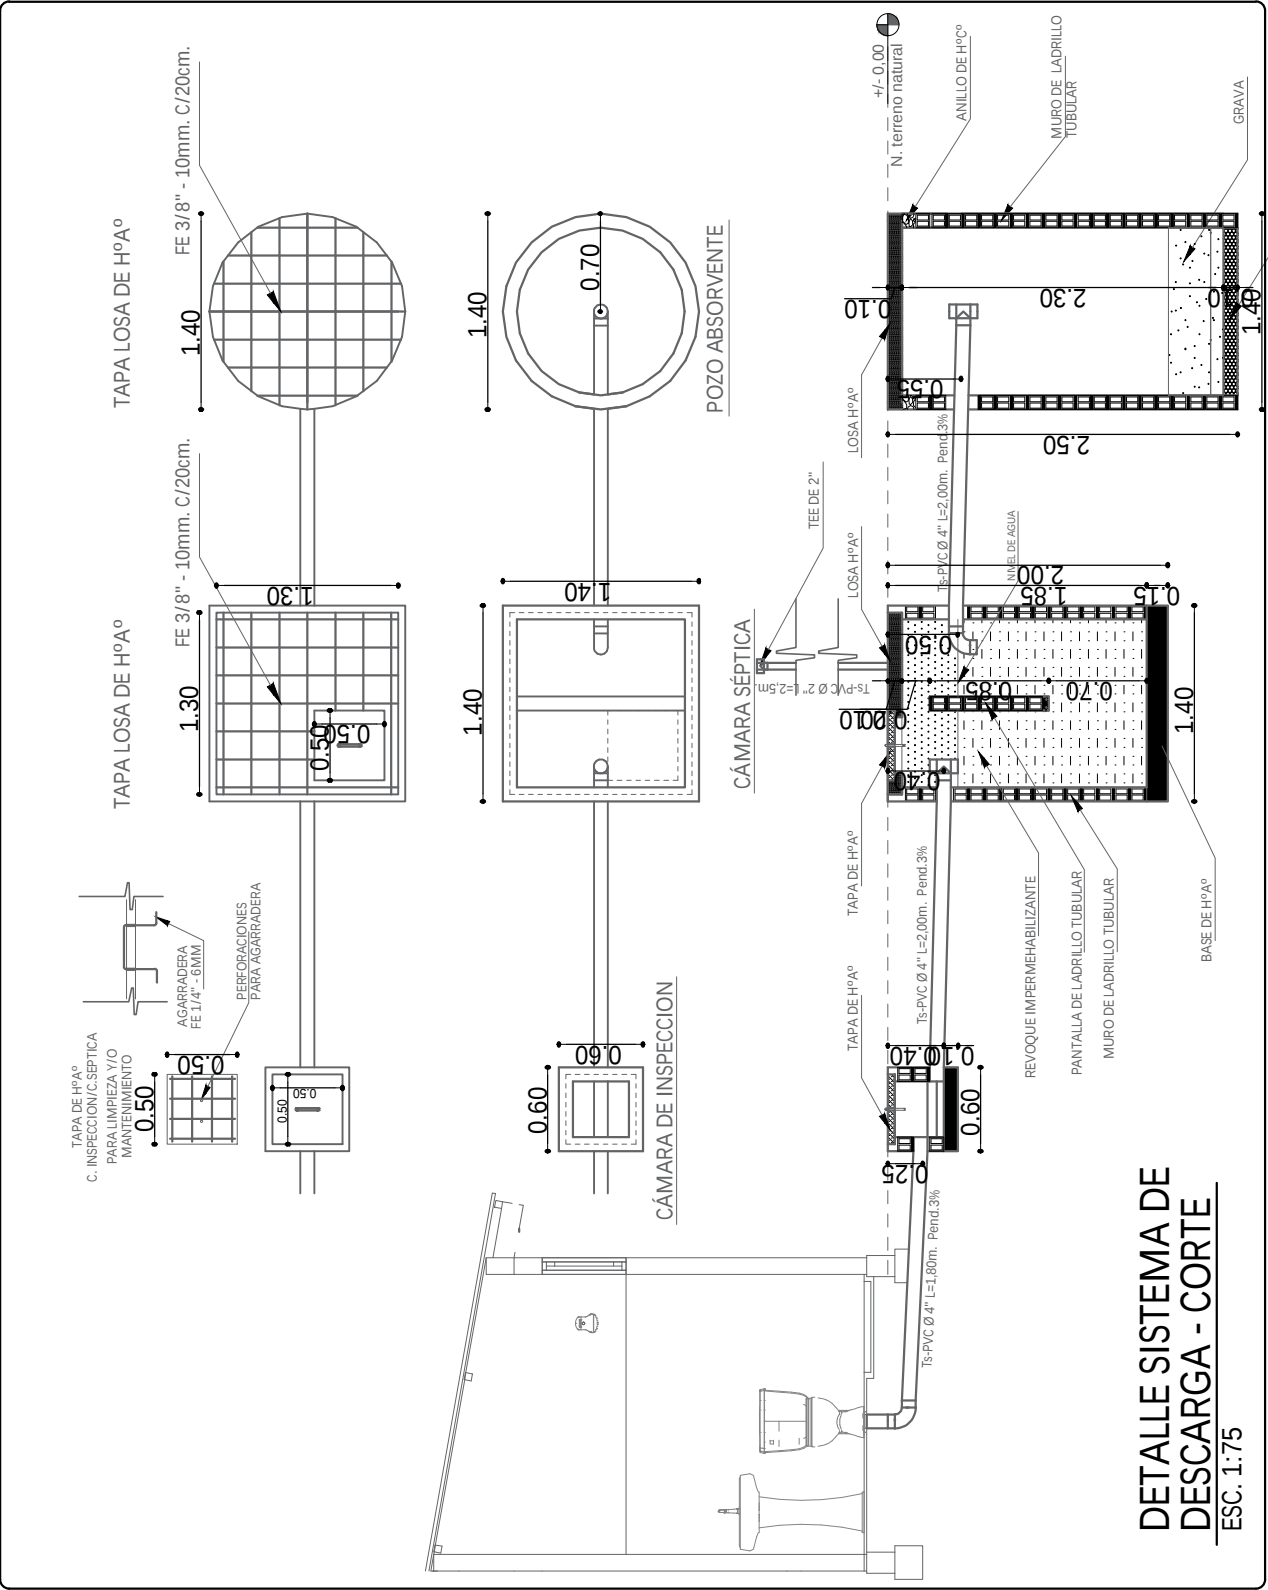

DETALLE SISTEMA DE
DESCARGA - CORTE
ESC. 1:75

AGENCIA ESTATAL DE VIVIENDA - AEVIVIENDA	
PROYECTO DE VIVIENDA CUALITATIVA EN EL MUNICIPIO DE REYES -FASE(XI) 2024- BENI AEV-BNI-0662	
ZONA: AREA URBANA	MUNICIPIO: REYES
PROVINCIA: JOSE BALLIVIAN	DEPARTAMENTO: BENI

DISEÑO ARQUITECTÓNICO:	REVISADO Y APROBADO :	FECHA: SEPTIEMBRE/ 2024
		SUPERFICIE CONSTRUIDA: 63.77 m²
		LAMINA: 23 /25

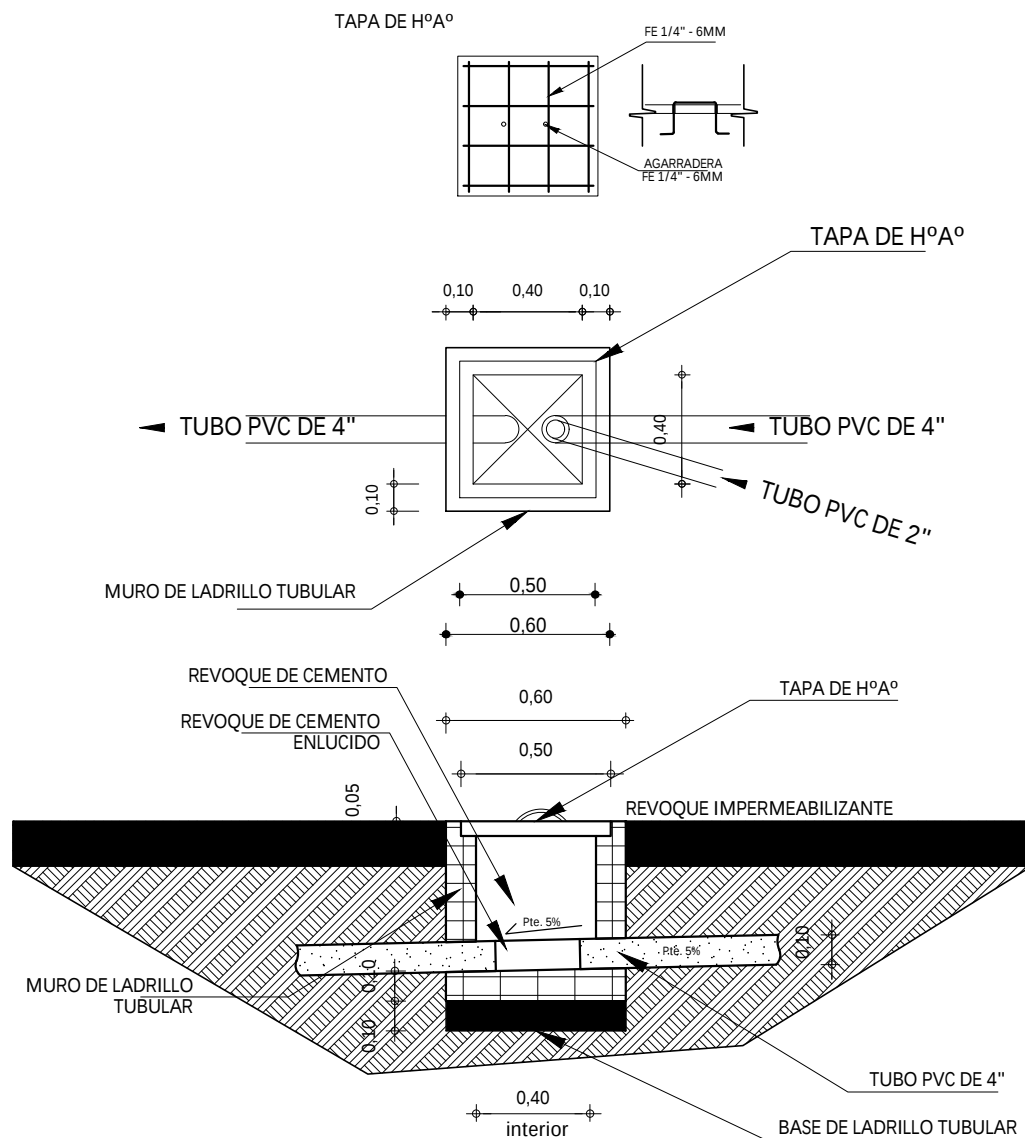


**DETALLE CAMARA
DE INSPECCION**
ESC. 1:35

AGENCIA ESTATAL DE VIVIENDA - AEVIVIENDA	
PROYECTO DE VIVIENDA CUALITATIVA EN EL MUNICIPIO DE REYES -FASE(XI) 2024- BENI AEV-BNI-0662	
ZONA: AREA URBANA	MUNICIPIO: REYES
PROVINCIA: JOSE BALLIVIAN	DEPARTAMENTO: BENI

DISEÑO ARQUITECTÓNICO:	REVISADO Y APROBADO :	FECHA: SEPTIEMBRE/ 2024
		SUPERFICIE CONSTRUIDA: 63.77 m ²
		LAMINA: 24 /25


SIMBOLOGIA

	ESQUINERO INTERIOR DE PVC
	ESQUINERO EXTERIOR DE PVC

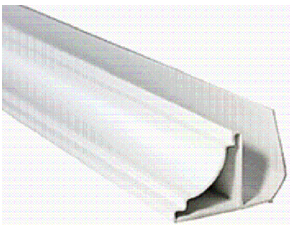

ESQUINERO INTERIOR DE PVC

ESQUINERO EXTERIOR DE PVC

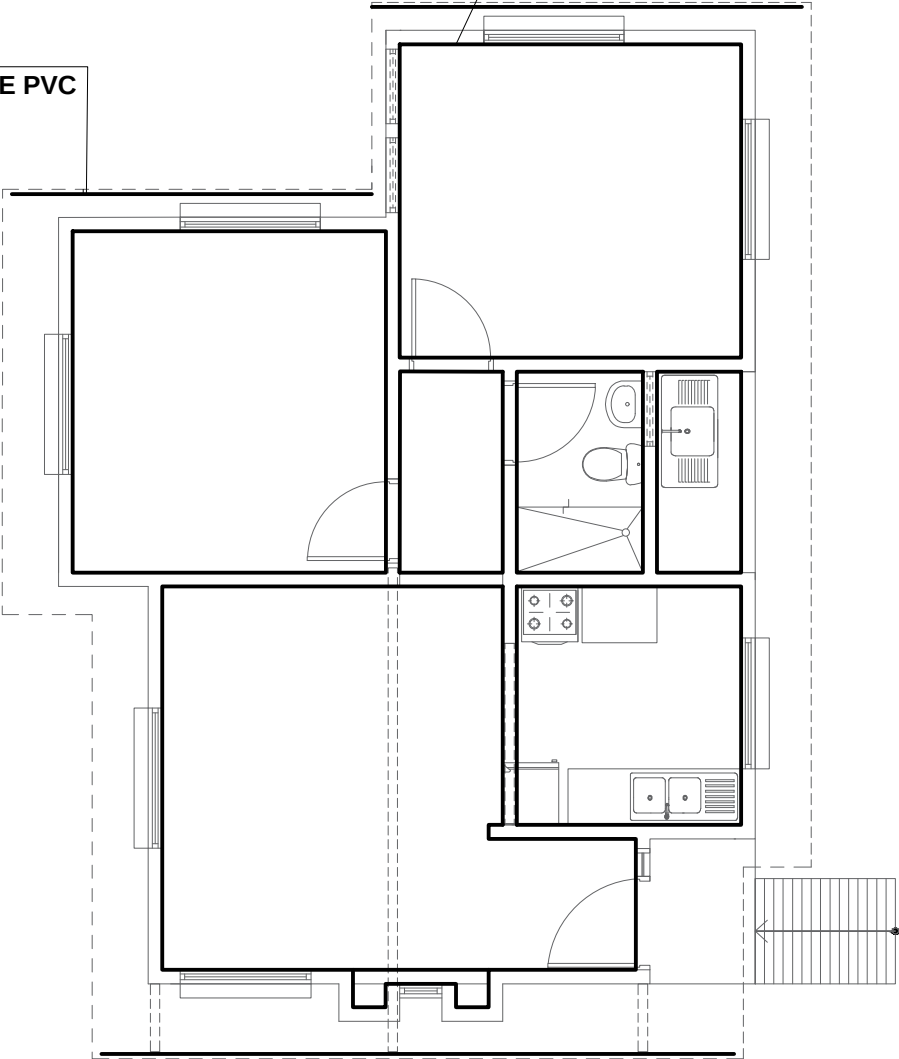

PLANO DE PVC INTERIOR - EXTERIOR
ESC. 1:75

AGENCIA ESTATAL DE VIVIENDA - AEVIVIENDA	
PROYECTO DE VIVIENDA CUALITATIVA EN EL MUNICIPIO DE REYES -FASE(XI) 2024- BENI AEV-BNI-0662	
ZONA: AREA URBANA	MUNICIPIO: REYES
PROVINCIA: JOSE BALLIVIAN	DEPARTAMENTO: BENI

DISEÑO ARQUITECTÓNICO:	REVISADO Y APROBADO :	FECHA: SEPTIEMBRE/ 2024
		SUPERFICIE CONSTRUIDA: 63.77 m²
		LAMINA: 25 /25