

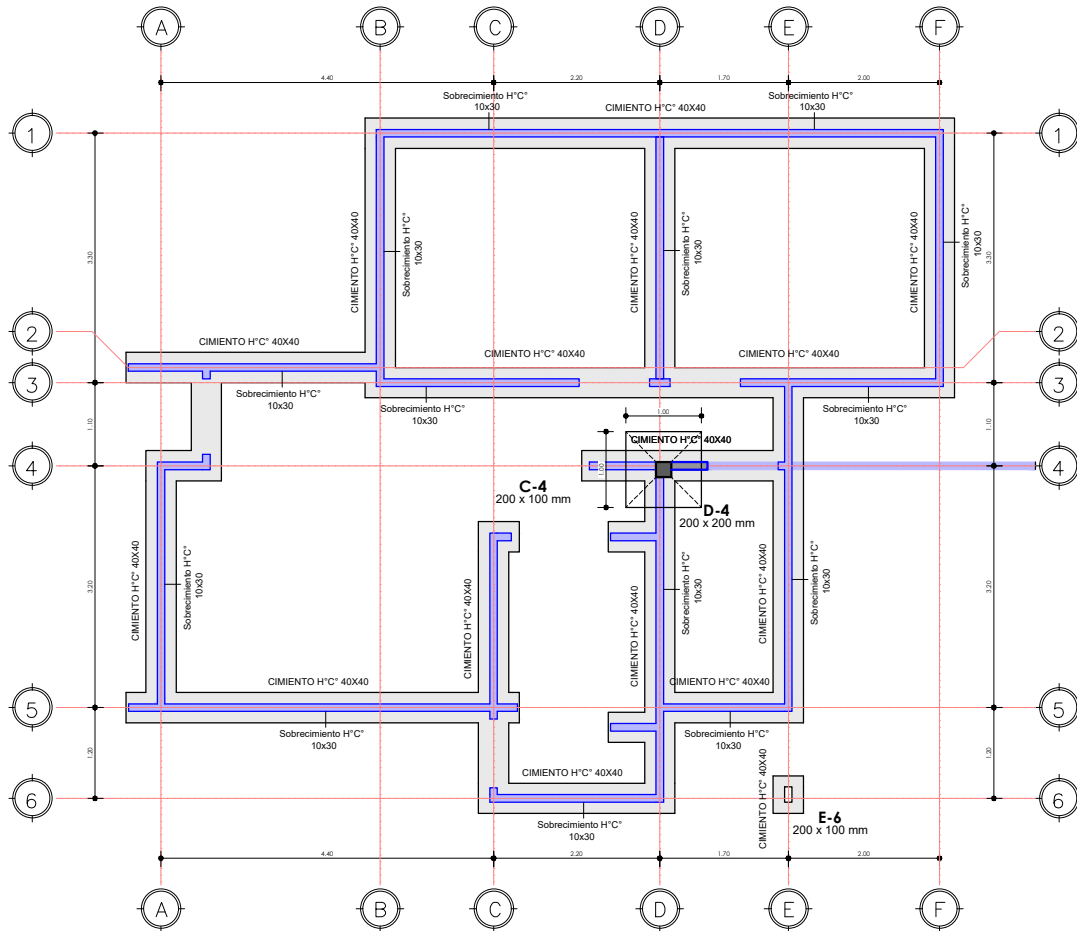


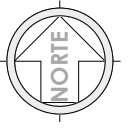



"EL PLANO ES REFERENCIAL SE DEBE ACOMODAR AL TERRENO"

1 PLANO DE CIMIENTOS
AR-01 1 : 75

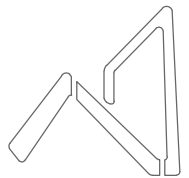

AEVIVIENDA
AGENCIA ESTATAL DE VIVIENDA

PROYECTO DE VIVIENDA NUEVA AUTOCONSTRUCCION EN EL MUNICIPIO DE ANCORAIMES -FASE(IV) 2024- LA PAZ			
AEVIVIENDA	ZONAS / URBANIZACIONES:	MUNICIPIO:	FECHA: ENERO 2025
	VARIAS	ANCORAIMES	
	PROVINCIA:	DEPARTAMENTO:	
OMASUYOS	LA PAZ		SUPERFICIE: 69.82 m2
			LAMINA: AR-01
		DISEÑO ARQUITECTONICO:	REVISADO Y APROBADO:

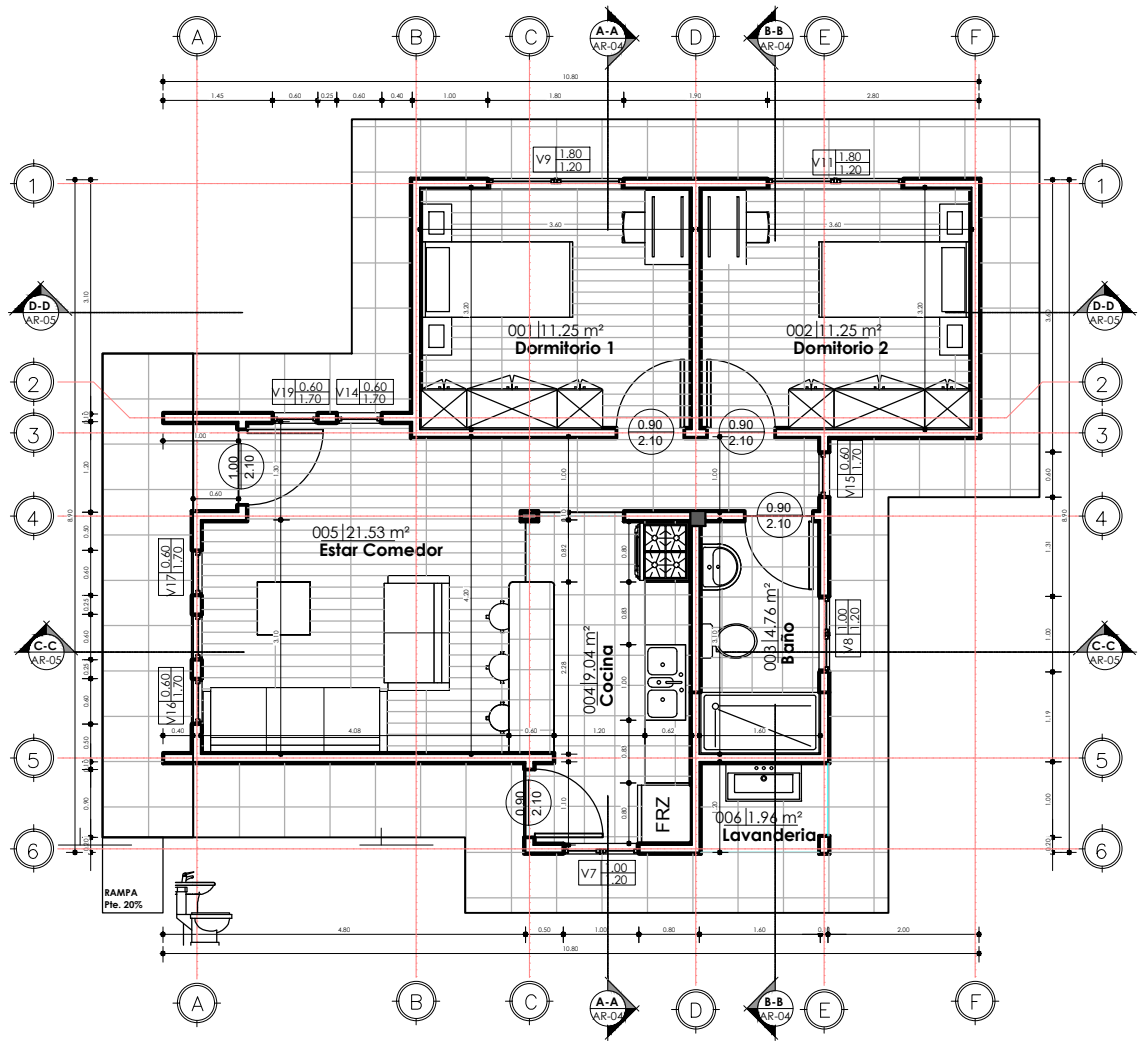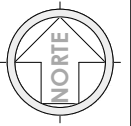


"EL PLANO ES REFERENCIAL SE DEBE ACOMODAR AL TERRENO"

1 PLANTA BAJA
AR-02 1 : 75



JG. Tabla de planificación de habitaciones		
Nº	Nombre	Área
001	Dormitorio 1	11.25 m²
002	Dormitorio 2	11.25 m²
003	Baño	4.76 m²
004	Cocina	9.04 m²
005	Estar - Comedor	21.53 m²
006	Lavandería	1.96 m²
PLANTA BAJA: 7		59.79 m²

PLANO DE PLANTA ACOTADA
1 : 75 / PROPUESTA DE EMPLAZAMIENTO

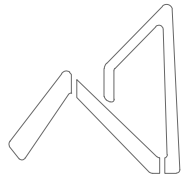

AEVIVIENDA
AGENCIA ESTATAL DE VIVIENDA

PROYECTO DE VIVIENDA NUEVA AUTOCONSTRUCCION EN EL MUNICIPIO DE ANCORAIMES -FASE(IV) 2024- LA PAZ				
AEVIVIENDA	ZONAS / URBANIZACIONES:	MUNICIPIO:	DISEÑO ARQUITECTONICO:	REVISADO Y APROBADO:
	VARIAS	ANCORAIMES		
	PROVINCIA:	DEPARTAMENTO:		
	OMASUYOS	LA PAZ		
			FECHA:	
			ENERO 2025	
			SUPERFICIE:	
			69.82 m2	
			LAMINA:	
			AR-02	

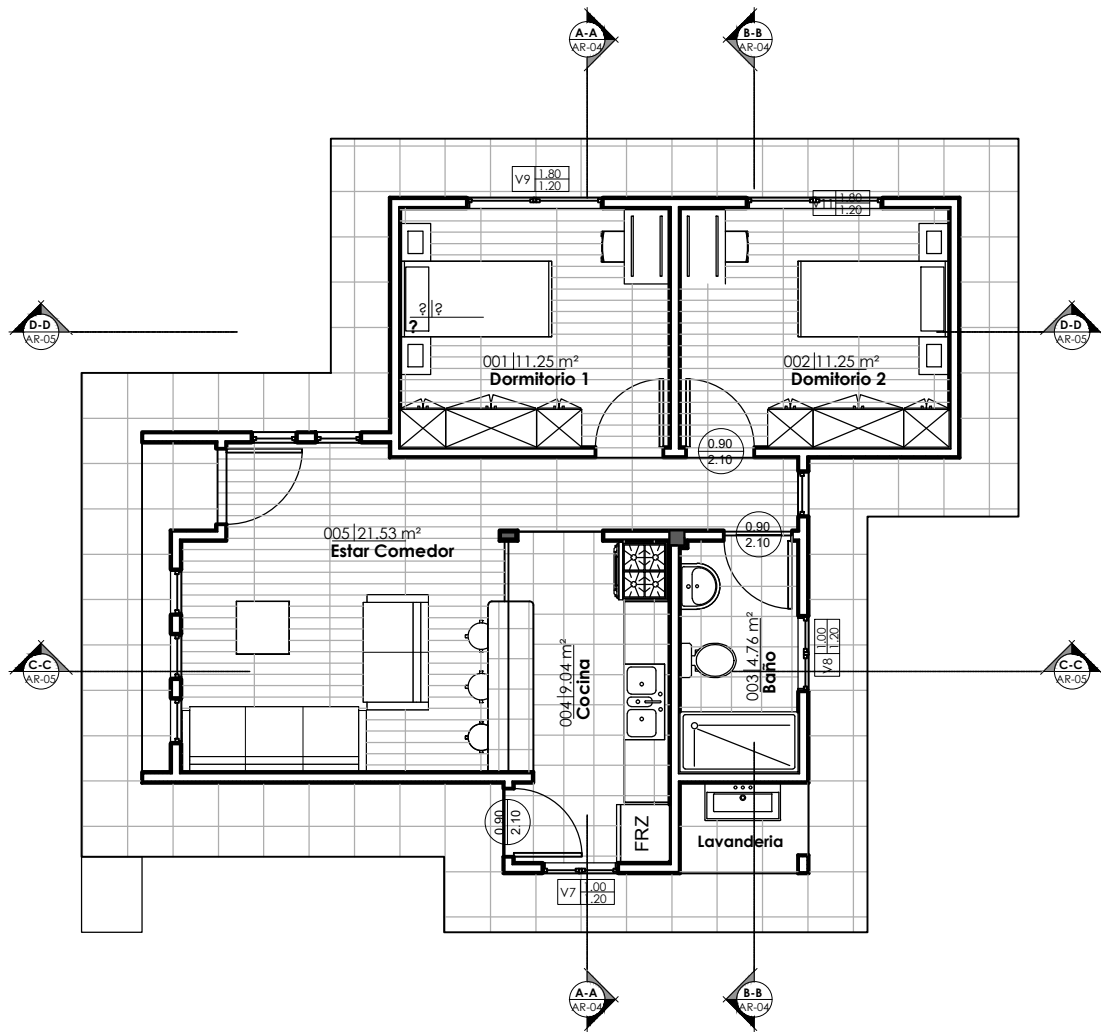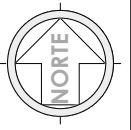


"EL PLANO ES REFERENCIAL SE DEBE ACOMODAR AL TERRENO"

1 PLANTA BAJA AM
AR-03 1 : 75

JG_ Tabla de planificación de habitaciones		
Nº	Nombre	Área
001	Dormitorio 1	11.25 m²
002	Dormitorio 2	11.25 m²
003	Baño	4.76 m²
004	Cocina	9.04 m²
005	Estar - Comedor	21.53 m²
006	Lavandería	1.96 m²
PLANTA BAJA: 7		59.79 m²

PLANO AMOBLADO


1 : 75 / PROPUESTA DE EMPLAZAMIENTO

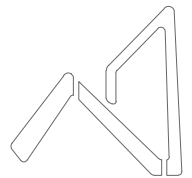


AEVIVIENDA
AGENCIA ESTATAL DE VIVIENDA

AEVIVIENDA

PROYECTO DE VIVIENDA NUEVA AUTOCONSTRUCCION EN EL MUNICIPIO DE ANCORAIMES -FASE(IV) 2024- LA PAZ				
AEVIVIENDA	ZONAS / URBANIZACIONES:	MUNICIPIO:	DISEÑO ARQUITECTONICO:	REVISADO Y APROBADO:
	VARIAS	ANCORAIMES		
	PROVINCIA:	DEPARTAMENTO:		
	OMASUYOS	LA PAZ		
			FECHA:	ENERO 2025
			SUPERFICIE:	69.82 m2
			LAMINA:	AR-03

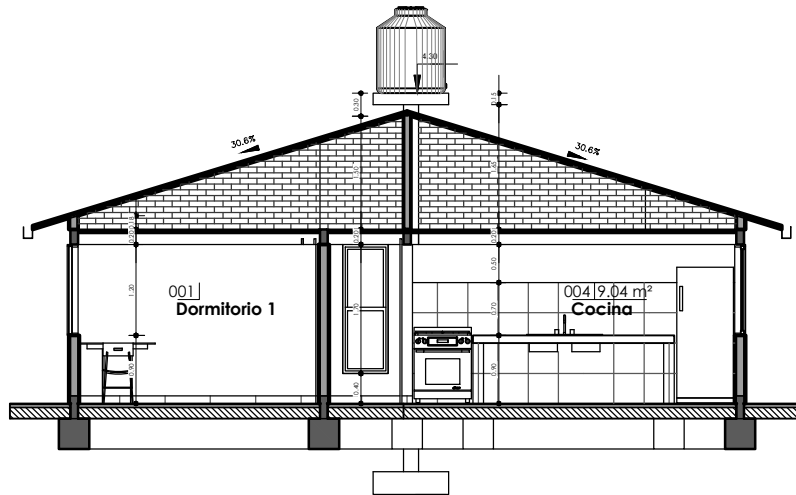


1 A-A
AR-04 1 : 75

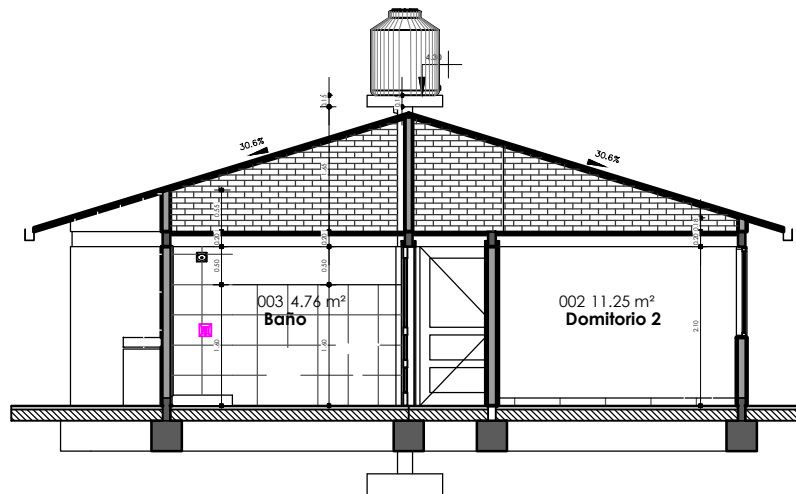

2 B-B
AR-04 1 : 75


PLANO DE SECCIONES A-A & B-B

1 : 75 / PROPUESTA DE EMPLAZAMIENTO

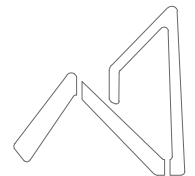


AEVIVIENDA
AGENCIA ESTATAL DE VIVIENDA

PROYECTO DE VIVIENDA NUEVA AUTOCONSTRUCCION EN EL MUNICIPIO DE ANCORAIMES -FASE(IV) 2024- LA PAZ			
AEVIVIENDA	ZONAS / URBANIZACIONES: VARIAS	MUNICIPIO: ANCORAIMES	FECHA: ENERO 2025
	PROVINCIA: OMASUYOS	DEPARTAMENTO: LA PAZ	SUPERFICIE: 69.82 m2
		DISEÑO ARQUITECTONICO:	LAMINA: AR-04
		REVISADO Y APROBADO:	

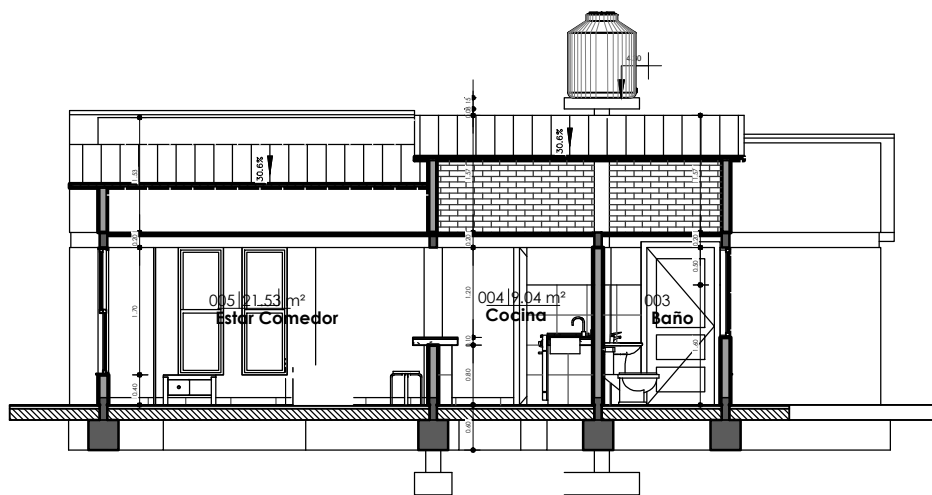

1 C-C
AR-05 1 : 75

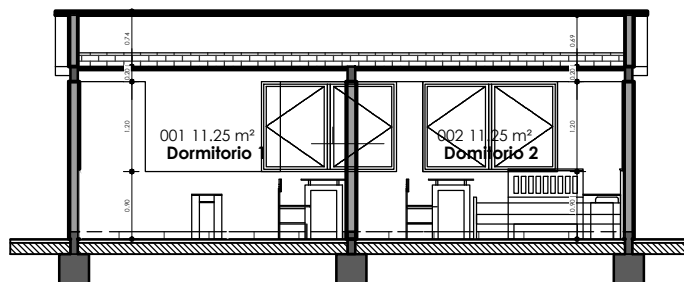


2 D-D
AR-05 1 : 75

PLANO DE SECCIONES C-C & D-D


1 : 75 / PROPUESTA DE EMPLAZAMIENTO

AEVIVIENDA	PROYECTO DE VIVIENDA NUEVA AUTOCONSTRUCCION EN EL MUNICIPIO DE ANCORAIMES -FASE(IV) 2024- LA PAZ			
	ZONAS / URBANIZACIONES:	MUNICIPIO:		FECHA:
	VARIAS	ANCORAIMES		ENERO 2025
	PROVINCIA:	DEPARTAMENTO:		SUPERFICIE:
	OMASUYOS	LA PAZ	DISEÑO ARQUITECTONICO:	69.82 m2
			REVISADO Y APROBADO:	LAMINA:
				AR-05

"EL PLANO ES REFERENCIAL SE DEBE ACOMODAR AL TERRENO"

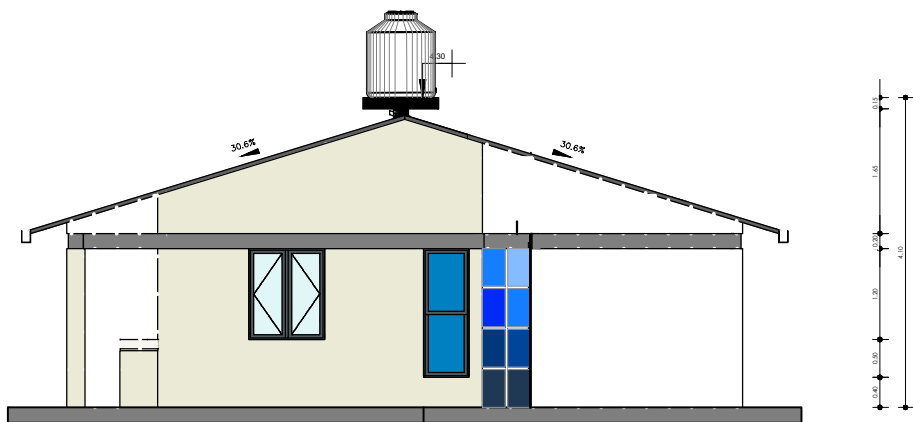


1 ESTE
AR-05 1 : 75

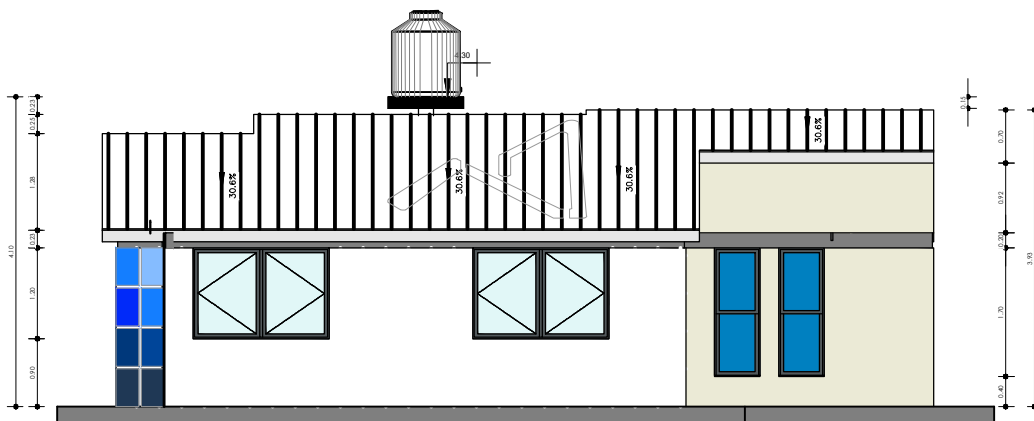

2 NORTE
AR-05 1 : 75

PLANO DE ALZADOS


1 : 75 / PROPUESTA DE EMPLAZAMIENTO

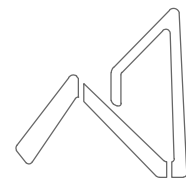

AEVIVIENDA
AGENCIA ESTATAL DE VIVIENDA

AEVIVIENDA	PROYECTO DE VIVIENDA NUEVA AUTOCONSTRUCCION EN EL MUNICIPIO DE ANCORAIMES -FASE(IV) 2024- LA PAZ				
	ZONAS / URBANIZACIONES:	MUNICIPIO:			FECHA:
	VARIAS	ANCORAIMES			ENERO 2025
	PROVINCIA:	DEPARTAMENTO:	DISEÑO ARQUITECTONICO:	REVISADO Y APROBADO:	SUPERFICIE:
	OMASUYOS	LA PAZ			69.82 m2
		LAMINA:			
				AR-06	

"EL PLANO ES REFERENCIAL SE DEBE ACOMODAR AL TERRENO"

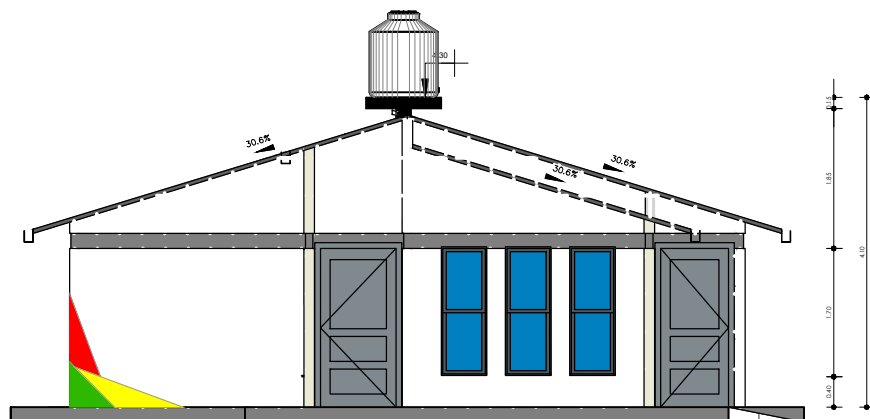


1 OESTE
AR-06 1 : 75



2 SUR
AR-06 1 : 75

PLANO DE ALZADOS

1 : 75 / PROPUESTA DE EMPLAZAMIENTO

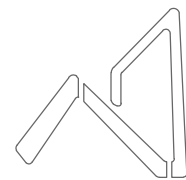

AEVIVIENDA
AGENCIA ESTATAL DE VIVIENDA


PROYECTO DE VIVIENDA NUEVA AUTOCONSTRUCCION EN EL MUNICIPIO DE ANCORAIMES -FASE(IV) 2024- LA PAZ			
AEVIVIENDA	ZONAS / URBANIZACIONES:	MUNICIPIO:	FECHA:
	VARIAS	ANCORAIMES	
AEVIVIENDA	PROVINCIA:	DEPARTAMENTO:	SUPERFICIE:
	OMASUYOS	LA PAZ	
		DISEÑO ARQUITECTONICO:	LAMINA:
		REVISADO Y APROBADO:	
			AR-07

"EL PLANO ES REFERENCIAL SE DEBE ACOMODAR AL TERRENO"




AEVIVIENDA
AGENCIA ESTATAL DE VIVIENDA

PROYECTO DE VIVIENDA NUEVA AUTOCONSTRUCCION EN EL MUNICIPIO DE ANCORAIMES -FASE(IV) 2024- LA PAZ

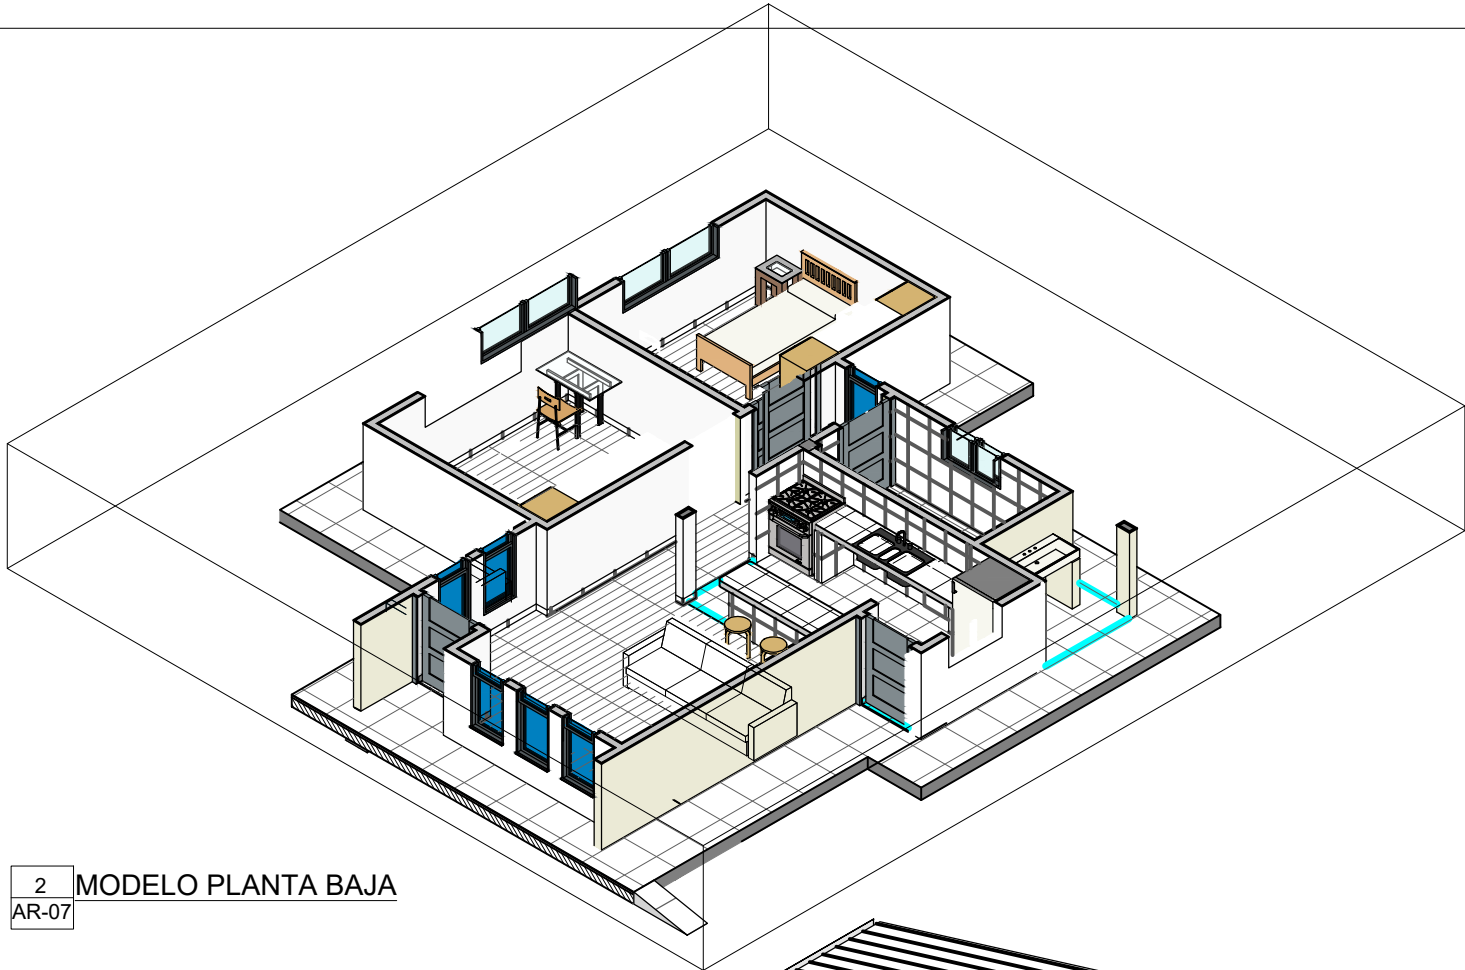

2 MODELO PLANTA BAJA
AR-07

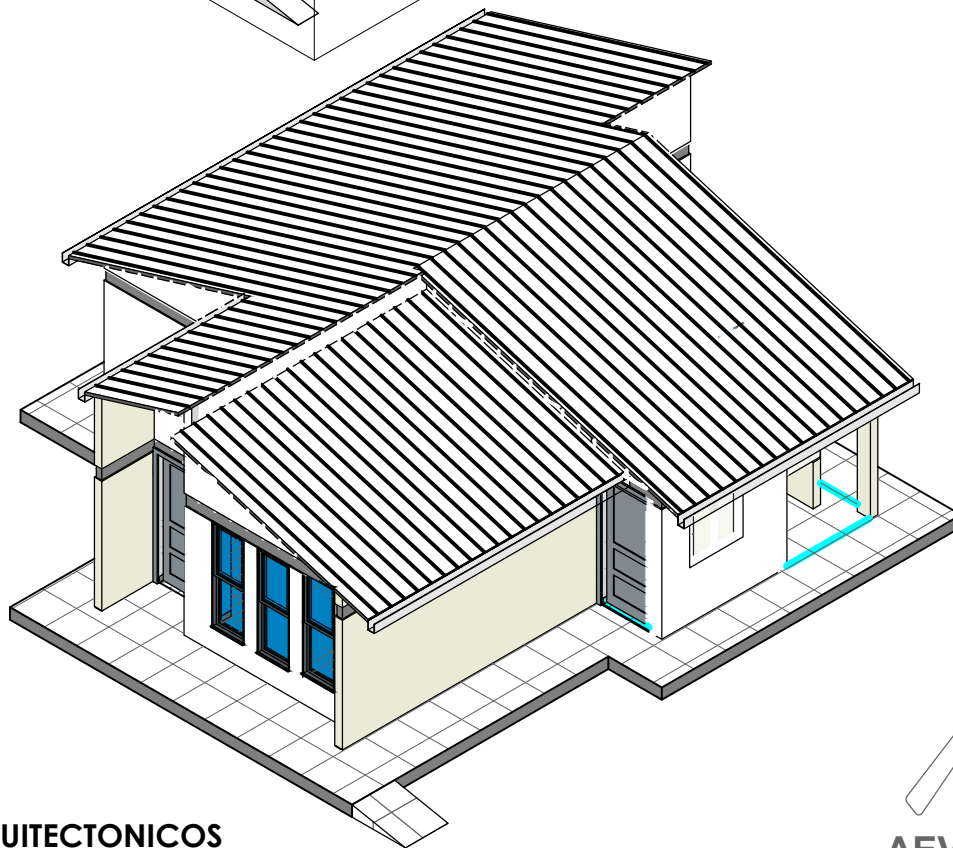

1 MODELO
ARQUITECTONICO
AR-07

PLANO DE MODELOS ARQUITECTONICOS

/ PROPUESTA DE EMPLAZAMIENTO



PROYECTO DE VIVIENDA NUEVA AUTOCONSTRUCCION EN EL MUNICIPIO DE ANCORAIMES -FASE(IV) 2024- LA PAZ

ZONAS / URBANIZACIONES:

VARIAS

MUNICIPIO:

ANCORAIMES

PROVINCIA:

OMASUYOS

DEPARTAMENTO:

LA PAZ

FECHA:

ENERO 2025

SUPERFICIE:

69.82 m2

LAMINA:

AR-08


DISEÑO ARQUITECTONICO:

REVISADO Y APROBADO:

"EL PLANO ES REFERENCIAL SE DEBE ACOMODAR AL TERRENO"




1 PERSPECTIVA POSTERIOR
AR-08

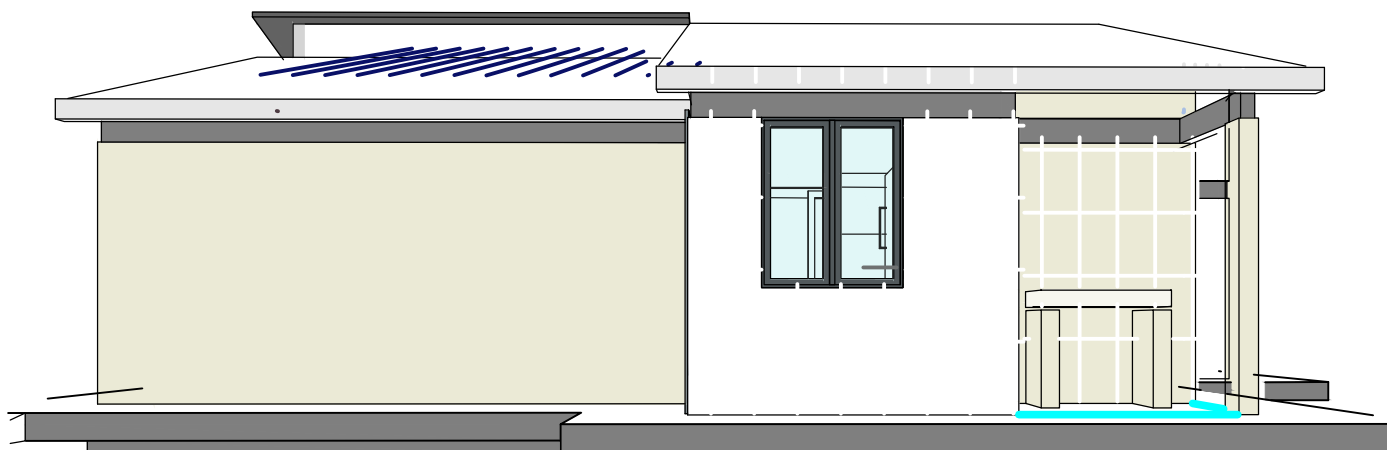

2 PERSPECTIVA LATERAL
IZQUIERDO
AR-08

PLANO DE PERSPECTIVAS

PROPUESTA DE EMPLAZAMIENTO


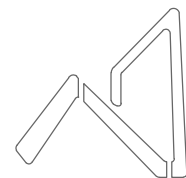


AEVIVIENDA
AGENCIA ESTATAL DE VIVIENDA

PROYECTO DE VIVIENDA NUEVA AUTOCONSTRUCCION EN EL MUNICIPIO DE ANCORAIMES -FASE(IV) 2024- LA PAZ

ZONAS / URBANIZACIONES: VARIAS	MUNICIPIO: ANCORAIMES			FECHA: ENERO 2025
PROVINCIA: OMASUYOS	DEPARTAMENTO: LA PAZ			SUPERFICIE: 69.82 m2
		DISEÑO ARQUITECTONICO:	REVISADO Y APROBADO:	LAMINA: AR-09


"EL PLANO ES REFERENCIAL SE DEBE ACOMODAR AL TERRENO"

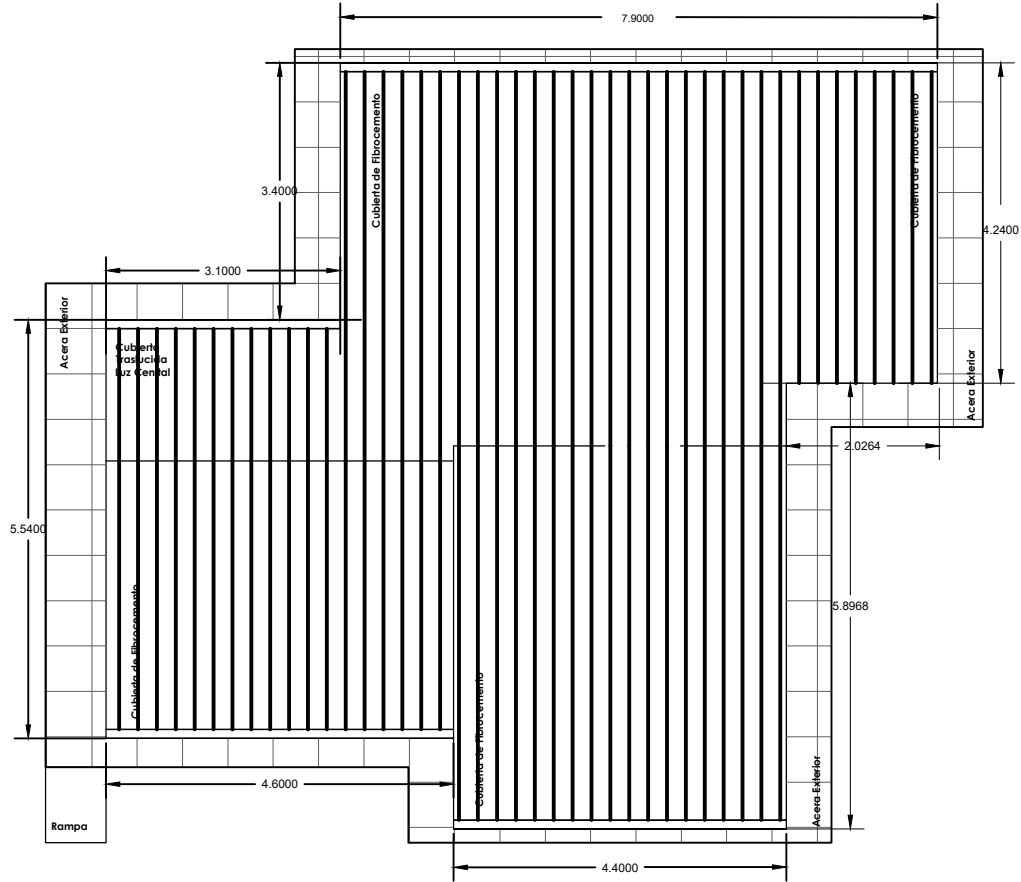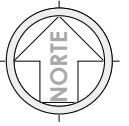

1 Nivel Cubierta
AR-09 1 : 100

PLANO DE CUBIERTAS

1 : 100 / PROPUESTA DE EMPLAZAMIENTO

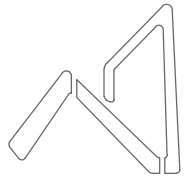


AEVIVIENDA
AGENCIA ESTATAL DE VIVIENDA

AEVIVIENDA	PROYECTO DE VIVIENDA NUEVA AUTOCONSTRUCCION EN EL MUNICIPIO DE ANCORAIMES -FASE(IV) 2024- LA PAZ			
	ZONAS / URBANIZACIONES:	MUNICIPIO:		FECHA:
	VARIAS	ANCORAIMES		ENERO 2025
	PROVINCIA:	DEPARTAMENTO:		SUPERFICIE:
	OMASUYOS	LA PAZ	DISEÑO ARQUITECTONICO:	REVISADO Y APROBADO:
				LAMINA:
				AR-10

"EL PLANO ES REFERENCIAL SE DEBE ACOMODAR AL TERRENO"



V1

VENTANA: BAÑO

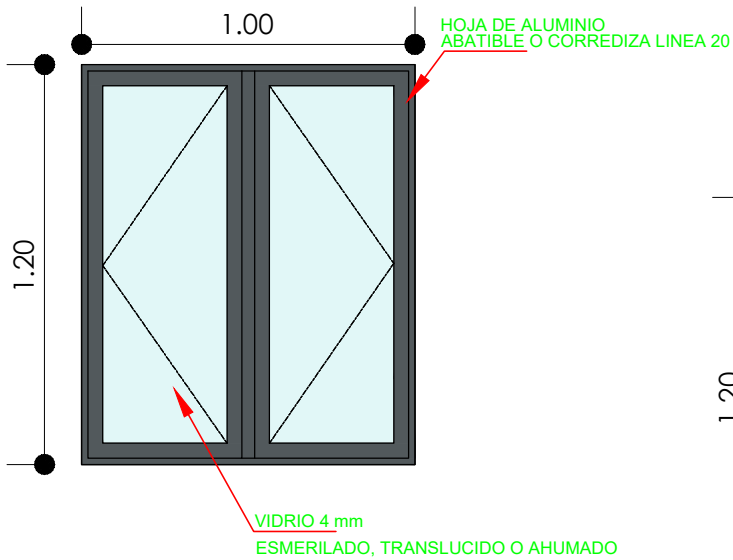


V2

VENTANA: DORMITORIOS

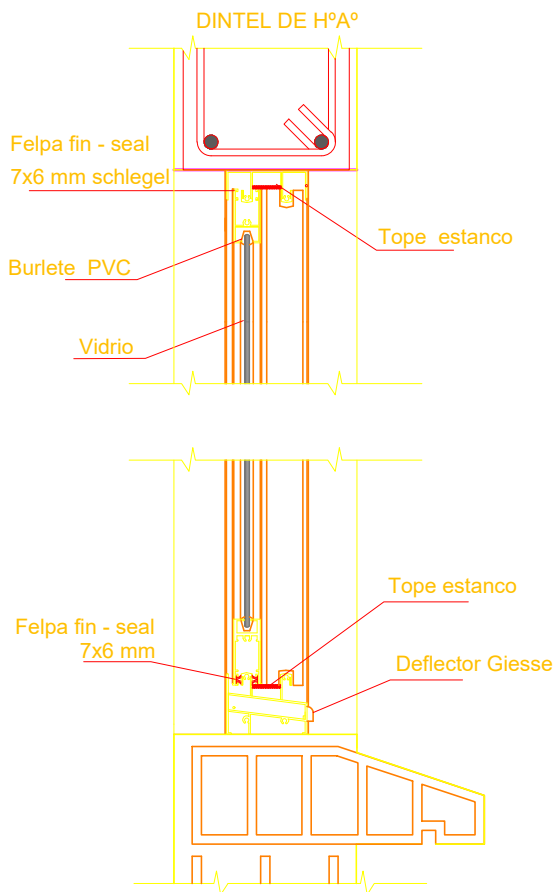
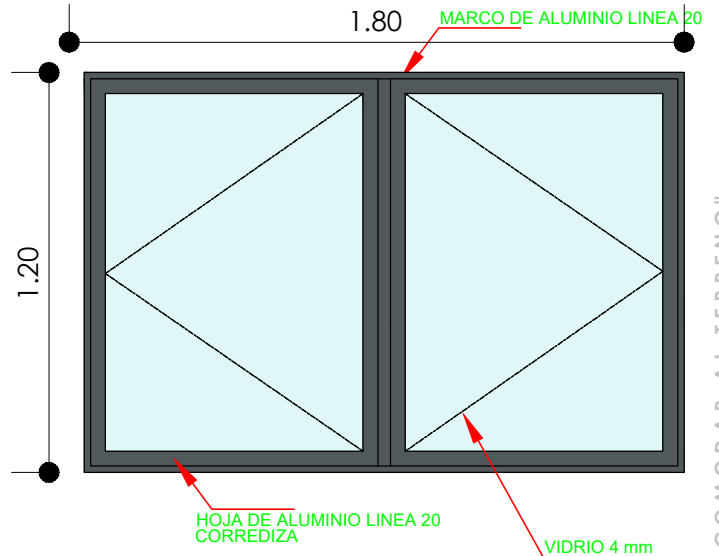
DETALLE VENTANA DE ALUMINIO
ESC. 1:5

V3

VENTANA: COCINA

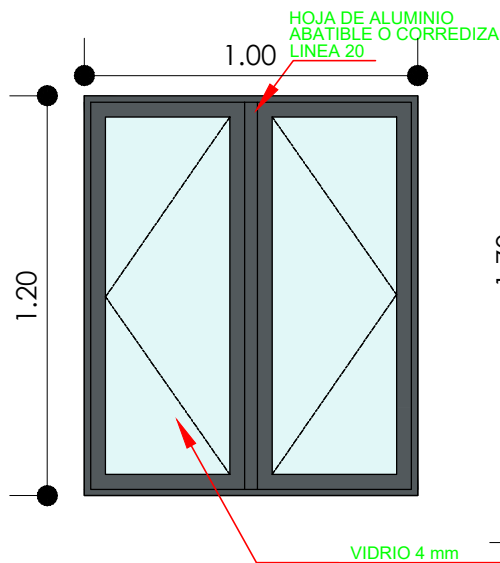


V4

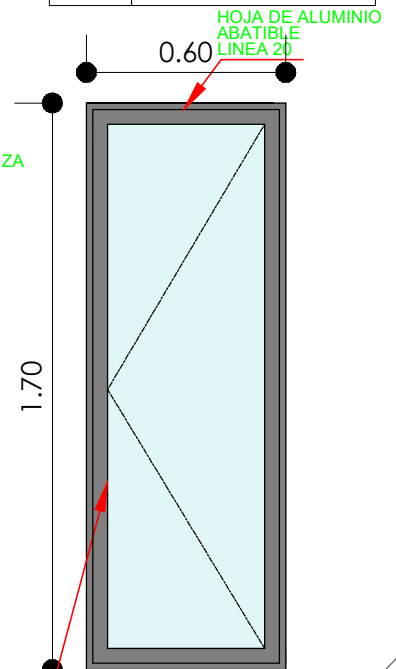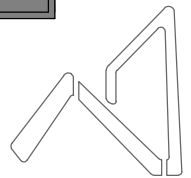VENTANA:
SALA Y PASILLODETALLE DE VENTANA
ESC. 1:25AEVIENDA
AGENCIA ESTATAL DE VIVIENDA



PROYECTO DE VIVIENDA NUEVA AUTOCONSTRUCCION EN EL MUNICIPIO DE ANCORAIMES -FASE(IV) 2024- LA PAZ					
AEVIENDA	ZONAS / URBANIZACIONES:	MUNICIPIO:	DISEÑO ARQUITECTONICO:	REVISADO Y APROBADO:	FECHA:
	VARIAS	ANCORAIMES			ENERO 2025
	PROVINCIA:	DEPARTAMENTO:			SUPERFICIE:
	OMASUYOS	LA PAZ			69.82 m2
					LAMINA:
					DET-02

"EL PLANO ES REFERENCIAL SE DEBE ACOMODAR AL TERRENO"

	TUBERÍAS
1	CONDENSADORAS: 20" (50,8) x 20" (50,8)
2	CONDENSADORAS: 20" (50,8) x 20" (50,8)
3	CONDENSADORAS: 20" (50,8) x 20" (50,8)
4	CONDENSADORAS: 20" (50,8) x 20" (50,8)
5	CONDENSADORAS: 20" (50,8) x 20" (50,8)
6	CONDENSADORAS: 20" (50,8) x 20" (50,8)
7	CONDENSADORAS: 20" (50,8) x 20" (50,8)
8	CONDENSADORAS: 20" (50,8) x 20" (50,8)
9	CONDENSADORAS: 20" (50,8) x 20" (50,8)
P	CONDENSADORAS: 20" (50,8) x 20" (50,8)

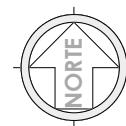



"EL PLANO ES REFERENCIAL SE DEBE ACOMODAR AL TERRENO"

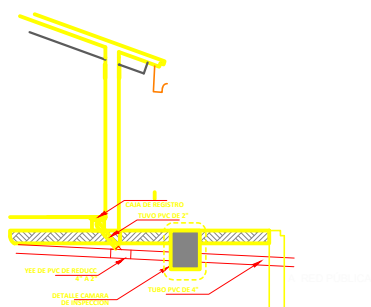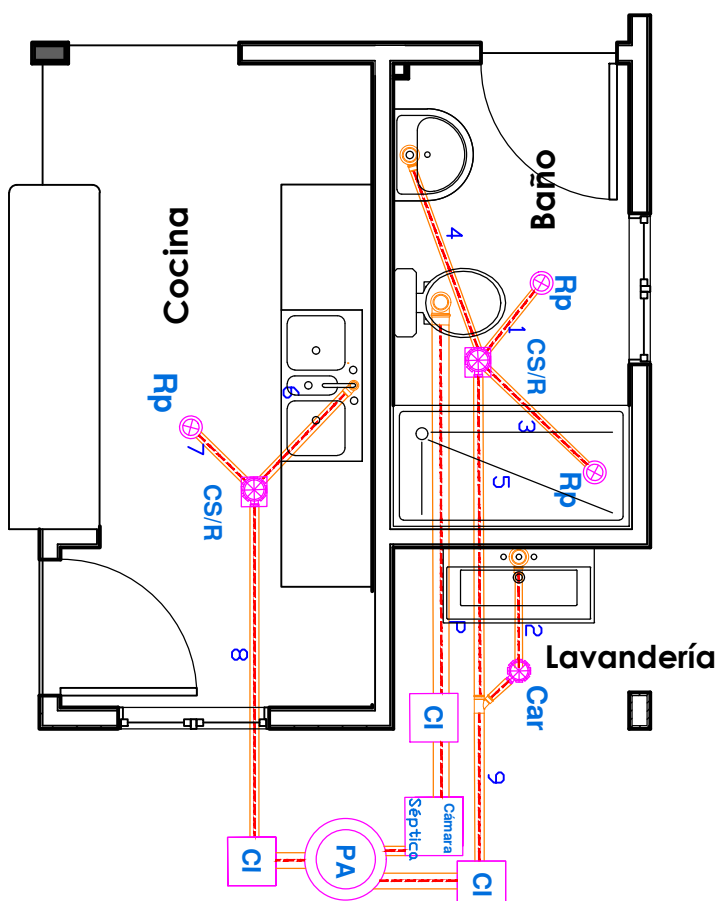


PLANO DE INSTALACIÓN DE SANITARIA

ESC. 1 : 40 PROPUESTA DE EMPLAZAMIENTO


A	PROYECTO DE VIVIENDA AUTOCUANTIFICADA EN EL MUNICIPIO DE ANCORAIMES -FASE(IV) 2024- LA PAZ			
	ZONAS / URBANIZACIONES:	MUNICIPIO:		FECHA:
		ANCORAIMES		SUPERFICIE:
	PROVINCIA:	DEPARTAMENTO:		69.82 m²
	OMASUYOS	LA PAZ	DISEÑO ARQUITECTÓNICO:	REVISADO Y APROBADO:
				LAMINA:
				HS- 2

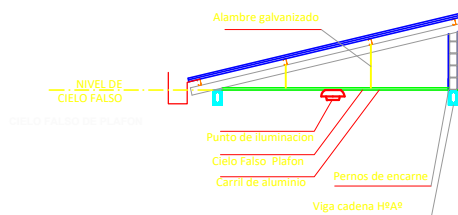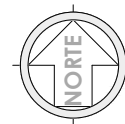

CORTE DE BORDE
ESL. 1:50

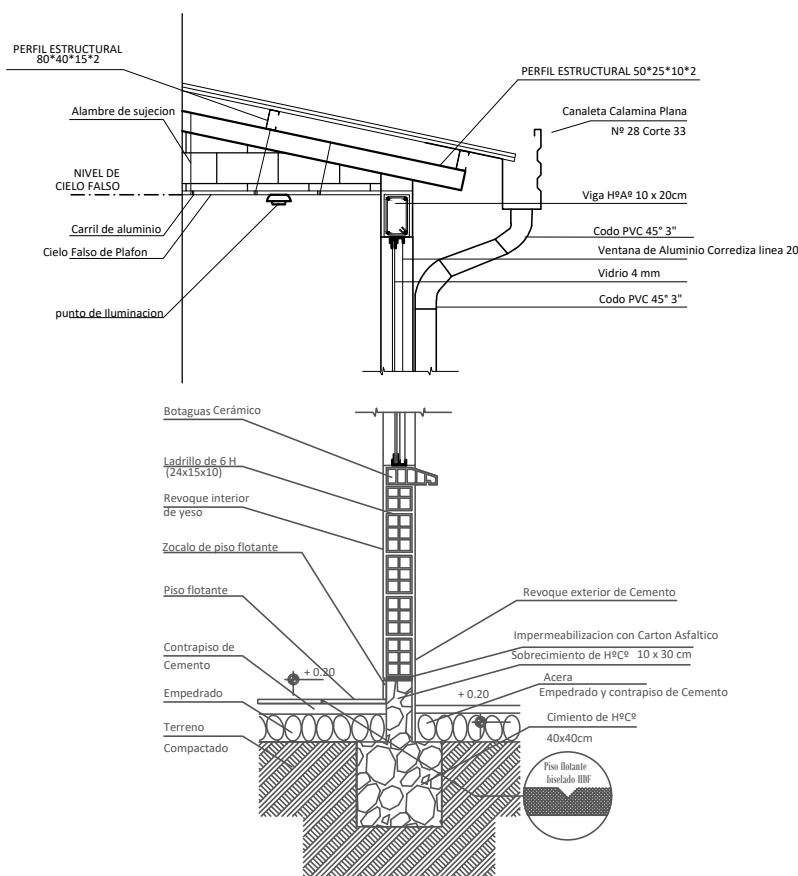


CORTE DE BORDE
ESL. 1:50

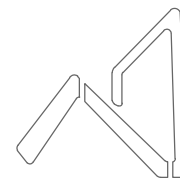


AEVIVIENDA
AGENCIA ESTATAL DE VIVIENDA

PROYECTO DE VIVIENDA NUEVA AUTOCONSTRUCCION EN EL MUNICIPIO DE ANCORAIMES -FASE(IV) 2024- LA PAZ				
AEVIVIENDA	ZONAS / URBANIZACIONES:	MUNICIPIO:		FECHA:
	VARIAS	ANCORAIMES		ENERO 2025
	PROVINCIA:	DEPARTAMENTO:		SUPERFICIE:
	OMASUYOS	LA PAZ		69.82 m2
DISEÑO ARQUITECTONICO:			REVISADO Y APROBADO:	LAMINA:
				HS- 3

"EL PLANO ES REFERENCIAL SE DEBE ACOMODAR AL TERRENO"

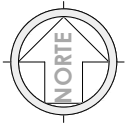


"EL PLANO ES REFERENCIAL SE DEBE ACOMODAR AL TERRENO"

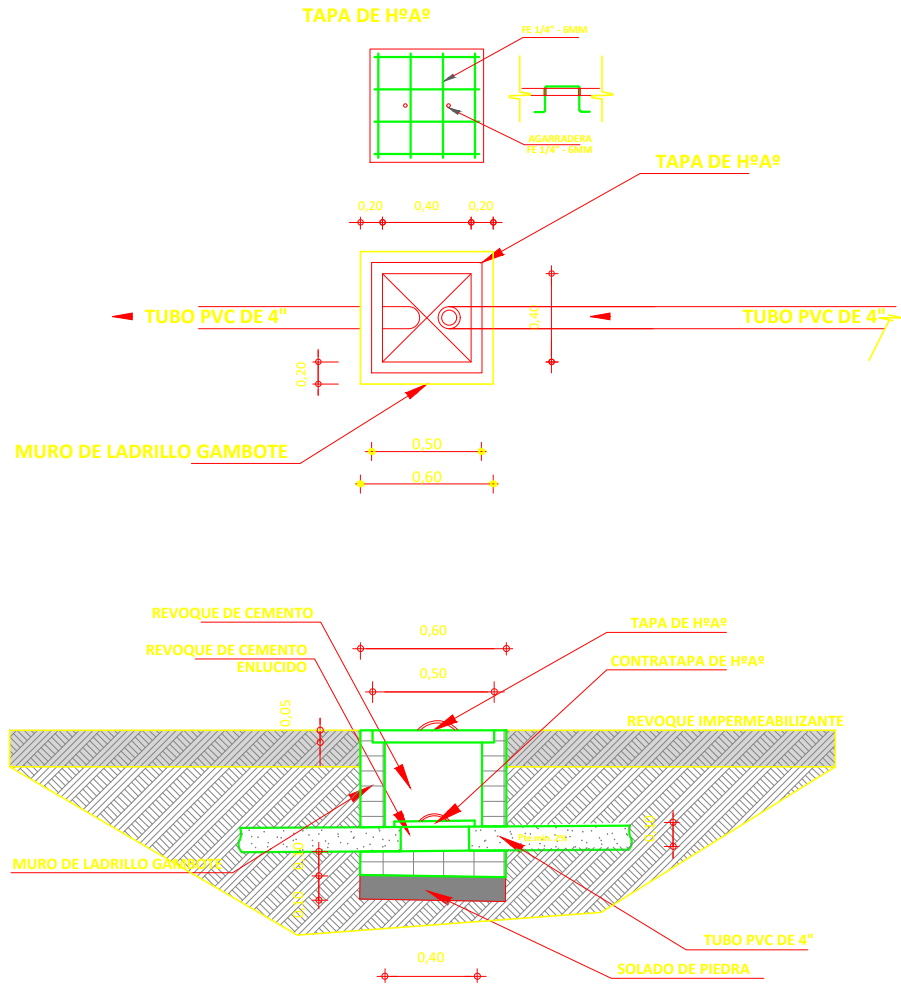

DETALLE DE CAMARA DE INSPECCION
ESC. 1:25



PROPUESTA DE EMPLAZAMIENTO

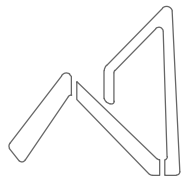






AEVIVIENDA
AGENCIA ESTATAL DE VIVIENDA

PROYECTO DE VIVIENDA NUEVA AUTOCONSTRUCCION EN EL MUNICIPIO DE ANCORAIMES -FASE(IV) 2024- LA PAZ

AEVIVIENDA	ZONAS / URBANIZACIONES:	MUNICIPIO:	DISEÑO ARQUITECTONICO:	REVISADO Y APROBADO:	FECHA:
	VARIAS	ANCORAIMES			ENERO 2025
	PROVINCIA:	DEPARTAMENTO:			SUPERFICIE:
	OMASUYOS	LA PAZ			69.82 m2
					LAMINA:
					HS- 4

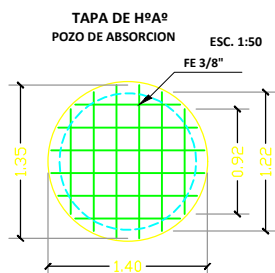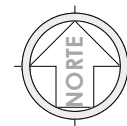

CAMARA SEPTICA PVC

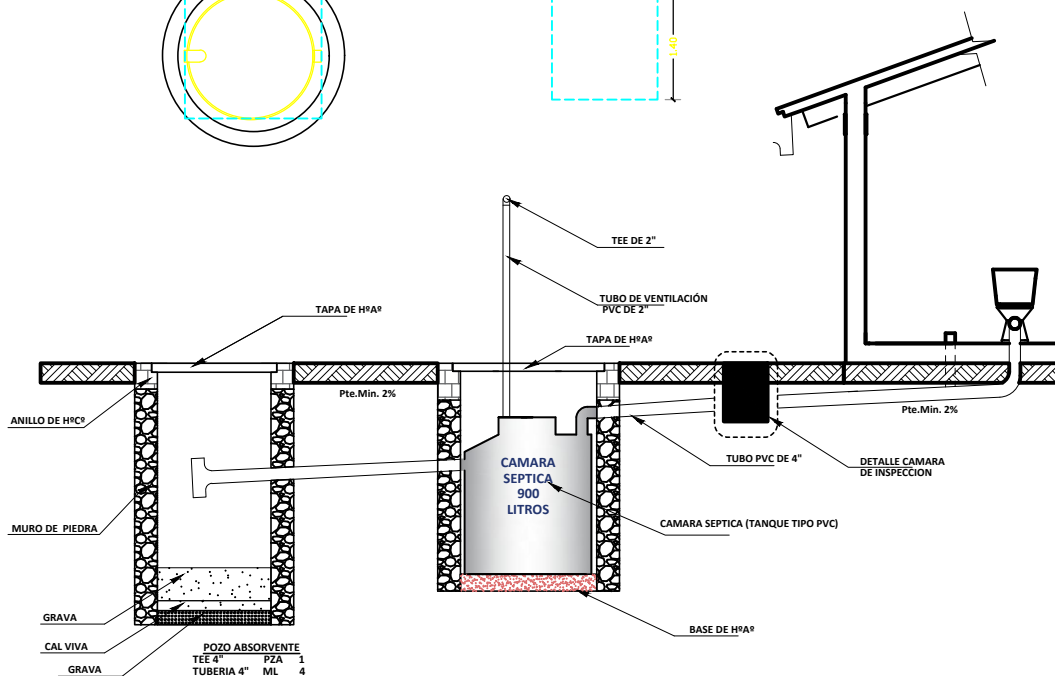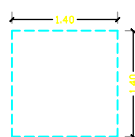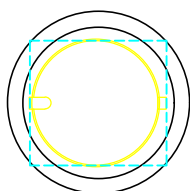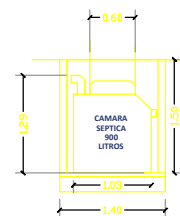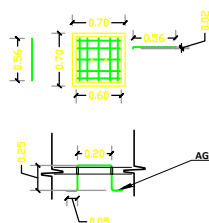

DETALLE SISTEMA DE DESCARGA - CORTE ESC. 1:25




PROPUESTA DE EMPLAZAMIENTO



PROYECTO DE VIVIENDA NUEVA AUTOCONSTRUCCION EN EL MUNICIPIO DE ANCORAIMES -FASE(IV) 2024- LA PAZ

ZONAS / URBANIZACIONES:	MUNICIPIO:			FECHA:
VARIAS	ANCORAIMES			ENERO 2025
PROVINCIA:	DEPARTAMENTO:			SUPERFICIE:
OMASUYOS	LA PAZ			69.82 m2
		DISEÑO ARQUITECTONICO:	REVISADO Y APROBADO:	LAMINA:
				HS- 5

"EL PLANO ES REFERENCIAL SE DEBE ACOMODAR AL TERRENO"

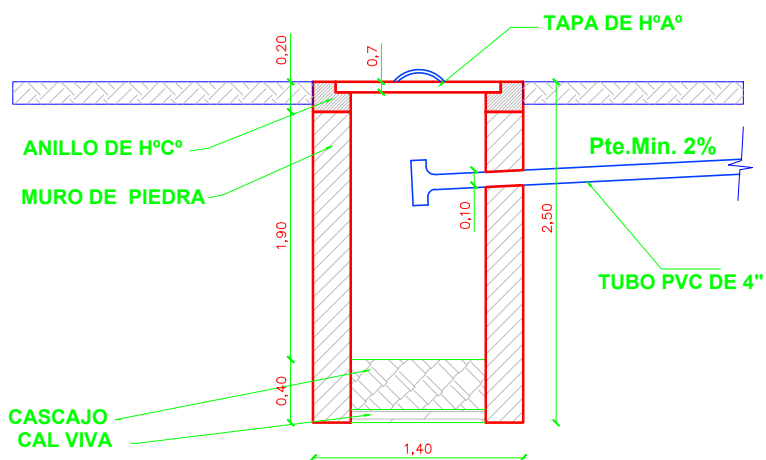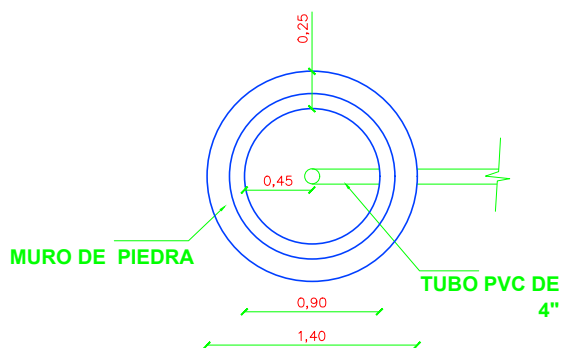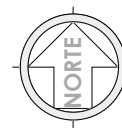

DETALLE SISTEMA DE DESCARGA - CORTE

ESC. 1:25

PROPUESTA DE EMPLAZAMIENTO



AEVIENDA
AGENCIA ESTATAL DE VIVIENDA

PROYECTO DE VIVIENDA NUEVA AUTOCONSTRUCCION EN EL MUNICIPIO DE ANCORAIMES -FASE(IV) 2024- LA PAZ

AEVIENDA	ZONAS / URBANIZACIONES:	MUNICIPIO:	DISEÑO ARQUITECTONICO:	REVISADO Y APROBADO:	FECHA:
	VARIAS	ANCORAIMES			ENERO 2025
	PROVINCIA:	DEPARTAMENTO:			SUPERFICIE:
	OMASUYOS	LA PAZ			69.82 m2
					LAMINA:
					HS- 6



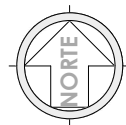


DIAGRAMA UNIFILAR

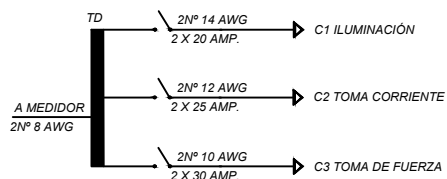

SIMBOLOGIA

	TD	TABLERO DE DISTRIBUCIÓN
		CIRCUITO DE ILUMINACIÓN
		CIRCUITO DE TOMA CORRIENTES
		PUNTO DE ILUMINACIÓN
		PUNTO DE ILUMINACIÓN EN PARED
		PUNTO DE ILUMINACIÓN RECTANGULAR
		TOMA CORRIENTE DOBLE
		INTERRUPTOR SIMPLE
		TOMA DE FUERZA

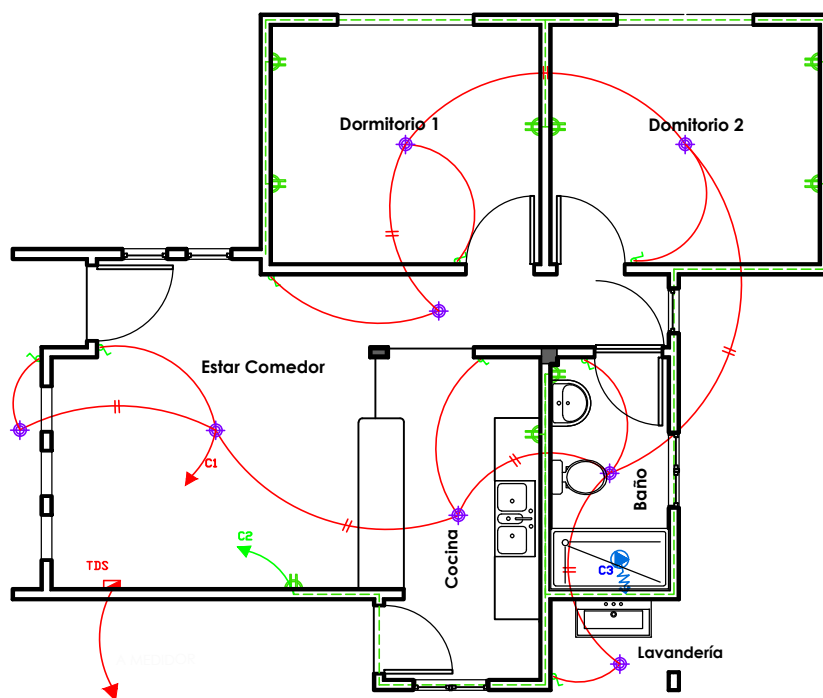

PLANO ELÉCTRICO
ESC. 1: 75

PLANO ELÉCTRICO
ESC. 1: 75

PROPUESTA DE EMPLAZAMIENTO

PROYECTO DE VIVIENDA NUEVA AUTOCONSTRUCCION EN EL MUNICIPIO DE ANCORAIMES -FASE(IV) 2024- LA PAZ


AEVIVIENDA	ZONAS / URBANIZACIONES:	MUNICIPIO:	DISEÑO ARQUITECTONICO:	REVISADO Y APROBADO:	FECHA:
	VARIAS	ANCORAIMES			ENERO 2025
	PROVINCIA:	DEPARTAMENTO:			SUPERFICIE:
	OMASUYOS	LA PAZ			69.82 m2
					LAMINA:
					EL-1



"EL PLANO ES REFERENCIAL SE DEBE ACOMODAR AL TERRENO"


DISEÑO DE PUERTA REFERENCIAL

- 1.- MARCO DE MADERA SEMIDURA
2.- 2"x 4" PUERTA DE TABLERO MADERA SEMIDURA 2"

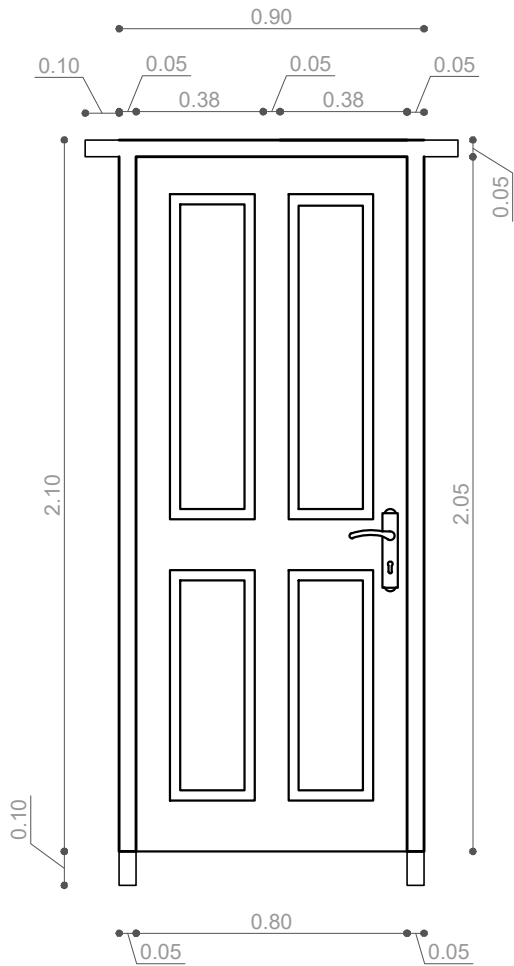

DORMITORIO - BAÑO

- 1.- MARCO DE PLANCHA METALICA
2.- 2"x 4" TABLERO MADERA SEMIDURA 2"

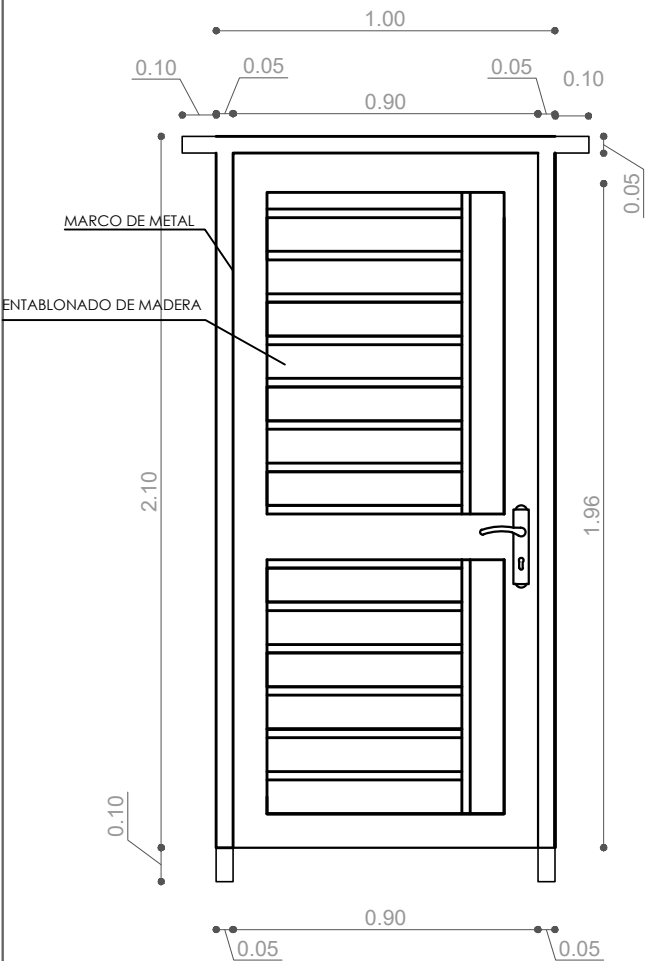

INGRESO PRINCIPAL

DETALLE DE PUERTAS
ESC. 1: 25

PORCENTAJE DE METAL 55%
PORCENTAJE DE MADERA 45%




AEVIVIENDA	ZONAS / URBANIZACIONES:		MUNICIPIO:				FECHA:	
	VARIAS		ANCORAIMES				ENERO 2025	
	PROVINCIA:		DEPARTAMENTO:				SUPERFICIE:	
	OMASUYOS		LA PAZ				69.82 m2	
					DISEÑO ARQUITECTONICO:		REVISADO Y APROBADO:	
								LAMINA:
								DET-01

"EL PLANO ES REFERENCIAL SE DEBE ACOMODAR AL TERRENO"



V1

VENTANA: BAÑO

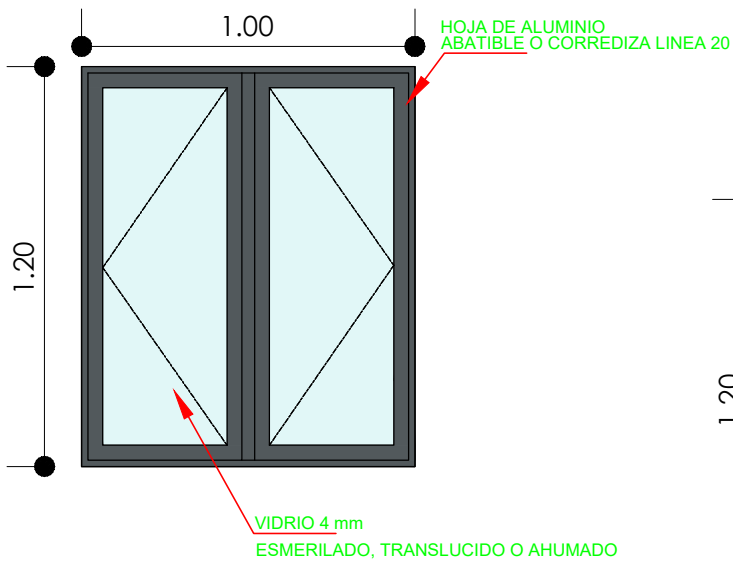


V2

VENTANA: DORMITORIOS

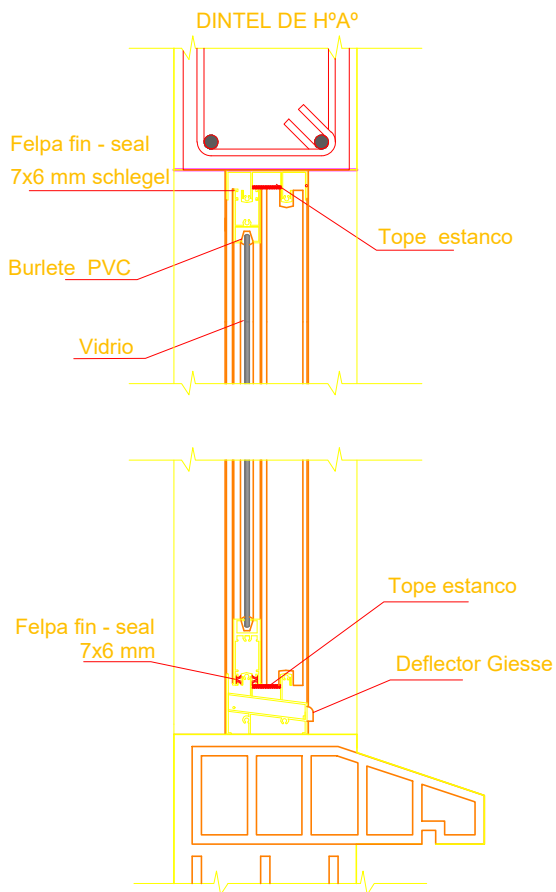
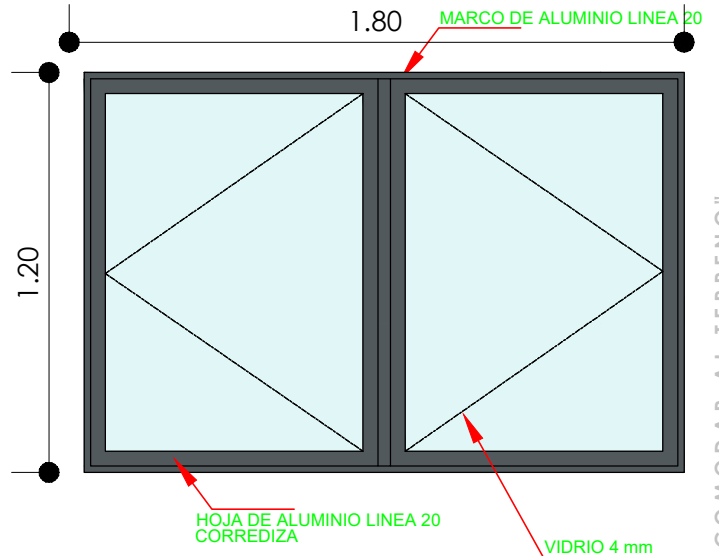
DETALLE VENTANA DE ALUMINIO
ESC. 1:5

V3

VENTANA: COCINA

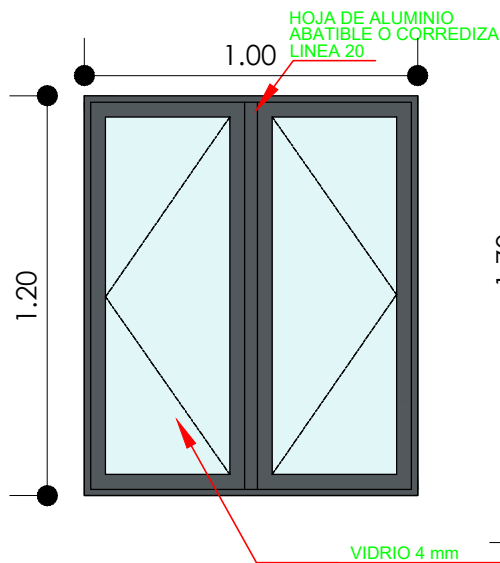

V4

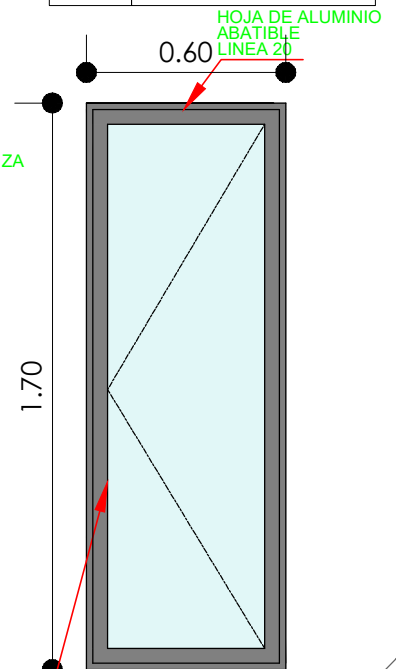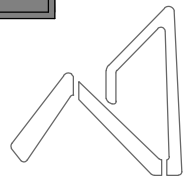VENTANA:
SALA Y PASILLODETALLE DE VENTANA
ESC. 1:25AEVIENDA
AGENCIA ESTATAL DE VIVIENDA

PROYECTO DE VIVIENDA NUEVA AUTOCONSTRUCCION EN EL MUNICIPIO DE ANCORAIMES -FASE(IV) 2024- LA PAZ					
AEVIENDA	ZONAS / URBANIZACIONES:	MUNICIPIO:	DISEÑO ARQUITECTONICO:	REVISADO Y APROBADO:	FECHA:
	VARIAS	ANCORAIMES			ENERO 2025
	PROVINCIA:	DEPARTAMENTO:			SUPERFICIE:
	OMASUYOS	LA PAZ			69.82 m2
					LAMINA:
					DET-02

"EL PLANO ES REFERENCIAL SE DEBE ACOMODAR AL TERRENO"