



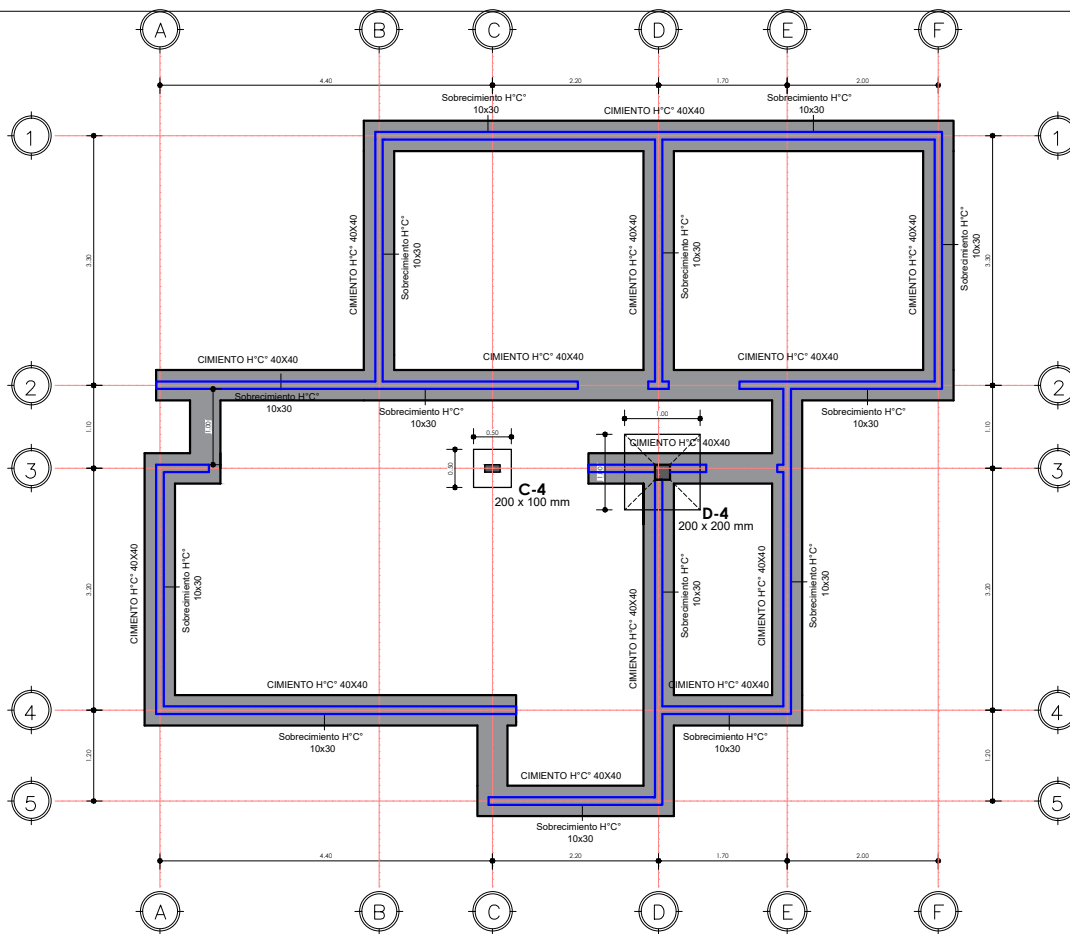

"EL PLANO ES REFERENCIAL SE DEBE ACOMODAR AL TERRENO"

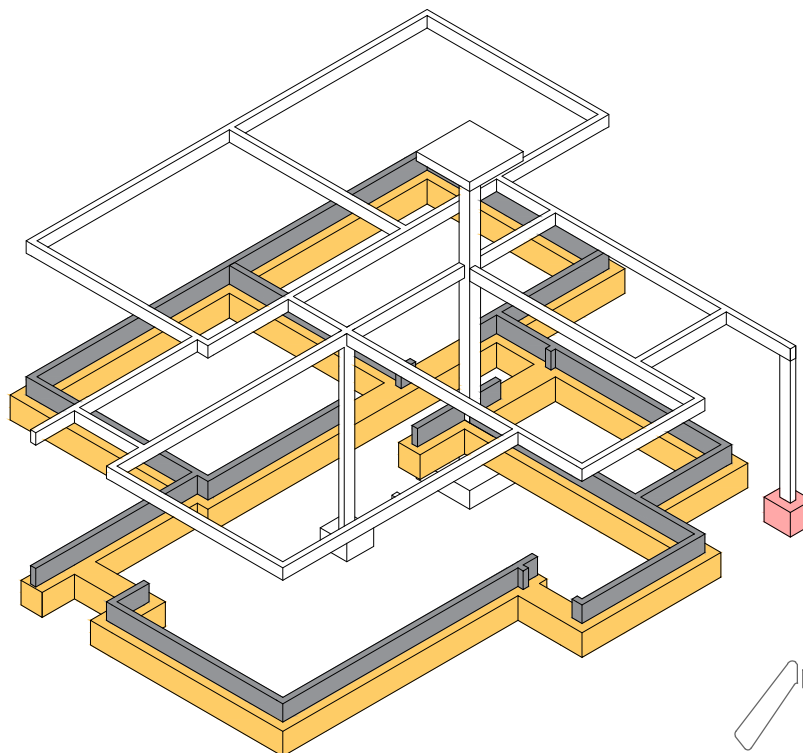


1 PLANO DE CIMIENTOS
AR-01 1 : 100

PLANO DE CIMIENTOS Y DETALLE ESTRUCTURAL


1 : 100 / PROPUESTA DE EMPLAZAMIENTO



PROYECTO DE VIVIENDA CUALITATIVA EN EL MUNICIPIO DE SICA SICA -FASE(VI) 2024- LA PAZ			
AEVIVIENDA	ZONAS / URBANIZACIONES:	MUNICIPIO:	FECHA:
	VARIAS	SICA SICA	ENERO 2025
	PROVINCIA:	DEPARTAMENTO:	SUPERFICIE:
AROMA	LA PAZ		61.22 m2
		DISEÑO ARQUITECTONICO:	LAMINA:
			AR-01
		REVISADO Y APROBADO:	

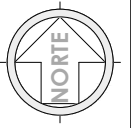


"EL PLANO ES REFERENCIAL SE DEBE ACOMODAR AL TERRENO"

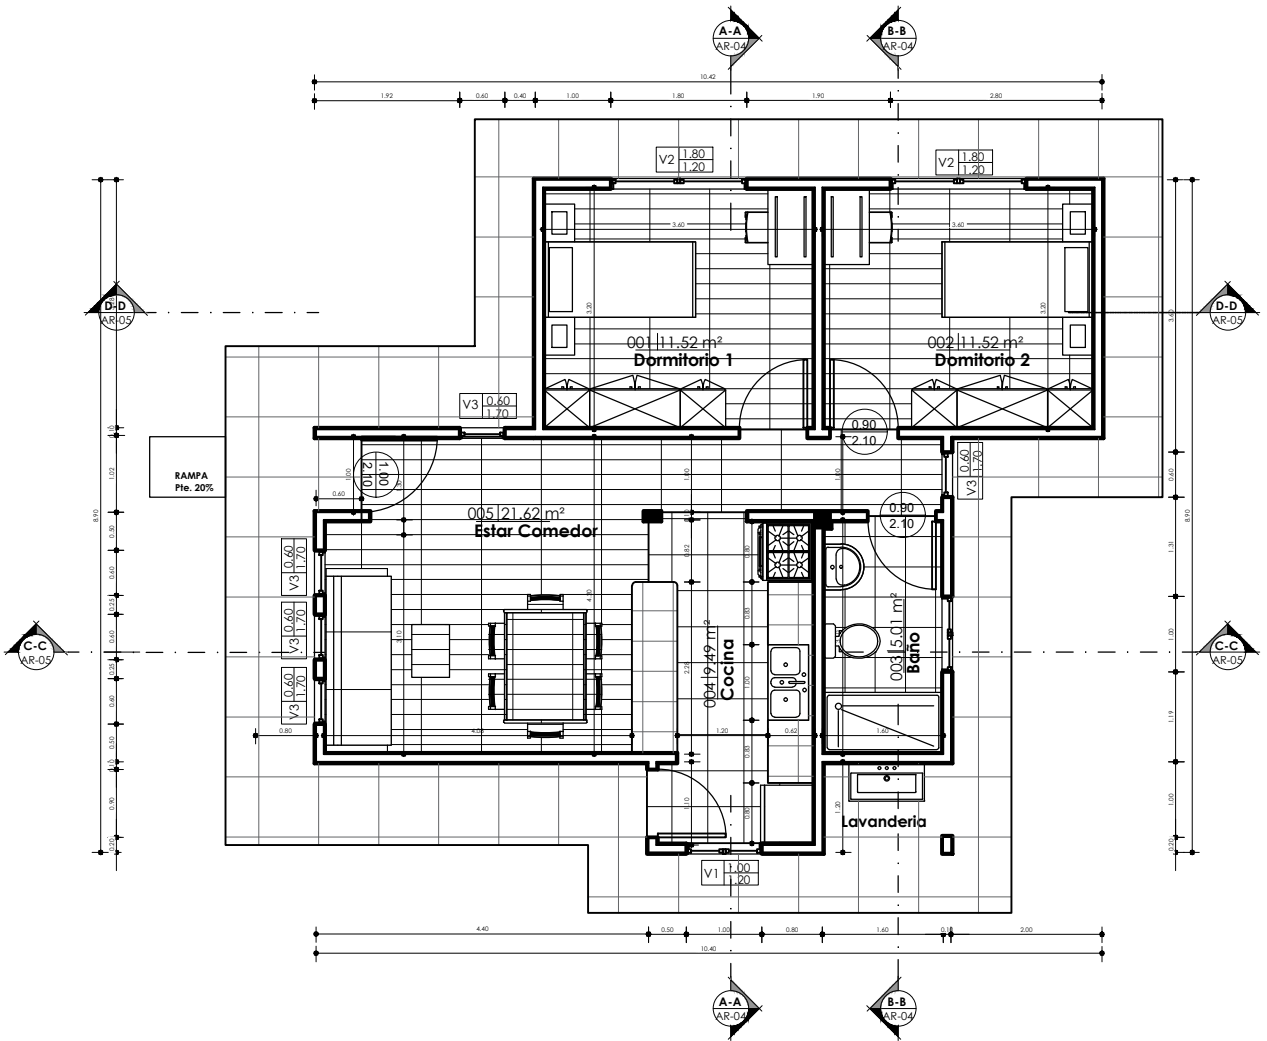

1 PLANTA BAJA
AR-02 1 : 100



PLANO DE PLANTA ACOTADA

1 : 100 / PROPUESTA DE EMPLAZAMIENTO

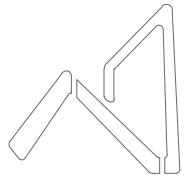

AEVIVIENDA
AGENCIA ESTATAL DE VIVIENDA

PROYECTO DE VIVIENDA CUALITATIVA EN EL MUNICIPIO DE SICA SICA -FASE(VI) 2024- LA PAZ				
AEVIVIENDA	ZONAS / URBANIZACIONES:	MUNICIPIO:	DISEÑO ARQUITECTONICO:	REVISADO Y APROBADO:
	VARIAS	SICA SICA		
	PROVINCIA:	DEPARTAMENTO:		
	AROMA	LA PAZ		
			FECHA: ENERO 2025	
			SUPERFICIE: 61.22 m2	
			LAMINA: AR-02	

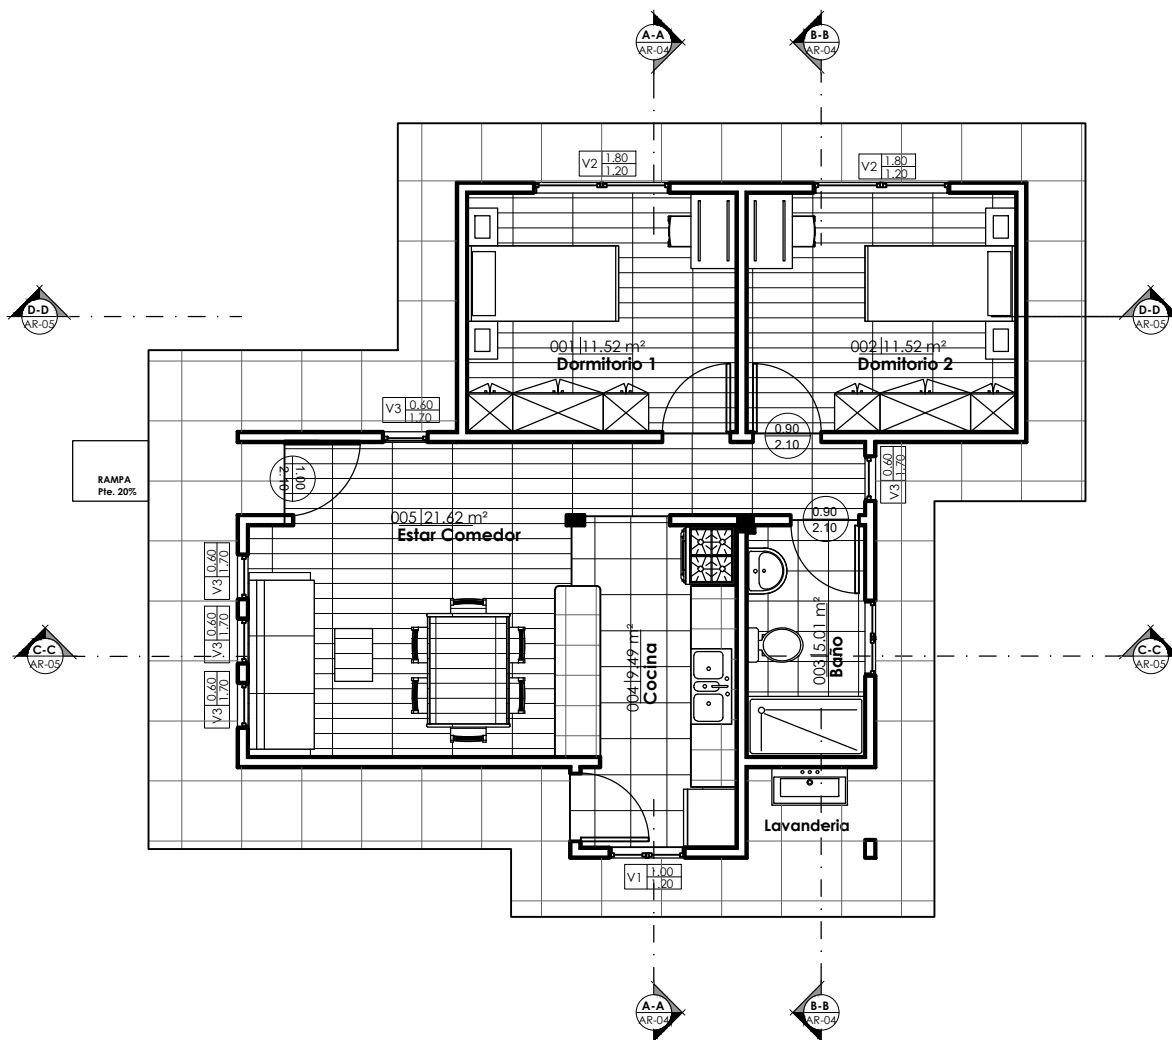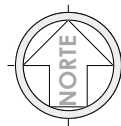


"EL PLANO ES REFERENCIAL SE DEBE ACOMODAR AL TERRENO"

1 PLANTA BAJA AM
AR-03 1 : 100


PLANO AMOBLADO

1 : 100 / PROPUESTA DE EMPLAZAMIENTO

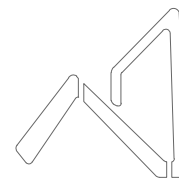


AEVIVIENDA
AGENCIA ESTATAL DE VIVIENDA

PROYECTO DE VIVIENDA CUALITATIVA EN EL MUNICIPIO DE SICA SICA -FASE(VI) 2024- LA PAZ				
AEVIVIENDA	ZONAS / URBANIZACIONES:	MUNICIPIO:	DISEÑO ARQUITECTONICO:	REVISADO Y APROBADO:
	VARIAS	SICA SICA		
	PROVINCIA:	DEPARTAMENTO:		
	AROMA	LA PAZ		
			FECHA:	
			ENERO 2025	
			SUPERFICIE:	
			61.22 m2	
			LAMINA:	
			AR-03	

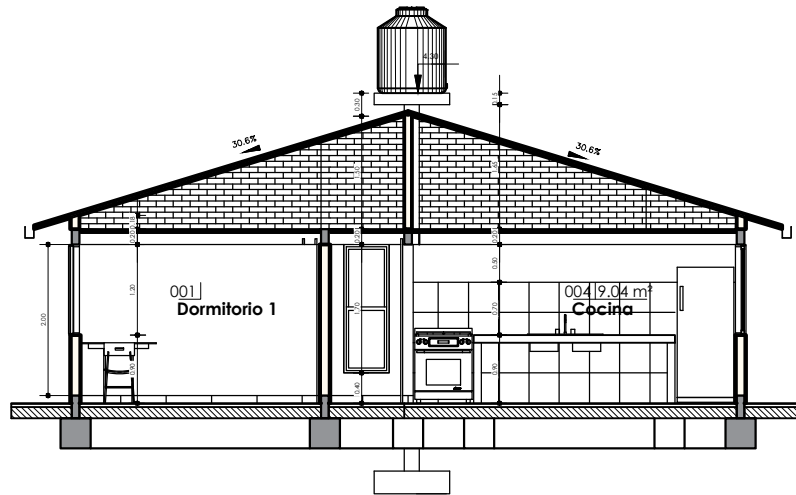

1 A-A
AR-04 1 : 100

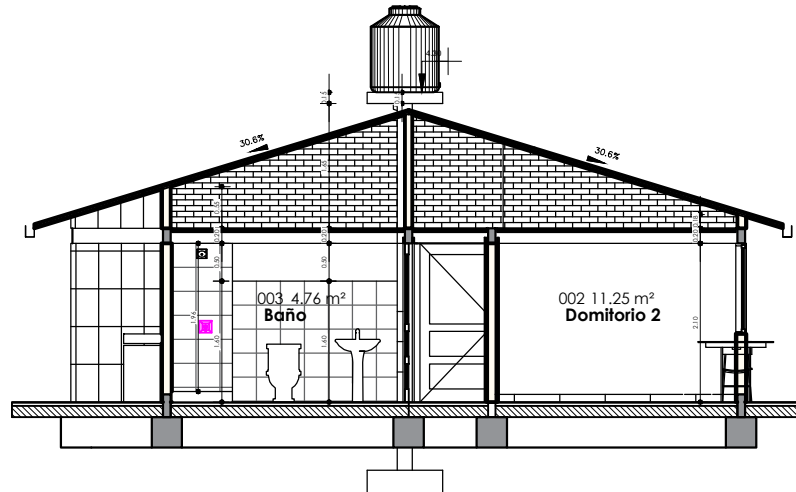

2 B-B
AR-04 1 : 100


PLANO DE SECCIONES A-A & B-B

1 : 100 / PROPUESTA DE EMPLAZAMIENTO




PROYECTO DE VIVIENDA CUALITATIVA EN EL MUNICIPIO DE SICA SICA -FASE(VI) 2024- LA PAZ					
AEVIVIENDA	ZONAS / URBANIZACIONES:	MUNICIPIO:			FECHA:
	VARIAS	SICA SICA			ENERO 2025
	PROVINCIA:	DEPARTAMENTO:			SUPERFICIE:
	AROMA	LA PAZ			61.22 m2
			DISEÑO ARQUITECTONICO:	REVISADO Y APROBADO:	LAMINA:
					AR-04

"EL PLANO ES REFERENCIAL SE DEBE ACOMODAR AL TERRENO"

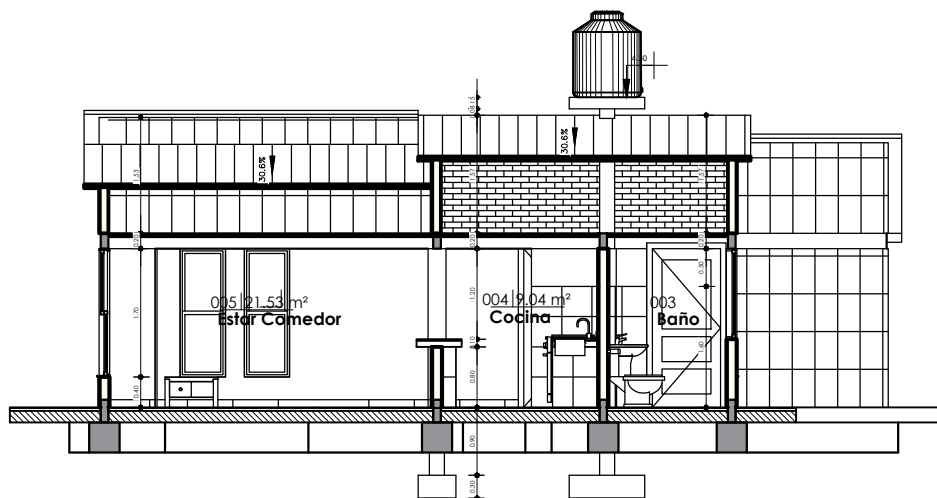

1 C-C
AR-05 1 : 100

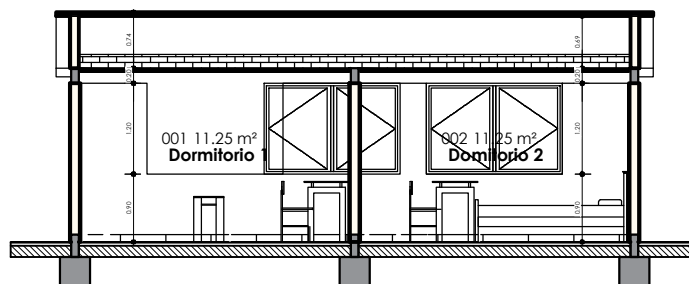

2 D-D
AR-05 1 : 100


PLANO DE SECCIONES C-C & D-D

1 : 100 / PROPUESTA DE EMPLAZAMIENTO




PROYECTO DE VIVIENDA CUALITATIVA EN EL MUNICIPIO DE SICA SICA -FASE(VI) 2024- LA PAZ			
AEVIVIENDA	ZONAS / URBANIZACIONES:	MUNICIPIO:	FECHA:
	VARIAS	SICA SICA	ENERO 2025
	PROVINCIA:	DEPARTAMENTO:	SUPERFICIE:
AROMA	LA PAZ		61.22 m2
		DISEÑO ARQUITECTONICO:	LAMINA:
			AR-05
		REVISADO Y APROBADO:	

"EL PLANO ES REFERENCIAL SE DEBE ACOMODAR AL TERRENO"

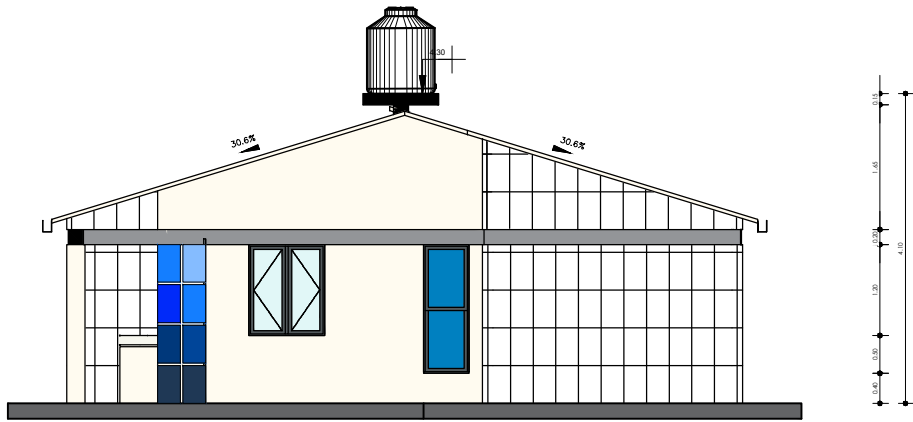


1 ESTE
AR-05 1 : 100

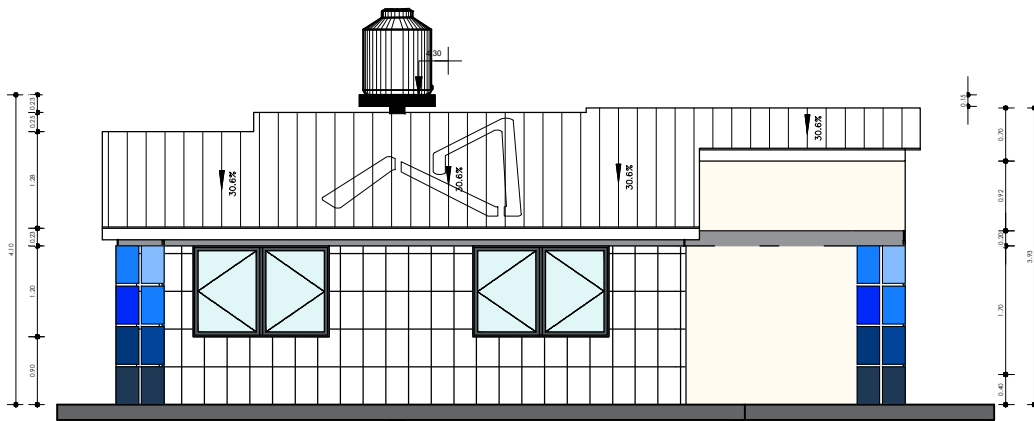

2 NORTE
AR-05 1 : 100

PLANO DE ALZADOS


1 : 100 / PROPUESTA DE EMPLAZAMIENTO

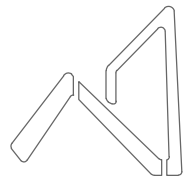


AEVIVIENDA
AGENCIA ESTATAL DE VIVIENDA

PROYECTO DE VIVIENDA CUALITATIVA EN EL MUNICIPIO DE SICA SICA -FASE(VI) 2024- LA PAZ					
AEVIVIENDA	ZONAS / URBANIZACIONES:	MUNICIPIO:			FECHA:
	VARIAS	SICA SICA			ENERO 2025
	PROVINCIA:	DEPARTAMENTO:			SUPERFICIE:
	AROMA	LA PAZ			61.22 m2
			DISEÑO ARQUITECTONICO:	REVISADO Y APROBADO:	LAMINA:
					AR-06

"EL PLANO ES REFERENCIAL SE DEBE ACOMODAR AL TERRENO"

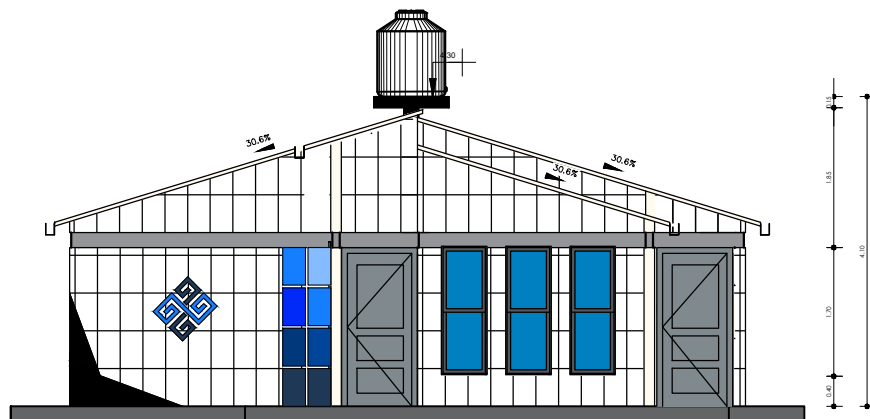


1 OESTE
AR-06 1 : 100

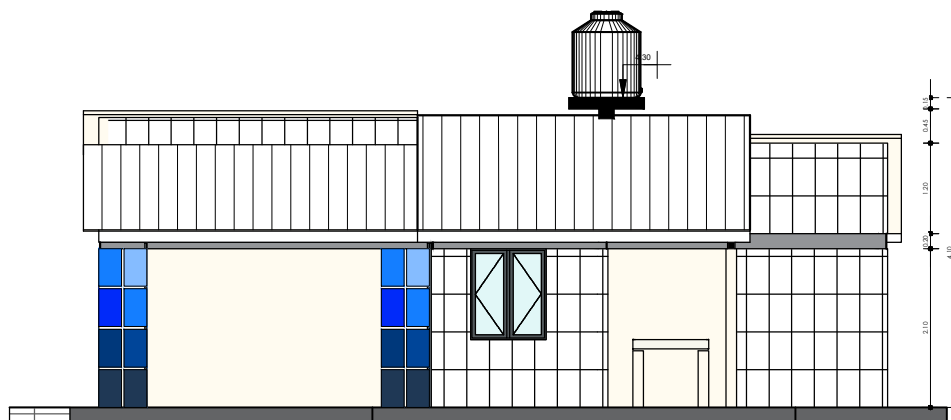

2 SUR
AR-06 1 : 100

PLANO DE ALZADOS

1 : 100 / PROPUESTA DE EMPLAZAMIENTO

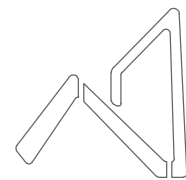


AEVIVIENDA
AGENCIA ESTATAL DE VIVIENDA


PROYECTO DE VIVIENDA CUALITATIVA EN EL MUNICIPIO DE SICA SICA -FASE(VI) 2024- LA PAZ			
AEVIVIENDA	ZONAS / URBANIZACIONES:	MUNICIPIO:	FECHA: ENERO 2025
	VARIAS	SICA SICA	
	PROVINCIA:	DEPARTAMENTO:	
AROMA	LA PAZ		SUPERFICIE: 61.22 m2
		DISEÑO ARQUITECTONICO:	LAMINA: AR-07
		REVISADO Y APROBADO:	

"EL PLANO ES REFERENCIAL SE DEBE ACOMODAR AL TERRENO"

"EL PLANO ES REFERENCIAL SE DEBE ACOMODAR AL TERRENO"

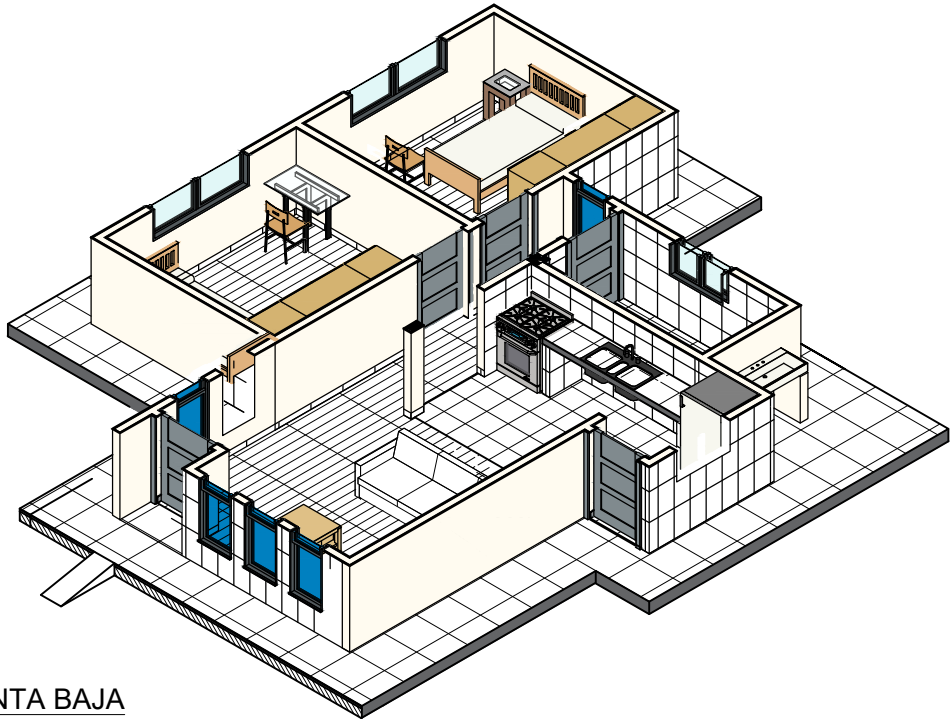

2 MODELO PLANTA BAJA
AR-07

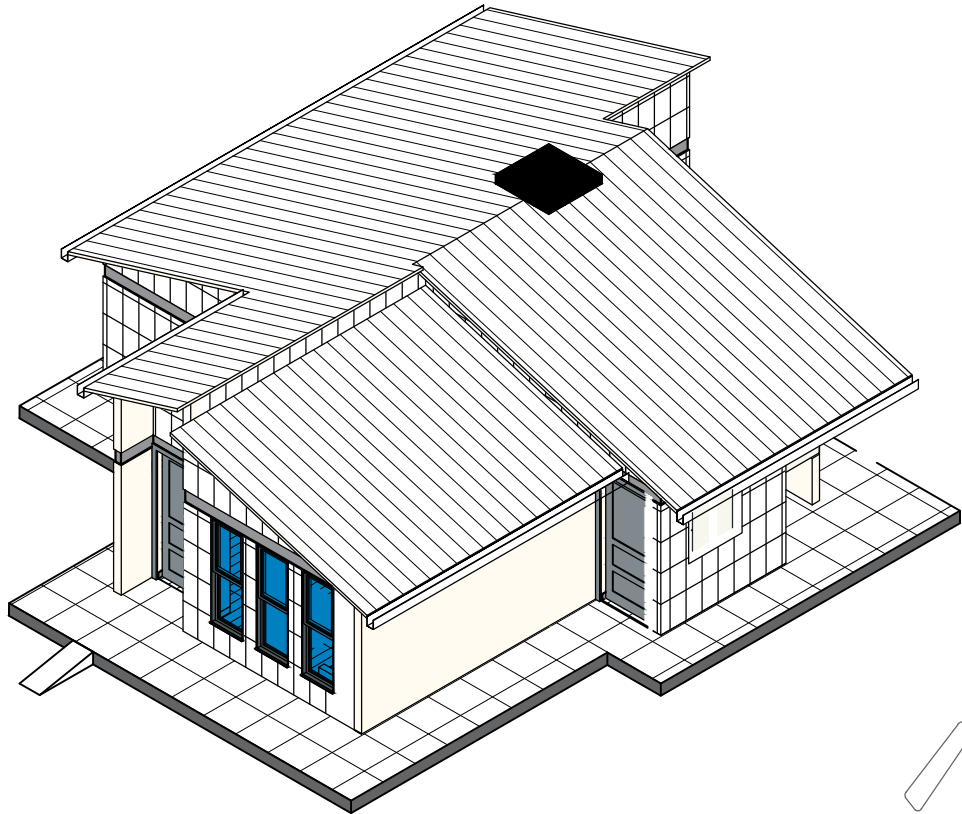


1 MODELO
ARQUITECTONICO
AR-07

PLANO DE MODELOS ARQUITECTONICOS


/ PROPUESTA DE EMPLAZAMIENTO

PROYECTO DE VIVIENDA CUALITATIVA EN EL MUNICIPIO DE SICA SICA -FASE(VI) 2024- LA PAZ

AEVIVIENDA	ZONAS / URBANIZACIONES:	MUNICIPIO:			FECHA:
	VARIAS	SICA SICA			ENERO 2025
	PROVINCIA:	DEPARTAMENTO:			SUPERFICIE:
	AROMA	LA PAZ			61.22 m2
			DISEÑO ARQUITECTONICO:	REVISADO Y APROBADO:	LAMINA:
					AR-08

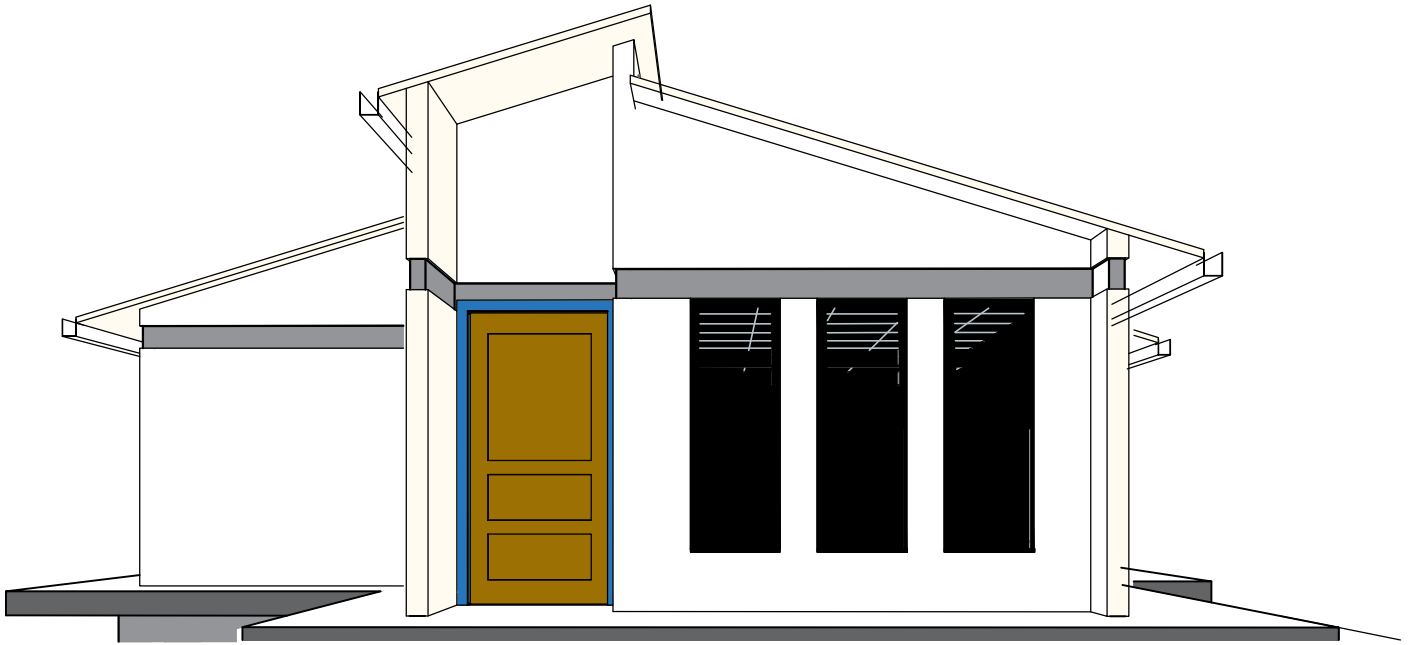


1 PERSPECTIVA POSTERIOR
AR-08

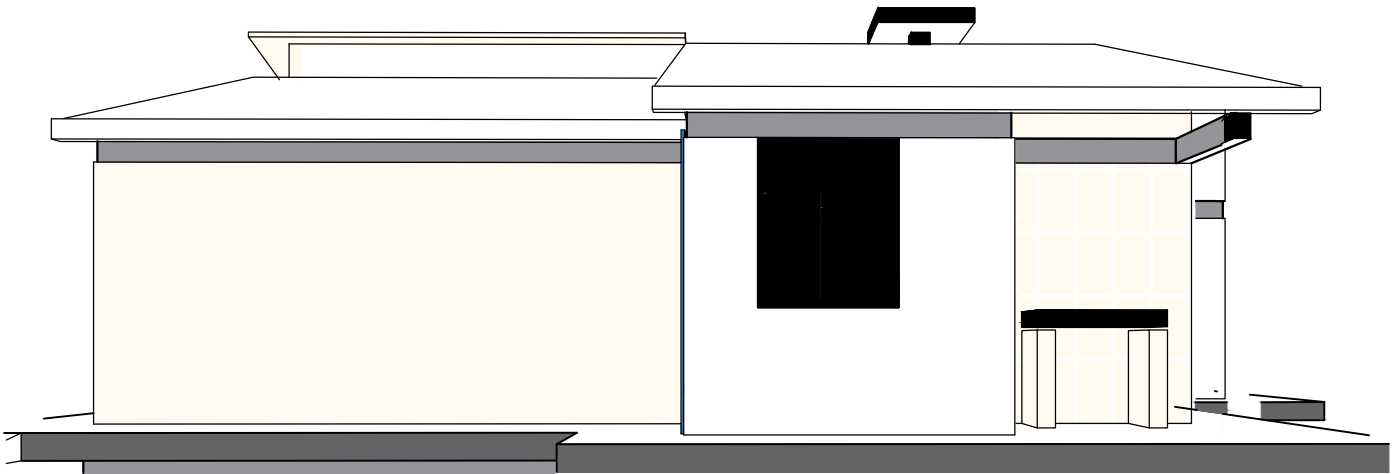

2 PERSPECTIVA LATERAL
IZQUIERDO
AR-08

PLANO DE PERSPECTIVAS



/ PROPUESTA DE EMPLAZAMIENTO

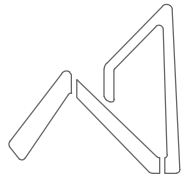

AEVIVIENDA
AGENCIA ESTATAL DE VIVIENDA

PROYECTO DE VIVIENDA CUALITATIVA EN EL MUNICIPIO DE SICA SICA -FASE(VI) 2024- LA PAZ					
AEVIVIENDA	ZONAS / URBANIZACIONES:	MUNICIPIO:	DISEÑO ARQUITECTONICO:	REVISADO Y APROBADO:	FECHA:
	VARIAS	SICA SICA			ENERO 2025
	PROVINCIA:	DEPARTAMENTO:			SUPERFICIE:
	AROMA	LA PAZ			61.22 m2
					LAMINA:
					AR-09


"EL PLANO ES REFERENCIAL SE DEBE ACOMODAR AL TERRENO"

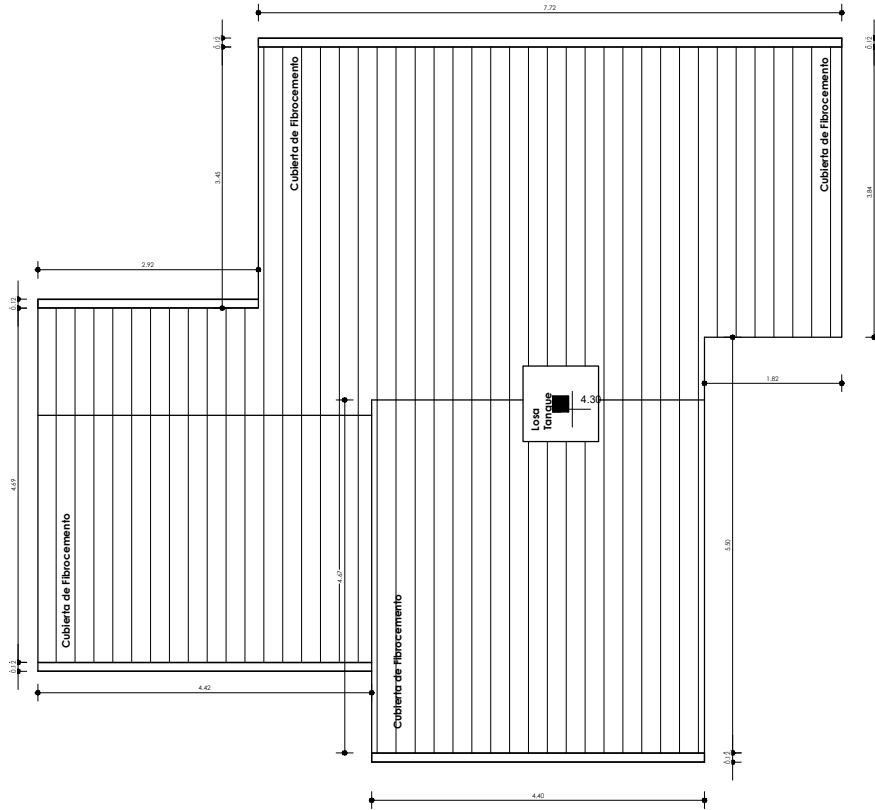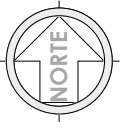

1 Nivel Cubierta
AR-09 1 : 100

PLANO DE CUBIERTAS



1 : 100 / PROPUESTA DE EMPLAZAMIENTO

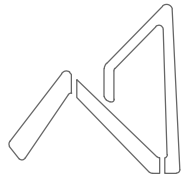

AEVIVIENDA
AGENCIA ESTATAL DE VIVIENDA

AEVIVIENDA	PROYECTO DE VIVIENDA CUALITATIVA EN EL MUNICIPIO DE SICA SICA -FASE(VI) 2024- LA PAZ			
	ZONAS / URBANIZACIONES:	MUNICIPIO:		FECHA:
	VARIAS	SICA SICA		ENERO 2025
	PROVINCIA:	DEPARTAMENTO:		SUPERFICIE:
	AROMA	LA PAZ	DISEÑO ARQUITECTONICO:	61.22 m2
			REVISADO Y APROBADO:	LAMINA:
				AR-10

"EL PLANO ES REFERENCIAL SE DEBE ACOMODAR AL TERRENO"

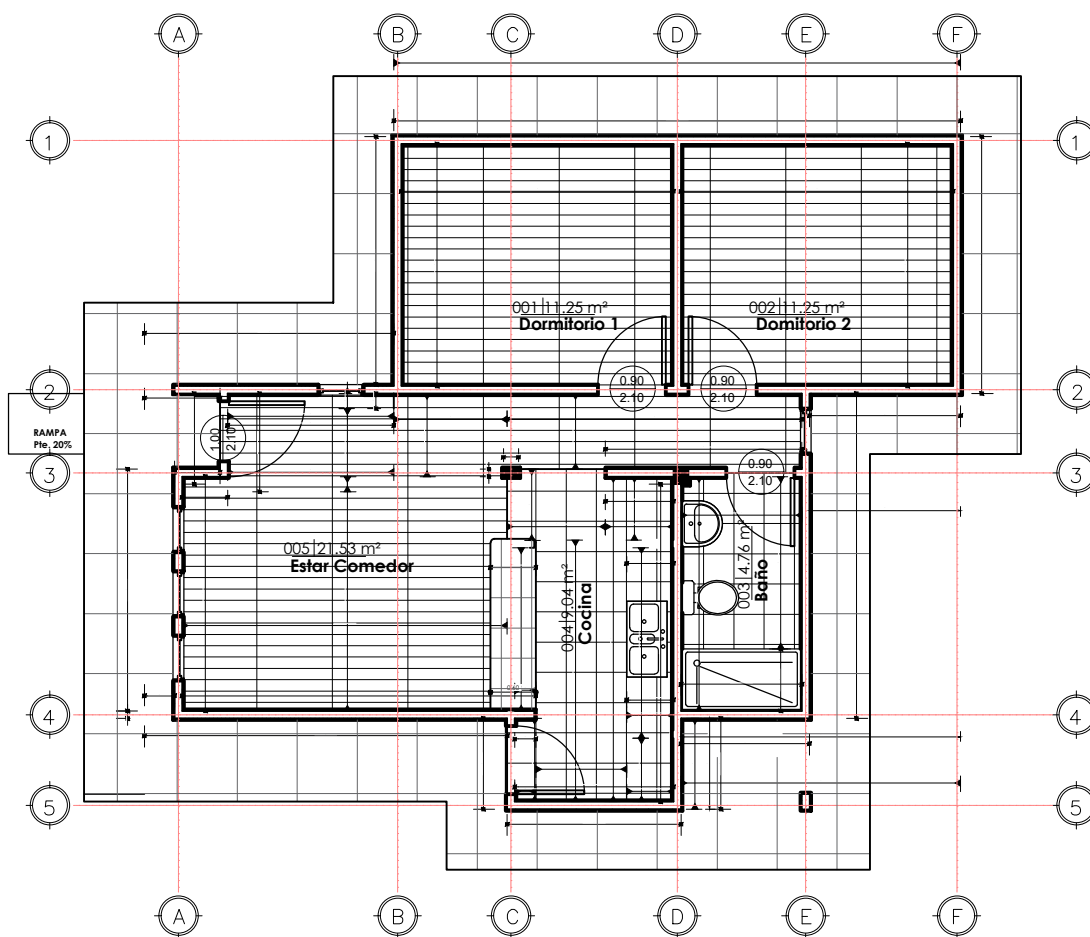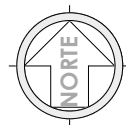


"EL PLANO ES REFERENCIAL SE DEBE ACOMODAR AL TERRENO"

1 PLANTA BAJA-Com.Met.
AR-10 1 : 100


COMPUTOS METRICOS - MUROS, REVESTIMIENTOS Y PISOS

1 : 100 / PROPUESTA DE EMPLAZAMIENTO

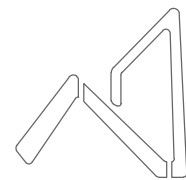

AEVIVIENDA
AGENCIA ESTATAL DE VIVIENDA

PROYECTO DE VIVIENDA CUALITATIVA EN EL MUNICIPIO DE SICA SICA -FASE(VI) 2024- LA PAZ			
AEVIVIENDA	ZONAS / URBANIZACIONES:	MUNICIPIO:	FECHA: ENERO 2025
	VARIAS	SICA SICA	
	PROVINCIA:	DEPARTAMENTO:	
	AROMA	LA PAZ	SUPERFICIE: 61.22 m2
			LAMINA: AR-11
		DISEÑO ARQUITECTONICO:	REVISADO Y APROBADO:

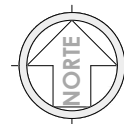


SIMBOLOGÍA

TS	TUBERÍA SANITARIA DE P.V.C.
YEE DE REDUCCIÓN DE P.V.C. 4" A 2"	
YEE DE P.V.C. 2"	
TEE DE REDUCCIÓN DE P.V.C. 4" A 2"	
CS/R	CAJA SIFONADA DE PVC INC. REJILLA
CI	CÁMARA DE INSPECCIÓN
CI	CÁMARA SÉPTICA
Car	CAJA DE REGISTRO
Rp	REJILLA DE PISO
PA	Pozo de absorción



TUBERÍAS

1	TUBERÍA SANITARIA DE P.V.C. Ø 2" L= 1.15
2	TUBERÍA SANITARIA DE P.V.C. Ø 2" L= 1.50
3	TUBERÍA SANITARIA DE P.V.C. Ø 4" L= 2.44
4	TUBERÍA SANITARIA DE P.V.C. Ø 4" L= 2.70
5	TUBERÍA SANITARIA DE P.V.C. Ø 2" L= 1.15
6	TUBERÍA SANITARIA DE P.V.C. Ø 2" L= 1.00
7	TUBERÍA SANITARIA DE P.V.C. Ø 2" L= 2.30
8	TUBERÍA SANITARIA DE P.V.C. Ø 4" L= 0.90

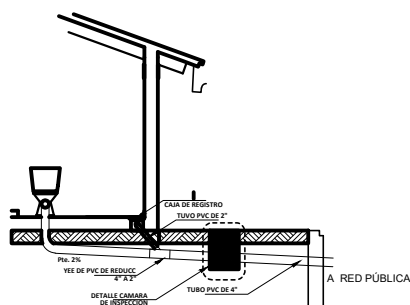

DETALLE SISTEMA DE DESCARGA - CORTE

ESC. 1:50

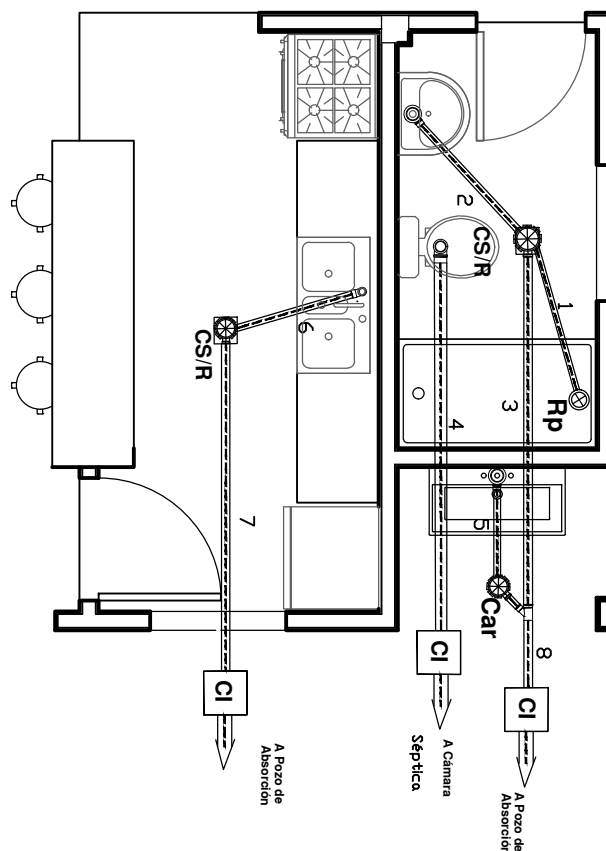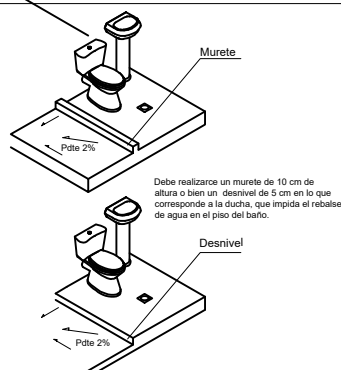

PLANO DE INSTALACIÓN SANITARIA

ESC. 1 : 40 PROPUESTA DE EMPLAZAMIENTO



FECHA:
ENERO 2025

SUPERFICIE:
61.22 m2

LAMINA:
HS- 2

DISEÑO ARQUITECTONICO:

REVISADO Y APROBADO:

PROYECTO DE VIVIENDA CUALITATIVA EN EL MUNICIPIO DE SICA SICA -FASE(VI) 2024- LA PAZ

ZONAS / URBANIZACIONES:

VIARIAS

PROVINCIA:

AROMA



MUNICIPIO:

SICA SICA

DEPARTAMENTO:


LA PAZ

"EL PLANO ES REFERENCIAL SE DEBE ACOMODAR AL TERRENO"

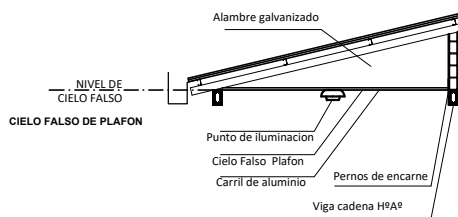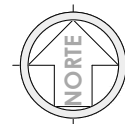


CORTE DE BORDE

ESC. 1:30

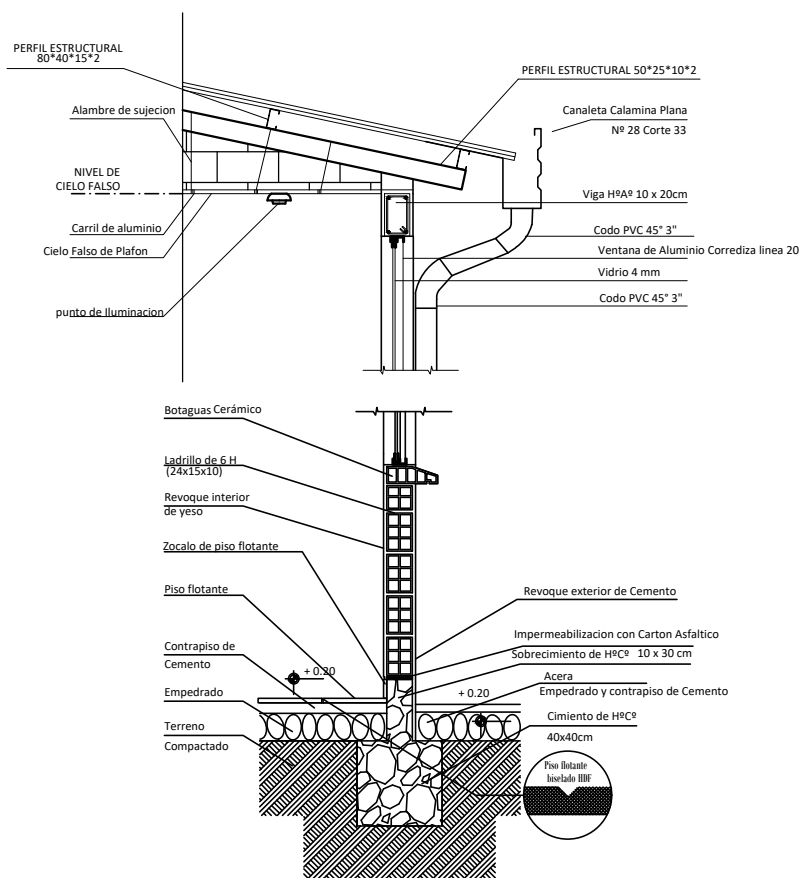

CORTE DE BORDE



ESC. 1:30

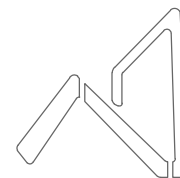

AEVIVIENDA
AGENCIA ESTATAL DE VIVIENDA


PROYECTO DE VIVIENDA CUALITATIVA EN EL MUNICIPIO DE SICA SICA -FASE(VI) 2024- LA PAZ				
AEVIVIENDA	ZONAS / URBANIZACIONES:	MUNICIPIO:		FECHA:
	VARIAS	SICA SICA		ENERO 2025
	PROVINCIA:	DEPARTAMENTO:		SUPERFICIE:
	AROMA	LA PAZ		61.22 m2
			DISEÑO ARQUITECTONICO:	LAMINA:
				HS- 3
			REVISADO Y APROBADO:	

"EL PLANO ES REFERENCIAL SE DEBE ACOMODAR AL TERRENO"

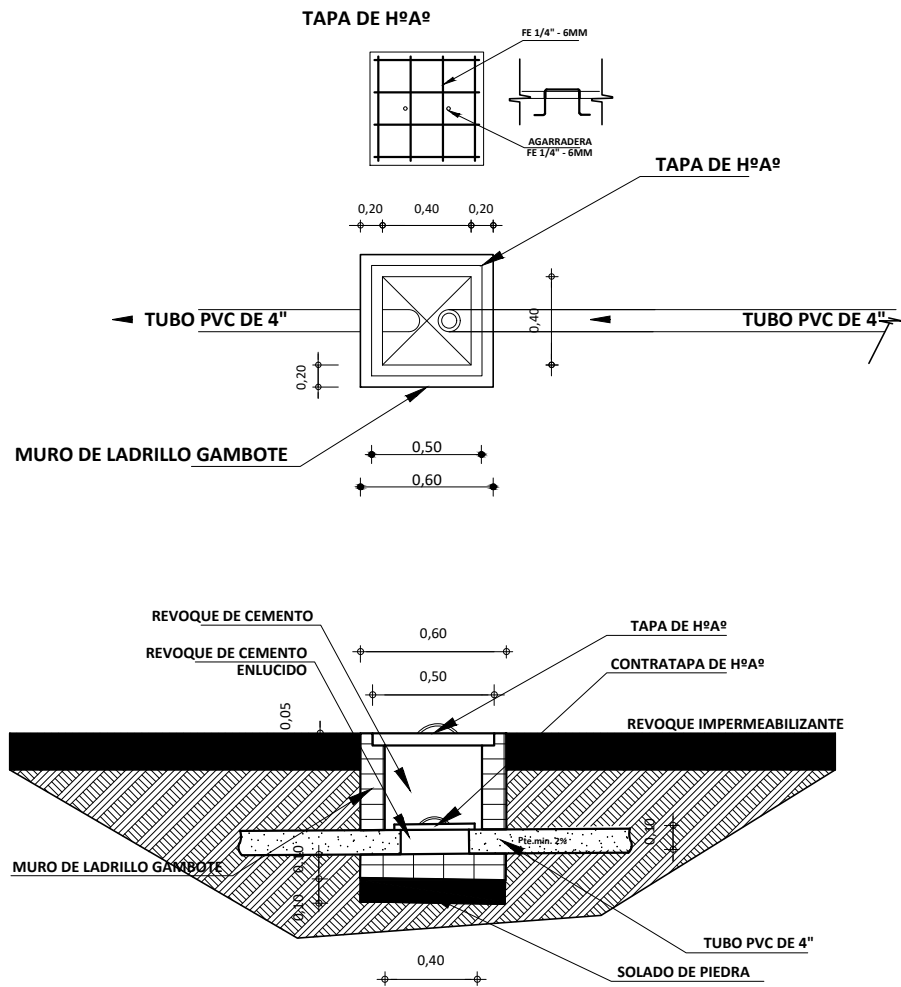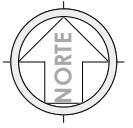

DETALLE DE CAMARA DE INSPECCION
ESC. 1:25



PROPUESTA DE EMPLAZAMIENTO

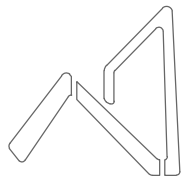

AEVIVIENDA
AGENCIA ESTATAL DE VIVIENDA

PROYECTO DE VIVIENDA CUALITATIVA EN EL MUNICIPIO DE SICA SICA -FASE(VI) 2024- LA PAZ

ZONAS / URBANIZACIONES:	MUNICIPIO:	DISEÑO ARQUITECTONICO:	REVISADO Y APROBADO:	FECHA:
VARIAS	SICA SICA			ENERO 2025
PROVINCIA:	DEPARTAMENTO:			SUPERFICIE:
AROMA	LA PAZ			61.22 m2
				LAMINA:
				HS- 4

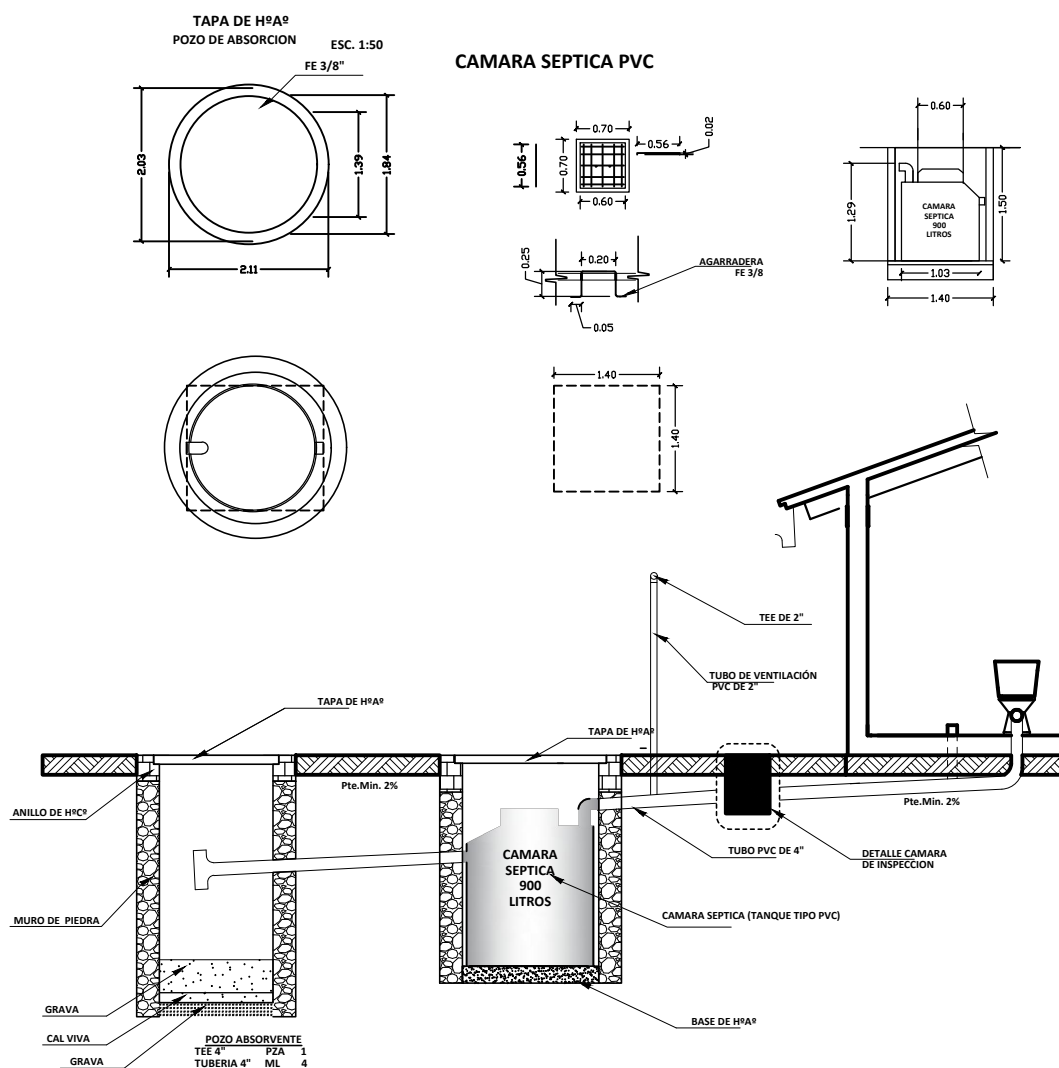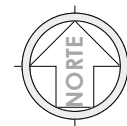

"EL PLANO ES REFERENCIAL SE DEBE ACOMODAR AL TERRENO"

DETALLE SISTEMA DE DESCARGA - CORTE




ESC. 1:25

PROPUESTA DE EMPLAZAMIENTO



PROYECTO DE VIVIENDA CUALITATIVA EN EL MUNICIPIO DE SICA SICA -FASE(VI) 2024- LA PAZ

ZONAS / URBANIZACIONES:	MUNICIPIO:			FECHA:
VARIAS	SICA SICA			ENERO 2025
PROVINCIA:	DEPARTAMENTO:			SUPERFICIE:
AROMA	LA PAZ			61.22 m2
		DISEÑO ARQUITECTONICO:	REVISADO Y APROBADO:	LAMINA:
				HS- 5

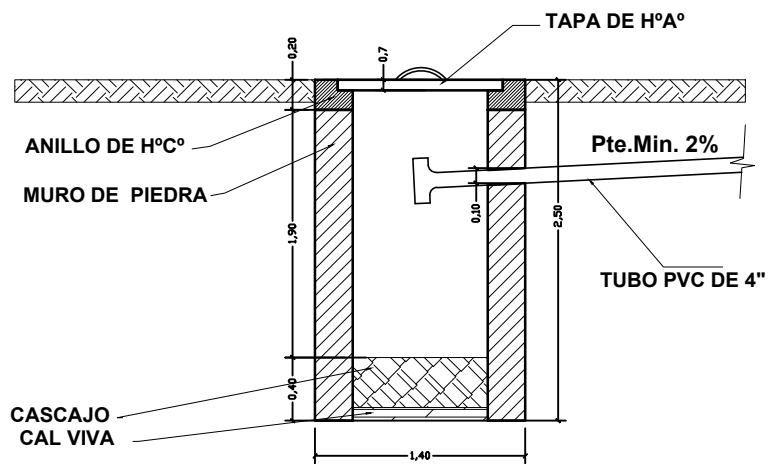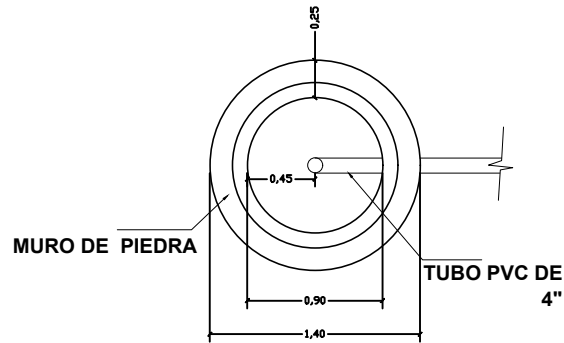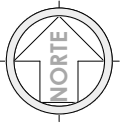


"EL PLANO ES REFERENCIAL SE DEBE ACOMODAR AL TERRENO"

DETALLE SISTEMA DE DESCARGA - CORTE

ESC. 1:25

PROPUESTA DE EMPLAZAMIENTO

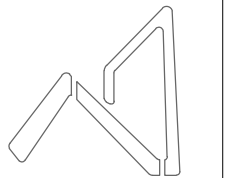

AEVIVIENDA
AGENCIA ESTATAL DE VIVIENDA

PROYECTO DE VIVIENDA CUALITATIVA EN EL MUNICIPIO DE SICA SICA -FASE(VI) 2024- LA PAZ

ZONAS / URBANIZACIONES:	MUNICIPIO:	DISEÑO ARQUITECTONICO:	REVISADO Y APROBADO:	FECHA:
VARIAS	SICA SICA			ENERO 2025
PROVINCIA:	DEPARTAMENTO:			SUPERFICIE:
AROMA	LA PAZ			61.22 m2
				LAMINA:
				HS- 6



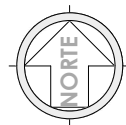


DIAGRAMA UNIFILAR

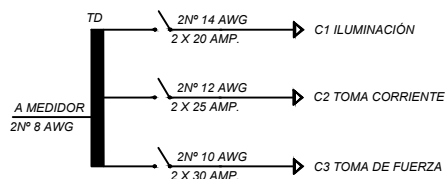

SIMBOLOGIA

	TD	TABLERO DE DISTRIBUCIÓN
		CIRCUITO DE ILUMINACIÓN
		CIRCUITO DE TOMA CORRIENTES
		PUNTO DE ILUMINACIÓN
		PUNTO DE ILUMINACIÓN EN PARED
		PUNTO DE ILUMINACIÓN RECTANGULAR
		TOMA CORRIENTE DOBLE
		INTERRUPTOR SIMPLE
		TOMA DE FUERZA

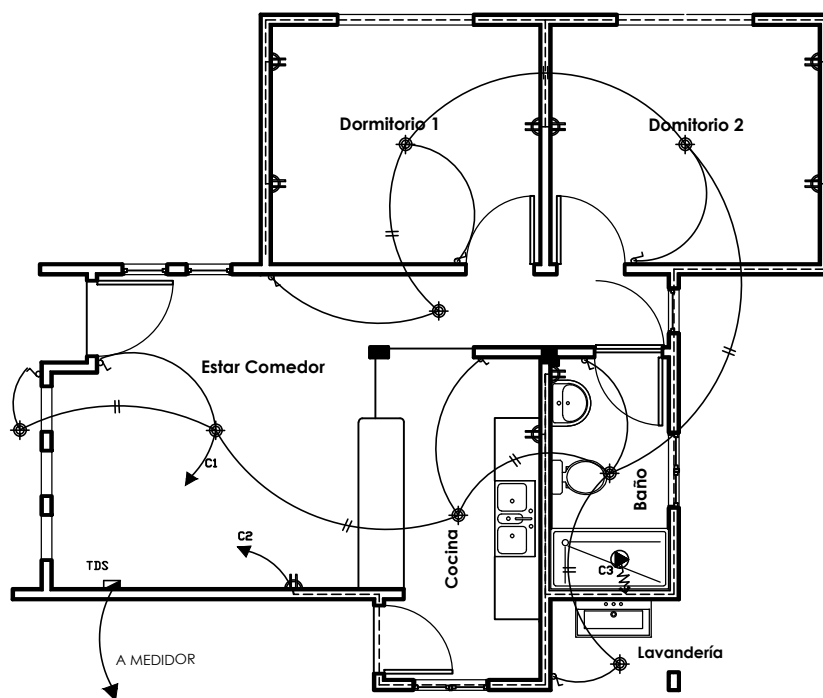

PLANO ELÉCTRICO
ESC. 1: 75

PLANO ELÉCTRICO
ESC. 1: 75

PROPUESTA DE EMPLAZAMIENTO

PROYECTO DE VIVIENDA CUALITATIVA EN EL MUNICIPIO DE SICA SICA -FASE(VI) 2024- LA PAZ


ZONAS / URBANIZACIONES:	MUNICIPIO:	DISEÑO ARQUITECTONICO:	REVISADO Y APROBADO:	FECHA:
VARIAS	SICA SICA			ENERO 2025
PROVINCIA:	DEPARTAMENTO:			SUPERFICIE:
AROMA	LA PAZ			61.22 m2
				LAMINA:
				EL-1



"EL PLANO ES REFERENCIAL SE DEBE ACOMODAR AL TERRENO"


V1

VENTANA: COCINA

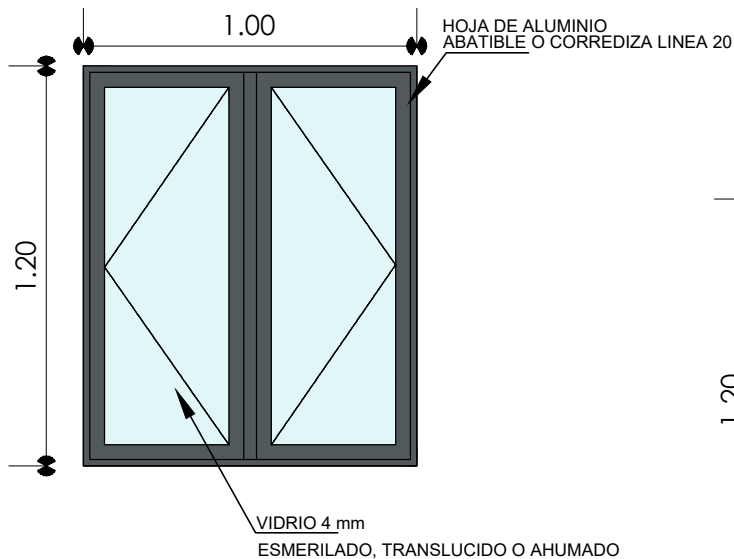



V2

VENTANA: DORMITORIOS

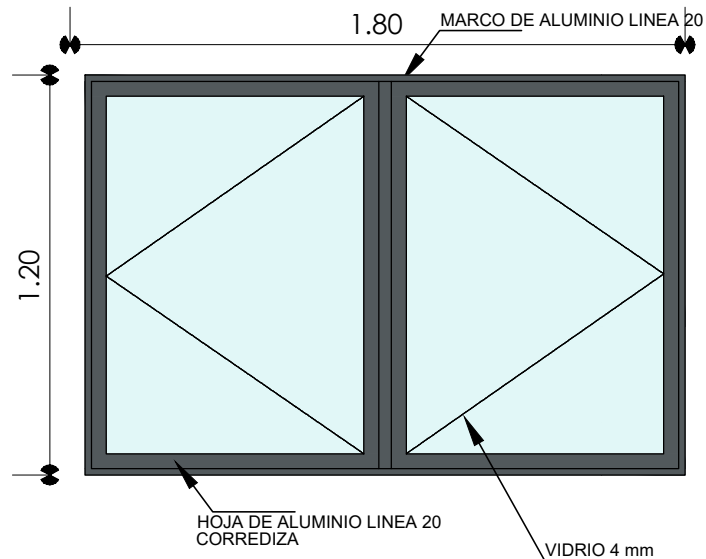


V3

VENTANA: SALA - COMEDOR

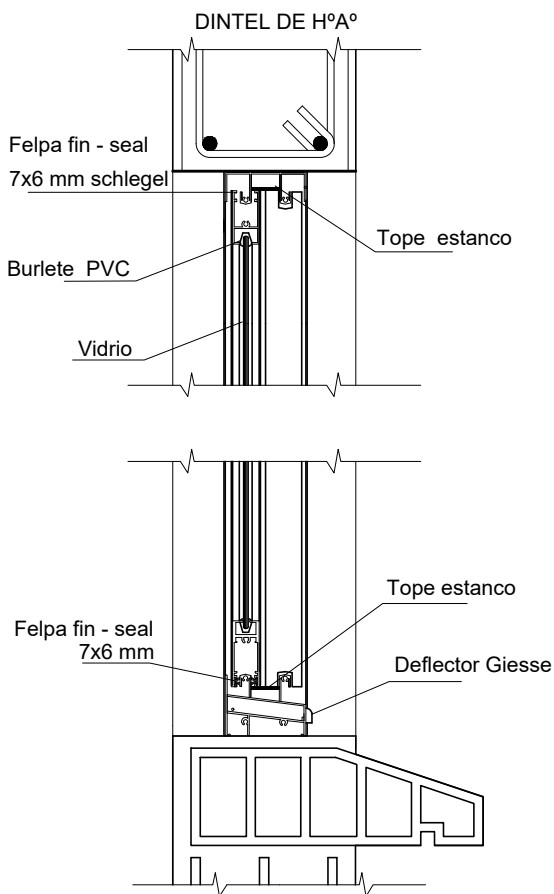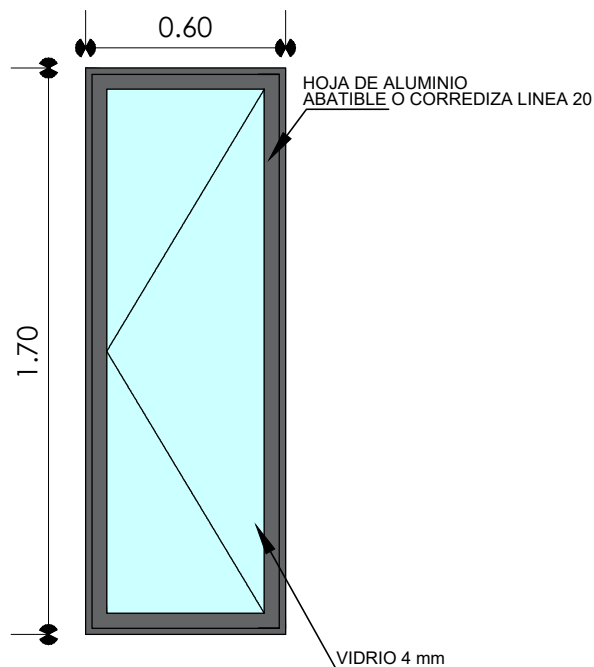DETALLE VENTANA DE ALUMINIO
ESC. 1:5DETALLE DE VENTANA
ESC. 1:25


"EL PLANO ES REFERENCIAL SE DEBE ACOMODAR AL TERRENO"

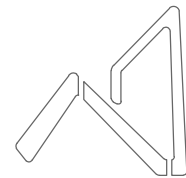AEVIVIENDA
AGENCIA ESTATAL DE VIVIENDA


PROYECTO DE VIVIENDA CUALITATIVA EN EL MUNICIPIO DE SICA SICA -FASE(VI) 2024- LA PAZ					
AEVIVIENDA	ZONAS / URBANIZACIONES:	MUNICIPIO:			FECHA:
	VARIAS	SICA SICA			ENERO 2025
	PROVINCIA:	DEPARTAMENTO:			SUPERFICIE:
	AROMA	LA PAZ			61.22 m2
			DISEÑO ARQUITECTONICO:	REVISADO Y APROBADO:	LAMINA:
					DET-01

DISEÑO DE PUERTA REFERENCIAL

- 1.- MARCO DE MADERA SEMIDURA 2"x 4"
- 2.- PUERTA DE TABLERO MADERA SEMIDURA 2"

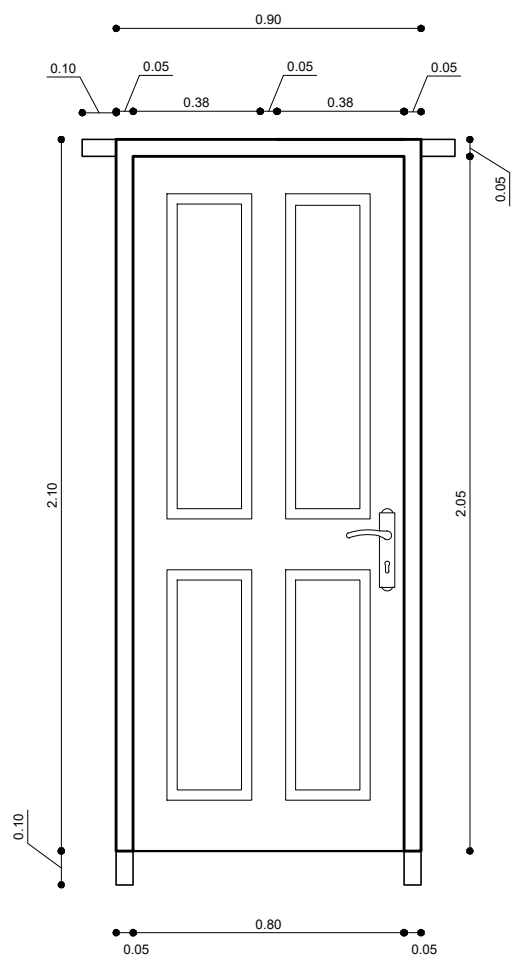

- 1.- MARCO DE PLANCHA METALICA 2"x 4"
- 2.- TABLERO MADERA SEMIDURA 2"

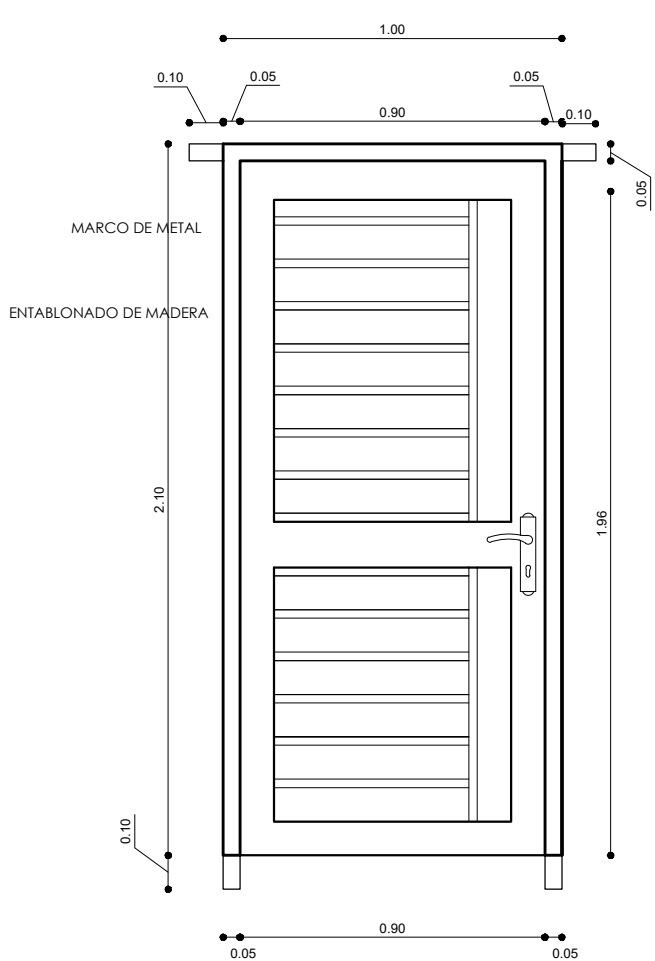

PORCENTAJE DE METAL 55%
PORCENTAJE DE MADERA 45%

DORMITORIO - BAÑO

INGRESO PRINCIPAL

DETALLE DE PUERTAS
ESC. 1:25



PROYECTO DE VIVIENDA CUALITATIVA EN EL MUNICIPIO DE SICA SICA -FASE(VI) 2024- LA PAZ				
AEVIVIENDA	ZONAS / URBANIZACIONES:	MUNICIPIO:	DISEÑO ARQUITECTONICO:	REVISADO Y APROBADO:
	VARIAS	SICA SICA		
	PROVINCIA:	DEPARTAMENTO:		
	AROMA	LA PAZ		
			FECHA: ENERO 2025	
			SUPERFICIE: 61.22 m2	
			LAMINA: DET-02	

"EL PLANO ES REFERENCIAL SE DEBE ACOMODAR AL TERRENO"