



"EL PLANO ES REFERENCIAL SE DEBE ACOMODAR AL TERRENO"

1 PLANO DE CIMIENTOS
AR-01 1 : 100

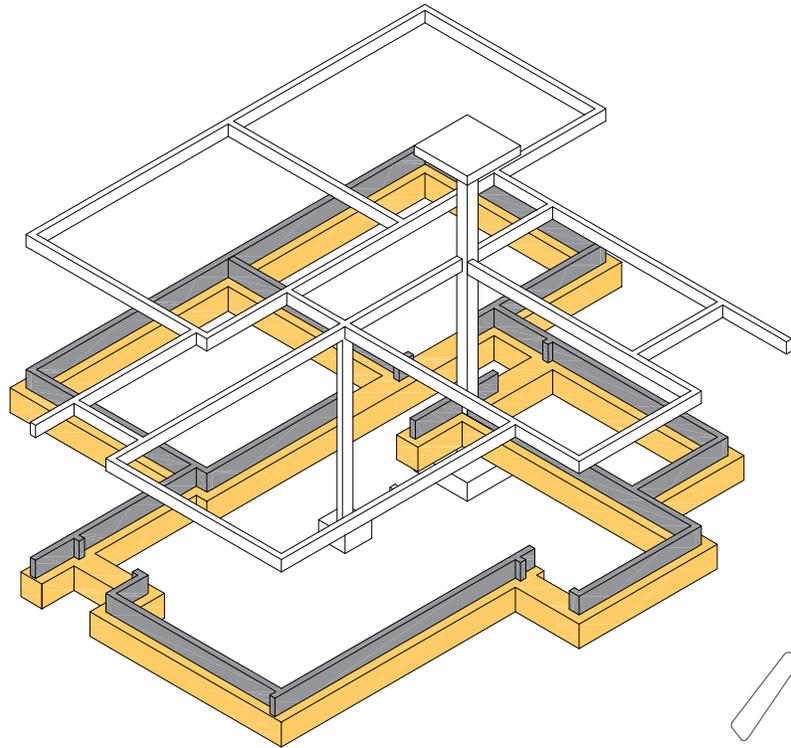


PLANO DE CIMIENTOS Y DETALLE ESTRUCTURAL

1 : 100 / PROPUESTA DE EMPLAZAMIENTO

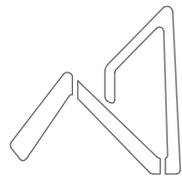

AEVIVIENDA
AGENCIA ESTATAL DE VIVIENDA

AEVIVIENDA	PROYECTO DE VIVIENDA CUALITATIVA EN EL MUNICIPIO DE MALLA -FASE(VI) 2024- LA PAZ			FECHA: AGOSTO 2024
	ZONAS / URBANIZACIONES: MALLA, CAPINOTA, CALLUCHANI, RODEO, ULLACOPIA, SORACACHI	MUNICIPIO: MALLA		SUPERFICIE: 60.90 m2
PROVINCIA: LOAYZA	DEPARTAMENTO: LA PAZ			LAMINA: AR-01
		DISEÑO ARQUITECTONICO:	REVISADO Y APROBADO:	

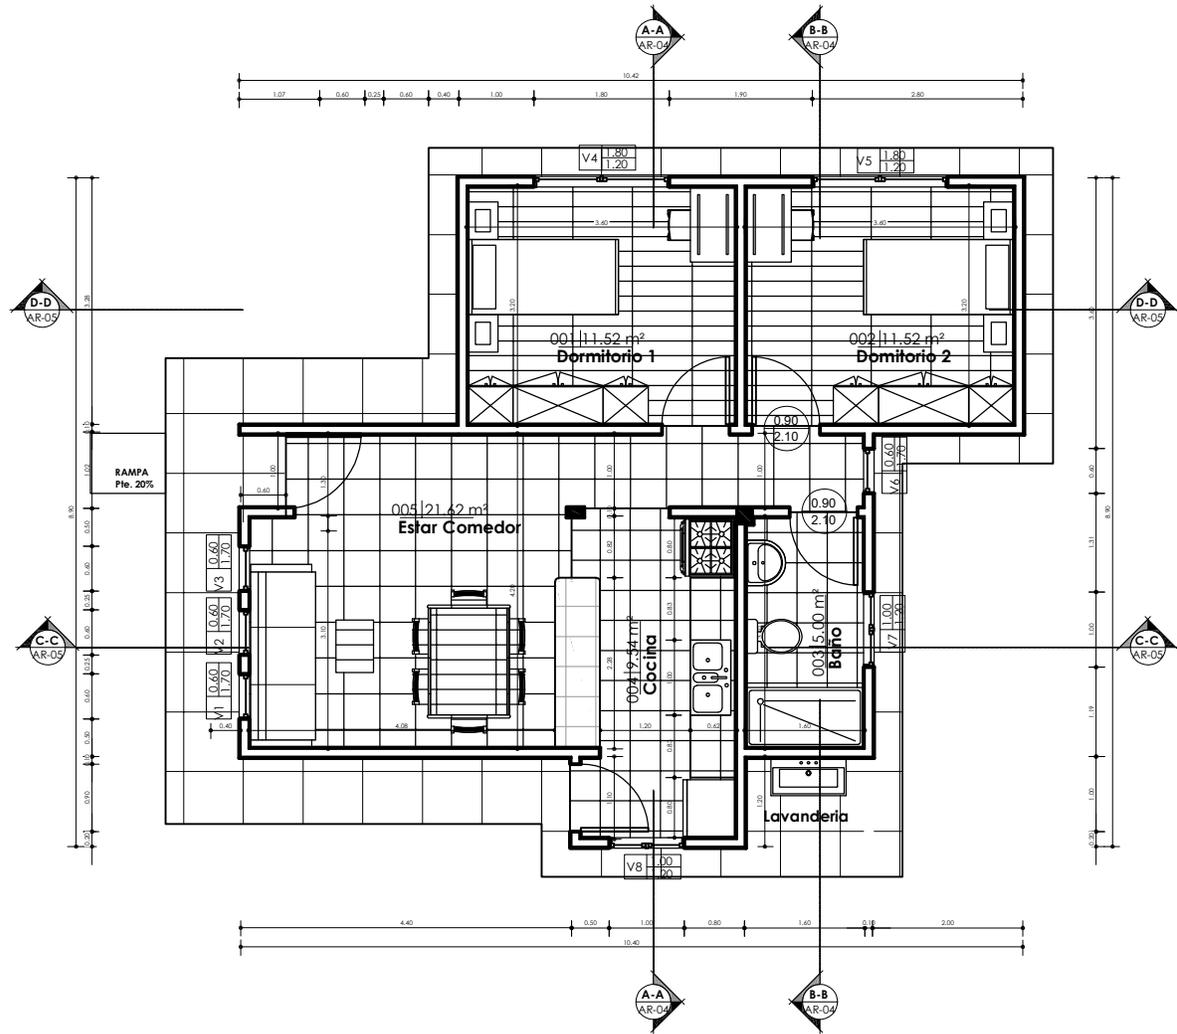



"EL PLANO ES REFERENCIAL SE DEBE ACOMODAR AL TERRENO"

1 PLANTA BAJA
AR-02 1 : 100

PLANO DE PLANTA ACOTADA
1 : 100 / PROPUESTA DE EMPLAZAMIENTO



AEVIENDA	PROYECTO DE VIVIENDA CUALITATIVA EN EL MUNICIPIO DE MALLA -FASE(VI) 2024- LA PAZ			FECHA: AGOSTO 2024
	ZONAS / URBANIZACIONES: MALLA, CAPINOTA, CALLUCHANI, RODEO, ULLACOPA, SORACACHI	MUNICIPIO: MALLA		
PROVINCIA: LOAYZA	DEPARTAMENTO: LA PAZ	DISEÑO ARQUITECTONICO:	REVISADO Y APROBADO:	LAMINA: AR-02

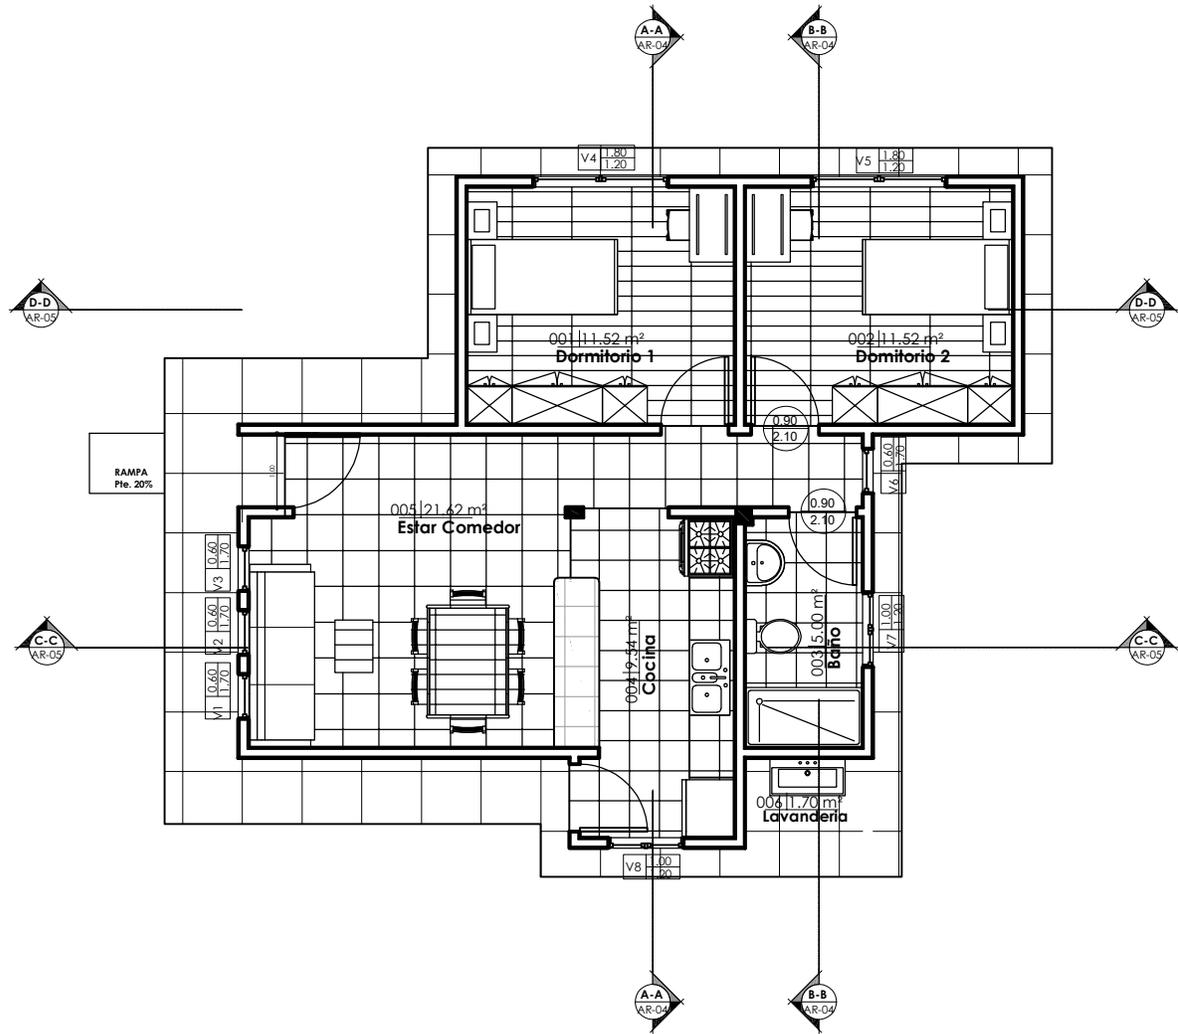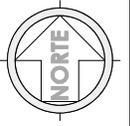


"EL PLANO ES REFERENCIAL SE DEBE ACOMODAR AL TERRENO"

1 PLANTA BAJA AM
AR-03 1 : 100


PLANO AMOBLADO

1 : 100 / PROPUESTA DE EMPLAZAMIENTO

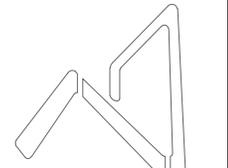


AEVIENDA
AGENCIA ESTATAL DE VIVIENDA

AEVIENDA	PROYECTO DE VIVIENDA CUALITATIVA EN EL MUNICIPIO DE MALLA -FASE(VI) 2024- LA PAZ			FECHA: AGOSTO 2024
	ZONAS / URBANIZACIONES: MALLA, CAPINOTA, CALLUCHANI, RODEO, ULLACOPIA, SORACACHI	MUNICIPIO: MALLA		SUPERFICIE: 60.90 m2
	PROVINCIA: LOAYZA	DEPARTAMENTO: LA PAZ	DISEÑO ARQUITECTONICO:	LAMINA: AR-03
			REVISADO Y APROBADO:	

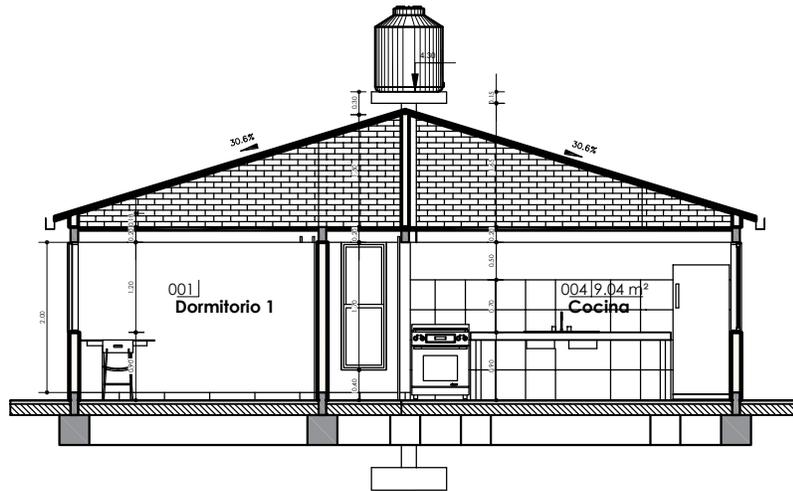

1 A-A
AR-04 1 : 100

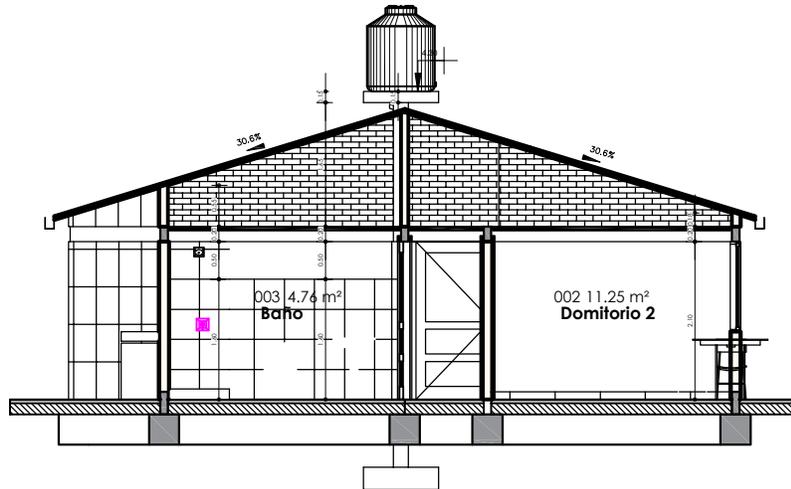


2 B-B
AR-04 1 : 100

PLANO DE SECCIONES A-A & B-B


1 : 100 / PROPUESTA DE EMPLAZAMIENTO

"EL PLANO ES REFERENCIAL SE DEBE ACOMODAR AL TERRENO"

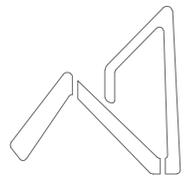


AEVIVIENDA
AGENCIA ESTATAL DE VIVIENDA

AEVIVIENDA	PROYECTO DE VIVIENDA CUALITATIVA EN EL MUNICIPIO DE MALLA -FASE(VI) 2024- LA PAZ			FECHA: AGOSTO 2024
	ZONAS / URBANIZACIONES: MALLA, CAPINOTA, CALLUCHANI, RODEO, ULLACOPIA, SORACACHI	MUNICIPIO: MALLA		SUPERFICIE: 60.90 m2
	PROVINCIA: LOAYZA	DEPARTAMENTO: LA PAZ	DISEÑO ARQUITECTONICO:	LAMINA: AR-04
			REVISADO Y APROBADO:	

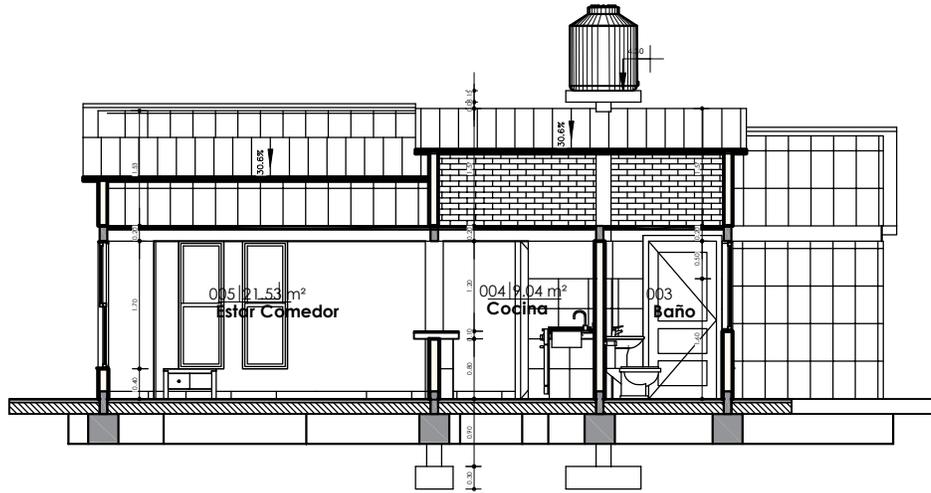


1 C-C
AR-05 1 : 100

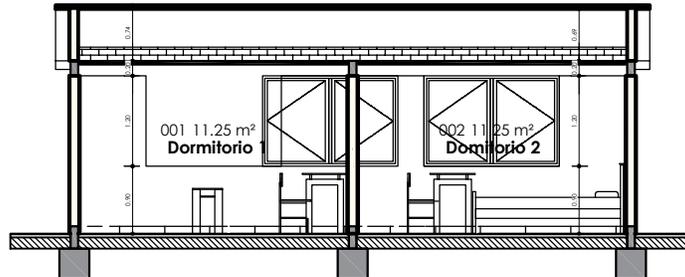

2 D-D
AR-05 1 : 100


PLANO DE SECCIONES C-C & D-D

1 : 100 / PROPUESTA DE EMPLAZAMIENTO

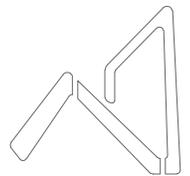


AEVIENDA
AGENCIA ESTATAL DE VIVIENDA

AEVIENDA	PROYECTO DE VIVIENDA CUALITATIVA EN EL MUNICIPIO DE MALLA -FASE(VI) 2024- LA PAZ			FECHA: AGOSTO 2024
	ZONAS / URBANIZACIONES: MALLA, CAPINOTA, CALLUCHANI, RODEO, ULLACOPIA, SORACACHI	MUNICIPIO: MALLA		SUPERFICIE: 60.90 m2
	PROVINCIA: LOAYZA	DEPARTAMENTO: LA PAZ	DISEÑO ARQUITECTONICO:	REVISADO Y APROBADO:
				LAMINA: AR-05

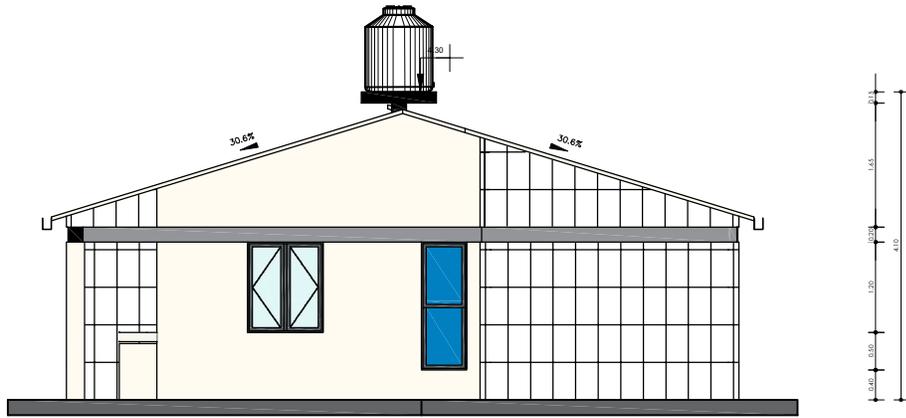


1 ESTE
AR-05 1 : 100

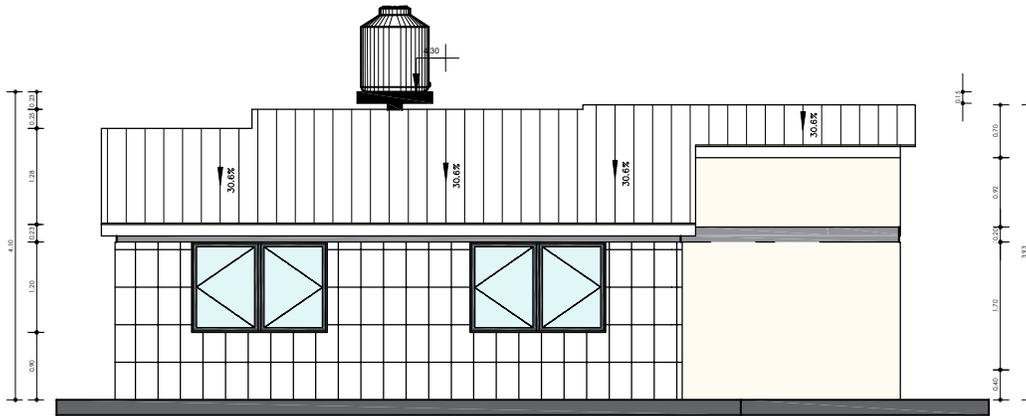

2 NORTE
AR-05 1 : 100

PLANO DE ALZADOS


1 : 100 / PROPUESTA DE EMPLAZAMIENTO

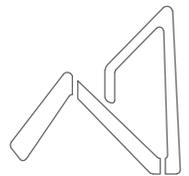


AEVIVIENDA
AGENCIA ESTATAL DE VIVIENDA

AEVIVIENDA	PROYECTO DE VIVIENDA CUALITATIVA EN EL MUNICIPIO DE MALLA -FASE(VI) 2024- LA PAZ			FECHA: AGOSTO 2024
	ZONAS / URBANIZACIONES: MALLA, CAPINOTA, CALLUCHANI, RODEO, ULLACOPI, SORACACHI	MUNICIPIO: MALLA		SUPERFICIE: 60.90 m2
	PROVINCIA: LOAYZA	DEPARTAMENTO: LA PAZ	DISEÑO ARQUITECTONICO:	LAMINA: AR-06
			REVISADO Y APROBADO:	

"EL PLANO ES REFERENCIAL SE DEBE ACOMODAR AL TERRENO"

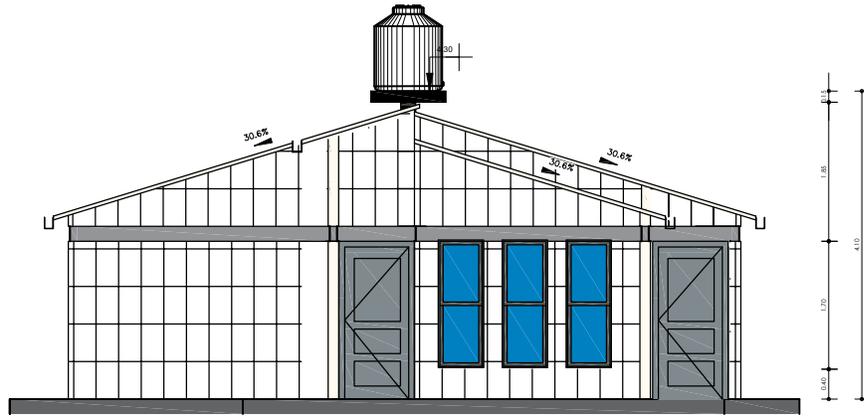


1 OESTE
AR-06 1 : 100

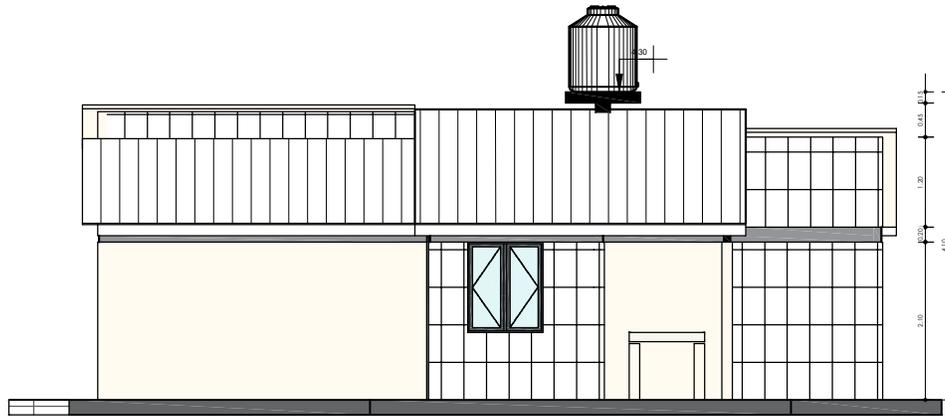

2 SUR
AR-06 1 : 100

PLANO DE ALZADOS


1 : 100 / PROPUESTA DE EMPLAZAMIENTO

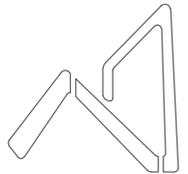


AEVIVIENDA
AGENCIA ESTATAL DE VIVIENDA

AEVIVIENDA	PROYECTO DE VIVIENDA CUALITATIVA EN EL MUNICIPIO DE MALLA -FASE(VI) 2024- LA PAZ			FECHA: AGOSTO 2024
	ZONAS / URBANIZACIONES: MALLA, CAPINOTA, CALLUCHANI, RODEO, ULLACOPIA, SORACACHI	MUNICIPIO: MALLA		SUPERFICIE: 60.90 m2
PROVINCIA: LOAYZA	DEPARTAMENTO: LA PAZ	DISEÑO ARQUITECTONICO:	REVISADO Y APROBADO:	LAMINA: AR-07

"EL PLANO ES REFERENCIAL SE DEBE ACOMODAR AL TERRENO"

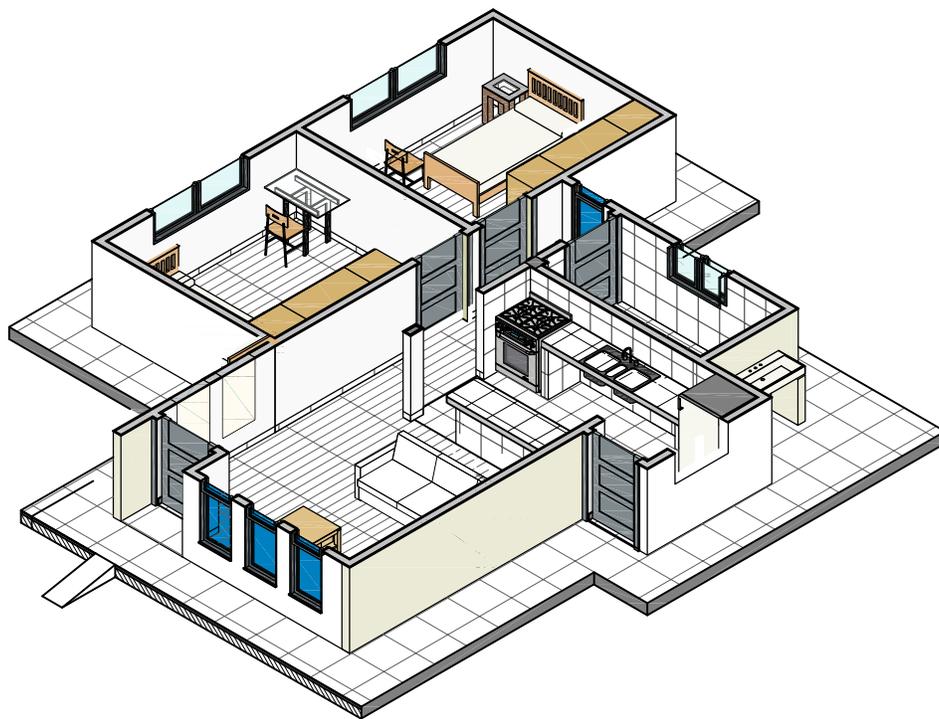


2 MODELO PLANTA BAJA
AR-07

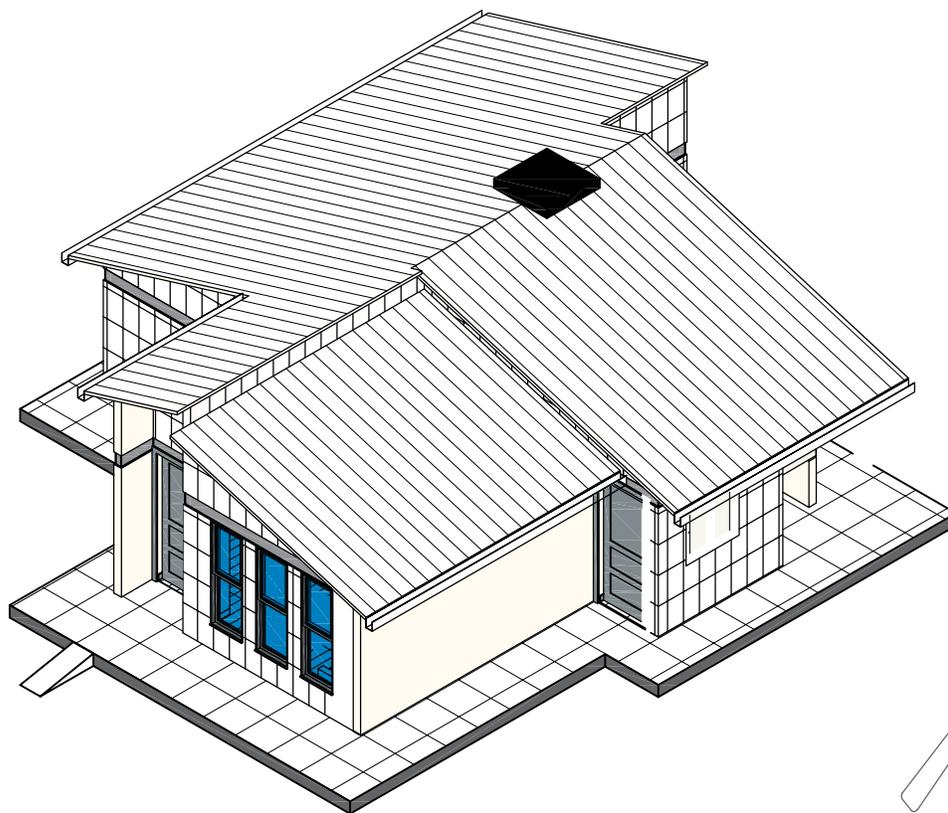

1 MODELO
ARQUITECTONICO
AR-07

PLANO DE MODELOS ARQUITECTONICOS


/ PROPUESTA DE EMPLAZAMIENTO

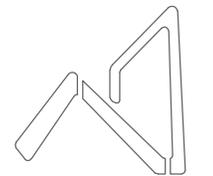


AEVIVIENDA
AGENCIA ESTATAL DE VIVIENDA

PROYECTO DE VIVIENDA CUALITATIVA EN EL MUNICIPIO DE MALLA -FASE(VI) 2024- LA PAZ			
AEVIVIENDA	ZONAS / URBANIZACIONES: MALLA, CAPINOTA, CALLUCHANI, RODEO, ULLACOPIA, SORACACHI	MUNICIPIO: MALLA	FECHA: AGOSTO 2024
	PROVINCIA: LOAYZA	DEPARTAMENTO: LA PAZ	SUPERFICIE: 60.90 m2
		DISEÑO ARQUITECTONICO:	LAMINA: AR-08
		REVISADO Y APROBADO:	

"EL PLANO ES REFERENCIAL SE DEBE ACOMODAR AL TERRENO"

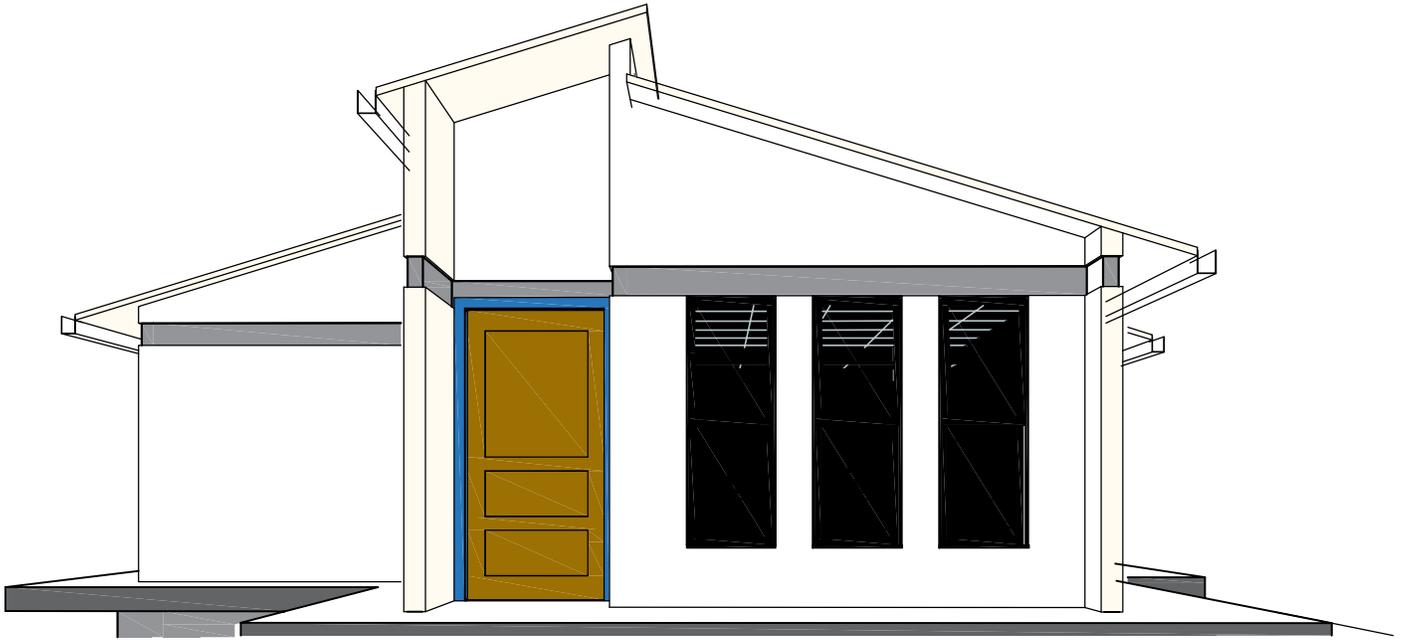

1 PERSPECTIVA POSTERIOR
AR-08

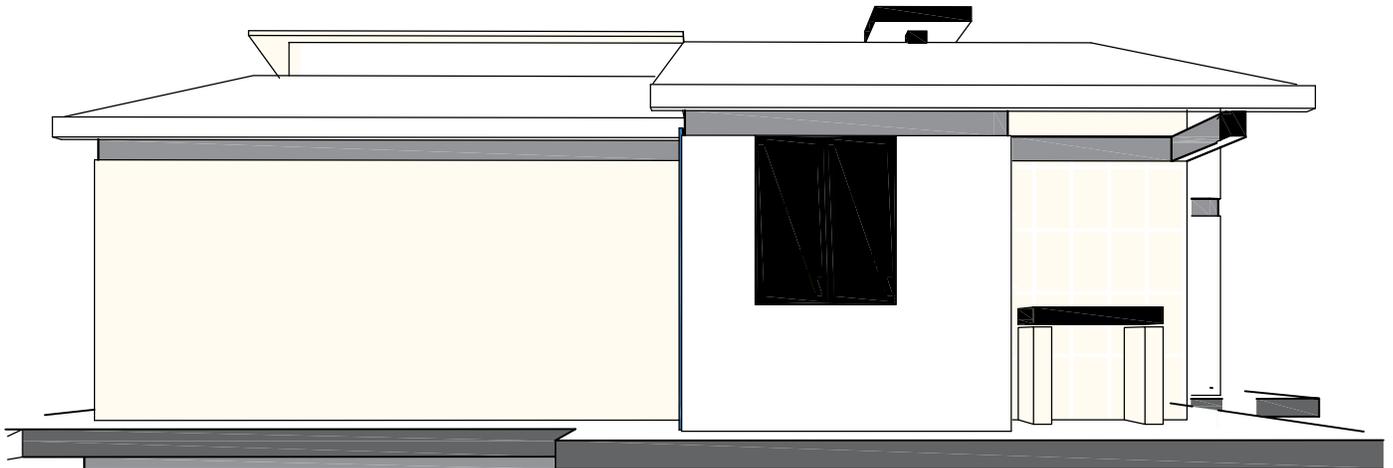


2 PERSPECTIVA LATERAL
IZQUIERDO
AR-08

"EL PLANO ES REFERENCIAL SE DEBE ACOMODAR AL TERRENO"


PLANO DE PERSPECTIVAS

PROPUESTA DE EMPLAZAMIENTO

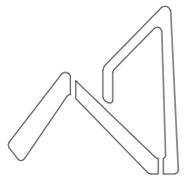

AEVIENDA
AGENCIA ESTATAL DE VIVIENDA

AEVIENDA	PROYECTO DE VIVIENDA CUALITATIVA EN EL MUNICIPIO DE MALLA -FASE(VI) 2024- LA PAZ			
	ZONAS / URBANIZACIONES: MALLA, CAPINOTA, CALLUCHANI, RODEO, ULLACOCHA, SORACACHI	MUNICIPIO: MALLA		FECHA: AGOSTO 2024
	PROVINCIA: LOAYZA	DEPARTAMENTO: LA PAZ		SUPERFICIE: 60.90 m2
			DISEÑO ARQUITECTONICO:	REVISADO Y APROBADO: AR-09

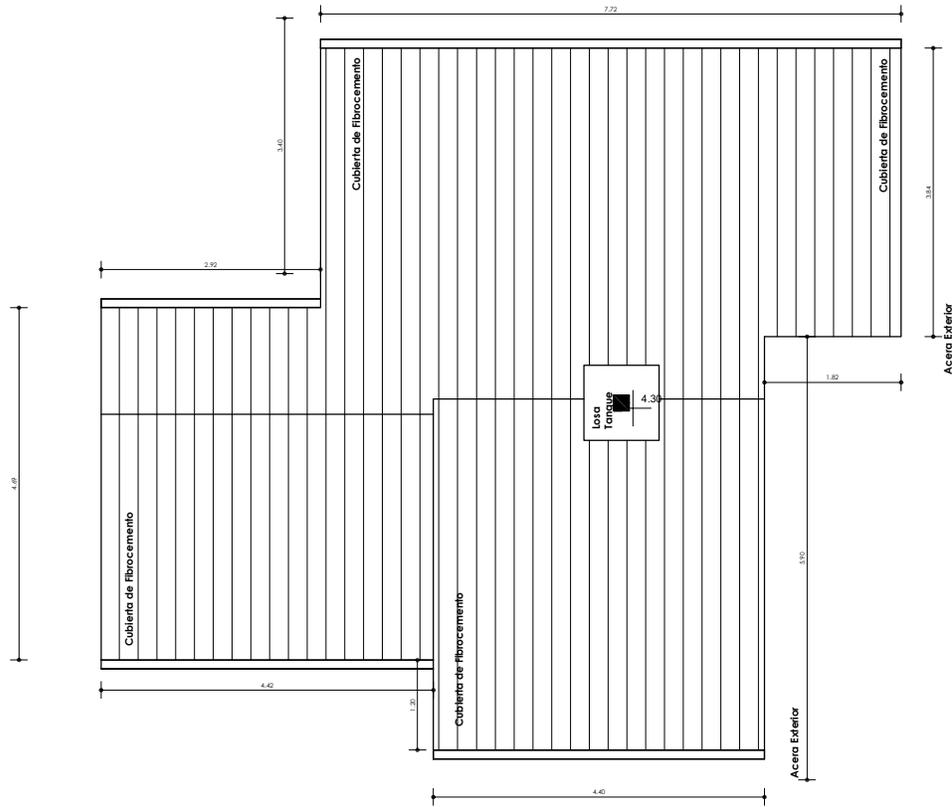


1 Nivel Cubierta
AR-09 1 : 100

"EL PLANO ES REFERENCIAL SE DEBE ACOMODAR AL TERRENO"



PLANO DE CUBIERTAS

1 : 100 / PROPUESTA DE EMPLAZAMIENTO

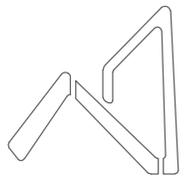

AEVIVIENDA
AGENCIA ESTATAL DE VIVIENDA

AEVIVIENDA	PROYECTO DE VIVIENDA CUALITATIVA EN EL MUNICIPIO DE MALLA -FASE(VI) 2024- LA PAZ			FECHA: AGOSTO 2024
	ZONAS / URBANIZACIONES: MALLA, CAPINOTA, CALLUCHANI, RODEO, ULLACOPIA, SORACACHI	MUNICIPIO: MALLA		SUPERFICIE: 60.90 m ²
	PROVINCIA: LOAYZA	DEPARTAMENTO: LA PAZ	DISEÑO ARQUITECTONICO: REVISADO Y APROBADO:	LAMINA: AR-10

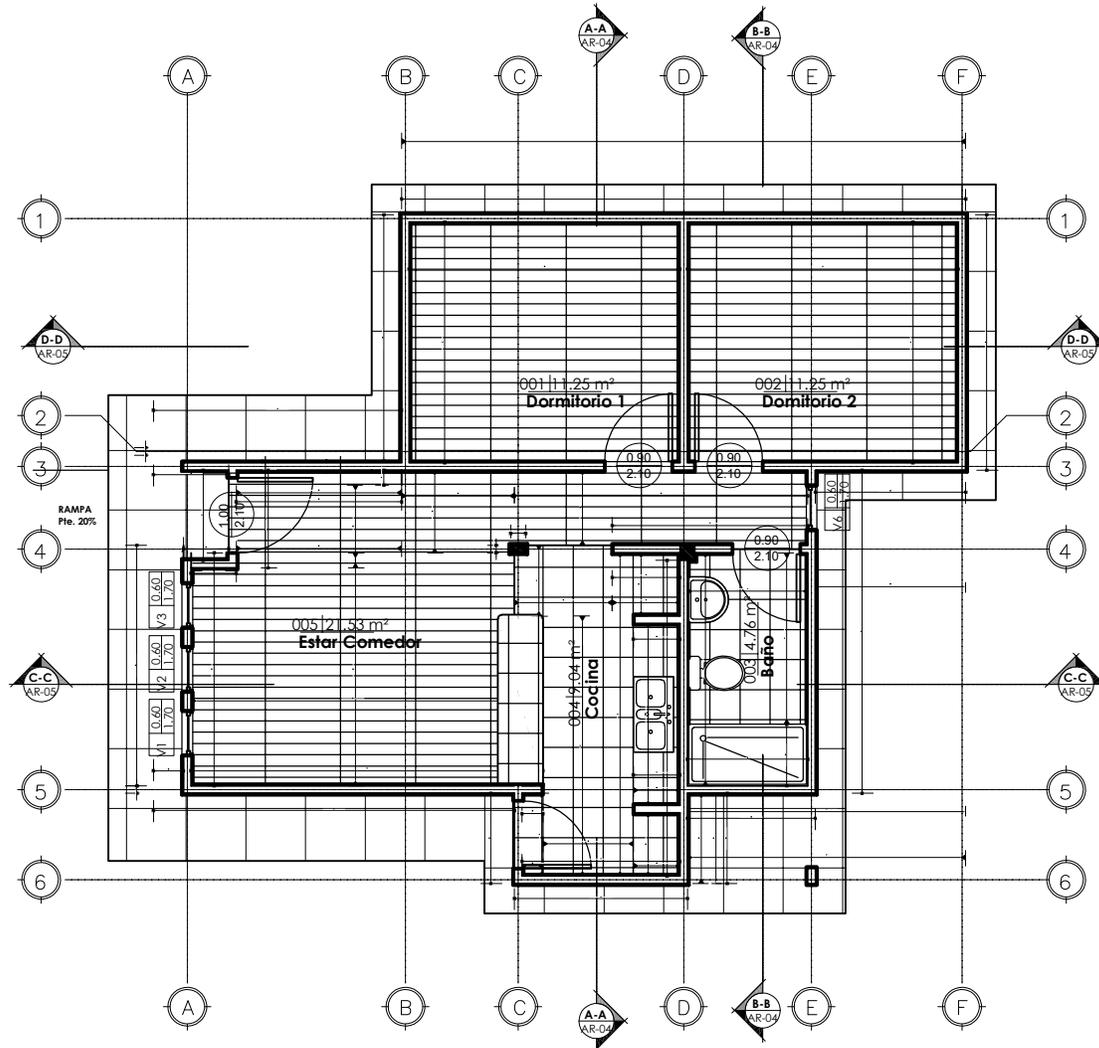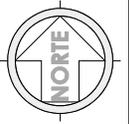


"EL PLANO ES REFERENCIAL SE DEBE ACOMODAR AL TERRENO"

1 PLANTA BAJA-Com.Met.
AR-10 1 : 100


COMPUTOS METRICOS - MUROS, REVESTIMIENTOS Y PISOS

1 : 100 / PROPUESTA DE EMPLAZAMIENTO


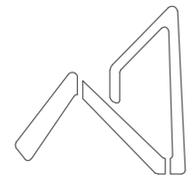


AEVIENDA
AGENCIA ESTATAL DE VIVIENDA

AEVIENDA	PROYECTO DE VIVIENDA CUALITATIVA EN EL MUNICIPIO DE MALLA -FASE(VI) 2024- LA PAZ			
	ZONAS / URBANIZACIONES: MALLA, CAPINOTA, CALLUCHANI, RODEO, ULLACOPIA, SORACACHI	MUNICIPIO: MALLA	FECHA: AGOSTO 2024	
	PROVINCIA: LOAYZA	DEPARTAMENTO: LA PAZ	SUPERFICIE: 60.90 m2	
		DISEÑO ARQUITECTONICO:	REVISADO Y APROBADO:	LAMINA: AR-11

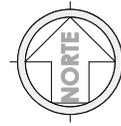

SIMBOLOGIA	
— TAP	TUBERIA DE AGUA POTABLE P.V.C.
⊠	MEDIDOR
⊗	LLAVE DE PASO
⊕	UNION UNIVERSAL
I	INODORO
Lv	LAVANDERIA
D	DUCHA
L	LAVAMANOS
Lp	LAVAPLATOS

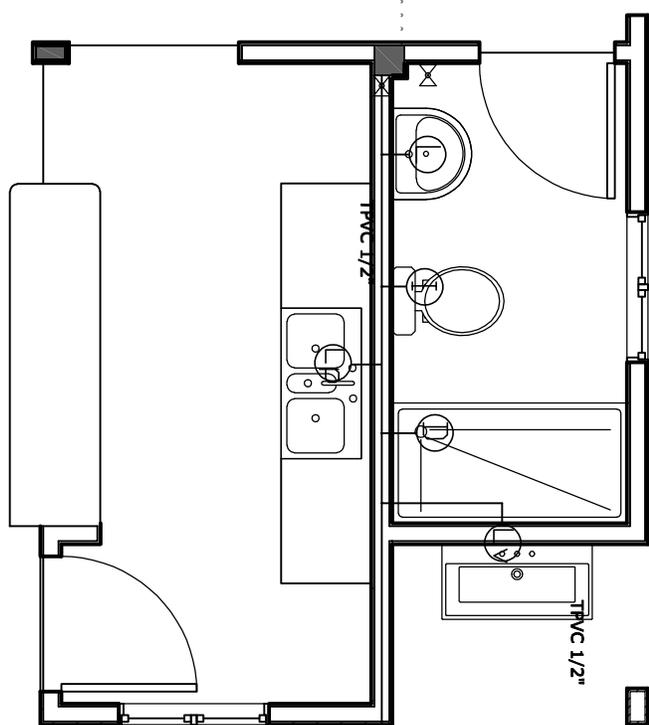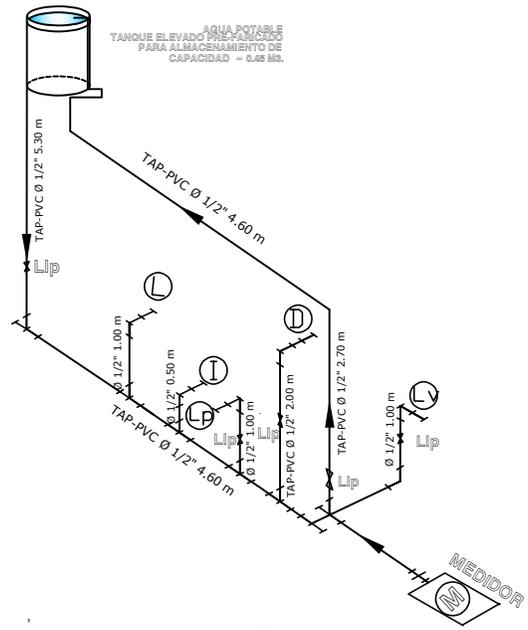

A MEDIDOR

"EL PLANO ES REFERENCIAL SE DEBE ACOMODAR AL TERRENO"

PLANO DE INSTALACIÓN DE AGUA POTABLE

ESC. 1 : 40 PROPUESTA DE EMPLAZAMIENTO





AEVIENDA	PROYECTO DE VIVIENDA CUALITATIVA EN EL MUNICIPIO DE MALLA -FASE(VI) 2024- LA PAZ			FECHA: AGOSTO 2024
	ZONAS / URBANIZACIONES: MALLA, CAPINOTA, CALLUCHANI, RODEO, ULLACOPIA, SORACACHI	MUNICIPIO: MALLA		SUPERFICIE: 60.90 m2
PROVINCIA: LOAYZA	DEPARTAMENTO: LA PAZ			LAMINA: HS- 1
		DISEÑO ARQUITECTONICO:	REVISADO Y APROBADO:	




SIMBOLOGÍA	
---	TS TUBERÍA SANITARIA DE P.V.C.
	YEE DE REDUCCION DE P.V.C. 4" A 2"
	YEE DE P.V.C. 2"
	TEE DE REDUCCION DE P.V.C. 4" A 2"
	CSR CAJA SIFONADA DE PVC INC. REJILLA
	CI CÁMARA DE INSPECCIÓN
	CI CÁMARA SÉPTICA
	Car CAJA DE REGISTRO
	Rp REJILLA DE PISO
	PA Pozo de absorción

TUBERÍAS	
1	TUBERÍA SANITARIA DE P.V.C. Ø 2" L=1.15
2	TUBERÍA SANITARIA DE P.V.C. Ø 2" L=1.50
3	TUBERÍA SANITARIA DE P.V.C. Ø 4" L=2.44
4	TUBERÍA SANITARIA DE P.V.C. Ø 4" L=2.70
5	TUBERÍA SANITARIA DE P.V.C. Ø 2" L=1.15
6	TUBERÍA SANITARIA DE P.V.C. Ø 2" L=1.00
7	TUBERÍA SANITARIA DE P.V.C. Ø 2" L=2.30
8	TUBERÍA SANITARIA DE P.V.C. Ø 4" L=0.90

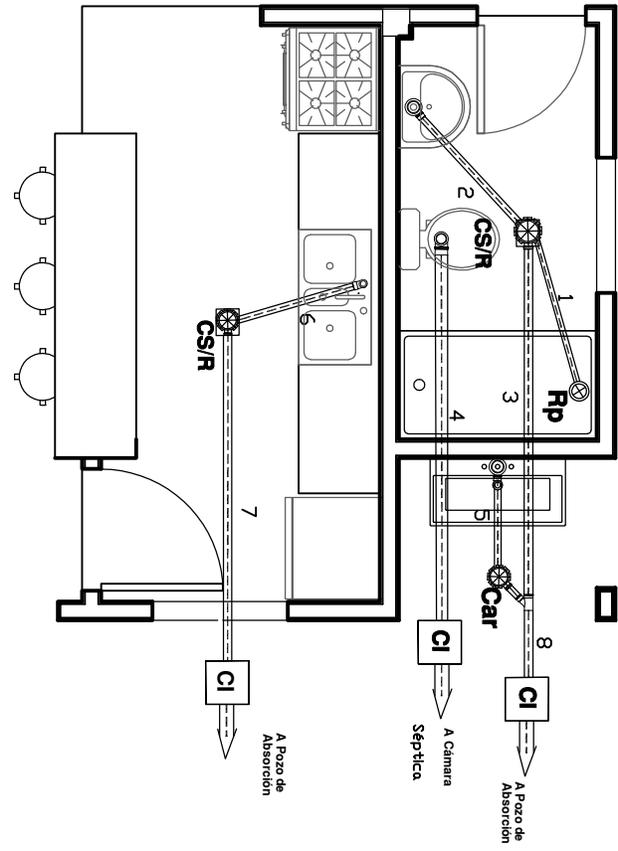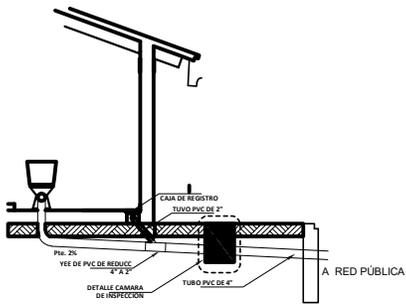

DETALLE SISTEMA DE DESCARGA - CORTE
ESC. 1:50

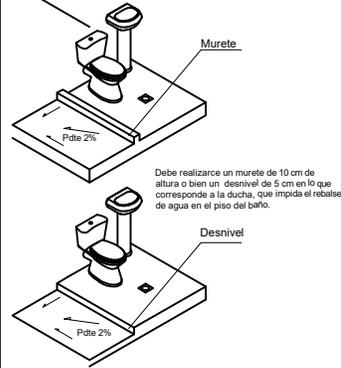


PLANO DE INSTALACIÓN SANITARIA

ESC. 1 : 40 PROPUESTA DE EMPLAZAMIENTO


"EL PLANO ES REFERENCIAL SE DEBE ACOMODAR AL TERRENO"



AEVIENDA	PROYECTO DE VIVIENDA CUALITATIVA EN EL MUNICIPIO DE MALLA -FASE(VI) 2024- LA PAZ			FECHA: AGOSTO 2024
	ZONAS / URBANIZACIONES: MALLA, CAPINOTA, CALLUCHANI, RODEO, ULLACOPI, SORACACHI	MUNICIPIO: MALLA		SUPERFICIE: 60.90 m2
PROVINCIA: LOAYZA	DEPARTAMENTO: LA PAZ	DISEÑO ARQUITECTONICO:	REVISADO Y APROBADO:	LAMINA: HS- 2

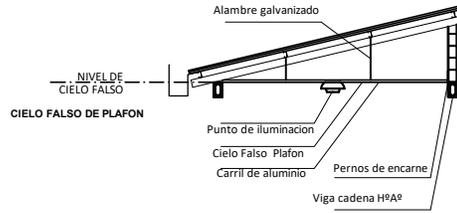


CORTE DE BORDE
ESC. 1:30

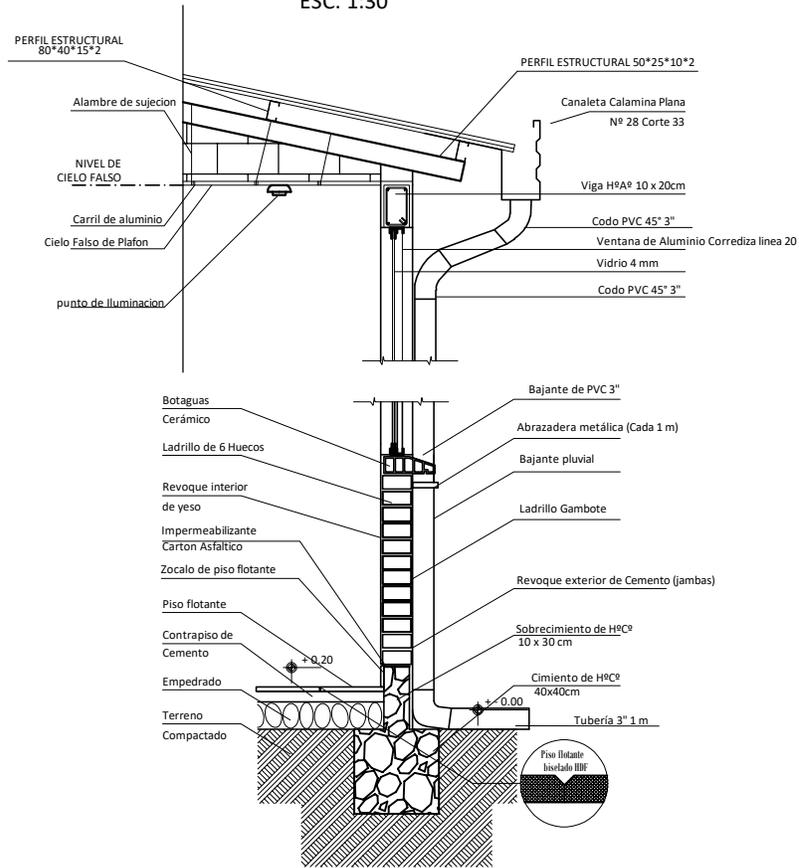



"EL PLANO ES REFERENCIAL SE DEBE ACOMODAR AL TERRENO"

CORTE DE BORDE
ESC. 1:30

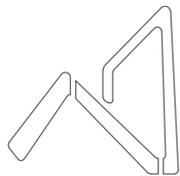


AEVIENDA
AGENCIA ESTATAL DE VIVIENDA

AEVIENDA	PROYECTO DE VIVIENDA CUALITATIVA EN EL MUNICIPIO DE MALLA -FASE(VI) 2024- LA PAZ			FECHA: AGOSTO 2024
	ZONAS / URBANIZACIONES: MALLA, CAPINOTA, CALLUCHANI, RODEO, ULLACOPIA, SORACACHI	MUNICIPIO: MALLA		SUPERFICIE: 60.90 m2
	PROVINCIA: LOAYZA	DEPARTAMENTO: LA PAZ	DISEÑO ARQUITECTONICO:	LAMINA: HS- 3
			REVISADO Y APROBADO:	

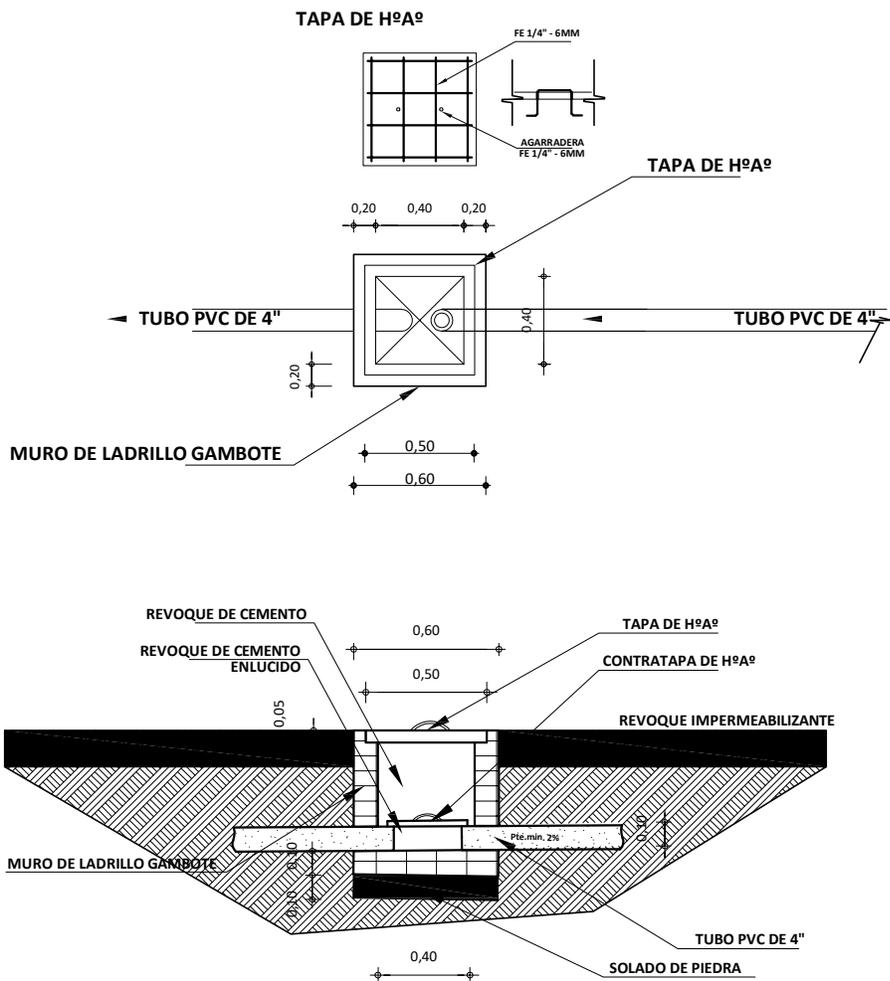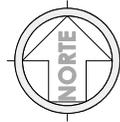

DETALLE DE CAMARA DE INSPECCION
ESC. 1:25

PROPUESTA DE EMPLAZAMIENTO

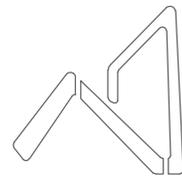

AEVIENDA
AGENCIA ESTATAL DE VIVIENDA

PROYECTO DE VIVIENDA CUALITATIVA EN EL MUNICIPIO DE MALLA -FASE(VI) 2024- LA PAZ

ZONAS / URBANIZACIONES:
MALLA, CAPINOTA, CALLUCHANI, RODEO,
ULLACOPIA, SORACACHI

MUNICIPIO:
MALLA

PROVINCIA:
LOAYZA

DEPARTAMENTO:
LA PAZ

FECHA:
AGOSTO 2024

SUPERFICIE:
60.90 m²

LAMINA:
HS- 4


DISEÑO ARQUITECTONICO:

REVISADO Y APROBADO:



"EL PLANO ES REFERENCIAL SE DEBE ACOMODAR AL TERRENO"



TAPA DE H⁹A⁹
POZO DE ABSORCION
ESC. 1:50

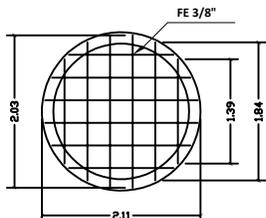


CAMARA SEPTICA PVC

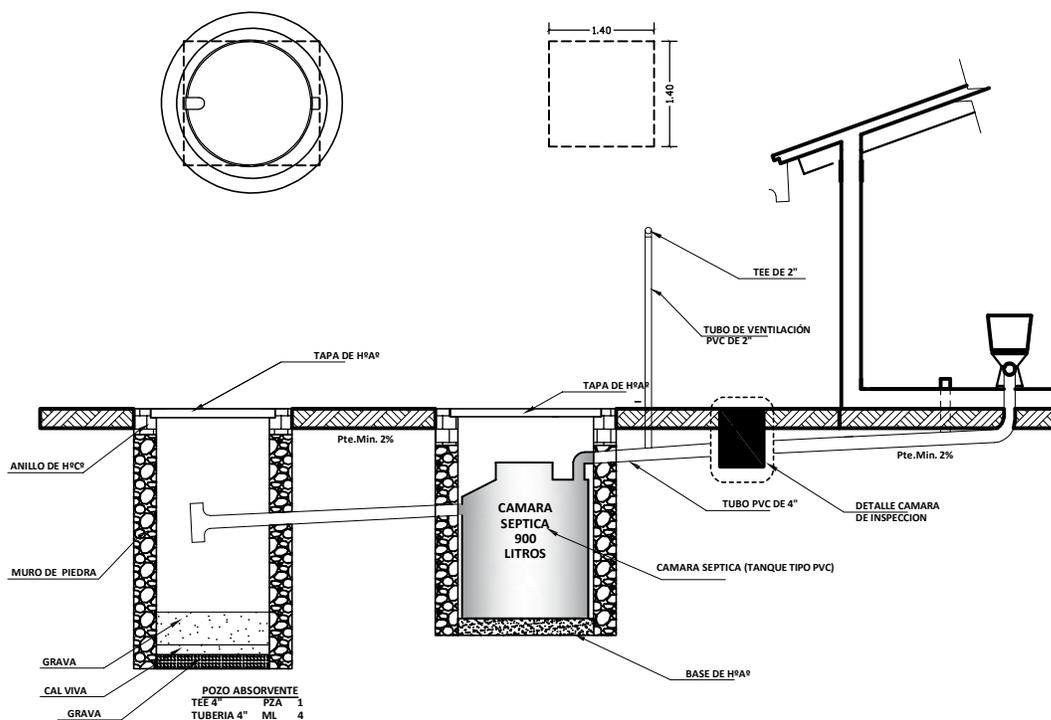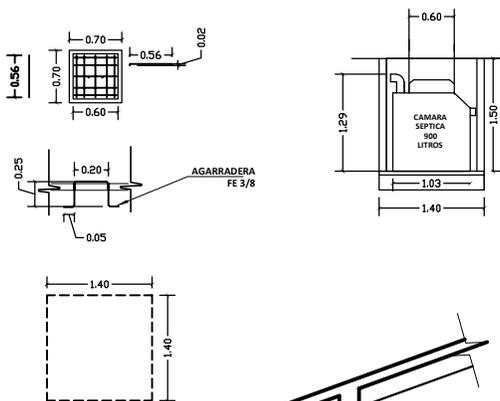

DETALLE SISTEMA DE
DESCARGA - CORTE
ESC. 1:25

PROPUESTA DE EMPLAZAMIENTO

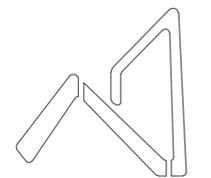

AEVIENDA
AGENCIA ESTATAL DE VIVIENDA

PROYECTO DE VIVIENDA CUALITATIVA EN EL MUNICIPIO DE MALLA -FASE(VI) 2024- LA PAZ

ZONAS / URBANIZACIONES:
MALLA, CAPINOTA, CALLUCHANI, RODEO,
ULLACOCHA, SORACACHI

MUNICIPIO:

MALLA

PROVINCIA:

LOAYZA

DEPARTAMENTO:

LA PAZ

FECHA:

AGOSTO 2024

SUPERFICIE:

60.90 m²




LAMINA:

HS- 5

DISEÑO ARQUITECTONICO:

REVISADO Y APROBADO:


"EL PLANO ES REFERENCIAL SE DEBE ACOMODAR AL TERRENO"

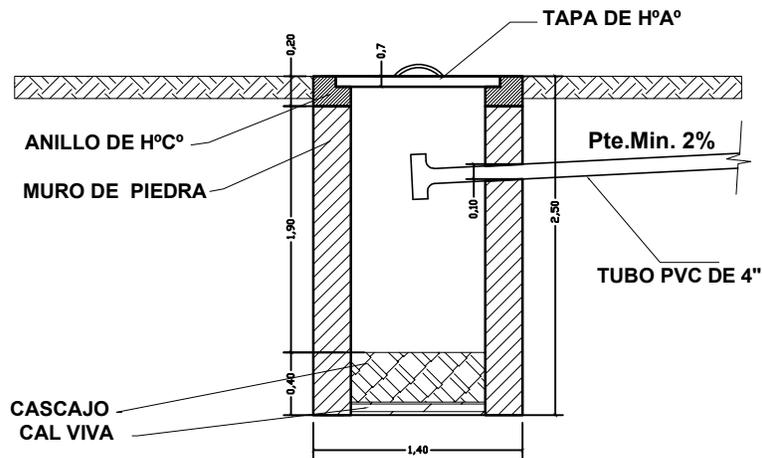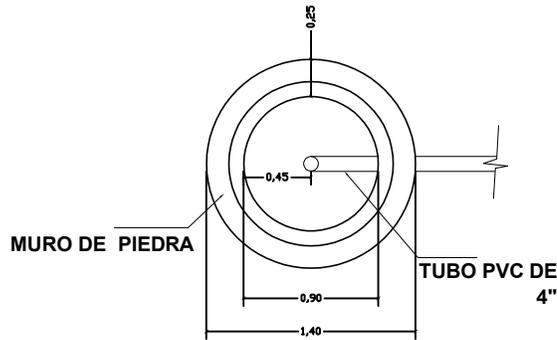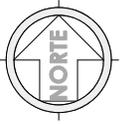

"EL PLANO ES REFERENCIAL SE DEBE ACOMODAR AL TERRENO"

**DETALLE SISTEMA DE
DESCARGA - CORTE**
ESC. 1:25

PROPUESTA DE EMPLAZAMIENTO

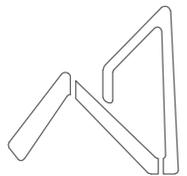

AEVIENDA
AGENCIA ESTATAL DE VIVIENDA

PROYECTO DE VIVIENDA CUALITATIVA EN EL MUNICIPIO DE MALLA -FASE(VI) 2024- LA PAZ

AEVIENDA	ZONAS / URBANIZACIONES: MALLA, CAPINOTA, CALLUCHANI, RODEO, ULLACOPIA, SORACACHI	MUNICIPIO: MALLA			FECHA: AGOSTO 2024
	PROVINCIA: LOAYZA	DEPARTAMENTO: LA PAZ			SUPERFICIE: 60.90 m2
			DISEÑO ARQUITECTONICO:	REVISADO Y APROBADO:	LAMINA: HS- 6



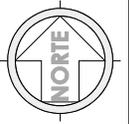


DIAGRAMA UNIFILAR

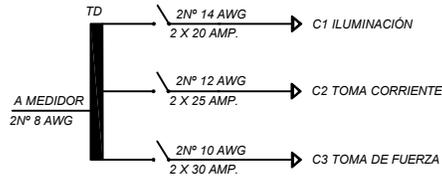

SIMBOLOGIA	
	TABLERO DE DISTRIBUCION
	CIRCUITO DE ILUMINACION
	CIRCUITO DE TOMA CORRIENTES
	PUNTO DE ILUMINACION
	PUNTO DE ILUMINACION EN PARED
	PUNTO DE ILUMINACION RECTANGULAR
	TOMA CORRIENTE DOBLE
	INTERRUPTOR SIMPLE
	TOMA DE FUERZA

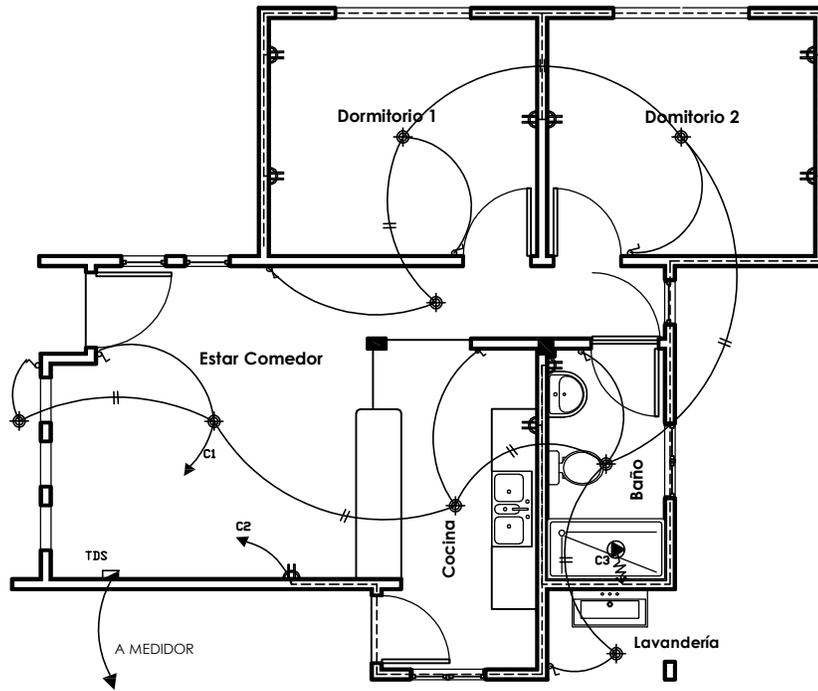

PLANO ELÉCTRICO
ESC. 1: 75

PLANO ELÉCTRICO
ESC. 1: 75

PROPUESTA DE EMPLAZAMIENTO

PROYECTO DE VIVIENDA CUALITATIVA EN EL MUNICIPIO DE MALLA -FASE(VI) 2024- LA PAZ

AEVIENDA	ZONAS / URBANIZACIONES: MALLA, CAPINOTA, CALLUCHANI, RODEO, ULLACOCHA, SORACACHI	MUNICIPIO: MALLA	DISEÑO ARQUITECTONICO:	REVISADO Y APROBADO:	FECHA: AGOSTO 2024
	PROVINCIA: LOAYZA	DEPARTAMENTO: LA PAZ			SUPERFICIE: 60.90 m2
					LAMINA: EL-1



"EL PLANO ES REFERENCIAL SE DEBE ACOMODAR AL TERRENO"