
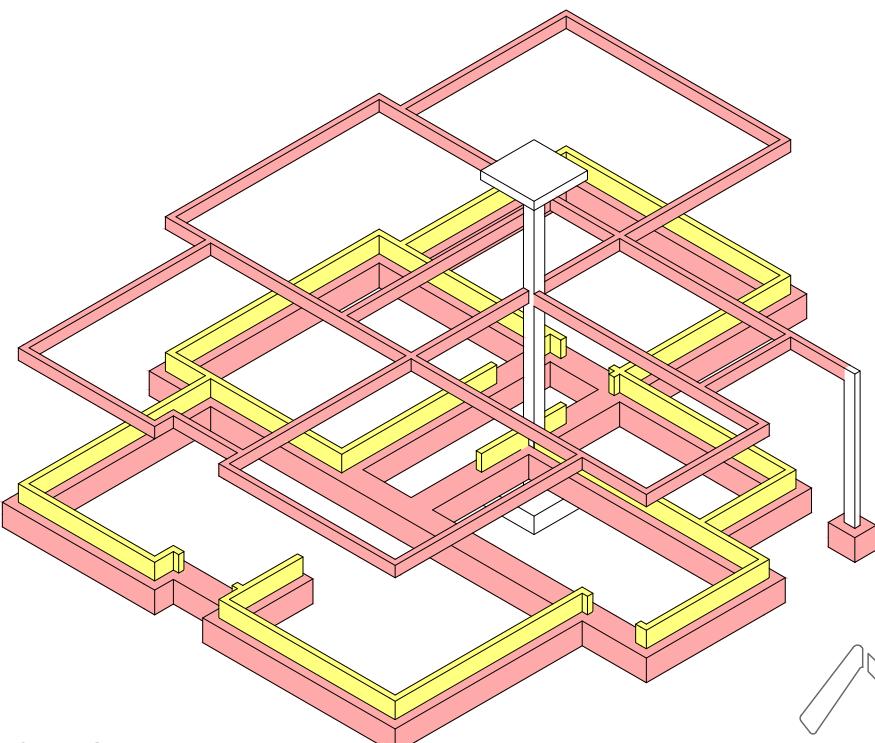


"EL PLANO ES REFERENCIAL SE DEBE ACOMODAR AL TERRENO"

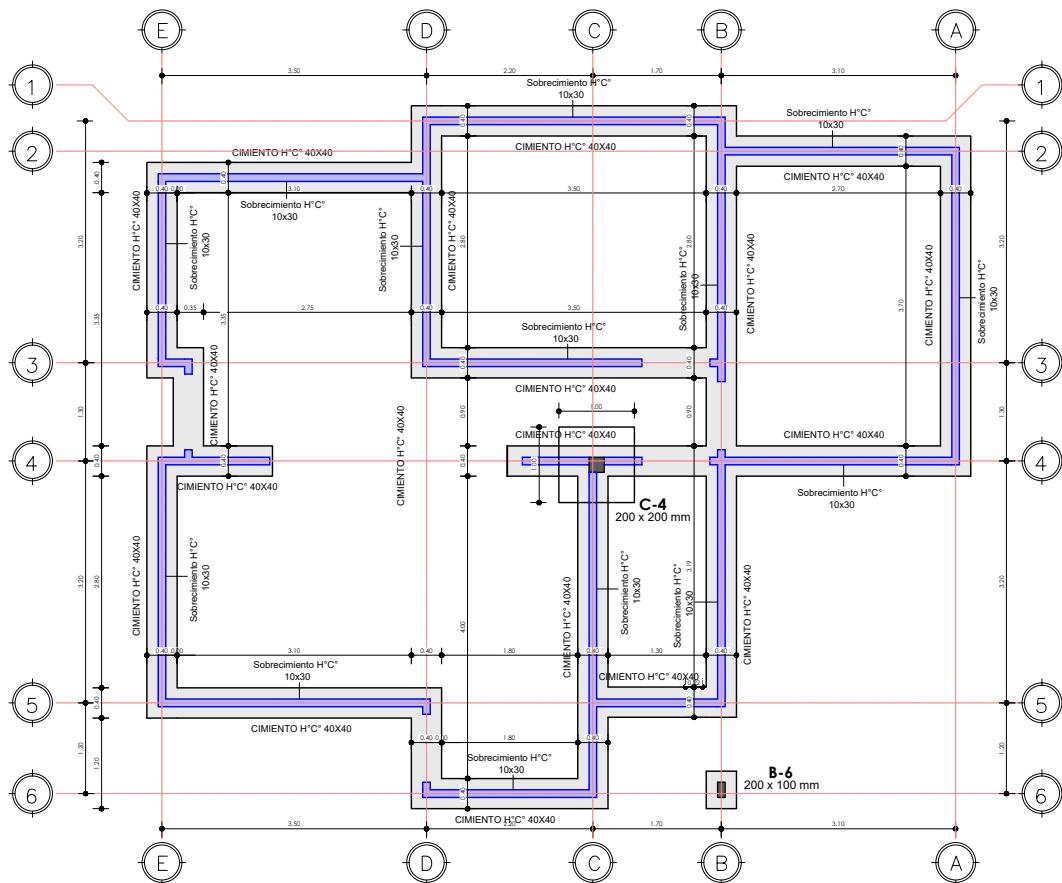


1 PLANO DE CIMENTOS
AR-01 1 : 75

PLANO DE CIMENTOS Y DETALLE ESTRUCTURAL


1 : 75 / PROPUESTA DE EMPLAZAMIENTO

AEVIVIENDA
AGENCIA ESTATAL DE VIVIENDA

PROYECTO DE VIVIENDA NUEVA AUTOCONSTRUCCION EN EL MUNICIPIO DE PATACAMAYA -FASE(XII) 2024- LA PAZ			
CANTONES, AYLLUS, COMUNIDADES, ZONAS: VARIAS	MUNICIPIO: PATACAMAYA	FECHA:	NOVIEMBRE 2024
PROVINCIA: AROMA	DEPARTAMENTO: LA PAZ	SUPERFICIE:	74.48 M2
		LAMINA:	AR-01
DISEÑO ARQUITECTONICO:		REVISADO Y APROBADO:	

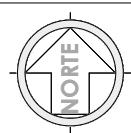

"EL PLANO ES REFERENCIAL SE DEBE ACOMODAR AL TERRENO"

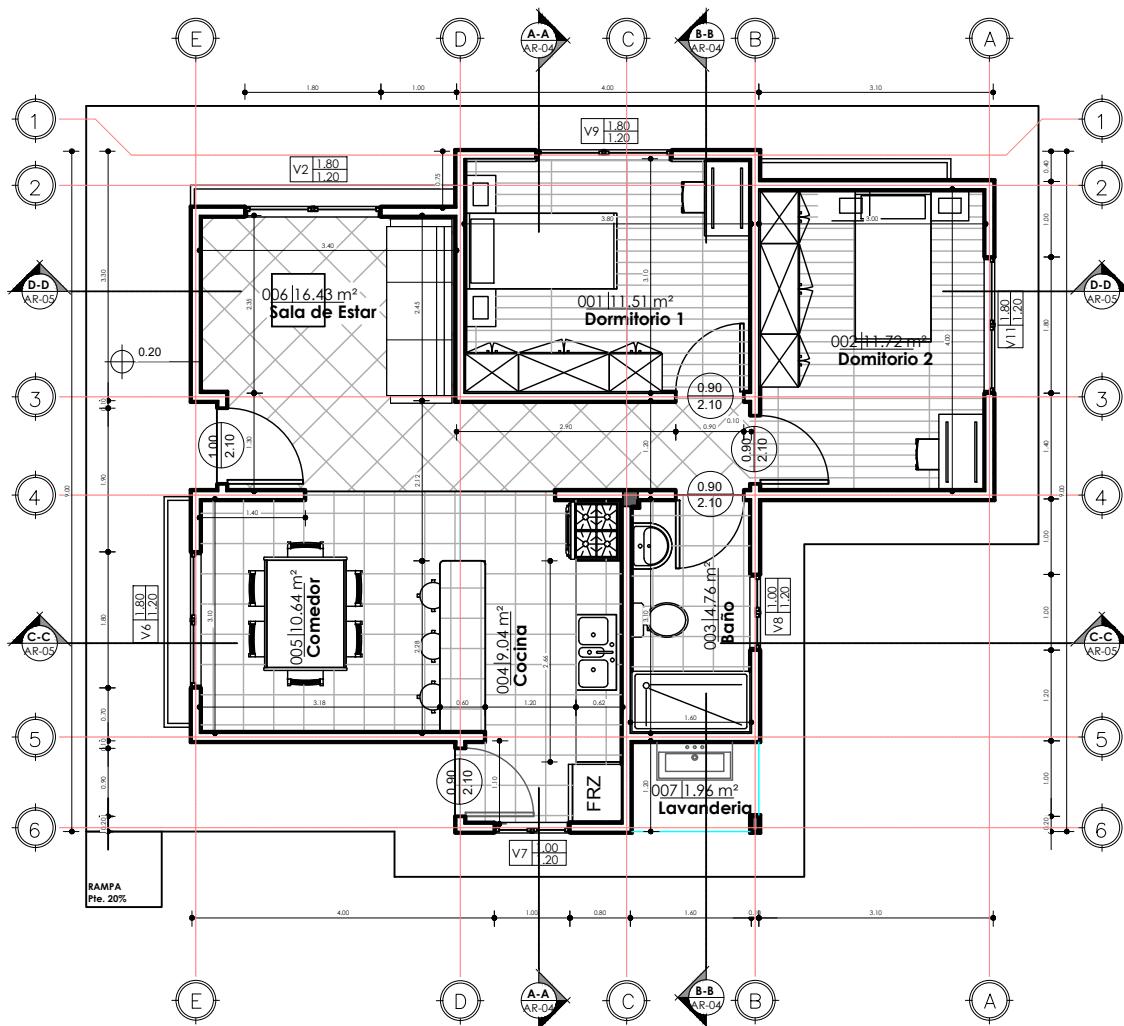

1 PLANTA BAJA
AR-02 1 : 75

PLANO DE PLANTA ACOTADA
1 : 700 / PROPUESTA DE EMPLAZAMIENTO

AEVIVIENDA

PROYECTO DE VIVIENDA NUEVA AUTOCONSTRUCCION EN EL MUNICIPIO DE PATACAMAYA -FASE(XII) 2024- LA PAZ

CANTONES, AYLLUS, COMUNIDADES,
ZONAS:

VARIAS

MUNICIPIO:

PATACAMAYA

PROVINCIA:

AROMA

DEPARTAMENTO:

LA PAZ

FECHA:

NOVIEMBRE 2024

SUPERFICIE:


74.48 M²

LAMINA:


AR-02

DISEÑO ARQUITECTONICO:


REVISADO Y APROBADO:

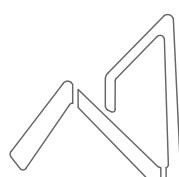

AEVIVIENDA
AGENCIA ESTATAL DE VIVIENDA

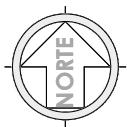

"EL PLANO ES REFERENCIAL SE DEBE ACOMODAR AL TERRENO"

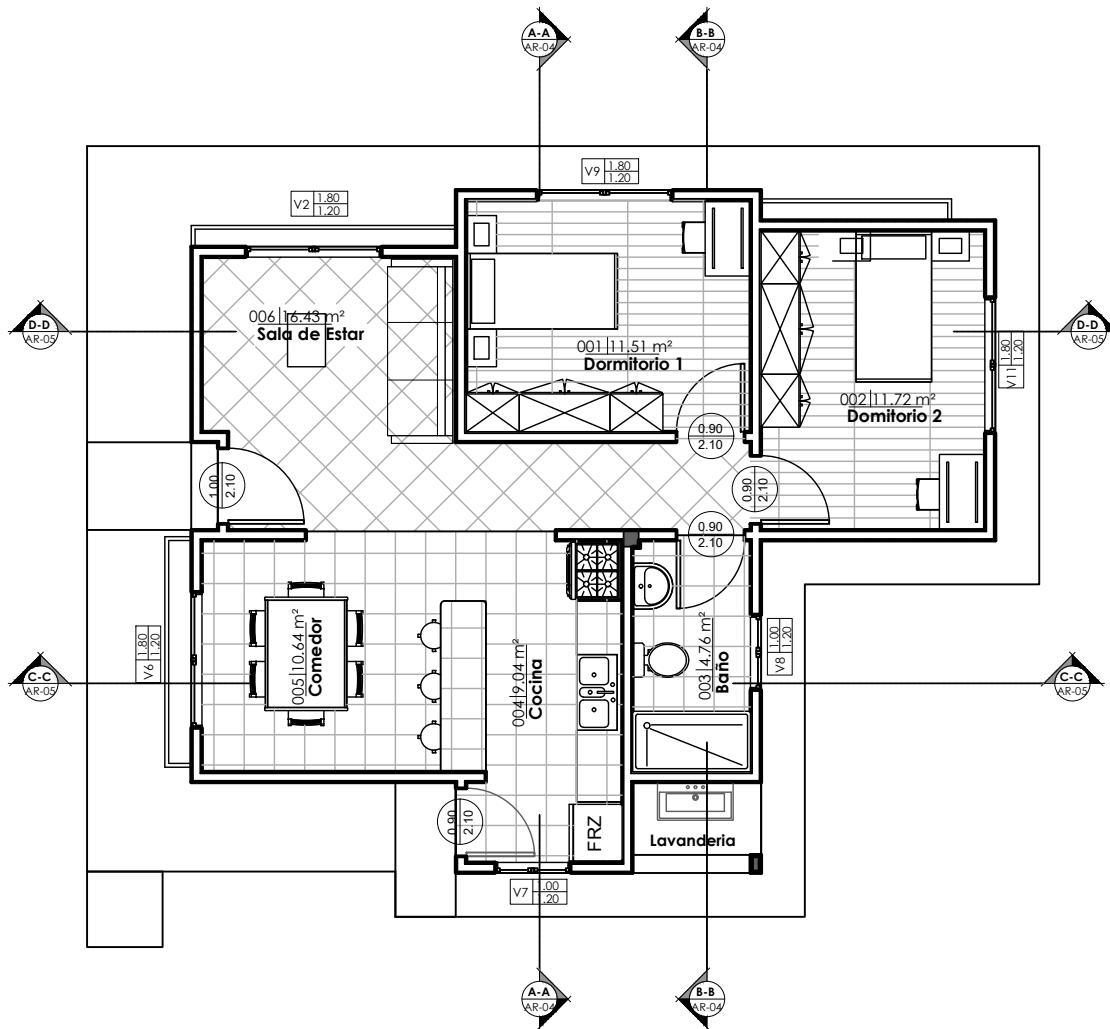

1 PLANTA BAJA AM
AR-03 1 : 75

PLANO AMOBLADO

1 : 75 / PROPUESTA DE EMPLAZAMIENTO



PROYECTO DE VIVIENDA NUEVA AUTOCONSTRUCCION EN EL MUNICIPIO DE PATACAMAYA -FASE(XII) 2024- LA PAZ

CANTONES, AYLLUS, COMUNIDADES,
ZONAS:

MUNICIPIO:

VARIAS

PATACAMAYA

PROVINCIA:

DEPARTAMENTO:

AROMA

LA PAZ

FECHA:

NOVIEMBRE 2024

SUPERFICIE:


74.48 M²

LAMINA:

AR-03


DISEÑO ARQUITECTONICO:

REVISADO Y APROBADO:

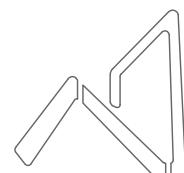


AEVIVIENDA
AGENCIA ESTATAL DE VIVIENDA

"EL PLANO ES REFERENCIAL SE DEBE ACOMODAR AL TERRENO"

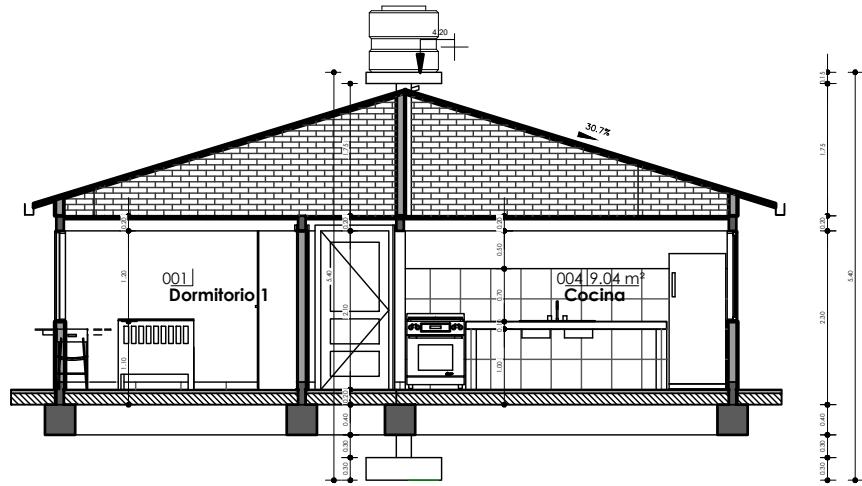

1 A-A
AR-04 1 : 75

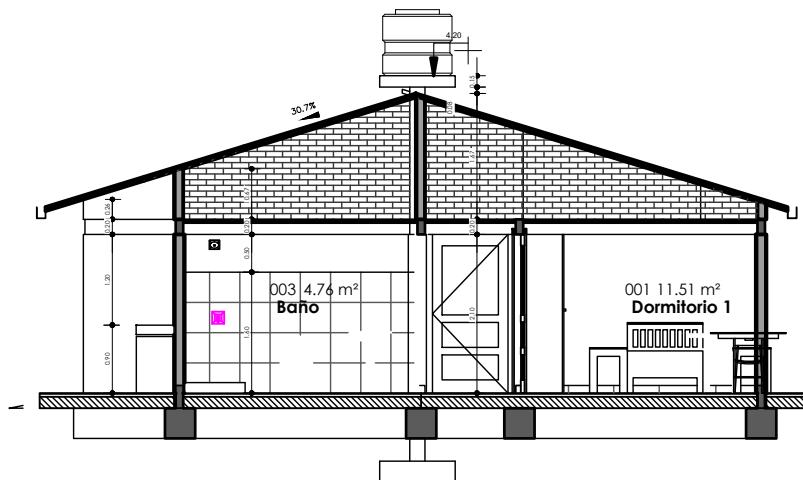

2 B-B
AR-04 1 : 75

PLANO DE SECCIONES A-A & B-B

1 : 700 / PROPUESTA DE EMPLAZAMIENTO

AEVIVIENDA

PROYECTO DE VIVIENDA NUEVA AUTOCONSTRUCCION EN EL MUNICIPIO DE PATACAMAYA -FASE(XII) 2024- LA PAZ

CANTONES, AYLLUS, COMUNIDADES,
ZONAS:

VARIAS

PATACAMAYA

PROVINCIA:

AROMA

DEPARTAMENTO:

LA PAZ

DISEÑO ARQUITECTONICO:

REVISADO Y APROBADO:

FECHA:


NOVIEMBRE 2024

SUPERFICIE:

74.48 M²


LAMINA:

AR-04

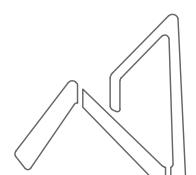


AEVIVIENDA
AGENCIA ESTATAL DE VIVIENDA

"EL PLANO ES REFERENCIAL SE DEBE ACOMODAR AL TERRENO"

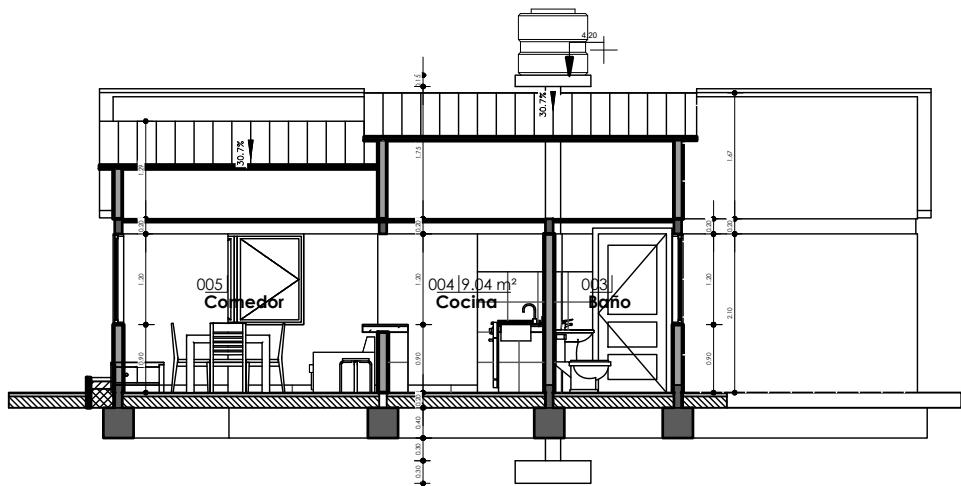

1 C-C
AR-05 1 : 75

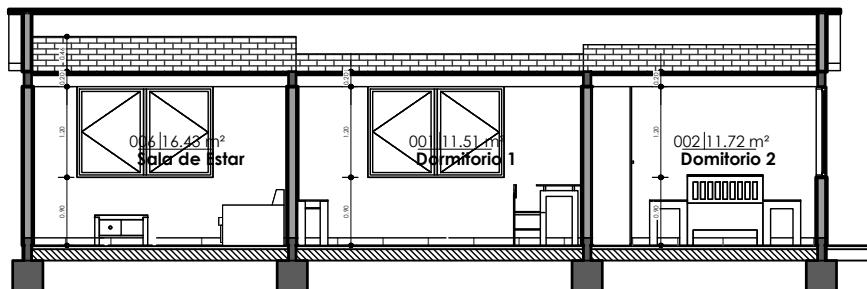


2 D-D
AR-05 1 : 75

PLANO DE SECCIONES C-C & D-D


1 : 75 / PROPUESTA DE EMPLAZAMIENTO

AEVIVIENDA		PROYECTO DE VIVIENDA NUEVA AUTOCONSTRUCCION EN EL MUNICIPIO DE PATACAMAYA -FASE(XII) 2024- LA PAZ	
CANTONES, AYLLUS, COMUNIDADES, ZONAS:	MUNICIPIO:		FECHA:
VARIAS	PATACAMAYA		NOVIEMBRE 2024
PROVINCIA:	DEPARTAMENTO:		SUPERFICIE:
AROMA	LA PAZ		74.48 M2
DISEÑO ARQUITECTONICO:		REVISADO Y APROBADO:	
		LAMINA: AR-05	

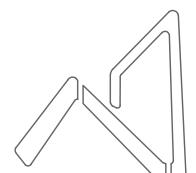


AEVIVIENDA
AGENCIA ESTATAL DE VIVIENDA

"EL PLANO ES REFERENCIAL SE DEBE ACOMODAR AL TERRENO"

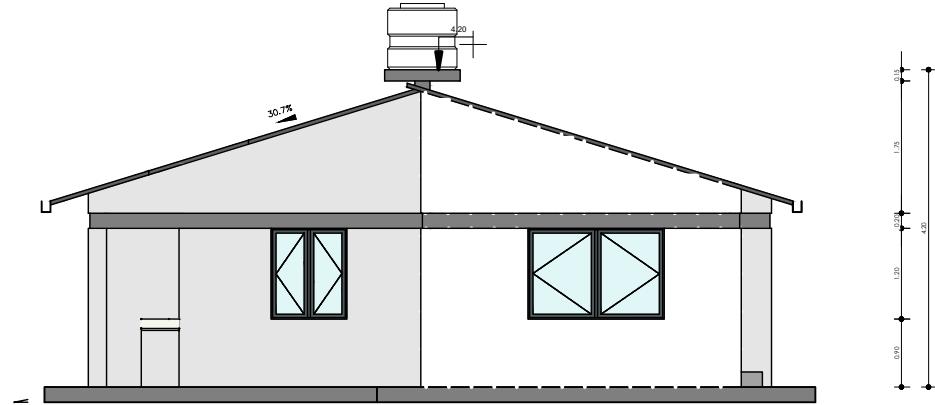


1 ESTE
AR-05 1 : 75

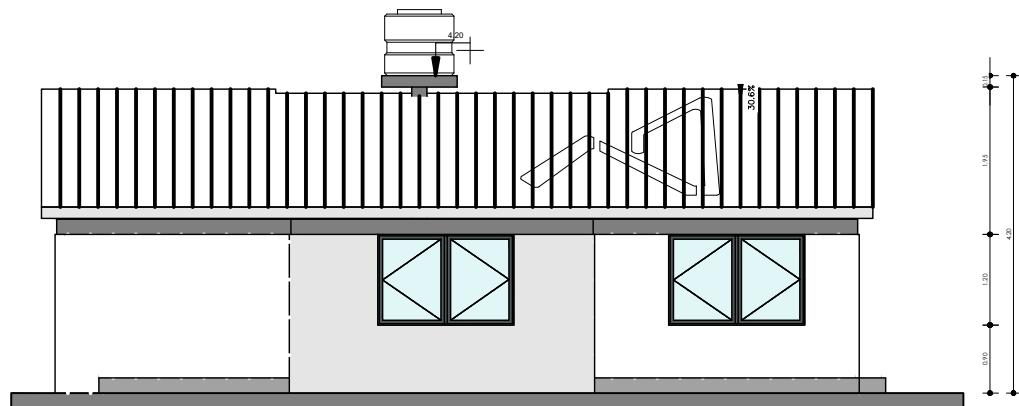

2 NORTE
AR-05 1 : 75

PLANO DE ALZADOS


1 : 75 / PROPUESTA DE EMPLAZAMIENTO

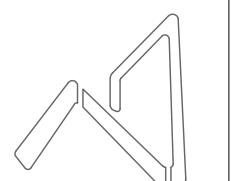

AEVIVIENDA
AGENCIA ESTATAL DE VIVIENDA

PROYECTO DE VIVIENDA NUEVA AUTOCONSTRUCCION EN EL MUNICIPIO DE PATACAMAYA -FASE(XII) 2024- LA PAZ		FECHA:
CANTONES, AYLLUS, COMUNIDADES, ZONAS: VARIAS	MUNICIPIO: PATACAMAYA	
PROVINCIA: AROMA	DEPARTAMENTO: LA PAZ	SUPERFICIE: 74.48 M2
DISEÑO ARQUITECTONICO:		LAMINA: AR-06
REVISADO Y APROBADO:		

"EL PLANO ES REFERENCIAL SE DEBE ACOMODAR AL TERRENO"

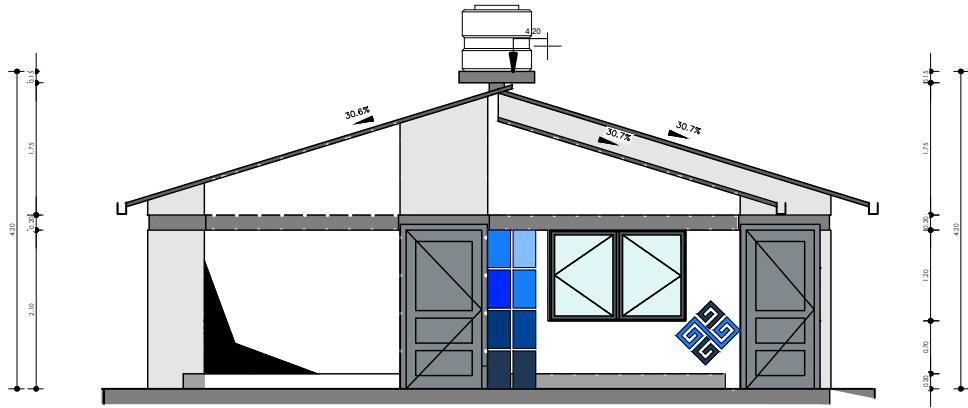


1 OESTE
AR-06 1 : 75



2 SUR
AR-06 1 : 75

PLANO DE ALZADOS

1 : 75 / PROPUESTA DE EMPLAZAMIENTO

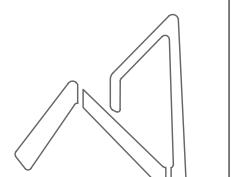

AEVIVIENDA
AGENCIA ESTATAL DE VIVIENDA

AEVIVIENDA

PROYECTO DE VIVIENDA NUEVA AUTOCONSTRUCCION EN EL MUNICIPIO DE PATACAMAYA -FASE(XII) 2024- LA PAZ

CANTONES, AYLLUS, COMUNIDADES,
ZONAS:

MUNICIPIO:

VARIAS

PATACAMAYA

PROVINCIA:

DEPARTAMENTO:

AROMA

LA PAZ

FECHA:

NOVIEMBRE 2024

SUPERFICIE:

74.48 M²


LAMINA:

AR-07


DISEÑO ARQUITECTONICO:

REVISADO Y APROBADO:

"EL PLANO ES REFERENCIAL SE DEBE ACOMODAR AL TERRENO"

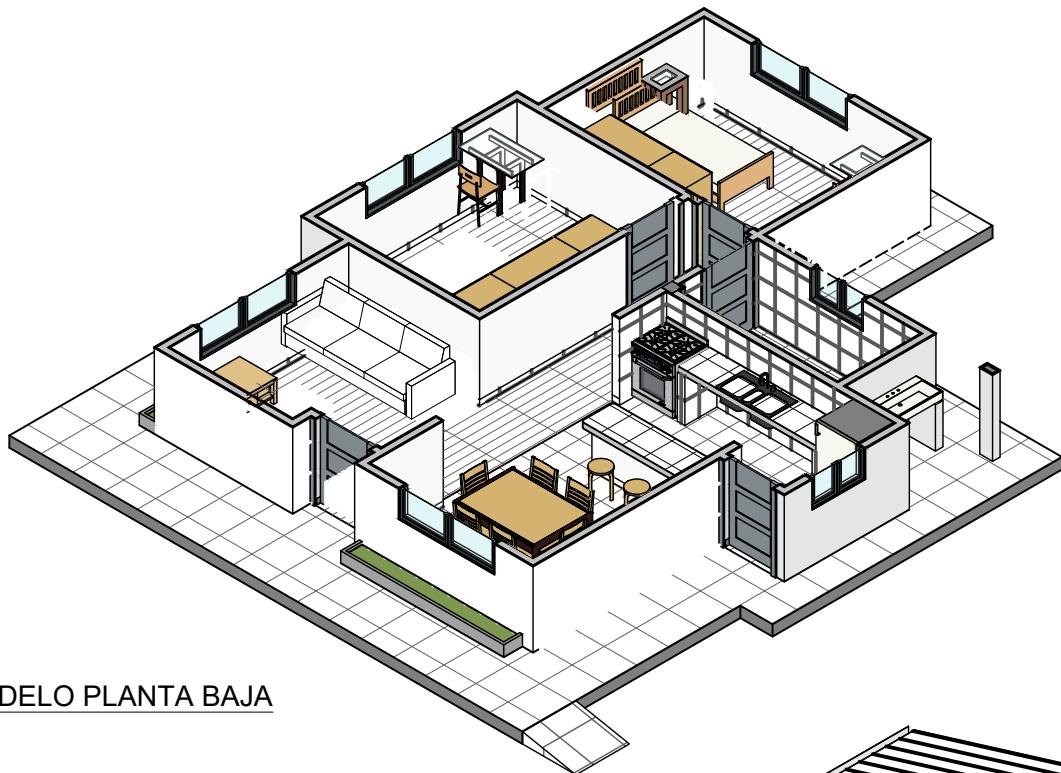

2 MODELO PLANTA BAJA
AR-07

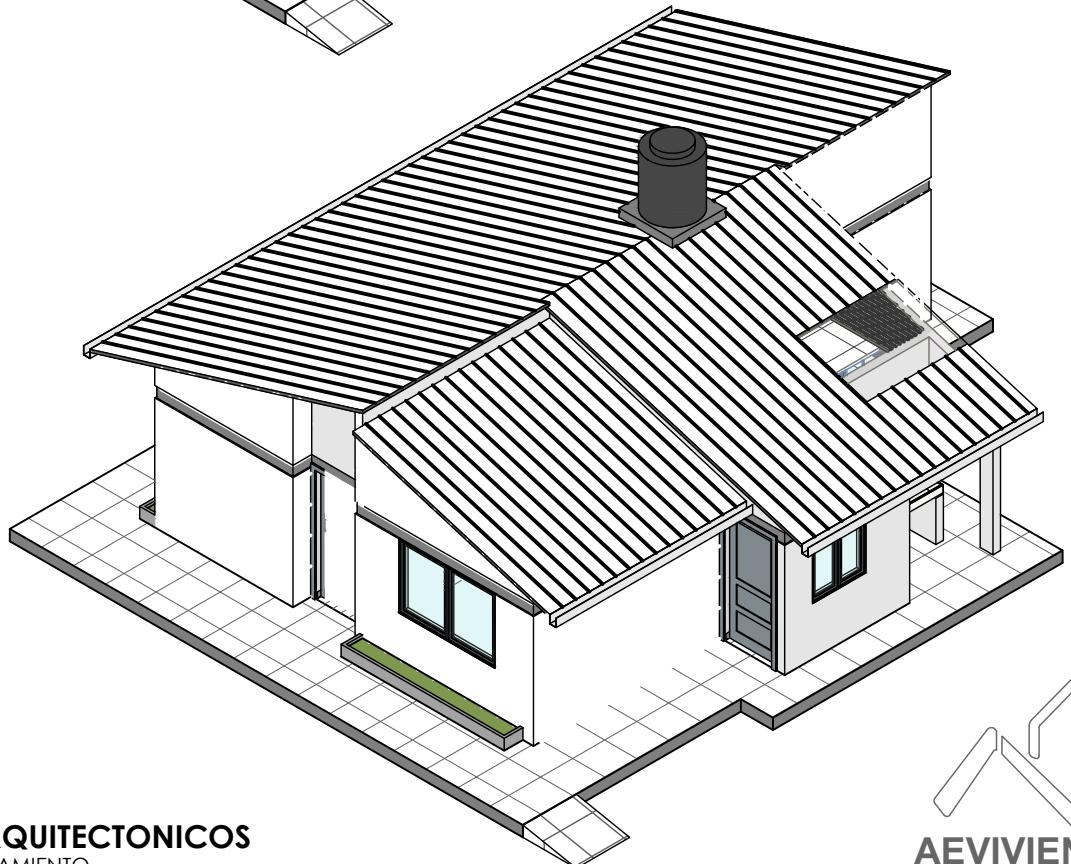

1 MODELO
ARQUITECTONICO
AR-07

PLANO DE MODELOS ARQUITECTONICOS
/ PROPUESTA DE EMPLAZAMIENTO

AEVIVIENDA

PROYECTO DE VIVIENDA NUEVA AUTOCONSTRUCCION EN EL MUNICIPIO DE PATACAMAYA -FASE(XII) 2024- LA PAZ

CANTONES, AYLLUS, COMUNIDADES,
ZONAS:

MUNICIPIO:

VARIAS

PATACAMAYA

PROVINCIA:

DEPARTAMENTO:

AROMA

LA PAZ

DISEÑO ARQUITECTONICO:

REVISADO Y APROBADO:

FECHA:


NOVIEMBRE 2024

SUPERFICIE:

74.48 M²


LAMINA:

AR-08

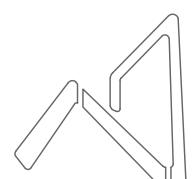


AEVIVIENDA
AGENCIA ESTATAL DE VIVIENDA

"EL PLANO ES REFERENCIAL SE DEBE ACOMODAR AL TERRENO"

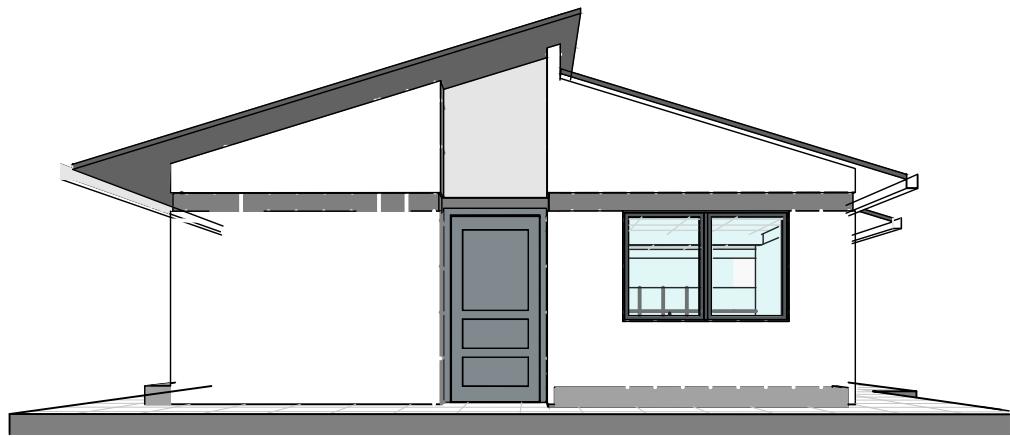

1 PERSPECTIVA POSTERIOR
AR-08

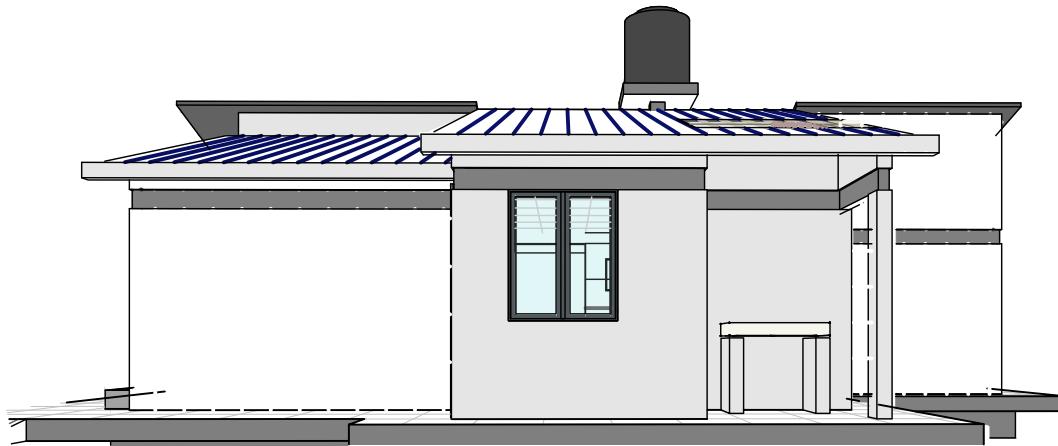

2 PERSPECTIVA LATERAL
IZQUIERDO
AR-08

PLANO DE PERSPECTIVAS

/ PROPUESTA DE EMPLAZAMIENTO

AEVIVIENDA

PROYECTO DE VIVIENDA NUEVA AUTOCONSTRUCCION EN EL MUNICIPIO DE PATACAMAYA -FASE(XII) 2024- LA PAZ

CANTONES, AYLLUS, COMUNIDADES,
ZONAS:

VARIAS

MUNICIPIO:

PATACAMAYA

PROVINCIA:

AROMA

DEPARTAMENTO:

LA PAZ

FECHA:

NOVIEMBRE 2024

SUPERFICIE:


74.48 M²

LAMINA:


AR-09

DISEÑO ARQUITECTONICO:


REVISADO Y APROBADO:

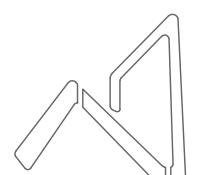

AEVIVIENDA
AGENCIA ESTATAL DE VIVIENDA

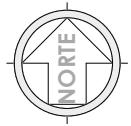

"EL PLANO ES REFERENCIAL SE DEBE ACOMODAR AL TERRENO"

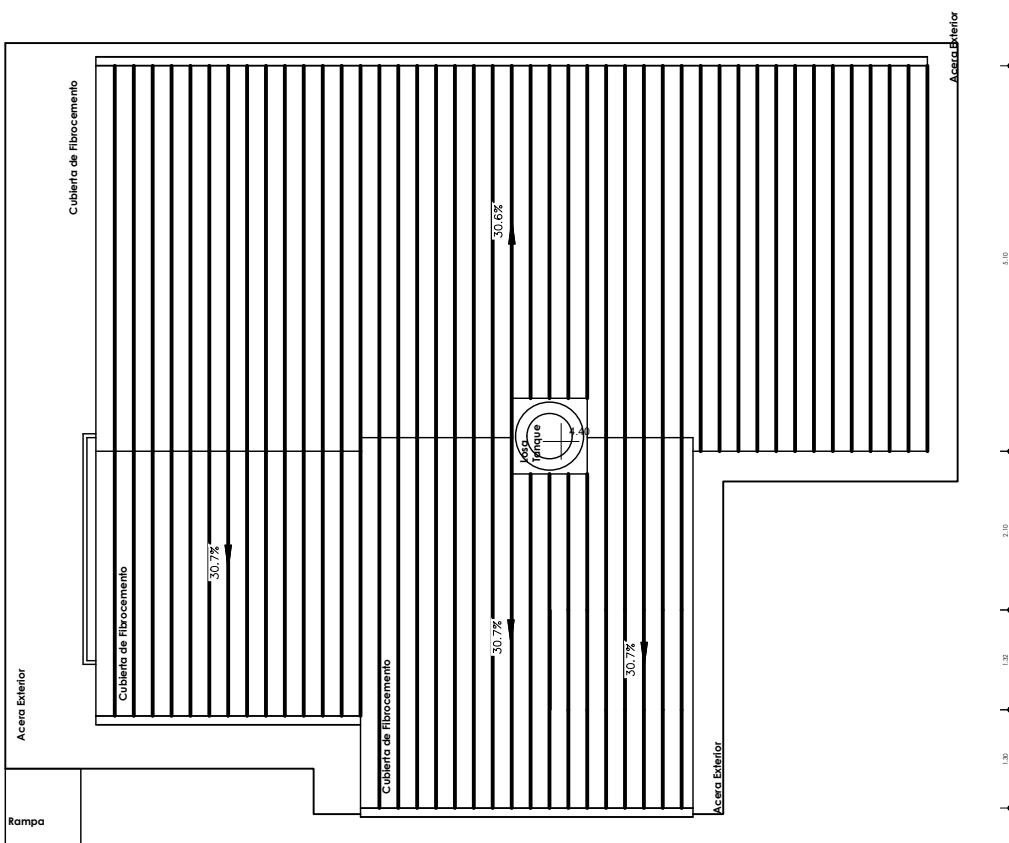

1 Nivel Cubierta
AR-09 1 : 100

PLANO DE CUBIERTAS

1 : 100 / PROPUESTA DE EMPLAZAMIENTO

AEVIVIENDA

PROYECTO DE VIVIENDA NUEVA AUTOCONSTRUCCION EN EL MUNICIPIO DE PATACAMAYA -FASE(XII) 2024- LA PAZ

CANTONES, AYLLUS, COMUNIDADES,
ZONAS:

MUNICIPIO:

VARIAS

PATACAMAYA

PROVINCIA:

AROMA

DEPARTAMENTO:

LA PAZ



AEVIVIENDA
AGENCIA ESTATAL DE VIVIENDA

FECHA:

NOVIEMBRE 2024

SUPERFICIE:


74.48 M²

LAMINA:

AR-10


DISEÑO ARQUITECTONICO:

REVISADO Y APROBADO:

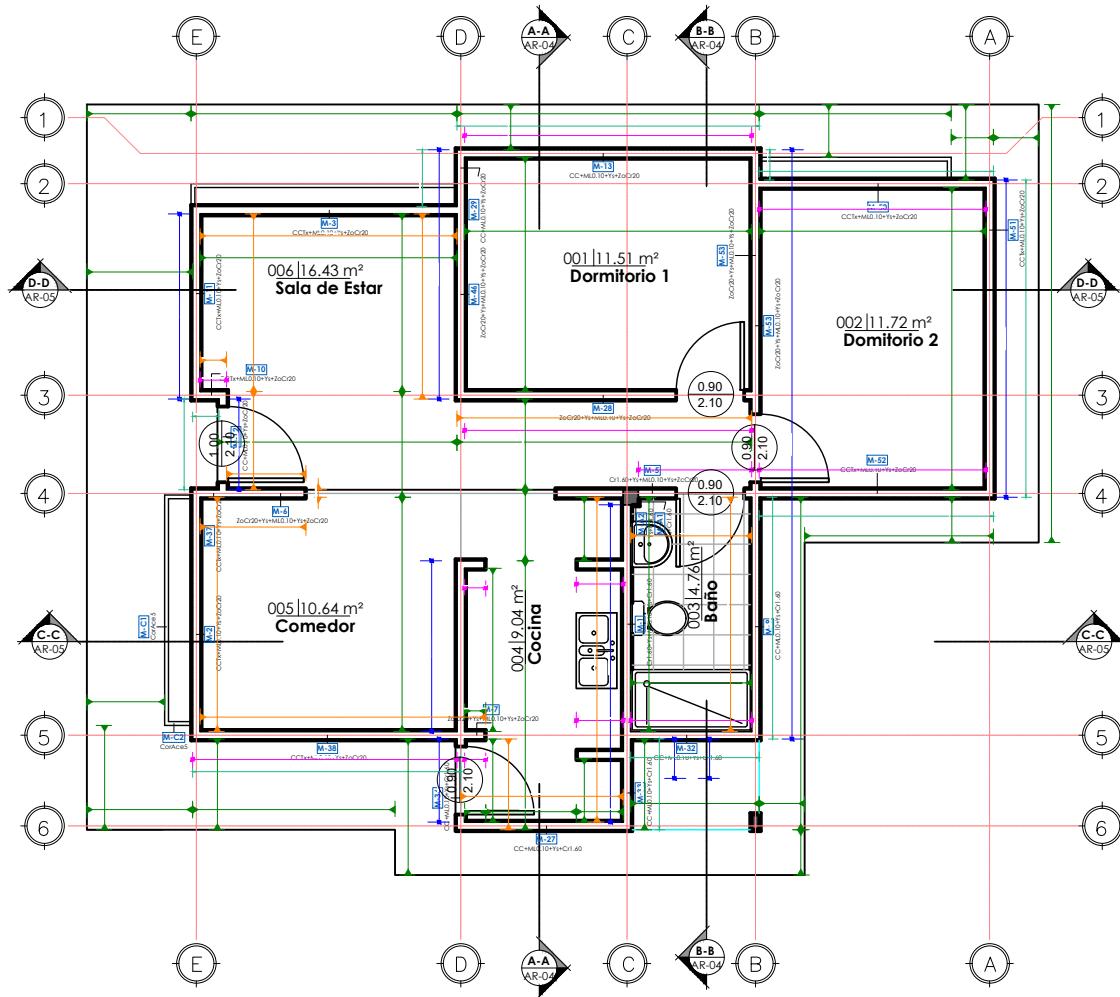

"EL PLANO ES REFERENCIAL SE DEBE ACOMODAR AL TERRENO"

1 PLANTA BAJA-Com.Met.
AR-10 1 : 75

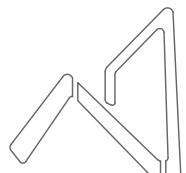

AEVIVIENDA
AGENCIA ESTATAL DE VIVIENDA


COMPUTOS METRICOS - MUROS, REVESTIMIENTOS Y PISOS

1 : 75 / PROPUESTA DE EMPLAZAMIENTO

AEVIVIENDA	PROYECTO DE VIVIENDA NUEVA AUTOCONSTRUCCION EN EL MUNICIPIO DE PATACAMAYA -FASE(XII) 2024- LA PAZ				
	CANTONES, AYLLUS, COMUNIDADES, ZONAS: VARIAS	MUNICIPIO: PATACAMAYA			FECHA: NOVIEMBRE 2024
	PROVINCIA: AROMA	DEPARTAMENTO: LA PAZ		SUPERFICIE: 74.48 M2	
			DISEÑO ARQUITECTONICO:	REVISADO Y APROBADO:	LAMINA: AR-11

"EL PLANO ES REFERENCIAL SE DEBE ACOMODAR AL TERRENO"

SIMBOLOGIA	
TAP	TUBERIA DE AGUA POTABLE P.V.C.
MEDIDOR	
X	LLAVE DE PASO
+	UNION UNIVERSAL
I	INODORO
Lv	LAVANDERIA
D	DUCHA
L	LAVAMANOS
Lp	LAVAPLATOS



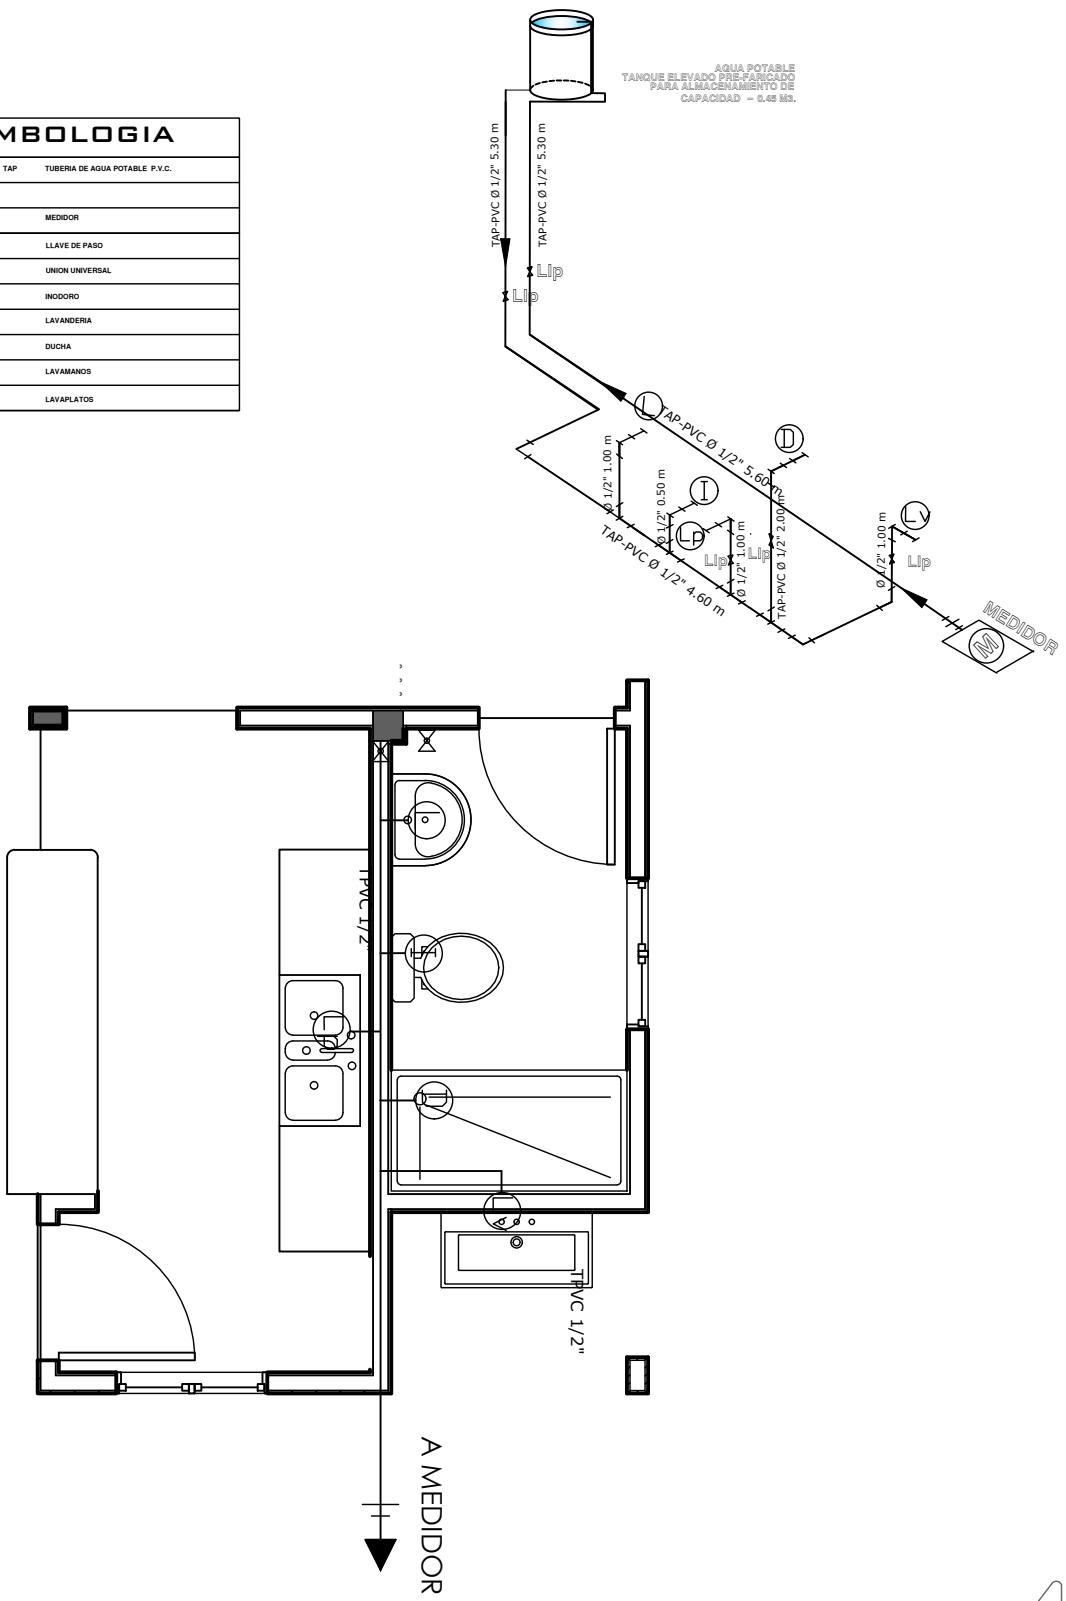


PLANO DE INSTALACIÓN DE AGUA POTABLE


ESC. 1 : 40 PROPUESTA DE EMPLAZAMIENTO

PROYECTO DE VIVIENDA NUEVA AUTOCONSTRUCCION EN EL MUNICIPIO DE PATACAMAYA -FASE(XII) 2024- LA PAZ

CANTONES, AYLLUS, COMUNIDADES, ZONAS: VARIAS	MUNICIPIO: PATACAMAYA	FECHA: NOVIEMBRE 2024
PROVINCIA: AROMA	DEPARTAMENTO: LA PAZ	SUPERFICIE: 74.48 M2 LAMINA: HS - 1

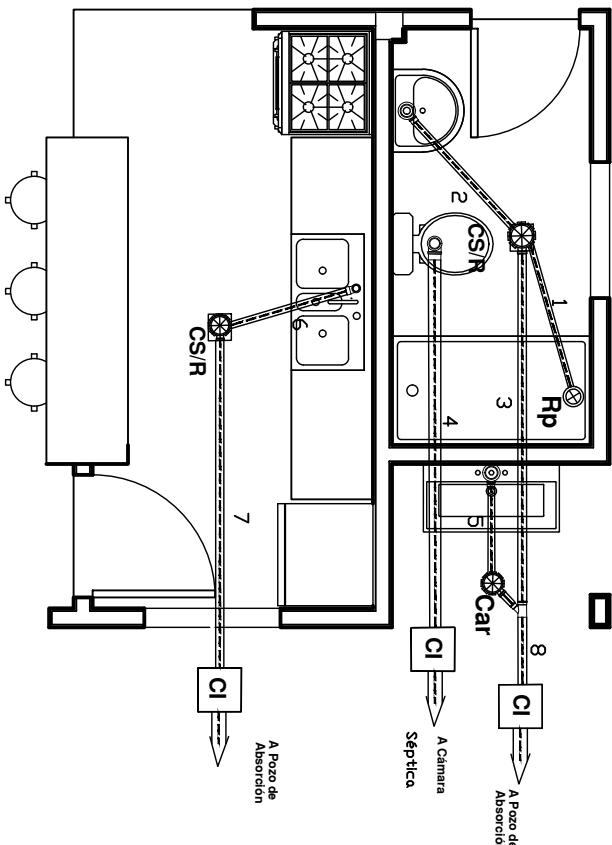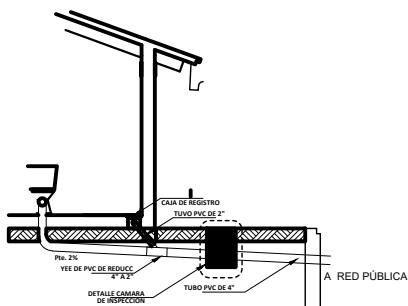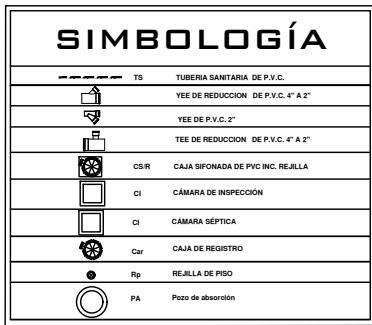

DETALLE SISTEMA DE DESCARGA - CORTE

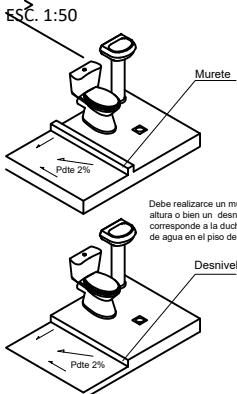

PLANO DE INSTALACIÓN SANITARIA

ESC. 1 : 40 PROPUESTA DE EMPLAZAMIENTO



PROYECTO DE VIVIENDA NUEVA AUTOCONSTRUCCION EN EL MUNICIPIO DE PATACAMAYA -FASE(XII) 2024- LA PAZ

CANTONES, AYLLUS, COMUNIDADES,
ZONAS:

VARIAS

MUNICIPIO:

PATACAMAYA

PROVINCIA:

AROMA

DEPARTAMENTO:

LA PAZ

FECHA:



NOVIEMBRE 2024

SUPERFICIE:

74.48 M²


LAMINA:

HS- 2

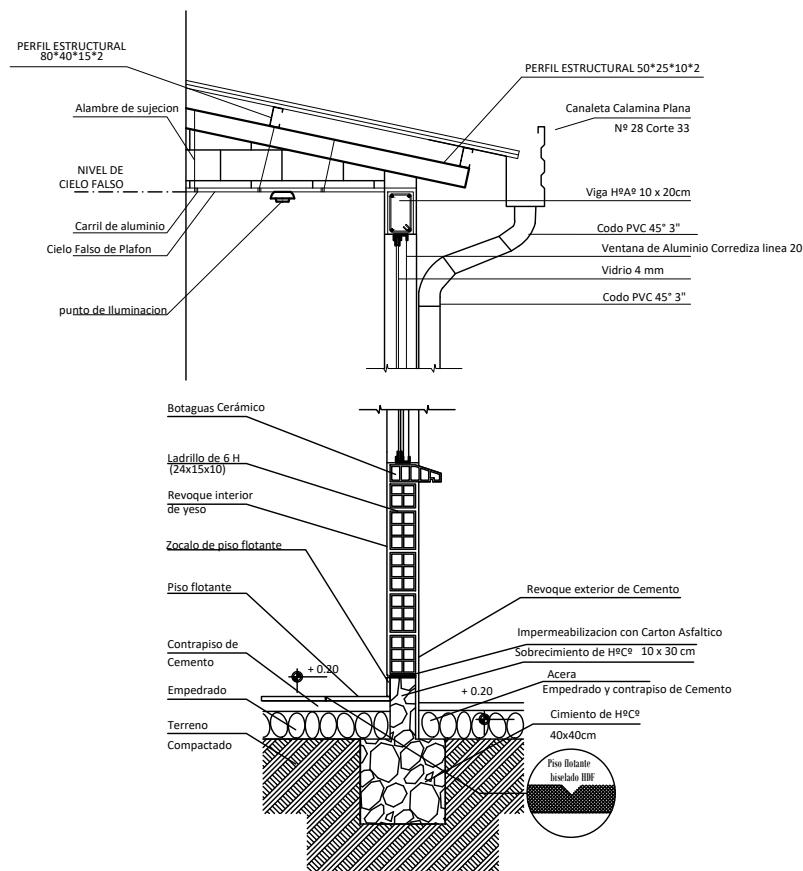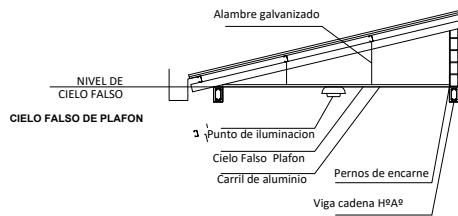


CORTE DE BORDE

ESC. 1:30

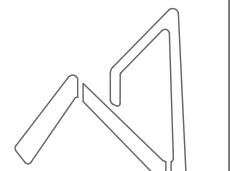

AEVIVIENDA
AGENCIA ESTATAL DE VIVIENDA

"EL PLANO ES REFERENCIAL SE DEBE ACOMODAR AL TERRENO"

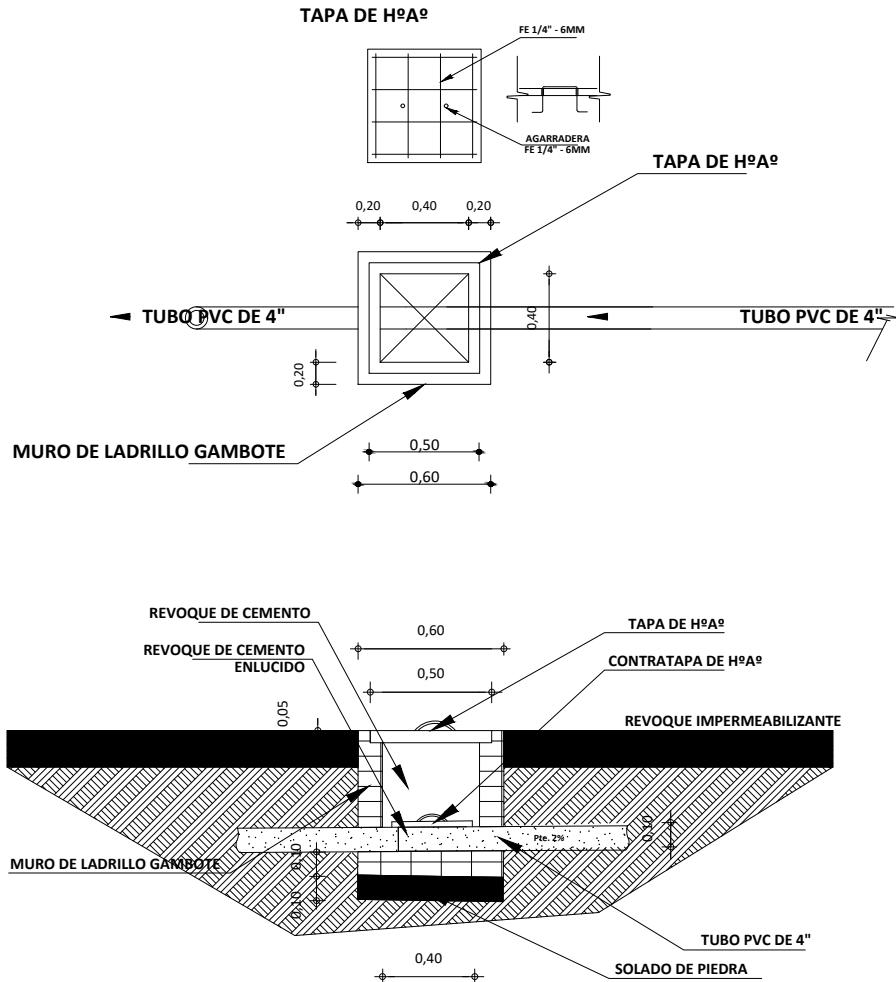

DETALLE DE CAMARA DE INSPECCION
ESC. 1:25

PROPIEDAD DE LA EMPRESA



AEVIVIENDA
AGENCIA ESTATAL DE VIVIENDA

PROYECTO DE VIVIENDA NUEVA AUTOCONSTRUCCION EN EL MUNICIPIO DE PATACAMAYA -FASE(XII) 2024- LA PAZ

AEVIVIENDA

CANTONES, AYLLUS, COMUNIDADES,
ZONAS:

VARIAS

MUNICIPIO:

PATACAMAYA

PROVINCIA:

AROMA

DEPARTAMENTO:

LA PAZ

FECHA:

NOVIEMBRE 2024

SUPERFICIE:

74.48 M2


LAMINA:

HS - 4

DISEÑO ARQUITECTONICO:

REVISADO Y APROBADO:

"EL PLANO ES REFERENCIAL SE DEBE ACOMODAR AL TERRENO"

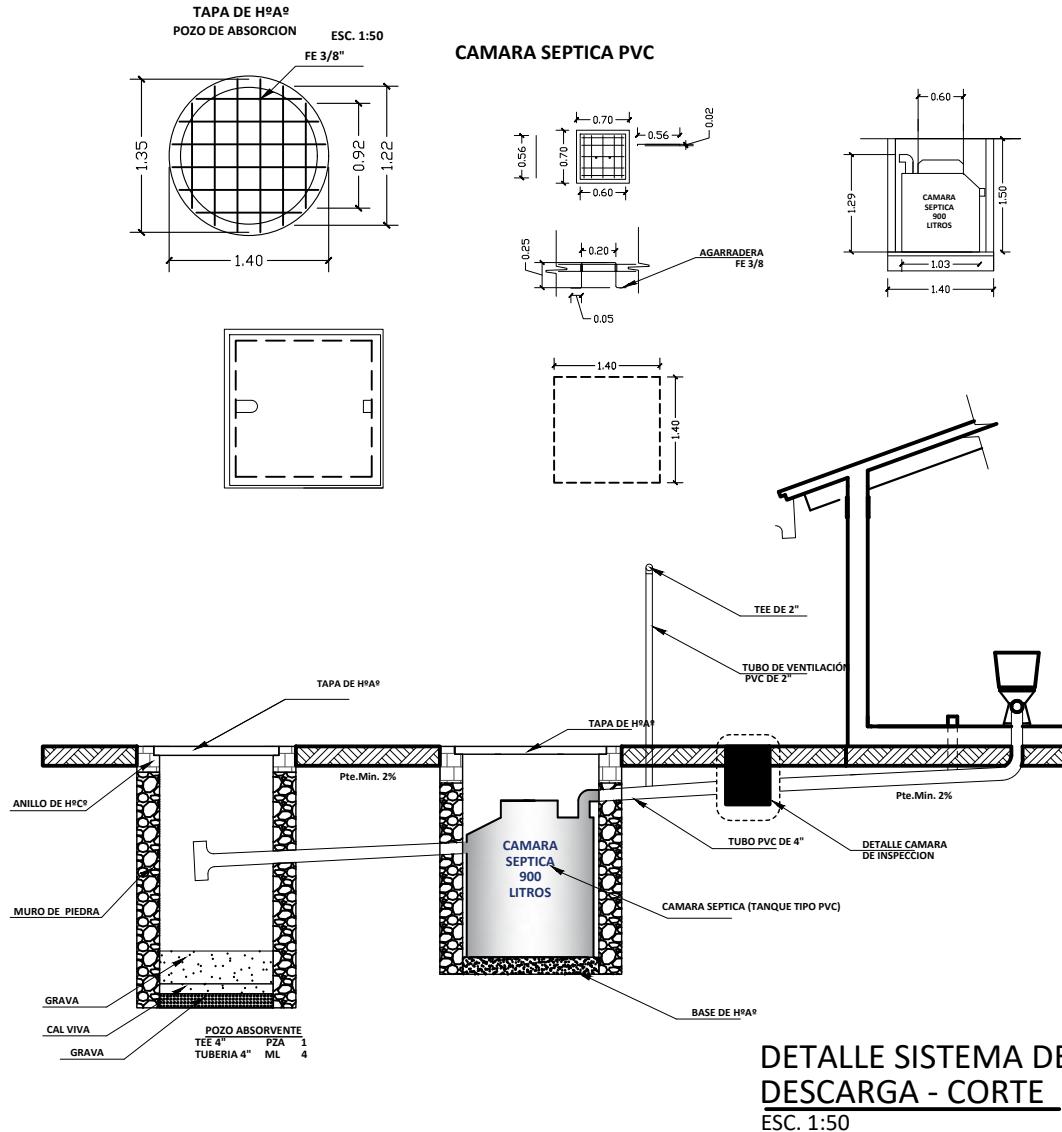

DETALLE SISTEMA DE DESCARGA - CORTE ESC. 1:25

PROPIEDAD DE LA EMPRESA

PROYECTO DE VIVIENDA NUEVA AUTOCONSTRUCCION EN EL MUNICIPIO DE PATACAMAYA -FASE(XII) 2024- LA PAZ

AEVIVIENDA

CANTONES, AYLLUS, COMUNIDADES,
ZONAS:

MUNICIPIO:

VARIAS

PATACAMAYA

PROVINCIA:

AROMA

DEPARTAMENTO:

LA PAZ



FECHA:

NOVIEMBRE 2024

SUPERFICIE:


74.48 M2

LAMINA:

HS - 5

DISEÑO ARQUITECTONICO:

REVISADO Y APROBADO:

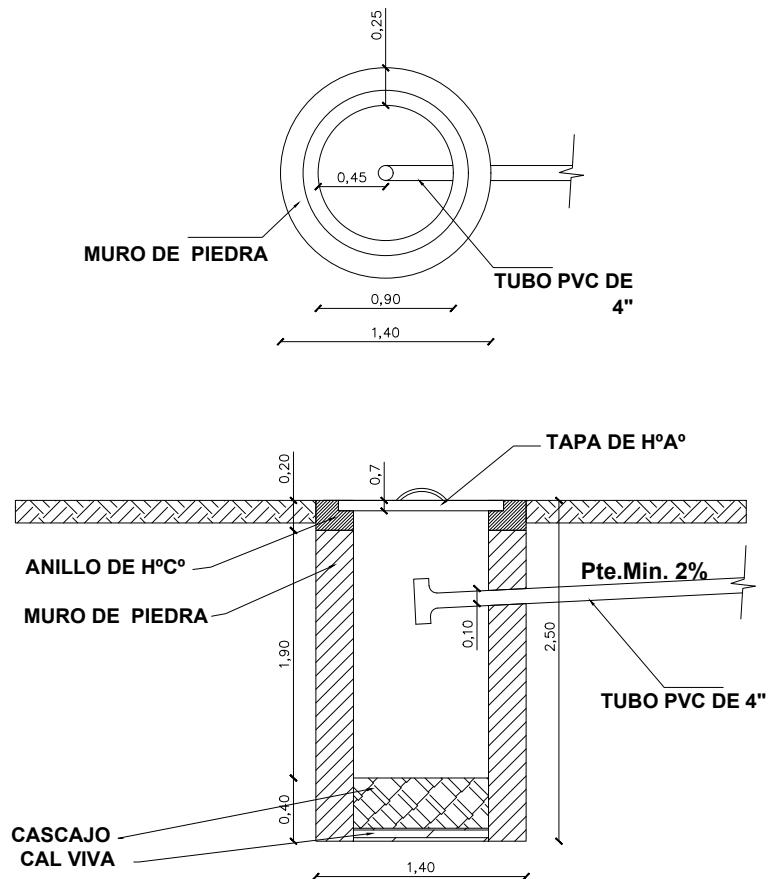


DETALLE SISTEMA DE DESCARGA - CORTE

ESC. 1:25

PROPIUESTA DE EMPLAZAMIENTO


PROYECTO DE VIVIENDA NUEVA AUTOCONSTRUCCION EN EL MUNICIPIO DE PATACAMAYA -FASE(XII) 2024- LA PAZ

CANTONES, AYLLUS, COMUNIDADES, ZONAS: VARIAS	MUNICIPIO: PATACAMAYA	FECHA: NOVIEMBRE 2024
PROVINCIA: AROMA	DEPARTAMENTO: LA PAZ	SUPERFICIE: 74.48 M2 LAMINA: HS - 6

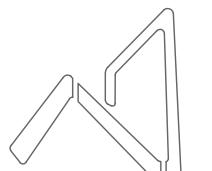


"EL PLANO ES REFERENCIAL SE DEBE ACOMODAR AL TERRENO"

DIAGRAMA UNIFILAR

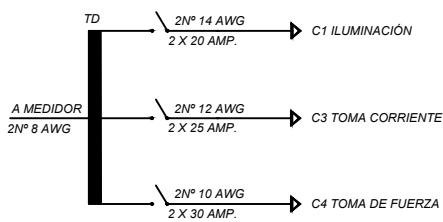

SIMBOLOGIA

	TD	TABLERO DE DISTRIBUCIÓN
		CIRCUITO DE ILUMINACIÓN
		CIRCUITO DE TOMA CORRIENTE
		PUNTO DE ILUMINACIÓN
		PUNTO DE ILUMINACIÓN EN PARED
		TOMA CORRIENTE DOBLE
		INTERRUPTOR SIMPLE
		TOMA DE FUERZA

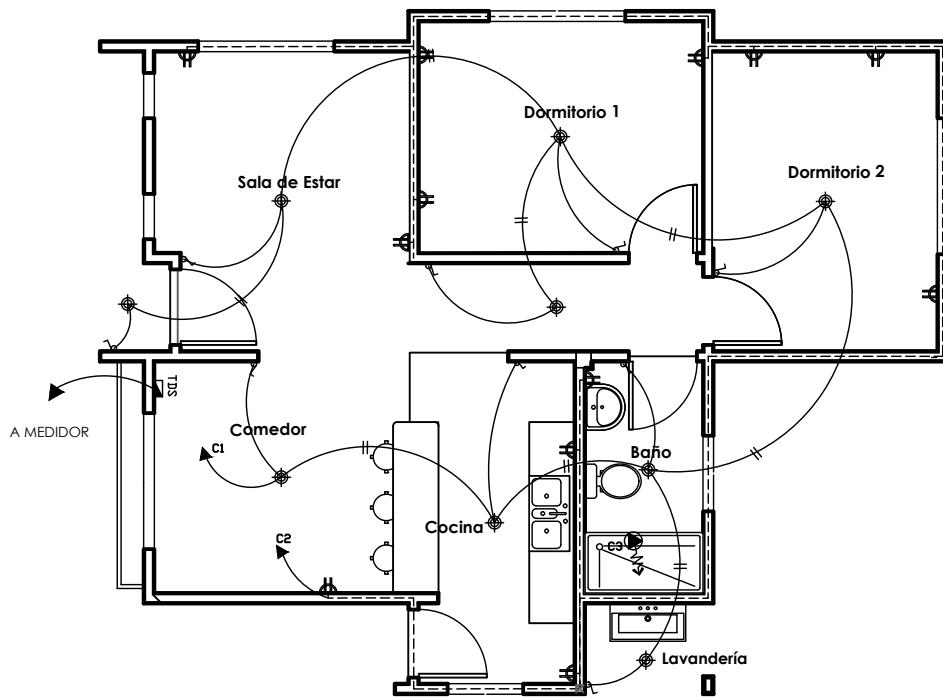

PLANO ELÉCTRICO
ESC. 1:75

PROPIEDAD DE EMPLEAZAMIENTO




PROYECTO DE VIVIENDA NUEVA AUTOCONSTRUCCION EN EL MUNICIPIO DE PATACAMAYA -FASE(XII) 2024- LA PAZ

CANTONES, AYLLUS, COMUNIDADES, ZONAS: VARIAS	MUNICIPIO: PATACAMAYA	FECHA: NOVIEMBRE 2024
PROVINCIA: AROMA	DEPARTAMENTO: LA PAZ	SUPERFICIE: 74.48 M2 LAMINA: EL -1

DISEÑO DE PUERTA REFERENCIAL


- 1.- MARCO DE MADERA SEMIDURA
2.- 2"x4"PUERTA DE TABLERO MADERA SEMIDURA 2"

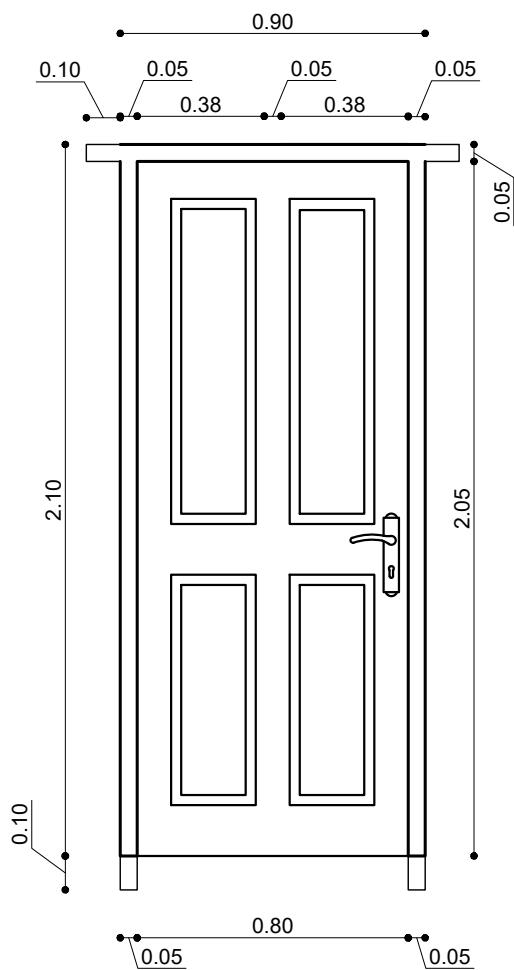

DORMITORIO - BAÑO


DETALLE DE PUERTAS
ESC. 1:25

- 1.- MARCO DE PLANCHA METALICA
2.- 2"x4"TABLERO MADERA SEMIDURA 2"

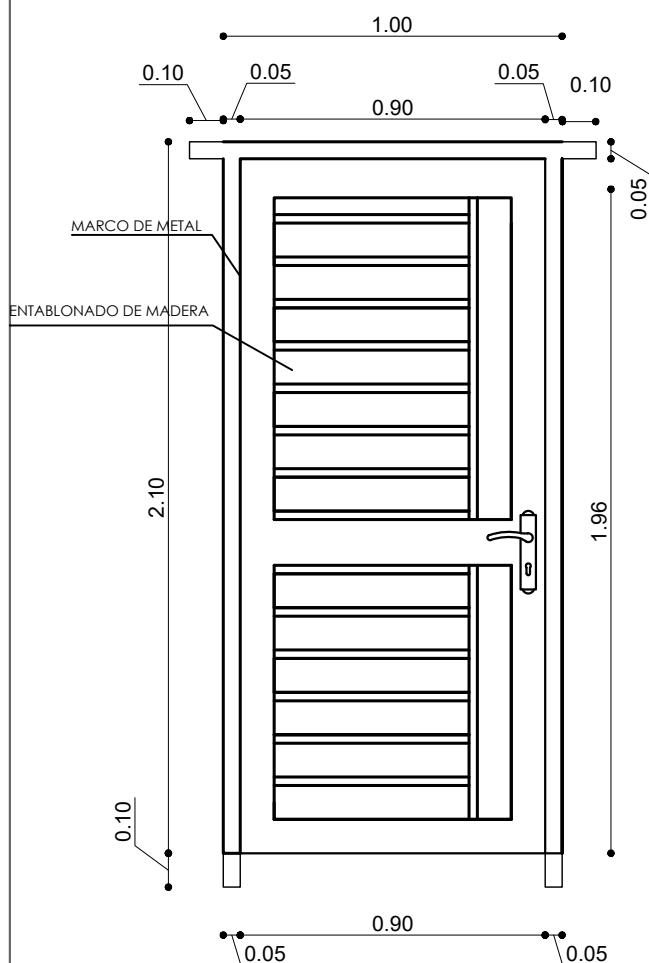

INGRESO PRINCIPAL

PORCENTAJE DE METAL 55%
PORCENTAJE DE MADERA 45%

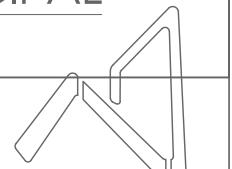

AEVIVIENDA
AGENCIA ESTATAL DE VIVIENDA

AEVIVIENDA

PROYECTO DE VIVIENDA NUEVA AUTOCONSTRUCCION EN EL MUNICIPIO DE PATACAMAYA -FASE(XII) 2024- LA PAZ

CANTONES, AYLLUS, COMUNIDADES,
ZONAS:

VARIAS

MUNICIPIO:

PATACAMAYA

PROVINCIA:

AROMA

DEPARTAMENTO:

LA PAZ

DISEÑO ARQUITECTONICO:

REVISADO Y APROBADO:

FECHA:

NOVIEMBRE 2024

SUPERFICIE:

74.48 M2




LAMINA:

DET-01

"EL PLANO ES REFERENCIAL SE DEBE ACOMODAR AL TERRENO"

V1


VENTANA: BAÑO

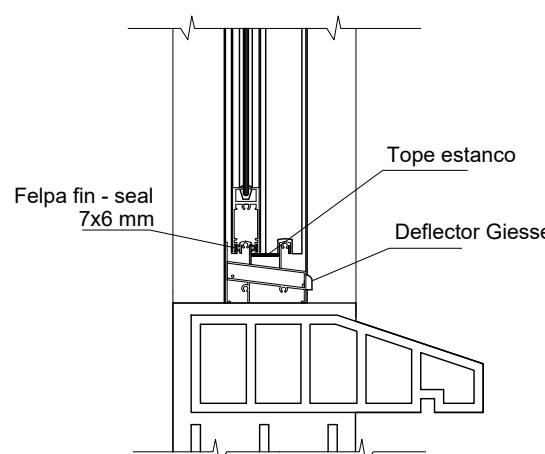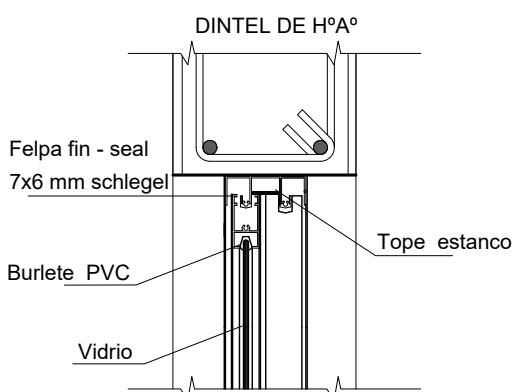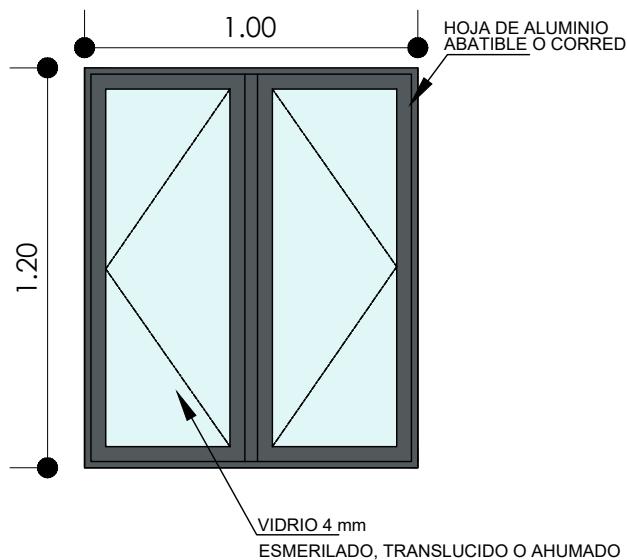


DETALLE VENTANA DE ALUMINIO
ESC. 1:5

V2

VENTANA: DORMITORIOS

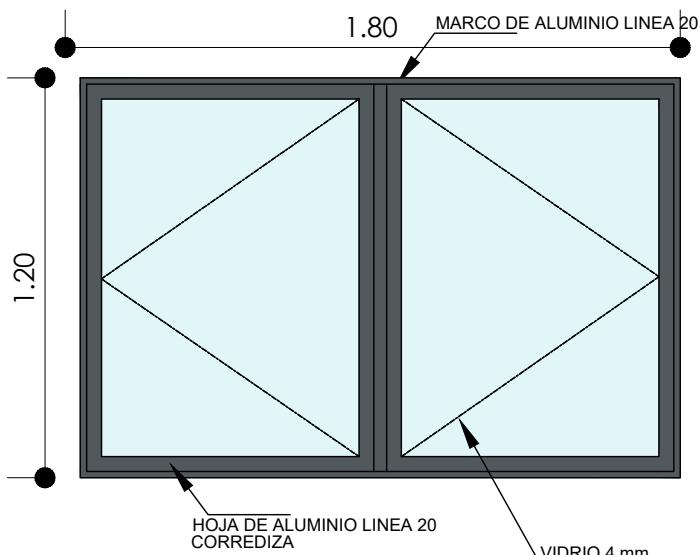**V3**

VENTANA: COCINA

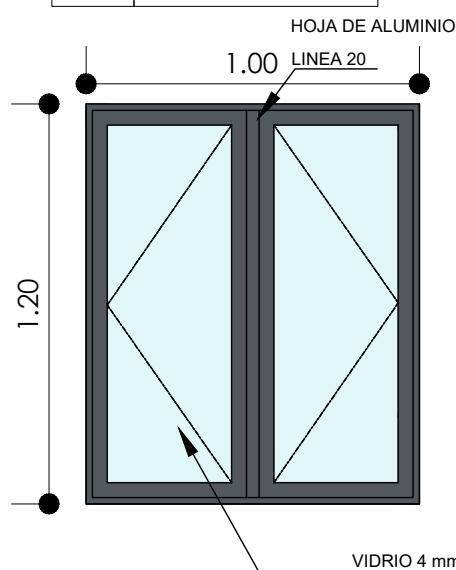

DETALLE DE VENTANA
ESC. 1: 25

AEVIVIENDA

AGENCIA ESTATAL DE VIVIENDA

AEVIVIENDA

PROYECTO DE VIVIENDA NUEVA AUTOCONSTRUCCION EN EL MUNICIPIO DE PATACAMAYA -FASE(XII) 2024- LA PAZ

CANTONES, AYLLUS, COMUNIDADES,
ZONAS:**VARIAS**

MUNICIPIO:

PATACAMAYA

PROVINCIA:

AROMA

DEPARTAMENTO:

LA PAZ

FECHA:

NOVIEMBRE 2024

SUPERFICIE:

74.48 M2

LAMINA:

DET-02

DISEÑO ARQUITECTONICO:

REVISADO Y APROBADO:

"EL PLANO ES REFERENCIAL SE DEBE ACOMODAR AL TERRENO"