

TIPO 2 VIVIENDA NUEVA



VISTA EXTERIOR



VISTA EXTERIOR



VISTA INTERIOR




VISTA INTERIOR


AGENCIA ESTATAL DE VIVIENDA - AEVIVIENDA	
PROYECTO DE VIVIENDA NUEVA EN EL MUNICIPIO DE SAN RAMON -FASE(XI) 2024- BENI	
COMUNIDADES: GUACAYANE	MUNICIPIO: SAN RAMON
PROVINCIA: MAMORE	DEPARTAMENTO: BENI

DISEÑO ARQUITECTÓNICO:	REVISADO Y APROBADO :	FECHA: NOVIEMBRE / 2024
		SUPERFICIE CONSTRUIDA: 62.32 m²
		LAMINA: 1 / 23

TIPO 2 VIVIENDA NUEVA

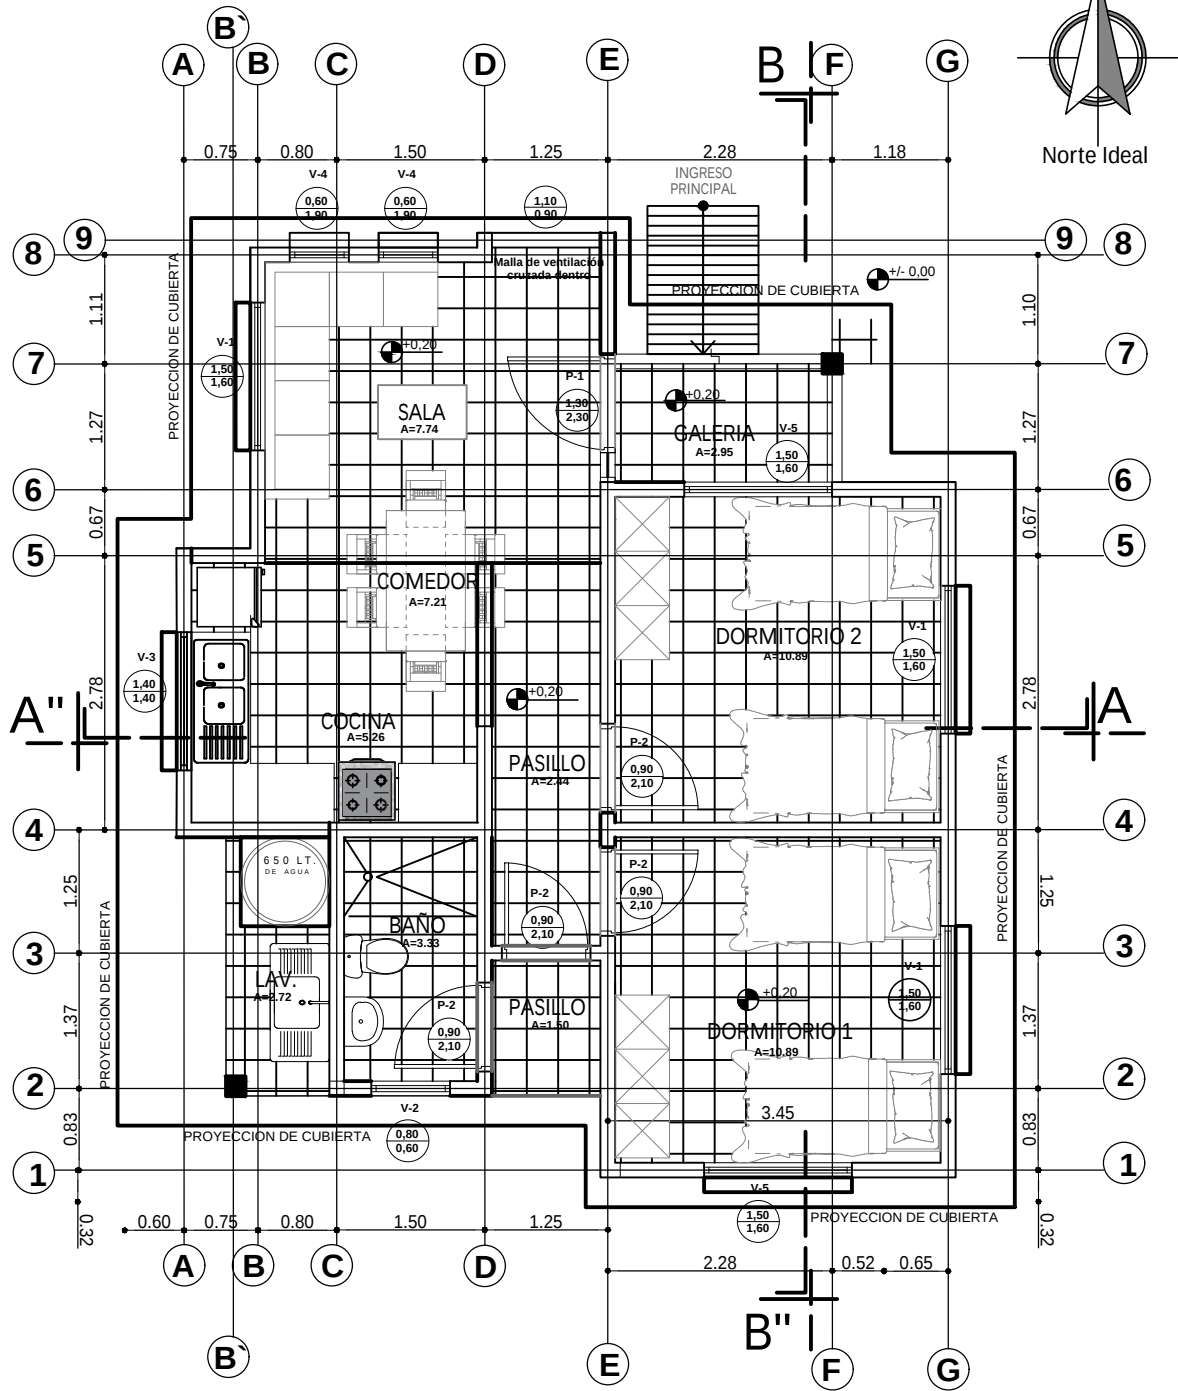



PLANTA AMOBLADA
ESC. 1:75

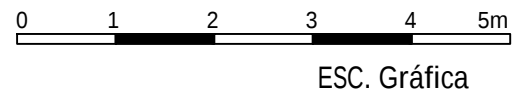

AGENCIA ESTATAL DE VIVIENDA - AEVIVIENDA	
PROYECTO DE VIVIENDA NUEVA EN EL MUNICIPIO DE SAN RAMON -FASE(XI) 2024- BENI	
COMUNIDADES: GUACAYANE	MUNICIPIO: SAN RAMON
PROVINCIA: MAMORE	DEPARTAMENTO: BENI

DISEÑO ARQUITECTÓNICO:	REVISADO Y APROBADO:	FECHA: NOVIEMBRE / 2024
		SUPERFICIE CONSTRUIDA: 62.32 m²
		LAMINA: 2 / 23

TIPO 2 VIVIENDA NUEVA

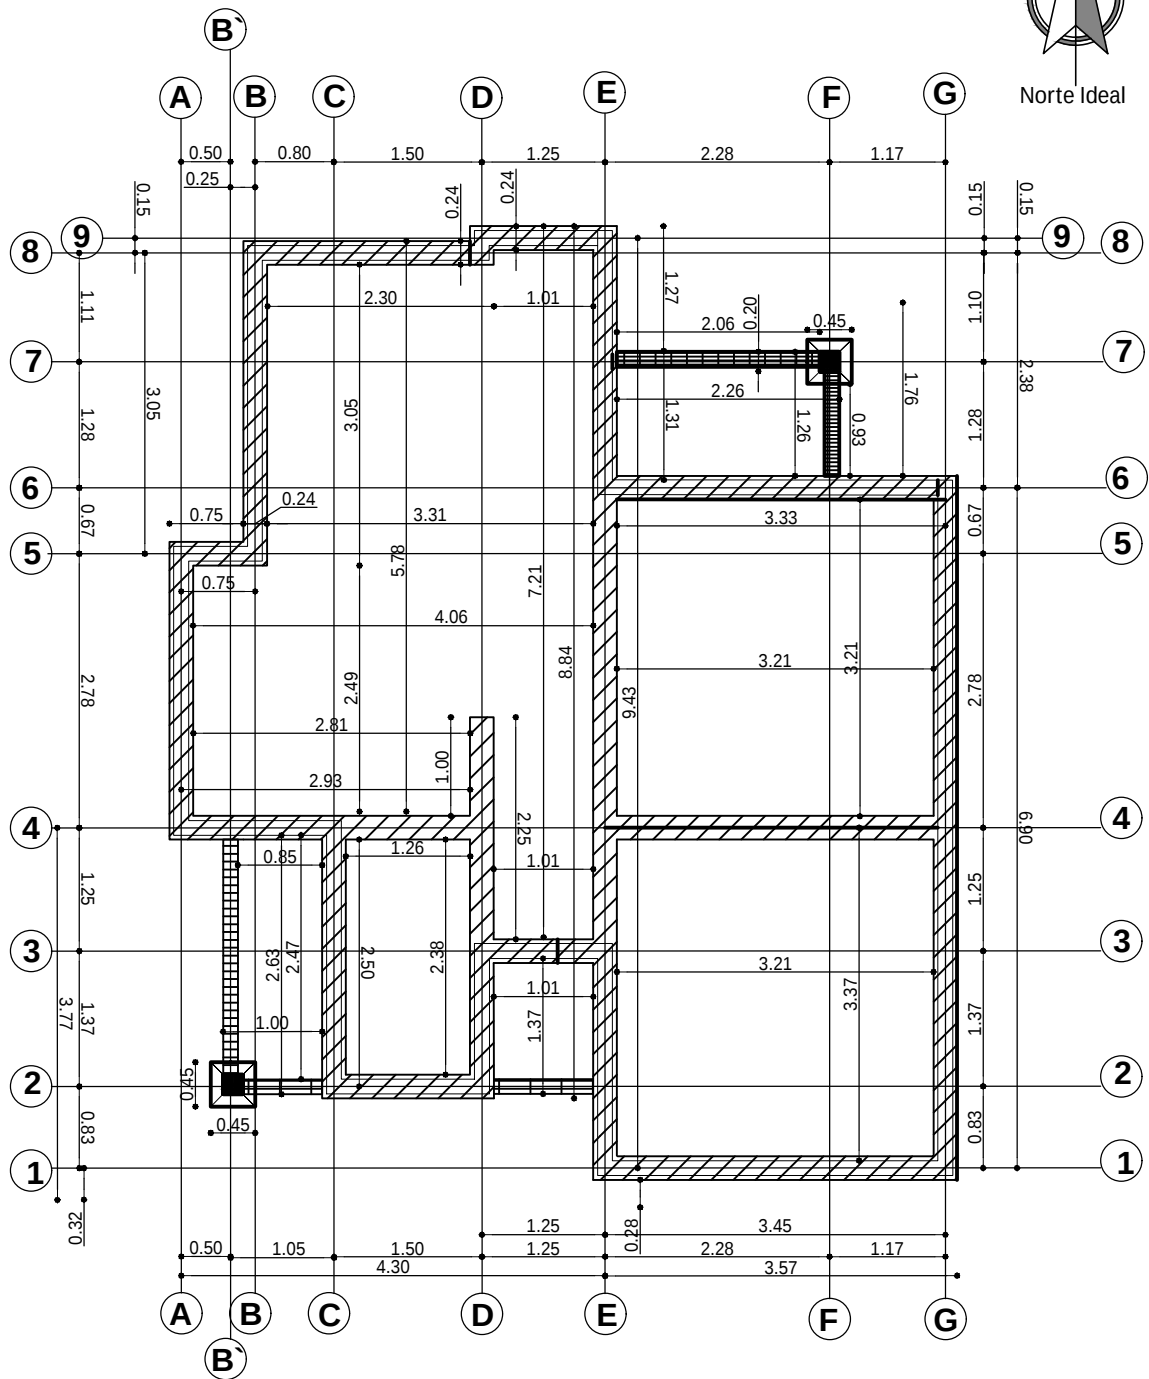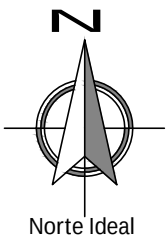


PLANO EXCAVACION-CIMIENTOS
ESC. 1:75

AGENCIA ESTATAL DE VIVIENDA - AEVIVIENDA	
PROYECTO DE VIVIENDA NUEVA EN EL MUNICIPIO DE SAN RAMON -FASE(XI) 2024- BENI	
COMUNIDADES: GUACAYANE	MUNICIPIO: SAN RAMON
PROVINCIA: MAMORE	DEPARTAMENTO: BENI

DISEÑO ARQUITECTÓNICO:	REVISADO Y APROBADO:	FECHA: NOVIEMBRE / 2024
		SUPERFICIE CONSTRUIDA: 62.32 m ²
		LAMINA: 3 / 23

TIPO 2 VIVIENDA NUEVA


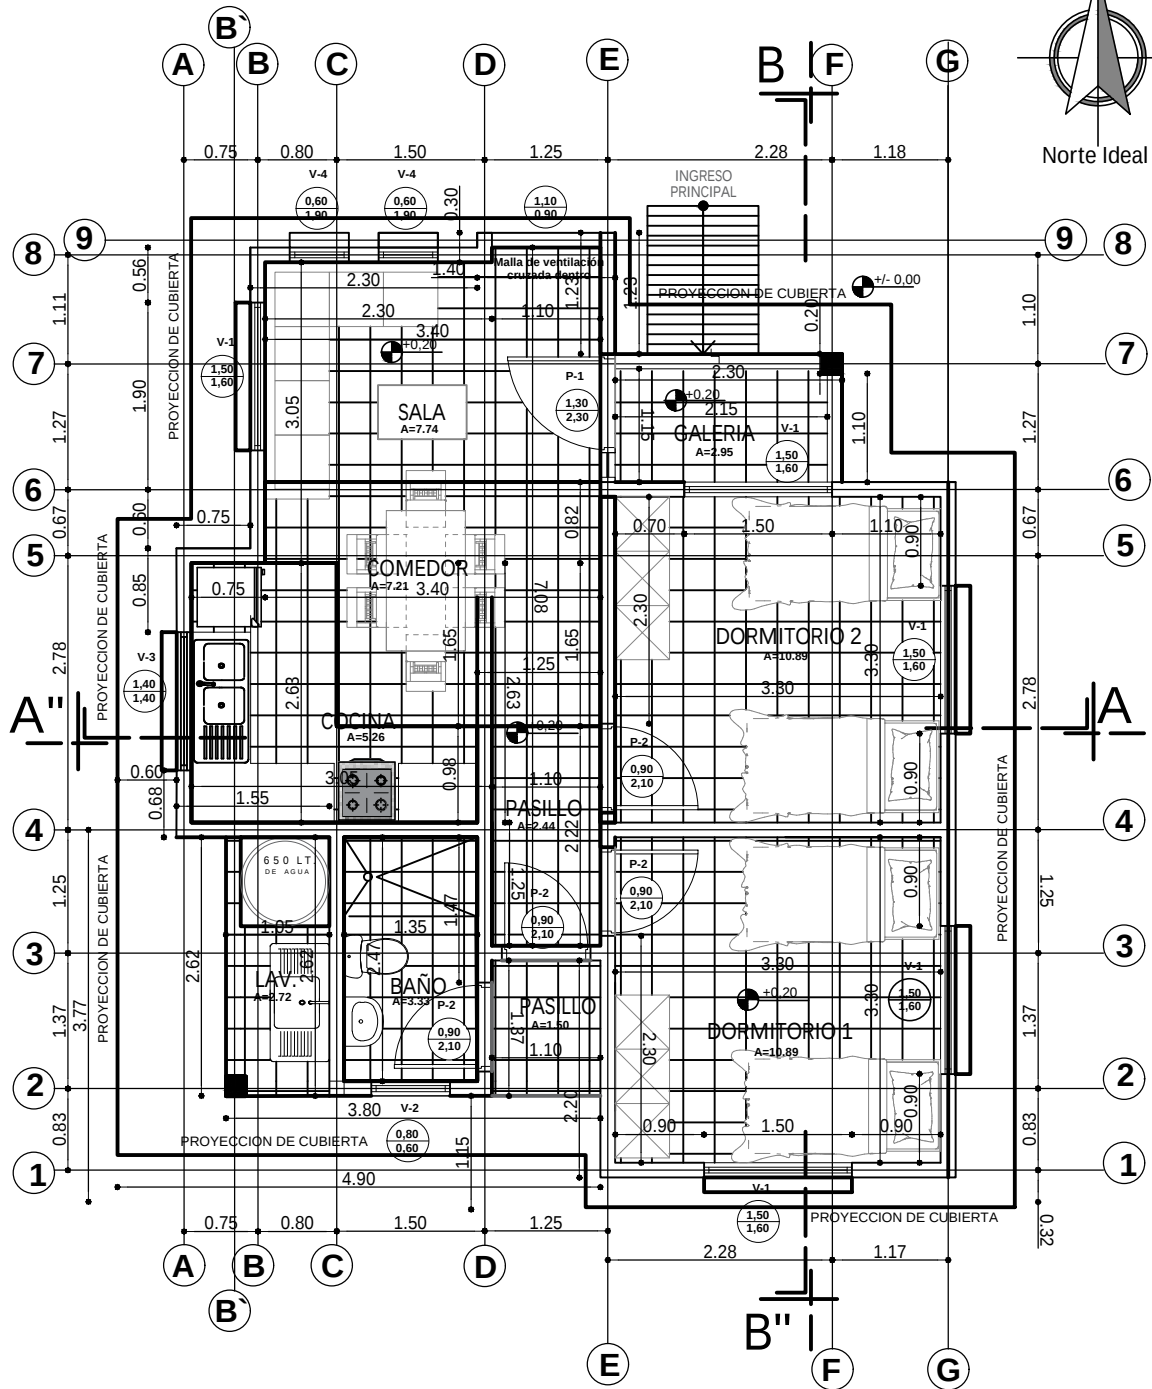


PLANTA ACOTADA
ESC. 1:75

AGENCIA ESTATAL DE VIVIENDA - AEVIVIENDA	
PROYECTO DE VIVIENDA NUEVA EN EL MUNICIPIO DE SAN RAMON -FASE(XI) 2024- BENI	
COMUNIDADES: GUACAYANE	MUNICIPIO: SAN RAMON
PROVINCIA: MAMORE	DEPARTAMENTO: BENI


DISEÑO ARQUITECTÓNICO:	REVISADO Y APROBADO:	FECHA: NOVIEMBRE / 2024
		SUPERFICIE CONSTRUIDA: 62.32 m²
		LAMINA: 5 / 23

TIPO 2 VIVIENDA NUEVA

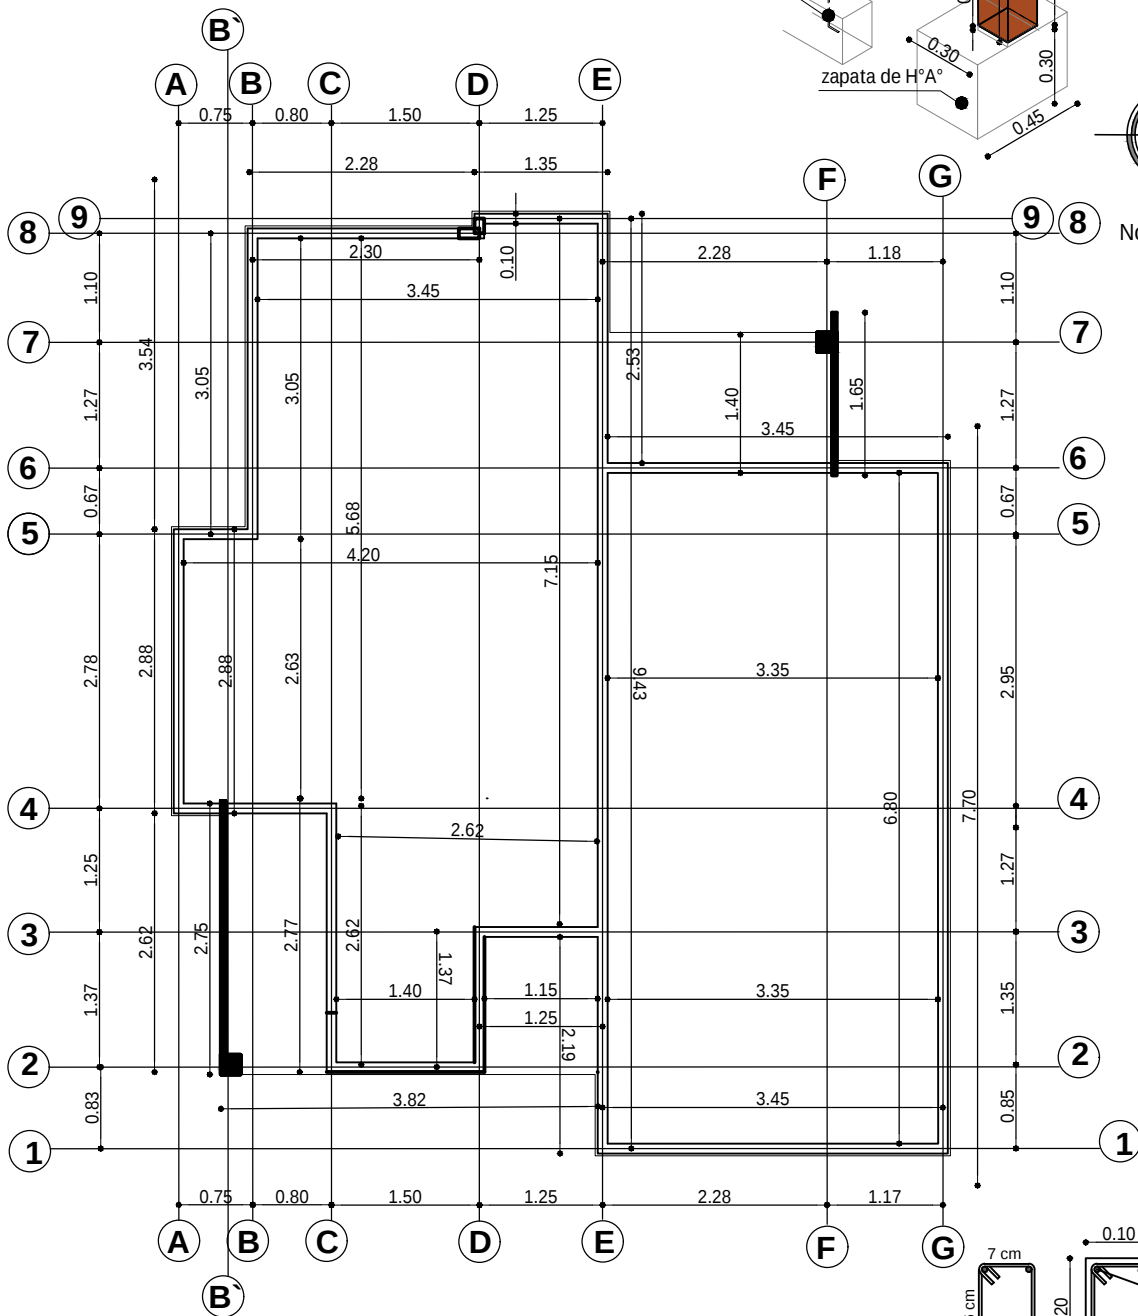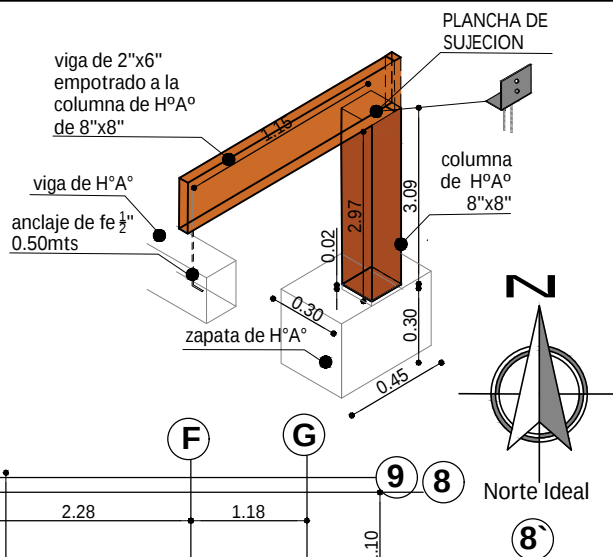

PLANO VIGA CADENA DE H°A°



ESC. 1:75

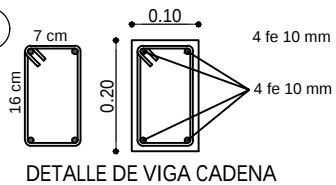

AGENCIA ESTATAL DE VIVIENDA - AEVIVIENDA PROYECTO DE VIVIENDA NUEVA EN EL MUNICIPIO DE SAN RAMON -FASE(XI) 2024- BENI	
COMUNIDADES: GUACAYANE	MUNICIPIO: SAN RAMON
PROVINCIA: MAMORE	DEPARTAMENTO: BENI

DISEÑO ARQUITECTÓNICO:	REVISADO Y APROBADO :	FECHA: NOVIEMBRE / 2024
		SUPERFICIE CONSTRUIDA: 62.32 m²
		LAMINA: 6 / 23

TIPO 2 VIVIENDA NUEVA

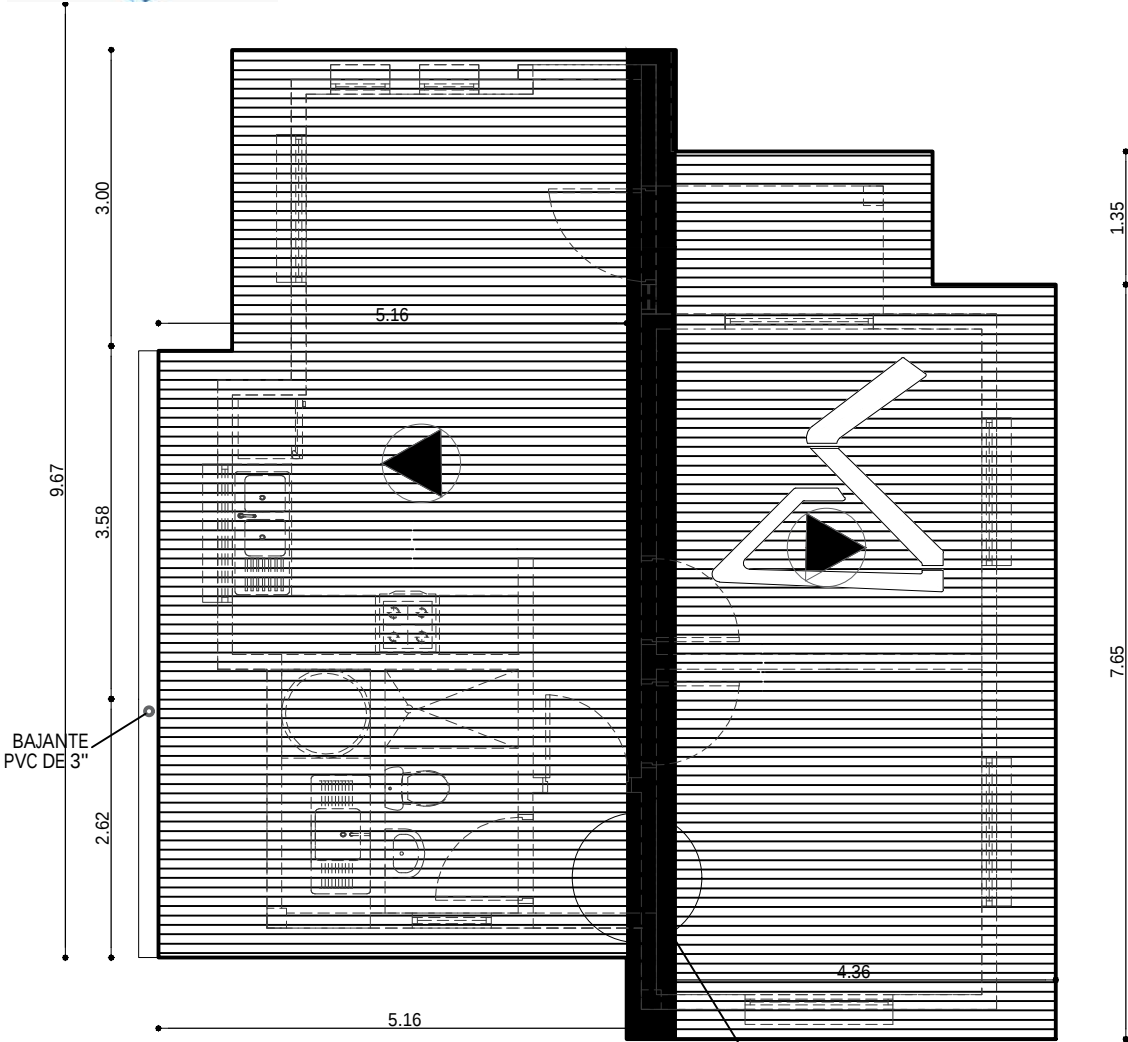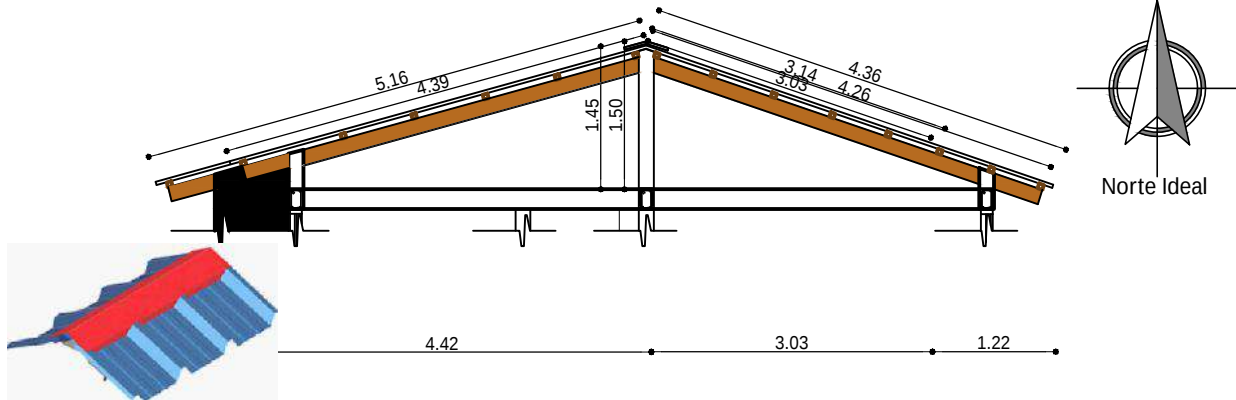


PLANO DE CUBIERTA
ESC. 1:75

CUMBRERA DE CALAMINA
GALVANIZADA Nº28 Y PREPINTADA AZUL
CORTAR SEGÚN LA FORMA TRAPEZOIDAL
DE LA CALAMINA SIN DEJAR ABERTURA

AGENCIA ESTATAL DE VIVIENDA - AEVIVIENDA	
PROYECTO DE VIVIENDA NUEVA EN EL MUNICIPIO DE SAN RAMON -FASE(XI) 2024- BENI	
COMUNIDADES: GUACAYANE	MUNICIPIO: SAN RAMON
PROVINCIA: MAMORE	DEPARTAMENTO: BENI

DISEÑO ARQUITECTÓNICO:	REVISADO Y APROBADO :	FECHA: NOVIEMBRE / 2024
		SUPERFICIE CONSTRUIDA: 62.32 m²
		LAMINA: 7 / 23

TIPO 2 VIVIENDA NUEVA

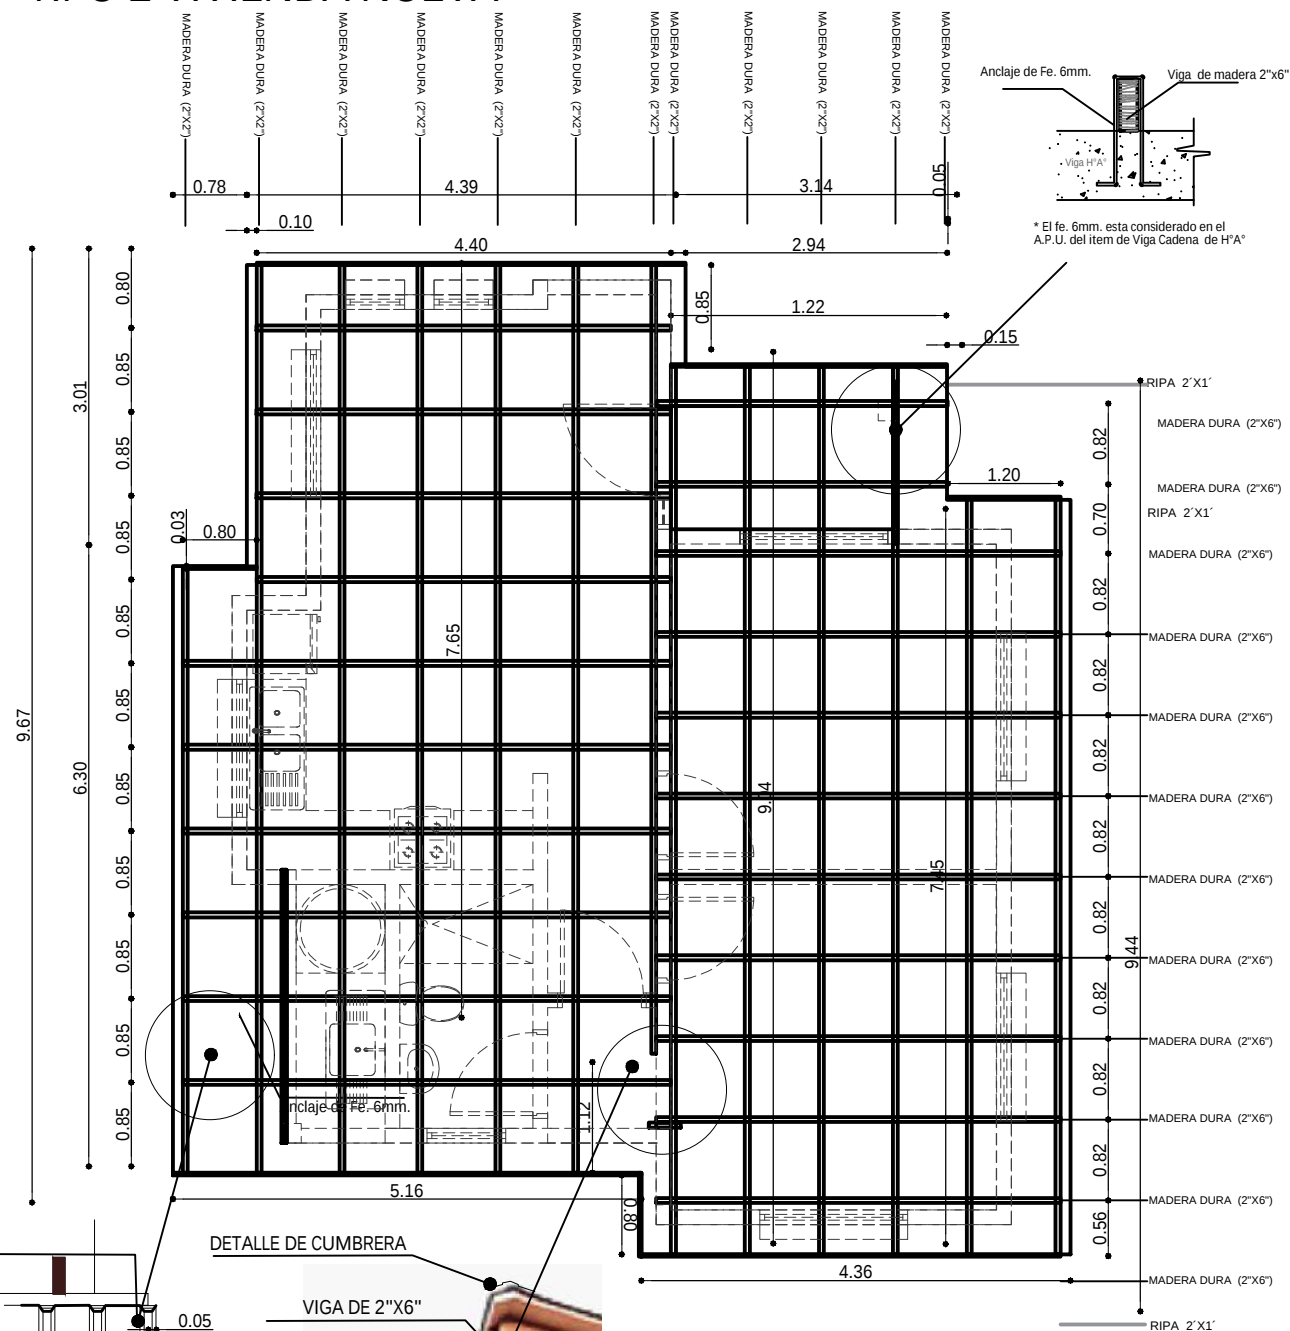



PLANO DE VIGAS EN CUBIERTA

ESC. 1:75

AGENCIA ESTATAL DE VIVIENDA - AEVIVIENDA	
PROYECTO DE VIVIENDA NUEVA EN EL MUNICIPIO DE SAN RAMON -FASE(XI) 2024- BENI	
COMUNIDADES: GUACAYANE	MUNICIPIO: SAN RAMON
PROVINCIA: MAMORE	DEPARTAMENTO: BENI


DISEÑO ARQUITECTÓNICO:	REVISADO Y APROBADO :	FECHA: NOVIEMBRE / 2024
		SUPERFICIE CONSTRUIDA: 62.32 m²
		LAMINA: 8 / 23

TIPO 2 VIVIENDA NUEVA

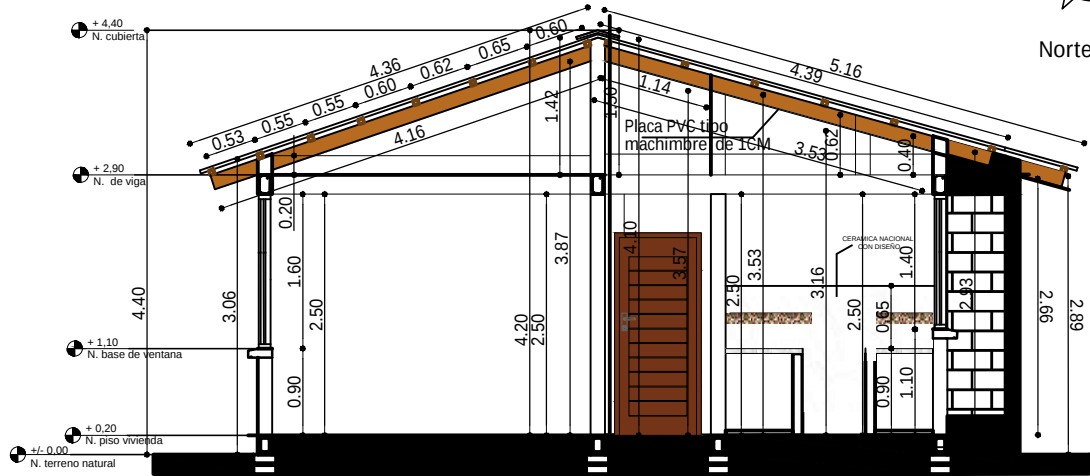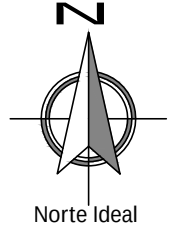

CORTE A - A'

ESC. 1:75

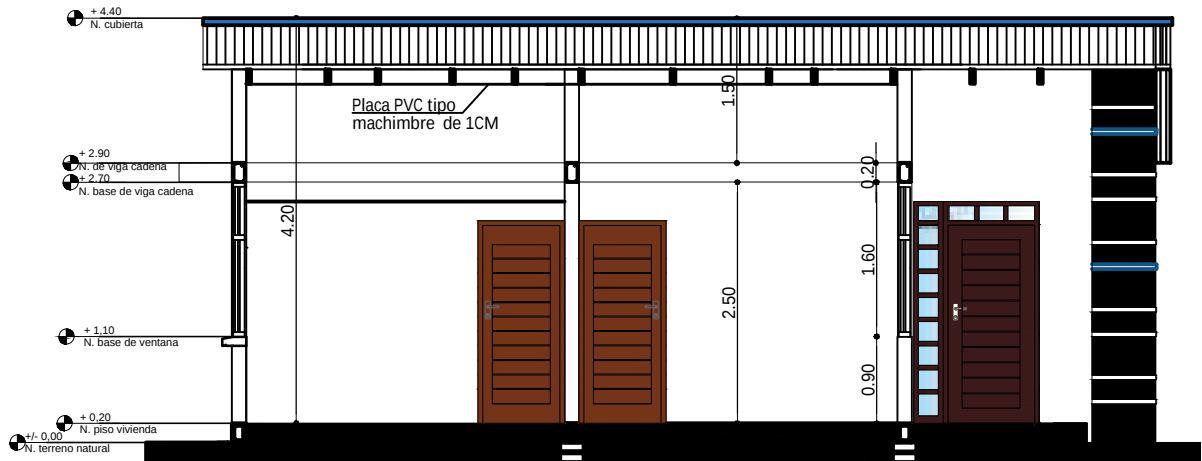


CORTE B - B'

ESC. 1:75

AGENCIA ESTATAL DE VIVIENDA - AEVIVIENDA	
PROYECTO DE VIVIENDA NUEVA EN EL MUNICIPIO DE SAN RAMON -FASE(XI) 2024- BENI	
COMUNIDADES: GUACAYANE	MUNICIPIO: SAN RAMON
PROVINCIA: MAMORE	DEPARTAMENTO: BENI

DISEÑO ARQUITECTÓNICO:	REVISADO Y APROBADO:	FECHA: NOVIEMBRE / 2024
		SUPERFICIE CONSTRUIDA: 62.32 m²
		LAMINA: 9 / 23


TIPO 2 VIVIENDA NUEVA

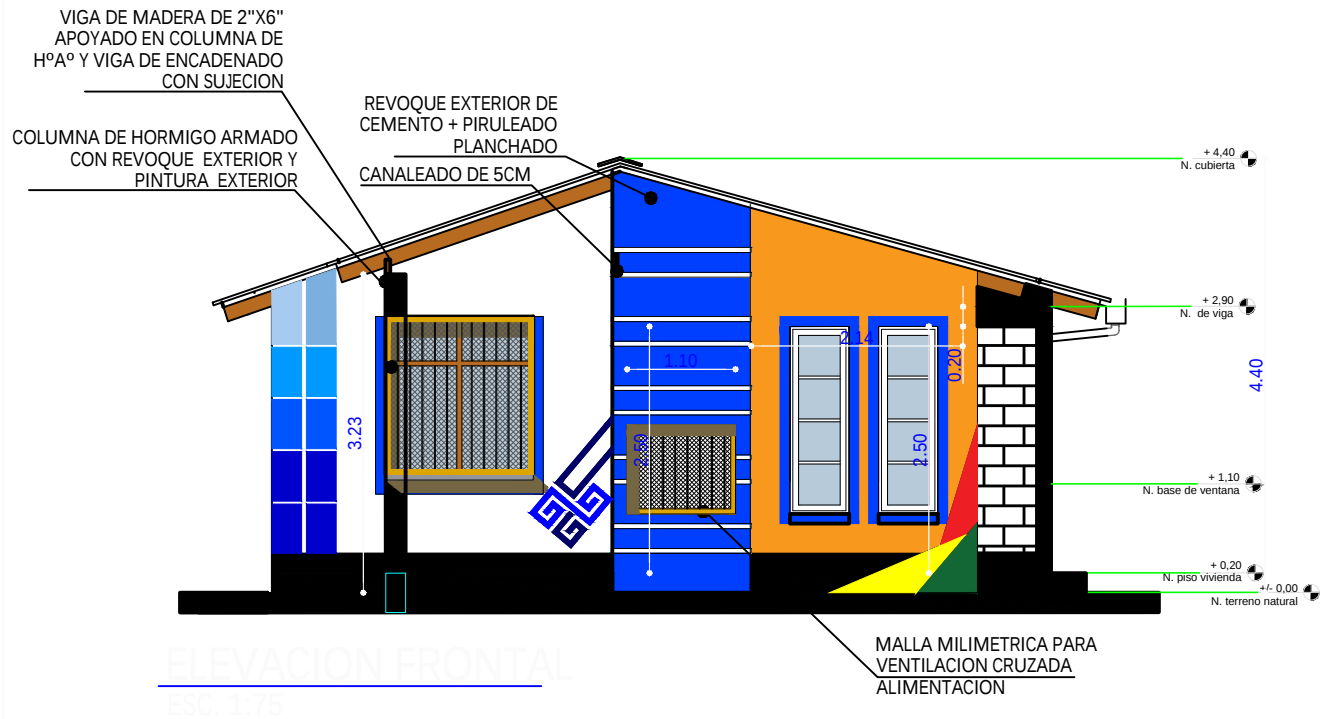

AGENCIA ESTATAL DE VIVIENDA - AEVIVIENDA	
PROYECTO DE VIVIENDA NUEVA EN EL MUNICIPIO DE SAN RAMON -FASE(XI) 2024- BENI	
COMUNIDADES: GUACAYANE	MUNICIPIO: SAN RAMON
PROVINCIA: MAMORE	DEPARTAMENTO: BENI

DISEÑO ARQUITECTÓNICO:	REVISADO Y APROBADO :	FECHA: NOVIEMBRE / 2024
		SUPERFICIE CONSTRUIDA: 62.32 m²
		LAMINA: 10/23

TIPO 2 VIVIENDA NUEVA

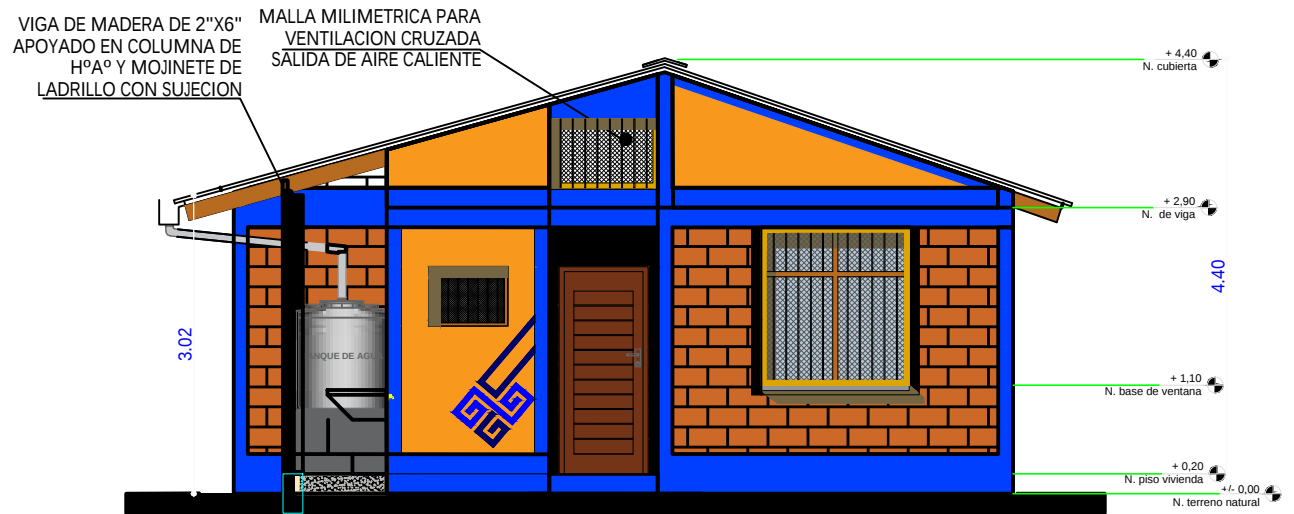

ELEVACION POSTERIOR
SC. 1/75




ELEVACION LATERAL IZQUIERDA
ESC. 1/75

AGENCIA ESTATAL DE VIVIENDA - AEVIVIENDA	
PROYECTO DE VIVIENDA NUEVA EN EL MUNICIPIO DE SAN RAMON -FASE(XI) 2024- BENI	
COMUNIDADES: GUACAYANE	MUNICIPIO: SAN RAMON
PROVINCIA: MAMORE	DEPARTAMENTO: BENI

DISEÑO ARQUITECTÓNICO:	REVISADO Y APROBADO :	FECHA: NOVIEMBRE / 2024
		SUPERFICIE CONSTRUIDA: 62.32 m ²
		LAMINA: 11 / 23

TIPO 2 VIVIENDA NUEVA


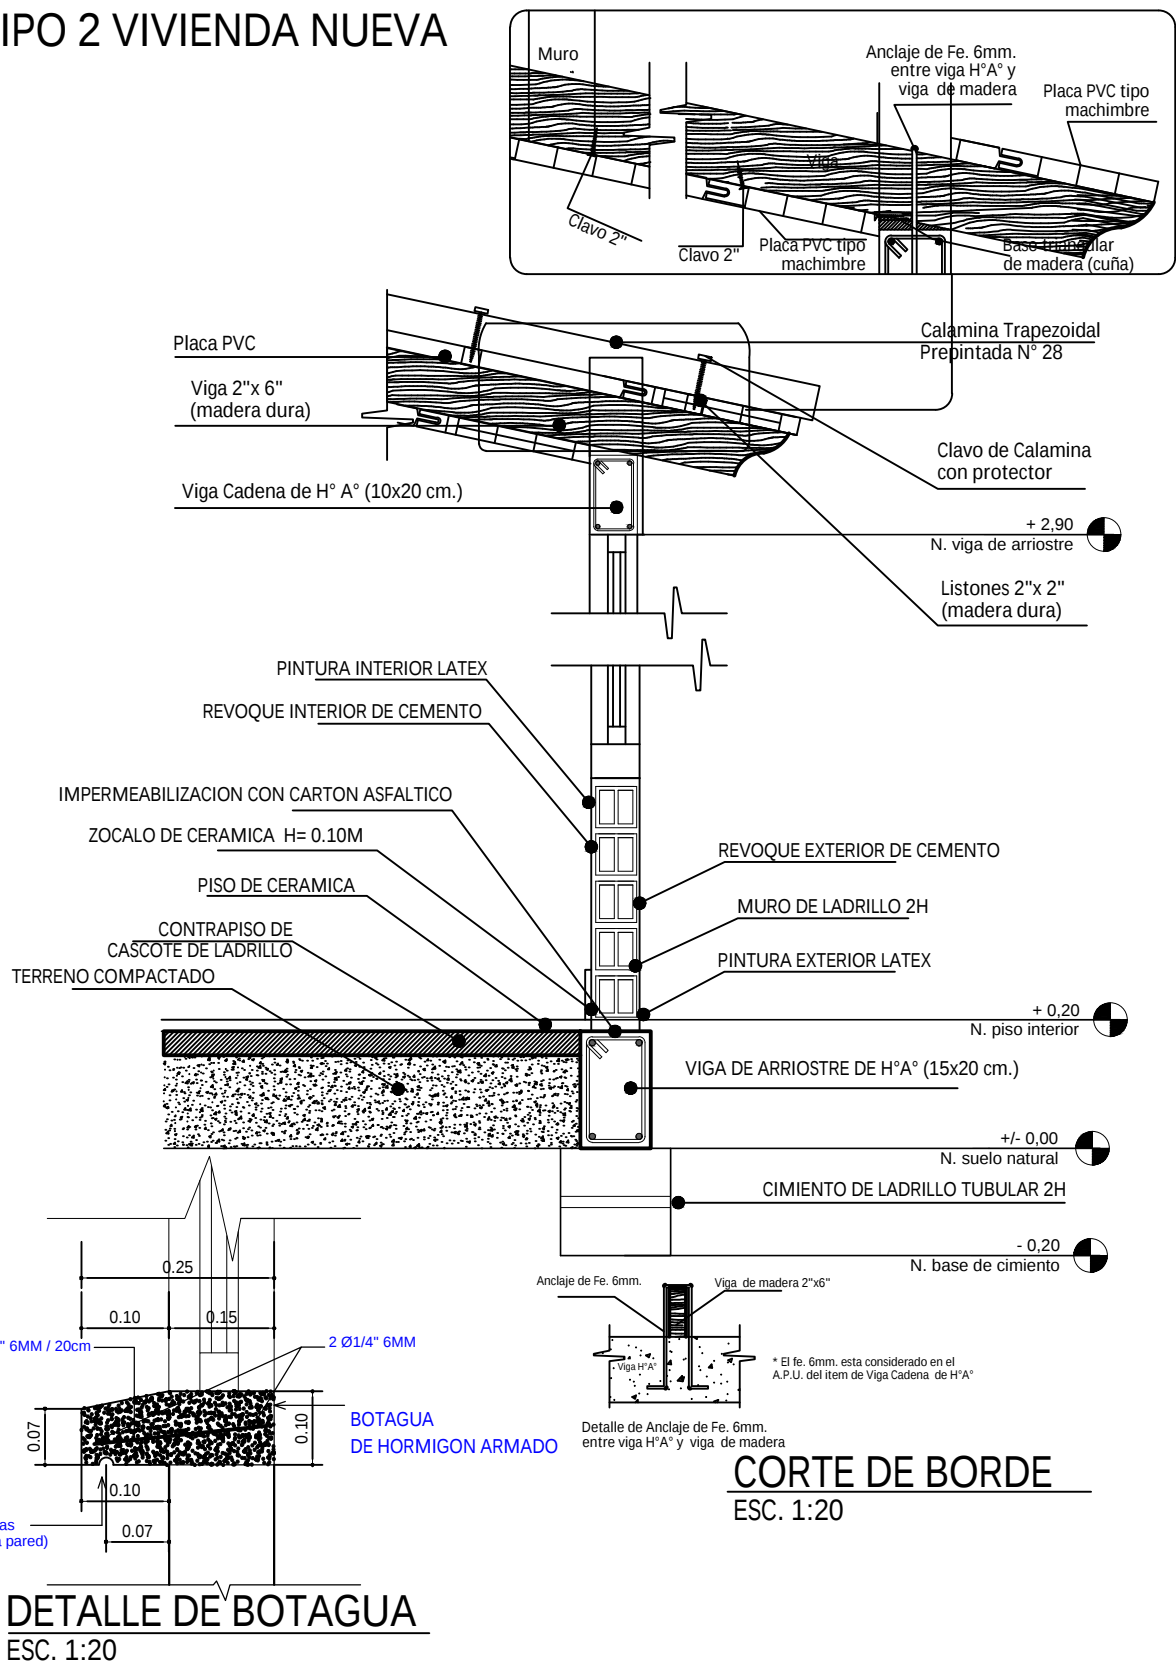


AGENCIA ESTATAL DE VIVIENDA - AEVIVIENDA	
PROYECTO DE VIVIENDA NUEVA EN EL MUNICIPIO DE SAN RAMON -FASE(XI) 2024- BENI	
COMUNIDADES: GUACAYANE	MUNICIPIO: SAN RAMON
PROVINCIA: MAMORE	DEPARTAMENTO: BENI


DISEÑO ARQUITECTÓNICO:	REVISADO Y APROBADO:	FECHA: NOVIEMBRE / 2024
		SUPERFICIE CONSTRUIDA: 62.32 m²
		LAMINA: 12 / 23

TIPO 2 VIVIENDA NUEVA

DIAGRAMA UNIFILIAR

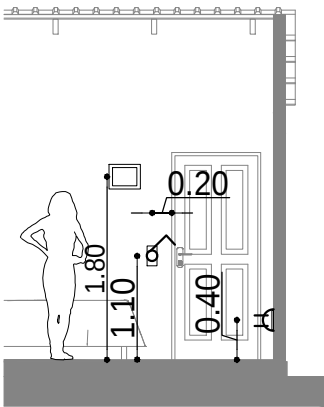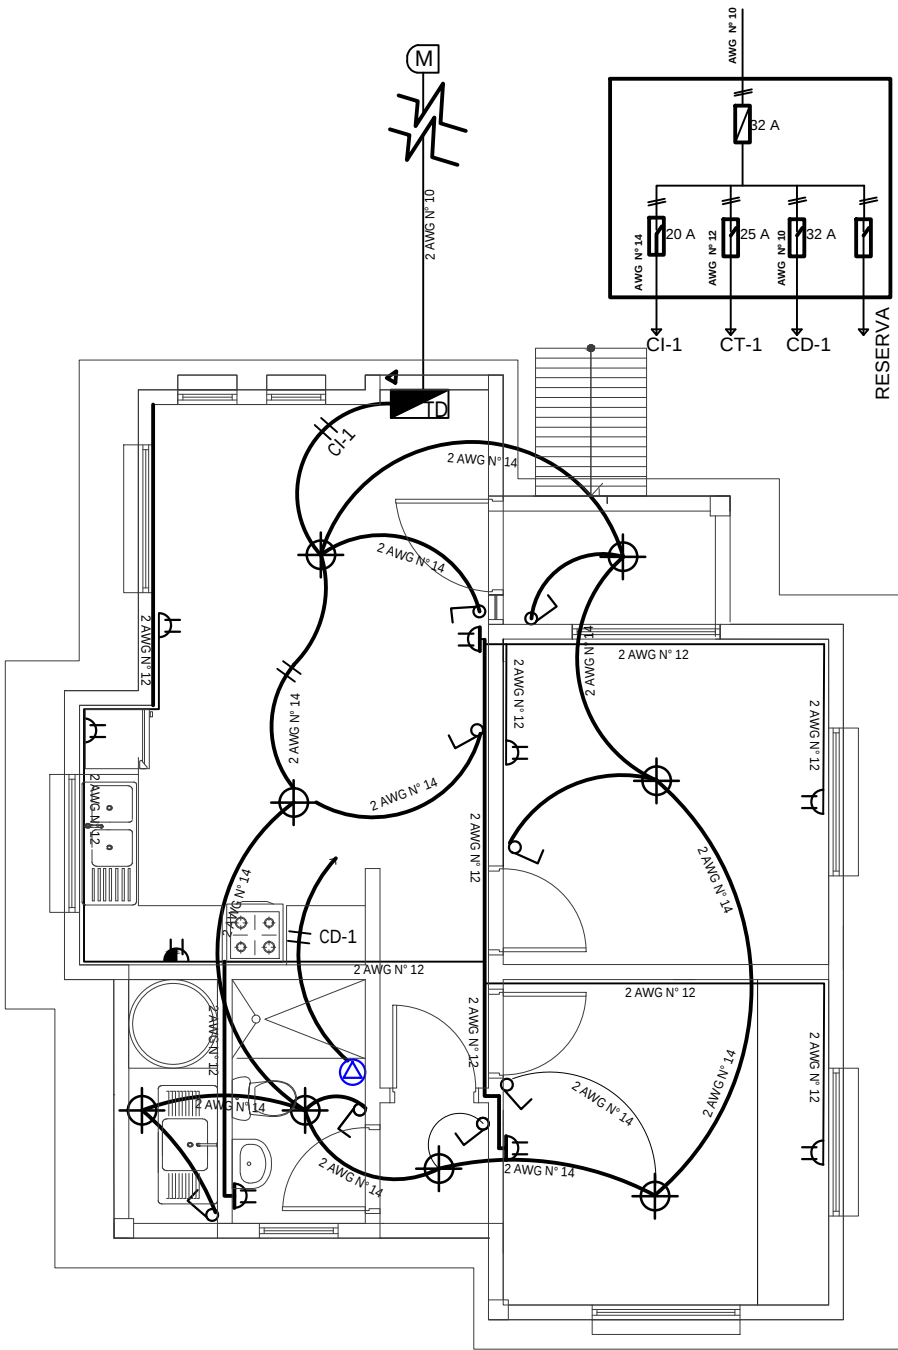

DETALLE ALTURA DE TOMACORRIENTES /INTERRUPTORES

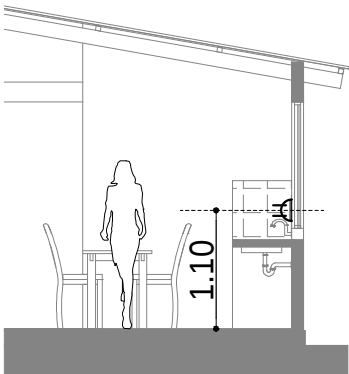

DETALLE ALTURA DE TOMACORRIENTES

REFERENCIAS

- M MEDIDOR
- TABLERO DE DISTRIBUCIÓN
- ⊕ PUNTO DE ILUMINACION PANEL LED 24W
- ⌚ INTERRUPTOR DOBLE H=1,30 M
- ⌚ INTERRUPTOR SIMPLE H=1,30 M
- ⌚ TOMACORRIENTE DOBLE H=0,40 M
- ⌚ TOMACORRIENTE DOBLE H= 1,10M
- ⌚ TOMA DE FUERZA DUCHA
- ➔ ALIMENTADOR
- 2 Alambre Aislado CU AWG N° 14 C1 Iluminacion
- 2 Alambre Aislado CU AWG N° 12 C2 Tomacorriente
- 2 Alambre Aislado CU AWG N° 10 A Medidor

PLANO INSTALACION ELECTRICA

ESC. 1:75





ESC. Gráfica



AGENCIA ESTATAL DE VIVIENDA - AEVIVIENDA	
PROYECTO DE VIVIENDA NUEVA EN EL MUNICIPIO DE SAN RAMON -FASE(XI) 2024- BENI	
COMUNIDADES: GUACAYANE	MUNICIPIO: SAN RAMON
PROVINCIA: MAMORE	DEPARTAMENTO: BENI

DISEÑO ARQUITECTÓNICO:	REVISADO Y APROBADO :	FECHA: NOVIEMBRE / 2024
		SUPERFICIE CONSTRUIDA: 62.32 m²
		LAMINA: 13/23

TIPO 2 VIVIENDA NUEVA

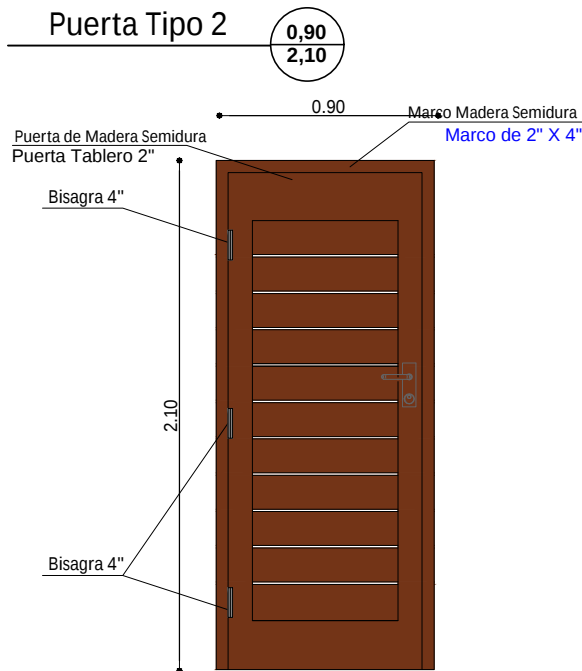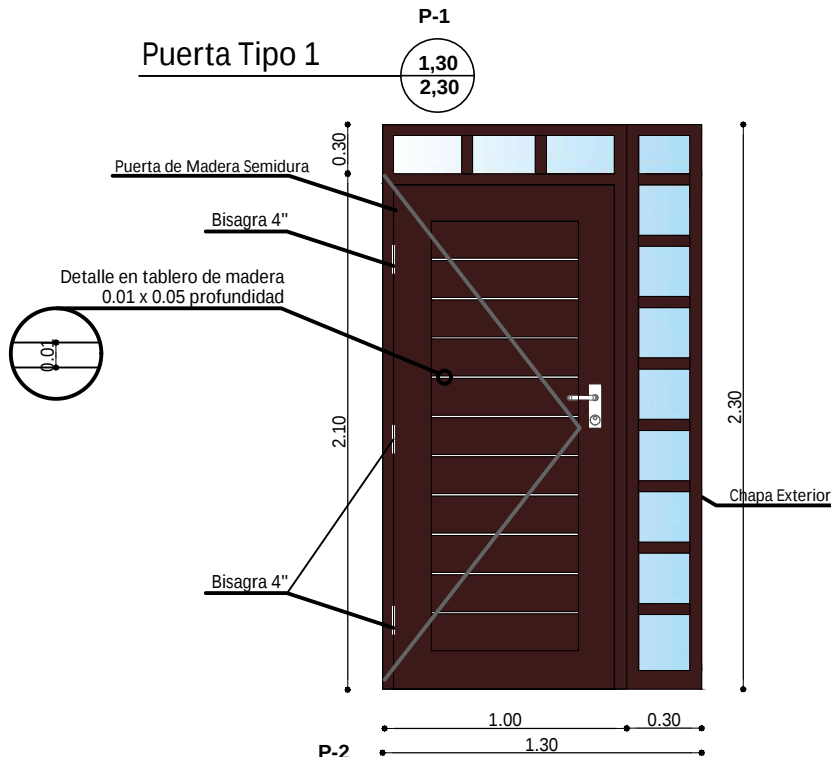

DETALLE DE PUERTAS
ESC. 1:25

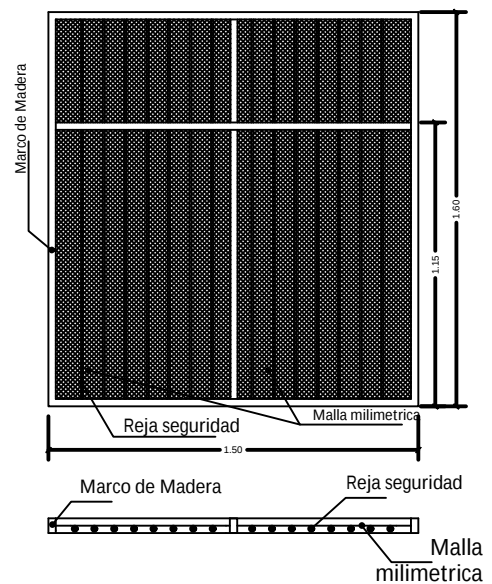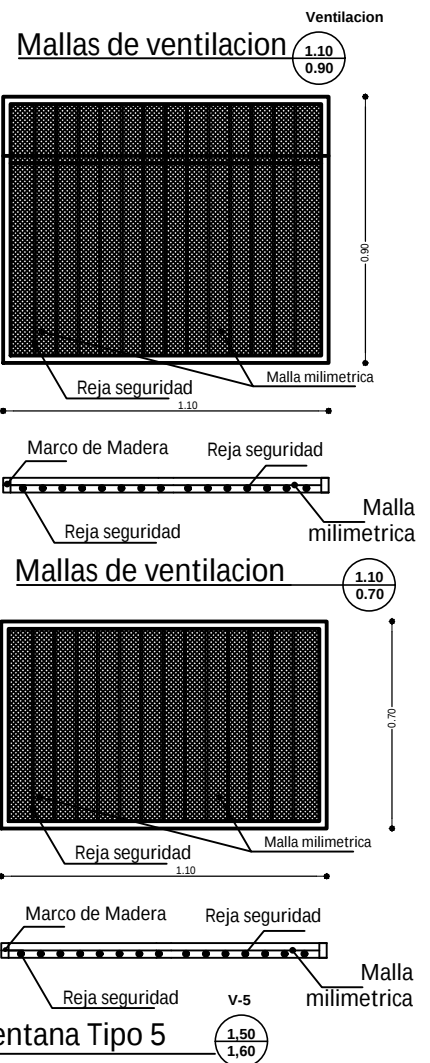


AGENCIA ESTATAL DE VIVIENDA - AEVIVIENDA	
PROYECTO DE VIVIENDA NUEVA EN EL MUNICIPIO DE SAN RAMON -FASE(XI) 2024- BENI	
COMUNIDADES: GUACAYANE	MUNICIPIO: SAN RAMON
PROVINCIA: MAMORE	DEPARTAMENTO: BENI


DISEÑO ARQUITECTÓNICO:	REVISADO Y APROBADO:	FECHA: NOVIEMBRE / 2024
		SUPERFICIE CONSTRUIDA: 62.32 m²
		LAMINA: 14/23

TIPO 2 VIVIENDA NUEVA


Ventana Tipo 1

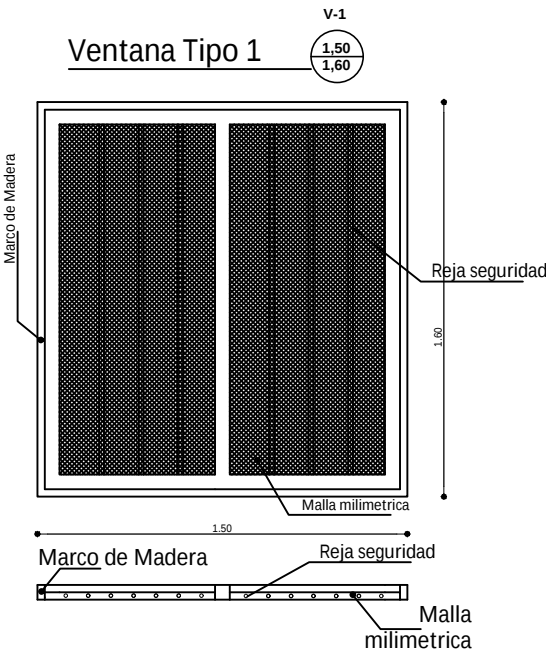


Ventana Tipo 3

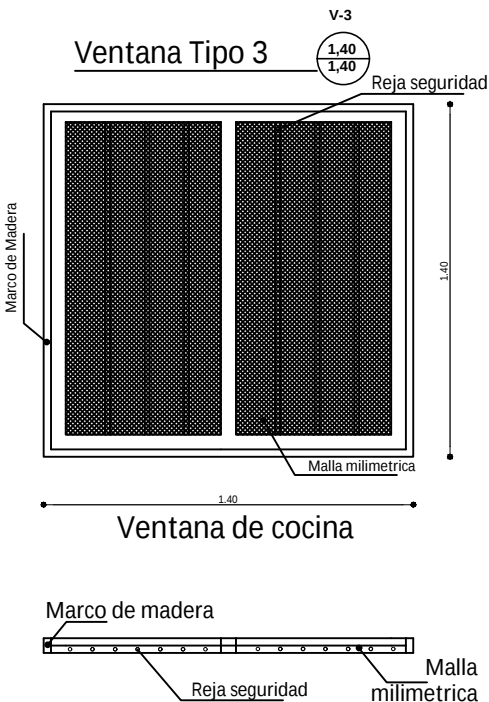

Ventana Tipo 2

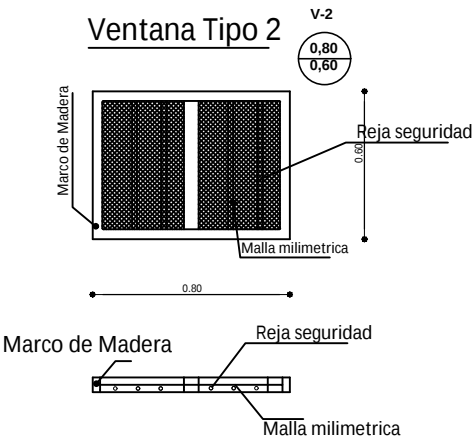

Ventana Tipo 4

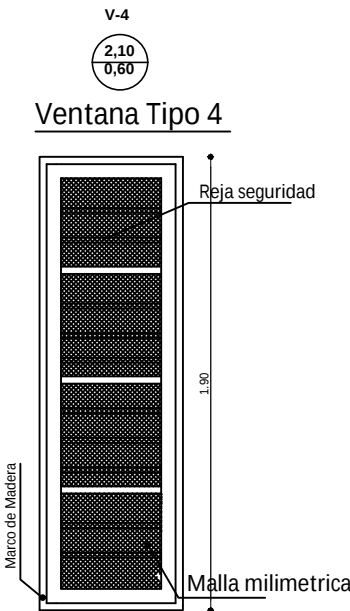


Marco de madera

Reja seguridad

Malla milimetrica

Ventana Tipo 5

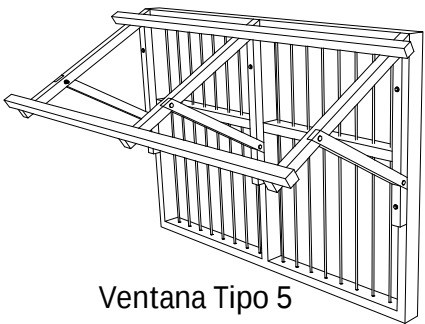

DETALLE DE VENTANAS

ESC. 1:25

AGENCIA ESTATAL DE VIVIENDA - AEVIVIENDA	
PROYECTO DE VIVIENDA NUEVA EN EL MUNICIPIO DE SAN RAMON -FASE(XI) 2024- BENI	
COMUNIDADES: GUACAYANE	MUNICIPIO: SAN RAMON
PROVINCIA: MAMORE	DEPARTAMENTO: BENI

DISEÑO ARQUITECTÓNICO:	REVISADO Y APROBADO :	FECHA: NOVIEMBRE / 2024
		SUPERFICIE CONSTRUIDA: 62.32 m²
		LAMINA: 15/23


TIPO 2 VIVIENDA NUEVA

SIMBOLOGIA

	ESQUINERO EXTERIOR DE PVC
	PLAFÓN DE PVC



DETALLE DE ESQUINERO

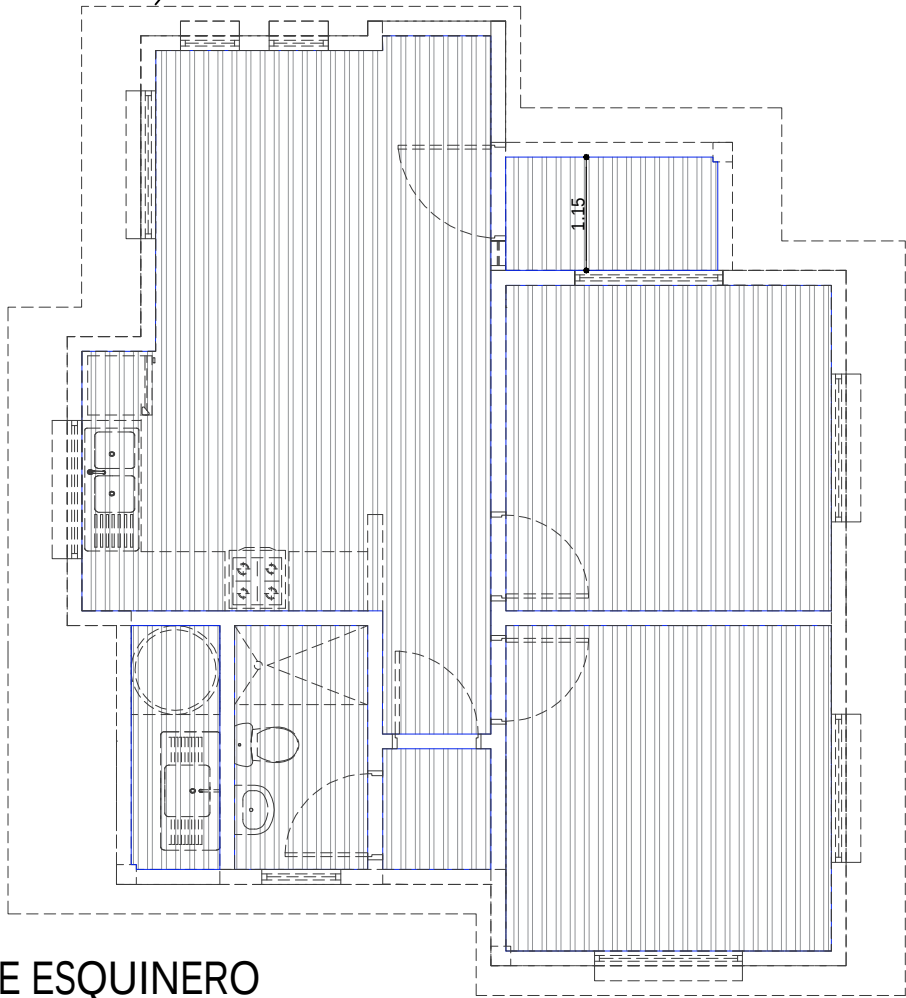


PLANO DE ESQUINERO
DE PVC
ESC. 1:75

AGENCIA ESTATAL DE VIVIENDA - AEVIVIENDA	
PROYECTO DE VIVIENDA NUEVA EN EL MUNICIPIO DE SAN RAMON -FASE(XI) 2024- BENI	
COMUNIDADES: GUACAYANE	MUNICIPIO: SAN RAMON
PROVINCIA: MAMORE	DEPARTAMENTO: BENI


DISEÑO ARQUITECTÓNICO:	REVISADO Y APROBADO :	FECHA: NOVIEMBRE / 2024
		SUPERFICIE CONSTRUIDA: 62.32 m²
		LAMINA: 16/23

TIPO 2 VIVIENDA NUEVA

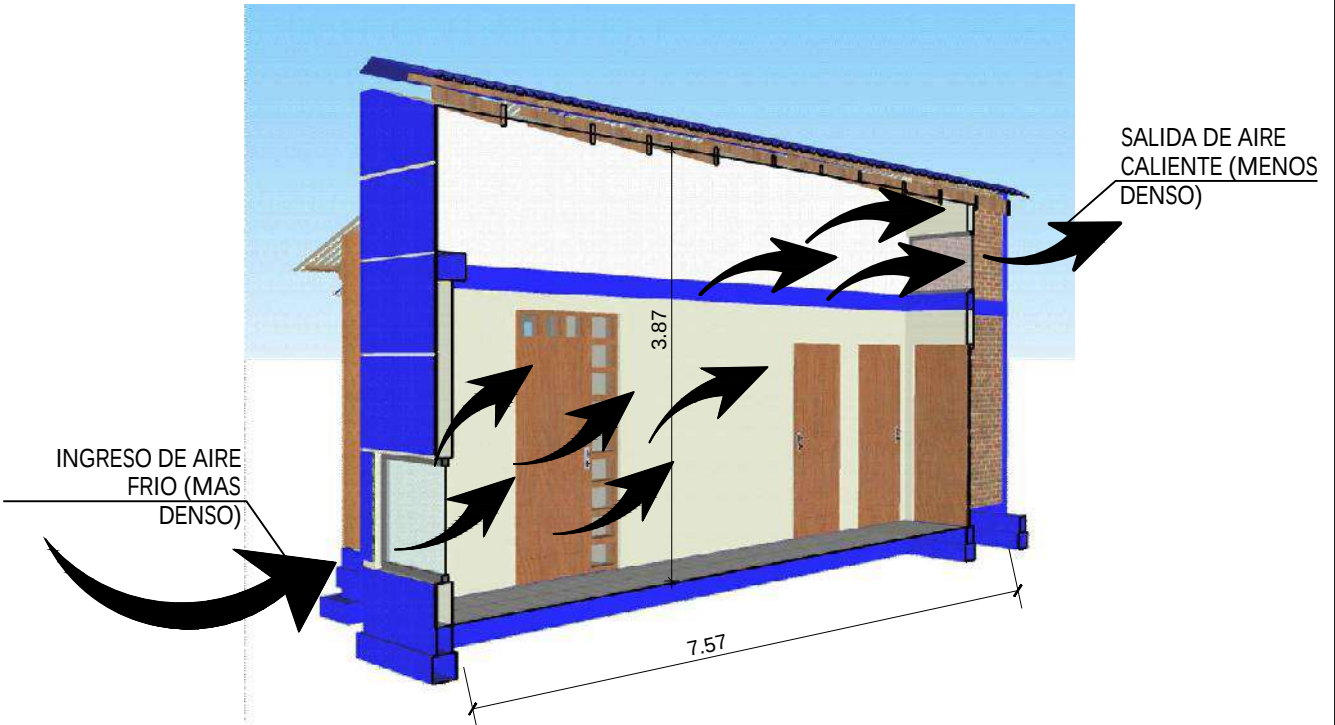

ESQUEMA PASILLO DE CIRCULACION GRUZADA

ESC. S/E

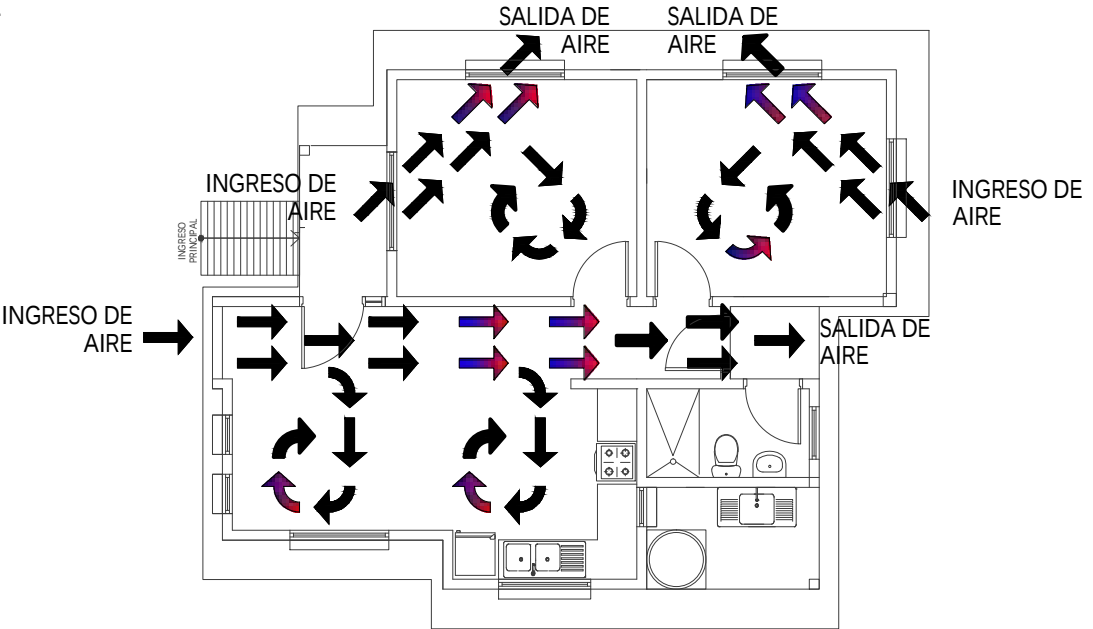

PLANTA CIRCULACION CRUZADA DE AIRE



ESC. 1:100

0 1 2 3 4 5m
ESC. Gráfica

AGENCIA ESTATAL DE VIVIENDA - AEVIVIENDA	
PROYECTO DE VIVIENDA NUEVA EN EL MUNICIPIO DE SAN RAMON -FASE(XI) 2024- BENI	
COMUNIDADES: GUACAYANE	MUNICIPIO: SAN RAMON
PROVINCIA: MAMORE	DEPARTAMENTO: BENI

DISEÑO ARQUITECTÓNICO:	REVISADO Y APROBADO :	FECHA: NOVIEMBRE / 2024
		SUPERFICIE CONSTRUIDA: 62.32 m²
		LAMINA: 17/23

TIPO 2 VIVIENDA NUEVA

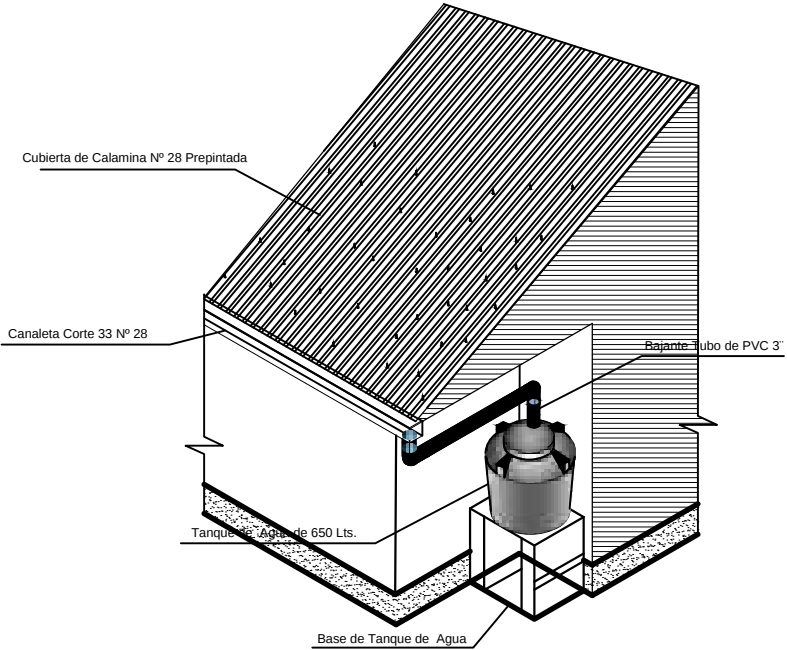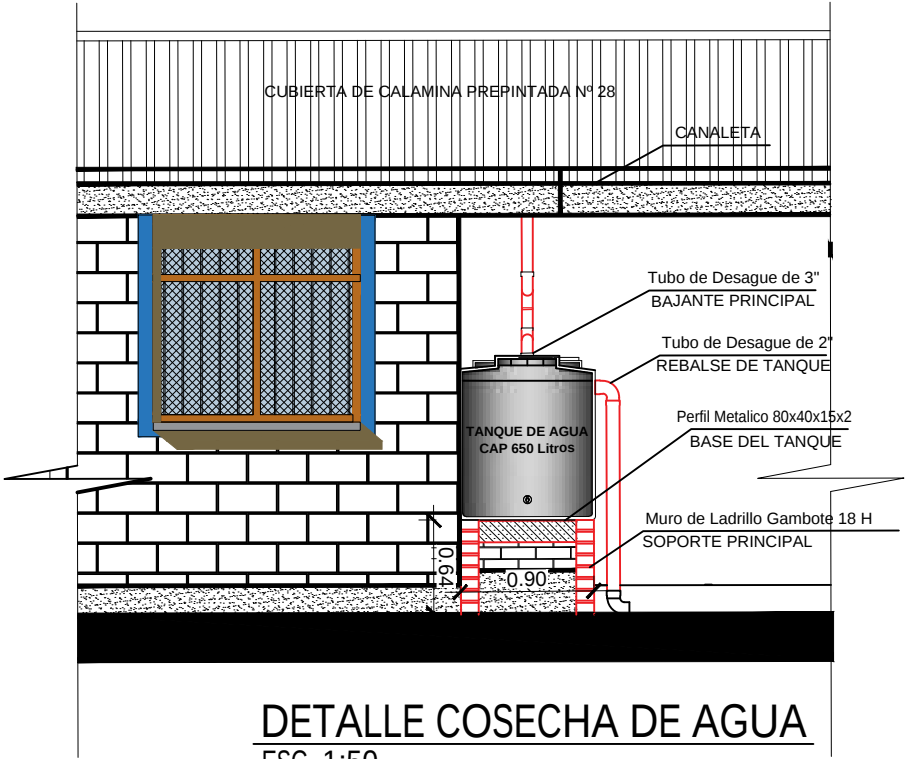

AGENCIA ESTATAL DE VIVIENDA - AEVIVIENDA	
PROYECTO DE VIVIENDA NUEVA EN EL MUNICIPIO DE SAN RAMON -FASE(XI) 2024- BENI	
COMUNIDADES: GUACAYANE	MUNICIPIO: SAN RAMON
PROVINCIA: MAMORE	DEPARTAMENTO: BENI

DISEÑO ARQUITECTÓNICO:	REVISADO Y APROBADO :	FECHA: NOVIEMBRE / 2024
		SUPERFICIE CONSTRUIDA: 62.32 m²
		LAMINA: 18 /23

TAPA DE HºAº

FE 1/4" - 6MM

AGARRADERA
FE 1/4" - 6MM

TAPA DE HºAº

0,10 0,40 0,10

TUBO PVC DE 4"

0,10

0,40

TUBO PVC DE 2"

MURO DE LADRILLO TUBULAR

0,50

0,60

REVOQUE DE CEMENTO

REVOQUE DE CEMENTO ENLUCIDO

0,05

0,60

0,50

TAPA DE HºAº

REVOQUE IMPERMEABILIZANTE

Pte. 5%

Pte. 5%

MURO DE LADRILLO TUBULAR

0,40

0,50

TUBO PVC DE 4"

BASE DE LADRILLO TUBULAR

0,40

interior


DETALLE CAMARA DE INSPECCION

ESC. 1:35

AGENCIA ESTATAL DE VIVIENDA - AEVIVIENDA	
PROYECTO DE VIVIENDA NUEVA EN EL MUNICIPIO DE SAN RAMON -FASE(XI) 2024- BENI	
COMUNIDADES: GUACAYANE	MUNICIPIO: SAN RAMON
PROVINCIA: MAMORE	DEPARTAMENTO: BENI

DISEÑO ARQUITECTÓNICO:	REVISADO Y APROBADO :	FECHA: NOVIEMBRE / 2024
		SUPERFICIE CONSTRUIDA: 62.32 m²
		LAMINA: 19 / 23


TIPO 2 VIVIENDA NUEVA

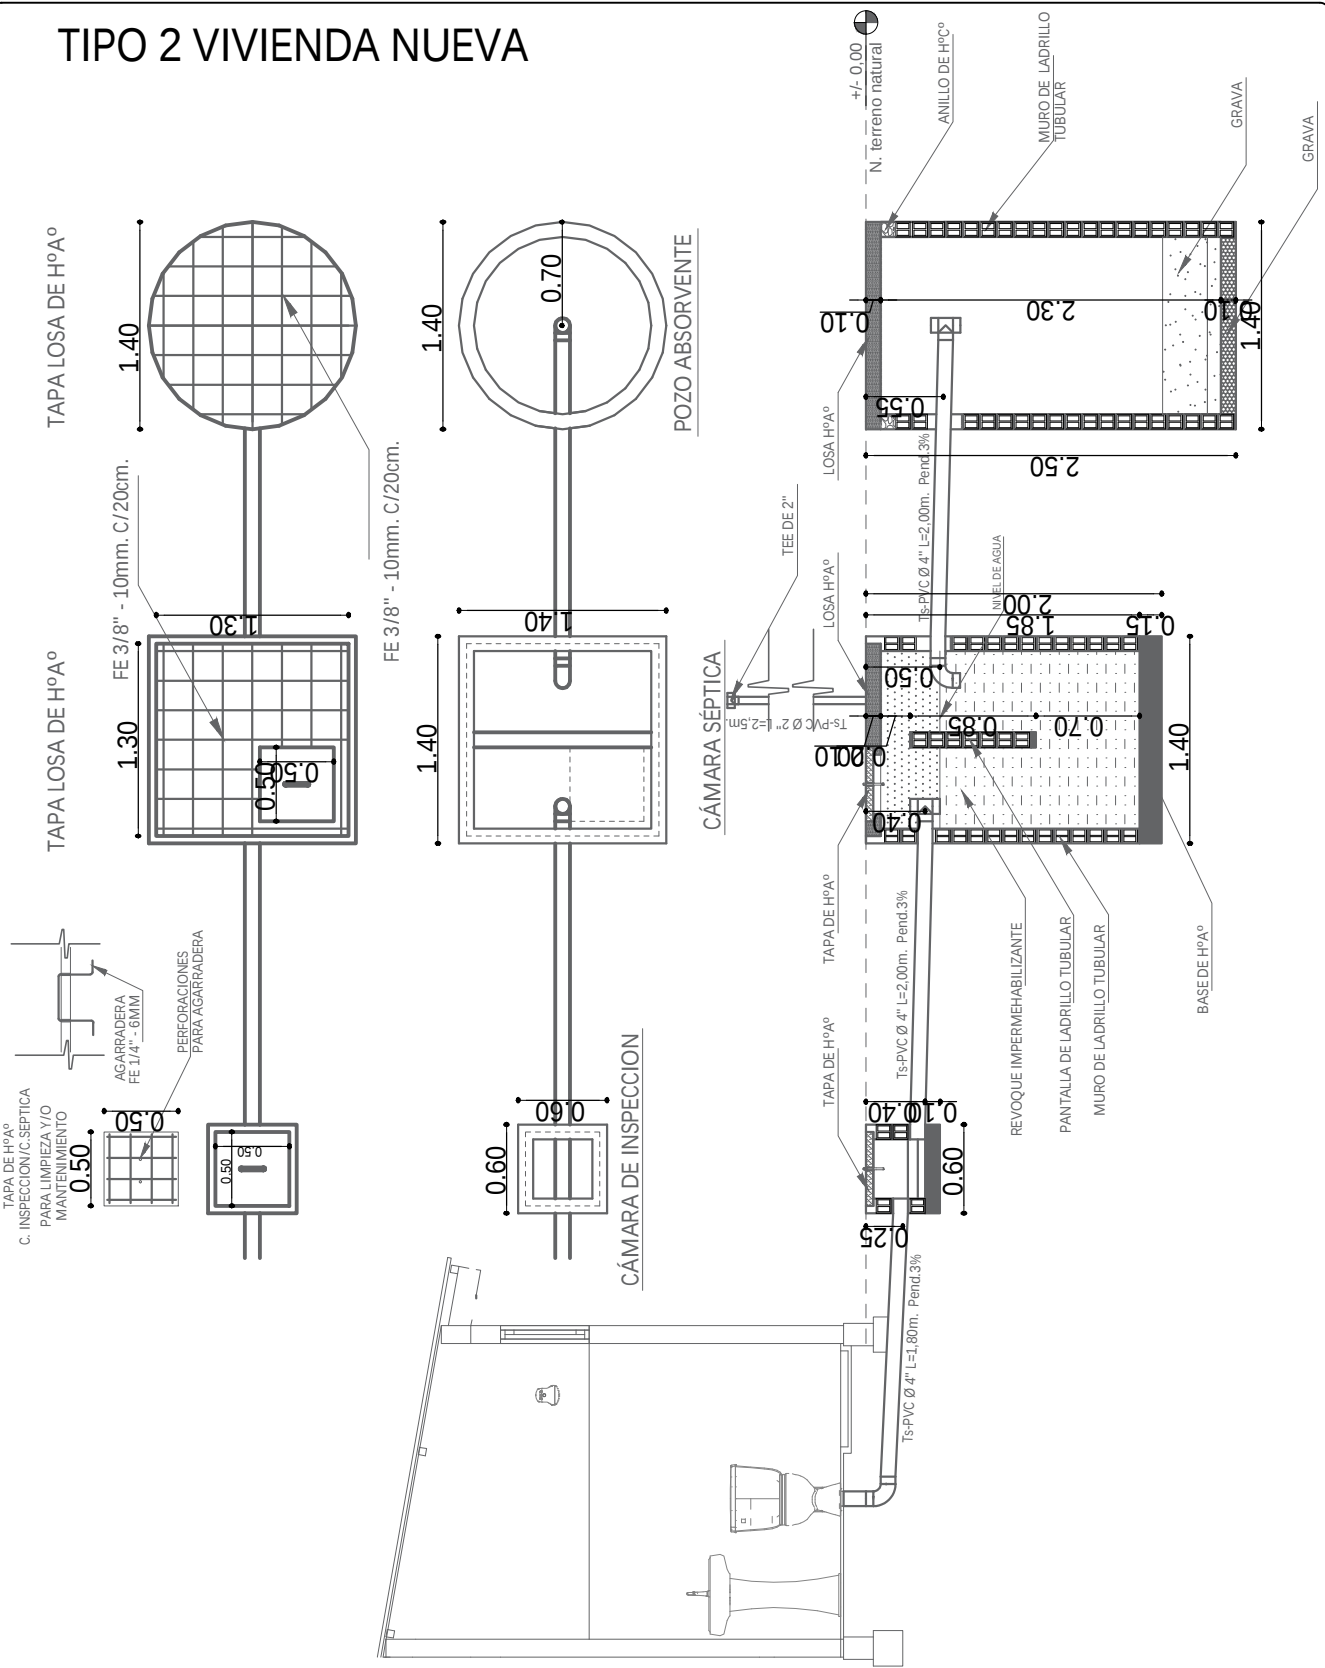



AGENCIA ESTATAL DE VIVIENDA - AEVIVIENDA	
PROYECTO DE VIVIENDA NUEVA EN EL MUNICIPIO DE SAN RAMON -FASE(XI) 2024- BENI	
COMUNIDADES: GUACAYANE	MUNICIPIO: SAN RAMON
PROVINCIA: MAMORE	DEPARTAMENTO: BENI

DISEÑO ARQUITECTÓNICO:	REVISADO Y APROBADO :	FECHA: NOVIEMBRE / 2024
		SUPERFICIE CONSTRUIDA: 62.32 m²
		LAMINA: 20/23

TIPO 2 VIVIENDA NUEVA

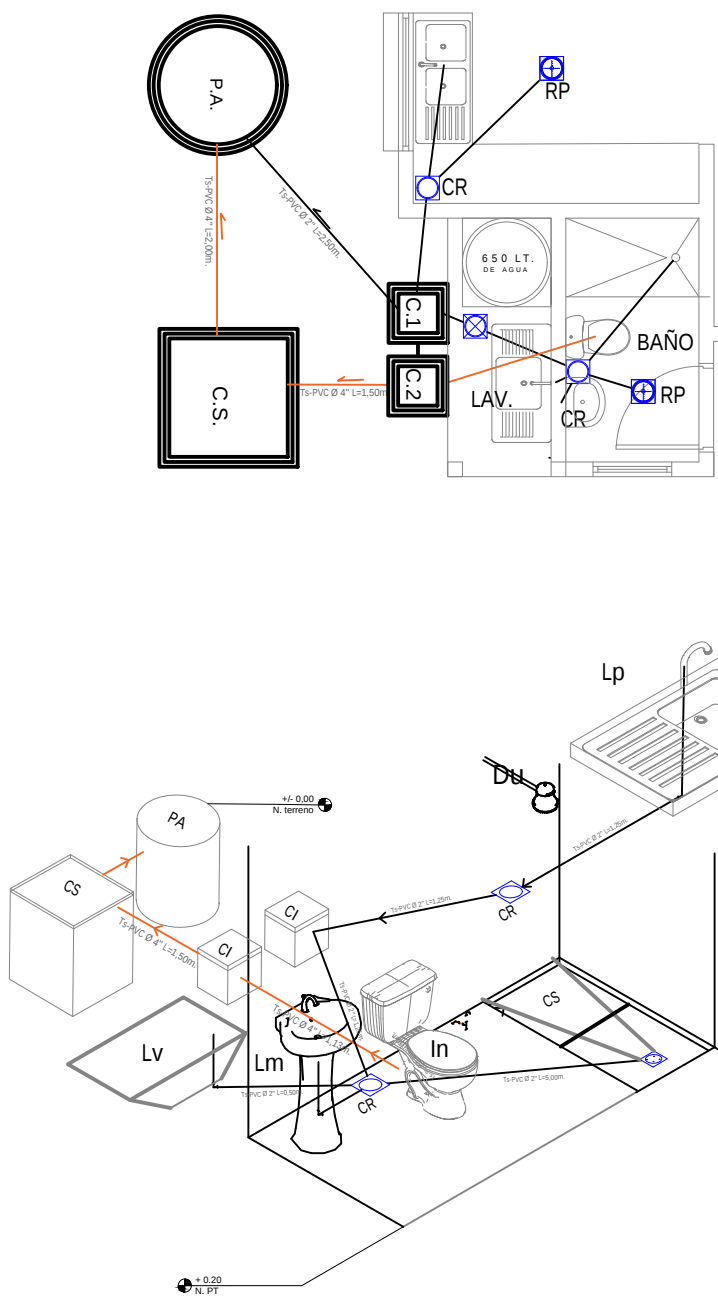

COCINA

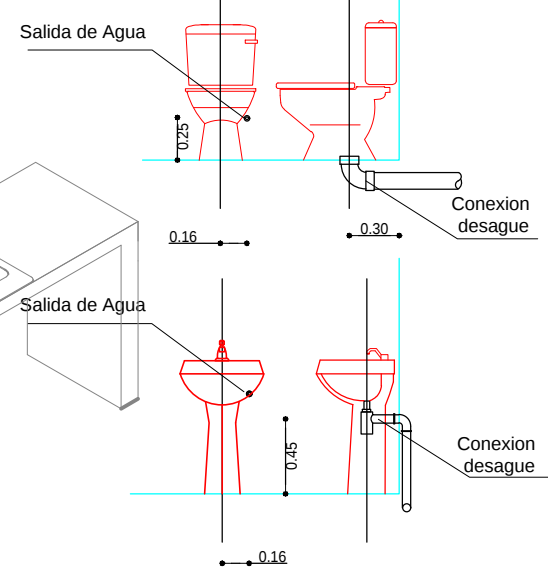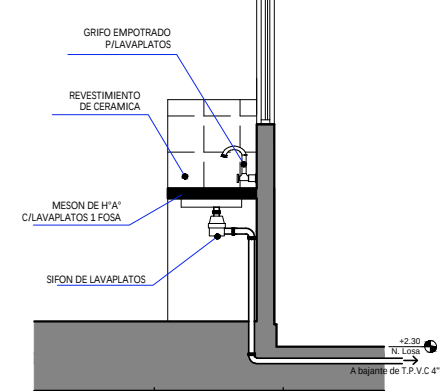

REFERENCIAS

Lm	LAVAMANOS
In	INODORO
Lp	LAVAPLATOS
Du	DUCHA
Lv	LAVANDERIA
⊕	REJILLA DE PISO METALICA
⊗	CAJA SIFONADA PVC C/REJILLA DE PISO
⊙	CAJA DE REGISTRO DE PVC
—	TUBO Ø 2\"
—	TUBO Ø 4\"
P.A.	POZO ABSORBENTE
C.S.	CAMARA SEPTICA
C.I.	CAMARA DE INSPECCION




PLANO INSTALACION SANITARIA
ESC. 1:75

ESC. Gráfica

AGENCIA ESTATAL DE VIVIENDA - AEVIVIENDA		DISEÑO ARQUITECTÓNICO:	REVISADO Y APROBADO:	FECHA: NOVIEMBRE / 2024
PROYECTO DE VIVIENDA NUEVA EN EL MUNICIPIO DE SAN RAMON -FASE(XI) 2024- BENI				SUPERFICIE CONSTRUIDA: 62.32 m²
COMUNIDADES: GUACAYANE	MUNICIPIO: SAN RAMON			LAMINA:
PROVINCIA: MAMORE	DEPARTAMENTO: BENI			22 / 23

ZAPATAS DE 0.45 X 0.45 COLUMNA DE GALERIA Y LAVANDERIA

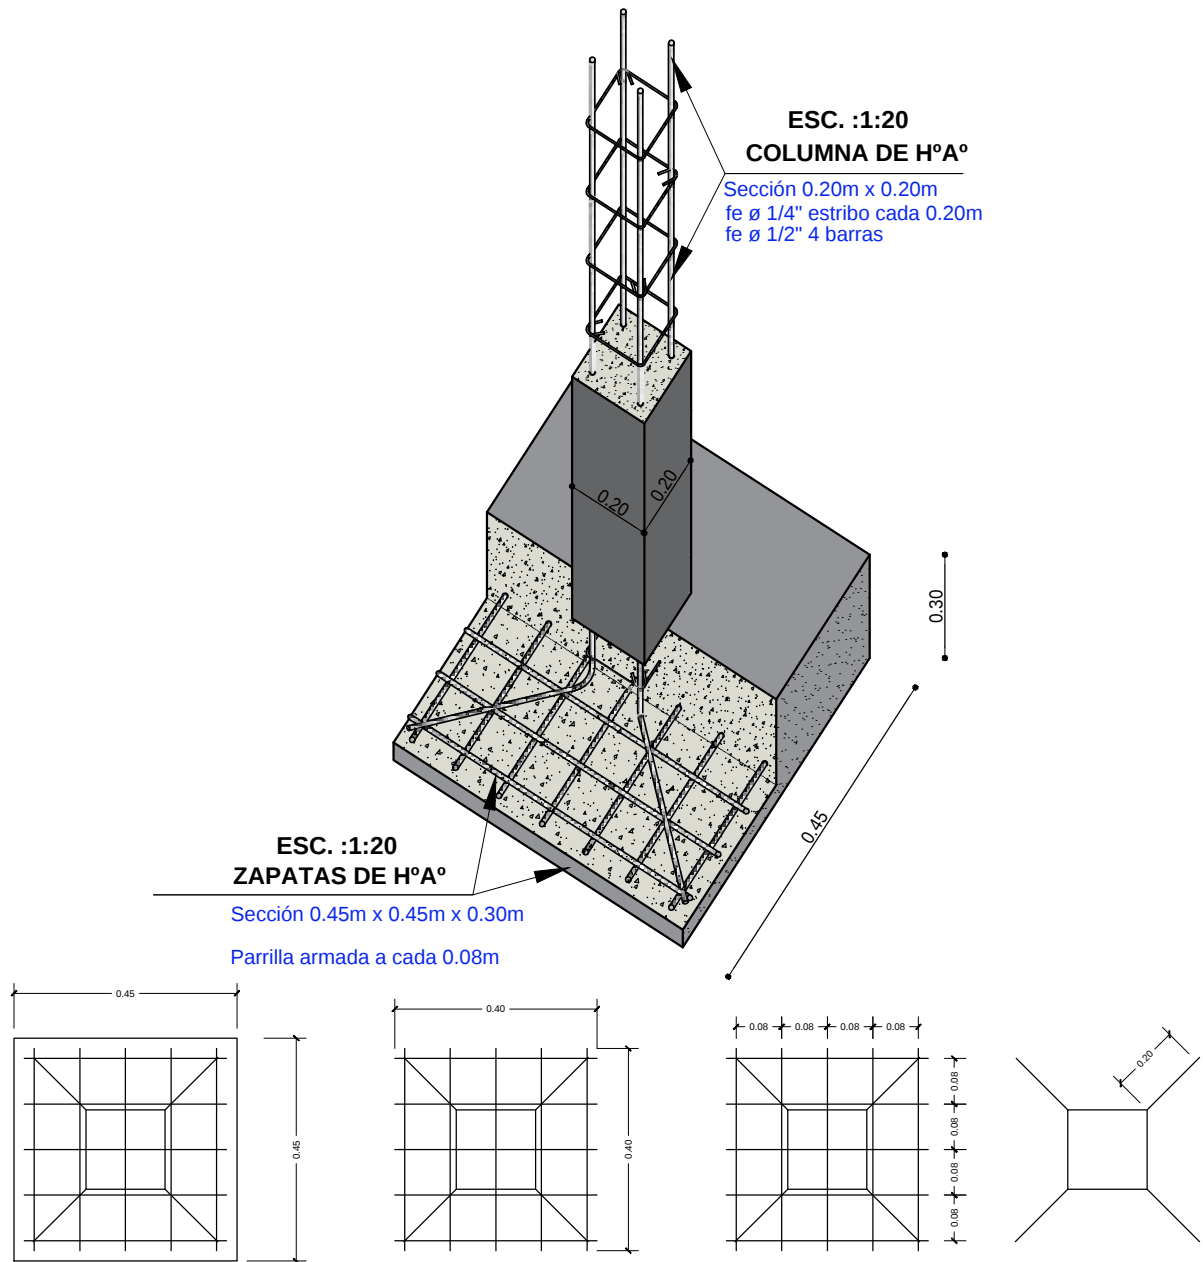

SEPARACION DE ARAMADURA LOSA

ZAPATA: DISPOSICION DE FIERROS
DE 12 mm - $\frac{1}{2}$ EN DOS DIRECCIONES

DETALLE DE ZAPATA

ESC. 1:25

AGENCIA ESTATAL DE VIVIENDA - AEVIVIENDA PROYECTO DE VIVIENDA NUEVA EN EL MUNICIPIO DE SAN RAMON -FASE(XI) 2024- BENI	
COMUNIDADES: GUACAYANE	MUNICIPIO: SAN RAMON
PROVINCIA: MAMORE	DEPARTAMENTO: BENI

DISEÑO ARQUITECTÓNICO:	REVISADO Y APROBADO :	FECHA: NOVIEMBRE / 2024
		SUPERFICIE CONSTRUIDA: 62.32 m²
		LAMINA: 23 / 23