

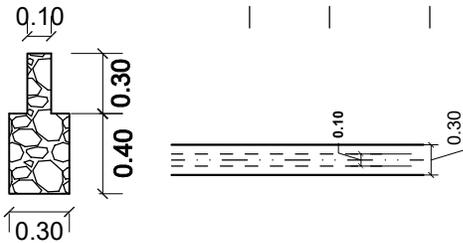


MODULO 1: RENOVACION TIPO 2

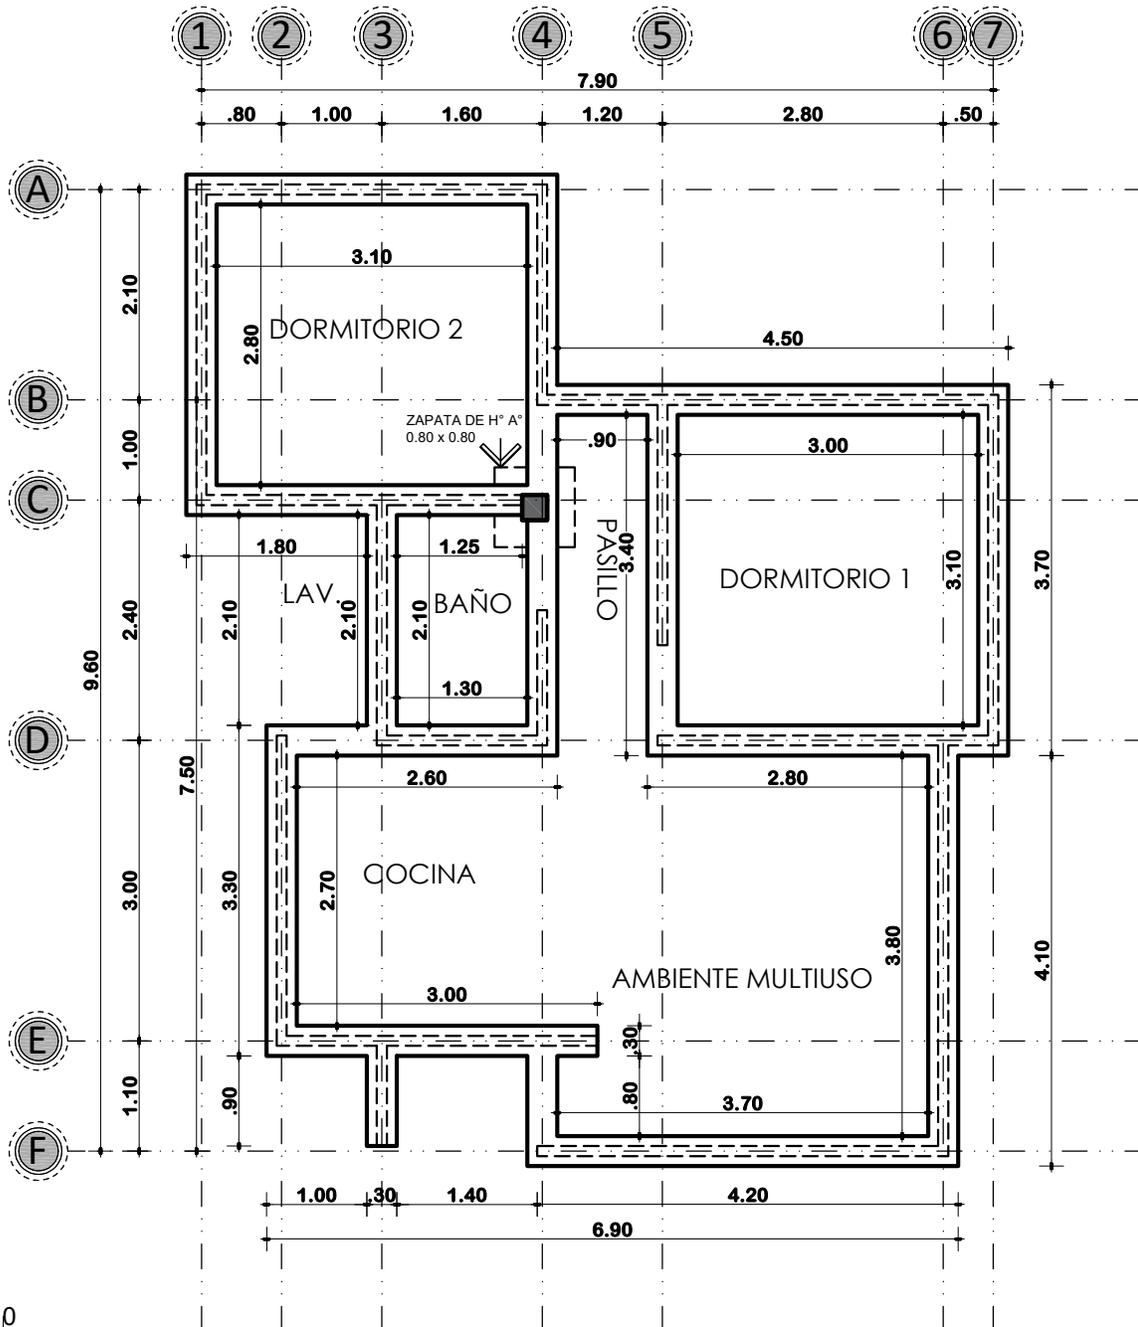

PLANTA DE CIMIENTOS

ESCALA: 1:75

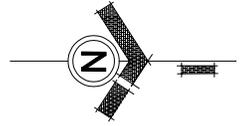




AGENCIA ESTATAL DE VIVIENDA - POTOSI
PROYECTO: PROYECTO DE VIVIENDA CUALITATIVA EN EL MUNICIPIO DE TACOBAMBA - FASE(VII) 2024 - POTOSI
MUNICIPIO: TACOBAMBA
PROVINCIA: CORNELIO SAAVEDRA **DEPARTAMENTO:** POTOSI

DISEÑO ARQUITECTÓNICO:

REVISADO Y APROBADO:

FECHA: SEPTIEMBRE/2024
SUPERFICIE: 60.90 M2
LAMINA: 01/17

MODULO 1: RENOVACION TIPO 2

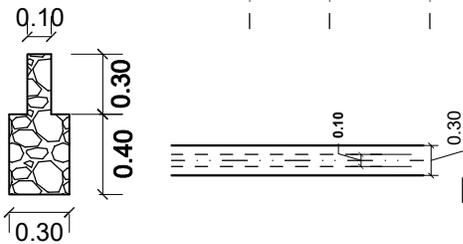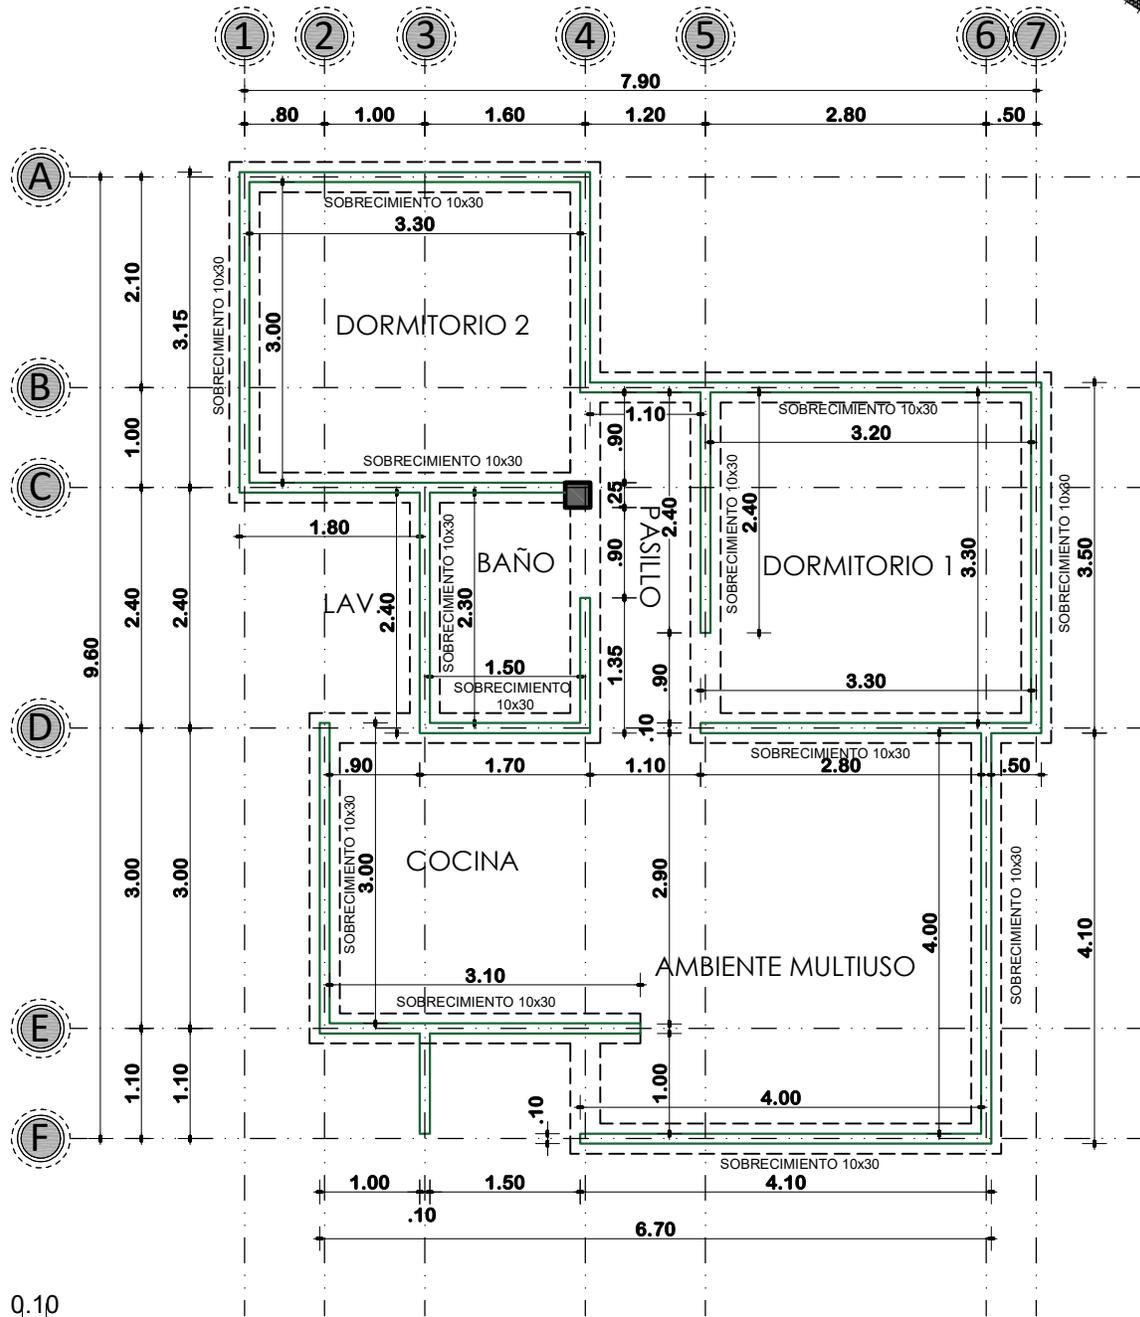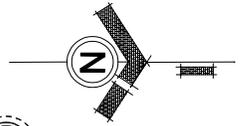

PLANTA DE SOBRECIMIENTOS

ESCALA: 1:75



AGENCIA ESTATAL DE VIVIENDA - POTOSI
PROYECTO: PROYECTO DE VIVIENDA CUALITATIVA EN EL MUNICIPIO DE TACOBAMBA - FASE(VII) 2024 - POTOSI
MUNICIPIO: TACOBAMBA
PROVINCIA: CORNELIO SAAVEDRA
DEPARTAMENTO: POTOSI

DISEÑO ARQUITECTÓNICO:

REVISADO Y APROBADO:

FECHA: SEPTIEMBRE/2024

SUPERFICIE: 60.90 M2

LAMINA:

02/17

MODULO 1: RENOVACION TIPO 2



REFERENCIA

	AREA INTIMA
	AREA DE CIRCULACION-INTERIOR
	AREA SOCIAL
	AREA DE SERVICIO
	AREA DE VERDE
	AREA DE INGRESO-RAMPA
	AREA DE CIRCULACION-EXTERIOR
	COSECHA DE AGUA

PLANTA DE ZONIFICACION

ESCALA: 1:75



AGENCIA ESTATAL DE VIVIENDA - POTOSI
PROYECTO: PROYECTO DE VIVIENDA CUALITATIVA EN EL MUNICIPIO DE TACOBAMBA - FASE(VII) 2024 - POTOSI
MUNICIPIO: TACOBAMBA
PROVINCIA: CORNELIO SAAVEDRA **DEPARTAMENTO:** POTOSI

DISEÑO ARQUITECTÓNICO:

REVISADO Y APROBADO:



FECHA: SEPTIEMBRE/2024

SUPERFICIE: 60.90 M2

LAMINA:

03/17

MODULO 1: RENOVACION TIPO 2

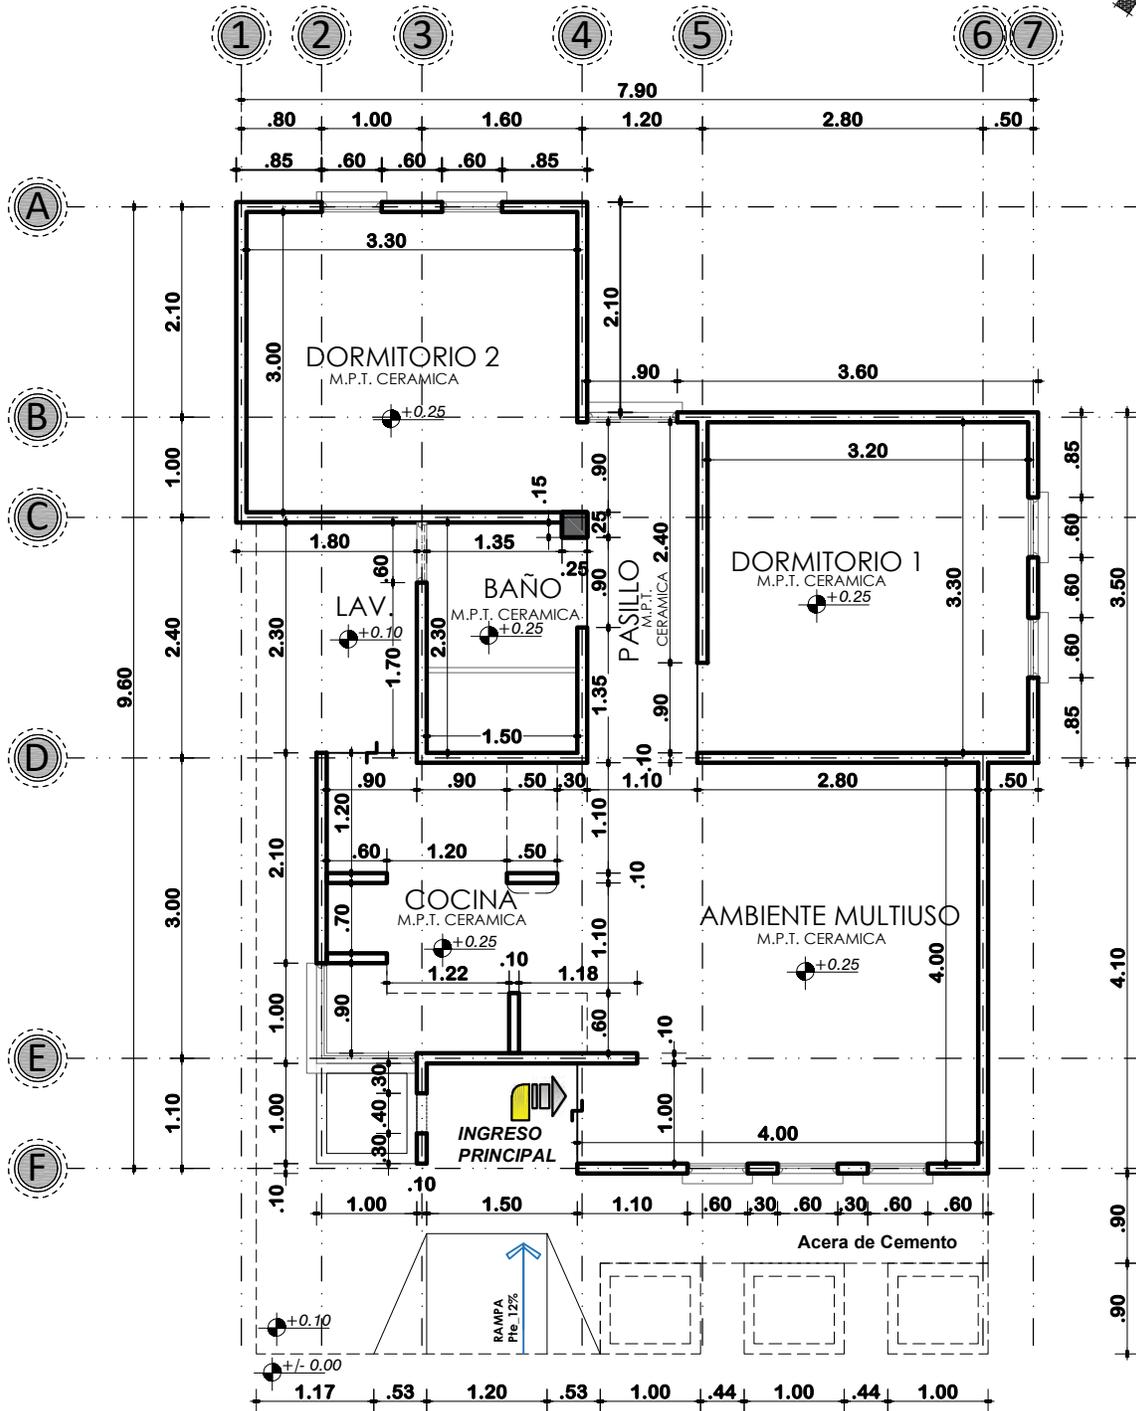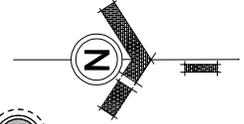

PLANTA ACOTADA

ESCALA: 1:75




AGENCIA ESTATAL DE VIVIENDA - POTOSI
PROYECTO: PROYECTO DE VIVIENDA CUALITATIVA EN EL MUNICIPIO DE TACOBAMBA - FASE(VII) 2024 - POTOSI
MUNICIPIO: TACOBAMBA
PROVINCIA: CORNELIO SAAVEDRA
DEPARTAMENTO: POTOSI

DISEÑO ARQUITECTÓNICO:

REVISADO Y APROBADO:

FECHA: SEPTIEMBRE/2024
SUPERFICIE: 60.90 M2
LAMINA: 04/17


MODULO 1: RENOVACION TIPO 2

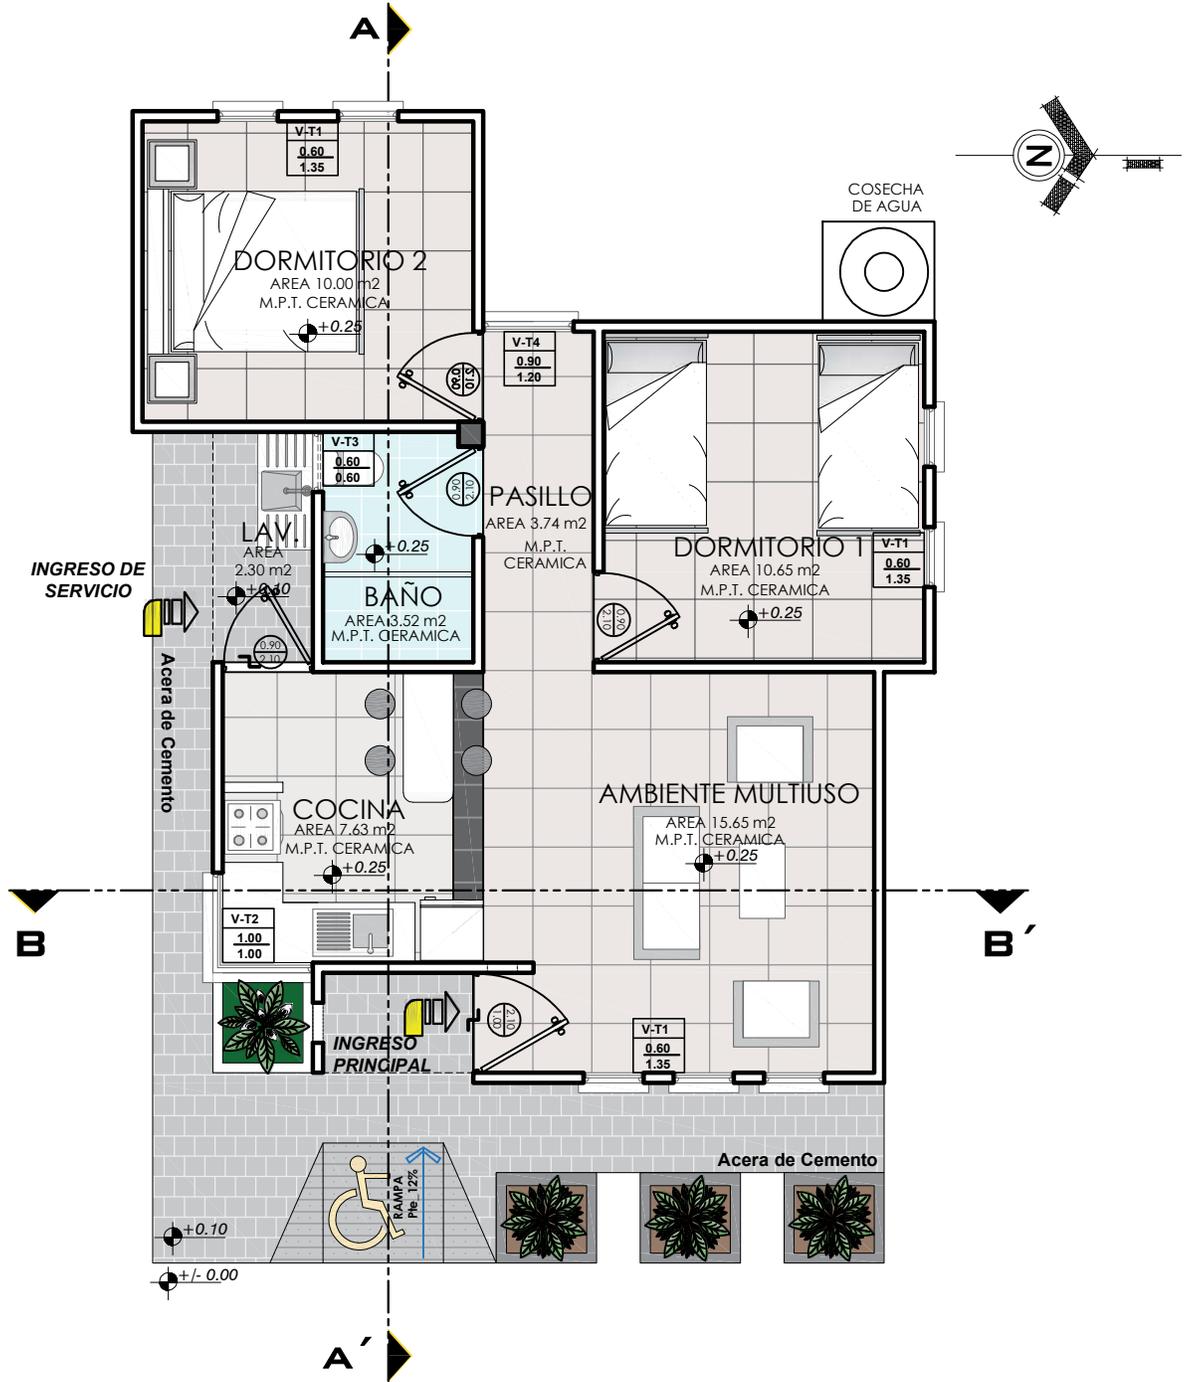


PLANTA AMOBLADA
ESCALA: 1:75

 AE VIVIENDA <small>AGENCIA ESTATAL DE VIVIENDA</small>	AGENCIA ESTATAL DE VIVIENDA - POTOSI		DISEÑO ARQUITECTÓNICO:	REVISADO Y APROBADO:	FECHA: SEPTIEMBRE/2024
	PROYECTO: PROYECTO DE VIVIENDA CUALITATIVA EN EL MUNICIPIO DE TACOBAMBA - FASE(VII) 2024 - POTOSI				SUPERFICIE: 60.90 M2
	MUNICIPIO: TACOBAMBA				LAMINA: 05/17
	PROVINCIA: CORNELIO SAAVEDRA	DEPARTAMENTO: POTOSI			


MODULO 1: RENOVACION TIPO 2

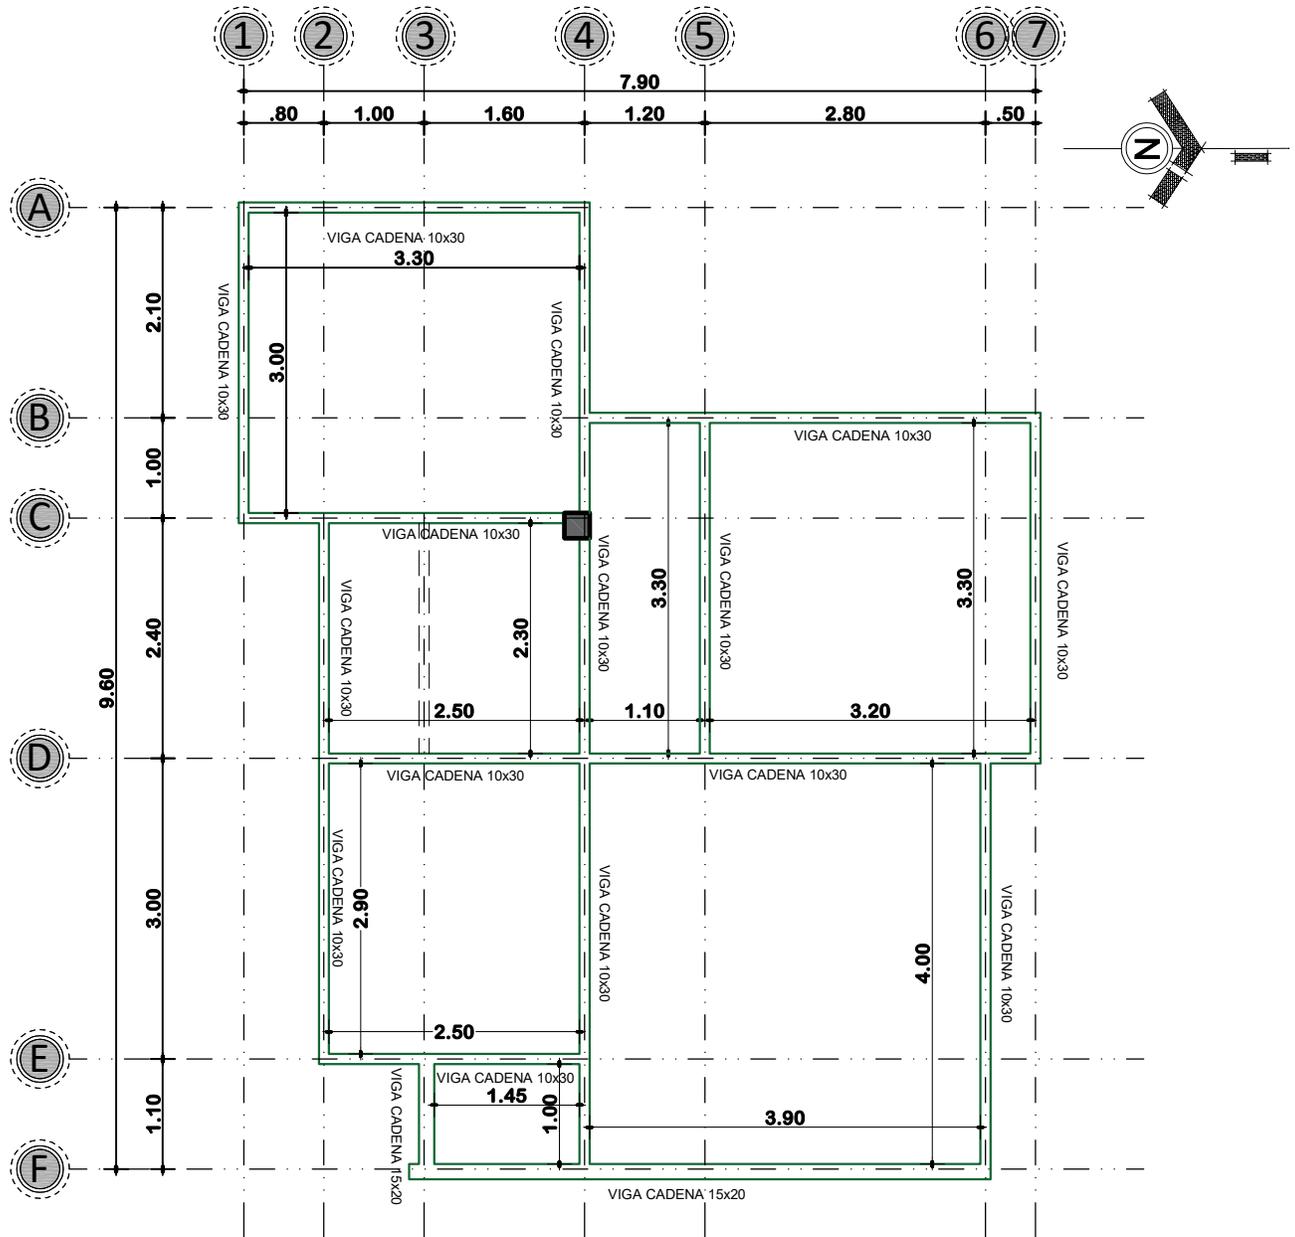

DETALLE DE VIGA 0.10 x 0.30

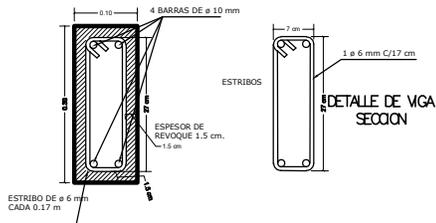

DETALLE DE VIGA 15x20

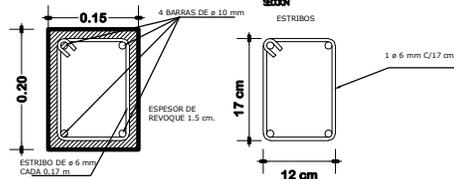

PLANTA DE VIGA DE H^oA^o ESCALA: 1:75



AGENCIA ESTATAL DE VIVIENDA - POTOSI
PROYECTO: PROYECTO DE VIVIENDA CUALITATIVA EN EL MUNICIPIO DE TACOBAMBA - FASE(VII) 2024 - POTOSI
MUNICIPIO: TACOBAMBA
PROVINCIA: CORNELIO SAAVEDRA
DEPARTAMENTO: POTOSI

DISEÑO ARQUITECTÓNICO:




REVISADO Y APROBADO:

FECHA: SEPTIEMBRE/2024
SUPERFICIE: 60.90 M²
LAMINA: 06/17

MODULO 1: RENOVACION TIPO 2



PLANO DE ESTRUCTURA MADERAMEN

ESCALA: 1:75

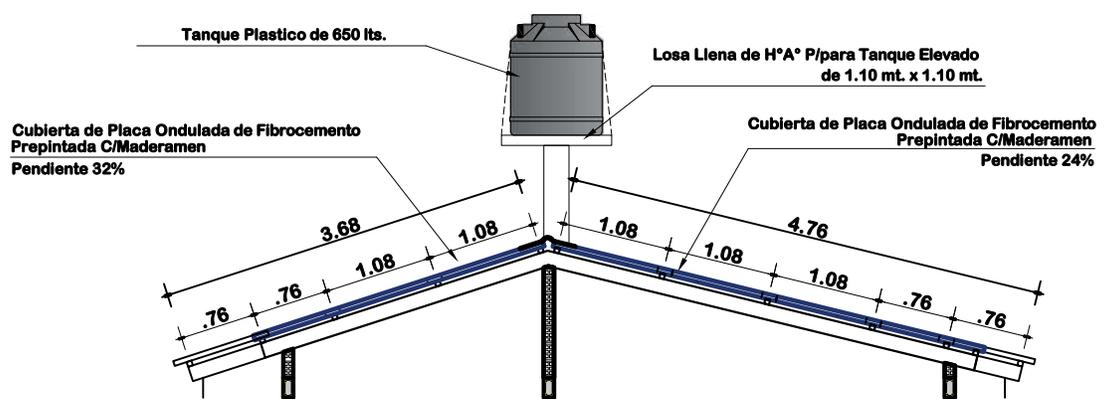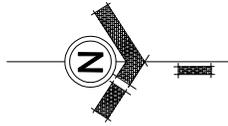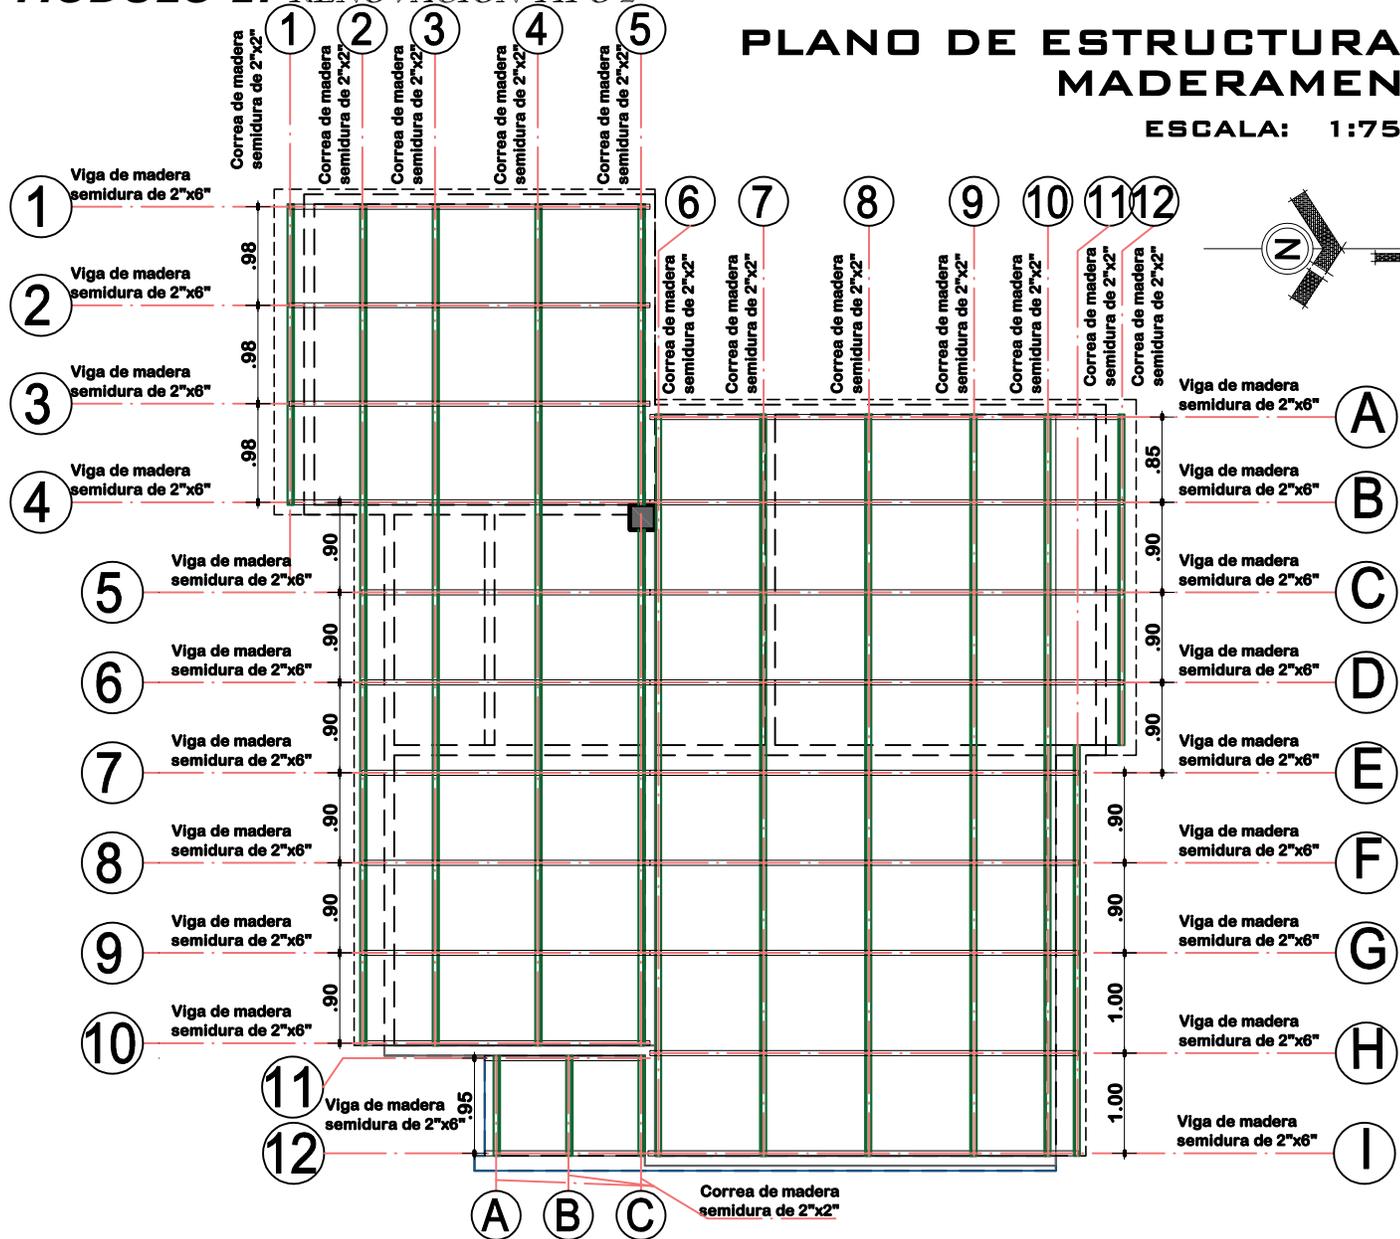

AGENCIA ESTATAL DE VIVIENDA - POTOSI		DISEÑO ARQUITECTÓNICO:	REVISADO Y APROBADO:	FECHA: SEPTIEMBRE/2024
PROYECTO: PROYECTO DE VIVIENDA CUALITATIVA EN EL MUNICIPIO DE TACOBAMBA - FASE(VII) 2024 - POTOSI				SUPERFICIE: 60.90 M2
MUNICIPIO: TACOBAMBA				LAMINA: 07/17
PROVINCIA: CORNELIO SAAVEDRA	DEPARTAMENTO: POTOSI			

MODULO 1: RENOVACION TIPO 2

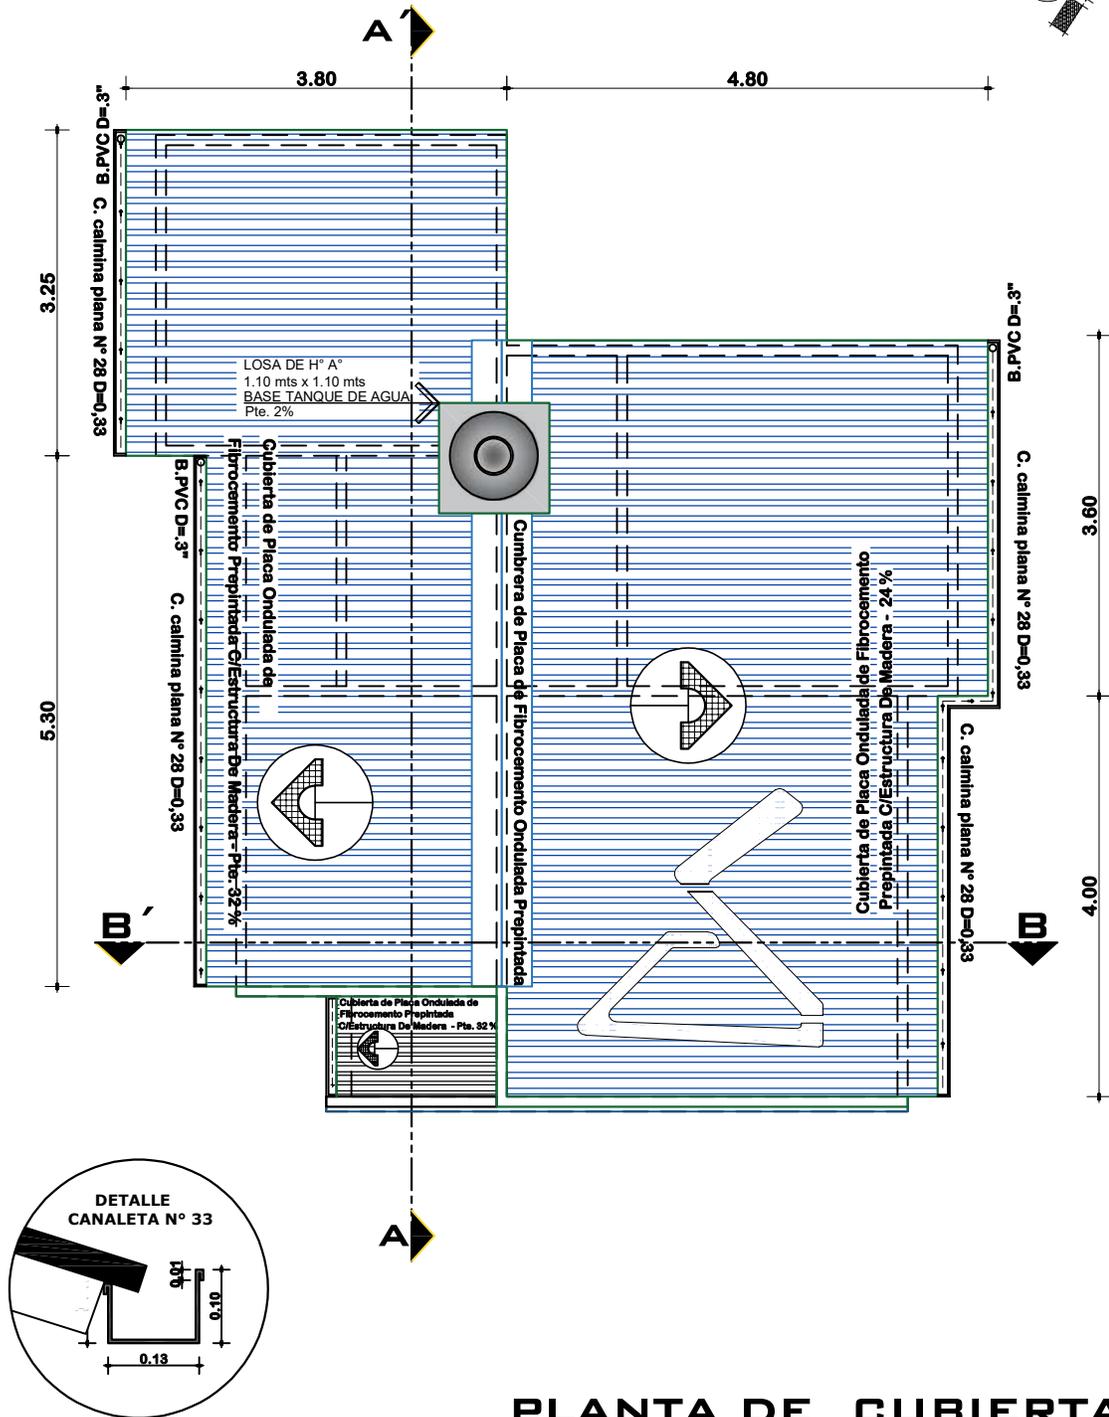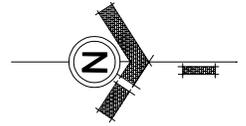

PLANTA DE CUBIERTAS

ESCALA: 1:75



AGENCIA ESTATAL DE VIVIENDA - POTOSI
PROYECTO: PROYECTO DE VIVIENDA CUALITATIVA EN EL MUNICIPIO DE TACOBAMBA - FASE(VII) 2024 - POTOSI
MUNICIPIO: TACOBAMBA
PROVINCIA: CORNELIO SAAVEDRA **DEPARTAMENTO:** POTOSI

DISEÑO ARQUITECTÓNICO:

REVISADO Y APROBADO:


FECHA: SEPTIEMBRE/2024

SUPERFICIE: 60.90 M2


LAMINA:

08/17

MODULO 1: RENOVACION TIPO 2

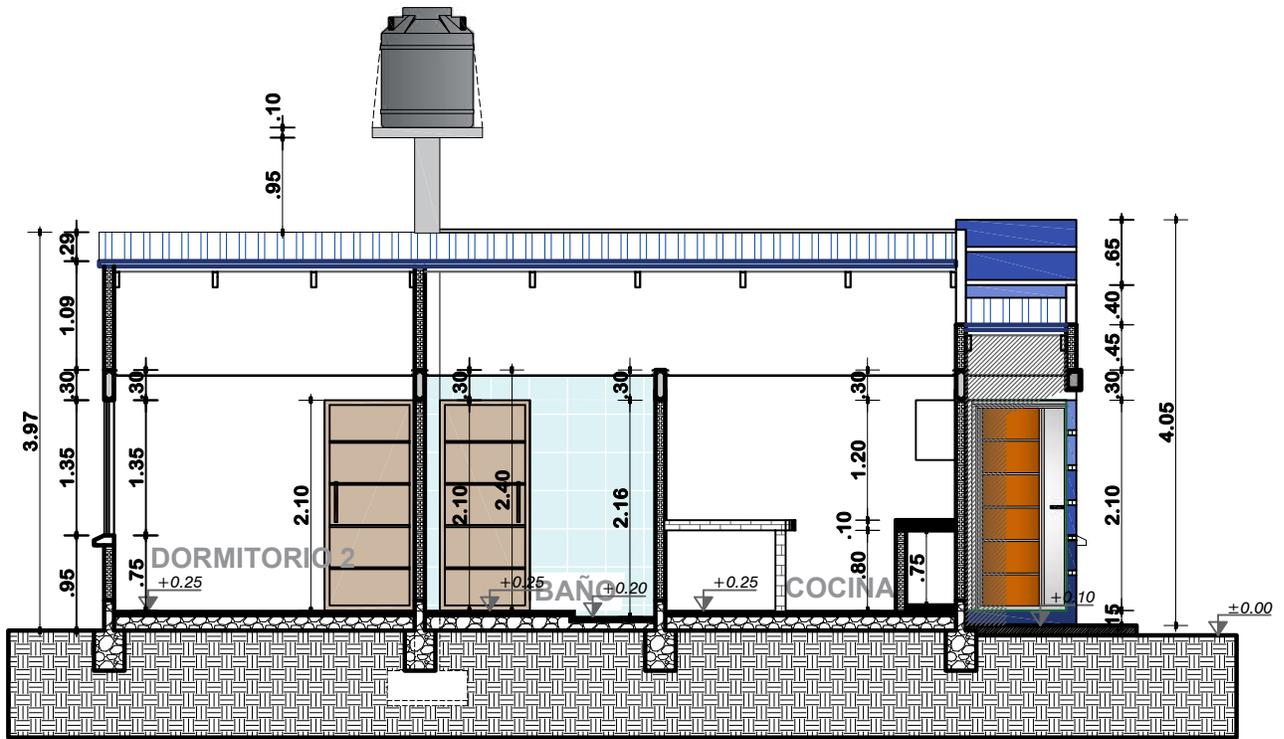

CORTE A-A'
ESCALA: 1:75

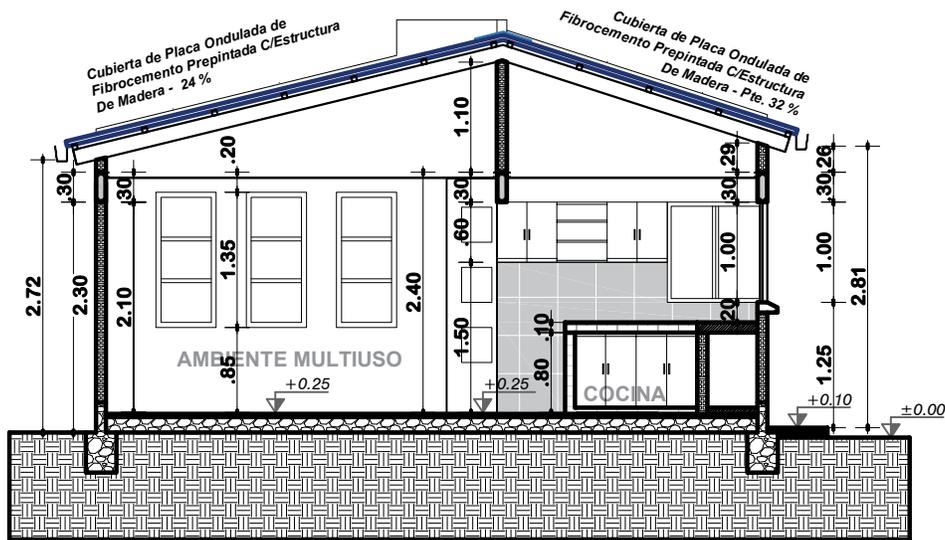

CORTE B-B'
ESCALA: 1:75



AE VIVIENDA
AGENCIA ESTATAL DE VIVIENDA


AGENCIA ESTATAL DE VIVIENDA - POTOSI
PROYECTO: PROYECTO DE VIVIENDA CUALITATIVA EN EL MUNICIPIO DE TACOBAMBA - FASE(VII) 2024 - POTOSI
MUNICIPIO: TACOBAMBA
PROVINCIA: CORNELIO SAAVEDRA
DEPARTAMENTO: POTOSI

DISEÑO ARQUITECTÓNICO:


REVISADO Y APROBADO:

FECHA: SEPTIEMBRE/2024
SUPERFICIE: 60.90 M2
LAMINA: 09/17

MODULO 1: RENOVACION TIPO 2

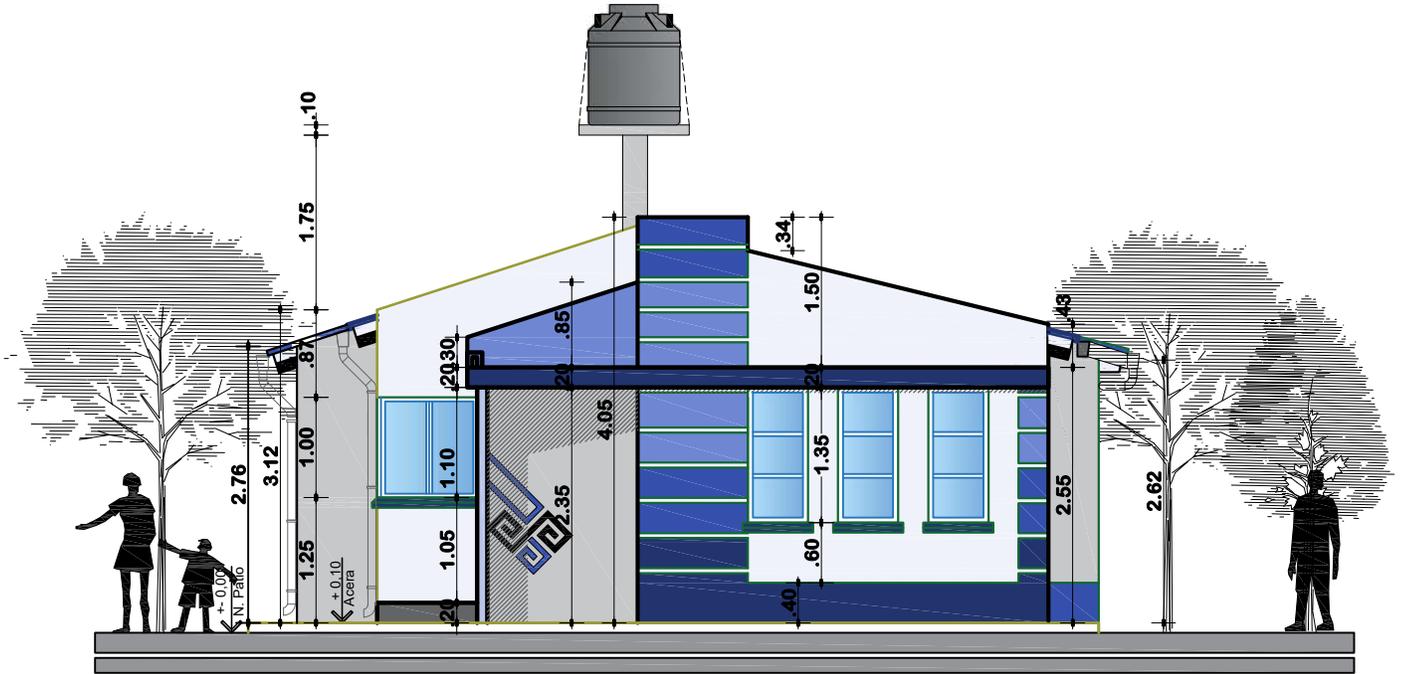

ELEVACION FRONTAL
ESCALA: 1:75

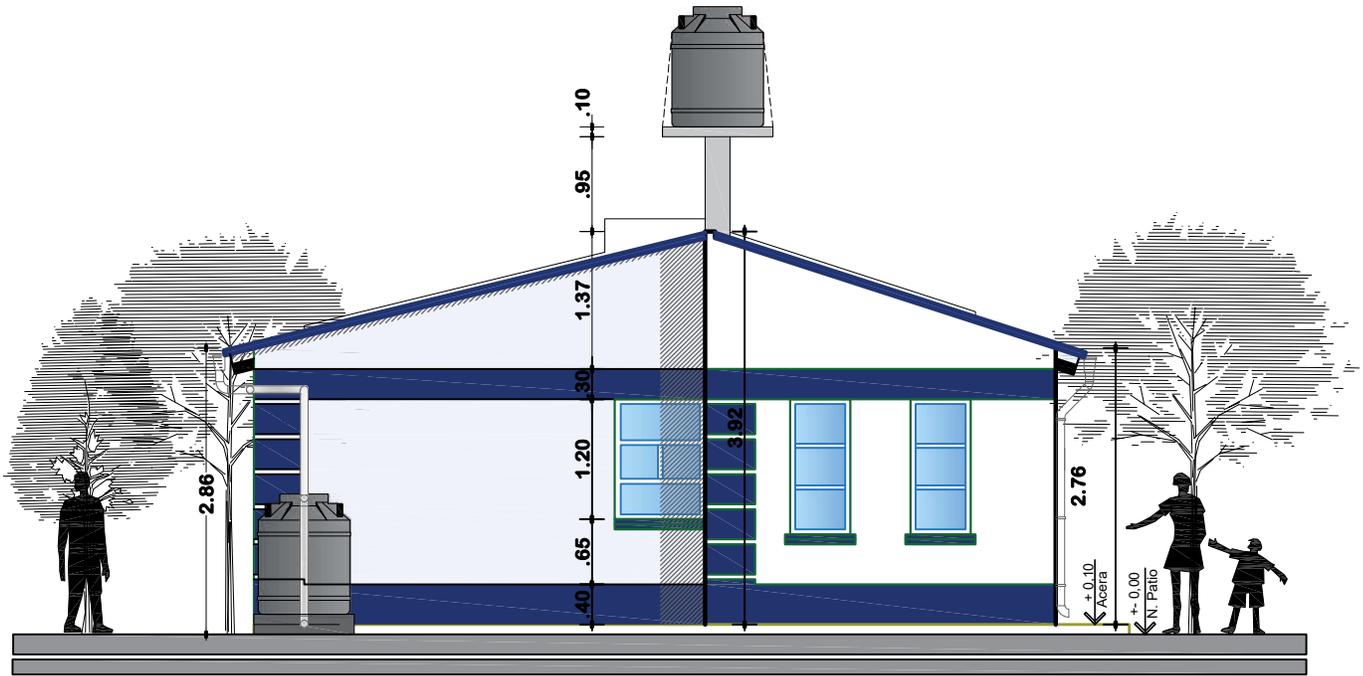

ELEVACION POSTERIOR
ESCALA: 1:75




AGENCIA ESTATAL DE VIVIENDA - POTOSI
PROYECTO: PROYECTO DE VIVIENDA CUALITATIVA EN EL MUNICIPIO DE TACOBAMBA - FASE(VII) 2024 - POTOSI
MUNICIPIO: TACOBAMBA
PROVINCIA: CORNELIO SAAVEDRA
DEPARTAMENTO: POTOSI

DISEÑO ARQUITECTÓNICO:

REVISADO Y APROBADO:

FECHA: SEPTIEMBRE/2024
SUPERFICIE: 60.90 M2
LAMINA: 10/17

MODULO 1: RENOVACION TIPO 2

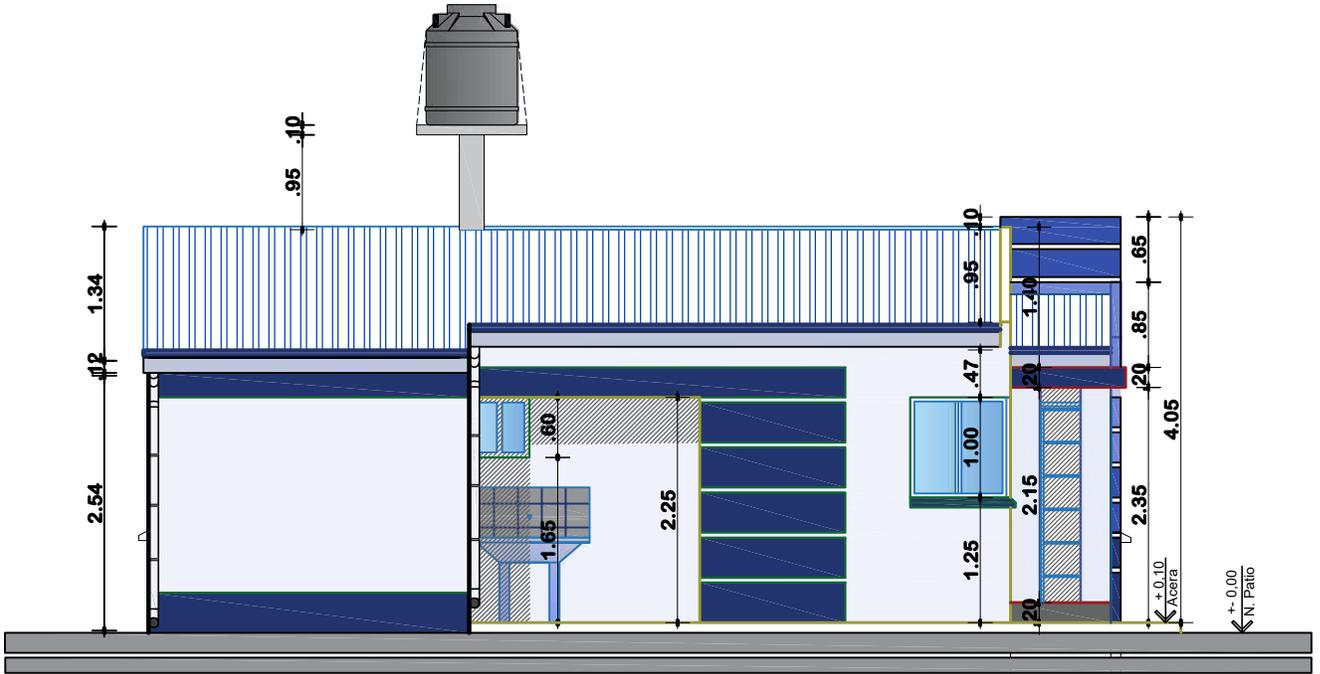

ELEVACION LATERAL DERECHO
ESCALA: 1:75



ELEVACION LATERAL IZQUIERDO
ESCALA: 1:75




AGENCIA ESTATAL DE VIVIENDA - POTOSI
PROYECTO: PROYECTO DE VIVIENDA CUALITATIVA EN EL MUNICIPIO DE TACOBAMBA - FASE(VII) 2024 - POTOSI
MUNICIPIO: TACOBAMBA
PROVINCIA: CORNELIO SAAVEDRA
DEPARTAMENTO: POTOSI

DISEÑO ARQUITECTÓNICO:

REVISADO Y APROBADO:

FECHA: SEPTIEMBRE/2024
SUPERFICIE: 60.90 M2
LAMINA: 11/17

MODULO 1: RENOVACION TIPO 2

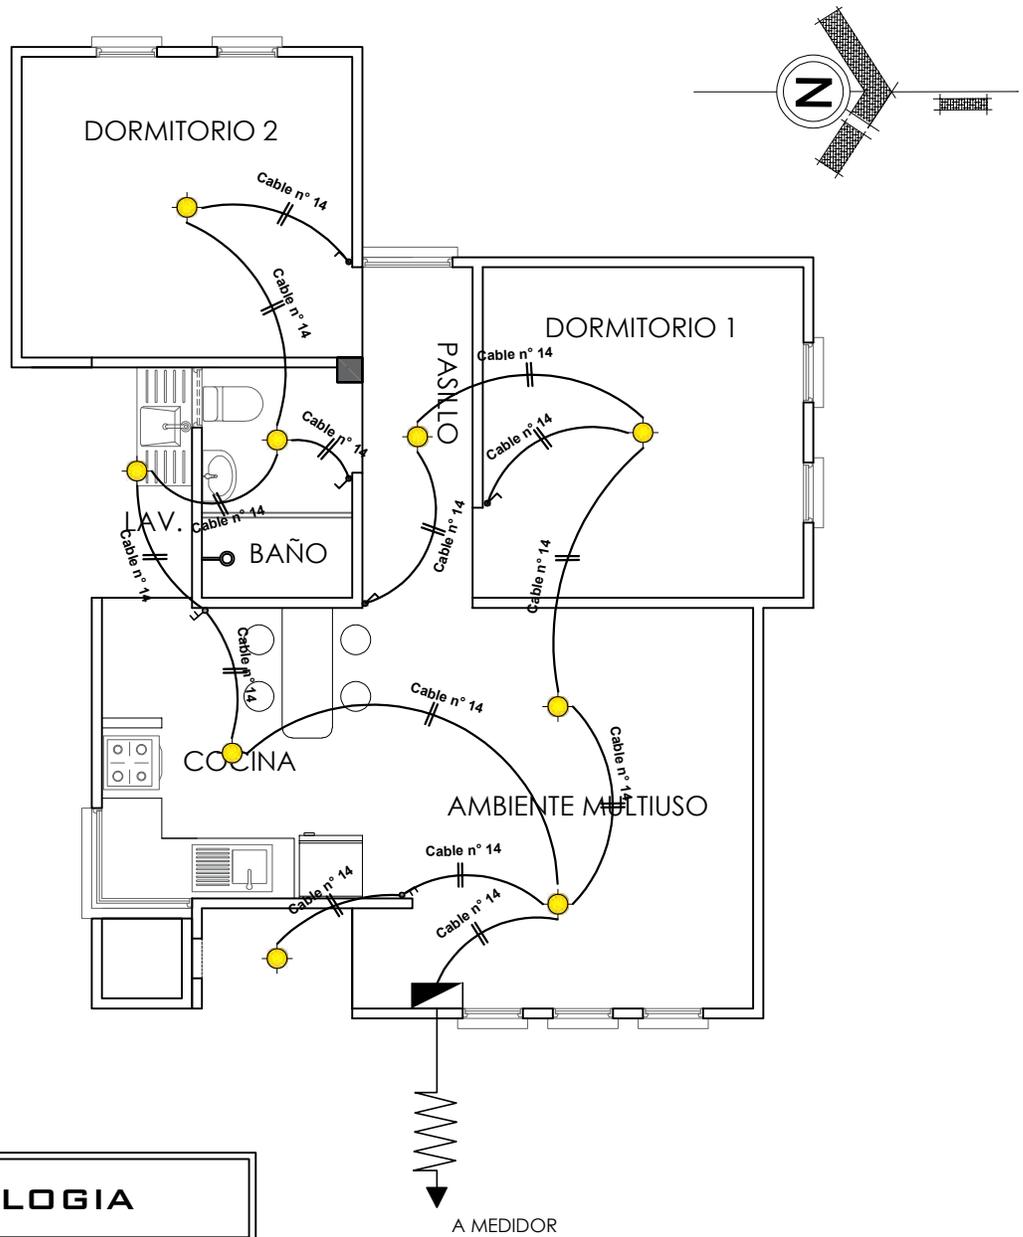



SIMBOLOGIA	
	TDS TABLERO DE DISTRIBUCION SECUNDARIO
	CIRCUITO DE ILUMINACION
	PUNTO DE ILUMINACION
	INTERRUPTOR SIMPLE
	INTERRUPTOR DOBLE

INSTALACION ELECTRICA-ILUMINACION

ESCALA: 1:75

	AGENCIA ESTATAL DE VIVIENDA - POTOSI PROYECTO: PROYECTO DE VIVIENDA CUALITATIVA EN EL MUNICIPIO DE TACOBAMBA - FASE(VII) 2024 - POTOSI	DISEÑO ARQUITECTÓNICO:	REVISADO Y APROBADO:	FECHA: SEPTIEMBRE/2024	
	MUNICIPIO: TACOBAMBA			SUPERFICIE: 60.90 M2	
	PROVINCIA: CORNELIO SAAVEDRA			DEPARTAMENTO: POTOSI	LAMINA: 12/17

MODULO 1: RENOVACION TIPO 2

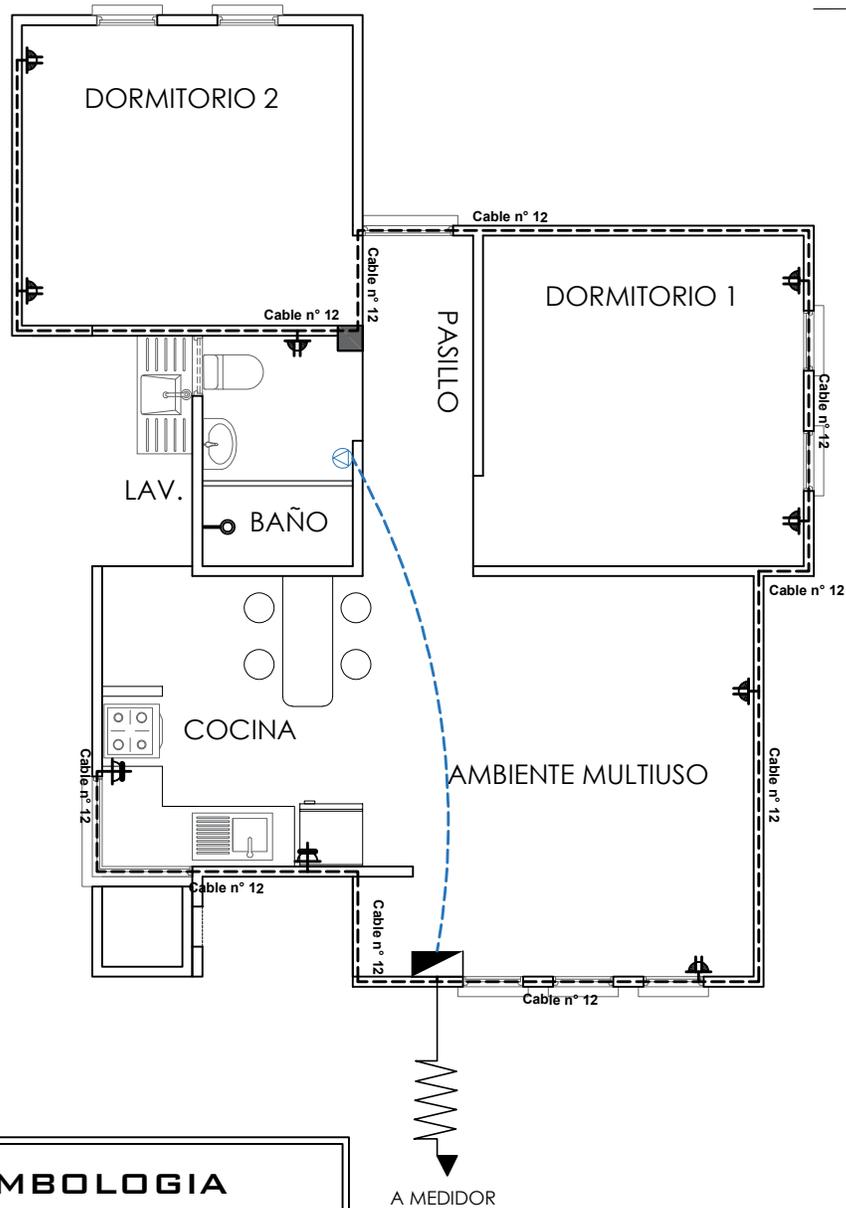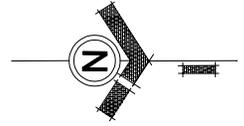


SIMBOLOGIA	
	TDS TABLERO DE DISTRIBUCION SECUNDARIO
	CIRCUITO DE TOMA CORRIENTES
	CIRCUITO DE TOMA FUERZA
	TOMA CORRIENTE DOBLE
	TOMA CORRIENTE SHUKO
	TOMA FUERZA

INSTALACION ELECTRICA-TOMACORRIENTE ESCALA: 1:75

	AGENCIA ESTATAL DE VIVIENDA - POTOSI PROYECTO: PROYECTO DE VIVIENDA CUALITATIVA EN EL MUNICIPIO DE TACOBAMBA - FASE(VII) 2024 - POTOSI MUNICIPIO: TACOBAMBA PROVINCIA: CORNELIO SAAVEDRA	DISEÑO ARQUITECTÓNICO: 	REVISADO Y APROBADO: 	FECHA: SEPTIEMBRE/2024 SUPERFICIE: 60.90 M2 LAMINA: 13/17
	DEPARTAMENTO: POTOSI			

MODULO 1: RENOVACION TIPO 2

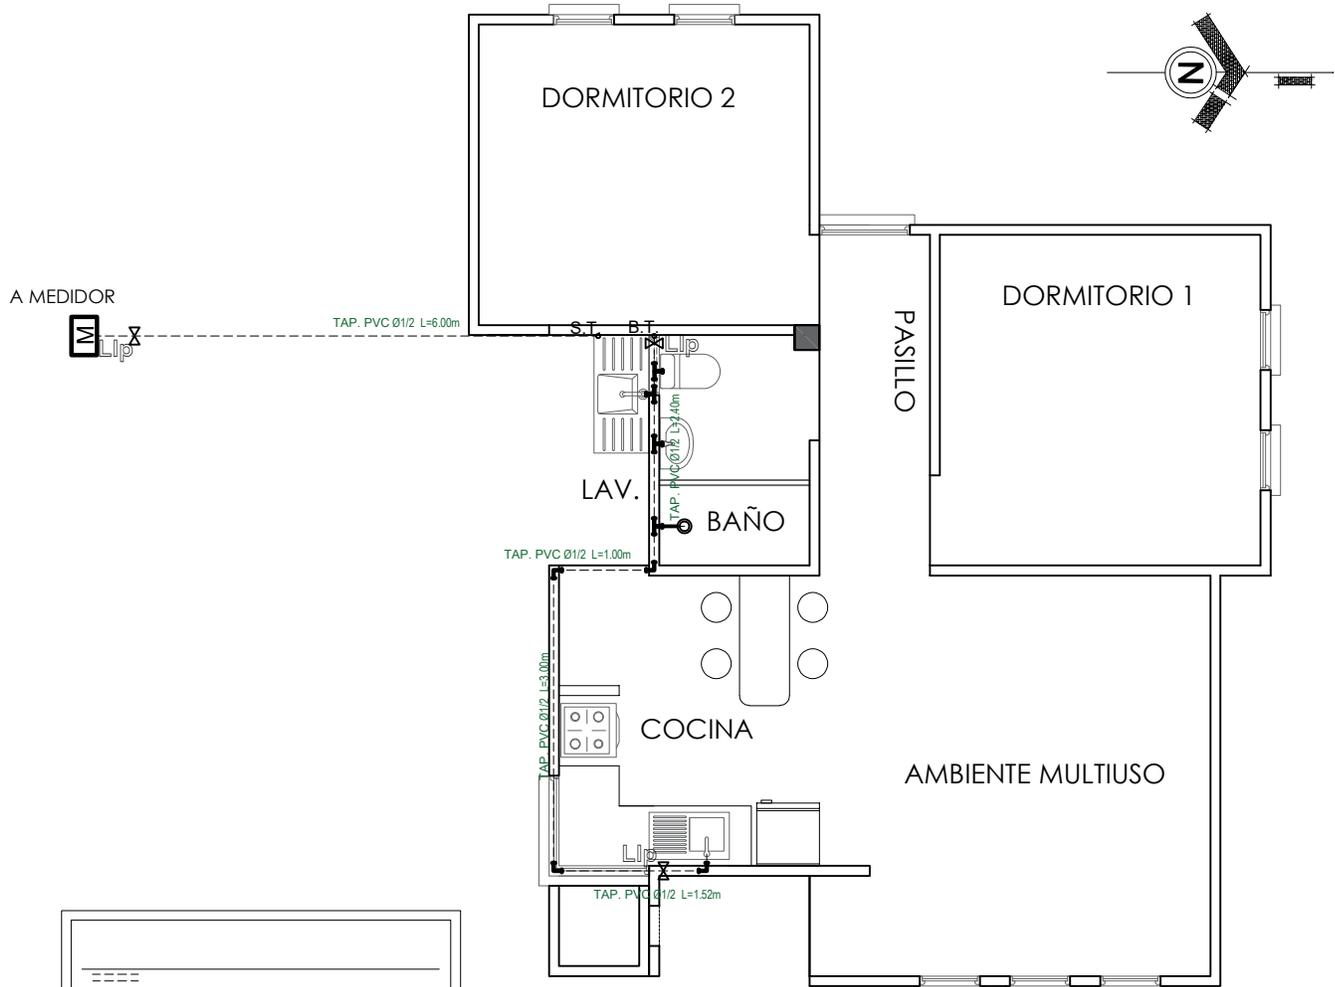


=====	
Lavanderia	Lv
Lavamanos	Lm
Inodoro	I
Ducha	Du
Lavaplatos	Lp
Tanque plastico de agua	Tq
SIMBOLOGÍA	
	Ducha
	Union "T"
	Codo a 90°
	Medidor
	Llave de Paso Ø 1/2"
	Bajante TAP PVC Ø 1/2"
	Montante TAV PVC Ø 1/2"

INSTALACION AGUA POTABLE ESCALA: 1:75

	AGENCIA ESTATAL DE VIVIENDA - POTOSI		DISEÑO ARQUITECTÓNICO:	REVISADO Y APROBADO:	FECHA: SEPTIEMBRE/2024
	PROYECTO: PROYECTO DE VIVIENDA CUALITATIVA EN EL MUNICIPIO DE TACOBAMBA - FASE(VII) 2024 - POTOSI				SUPERFICIE: 60.90 M2
	MUNICIPIO: TACOBAMBA				LAMINA: 14/17
	PROVINCIA: CORNELIO SAAVEDRA	DEPARTAMENTO: POTOSI			

MODULO 1: RENOVACION TIPO 2

B.PVC D=3"

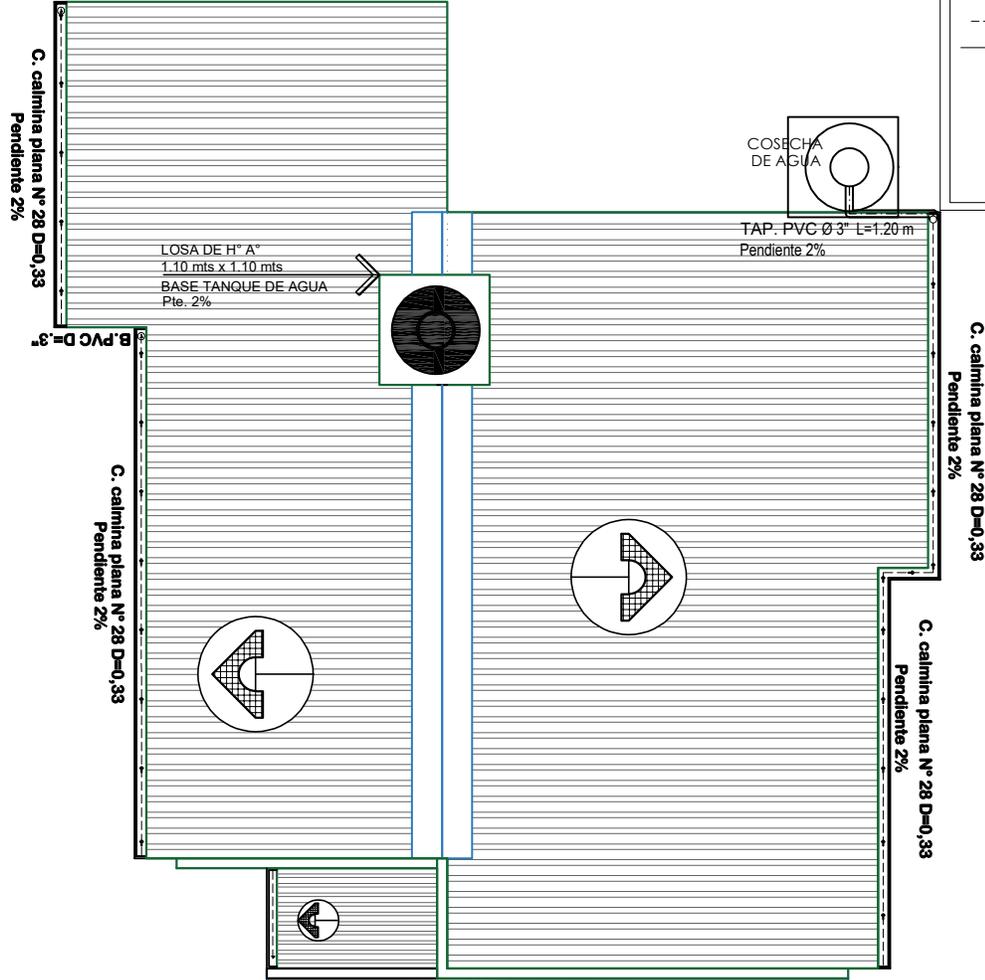

REFERENCIAS:

- Tubería de desagüe de 3"
- Canaleta de calamina plana N°28 Corte 33

SIMBOLOGÍA


- Union "T" de 3"
- Codo a 90° 3"
- Bajante de PVC d=3"

INSTALACION PLUVIAL

ESCALA: 1:75

ISOMETRIA INSTALACION DE COSECHA DE AGUA

ESCALA: 1:75

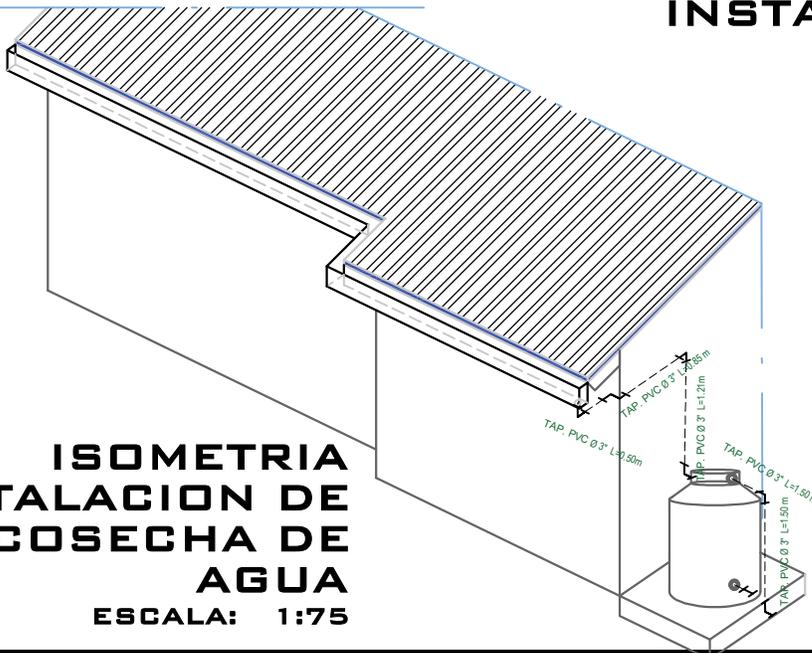

REFERENCIAS:

- Tubería de Desagüe 3"
- Tubería de Agua Potable de 1/2"

SIMBOLOGÍA

- Codo
- Copla




AGENCIA ESTATAL DE VIVIENDA - POTOSI
PROYECTO: PROYECTO DE VIVIENDA CUALITATIVA EN EL MUNICIPIO DE TACOBAMBA - FASE(VII) 2024 - POTOSI
MUNICIPIO: TACOBAMBA
PROVINCIA: CORNELIO SAAVEDRA
DEPARTAMENTO: POTOSI

DISEÑO ARQUITECTÓNICO:

REVISADO Y APROBADO:

FECHA: SEPTIEMBRE/2024
SUPERFICIE: 60.90 M2
LAMINA: 15/17

MODULO 1: RENOVACION TIPO 2

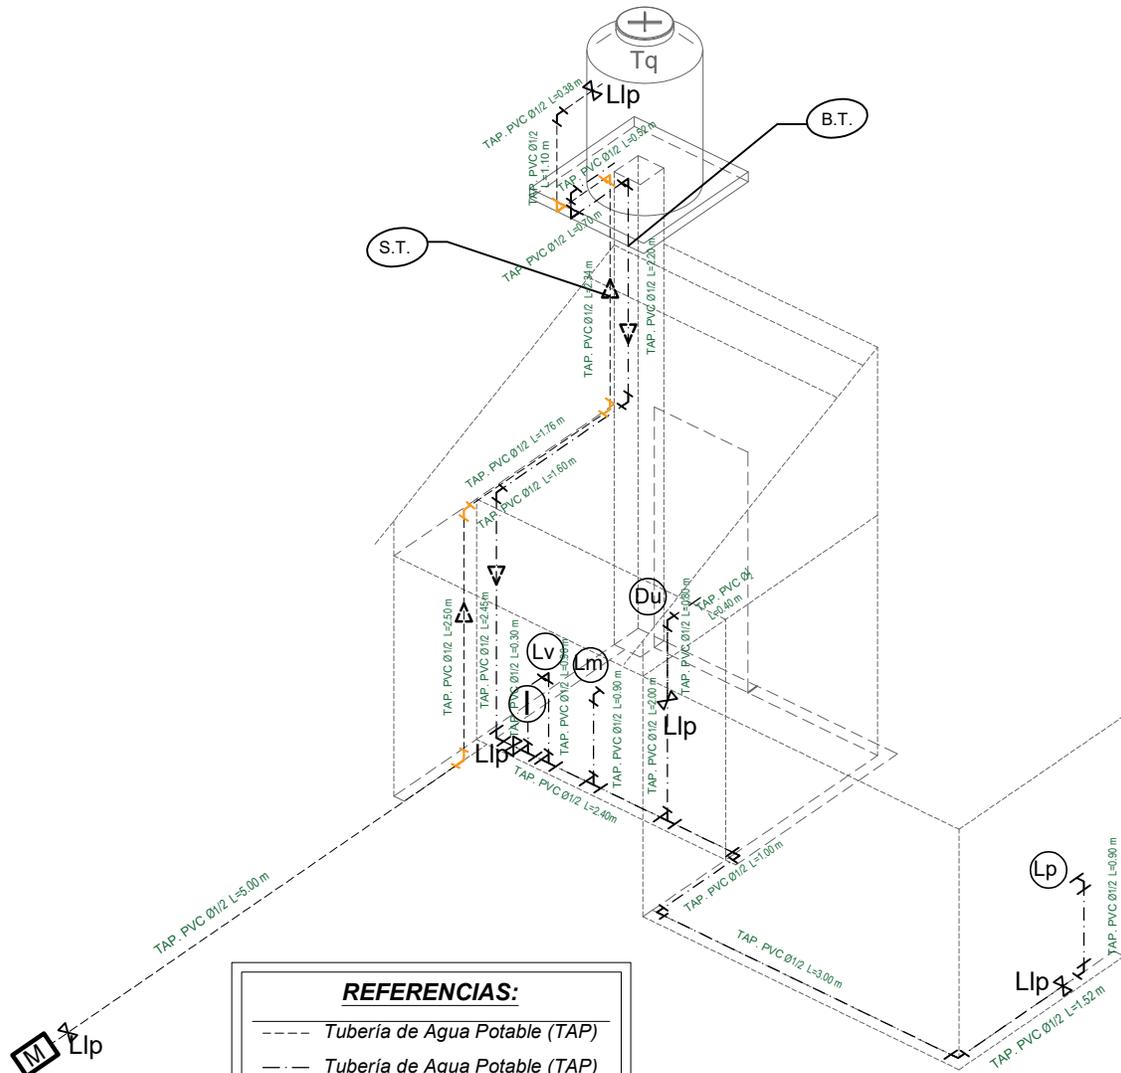

REFERENCIAS:

- Tubería de Agua Potable (TAP)
- Tubería de Agua Potable (TAP)
- Tubería de Agua Caliente (TAP)
- Ducha **Du**
- Inodoro **I.**
- Lavanderia **Lv.**
- Lavamanos **Lm.**
- Lavaplatos **Lp.**
- Tanque plastico de agua **Tq**

SIMBOLOGÍA

- Ducha
- Union "T"
- Codo a 90°
- Válvula de Paso

**ISOMETRIA
INSTALACION DE AGUA
POTABLE
ESCALA: 1:75**





AGENCIA ESTATAL DE VIVIENDA - POTOSI
PROYECTO: PROYECTO DE VIVIENDA CUALITATIVA EN EL MUNICIPIO DE TACOBAMBA - FASE(VII) 2024 - POTOSI
MUNICIPIO: TACOBAMBA
PROVINCIA: CORNELIO SAAVEDRA **DEPARTAMENTO:** POTOSI

DISEÑO ARQUITECTÓNICO:

REVISADO Y APROBADO:

FECHA: SEPTIEMBRE/2024
SUPERFICIE: 60.90 M2
LAMINA: 16/17

MODULO 1: RENOVACION TIPO 2

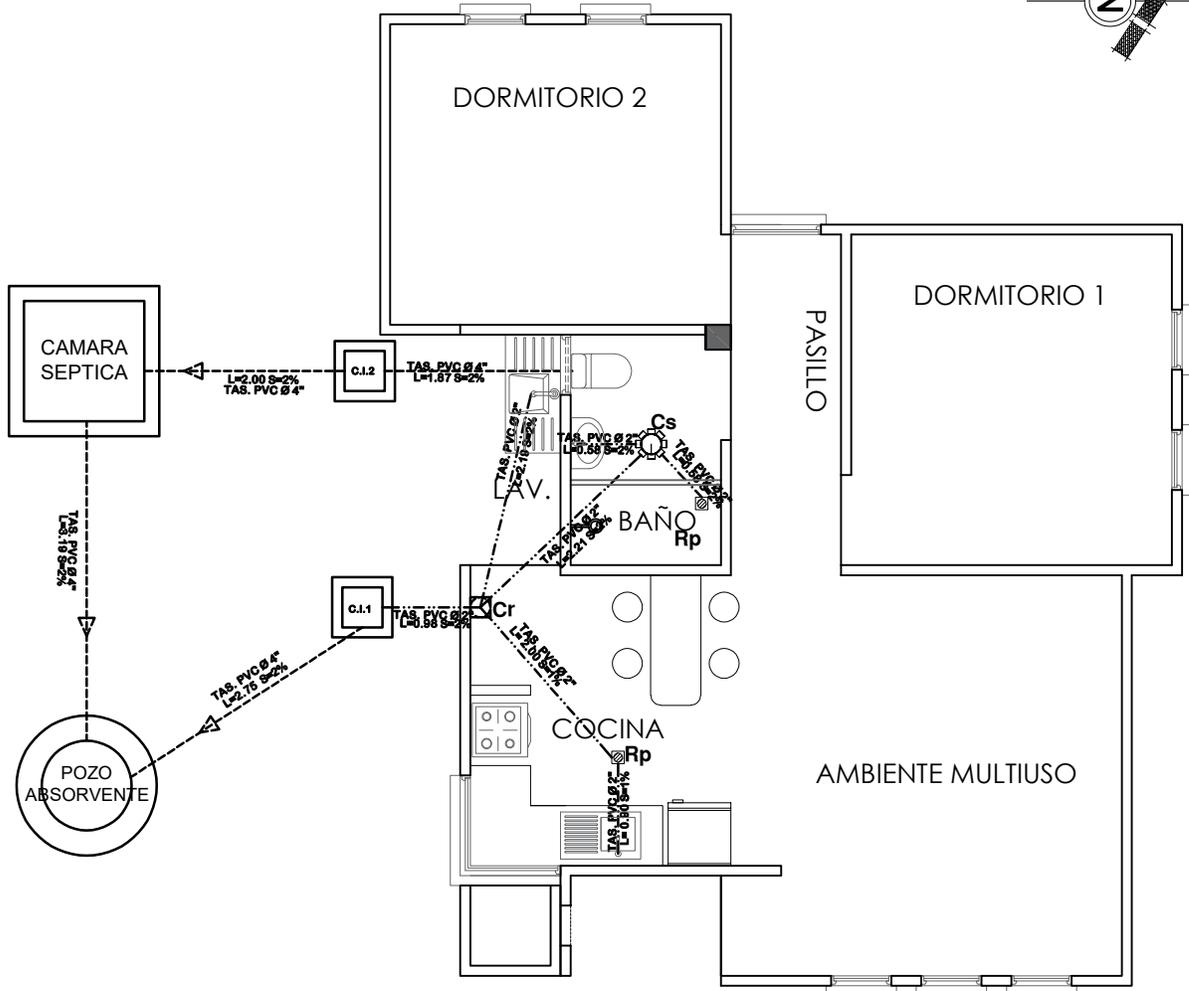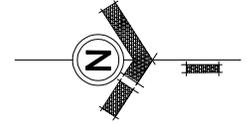


SIMBOLOGIA	
-----	TUBERIA SANITARIA DE P.V.C. Ø 4"
-----	TUBERIA SANITARIA DE P.V.C. Ø 2"
	YEE DE P.V.C. 2"
	CODO DE P.V.C. 2"
	Cs. CAJA SIFONISADA
	C.I. CAMARA DE INSPECCION
	Cr. CAJA DE REGISTRO
	Rp. REJILLA DE PISO

INSTALACION SANITARIA ESCALA: 1:75

	AGENCIA ESTATAL DE VIVIENDA - POTOSI PROYECTO: PROYECTO DE VIVIENDA CUALITATIVA EN EL MUNICIPIO DE TACOBAMBA - FASE(VII) 2024 - POTOSI MUNICIPIO: TACOBAMBA PROVINCIA: CORNELIO SAAVEDRA DEPARTAMENTO: POTOSI	DISEÑO ARQUITECTÓNICO: 	REVISADO Y APROBADO: 	FECHA: SEPTIEMBRE/2024 SUPERFICIE: 60.90 M2 LAMINA: 17/17
--	--	---------------------------------------	-------------------------------------	--

MODULO 1: DETALLES CONSTRUCTIVOS

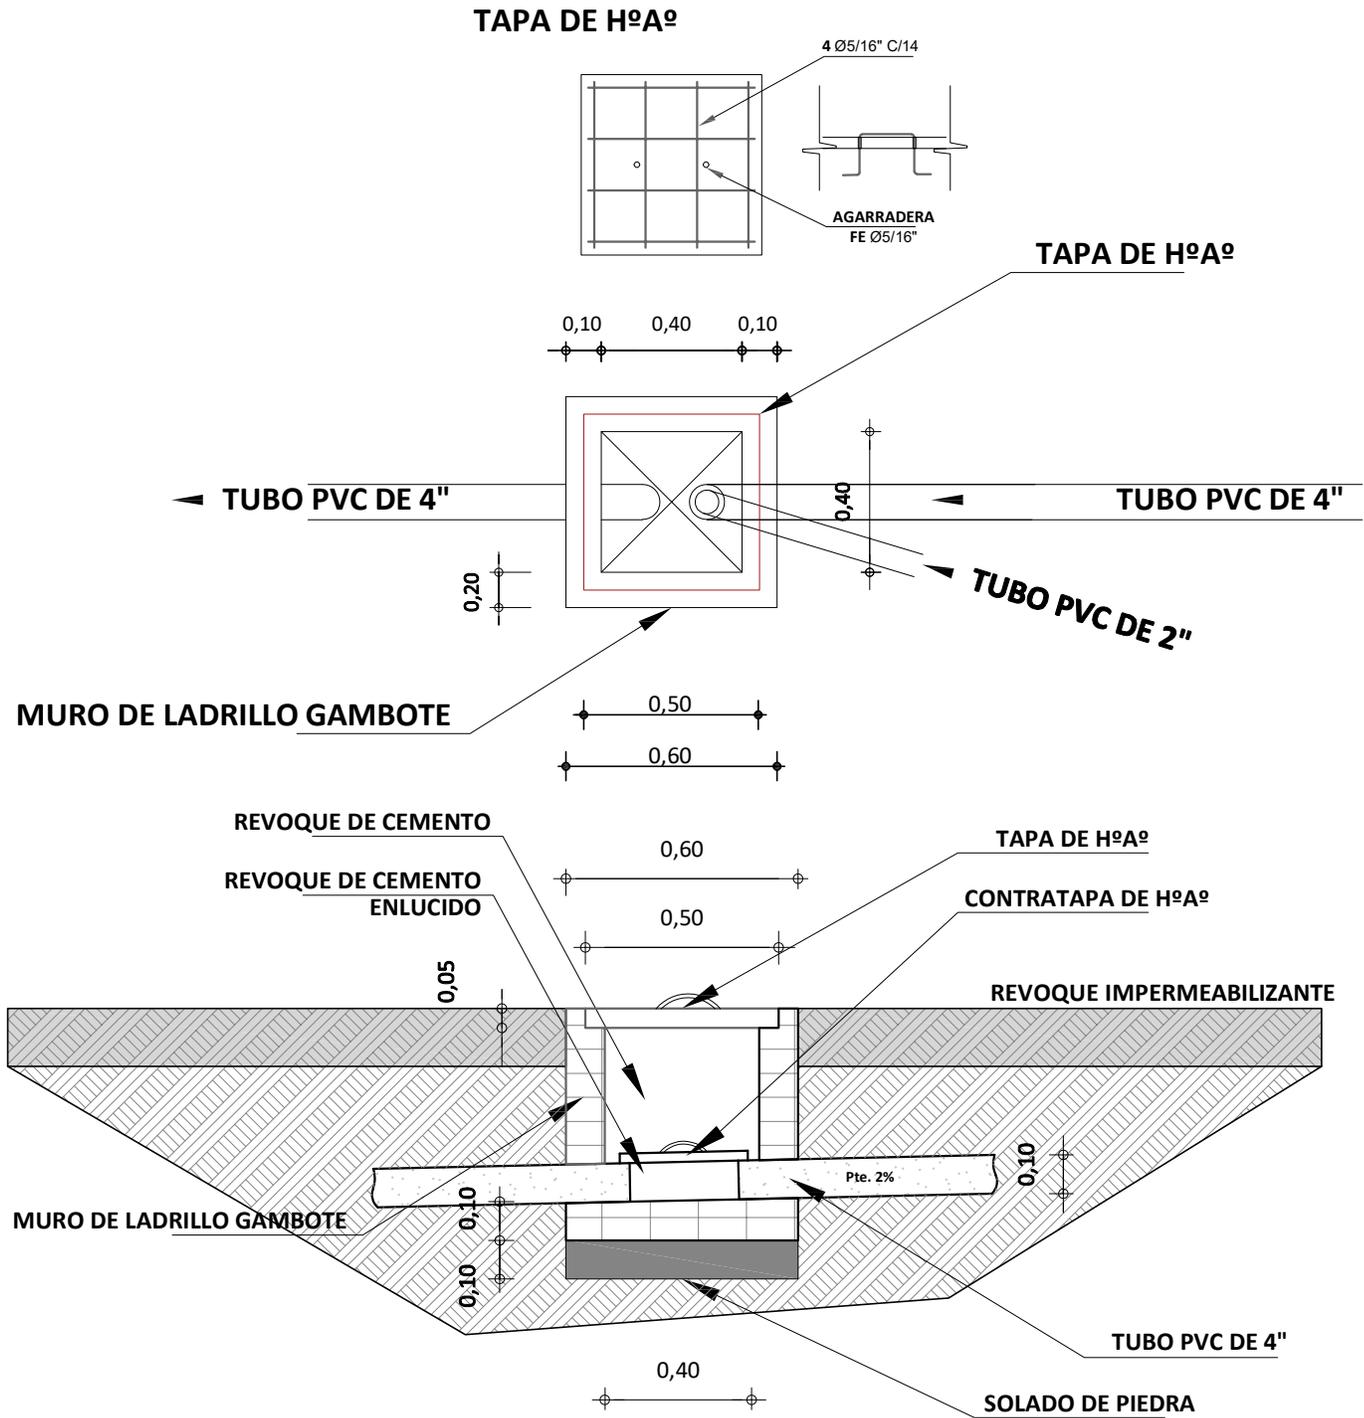


DETALLE DE CAMARA DE INSPECCION
ESCALA: 1:25

 <p>AE VIVIENDA AGENCIA ESTATAL DE VIVIENDA</p>	AGENCIA ESTATAL DE VIVIENDA - POTOSI		DISEÑO ARQUITECTÓNICO:	REVISADO Y APROBADO:	FECHA: SEPTIEMBRE/2024
	PROYECTO: PROYECTO DE VIVIENDA CUALITATIVA EN EL MUNICIPIO DE TACOBAMBA - FASE(VII) 2024 - POTOSI				MODULO: 1
	MUNICIPIO: TACOBAMBA				LAMINA: 01/12
	PROVINCIA: CORNELIO SAAVEDRA	DEPARTAMENTO: POTOSI			


MODULO 1: DETALLES CONSTRUCTIVOS

TAPA DE HºAº
POZO DE ABSORCION

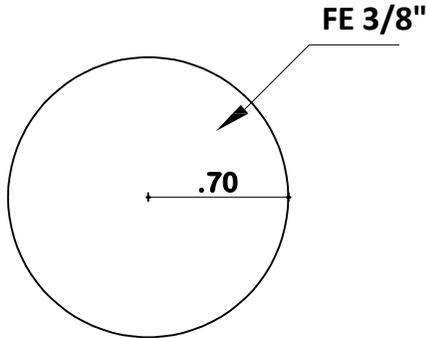


PLANTA

TAPA DE HºAº
CAMARA SEPTICA

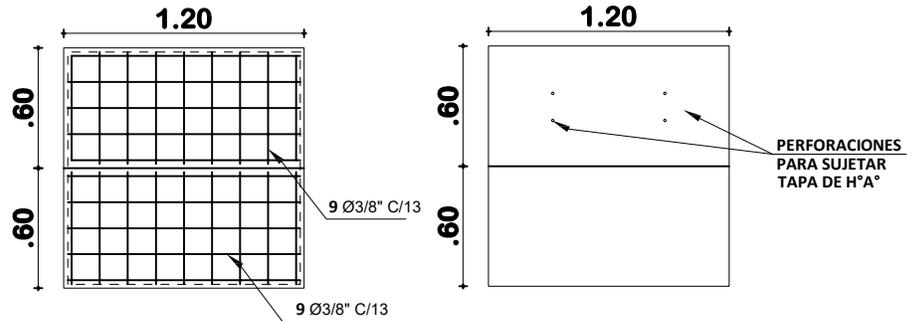

PLANTA

DETALLE CONSTRUCTIVOS POZO DE ABSORCION Y CAMARA SEPTICA ESCALA: 1:50

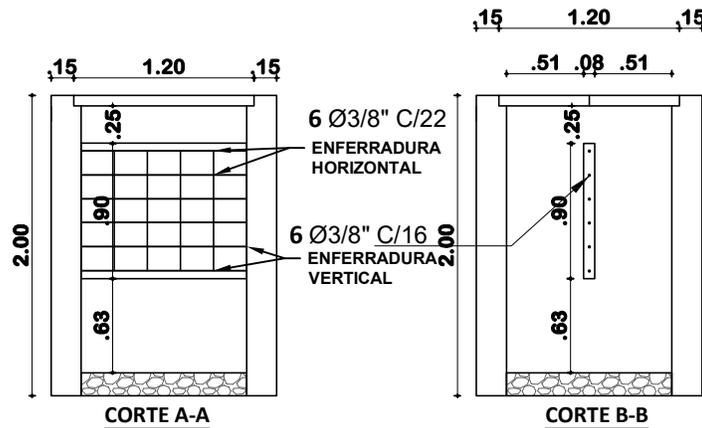

DETALLE CONSTRUCTIVOS CORTE DE CAMARA SEPTICA ESCALA: 1:50



AGENCIA ESTATAL DE VIVIENDA - POTOSI

PROYECTO:
PROYECTO DE VIVIENDA CUALITATIVA EN EL MUNICIPIO DE
TACOBAMBA - FASE(VII) 2024 - POTOSI

MUNICIPIO:
TACOBAMBA

PROVINCIA:
CORNELIO SAAVEDRA

DEPARTAMENTO:
POTOSI

DISEÑO ARQUITECTÓNICO:



REVISADO Y APROBADO:

FECHA:
SEPTIEMBRE/2024

MODULO:
1

LAMINA:
02/12

MODULO 1: DETALLES CONSTRUCTIVOS

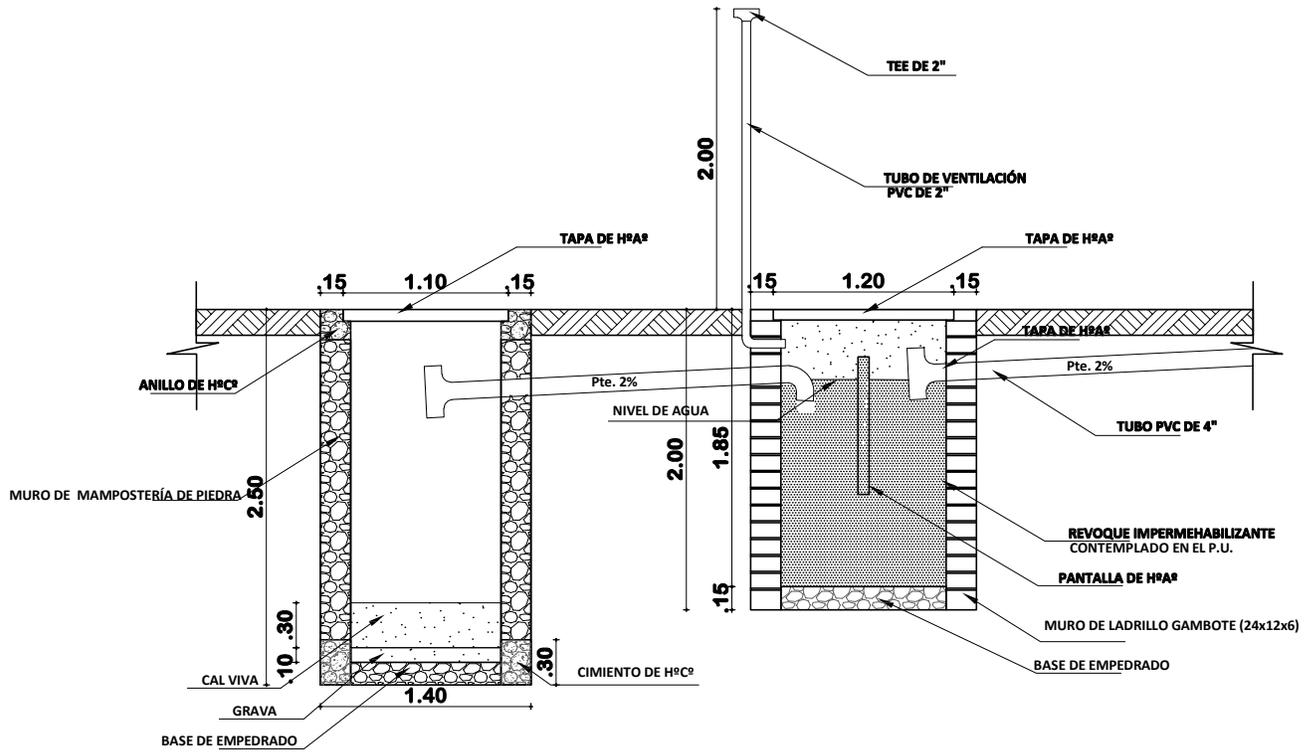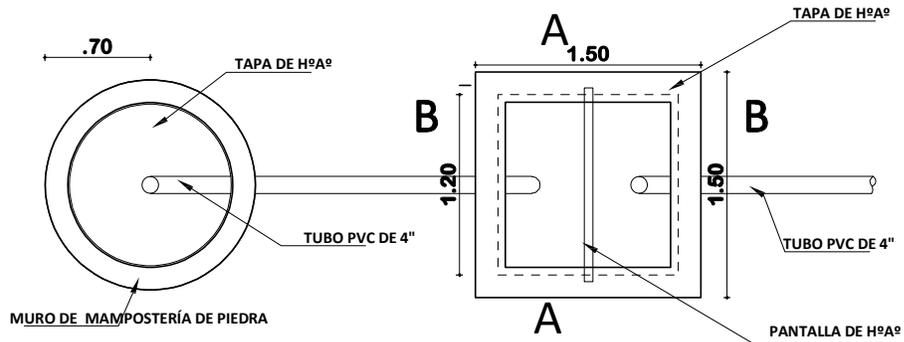

POZO ABSORVENTE H=2.50m

TEE 4"	PZA	1
TUBERIA 4"	ML	4

CÁMARA SÉPTICA

CODO 4"	PZA	1
TEE 4"	PZA	1
TUBERIA 4"	ML	4

PLANO INSTALACION CAMARA Y POZO ABSORVENTE ESCALA: 1:75



AGENCIA ESTATAL DE VIVIENDA - POTOSI
PROYECTO: PROYECTO DE VIVIENDA CUALITATIVA EN EL MUNICIPIO DE TACOBAMBA - FASE(VII) 2024 - POTOSI
MUNICIPIO: TACOBAMBA
PROVINCIA: CORNELIO SAAVEDRA **DEPARTAMENTO:** POTOSI

DISEÑO ARQUITECTÓNICO:


REVISADO Y APROBADO:

FECHA: SEPTIEMBRE/2024

MODULO: 1

LAMINA: 03/12



MODULO 1: DETALLES CONSTRUCTIVOS

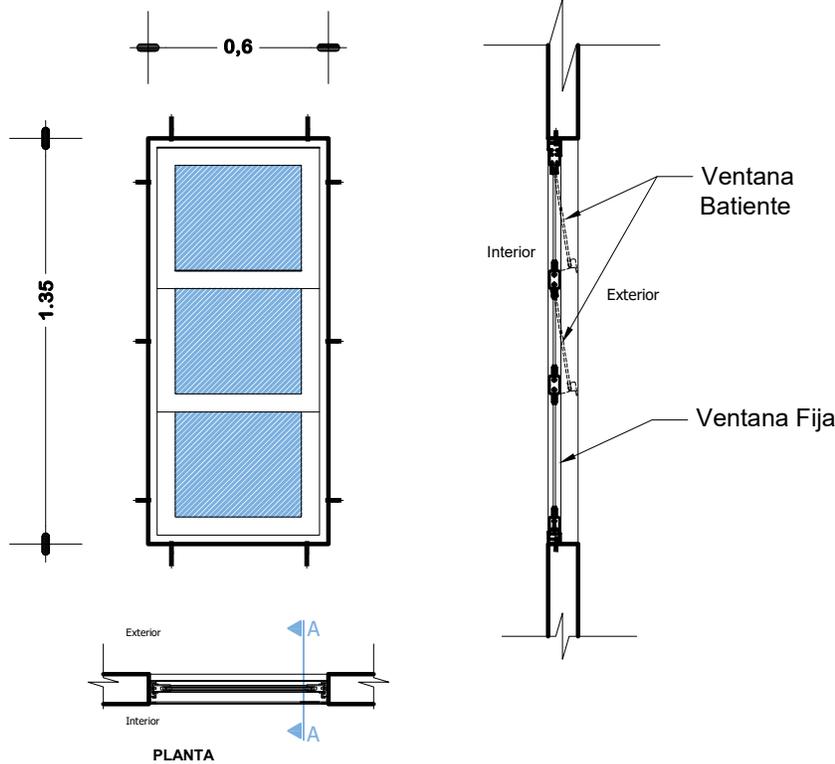

VENTANA TIPO 1

DETALLE VENTANA DE ALUMINIO 0.60x1.35


ESC: 1:25

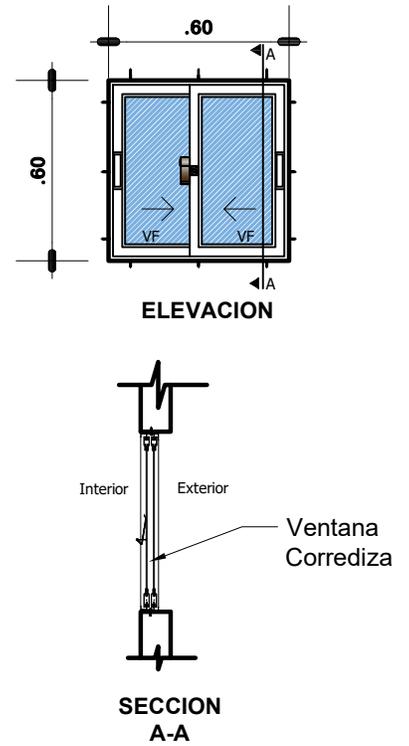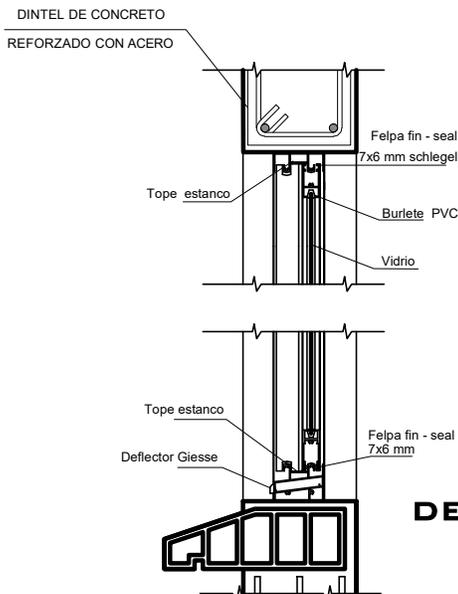

VENTANA TIPO 3

DETALLE VENTANA DE ALUMINIO 0.60x0.60

ESC: 1:25

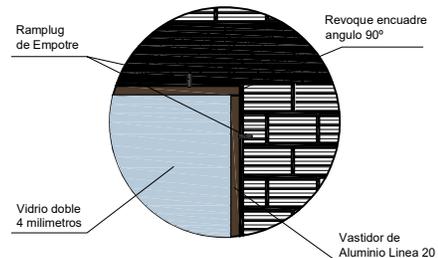

DETALLE VENTANA DE ALUMINIO LINEA 20 C/VIDRIO 4MM + ACCESORIOS



AGENCIA ESTATAL DE VIVIENDA - POTOSI

PROYECTO: PROYECTO DE VIVIENDA CUALITATIVA EN EL MUNICIPIO DE TACOBAMBA - FASE(VII) 2024 - POTOSI

MUNICIPIO: TACOBAMBA

PROVINCIA: CORNELIO SAAVEDRA

DEPARTAMENTO: POTOSI

DISEÑO ARQUITECTÓNICO:





REVISADO Y APROBADO:

FECHA: SEPTIEMBRE/2024

MODULO: 1

LAMINA: 04/12

MODULO 1: DETALLES CONSTRUCTIVOS

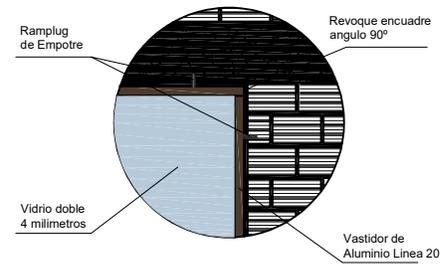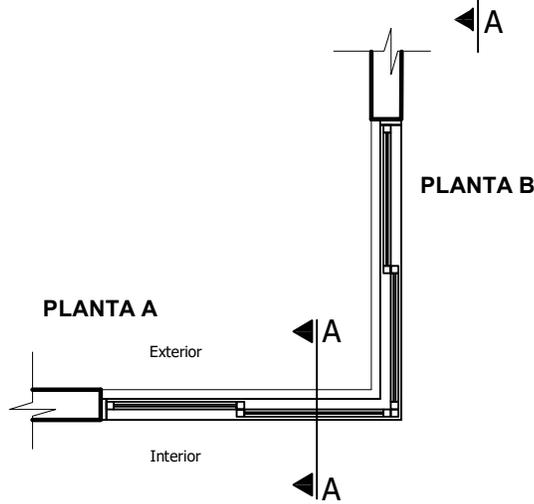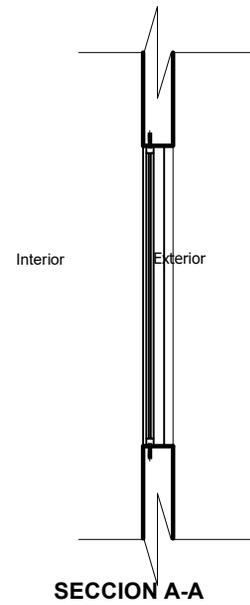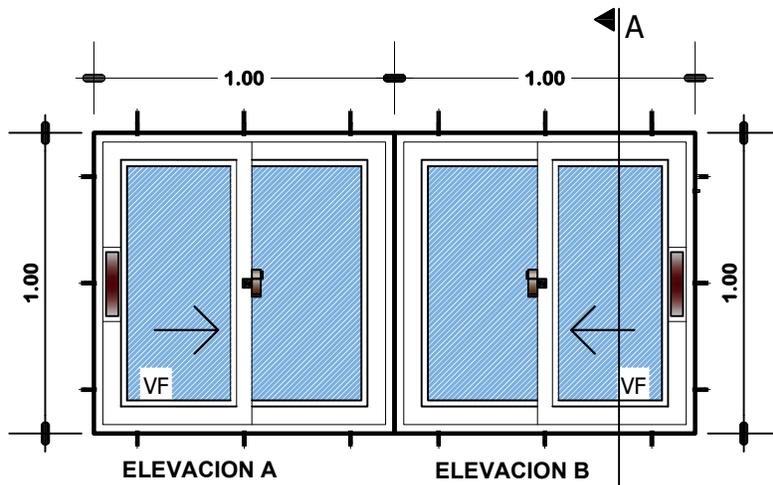


VENTANA TIPO 2

DETALLE VENTANA DE ALUMINIO 1,00 x 1,00

ESC: 1:25

DETALLE VENTANA DE ALUMINIO LINEA 20 C/VIDRIO 4MM + ACCESORIOS

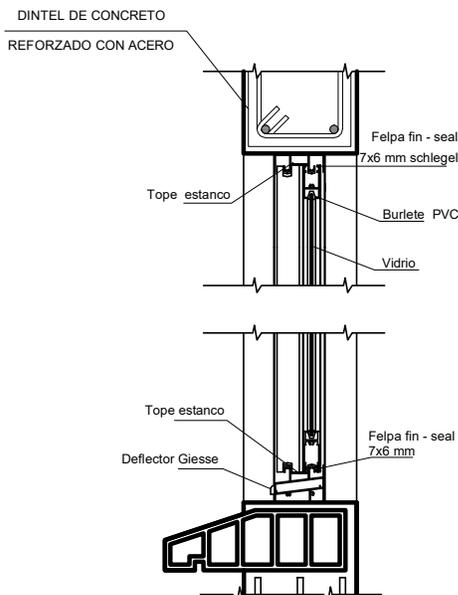

AGENCIA ESTATAL DE VIVIENDA - POTOSI
PROYECTO: PROYECTO DE VIVIENDA CUALITATIVA EN EL MUNICIPIO DE TACOBAMBA - FASE(VII) 2024 - POTOSI
MUNICIPIO: TACOBAMBA
PROVINCIA: CORNELIO SAAVEDRA **DEPARTAMENTO:** POTOSI

DISEÑO ARQUITECTÓNICO:

REVISADO Y APROBADO:



FECHA: SEPTIEMBRE/2024

MODULO: 1

LAMINA: 05/12

MODULO 1: DETALLES CONSTRUCTIVOS

VENTANA TIPO 4 DETALLE VENTANA DE ALUMINIO 0.90 X 1.20 ESC: 1:25

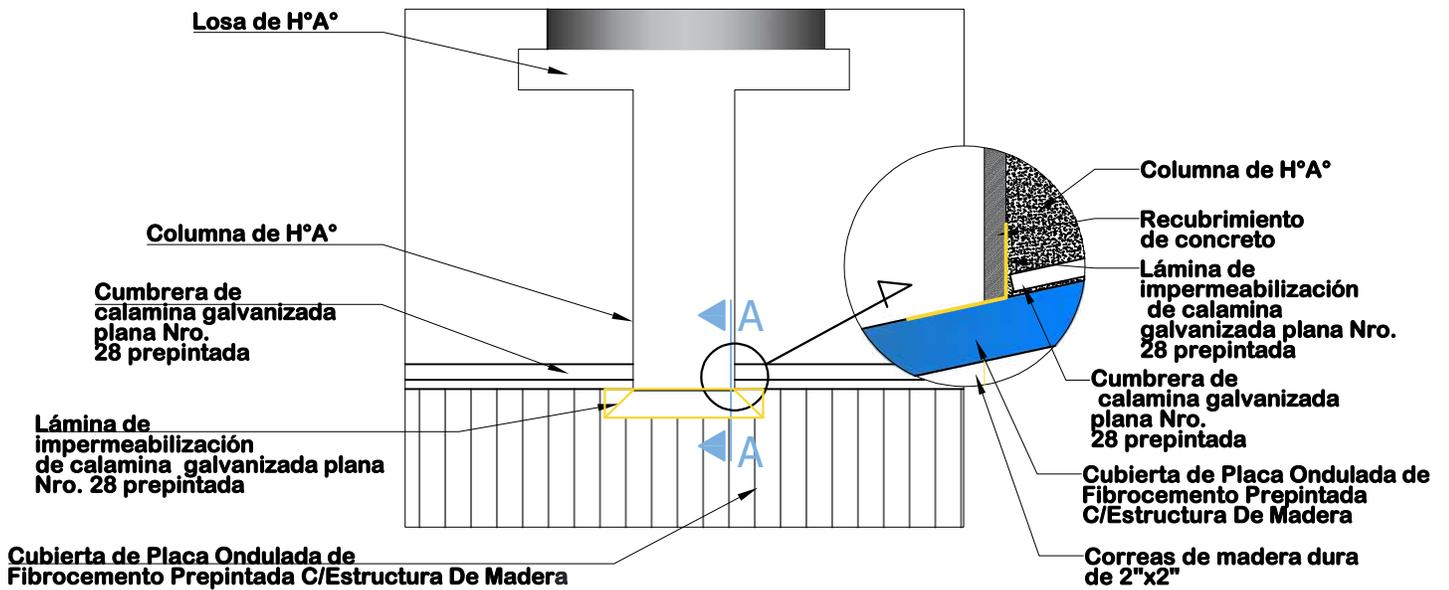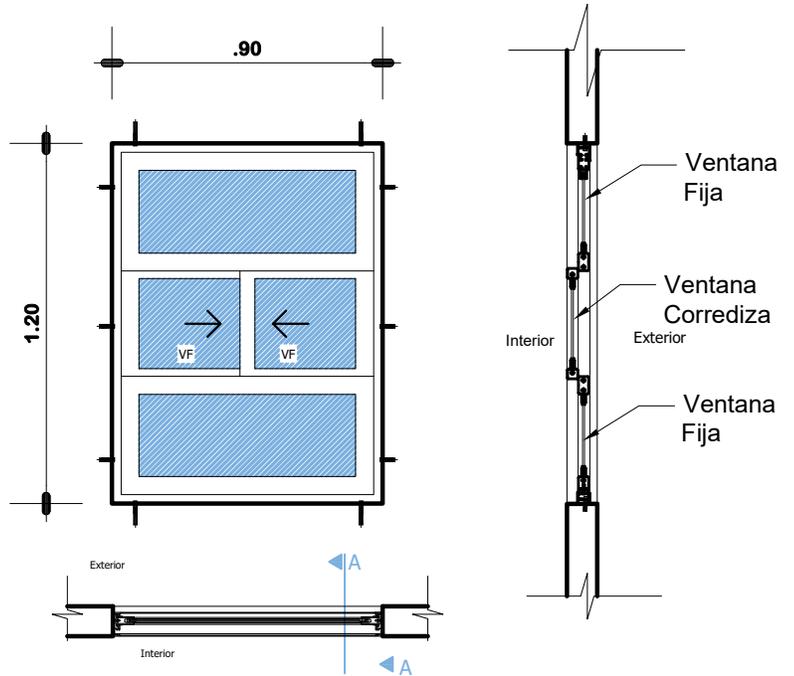

DETALLE DE IMPERMEABILIZACIÓN DE CUBIERTA ESC: 1:25



AGENCIA ESTATAL DE VIVIENDA - POTOSI

PROYECTO:
PROYECTO DE VIVIENDA CUALITATIVA EN EL MUNICIPIO DE
TACOBAMBA - FASE(VII) 2024 - POTOSI

MUNICIPIO:
TACOBAMBA

PROVINCIA:
CORNELIO SAAVEDRA

DEPARTAMENTO: POTOSI

DISEÑO ARQUITECTÓNICO:

REVISADO Y APROBADO:


FECHA:
SEPTIEMBRE/2024

MODULO:
1

LAMINA:
06/12

MODULO 1: DETALLES CONSTRUCTIVOS

PUERTA INTERIOR DE MADERA


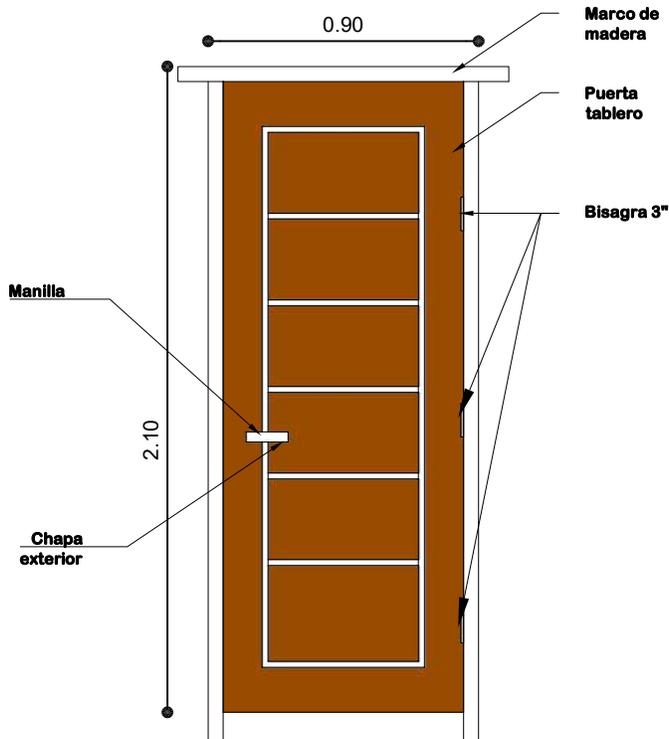


PUERTA DE 0.90X2.10

Nota: El material de madera, debera ser pintada y barnizada 3 veces (3 manos)

PUERTA 0.90 x 2,10
ESC: 1:25

PUERTA MIXTA EXTERIOR DE MADERA Y METAL

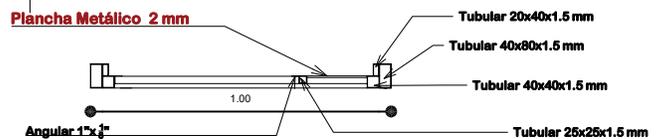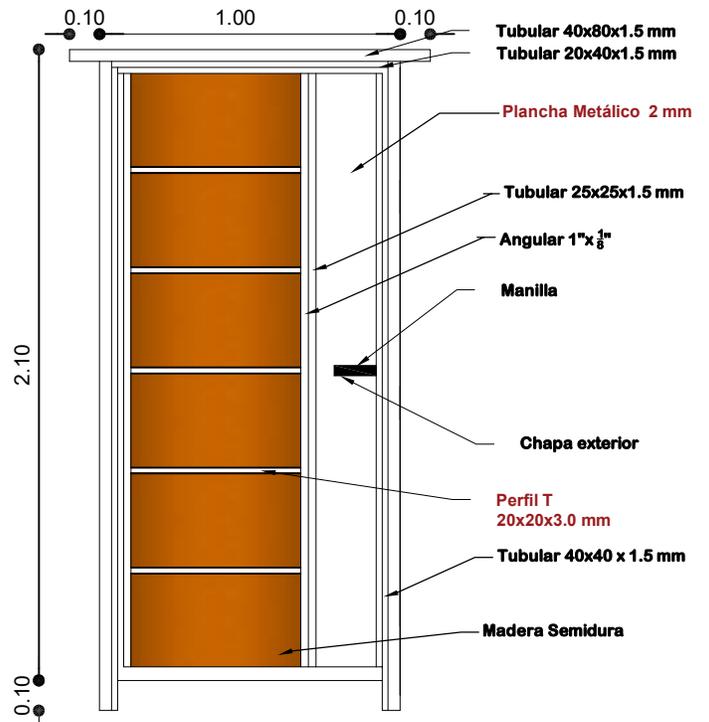

Nota: El material de madera y metal, debera ser pintada y barnizada 3 veces (3 manos)

PUERTA 1.00 x 2,10
ESC: 1:25

VISTAS DE PUERTA MIXTA EXTERIOR



EXTERIOR



INTERIOR



AGENCIA ESTATAL DE VIVIENDA - POTOSI

PROYECTO: PROYECTO DE VIVIENDA CUALITATIVA EN EL MUNICIPIO DE TACOBAMBA - FASE(VII) 2024 - POTOSI

MUNICIPIO: TACOBAMBA

PROVINCIA: CORNELIO SAAVEDRA

DEPARTAMENTO: POTOSI

DISEÑO ARQUITECTÓNICO:

REVISADO Y APROBADO:


FECHA: SEPTIEMBRE/2024

MODULO: 1

LAMINA:

07/12

MODULO 1: DETALLES CONSTRUCTIVOS

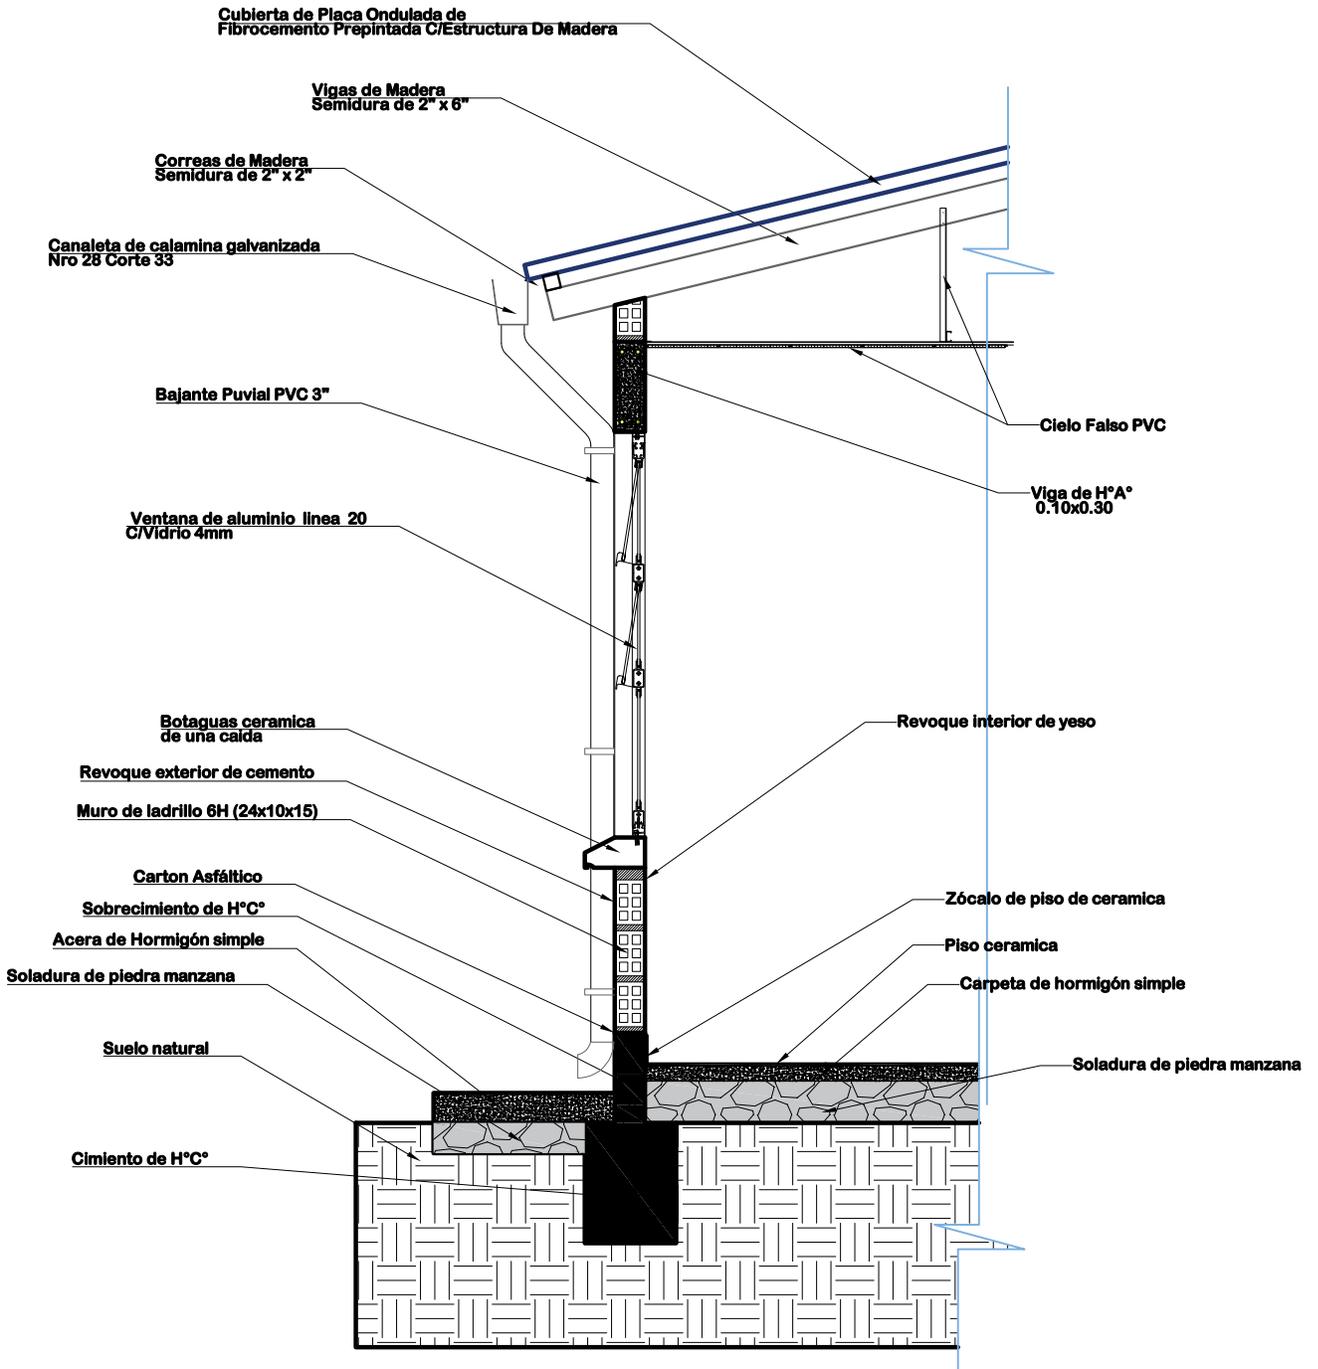

DETALLE CORTE DE BORDE
ESC: 1:25



AGENCIA ESTATAL DE VIVIENDA - POTOSI

PROYECTO:
PROYECTO DE VIVIENDA CUALITATIVA EN EL MUNICIPIO DE TACOBAMBA - FASE(VII) 2024 - POTOSI

MUNICIPIO:
TACOBAMBA

PROVINCIA:
CORNELIO SAAVEDRA

DEPARTAMENTO:
POTOSI

DISEÑO ARQUITECTÓNICO:


REVISADO Y APROBADO:

FECHA:
SEPTIEMBRE/2024


MODULO:
1

LAMINA:
08/12

MODULO 1: DETALLES CONSTRUCTIVOS

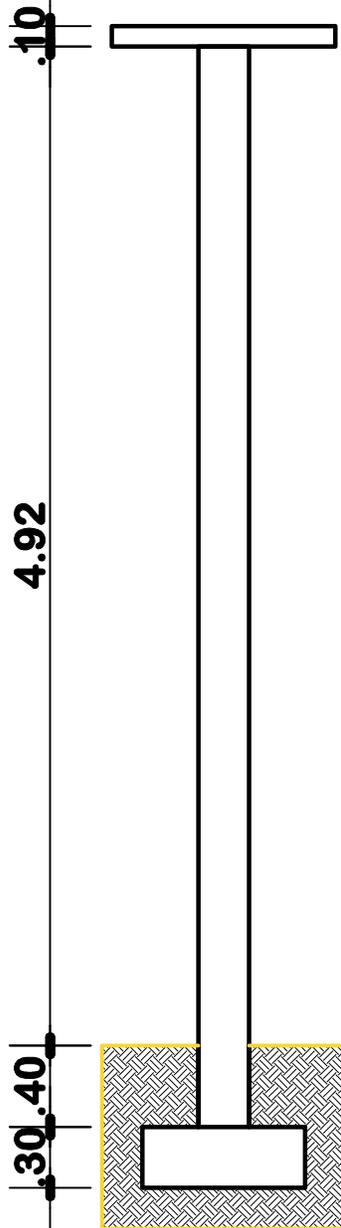

COLUMNAS: ESTRIBOS DE 1/4" - 6mm c/ 15cm

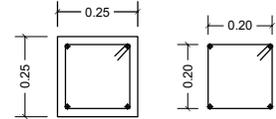

COLUMNA: ARMADURA DE 3/8" - 10 mm

⑥ 7φ10

COLUMNA: ARMADURA DE 3/8" - 10 mm

⑤ 7φ 10


COLUMNA: ESTRIBOS DE 1/4" - 6 mm

④ 38φ6c/15

③ 4φ12c/16

COLUMNA: ARMADURA LONGITUDINAL DE 1/2" - 12 mm

+/- 0.00

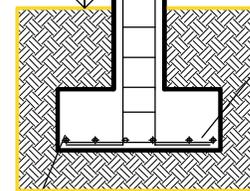

② 6φ12c/14

COLUMNA: ARMADURA DE 1/2" - 12 mm

① 6φ12c/14

DETALLE COLUMNA DE HºAº Y ZAPATA DE HºAº
ESCALA: 1:50



AGENCIA ESTATAL DE VIVIENDA - POTOSI

PROYECTO: PROYECTO DE VIVIENDA CUALITATIVA EN EL MUNICIPIO DE TACOBAMBA - FASE(VII) 2024 - POTOSI

MUNICIPIO: TACOBAMBA

PROVINCIA: CORNELIO SAAVEDRA

DEPARTAMENTO: POTOSI

DISEÑO ARQUITECTÓNICO:

REVISADO Y APROBADO:


FECHA: SEPTIEMBRE/2024

MODULO: 1


LAMINA: 09/12

MODULO 1: DETALLES CONSTRUCTIVOS

PLANTA

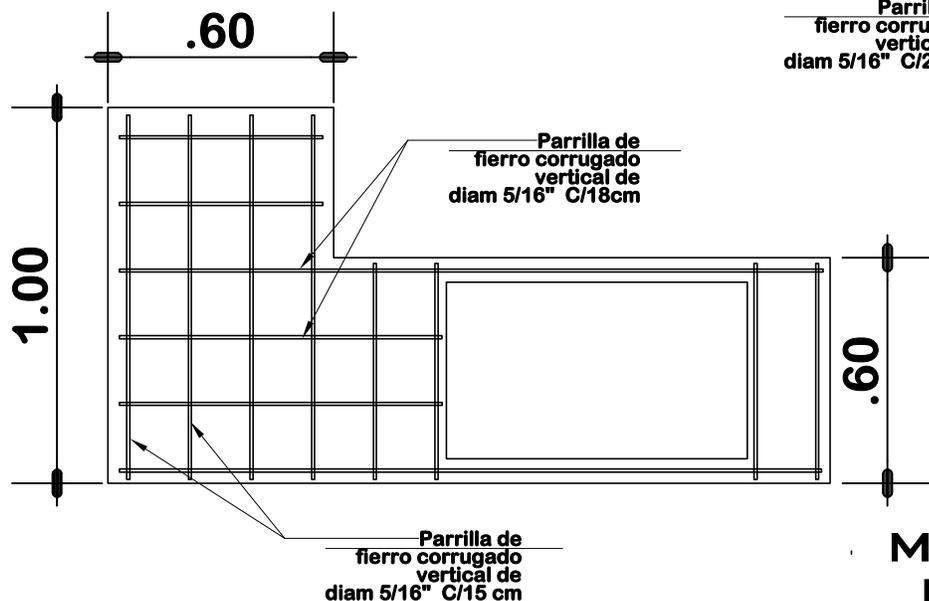

DETALLE DE MESON DE H°A° DE LA COCINA ESC: 1:20

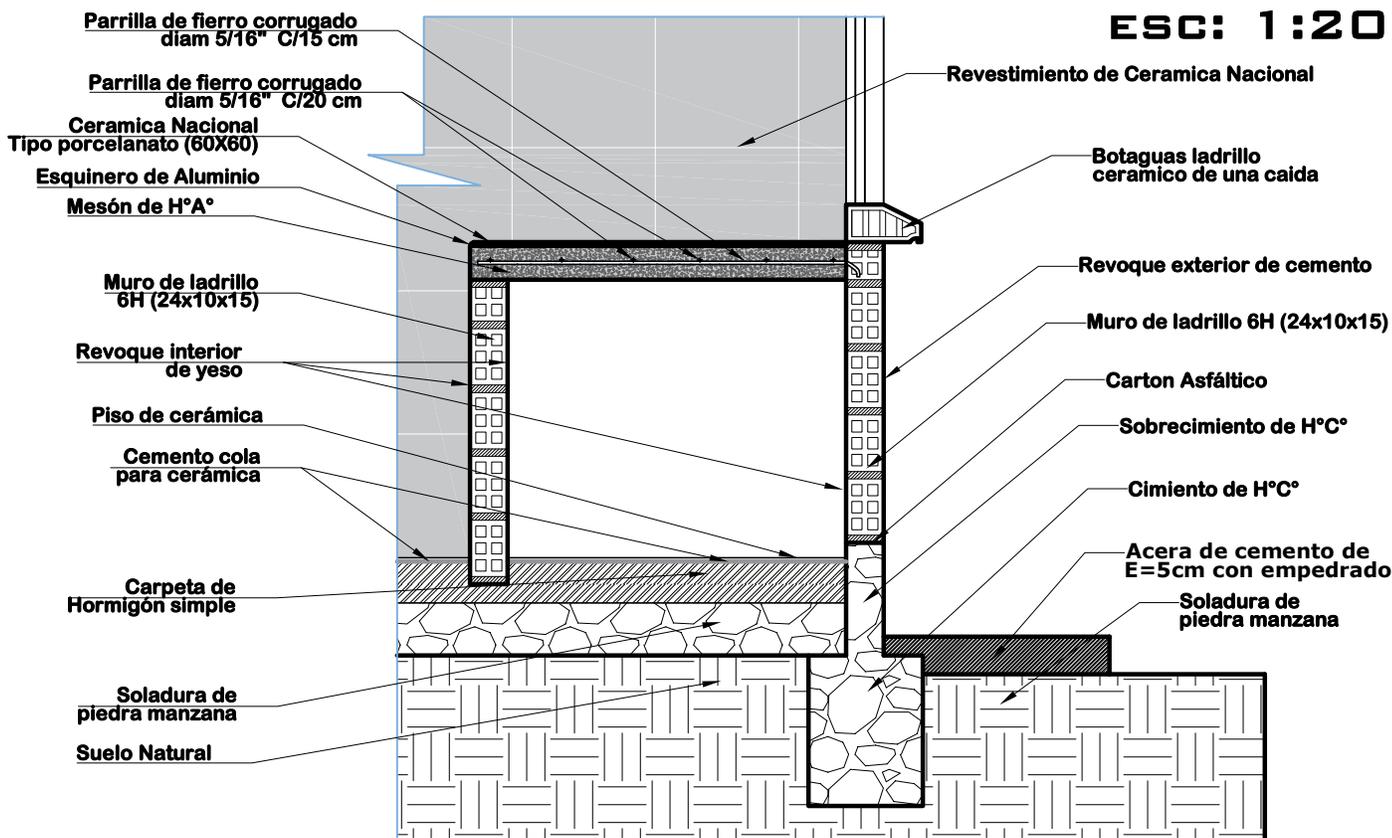


AGENCIA ESTATAL DE VIVIENDA - POTOSI
PROYECTO: PROYECTO DE VIVIENDA CUALITATIVA EN EL MUNICIPIO DE TACOBAMBA - FASE(VII) 2024 - POTOSI
MUNICIPIO: TACOBAMBA
PROVINCIA: CORNELIO SAAVEDRA **DEPARTAMENTO:** POTOSI

DISEÑO ARQUITECTÓNICO:



REVISADO Y APROBADO:

FECHA: SEPTIEMBRE/2024
MODULO: 1
LAMINA: 10/12

MODULO 1: DETALLES CONSTRUCTIVOS

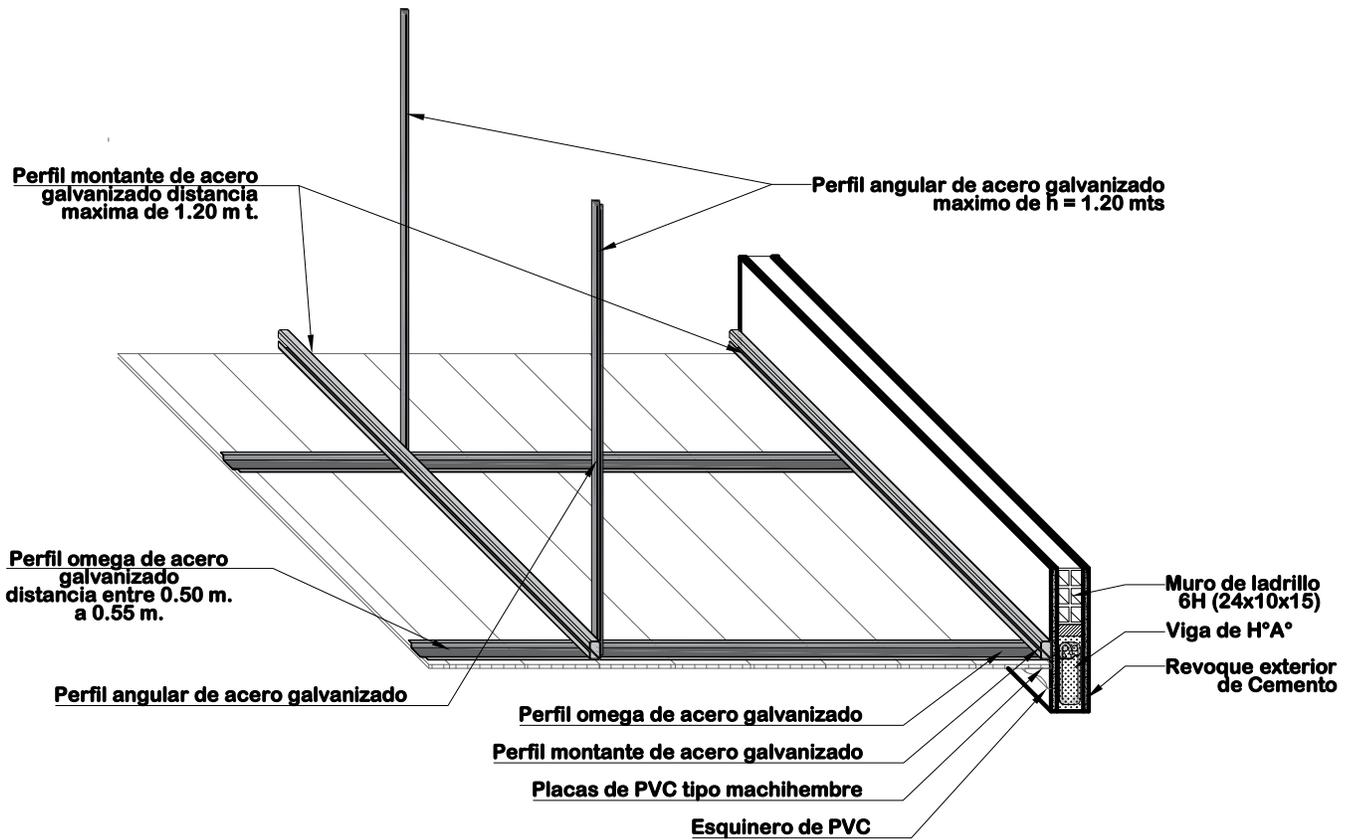

DETALLE DE CIELO FALSO DE PVC ESC: 1:20

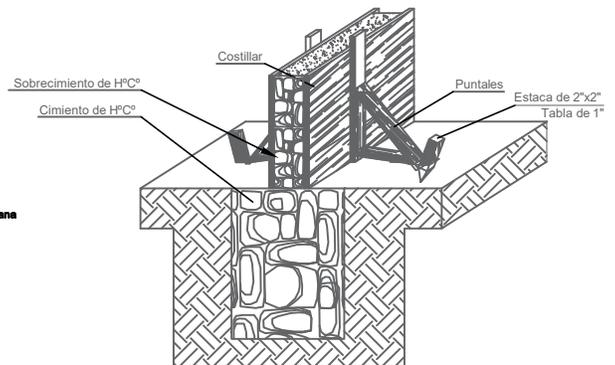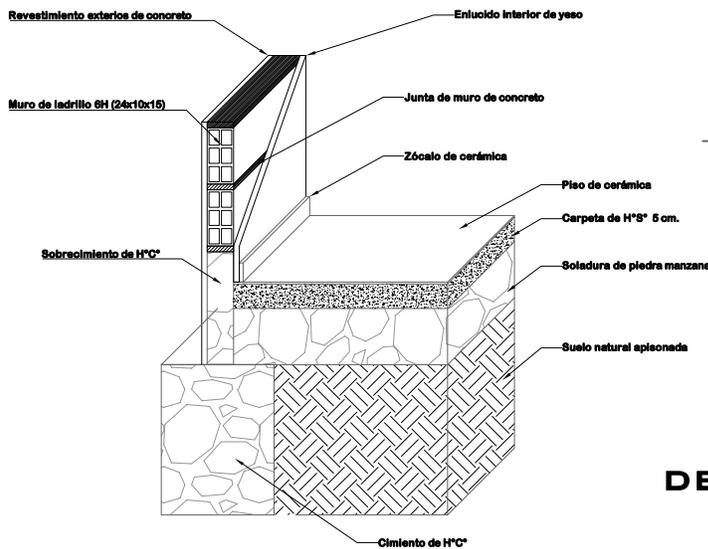

DETALLE ARMADO DE CIMENTO Y SOBRECIMIENTO DE H° C°

DETALLE CIMENTO Y PISO DE CERÁMICA



AGENCIA ESTATAL DE VIVIENDA - POTOSI

PROYECTO:
PROYECTO DE VIVIENDA CUALITATIVA EN EL MUNICIPIO DE TACOBAMBA - FASE(VII) 2024 - POTOSI

MUNICIPIO:
TACOBAMBA

PROVINCIA:
CORNELIO SAAVEDRA

DEPARTAMENTO:
POTOSI

DISEÑO ARQUITECTÓNICO:

REVISADO Y APROBADO:

FECHA:
SEPTIEMBRE/2024

MODULO:
1


LAMINA:
11/12

MODULO 1: DETALLES CONSTRUCTIVOS


DETALLE DE CUBIERTA DE PLACA ONDULADA DE FIBROCEMENTO PREPINTADA C/ESTRUCTURA DE MADERA

ESC: 1:25

TRASLAPE

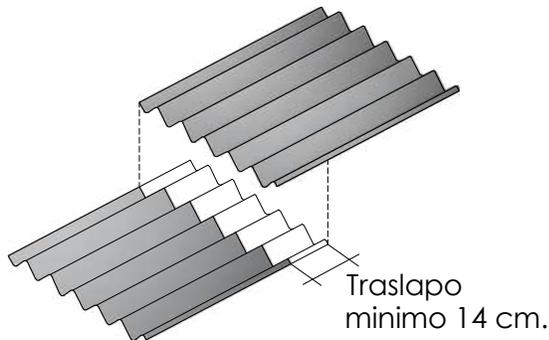

CUMBRERA ARTICULADA

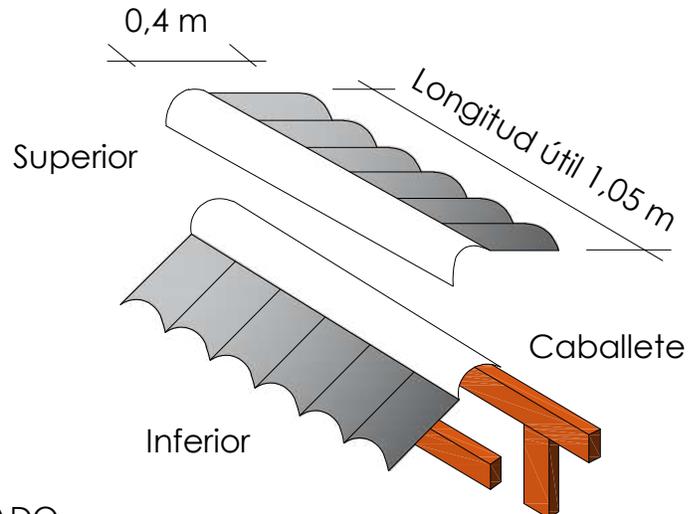


ARANDELA GALVANIZADA




EMPOTRADO


Placa con corte en la onda alta

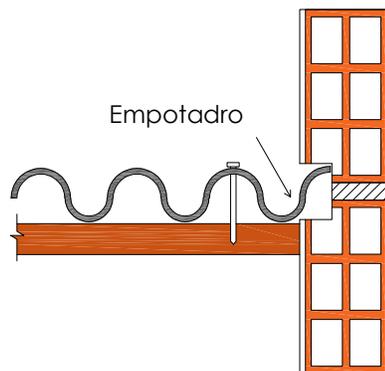

ELEMENTO DE FIJACION

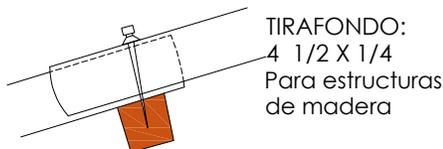

DESPUNTE

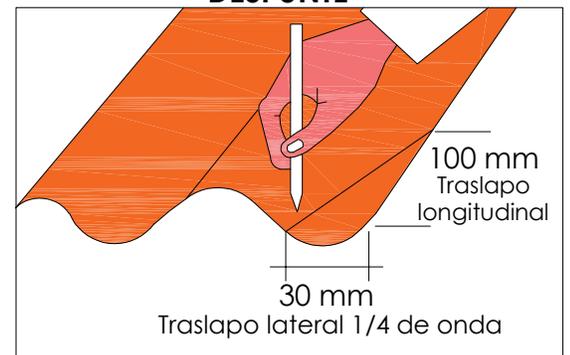

En el encuentro de cuatro placas se debe realizar el despunte / corte de esquinas para evitar la sobreposición de tejas y garantizar un óptimo funcionamiento a lo largo de la vida útil del material.



AGENCIA ESTATAL DE VIVIENDA - POTOSI

PROYECTO:
PROYECTO DE VIVIENDA CUALITATIVA EN EL MUNICIPIO DE TACOBAMBA - FASE(VII) 2024 - POTOSI

MUNICIPIO:
TACOBAMBA

PROVINCIA:
CORNELIO SAAVEDRA

DEPARTAMENTO:
POTOSI

DISEÑO ARQUITECTÓNICO:


REVISADO Y APROBADO:

FECHA:
SEPTIEMBRE/2024

MODULO:
1

LAMINA:
12/12

RENDERS

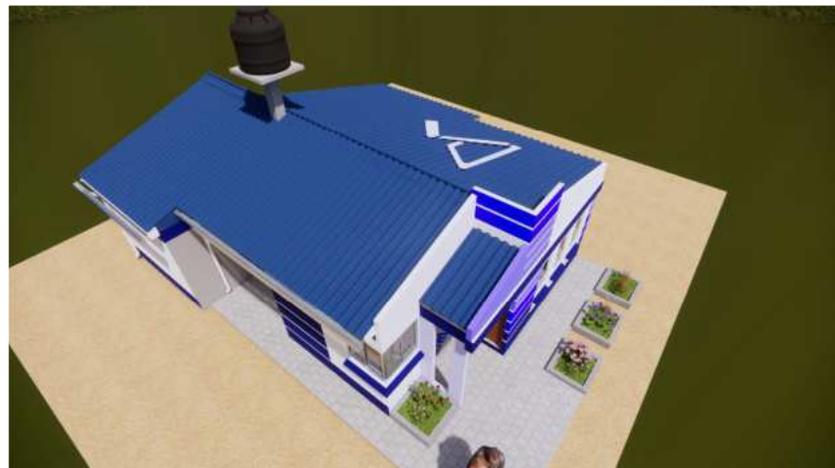

PERSPECTIVA EXTERIORES

<p>AE VIVIENDA AGENCIA ESTATAL DE VIVIENDA</p>	AGENCIA ESTATAL DE VIVIENDA-AEVIVIENDA		DISEÑO ARQUITECTONICO	REVISADO Y APROBADO	FECHA: SEPTIEMBRE/2024
	PROYECTO: PROYECTO DE VIVIENDA CUALITATIVA EN EL MUNICIPIO DE TACOBAMBA - FASE(VII) 2024 - POTOSI				MODULO: 1
	MUNICIPIO: TACOBAMBA				LAMINA:
	PROVINCIA: CORNELIO SAAVEDRA	DEPARTAMENTO: POTOSI			01 / 2

RENDERS



VISTAS INTERIORES



AGENCIA ESTATAL DE VIVIENDA-AEVIVIENDA

PROYECTO: PROYECTO DE VIVIENDA CUALITATIVA EN EL MUNICIPIO DE TACOBAMBA - FASE(VII) 2024 - POTOSI

MUNICIPIO: TACOBAMBA

PROVINCIA: CORNELIO SAAVEDRA

DEPARTAMENTO: POTOSI

DISEÑO ARQUITECTONICO

REVISADO Y APROBADO

FECHA: SEPTIEMBRE/2024

MODULO: 1

LAMINA:

02 / 2