

1 PLANO DE CIMIENTOS
AR-01 1 : 100


PLANO DE CIMIENTOS Y DETALLE ESTRUCTURAL

1 : 100 / PROPUESTA DE EMPLAZAMIENTO


PROYECTO DE VIVIENDA CUALITATIVA EN EL MUNICIPIO DE PATACAMAYA - FASE(XIII) 2024- LA PAZ

AEVIVIENDA	ZONAS / URBANIZACIONES: VARIAS	MUNICIPIO: PATACAMAYA	DISEÑO ARQUITECTONICO:	REVISADO Y APROBADO:	FECHA: ENERO 2025
	PROVINCIA: AROMA	DEPARTAMENTO: LA PAZ			SUPERFICIE: 65.43 m2
					LAMINA: AR-01

"EL PLANO ES REFERENCIAL SE DEBE ACOMODAR AL TERRENO"

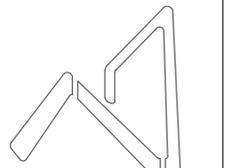


AEVIVIENDA
AGENCIA ESTATAL DE VIVIENDA

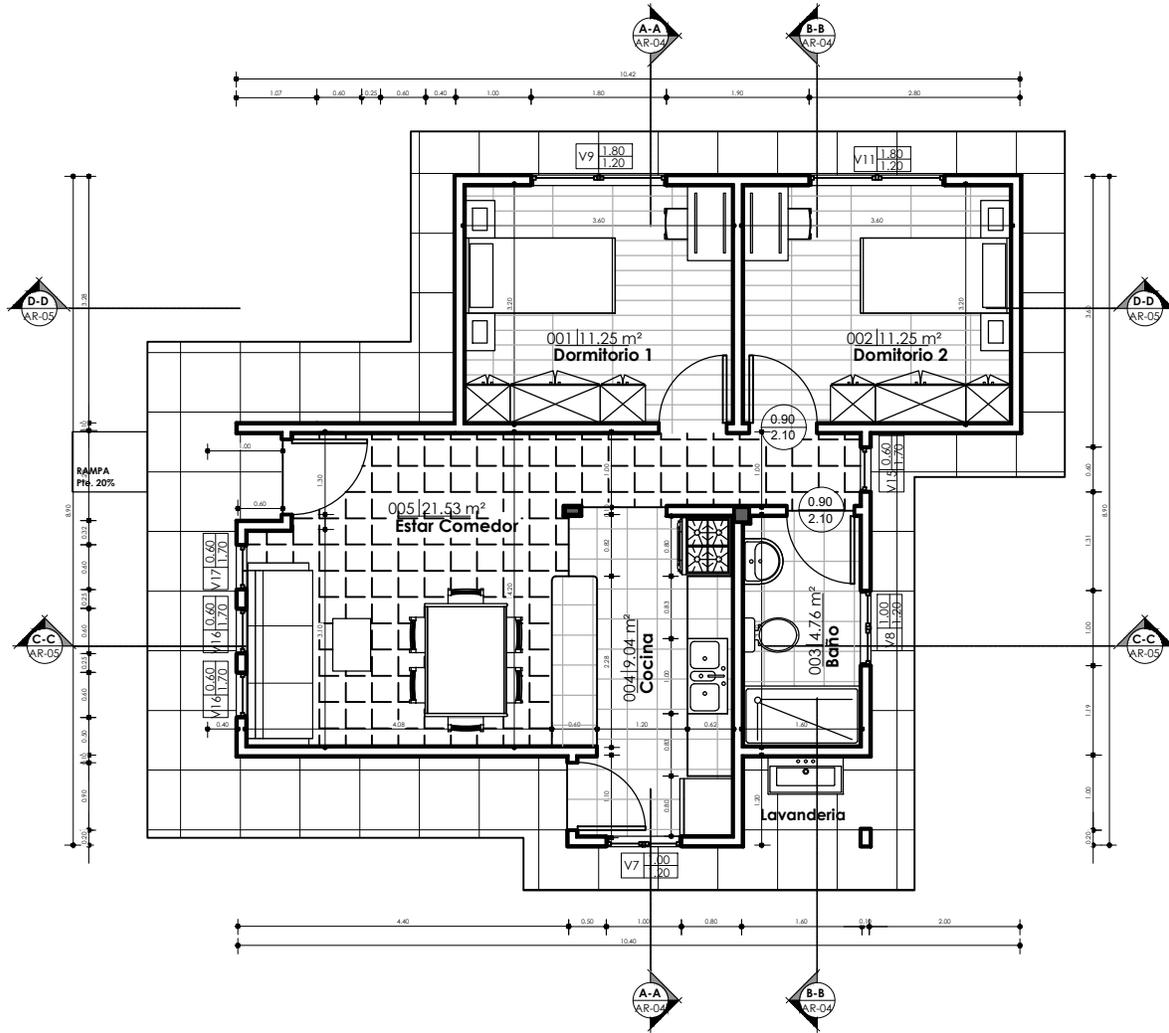

1 PLANTA BAJA
AR-02 1 : 100

PLANO DE PLANTA ACOTADA



1 : 100 / PROPUESTA DE EMPLAZAMIENTO

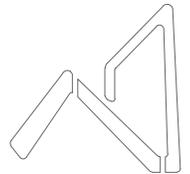

AEVIENDA
AGENCIA ESTATAL DE VIVIENDA

AEVIENDA	PROYECTO DE VIVIENDA CUALITATIVA EN EL MUNICIPIO DE PATACAMAYA - FASE(XIII) 2024- LA PAZ			FECHA: ENERO 2025
	ZONAS / URBANIZACIONES: VARIAS	MUNICIPIO: PATACAMAYA		SUPERFICIE: 65.43 m2
	PROVINCIA: AROMA	DEPARTAMENTO: LA PAZ	DISEÑO ARQUITECTONICO:	LAMINA: AR-02
			REVISADO Y APROBADO:	

"EL PLANO ES REFERENCIAL SE DEBE ACOMODAR AL TERRENO"

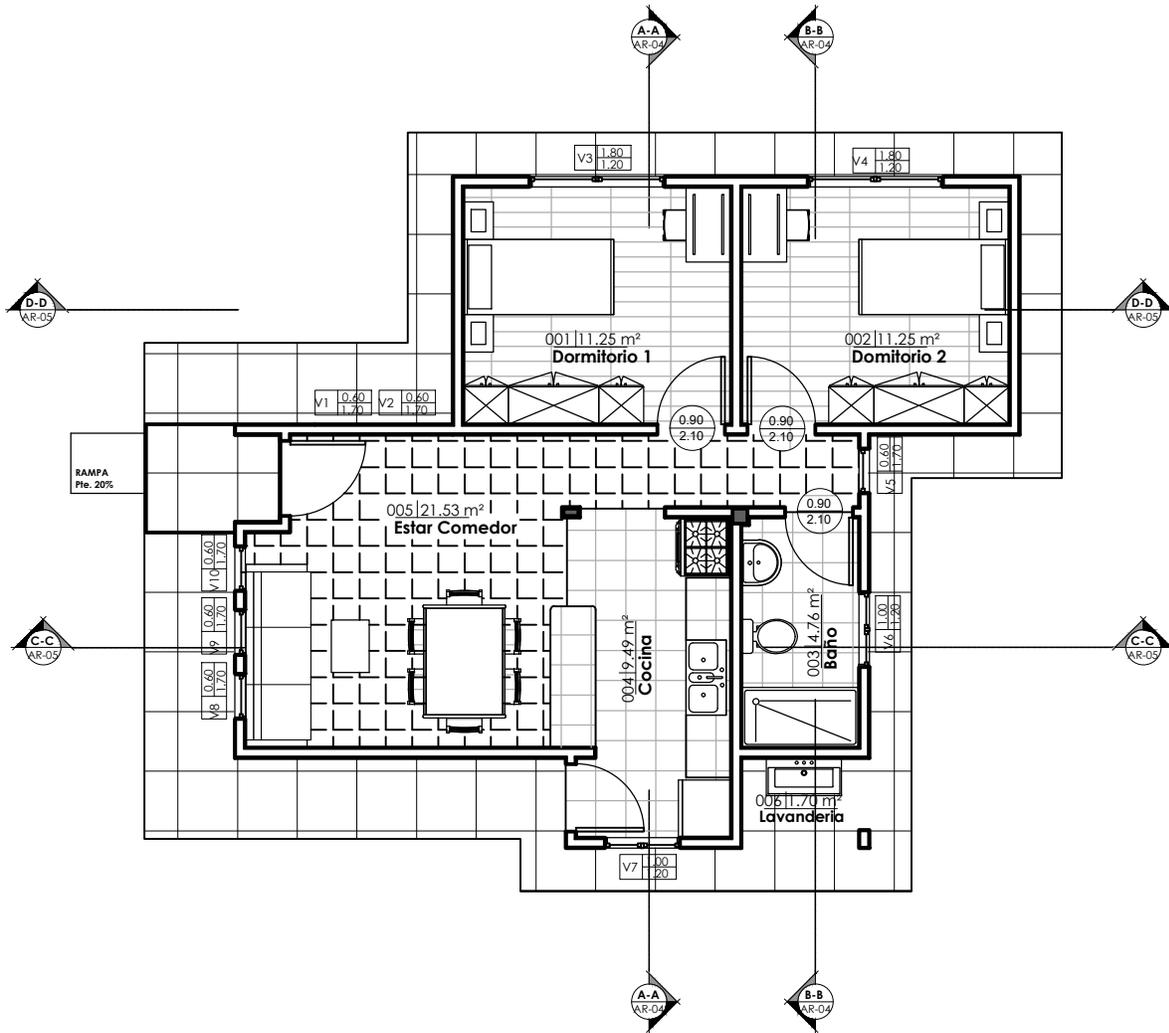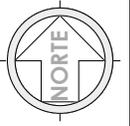


"EL PLANO ES REFERENCIAL SE DEBE ACOMODAR AL TERRENO"

1 PLANTA BAJA AM
AR-03 1 : 100


PLANO AMOBLADO

1 : 100 / PROPUESTA DE EMPLAZAMIENTO

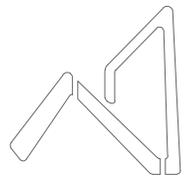


AEVIENDA
AGENCIA ESTATAL DE VIVIENDA

AEVIENDA	PROYECTO DE VIVIENDA CUALITATIVA EN EL MUNICIPIO DE PATACAMAYA - FASE(XIII) 2024- LA PAZ			FECHA: ENERO 2025
	ZONAS / URBANIZACIONES: VARIAS	MUNICIPIO: PATACAMAYA		SUPERFICIE: 65.43 m2
	PROVINCIA: AROMA	DEPARTAMENTO: LA PAZ	DISEÑO ARQUITECTONICO:	LAMINA: AR-03
			REVISADO Y APROBADO:	

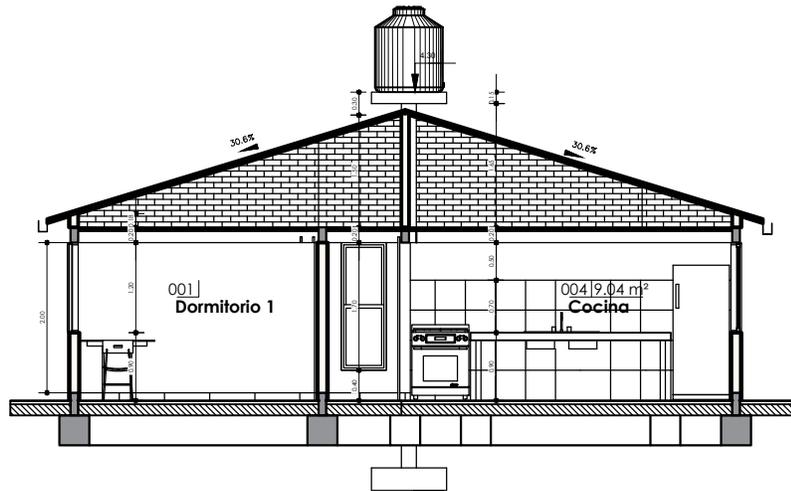


1 A-A
AR-04 1:100

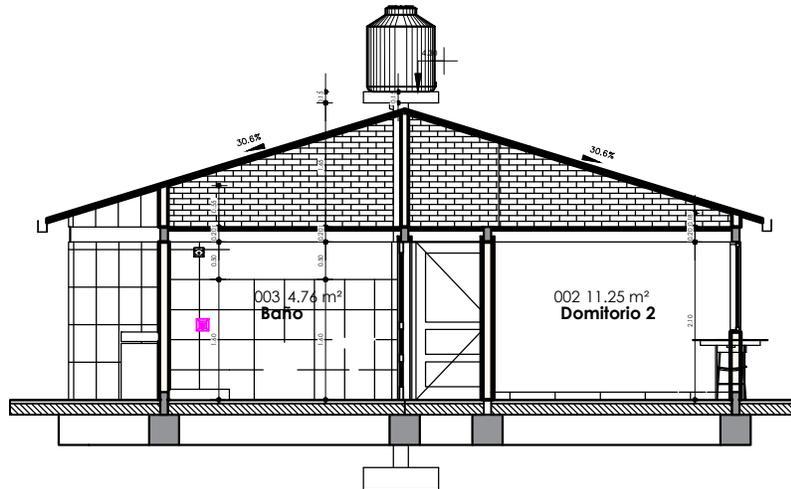

2 B-B
AR-04 1:100

PLANO DE SECCIONES A-A & B-B


1:100 / PROPUESTA DE EMPLAZAMIENTO

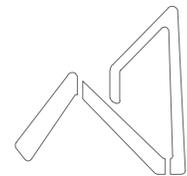


AEVIENDA
AGENCIA ESTATAL DE VIVIENDA

AEVIENDA	PROYECTO DE VIVIENDA CUALITATIVA EN EL MUNICIPIO DE PATACAMAYA - FASE(XIII) 2024- LA PAZ			FECHA:	ENERO 2025
	ZONAS / URBANIZACIONES:	MUNICIPIO:		SUPERFICIE:	65.43 m2
	VARIAS	PATACAMAYA		LAMINA:	AR-04
	PROVINCIA:	DEPARTAMENTO:	DISEÑO ARQUITECTONICO:	REVISADO Y APROBADO:	
AROMA	LA PAZ				

"EL PLANO ES REFERENCIAL SE DEBE ACOMODAR AL TERRENO"

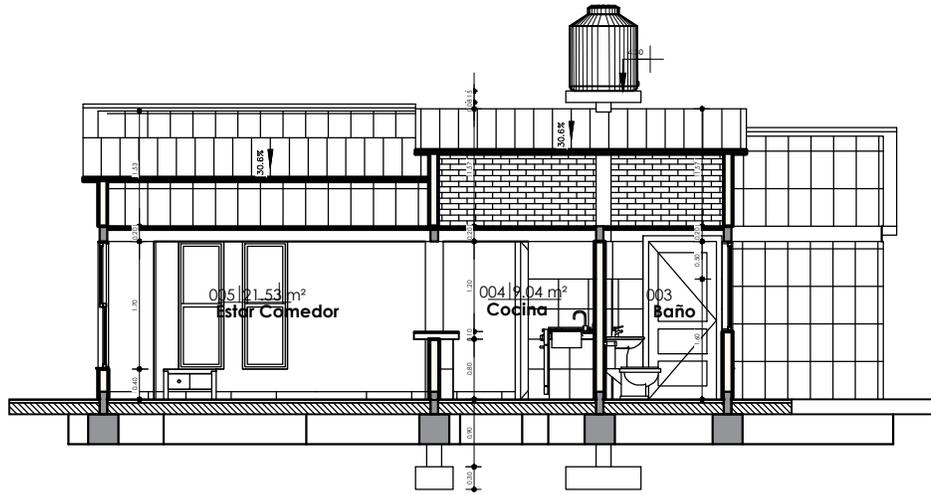


1 C-C
AR-05 1 : 100

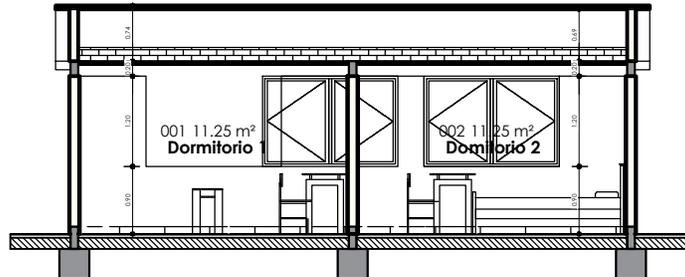

2 D-D
AR-05 1 : 100


PLANO DE SECCIONES C-C & D-D

1 : 100 / PROPUESTA DE EMPLAZAMIENTO

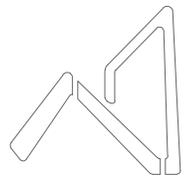


AEVIENDA
AGENCIA ESTATAL DE VIVIENDA

AEVIENDA	PROYECTO DE VIVIENDA CUALITATIVA EN EL MUNICIPIO DE PATACAMAYA - FASE(XIII) 2024- LA PAZ			FECHA: ENERO 2025
	ZONAS / URBANIZACIONES: VARIAS	MUNICIPIO: PATACAMAYA		SUPERFICIE: 65.43 m2
	PROVINCIA: AROMA	DEPARTAMENTO: LA PAZ	DISEÑO ARQUITECTONICO:	REVISADO Y APROBADO: AR-05

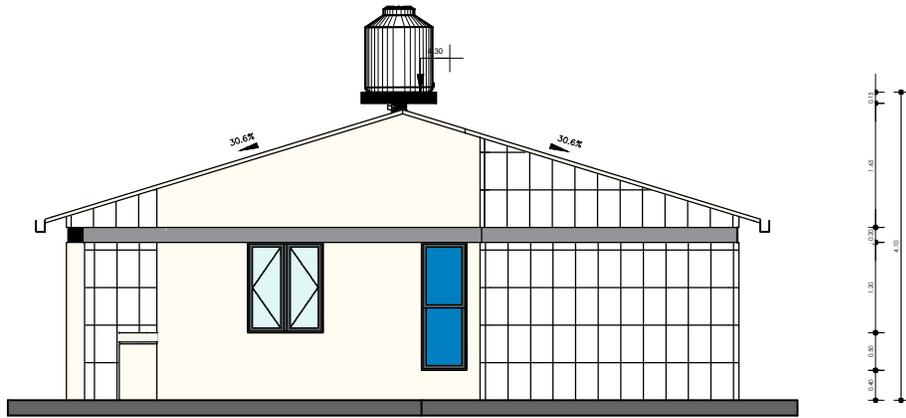

1 ESTE
AR-05 1 : 100

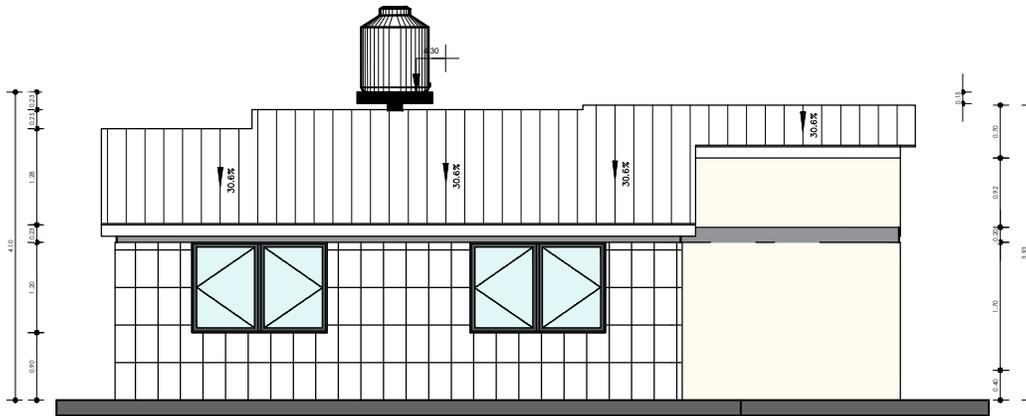

2 NORTE
AR-05 1 : 100

PLANO DE ALZADOS


1 : 100 / PROPUESTA DE EMPLAZAMIENTO




AEVIENDA
AGENCIA ESTATAL DE VIVIENDA

AEVIENDA	PROYECTO DE VIVIENDA CUALITATIVA EN EL MUNICIPIO DE PATACAMAYA - FASE(XIII) 2024- LA PAZ			
	ZONAS / URBANIZACIONES: VARIAS	MUNICIPIO: PATACAMAYA		FECHA: ENERO 2025
	PROVINCIA: AROMA	DEPARTAMENTO: LA PAZ		SUPERFICIE: 65.43 m2
			DISEÑO ARQUITECTONICO: REVISADO Y APROBADO:	LAMINA: AR-06

"EL PLANO ES REFERENCIAL SE DEBE ACOMODAR AL TERRENO"

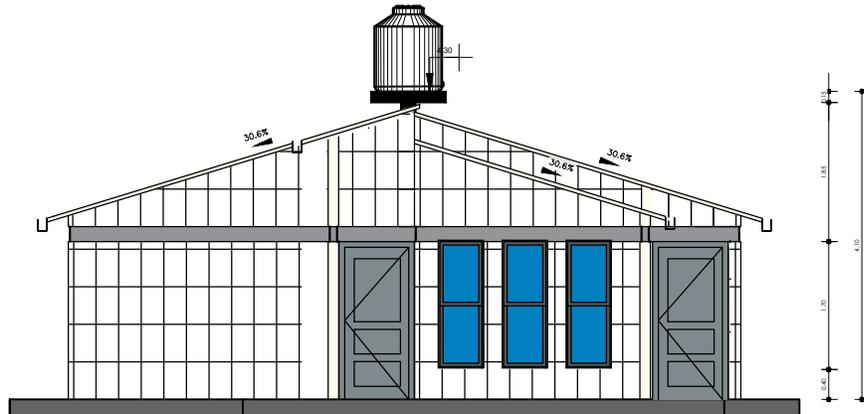


1 OESTE
AR-06 1 : 100

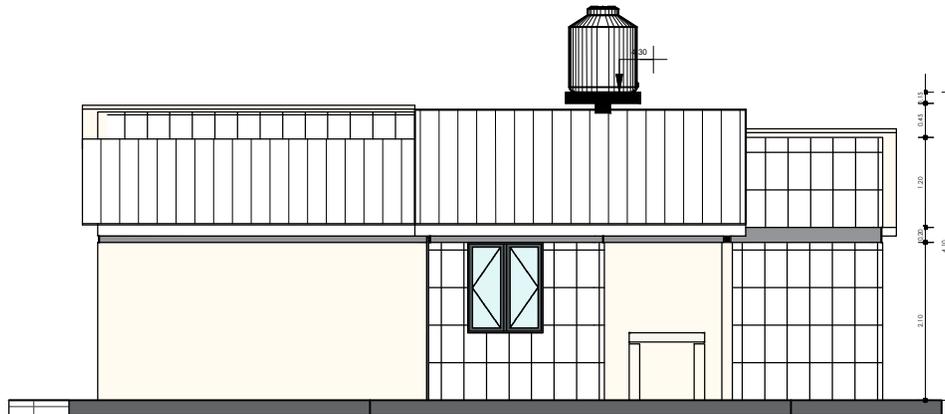

2 SUR
AR-06 1 : 100

PLANO DE ALZADOS


1 : 100 / PROPUESTA DE EMPLAZAMIENTO

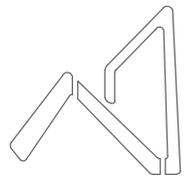


AEVIVIENDA
AGENCIA ESTATAL DE VIVIENDA

AEVIVIENDA	PROYECTO DE VIVIENDA CUALITATIVA EN EL MUNICIPIO DE PATACAMAYA - FASE(XIII) 2024- LA PAZ			
	ZONAS / URBANIZACIONES: VARIAS	MUNICIPIO: PATACAMAYA		FECHA: ENERO 2025
	PROVINCIA: AROMA	DEPARTAMENTO: LA PAZ		SUPERFICIE: 65.43 m2
			DISEÑO ARQUITECTONICO:	REVISADO Y APROBADO: AR-07

"EL PLANO ES REFERENCIAL SE DEBE ACOMODAR AL TERRENO"

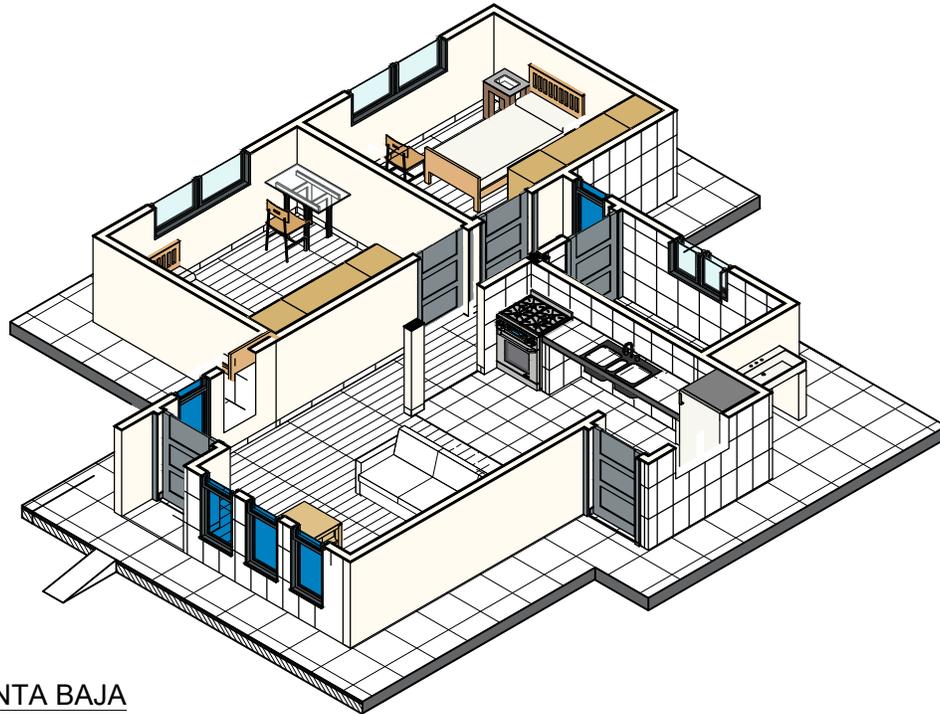


2 MODELO PLANTA BAJA
AR-07

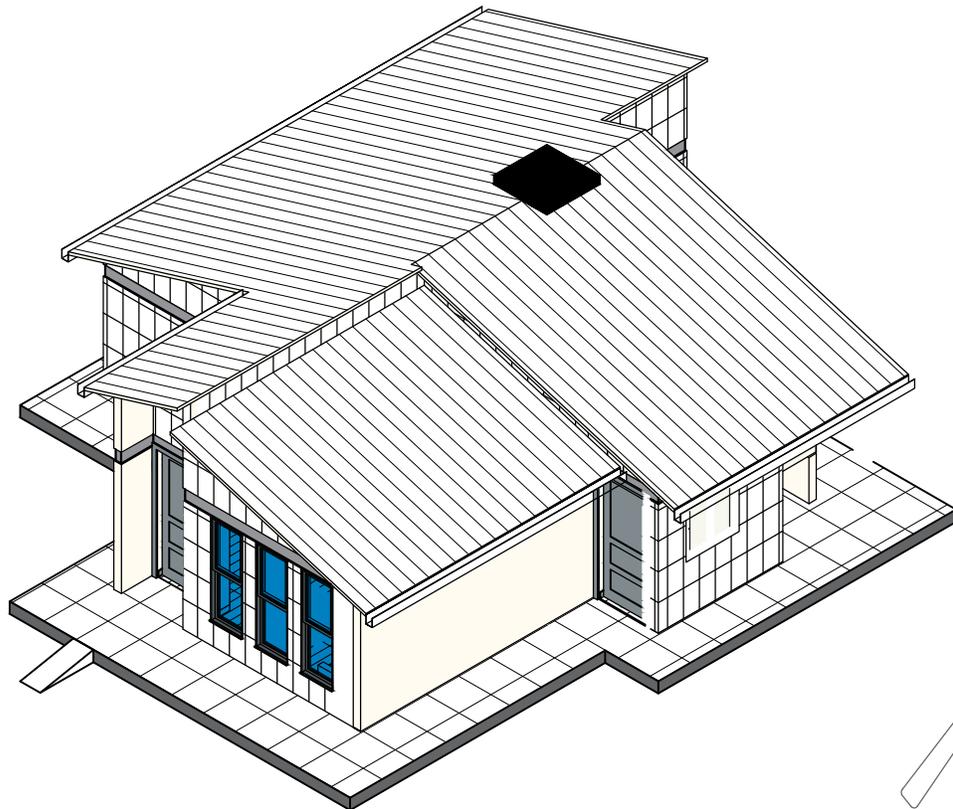

1 MODELO
ARQUITECTONICO
AR-07

PLANO DE MODELOS ARQUITECTONICOS


1 : 100 / PROPUESTA DE EMPLAZAMIENTO

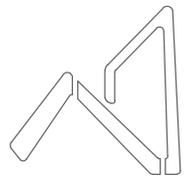


AEVIVIENDA
AGENCIA ESTATAL DE VIVIENDA

AEVIVIENDA	PROYECTO DE VIVIENDA CUALITATIVA EN EL MUNICIPIO DE PATACAMAYA - FASE(XIII) 2024- LA PAZ			
	ZONAS / URBANIZACIONES: VARIAS	MUNICIPIO: PATACAMAYA		FECHA: ENERO 2025
	PROVINCIA: AROMA	DEPARTAMENTO: LA PAZ		SUPERFICIE: 65.43 m2
		DISEÑO ARQUITECTONICO:	REVISADO Y APROBADO:	LAMINA: AR-08

"EL PLANO ES REFERENCIAL SE DEBE ACOMODAR AL TERRENO"

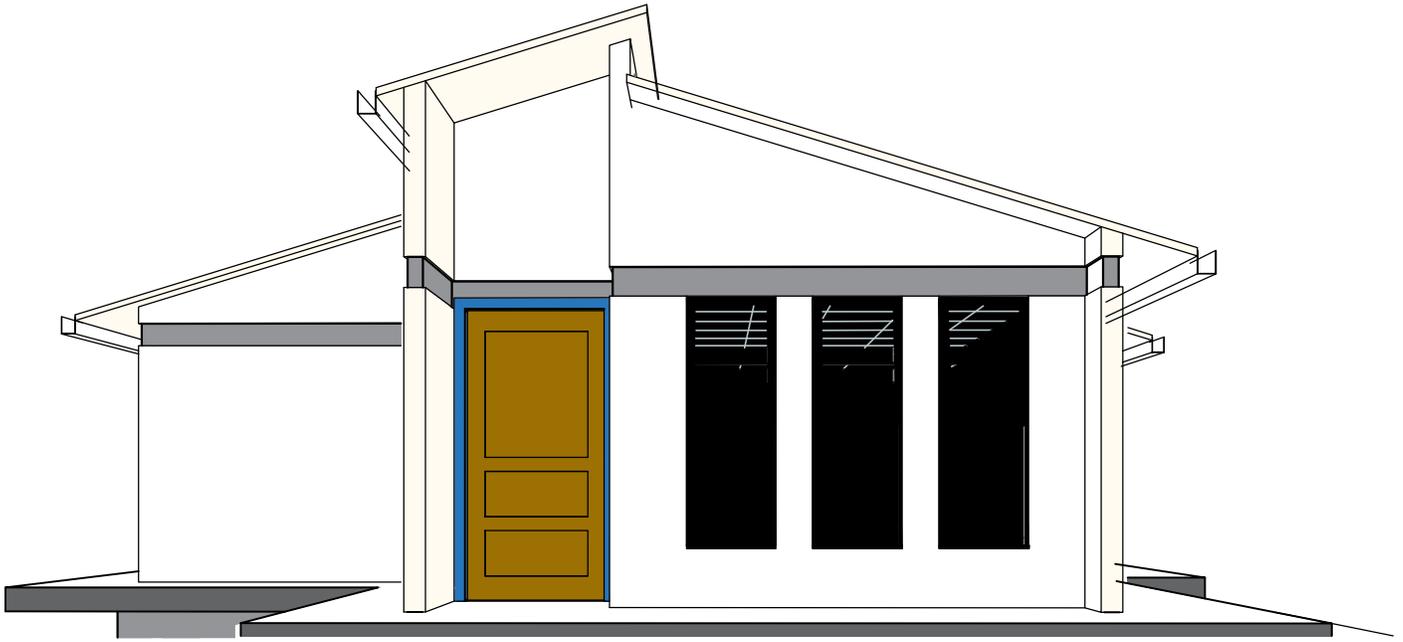


1 PERSPECTIVA POSTERIOR
AR-08

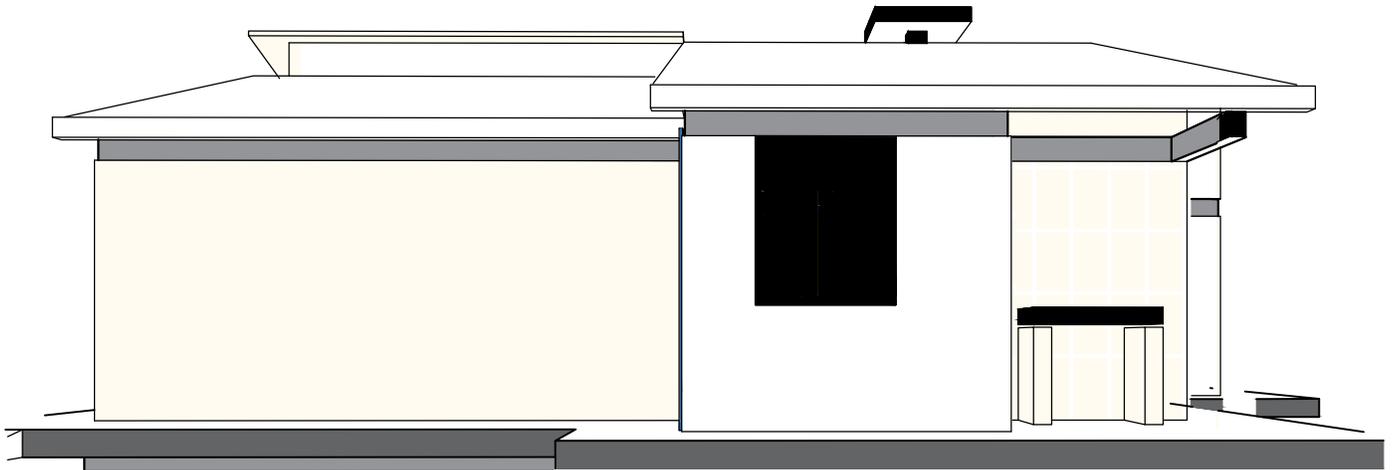

2 PERSPECTIVA LATERAL
IZQUIERDO
AR-08

PLANO DE PERSPECTIVAS



1 : 100 / PROPUESTA DE EMPLAZAMIENTO

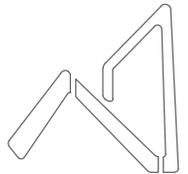

AEVIENDA
AGENCIA ESTATAL DE VIVIENDA

AEVIENDA	PROYECTO DE VIVIENDA CUALITATIVA EN EL MUNICIPIO DE PATACAMAYA - FASE(XIII) 2024- LA PAZ			
	ZONAS / URBANIZACIONES: VARIAS	MUNICIPIO: PATACAMAYA		FECHA: ENERO 2025
	PROVINCIA: AROMA	DEPARTAMENTO: LA PAZ		SUPERFICIE: 65.43 m2
			DISEÑO ARQUITECTONICO:	REVISADO Y APROBADO: AR-09

"EL PLANO ES REFERENCIAL SE DEBE ACOMODAR AL TERRENO"

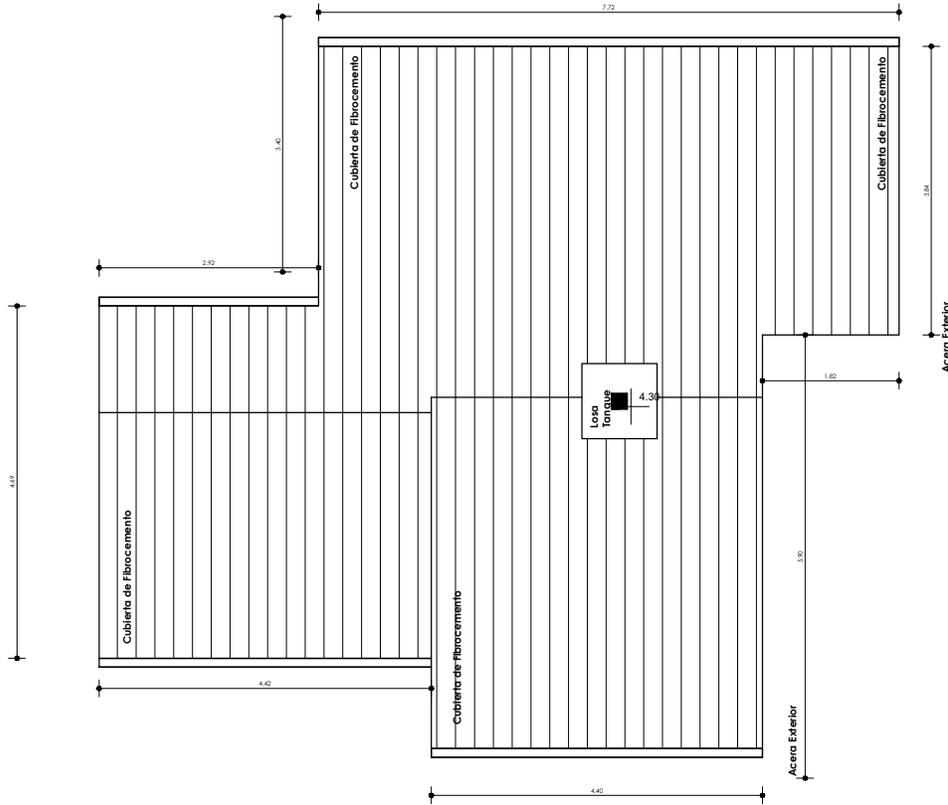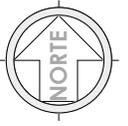


1 Nivel Cubierta
AR-09 1 : 100

"EL PLANO ES REFERENCIAL SE DEBE ACOMODAR AL TERRENO"


PLANO DE CUBIERTAS

1 : 100 / PROPUESTA DE EMPLAZAMIENTO

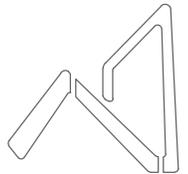

AEVIENDA
AGENCIA ESTATAL DE VIVIENDA

AEVIENDA	PROYECTO DE VIVIENDA CUALITATIVA EN EL MUNICIPIO DE PATACAMAYA - FASE(XIII) 2024- LA PAZ			
	ZONAS / URBANIZACIONES: VARIAS	MUNICIPIO: PATACAMAYA	DISEÑO ARQUITECTONICO:	REVISADO Y APROBADO:
	PROVINCIA: AROMA	DEPARTAMENTO: LA PAZ		
			FECHA: ENERO 2025	
			SUPERFICIE: 65.43 m2	
			LAMINA: AR-10	

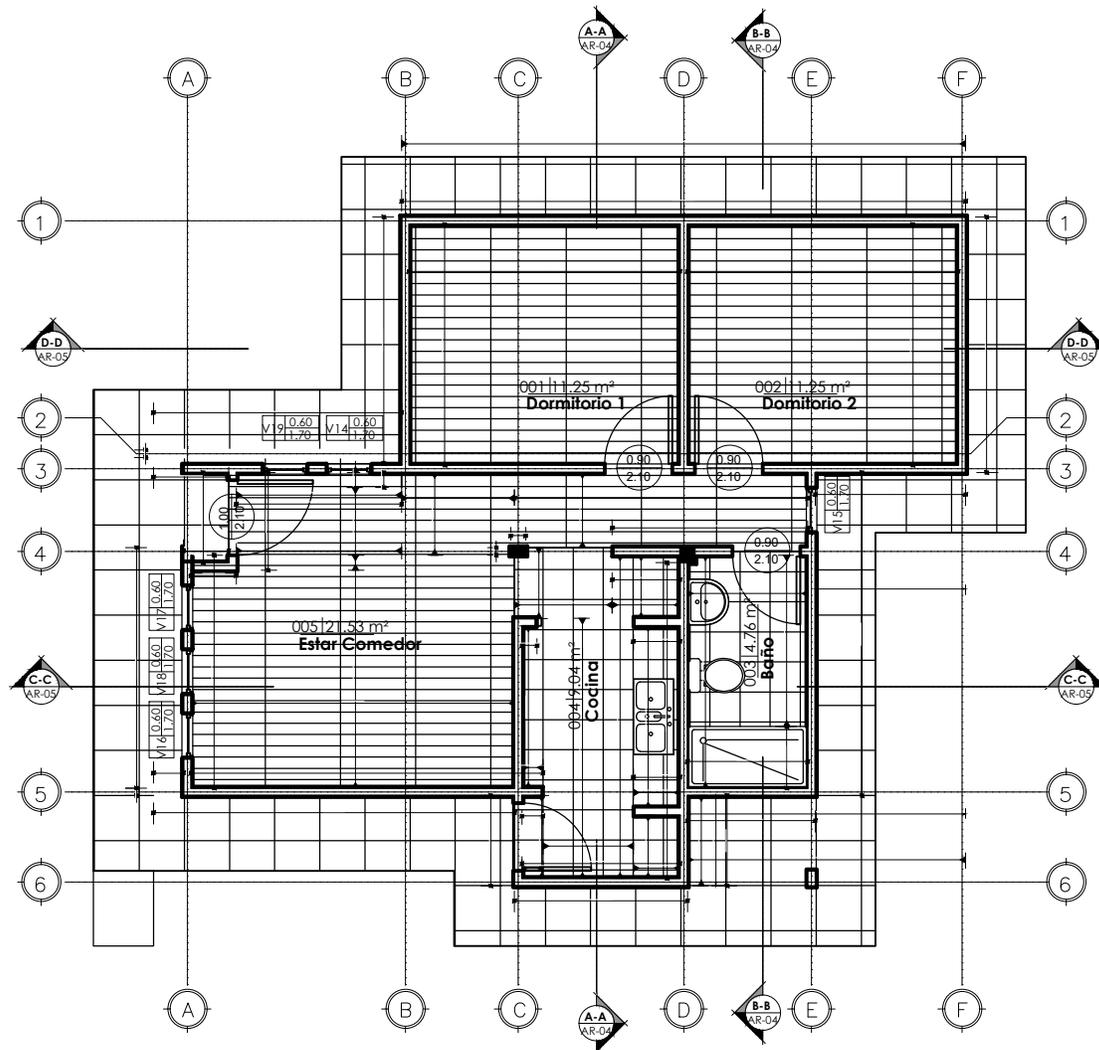


"EL PLANO ES REFERENCIAL SE DEBE ACOMODAR AL TERRENO"

1 PLANTA BAJA-Com.Met.
AR-10 1 : 100


COMPUTOS METRICOS - MUROS, REVESTIMIENTOS Y PISOS

1 : 100 / PROPUESTA DE EMPLAZAMIENTO


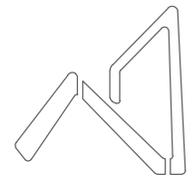


AEVIENDA
AGENCIA ESTATAL DE VIVIENDA

AEVIENDA	PROYECTO DE VIVIENDA CUALITATIVA EN EL MUNICIPIO DE PATACAMAYA - FASE(XIII) 2024- LA PAZ			FECHA: ENERO 2025
	ZONAS / URBANIZACIONES: VIARIAS	MUNICIPIO: PATACAMAYA		SUPERFICIE: 65.43 m2
	PROVINCIA: AROMA	DEPARTAMENTO: LA PAZ	DISEÑO ARQUITECTONICO:	LAMINA: AR-11
			REVISADO Y APROBADO:	

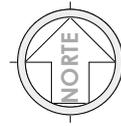

SIMBOLOGIA	
—	TAP TUBERIA DE AGUA POTABLE P.V.C.
[M]	MEDIDOR
[X]	LLAVE DE PASO
[H]	UNION UNIVERSAL
[I]	INODORO
[Lv]	LAVANDERIA
[D]	DUCHA
[L]	LAVAMANOS
[Lp]	LAVAPLATOS

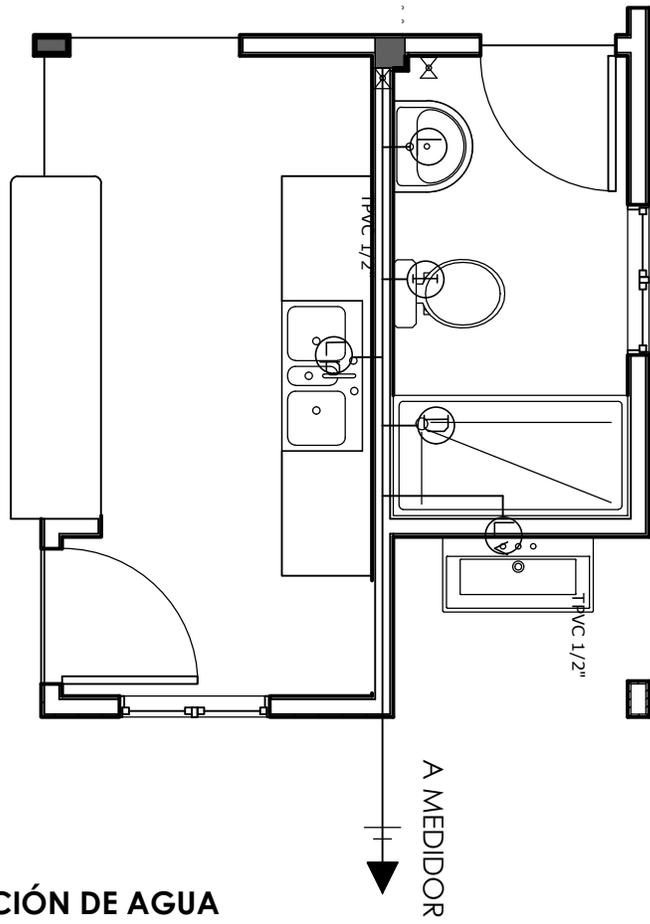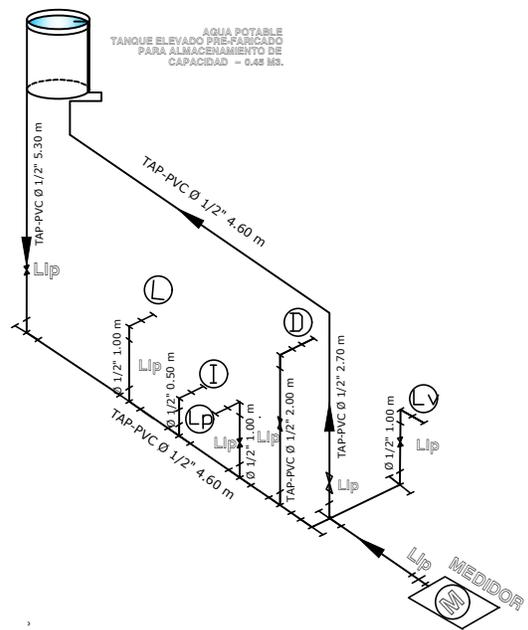

"EL PLANO ES REFERENCIAL SE DEBE ACOMODAR AL TERRENO"


PLANO DE INSTALACIÓN DE AGUA POTABLE

ESC. 1 : 75 PROPUESTA DE EMPLAZAMIENTO

PROYECTO DE VIVIENDA CUALITATIVA EN EL MUNICIPIO DE PATACAMAYA - FASE(XIII) 2024- LA PAZ


AEVIVIENDA	ZONAS / URBANIZACIONES: VARIAS	MUNICIPIO: PATACAMAYA	DISEÑO ARQUITECTONICO:	REVISADO Y APROBADO:	FECHA: ENERO 2025
	PROVINCIA: AROMA	DEPARTAMENTO: LA PAZ			SUPERFICIE: 65.43 m2
					LAMINA: HS- 1




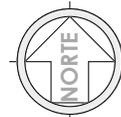


SIMBOLOGÍA	
	TS TUBERÍA SANITARIA DE P.V.C.
	YEE DE REDUCCION DE P.V.C. 4" A 2"
	YEE DE P.V.C. 2"
	TEE DE REDUCCION DE P.V.C. 4" A 2"
	CSR CAJA SIFONADA DE PVC INC. REJILLA
	CI CÁMARA DE INSPECCION
	CI CÁMARA SÉPTICA
	Car CAJA DE REGISTRO
	Rp REJILLA DE PISO
	PA Pozo de absorción

TUBERÍAS	
1	TUBERÍA SANITARIA DE P.V.C. Ø 2" L=2,00
2	TUBERÍA SANITARIA DE P.V.C. Ø 2" L=2,80
3	TUBERÍA SANITARIA DE P.V.C. Ø 4" L=4,60
4	TUBERÍA SANITARIA DE P.V.C. Ø 4" L=3,15
5	TUBERÍA SANITARIA DE P.V.C. Ø 2" L=1,15
6	TUBERÍA SANITARIA DE P.V.C. Ø 2" L=1,60
7	TUBERÍA SANITARIA DE P.V.C. Ø 2" L=4,40
8	TUBERÍA SANITARIA DE P.V.C. Ø 4" L=0,9

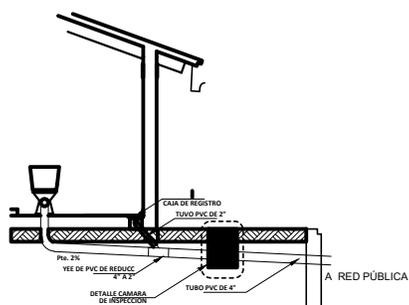

DETALLE SISTEMA DE DESCARGA - CORTE
ESC. 1:50

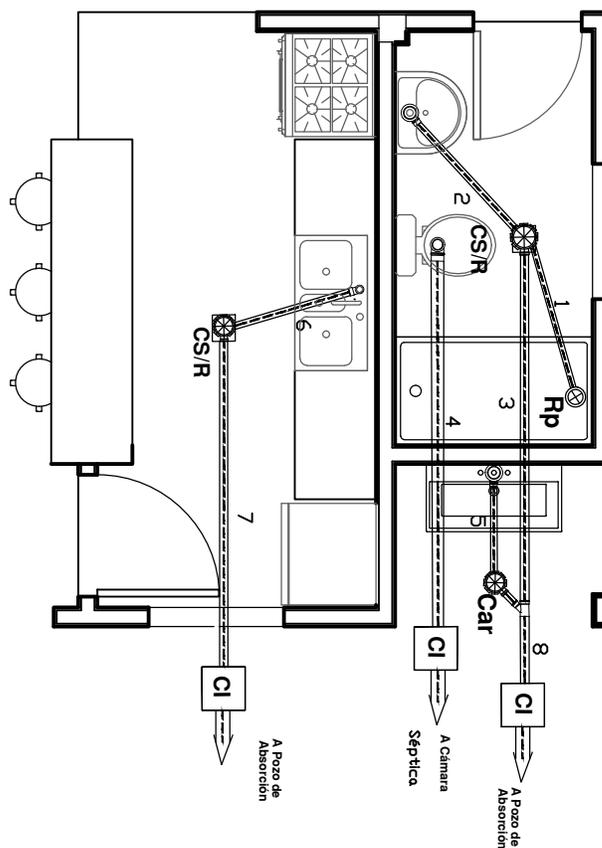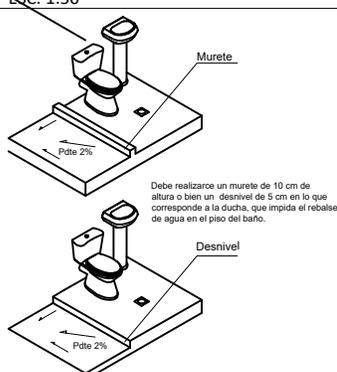

PLANO DE INSTALACIÓN SANITARIA

ESC. 1 : 75 PROPUESTA DE EMPLAZAMIENTO




AEVIENDA
AGENCIA ESTATAL DE VIVIENDA


PROYECTO DE VIVIENDA CUALITATIVA EN EL MUNICIPIO DE PATACAMAYA - FASE(XIII) 2024- LA PAZ

ZONAS / URBANIZACIONES: VARIAS	MUNICIPIO: PATACAMAYA	FECHA: ENERO 2025
	DEPARTAMENTO: LA PAZ	
PROVINCIA: AROMA	DISEÑO ARQUITECTONICO:	LAMINA: HS- 2
	REVISADO Y APROBADO:	

"EL PLANO ES REFERENCIAL SE DEBE ACOMODAR AL TERRENO"

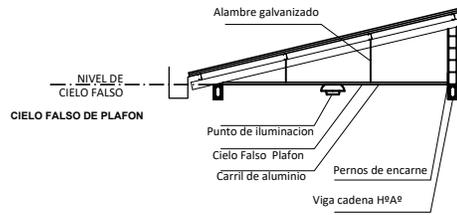


CORTE DE BORDE
ESC. 1:30

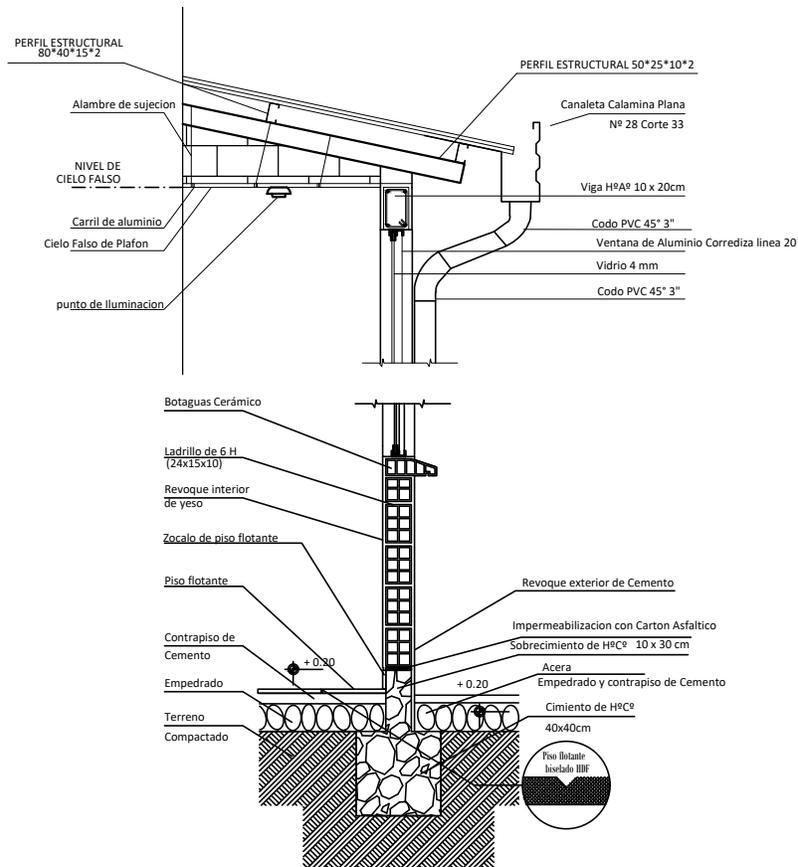



CORTE DE BORDE
ESC. 1:30

"EL PLANO ES REFERENCIAL SE DEBE ACOMODAR AL TERRENO"

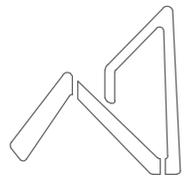


AEVIVIENDA
AGENCIA ESTATAL DE VIVIENDA

AEVIVIENDA	PROYECTO DE VIVIENDA CUALITATIVA EN EL MUNICIPIO DE PATACAMAYA - FASE(XIII) 2024- LA PAZ			
	ZONAS / URBANIZACIONES:	MUNICIPIO:		FECHA:
		PATACAMAYA		
	PROVINCIA:	DEPARTAMENTO:		SUPERFICIE:
AROMA	LA PAZ		65.43 m2	
		DISEÑO ARQUITECTONICO:	REVISADO Y APROBADO:	LAMINA:
				HS - 3

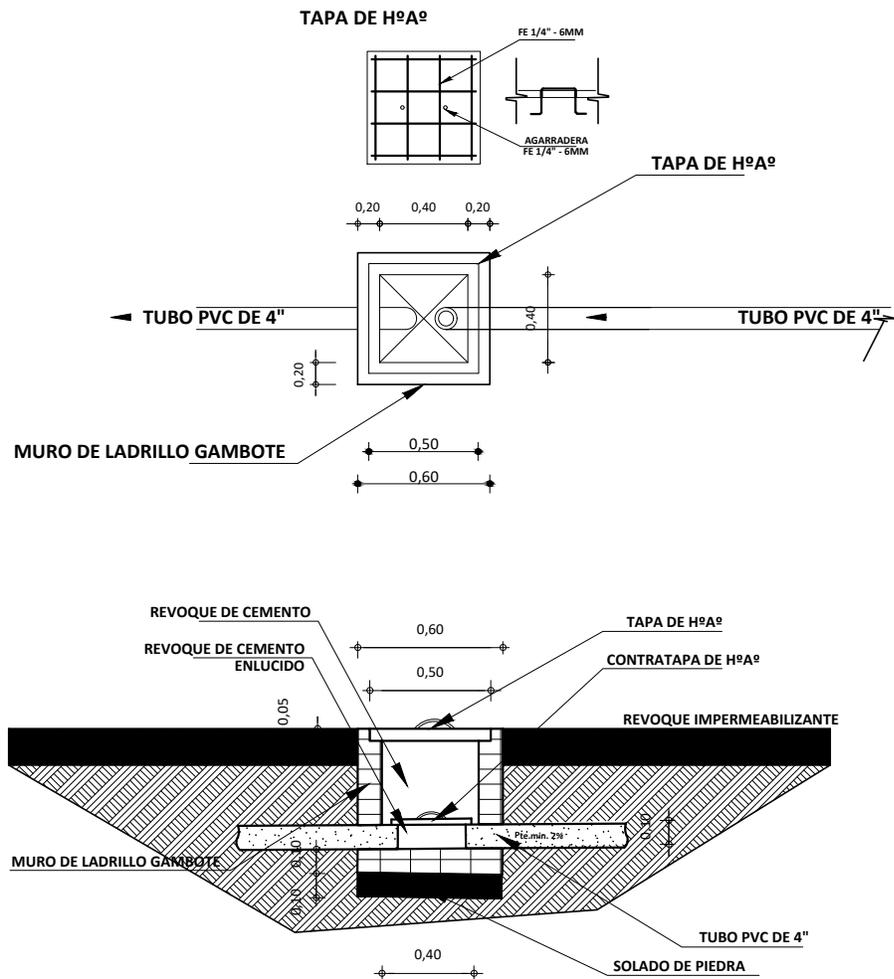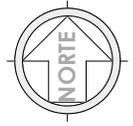

DETALLE DE CAMARA DE INSPECCION
ESC. 1:25

PROPUESTA DE EMPLAZAMIENTO

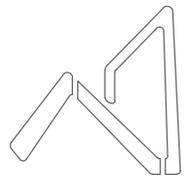


AEVIENDA
AGENCIA ESTATAL DE VIVIENDA



PROYECTO DE VIVIENDA CUALITATIVA EN EL MUNICIPIO DE PATACAMAYA - FASE(XIII) 2024- LA PAZ

AEVIENDA	ZONAS / URBANIZACIONES: VARIAS	MUNICIPIO: PATACAMAYA	DISEÑO ARQUITECTONICO:	REVISADO Y APROBADO:	FECHA: ENERO 2025
	PROVINCIA: AROMA	DEPARTAMENTO: LA PAZ			SUPERFICIE: 65.43 m2
					LAMINA: HS- 4






"EL PLANO ES REFERENCIAL SE DEBE ACOMODAR AL TERRENO"

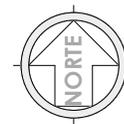

TAPA DE H⁹A⁹
POZO DE ABSORCION ESC. 1:50

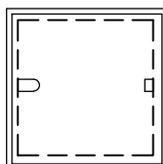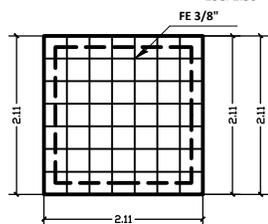


CAMARA SEPTICA PVC

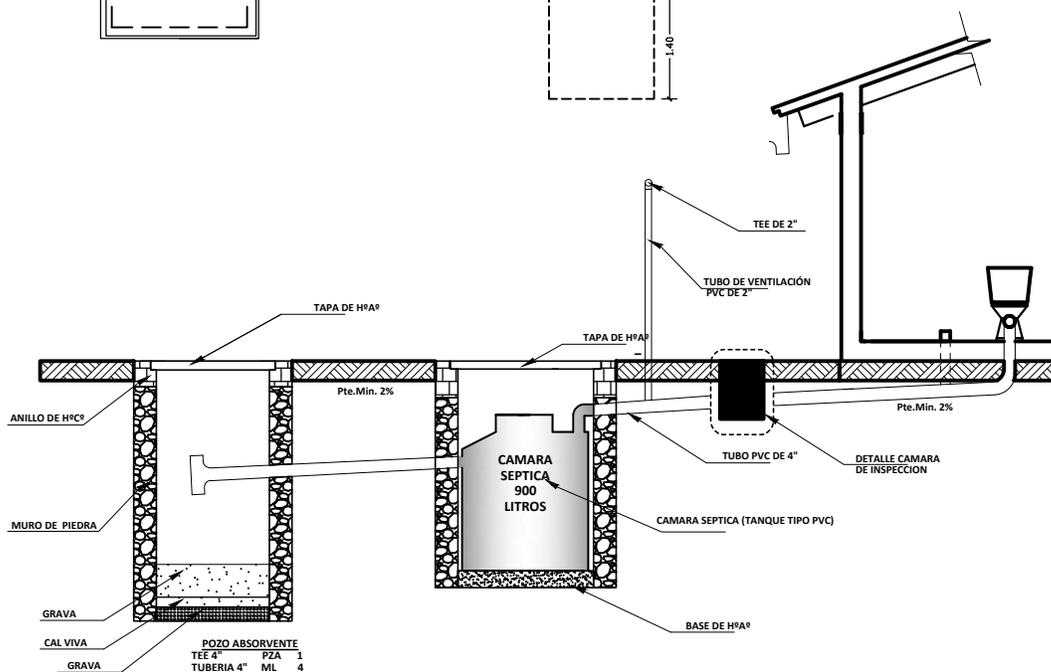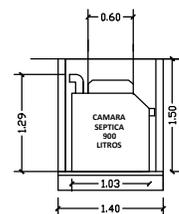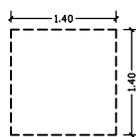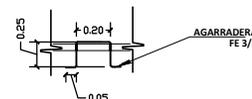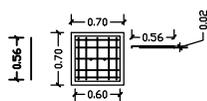

DETALLE SISTEMA DE
DESCARGA - CORTE
ESC. 1:25

PROPUESTA DE EMPLAZAMIENTO



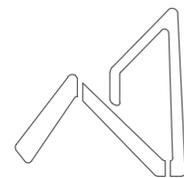


AEVIENDA
AGENCIA ESTATAL DE VIVIENDA

PROYECTO DE VIVIENDA CUALITATIVA EN EL MUNICIPIO DE PATACAMAYA - FASE(XIII) 2024- LA PAZ

ZONAS / URBANIZACIONES: VARIAS	MUNICIPIO: PATACAMAYA	DISEÑO ARQUITECTONICO:	REVISADO Y APROBADO:	FECHA: ENERO 2025
	PROVINCIA: AROMA			DEPARTAMENTO: LA PAZ
				LAMINA: HS - 5


"EL PLANO ES REFERENCIAL SE DEBE ACOMODAR AL TERRENO"

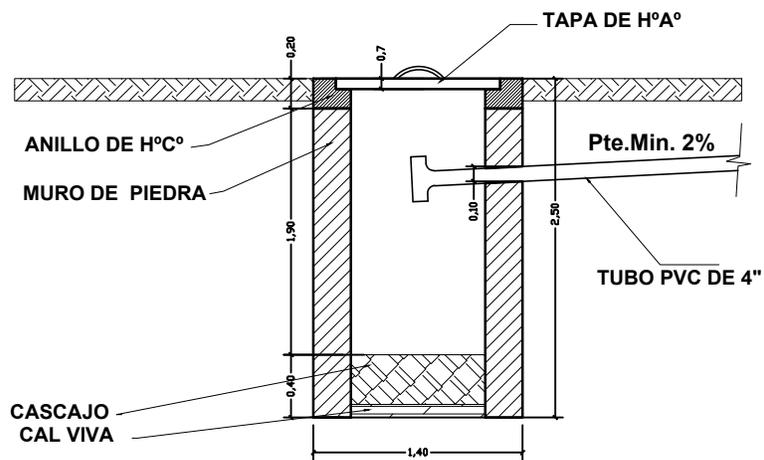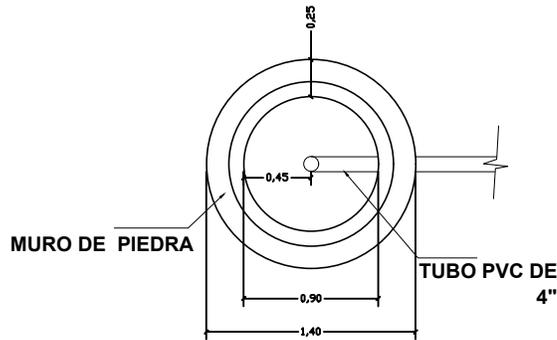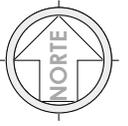

"EL PLANO ES REFERENCIAL SE DEBE ACOMODAR AL TERRENO"

**DETALLE SISTEMA DE
DESCARGA - CORTE**
ESC. 1:25

PROPUESTA DE EMPLAZAMIENTO

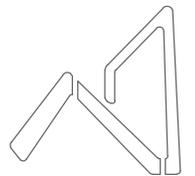

AEVIVIENDA
AGENCIA ESTATAL DE VIVIENDA

PROYECTO DE VIVIENDA CUALITATIVA EN EL MUNICIPIO DE PATACAMAYA - FASE(XIII) 2024- LA PAZ

AEVIVIENDA	ZONAS / URBANIZACIONES:	MUNICIPIO:			FECHA:
	VARIAS	PATACAMAYA			ENERO 2025
	PROVINCIA:	DEPARTAMENTO:			SUPERFICIE:
	AROMA	LA PAZ			65.43 m2
			DISEÑO ARQUITECTONICO:	REVISADO Y APROBADO:	LAMINA:
					HS- 6



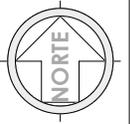


DIAGRAMA UNIFILAR

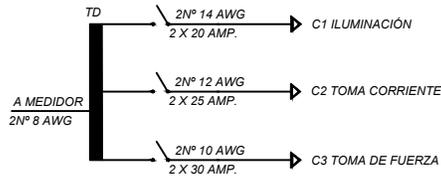


SIMBOLOGIA	
	TABLERO DE DISTRIBUCION
	CIRCUITO DE ILUMINACION
	CIRCUITO DE TOMA CORRIENTES
	PUNTO DE ILUMINACION
	PUNTO DE ILUMINACION EN PARED
	PUNTO DE ILUMINACION RECTANGULAR
	TOMA CORRIENTE DOBLE
	INTERRUPTOR SIMPLE
	TOMA DE FUERZA

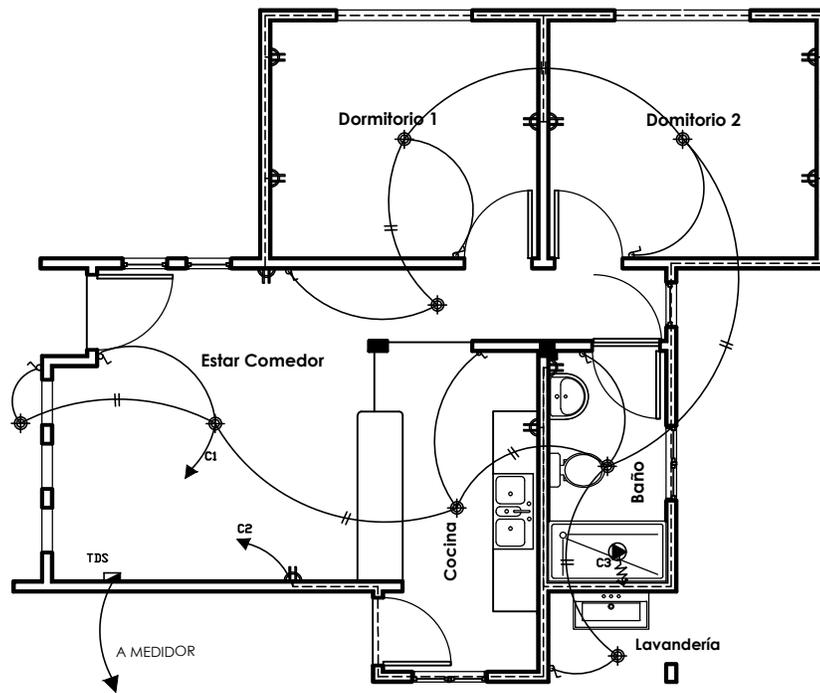

PLANO ELÉCTRICO
ESC. 1: 75

PLANO ELÉCTRICO
ESC. 1: 75

PROPUESTA DE EMPLAZAMIENTO

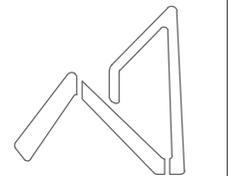


AEVIENDA
AGENCIA ESTATAL DE VIVIENDA

PROYECTO DE VIVIENDA CUALITATIVA EN EL MUNICIPIO DE PATACAMAYA - FASE(XIII) 2024- LA PAZ

AEVIENDA	ZONAS / URBANIZACIONES: VARIAS	MUNICIPIO: PATACAMAYA	DISEÑO ARQUITECTONICO:	REVISADO Y APROBADO:	FECHA: ENERO 2025
	PROVINCIA: AROMA	DEPARTAMENTO: LA PAZ			SUPERFICIE: 65.43 m2
					LAMINA: EL-1

"EL PLANO ES REFERENCIAL SE DEBE ACOMODAR AL TERRENO"

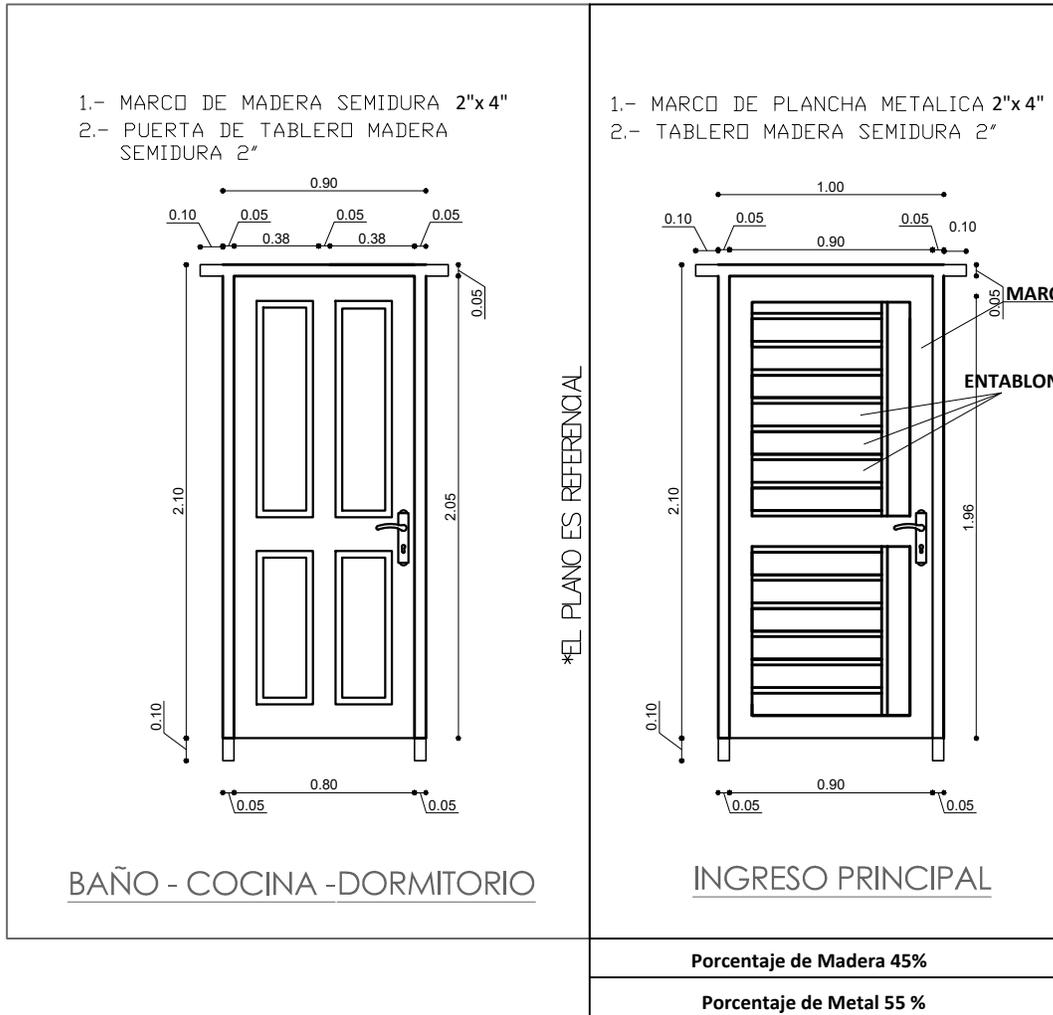

"EL PLANO ES REFERENCIAL SE DEBE ACOMODAR AL TERRENO"


DETALLE DE PUERTAS
ESC. 1: 25

PROPUESTA DE EMPLAZAMIENTO




AEVIENDA	PROYECTO DE VIVIENDA CUALITATIVA EN EL MUNICIPIO DE PATACAMAYA - FASE(XIII) 2024- LA PAZ			
	ZONAS / URBANIZACIONES: VIARIAS	MUNICIPIO: PATACAMAYA		FECHA: ENERO 2025
	PROVINCIA: AROMA	DEPARTAMENTO: LA PAZ		SUPERFICIE: 65.43 m2
			DISEÑO ARQUITECTONICO:	REVISADO Y APROBADO:
				LAMINA: DET 1



V1 VENTANA: DORMITORIO, ESTAR

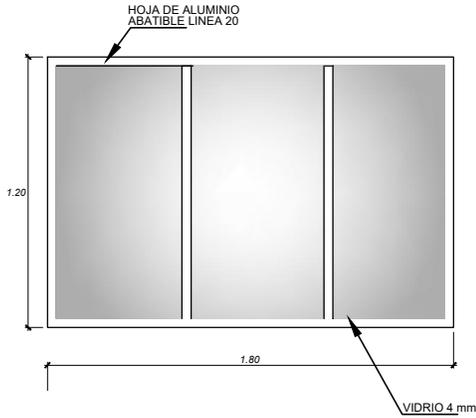

V2 VENTANA: COCINA, BAÑO

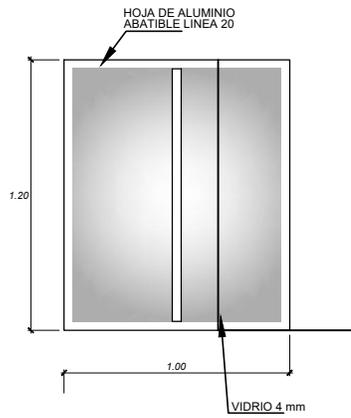


V3 VENTANA: ESTAR, COMEDOR

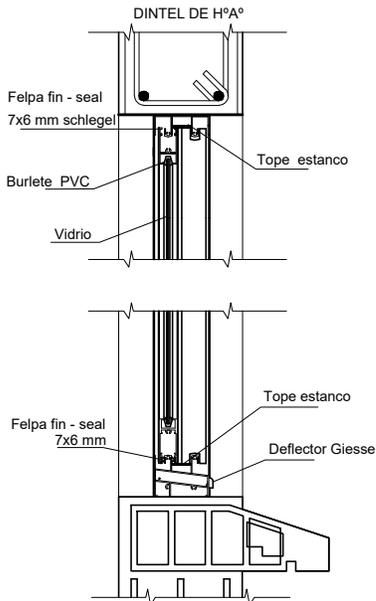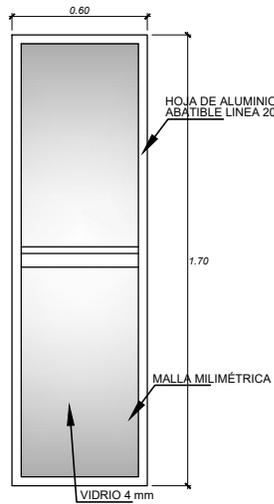

DETALLE VENTANA DE ALUMINIO
ESC. 1:5

DETALLE DE VENTANA
ESC. 1:25

PROPUESTA DE EMPLAZAMIENTO

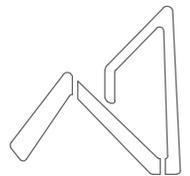

AEVIENDA
AGENCIA ESTATAL DE VIVIENDA

AEVIENDA	PROYECTO DE VIVIENDA CUALITATIVA EN EL MUNICIPIO DE PATACAMAYA - FASE(XIII) 2024- LA PAZ					
	ZONAS / URBANIZACIONES: VARIAS	MUNICIPIO: PATACAMAYA			FECHA: ENERO 2025	
	PROVINCIA: AROMA	DEPARTAMENTO: LA PAZ			SUPERFICIE: 65.43 m ²	
					LAMINA: DET 2	

DISEÑO ARQUITECTONICO:

REVISADO Y APROBADO: