



"EL PLANO ES REFERENCIAL SE DEBE ACOMODAR AL TERRENO"

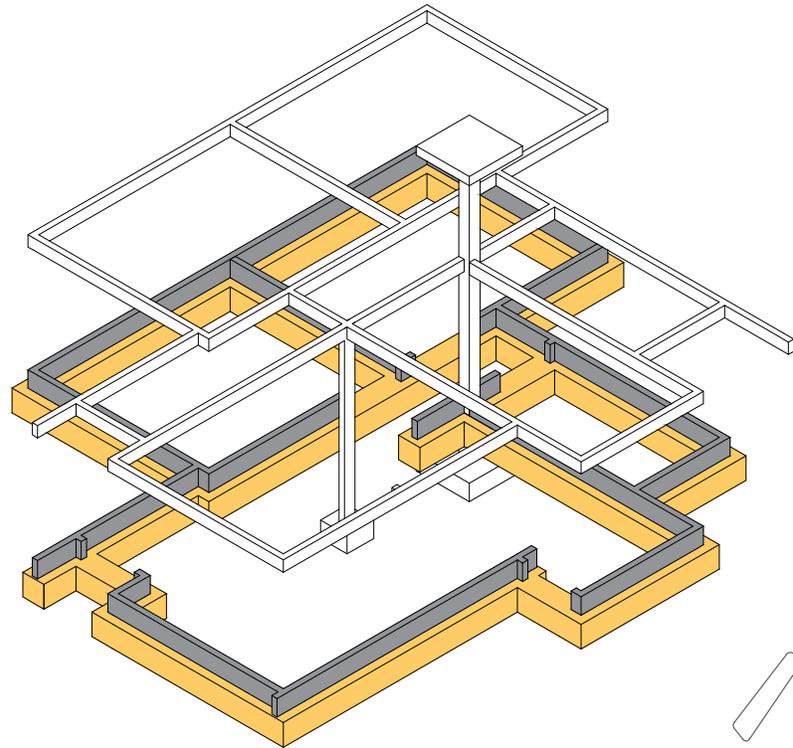

1 PLANO DE CIMIENTOS
AR-01 1 : 100


PLANO DE CIMIENTOS Y DETALLE ESTRUCTURAL

1 : 100 / PROPUESTA DE EMPLAZAMIENTO

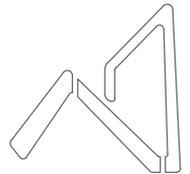

AEVIENDA
AGENCIA ESTATAL DE VIVIENDA

AEVIENDA	PROYECTO DE VIVIENDA CUALITATIVA EN EL MUNICIPIO DE PATACAMAYA - FASE(XIV) 2024- LA PAZ			FECHA: ENERO 2025
	ZONAS / URBANIZACIONES: VIARIAS	MUNICIPIO: PATACAMAYA		SUPERFICIE: 65.43 m2
	PROVINCIA: AROMA	DEPARTAMENTO: LA PAZ		LAMINA: AR-01
			DISEÑO ARQUITECTONICO:	REVISADO Y APROBADO:

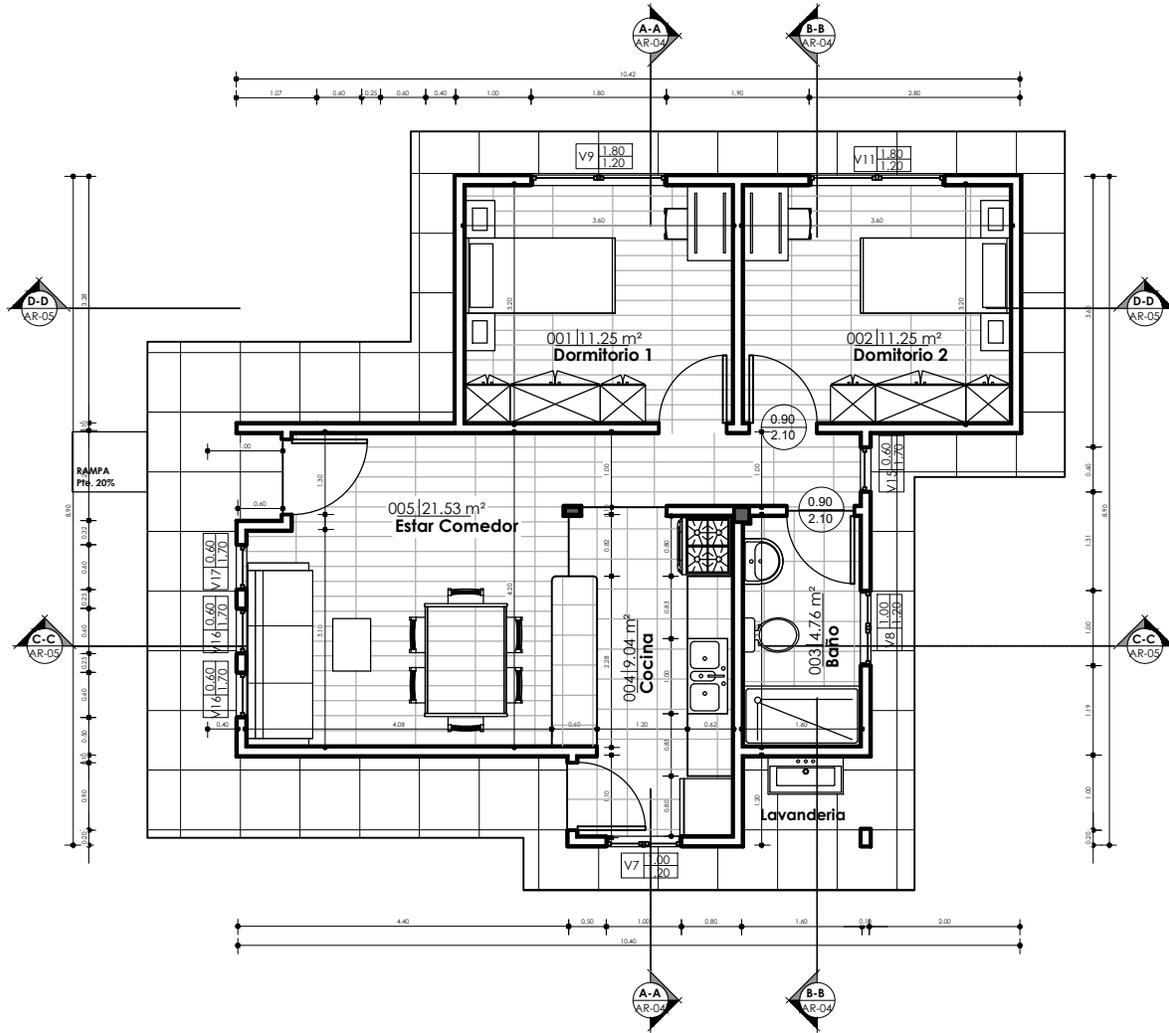


"EL PLANO ES REFERENCIAL SE DEBE ACOMODAR AL TERRENO"

1 PLANTA BAJA
AR-02 1 : 100



PLANO DE PLANTA ACOTADA

1 : 100 / PROPUESTA DE EMPLAZAMIENTO

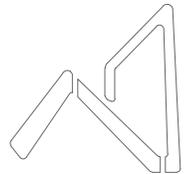

AEVIENDA
AGENCIA ESTATAL DE VIVIENDA

AEVIENDA	PROYECTO DE VIVIENDA CUALITATIVA EN EL MUNICIPIO DE PATACAMAYA - FASE(XIV) 2024- LA PAZ			FECHA: ENERO 2025
	ZONAS / URBANIZACIONES: VIARIAS	MUNICIPIO: PATACAMAYA		SUPERFICIE: 65.43 m2
	PROVINCIA: AROMA	DEPARTAMENTO: LA PAZ	DISEÑO ARQUITECTONICO:	LAMINA: AR-02
			REVISADO Y APROBADO:	

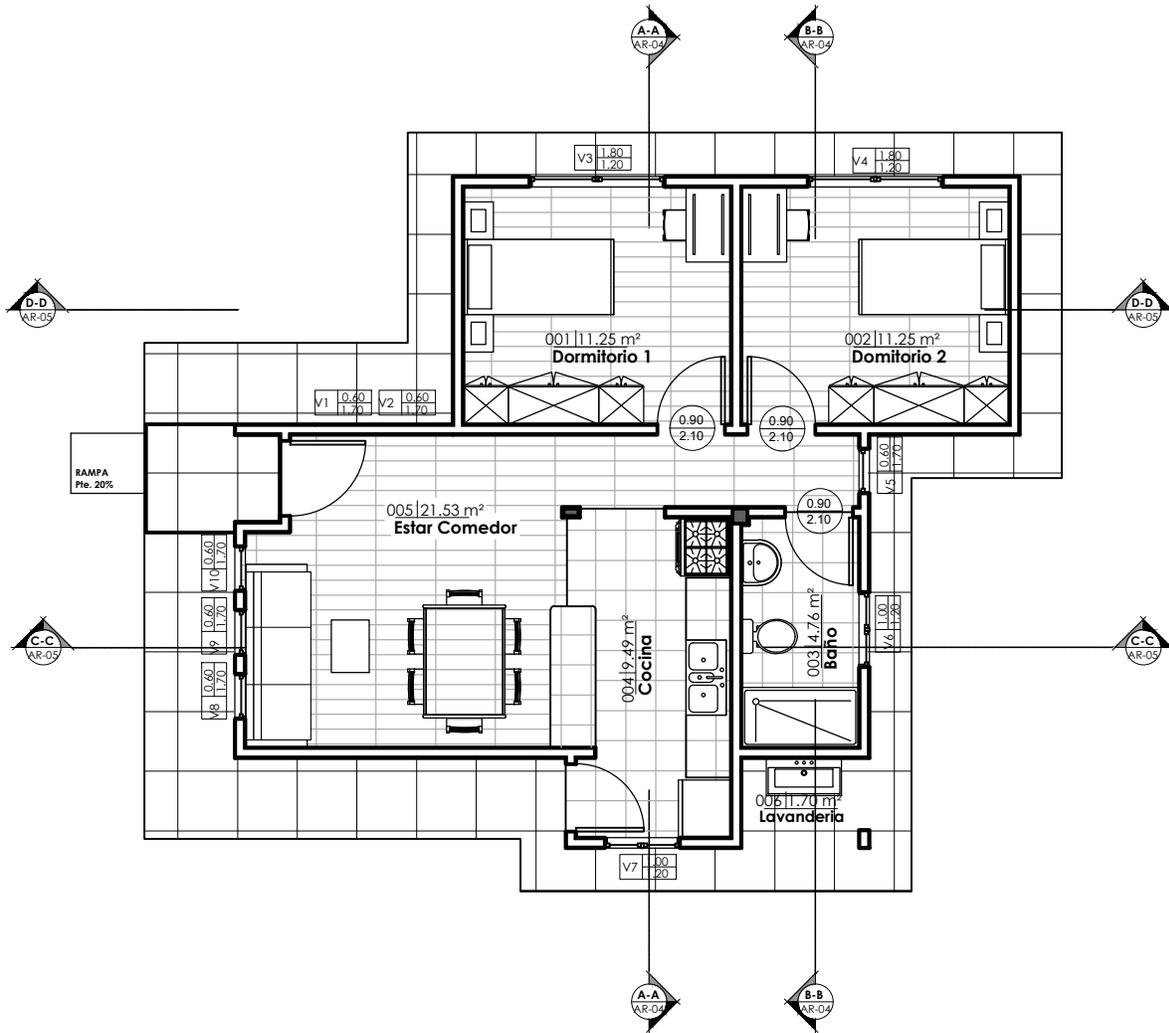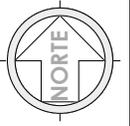


"EL PLANO ES REFERENCIAL SE DEBE ACOMODAR AL TERRENO"

1 PLANTA BAJA AM
AR-03 1 : 100


PLANO AMOBLADO

1 : 100 / PROPUESTA DE EMPLAZAMIENTO

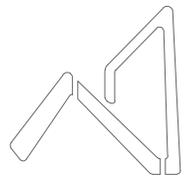


AEVIENDA
AGENCIA ESTATAL DE VIVIENDA

AEVIENDA	PROYECTO DE VIVIENDA CUALITATIVA EN EL MUNICIPIO DE PATACAMAYA - FASE(XIV) 2024- LA PAZ			FECHA: ENERO 2025
	ZONAS / URBANIZACIONES: VARIAS	MUNICIPIO: PATACAMAYA		SUPERFICIE: 65.43 m2
	PROVINCIA: AROMA	DEPARTAMENTO: LA PAZ	DISEÑO ARQUITECTONICO:	LAMINA: AR-03
			REVISADO Y APROBADO:	

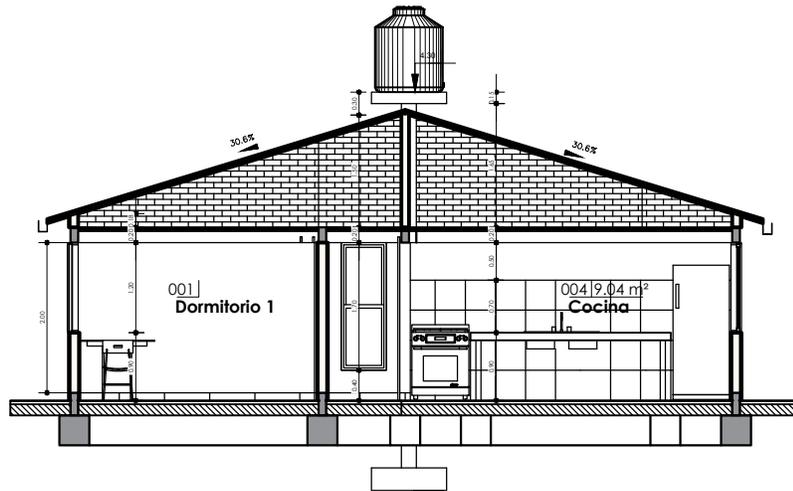


1 A-A
AR-04 1:100

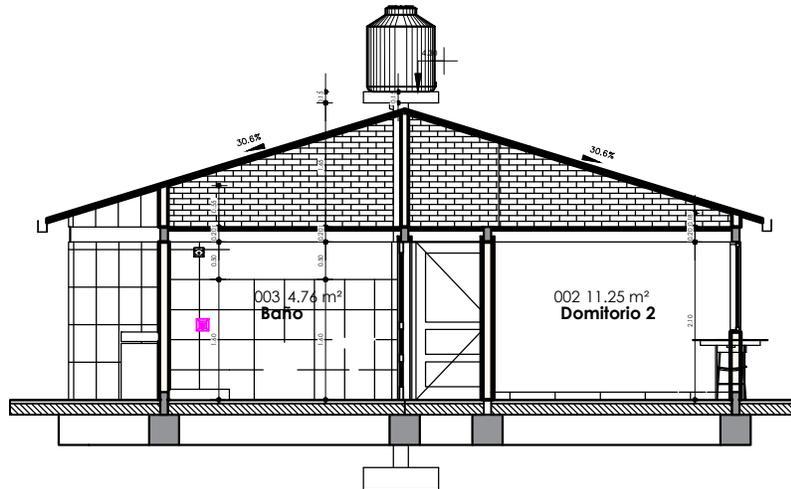

2 B-B
AR-04 1:100

PLANO DE SECCIONES A-A & B-B


1:100 / PROPUESTA DE EMPLAZAMIENTO

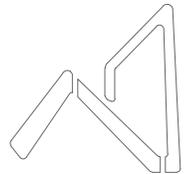


AEVIENDA
AGENCIA ESTATAL DE VIVIENDA

AEVIENDA	PROYECTO DE VIVIENDA CUALITATIVA EN EL MUNICIPIO DE PATACAMAYA - FASE(XIV) 2024- LA PAZ			FECHA: ENERO 2025
	ZONAS / URBANIZACIONES: VARIAS	MUNICIPIO: PATACAMAYA		SUPERFICIE: 65.43 m2
	PROVINCIA: AROMA	DEPARTAMENTO: LA PAZ	DISEÑO ARQUITECTONICO:	LAMINA: AR-04
			REVISADO Y APROBADO:	

"EL PLANO ES REFERENCIAL SE DEBE ACOMODAR AL TERRENO"

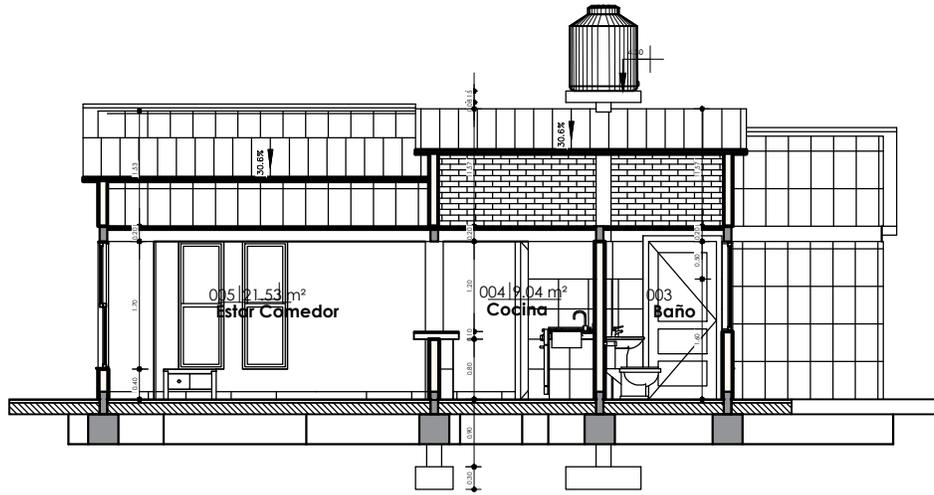


1 C-C
AR-05 1 : 100

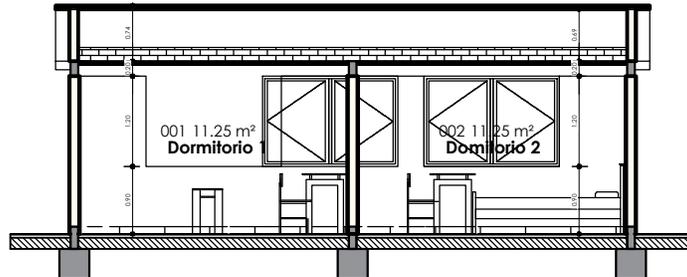

2 D-D
AR-05 1 : 100


PLANO DE SECCIONES C-C & D-D

1 : 100 / PROPUESTA DE EMPLAZAMIENTO

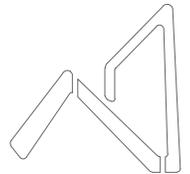


AEVIENDA
AGENCIA ESTATAL DE VIVIENDA

AEVIENDA	PROYECTO DE VIVIENDA CUALITATIVA EN EL MUNICIPIO DE PATACAMAYA - FASE(XIV) 2024- LA PAZ			FECHA: ENERO 2025
	ZONAS / URBANIZACIONES: VARIAS	MUNICIPIO: PATACAMAYA		SUPERFICIE: 65.43 m2
	PROVINCIA: AROMA	DEPARTAMENTO: LA PAZ	DISEÑO ARQUITECTONICO:	REVISADO Y APROBADO: AR-05

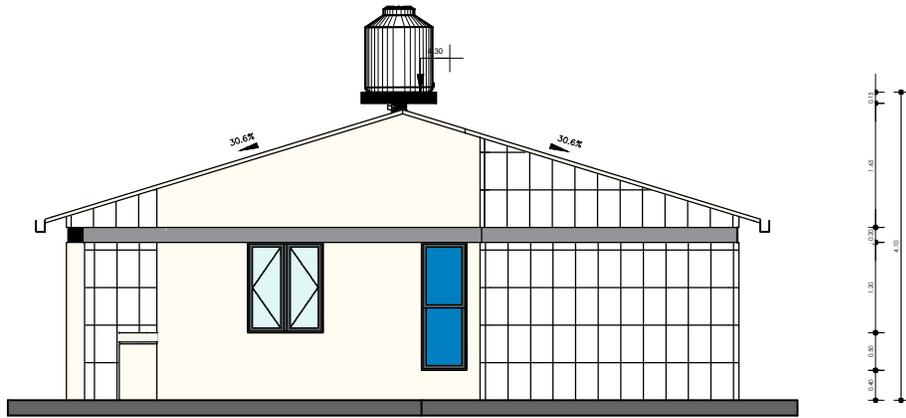


1 ESTE
AR-05 1 : 100

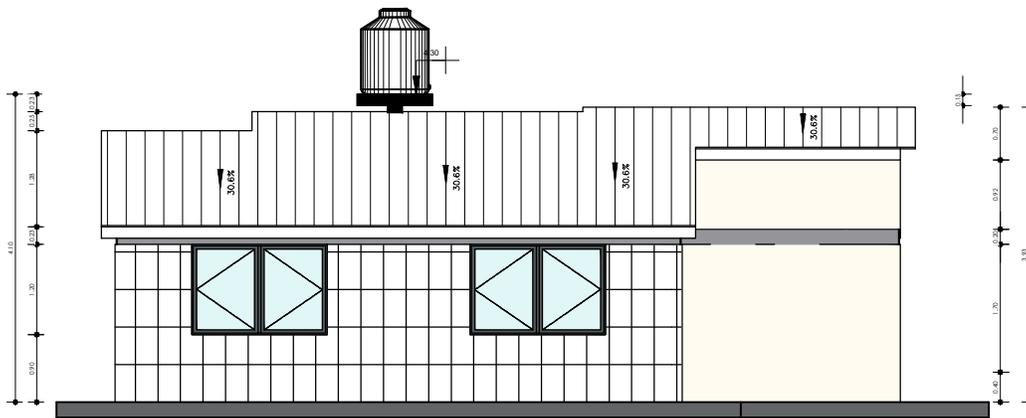

2 NORTE
AR-05 1 : 100

PLANO DE ALZADOS


1 : 100 / PROPUESTA DE EMPLAZAMIENTO

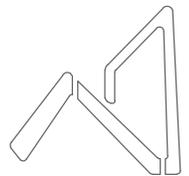


AEVIVIENDA
AGENCIA ESTATAL DE VIVIENDA

AEVIVIENDA	PROYECTO DE VIVIENDA CUALITATIVA EN EL MUNICIPIO DE PATACAMAYA - FASE(XIV) 2024- LA PAZ			
	ZONAS / URBANIZACIONES: VARIAS	MUNICIPIO: PATACAMAYA		FECHA: ENERO 2025
	PROVINCIA: AROMA	DEPARTAMENTO: LA PAZ		SUPERFICIE: 65.43 m2
			DISEÑO ARQUITECTONICO:	REVISADO Y APROBADO:
				LAMINA: AR-06

"EL PLANO ES REFERENCIAL SE DEBE ACOMODAR AL TERRENO"

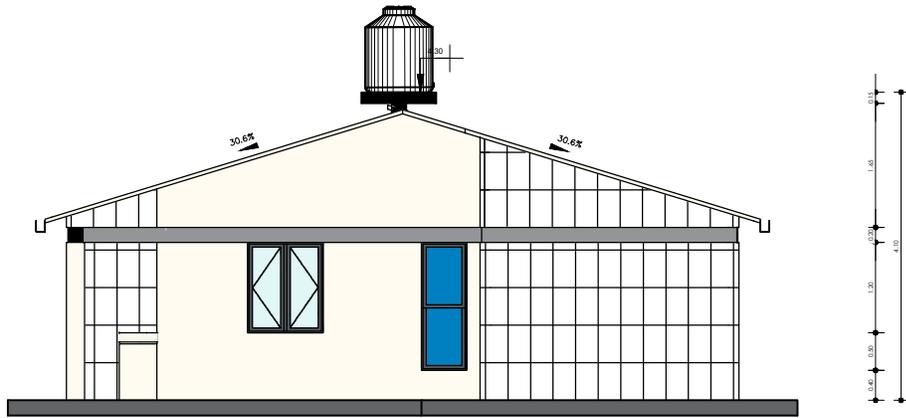


1 ESTE
AR-05 1 : 100

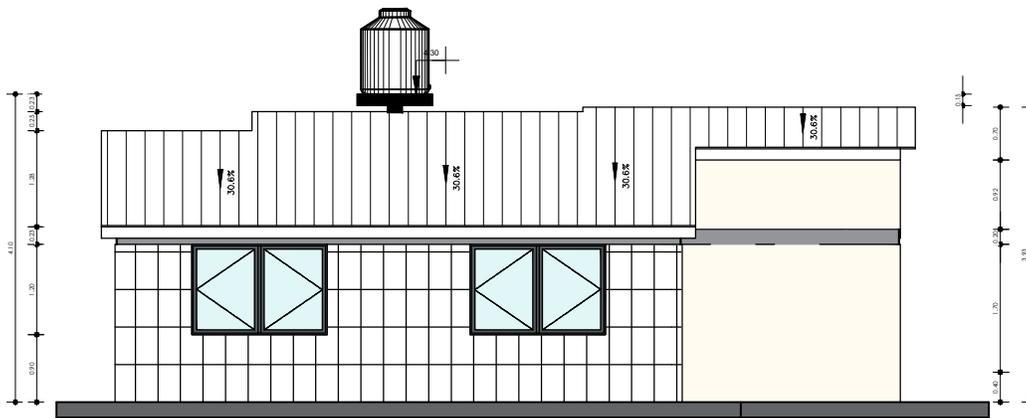

2 NORTE
AR-05 1 : 100

PLANO DE ALZADOS


1 : 100 / PROPUESTA DE EMPLAZAMIENTO

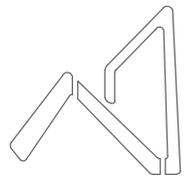


AEVIVIENDA
AGENCIA ESTATAL DE VIVIENDA

AEVIVIENDA	PROYECTO DE VIVIENDA CUALITATIVA EN EL MUNICIPIO DE PATACAMAYA - FASE(XIV) 2024- LA PAZ			
	ZONAS / URBANIZACIONES: VARIAS	MUNICIPIO: PATACAMAYA		FECHA: ENERO 2025
	PROVINCIA: AROMA	DEPARTAMENTO: LA PAZ		SUPERFICIE: 65.43 m2
			DISEÑO ARQUITECTONICO: REVISADO Y APROBADO:	LAMINA: AR-06

"EL PLANO ES REFERENCIAL SE DEBE ACOMODAR AL TERRENO"

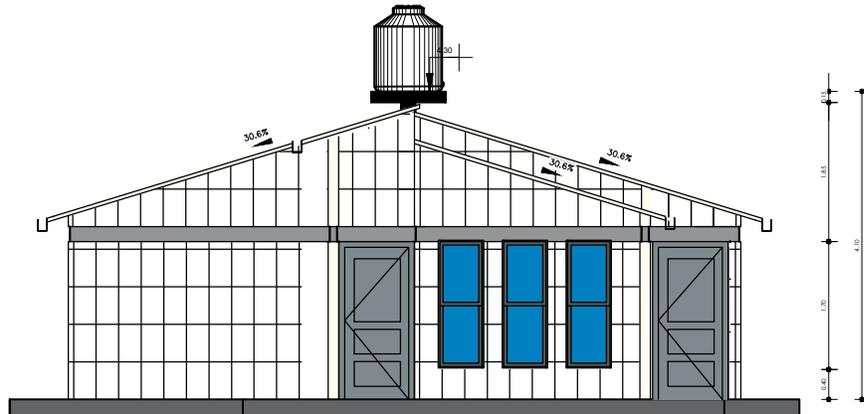


1 OESTE
AR-06 1 : 100

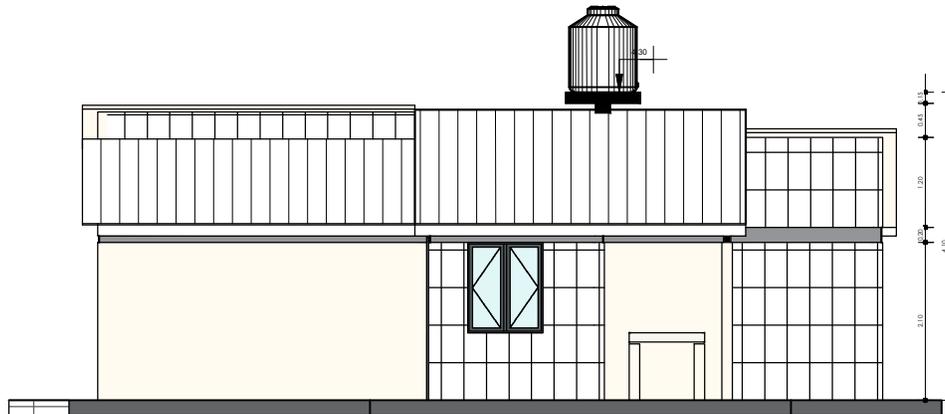

2 SUR
AR-06 1 : 100

PLANO DE ALZADOS


1 : 100 / PROPUESTA DE EMPLAZAMIENTO

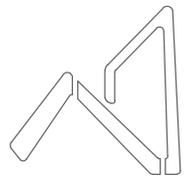


AEVIVIENDA
AGENCIA ESTATAL DE VIVIENDA

AEVIVIENDA	PROYECTO DE VIVIENDA CUALITATIVA EN EL MUNICIPIO DE PATACAMAYA - FASE(XIV) 2024- LA PAZ				FECHA: ENERO 2025
	ZONAS / URBANIZACIONES: VARIAS	MUNICIPIO: PATACAMAYA			SUPERFICIE: 65.43 m2
	PROVINCIA: AROMA	DEPARTAMENTO: LA PAZ	DISEÑO ARQUITECTONICO:	REVISADO Y APROBADO:	LAMINA: AR-07

"EL PLANO ES REFERENCIAL SE DEBE ACOMODAR AL TERRENO"

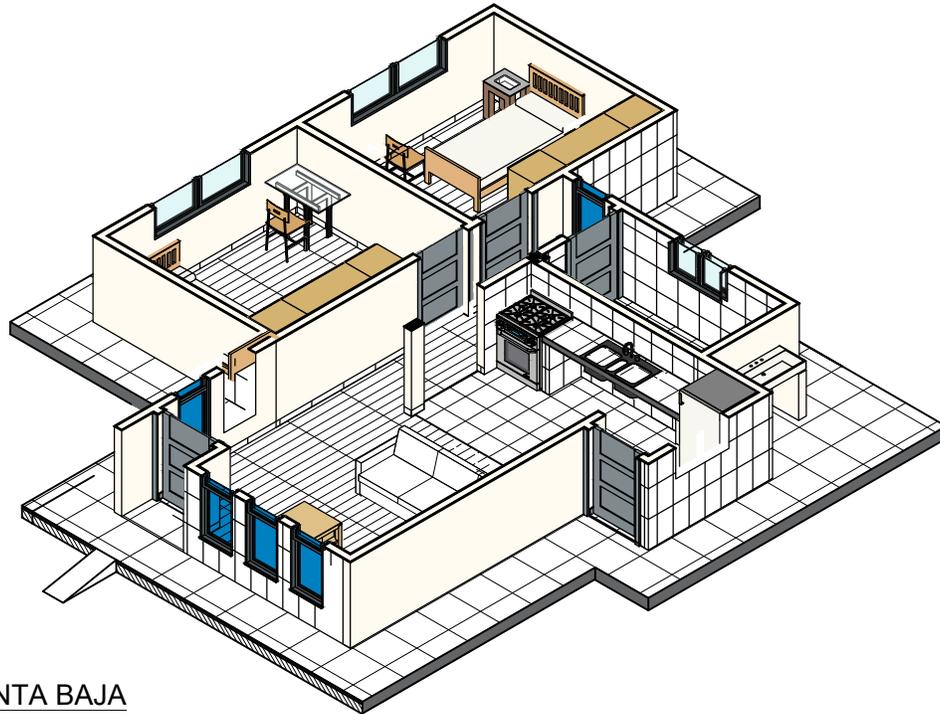


2 MODELO PLANTA BAJA
AR-07

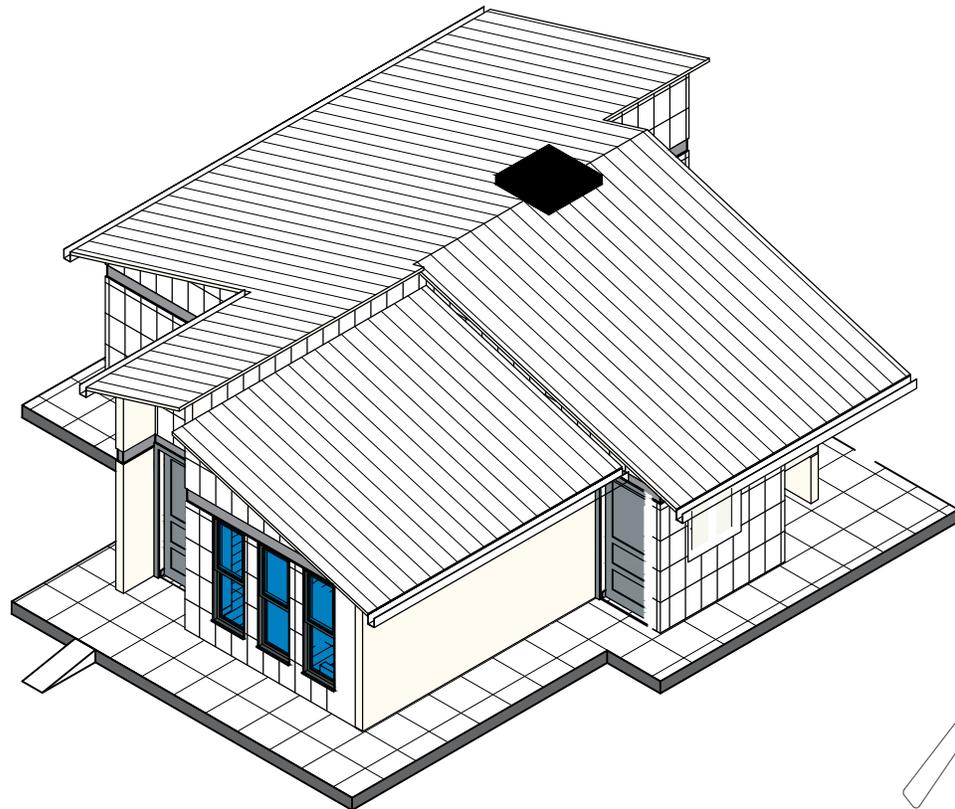

1 MODELO
ARQUITECTONICO
AR-07

PLANO DE MODELOS ARQUITECTONICOS


1 : 100 / PROPUESTA DE EMPLAZAMIENTO

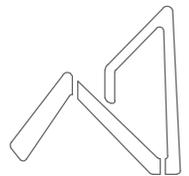


AEVIENDA
AGENCIA ESTATAL DE VIVIENDA

AEVIENDA	PROYECTO DE VIVIENDA CUALITATIVA EN EL MUNICIPIO DE PATACAMAYA - FASE(XIV) 2024- LA PAZ			FECHA:	ENERO 2025
	ZONAS / URBANIZACIONES:	MUNICIPIO:		SUPERFICIE:	65.43 m2
	VARIAS	PATACAMAYA		LAMINA:	AR-08
	PROVINCIA:	DEPARTAMENTO:	DISEÑO ARQUITECTONICO:	REVISADO Y APROBADO:	
AROMA	LA PAZ				

"EL PLANO ES REFERENCIAL SE DEBE ACOMODAR AL TERRENO"

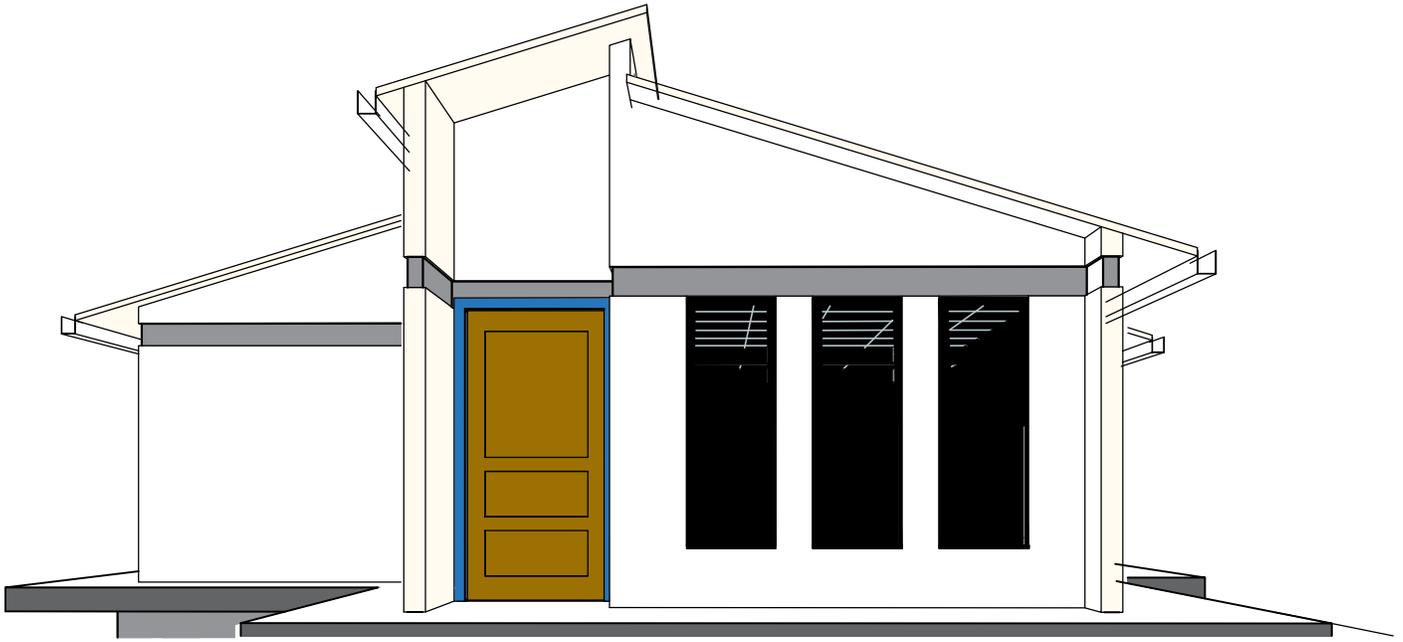


1 PERSPECTIVA POSTERIOR
AR-08

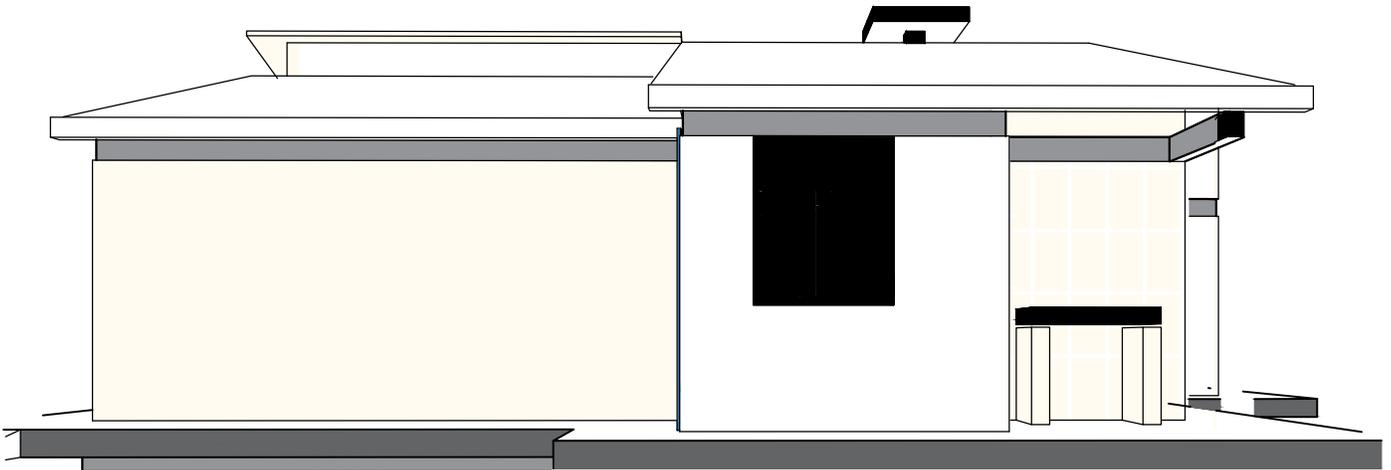

2 PERSPECTIVA LATERAL
IZQUIERDO
AR-08

PLANO DE PERSPECTIVAS


1 : 100 / PROPUESTA DE EMPLAZAMIENTO

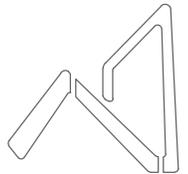

AEVIENDA
AGENCIA ESTATAL DE VIVIENDA

AEVIENDA	PROYECTO DE VIVIENDA CUALITATIVA EN EL MUNICIPIO DE PATACAMAYA - FASE(XIV) 2024- LA PAZ			
	ZONAS / URBANIZACIONES: VARIAS	MUNICIPIO: PATACAMAYA		FECHA: ENERO 2025
	PROVINCIA: AROMA	DEPARTAMENTO: LA PAZ		SUPERFICIE: 65.43 m2
			DISEÑO ARQUITECTONICO:	REVISADO Y APROBADO: AR-09

"EL PLANO ES REFERENCIAL SE DEBE ACOMODAR AL TERRENO"

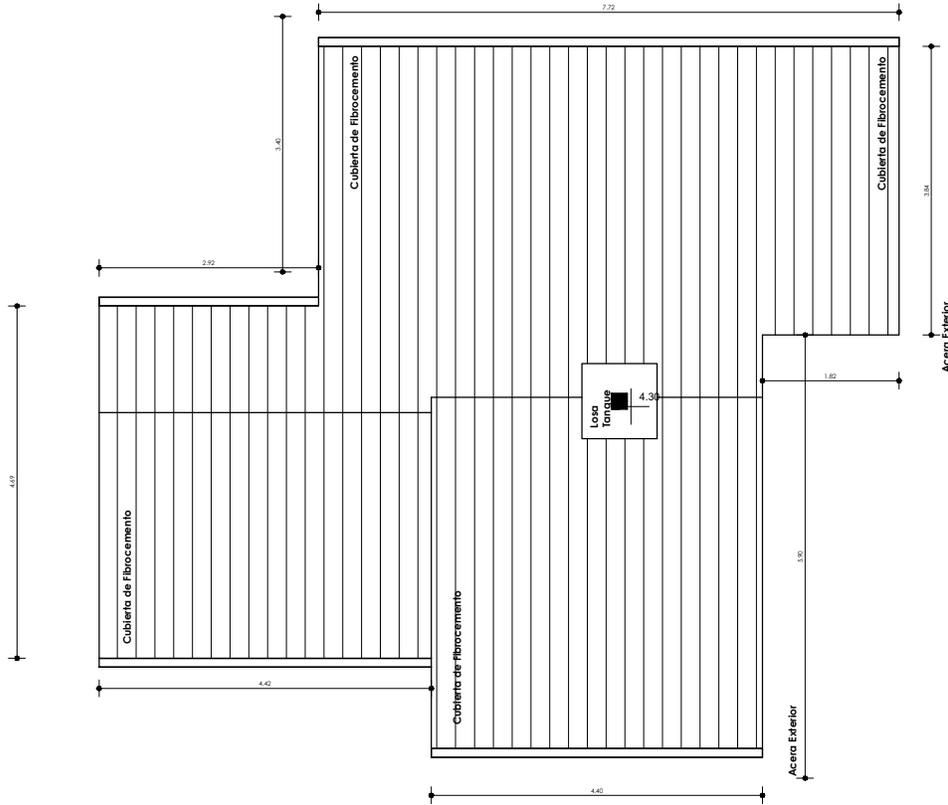


1 Nivel Cubierta
AR-09 1 : 100

"EL PLANO ES REFERENCIAL SE DEBE ACOMODAR AL TERRENO"


PLANO DE CUBIERTAS

1 : 100 / PROPUESTA DE EMPLAZAMIENTO

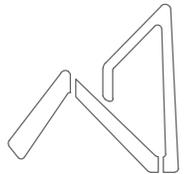

AEVIVIENDA
AGENCIA ESTATAL DE VIVIENDA

AEVIVIENDA	PROYECTO DE VIVIENDA CUALITATIVA EN EL MUNICIPIO DE PATACAMAYA - FASE(XIV) 2024- LA PAZ			
	ZONAS / URBANIZACIONES: VARIAS	MUNICIPIO: PATACAMAYA		FECHA: 15/03/2024
	PROVINCIA: AROMA	DEPARTAMENTO: LA PAZ	DISEÑO ARQUITECTONICO:	REVISADO Y APROBADO:
				SUPERFICIE: 65.43 m2
				LAMINA: AR-10

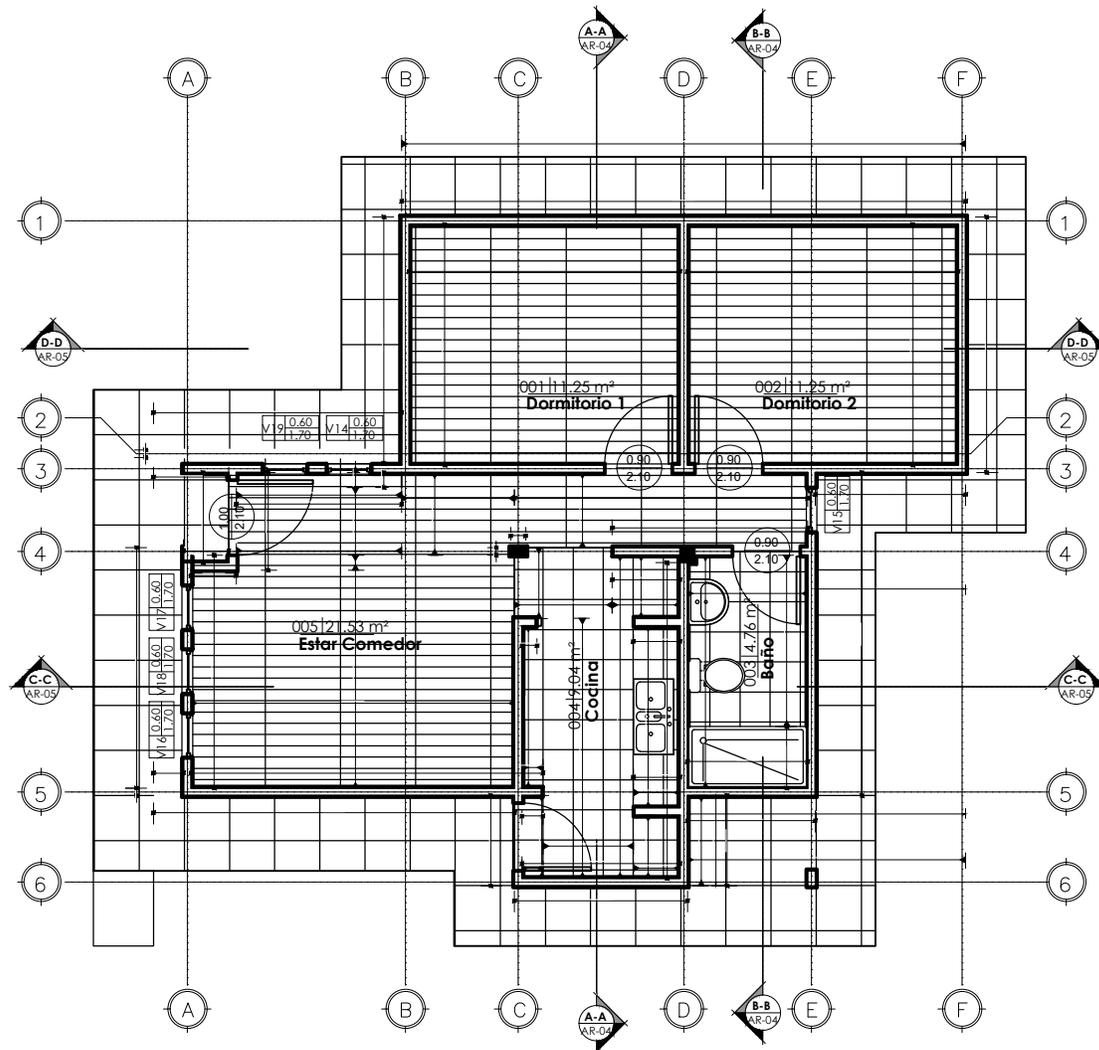


"EL PLANO ES REFERENCIAL SE DEBE ACOMODAR AL TERRENO"

1 PLANTA BAJA-Com.Met.
AR-10 1 : 100


COMPUTOS METRICOS - MUROS, REVESTIMIENTOS Y PISOS

1 : 100 / PROPUESTA DE EMPLAZAMIENTO


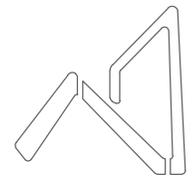


AEVIENDA
AGENCIA ESTATAL DE VIVIENDA

AEVIENDA	PROYECTO DE VIVIENDA CUALITATIVA EN EL MUNICIPIO DE PATACAMAYA - FASE(XIV) 2024- LA PAZ			FECHA: ENERO 2025
	ZONAS / URBANIZACIONES: VIARIAS	MUNICIPIO: PATACAMAYA	DISEÑO ARQUITECTONICO: REVISADO Y APROBADO:	
PROVINCIA: AROMA	DEPARTAMENTO: LA PAZ			LAMINA: AR-11

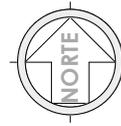

SIMBOLOGIA	
—	TAP TUBERIA DE AGUA POTABLE P.V.C.
[M]	MEDIDOR
[X]	LLAVE DE PASO
[H]	UNION UNIVERSAL
[I]	INODORO
[Lv]	LAVANDERIA
[D]	DUCHA
[L]	LAVAMANOS
[Lp]	LAVAPLATOS

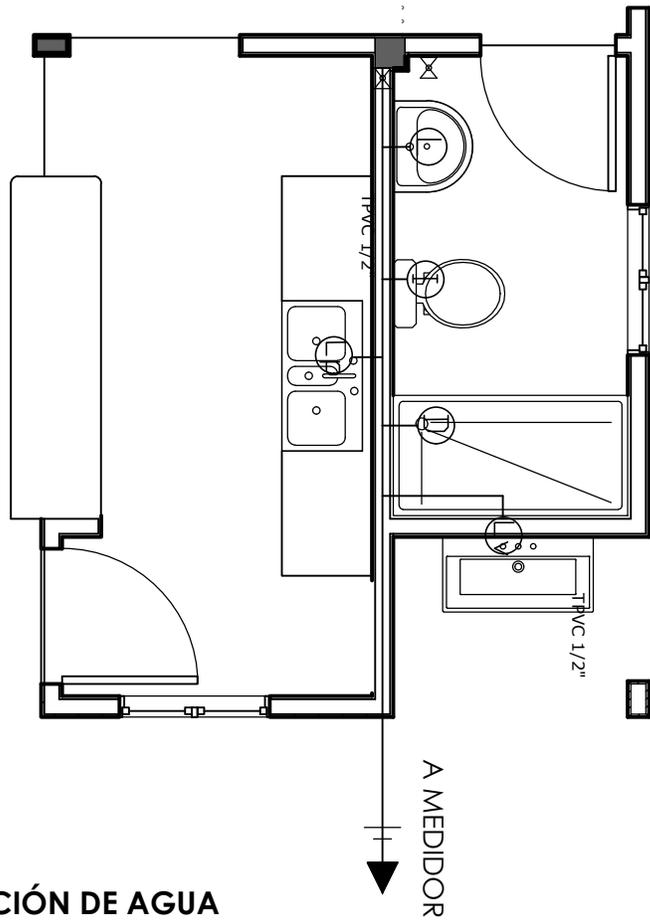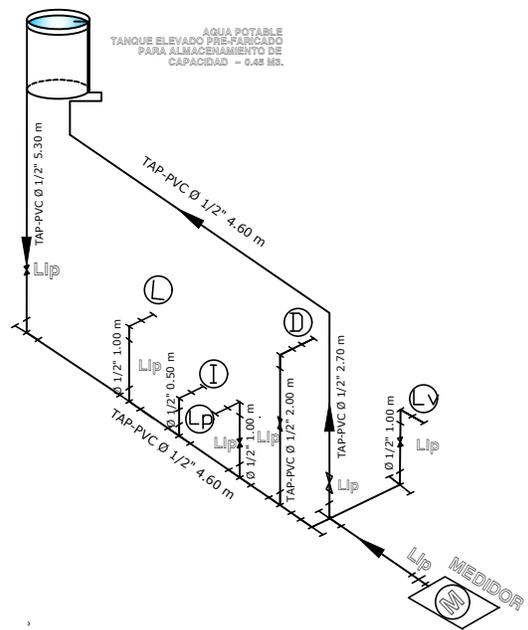

"EL PLANO ES REFERENCIAL SE DEBE ACOMODAR AL TERRENO"


PLANO DE INSTALACIÓN DE AGUA POTABLE

ESC. 1 : 75 PROPUESTA DE EMPLAZAMIENTO

PROYECTO DE VIVIENDA CUALITATIVA EN EL MUNICIPIO DE PATACAMAYA - FASE(XIV) 2024- LA PAZ


AEVIVIENDA	ZONAS / URBANIZACIONES: VARIAS	MUNICIPIO: PATACAMAYA	DISEÑO ARQUITECTONICO:	REVISADO Y APROBADO:	FECHA: ENERO 2025
	PROVINCIA: AROMA	DEPARTAMENTO: LA PAZ			SUPERFICIE: 65.43 m2
					LAMINA: HS- 1




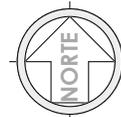


SIMBOLOGÍA	
	TS TUBERÍA SANITARIA DE P.V.C.
	YEE DE REDUCCION DE P.V.C. 4" A 2"
	YEE DE P.V.C. 2"
	TEE DE REDUCCION DE P.V.C. 4" A 2"
	CSR CAJA SIFONADA DE PVC INC. REJILLA
	CI CÁMARA DE INSPECCIÓN
	CI CÁMARA SÉPTICA
	Car CAJA DE REGISTRO
	Rp REJILLA DE PISO
	PA Pozo de absorción

TUBERÍAS	
1	TUBERÍA SANITARIA DE P.V.C. Ø 2" L=2,00
2	TUBERÍA SANITARIA DE P.V.C. Ø 2" L=2,80
3	TUBERÍA SANITARIA DE P.V.C. Ø 4" L=4,60
4	TUBERÍA SANITARIA DE P.V.C. Ø 4" L=3,15
5	TUBERÍA SANITARIA DE P.V.C. Ø 2" L=1,15
6	TUBERÍA SANITARIA DE P.V.C. Ø 2" L=1,60
7	TUBERÍA SANITARIA DE P.V.C. Ø 2" L=4,40
8	TUBERÍA SANITARIA DE P.V.C. Ø 4" L=0,9

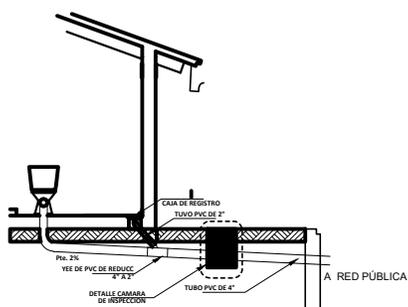


DETALLE SISTEMA DE DESCARGA - CORTE
ESC. 1:50

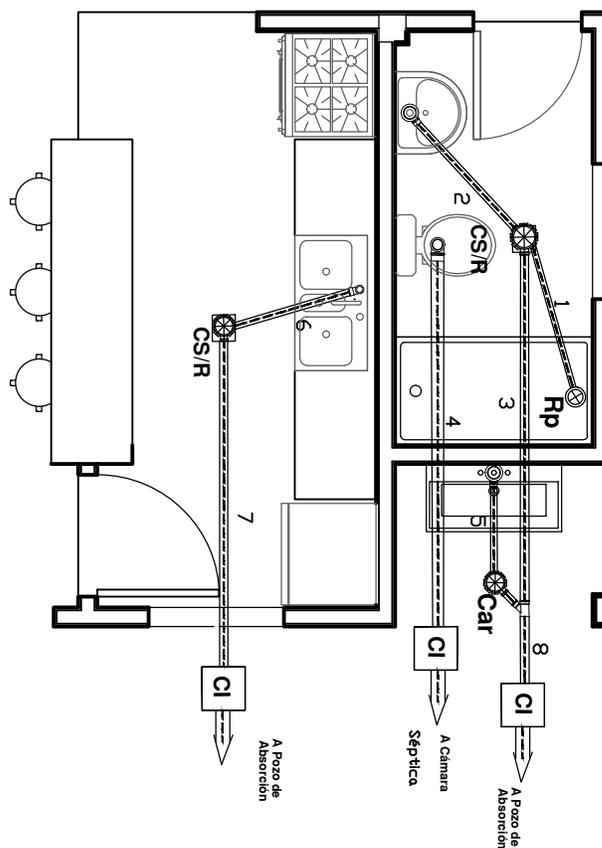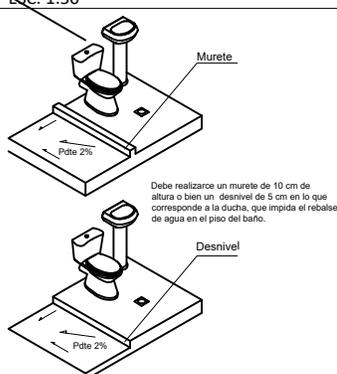

PLANO DE INSTALACIÓN SANITARIA

ESC. 1 : 75 PROPUESTA DE EMPLAZAMIENTO


"EL PLANO ES REFERENCIAL SE DEBE ACOMODAR AL TERRENO"

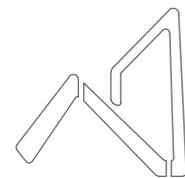


AEVIENDA
AGENCIA ESTATAL DE VIVIENDA

PROYECTO DE VIVIENDA CUALITATIVA EN EL MUNICIPIO DE PATACAMAYA - FASE(XIV) 2024- LA PAZ

ZONAS / URBANIZACIONES: VARIAS	MUNICIPIO: PATACAMAYA	DISEÑO ARQUITECTONICO:	REVISADO Y APROBADO:	FECHA: ENERO 2025
	PROVINCIA: AROMA			DEPARTAMENTO: LA PAZ
				LAMINA: HS- 2

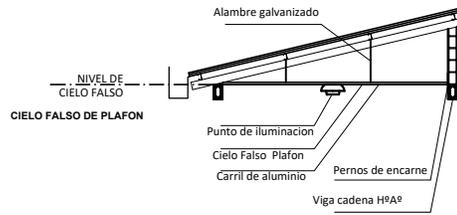


CORTE DE BORDE
ESC. 1:30

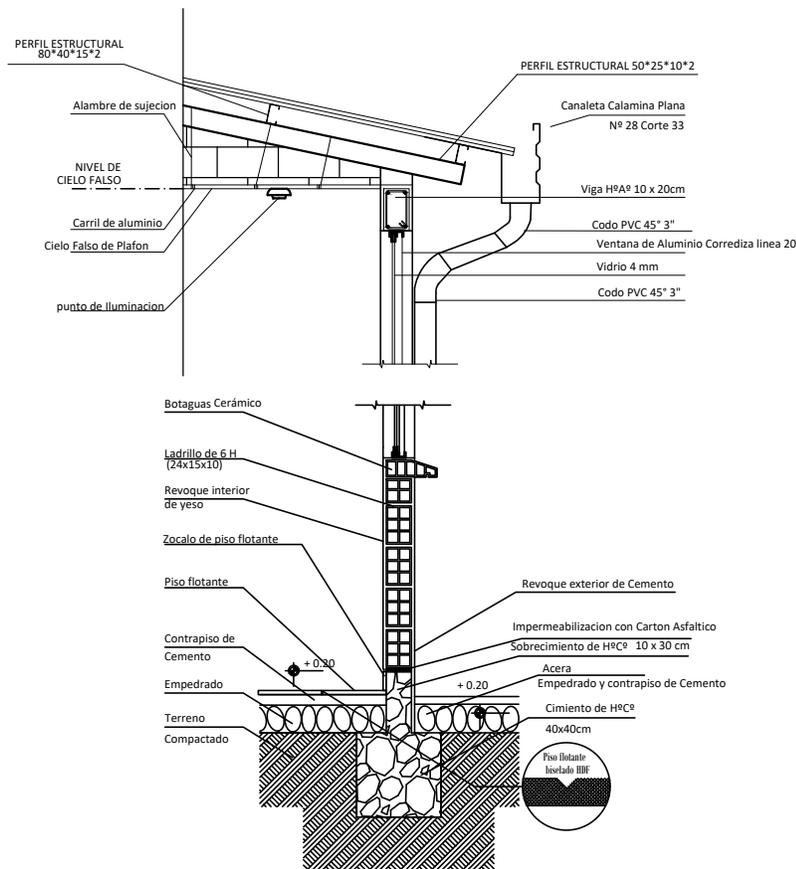



CORTE DE BORDE
ESC. 1:30

"EL PLANO ES REFERENCIAL SE DEBE ACOMODAR AL TERRENO"

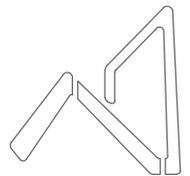


AEVIENDA
AGENCIA ESTATAL DE VIVIENDA

AEVIENDA	PROYECTO DE VIVIENDA CUALITATIVA EN EL MUNICIPIO DE PATACAMAYA - FASE(XIV) 2024- LA PAZ			
	ZONAS / URBANIZACIONES: VARIAS	MUNICIPIO: PATACAMAYA		FECHA: ENERO 2025
	PROVINCIA: AROMA	DEPARTAMENTO: LA PAZ		SUPERFICIE: 65.43 m2
			DISEÑO ARQUITECTONICO:	REVISADO Y APROBADO: HS- 3

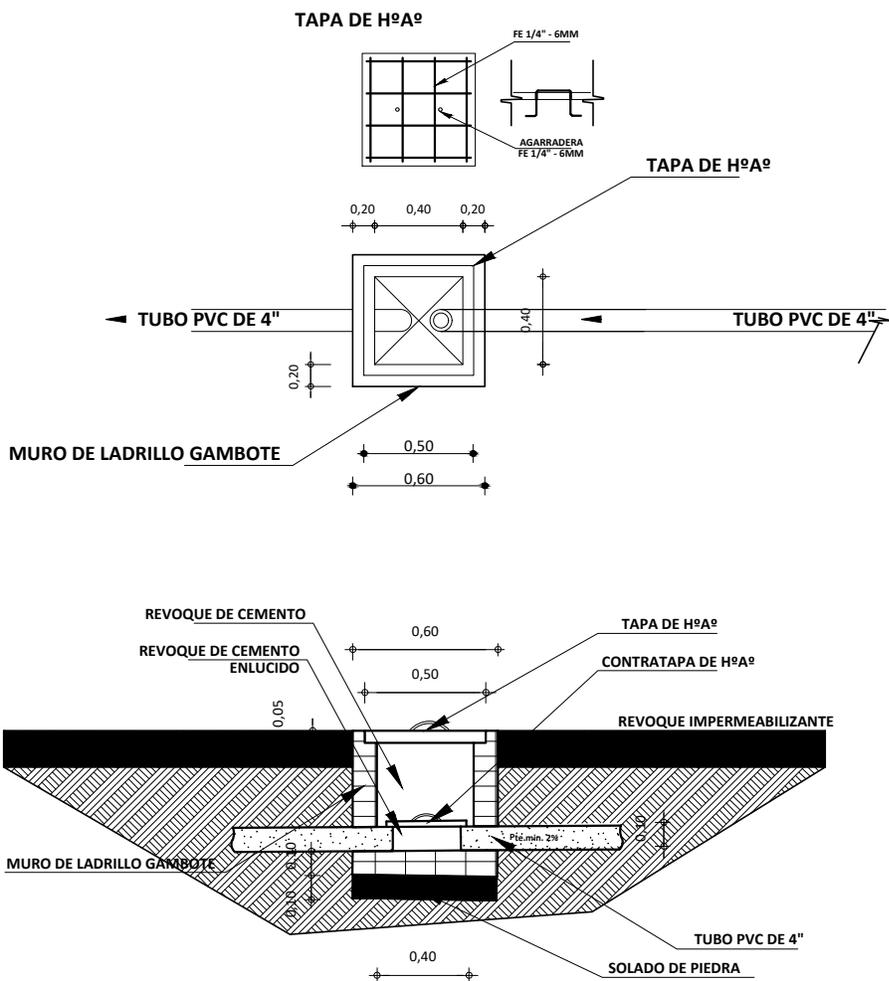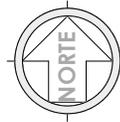

DETALLE DE CAMARA DE INSPECCION
ESC. 1:25

PROPUESTA DE EMPLAZAMIENTO

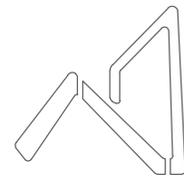

AEVIENDA
AGENCIA ESTATAL DE VIVIENDA

PROYECTO DE VIVIENDA CUALITATIVA EN EL MUNICIPIO DE PATACAMAYA - FASE(XIV) 2024- LA PAZ

ZONAS / URBANIZACIONES: VARIAS	MUNICIPIO: PATACAMAYA
PROVINCIA: AROMA	DEPARTAMENTO: LA PAZ

--	--


--	--

FECHA: ENERO 2025
SUPERFICIE: 65.43 m2
LAMINA: HS- 4



DISEÑO ARQUITECTONICO:

REVISADO Y APROBADO:






"EL PLANO ES REFERENCIAL SE DEBE ACOMODAR AL TERRENO"

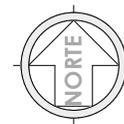

TAPA DE H⁹A⁹
POZO DE ABSORCION ESC. 1:50

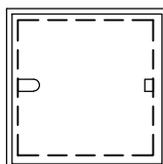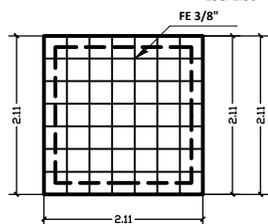


CAMARA SEPTICA PVC

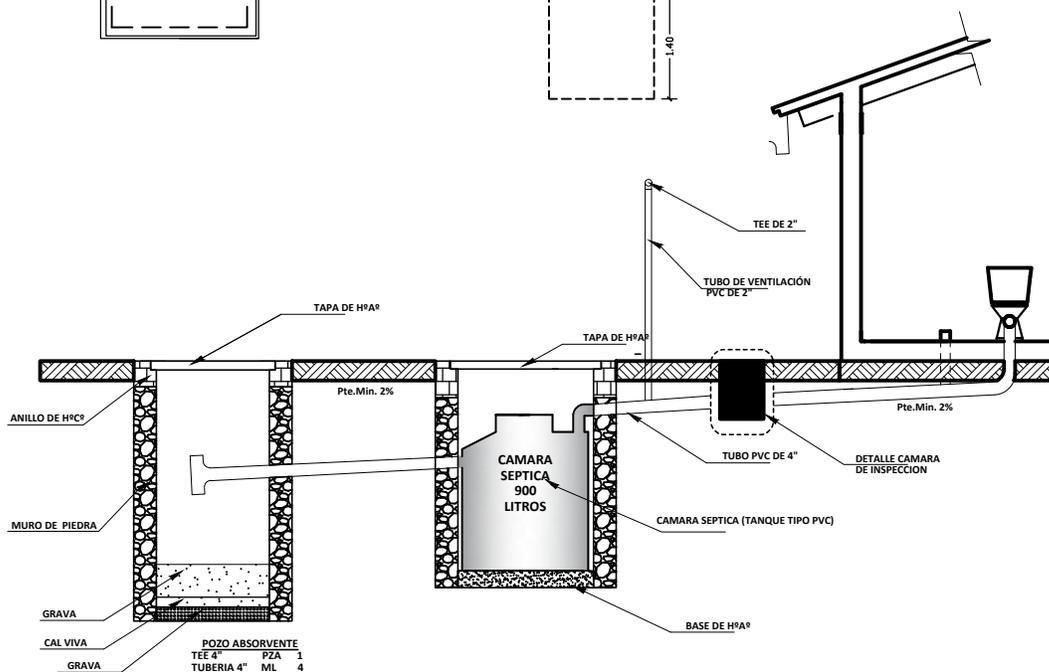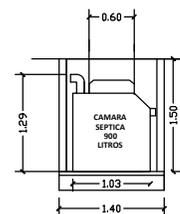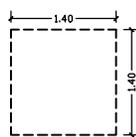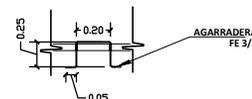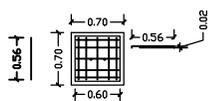

DETALLE SISTEMA DE
DESCARGA - CORTE
ESC. 1:25

PROPUESTA DE EMPLAZAMIENTO

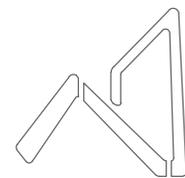

AEVIENDA
AGENCIA ESTATAL DE VIVIENDA

PROYECTO DE VIVIENDA CUALITATIVA EN EL MUNICIPIO DE PATACAMAYA - FASE(XIV) 2024- LA PAZ

ZONAS / URBANIZACIONES: VARIAS	MUNICIPIO: PATACAMAYA
PROVINCIA: AROMA	DEPARTAMENTO: LA PAZ




MUNICIPIO: PATACAMAYA	DEPARTAMENTO: LA PAZ
---------------------------------	--------------------------------

DISEÑO ARQUITECTONICO:	REVISADO Y APROBADO:
------------------------	----------------------

FECHA: ENERO 2025
SUPERFICIE: 65.43 m2
LAMINA: HS - 5


FECHA: ENERO 2025
SUPERFICIE: 65.43 m2
LAMINA: HS - 5

"EL PLANO ES REFERENCIAL SE DEBE ACOMODAR AL TERRENO"

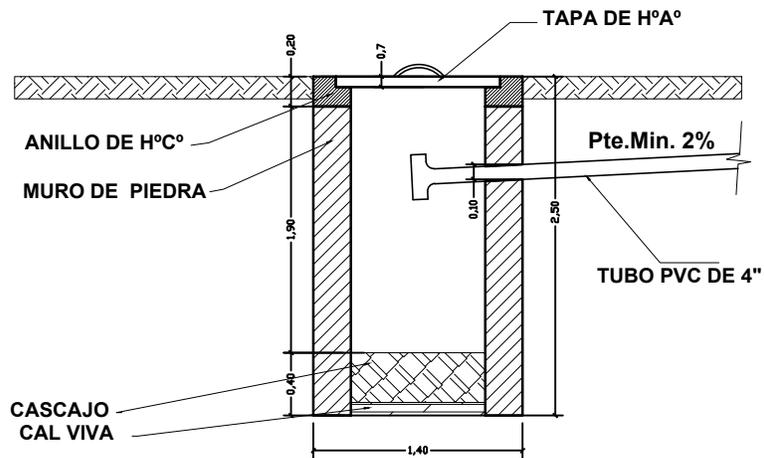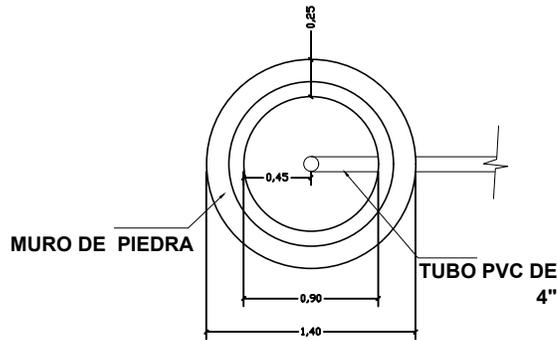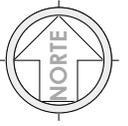

"EL PLANO ES REFERENCIAL SE DEBE ACOMODAR AL TERRENO"

**DETALLE SISTEMA DE
DESCARGA - CORTE**
ESC. 1:25

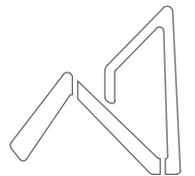

AEVIENDA
AGENCIA ESTATAL DE VIVIENDA


PROPUESTA DE EMPLAZAMIENTO

PROYECTO DE VIVIENDA CUALITATIVA EN EL MUNICIPIO DE PATACAMAYA - FASE(XIV) 2024- LA PAZ


AEVIENDA	ZONAS / URBANIZACIONES:	MUNICIPIO:			FECHA:
	VARIAS	PATACAMAYA			ENERO 2025
	PROVINCIA:	DEPARTAMENTO:			SUPERFICIE:
	AROMA	LA PAZ			65.43 m2
			DISEÑO ARQUITECTONICO:	REVISADO Y APROBADO:	LAMINA:
					HS- 6



DIAGRAMA UNIFILAR

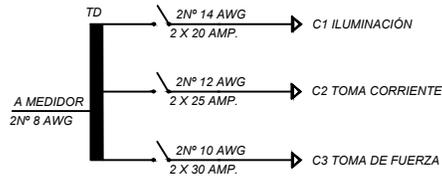

SIMBOLOGIA	
	TABLERO DE DISTRIBUCION
	CIRCUITO DE ILUMINACION
	CIRCUITO DE TOMA CORRIENTES
	PUNTO DE ILUMINACION
	PUNTO DE ILUMINACION EN PARED
	PUNTO DE ILUMINACION RECTANGULAR
	TOMA CORRIENTE DOBLE
	INTERRUPTOR SIMPLE
	TOMA DE FUERZA

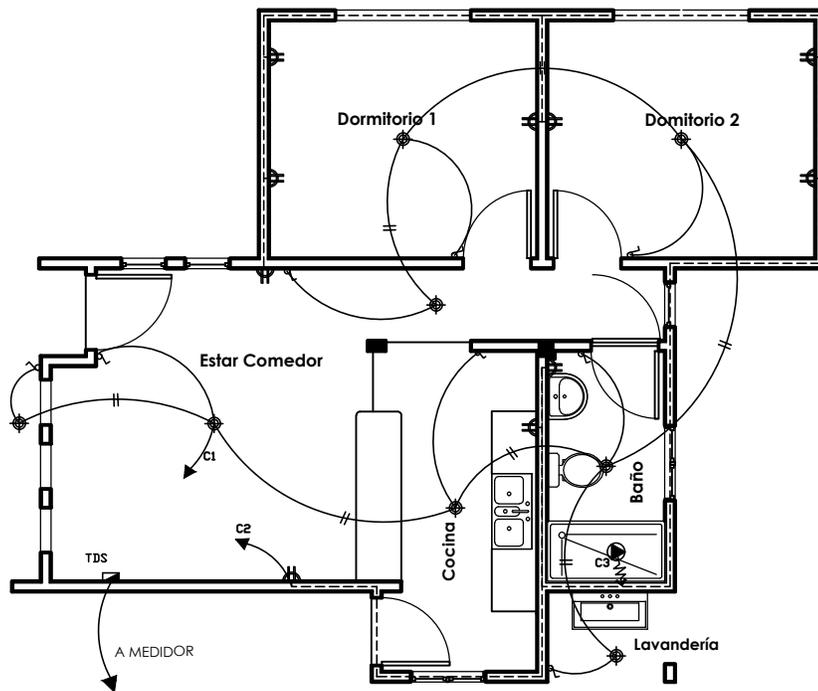

PLANO ELÉCTRICO
ESC. 1: 75

PLANO ELÉCTRICO
ESC. 1: 75


PROPUESTA DE EMPLAZAMIENTO

PROYECTO DE VIVIENDA CUALITATIVA EN EL MUNICIPIO DE PATACAMAYA - FASE(XIV) 2024- LA PAZ

AEVIVIENDA	ZONAS / URBANIZACIONES: VARIAS	MUNICIPIO: PATACAMAYA	DISEÑO ARQUITECTONICO:	REVISADO Y APROBADO:	FECHA: ENERO 2025
	PROVINCIA: AROMA	DEPARTAMENTO: LA PAZ			SUPERFICIE: 65.43 m2
					LAMINA: EL-1

"EL PLANO ES REFERENCIAL SE DEBE ACOMODAR AL TERRENO"



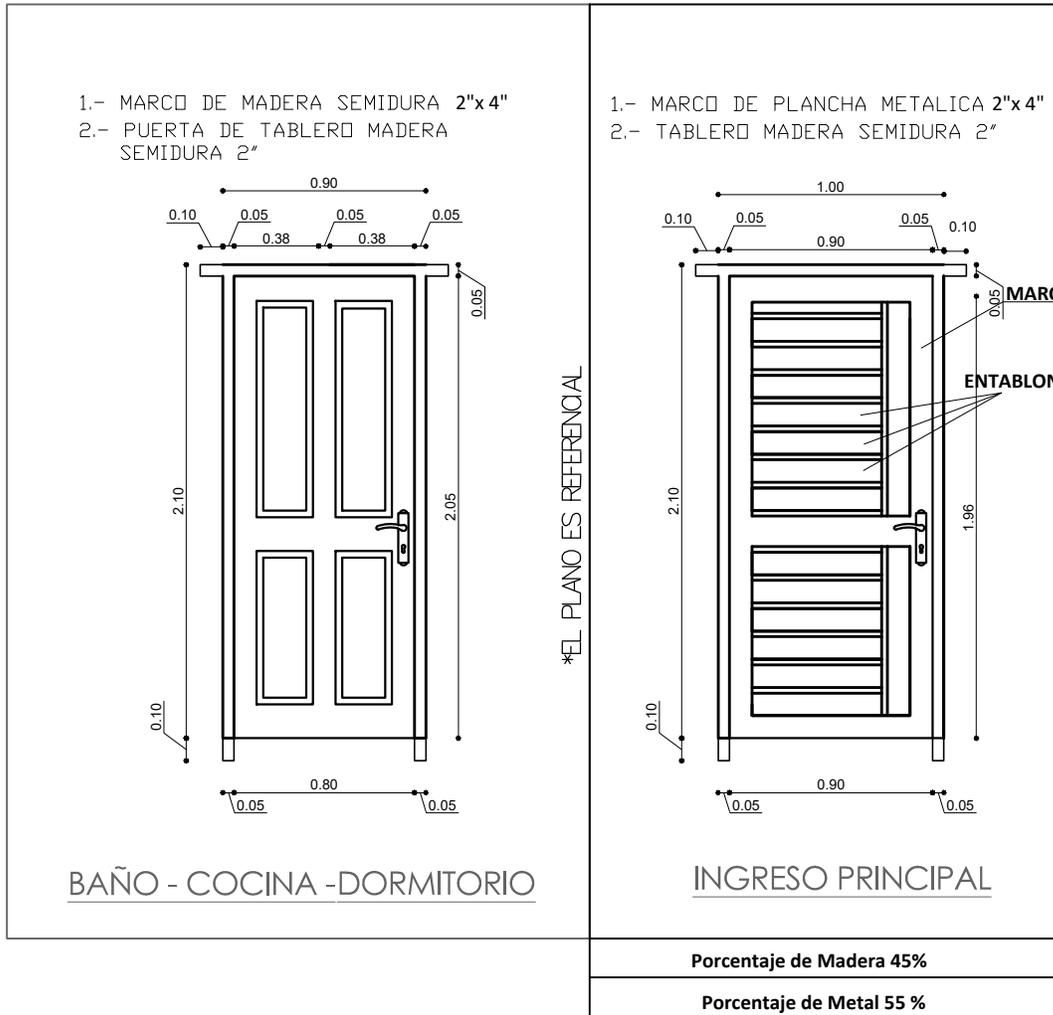

"EL PLANO ES REFERENCIAL SE DEBE ACOMODAR AL TERRENO"


DETALLE DE PUERTAS
ESC. 1: 25

PROPUESTA DE EMPLAZAMIENTO


AEVIENDA	PROYECTO DE VIVIENDA CUALITATIVA EN EL MUNICIPIO DE PATACAMAYA - FASE(XIV) 2024- LA PAZ			
	ZONAS / URBANIZACIONES: VARIAS	MUNICIPIO: PATACAMAYA		FECHA: ENERO 2025
	PROVINCIA: AROMA	DEPARTAMENTO: LA PAZ		SUPERFICIE: 65.43 m2
			DISEÑO ARQUITECTONICO:	REVISADO Y APROBADO:
				LAMINA: DET 1





V1 VENTANA: DORMITORIO, ESTAR

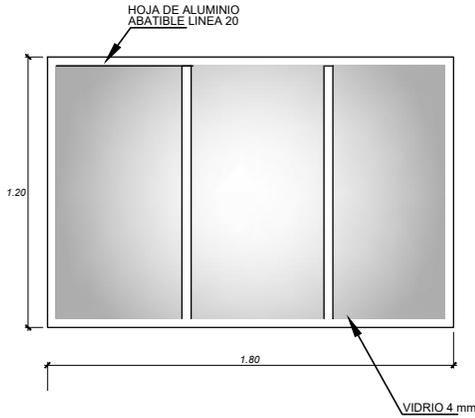

V2 VENTANA: COCINA, BAÑO

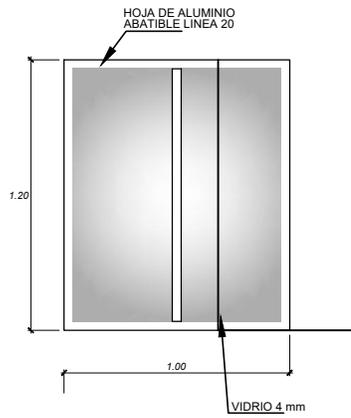


V3 VENTANA: ESTAR, COMEDOR

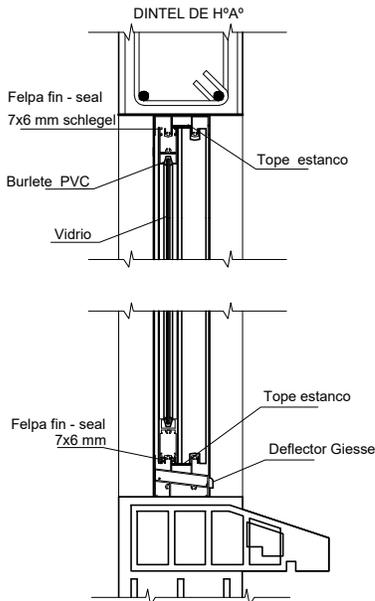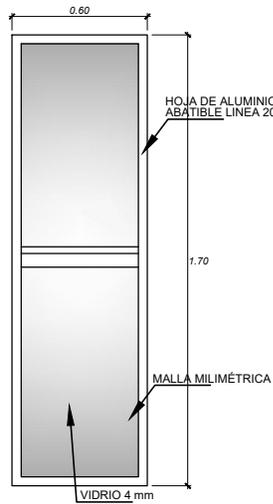

DETALLE VENTANA DE ALUMINIO
ESC. 1:5

DETALLE DE VENTANA
ESC. 1:25

PROPUESTA DE EMPLAZAMIENTO

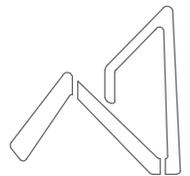

AEVIENDA
AGENCIA ESTATAL DE VIVIENDA

AEVIENDA	PROYECTO DE VIVIENDA CUALITATIVA EN EL MUNICIPIO DE PATACAMAYA - FASE(XIV) 2024- LA PAZ			FECHA: ENERO 2025
	ZONAS / URBANIZACIONES: VARIAS	MUNICIPIO: PATACAMAYA		SUPERFICIE: 65.43 m ²
	PROVINCIA: AROMA	DEPARTAMENTO: LA PAZ	DISEÑO ARQUITECTONICO:	LAMINA: DET 2
			REVISADO Y APROBADO:	