



PLANO DE CIMIENTOS

NOMBRE DEL PROYECTO	DISEÑO ARQUITECTONICO	REVISADO Y APROBADO	DEPARTAMENTAL ORURO	
PROYECTO DE VIVIENDA NUEVA AUTOCONSTRUCCION EN EL MUNICIPIO DE SANTIAGO DE ANDAMARCA-FASE (VI) 2024- ORURO			AREA CONST.	44.98 m ²
			ESCALA	1:75
			FECHA: ENERO 2025	
			LAMINA 1 - 21	
ESTATAL DE VIVIENDA – DEPARTAMENTO ORURO			GESTION - 2024	

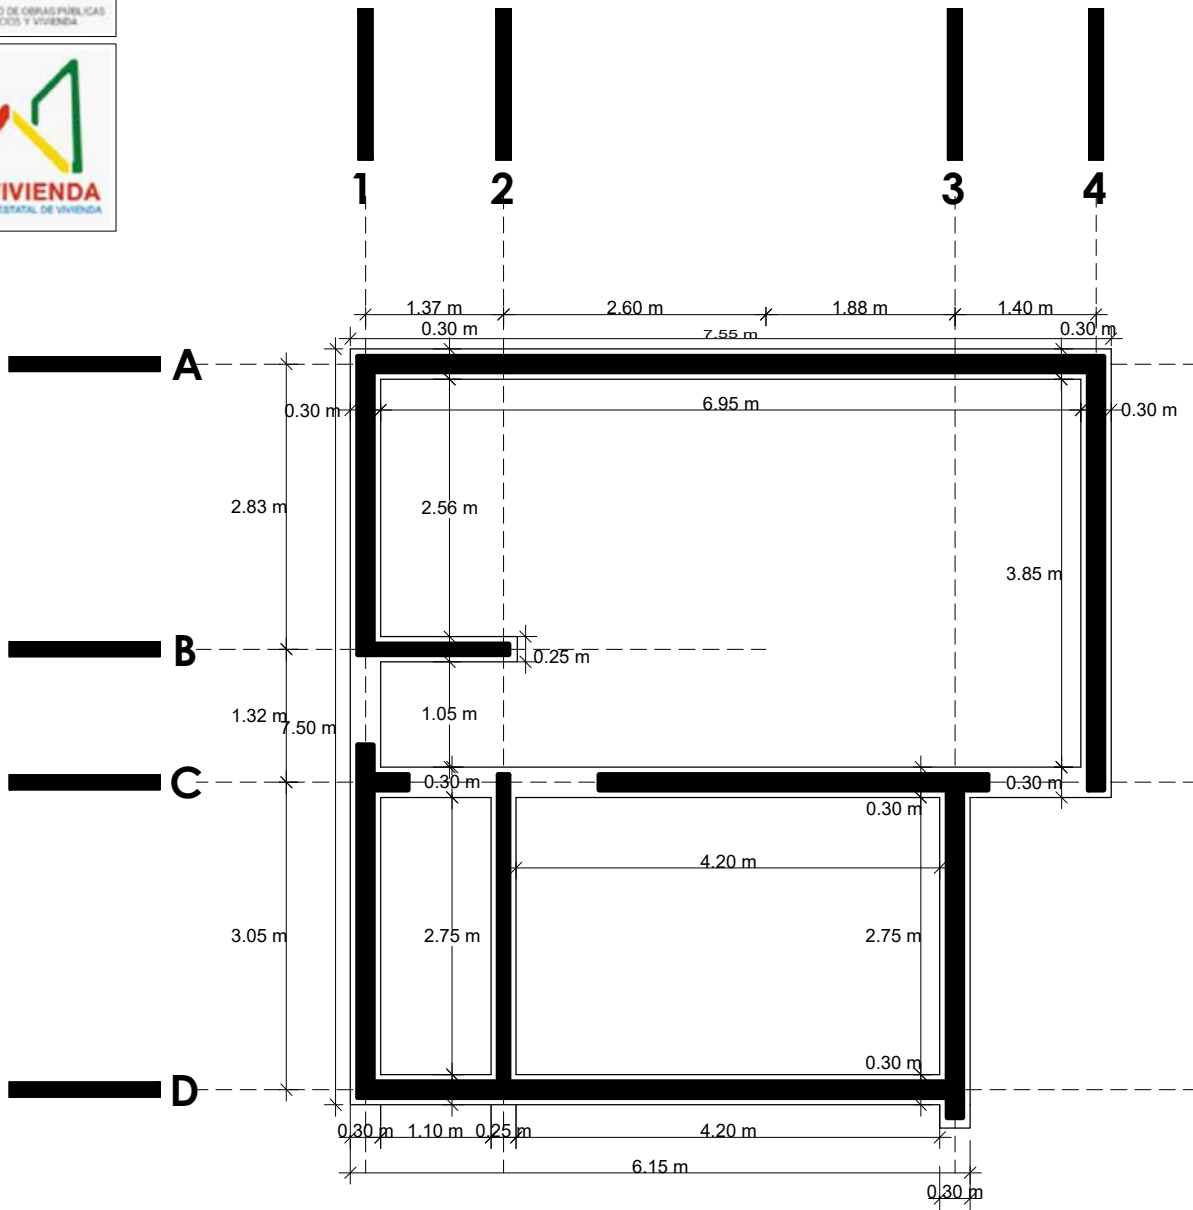


PLANO DE SOBRECIMIENTOS

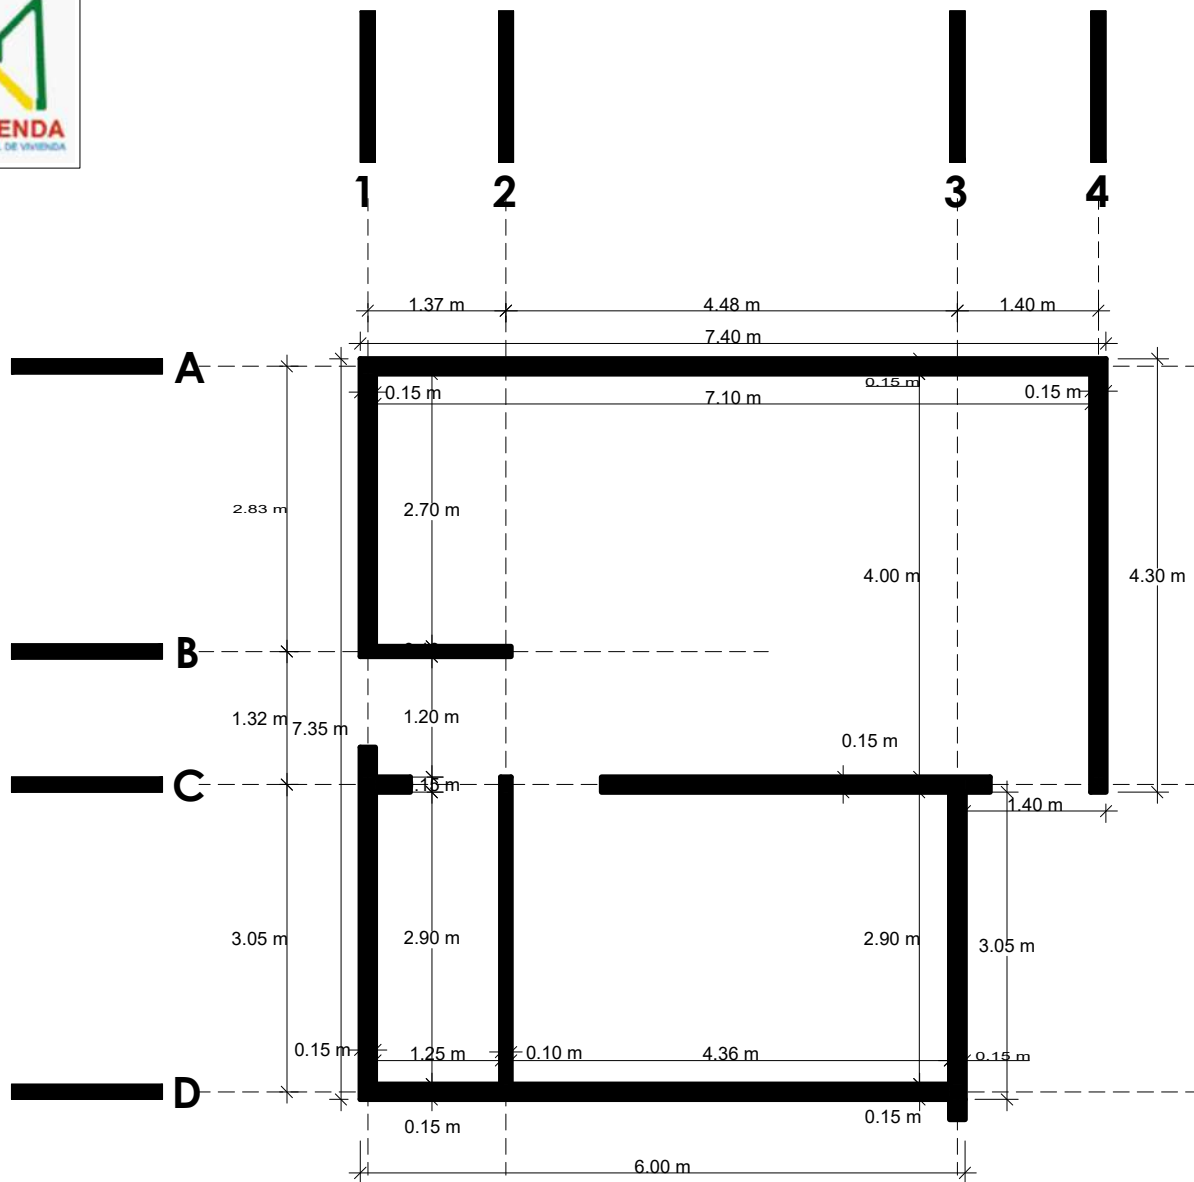


**¡Construyendo
nuevos
sueños!**

AEV-ORU-0431

NOMBRE DEL PROYECTO	DISEÑO ARQUITECTONICO	REVISADO Y APROBADO	DEPARTAMENTAL ORURO	
PROYECTO DE VIVIENDA NUEVA AUTOCONSTRUCCION EN EL MUNICIPIO DE SANTIAGO DE ANDAMARCA-FASE (VI) 2024- ORURO			AREA CONST.	44.98 m²
			ESCALA	1:75
			FECHA: ENERO 2025	
			LAMINA 2 - 21	
ESTATAL DE VIVIENDA – DEPARTAMENTO ORURO			GESTION - 2024	



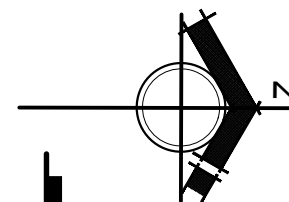


 BICENTENARIO DE BOLIVIA ¡Construyendo nuevos sueños! AEV-ORU-0431	PLANO DE PLANTA ACOTADA				
	NOMBRE DEL PROYECTO	DISEÑO ARQUITECTONICO	REVISADO Y APROBADO	DEPARTAMENTAL ORURO	
	PROYECTO DE VIVIENDA NUEVA AUTOCONSTRUCCION EN EL MUNICIPIO DE SANTIAGO DE ANDAMARCA-FASE (VI) 2024- ORURO			AREA CONST.	44.98 m²
				ESCALA	1:75
				FECHA: ENERO 2025	
LAMINA				3 - 21	
AGENCIA ESTATAL DE VIVIENDA – DEPARTAMENTO ORURO				GESTION - 2024	

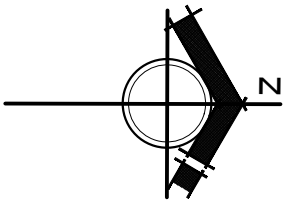



PLANO DE PLANTA AMOBLADA

 BICENTENARIO DE BOLIVIA  ¡Construyendo nuevos sueños! AEV-ORU-0431	PLANO DE PLANTA AMOBLADA				
	NOMBRE DEL PROYECTO	DISEÑO ARQUITECTONICO	REVISADO Y APROBADO	DEPARTAMENTAL ORURO	
	PROYECTO DE VIVIENDA NUEVA AUTOCONSTRUCCION EN EL MUNICIPIO DE SANTIAGO DE ANDAMARCA-FASE (VI) 2024-ORURO			AREA CONST.	44.98 m²
				ESCALA	1:75
				FECHA: ENERO 2025	
				LAMINA 4 - 21	
AGENCIA ESTATAL DE VIVIENDA – DEPARTAMENTO ORURO				GESTION - 2024	

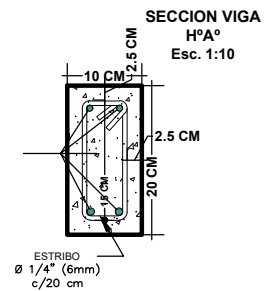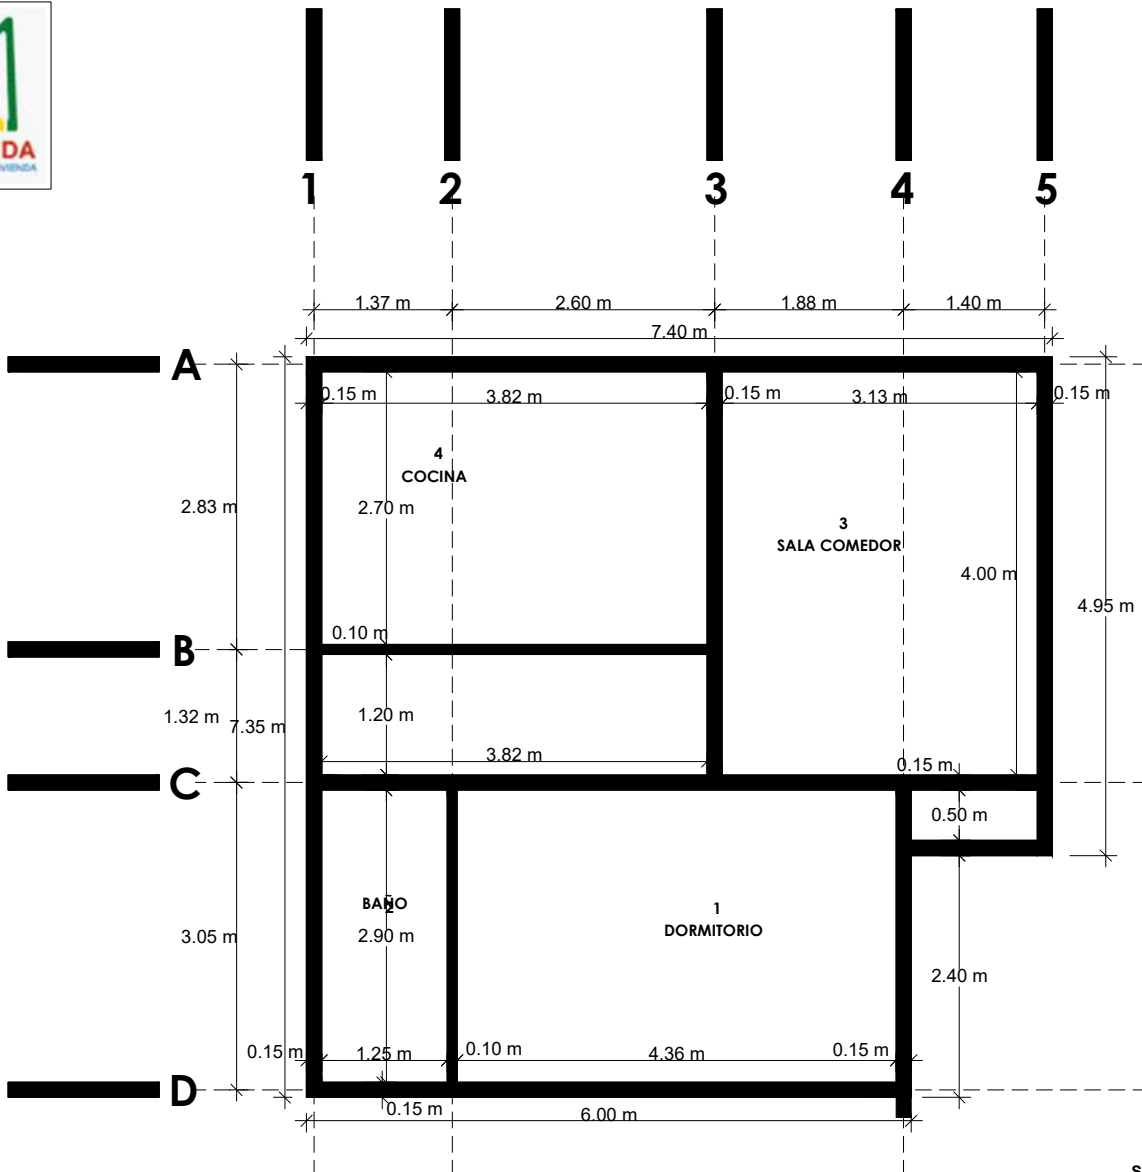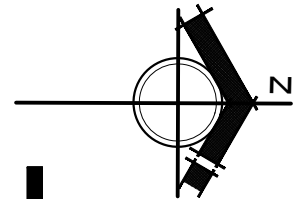



PLANO DE VIGA

NOMBRE DEL PROYECTO	DISEÑO ARQUITECTONICO	REVISADO Y APROBADO	DEPARTAMENTAL ORURO	
PROYECTO DE VIVIENDA NUEVA AUTOCONSTRUCCION EN EL MUNICIPIO DE SANTIAGO DE ANDAMARCA-FASE (VI) 2024- ORURO			AREA CONST.	44.98 m²
			ESCALA	1:75
			FECHA: ENERO 2025	
			LAMINA 5 - 21	
ESTATAL DE VIVIENDA – DEPARTAMENTO ORURO			GESTION - 2024	

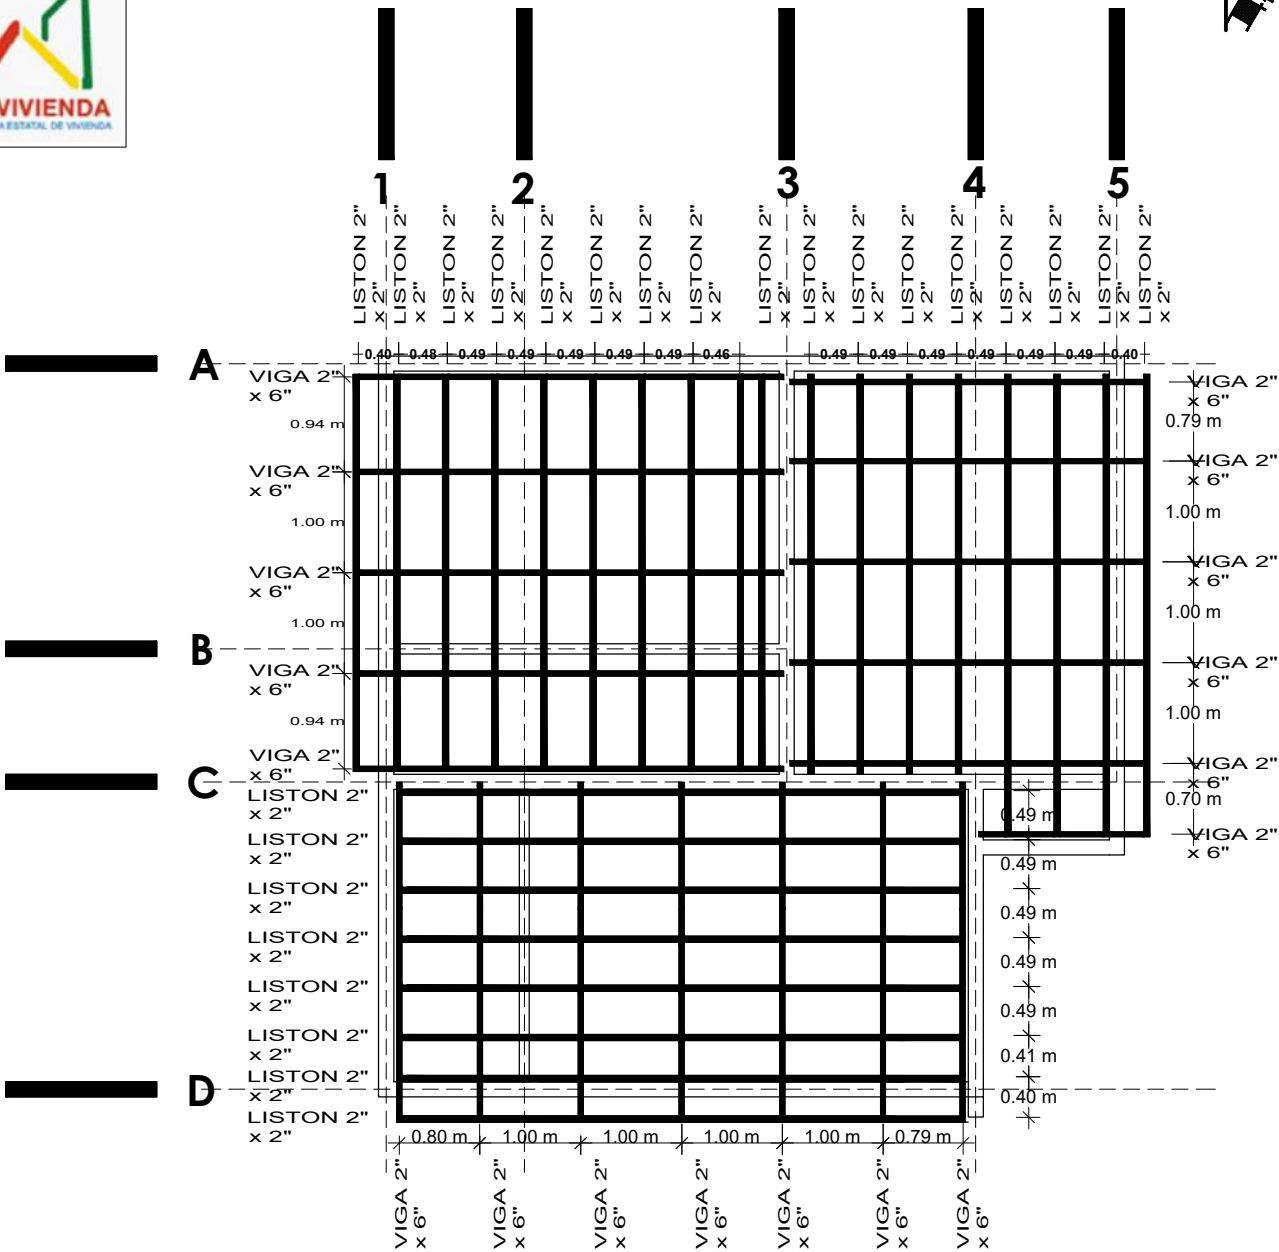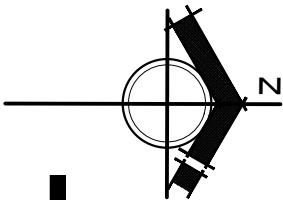


PLANO DE MADERAMEN

NOMBRE DEL PROYECTO	DISEÑO ARQUITECTONICO	REVISADO Y APROBADO	DEPARTAMENTAL ORURO	
PROYECTO DE VIVIENDA NUEVA AUTOCONSTRUCCION EN EL MUNICIPIO DE SANTIAGO DE ANDAMARCA-FASE (VI) 2024- ORURO			AREA CONST.	44.98 m²
			ESCALA	1:75
			FECHA: ENERO 2025	
			LAMINA 6 - 21	
ESTATAL DE VIVIENDA – DEPARTAMENTO ORURO			GESTION - 2024	

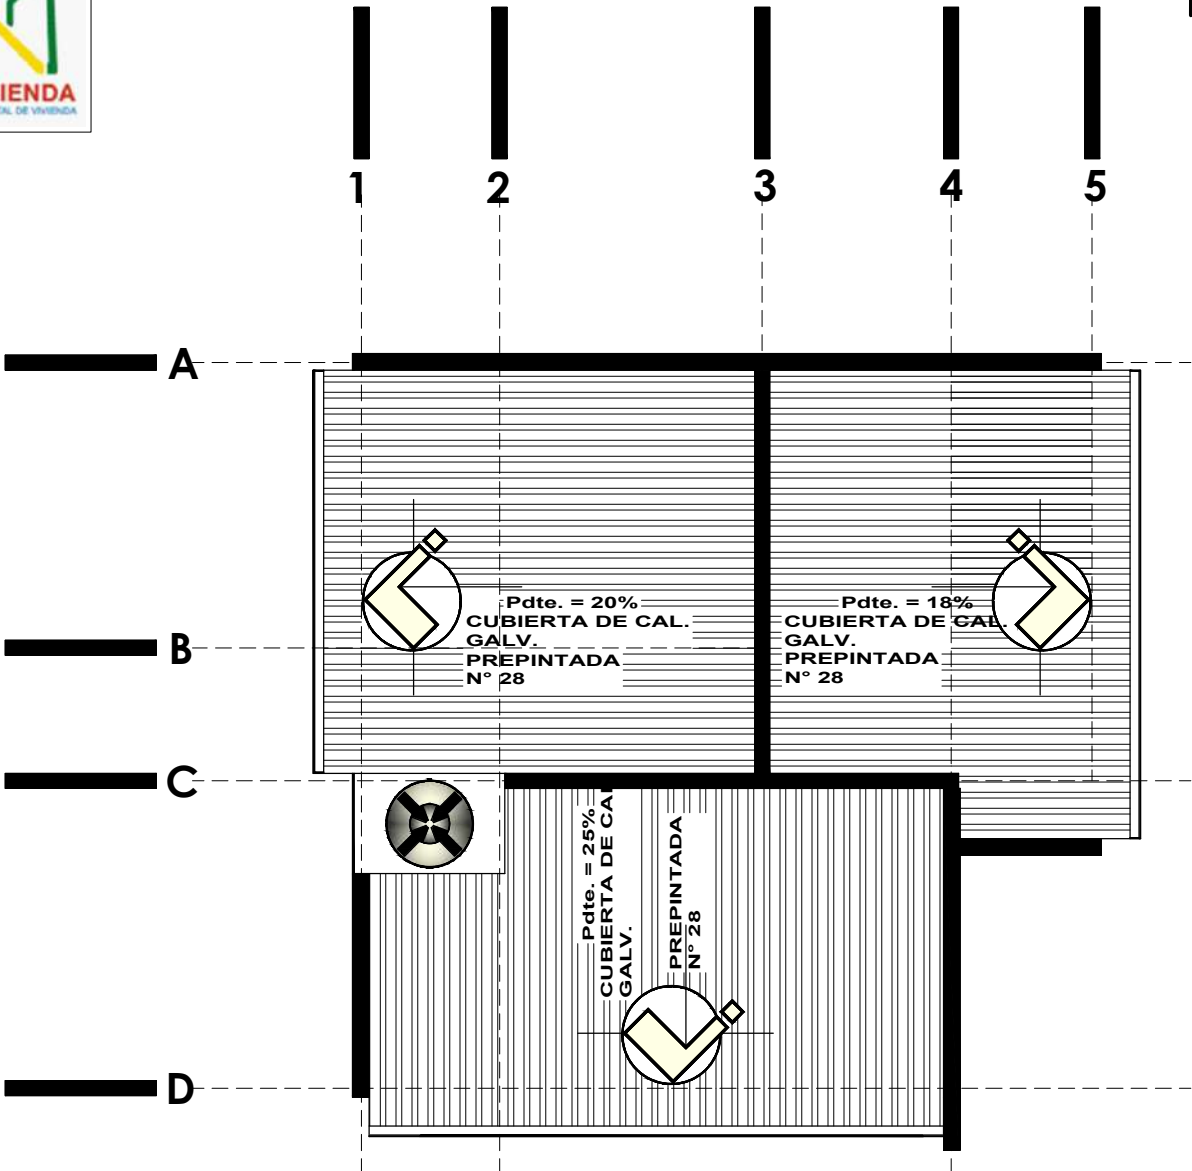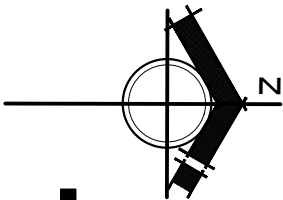

PLANO DE CUBIERTA

NOMBRE DEL PROYECTO	DISEÑO ARQUITECTONICO	REVISADO Y APROBADO	DEPARTAMENTAL ORURO	
PROYECTO DE VIVIENDA NUEVA AUTOCONSTRUCCION EN EL MUNICIPIO DE SANTIAGO DE ANDAMARCA-FASE (VI) 2024- ORURO			AREA CONST.	44.98 m²
			ESCALA	1:75
			FECHA: ENERO 2025	
			LAMINA 7 - 21	
ESTATAL DE VIVIENDA — DEPARTAMENTO ORURO			GESTION - 2024	

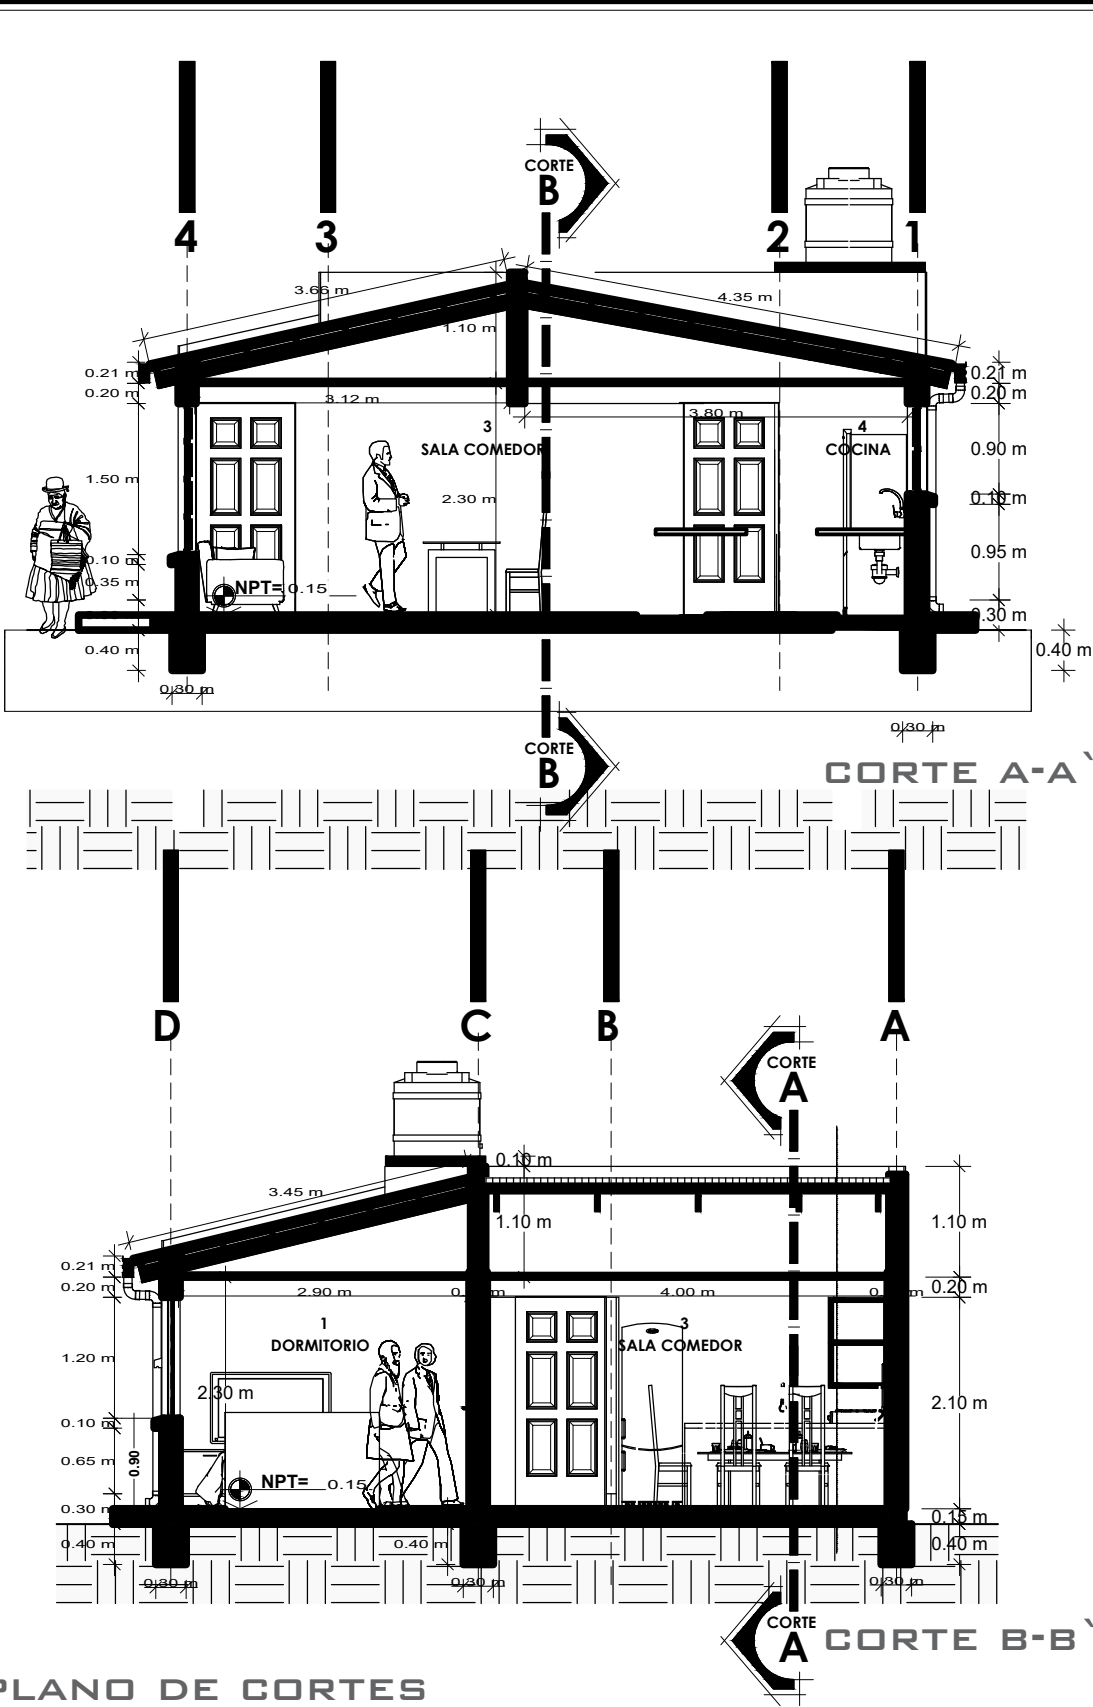

PLANO DE CORTES

NOMBRE DEL PROYECTO	DISEÑO ARQUITECTONICO	REVISADO Y APROBADO	DEPARTAMENTAL ORURO	
PROYECTO DE VIVIENDA NUEVA AUTOCONSTRUCCION EN EL MUNICIPIO DE SANTIAGO DE ANDAMARCA-FASE (VI) 2024- ORURO			AREA CONST.	44.98 m ²
			ESCALA	1:75
			FECHA: ENERO 2025	
			LAMINA 8 - 21	
ESTATAL DE VIVIENDA – DEPARTAMENTO ORURO			GESTION - 2024	



ELEVACION FRONTAL



ELEVACION LATERAL

PLANO DE ELEVACIONES

NOMBRE DEL PROYECTO	DISEÑO ARQUITECTONICO	REVISADO Y APROBADO	DEPARTAMENTAL ORURO	
PROYECTO DE VIVIENDA NUEVA AUTOCONSTRUCCION EN EL MUNICIPIO DE SANTIAGO DE ANDAMARCA-FASE (VI) 2024- ORURO			AREA CONST.	44.98 m²
			ESCALA	1:75
			FECHA: ENERO 2025	
			LAMINA 9 - 21	
ESTATAL DE VIVIENDA – DEPARTAMENTO ORURO			GESTION - 2024	



BOLIVIA

MINISTERIO DE OBRAS PÚBLICAS
SERVICIOS Y VIVIENDA



AEVIENDA

AGENCIA ESTATAL DE VIVIENDA





PROYECTO DE VIVIENDA NUEVA AUTOCONSTRUCCION 2024 TIPO 1

PERSPECTIVAS INTERIORES



AEV-ORU-0431



NOMBRE DEL PROYECTO	DISEÑO ARQUITECTONICO	REVISADO Y APROBADO	DEPARTAMENTAL ORURO	
PROYECTO DE VIVIENDA NUEVA AUTOCONSTRUCCION EN EL MUNICIPIO DE SANTIAGO DE ANDAMARCA-FASE (VI) 2024- ORURO			AREA CONST.	44.98 m²
			ESCALA	1:75
			FECHA: ENERO 2025	
			LAMINA 10 - 21	
ESTATAL DE VIVIENDA – DEPARTAMENTO ORURO			GESTION - 2024	

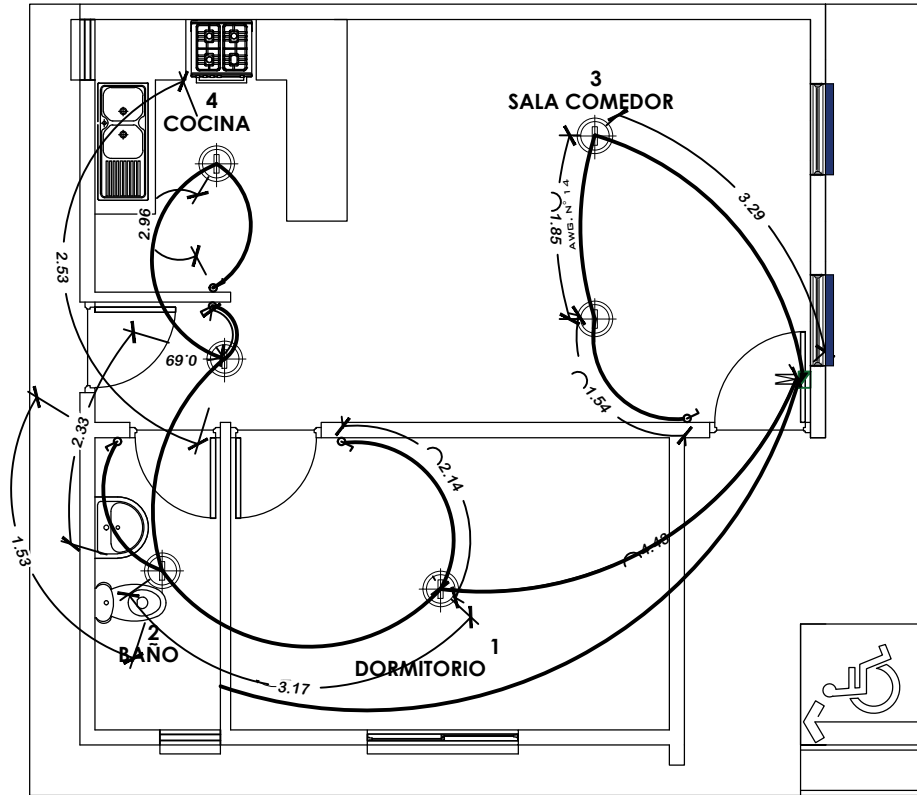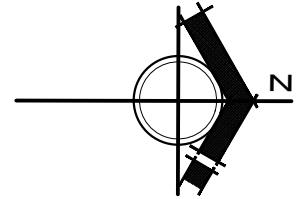

SIMBOLOGIA Y REFERENCIAS	
	TABLERO DE DISTRIBUCION
C1-C2-C3	CIRCUITOS
	CABLE Nº12 TOMACORRIENTES
	ILUMINACION INCANDESCENTE SOCKET DE PORCELANA
	INTERRUPTOR SIMPLE

INSTALACION ELECTRICA

NOMBRE DEL PROYECTO	DISEÑO ARQUITECTONICO	REVISADO Y APROBADO	DEPARTAMENTAL ORURO	
PROYECTO DE VIVIENDA NUEVA AUTOCONSTRUCCION EN EL MUNICIPIO DE SANTIAGO DE ANDAMARCA-FASE (VI) 2024- ORURO			AREA CONST.	44.98 m²
			ESCALA	1:75
			FECHA: ENERO 2025	
			LAMINA 11 - 21	
ESTATAL DE VIVIENDA – DEPARTAMENTO ORURO			GESTION - 2024	

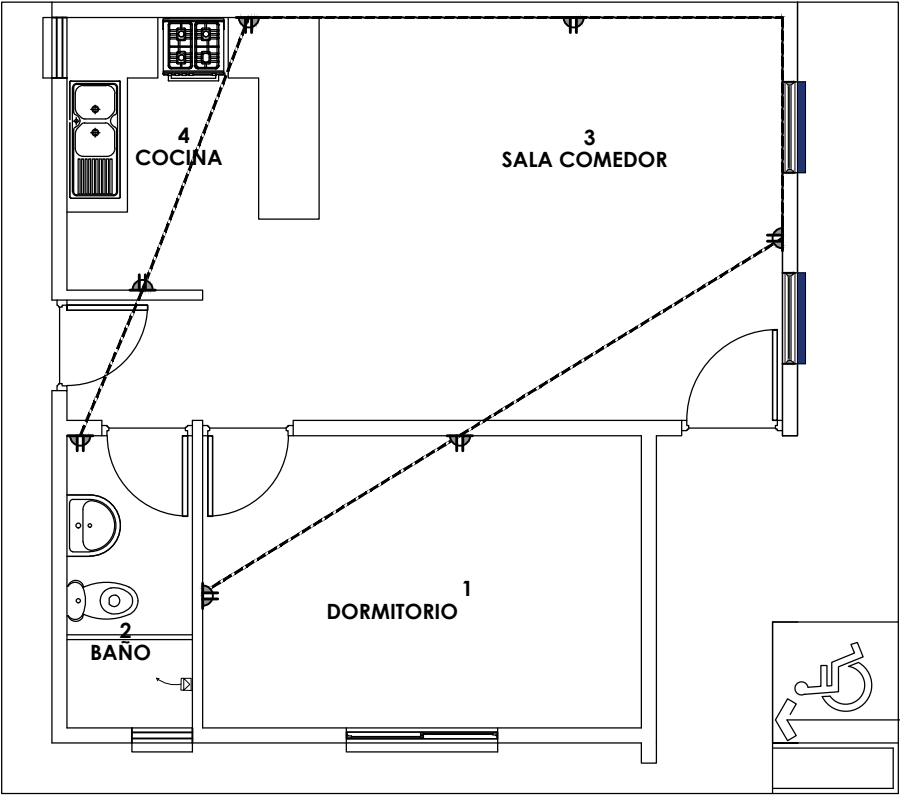
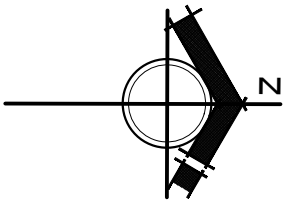


SIMBOLOGIA Y REFERENCIAS	
	TABLERO DE DISTRIBUCION
C1-C2-C3	CIRCUITOS
	CABLE N°12 TOMACORRIENTES
	ILUMINACION INCANDESCENTE SOCKET DE PORCELANA
	INTERRUPTOR SIMPLE

PROYECTO DE VIVIENDA NUEVA AUTOCONSTRUCCION 2024 TIPO 1

INSTALACION ELECTRICA

NOMBRE DEL PROYECTO	DISEÑO ARQUITECTONICO	REVISADO Y APROBADO	DEPARTAMENTAL ORURO	
PROYECTO DE VIVIENDA NUEVA AUTOCONSTRUCCION EN EL MUNICIPIO DE SANTIAGO DE ANDAMARCA-FASE (VI) 2024- ORURO			AREA CONST.	44.98 m²
			ESCALA	1:75
			FECHA: ENERO 2025	
			LAMINA	12 - 21
ESTATAL DE VIVIENDA – DEPARTAMENTO ORURO			GESTION - 2024	

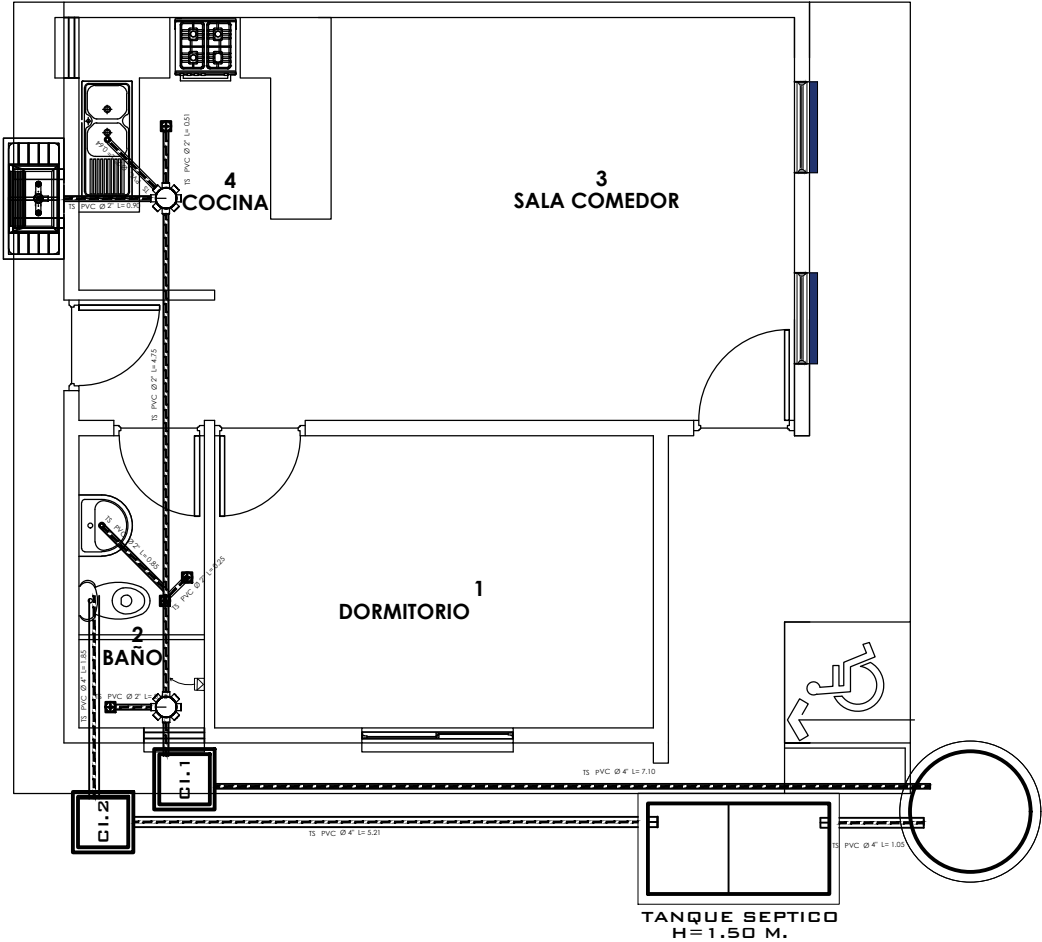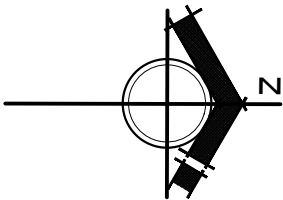


POZO ABSORVENTE
H=1.90 M.

PROYECTO DE VIVIENDA NUEVA AUTOCONSTRUCCION 2024 TIPO 1

INSTALACION SANITARIA



NOMBRE DEL PROYECTO	DISEÑO ARQUITECTONICO	REVISADO Y APROBADO	DEPARTAMENTAL ORURO	
PROYECTO DE VIVIENDA NUEVA AUTOCONSTRUCCION EN EL MUNICIPIO DE SANTIAGO DE ANDAMARCA-FASE (VI) 2024- ORURO			AREA CONST.	44.98 m²
			ESCALA	1:75
			FECHA: ENERO 2025	
			LAMINA 13 - 21	
ESTATAL DE VIVIENDA – DEPARTAMENTO ORURO			GESTION - 2024	

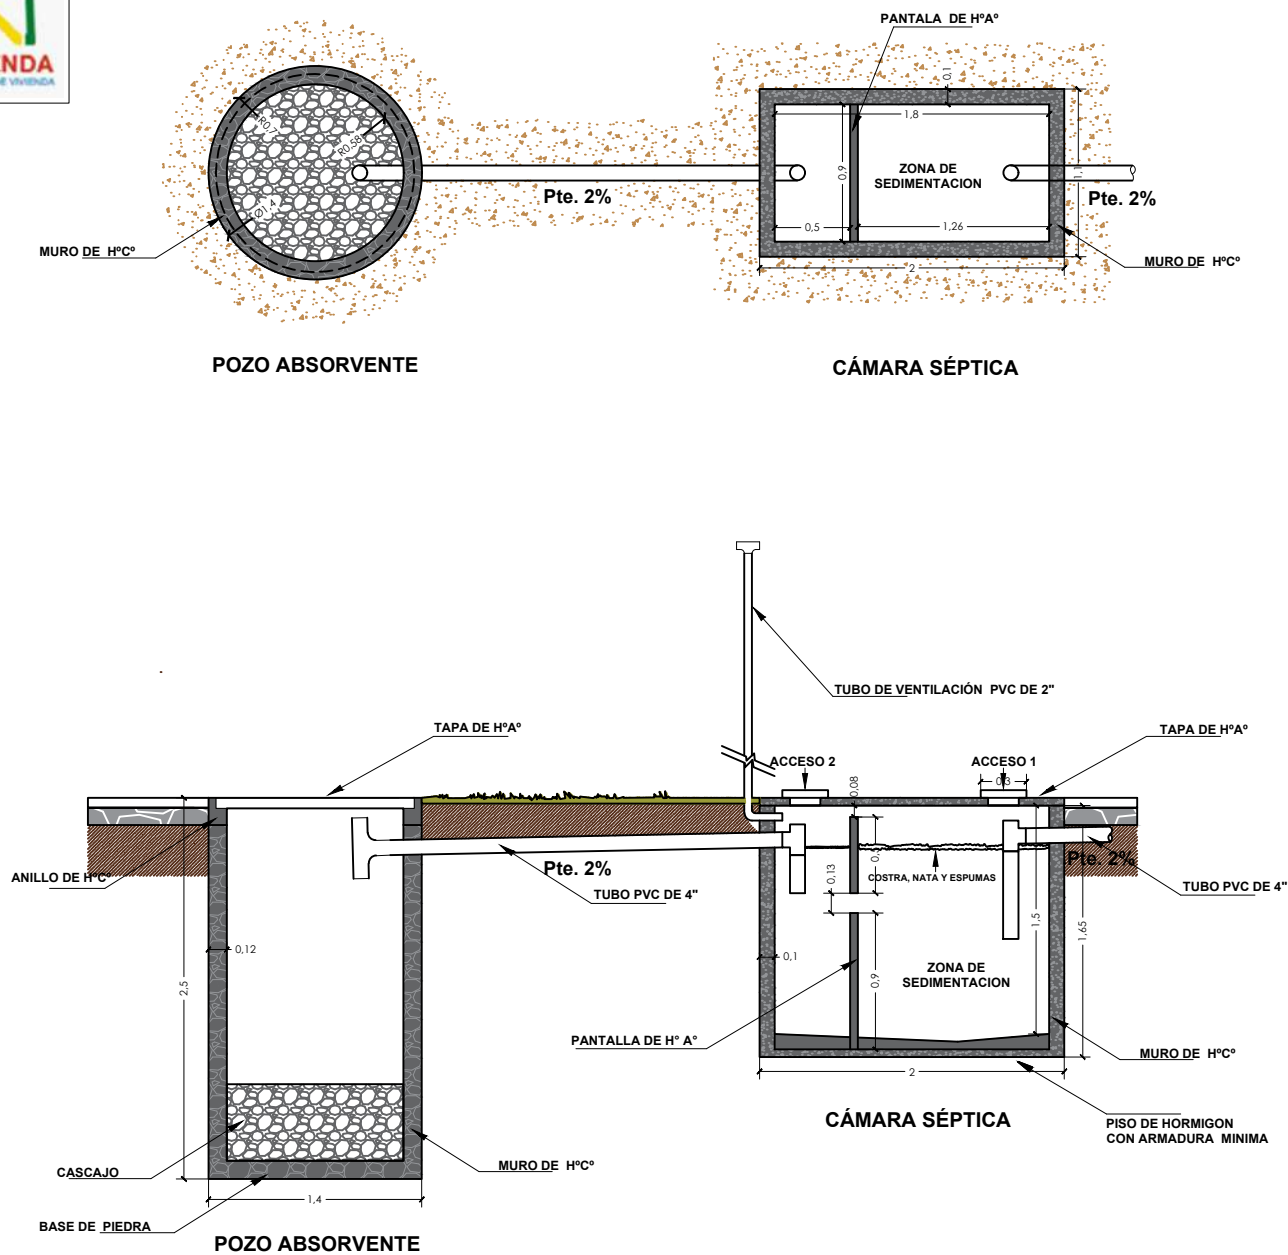

PROYECTO DE VIVIENDA NUEVA AUTOCONSTRUCCION 2024 TIPO 1

PLANO CAMARA Y POSO ABSORVENTE


NOMBRE DEL PROYECTO	DISEÑO ARQUITECTONICO	REVISADO Y APROBADO	DEPARTAMENTAL ORURO	
PROYECTO DE VIVIENDA NUEVA AUTOCONSTRUCCION EN EL MUNICIPIO DE SANTIAGO DE ANDAMARCA-FASE (VI) 2024- ORURO			AREA CONST.	44.98 m²
			ESCALA	1:75
			FECHA: ENERO 2025	
			LAMINA 14 - 21	
ESTATAL DE VIVIENDA – DEPARTAMENTO ORURO			GESTION - 2024	

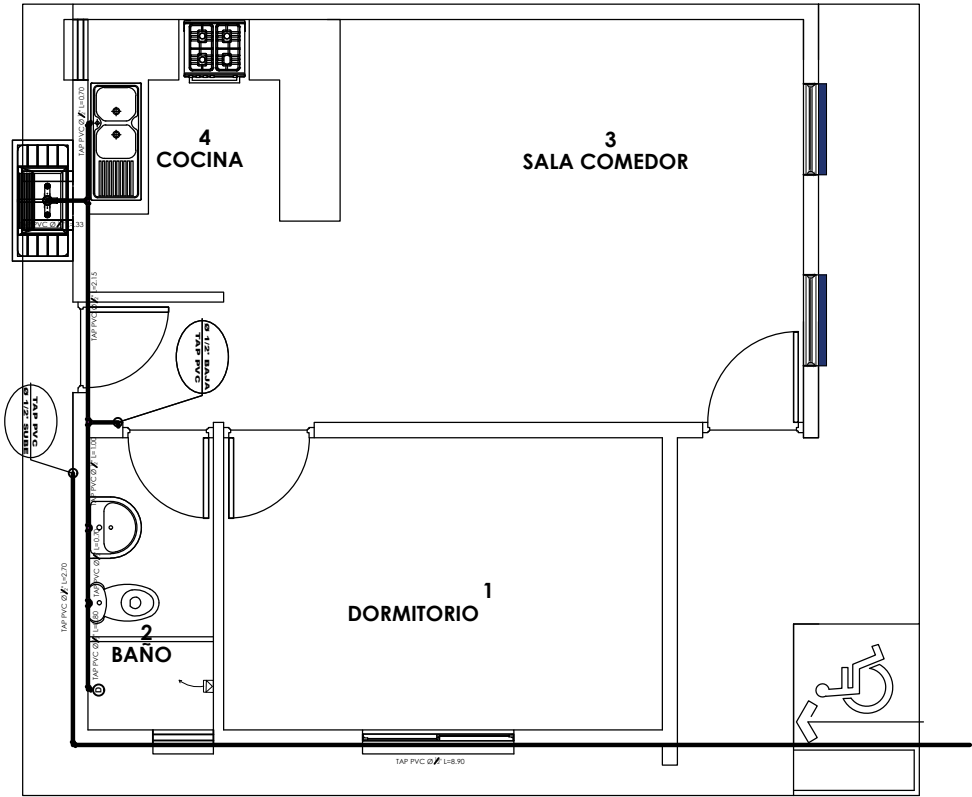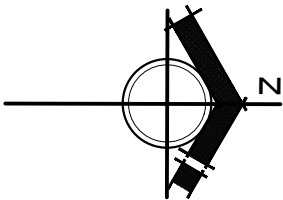


SIMBOLOGIA Y REFERENCIAS	
	DUCHA
	INODORO
	LAVAMANOS
	LAVAPLATOS
	MEDIDOR
	TUBERIA DE AGUA POTABLE
	LLAVE DE PASO

INSTALACION AGUA POTABLE

NOMBRE DEL PROYECTO	DISEÑO ARQUITECTONICO	REVISADO Y APROBADO	DEPARTAMENTAL ORURO	
PROYECTO DE VIVIENDA NUEVA AUTOCONSTRUCCION EN EL MUNICIPIO DE SANTIAGO DE ANDAMARCA-FASE (VI) 2024- ORURO			AREA CONST.	44.98 m²
			ESCALA	1:75
			FECHA: ENERO 2025	
			LAMINA 15 - 21	
ESTATAL DE VIVIENDA — DEPARTAMENTO ORURO			GESTION - 2024	

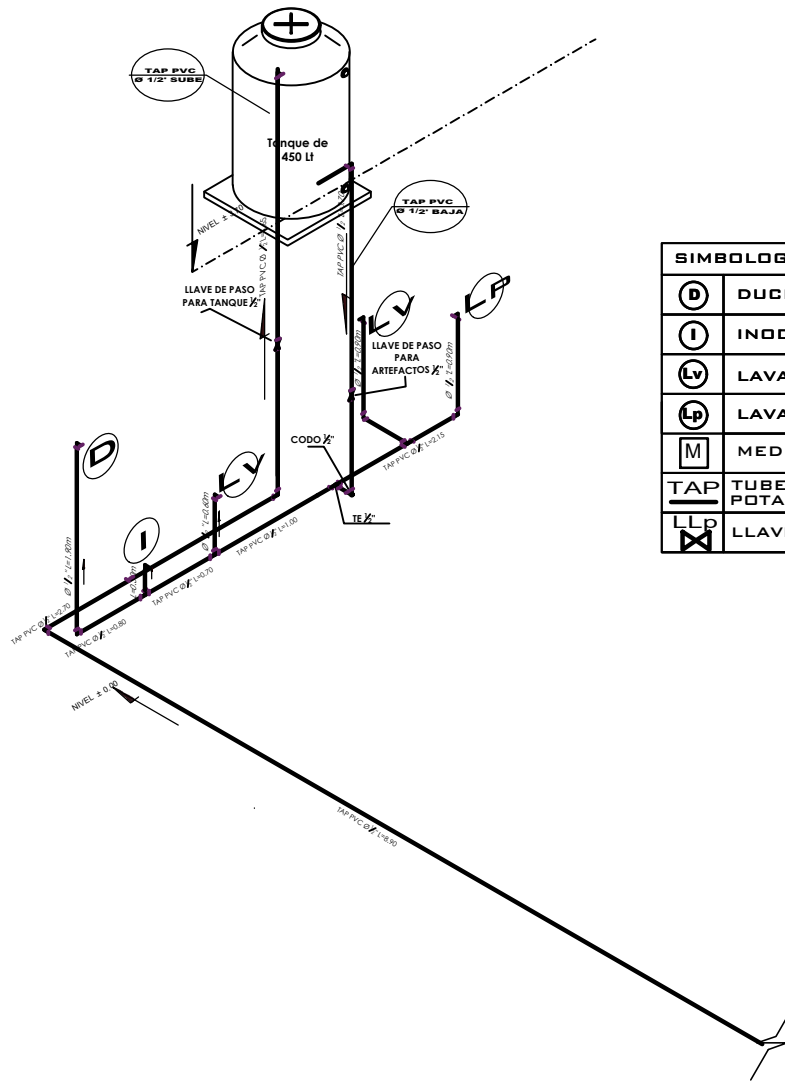

SIMBOLOGIA Y REFERENCIAS	
	DUCHA
	INODORO
	LAVAMANOS
	LAVAPLATOS
	MEDIDOR
	TUBERIA DE AGUA POTABLE
	LLAVE DE PASO

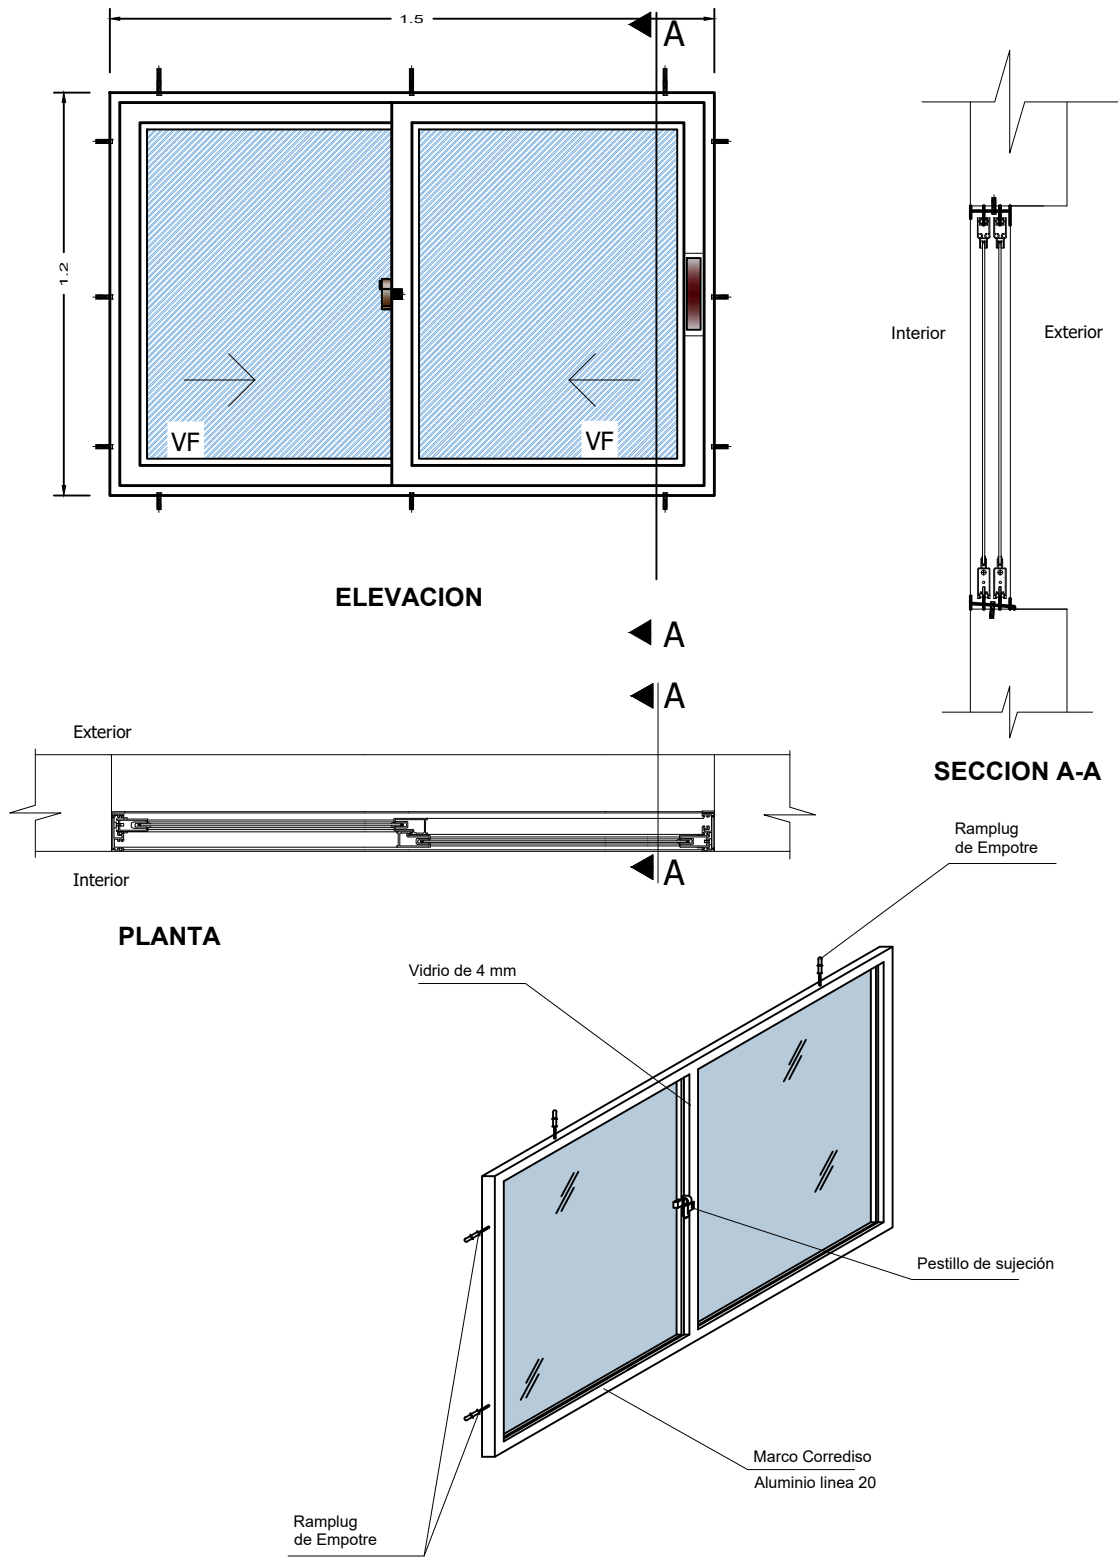

PROYECTO DE VIVIENDA NUEVA AUTOCONSTRUCCION 2024 TIPO 1




BICENTENARIO DE
BOLIVIA

**¡Construyendo
nuevos sueños!**


AEV-ORU-0431

DETALLE: VENTANA DE ALUMINIO


NOMBRE DEL PROYECTO	DISEÑO ARQUITECTONICO	REVISADO Y APROBADO	DEPARTAMENTAL ORURO	
PROYECTO DE VIVIENDA NUEVA AUTOCONSTRUCCION EN EL MUNICIPIO DE SANTIAGO DE ANDAMARCA-FASE (VI) 2024- ORURO			AREA CONST.	44.98 m²
			ESCALA	1:75
			FECHA: ENERO 2025	
			LAMINA 17 - 21	
ESTATAL DE VIVIENDA – DEPARTAMENTO ORURO			GESTION - 2024	

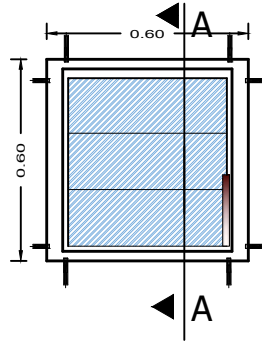


ELEVACION

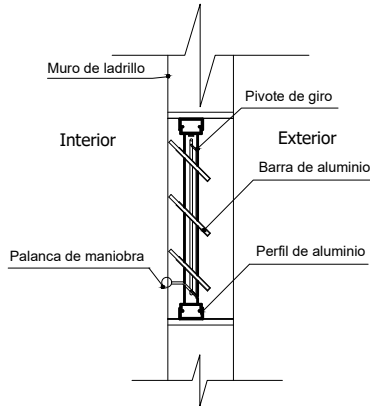

SECCION
A-A

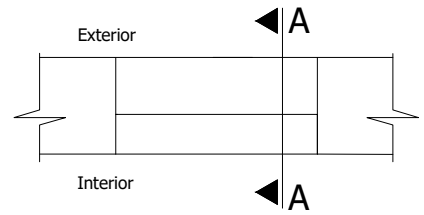


PLANTA

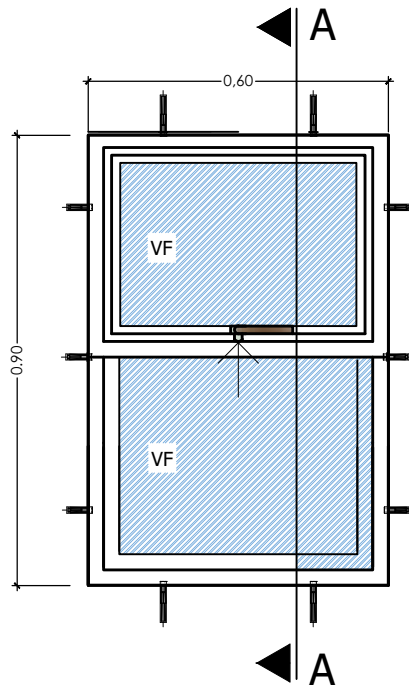

ELEVACION

ELEVACION

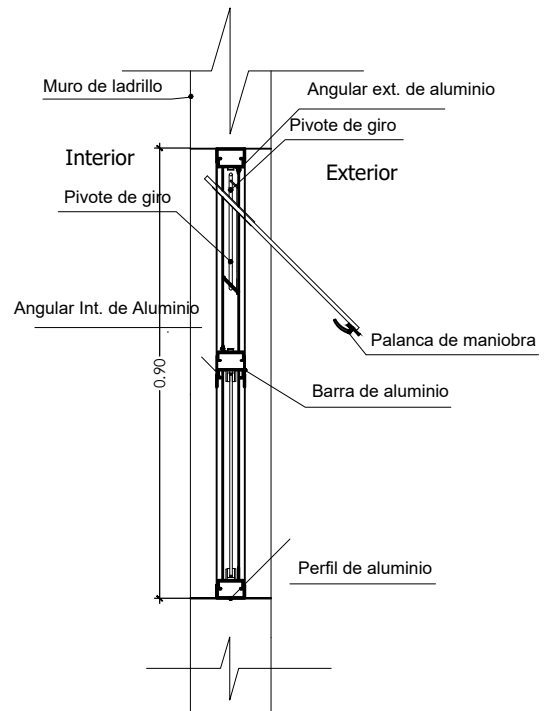



SECCION
A-A

PROYECTO DE VIVIENDA NUEVA AUTOCONSTRUCCION 2024 TIPO 1

DETALLE: VENTANA DE ALUMINIO




NOMBRE DEL PROYECTO	DISEÑO ARQUITECTONICO	REVISADO Y APROBADO	DEPARTAMENTAL ORURO	
PROYECTO DE VIVIENDA NUEVA AUTOCONSTRUCCION EN EL MUNICIPIO DE SANTIAGO DE ANDAMARCA-FASE (VI) 2024- ORURO			AREA CONST.	44.98 m²
			ESCALA	1:75
			FECHA: ENERO 2025	
			LAMINA 18 - 21	
ESTATAL DE VIVIENDA – DEPARTAMENTO ORURO			GESTION - 2024	

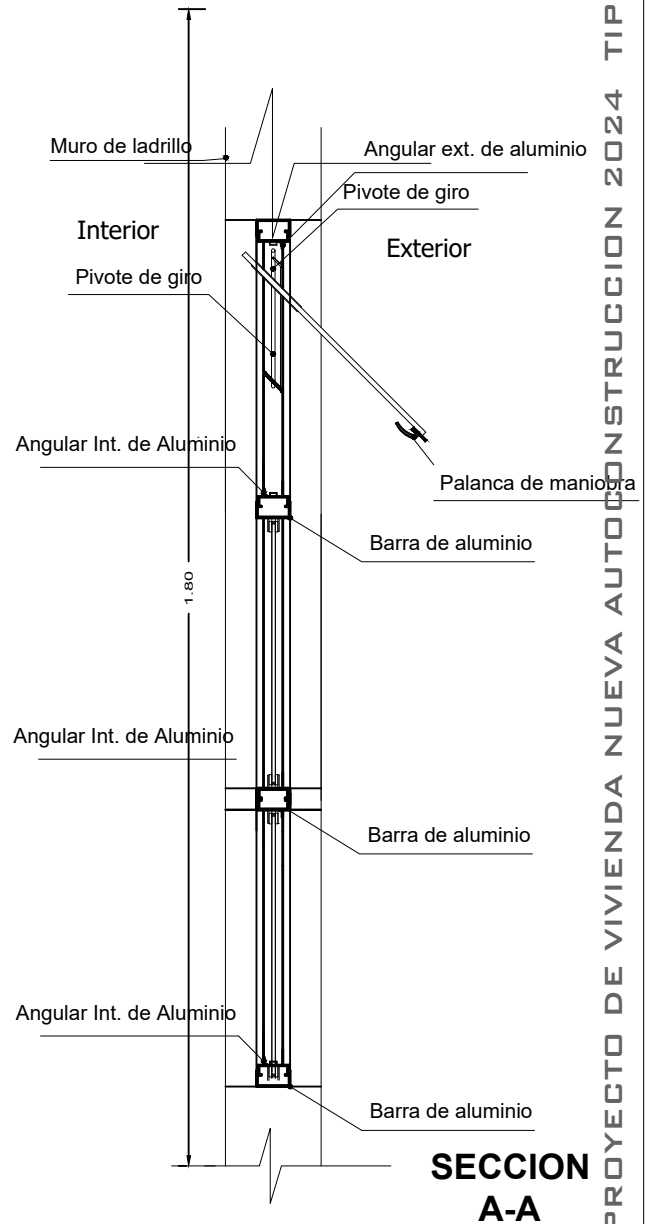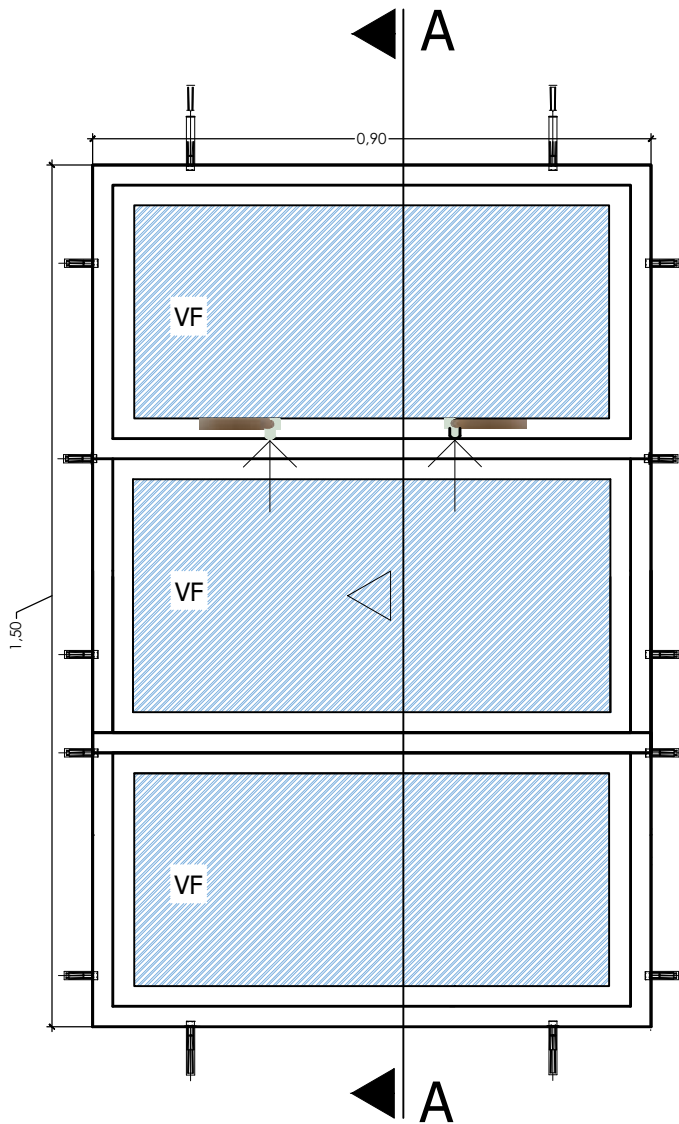

PROYECTO DE VIVIENDA NUEVA AUTOCONSTRUCCION 2024 TIPO 1

DETALLE: VENTANA DE ALUMINIO

NOMBRE DEL PROYECTO	DISEÑO ARQUITECTONICO	REVISADO Y APROBADO	DEPARTAMENTAL ORURO	
PROYECTO DE VIVIENDA NUEVA AUTOCONSTRUCCION EN EL MUNICIPIO DE SANTIAGO DE ANDAMARCA-FASE (VI) 2024- ORURO			AREA CONST.	44.98 m²
			ESCALA	1:75
			FECHA: ENERO 2025	
			LAMINA	19 - 21
ESTATAL DE VIVIENDA – DEPARTAMENTO ORURO			GESTION - 2024	

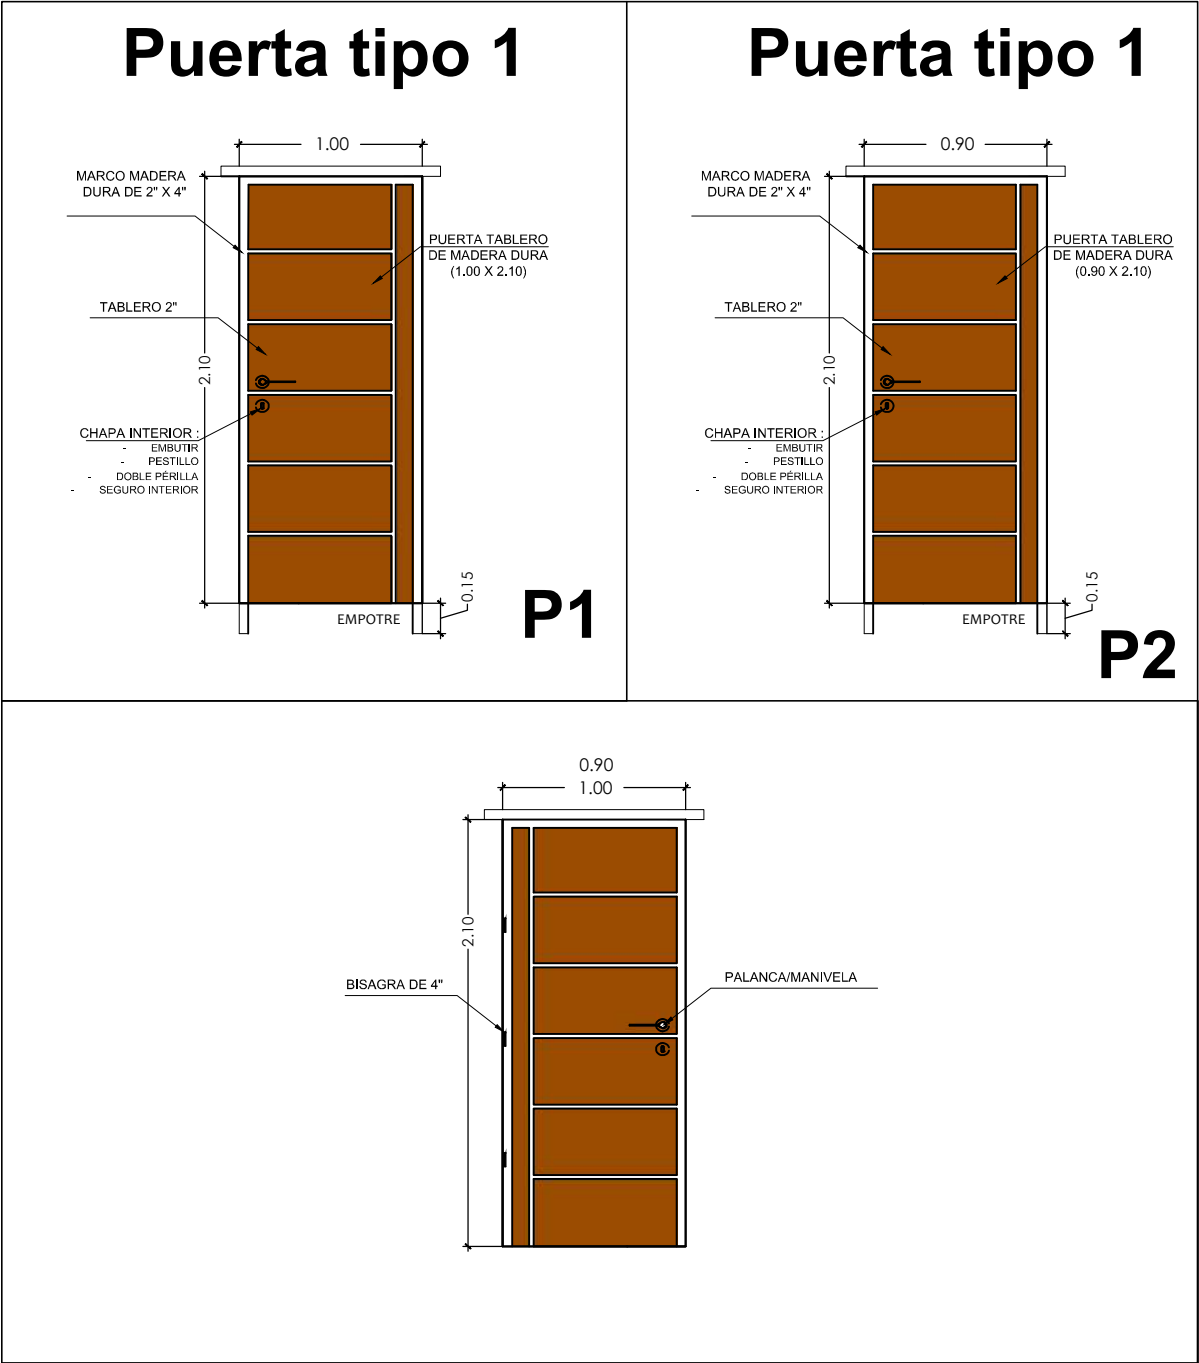




BOLIVIA

MINISTERIO DE OBRAS PÚBLICAS
SERVICIOS Y VIVIENDA



AEVIVIENDA

AGENCIA ESTATAL DE VIVIENDA

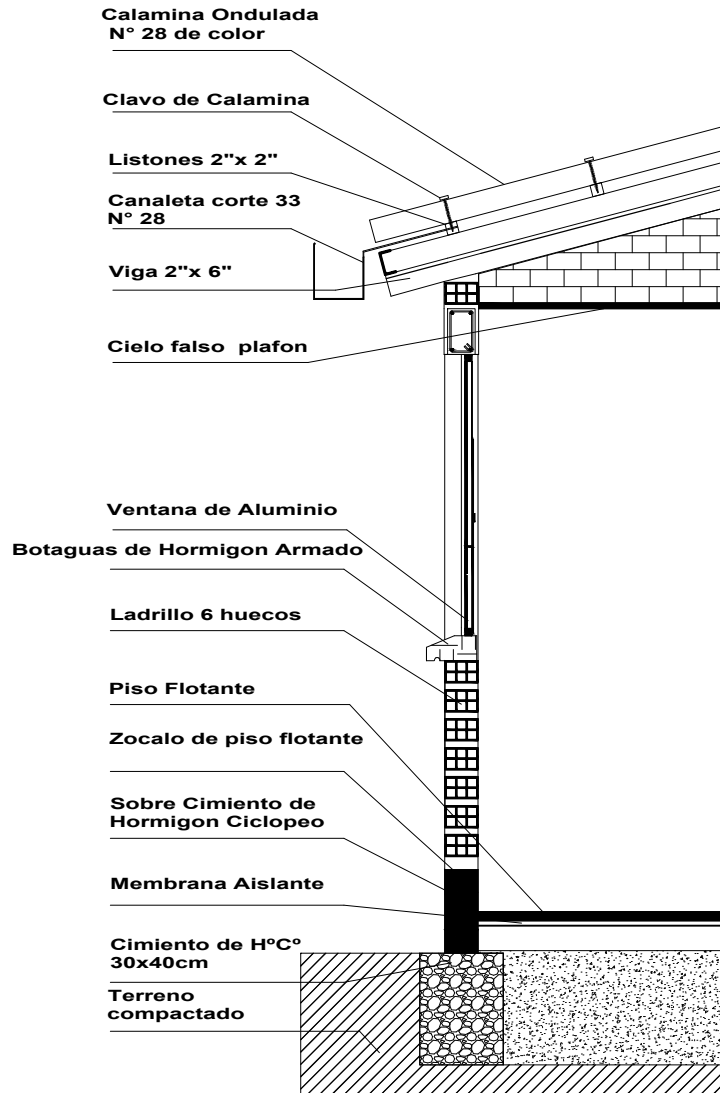

PROYECTO DE VIVIENDA NUEVA AUTOCONSTRUCCION 2024 TIPO 1

DETALLE: CORTE DE BORDE




BICENTENARIO DE
BOLIVIA


¡Construyendo
nuevos sueños!

AEV-ORU-0431


NOMBRE DEL PROYECTO	DISEÑO ARQUITECTONICO	REVISADO Y APROBADO	DEPARTAMENTAL ORURO	
PROYECTO DE VIVIENDA NUEVA AUTOCONSTRUCCION EN EL MUNICIPIO DE SANTIAGO DE ANDAMARCA-FASE (VI) 2024- ORURO			AREA CONST.	44.98 m²
			ESCALA	1:75
			FECHA: ENERO 2025	
			LAMINA 21 - 21	
ESTATAL DE VIVIENDA – DEPARTAMENTO ORURO			GESTION - 2024	

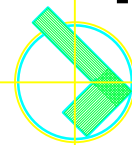

N.

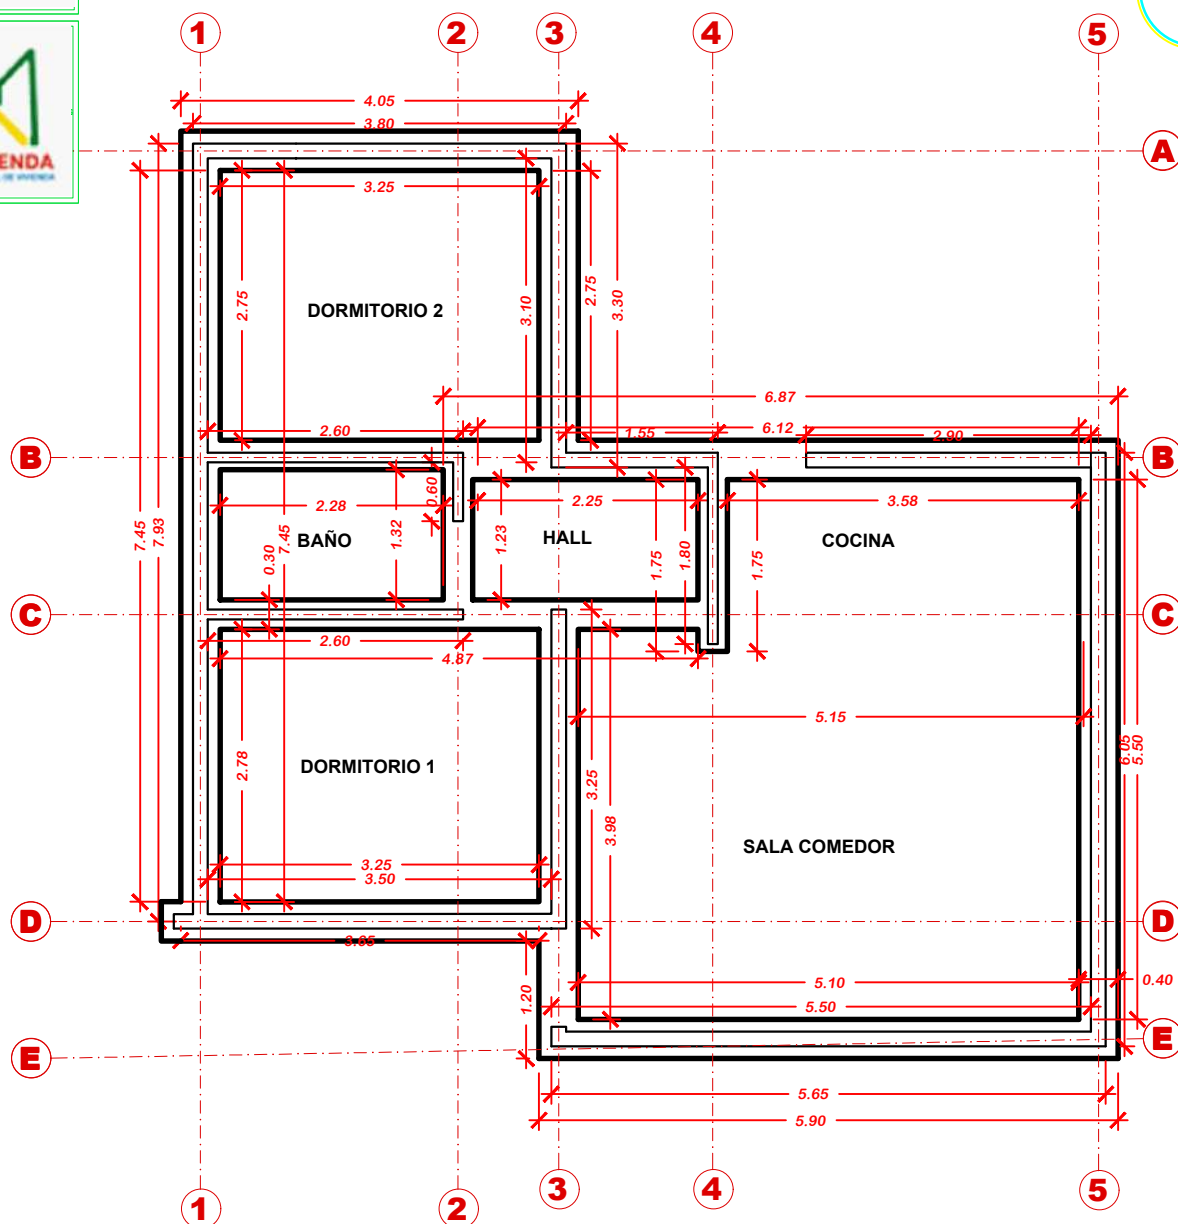

PROYECTO DE VIVIENDA NUEVA AUTOCONSTRUCCION 2024 - TIPO 2

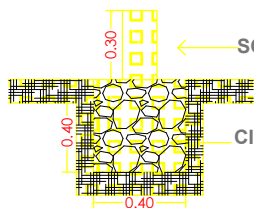


SOBRECIMIENTOS DE $H^{\circ}C^{\circ}$

CIMENTOS DE H°C°

PLANO DE CIMIENTOS

 BICENTENARIO DE BOLIVIA	NOMBRE DEL PROYECTO		DISEÑO ARQUITECTONICO		REVISADO Y APROBADO		DEPARTAMENTAL ORURO	
	PROYECTO DE VIVIENDA NUEVA AUTOCONSTRUCCION EN EL MUNICIPIO DE SANTIAGO DE ANDAMARCA - FASE(VI) 2024 - ORURO						AREA	63.84 m²
							ESCALA	1:75
							FECHA: ENERO 2025	
							LAMINA	1 - 21
AEV-ORU-0431	AGENCIA ESTATAL DE VIVIENDA – DEPARTAMENTO ORURO							GESTION - 2024

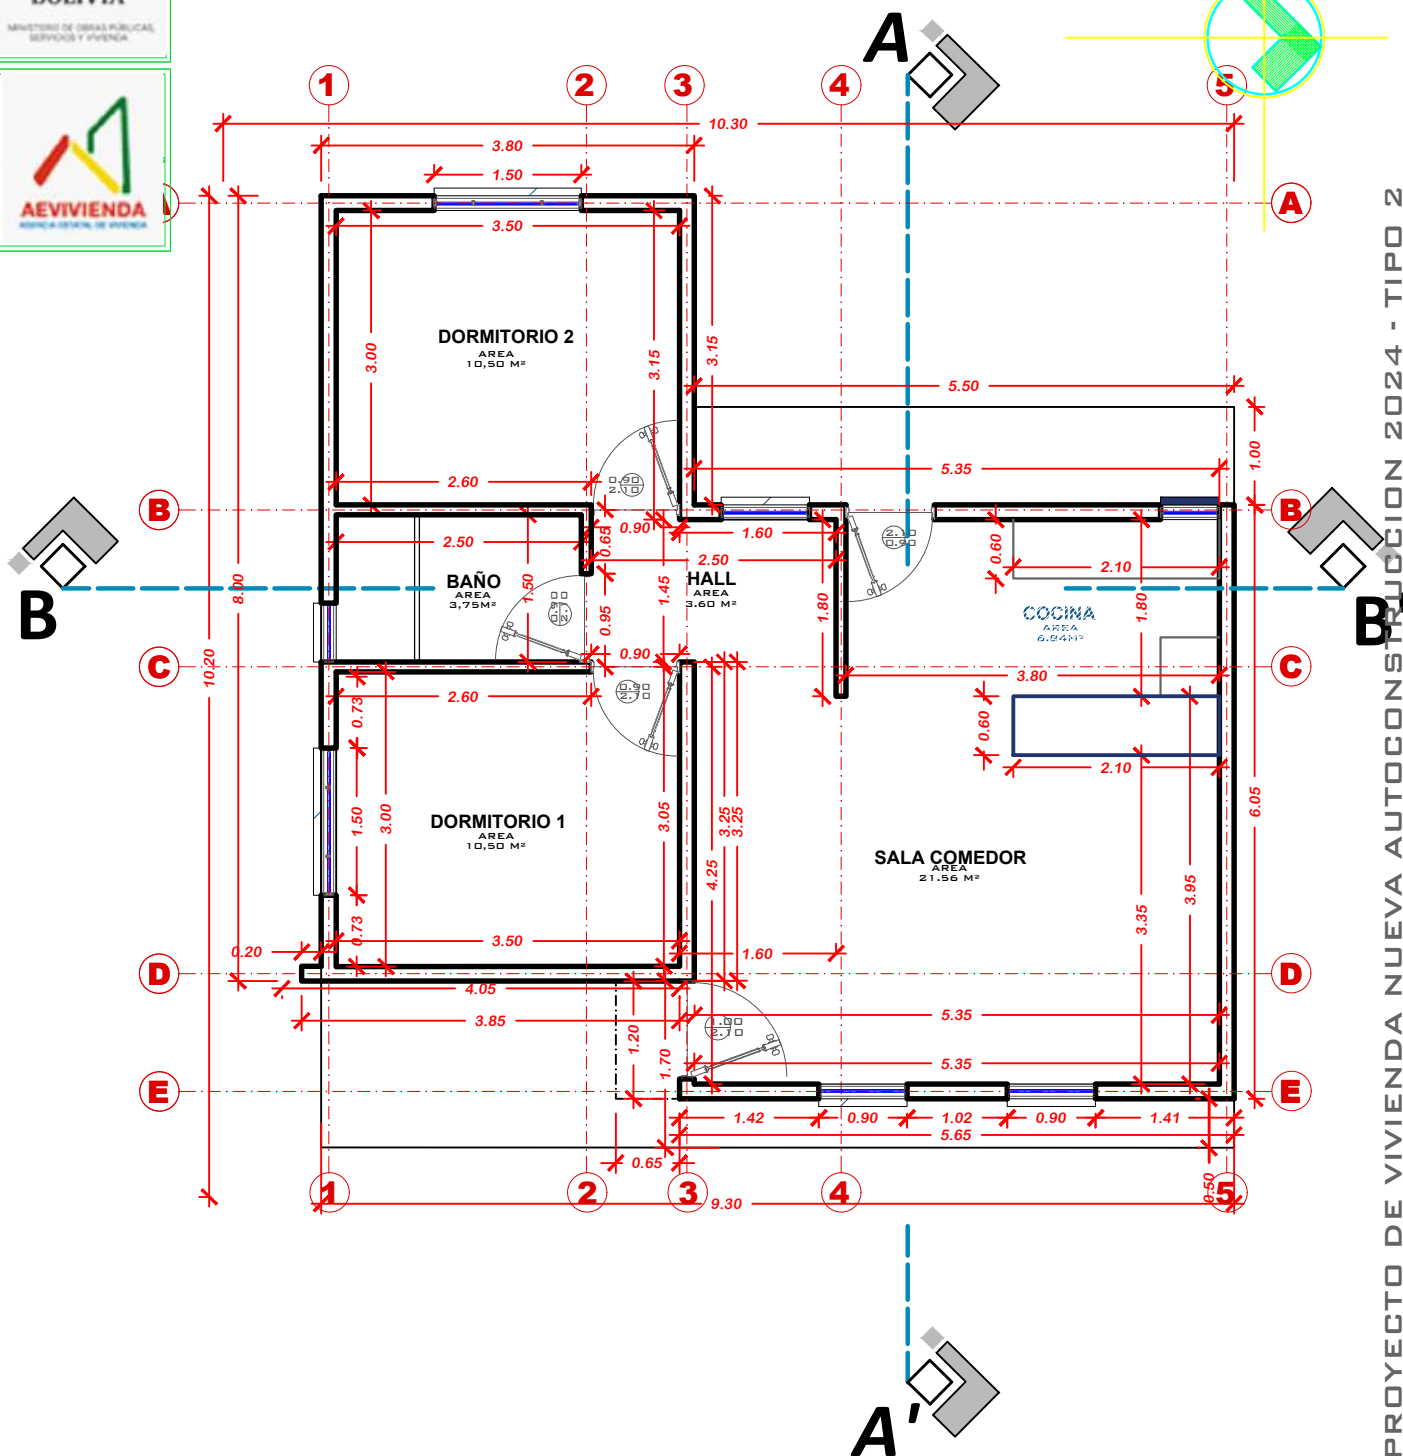

PROYECTO DE VIVIENDA NUEVA AUTOCONSTRUCCION 2024 - TIPO 2

PLANTA ACOTADA





AEV-ORU-0431

NOMBRE DEL PROYECTO	DISEÑO ARQUITECTONICO	REVISADO Y APROBADO	DEPARTAMENTAL ORURO	
PROYECTO DE VIVIENDA NUEVA AUTOCONSTRUCCION EN EL MUNICIPIO DE SANTIAGO DE ANDAMARCA - FASE(VI) 2024 - ORURO			AREA	63.84 m²
			ESCALA	1:75
			FECHA: ENERO 2025	
			LAMINA 2 - 21	
ESTATAL DE VIVIENDA – DEPARTAMENTO ORURO			GESTION - 2024	

AGENCIA ESTATAL DE VIVIENDA - DEPARTAMENTO ORURO

GESTION - 2024

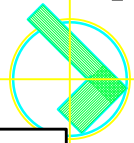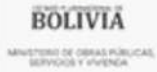

PROYECTO DE VIVIENDA NUEVA AUTOCONSTRUCCION 2024 - TIPO 2





PROYECTO DE VIVIENDA
NUEVA AUTOCONSTRUCCION
EN EL MUNICIPIO DE
SANTIAGO DE ANDAMARCA -
FASE(VI) 2024 - ORURO

DEPARTAMENTAL
ORURO


3 - 21

GESTION - 2024

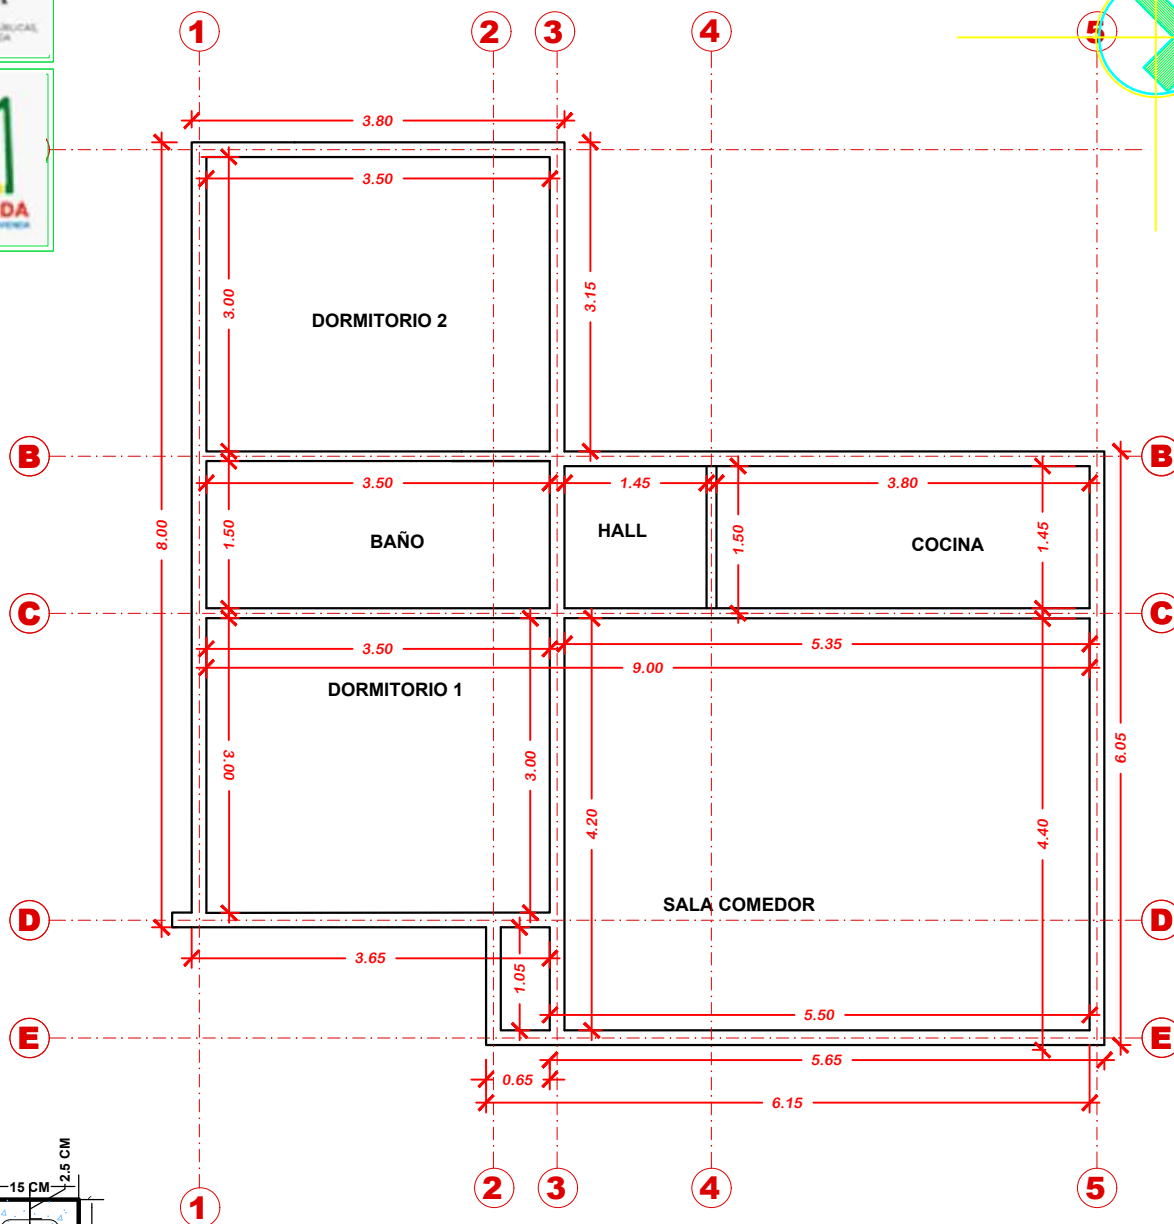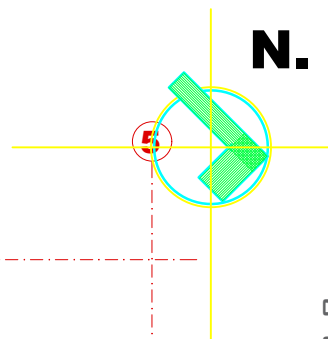

PROYECTO DE VIVIENDA NUEVA AUTOCONSTRUCCION 2024 - TIPO 2

SECCION VIGA
HºAº
Esc. 1:10

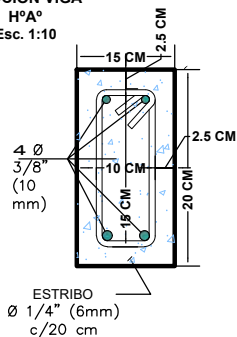

PLANO DE VIGAS

 BICENTENARIO DE BOLIVIA		PLANO DE VIGAS							
AEV-ORU-0431		NOMBRE DEL PROYECTO		DISEÑO ARQUITECTONICO		REVISADO Y APROBADO		DEPARTAMENTAL ORURO	
		PROYECTO DE VIVIENDA NUEVA AUTOCONSTRUCCION EN EL MUNICIPIO DE SANTIAGO DE ANDAMARCA - FASE(VI) 2024 - ORURO						AREA	63.84 m²
								ESCALA	1:75
								FECHA: ENERO 2025	
						LAMINA		4 - 21	
AGENCIA ESTATAL DE VIVIENDA – DEPARTAMENTO ORURO								GESTION - 2024	

N.




BOLIVIA


MINISTERIO DE OBRAS PÚBLICAS,
SERVICIOS Y VIVIENDA




AGENCIA ESTATAL DE VIVIENDA

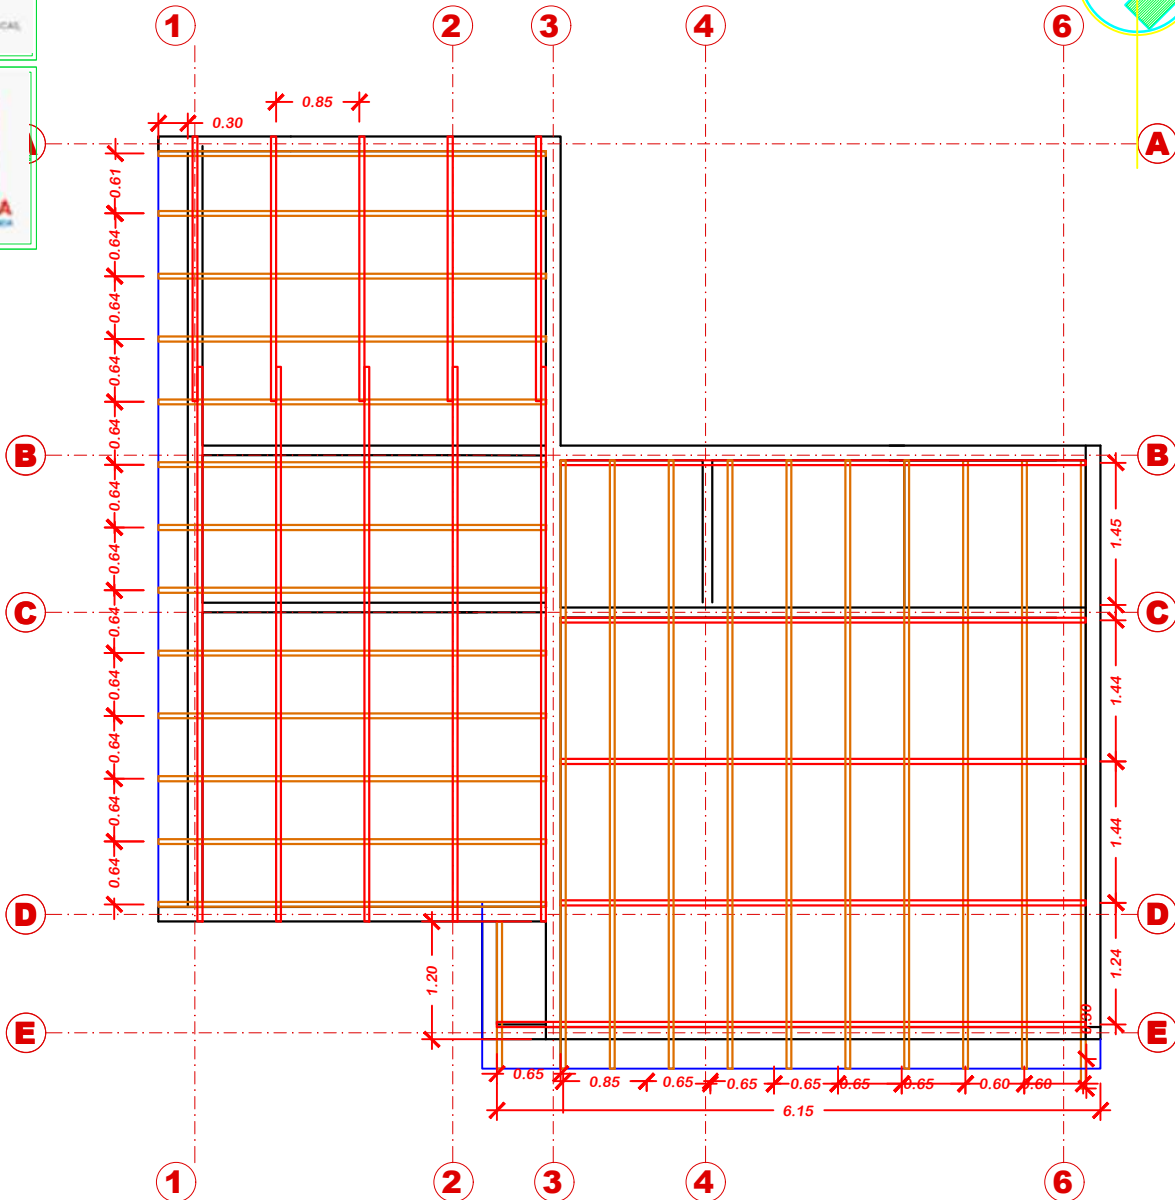

PROYECTO DE VIVIENDA NUEVA AUTOCONSTRUCCION 2024 - TIPO 2

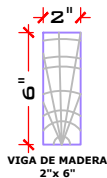

VIGA DE MADERA
2" x 6"

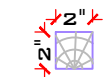

LISTON Y TRANQUILLA
DE MADERA
2" x 2"

PLANO MADERAMEN



BICENTENARIO DE
BOLIVIA

AEV-ORU-0431

NOMBRE DEL PROYECTO

DISÑO ARQUITECTONICO

REVISADO Y APROBADO

DEPARTAMENTAL
ORURO

PROYECTO DE VIVIENDA
NUEVA AUTOCONSTRUCCION
EN EL MUNICIPIO DE
SANTIAGO DE ANDAMARCA -
FASE(VI) 2024 - ORURO

AREA 63.84 m²

ESCALA 1:75



FECHA: ENERO 2025

LAMINA

5 - 21

GESTION - 2024

AGENCIA ESTATAL DE VIVIENDA - DEPARTAMENTO ORURO

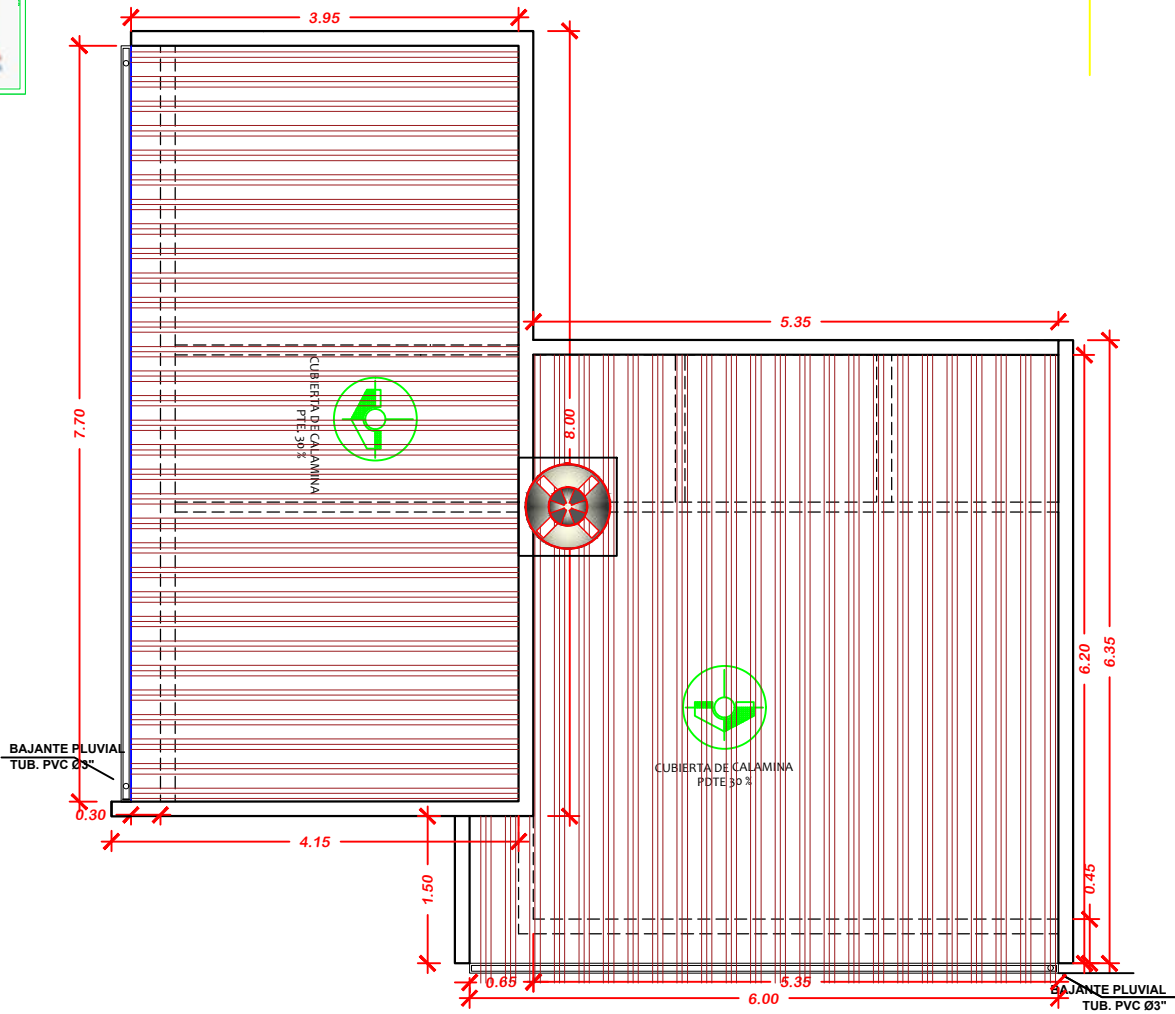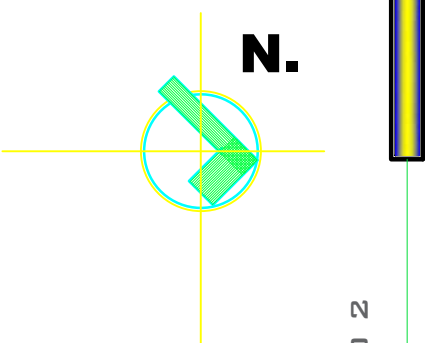

PROYECTO DE VIVIENDA NUEVA AUTOCONSTRUCCION 2024 - TIPO 2

PLANO DE CUBIERTAS

PLANO DE CUBIERTAS									
 BICENTENARIO DE BOLIVIA	NOMBRE DEL PROYECTO			DISEÑO ARQUITECTONICO		REVISADO Y APROBADO		DEPARTAMENTAL ORURO	
	PROYECTO DE VIVIENDA NUEVA AUTOCONSTRUCCION EN EL MUNICIPIO DE SANTIAGO DE ANDAMARCA - FASE(VI) 2024 - ORURO							AREA	63.84 m ²
								ESCALA	1:75
								FECHA: ENERO 2025	
								LAMINA 6 - 21	
AEV-ORU-0431									
AGENCIA ESTATAL DE VIVIENDA – DEPARTAMENTO ORURO								GESTION - 2024	




BOLIVIA


MINISTERIO DE OBRAS PÚBLICAS,
SERVICIOS Y VIVIENDA



AGENCIA ESTATAL DE VIVIENDA

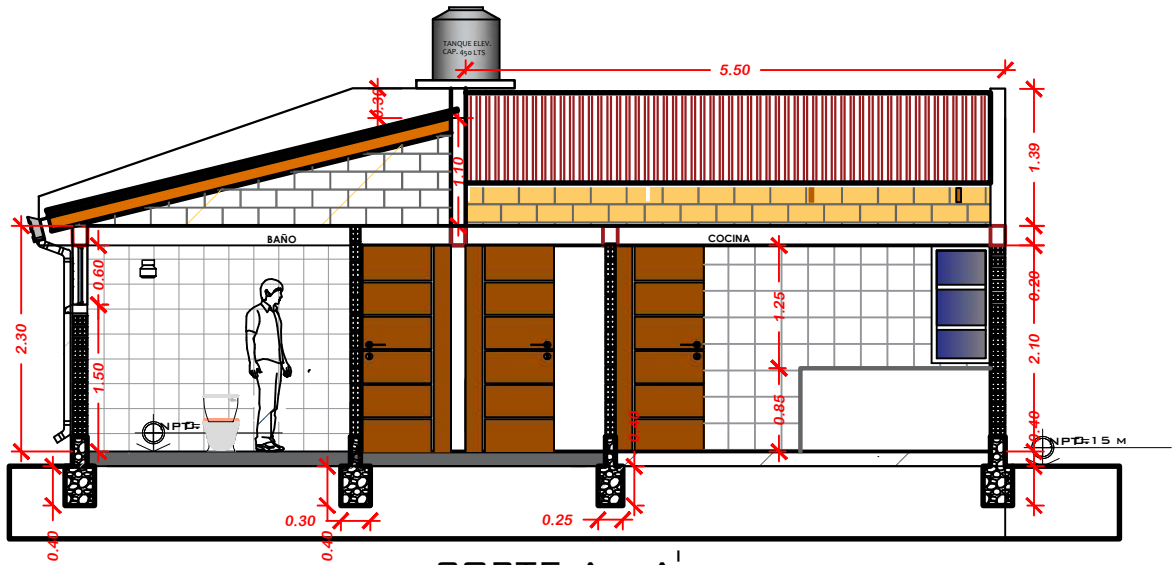

CORTE A - A'

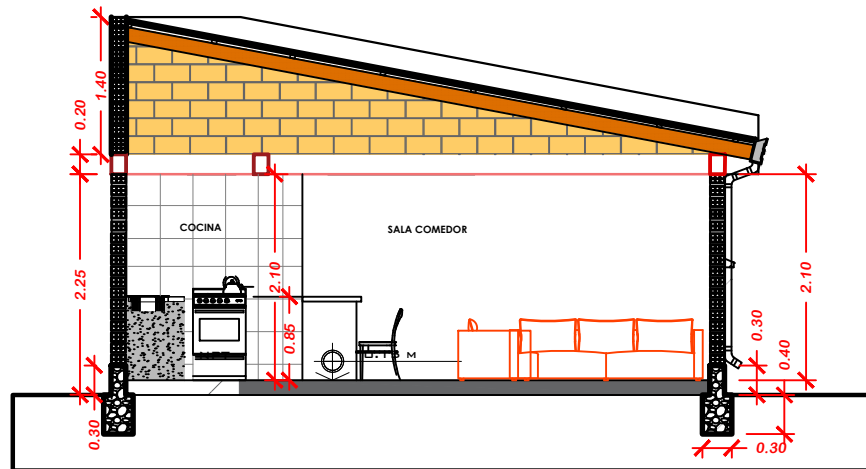

CORTE B - B'

PROYECTO DE VIVIENDA NUEVA AUTOCONSTRUCCION 2024 - TIPO 2



PLANO CORTES




BICENTENARIO DE
BOLIVIA

AEV-ORU-0431

NOMBRE DEL PROYECTO	DISEÑO ARQUITECTONICO	REVISADO Y APROBADO	DEPARTAMENTAL ORURO	
PROYECTO DE VIVIENDA NUEVA AUTOCONSTRUCCION EN EL MUNICIPIO DE SANTIAGO DE ANDAMARCA - FASE(VI) 2024 - ORURO			AREA	63.84 m²
			ESCALA	1:75
			FECHA: ENERO 2025	
			LAMINA 7 - 21	
ESTATAL DE VIVIENDA – DEPARTAMENTO ORURO			GESTION - 2024	

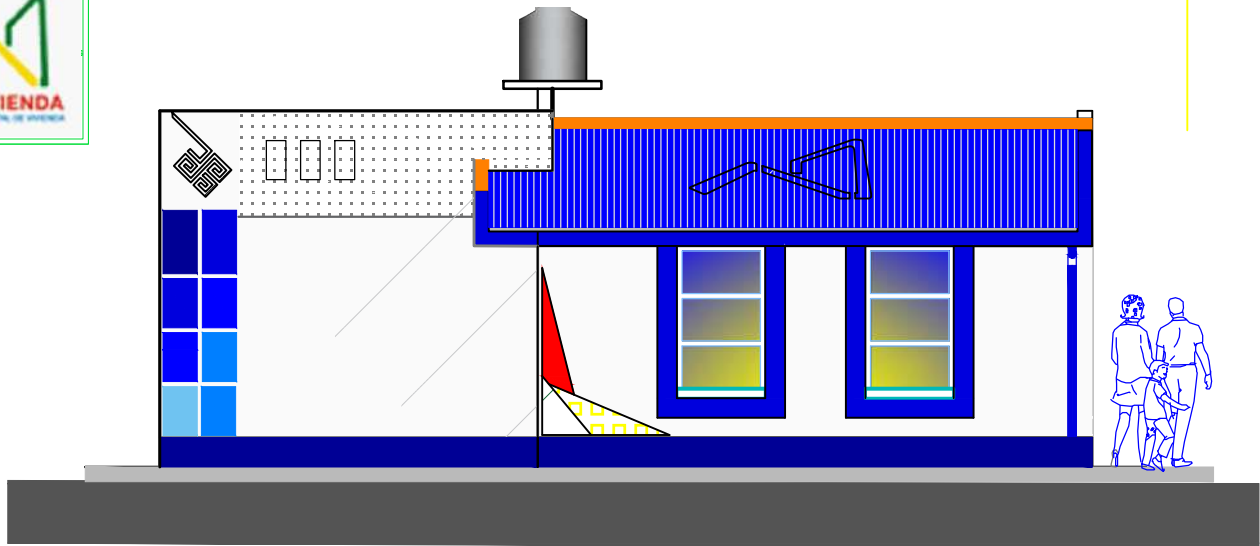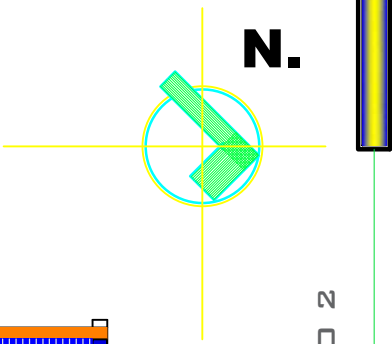

ELEVACION FRONTAL


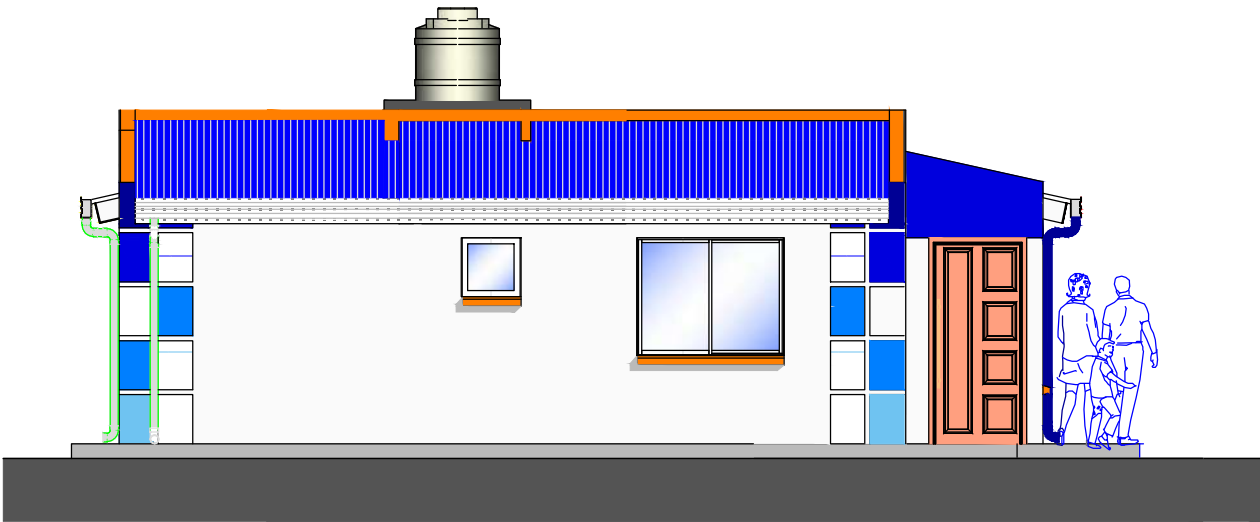


ELEVACION LATERAL

PROYECTO DE VIVIENDA NUEVA AUTOCONSTRUCCION 2024 - TIPO 2

PLANO ELEVACIONES



 BICENTENARIO DE BOLIVIA		PLANO ELEVACIONES						
AEV-ORU-0431	NOMBRE DEL PROYECTO		DISEÑO ARQUITECTONICO		REVISADO Y APROBADO		DEPARTAMENTAL ORURO	
	PROYECTO DE VIVIENDA NUEVA AUTOCONSTRUCCION EN EL MUNICIPIO DE SANTIAGO DE ANDAMARCA - FASE(VI) 2024 - ORURO						AREA	63.84 m²
							ESCALA	1:75
							FECHA: ENERO 2025	
							LAMINA 8 - 21	
AGENCIA ESTATAL DE VIVIENDA – DEPARTAMENTO ORURO							GESTION - 2024	

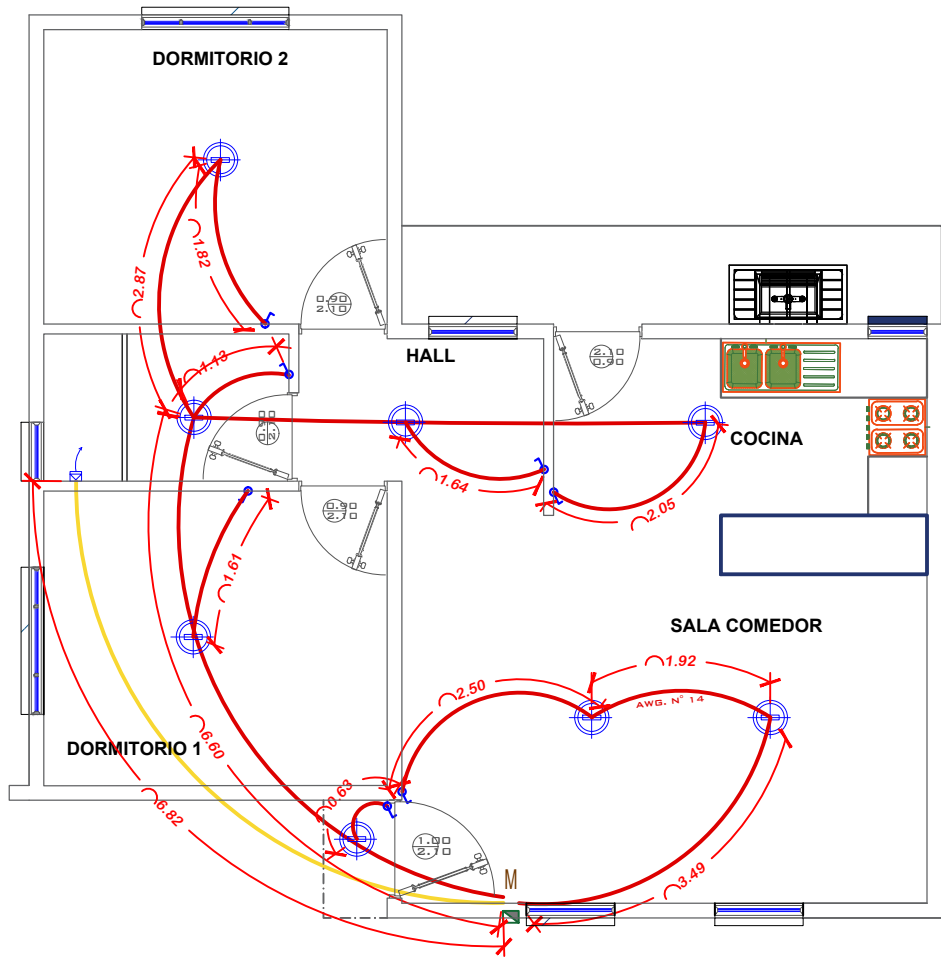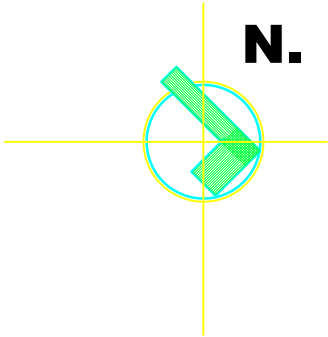

SIMBOLOGIA Y REFERENCIAS	
	TABLERO DE DISTRIBUCION
C1-C2-C3	CIRCUITOS
	CABLE N°12 TOMACORRIENTES
	ILUMINACION INCANDESCENTE 220V/60W
	INTERRUPTOR SIMPLE

PROYECTO DE VIVIENDA NUEVA AUTOCONSTRUCCION 2024 - TIPO 2

 BICENTENARIO DE BOLIVIA		INSTALACION ELECTRICA			
AEV-ORU-0431	NOMBRE DEL PROYECTO	DISEÑO ARQUITECTONICO	REVISADO Y APROBADO	DEPARTAMENTAL ORURO	
	PROYECTO DE VIVIENDA NUEVA AUTOCONSTRUCCION EN EL MUNICIPIO DE SANTIAGO DE ANDAMARCA - FASE(VI) 2024 - ORURO			AREA	63.84 m²
				ESCALA	1:75
				FECHA: ENERO 2025	
				LAMINA 9 - 21	
AGENCIA ESTATAL DE VIVIENDA – DEPARTAMENTO ORURO				GESTION - 2024	

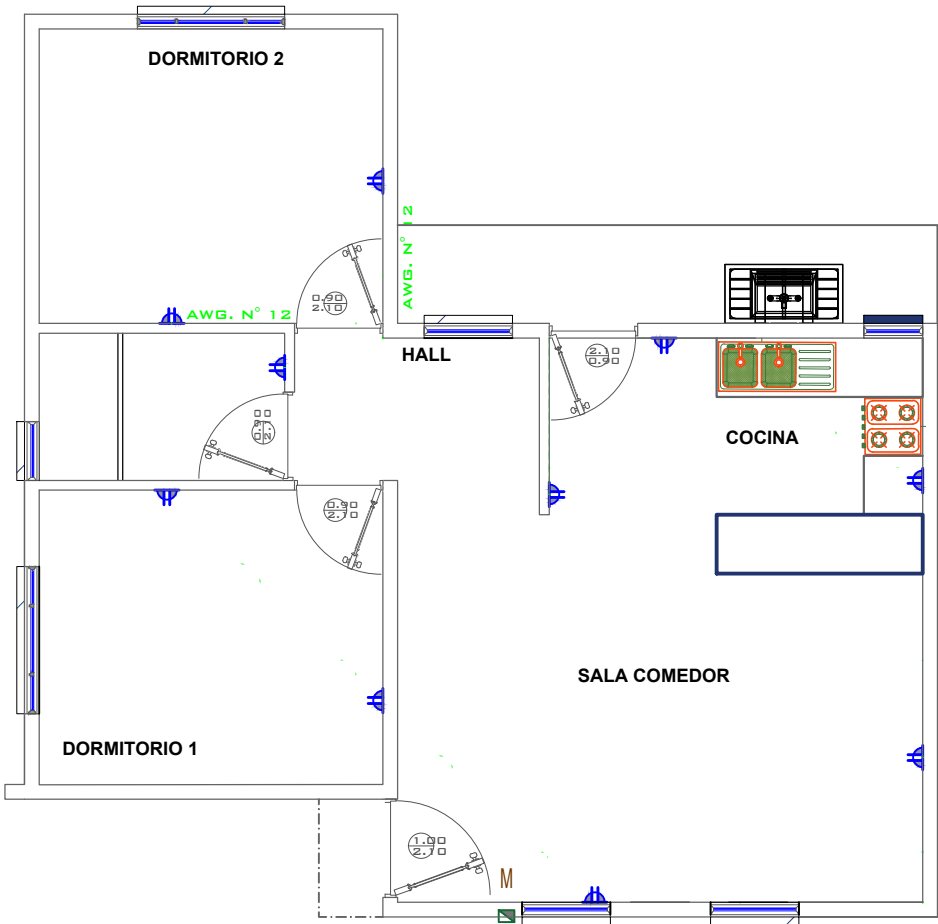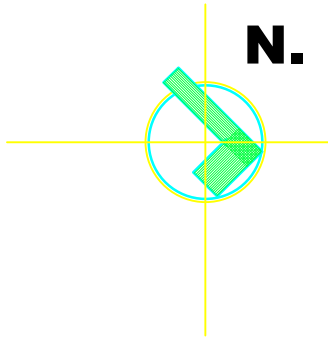

SIMBOLOGIA Y REFERENCIAS	
	TABLERO DE DISTRIBUCION
C1-C2-C3	CIRCUITOS
	CABLE N°12 TOMACORRIENTES
	ILUMINACION INCANDESCENTE BOMBILLAS
	INTERRUPTOR SIMPLE

PROYECTO DE VIVIENDA NUEVA AUTOCONSTRUCCION 2024 - TIPO 2



AEV-ORU-0431

INSTALACION ELECTRICA

NOMBRE DEL PROYECTO		DISEÑO ARQUITECTONICO		REVISADO Y APROBADO		DEPARTAMENTAL ORURO		
PROYECTO DE VIVIENDA NUEVA AUTOCONSTRUCCION EN EL MUNICIPIO DE SANTIAGO DE ANDAMARCA - FASE(VI) 2024 - ORURO						AREA	63.84 m²	
						ESCALA	1:75	
						FECHA: ENERO 2025		
						LAMINA 10 - 21		
ESTATAL DE VIVIENDA – DEPARTAMENTO ORURO							GESTION - 2024	




BOLIVIA

MINISTERIO DE OBRAS PÚBLICAS,
SERVICIOS Y VIVIENDA



AEVIENDA
AGENCIA ESTATAL DE VIVIENDA

N.

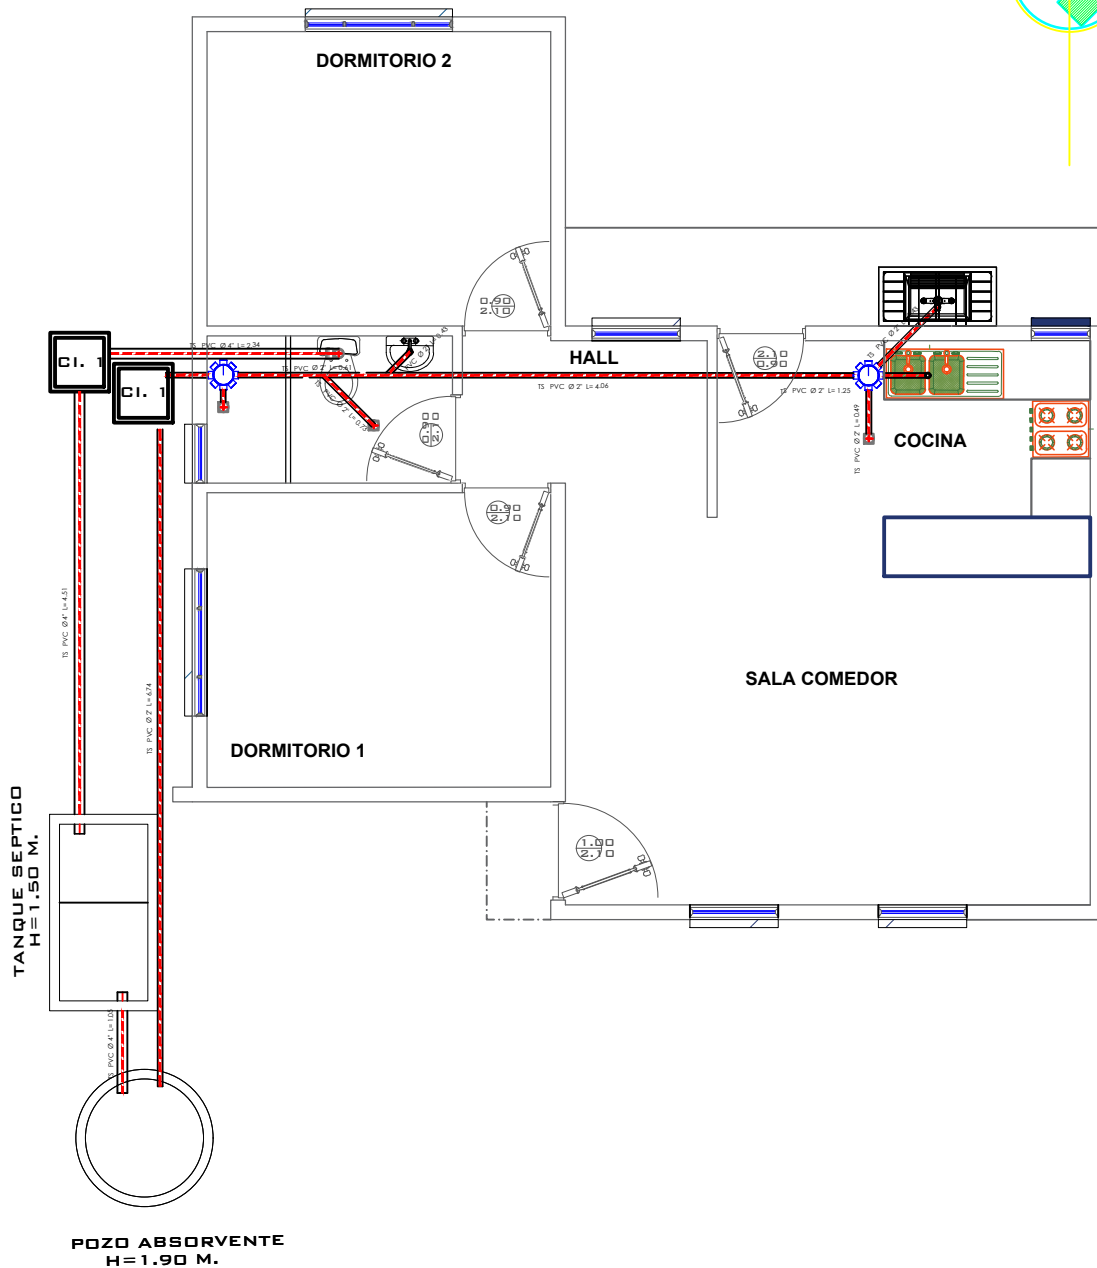

PROYECTO DE VIVIENDA NUEVA AUTOCONSTRUCCION 2024 - TIPO 2

INSTALACION SANITARIA



BICENTENARIO DE
BOLIVIA

AEV-ORU-0431

NOMBRE DEL PROYECTO

DISEÑO ARQUITECTONICO

REVISADO Y APROBADO

DEPARTAMENTAL
ORURO

PROYECTO DE VIVIENDA
NUEVA AUTOCONSTRUCCION
EN EL MUNICIPIO DE
SANTIAGO DE ANDAMARCA -
FASE(VI) 2024 - ORURO

AREA 63.84 m²

ESCALA 1:75


FECHA: ENERO 2025

LAMINA

11 - 21

AGENCIA ESTATAL DE VIVIENDA - DEPARTAMENTO ORURO

GESTION - 2024

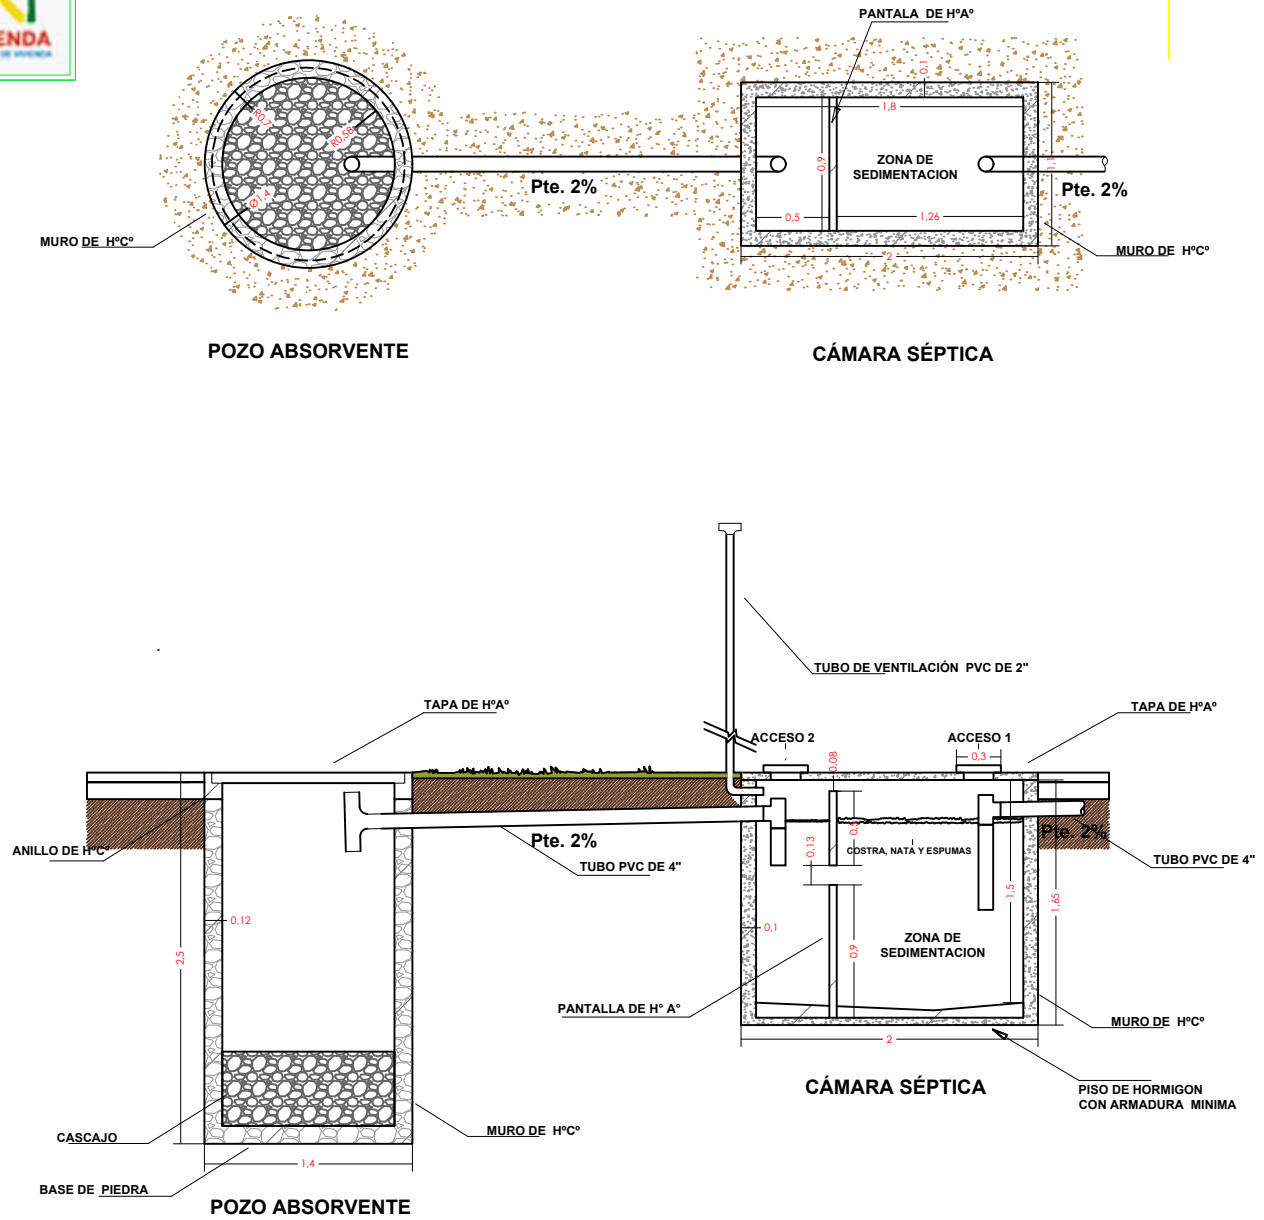


PROYECTO DE VIVIENDA NUEVA AUTOCONSTRUCCION 2024 - TIPO 2

PLANO CAMARA Y POZO ABSORVENTE




AEV-ORU-0431

NOMBRE DEL PROYECTO	DISEÑO ARQUITECTONICO	REVISADO Y APROBADO	DEPARTAMENTAL ORURO	
PROYECTO DE VIVIENDA NUEVA AUTOCONSTRUCCION EN EL MUNICIPIO DE SANTIAGO DE ANDAMARCA - FASE(VI) 2024 - ORURO			AREA	63.84 m²
			ESCALA	1:75
			FECHA: ENERO 2025	
			LAMINA 12 - 21	
ESTATAL DE VIVIENDA – DEPARTAMENTO ORURO			GESTION - 2024	

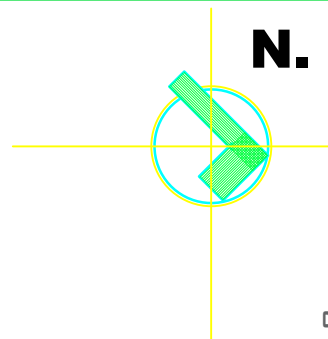

PROYECTO DE VIVIENDA NUEVA AUTOCONSTRUCCION 2024 - TIPO 2

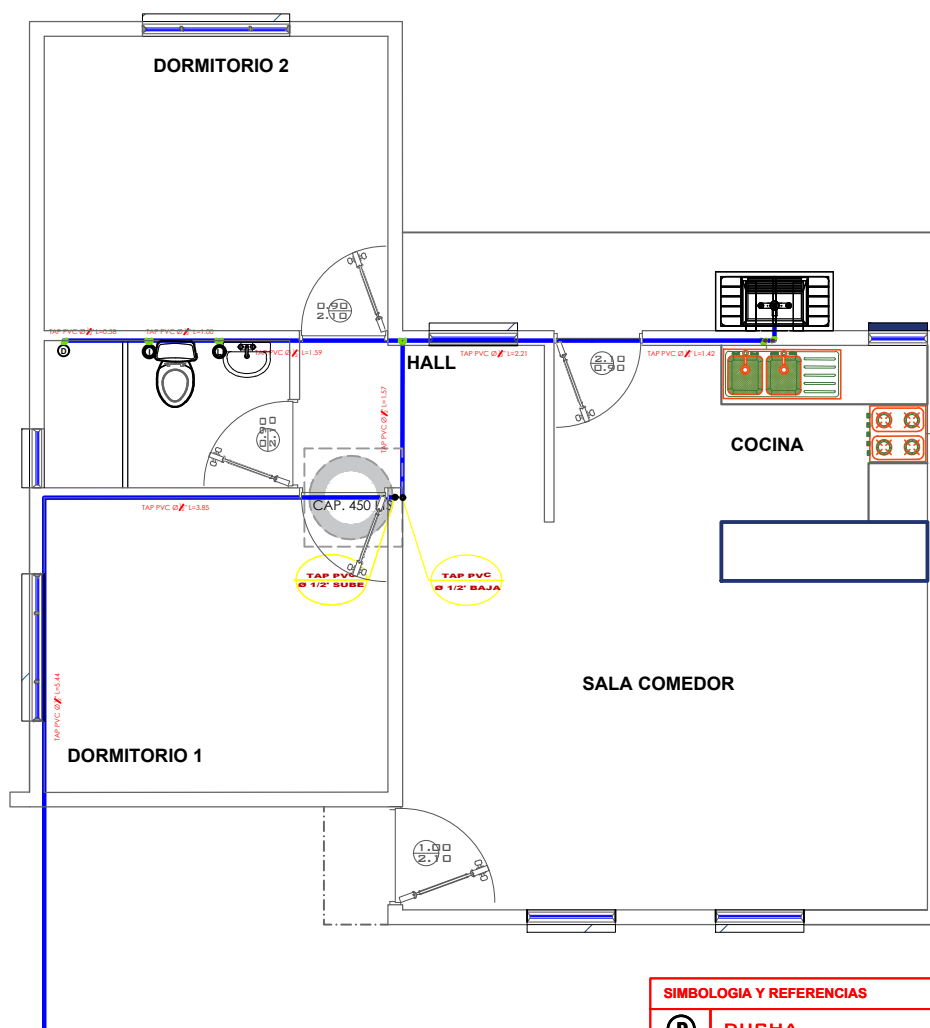

SIMBOLOGIA Y REFERENCIAS	
	DUCHA
	INODORO
	LAVANDERIA
	LAVAMANOS
	LAVAPLATOS
	MEDIDOR
	TUBERIA DE AGUA POTABLE
	LLAVE DE PASO

INSTALACION AGUA POTABLE



AEV-ORU-0431



NOMBRE DEL PROYECTO	DISEÑO ARQUITECTONICO	REVISADO Y APROBADO	DEPARTAMENTAL ORURO	
PROYECTO DE VIVIENDA NUEVA AUTOCONSTRUCCION EN EL MUNICIPIO DE SANTIAGO DE ANDAMARCA - FASE(VI) 2024 - ORURO			AREA	63.84 m²
			ESCALA	1:75
			FECHA: ENERO 2025	
			LAMINA	13 - 21
ESTATAL DE VIVIENDA – DEPARTAMENTO ORURO			GESTION - 2024	



GOBIERNO DE
BOLIVIA
MINISTERIO DE OBRAS PUBLICAS,
SERVICIOS Y VIVIENDA



N.

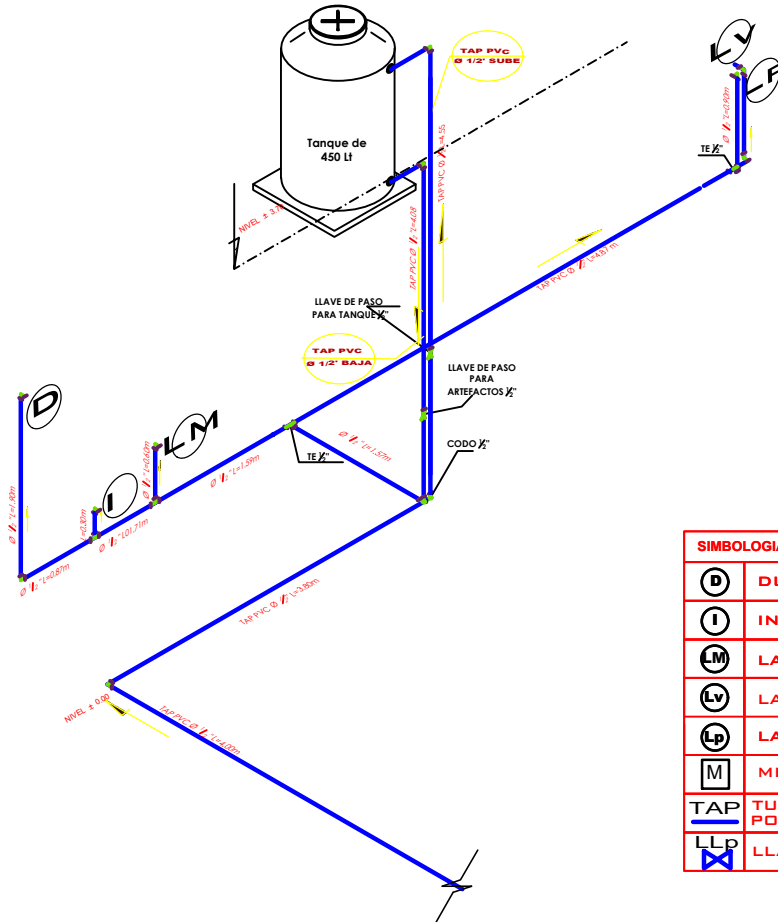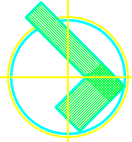

SIMBOLOGIA Y REFERENCIAS	
D	DUCHA
I	INODORO
M	LAVAMANOS
Lv	LAVANDERIA
Lp	LAVAPLATOS
M	MEDIDOR
TAP	TUBERIA DE AGUA POTABLE
LLP	LLAVE DE PASO

PROYECTO DE VIVIENDA NUEVA AUTOCONSTRUCCION 2024 - TIPO 2

ISOMETRICO AGUA POTABLE



AEV-ORU-0431

PROYECTO DE VIVIENDA
NUEVA AUTOCONSTRUCCION
EN EL MUNICIPIO DE
SANTIAGO DE ANDAMARCA -
FASE(VI) 2024 - ORURO

DISEÑO ARQUITECTONICO

REVISADO Y APROBADO

DEPARTAMENTAL
ORURO

AREA 63.84 m²

ESCALA 1:75



FECHA: ENERO 2025

LAMINA


14 - 21




AGENCIA ESTATAL DE VIVIENDA - DEPARTAMENTO ORURO

GESTION - 2024

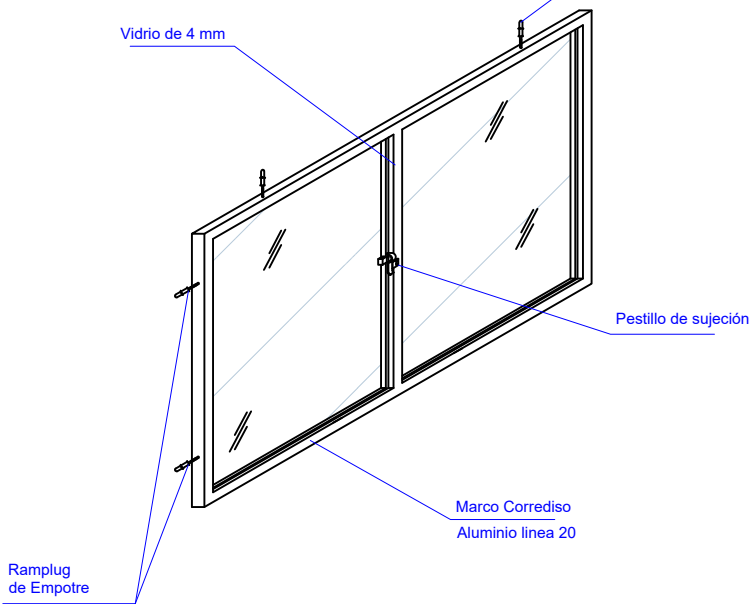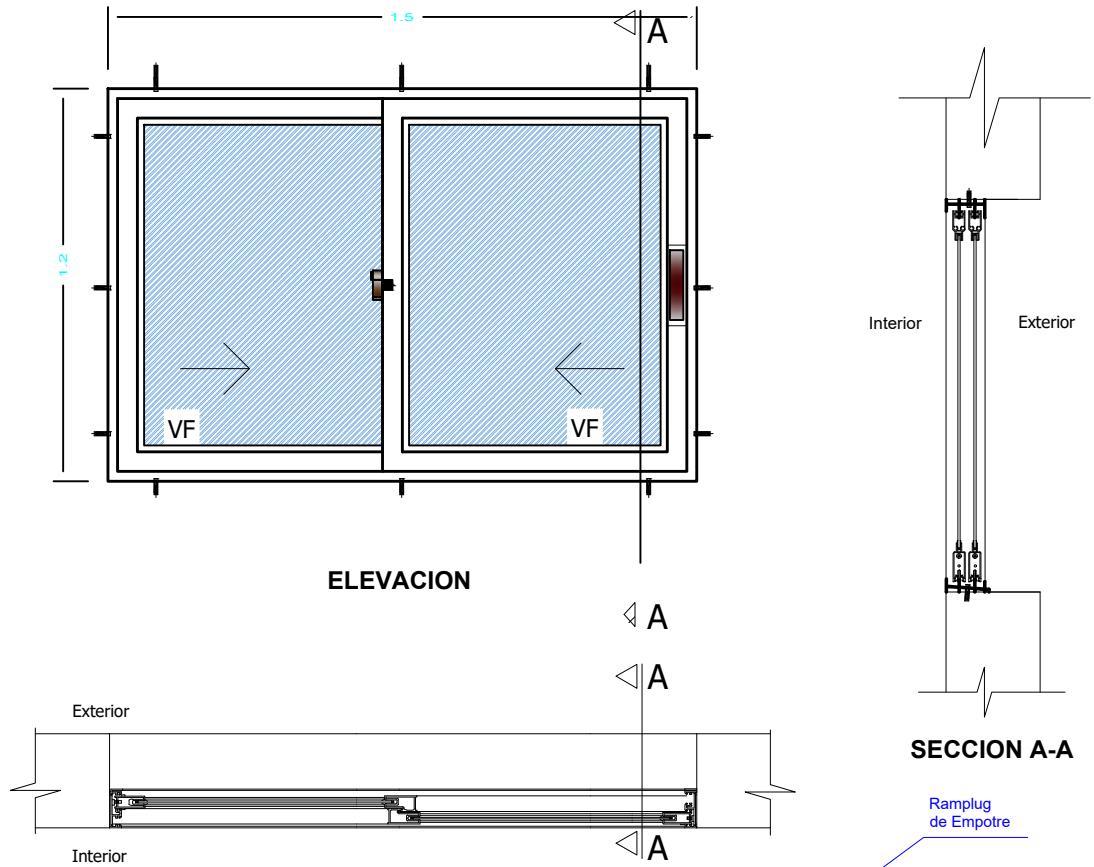


PROYECTO DE VIVIENDA NUEVA AUTOCONSTRUCCION 2024 - TIPO 2

  BICENTENARIO DE BOLIVIA		DETALLE: VENTANA DE ALUMINIO					
NOMBRE DEL PROYECTO		DISEÑO ARQUITECTONICO		REVISADO Y APROBADO		DEPARTAMENTAL ORURO	
AEV-ORU-0431	PROYECTO DE VIVIENDA NUEVA AUTOCONSTRUCCION EN EL MUNICIPIO DE SANTIAGO DE ANDAMARCA - FASE(VI) 2024 - ORURO				AREA	63.84 m²	
					ESCALA	1:75	
					FECHA: ENERO 2025		
					LAMINA	15 - 21	
AGENCIA ESTATAL DE VIVIENDA – DEPARTAMENTO ORURO					GESTION - 2024		

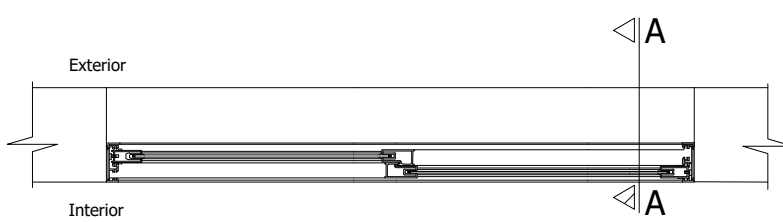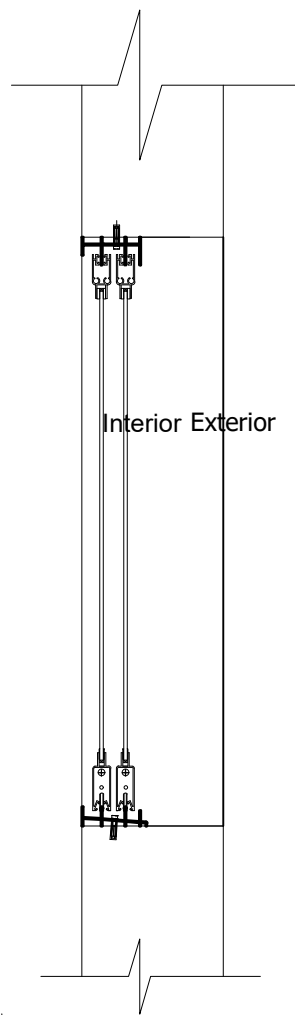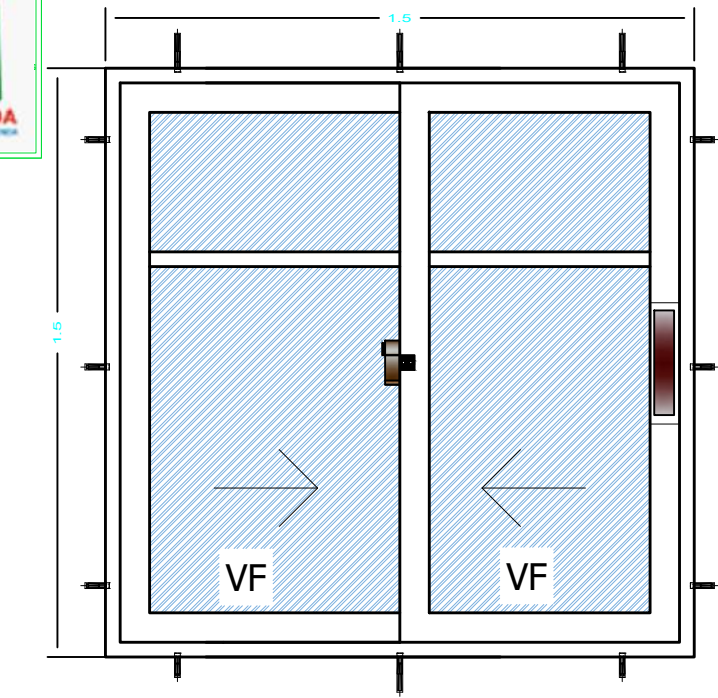

PLANTA

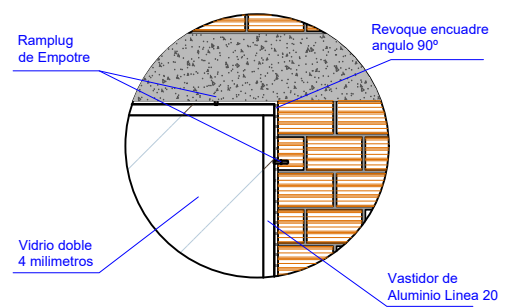






PROYECTO DE VIVIENDA NUEVA AUTOCONSTRUCCION 2024 - TIPO 2

DETALLE: VENTANA DE ALUMINIO



AEV-ORU-0431

NOMBRE DEL PROYECTO	DISEÑO ARQUITECTONICO	REVISADO Y APROBADO	DEPARTAMENTAL ORURO	
PROYECTO DE VIVIENDA NUEVA AUTOCONSTRUCCION EN EL MUNICIPIO DE SANTIAGO DE ANDAMARCA - FASE(VI) 2024 - ORURO			AREA	63.84 m²
			ESCALA	1:75
			FECHA: ENERO 2025	
			LAMINA 16 - 21	
ESTATAL DE VIVIENDA – DEPARTAMENTO ORURO			GESTION - 2024	

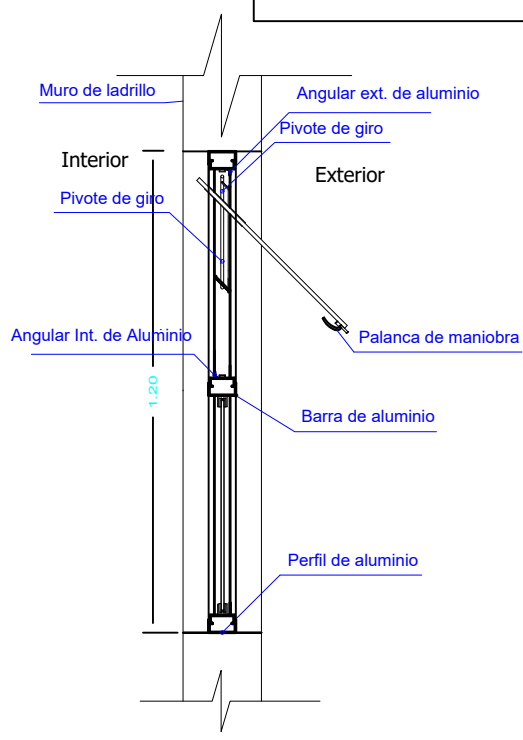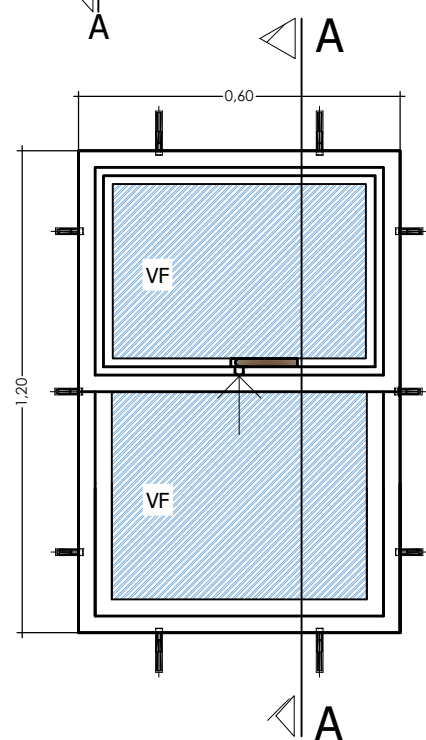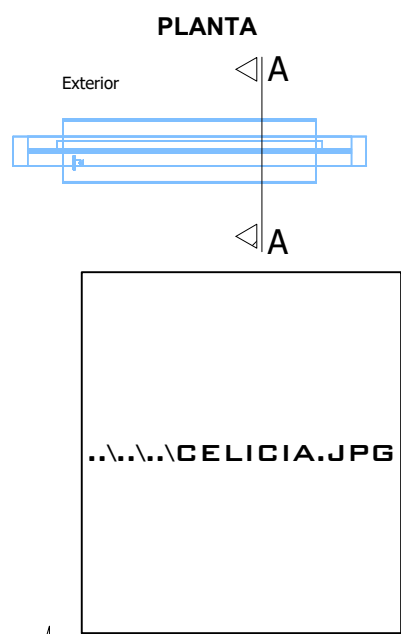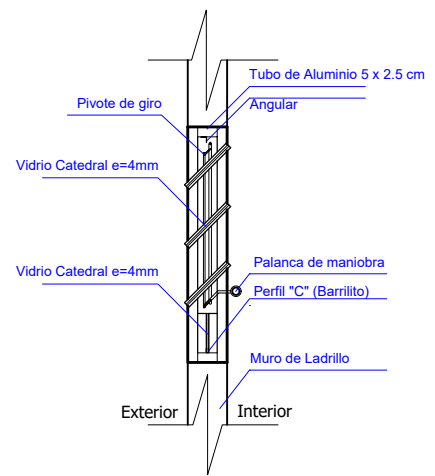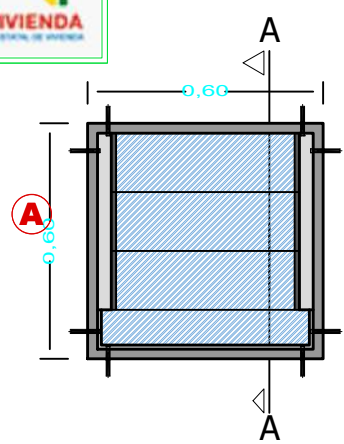



ELEVACION

SECCION
A-A

PROYECTO DE VIVIENDA NUEVA AUTOCONSTRUCCION 2024 - TIPO 2

DETALLE: VENTANA DE ALUMINIO

 BICENTENARIO DE BOLIVIA		DETALLE: VENTANA DE ALUMINIO						
AEV-ORU-0431	NOMBRE DEL PROYECTO		DISEÑO ARQUITECTONICO		REVISADO Y APROBADO		DEPARTAMENTAL ORURO	
	PROYECTO DE VIVIENDA NUEVA AUTOCONSTRUCCION EN EL MUNICIPIO DE SANTIAGO DE ANDAMARCA - FASE(VI) 2024 - ORURO						AREA	63.84 m²
							ESCALA	1:75
							FECHA: ENERO 2025	
							LAMINA 17 - 21	
AGENCIA ESTATAL DE VIVIENDA – DEPARTAMENTO ORURO						GESTION - 2024		

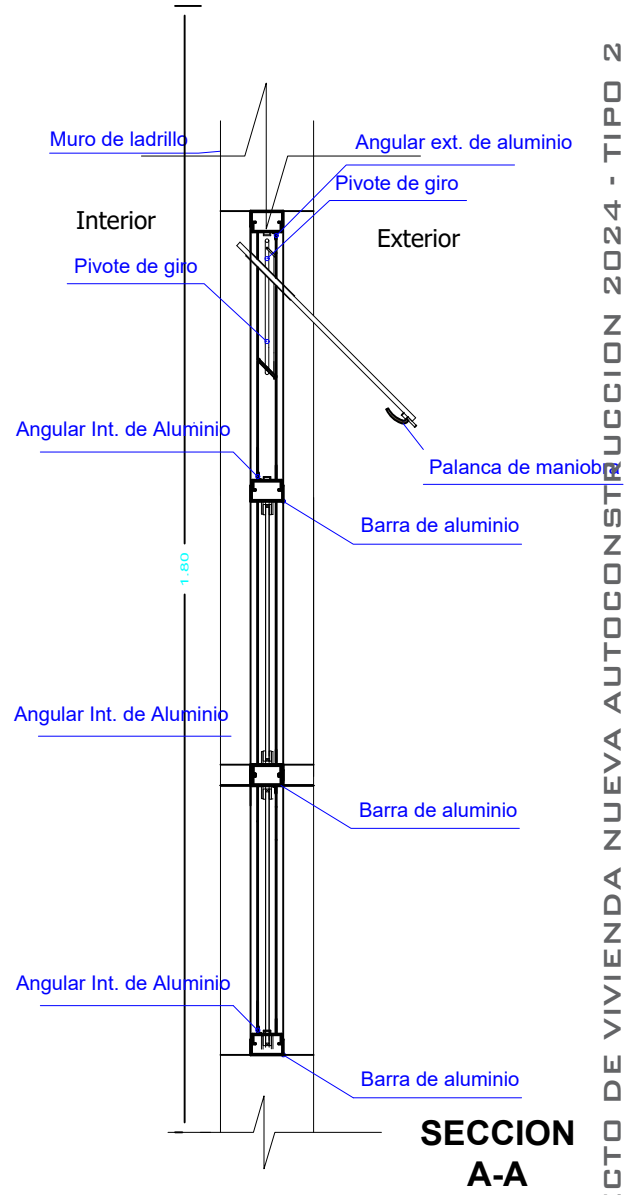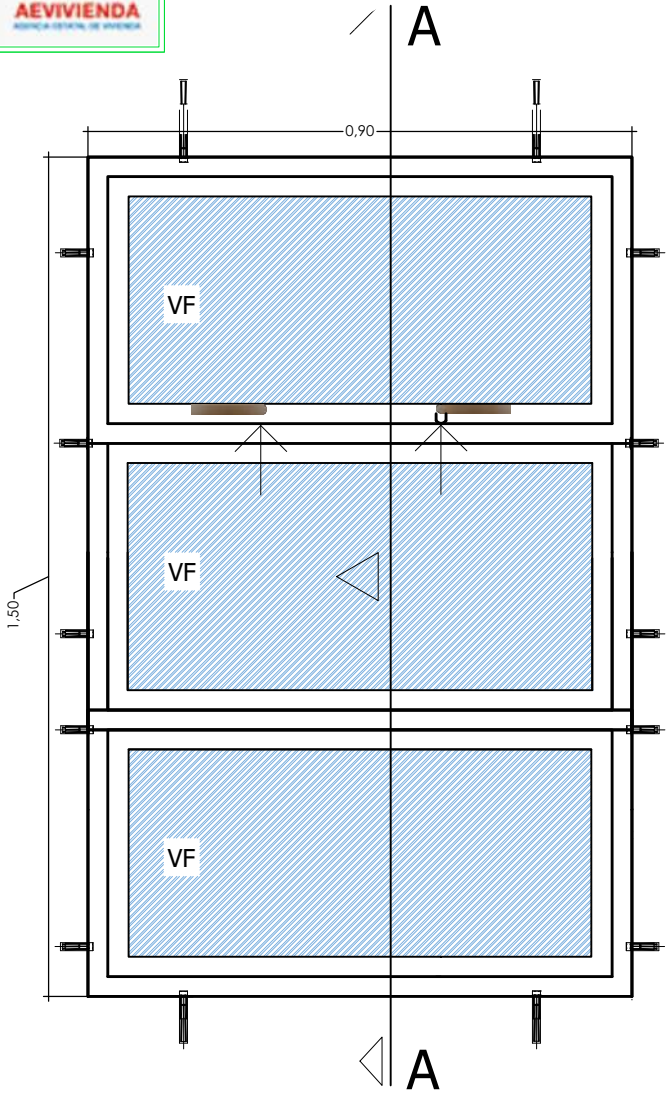

PROYECTO DE VIVIENDA NUEVA AUTOCONSTRUCCION 2024 - TIPO 2



BICENTENARIO DE BOLIVIA


AEV-ORU-0431

DETALLE: VENTANA DE ALUMINIO

NOMBRE DEL PROYECTO		DISEÑO ARQUITECTONICO	REVISADO Y APROBADO	DEPARTAMENTAL ORURO	
PROYECTO DE VIVIENDA NUEVA AUTOCONSTRUCCION EN EL MUNICIPIO DE SANTIAGO DE ANDAMARCA - FASE(VI) 2024 - ORURO				AREA	63.84 m²
				ESCALA	1:75
				FECHA: ENERO 2025	
				LAMINA 18 - 21	
ESTATAL DE VIVIENDA – DEPARTAMENTO ORURO				GESTION - 2024	




Puerta tipo 1

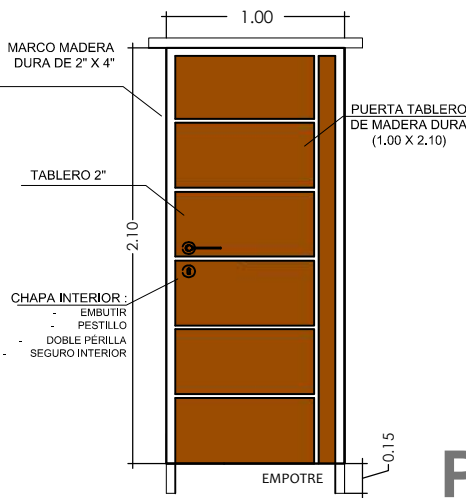


P1

Puerta tipo 1

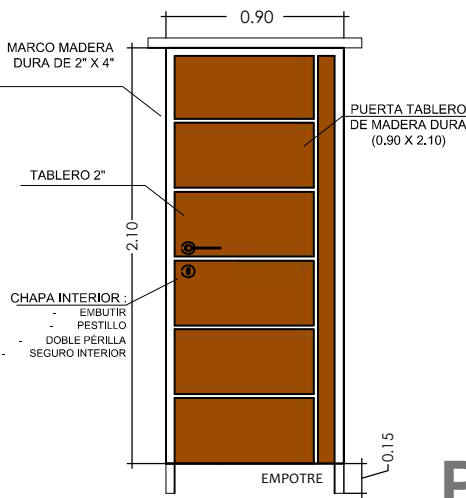

P2

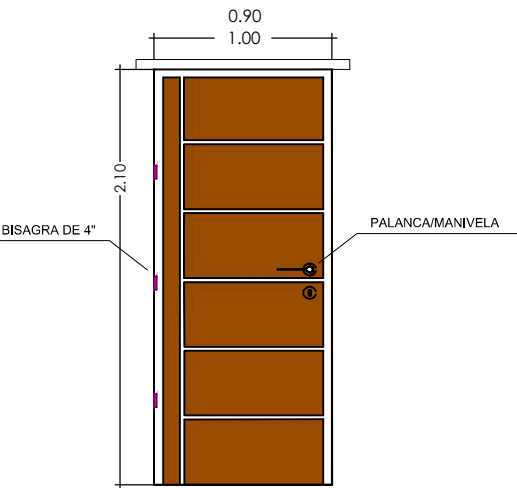

DETALLE: PUERTAS DE MADERA

 BICENTENARIO DE BOLIVIA						DETALLE: PUERTAS DE MADERA					
		NOMBRE DEL PROYECTO		DISEÑO ARQUITECTONICO		REVISADO Y APROBADO		DEPARTAMENTAL ORURO			
AEV-ORU-0431		PROYECTO DE VIVIENDA NUEVA AUTOCONSTRUCCION EN EL MUNICIPIO DE SANTIAGO DE ANDAMARCA - FASE(VI) 2024 - ORURO						AREA	63.84 m²		
								ESCALA	1:75		
								FECHA: ENERO 2025			
								LAMINA 19 - 21			
AGENCIA ESTATAL DE VIVIENDA – DEPARTAMENTO ORURO								GESTION - 2024			




BOLIVIA

MINISTERIO DE OBRAS PÚBLICAS,
SERVICIOS Y VIVIENDA



AEVIVIENDA
AGENCIA ESTATAL DE VIVIENDA

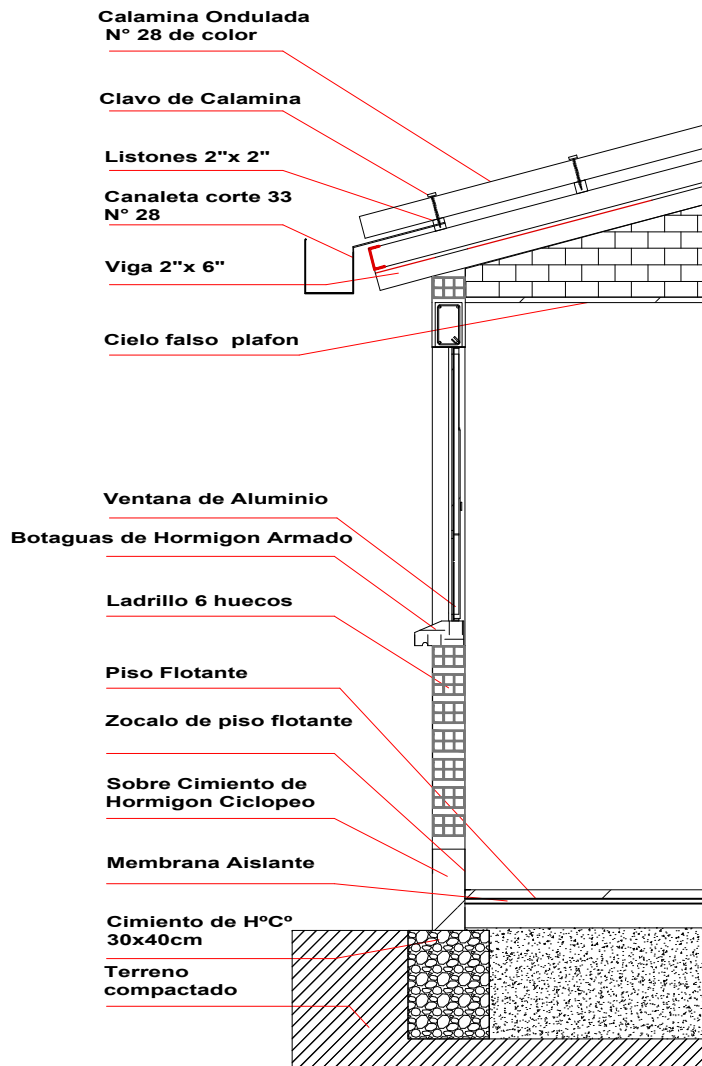

PROYECTO DE VIVIENDA NUEVA AUTOCONSTRUCCION 2024 - TIPO 2

DETALLE: CORTE DE BORDE



BICENTENARIO DE
BOLIVIA

AEV-ORU-0431

NOMBRE DEL PROYECTO	DISEÑO ARQUITECTONICO	REVISADO Y APROBADO	DEPARTAMENTAL ORURO	
PROYECTO DE VIVIENDA NUEVA AUTOCONSTRUCCION EN EL MUNICIPIO DE SANTIAGO DE ANDAMARCA - FASE(VI) 2024 - ORURO			AREA	63.84 m²
			ESCALA	1:75
			FECHA: ENERO 2025	
			LAMINA	20 - 21
ESTATAL DE VIVIENDA – DEPARTAMENTO ORURO			GESTION - 2024	




BOLIVIA

MINISTERIO DE OBRAS PÚBLICAS,
SERVICIOS Y VIVIENDA




AEVIVIENDA
AGENCIA ESTATAL DE VIVIENDA

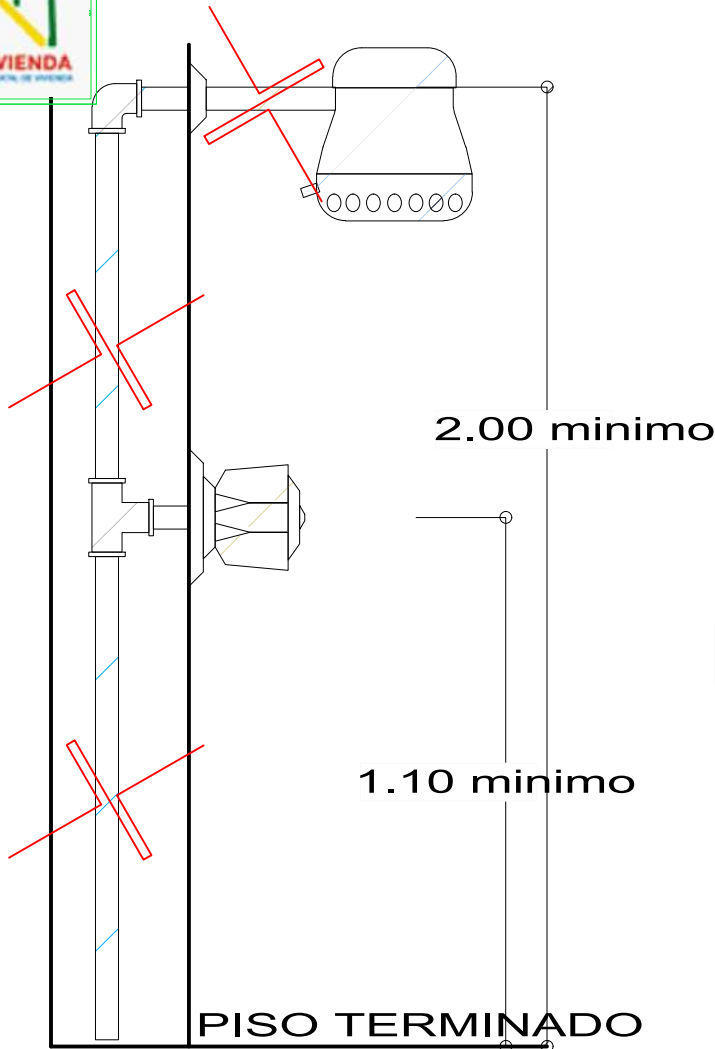

DETALLE DE DUCHA

ESCALA: 1:20

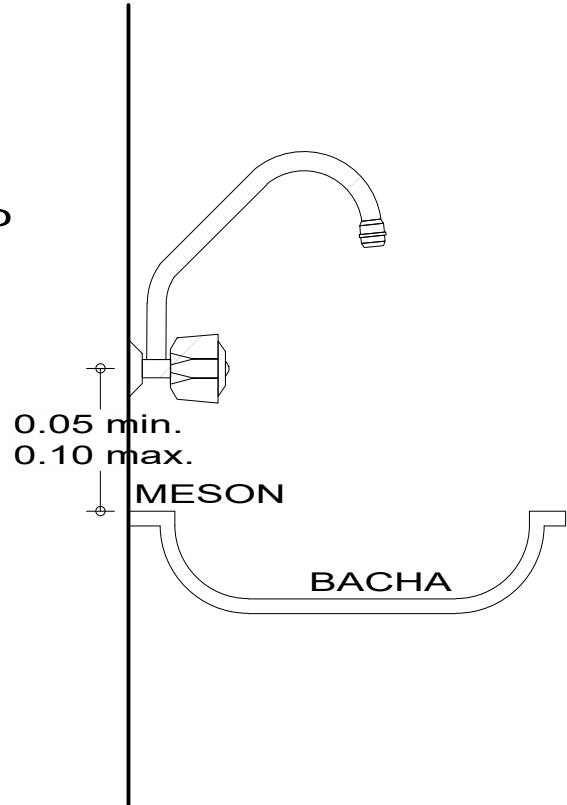

DETALLE DE GRIFO

ESCALA: 1:20

PROYECTO DE VIVIENDA NUEVA AUTOCONSTRUCCION 2024 - TIPO 2

DETALLE: DUCHA - GRIFO



BICENTENARIO DE
BOLIVIA

AEV-ORU-0431

NOMBRE DEL PROYECTO	DISEÑO ARQUITECTONICO	REVISADO Y APROBADO	DEPARTAMENTAL ORURO	
PROYECTO DE VIVIENDA NUEVA AUTOCONSTRUCCION EN EL MUNICIPIO DE SANTIAGO DE ANDAMARCA - FASE(VI) 2024 - ORURO			AREA	63.84 m²
			ESCALA	1:75
			FECHA: ENERO 2025	
			LAMINA 21 - 21	
ESTATAL DE VIVIENDA – DEPARTAMENTO ORURO			GESTION - 2024	