



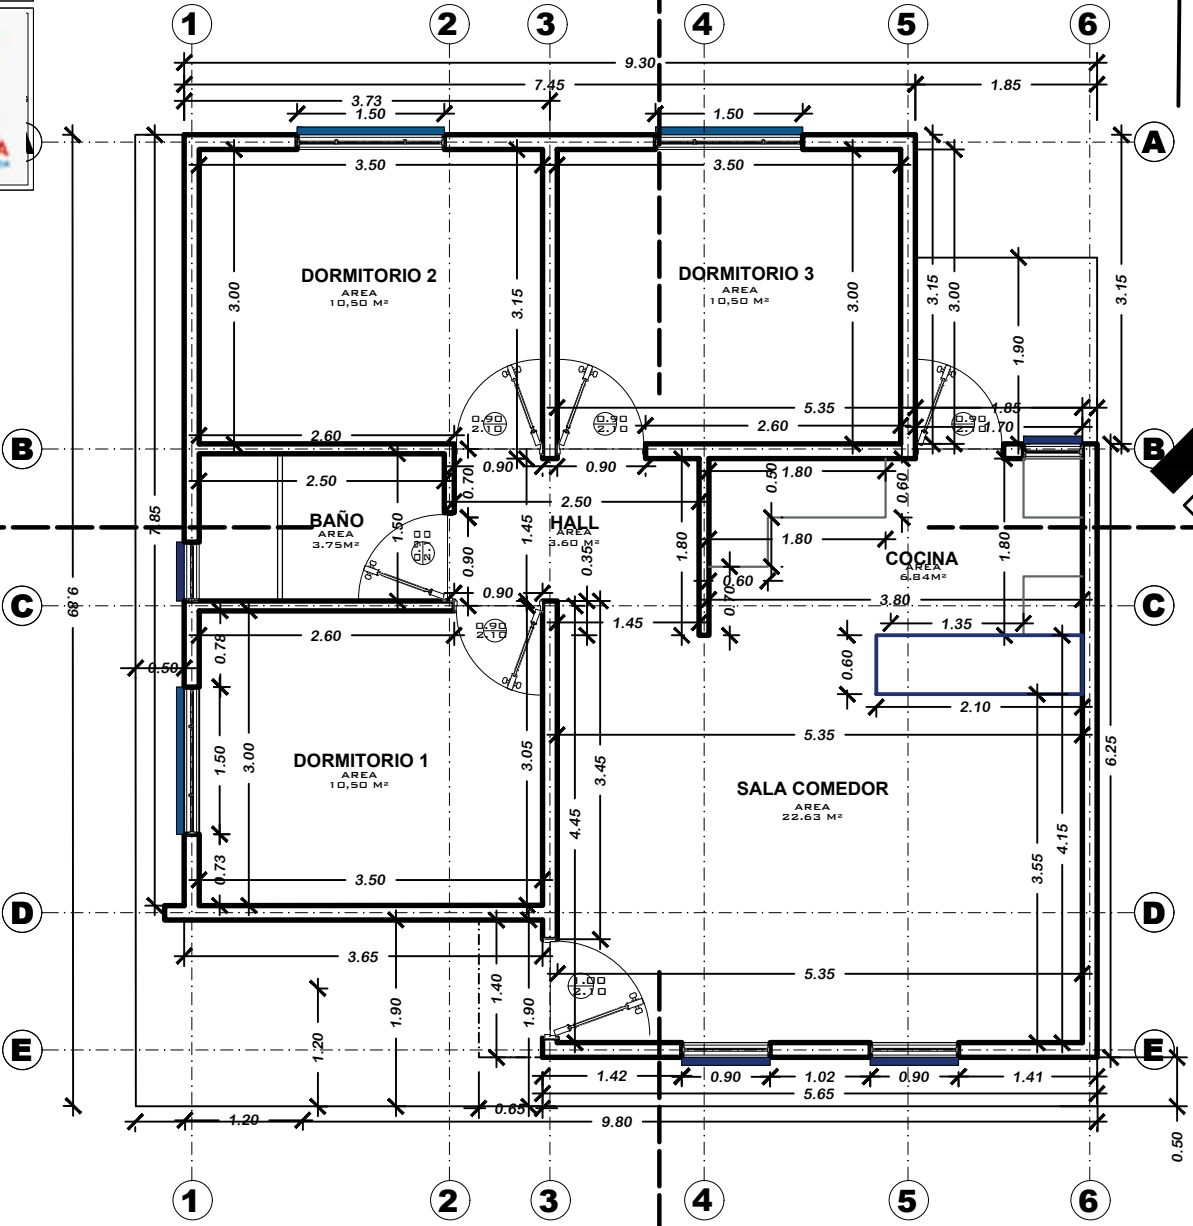



VIVIENDA NUEVA AUTOCONSTRUCCION 2024 TIPOLOGIA 3

PLANTA ACOTADA

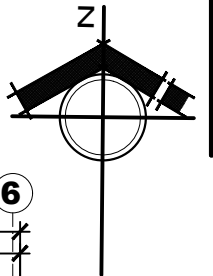

AEV-ORU-0380



NOMBRE DEL PROYECTO	DISEÑO ARQUITECTONICO	REVISADO Y APROBADO	DEPARTAMENTAL ORURO	
PROYECTO DE VIVIENDA NUEVA AUTOCONSTRUCCION EN EL MUNICIPIO DE CARACOLLO -FASE(XXI) 2024- ORURO			AREA	76.48 m²
			ESCALA	1:75
			FECHA: JUNIO 2024	
			LAMINA 2 - 20	
ESTATAL DE VIVIENDA – DEPARTAMENTO ORURO			GESTION - 2024	

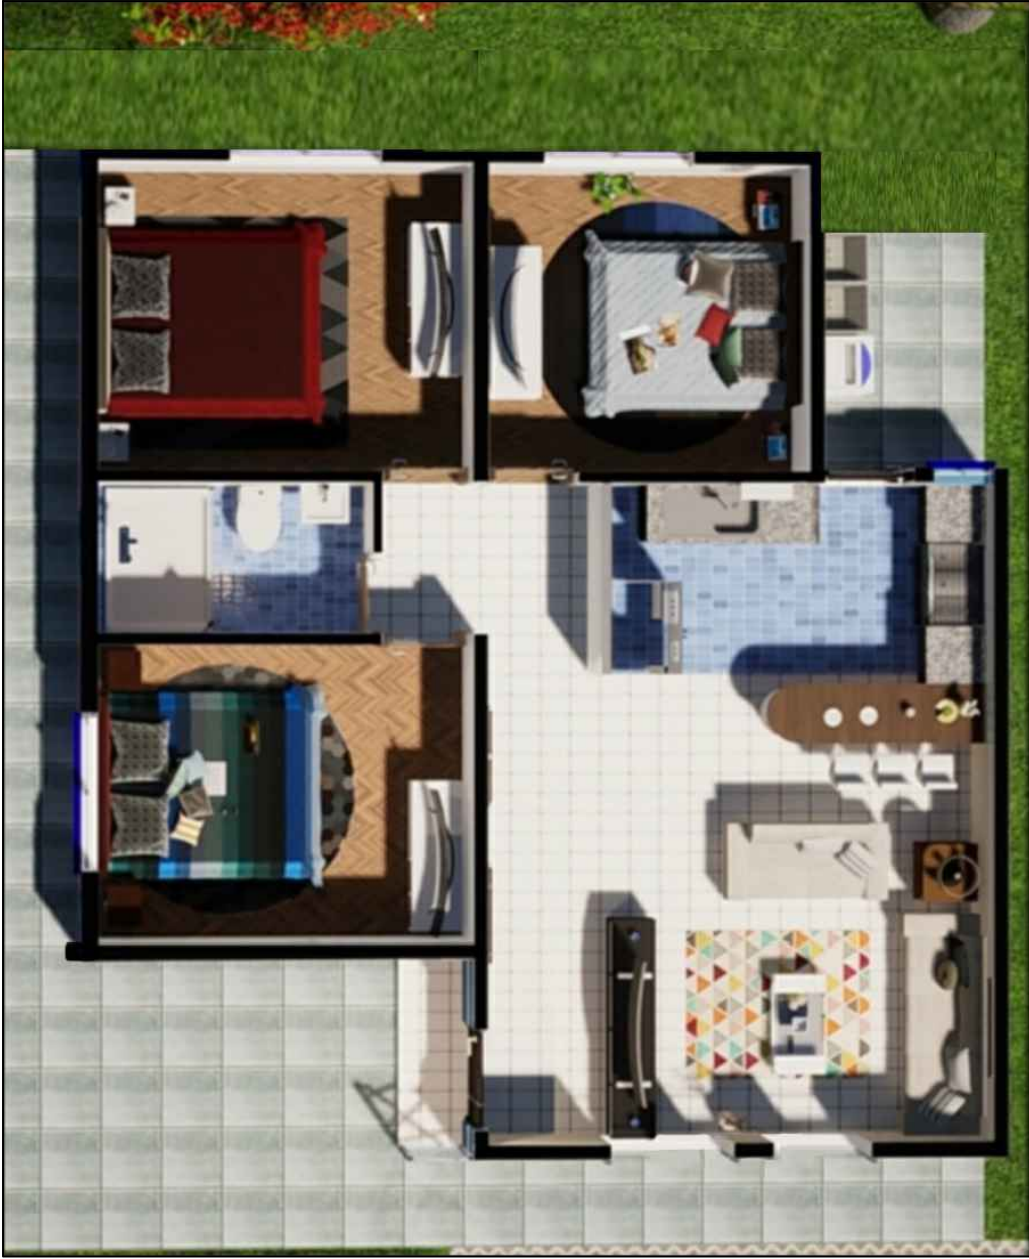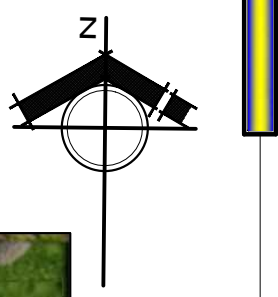

VIVIENDA NUEVA AUTOCONSTRUCCION 2024 TIPOLOGIA 3

PLANTA AMOBLADA

NOMBRE DEL PROYECTO	DISEÑO ARQUITECTONICO	REVISADO Y APROBADO	DEPARTAMENTAL ORURO	
PROYECTO DE VIVIENDA NUEVA AUTOCONSTRUCCION EN EL MUNICIPIO DE CARACOLLO -FASE(XXI) 2024- ORURO			AREA	76.48 m²
			ESCALA	1:75
			FECHA: JUNIO 2024	
			LAMINA 3 - 20	
ESTATAL DE VIVIENDA – DEPARTAMENTO ORURO			GESTION - 2024	

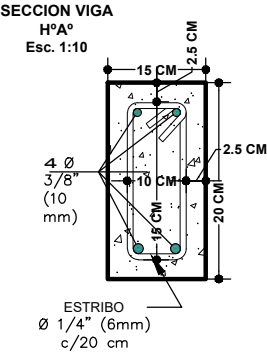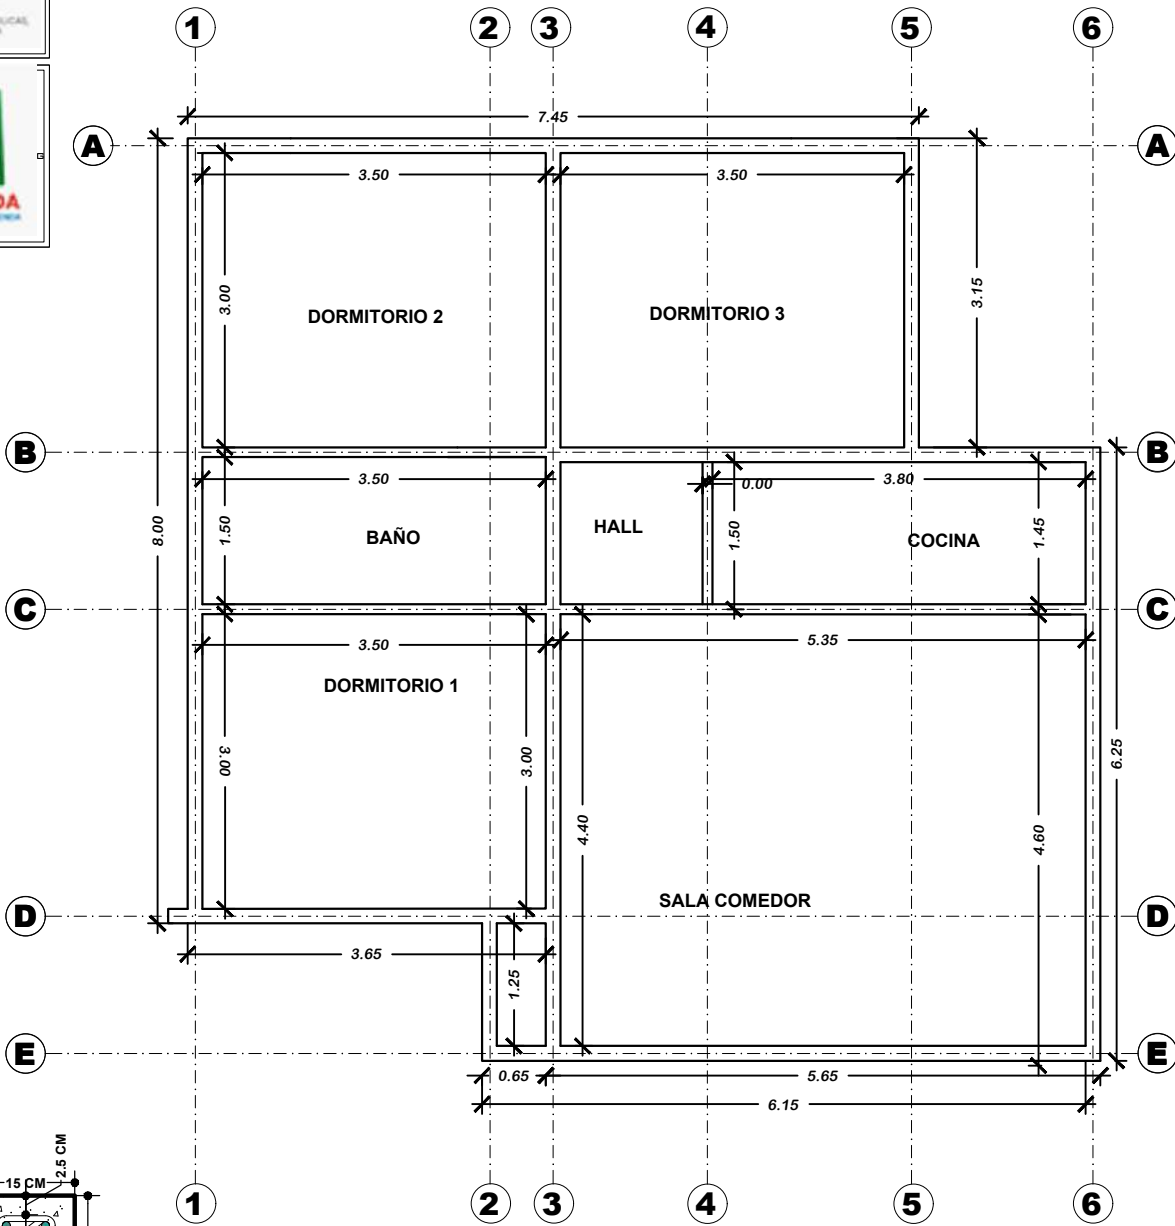

PLANO DE VIGAS



BICENTENARIO DE BOLIVIA


AEV-ORU-0380

NOMBRE DEL PROYECTO	DISEÑO ARQUITECTONICO	REVISADO Y APROBADO	DEPARTAMENTAL ORURO	
PROYECTO DE VIVIENDA NUEVA AUTOCONSTRUCCION EN EL MUNICIPIO DE CARACOLLO -FASE(XXI) 2024- ORURO			AREA	76.48 m ²
			ESCALA	1:75
			FECHA: JUNIO 2024	
			LAMINA	4 - 20



VIVIENDA NUEVA AUTOCONSTRUCCION 2024 TIPOLOGIA 3

AGENCIA ESTATAL DE VIVIENDA - DEPARTAMENTO ORURO

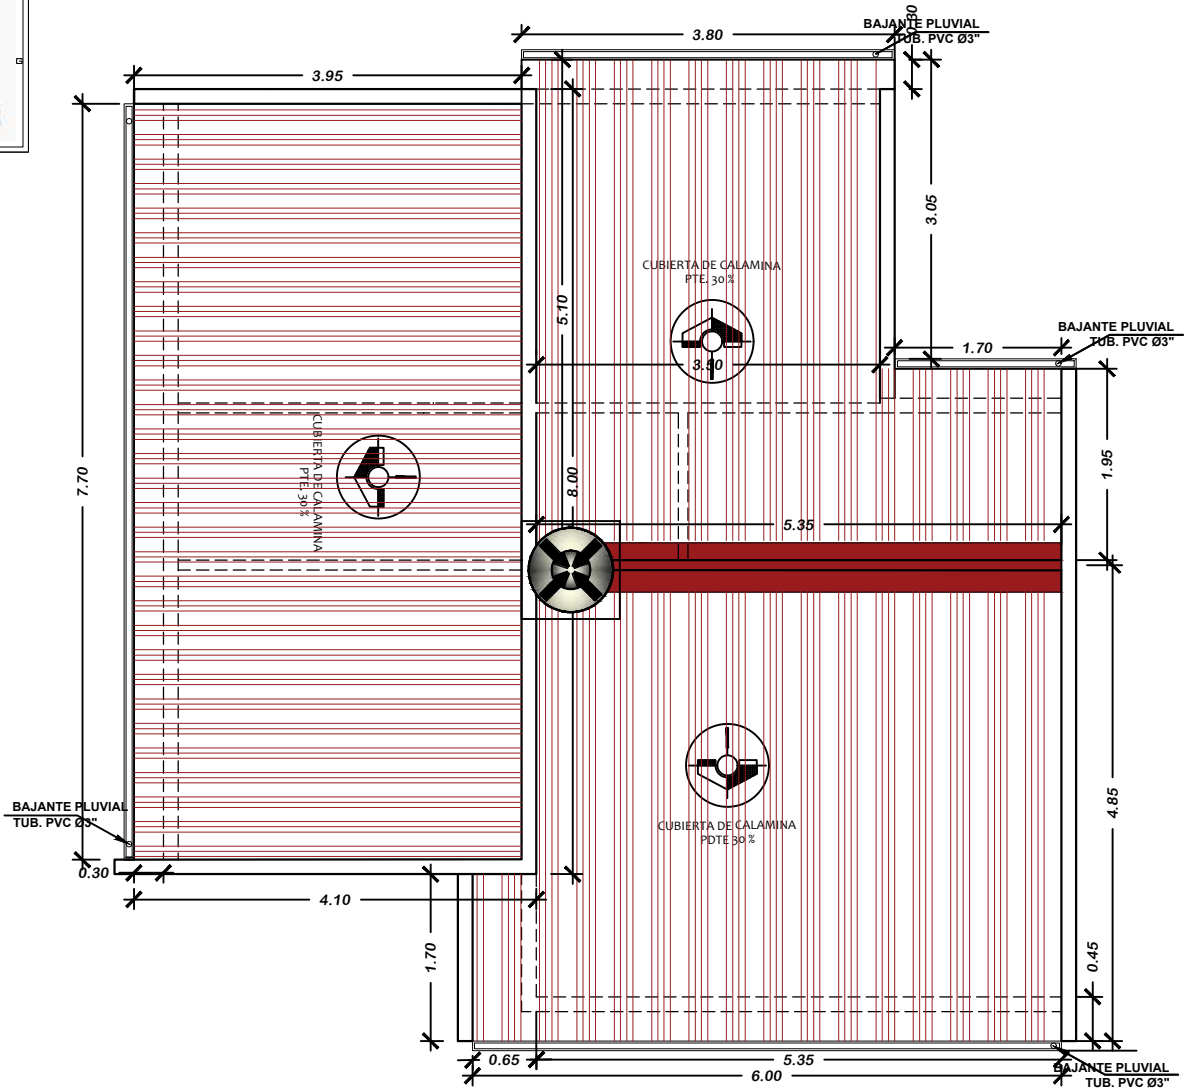

PLANO DE CUBIERTAS



BICENTENARIO DE BOLIVIA

AEV-ORU-0380


NOMBRE DEL PROYECTO	DISEÑO ARQUITECTONICO	REVISADO Y APROBADO	DEPARTAMENTAL ORURO	
PROYECTO DE VIVIENDA NUEVA AUTOCONSTRUCCION EN EL MUNICIPIO DE CARACOLLO -FASE(XXI) 2024- ORURO			AREA	76.48 m²
			ESCALA	1:75
			FECHA: JUNIO 2024	
			LAMINA 6 - 20	
ESTATAL DE VIVIENDA – DEPARTAMENTO ORURO			GESTION - 2024	




MINISTERIO DE OBRAS PÚBLICAS,
SERVICIOS Y VIVIENDA



AGENCIA ESTATAL DE VIVIENDA

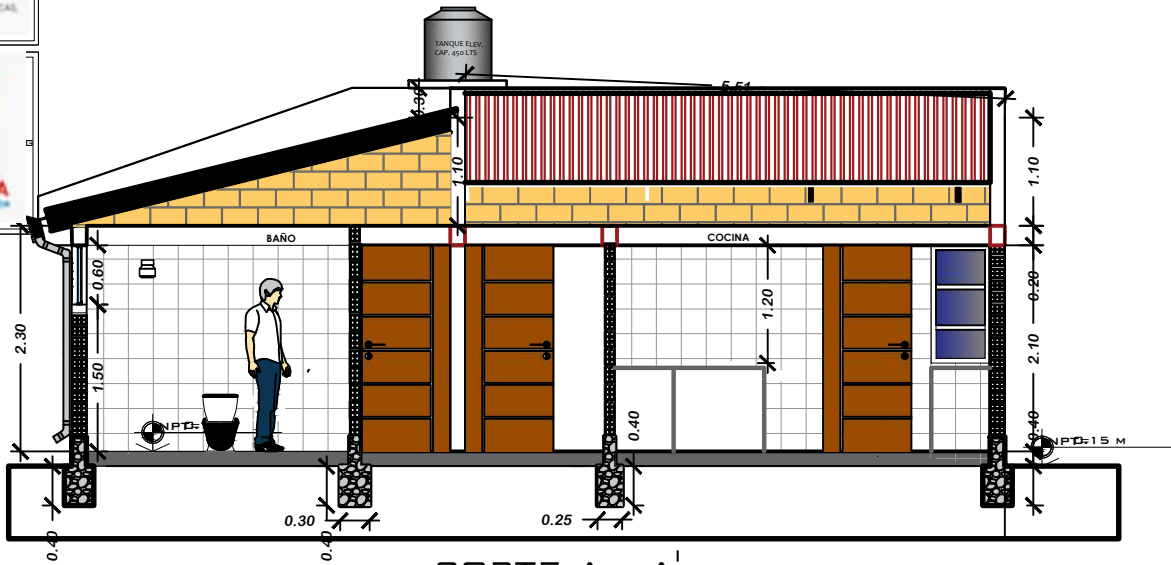

CORTE A - A'

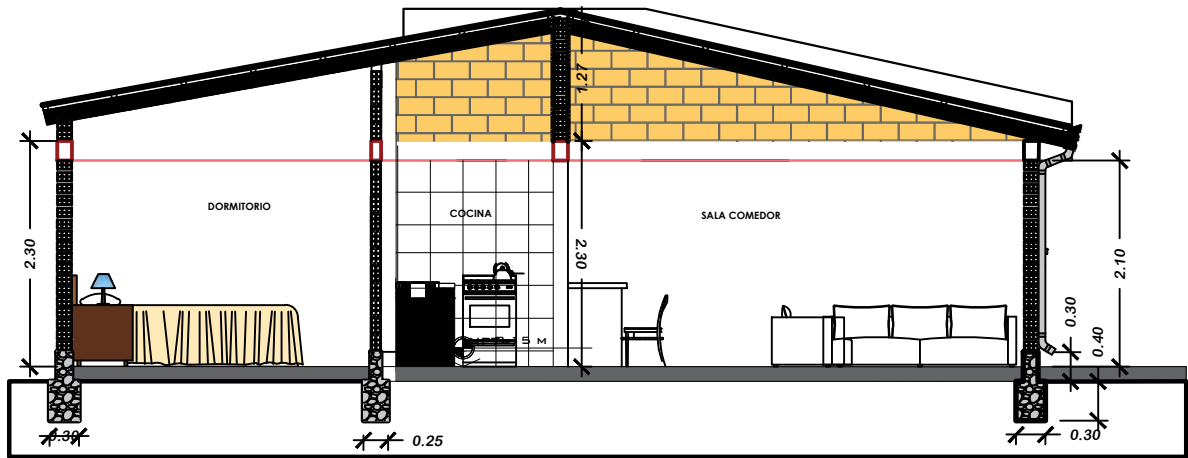

CORTE B - B'


VIVIENDA NUEVA AUTOCONSTRUCCION 2024 TIPOLOGIA 3

PLANO CORTES




AEV-ORU-0380

NOMBRE DEL PROYECTO	DISEÑO ARQUITECTONICO	REVISADO Y APROBADO	DEPARTAMENTAL ORURO	
PROYECTO DE VIVIENDA NUEVA AUTOCONSTRUCCION EN EL MUNICIPIO DE CARACOLLO -FASE(XXI) 2024- ORURO			AREA	76.48 m ²
			ESCALA	1:75
			FECHA: JUNIO 2024	
			LAMINA 7 - 20	
ESTATAL DE VIVIENDA – DEPARTAMENTO ORURO			GESTION - 2024	

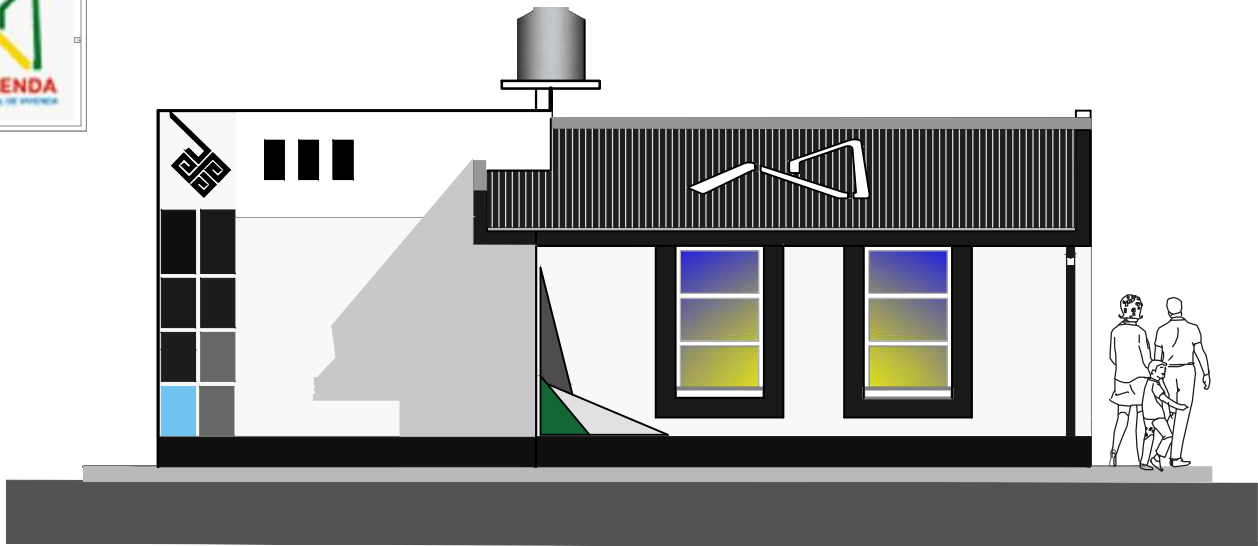

ELEVACION FRONTAL

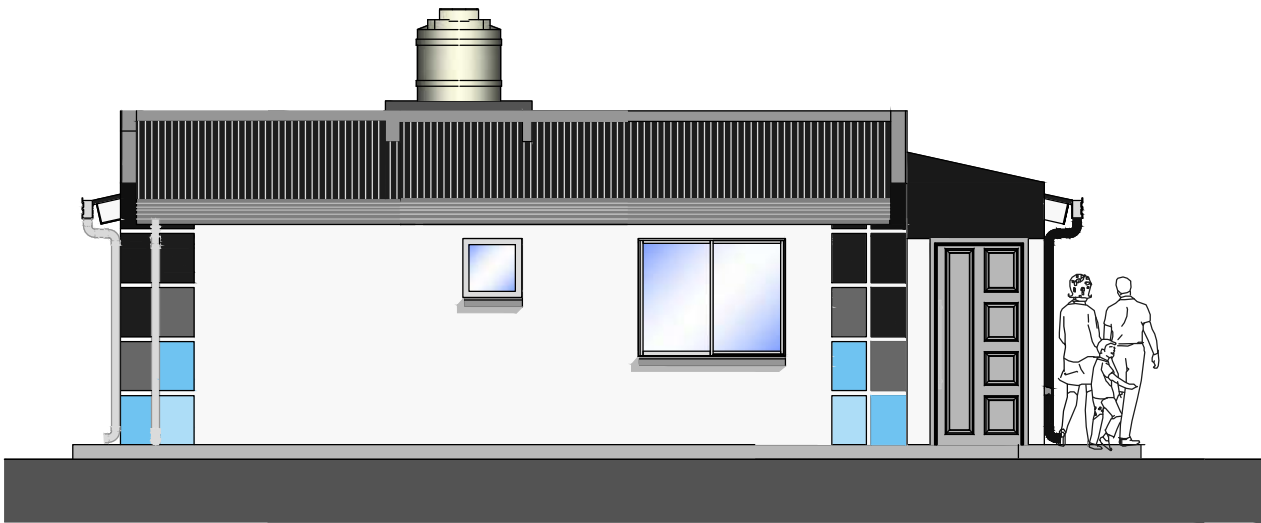


ELEVACION LATERAL

VIVIENDA NUEVA AUTOCONSTRUCCION 2024 TIPOLOGIA 3

PLANO ELEVACIONES


PLANO ELEVACIONES					
 BICENTENARIO DE BOLIVIA	NOMBRE DEL PROYECTO	DISEÑO ARQUITECTONICO	REVISADO Y APROBADO	DEPARTAMENTAL ORURO	
	PROYECTO DE VIVIENDA NUEVA AUTOCONSTRUCCION EN EL MUNICIPIO DE CARACOLLO -FASE(XXI) 2024- ORURO			AREA	76.48 m²
				ESCALA	1:75
				FECHA: JUNIO 2024	
				LAMINA 8 - 20	
AEV-ORU-0380					
AGENCIA ESTATAL DE VIVIENDA – DEPARTAMENTO ORURO				GESTION - 2024	

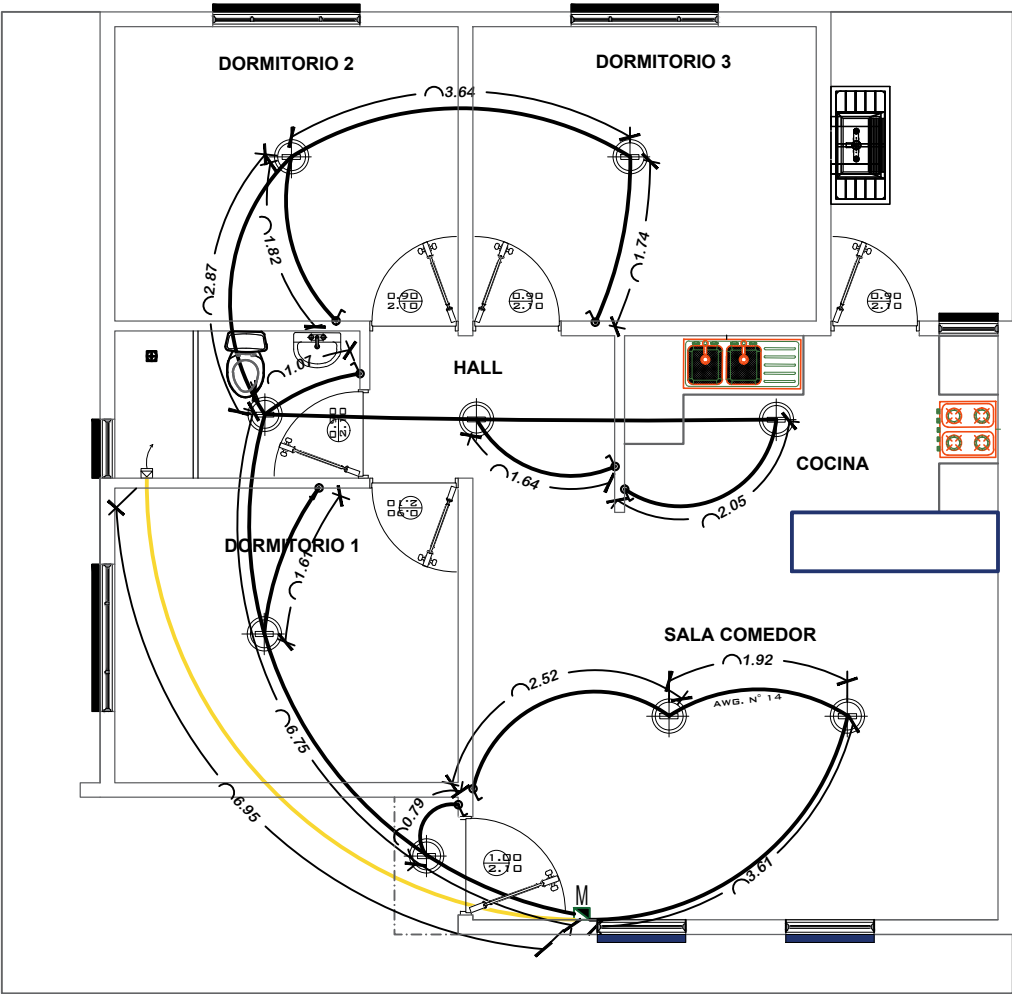

SIMBOLOGIA Y REFERENCIAS	
	TABLERO DE DISTRIBUCION
C1-C2-C3	CIRCUITOS
	CABLE N°12 TOMACORRIENTES
	ILUMINACION INCANDESCENTE ACUAT 24 POTENCIA
	INTERRUPTOR SIMPLE

VIVIENDA NUEVA AUTOCONSTRUCCION 2024 TIPOLOGIA 3

 BICENTENARIO DE BOLIVIA	INSTALACION ELECTRICA				
	NOMBRE DEL PROYECTO	DISEÑO ARQUITECTONICO	REVISADO Y APROBADO	DEPARTAMENTAL ORURO	
	PROYECTO DE VIVIENDA NUEVA AUTOCONSTRUCCION EN EL MUNICIPIO DE CARACOLLO -FASE(XXI) 2024- ORURO			AREA	76.48 m²
				ESCALA	1:75
				FECHA: JUNIO 2024	
				LAMINA 9 - 20	
AGENCIA ESTATAL DE VIVIENDA – DEPARTAMENTO ORURO				GESTION - 2024	

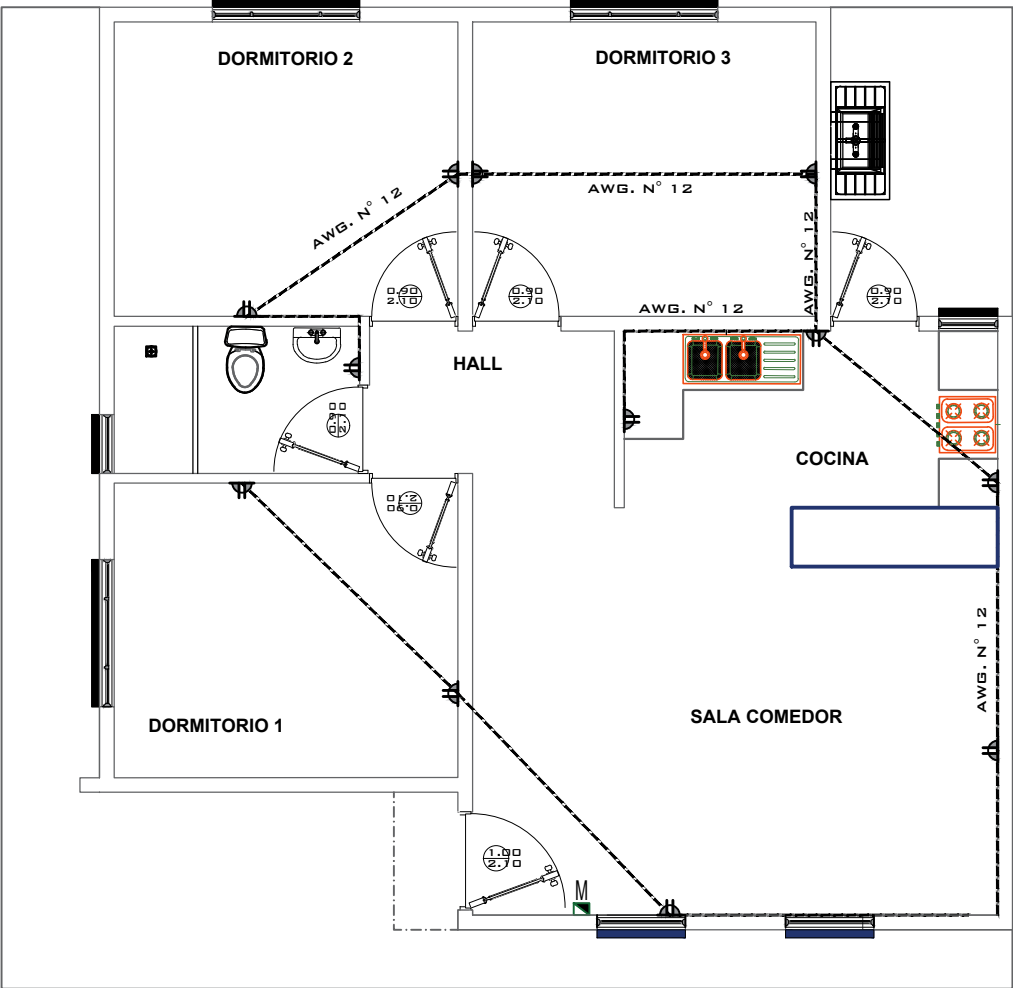

SIMBOLOGIA Y REFERENCIAS	
	TABLERO DE DISTRIBUCION
C1-C2-C3	CIRCUITOS
	CABLE N° 12
	TOMACORRIENTES
	ILUMINACION INCANDESCENTE
	INTERRUPTOR SIMPLE

INSTALACION ELECTRICA



BICENTENARIO DE
BOLIVIA


AEV-ORU-0380

NOMBRE DEL PROYECTO	DISEÑO ARQUITECTONICO	REVISADO Y APROBADO	DEPARTAMENTAL ORURO	
PROYECTO DE VIVIENDA NUEVA AUTOCONSTRUCCION EN EL MUNICIPIO DE CARACOLLO -FASE(XXI) 2024- ORURO			AREA	76.48 m²
			ESCALA	1:75
			FECHA: JUNIO 2024	
			LAMINA	10 - 20




AEV-ORU-0380

GESTION - 2024

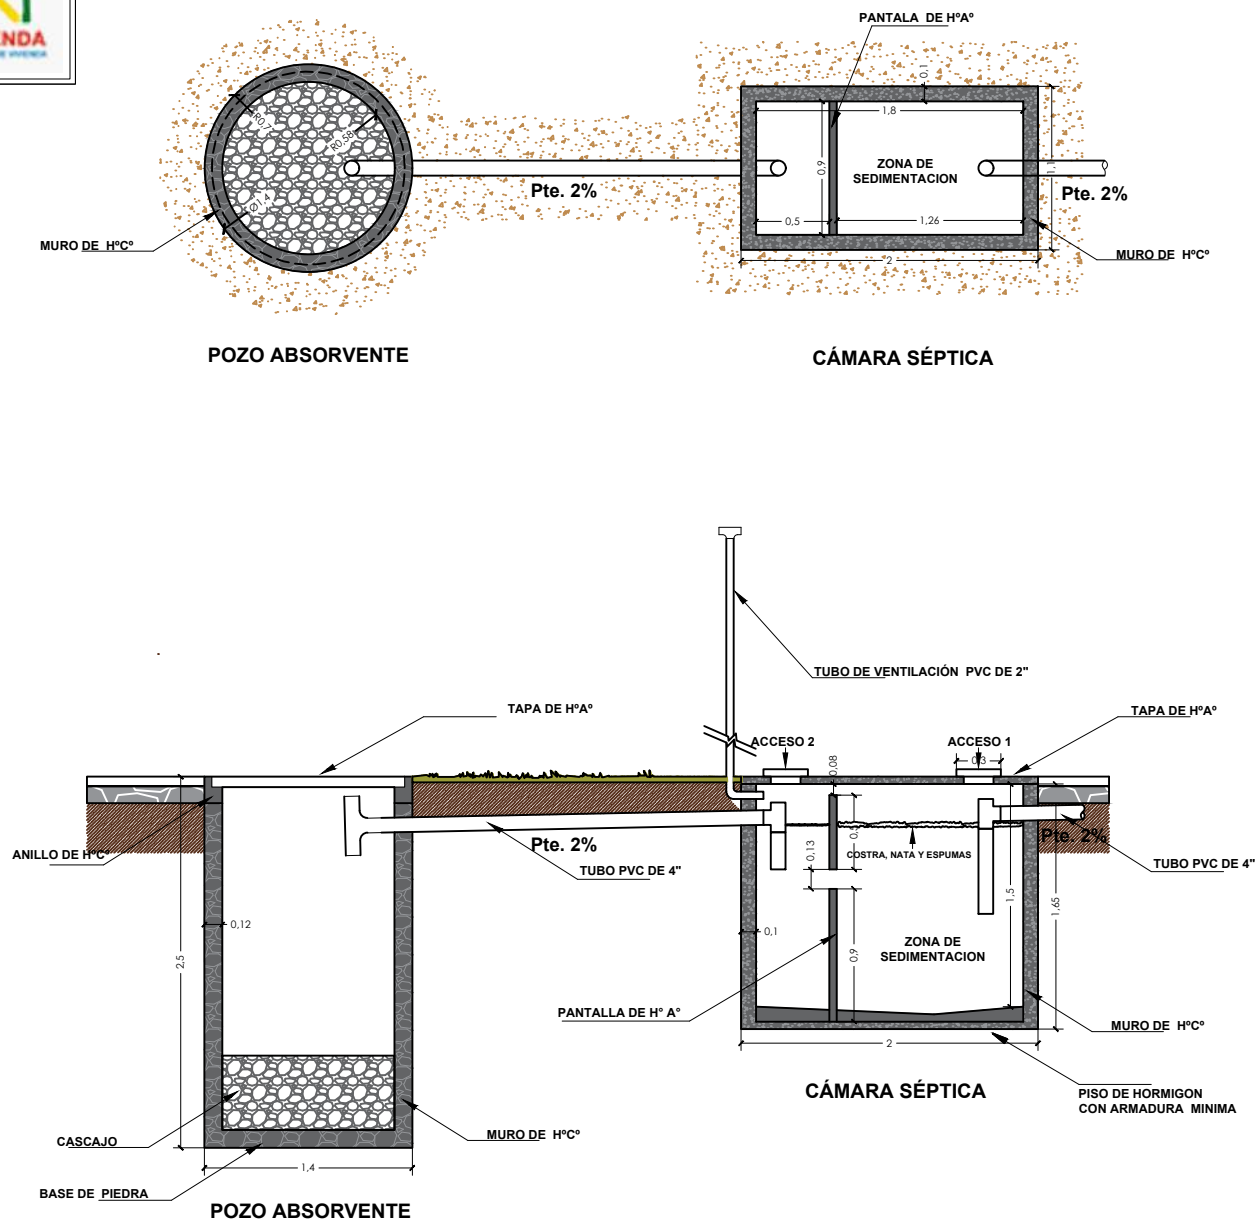

PLANO CAMARA Y POZO ABSORBENTE					
 BICENTENARIO DE BOLIVIA AEV-ORU-0380	NOMBRE DEL PROYECTO	DISEÑO ARQUITECTONICO	REVISADO Y APROBADO	DEPARTAMENTAL ORURO	
	PROYECTO DE VIVIENDA NUEVA AUTOCONSTRUCCION EN EL MUNICIPIO DE CARACOLLO -FASE(XXI) 2024- ORURO			AREA	76.48 m ²
				ESCALA	1:75
				FECHA: JUNIO 2024	
				LAMINA 12 - 20	
AGENCIA ESTATAL DE VIVIENDA – DEPARTAMENTO ORURO				GESTION - 2024	

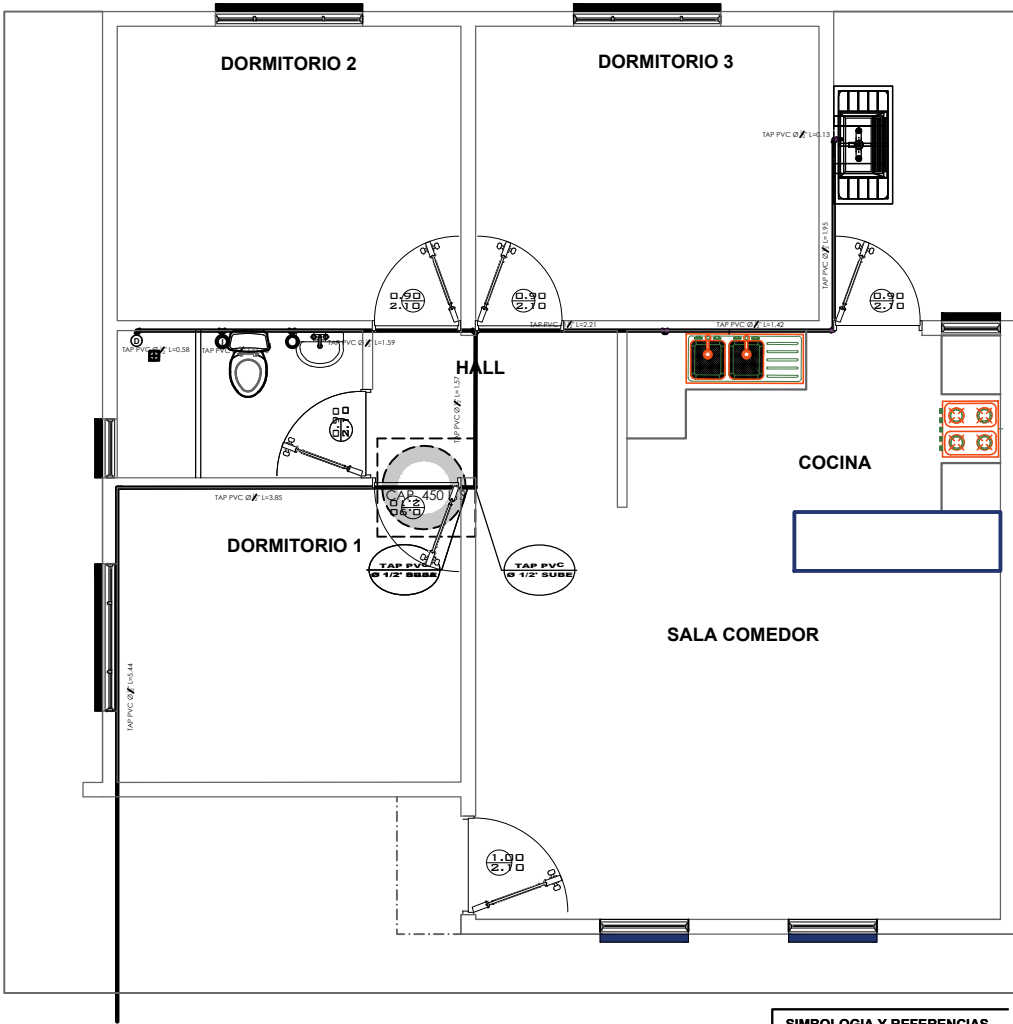

SIMBOLOGIA Y REFERENCIAS	
	DUCHA
	INODORO
	LAVAMANOS
	LAVAPLATOS
	MEDIDOR
	TUBERIA DE AGUA POTABLE
	LLAVE DE PASO


INSTALACION AGUA POTABLE



BICENTENARIO DE
BOLIVIA

AEV-ORU-0380

NOMBRE DEL PROYECTO	DISEÑO ARQUITECTONICO	REVISADO Y APROBADO	DEPARTAMENTAL ORURO	
PROYECTO DE VIVIENDA NUEVA AUTOCONSTRUCCION EN EL MUNICIPIO DE CARACOLLO -FASE(XXI) 2024- ORURO			AREA	76.48 m²
			ESCALA	1:75
			FECHA: JUNIO 2024	
			LAMINA	13 - 20
ESTATAL DE VIVIENDA – DEPARTAMENTO ORURO			GESTION - 2024	

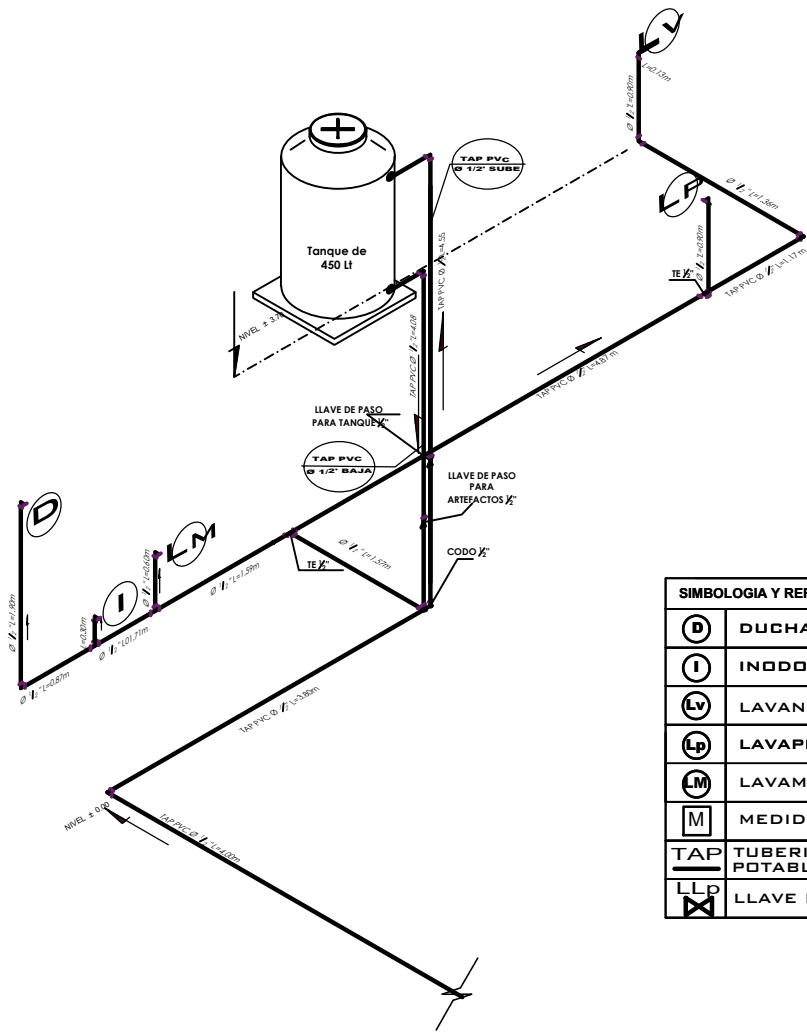

SIMBOLOGIA Y REFERENCIAS	
	DUCHA
	INODORO
	LAVANDERIA
	LAVAPLATOS
	LAVAMANOS
	MEDIDOR
	TUBERIA DE AGUA POTABLE
	LLAVE DE PASO


ISOMETRICO AGUA POTABLE



BICENTENARIO DE BOLIVIA

AEV-ORU-0380

NOMBRE DEL PROYECTO	DISEÑO ARQUITECTONICO	REVISADO Y APROBADO	DEPARTAMENTAL ORURO	
PROYECTO DE VIVIENDA NUEVA AUTOCONSTRUCCION EN EL MUNICIPIO DE CARACOLLO -FASE(XXI) 2024- ORURO			AREA	76.48 m²
			ESCALA	1:75
			FECHA: JUNIO 2024	
			LAMINA 14 - 20	
ESTATAL DE VIVIENDA – DEPARTAMENTO ORURO			GESTION - 2024	

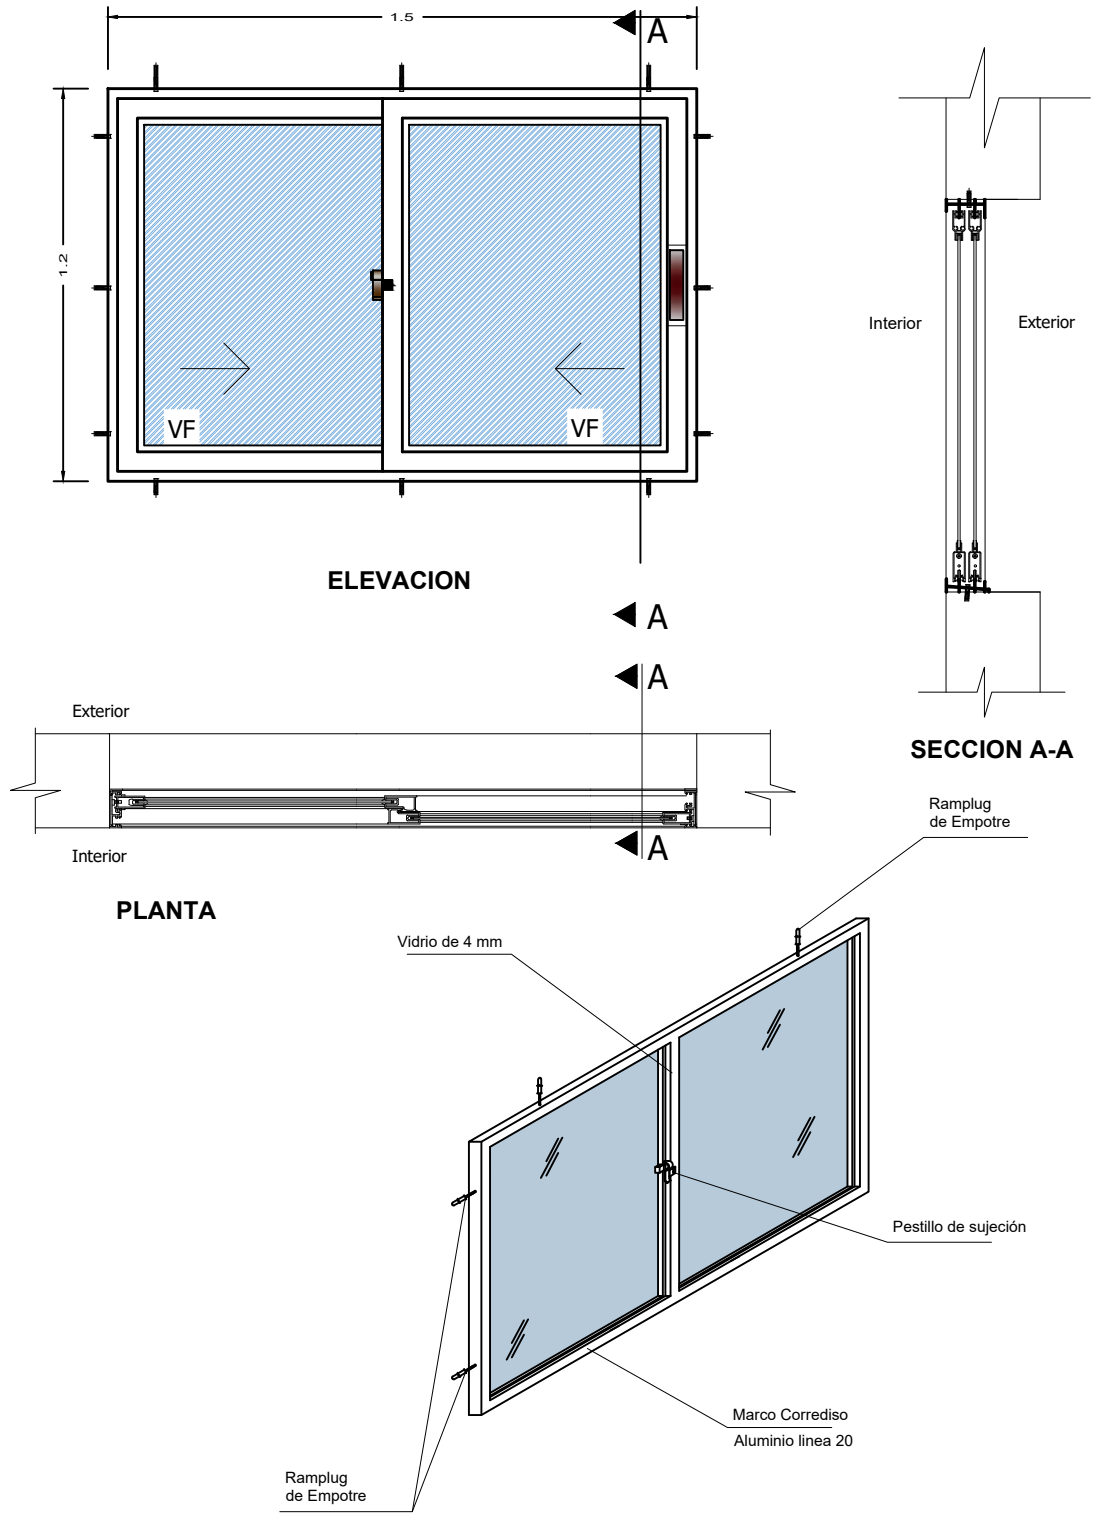

VIVIENDA NUEVA AUTOCONSTRUCCION 2024 TIPOLOGIA 3






DETALLE: VENTANA DE ALUMINIO



BICENTENARIO DE
BOLIVIA

AEV-ORU-0380

NOMBRE DEL PROYECTO		DISEÑO ARQUITECTONICO	REVISADO Y APROBADO	DEPARTAMENTAL ORURO	
PROYECTO DE VIVIENDA NUEVA AUTOCONSTRUCCION EN EL MUNICIPIO DE CARACOLLO -FASE(XXI) 2024- ORURO				AREA	76.48 m²
				ESCALA	1:75
				FECHA: JUNIO 2024	
				LAMINA	15-20
ESTATAL DE VIVIENDA – DEPARTAMENTO ORURO				GESTION - 2024	

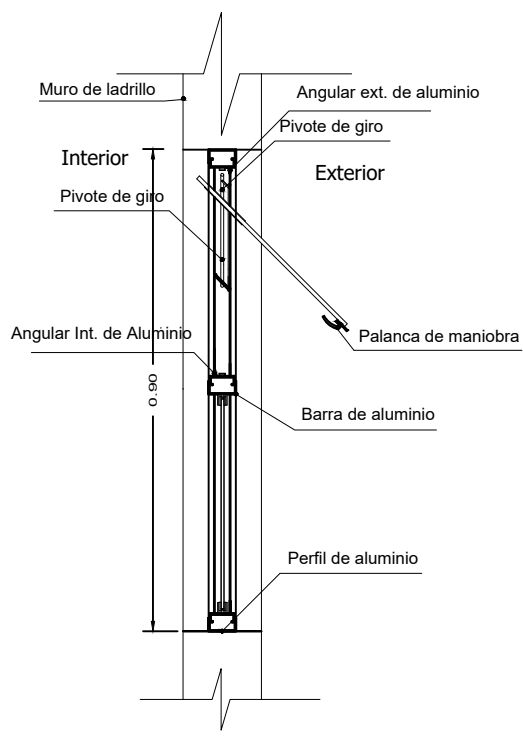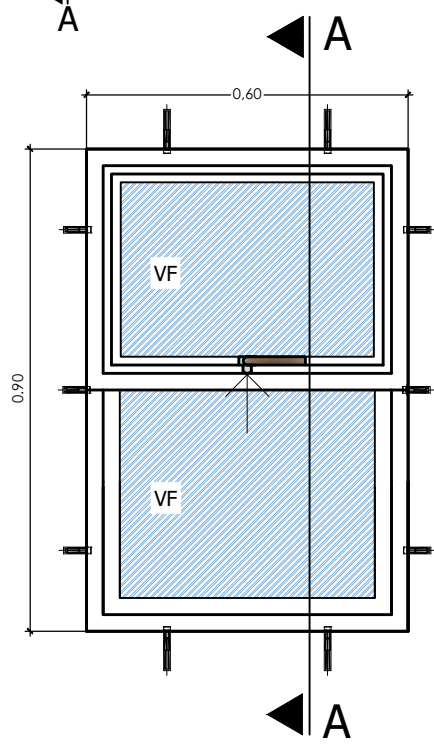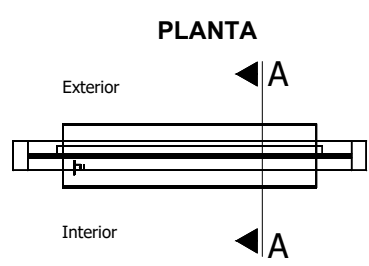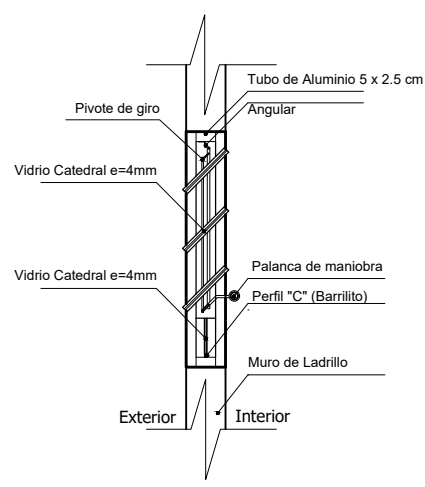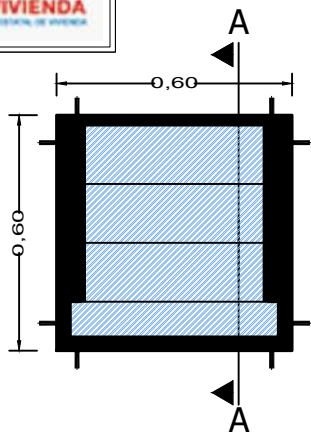

ELEVACION



SECCION A-A

VIVIENDA NUEVA AUTOCONSTRUCCION 2024 TIPOLOGIA 3

DETALLE: VENTANA DE ALUMINIO

AEV-ORU-0380

NOMBRE DEL PROYECTO		DISEÑO ARQUITECTONICO	REVISADO Y APROBADO	DEPARTAMENTAL ORURO	
PROYECTO DE VIVIENDA NUEVA AUTOCONSTRUCCION EN EL MUNICIPIO DE CARACOLLO -FASE(XXI) 2024- ORURO				AREA	76.48 m²
				ESCALA	1:75
				FECHA: JUNIO 2024	
				LAMINA	16-20
ESTATAL DE VIVIENDA – DEPARTAMENTO ORURO					GESTION - 2024

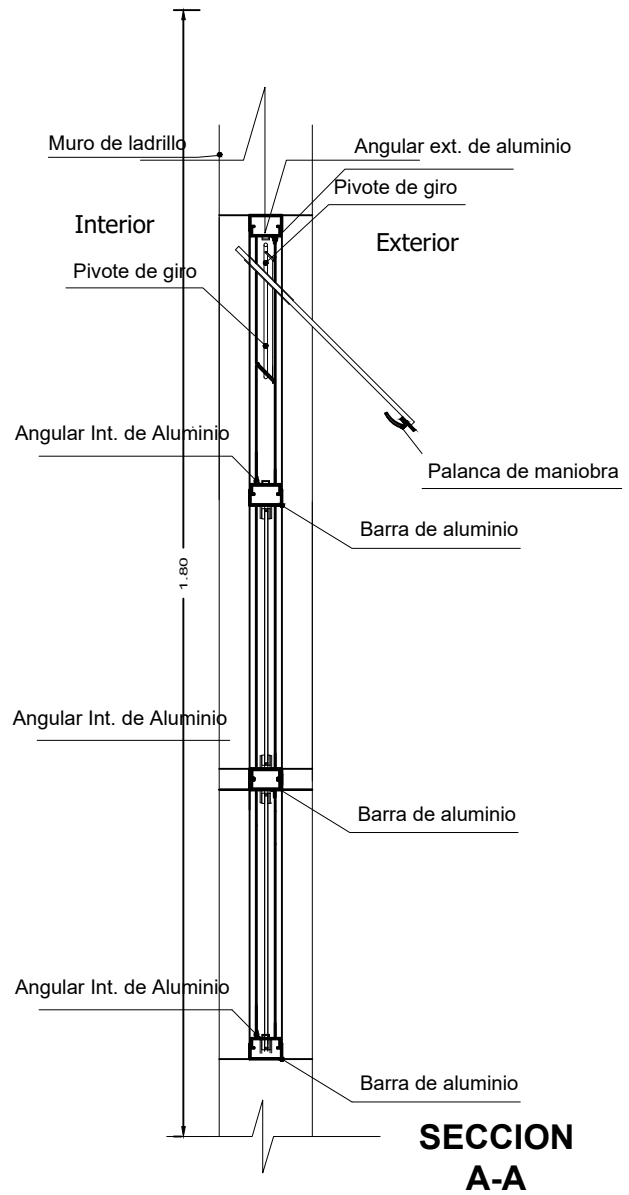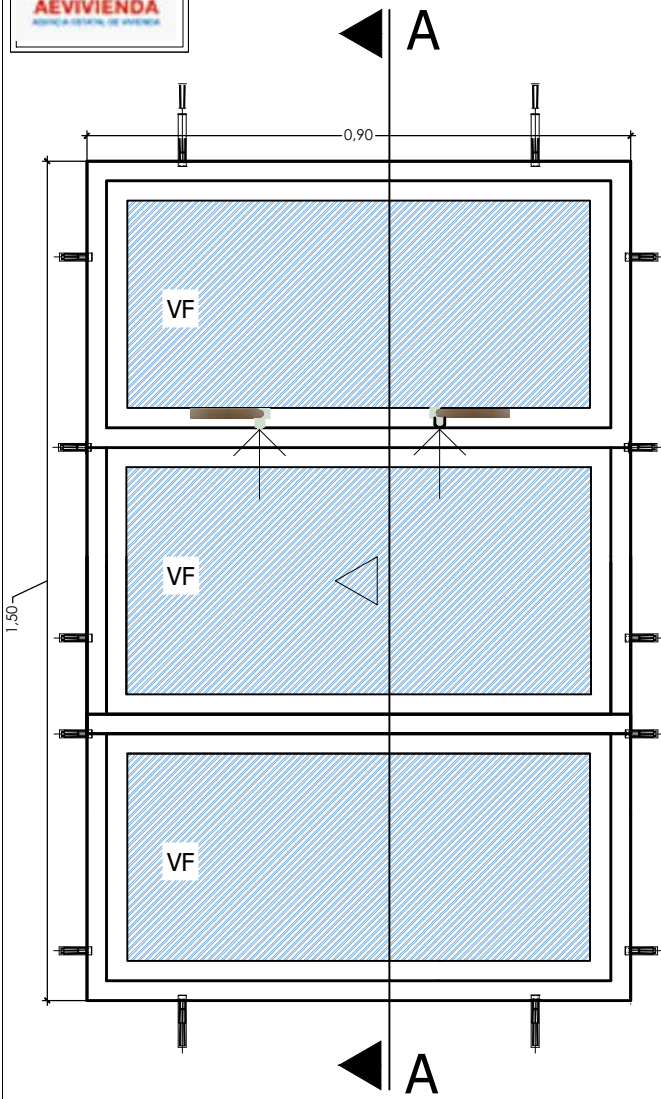

VIVIENDA NUEVA AUTOCONSTRUCCION 2024 TIPOLOGIA 3

DETALLE: VENTANA DE ALUMINIO



BICENTENARIO DE
BOLIVIA

AEV-ORU-0380

NOMBRE DEL PROYECTO		DISEÑO ARQUITECTONICO	REVISADO Y APROBADO	DEPARTAMENTAL ORURO	
PROYECTO DE VIVIENDA NUEVA AUTOCONSTRUCCION EN EL MUNICIPIO DE CARACOLLO -FASE(XXI) 2024- ORURO				AREA	76.48 m²
				ESCALA	1:75
				FECHA: JUNIO 2024	
				LAMINA	17 - 20
ESTATAL DE VIVIENDA – DEPARTAMENTO ORURO				GESTION - 2024	



GOBIERNO DE BOLIVIA


MINISTERIO DE OBRAS PÚBLICAS, SERVICIOS Y VIVIENDA



AEVIVIENDA


AGENCIA ESTATAL DE VIVIENDA

Puerta tipo 1

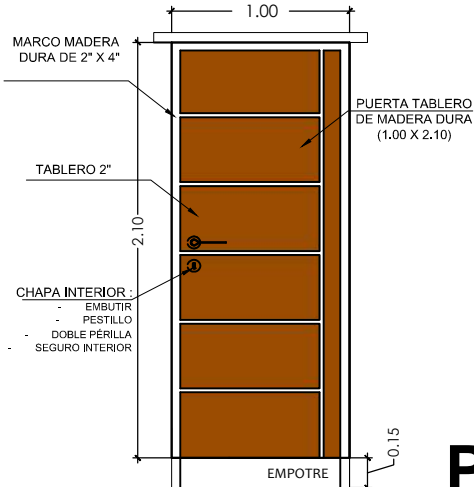


P1

Puerta tipo 1

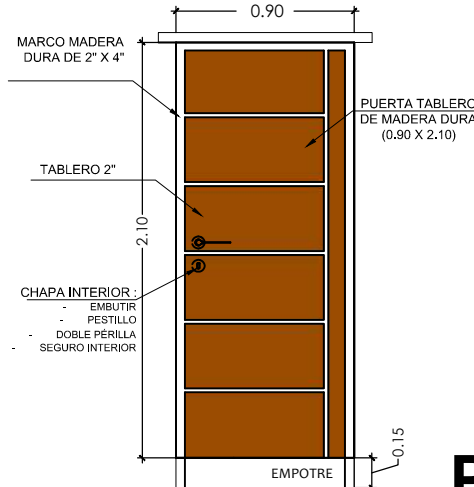

P2

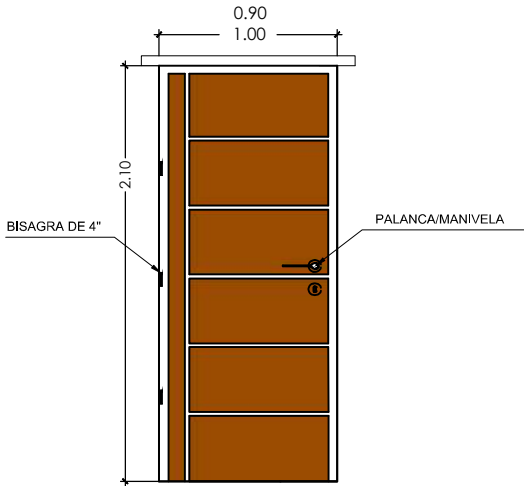




BICENTENARIO DE BOLIVIA

AEV-ORU-0380

DETALLE: PUERTAS DE MADERA

NOMBRE DEL PROYECTO	DISEÑO ARQUITECTONICO	REVISADO Y APROBADO	DEPARTAMENTAL ORURO	
PROYECTO DE VIVIENDA NUEVA AUTOCONSTRUCCION EN EL MUNICIPIO DE CARACOLLO -FASE(XXI) 2024-ORURO			AREA	76.48 m ²
			ESCALA	1:75
			FECHA: JUNIO 2024	
			LAMINA 18 - 20	
AGENCIA ESTATAL DE VIVIENDA – DEPARTAMENTO ORURO			GESTION - 2024	

VIVIENDA NUEVA AUTOCONSTRUCCION 2024 TIPOLOGIA 3

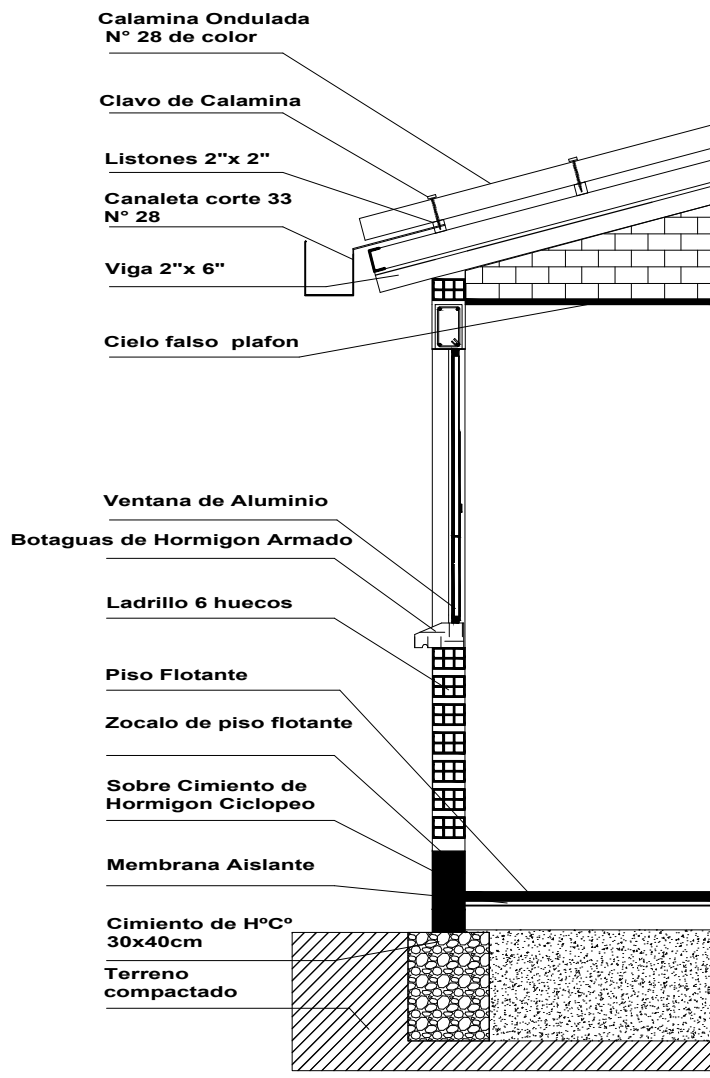

VIVIENDA NUEVA AUTOCONSTRUCCION 2024 TIPOLOGIA 3


DETALLE: CORTE DE BORDE



BICENTENARIO DE
BOLIVIA

AEV-ORU-0380

NOMBRE DEL PROYECTO		DISEÑO ARQUITECTONICO	REVISADO Y APROBADO	DEPARTAMENTAL ORURO	
PROYECTO DE VIVIENDA NUEVA AUTOCONSTRUCCION EN EL MUNICIPIO DE CARACOLLO -FASE(XXI) 2024- ORURO				AREA	76.48 m²
				ESCALA	1:75
				FECHA: JUNIO 2024	
				LAMINA	19 - 20
ESTATAL DE VIVIENDA – DEPARTAMENTO ORURO				GESTION - 2024	

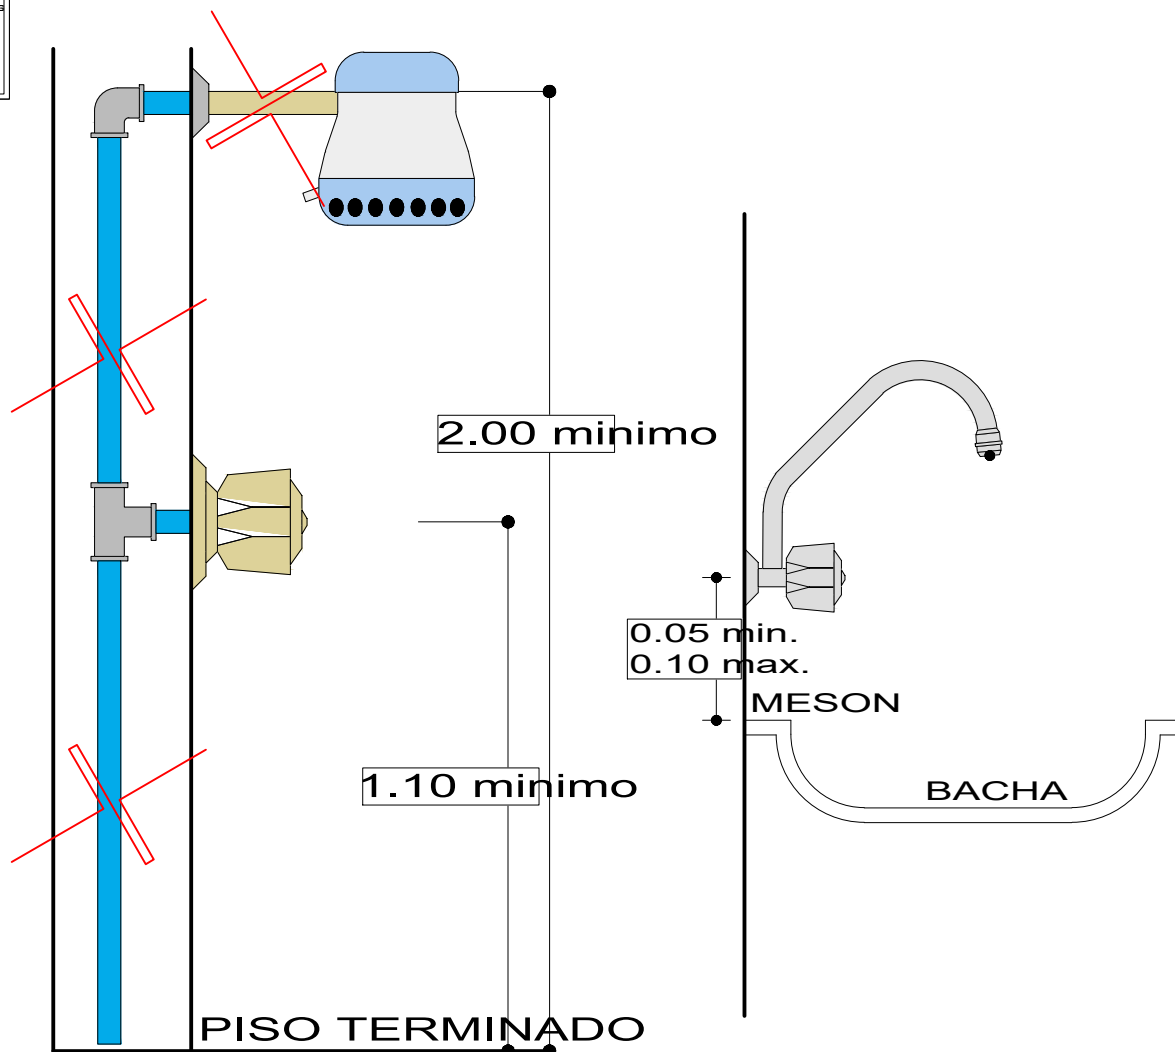

DETALLE DE DUCHA

ESCALA: 1:20



DETALLE DE GRIFO

ESCALA: 1:20


VIVIENDA NUEVA AUTOCONSTRUCCION 2024 TIPOLOGIA 3

DETALLE: DUCHA - GRIFO

 BICENTENARIO DE BOLIVIA AEV-ORU-0380		DETALLE: DUCHA - GRIFO						
NOMBRE DEL PROYECTO		DISEÑO ARQUITECTONICO		REVISADO Y APROBADO		DEPARTAMENTAL ORURO		
PROYECTO DE VIVIENDA NUEVA AUTOCONSTRUCCION EN EL MUNICIPIO DE CARACOLLO -FASE(XXI) 2024- ORURO						AREA	76.48 m²	
						ESCALA	1:75	
						FECHA: JUNIO 2024		
						LAMINA	20- 20	
AGENCIA ESTATAL DE VIVIENDA – DEPARTAMENTO ORURO							GESTION - 2024	

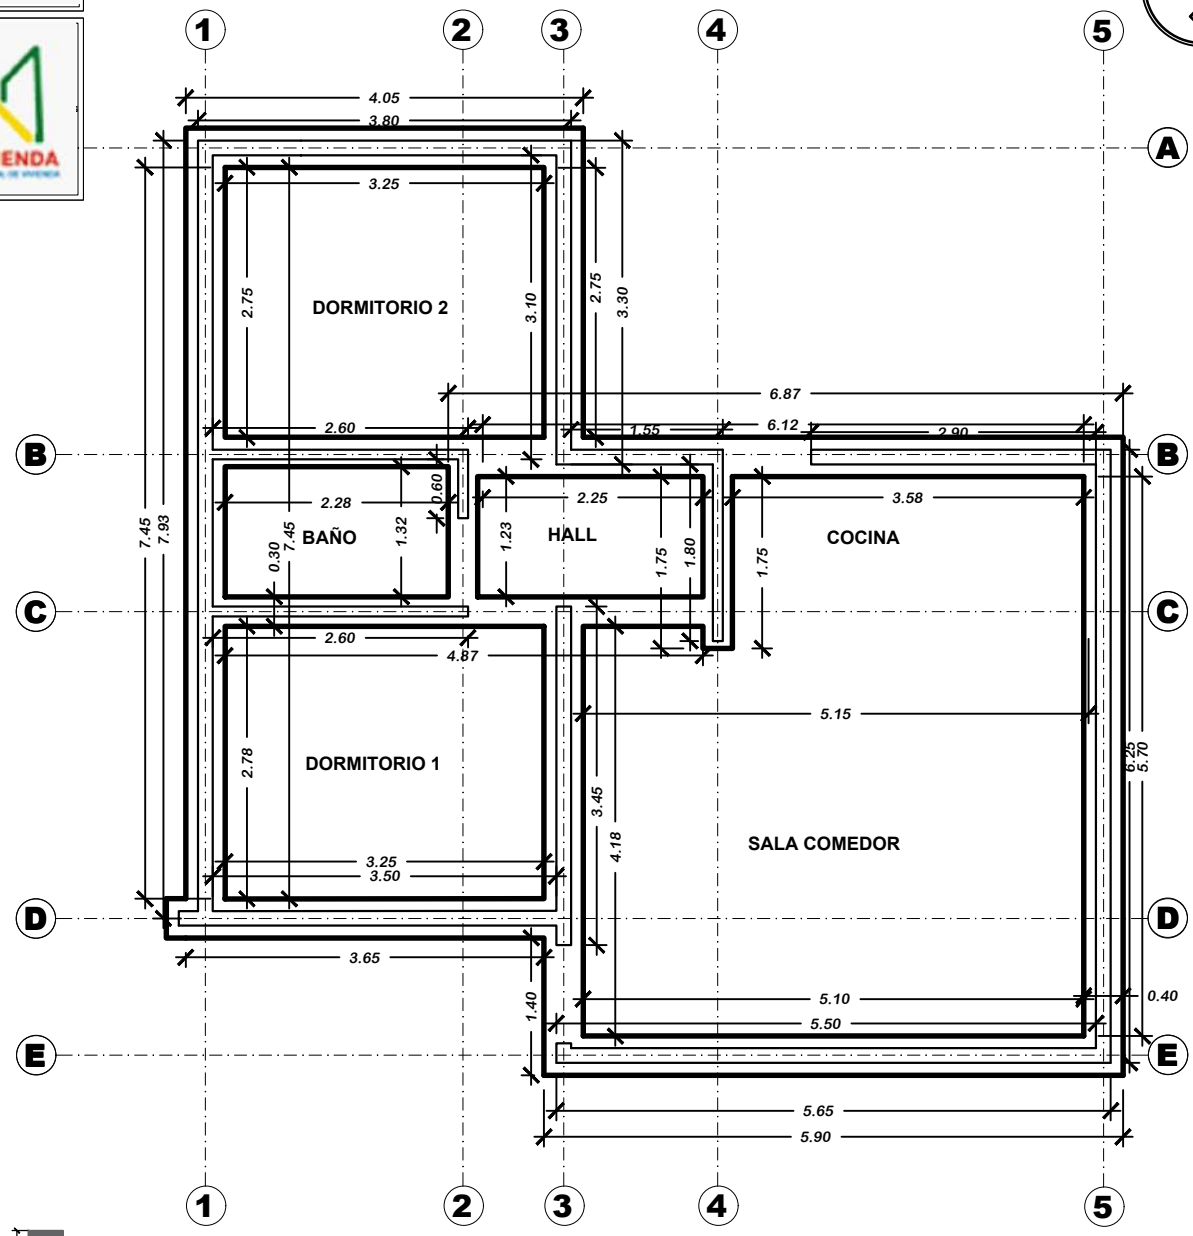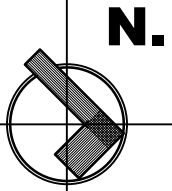


PROYECTO DE VIVIENDA NUEVA AUTOCONSTRUCCION 2024 - TIPO 2

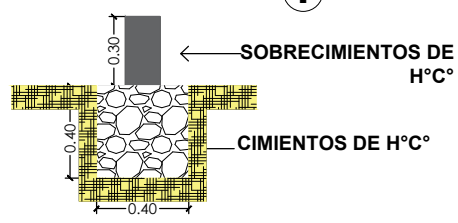

PLANO DE CIMIENTOS

AEV-ORU-0380

NOMBRE DEL PROYECTO		DISEÑO ARQUITECTONICO	REVISADO Y APROBADO	DEPARTAMENTAL ORURO	
PROYECTO DE VIVIENDA NUEVA AUTOCONSTRUCCION EN EL MUNICIPIO DE CARACOLLO - FASE(XXI) 2024 - ORURO				AREA	64.99 m²
				ESCALA	1:75
				FECHA: ENERO 2025	
				LAMINA 1 - 21	
ESTATAL DE VIVIENDA – DEPARTAMENTO ORURO				GESTION - 2024	

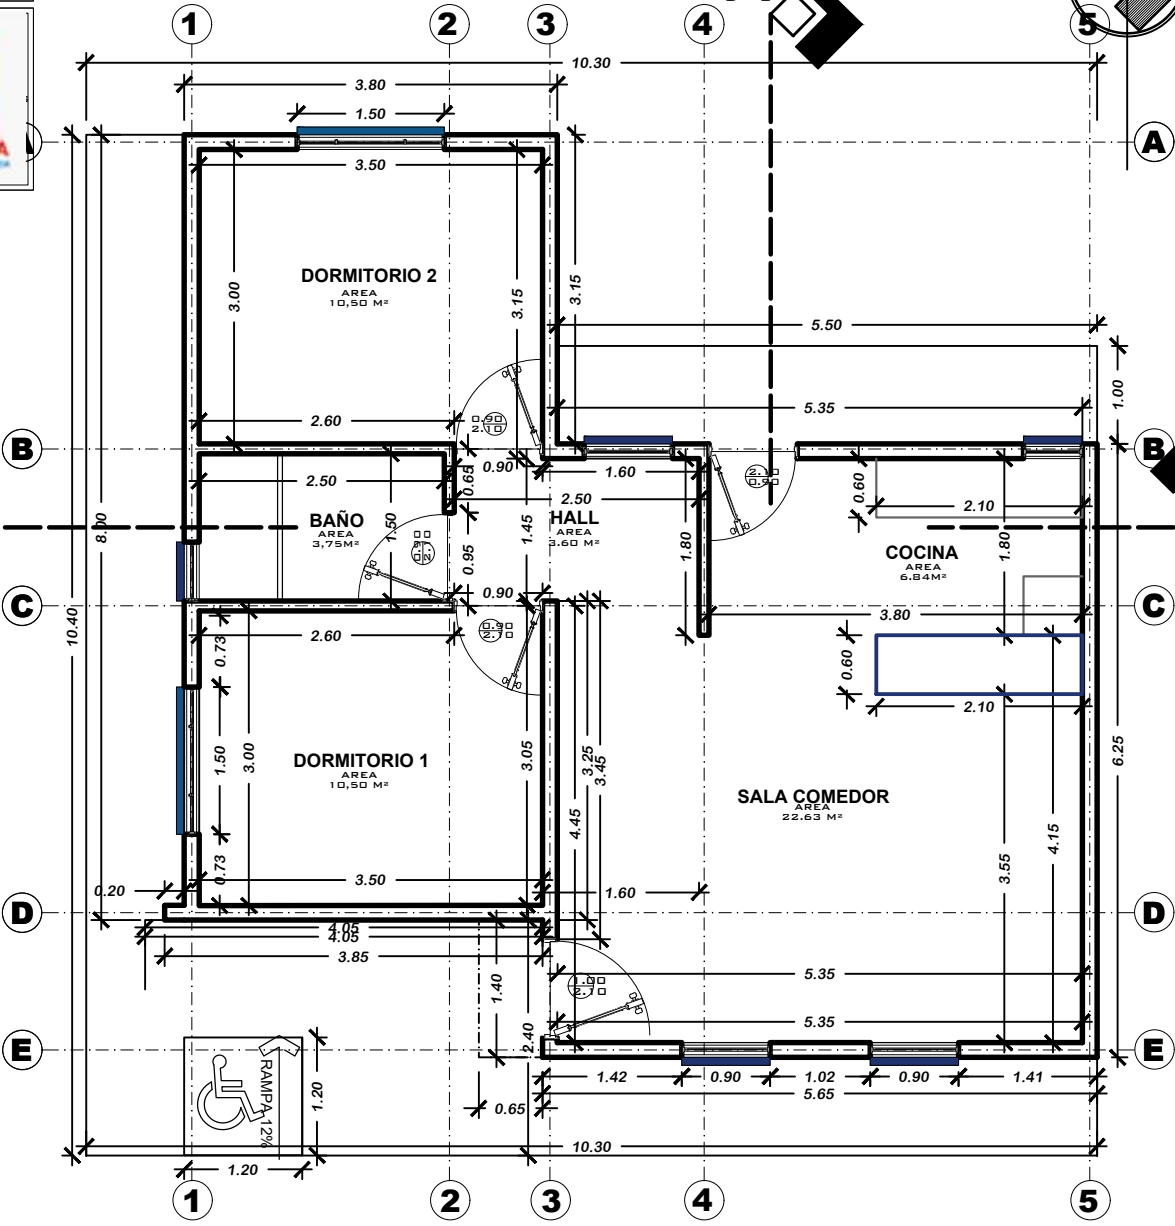

PROYECTO DE VIVIENDA NUEVA AUTOCONSTRUCCION 2024 - TIPO 2


PLANTA ACOTADA



BICENTENARIO DE BOLIVIA

AEV-ORU-0380

NOMBRE DEL PROYECTO	DISEÑO ARQUITECTONICO	REVISADO Y APROBADO	DEPARTAMENTAL ORURO	
PROYECTO DE VIVIENDA NUEVA AUTOCONSTRUCCION EN EL MUNICIPIO DE CARACOLLO - FASE(XXI) 2024 - ORURO			AREA	64.99 m²
			ESCALA	1:75
			FECHA: ENERO 2025	
			LAMINA	2 - 21



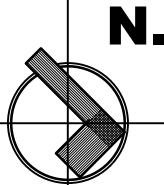


PROYECTO DE VIVIENDA NUEVA AUTOCONSTRUCCION 2024 - TIPO 2

PLANTA AMOBLADA

AEV-ORU-0380

NOMBRE DEL PROYECTO		DISEÑO ARQUITECTONICO	REVISADO Y APROBADO	DEPARTAMENTAL ORURO	
PROYECTO DE VIVIENDA NUEVA AUTOCONSTRUCCION EN EL MUNICIPIO DE CARACOLLO - FASE(XXI) 2024 - ORURO				AREA	64.99 m²
				ESCALA	1:75
				FECHA: ENERO 2025	
				LAMINA	3 - 21
ESTATAL DE VIVIENDA – DEPARTAMENTO ORURO				GESTION - 2024	

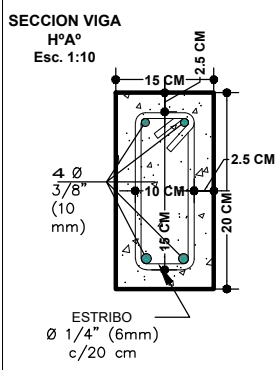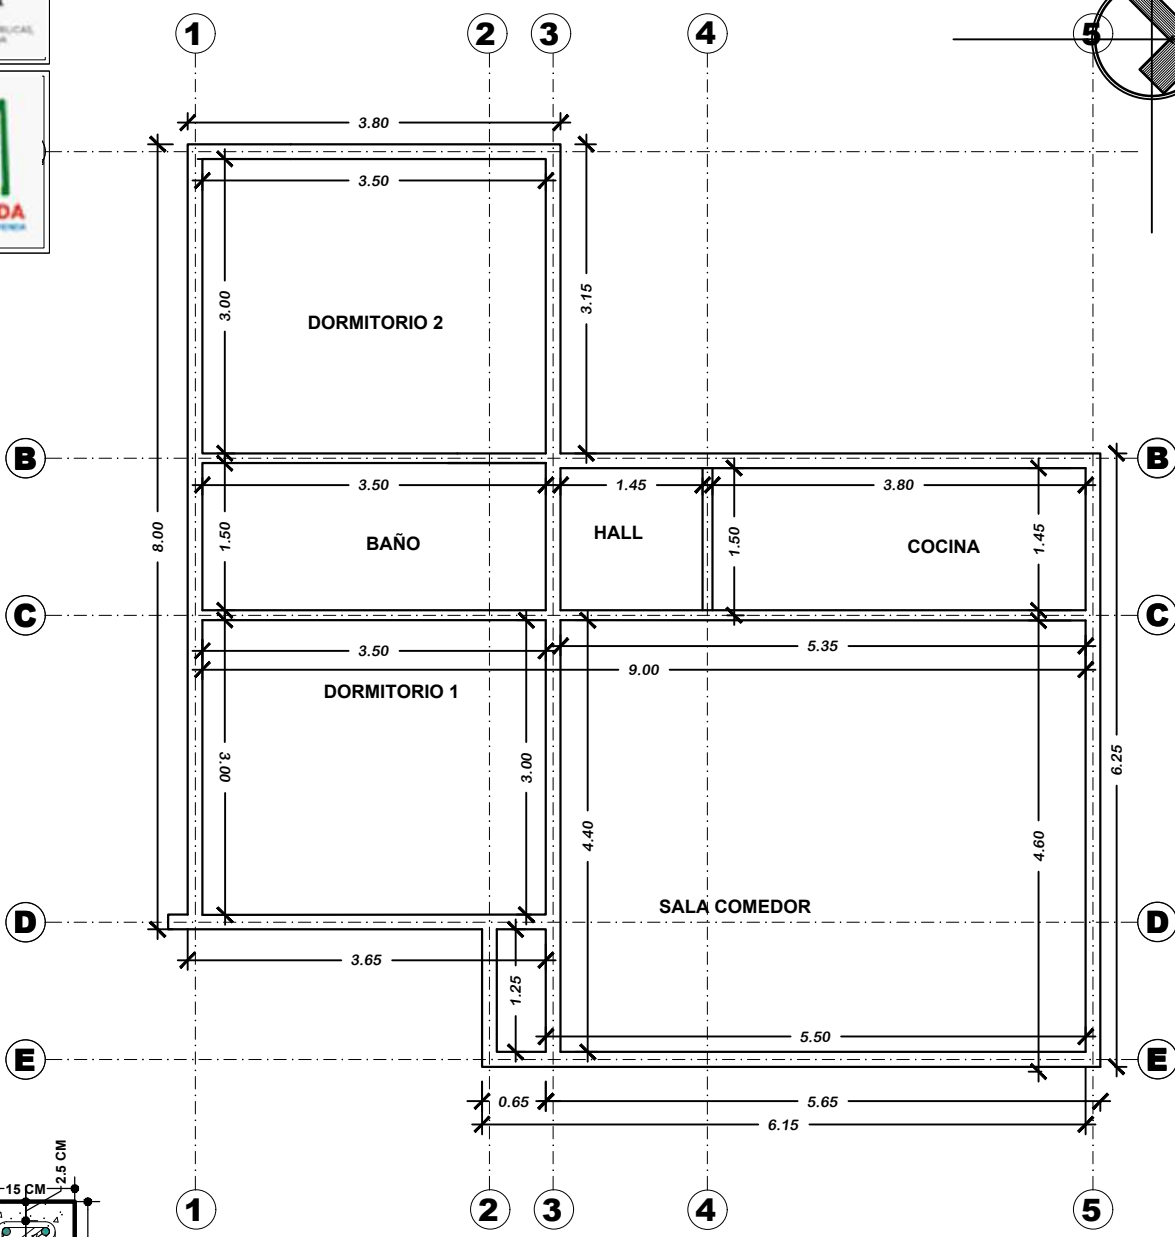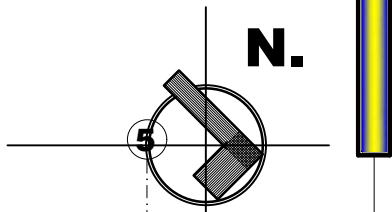

PROYECTO DE VIVIENDA NUEVA AUTOCONSTRUCCION 2024 - TIPO 2


PLANO DE VIGAS

AEV-ORU-0380


NOMBRE DEL PROYECTO		DISEÑO ARQUITECTONICO	REVISADO Y APROBADO	DEPARTAMENTAL ORURO	
PROYECTO DE VIVIENDA NUEVA AUTOCONSTRUCCION EN EL MUNICIPIO DE CARACOLLO - FASE(XXI) 2024 - ORURO				AREA	64.99 m²
				ESCALA	1:75
				FECHA: ENERO 2025	
				LAMINA	4 - 21
ESTATAL DE VIVIENDA – DEPARTAMENTO ORURO				GESTION - 2024	



N.

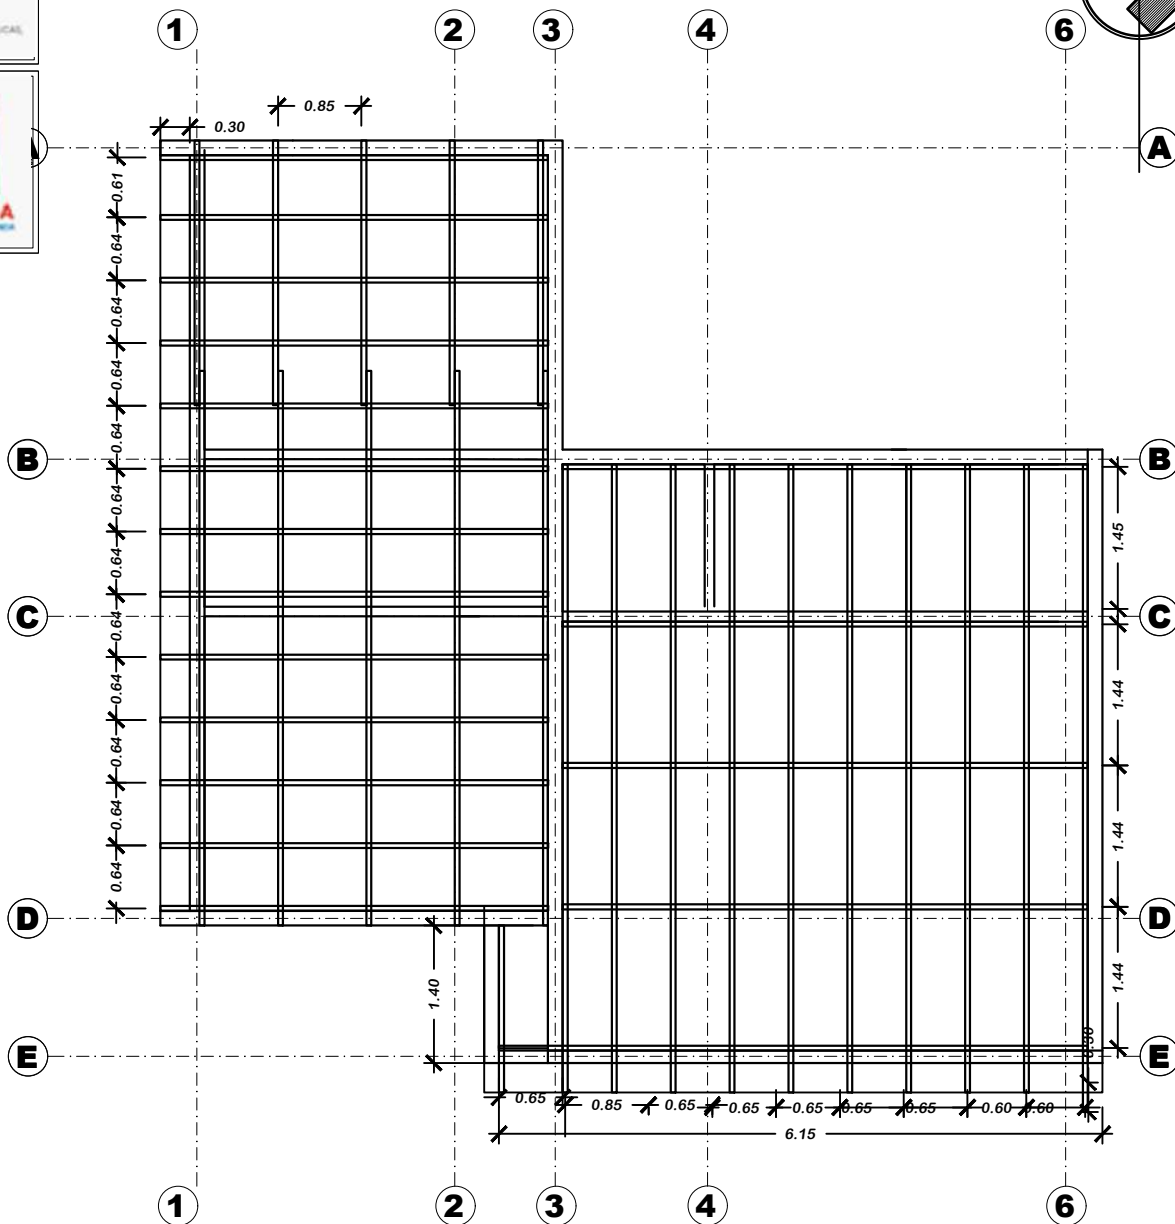

PROYECTO DE VIVIENDA NUEVA AUTOCONSTRUCCION 2024 - TIPO 2


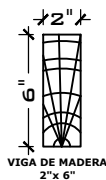


PLANO MADERAMEN



AEV-ORU-0380

NOMBRE DEL PROYECTO		DISEÑO ARQUITECTONICO	REVISADO Y APROBADO	DEPARTAMENTAL ORURO	
PROYECTO DE VIVIENDA NUEVA AUTOCONSTRUCCION EN EL MUNICIPIO DE CARACOLLO - FASE(XXI) 2024 - ORURO				AREA	64.99 m²
				ESCALA	1:75
				FECHA: ENERO 2025	
				LAMINA 5 - 21	
ESTATAL DE VIVIENDA – DEPARTAMENTO ORURO				GESTION - 2024	

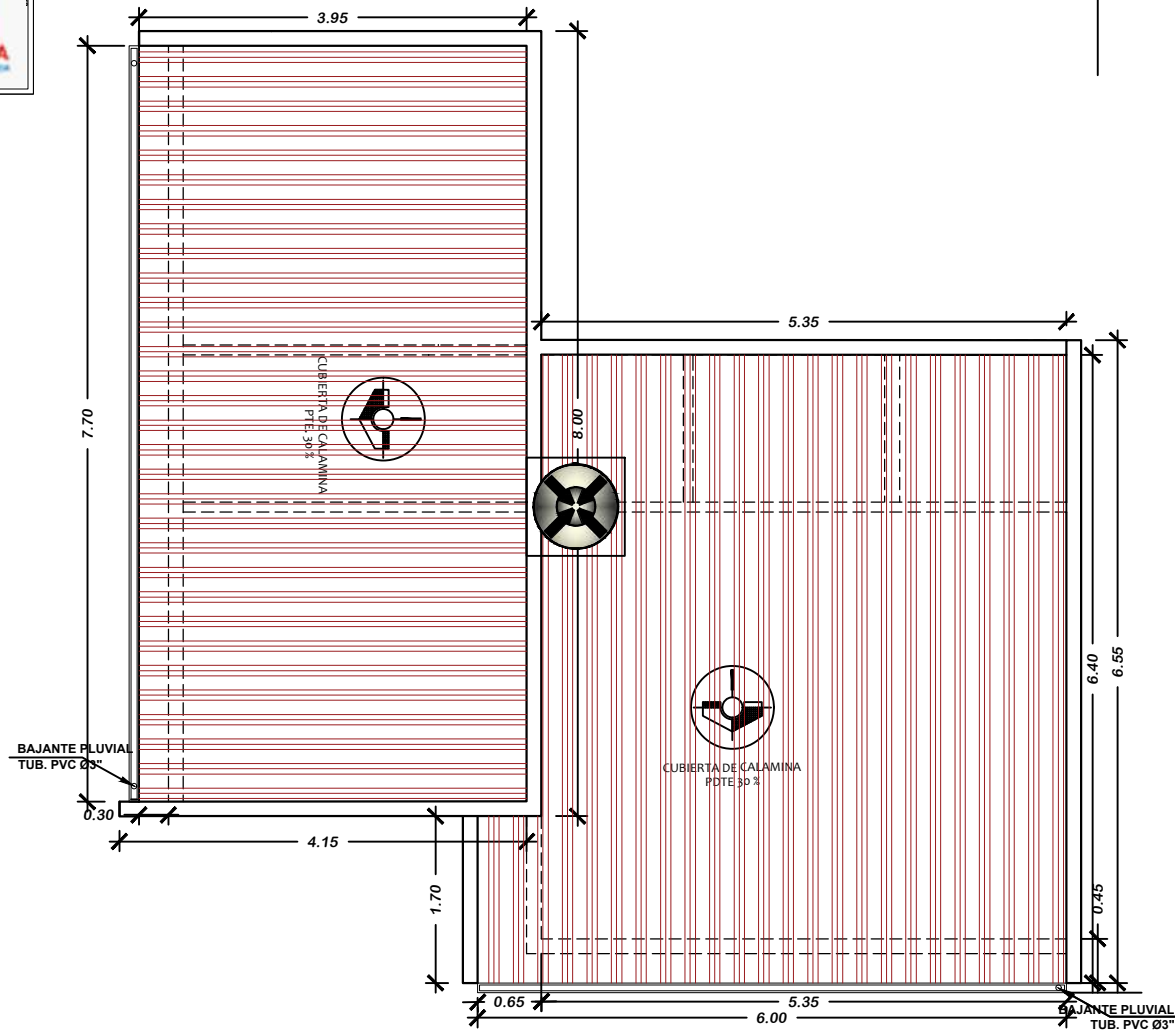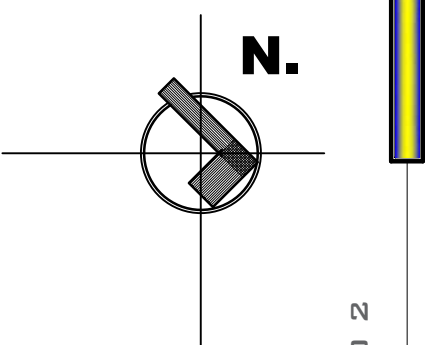

PROYECTO DE VIVIENDA NUEVA AUTOCONSTRUCCION 2024 - TIPO 2

PLANO DE CUBIERTAS

PLANO DE CUBIERTAS								
 BICENTENARIO DE BOLIVIA	NOMBRE DEL PROYECTO		DISEÑO ARQUITECTONICO		REVISADO Y APROBADO		DEPARTAMENTAL ORURO	
	PROYECTO DE VIVIENDA NUEVA AUTOCONSTRUCCION EN EL MUNICIPIO DE CARACOLLO - FASE(XXI) 2024 - ORURO						AREA	64.99 m²
							ESCALA	1:75
							FECHA: ENERO 2025	
							LAMINA 6 - 21	
AEV-ORU-0380								
AGENCIA ESTATAL DE VIVIENDA – DEPARTAMENTO ORURO							GESTION - 2024	




BOLIVIA


MINISTERIO DE OBRAS PÚBLICAS,
SERVICIOS Y VIVIENDA



AEVIVIENDA
AGENCIA ESTATAL DE VIVIENDA

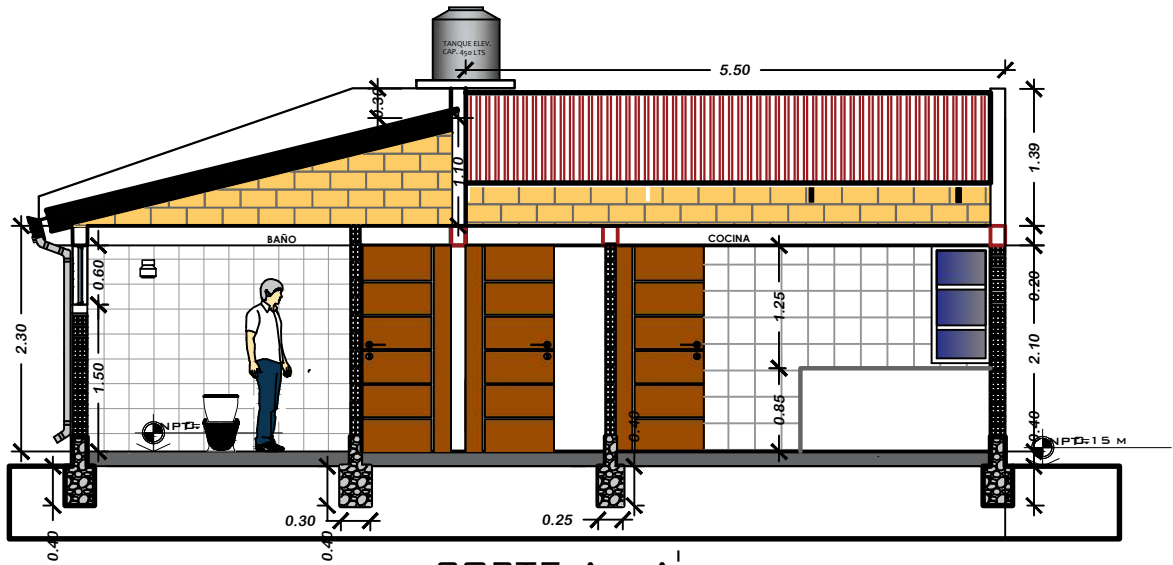

CORTE A - A'

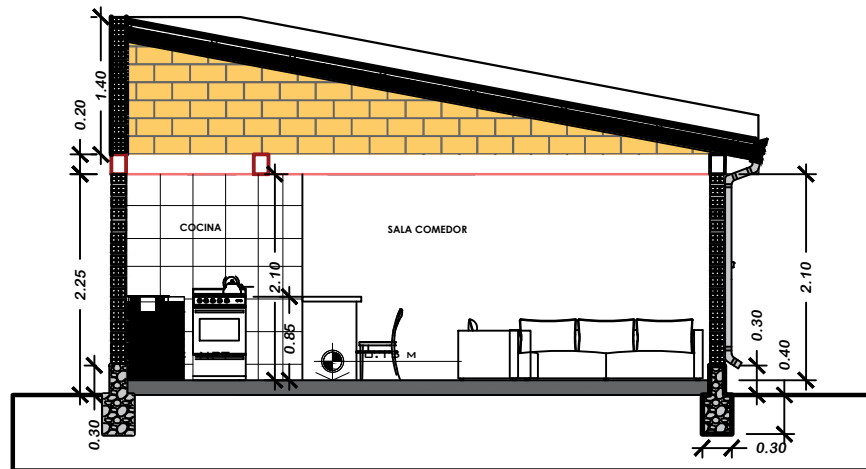

CORTE B - B'

PROYECTO DE VIVIENDA NUEVA AUTOCONSTRUCCION 2024 - TIPO 2



PLANO CORTES




BICENTENARIO DE
BOLIVIA

AEV-ORU-0380

NOMBRE DEL PROYECTO	DISEÑO ARQUITECTONICO	REVISADO Y APROBADO	DEPARTAMENTAL ORURO	
PROYECTO DE VIVIENDA NUEVA AUTOCONSTRUCCION EN EL MUNICIPIO DE CARACOLLO - FASE(XXI) 2024 - ORURO			AREA	64.99 m²
			ESCALA	1:75
			FECHA: ENERO 2025	
			LAMINA	7 - 21
ESTATAL DE VIVIENDA – DEPARTAMENTO ORURO			GESTION - 2024	

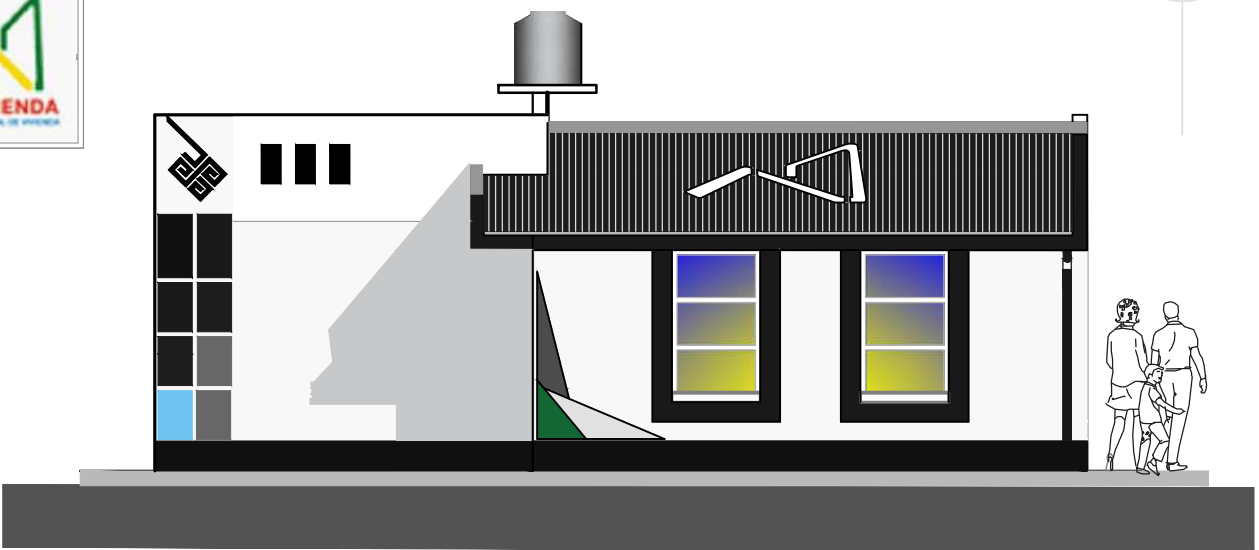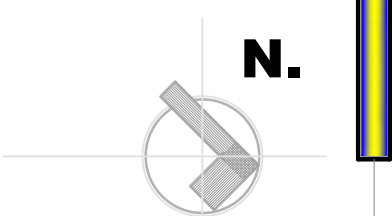

ELEVACION FRONTAL

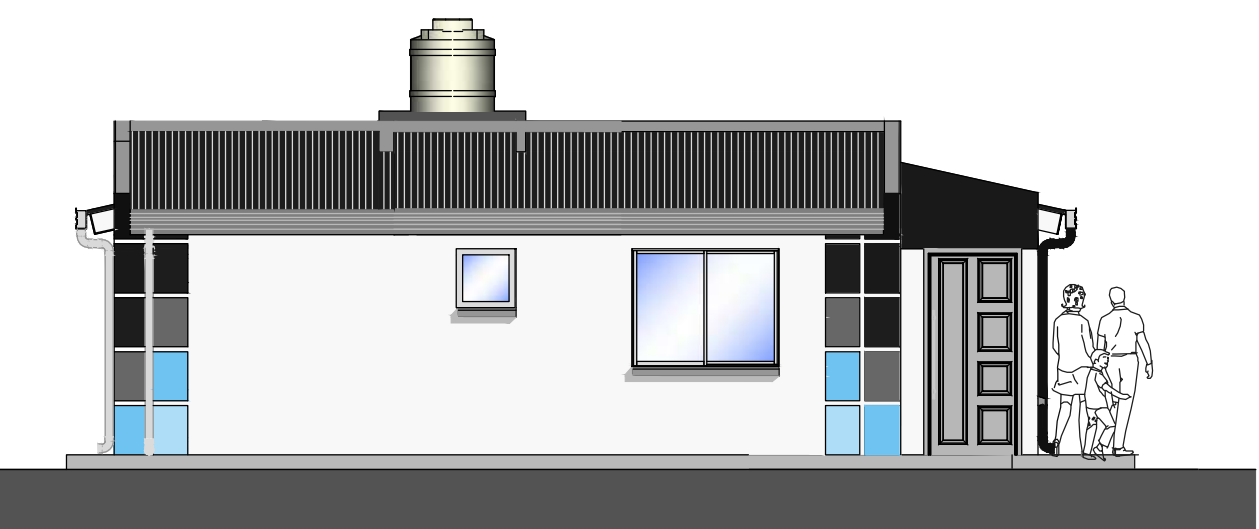

ELEVACION LATERAL

PROYECTO DE VIVIENDA NUEVA AUTOCONSTRUCCION 2024 - TIPO 2

PLANO ELEVACIONES

PLANO ELEVACIONES						
 BICENTENARIO DE BOLIVIA AEV-ORU-0380	NOMBRE DEL PROYECTO	DISEÑO ARQUITECTONICO	REVISADO Y APROBADO	DEPARTAMENTAL ORURO		
	PROYECTO DE VIVIENDA NUEVA AUTOCONSTRUCCION EN EL MUNICIPIO DE CARACOLLO - FASE(XXI) 2024 - ORURO			AREA	64.99 m²	
				ESCALA	1:75	
				FECHA: ENERO 2025		
				LAMINA	8 - 21	
AGENCIA ESTATAL DE VIVIENDA – DEPARTAMENTO ORURO				GESTION - 2024		




BOLIVIA

MINISTERIO DE OBRAS PÚBLICAS,
SERVICIOS Y VIVIENDA



AEVIVIENDA
AGENCIA ESTATAL DE VIVIENDA

N.

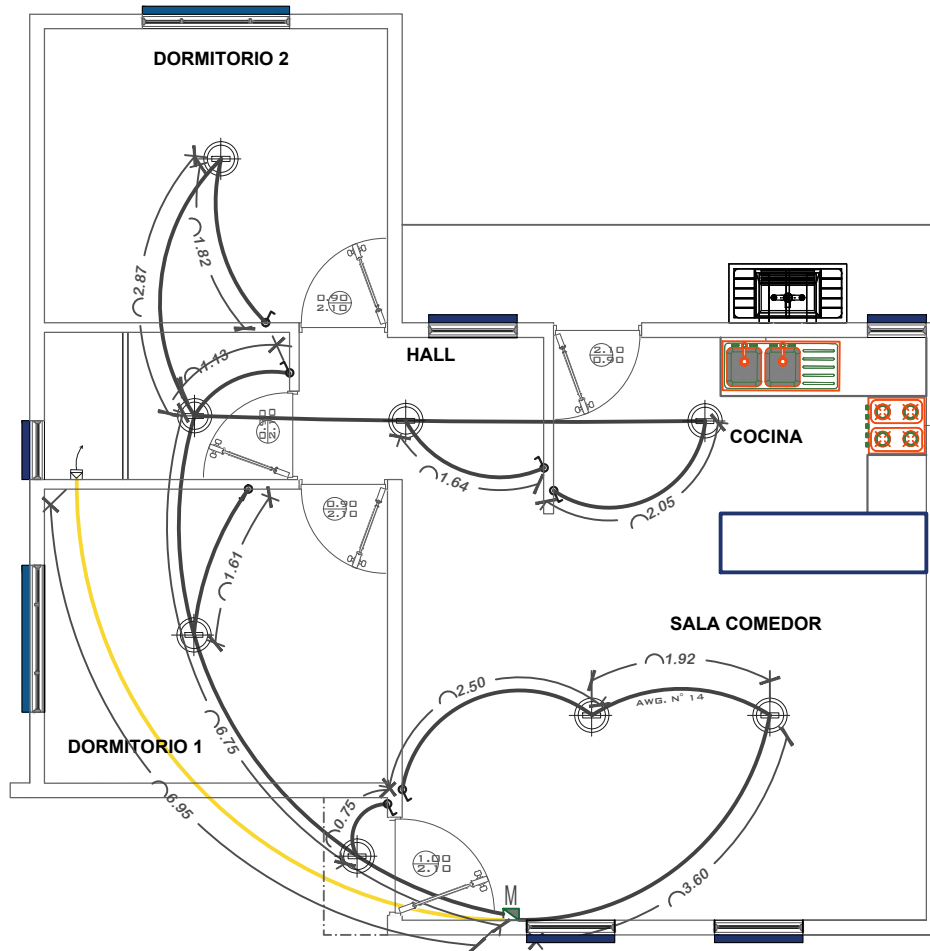

SIMBOLOGIA Y REFERENCIAS	
	TABLERO DE DISTRIBUCION
C1-C2-C3	CIRCUITOS
	CABLE N°12 TOMACORRIENTES
	ILUMINACION INCANDESCENTE
	INTERRUPTOR SIMPLE

INSTALACION ELECTRICA



BICENTENARIO DE
BOLIVIA

AEV-ORU-0380

NOMBRE DEL PROYECTO

DISEÑO ARQUITECTONICO

REVISADO Y APROBADO

DEPARTAMENTAL
ORURO

PROYECTO DE VIVIENDA
NUEVA AUTOCONSTRUCCION
EN EL MUNICIPIO DE
CARACOLLO - FASE(XXI) 2024 -
ORURO

AREA 64.99 m²

ESCALA 1:75

FECHA: ENERO 2025



LAMINA

9 - 21

AGENCIA ESTATAL DE VIVIENDA - DEPARTAMENTO ORURO

GESTION - 2024

PROYECTO DE VIVIENDA NUEVA AUTOCONSTRUCCION 2024 - TIPO 2

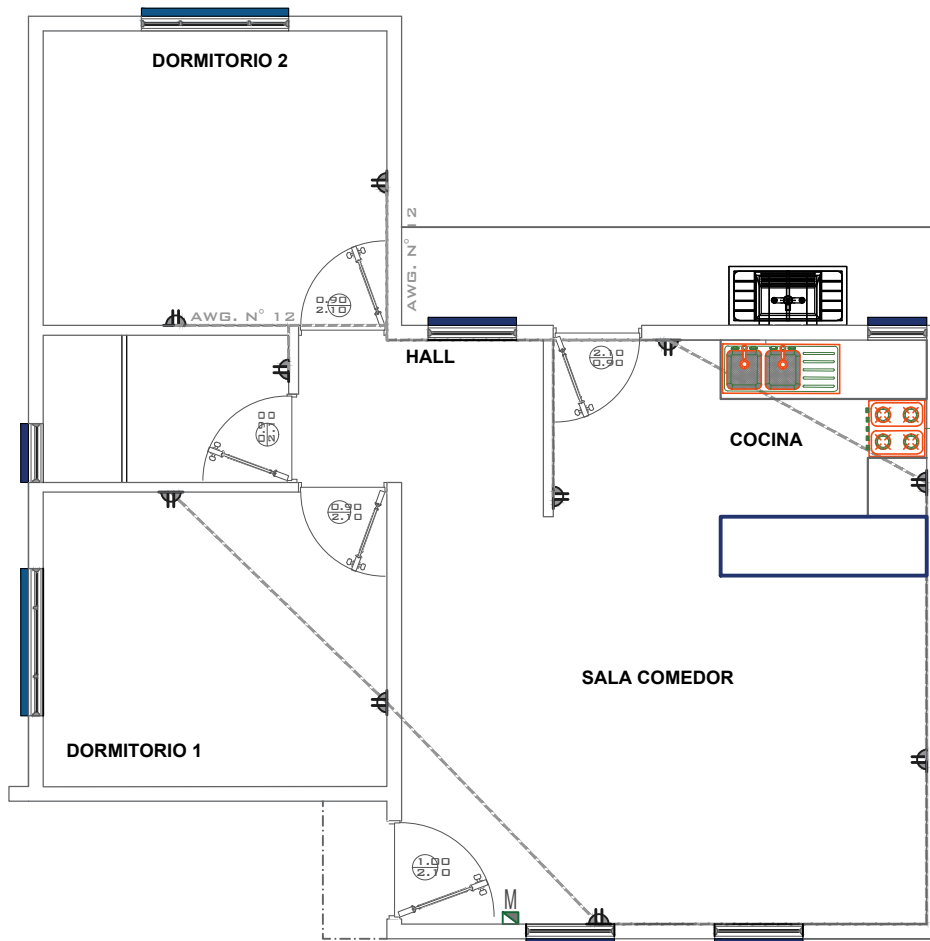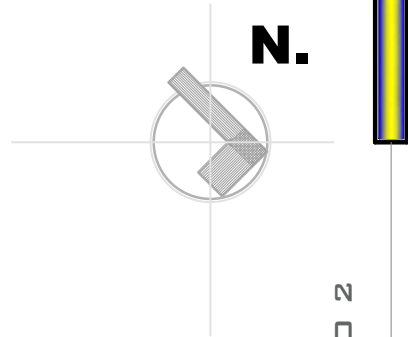

SIMBOLOGIA Y REFERENCIAS	
	TABLERO DE DISTRIBUCION
C1-C2-C3	CIRCUITOS
	CABLE N°12 TOMACORRIENTES
	ILUMINACION INCANDESCENTE SUSPENSION
	INTERRUPTOR SIMPLE

PROYECTO DE VIVIENDA NUEVA AUTOCONSTRUCCION 2024 - TIPO 2



AEV-ORU-0380

INSTALACION ELECTRICA

NOMBRE DEL PROYECTO	DISEÑO ARQUITECTONICO	REVISADO Y APROBADO	DEPARTAMENTAL ORURO	
PROYECTO DE VIVIENDA NUEVA AUTOCONSTRUCCION EN EL MUNICIPIO DE CARACOLLO - FASE(XXI) 2024 - ORURO			AREA	64.99 m²
			ESCALA	1:75
			FECHA: ENERO 2025	
			LAMINA 10 - 21	
ESTATAL DE VIVIENDA – DEPARTAMENTO ORURO			GESTION - 2024	




BOLIVIA

MINISTERIO DE OBRAS PÚBLICAS,
SERVICIOS Y VIVIENDA



AEVIENDA
AGENCIA ESTATAL DE VIVIENDA

N.

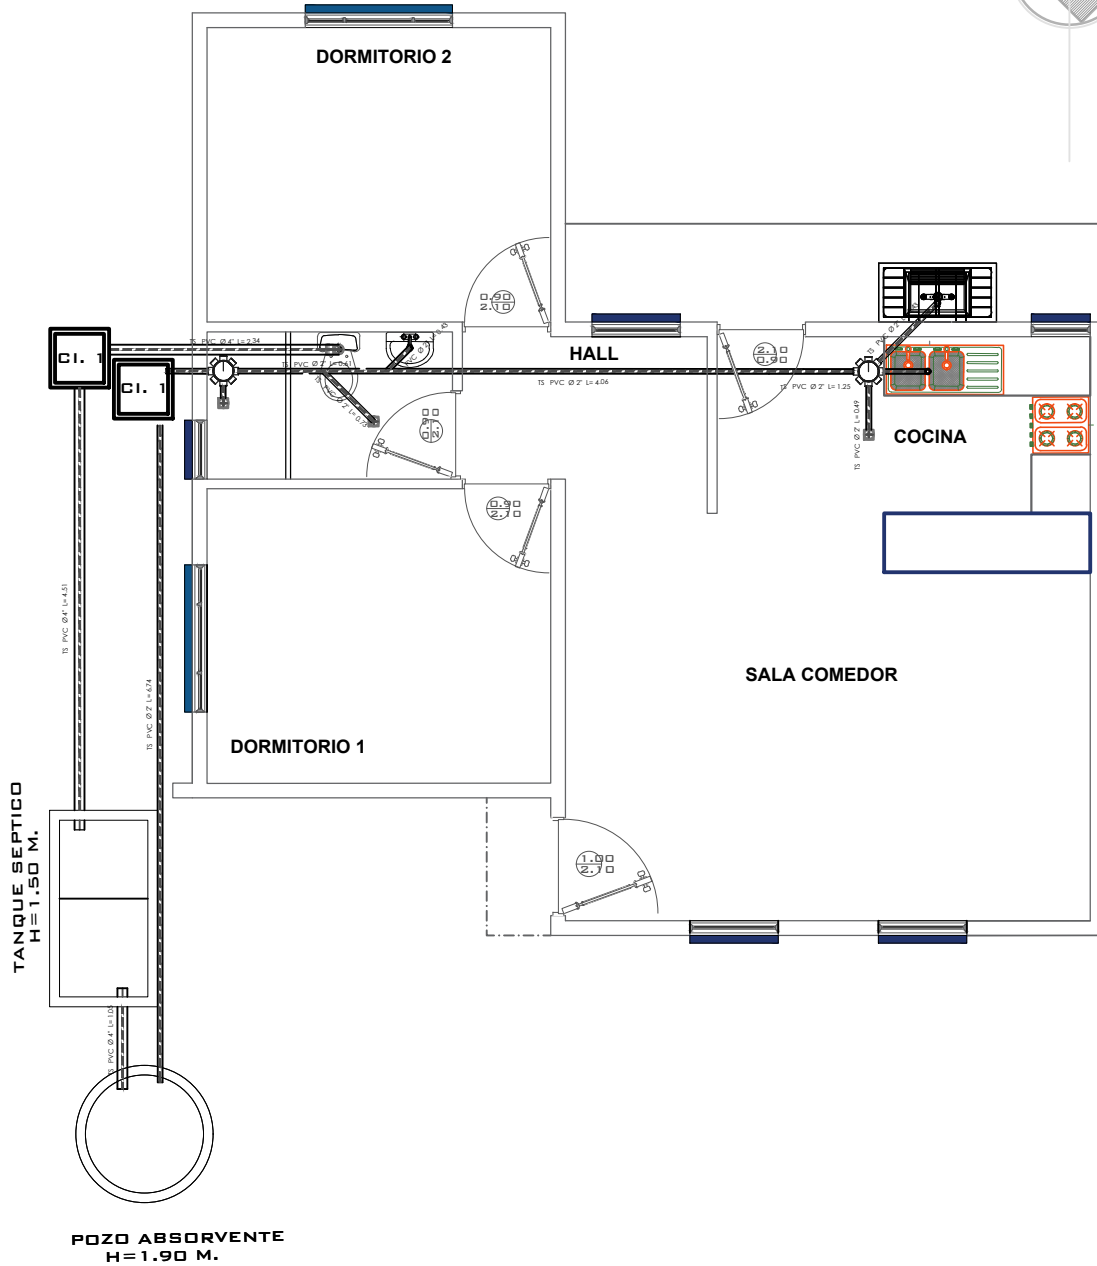

PROYECTO DE VIVIENDA NUEVA AUTOCONSTRUCCION 2024 - TIPO 2

INSTALACION SANITARIA



BICENTENARIO DE
BOLIVIA

AEV-ORU-0380

NOMBRE DEL PROYECTO

DISEÑO ARQUITECTONICO

REVISADO Y APROBADO

DEPARTAMENTAL
ORURO

PROYECTO DE VIVIENDA
NUEVA AUTOCONSTRUCCION
EN EL MUNICIPIO DE
CARACOLLO - FASE(XXI) 2024 -
ORURO

AREA 64.99 m²

ESCALA 1:75

FECHA: ENERO 2025

LAMINA

11 - 21

AGENCIA ESTATAL DE VIVIENDA - DEPARTAMENTO ORURO



GESTION - 2024



GOBIERNO DE
BOLIVIA
MINISTERIO DE OBRAS PÚBLICAS,
SERVICIOS Y VIVIENDA



N.

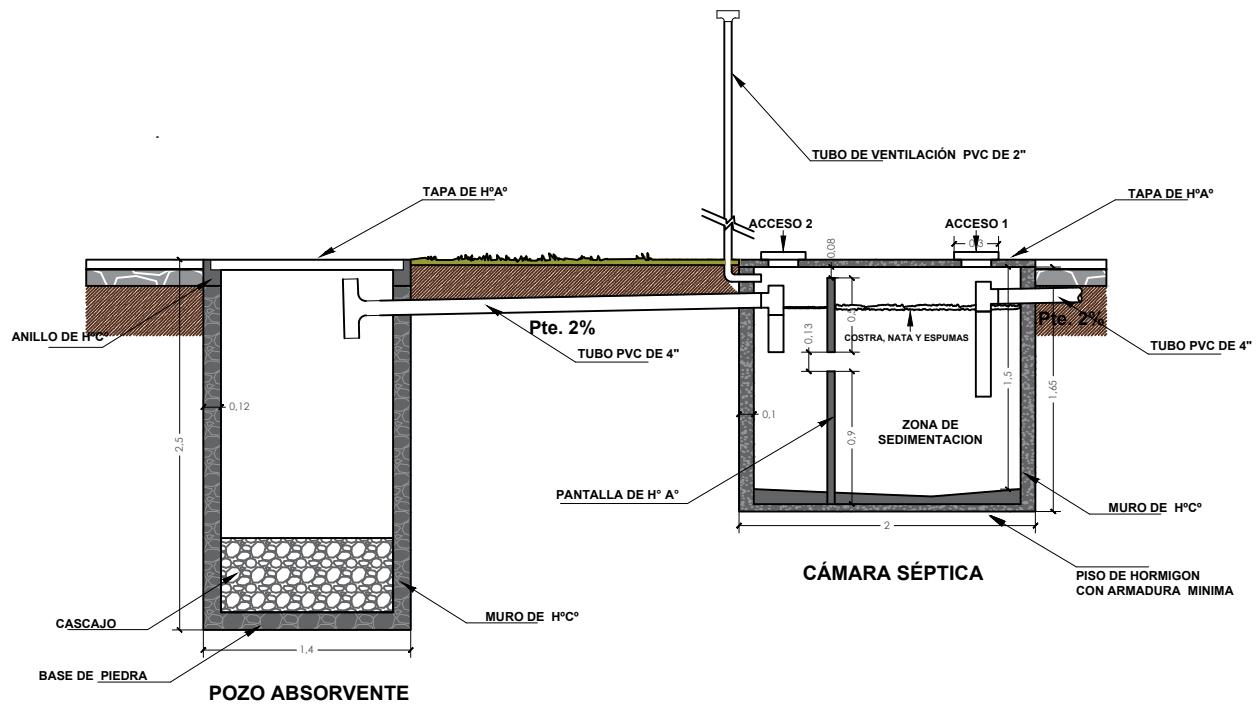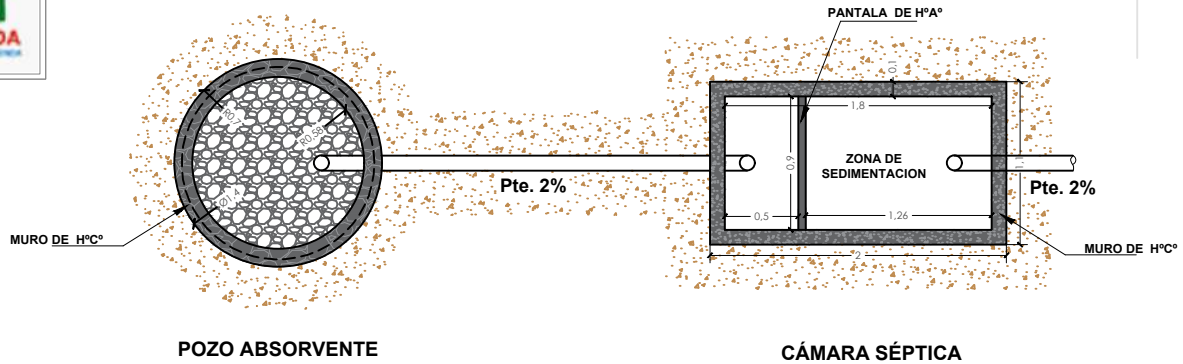


PROYECTO DE VIVIENDA NUEVA AUTOCONSTRUCCION 2024 - TIPO 2

PLANO CAMARA Y POZO ABSORVENTE



AEV-ORU-0380


NOMBRE DEL PROYECTO	DISEÑO ARQUITECTONICO	REVISADO Y APROBADO	DEPARTAMENTAL ORURO	
PROYECTO DE VIVIENDA NUEVA AUTOCONSTRUCCION EN EL MUNICIPIO DE CARACOLLO - FASE(XXI) 2024 - ORURO			AREA	64.99 m²
			ESCALA	1:75
			FECHA: ENERO 2025	
			LAMINA 12 - 21	
ESTATAL DE VIVIENDA – DEPARTAMENTO ORURO			GESTION - 2024	

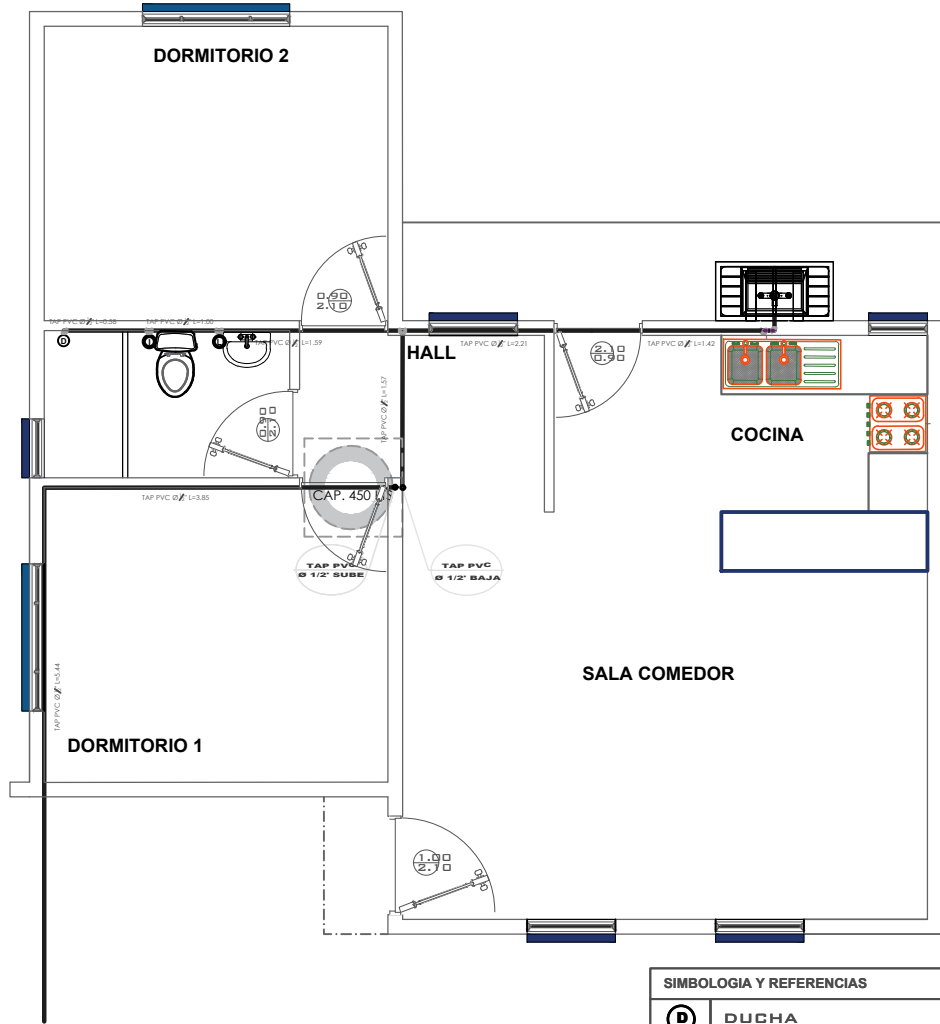

SIMBOLOGIA Y REFERENCIAS	
	DUCHA
	INODORO
	LAVANDERIA
	LAVAMANOS
	LAVAPLATOS
	MEDIDOR
	TUBERIA DE AGUA POTABLE
	LLAVE DE PASO

PROYECTO DE VIVIENDA NUEVA AUTOCONSTRUCCION 2024 - TIPO 2


INSTALACION AGUA POTABLE						
 BICENTENARIO DE BOLIVIA	NOMBRE DEL PROYECTO		DISEÑO ARQUITECTONICO	REVISADO Y APROBADO	DEPARTAMENTAL ORURO	
	PROYECTO DE VIVIENDA NUEVA AUTOCONSTRUCCION EN EL MUNICIPIO DE CARACOLLO - FASE(XXI) 2024 - ORURO				AREA	64.99 m²
					ESCALA	1:75
					FECHA: ENERO 2025	
					LAMINA 13 - 21	
AEV-ORU-0380						
AGENCIA ESTATAL DE VIVIENDA – DEPARTAMENTO ORURO					GESTION - 2024	

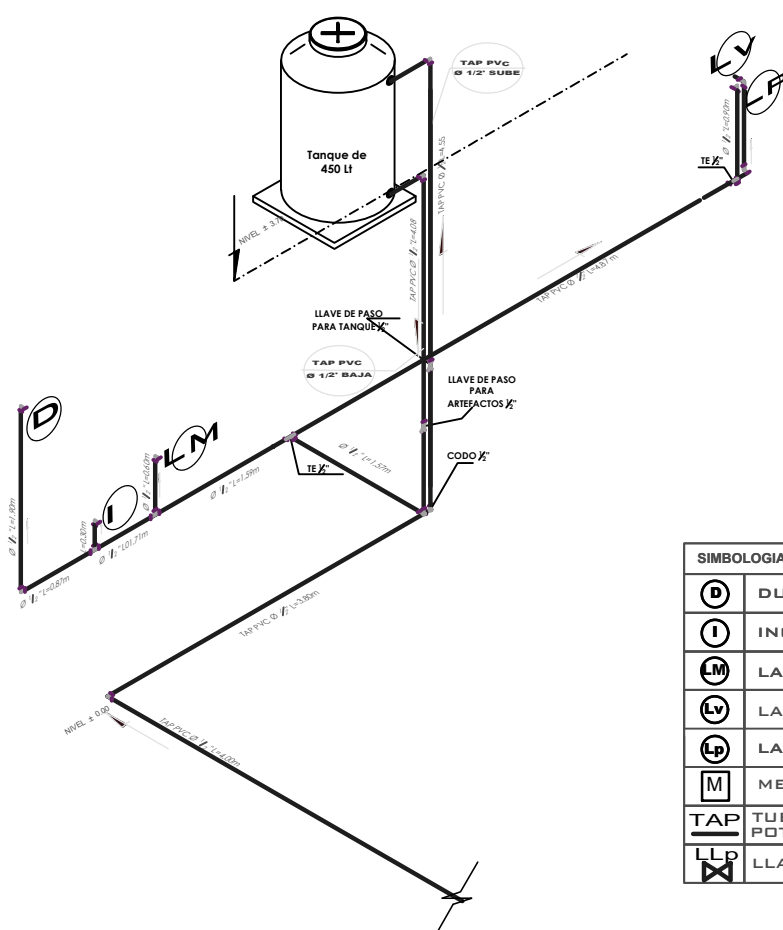

SIMBOLOGIA Y REFERENCIAS	
	DUCHA
	INODORO
	LAVAMANOS
	LAVANDERIA
	LAVAPLATOS
	MEDIDOR
	TUBERIA DE AGUA POTABLE
	LLAVE DE PASO

ISOMETRICO AGUA POTABLE

ISOMETRICO AGUA POTABLE						
 BICENTENARIO DE BOLIVIA	NOMBRE DEL PROYECTO		DISEÑO ARQUITECTONICO	REVISADO Y APROBADO	DEPARTAMENTAL ORURO	
	PROYECTO DE VIVIENDA NUEVA AUTOCONSTRUCCION EN EL MUNICIPIO DE CARACOLLO - FASE(XXI) 2024 - ORURO			AREA	64.99 m²	
				ESCALA	1:75	
				FECHA: ENERO 2025		
				LAMINA	14 - 21	
AEV-ORU-0380				AGENCIA ESTATAL DE VIVIENDA – DEPARTAMENTO ORURO		
					GESTION - 2024	

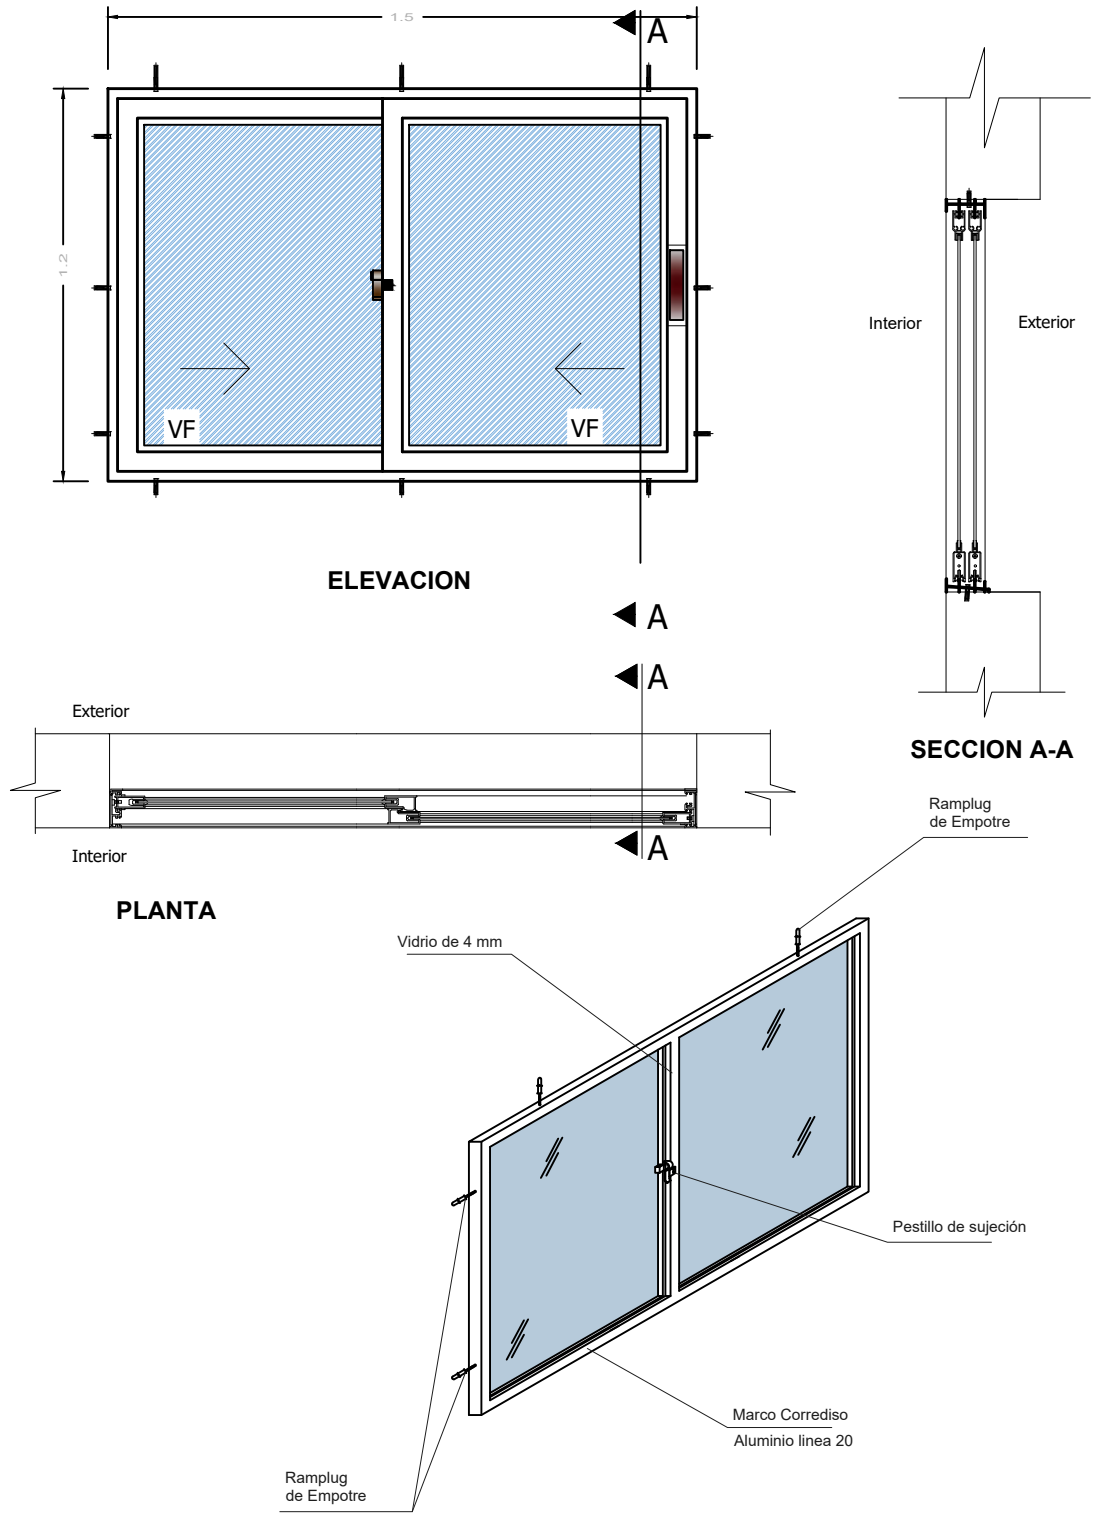

PROYECTO DE VIVIENDA NUEVA AUTOCONSTRUCCION 2024 - TIPO 2






BICENTENARIO DE
BOLIVIA


AEV-ORU-0380

DETALLE: VENTANA DE ALUMINIO

NOMBRE DEL PROYECTO		DISEÑO ARQUITECTONICO	REVISADO Y APROBADO	DEPARTAMENTAL ORURO	
PROYECTO DE VIVIENDA NUEVA AUTOCONSTRUCCION EN EL MUNICIPIO DE CARACOLLO - FASE(XXI) 2024 - ORURO				AREA	64.99 m²
				ESCALA	1:75
				FECHA: ENERO 2025	
				LAMINA	15 - 21
ESTATAL DE VIVIENDA – DEPARTAMENTO ORURO				GESTION - 2024	

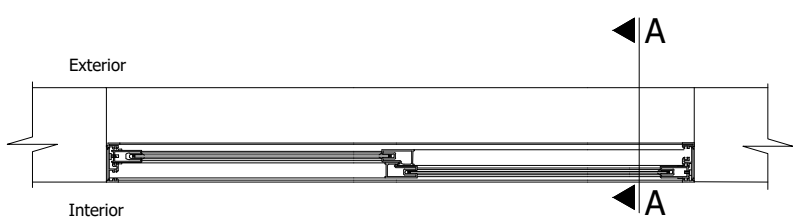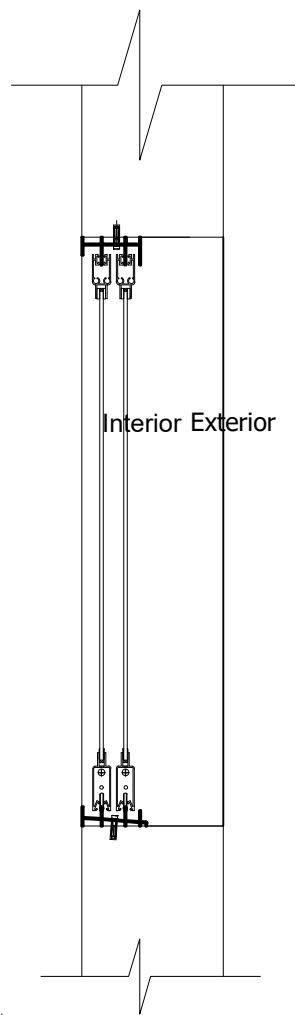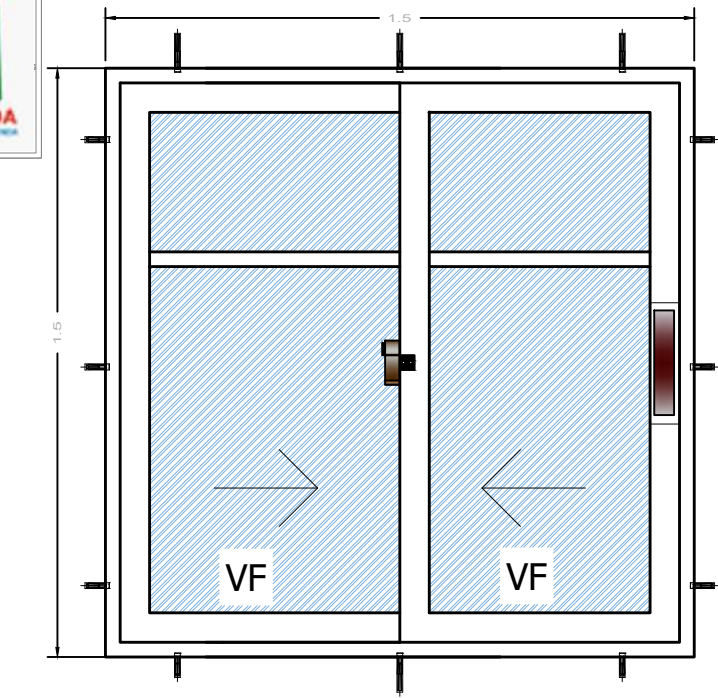



PLANTA

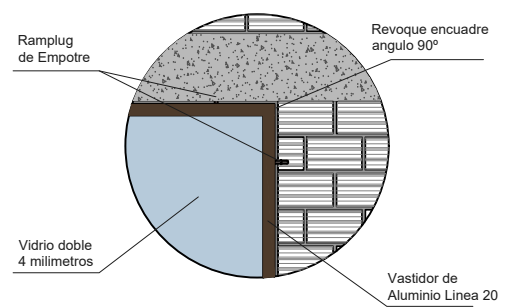



PROYECTO DE VIVIENDA NUEVA AUTOCONSTRUCCION 2024 - TIPO 2

DETALLE: VENTANA DE ALUMINIO


DETALLE: VENTANA DE ALUMINIO								
 BICENTENARIO DE BOLIVIA	NOMBRE DEL PROYECTO		DISEÑO ARQUITECTONICO		REVISADO Y APROBADO		DEPARTAMENTAL ORURO	
	PROYECTO DE VIVIENDA NUEVA AUTOCONSTRUCCION EN EL MUNICIPIO DE CARACOLLO - FASE(XXI) 2024 - ORURO						AREA	64.99 m²
							ESCALA	1:75
							FECHA: ENERO 2025	
							LAMINA 16 - 21	
AEV-ORU-0380								
AGENCIA ESTATAL DE VIVIENDA – DEPARTAMENTO ORURO							GESTION - 2024	

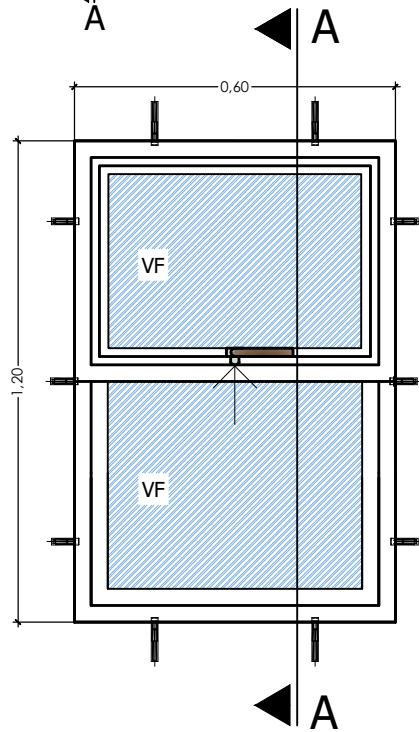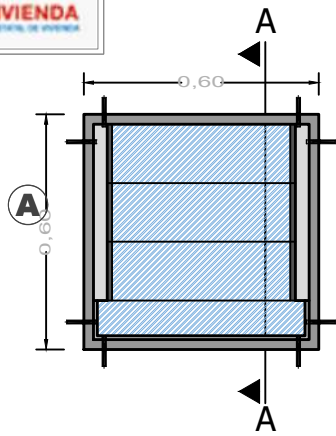

ELEVACION

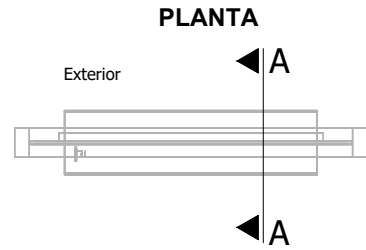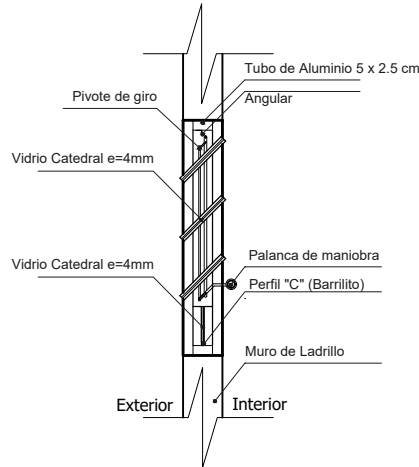

PLANTA

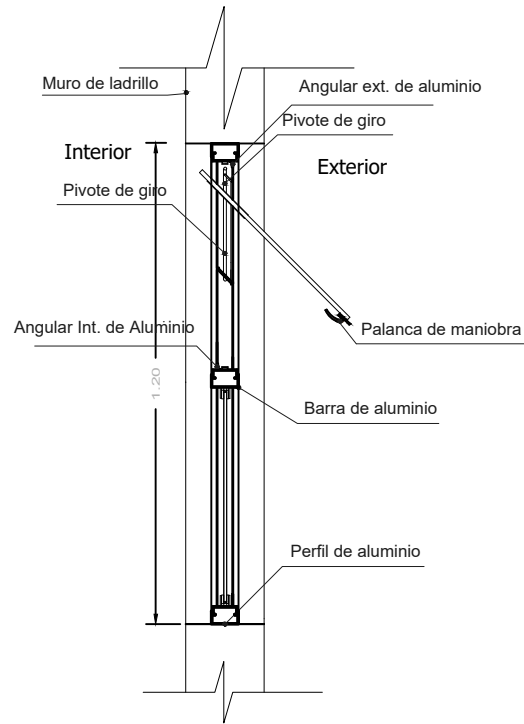



SECCION
A-A

PROYECTO DE VIVIENDA NUEVA AUTOCONSTRUCCION 2024 - TIPO 2



DETALLE: VENTANA DE ALUMINIO

 BICENTENARIO DE BOLIVIA	NOMBRE DEL PROYECTO	DISEÑO ARQUITECTONICO	REVISADO Y APROBADO	DEPARTAMENTAL ORURO	
	PROYECTO DE VIVIENDA NUEVA AUTOCONSTRUCCION EN EL MUNICIPIO DE CARACOLLO - FASE(XXI) 2024 - ORURO			AREA	64.99 m²
				ESCALA	1:75
				FECHA: ENERO 2025	
				LAMINA 17 - 21	
AEV-ORU-0380	AGENCIA ESTATAL DE VIVIENDA – DEPARTAMENTO ORURO				GESTION - 2024

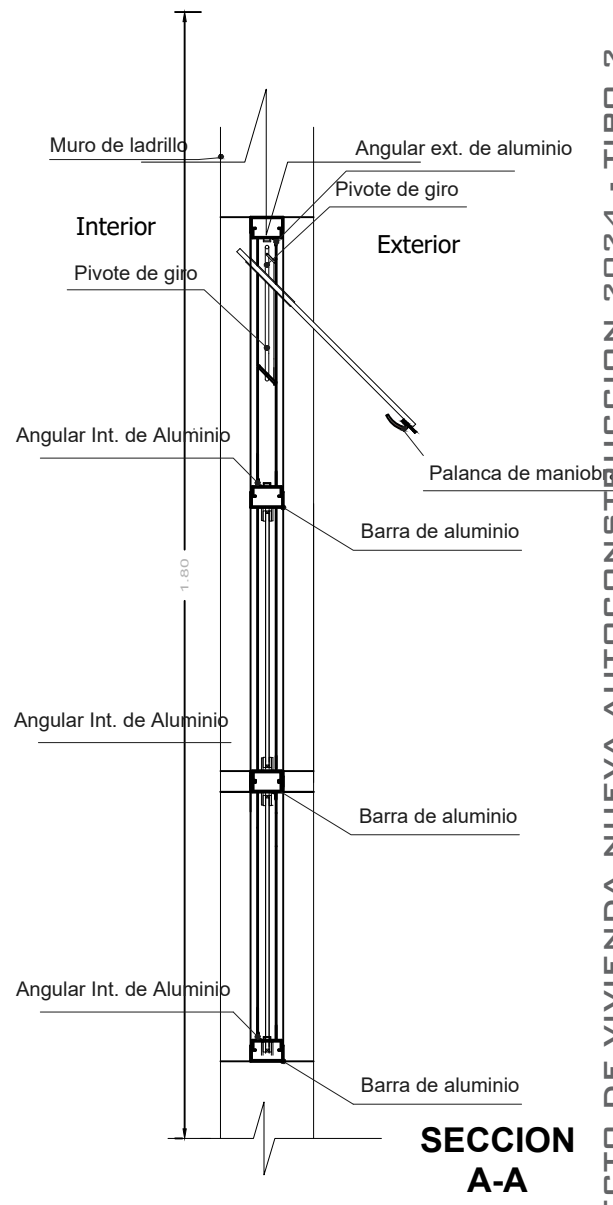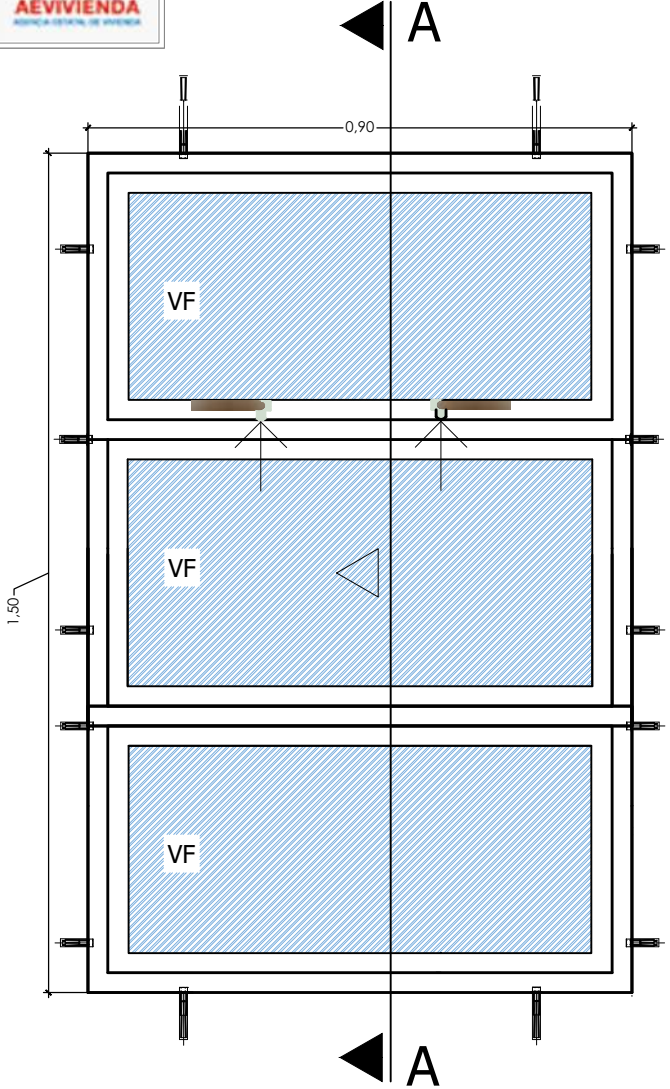

PROYECTO DE VIVIENDA NUEVA AUTOCONSTRUCCION 2024 - TIPO 2

DETALLE: VENTANA DE ALUMINIO

DETALLE: VENTANA DE ALUMINIO								
 BICENTENARIO DE BOLIVIA	NOMBRE DEL PROYECTO		DISEÑO ARQUITECTONICO		REVISADO Y APROBADO		DEPARTAMENTAL ORURO	
	PROYECTO DE VIVIENDA NUEVA AUTOCONSTRUCCION EN EL MUNICIPIO DE CARACOLLO - FASE(XXI) 2024 - ORURO						AREA	64.99 m²
							ESCALA	1:75
							FECHA: ENERO 2025	
							LAMINA 18 - 21	
AEV-ORU-0380								
AGENCIA ESTATAL DE VIVIENDA – DEPARTAMENTO ORURO							GESTION - 2024	




BOLIVIA

MINISTERIO DE OBRAS PÚBLICAS,
SERVICIOS Y VIVIENDA




AGENCIA ESTATAL DE VIVIENDA

Puerta tipo 1

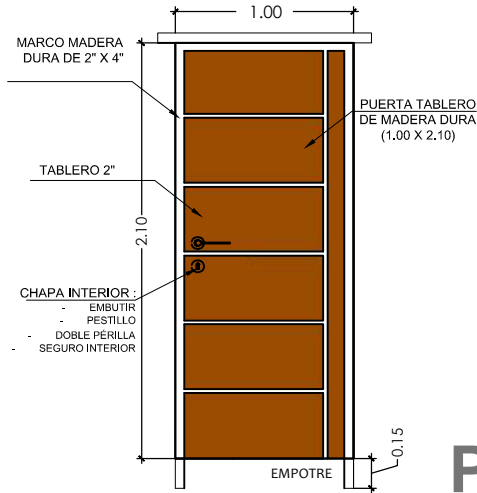


P1

Puerta tipo 1

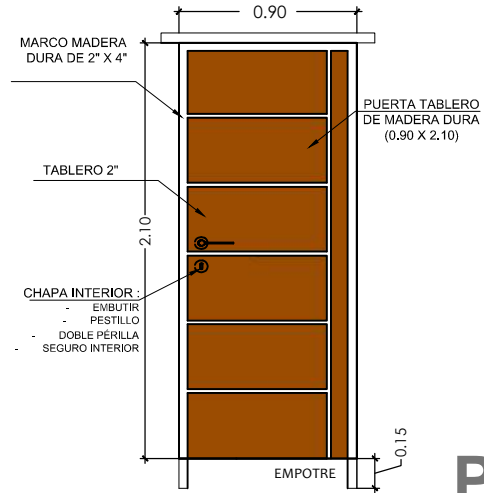

P2

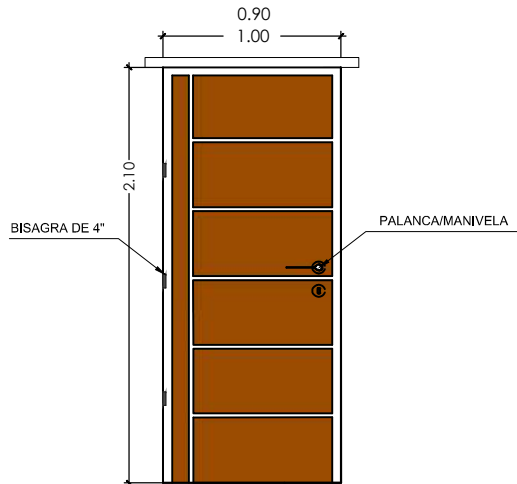


DETALLE: PUERTAS DE MADERA



BICENTENARIO DE
BOLIVIA

AEV-ORU-0380

NOMBRE DEL PROYECTO	DISEÑO ARQUITECTONICO	REVISADO Y APROBADO	DEPARTAMENTAL ORURO	
PROYECTO DE VIVIENDA NUEVA AUTOCONSTRUCCION EN EL MUNICIPIO DE CARACOLLO - FASE(XXI) 2024 - ORURO			AREA	64.99 m²
			ESCALA	1:75
			FECHA: ENERO 2025	
			LAMINA 19 - 21	
ESTATAL DE VIVIENDA – DEPARTAMENTO ORURO			GESTION - 2024	

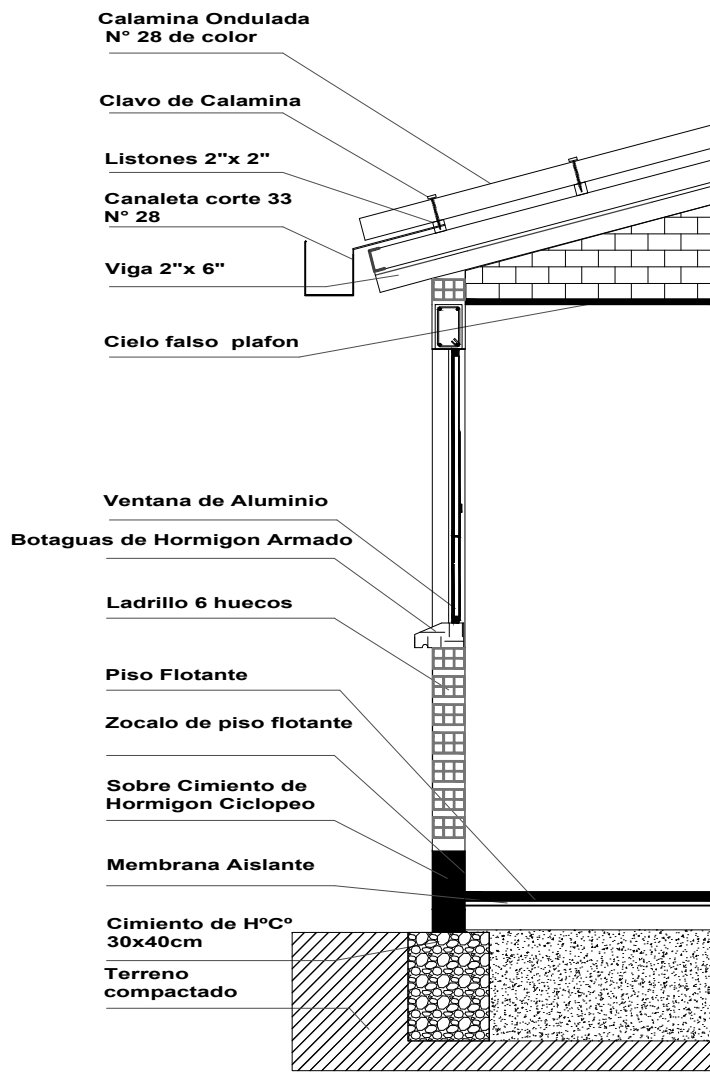


PROYECTO DE VIVIENDA NUEVA AUTOCONSTRUCCION 2024 - TIPO 2

DETALLE: CORTE DE BORDE




AEV-ORU-0380

NOMBRE DEL PROYECTO	DISEÑO ARQUITECTONICO	REVISADO Y APROBADO	DEPARTAMENTAL ORURO	
PROYECTO DE VIVIENDA NUEVA AUTOCONSTRUCCION EN EL MUNICIPIO DE CARACOLLO - FASE(XXI) 2024 - ORURO			AREA	64.99 m²
			ESCALA	1:75
			FECHA: ENERO 2025	
			LAMINA	20 - 21
ESTATAL DE VIVIENDA – DEPARTAMENTO ORURO			GESTION - 2024	

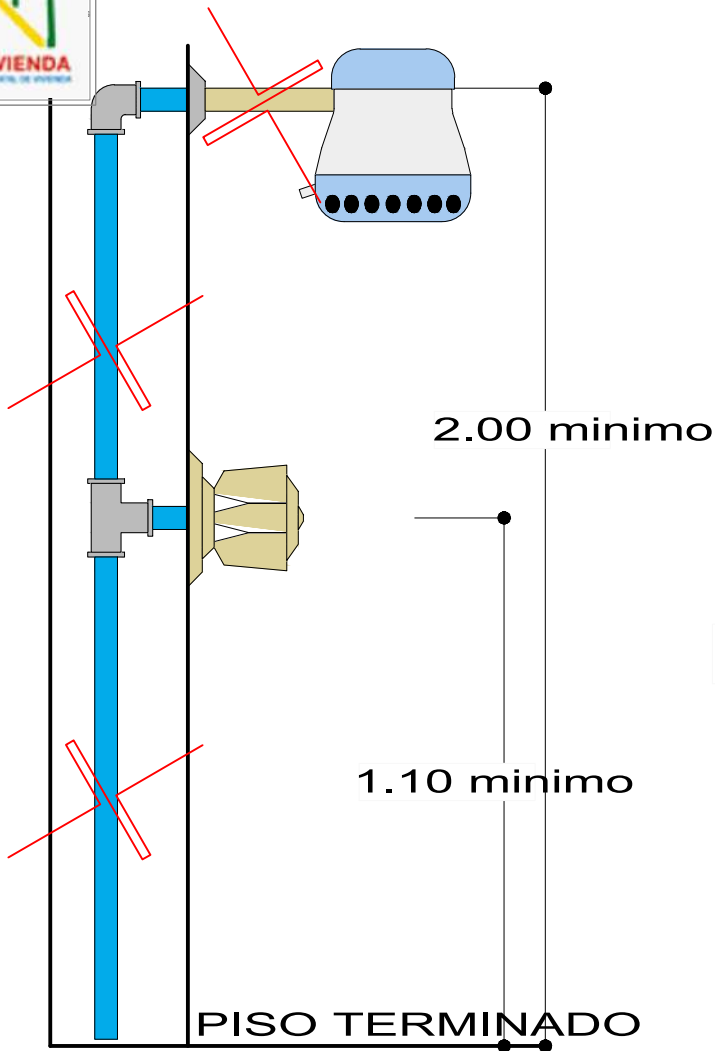

DETALLE DE DUCHA

ESCALA: 1:20

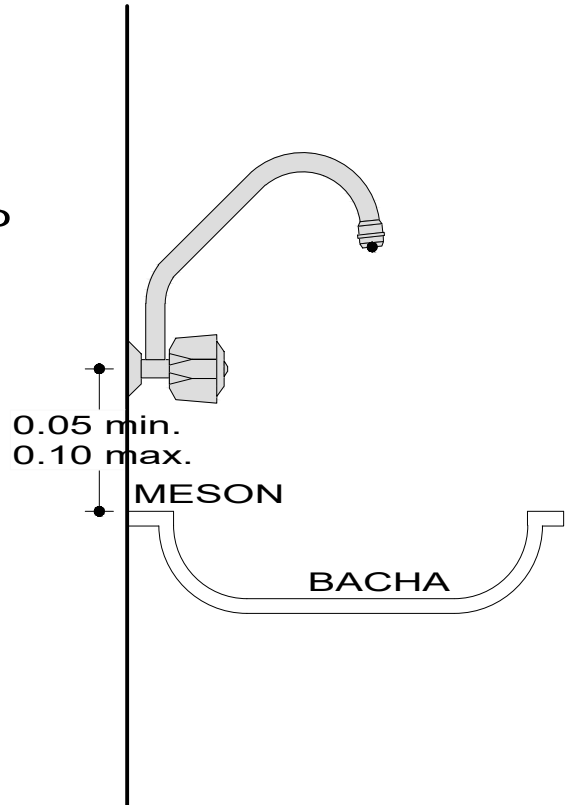

DETALLE DE GRIFO

ESCALA: 1:20

PROYECTO DE VIVIENDA NUEVA AUTOCONSTRUCCION 2024 - TIPO 2

DETALLE: DUCHA - GRIFO



AEV-ORU-0380

NOMBRE DEL PROYECTO	DISEÑO ARQUITECTONICO	REVISADO Y APROBADO	DEPARTAMENTAL ORURO	
PROYECTO DE VIVIENDA NUEVA AUTOCONSTRUCCION EN EL MUNICIPIO DE CARACOLLO - FASE(XXI) 2024 - ORURO			AREA	64.99 m²
			ESCALA	1:75
			FECHA: ENERO 2025	
			LAMINA 21 - 21	
ESTATAL DE VIVIENDA – DEPARTAMENTO ORURO			GESTION - 2024	