


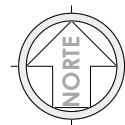


1 : 100 / PROPUESTA DE EMPLAZAMIENTO



AEVIVIENDA	PROYECTO DE VIVIENDA NUEVA AUTOCONSTRUCCION EN EL MUNICIPIO DE PUERTO PEREZ -FASE(V) 2024- LA PAZ				
	ZONAS / URBANIZACIONES:	MUNICIPIO:			FECHA:
		PUERTO PEREZ			AGOSTO 2024
	PROVINCIA:	DEPARTAMENTO:			SUPERFICIE:
	LOS ANDES	LA PAZ			61.22 m2
			DISEÑO ARQUITECTONICO:	REVISADO Y APROBADO:	LAMINA:
					AR-01




"EL PLANO ES REFERENCIAL SE DEBE ACOMODAR AL TERRENO"

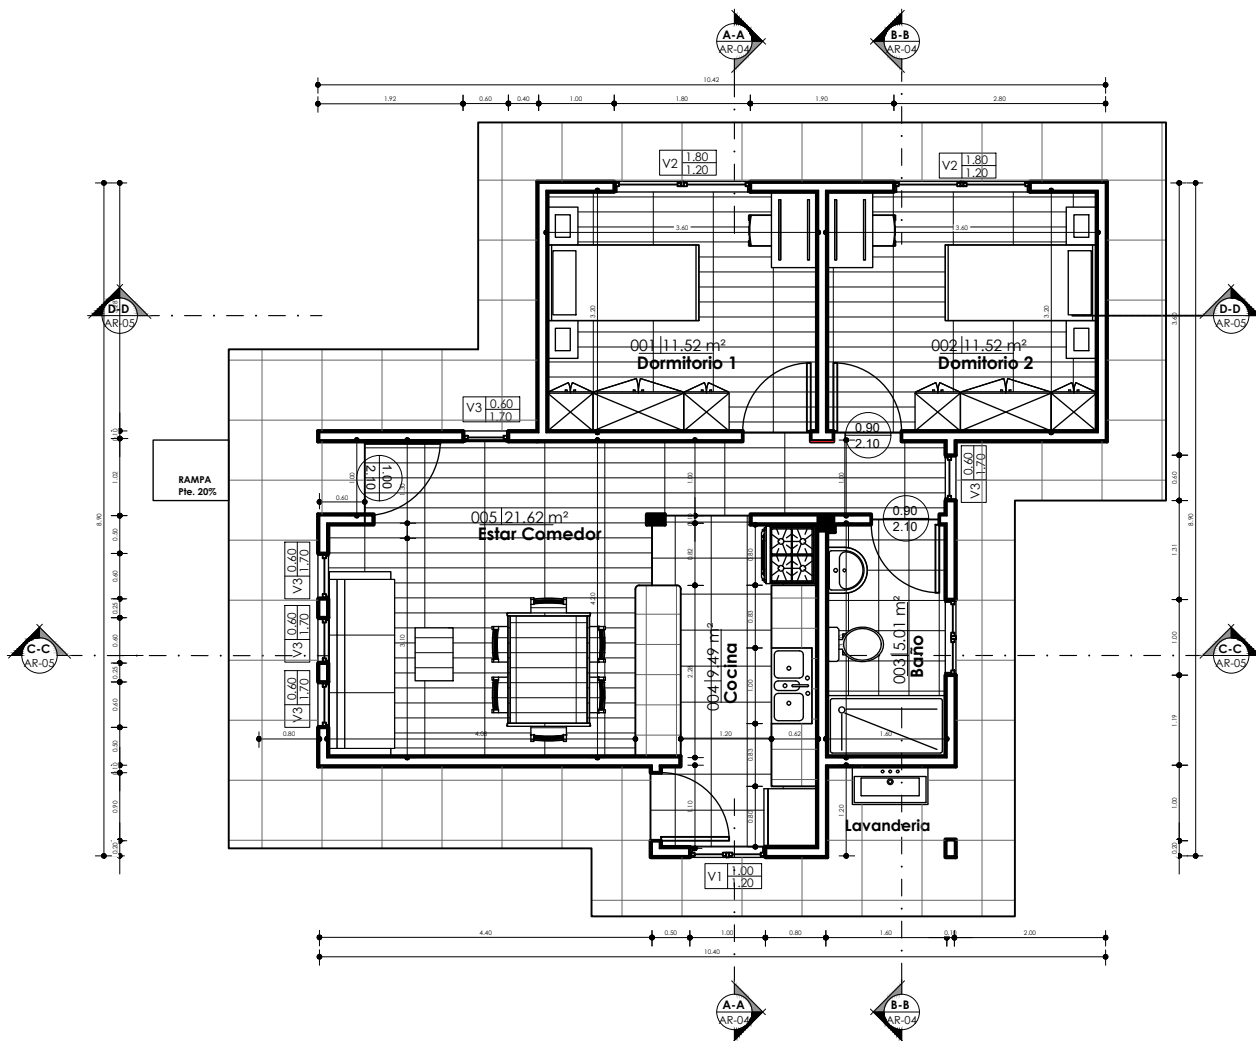

1 PLANTA BAJA
AR-02 1 : 100



PLANO DE PLANTA ACOTADA

1 : 100 / PROPUESTA DE EMPLAZAMIENTO

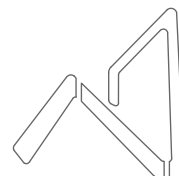

AEVIVIENDA
AGENCIA ESTATAL DE VIVIENDA

PROYECTO DE VIVIENDA NUEVA AUTOCONSTRUCCION EN EL MUNICIPIO DE PUERTO PEREZ -FASE(V) 2024- LA PAZ				
AEVIVIENDA	ZONAS / URBANIZACIONES:	MUNICIPIO:	DISEÑO ARQUITECTONICO:	REVISADO Y APROBADO:
		PUERTO PEREZ		
	PROVINCIA:	DEPARTAMENTO:		
	LOS ANDES	LA PAZ		
			FECHA:	
			AGOSTO 2024	
			SUPERFICIE:	
			61.22 m2	
			LAMINA:	
			AR-02	

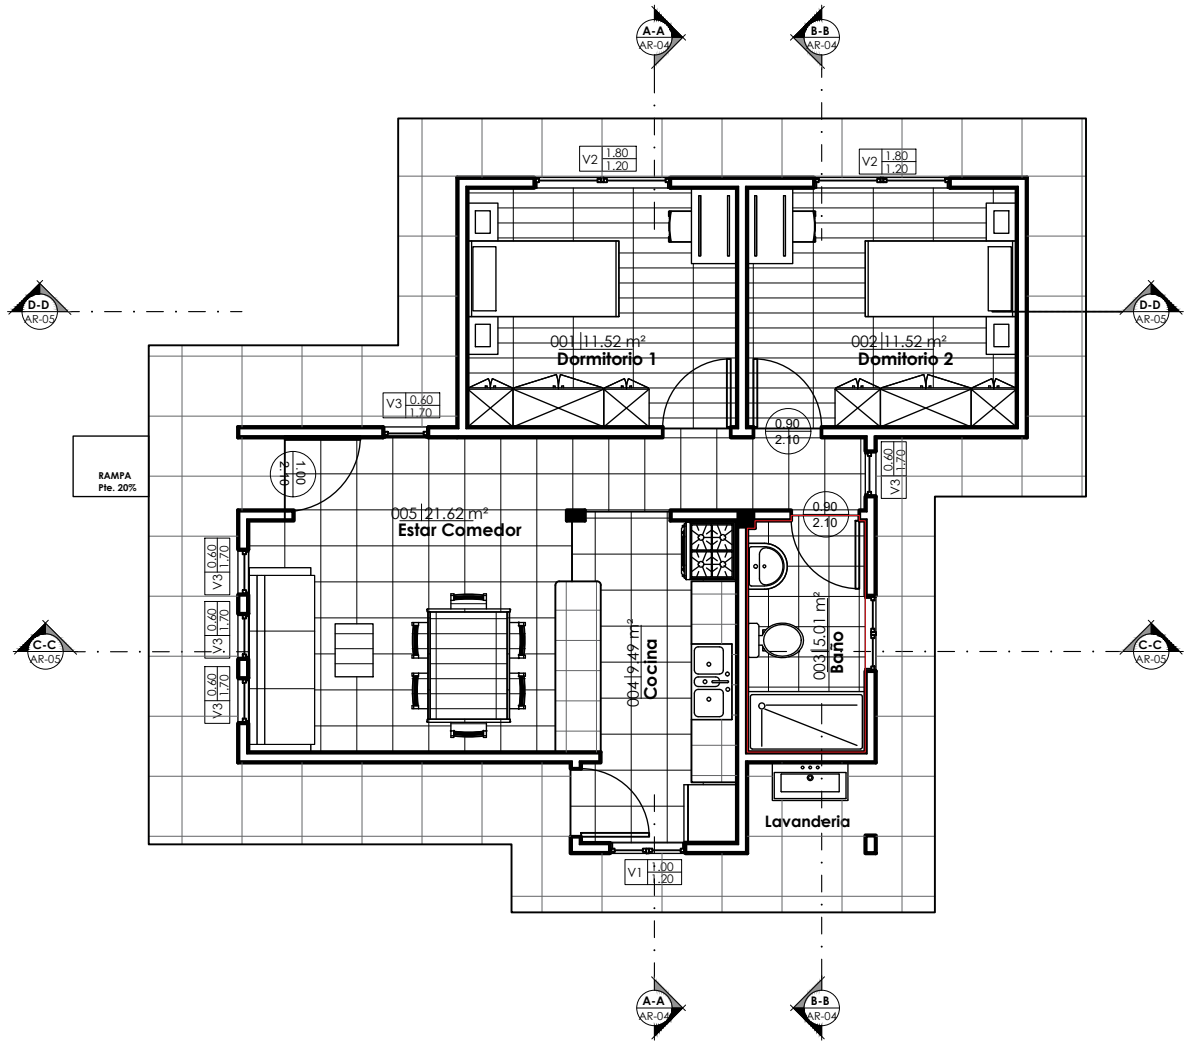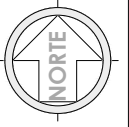


"EL PLANO ES REFERENCIAL SE DEBE ACOMODAR AL TERRENO"

1 PLANTA BAJA AM
AR-03 1 : 100


PLANO AMOBLADO

1 : 100 / PROPUESTA DE EMPLAZAMIENTO

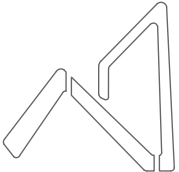


AEVIVIENDA
AGENCIA ESTATAL DE VIVIENDA

AEVIVIENDA	PROYECTO DE VIVIENDA NUEVA AUTOCONSTRUCCION EN EL MUNICIPIO DE PUERTO PEREZ -FASE(V) 2024- LA PAZ			
	ZONAS / URBANIZACIONES:	MUNICIPIO:		FECHA:
		PUERTO PEREZ		AGOSTO 2024
	PROVINCIA:	DEPARTAMENTO:		SUPERFICIE:
	LOS ANDES	LA PAZ		61.22 m2
			DISEÑO ARQUITECTONICO:	LAMINA:
				AR-03
			REVISADO Y APROBADO:	

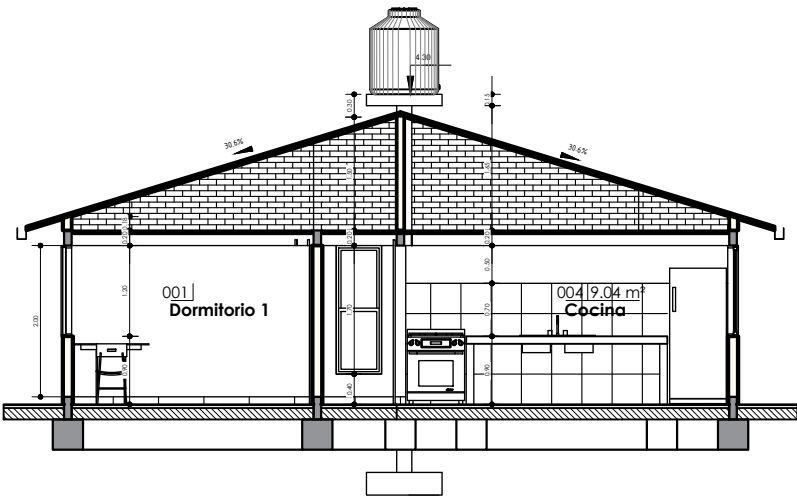

1 A-A
AR-04 1 : 100

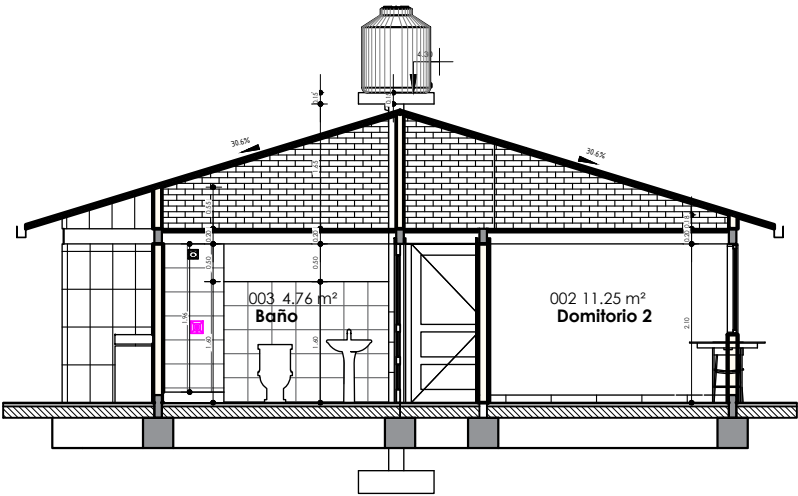

2 B-B
AR-04 1 : 100


PLANO DE SECCIONES A-A & B-B

1 : 100 / PROPUESTA DE EMPLAZAMIENTO




AEVIVIENDA	PROYECTO DE VIVIENDA NUEVA AUTOCONSTRUCCION EN EL MUNICIPIO DE PUERTO PEREZ -FASE(V) 2024- LA PAZ				FECHA:
	ZONAS / URBANIZACIONES:	MUNICIPIO:			AGOSTO 2024
	PROVINCIA:	DEPARTAMENTO:			SUPERFICIE:
	LOS ANDES	LA PAZ	DISEÑO ARQUITECTONICO:	REVISADO Y APROBADO:	61.22 m2
					LAMINA:
					AR-04

"EL PLANO ES REFERENCIAL SE DEBE ACOMODAR AL TERRENO"

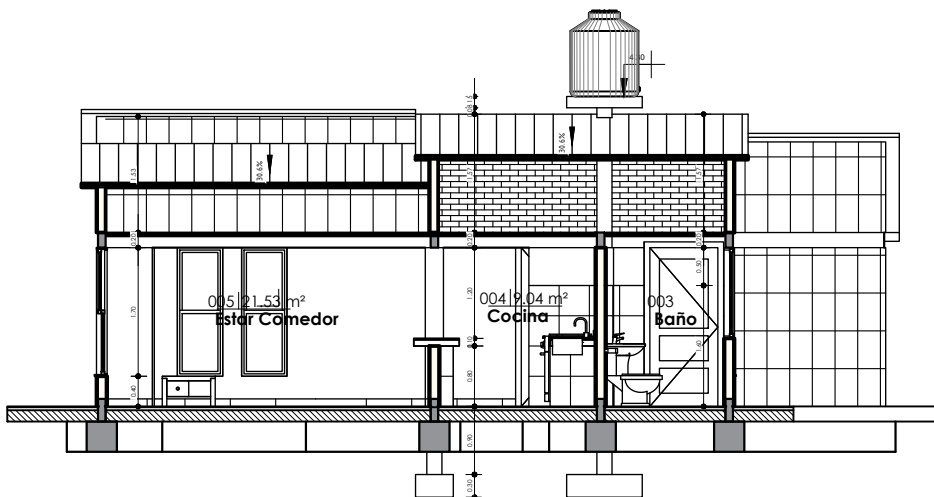


1 C-C
AR-05 1 : 100

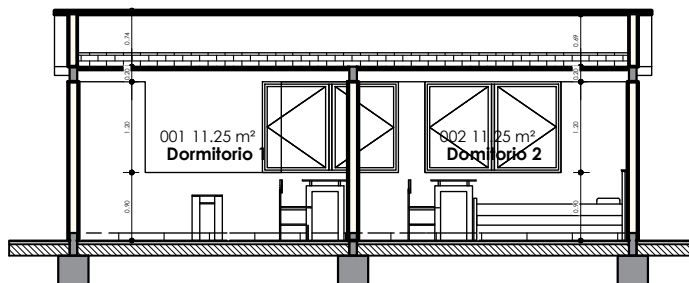

2 D-D
AR-05 1 : 100



PLANO DE SECCIONES C-C & D-D

1 : 100 / PROPUESTA DE EMPLAZAMIENTO

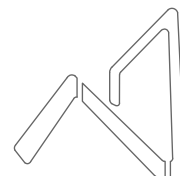

AEVIVIENDA
AGENCIA ESTATAL DE VIVIENDA

PROYECTO DE VIVIENDA NUEVA AUTOCONSTRUCCION EN EL MUNICIPIO DE PUERTO PEREZ -FASE(V) 2024- LA PAZ				
AEVIVIENDA	ZONAS / URBANIZACIONES:	MUNICIPIO:		FECHA:
		PUERTO PEREZ		AGOSTO 2024
	PROVINCIA:	DEPARTAMENTO:		SUPERFICIE:
	LOS ANDES	LA PAZ		61.22 m2
			DISEÑO ARQUITECTONICO:	LAMINA:
				AR-05
			REVISADO Y APROBADO:	

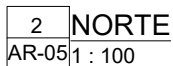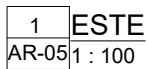


1 : 100 / PROPUESTA DE EMPLAZAMIENTO


AEVIVIENDA
AGENCIA ESTATAL DE VIVIENDA

AEVIVIENDA	PROYECTO DE VIVIENDA NUEVA AUTOCONSTRUCCION EN EL MUNICIPIO DE PUERTO PEREZ -FASE(V) 2024- LA PAZ			
	ZONAS / URBANIZACIONES:	MUNICIPIO:		FECHA:
		PUERTO PEREZ		AGOSTO 2024
	PROVINCIA:	DEPARTAMENTO:		SUPERFICIE:
	LOS ANDES	LA PAZ		61.22 m2
			DISEÑO ARQUITECTONICO:	LAMINA:
			REVISADO Y APROBADO:	AR-06

"EL PLANO ES REFERENCIAL SE DEBE ACOMODAR AL TERRENO"

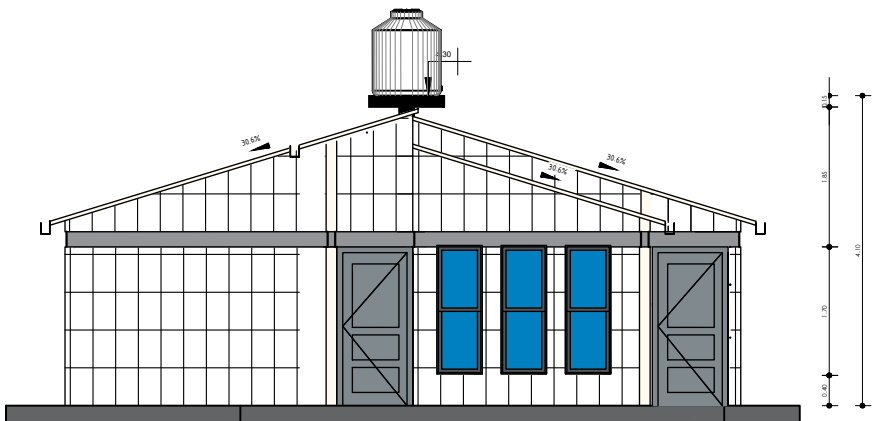

1 OESTE
AR-06 1 : 100

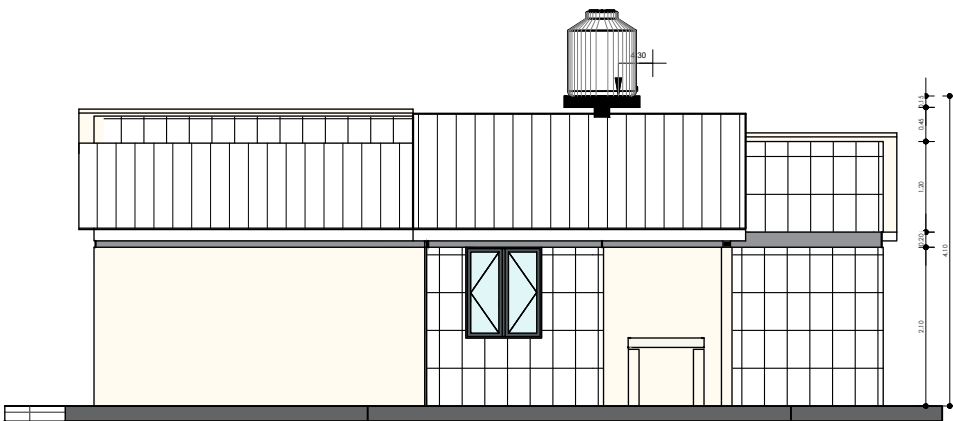

2 SUR
AR-06 1 : 100

PLANO DE ALZADOS


1 : 100 / PROPUESTA DE EMPLAZAMIENTO




AEVIVIENDA	PROYECTO DE VIVIENDA NUEVA AUTOCONSTRUCCION EN EL MUNICIPIO DE PUERTO PEREZ -FASE(V) 2024- LA PAZ				FECHA:
	ZONAS / URBANIZACIONES:	MUNICIPIO:			AGOSTO 2024
	PROVINCIA:	DEPARTAMENTO:			SUPERFICIE:
	LOS ANDES	LA PAZ	DISEÑO ARQUITECTONICO:	REVISADO Y APROBADO:	61.22 m2
					LAMINA:
					AR-07

"EL PLANO ES REFERENCIAL SE DEBE ACOMODAR AL TERRENO"

"EL PLANO ES REFERENCIAL SE DEBE ACOMODAR AL TERRENO"

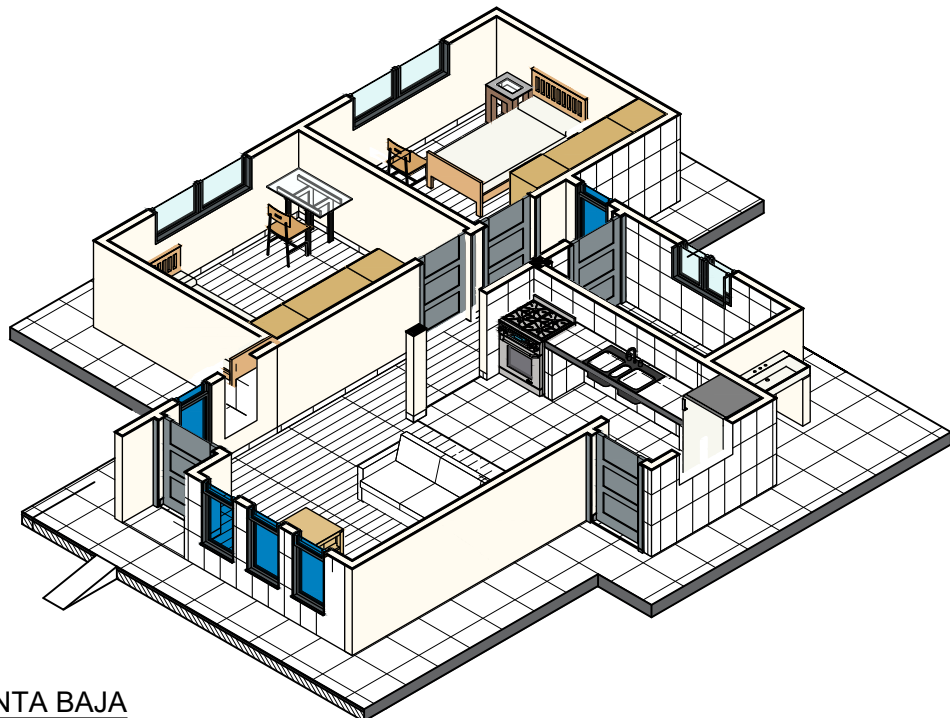

2 MODELO PLANTA BAJA
AR-07

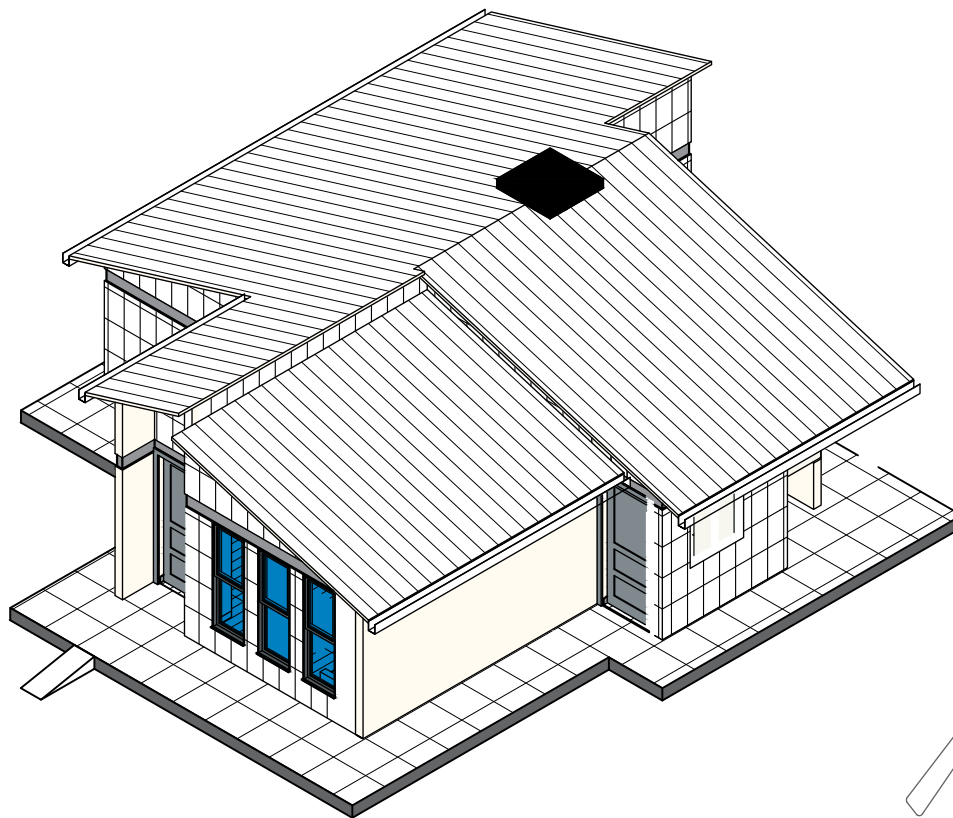


1 MODELO ARQUITECTONICO
AR-07

PLANO DE MODELOS ARQUITECTONICOS


/ PROPUESTA DE EMPLAZAMIENTO



PROYECTO DE VIVIENDA NUEVA AUTOCONSTRUCCION EN EL MUNICIPIO DE PUERTO PEREZ -FASE(V) 2024- LA PAZ					
AEVIVIENDA	ZONAS / URBANIZACIONES:	MUNICIPIO:			FECHA:
		PUERTO PEREZ			AGOSTO 2024
	PROVINCIA:	DEPARTAMENTO:			SUPERFICIE:
	LOS ANDES	LA PAZ			61.22 m2
			DISEÑO ARQUITECTONICO:	REVISADO Y APROBADO:	LAMINA:
					AR-08

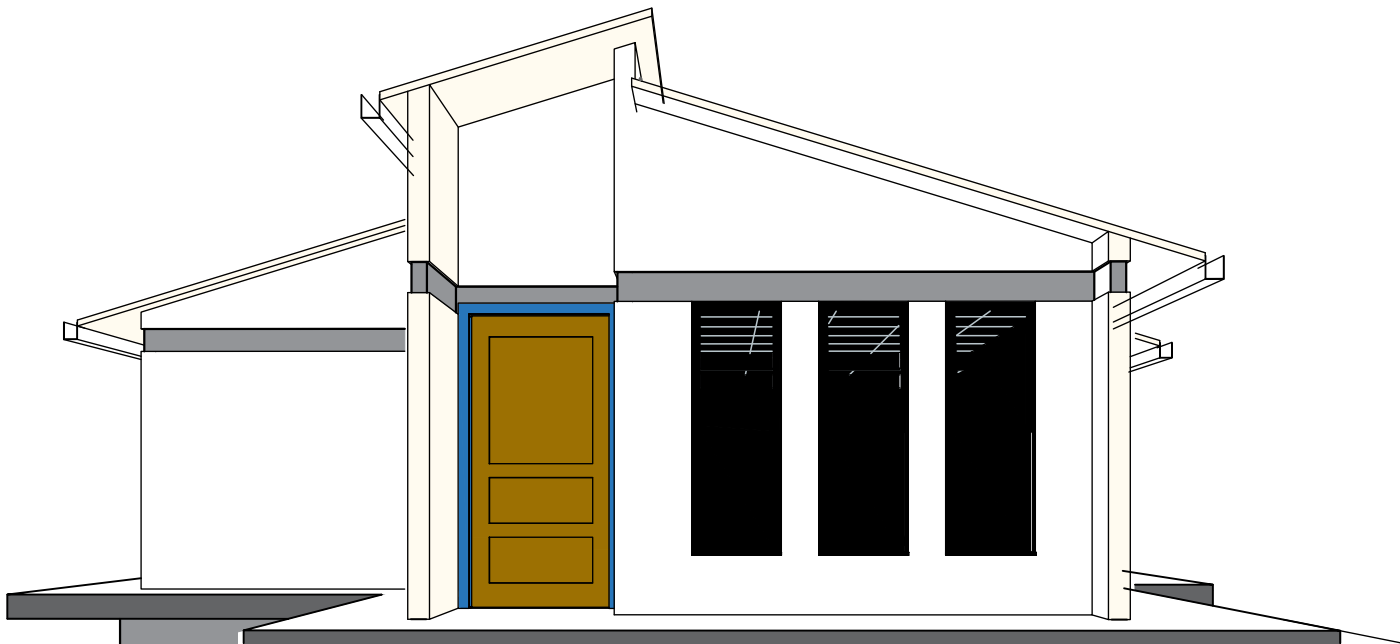


1 PERSPECTIVA POSTERIOR
AR-08

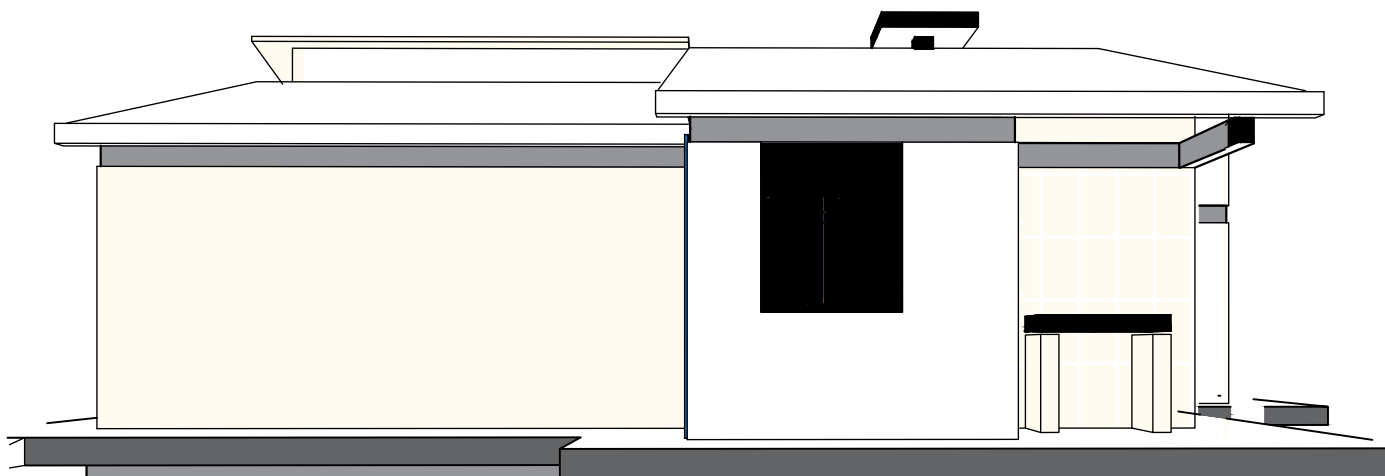

2 PERSPECTIVA LATERAL
IZQUIERDO
AR-08

PLANO DE PERSPECTIVAS



/ PROPUESTA DE EMPLAZAMIENTO

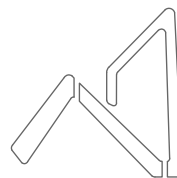

AEVIVIENDA
AGENCIA ESTATAL DE VIVIENDA

PROYECTO DE VIVIENDA NUEVA AUTOCONSTRUCCION EN EL MUNICIPIO DE PUERTO PEREZ -FASE(V) 2024- LA PAZ				
AEVIVIENDA	ZONAS / URBANIZACIONES:	MUNICIPIO:		FECHA:
		PUERTO PEREZ		AGOSTO 2024
	PROVINCIA:	DEPARTAMENTO:		SUPERFICIE:
	LOS ANDES	LA PAZ		61.22 m2
			DISEÑO ARQUITECTONICO:	LAMINA:
				AR-09
			REVISADO Y APROBADO:	

"EL PLANO ES REFERENCIAL SE DEBE ACOMODAR AL TERRENO"

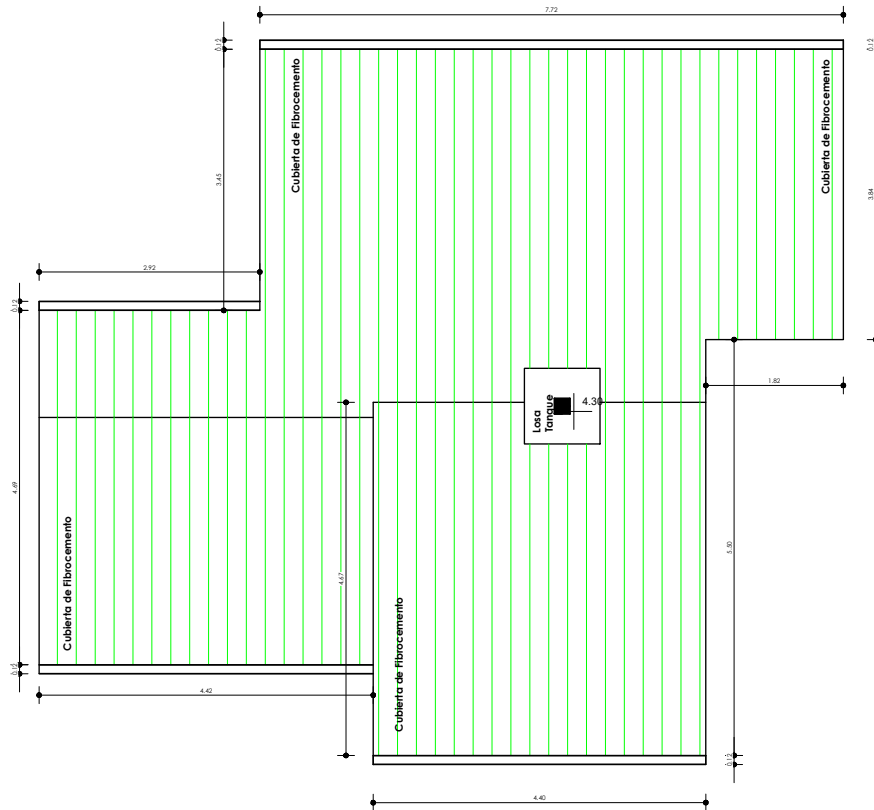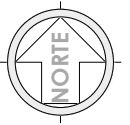


"EL PLANO ES REFERENCIAL SE DEBE ACOMODAR AL TERRENO"

1 Nivel Cubierta
AR-09 1 : 100



PLANO DE CUBIERTAS

1 : 100 / PROPUESTA DE EMPLAZAMIENTO

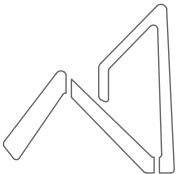

AEVIVIENDA
AGENCIA ESTATAL DE VIVIENDA

AEVIVIENDA	PROYECTO DE VIVIENDA NUEVA AUTOCONSTRUCCION EN EL MUNICIPIO DE PUERTO PEREZ -FASE(V) 2024- LA PAZ				FECHA:
	ZONAS / URBANIZACIONES:	MUNICIPIO:			AGOSTO 2024
	PROVINCIA:	DEPARTAMENTO:			SUPERFICIE:
	LOS ANDES	LA PAZ	DISEÑO ARQUITECTONICO:	REVISADO Y APROBADO:	61.22 m2
					LAMINA:
					AR-10

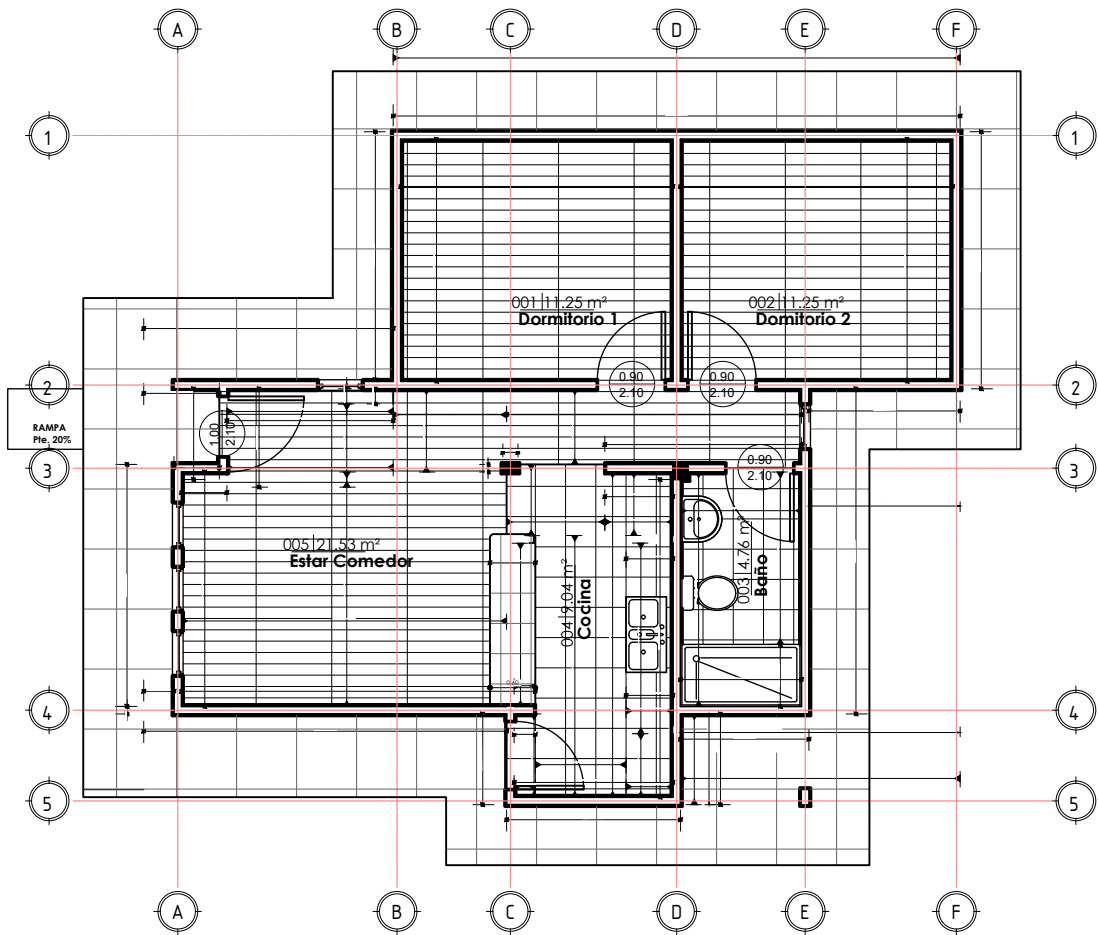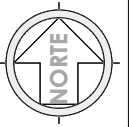


"EL PLANO ES REFERENCIAL SE DEBE ACOMODAR AL TERRENO"

1 PLANTA BAJA-Com.Met.
AR-10 1 : 100


COMPUTOS METRICOS - MUROS, REVESTIMIENTOS Y PISOS

1 : 100 / PROPUESTA DE EMPLAZAMIENTO

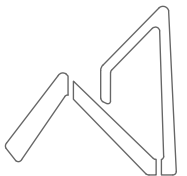


AEVIVIENDA
AGENCIA ESTATAL DE VIVIENDA

PROYECTO DE VIVIENDA NUEVA AUTOCONSTRUCCION EN EL MUNICIPIO DE PUERTO PEREZ -FASE(V) 2024- LA PAZ					
AEVIVIENDA	ZONAS / URBANIZACIONES:	MUNICIPIO:			FECHA:
		PUERTO PEREZ			AGOSTO 2024
	PROVINCIA:	DEPARTAMENTO:			SUPERFICIE:
	LOS ANDES	LA PAZ			61.22 m2
			DISEÑO ARQUITECTONICO:	REVISADO Y APROBADO:	LAMINA:
					AR-11

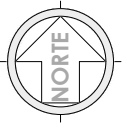


SIMBOLOGÍA


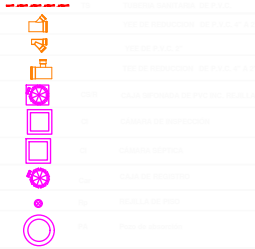


TUBERÍAS

- 1
- 2
- 3
- 4
- 5
- 6
- 7
- 8

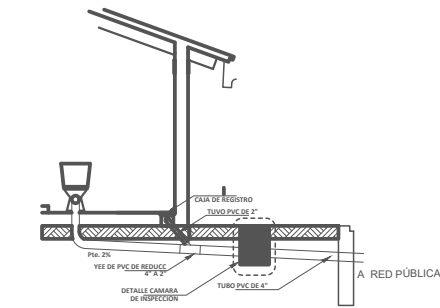


DETALLE SISTEMA DE DESCARGA - CORTE

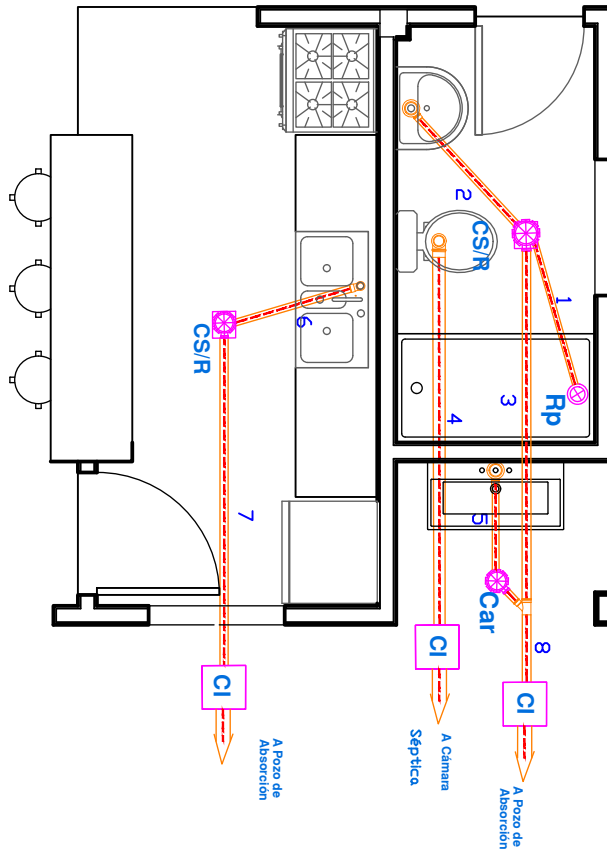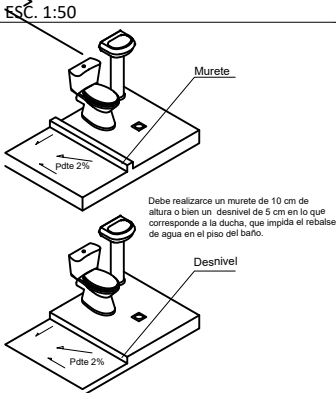

PLANO DE INSTALACIÓN SANITARIA

ESC. 1 : 40 PROPUESTA DE EMPLAZAMIENTO


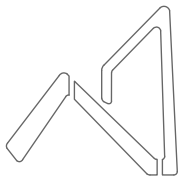


AEVIVIENDA
AGENCIA ESTATAL DE VIVIENDA

PROYECTO DE VIVIENDA NUEVA AUTOCONSTRUCCION EN EL MUNICIPIO DE PUERTO PEREZ -FASE(V) 2024- LA PAZ


ZONAS / URBANIZACIONES:	MUNICIPIO:	FECHA:
	PUERTO PEREZ	AGOSTO 2024
PROVINCIA:	DEPARTAMENTO:	SUPERFICIE:
LOS ANDES	LA PAZ	61.22 m2
	DISEÑO ARQUITECTONICO:	LAMINA:
		HS- 2
	REVISADO Y APROBADO:	

"EL PLANO ES REFERENCIAL SE DEBE ACOMODAR AL TERRENO"

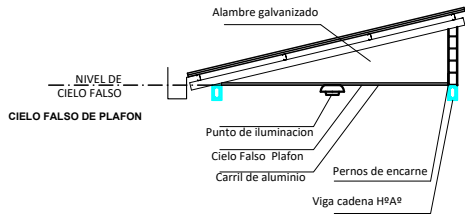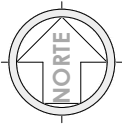

CORTE DE BORDE


ESC. 1:30

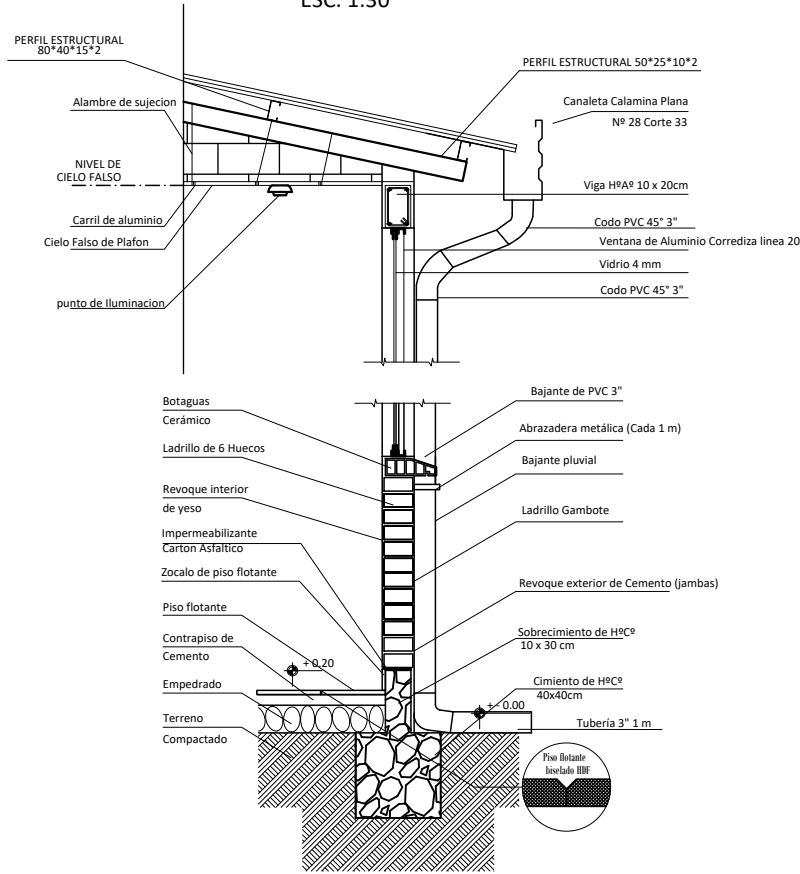

"EL PLANO ES REFERENCIAL SE DEBE ACOMODAR AL TERRENO"



CORTE DE BORDE

ESC. 1:30



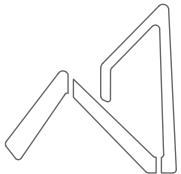


AEVIVIENDA
AGENCIA ESTATAL DE VIVIENDA

AEVIVIENDA	PROYECTO DE VIVIENDA NUEVA AUTOCONSTRUCCION EN EL MUNICIPIO DE PUERTO PEREZ -FASE(V) 2024- LA PAZ				FECHA:	AGOSTO 2024
	ZONAS / URBANIZACIONES:	MUNICIPIO:	PUERTO PEREZ		SUPERFICIE:	61.22 m2
	PROVINCIA:	DEPARTAMENTO:	LA PAZ		LAMINA:	HS- 3
	LOS ANDES		DISEÑO ARQUITECTONICO:		REVISADO Y APROBADO:	

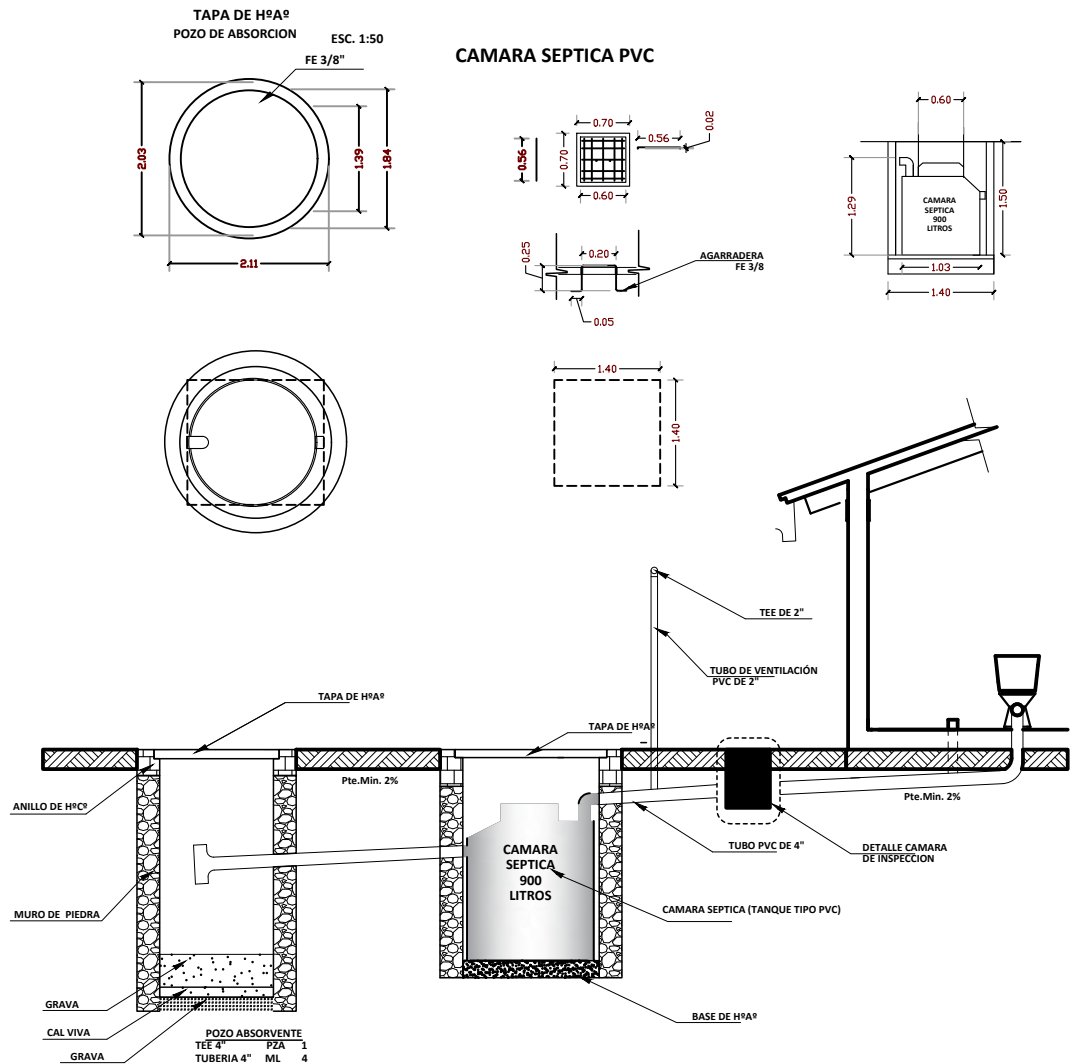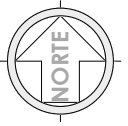


"EL PLANO ES REFERENCIAL SE DEBE ACOMODAR AL TERRENO"

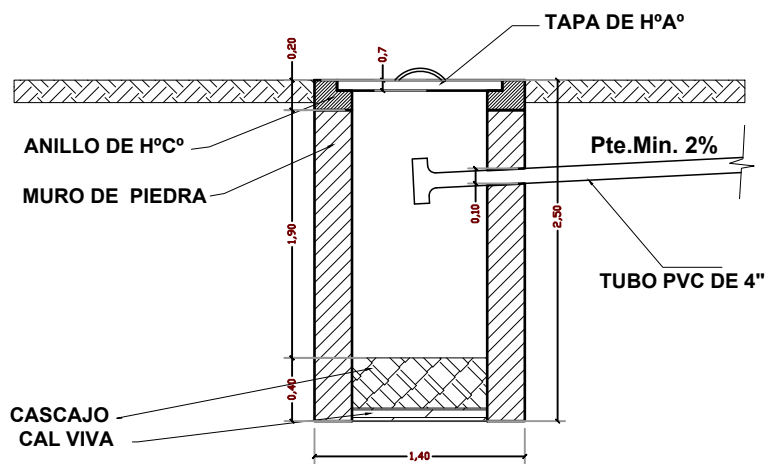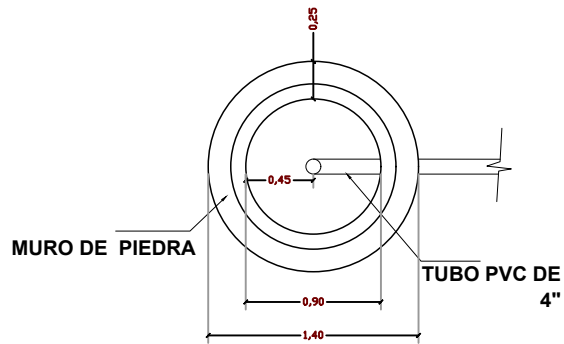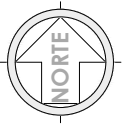

DETALLE SISTEMA DE
DESCARGA - CORTE
ESC. 1:25

PROPUESTA DE EMPLAZAMIENTO

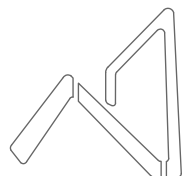


AEVIVIENDA
AGENCIA ESTATAL DE VIVIENDA


PROYECTO DE VIVIENDA NUEVA AUTOCONSTRUCCION EN EL MUNICIPIO DE PUERTO PEREZ -FASE(V) 2024- LA PAZ

ZONAS / URBANIZACIONES:	MUNICIPIO:	DISEÑO ARQUITECTONICO:	REVISADO Y APROBADO:	FECHA:
	PUERTO PEREZ			AGOSTO 2024
PROVINCIA:	DEPARTAMENTO:			SUPERFICIE:
LOS ANDES	LA PAZ			61.22 m2
				LAMINA:
				HS- 6

"EL PLANO ES REFERENCIAL SE DEBE ACOMODAR AL TERRENO"

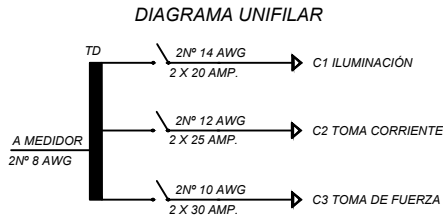


SIMBOLOGIA	
	TABLERO DE DISTRIBUCIÓN
	CIRCUITO DE ILUMINACIÓN
	CIRCUITO DE TOMA CORRIENTES
	PUNTO DE ILUMINACIÓN
	PUNTO DE ILUMINACIÓN EN PARED
	PUNTO DE ILUMINACIÓN RECTANGULAR
	TOMA CORRIENTE DOBLE
	INTERRUPTOR SIMPLE
	TOMA DE FUERZA

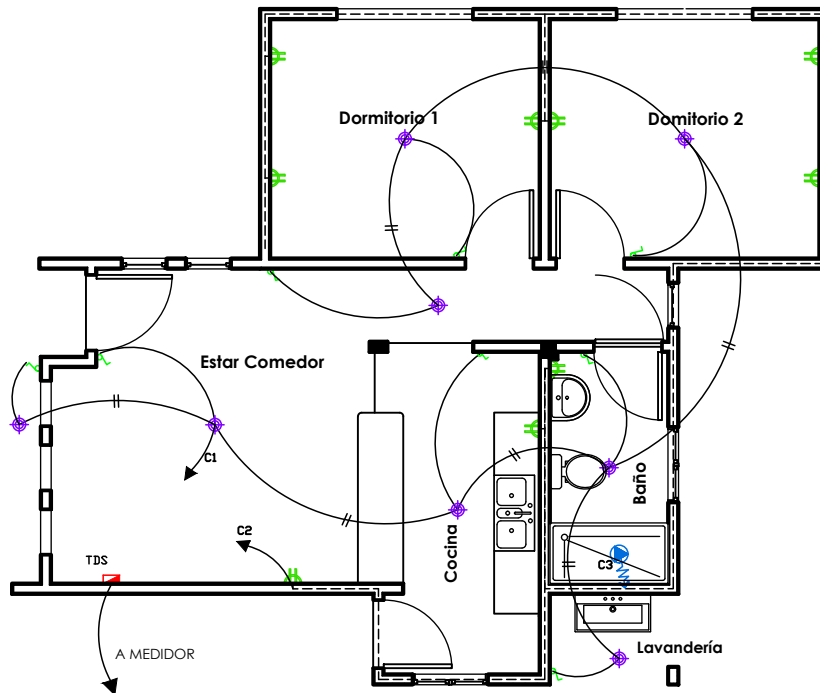

PLANO ELÉCTRICO
ESC. 1:75

PLANO ELÉCTRICO
ESC. 1:75

PROPUESTA DE EMPLAZAMIENTO

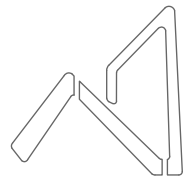

AEVIVIENDA
AGENCIA ESTATAL DE VIVIENDA


PROYECTO DE VIVIENDA NUEVA AUTOCONSTRUCCION EN EL MUNICIPIO DE PUERTO PEREZ -FASE(V) 2024- LA PAZ

ZONAS / URBANIZACIONES:	MUNICIPIO:			FECHA:
	PUERTO PEREZ			AGOSTO 2024
PROVINCIA:	DEPARTAMENTO:			SUPERFICIE:
LOS ANDES	LA PAZ			61.22 m2
		DISEÑO ARQUITECTONICO:	REVISADO Y APROBADO:	LAMINA:
				EL-1

"EL PLANO ES REFERENCIAL SE DEBE ACOMODAR AL TERRENO"


V1

VENTANA: COCINA

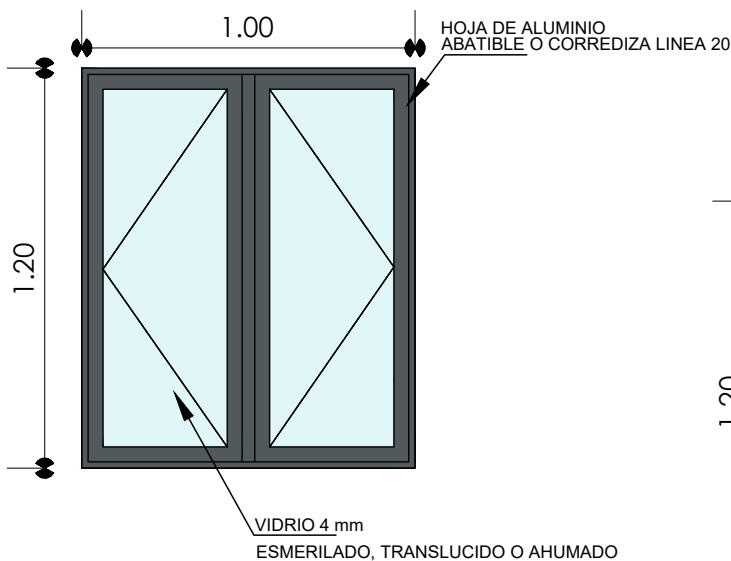



V2

VENTANA: DORMITORIOS

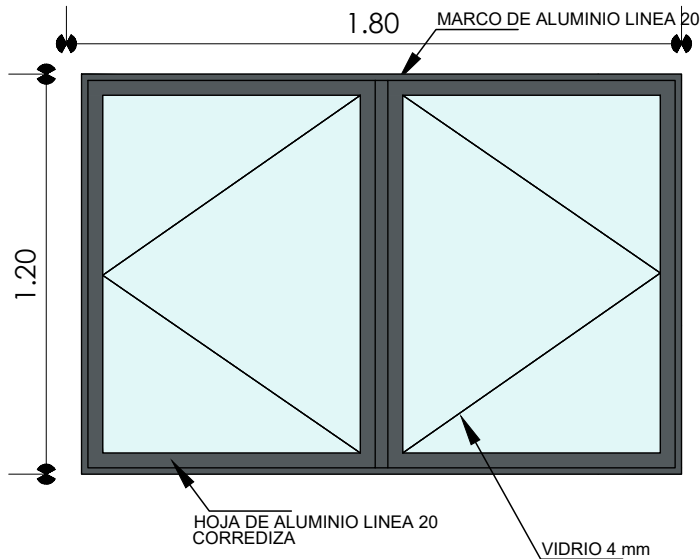


V3

VENTANA: SALA - COMEDOR

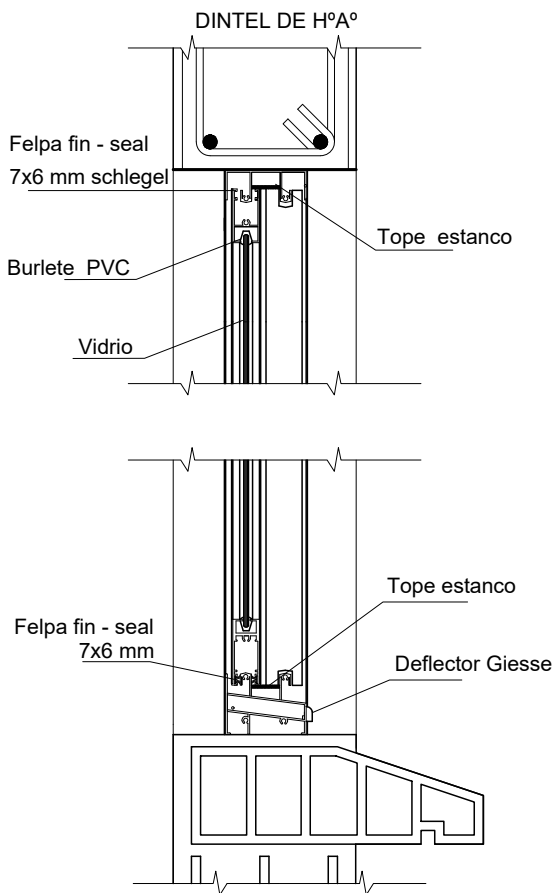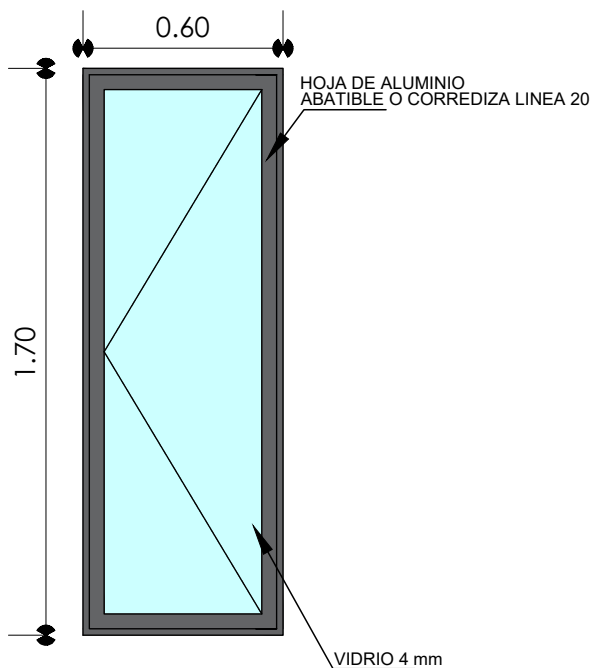DETALLE VENTANA DE ALUMINIO
ESC. 1:5DETALLE DE VENTANA
ESC. 1:25

"EL PLANO ES REFERENCIAL SE DEBE ACOMODAR AL TERRENO"

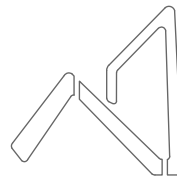AEVIVIENDA
AGENCIA ESTATAL DE VIVIENDA

PROYECTO DE VIVIENDA NUEVA AUTOCONSTRUCCION EN EL MUNICIPIO DE PUERTO PEREZ -FASE(V) 2024- LA PAZ

ZONAS / URBANIZACIONES:

MUNICIPIO:

PUERTO PEREZ

PROVINCIA:

DEPARTAMENTO:

LOS ANDES

LA PAZ

DISEÑO ARQUITECTONICO:

REVISADO Y APROBADO:

FECHA:

AGOSTO 2024

SUPERFICIE:


61.22 m2

LAMINA:


DET-01

DISEÑO DE PUERTA REFERENCIAL

- 1.- MARCO DE MADERA SEMIDURA 2"x 4"
- 2.- PUERTA DE TABLERO MADERA SEMIDURA 2"

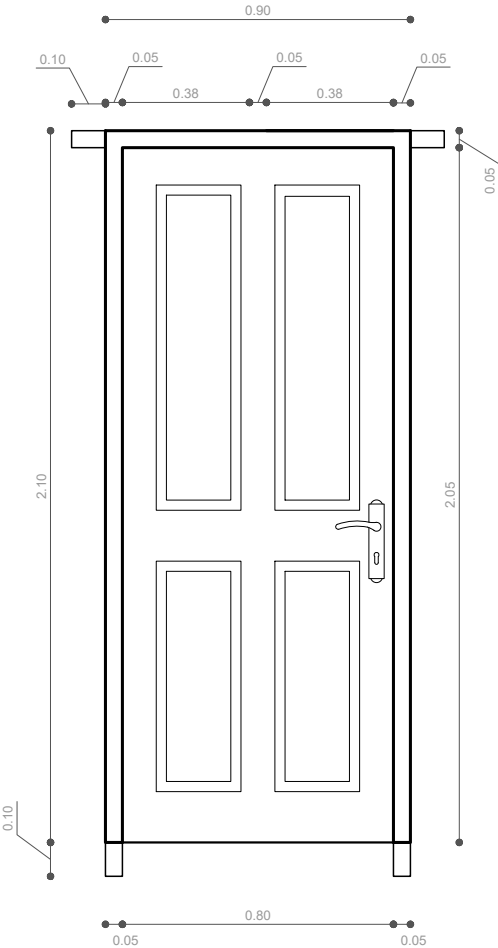

- 1.- MARCO DE PLANCHA METALICA 2"x 4"
- 2.- TABLERO MADERA SEMIDURA 2"

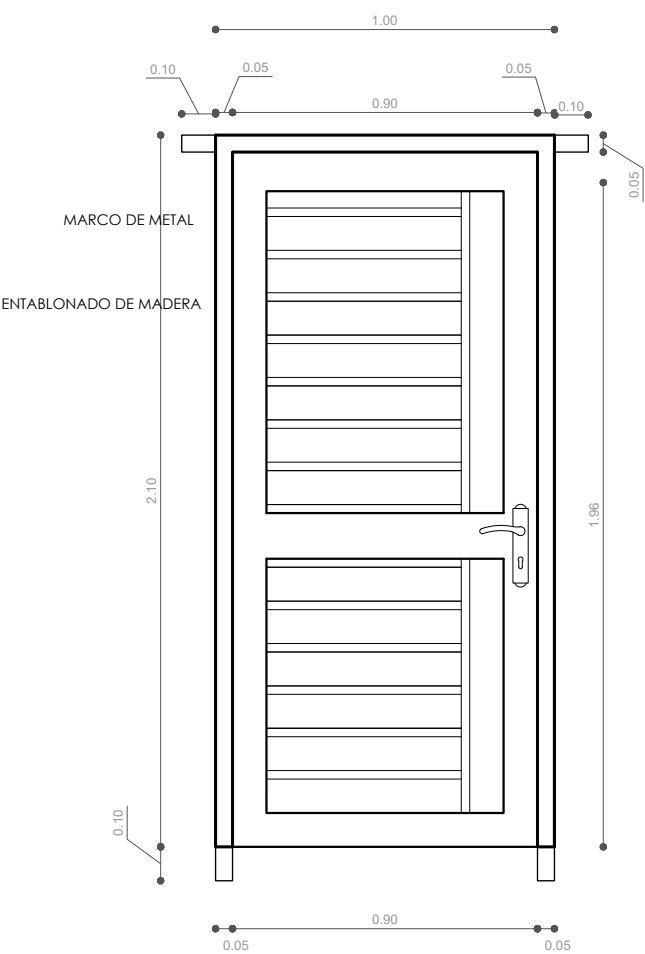

PORCENTAJE DE METAL 55%
PORCENTAJE DE MADERA 45%

DORMITORIO - BAÑO

INGRESO PRINCIPAL

DETALLE DE PUERTAS
ESC. 1:25



AEVIVIENDA	PROYECTO DE VIVIENDA NUEVA AUTOCONSTRUCCION EN EL MUNICIPIO DE PUERTO PEREZ -FASE(V) 2024- LA PAZ				FECHA:
	ZONAS / URBANIZACIONES:	MUNICIPIO:			AGOSTO 2024
	PROVINCIA:	DEPARTAMENTO:			SUPERFICIE:
	LOS ANDES	LA PAZ	DISEÑO ARQUITECTONICO:	REVISADO Y APROBADO:	61.22 m2
					LAMINA:
					DET-02

"EL PLANO ES REFERENCIAL SE DEBE ACOMODAR AL TERRENO"