



PLANO DE CIMIENTOS

ESC. 1:75


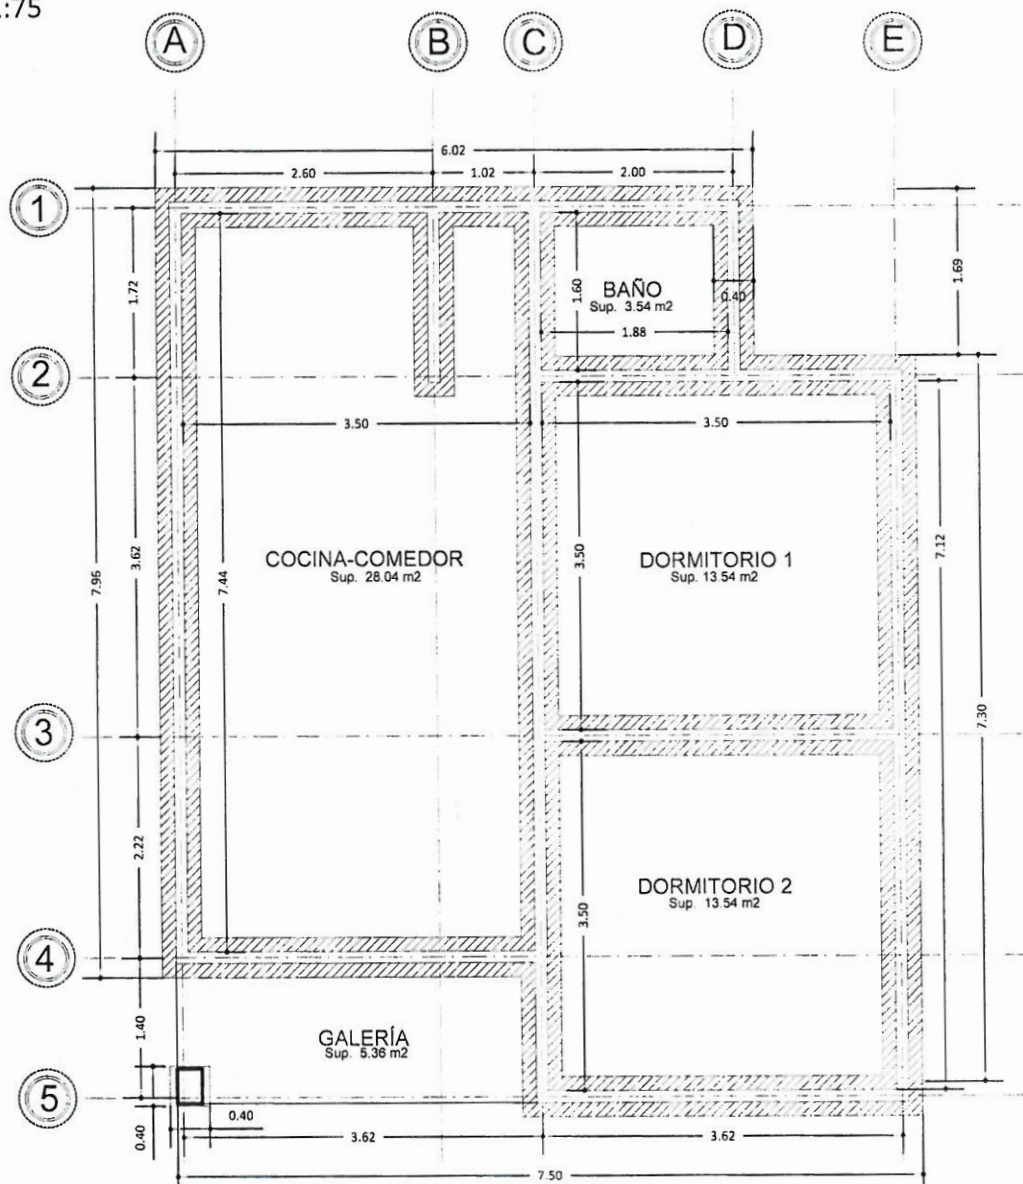


DETALLE VIGA "T" INVERTIDA

SECCION VIGA T

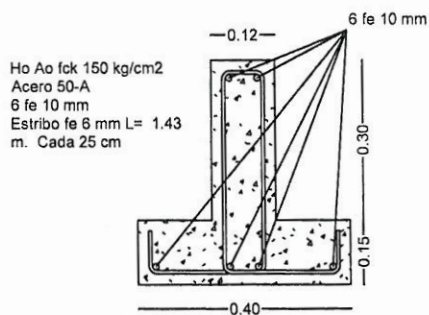


SECCION ESTRIBO

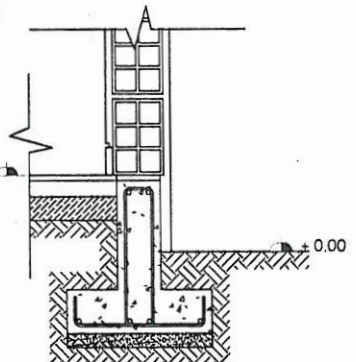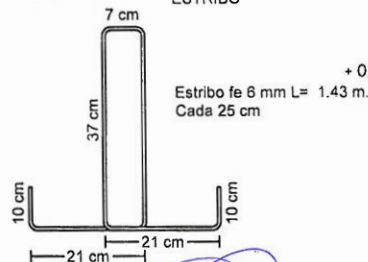

AGENCIA ESTATAL DE VIVIENDA - AEVIVIENDA	
NOMBRE DEL PROYECTO: "PROYECTO DE VIVIENDA NUEVA EN EL MUNICIPIO DE COLPA BELGICA - FASE (II) 2020- SANTA CRUZ"	
COMUNIDADES: CAMALOTAL, CERDO, TAROPE	MUNICIPIO: COLPA BELGICA
PROVINCIA: SARA	DEPARTAMENTO: SANTA CRUZ

REVISADO POR: <i>[Signature]</i> TÉCNICO EN FISCALIZACIÓN AGENCIA ESTATAL DE VIVIENDA	APROBADO POR: <i>[Signature]</i> TÉCNICO EN FISCALIZACIÓN AGENCIA ESTATAL DE VIVIENDA	FECHA: Septiembre/2020 SUPERFICIE: 64,02 m ² LAMINA: 1/18
SUPERVISORA.:		

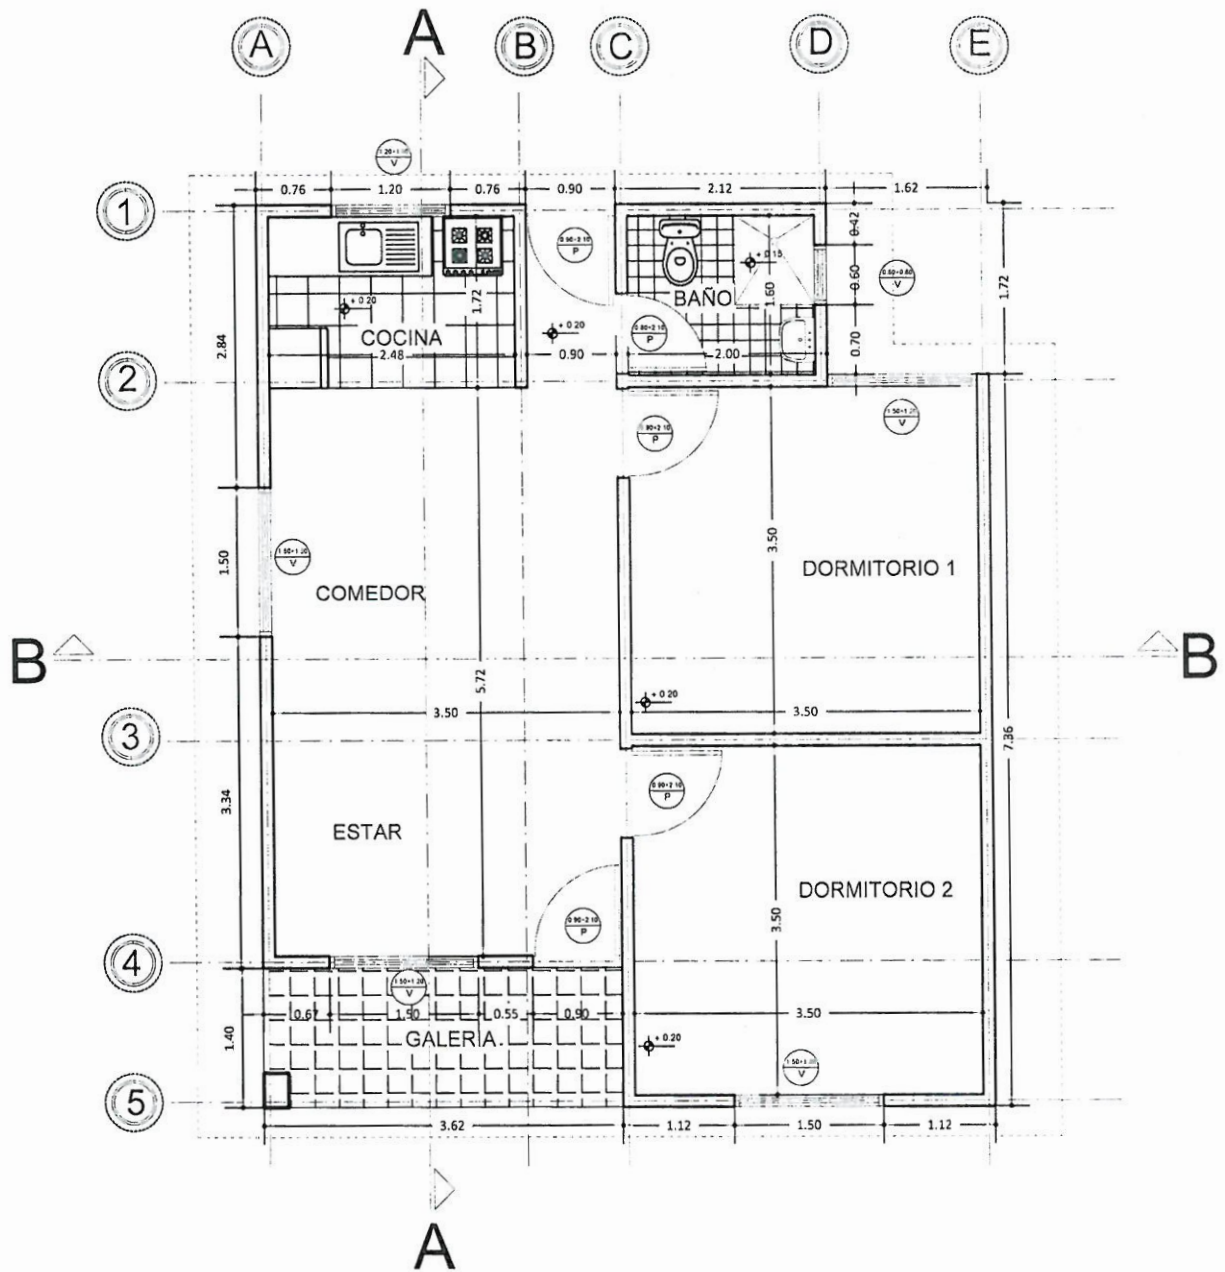


PLANTA ACOTADA

ESC. 1:75


AGENCIA ESTATAL DE VIVIENDA - AEVIVIENDA	
NOMBRE DEL PROYECTO: "PROYECTO DE VIVIENDA NUEVA EN EL MUNICIPIO DE COLPA BELGICA -FASE(I) 2020- SANTA CRUZ"	
COMUNIDADES: CAMALOTAL, CERDO, TAROPE	MUNICIPIO: COLPA BELGICA
PROVINCIA: SARA	DEPARTAMENTO: SANTA CRUZ




REVISADO POR: <i>[Signature]</i> TÉCNICO EN FISCALIZACIÓN AGENCIA ESTATAL DE VIVIENDA	APROBADO POR: <i>[Signature]</i> TÉCNICO EN FISCALIZACIÓN AGENCIA ESTATAL DE VIVIENDA	FECHA: Septiembre/2020
SUPERVISOR a.i.		SUPERFICIE: 64,02 m ²
		LAMINA: 2/18

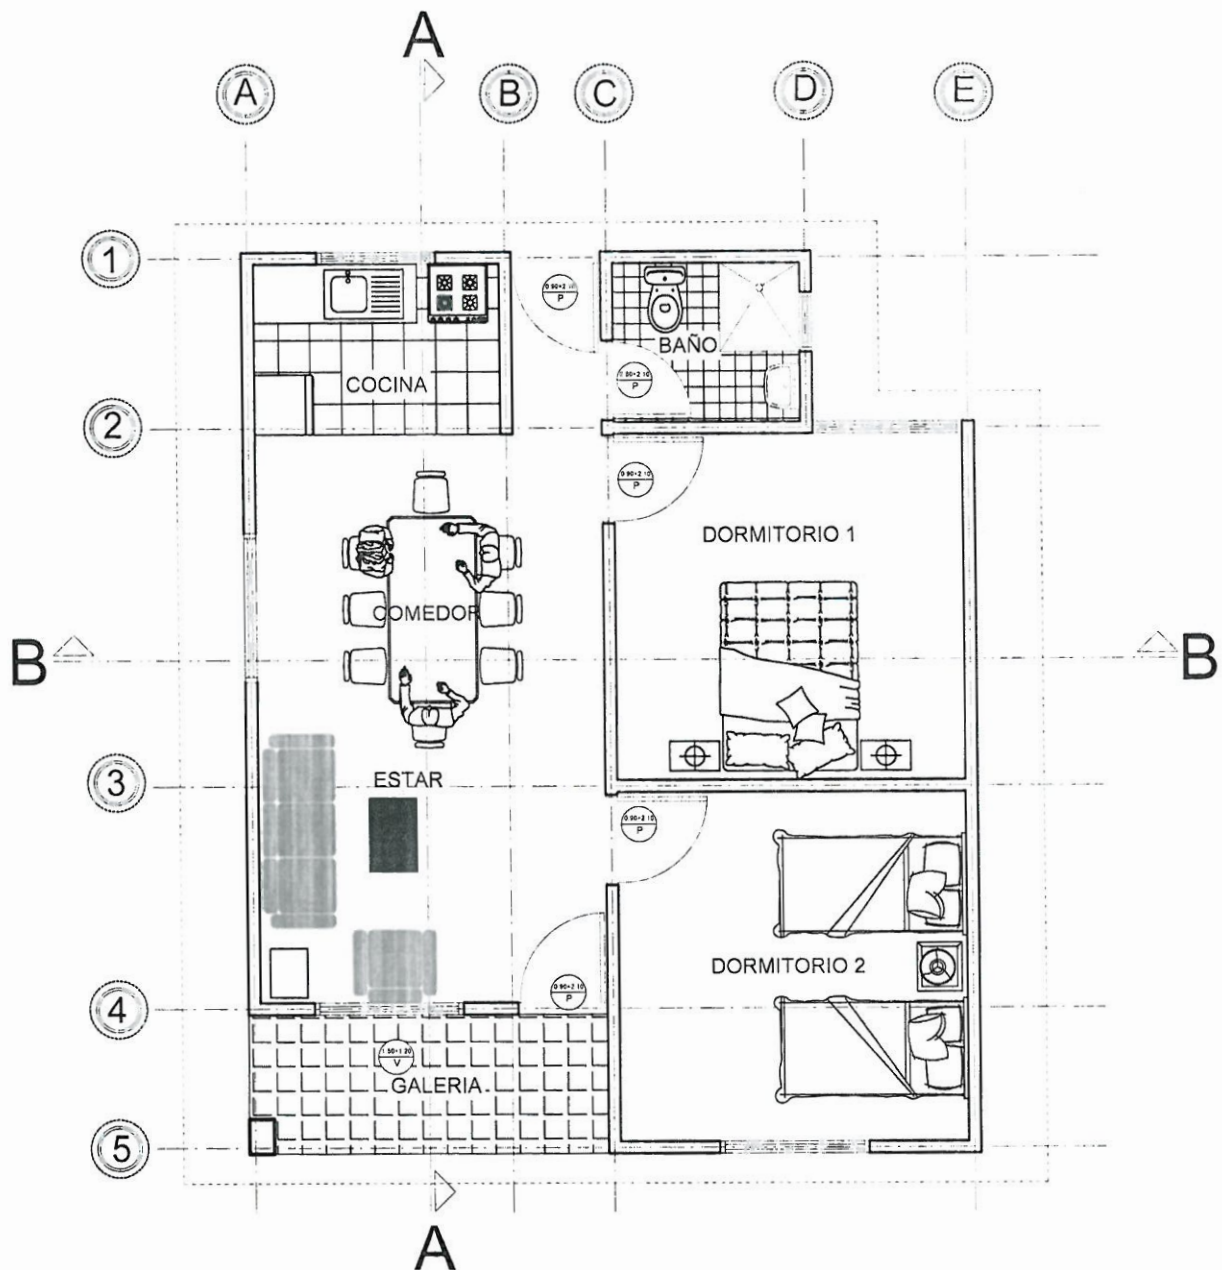

PLANTA AMOBLADA
ESC. 1:75

AGENCIA ESTATAL DE VIVIENDA - AEVIVIENDA	
NOMBRE DEL PROYECTO: "PROYECTO DE VIVIENDA NUEVA EN EL MUNICIPIO DE COLPA BELGICA -FASE(I) 2020- SANTA CRUZ"	
COMUNIDADES: CAMALOTAL, CERDO, TAROPE	MUNICIPIO: COLPA BELGICA
PROVINCIA: SARA	DEPARTAMENTO: SANTA CRUZ

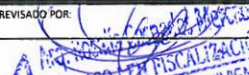REVISADO POR:  AGENCIA ESTATAL DE VIVIENDA	APROBADO POR:  AGENCIA ESTATAL DE VIVIENDA	FECHA: Septiembre/2020
SUPERVISOR a.i.		SUPERFICIE: 64,02 m ²
		LAMINA: 3/18

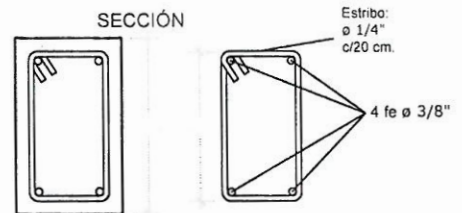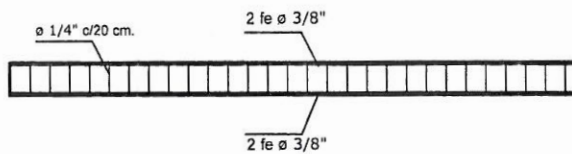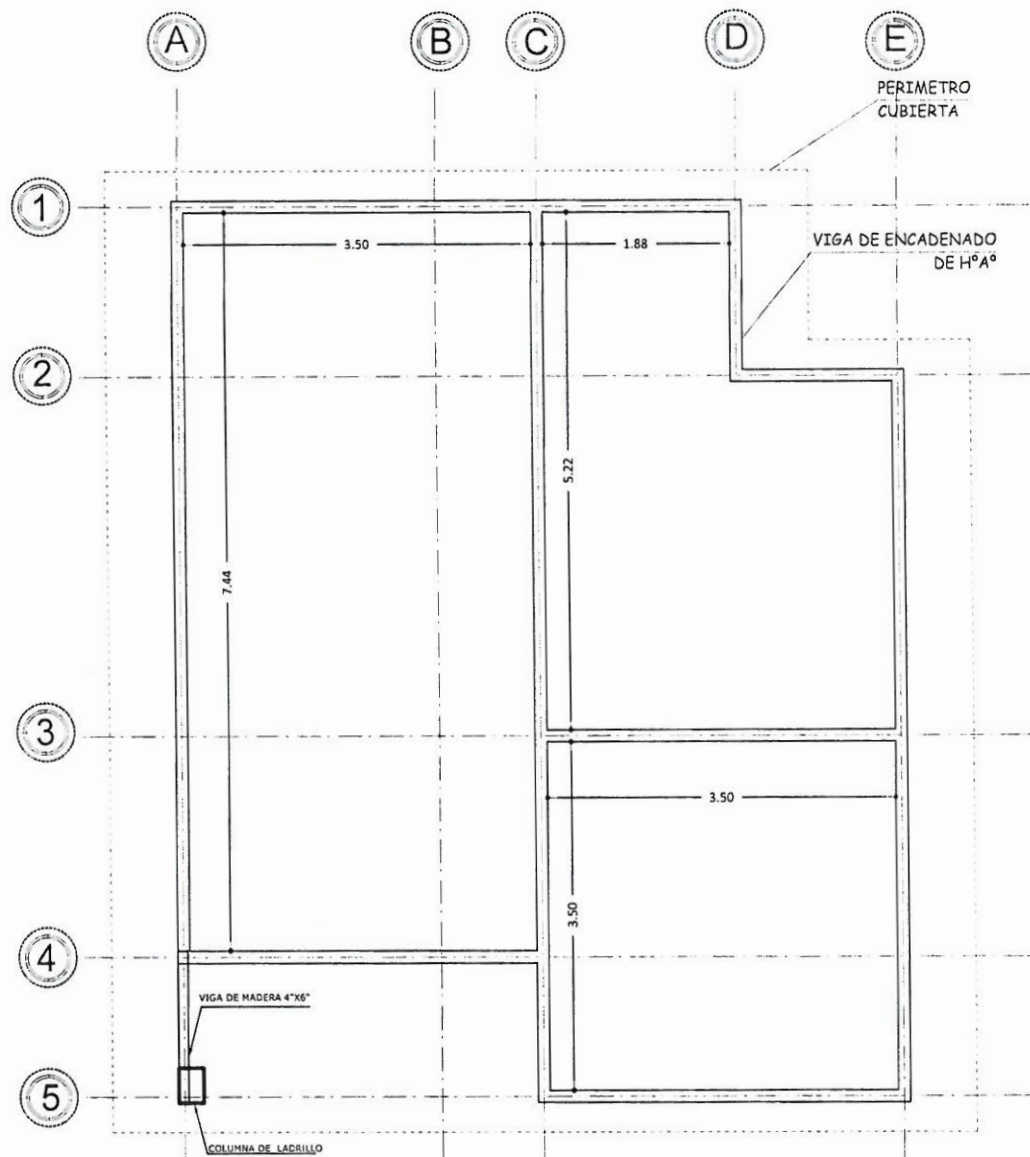


PLANO VIGA Hº Aº Y DINTELES

ESC. 1:75

DETALLE VIGA DE Hº Aº

AGENCIA ESTATAL DE VIVIENDA - AEVIVIENDA	
NOMBRE DEL PROYECTO: "PROYECTO DE VIVIENDA NUEVA EN EL MUNICIPIO DE COLPA BELGICA -FASE(I) 2020- SANTA CRUZ"	
COMUNIDADES: CAMALOTAL, CERDO, TAROPE	MUNICIPIO: COLPA BELGICA
PROVINCIA: SARA	DEPARTAMENTO: SANTA CRUZ

REVISADO POR: Ing. Alisson Yorgelis Montecinos Fátima TÉCNICO EN FISCALIZACIÓN AGENCIA ESTATAL DE VIVIENDA	APROBADO POR: Ing. Alisson Yorgelis Montecinos Fátima TÉCNICO I EN FISCALIZACIÓN AGENCIA ESTATAL DE VIVIENDA	FECHA: Septiembre/2020 SUPERFICIE: 64,02 m² LAMINA: 4/18
---	---	--

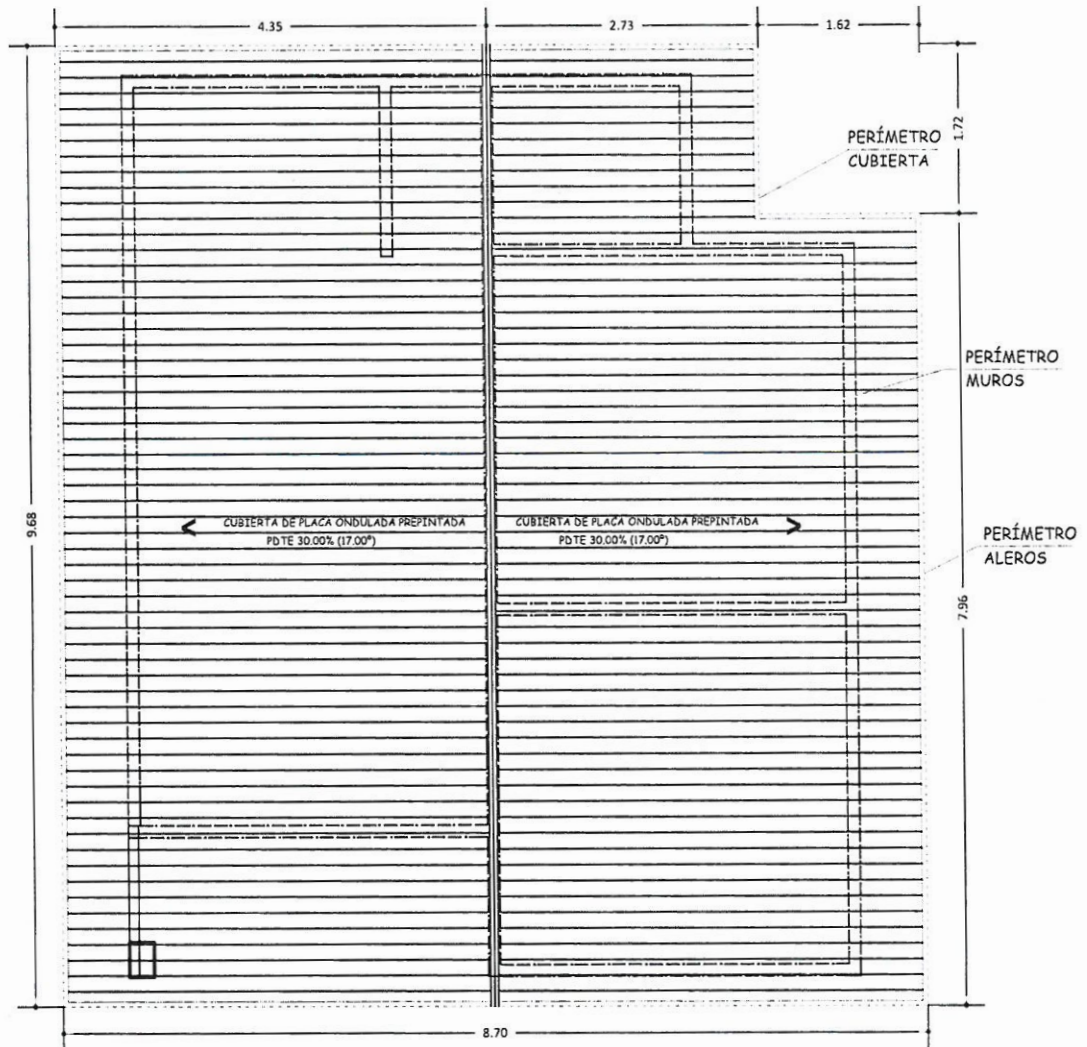


PLANO DE CUBIERTA


ESC. 1:75

AGENCIA ESTATAL DE VIVIENDA - AEVIVIENDA	
NOMBRE DEL PROYECTO: "PROYECTO DE VIVIENDA NUEVA EN EL MUNICIPIO DE COLPA BELGICA -FASE(I) 2020- SANTA CRUZ"	
COMUNIDADES: CAMALOTAL, CERDO, TAROPE	MUNICIPIO: COLPA BELGICA
PROVINCIA: SARA	DEPARTAMENTO: SANTA CRUZ

REVISADO POR: <i>[Signature]</i> TECNICO EN FISCALIZACION AGENCIA ESTATAL DE VIVIENDA	APROBADO POR: <i>[Signature]</i> TECNICO EN FISCALIZACION AGENCIA ESTATAL DE VIVIENDA	FECHA: Septiembre/2020
SUPERVISOR a.i.		SUPERFICIE: 64,02 m ²
		LAMINA: 5/18

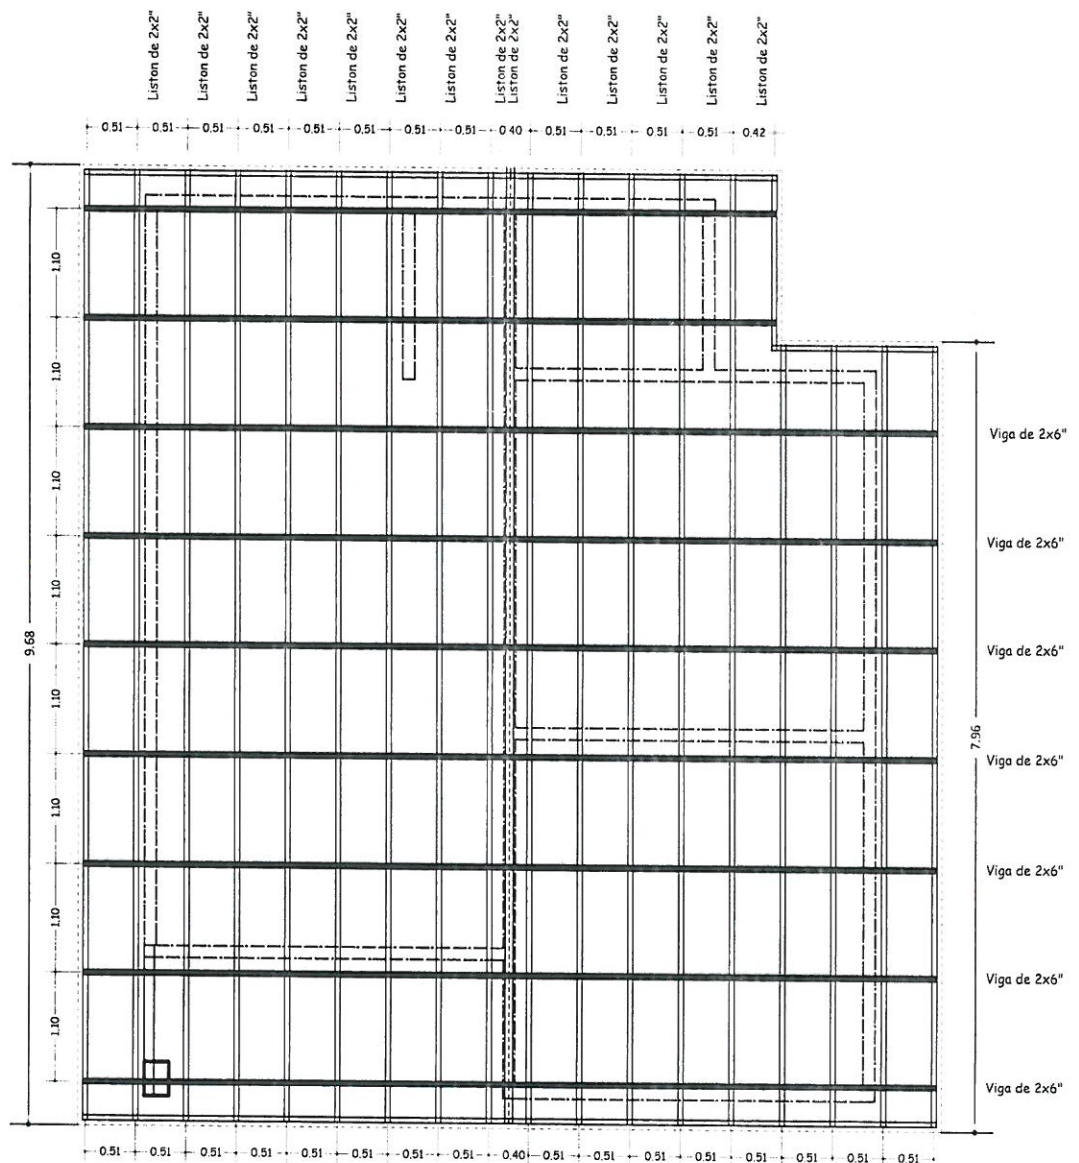


PLANO MADERAMEN DE CUBIERTA **ESC. 1:75**

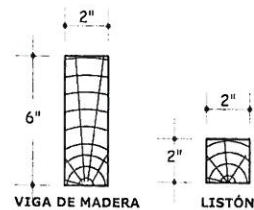

**DETALLE DE VIGA
Y LISTÓN DE MADERA
S/ESC.**

AGENCIA ESTATAL DE VIVIENDA - AEVIVIENDA	
NOMBRE DEL PROYECTO: "PROYECTO DE VIVIENDA NUEVA EN EL MUNICIPIO DE COLPA BELGICA -FASE(I) 2020- SANTA CRUZ"	
COMUNIDADES: CAMALOTAL, CERDO, TAROPE	MUNICIPIO: COLPA BELGICA
PROVINCIA: SARA	DEPARTAMENTO: SANTA CRUZ

REVISADO POR: <i>[Signature]</i> AGENCIA ESTATAL DE VIVIENDA	APROBADO POR: <i>[Signature]</i> AGENCIA ESTATAL DE VIVIENDA	FECHA: Septiembre/2020
SUPERVISOR a.i.		SUPERFICIE: 64,02 m²
		LAMINA: 6/18

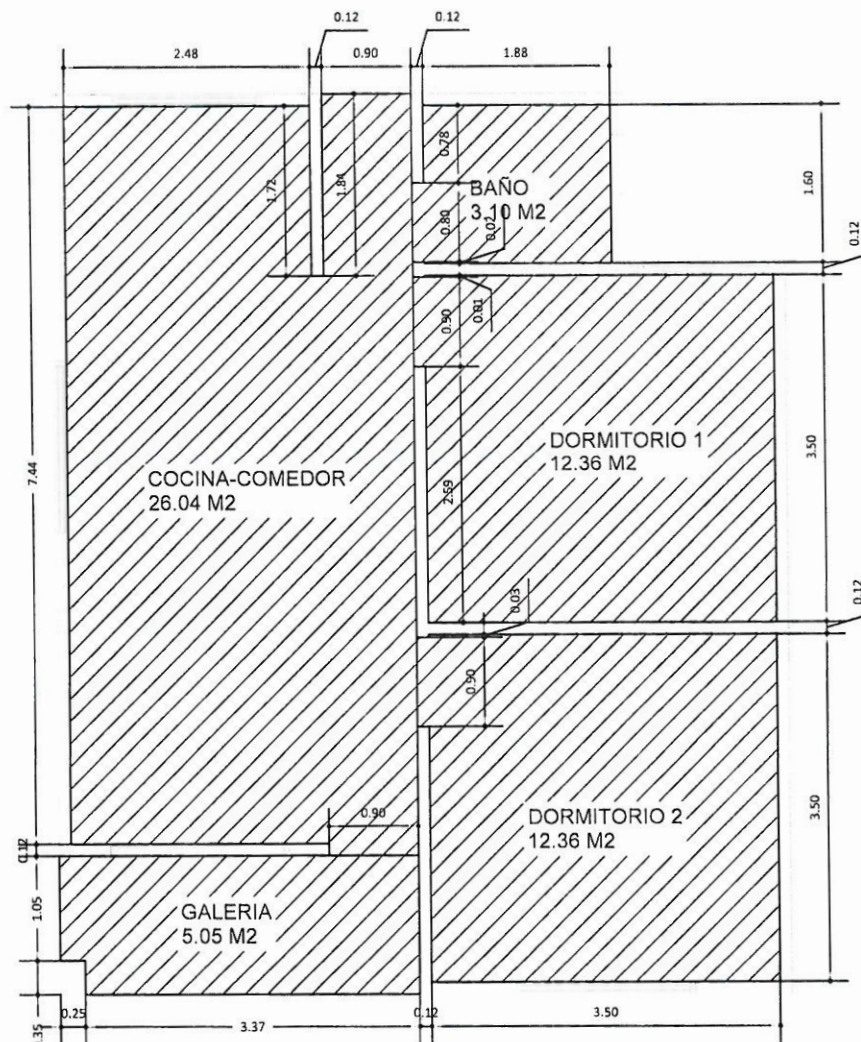


PLANO DE PISO

ESC. 1:75

AGENCIA ESTATAL DE VIVIENDA - AEVIVIENDA	
NOMBRE DEL PROYECTO: "PROYECTO DE VIVIENDA NUEVA EN EL MUNICIPIO DE COLPA BELGICA -FASE(I) 2020- SANTA CRUZ"	
COMUNIDADES: CAMALOTAL, CERDO, TAROPE	MUNICIPIO: COLPA BELGICA
PROVINCIA: SARA	DEPARTAMENTO: SANTA CRUZ

REVISADO POR: TECNICO EN FISCALIZACION AGENCIA ESTATAL DE VIVIENDA	APROBADO POR: TECNICO EN FISCALIZACION AGENCIA ESTATAL DE VIVIENDA	FECHA: Septiembre/2020 SUPERFICIE: 64,02 m ² LAMINA: 7 / 18
--	--	---

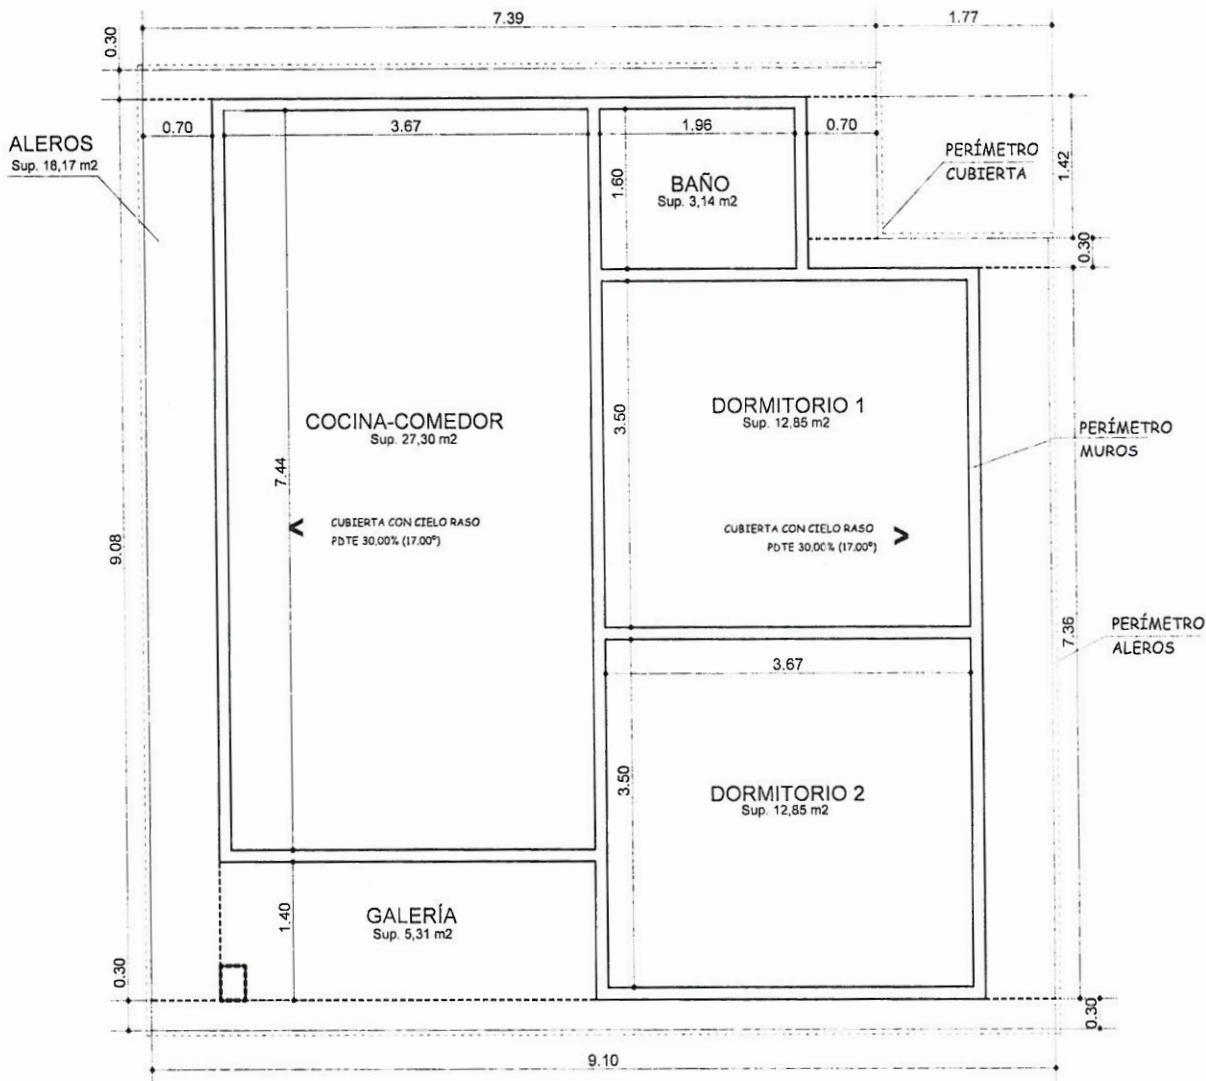


PLANO DE CIELO RASO


ESC. 1:75

AGENCIA ESTATAL DE VIVIENDA - AEVIVIENDA	
NOMBRE DEL PROYECTO: "PROYECTO DE VIVIENDA NUEVA EN EL MUNICIPIO DE COLPA BELGICA -FASE(I) 2020- SANTA CRUZ"	
COMUNIDADES: CAMALOTAL, CERDO, TAROPE	MUNICIPIO: COLPA BELGICA
PROVINCIA: SARA	DEPARTAMENTO: SANTA CRUZ

REVISADO POR: <i>[Signature]</i> AGENCIA ESTATAL DE VIVIENDA	APROBADO POR: <i>[Signature]</i> AGENCIA ESTATAL DE VIVIENDA	FECHA: Septiembre/2020
SUPERVISOR a.i.		SUPERFICIE: 64,02 m ²
		LAMINA: 8/18

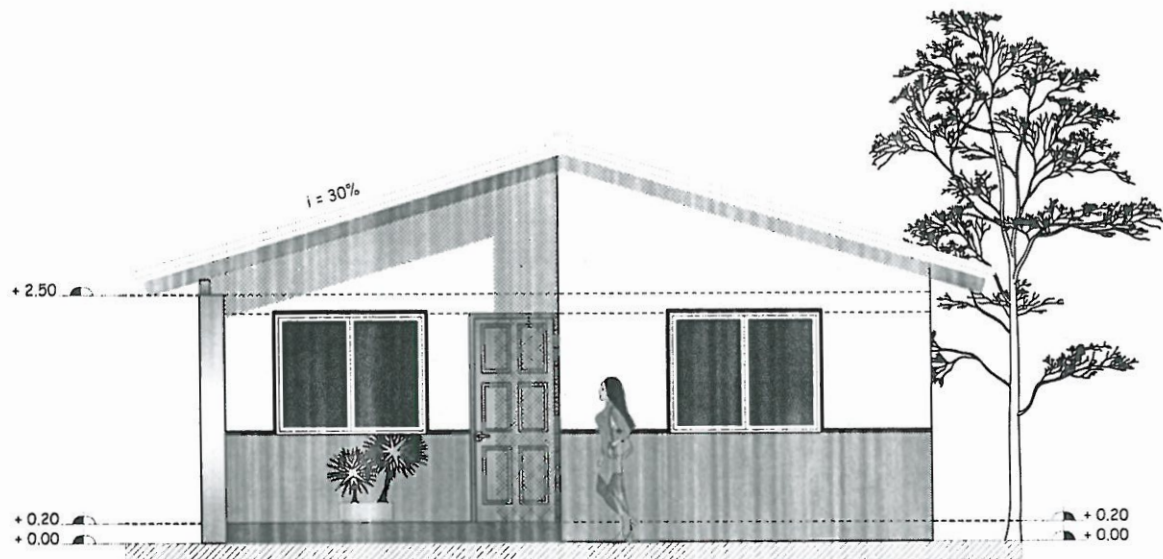


ELEVACIÓN FRONTAL
ESC. 1:75

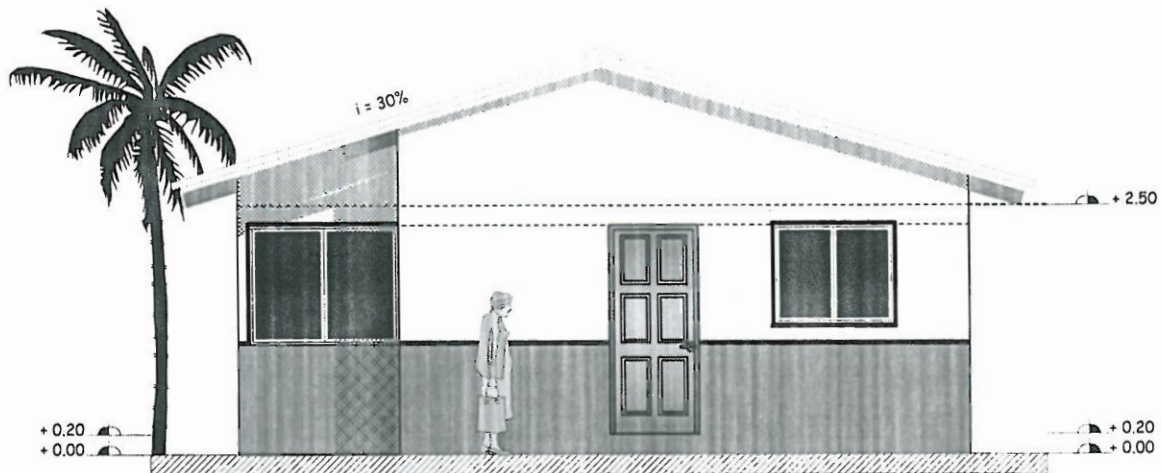


ELEVACIÓN POSTERIOR
ESC. 1:75

AGENCIA ESTATAL DE VIVIENDA - AEVIVIENDA	
NOMBRE DEL PROYECTO: "PROYECTO DE VIVIENDA NUEVA EN EL MUNICIPIO DE COLPA BELGICA -FASE II) 2020- SANTA CRUZ"	
COMUNIDADES: CAMALOTAL, CERDO, TARPE	MUNICIPIO: COLPA BELGICA
PROVINCIA: SARA	DEPARTAMENTO: SANTA CRUZ

REVISADO POR: <i>[Signature]</i> Arq. Nubia Cosme Morcote TÉCNICO EN FISCALIZACIÓN AGENCIA ESTATAL DE VIVIENDA	APROBADO POR: <i>[Signature]</i> Arq. Nubia Cosme Morcote TÉCNICO EN FISCALIZACIÓN I AGENCIA ESTATAL DE VIVIENDA	FECHA: Septiembre/2020 SUPERFICIE: 64,02 m ² LAMINA: 9/18
SUPERVISOR a.i.		

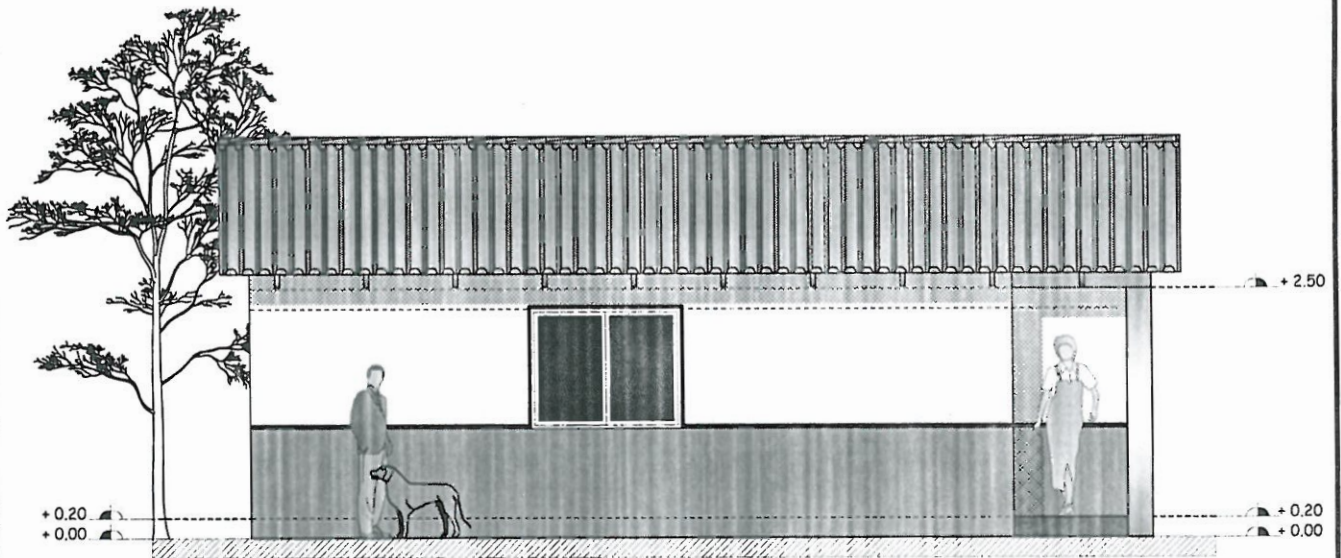


ELEVACIÓN LATERAL IZQUIERDA
ESC. 1:75

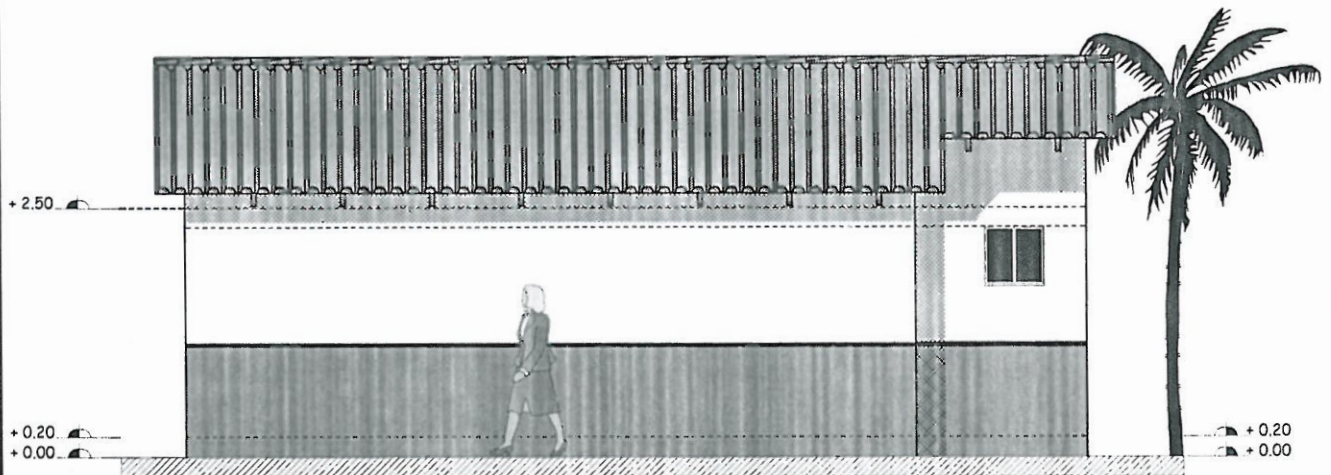


ELEVACIÓN LATERAL DERECHA
ESC. 1:75

AGENCIA ESTATAL DE VIVIENDA - AEVIVIENDA	
NOMBRE DEL PROYECTO: "PROYECTO DE VIVIENDA NUEVA EN EL MUNICIPIO DE COLPA BELGICA -FASE(I) 2020- SANTA CRUZ"	
COMUNIDADES: CAMALOTAL, CERDO, TAROPE	MUNICIPIO: COLPA BELGICA
PROVINCIA: SARA	DEPARTAMENTO: SANTA CRUZ

REVISADO POR: <i>[Signature]</i> ENCARGADO DE FISCALIZACIÓN AGENCIA ESTATAL DE VIVIENDA	APROBADO POR: <i>[Signature]</i> ENCARGADO DE FISCALIZACIÓN AGENCIA ESTATAL DE VIVIENDA	FECHA: Septiembre/2020
SUPERVISOR a.i.		SUPERFICIE: 64,02 m ²
		LAMINA: 10/18

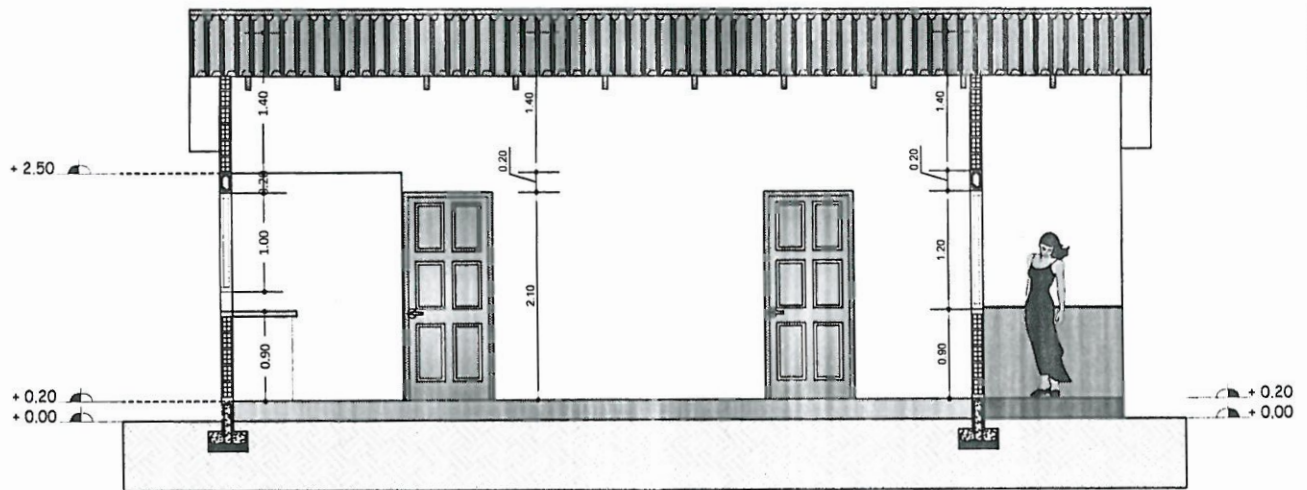


SECCIÓN A-A'
ESC. 1:75

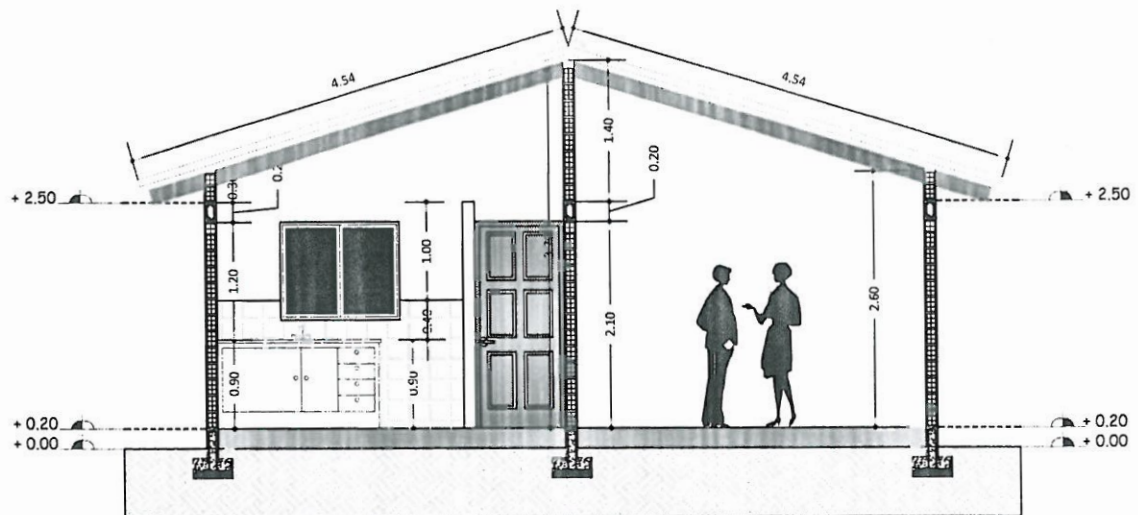

SECCIÓN B-B'
ESC. 1:75

AGENCIA ESTATAL DE VIVIENDA - AEVIVIENDA	
NOMBRE DEL PROYECTO: "PROYECTO DE VIVIENDA NUEVA EN EL MUNICIPIO DE COLPA BELGICA -FASE II) 2020- SANTA CRUZ"	
COMUNIDADES: CAMALOTAL, CERDO, TAROPE	MUNICIPIO: COLPA BELGICA
PROVINCIA: SARA	DEPARTAMENTO: SANTA CRUZ




REVISADO POR: <i>[Signature]</i>	APROBADO POR: <i>[Signature]</i>	FECHA: Septiembre/2020
SUPERVISOR a.i.		SUPERFICIE: 64,02 m ²
		LAMINA: 11/18

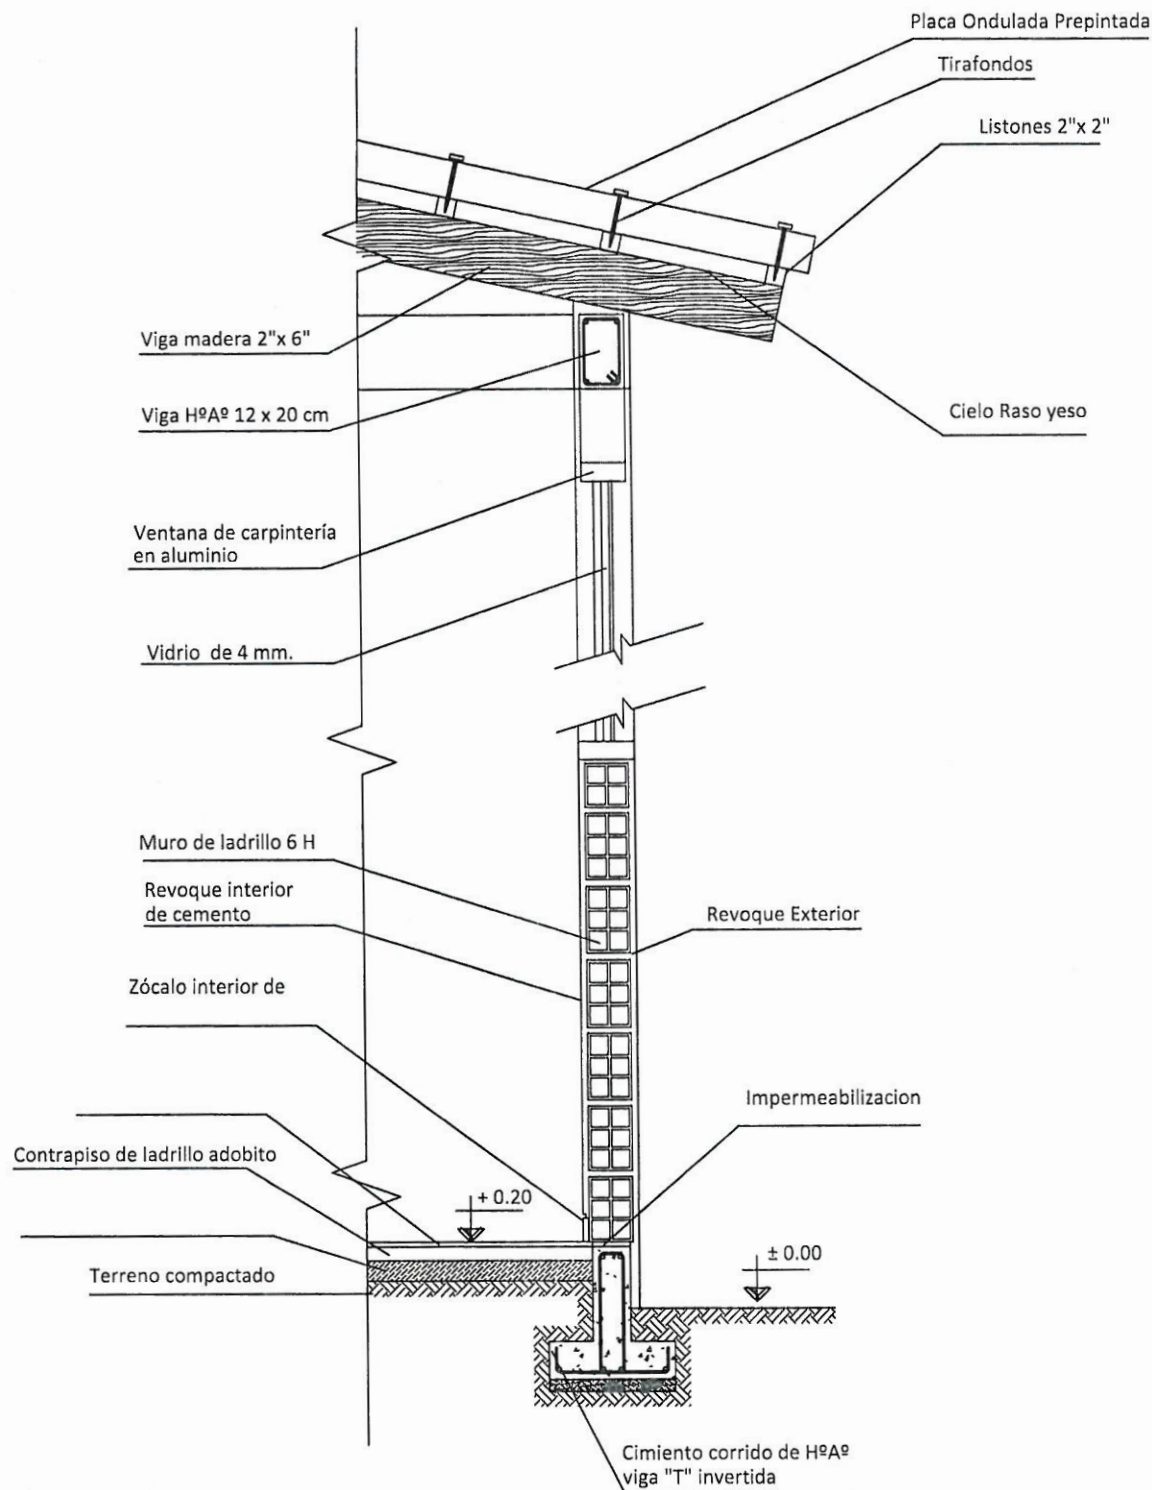



CORTE DE BORDE
ESC. 1:20

AGENCIA ESTATAL DE VIVIENDA - AEVIVIENDA	
NOMBRE DEL PROYECTO: "PROYECTO DE VIVIENDA NUEVA EN EL MUNICIPIO DE COLPA BELGICA -FASE(I) 2020- SANTA CRUZ"	
COMUNIDADES: CAMALOTAL, CERDO, TAROPE	MUNICIPIO: COLPA BELGICA
PROVINCIA: SARA	DEPARTAMENTO: SANTA CRUZ



REVISADO POR: <i>[Signature]</i> TÉCNICO EN FISCALIZACIÓN AGENCIA ESTATAL DE VIVIENDA	APROBADO POR: <i>[Signature]</i> TÉCNICO EN FISCALIZACIÓN I AGENCIA ESTATAL DE VIVIENDA	FECHA: Septiembre/2020
SUPERVISOR a.i.		SUPERFICIE: 64,02 m ²
		LAMINA: 12/18

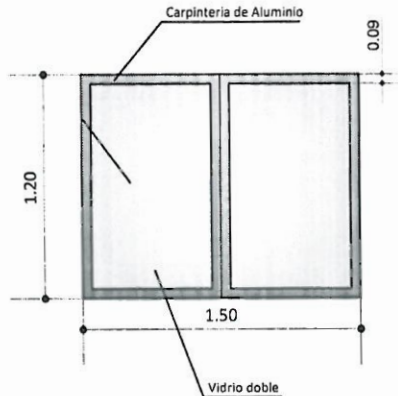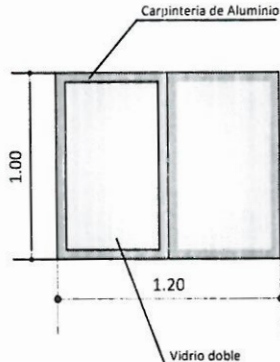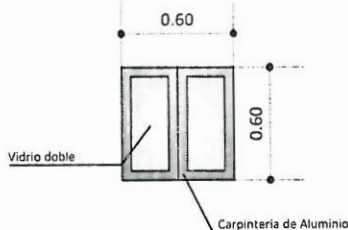V	Ventana (1,50×1,20)	V	Ventana (1,20×1,00)	V	Ventana (0,60×0,60)
				 VENTANAS DE ALUMINIO LINEA 20 CON VIDRIO 4 mm	
P	Puerta (0,90×2,10)	P	Puerta (0,80×2,10)		


DETALLE DE PUERTAS

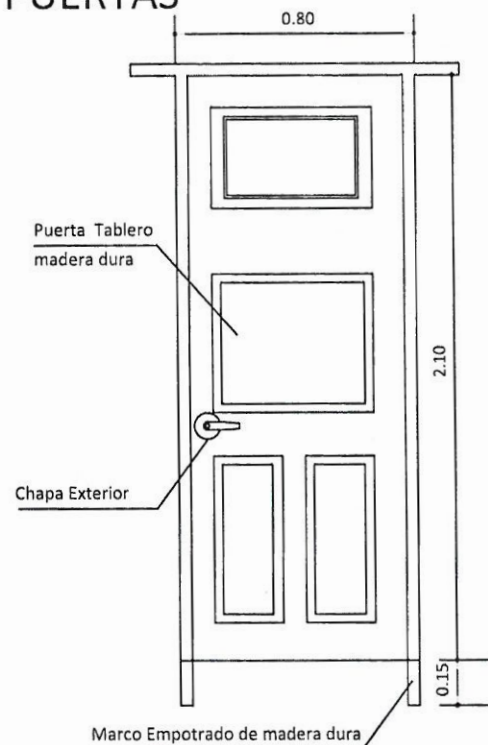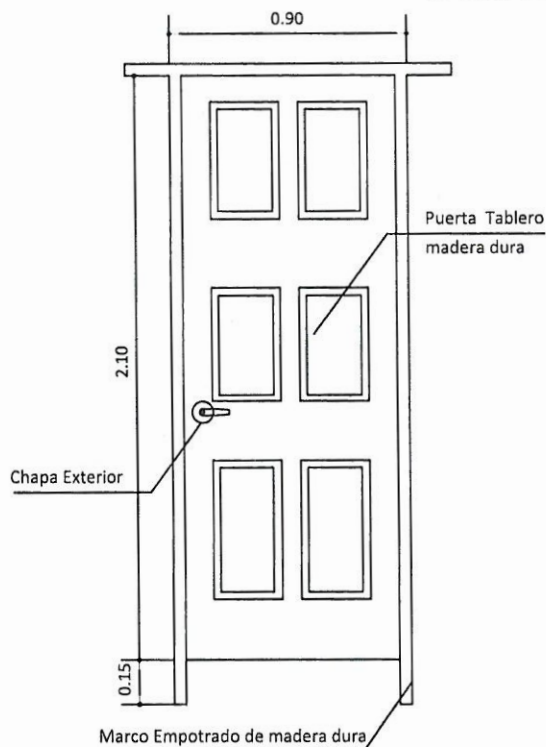


AGENCIA ESTATAL DE VIVIENDA - AEVIVIENDA	
NOMBRE DEL PROYECTO: "PROYECTO DE VIVIENDA NUEVA EN EL MUNICIPIO DE COLPA BELGICA -FASE(I) 2020- SANTA CRUZ"	
COMUNIDADES: CAMALOTAL, CERDO, TAROPE	MUNICIPIO: COLPA BELGICA
PROVINCIA: SARA	DEPARTAMENTO: SANTA CRUZ

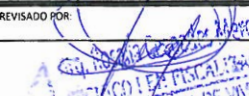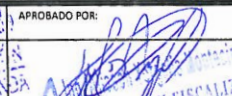REVISADO POR: 	APROBADO POR: 	FECHA: Septiembre/2020
 		SUPERFICIE: 64,02 m ²
SUPERVISOR a.i.		LAMINA: 13/18

PLANO DE INSTALACION AGUA POTABLE ESC. 1:75

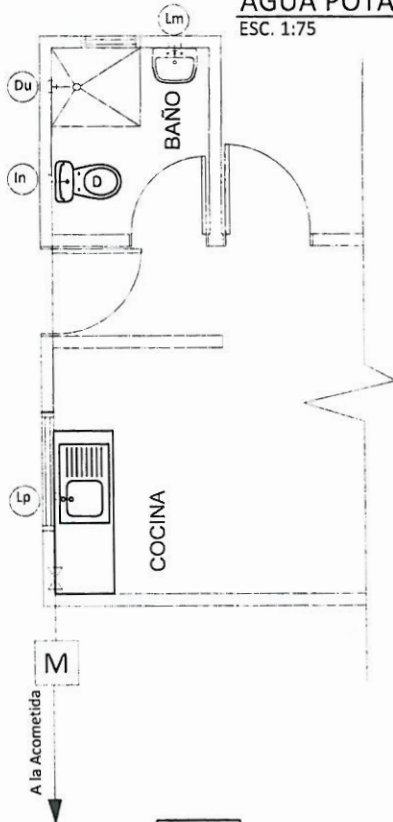


PLANO DE INSTALACION AGUA POTABLE - ISOMETRICA ESC. 1:75

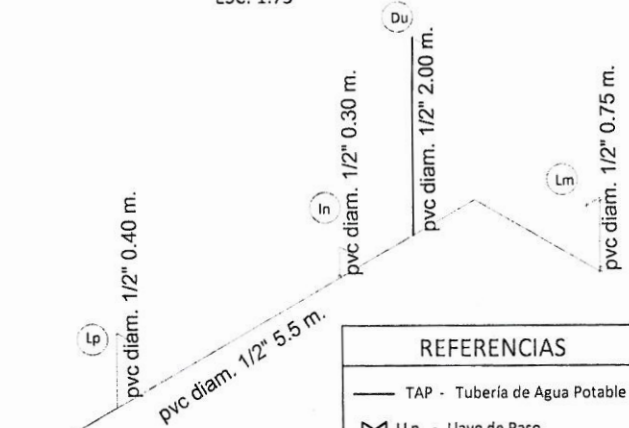


REFERENCIAS

- TAP - Tubería de Agua Potable
- LLp - Llave de Paso
- Lm - Lavamanos
- In - Inodoro
- Lp - Lavaplatos
- Du - Ducha

PLANO DE INSTALACION SANITARIA ESC. 1:75

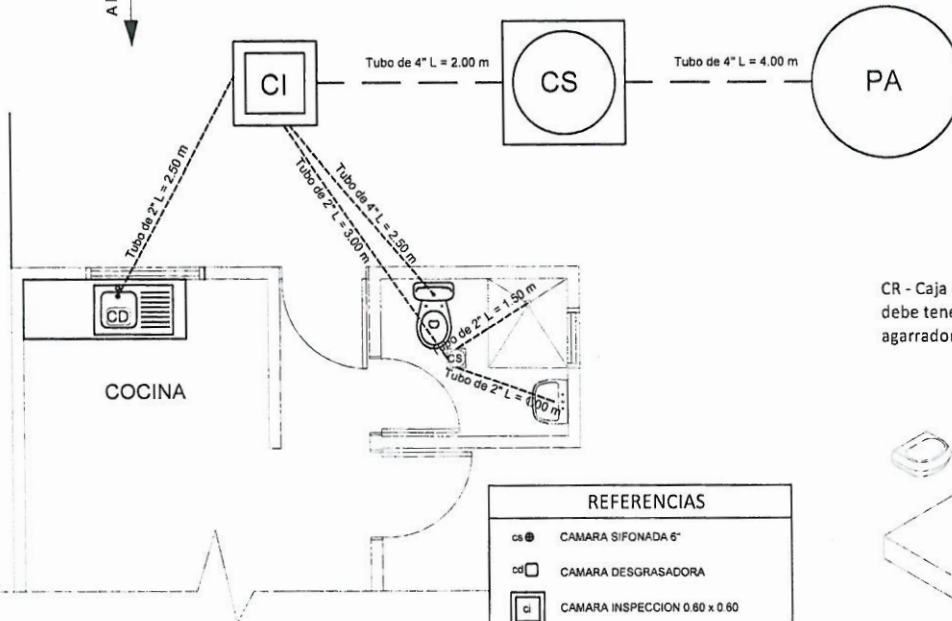

CR - Caja de Registro debe ser VERIFICABLE, debe tener una tapa de cerámica con agarrador metálico

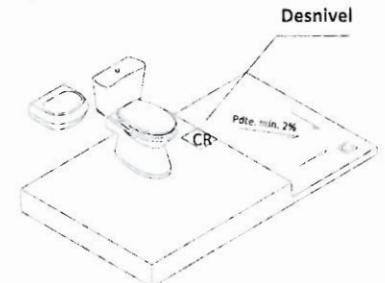

Debe realizarse un desnivel de 5 cm en lo que corresponde a la ducha, que impida el rebalse de agua en el piso del baño.

REFERENCIAS

- cs - CAMARA SIFONADA 6"
- cd - CAMARA DESGRASADORA
- ci - CAMARA INSPECCION 0.60 x 0.60
- TUBO PVC 4" DESAGUE
- TUBO PVC 2" DESAGUE
- CS - CÁMARA SÉPTICA PREFABRICADA 900 Lit
- POZO ABSORBENTE d = 1.50 m

AGENCIA ESTATAL DE VIVIENDA - AEVIVIENDA

NOMBRE DEL PROYECTO:
"PROYECTO DE VIVIENDA NUEVA EN EL MUNICIPIO DE COLPA BELGICA -FASE(I) 2020- SANTA CRUZ"

COMUNIDADES:
CAMALOTAL, CERDO, TAROPE

MUNICIPIO:
COLPA BELGICA

PROVINCIA: SARA

DEPARTAMENTO: SANTA CRUZ

REVISADO POR:

APROBADO POR:

FECHA: Septiembre/2020


SUPERFICIE: 64,02 m²

LAMINA:

14/18


SUPERVISOR a.i.

LADRILLO
ADOBITO

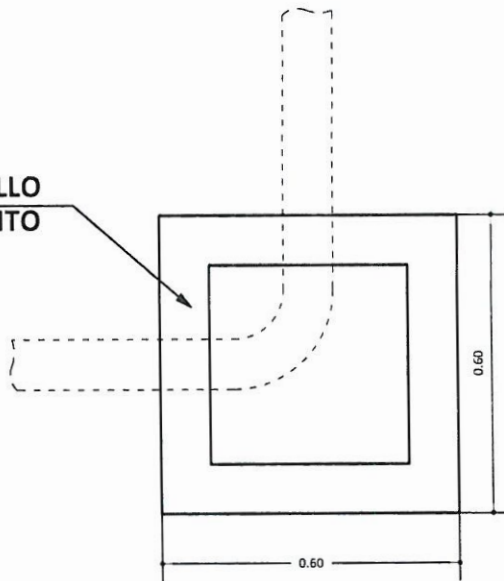


**CÁMARA DE INSPECCIÓN
(0,60 x 0,60)**

AGARRADERA
Fe 1/4" - 6 mm

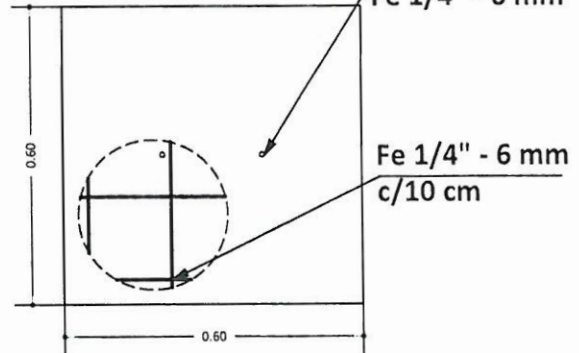

TAPA DE HºAº

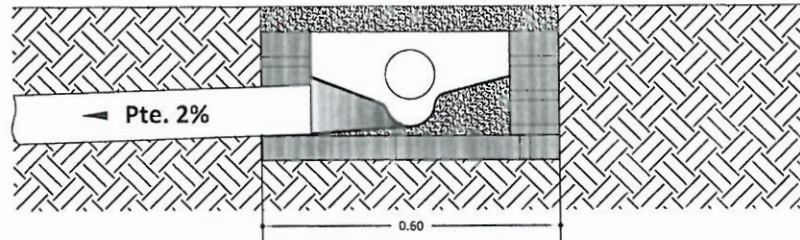


**DETALLE CÁMARA DE
INSPECCIÓN (0,60 x 0,60)**

DETALLE CÁMARA DE INSPECCIÓN
S/Esc.

AGENCIA ESTATAL DE VIVIENDA - AEVIVIENDA	
NOMBRE DEL PROYECTO: "PROYECTO DE VIVIENDA NUEVA EN EL MUNICIPIO DE COLPA BELGICA -FASE(I) 2020- SANTA CRUZ"	
COMUNIDADES: CAMALOTAL, CERDO, TAROPE	MUNICIPIO: COLPA BELGICA
PROVINCIA: SARA	DEPARTAMENTO: SANTA CRUZ



REVISADO POR: <i>[Signature]</i> AGENCIA ESTATAL DE VIVIENDA	APROBADO POR: <i>[Signature]</i> AGENCIA ESTATAL DE VIVIENDA	FECHA: Septiembre/2020
SUPERVISOR a.i.		SUPERFICIE: 64,02 m ²
		LAMINA: 15/18

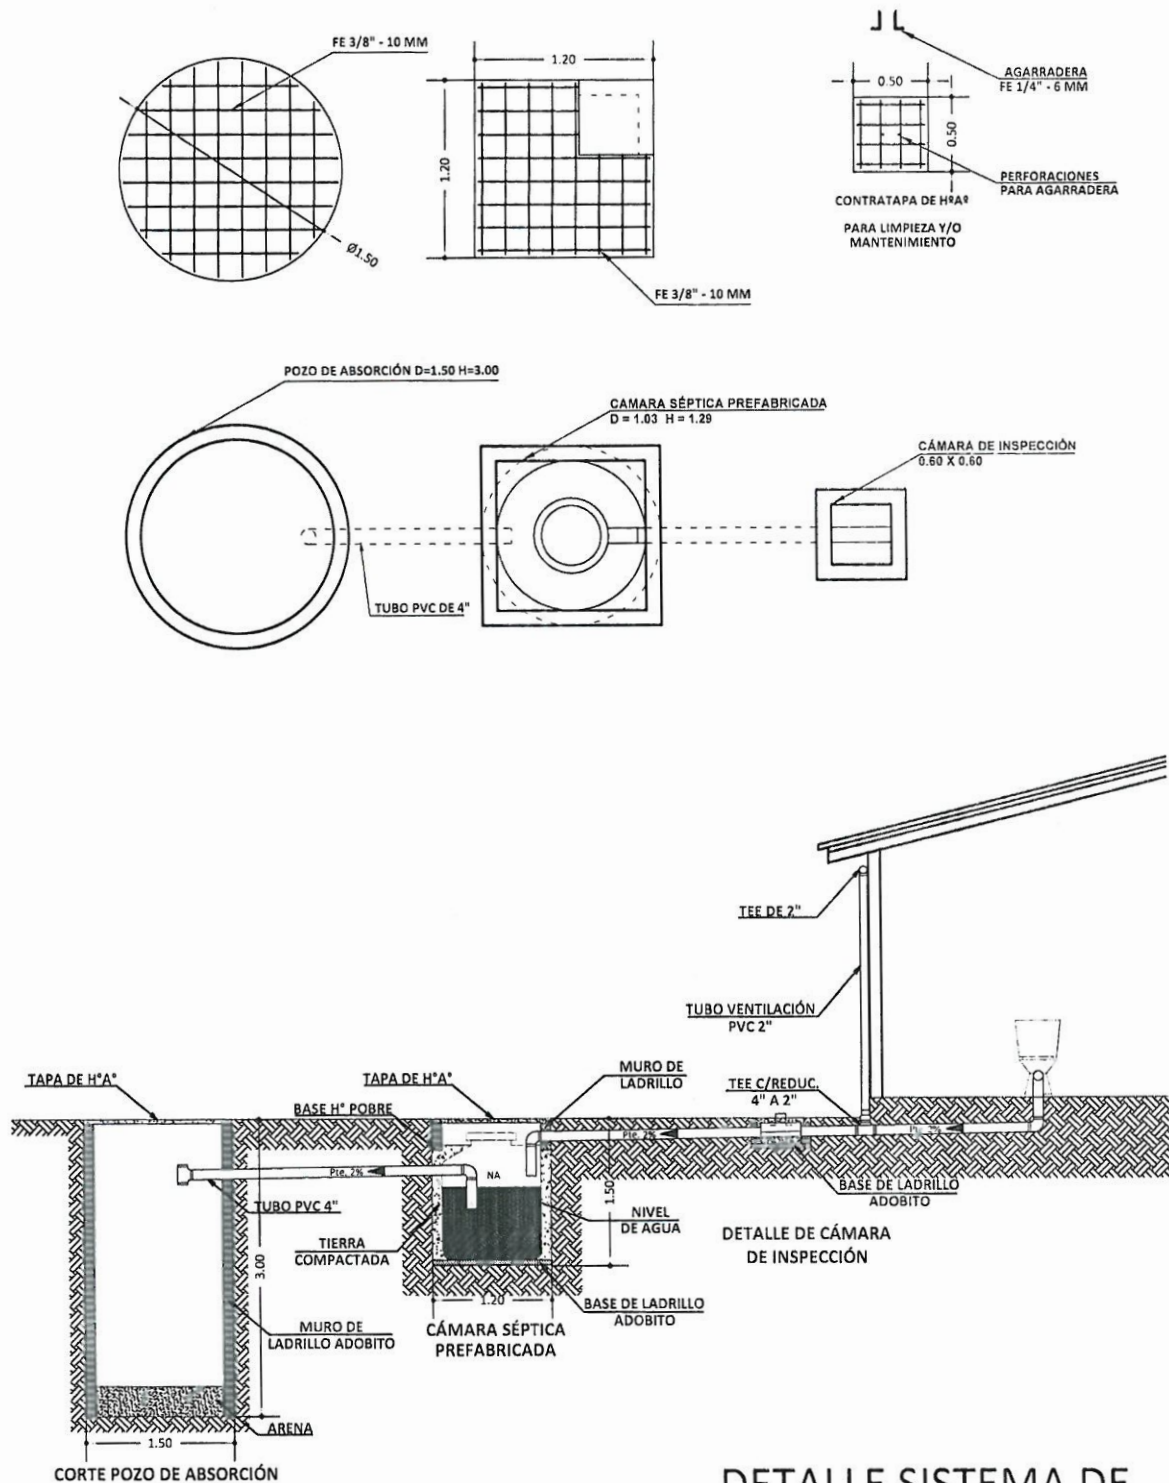

DETALLE SISTEMA DE DESCARGA - CORTE S/ Esc.

AGENCIA ESTATAL DE VIVIENDA - AEVIVIENDA	
NOMBRE DEL PROYECTO: "PROYECTO DE VIVIENDA NUEVA EN EL MUNICIPIO DE COLPA BELGICA -FASE(II) 2020- SANTA CRUZ"	
COMUNIDADES: CAMALOTAL, CERDO, TAROPE	MUNICIPIO: COLPA BELGICA
PROVINCIA: SARA	DEPARTAMENTO: SANTA CRUZ

REVISADO POR: 	APROBADO POR: 	FECHA: Septiembre/2020
SUPERVISOR a.i.		SUPERFICIE: 64,02 m²
		LAMINA: 16/18

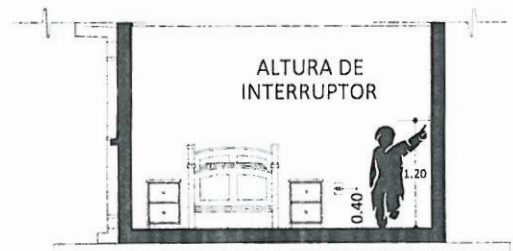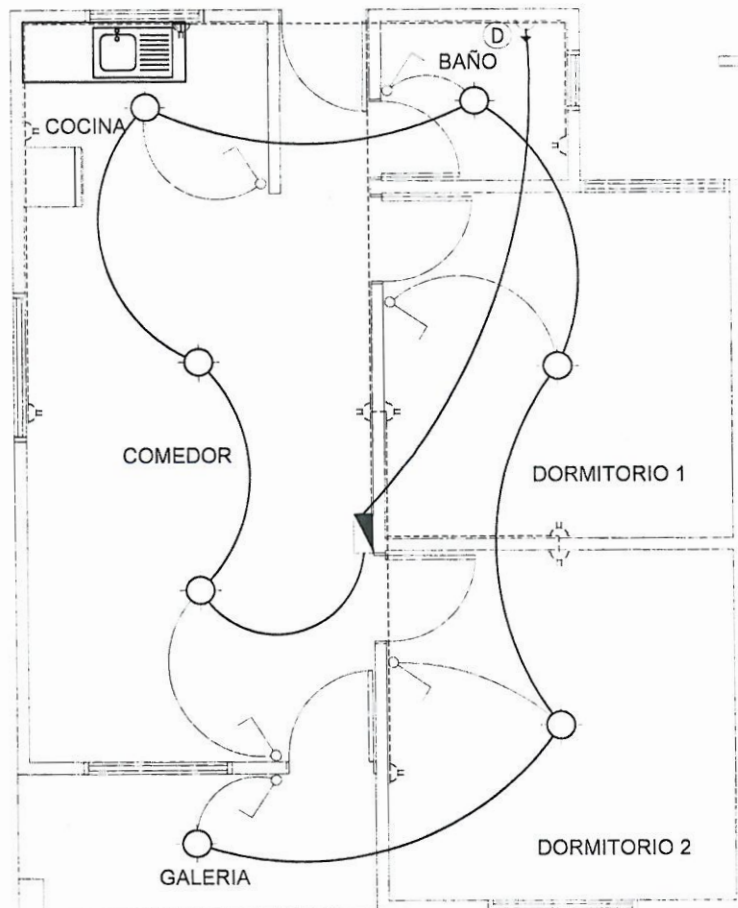

CORTE REFERENCIAL

INSTALACION ELÉCTRICA



ESC. 1:75

REFERENCIAS

	Tablero de Distribución	
	Iluminación Incandescente	
	Interruptor simple	
	Tomacorriente Doble H= 0.40 m	
	Tomacorriente Doble H= 1.20 m	
	Térmico Ducha	CIRCUITO
	2 Alambre Aislado CU AWG Nº 14	Iluminación
	2 Alambre Aislado CU AWG Nº 12	Tomacorriente
	2 Alambre Aislado CU AWG Nº 10	Ducha

AGENCIA ESTATAL DE VIVIENDA - AEVIVIENDA	
NOMBRE DEL PROYECTO: "PROYECTO DE VIVIENDA NUEVA EN EL MUNICIPIO DE COLPA BELGICA -FASE(I) 2020- SANTA CRUZ"	
COMUNIDADES: CAMALOTAL, CERDO, TAROPE	MUNICIPIO: COLPA BELGICA
PROVINCIA: SARA	DEPARTAMENTO: SANTA CRUZ

REVISADO POR: 	APROBADO POR: 	FECHA: Septiembre/2020
SUPERVISOR a.i.		SUPERFICIE: 64,02 m ²
		LAMINA: 17/18

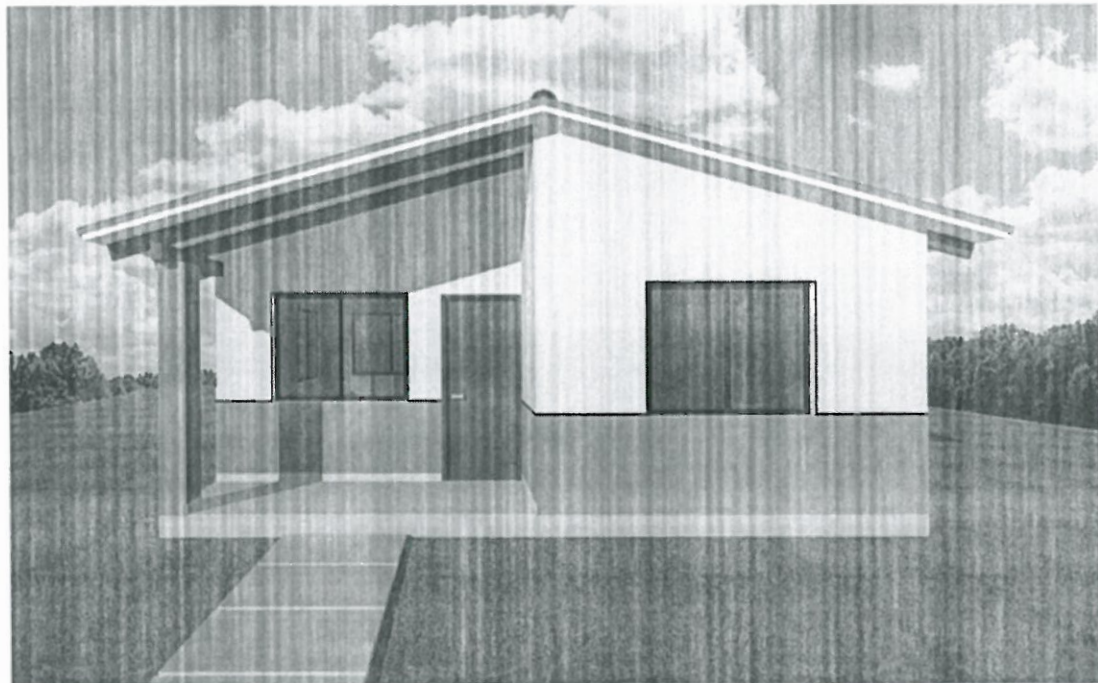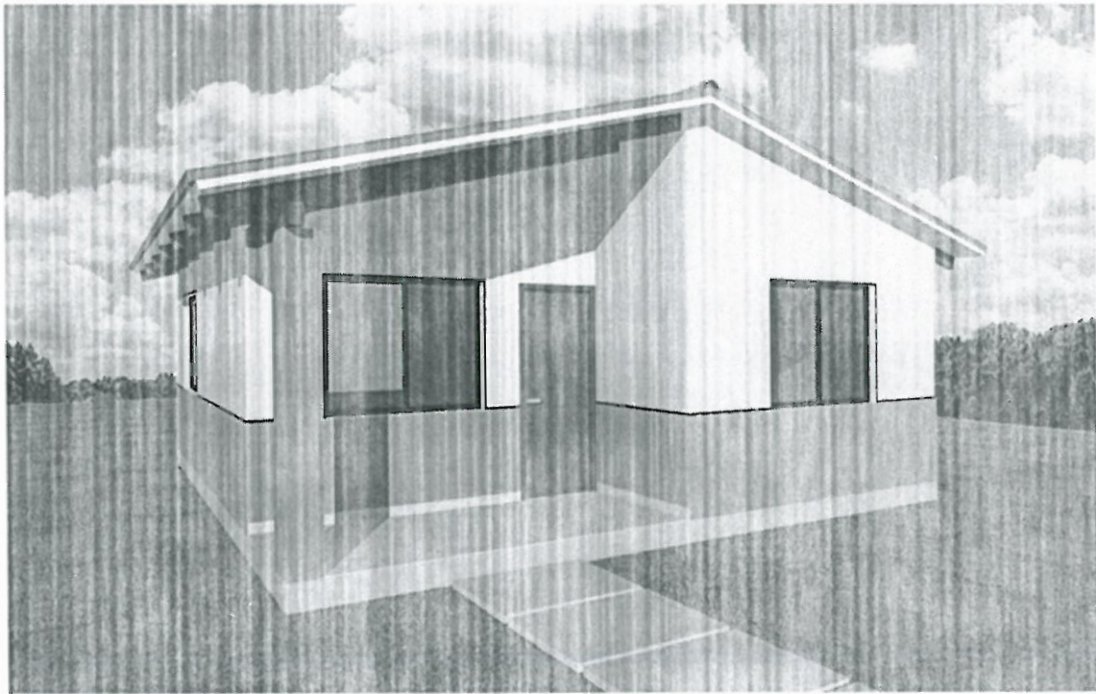

PERSPECTIVA GENERAL

AGENCIA ESTATAL DE VIVIENDA - AEVIVIENDA	
NOMBRE DEL PROYECTO: "PROYECTO DE VIVIENDA NUEVA EN EL MUNICIPIO DE COLPA BELGICA -FASE(II) 2020- SANTA CRUZ"	
COMUNIDADES: CAMALOTAL, CERDO, TAROPE	MUNICIPIO: COLPA BELGICA
PROVINCIA: SARA	DEPARTAMENTO: SANTA CRUZ

REVISADO POR: AGENCIA ESTATAL DE VIVIENDA	APROBADO POR: TECNICO EN FISCALIZACION I AGENCIA ESTATAL DE VIVIENDA	FECHA: Septiembre/2020 SUPERFICIE: 64,02 m ² LAMINA:
SUPERVISOR a.i.		18/18